



UNIVERSIDAD
La Gran Colombia

PROYECTO
MUSEO MUISCA ZUASCA

LOGO PROYECTO ARQUITECTÓNICO



OBSERVACIONES

CONVENCIONES

LOCALIZACIÓN

TRABAJO DE TESIS PARA OPTAR TITULO
ARQUITECTO
**PLANIMETRIA
PROYECTO MUSEO MUISCA**

PRESENTADO A:

ARQ. EDGAR EDUARDO ROA CASTILLO

POR:

DIEGO ARMANDO MORENO GONZALEZ
LUIS ERNESTO ORJUELA MONTANO

PLANOS DE REFERENCIA

1. PLANO No

ARCHIVOS DE REFERENCIA

1. PLANO No


Vo. Bo.	Vo. Bo.
ARQ. Tutor Investigación ARQ. EDGAR ROA	ARQ. Tutor Arquitectura ARQ. MANUEL JUASQUEZAN
RESP. Tutor Bioclimática ANNA RAMIREZ	ARQ. Tutor Arquitectura ARQ.

CONTIENE

PLANTA SEGUNDO PISO

ESCALA	FECHA
1:150	
ARCHIVO	FECHA COPIA
formato.dwg	
DIBUJO	ELABORACION
formato.dwg	19/10/2019
REVISION:	PLANO No.
	04

A - 103
DE 100

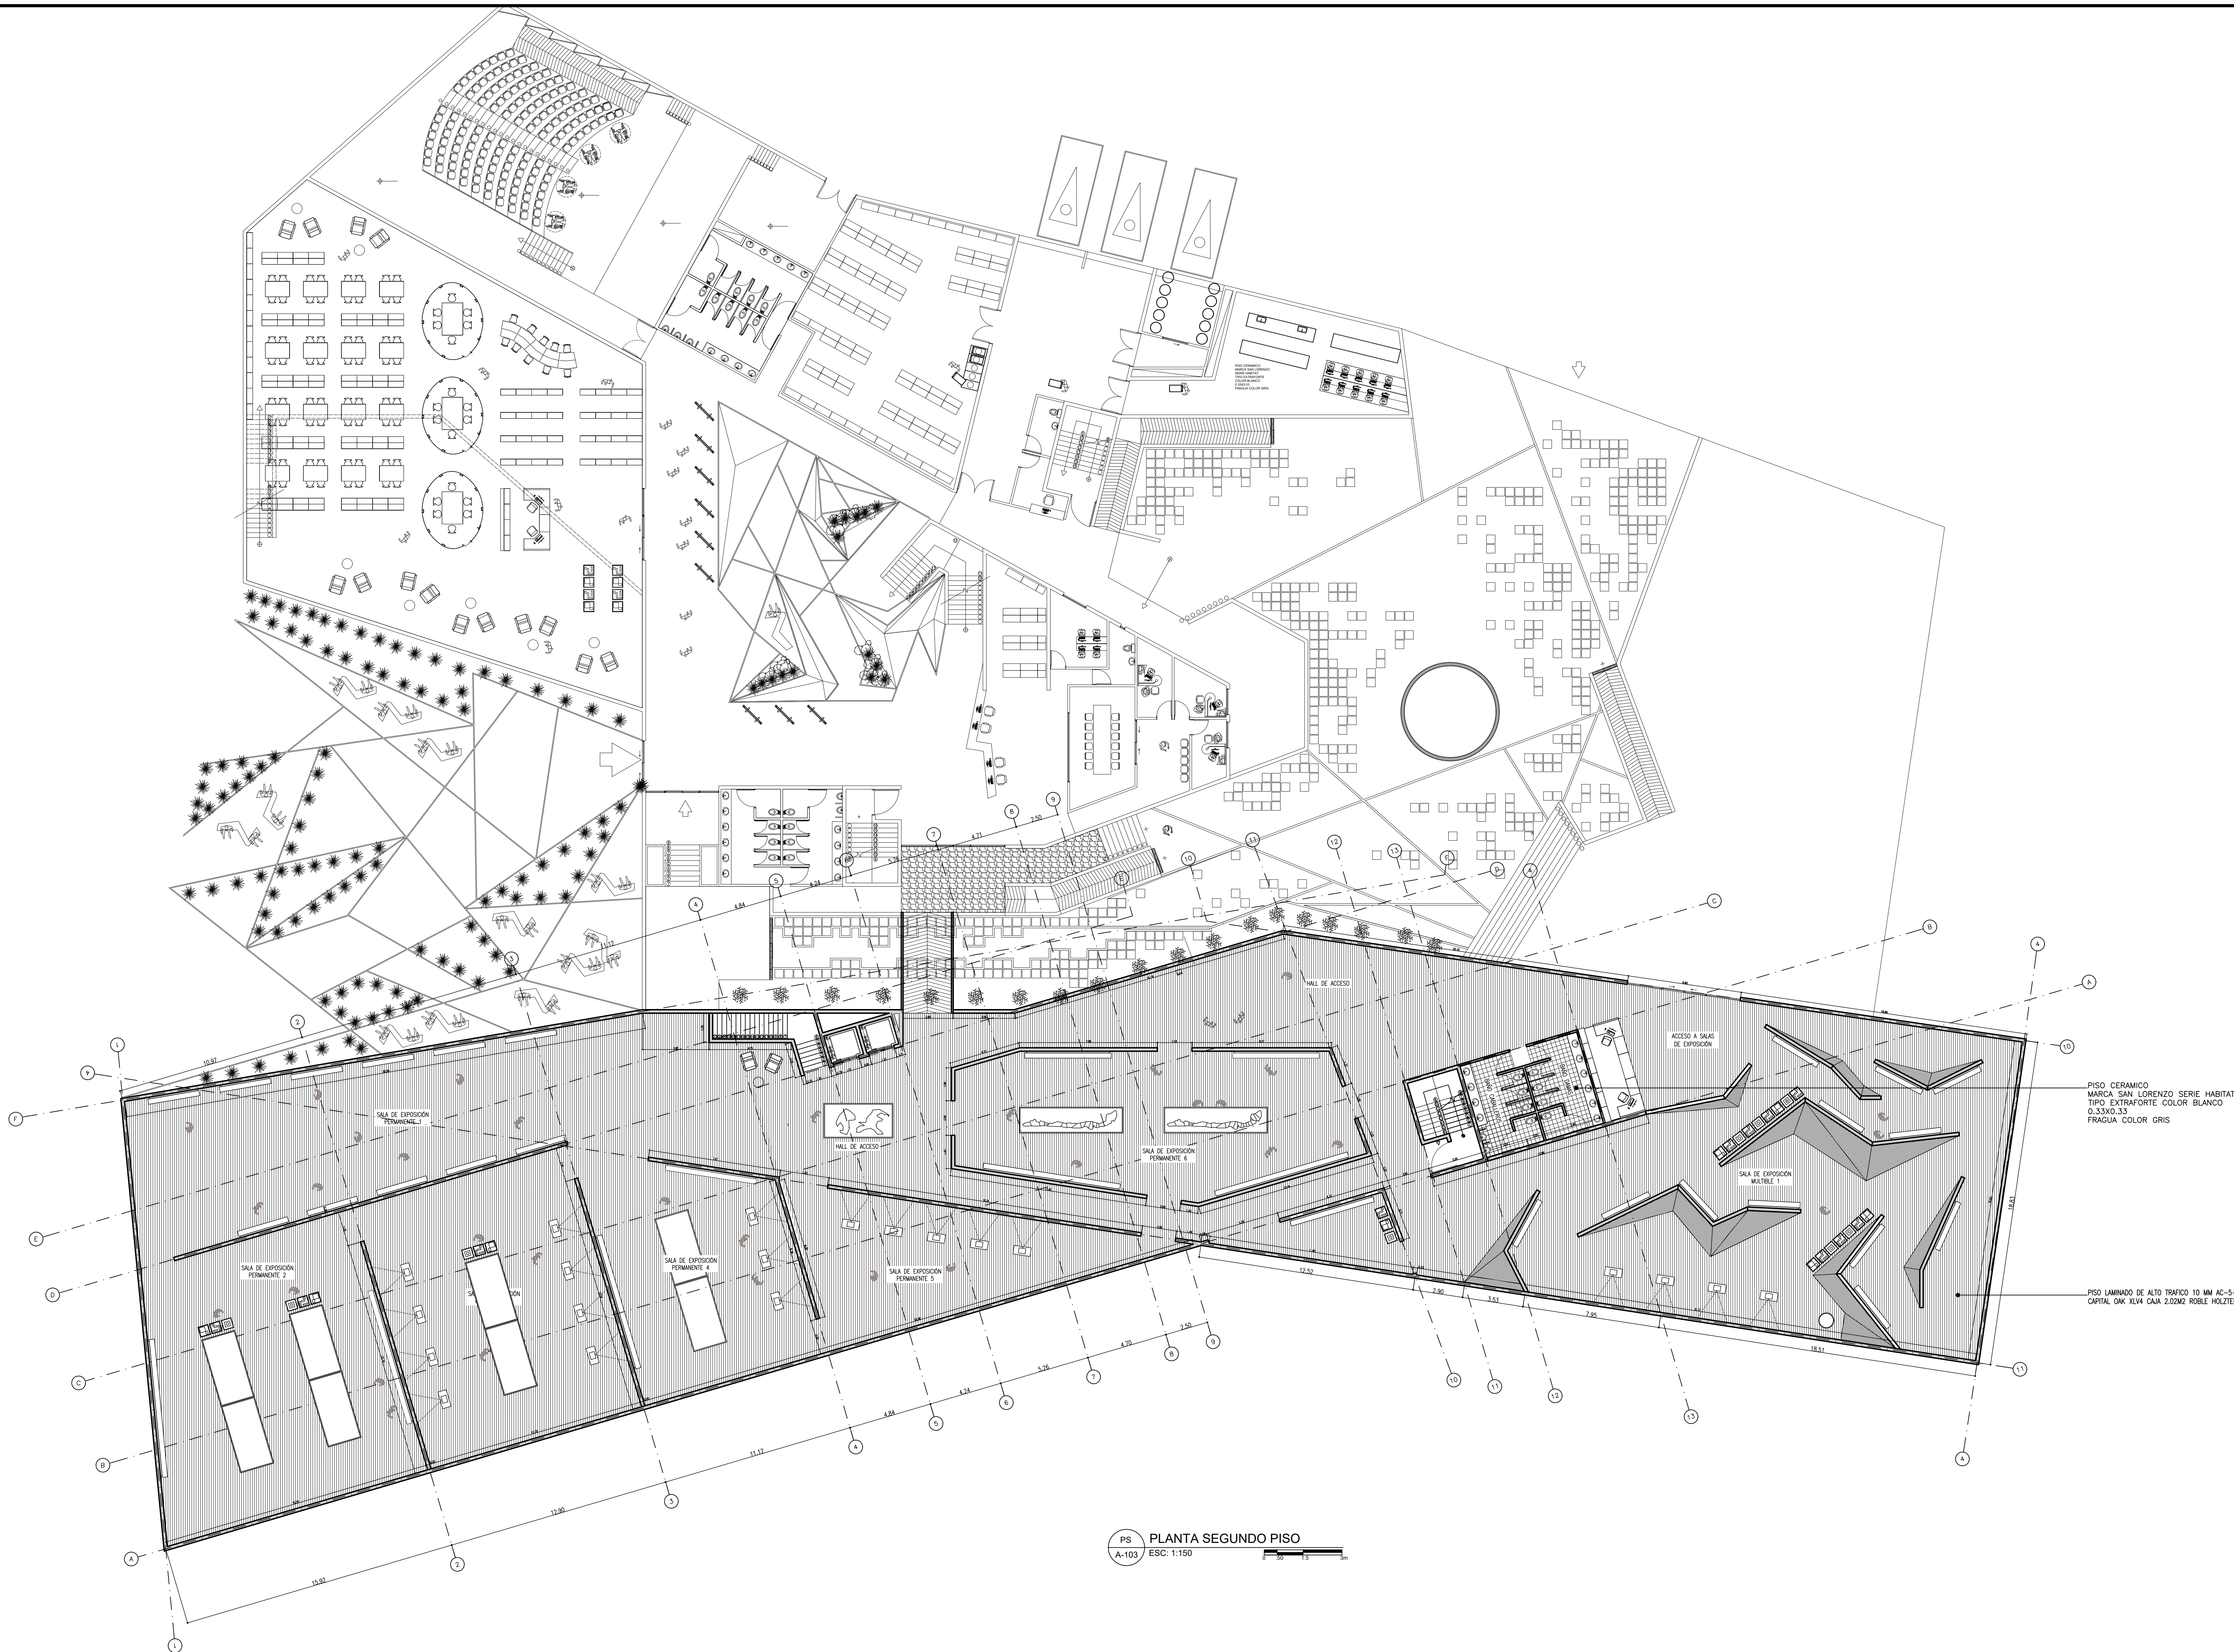

PS PLANTA SEGUNDO PISO
A-103 ESC: 1:150

