



UNIVERSIDAD  
La Gran Colombia

PROYECTO  
**MUSEO MUISCA ZUASCA**

LOGO PROYECTO ARQUITECTÓNICO



OBSERVACIONES

CONVENCIONES

LOCALIZACIÓN

TRABAJO DE TESIS PARA OPTAR TITULO  
ARQUITECTO

PLANIMETRIA  
PROYECTO MUSEO MUISCA

PRESENTADO A:

ARQ. EDGAR EDUARDO ROA CASTILLO

POR:

DIEGO ARMANDO MORENO GONZALEZ  
LUIS ERNESTO ORJUELA MONTANO

PLANOS DE REFERENCIA

1. PLANO No

ARCHIVOS DE REFERENCIA

1. PLANO No

Vs. Bs.

ARQ. Tutor Investigación  
ARQ. EDGAR ROA

ARQ. Tutor Arquitectura  
ARQ. MANUEL JUASQUEZAN

RESP. Tutor Bioclimática  
ANNA RAMIREZ

ARQ. Tutor Arquitectura  
ARQ.

CONTIENE

PLANTA TERCER PISO

ESCALA

MA

FECHA

ARCHIVO

formato.dwg

FECHA COPIA

DRUJO

formato.dwg

ELABORACION

REVISION:

19/10/2019

PLANO No.


PLANCHAS No.

A - 104

05

DE

100

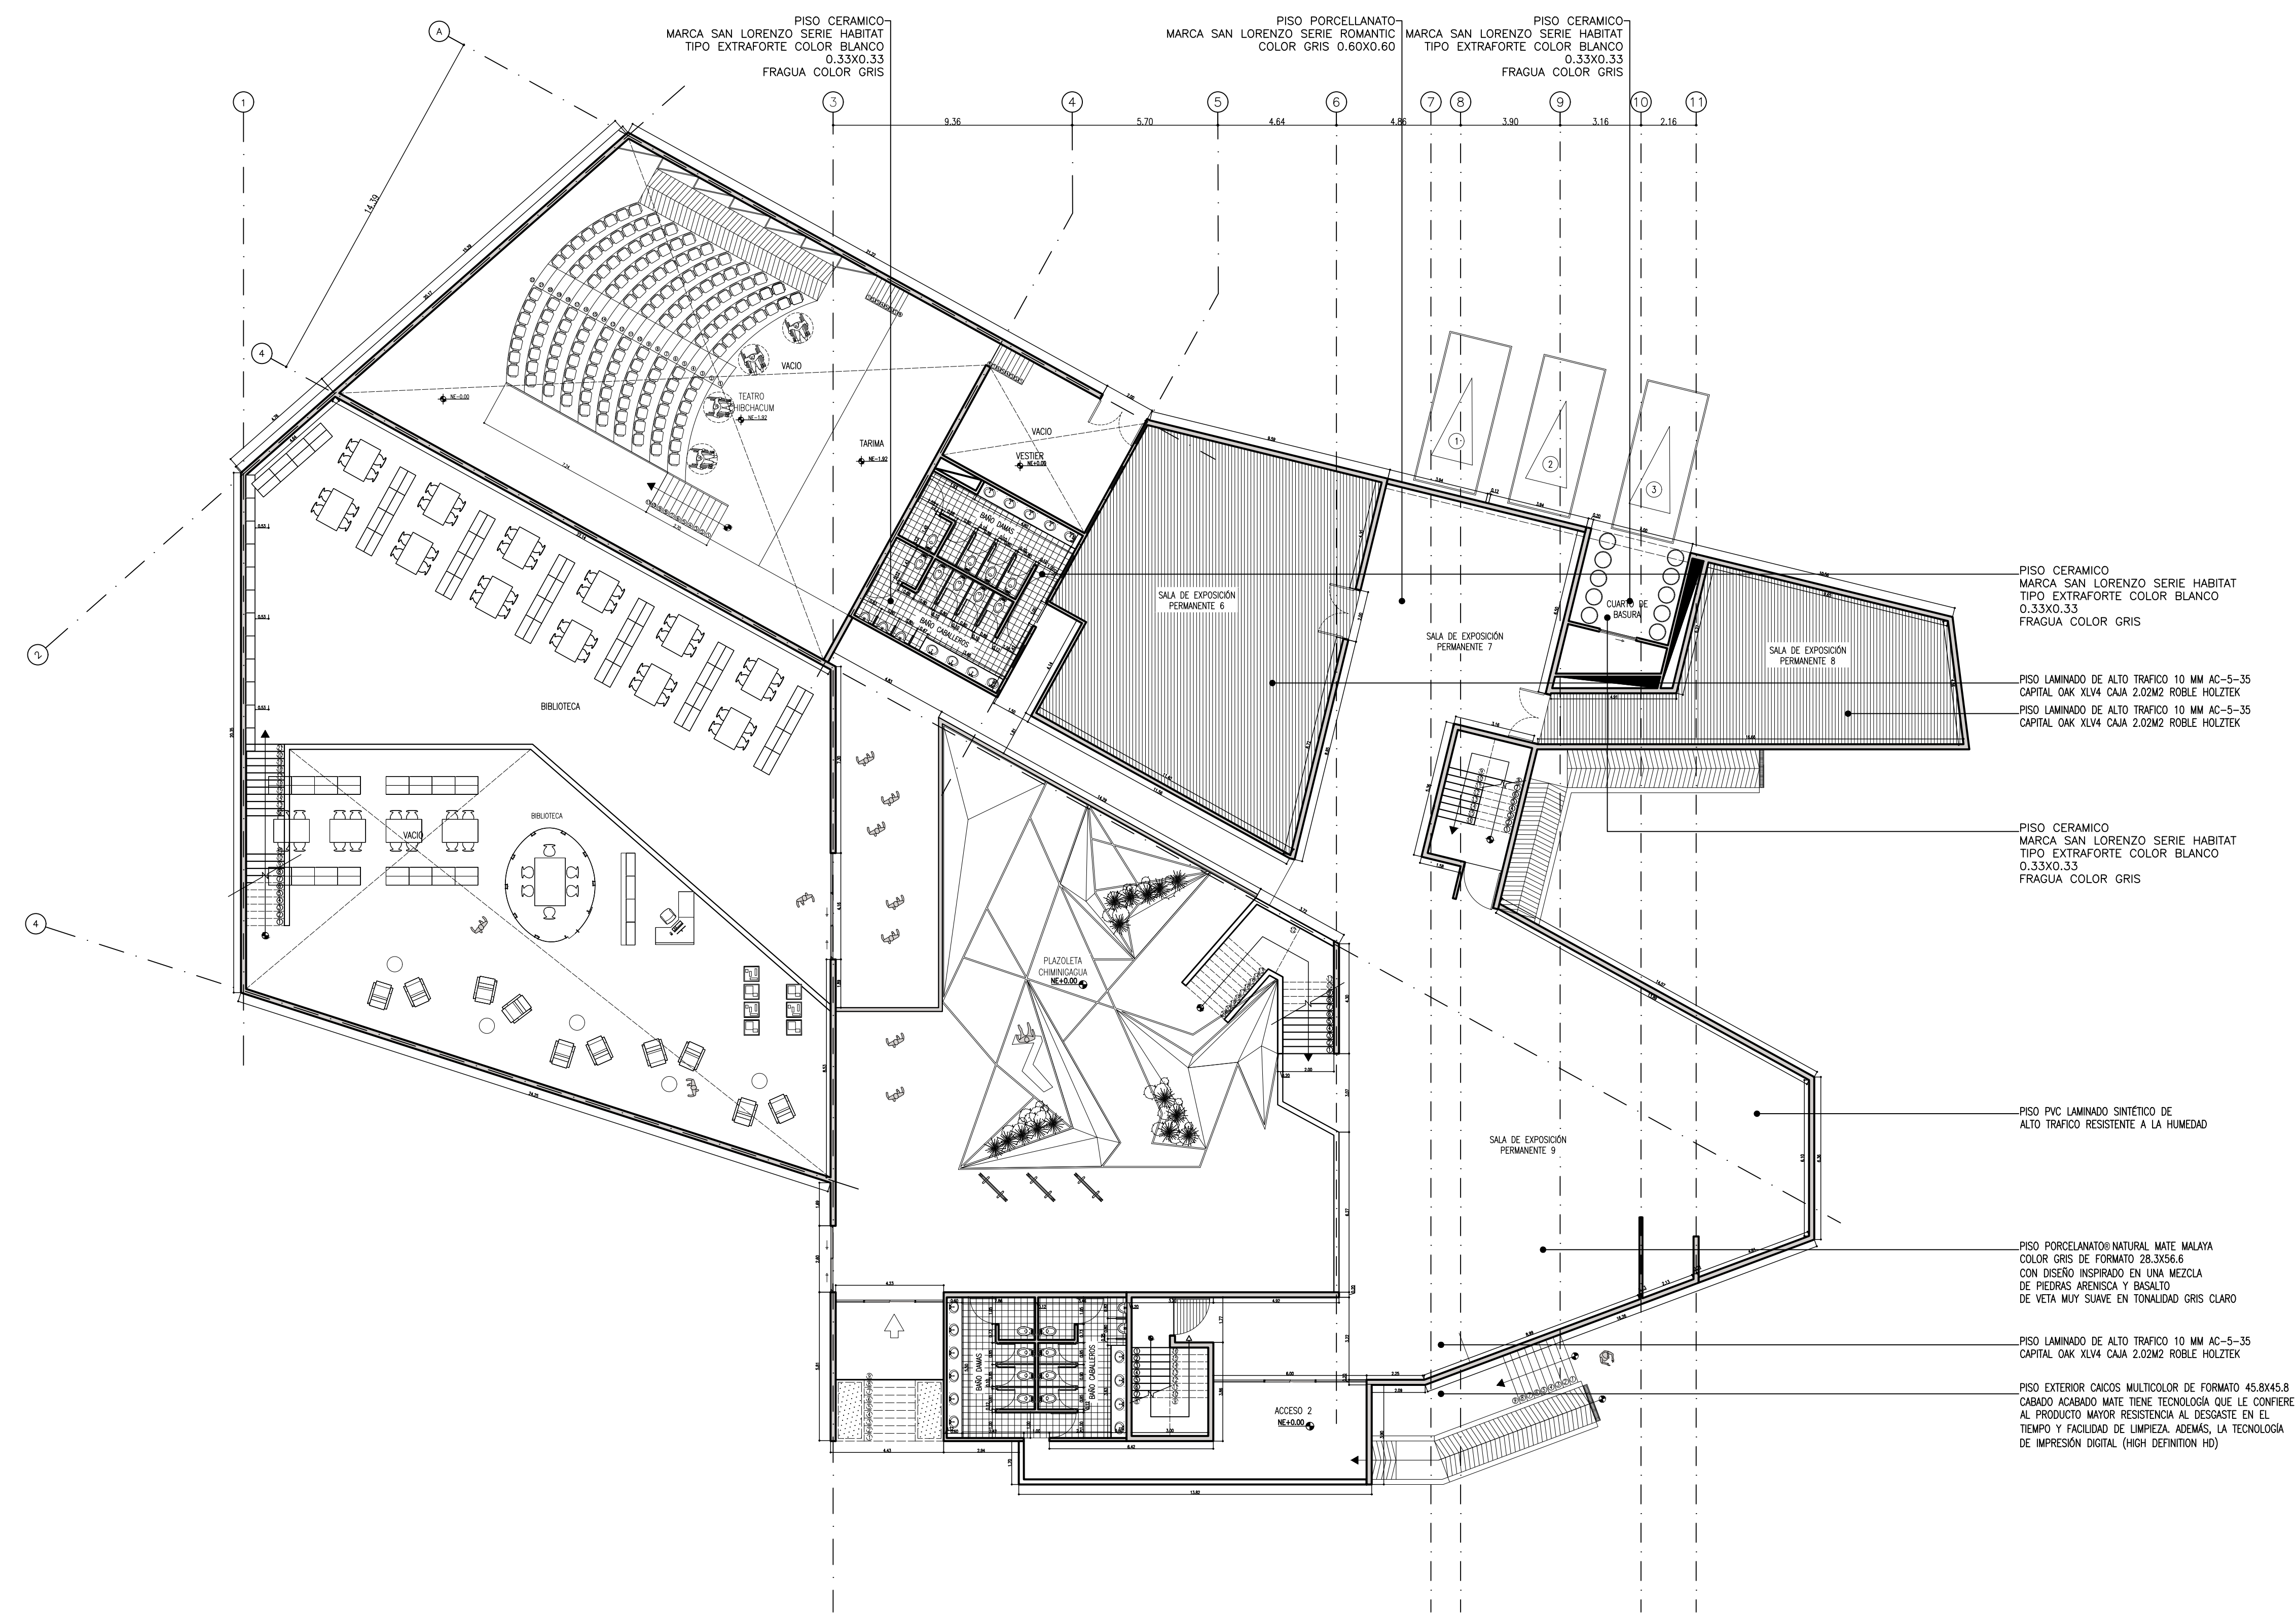

PT PLANTA TERCER PISO  
A-104 ESC: 1:150

