



UNIVERSIDAD
La Gran Colombia

PROYECTO
MUSEO MUISCA ZUASCA

LOGO PROYECTO ARQUITECTÓNICO



OBSERVACIONES

CONVENCIONES

LOCALIZACIÓN

TRABAJO DE TESIS PARA OPTAR TITULO
ARQUITECTO
**PLANIMETRIA
PROYECTO MUSEO MUISCA**

PRESENTADO A:
ARQ. EDGAR EDUARDO ROA CASTILLO


POR:
DIEGO ARMANDO MORENO GONZALEZ
LUIS ERNESTO ORJUELA MONTANO

PLANOS DE REFERENCIA
1. PLANO No

ARCHIVOS DE REFERENCIA
1. PLANO No

Yo. Bo.	Yo. Bo.
ARQ. Tutor Investigación ARQ. EDGAR ROA	ARQ. Tutor Arquitectura ARQ. MANUEL JUASPUJEAN
RESP. Tutor Biomecánica ANNA RAMIREZ	ARQ. Tutor Arquitectura ARQ.

CONTIENE PLANTA CUARTO PISO	
ESCALA 1:50	FECHA
ARCHIVO formato.dwg	FECHA COPIA
DRUJO formato.dwg	ELABORACION 19/10/2019
REVISION:	PLANO No. 06 DE 100

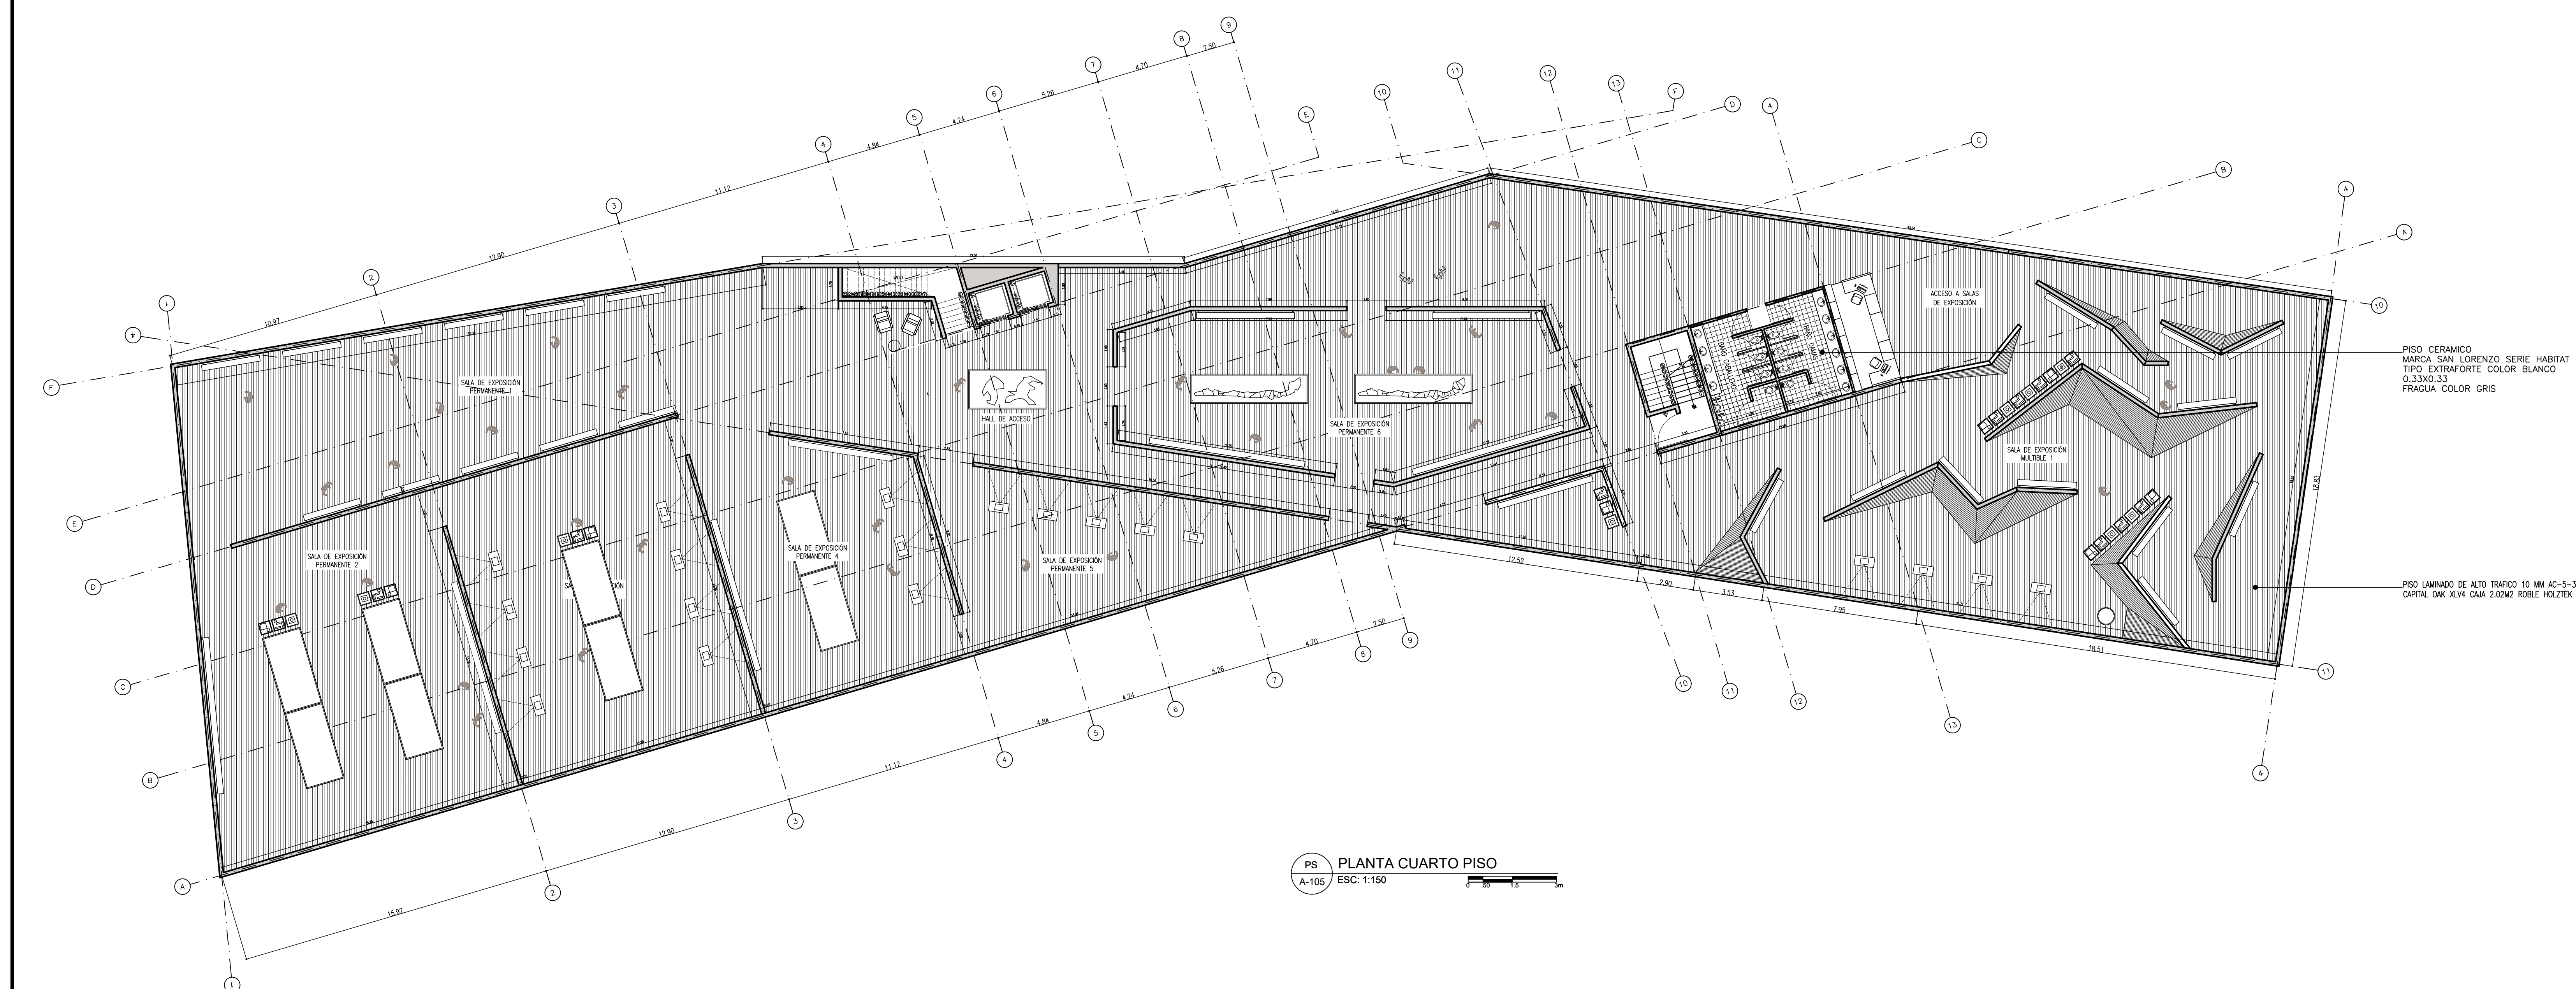

PISO CERAMICO
MARCA SAN LORENZO SERIE HABITAT
TIPO EXTRAFORTE COLOR BLANCO
0.33X0.33
FRAGUA COLOR GRIS

PISO LAMINADO DE ALTO TRAFICO 10 MM AC-5-35
CAPITAL OAK XLV4 CAJA 2.02M2 ROBLE HOLZTEK

PS PLANTA CUARTO PISO
A-105 ESC: 1:150

