



UNIVERSIDAD  
La Gran Colombia

PROYECTO  
**MUSEO MUISCA ZUASCA**

LOGO PROYECTO ARQUITECTÓNICO



OBSERVACIONES

CONVENCIONES

SÍMBOLOS

●+	CODO BAJA
○+	CODO SUBE
□GCT	GAVINETE CONTRA INCENDIOS
←●	ROCIADORES
T	T
□	CODO
▲	EXTINTOR TIPO 4A
⊕	DETECTOR IONIC
⊙	DETECTOR GAS
●	EXTINTOR DE FOSFATO
⊠	INTERRUPTOR D'ALARMA
⊞	ALARMA OPTICO-ACUSTICA
⊞⊞	SIAMESAS

LOCALIZACIÓN

TRABAJO DE TESIS PARA OPTAR TITULO  
ARQUITECTO  
**PLANIMETRIA  
PROYECTO MUSEO MUISCA**

PRESENTADO A:

ARQ. EDGAR EDUARDO ROA CASTILLO

POR:

DIEGO ARMANDO MORENO GONZALEZ  
LUIS ERNESTO ORJUELA MONTANO

PLANOS DE REFERENCIA

1. PLANO No

ARCHIVOS DE REFERENCIA

1. PLANO No

Va. Bo.

ARQ. Tutor Investigación ARQ. EDGAR ROA	ARQ. Tutor Arquitectura Arq. MANUEL JUASPUJEZAN
RESP. Tutor Bioclimática ANNA RAMIREZ	ARQ. Tutor Arquitectura Arq.

CONTIENE

PLANTA DE SEMISOTANO MODULO 1

INSTALACIÓN CONTRA INCENDIOS

ESCALA


FECHA

ARCHIVO

ELABORACION

REVISION: PLANO No. 01

PLANCIA No. 01

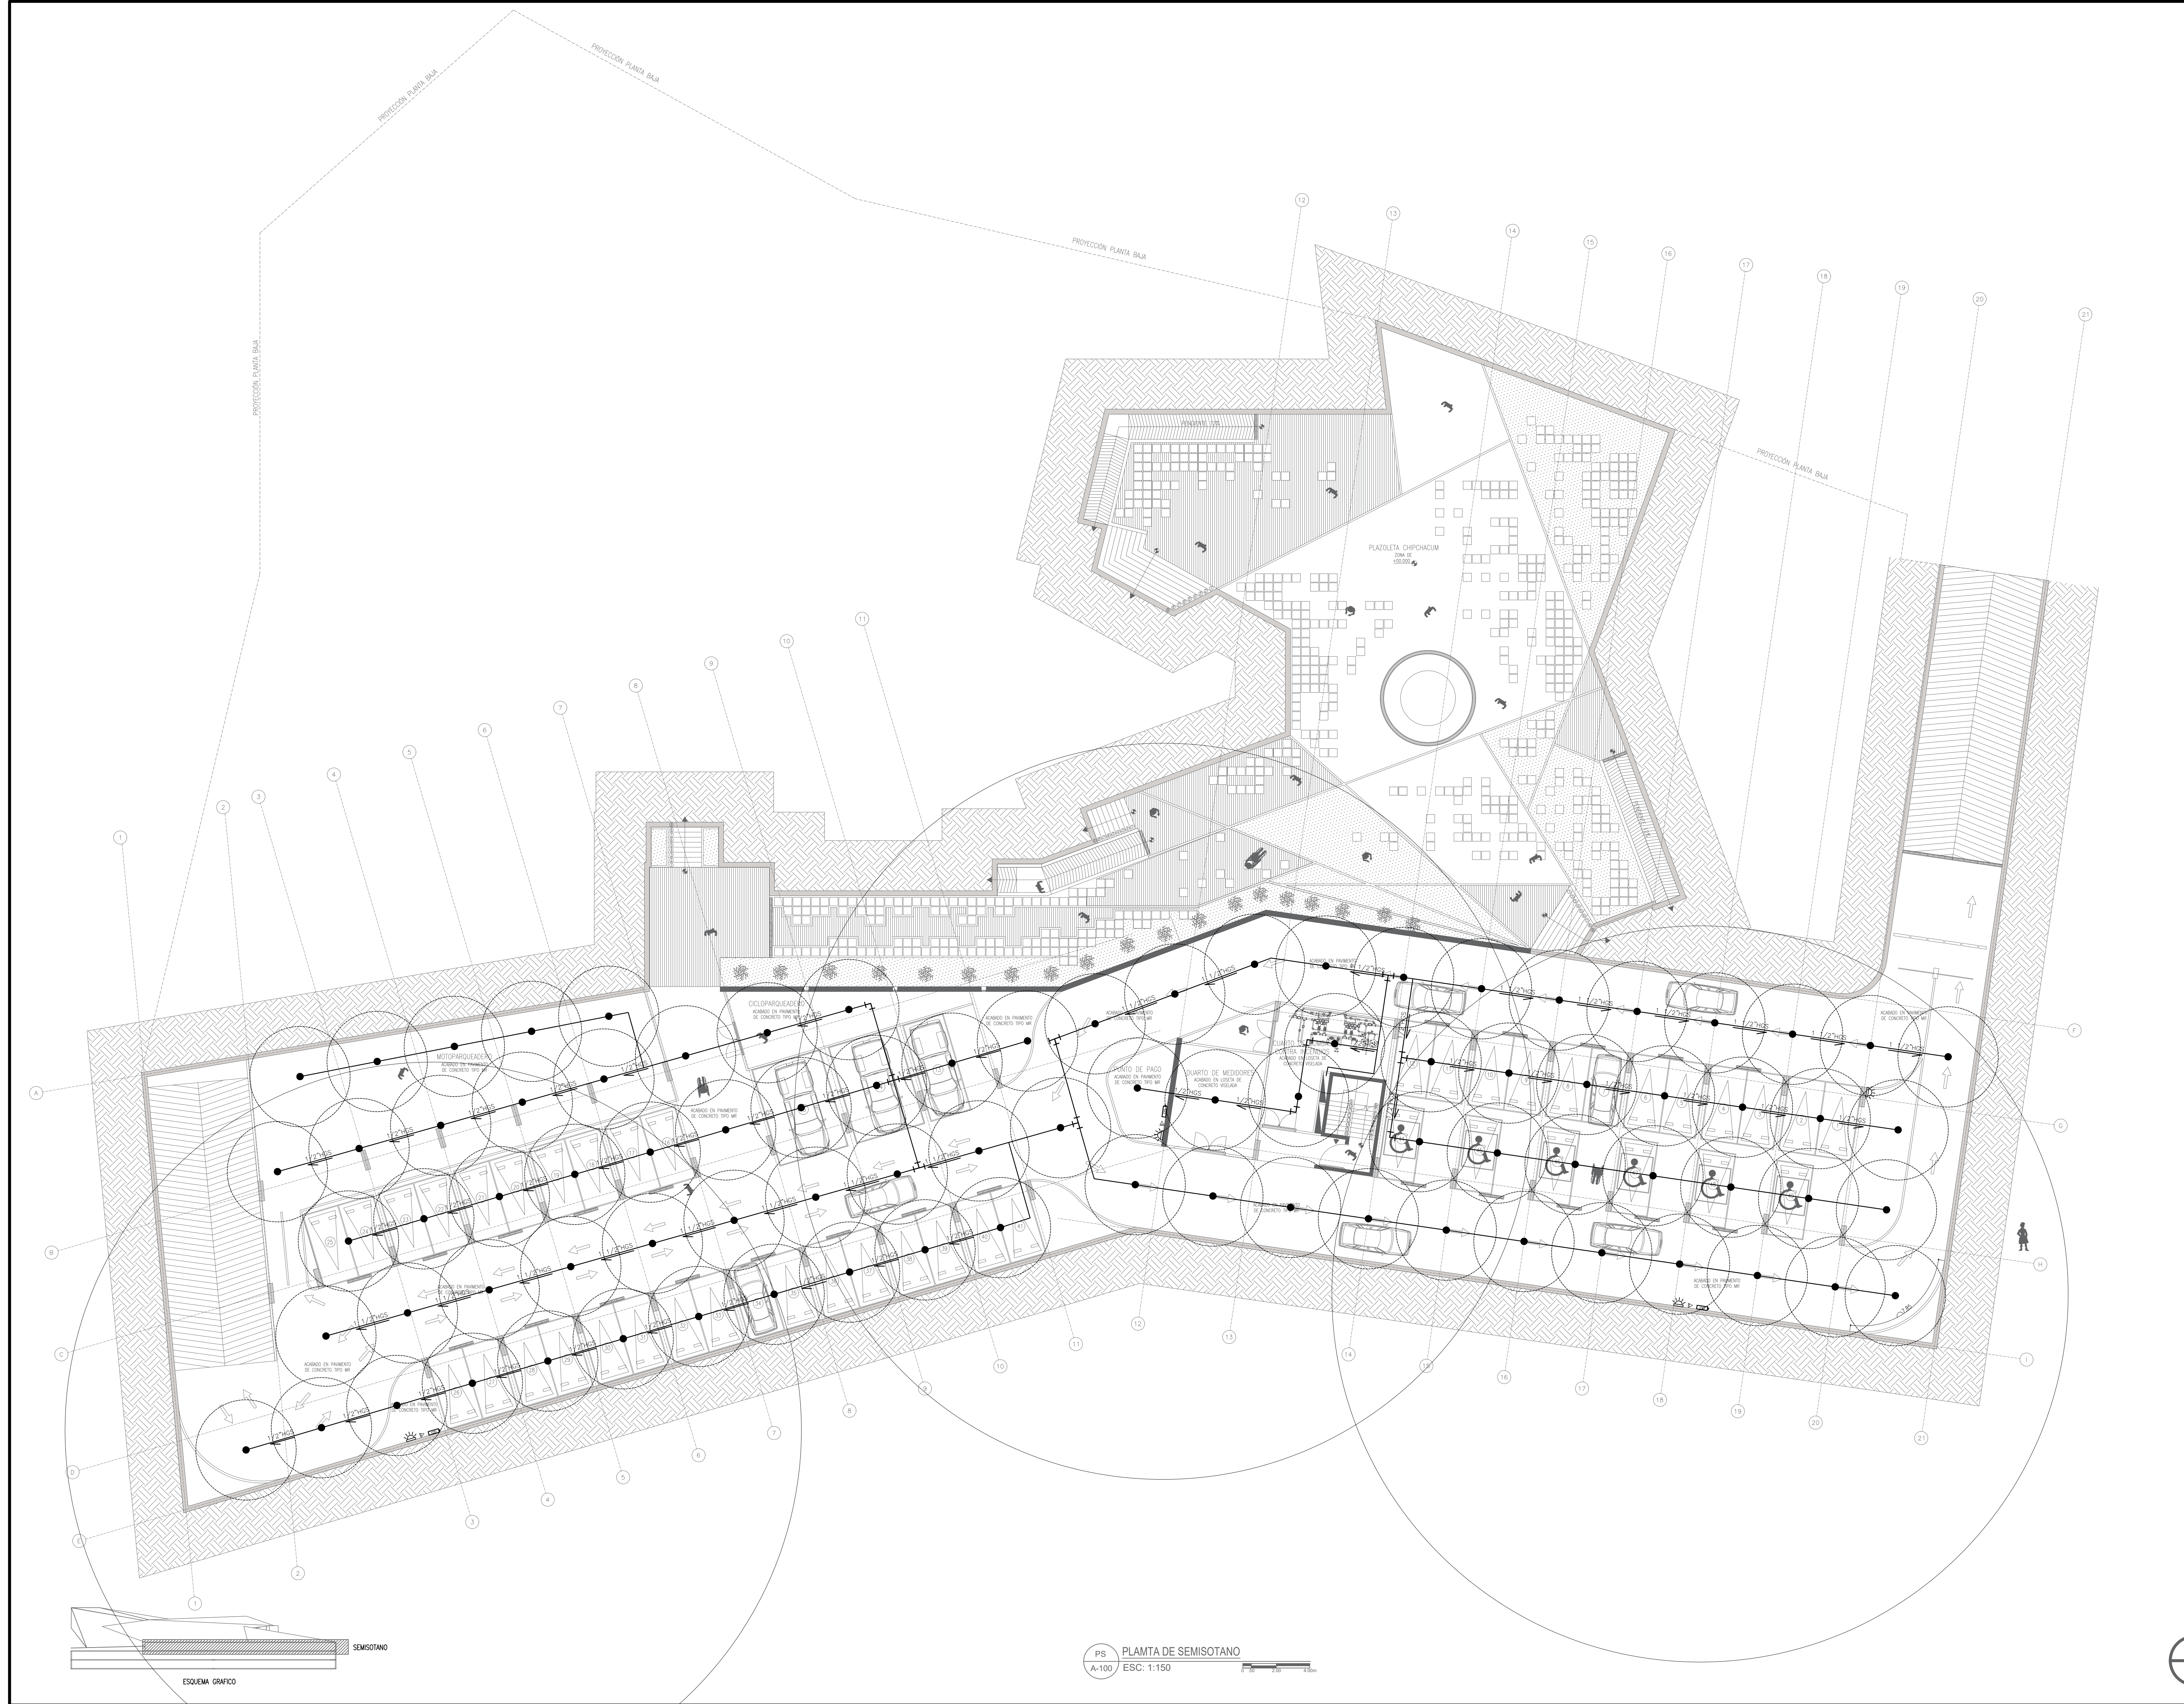

PS PLANTA DE SEMISOTANO  
A-100 ESC: 1:150

ESQUEMA GRAFICO

SEMISOTANO