



Arq. Javier Bolaños

Bloque F

Planta piso 1 y piso 5

0001

10/18/19

Diseñador


Verificador

1 : 200


Carlos Gonzalez

**A - ARQ 27**

Nº	Descripción	Fecha

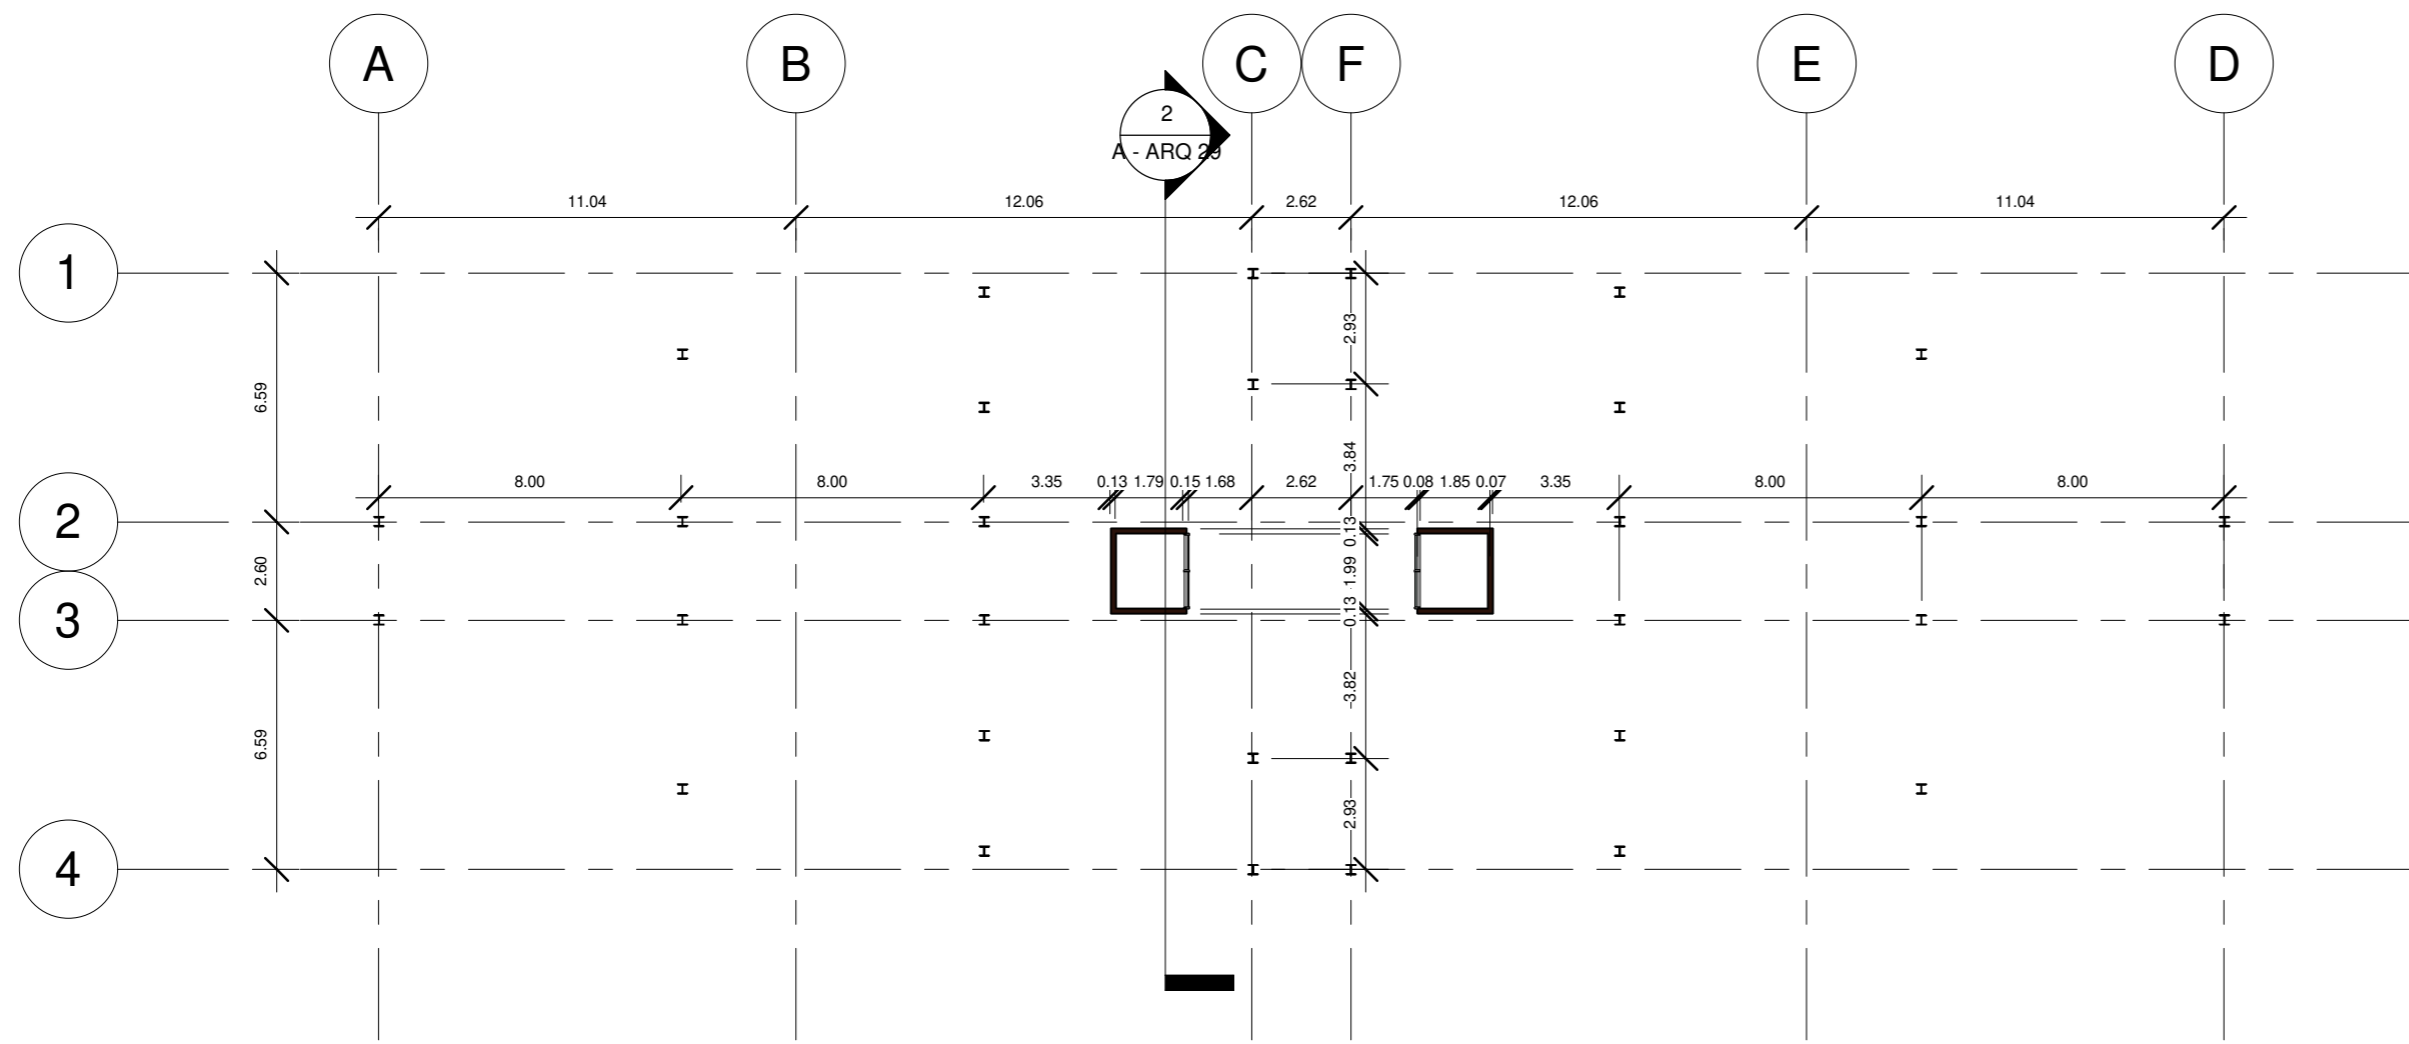

**1 Nivel 1**  
1 : 200

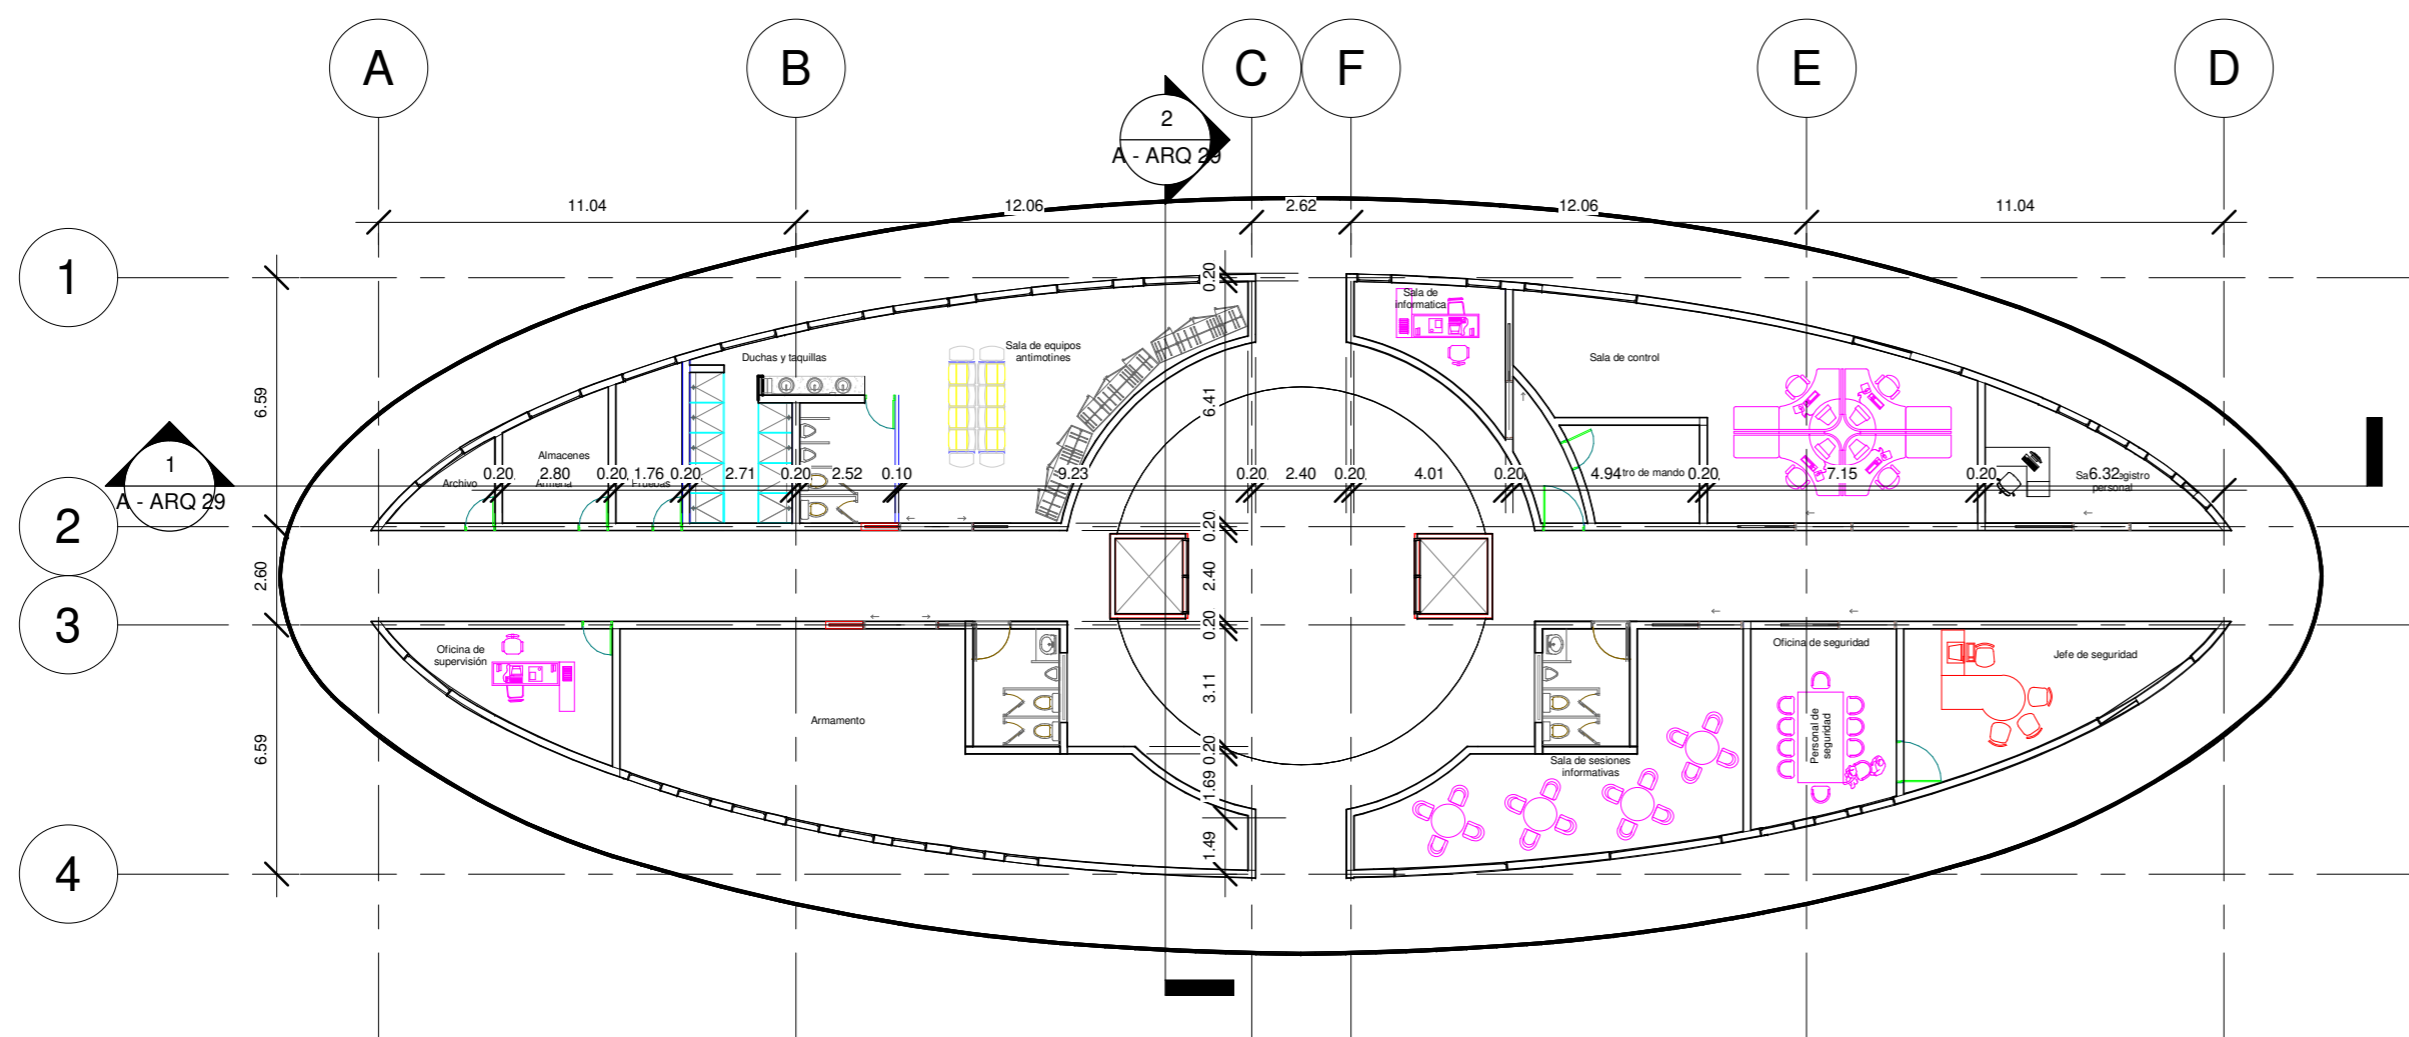

**2 Nivel 5**  
1 : 200



UNIVERSIDAD  
La Gran Colombia

Arq. Javier Bolaños

Bloque F

Fachadas

0001

10/18/19

Diseñador


Verificador

Como se indica


Carlos Gonzalez

A - ARQ 28

Nº	Descripción	Fecha

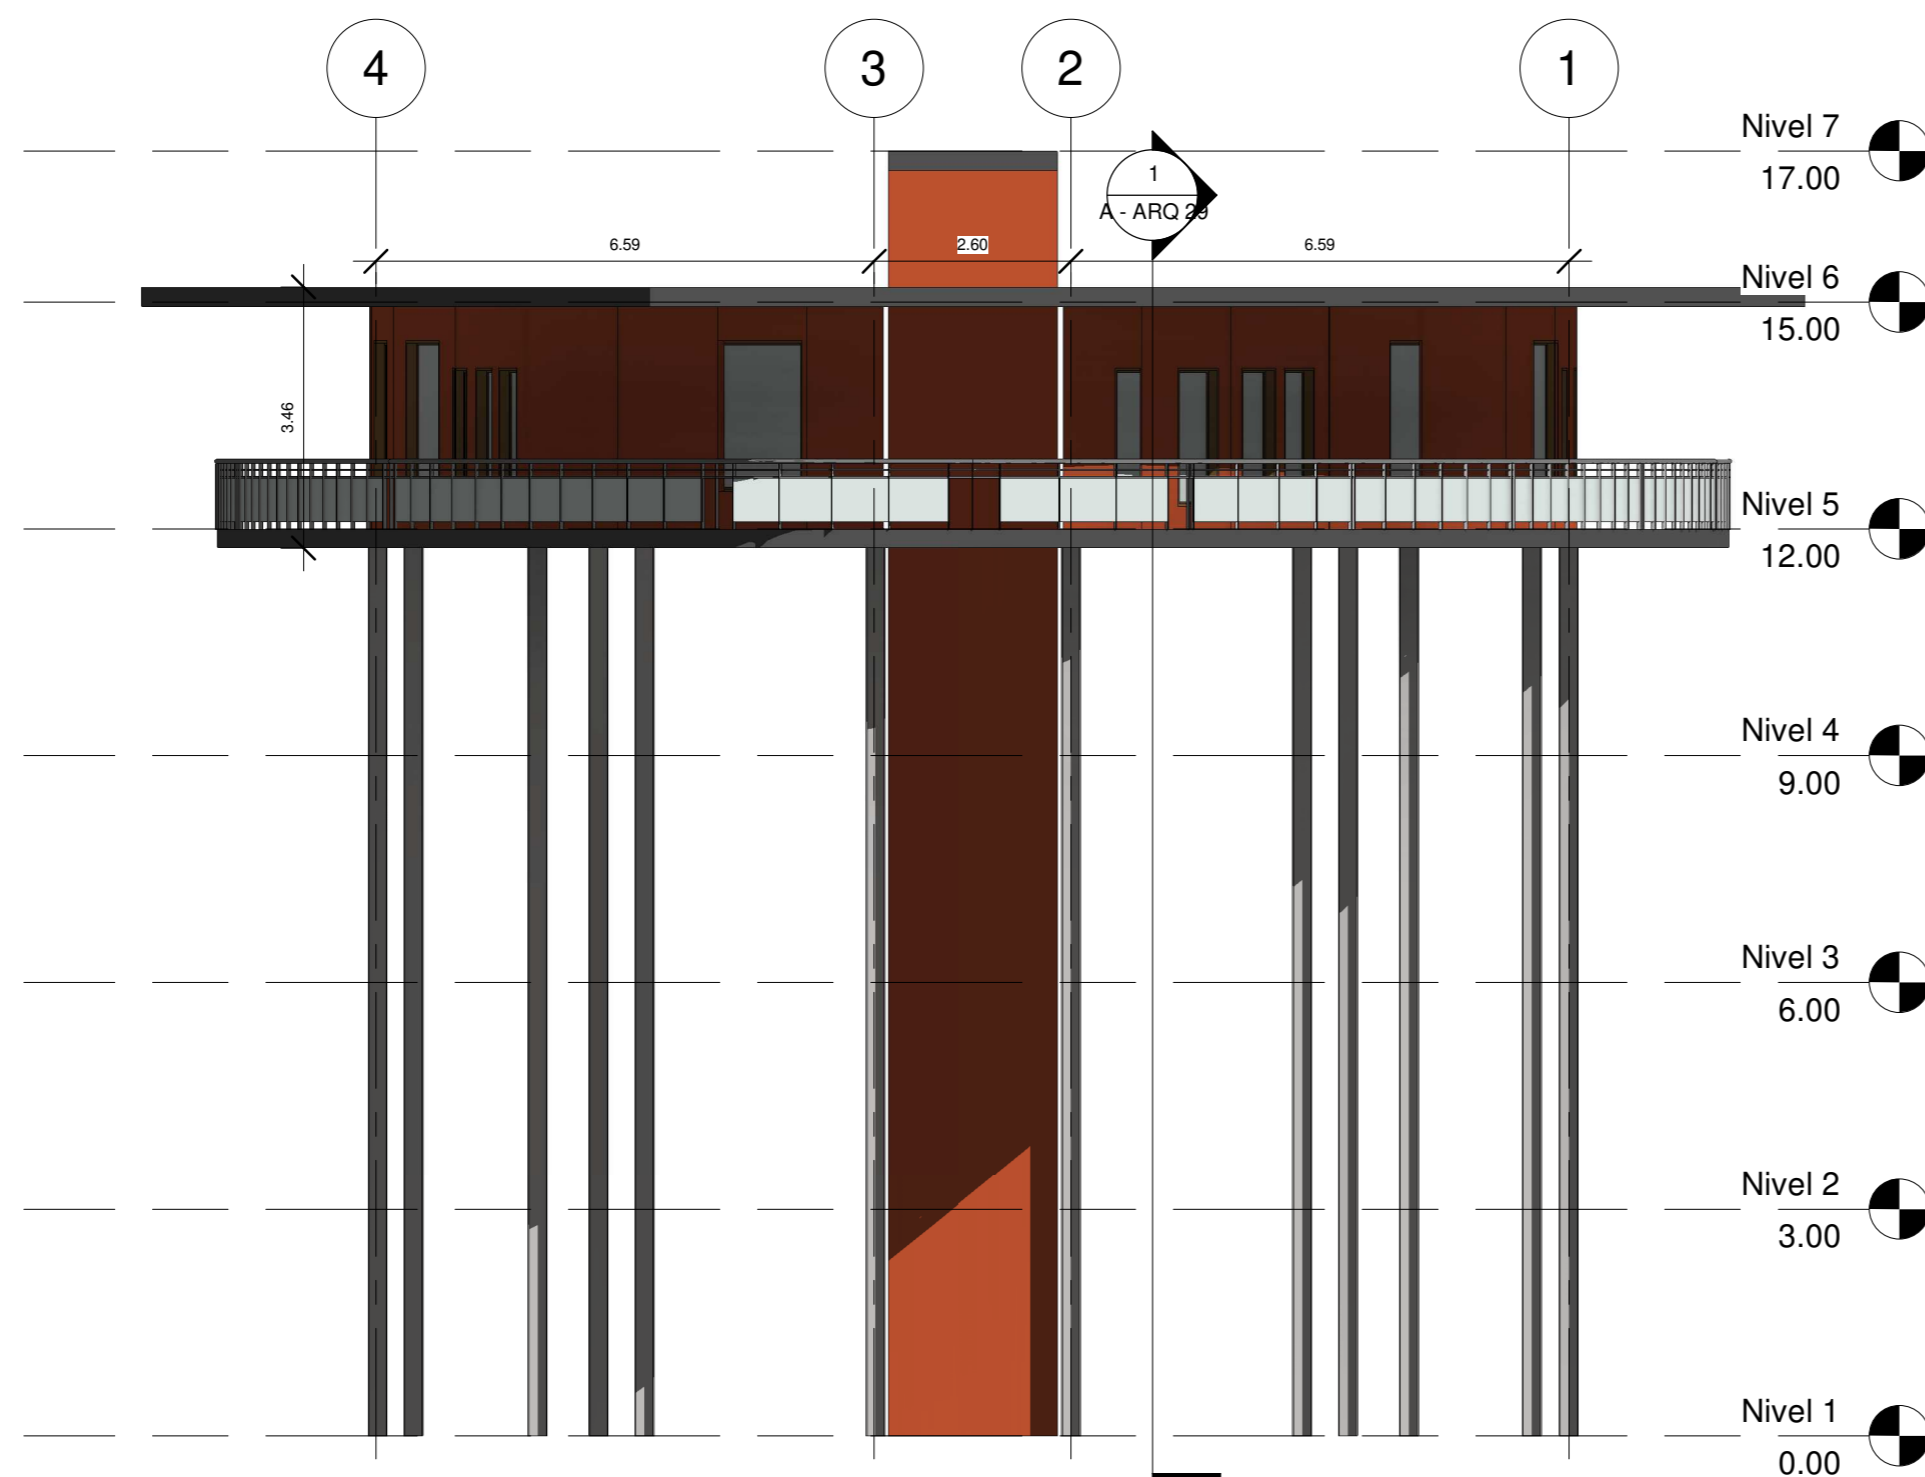

1 Este  
1 : 100

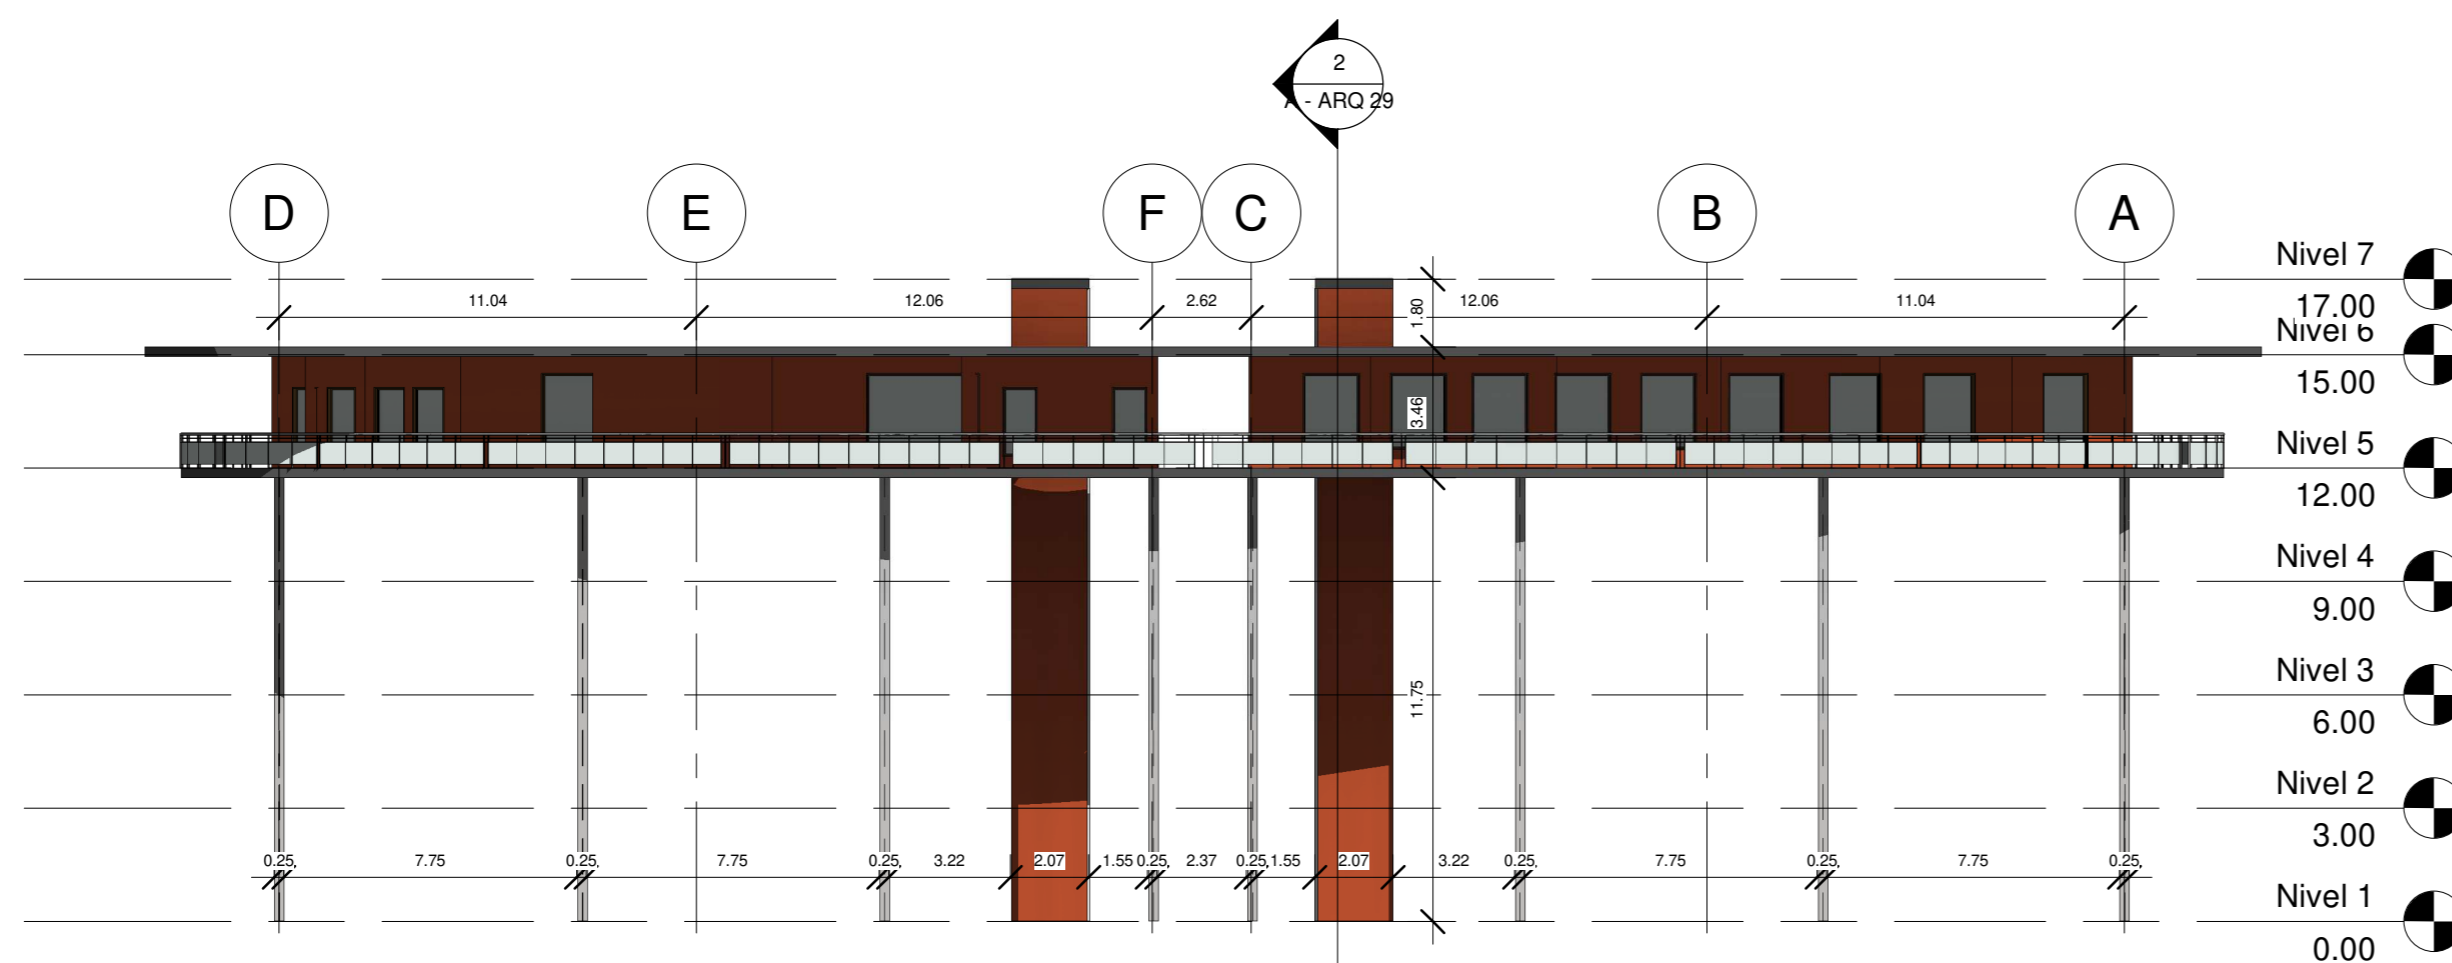

2 Norte  
1 : 200



Arq. Javier Bolaños

Bloque F

Cortes

0001

10/18/19

Diseñador


Verificador

1 : 200


Carlos Gonzalez

**A - ARQ 29**


Nº	Descripción	Fecha

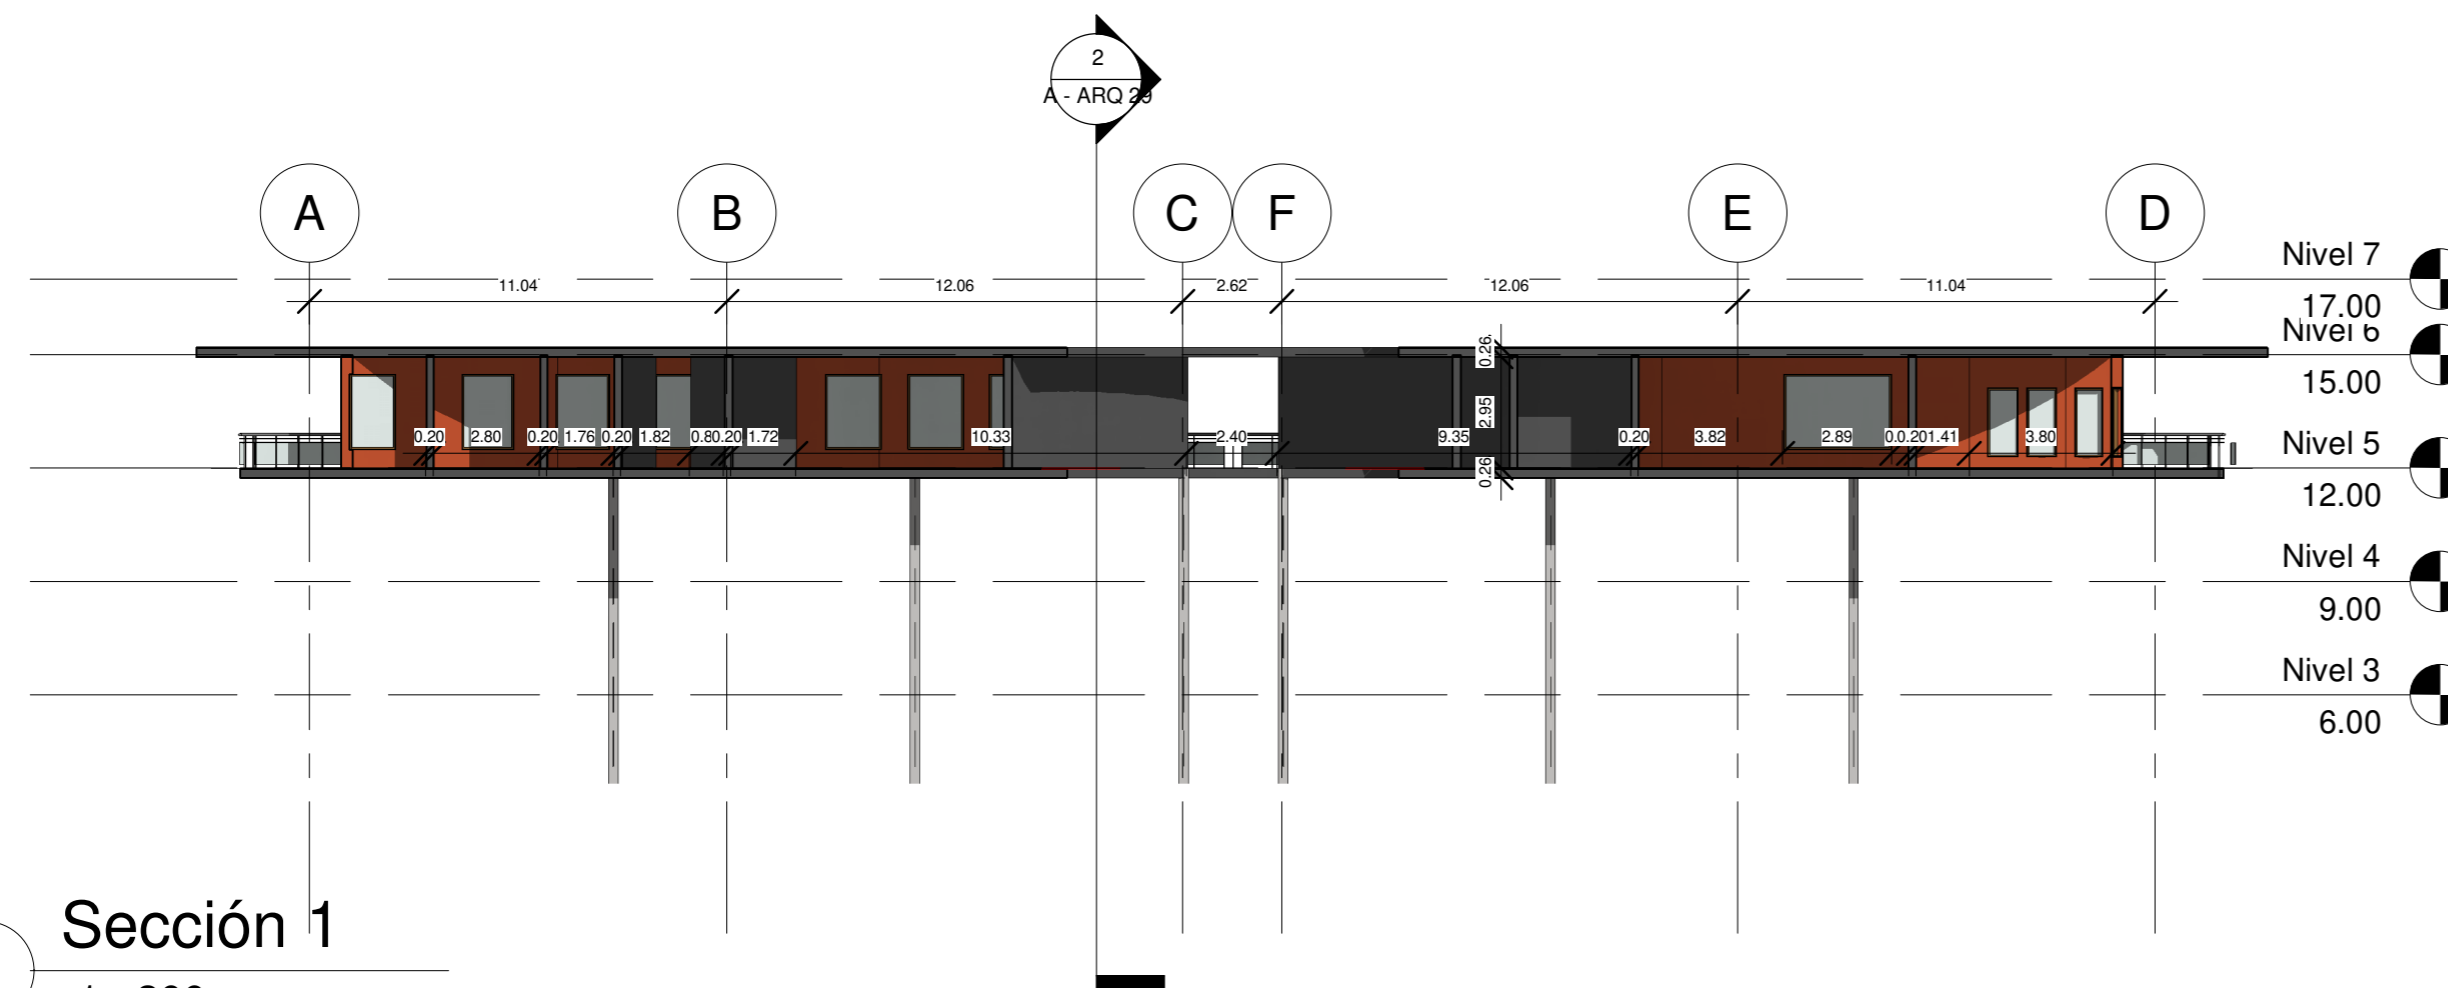

**1** Sección 1  
1 : 200

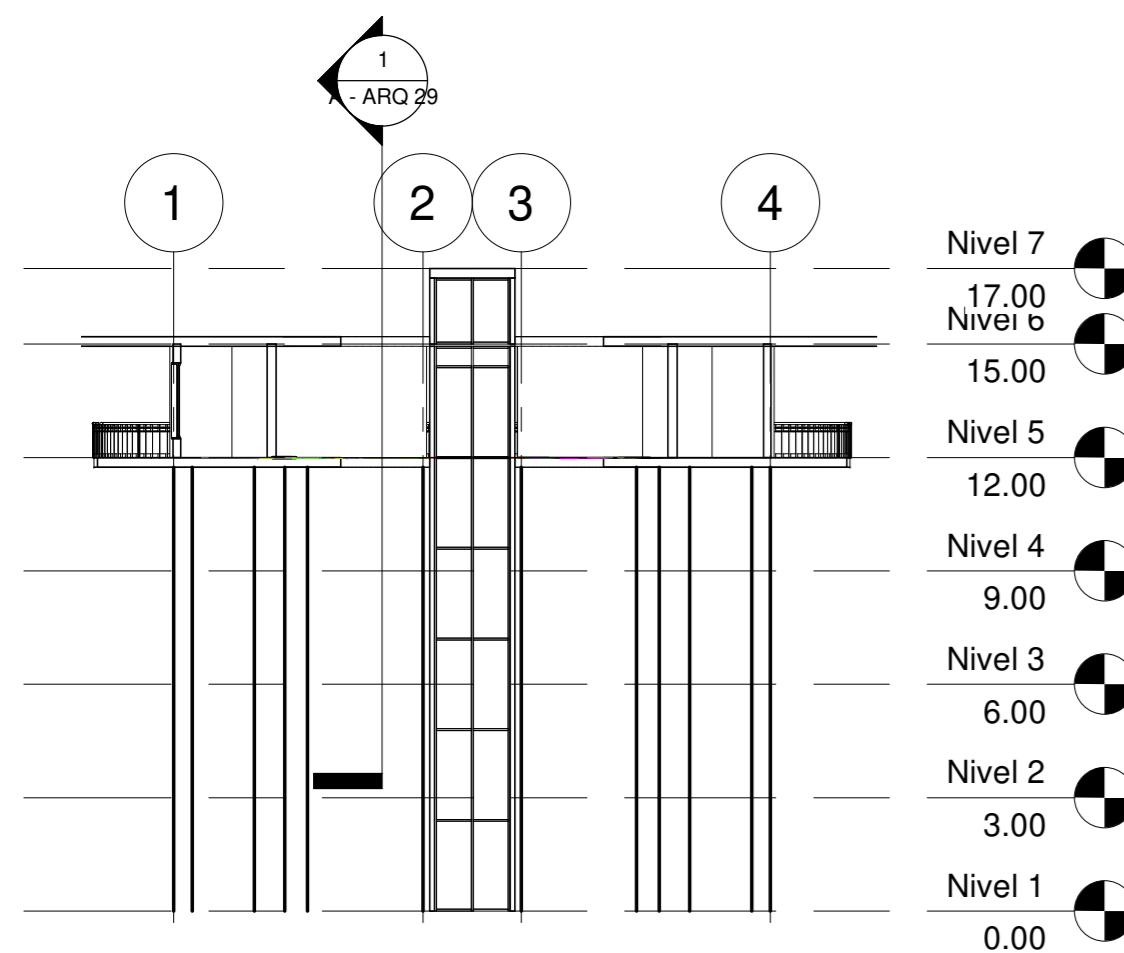

**2** Sección 2  
1 : 200

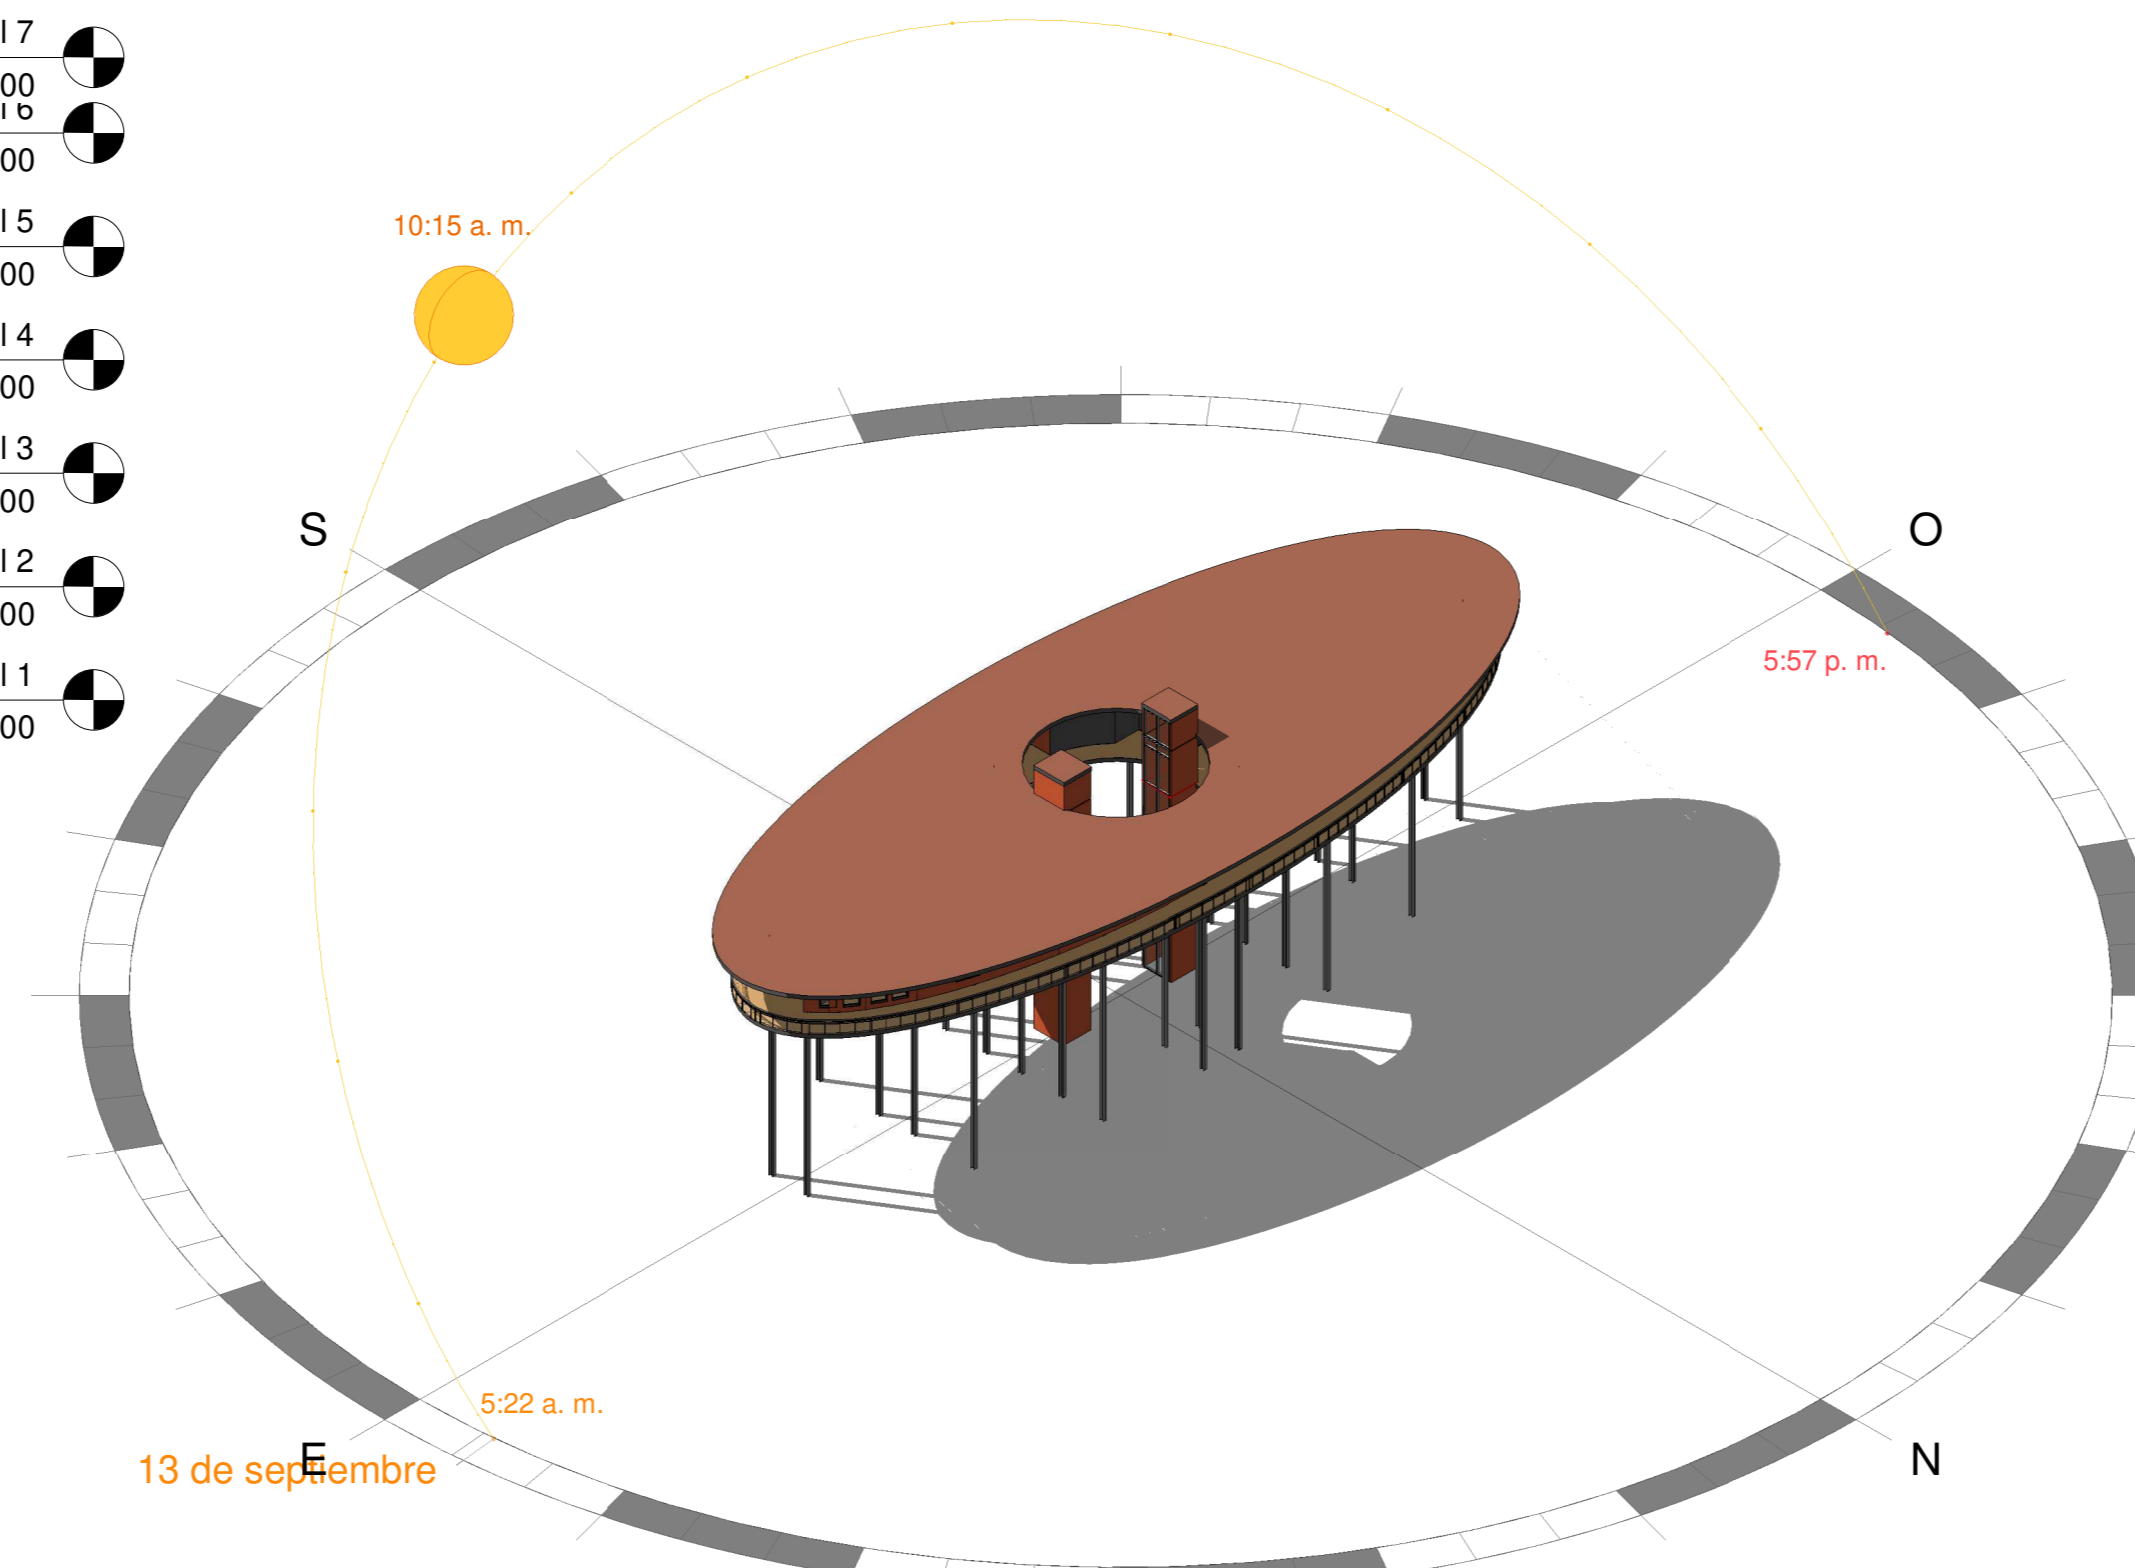

**3** Isometrico



**UNIVERSIDAD**  
**La Gran Colombia**

Arq. Javier Bolaños

**Bloque C**

Planta piso 1

0001

11/14/19

Diseñador


Verificador

1 : 100


**Carlos González**

**A - ARQ 11**

N°	Descripción	Fecha

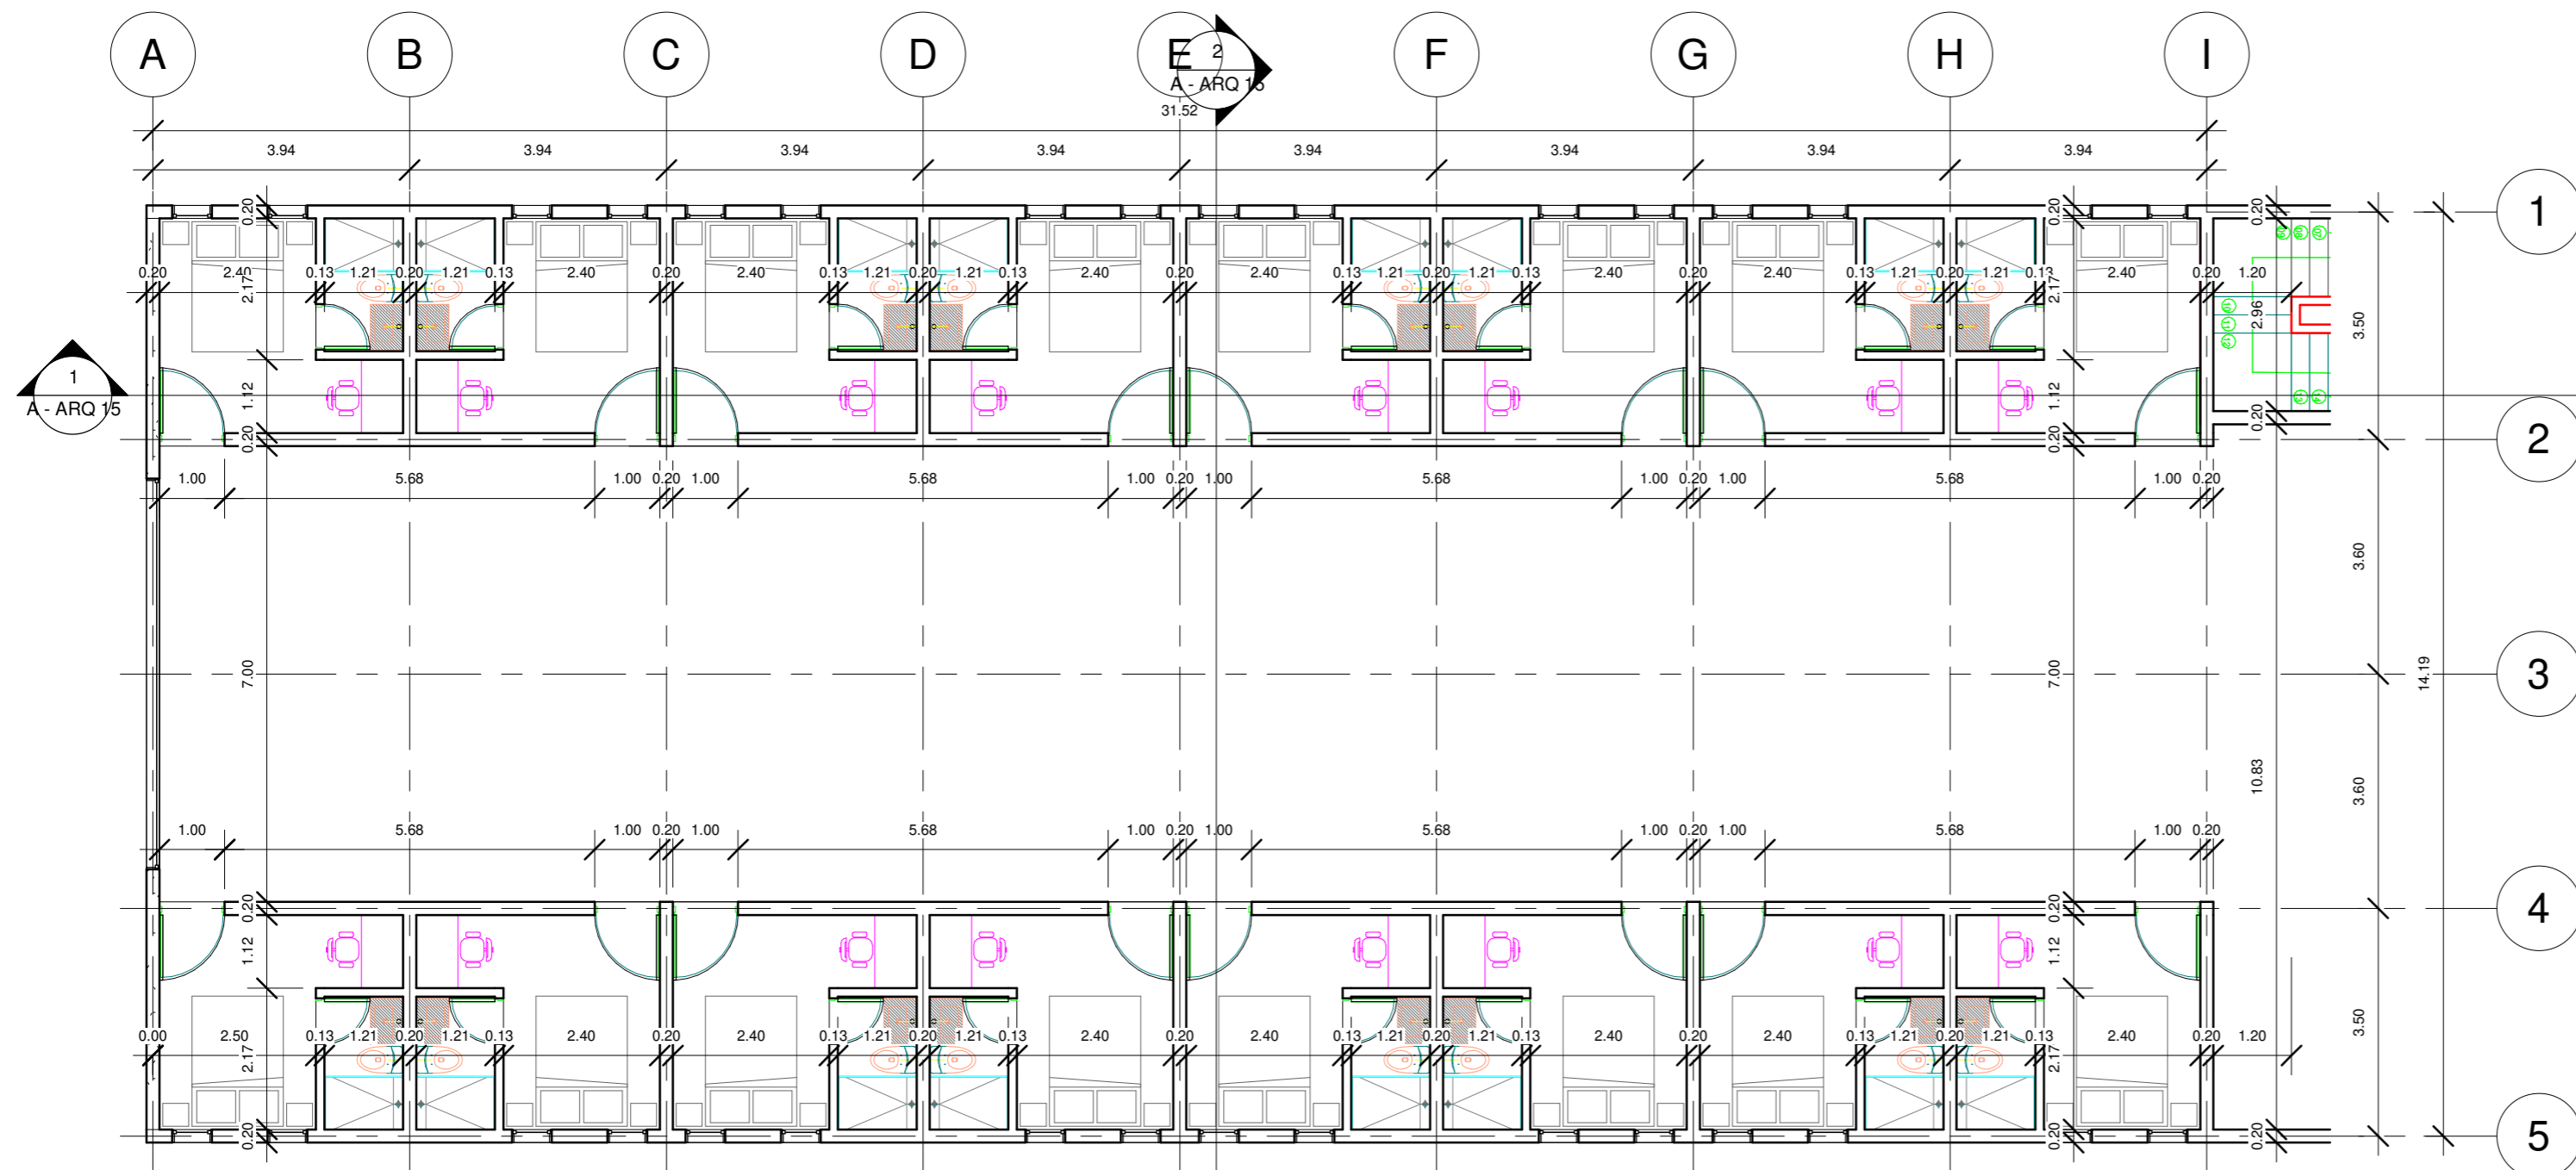

**1 Nivel 1**  
1 : 100

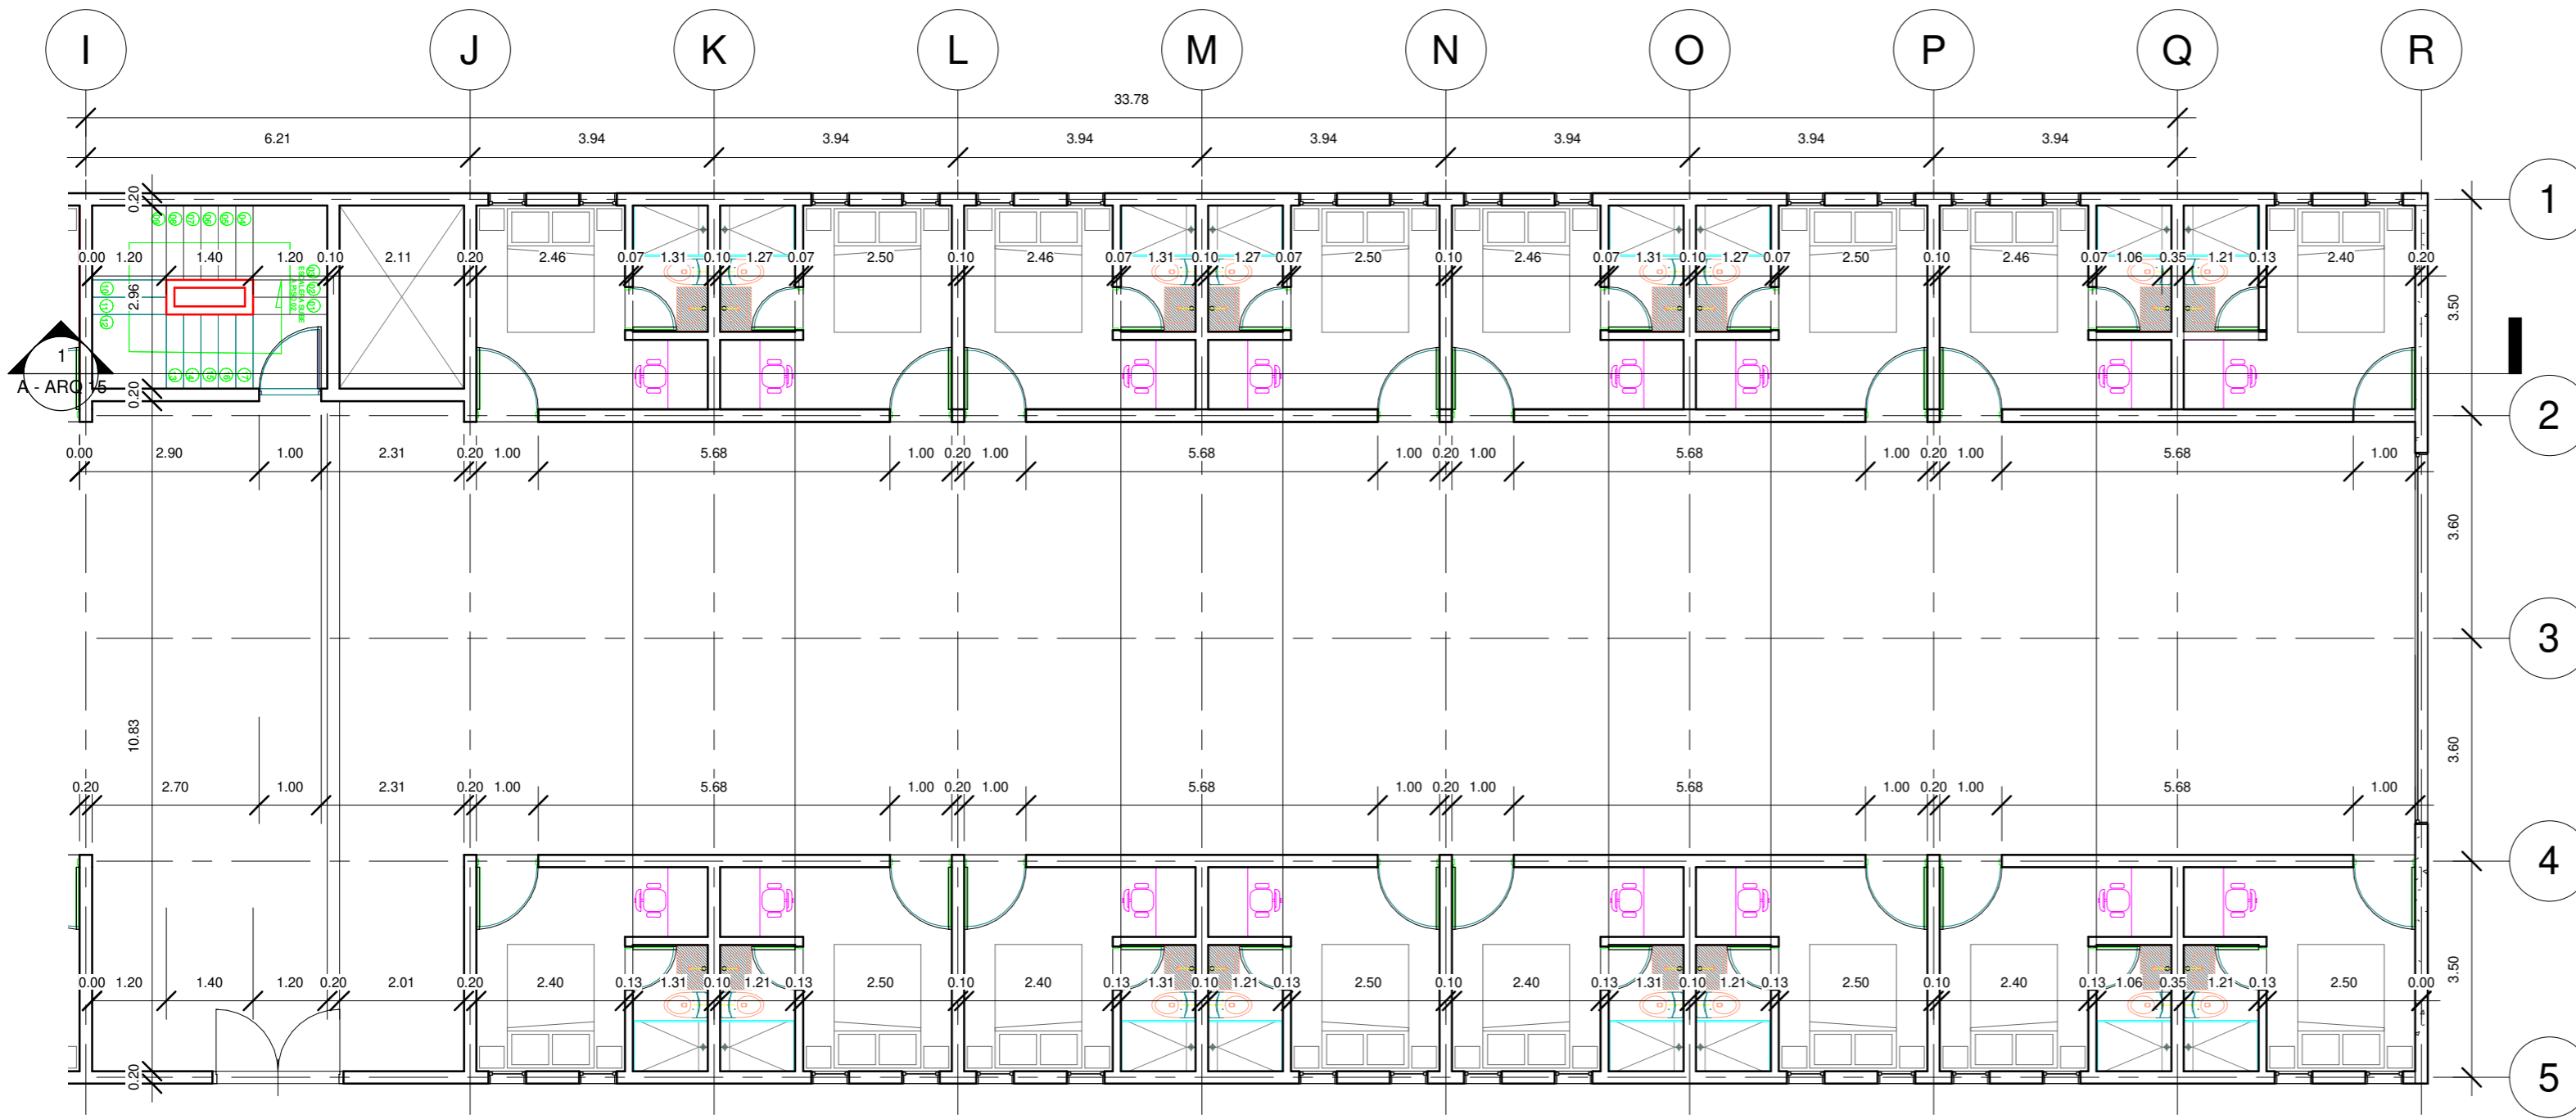

**2 Nivel 1 Copia 1**  
1 : 100



**UNIVERSIDAD**  
**La Gran Colombia**

Arq. Javier Bolaños

**Bloque C**

**Planta piso 2**

0001

11/14/19

Diseñador


Verificador

1 : 100


**Carlos González**

**A - ARQ 12**

Nº	Descripción	Fecha

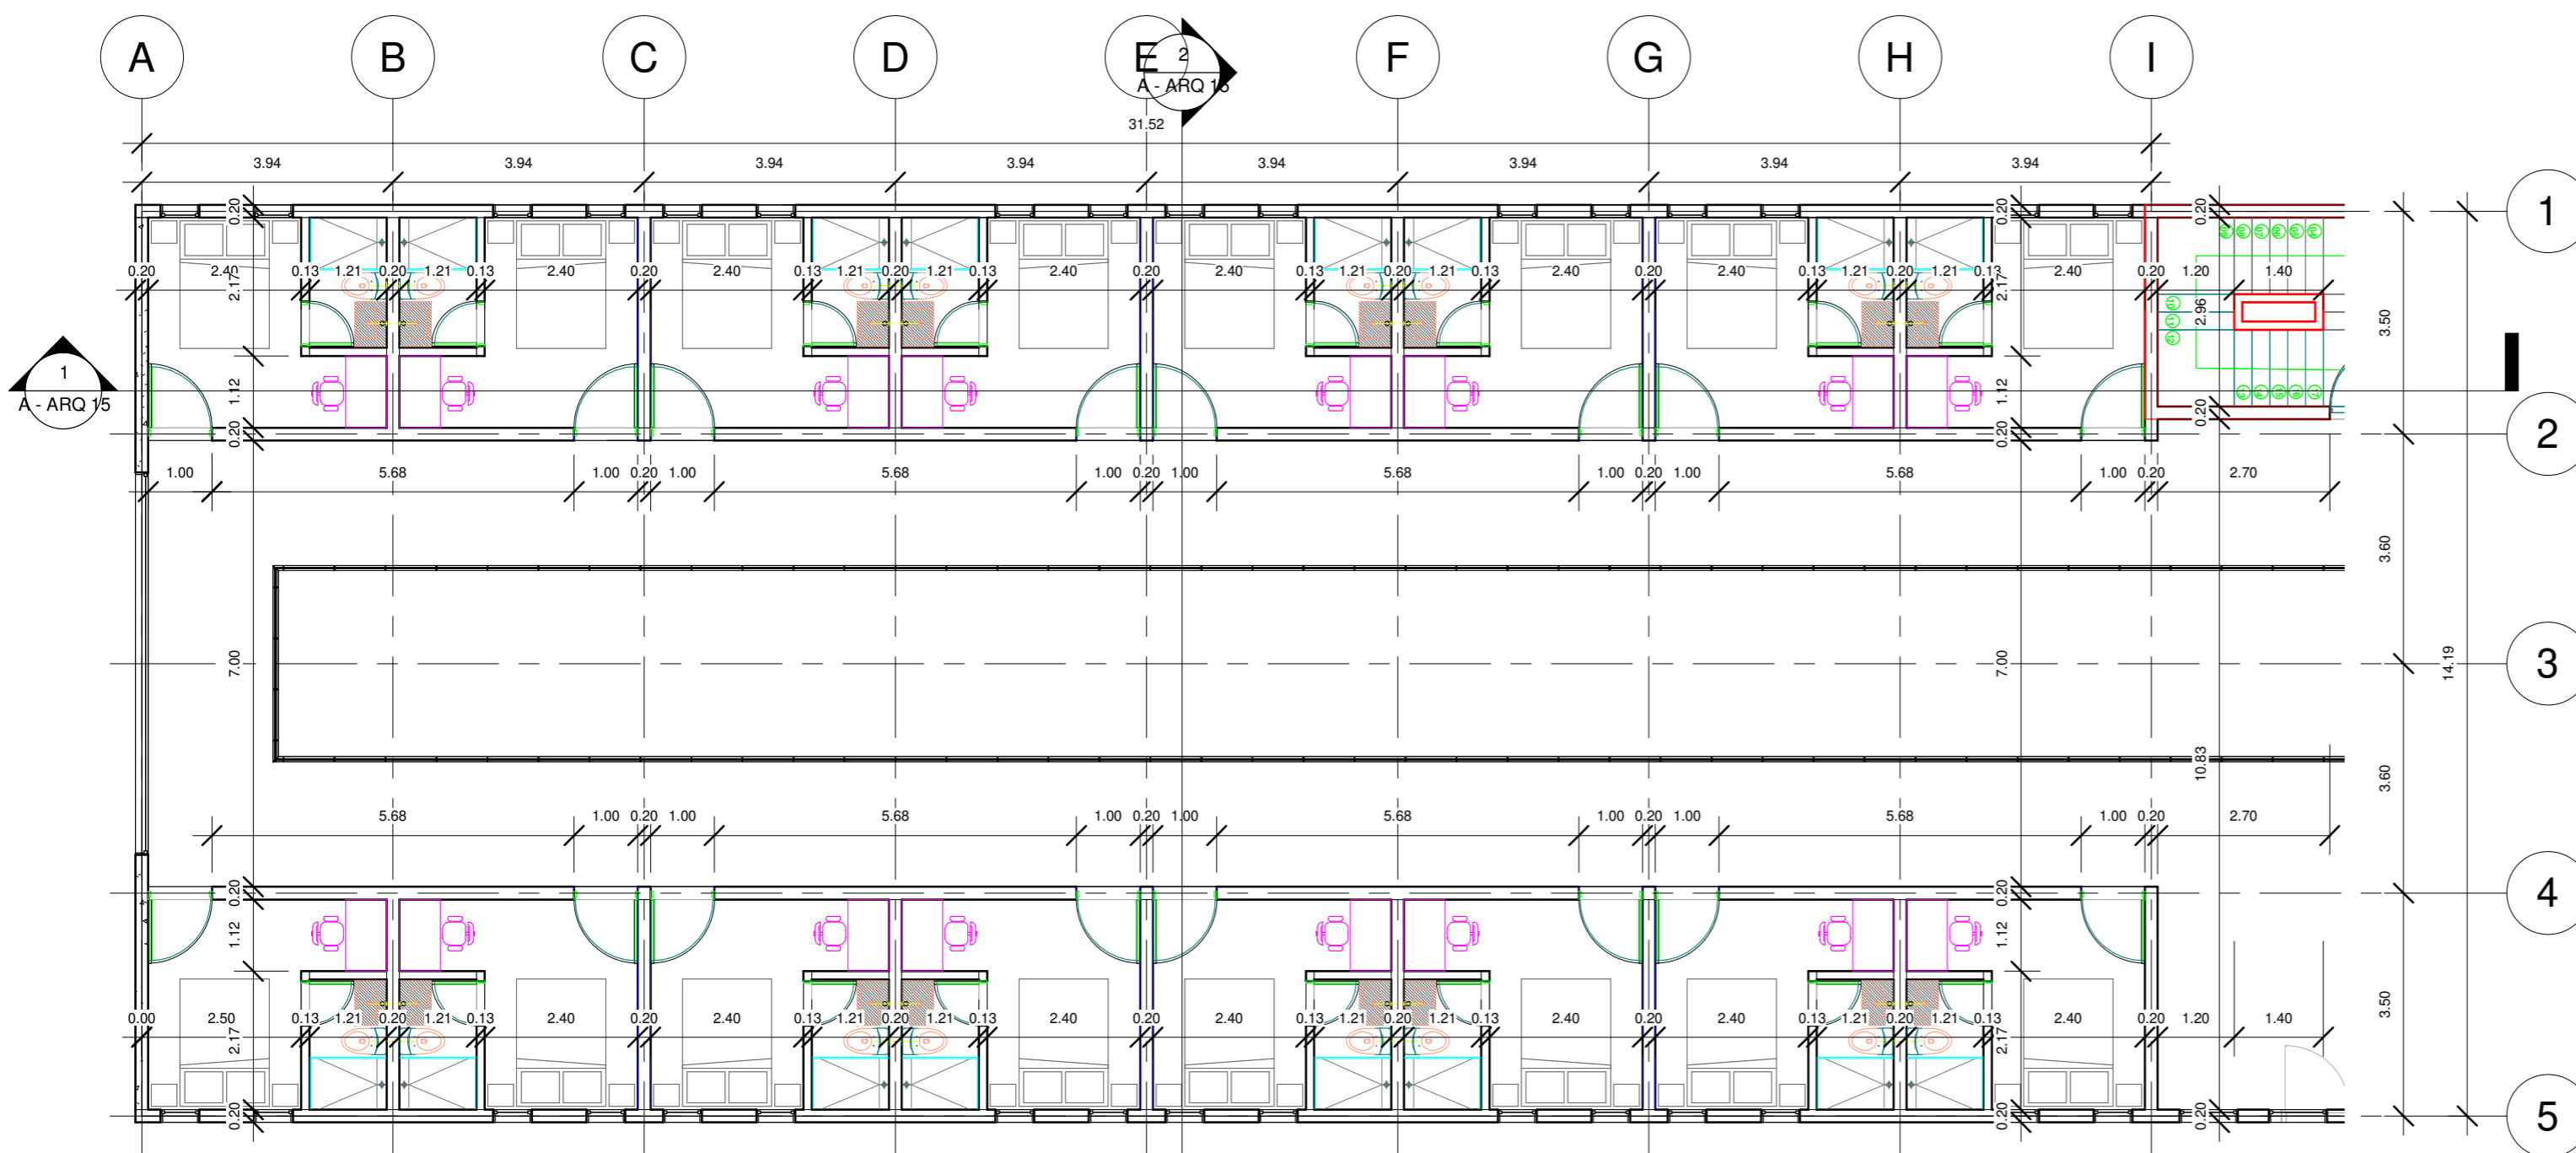

**1 Nivel 2**  
1 : 100

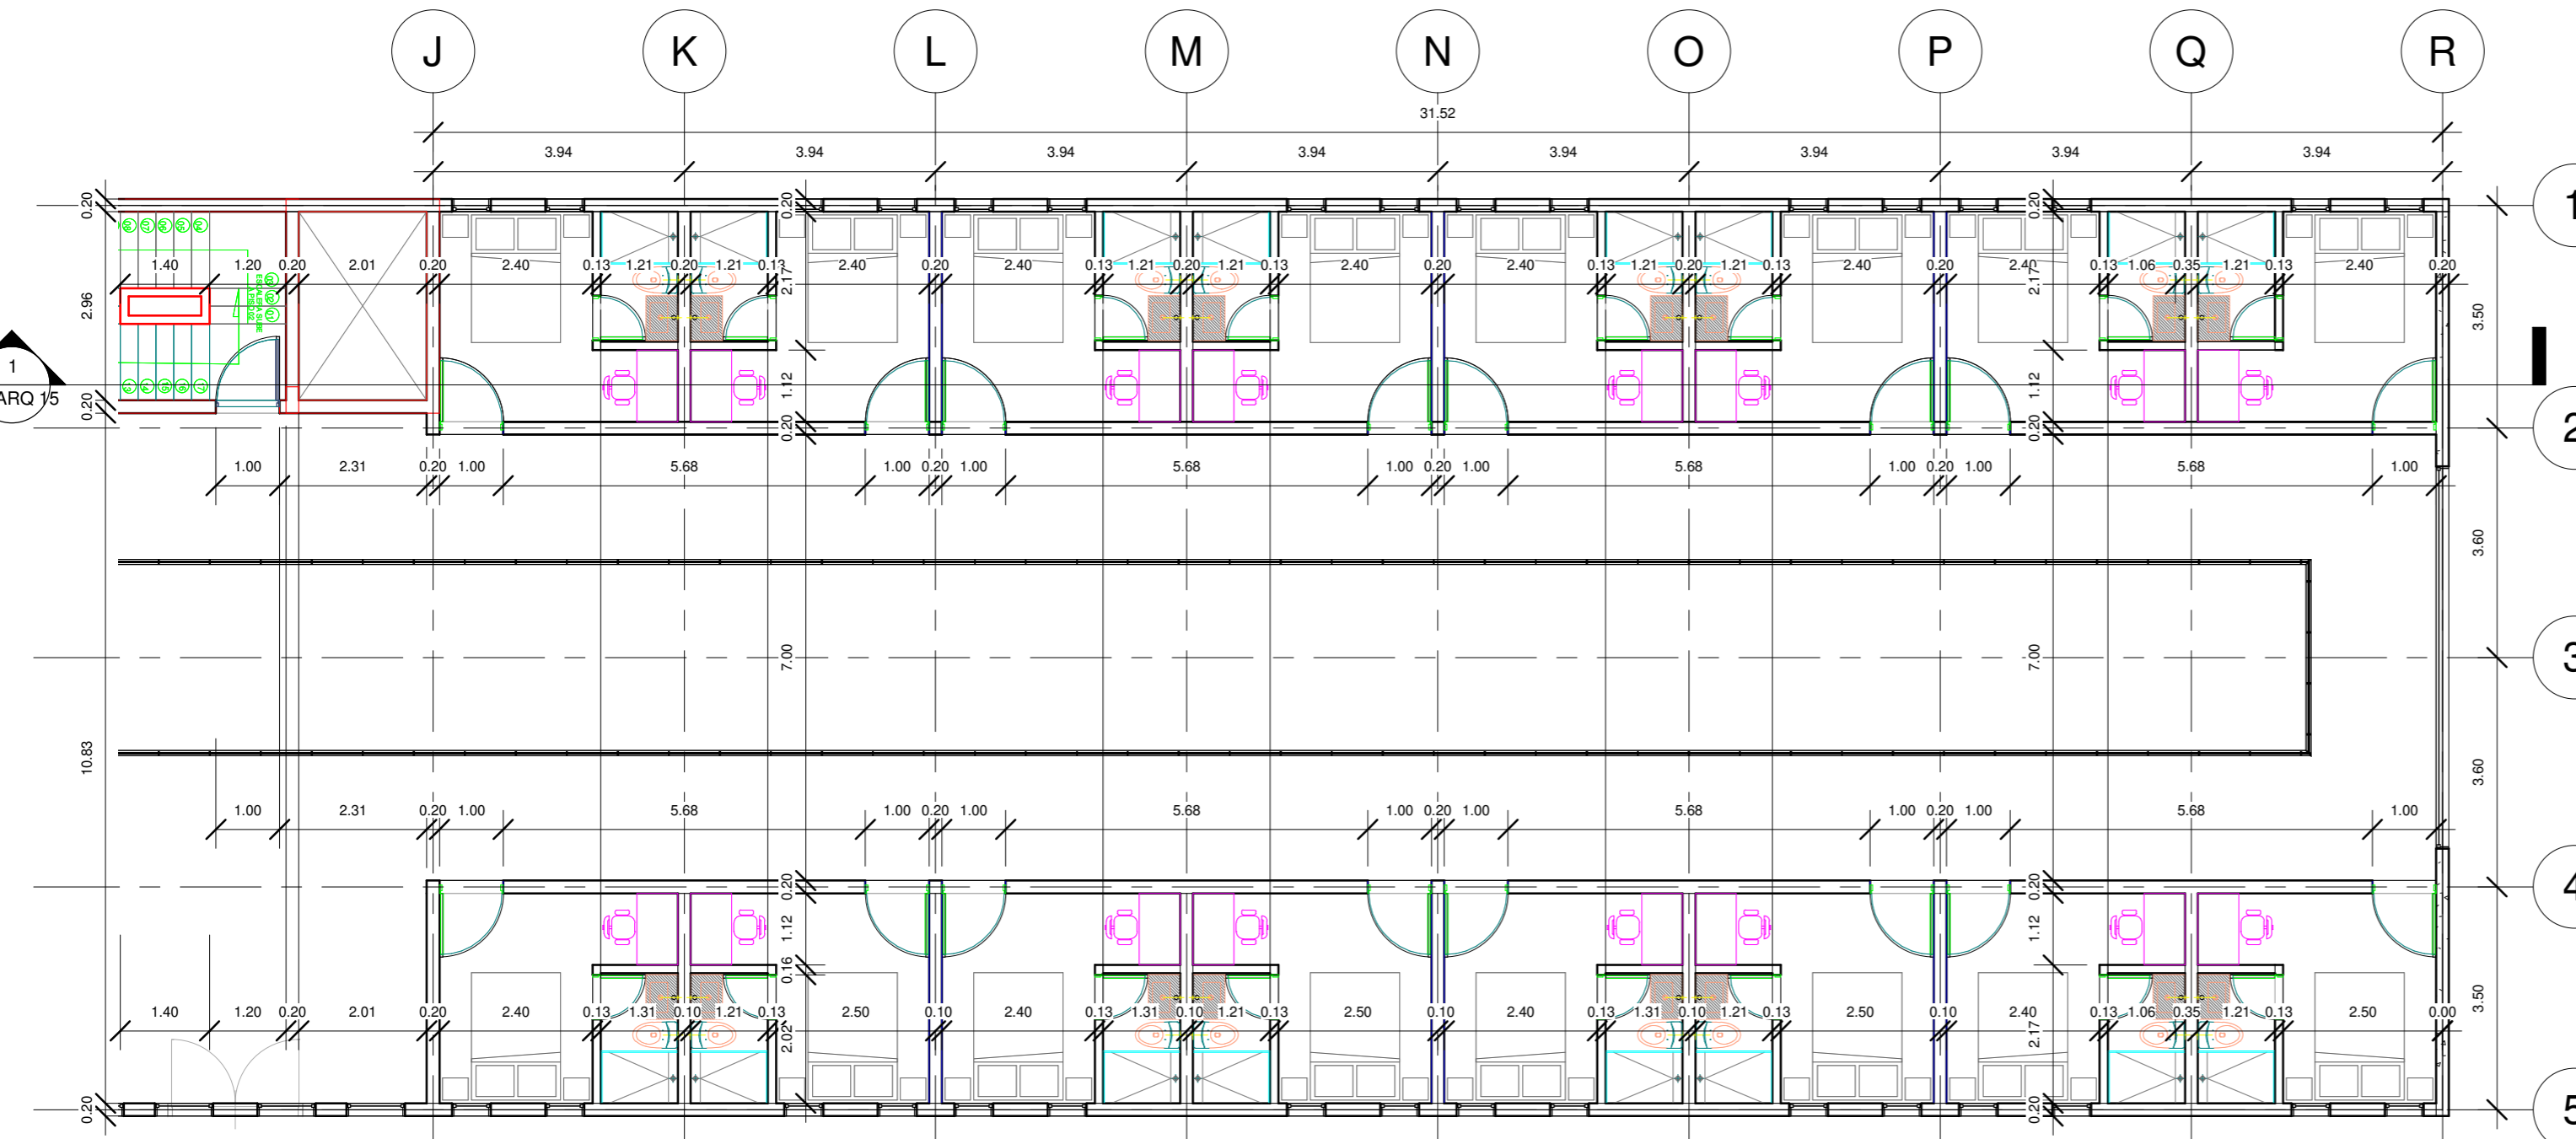

**2 Nivel 2 Copia 1**  
1 : 100



**UNIVERSIDAD**  
**La Gran Colombia**

Arq. Javier Bolaños

**Bloque C**

Planta de cubierta

0001

11/14/19

Diseñador


Verificador

1 : 100


**Carlos González**

**A - ARQ 13**

Nº	Descripción	Fecha

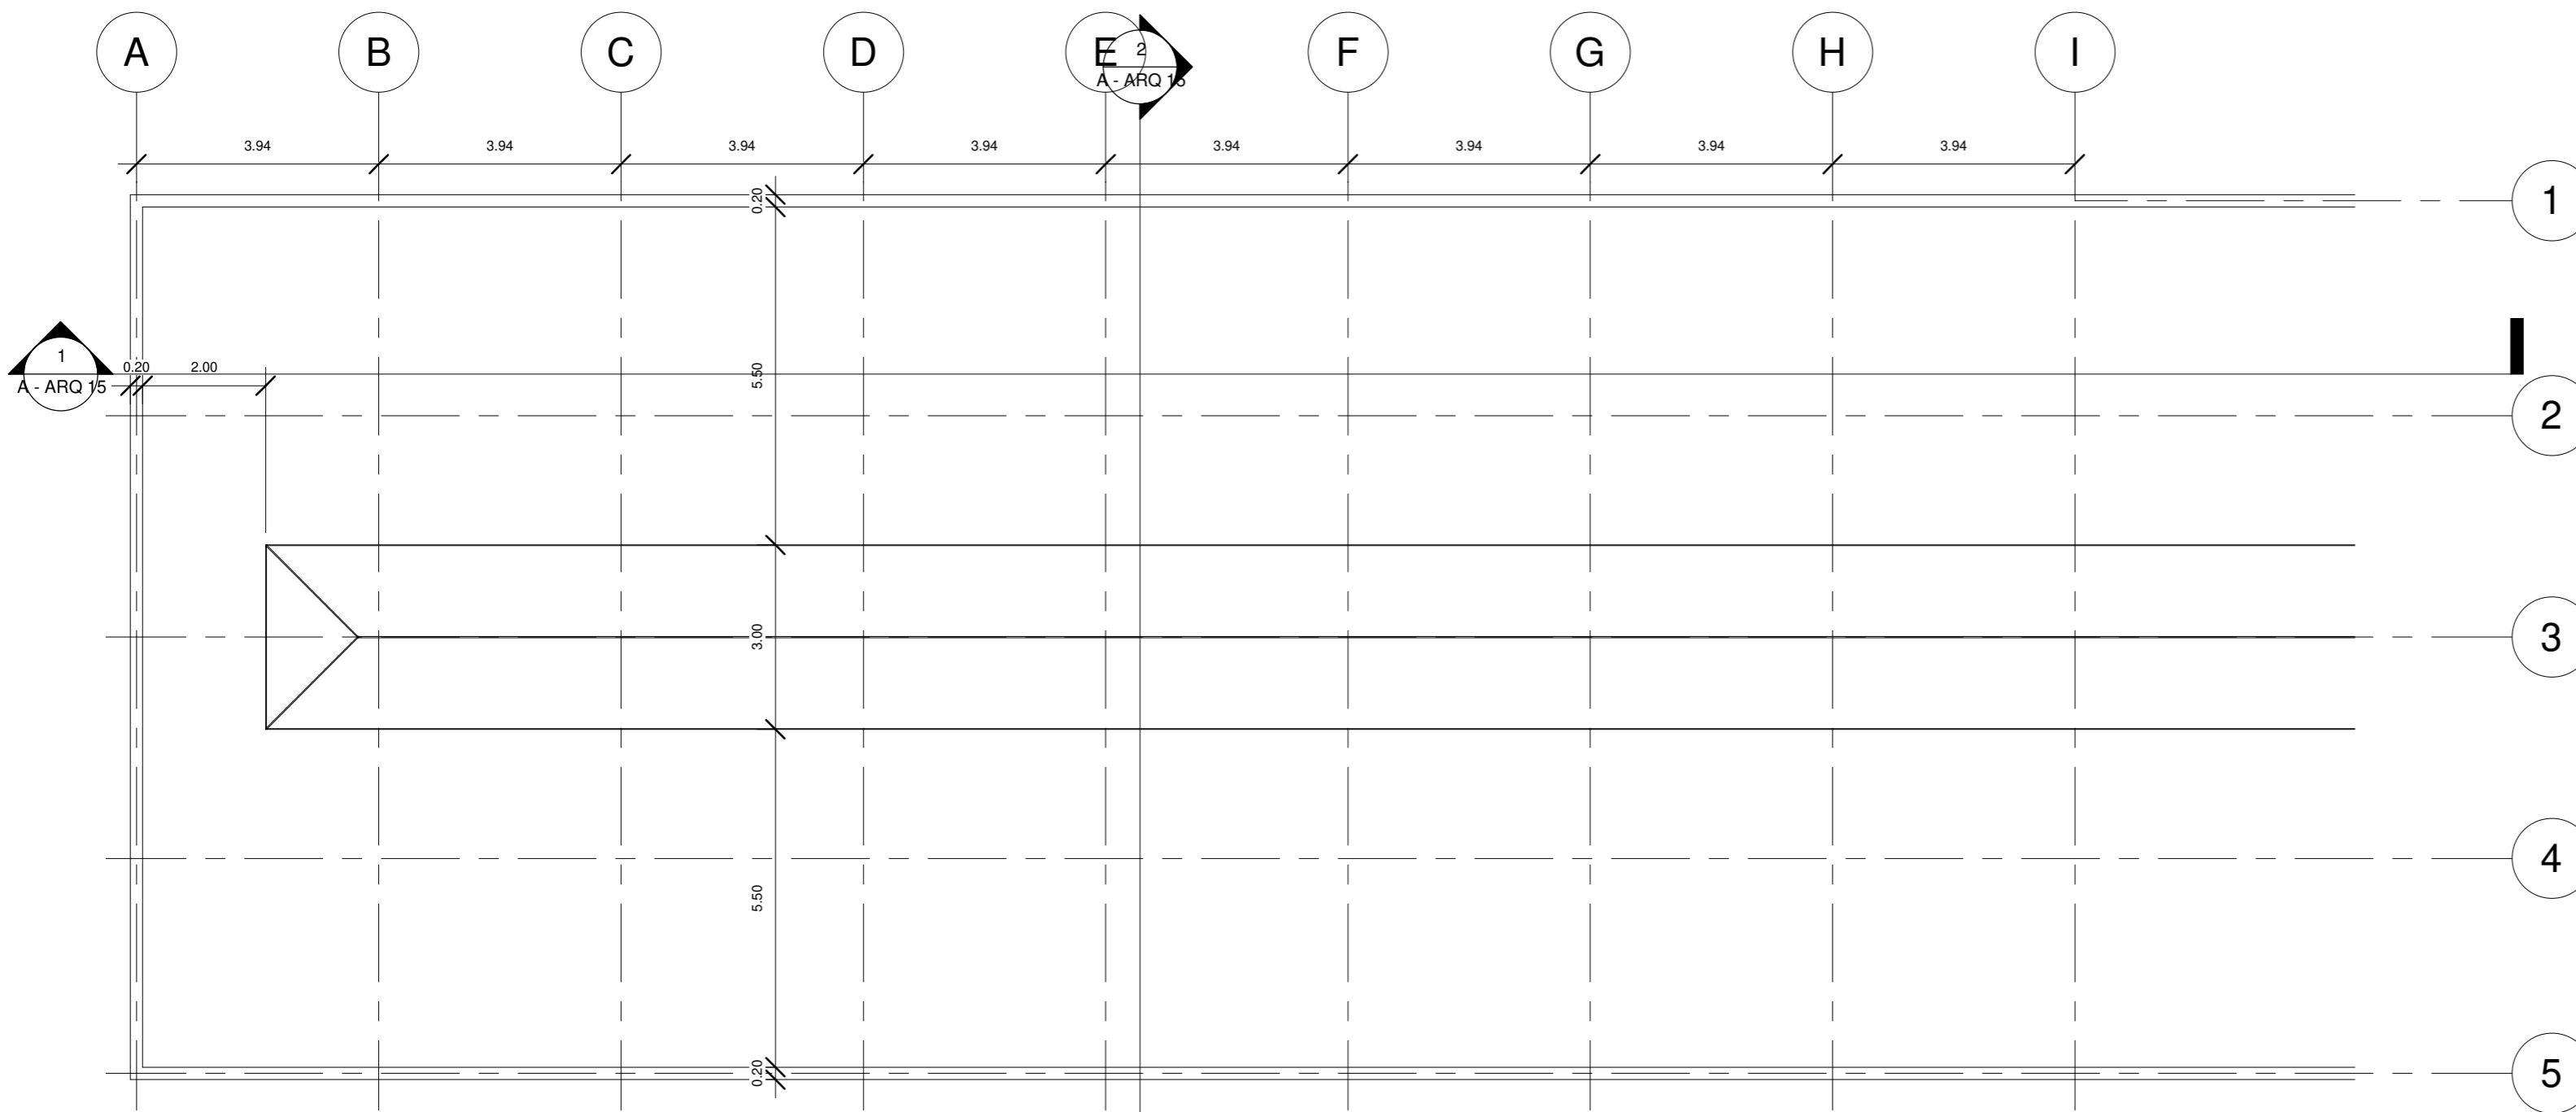

**1 Nivel 3**  
1 : 100

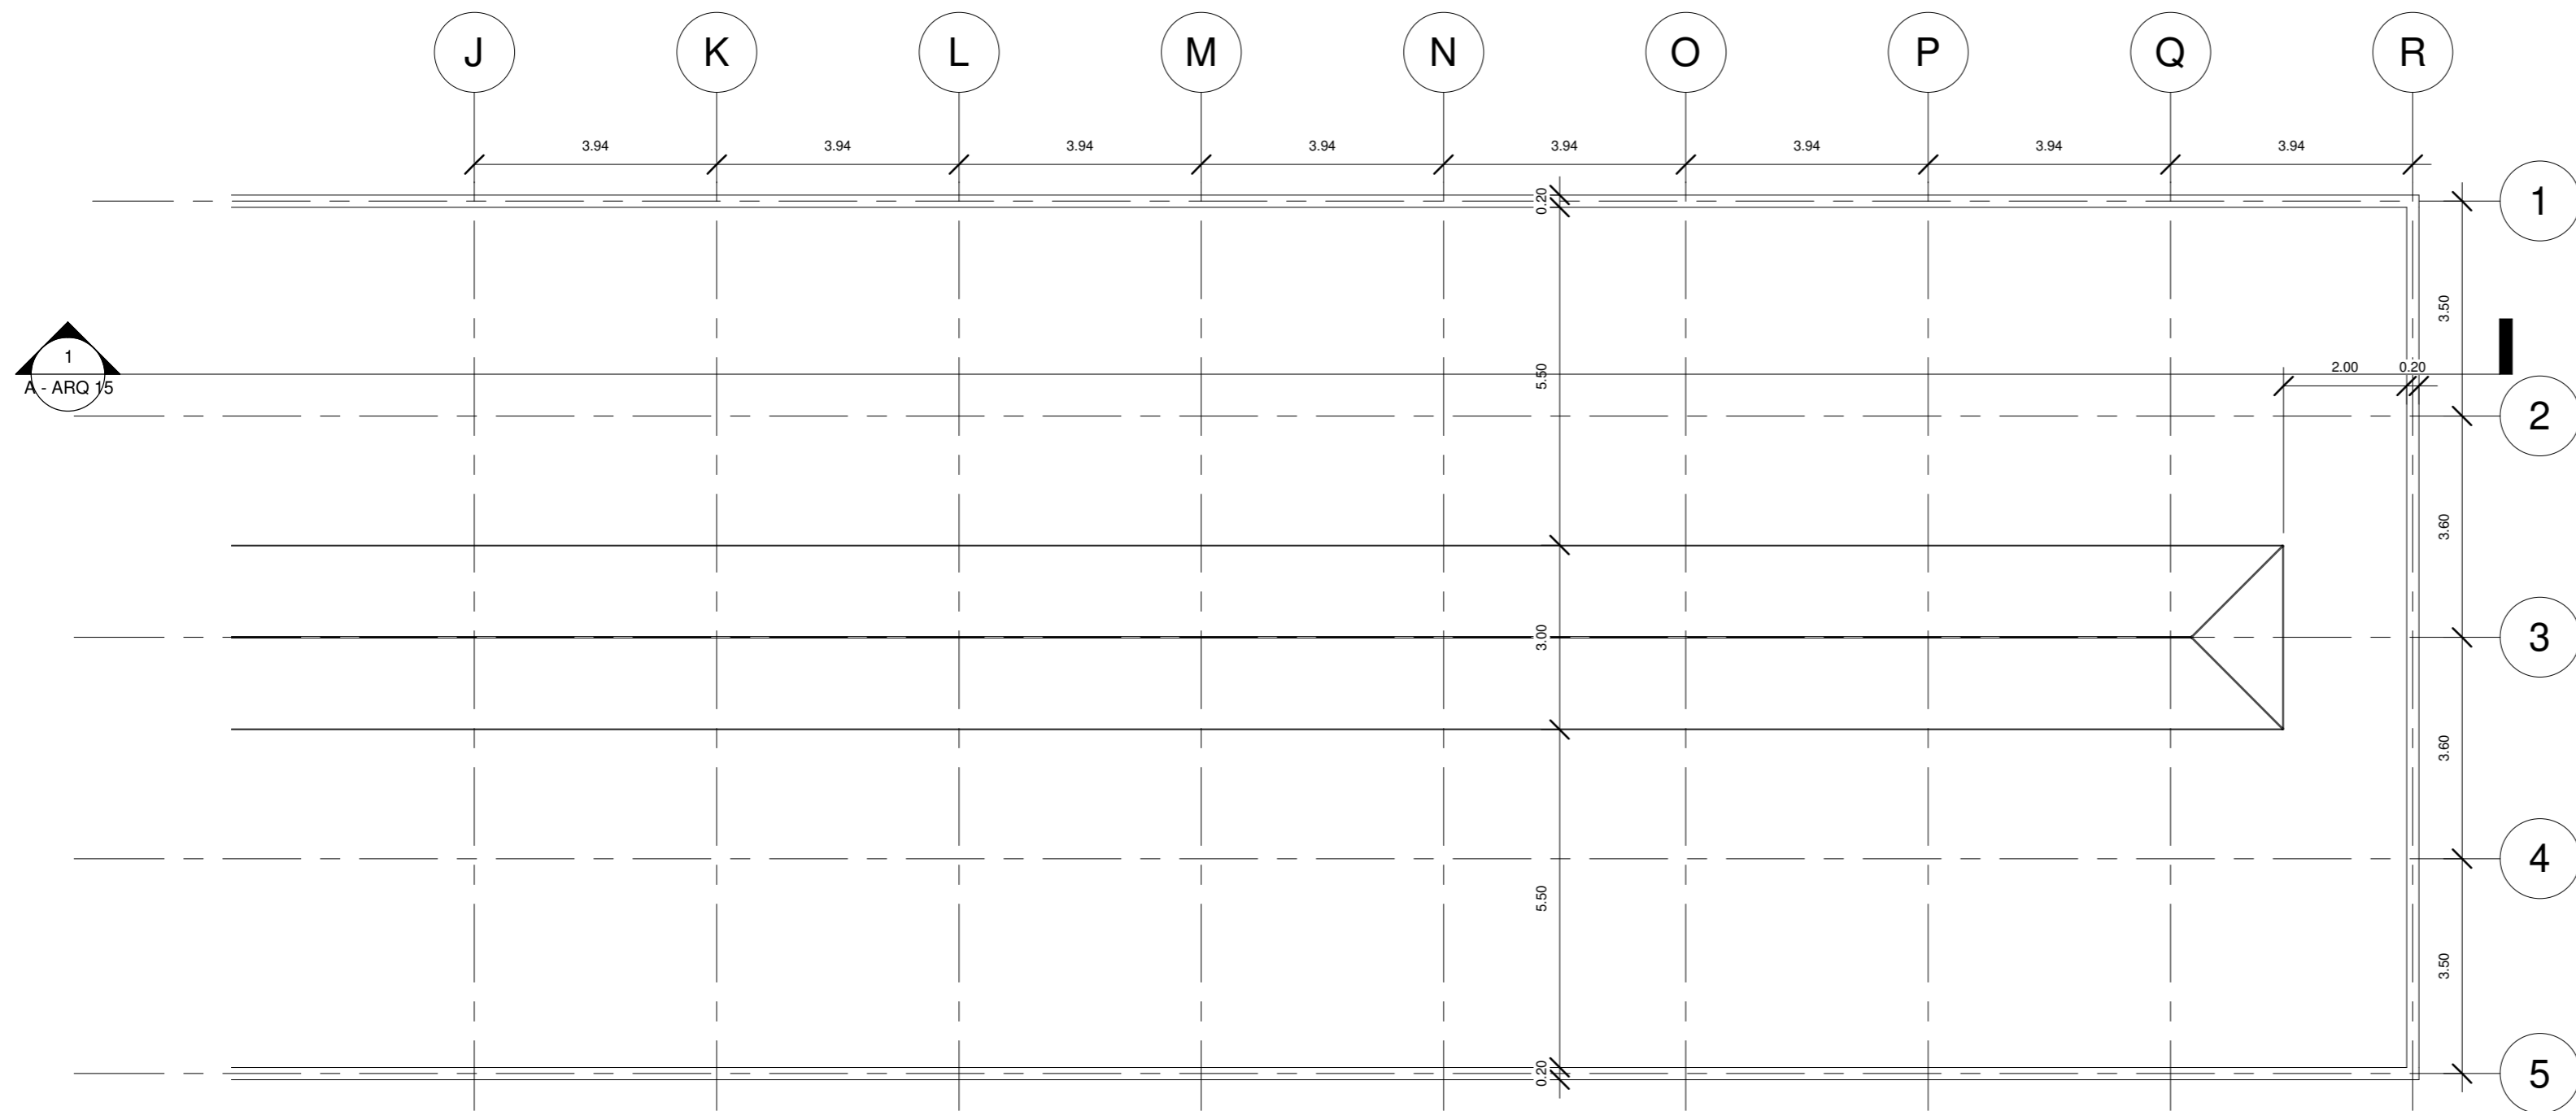

**2 Nivel 3 Copia 1**  
1 : 100



**UNIVERSIDAD**  
**La Gran Colombia**

Arq. Javier Bolaños

Bloque C

Fachadas

0001

11/15/19

Diseñador




Verificador

Como se indica

Carlos González

**A - ARQ 14**

Nº	Descripción	Fecha

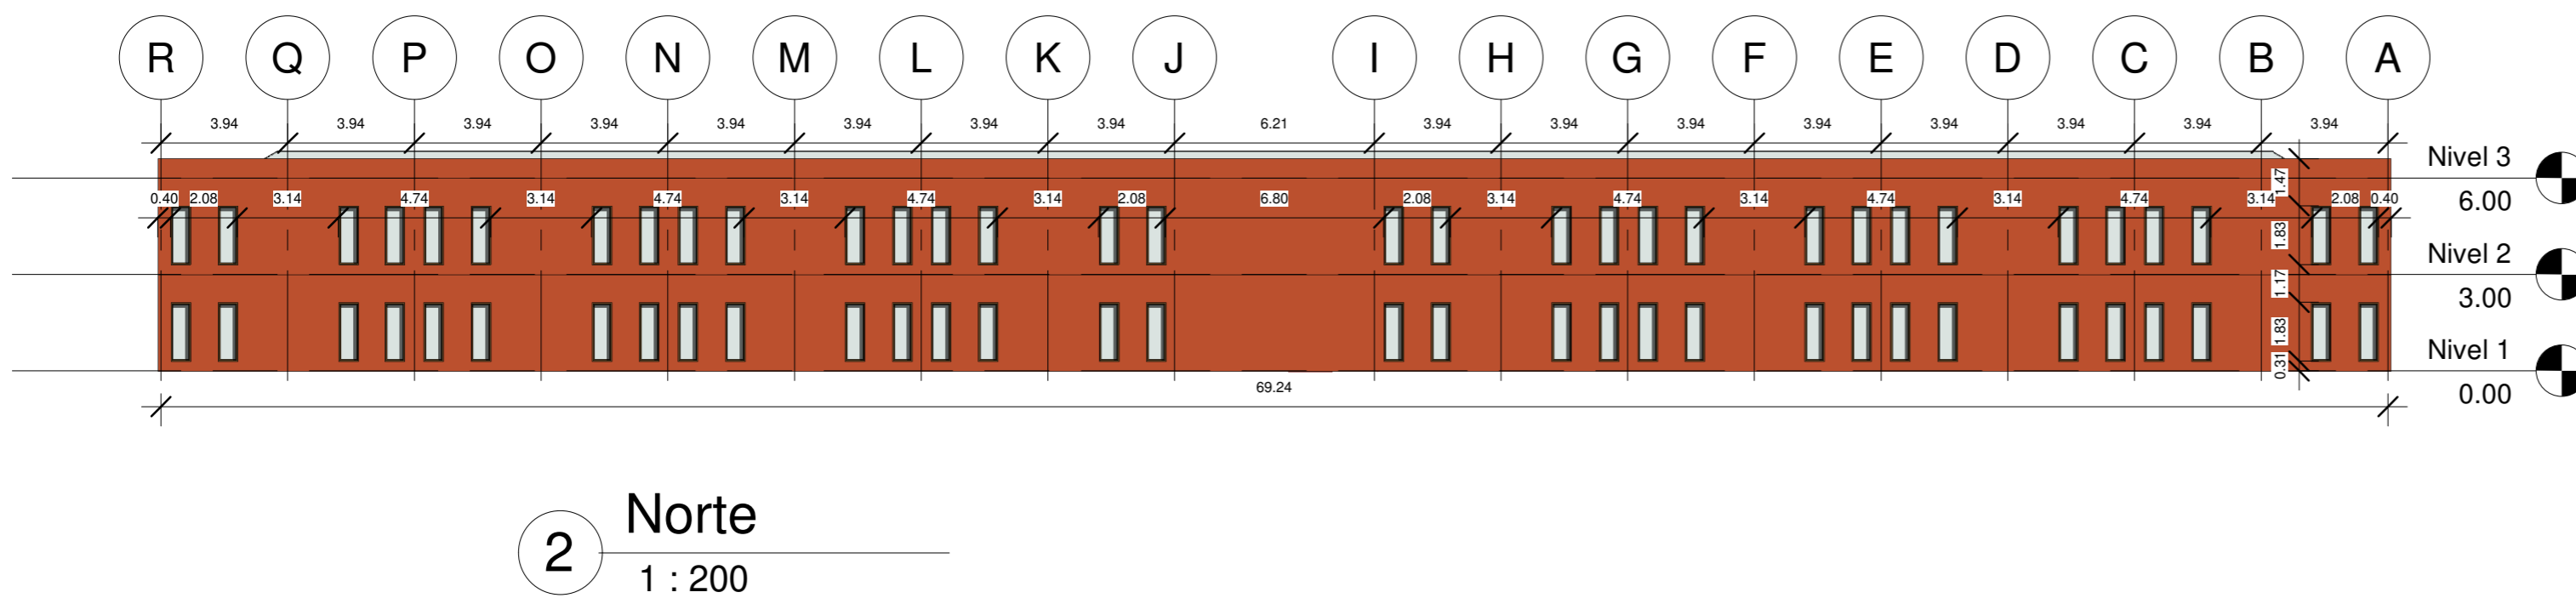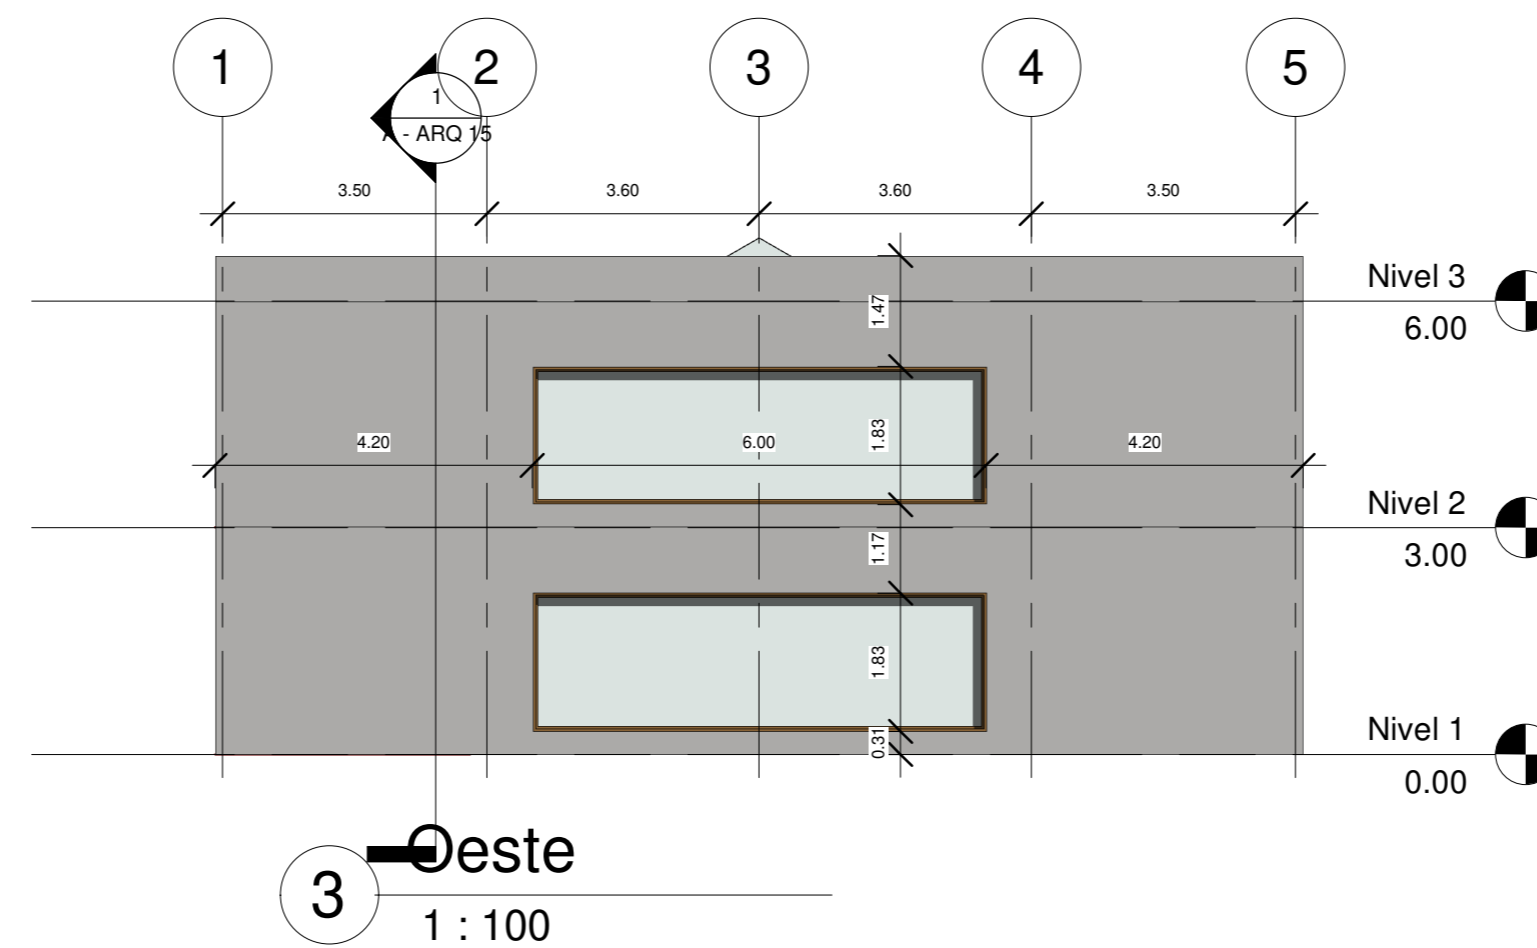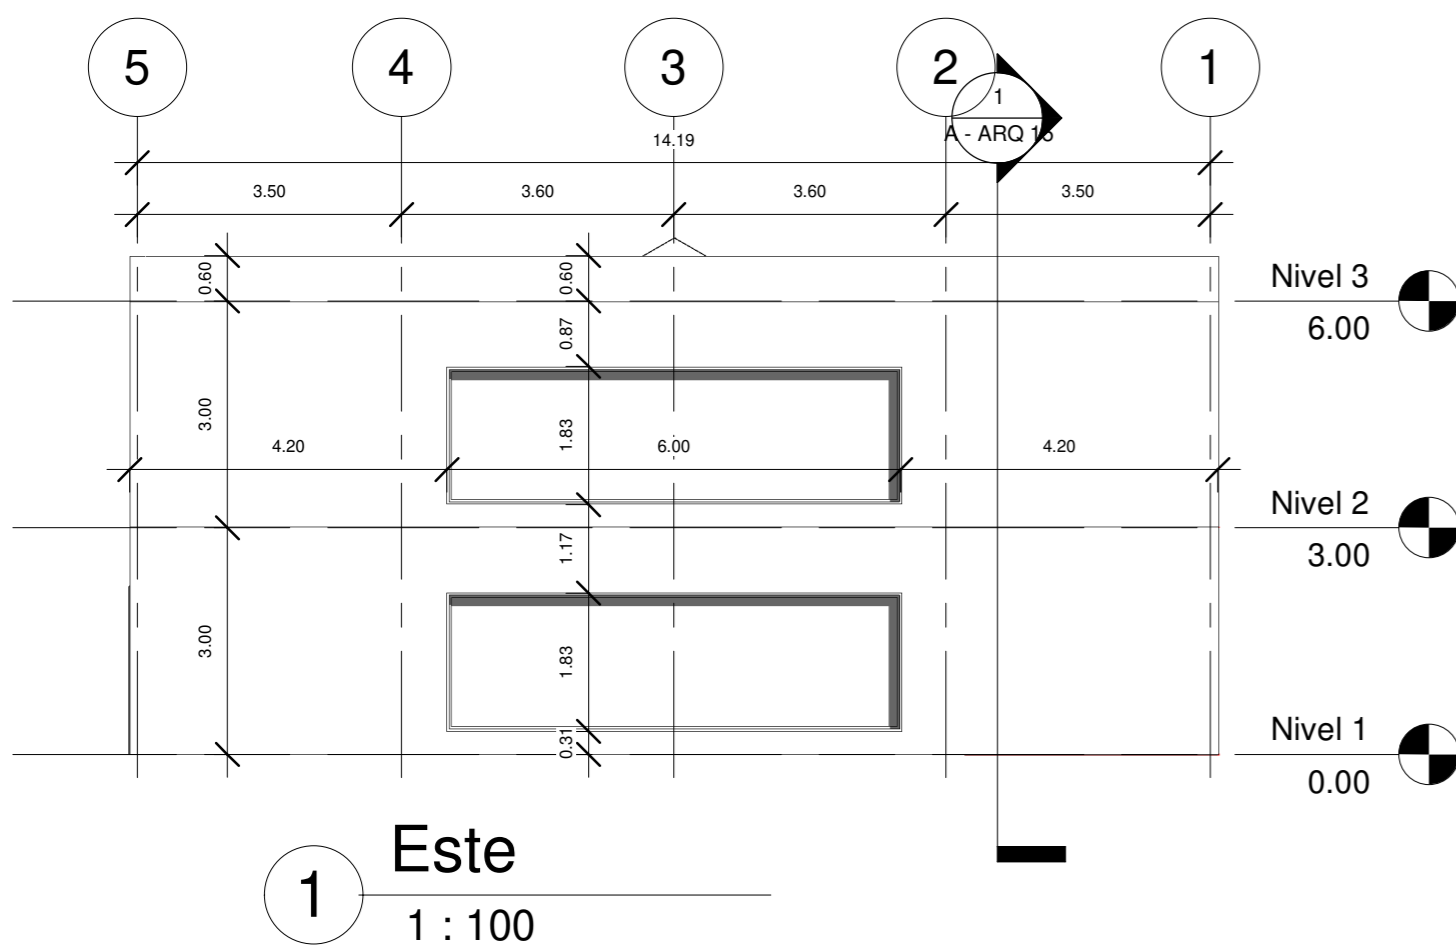







Arq. Javier Bolaños

Bloque D

Planta piso 1

0001

10/18/19

Diseñador


Verificador

1 : 200

Carlos Gonzalez

A - ARQ 16

Nº	Descripción	Fecha

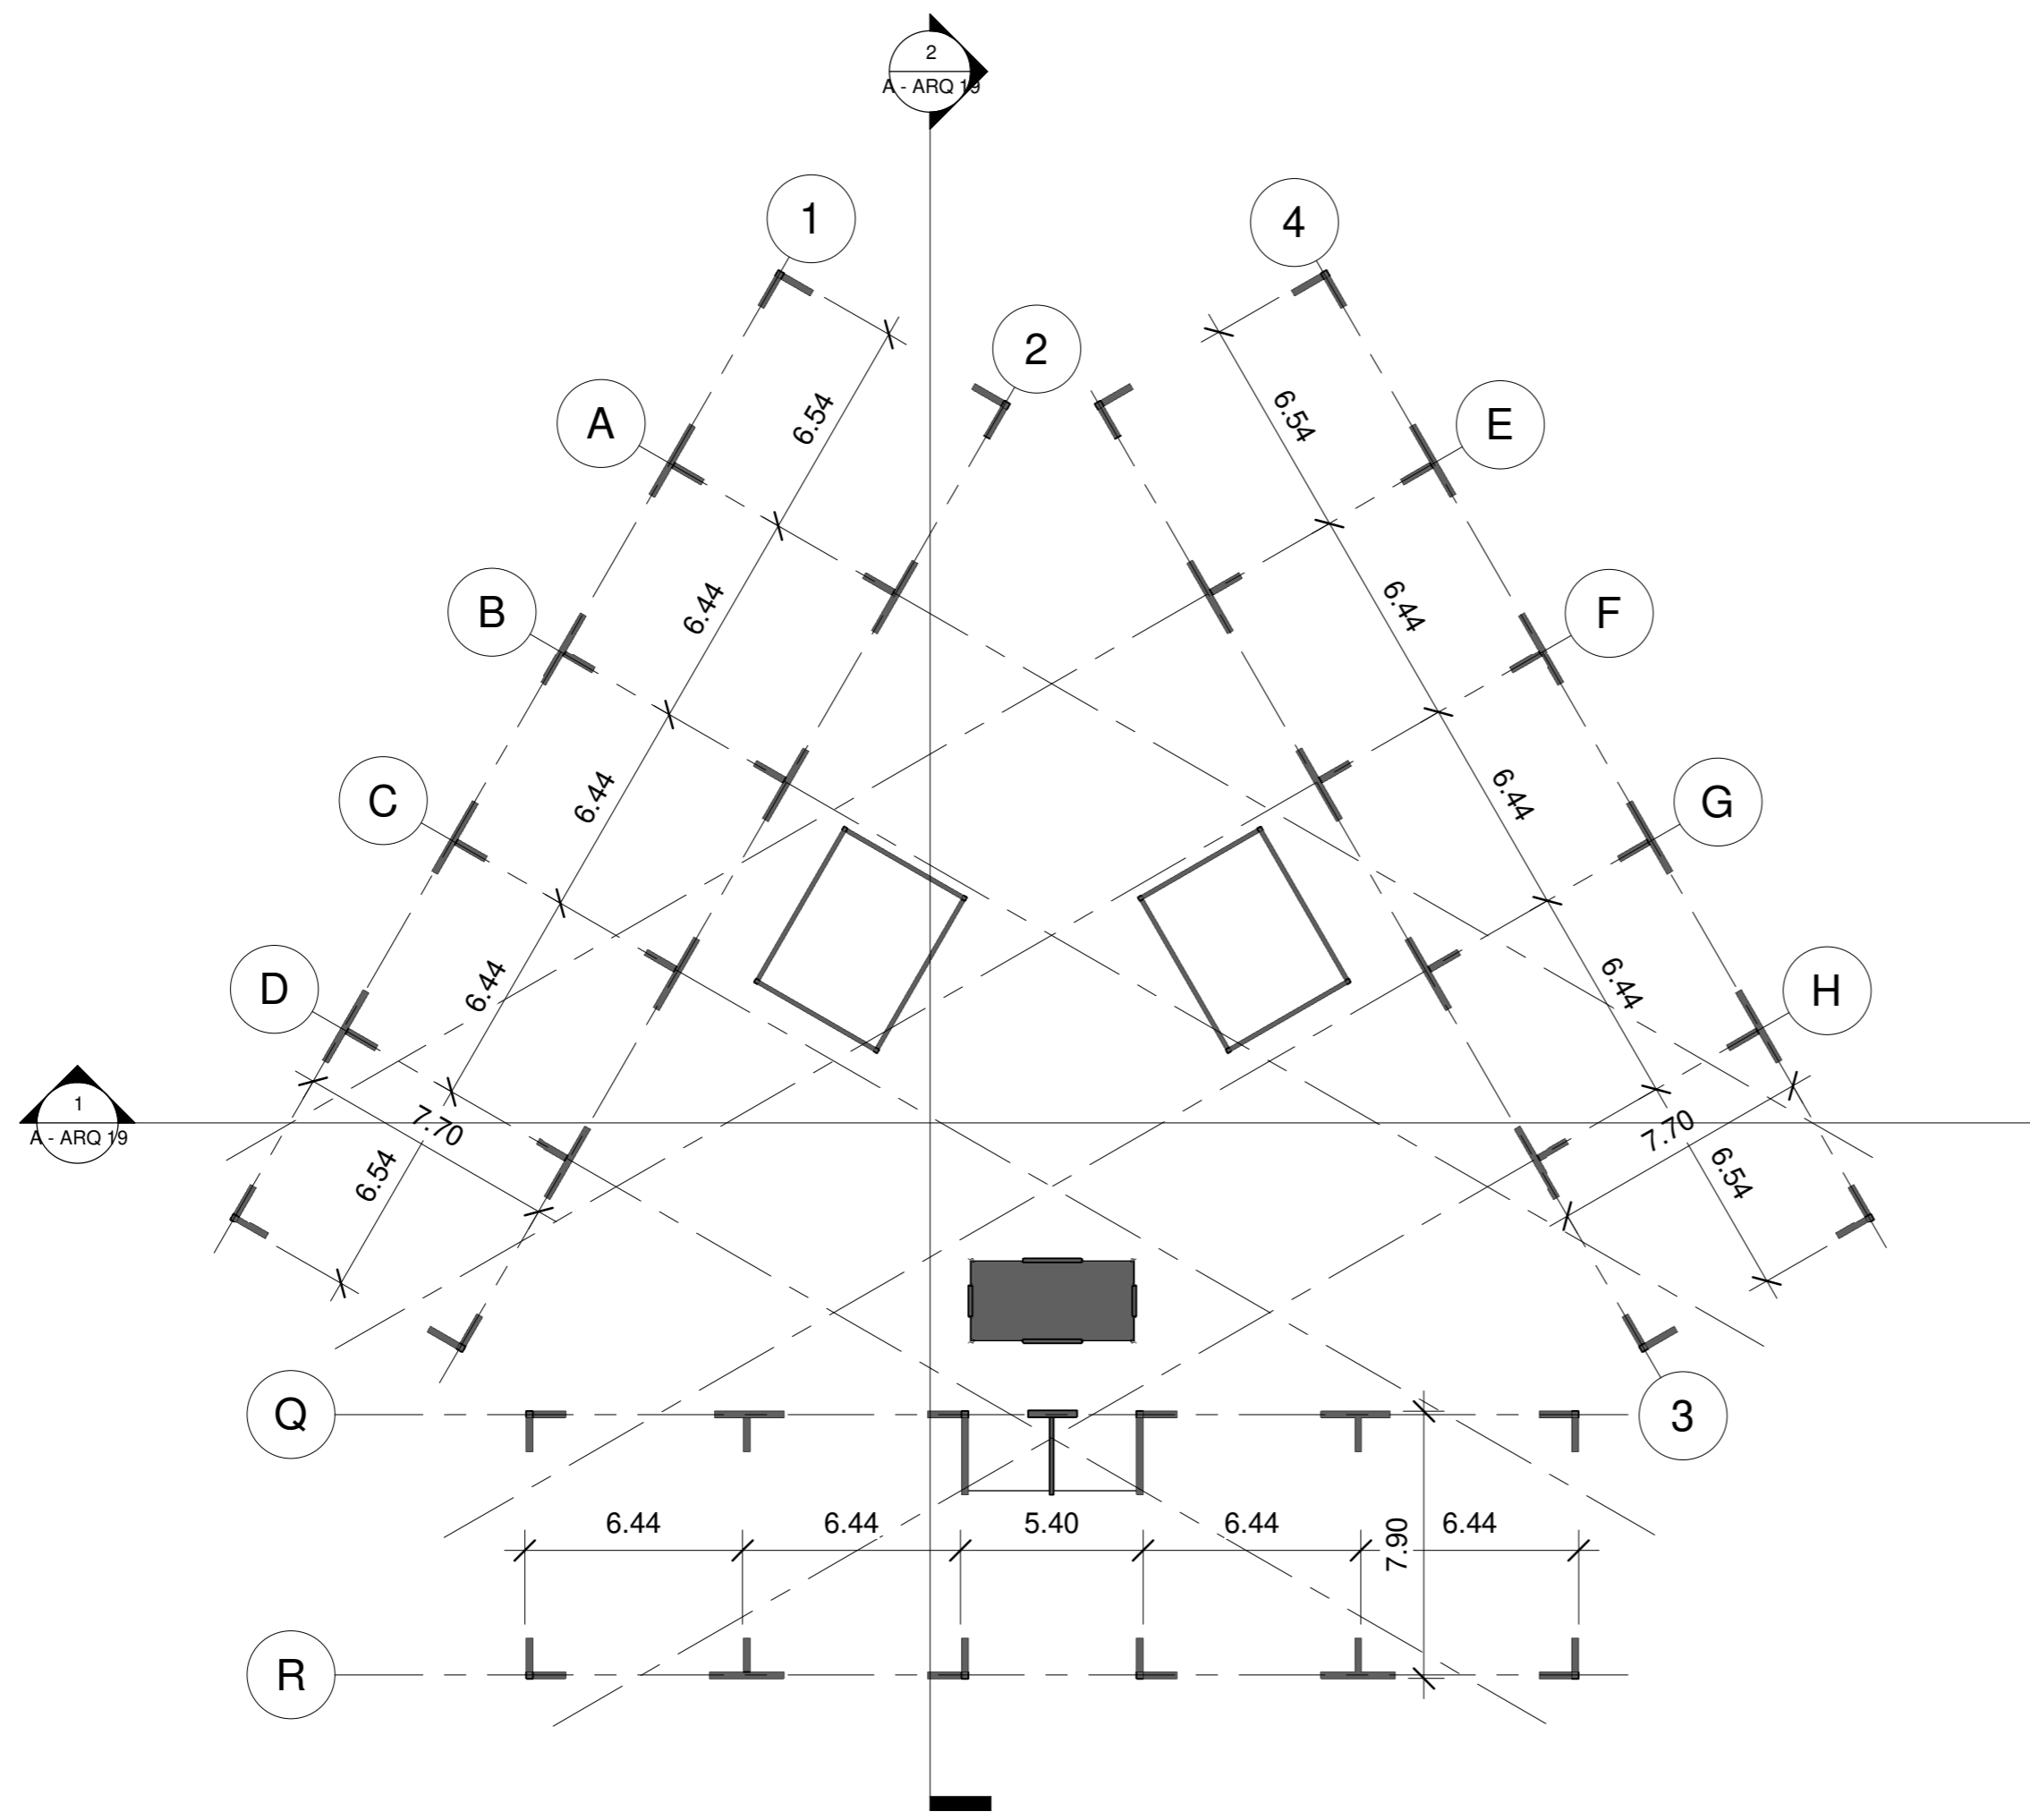

1 Nivel 1  
1 : 200



Arq. Javier Bolaños

Bloque D

Planta piso tipo

0001

10/18/19

Diseñador


Verificador

1 : 200

Carlos Gonzalez

**A - ARQ 17**

N°	Descripción	Fecha

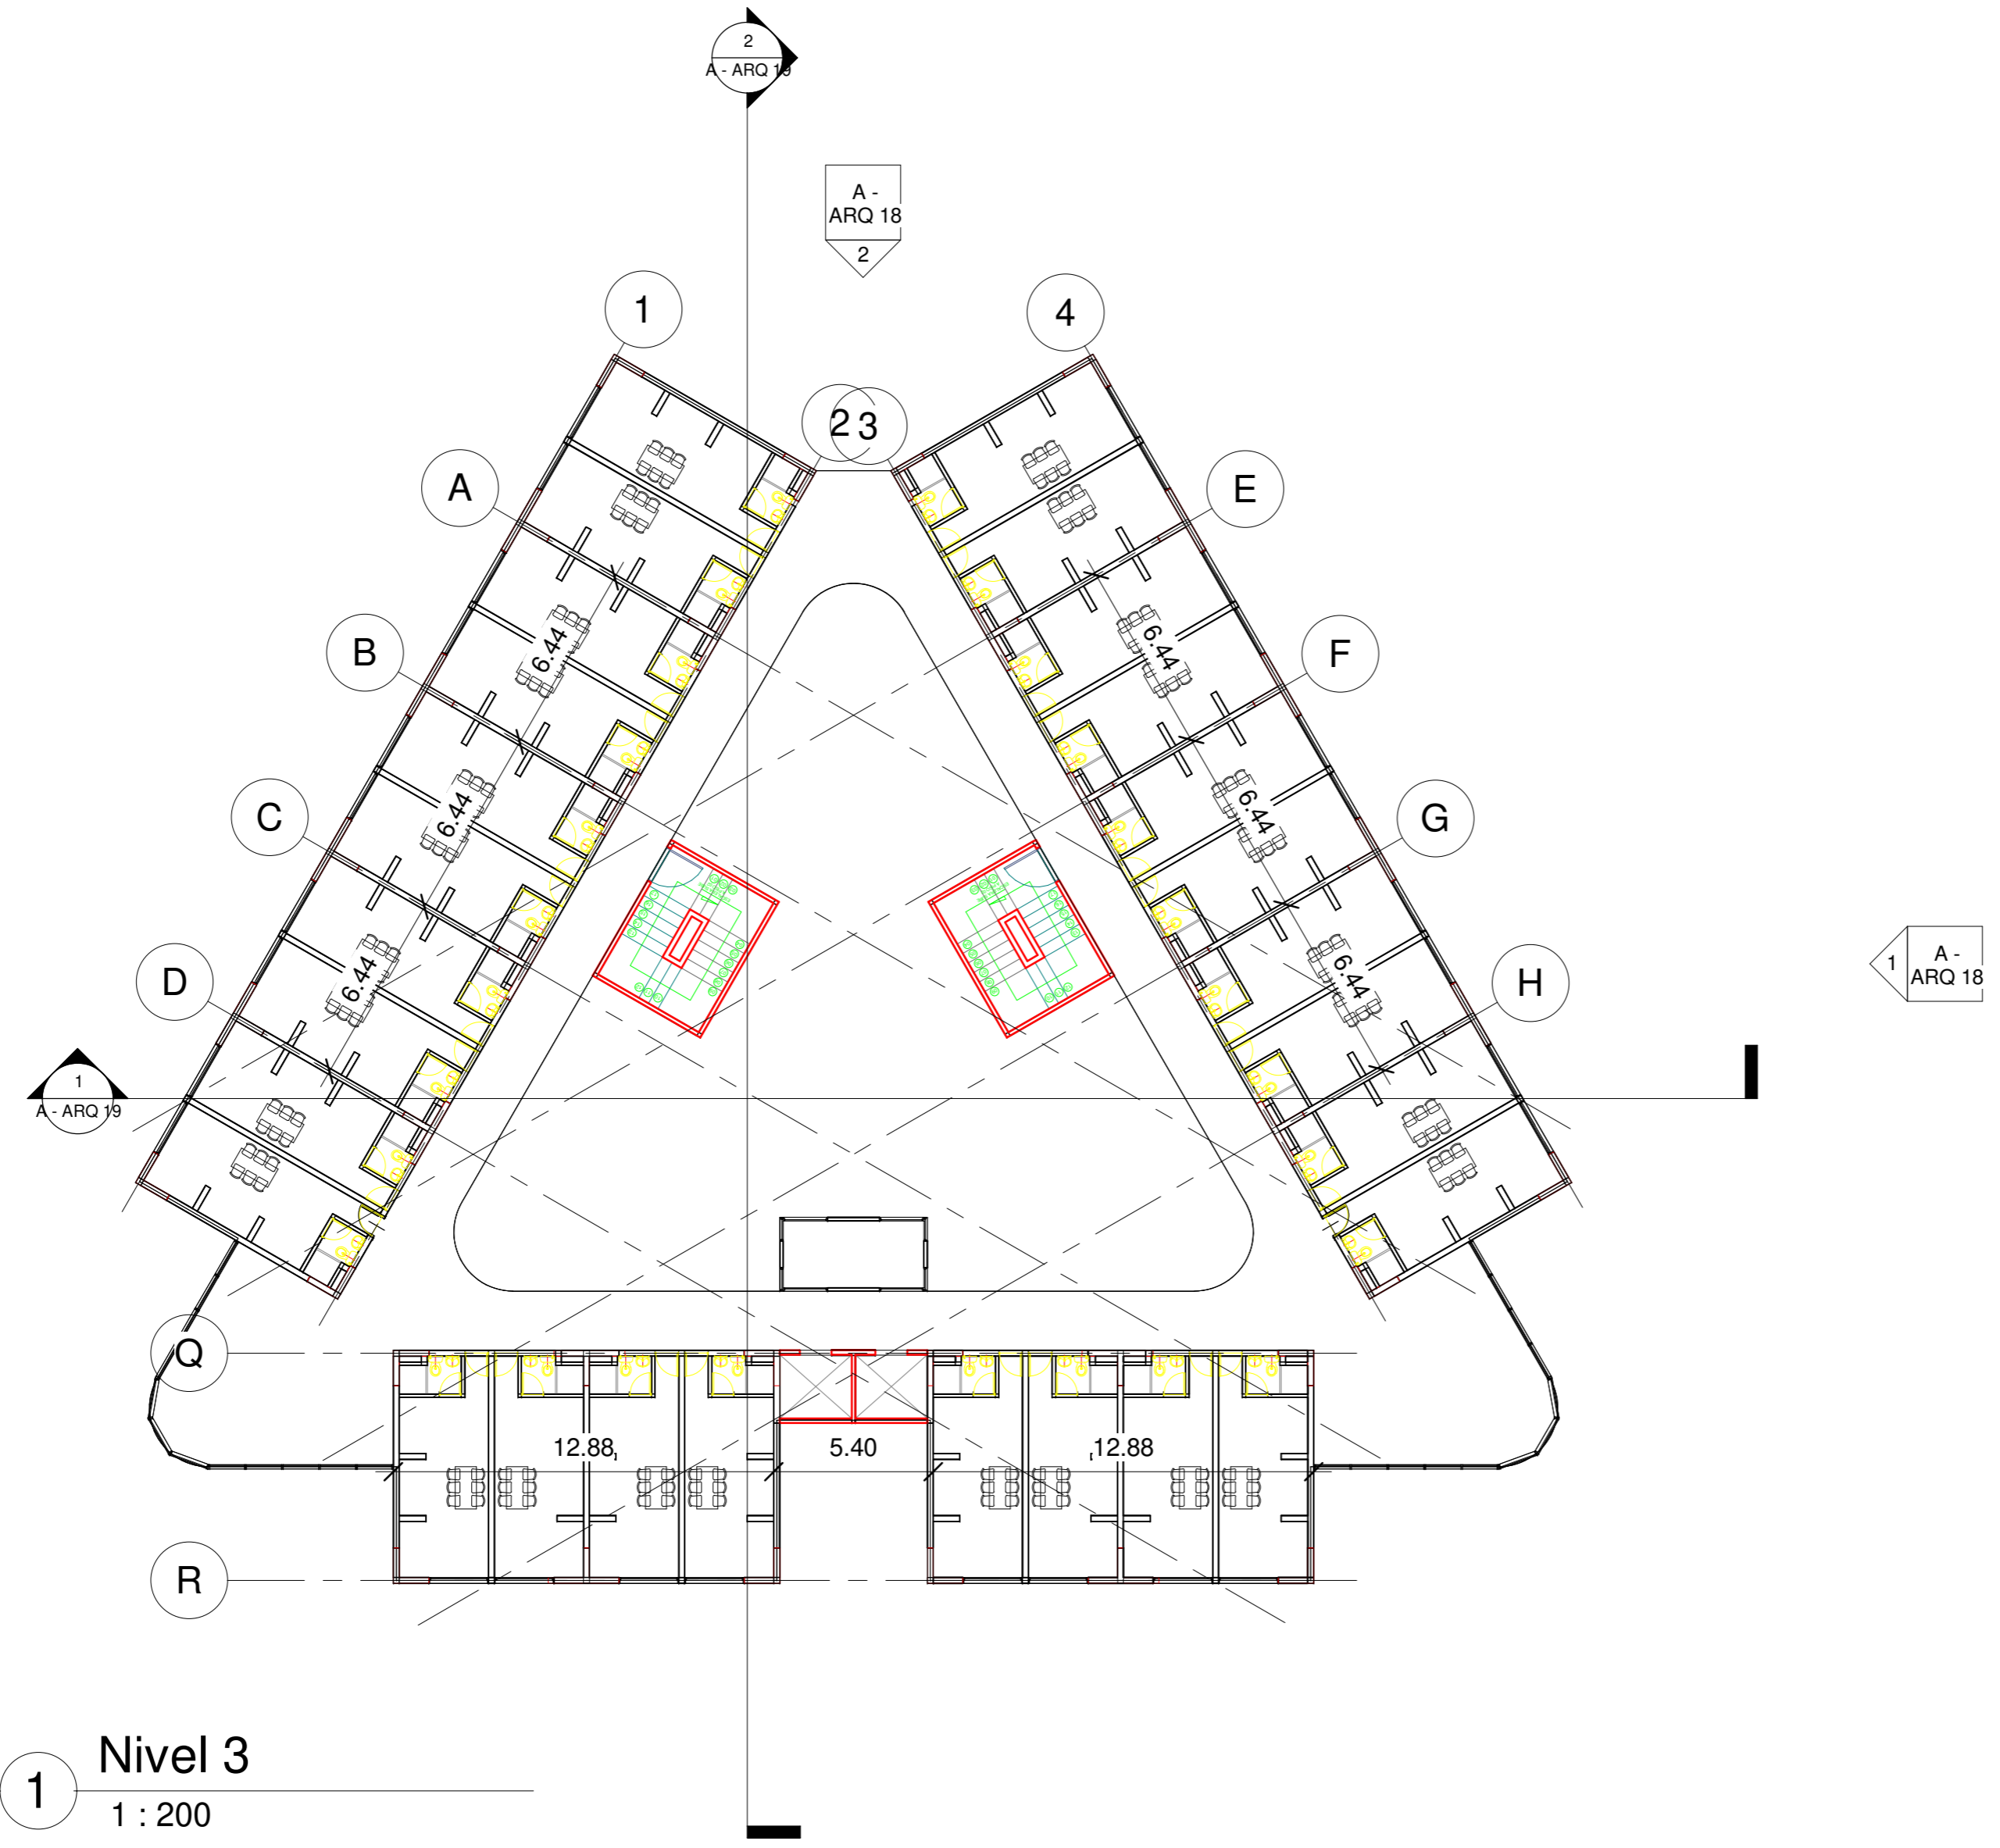

**1 Nivel 3**  
1 : 200



UNIVERSIDAD  
La Gran Colombia

Arq. Javier Bolaños

Bloque D

Fachadas

0001

10/18/19

Diseñador


Verificador

1 : 150


Carlos Gonzalez

**A - ARQ 18**

Nº	Descripción	Fecha

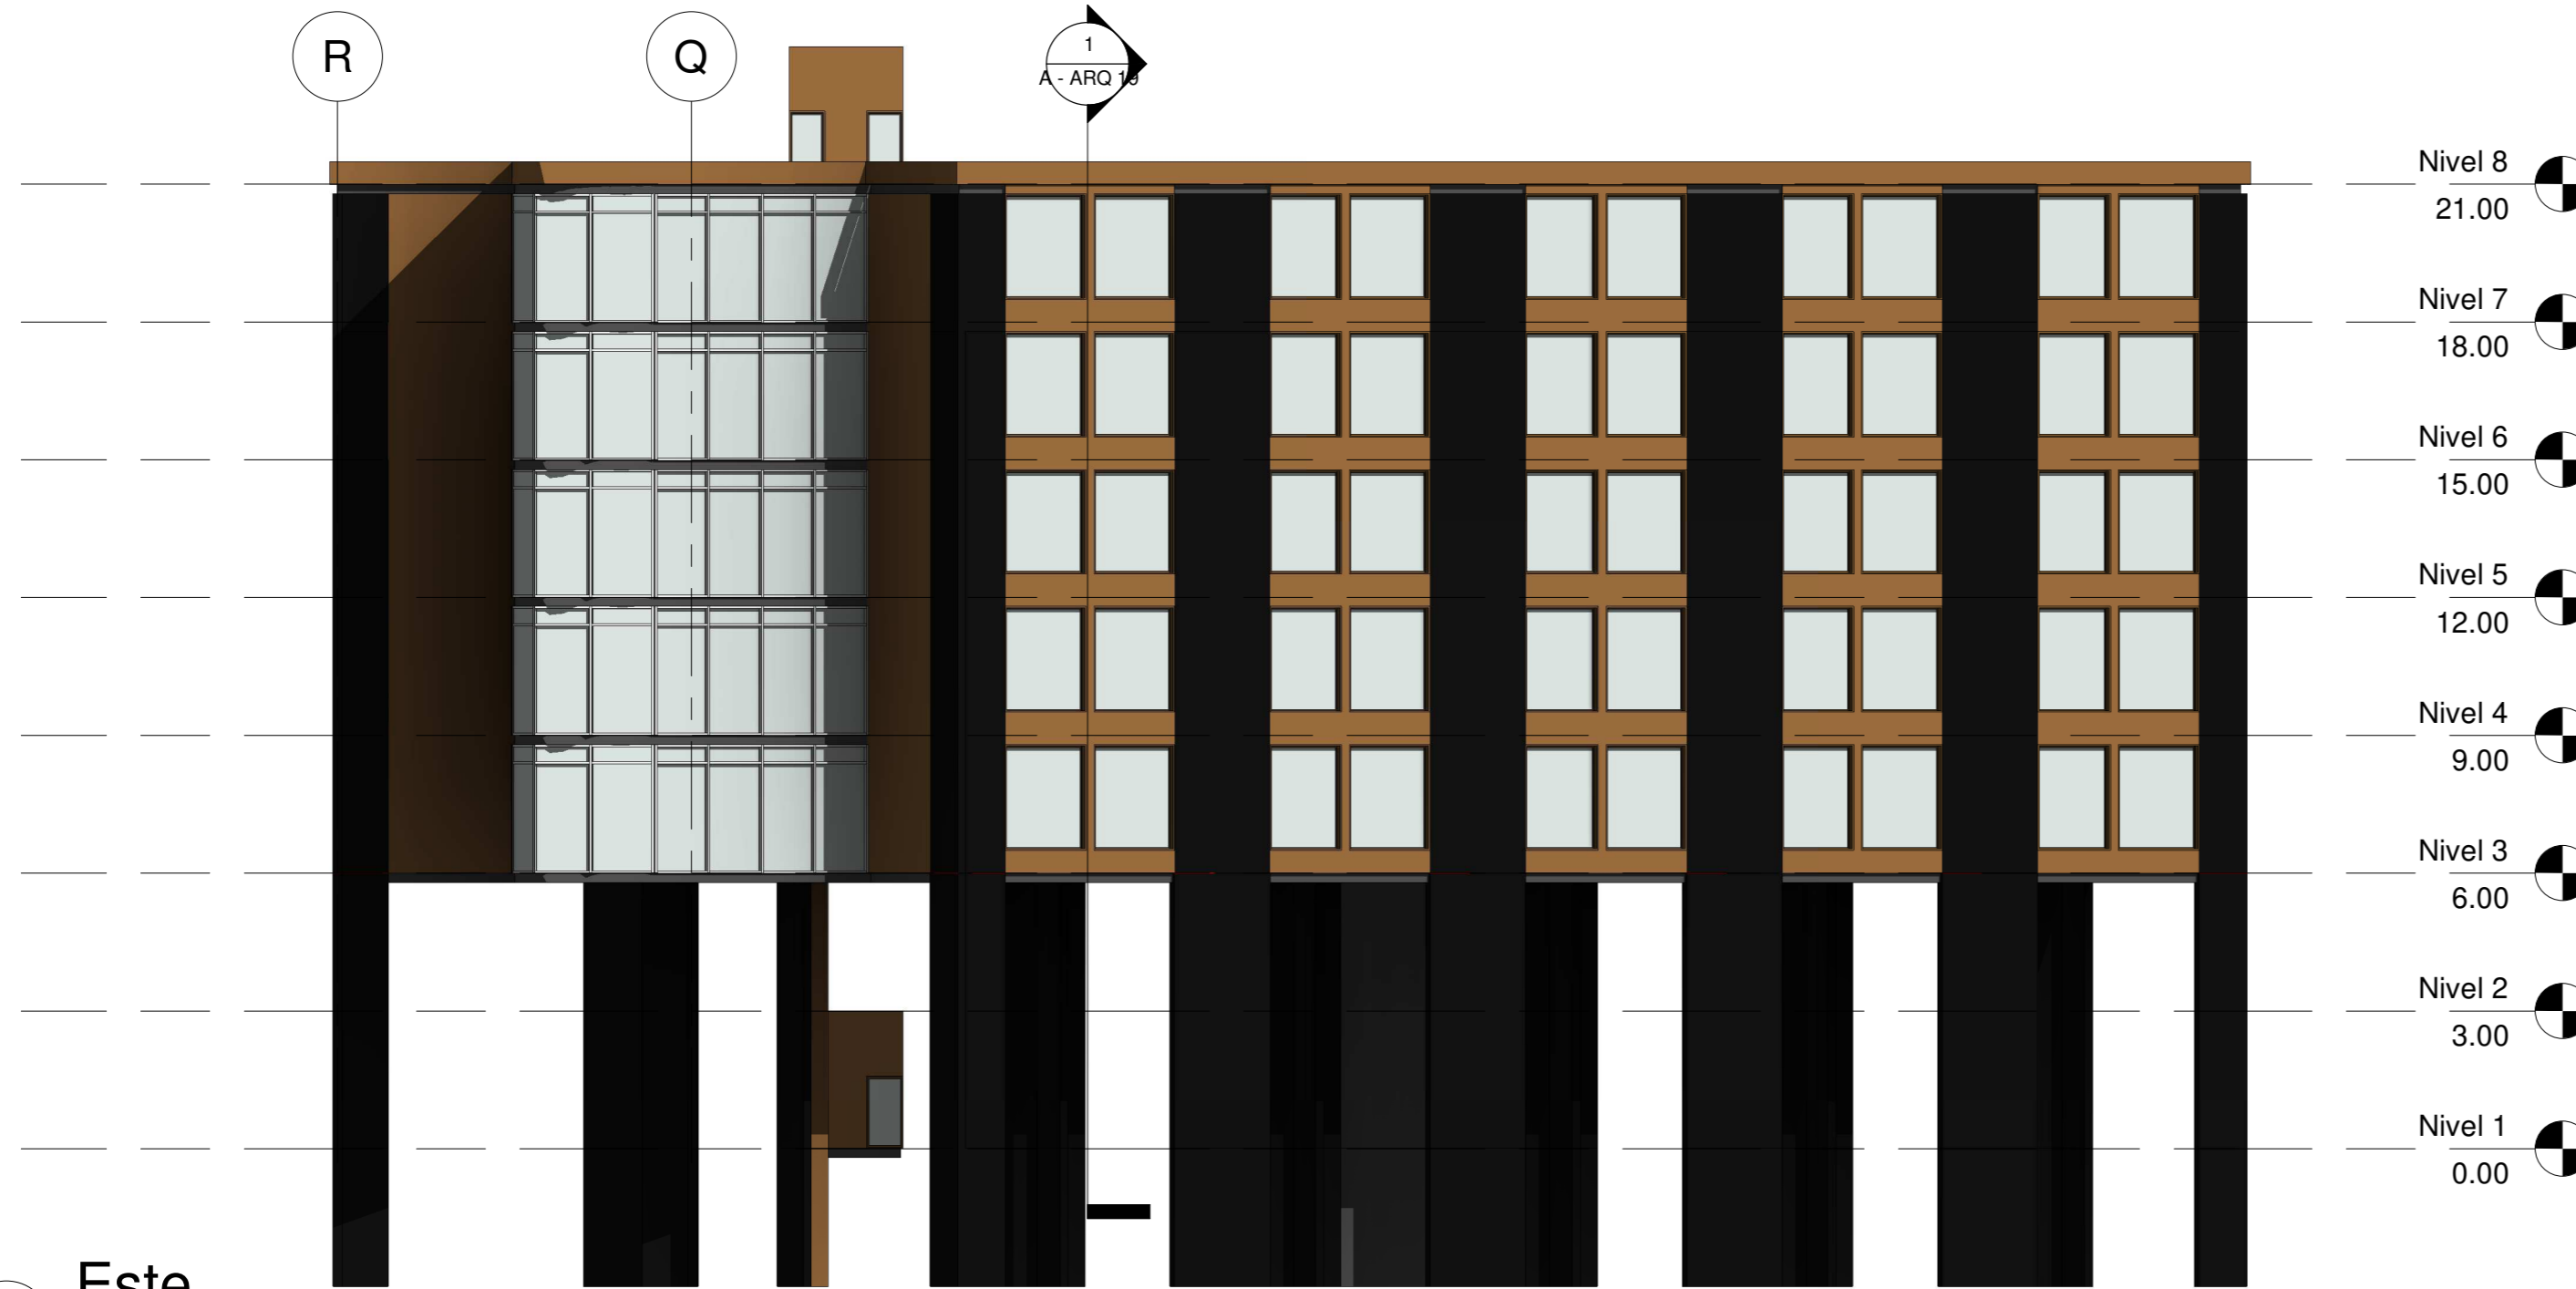

1 Este  
1 : 150

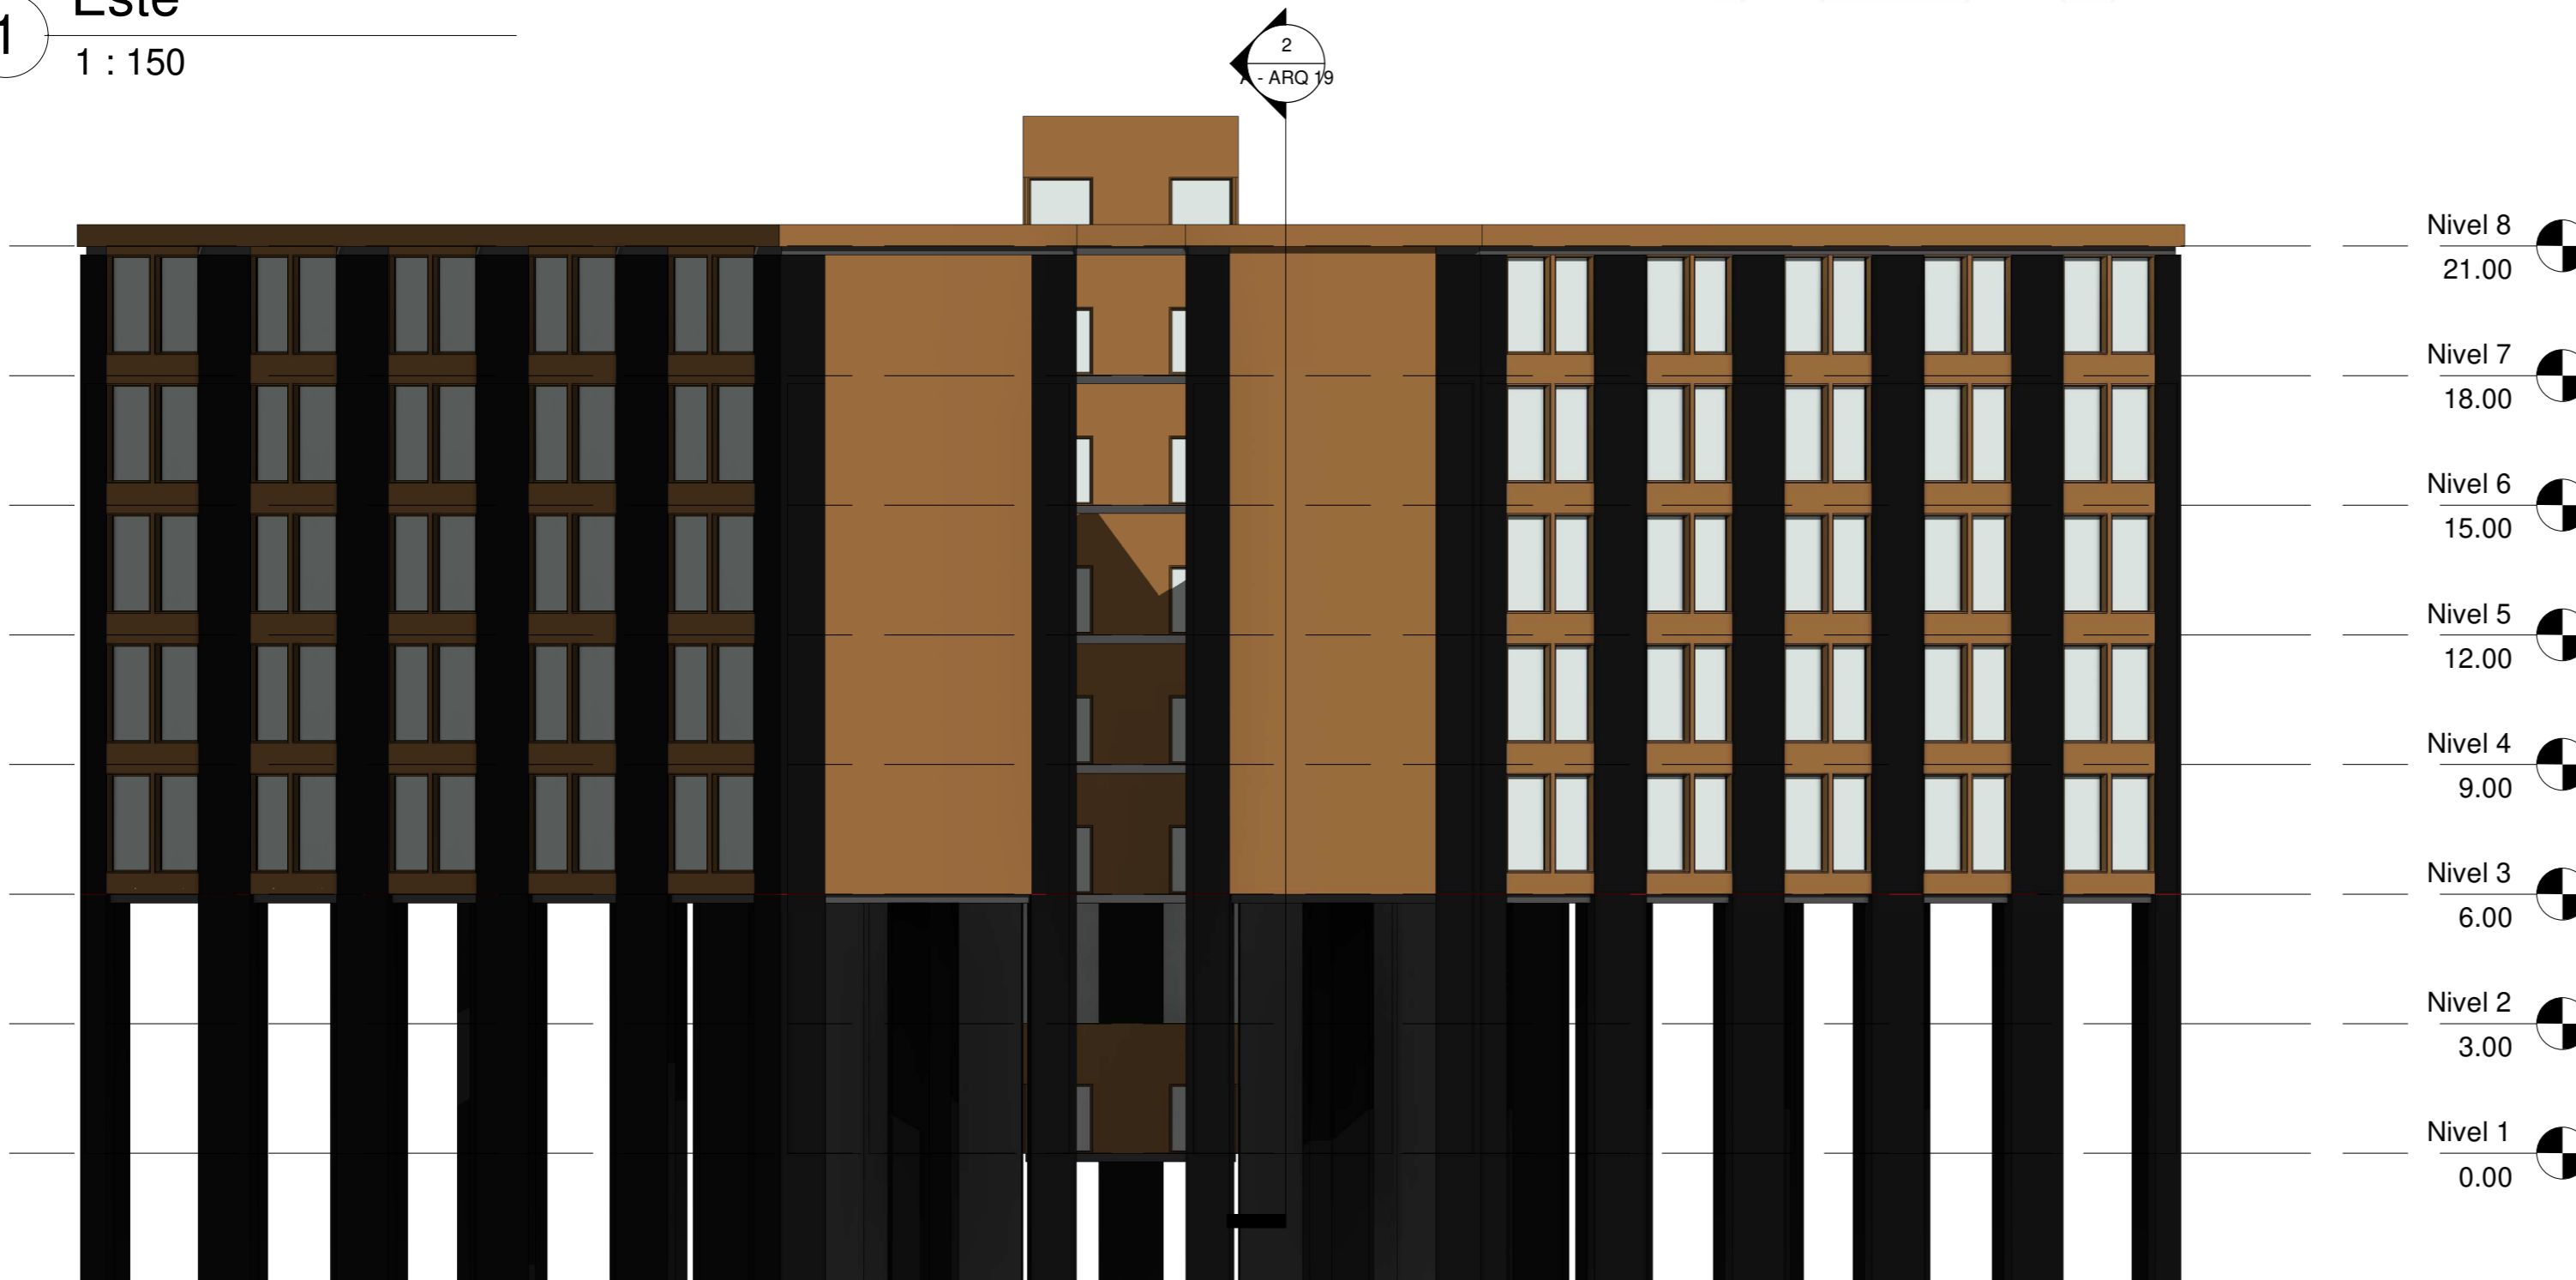

2 Norte  
1 : 150



UNIVERSIDAD  
La Gran Colombia

Arq. Javier Bolaños

Bloque D

Cortes

0001

10/18/19

Diseñador


Verificador

1 : 200


Carlos Gonzalez

A - ARQ 19

Nº	Descripción	Fecha

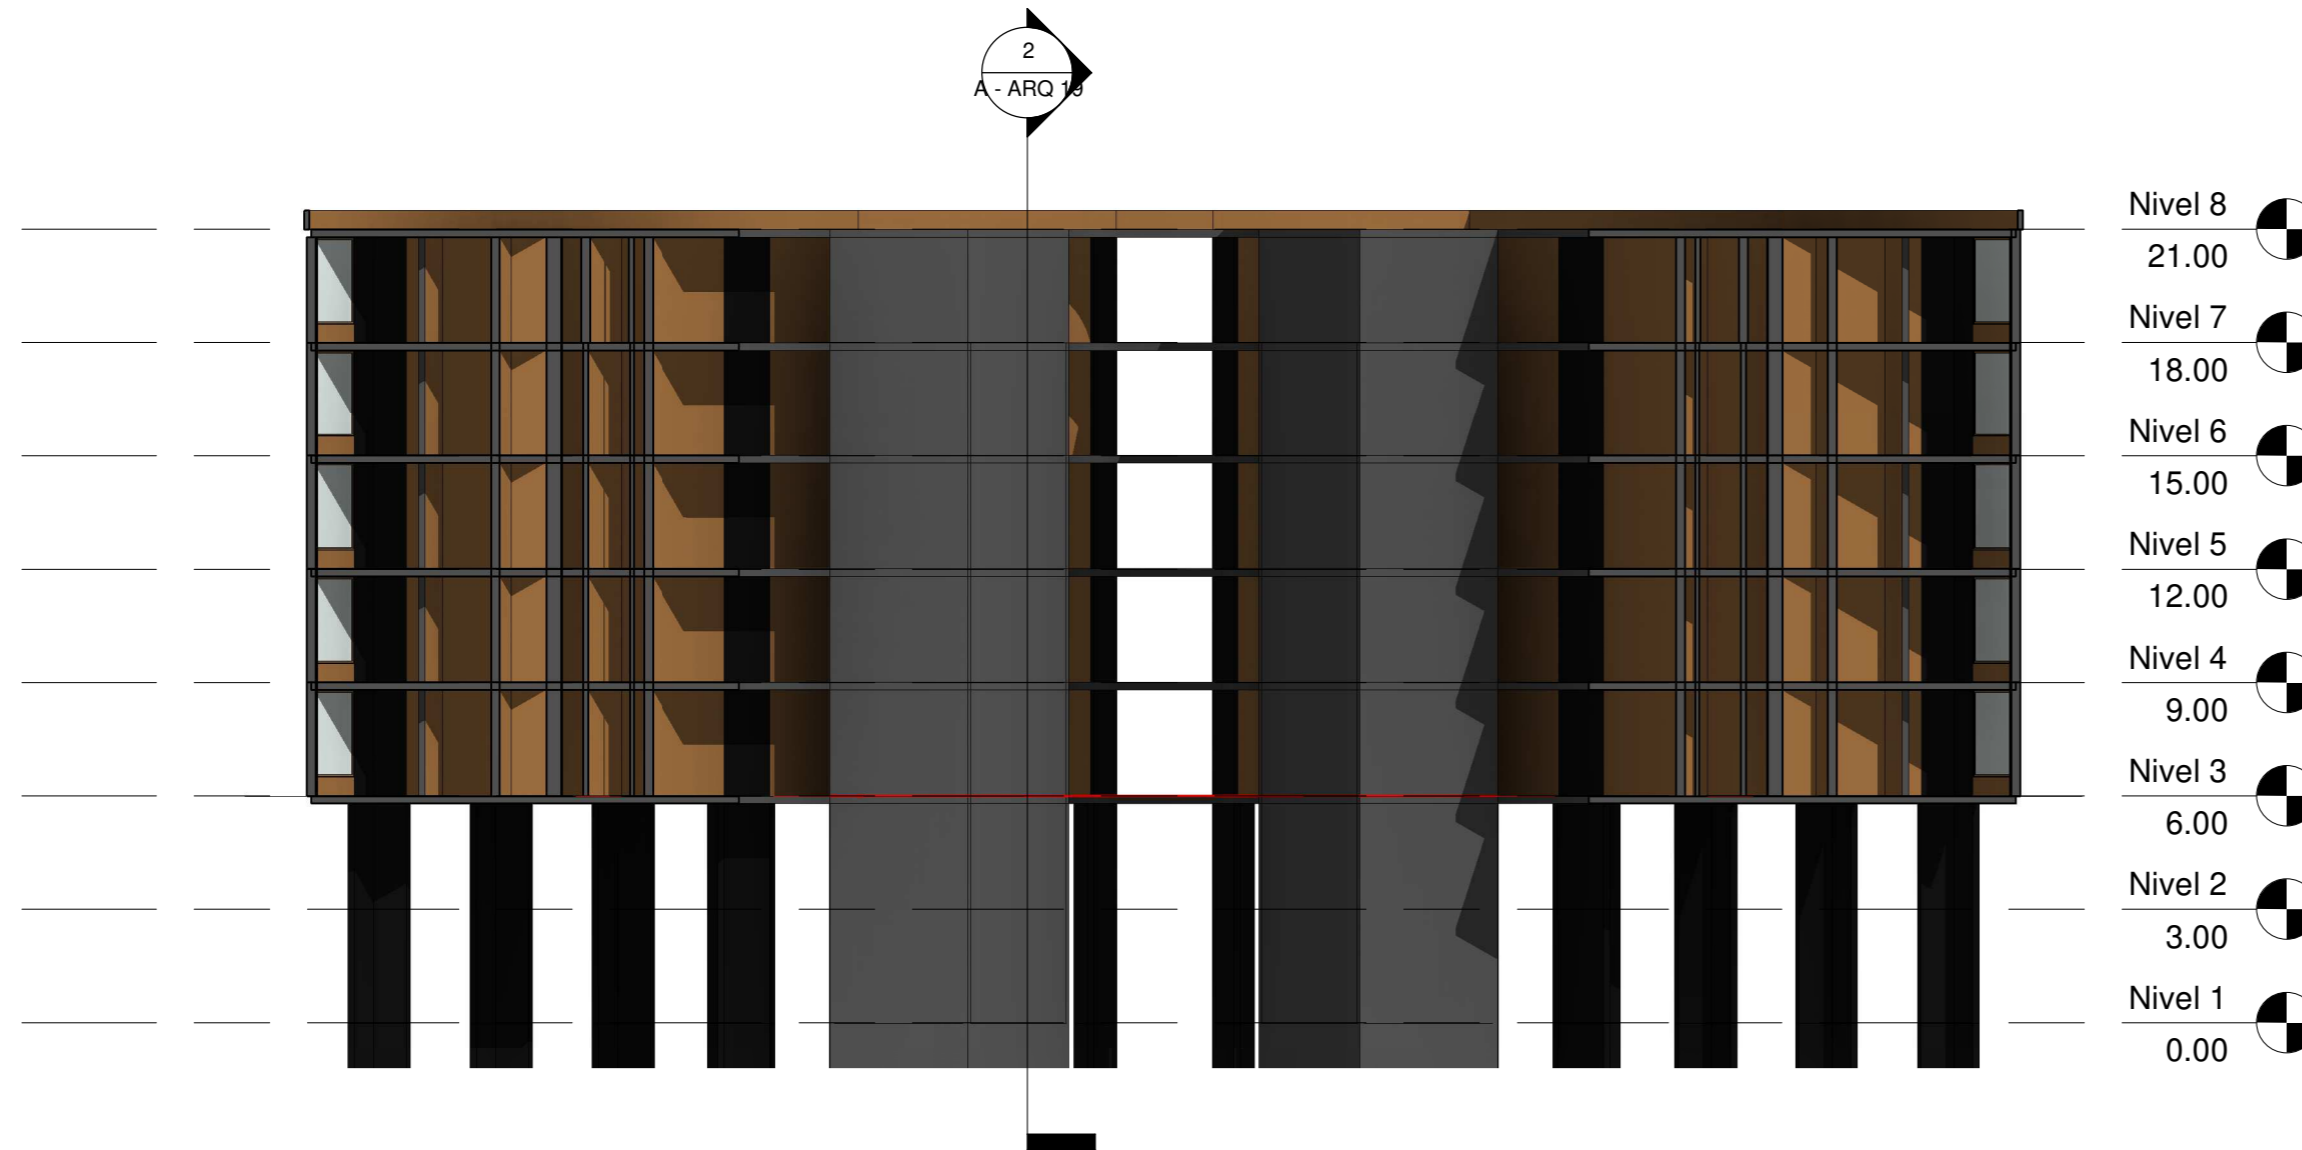

1 Sección 1  
1 : 200

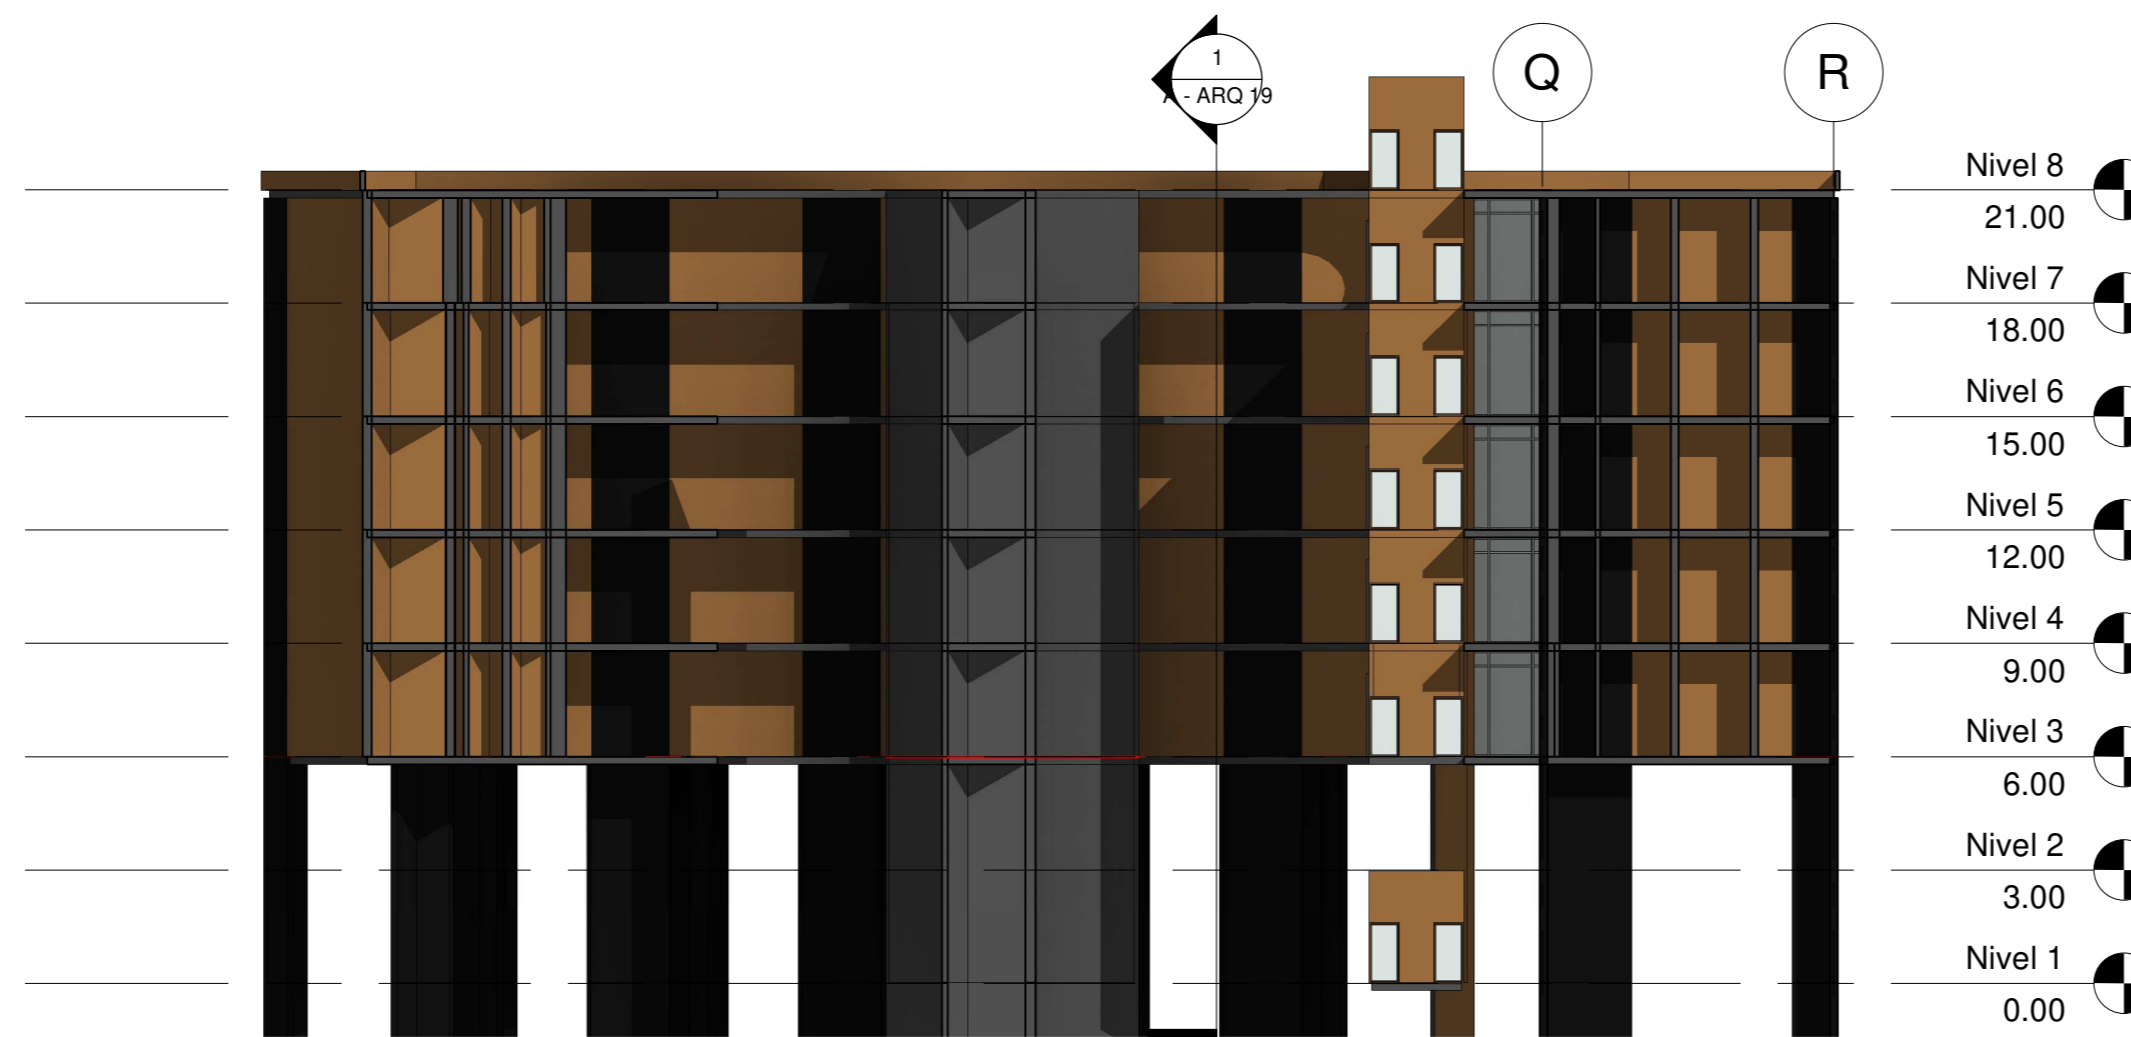

2 Sección 2  
1 : 200













**UNIVERSIDAD**  
**La Gran Colombia**

Arq. Javier Bolaños

Bloque B

Planta piso 1

0001

11/14/19

Diseñador


Verificador

1 : 150

Carlos González

**A - ARQ 5**

Nº	Descripción	Fecha

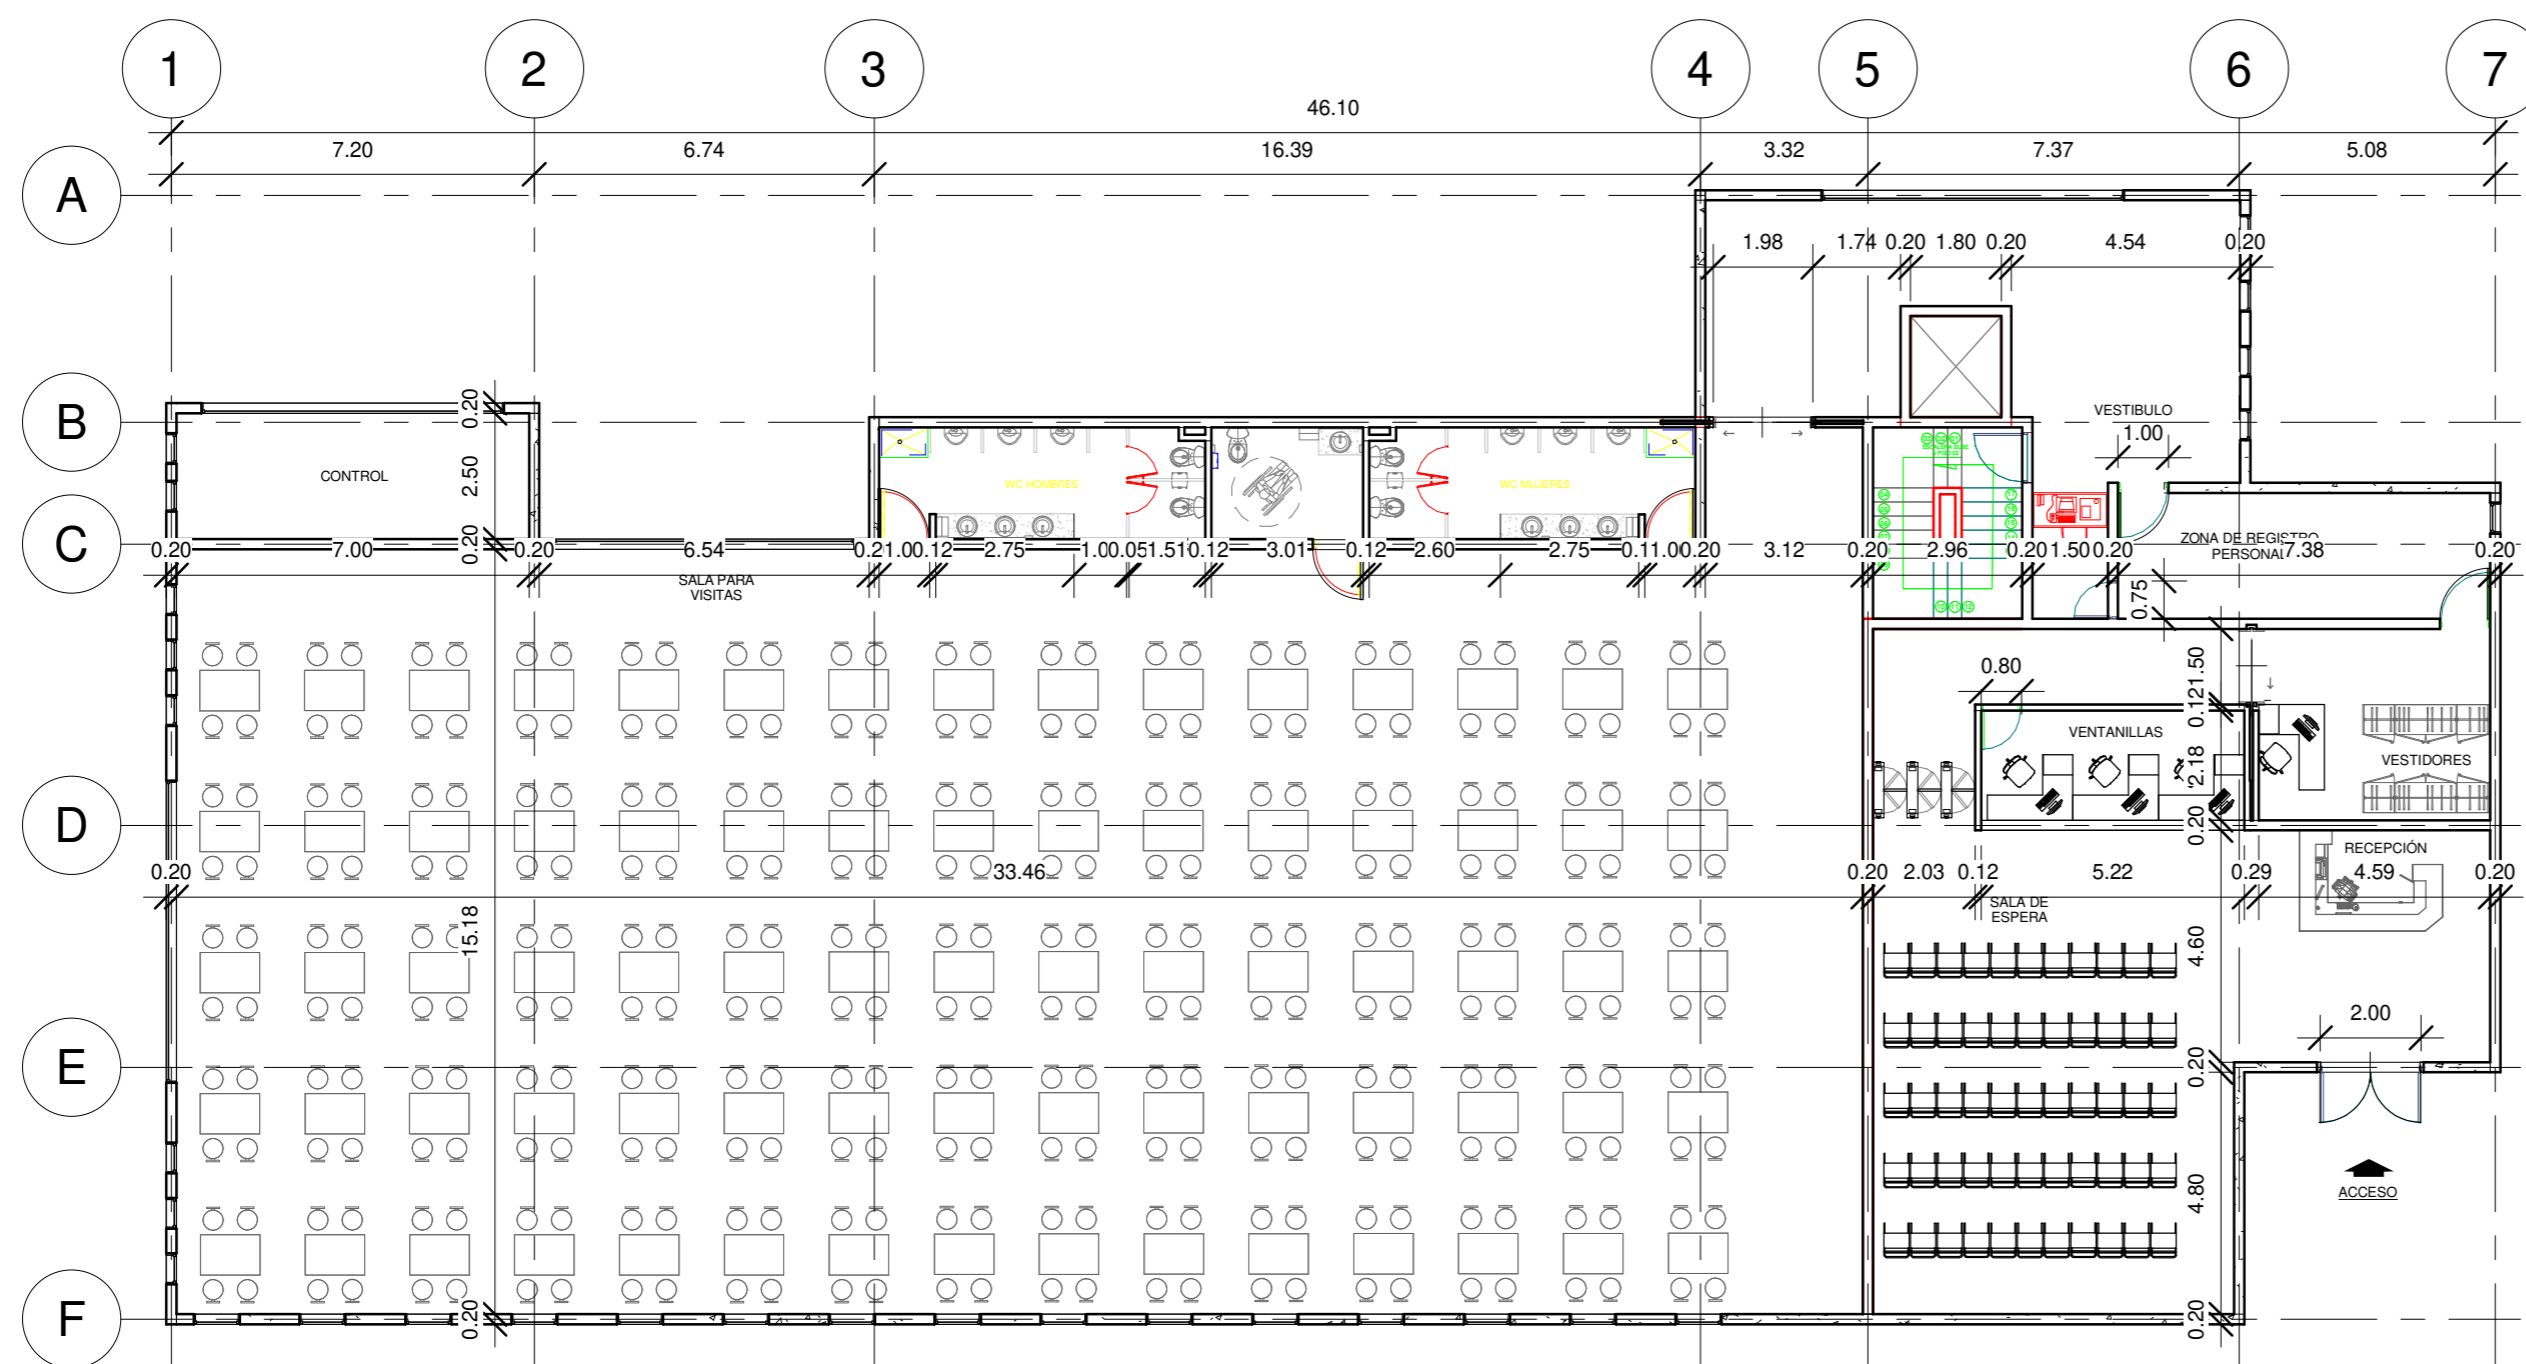

**1 Nivel 1**  
 1 : 150



Arq. Javier Bolaños

Bloque B

Planta piso 2

0001

11/14/19

Diseñador


Verificador

1 : 150

Carlos González

A - ARQ 6

Nº	Descripción	Fecha

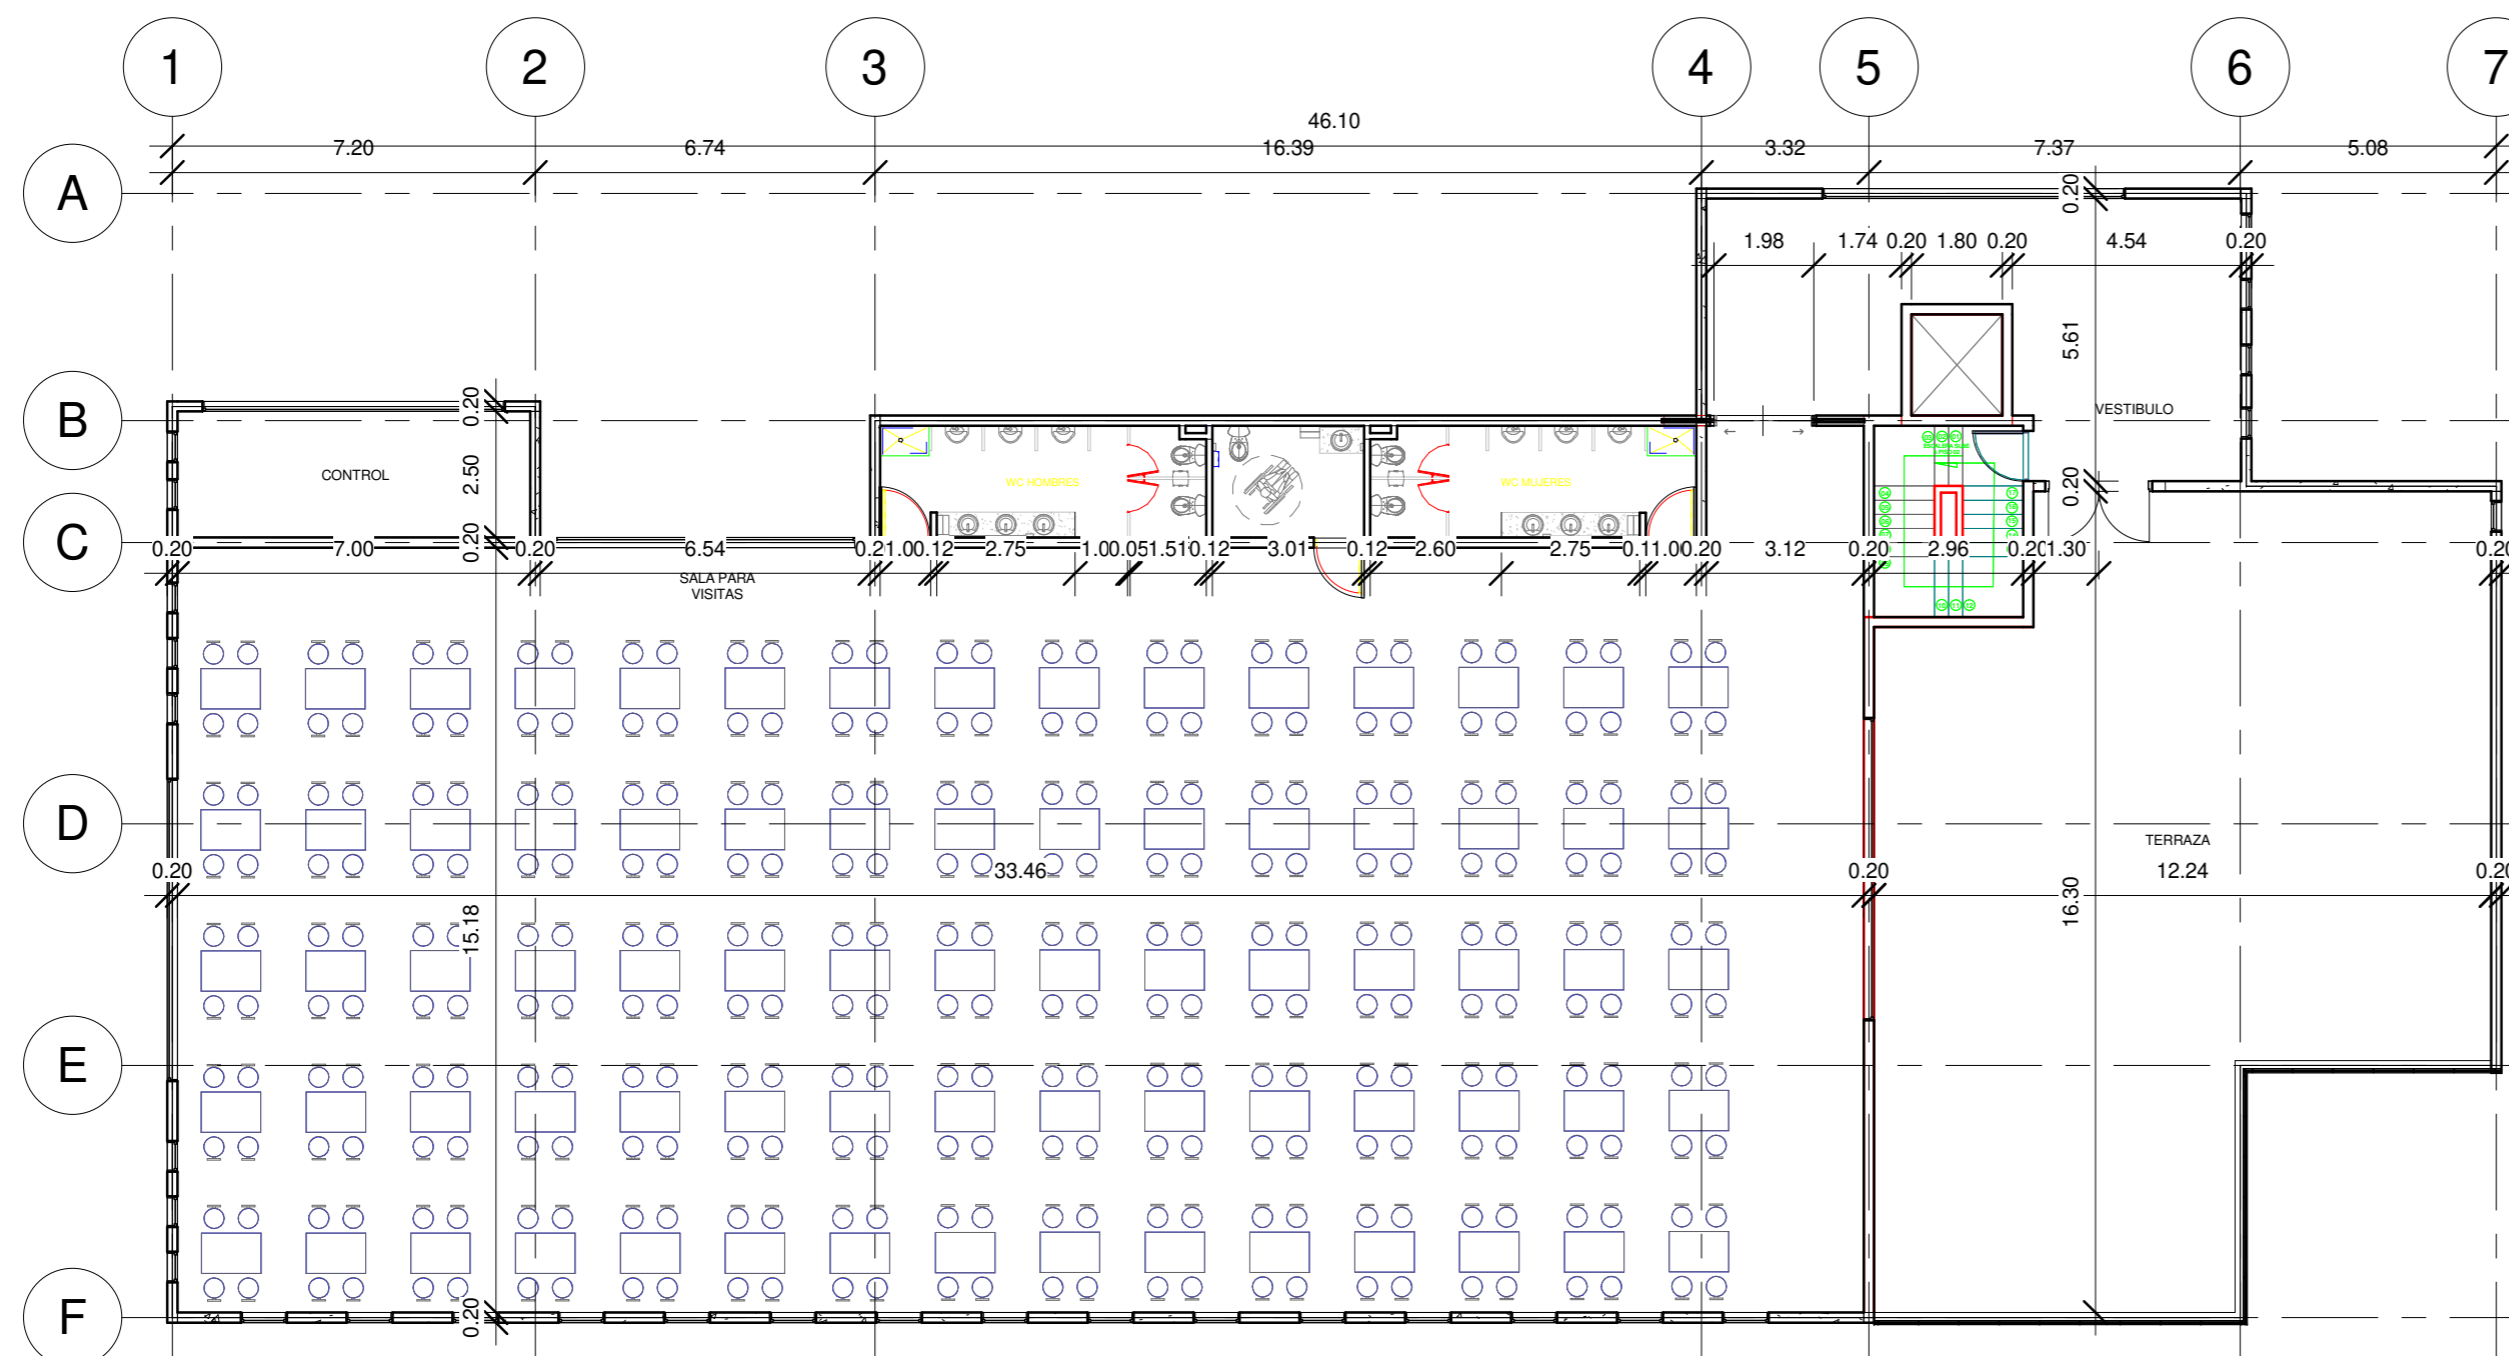

1 Nivel 2  
1 : 150



Arq. Javier Bolaños

Bloque B

Planta cubierta

0001

11/14/19

Diseñador


Verificador

1 : 150

Carlos González

A - ARQ 7

N°	Descripción	Fecha

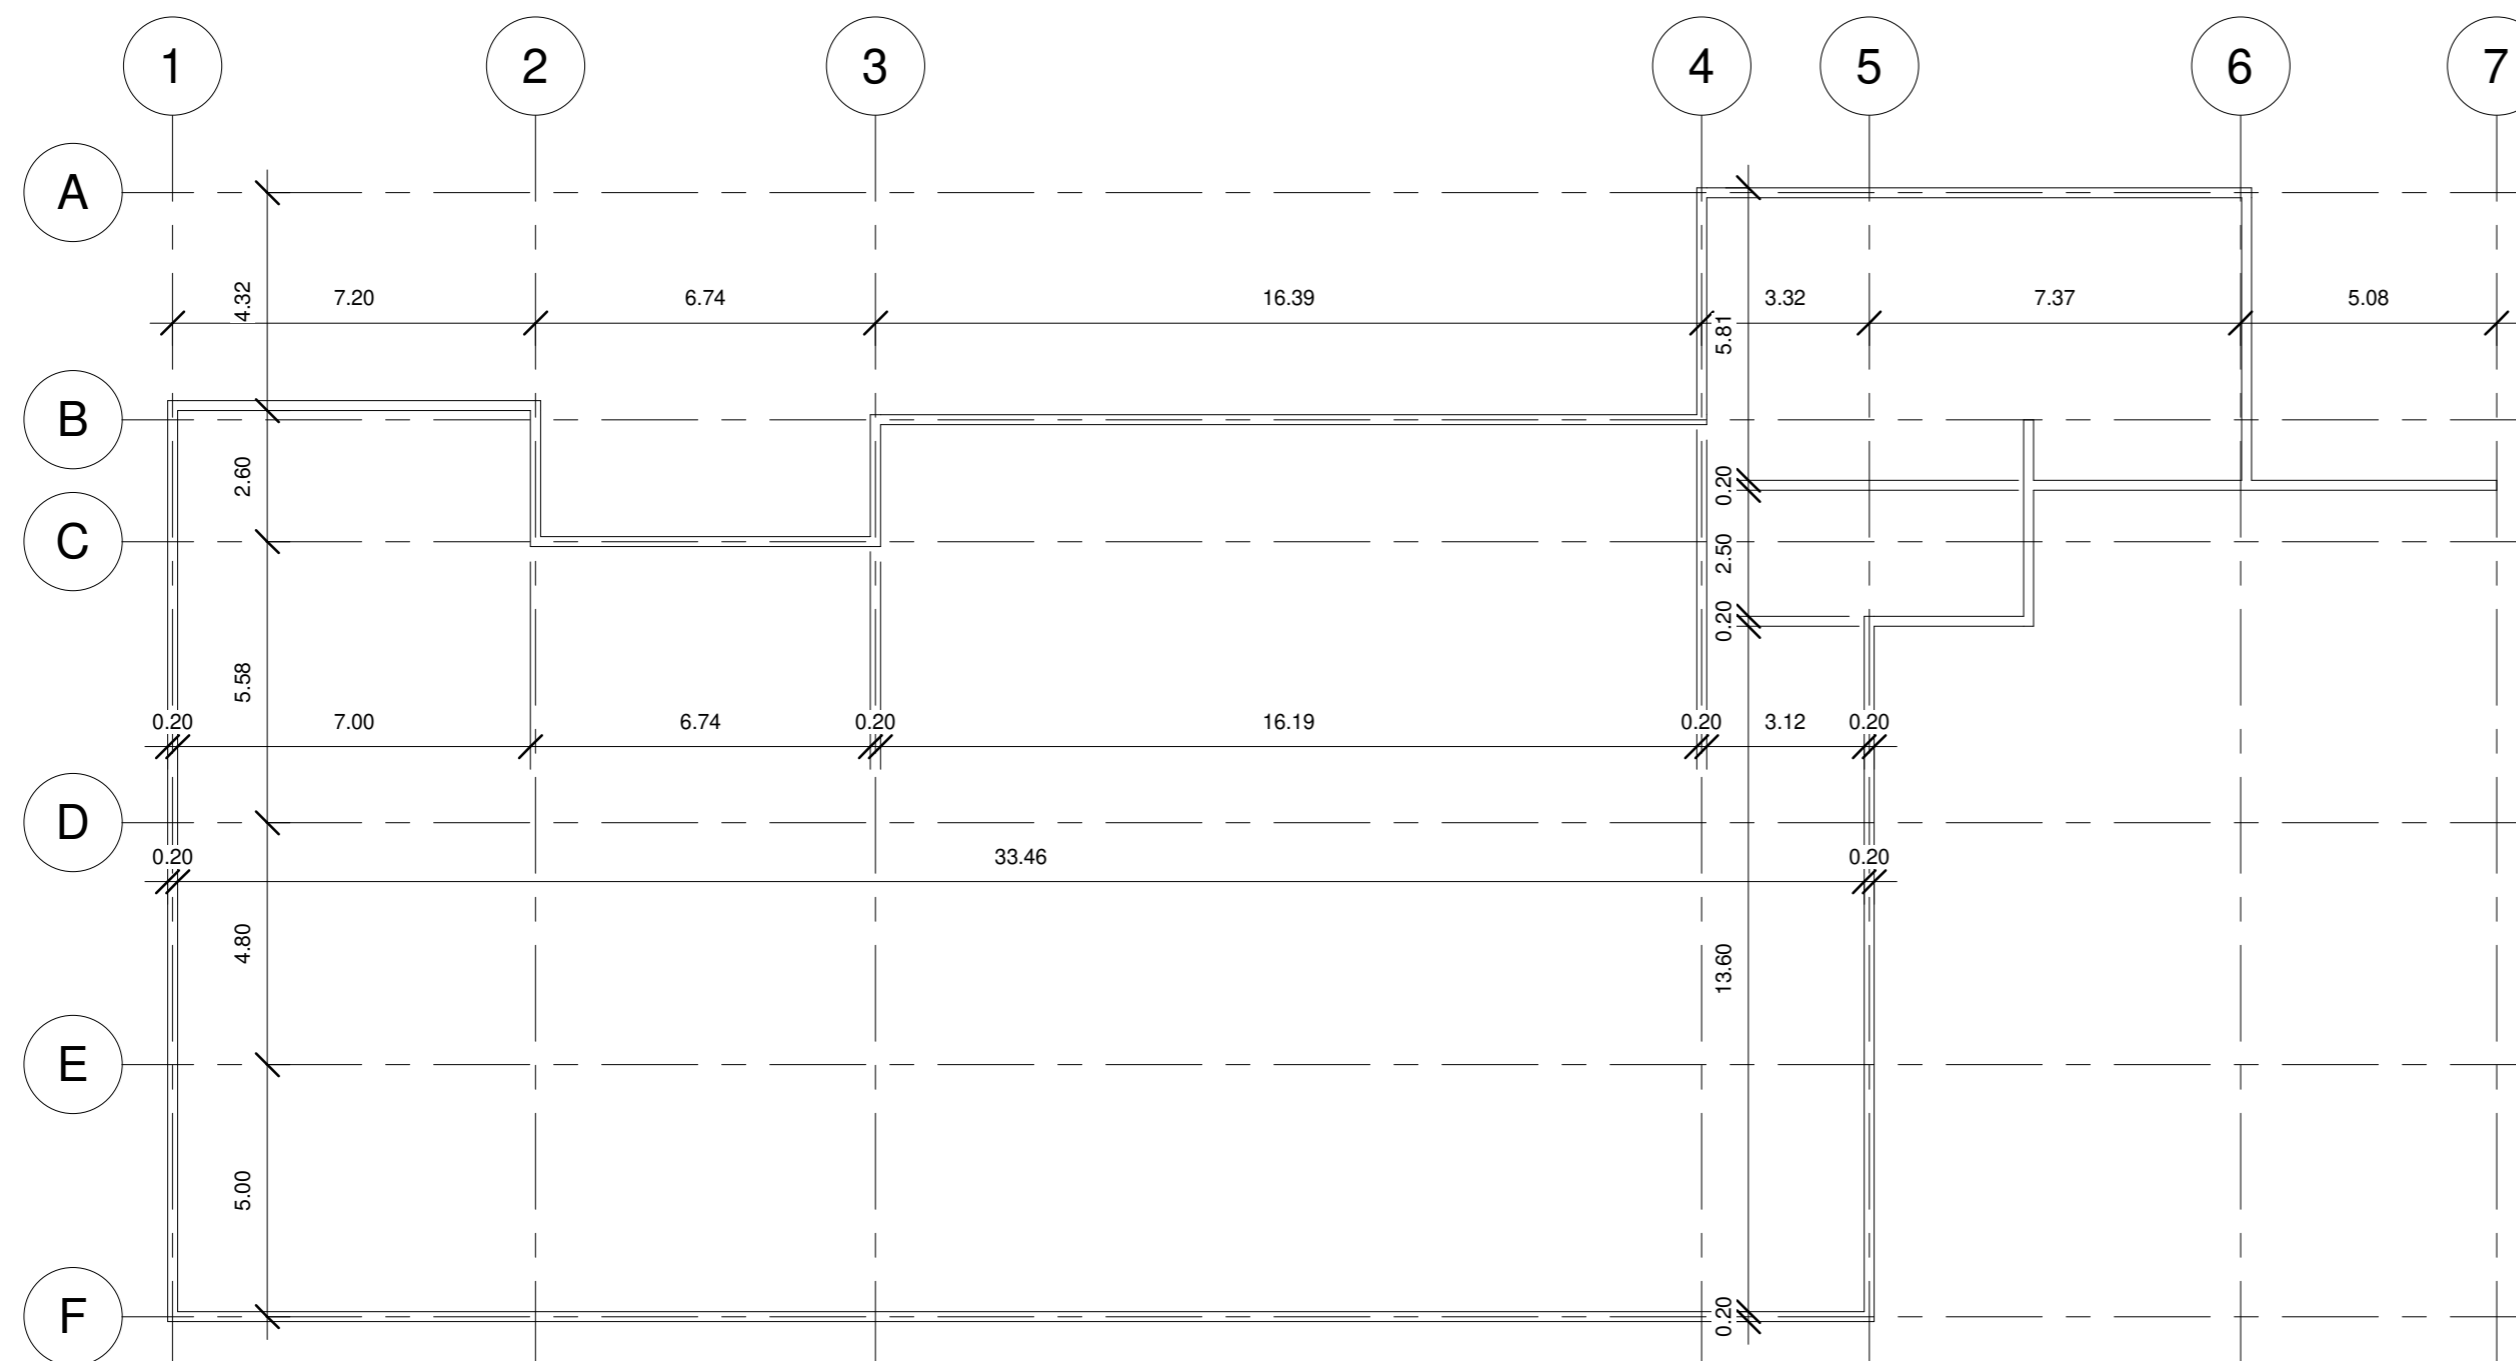

1 Nivel 3  
1 : 150



**UNIVERSIDAD**  
**La Gran Colombia**

Arq. Javier Bolaños

**Bloque B**

Fachadas

0001

11/14/19

Diseñador


Verificador

1 : 100


Carlos González

**A - ARQ 8**

Nº	Descripción	Fecha

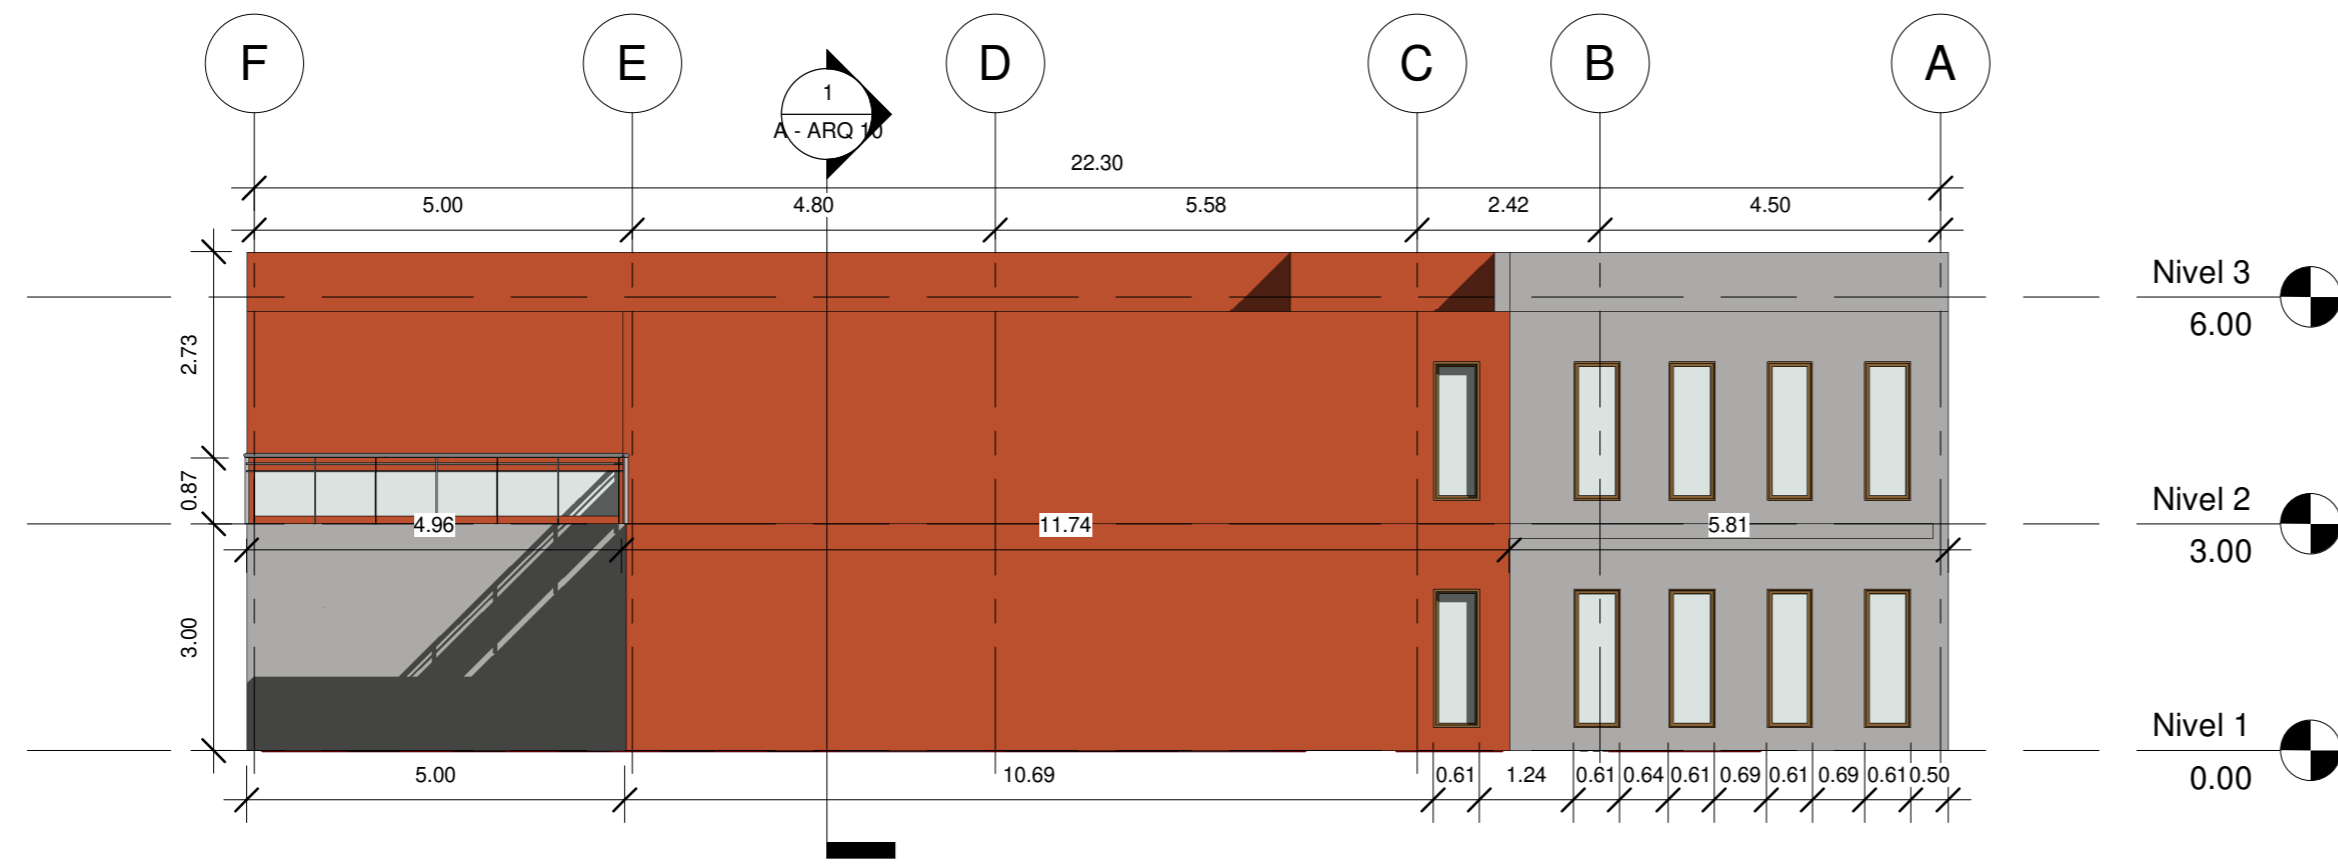

1 Este  
1 : 100

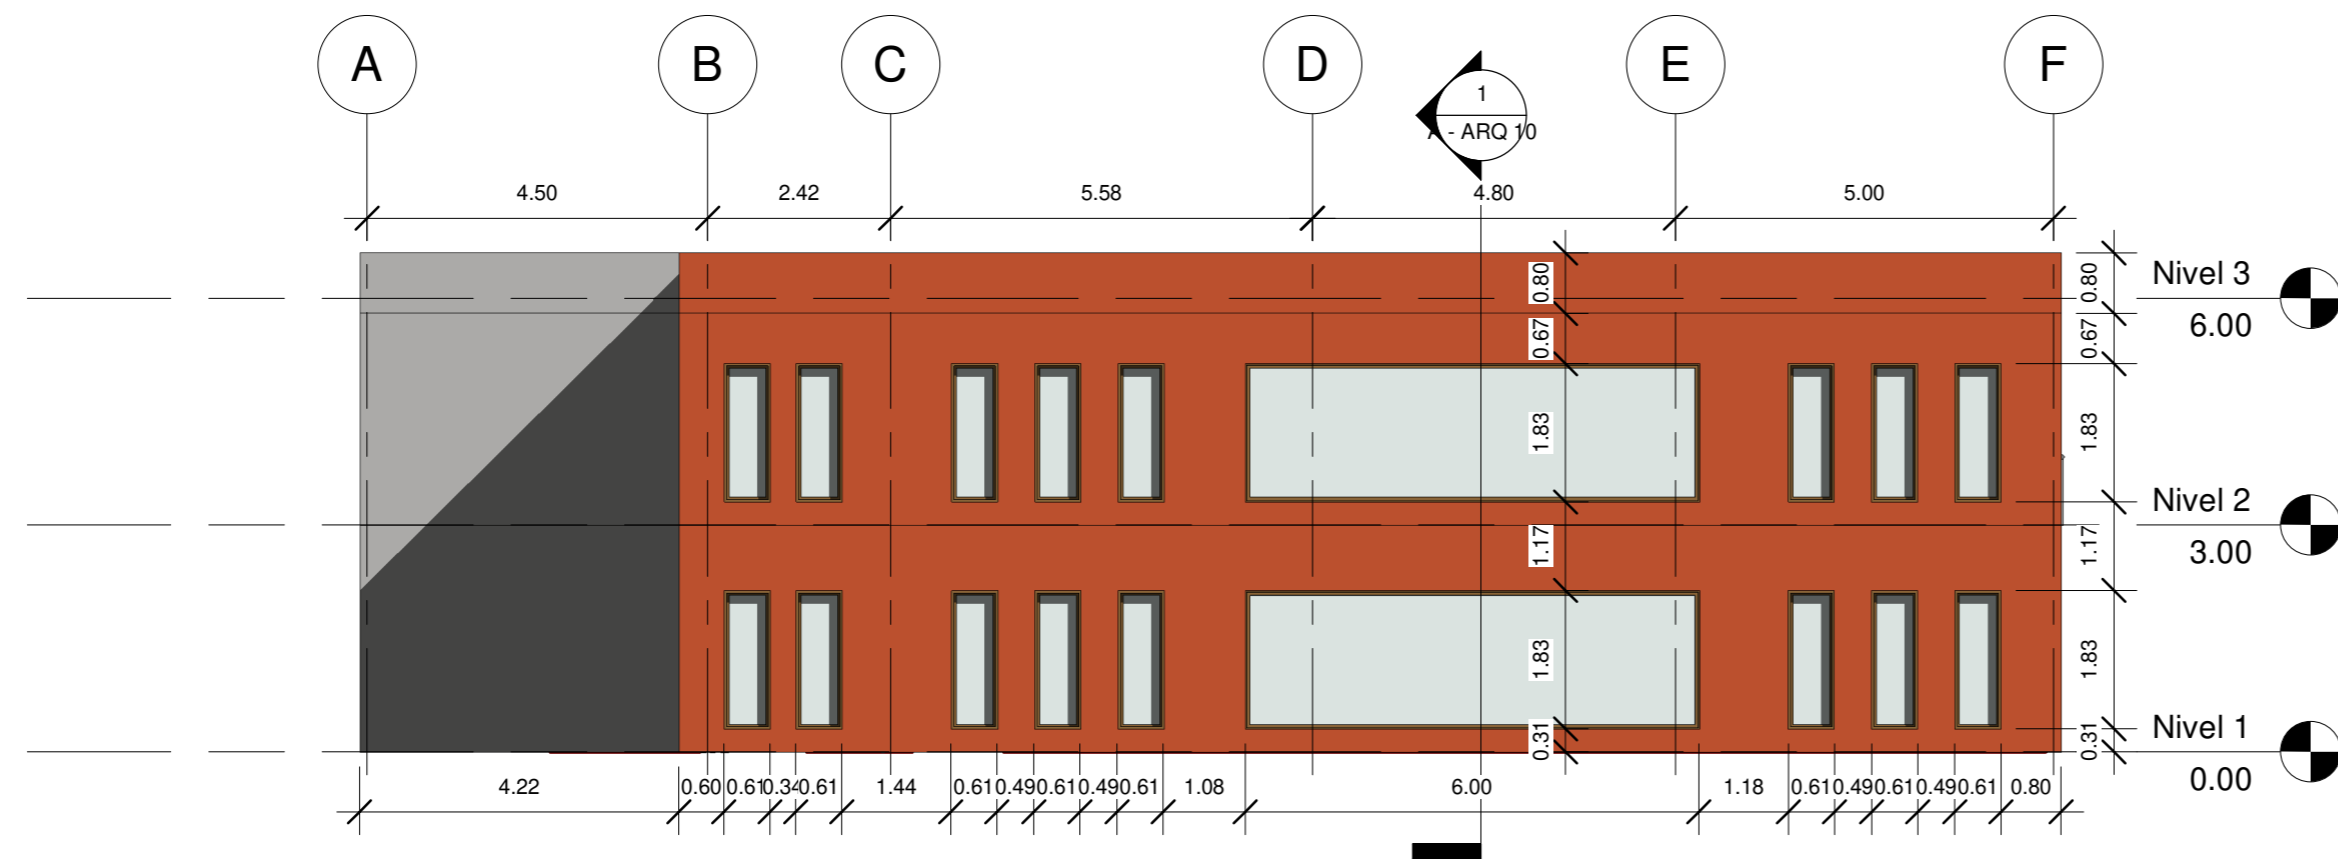

2 Oeste  
1 : 100







Arq. Javier  
Bolaños

Bloque E

Planta piso 2 y 3

0001

11/15/19

Diseñador


Verificador

1 : 200


Carlos González

A - ARQ 20

Nº	Descripción	Fecha

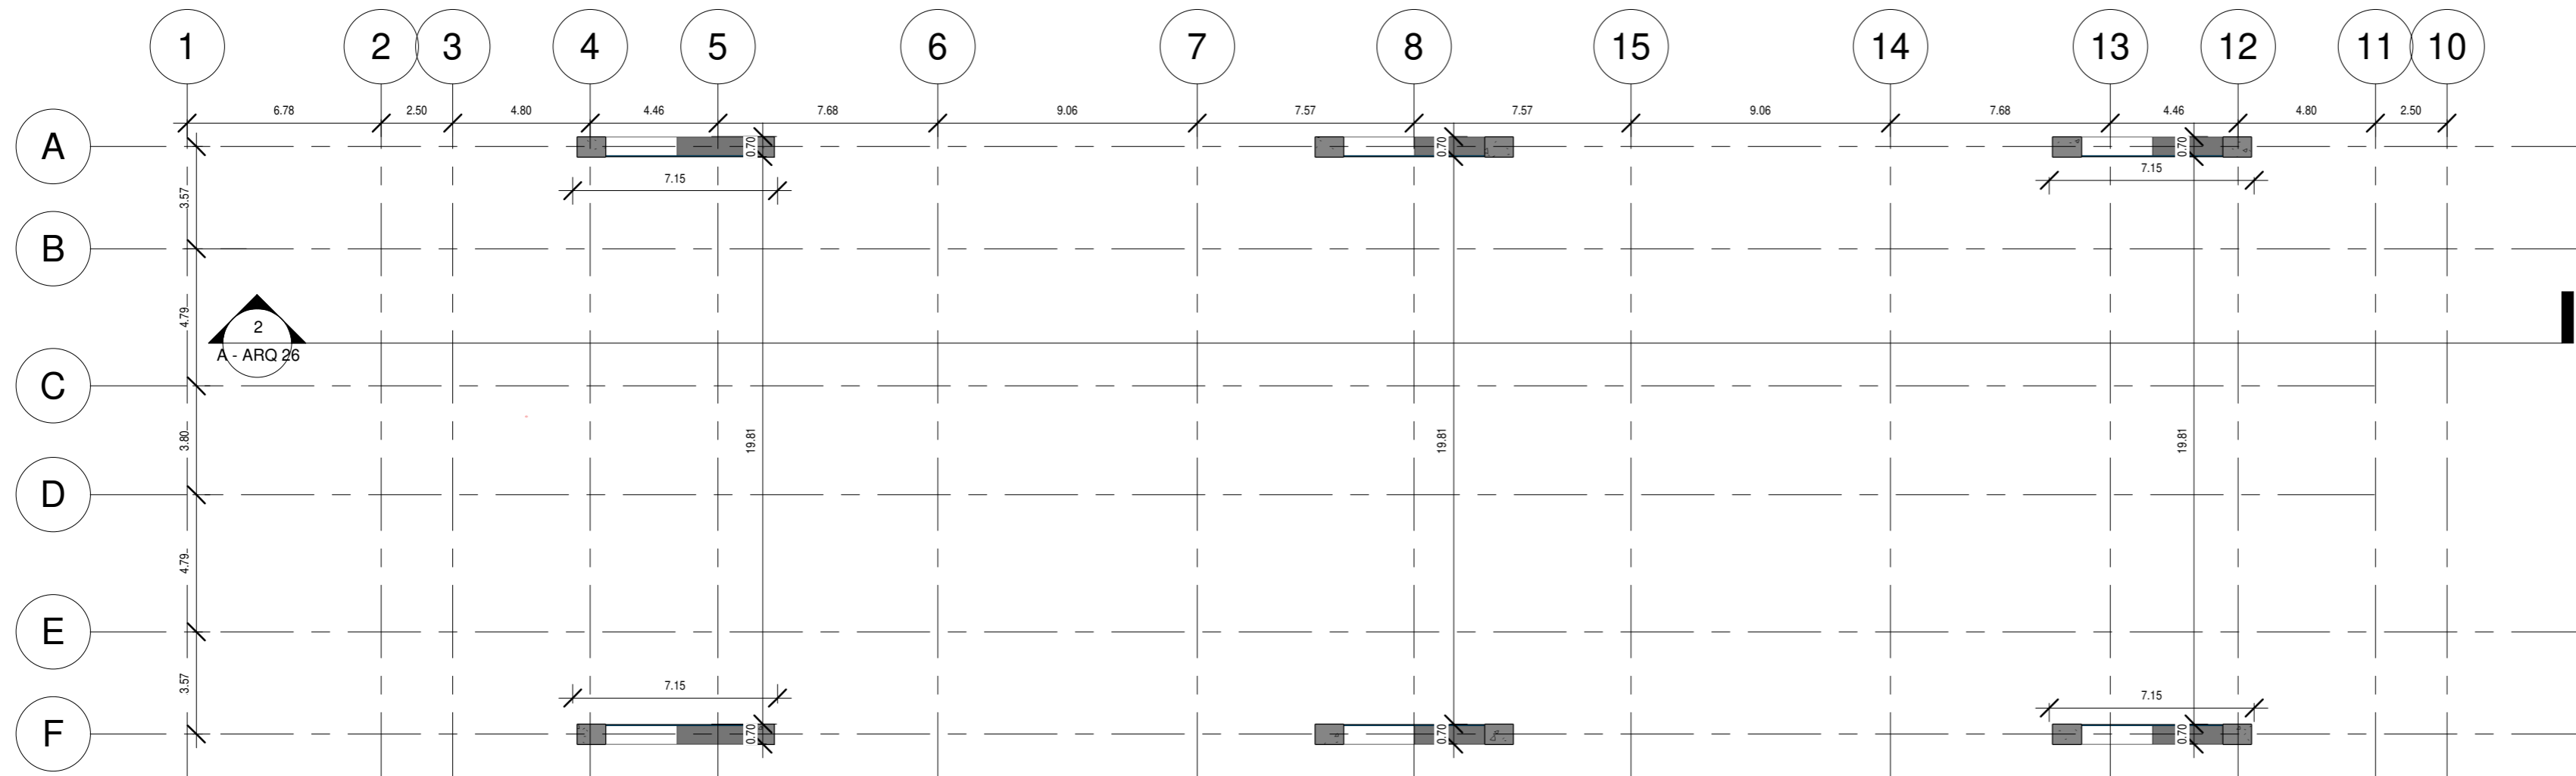

2 Nivel 2  
1 : 200

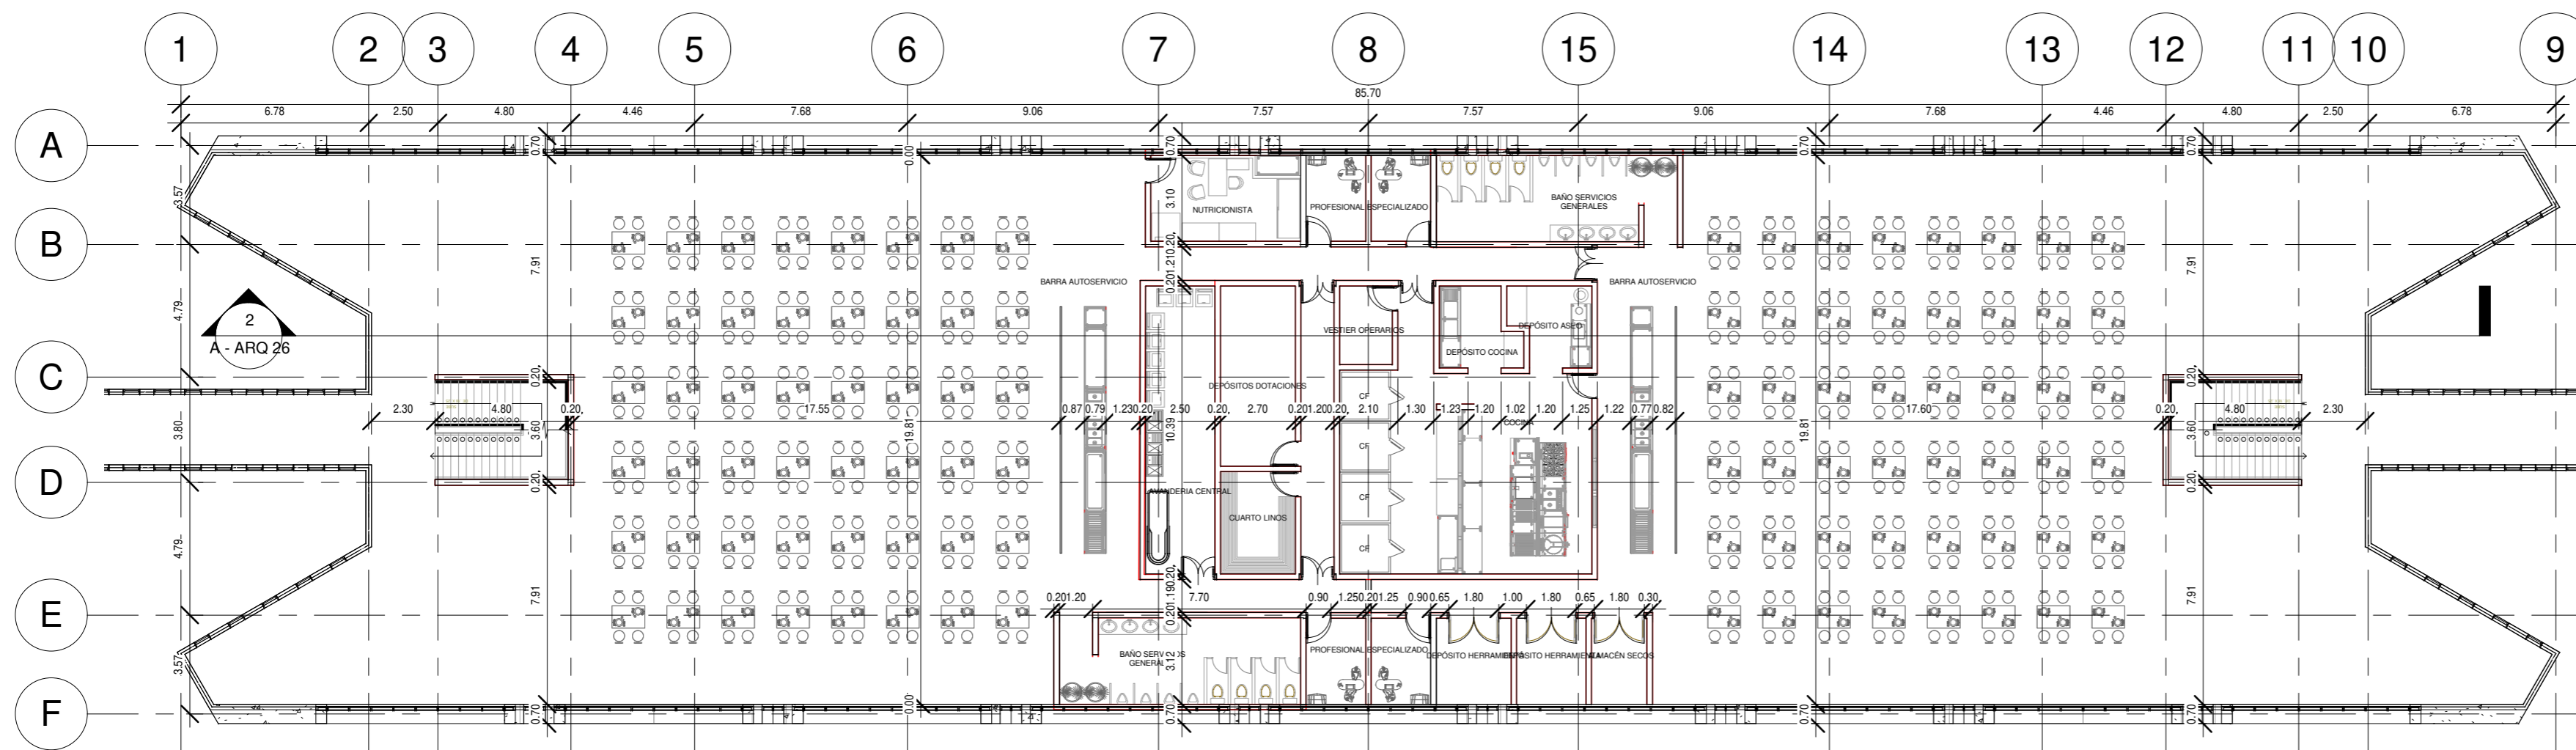

1 Nivel 3  
1 : 200

Arq. Javier  
Bolaños

Bloque E

Planta piso 4

0001

11/15/19

Diseñador


Verificador

1 : 200

Carlos González

A - ARQ 21

N°	Descripción	Fecha

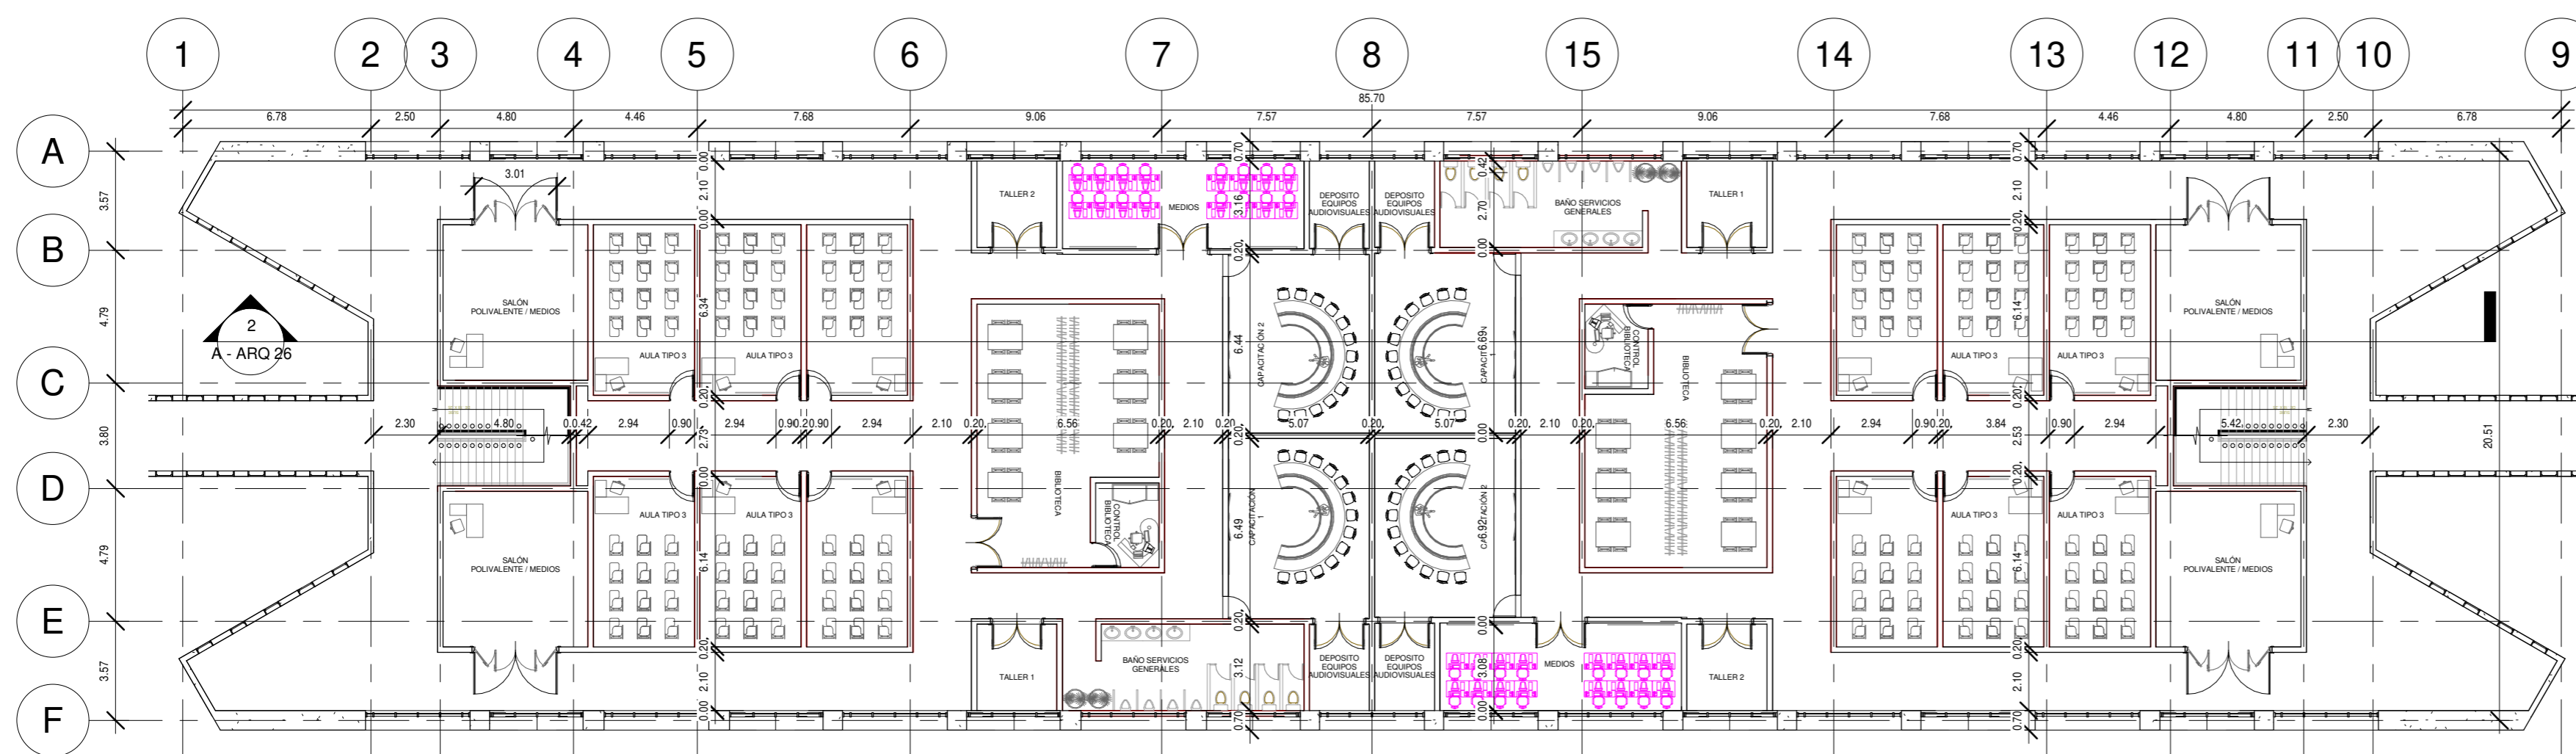

1 Nivel 4  
1 : 200





Arq. Javier  
Bolaños

Bloque E

Planta piso 5

0001

11/15/19

Diseñador


Verificador

1 : 200

Carlos González

A - ARQ 22

Nº	Descripción	Fecha

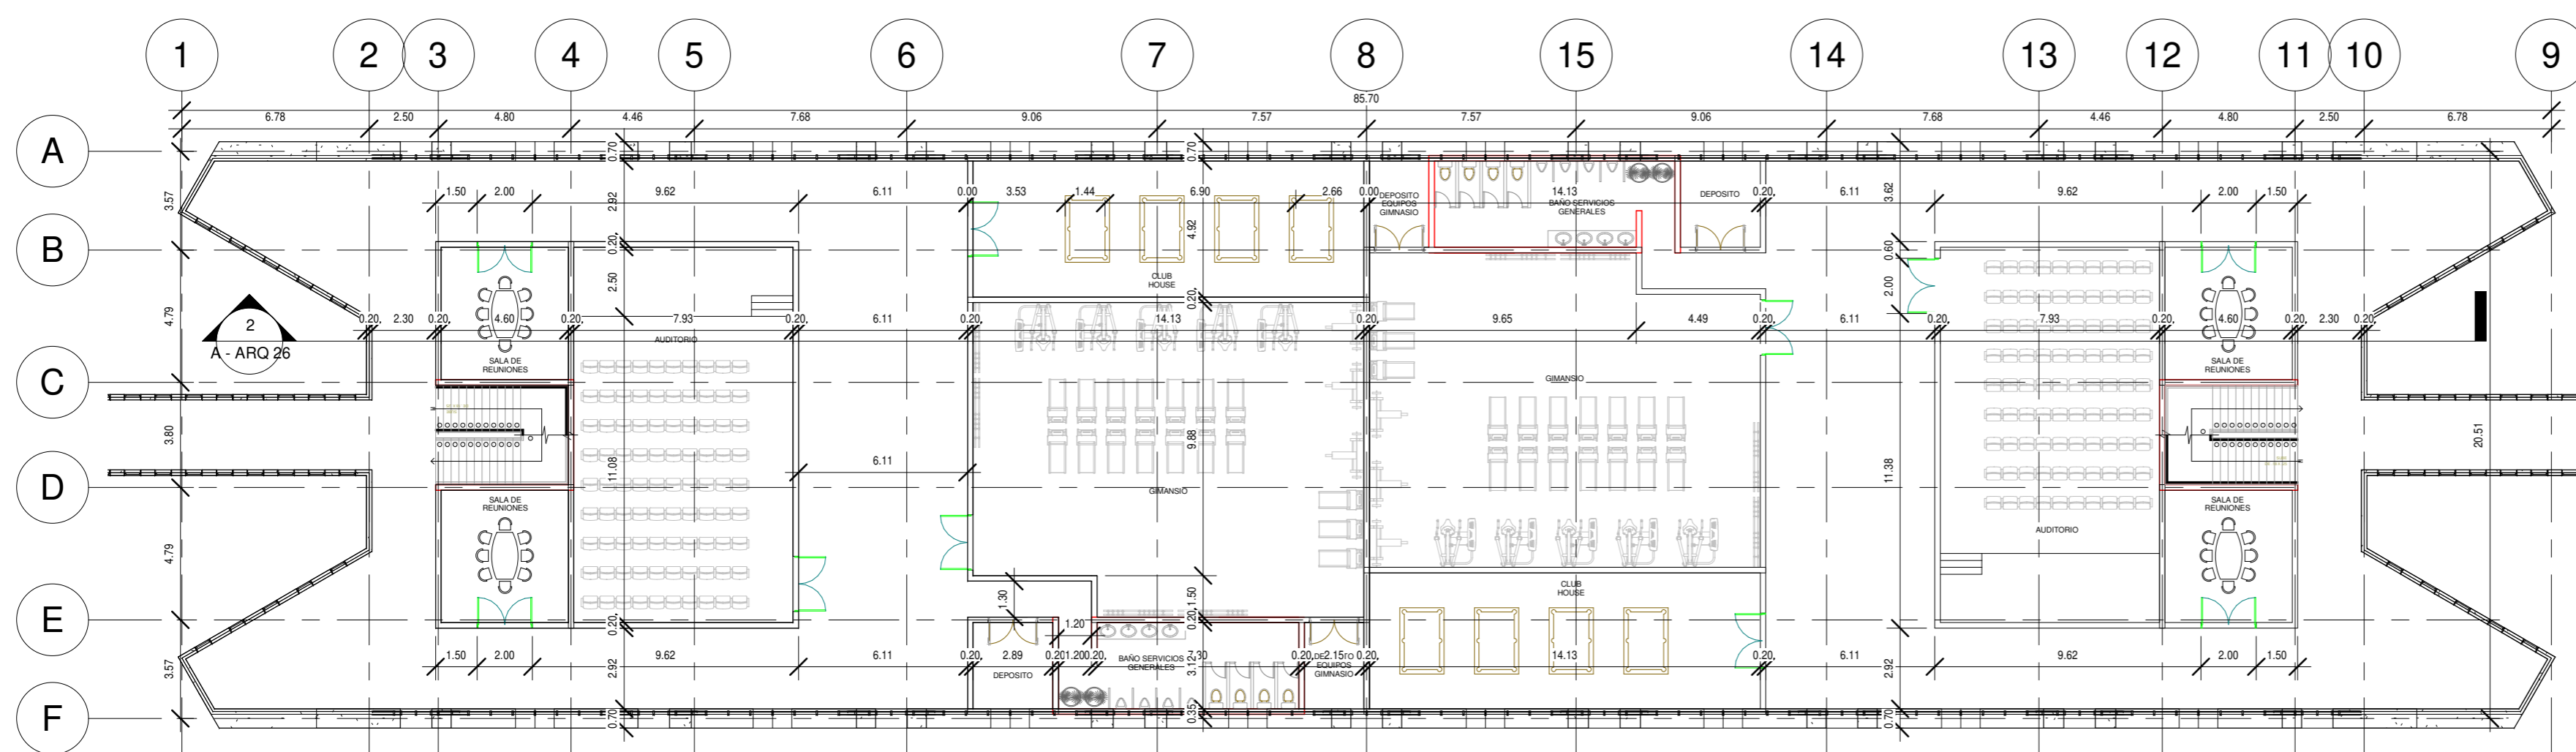

1 Nivel 5  
1 : 200



Arq. Javier  
Bolaños

# Bloque E

## Planta de cubierta

0001

11/15/19

Diseñador


Verificador

1 : 200


Carlos González

# A - ARQ 23

N°	Descripción	Fecha

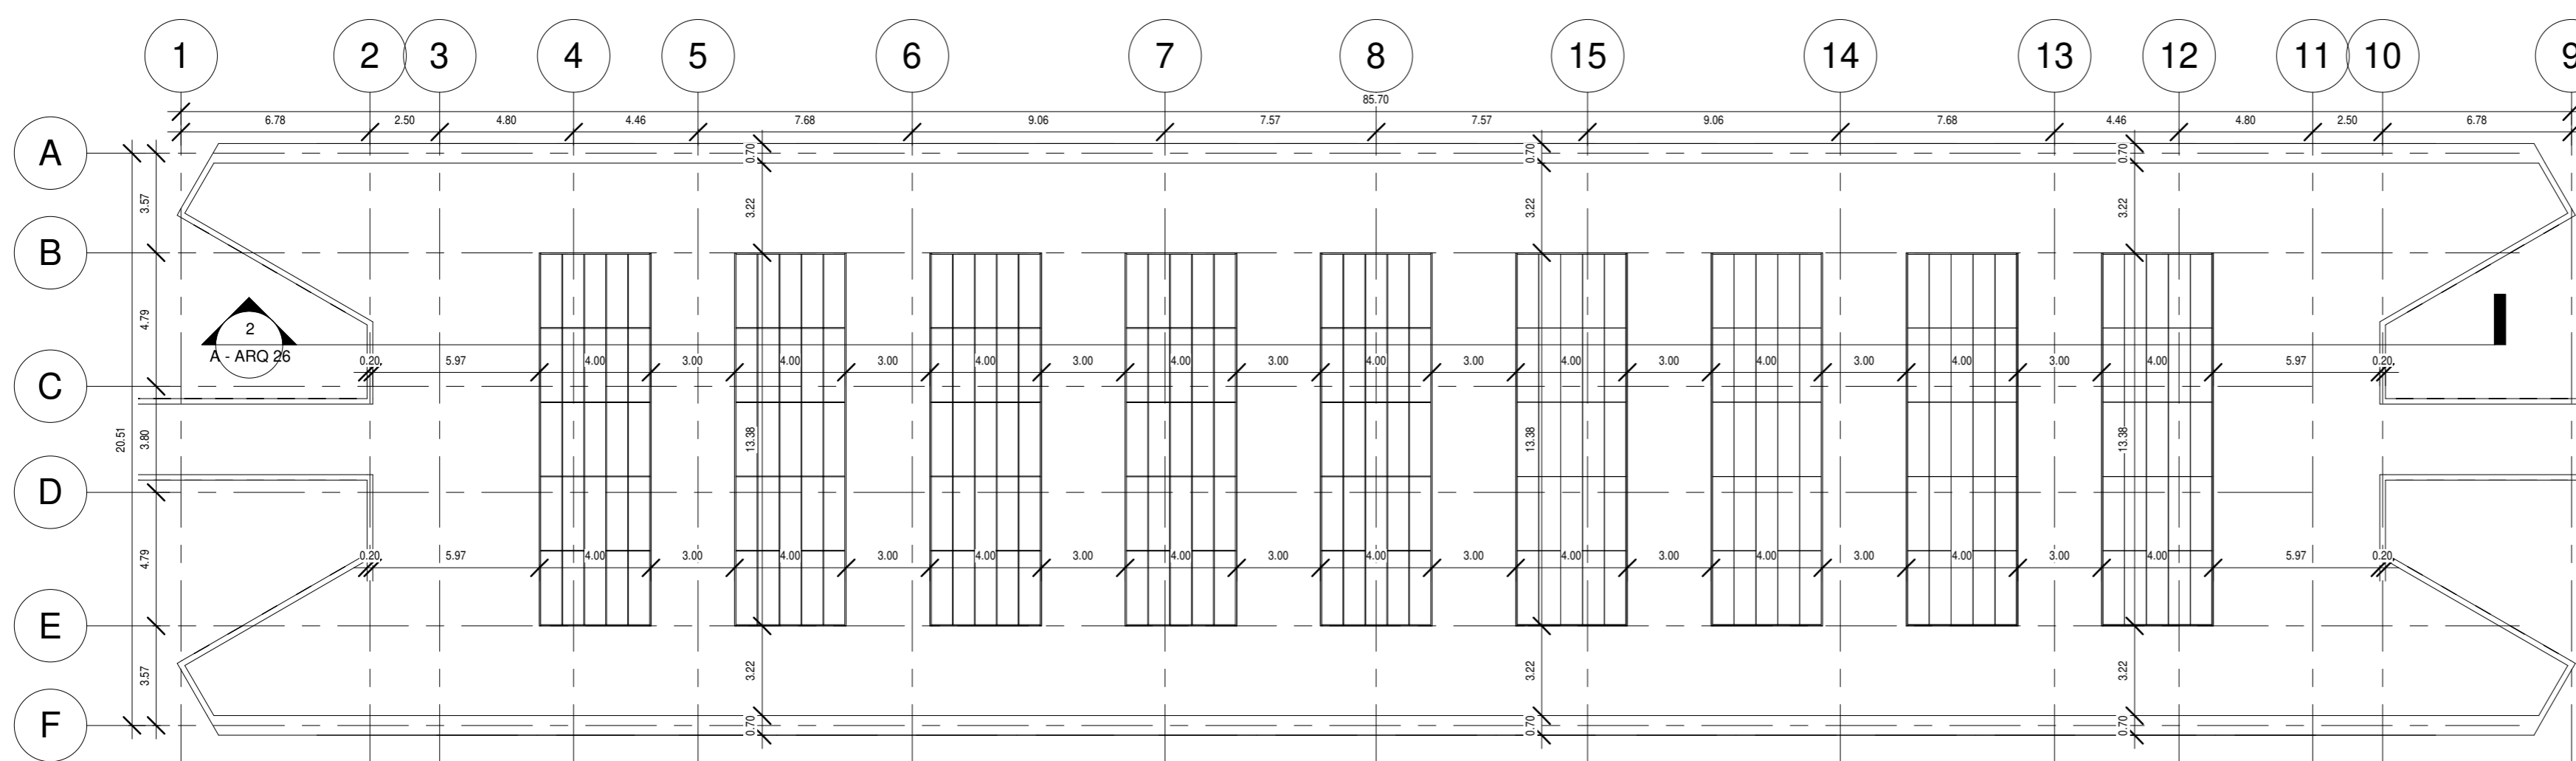

1 Nivel 6  
1 : 200

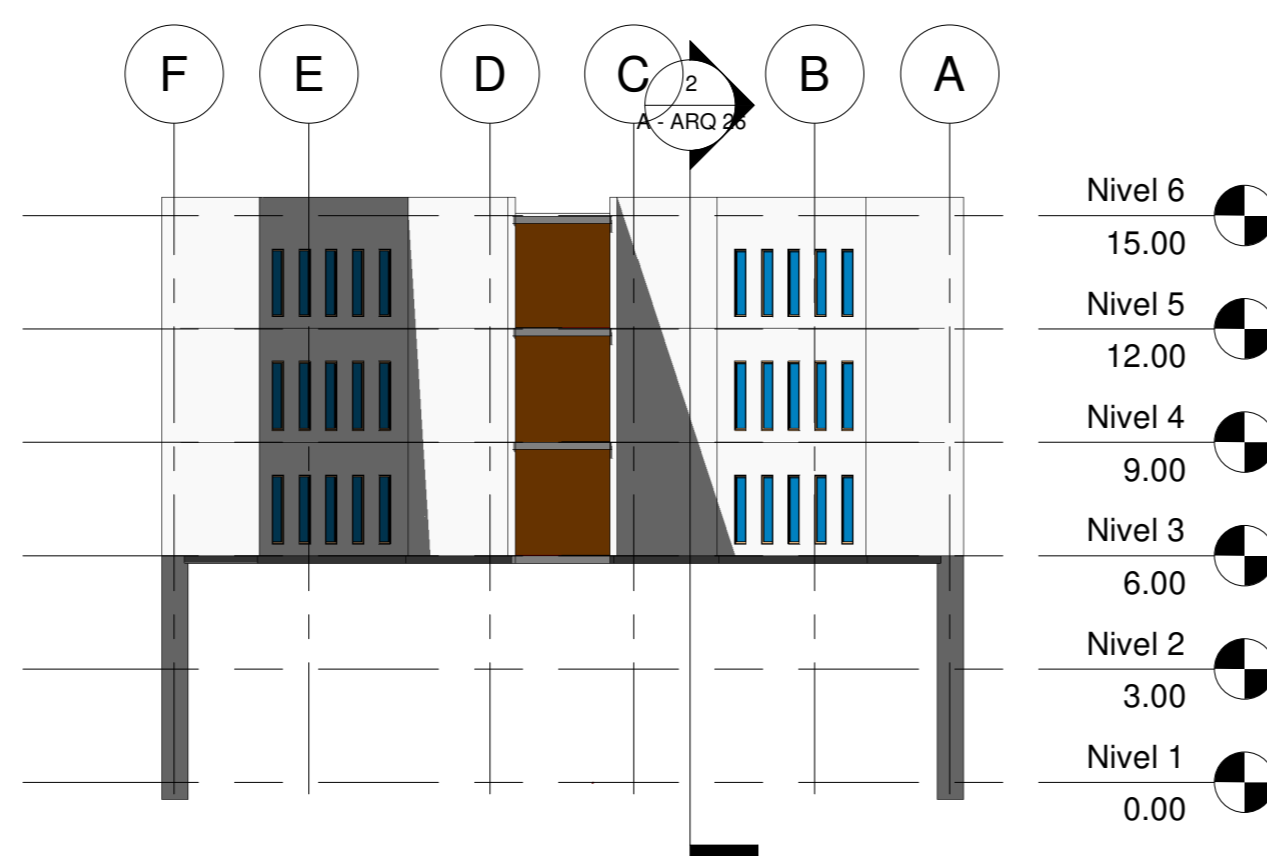

1 Este  
1 : 200

Arq. Javier Bolaños

Bloque E

Fachadas

0001

11/15/19

Diseñador


Verificador

1 : 200

Carlos González

A - ARQ 24

Nº	Descripción	Fecha

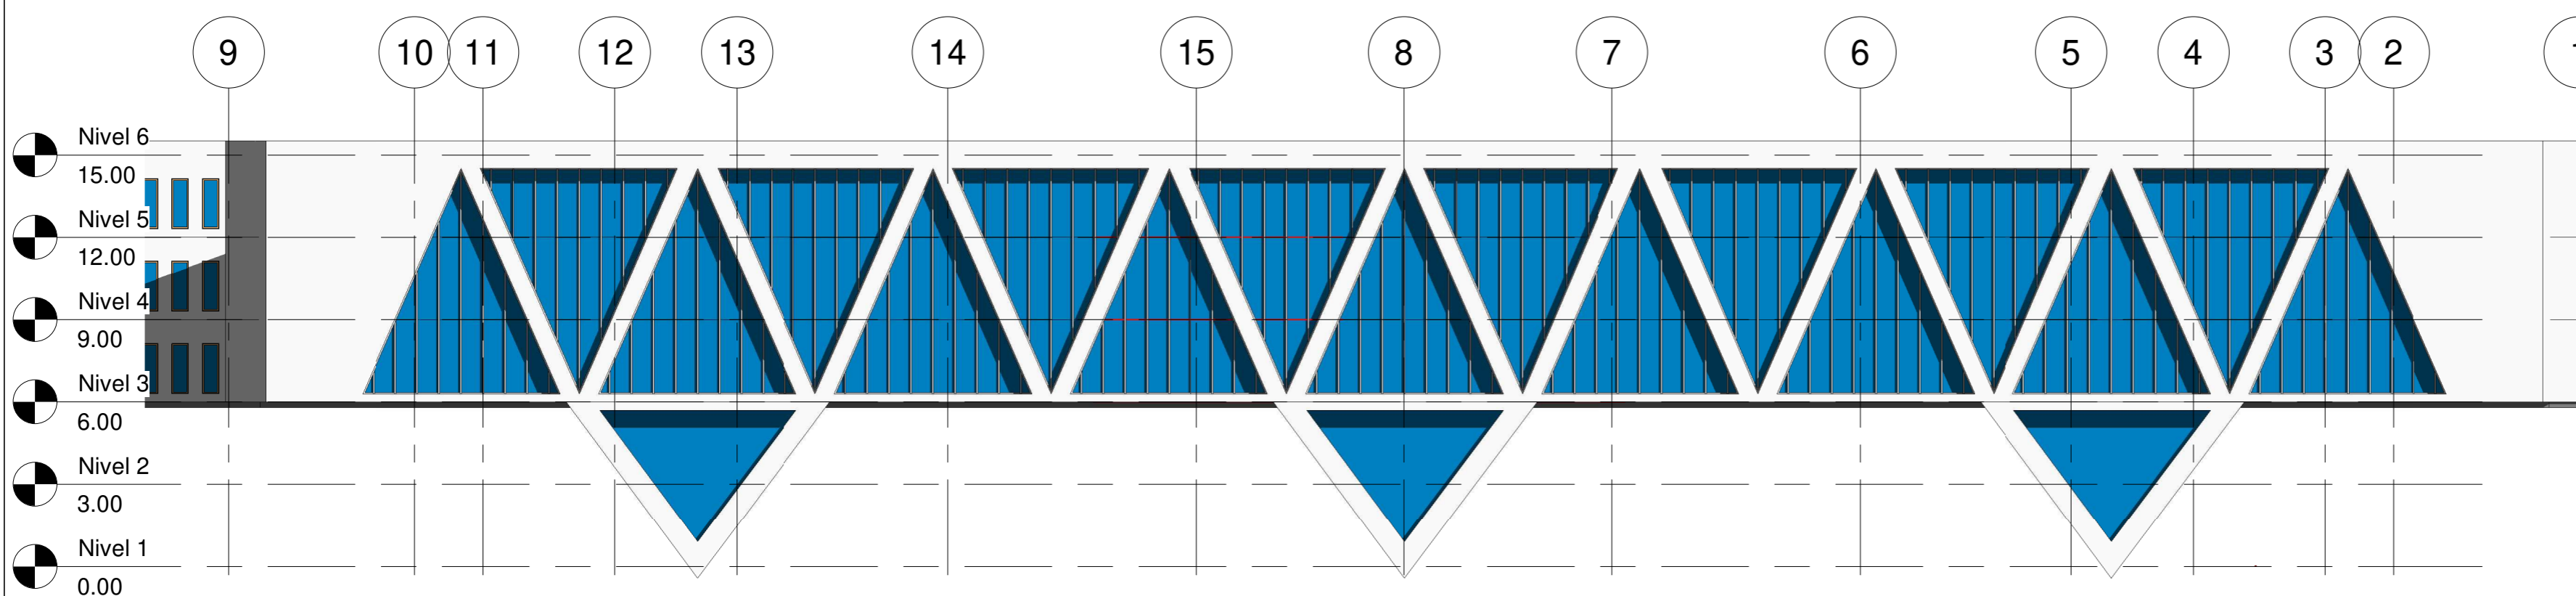

2 Norte  
1 : 200






Consultor  
 Dirección  
 Teléfono  
 Fax  
 Correo electrónico

Consultor  
 Dirección  
 Teléfono  
 Fax  
 Correo electrónico

Consultor  
 Dirección  
 Teléfono  
 Fax  
 Correo electrónico

Consultor  
 Dirección  
 Teléfono  
 Fax  
 Correo electrónico

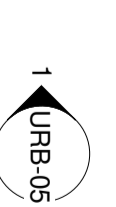

N.º	Descripción	Fecha

**Arq. Javier Bolaños**

**Carlos González**

**Implantación P1**

Numero de proyecto 0001


Fecha Fecha de emisión

Dibujado por Autor

Comprobado por Verificador

**URB-01**

Escala 1 : 400

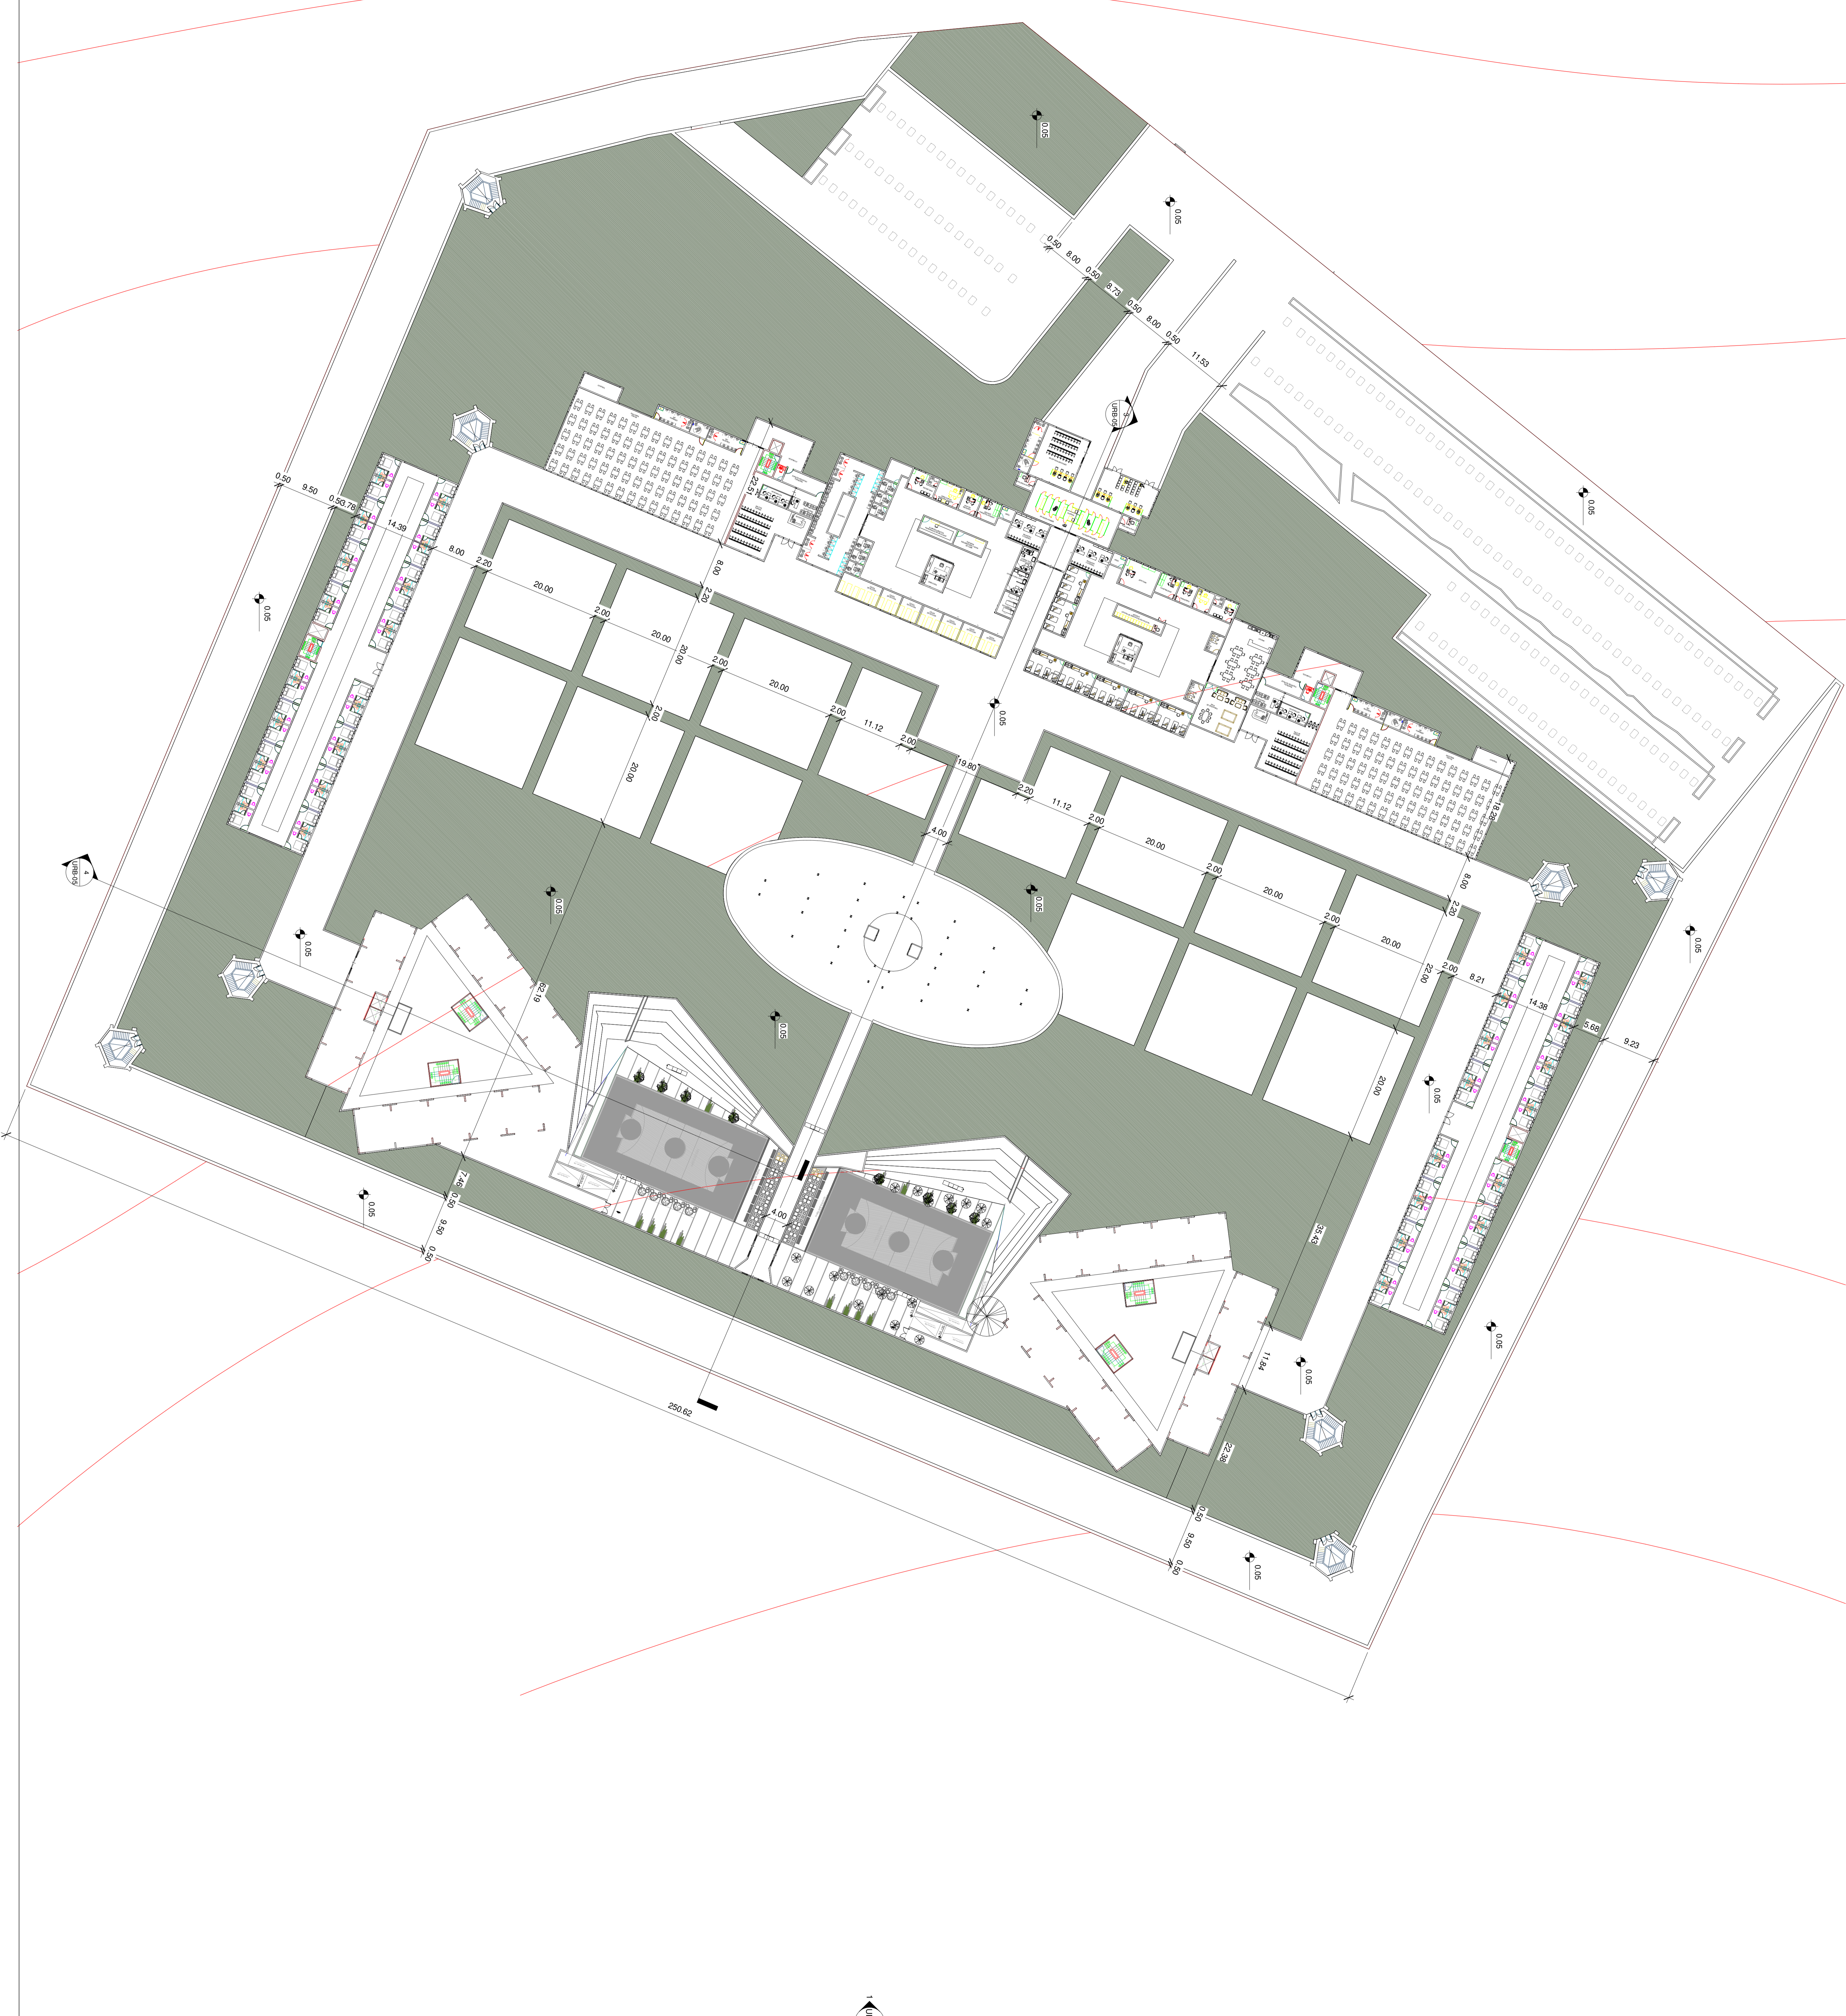

Consultor  
 Dirección  
 Teléfono  
 Fax  
 Correo electrónico

Consultor  
 Dirección  
 Teléfono  
 Fax  
 Correo electrónico

Consultor  
 Dirección  
 Teléfono  
 Fax  
 Correo electrónico

Consultor  
 Dirección  
 Teléfono  
 Fax  
 Correo electrónico

Consultor  
 Dirección  
 Teléfono  
 Fax  
 Correo electrónico

N. <sup>o</sup>	Descripción	Fecha

Arq. Javier Bolaños

Carlos González

Implantación P2

Número de proyecto 0001


Fecha Fecha de emisión

Dibujado por Autor


Comprobado por Verificador

URB-02

Escala 1 : 400

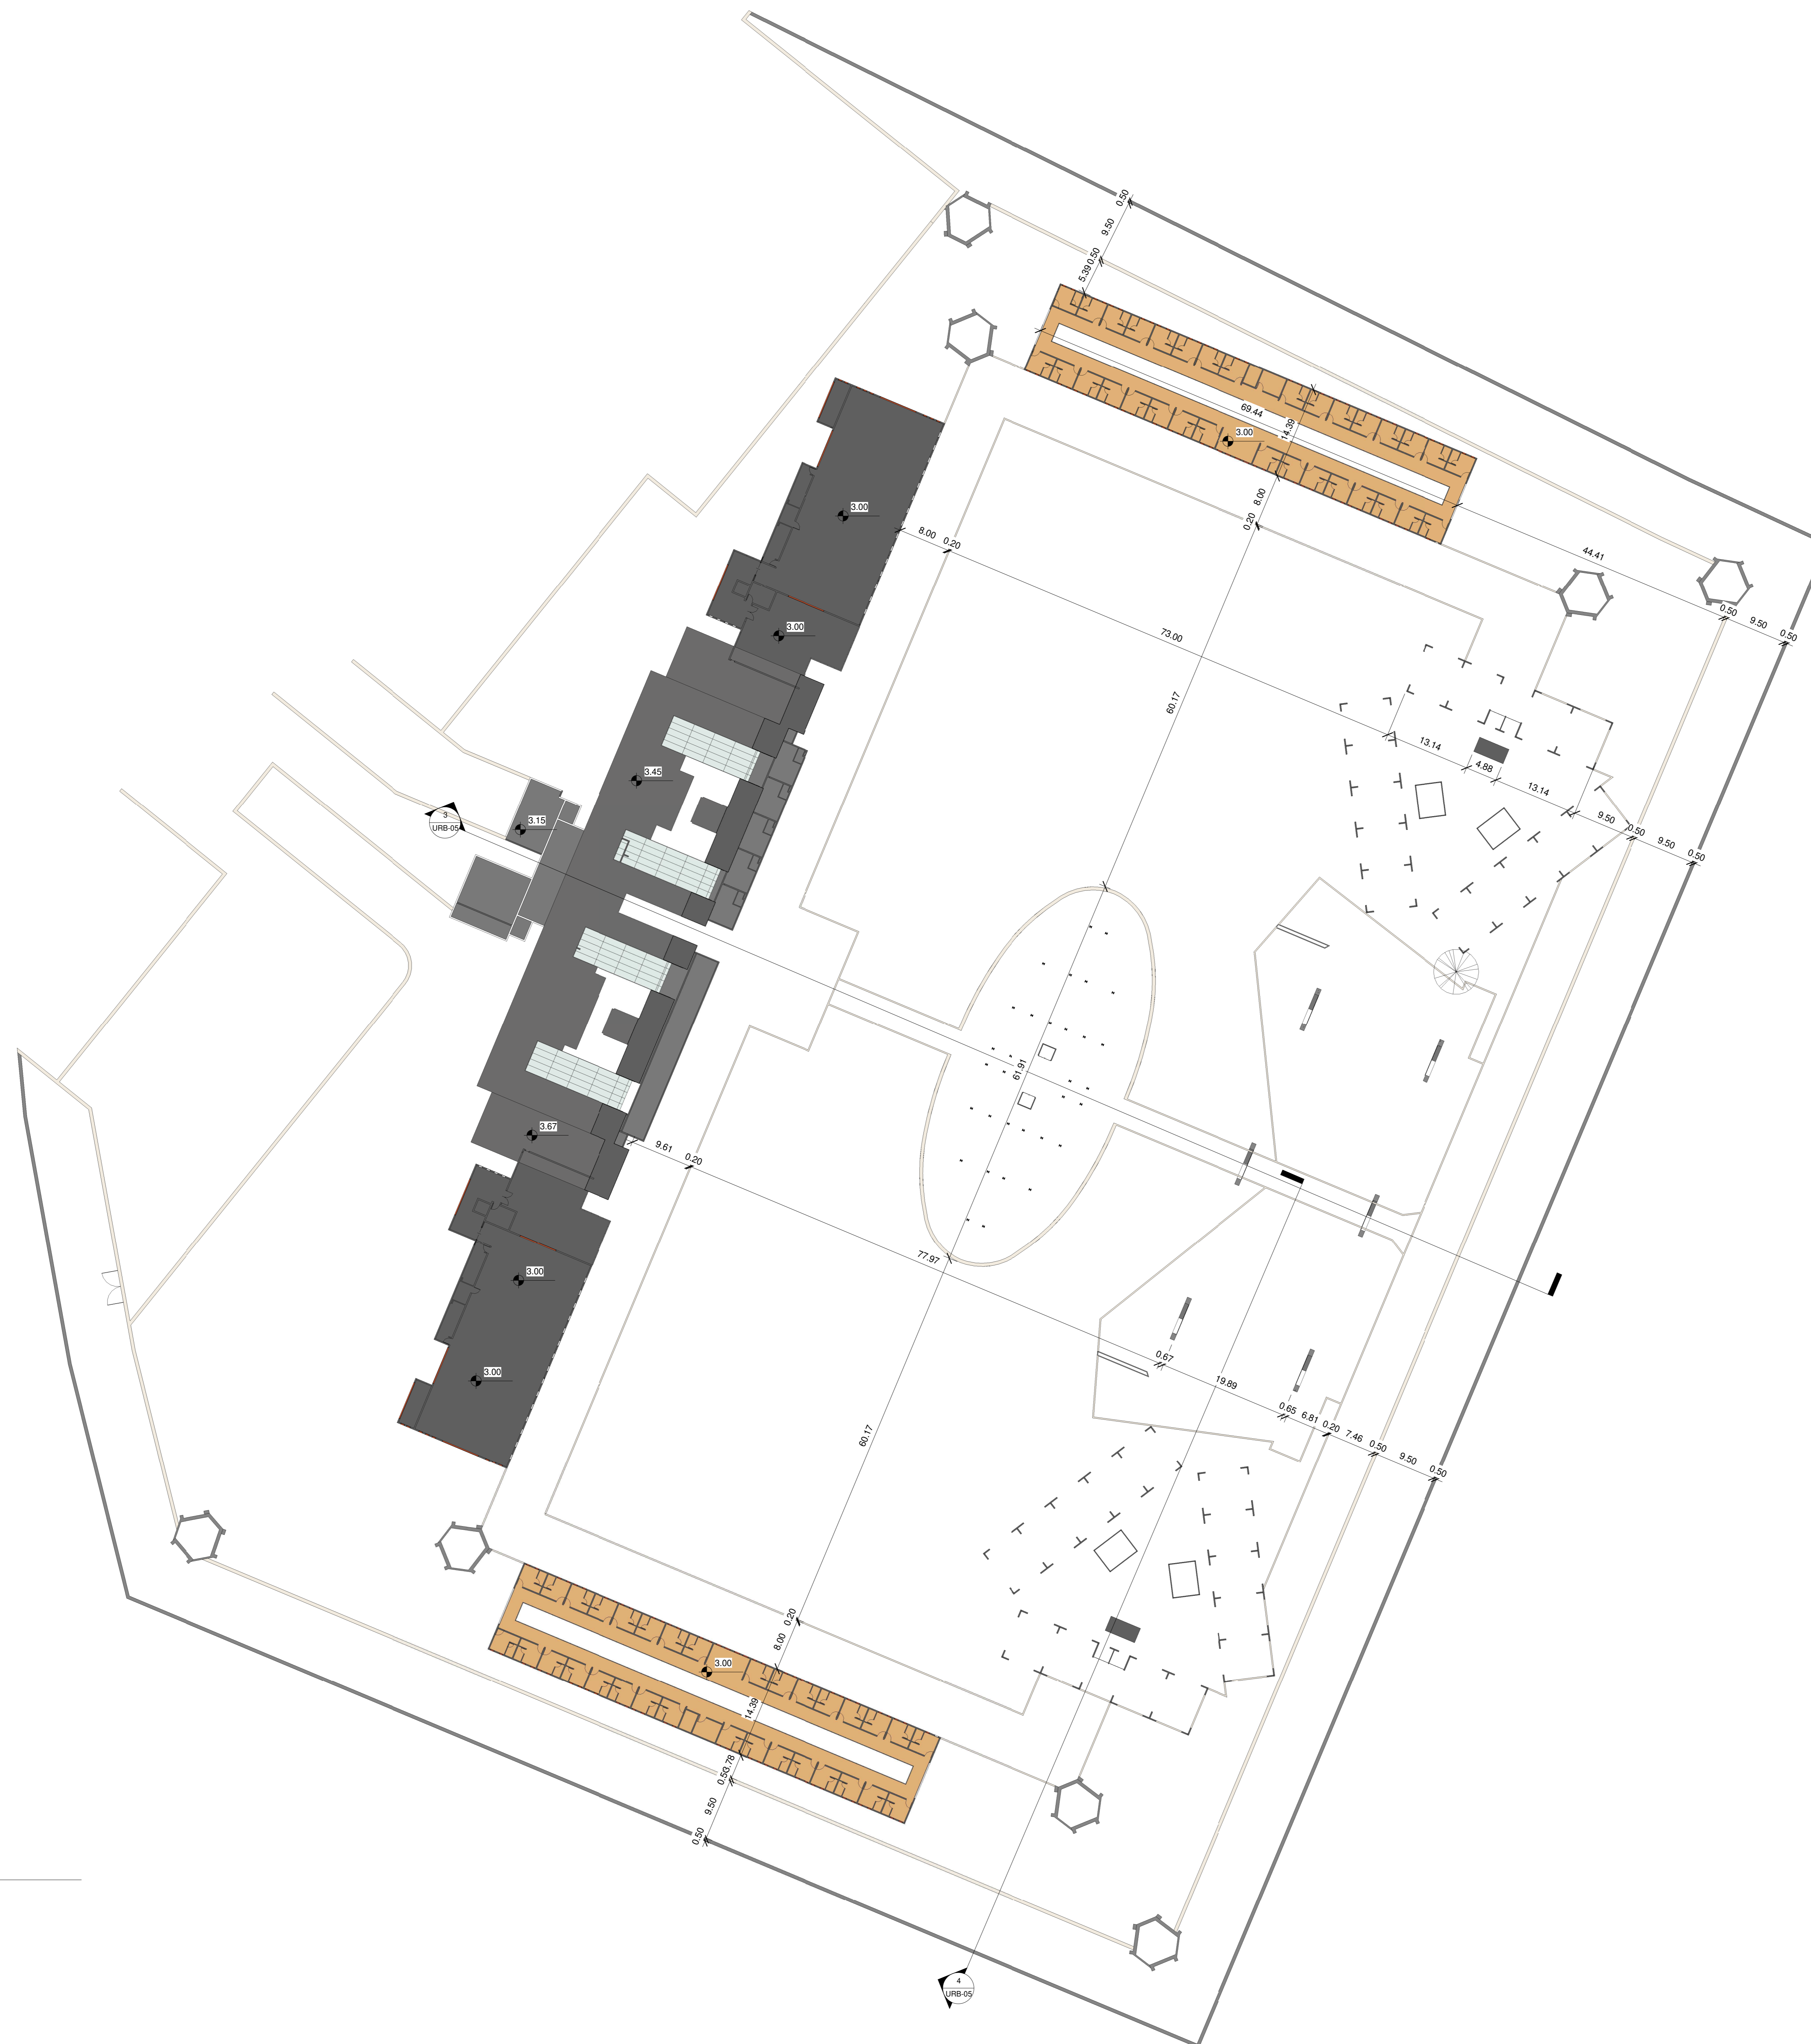

1 Nivel 2  
 1 : 400

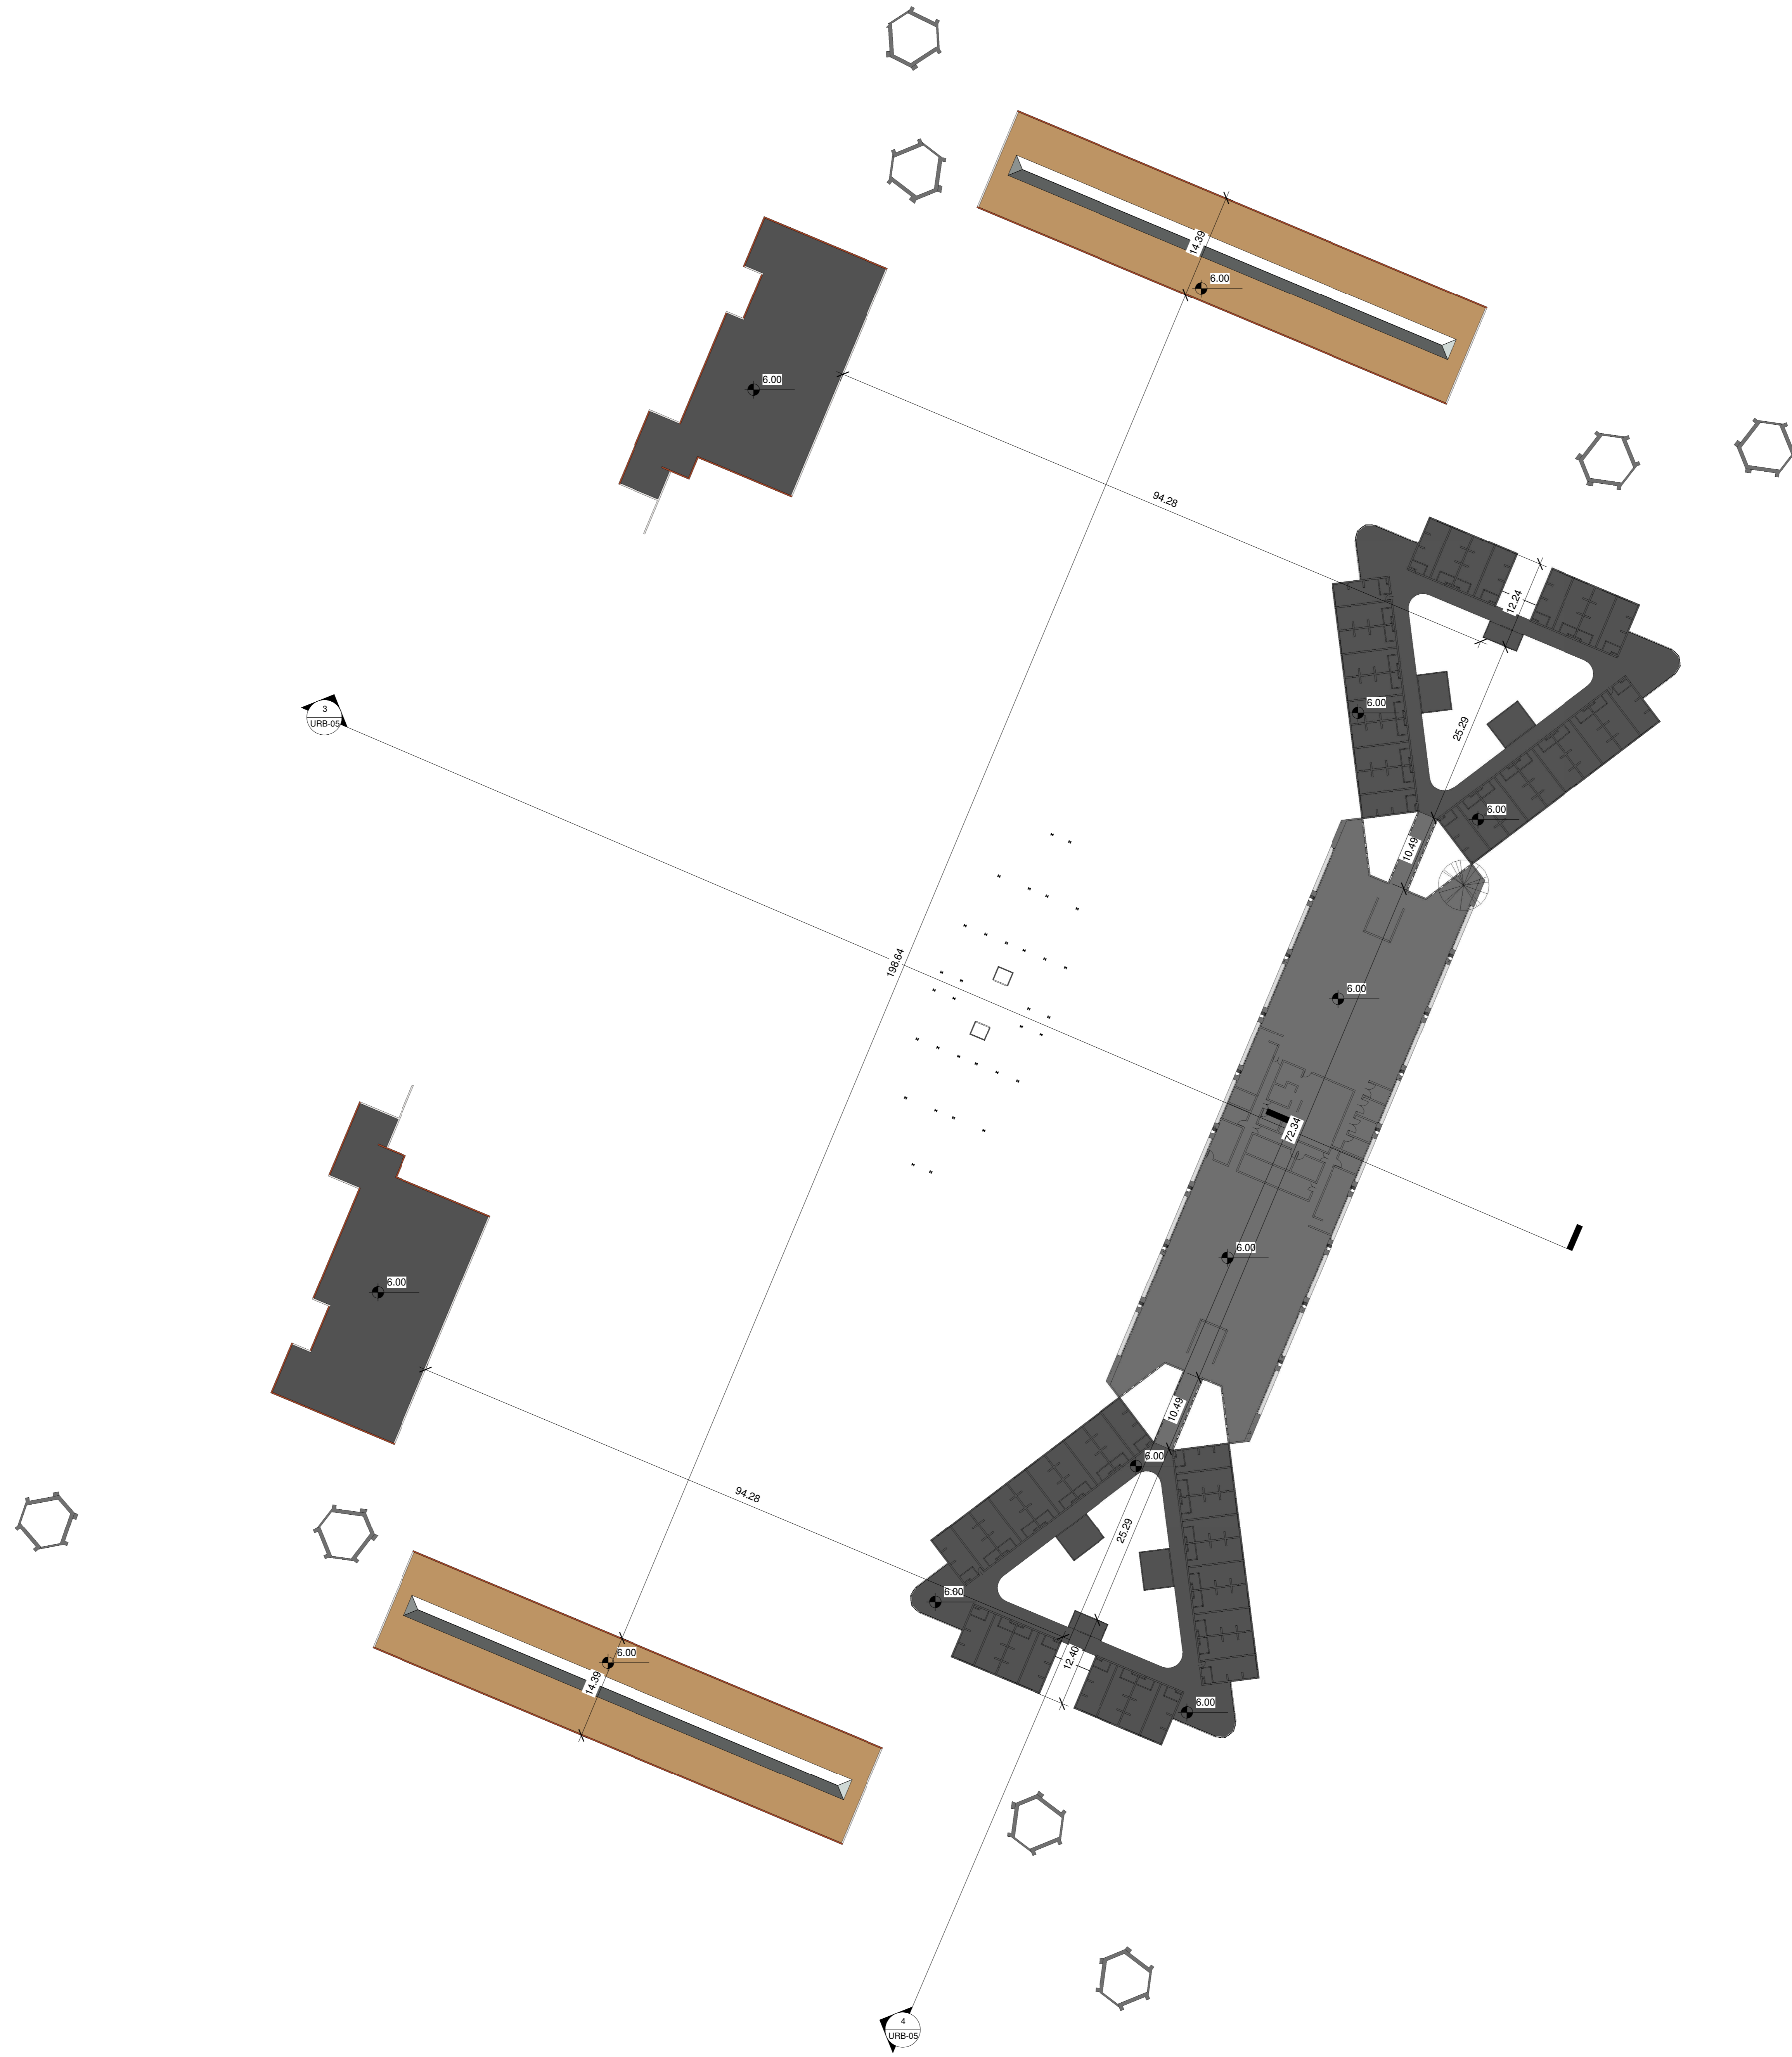

1 Nivel 3  
1 : 400

Consultor  
Dirección  
Teléfono  
Fax  
Correo electrónico

Consultor  
Dirección  
Teléfono  
Fax  
Correo electrónico

Consultor  
Dirección  
Teléfono  
Fax  
Correo electrónico

Consultor  
Dirección  
Teléfono  
Fax  
Correo electrónico

Consultor  
Dirección  
Teléfono  
Fax  
Correo electrónico



N.º	Descripción	Fecha

Arq. Javier Bolaños

Carlos González

Implantación P3

Número de proyecto 0001

Fecha Fecha de emisión

Dibujado por Autor

Comprobado por Verificador

**URB-03**

Escala 1 : 400



Consultor  
Dirección  
Teléfono  
Fax  
Correo electrónico

Consultor  
Dirección  
Teléfono  
Fax  
Correo electrónico

Consultor  
Dirección  
Teléfono  
Fax  
Correo electrónico

Consultor  
Dirección  
Teléfono  
Fax  
Correo electrónico

Consultor  
Dirección  
Teléfono  
Fax  
Correo electrónico

N.º	Descripción	Fecha

Arq. Javier Bolaños

Carlos González

Implantación  
P5-P6-P6

Número de proyecto 0001


Fecha Fecha de emisión

Dibujado por Autor

Comprobado por Verificador

URB-04


Escala 1 : 400

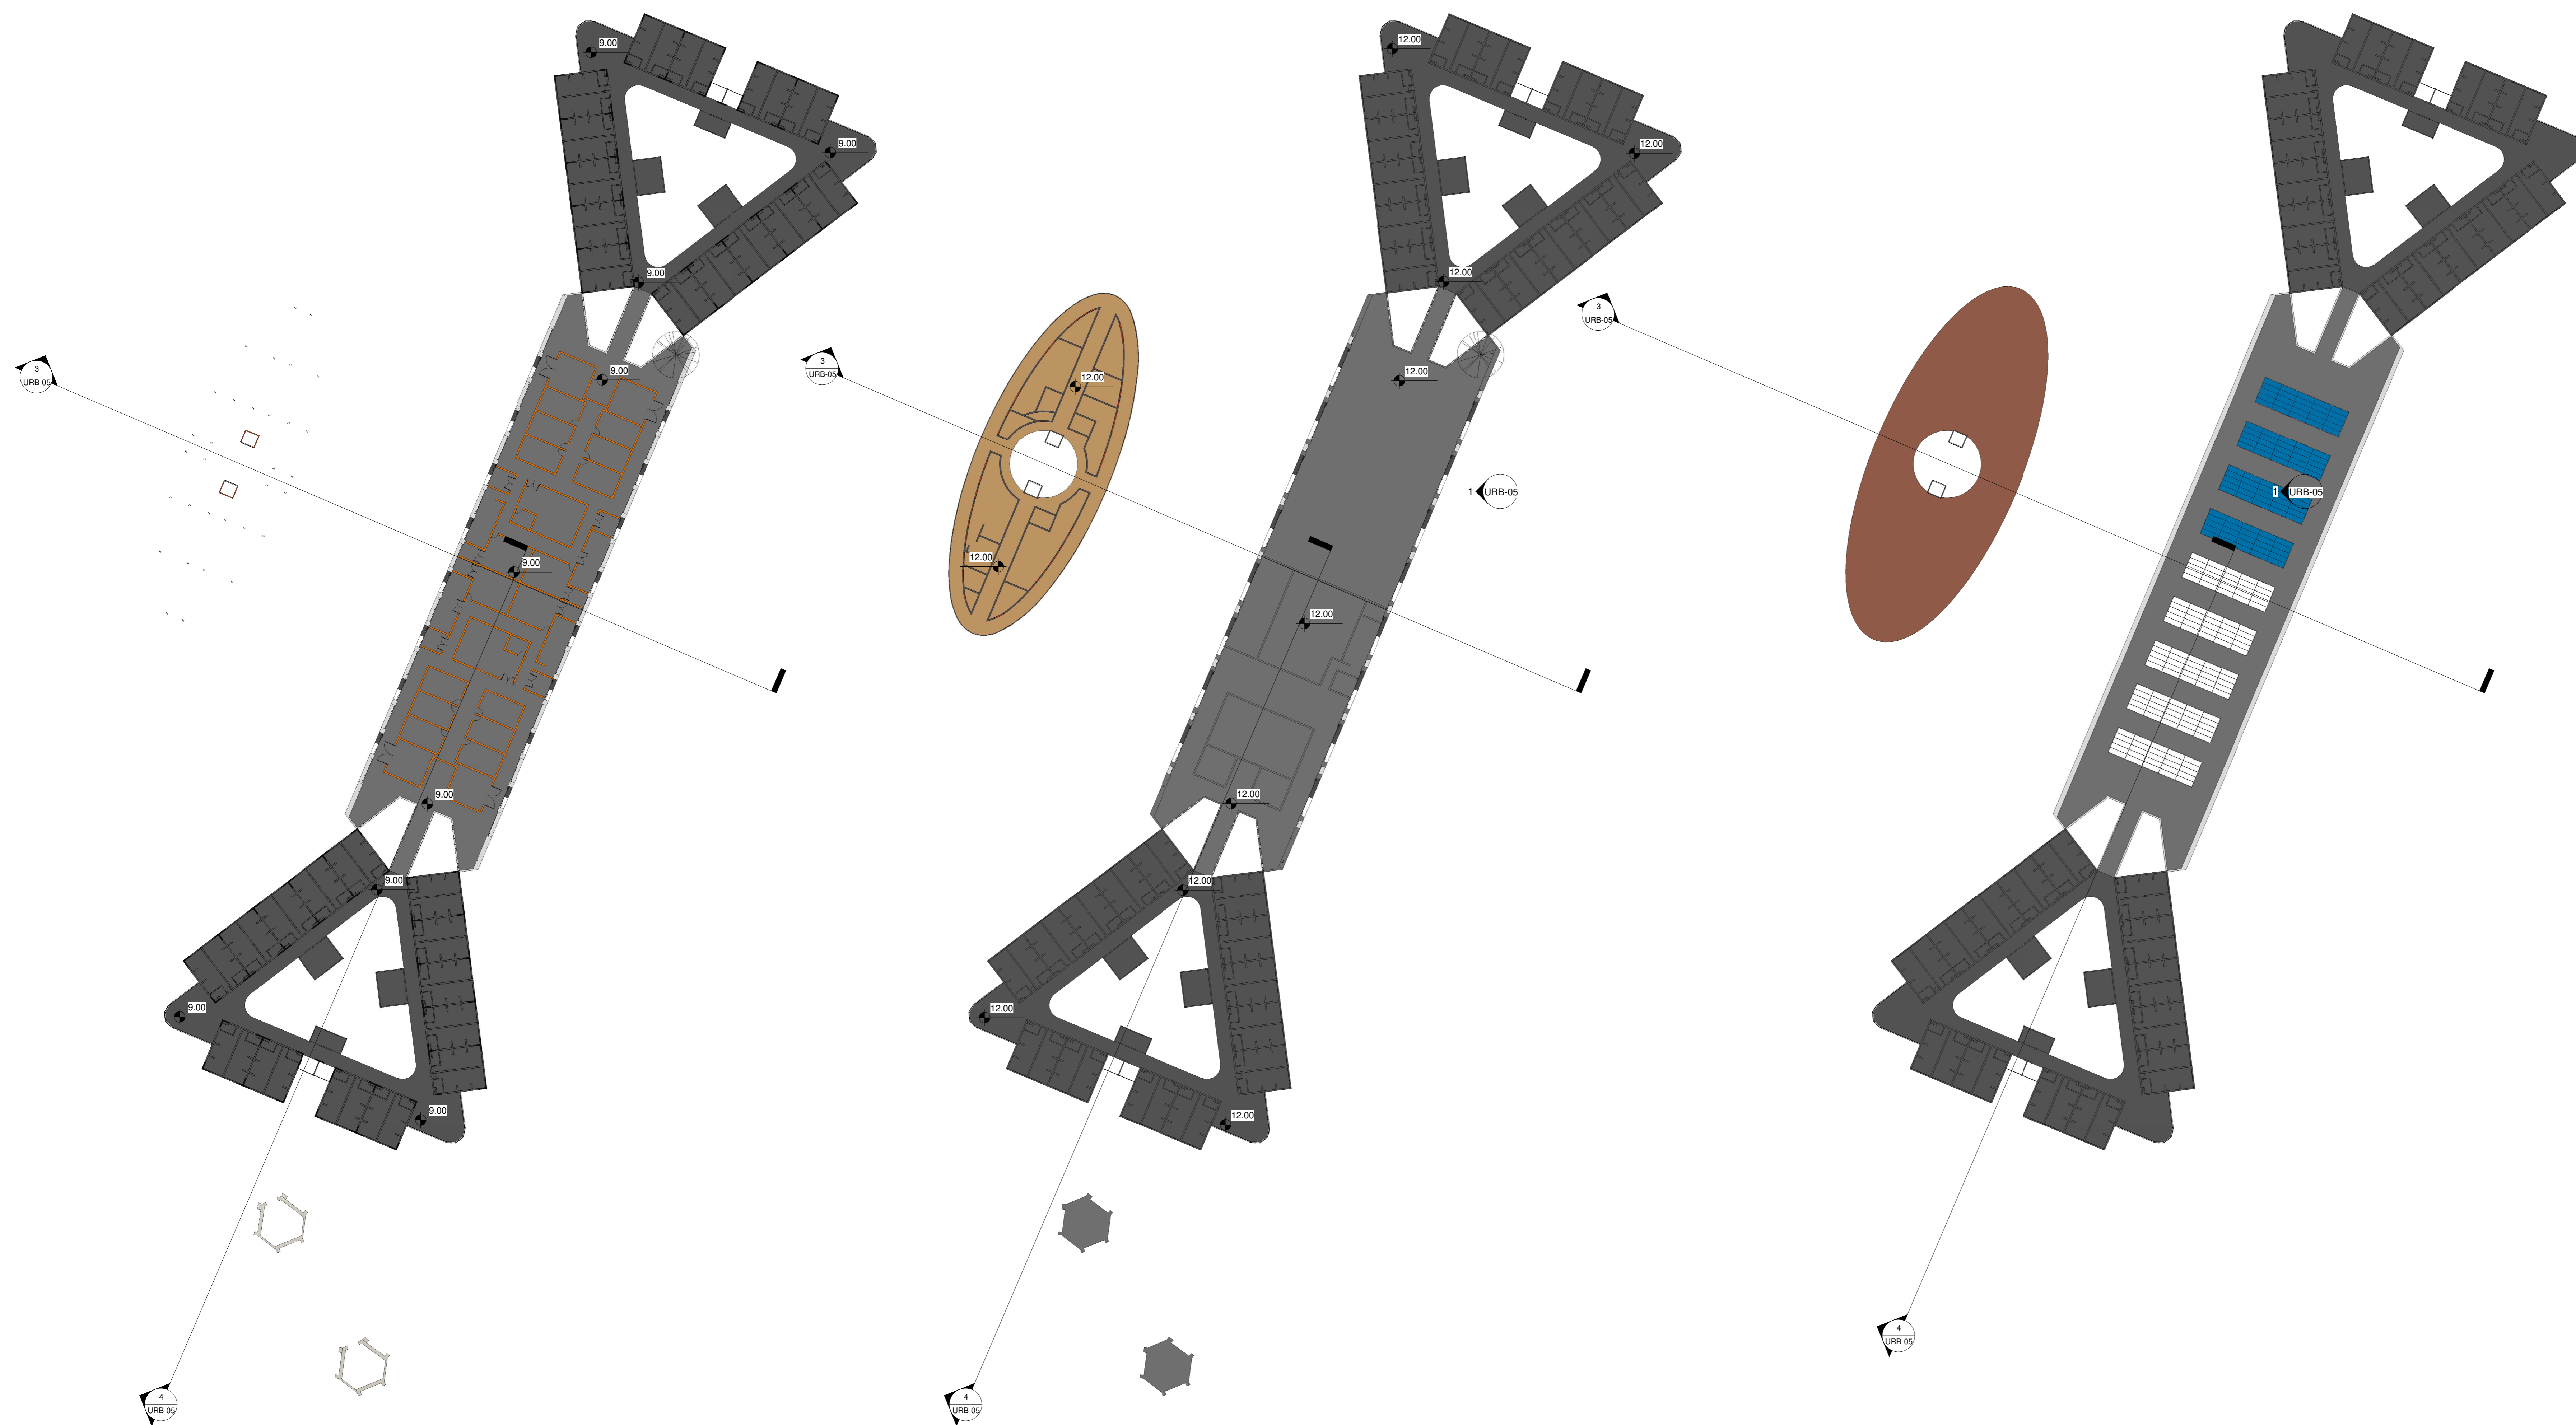


3 Nivel 4  
1 : 400

1 Nivel 5  
1 : 400


2 Nivel 6  
1 : 400

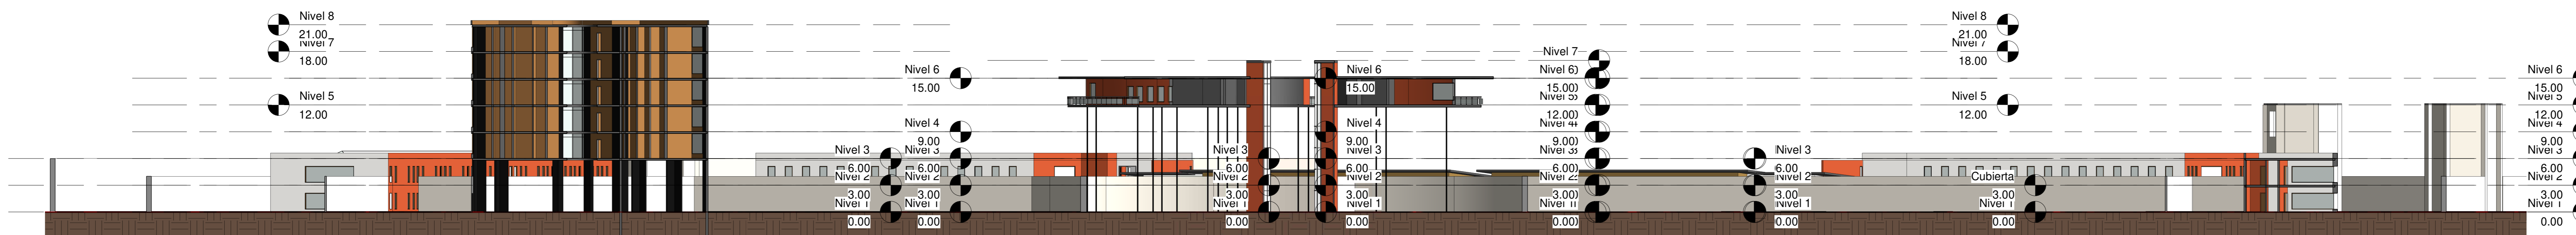


1 Este  
1 : 300

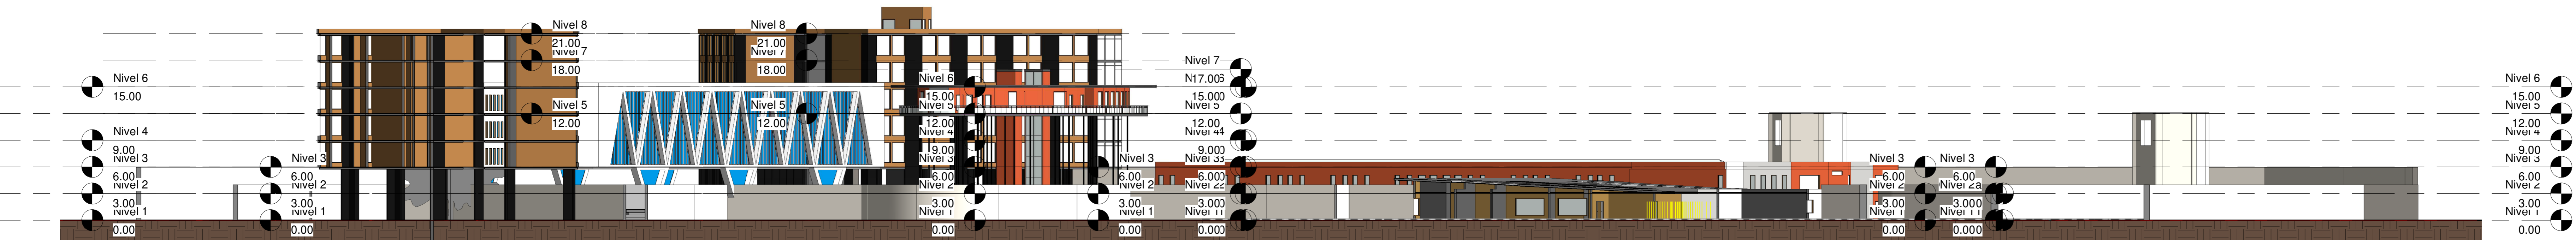

2 Norte  
1 : 300

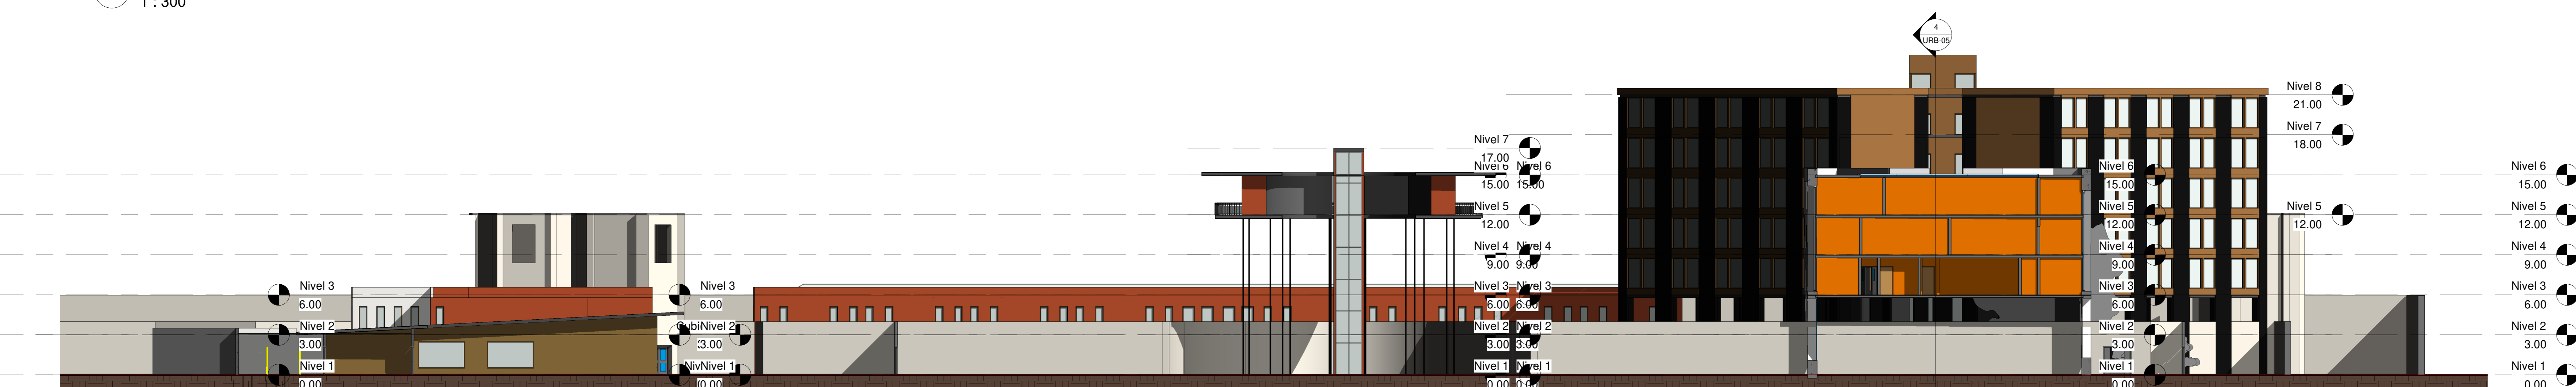

3 Sección 1  
1 : 200

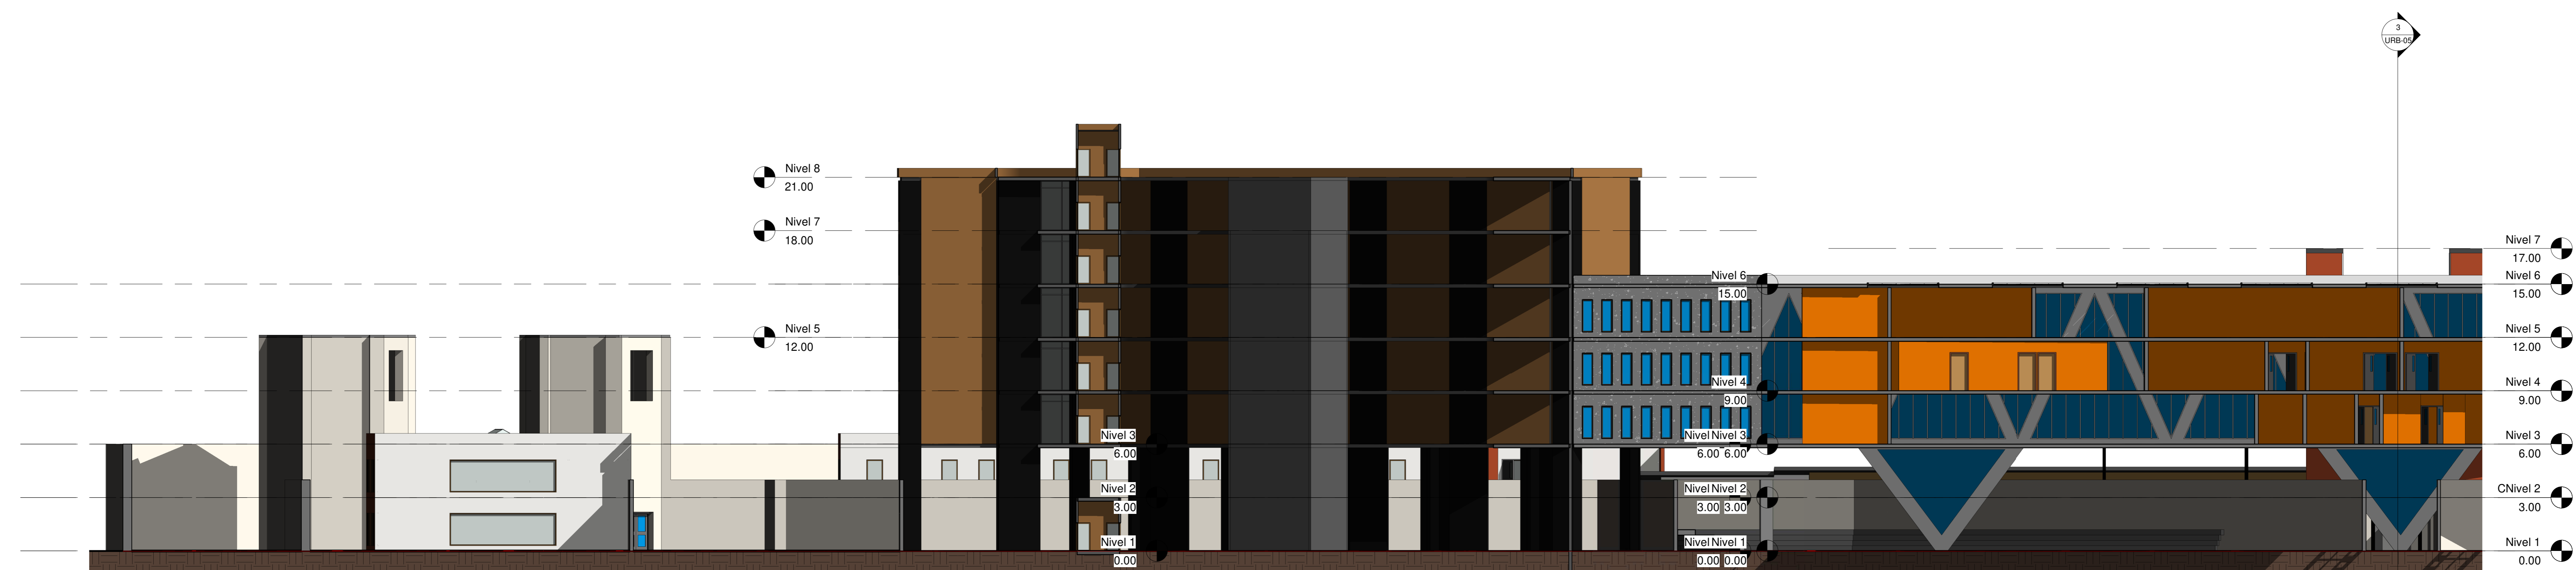

4 Sección 2  
1 : 150

Consultor  
Dirección  
Teléfono  
Fax  
Correo electrónico

Consultor  
Dirección  
Teléfono  
Fax  
Correo electrónico

Consultor  
Dirección  
Teléfono  
Fax  
Correo electrónico

Consultor  
Dirección  
Teléfono  
Fax  
Correo electrónico

Consultor  
Dirección  
Teléfono  
Fax  
Correo electrónico

N.º	Descripción	Fecha

Arq. Javier Bolaños

Carlos González

Fachadas y Cortes

Número de proyecto 0001

Fecha Fecha de emisión

Dibujado por Autor

Comprobado por Verificador

URB-05

Escala Como se indica