





COMPLEJO HOSPITALARIO INTERNACIONAL

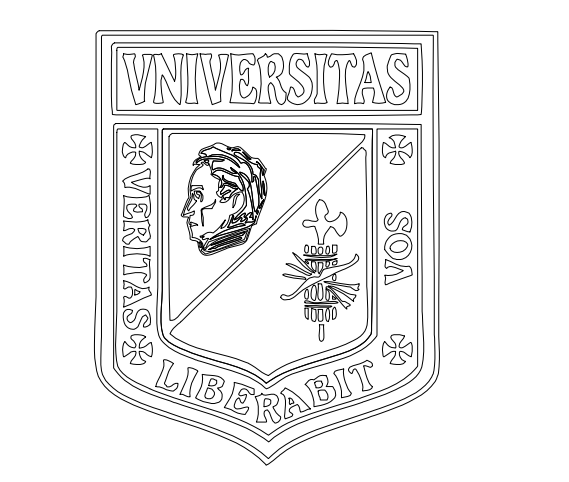

Universidad La Gran Colombia  
Facultad de Arquitectura

Localización

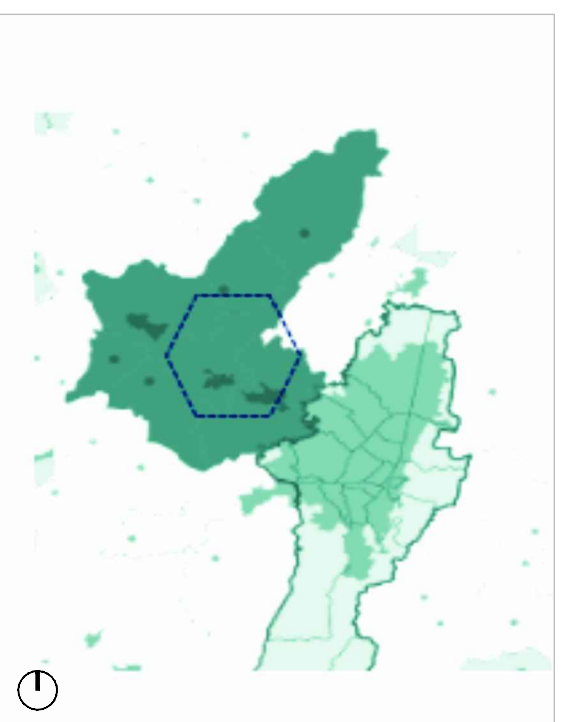

FUNZA  
PROVINCIA DE SABANA DE OCCIDENTE A 15 KM DE LA CIUDAD DE BOGOTÁ


Desarrollado por

Lianna Stefany Pinto G

Contiene

PLANTA SOTANO

Convenciones

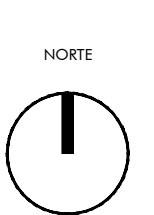

Proyecto Temático de Grado

Arq. Edgar Roa  
Docente

Escala

1:400

Fecha

Diciembre 2019

Archivo

Proyecto de Grado  
Complejo hospitalario  
internacional.dwg

Fecha de copia

Dibujo

Lianna Pinto

Nota

Revisión


Plano N.

P-01

Plancha N.

1

De 5

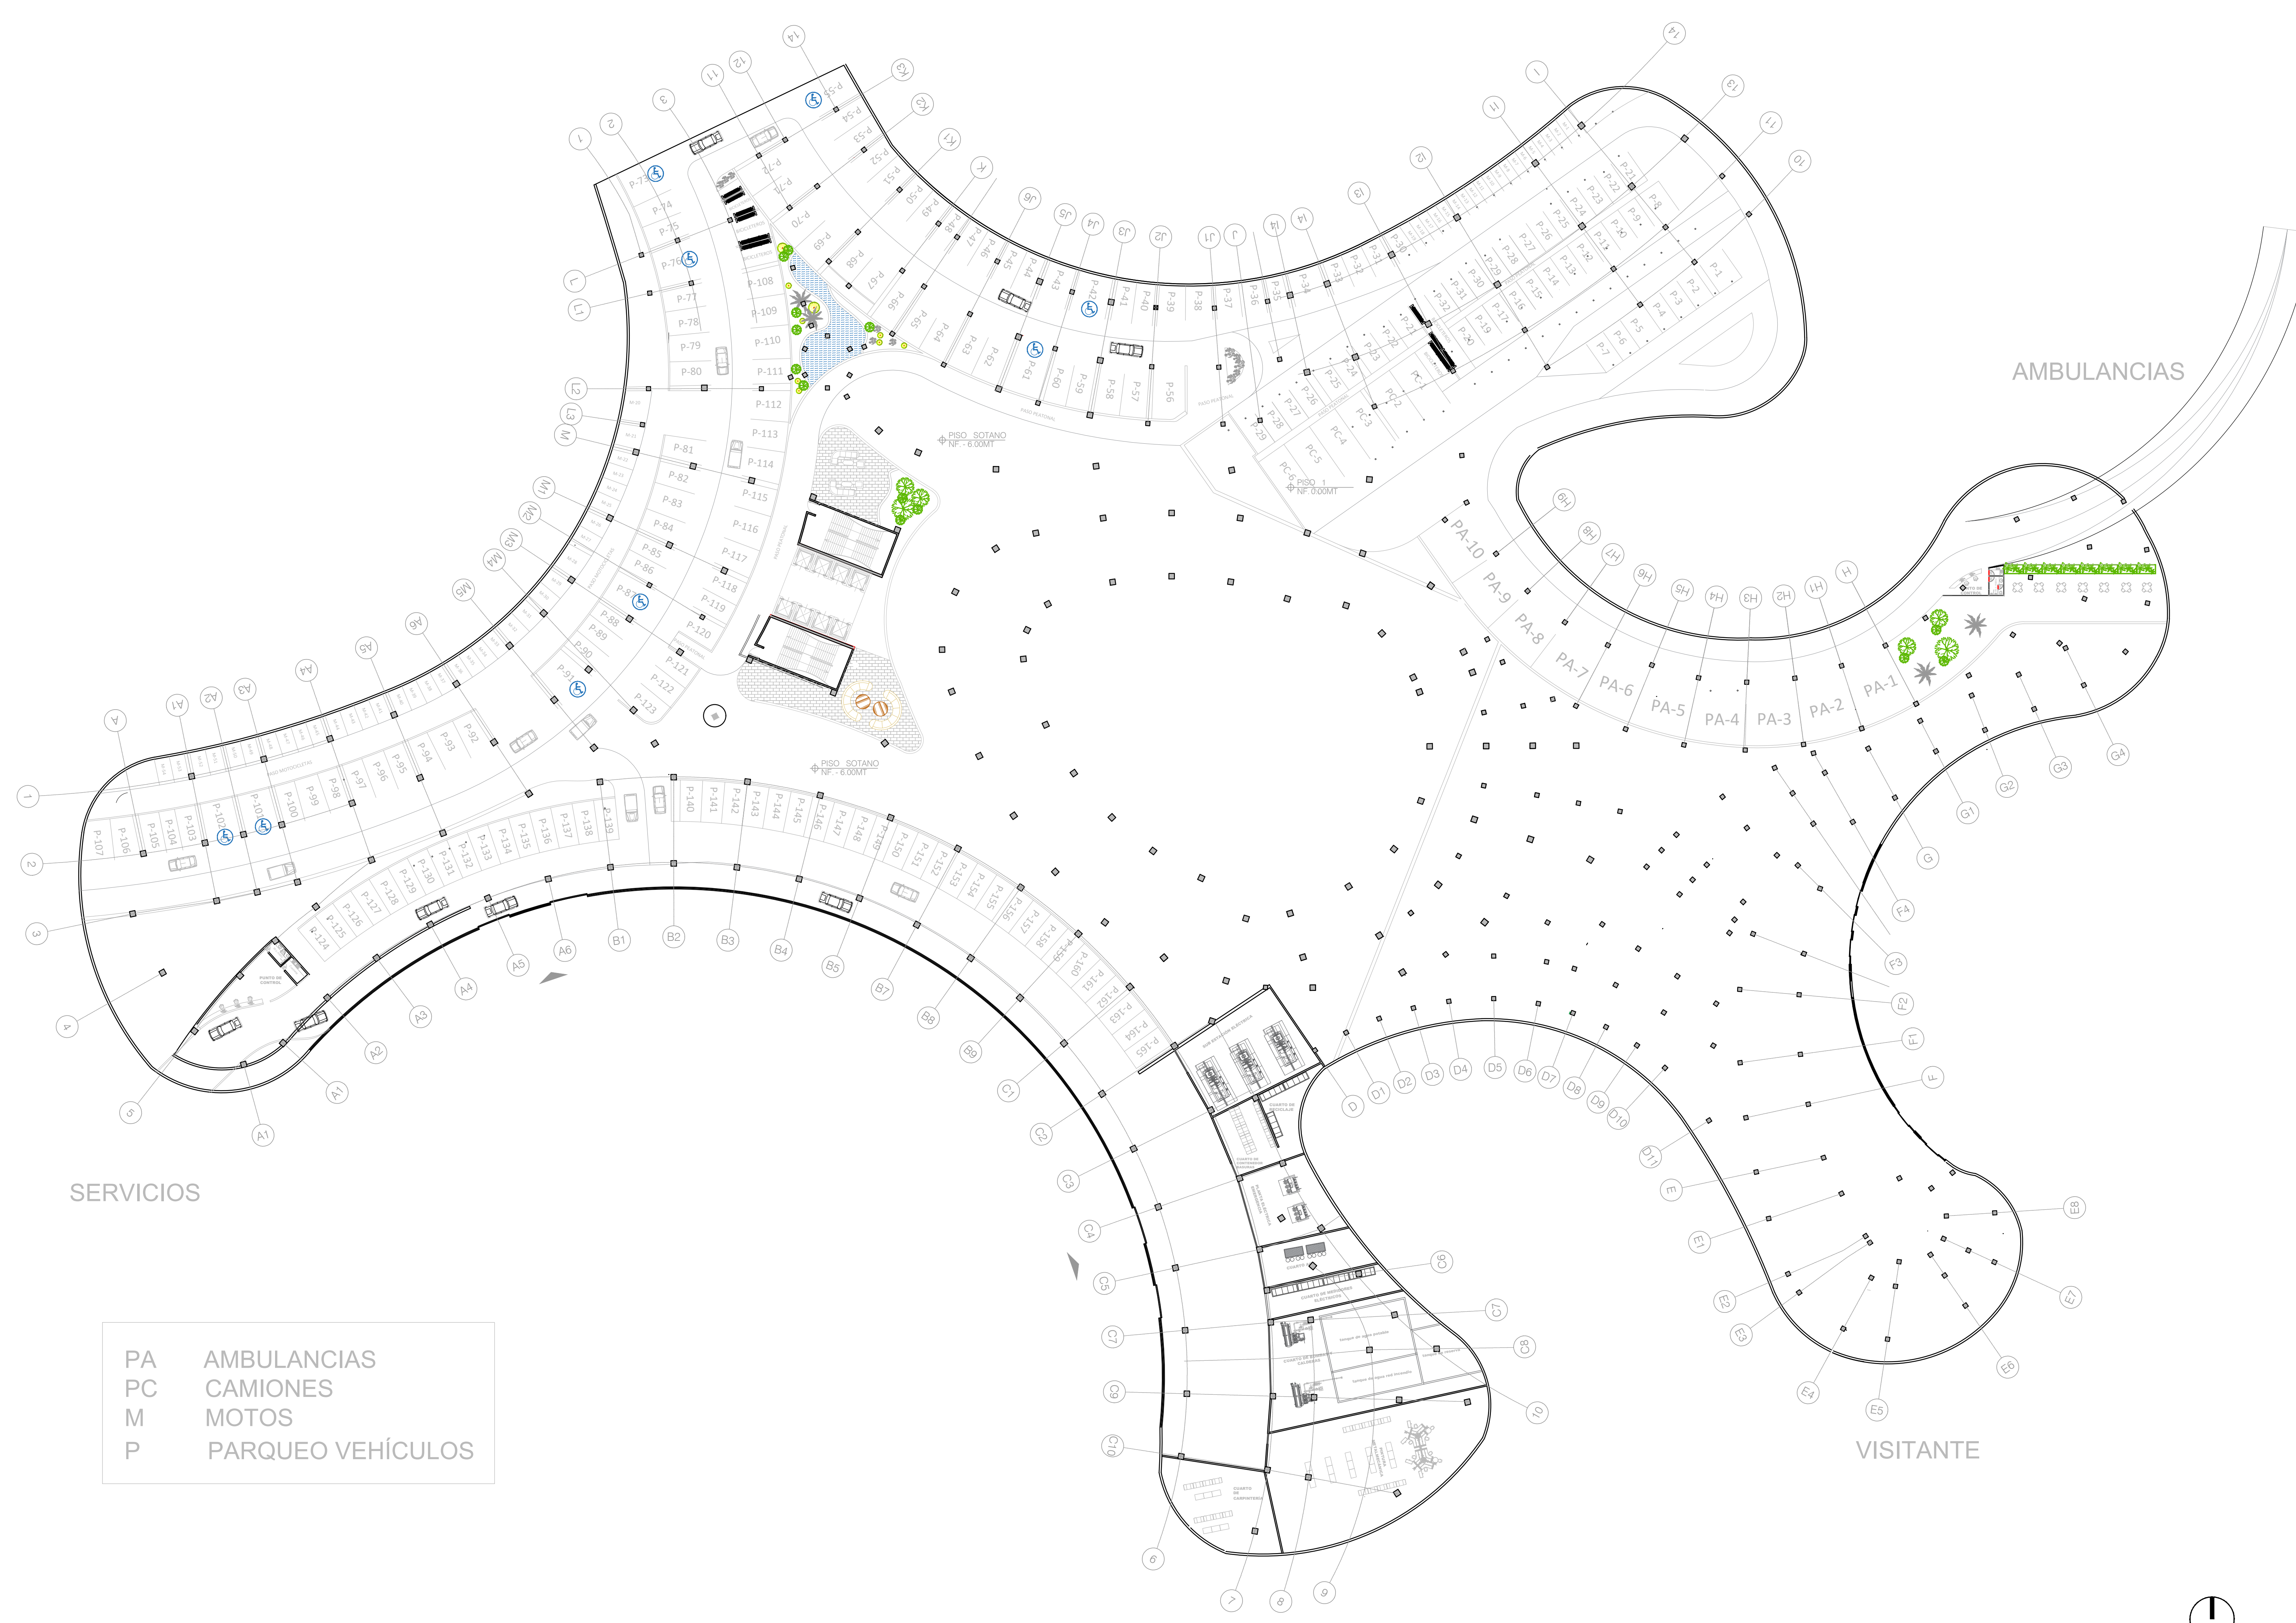

PA AMBULANCIAS  
PC CAMIONES  
M MOTOS  
P PARQUEO VEHÍCULOS

