
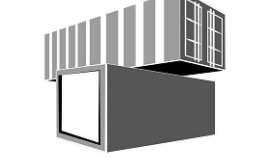
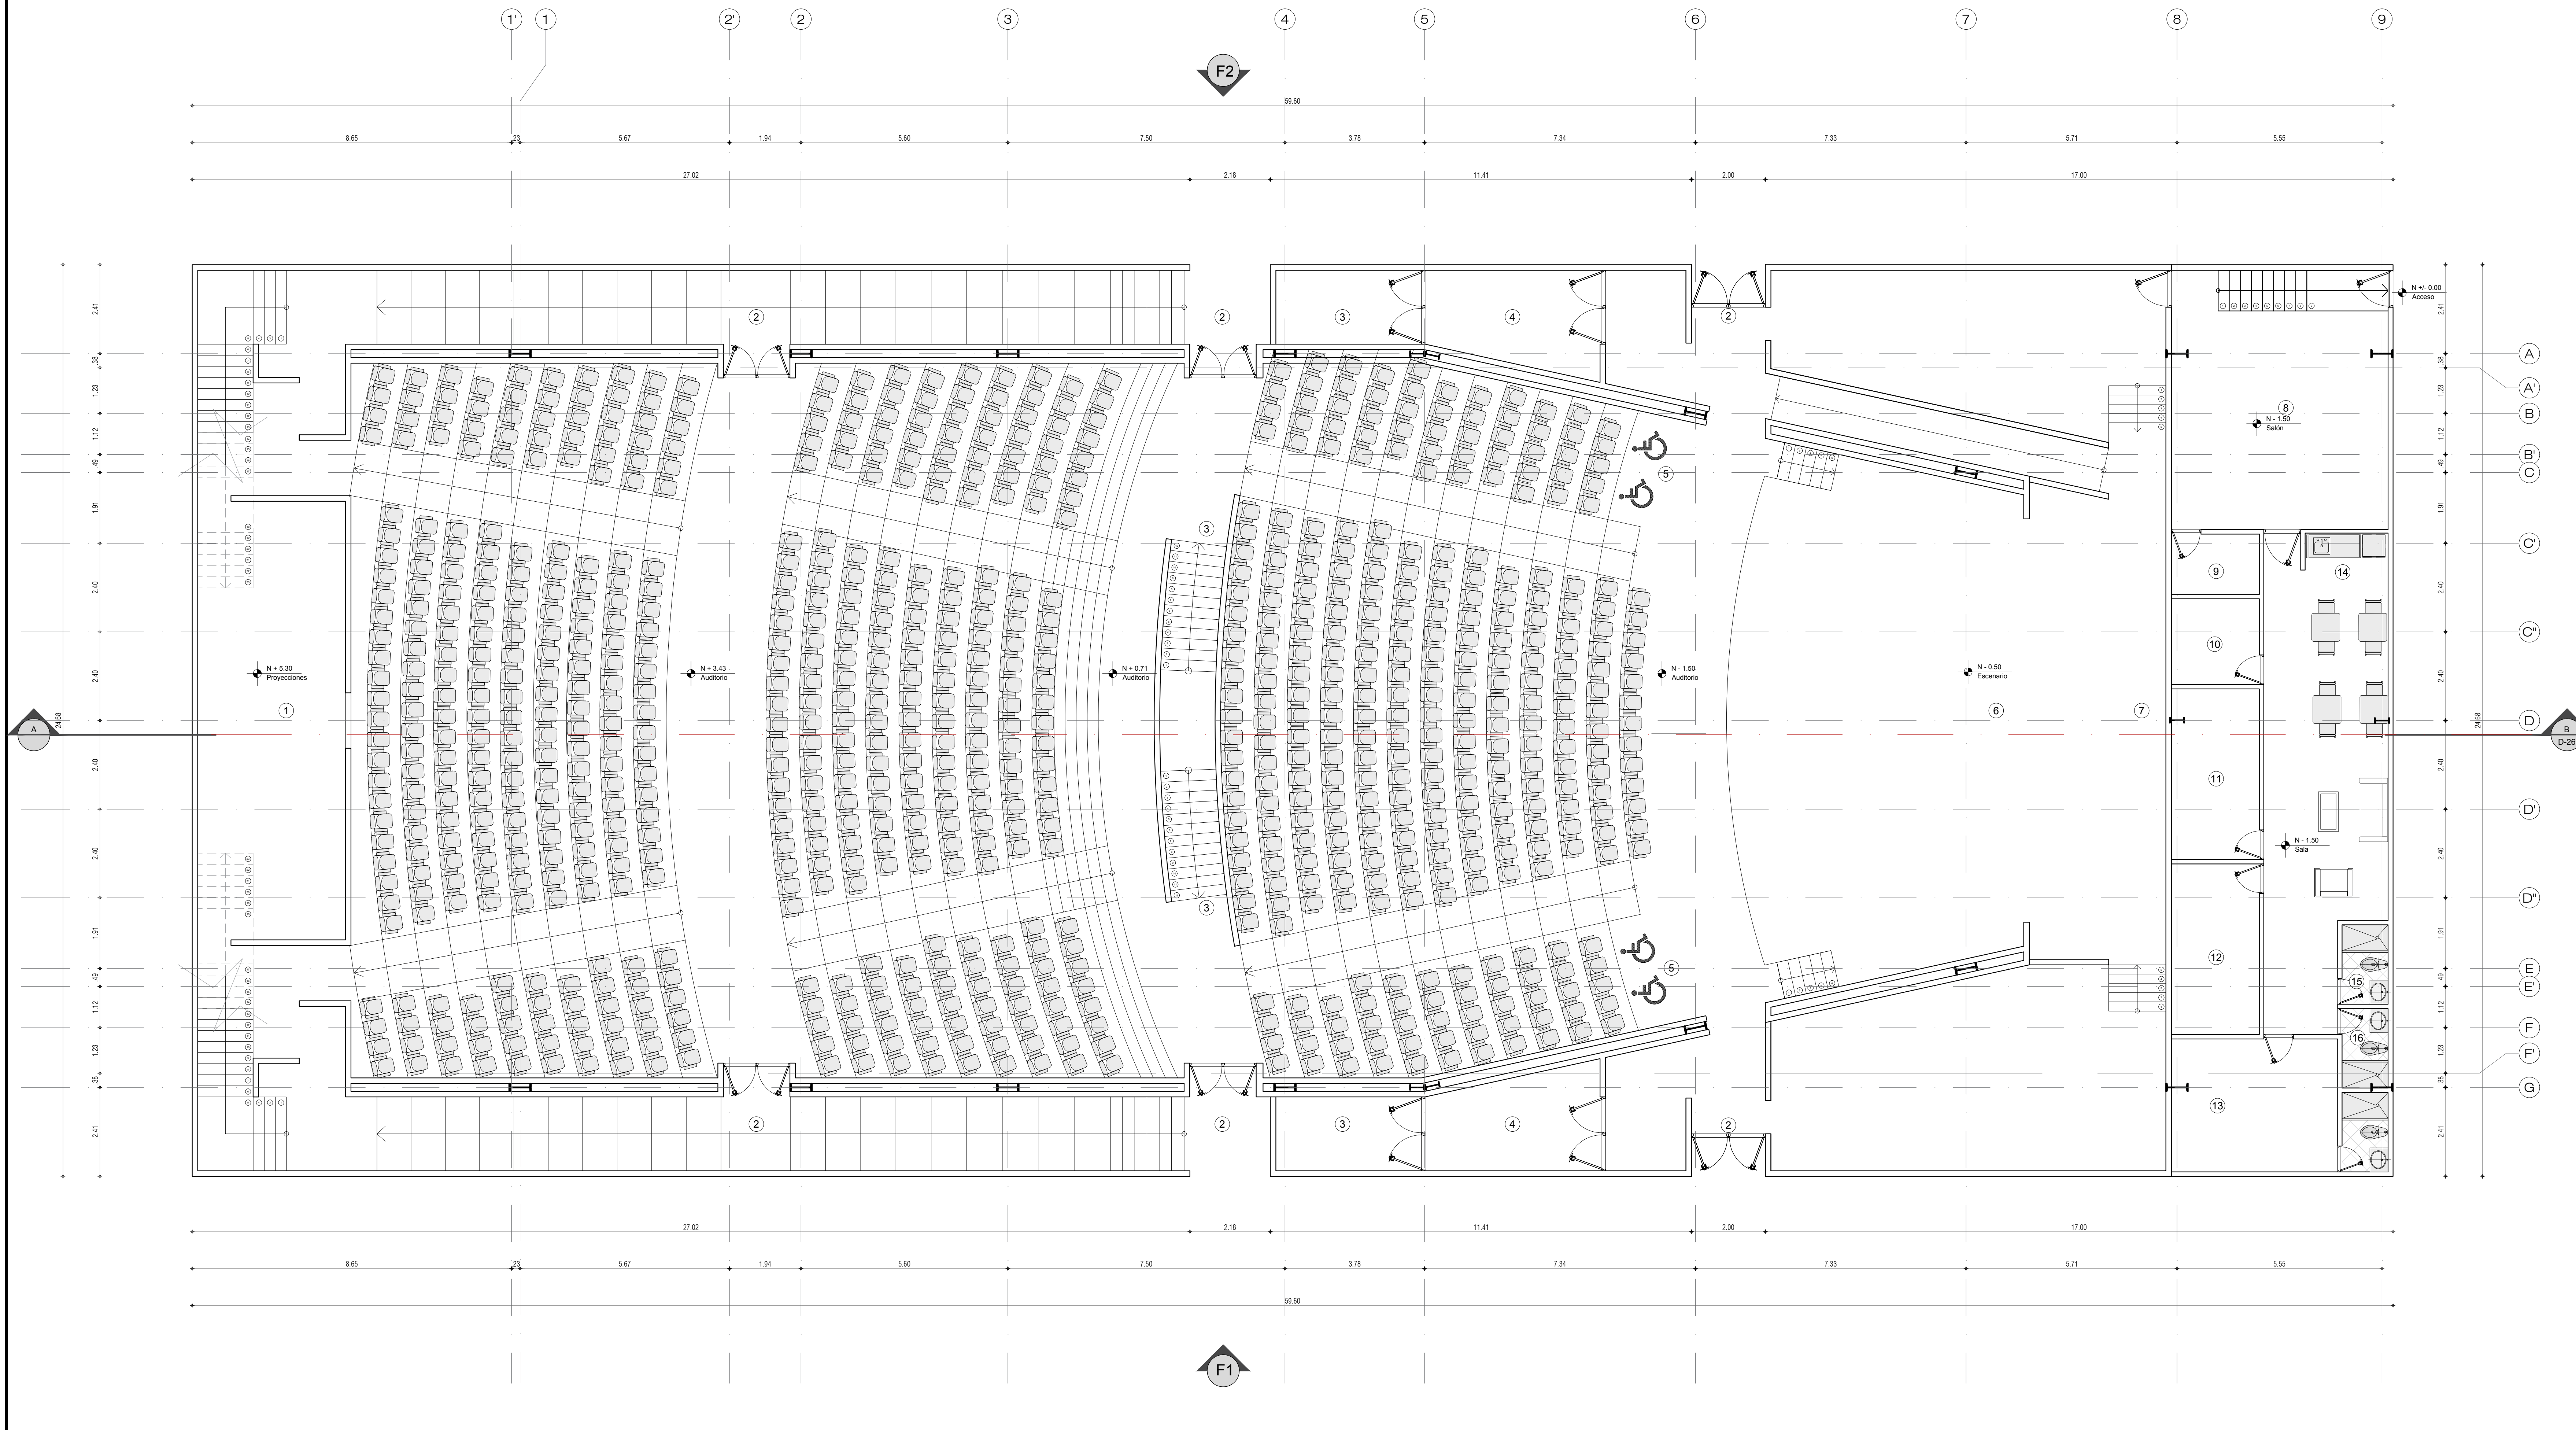


D1 PLANTA PRIMER NIVEL
1:75

0 0.5 1 2 3 m
ESCALA: 1:75



PLANCHA: CHIAIRO ARQUITECTONICO PLANO N°: DE:	 UNIVERSIDAD La Gran Colombia	 INSIDE CONTAINER PROYECTO ARQUITECTONICO	CONVENCIONES 1. RECEPCION 2. BAÑO HOMBRES 3. CUARTO DE ASEO 4. BAÑO DISCAPACITADO 5. BAÑO MUJERES 6. TAGUELAS 7. SALA FOYER 8. INGRESO AUDITORIO 9. ASIENTOS DISCAPACITADO 10. AFORO 11. SALIDAS DE EMERGENCIA 12. ESCENARIO 13. SALÓN DE ENSAYOS 14. DEPOSITO SALON E 15. DEPOSITO 1 16. CAMERINO 1 17. CAMERINO 2 18. CAMERINO PRINCIPAL 19. COCINA 20. BAÑO HOMBRES CAMERINOS 21. BAÑO MUJERES CAMERINOS 22. TRANOYA	CONTIENE: PLANTA PRIMER NIVEL	UBICACIÓN: FINCA "LA SANTA MARIA" LOCALIDAD VEREDA YERBA BUENA, CHÍA, CUNDINAMARCA	INTERVENTORIA ARQ. JUAN CARLOS ROMAN	DISENADORES DANIEL EDUARDO ALVAREZ PEDRAZA COD. 103377290 JHON SEBASTIAN LIZARAZO FORERO COD. 1024584071	ESCALA: 1/75	FECHA: 2018	ARCHIVO DIGITAL: PLANTASGENERALES.dwg	PLANCHA: DE:
								VERSION: V-0	PLANO N°: CHIAIRO ARQUITECTONICO		

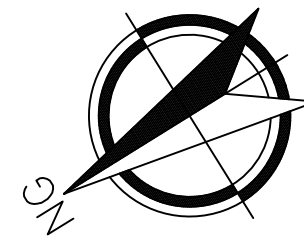

D1 PLANTA SEGUNDO NIVEL
1:75

ESCALA 1:75


PLANCHA: ARQUITECTONICO CHIARA PLANO N°:		PROYECTO INSIDE CONTAINER PROYECTO ARQUITECTONICO	CONVENCIONES 1. CUARTO DE PROYECCIONES 2. SALIDAS DE EMERGENCIA 3. INGRESOS 4. TRAMPA ACUSTICA 5. ASIENTOS DISCAPACITADO 6. ESCENARIO 7. TRAMPOYA 8. SALÓN DE ENSAYOS 9. DEPOSITO CALON E 10. DEPOSITO 1 11. CAMERINO 1 12. CAMERINO 2 13. CAMERINO PRINCIPAL 14. COCINA 15. BAÑO HOMBRRES CAMERINOS 16. BAÑO MUJERES CAMERINOS	CONTIENE: PLANTA SEGUNDO NIVEL	UBICACION: FINCA "LA SANTA MARIA" LOCALIDAD VEREDA YERABUENA, CHIÁ, CUNDINAMARCA	INTERVENTORIA ARQ. JUAN CARLOS ROMAN	DISEÑADORES DANIEL EDUARDO ALVAREZ PEDRAZA COD. 103377260 JHON SEBASTIAN LIZARAZO FORERO COD. 1024586071	ESCALA: 1/75 FECHA: 2018 VERSIÓN: V-0	ARCHIVO DIGITAL: PLANTASGENERALES.dwg	PLANCHA: PLANO N°: CHIARA ARQUITECTONICO DE:
--	--	---	--	---	--	---	---	---	---	---

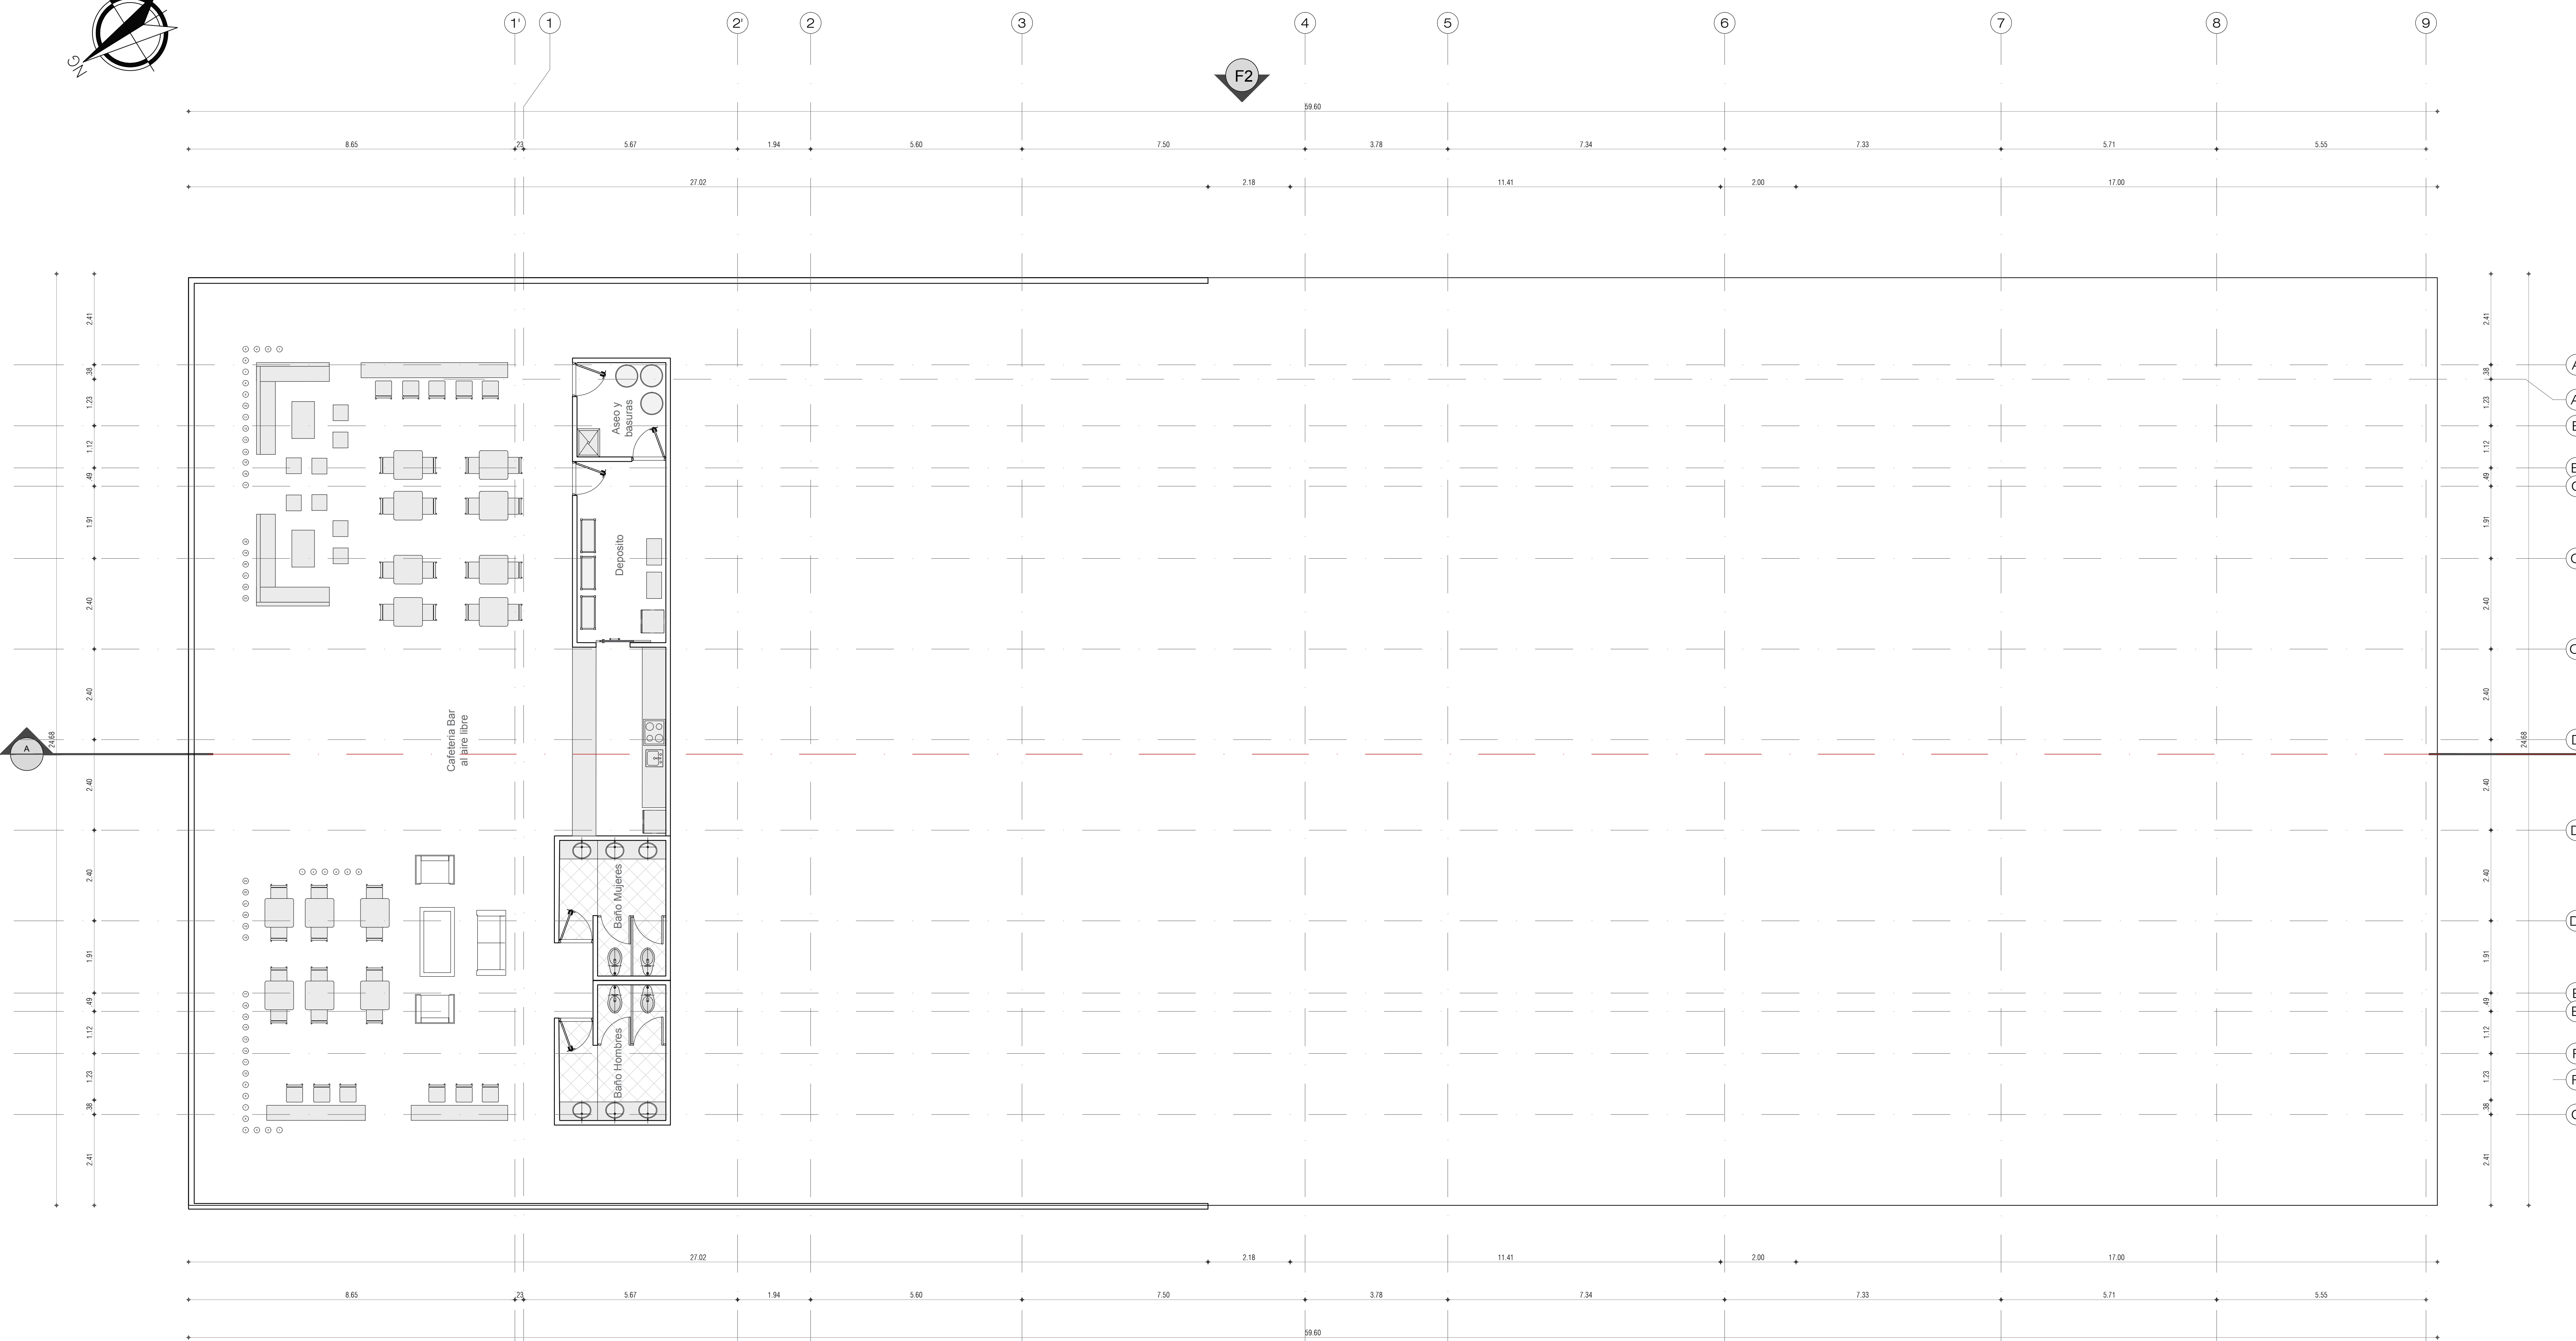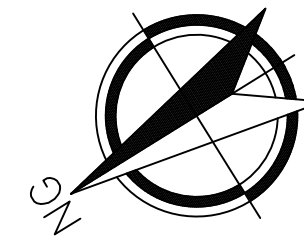

D1 PLANTA SEGUNDO NIVEL
1:75

0 0.5 1 2 3 m
ESCALA: 1:75


PLANCHA: CHIA-ARQ PLANO N°: DE:		PROYECTO INSIDE CONTAINER PROYECTO ARQUITECTÓNICO	CONVENCIONES 1. CUARTO DE PROYECCIONES 2. SALIDAS DE EMERGENCIA 3. INGRESOS 4. TRAMPA ACÚSTICA 5. ASIENTOS DISCAPACITADO 6. ESCENARIO 7. TRAMPOYA 8. SALÓN DE ENSAYOS 9. DEPOSITO CALÓN E 10. DEPOSITO 1 11. CAMERINO 1 12. CAMERINO 2 13. CAMERINO PRINCIPAL 14. COCINA 15. BAÑO HOMBRRES CAMERINOS 16. BAÑO MUJERES CAMERINOS	CONTIENE: PLANTA SEGUNDO NIVEL	UBICACIÓN: FINCA "LA SANTA MARIA" LOCALIDAD VEREDA YERBA BUENA, CHÍA, CUNDINAMARCA	INTERVENTORIA ARQ. JUAN CARLOS ROMAN	DISEÑADORES DANIEL EDUARDO ALVAREZ PEDRAZA COD. 1033772360 DUVYS KELLY PICON RODRIGUEZ COD. 1022406837 JHON SEBASTIAN LIZARAZO FORERO COD. 1024586071	ESCALA: 1/75 FECHA: 2018 VERSIÓN: V-0	ARCHIVO DIGITAL: PLANTASGENERALES.dwg	PLANCHA: CHIA-ARQ PLANO N°: DE:
--	--	---	--	---	--	---	---	---	---	--

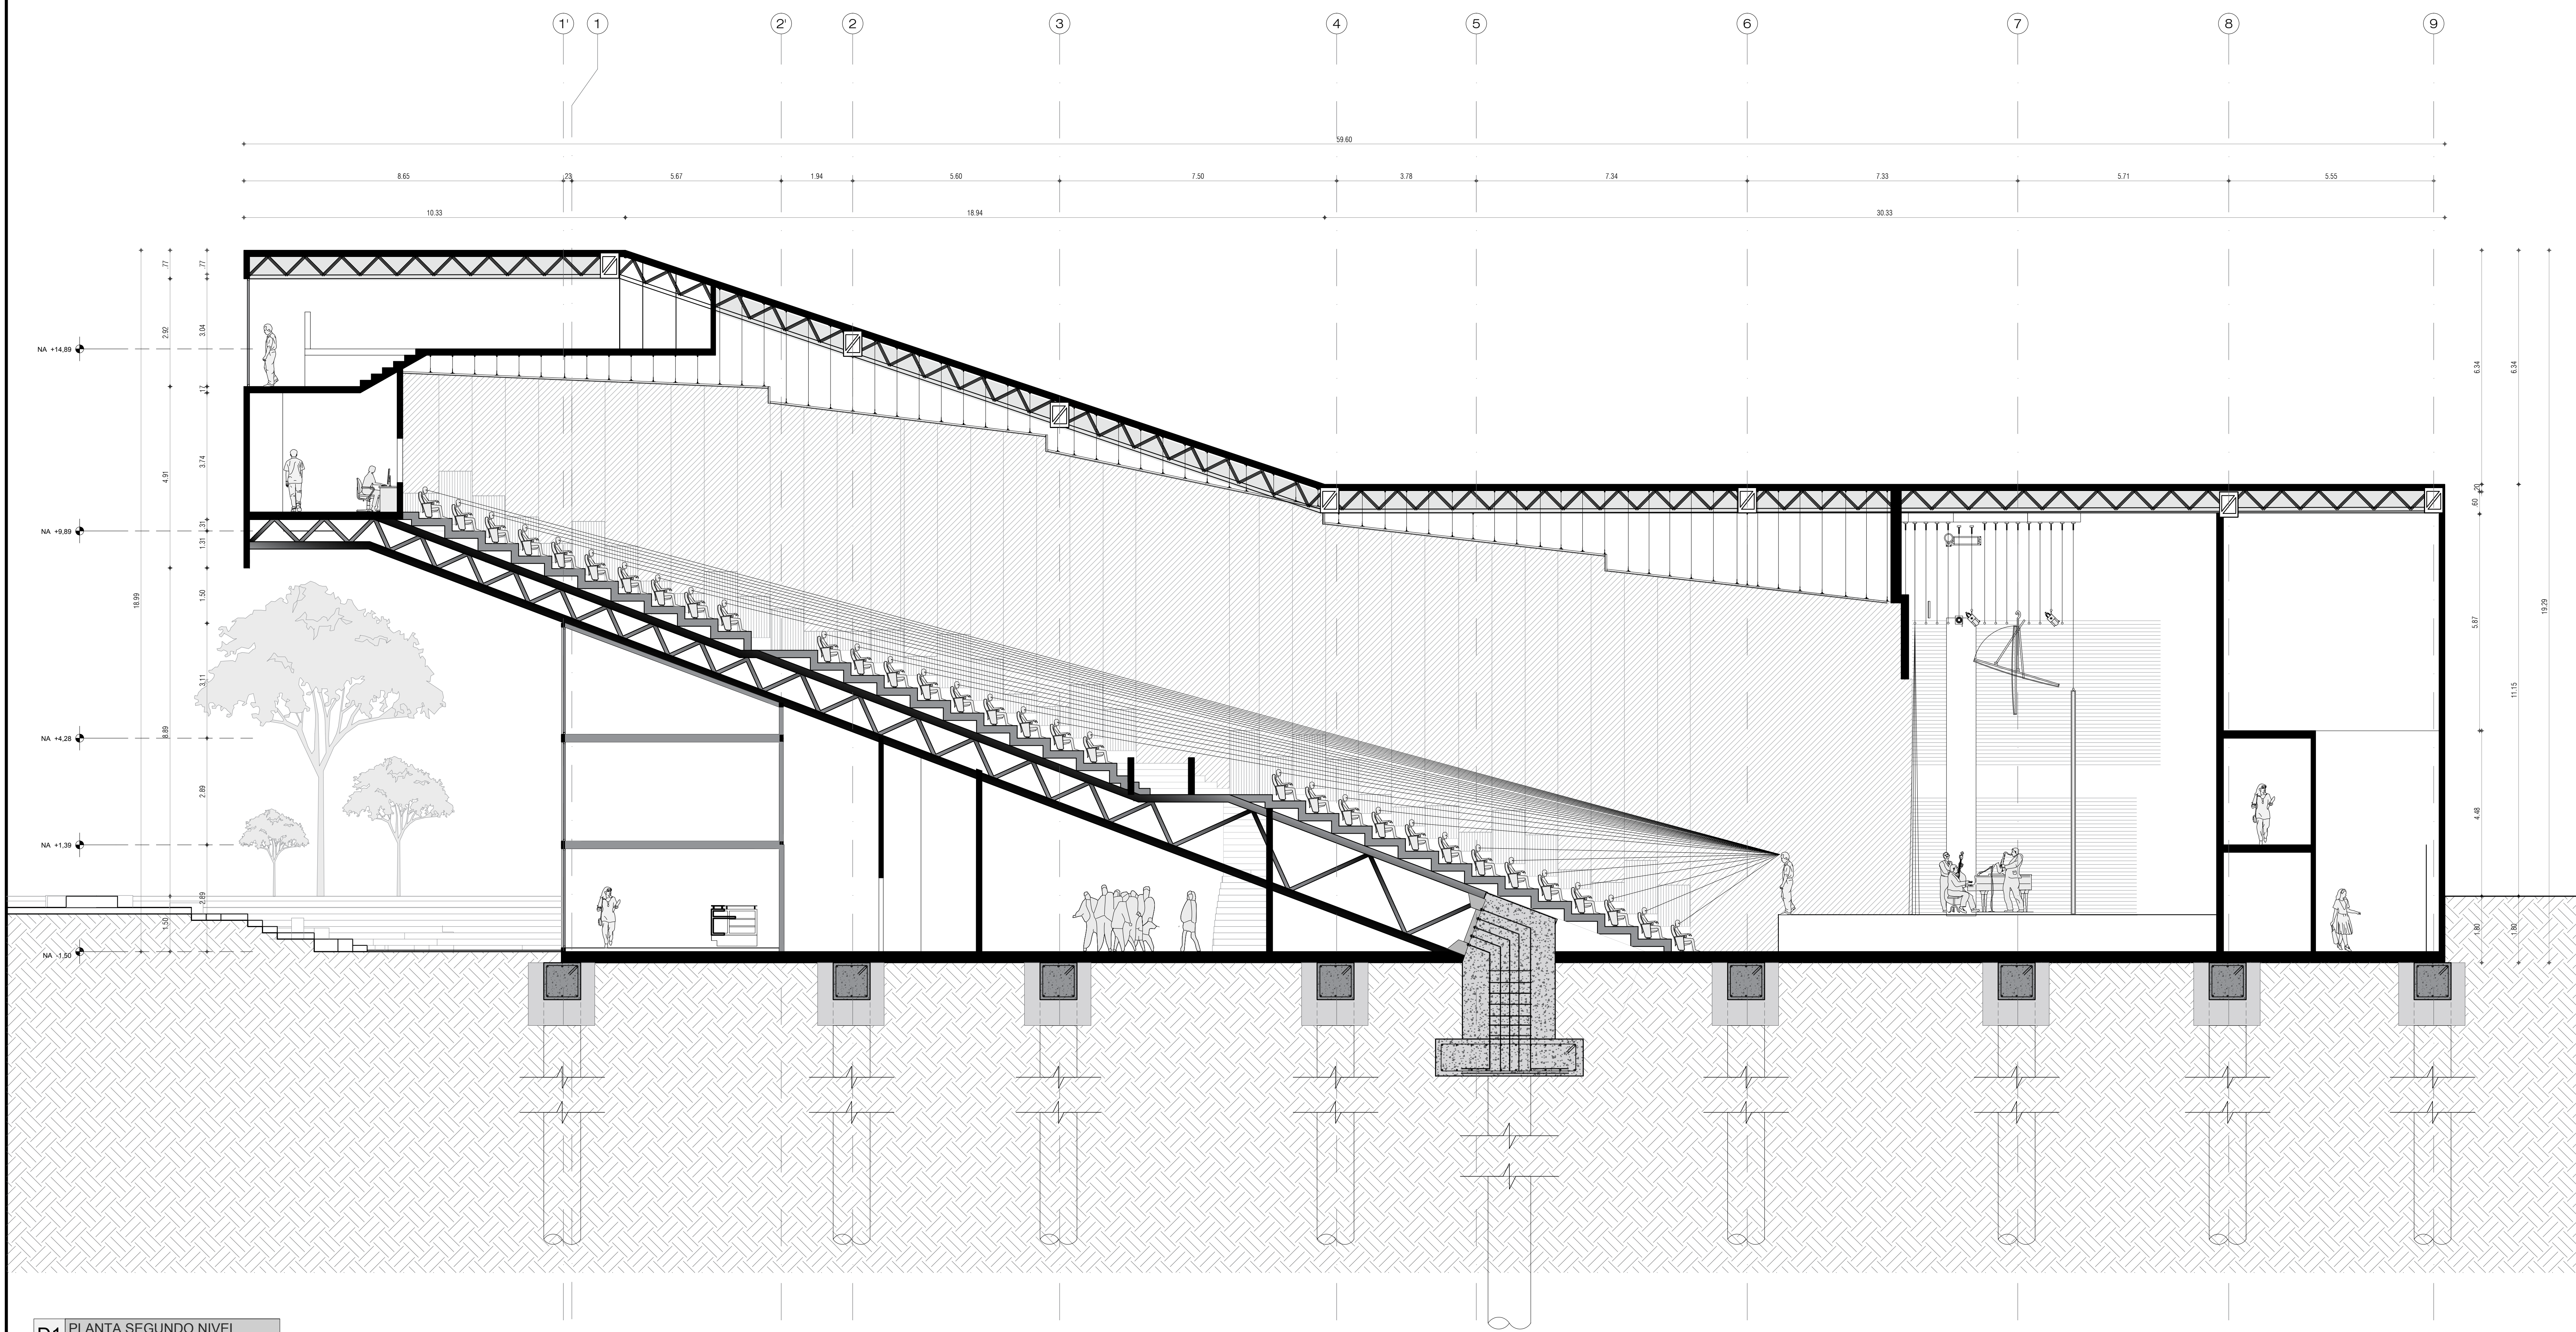

D1 PLANTA SEGUNDO NIVEL
1:75

ESCALA 1:75


PLANCHA: CHIAARO PLANO N°: DE:		PROYECTO INSIDE CONTAINER PROYECTO ARQUITECTÓNICO	CONVENCIONES 1. CUARTO DE PROYECCIONES 2. SALIDAS DE EMERGENCIA 3. INGRESOS 4. TRAMPA ACÚSTICA 5. ASIENTOS DISCAPACITADO 6. ESCENARIO 7. TRAMPOYA 8. SALÓN DE ENSAYOS 9. DEPÓSITO CALÓN E 10. DEPÓSITO 1 11. CAMERINO 1 12. CAMERINO 2 13. CAMERINO PRINCIPAL 14. COCINA 15. BAÑO HOMBRES CAMERINOS 16. BAÑO MUJERES CAMERINOS	CONTIENE: PLANTA SEGUNDO NIVEL	UBICACIÓN: FINCA "LA SANTA MARIA" LOCALIDAD VEREDA YERBABUENA, CHÍA, CUNDINAMARCA	INTERVENTORIA ARQ. JUAN CARLOS ROMAN	DISEÑADORES DANIEL EDUARDO ALVAREZ PEDRAZA COD. 103377290 JHON SEBASTIAN LIZARAZO FORERO COD. 1024584071	ESCALA: 1/75 FECHA: 2018 VERSIÓN: V-0	ARCHIVO DIGITAL: PLANTASGENERALES.dwg	PLANCHA: CHIAARO DE:

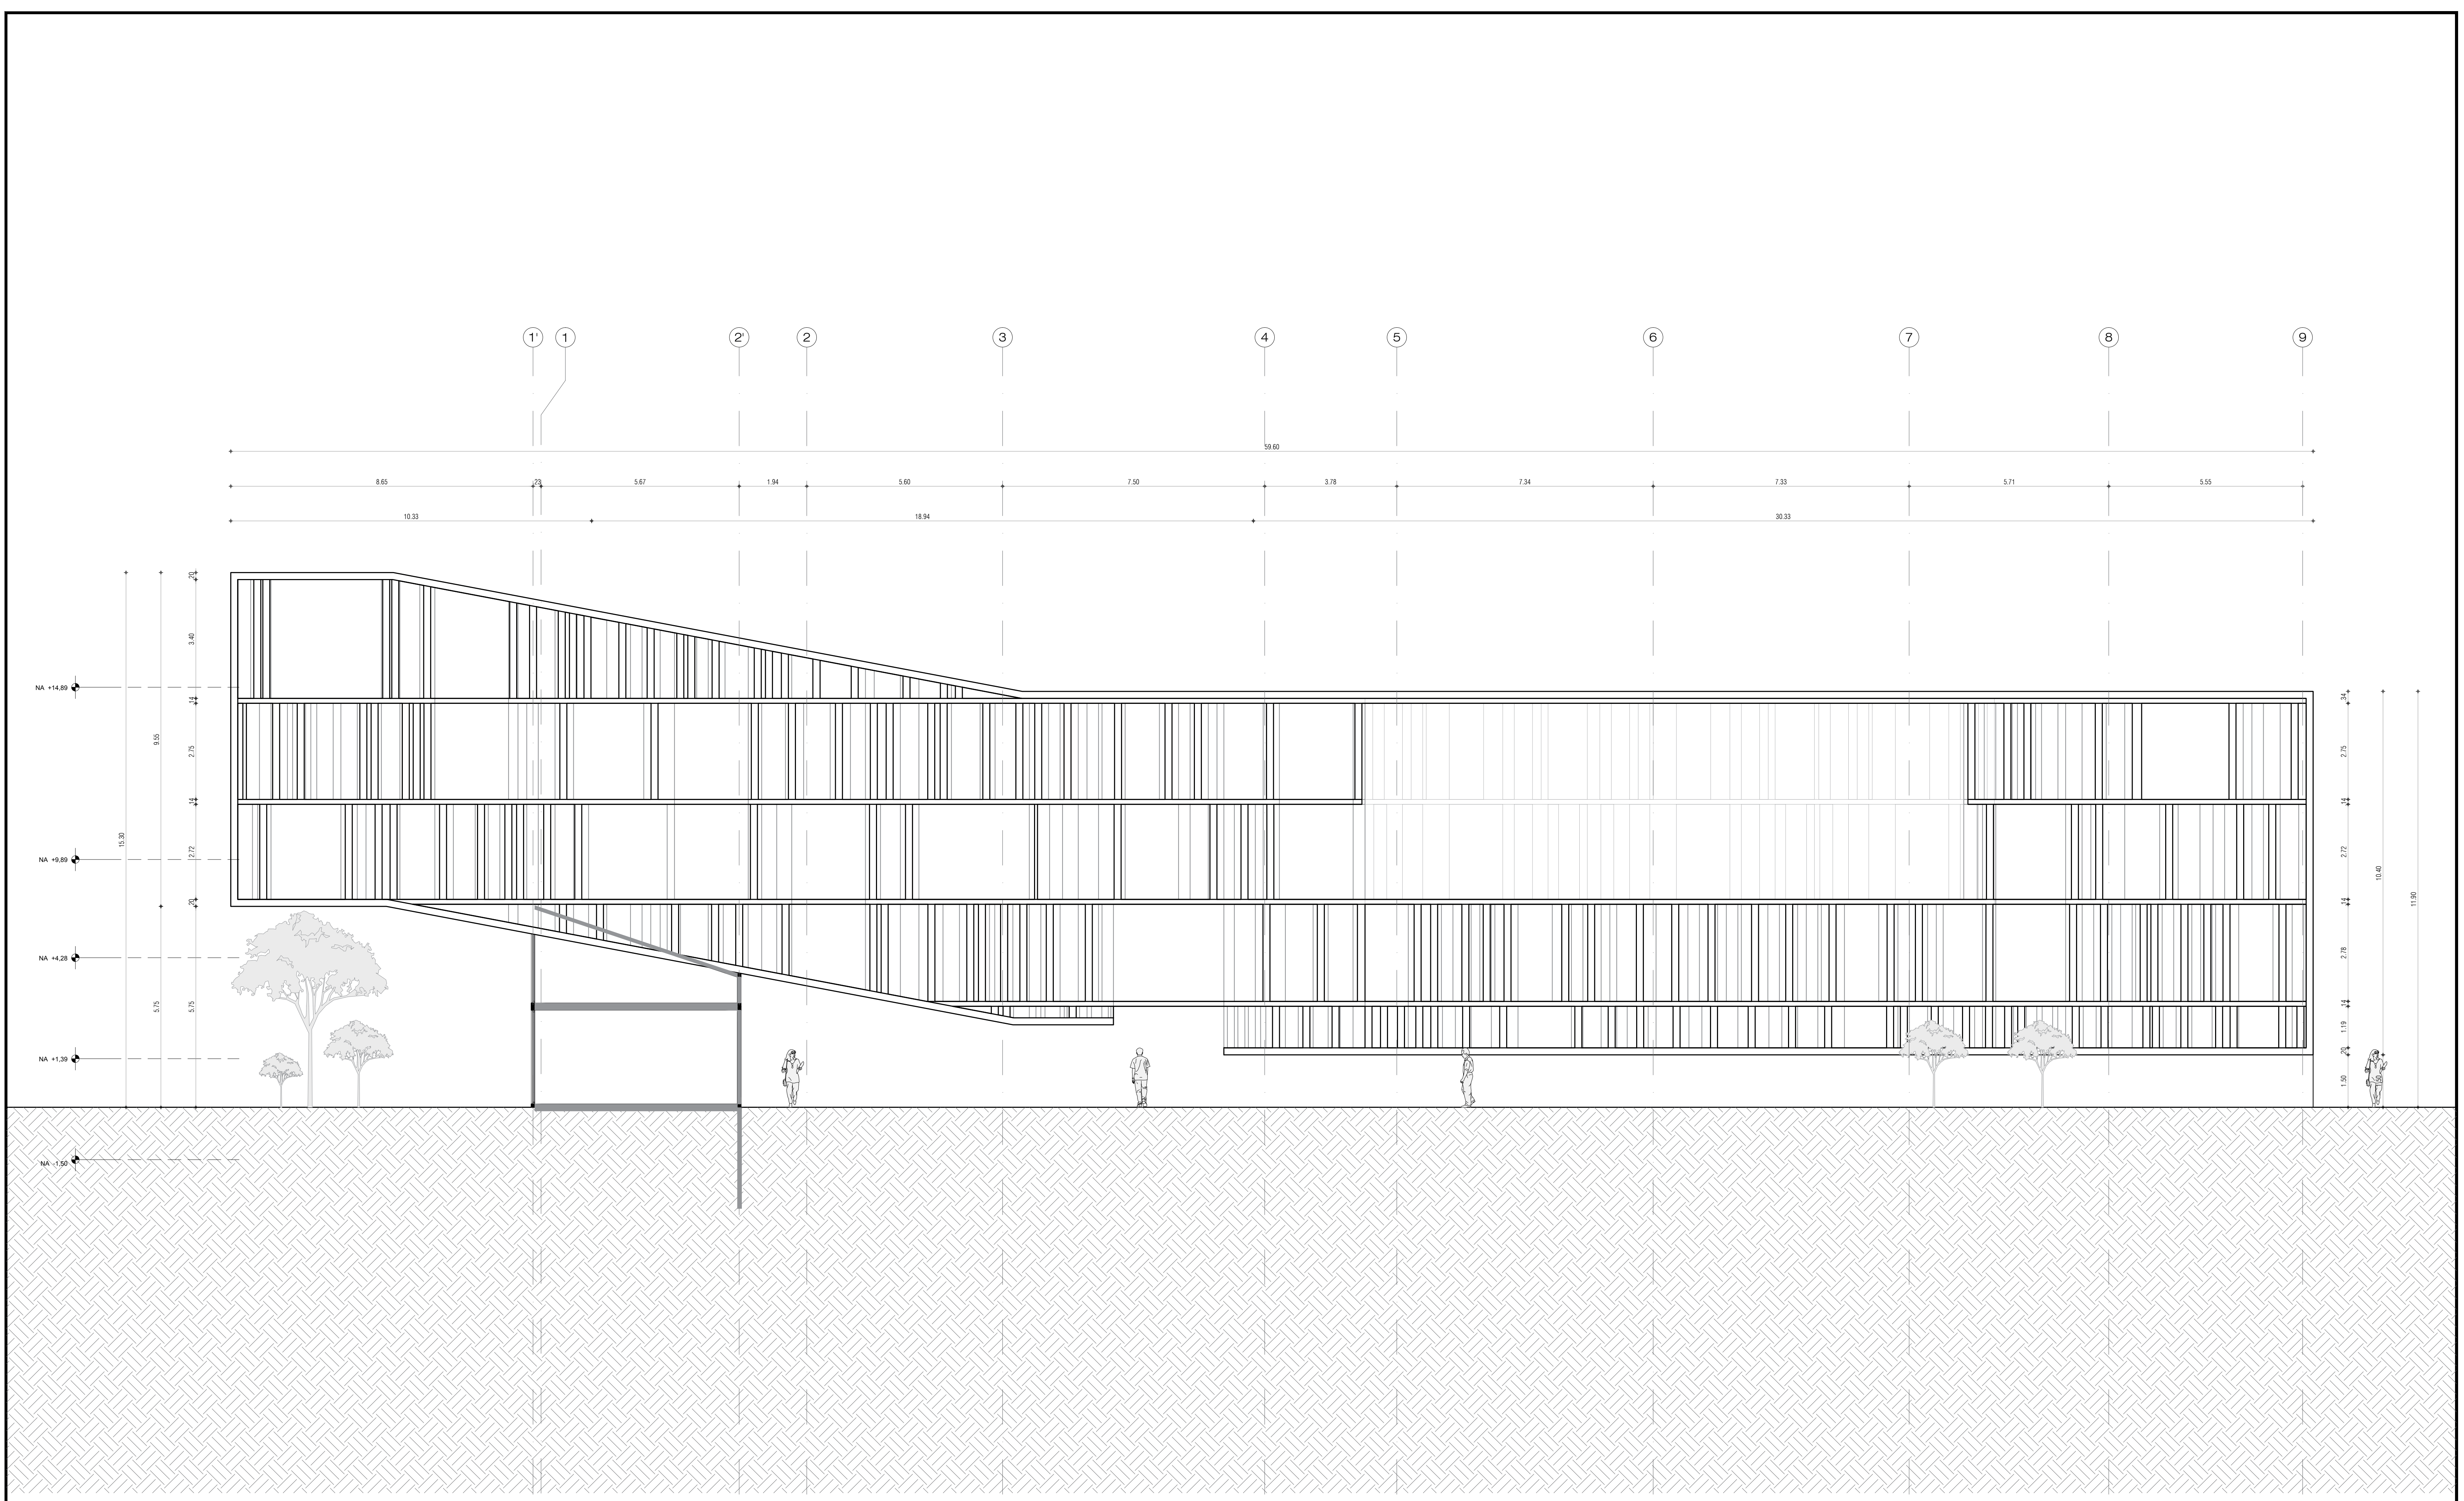


D1 F1 - FACHADA NOROCCIDENTE
1:75



PLANCHA: ADMINISTRACION CHIAJARO PLANO N°:		PROYECTO INSIDE CONTAINER PROYECTO ARQUITECTONICO	CONVENCIONES	CONTIENE: F1 - FACHADA NOROCCIDENTE	UBICACION: FINCA "LA SANTA MARIA" LOCALIDAD: VEREDA YERBA BUENA, CHIA, CUNDINAMARCA	INTERVENTORIA ARQ. JUAN CARLOS ROMAN	DISEÑADORES DANIEL EDUARDO ALVAREZ PEDRAZA COD. 103377250 DUVYS KELLY PICON RODRIGUEZ COD. 1022406837 JHON SEBASTIAN LIZARAZO FORERO COD. 1024584071	ESCALA: 1/75 FECHA: 2018 VERSION: V-0	ARCHIVO DIGITAL: PLANTAS GENERALES.dwg	PLANCHA: PLANO N°: CHIAJARO ARCHITECTONICO DE:
--	--	---	---------------------	--	---	--	---	---	--	---

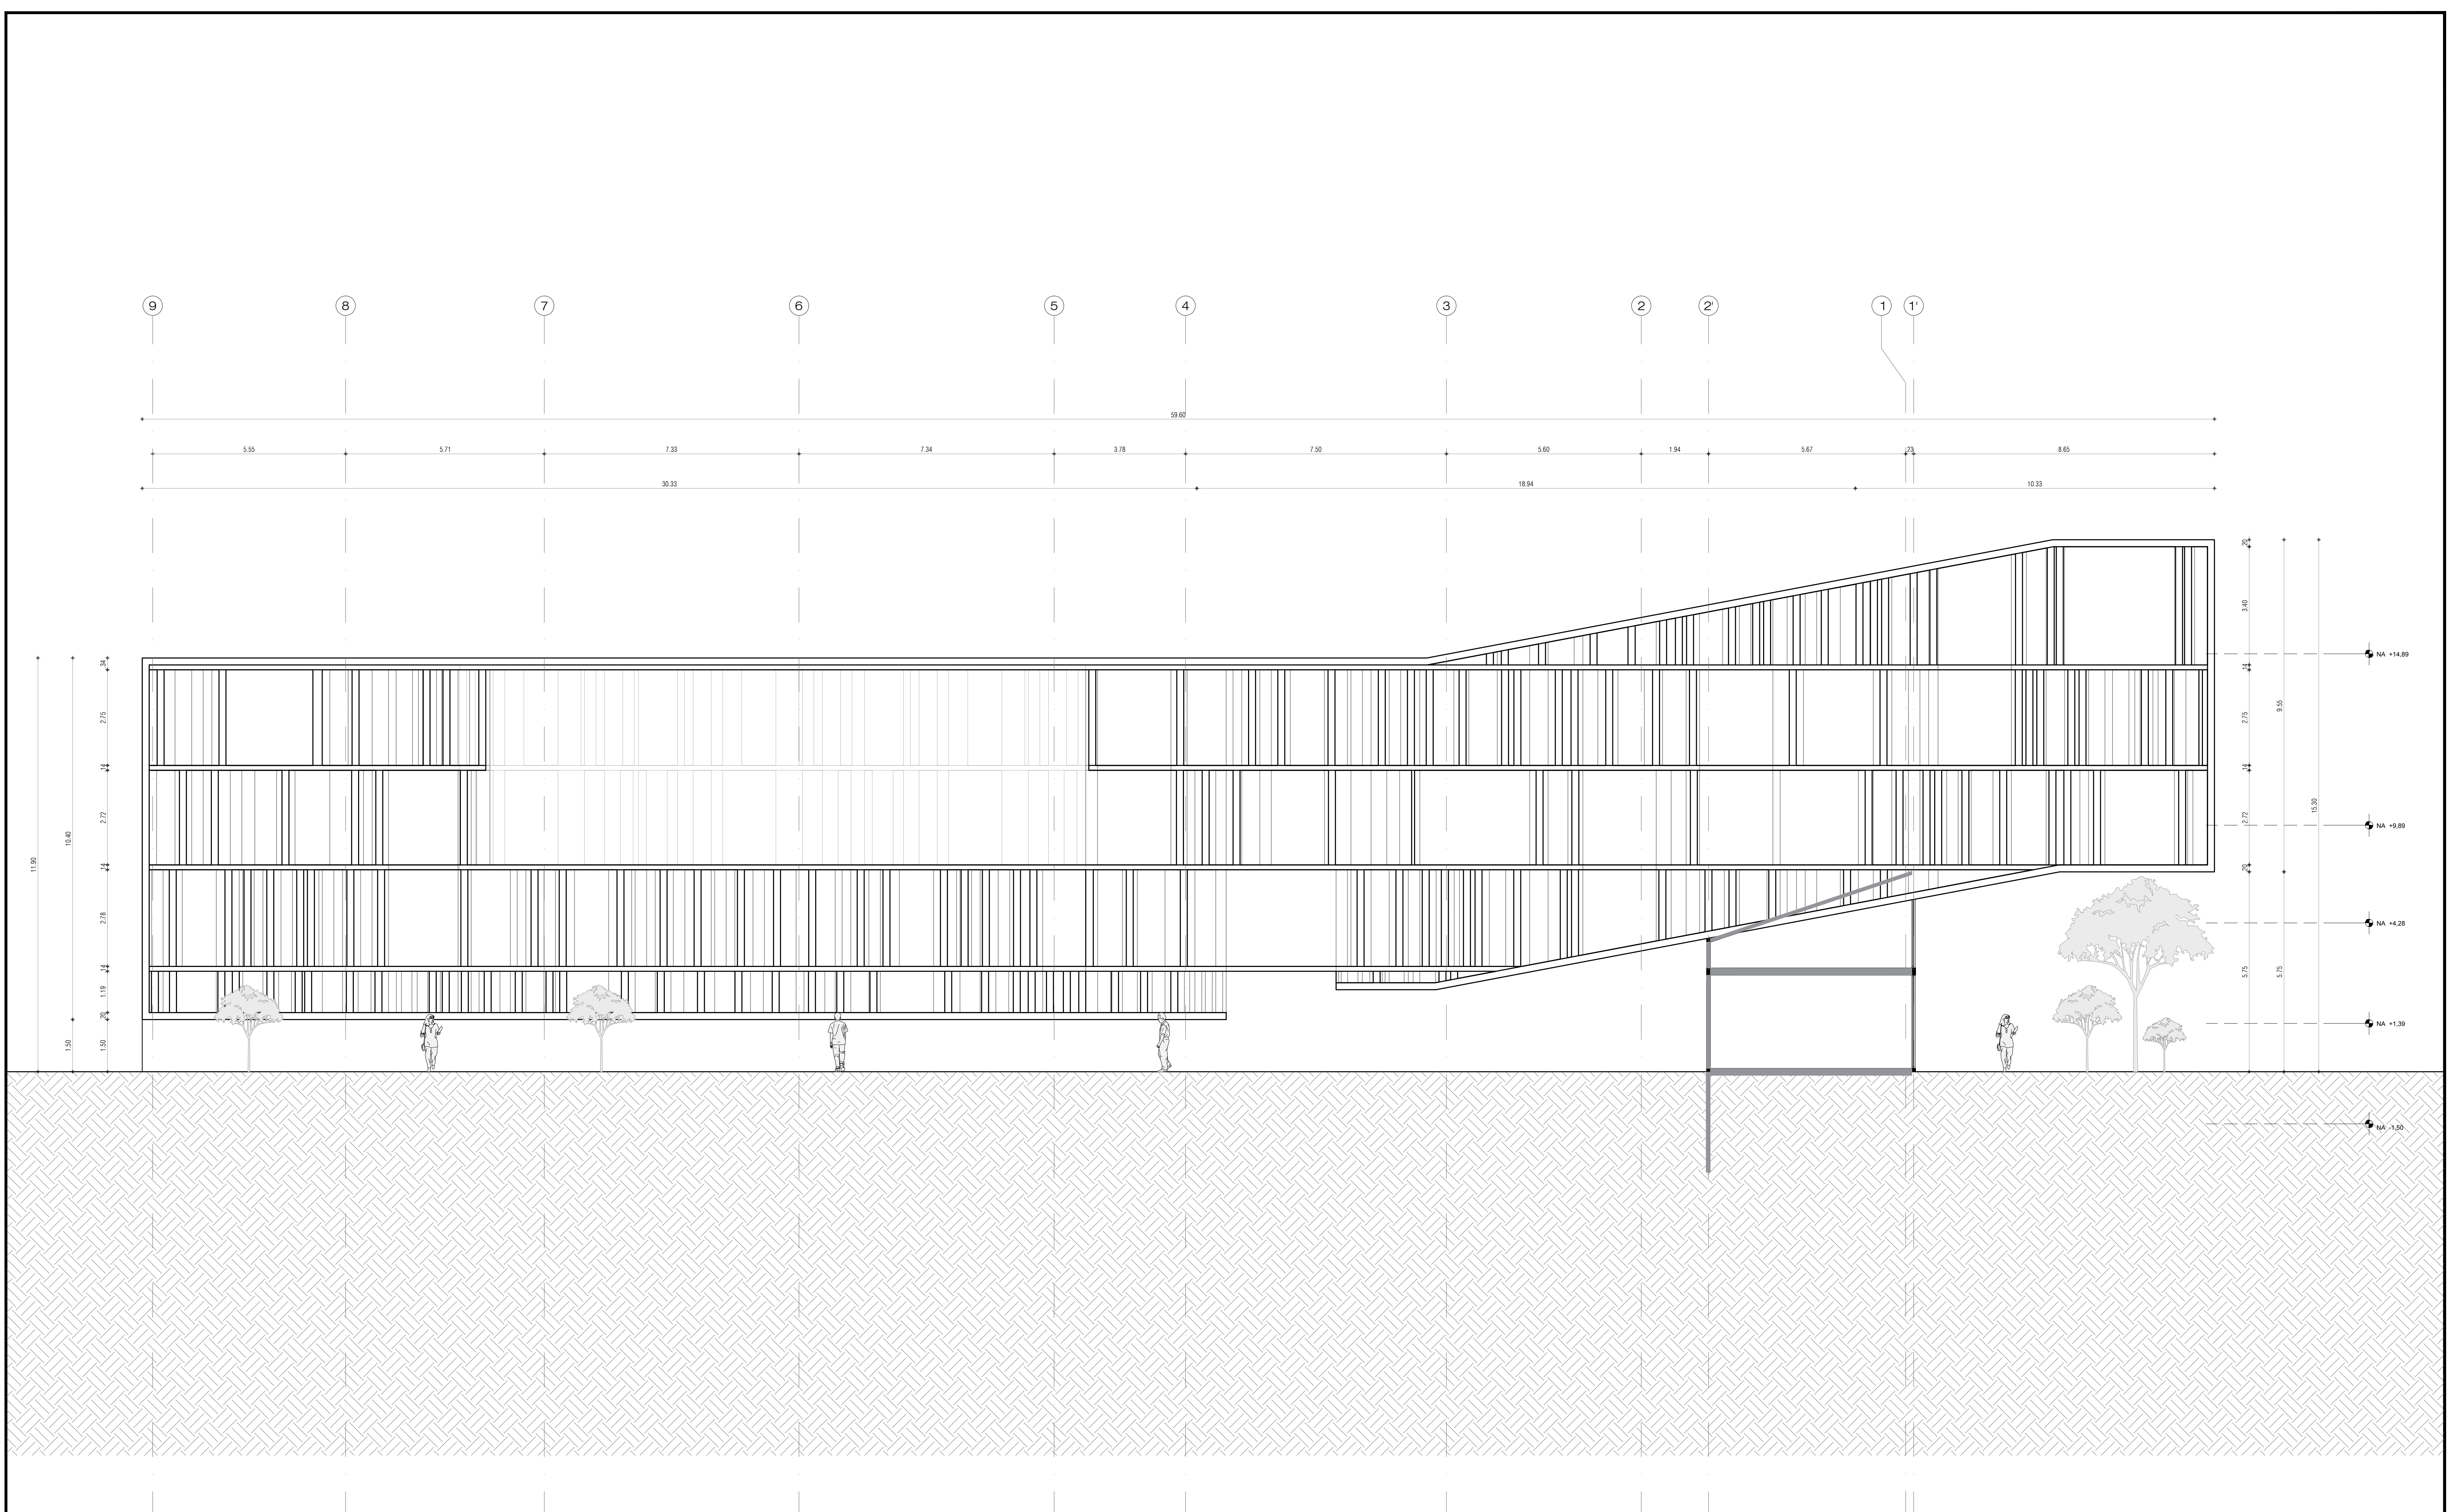

D1 F2 - FACHADA SURORIENTE
1:75

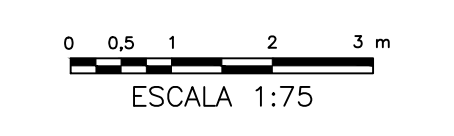

PLANCHA: DE:	ADMINISTRACION CHIAJARO PLANO N°:		PROYECTO INSIDE CONTAINER PROYECTO ARQUITECTONICO	CONVENCIONES	CONTIENE: F2 - FACHADA SURORIENTE	UBICACION: FINCA "LA SANTA MARIA" LOCALIDAD: VEREDA YERBA BUENA, CHIA, CUNDINAMARCA	INTERVENTORIA: ARO. JUAN CARLOS ROMAN	DISEÑADORES: DANIEL EDUARDO ALVAREZ PEDRAZA COD. 103372360 DUVYS KELLY PICON RODRIGUEZ COD. 102466837 JHON SEBASTIAN LIZARAZO FORERO COD. 1024584071	ESCALA: 1/75 FECHA: 2018 VERSION: V-0	ARCHIVO DIGITAL: PLANTAS GENERALES.dwg	PLANCHA: DE:
-----------------	---	--	--	--------------	---	---	--	--	---	---	-----------------