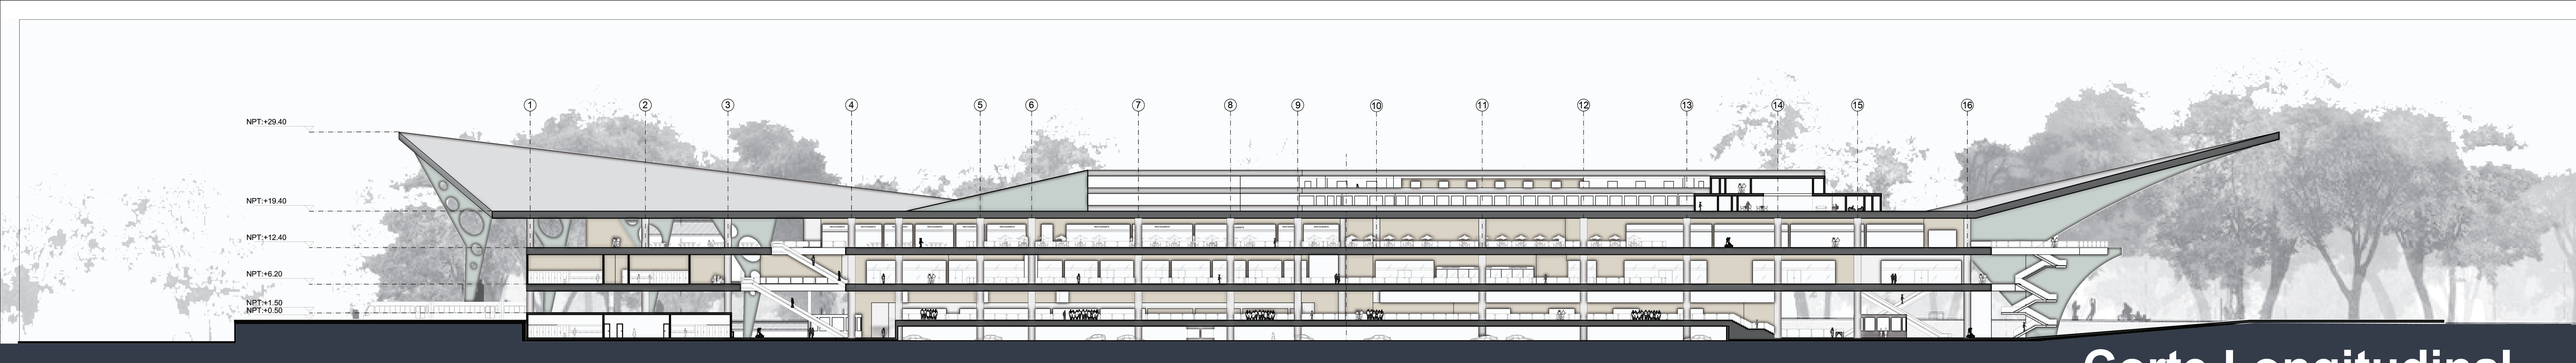

Corte Longitudinal
Esc: 1/750

Bioclimática

El diseño de las fachadas permite el confort térmico adecuado, ya que permite el ingreso moderado del sol para el confort de la intermodal

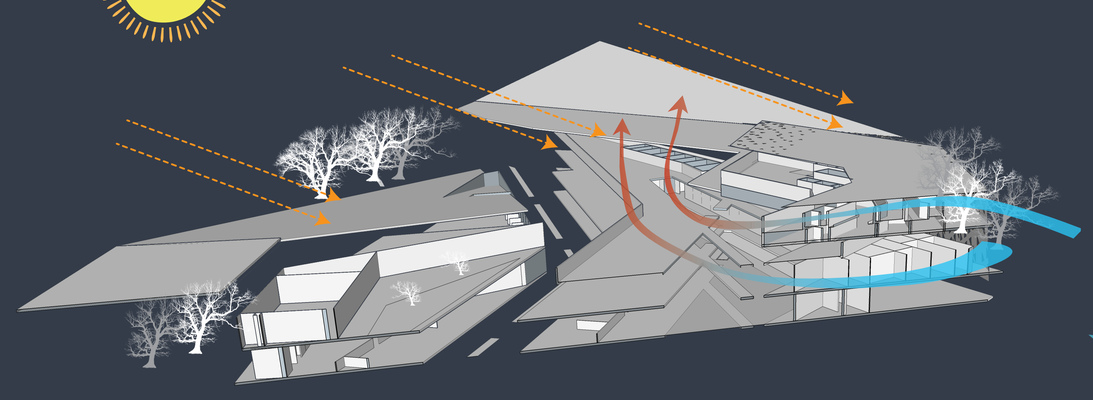

La localización permite que la ventilación ingrese de manera adecuada para los espacios que más lo requieren, el diseño permite que estos vientos circulen dentro de la intermodal evacuando el aire caliente por la superficie, y su cubierta verde transitable, mantiene el lugar fresco a temperatura ideal para el ser humano, dando un aporte sostenible

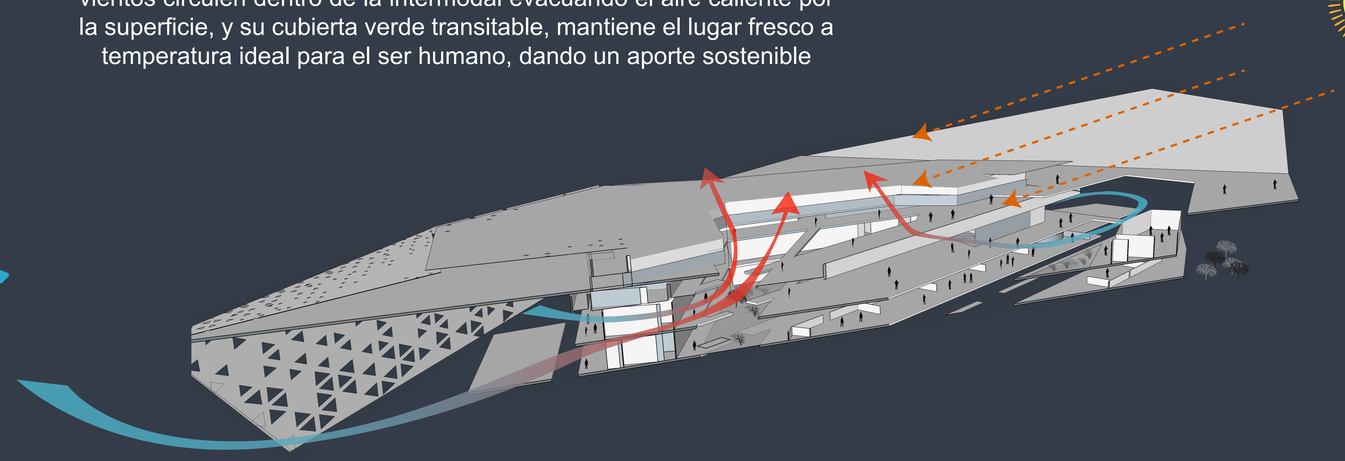

Tecnología

Detalle recolección aguas lluvias

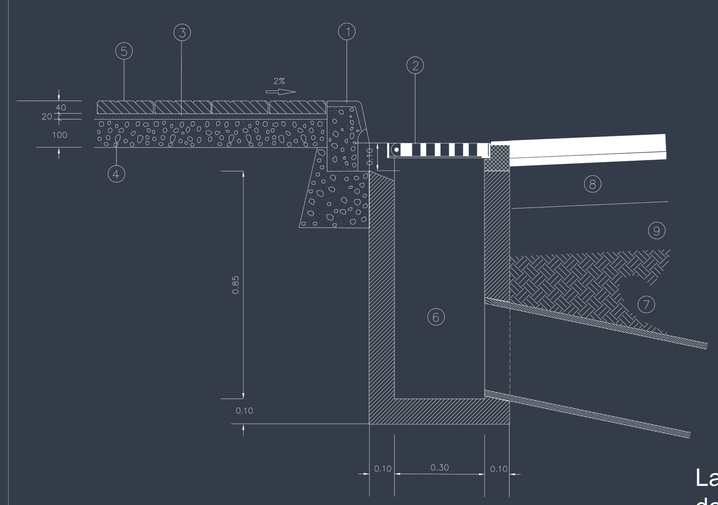

1. BORDILLO PREFABRICADO DE HORMIGON TIPO T-2 (ICA)
2. MARCO Y TAPA DE FUNDICION
3. MORTERO CP-1:3
4. HORMIGON fck: 150Kp/cm2.
5. PANOT DE MORTERO DE CEMENTO GRIS DE 20x20x4cm. DE 9 PASTILLAS
6. POZO DE CAIDA DE AGUAS PLUVIALES
7. TUBO DE HORMIGON CENTRIFUGADO Ø 30cm.
8. FIRME
9. TERRENO COMPACTADO AL 90% DEL P.M.

La inclinación de las cubiertas, dota al equipamiento de aguas residuales y lluvias, para el mismo mantenimiento del equipamiento

Corte Por Facahada
Esc: 1/65

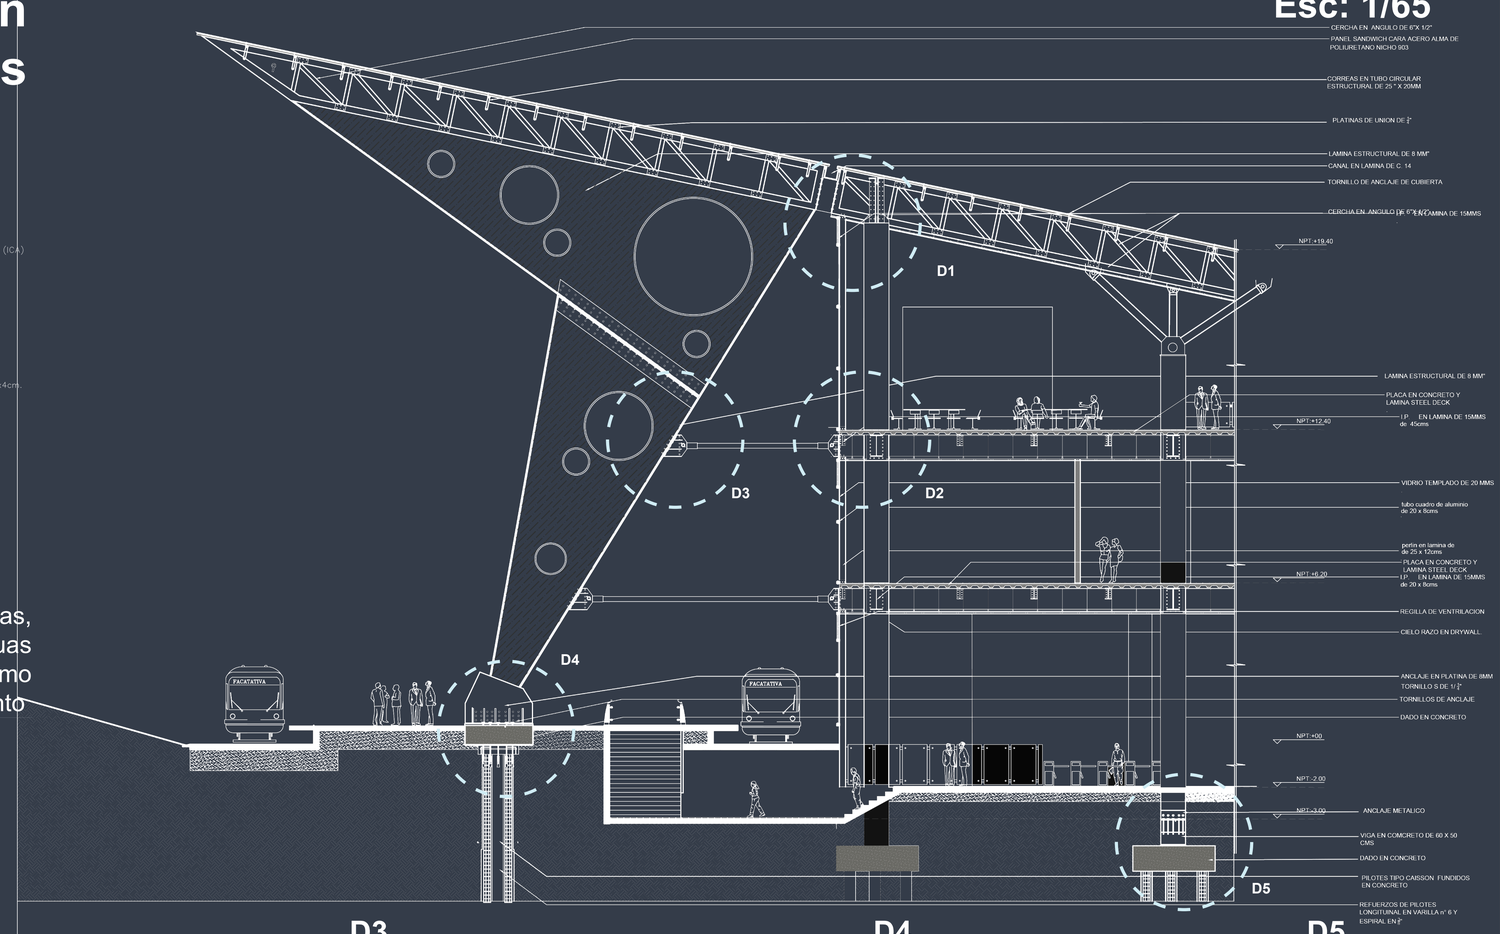

Detalles

D1
Detalle cubierta

D2
Anclaje de tensor

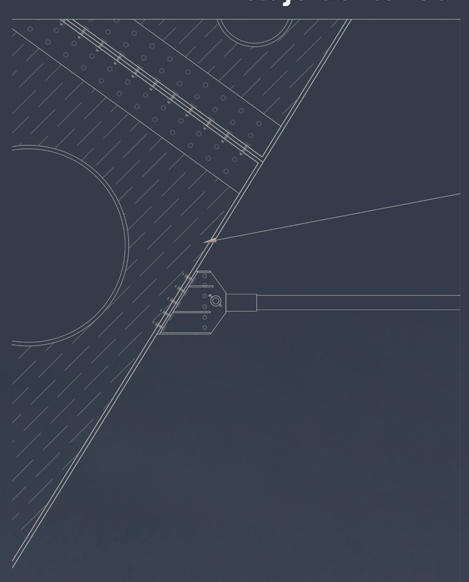

D3
Placa de entrepiso y nudo

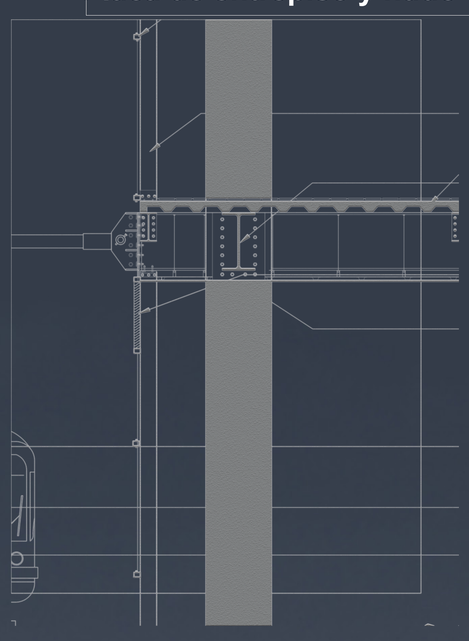

D4
Anclaje a cimiento Estructura Tren

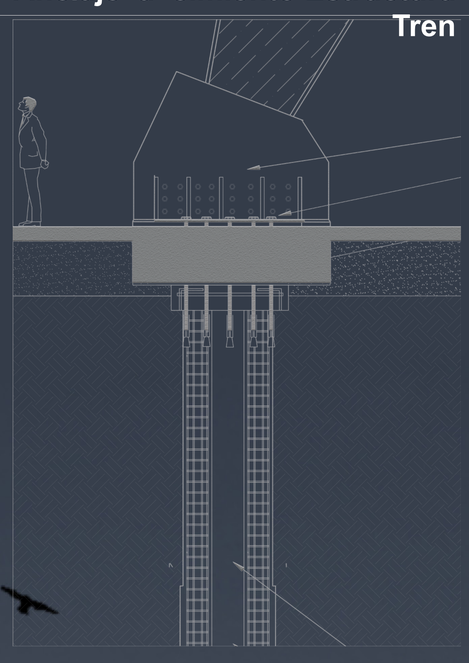
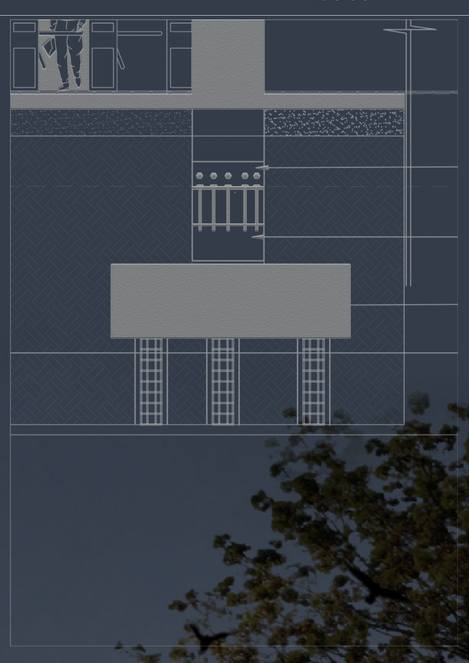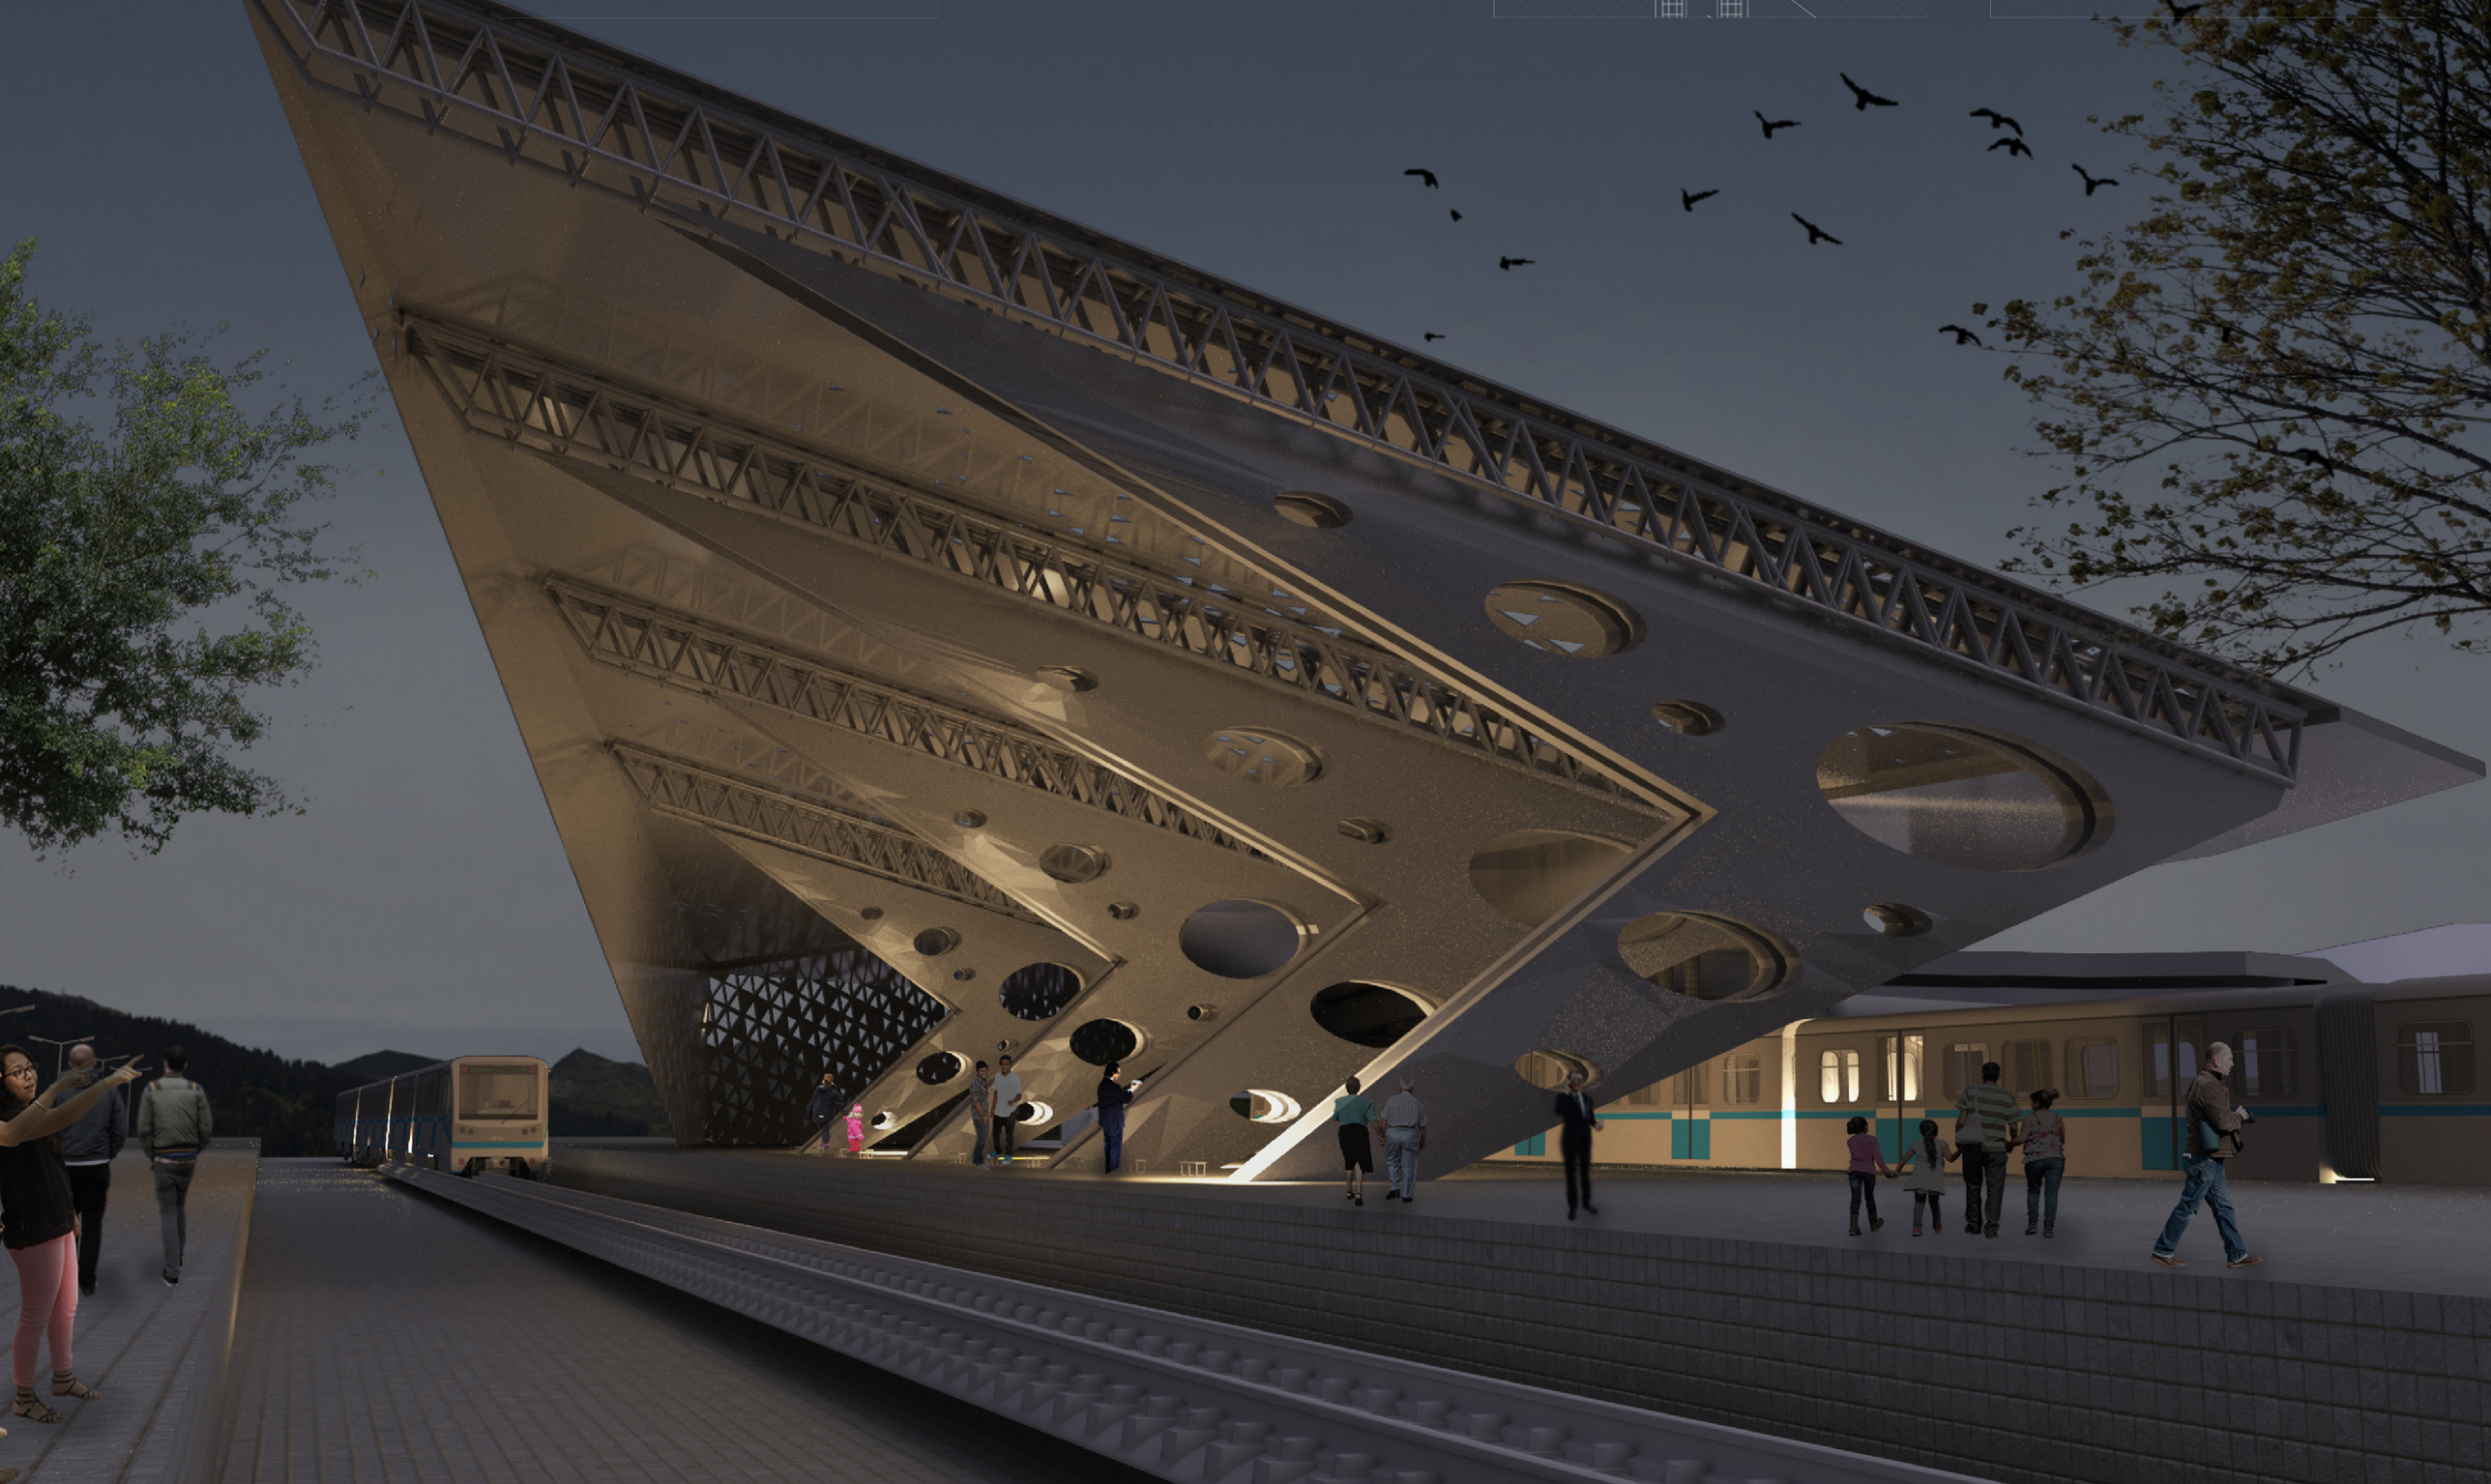
D5
Pilote