

**REVITALIZACIÓN URBANA DEL ESPACIO
PÚBLICO DE FONTIBÓN**
EJE AMBIENTAL Y PEATONAL: CARRERA 100 Y LA
CARRERA 99 ENTRE AV. FERROCARRIL Y EL PARQUE
CENTRAL

Línea de Investigación
Desarrollo Urbano Regional Sostenible

Categoría del Proyecto
Proyecto urbano


Énfasis del Proyecto
Diseño Urbano y del Paisaje






UNIVERSIDAD
La Gran Colombia

BOOK DE PLANOS




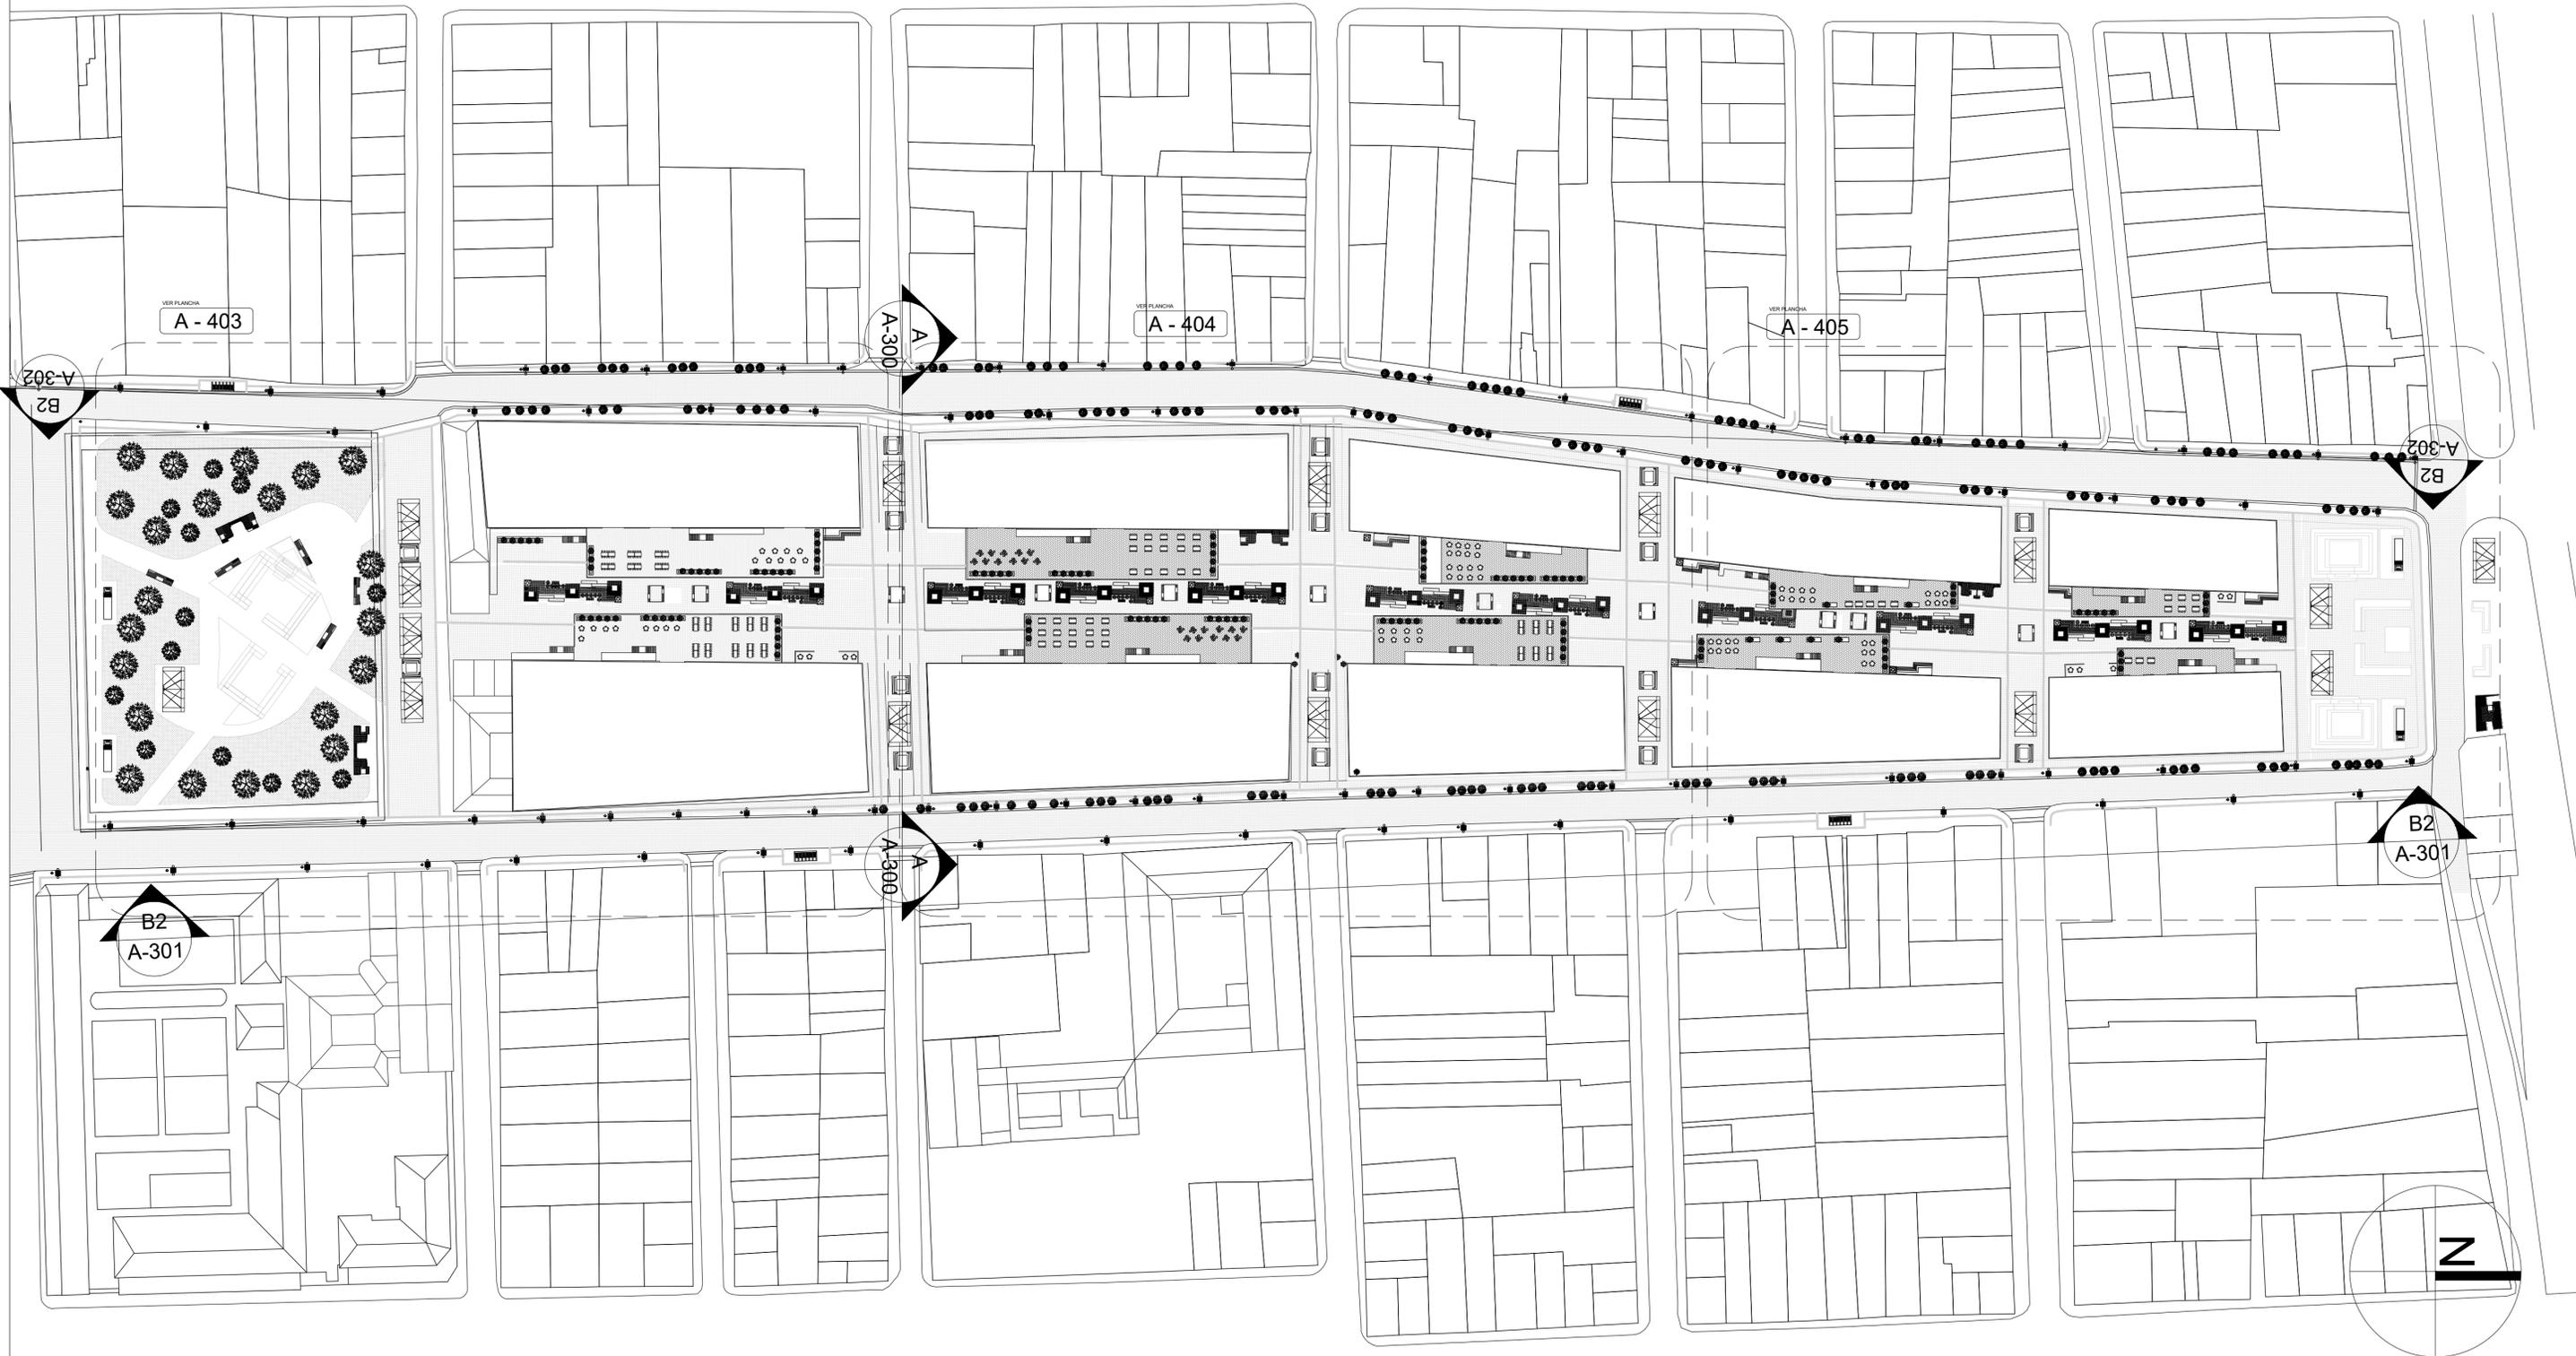

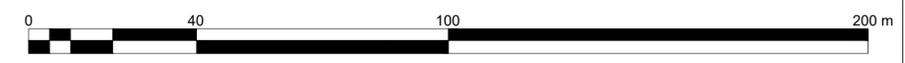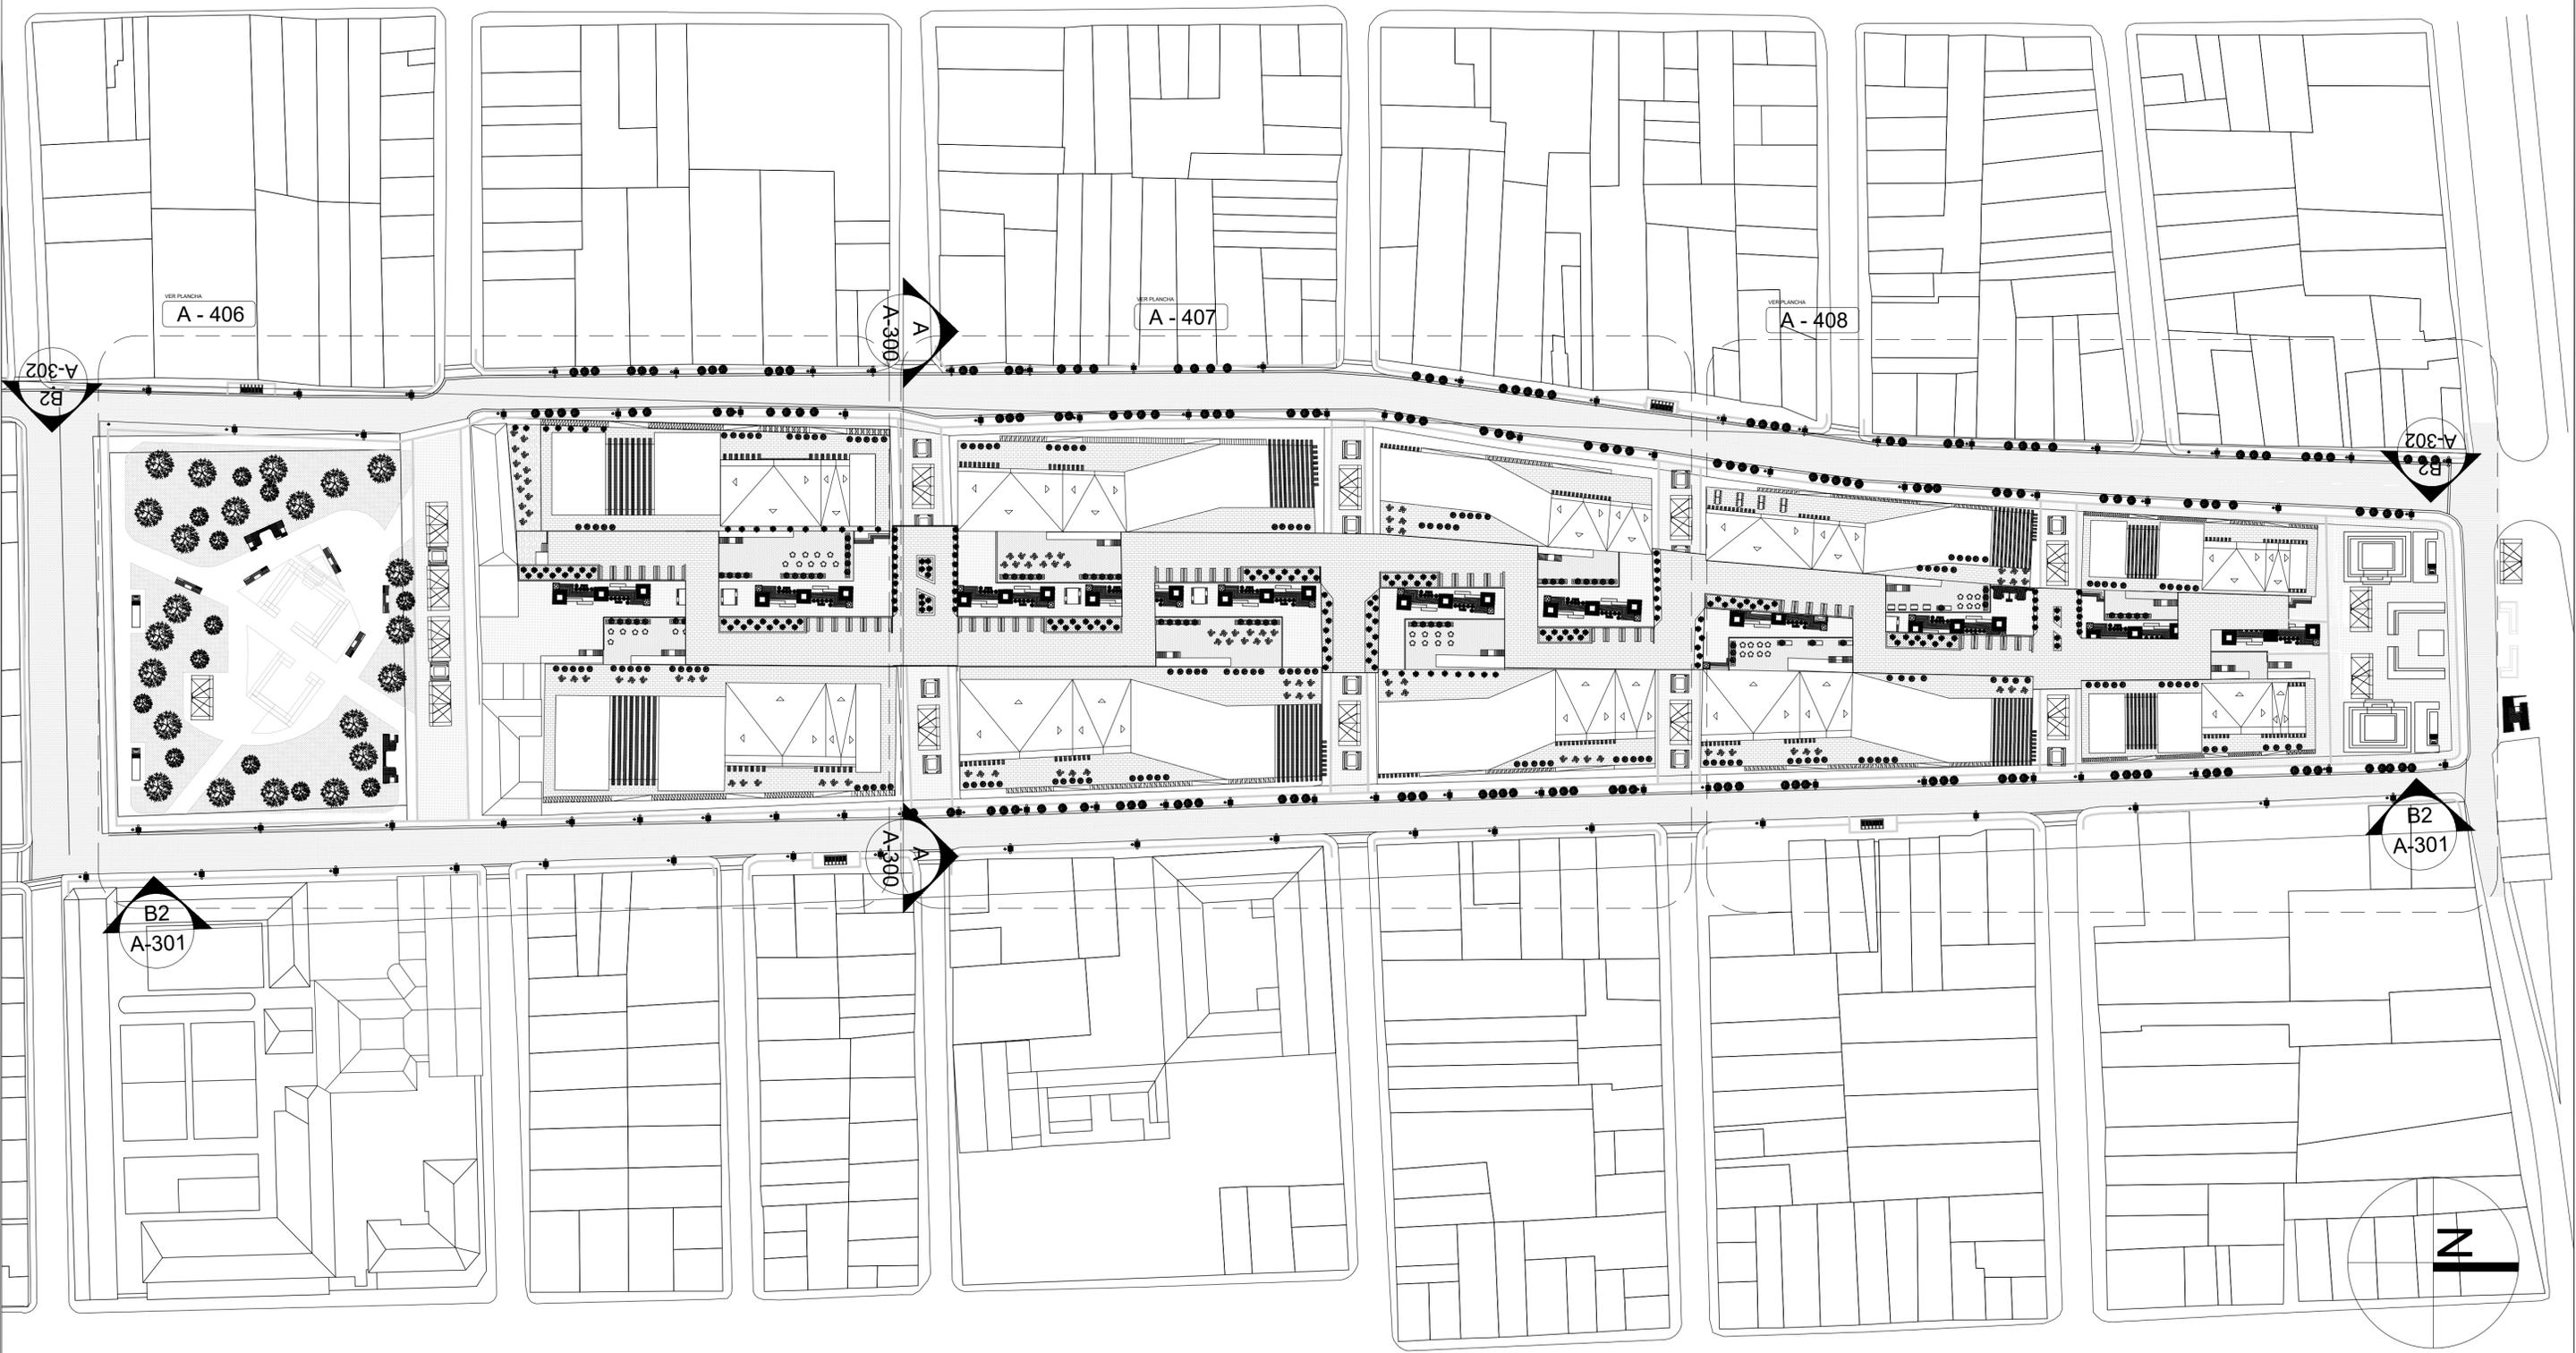



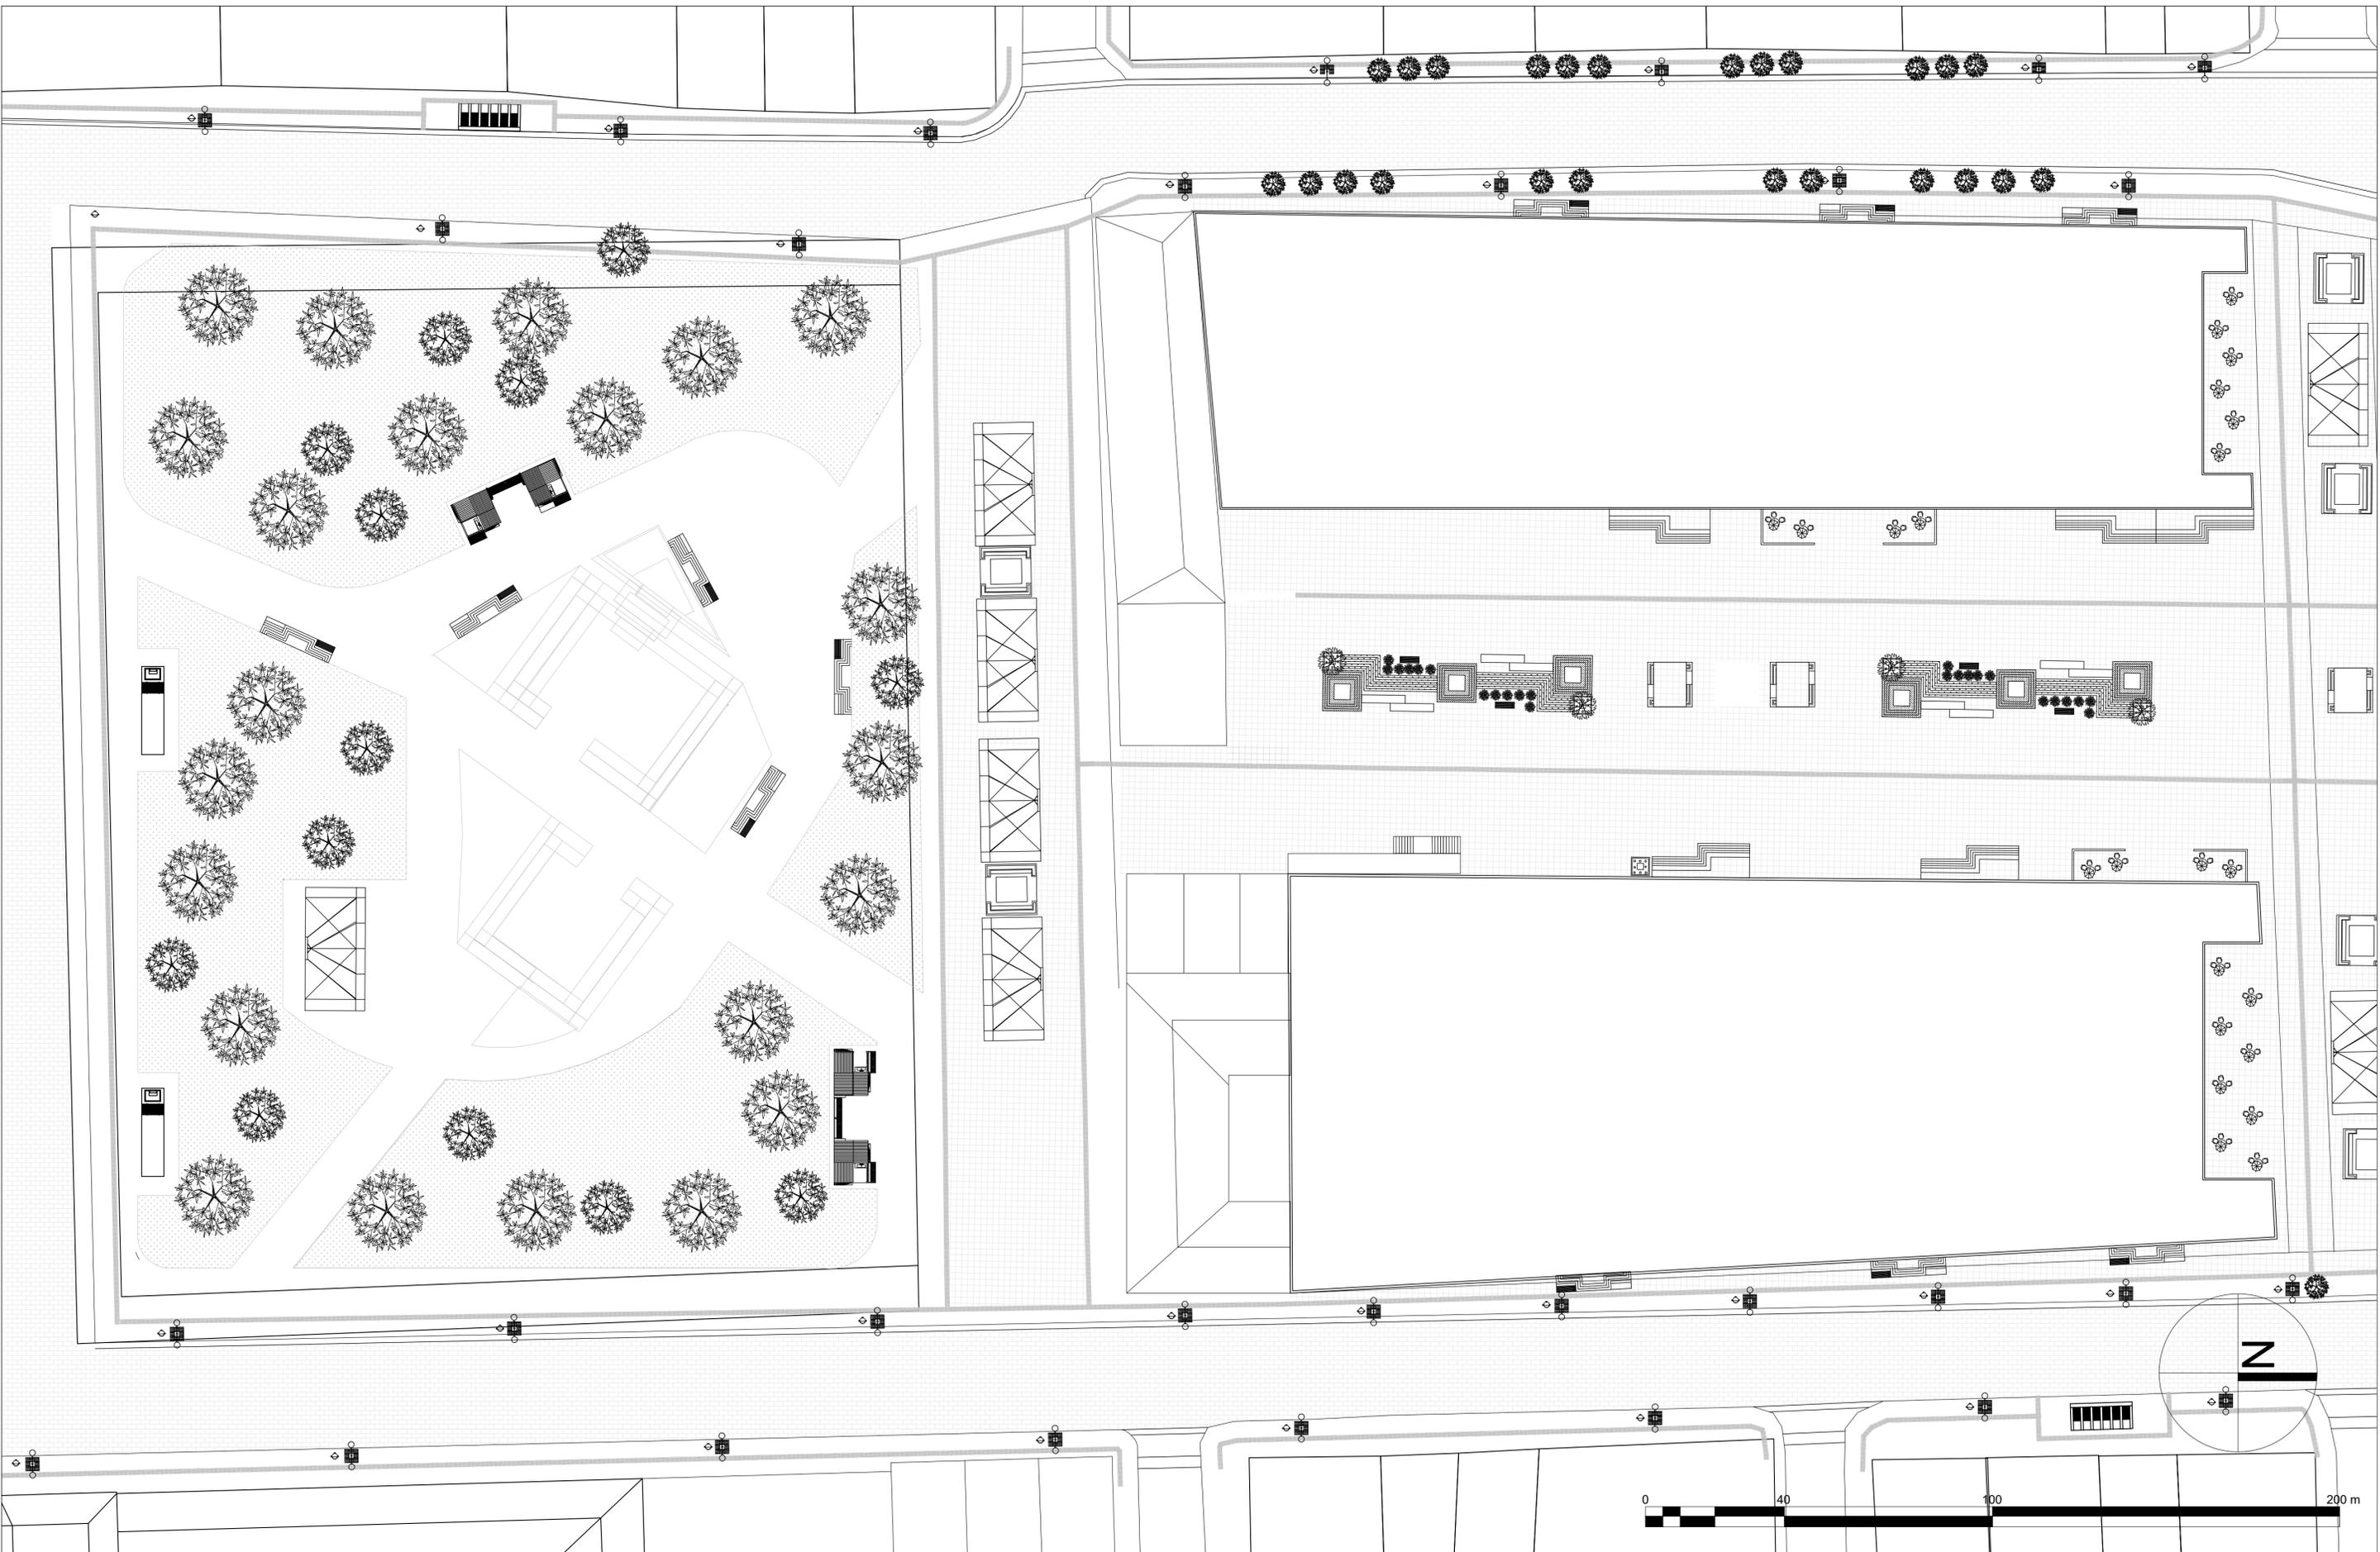





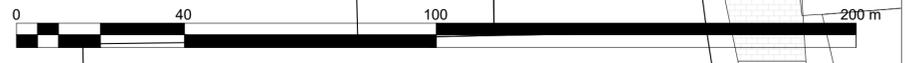





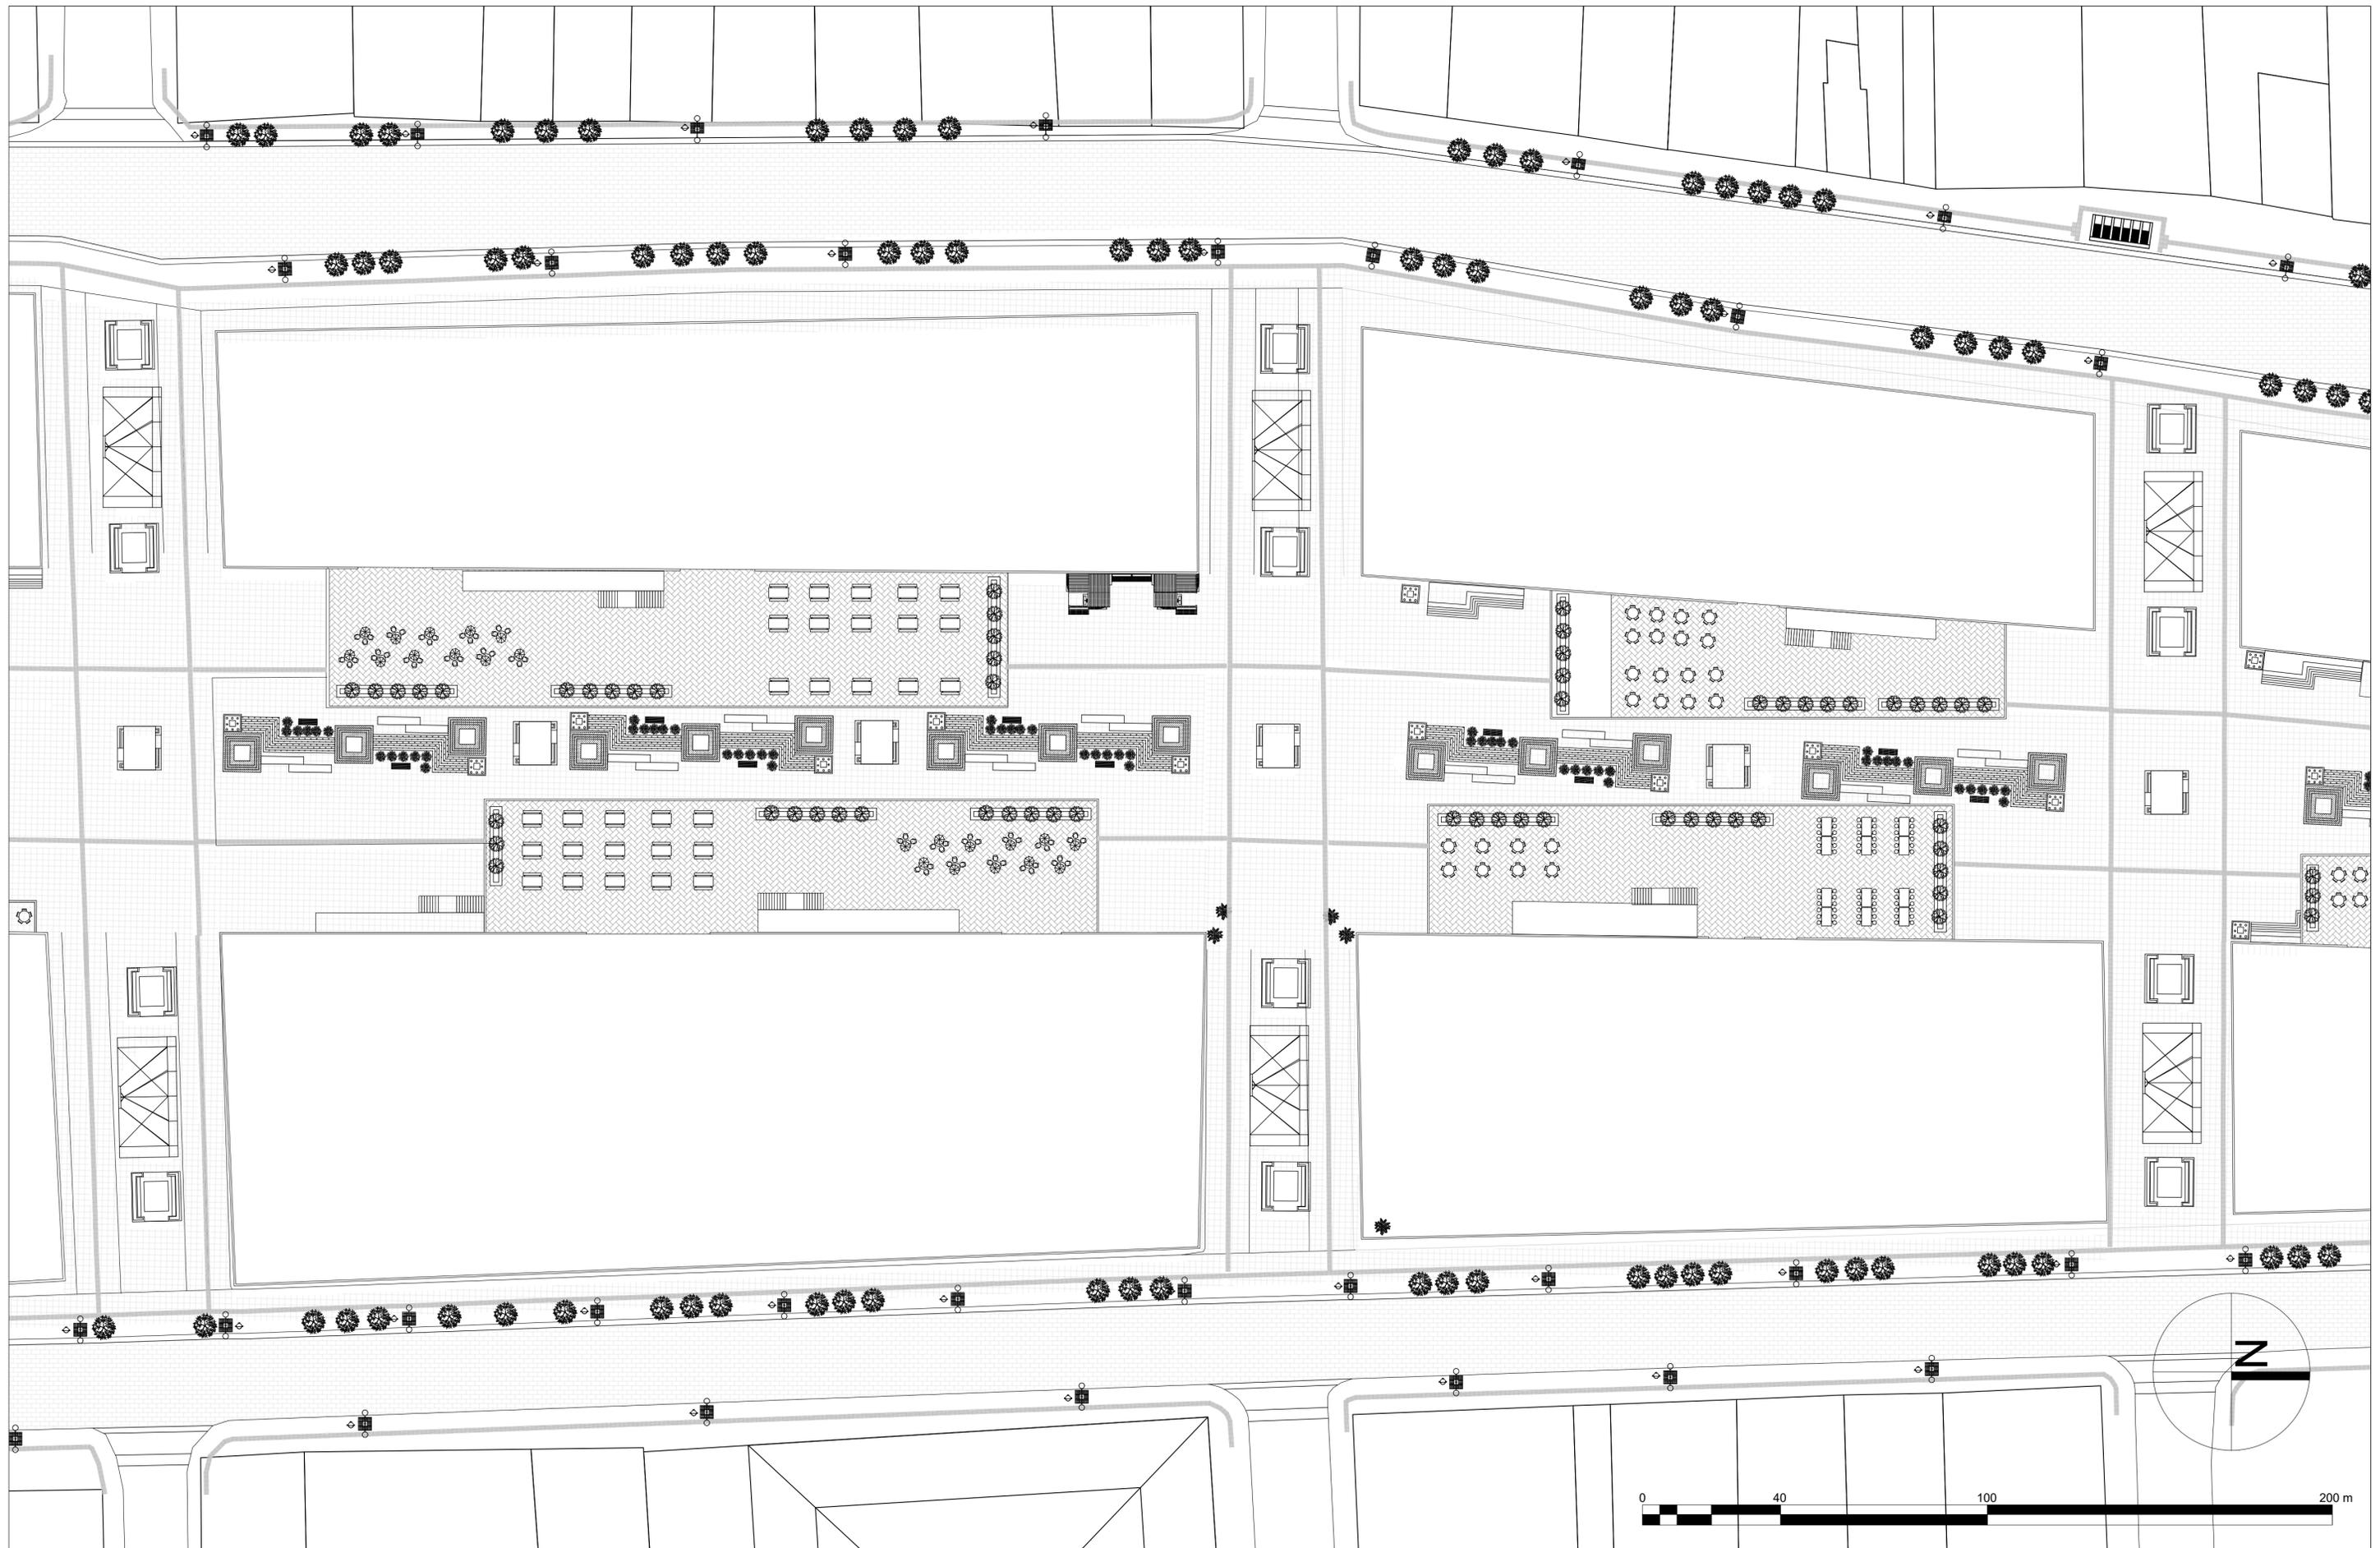






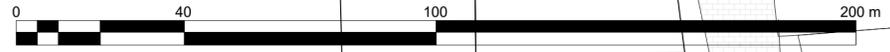
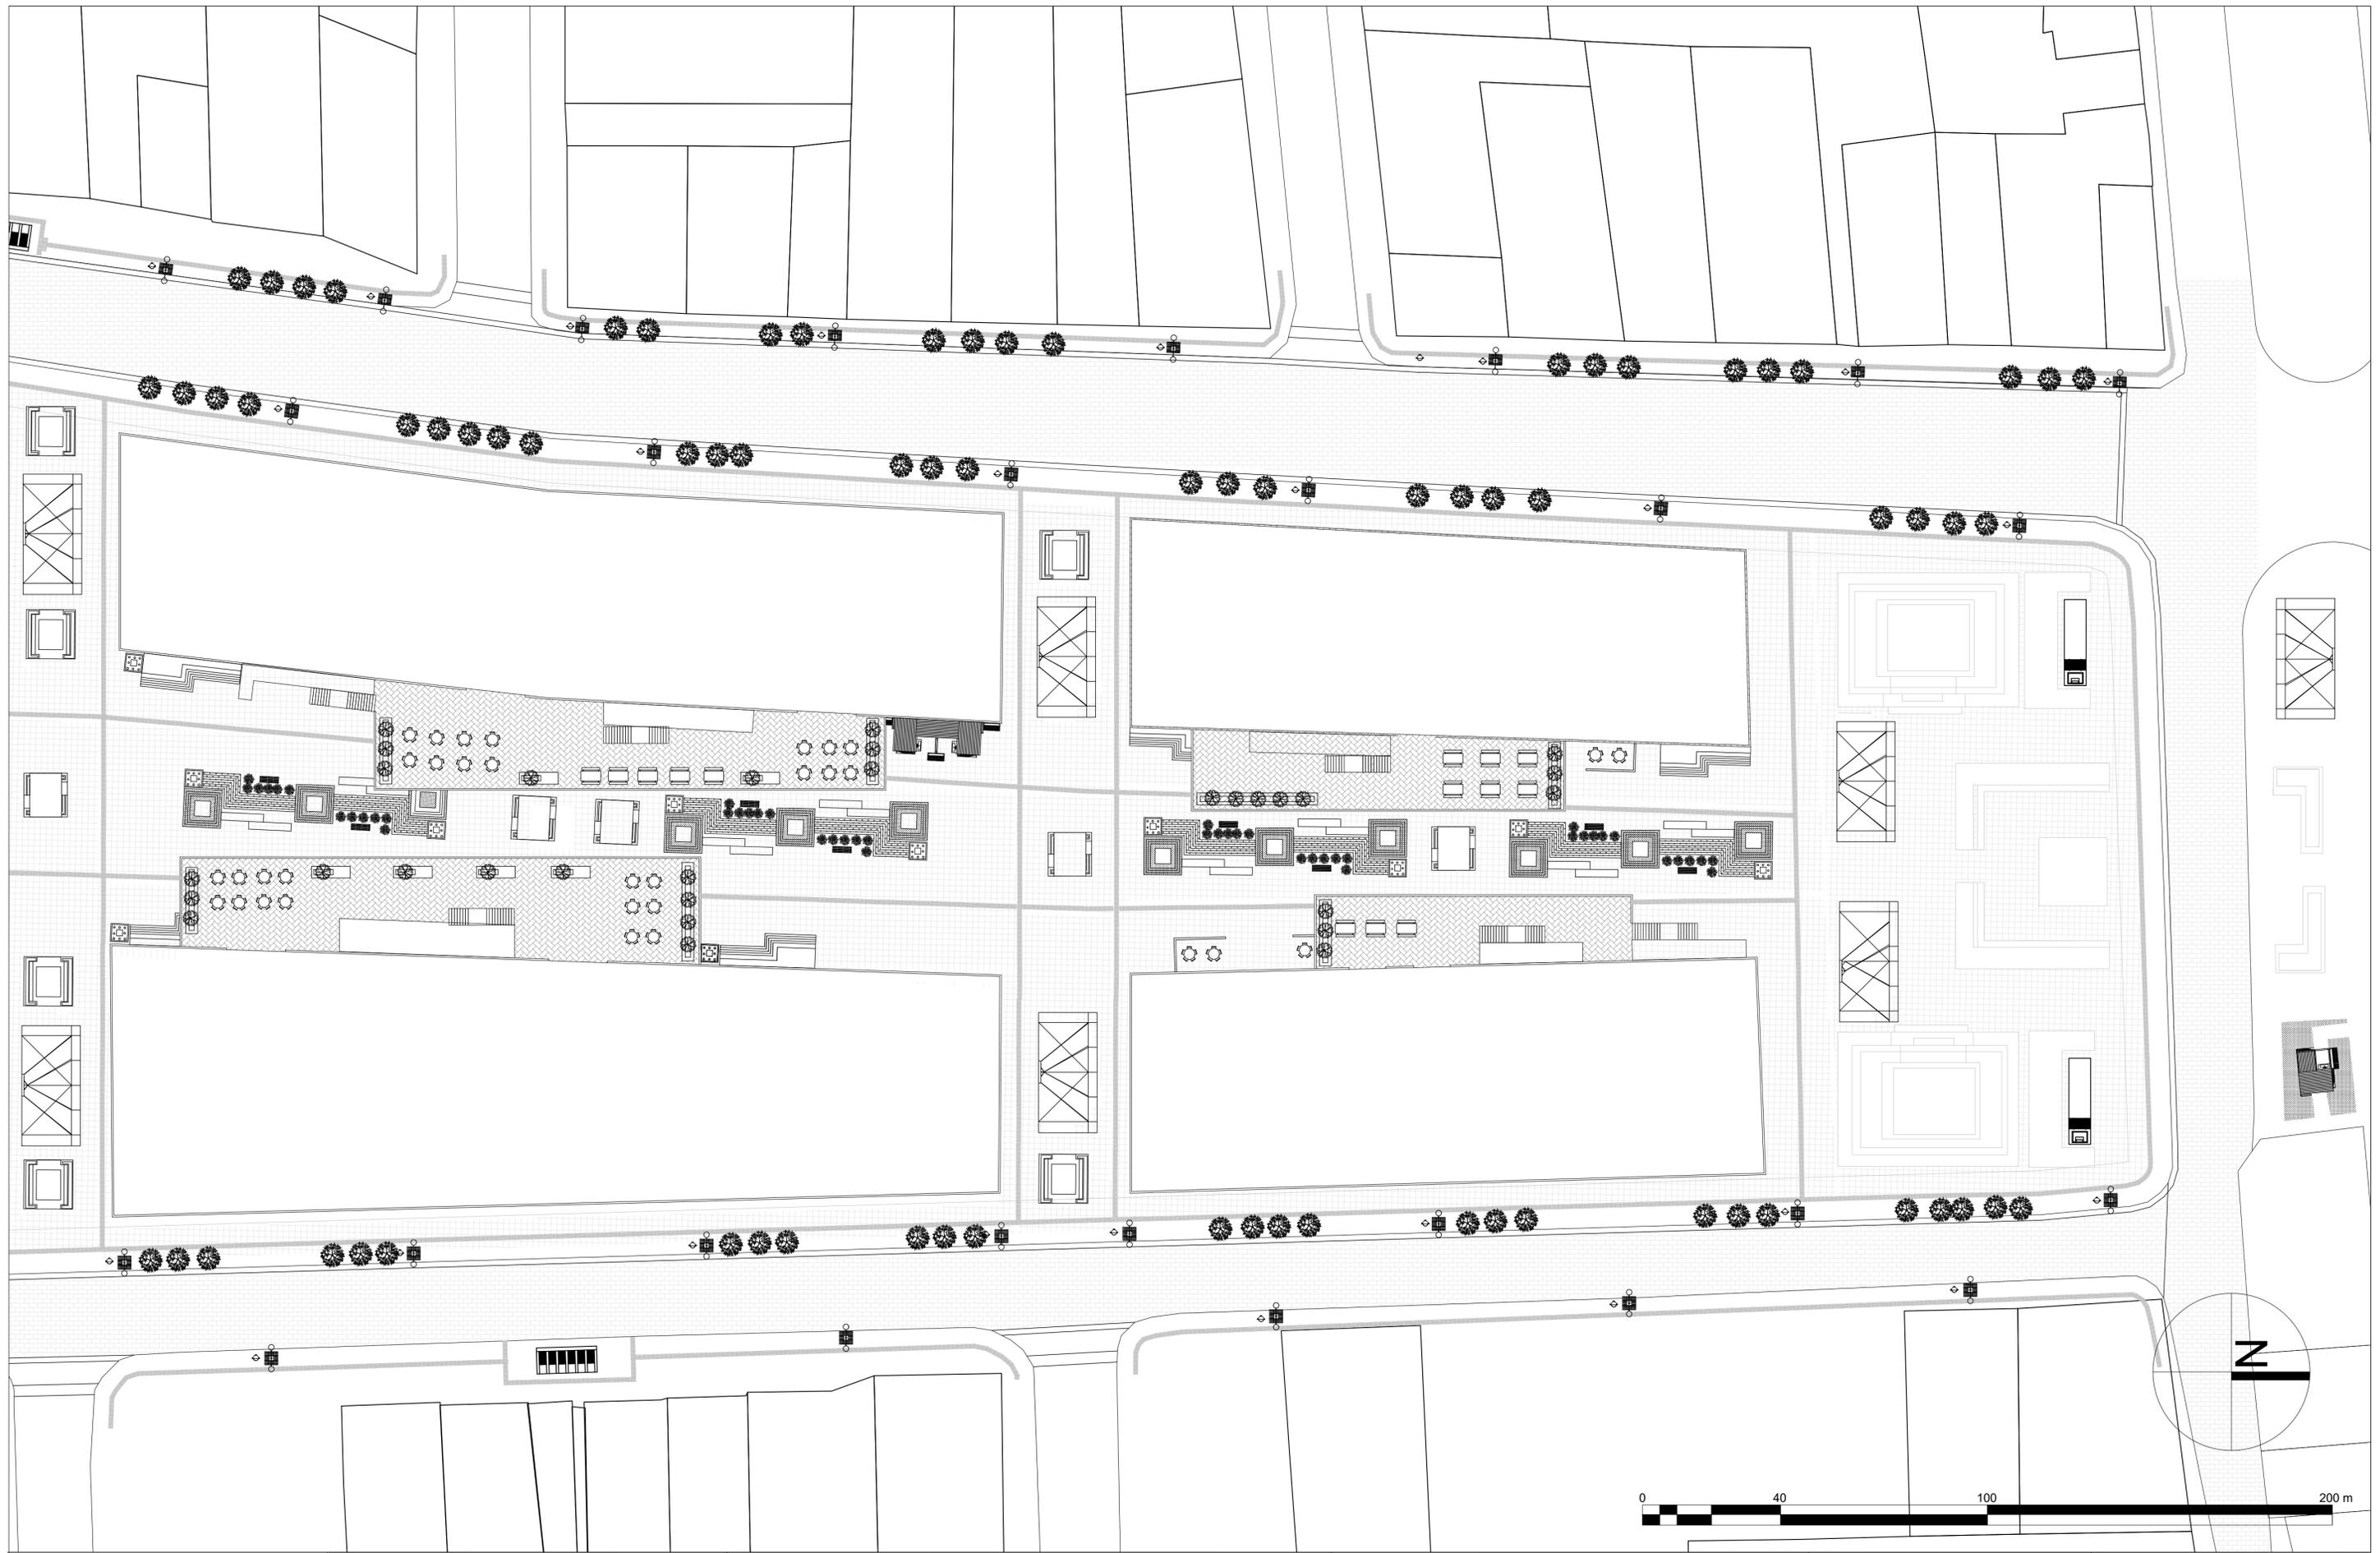


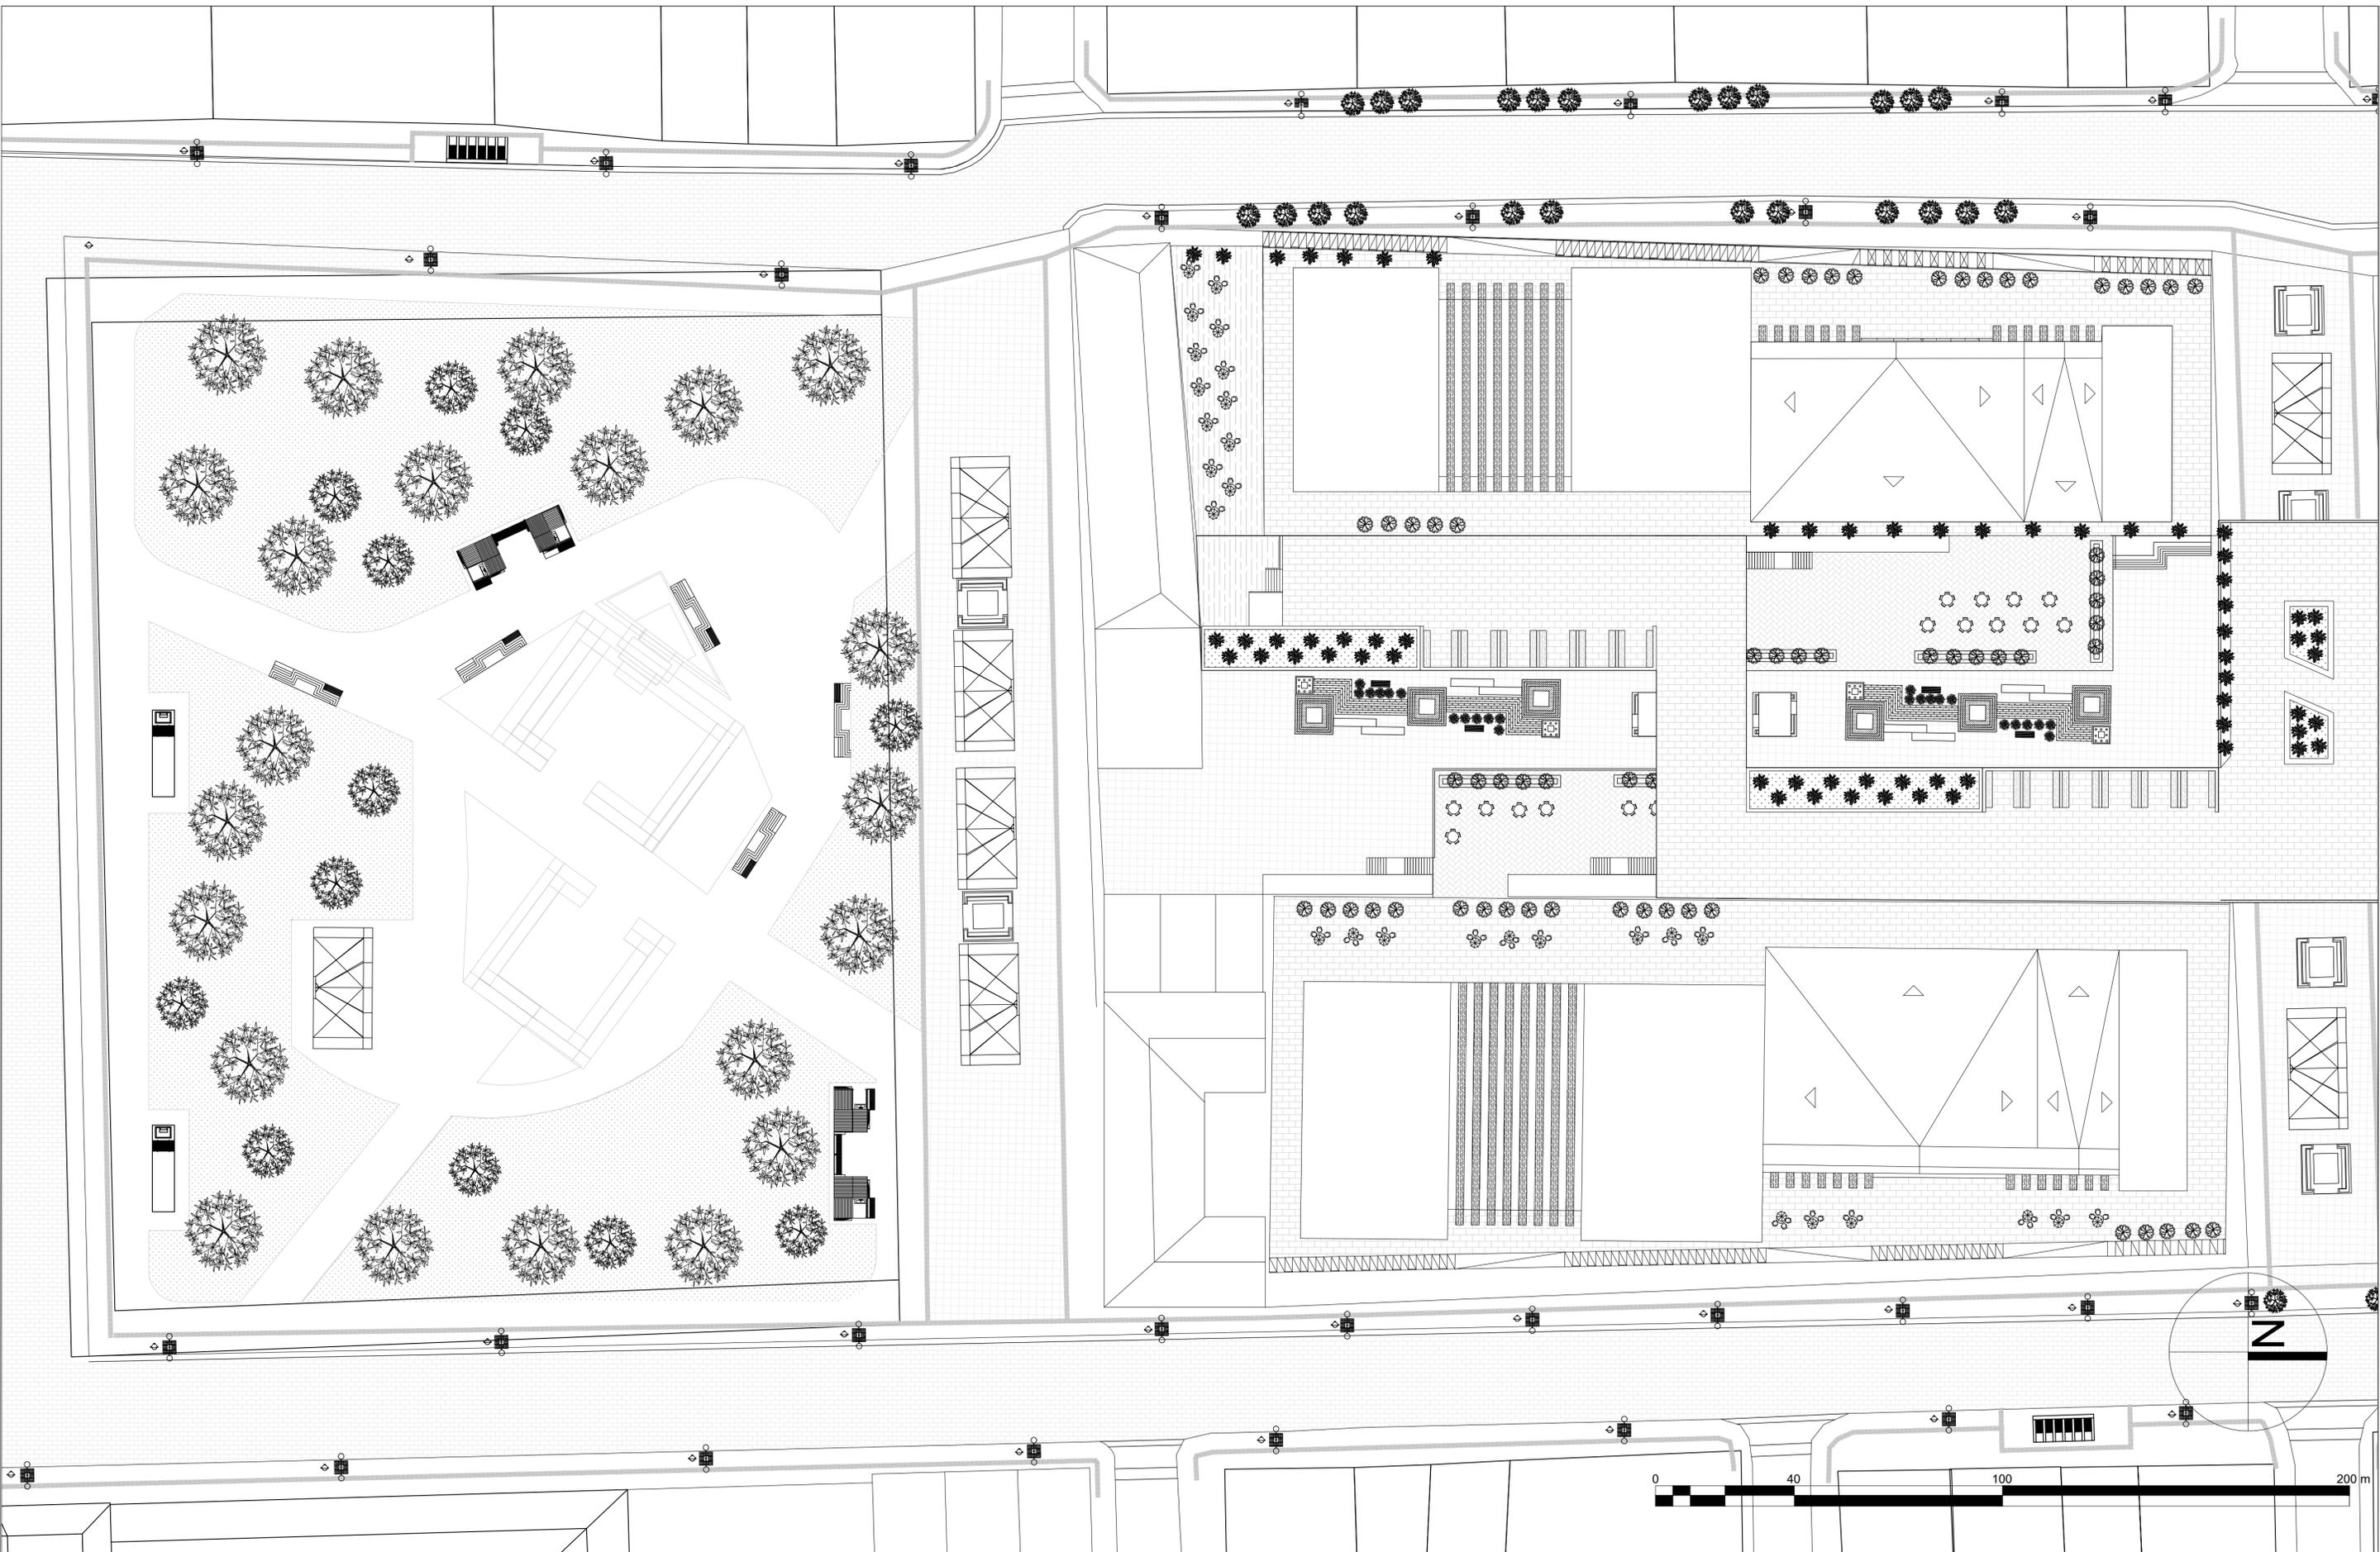




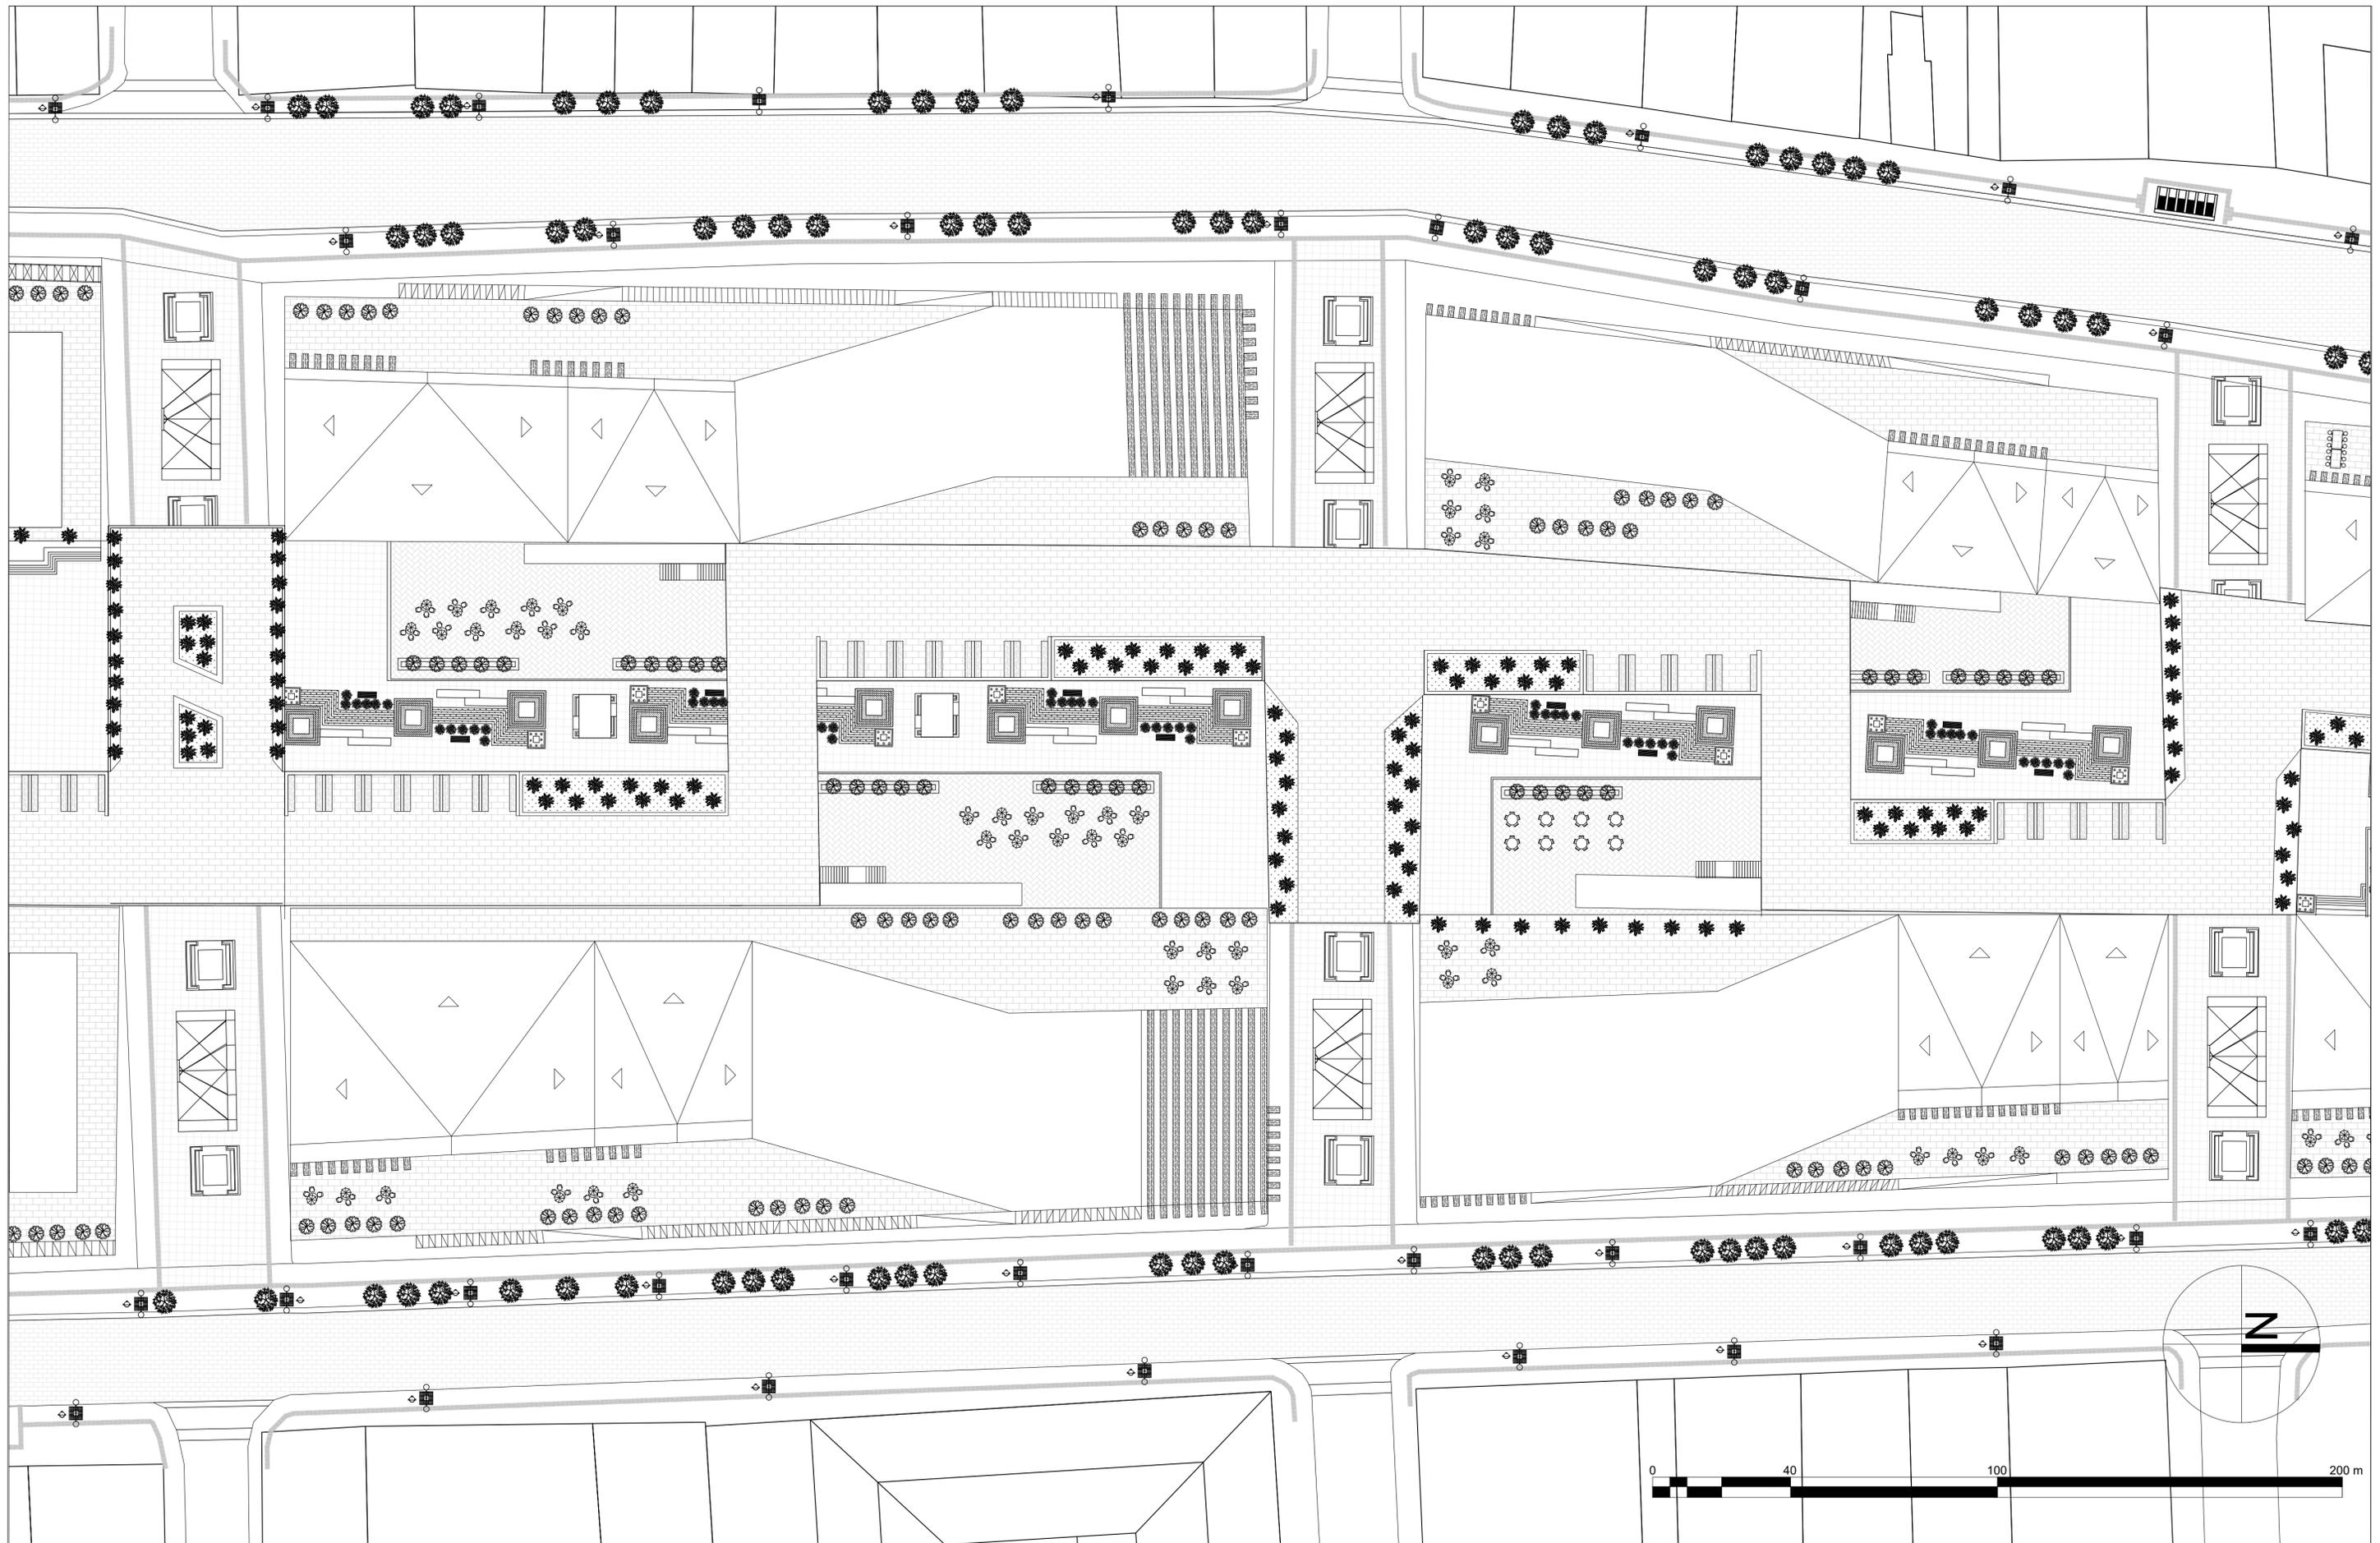


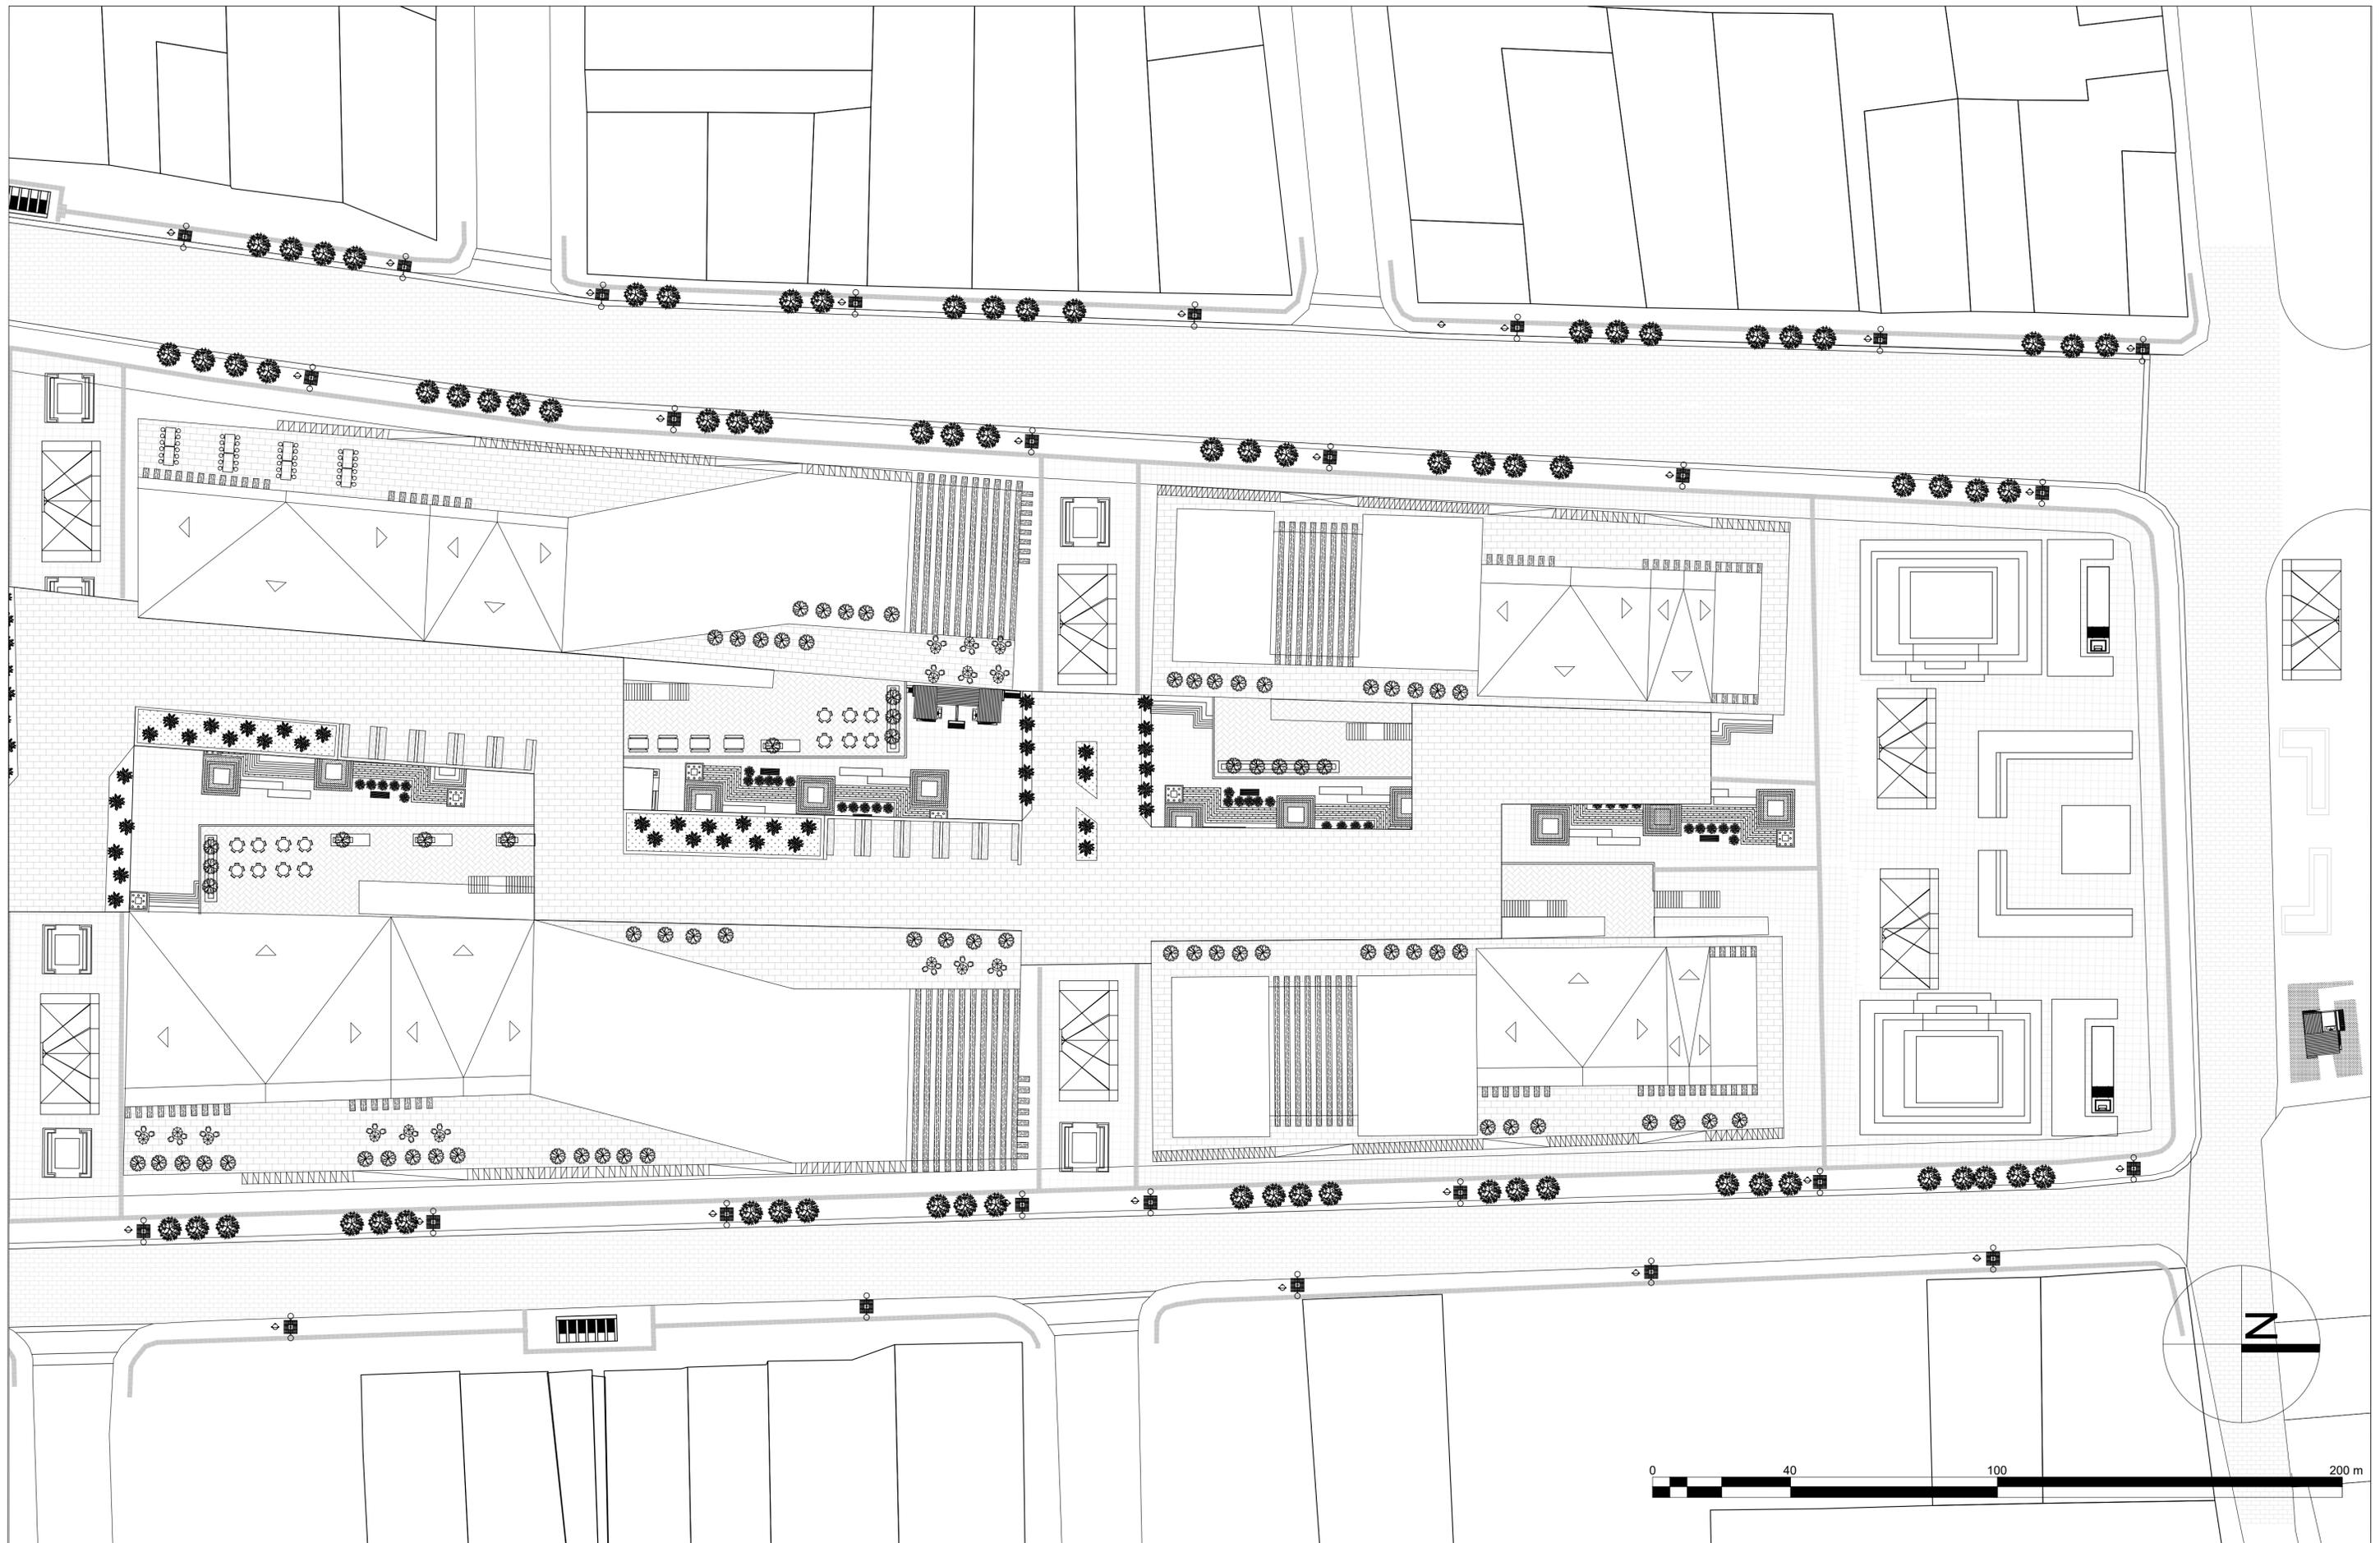


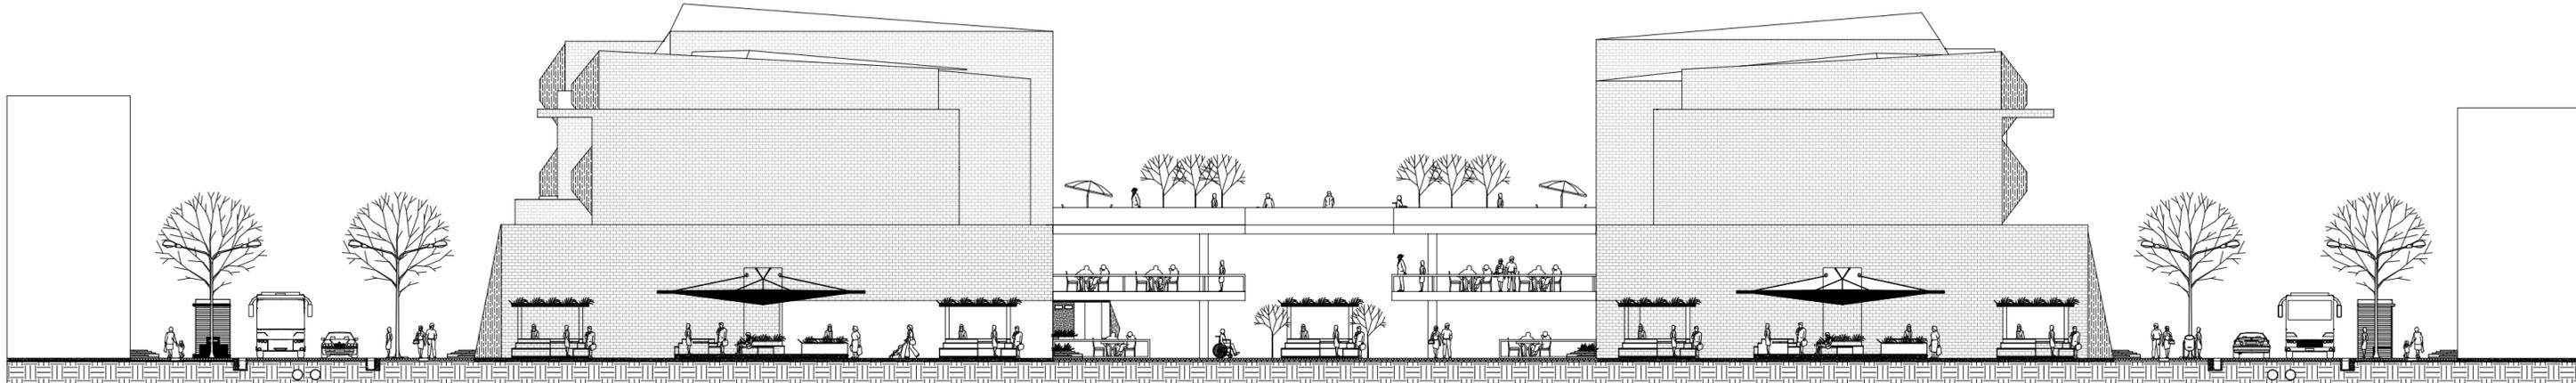

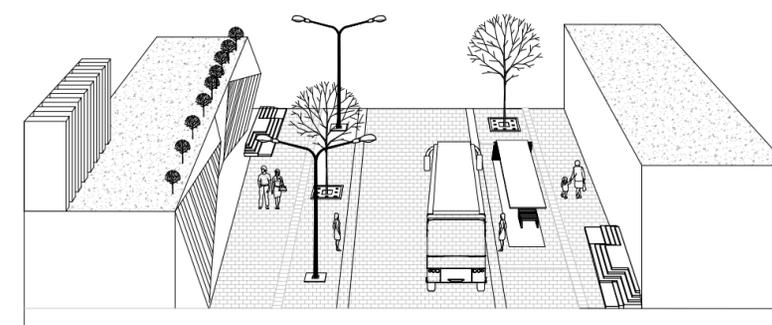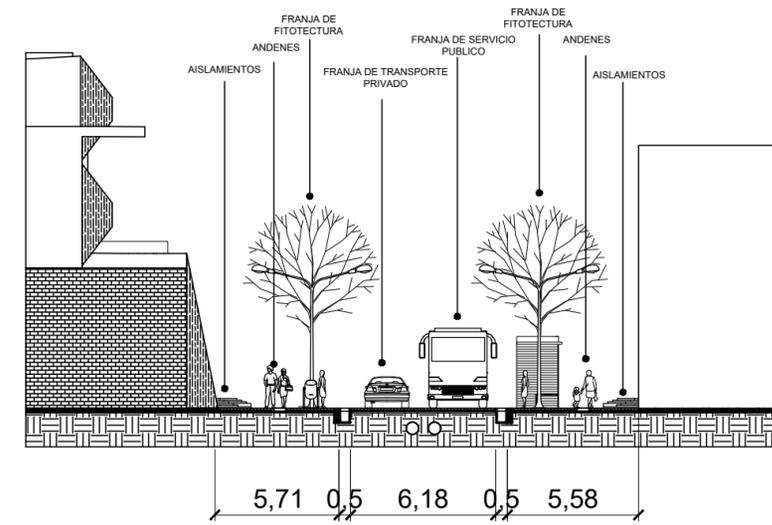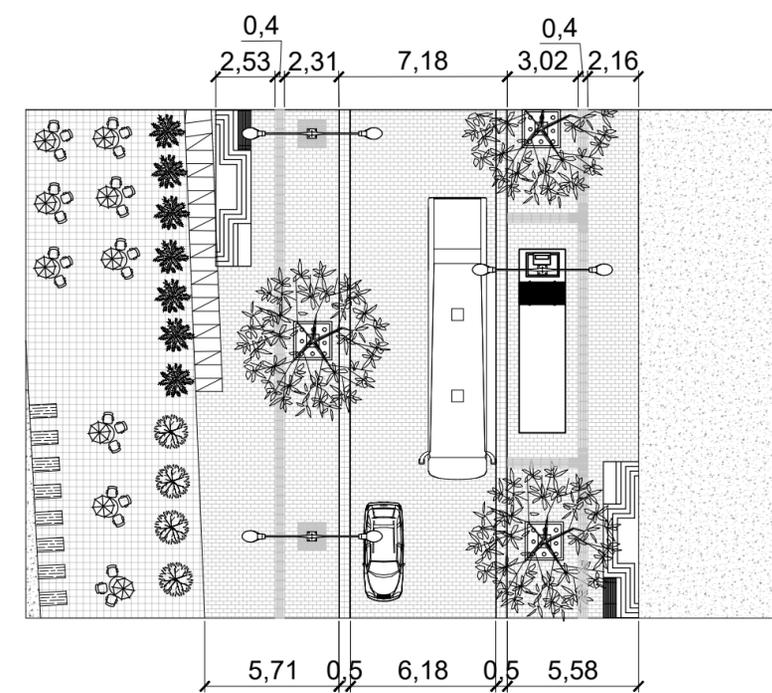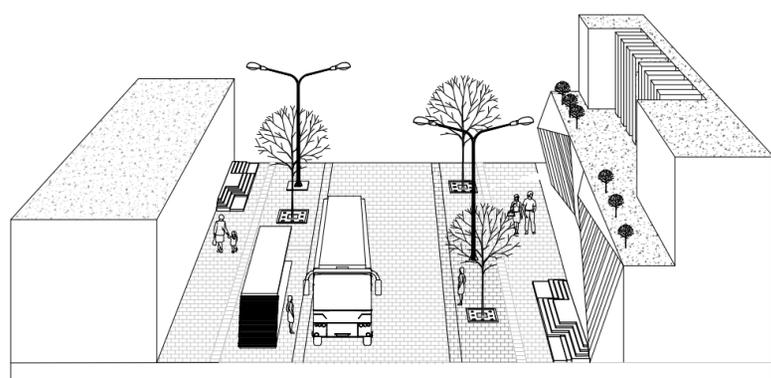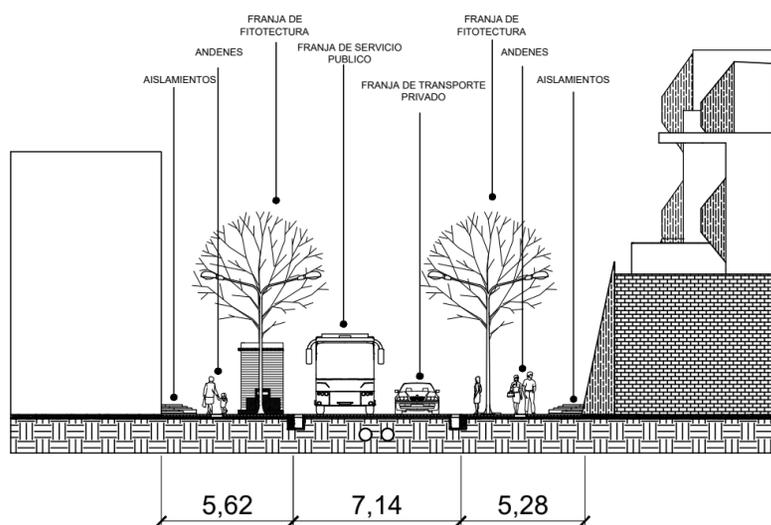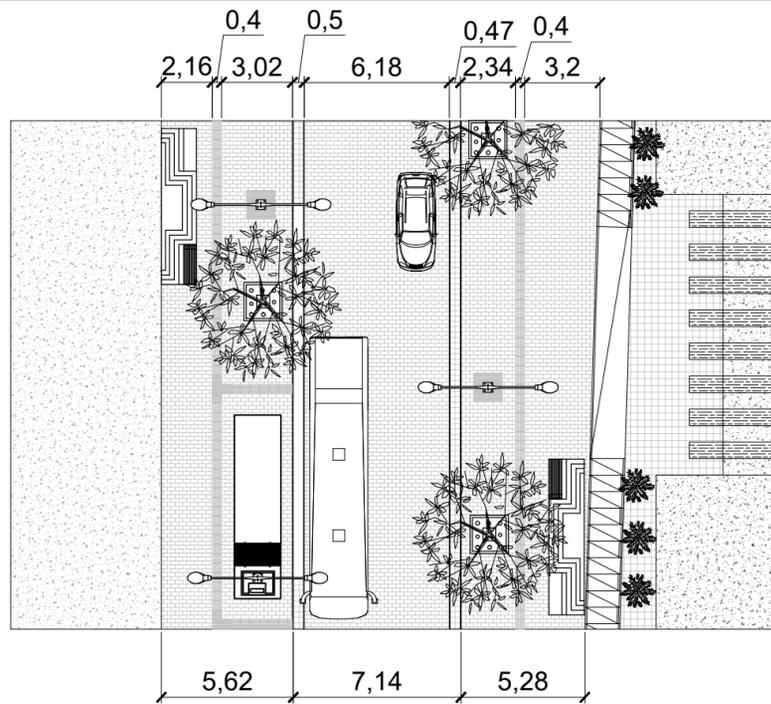


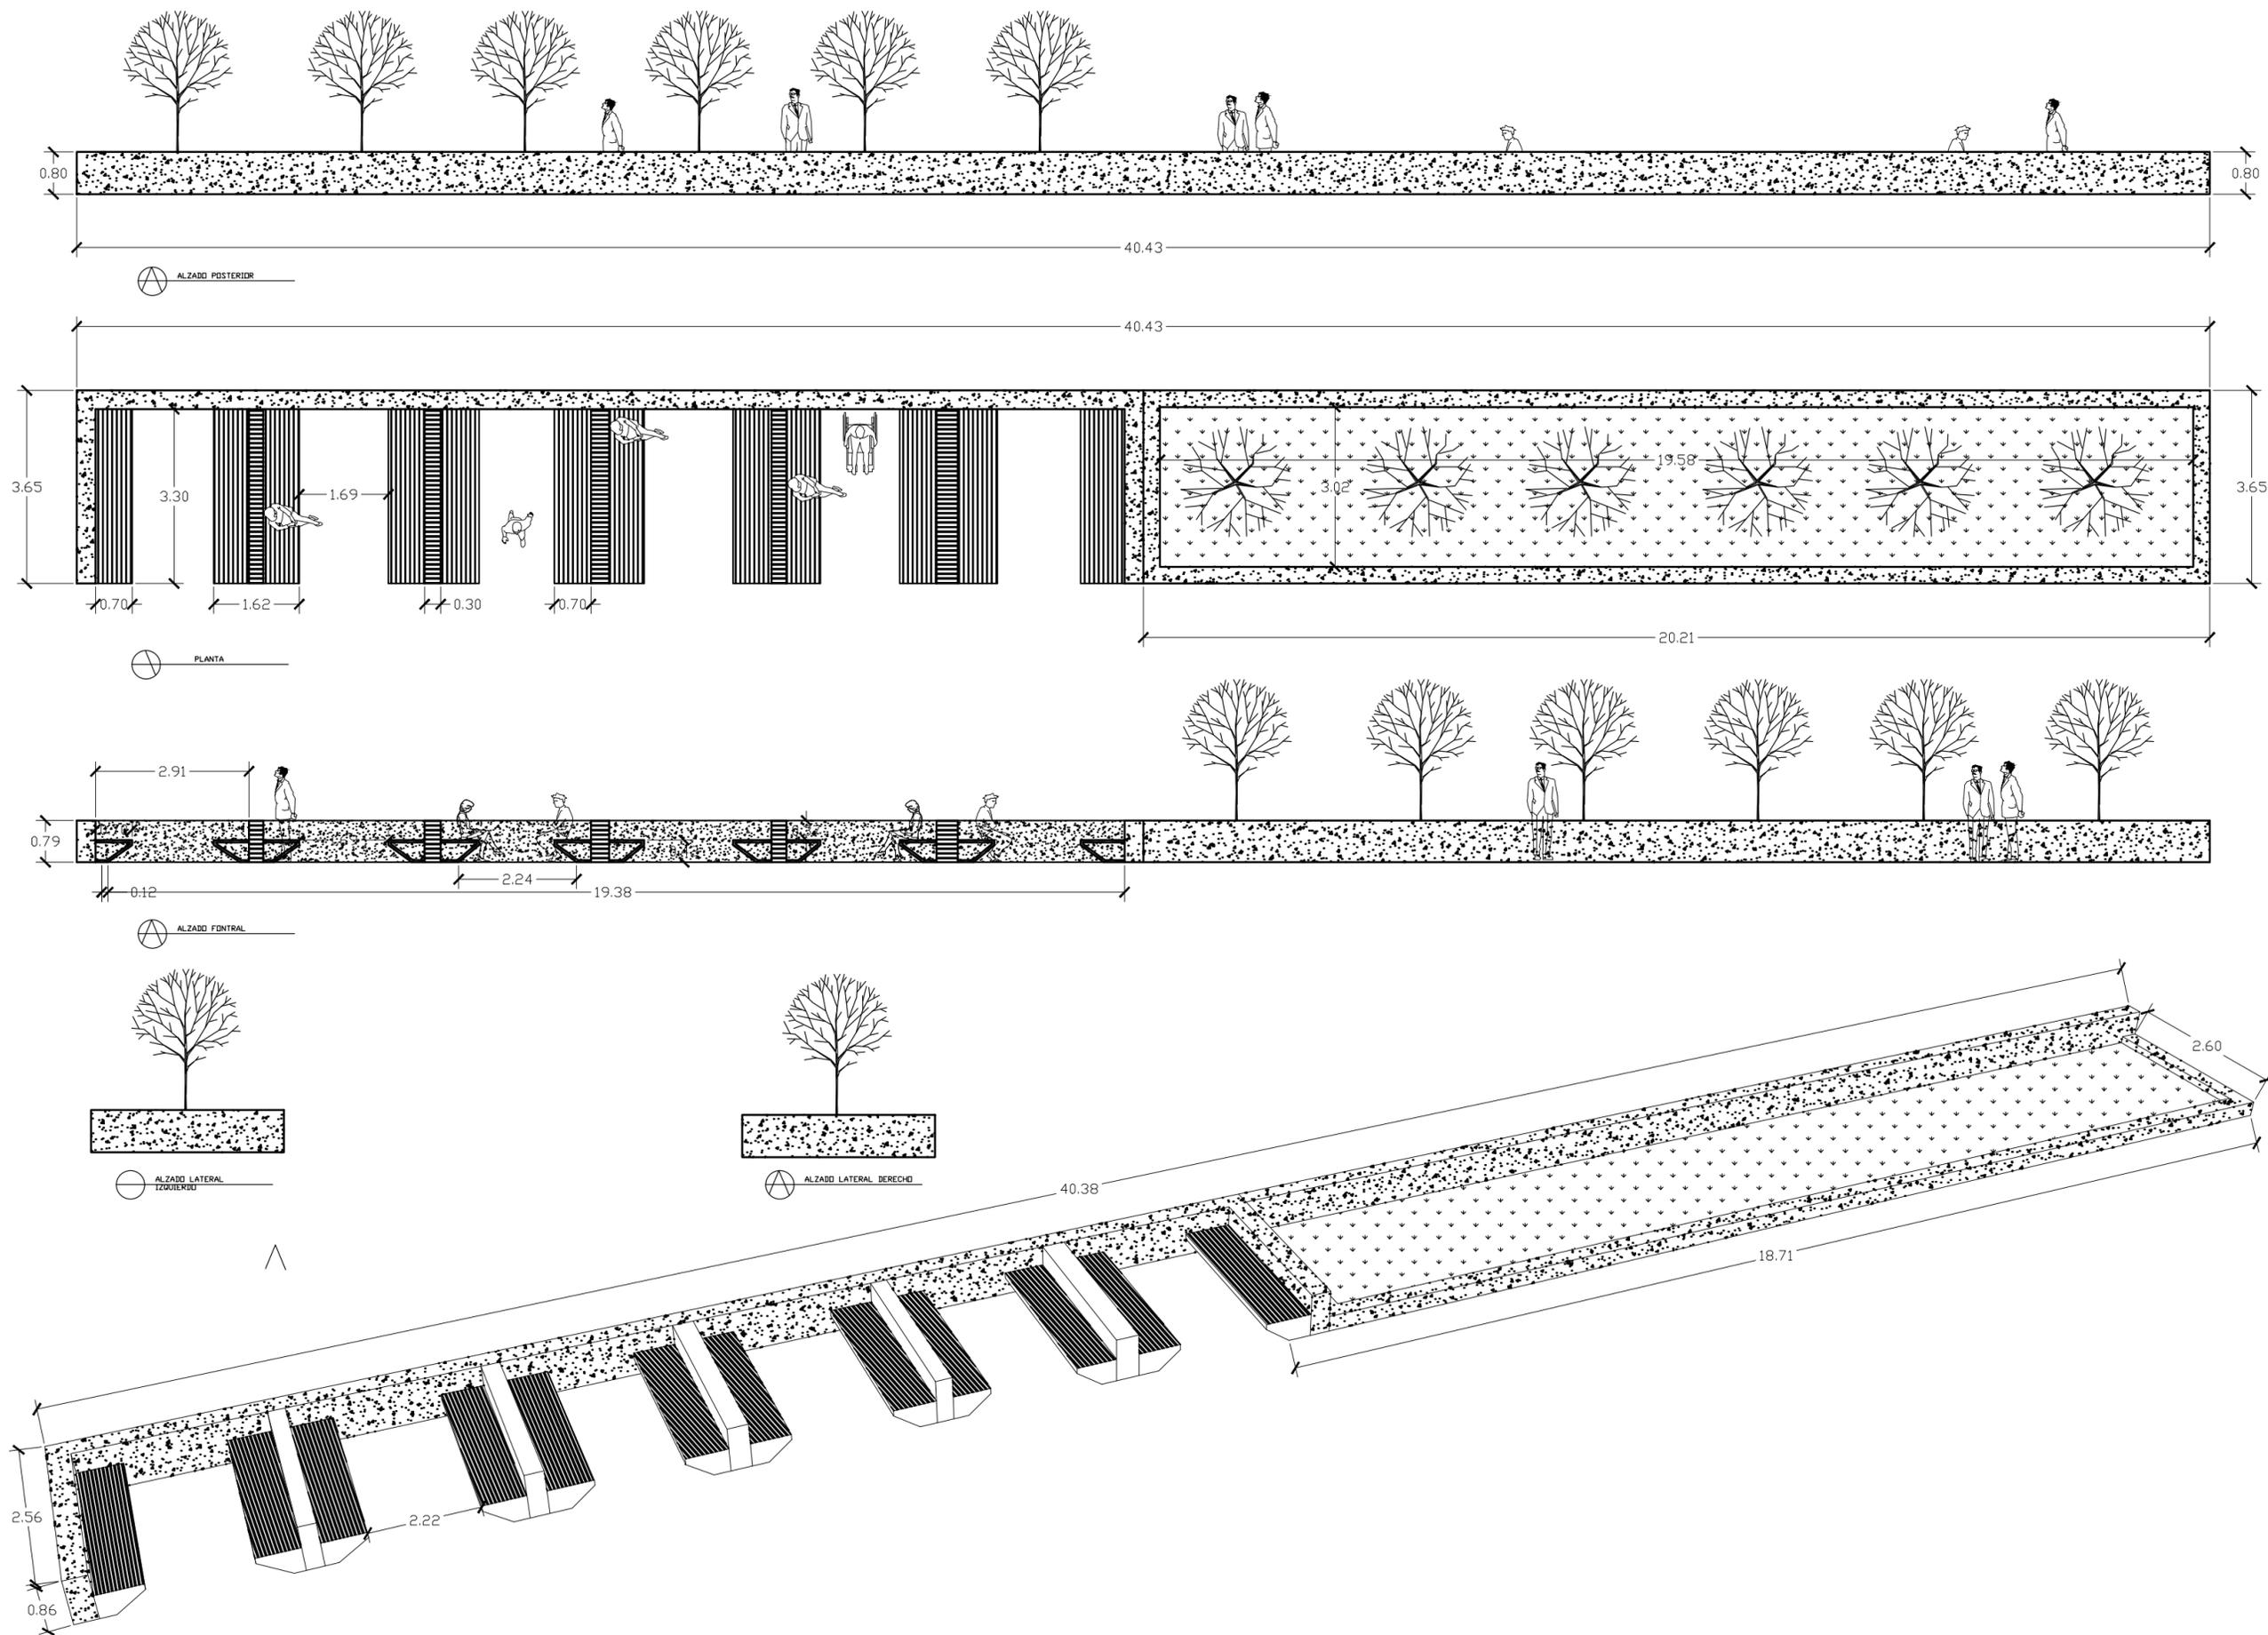

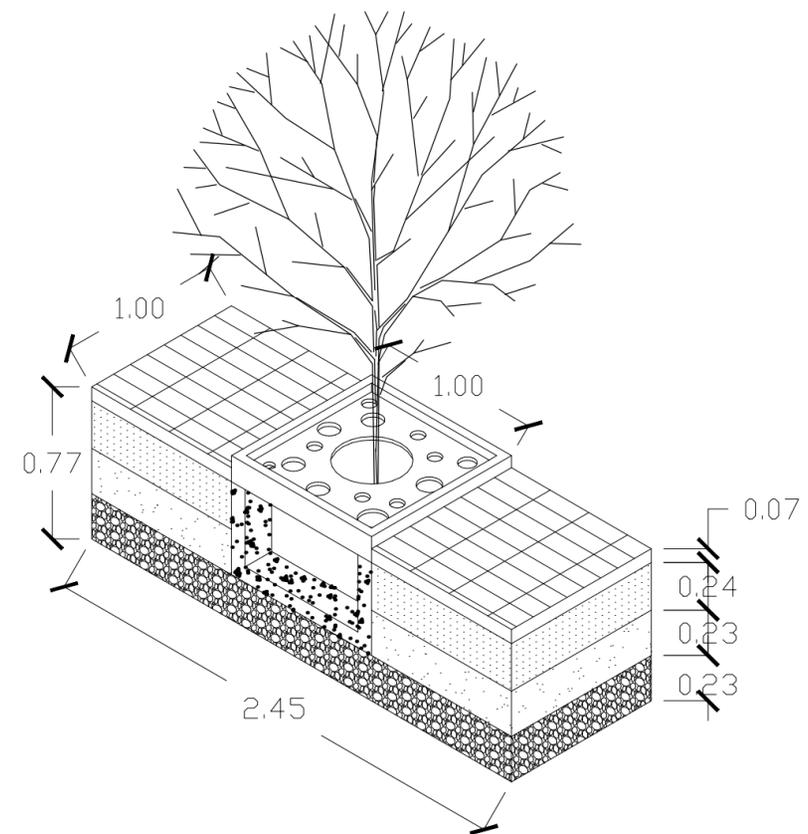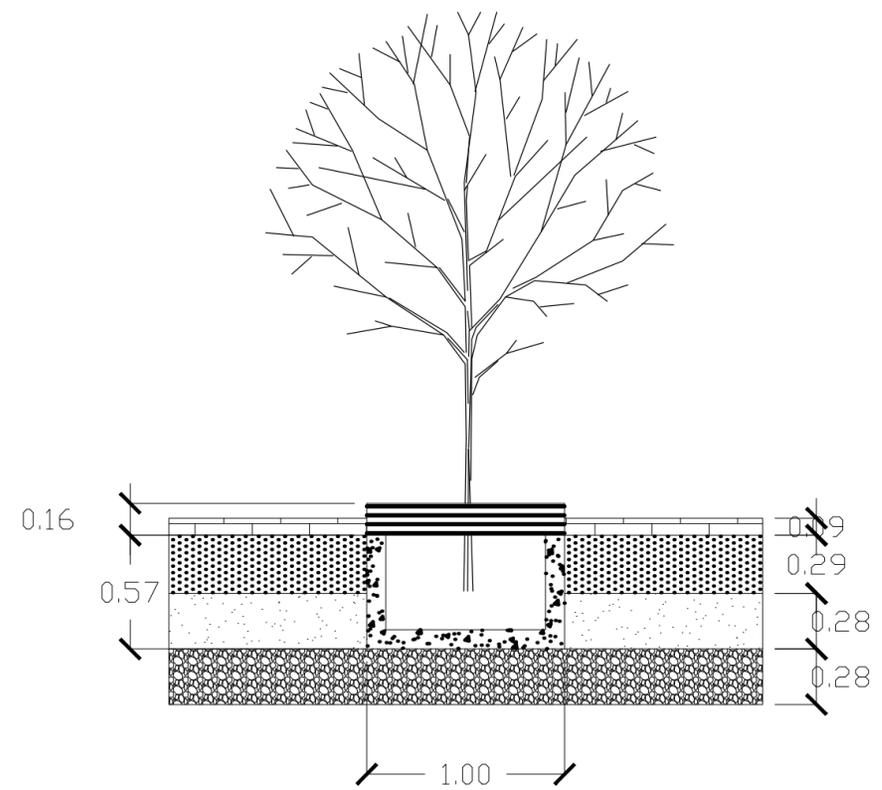
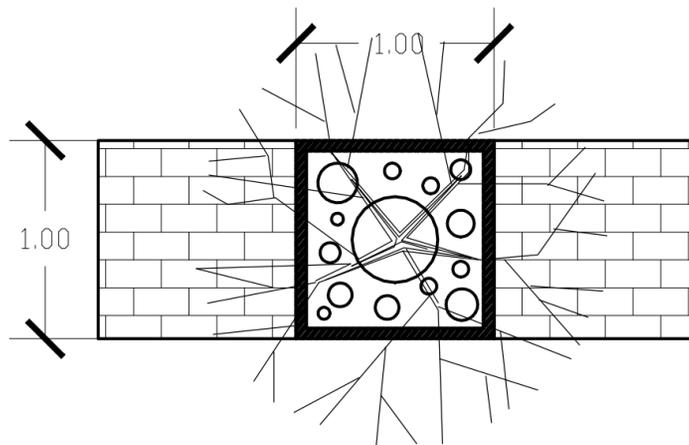


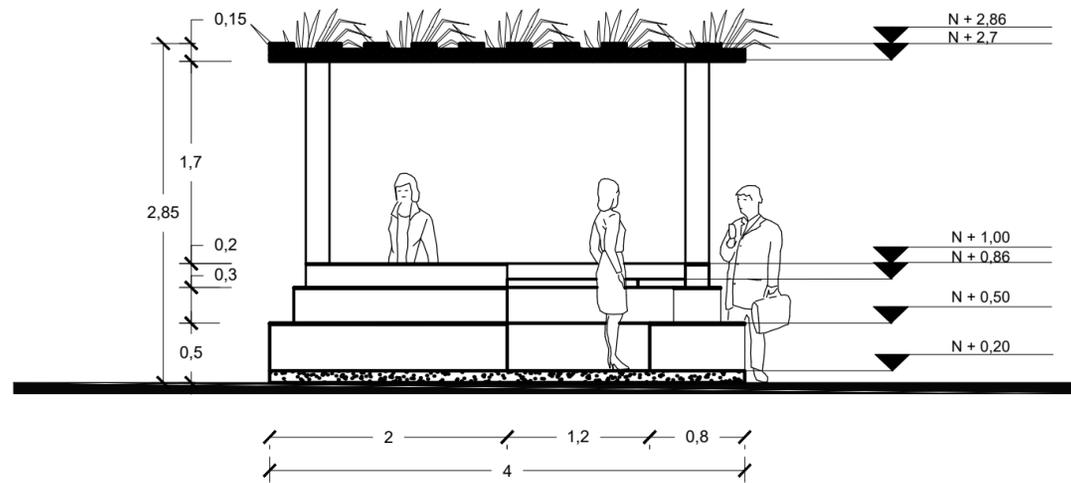


ALZADO FONTRAL

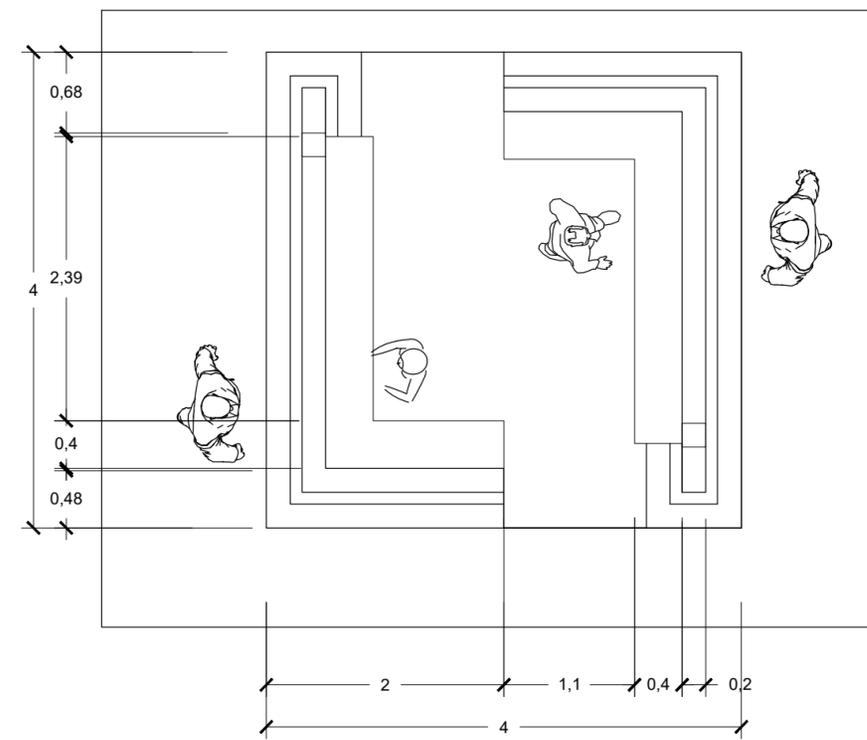


PLANTA

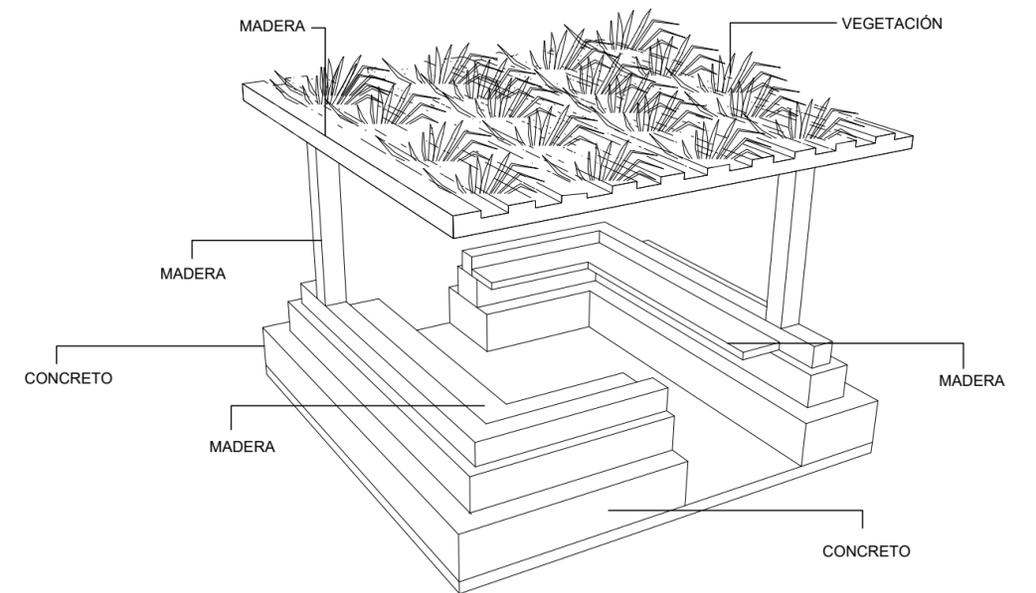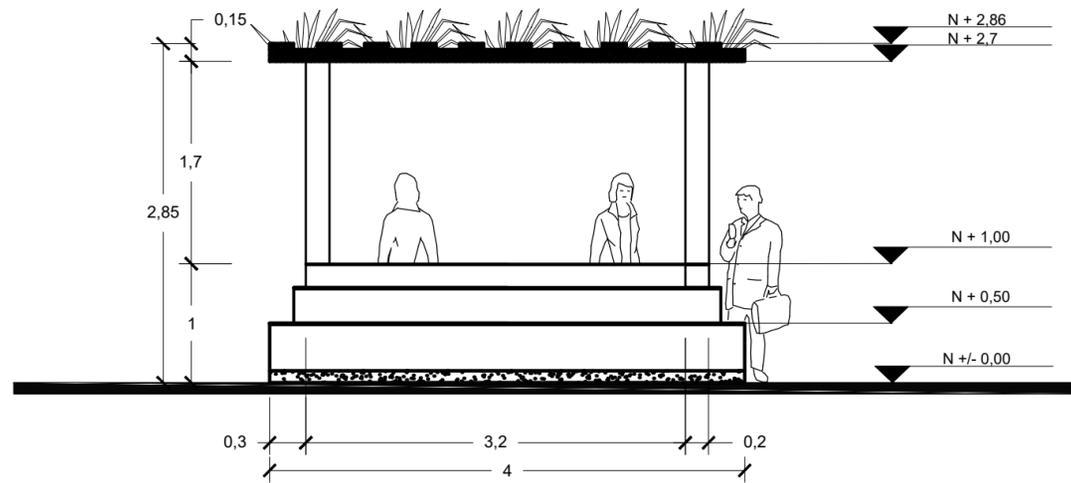


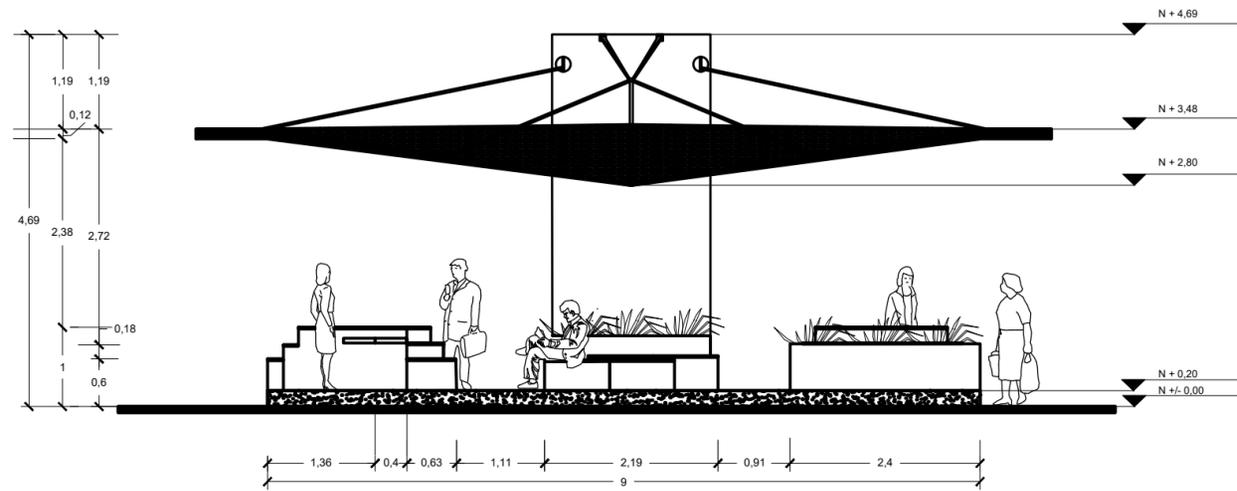


ALZADO FONTRAL

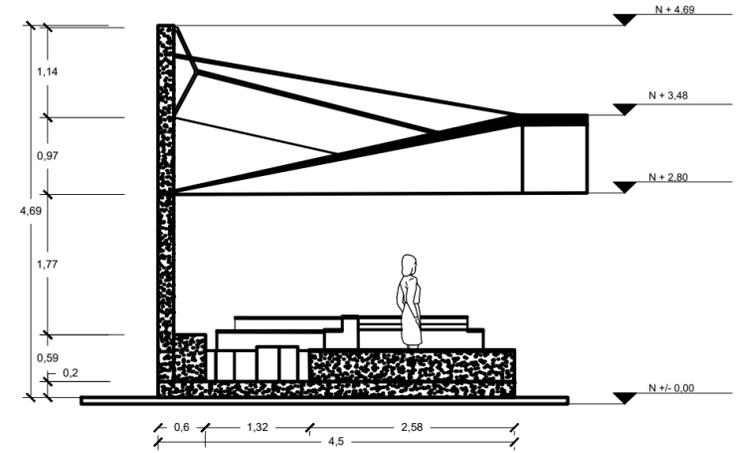


ALZADO LATERAL IZQUIERDO

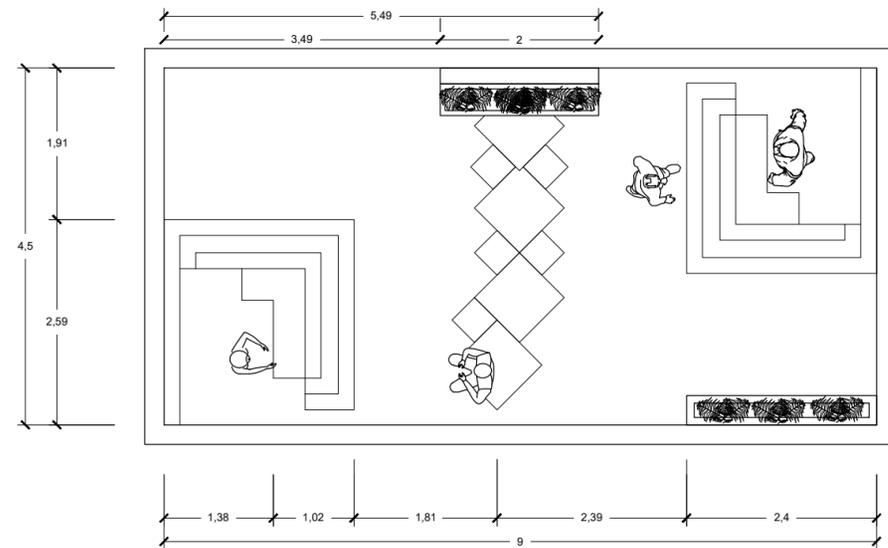


PLANTA

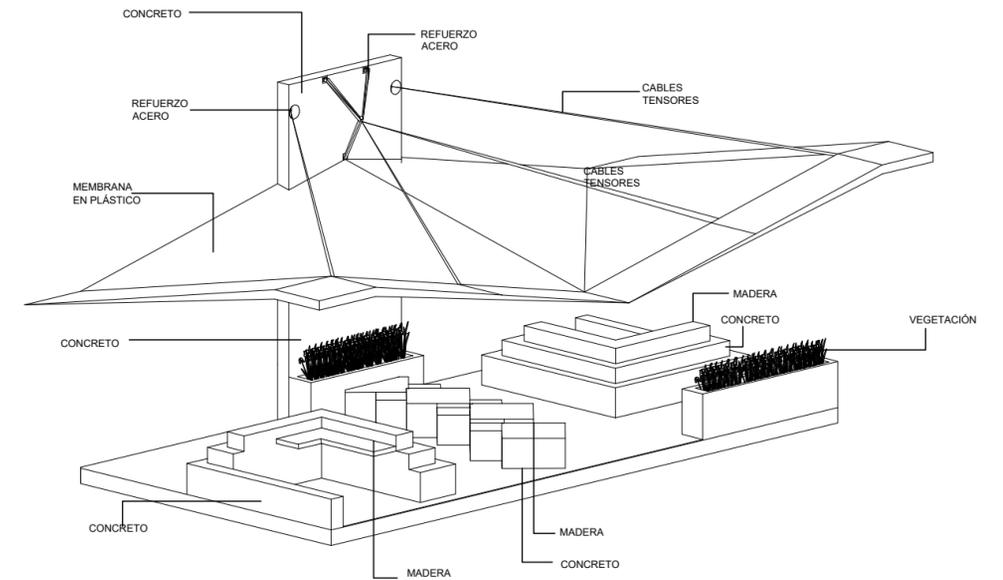


PERSPECTIVA

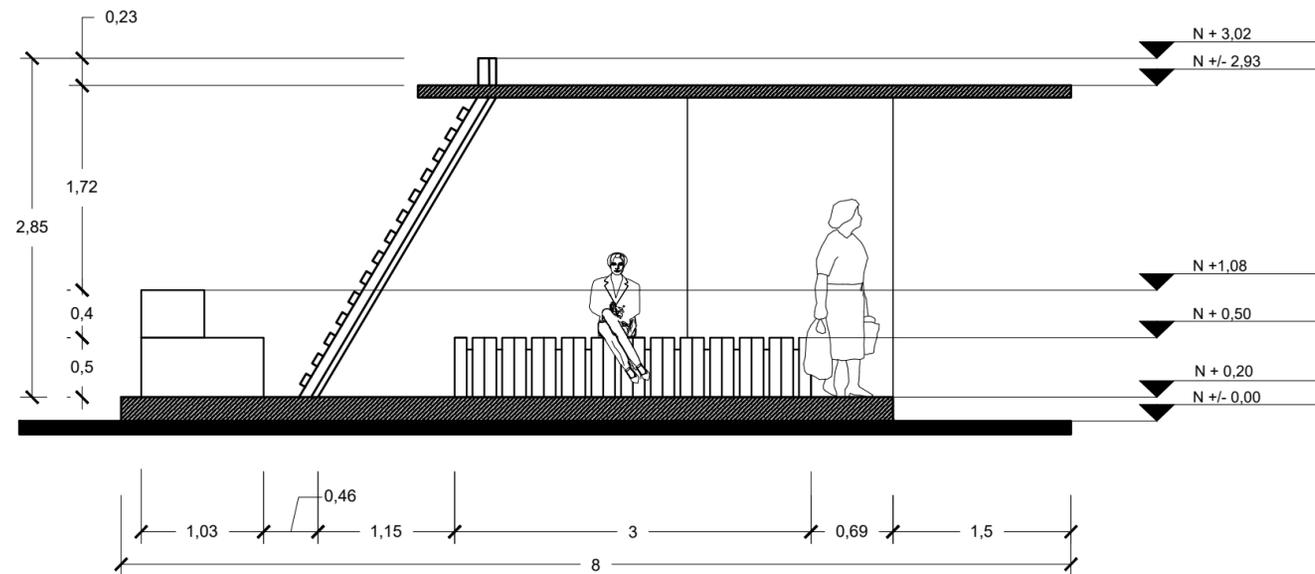


ALZADO FONTRAL

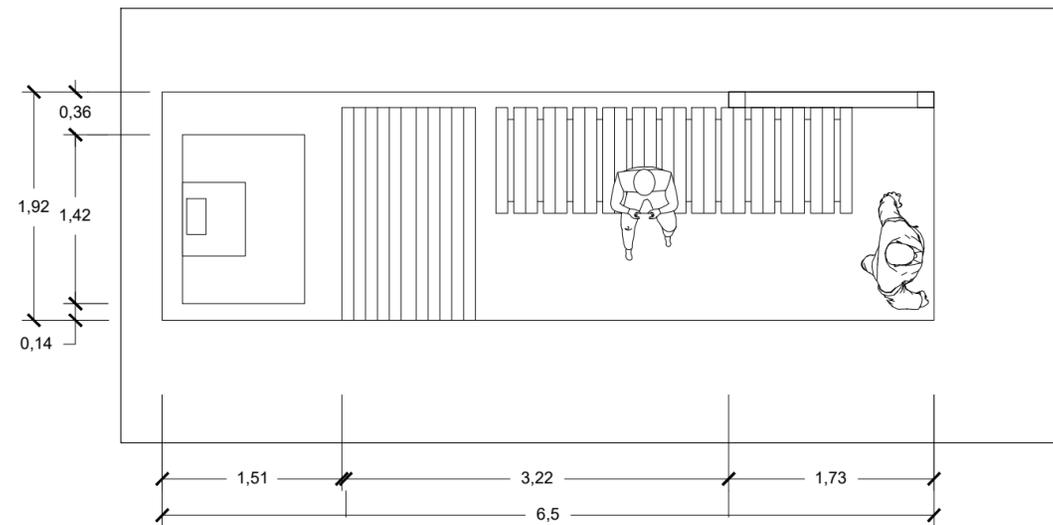


PLANTA

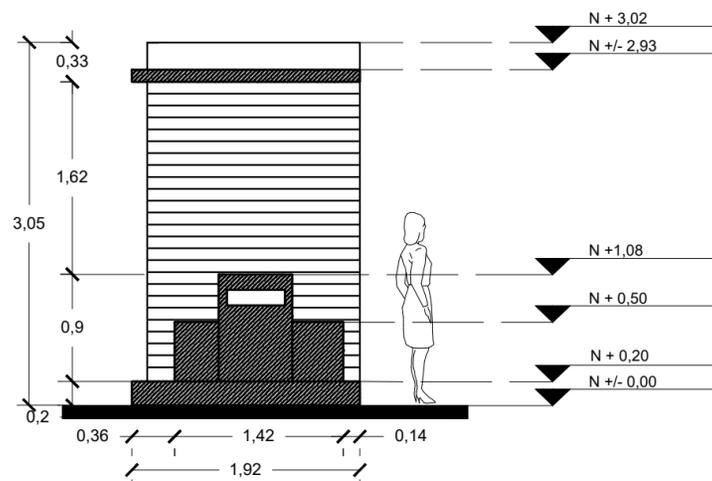


ALZADO LATERAL IZQUIERDO

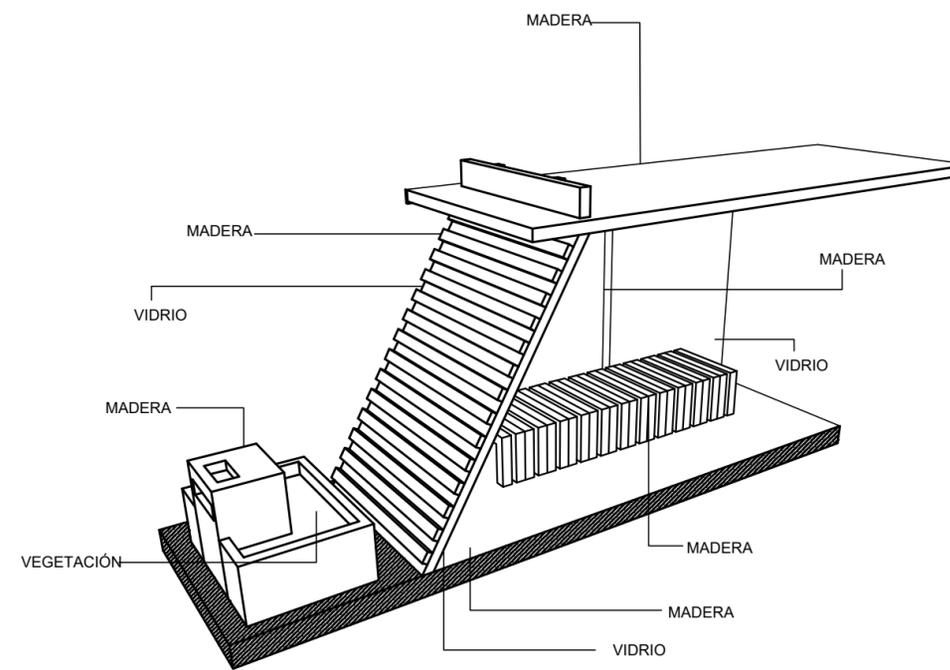


PERSPECTIVA

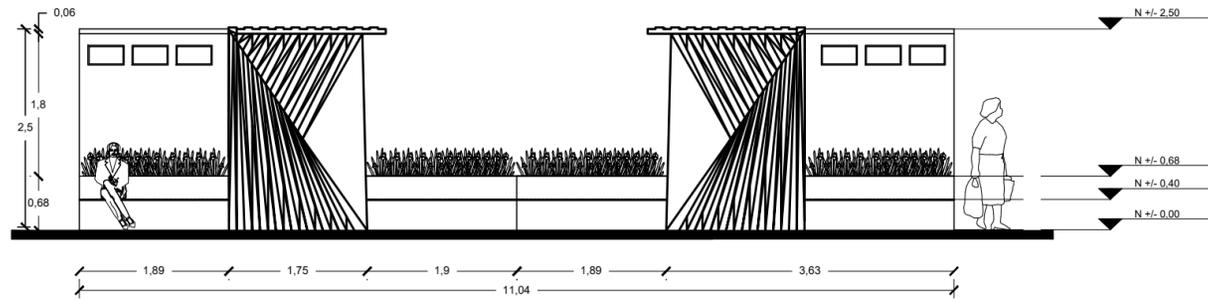


ALZADO FONTRAL TIPOLOGIA 2

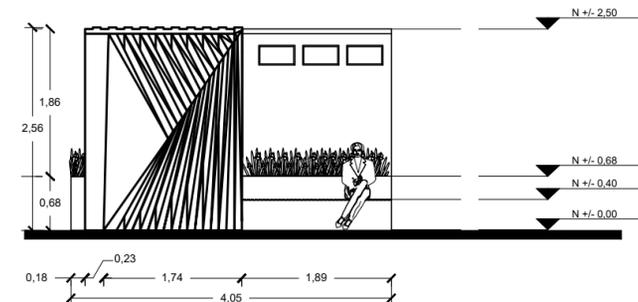


ALZADO FONTRAL TIPOLOGIA 1

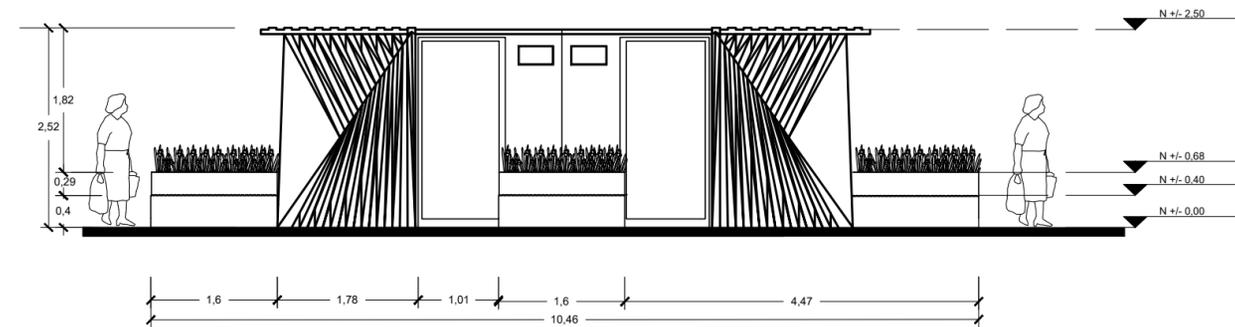


ALZADO FONTRAL TIPOLOGIA 3

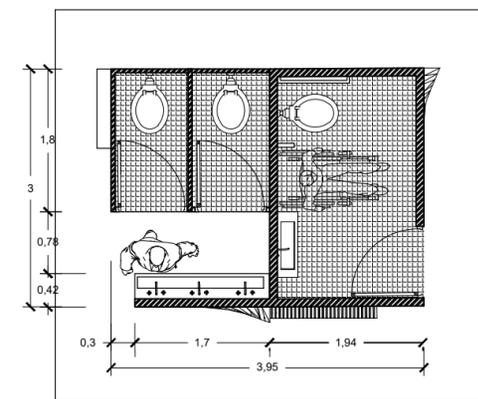


PLANTA GENERAL

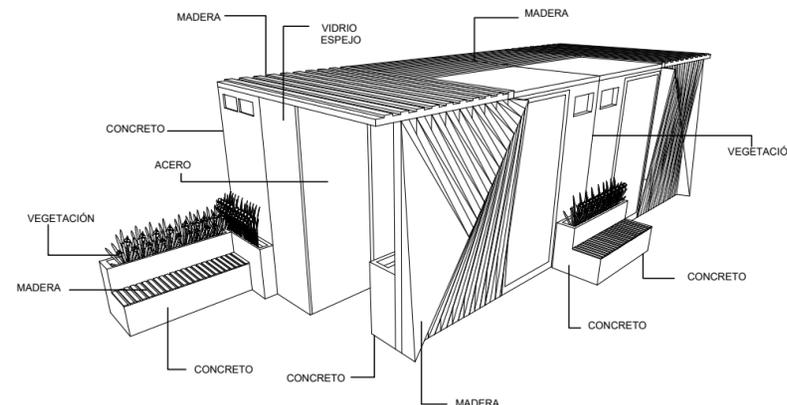


PERSPECTIVA TIPOLOGIA 3

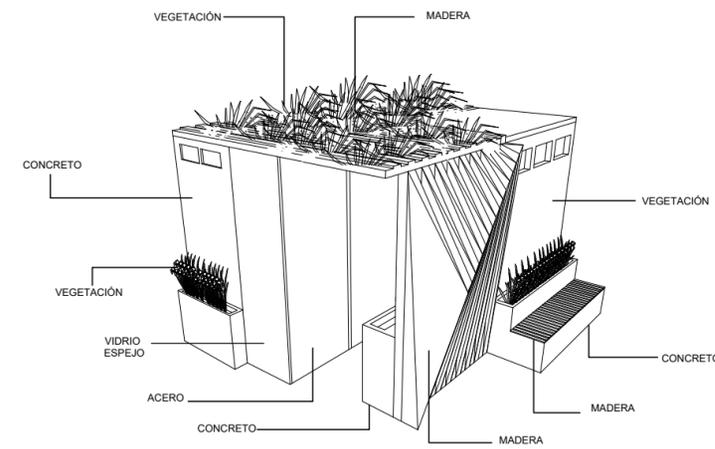

PERSPECTIVA TIPOLOGIA 1

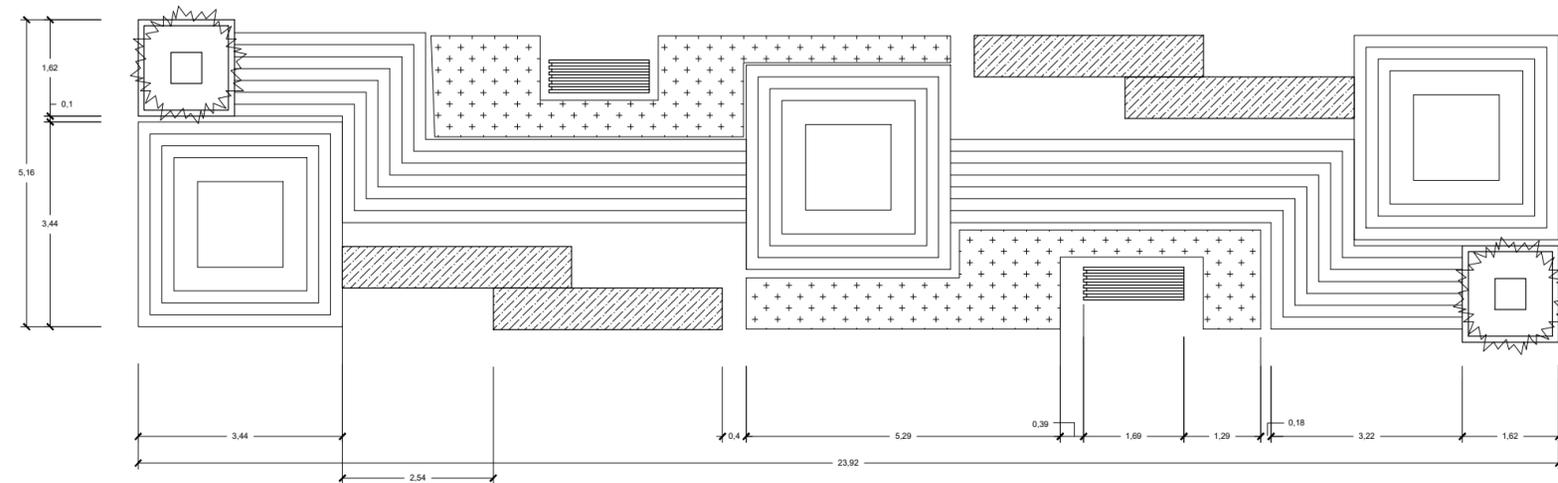

PLANTA GENERAL

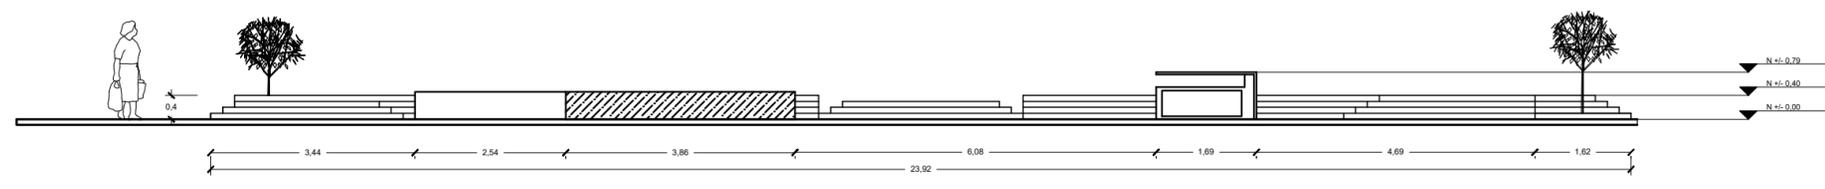

ALZADO FONTRAL

