




CENTRO DE ATENCION PARA EL ADULTO MAYOR

Cartagena de indias, Colombia

LAURA BERRIO PÉREZ
2021-I



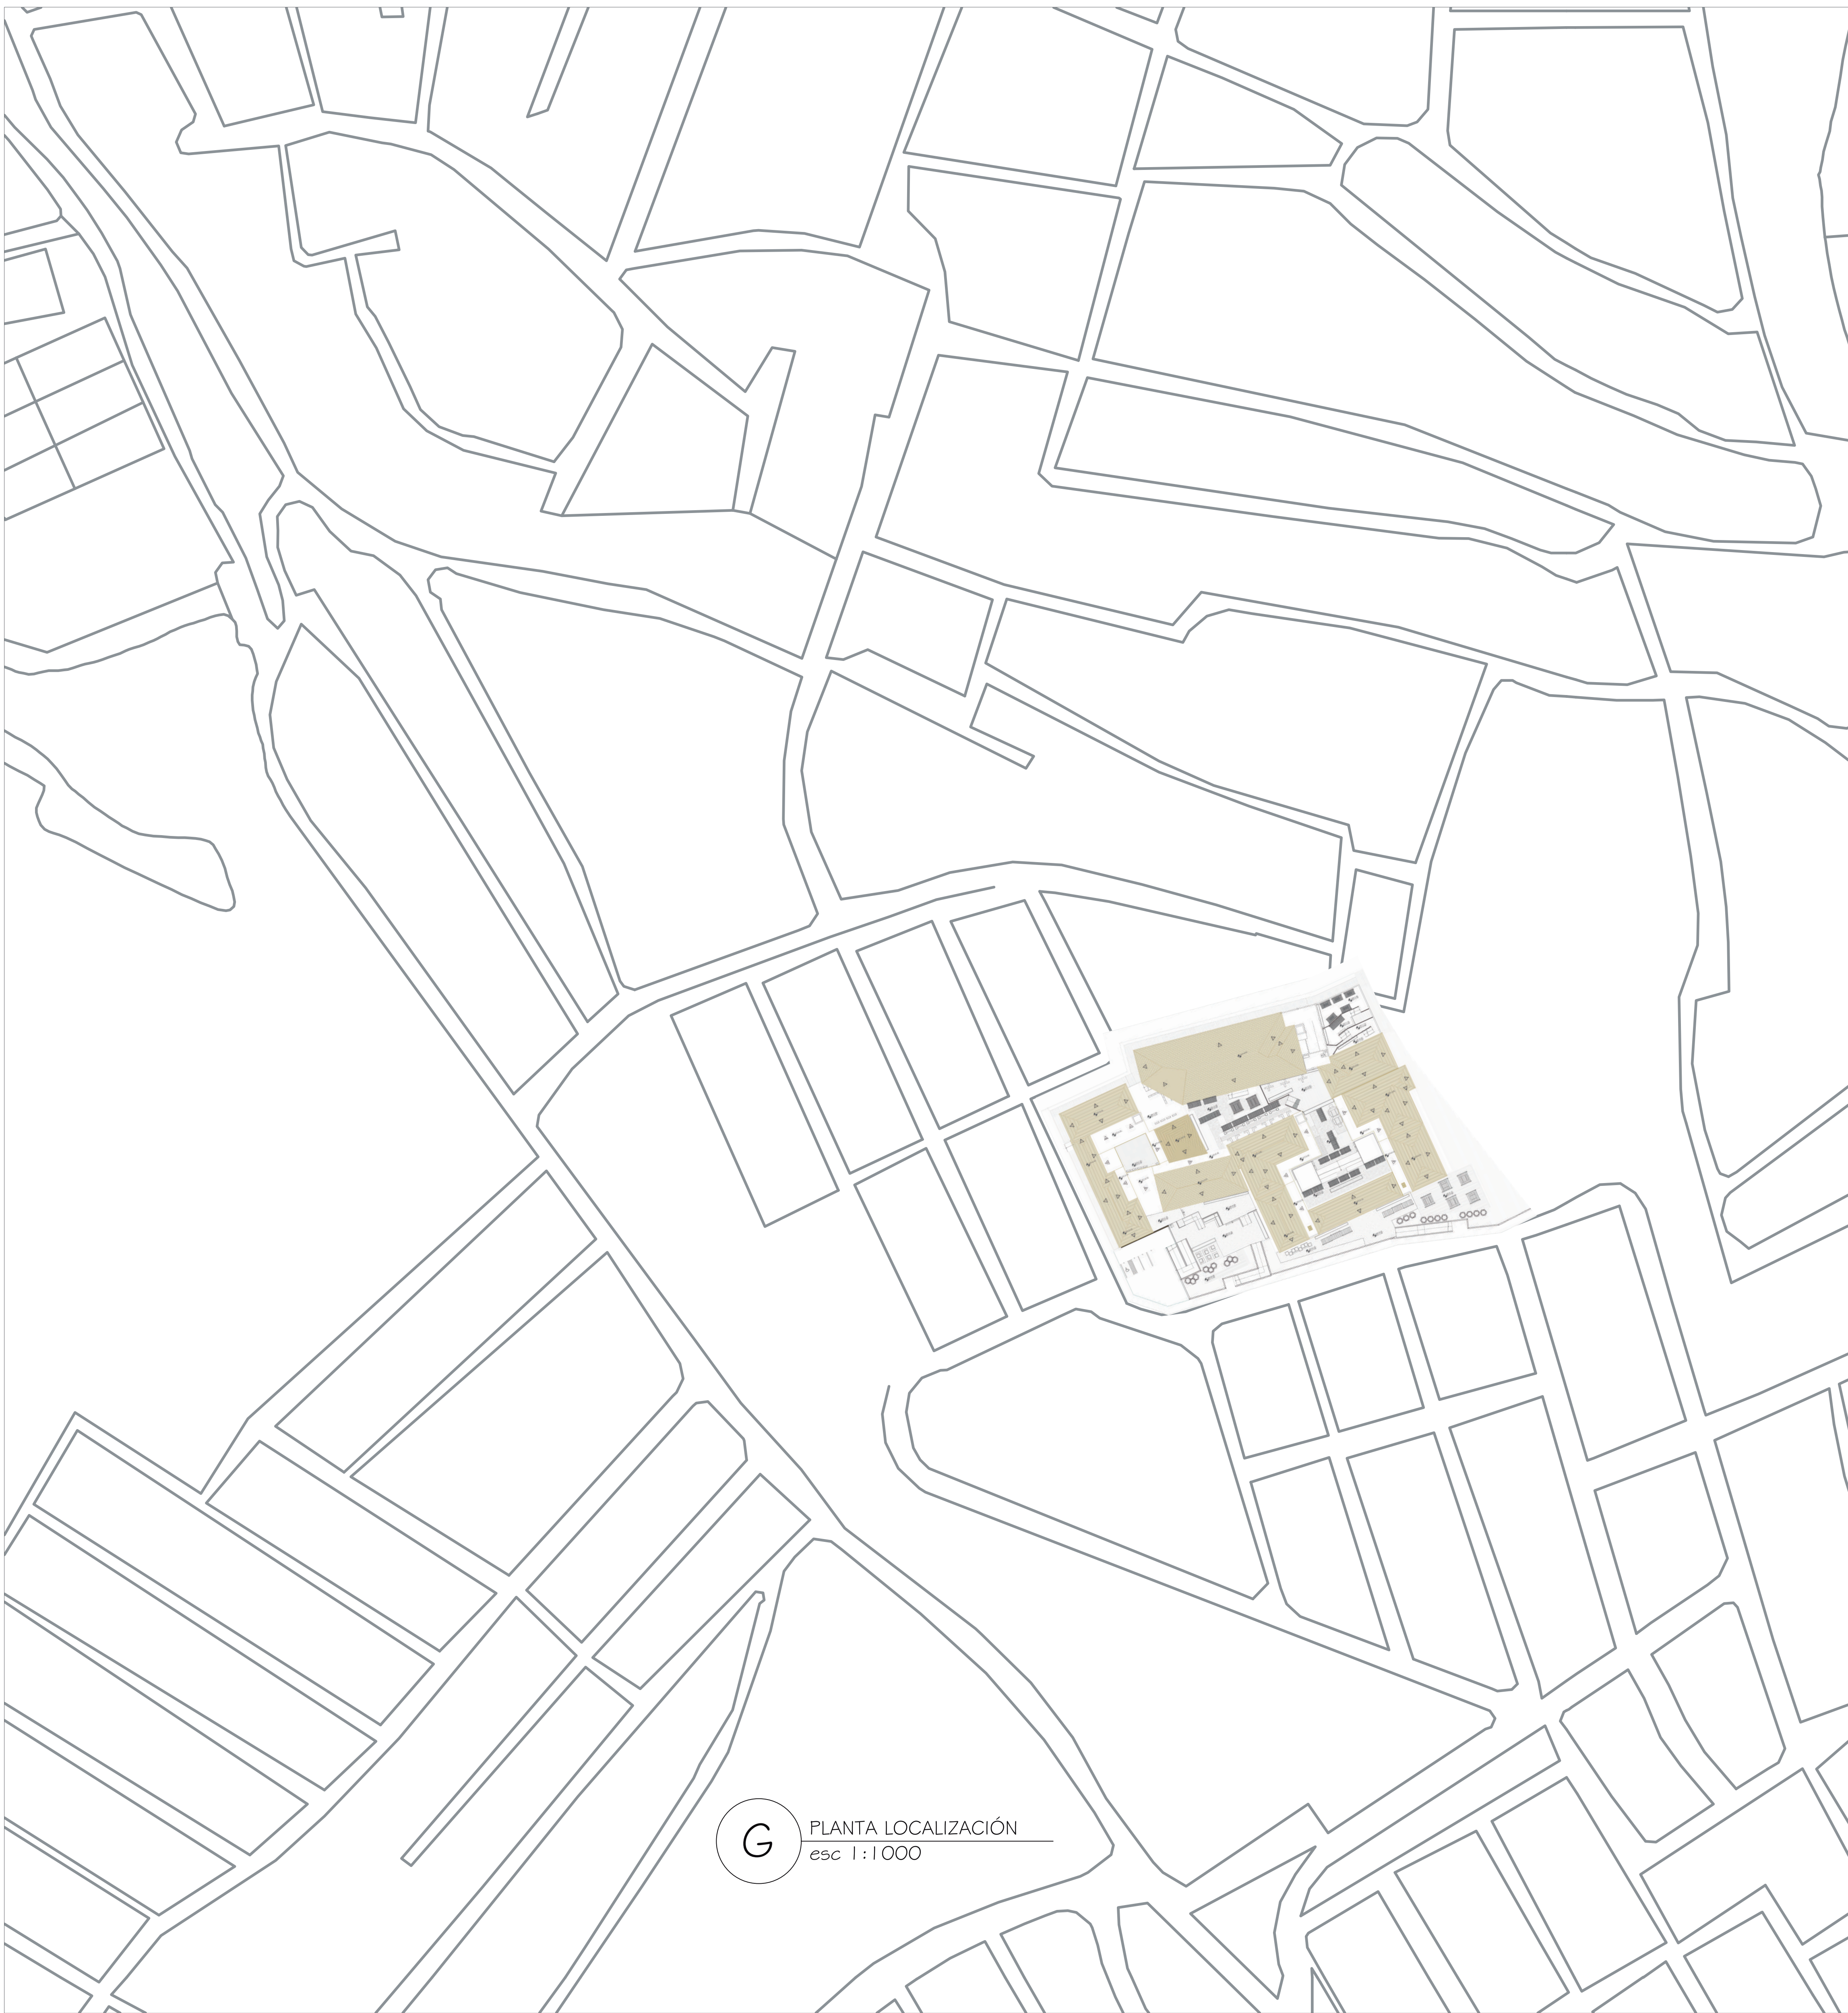

G PLANTA LOCALIZACIÓN
esc 1:1000



800 AL ESTUDIO	000-9 LA OFICINA	NOVIEMBRE
PROYECTO Centro de atención para el adulto mayor		
CONVENCIONES. Indicador del norte		
ARQUITECTO ARQ. MANUEL MARTINEZ		
PROPIETARIOS LAURA BERRIO PEREZ		
CONTIENE PLANTA LOCALIZACION		
MODIFICACIONES _____ _____ _____		
OBSERVACIONES _____ _____ _____		
PLANTA LOCALIZACION		
ESCALA: 1:1000	FECHA: 29 05 2021	
PROYECTO: PLANTA LOCALIZACION	PROYECTISTA: M	
OBJETO: LABORACION	LABORACION: LAURA BERRIO PEREZ	
REVISION:	PLANO N°: G-000	PLANTILLA N°: 001
		008

PRODUCED BY AN AUTODESK STUDENT VERSION

PRODUCED BY AN AUTODESK STUDENT VERSION

PRODUCED BY AN AUTODESK STUDENT VERSION



UNIVERSIDAD
La Gran Colombia
Fundada en 1951

PROYECTO
Centro de atención para el
adulto mayor

CONVENCIONES.
Indicador del norte

ARQUITECTO
Arq. MANUEL MARTINEZ

PROPIETARIOS
LAURA BERRIO PEREZ

CONTIENE
PLANTA GENERAL-ALA RESIDENCIAL HABITACIONES

MODIFICACIONES

OBSERVACIONES

PLANTA GENERAL

ESCALA:
1:250


FECHA:
21_05_2021

PROYECTO:
PLANTA GENERAL

ELABORACION:
LAURA BERRIO PEREZ

REVISION:
PLANO N°:
A-100


VERSION:
001
008

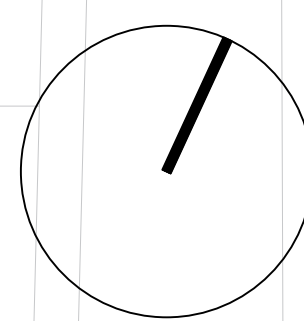

Carrera 49c

Transversal 53

A PLANTA GENERAL
esc 1:250

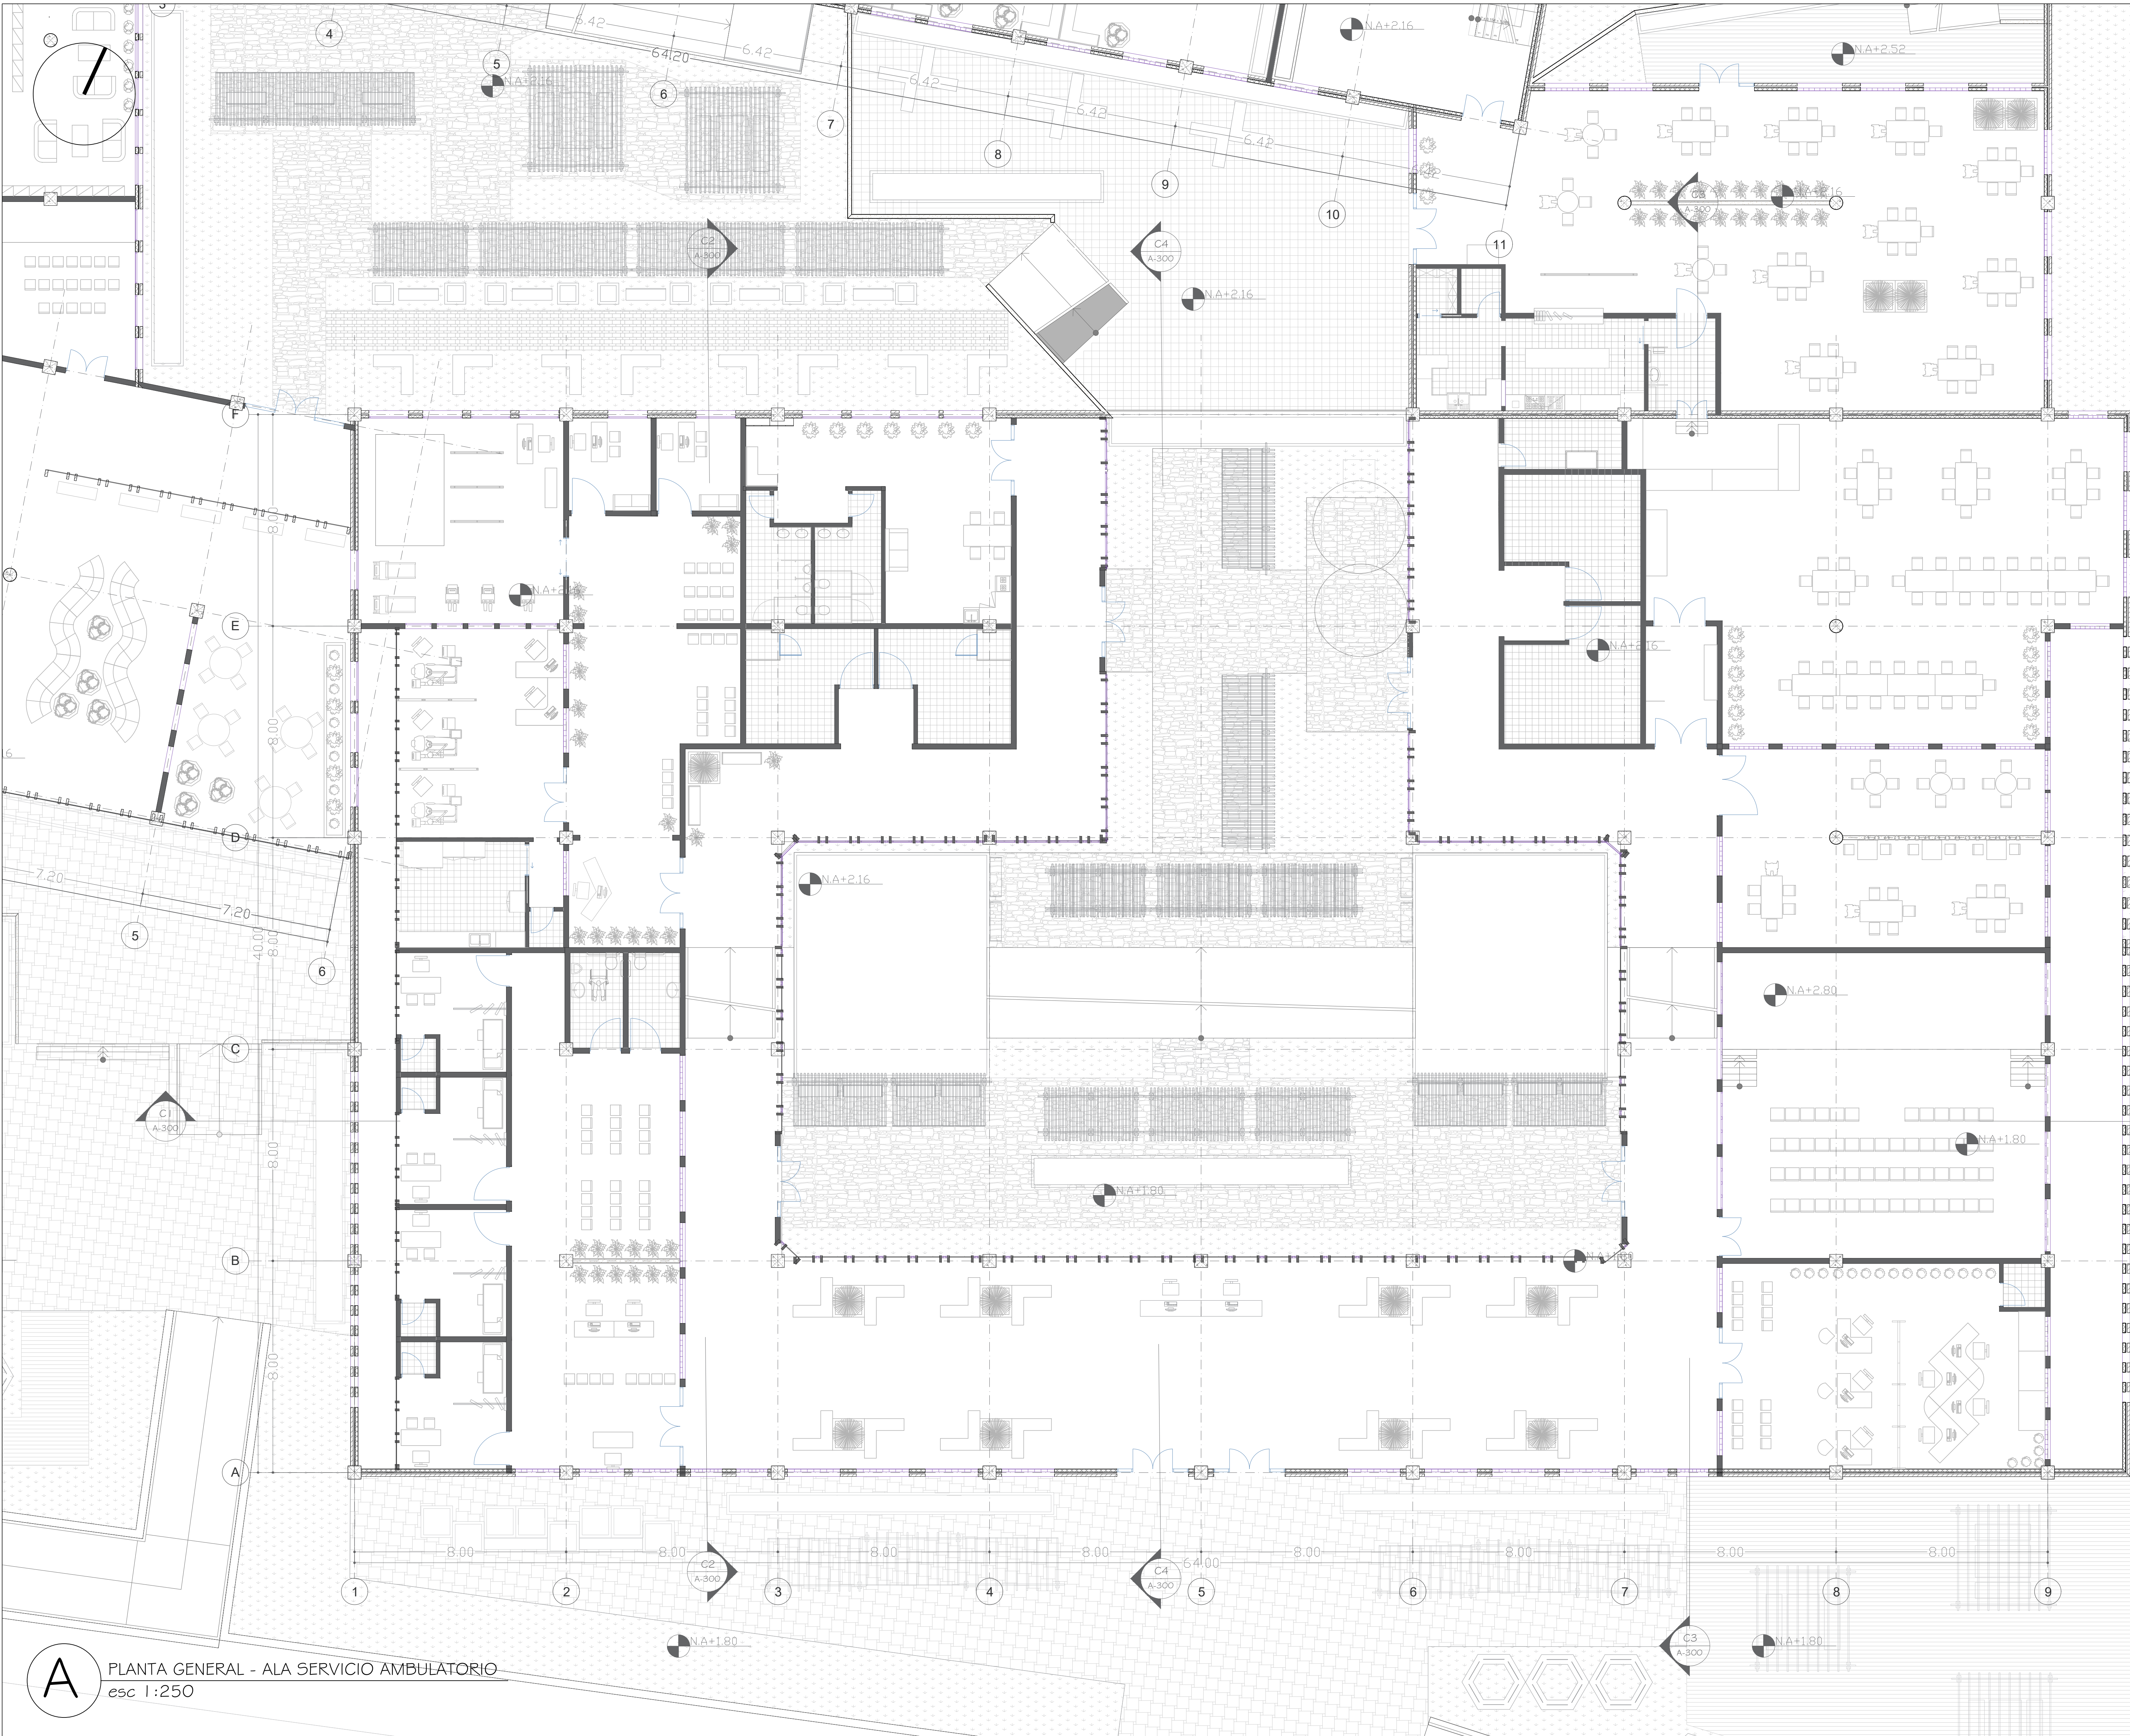

A PLANTA GENERAL - ALA SERVICIO AMBULATORIO
 esc 1:250

800
 200
 001-V




UNIVERSIDAD
 La Gran Colombia
 Fundada en 1951

PROYECTO

Centro de atención para el adulto mayor

CONVENCIONES.

Indicador del norte

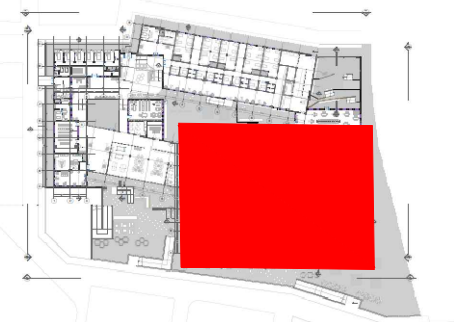

ARQUITECTO

Arq. MANUEL MARTINEZ

PROPIETARIOS

LAURA BERRIO PEREZ

CONTIENE

PLANTA GENERAL-ALA SERVICIO AMBULATORIO

MODIFICACIONES

OBSERVACIONES

PLANTA GENERAL

ESCALA:
 1:250

FECHA:
 29_05_2021

PROYECTO:
 PLANTA GENERAL

FECHA TITULO:

PROYECTO:
 PLANTA GENERAL

ELABORACION:
 LAURA BERRIO PEREZ

REVISION:
 A-100

FECHA TITULO:
 001
 008



UNIVERSIDAD
La Gran Colombia
Fundada en 1981

PROYECTO

Centro de atención para el adulto mayor

CONVENCIONES

NA+ INDICADOR DE NIVEL

ARQUITECTO

ARQ. MANUEL MARTINEZ

PROPIETARIOS

LAURA BERRIO PEREZ

CONTIENE

CORTES CENTRO AMBULATORIO

MODIFICACIONES

OBSERVACIONES

CORTES CENTRO AMBULATORIO

ESCALA: 1:100

FECHA: 29_05_2021


PROYECTO: CENTRO AMBULATORIO

ELABORACION: LAURA BERRIO PEREZ


REVISION: A-300

PLANO N°: 001


008

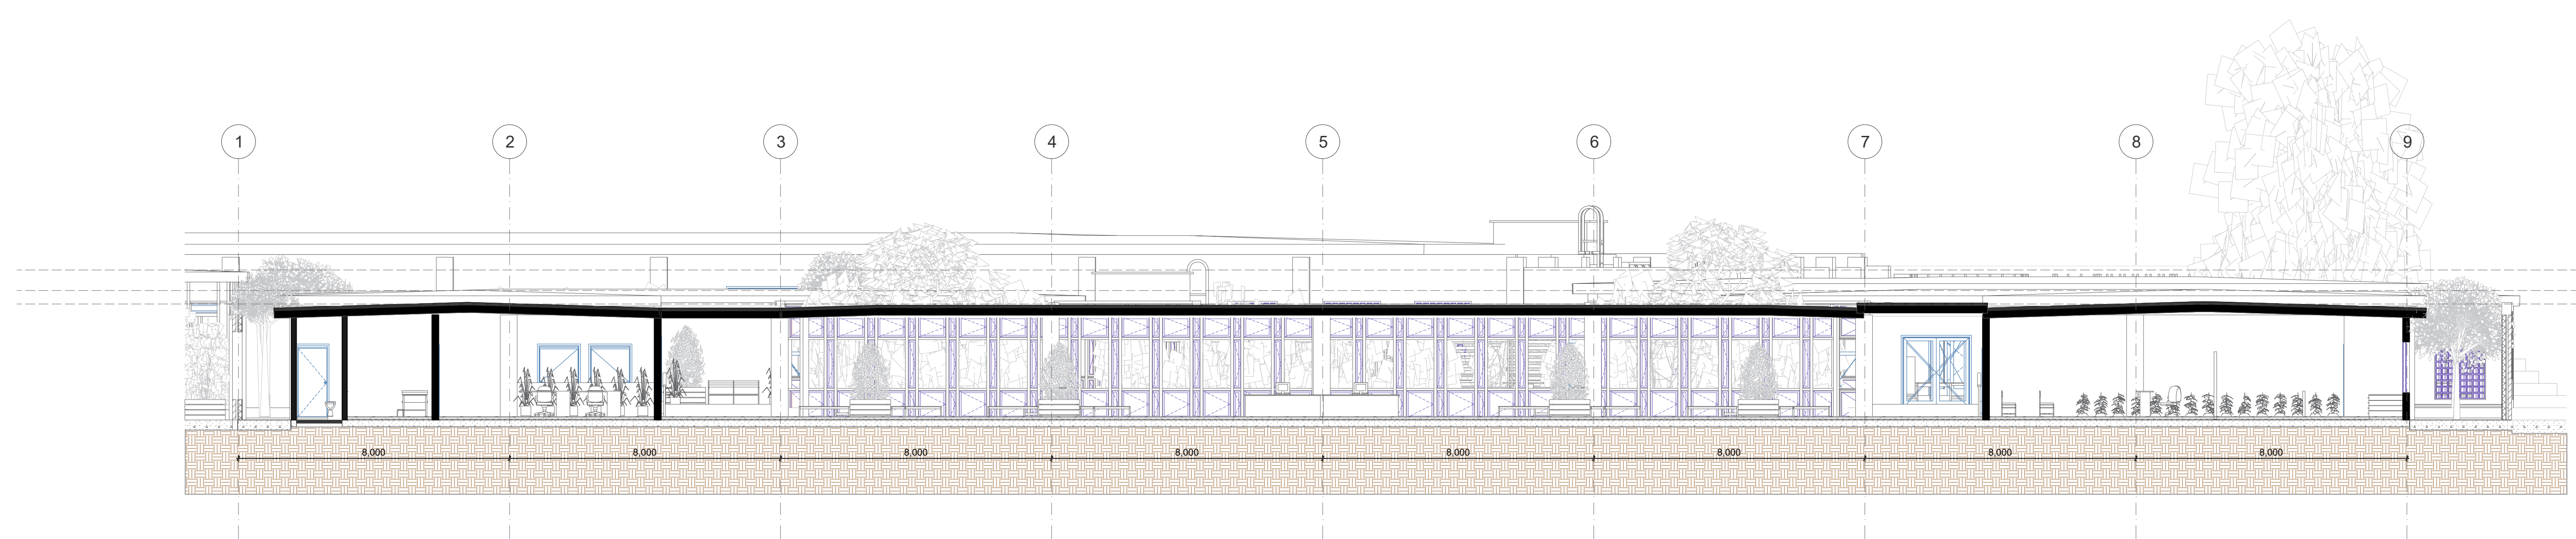


C1 CORTE LONGITUDINAL C1
esc 1:100

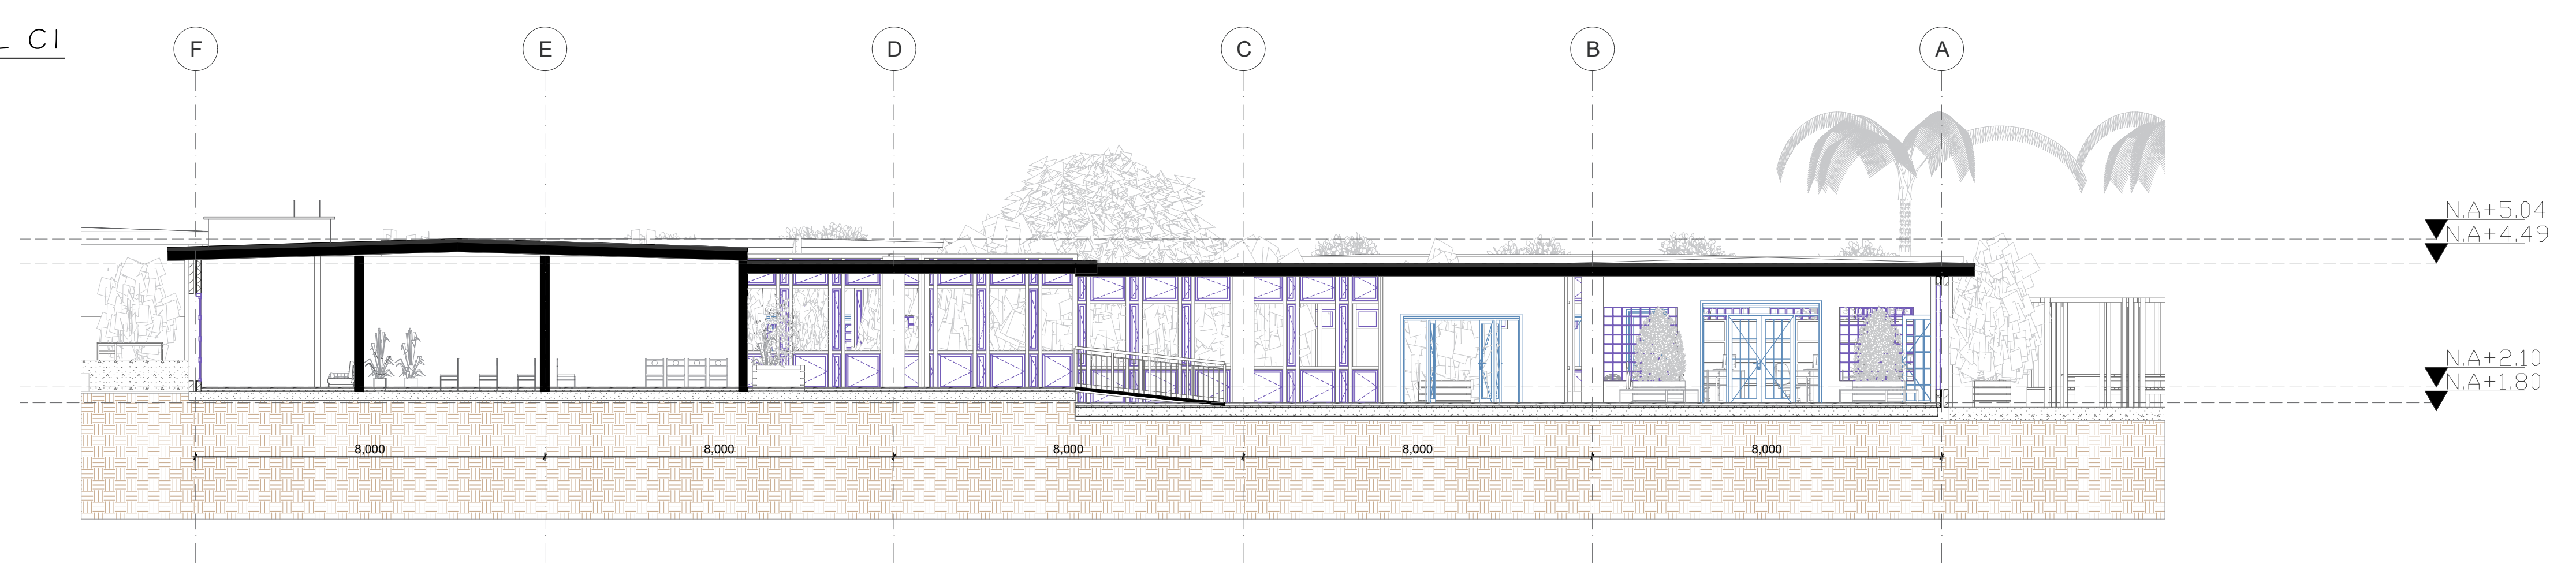


C2 CORTE TRASVERSAL C2
esc 1:100

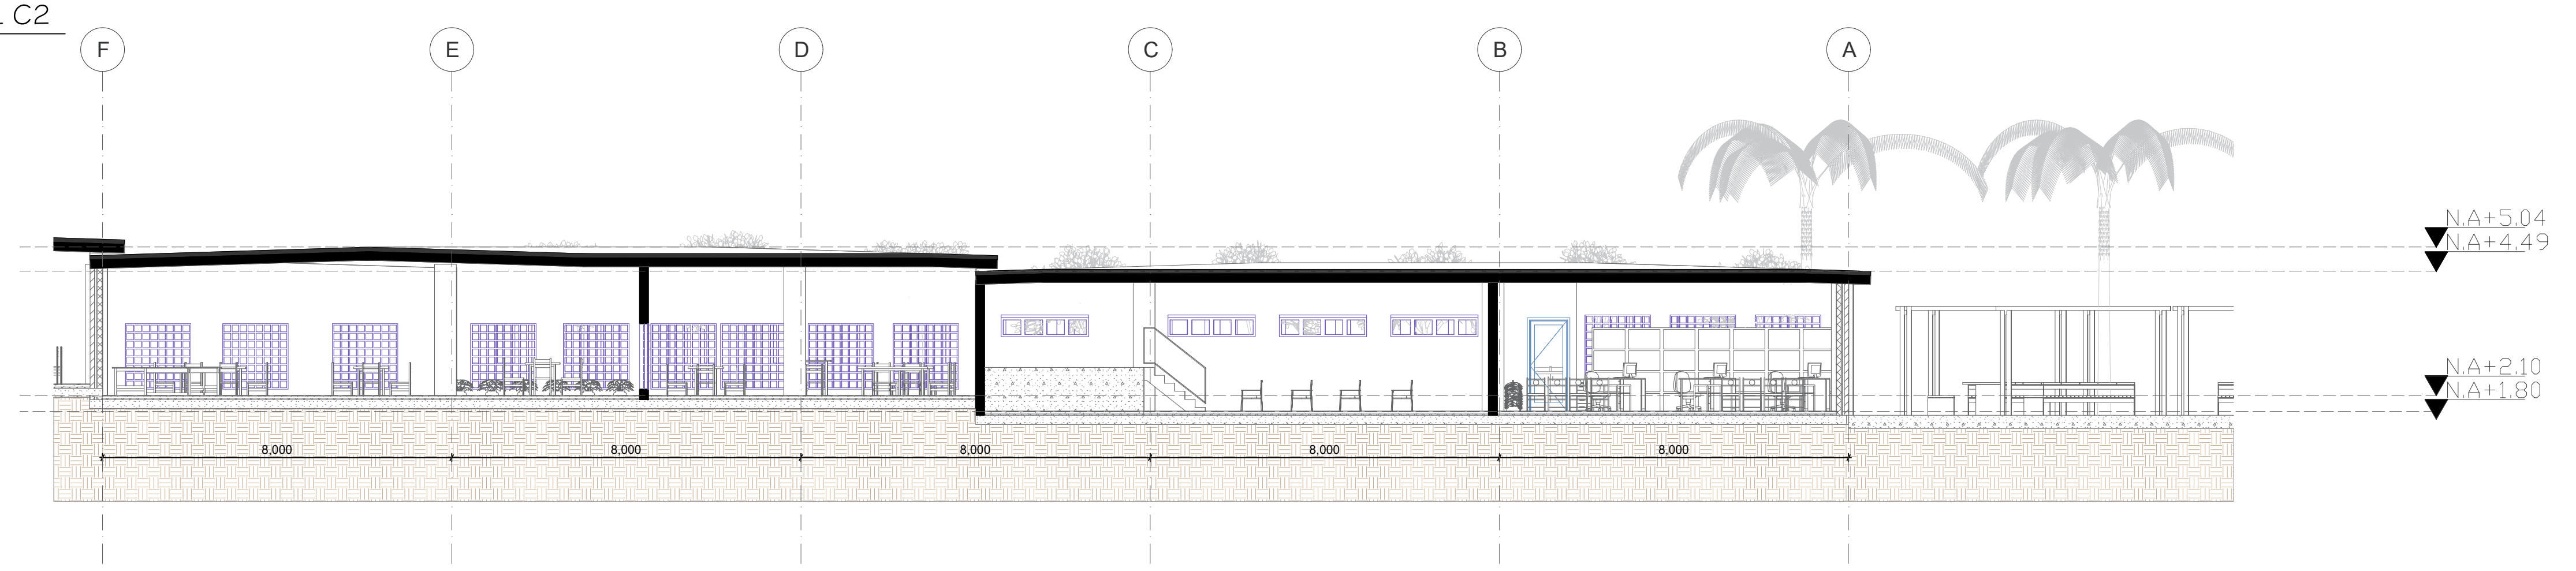

C3 CORTE TRASVERSAL C3
esc 1:100

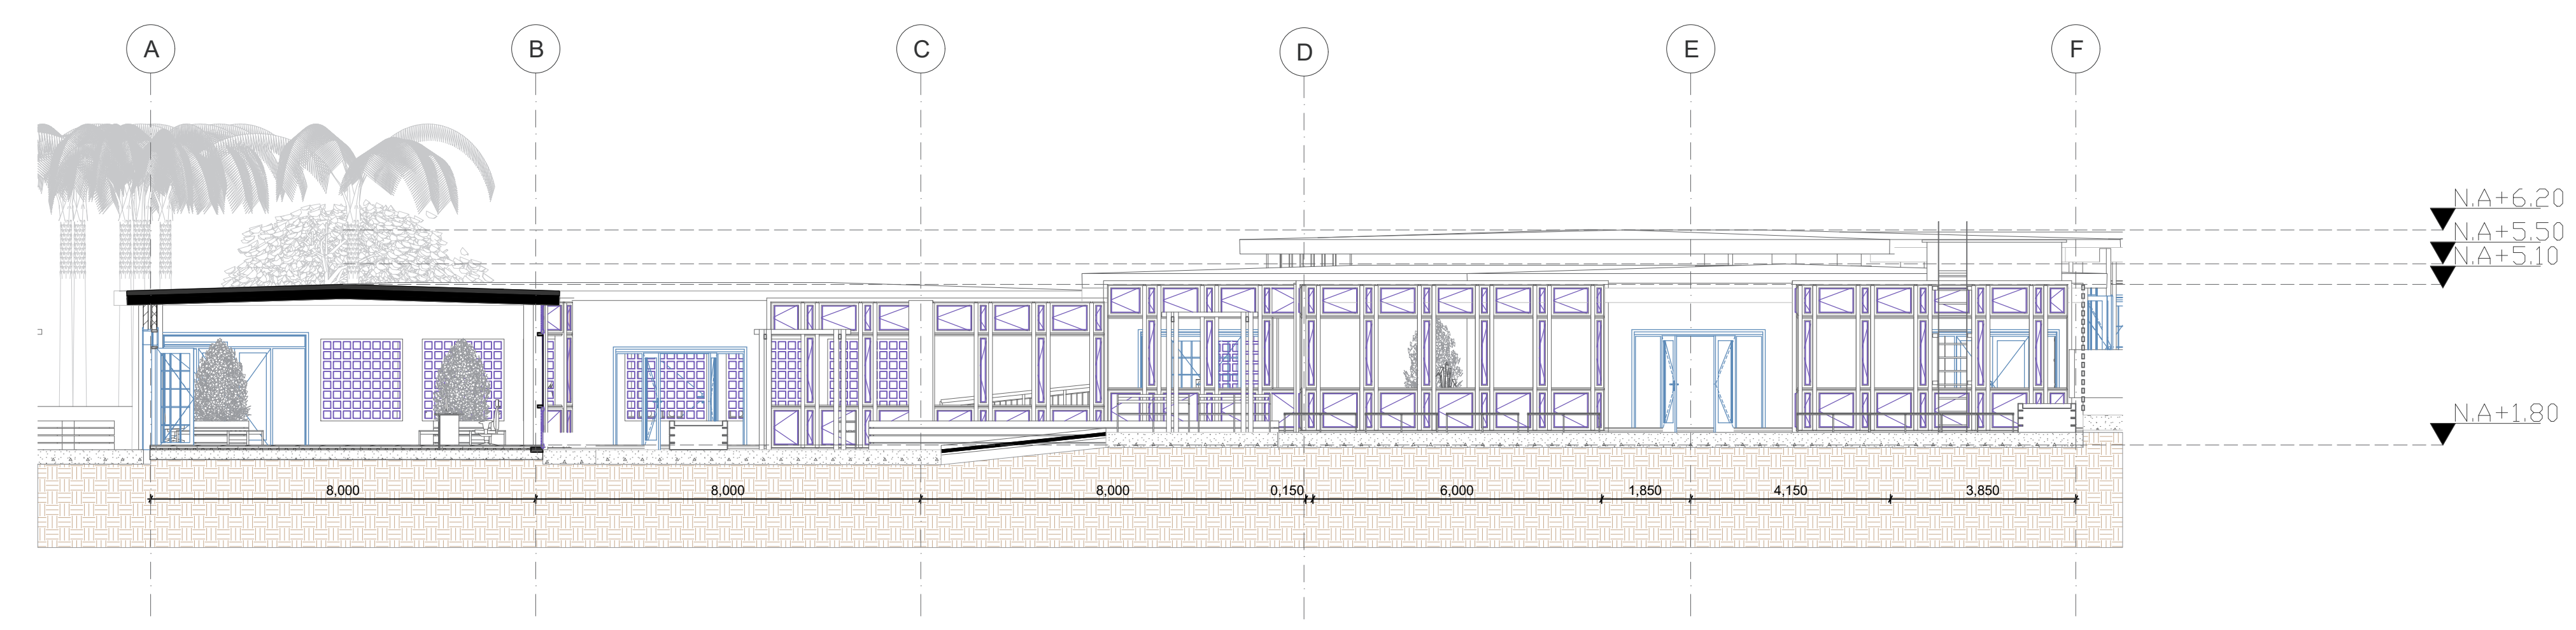

C4 CORTE TRASVERSAL C4
esc 1:100

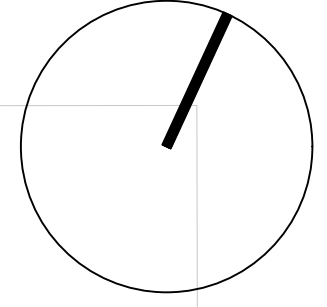

PROYECTO
Centro de atención para el
adulto mayor

CONVENCIONES.
Indicador del norte



ARQUITECTO
Arq. MANUEL MARTINEZ

PROPIETARIOS
LAURA BERRIO PEREZ

CONTIENE
PLANTA GENERAL-ALA SERVICIO AMBULATORIO

MODIFICACIONES

OBSERVACIONES

PLANTA GENERAL


ESCALA:
1:250

FECHA:
29_05_2021

LABORACION:
LAURA BERRIO PEREZ

REVISION:
PLANO N°:
A-100

001
008

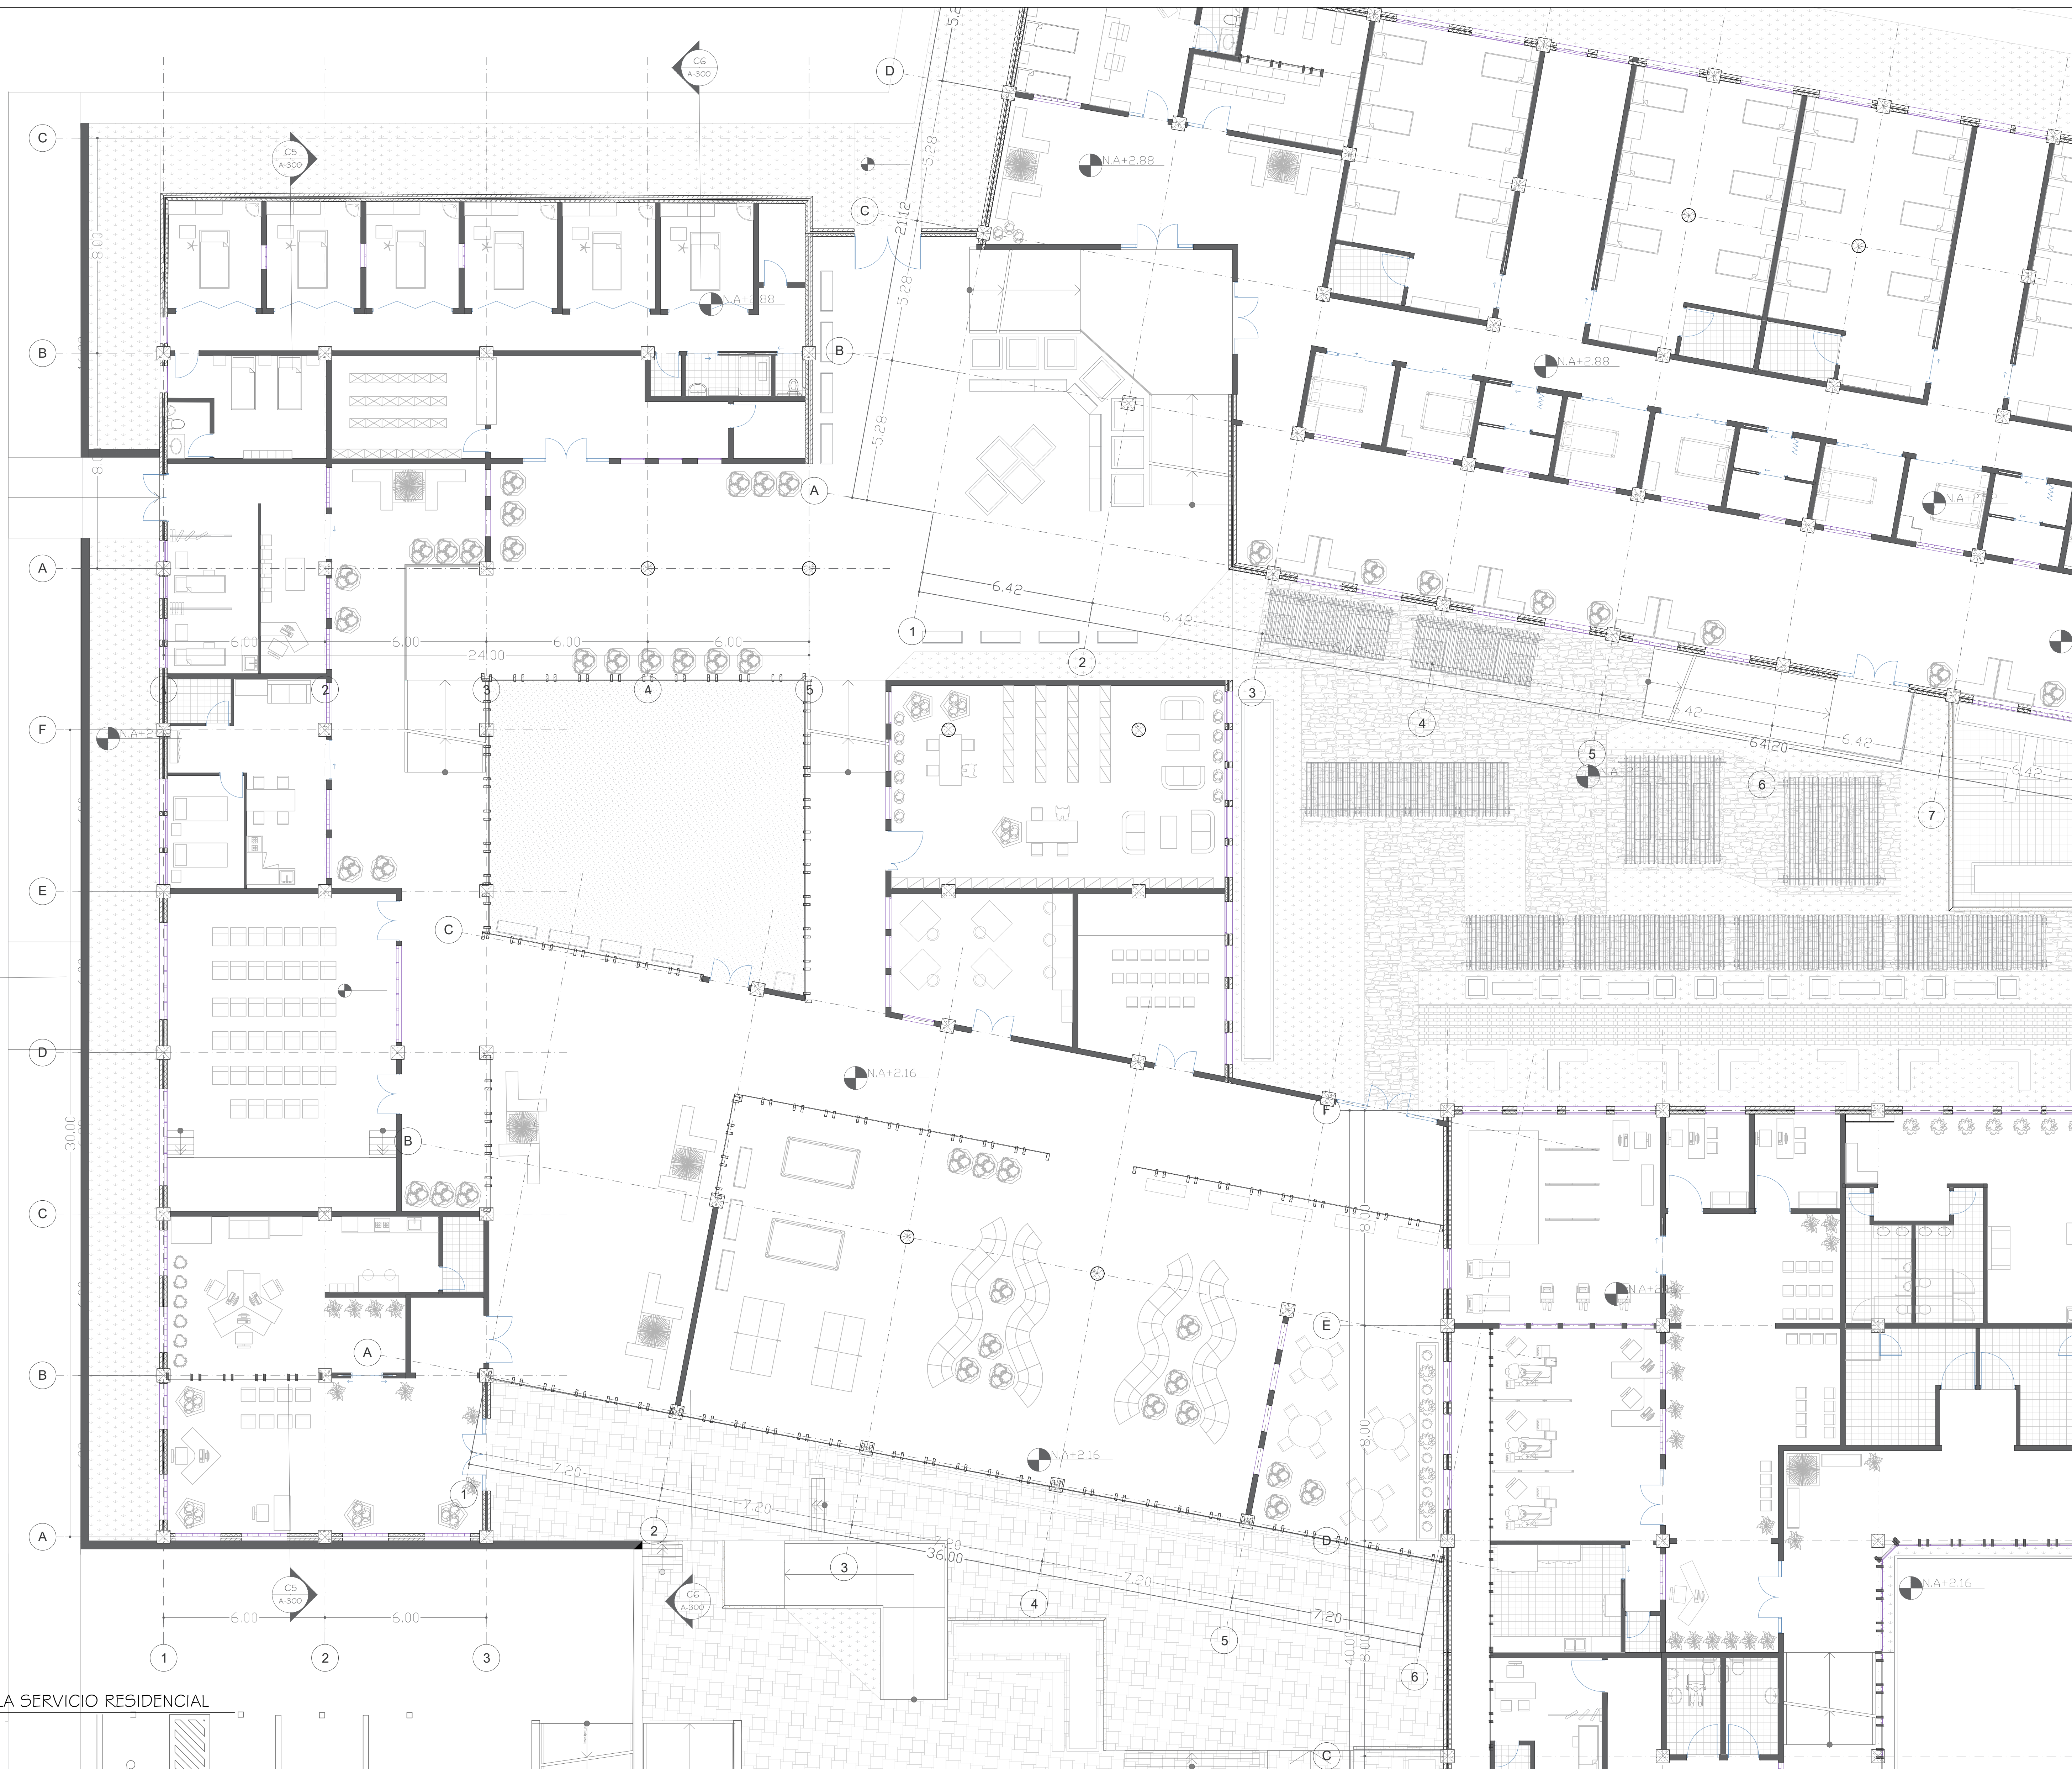

Carrera 49C

A PLANTA GENERAL - ALA SERVICIO RESIDENCIAL
esc 1:250




UNIVERSIDAD
La Gran Colombia
Fundada en 1951

PROYECTO

Centro de atención para el adulto mayor

N.A+6.24

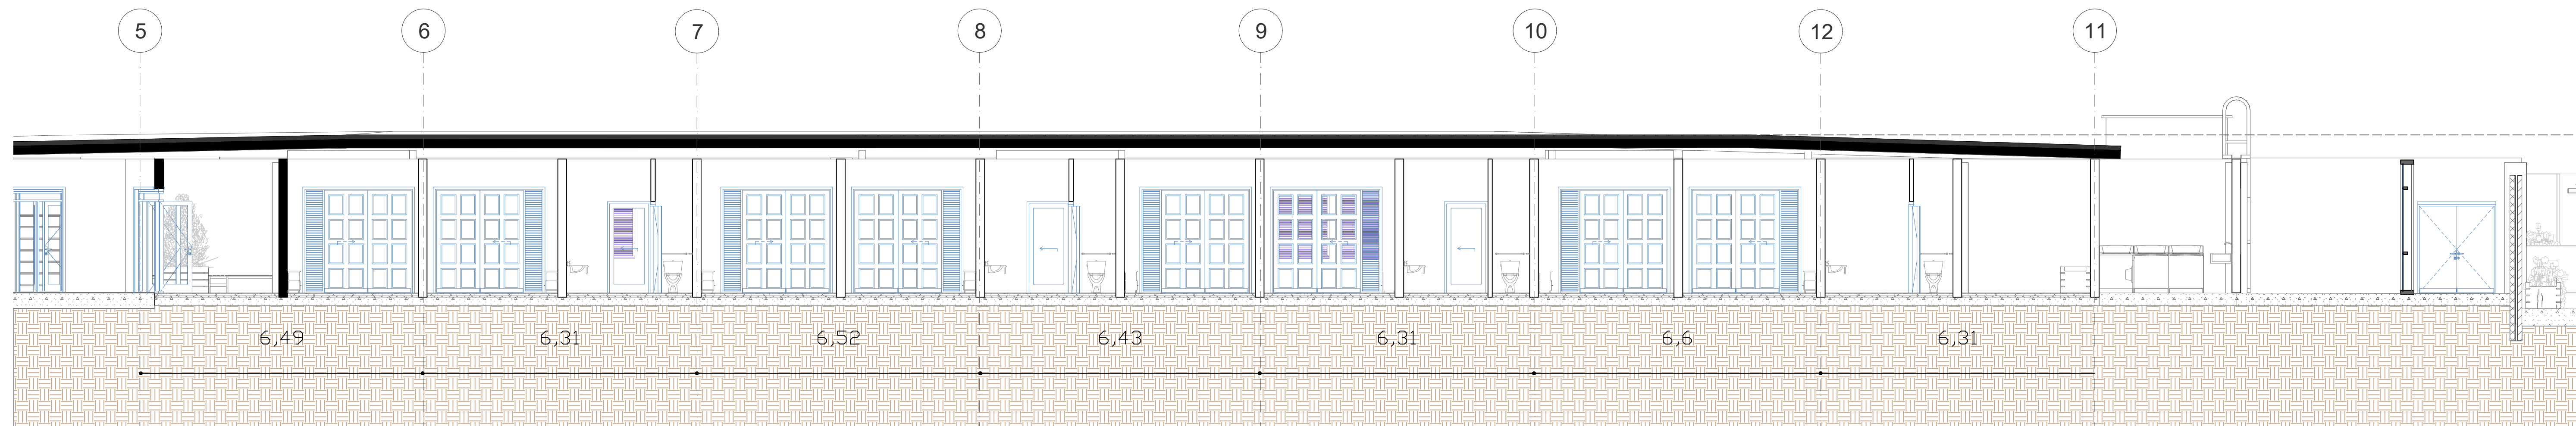

C7 CORTE LONGITUDINAL C7
esc 1:75

CONVENCIONES.

N.A+ INDICADOR DE NIVEL

ARQUITECTO

ARQ. MANUEL MARTINEZ

PROPIETARIOS


LAURA BERRIO PEREZ

CONTIENE

CORTES CENTRO RESIDENCIAL (HABITACIONES)

MODIFICACIONES

OBSERVACIONES

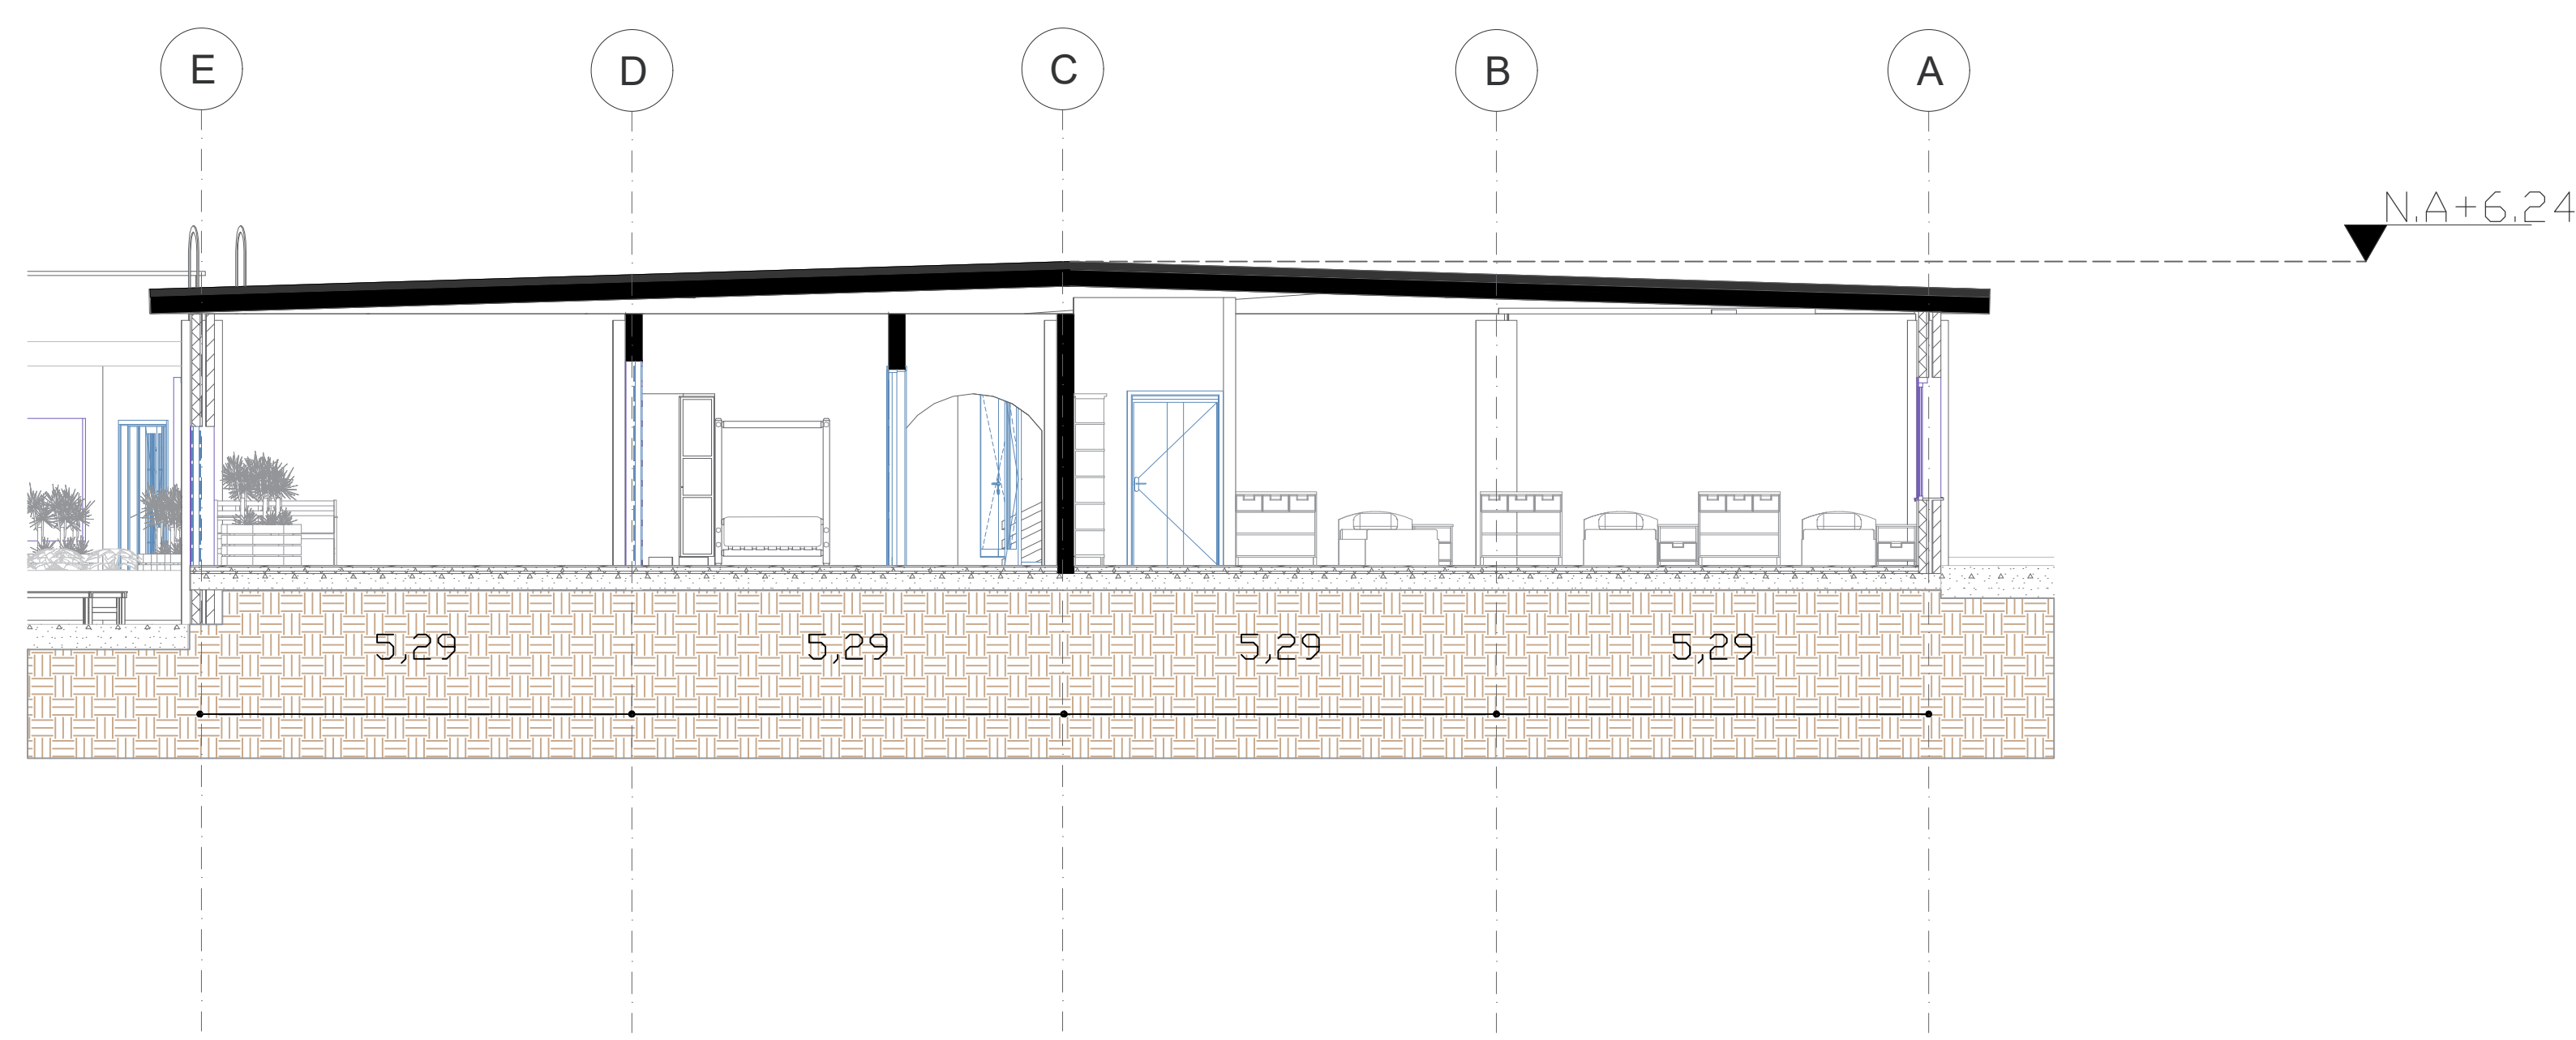

C8 CORTE TRASVERSAL C8
esc 1:75


CORTES CENTRO RESIDENCIAL

ESCALA: 1:75
FECHA: 29_05_2021


PROYECTO: FACHADAS
FECHA TUTOR: 17

DESENHO: ELABORACION: LAURA BERRIO PEREZ

REVISION: PLANO Nº: A-300
PLANTILLA Nº: 001
008

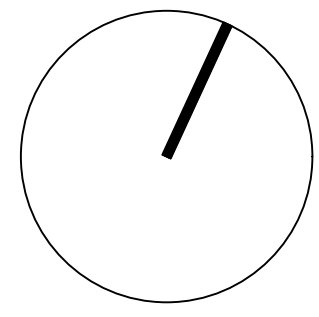

A PLANTA GENERAL - ALA SERVICIO RESIDENCIAL HABITACIONES
esc 1:250

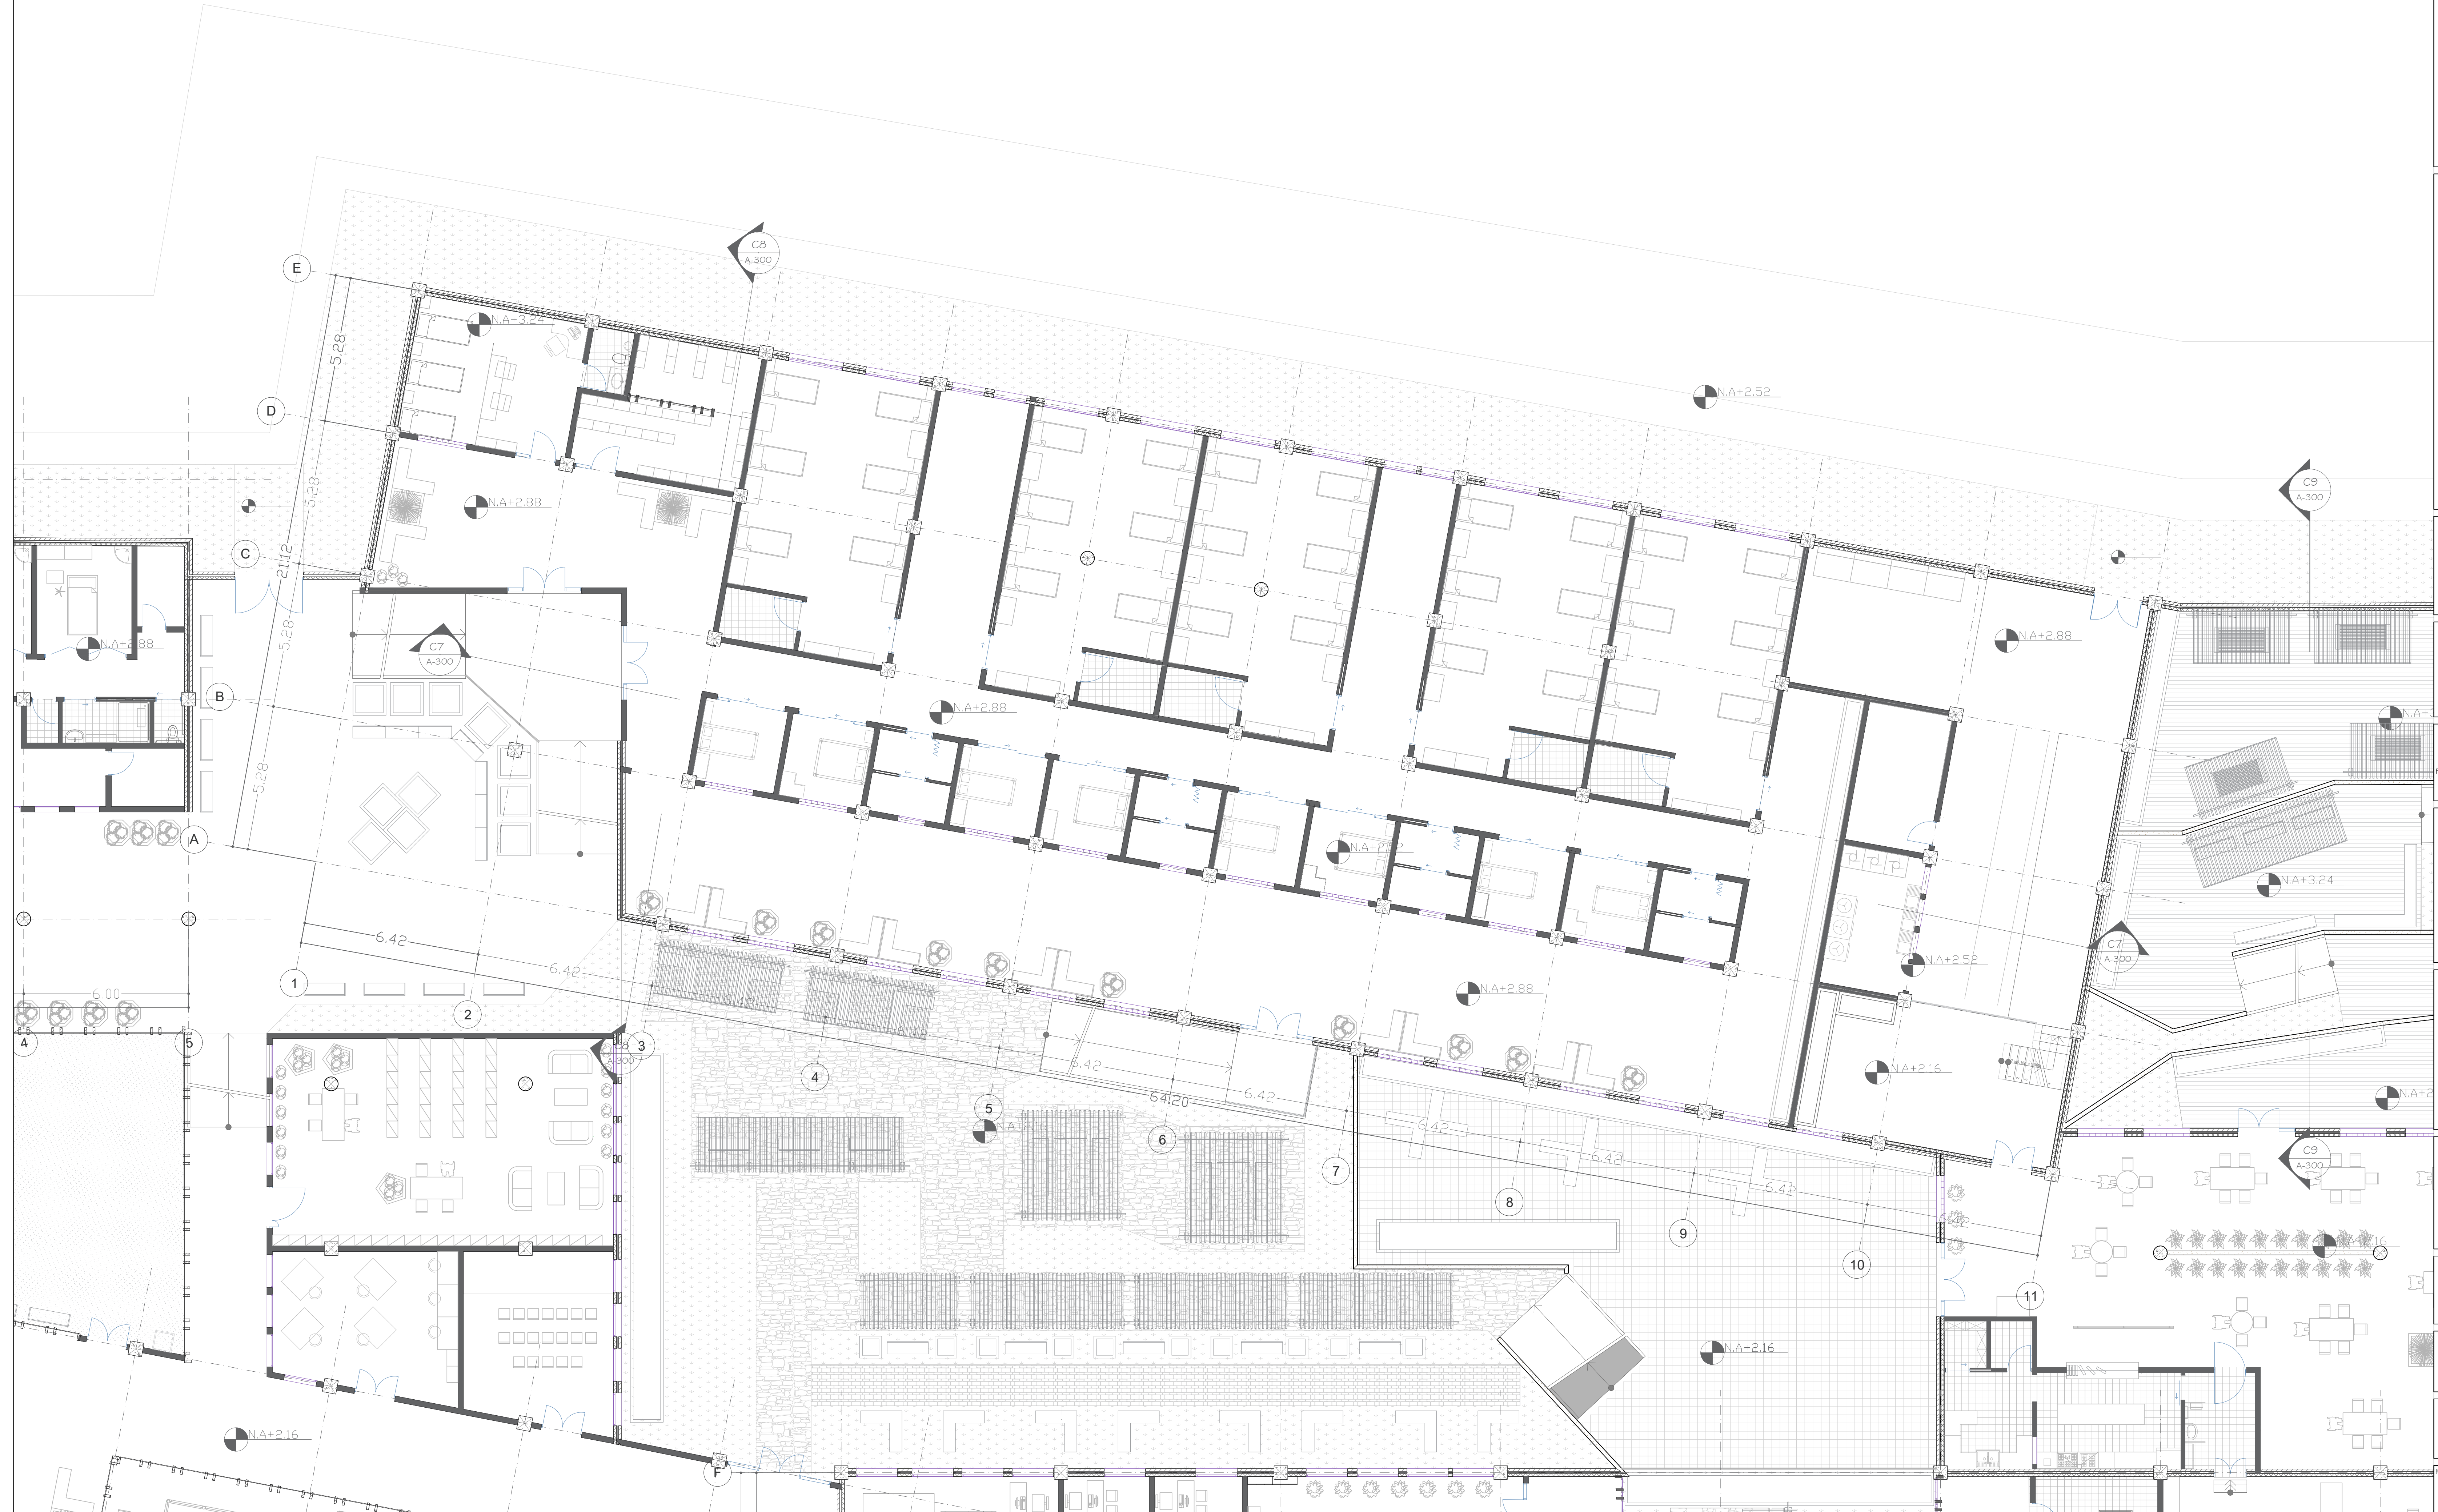

800
200

001-V
IN ORFILA
NOBATA




UNIVERSIDAD
La Gran Colombia
Fundada en 1951

PROYECTO

Centro de atención para el adulto mayor

CONVENCIONES.

Indicador del norte

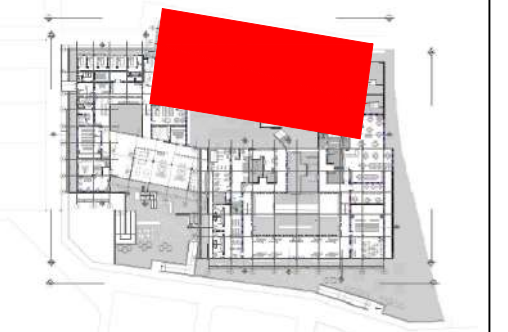

ARQUITECTO

Arq. MANUEL MARTINEZ

PROPIETARIOS

LAURA BERRIO PEREZ

CONTIENE

PLANTA GENERAL-ALA SERVICIO R. HABITACIONES

MODIFICACIONES

OBSERVACIONES

PLANTA GENERAL

ESCALA:
1:250

FECHA:
29_05_2021

PROYECTO:
PLANTA GENERAL

PROYECTISTA:
M.P.

ELABORACION:

LAURA BERRIO PEREZ

REVISION:

PLANO N°:
A-100
CANTON N°:
001
DETALLE:
008



UNIVERSIDAD
La Gran Colombia
Fundada en 1951

PROYECTO

Centro de atención para el adulto mayor

CONVENCIONES

N.A+ INDICADOR DE NIVEL

ARQUITECTO

ARQ. MANUEL MARTINEZ

PROPIETARIOS

LAURA BERRIO PEREZ

CONTIENE

CORTES CENTRO RESIDENCIAL (PATIOS)

MODIFICACIONES

OBSERVACIONES


CORTES CENTRO RESIDENCIAL

ESCALA
1:75
1:150
FECHA
29_05_2021


PROYECTO
FACHADAS

ELABORACION
LAURA BERRIO PEREZ


REVISION
PLANO N°
A-300
PLANTILLA N°
001
008

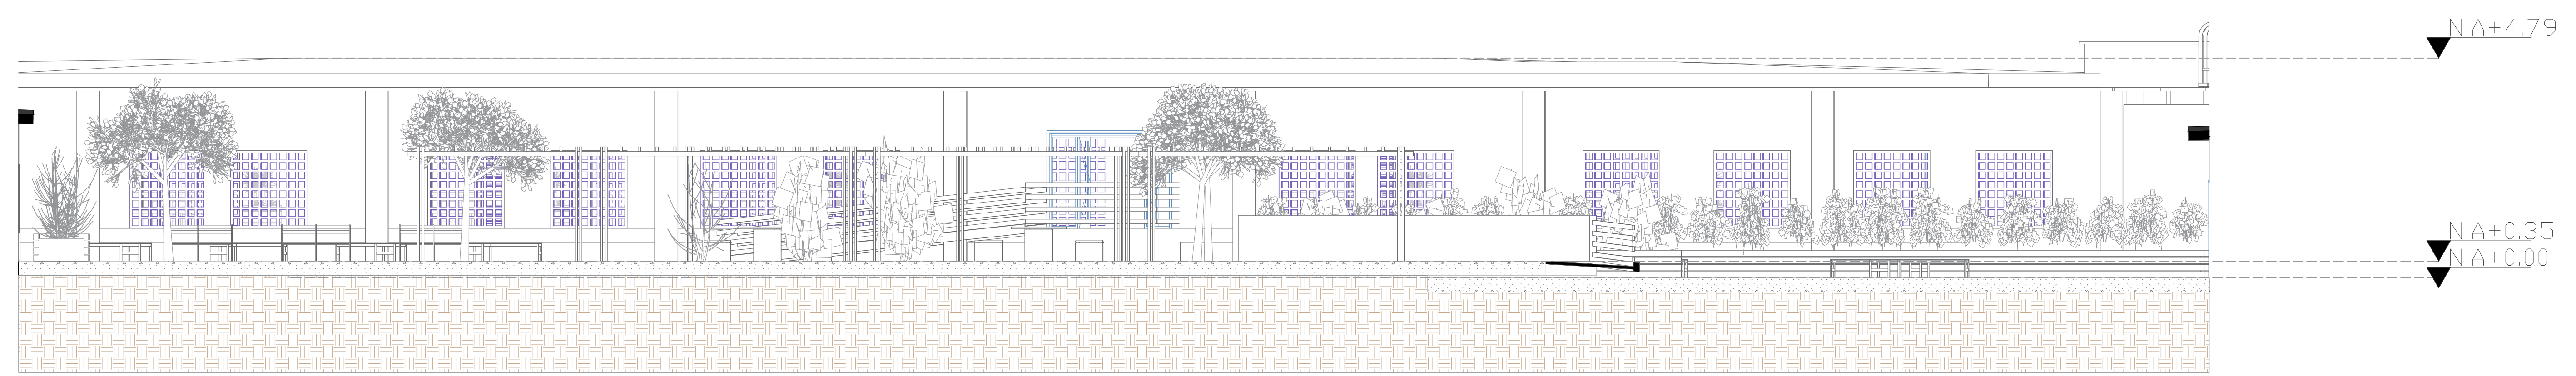

C10 CORTE LONGITUDINAL C10
esc 1:75

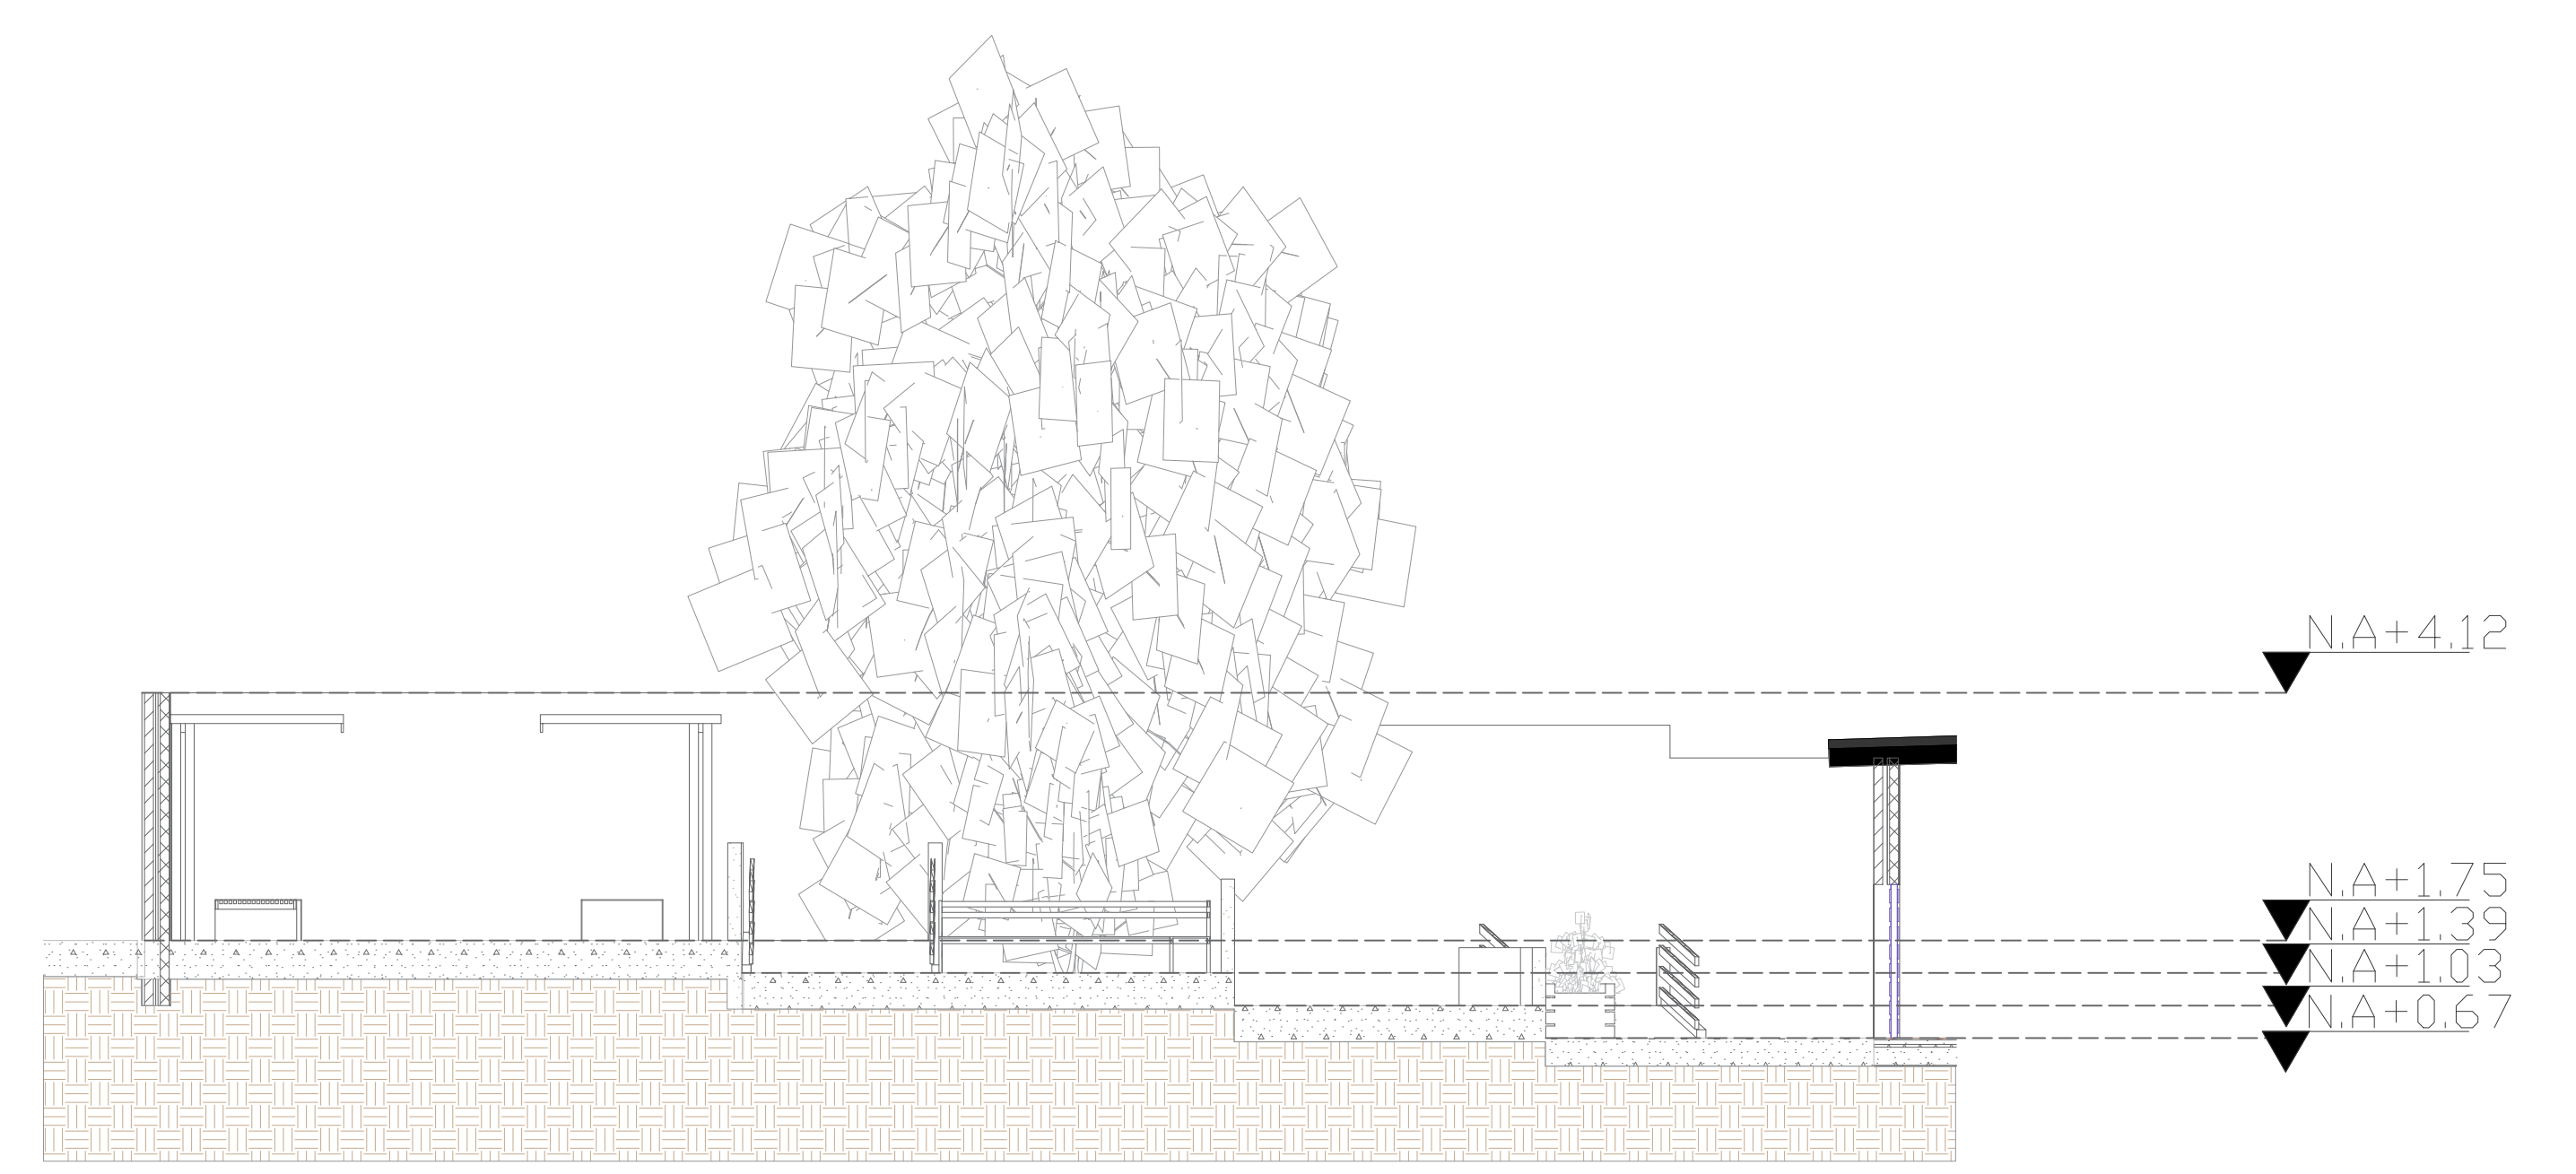

C11 CORTE LONGITUDINAL C11
esc 1:75

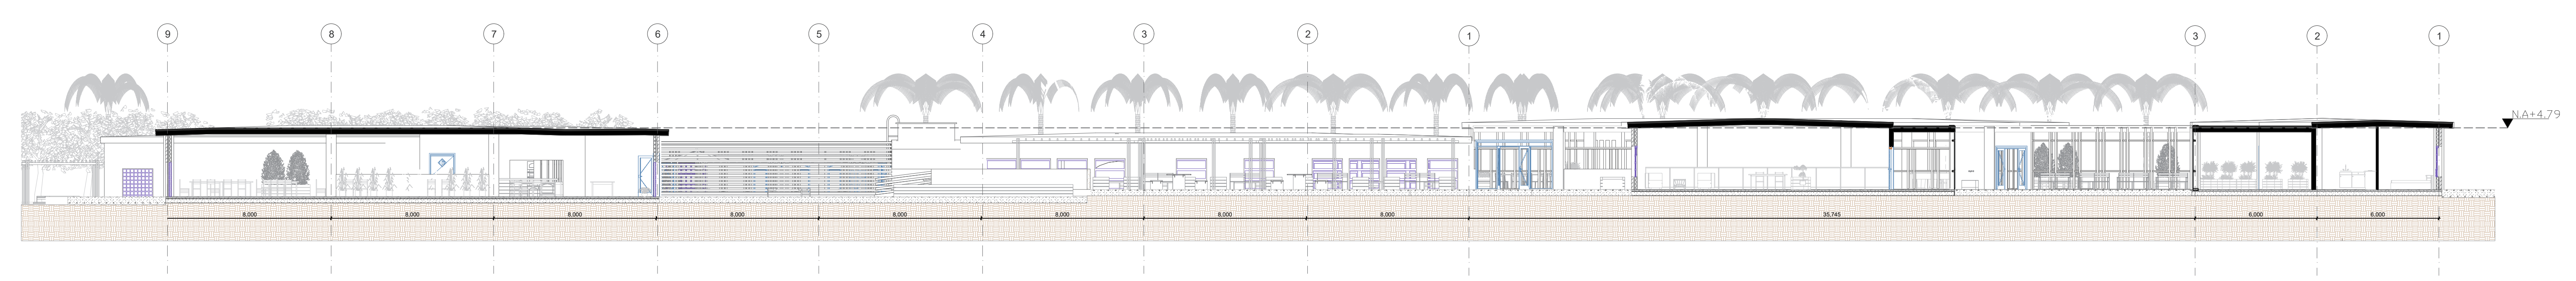

C9 CORTE LONGITUDINAL C9
esc 1:150



UNIVERSIDAD
La Gran Colombia
Fundada en 1981

PROYECTO

Centro de atención para el adulto mayor

CONVENCIONES.

N.A+ INDICADOR DE NIVEL

ARQUITECTO

ARQ. MANUEL MARTINEZ

PROPIETARIOS

LAURA BERRIO PEREZ

CONTIENE

CORTES ALA SERVICIO RESIDENCIAL

MODIFICACIONES

OBSERVACIONES


CORTES CENTRO RESIDENCIAL

ESCALA: 1:75
FECHA: 29_05_2021


PROYECTO: CORTES
AUTOR: MPM

PROFESOR: LAURA BERRIO PEREZ

REVISION: PLANO N°: A-300
PLANTILLA N°: 001
CÓDIGO: 008

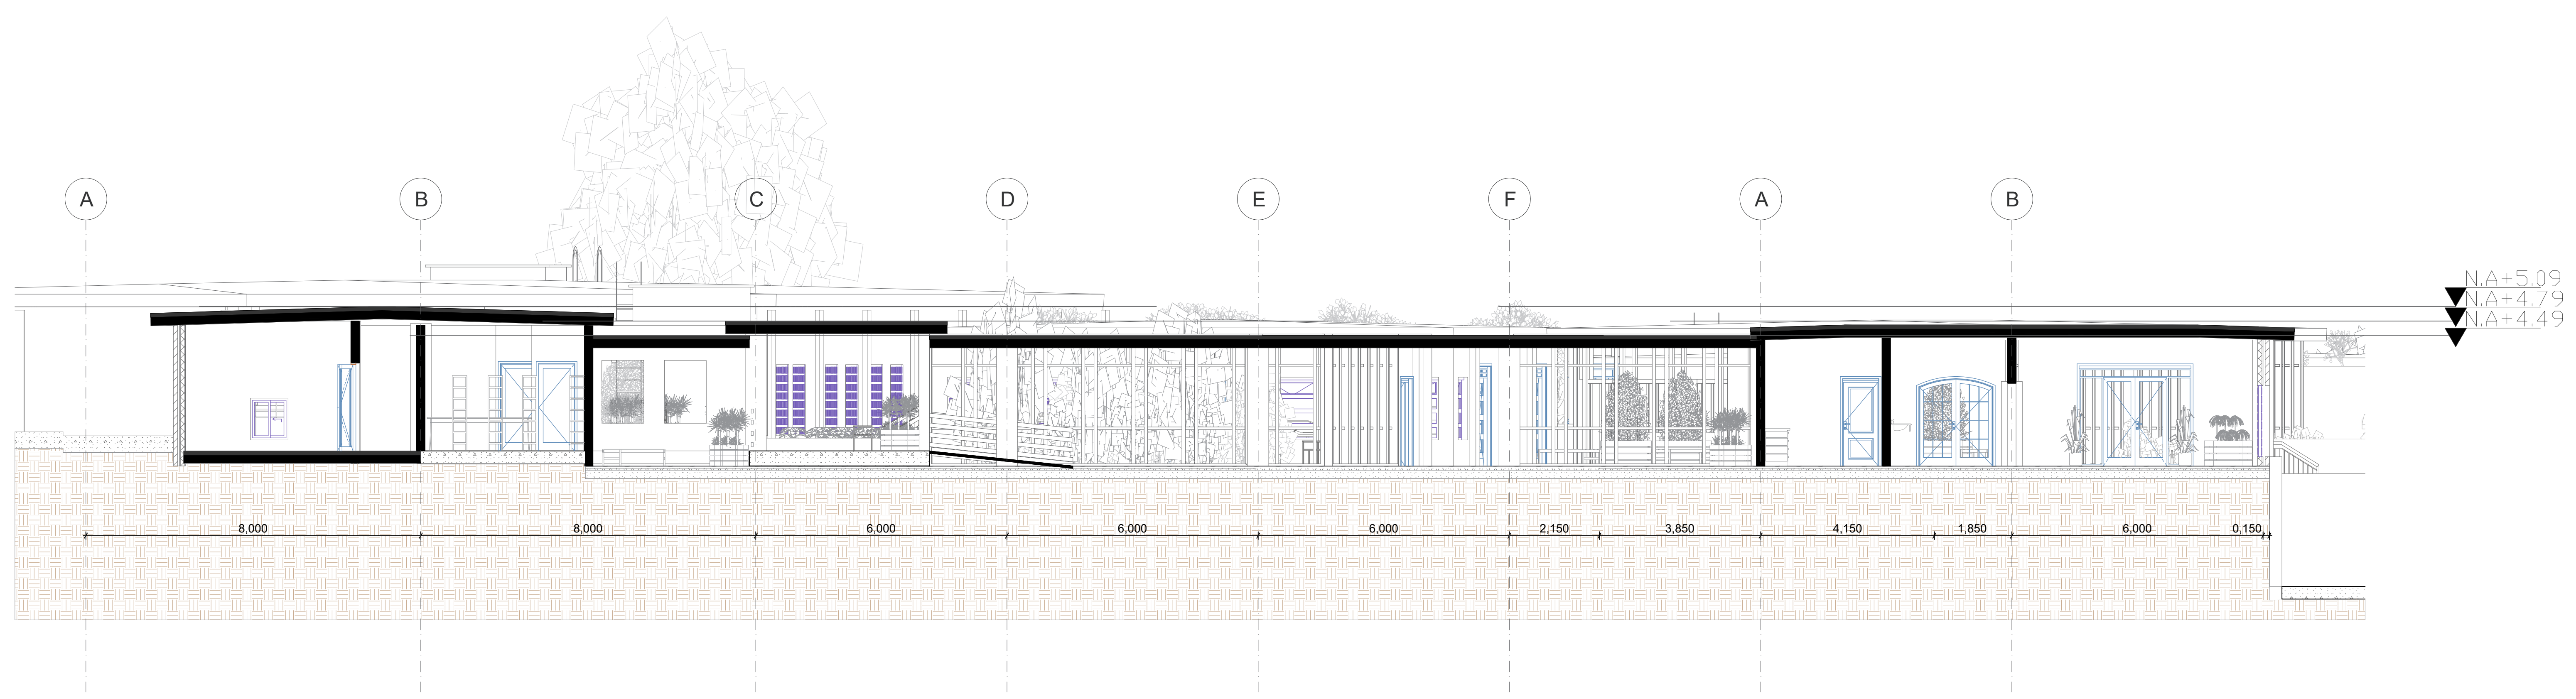

C5 CORTE TRANSVERSAL C5
esc 1:75

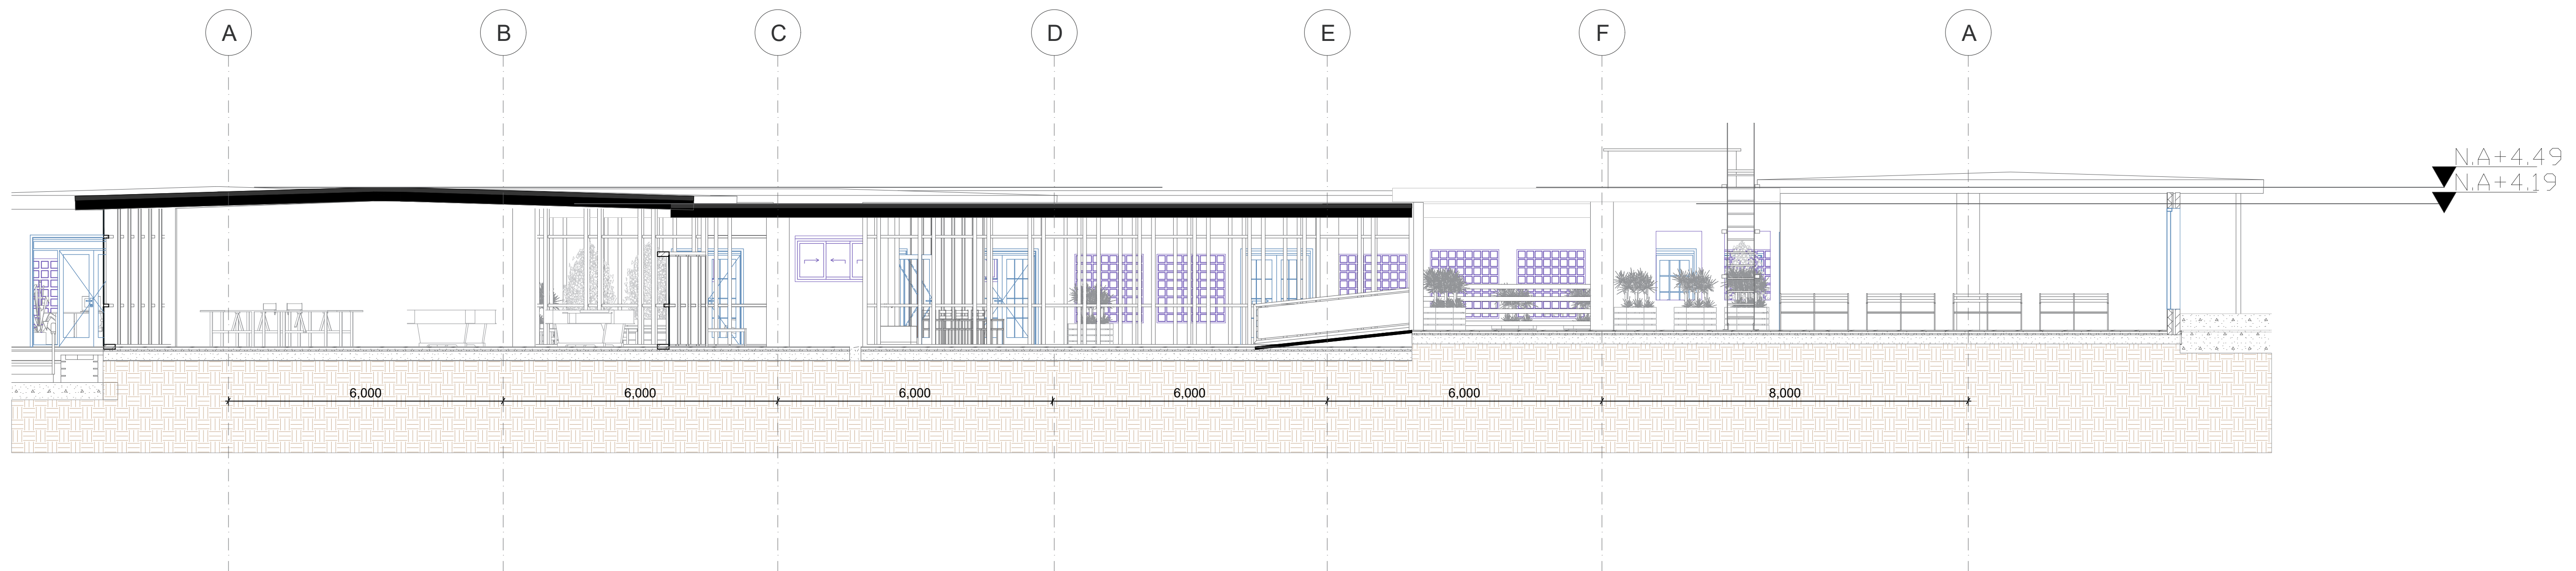

C6 CORTE TRANSVERSAL C6
esc 1:75



PROYECTO
Centro de atención para el adulto mayor

CONVENCIONES.
NA+ INDICADOR DE NIVEL

ARQUITECTO
ARQ. MANUEL MARTINEZ

PROPIETARIOS
LAURA BERRIO PEREZ

CONTIENE
FACHADAS

MODIFICACIONES

OBSERVACIONES

FACHADAS


ESCALA
1:300

FECHA
29_05_2021


PROYECTO
FACHADAS

PROYECTANTE
LAURA BERRIO PEREZ


REVISION
PLANO N°
A-20
FOLIO N°
001
008

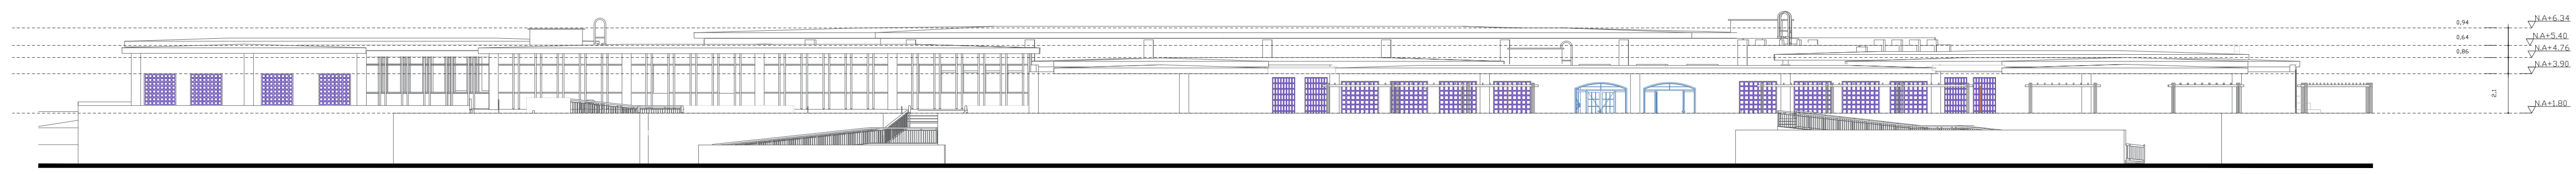


FS FACHADA SUR
esc 1:200

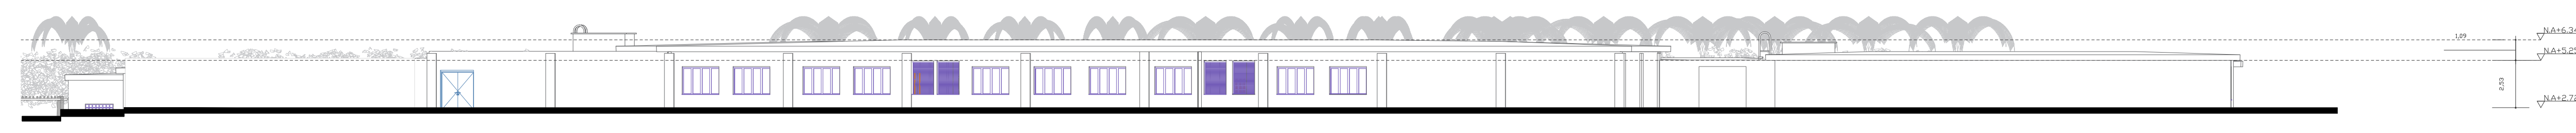


FN FACHADA NORTE
esc 1:200

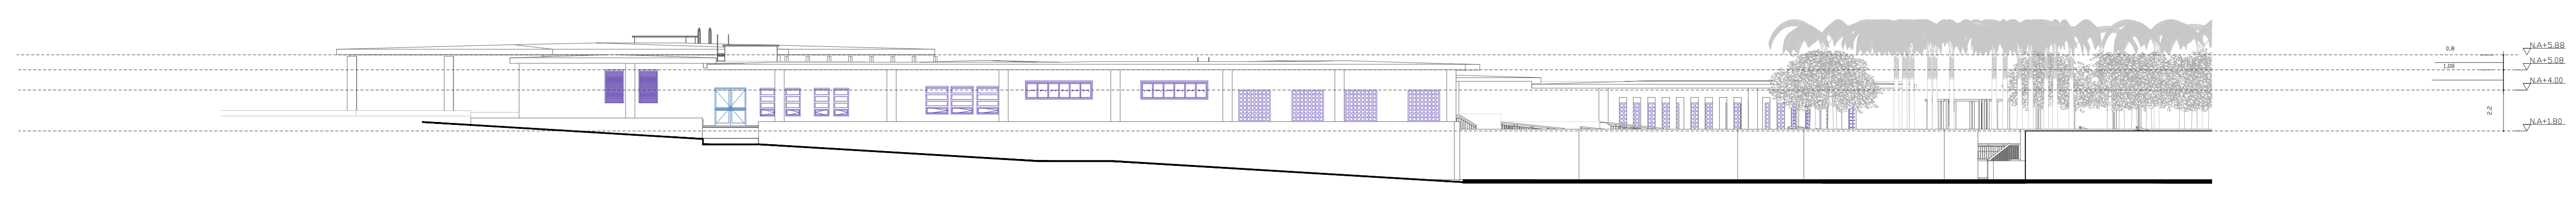


FOC FACHADA OCCIDENTE
esc 1:200

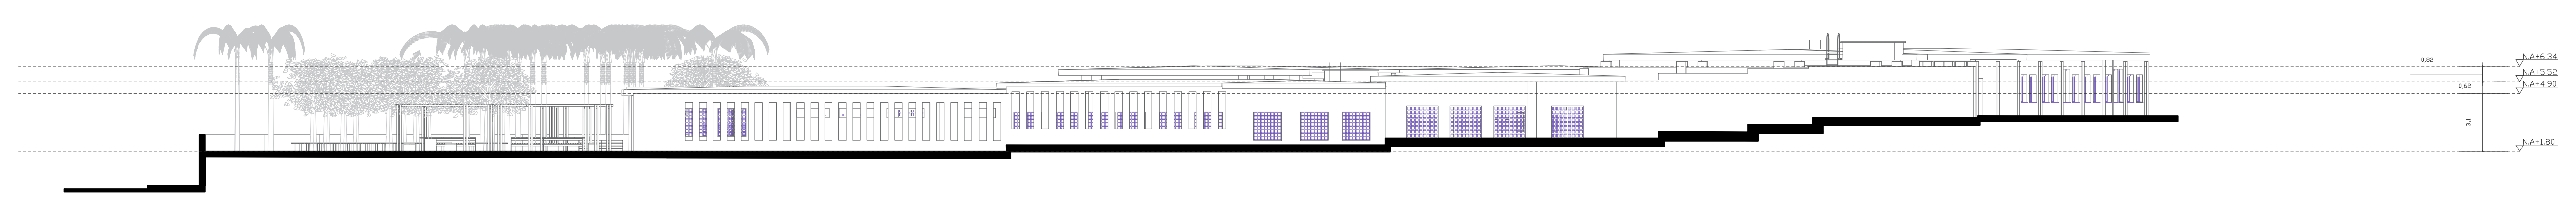

FOR FACHADA ORIENTE
esc 1:200

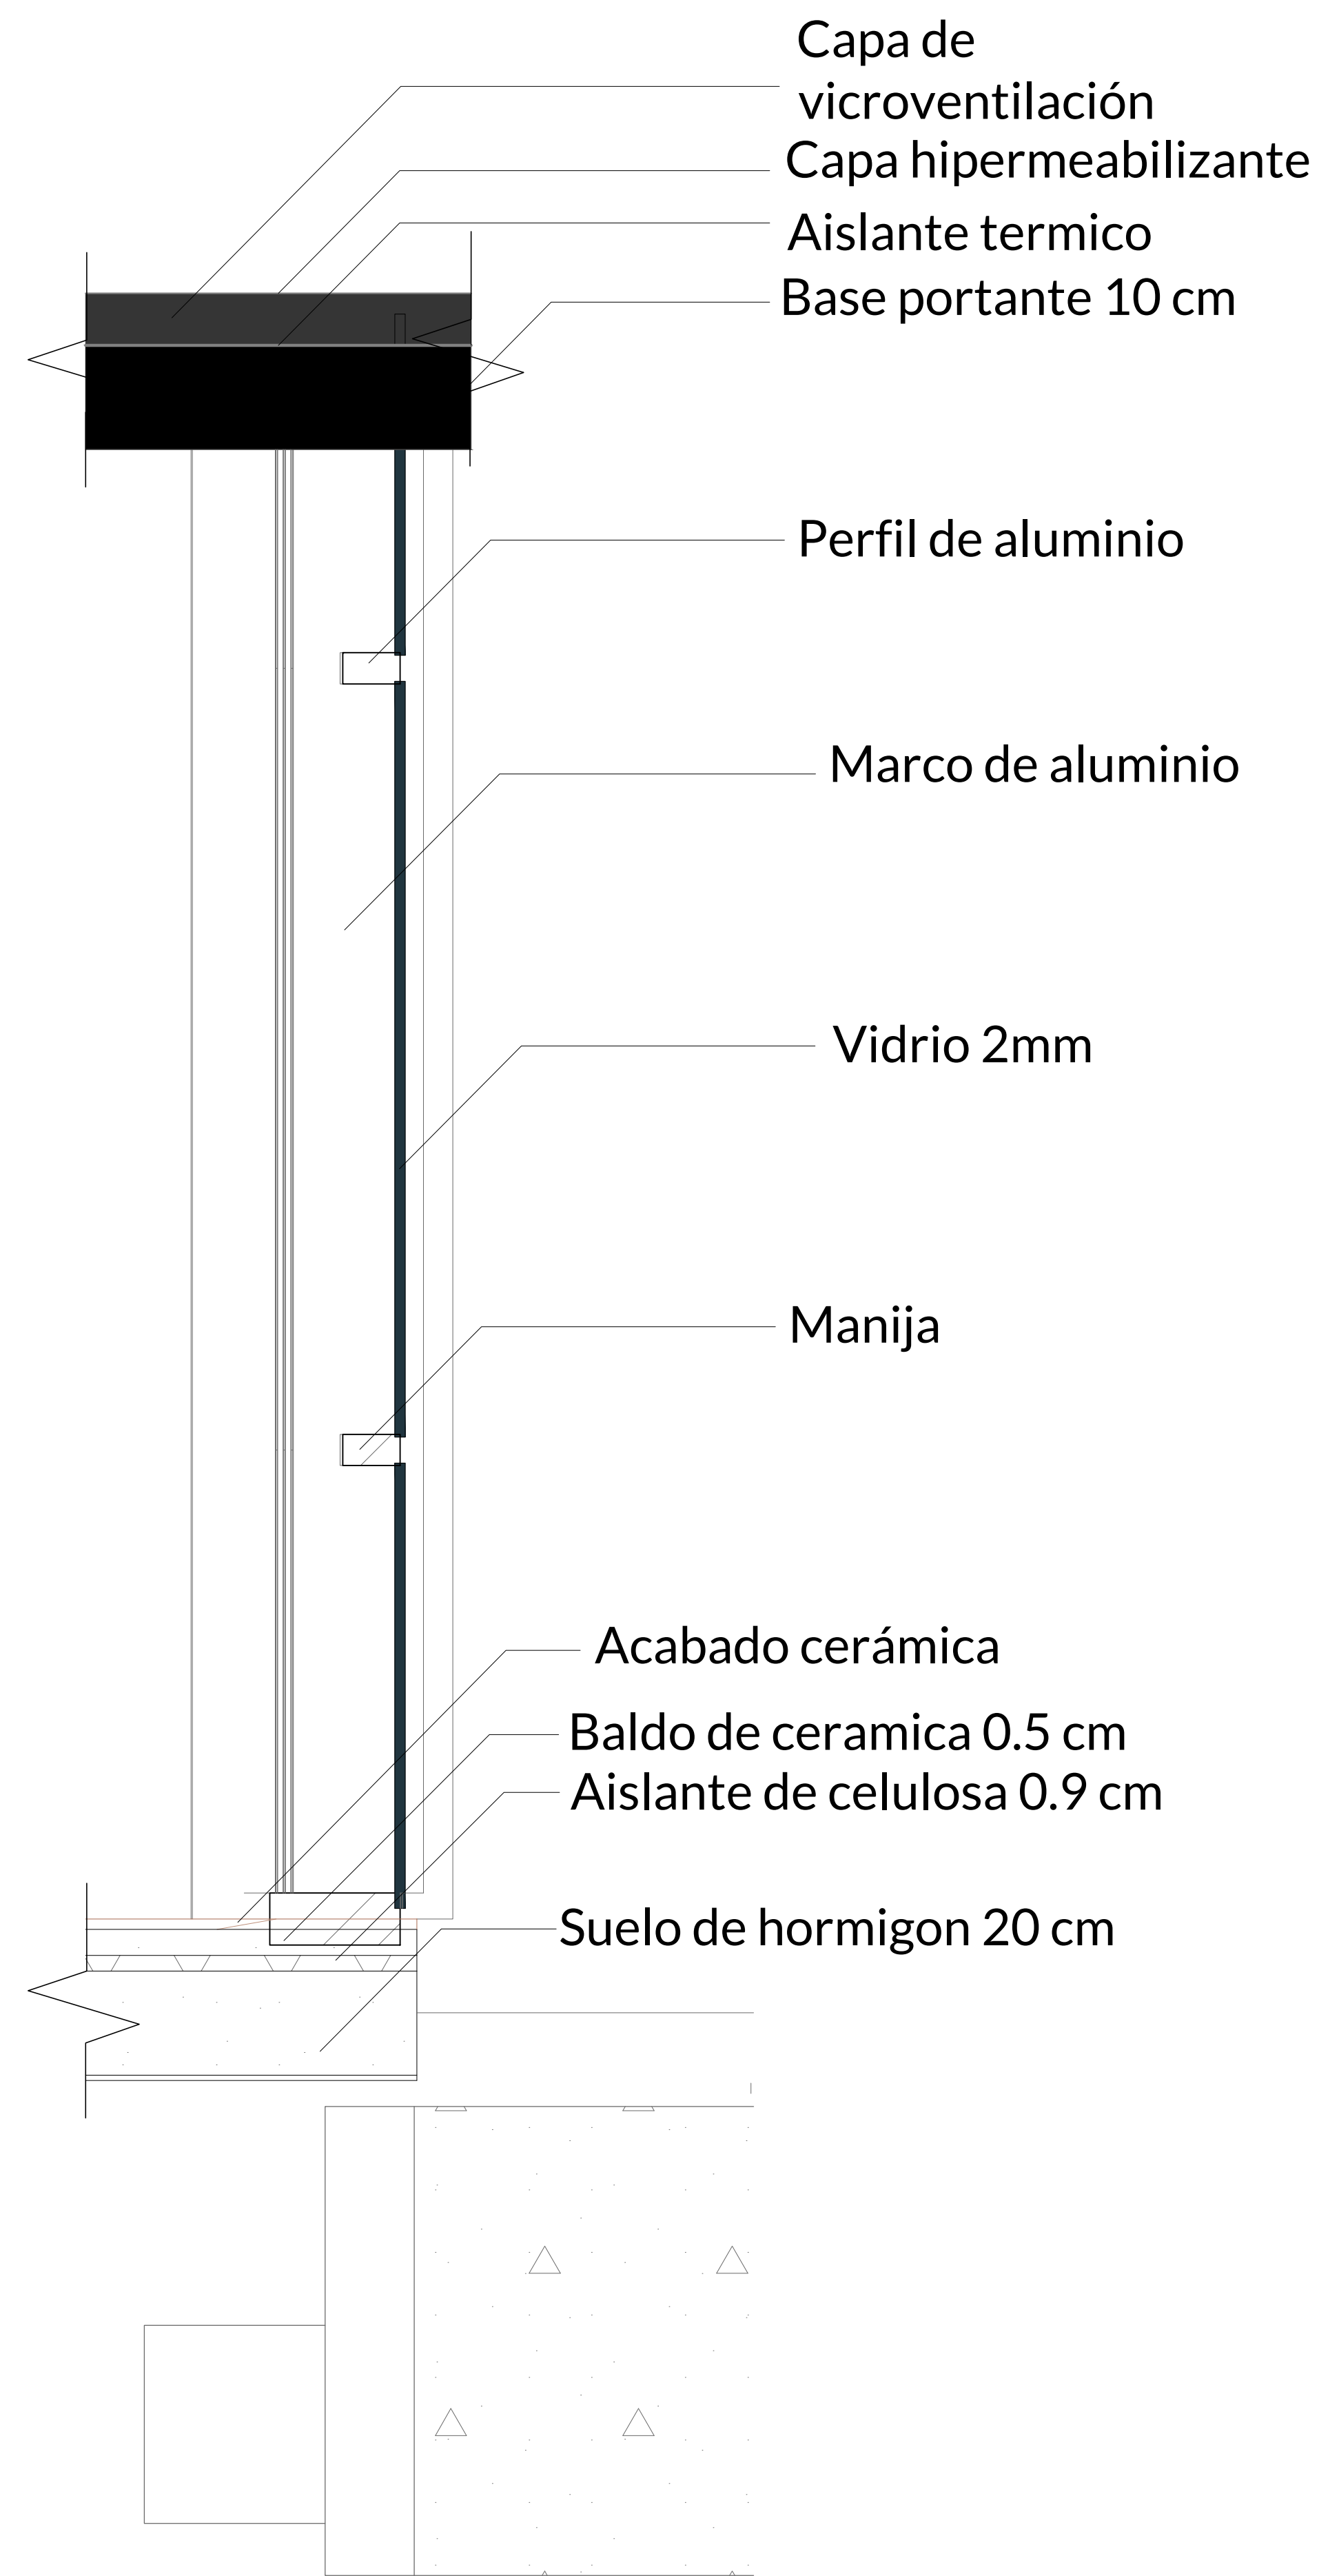


DI DETALLE MURO CORTINA
 esc 1:10

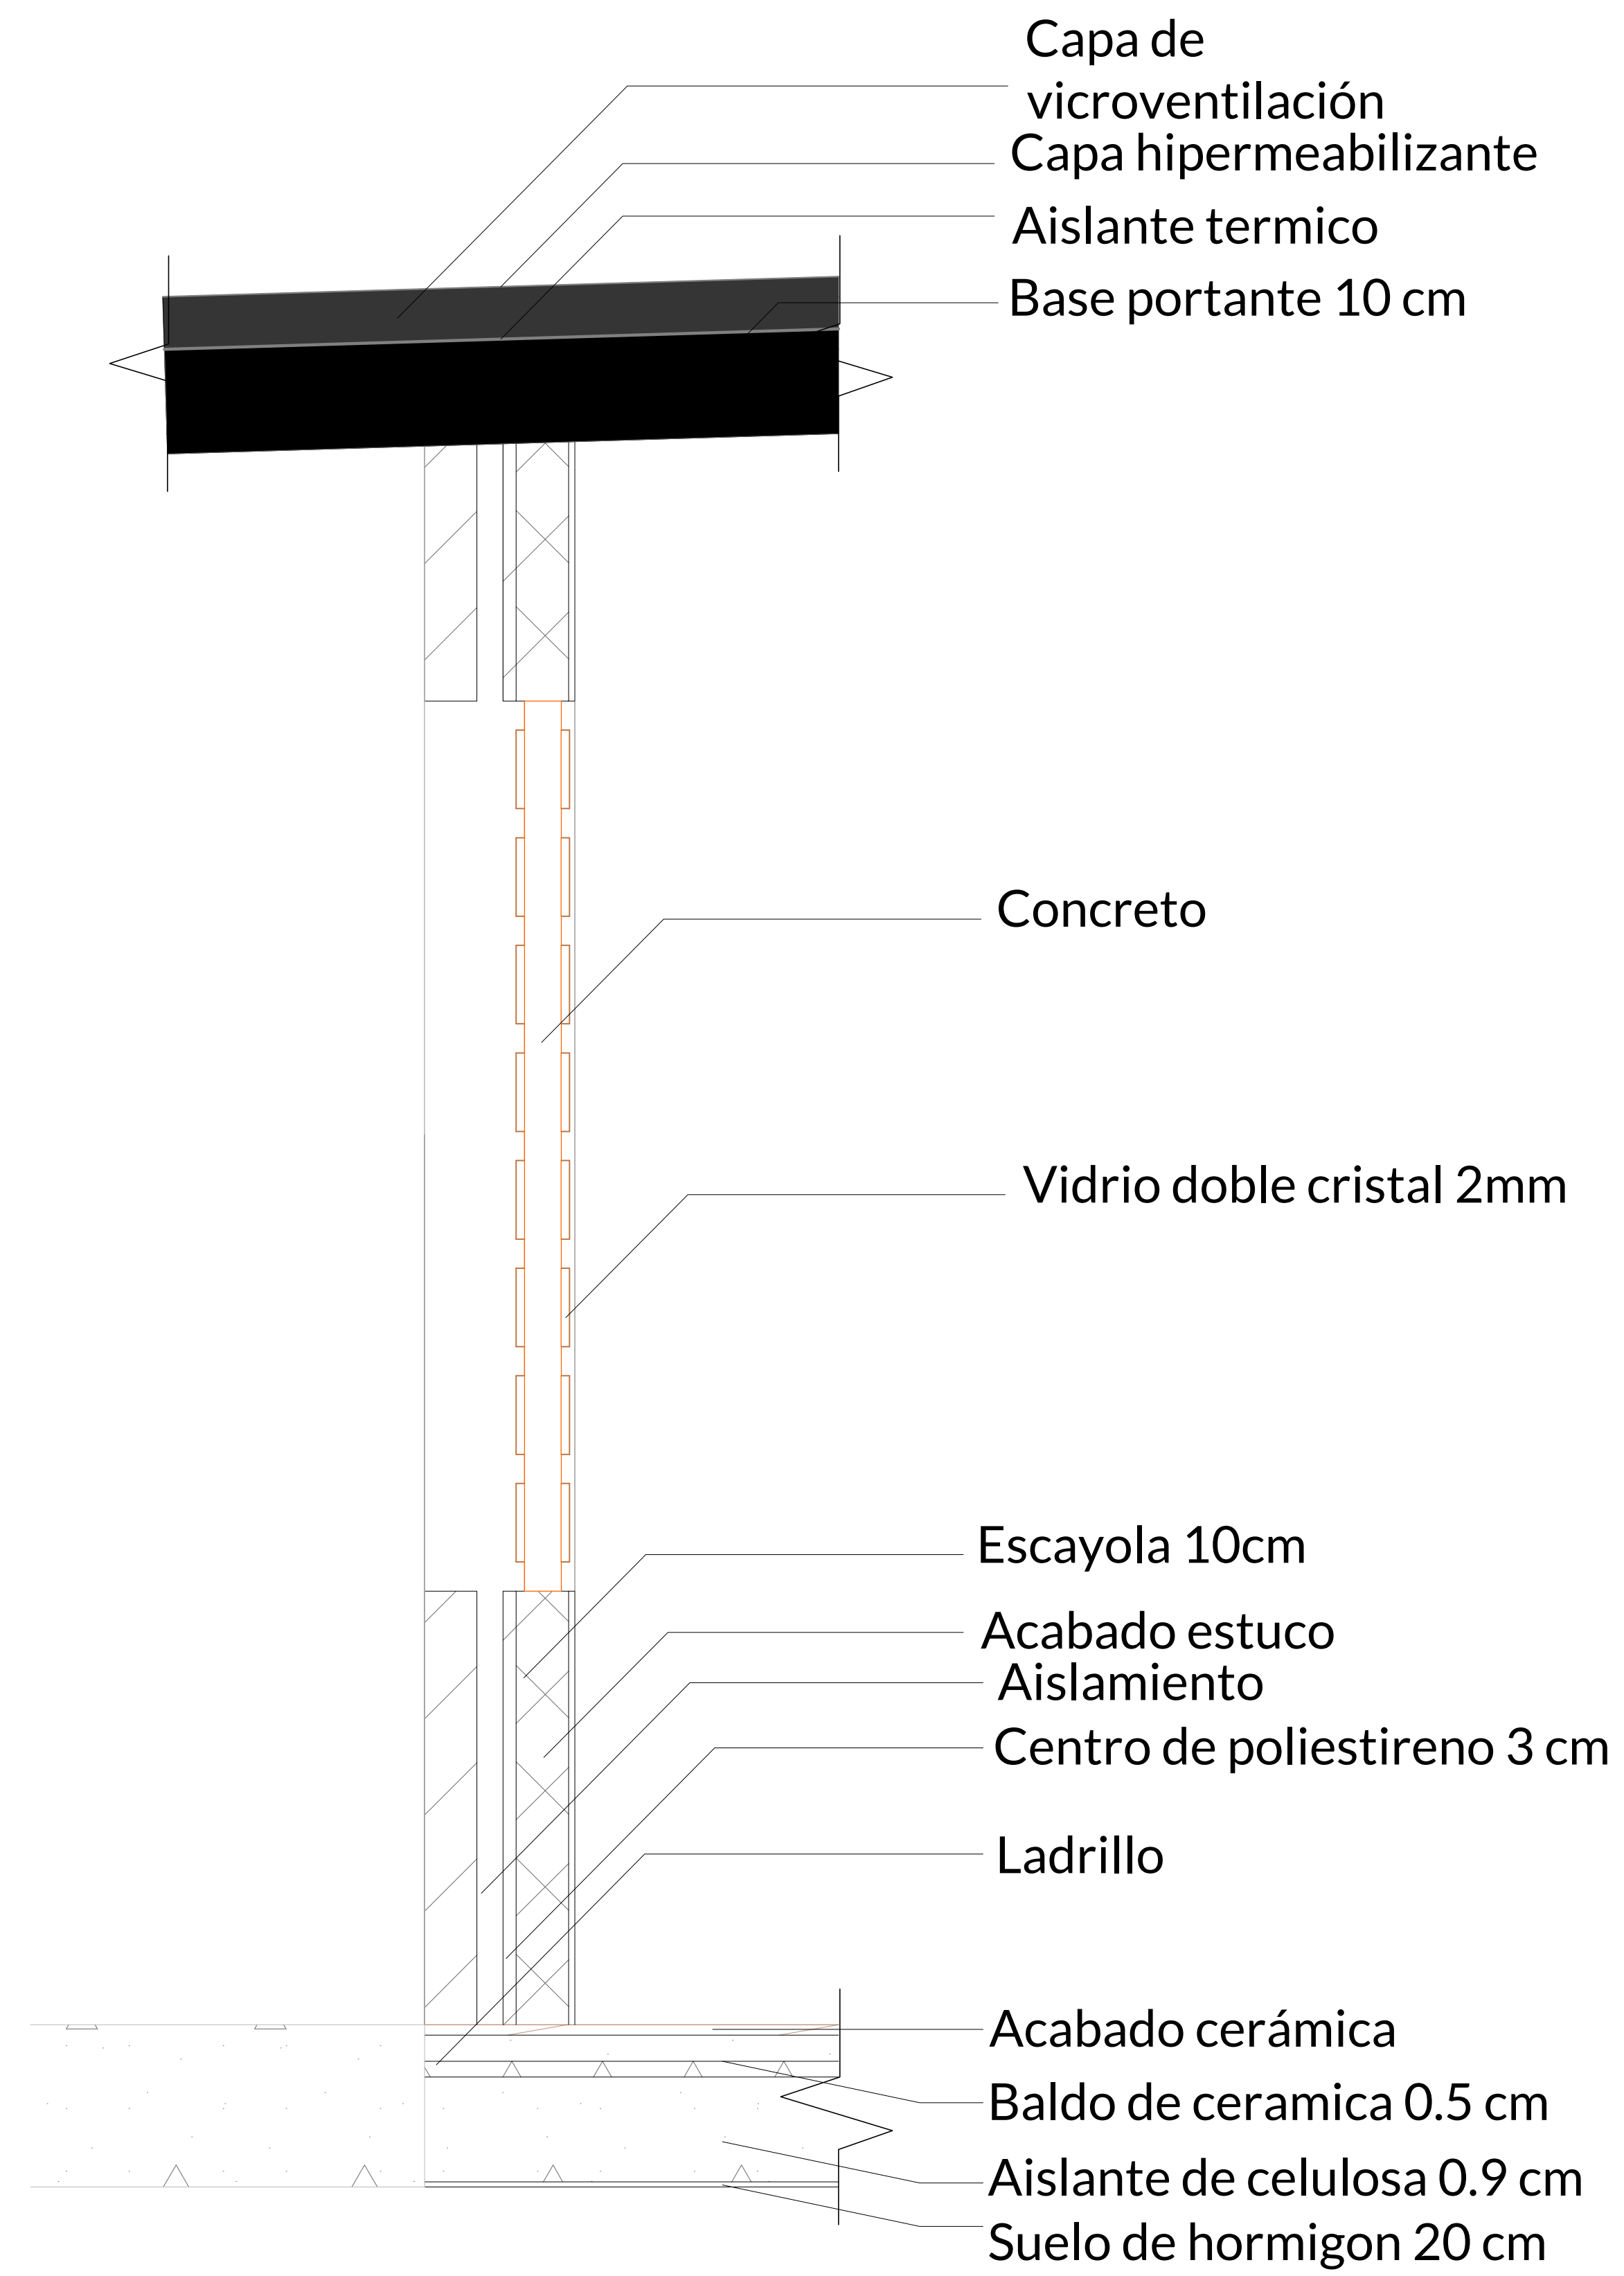


DI DETALLE VENTANA FIJA
 esc 1:10

800	003-V	NOV 2021
200	UNIVERSIDAD	NOV 2021
PROYECTO Centro de atención para el adulto mayor		
CONVENCIONES.		
ARQUITECTO ARQ. MANUEL MARTINEZ		
PROPIETARIOS LAURA BERRIO PEREZ		
CONTIENE DETALLES		
MODIFICACIONES		
OBSERVACIONES		
CORTES CENTRO RESIDENCIAL		
ESCALA: 1:10	FECHA: 29_05_2021	
PROYECTO: FACHADAS	PROYECTISTA: LAURA BERRIO PEREZ	
REVISOR:	ELABORACION: LAURA BERRIO PEREZ	
REVISION:	PLANO N°: A-300	PLANTILLA N°: 001 008

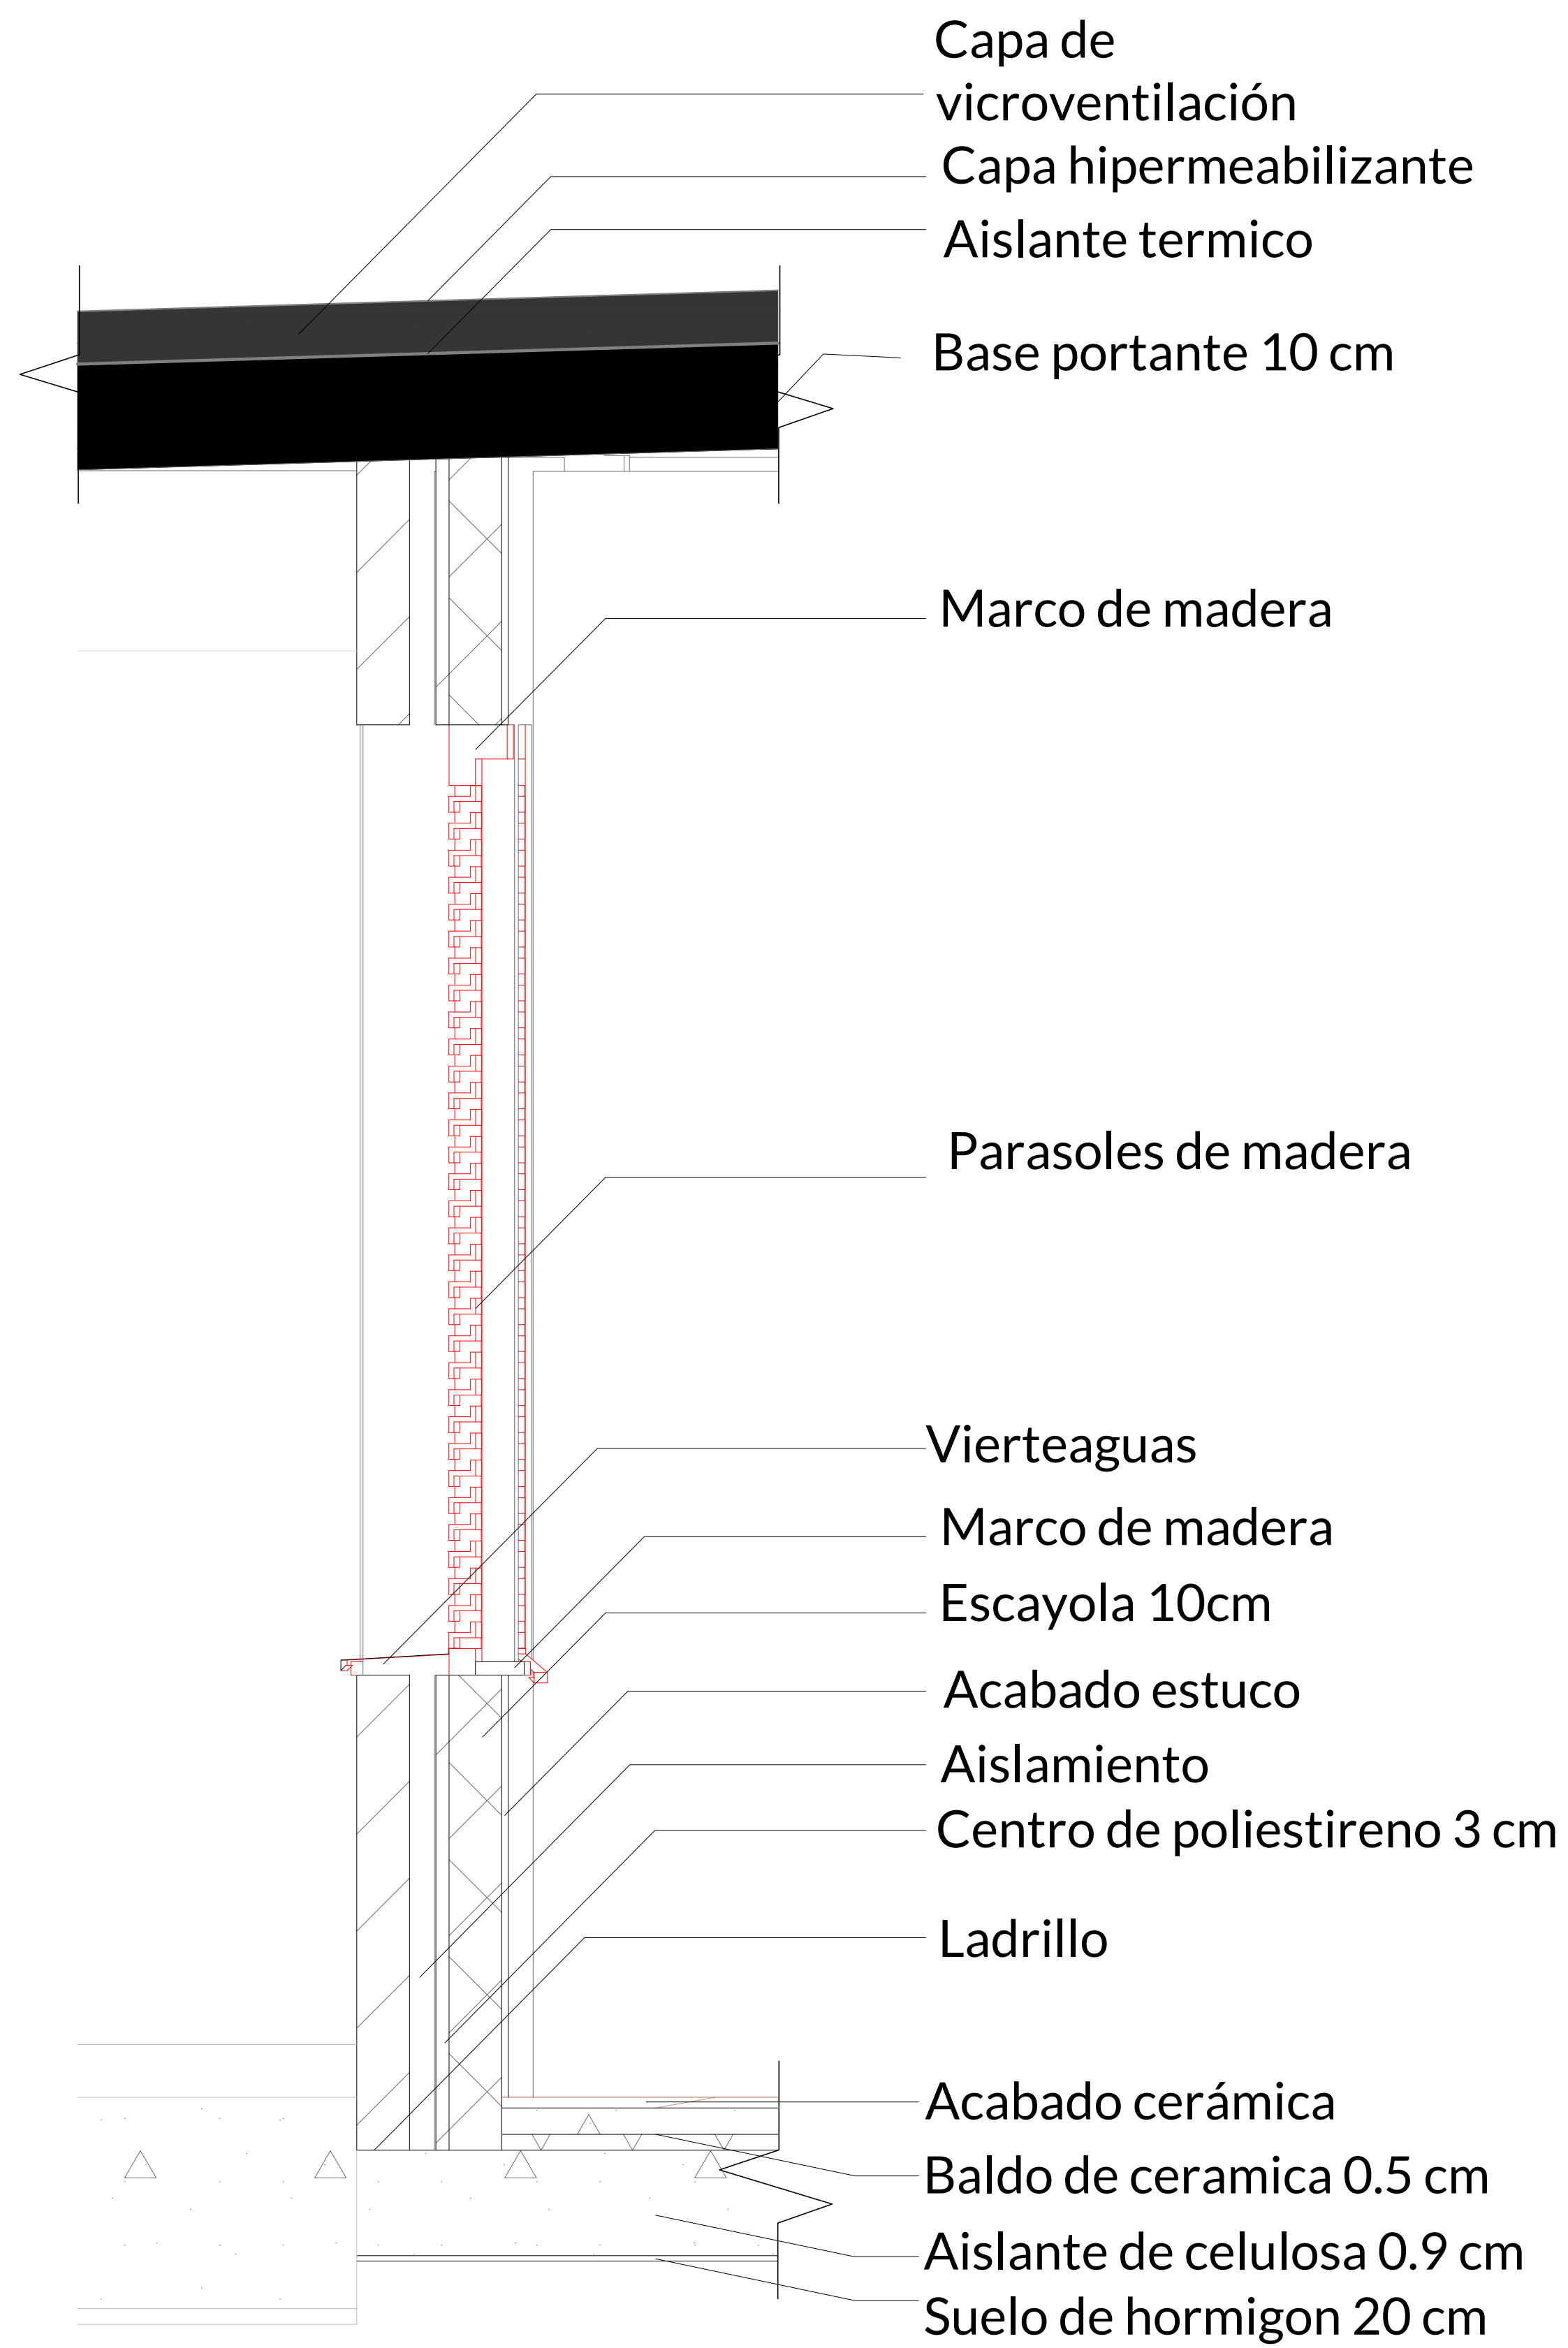

DI DETALLE VENTANA PARASOLES
 esc 1:10

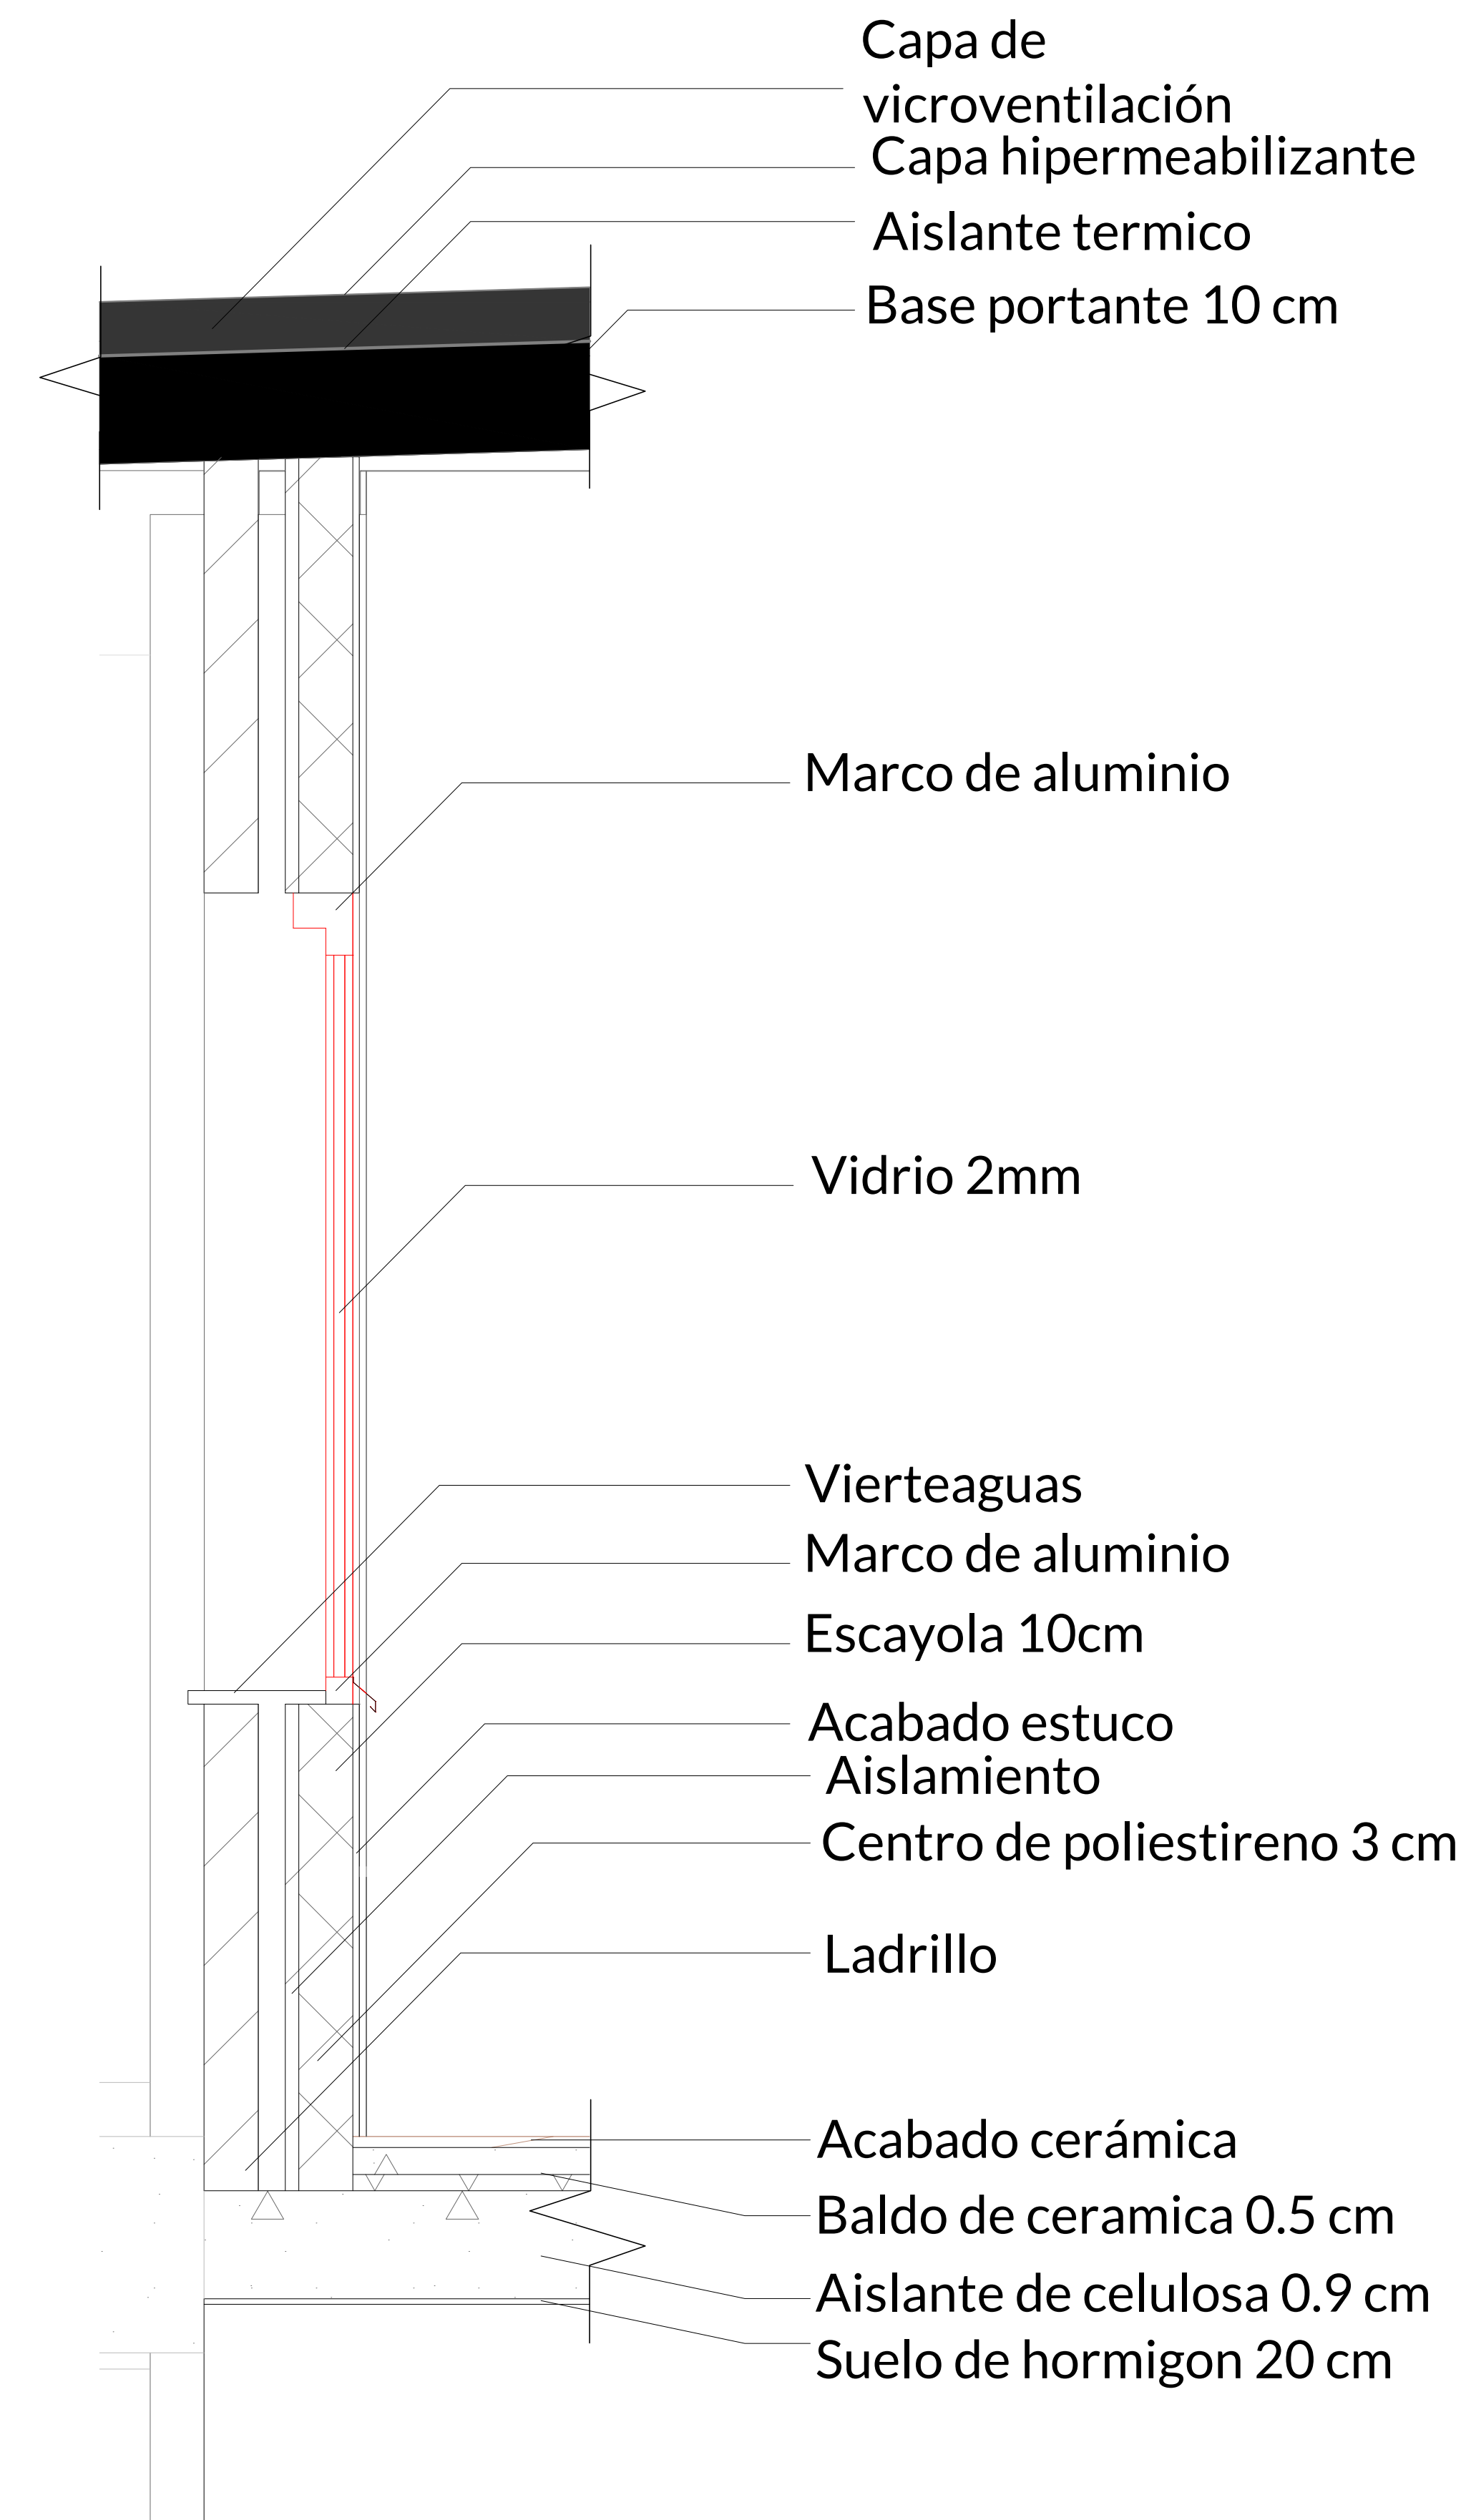

DI DETALLE VENTANA FIJA
 esc 1:10



UNIVERSIDAD
 La Gran Colombia
 Fundada en 1951

PROYECTO

Centro de atención para el adulto mayor

CONVENCIONES.

ARQUITECTO

ARG. MANUEL MARTINEZ

PROPIETARIOS

LAURA BERRIO PEREZ

CONTIENE

DETALLES

MODIFICACIONES

OBSERVACIONES

CORTES CENTRO RESIDENCIAL

ESCALA:
 1:10

FECHA:
 29_05_2021

REVISOR:
 FACHADAS

PROYECTISTA:
 LAURA BERRIO PEREZ

ELABORADOR:
 LAURA BERRIO PEREZ

PLANTILLA N°:
 001

REVISION:

PLANO N°:
 A-300

PLANTILLA N°:
 008



UNIVERSIDAD
La Gran Colombia
Fundada en 1951

PROYECTO

Centro de atención para el adulto mayor

CONVENCIONES.

- Indicador del norte
- PLANTON DE 60W
- PLATON DE 40W
- FOCO HALOGENO 50W
- TOMA CORRIENTE
- SENSOR PULSADOR
- CUANTO DE ALIMENTACIÓN

ARQUITECTO

PROPIETARIOS
Laura Berro Perez

CONTIENE
PLANTA INTALACION ELECTRICA

MODIFICACIONES

OBSERVACIONES

PLANTA UNICA

ESCALA
1:200
FECHA
29 05 2021

PROYECTO
planta proyecto
FECHA TITULO

DESENHO
ELABORACION
LAURA BERRO PEREZ

REVISION
PLANO N°
A-007
PLANTILLA N°
001
008



A PLANA INSTALACIÓN ELECTRICA
ESC 1:200

PRODUCED BY AN AUTODESK STUDENT VERSION

PRODUCED BY AN AUTODESK STUDENT VERSION



PROYECTO
Centro de atención para el adulto mayor

- CONVENCIONES.
- Indicador del norte
 - RED A INSTALAR: TEE
 - CODO 90°
 - CODO 45°
 - ROCIADOR
 - Radio de rocio
 - Gabinete

ARQUITECTO

PROPIETARIOS
Laura Berro Perez

CONTIENE
PLANTA GENERAL PRIMER PISO

MODIFICACIONES

OBSERVACIONES

PLANTA UNICA




ESCALA: 1:200
FECHA: 29_05_2021

PROYECTO: planta proyecto
DISEÑO: LAURA BERRO PEREZ

REVISION: PLANO Nº: A-007
PÁGINA Nº: 001
TOTAL: 008



A PLANA INSTALACIÓN CONTRA INCENDIOS ESC 1:200

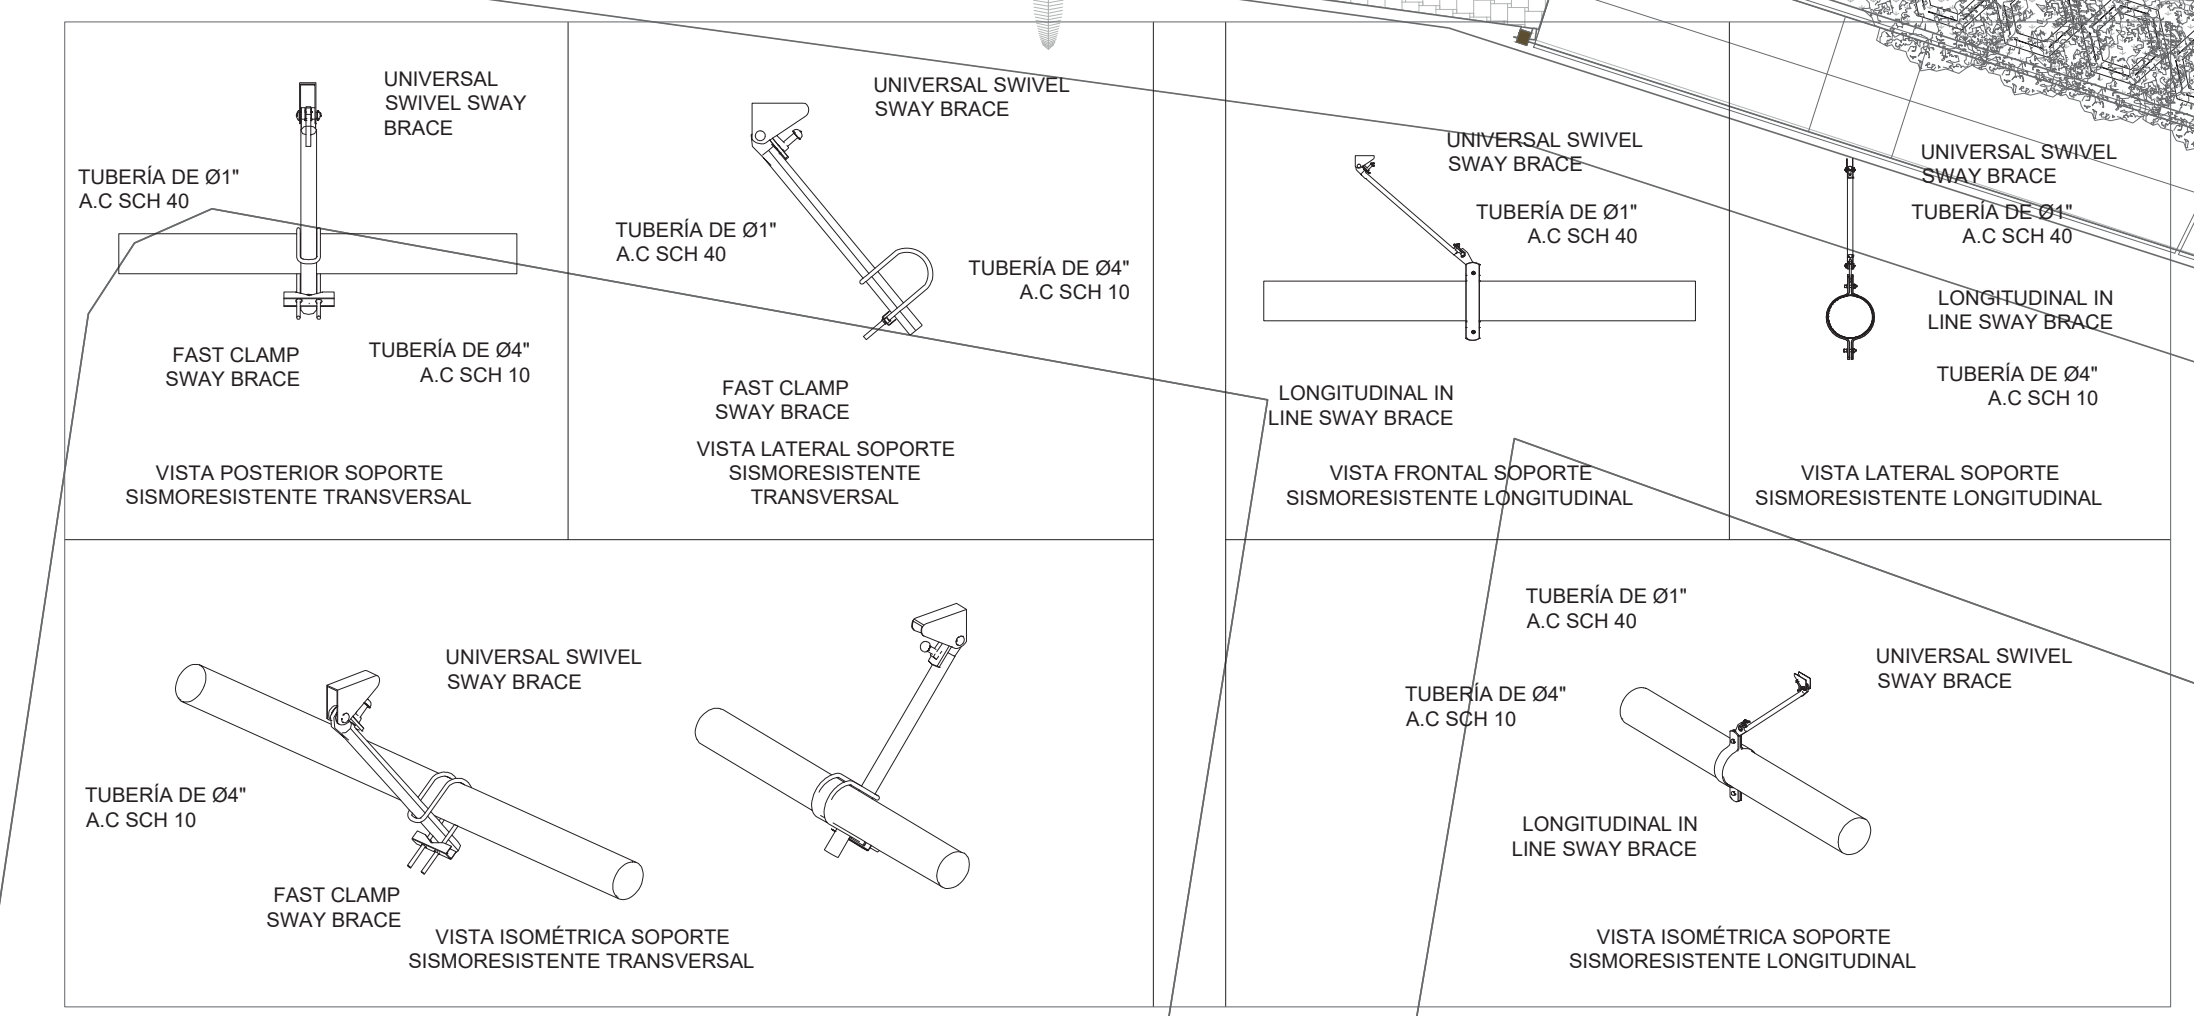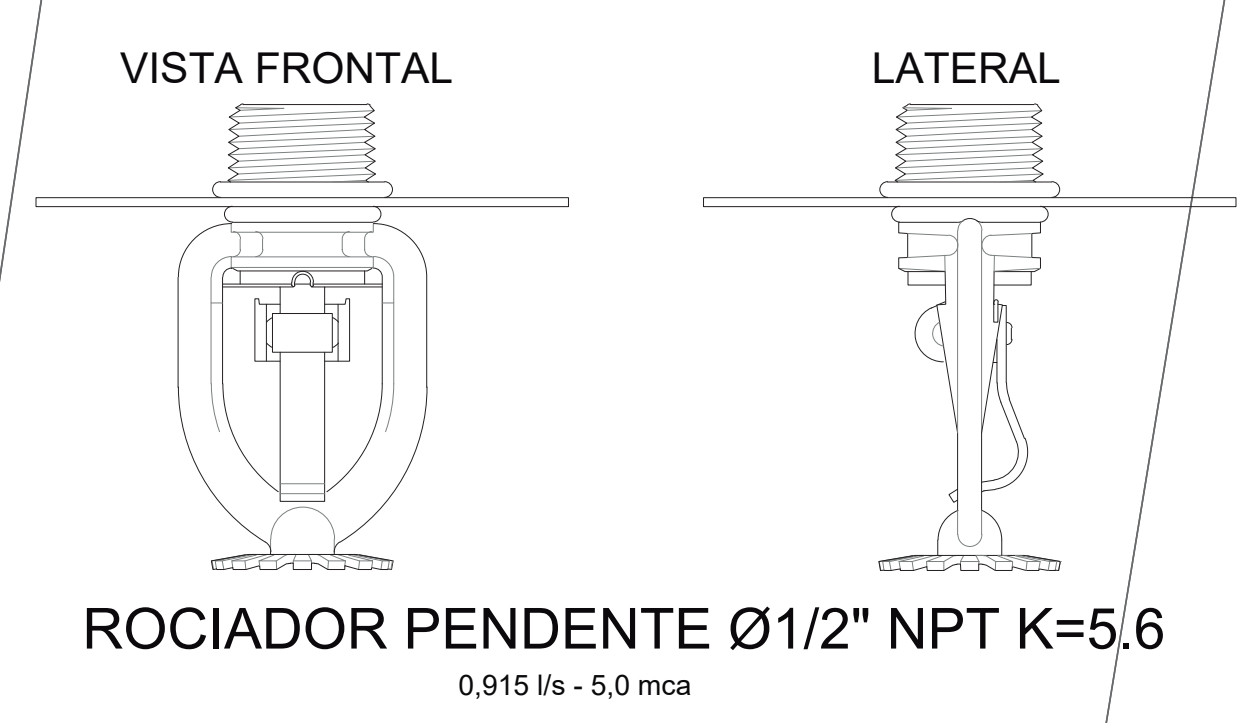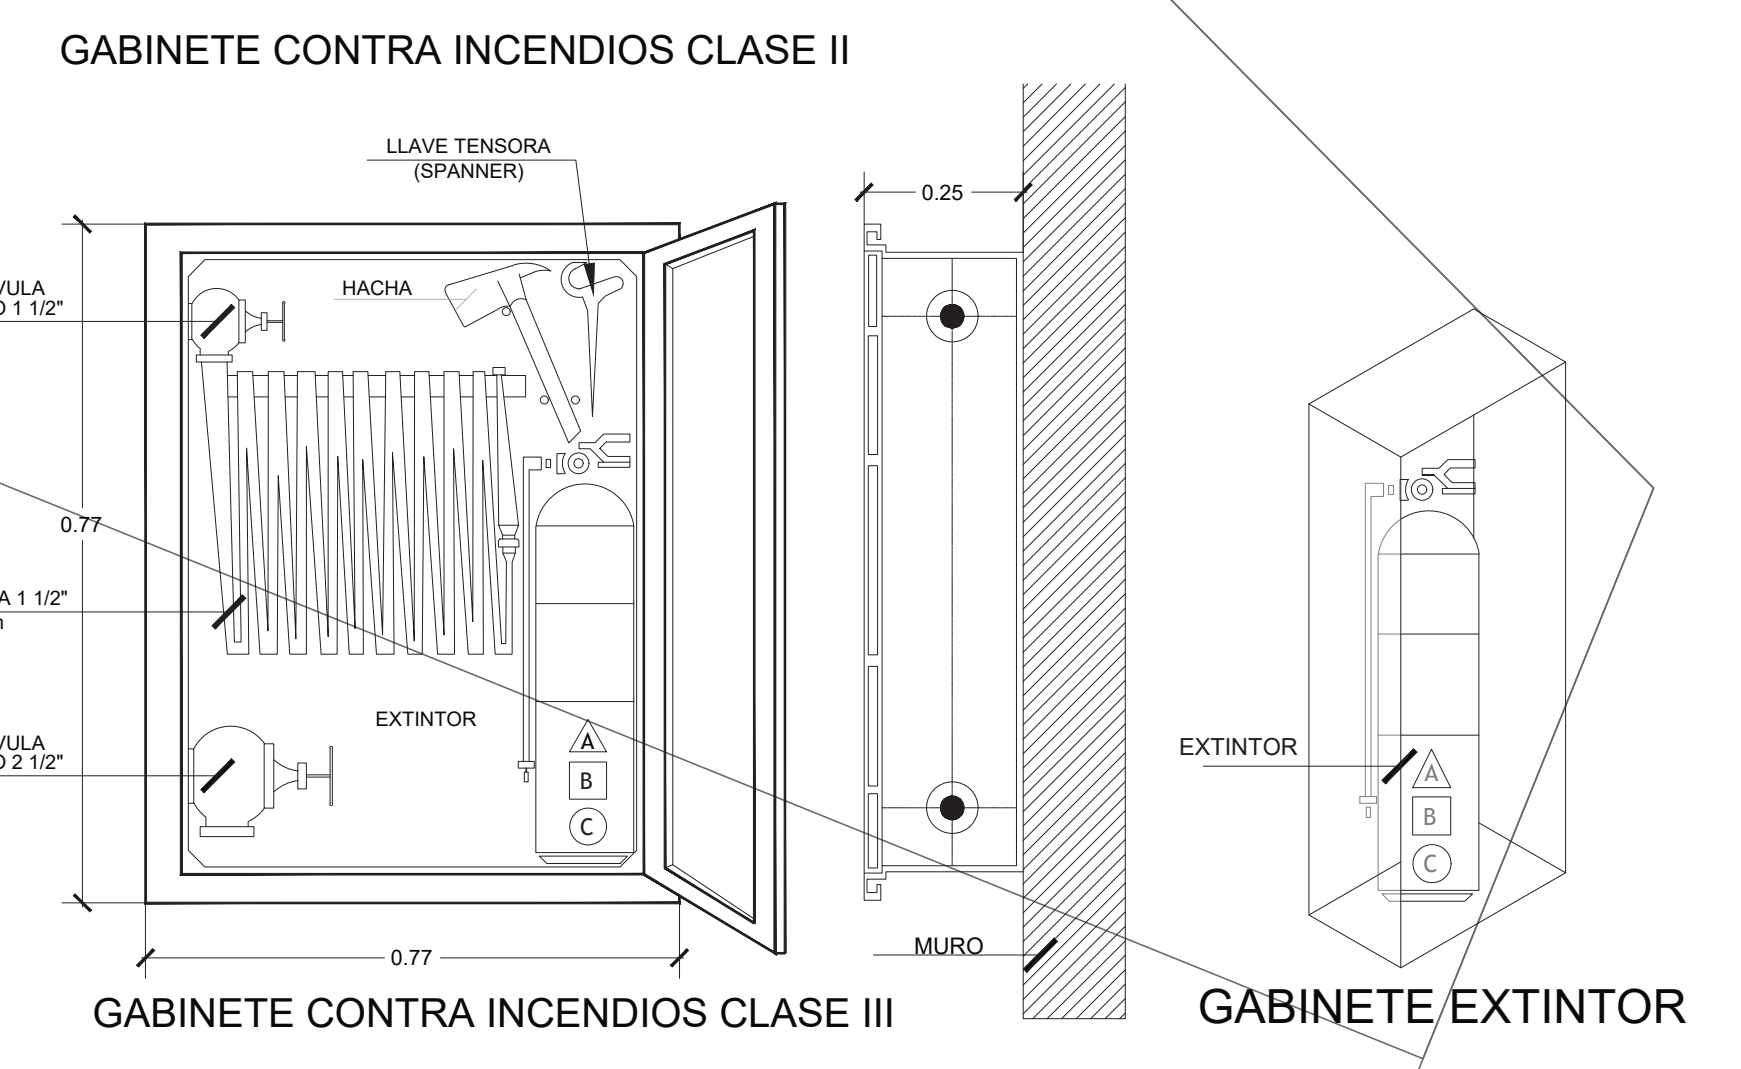

PRODUCED BY AN AUTODESK STUDENT VERSION

PRODUCED BY AN AUTODESK STUDENT VERSION