


A CORTE 1
ESCALA 1:100

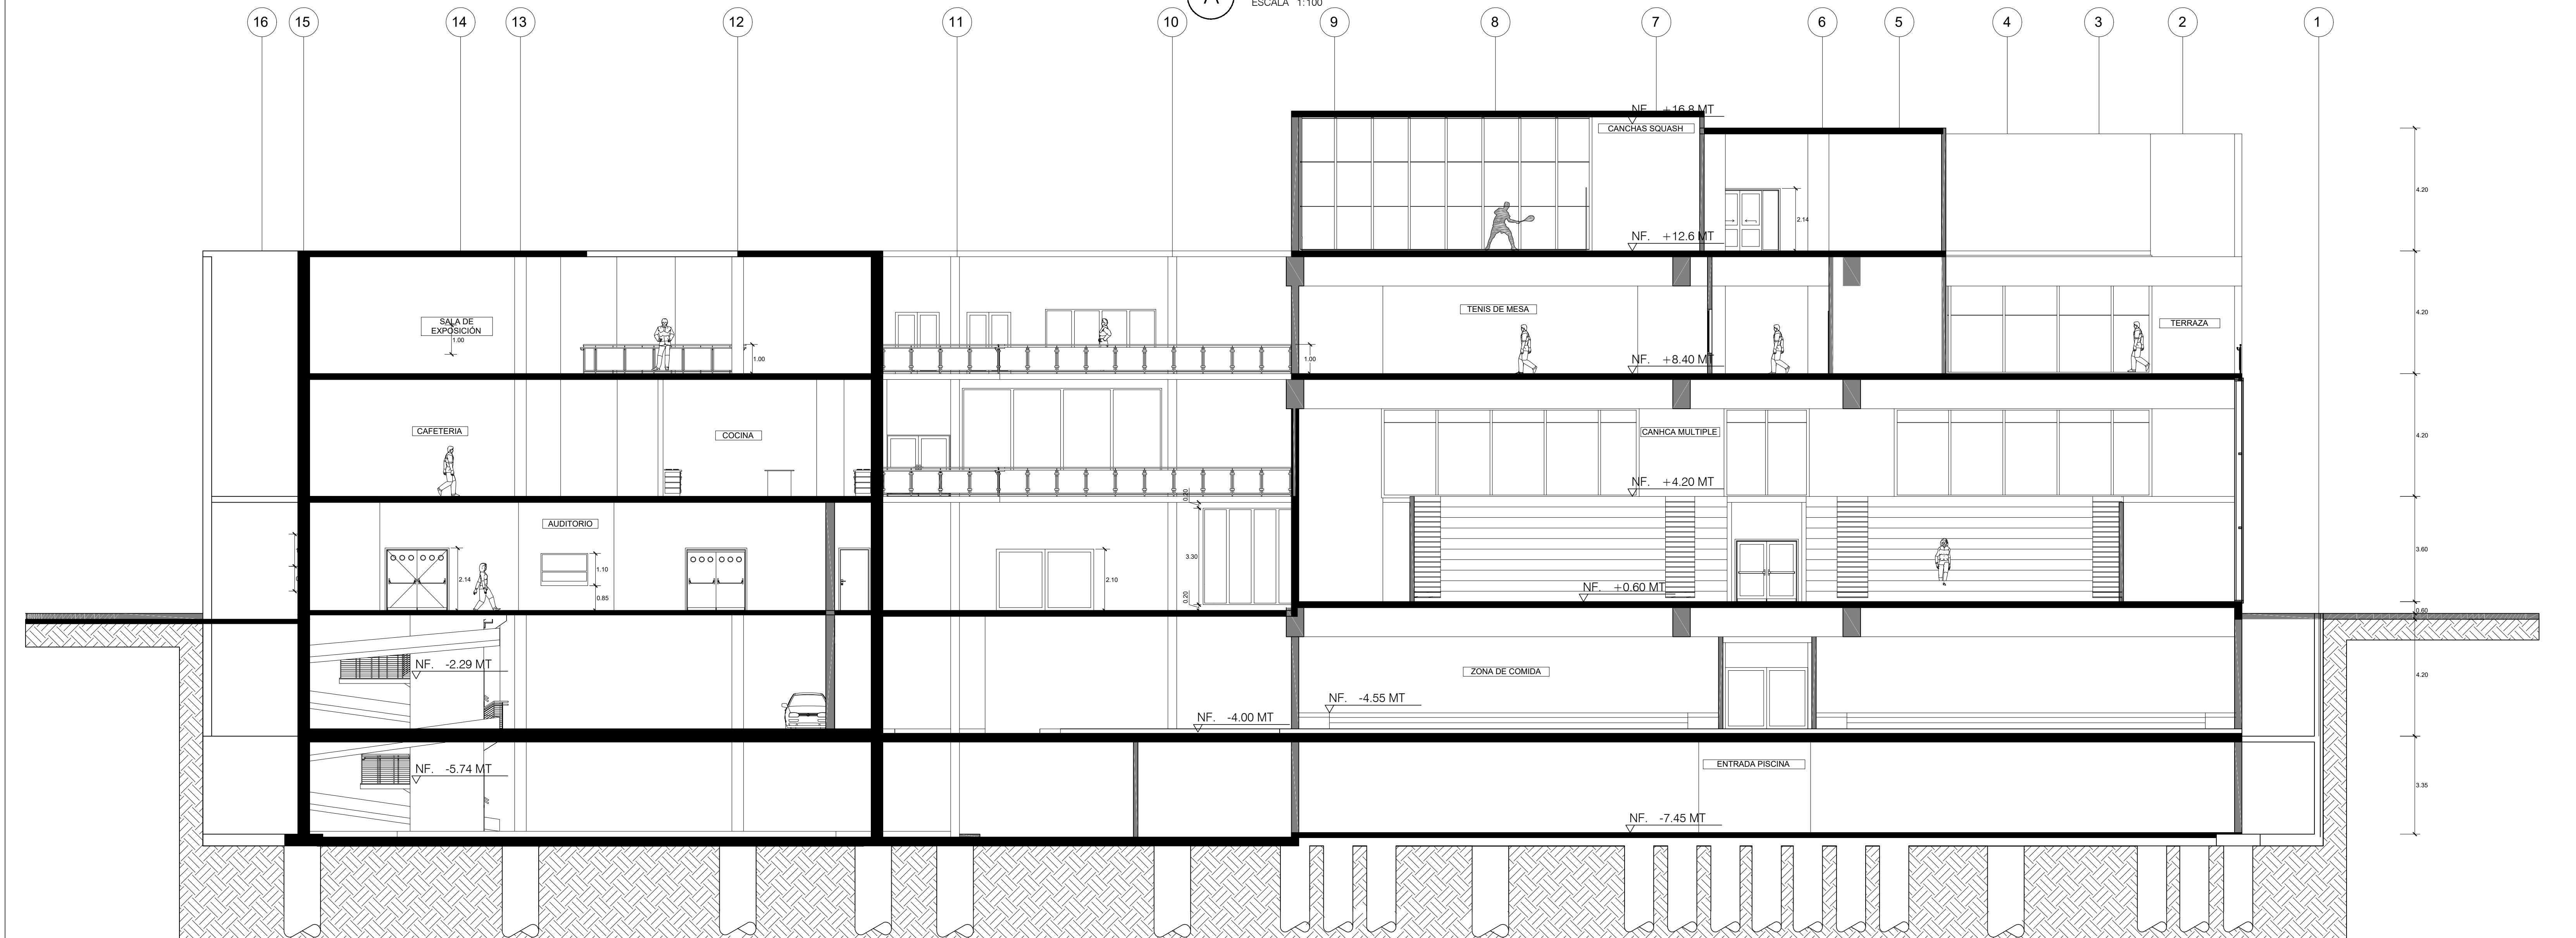

A CORTE 2
ESCALA 1:100

REVISIÓN	NO	De	NO
UNIVERSIDAD La Gran Colombia			
FACULTAD: ARQUITECTURA			
PROYECTO: CENTRO DE BIENESTAR UNIVERSITARIO JULIO CESAR GARCIA			
CONVENCIONES: NF. +0.00MT COTA NIVEL FINO EJE ESTRUCTURAL			
DIRECTOR DE PROYECTO: ARQ. CLAUDIA MÓNICA CASTRO			
ASESOR DE REPRESENTACIÓN: ARQ. MIGUEL PAYAN			
ASESOR ESTRUCTURAL: ARQ. MARCO PINEDA			
ESTUDIANTES: JUAN DAVID ARGOTE ANDRÉS FELIPE TRIANA			
PLANOS DE REFERENCIA:			
ARCHIVOS DE REFERENCIA:			
CONTIENE: CORTES ARQUITECTONICOS			
ESCALA	FECHA		
1:100	31-05-19		
ARCHIVO	FECHA		
CENTRO DE BIENESTAR UGC.DWG	31-05-19		
DIBUJÓ	ELABORÓ		
JUAN DAVID ARGOTE	ANDRÉS FELIPE TRIANA		
REVISIÓN	PLANO	PLANO	
	A - 03	11	
		De	17