


AV CALLE 19

CARRERA 8

CARRERA 7

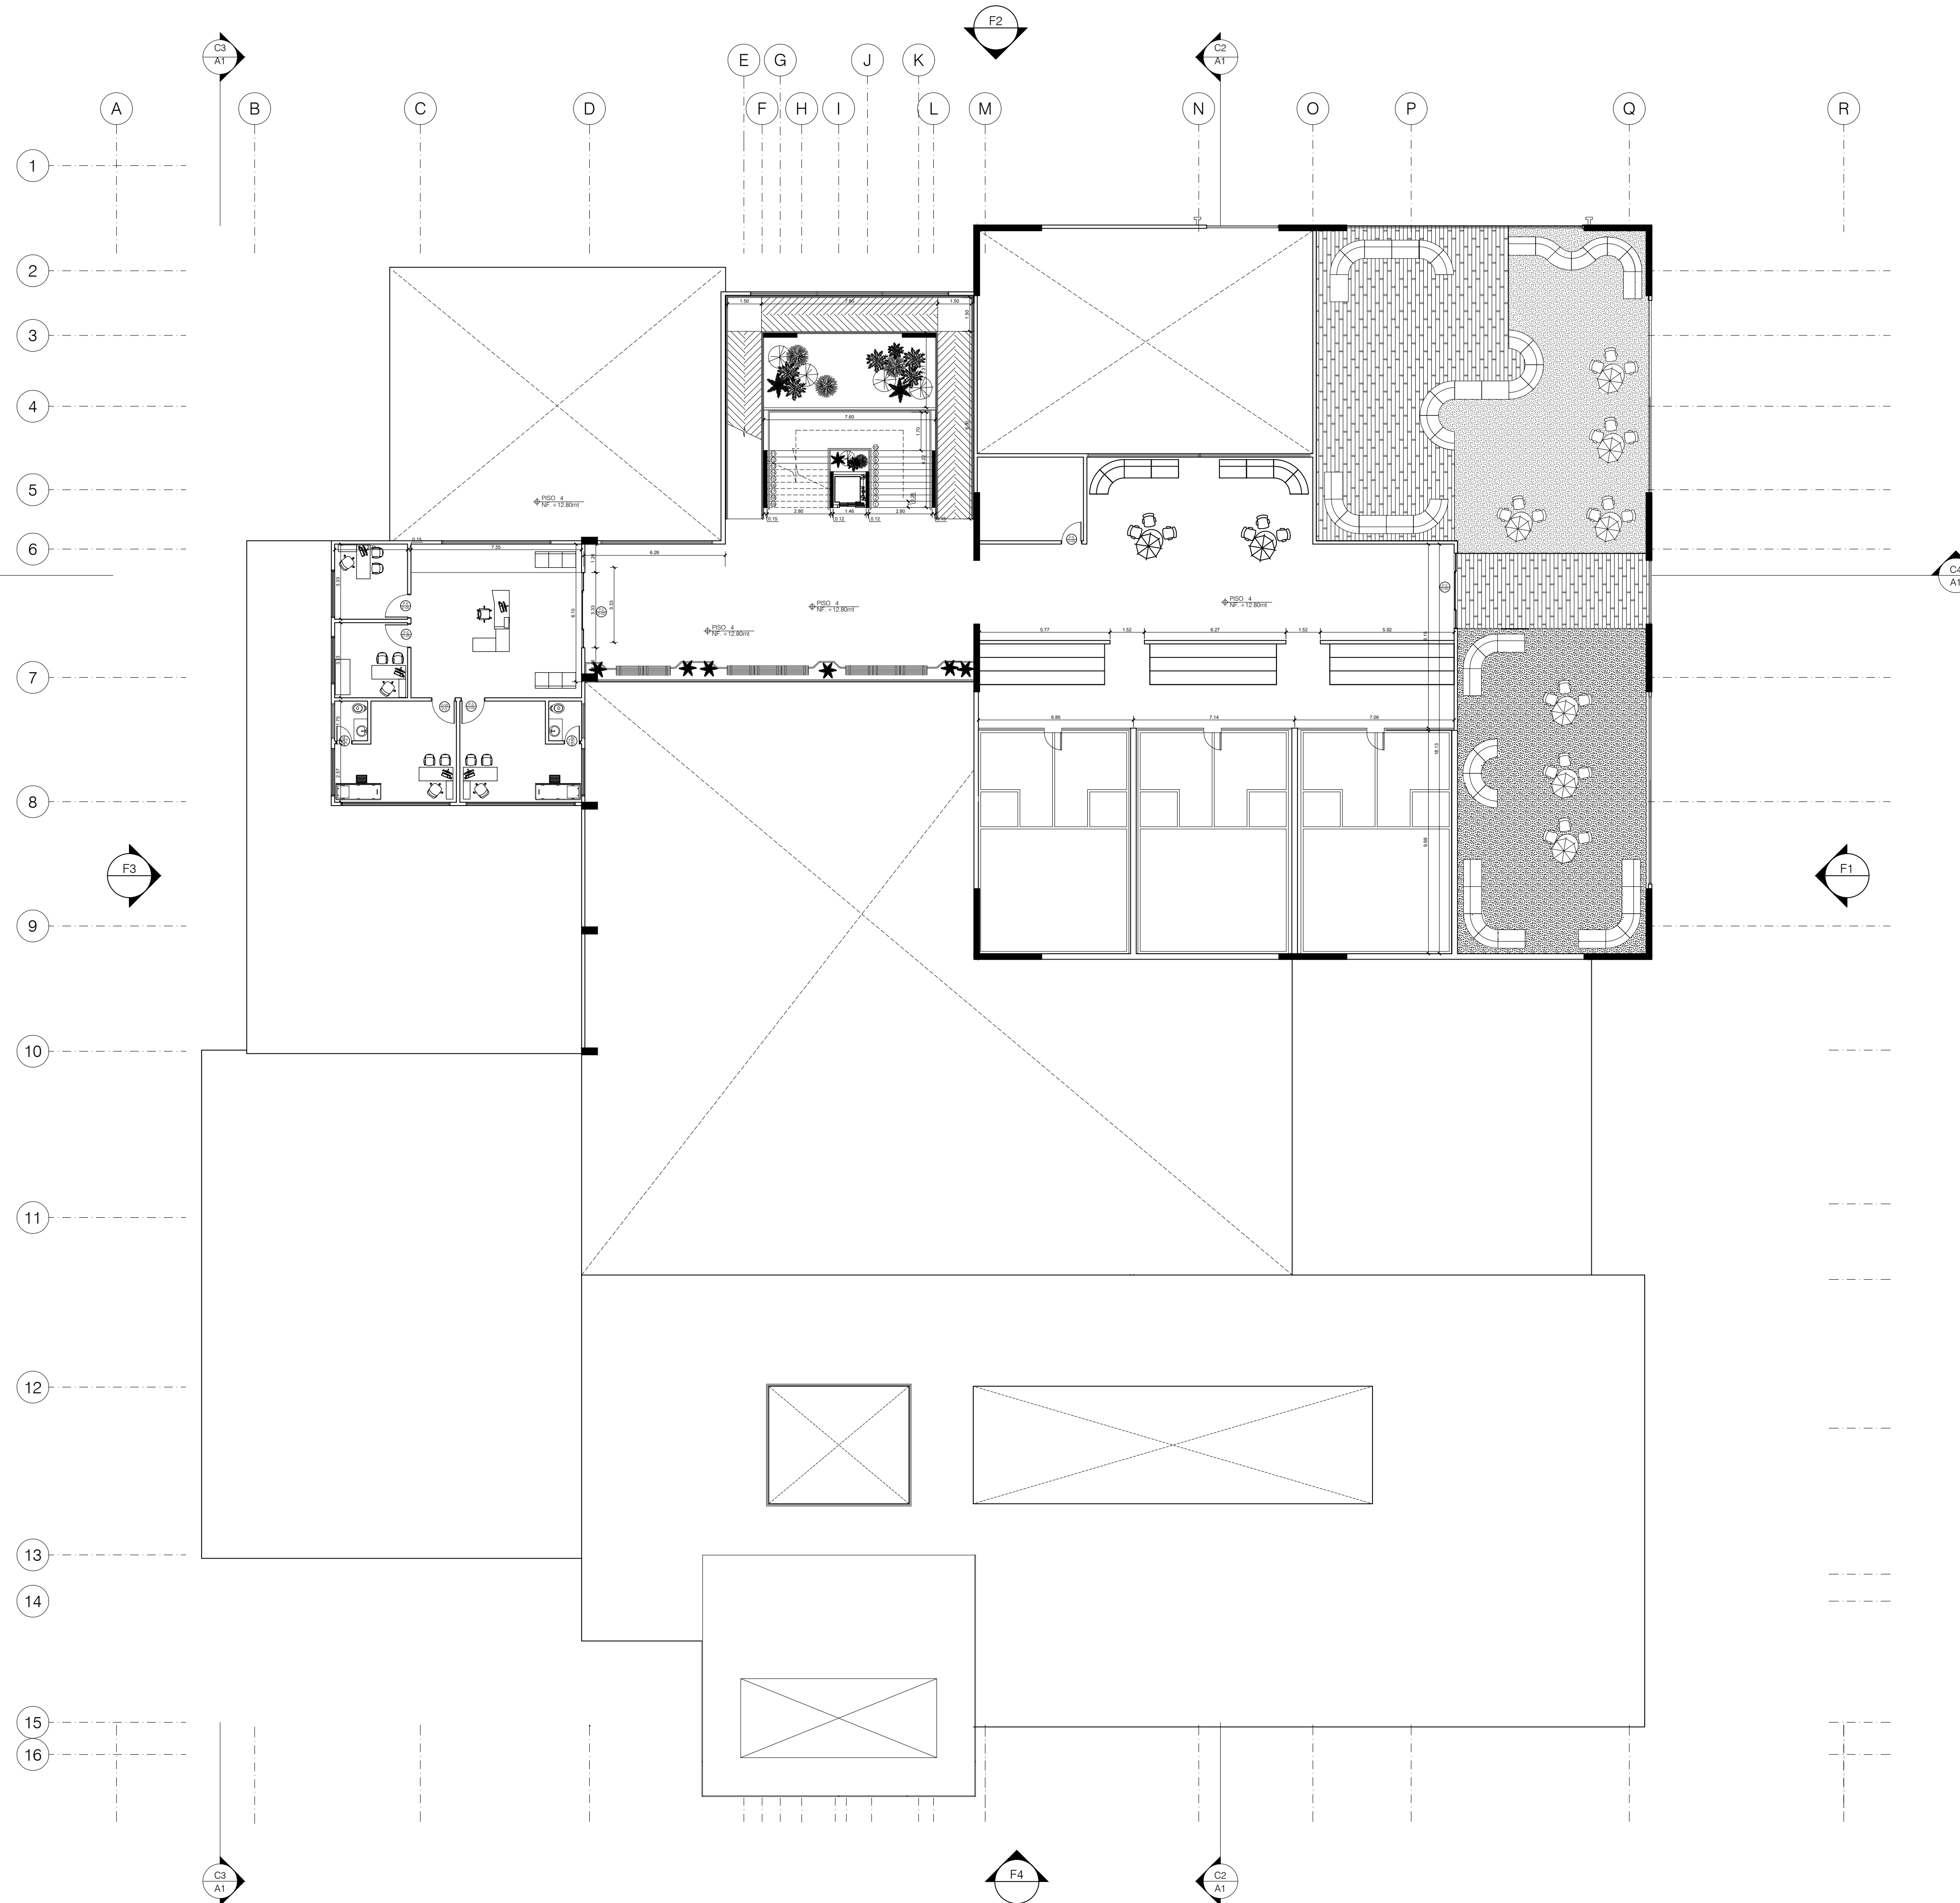

A PLANTA CUARTO PISO  
ESCALA 1:150  
CALLE 18

Revisión	No.	De	No.
03			
UNIVERSIDAD La Gran Colombia			
<b>FACULTAD:</b> ARQUITECTURA			
<b>PROYECTO:</b>  CENTRO DE BIENESTAR UNIVERSITARIO JULIO CESAR GARCIA			
<b>CONVENCIONES:</b>			
	INDICADOR DE FACHADA		
	NIVEL FINO EN PLANTA		
	INDICADOR DE PUERTAS		
	INDICADOR DE CORTE		
<b>DIRECTOR DE PROYECTO:</b>			
ARQ. CLAUDIA MÓNICA CASTRO			
<b>ASESOR DE REPRESENTACIÓN:</b>			
ARQ. MIGUEL PAYAN			
<b>ASESOR ESTRUCTURAL:</b>			
ARQ. MARCO PINEDA			
<b>ESTUDIANTES:</b>			
JUAN DAVID ARGOTE ANDRÉS FELIPE TRIANA			
<b>PLANOS DE REFERENCIA:</b>			
<b>ARCHIVOS DE REFERENCIA:</b>			
<b>CONTIENE:</b> PLANTA CUARTO PISO			
ESCALA	FECHA		
1:150	31-05-19		
ARCHIVO	FECHA		
CENTRO DE BIENESTAR UGC.DWG	31-05-19		
DIBUJÓ	ELABORÓ		
JUAN DAVID ARGOTE	ANDRÉS FELIPE TRIANA		
REVISIÓN	PLANO	PLANO	
	A - 03	08	
		De	
		17	