


AV CALLE 19

CARRERA 8

CARRERA 7

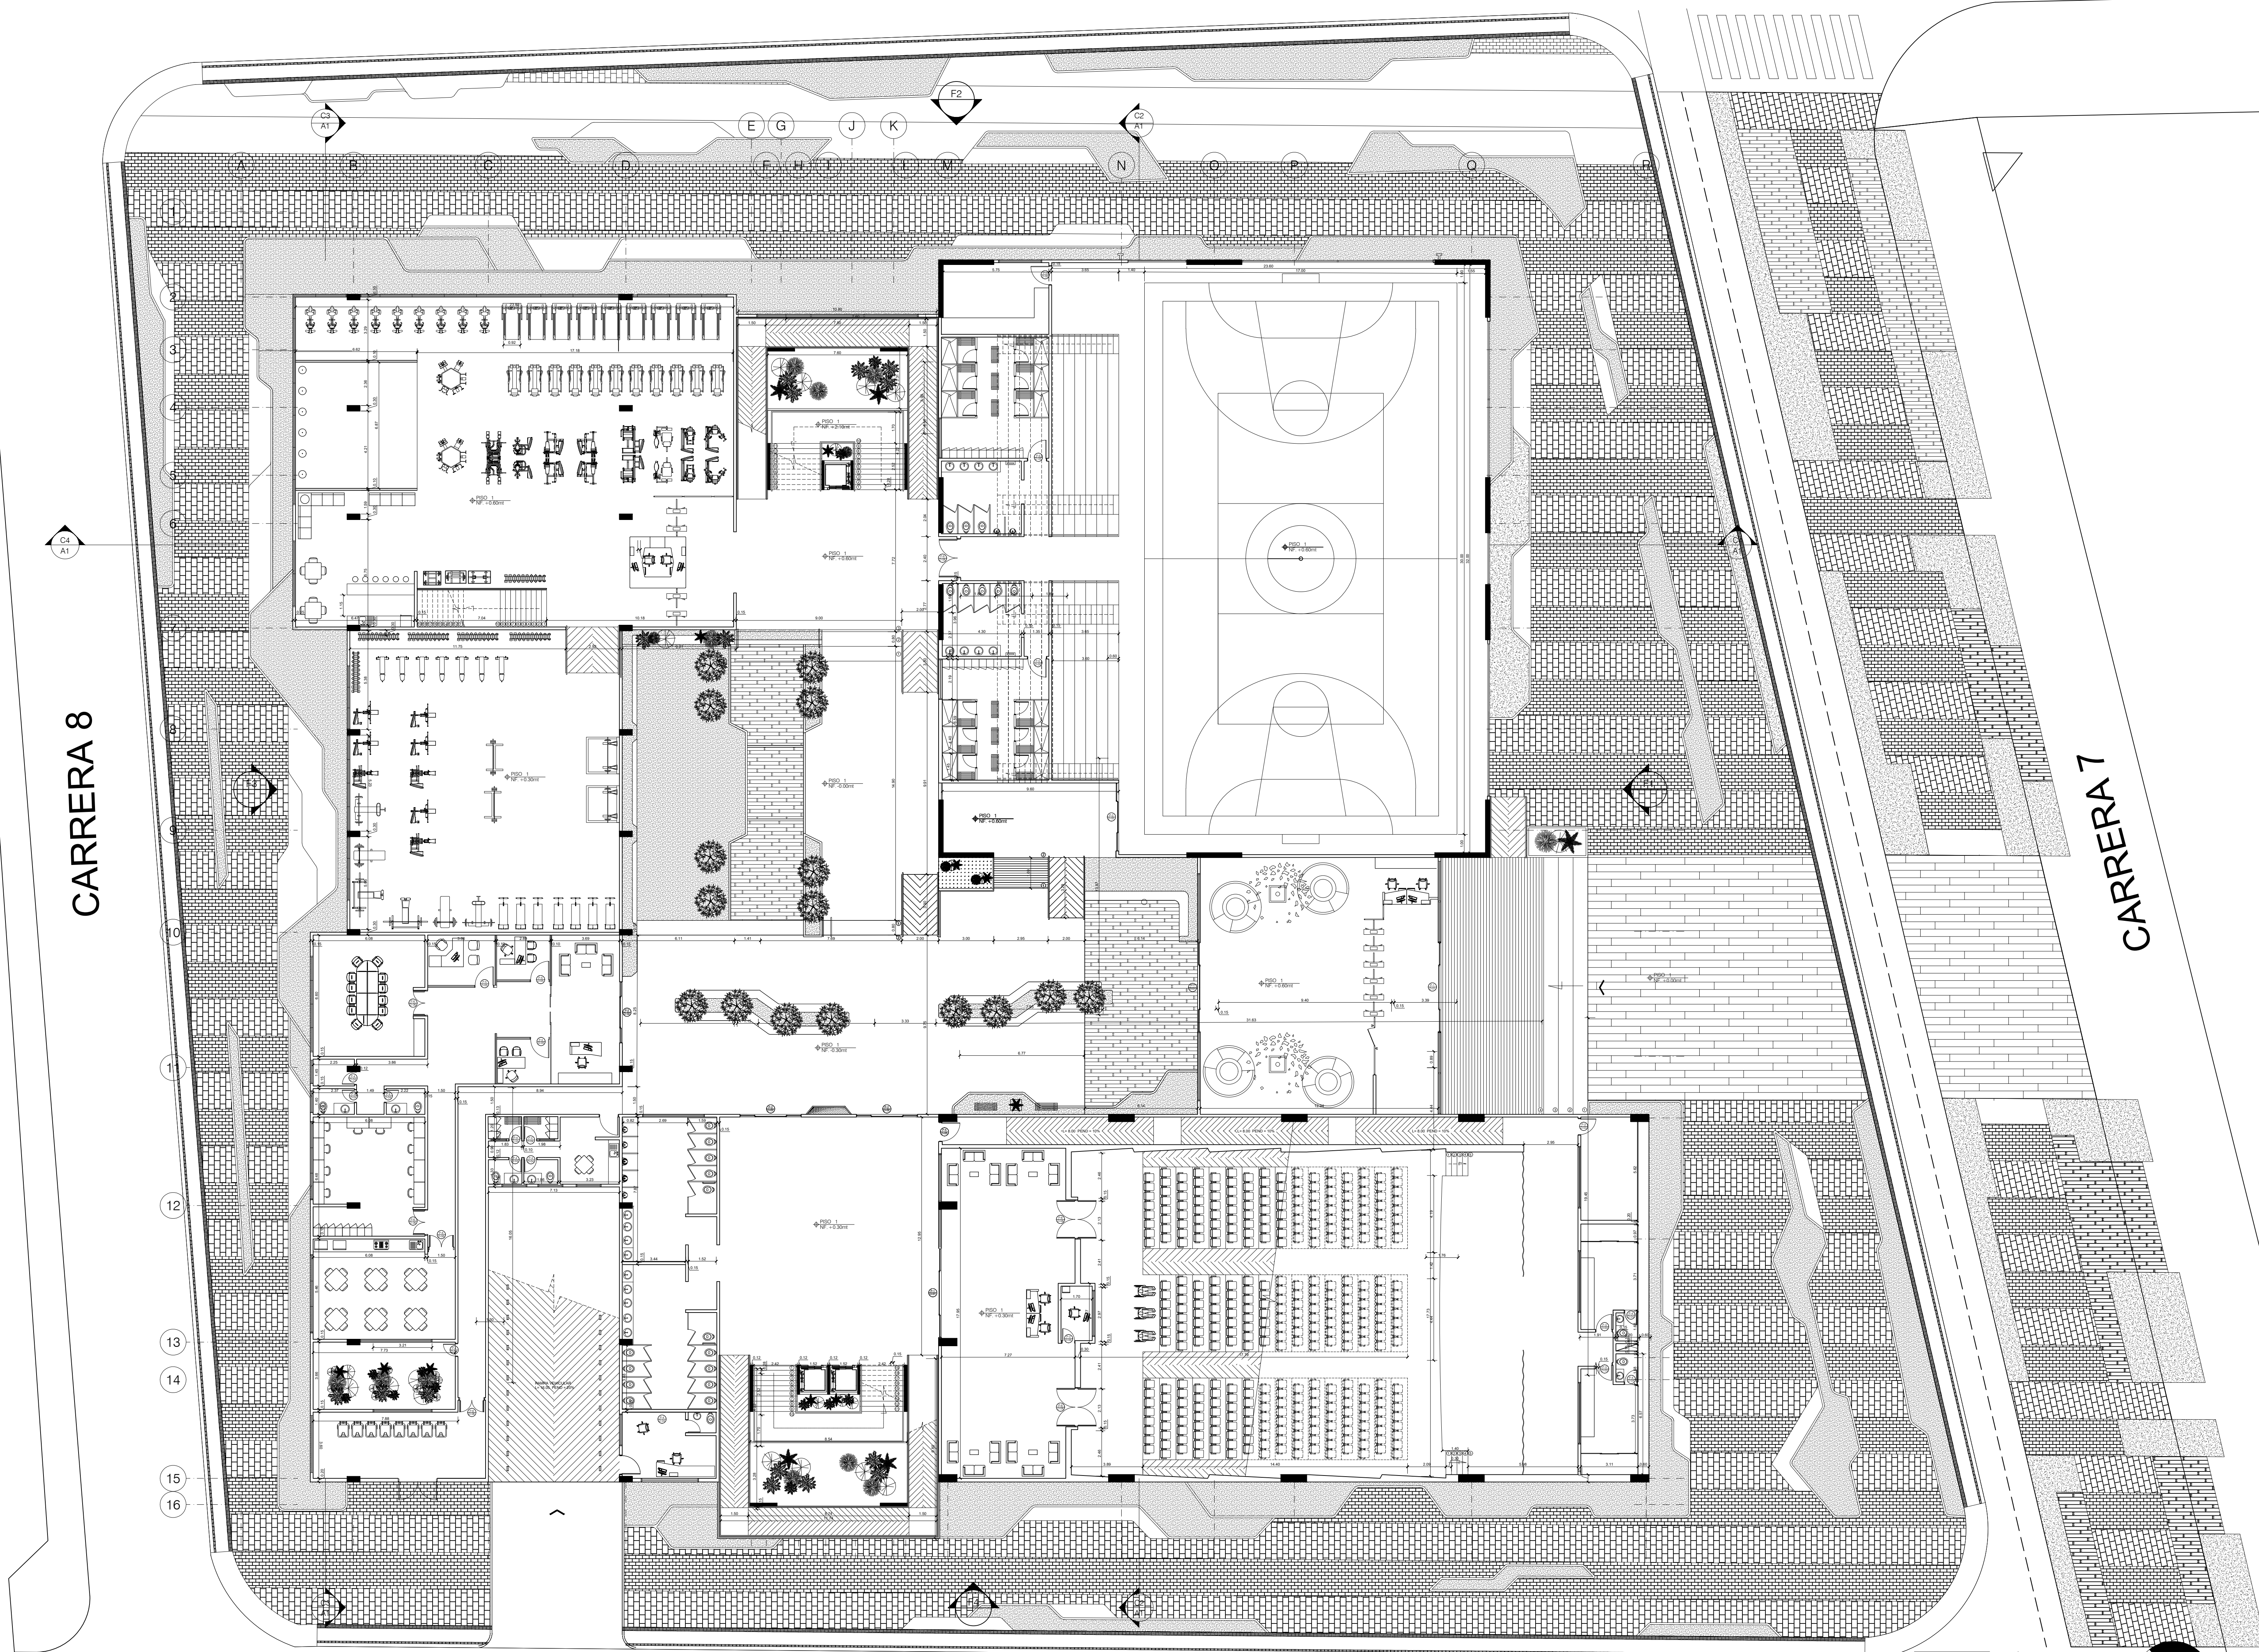

A PLANTA PRIMER PISO
 ESCALA 1:150
 CALLE 18

De No	03-
No REVISION	
UNIVERSIDAD La Gran Colombia	
FACULTAD: ARQUITECTURA	
PROYECTO: CENTRO DE BIENESTAR UNIVERSITARIO JULIO CESAR GARCIA	
CONVENCIONES:	
	INDICADOR DE FACHADA
	NIVEL FINO EN PLANTA
	INDICADOR DE PUERTAS
	INDICADOR DE CORTE
DIRECTOR DE PROYECTO: ARQ. CLAUDIA MÓNICA CASTRO	
ASESOR DE REPRESENTACIÓN: ARQ. MIGUEL PAYAN	
ASESOR ESTRUCTURAL: ARQ. MARCO PINEDA	
ESTUDIANTES: JUAN DAVID ARGOTE ANDRÉS FELIPE TRIANA	
PLANOS DE REFERENCIA: 	
ARCHIVOS DE REFERENCIA: 	
CONTIENE: PLANTA PRIMER PISO	
ESCALA	FECHA
1:150	31-05-19
ARCHIVO	FECHA
CENTRO DE BIENESTAR UGC.DWG	31-05-19
DIBUJÓ	ELABORÓ
JUAN DAVID ARGOTE	ANDRÉS FELIPE TRIANA
REVISIÓN	PLANO
	A - 03
	PLANO 05 De 17