



AV CALLE 19

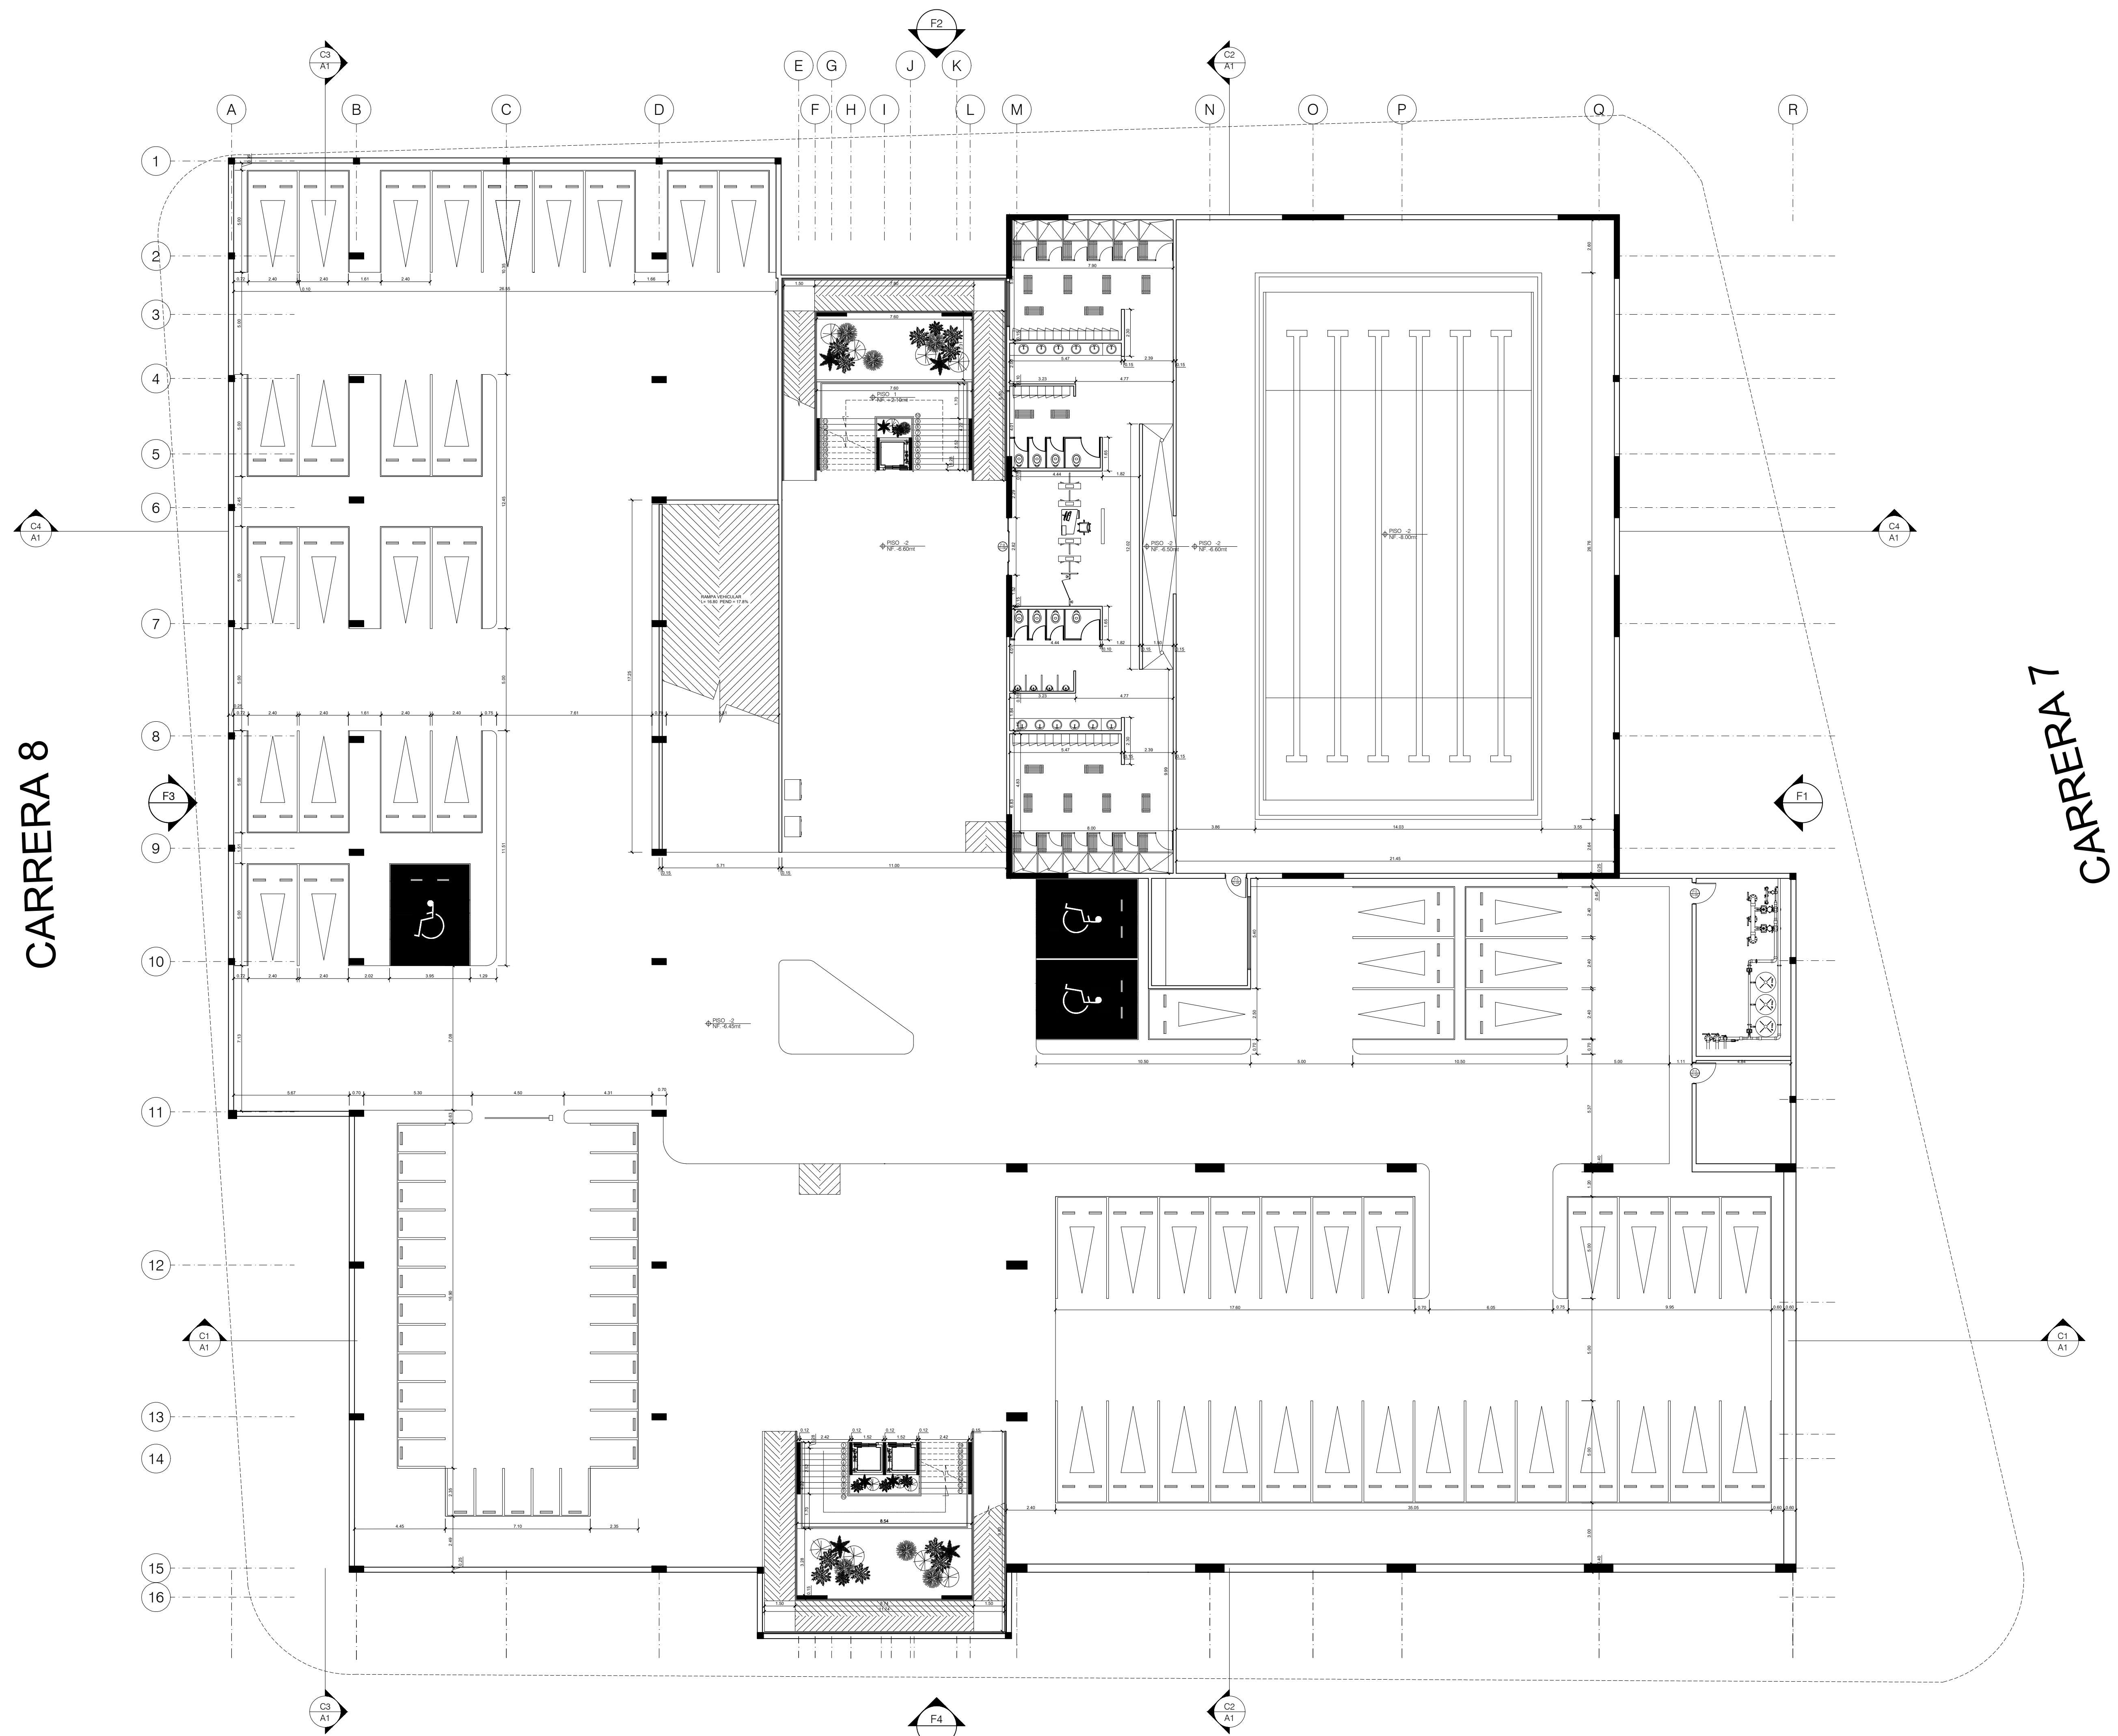

CARRERA 8

CARRERA 7

A PLANTA SOTANO 2
ESCALA 1:150
CALLE 18

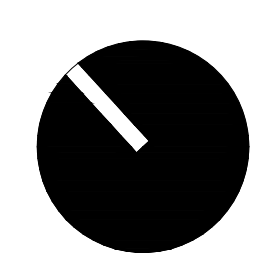

| | | | |
|---|-----------------------------|------------------------------|----------------------|
| REVISIÓN | No | De | 03 |
| UNIVERSITAS | | UNIVERSIDAD La Gran Colombia | |
| FACULTAD: ARQUITECTURA | | | |
| PROYECTO: CENTRO DE BIENESTAR UNIVERSITARIO JULIO CESAR GARCIA | | | |
| CONVENCIONES: INDICADOR DE FACHADA NIVEL FINO EN PLANTA INDICADOR DE PUERTAS INDICADOR DE CORTE | | | |
| DIRECTOR DE PROYECTO: ARQ. CLAUDIA MÓNICA CASTRO | | | |
| ASESOR DE REPRESENTACIÓN: ARQ. MIGUEL PAYAN | | | |
| ASESOR ESTRUCTURAL: ARQ. MARCO PINEDA | | | |
| ESTUDIANTES: JUAN DAVID ARGOTE ANDRÉS FELIPE TRIANA | | | |
| PLANOS DE REFERENCIA: | | | |
| ARCHIVOS DE REFERENCIA: | | | |
| CONTIENE: PLANTA SOTANO 2 | | | |
| ESCALA | 1:150 | FECHA | 31-05-19 |
| ARCHIVO | CENTRO DE BIENESTAR UGC.DWG | FECHA | 31-05-19 |
| DIBUJÓ | JUAN DAVID ARGOTE | ELABORÓ | ANDRÉS FELIPE TRIANA |
| REVISIÓN | PLANO | PLANO | De |
| | A - 03 | 03 | 17 |