


BOOK DE PLANOS ARQUITECTONICOS

COLEGIO IET LA LIBERTAD




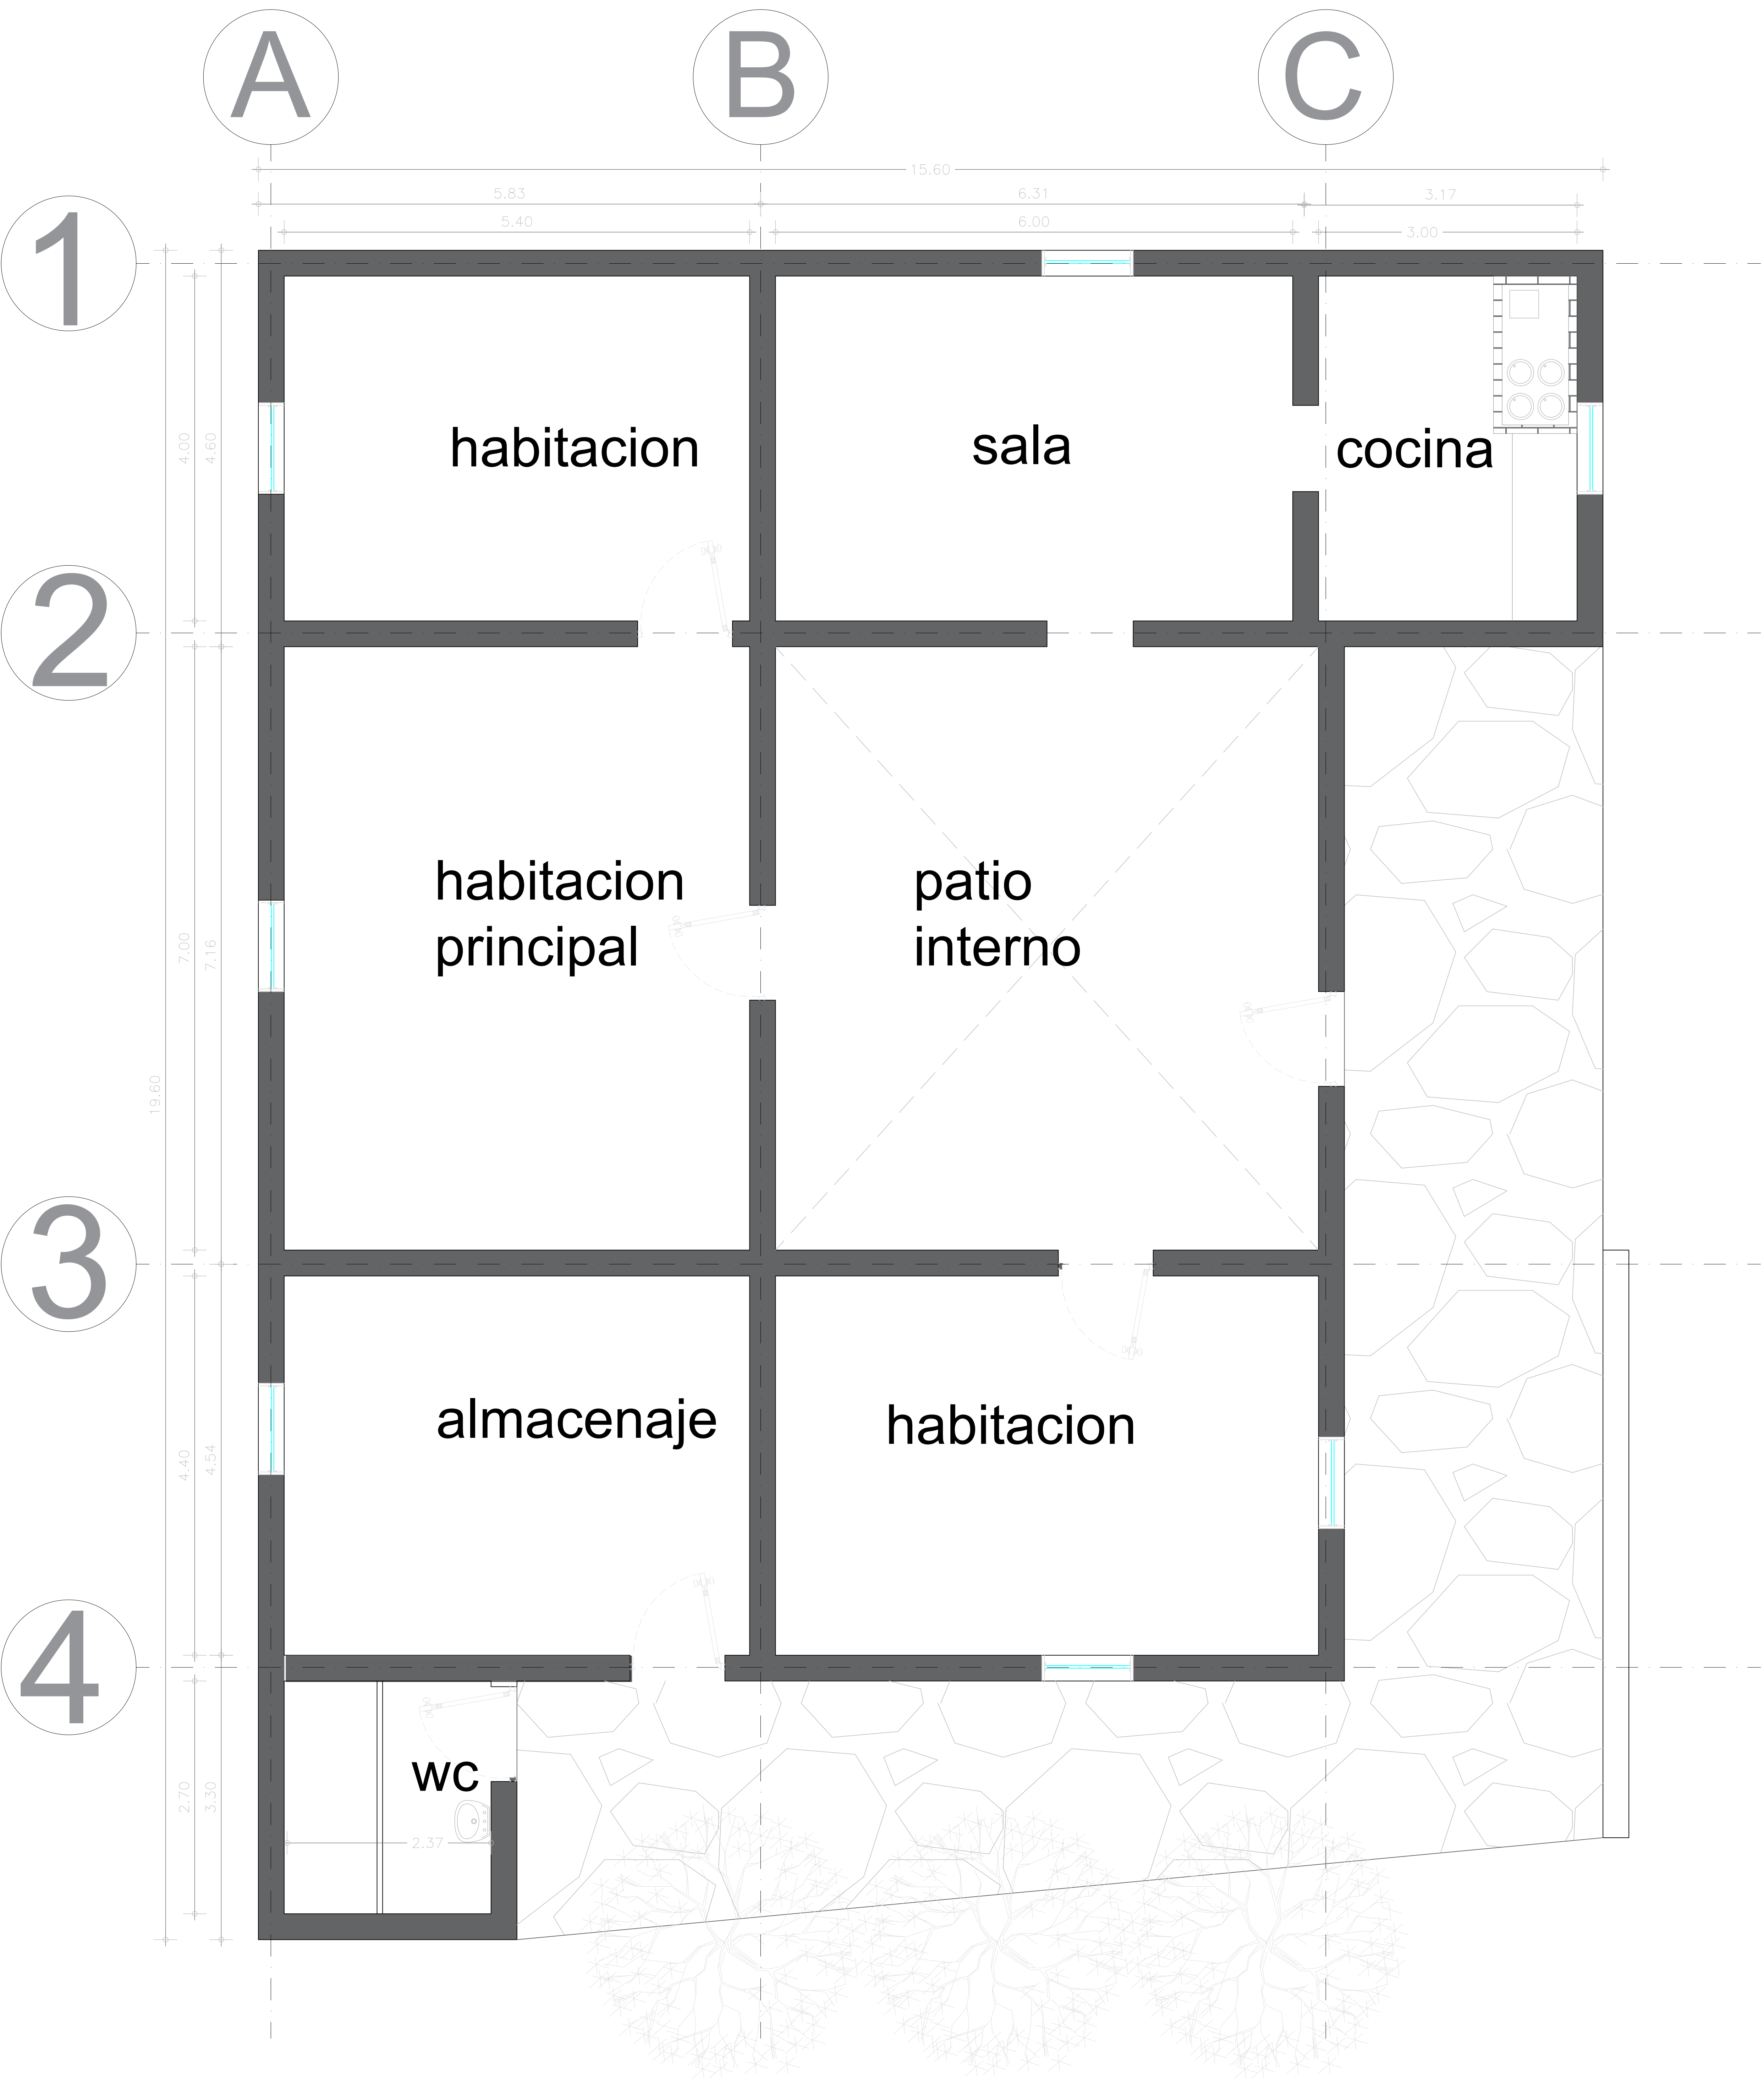

A1

PLANTA TIPOLOGIA DE VIVIENDA


ESCALA 1:GRAFICA

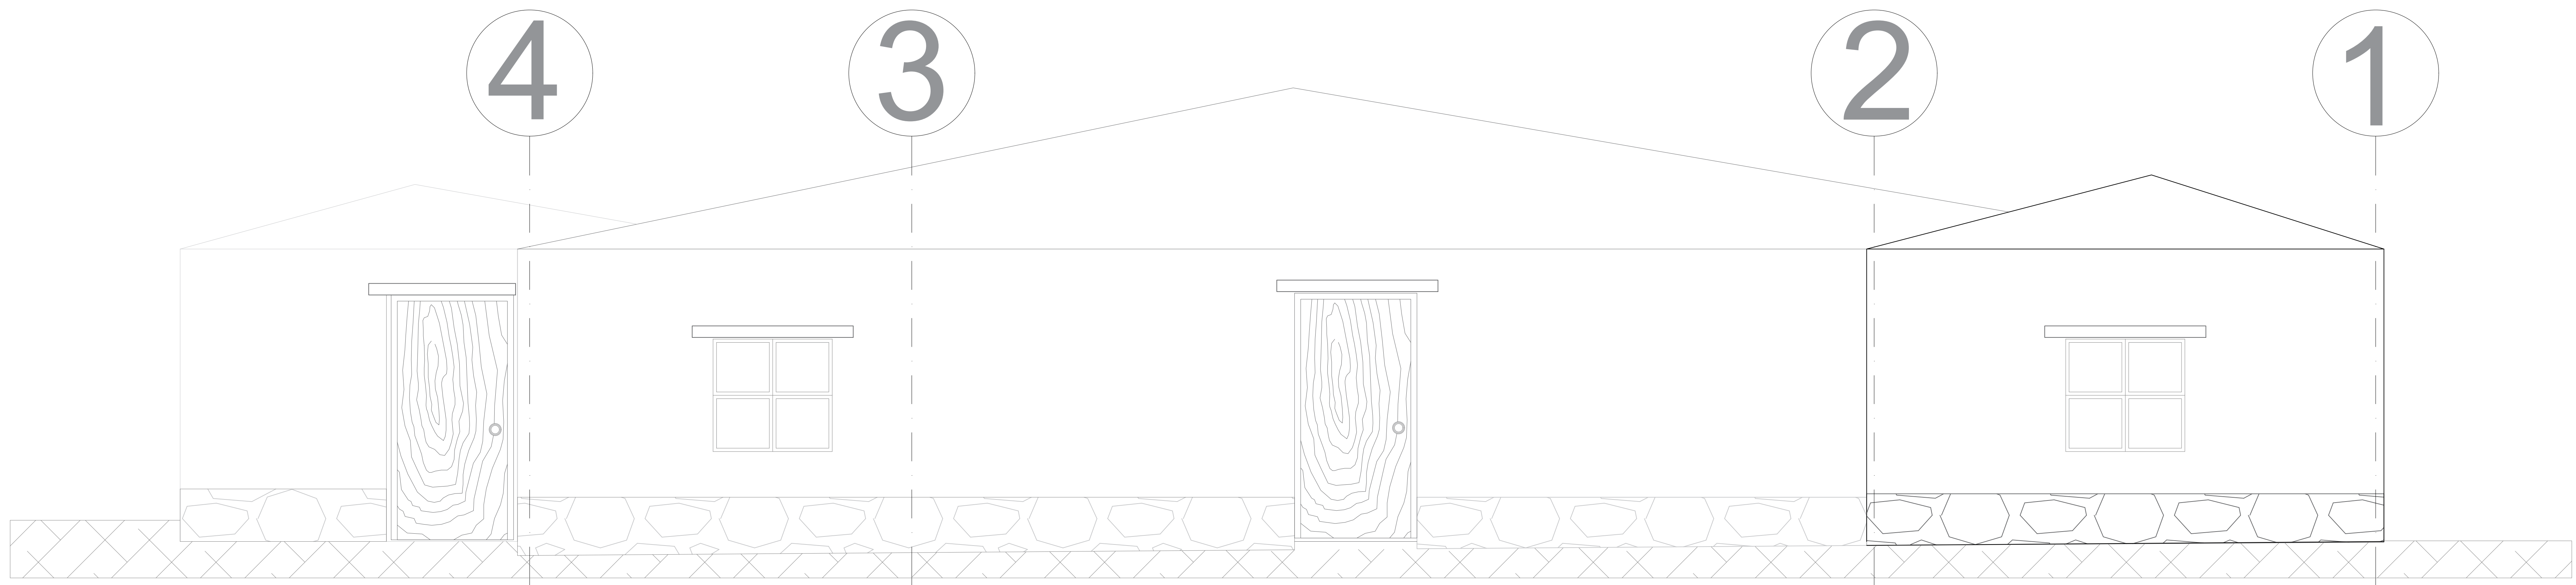

F1

FACHADA PRINCIPAL


ESCALA 1:

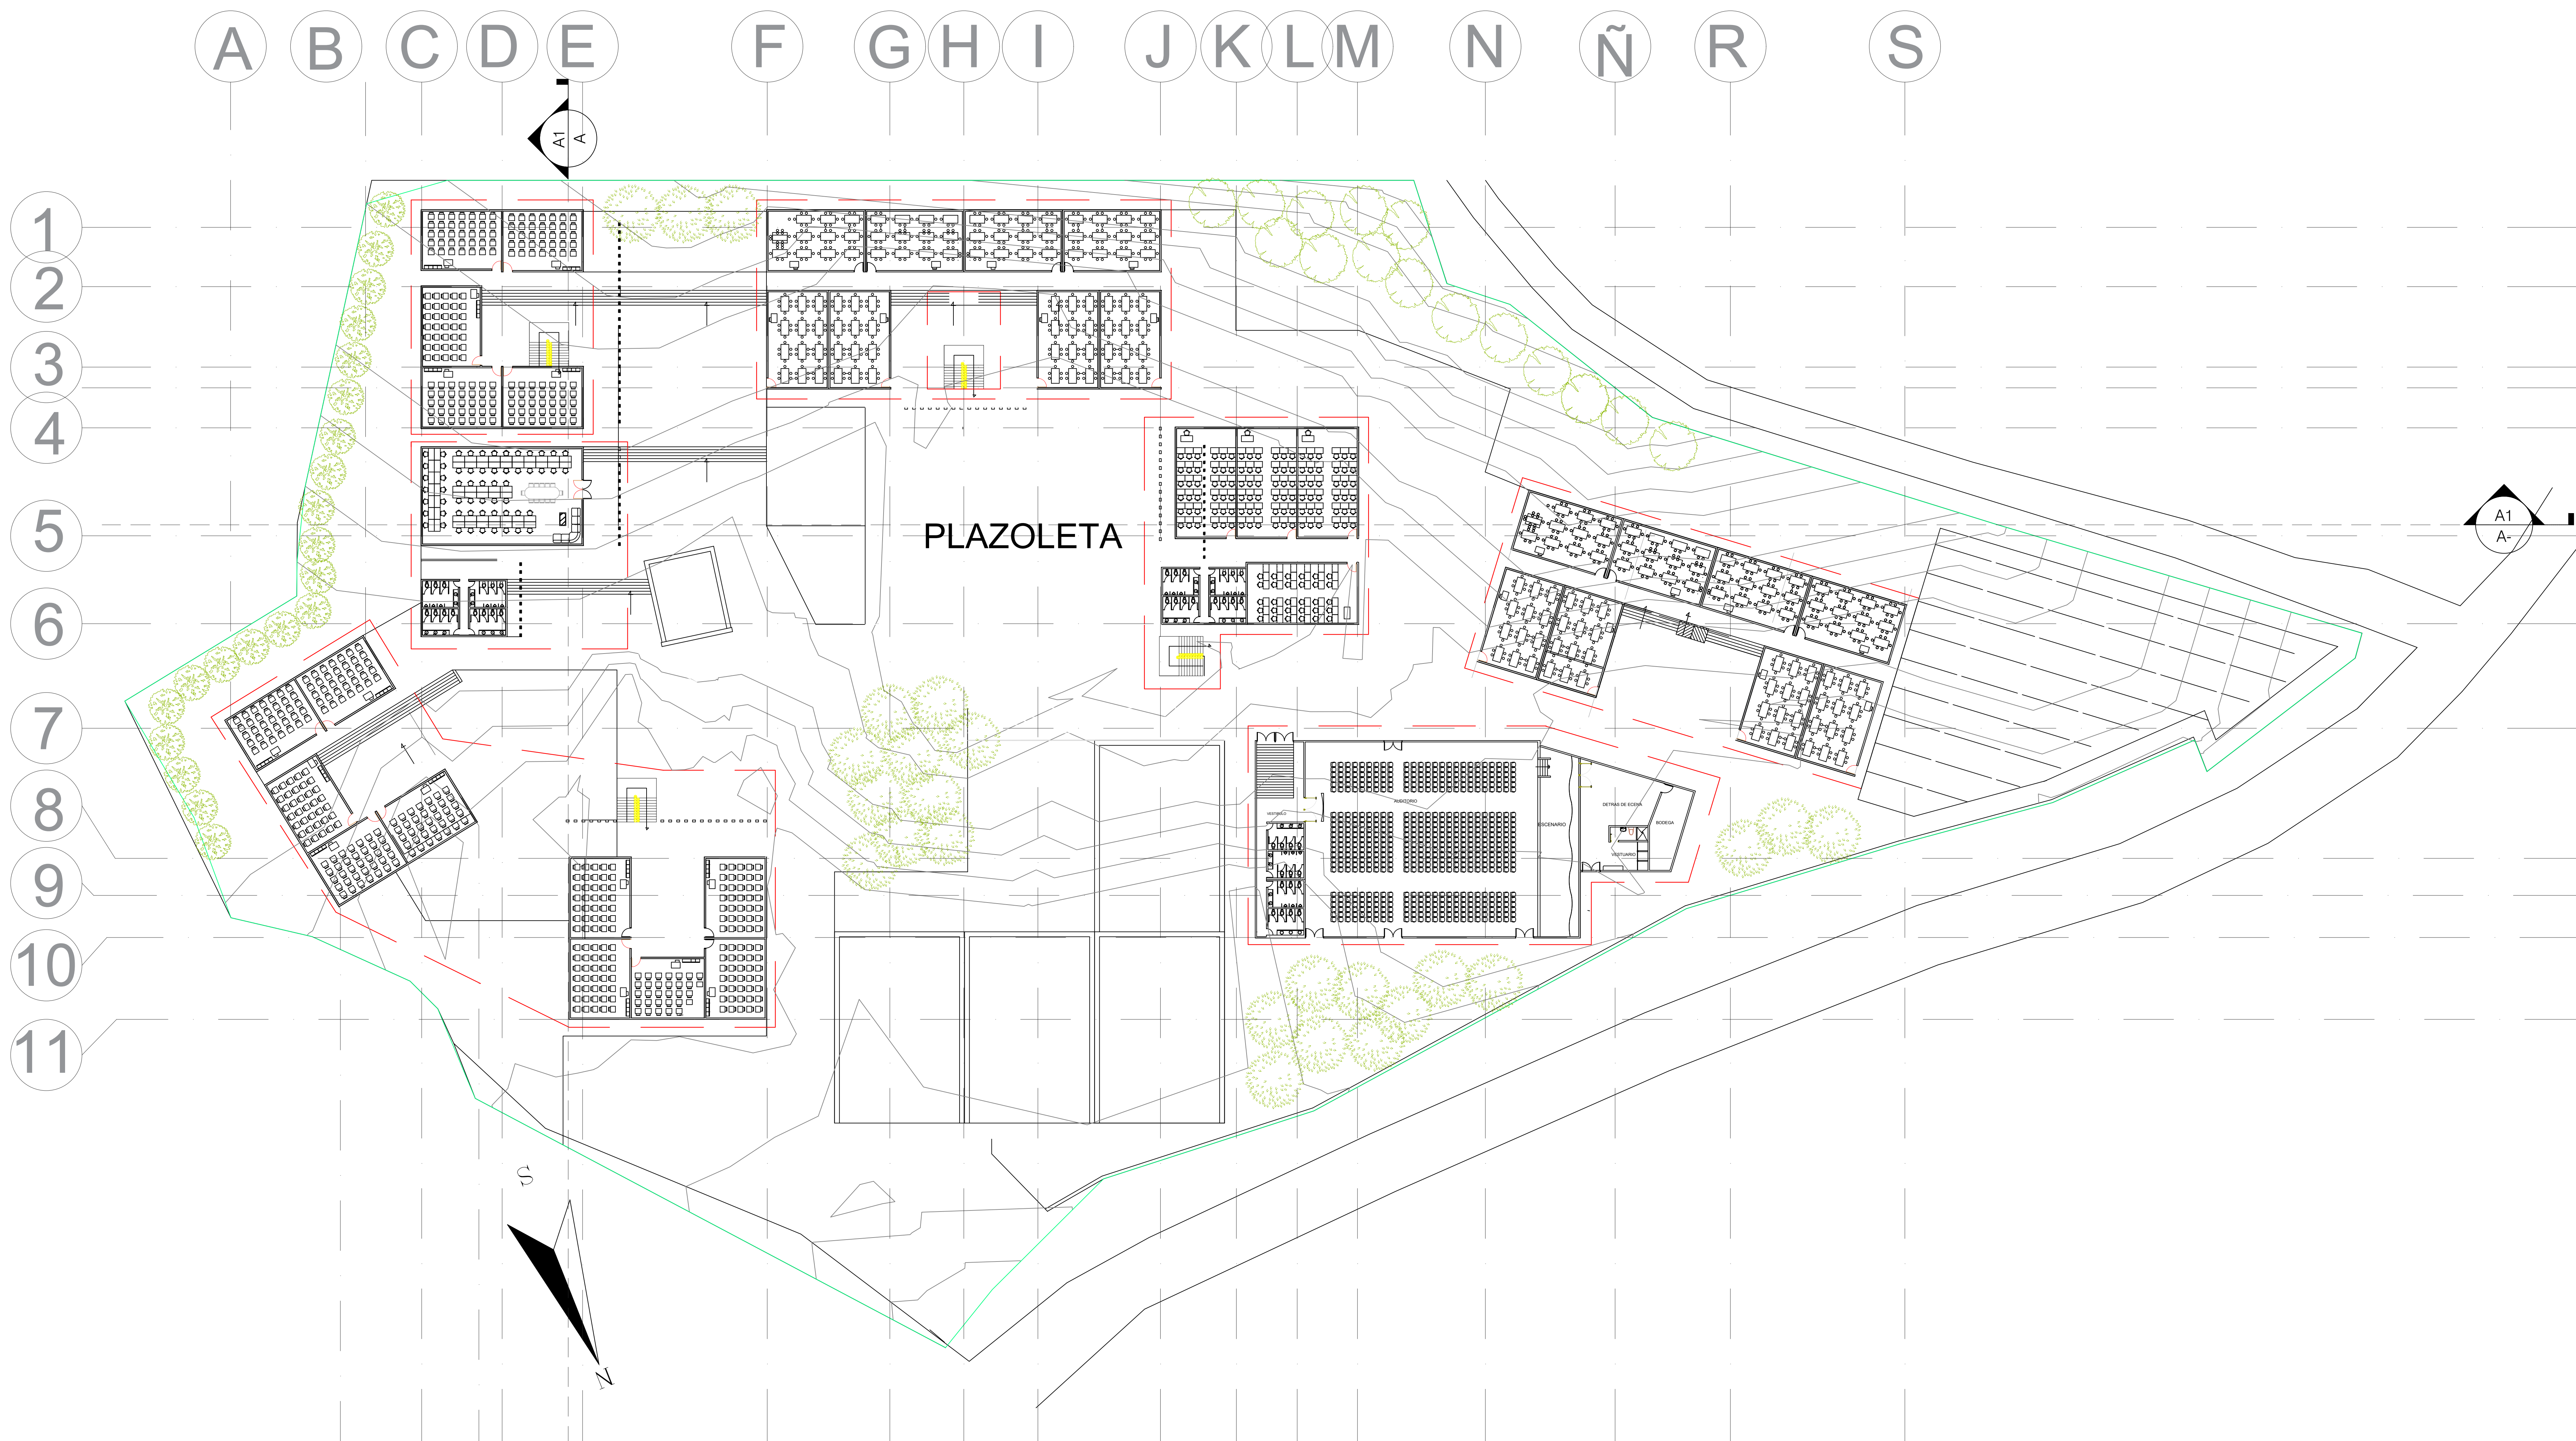

A1

IMPLANTACION PRIMER NIVEL


ESCALA 1:GRAFICA

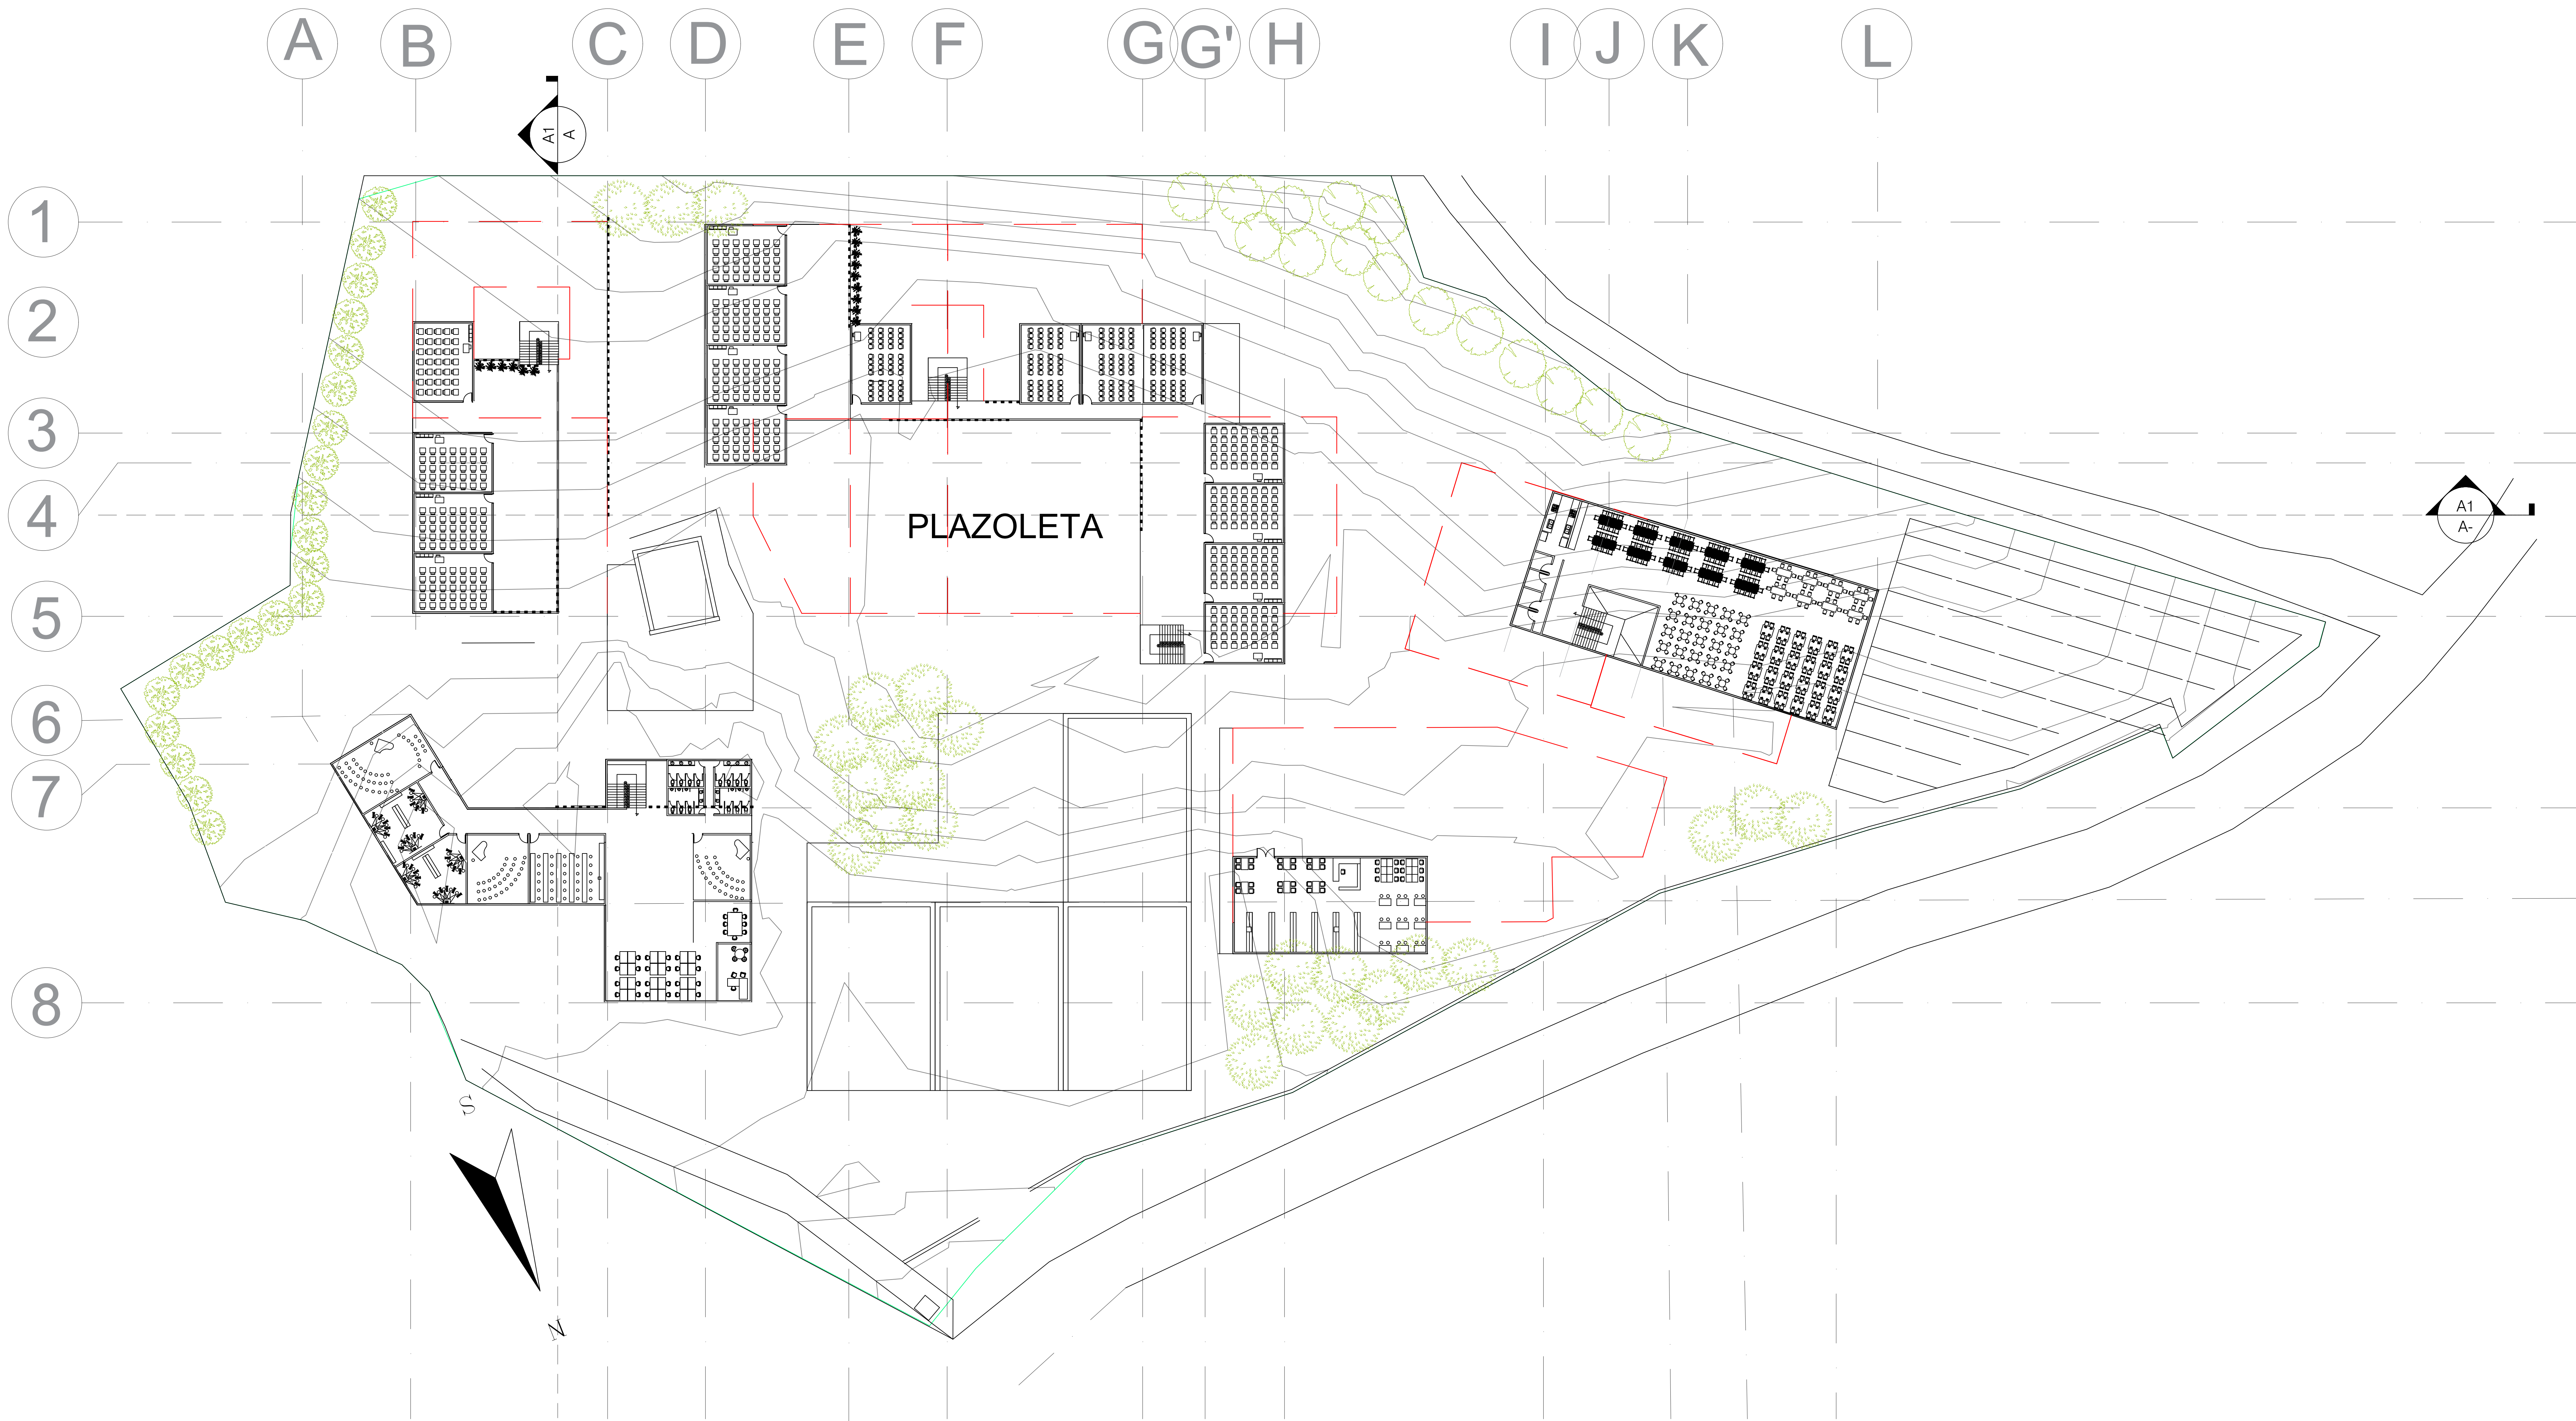


A1

IMPLANTACION SEGUNDO NIVEL

ESCALA 1:GRAFICA

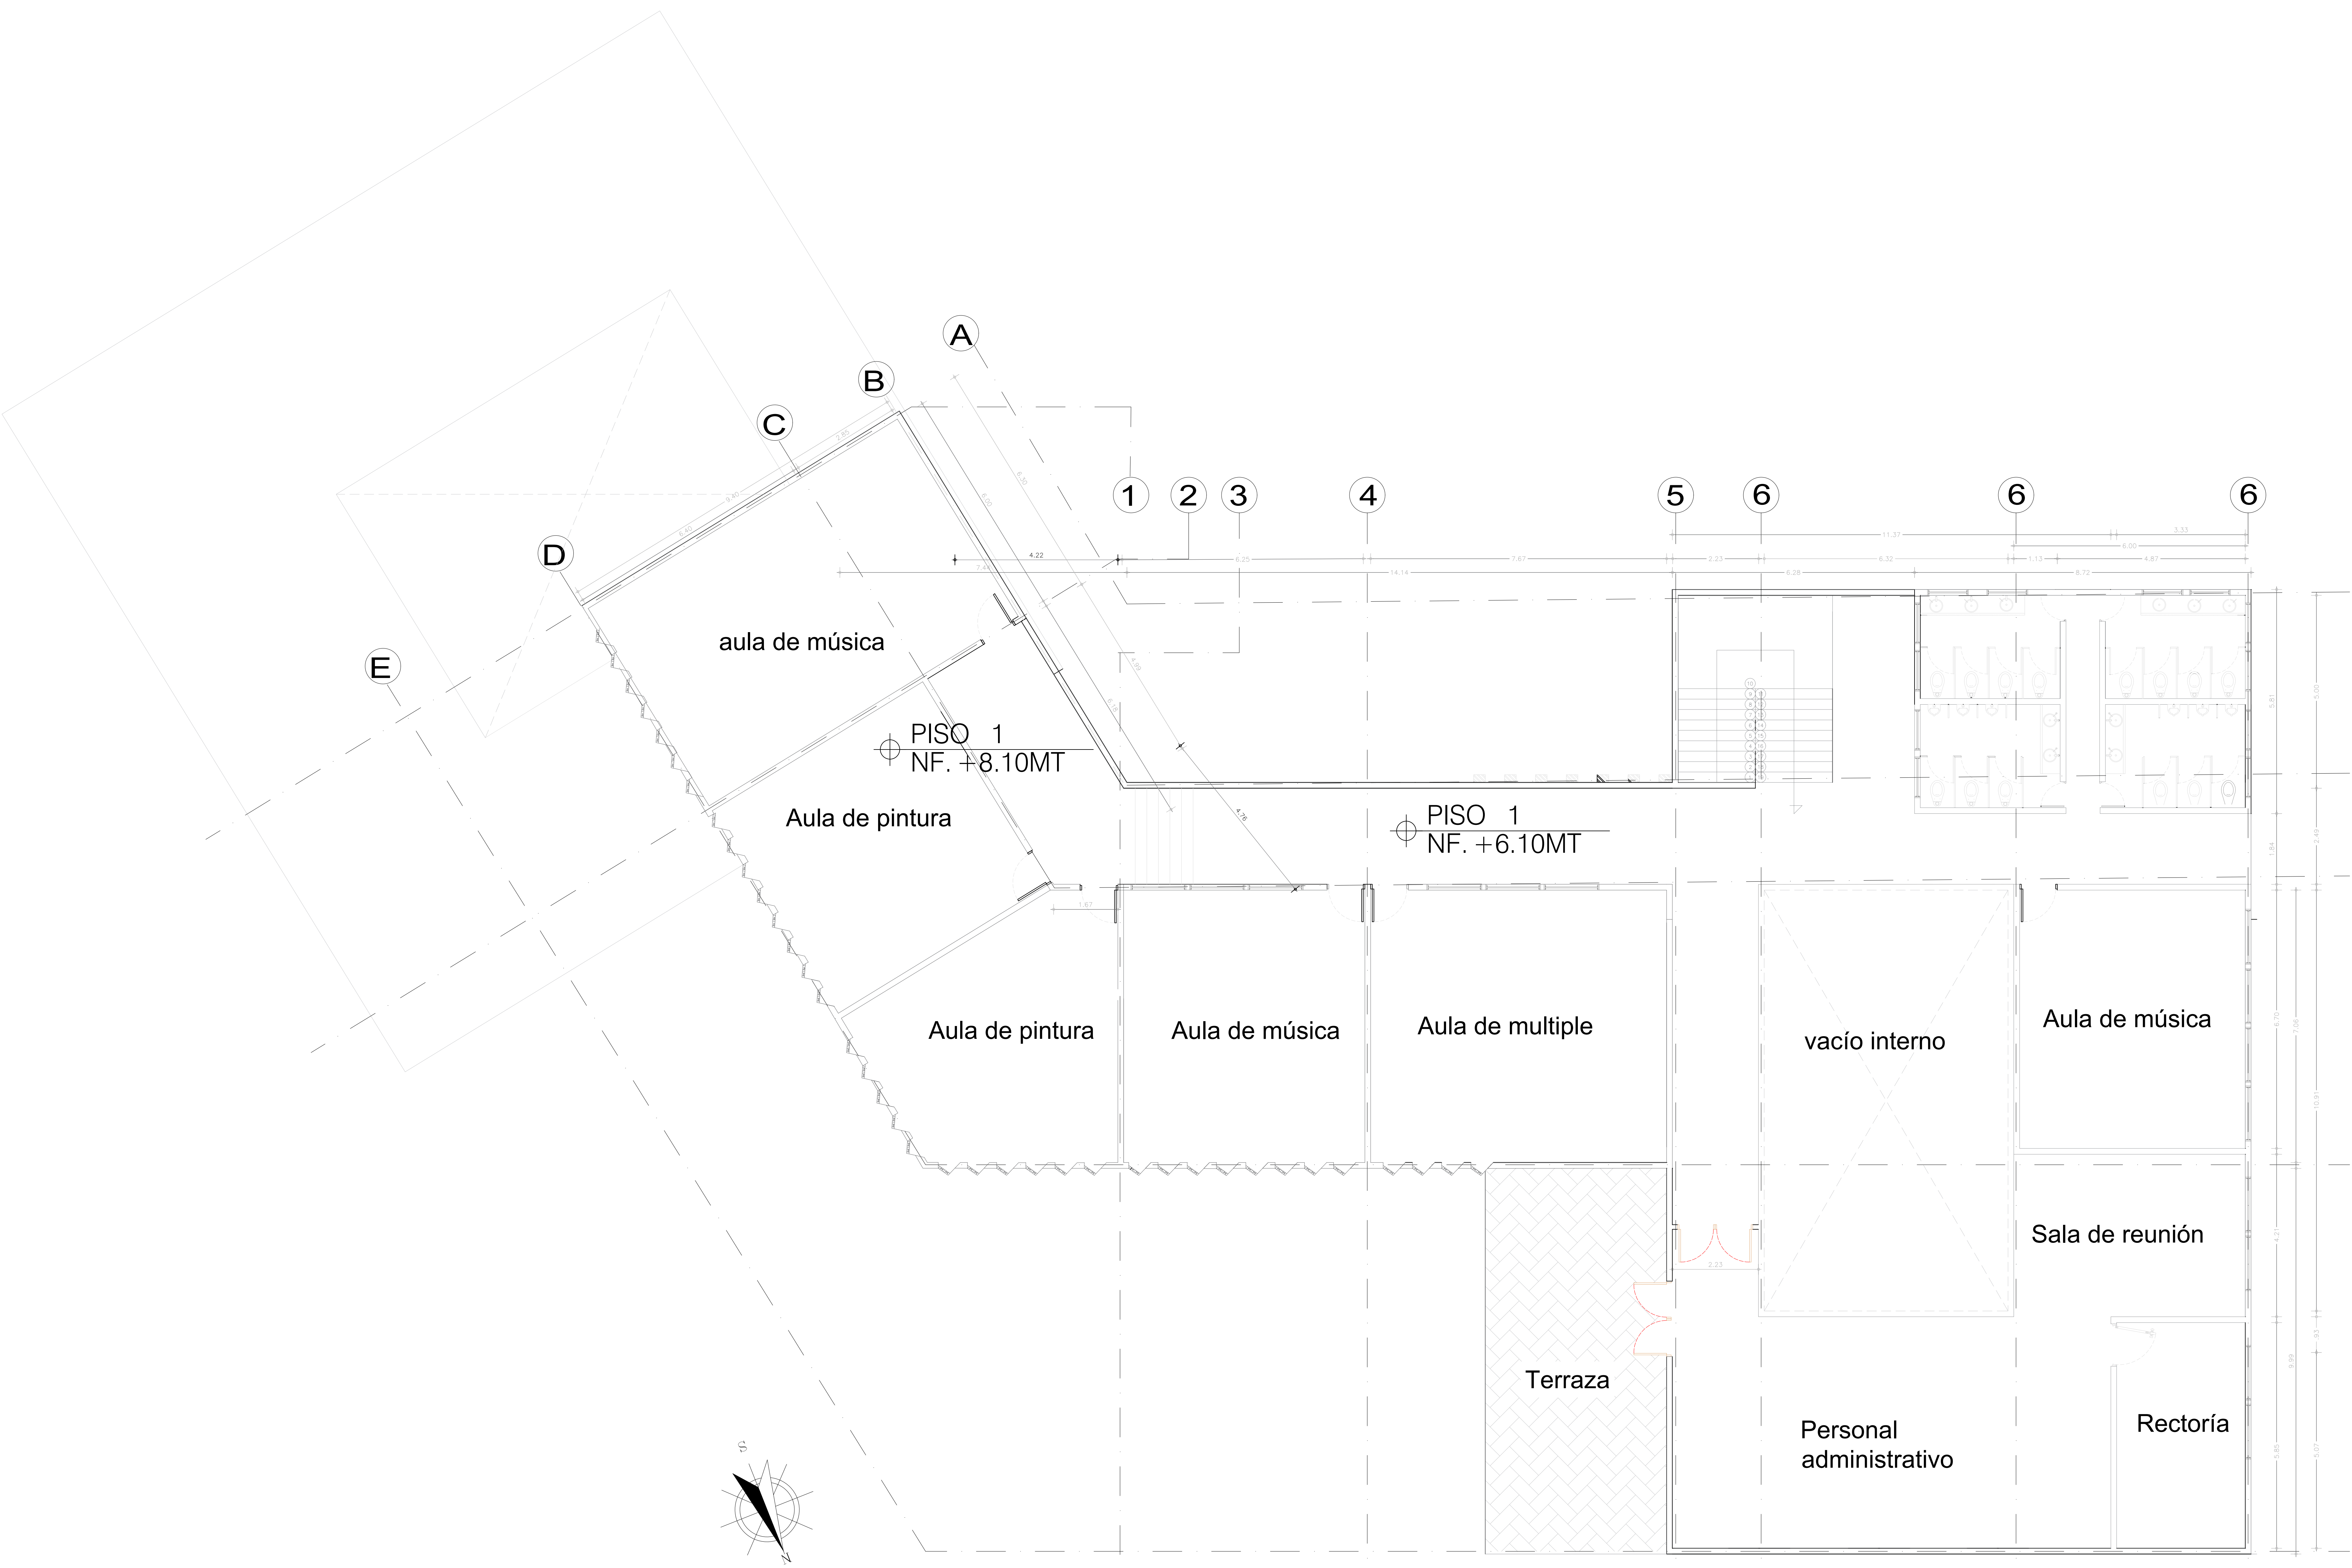


A1 SEGUNDO NIVEL MODULO 1
 ESCALA 1:GRAFICA

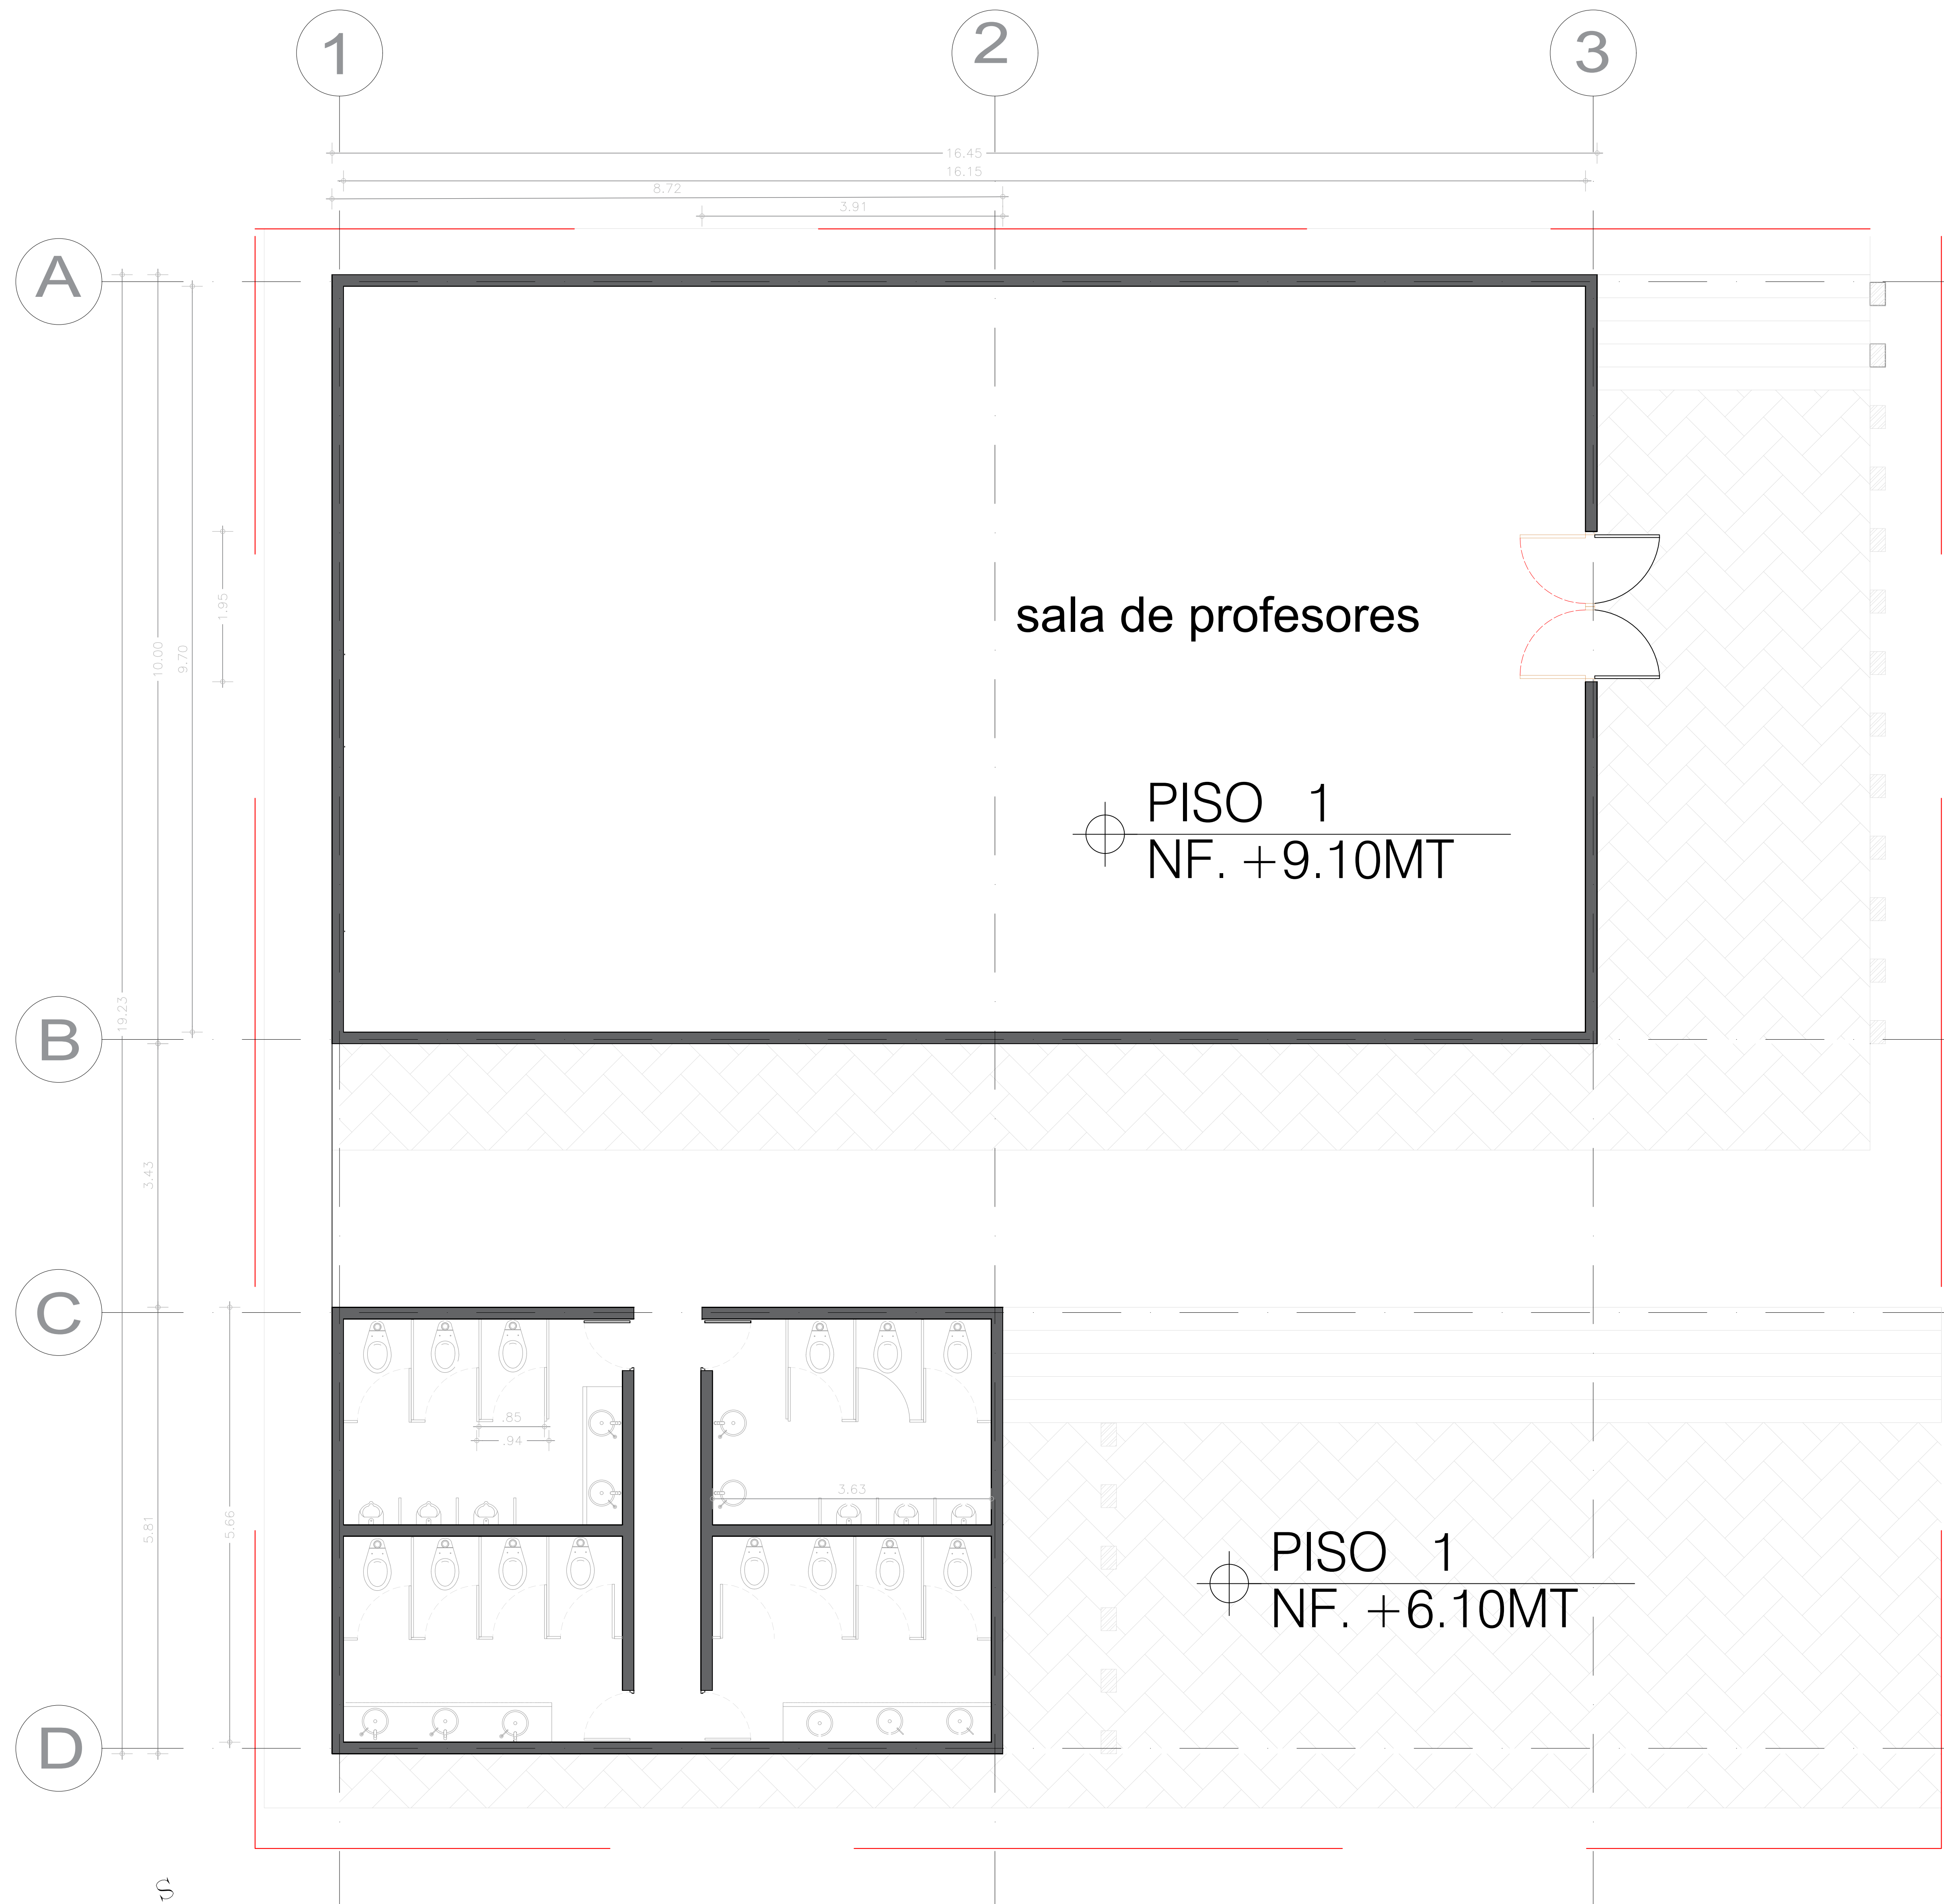

sala de profesores

PISO 1
NF. +9.10MT



PISO 1
NF. +6.10MT

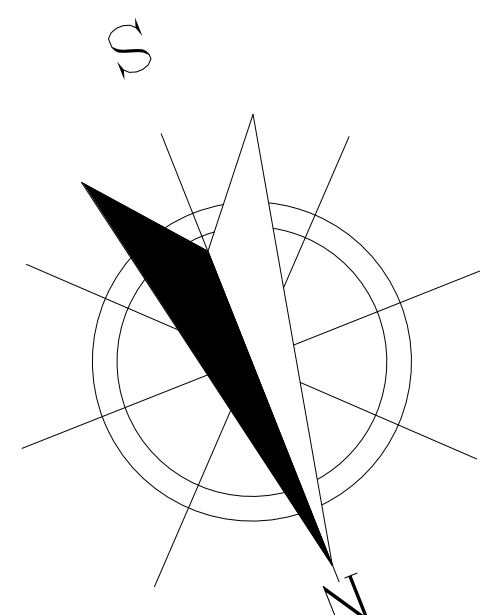

A1

PRIMER NIVEL MODULO 2



ESCALA 1:

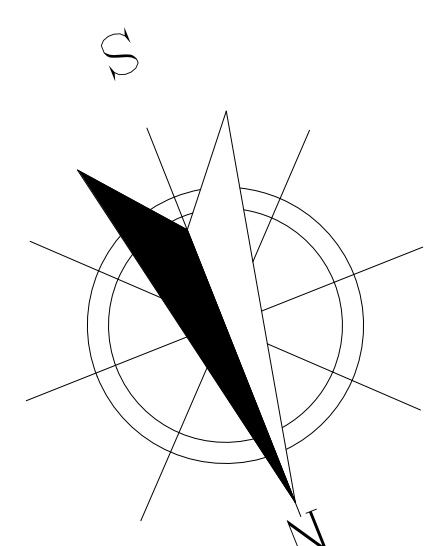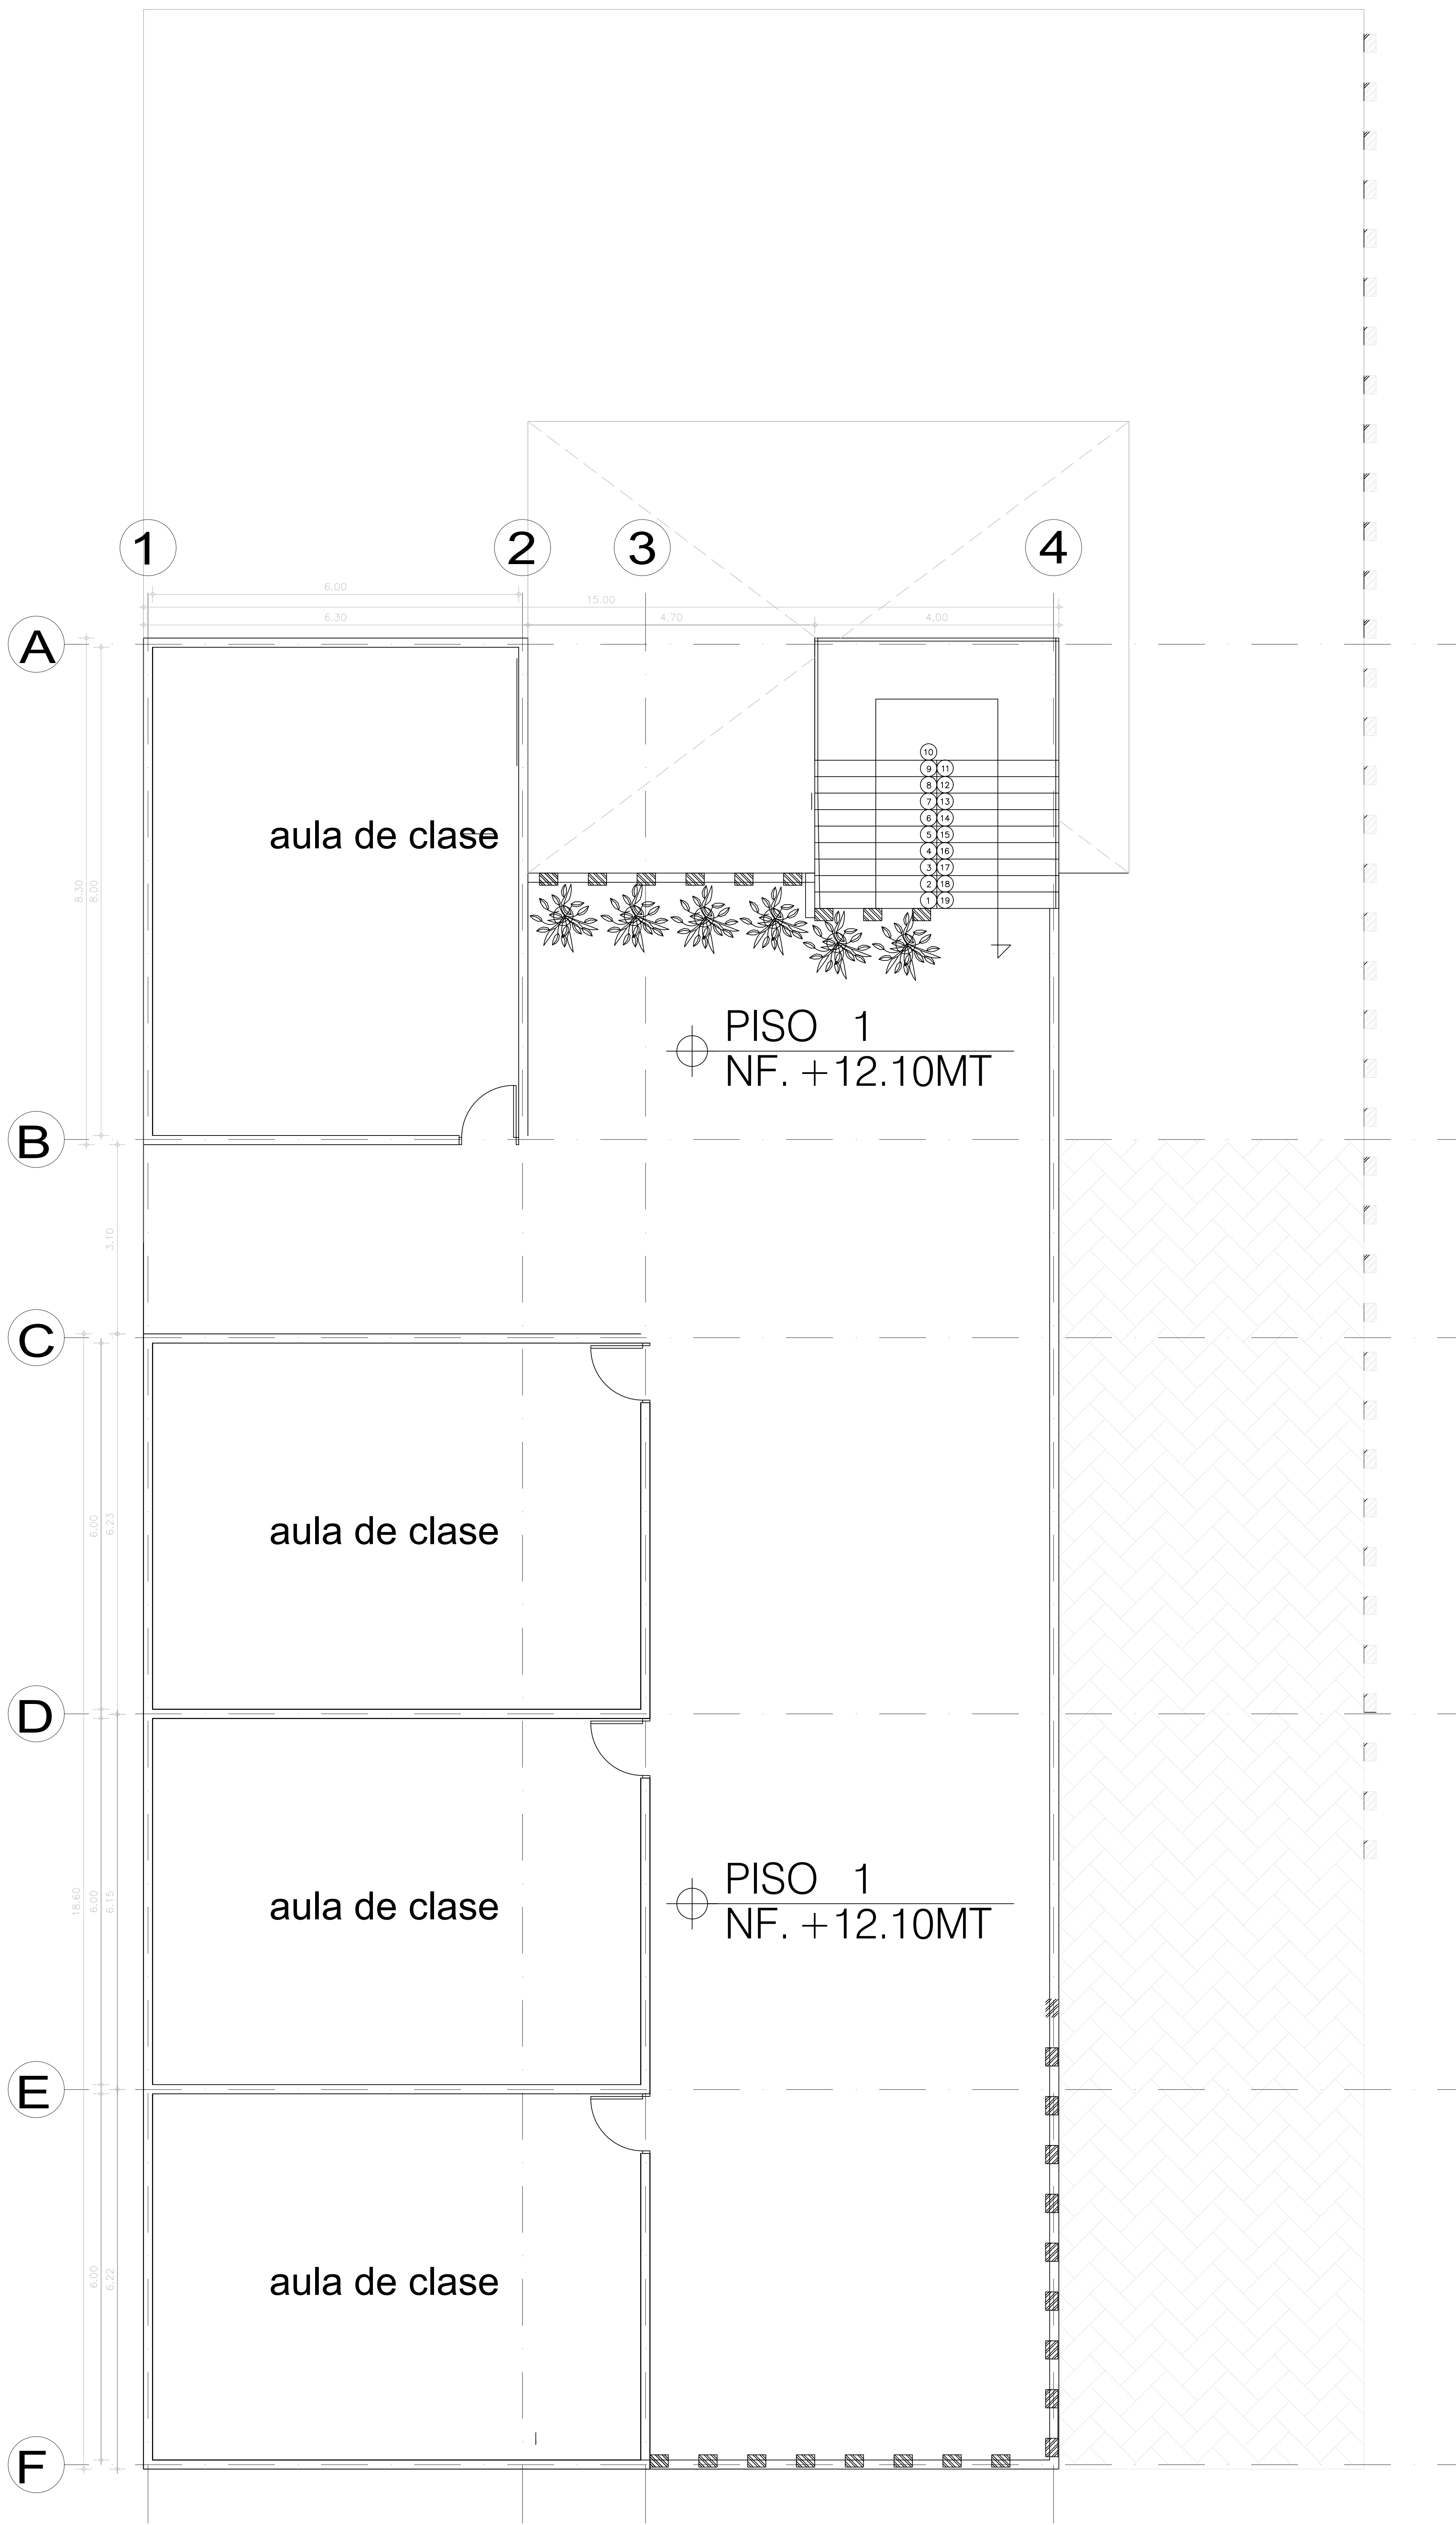

A1

SEGUNDO NIVEL MODULO 2 Y 3


ESCALA 1:GRAFICA

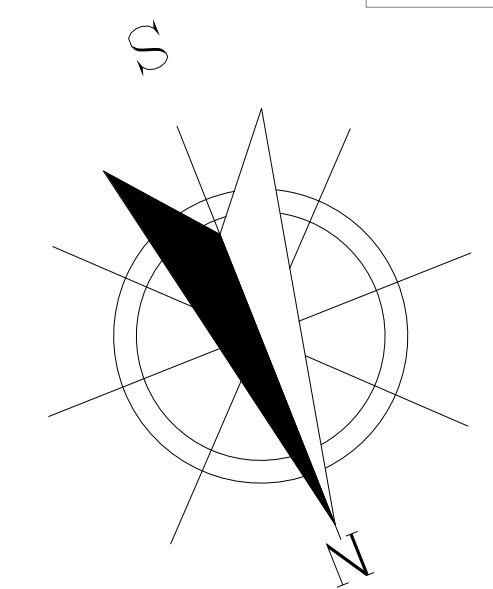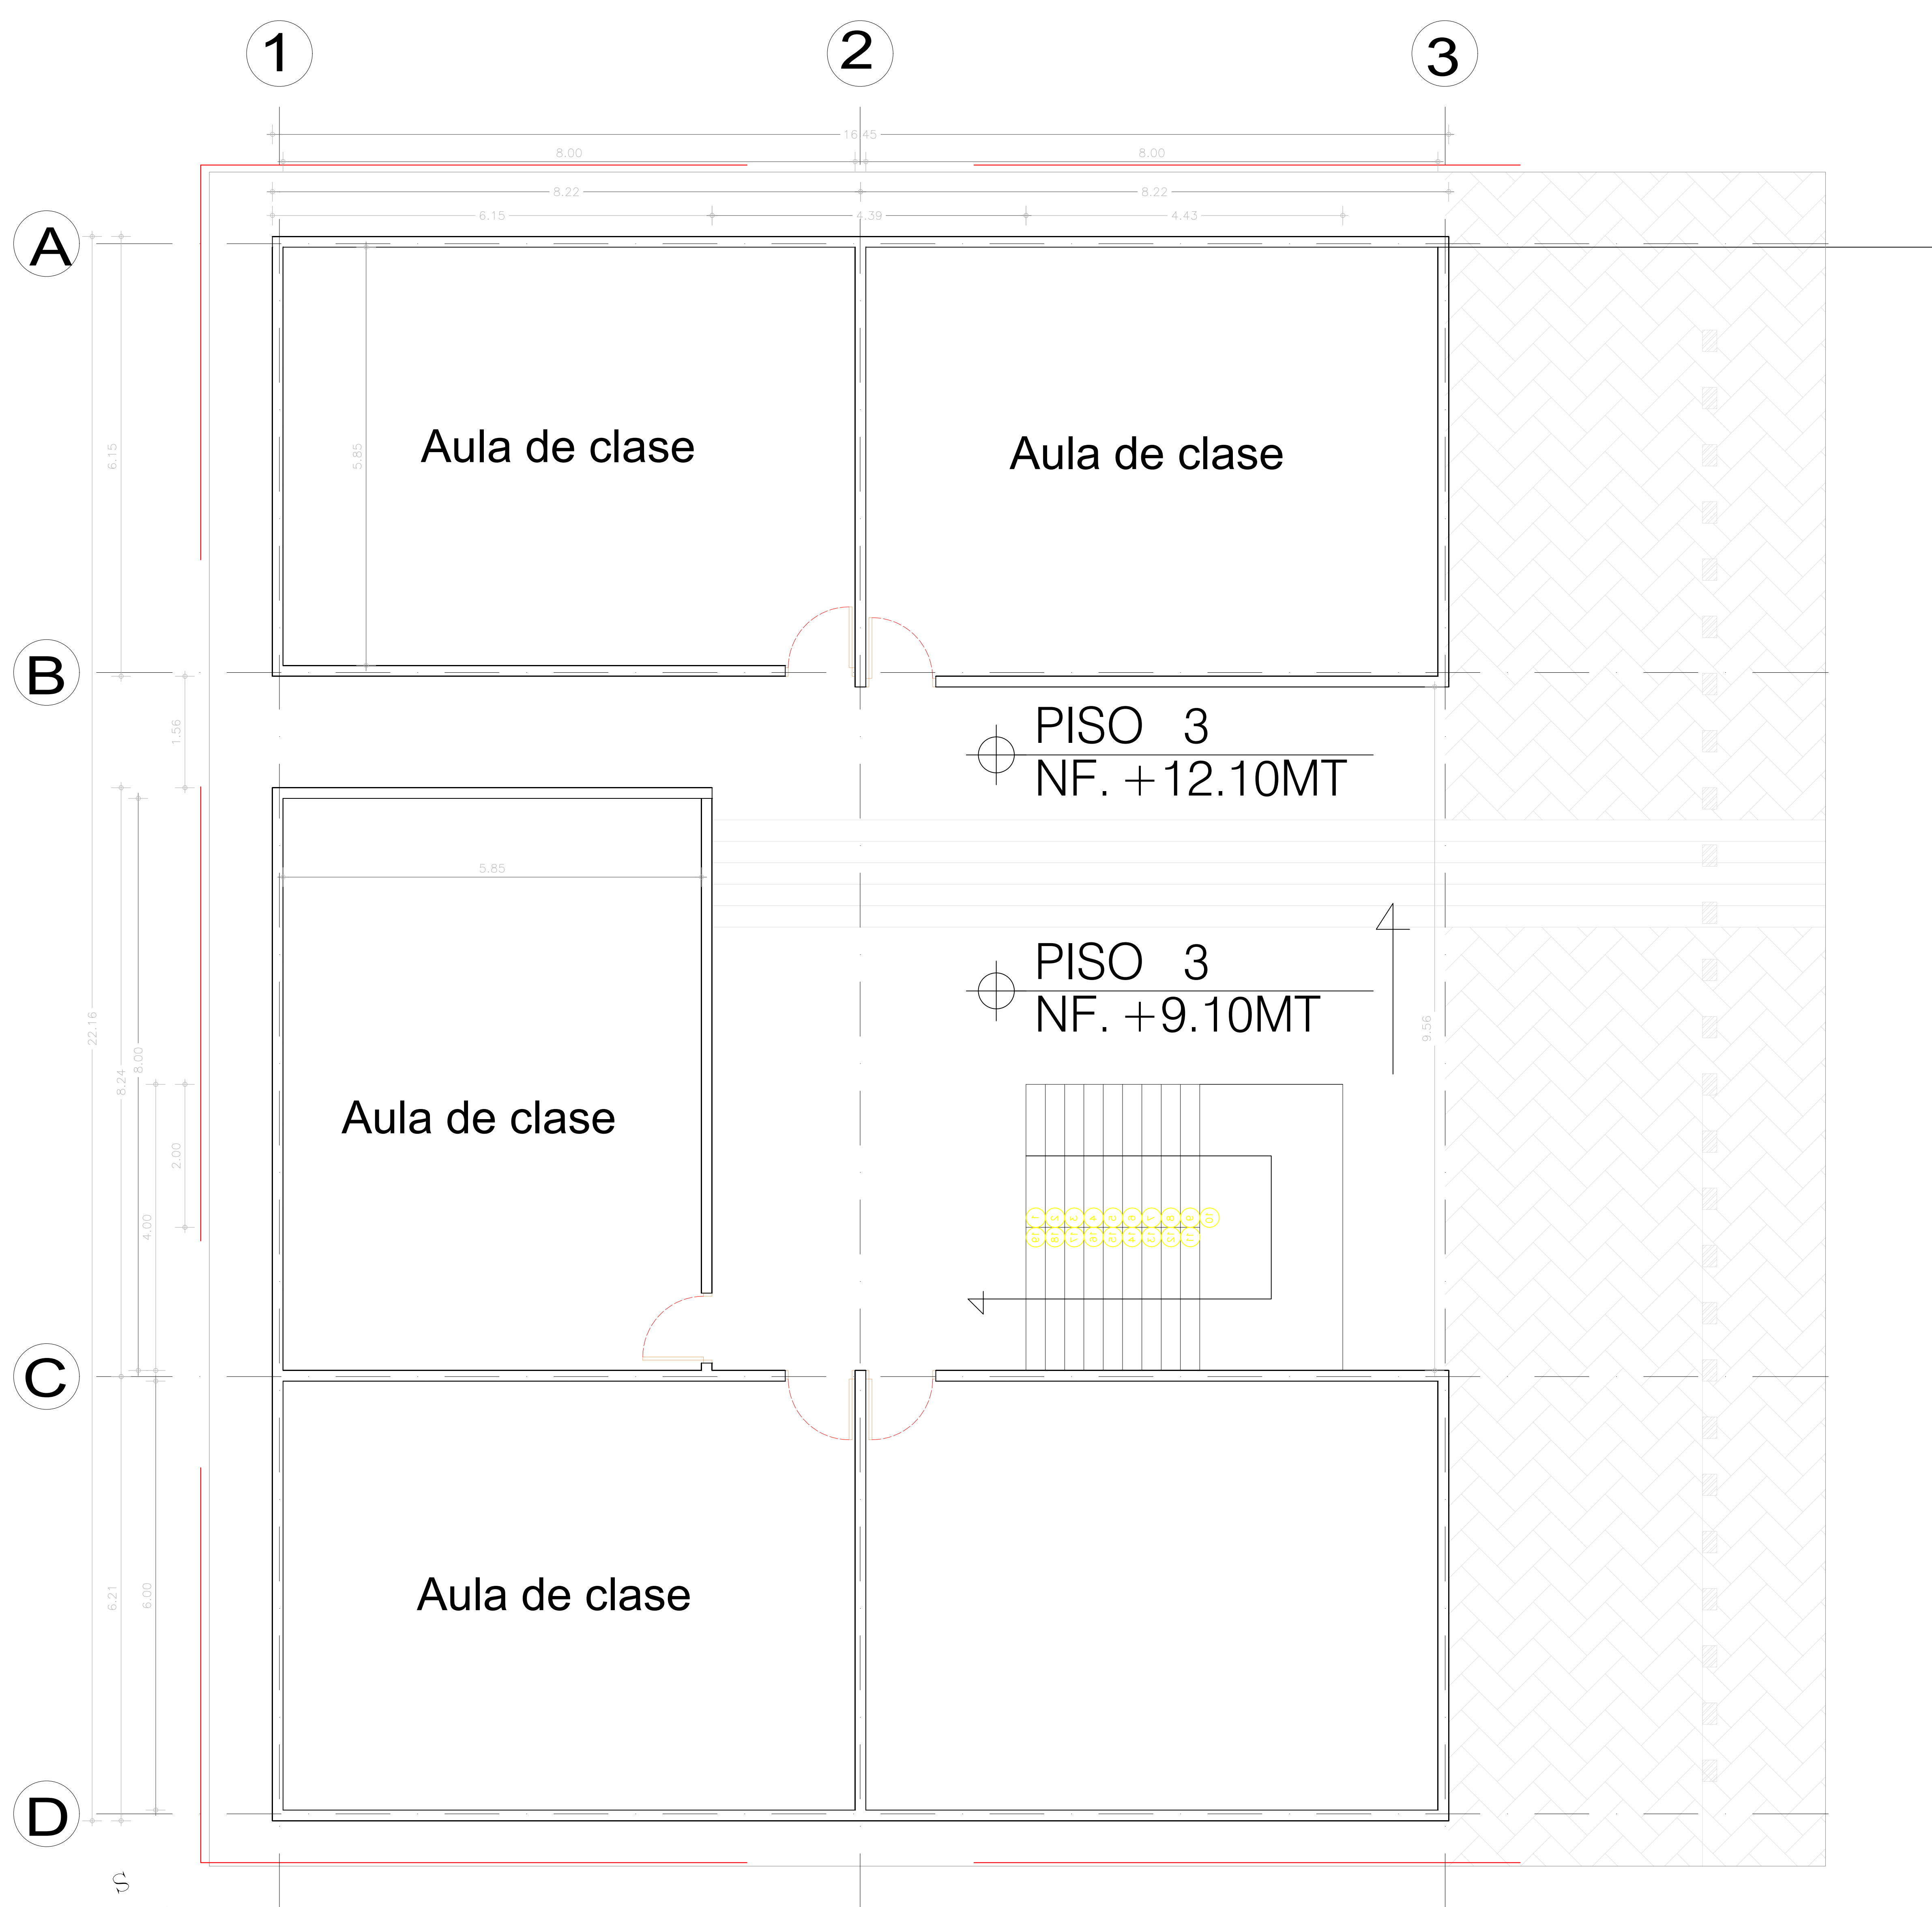

A1

PRIMER NIVEL MODULO 3


ESCALA 1:GRAFICA

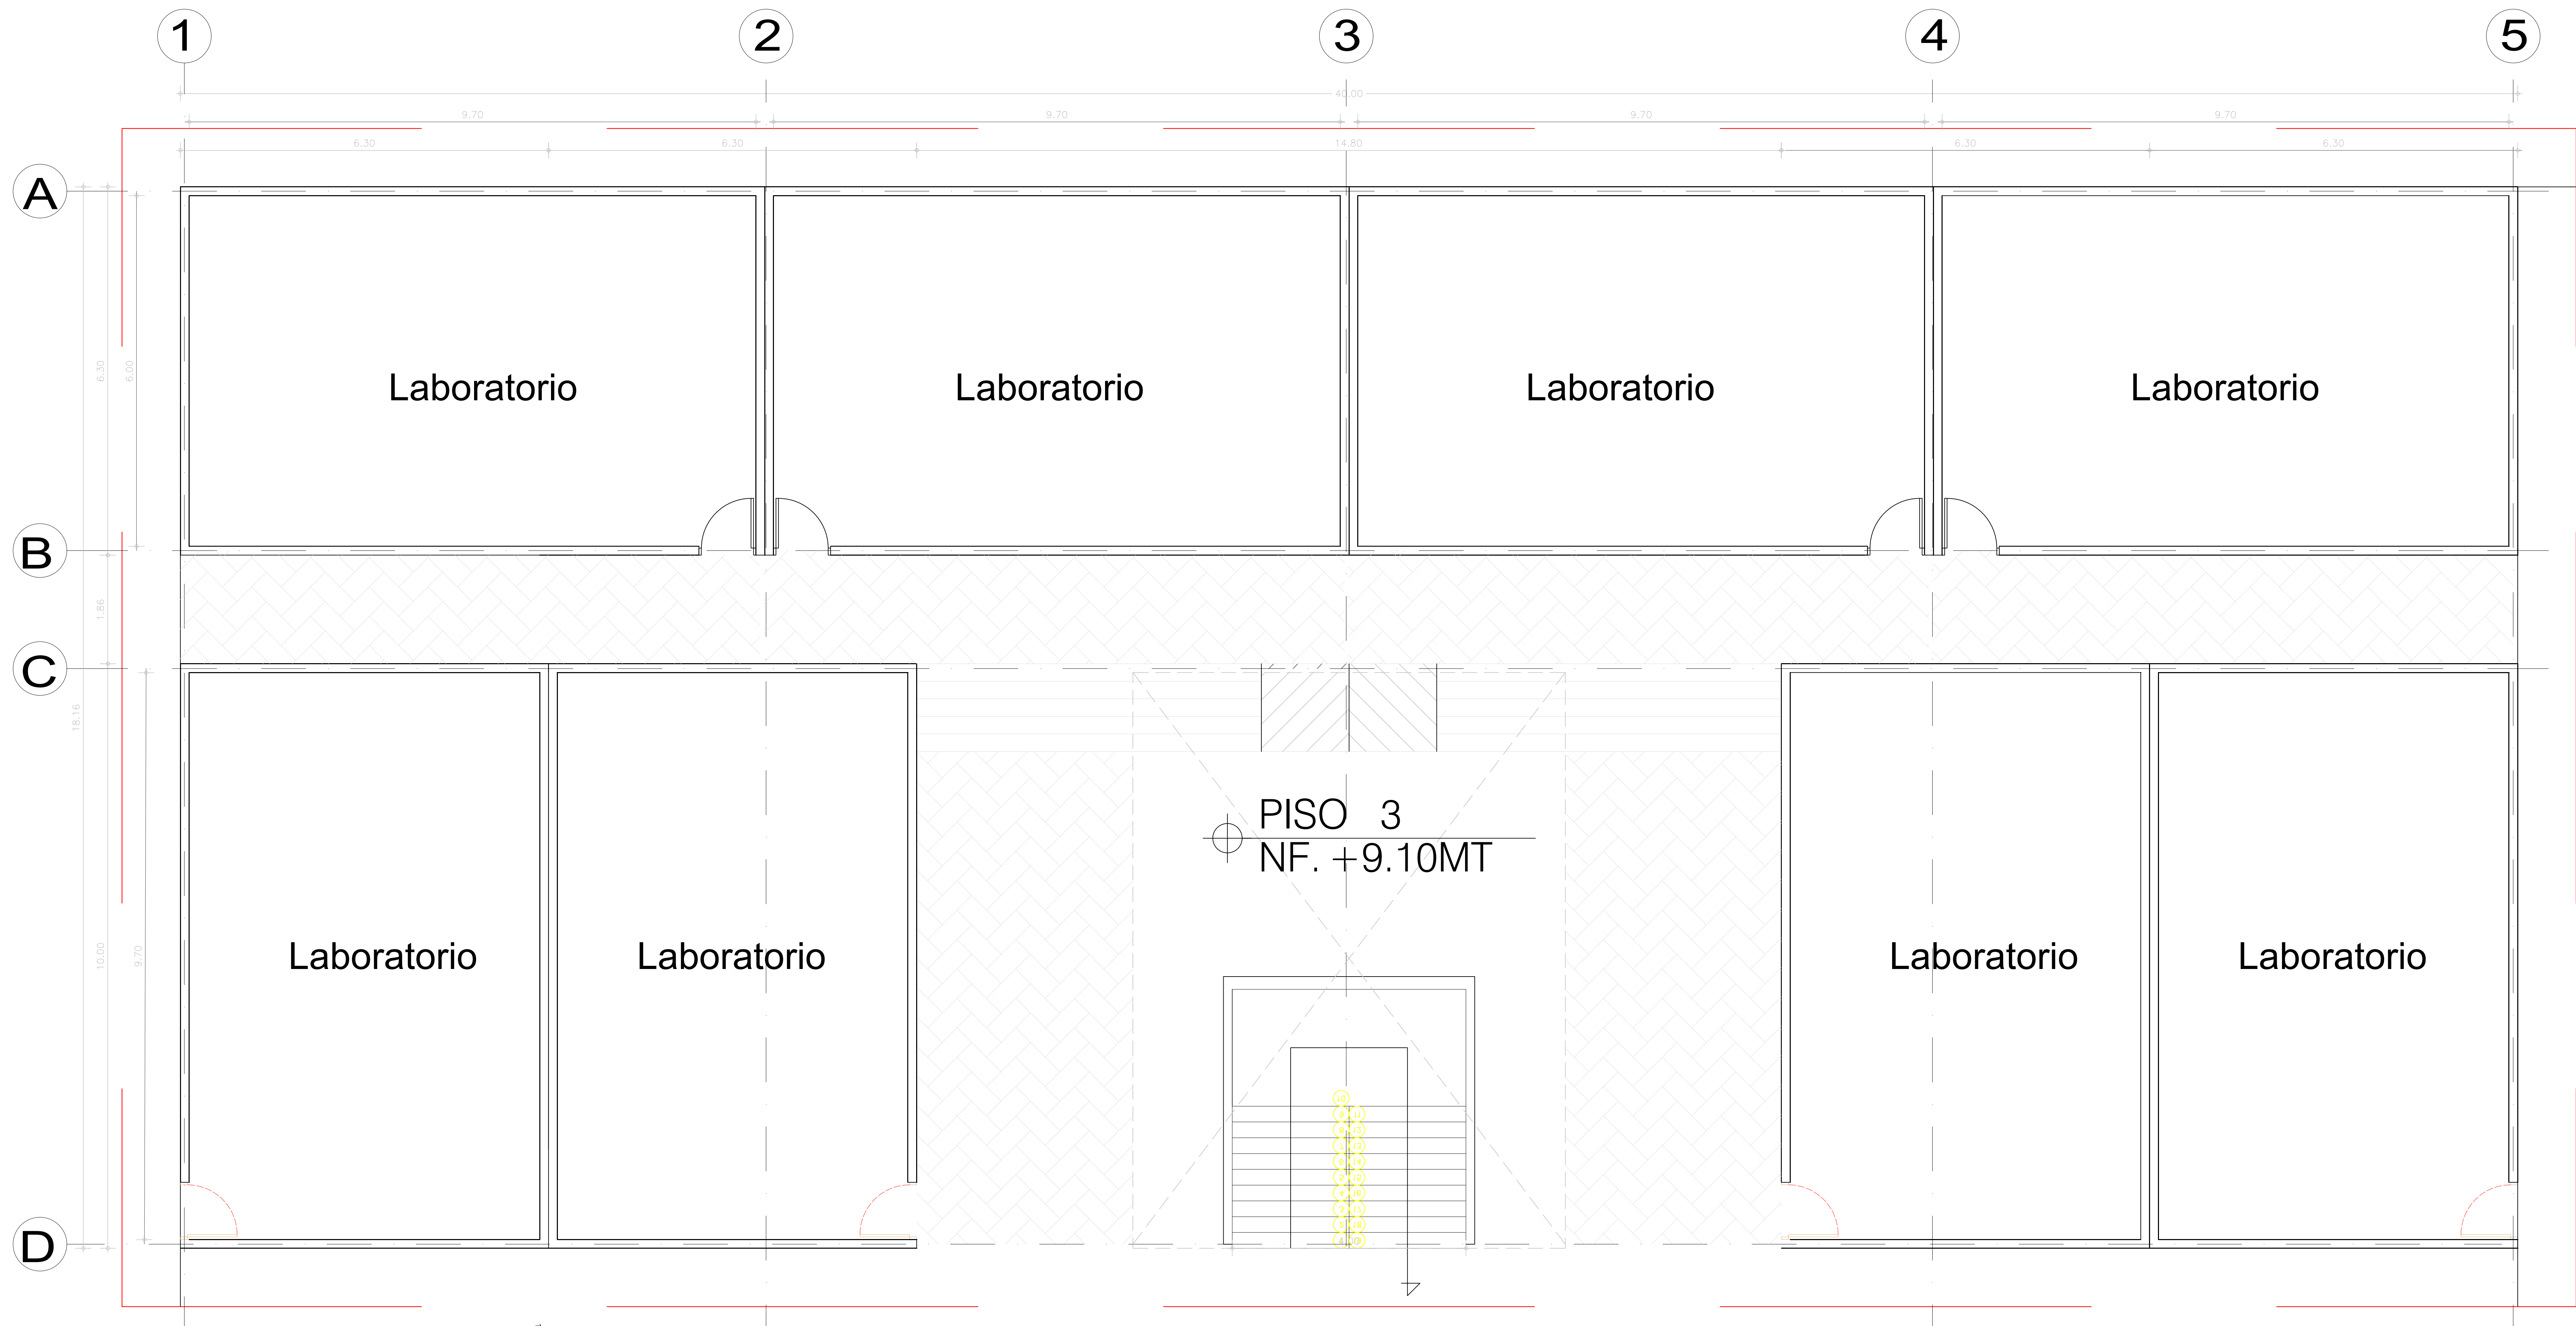


A1

PRIMER NIVEL MODULO 4

ESCALA 1:GRAFICA


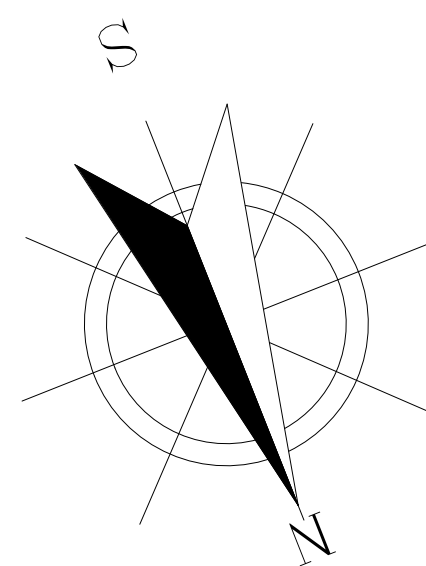


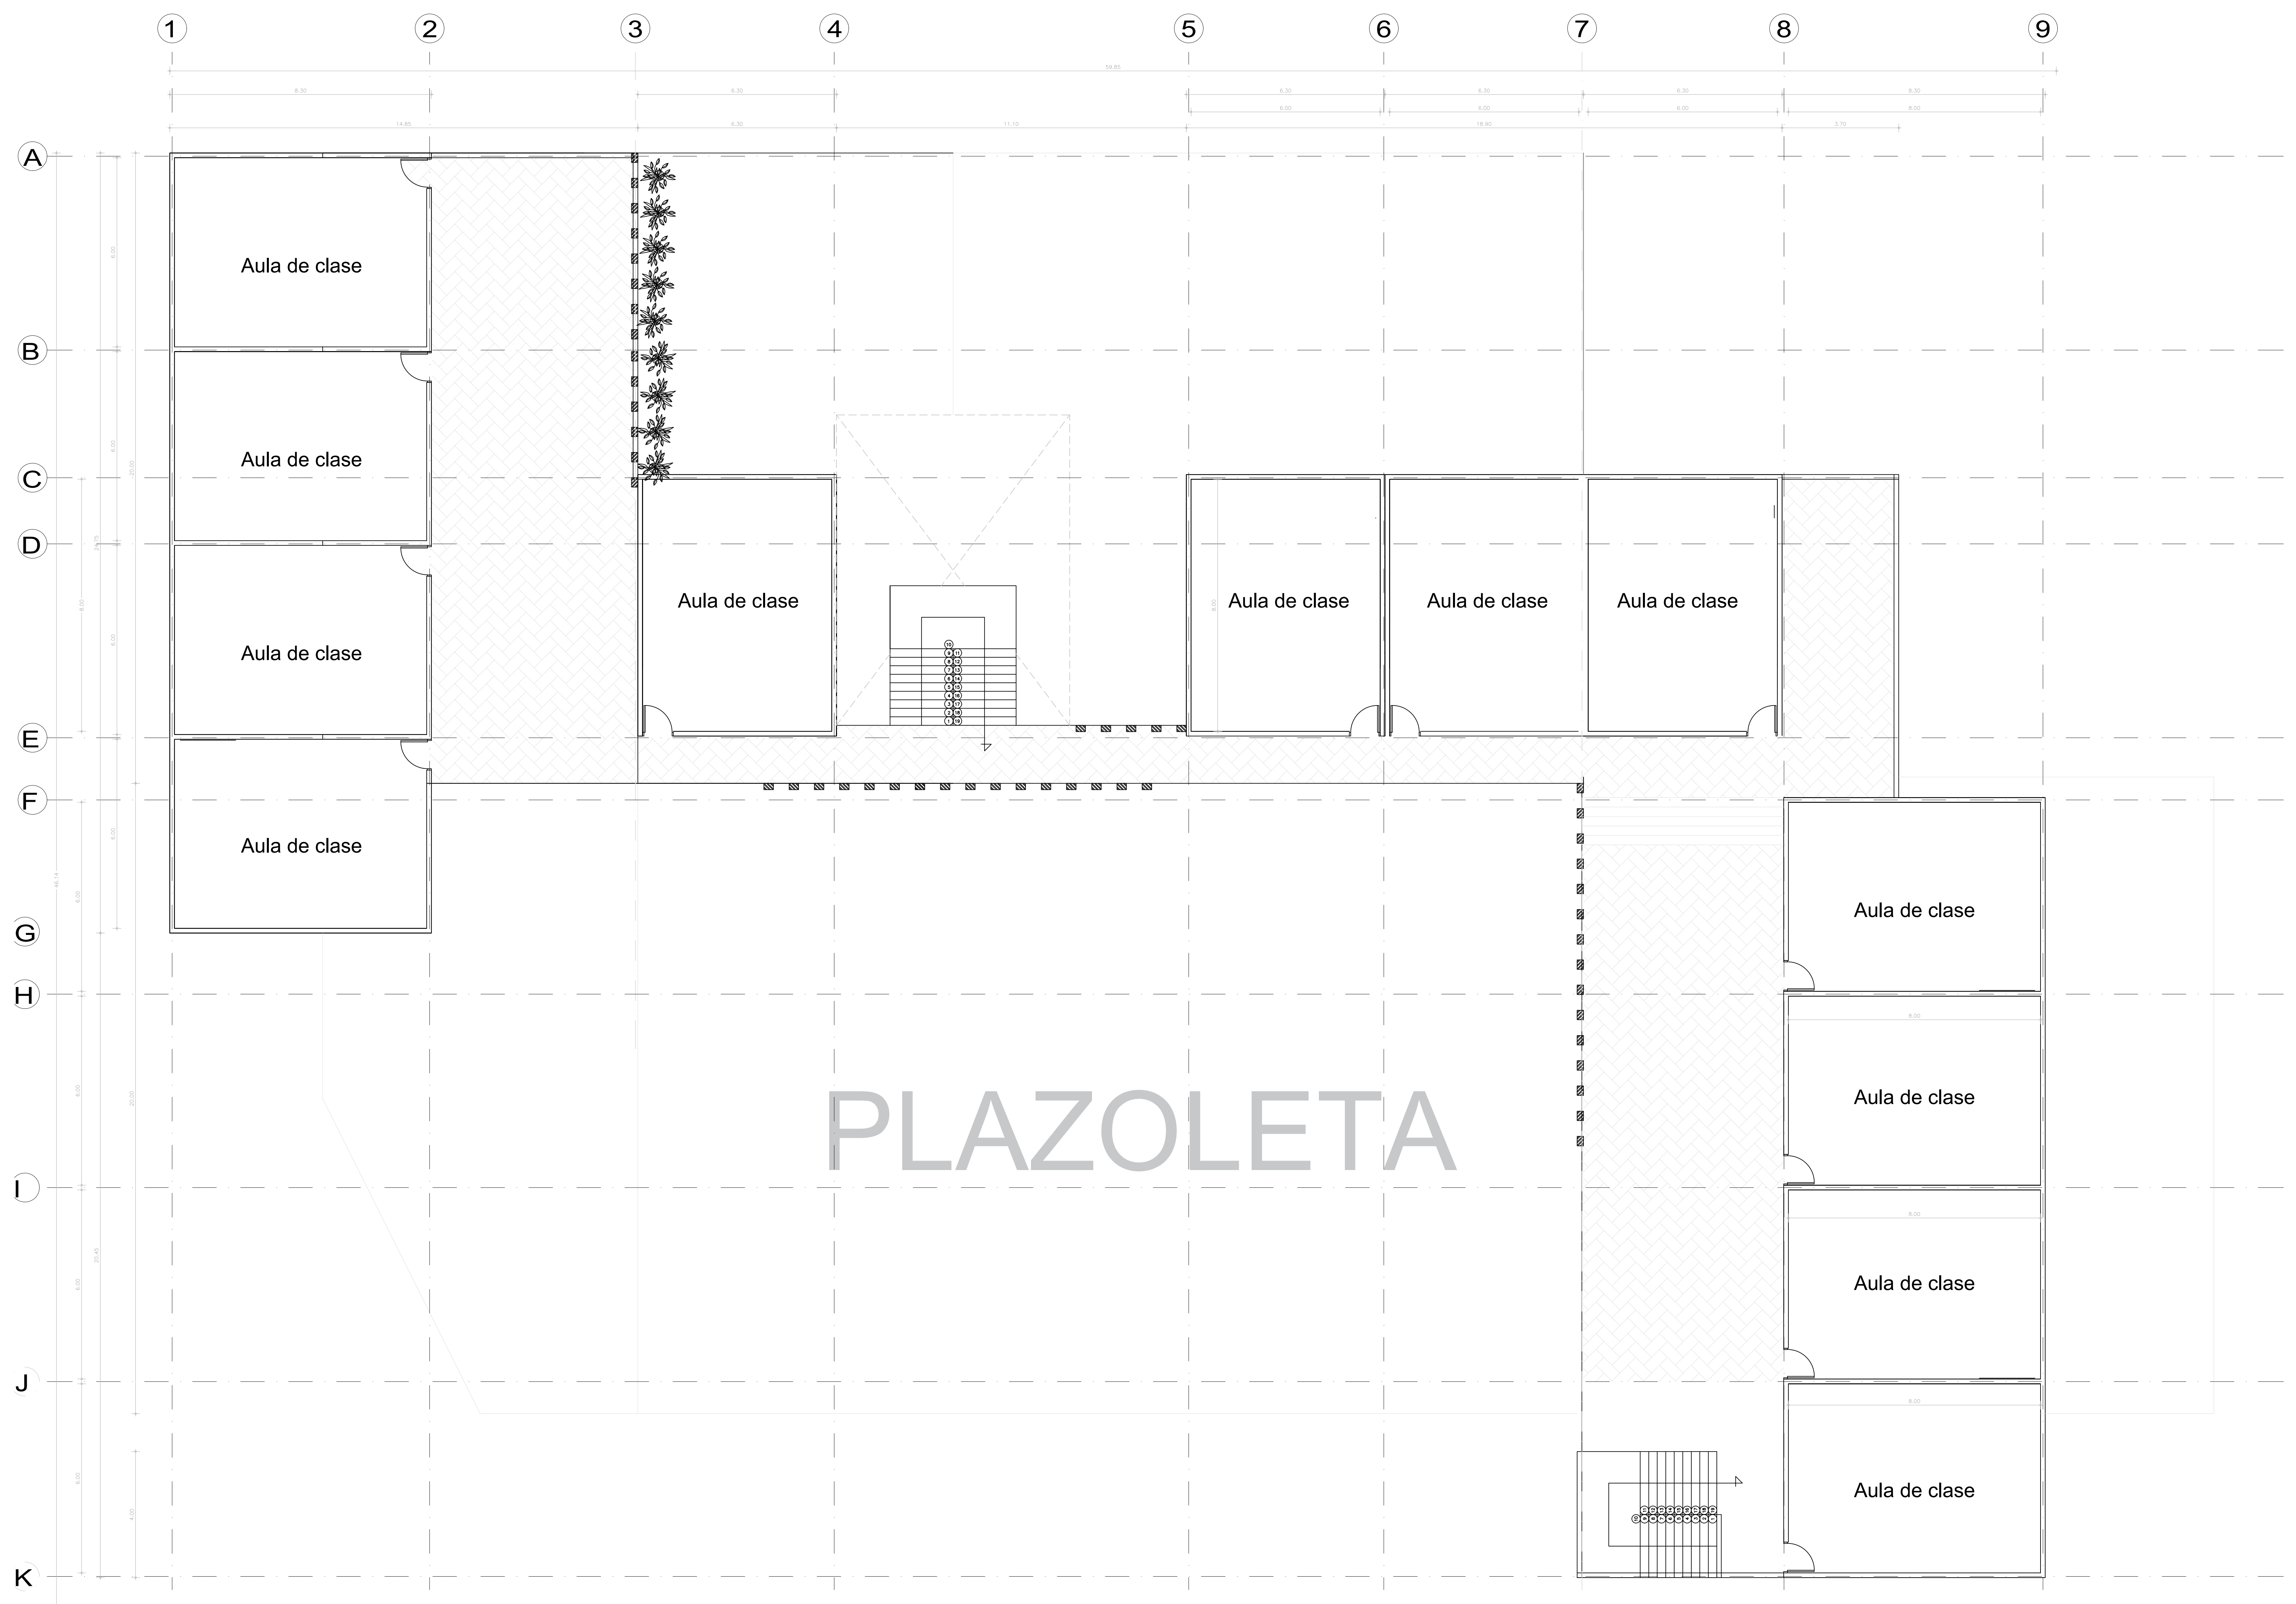

A1

SEGUNDO NIVEL MODULO 4 Y 5


ESCALA 1:GRAFIACA

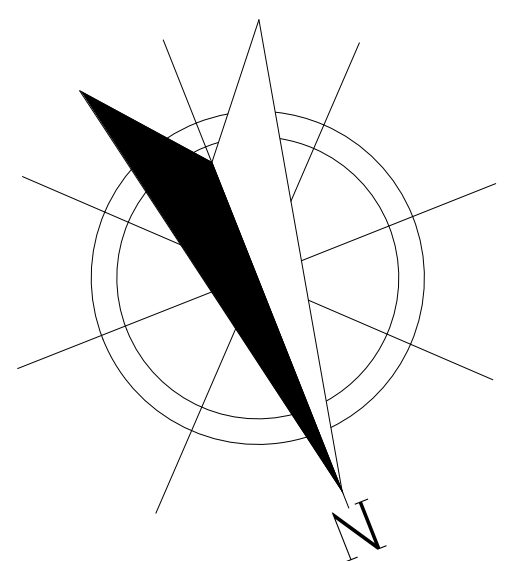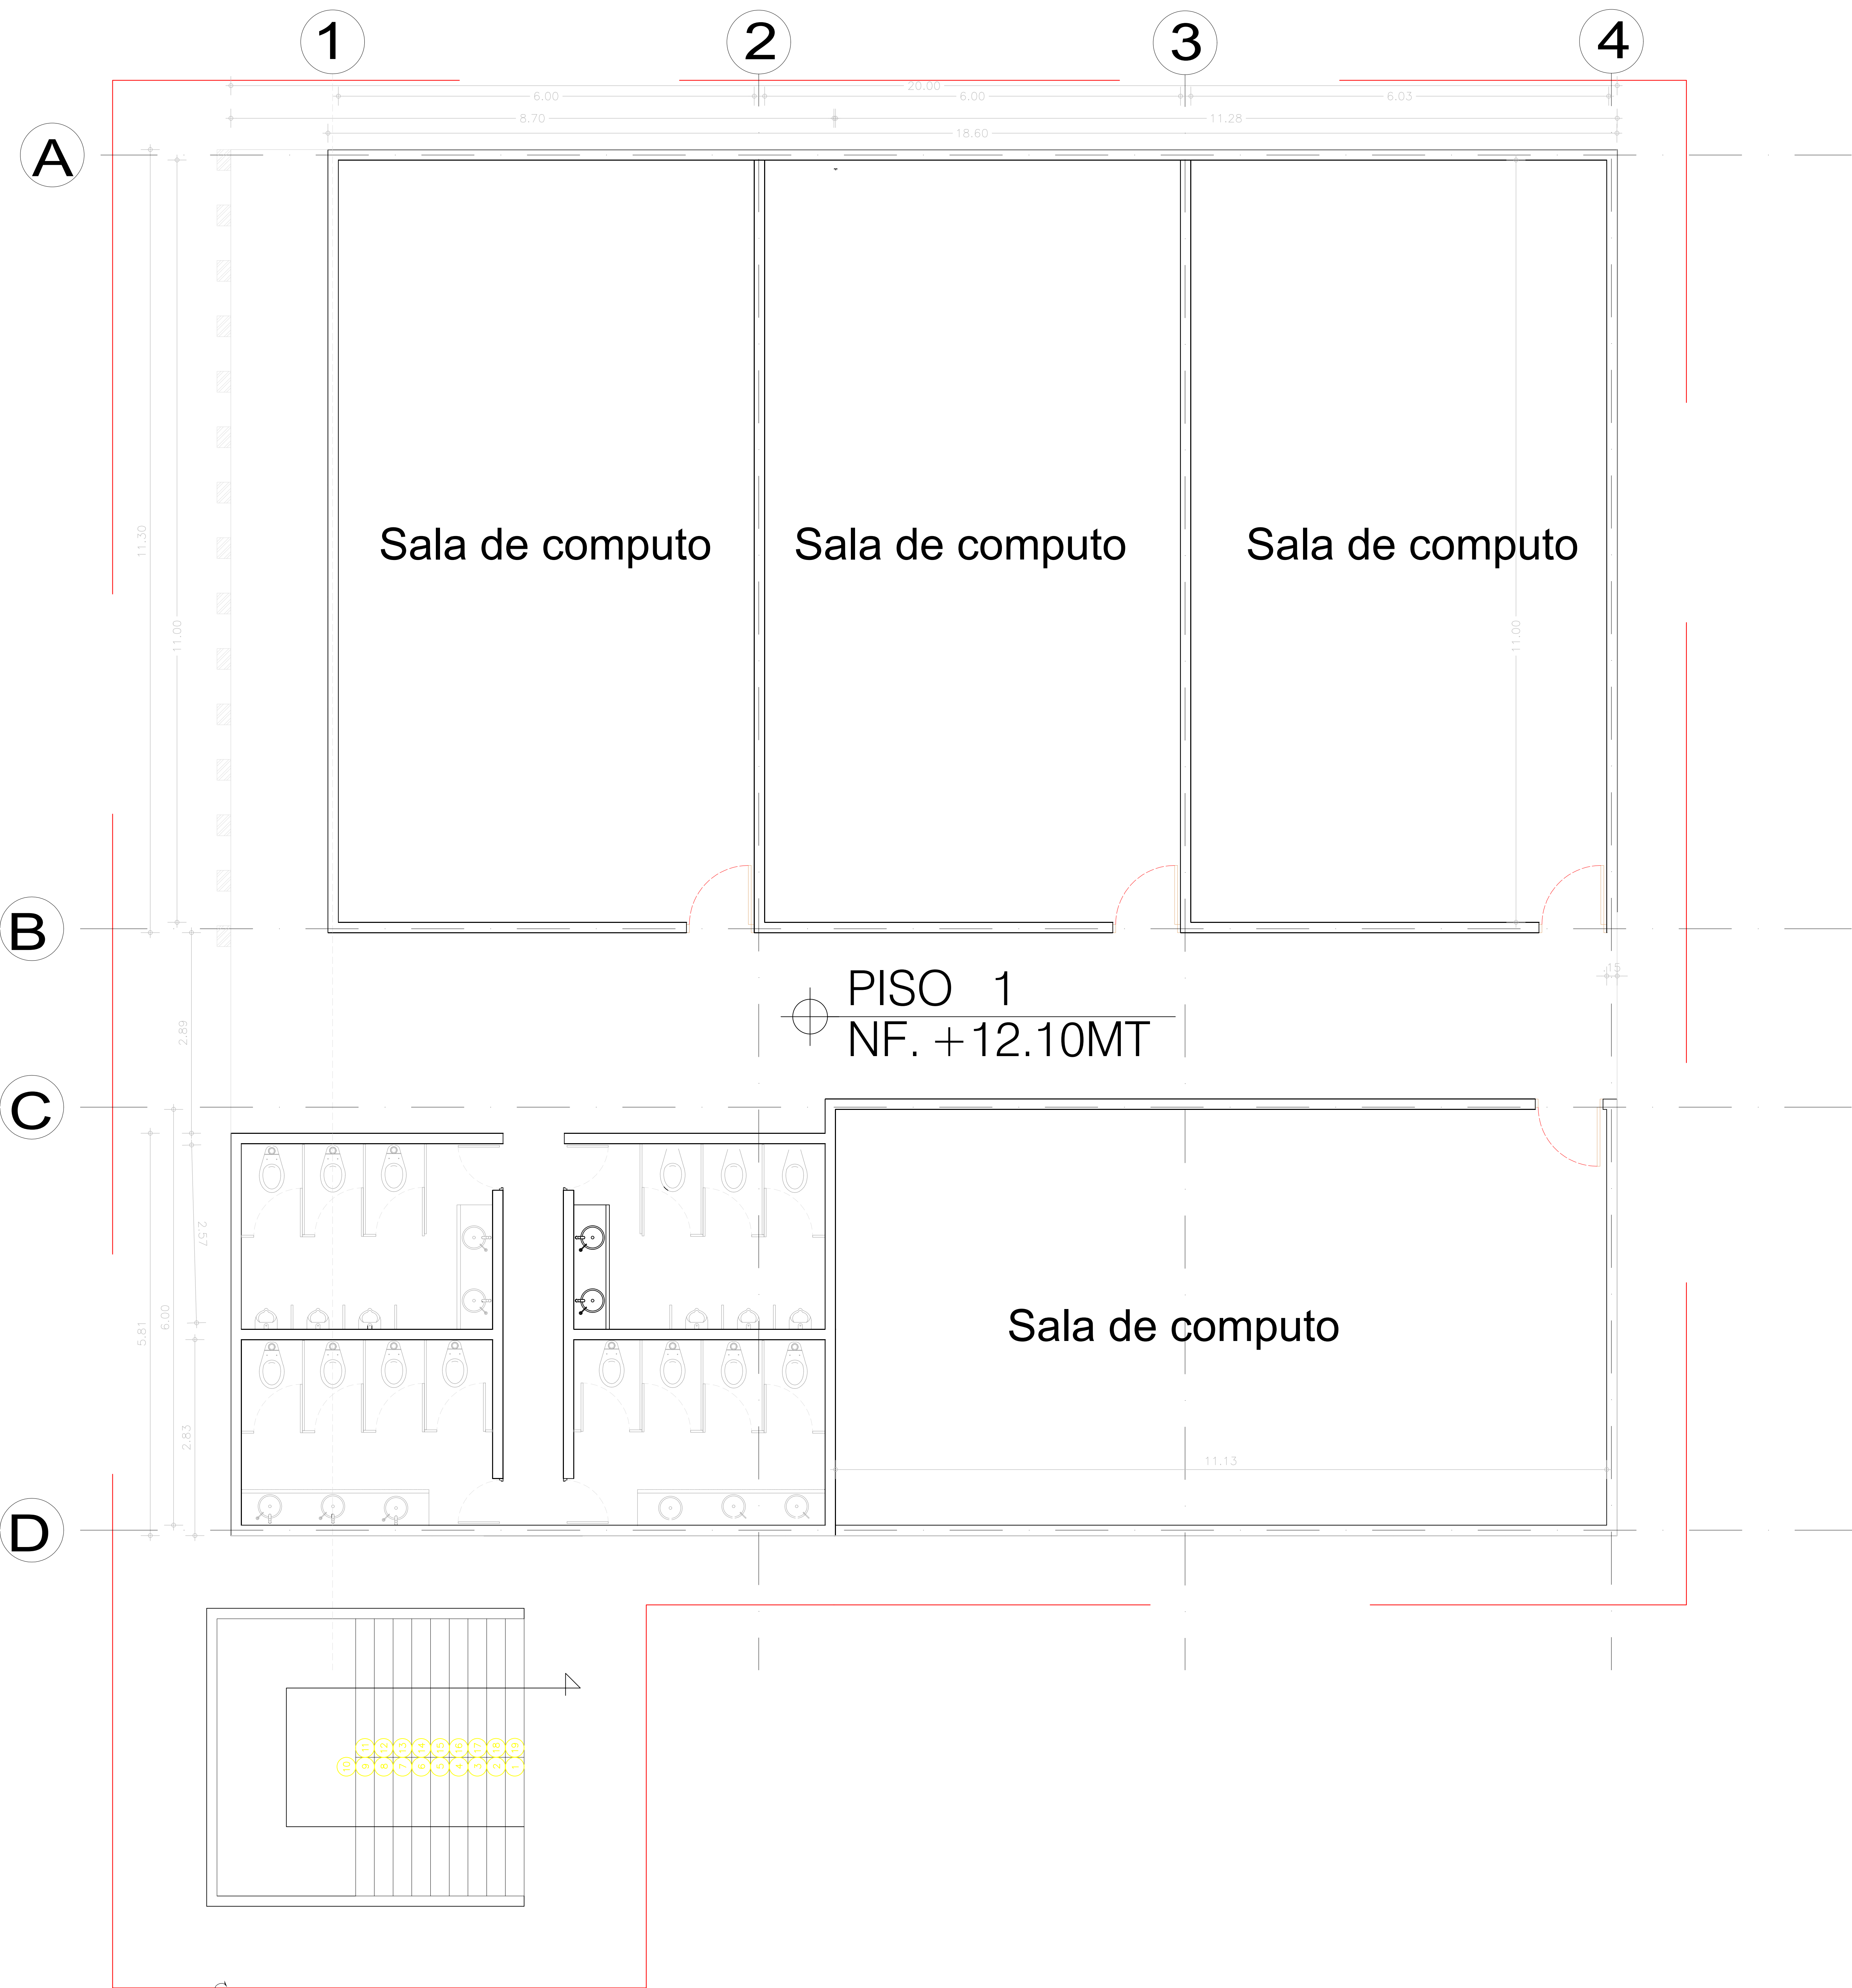

A1

PRIMER NIVEL MODULO 5


ESCALA 1:GRAFICA

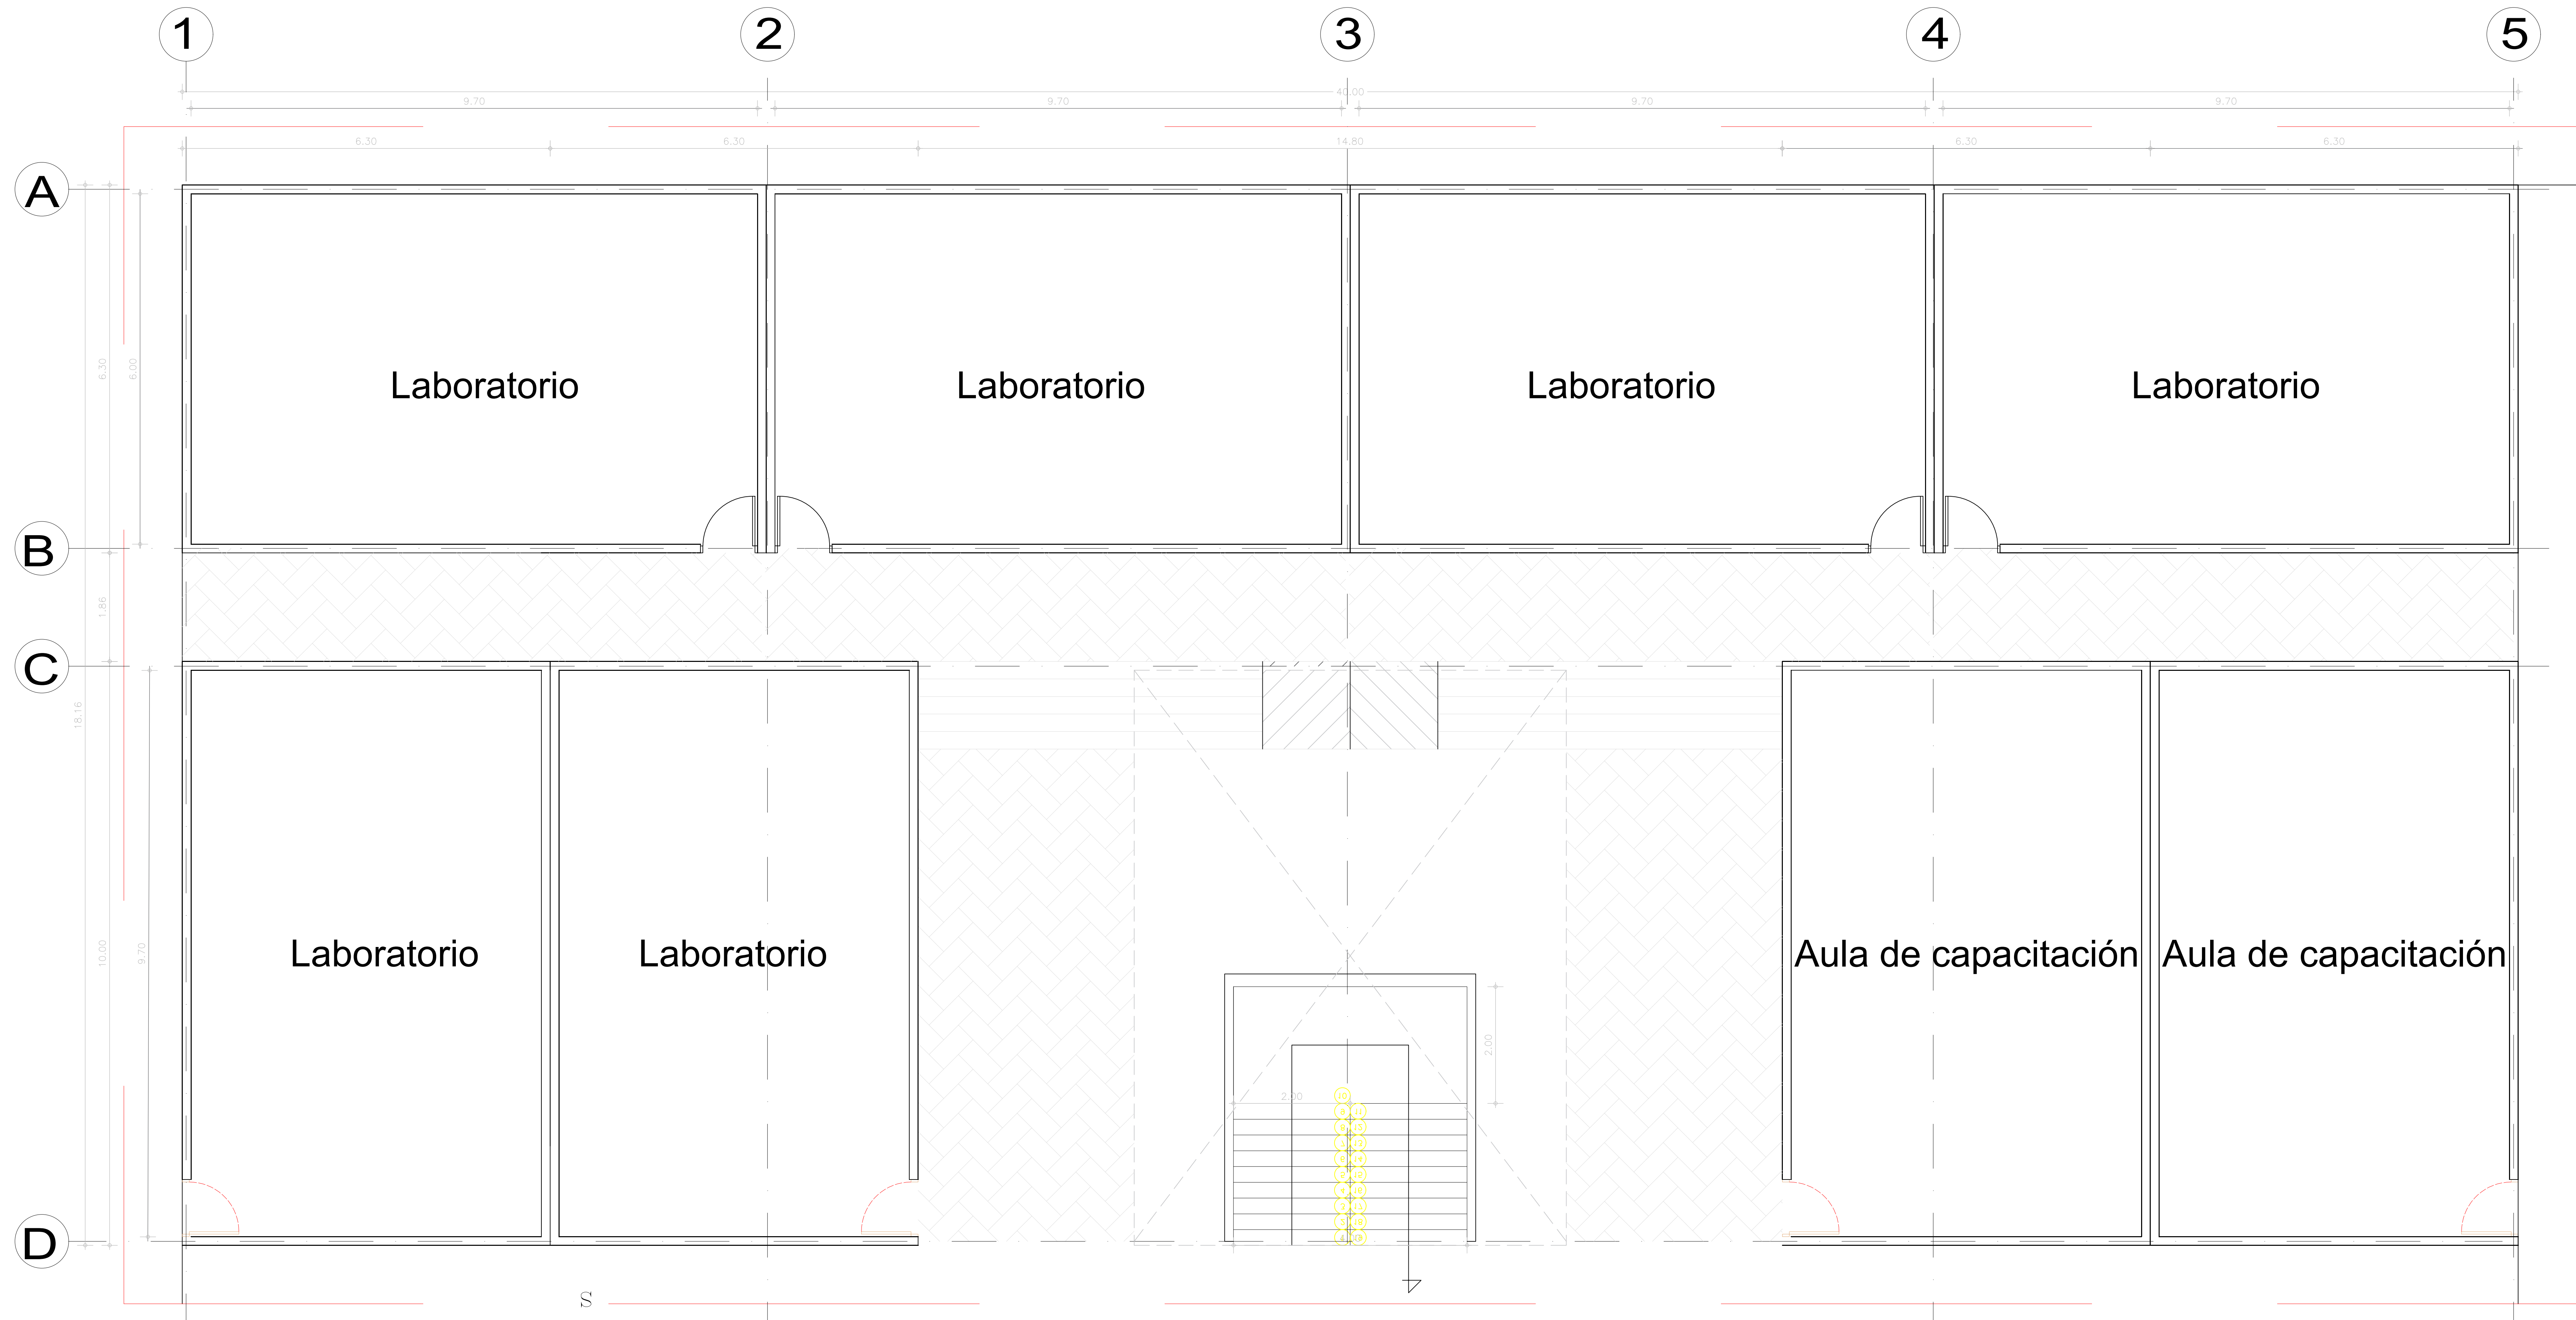

A1

PRIMER NIVEL MODULO 6


ESCALA 1:GRAFICA

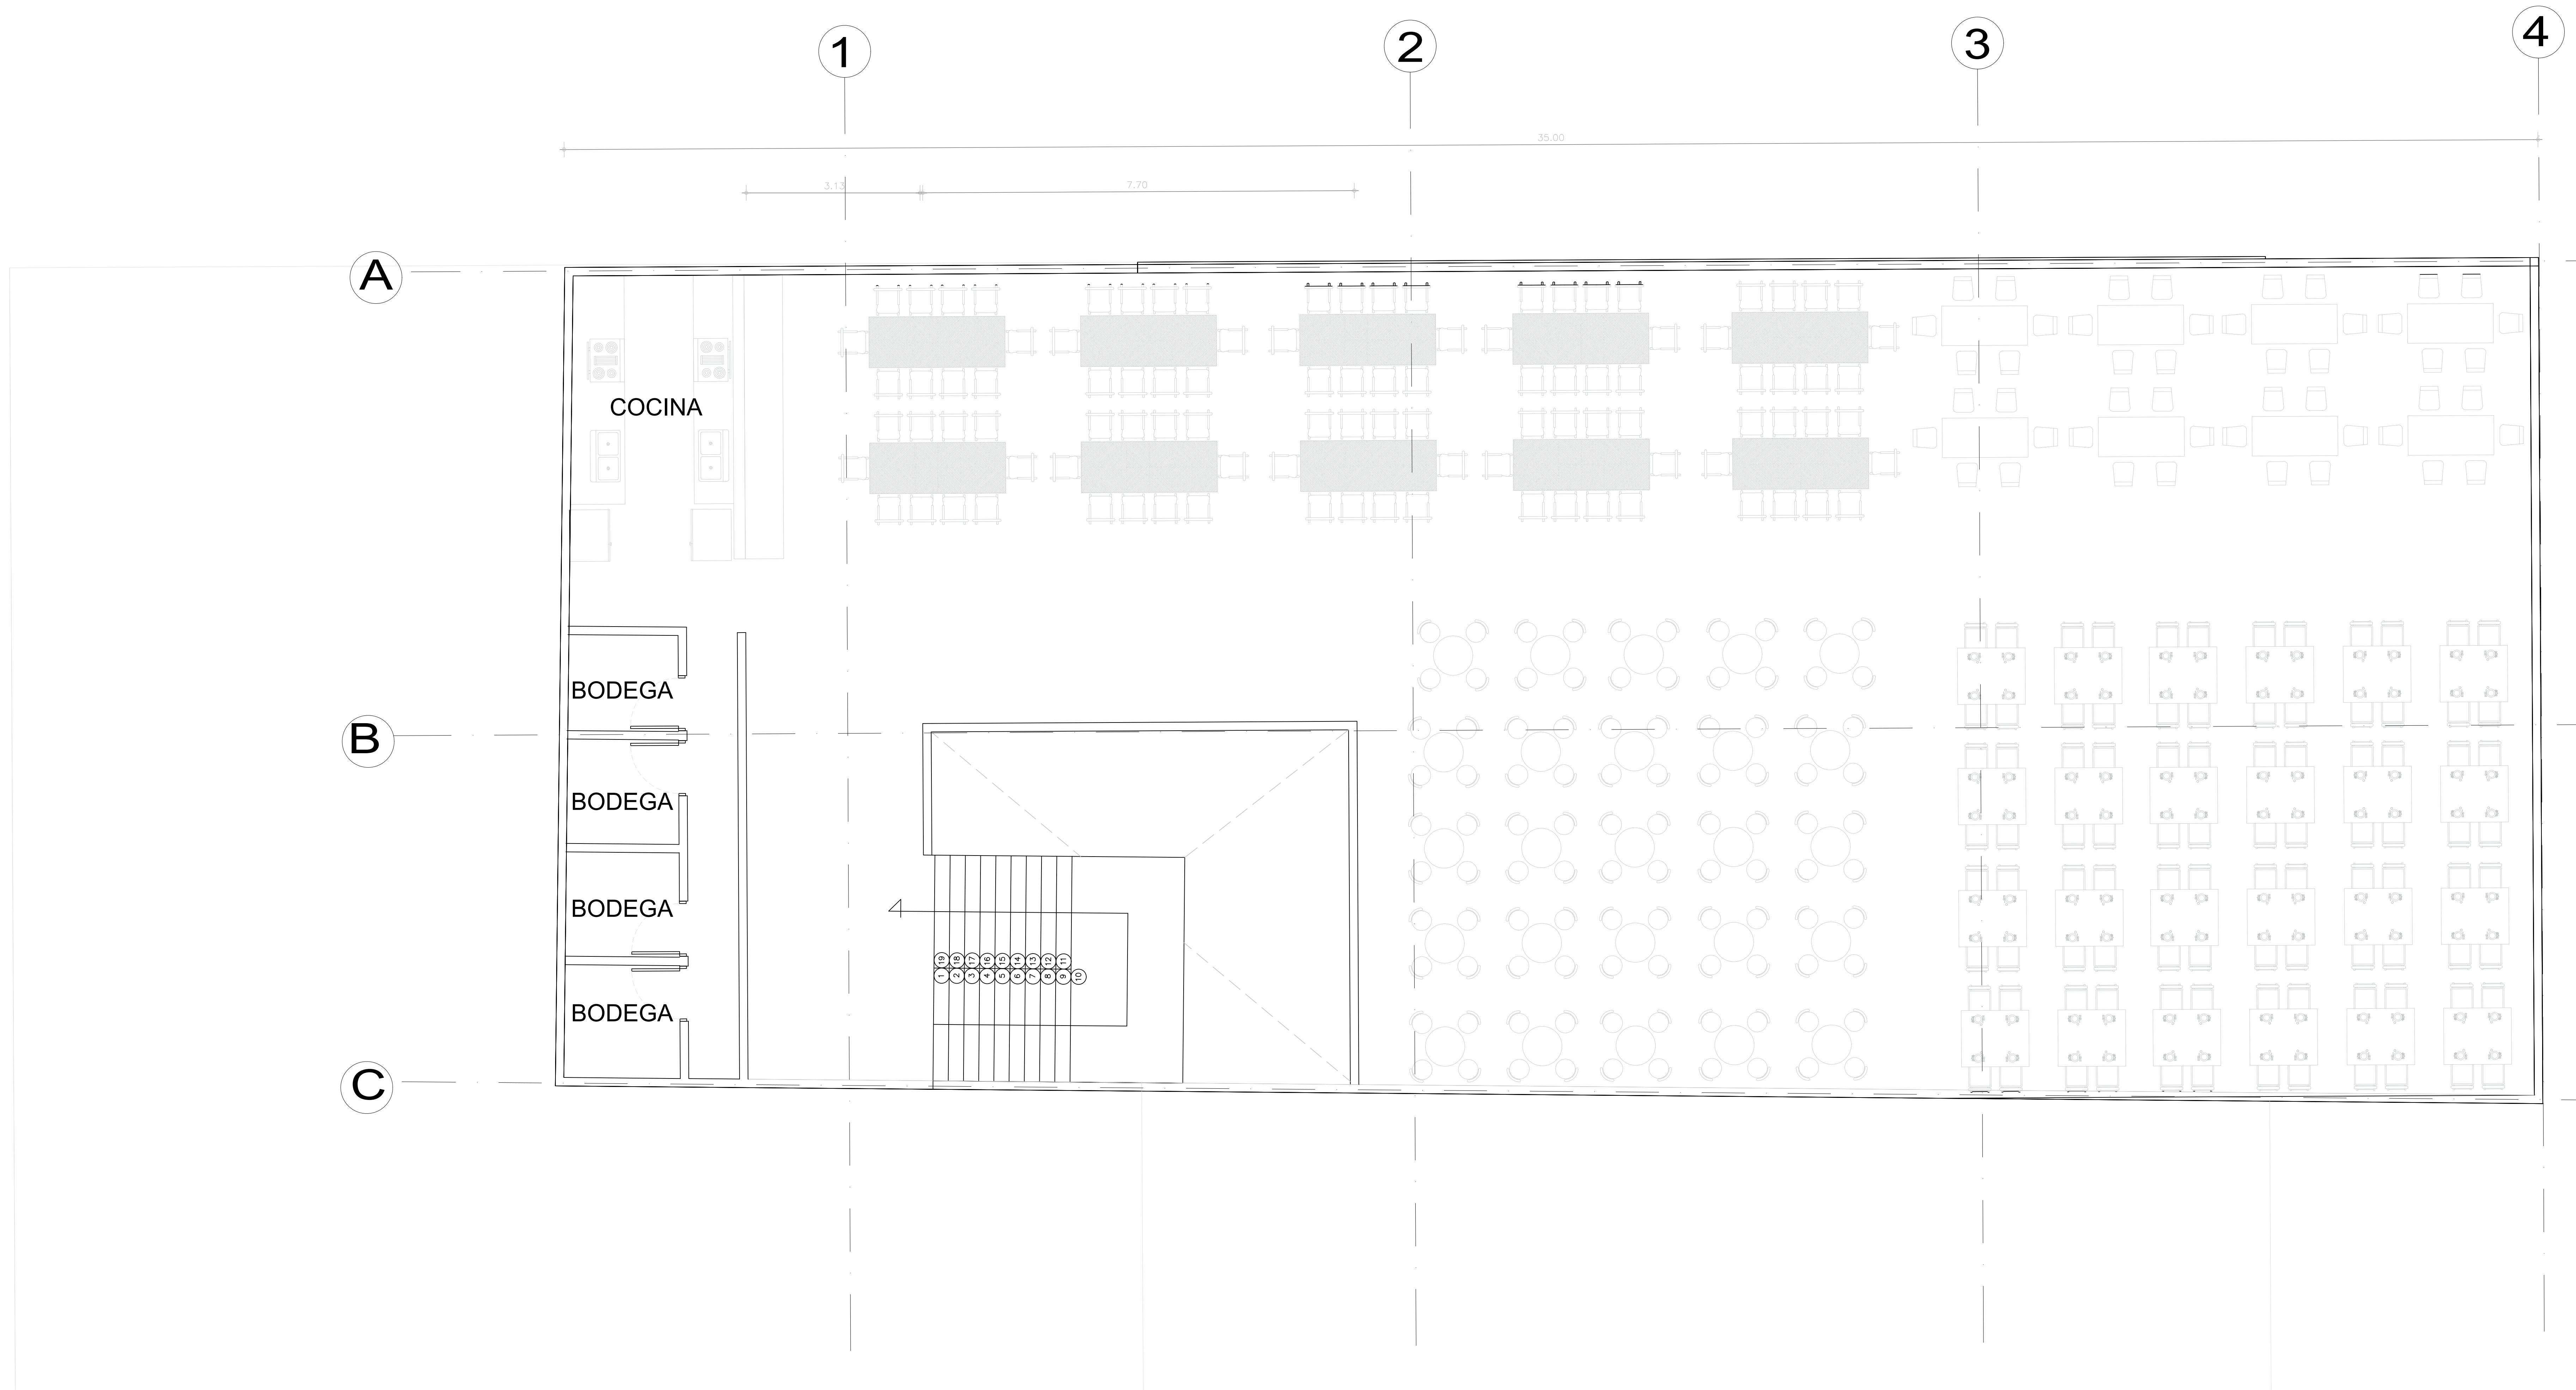


A1

SEGUNDO NIVEL MODULO 6

ESCALA 1:GRAFICA

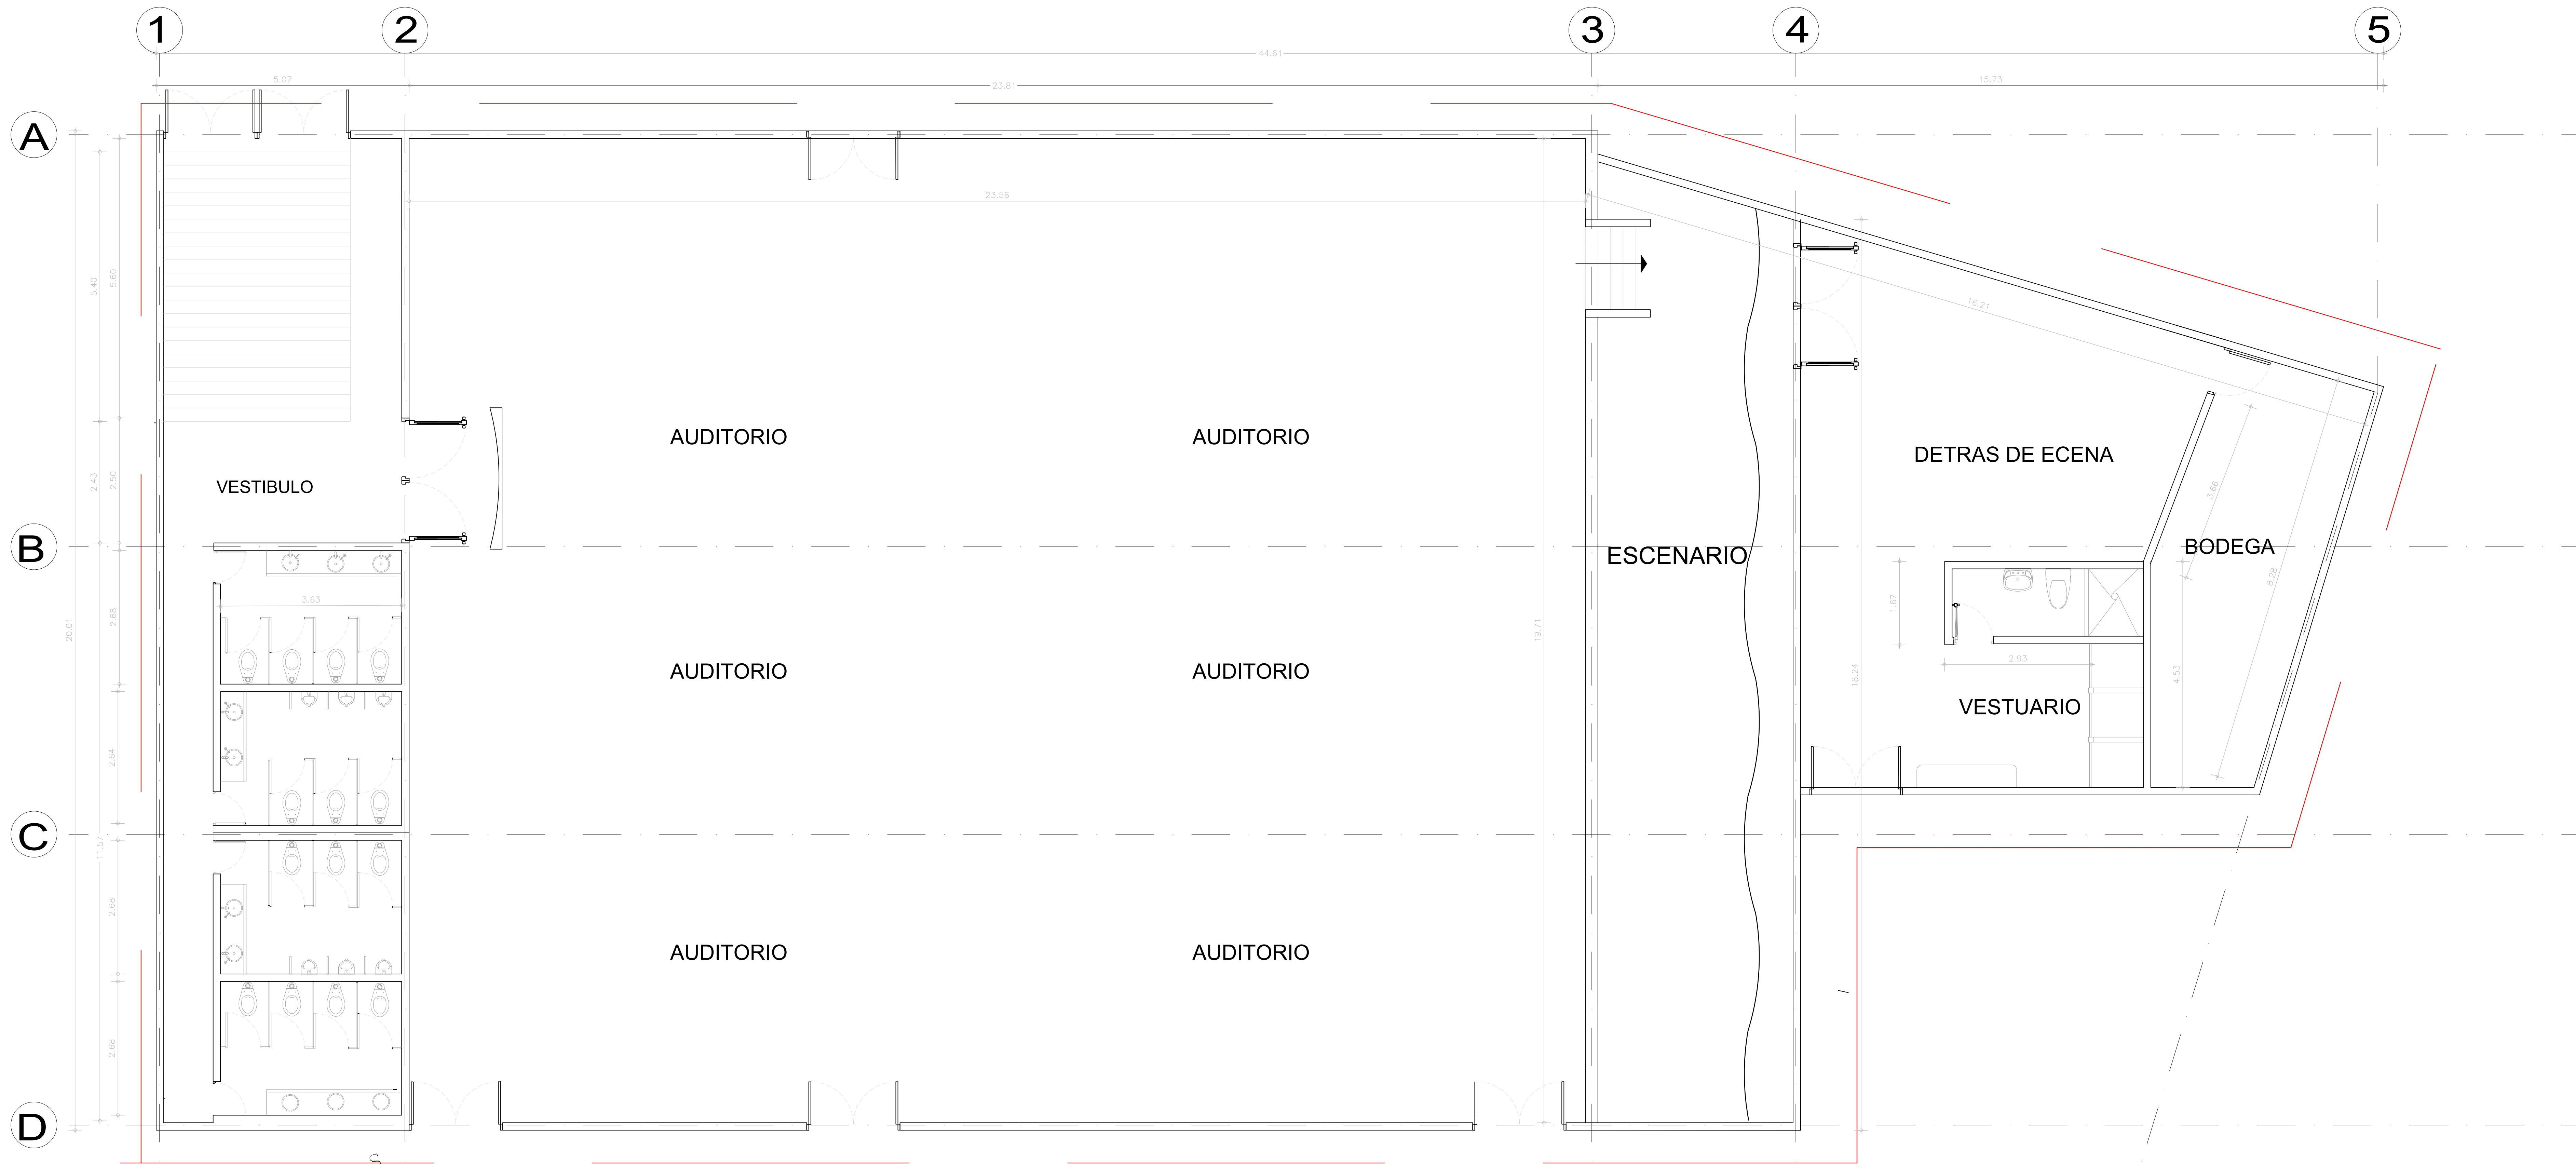

A1 PRIMER NIVEL MODULO 7
 ESCALA 1:GRAFICA

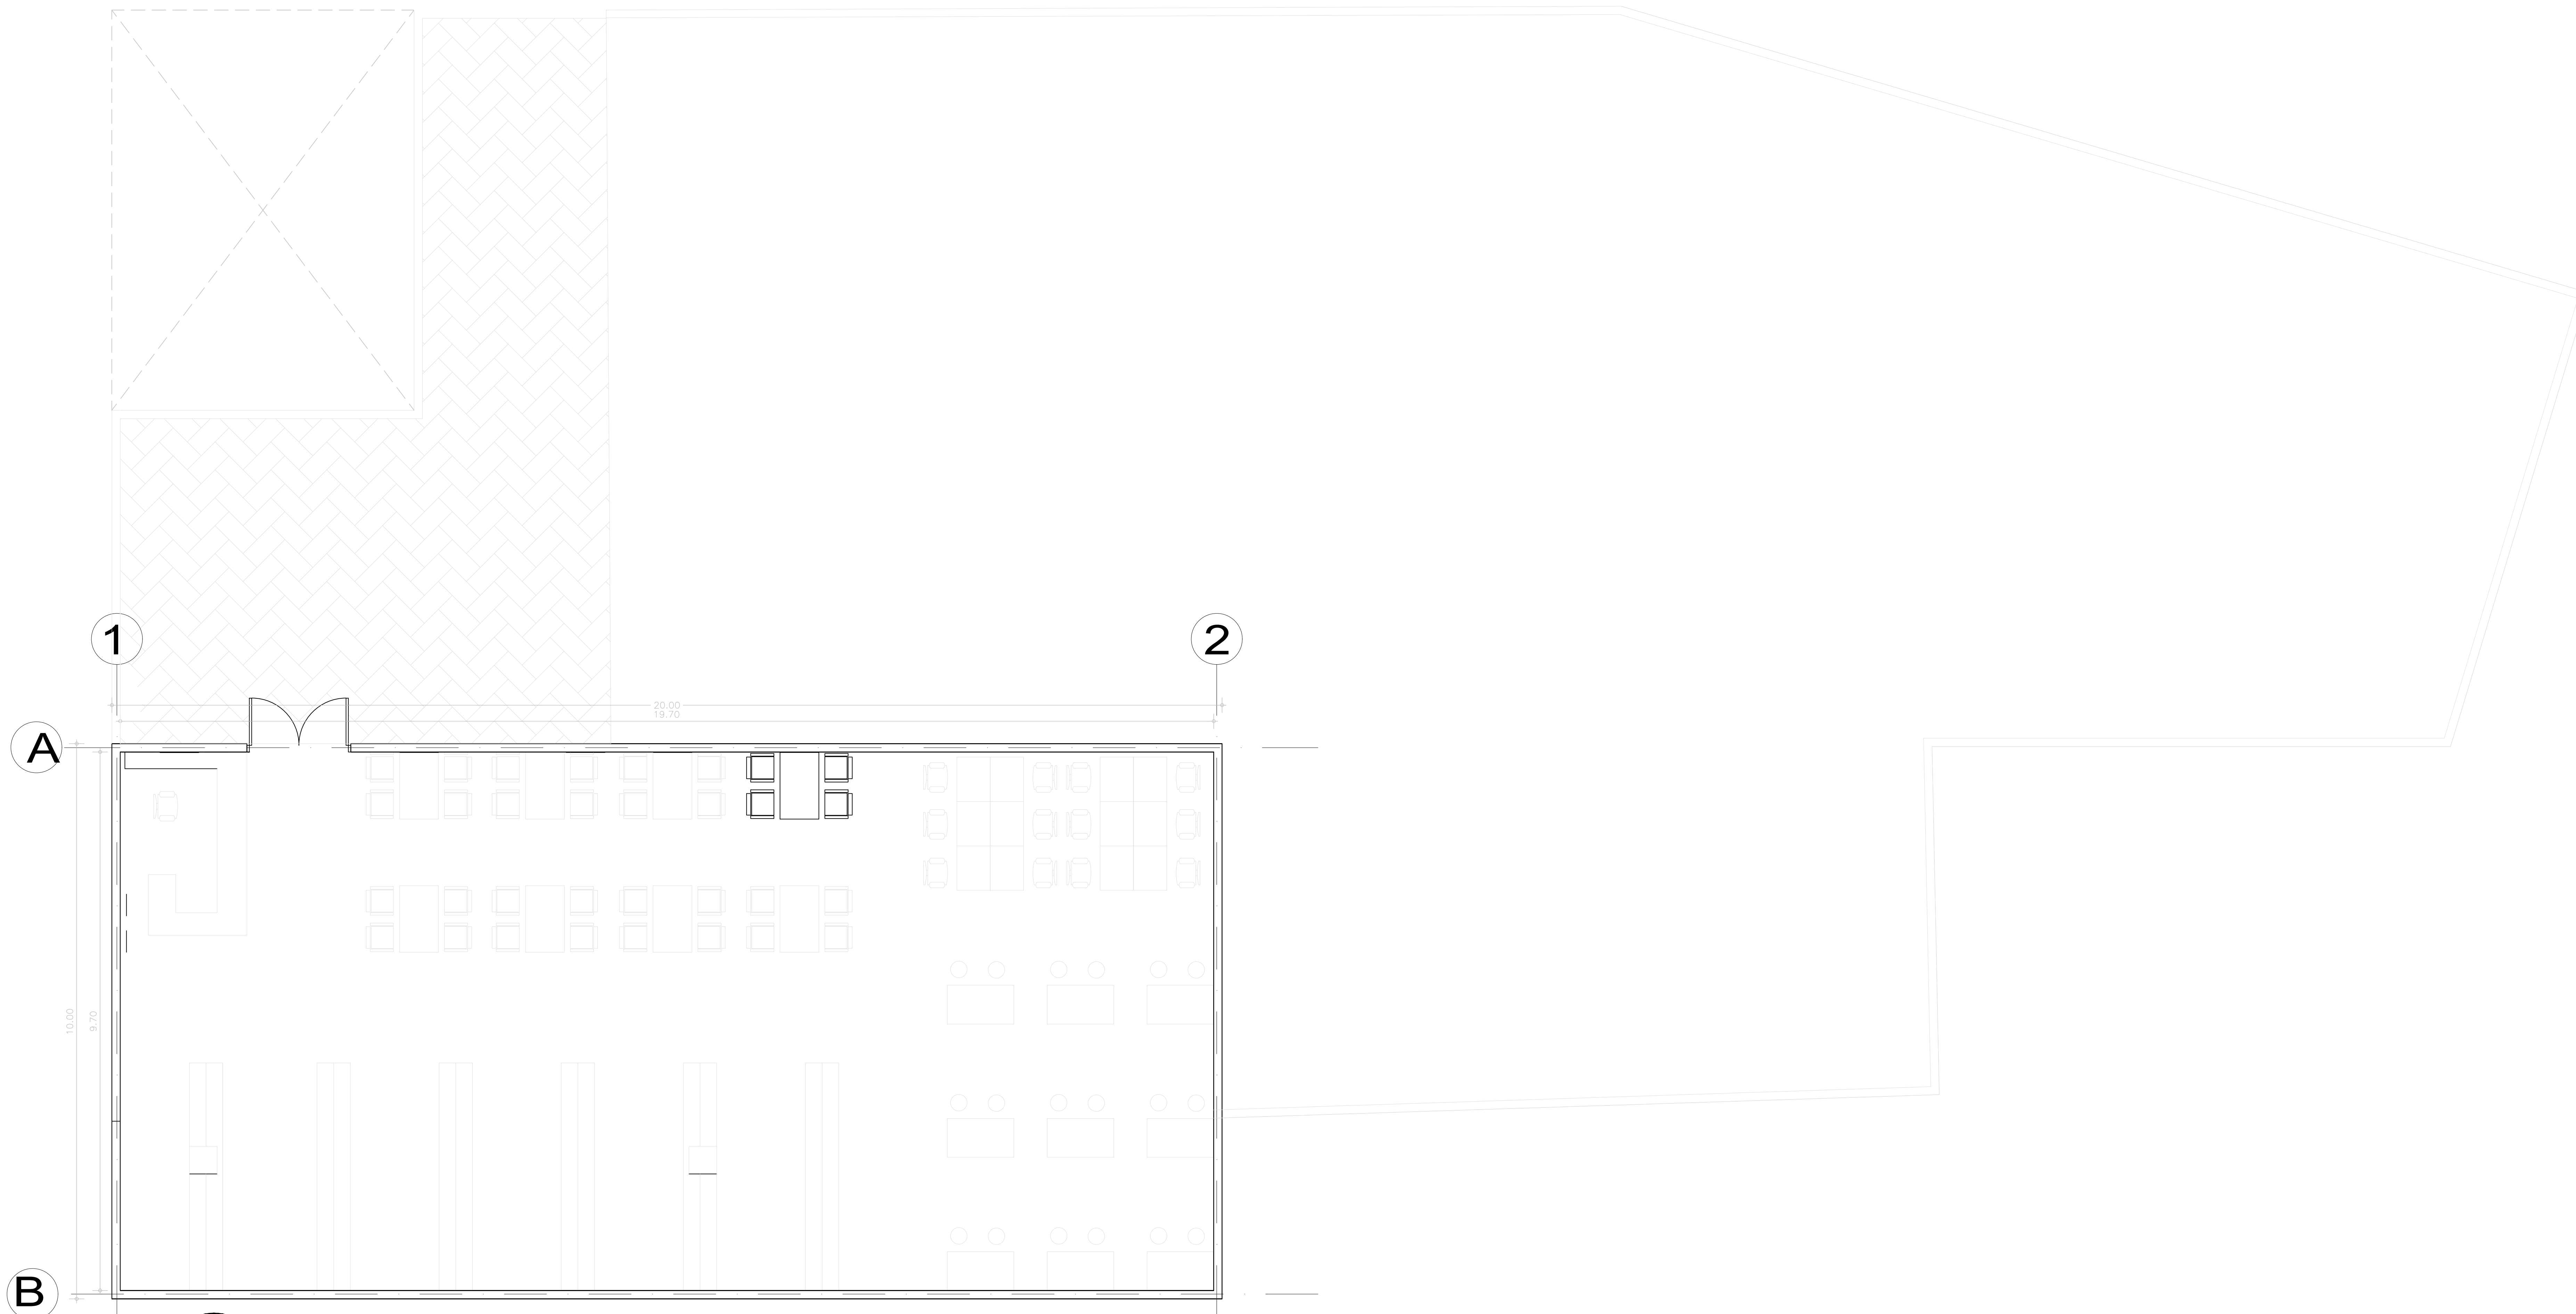

1

2

A


B

20.00
19.70


10.00
9.70

A1



SEGUNDO NIVEL MODULO 7
ESCALA 1:GRAFICA

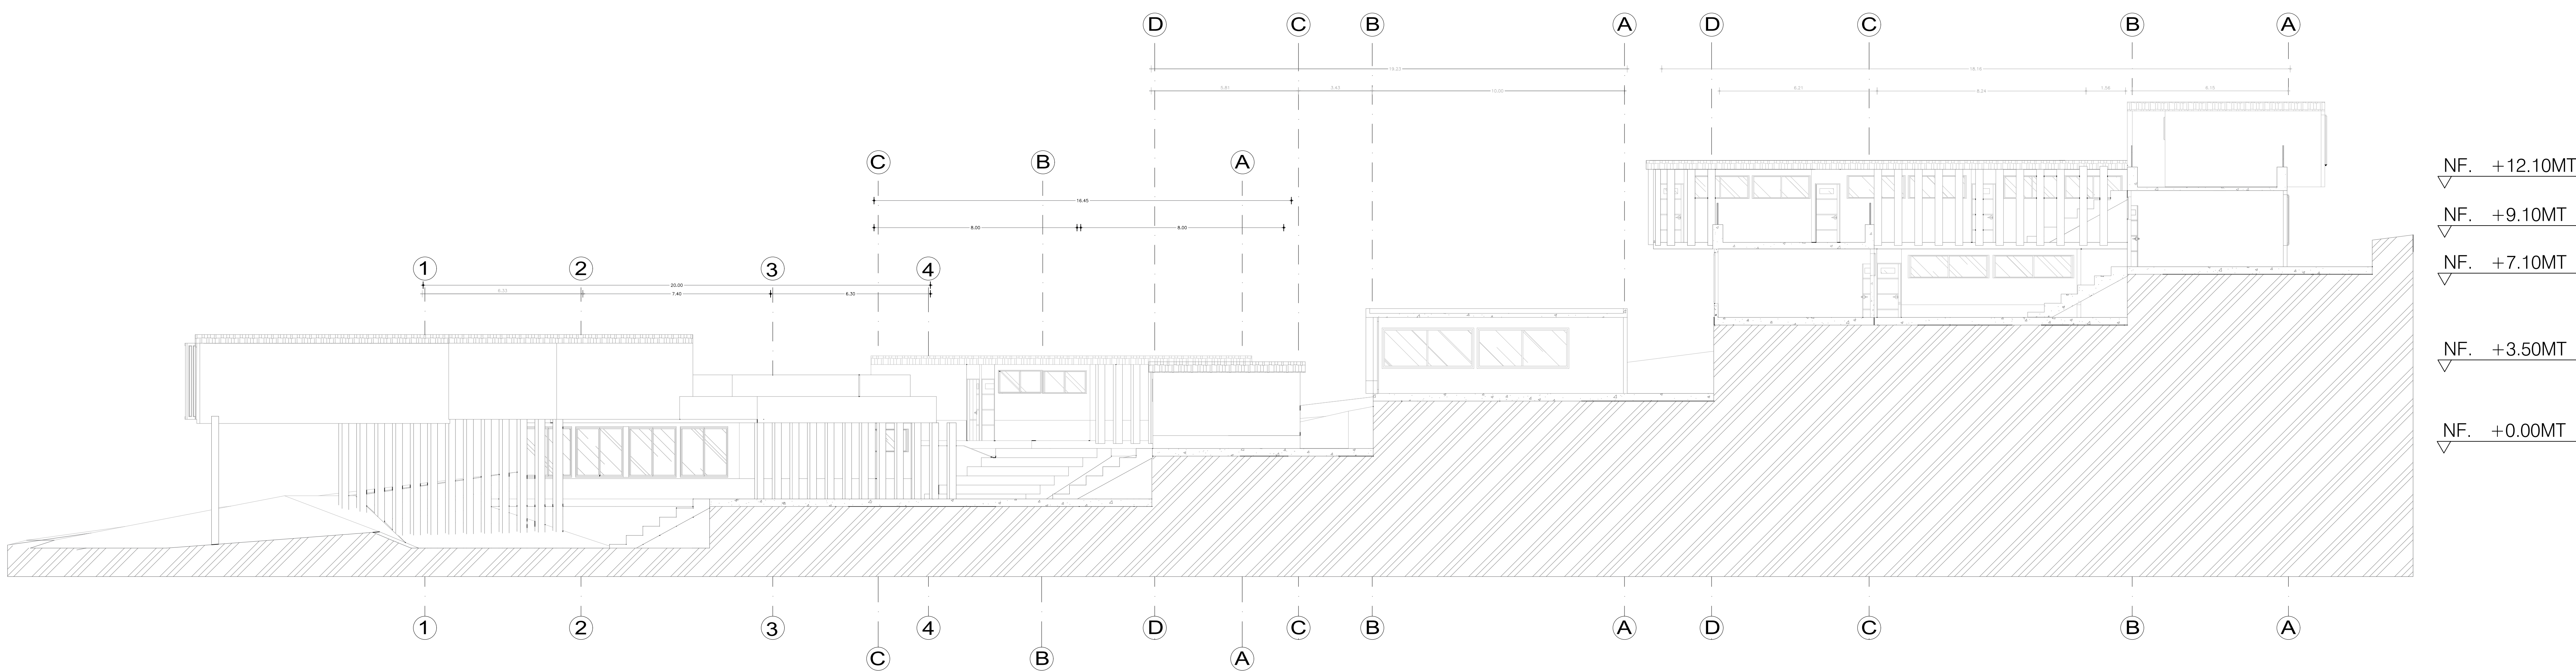

C1 CORTE LONGITUDINAL A-A'
 ESCALA 1:GRAFICA


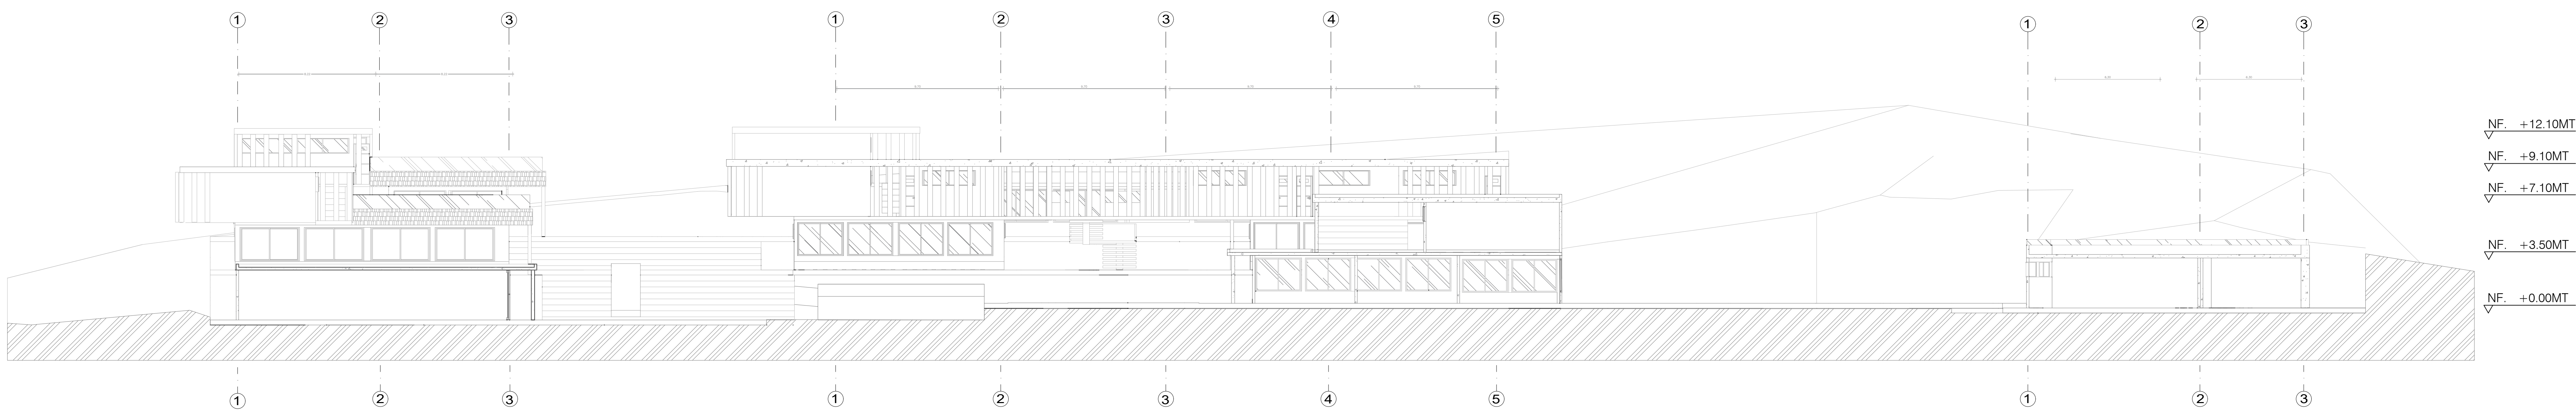


C1
CORTE TRASVERSAL B-B'
 ESCALA 1:GRAFICA

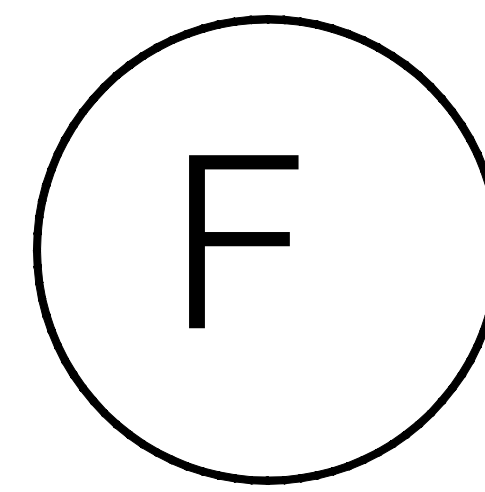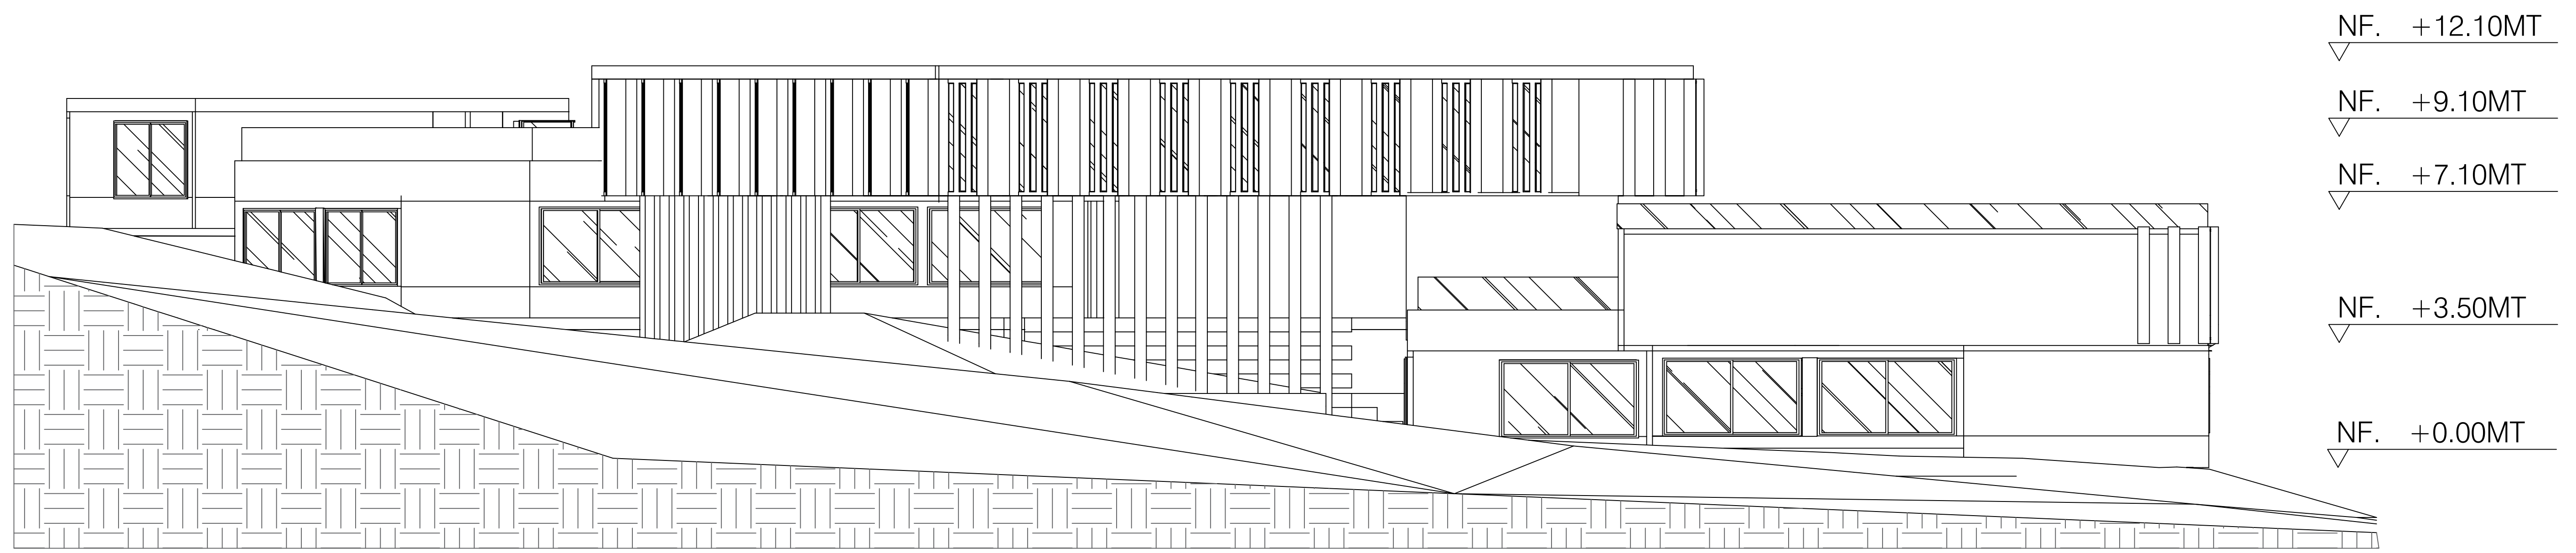



FACHADA PRINCIPAL

ESCALA 1:200

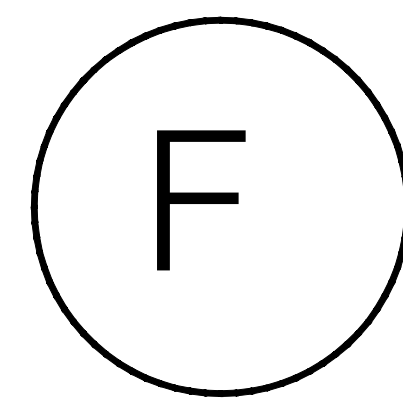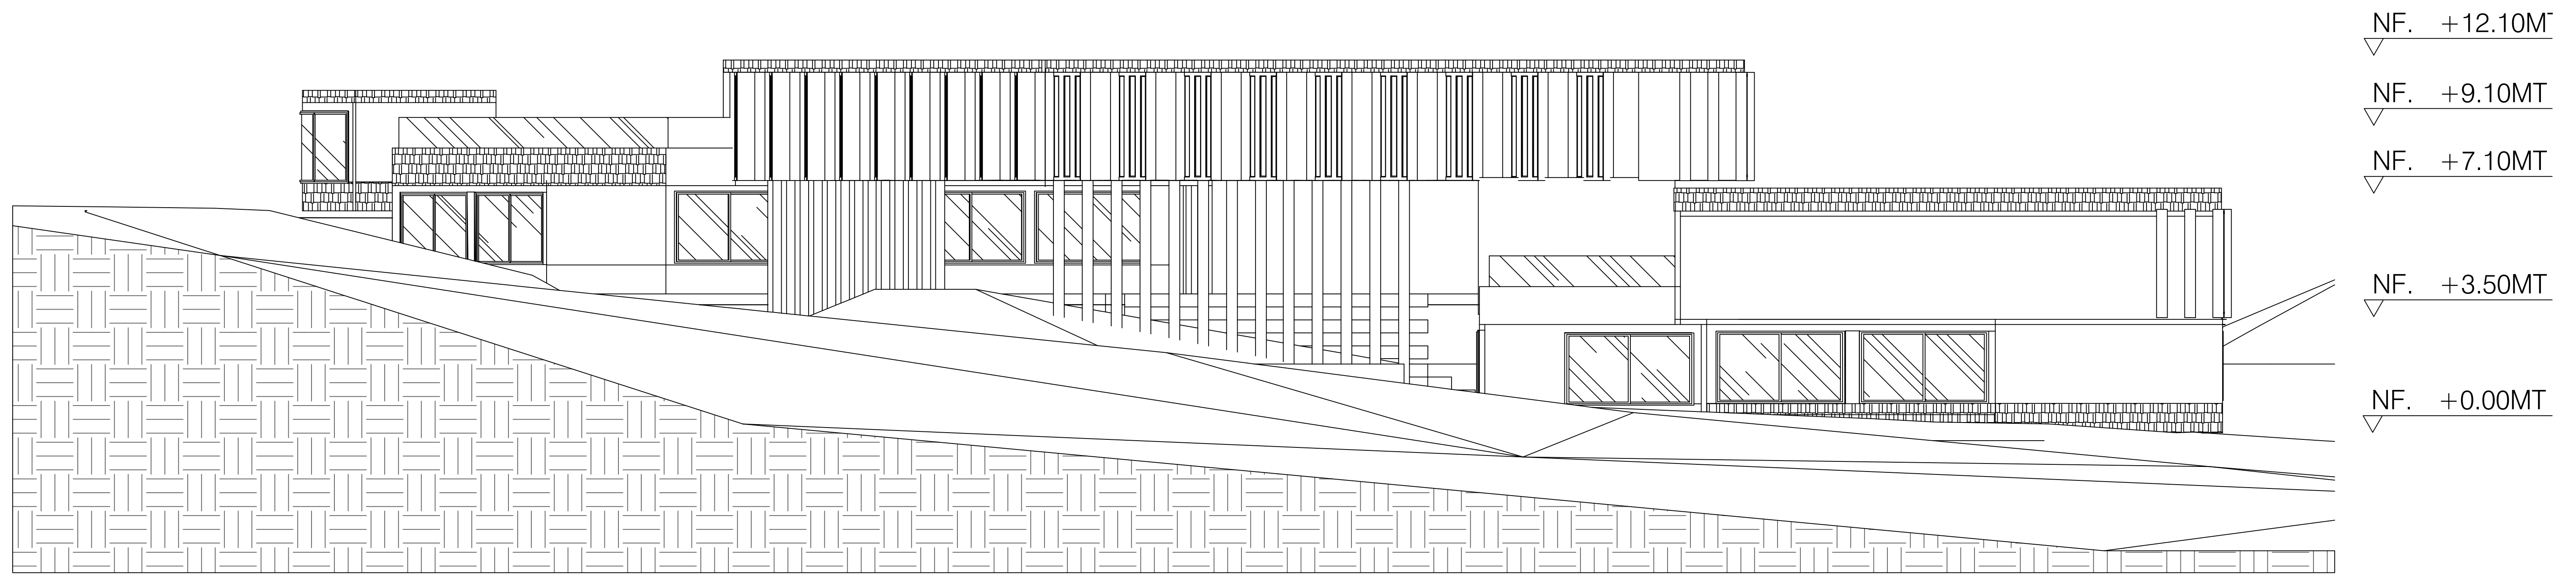



FACHADA LATERAL DERECHA

ESCALA 1:200

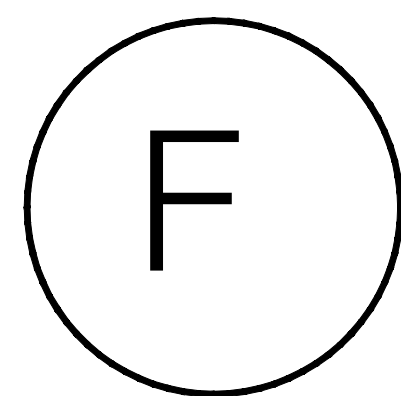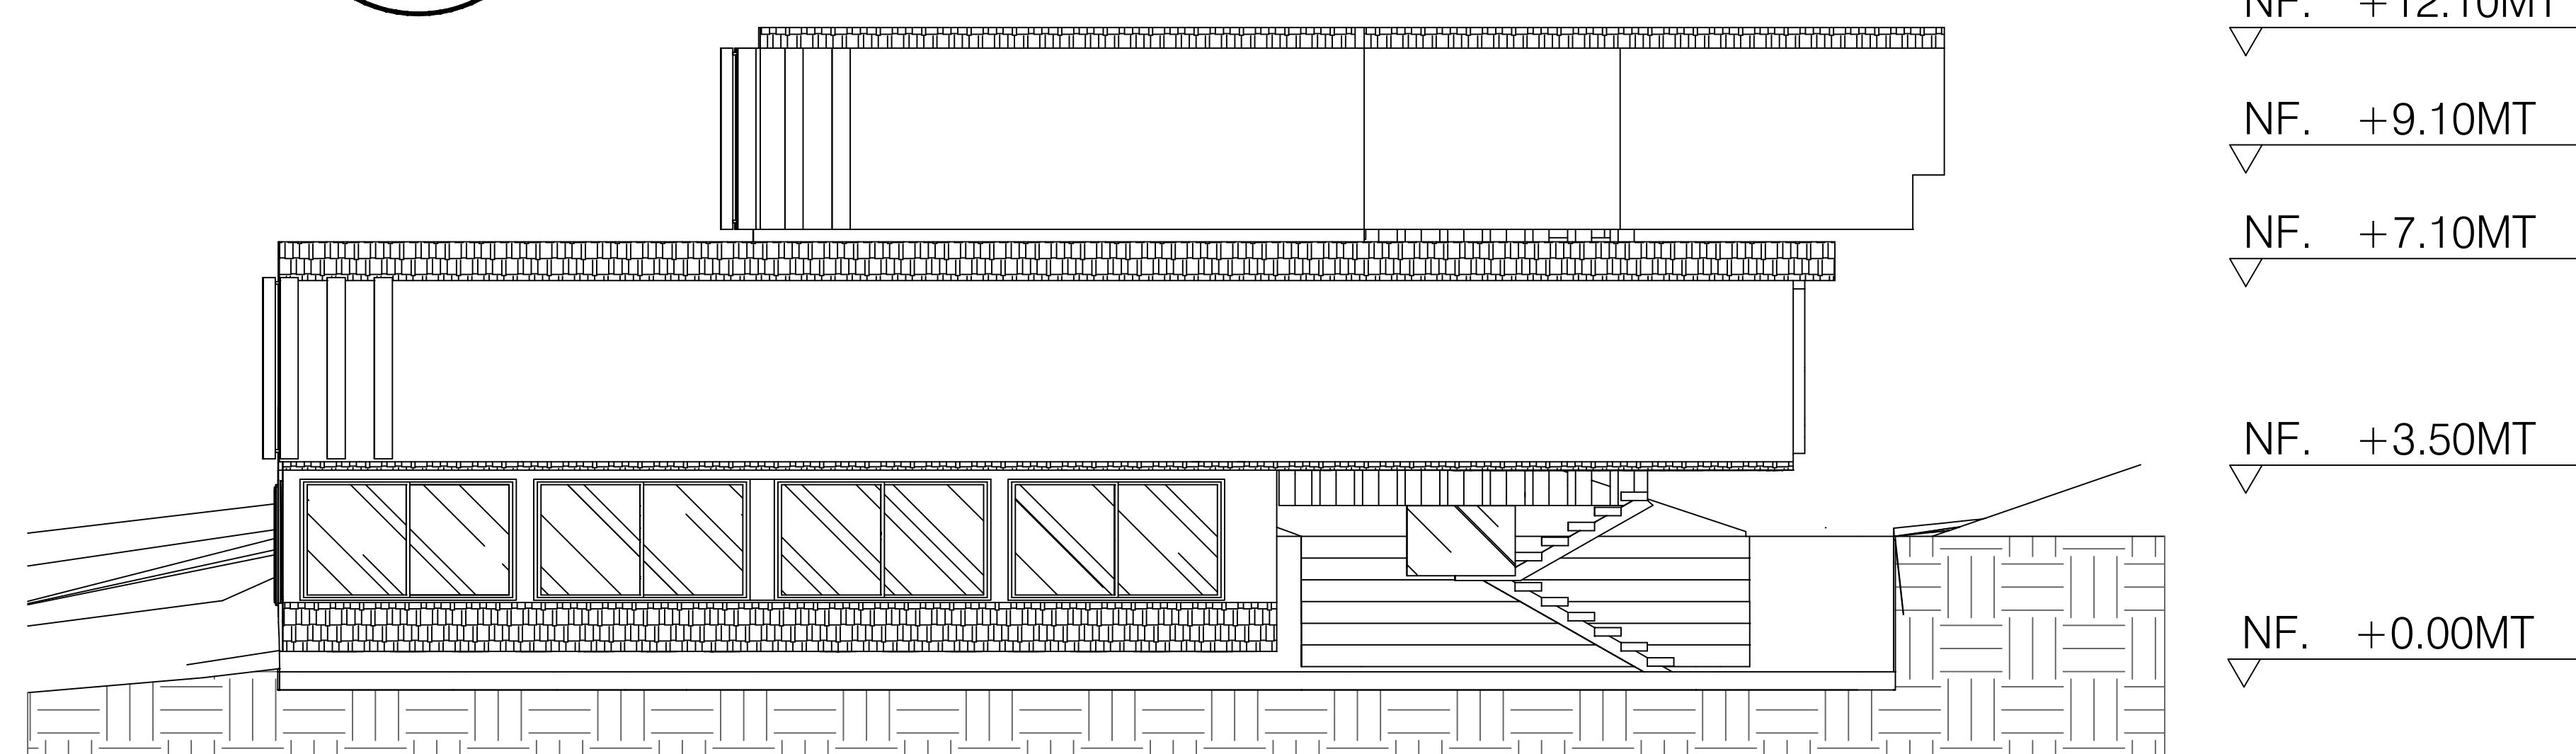



FACHADA LATERAL IZQUIERDA

ESCALA 1:200

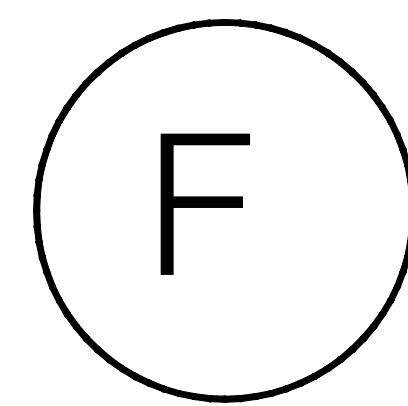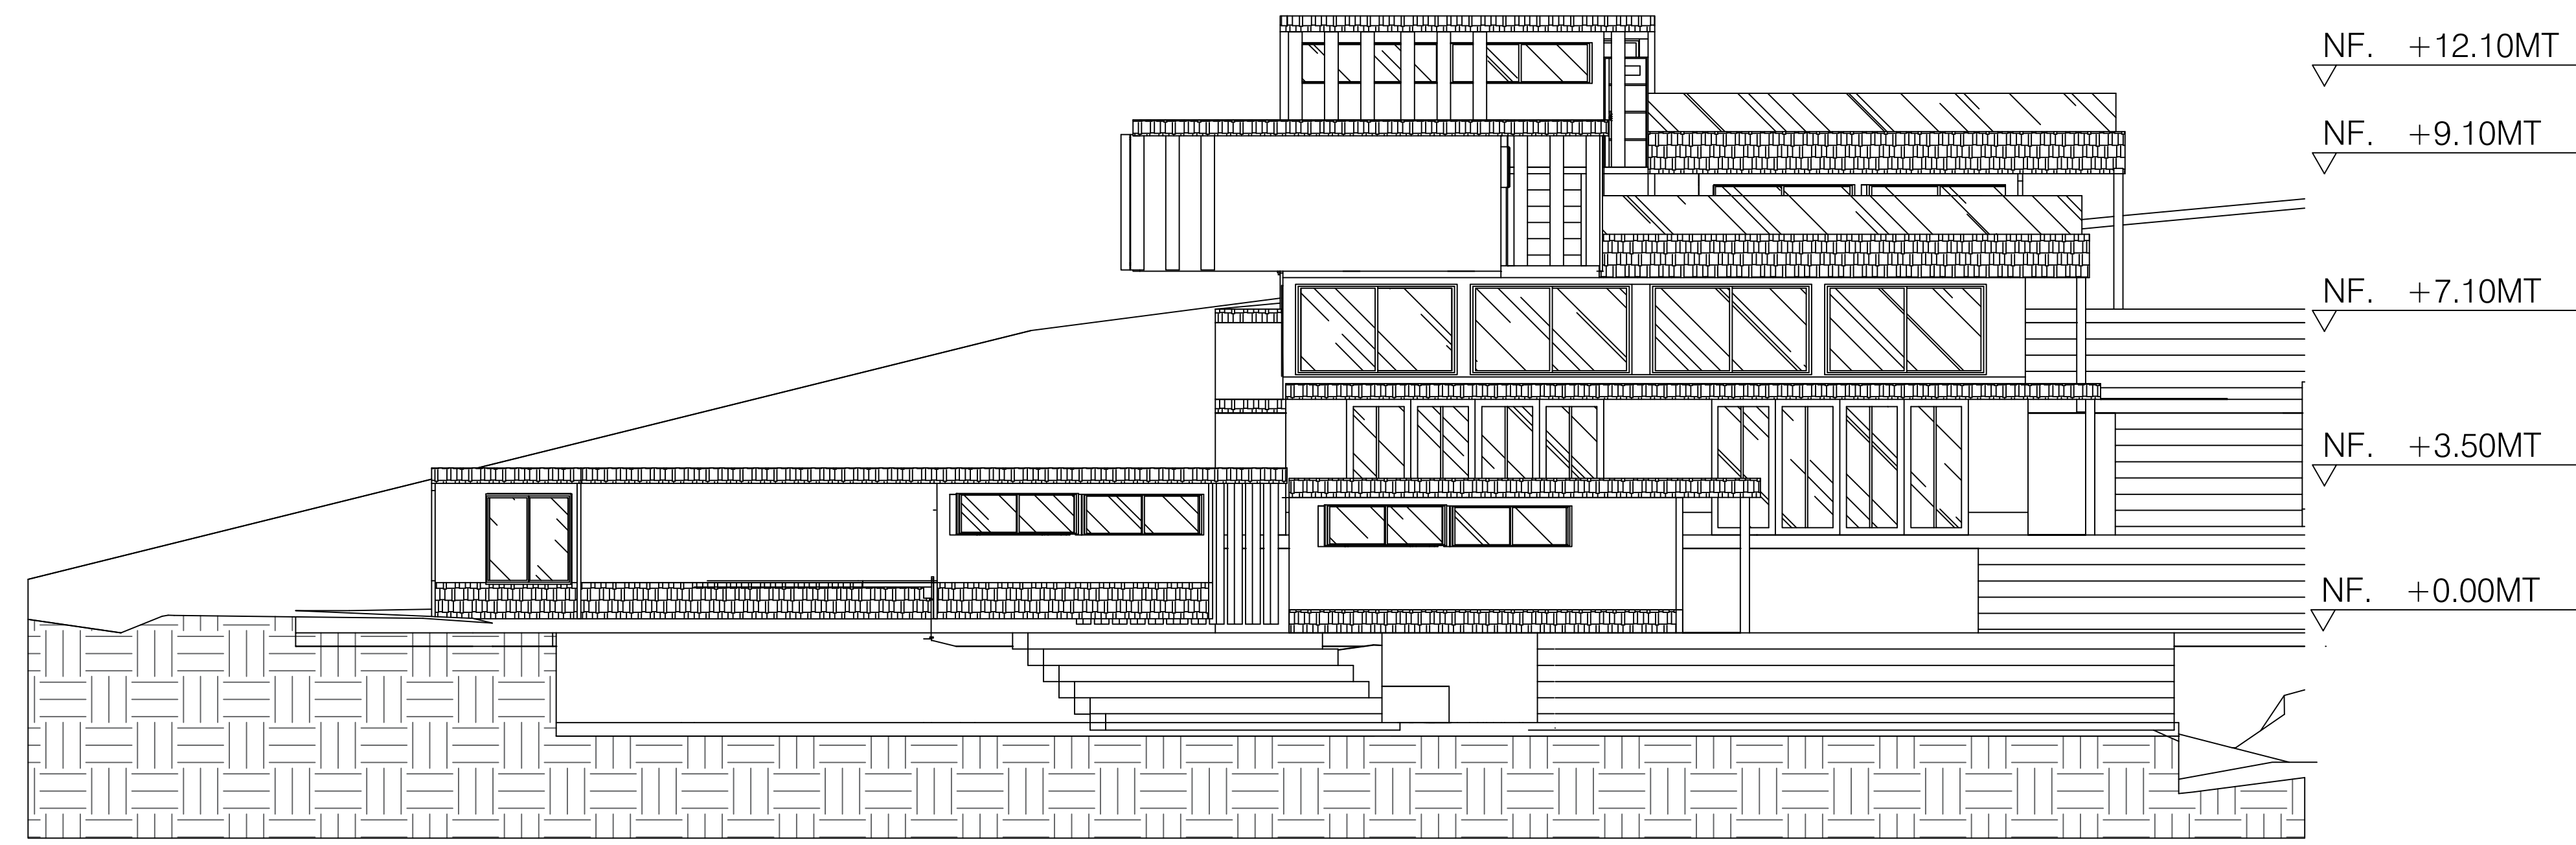



FACHADA PRINCIPAL

ESCALA 1:200

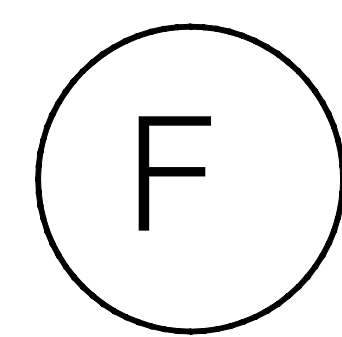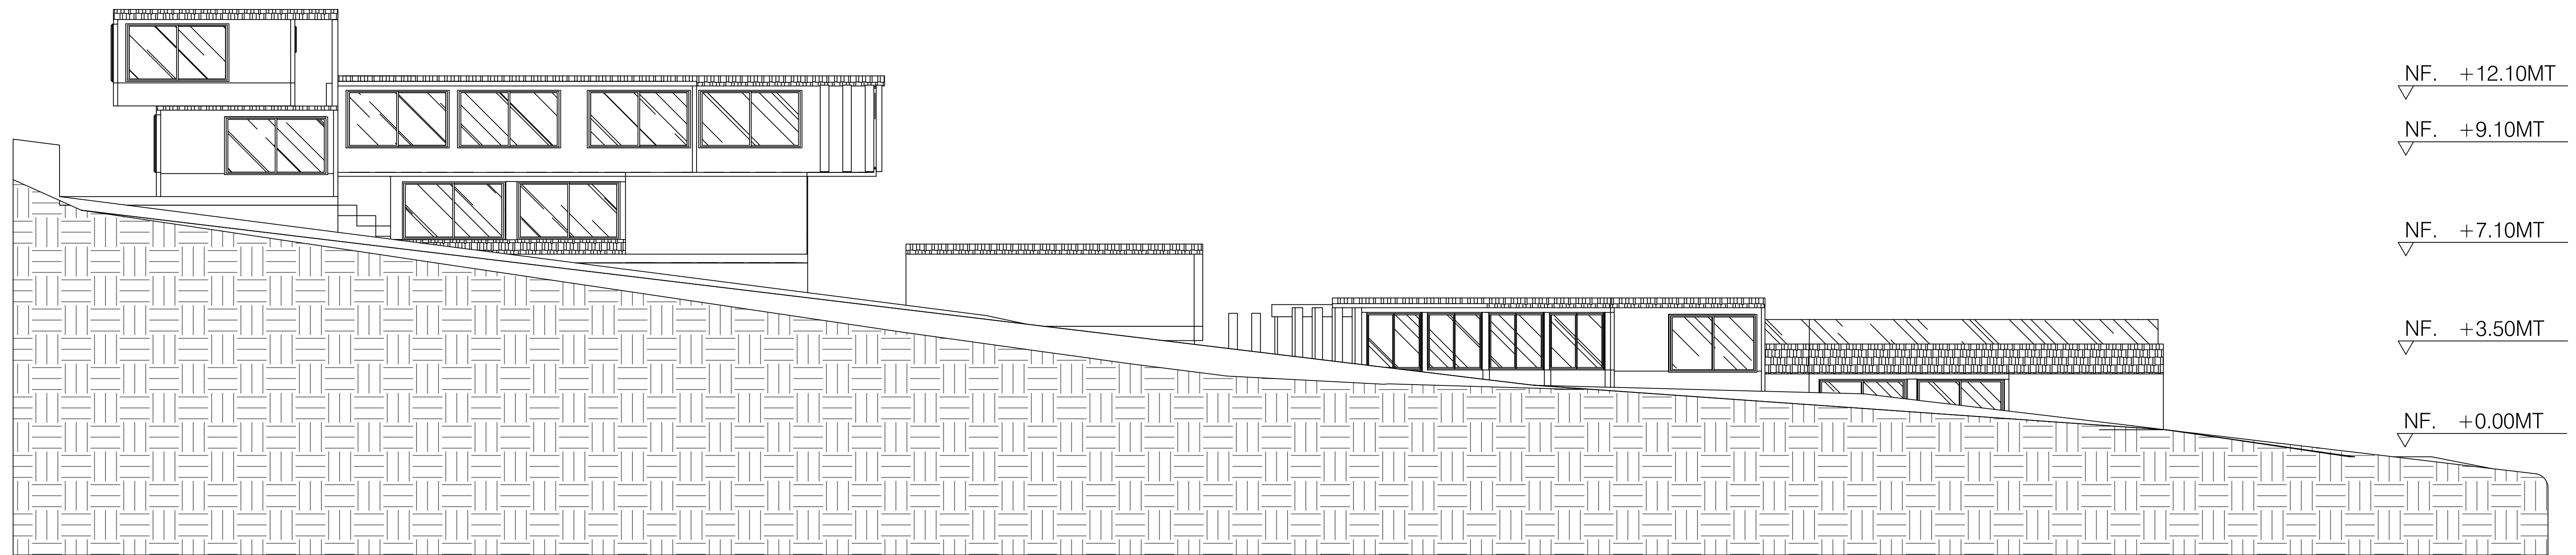


FACHADA LATERAL DERECHA

ESCALA 1:200

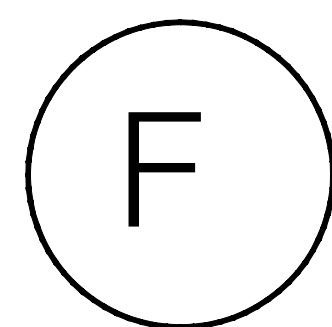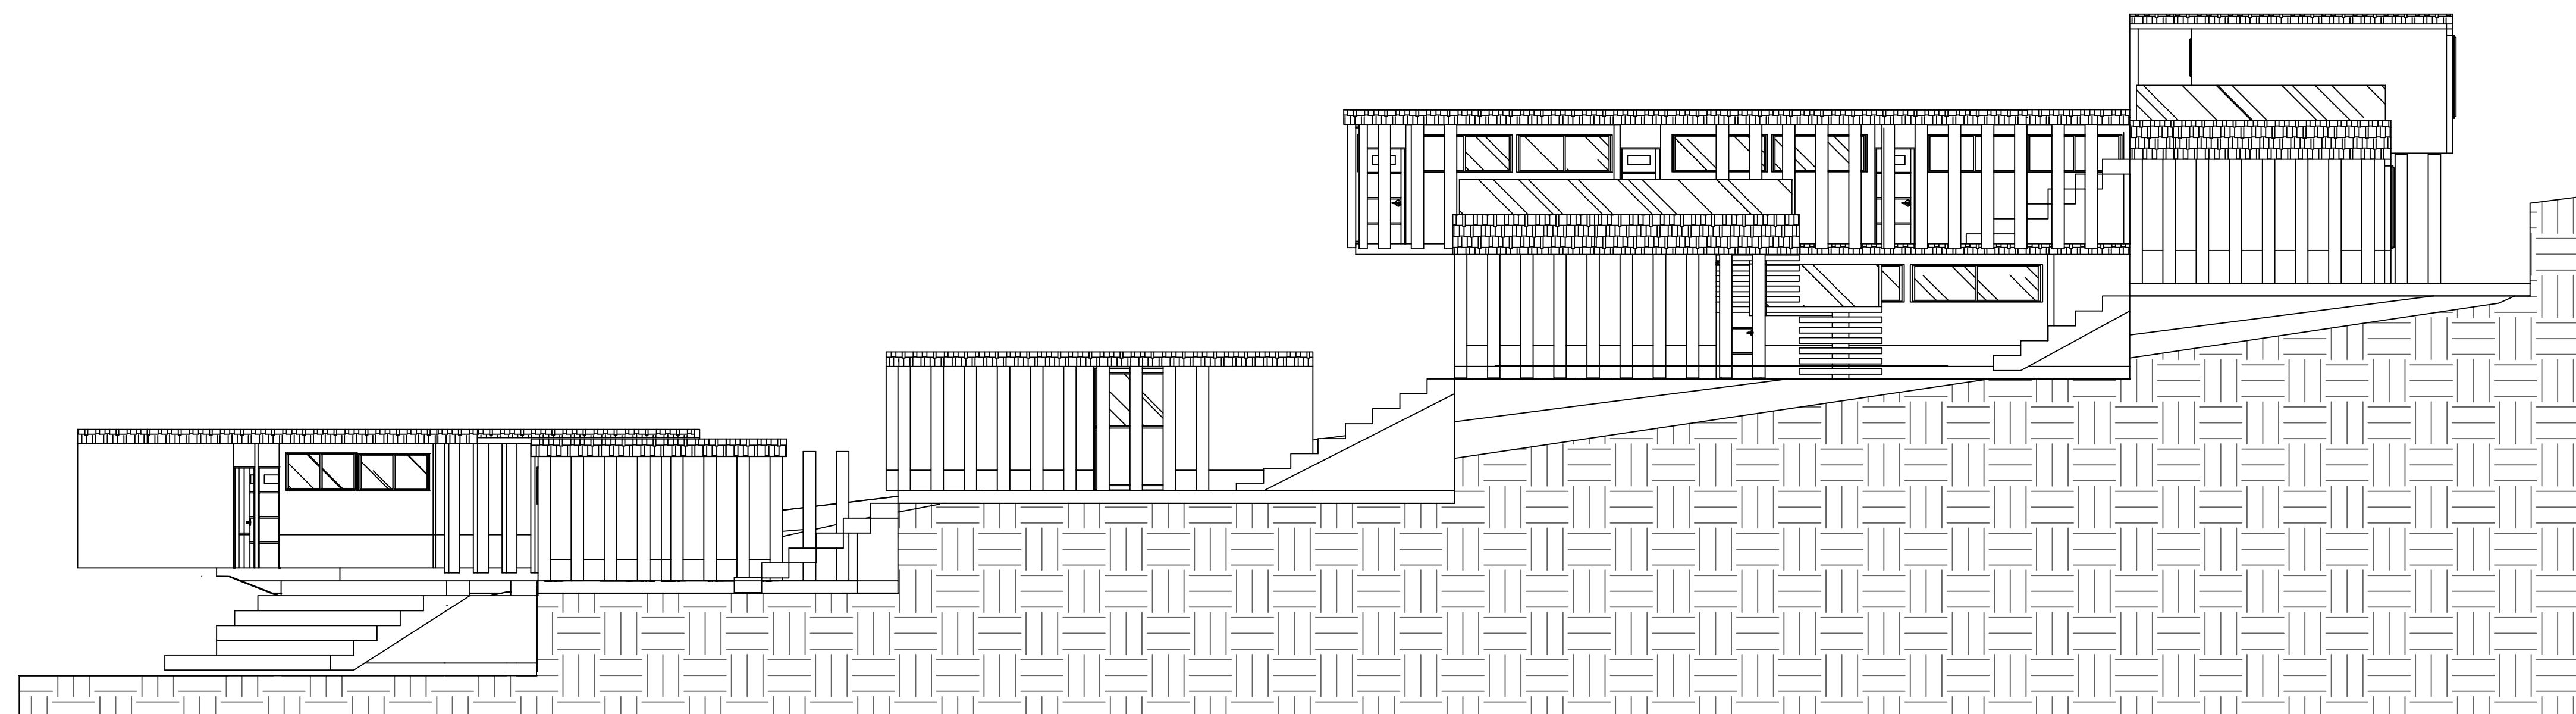


FACHADA LATERAL IZQUIERDA


ESCALA 1:200

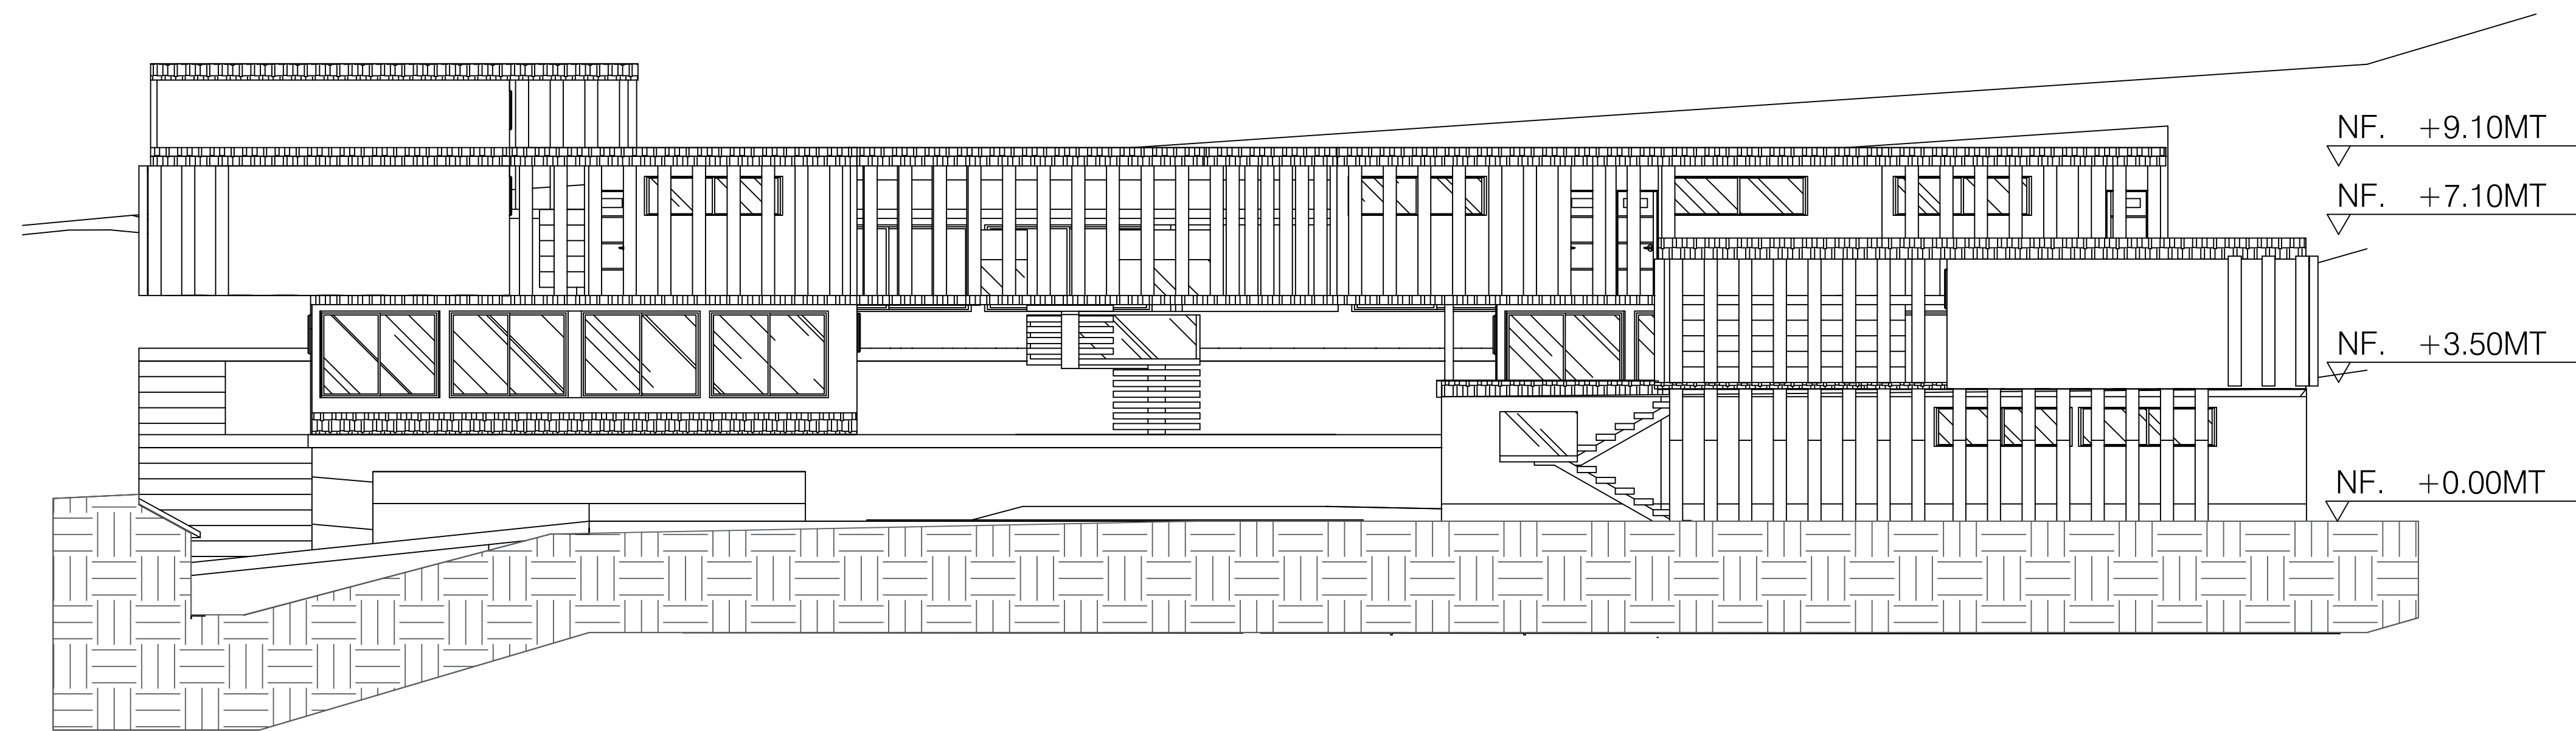



F FACHADA PRINCIPAL
ESCALA 1:200

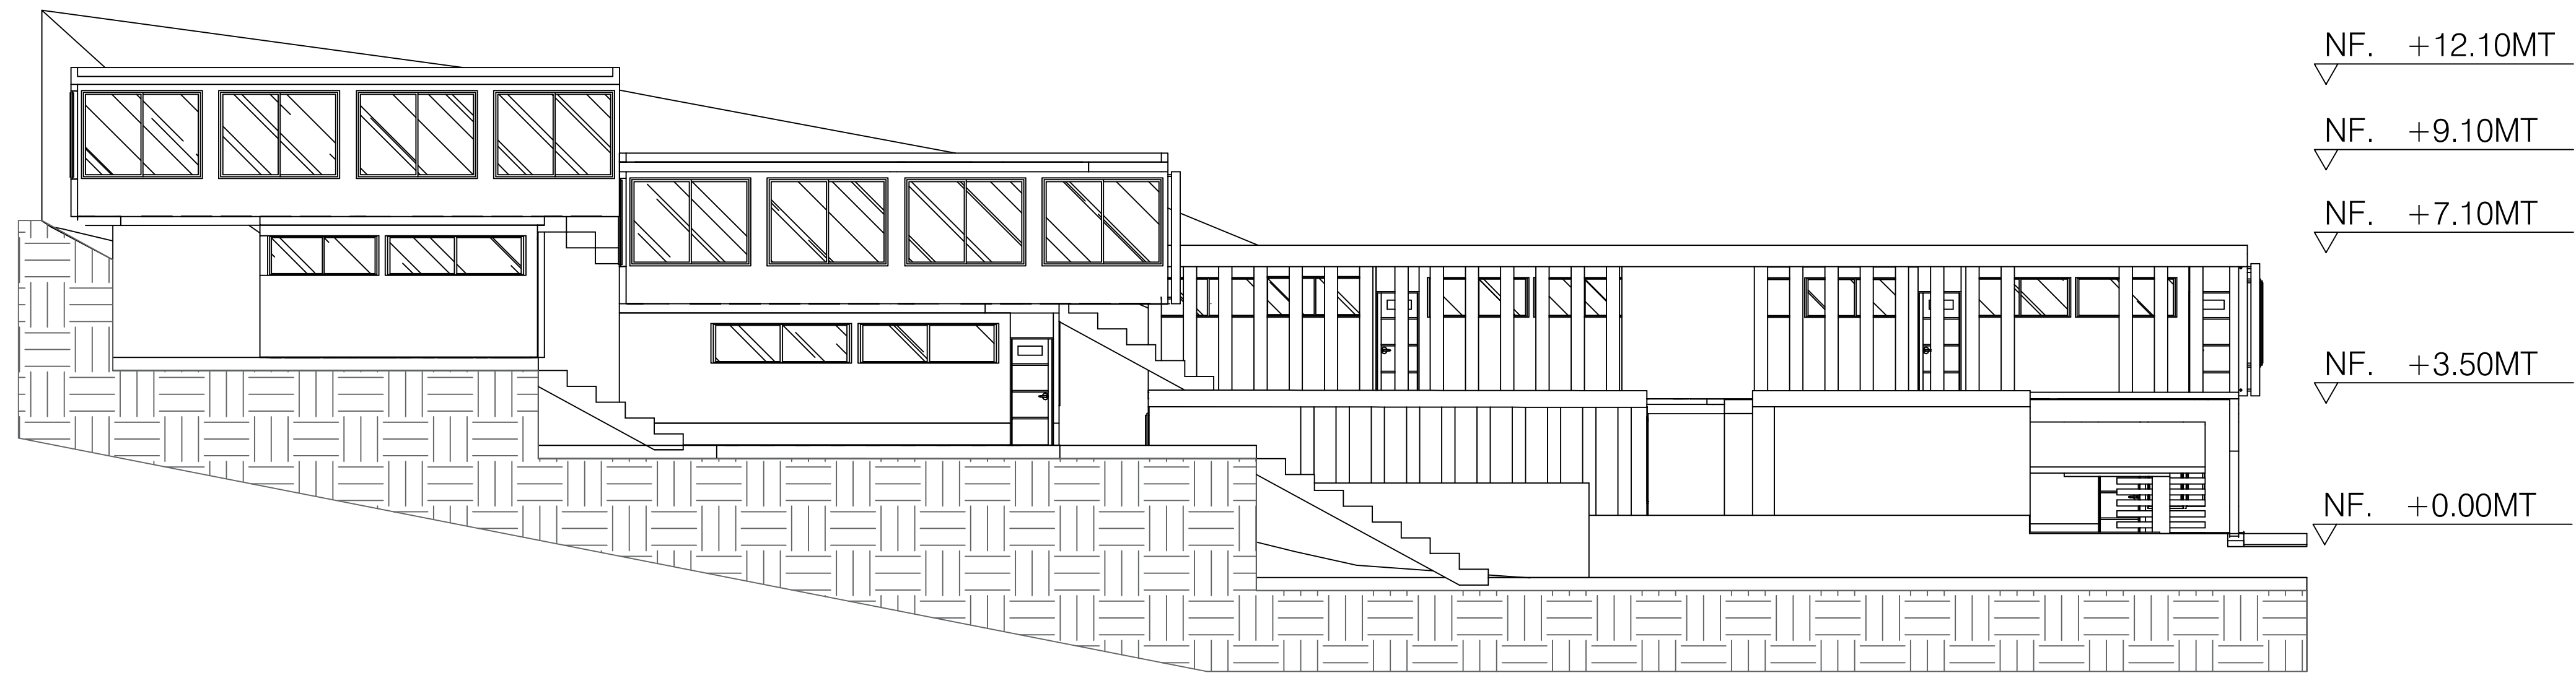

F FACHADA LATERAL DERECHA
ESCALA 1:200


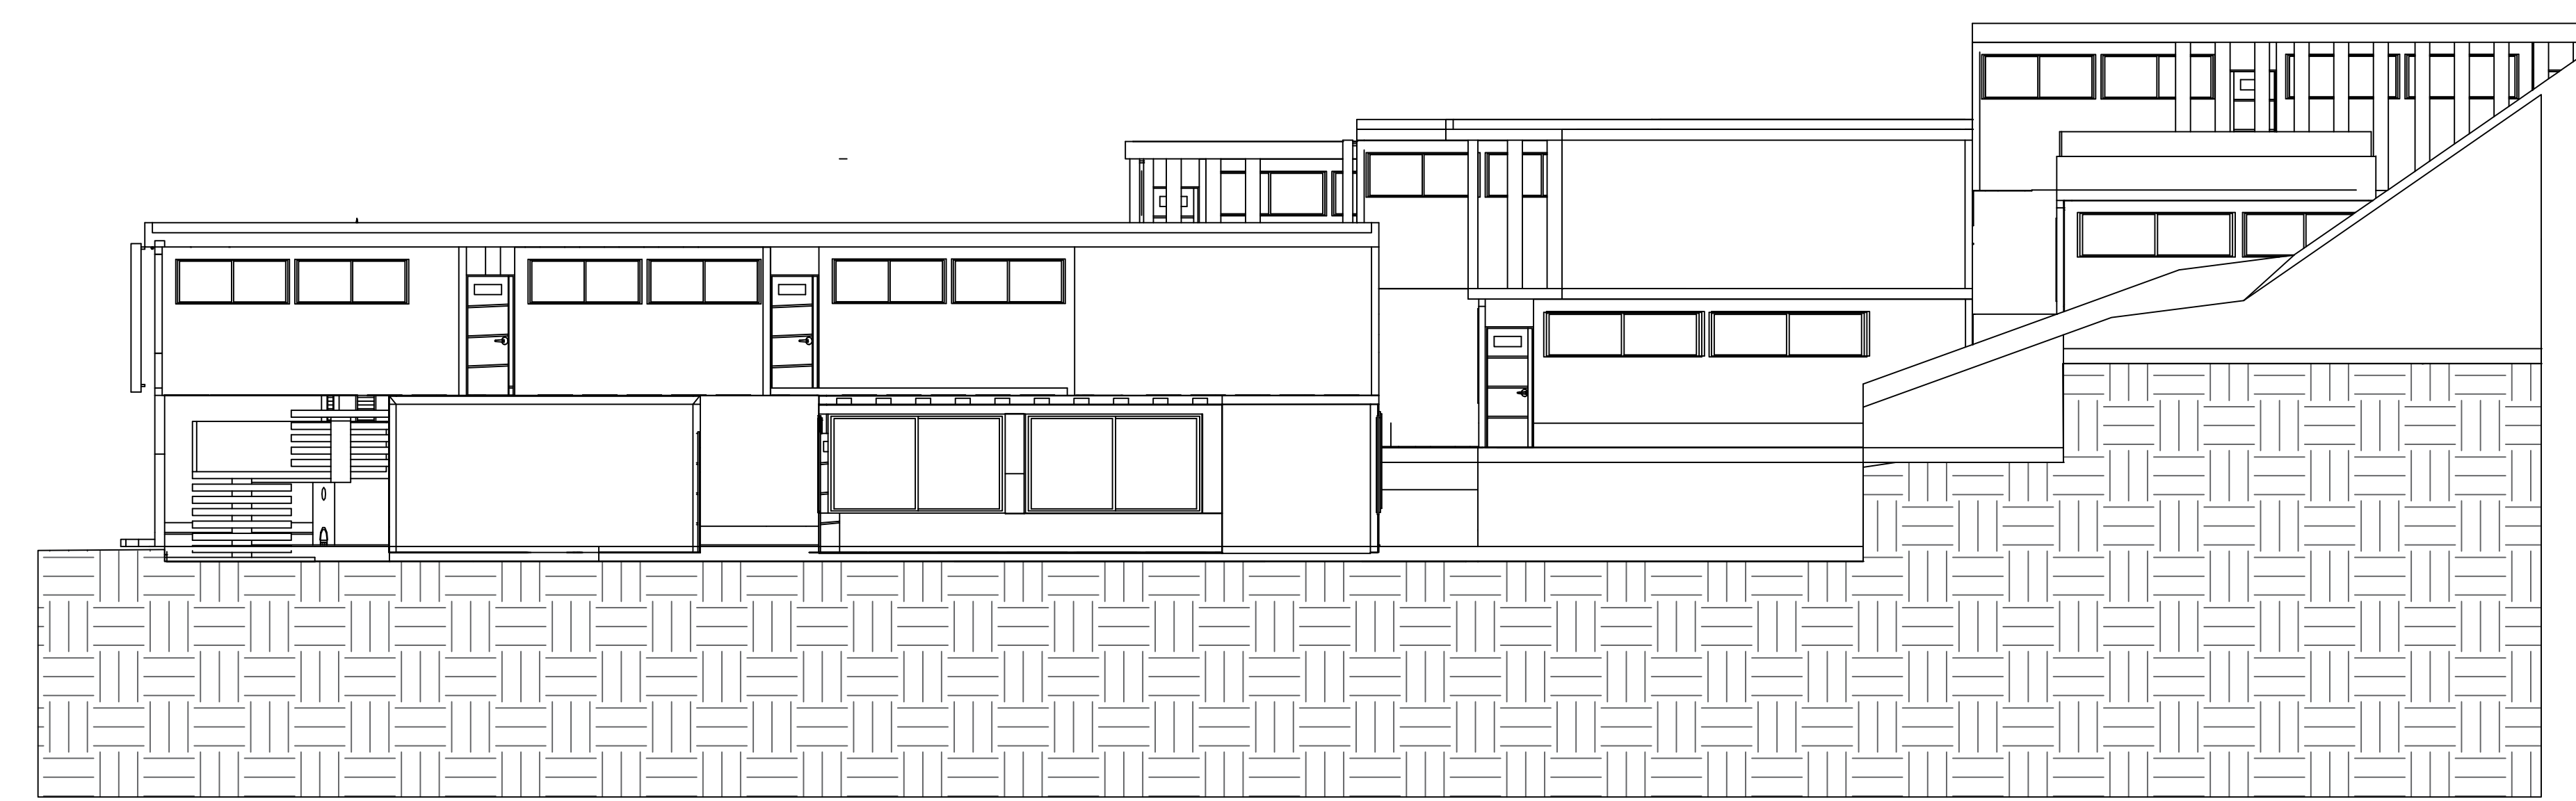


F FACHADA LATERAL IZQUIERDA
ESCALA 1:200

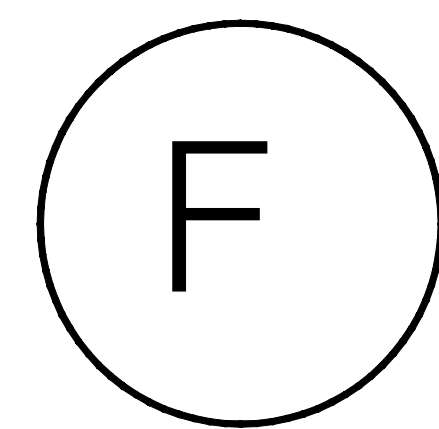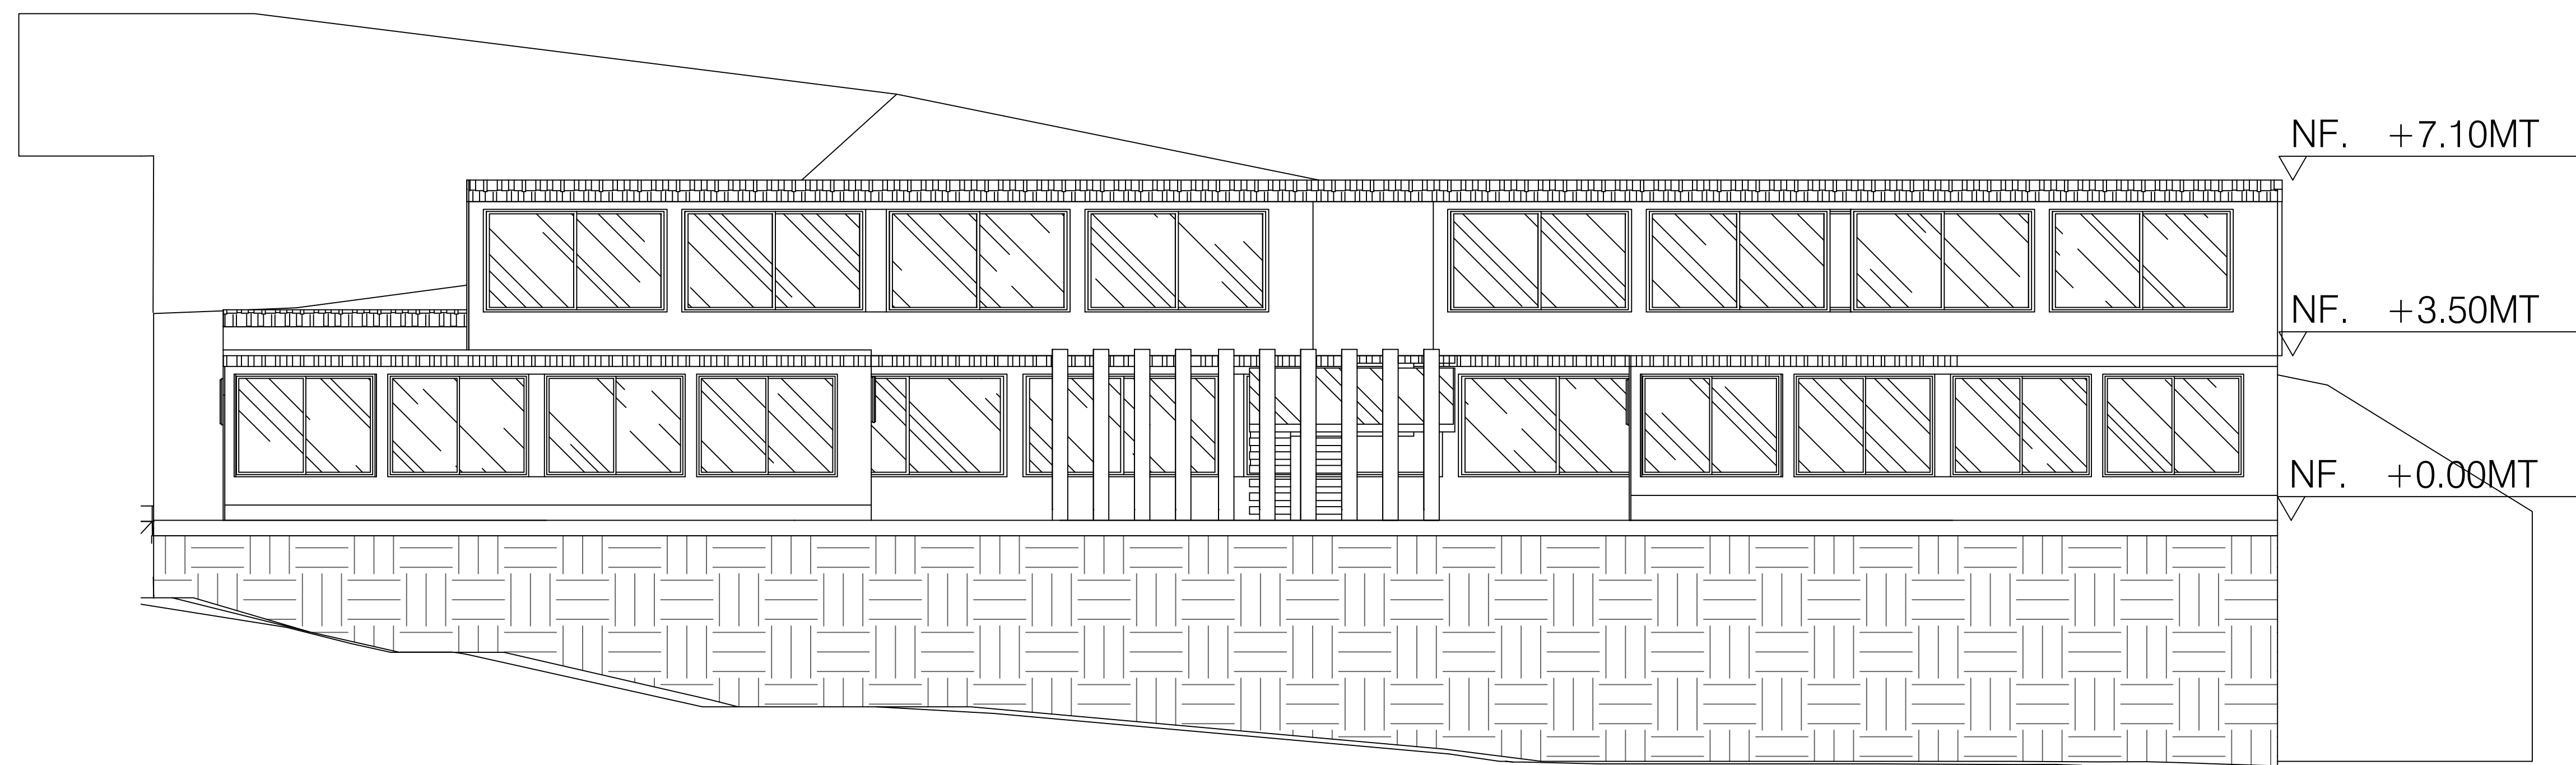



FACHADA PRINCIPAL

ESCALA 1:200

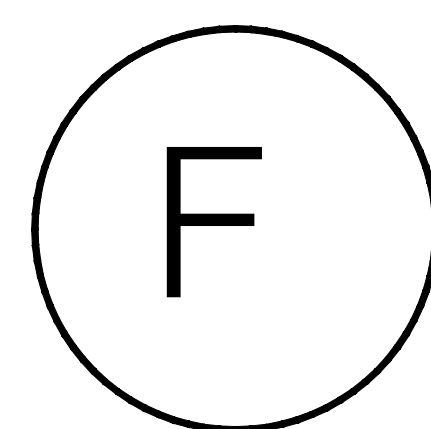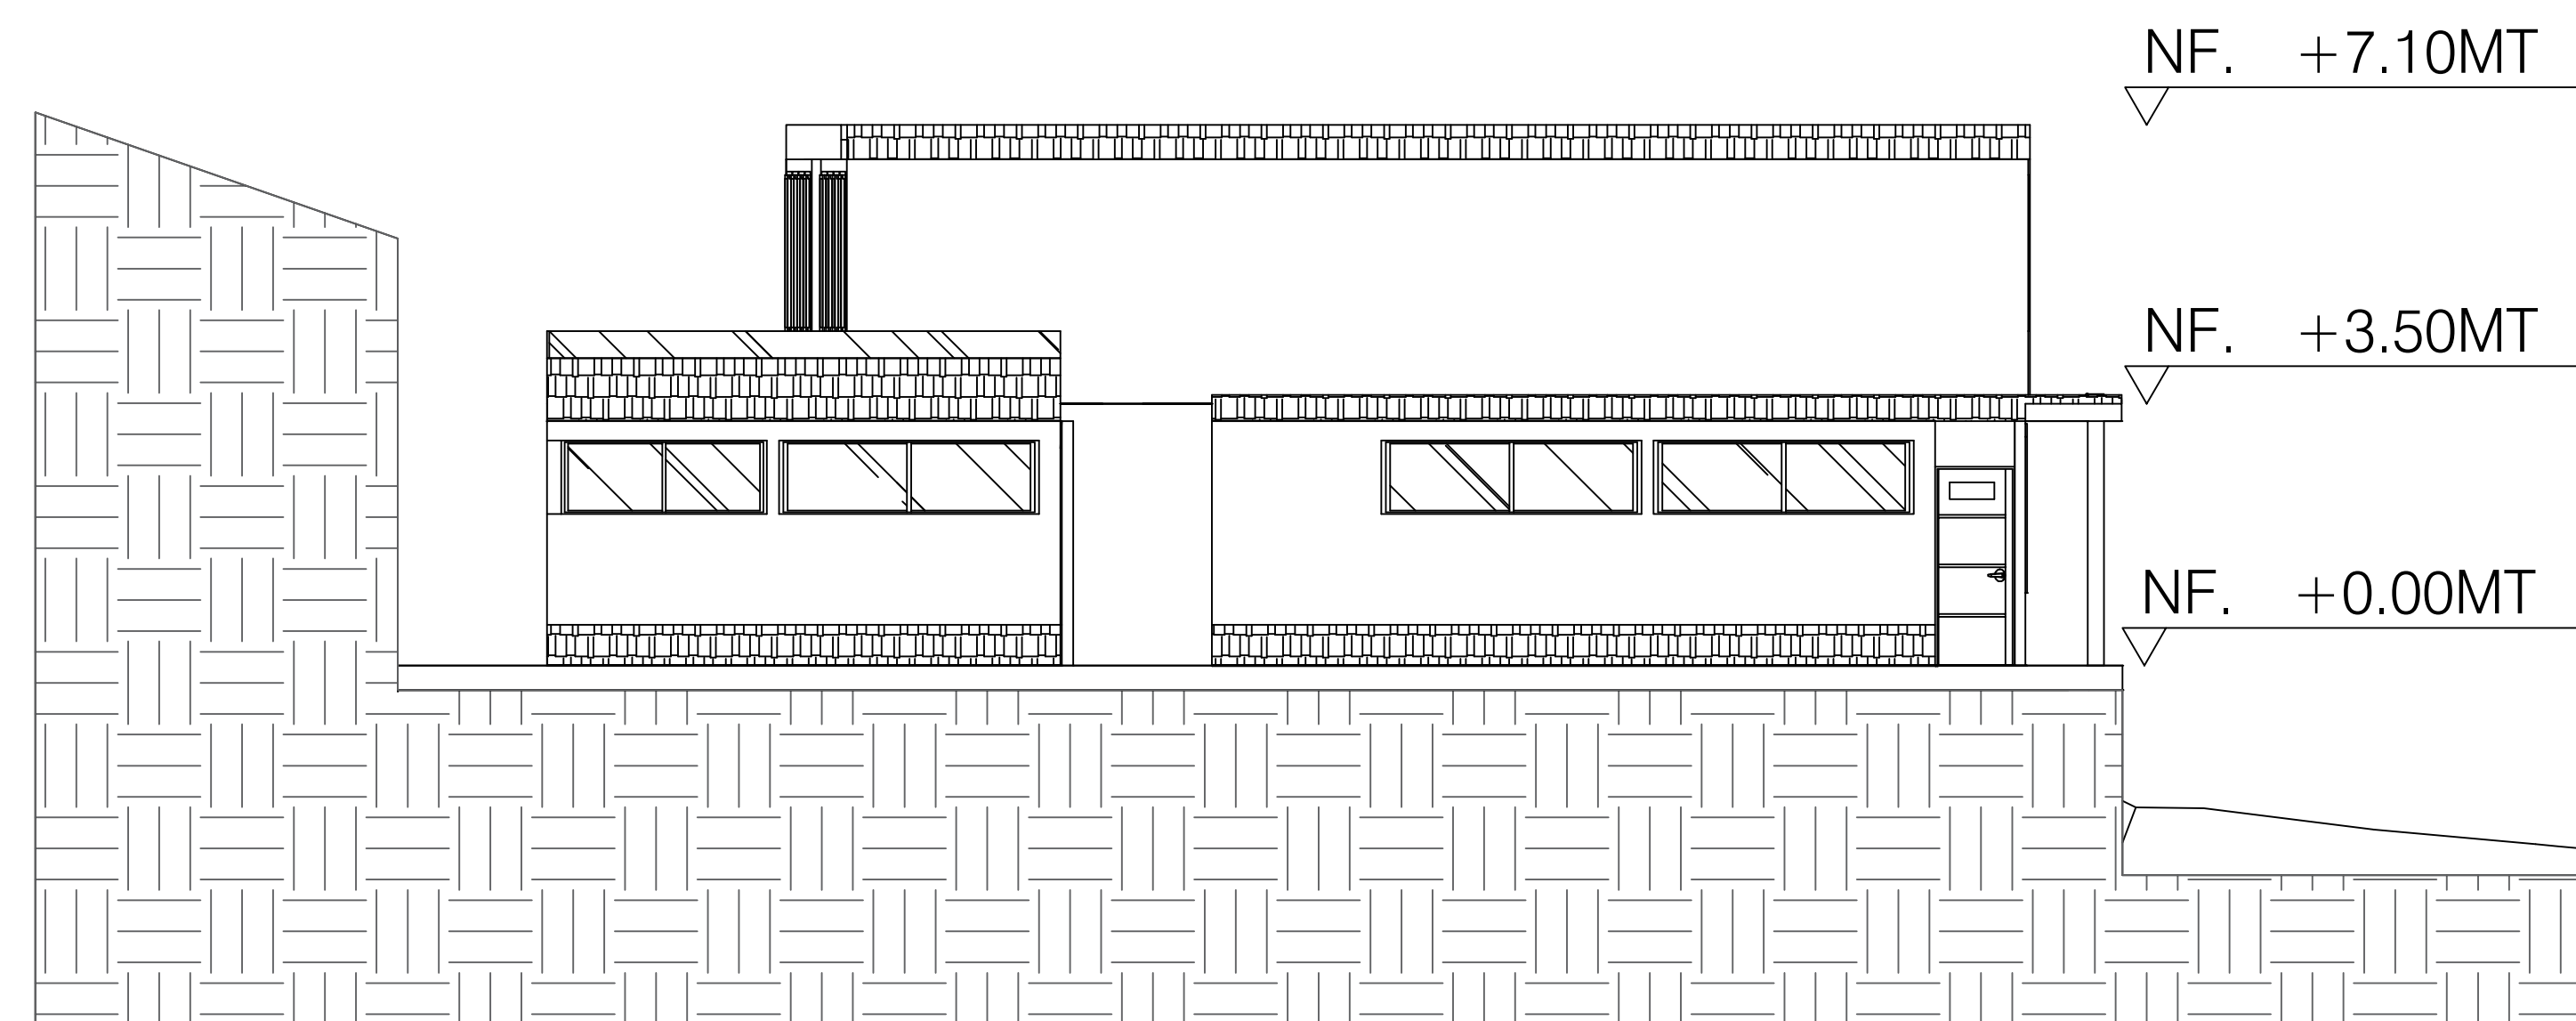



FACHADA LATERAL DERECHA

ESCALA 1:200

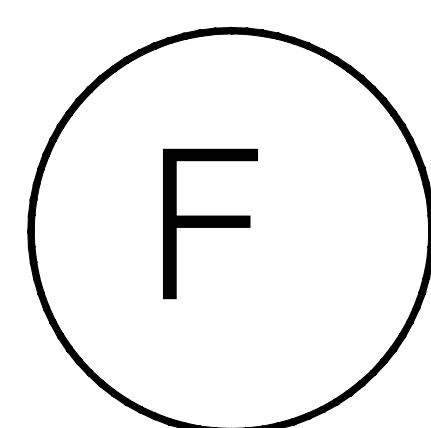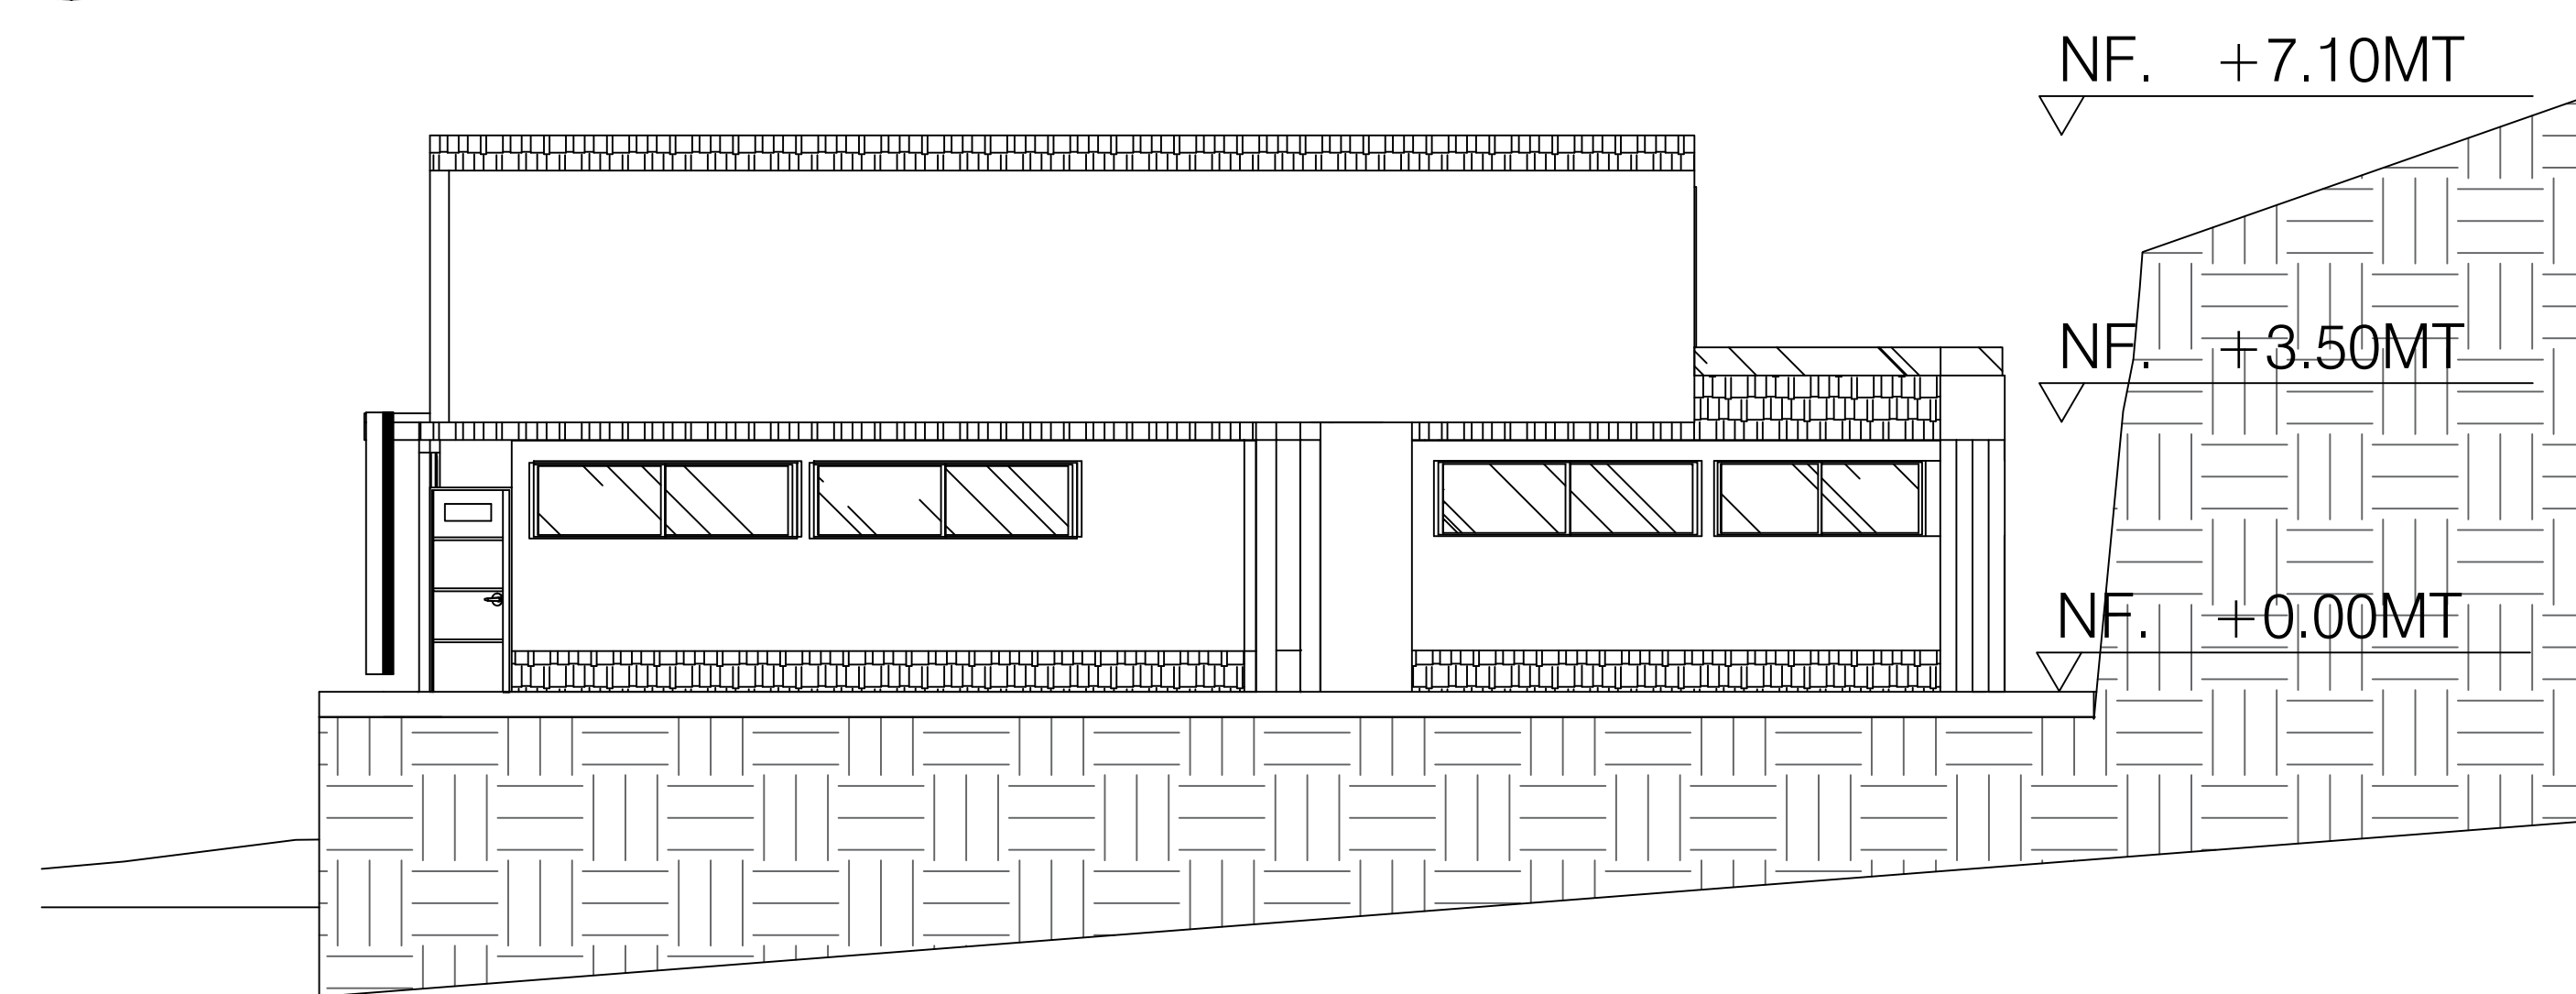

FACHADA LATERAL IZQUIERDA

ESCALA 1:200

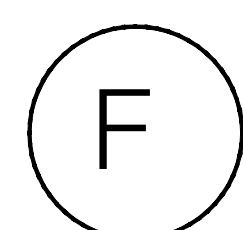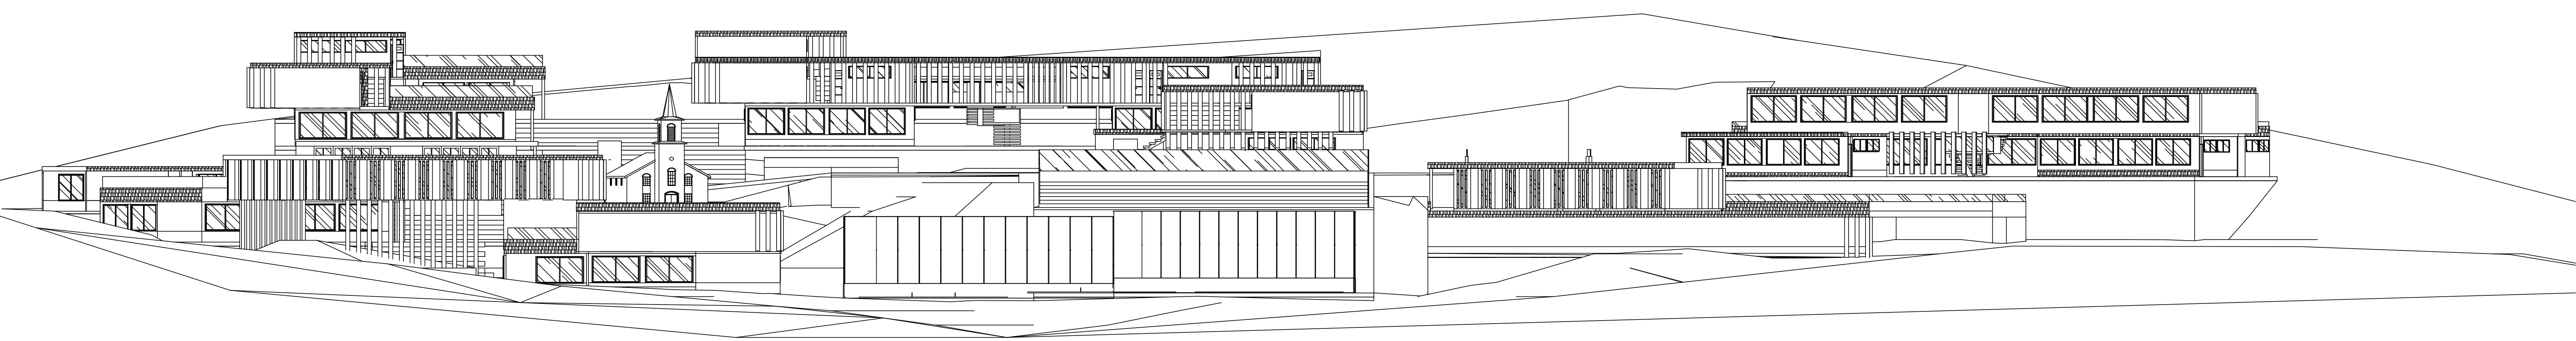

FACHADA PRINCIPAL

ESCALA 1:200