

VERSIÓN 3.0

PROFUNDIZACIÓN



Proyecto de Arquitectura

PLANOS

CARTILLA

NOMBRE DE ESTUDIANTES:

CURSO:

PROYECTO TEMATICO DE GRADO

GRUPO:

19

PROFESOR:

YESICA ANDRES VEGA TORRES



UNIVERSIDAD
La Gran Colombia

PLAZA DE MERCADO COMO CATALIZADOR ECONÓMICO DE PAUNA BOYACÁ

ARQUITECTURA








FACULTAD DE ARQUITECTURA
PROYECTO DE GRADO

PROYECTO:

PLAZA DE MERCADO COMO CATALIZADOR ECONÓMICO DE PAUNA BOYACÁ

BOGOTÁ 2022

CONVENCIONES:

-  MUROS DIVISORIOS
-  MUROS ESTRUCTURALES
-  COLUMNAS
-  ACABADO EN MADERA
-  ADOQUIN
-  PISO
-  ÁREA VERDE

CURSO:

PROYECTO DE GRADO
OPCIÓN ÉNFASIS

CONTIENE:

LOCALIZACIÓN

OBSERVACIONES:

ESCALA:

1 : 500

FECHA:

05/24/22

ARCHIVO:

01.dwg

FECHA COPIA:

27/05/22

DIBUJO

ELABORACIÓN

REVISIÓN:

PLANO No.

PLANCHAS No.

Approver

A001

1 DE 1



PLAZA DE MERCADO COMO CATALIZADOR ECONÓMICO DE PAUNA BOYACÁ

ARQUITECTURA

FACULTAD DE
ARQUITECTURA
PROYECTO DE GRADO

PROYECTO:

PLAZA DE MERCADO
COMO CATALIZADOR
ECONÓMICO DE PAUNA
BOYACÁ

BOGOTÁ 2022

CONVENCIONES:

- MUROS DIVISORIOS
- MUROS ESTRUCTURALES
- COLUMNAS
- ACABADO EN MADERA
- ADOQUIN
- PISO
- ÁREA VERDE

CURSO:

PROYECTO DE GRADO
OPCIÓN ÉNFASIS

CONTIENE:

PLANTA NIVEL +0.00

OBSERVACIONES:

ESCALA:

1 : 200

FECHA:

04/19/22

ARCHIVO:

01.dwg

FECHA COPIA:

27/05/22

DIBUJÓ

ELABORACIÓN

REVISIÓN:

V-1

PLANO No.

A101

PLANCHA No.


1

DE

1

PP-1

Level 1
1:200

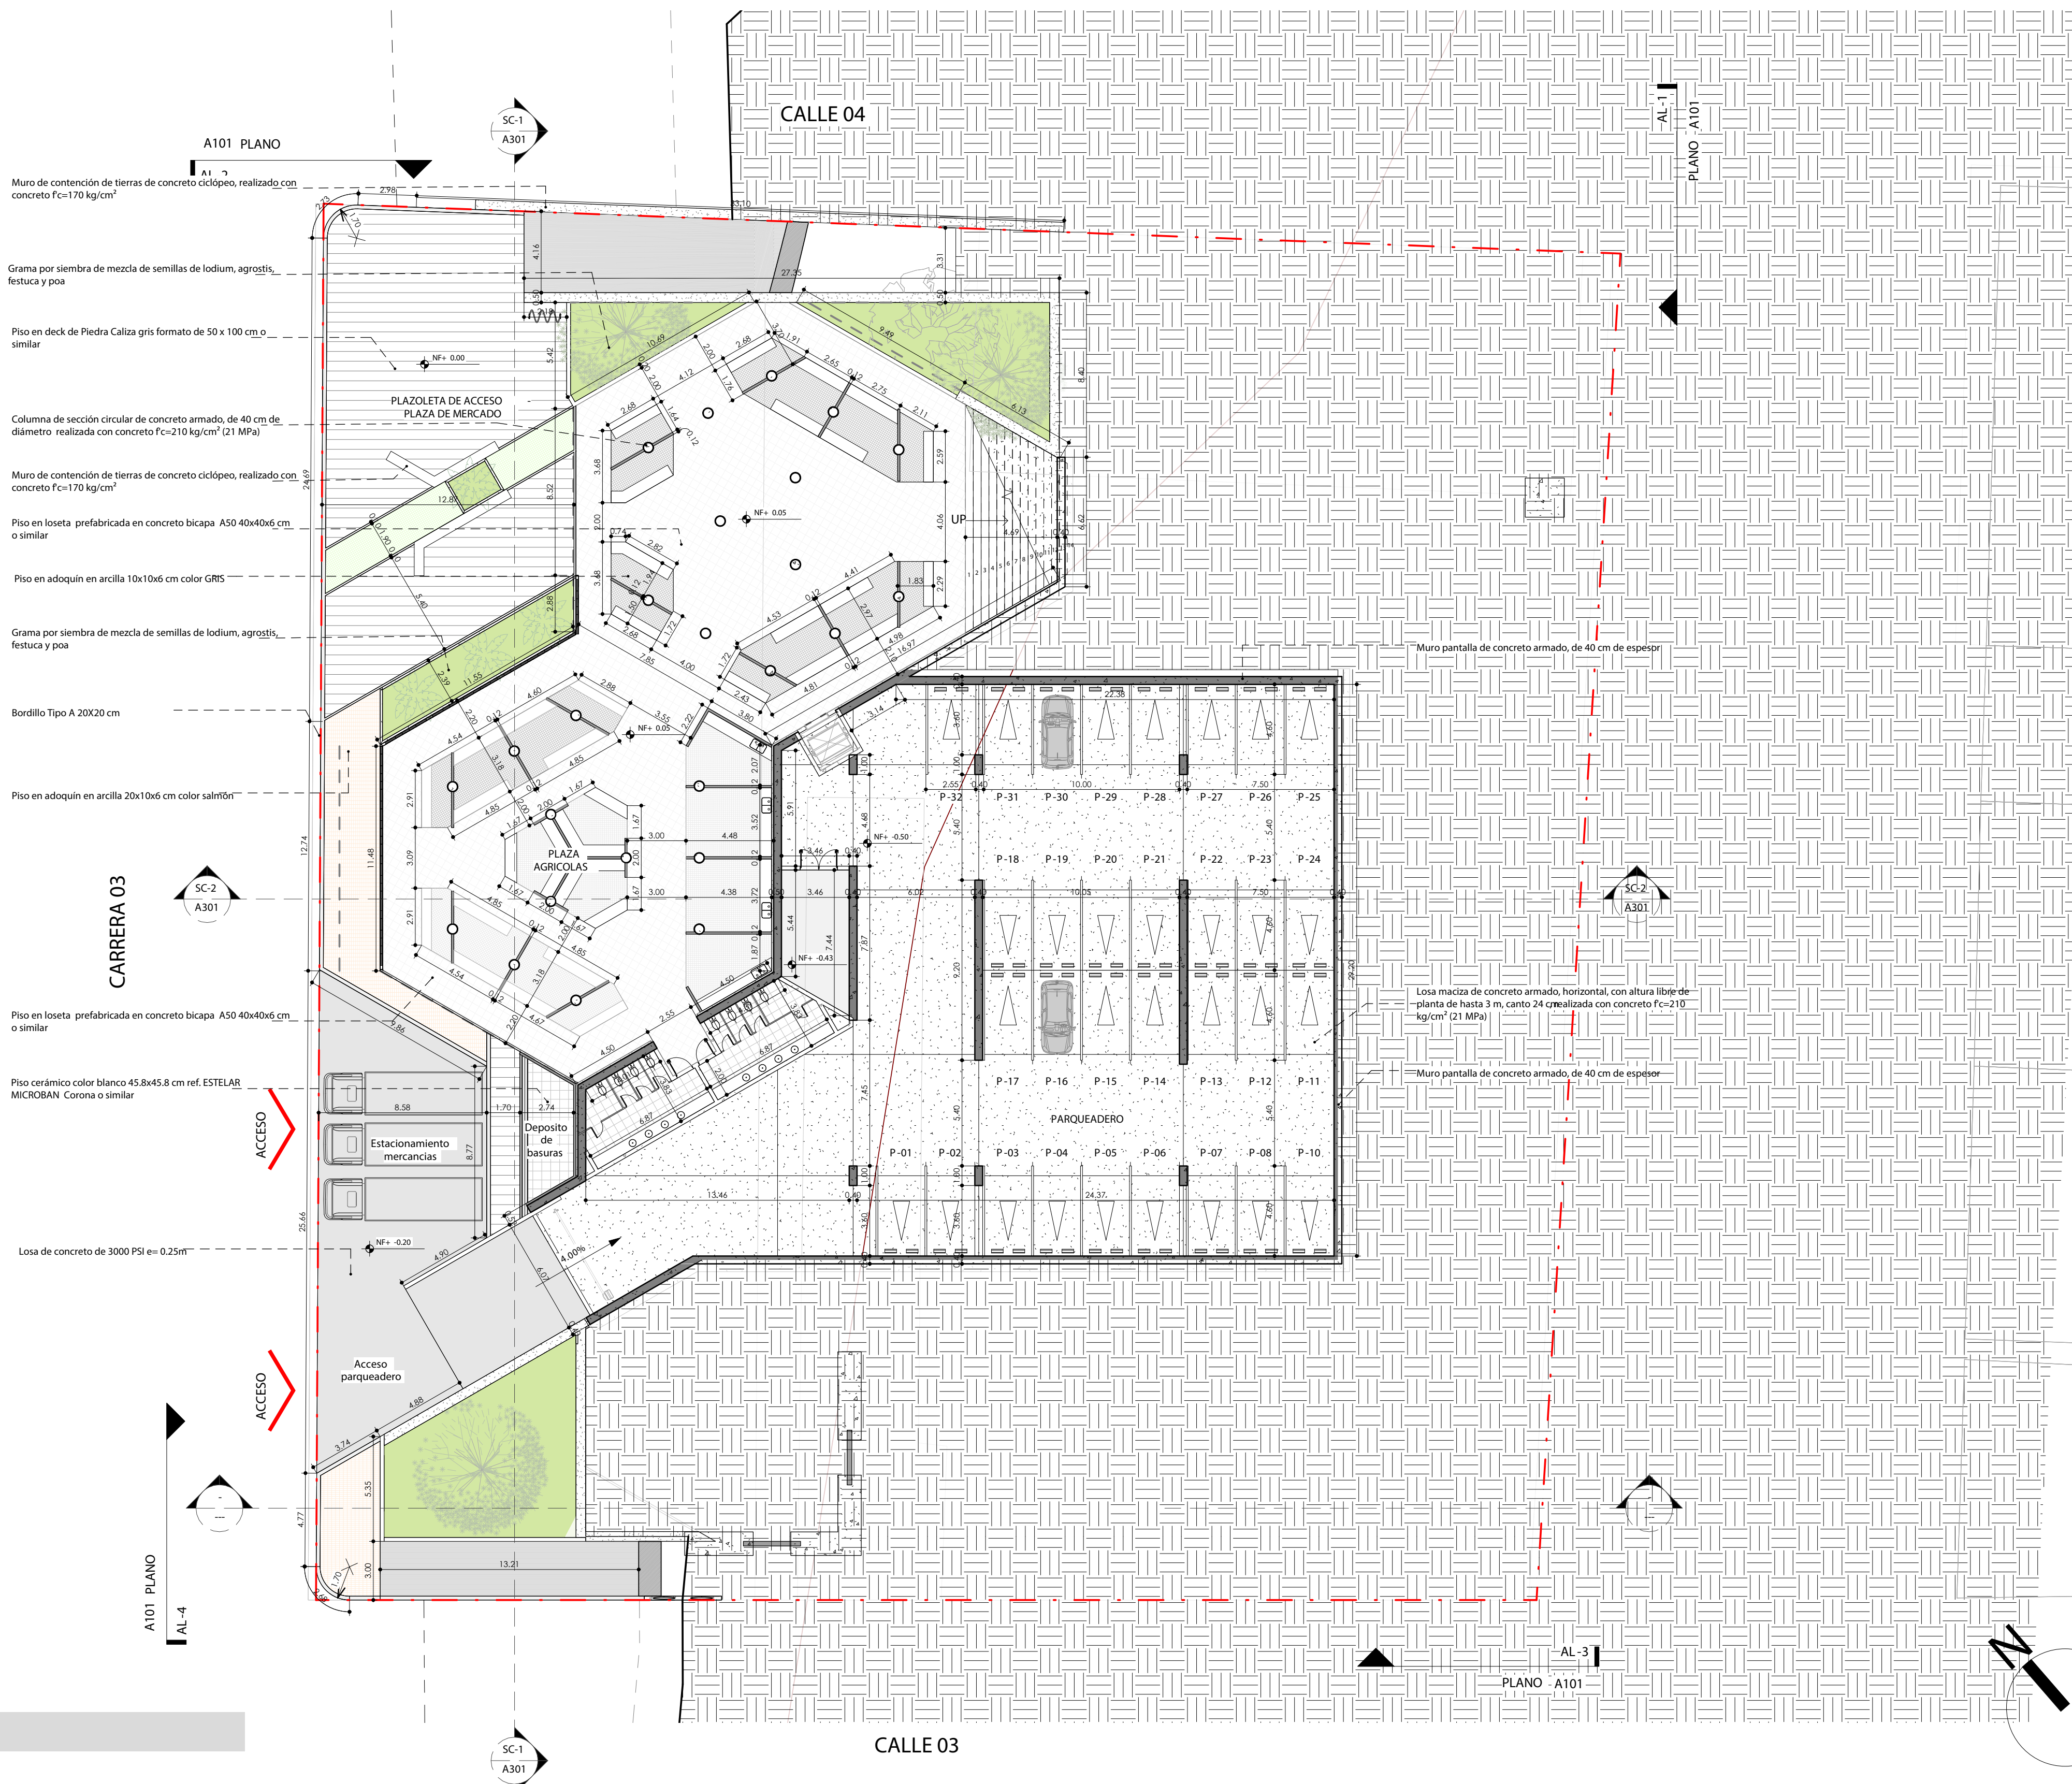

A101 PLANO

SC-2
A301

A101 PLANO

AL-4

SC-1
A301

CALLE 03

AL-3

PLANO A101

PLAZA DE MERCADO COMO CATALIZADOR ECONÓMICO DE PAUNA BOYACÁ

ARQUITECTURA

CALLE 04

PROYECTO:

PLAZA DE MERCADO COMO CATALIZADOR ECONÓMICO DE PAUNA BOYACÁ

BOGOTÁ 2022

CONVENCIONES:

- MUROS DIVISORIOS
- MUROS ESTRUCTURALES
- COLUMNAS
- ACABADO EN MADERA
- ADOQUIN
- PISO
- ÁREA VERDE

CURSO:

PROYECTO DE GRADO
OPCIÓN ÉNFASIS

CONTIENE:

PLANTA NIVEL + 2.50

OBSERVACIONES:

ESCALA:

1 : 200

FECHA:

27/05/22

ARCHIVO:

01.dwg

FECHA COPIA:

DIBUJO

ELABORACIÓN

REVISIÓN:


V-1

PLANO No.

A102

PLANCHA No.

1 DE 1

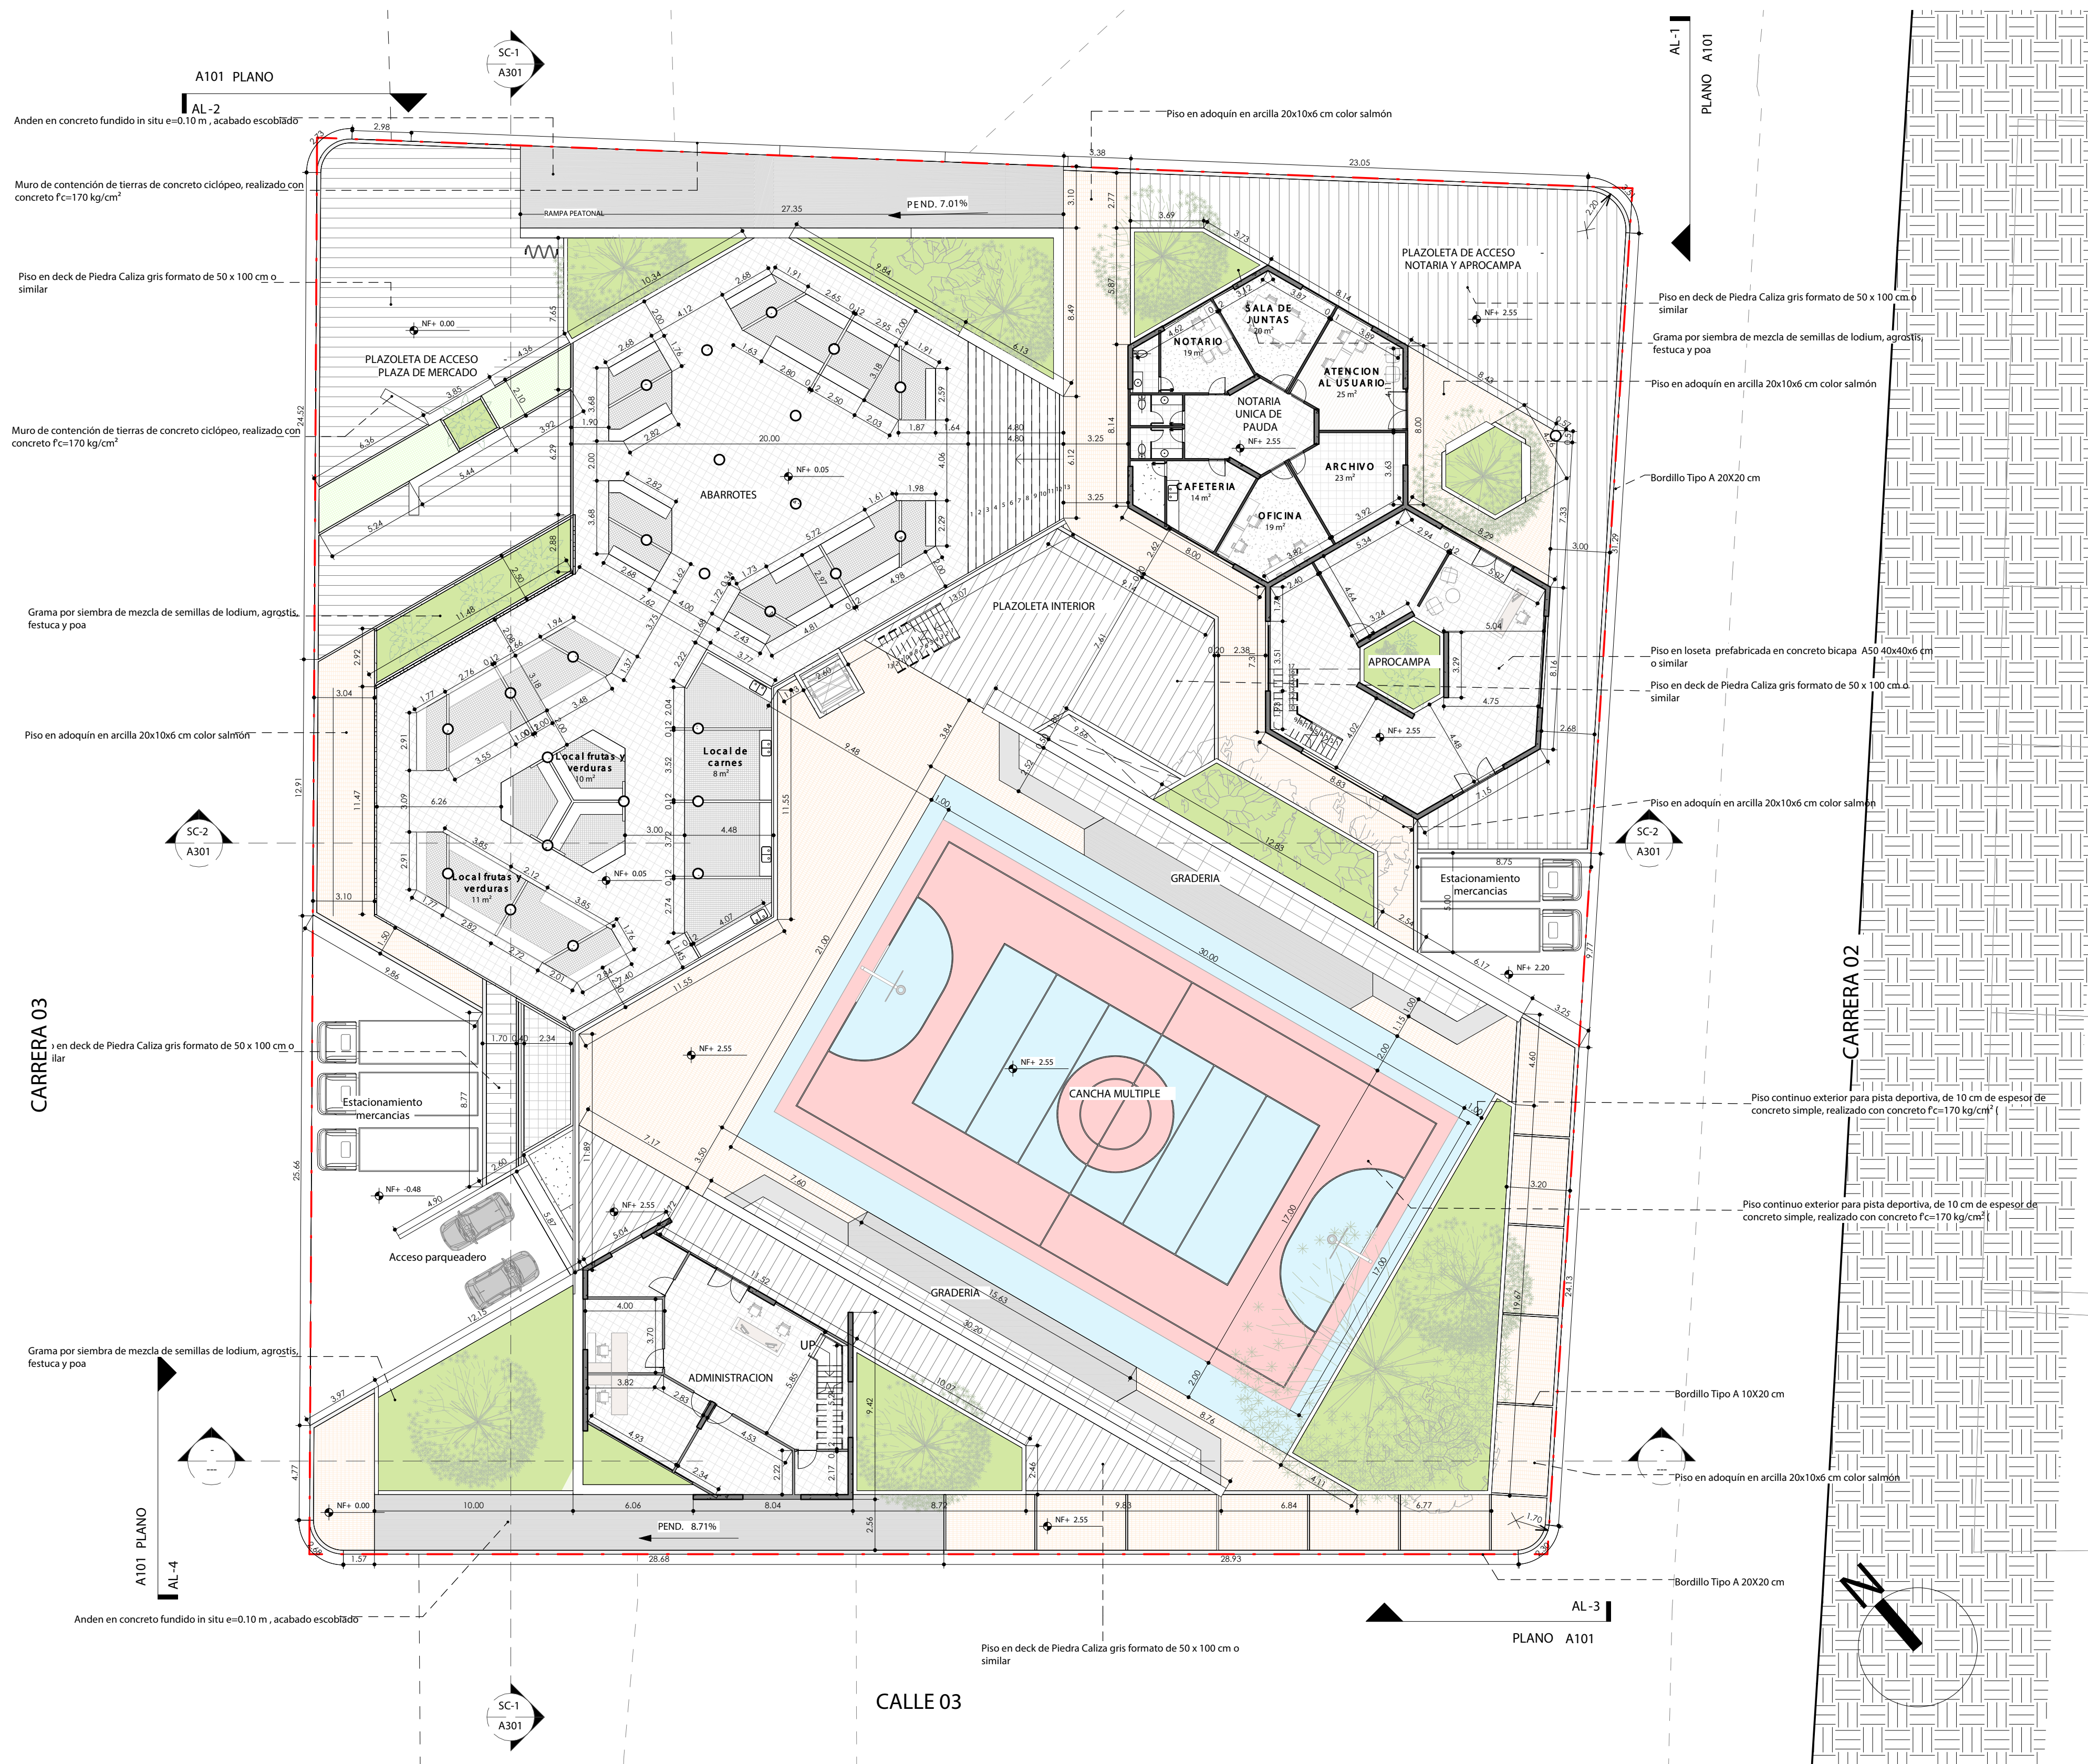

PLAZA DE MERCADO COMO CATALIZADOR ECONÓMICO DE PAUNA BOYACÁ








ARQUITECTURA

FACULTAD DE ARQUITECTURA
PROYECTO DE GRADO

PROYECTO:
PLAZA DE MERCADO COMO CATALIZADOR ECONÓMICO DE PAUNA BOYACÁ

BOGOTÁ 2022

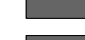CONVENCIONES:

-  MUROS DIVISORIOS
-  MUROS ESTRUCTURALES
-  COLUMNAS
-  ACABADO EN MADERA
-  ADOQUIN
-  PISO
-  ÁREA VERDE

CURSO:

PROYECTO DE GRADO
OPCIÓN ÉNFASIS

CONTIENE:

PLANTA NIVEL + 4.80


OBSERVACIONES:

ESCALA: 1 : 200
FECHA: 04/20/22

ARCHIVO: 01.dwg
FECHA COPIA: 27/05/22

DIBUJÓ ELABORACIÓN

REVISIÓN:	PLANO No.	PLANCHA No.
V-1	A103	1 DE 1

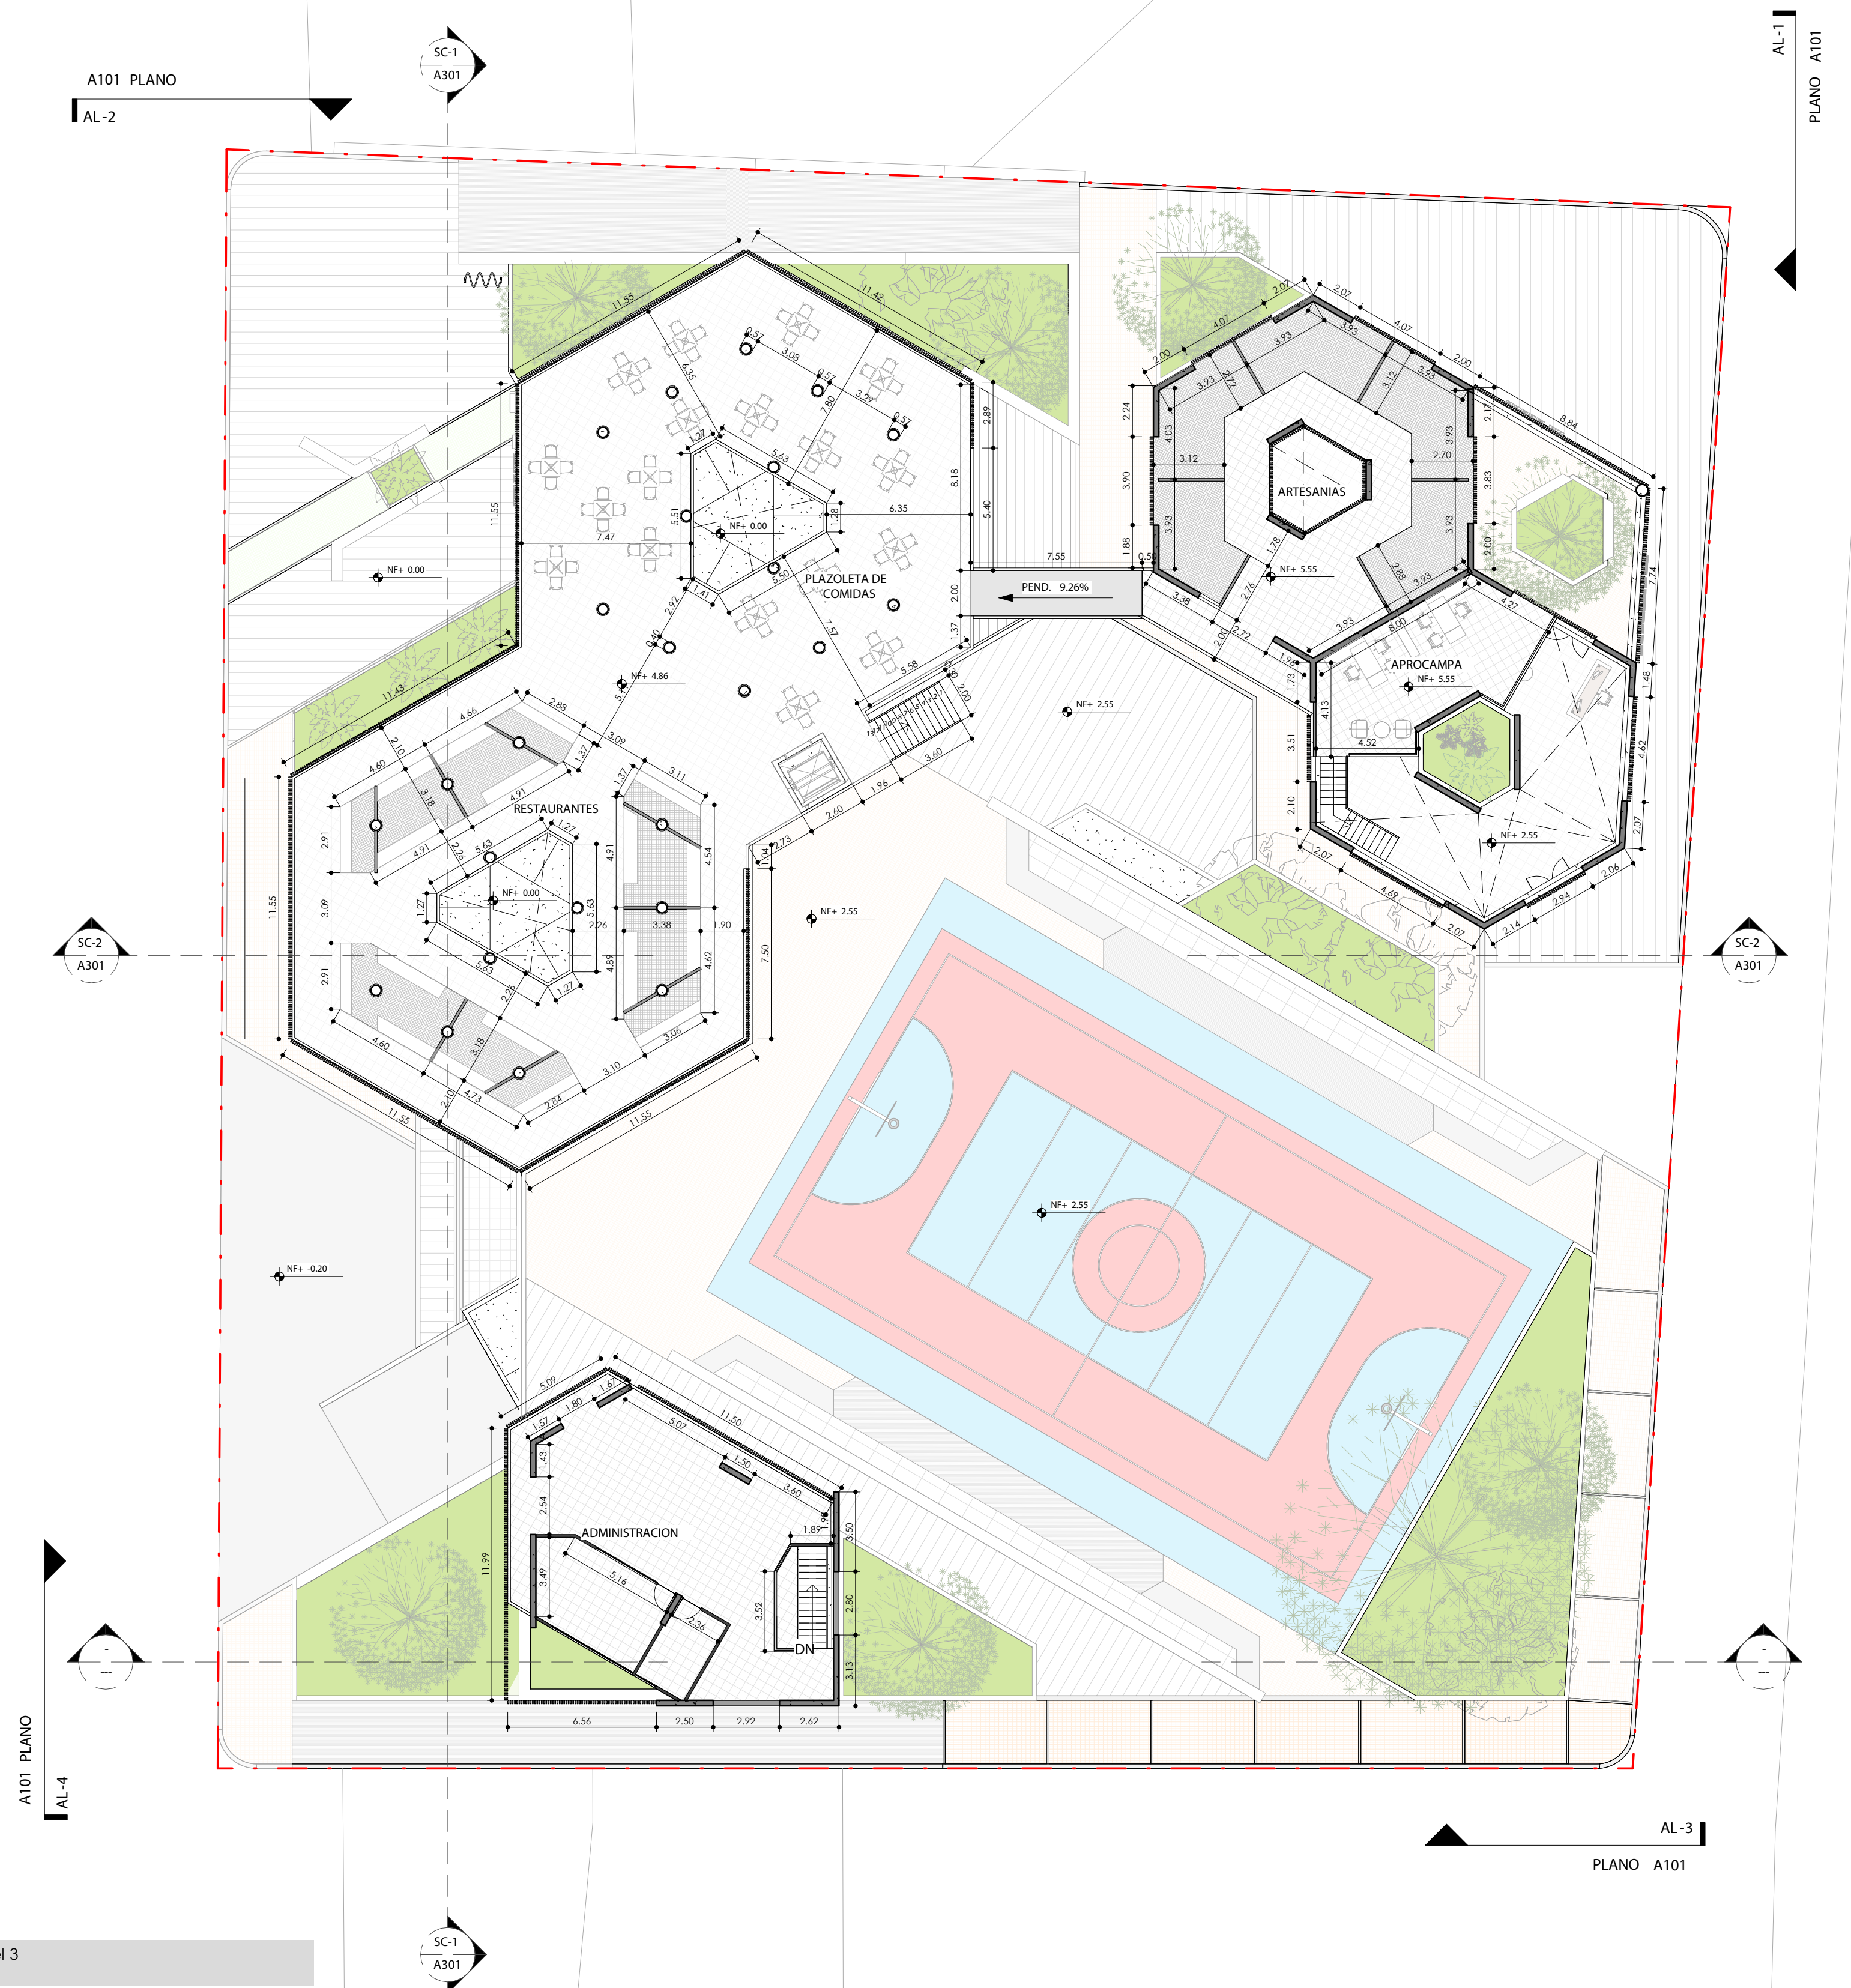

PP-3 Level 3
1:200

PLAZA DE MERCADO COMO CATALIZADOR ECONÓMICO DE PAUNA BOYACÁ

ARQUITECTURA

FACULTAD DE
ARQUITECTURA
PROYECTO DE GRADO

PROYECTO:

PLAZA DE MERCADO
COMO CATALIZADOR
ECONÓMICO DE PAUNA
BOYACÁ

BOGOTÁ 2022

CONVENCIONES:

- MUROS DIVISORIOS
- MUROS ESTRUCTURALES
- COLUMNAS
- ACABADO EN MADERA
- ADOQUIN
- PISO
- ÁREA VERDE

CURSO:

PROYECTO DE GRADO
OPCIÓN ÉNFASIS

CONTIENE:

PLANTA CUBIERTA

OBSERVACIONES:

ESCALA:

1 : 250

FECHA:

27/05/22

ARCHIVO:

01.dwg

FECHA COPIA:

DIBUJÓ

ELABORACIÓN

REVISIÓN:

V-1

PLANO No.


A104

PLANCHA No.

1

DE

1

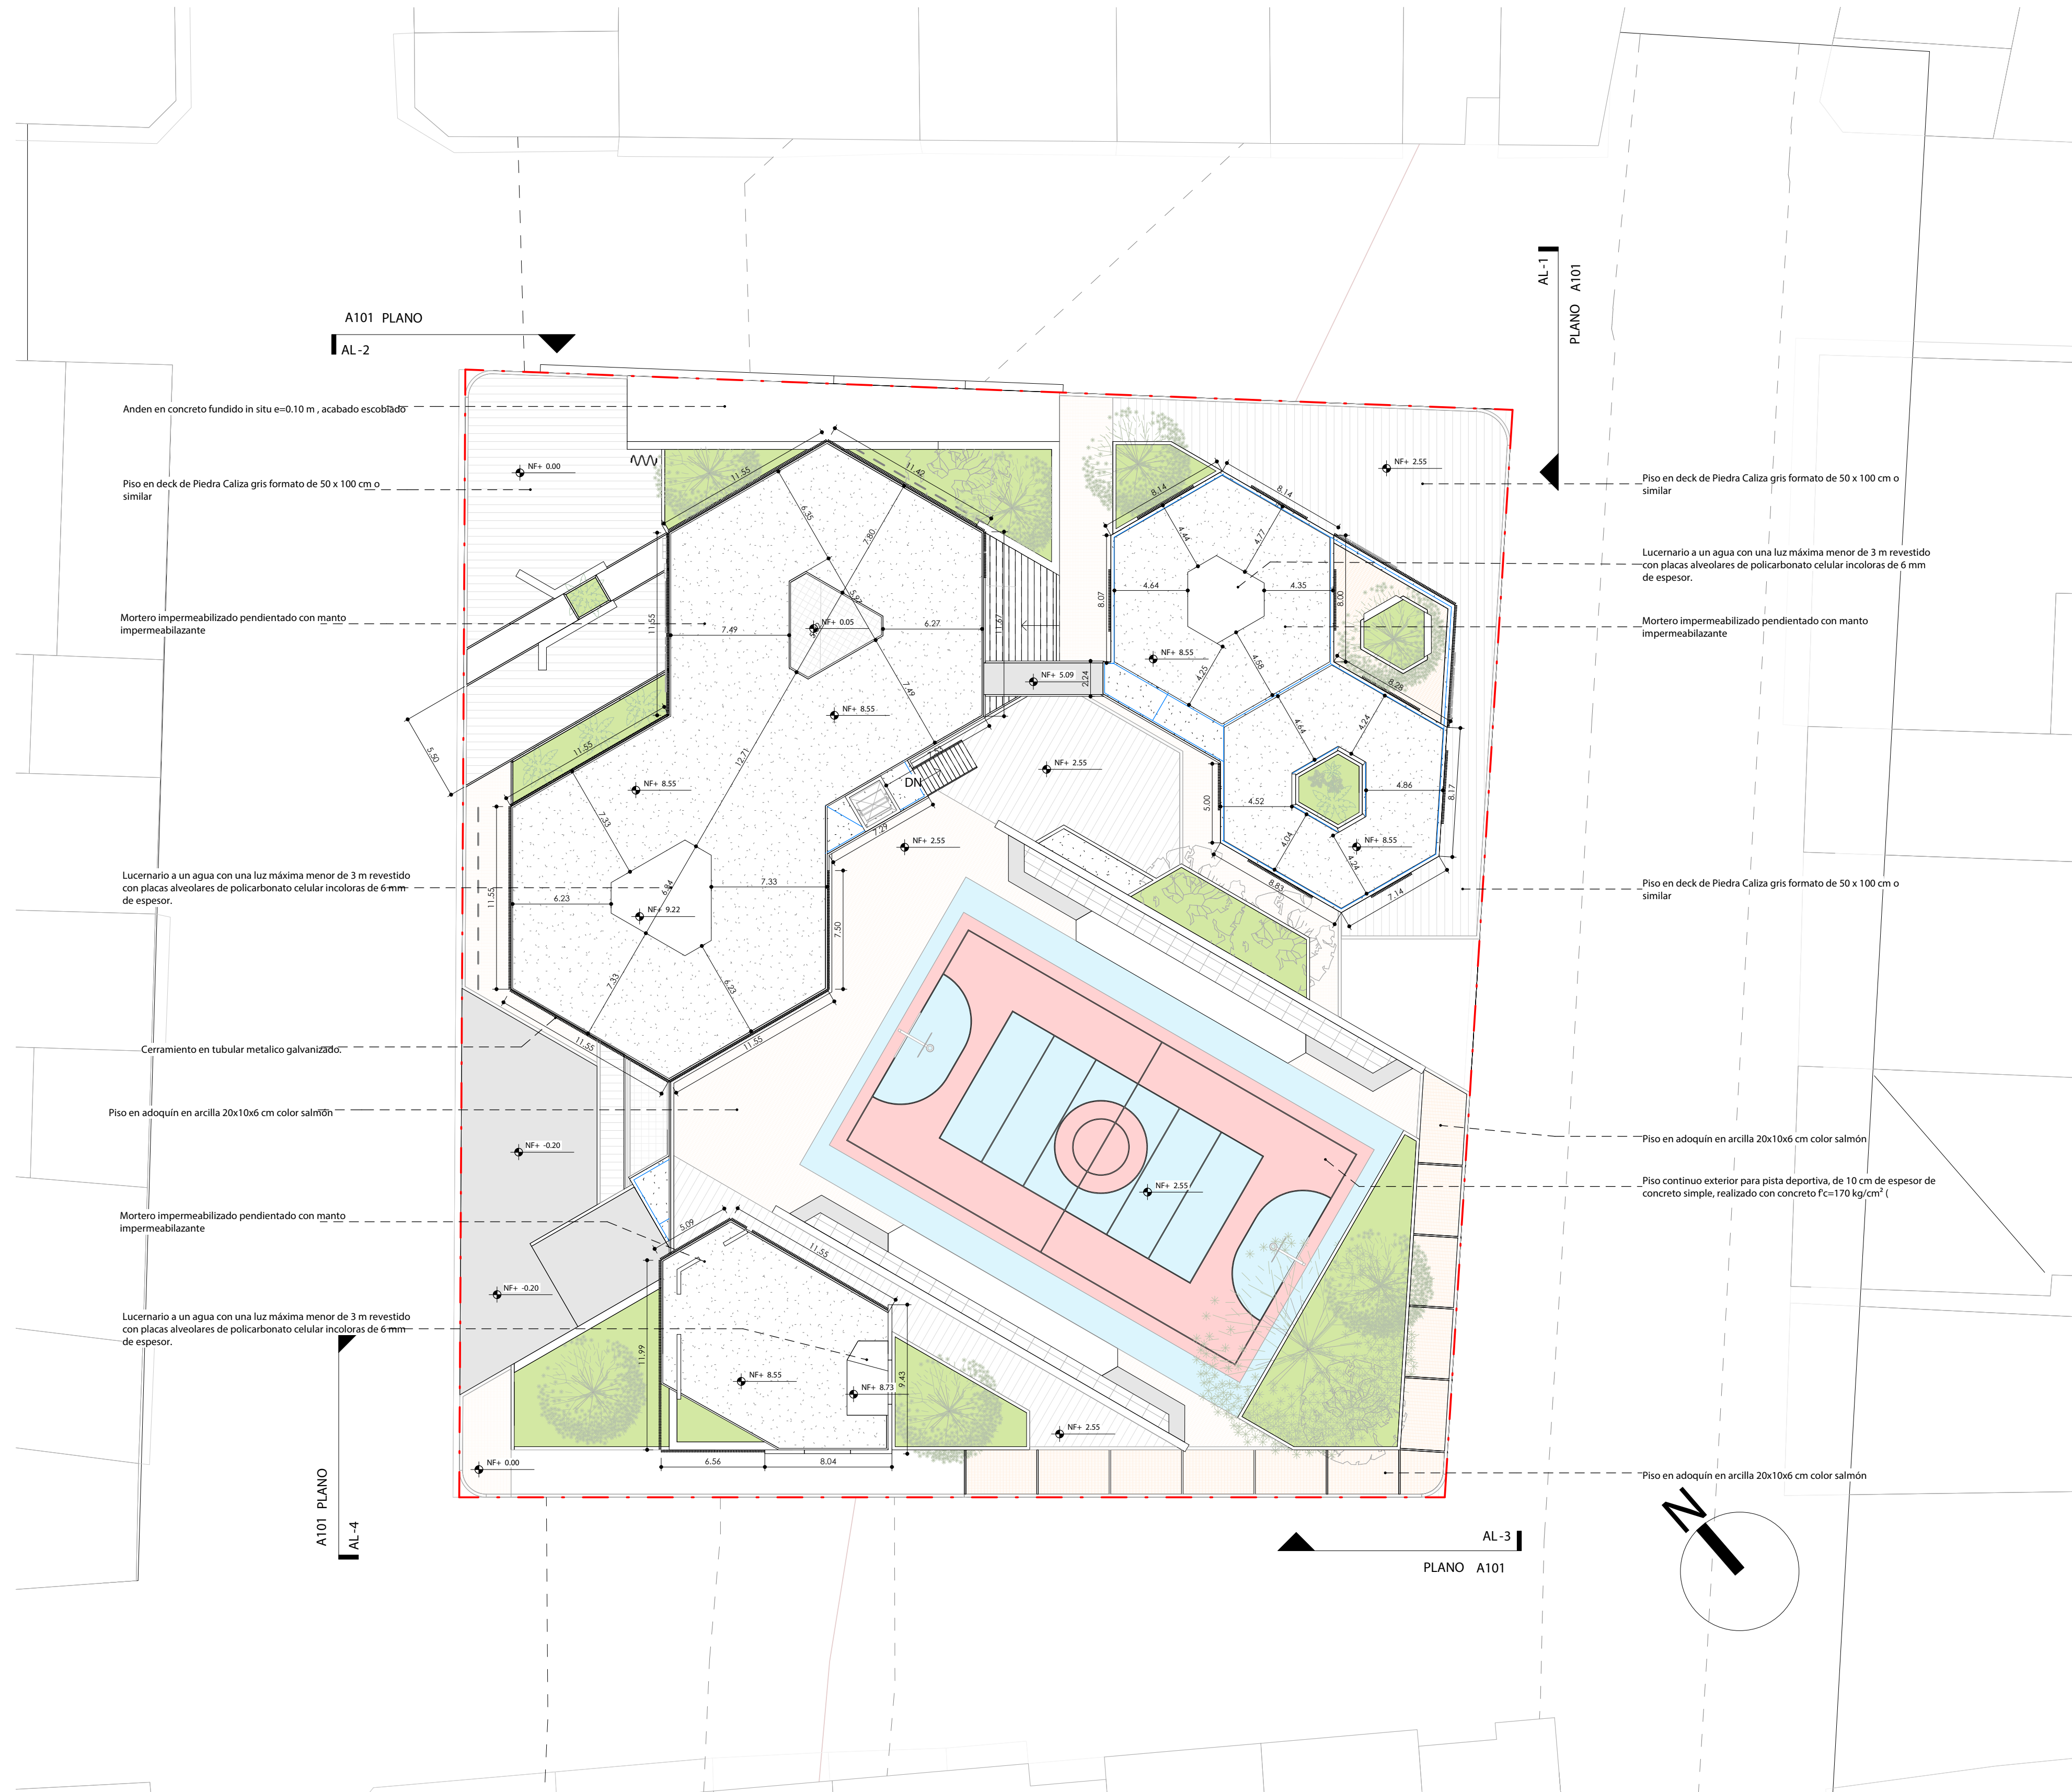

PLAZA DE MERCADO COMO CATALIZADOR ECONÓMICO DE PAUNA BOYACÁ

ARQUITECTURA

PROYECTO:

PLAZA DE MERCADO COMO CATALIZADOR ECONÓMICO DE PAUNA BOYACÁ

BOGOTÁ 2022

CONVENCIONES:

- MUROS DIVISORIOS
- MUROS ESTRUCTURALES
- COLUMNAS
- ACABADO EN MADERA
- ADOQUIN
- PISO
- ÁREA VERDE

CURSO:

PROYECTO DE GRADO
OPCIÓN ÉNFASIS

CONTIENE:

ALZADOS

OBSERVACIONES:

ESCALA:

1 : 200

FECHA:

22/05/22

ARCHIVO:

01.dwg

FECHA COPIA:

DIBUJO

ELABORACIÓN

REVISIÓN:

V-1

PLANO No.





A201

PLANCHA No.

1

DE

1

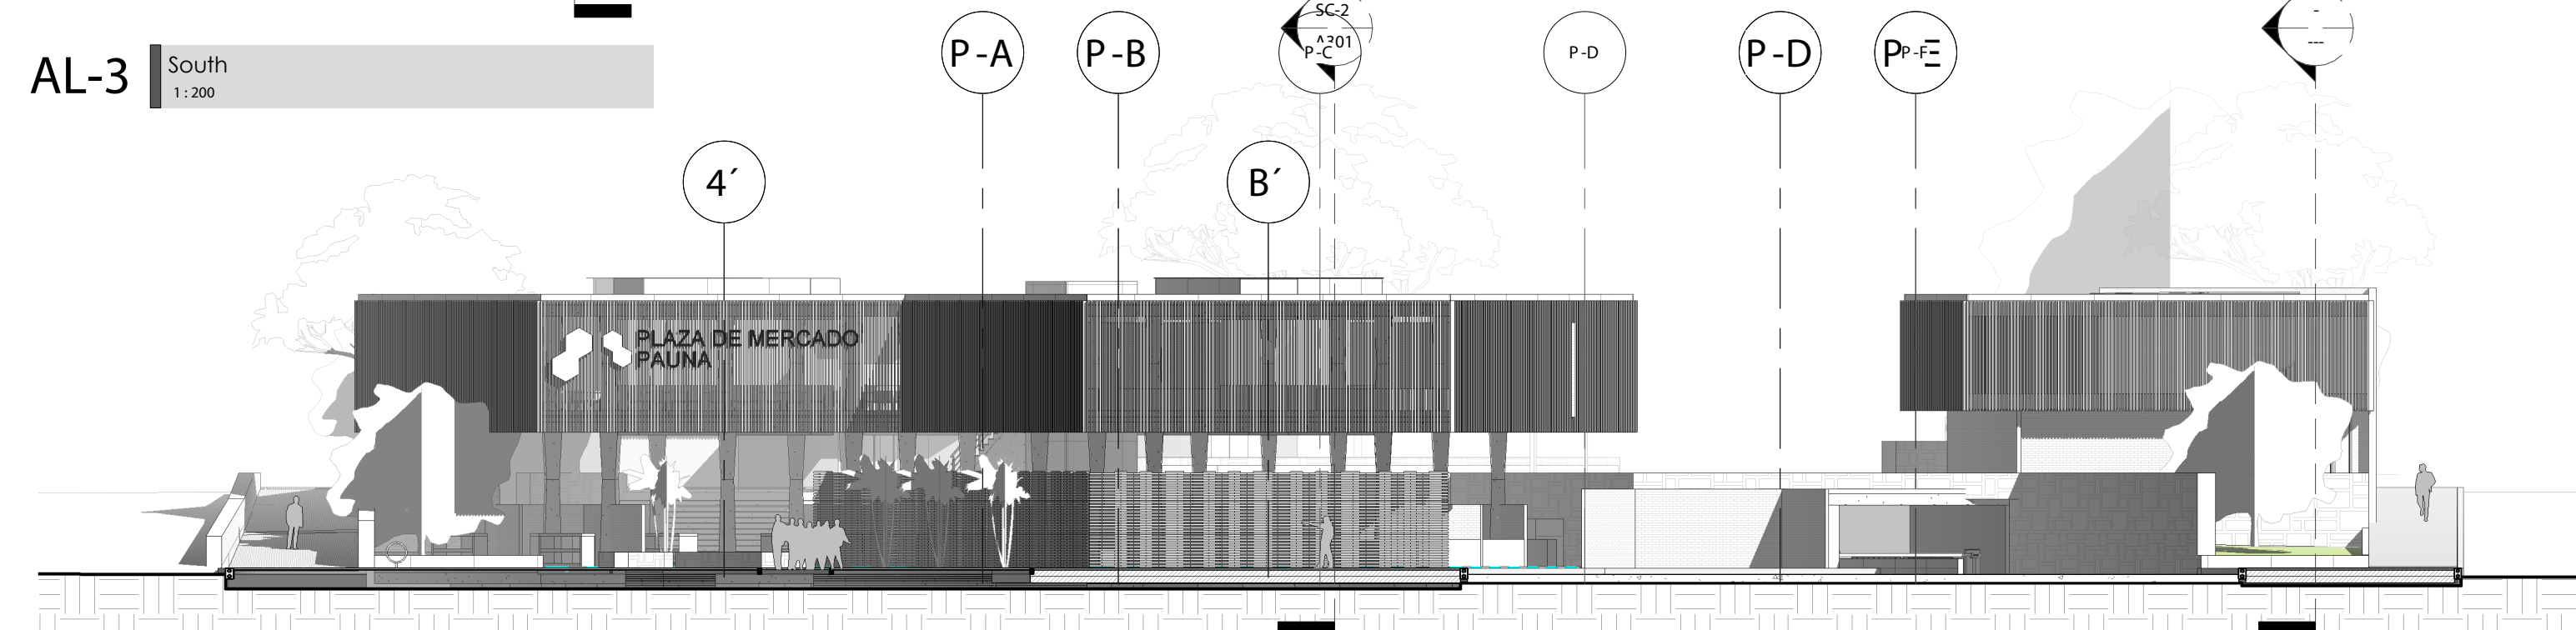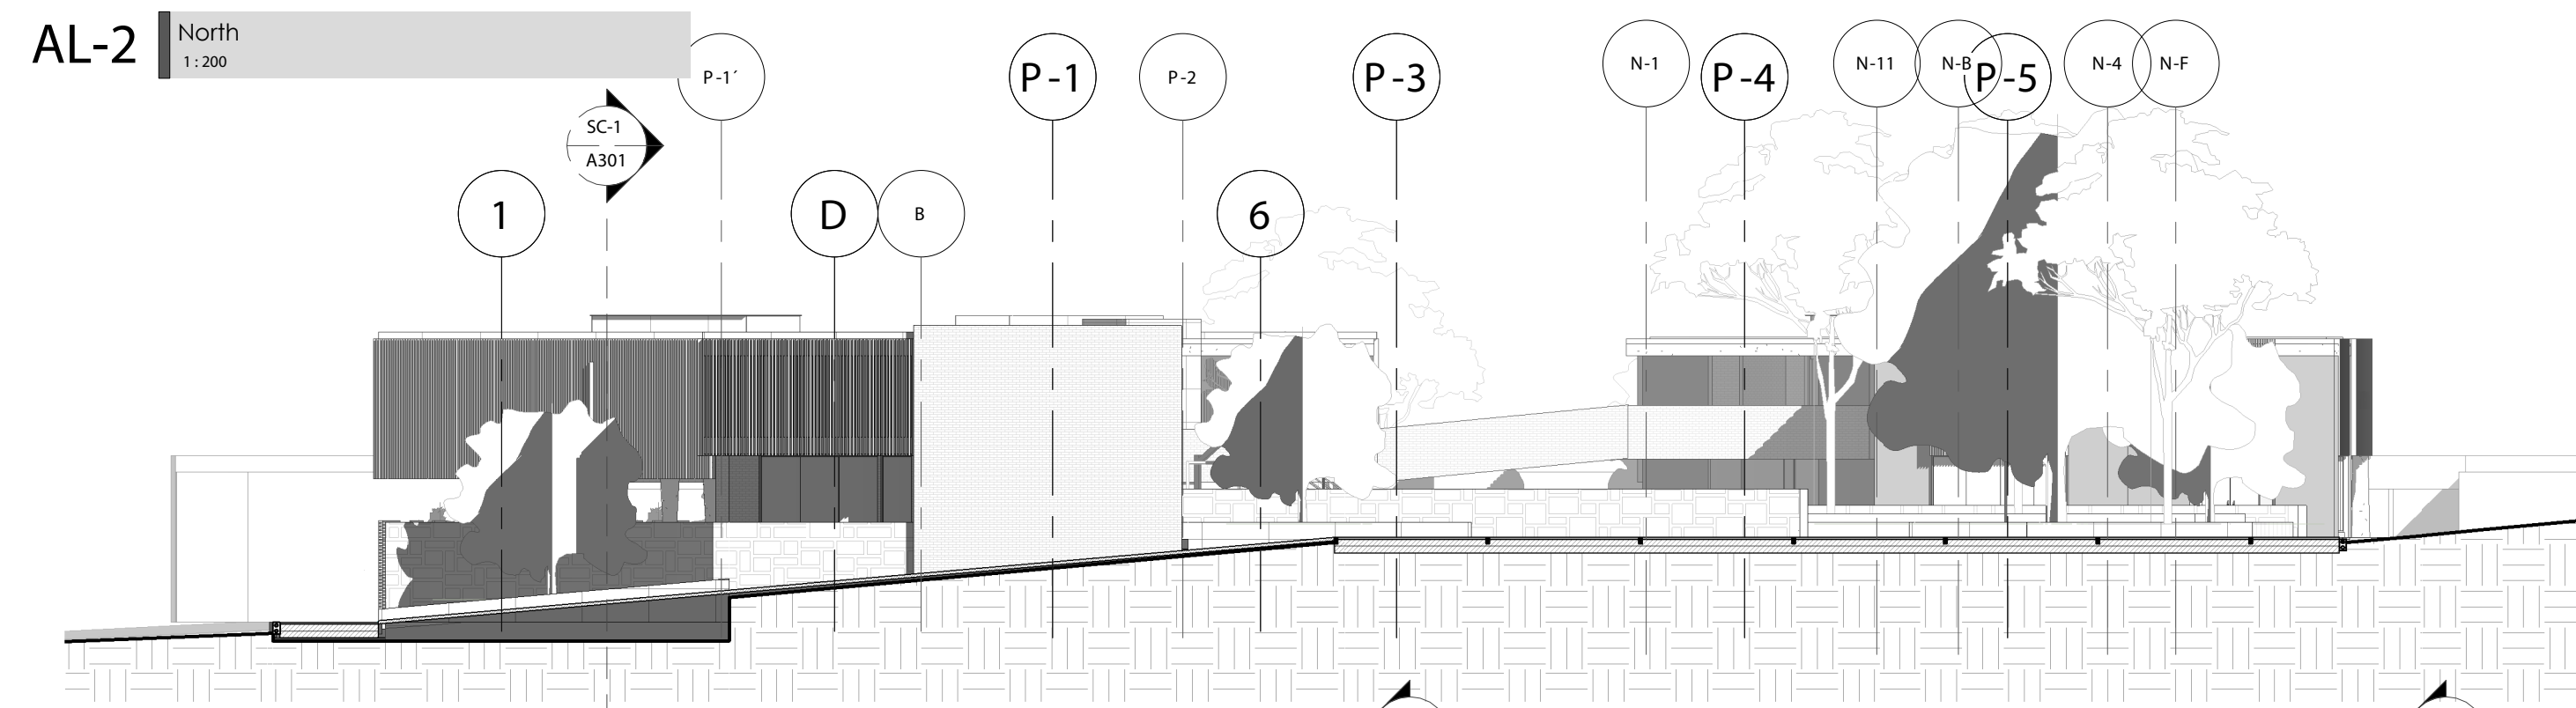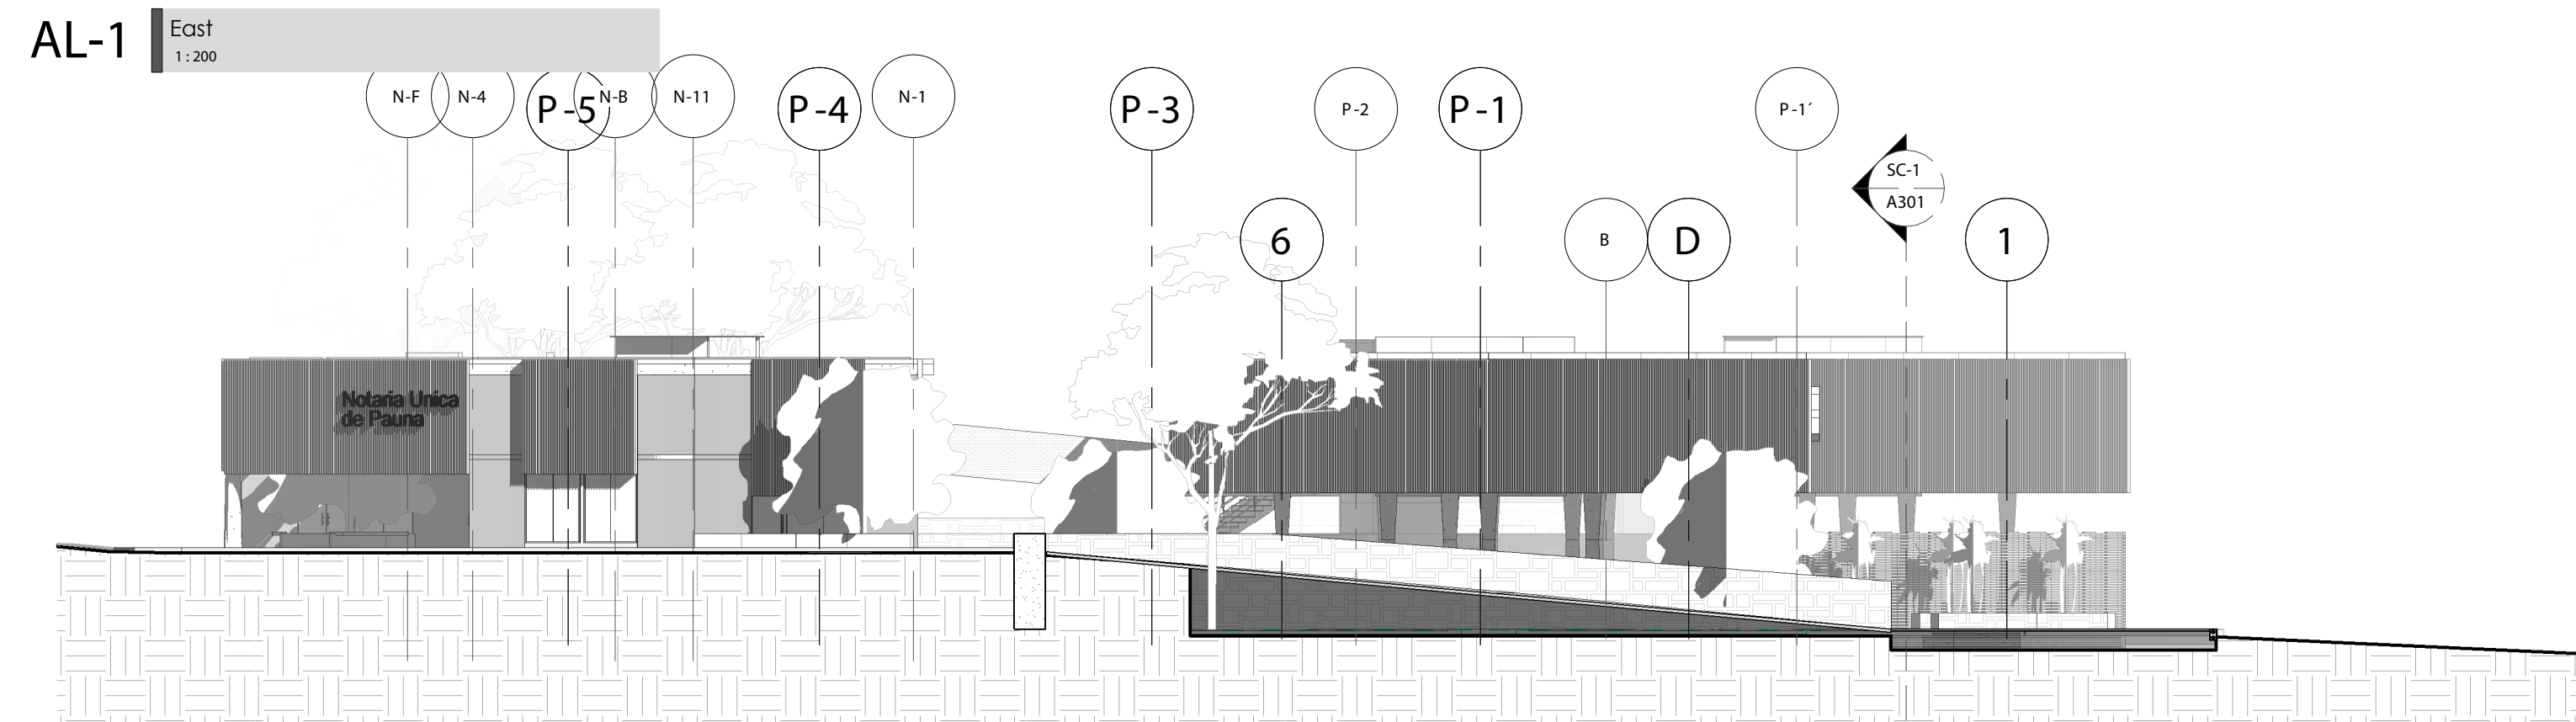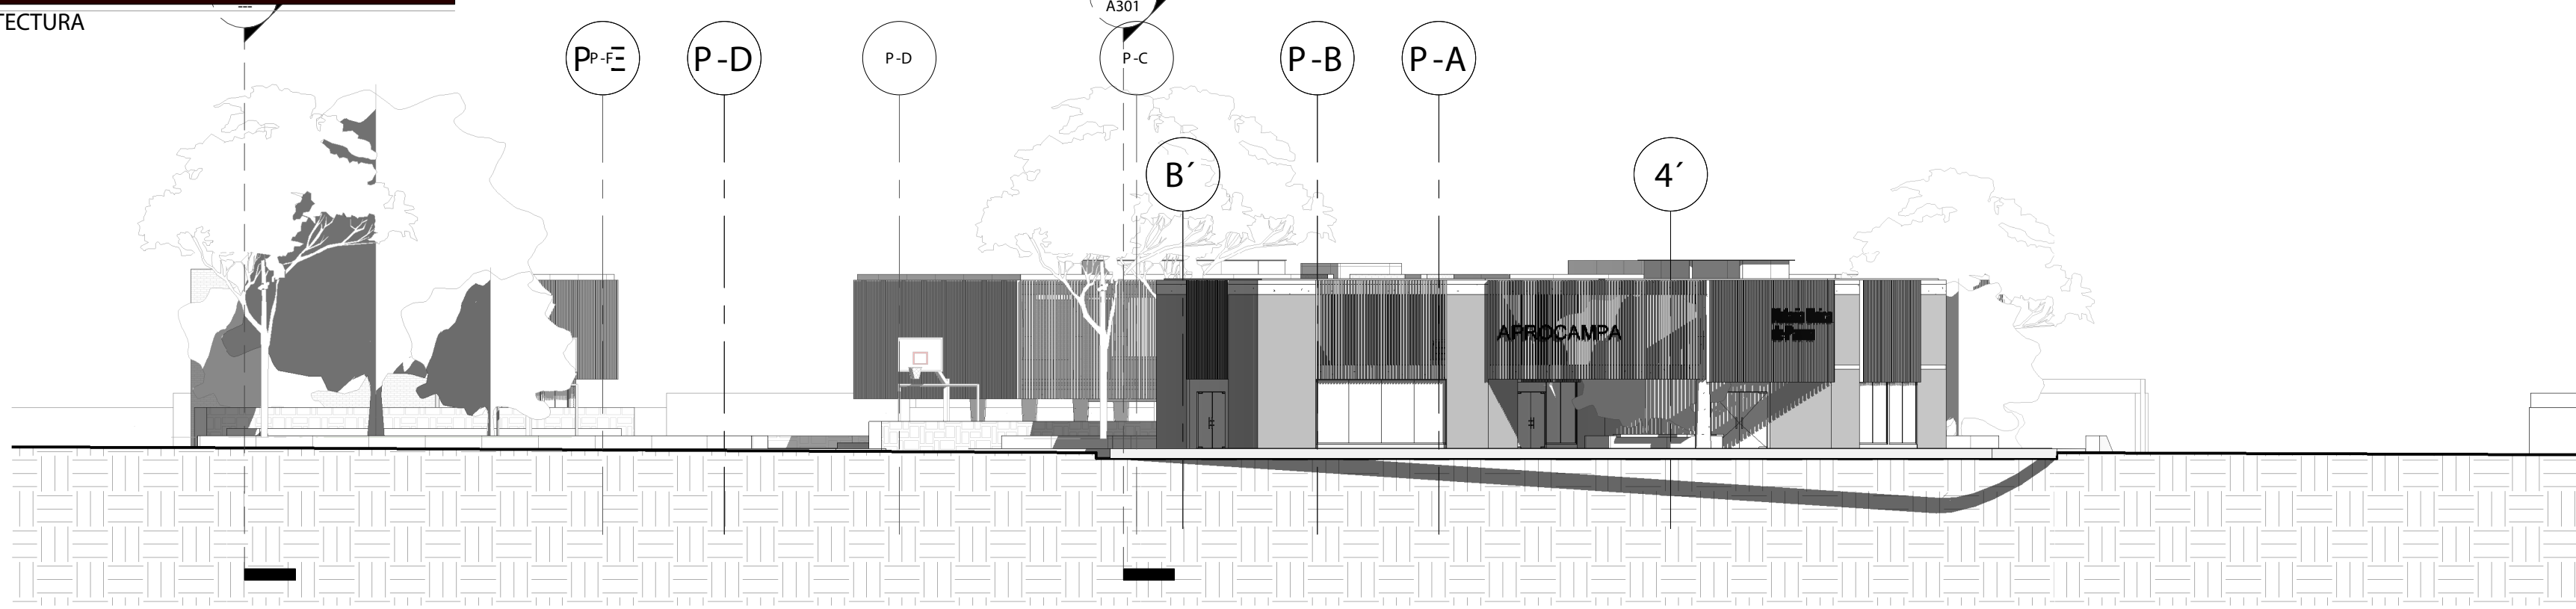

AL-4 West
1:200

PLAZA DE MERCADO COMO CATALIZADOR ECONÓMICO DE PAUNA BOYACÁ

ARQUITECTURA

PROYECTO:

PLAZA DE MERCADO
COMO CATALIZADOR
ECONÓMICO DE PAUNA
BOYACÁ

BOGOTÁ 2022

CONVENCIONES:

- MUROS DIVISORIOS
- MUROS ESTRUCTURALES
- COLUMNAS
- ACABADO EN MADERA
- ADOQUIN
- PISO
- ÁREA VERDE

CURSO:

PROYECTO DE GRADO
OPCIÓN ÉNFASIS

CONTIENE:

CORTES

OBSERVACIONES:

ESCALA:
+ 0.00
Level 1
1 : 125

FECHA:
27/05/22

ARCHIVO:

01.dwg

FECHA COPIA:


DIBUJO

ELABORACIÓN


REVISIÓN:
V-1

PLANO No.
A301

PLANCHA No.
1
DE
1

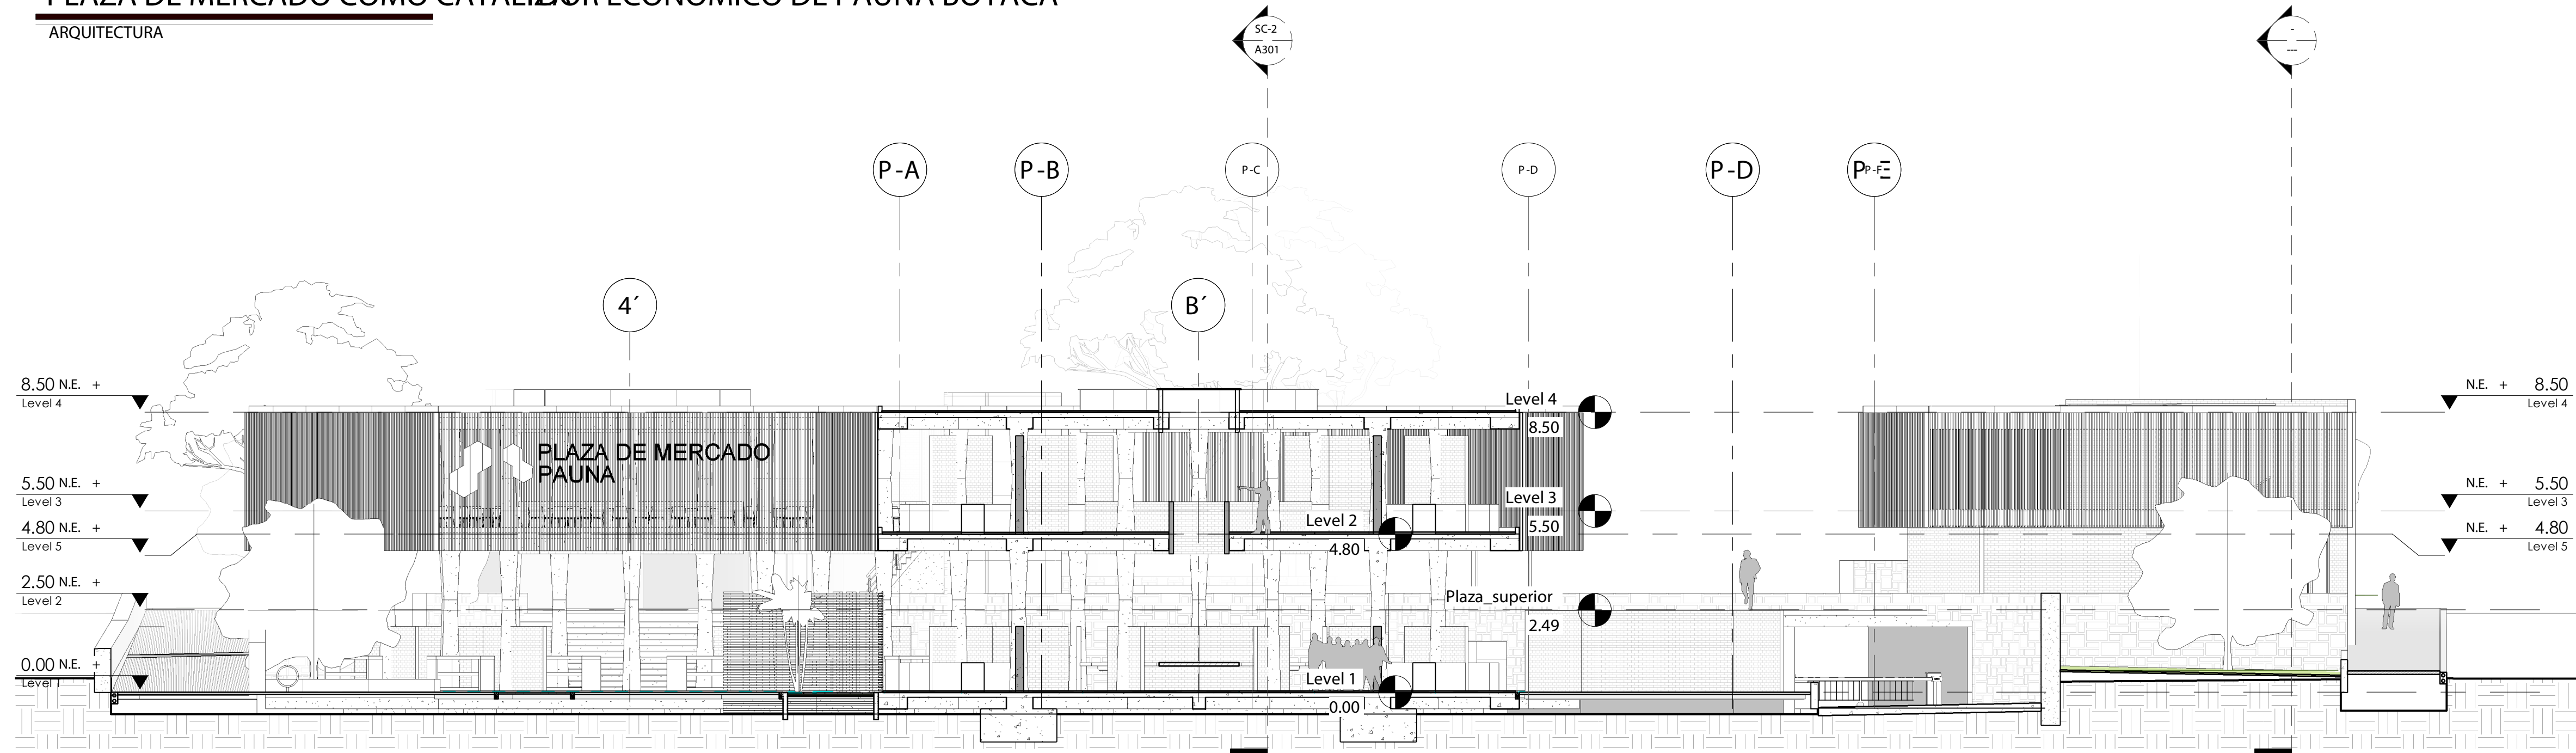

SC-1 Section 7
1:125

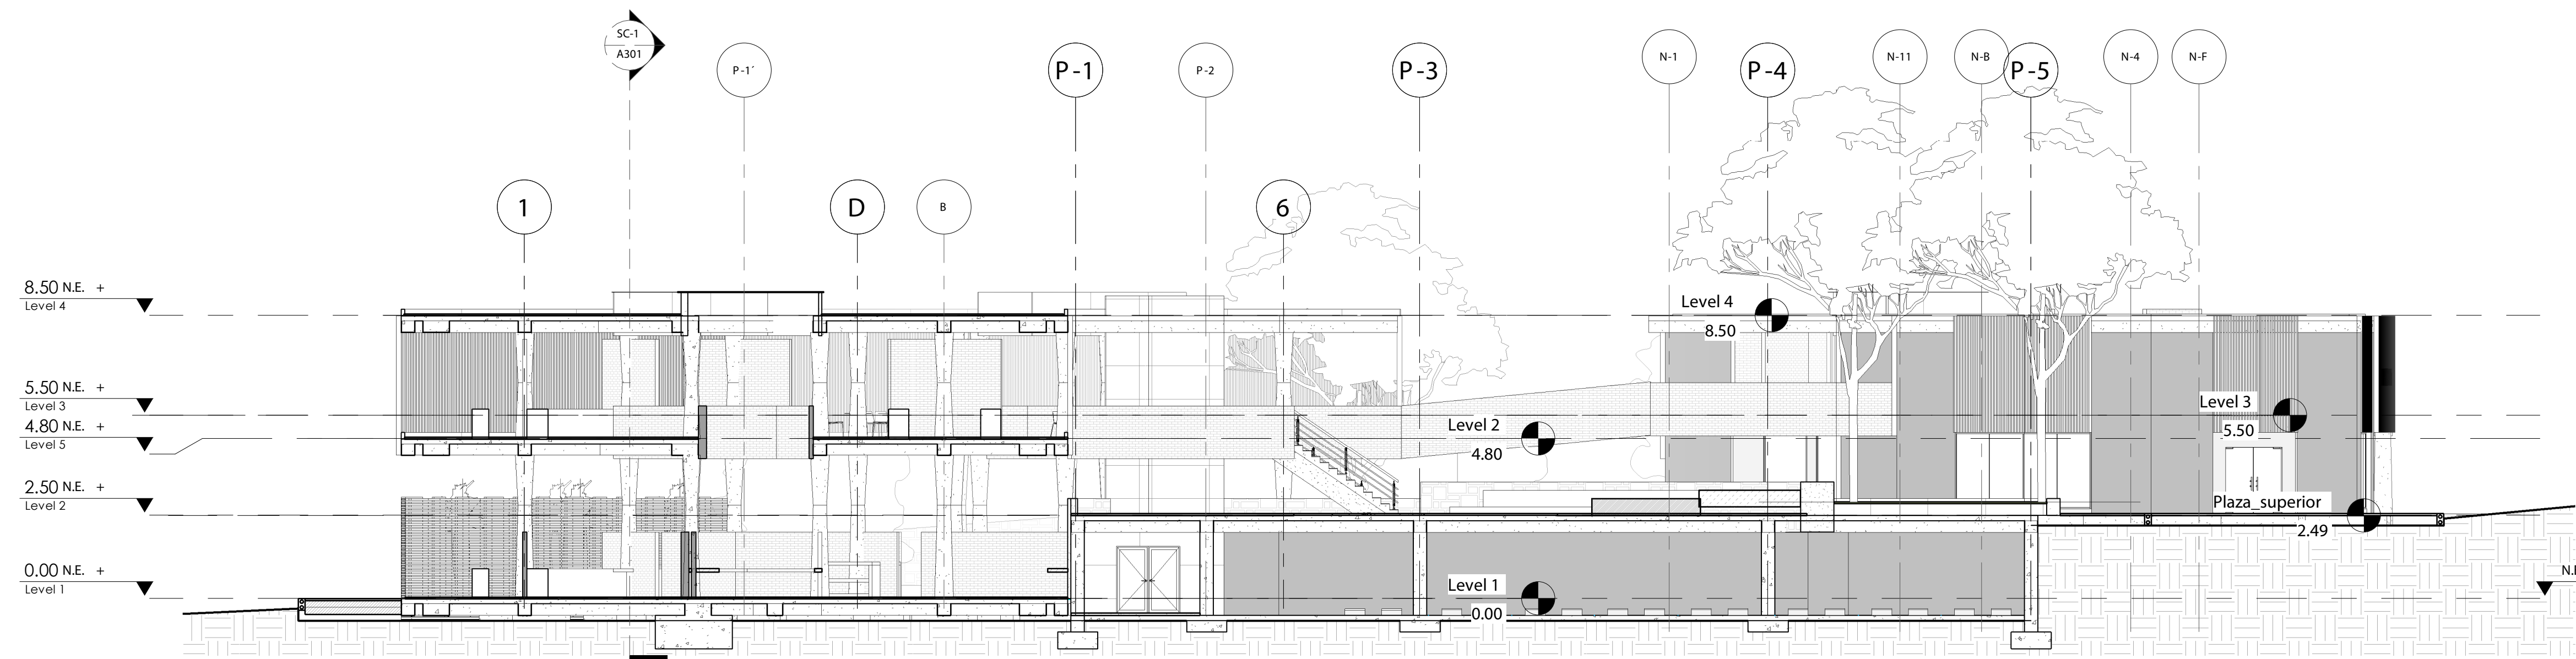

SC-2 Section 6
1:125

PLAZA DE MERCADO COMO CATALIZADOR ECONÓMICO DE PAUNA BOYACÁ

ARQUITECTURA

PROYECTO:

PLAZA DE MERCADO
COMO CATALIZADOR
ECONÓMICO DE PAUNA
BOYACÁ

BOGOTÁ 2022

CONVENCIONES:

- MUROS DIVISORIOS
- MUROS ESTRUCTURALES
- COLUMNAS
- ACABADO EN MADERA
- ADOQUIN
- PISO
- ÁREA VERDE

CURSO:

PROYECTO DE GRADO
OPCIÓN ÉNFASIS

CONTIENE:

VISUALIZACION 3D

OBSERVACIONES:

ESCALA:

FECHA:

27/05/22

ARCHIVO:

FECHA COPIA:

01.dwg

DIBUJÓ

ELABORACIÓN

HAROLD CANTE M
CHARLES SANCHEZ

REVISIÓN:


PLANO No.

PLANCHA No.


V-1

A401

1
DE
1

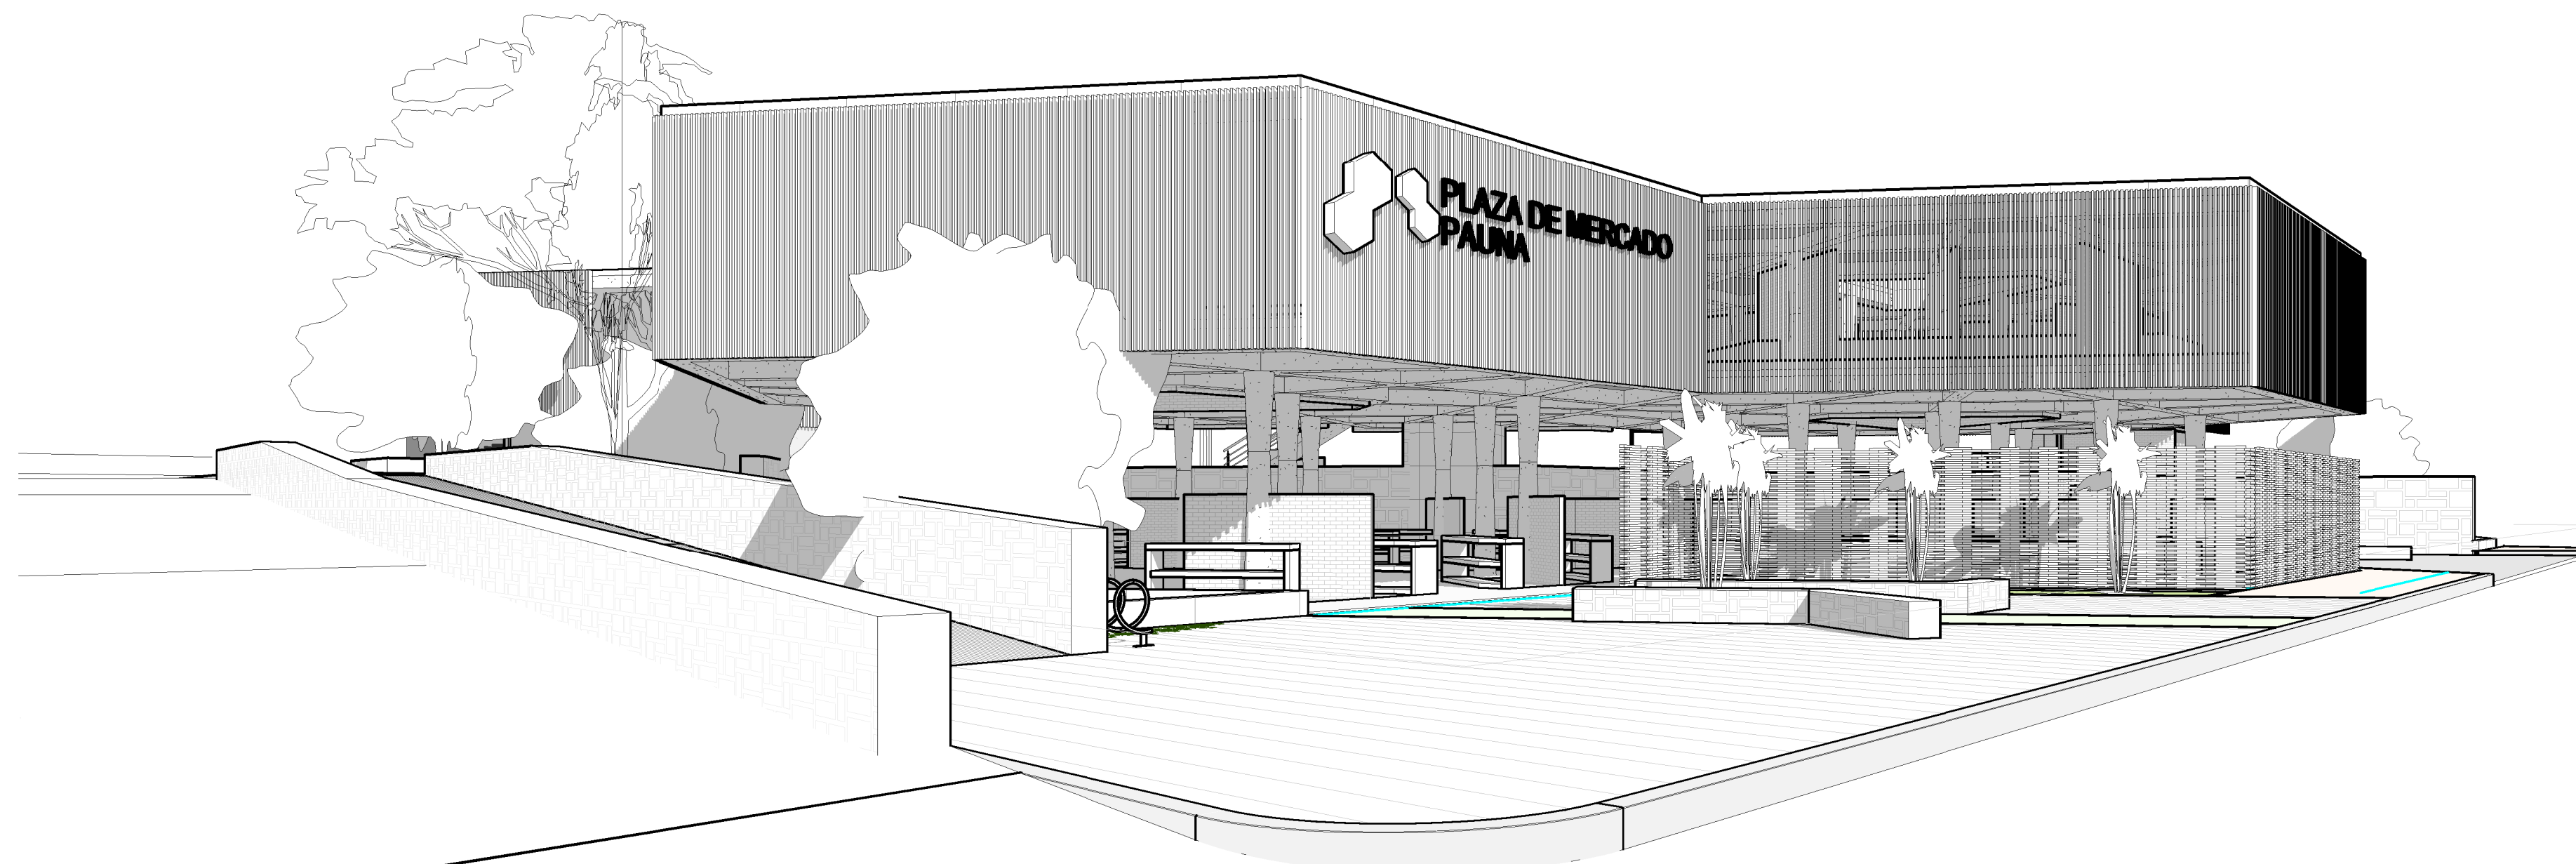

3D-1 Visualización 01

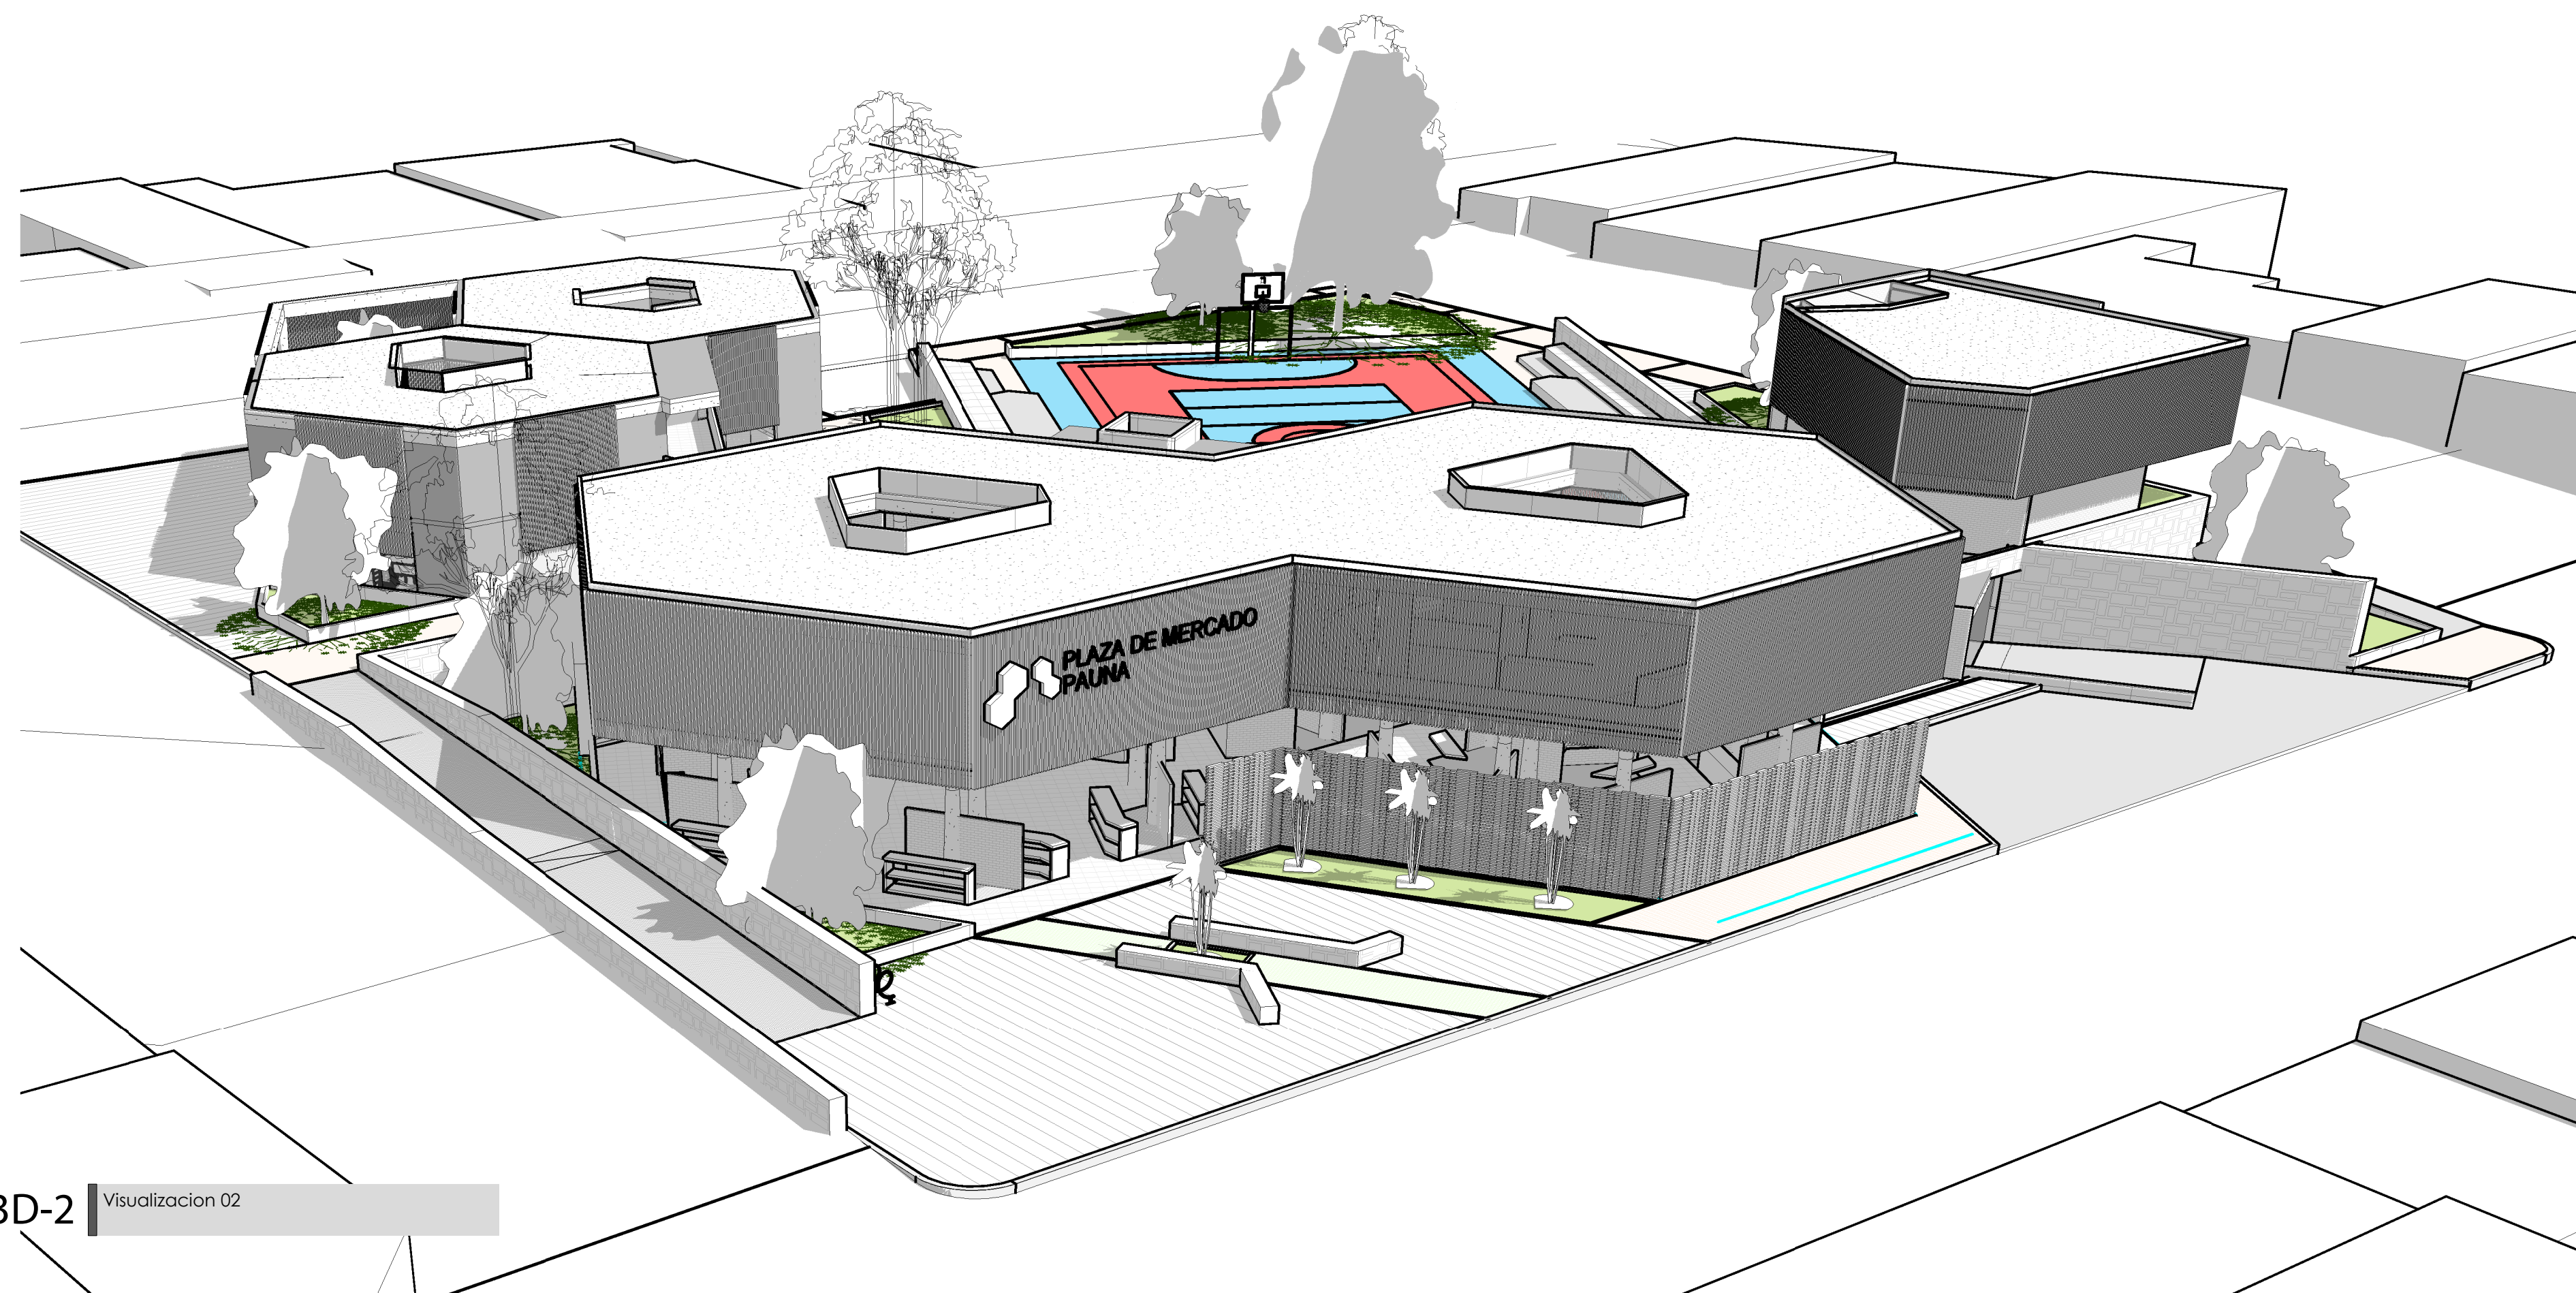

3D-2 Visualización 02

PLAZA DE MERCADO COMO CATALIZADOR ECONÓMICO DE PAUNA BOYACÁ

ESTRUCTURA








FACULTAD DE ARQUITECTURA
PROYECTO DE GRADO

PROYECTO:

PLAZA DE MERCADO
COMO CATALIZADOR
ECONÓMICO DE PAUNA
BOYACÁ

BOGOTÁ 2022

CONVENCIONES:

-  MUROS DIVISORIOS
-  MUROS ESTRUCTURALES
-  COLUMNAS
-  ACABADO EN MADERA
-  ADOQUIN
-  PISO
-  ÁREA VERDE

CURSO:

PROYECTO DE GRADO
OPCIÓN ÉNFASIS

CONTIENE:

PLANTA NIVEL +0.00

OBSERVACIONES:

ESCALA:

1 : 125

FECHA:

27/05/22

ARCHIVO:

01.dwg

FECHA COPIA:

23/04/22

DIBUJÓ

ELABORACIÓN

REVISIÓN:


PLANO No.

PLANCHA No.

Approver


A101

1
DE
1

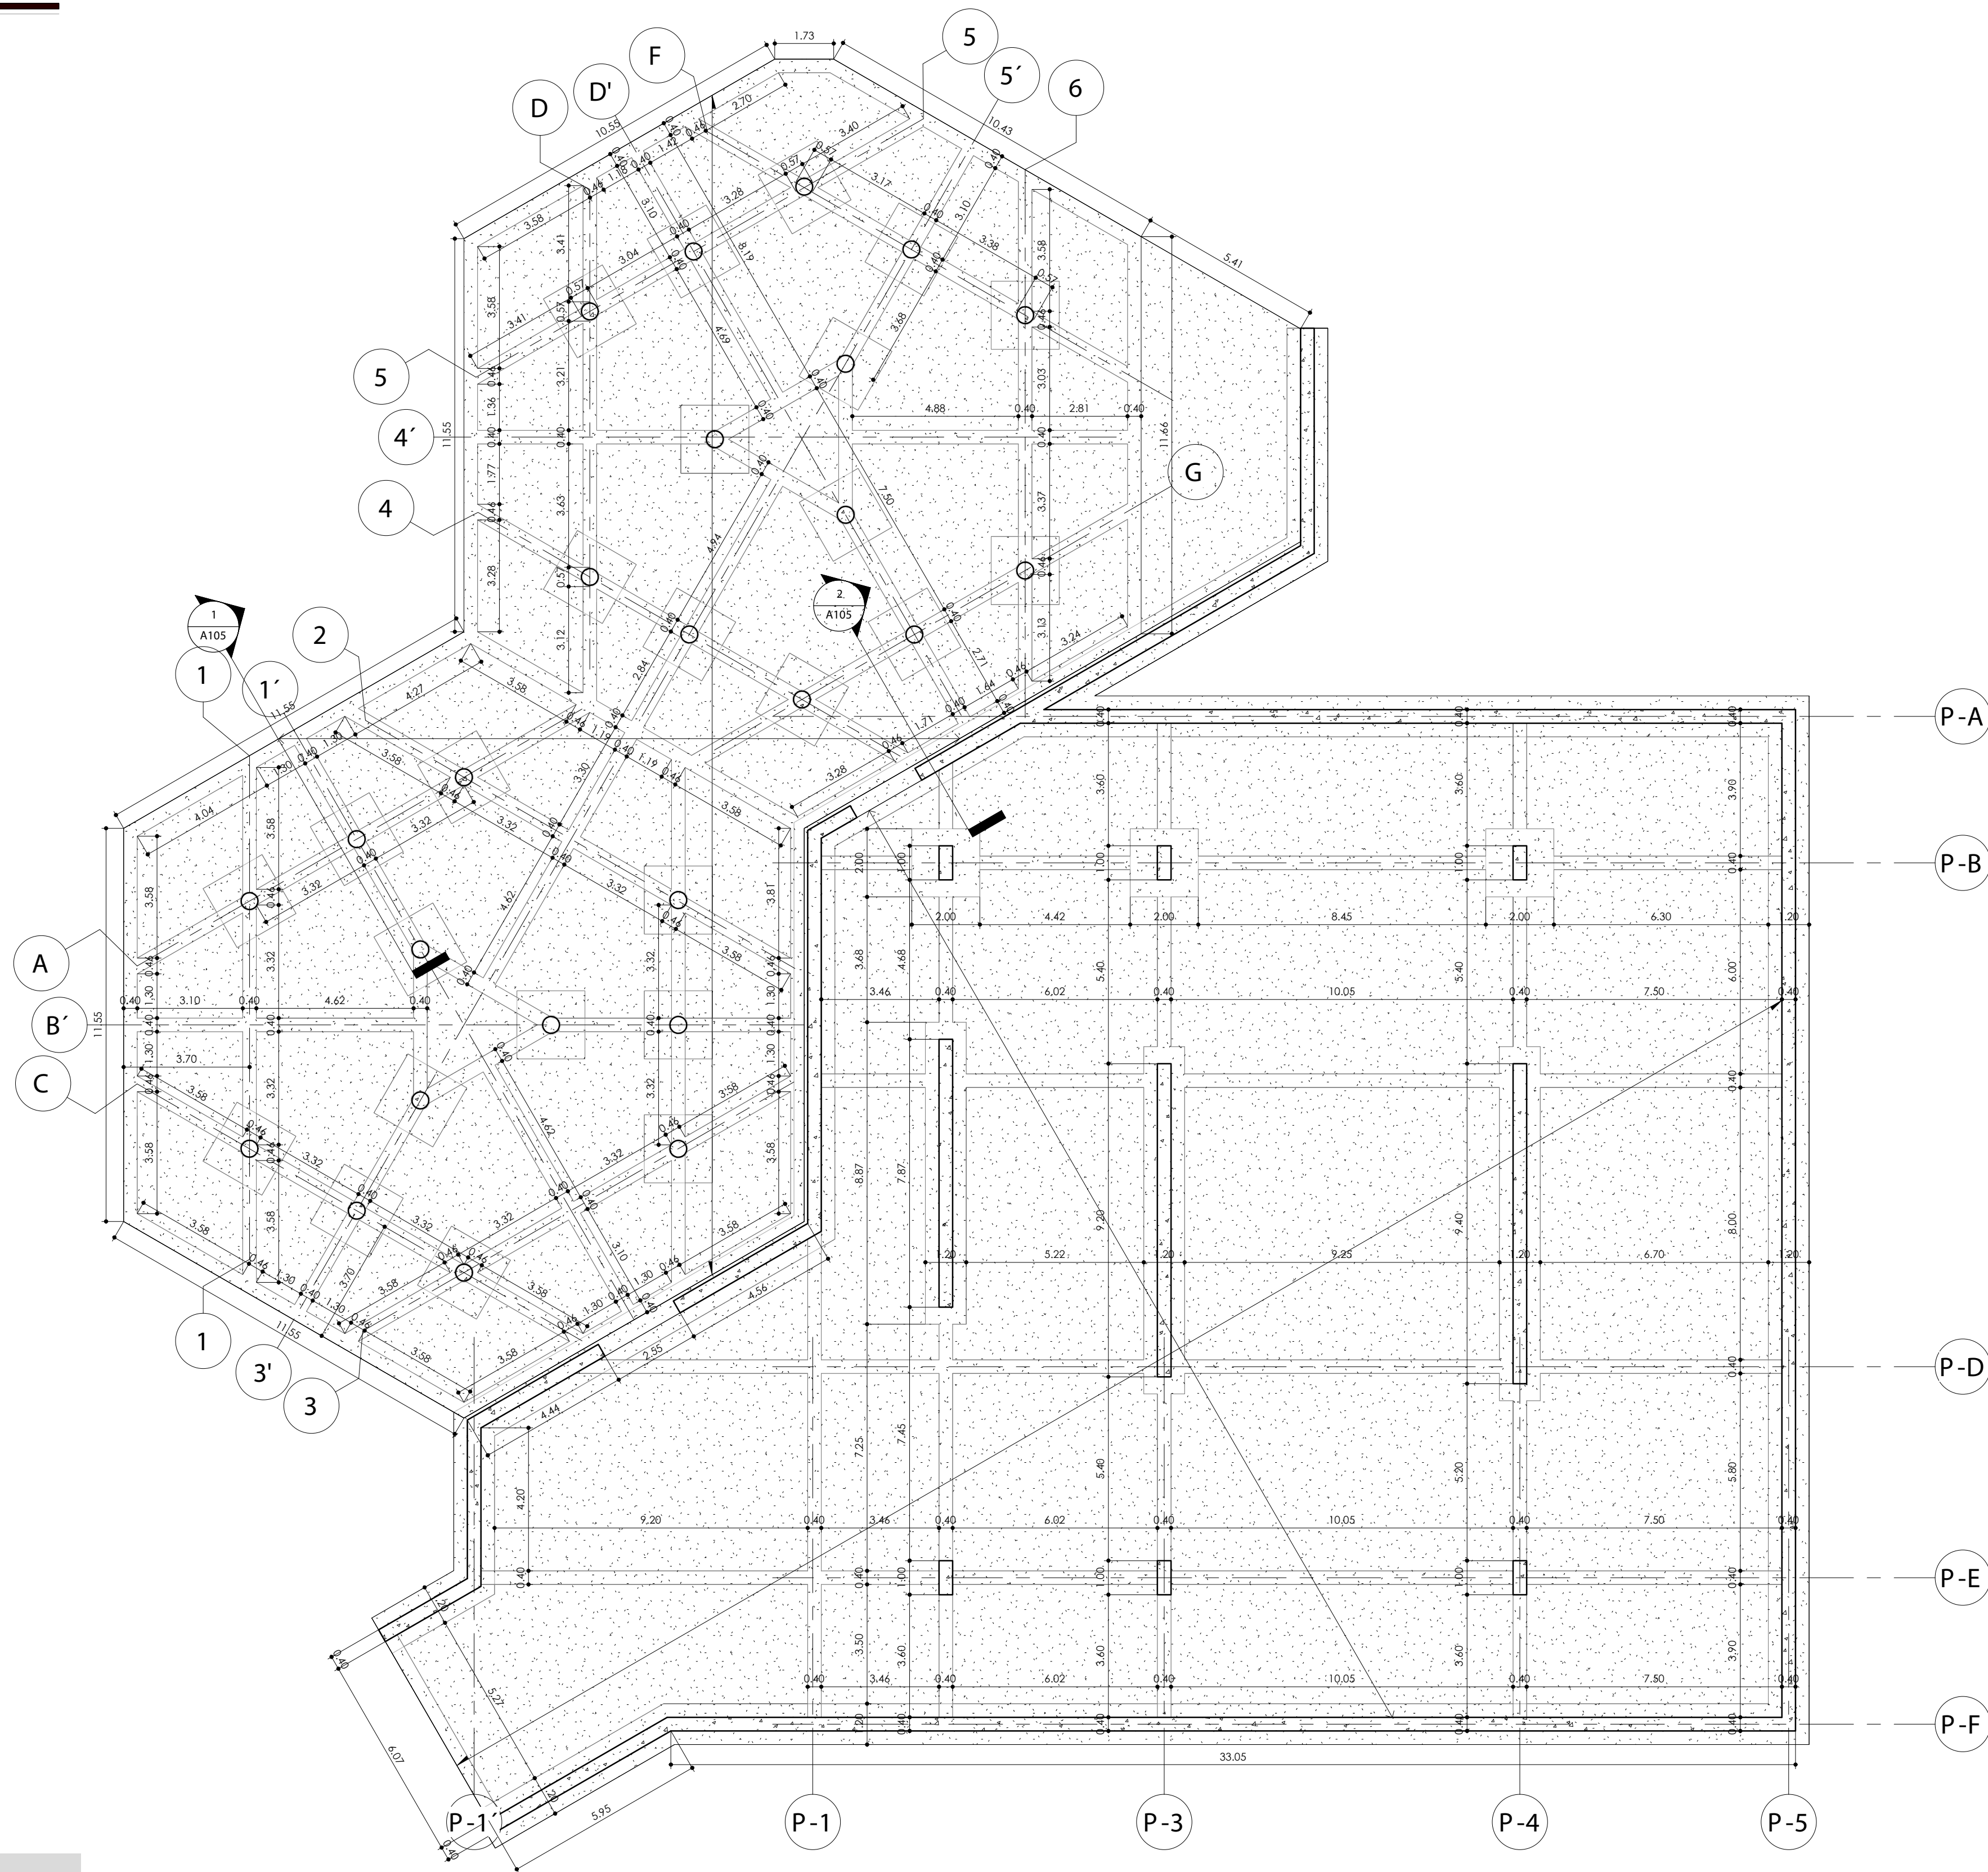

PLAZA DE MERCADO COMO CATALIZADOR ECONÓMICO DE PAUNA BOYACÁ

ESTRUCTURA

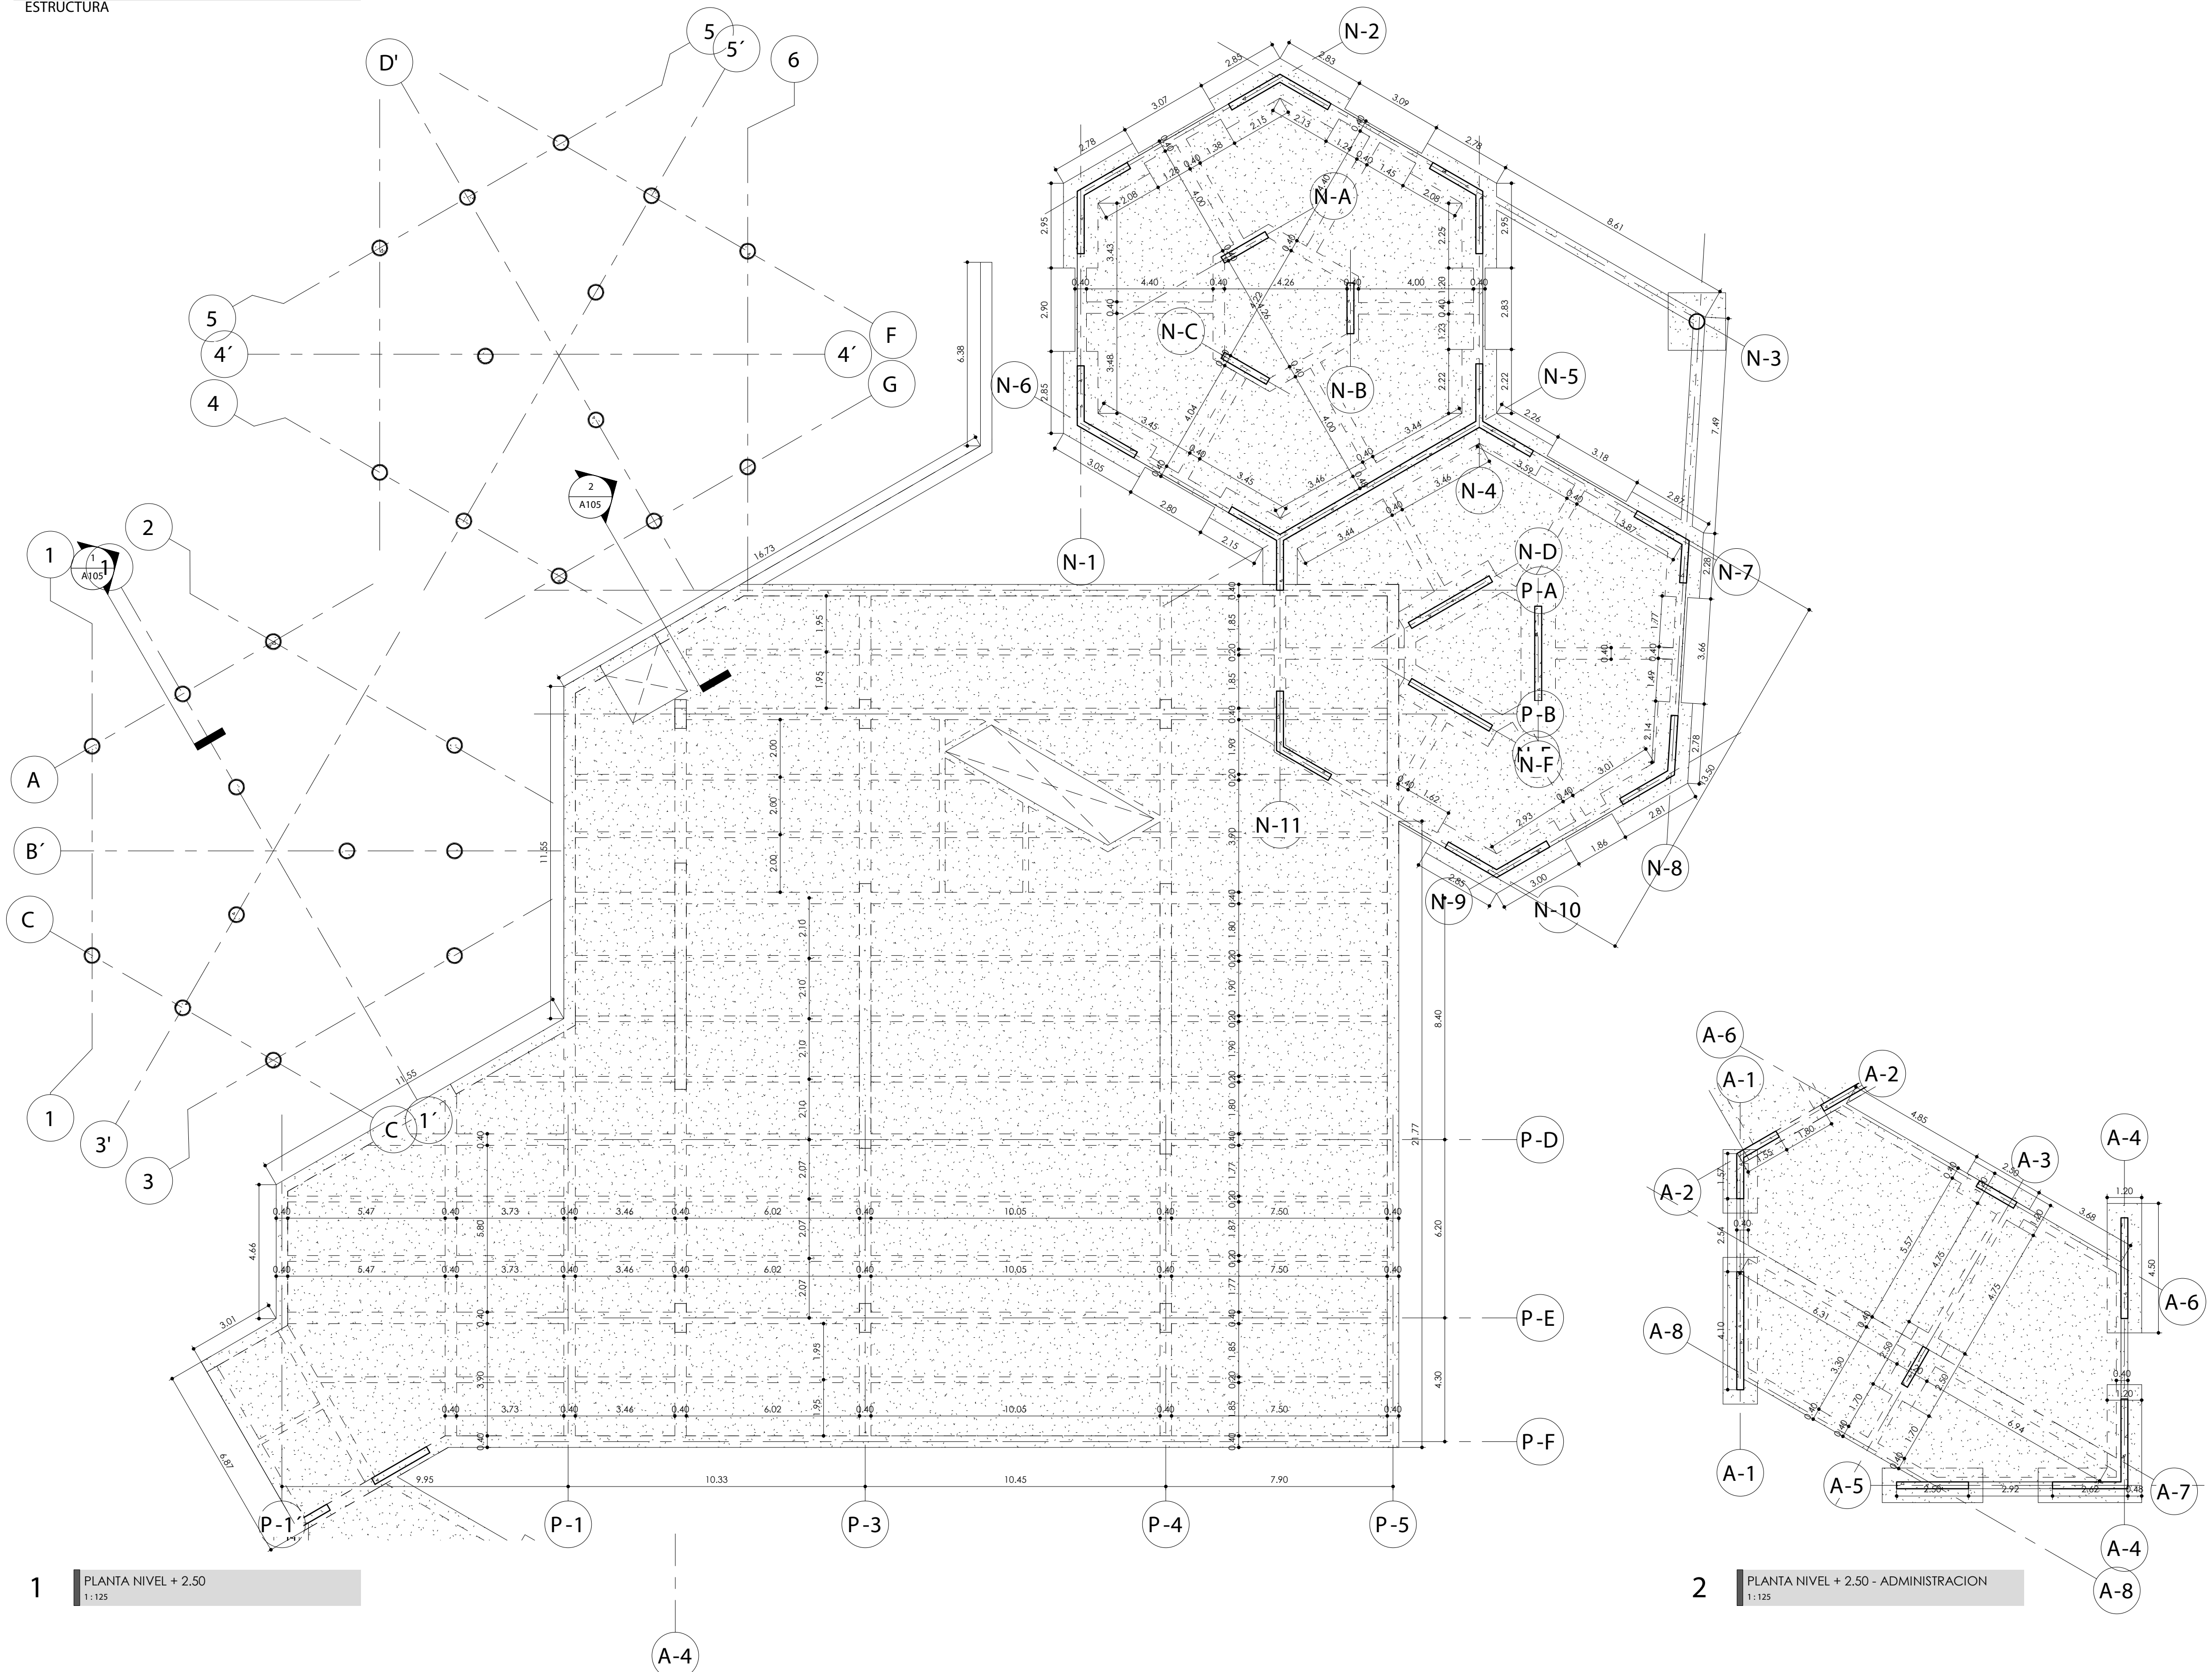

1 PLANTA NIVEL + 2.50
1:125

2 PLANTA NIVEL + 2.50 - ADMINISTRACION
1:125

PLAZA DE MERCADO COMO CATALIZADOR ECONÓMICO DE PAUNA BOYACÁ

ESTRUCTURA

PROYECTO:

PLAZA DE MERCADO COMO CATALIZADOR ECONÓMICO DE PAUNA BOYACÁ

BOGOTÁ 2022

CONVENCIONES:

- MUROS DIVISORIOS
- MUROS ESTRUCTURALES
- COLUMNAS
- ACABADO EN MADERA
- ADOQUIN
- PISO
- ÁREA VERDE

CURSO:

PROYECTO DE GRADO
OPCIÓN ÉNFASIS

CONTIENE:

PLANTA CUBIERTAS

OBSERVACIONES:

ESCALA:

1 : 125

FECHA:

27/05/22

ARCHIVO:

01.dwg

FECHA COPIA:

23/04/22

DIBUJÓ

ELABORACIÓN

REVISIÓN:

Approver

PLANO No.


A103

PLANCHA No.

1


DE

1

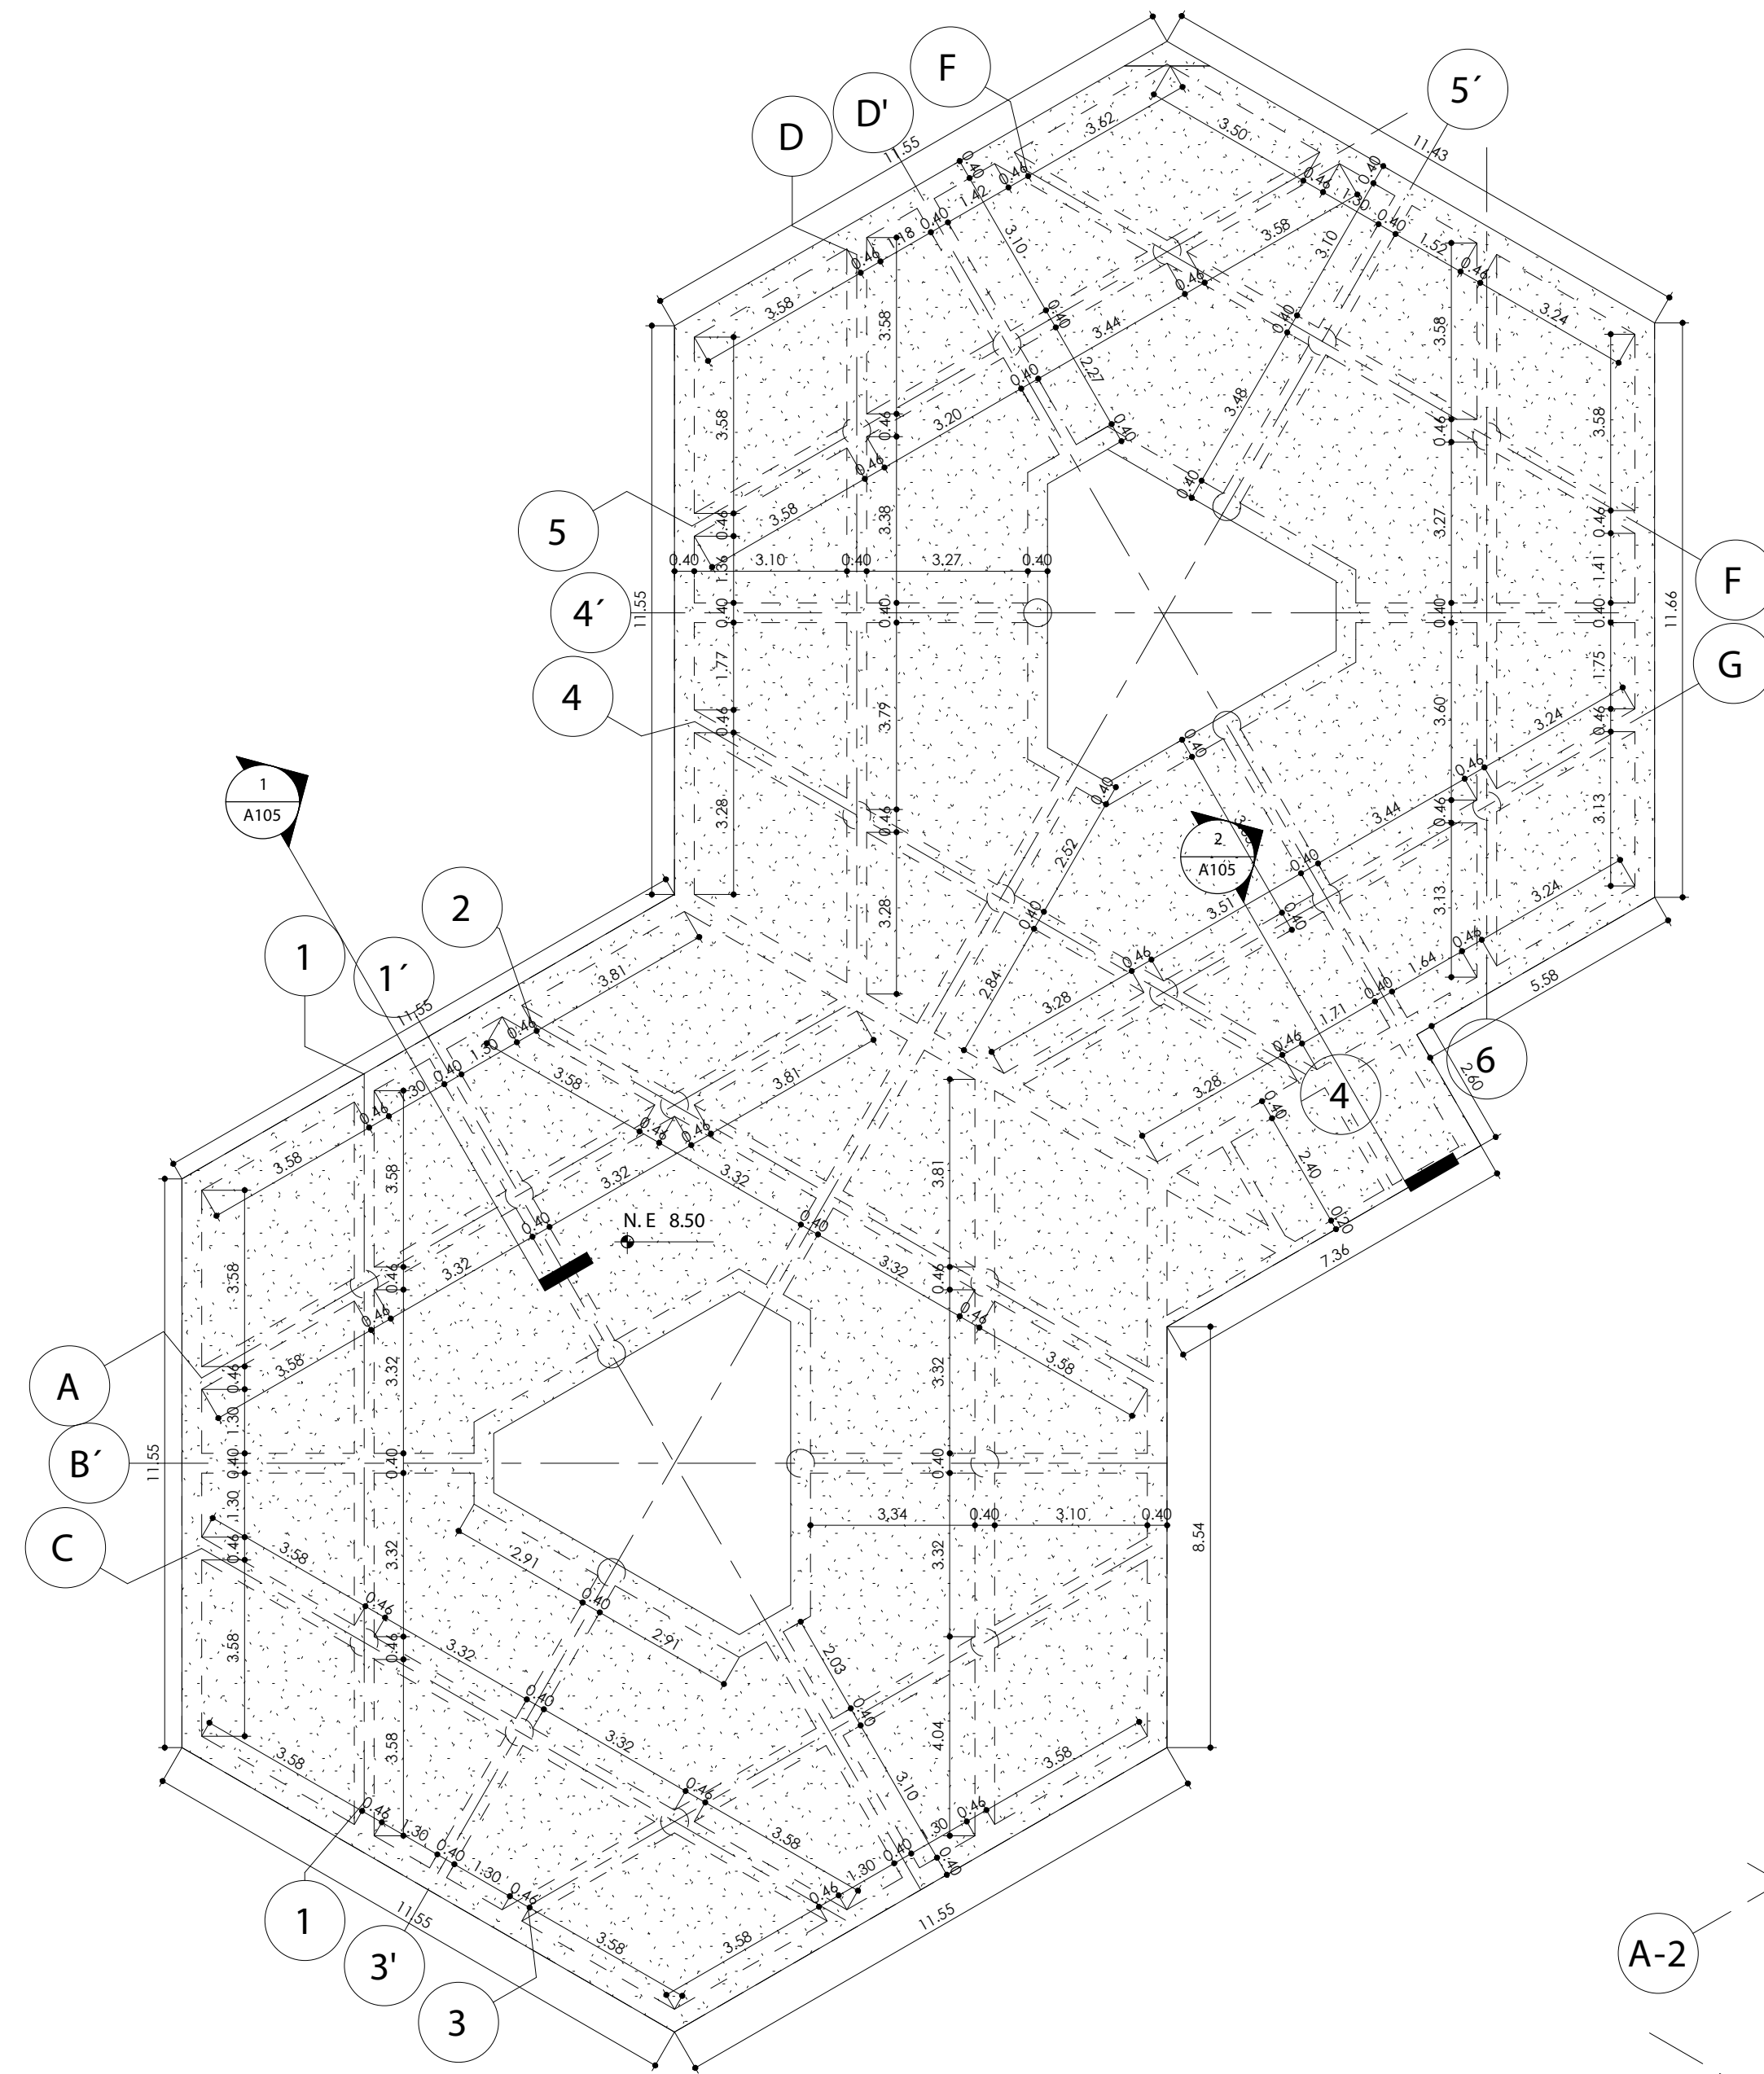


1

PLANTA NIVEL +8.50
1:125

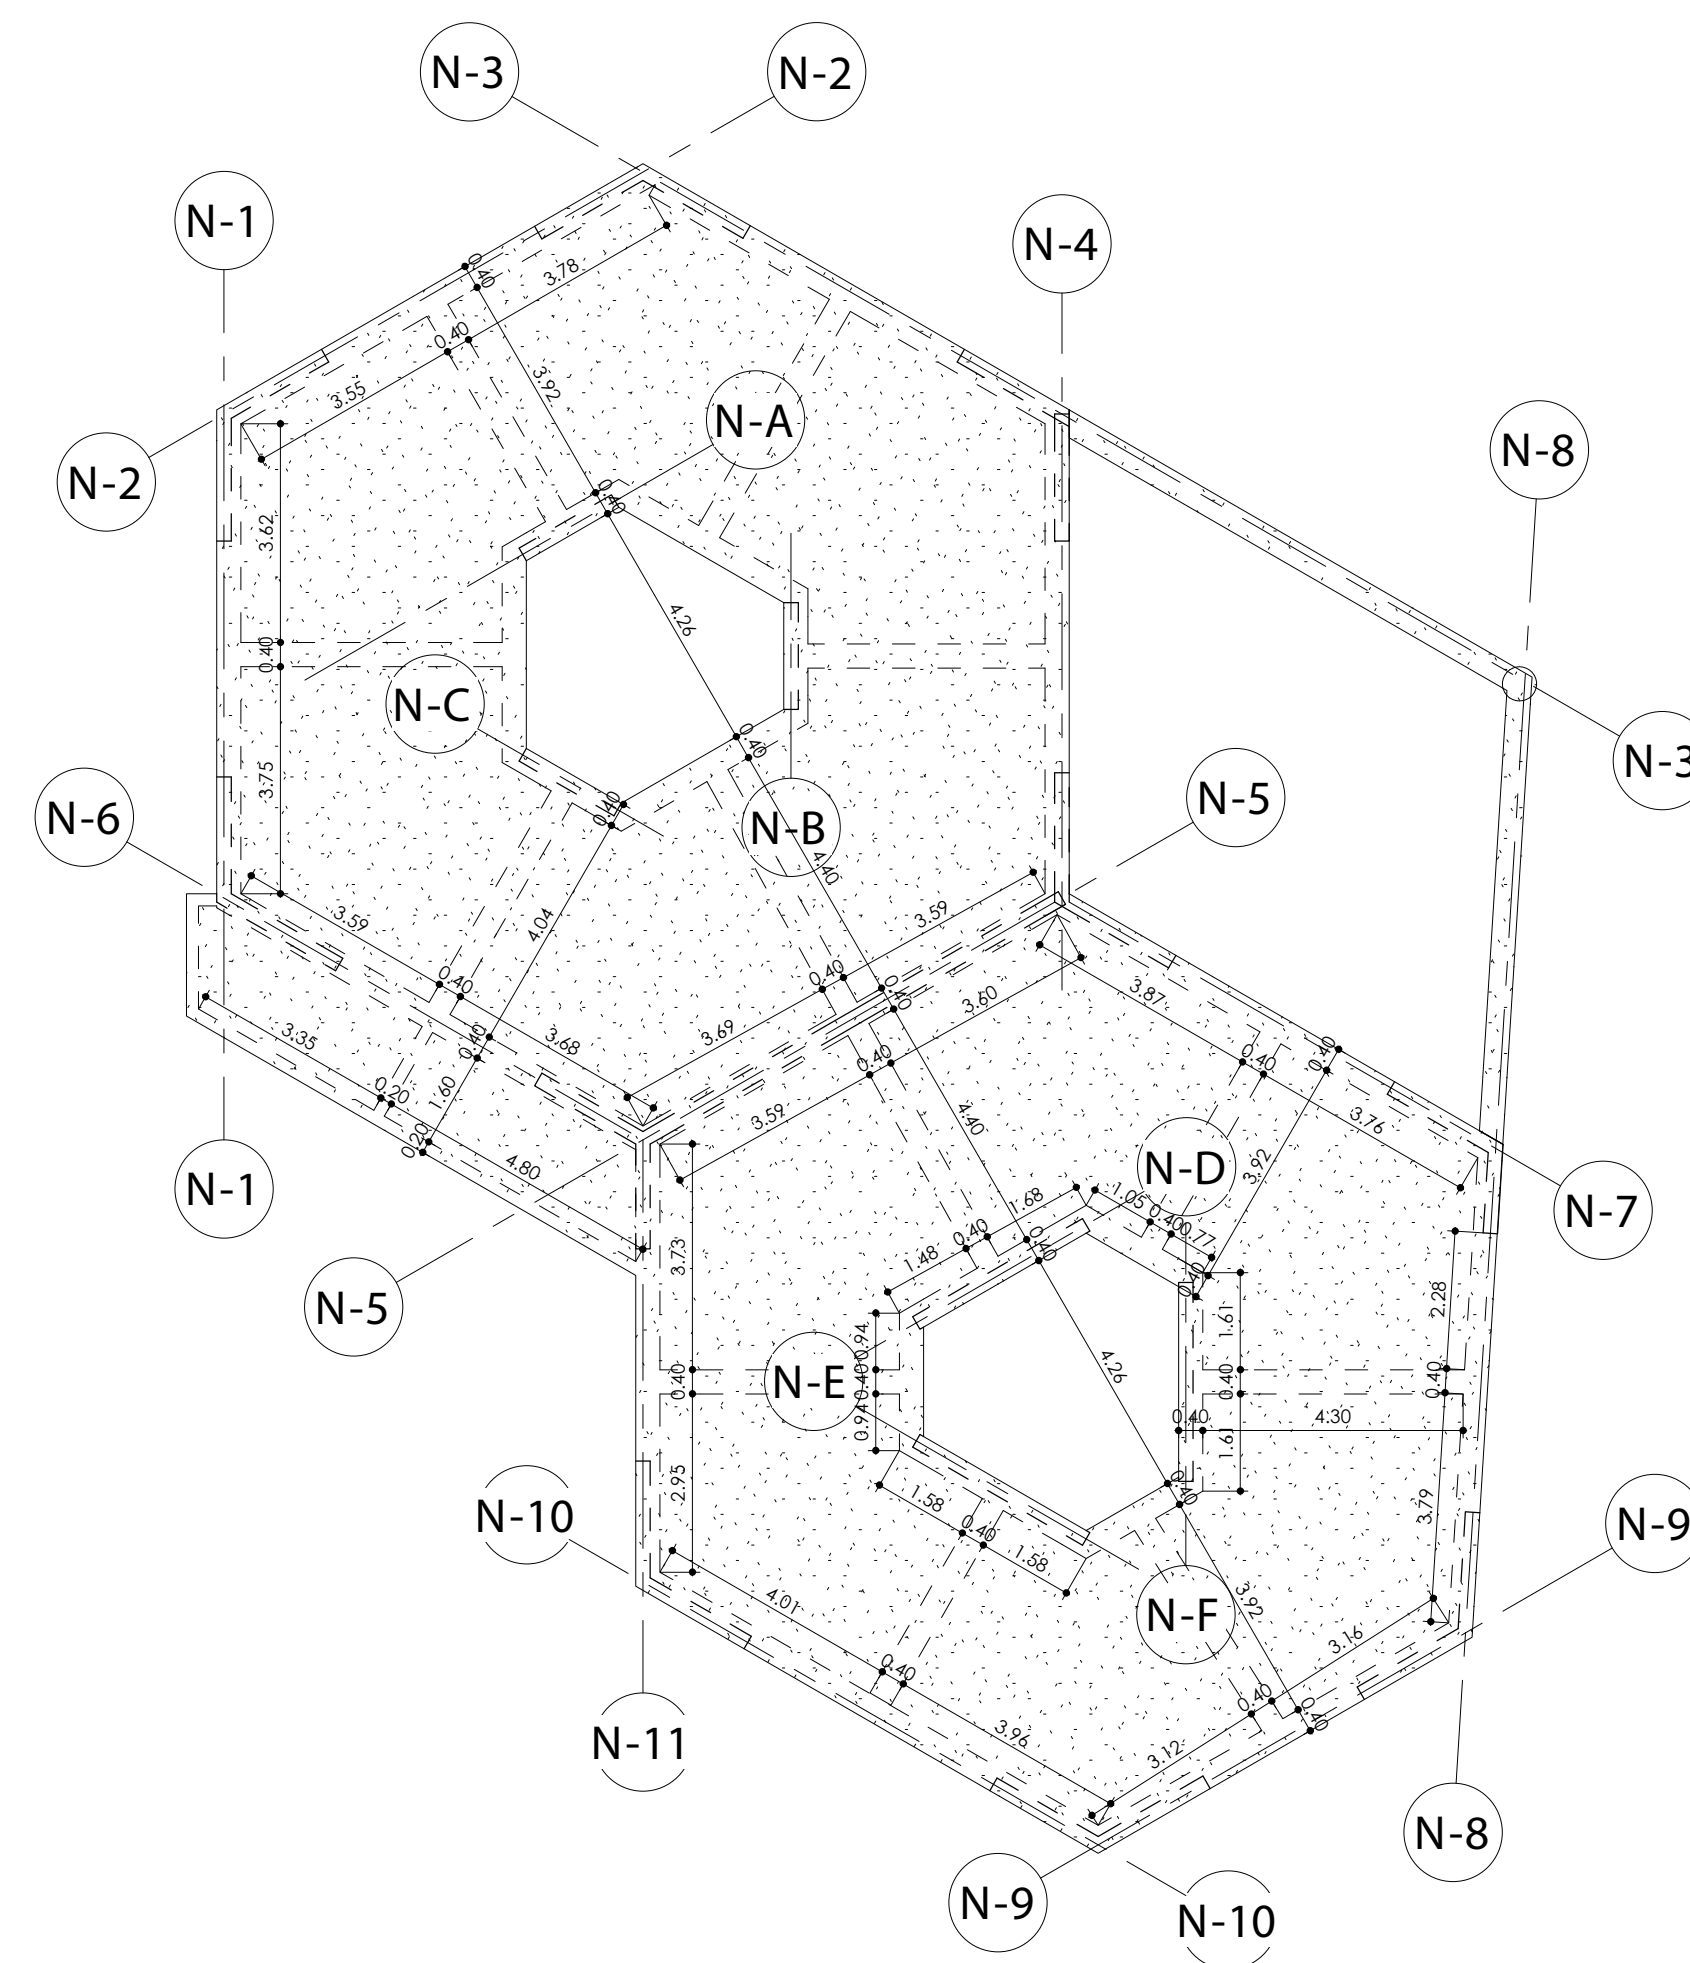

2

PLANTA NIVEL +8.50-ADMINISTRACION
1:125

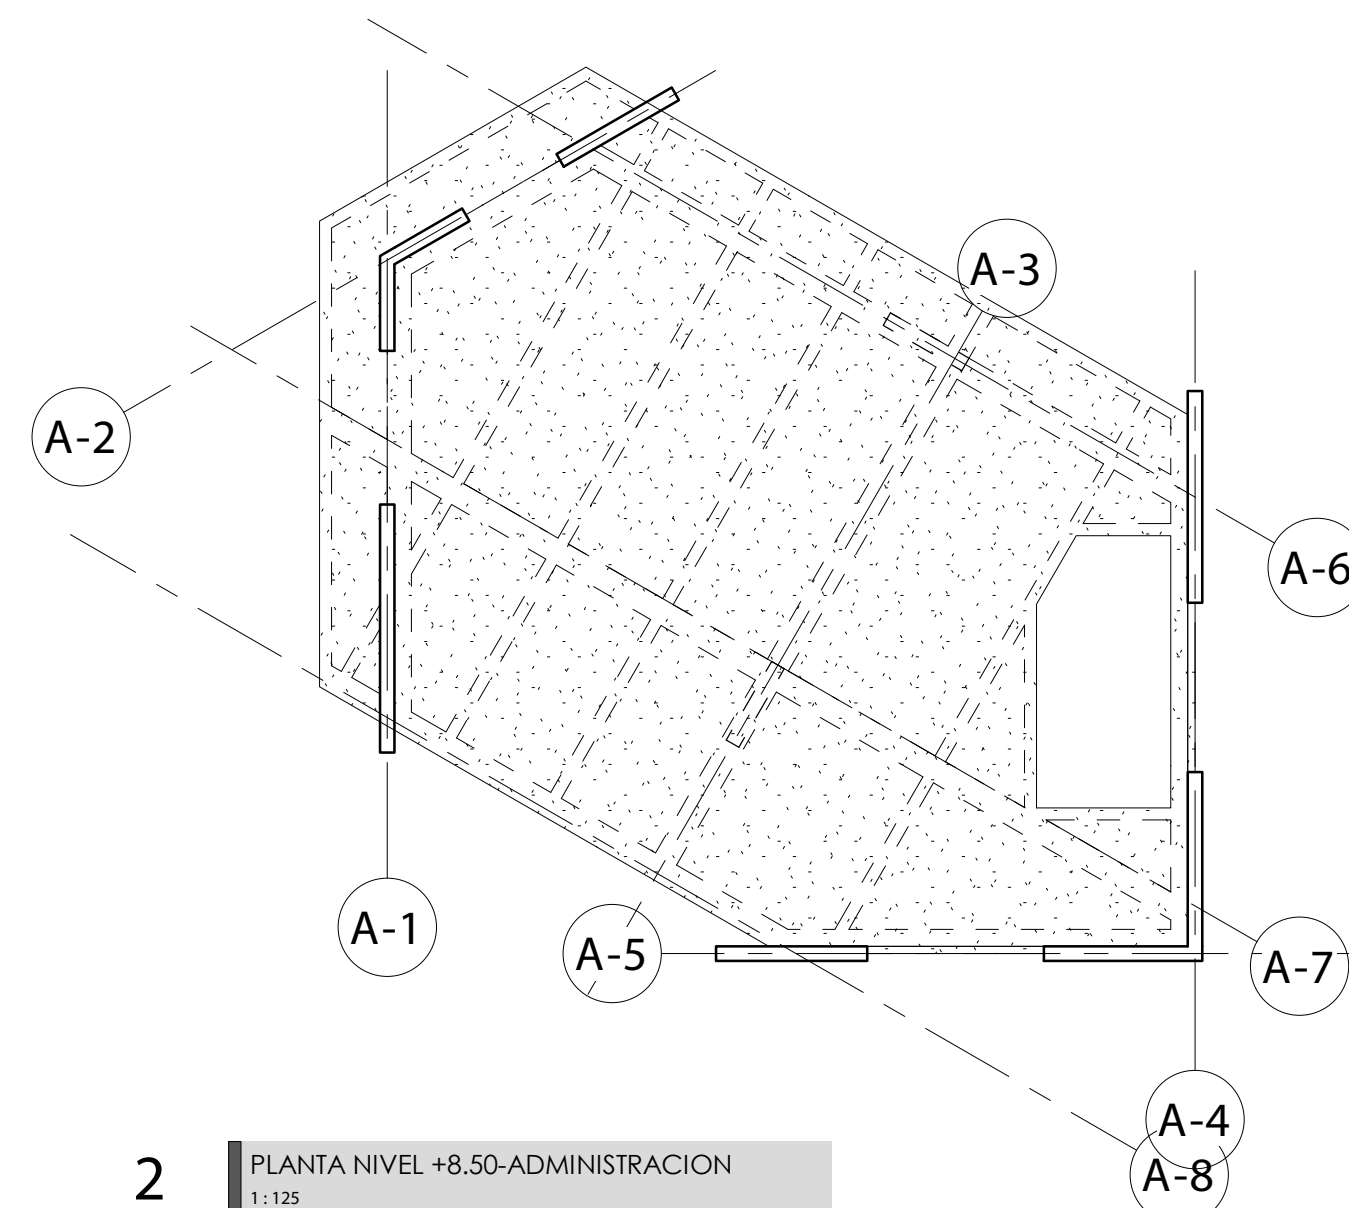

PLAZA DE MERCADO COMO CATALIZADOR ECONÓMICO DE PAUNA BOYACÁ

ARQUITECTURA

FACULTAD DE ARQUITECTURA
PROYECTO DE GRADO

PROYECTO:
PLAZA DE MERCADO COMO CATALIZADOR ECONÓMICO DE PAUNA BOYACÁ
BOGOTÁ 2022

- CONVENCIONES:
- MUROS DIVISORIOS
 - MUROS ESTRUCTURALES
 - COLUMNAS
 - ACABADO EN MADERA
 - ADOQUIN
 - PISO
 - ÁREA VERDE

CURSO:
PROYECTO DE GRADO
OPCIÓN ÉNFASIS

CONTIENE:
DETALLE CONSTRUCTIVO
FACHADA


OBSERVACIONES:

ESCALA: 1 : 25
FECHA: 27/05/22


ARCHIVO: 01.dwg
FECHA COPIA:

DIBUJÓ ELABORACIÓN

REVISIÓN	PLANO No.	PLANCHA No.
Approver	A107	1 DE 1

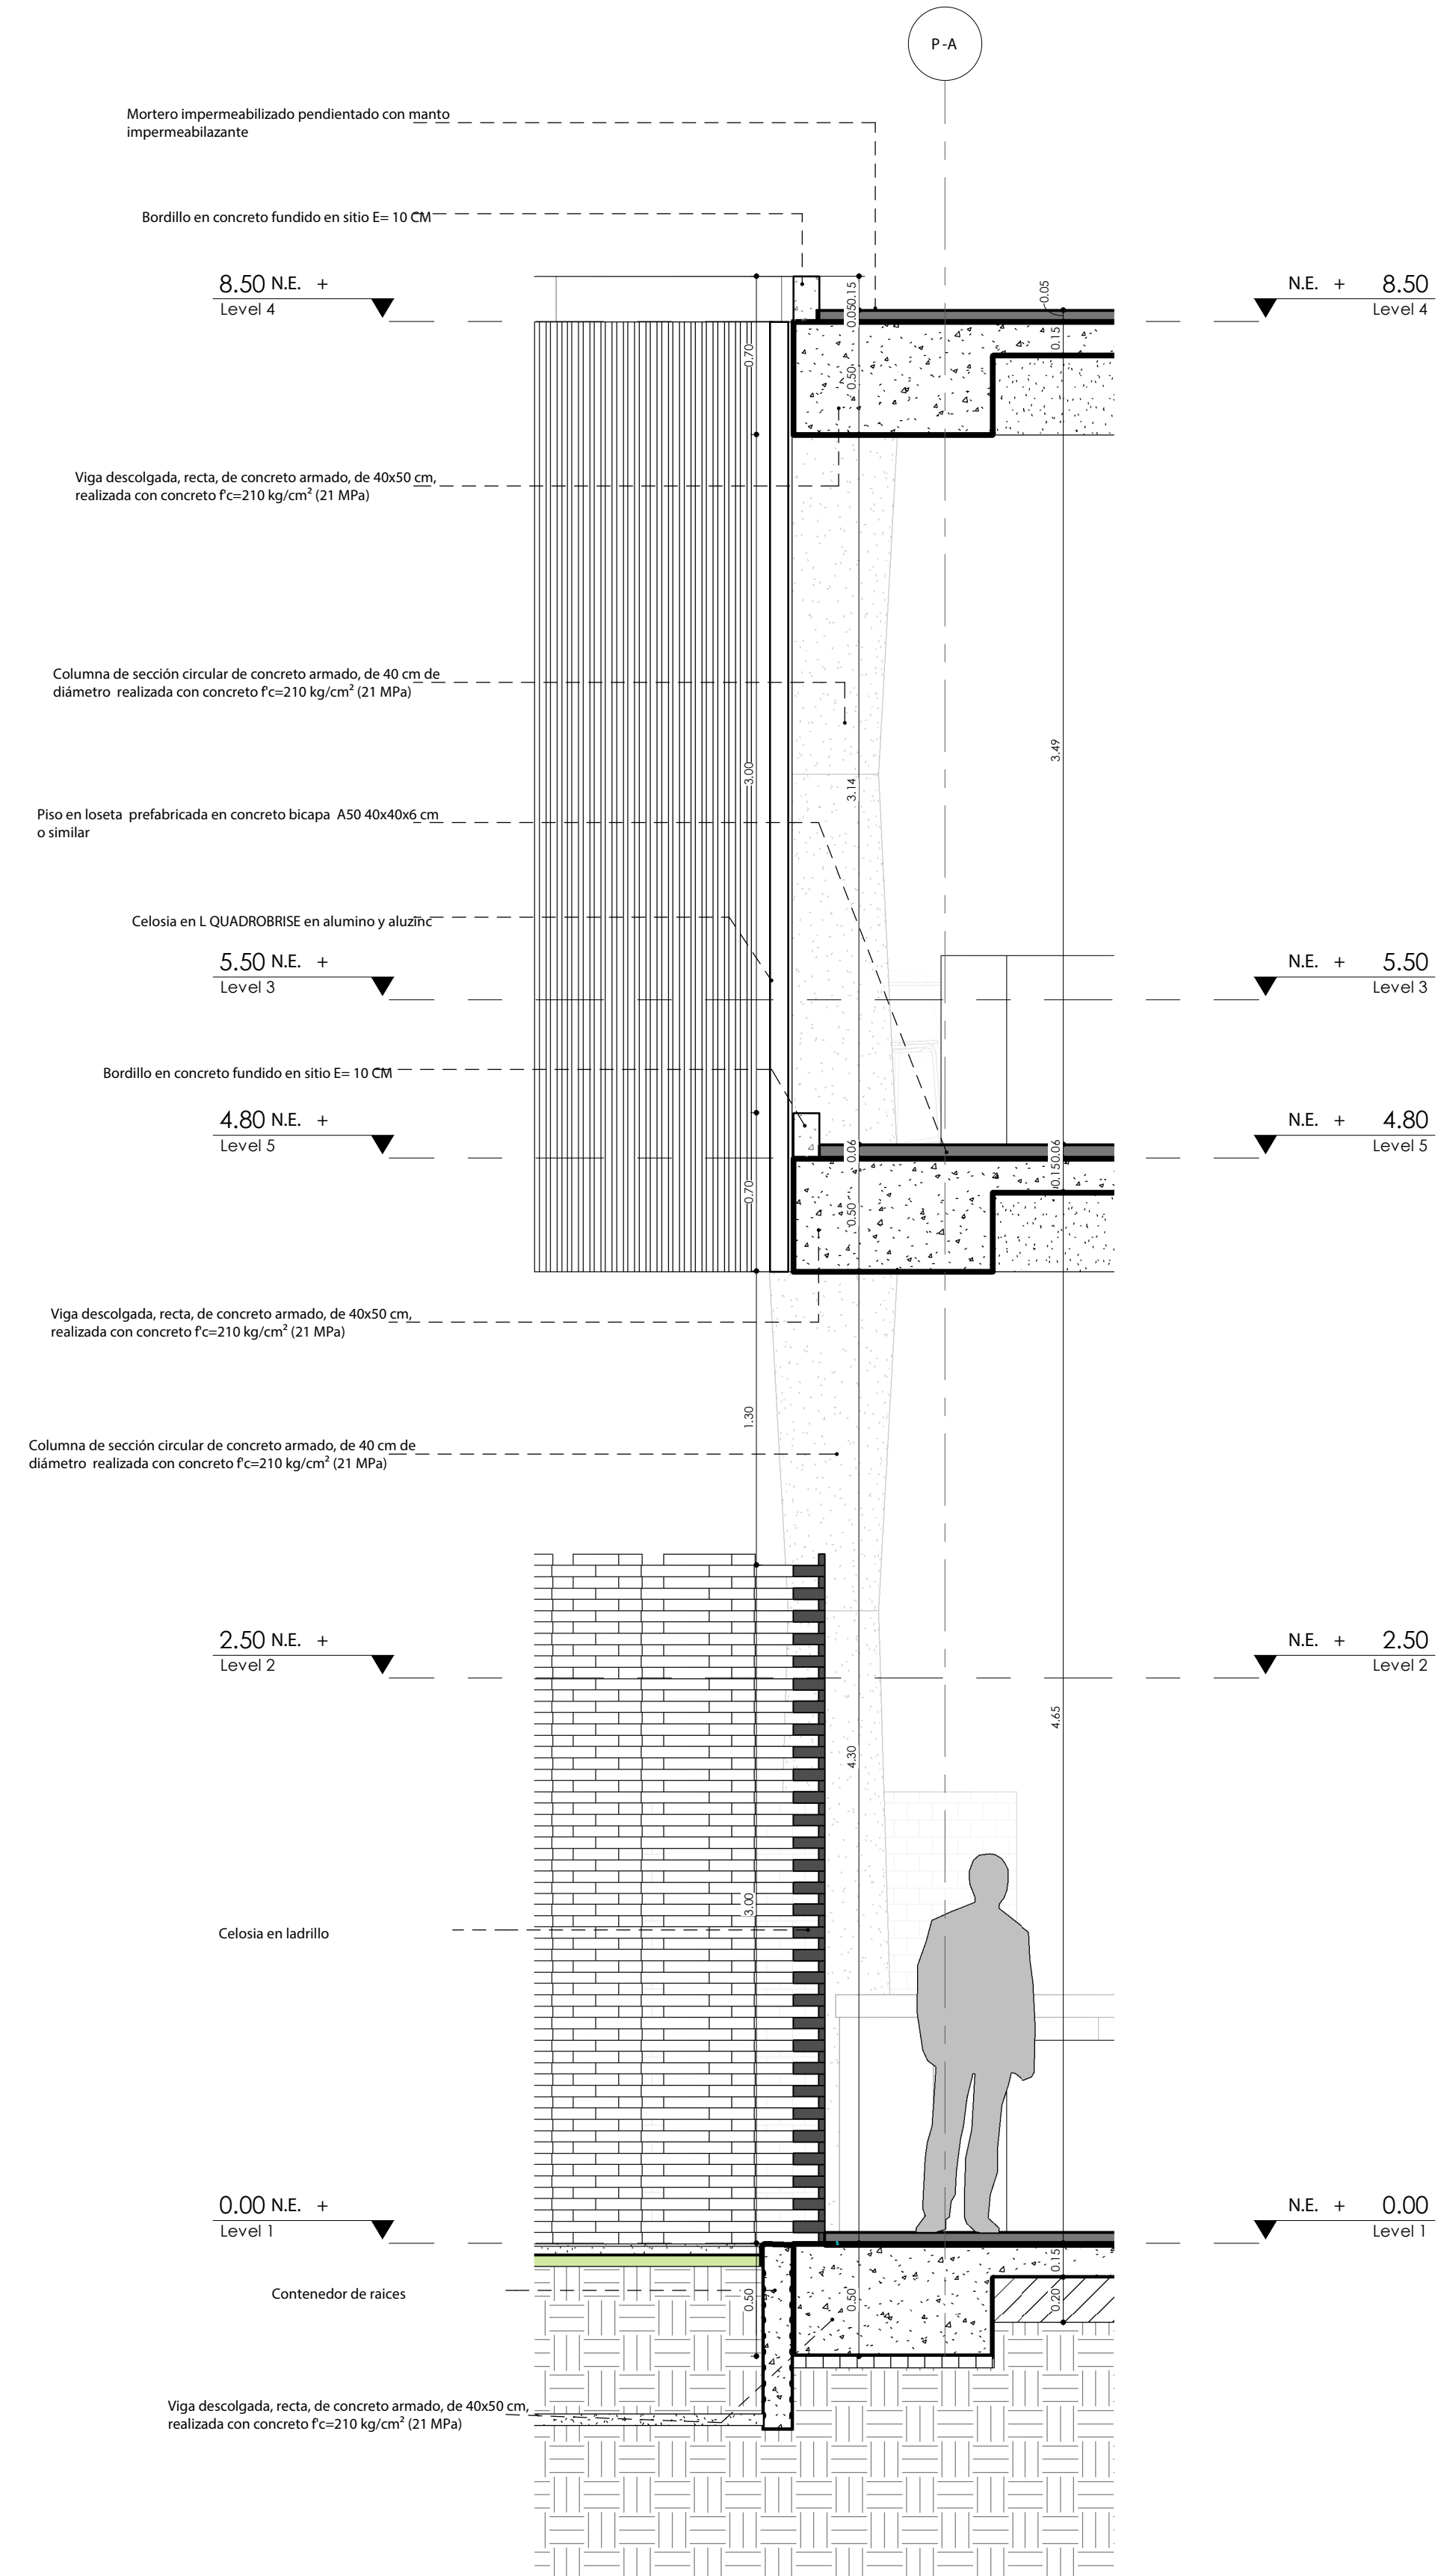

1 Section 7 - Callout 1
1:25

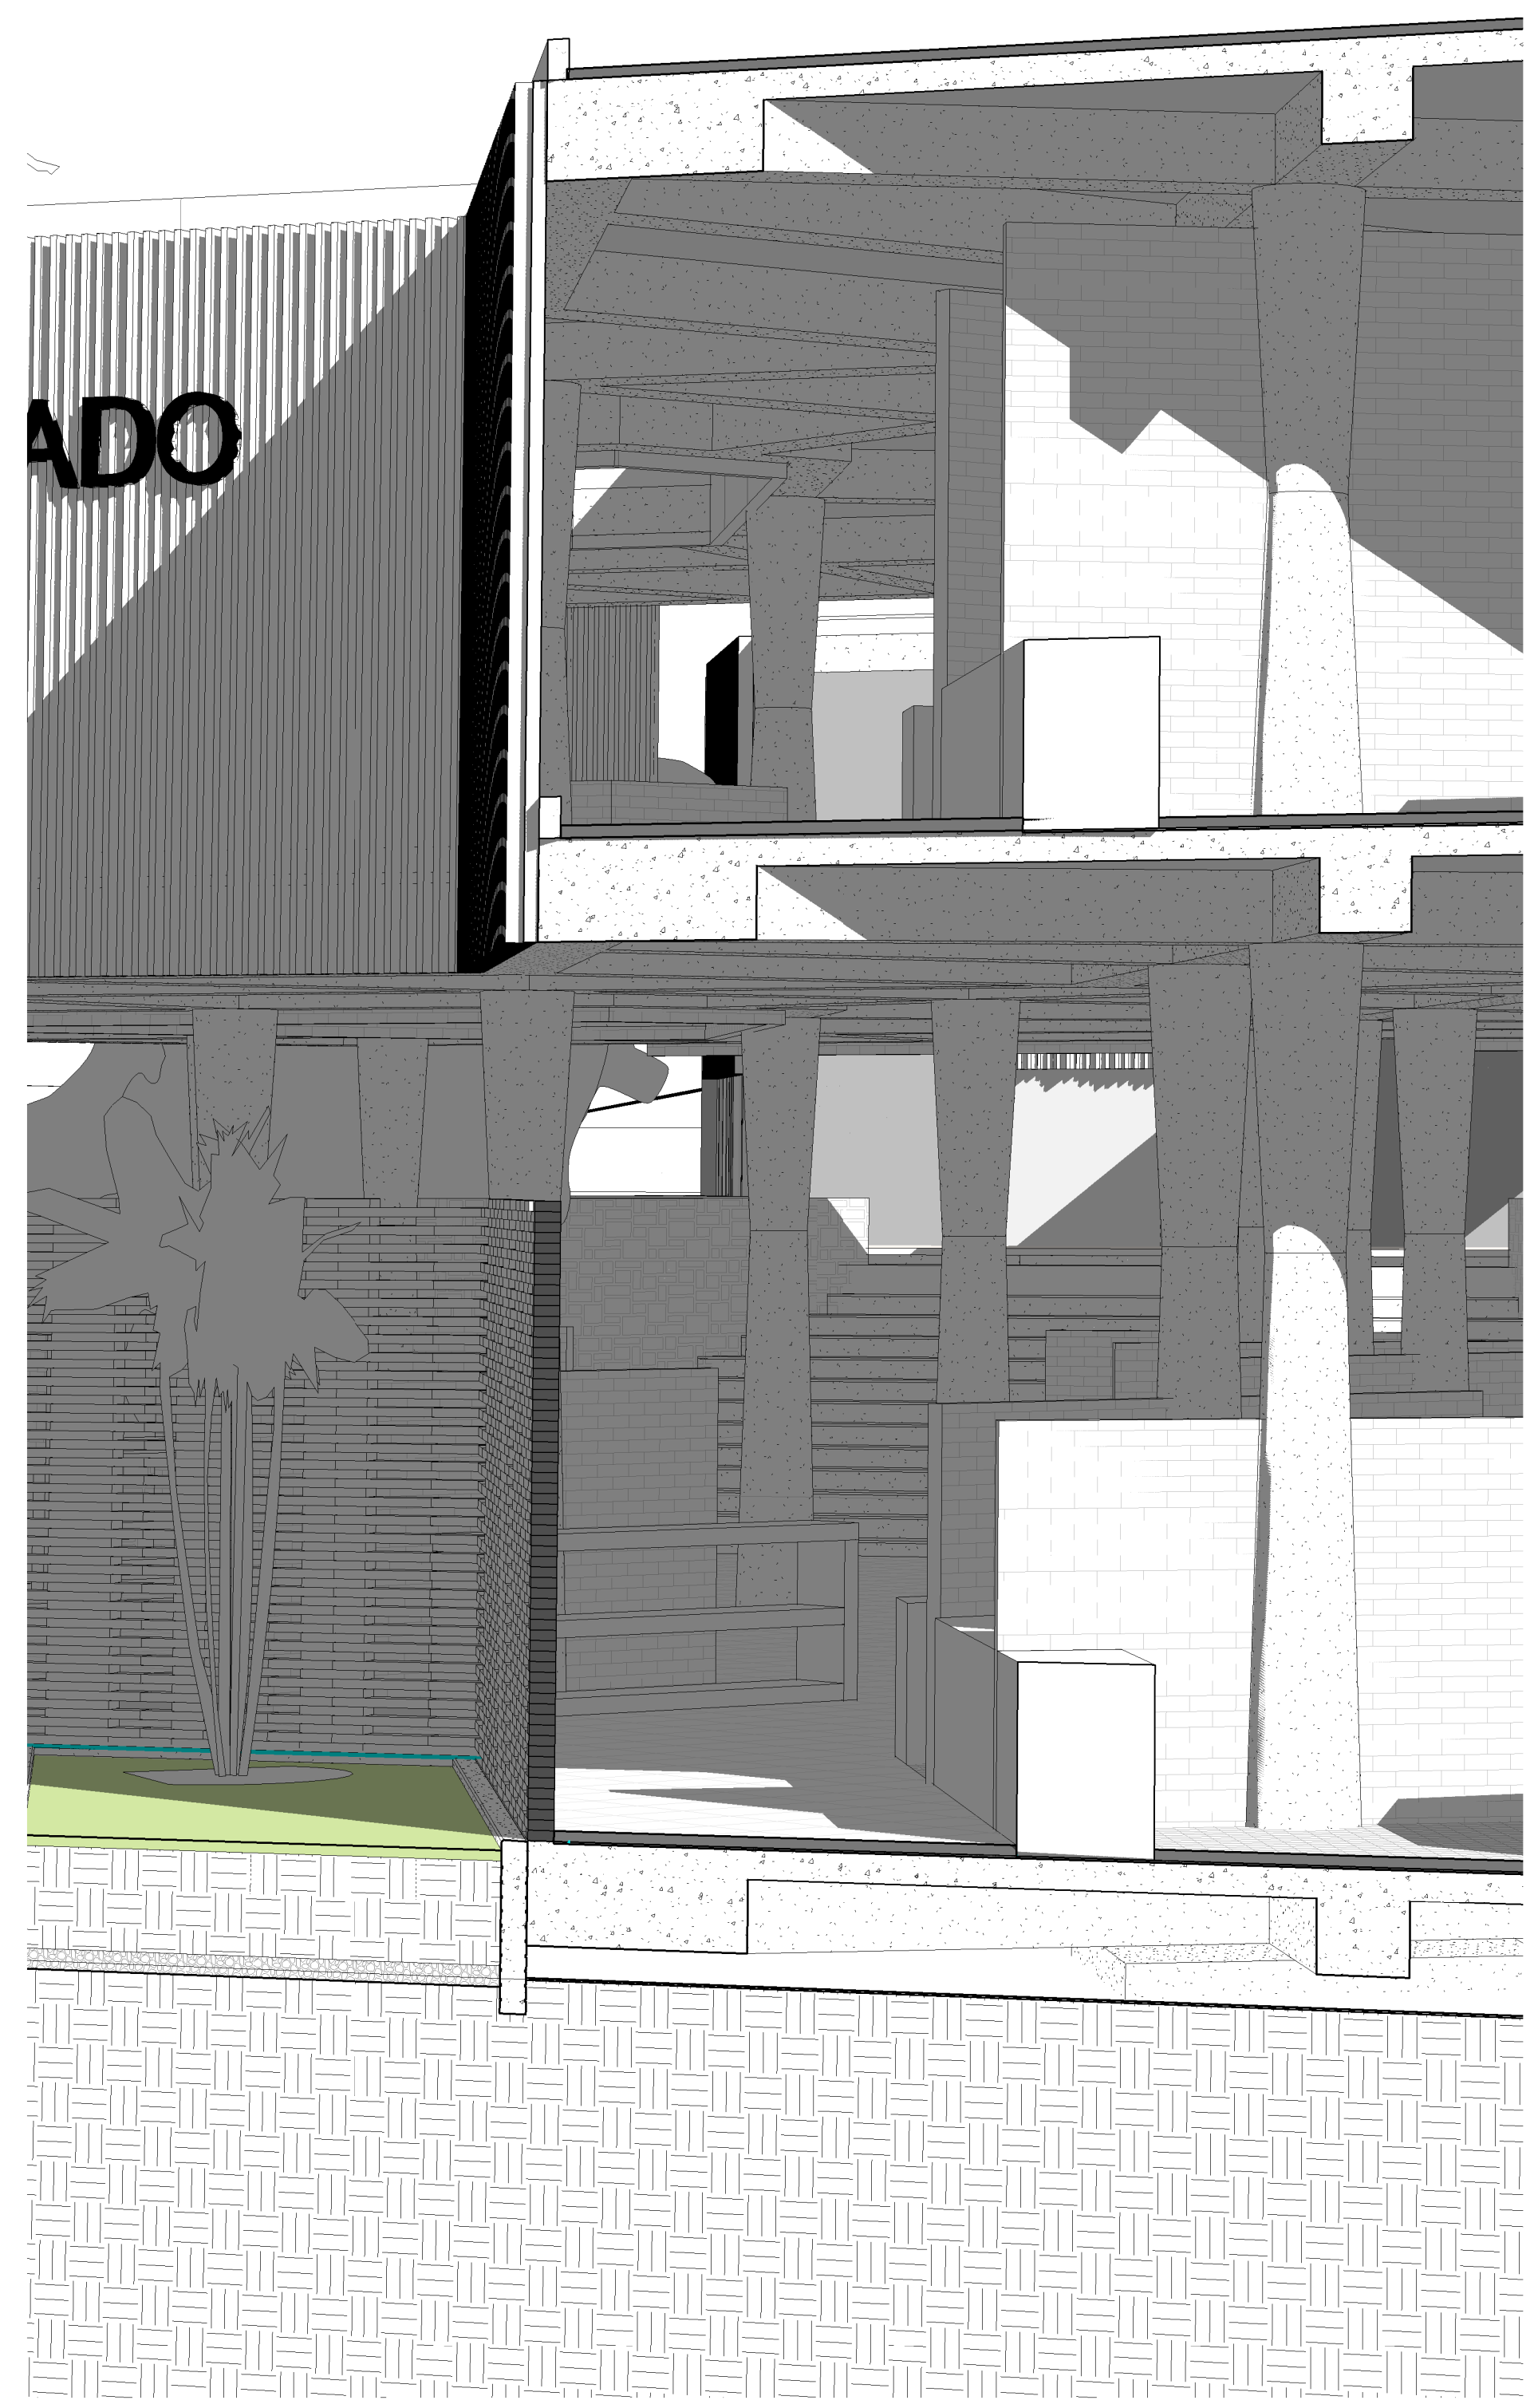

2 3D View 1