



DISEÑO DE ILUMINACIÓN ARQUITECTÓNICA ARTIFICIAL EN PLAZA LOURDES Y
BASILICA MENOR NUESTRA SEÑORA DE LOURDES


La luz como herramienta capaz de relacionar a el hombre y la arquitectura

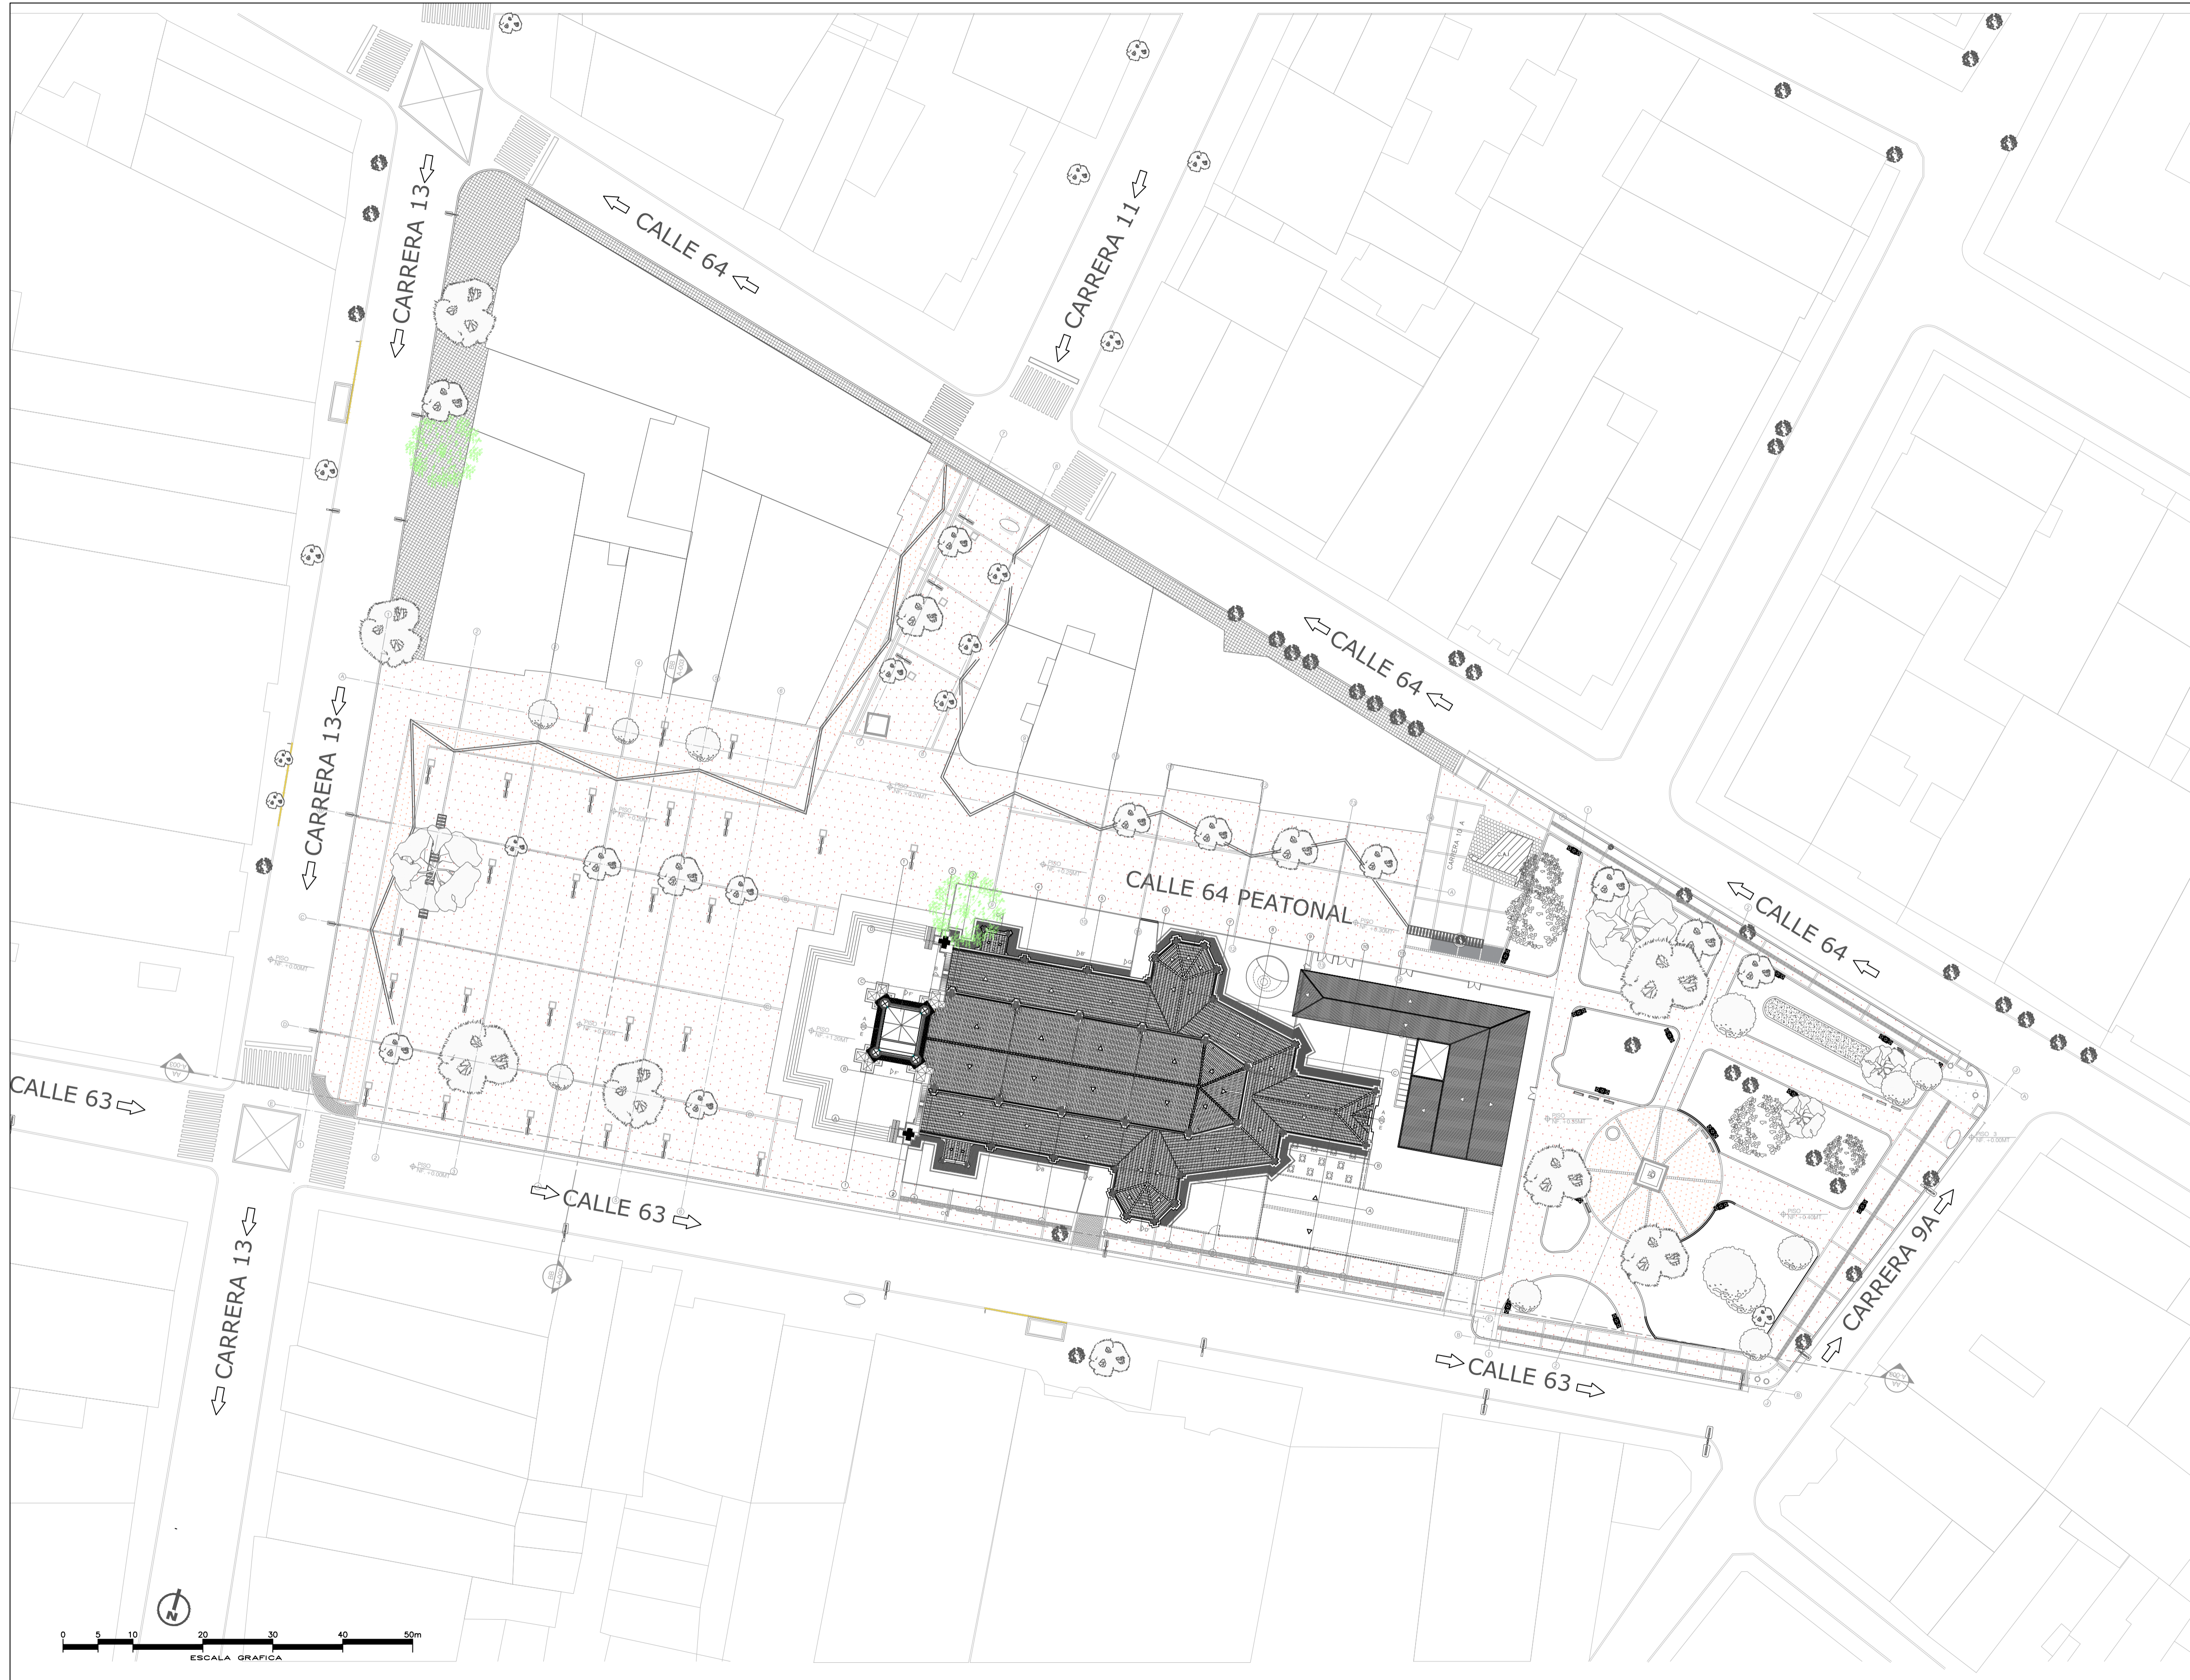

91	100-V	1
PLANTA NO. VINCULO	NO. PLANOS	NO. VINCULO
<p>FACULTAD DE ARQUITECTURA</p> <p>OPCIÓN DE ENFASIS</p>		
<p>PROYECTO: DISEÑO DE ILUMINACIÓN ARQUITECTÓNICA ARTIFICIAL EN PLAZA LOURDES Y BASÍLICA MENOR NUESTRA SEÑORA DE LOURDES</p> <p>BOGOTÁ 2022</p>		
<p>LOCALIZACIÓN:</p>		
<p>CURSO: PROYECTO ENFASIS DE GRADO</p>		
<p>INTEGRANTES:</p>		
<p>CONTIENE: PLANTA GENERAL CUBIERTA</p>		
<p>OBSERVACIONES: 1. Planos adaptados de ARQ. Max Ojeda Gómez</p>		
ESCALA:	FECHA:	
1:500	MAYO DE 2022	
ARCHIVO: 001-PLANTA CUBIERTA LOURDES.dwg	FECHA COPIA: 26/02/22	
DIBUJÓ	ELABORACIÓN	
	PROPIA	
REVISIÓN:	PLANO No.	PLANCHA No.
1	A-001	1 DE 16


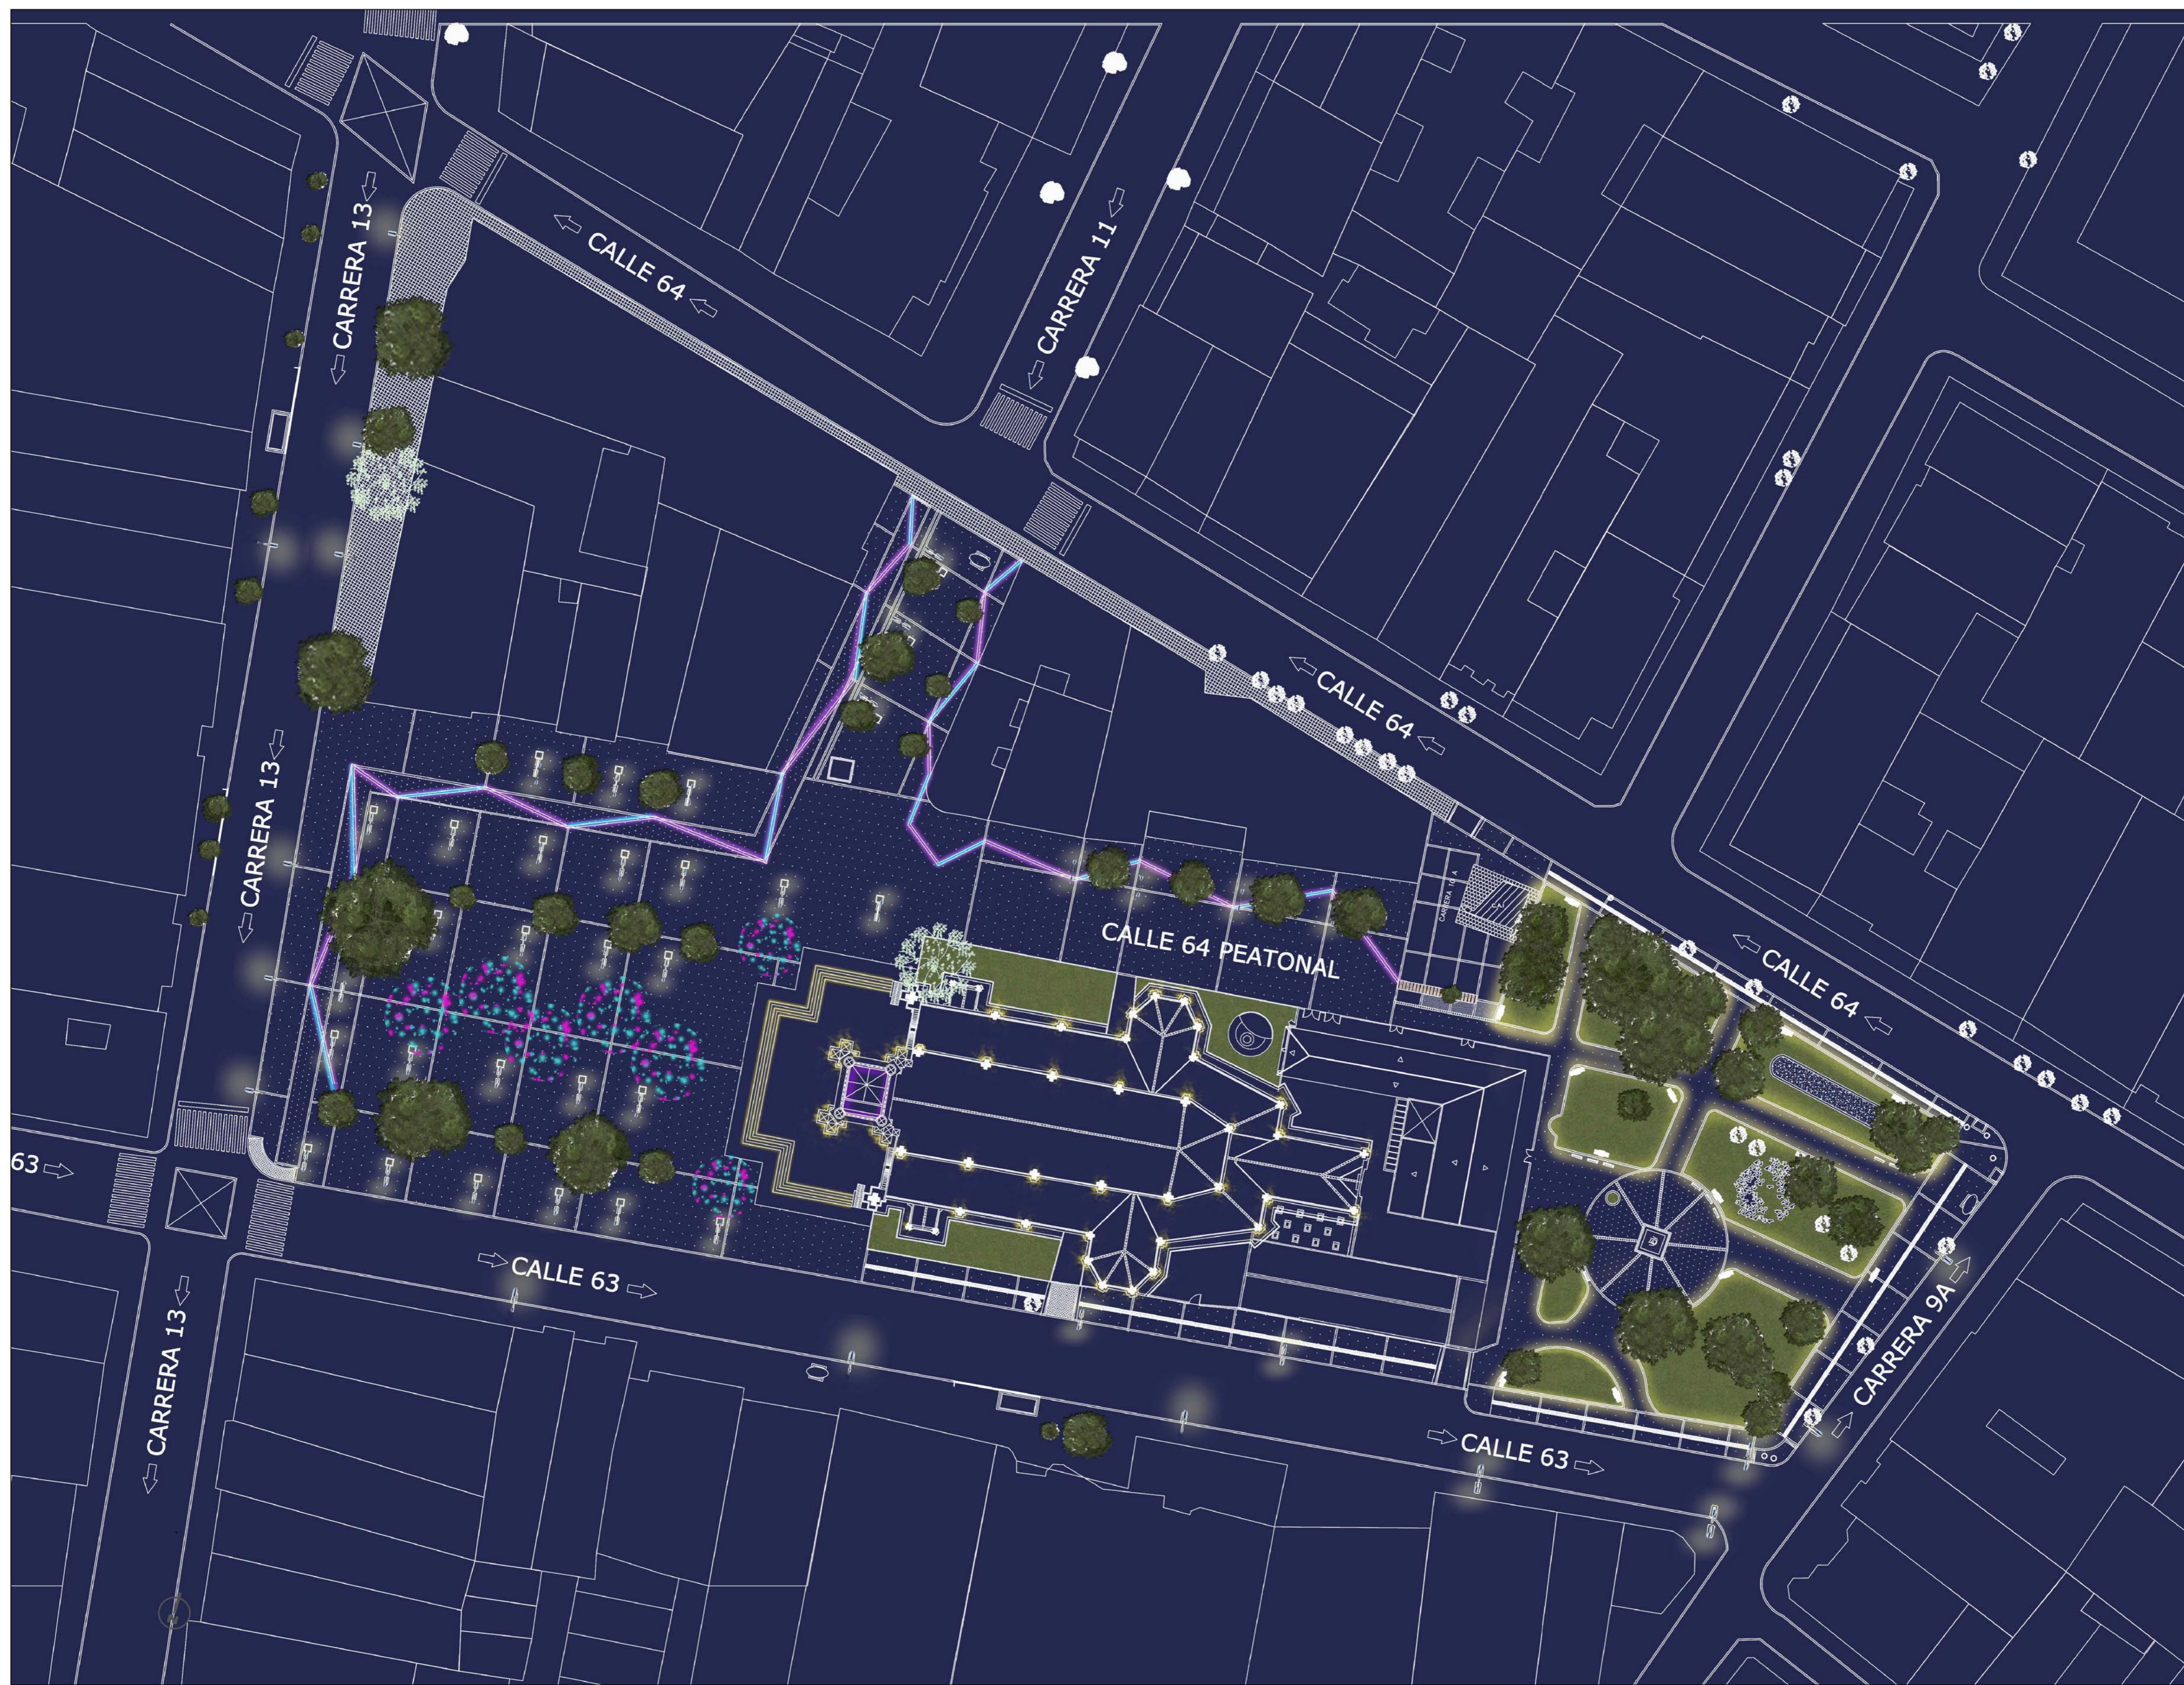


91	100-V	1
FACULTAD DE ARQUITECTURA		
OPCIÓN DE ENFASIS		
PROYECTO: DISEÑO DE ILUMINACIÓN ARQUITECTÓNICA ARTIFICIAL EN PLAZA LOURDES Y BASÍLICA MENOR NUESTRA SEÑORA DE LOURDES		
BOGOTÁ 2022		
LOCALIZACIÓN: 		
CURSO: OPCIÓN DE ENFASIS		
INTEGRANTES:		
CONTIENE: INTENSIONALIDAD PLANTA GENERAL		
OBSERVACIONES: 1. Planos adaptados de ARQ. Max Ojeda Gómez		
ESCALA:	FECHA:	
1:500	MAYO DE 2022	
ARCHIVO: 001-PLANTA CUBIERTA LOURDES.dwg	FECHA COPIA: 26/02/22	
DIBUJÓ	ELABORACIÓN	
	PROPIA	
REVISIÓN:	PLANO No.	PLANCHAS No.
1	A-001	1 DE 16

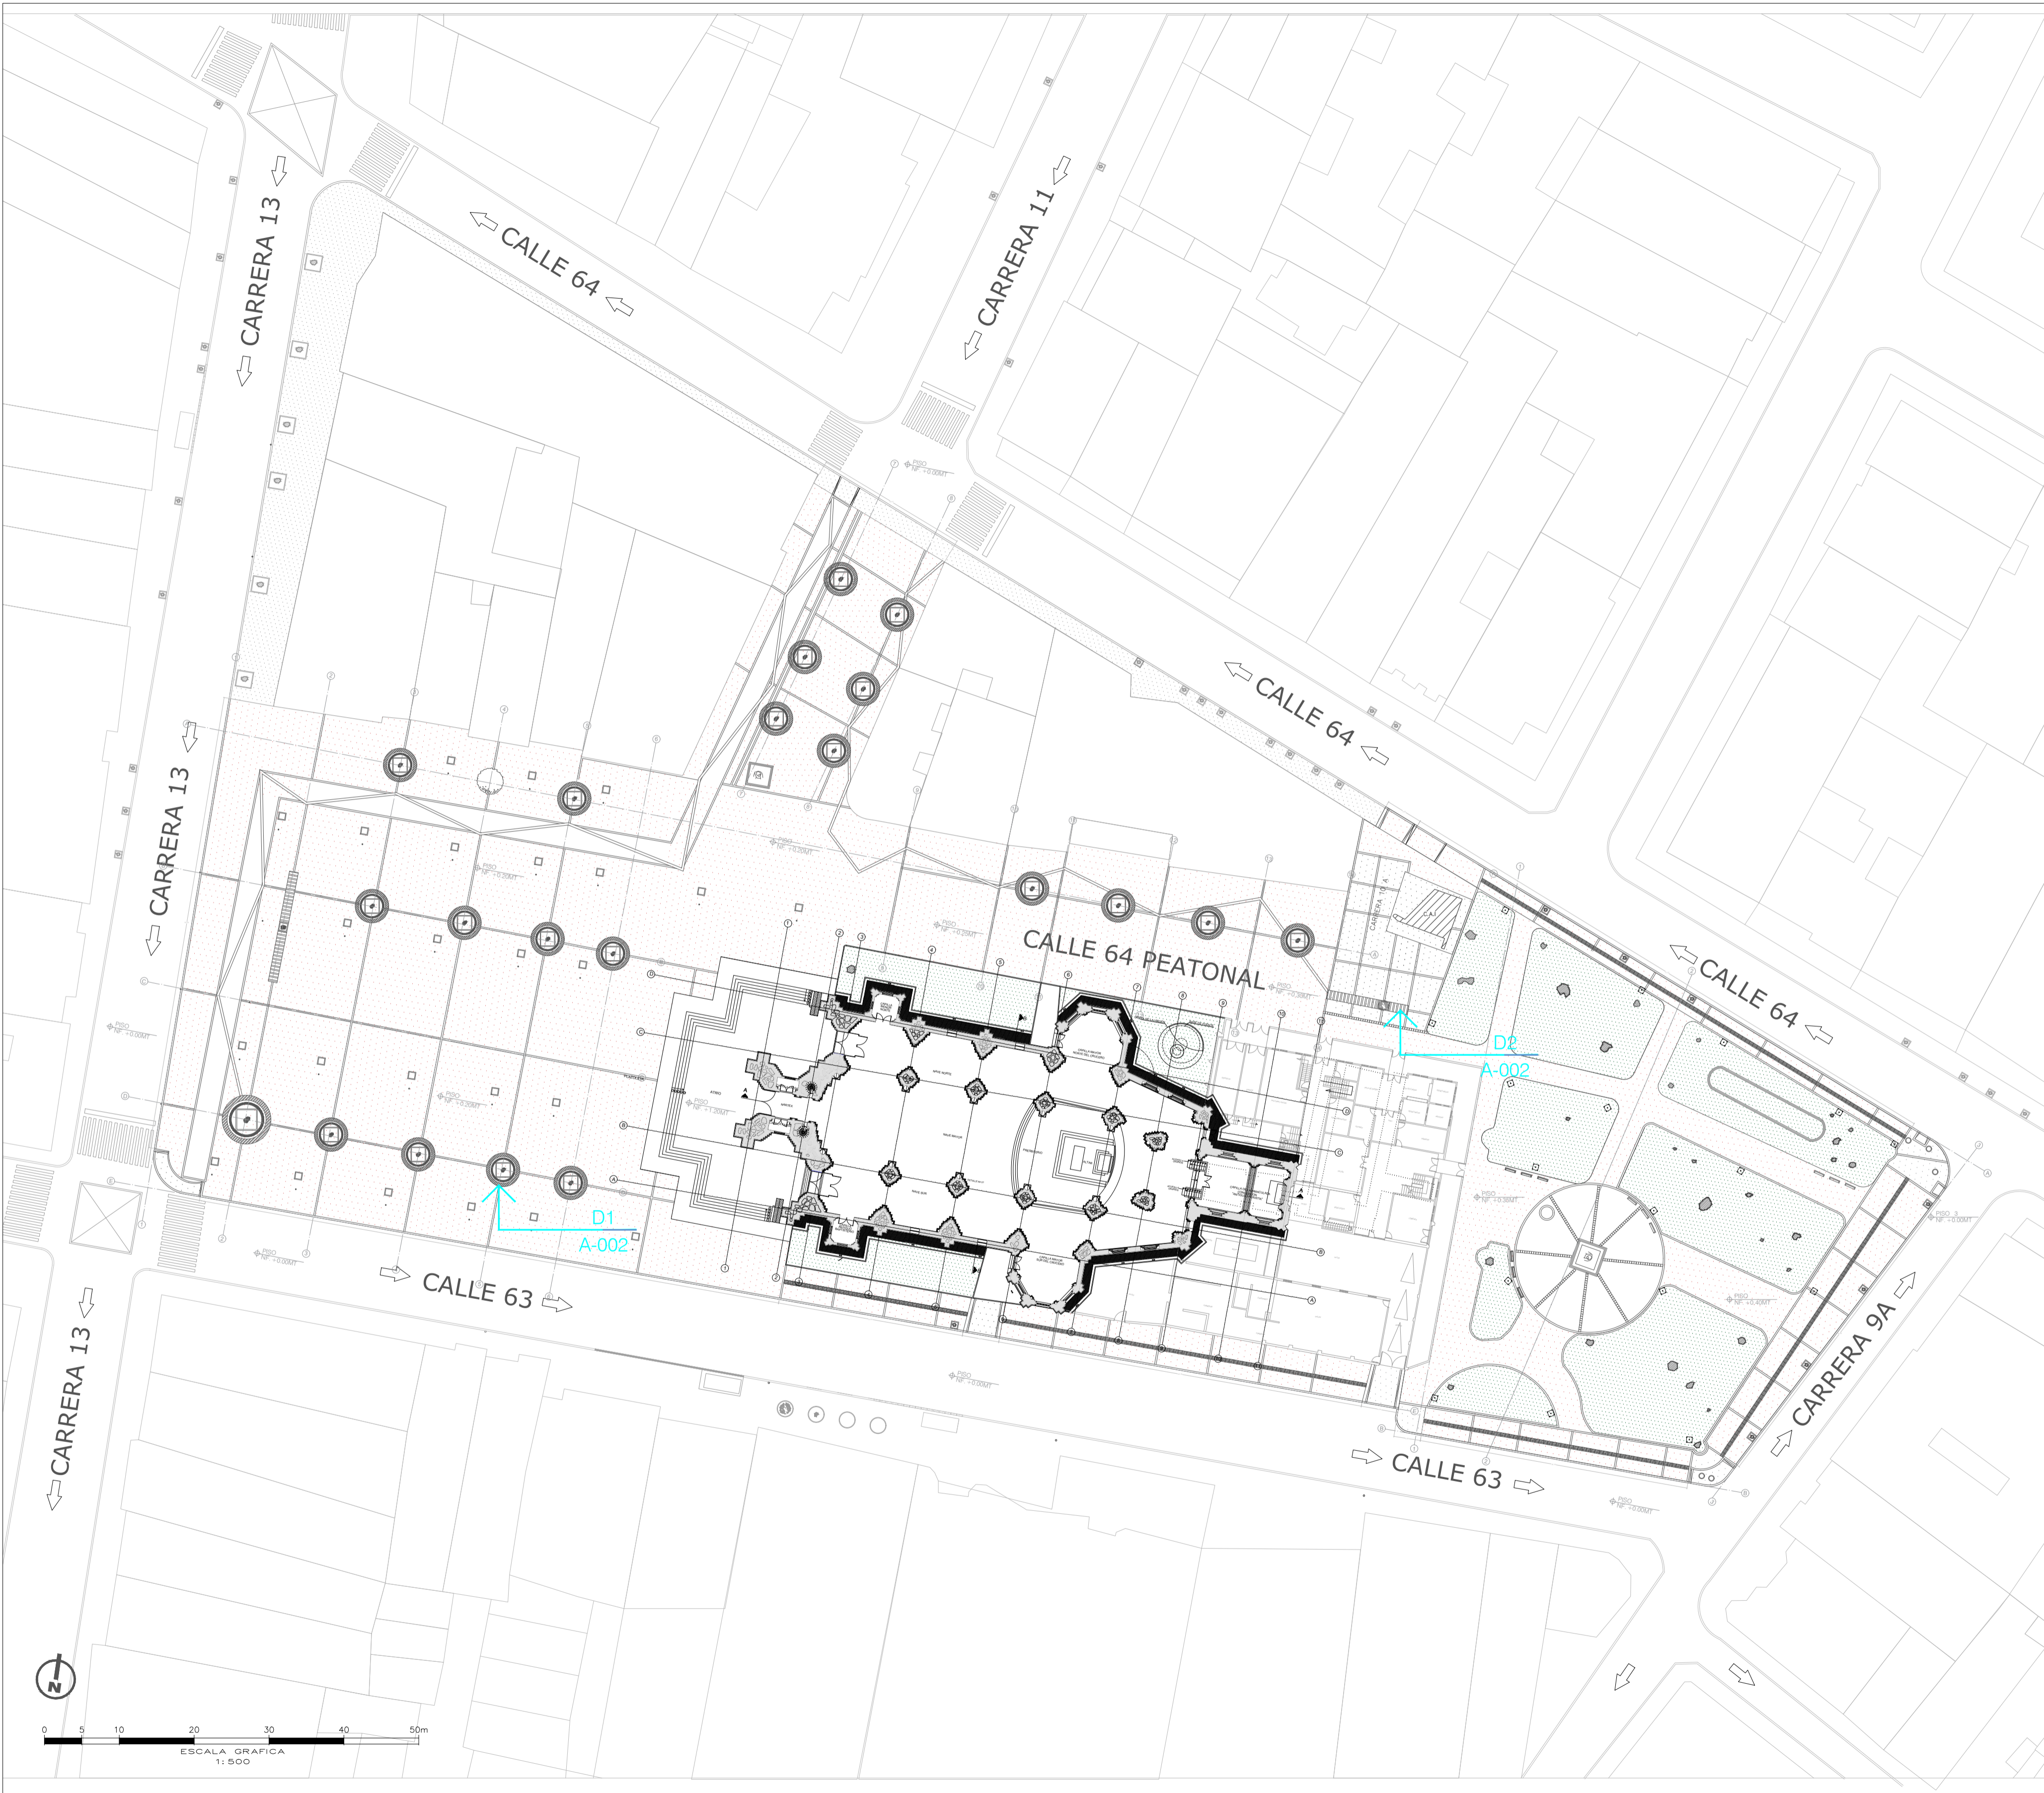

CONVENCIONES				91	A-002	1
SIMBOLO	ID	IMAGEN	REFERENCIA	CANT.	PLANO No.	REVISION
	L1		Underscore In/Out Pixel Top Bend 16 mm	1554MI	2	2
	D1					
DETALLE D1- MOBILIARIO URBANO.						
PLANTA ESC:1: 100						
ALZADO. ESC:1: 75						
DETALLE D2- MOBILIARIO URBANO.						
ALZADO. ESC:						
PLANTA ESC:						
<p>UNIVERSIDAD La Gran Colombia</p> <p>FACULTAD DE ARQUITECTURA</p> <p>OPCIÓN ENFASIS</p> <p>PROYECTO: DISEÑO DE ILUMINACIÓN ARQUITECTÓNICA ARTIFICIAL EN PLAZA LOURDES Y BASÍLICA MENOR NUESTRA SEÑORA DE LOURDES</p> <p>BOGOTÁ 2022</p> <p>LOCALIZACIÓN</p> <p>CURSO: OPCIÓN ENFASIS</p> <p>INTEGRANTES:</p> <p>CONTIENE: PLANTA GENERAL PRIMER NIVEL</p> <p>OBSERVACIONES: 1. Planos adaptados de Arq. Max Ojeda Gómez</p> <p>ESCALA: 1:500</p> <p>FECHA: MAYO DE 2022</p> <p>ARCHIVO: 002- PRIMERA PLANTA GENERAL LOURDES.dwg</p> <p>FECHA COPIA:</p> <p>DIBUJÓ: ELABORACIÓN PROPIA</p> <p>REVISION: 1</p> <p>PLANO No. A-002</p> <p>PLANCHA No. 2 DE 16</p>						


INTENCIONALIDAD

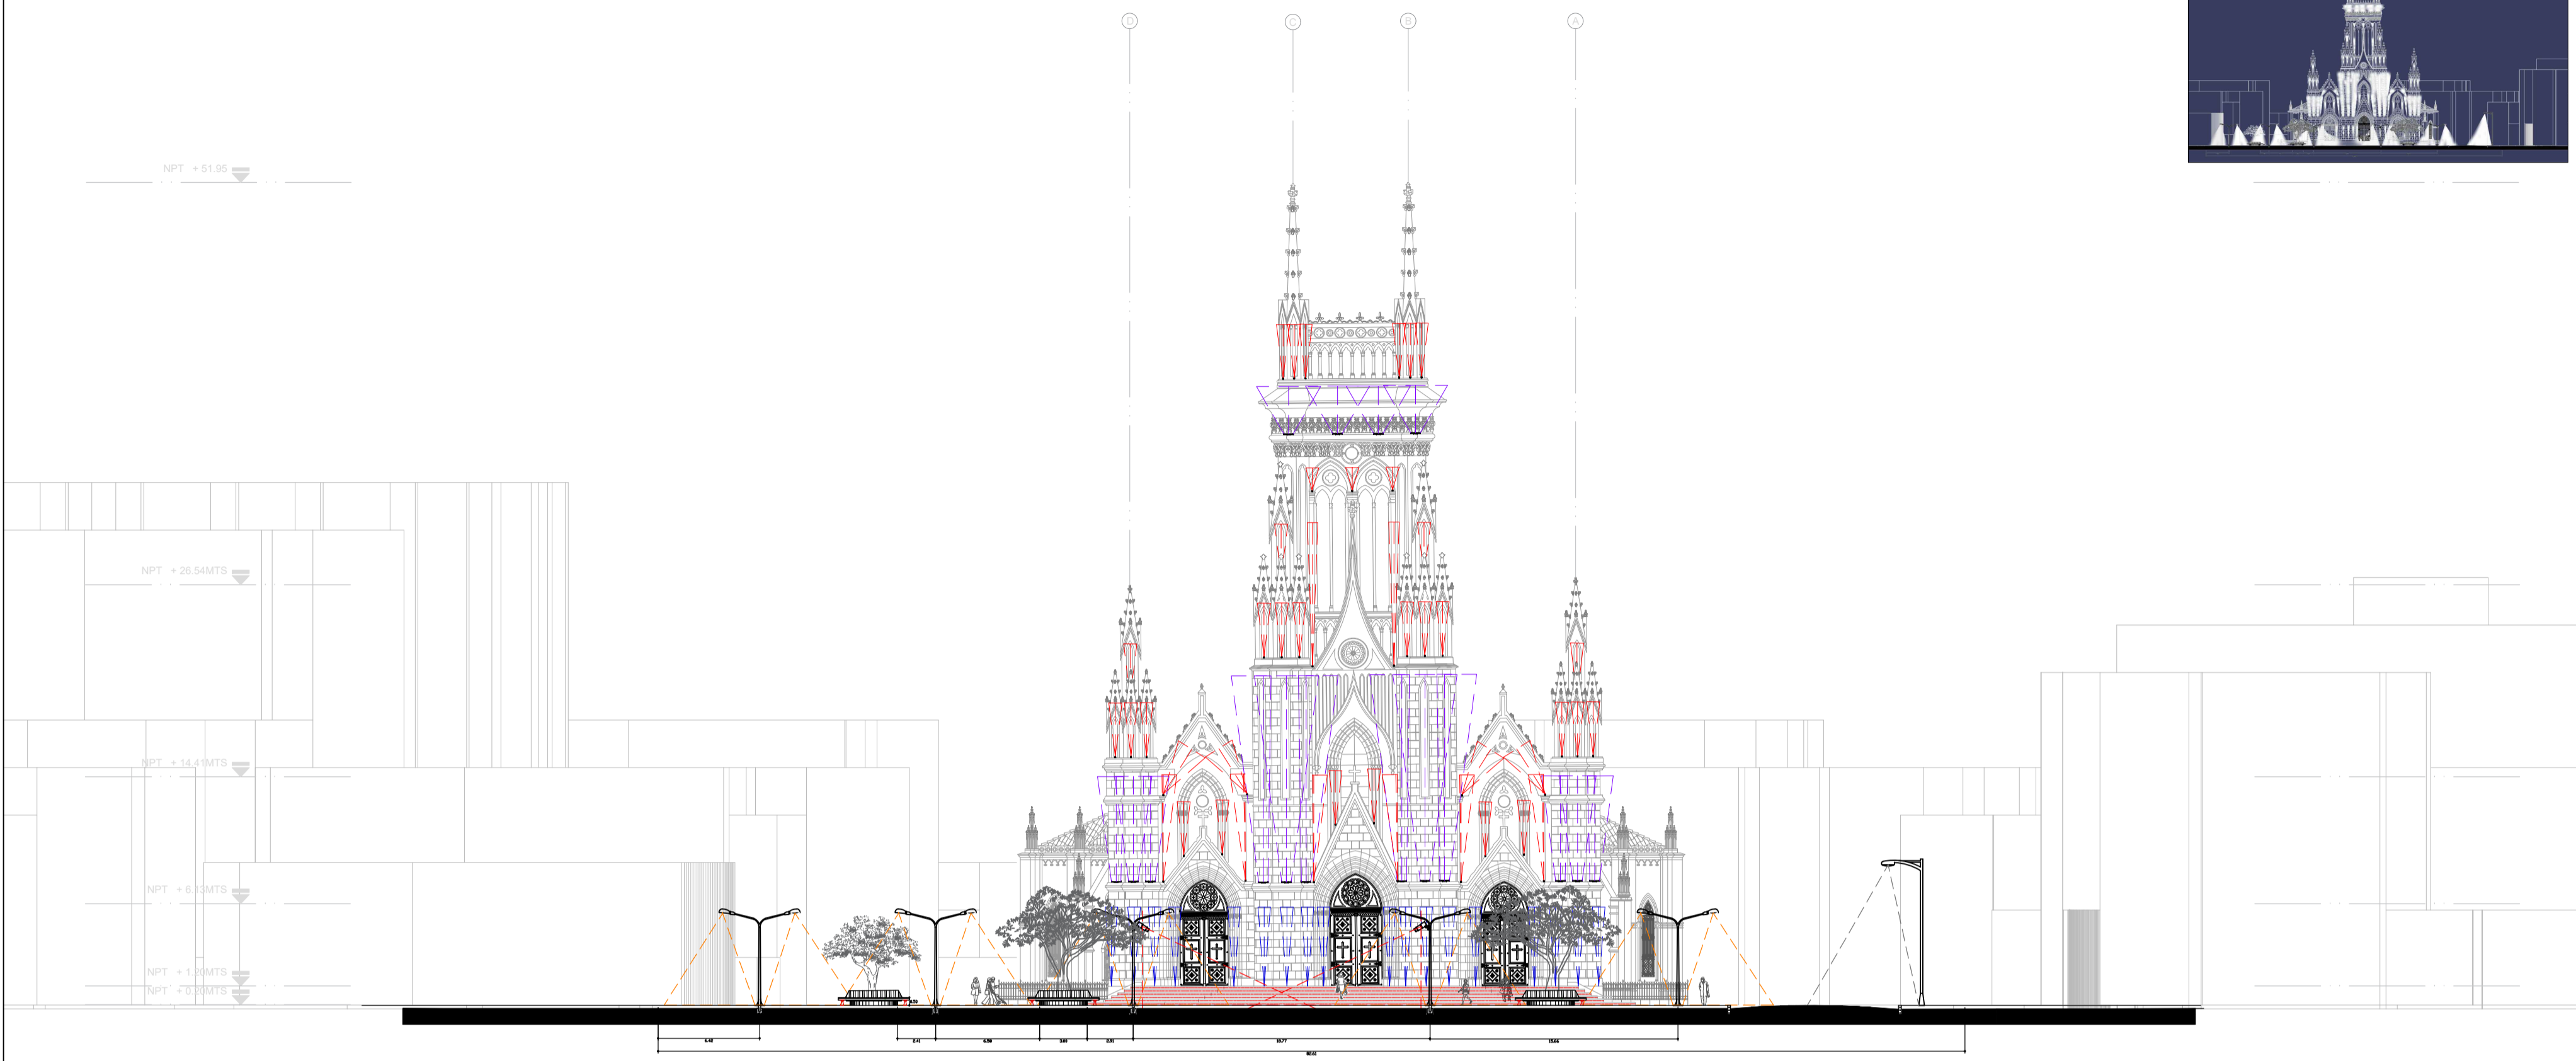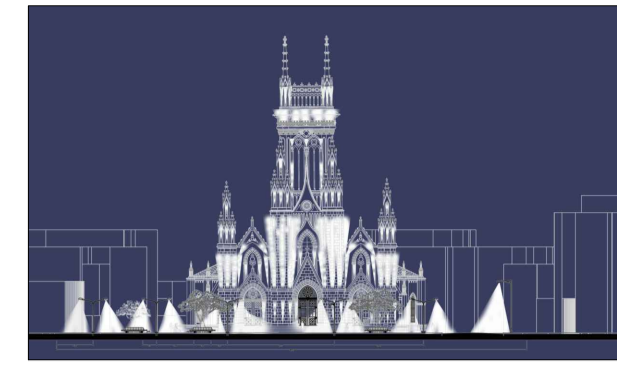

AA Corte transversal
ESCALA 1:200



INTENCIONALIDAD

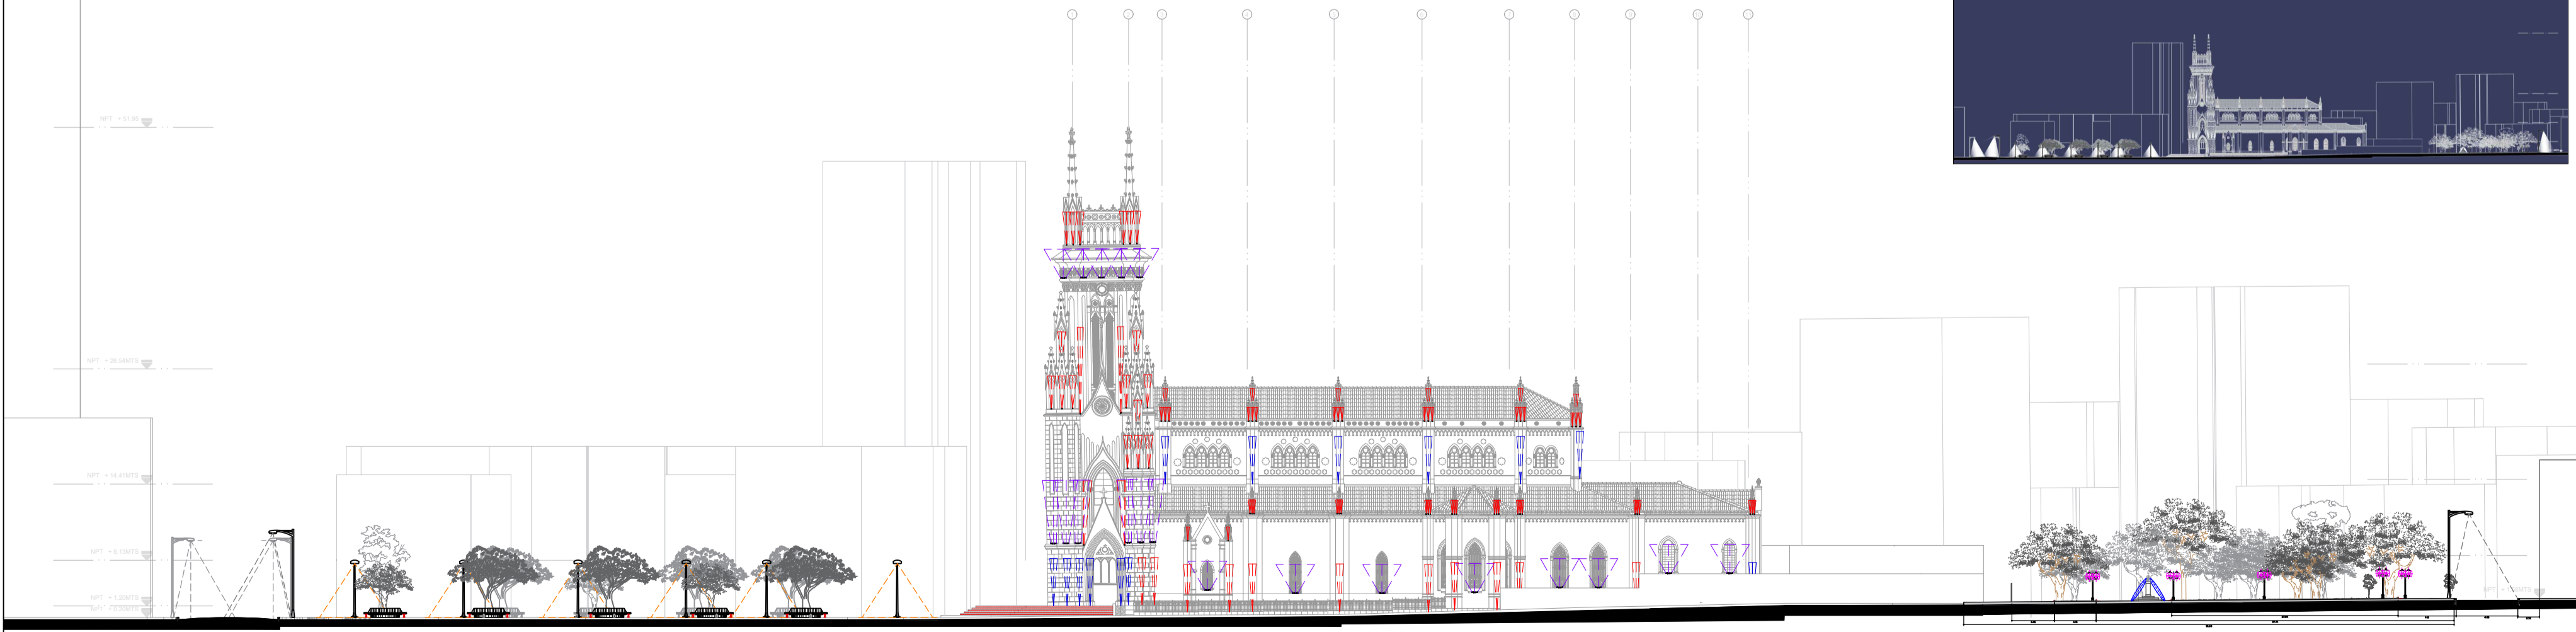


BB Corte longitudinal
ESCALA 1:500



CONVENCIONES					81	800-V	1
SÍMBOLO	ID	IMAGEN	REFERENCIA	CANT.	EO		
	L1		Linealuce Mini 47 surface	74			
	L2		JBM7: Light Up Earth D=250 mm	34			
	L3		Underscore InOut Pixel Top Bend 16 mm	275M			
	L4 L5		IPRO 51MM B190 IPRO 192mm	201			
	L6		Gobos	8			
	L7		Luminarias empotradas en suelo	250M			
	L8		Luminarias espacio publico en plaza	8			
	L9		Luminarias espacio publico plaza Lourdes	25			
	L10		Faroles	15			


CONVENCIONES				
SÍMBOLO	ID	IMAGEN	REFERENCIA	CANT.
	L11		Luminarias espacio publico plaza Lourdes	25
	L12		Faroles	15

UNIVERSIDAD La Gran Colombia					FACULTAD DE ARQUITECTURA		
OPCIÓN DE ENFASIS					PROYECTO:		
DISEÑO DE ILUMINACIÓN ARQUITECTÓNICA ARTIFICIAL EN PLAZA LOURDES Y BASÍLICA MENOR NUESTRA SEÑORA DE LOURDES					BOGOTÁ 2022		
LOCALIZACIÓN:							
OPCIÓN DE ENFASIS							
INTEGRANTES:					CONTIENE:		
					CORTE TRANSVERSAL AA CORTE LONGITUDINAL BB		
OBSERVACIONES:							
ESCALA:		FECHA:					
1:500		MAYO DE 2022					
1:300							
ARCHIVO:		FECHA COPIA:					
003- CORTES GENERALES LOURDES.dwg		26/02/22					
ELABORACIÓN PROPIA							
PLANO No.		PLANCHA No.					
A-003		03					
		DE					
		18					

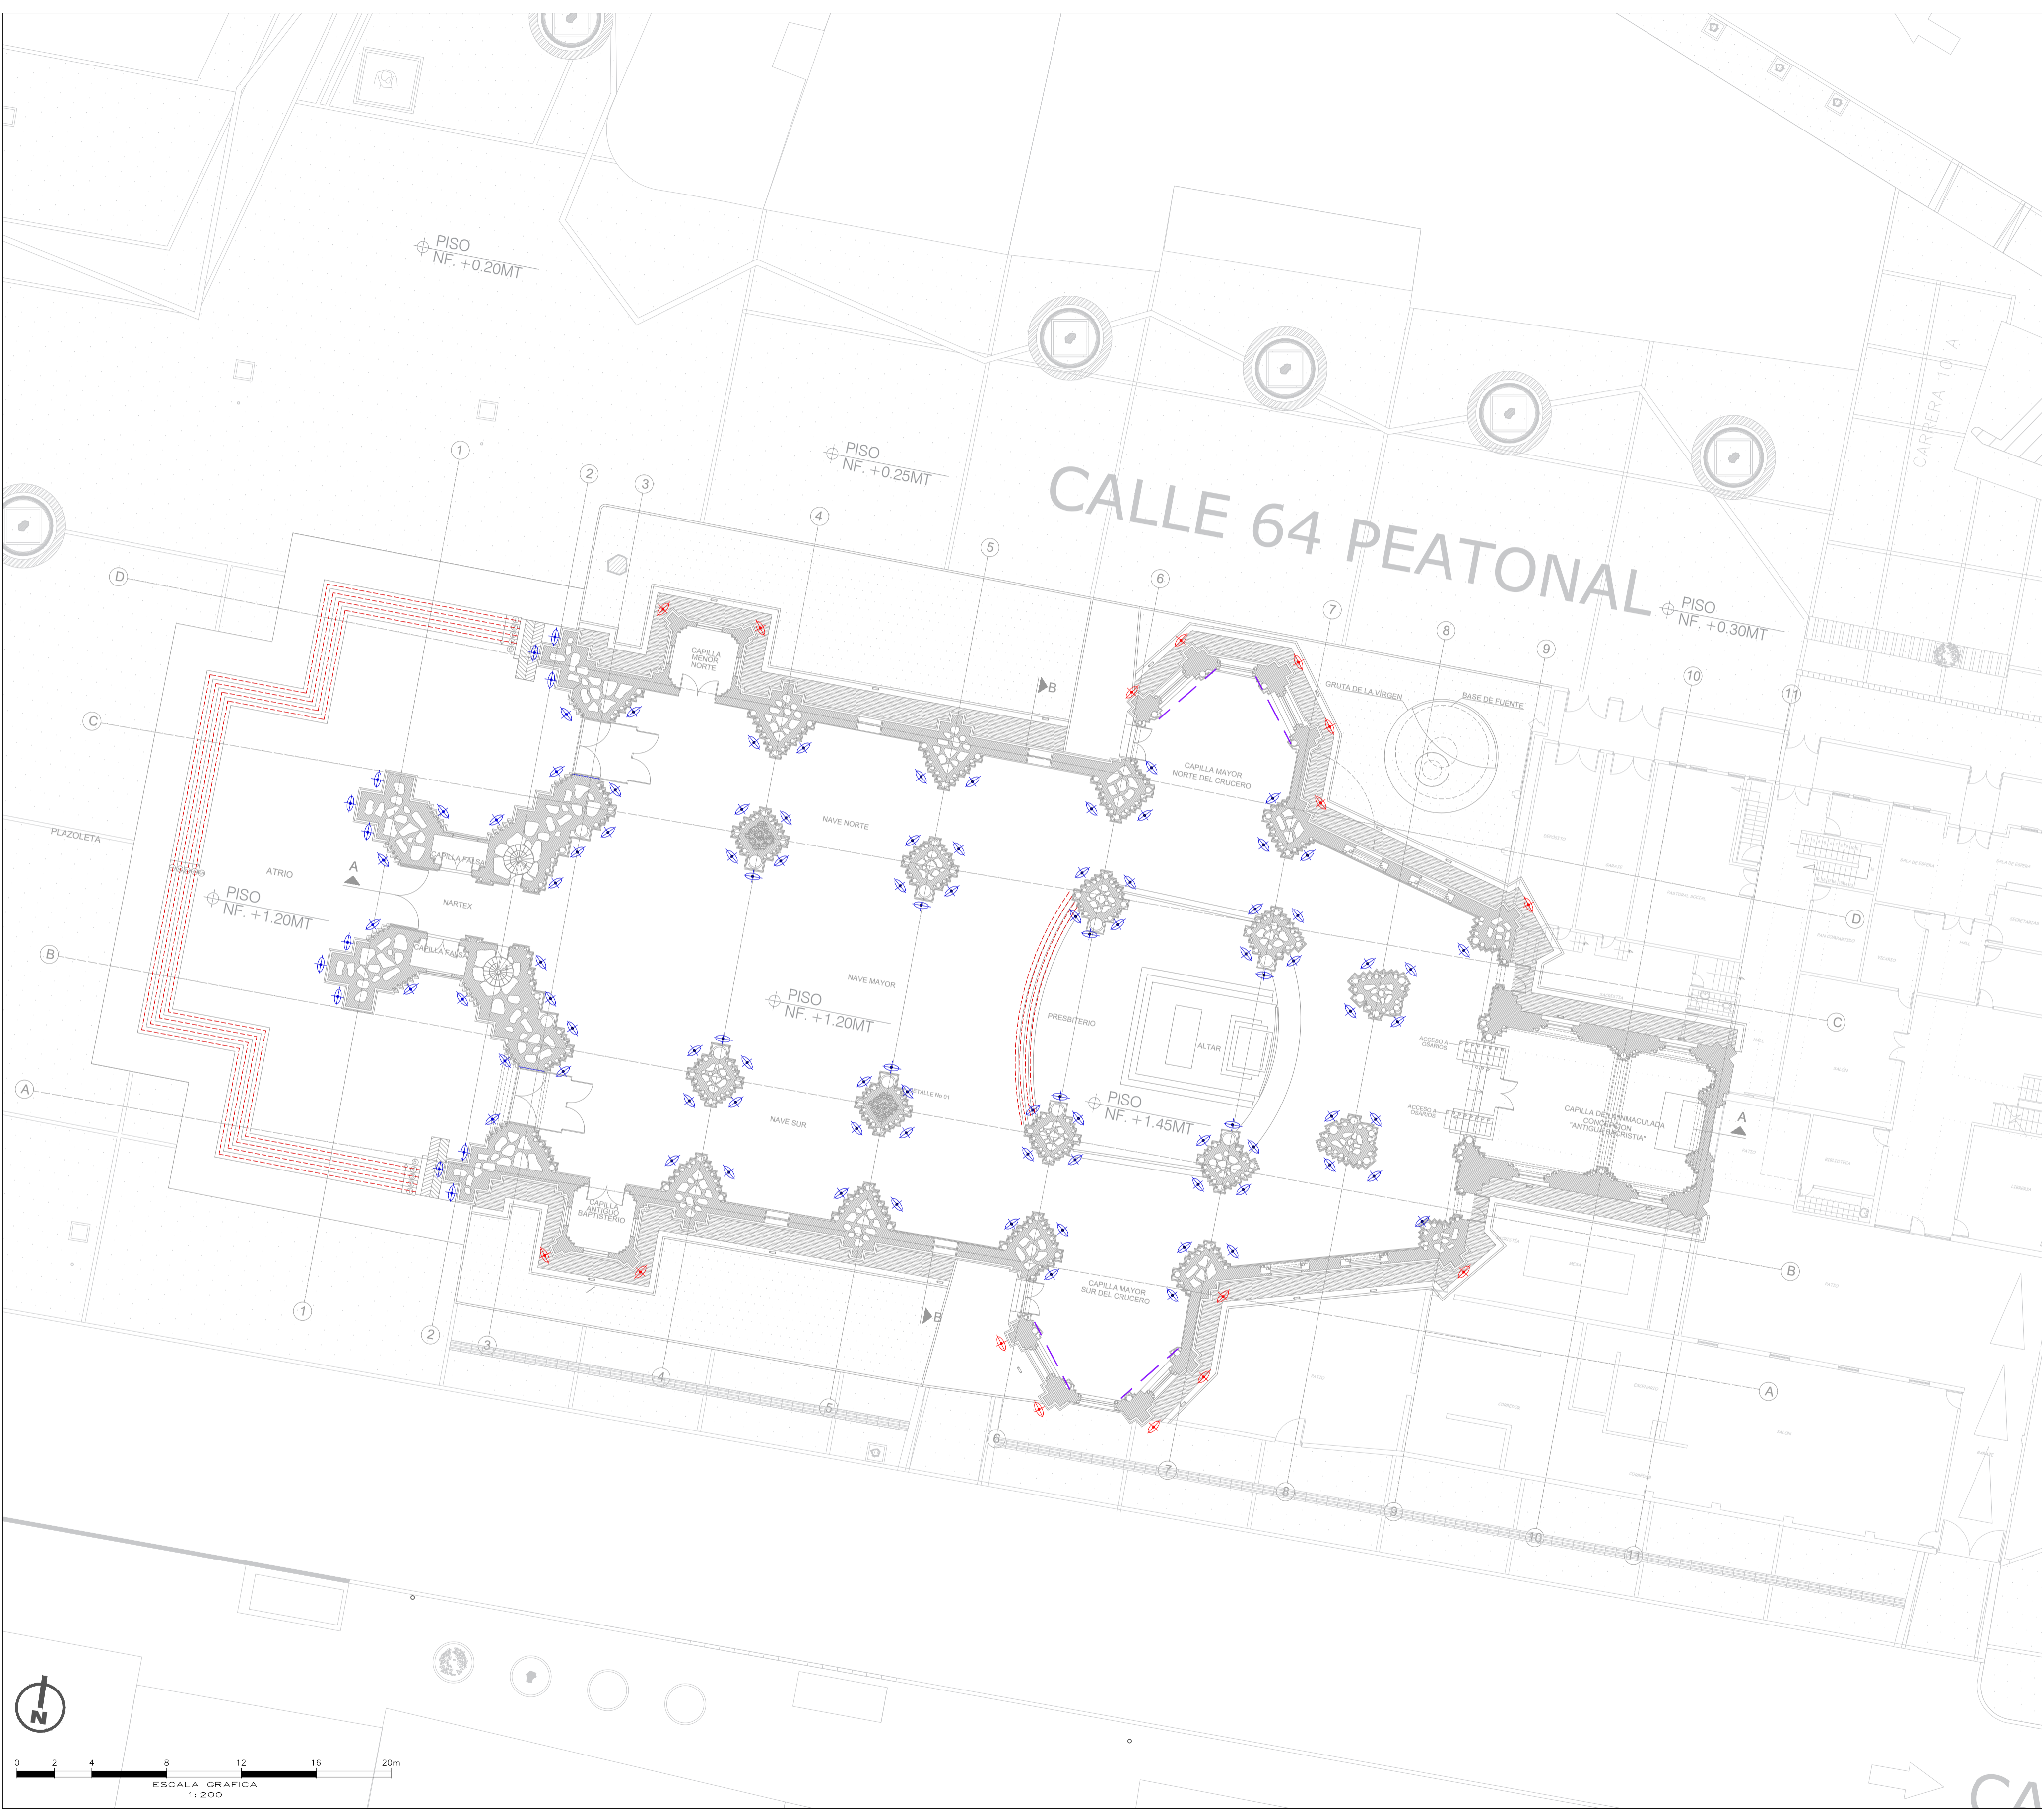


CONVENCIONES				
SIMBOLO	ID	IMAGEN	REFERENCIA	CANT.
	L1		Linealuce Mini 47 surface	4
	L2		JBM7-Light up earth	101
	L3		Underscore InOut Pixel Top Bend 16 mm	52MI
	L4		iPro 192mm	16

INTENSIONALIDAD

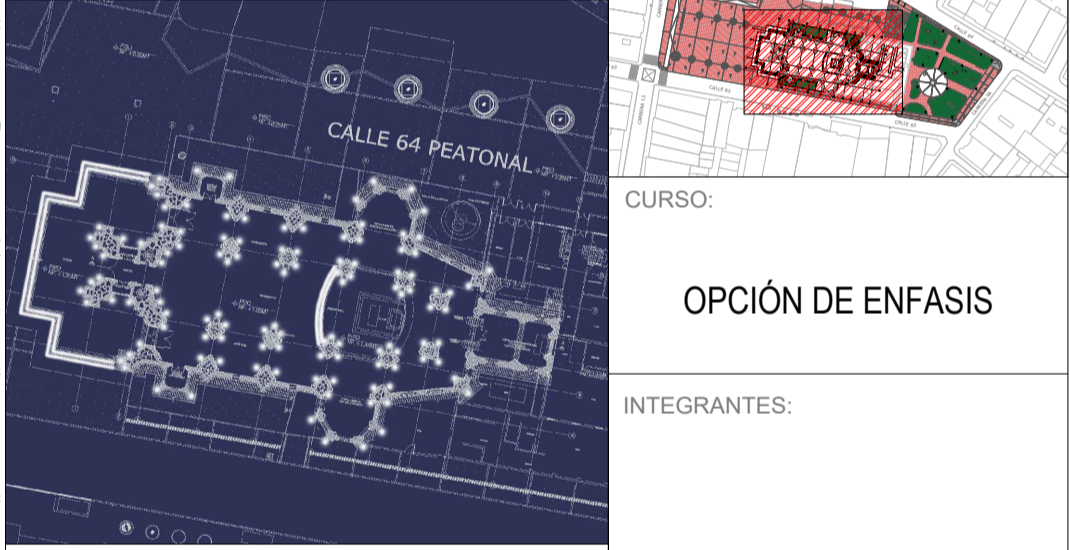

FACULTAD DE ARQUITECTURA
 OPCIÓN DE ENFASIS

PROYECTO:
 DISEÑO DE ILUMINACIÓN ARQUITECTÓNICA ARTIFICIAL EN PLAZA LOURDES Y BASILICA MENOR NUESTRA SEÑORA DE LOURDES
 BOGOTÁ 2022

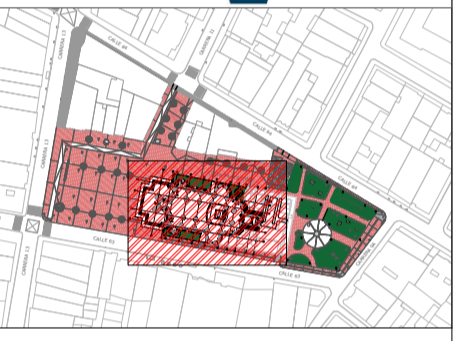

CURSO:
 OPCIÓN DE ENFASIS

INTEGRANTES:

CONTIENE:
 VISTA EN PLANTA BASILICA

OBSERVACIONES:
 1. Planos adaptados de Arq. Max Ojeda Gómez

ESCALA:
 1:200


FECHA:
 MAYO DE 2022

ARCHIVO:
 002 - CORTES Y V. PLANTA BASILICA.dwg

FECHA COPIA:

DIBUJÓ

ELABORACIÓN
 PROPIA

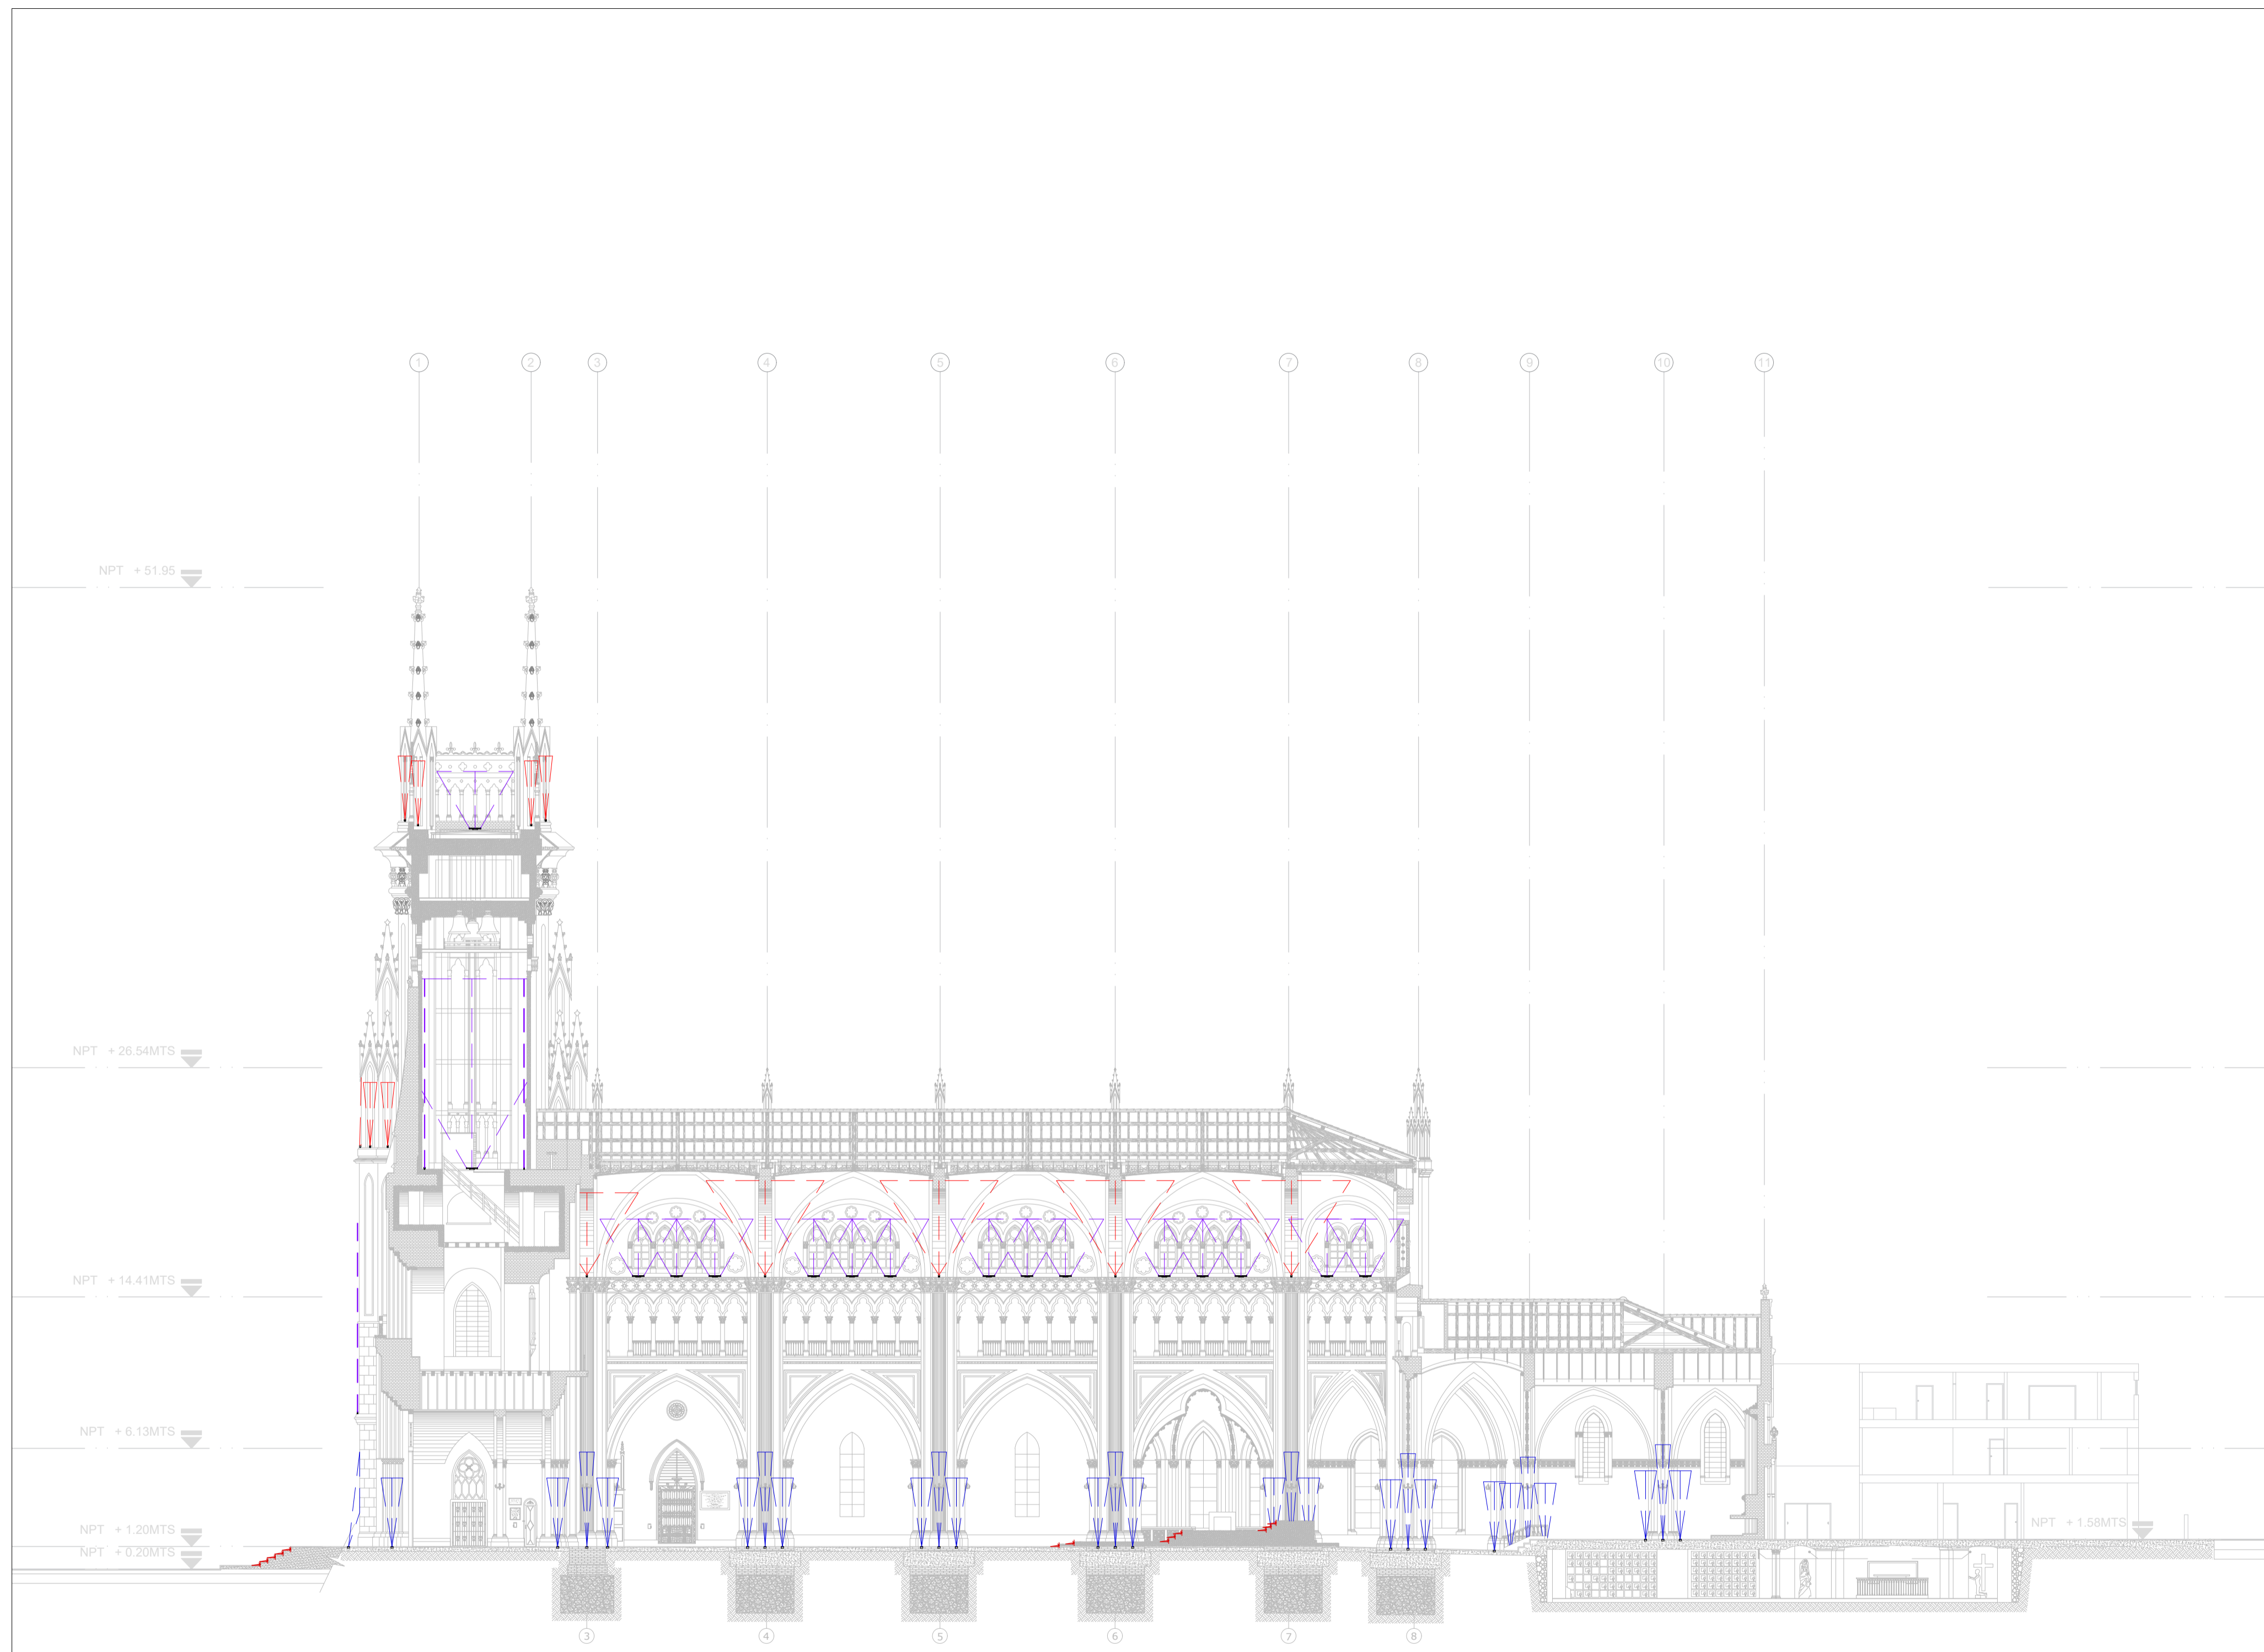


AA Corte longitudinal A - A
ESCALA 1:220



CONVENCIONES				
SIMBOLO	ID	IMAGEN	REFERENCIA	CANT.
	L1		Linealuce Mini 47 surface	18
	L2		JBM7-Light up earth	27
	L3		Underscore InOut Pixel Top Bend 16 mm	122MI
	L4		iPro 81mm	12

UNIVERSIDAD La Gran Colombia		
FACULTAD DE ARQUITECTURA		
OPCIÓN EN ENFASIS		
PROYECTO: DISEÑO DE ILUMINACIÓN ARQUITECTONICA ARTIFICIAL EN PLAZA LOURDES Y BASILICA MENOR NUESTRA SEÑORA DE LOURDES BOGOTÁ 2022		
LOCALIZACIÓN 		
CURSO: OPCIÓN DE ENFASIS 		
INTEGRANTES:		
CONTIENE: CORTE LONGITUDINAL A-A BASILICA		
OBSERVACIONES: 1. Planos adaptados de Arq. Max Ojeda Gómez		
ESCALA: 1:220	FECHA: MAYO DE 2022	
ARCHIVO: 002 - CORTES Y V. PLANTA BASILICA.dwg	FECHA COPIA:	
DIBUJÓ	ELABORACIÓN PROPIA	
REVISION: 1	PLANO No. A-005	PLANCHA No. 5 DE 16

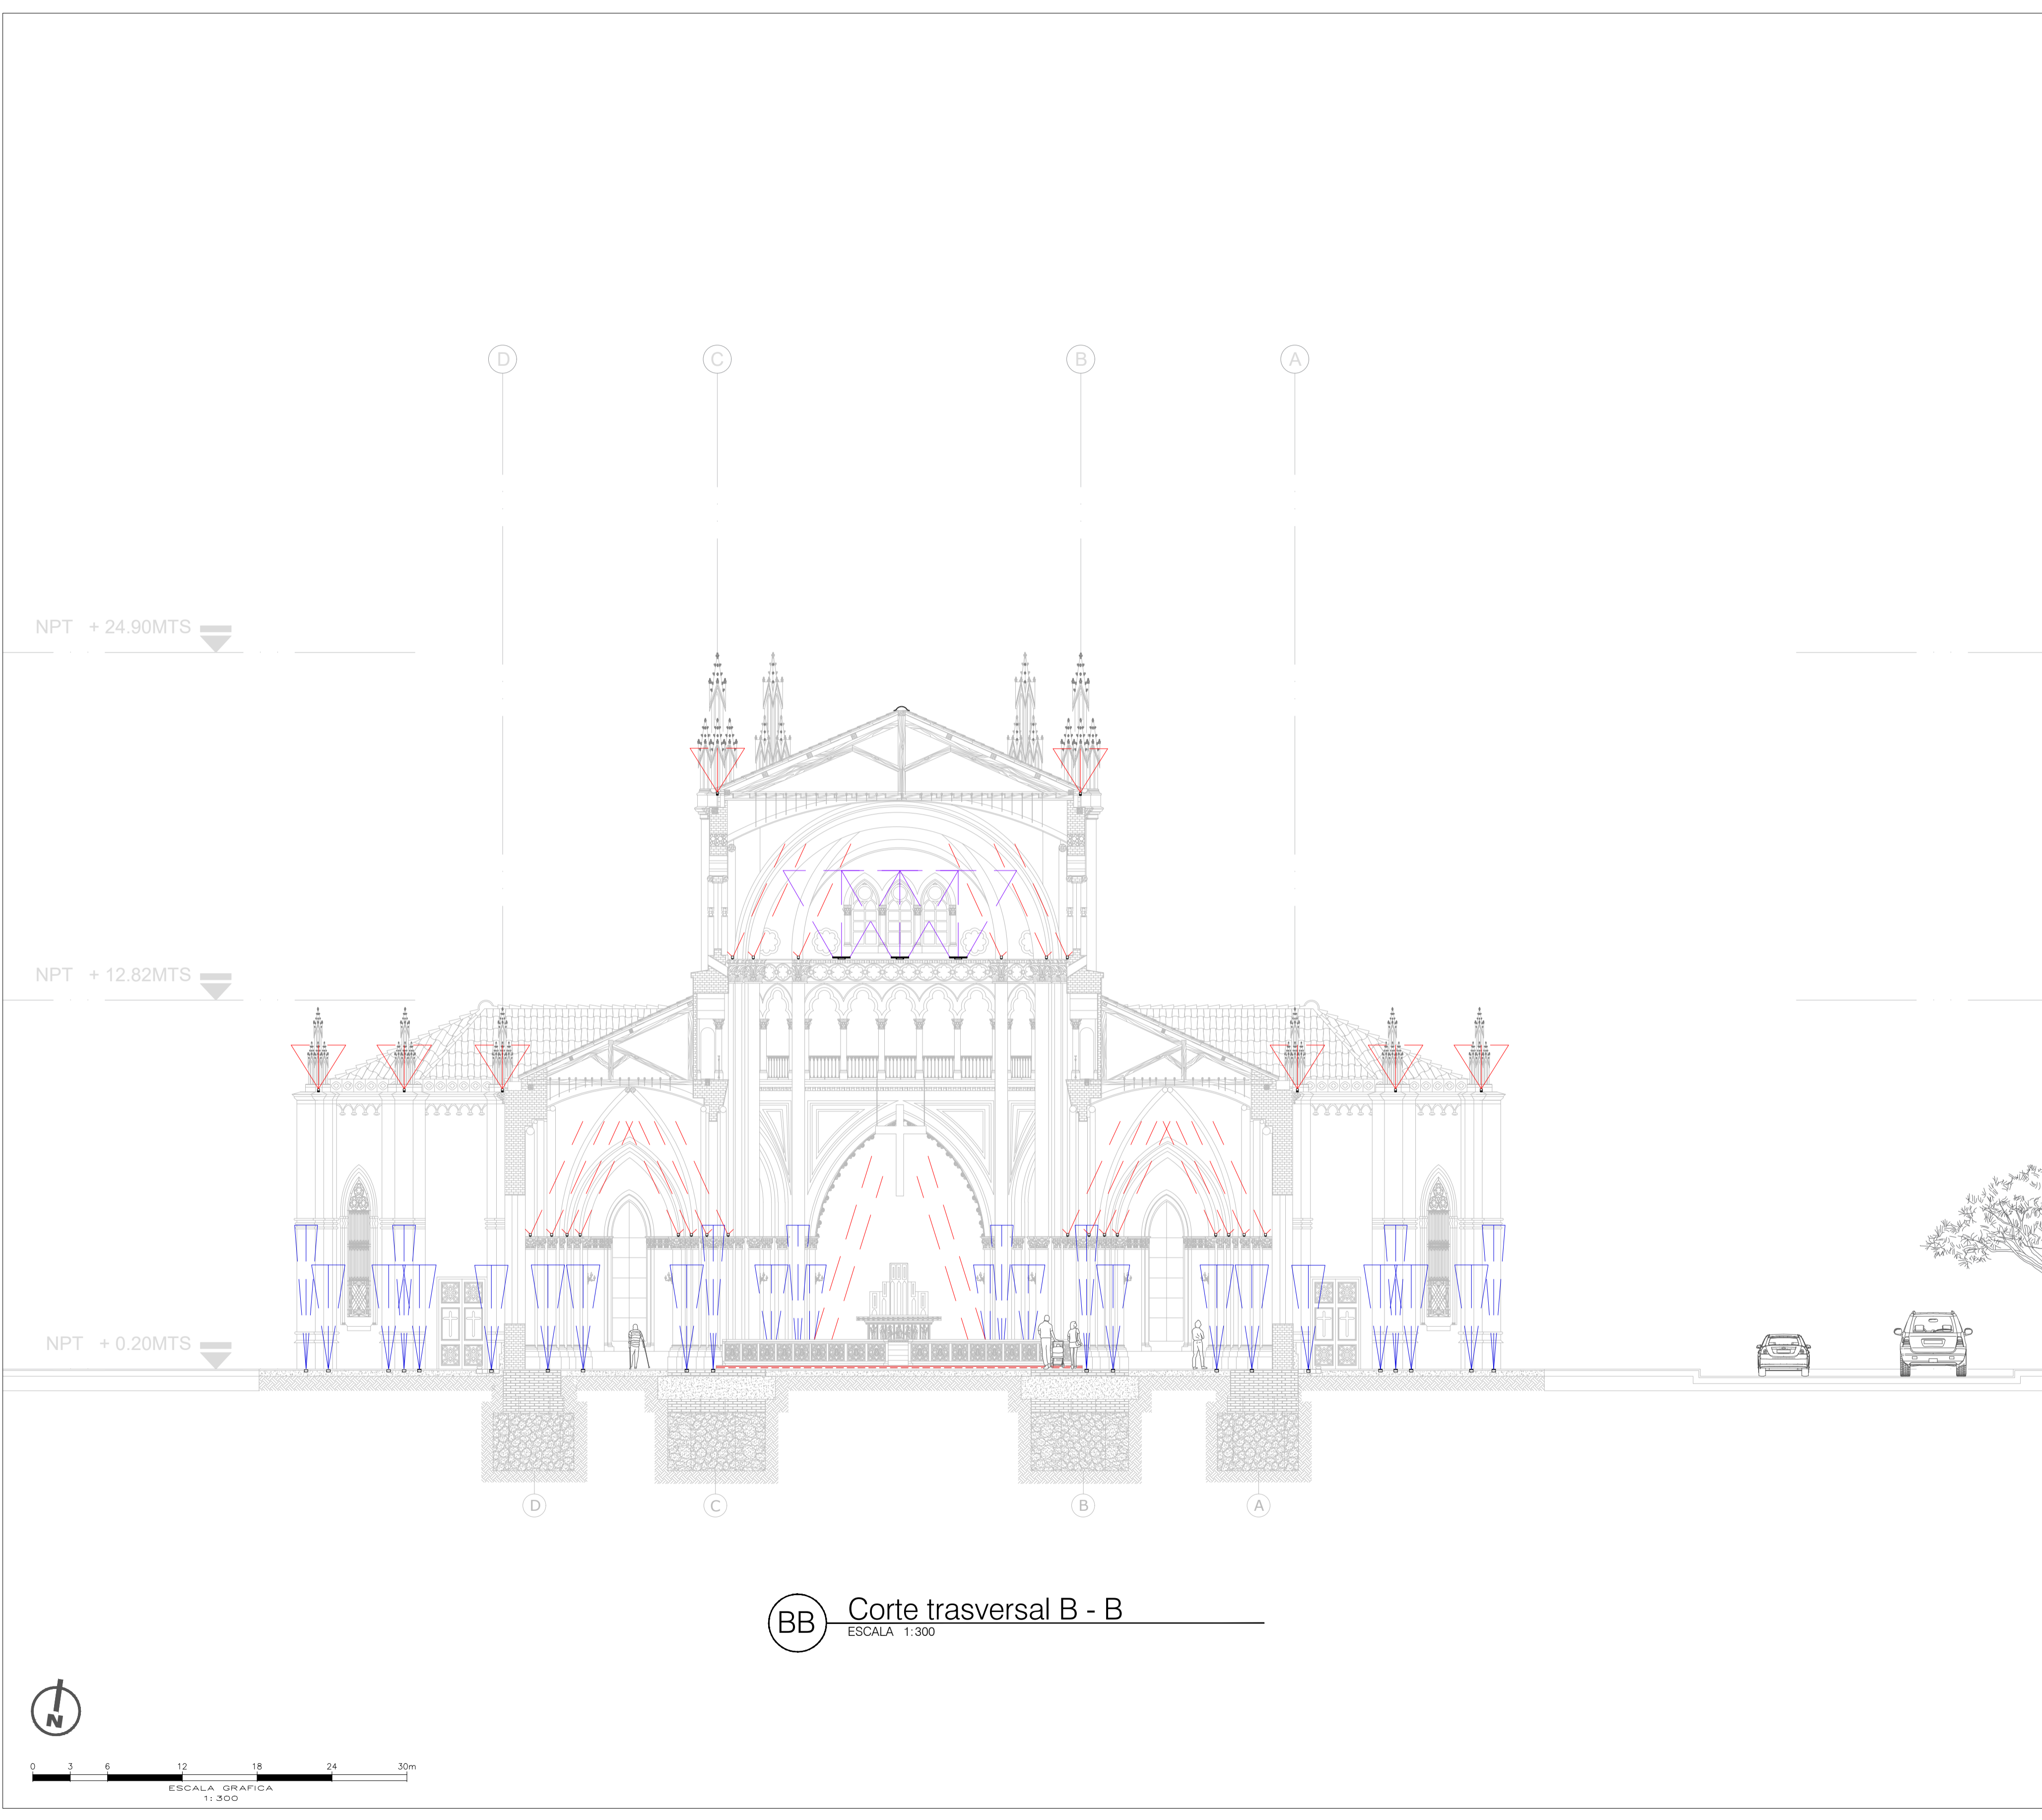

BB Corte transversal B - B
 ESCALA 1:300

CONVENCIONES				
SIMBOLO	ID	IMAGEN	REFERENCIA	CANT.
	L1		Linealuce Mini 47 surface	3
	L2		JBM7-Light up earth	14
	L3		Underscore InOut Pixel Top Bend 16 mm	52MI

91	900-V
9	

UNIVERSIDAD La Gran Colombia

FACULTAD DE ARQUITECTURA

OPCIÓN DE ENFASIS

PROYECTO:
 DISEÑO DE ILUMINACIÓN ARQUITECTÓNICA ARTIFICIAL EN PLAZA LOURDES Y BASILICA MENOR NUESTRA SEÑORA DE LOURDES

BOGOTÁ 2022

LOCALIZACIÓN

CURSO:
 OPCIÓN DE ENFASIS


INTEGRANTES:
 BETHZA JULIETH GARCÍA GUTIERREZ
 CAMILO AUGUSTO NIETO SARMIENTO


CONTIENE:
 CORTE TRASVERSAL B - B BASILICA

OBSERVACIONES:
 1. Planos adaptados de Arq. Max Ojeda Gómez

ESCALA: 1:300	FECHA: MAYO DE 2022
ARCHIVO: 002 - CORTES Y V. PLANTA BASILICA.dwg	FECHA COPIA:
DIBUJÓ	ELABORACIÓN PROPIA

REVISIÓN: 1	PLANO No. A-006	PLANCHA No. 6 DE 16
----------------	--------------------	------------------------

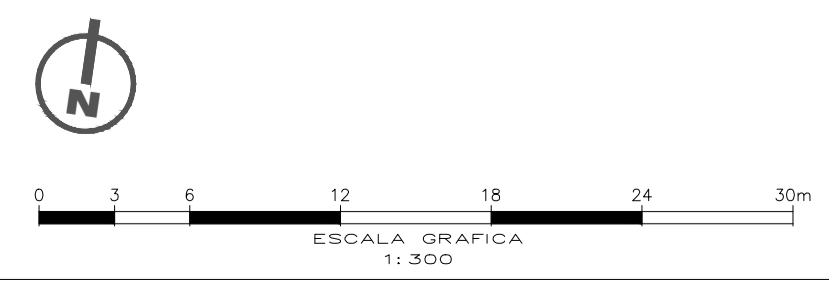

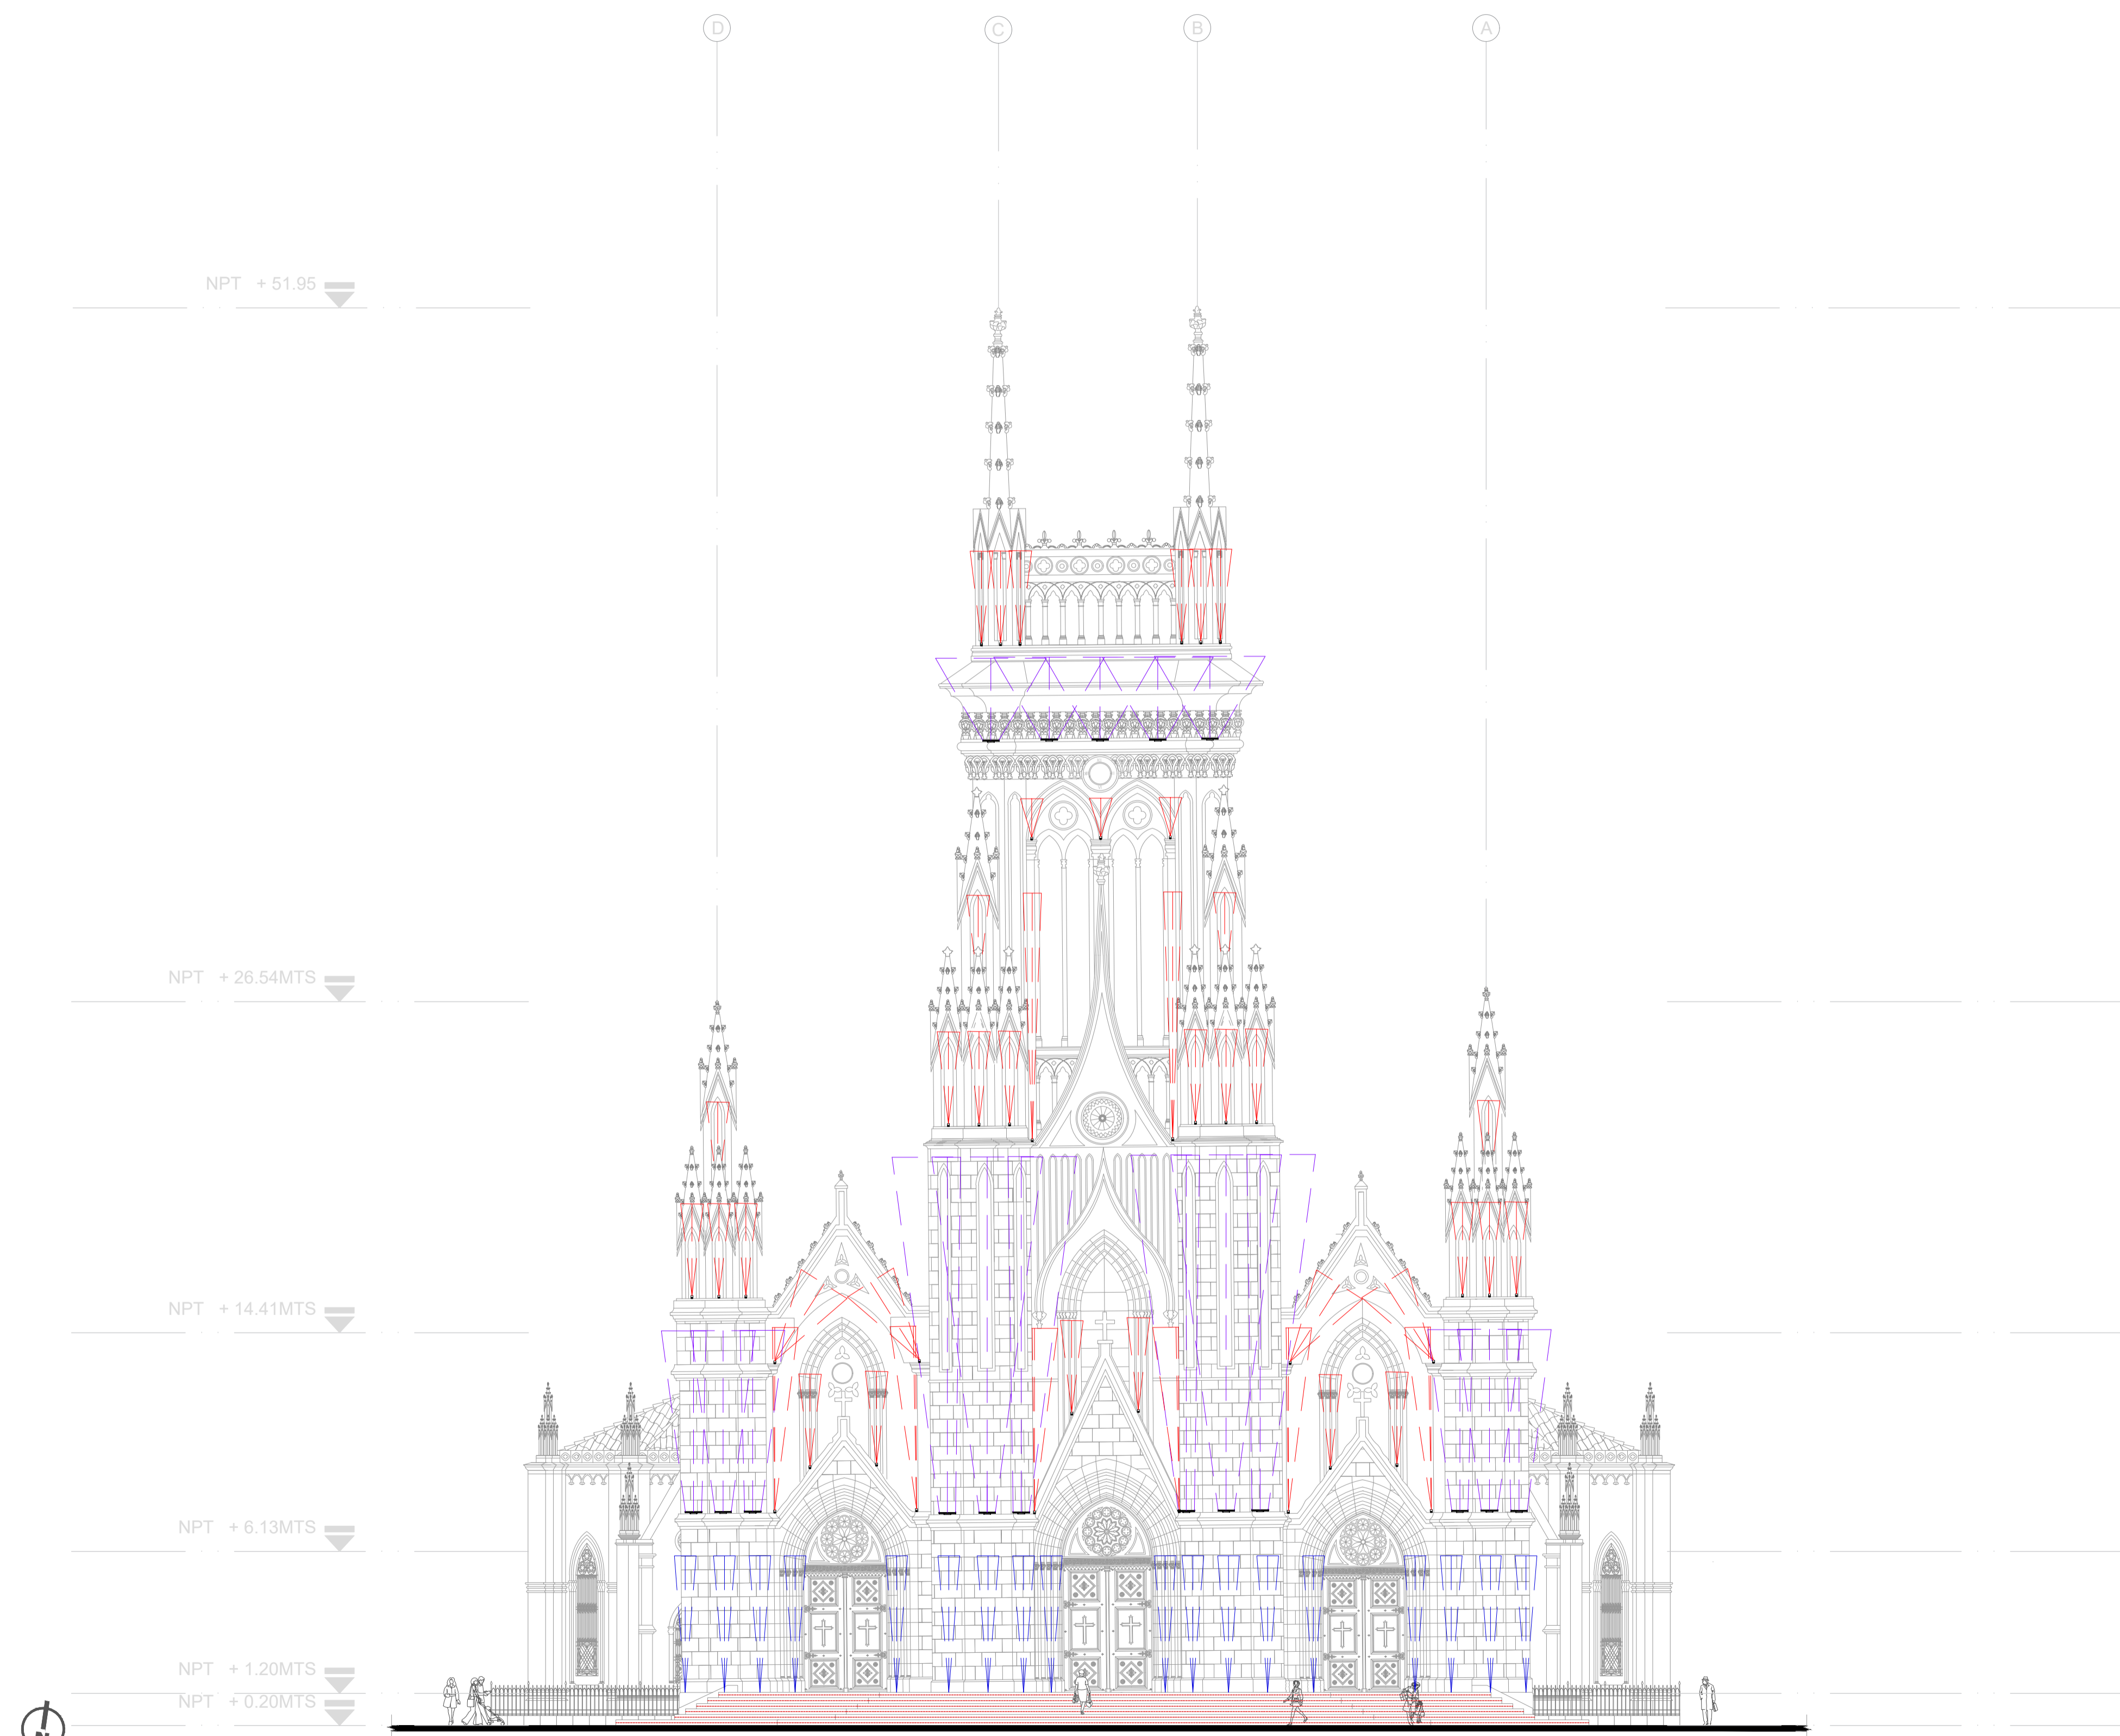

CONVENCIONES				
SIMBOLO	ID	IMAGEN	REFERENCIA	CANT.
	L1		Linealuce Mini 47 surface	12
	L2		JBM7: Light Up Earth D=250 mm	18
	L3		Underscore InOut Pixel Top Bend 16 mm	153MI
	L4		iPro 192mm	43

9L 200-V 1

UNIVERSIDAD La Gran Colombia

FACULTAD DE ARQUITECTURA

OPCIÓN DE ENFASIS

PROYECTO:
DISEÑO DE ILUMINACIÓN ARQUITECTÓNICA ARTIFICIAL EN PLAZA LOURDES Y BASILICA MENOR NUESTRA SEÑORA DE LOURDES
BOGOTÁ 2022

LOCALIZACIÓN

CURSO:
OPCIÓN DE ENFASIS

INTEGRANTES:

CONTIENE:
FACHADA PRINCIPAL

OBSERVACIONES:
1. Planos adaptados de Arq. Max Ojeda Gómez

ESCALA: 1:500

FECHA: MAYO DE 2022

ARCHIVO: FACHADAS.dwg

FECHA COPIA:

DIBUJÓ: ELABORACIÓN

PROPIA

REVISIÓN: 1

PLANO No: A-007

PLANCHA No: 07 DE 16





CONVENCIONES				
SIMBOLO	ID	IMAGEN	REFERENCIA	CANT.
	L1		Linealuce Mini 47 surface	40
	L2		JBM7: Light Up Earth D=250 mm	16
	L3		Underscore InOut Pixel Top Bend 16 mm	122Ml
	L4		iPro 192mm	154

UNIVERSIDAD La Gran Colombia

FACULTAD DE ARQUITECTURA

OPCIÓN DE ENFASIS

PROYECTO:
DISEÑO DE ILUMINACIÓN ARQUITECTÓNICA ARTIFICIAL EN PLAZA LOURDES Y BASILICA MENOR NUESTRA SEÑORA DE LOURDES

BOGOTÁ 2022

LOCALIZACIÓN

CURSO:
OPCIÓN DE ENFASIS

INTEGRANTES:

CONTIENE:
CORTE LONGITUDINAL A-A BASILICA

OBSERVACIONES:
1. Planos adaptados de Arq. Max Ojeda Gómez

ESCALA: 1:220

FECHA: MAYO DE 2022

ARCHIVO: 002 - CORTES Y V. PLANTA BASILICA.dwg

FECHA COPIA:


DIBUJÓ: ELABORACIÓN PROPIA

REVISIÓN: 1

PLANO No: A-008

PLANCHA No: 08 DE 16



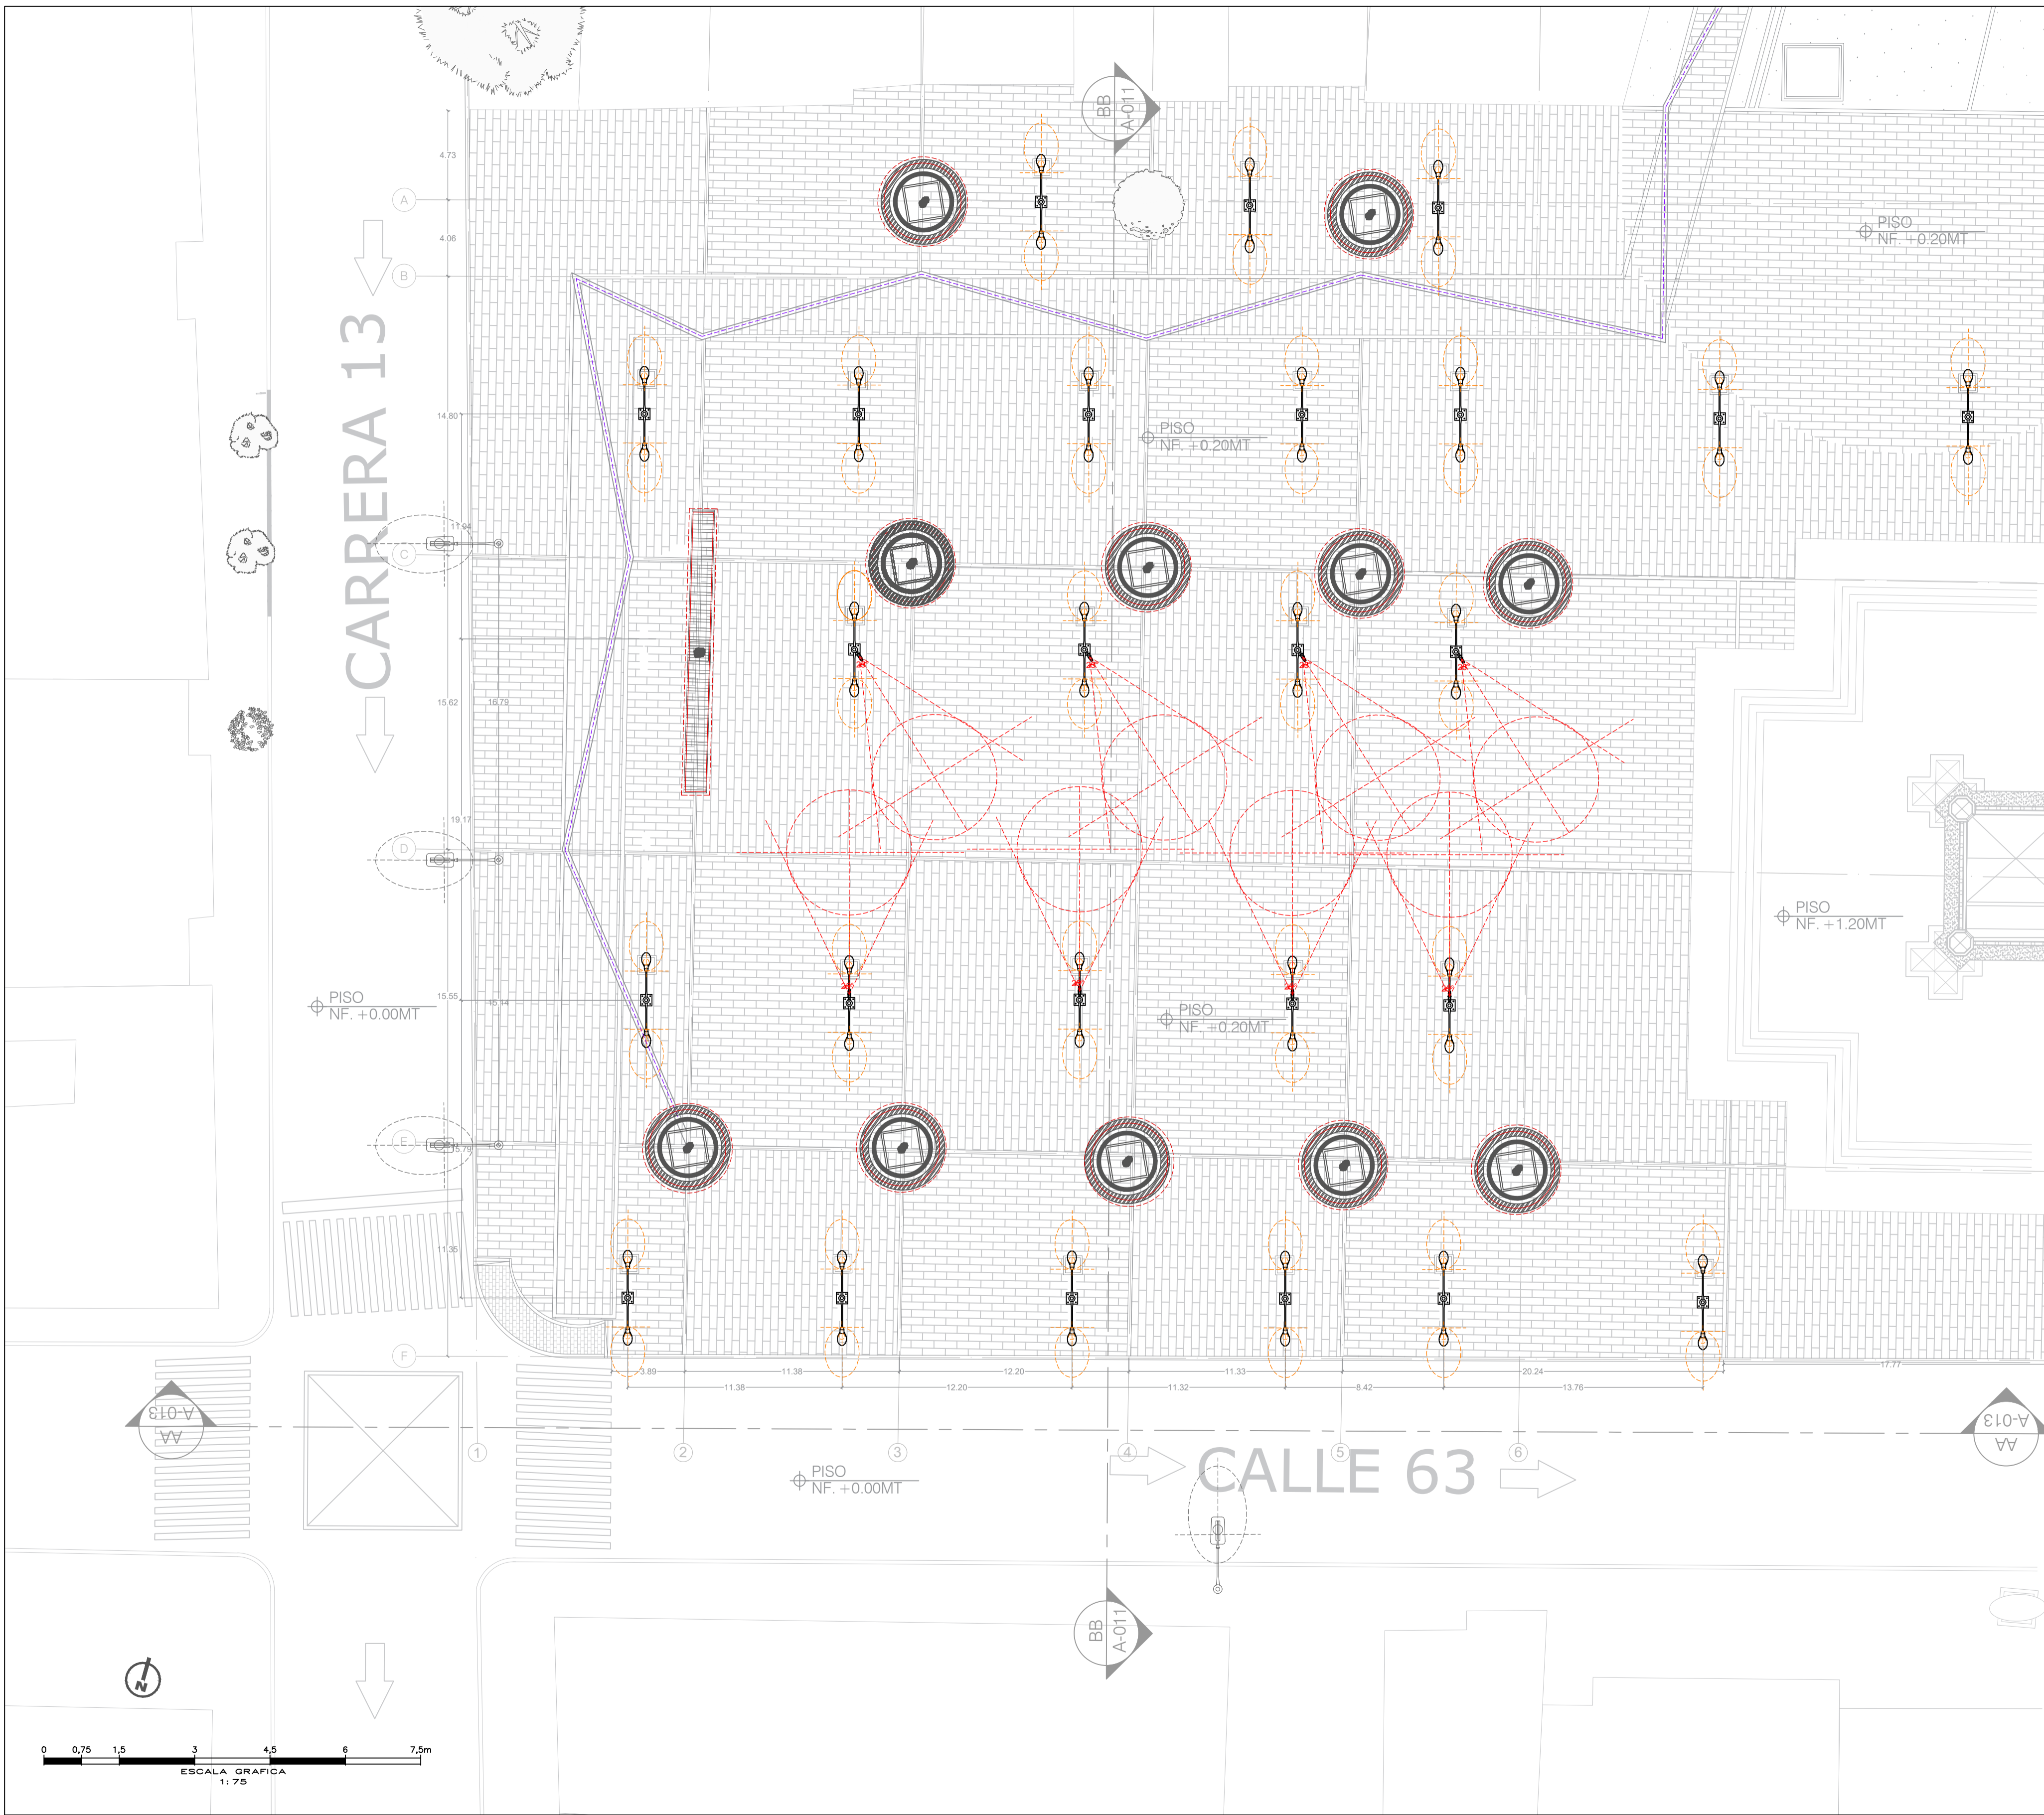

CONVENCIONES SIMBOLO ID IMAGEN REFERENCIA CANT. L1 Underscore InOut Pixel Top Bend 16 mm 209MI				91 60 600-V
CONVENCIONES SIMBOLO ID IMAGEN REFERENCIA CANT. L4 Luminarias espacio publico en plaza 4				FACULTAD DE ARQUITECTURA OPCION DE ENFASIS PROYECTO: DISEÑO DE ILUMINACIÓN ARQUITECTONICA ARTIFICIAL EN PLAZA LOURDES Y BASILICA MENOR NUESTRA SEÑORA DE LOURDES BOGOTÁ 2022 LOCALIZACIÓN:
CONVENCIONES SIMBOLO ID IMAGEN REFERENCIA CANT. L5 Luminarias espacio publico plaza Lourdes 25				
CONVENCIONES SIMBOLO ID IMAGEN REFERENCIA CANT. L6 Gobos 8				CURSO: OPCION DE ENFASIS INTEGRANTES: CONTIENE: PLANTA PLAZA DURA LOURDES OBSERVACIONES:
CONVENCIONES SIMBOLO ID IMAGEN REFERENCIA CANT. L7 Luminarias empotradas en suelo 250MI				
INTENSIONALIDAD 				ESCALA: 1:75 FECHA: MAYO DE 2022 ARCHIVO: 009.1-PLANTA PLAZA LOURDES.dwg FECHA COPIA: 26/02/22 DIBUJÓ: ELABORACIÓN PROPIA
DETALLE MOBILIARIO 				
ALZADO. ESC:1: 75 				REVISION: 1 PLANO No. A-009 PLANCHA No. 09 DE 16



BB Corte longitudinal de plaza Lourdes
ESCALA 1:150



CONVENCIONES				91 DE 010-A-010	1
SIMBOLO	ID	IMAGEN	REFERENCIA	CANT.	
---	L1		Underscore InOut Pixel Top Bend 16 mm	209MI	
CONVENCIONES					
SIMBOLO	ID	IMAGEN	REFERENCIA	CANT.	
	L4		Luminarias espacio publico en plaza	4	
SIMBOLO	ID	IMAGEN	REFERENCIA	CANT.	
	L5		Luminarias espacio publico plaza Lourdes	25	
SIMBOLO	ID	IMAGEN	REFERENCIA	CANT.	
	L6		Gobos	8	
SIMBOLO	ID	IMAGEN	REFERENCIA	CANT.	
	L7		Luminarias empotradas en suelo	250MI	
INTENSIONALIDAD					
INTEGRANTES:					
CONTIENE:					
CORTE LONGITUDINAL BB					
OBSERVACIONES:					
1:150				FECHA: MAYO DE 2022	
ARCHIVO: 010- CORTE LONGITUDINAL PLAZA LOURDES.dwg				FECHA COPIA: 26/02/22	
ELABORACIÓN PROPIA					
PLANO No. A-010				PLANCHA No. 10 DE 16	





FACULTAD DE ARQUITECTURA
OPCIÓN DE ENFASIS

PROYECTO:
DISEÑO DE ILUMINACIÓN ARQUITECTONICA ARTIFICIAL EN PLAZA LOURDES Y BASILICA MENOR NUESTRA SEÑORA DE LOURDES

BOGOTÁ 2022

LOCALIZACIÓN:

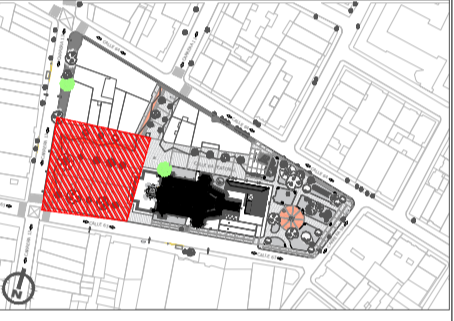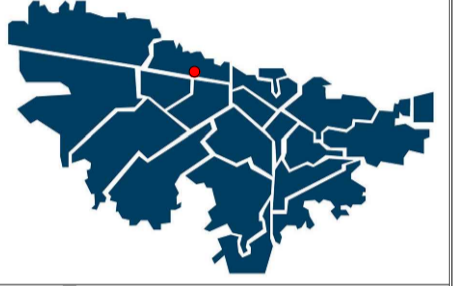

OPCIÓN DE ENFASIS

INTEGRANTES:

CONTIENE:

CORTE LONGITUDINAL BB

OBSERVACIONES:

1:150

ARCHIVO: 010- CORTE LONGITUDINAL PLAZA LOURDES.dwg

ELABORACIÓN PROPIA

PLANO No. A-010
PLANCHA No. 10 DE 16



AA Corte transversal plaza dura
ESCALA 1:1-200

CONVENCIONES					91	110-V	1
SIMBOL	ID	IMAGEN	REFERENCIA	CANT.			
	L1		Underscore InOut Pixel Top Bend 16 mm	209MI			
CONVENCIONES							
SIMBOL	ID	IMAGEN	REFERENCIA	CANT.			
	L4		Luminarias espacio publico en plaza	4			
CONVENCIONES							
SIMBOL	ID	IMAGEN	REFERENCIA	CANT.			
	L5		Luminarias espacio publico plaza Lourdes	25			
CONVENCIONES							
SIMBOL	ID	IMAGEN	REFERENCIA	CANT.			
	L6		Gobos	8			
CONVENCIONES							
SIMBOL	ID	IMAGEN	REFERENCIA	CANT.			
	L7		Luminarias empotradas en suelo	250MI			
INTENSIONALIDAD							
UNIVERSIDAD La Gran Colombia							
FACULTAD DE ARQUITECTURA							
OPCIÓN DE ENFASIS							
PROYECTO:							
DISEÑO DE ILUMINACIÓN ARQUITECTONICA ARTIFICIAL EN PLAZA LOURDES Y BASILICA MENOR NUESTRA SEÑORA DE LOURDES							
BOGOTÁ 2022							
LOCALIZACIÓN:							
OPCIÓN DE ENFASIS							
INTEGRANTES:							
CONTIENE:							
CORTE TRANSVERSAL AA							
OBSERVACIONES:							
1:200					FECHA: MAYO DE 2022		
ARCHIVO: 011- CORTE TRANSVERSAL PLAZA LOURDES.dwg					FECHA COPIA:		
ELABORACIÓN PROPIA							
PLANO No.					PLANCHA No.		
A-011					11 DE 16		



CONVENCIONES				
SIMBOLO	ID	IMAGEN	REFERENCIA	CANT.
	L3		Underscore InOut Pixel Top Bend 16 mm	370MI
	L2		JBM7: Light up earth D: 250mm	4
	L10		Faroles	15
	L8		Luminarias espacio publico	6

INTENCIONALIDAD

UNIVERSIDAD La Gran Colombia

FACULTAD DE ARQUITECTURA

OPCIÓN DE ENFASIS

PROYECTO:
DISEÑO DE ILUMINACIÓN ARQUITECTONICA ARTIFICIAL EN PLAZA LOURDES Y BASILICA MENOR NUESTRA SEÑORA DE LOURDES

BOGOTÁ 2022

LOCALIZACIÓN:

CURSO:
OPCIÓN DE ENFASIS

INTEGRANTES:

CONTIENE:
PLANTA PARQUE LOURDES

OBSERVACIONES:

ESCALA: 1:75	FECHA: MAYO DE 2022
ARCHIVO: 012_13_14- PLANTA Y CORTES PARQUE LOURDES.dwg	FECHA COPIA:
DIBUJÓ	ELABORACIÓN PROPIA

REVISIÓN: 1	PLANO No. A-012	PLANCHA No. 12 DE 16
-----------------------	---------------------------	---



CONVENCIONES				
SIMBOLO	ID	IMAGEN	REFERENCIA	CANT.
	L3		Underscore In/Out Pixel Top Bend 16 mm	370MI
	L2		JBM7: Light up earth D: 250mm	4
	L10		Faroles	15
	L8		Luminarias espacio publico	6

UNIVERSIDAD La Gran Colombia	
FACULTAD DE ARQUITECTURA	
OPCIÓN DE ENFASIS	
PROYECTO: DISEÑO DE ILUMINACIÓN ARQUITECTONICA ARTIFICIAL EN PLAZA LOURDES Y BASILICA MENOR NUESTRA SEÑORA DE LOURDES	
BOGOTÁ 2022	
LOCALIZACIÓN:	
CURSO: OPCIÓN DE ENFASIS	
INTEGRANTES:	
CONTIENE: CORTE TRANSVERSAL AA	
OBSERVACIONES:	
ESCALA: 1:150	FECHA: MAYO DE 2022
ARCHIVO: 012_13_14- PLANTA Y CORTES PARQUE LOURDES.dwg	FECHA COPIA:
DIBUJÓ	ELABORACIÓN PROPIA
REVISIÓN: 1	PLANO No. A-013
	FLANCHA No. 13 DE 16





BB Corte longitudinal
ESCALA 1:200

CONVENCIONES				
SIMBOLO	ID	IMAGEN	REFERENCIA	CANT.
	L3		Underscore In/Out Pixel Top Bend 16 mm	370MI
	L2		JBM7: Light up earth D: 250mm	4
	L10		Faroles	15
	L8		Luminarias espacio publico	6

UNIVERSIDAD La Gran Colombia

FACULTAD DE ARQUITECTURA

OPCIÓN DE ENFASIS

PROYECTO:
DISEÑO DE ILUMINACIÓN ARQUITECTONICA ARTIFICIAL EN PLAZA LOURDES Y BASILICA MENOR NUESTRA SEÑORA DE LOURDES

BOGOTÁ 2022

LOCALIZACIÓN:

CURSO:
OPCIÓN DE ENFASIS

INTEGRANTES:

CONTIENE:
CORTE LONGITUDINAL BB

OBSERVACIONES:

ESCALA: 1:200

FECHA: MAYO DE 2022

ARCHIVO: 012_13_14-PLANTA Y CORTES PARQUE LOURDES.dwg

FECHA COPIA:

DIBUJO ELABORACIÓN PROPIA

REVISION: 1

PLANO No. A-014


PLANCHA No. 14 DE 16



CONVENCIONES				91	15	1
SIMBOLO	ID	IMAGEN	REFERENCIA	CANT.	UNIVERSIDAD La Gran Colombia	
---	L3		Underscore InOut Pixel Top Bend 16 mm	22ML	FACULTAD DE ARQUITECTURA	
CONVENCIONES				OPCIÓN DE ENFASIS		
SIMBOLO	ID	IMAGEN	REFERENCIA	CANT.	PROYECTO:	
---	L4		IPRO 51MM B.J90	4	DISEÑO DE ILUMINACIÓN ARQUITECTÓNICA ARTIFICIAL EN PLAZA LOURDES Y BASILICA MENOR NUESTRA SEÑORA DE LOURDES	
CONVENCIONES				BOGOTÁ 2022		
SIMBOLO	ID	IMAGEN	REFERENCIA	CANT.	LOCALIZACIÓN:	
---	L8		Luminarias espacio publico en plaza	2		
SIMBOLO	ID	IMAGEN	REFERENCIA	CANT.	CURSO:	
---	L9		Luminarias espacio publico plaza Lourdes	9	OPCIÓN DE ENFASIS	
SIMBOLO	ID	IMAGEN	REFERENCIA	CANT.	INTEGRANTES:	
---	L7		Luminarias empotradas en suelo	380ML	CONTIENE:	
INTENCIONALIDAD				PLANTA PASAJE LOURDES		
				OBSERVACIONES:		
ESCALA:				FECHA:		
1:200				MAYO DE 2022		
ARCHIVO:				FECHA COPIA:		
015.1- PLANTA PASAJE LOURDES.dwg				26/02/22		
DIBUJÓ:				ELABORACIÓN:		
				PROPIA		
REVISIÓN:				PLANO No.		PLANCHA No.
1				A-015		15 DE 16



AA Corte longitudinal pasaje
ESCALA 1:250

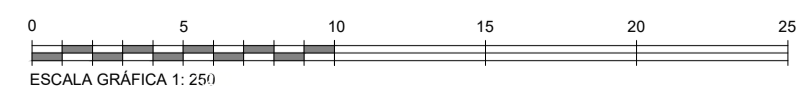

CONVENCIONES				
SIMBOLO	ID	IMAGEN	REFERENCIA	CANT.
	L1		Underscore InOut Pixel Top Bend 16 mm	22MI
	L2		IPRO 51MM B190	4
	L5		Luminarias espacio publico plaza Lourdes	9
	L7		Luminarias empotradas en suelo	380MI

UNIVERSIDAD La Gran Colombia	
FACULTAD DE ARQUITECTURA	
OPCIÓN DE ENFASIS	
PROYECTO: DISEÑO DE ILUMINACIÓN ARQUITECTÓNICA ARTIFICIAL EN PLAZA LOURDES Y BASILICA MENOR NUESTRA SEÑORA DE LOURDES	
BOGOTÁ 2022	
LOCALIZACIÓN:	
CURSO: OPCIÓN DE ENFASIS	
INTEGRANTES:	
CONTIENE: CORTE LONGITUDINAL PASAJE LOURDES	
OBSERVACIONES:	
ESCALA: 1:250	FECHA: MAYO DE 2022
ARCHIVO: 016- CORTE PASAJE LOURDES.dwg	FECHA COPIA:
DIBUJÓ	ELABORACIÓN PROPIA
REVISIÓN: 1	PLANO No. A-016
	PLANCHA No. 16 DE 16