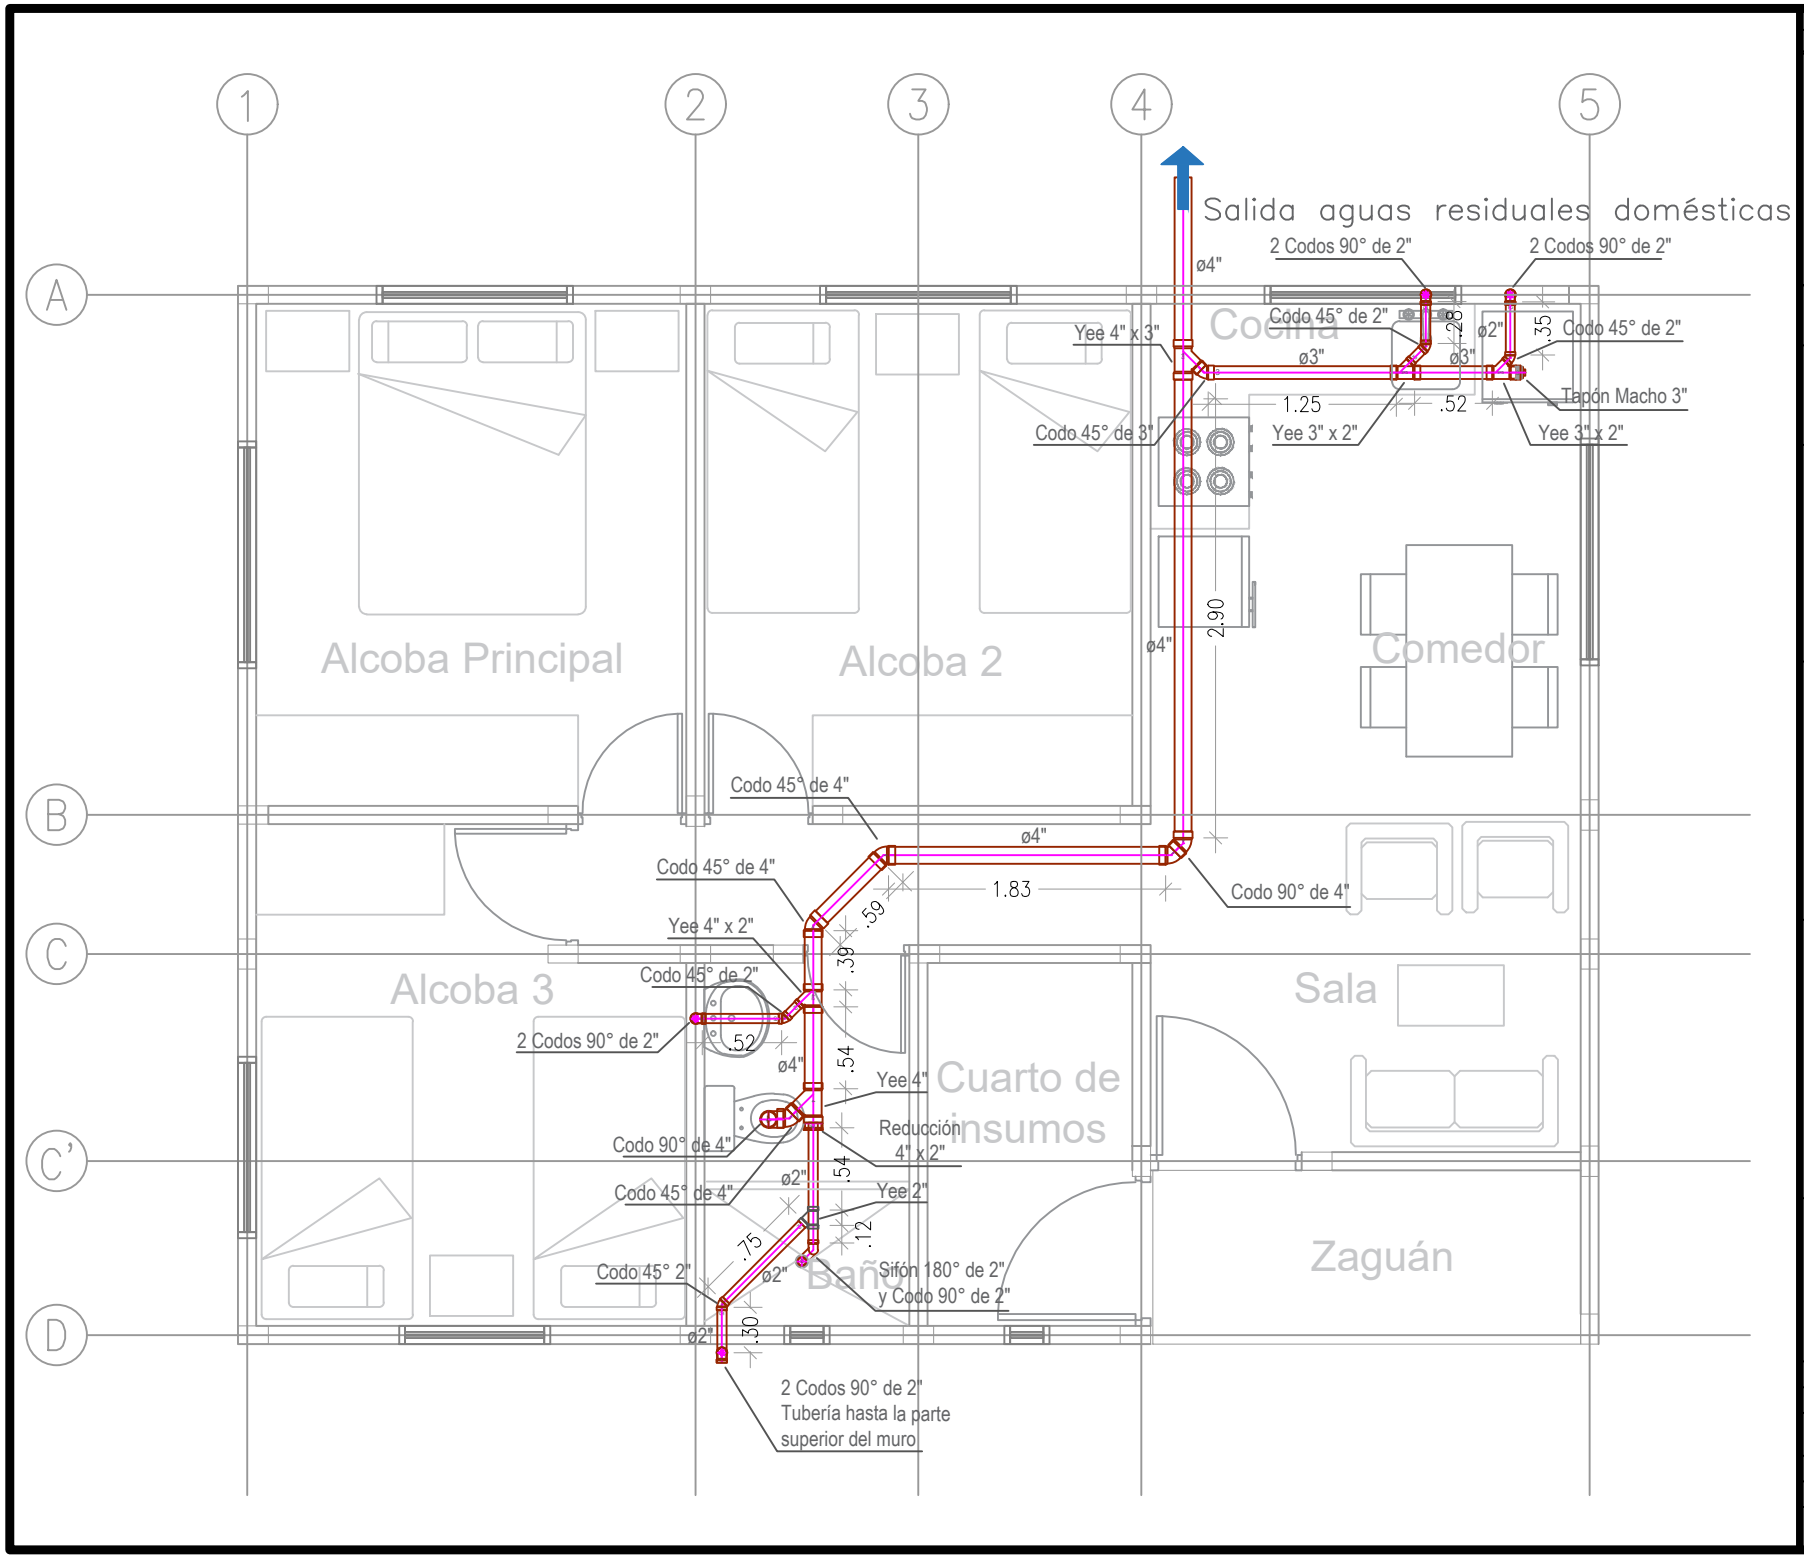

PLANO No. A-11

PLANCHA No. 11 DE 14

UNIVERSIDAD La Gran Colombia

Universidad La Gran Colombia
Facultad de Ingeniería
Bogotá

PROGRAMA

Ingeniería Civil

PROYECTO DE GRADO

VIVIENDA DE INTERÉS PRIORITARIO RURAL (VIPR) BAJO LOS ESTÁNDARES DE LA NSR-10 TÍTULO E

CONVENCIONES:

Red Sanitaria

AUTORES:

Alexis Córdoba Ramírez
Fanny Hasbeidy Gutemberg Cortés
Karen Lorena Restrepo Casallas

DIRECTOR:

Ing. José Darío Gavilanes

OBSERVACIONES:

JURADO 1
Óscar Julián Cardozo Sarmiento

JURADO 2
César Augusto Colorado Andrade

CONTIENE
Planta Red Sanitaria

ESCALA	FECHA
1 : 50	28/09/2022

ARCHIVO
PrototipoVIPR.dwg

PLANO No. A-11

PLANCHA No. 11 DE 14