



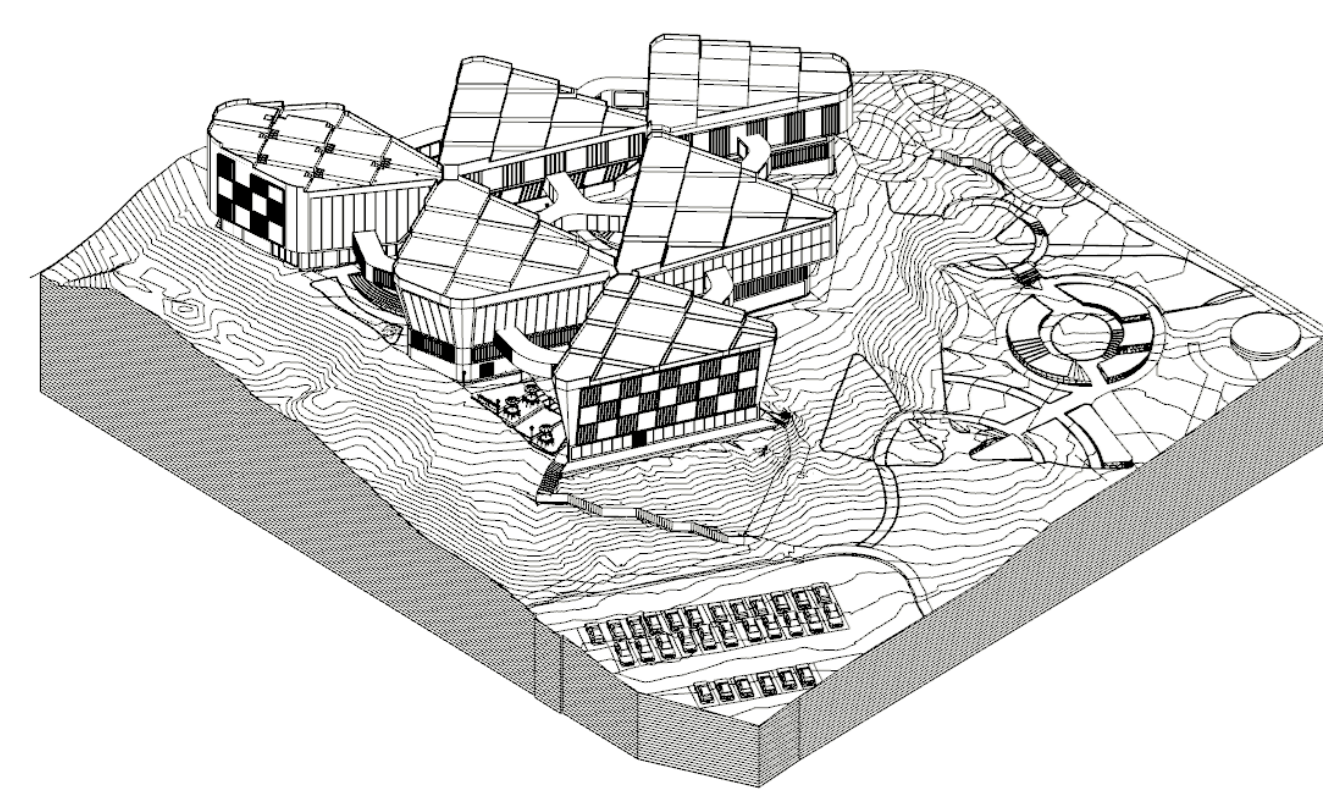

AXONOMETRIA

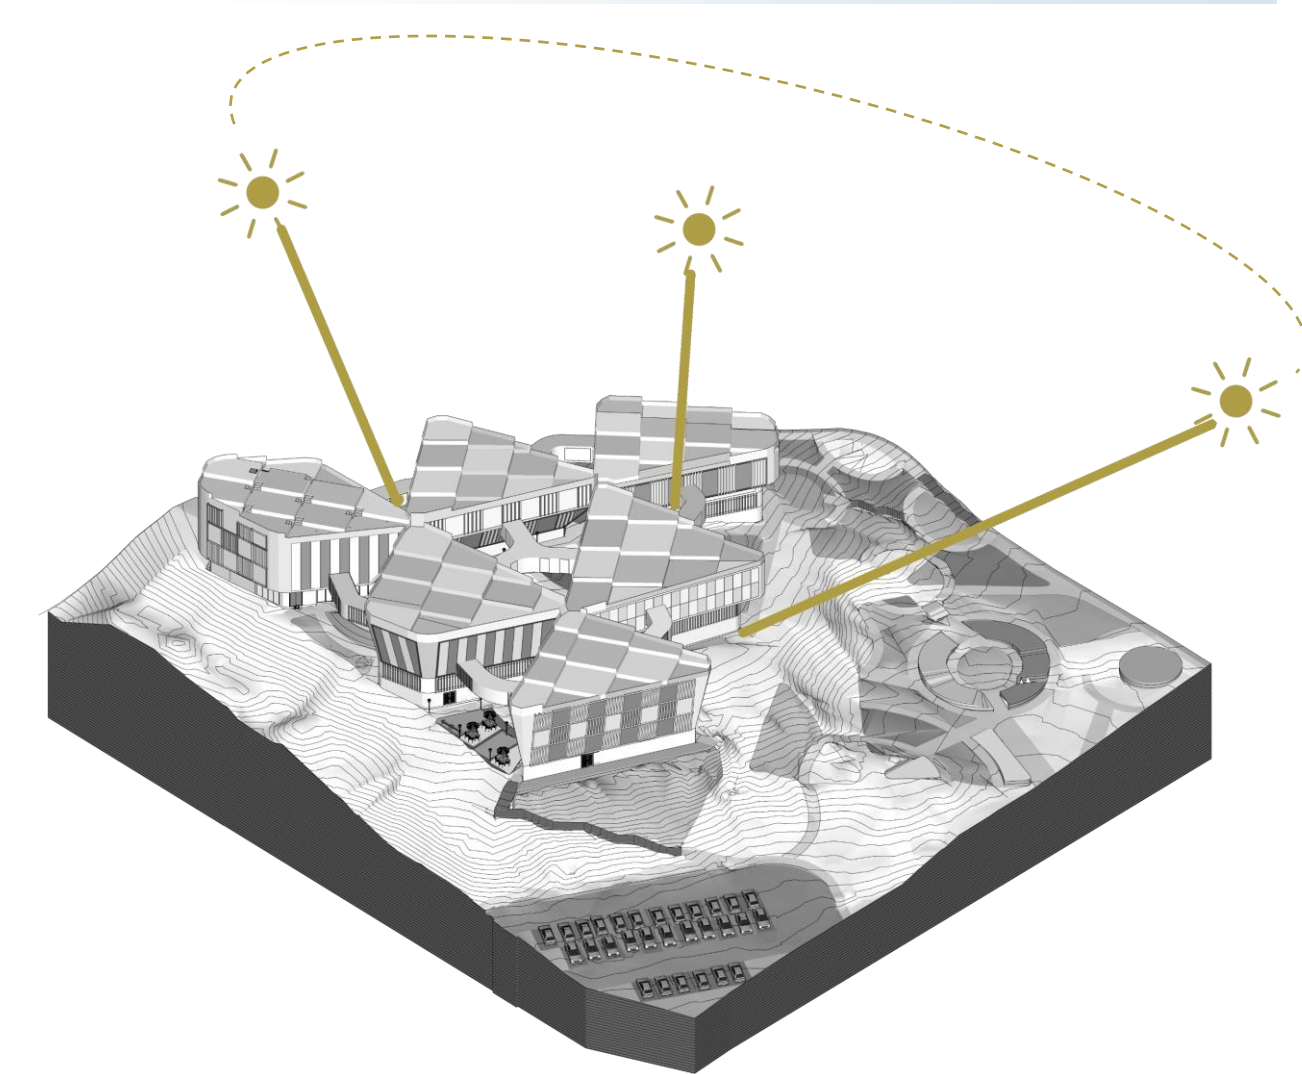

ANALISIS BIOCLIMATICO




PROYECTO

OBJETIVO GENERAL


Reconfigurar el modelo Arquitectónico espacial de los centros penitenciario, promoviendo la generación de espacios que sirvan como entre rehabilitador e cuerpo y alma de cada persona privada de la libertad

OBJETIVOS ESPECIFICOS

- D** iseñar espacios que tengan la finalidad de crear y desarrollar actividades que sirvan como ente de rehabilitación de los internos.
- R** ediseñar un modelo penitenciario que permita mitigar la problemática presente de hacinamiento.
- A** nalizar diferentes modelos penitenciarios que sean utilizados como referentes espaciales y arquitectónicos

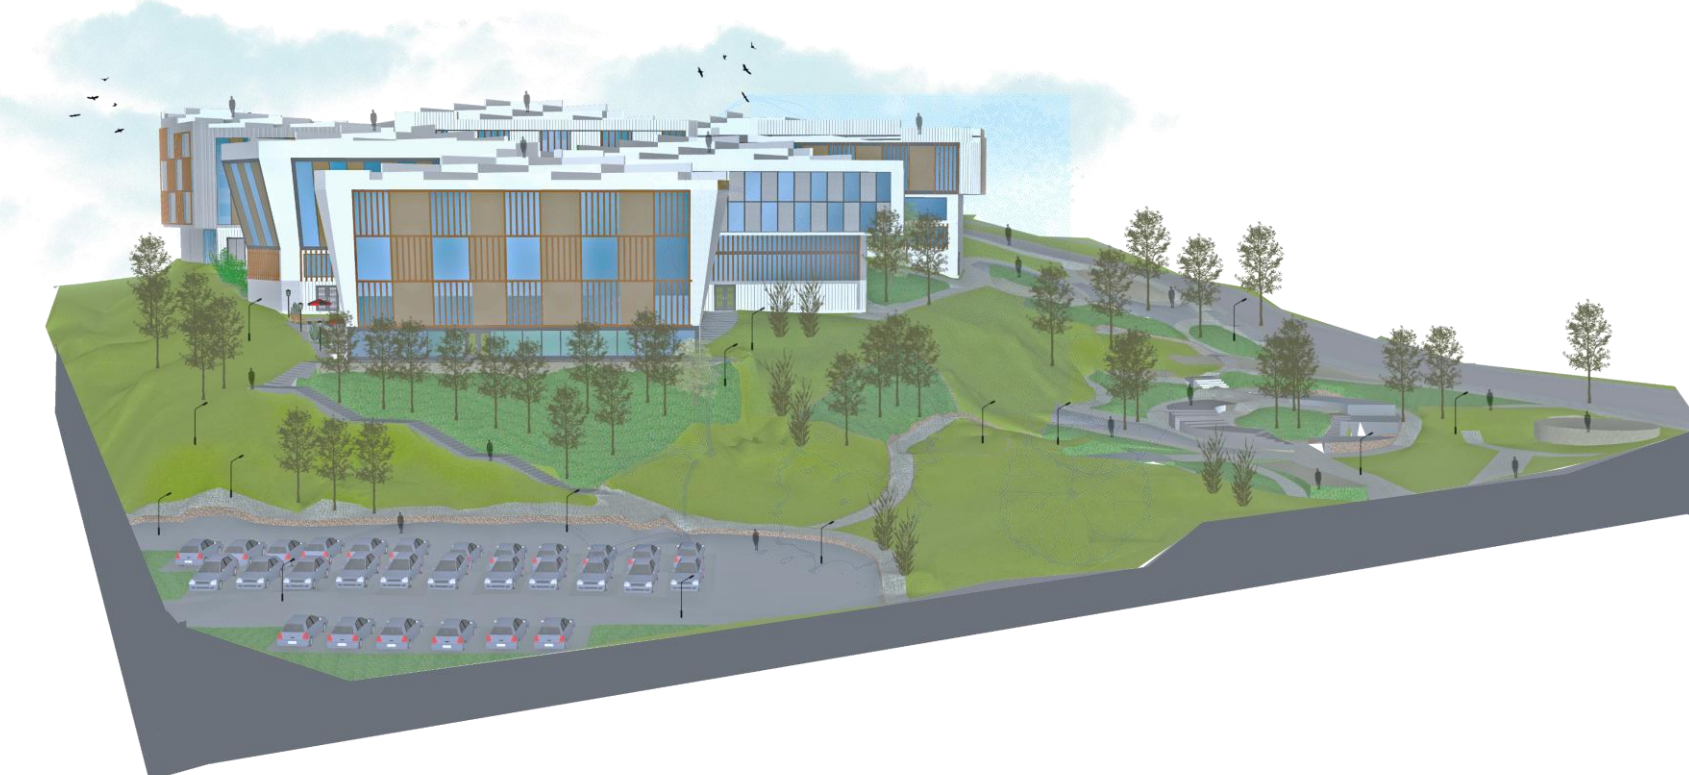

PROPUESTA URBANA

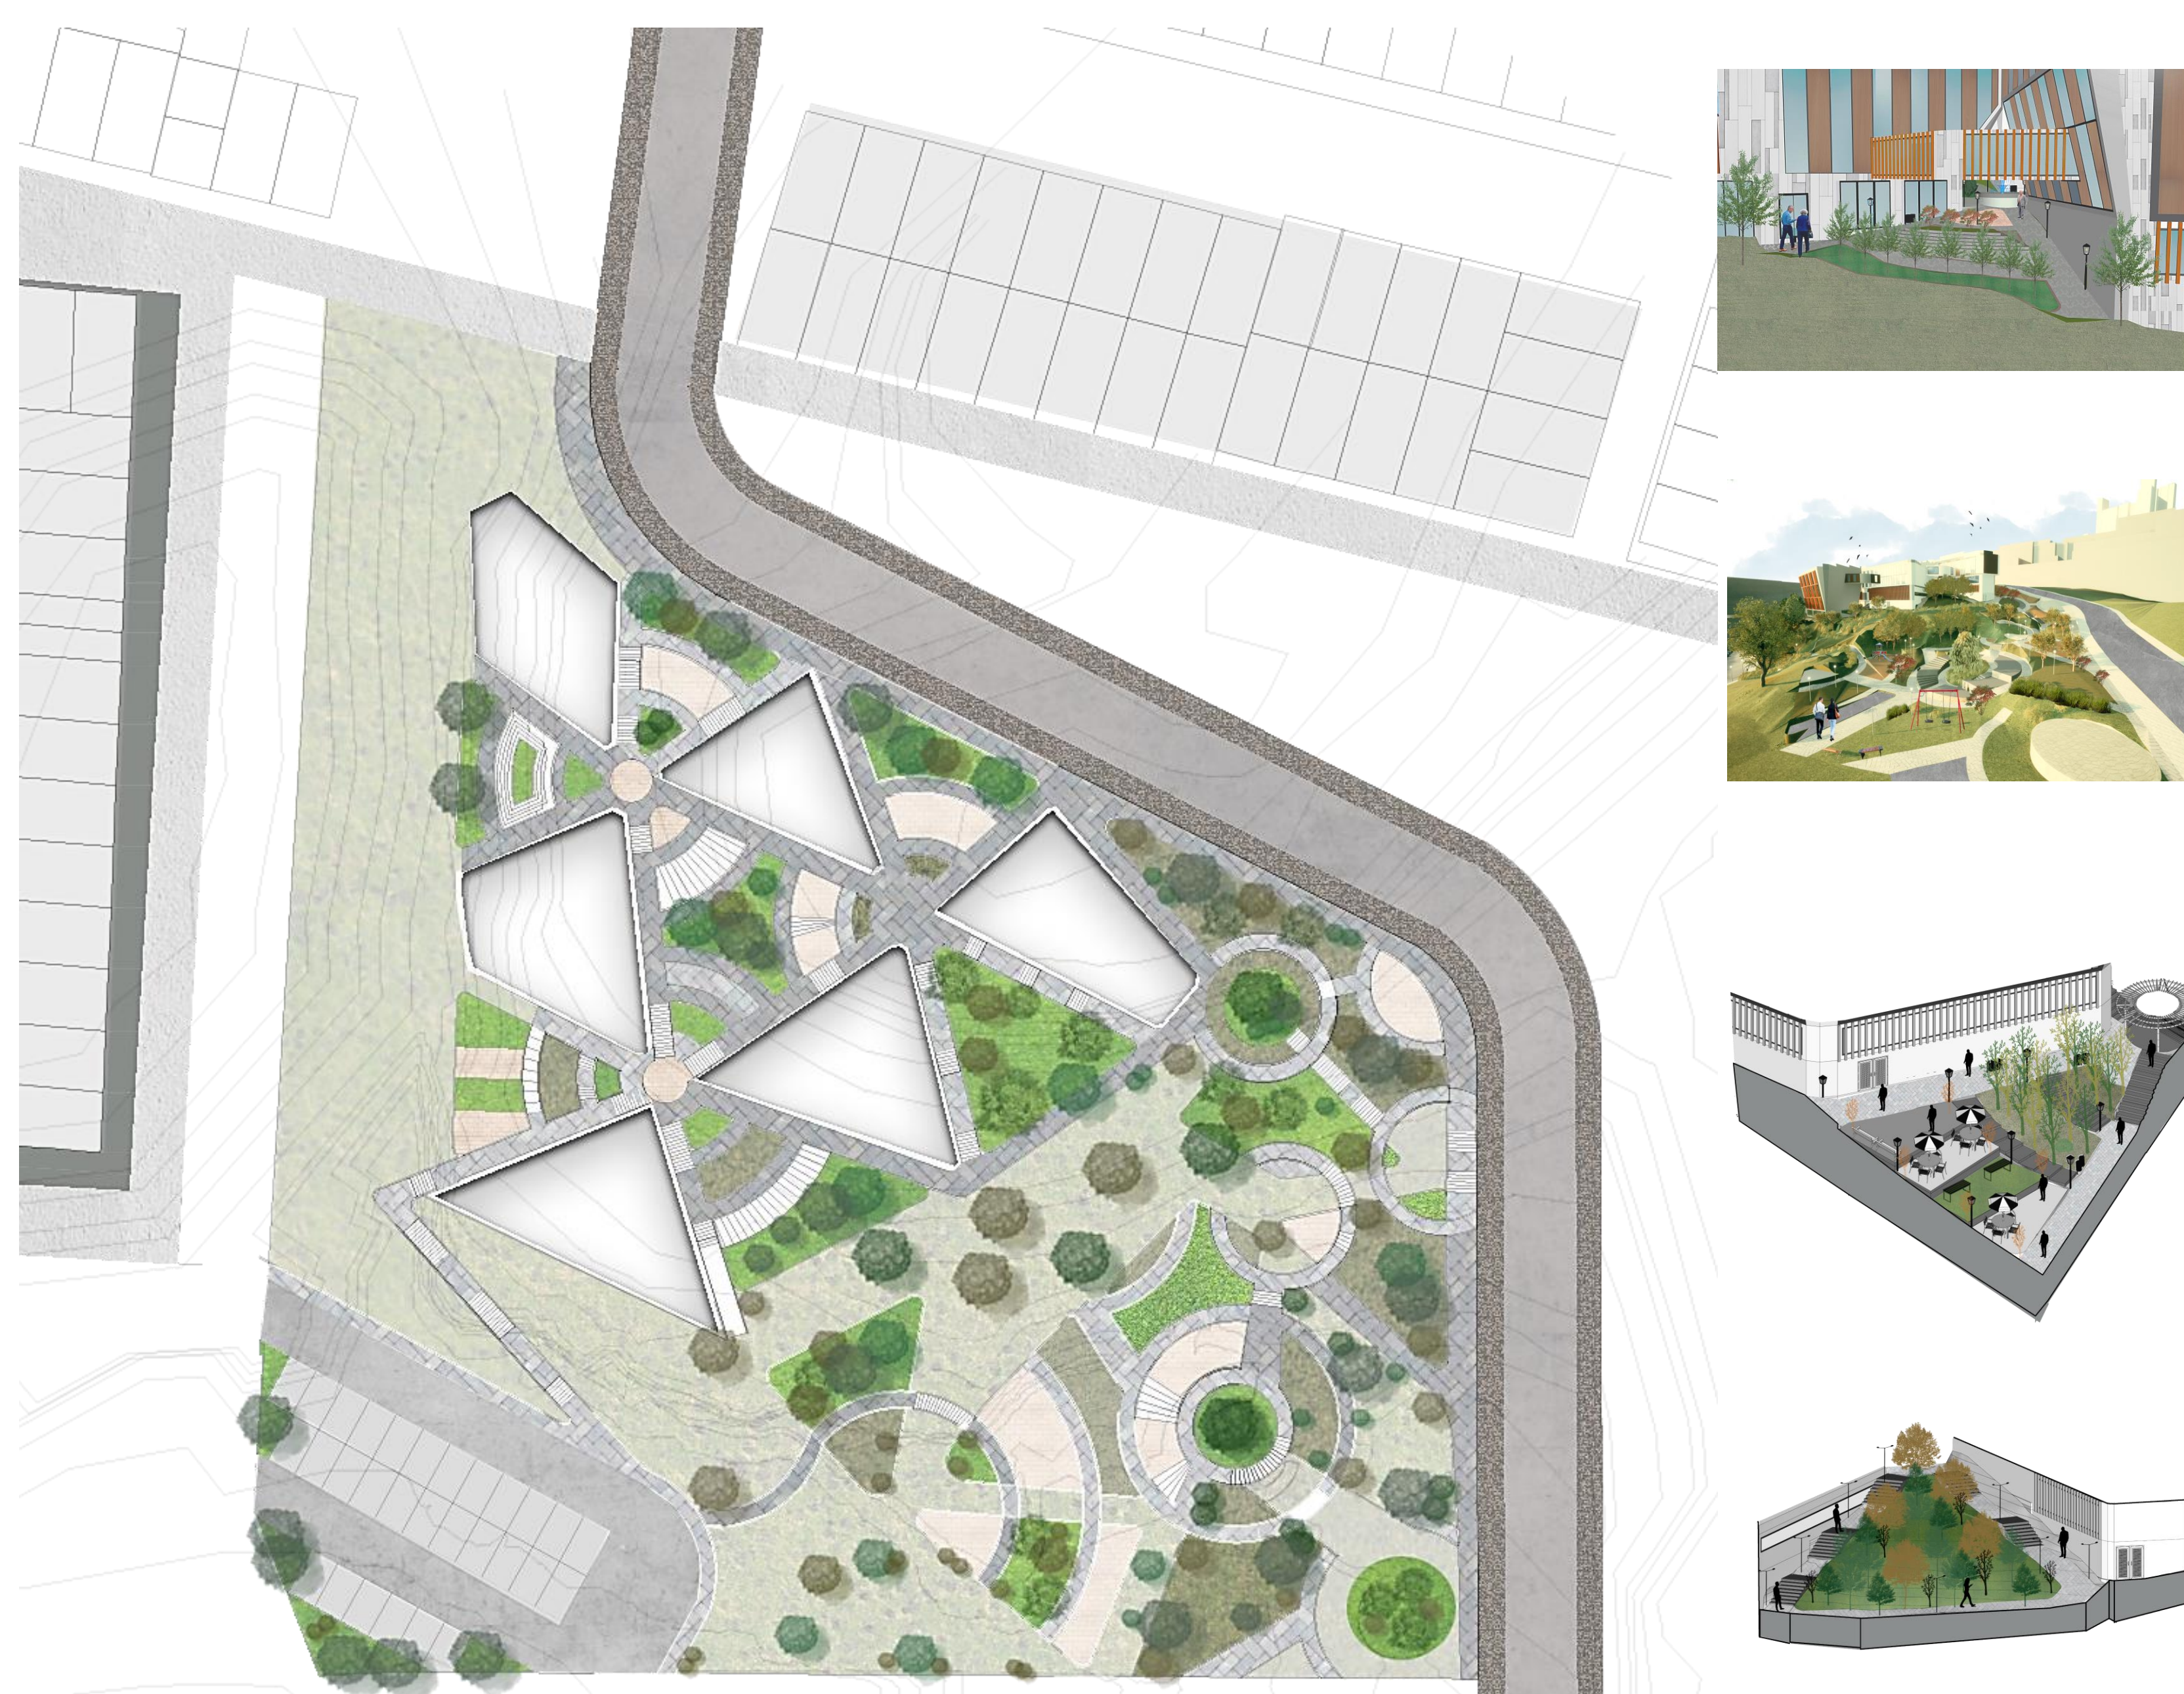

PROGRAMA ARQUITECTONICO

Zonas de recuperación – Espacios rehabilitadores	Zonas de servicios
Gimnasio	Baños
Salón de baile	Enfermería
Taller de carpintería	Lavandería
2 Salones de clase	Comedor
2 Salones de terapia grupal	Cocina
2 Salones de terapia individual	Zona de visitas
Taller de costura	Zona de estar para docentes e invitados
Taller de tejido	Habitaciones de internos
Salón de computo	Habitaciones de guardias
Biblioteca	Zona administrativa y vigilancia
Taller de pintura	Recepción – Punto de información
Taller de artes	Sala de espera
Taller de orfebrería	Zona de monitoreo
Huerta	Módulos de vigilancia

CORTES URBANOS



TIPOLOGIA 2 – TORRE DE CELDAS

ESPACIO	AREA
Primer piso	211.07 m2
Segundo piso	211.07 m2
Tercer Piso	211.07 m2
Cuarto Piso	211.07 m2
Total	896.98 m2

TIPOLOGIA 1 – TORRE DE ADMINISTRACIÓN Y VIGILANCIA


ESPACIO	AREA
Primer piso	221.61 m2
Segundo piso	221.61 m2
Tercer Piso	221.61 m2
Cuarto Piso	221.61 m2
Quinto piso	43.39 m2
Total	929.83

TIPOLOGIA 3 – TORRE DE CELDAS

ESPACIO	AREA
Primer piso	309.63 m2
Segundo piso	309.63 m2
Tercer Piso	309.63 m2
Cuarto Piso	309.63 m2
Total	1.238.56 m2

AREAS

ESPACIO	AREA
Lote	11,884 m2
Área construida en primer nivel	1.528.9 m2

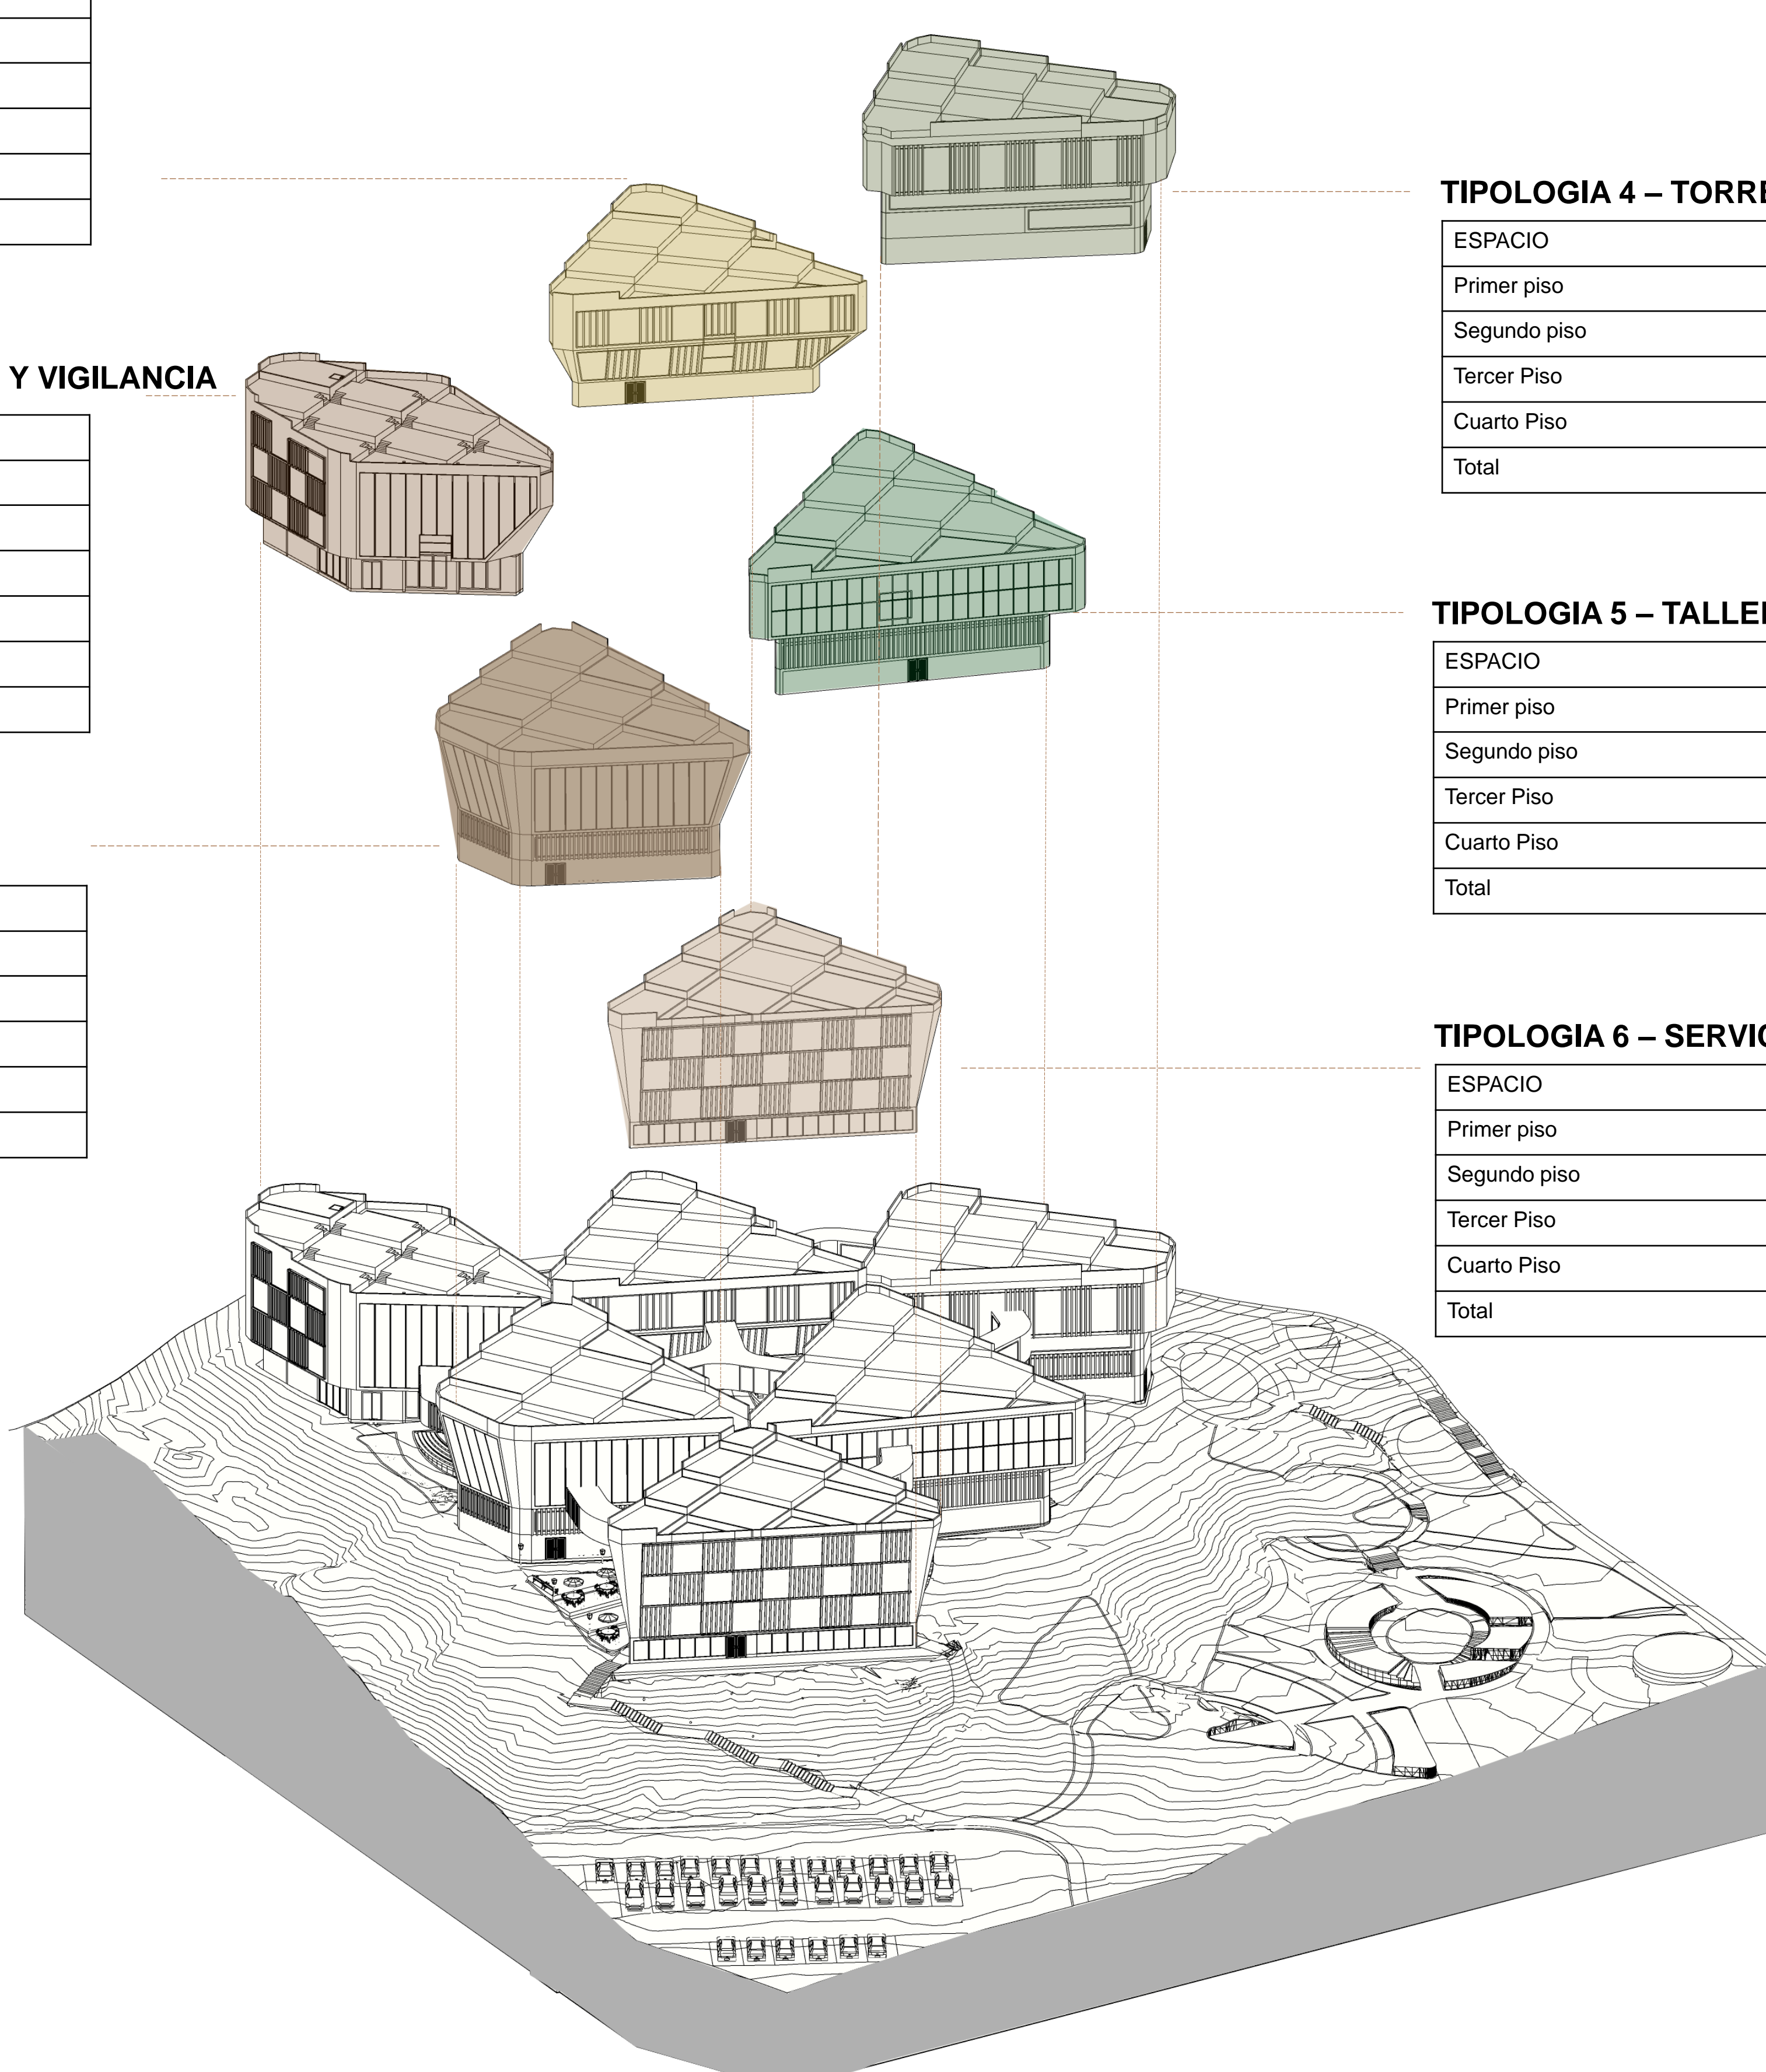

TIPOLOGIA 4 – TORRE DE SERVICIOS

ESPACIO	AREA
Primer piso	270.16 m2
Segundo piso	270.16 m2
Tercer Piso	270.16 m2
Cuarto Piso	270.16 m2
Total	1.080,64

TIPOLOGIA 5 – TALLERES

ESPACIO	AREA
Primer piso	294.82 m2
Segundo piso	294.82 m2
Tercer Piso	294.82 m2
Cuarto Piso	294.82m2
Total	1.179.28 M2

TIPOLOGIA 6 – SERVICIO PERSONAL DE SEGURIDAD

ESPACIO	AREA
Primer piso	221.61 m2
Segundo piso	221.61 m2
Tercer Piso	221.61 m2
Cuarto Piso	221.61 m2
Total	1.108,05 m2