UBICACIÓN EXPLORACIÓN DEL SUBSUELO FINCA LA SANTA MARÍA				
Sondeo	Coordenadas		Cota msnm	Profundidad (m)
	Norte	Este		
S1	1031946,5657	1006845,7501	2553	9,90
S2	1032000,0000	1006731,2920	2553	9,50
S3	1032002,4147	1006575,0534	2552,5	4,90
S4	1031826,0186	1006462,2473	2551,5	7,60
S5	1031753,8530	1006567,5529	2552	9,00

CONVENCIONES			
GRUPO	Cod	NOMBRE	
00	D#	DELTA	
10	BV	BORDE VIA	
10	C	CONSTRUCCION	
10	CE	CERCA	
10	CO	CORRAL	
20	AG	CUERPO DE AGUA	
20	C	CERCA	
20	P	POSTE	
51	AL	ALCANTARILLADO	
90	CV	CURVAS DE NIVEL INDICE	
90	CVD	CURVAS DE NIVEL	
20	LIN	LINDERO	
10	LF	LINEA FERREA	
20	AR	ARBOL	

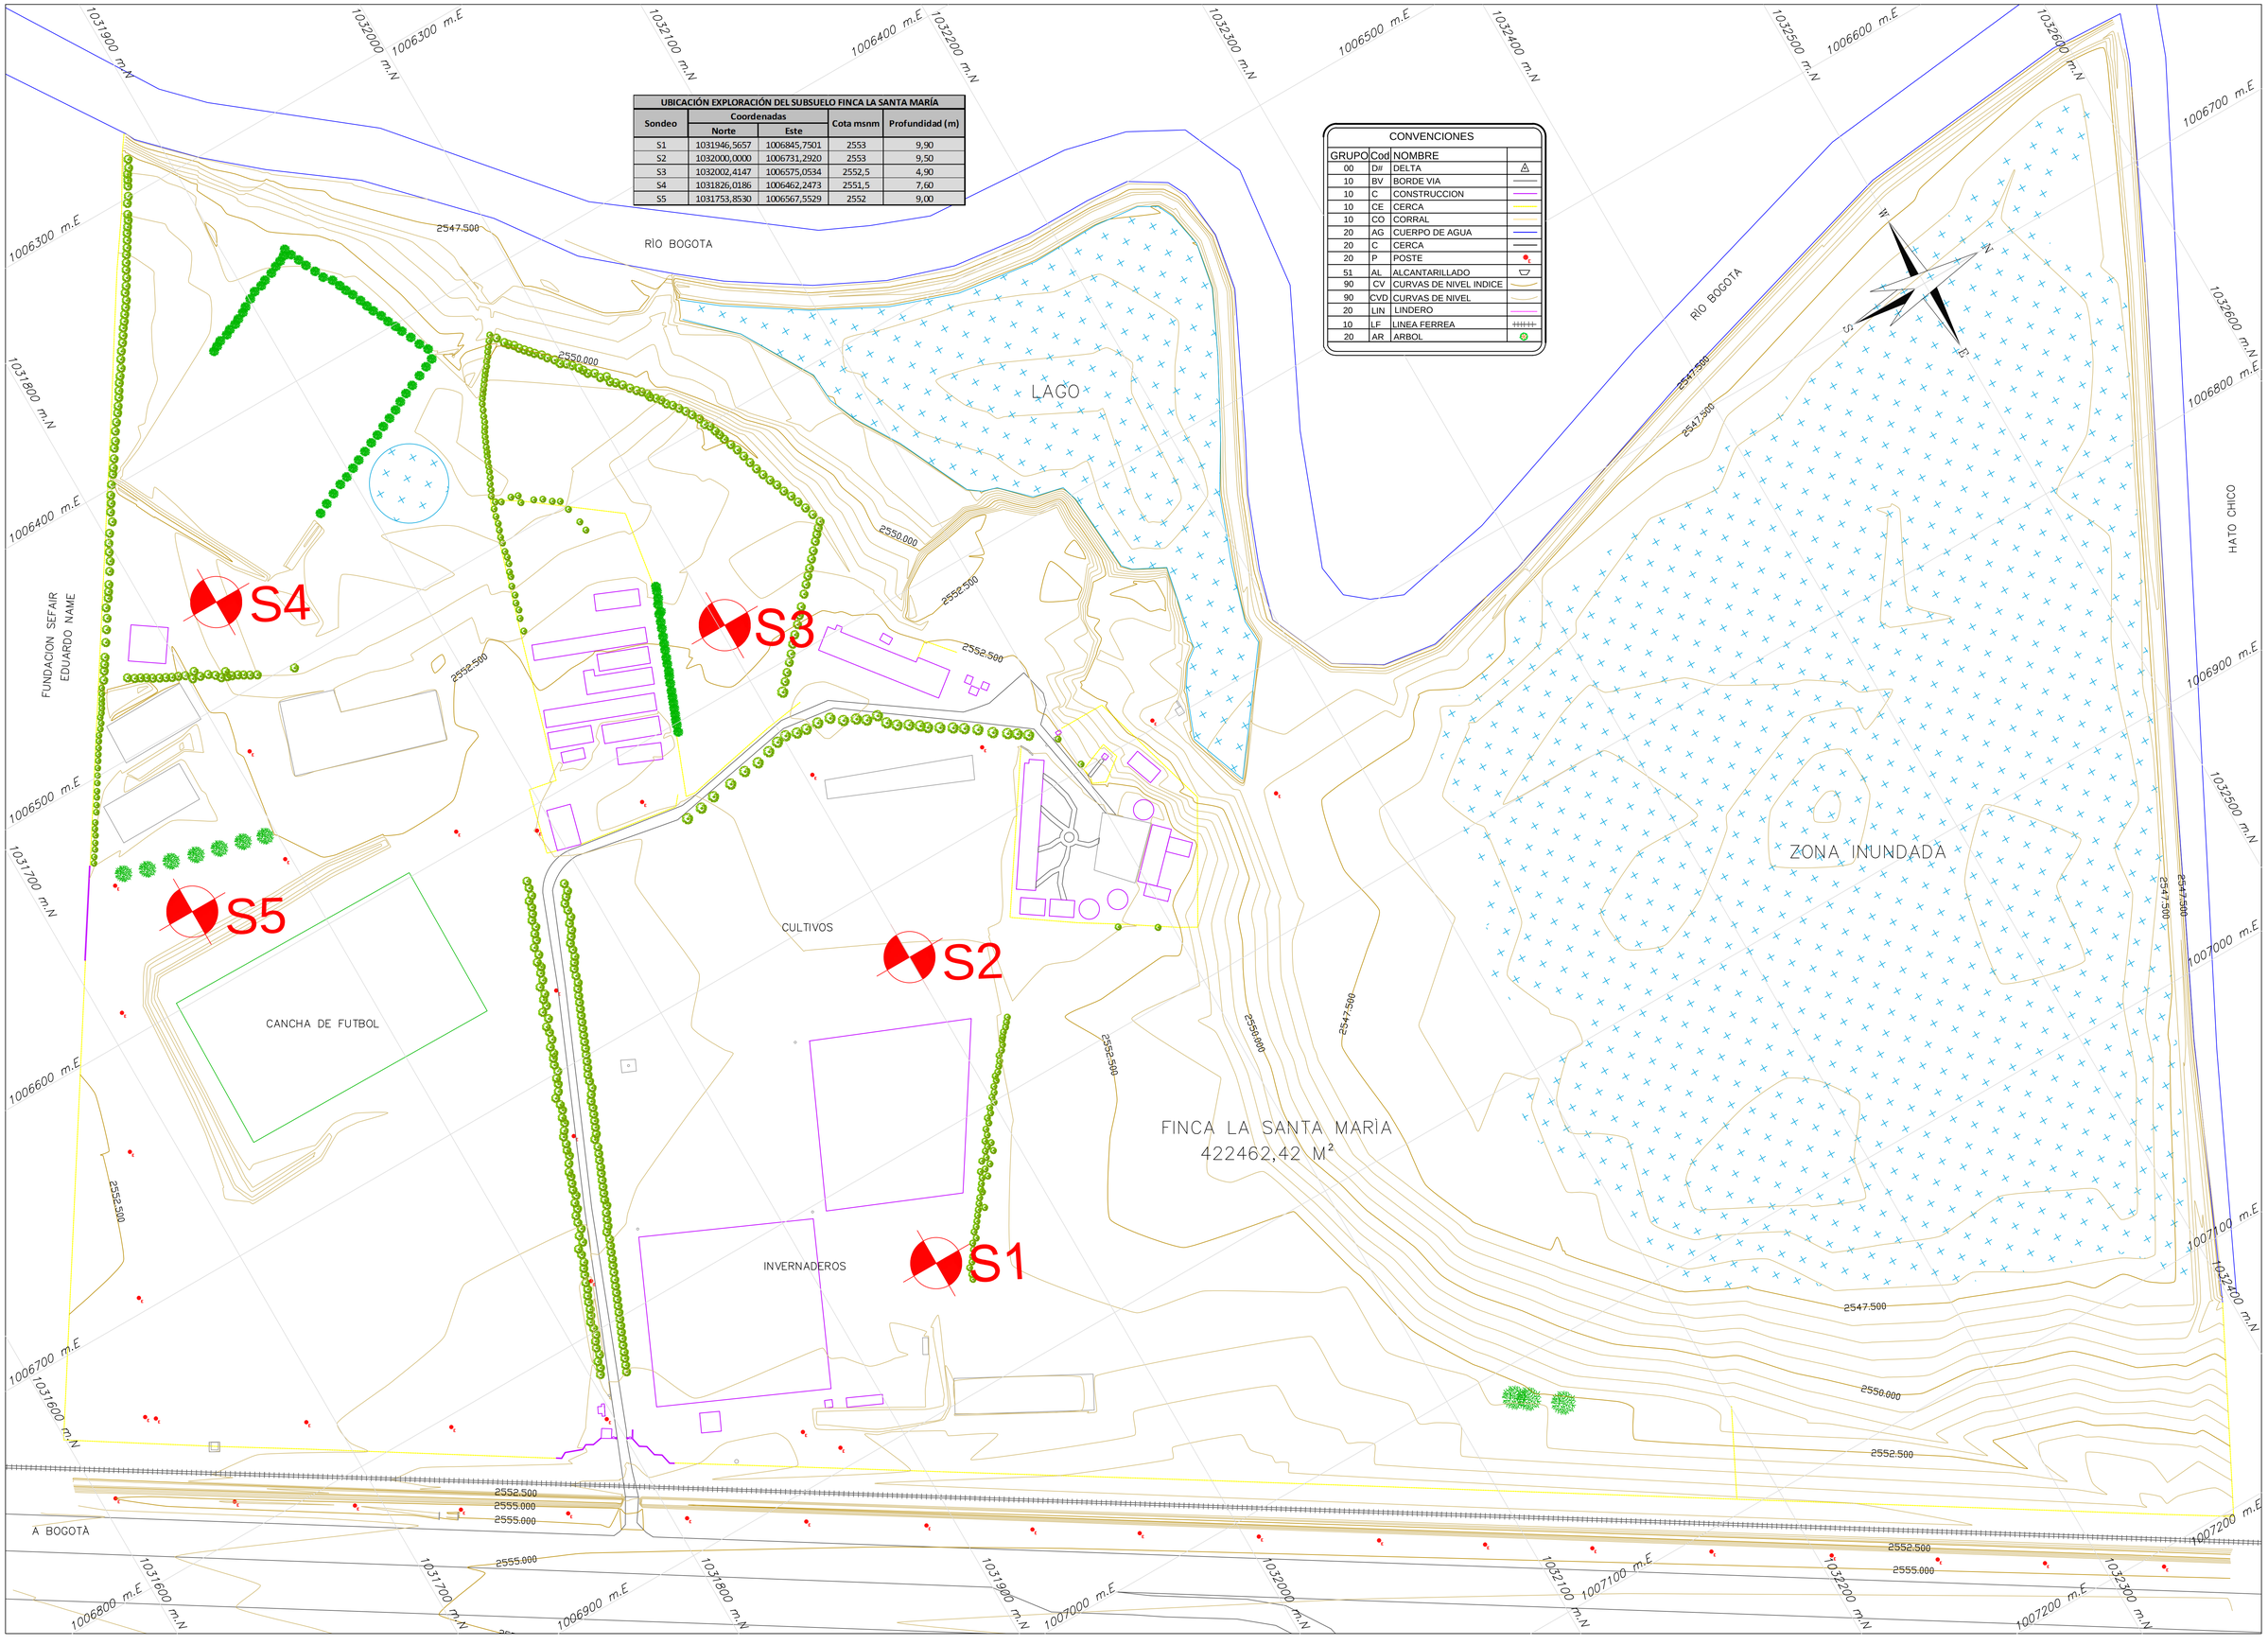

PLANO No:	T-2 DE 2
ESCALA:	1:1000
CODIGO	01-015
CONTENE:	PLANO TOPOGRAFICO
DIRECCION:	FINCA "LA SANTA MARIA"
LOCALIDAD:	VEREDA YERBABUENA, CHIA. CUND.
Se complementa con:	
Proyecto No.:	
Archivo:	FINCA SANTA MARIA.DWG
Revisó:	
Fecha Copia	MAYO 2013
Dibujó:	William Montaña
Fecha	MAYO 2013
OBSERVACIONES: Coordenadas sistema Magna Sirgas, Planas de Origen Nacional. Zona Cundinamarca. GPS 1 1031760,8844N 1006826,461E 2553,482 GPS 2 1031676,9274N 1006645,498E 2552,634	
DIBUJO:	
DISEÑO:	
REALIZO	"WILLIAM MONTAÑA C. 01-12049 CNPT
PROPIETARIO	UNIVERSIDAD LA GRAN COLOMBIA
FINCA	"LA SANTA MARÌA"
CHIA CUNDINAMARCA	