

Colombia, Bogotá D.C., call 19 - av caracas
Edificio Cudecóm.

Nº	Descripción	Fecha

EDIFICIO CUDECÓM

PLANTA ÁREAS SOTANO
2023

Fecha 28 Abril 2024


Dibujado por
Sergio Florián
Camilo Rojas


Asesor Técnico
Miguel Antonio Caro

Director de Pasantía
Harol Zambrano

A1

Escala 1 : 100

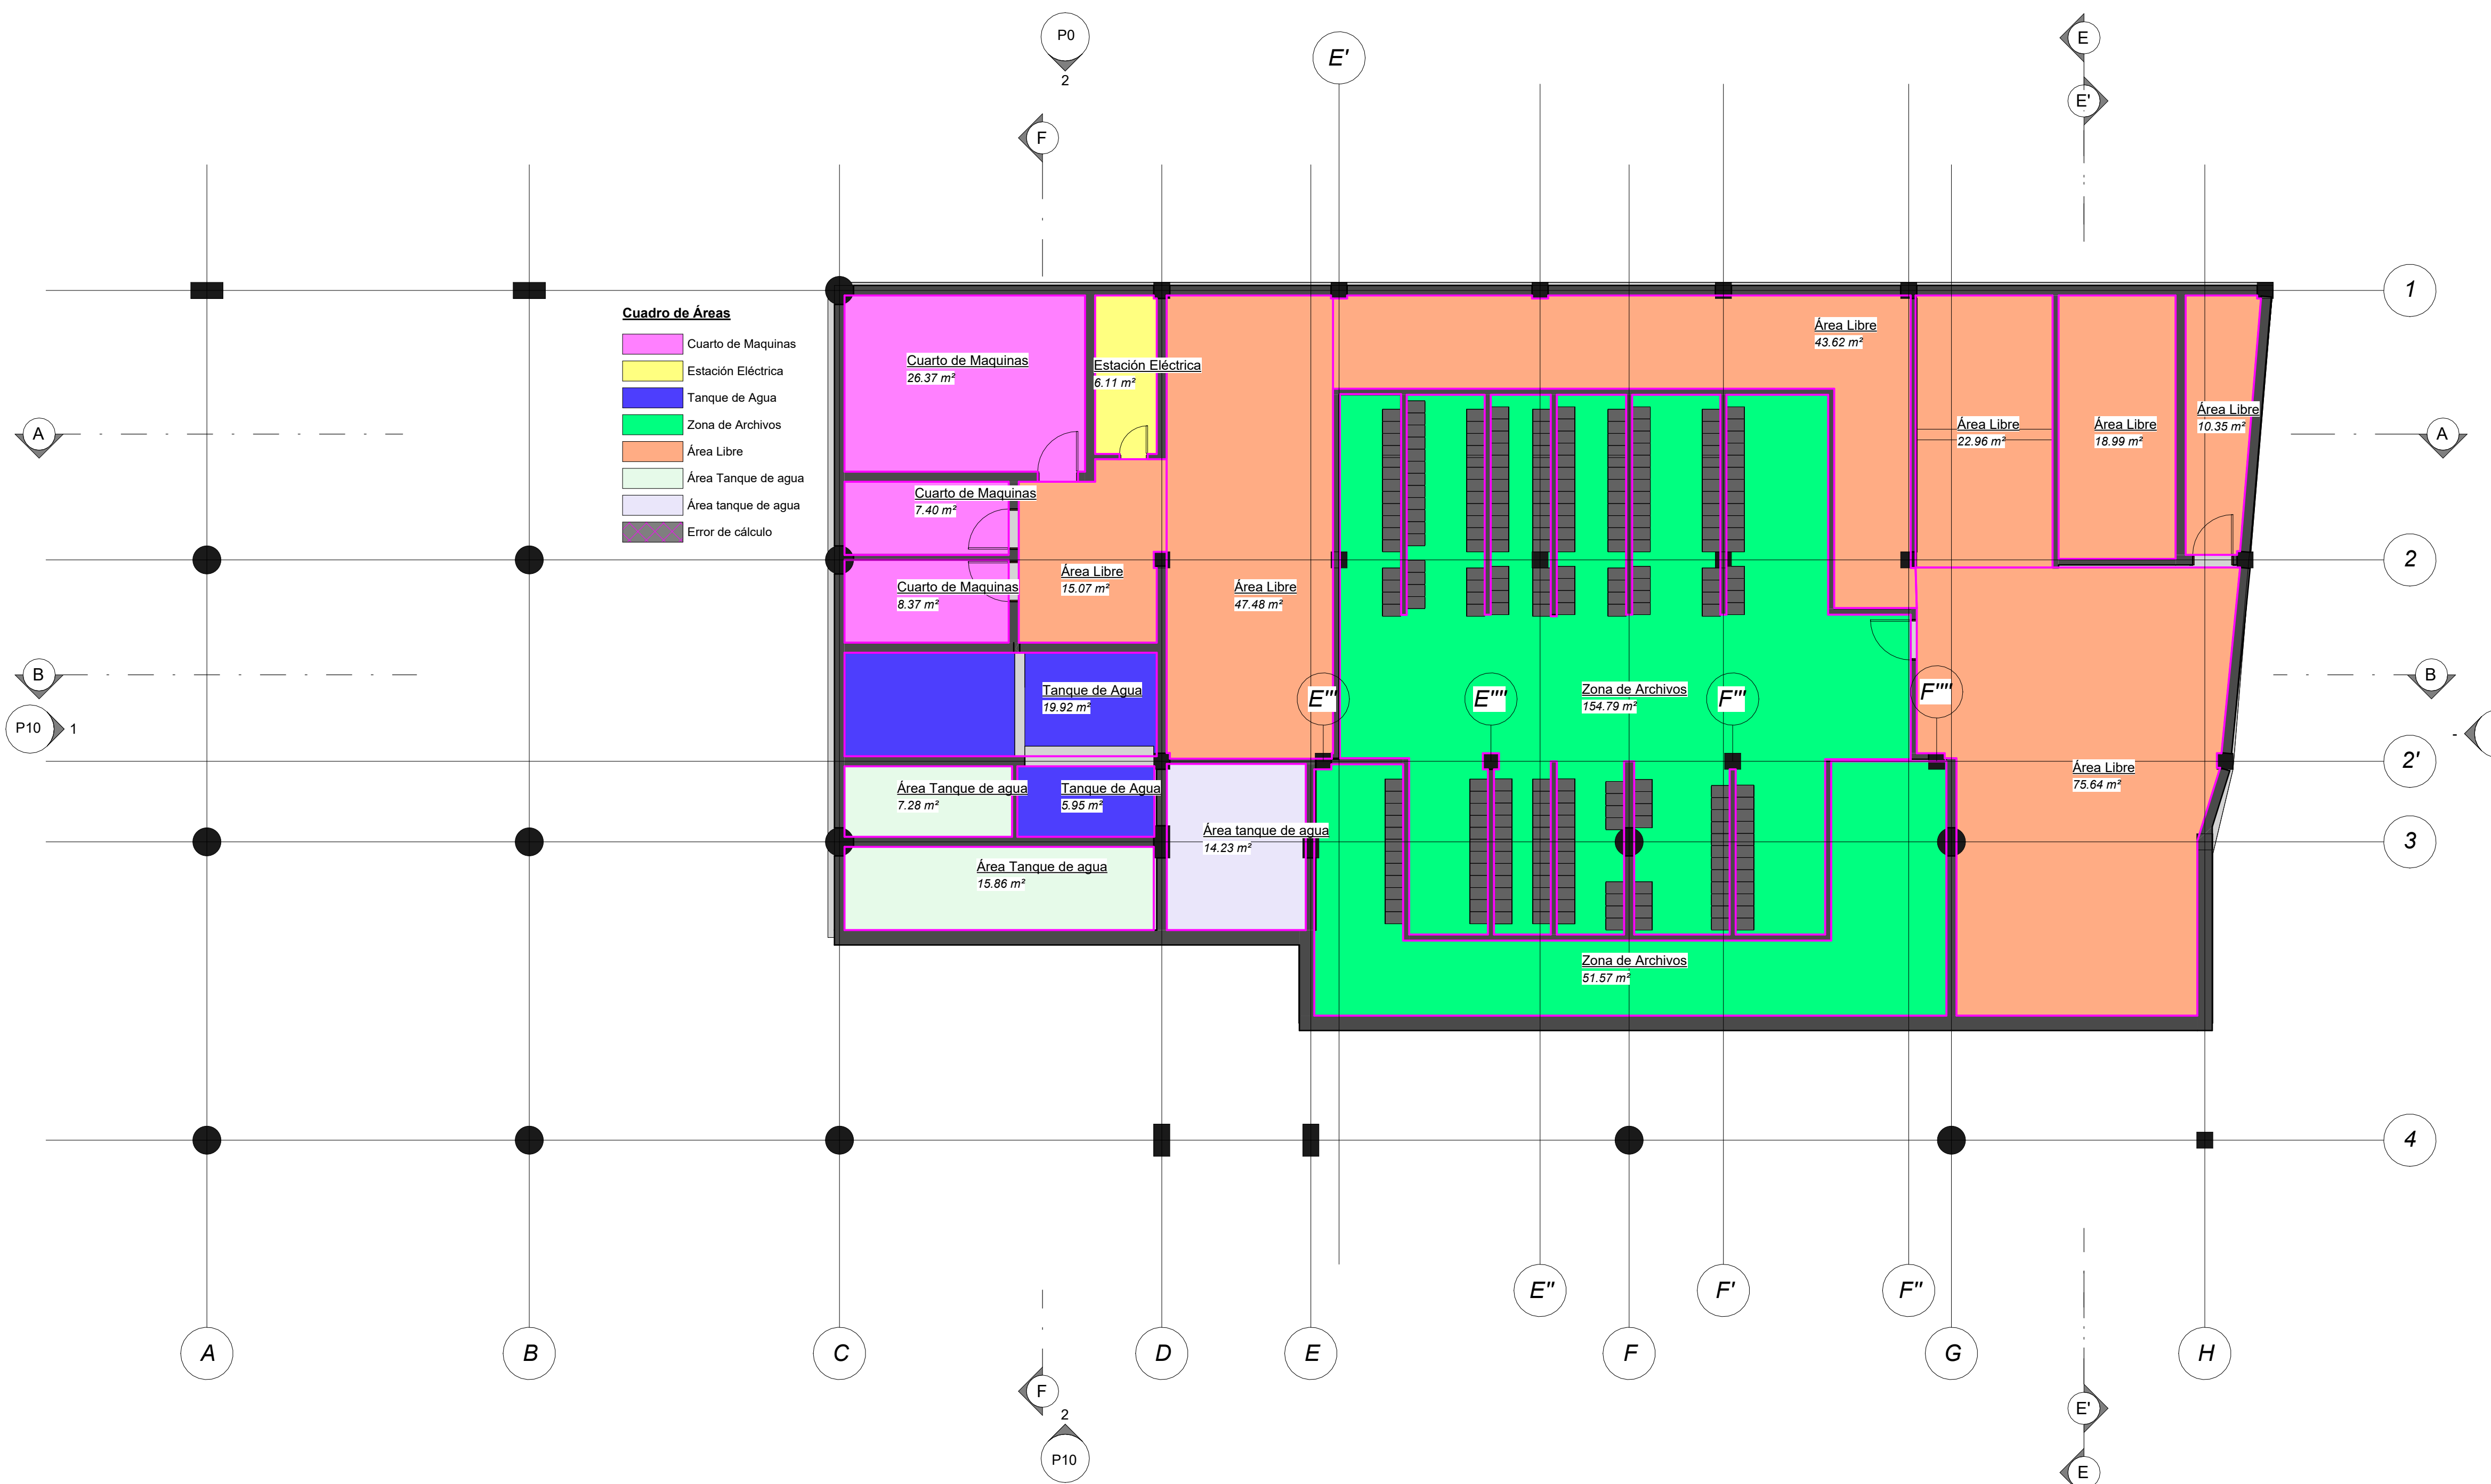

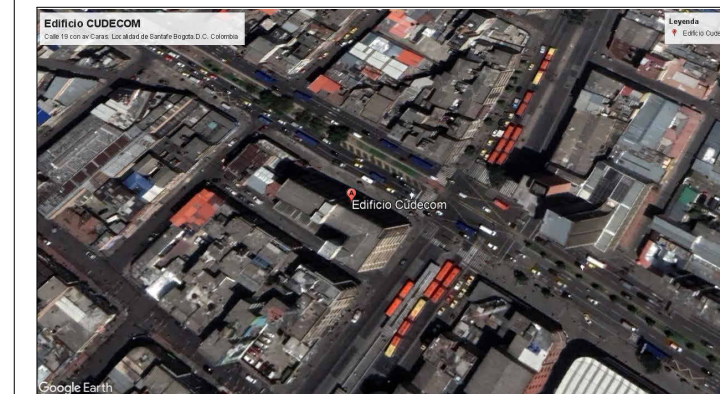

Nº	Descripción	Fecha

EDIFICIO CUDECÓM

PLANTA ÁREAS MEZANINO 2023

Fecha: 28 Abril 2024


Dibujado por
Sergio Florián Camilo Rojas

Asesor Técnico
Miguel Antonio Caro


Director de Pasantía
Harol Zambrano

A3


Escala: 1 : 100

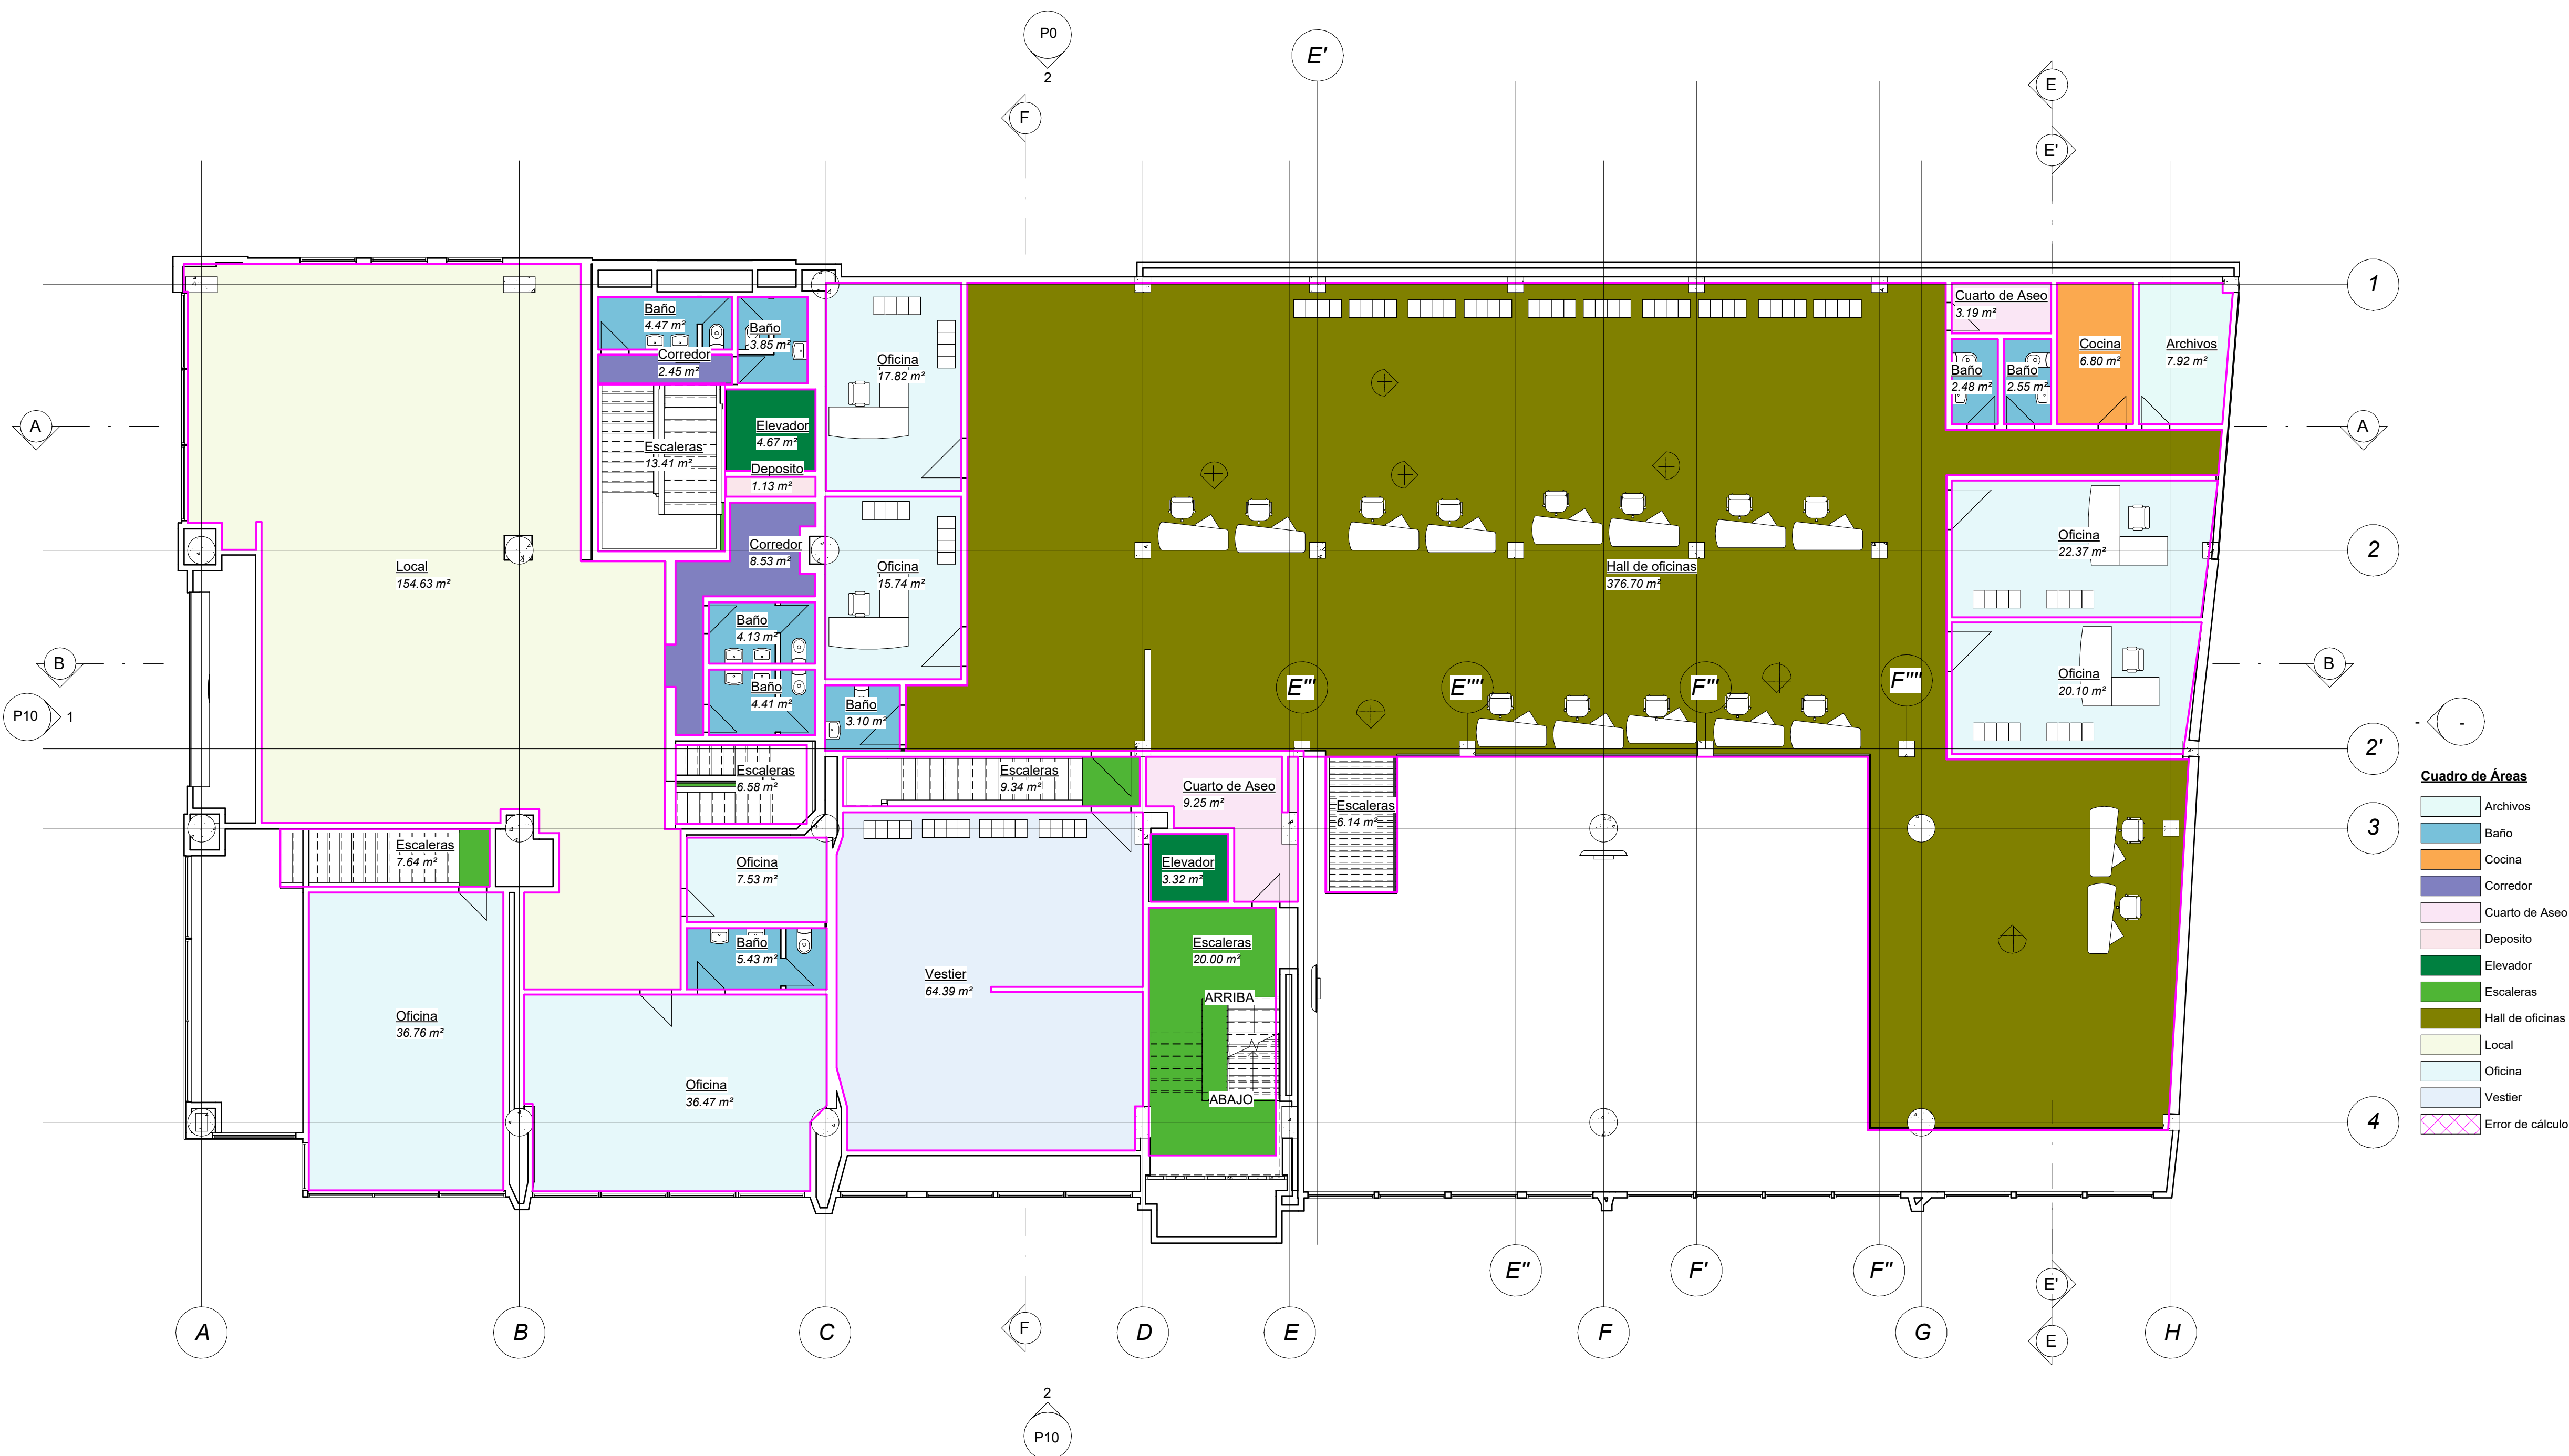

1 MEZANINO NIVEL +2.55
A3 1:100

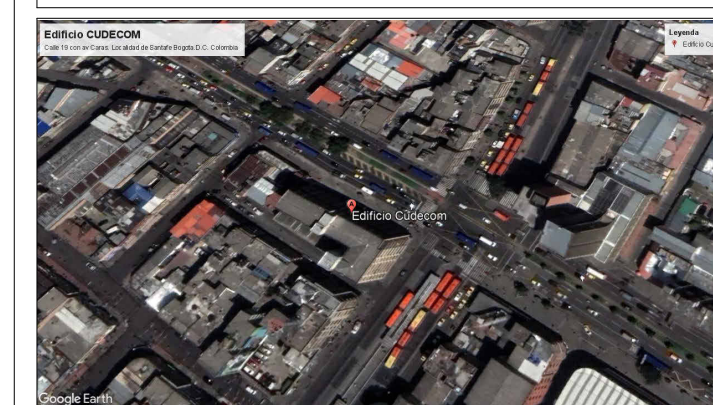

Colombia, Bogotá D.C., call 19 - av Caracas
Edificio Cudecocom.

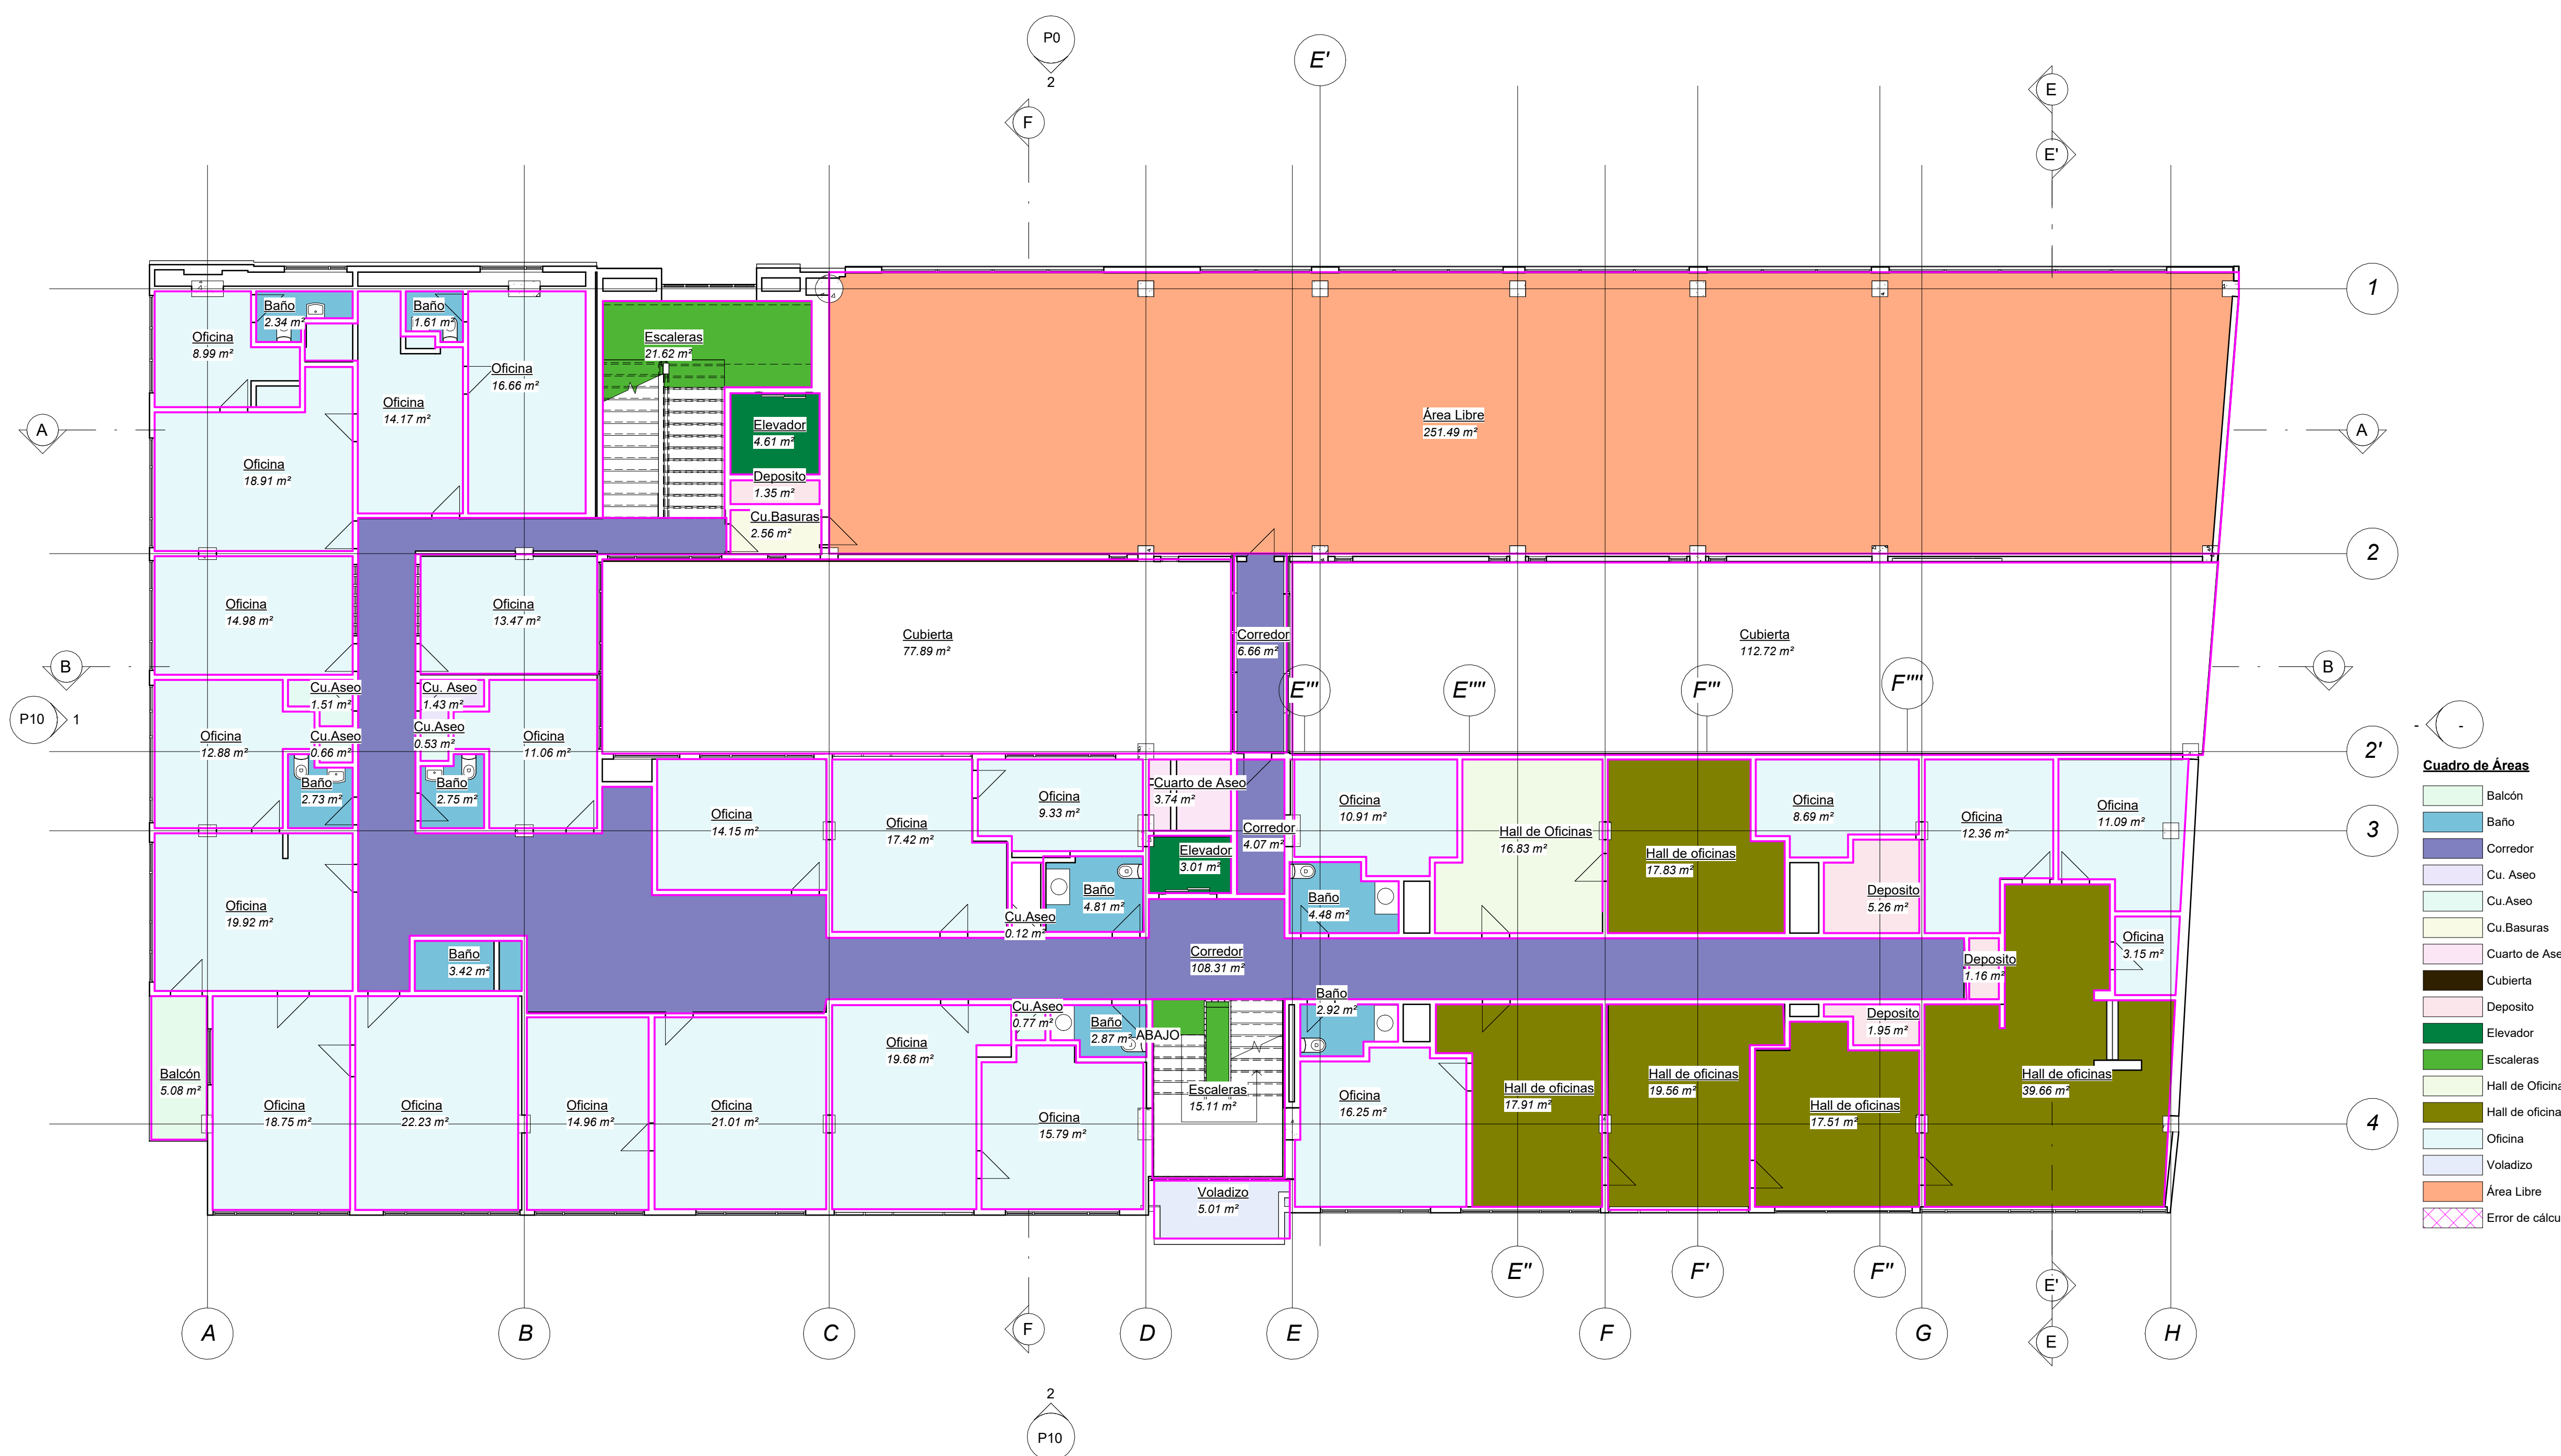

- Cuadro de Áreas**
- Balcón
 - Baño
 - Corredor
 - Cu. Aseo
 - Cu. Aseo
 - Cu. Basuras
 - Cuarto de Aseo
 - Cubierta
 - Deposito
 - Elevador
 - Escaleras
 - Hall de Oficinas
 - Hall de oficinas
 - Oficina
 - Voladizo
 - Área Libre
 - Error de cálculo

Nº	Descripción	Fecha

EDIFICIO CUDECOM

PLANTA ÁREAS SEGUNDO PISO 2023

Fecha 28 Abril 2024



Dibujado por
**Sergio Florián
Camilo Rojas**

Asesor Técnico
Miguel Antonio Caro

Director de Pasantía
Harol Zambrano

A4

Escala 1 : 100

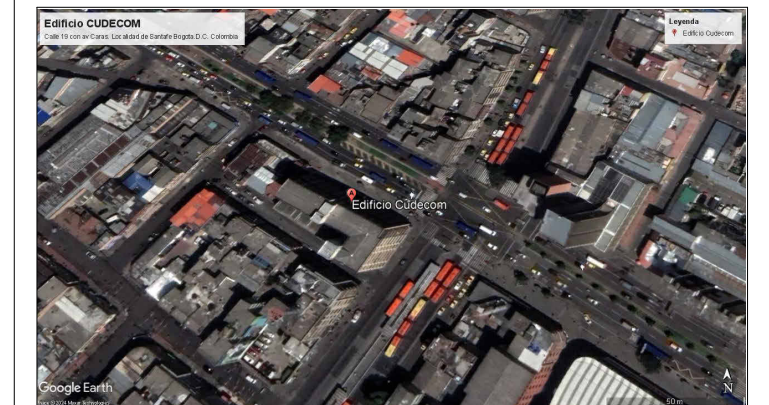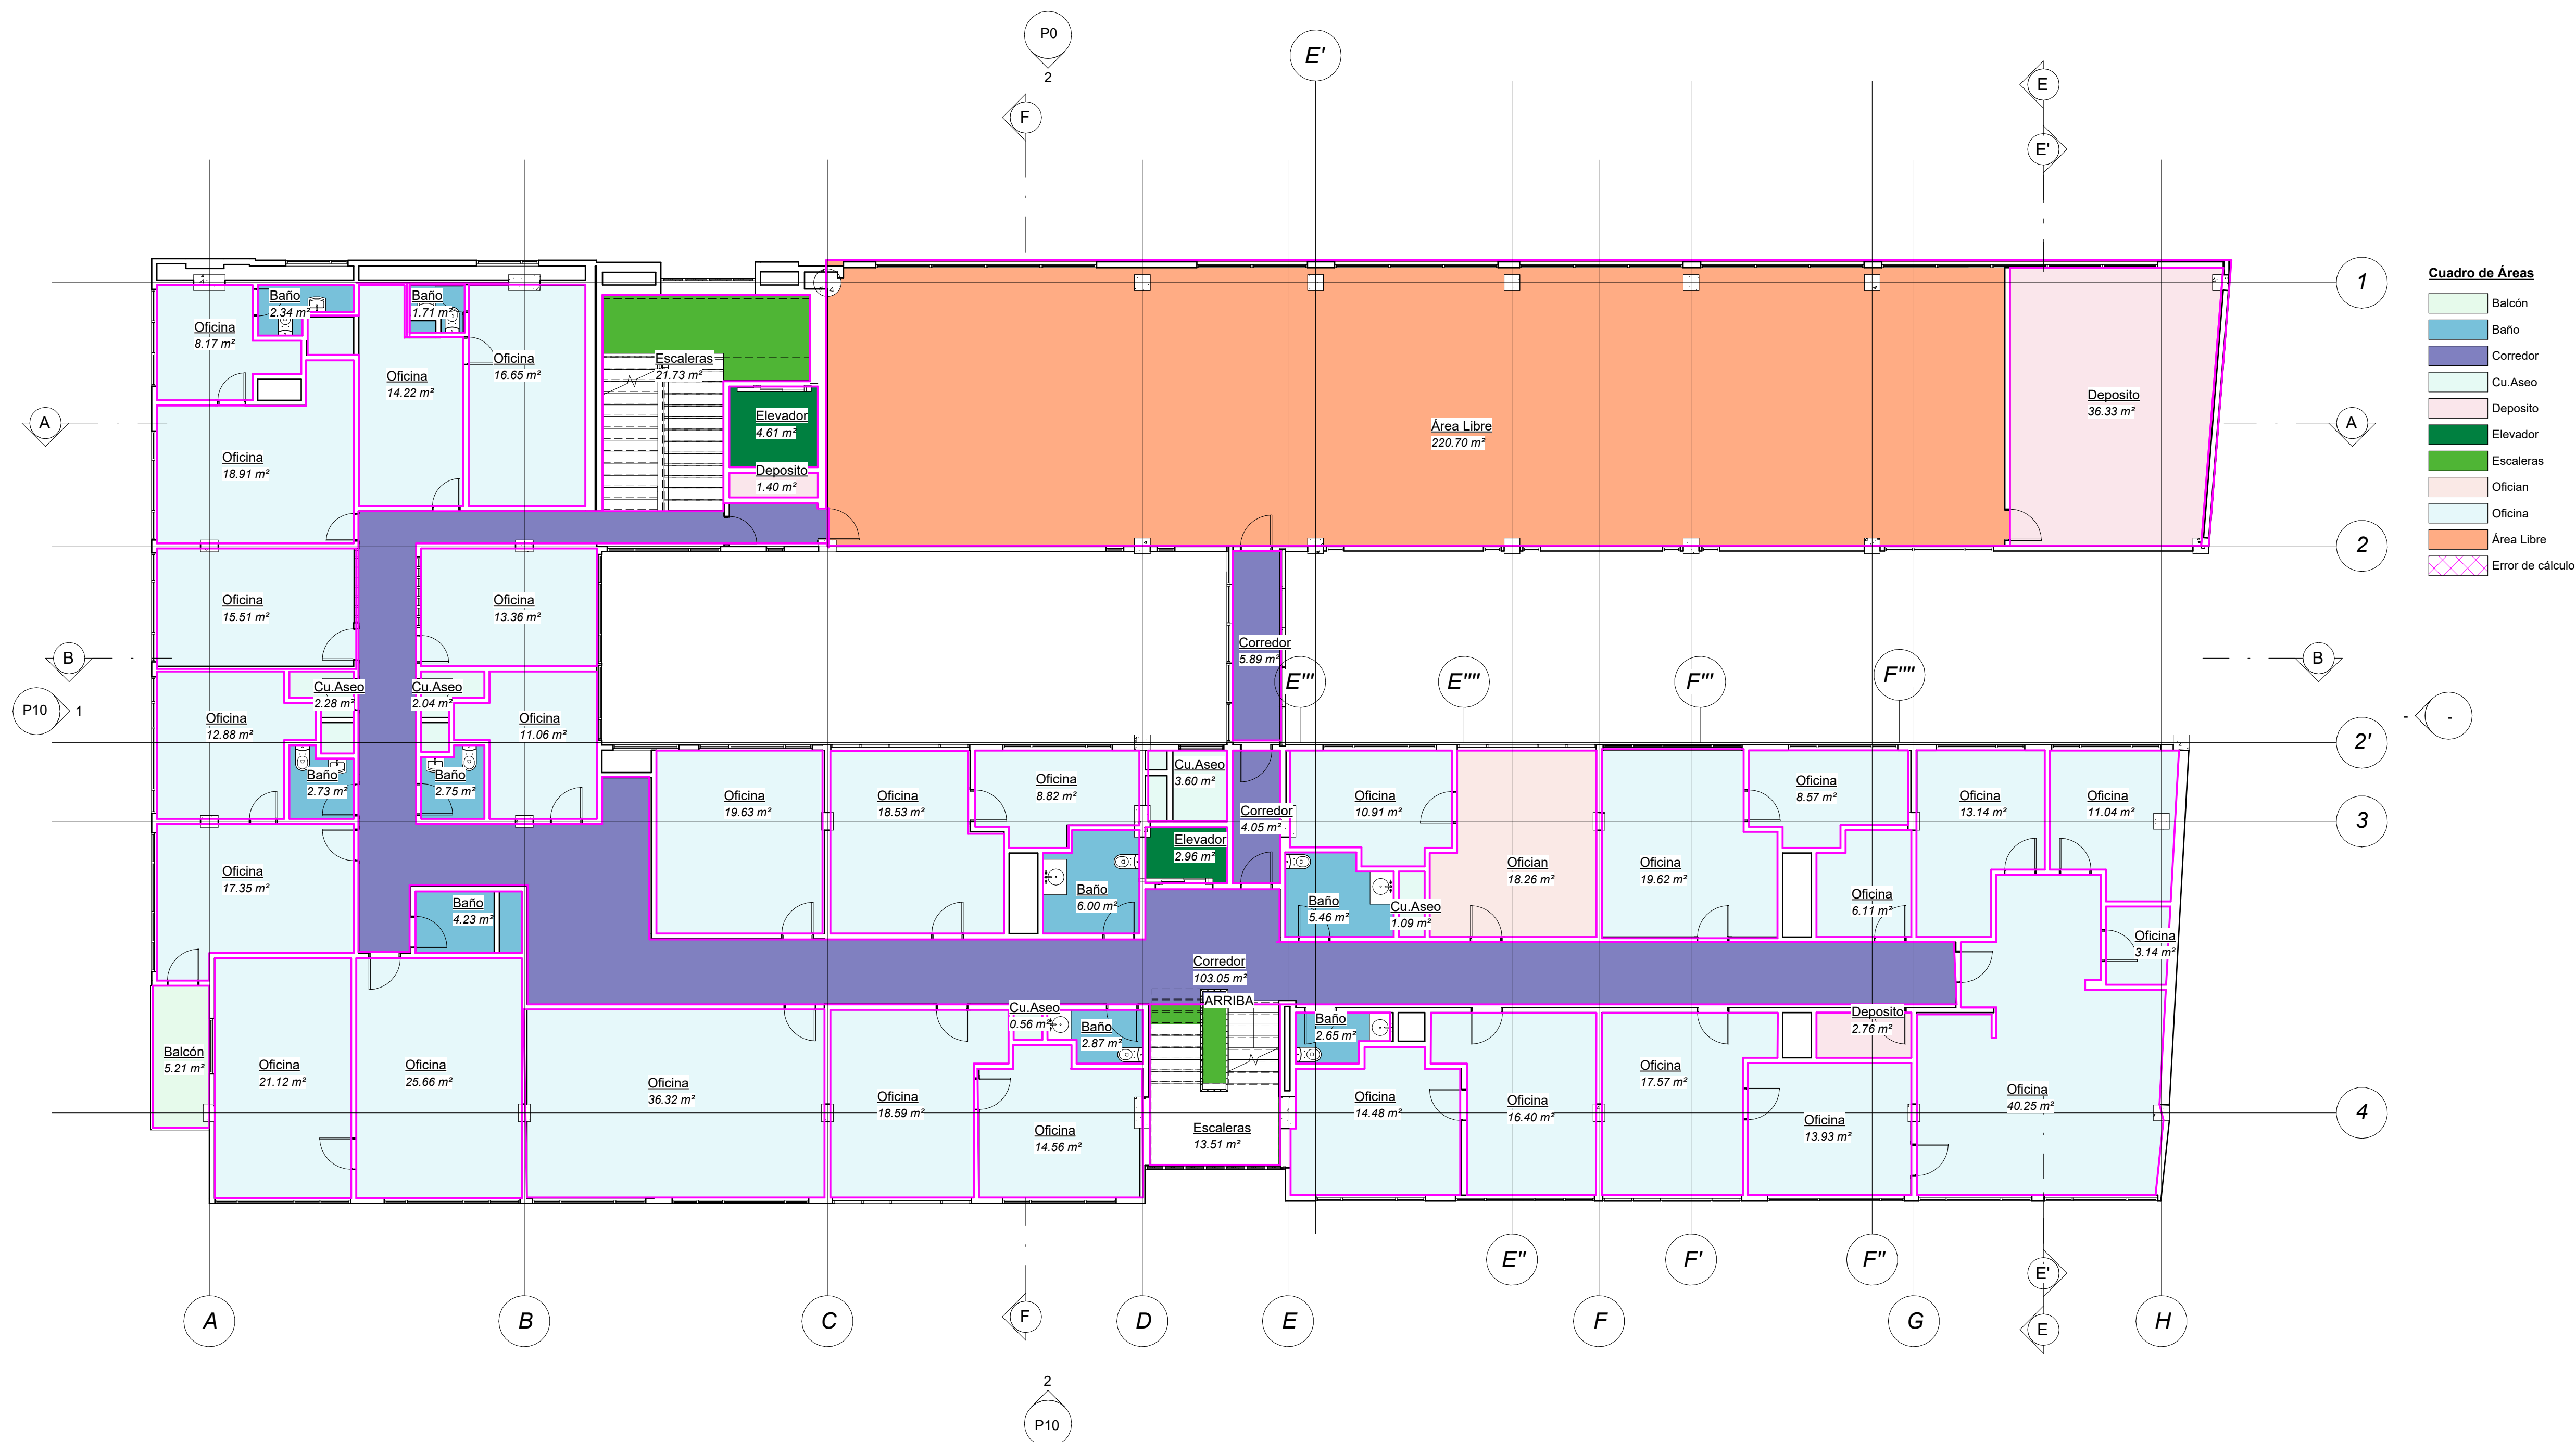
 Colombia, Bogotá D.C., call 19 - av caracas
 Edificio Cudecom.


Cuadro de Áreas

Light Green	Balcón
Light Blue	Baño
Purple	Corredor
Pink	Cu Aseo
Light Pink	Deposito
Green	Elevador
Dark Green	Escaleras
Light Blue	Oficina
Orange	Área Libre
Light Purple	Error de cálculo

Nº	Descripción	Fecha

EDIFICIO CUDECOM

PLANTA ÁREAS TERCER PISO 2023

Fecha 28 Abril 2024


 Dibujado por
Sergio Florián Camilo Rojas

 Asesor Técnico
Miguel Antonio Caro

 Director de Pasantía
Harol Zambrano
A5

Escala 1 : 100

 1 PISO 03 NIVEL + 9.14
 A5 1 : 100

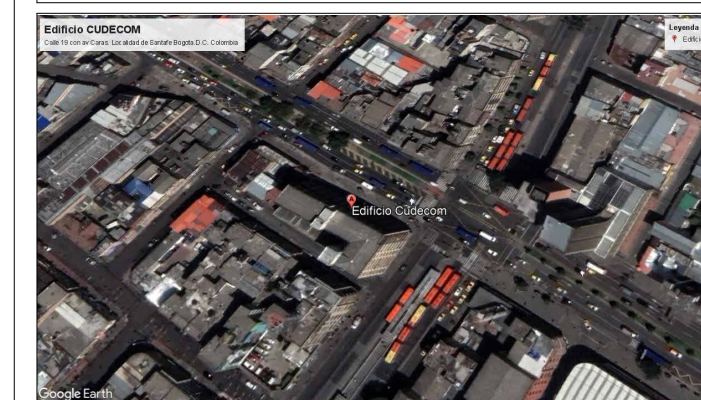

Nº	Descripción	Fecha

EDIFICIO CUDECÓM

PLANTA ÁREAS CUARTO PISO 2023

Fecha 28 Abril 2024


Dibujado por
Sergio Florián Camilo Rojas

Asesor Técnico
Miguel Antonio Caro

Director de Pasantía
Harol Zambrano


A6

Escala 1 : 100

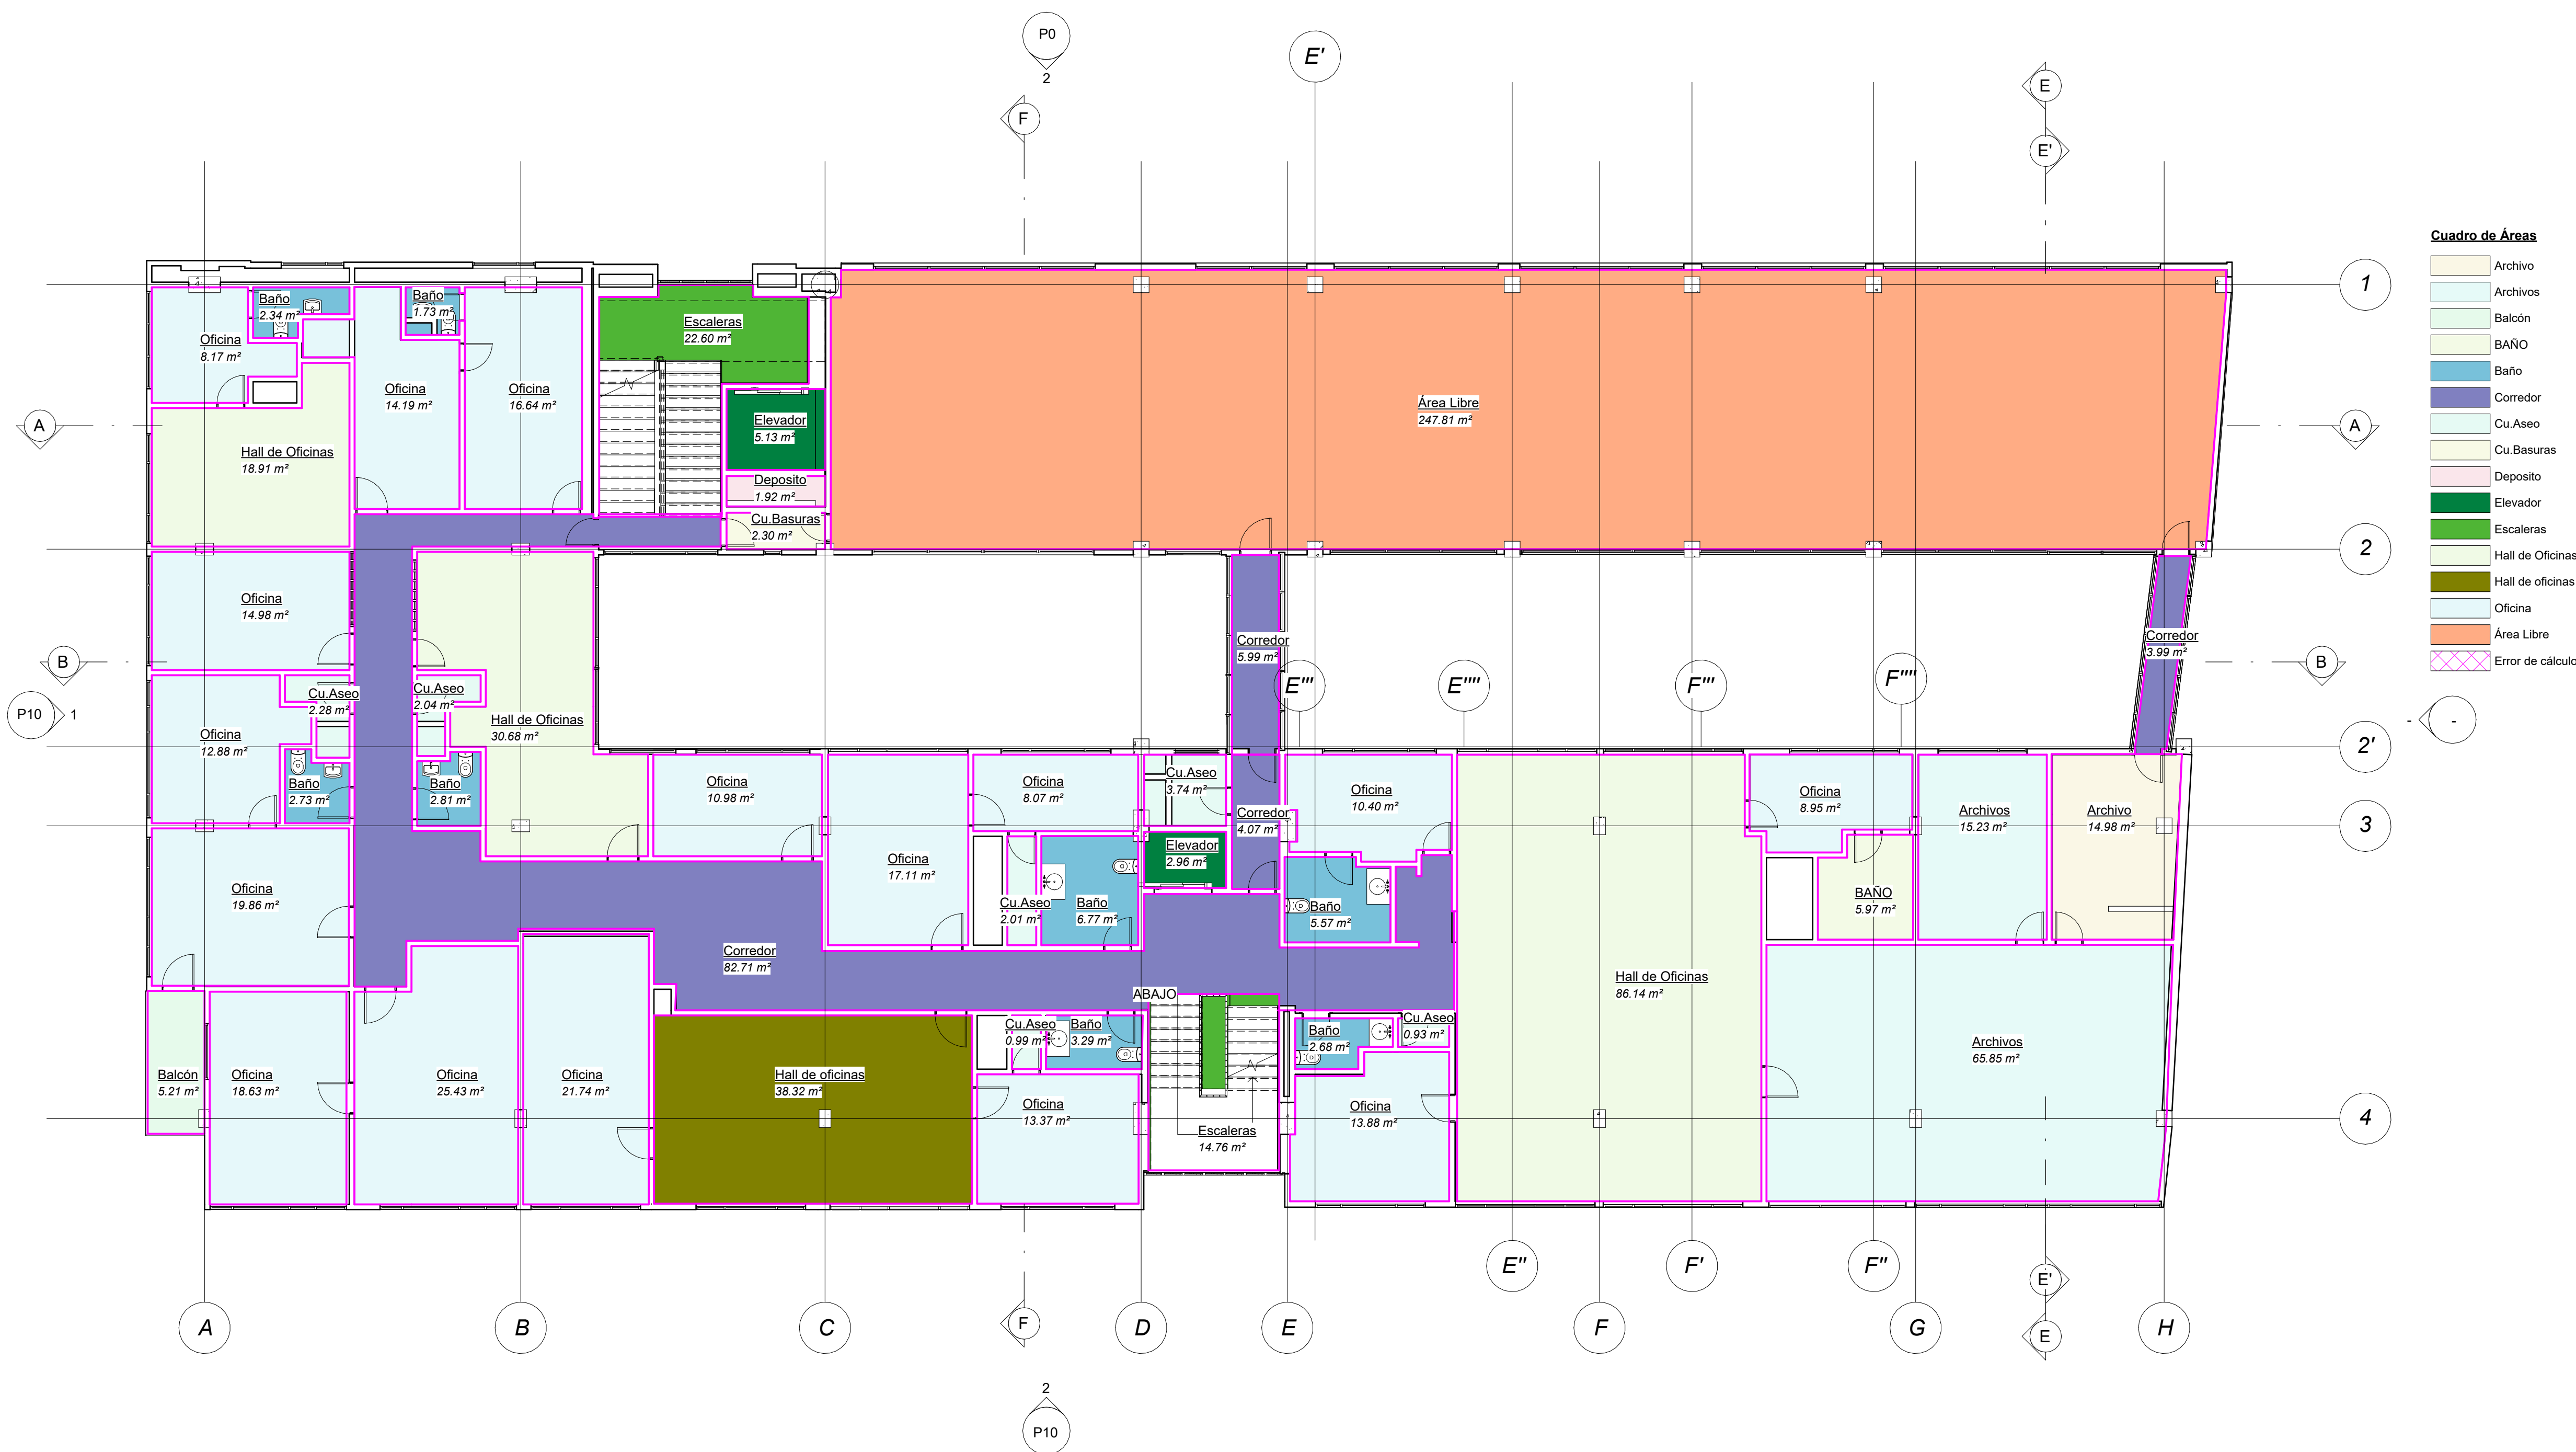

Cuadro de Áreas

- Archivo
- Archivos
- Balcón
- BAÑO
- Baño
- Corredor
- Cu. Aseo
- Cu. Basuras
- Deposito
- Elevador
- Escaleras
- Hall de Oficinas
- Hall de oficinas
- Oficina
- Área Libre
- Error de cálculo

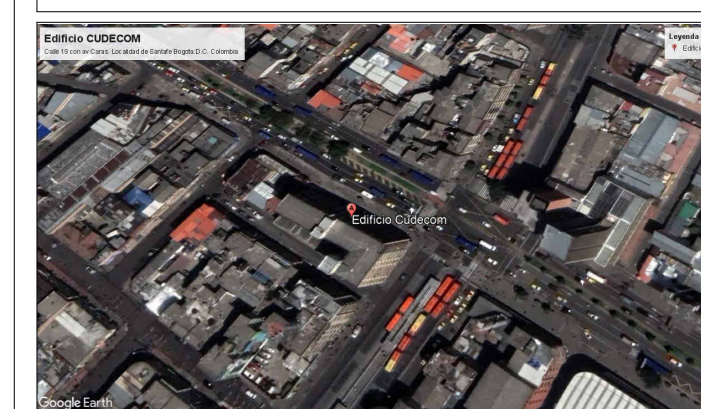

Colombia, Bogotá D.C., call 19 - av caracas
Edificio Cudecóm.

Nº	Descripción	Fecha

EDIFICIO CUDECOM

PLANTA ÁREAS QUINTO PISO 2023

Fecha 28 Abril 2024


Dibujado por
Sergio Florián
Camilo Rojas

Asesor Técnico
Miguel Antonio Caro


Director de Pasantía
Harol Zambrano

A7

Escala 1 : 100

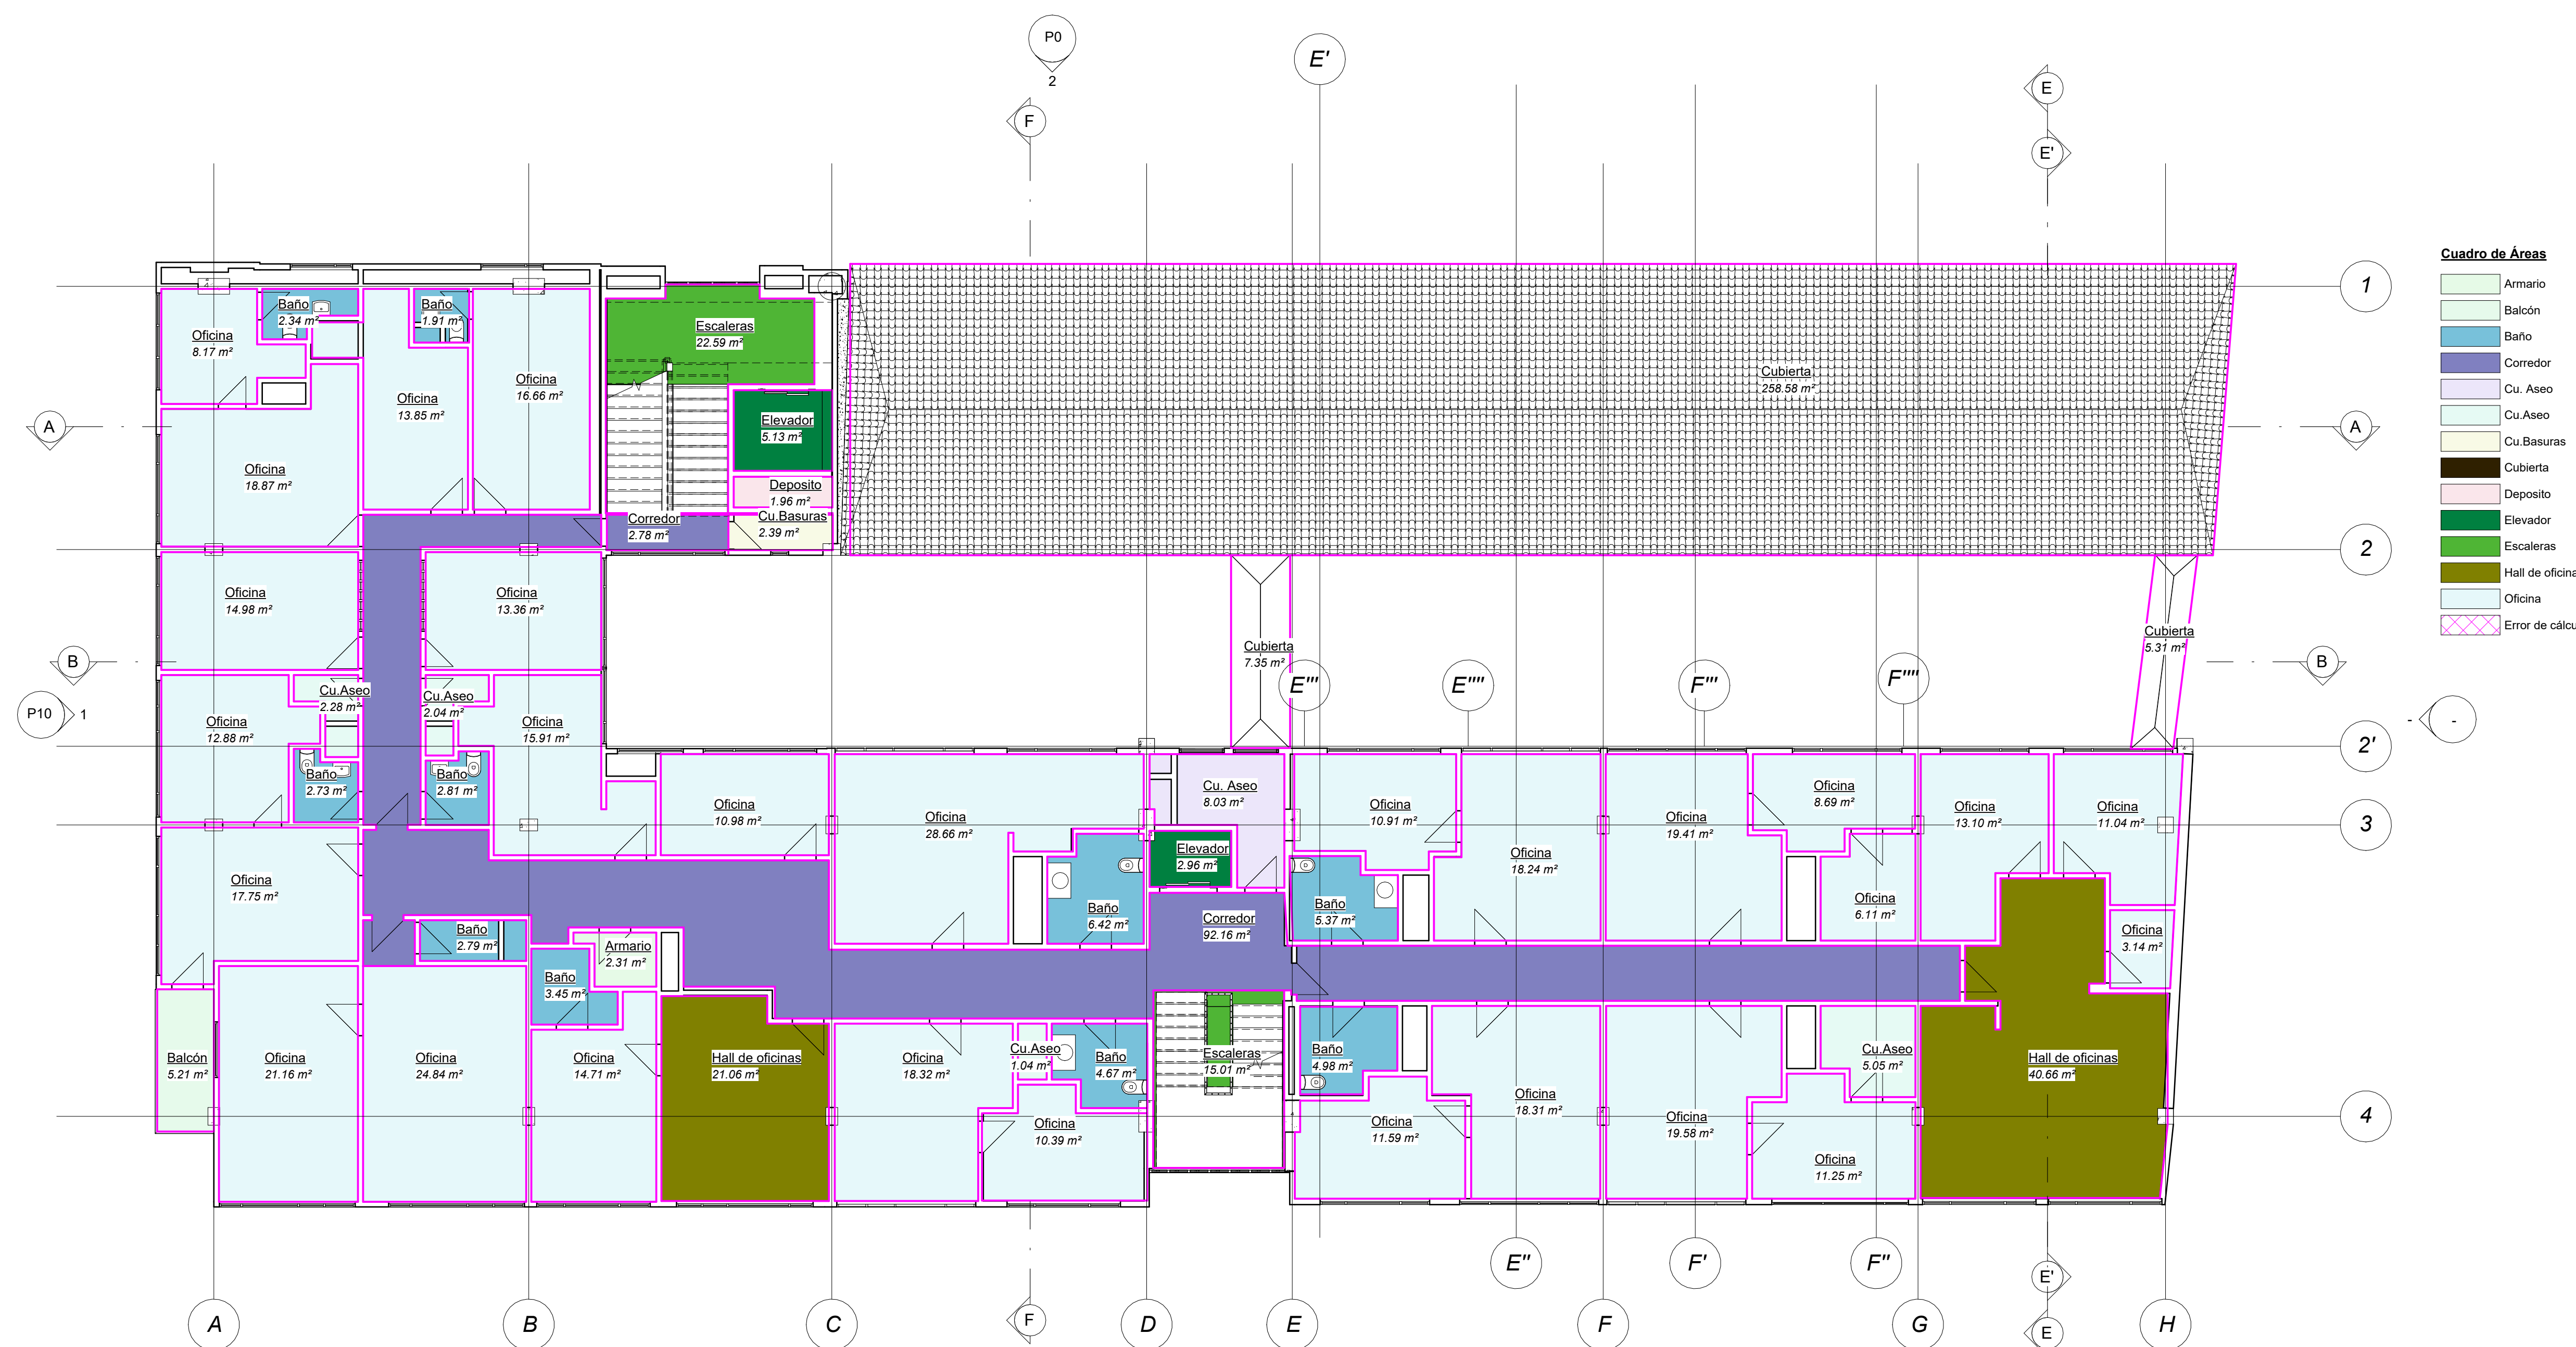

1 PISO 05 NIVEL +14.9
A7 1:100

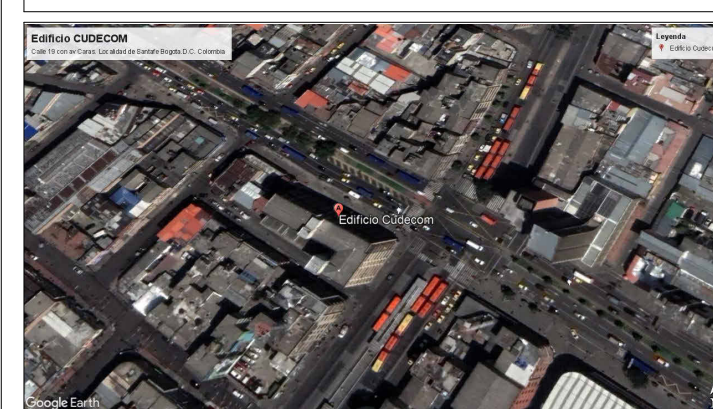

Colombia, Bogotá D.C., call 19 - av caracas
Edificio CuDecom.

Nº	Descripción	Fecha

EDIFICIO CUDECOM

PLANTA ÁREAS SEXTO PISO 2023

Fecha 28 Abril 2024


Dibujado por
Sergio Florián
Camilo Rojas

Asesor Técnico
Miguel Antonio Caro

Director de Pasantía
Harol Zambrano


A8

Escala 1 : 100

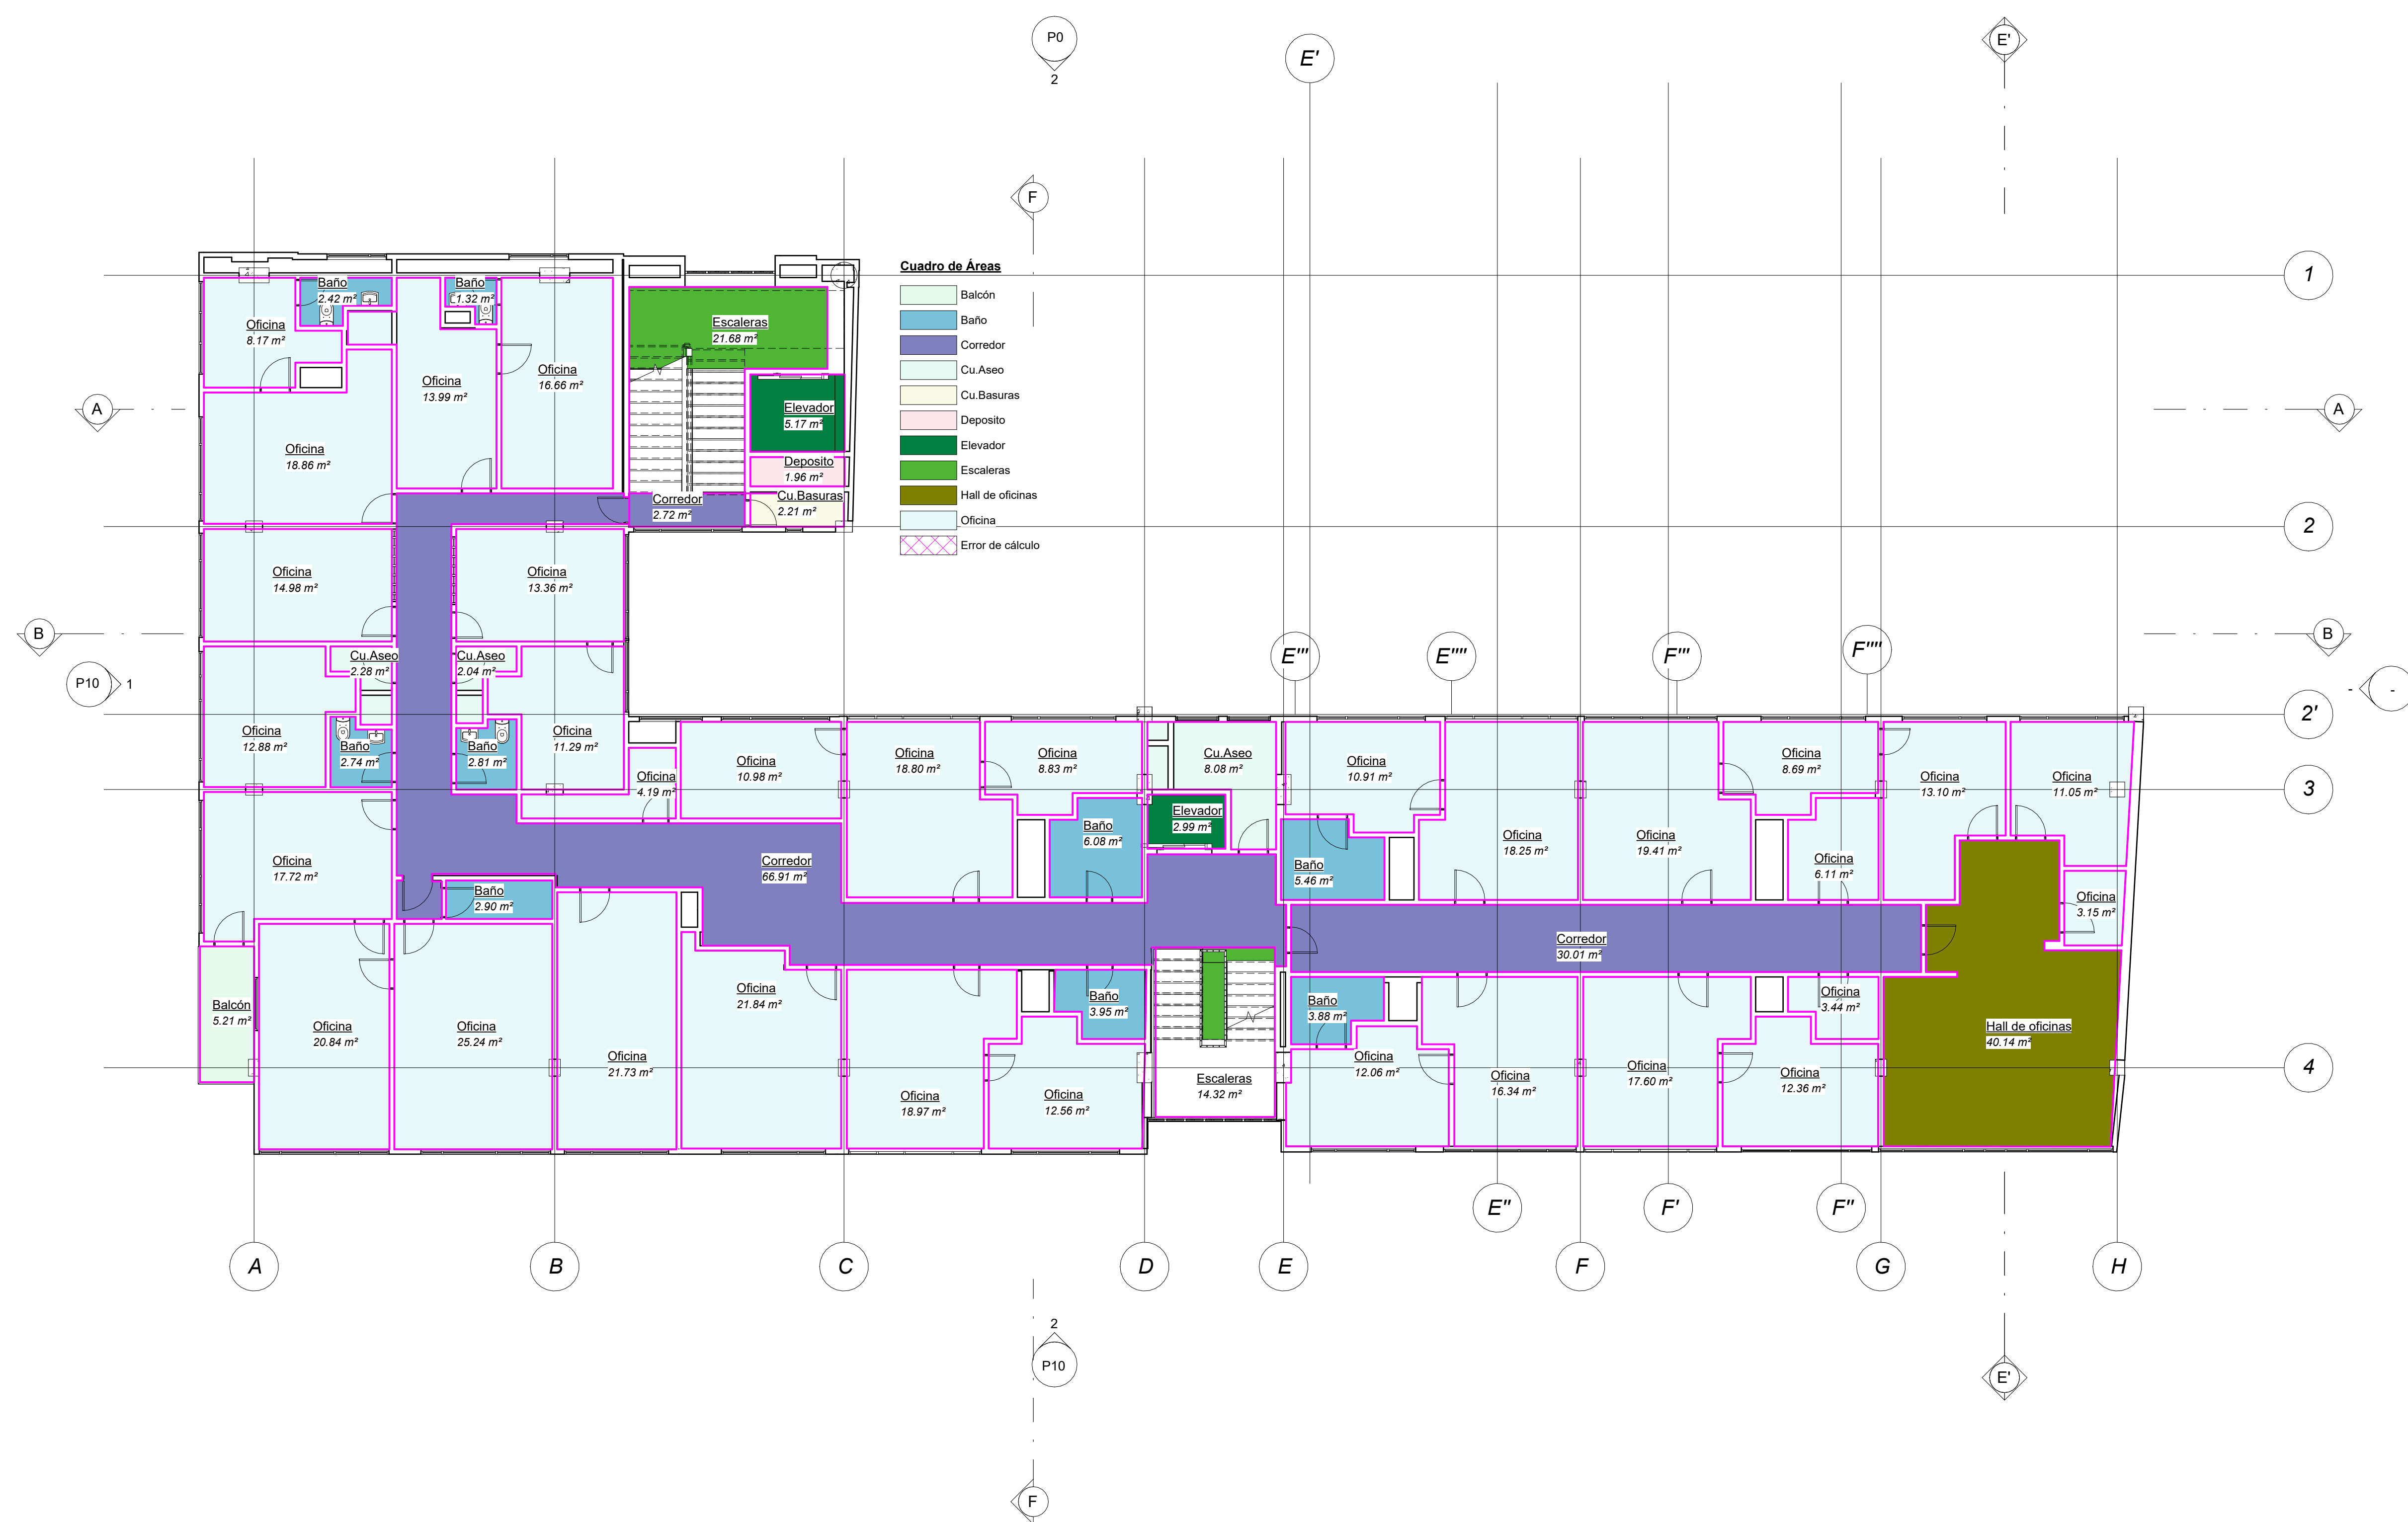

	Balcón
	Baño
	Corredor
	Cu.Aseo
	Cu.Basuras
	Deposito
	Elevador
	Escaleras
	Hall de oficinas
	Oficina
	Error de cálculo

1 PISO 06 NIVEL + 17.76
A8 1 : 100

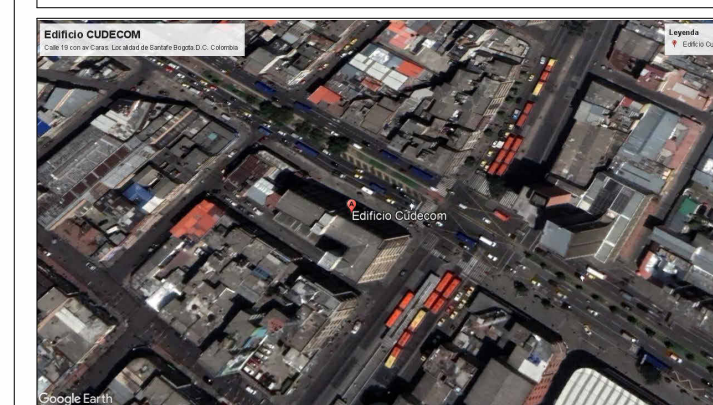

Colombia, Bogotá D.C., call 19 - av Caracas Edificio Cudecom.

Nº	Descripción	Fecha

EDIFICIO CUDECOM

PLANTA ÁREAS SEPTIMO PISO 2023

Fecha 28 Abril 2024


Dibujado por Sergio Florián Camilo Rojas

Asesor Técnico Miguel Antonio Caro

Director de Pasantía Harol Zambrano


A9

Escala 1 : 100

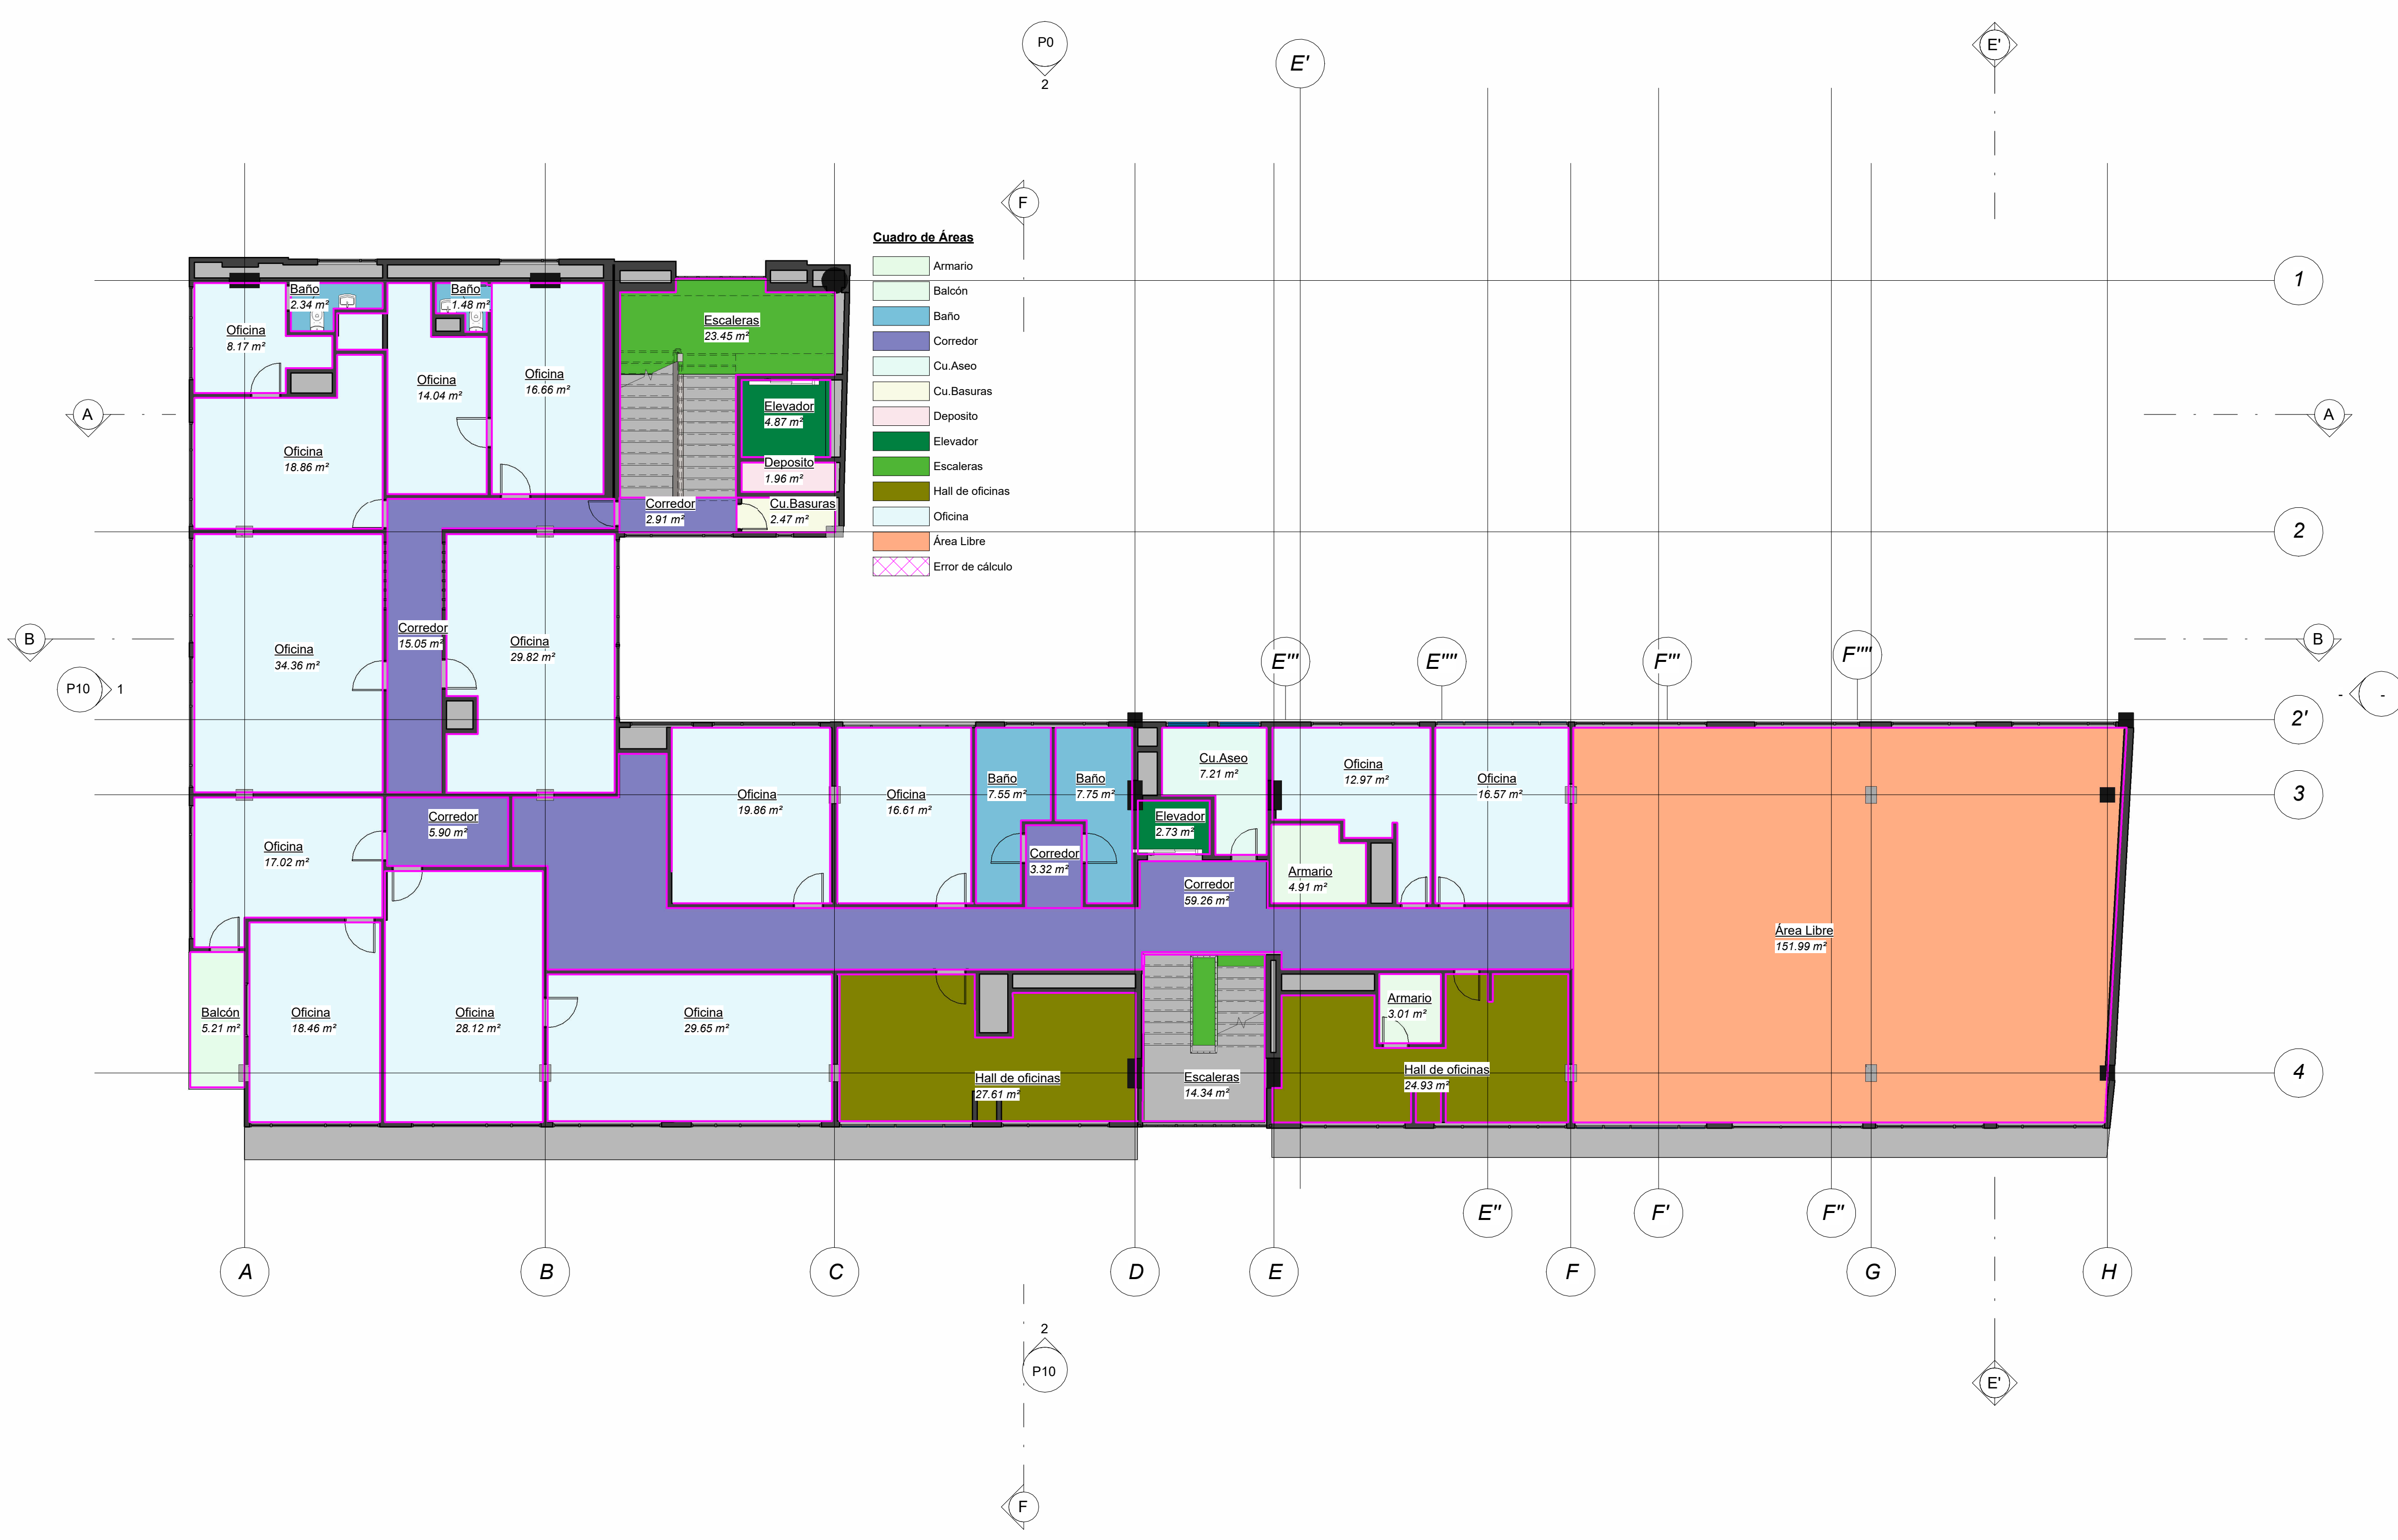

Cuadro de Áreas

Armario
Balcón
Baño
Corredor
Cu.Aseo
Cu.Basuras
Deposito
Elevador
Escaleras
Hall de oficinas
Oficina
Área Libre
Error de cálculo

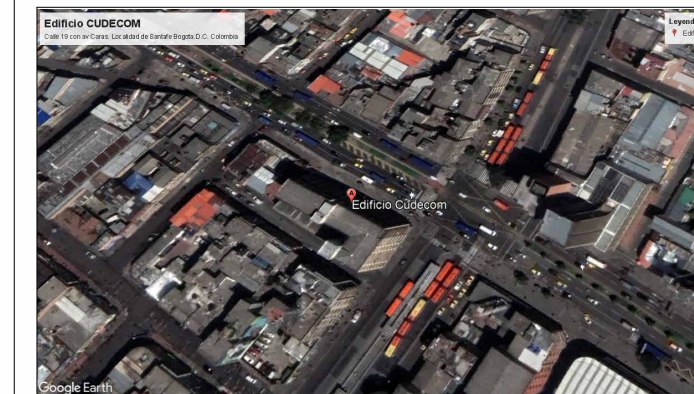

Nº	Descripción	Fecha

**EDIFICIO
CUDECOM**

**PLANTA ÁREAS OCTAVO
PISO 2023**

Fecha **28 Abril 2024**

Dibujado por
**Sergio Florián
Camilo Rojas**


Asesor Técnico
Miguel Antonio Caro

Director de Pasantía
Harol Zambrano

A10

Escala **1 : 100**



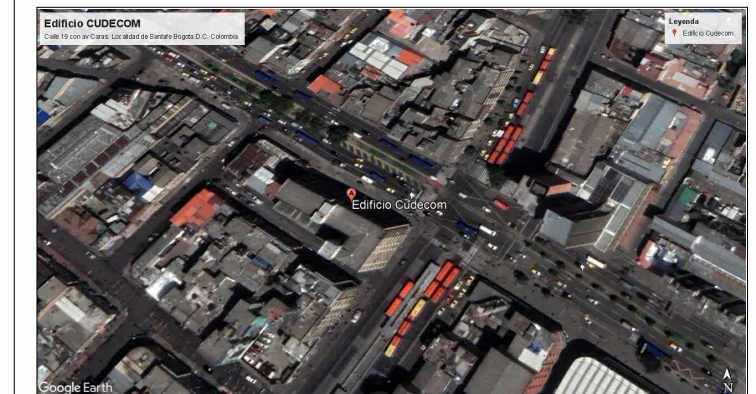

Colombia, Bogotá D.C., call 19 - av caracas
Edificio Cudecom.

Nº	Descripción	Fecha

EDIFICIO
CUDECOM

PLANTA ÁREAS NOVENO
PISO 2023

Fecha 28 Abril 2024

Dibujado por
Sergio Florián
Camilo Rojas

Asesor Técnico
Miguel Antonio Caro

Director de Pasantía
Harol Zambrano


A11

Escala 1 : 100



Cuadro de Áreas

Balcón
Baño
Comedor
Corredor
Cu.Aseo
Cu.Basuras
Deposito
Elevador
Enfermeria
Escaleras
Oficina
Área de GYM
Área Libre
Área Ludica
Error de cálculo

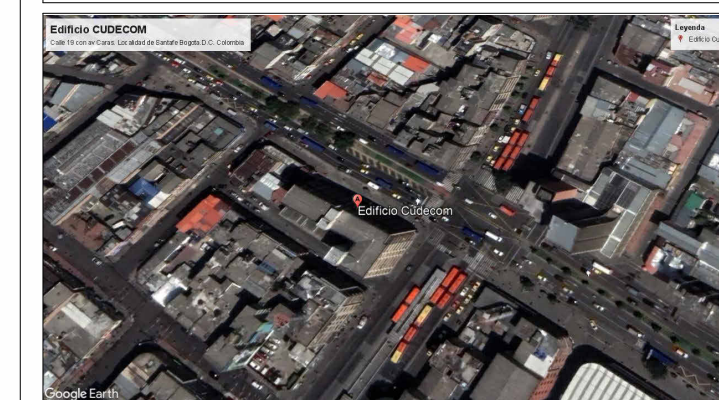

Colombia, Bogotá D.C., call 19 - av caracas Edificio Cudecom.

Nº	Descripción	Fecha

EDIFICIO CUDECOM

PLANTA ÁREAS NIVEL
+25.42 2023

Fecha 28 Abril 2024


Dibujado por
Sergio Florián
Camilo Rojas


Asesor Técnico
Miguel Antonio Caro

Director de Pasantía
Harol Zambrano

A12

Escala 1 : 100

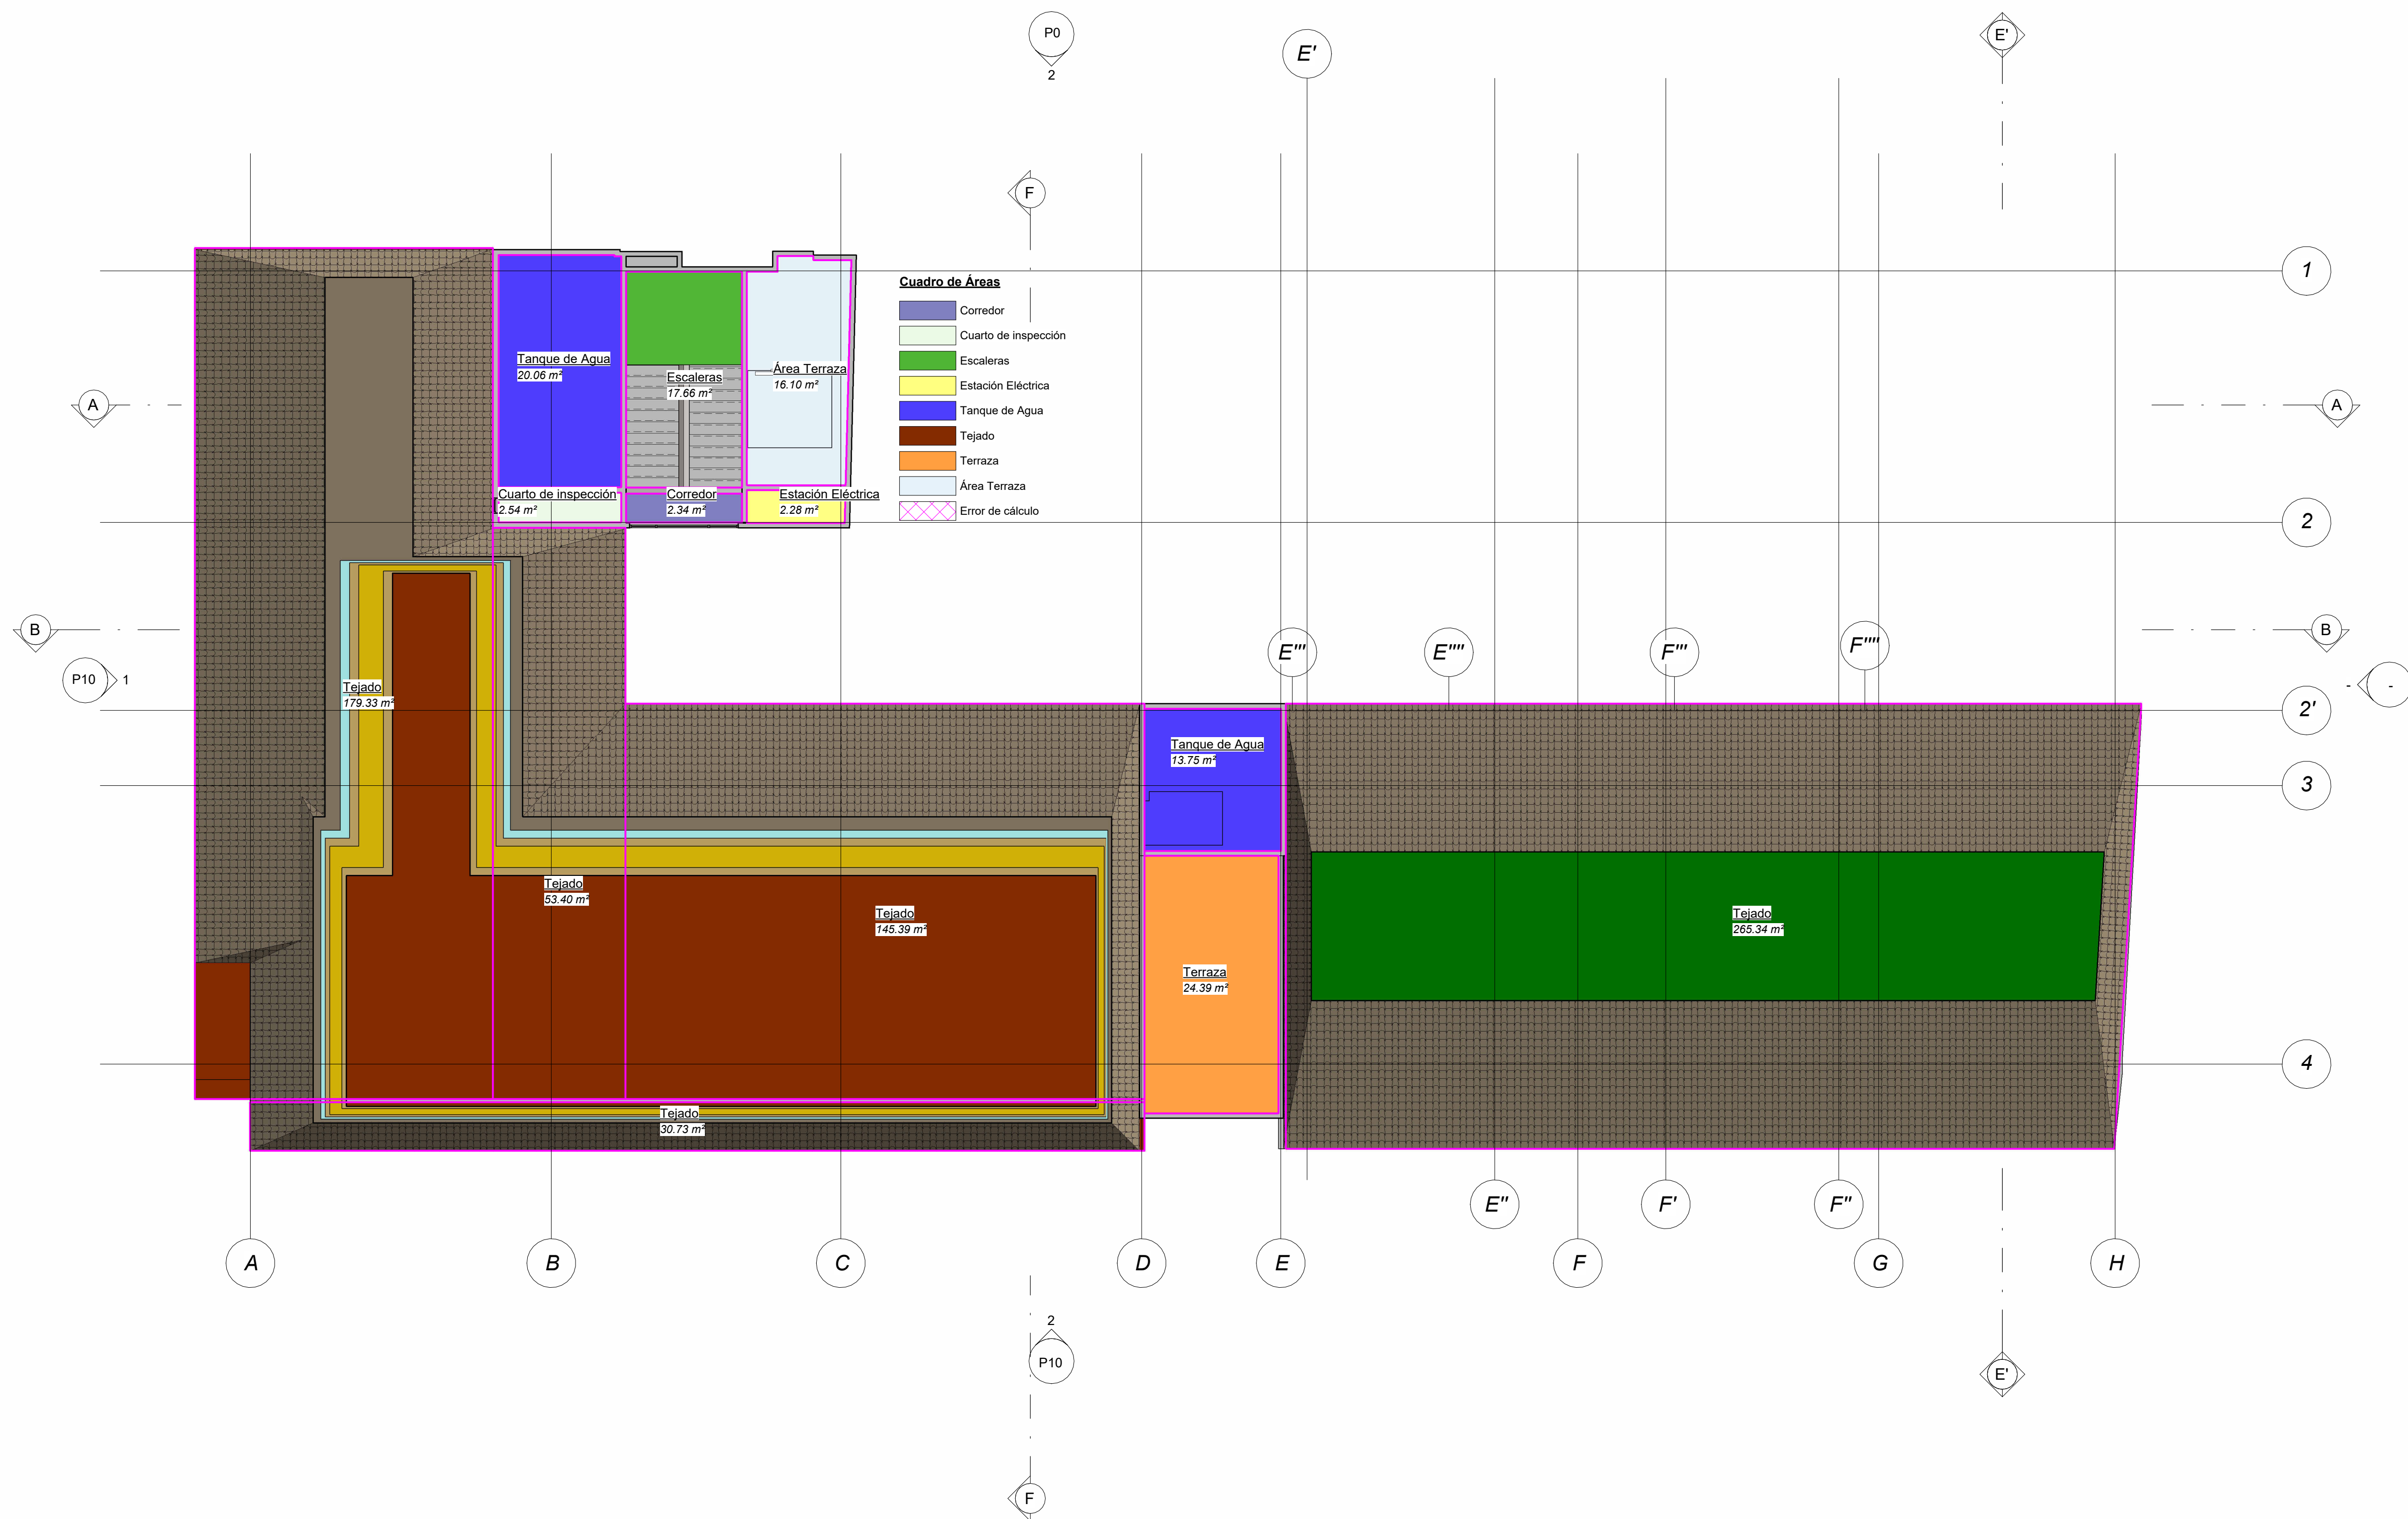

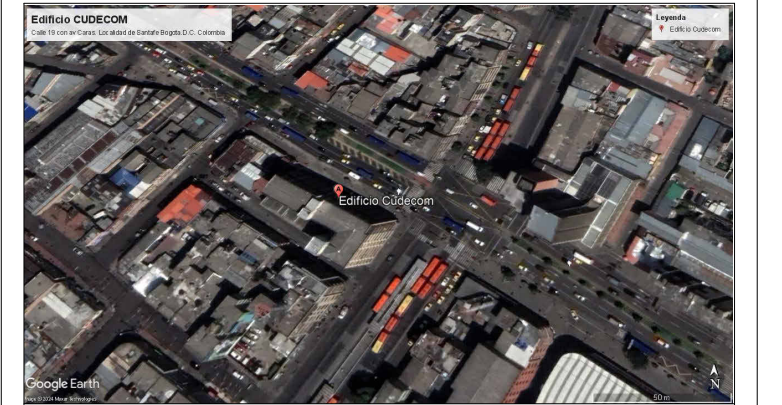

Colombia, Bogotá D.C., call 19 - av caracas
Edificio Cudecom.

Nº	Descripción	Fecha

EDIFICIO CUDECOM

PLANTA ÁREAS SOTANO
1975

Fecha 28 Abril 2024


Dibujado por
Sergio Florián
Camilo Rojas

Asesor Técnico
Harol Zambrano


Director de Pasantía
Miguel Antonio Caro

A1

Escala 1 : 100

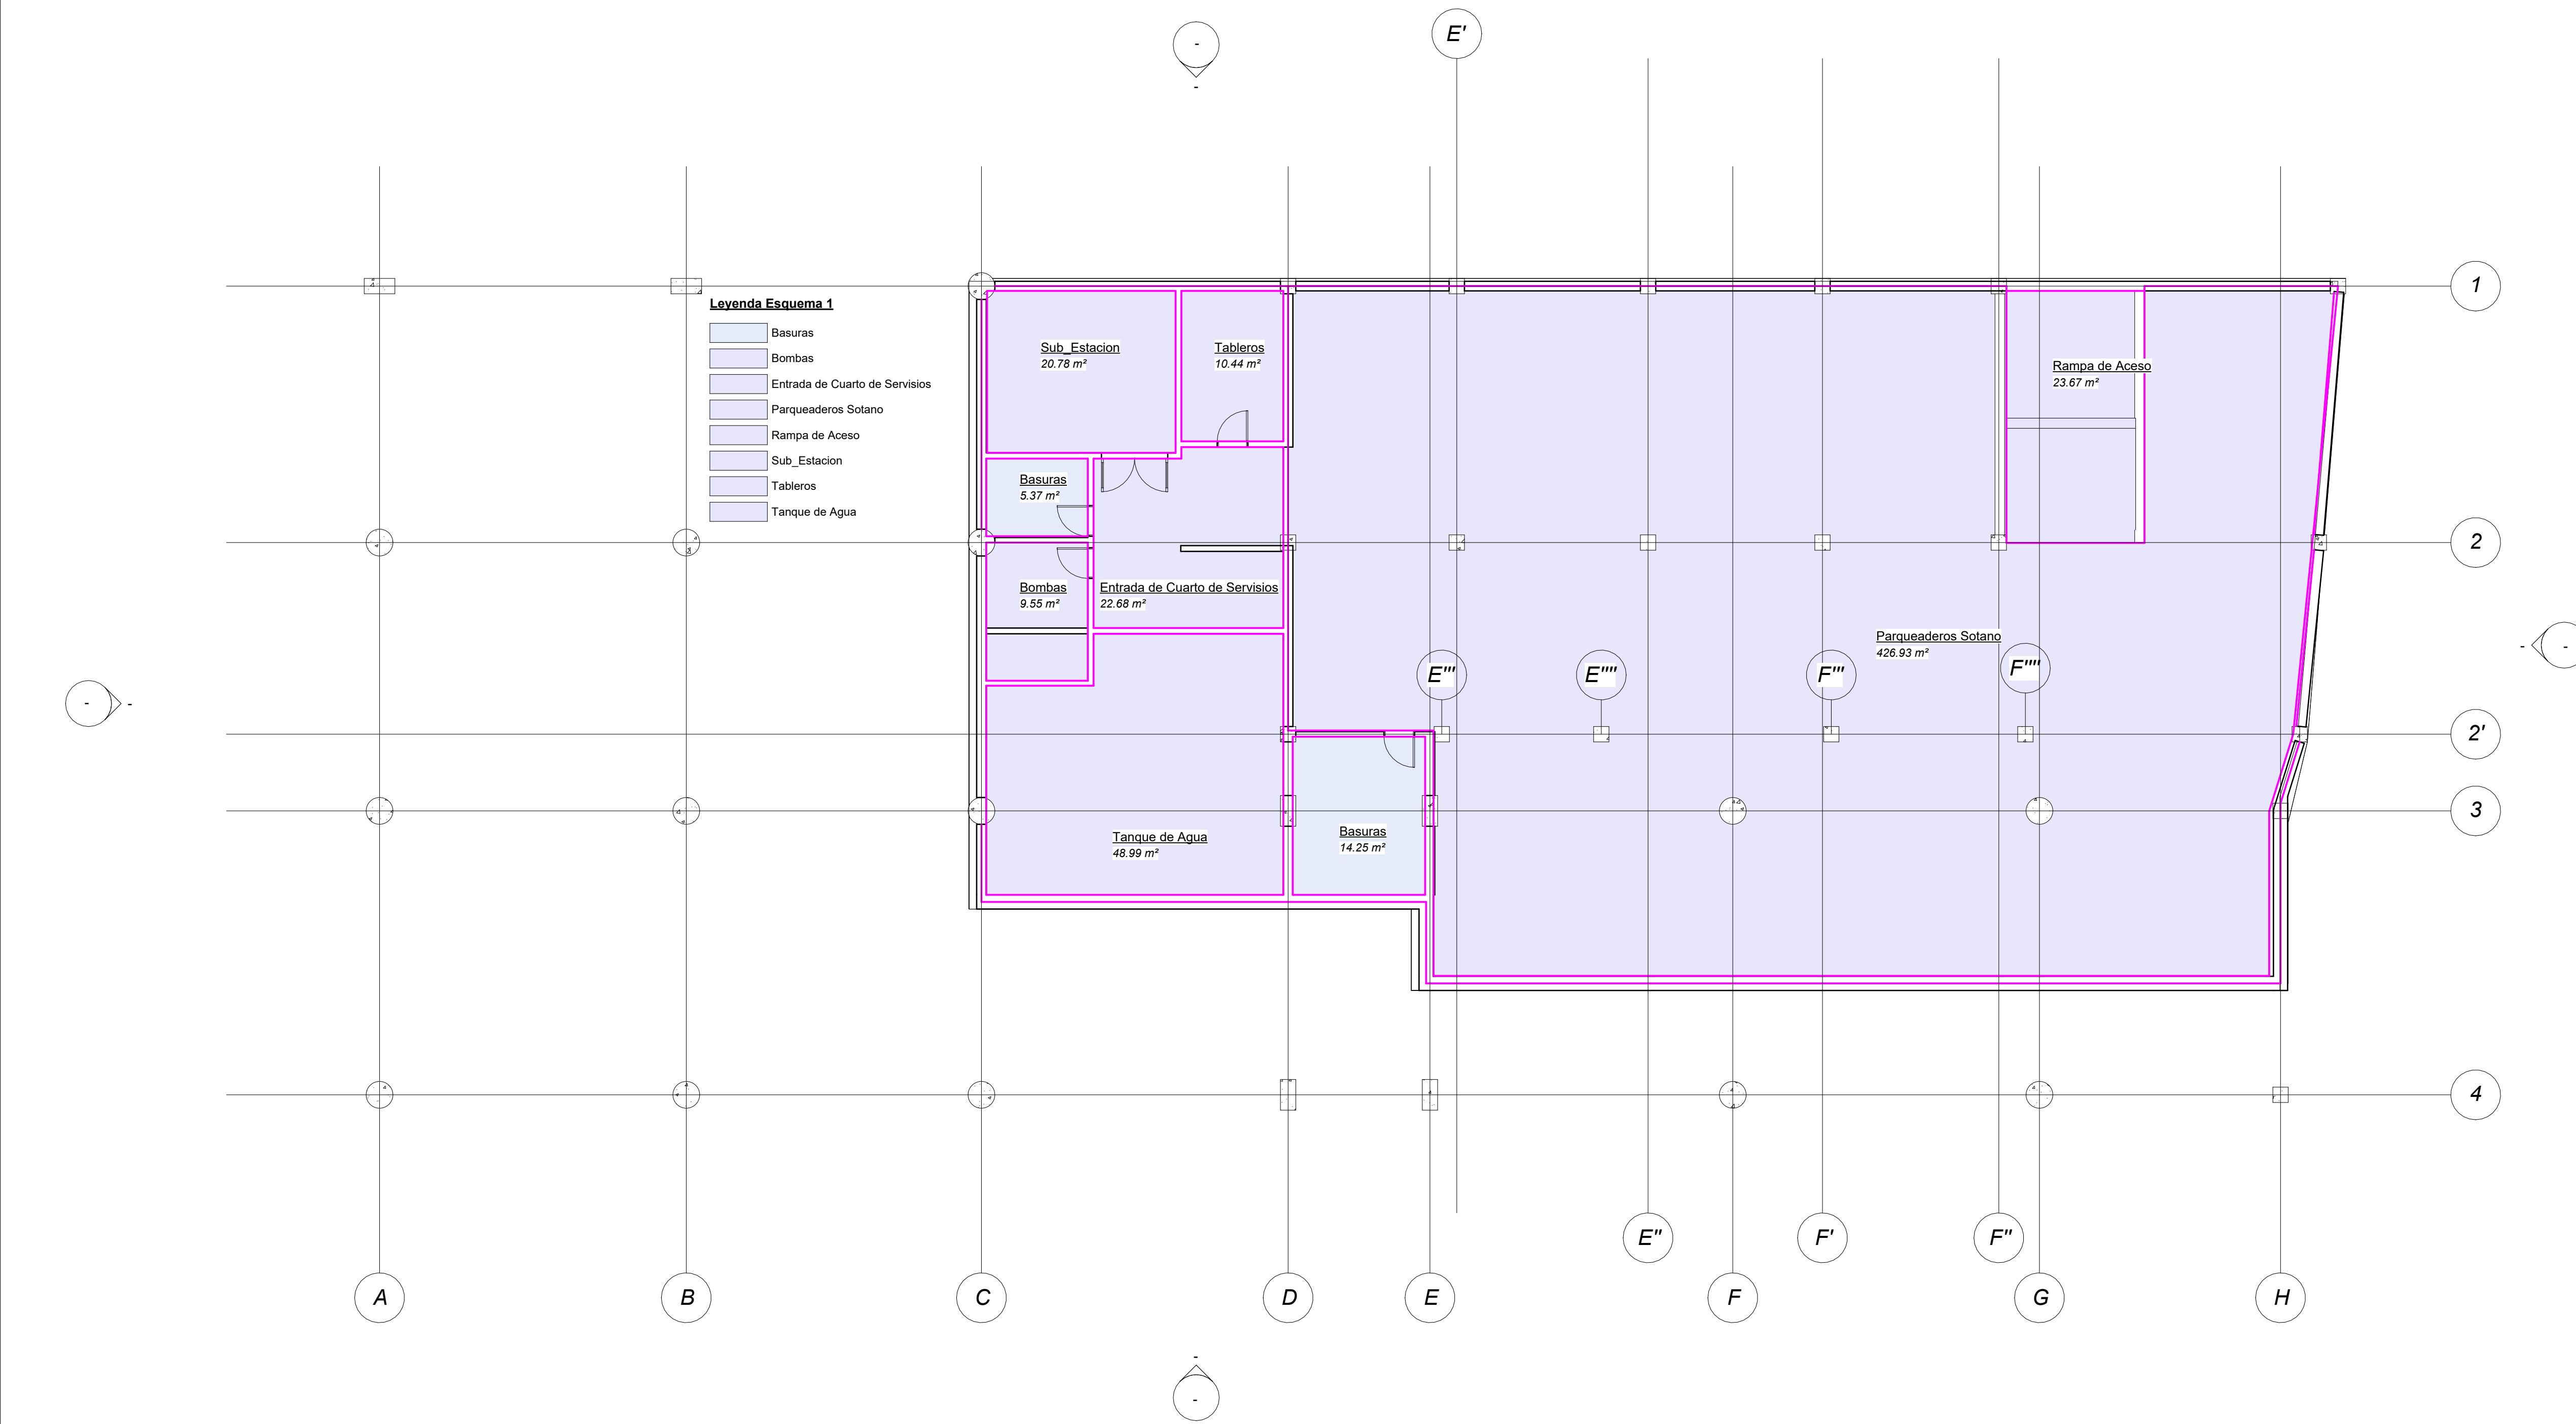

1 SOTANO Nivel -2.60
A1 1 : 100

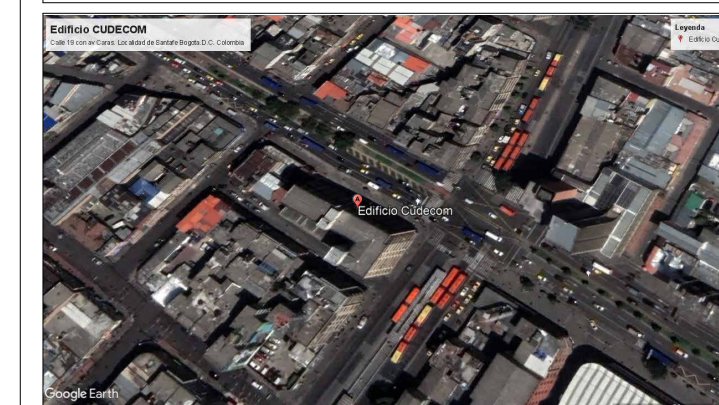

Nº	Descripción	Fecha

EDIFICIO CUDECOM

PLANATA ÁREAS PRIMER PISO 1975

Fecha 28 Abril 2024


Dibujado por Sergio Florián Camilo Rojas

Asesor Técnico Harol Zambrano

Director de Pasantía Miguel Antonio Caro


A2

Escala 1 : 100

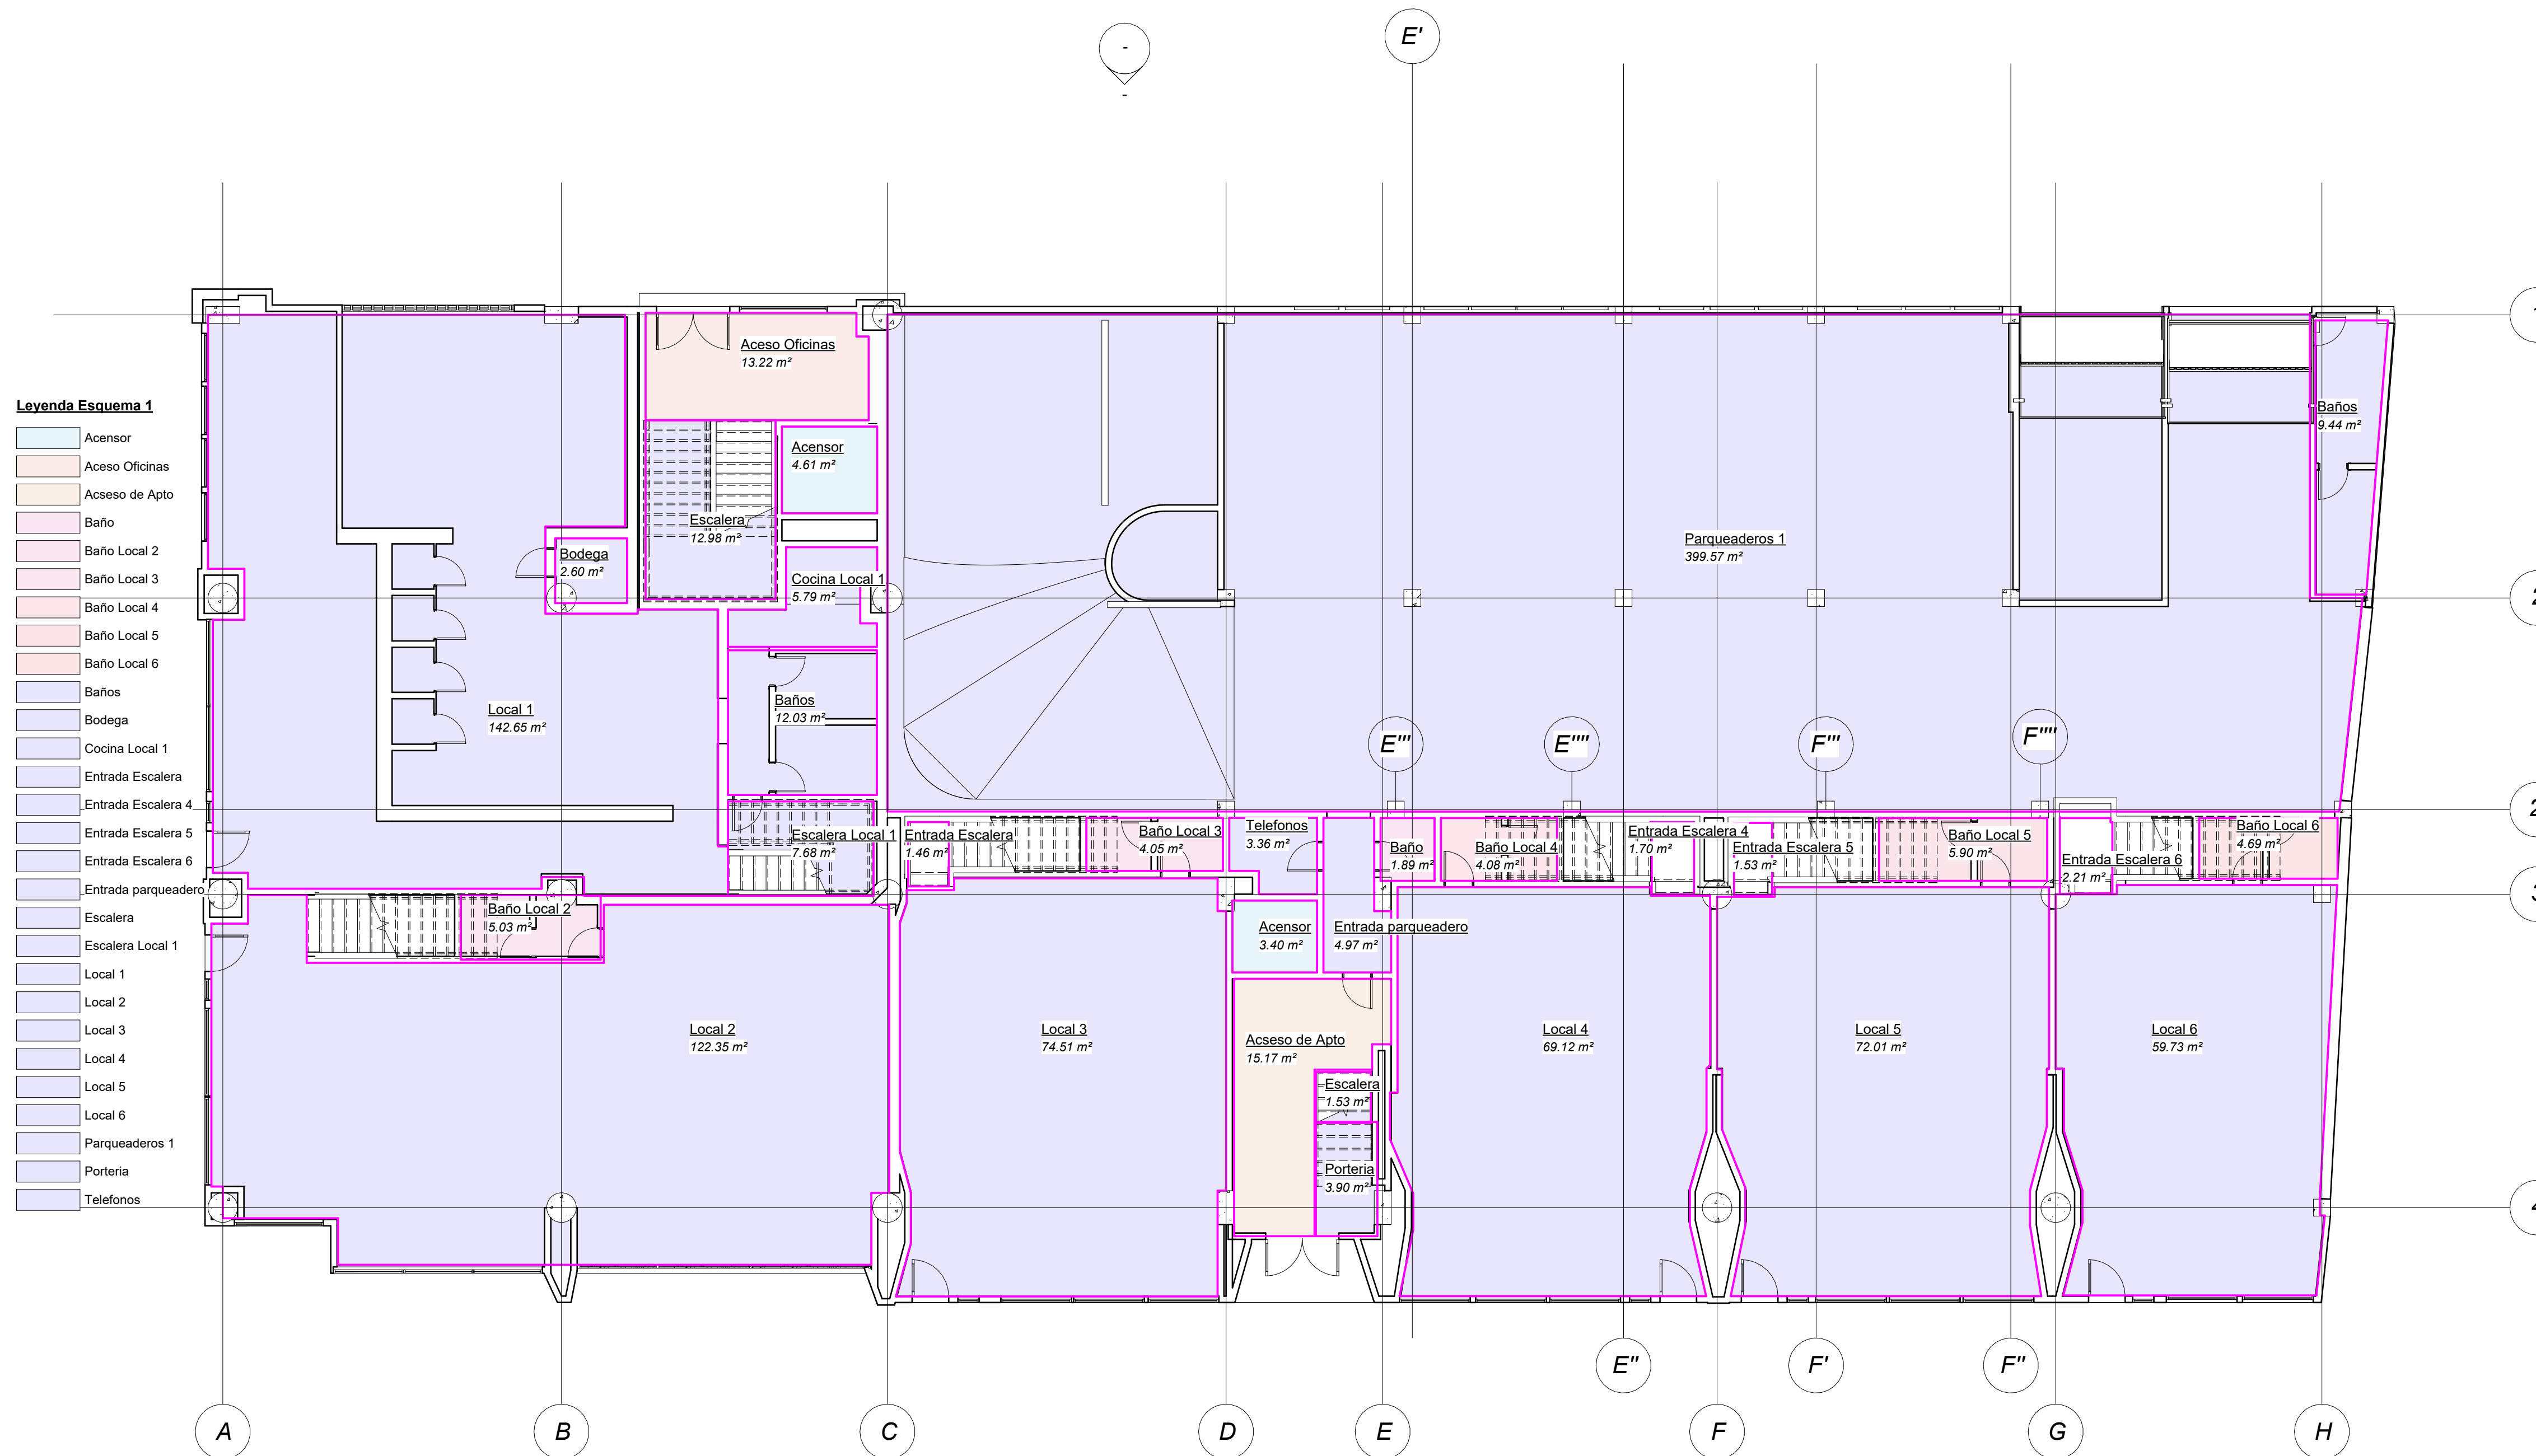

Legenda Esquema 1

- Acensor
- Acceso Oficinas
- Acceso de Apto
- Baño
- Baño Local 2
- Baño Local 3
- Baño Local 4
- Baño Local 5
- Baño Local 6
- Baños
- Bodega
- Cocina Local 1
- Entrada Escalera
- Entrada Escalera 4
- Entrada Escalera 5
- Entrada Escalera 6
- Entrada parqueadero
- Escalera
- Escalera Local 1
- Local 1
- Local 2
- Local 3
- Local 4
- Local 5
- Local 6
- Parqueaderos 1
- Porteria
- Telefonos

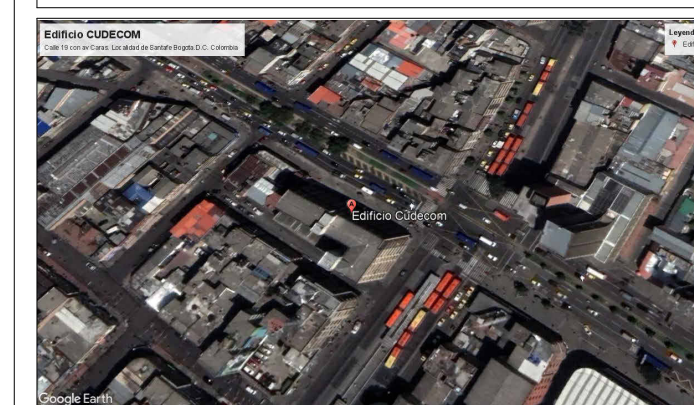

Colombia, Bogotá D.C., call 19 - av caracas
Edificio Cudecom.

Nº	Descripción	Fecha

EDIFICIO CUDECOM

PLANTA ÁREAS MEZANINO 1975

Fecha 28 Abril 2024


Dibujado por
Sergio Florián
Camilo Rojas

Asesor Técnico
Harol Zambrano

Director de Pasantía
Miguel Antonio Caro

A3

Escala 1 : 100

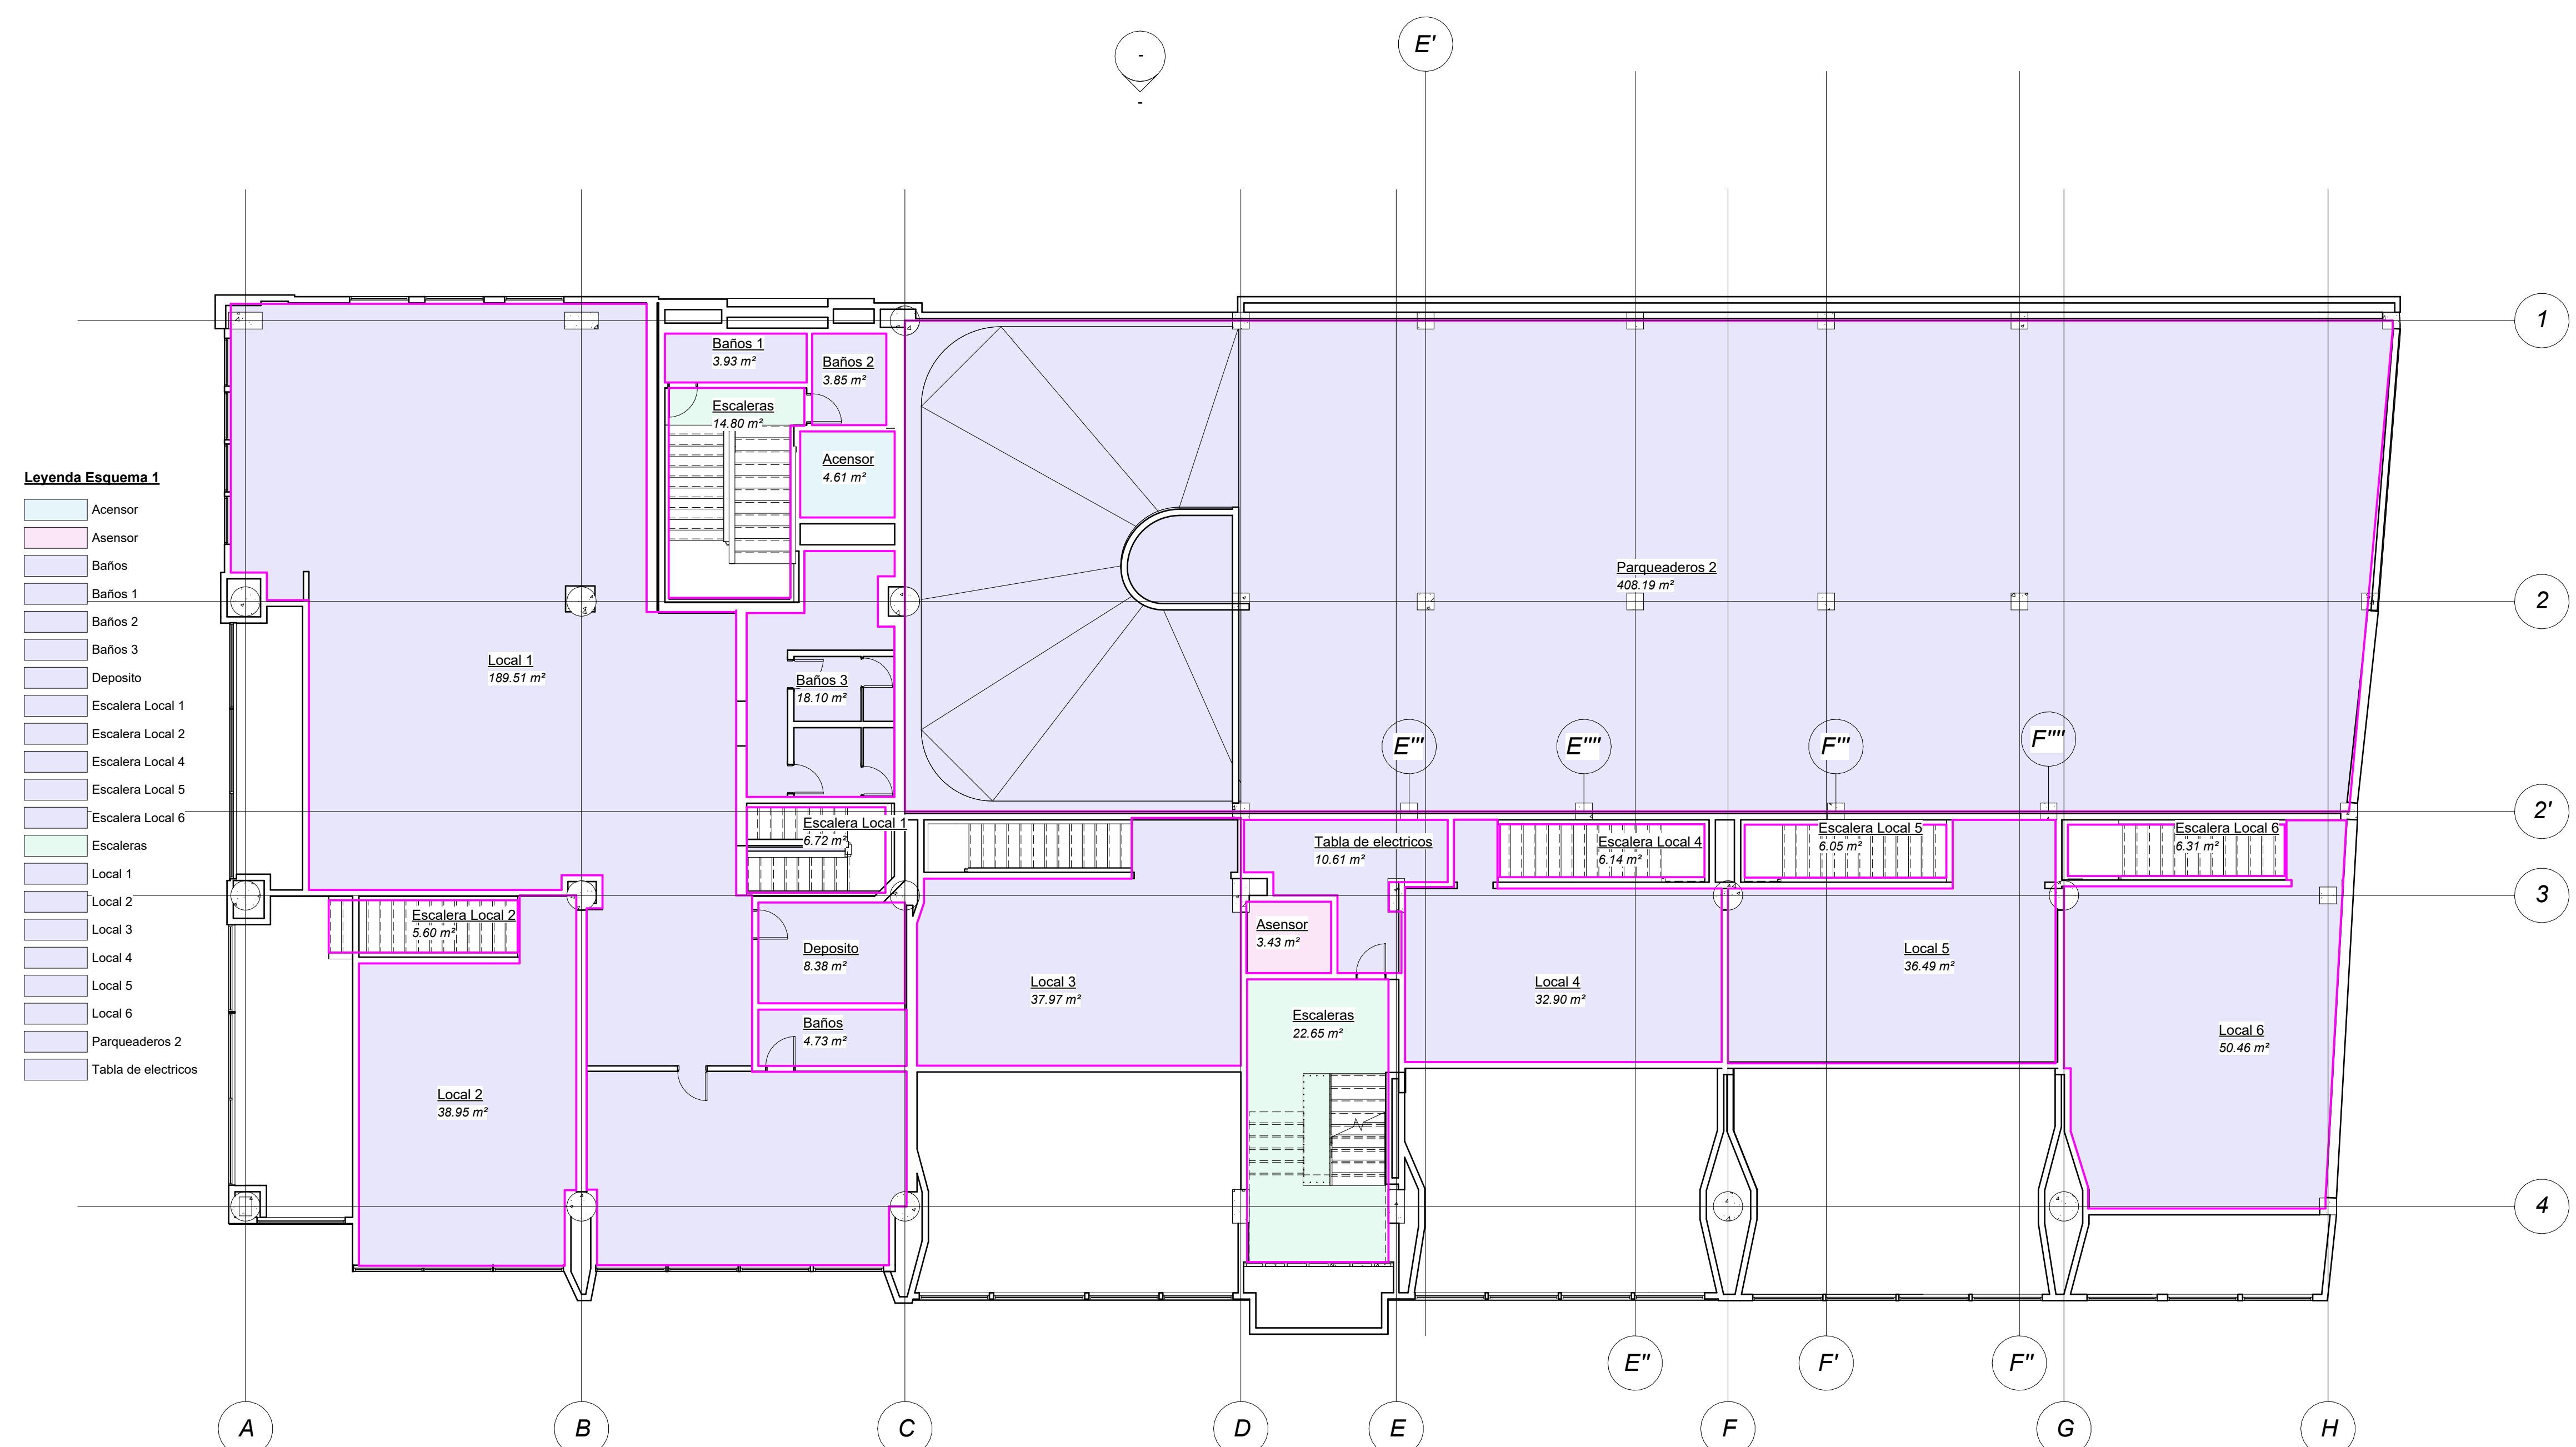


- Acensor
- Baños
- Local 1
- Local 2
- Local 3
- Local 4
- Local 5
- Local 6
- Parqueaderos 2
- Tabla de electricos

1 MEZANINO NIVEL +2.55
A3 1:100

Pasantía

ANÁLISIS DEL ESTADO E INTEGRIDAD
DEL SISTEMA ESTRUCTURAL EN
EDIFICACIONES DE HORMIGÓN DE LA
ÉPOCA MODERNA EN COLOMBIA.

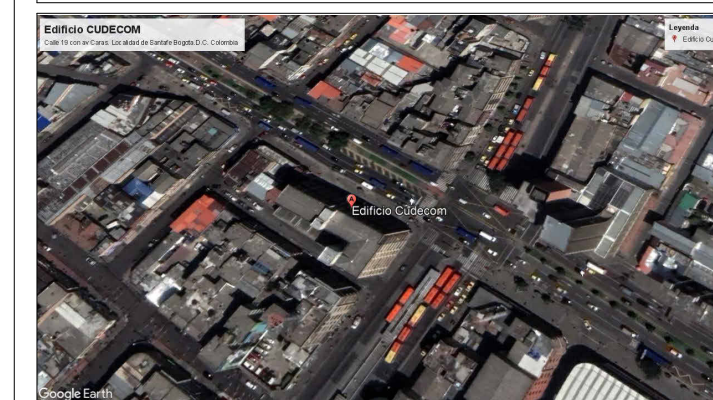

Colombia, Bogotá D.C., call 19 - av caracas
Edificio Cudecum.

Nº	Descripción	Fecha

EDIFICIO CUDECOM

PLANTA ÁREAS
SEGUNDO PISO 1975

Fecha 28 Abril 2024


Dibujado por
Sergio Florián Camilo Rojas

Asesor Técnico
Harol Zambrano

Director de Pasantía
Miguel Antonio Caro


A4

Escala 1 : 100

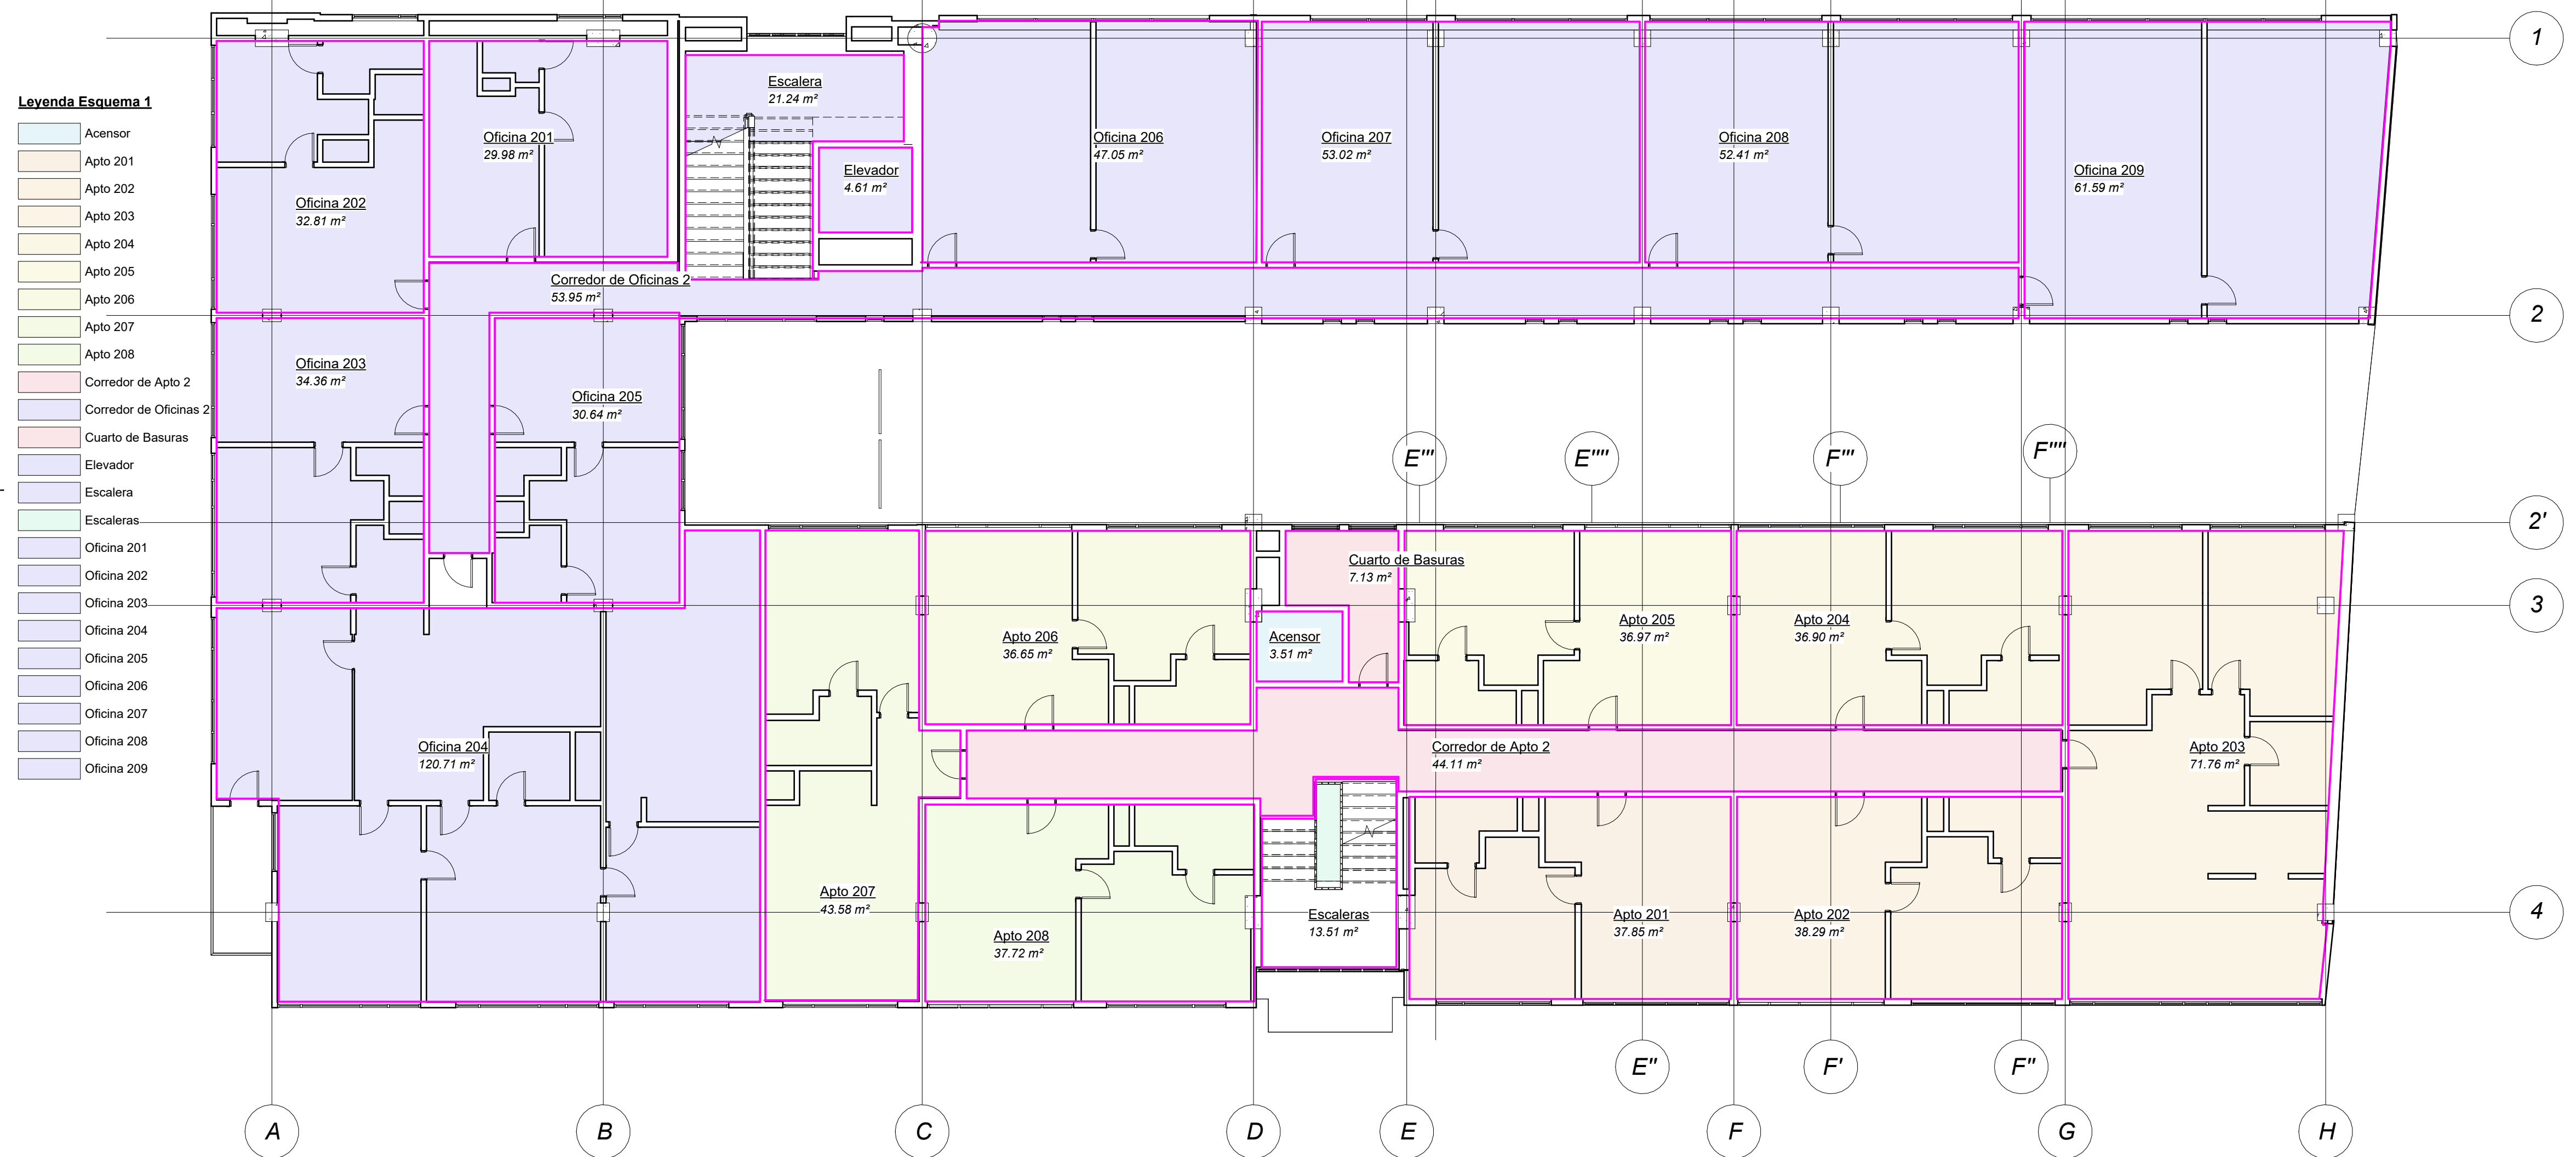

Legenda Esquema 1

	Acensor
	Apto 201
	Apto 202
	Apto 203
	Apto 204
	Apto 205
	Apto 206
	Apto 207
	Apto 208
	Corredor de Apto 2
	Corredor de Oficinas 2
	Cuarto de Basuras
	Elevador
	Escalera
	Escaleras
	Oficina 201
	Oficina 202
	Oficina 203
	Oficina 204
	Oficina 205
	Oficina 206
	Oficina 207
	Oficina 208
	Oficina 209

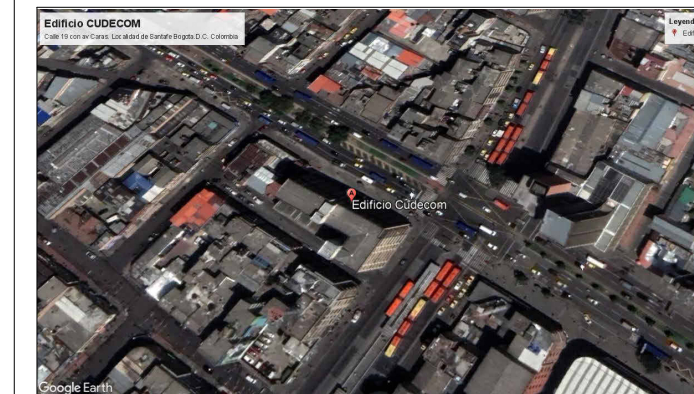

Colombia, Bogotá D.C., call 19 - av caracas
Edificio Cudecom.

Nº	Descripción	Fecha

EDIFICIO CUDECOM

PLANTA ÁREAS TERCER
PISO 1975

Fecha 28 Abril 2024

Dibujado por
**Sergio Florián
Camilo Rojas**

Asesor Técnico
Harol Zambrano


Director de Pasantía
Miguel Antonio Caro

A5


Escala 1 : 100

Legenda Esquema 1

- Acensor
- Apto 301
- Apto 302
- Apto 303
- Apto 304
- Apto 305
- Apto 306
- Apto 307
- Apto 308
- Apto 309
- Corredor de Apto 3
- Corredor de Oficinas 3
- Cuarto de Basuras
- Escalera
- Oficina 301
- Oficina 302
- Oficina 303
- Oficina 304
- Oficina 305
- Oficina 306
- Oficina 307
- Oficina 308
- Oficina 309

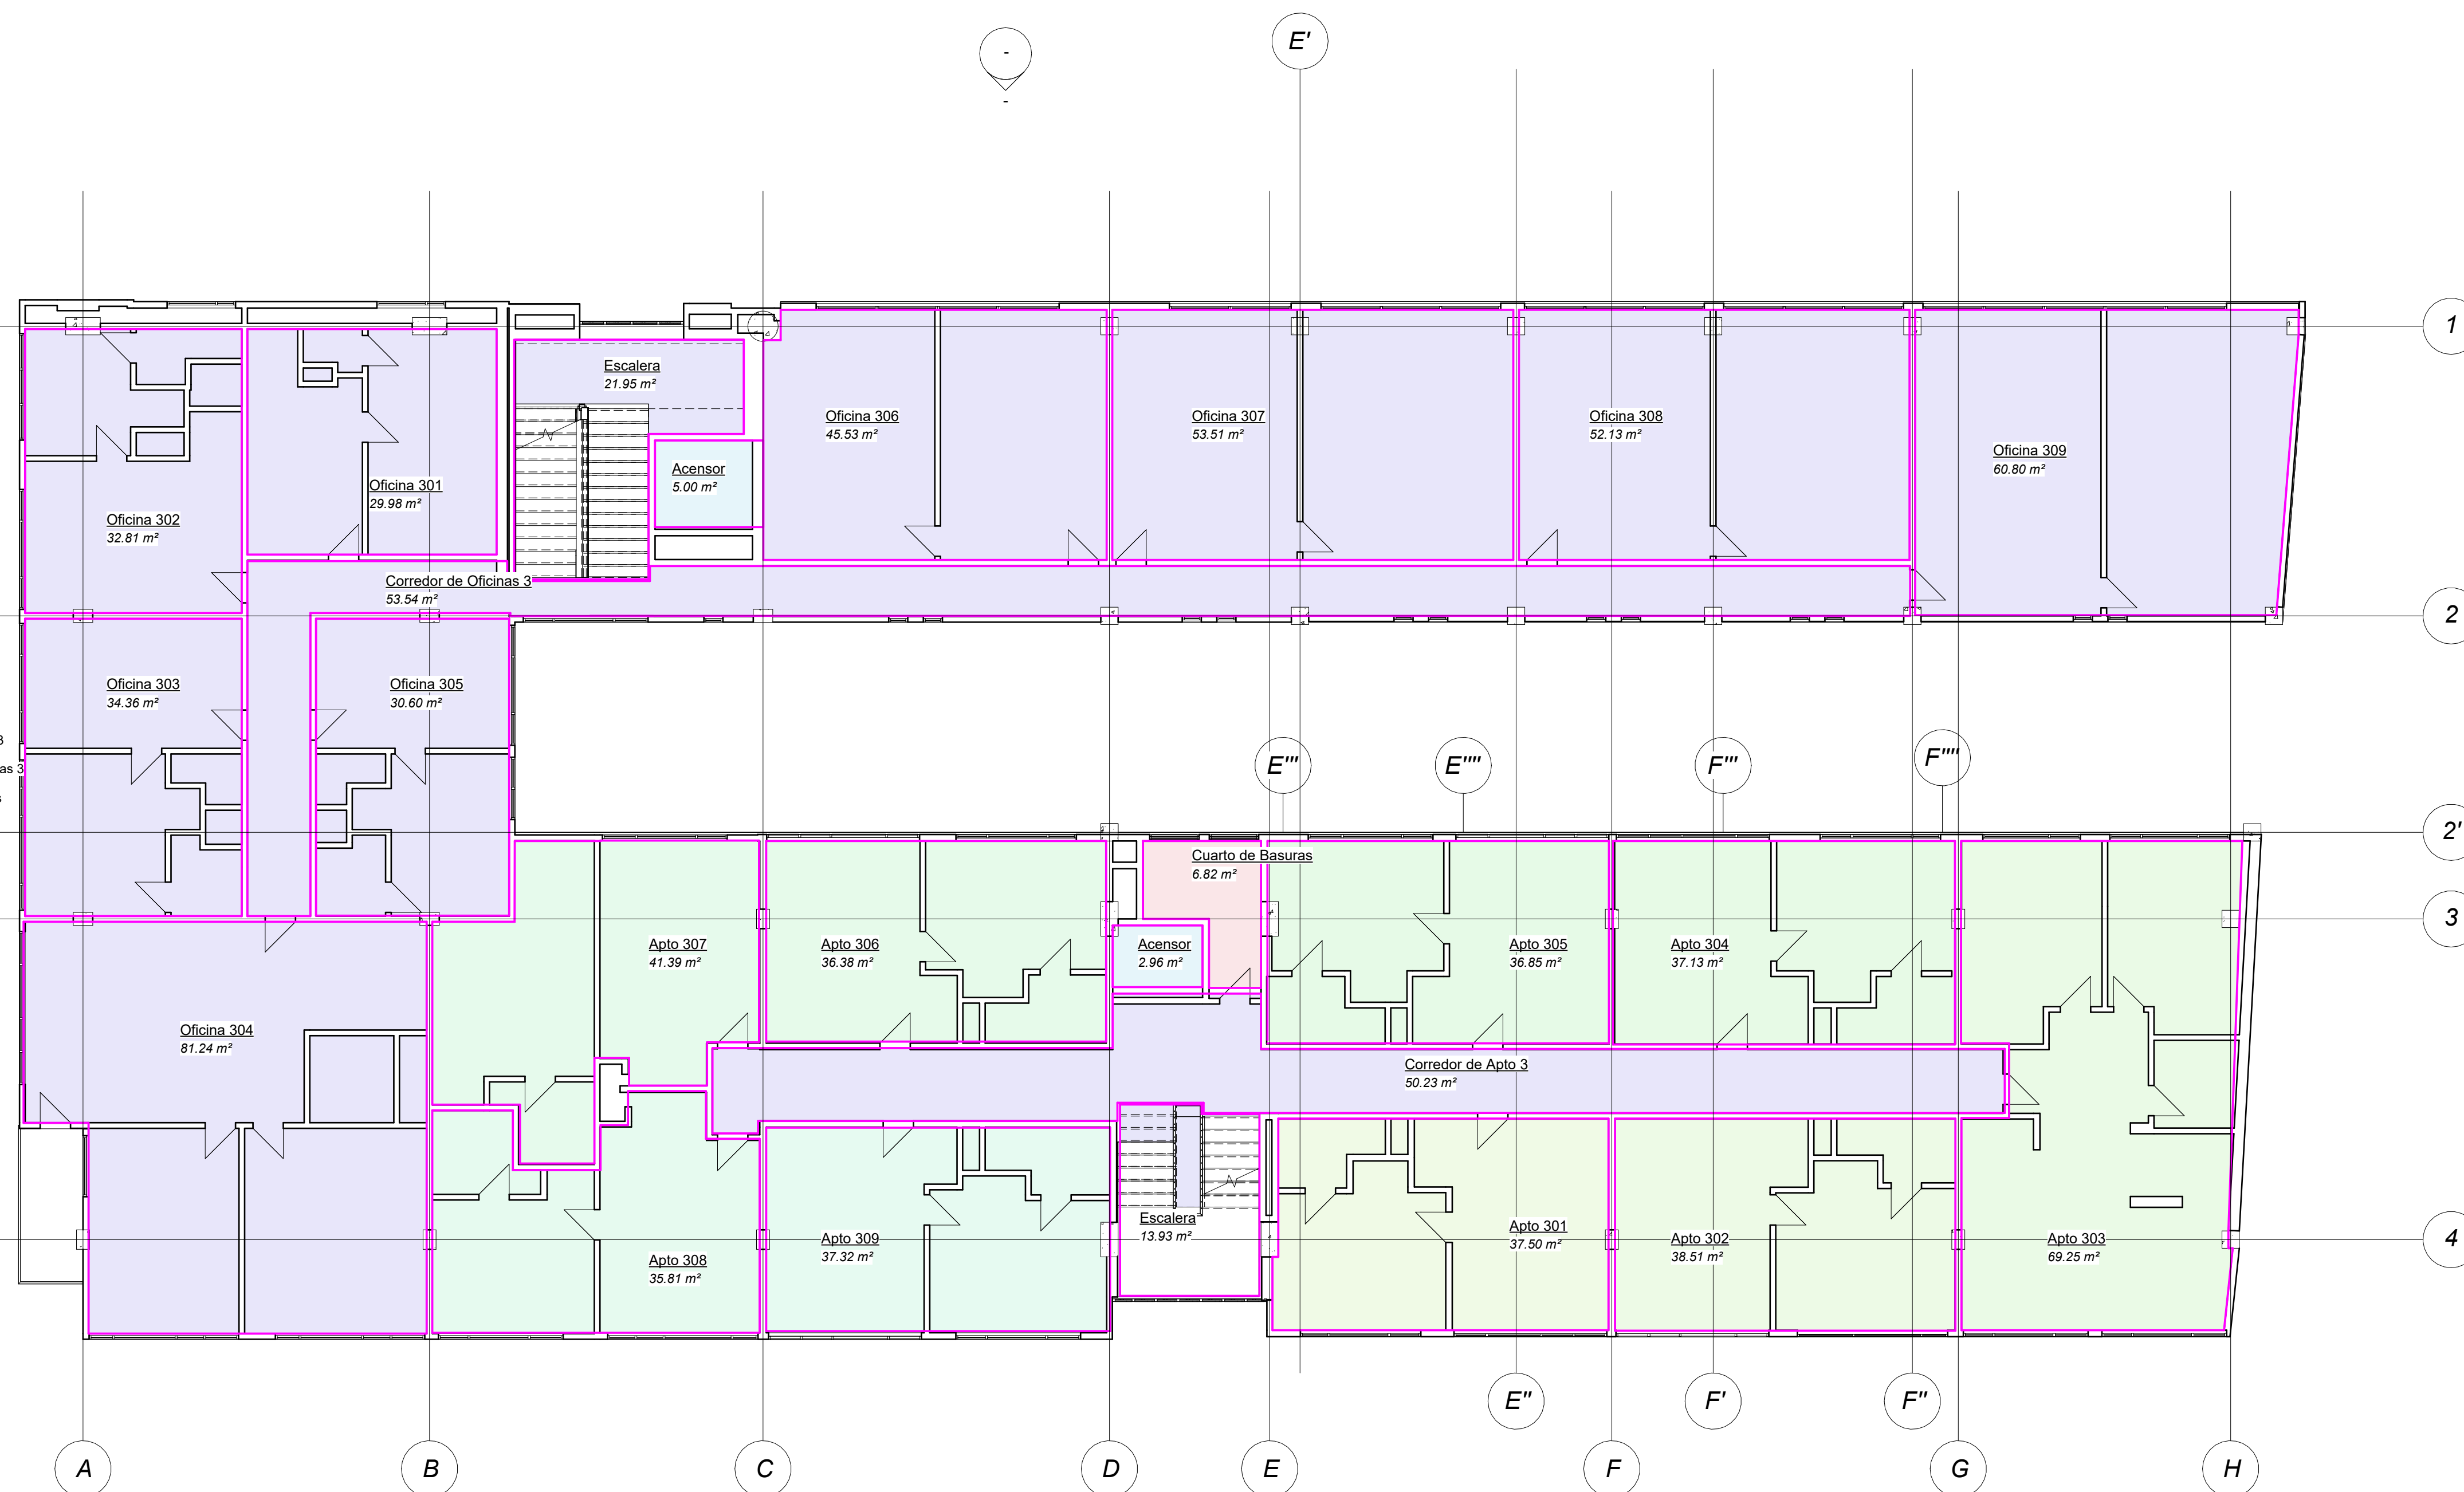

1 PISO_03 NIVEL + 9.14
A5 1 : 100

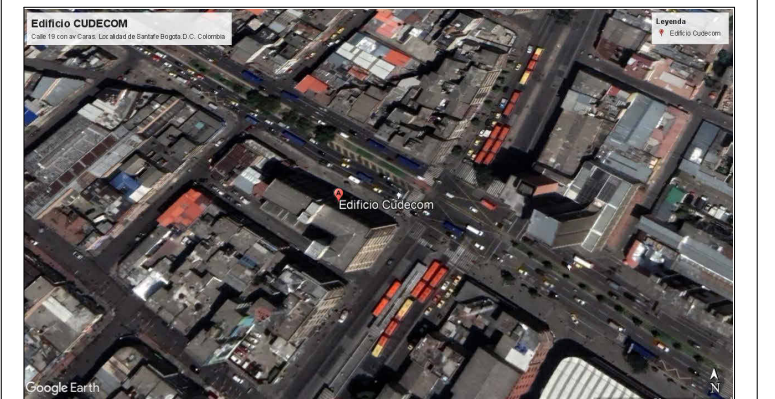

Colombia, Bogotá D.C., call 19 - av caracas
Edificio Cudecom.

Nº	Descripción	Fecha

**EDIFICIO
CUDECOM**

PLANTA ÁREAS CUARTO PISO 1975

Fecha **28 Abril 2024**

Dibujado por
**Sergio Florián
Camilo Rojas**

Asesor Técnico
Harol Zambrano


Director de Pasantía
Miguel Antonio Caro

A6

Escala **1 : 100**


Leyenda Esquema 1

- Acensor
- Apto 401
- Apto 402
- Apto 403
- Apto 404
- Apto 405
- Apto 406
- Apto 407
- Apto 408
- Apto 409
- Corredor de Apto 4
- Corredor de Oficinas 4
- Cuarto de Basuras
- Escaleras
- Oficina 401
- Oficina 402
- Oficina 403
- Oficina 404
- Oficina 405
- Área

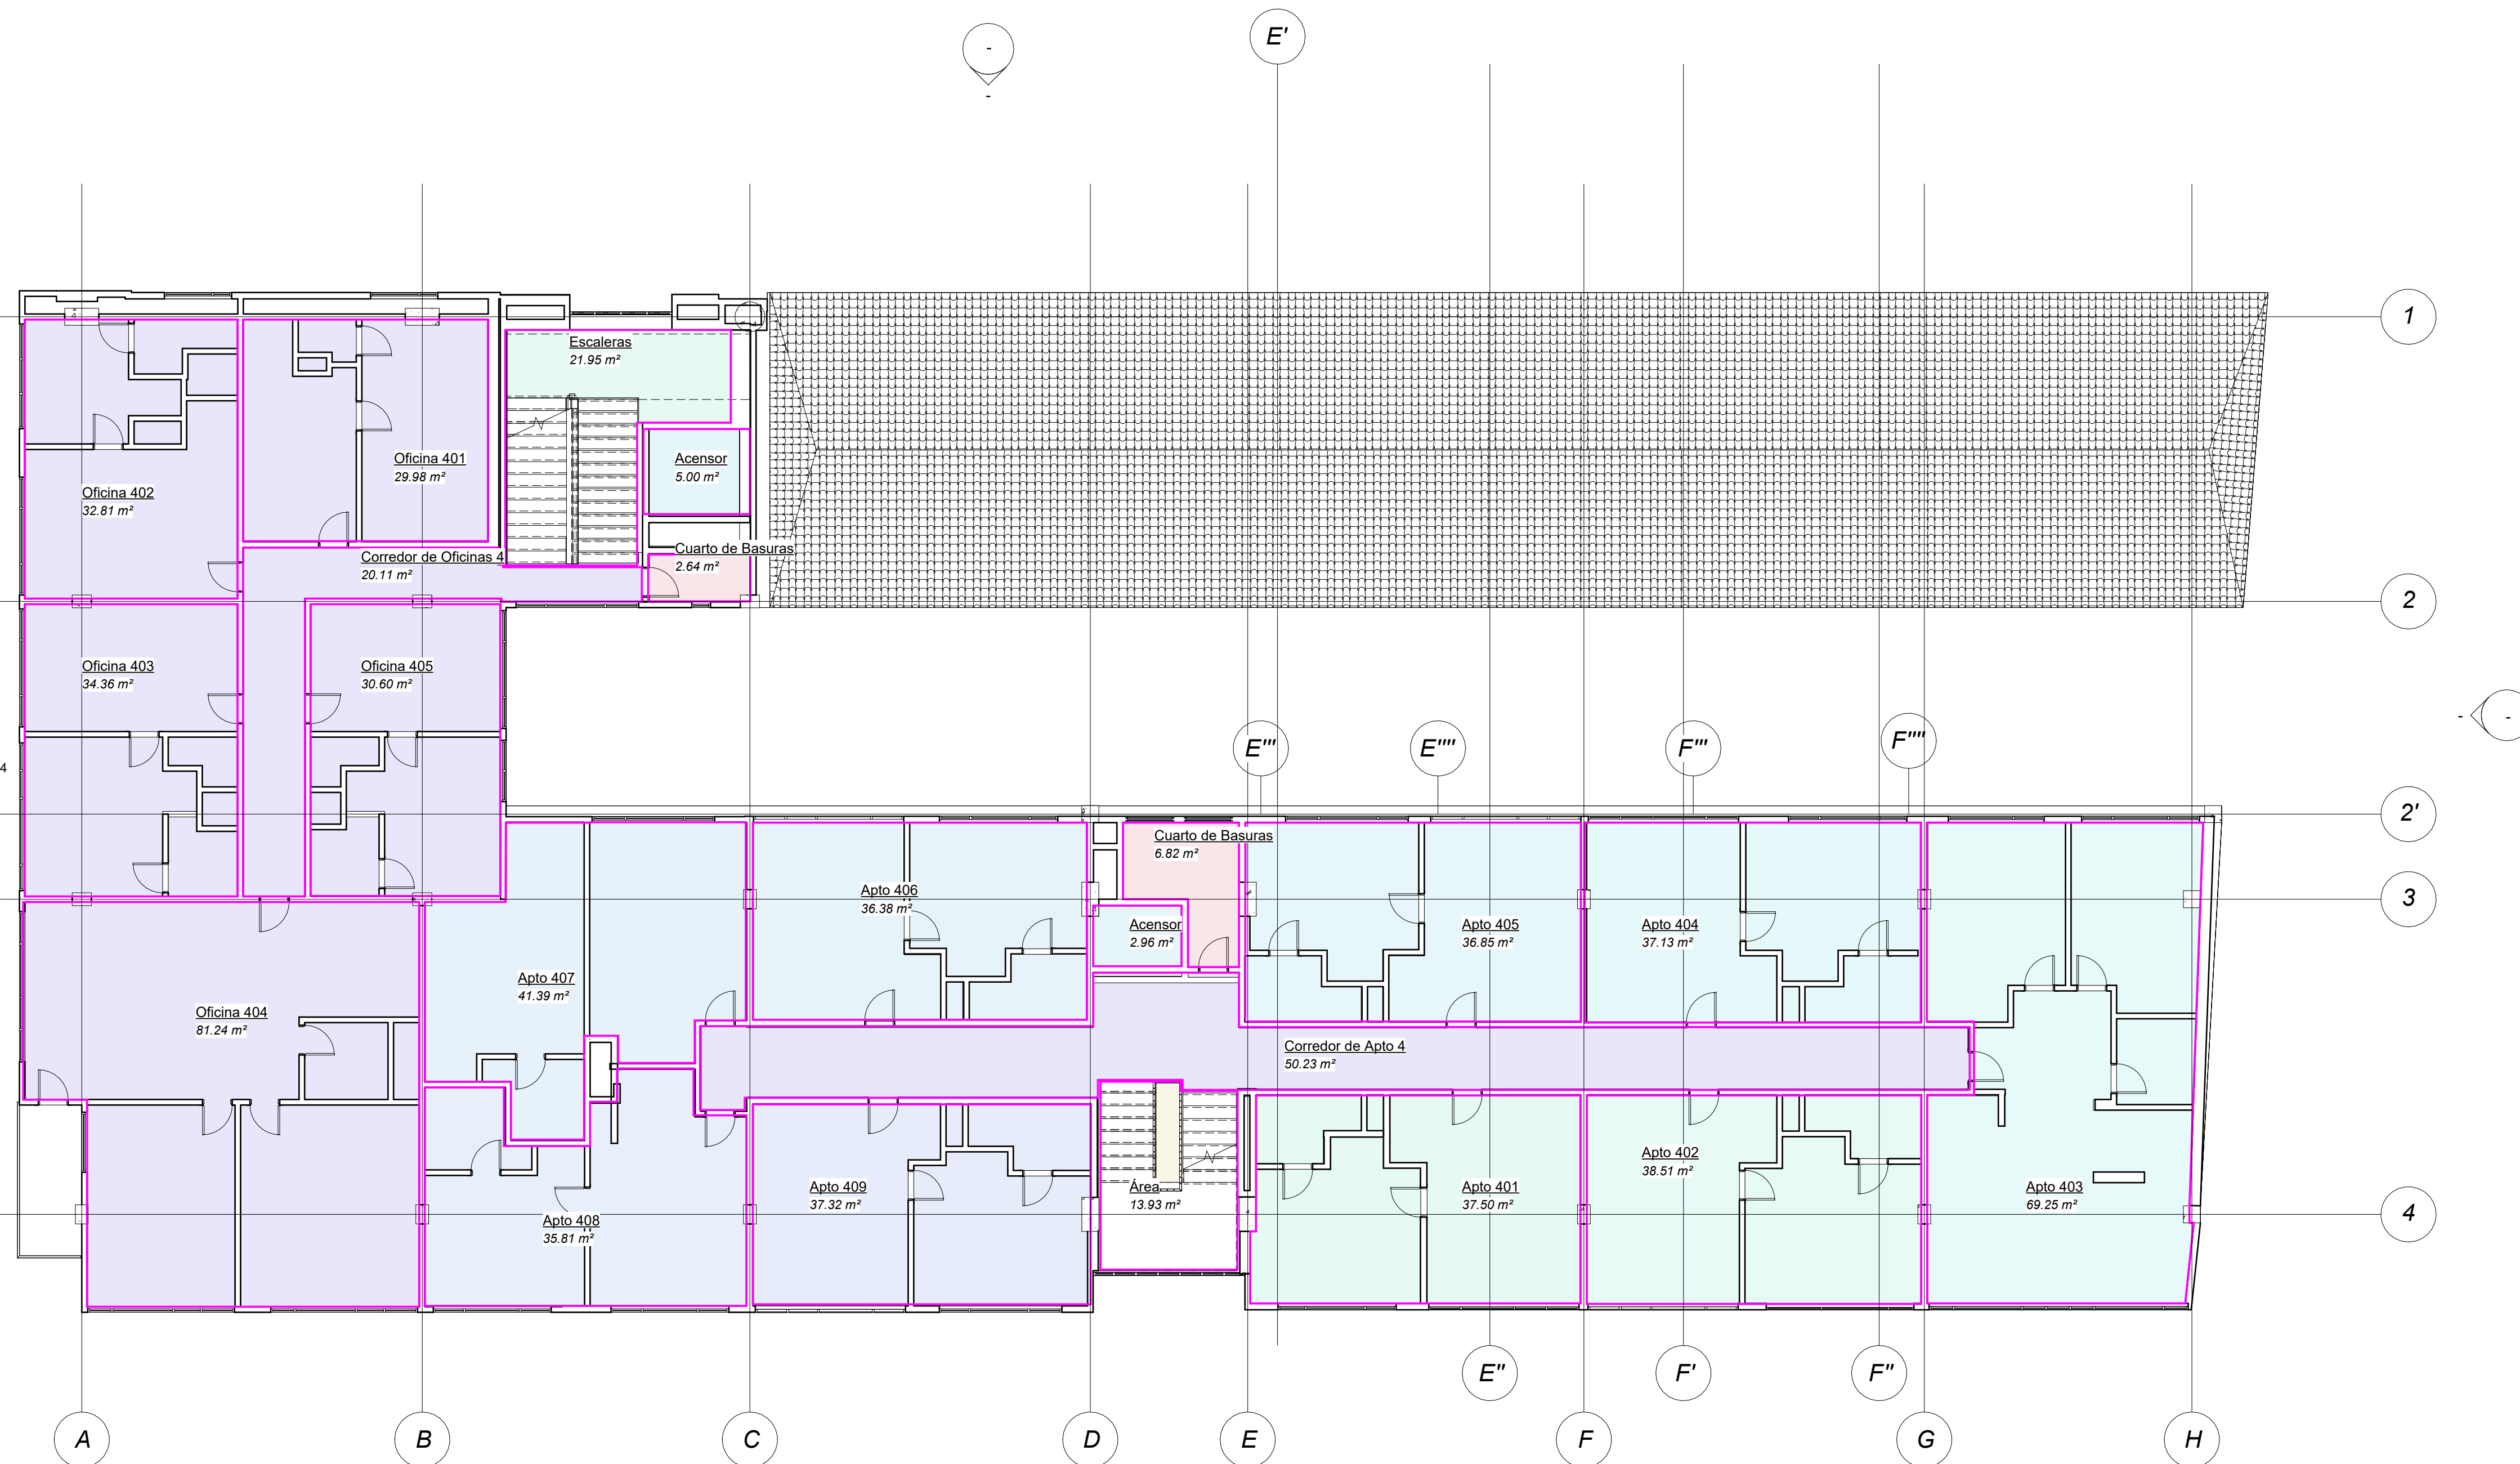

Pasantía

ANÁLISIS DEL ESTADO E INTEGRIDAD DEL SISTEMA ESTRUCTURAL EN EDIFICACIONES DE HORMIGÓN DE LA ÉPOCA MODERNA EN COLOMBIA.

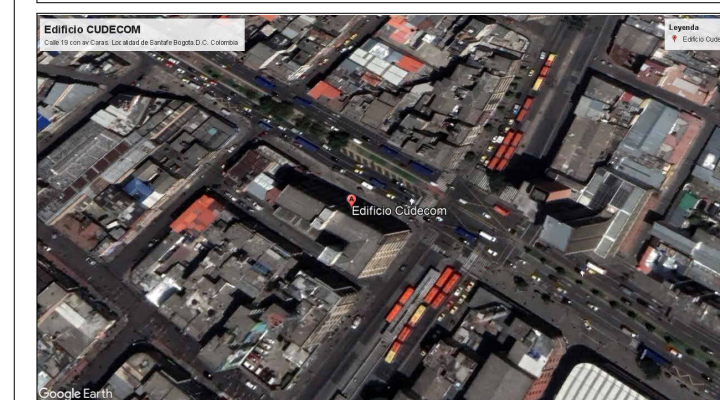

Colombia, Bogotá D.C., call 19 - av caracas Edificio Cudecom.

Nº	Descripción	Fecha

EDIFICIO CUDECOM

PLANTA ÁREAS QUINTO PISO 1975

Fecha 28 Abril 2024


Dibujado por
Sergio Florián Camilo Rojas


Asesor Técnico
Harol Zambrano

Director de Pasantía
Miguel Antonio Caro

A7

Escala 1 : 100

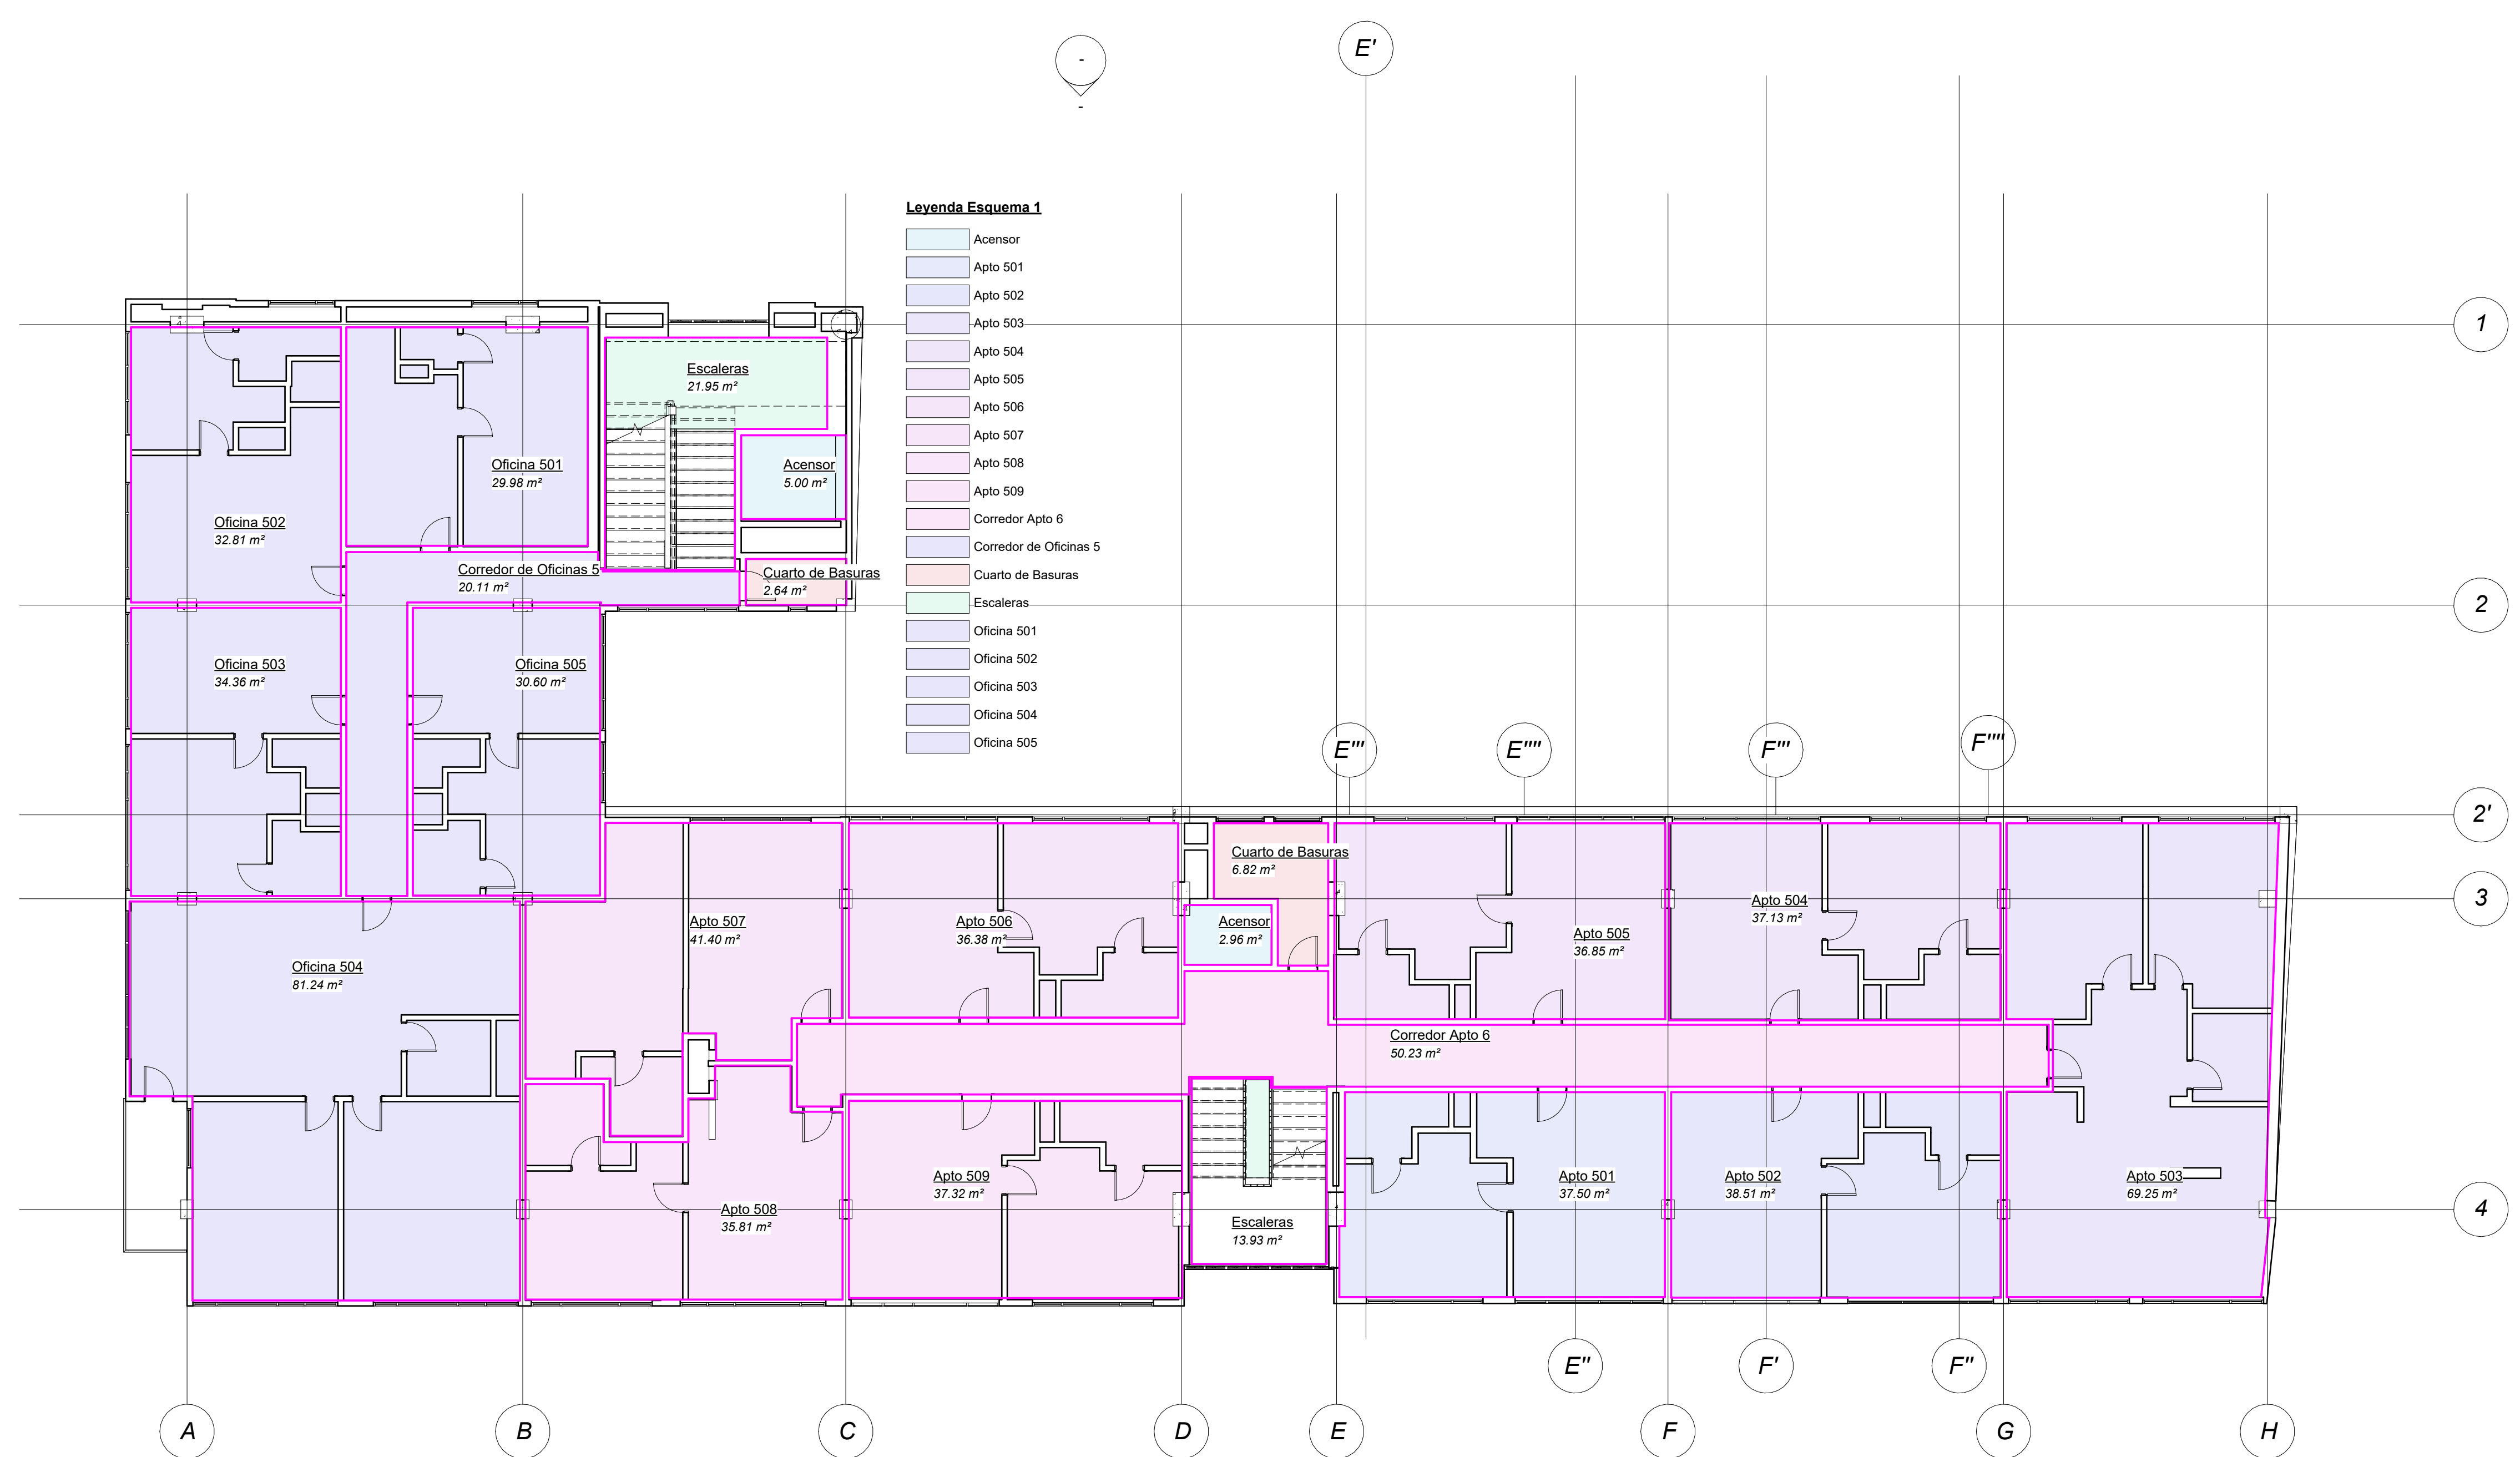

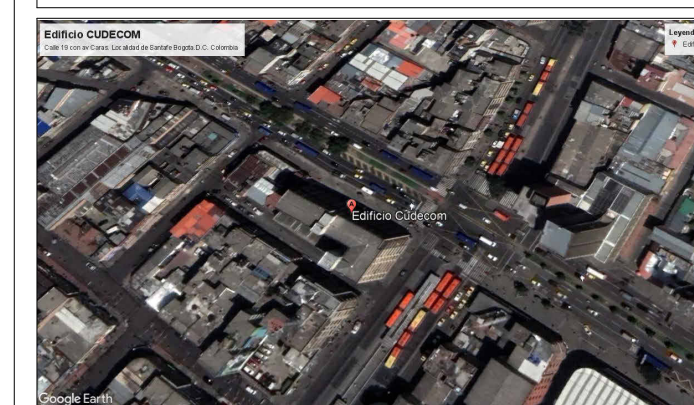

Nº	Descripción	Fecha

EDIFICIO CUDECOM

PLANTA ÁREAS SEXTO PISO 1975

Fecha 28 Abril 2024


Dibujado por
**Sergio Florián
Camilo Rojas**


Asesor Técnico
Harol Zambrano

Director de Pasantía
Miguel Antonio Caro

A8

Escala 1 : 100

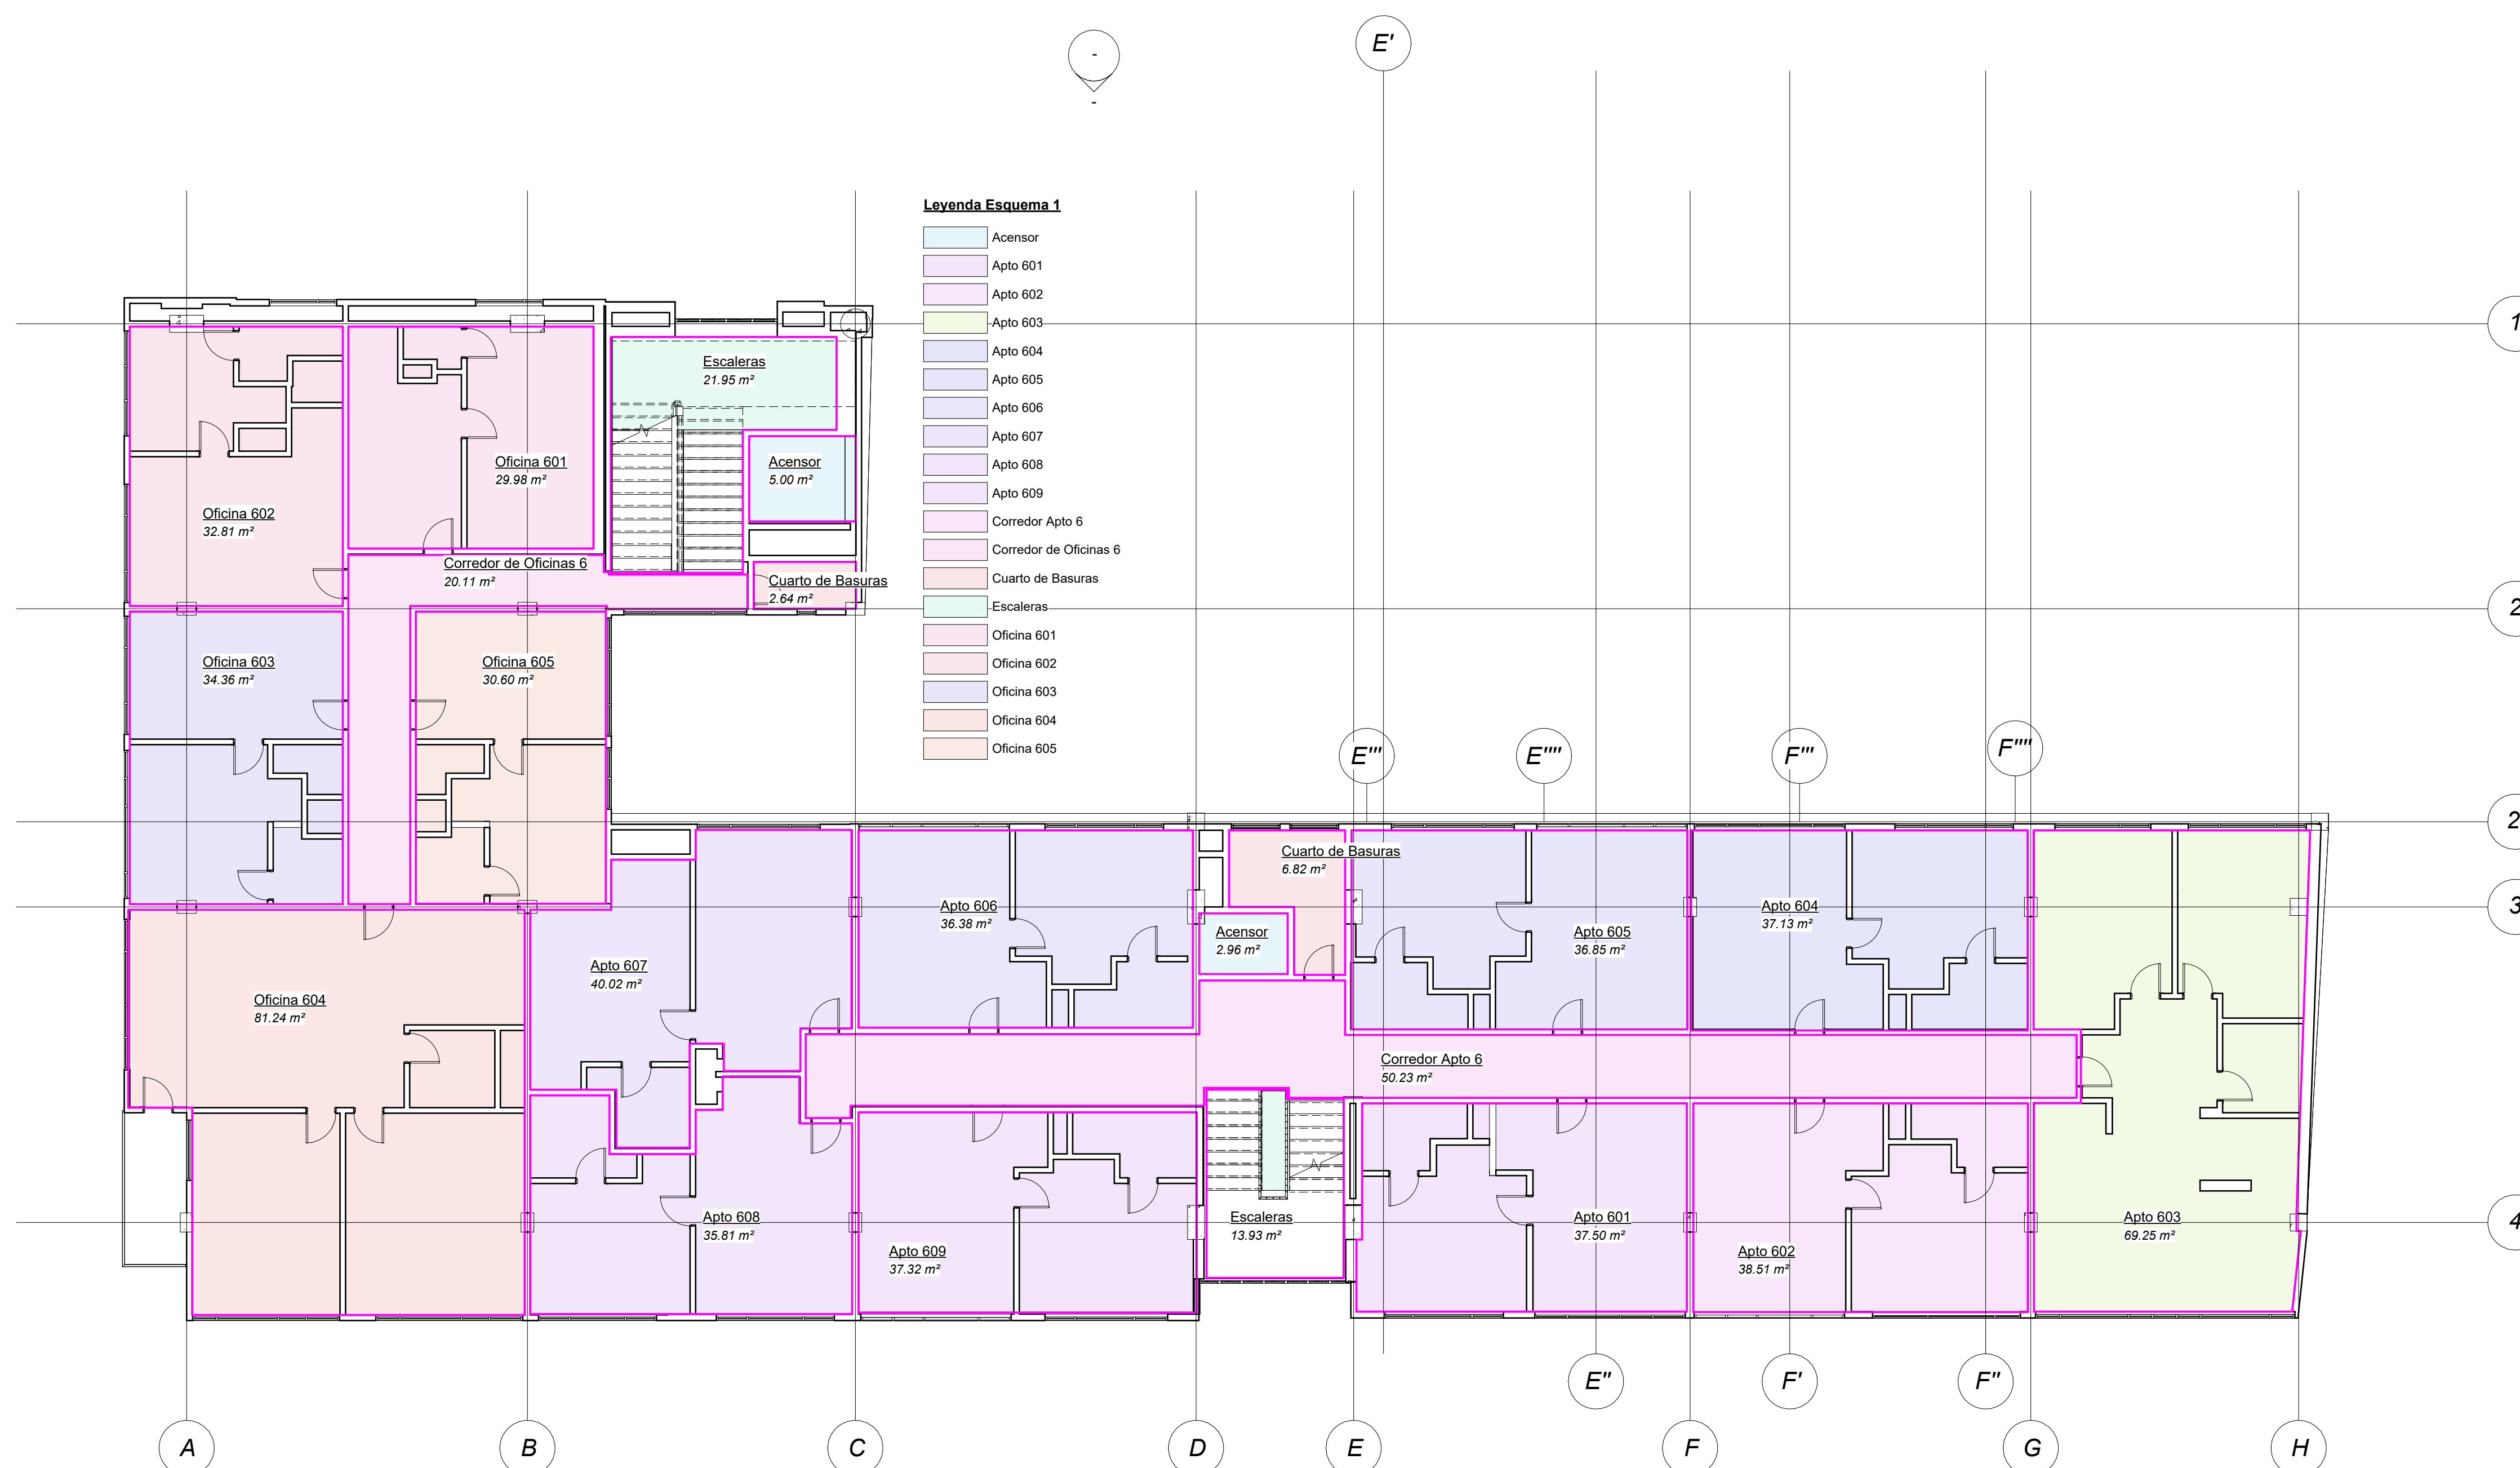

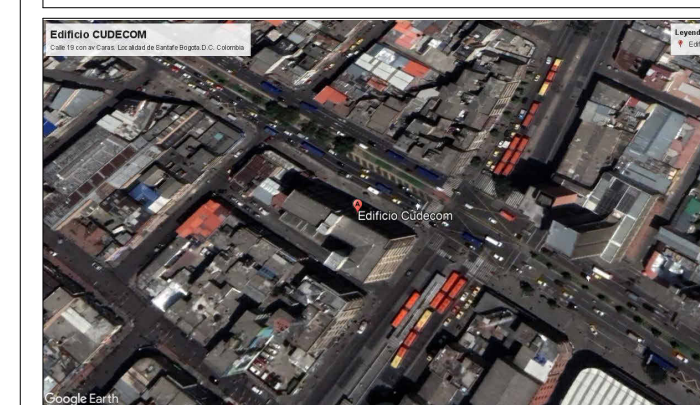

Colombia, Bogotá D.C., call 19 - av caracas
Edificio Cudecom.

Nº	Descripción	Fecha

**EDIFICIO
CUDECOM**

PLANTA ÁREAS OCTAVO
PISO 1975

Fecha 28 Abril 2024

Dibujado por
Sergio Florián
Camilo Rojas


Asesor Técnico
Harol Zambrano


Director de Pasantía
Miguel Antonio Caro

A10

Escala 1 : 100

1 PISO 08 NIVEL + 22.53
A10 1:100

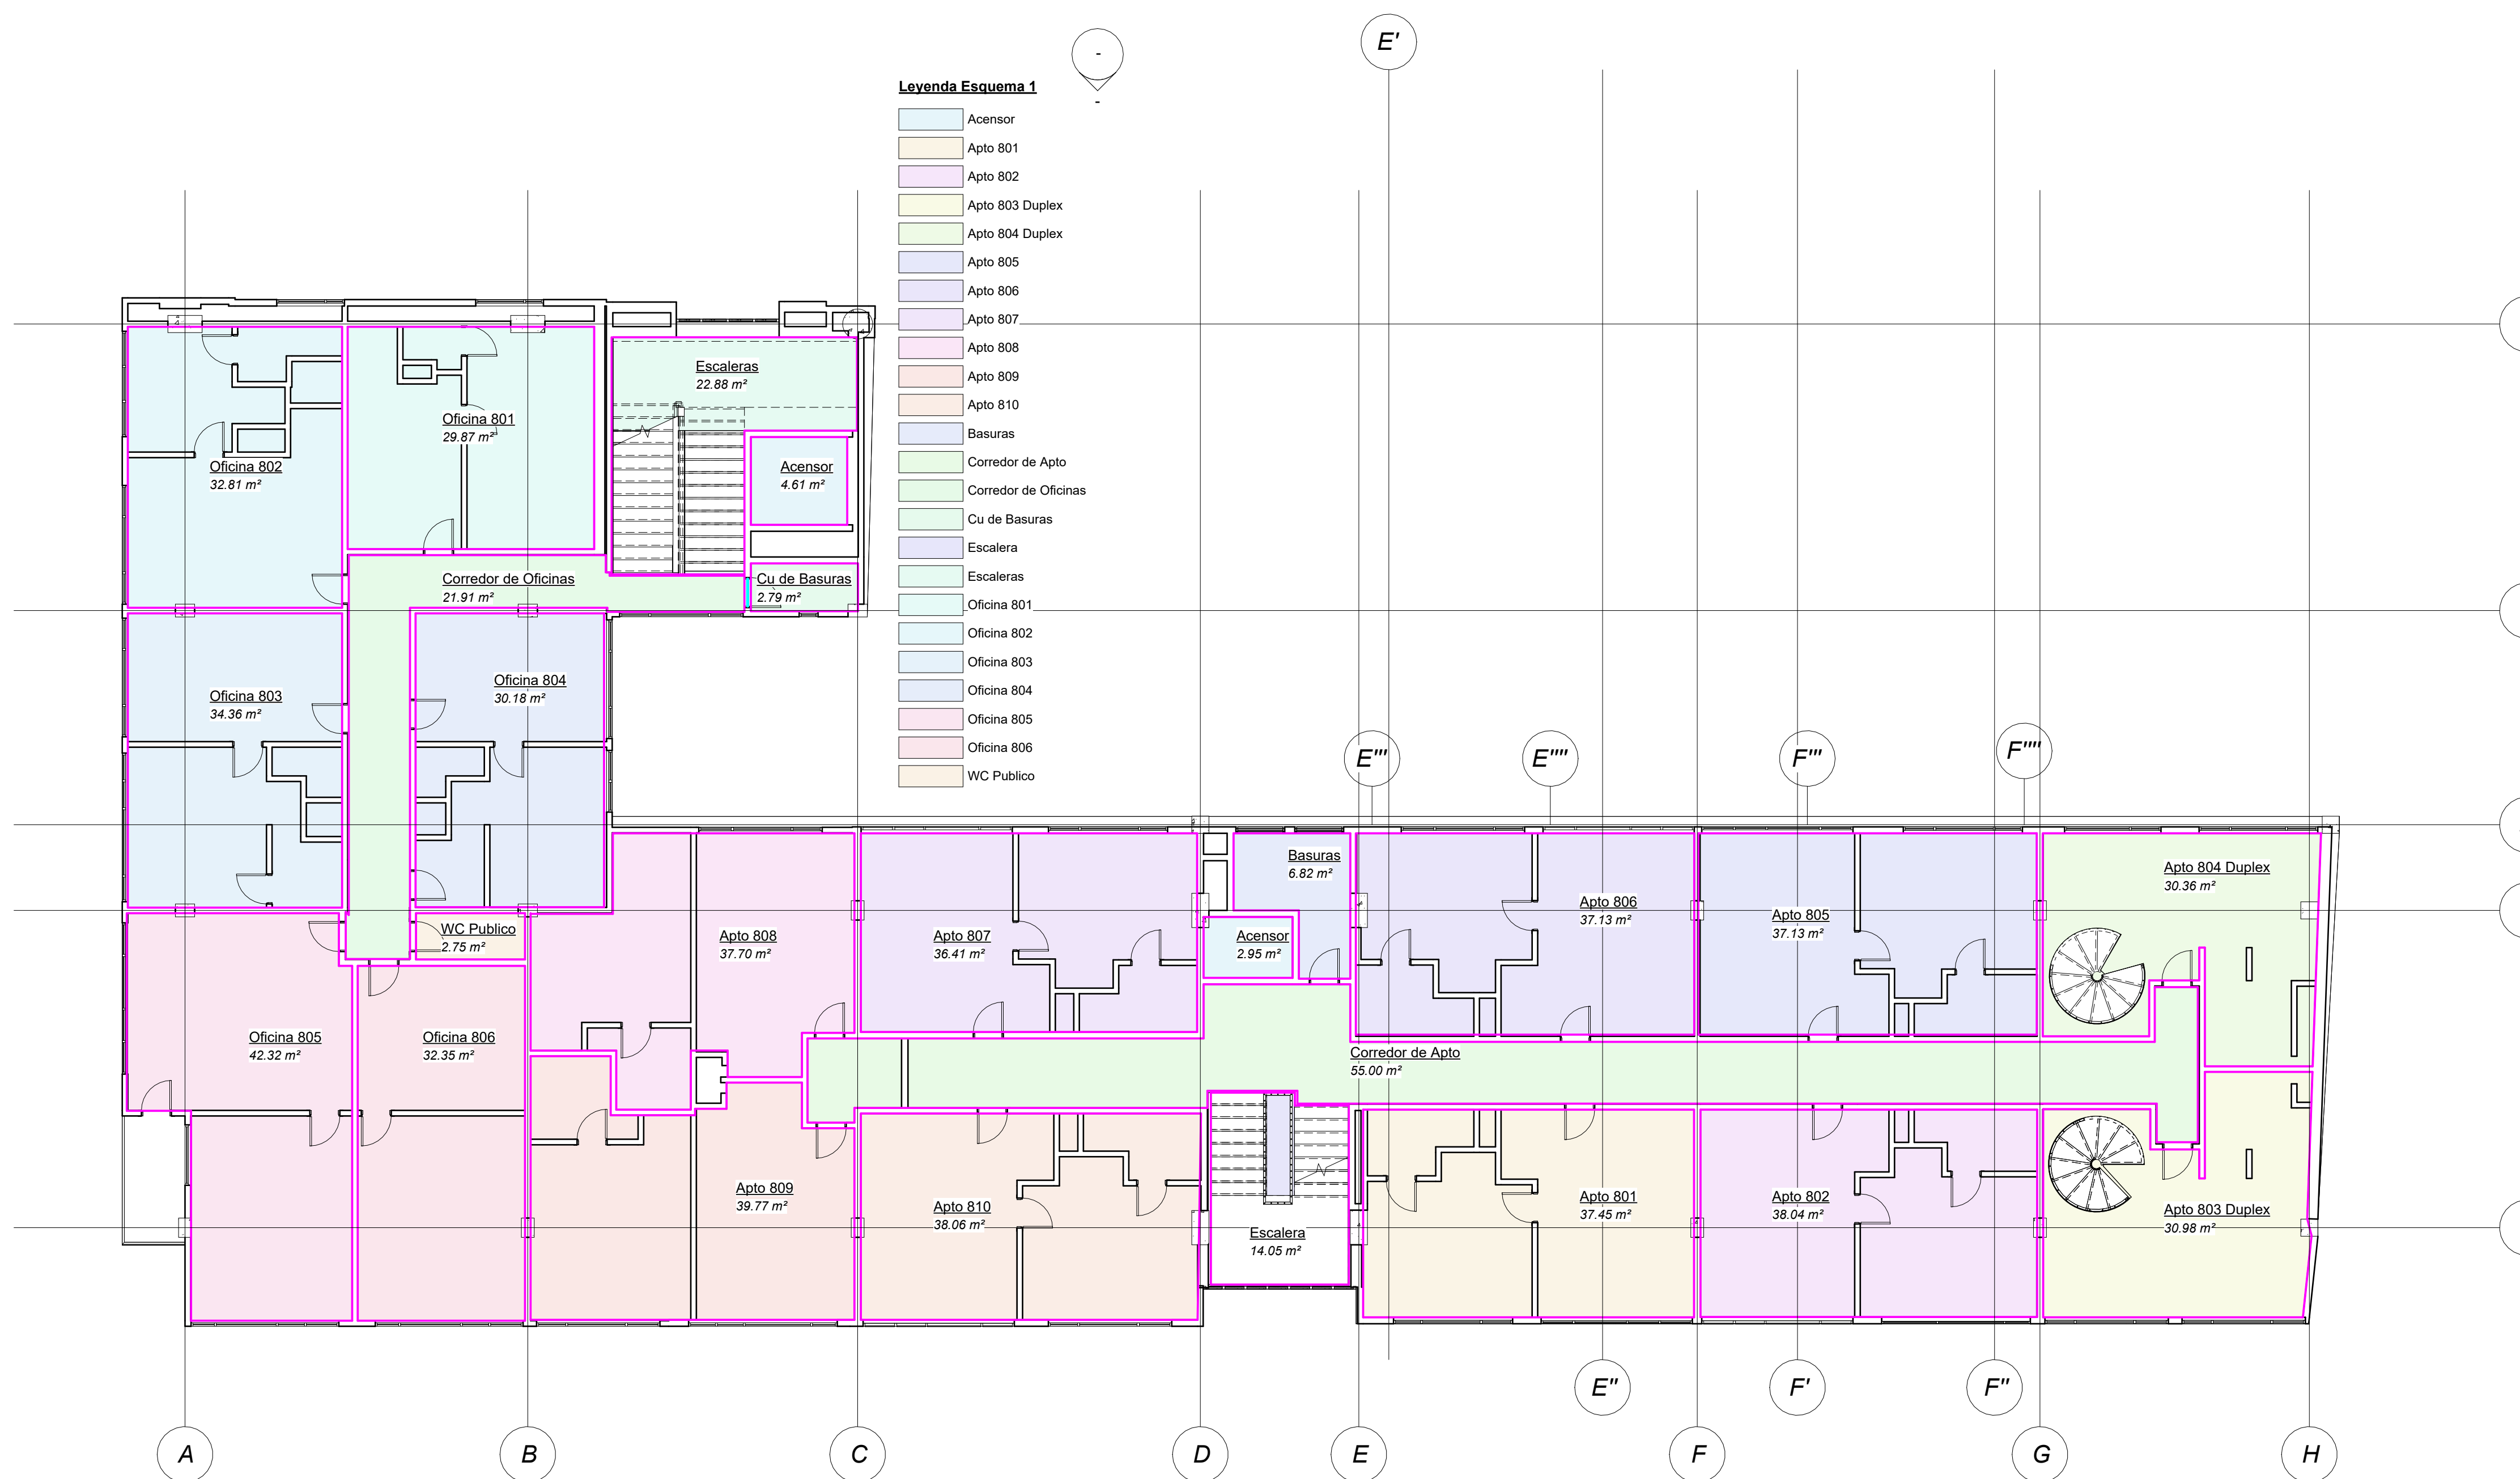

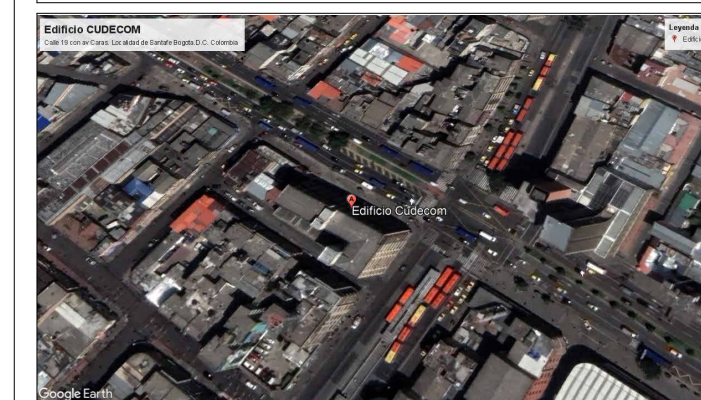

Nº	Descripción	Fecha

**EDIFICIO
CUDECOM**

**PLANTA ÁREAS NOVENO
PISO 1975**

Fecha 28 Abril 2024

Dibujado por
Sergio Florián
Camilo Rojas

Asesor Técnico
Harol Zambrano

Director de Pasantía
Miguel Antonio Caro

A11

Escala 1 : 100

