

C3

Profundización



Nivel: IX - X

BOOK DE PLANOS

Versión: 4.0


CURSO: OPCIONES DE ENFASIS

APELLIDOS: Segovia Toro - Suarez Marin

NOMBRE: Laura Milena - Maryuri Jineth

CÓDIGO: 1233690462 - 10003709041

PERIODO ACÁDEMICO: S1

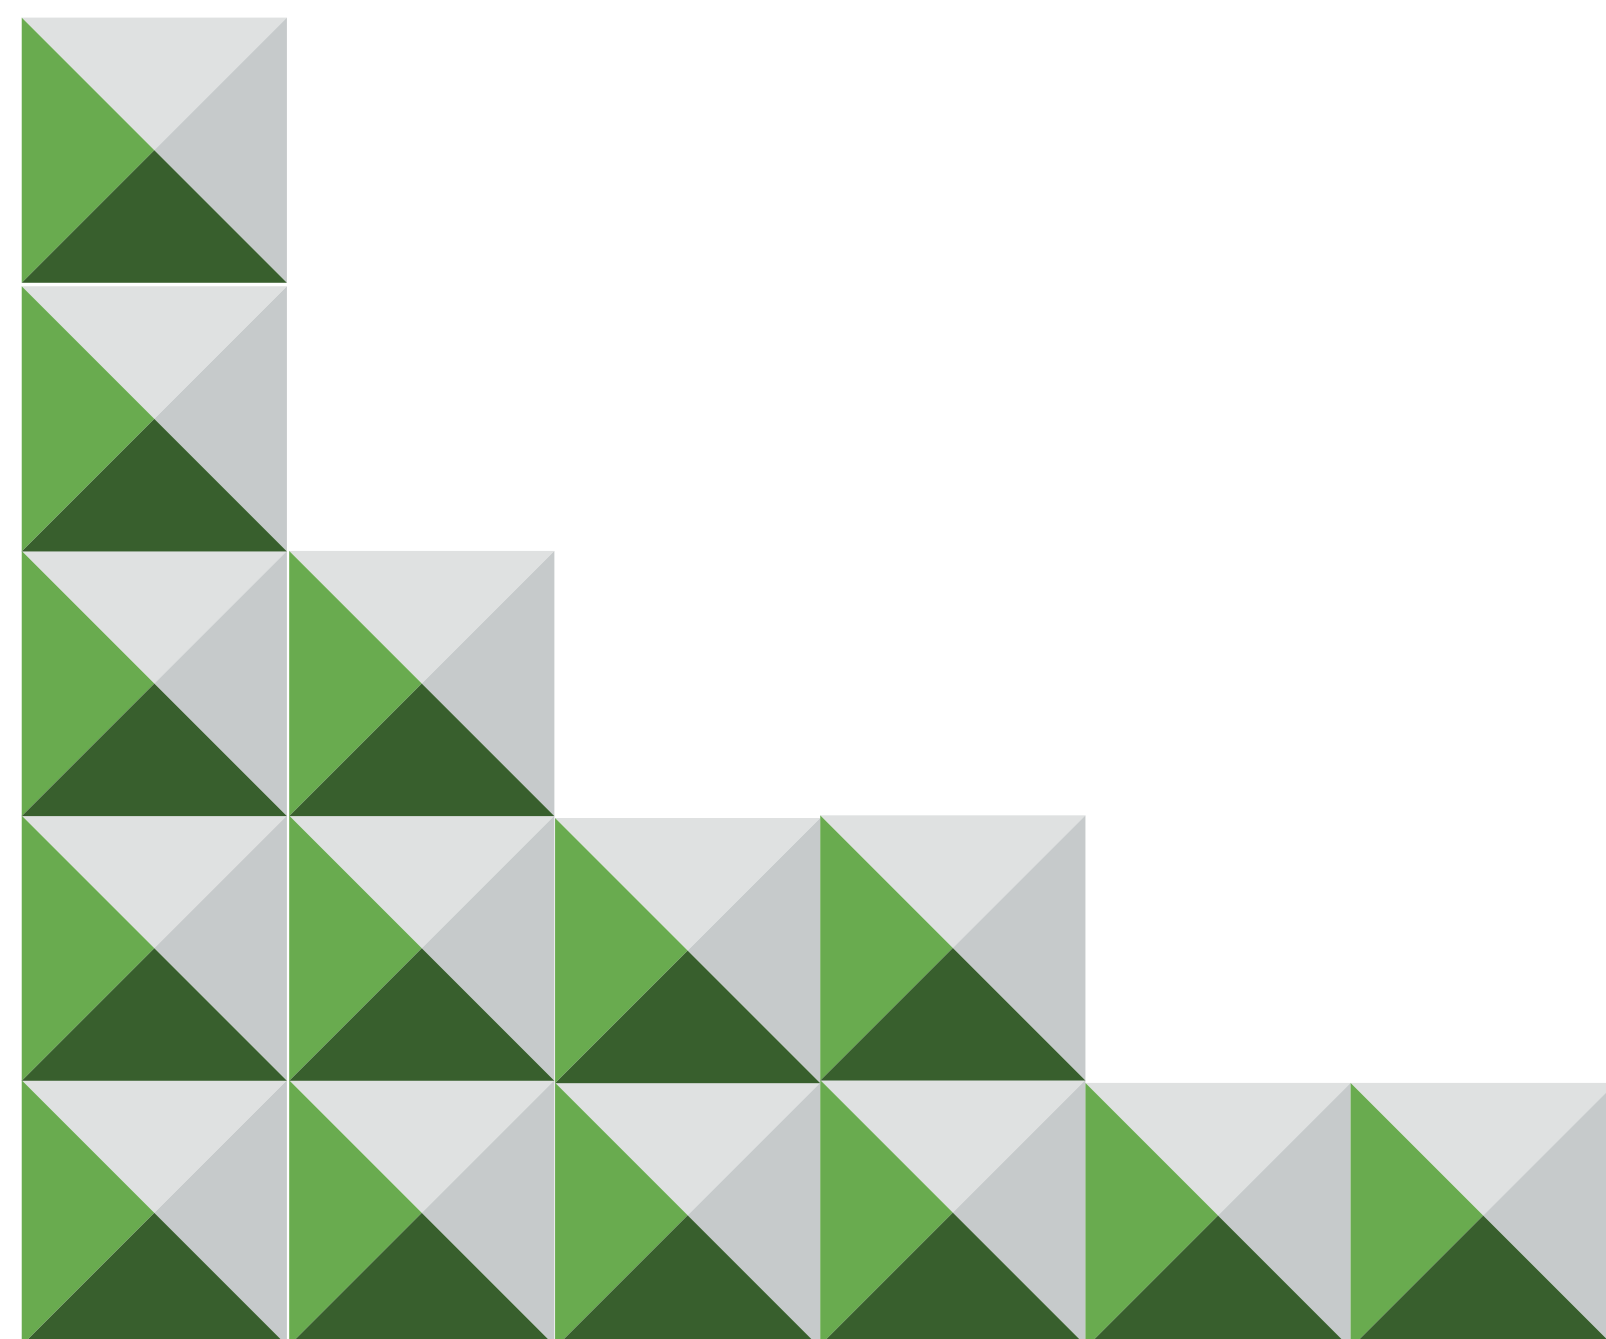


FACULTAD DE
ARQUITECTURA




	G-100	S8 DE 01
REGION	PLANO No.	PLANCHA No.
 UNIVERSIDAD La Gran Colombia		
FACULTAD DE ARQUITECTURA		
PROYECTO TEMATICO DE GRADO:		
CATALIZADOR PERMEABLE ESTRATEGIAS URBANAS DE REGENERACIÓN DEL BORDE DEL RÍO TUNJUELO Y SU RELACIÓN CON LA MORFOLOGÍA ORGANICA DEL BARRIO SAN BERNARDINO		
BOGOTÁ 2025		
LOCALIZACION:		
		
CONVENCIONES		
OPCIONES DE ENFASIS		
CONTIENE: ÍNDICE DE PLANOS		
OBSERVACIONES:		
ESCALA:	FECHA:	
N/A	24/05/2025	
ARCHIVO:		
Planimetria (2) (1).dwg		
ELABORACIÓN LAURA SEGOVIA TORO MARYURI SUAREZ MARIN		
REVISION.	PLANO No.	PLANCHA No.
	G-100	01 DE 28

ÍNDICE DE PLANOS	
CODIGO	NOMBRE
G-100	ÍNDICE
G-101	LOCALIZACIÓN
G-102	TOPOGRAFÍA
U-100	USOS DEL SUELO
U-101	ALTURAS
U-102	LLENOS Y VACÍOS
U-103	ACCESIBILIDAD
U-104	SISTEMA DE TRANSPORTE PÚBLICO
U-105	SISTEMA DE TRANSPORTE ALTERNATIVO
U-106	MORFOLOGÍA BORDE DEL RÍO TUNJUELO
U-107	MORFOLOGÍA URBANA
U-108	LINEA DE TIEMPO
U-109	LINEA DE TIEMPO
U-110	COBERTURA VEGETAL
U-111	CUERPOS DE AGUA
U-112	IMPLANTACIÓN
U-113	ZONA A
U-114	ZONA B
U-115	ZONA C
U-116	ZONA D
U-300	CORTE LONGITUDINAL
U-301	CORTE TRANSVERSAL
U-302	CORTE DE DISEÑO
U-500	PERFILES VIALES
U-501	DETALLES URBANOS
U-502	DETALLES URBANOS
U-503	MOBILIARIO
U-504	VISUALIZACIONES

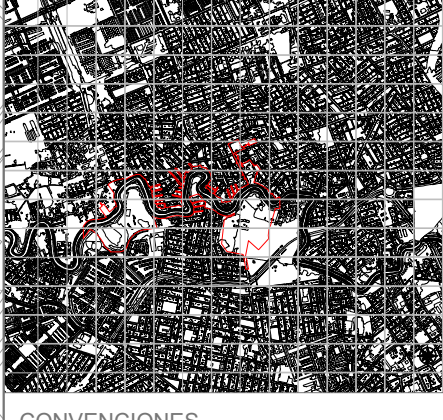

a-JOI		DE	S8
BГVHO M°		05	
BГVHCHTY M°			
 UNIVERSIDAD La Gran Colombia			
FACULTAD DE ARQUITECTURA			
PROYECTO TEMATICO DE GRADO:			
CATALIZADOR PERMEABLE ESTRATEGIAS URBANAS DE REGENERACIÓN DEL BORDE DEL RÍO TUNJUELO Y SU RELACIÓN CON LA MORFOLOGÍA ORGANICA DEL BARRIO SAN BERNARDINO			
BOGOTÁ 2025			
LOCALIZACIÓN:			
			
CONVENCIONES			
 RÍO TUNJUELO			
OPCIONES DE ENFASIS			
CONTIENE:			
LOCALIZACIÓN			
OBSERVACIONES:			
ESCALA:		FECHA:	
1.3000		24/05/2025	
ARCHIVO:			
Planimetría (2) (1).dwg			
ELABORACIÓN			
LAURA SEGOVIA TORO MARYURI SUAREZ MARIN			
REVISIÓN:	PLANO No.	PLANCHA No.	
	G- 101	02	
		DE 28	

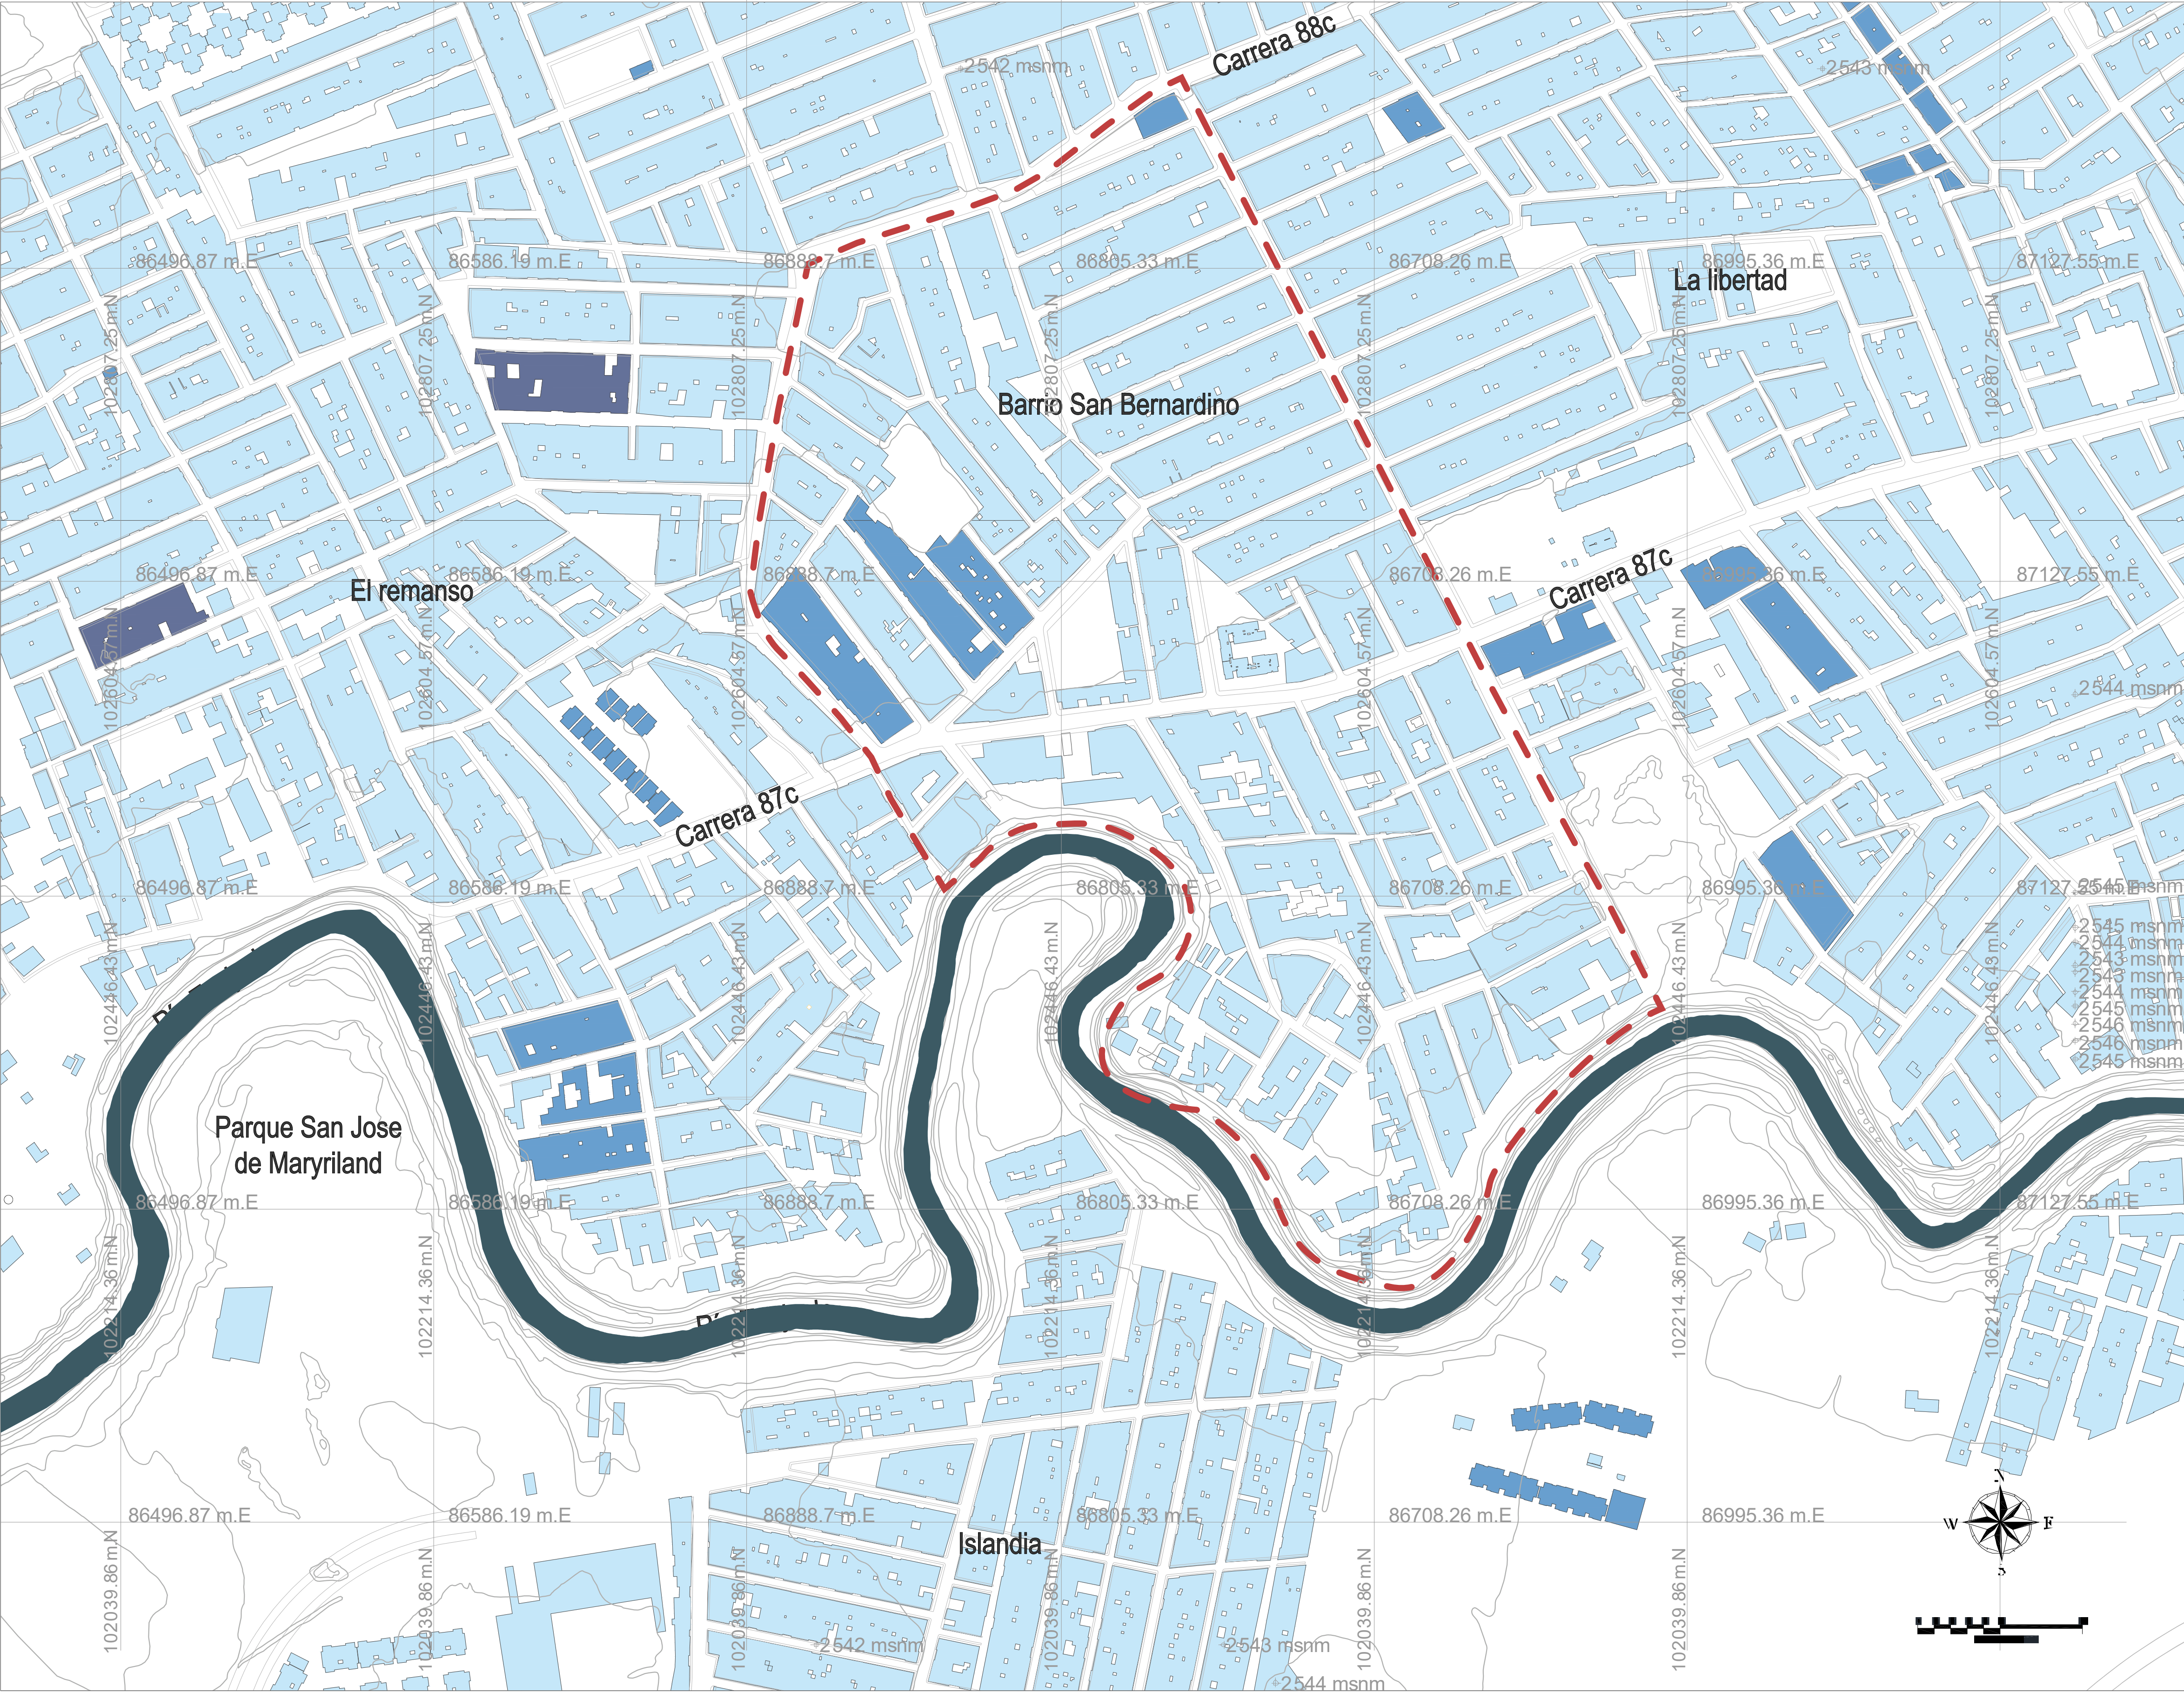

001-0

DE

82

04

00

UNIVERSITAS

LIBERABIT

UNIVERSIDAD

La Gran Colombia

FACULTAD DE ARQUITECTURA

PROYECTO TEMATICO DE GRADO:

CATALIZADOR PERMEABLE
ESTRATEGIAS URBANAS DE
REGENERACIÓN DEL BORDE
DEL RÍO TUNJUELO Y SU
RELACIÓN CON LA MORFOLOGÍA
ORGANICA DEL BARRIO SAN
BERNARDINO

BOGOTÁ 2025

LOCALIZACION:

CONVENCIONES

Vivienda

Comercio

Institucional

Borde de Río

Río Tunjuelo

PROYECTO TEMATICO DE GRADO

CONTIENE:

USOS DEL SUELO

OBSERVACIONES:

ESCALA:

1.2000

FECHA:

24/05/2025

ARCHIVO:

PLANO BASE_ San Bernardino (2).dwg

FECHA COPIA:

24/05/2025

ELABORACIÓN

LAURA SEGOVIA TORO
MARYURI SUAREZ MARIN

REVISION:

PLANO No.

PLANCHA No.

U-100

04

DE

28



101-0

DE

82

90

UNIVERSITAS

LIBERTATIS

UNIVERSIDAD

La Gran Colombia

FACULTAD DE

ARQUITECTURA

PROYECTO TEMATICO DE GRADO:

CATALIZADOR PERMEABLE

ESTRATEGIAS URBANAS DE

REGENERACIÓN DEL BORDE

DEL RÍO TUNJUELO Y SU

RELACIÓN CON LA MORFOLOGÍA

ORGÁNICA DEL BARRIO SAN

BERNARDINO

BOGOTÁ 2025

LOCALIZACION:

CONVENCIONES

CASAS QUE SUPERAN LOS

3 PISOS

CASAS DE 2 PISOS

CASAS DE 1 PISO

BORDE DE RIO

OPCIONES DE ENFASIS

CONTIENE:

ALTURAS

OBSERVACIONES:

ESCALA:

1.2000

FECHA:

24/05/2025

ARCHIVO:

PLANO BASE_ San

Bernardino (2).dwg

FECHA COPIA:

24/05/2025

ELABORACIÓN

LAURA SEGOVIA TORO

MARYURI SUAREZ MARIN

REVISION:

PLANO No.

PLANCHA No.

DE


05

28

U-101



UNIVERSIDAD La Gran Colombia	
FACULTAD DE ARQUITECTURA	
PROYECTO TEMATICO DE GRADO: Catalizador Permeable Estrategias Urbanas de Regeneración del Borde del Río Tunjuelo y su Relación con la Morfología Orgánica del Barrio San Bernardino	
BOGOTÁ 2025	
LOCALIZACION: 	
CONVENCIONES ■ LLENOS □ VACIOS ■ RÍO ■ SAN BERNARDINO	
OPCIONES DE ENFASIS	
CONTIENE: LLENOS Y VACIOS	
OBSERVACIONES:	
ESCALA: 1.2000	FECHA: 24/05/2025
ARCHIVO: PLANO BASE, San Bernardino (2).dwg	FECHA COPIA: 24/05/2025
ELABORACIÓN LAURA SEGOVIA TORO MARYURI SUAREZ MARIN	
REVISION:	PLANO No. U-102
	PLANCHA No. 06 DE 28

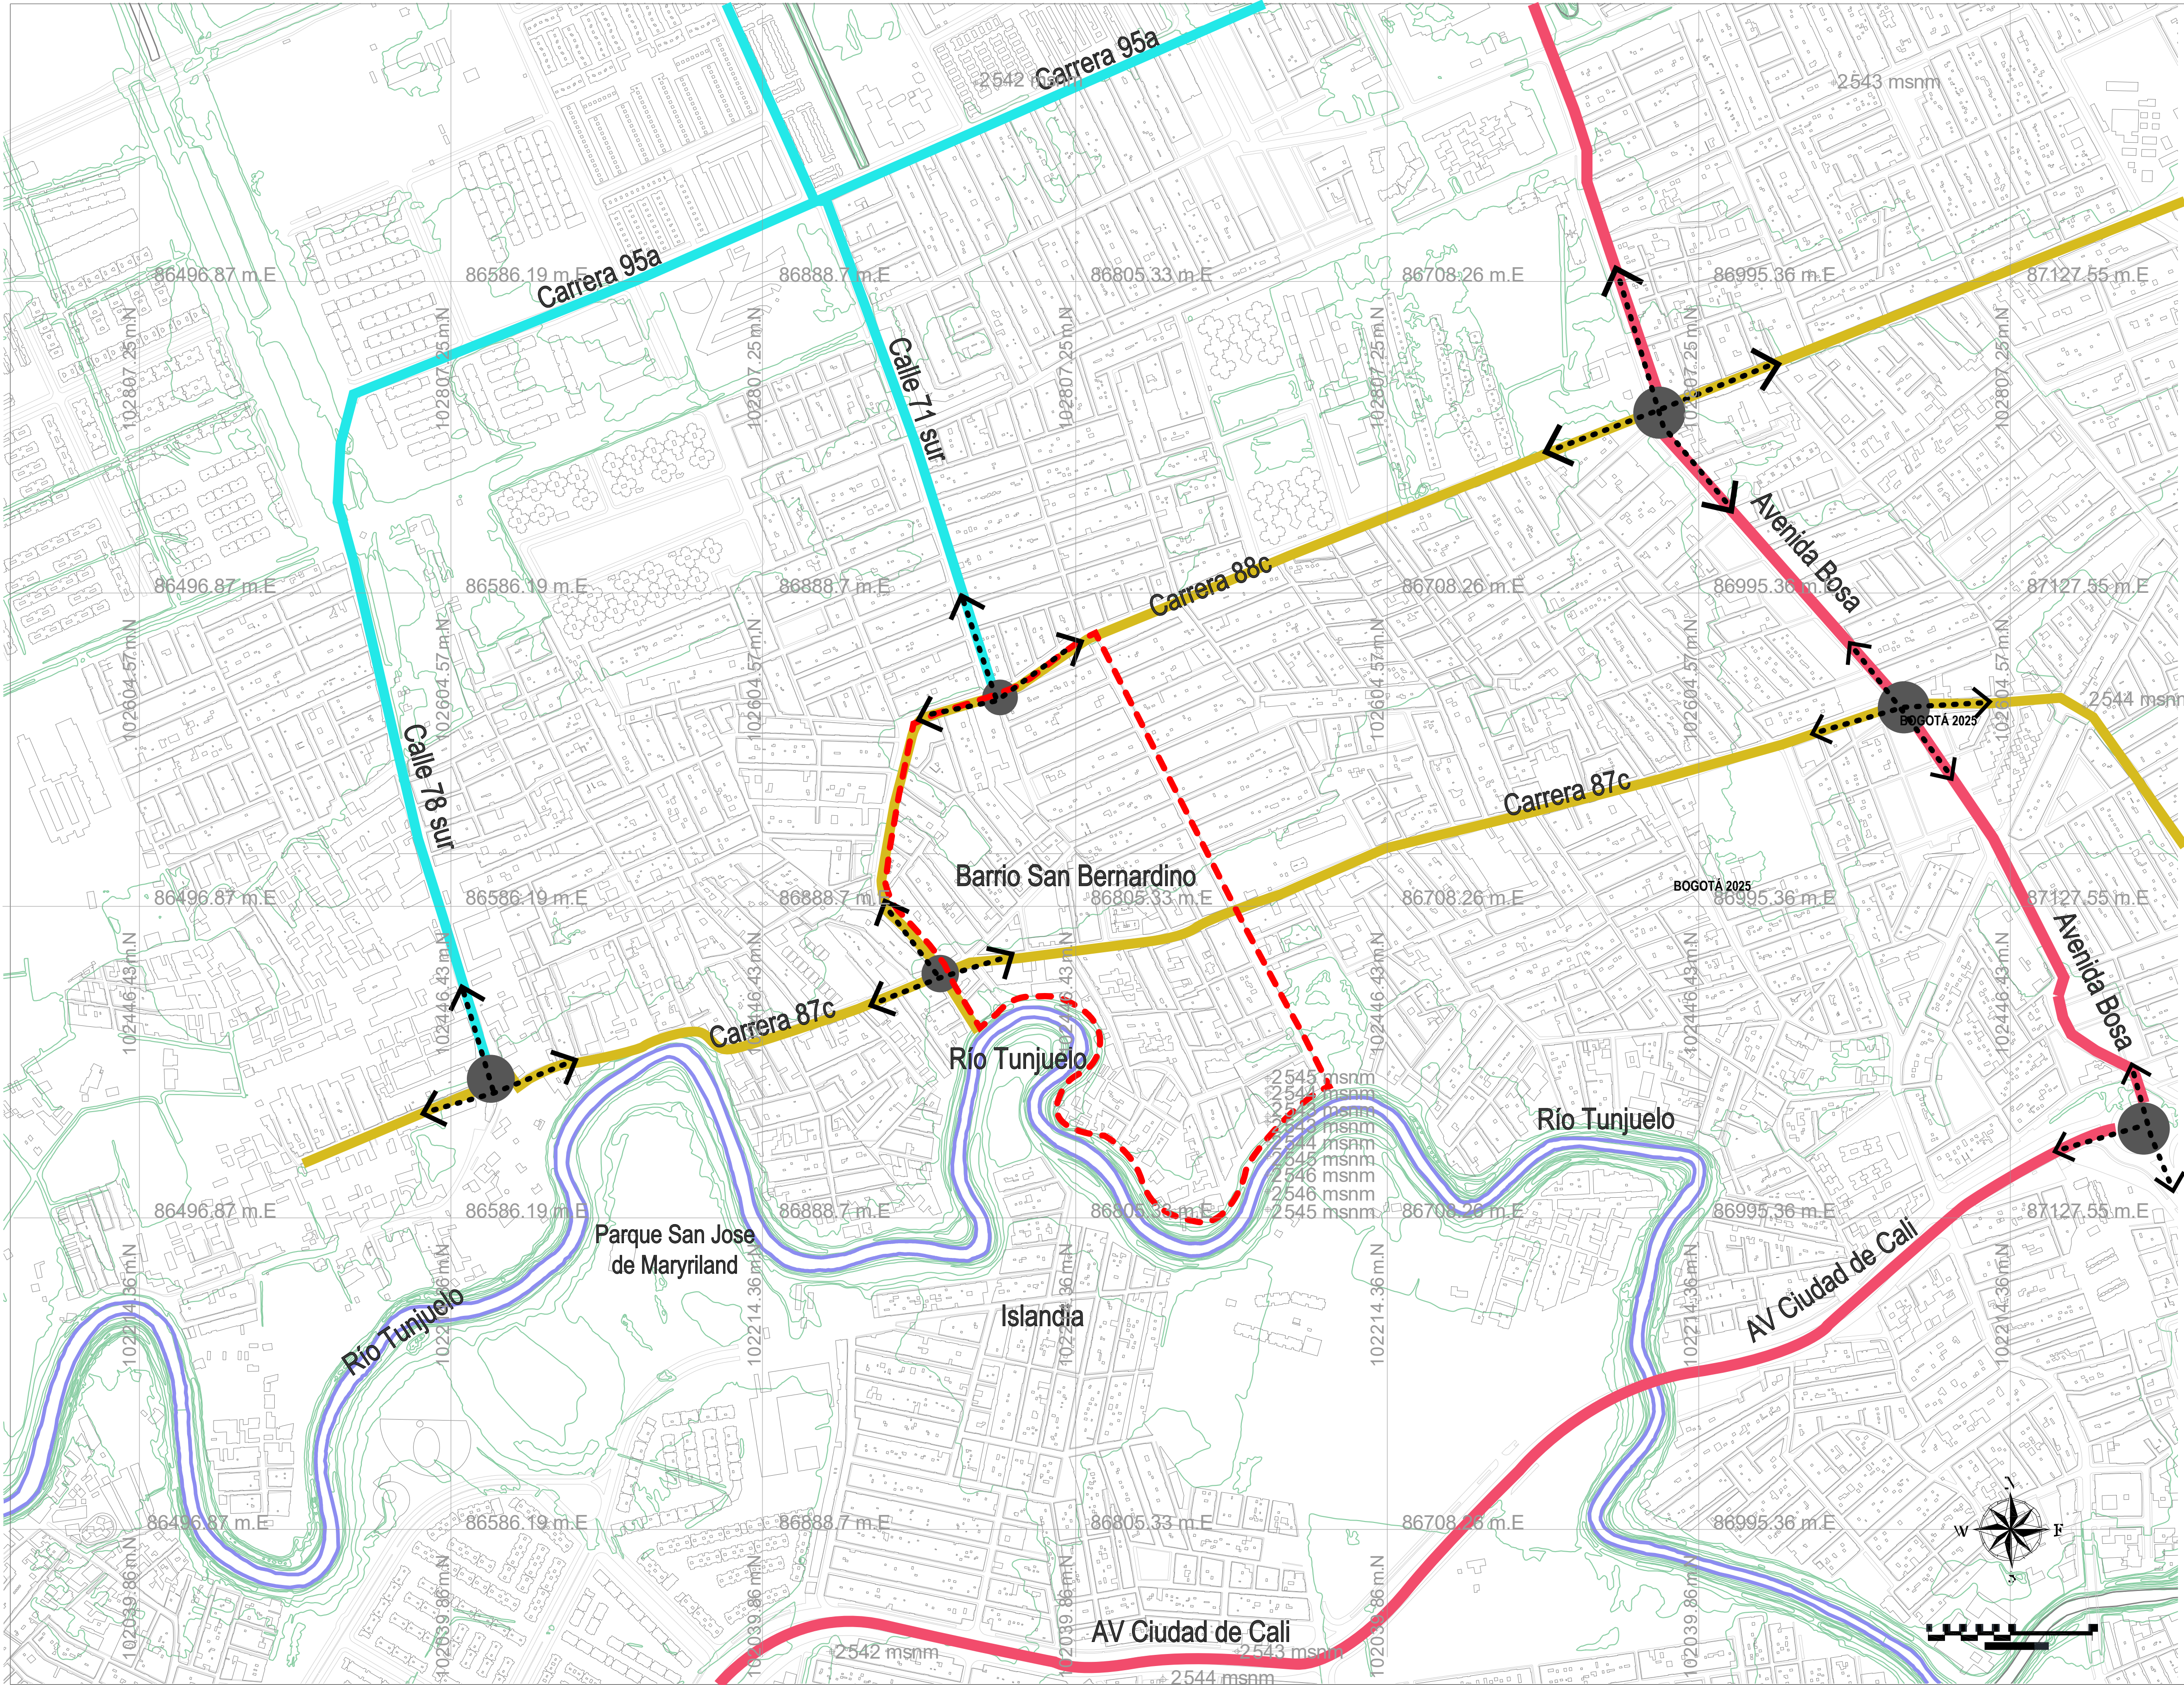

UNIVERSIDAD
La Gran Colombia

FACULTAD DE
ARQUITECTURA

PROYECTO TEMATICO DE GRADO:

Catalizador Permeable
Estrategias Urbanas de
Regeneración del Borde
del Río Tunjuelo y su
Relación con la Morfología
Orgánica del Barrio San
Bernardino

BOGOTÁ 2025

LOCALIZACION:

CONVENCIONES
— Río tunjuelo
— Borde de Río
— Avenidas principales
— Calles Secundarias
— Calles Tercianas
● Conexiones
- - - Barrio San Bernardino

PROYECTO TEMATICO DE GRADO

CONTIENE:
ACCESIBILIDAD

OBSERVACIONES:

ESCALA:
1.4000

FECHA:
24/05/2025

ARCHIVO:
PLANO BASE_ San Bernardino (2).dwg


FECHA COPIA:
24/05/2025

ELABORACIÓN
LAURA SEGOVIA TORO
MARYURI SUAREZ MARIN


REVISION:

PLANO No.
U-103


PLANCHA No.
07
DE
28

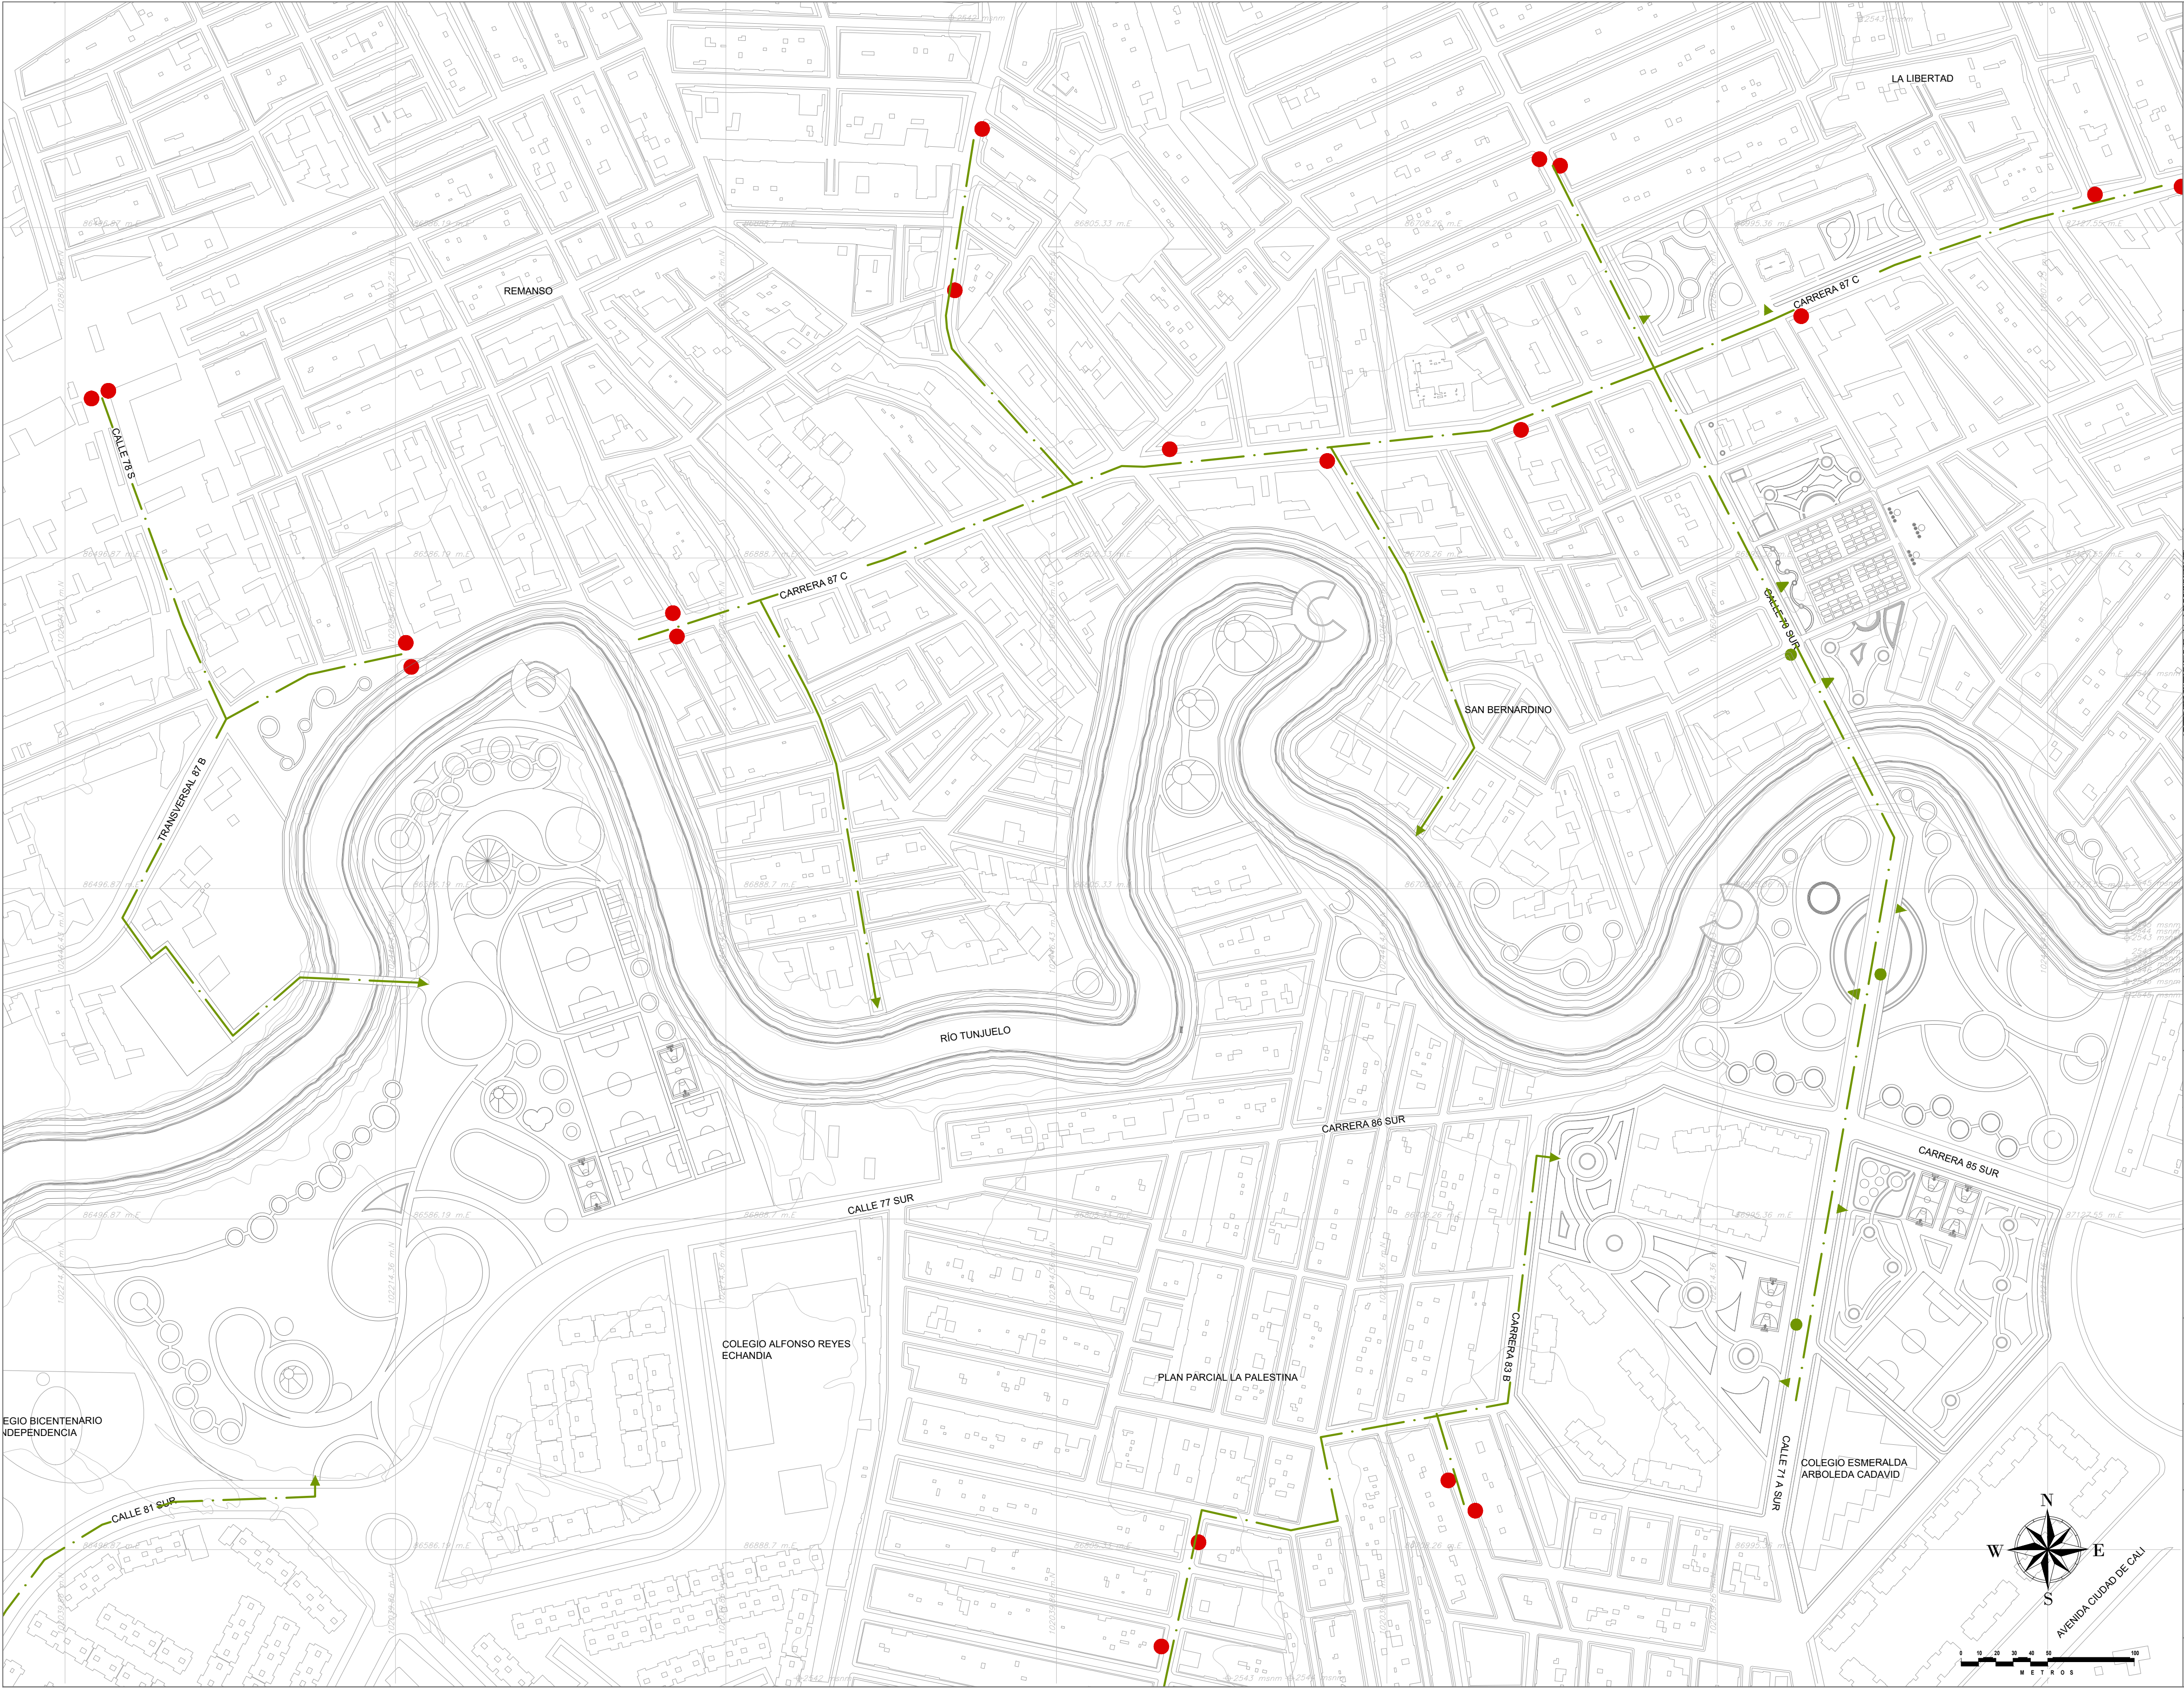

UNIVERSIDAD La Gran Colombia		S8 DE 08
FACULTAD DE ARQUITECTURA		
PROYECTO TEMATICO DE GRADO:		
CATALIZADOR PERMEABLE ESTRATEGIAS URBANAS DE REGENERACIÓN DEL BORDE DEL RÍO TUNJUELO Y SU RELACIÓN CON LA MORFOLOGÍA ORGANICA DEL BARRIO SAN BERNARDINO		
BOGOTÁ 2025		
LOCALIZACION:		
CONVENCIONES		
TRANSPORTE PÚBLICO		
CONTIENE: IMPLANTACIÓN		
OBSERVACIONES:		
ESCALA:	FECHA:	
1.3000	24/05/2025	
ARCHIVO:		
Planimetría (2) (1).dwg		
ELABORACIÓN LAURA SEGOVIA TORO MARYURI SUAREZ MARIN		
REVISION:	PLANO No.	PLANCHA No.
	U-104	08 DE 28

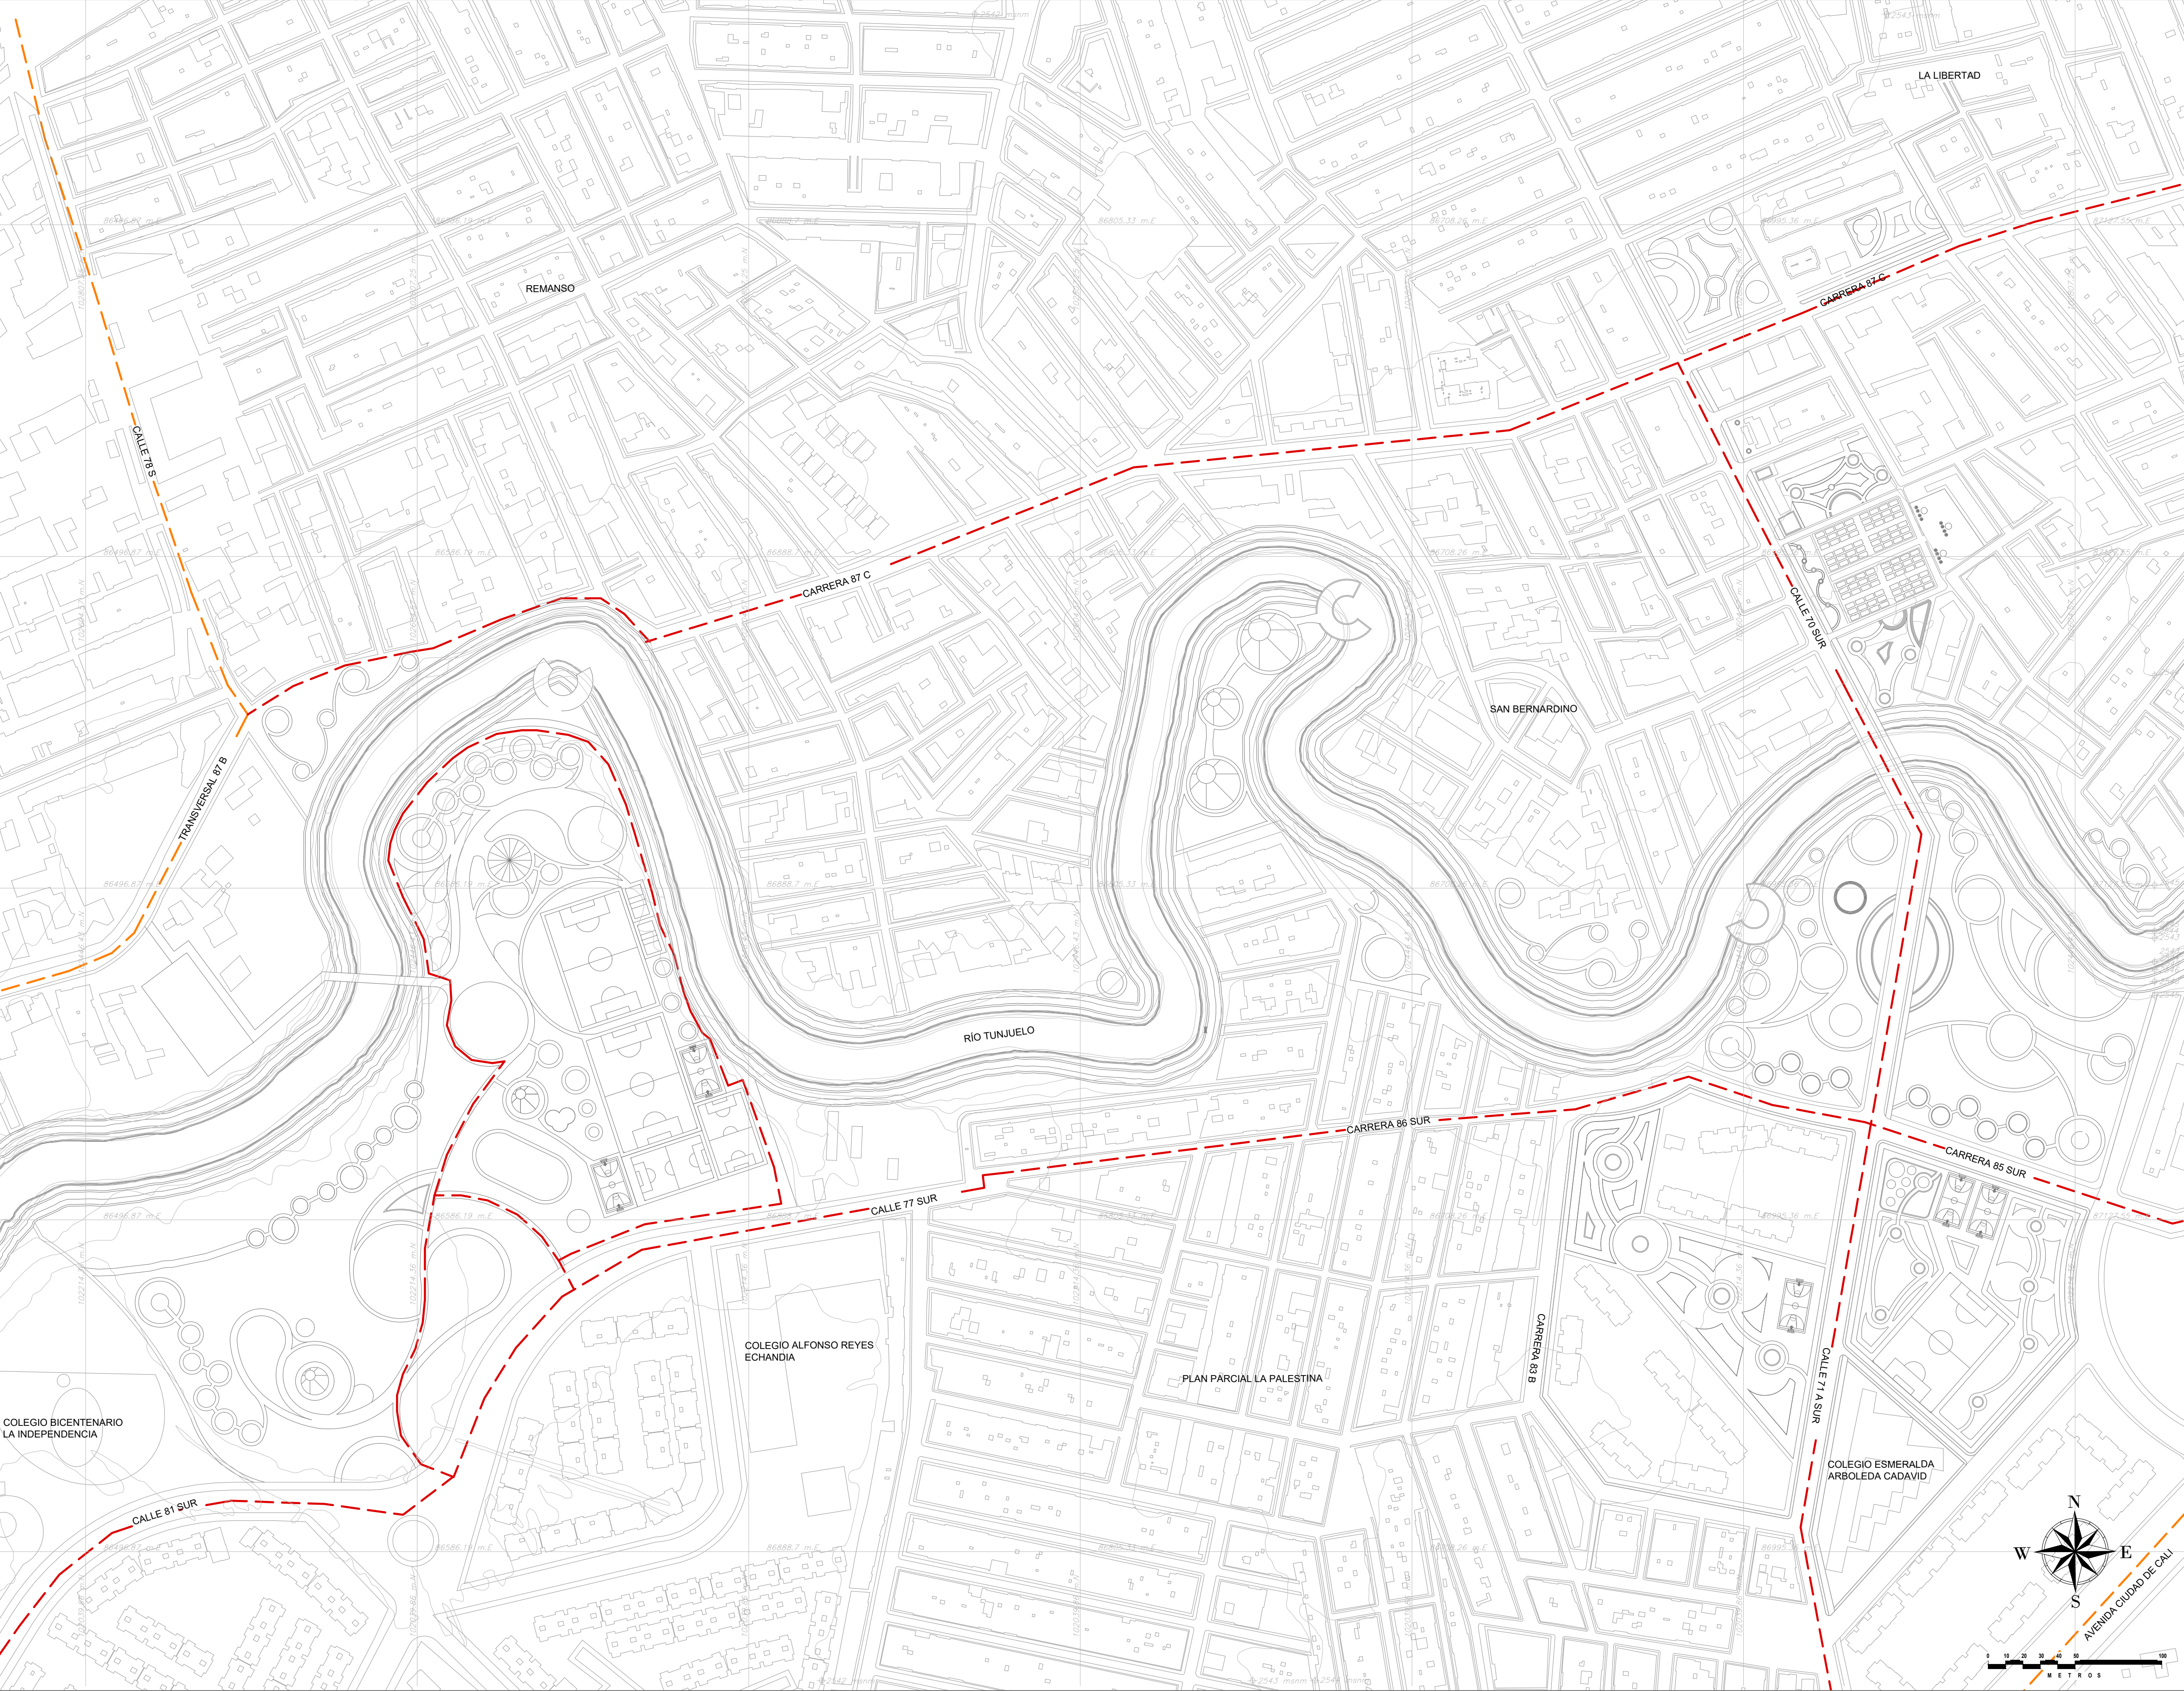

N-102		S8
DE		08
UNIVERSIDAD La Gran Colombia		
FACULTAD DE ARQUITECTURA		
PROYECTO TEMATICO DE GRADO:		
CATALIZADOR PERMEABLE ESTRATEGIAS URBANAS DE REGENERACIÓN DEL BORDE DEL RÍO TUNJUELO Y SU RELACIÓN CON LA MORFOLOGÍA ORGANICA DEL BARRIO SAN BERNARDINO		
BOGOTÁ 2025		
LOCALIZACION:		
CONVENCIONES		
CICLORRUTA EXISTENTE CICLORRUTA NUEVA		
OPCIONES DE ENFASIS		
CONTIENE: TRANSPORTE ALTERNATIVO		
OBSERVACIONES:		
ESCALA:	FECHA:	
1.3000	24/05/2025	
ARCHIVO:		
Planimetría (2) (1).dwg		
ELABORACIÓN LAURA SEGOVIA TORO MARYURI SUAREZ MARIN		
REVISION:	PLANO No.	PLANCHA No.
	U-105	09
		28

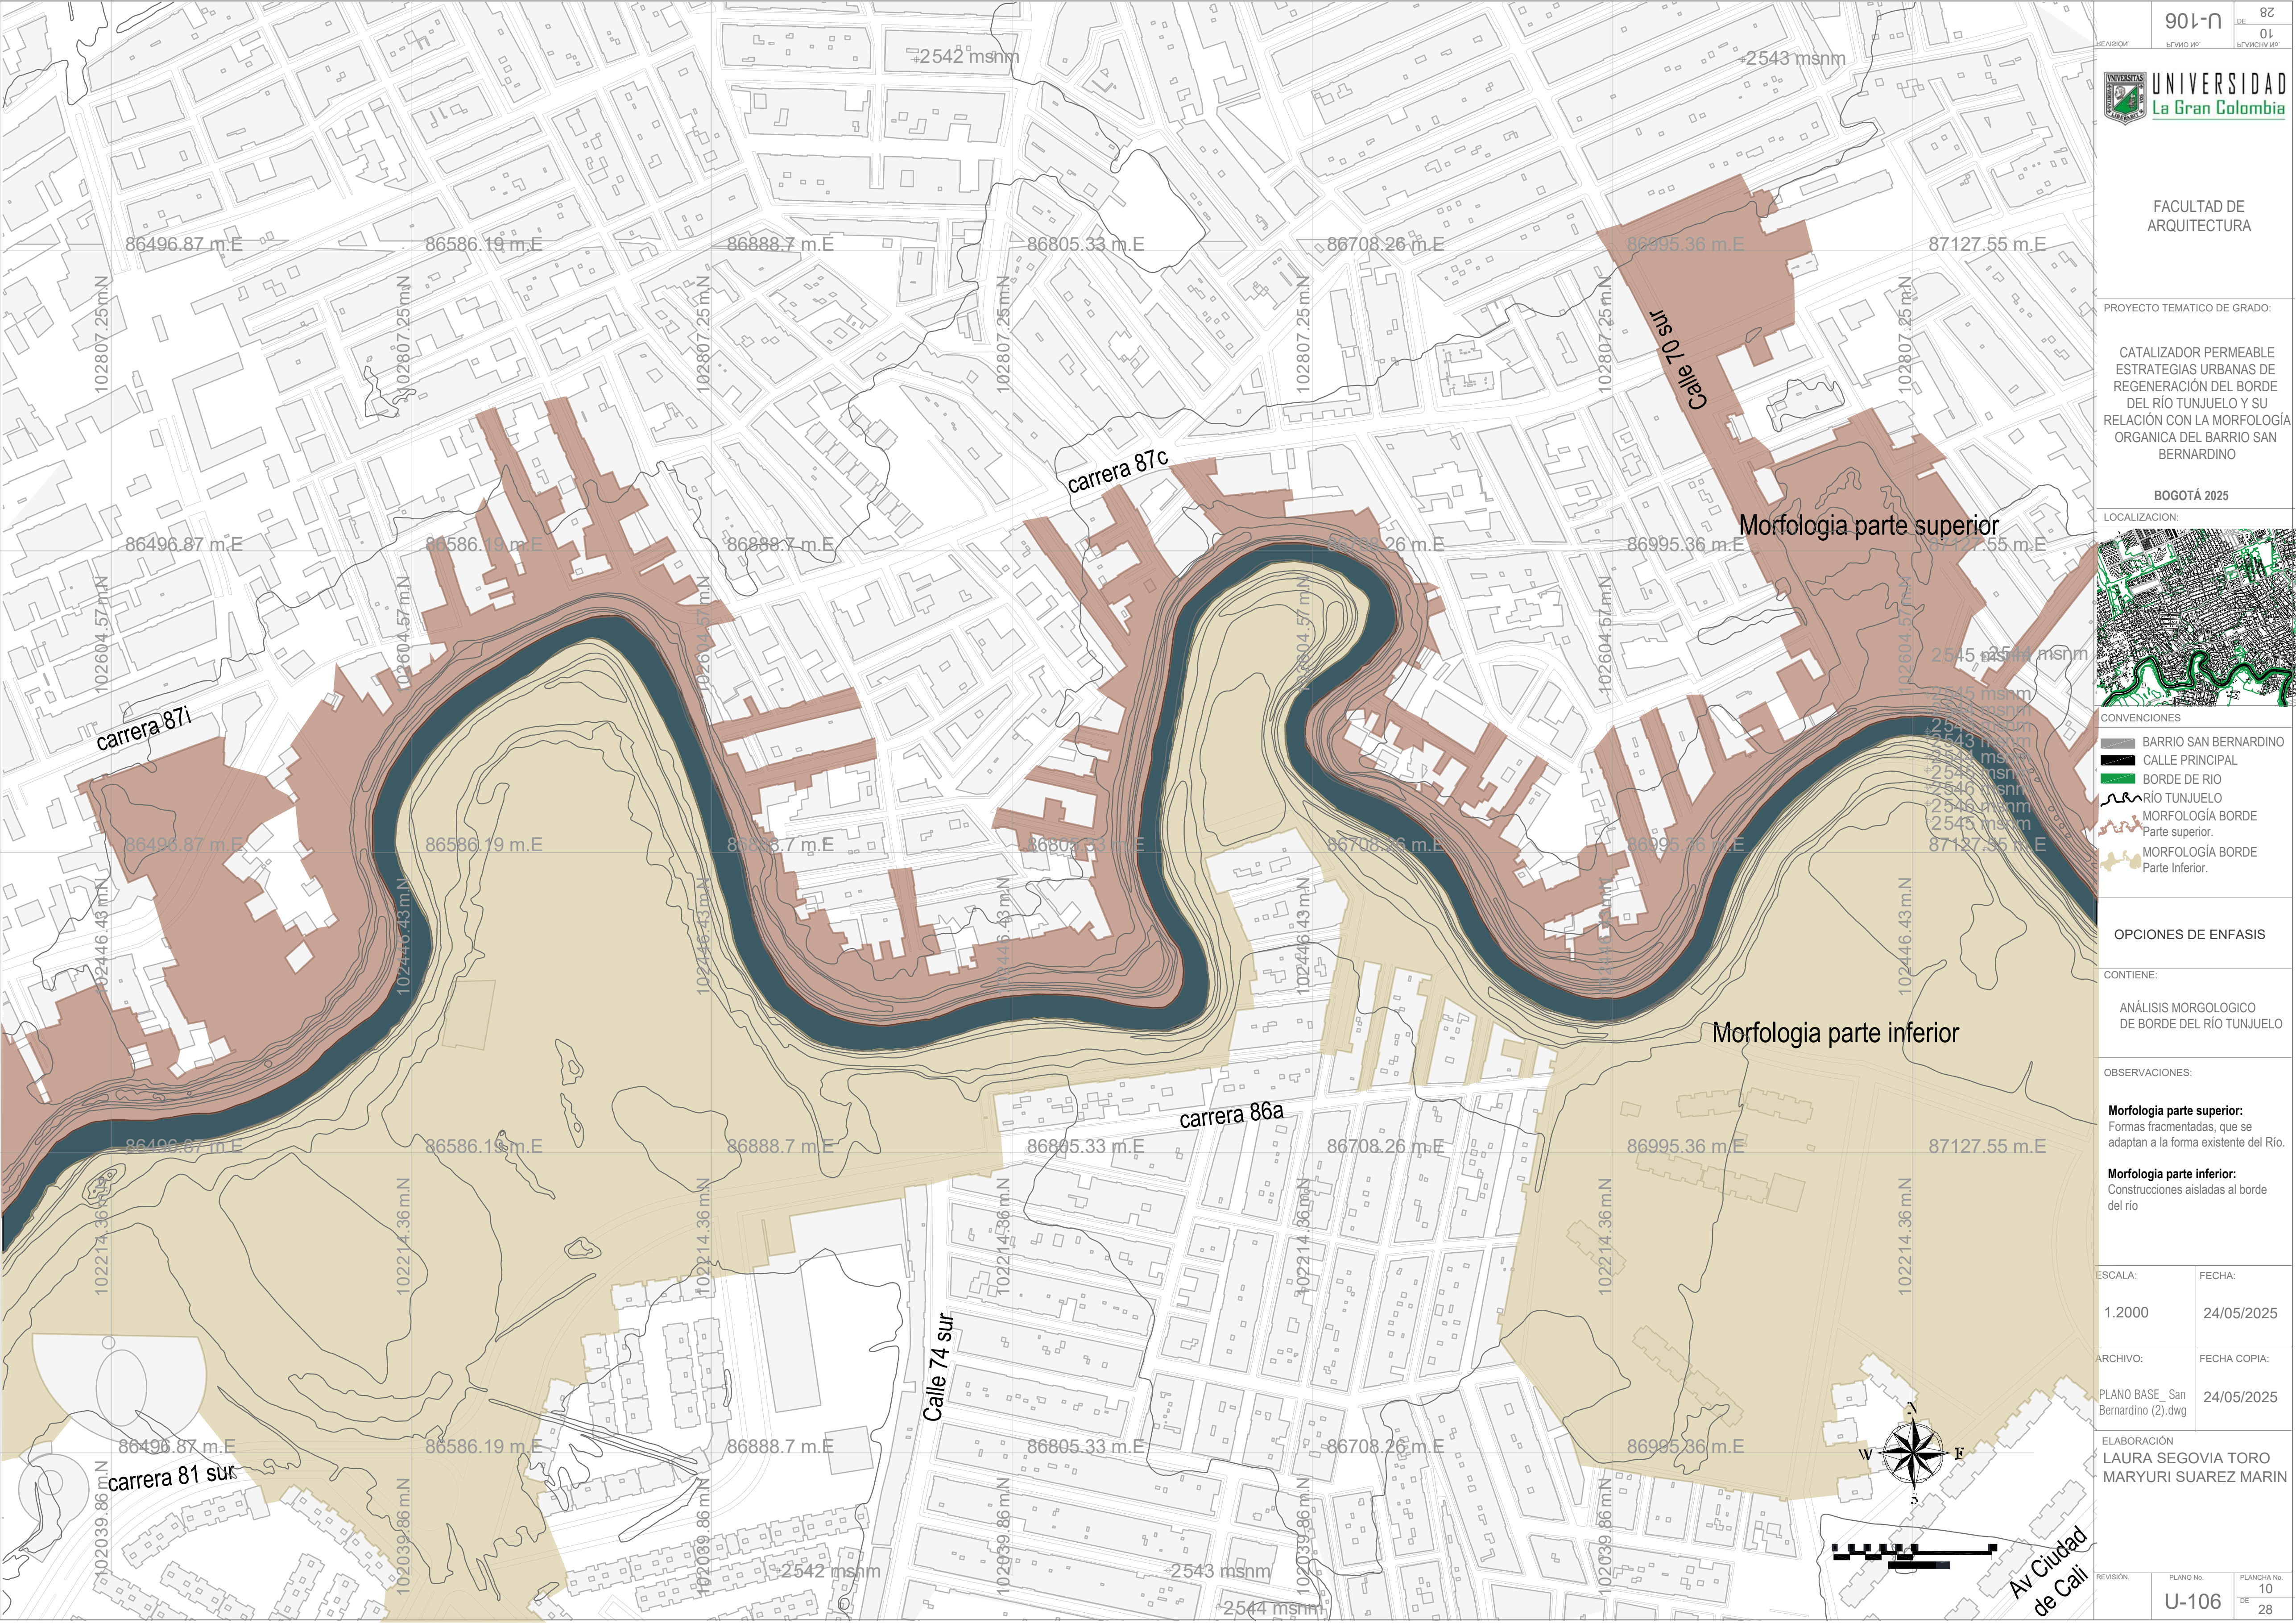

901-01

DE 82

01

10/10/2025

UNIVERSIDAD

La Gran Colombia

FACULTAD DE

ARQUITECTURA

PROYECTO TEMATICO DE GRADO:

CATALIZADOR PERMEABLE
ESTRATEGIAS URBANAS DE
REGENERACIÓN DEL BORDE
DEL RÍO TUNJUELO Y SU
RELACIÓN CON LA MORFOLOGÍA
ORGANICA DEL BARRIO SAN
BERNARDINO

BOGOTÁ 2025

LOCALIZACION:

CONVENCIONES

BARRIO SAN BERNARDINO

CALLE PRINCIPAL

BORDE DE RIO

RÍO TUNJUELO

MORFOLOGÍA BORDE
Parte superior.

MORFOLOGÍA BORDE
Parte Inferior.

OPCIONES DE ENFASIS

CONTIENE:

ANÁLISIS MORGOLÓGICO
DE BORDE DEL RÍO TUNJUELO

OBSERVACIONES:

Morfología parte superior:
Formas fragmentadas, que se
adaptan a la forma existente del Río.

Morfología parte inferior:
Construcciones aisladas al borde
del río

ESCALA:

1.2000

FECHA:

24/05/2025

ARCHIVO:

PLANO BASE_ San
Bernardino (2).dwg

FECHA COPIA:

24/05/2025

ELABORACIÓN

LAURA SEGOVIA TORO
MARYURI SUAREZ MARIN

REVISIÓN:

PLANO No.

PLANCHA No.

U-106

10

DE 28





UNIVERSIDAD
La Gran Colombia

FACULTAD DE
ARQUITECTURA

PROYECTO TEMATICO DE GRADO:

CATALIZADOR PERMEABLE
ESTRATEGIAS URBANAS DE
REGENERACIÓN DEL BORDE
DEL RÍO TUNJUELO Y SU
RELACIÓN CON LA MORFOLOGÍA
ORGÁNICA DEL BARRIO SAN
BERNARDINO

BOGOTÁ 2025

LOCALIZACIÓN:



CONVENCIONES

 BARRIO SAN BERNARDINO

 CALLE PRINCIPAL

 BORDE DE RIO

 RÍO TUNJUELO

 FORMAS IRREGULARES

 FORMAS PEQUEÑAS

 FORMAS CONTINUAS

 FORMAS RECTAS

 EJES ORDENADORES

 FORMAS POR MANZANAS

OPCIONES DE ENFASIS

CONTIENE:

ANÁLISIS MORFOLOGICO

OBSERVACIONES:

ESCALA:
1.2000

FECHA:
24/05/2025

ARCHIVO:
PLANO BASE_ San Bernardino (2).dwg


FECHA COPIA:
24/05/2025


ELABORACIÓN
LAURA SEGOVIA TORO
MARYURI SUAREZ MARIN

REVISIÓN:






PLANO No.
U-107

PLANCHA No.
11 DE 28

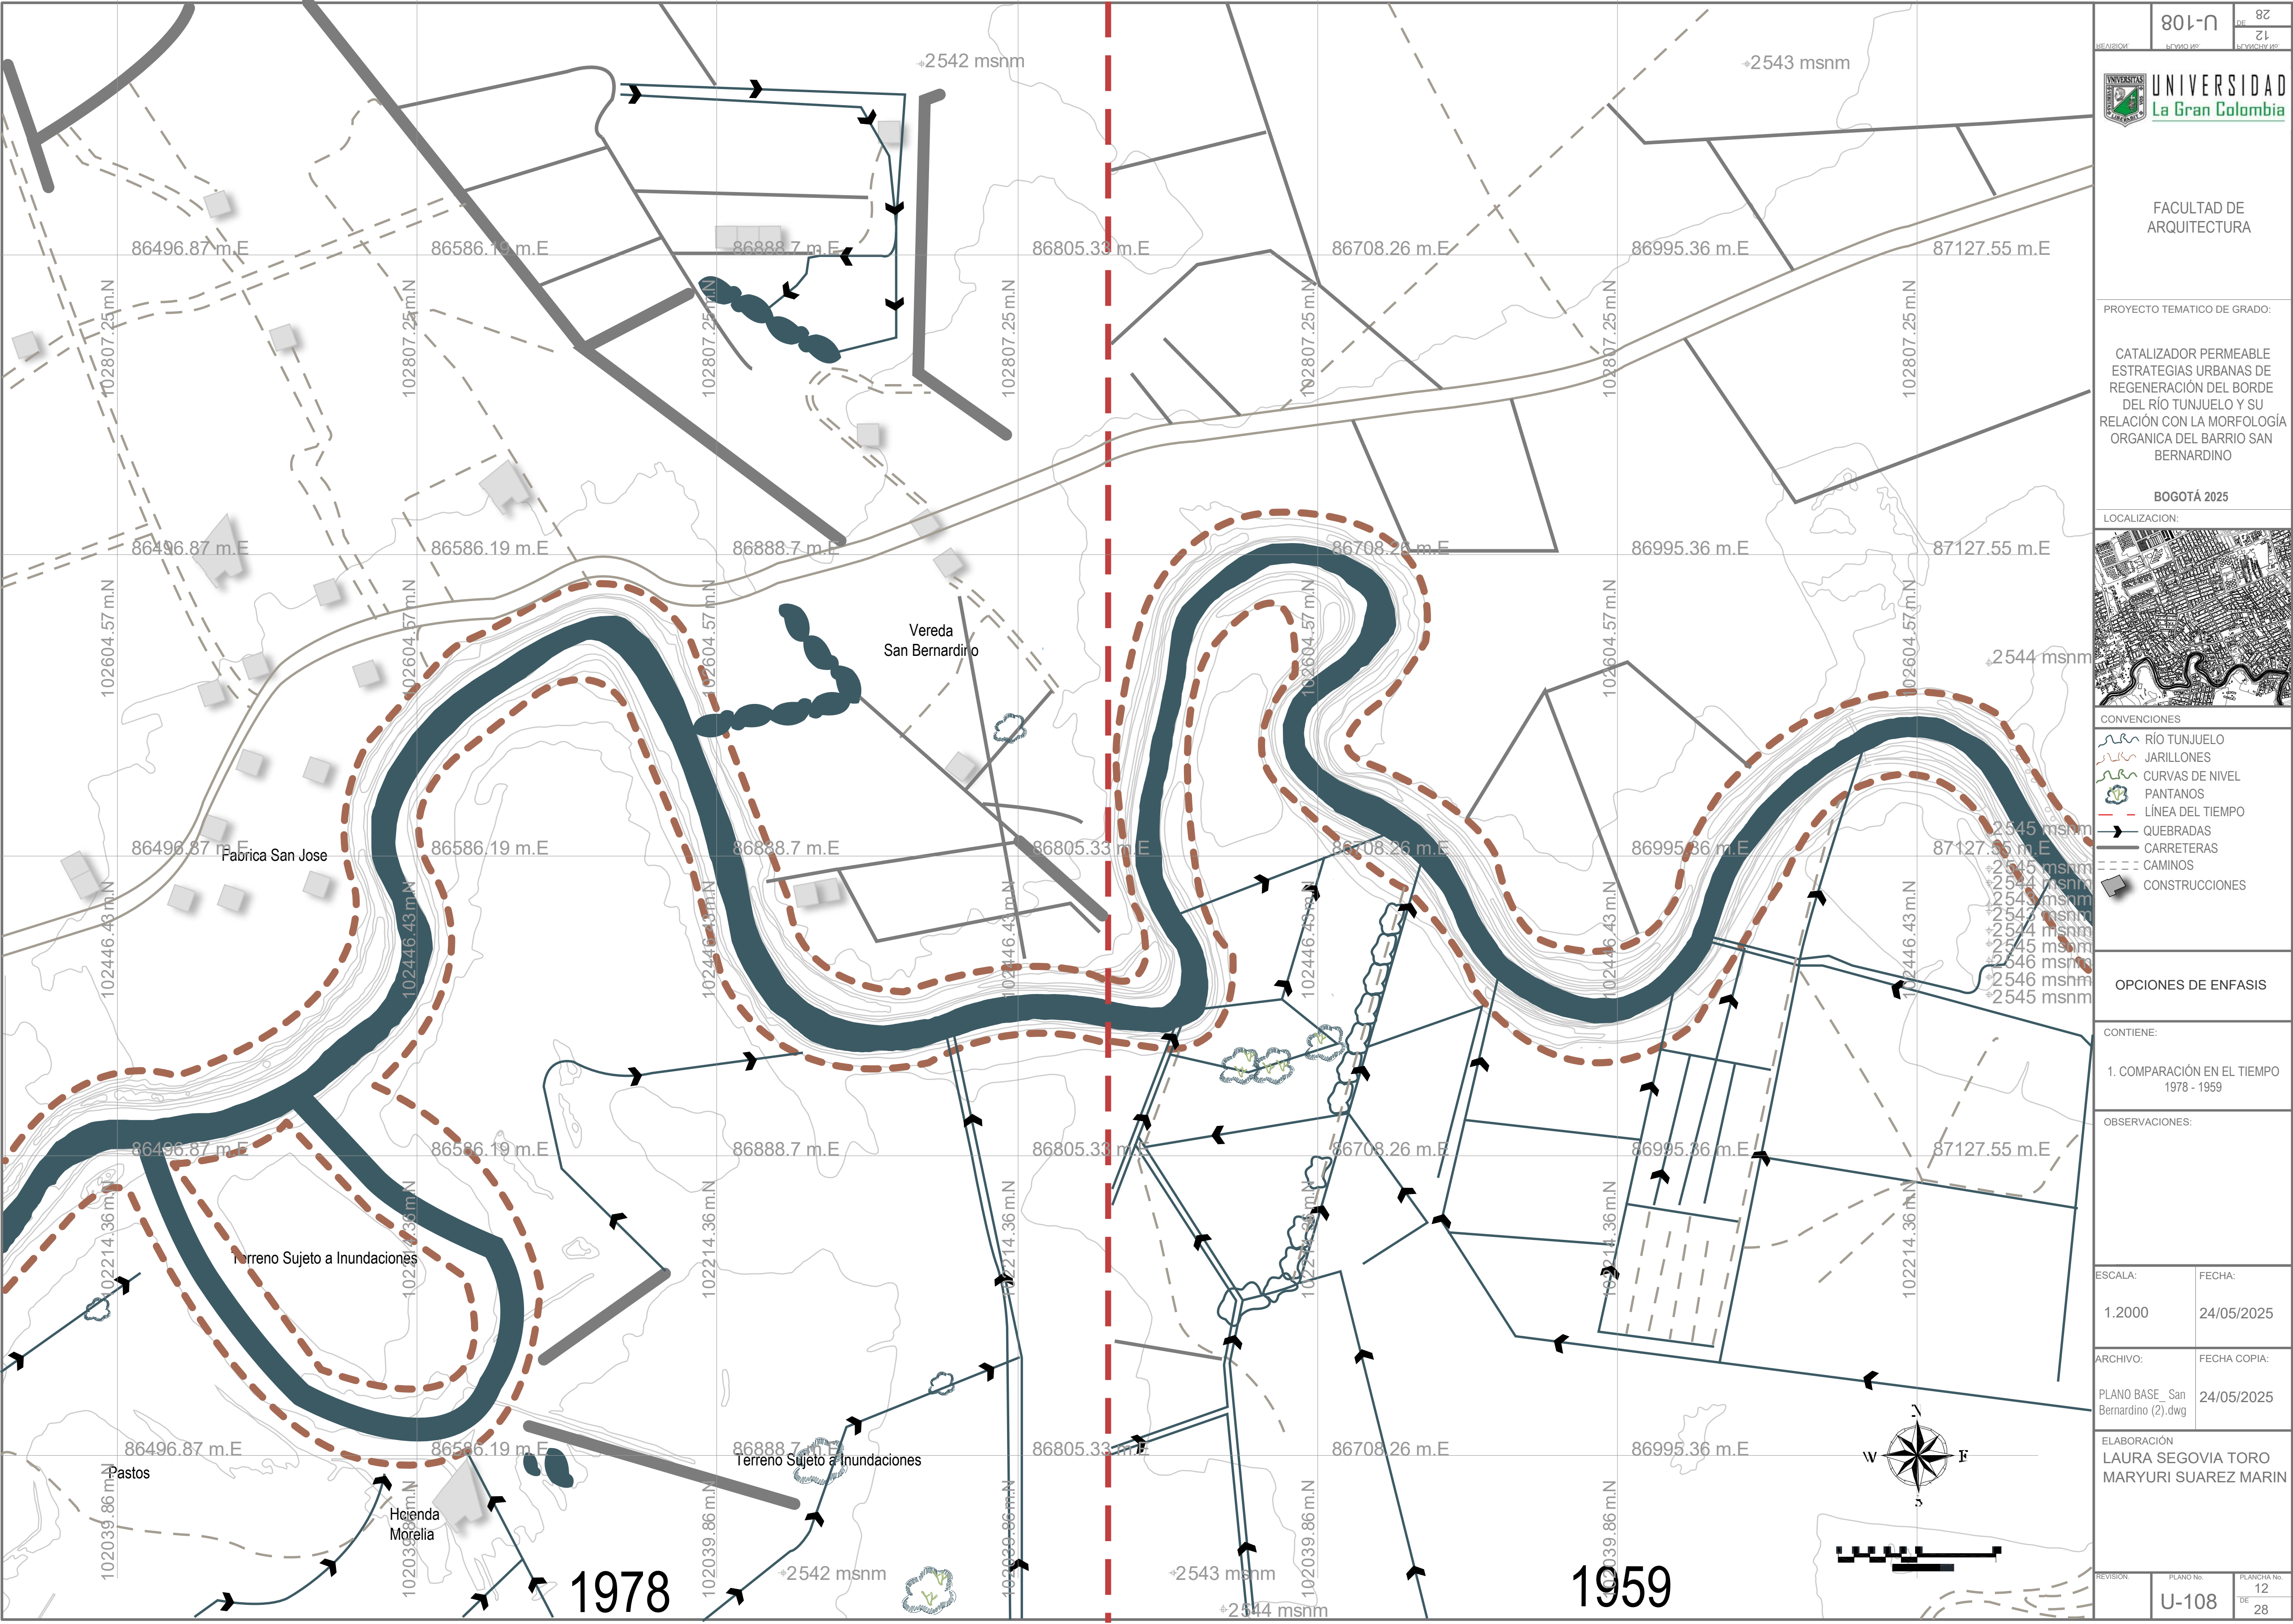

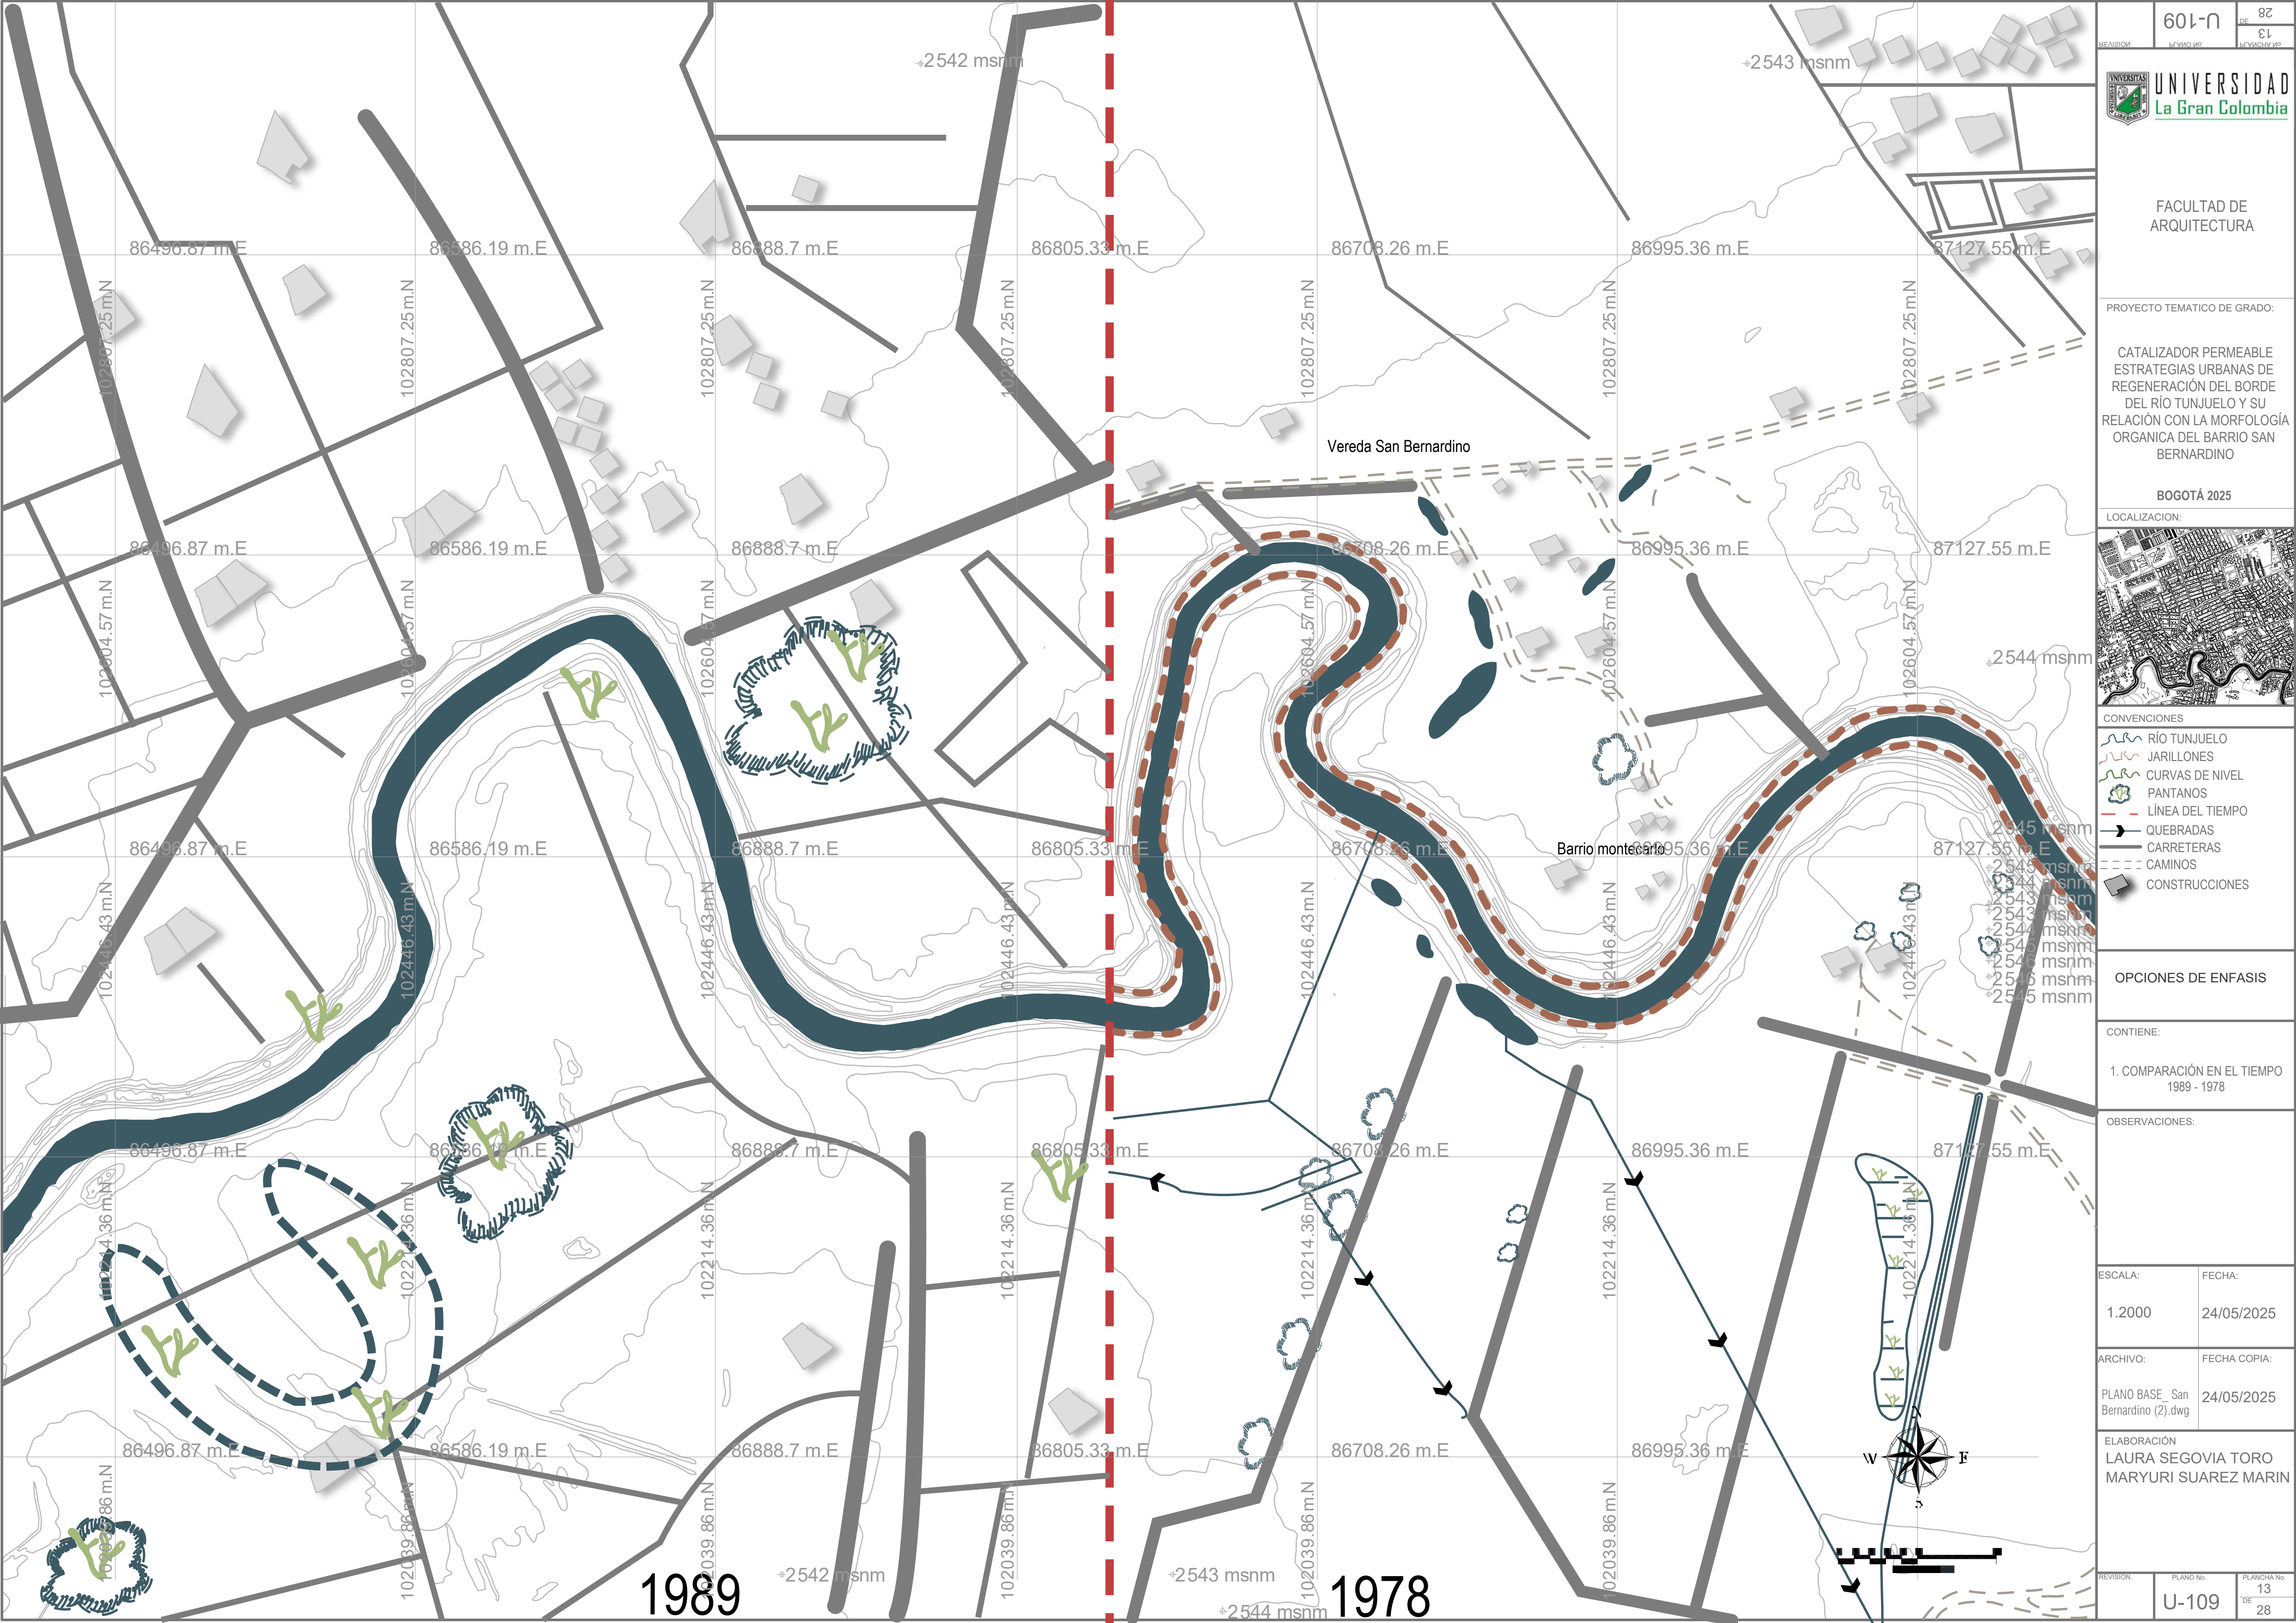

601-N		82
DE		81
UNIVERSIDAD La Gran Colombia		
FACULTAD DE ARQUITECTURA		
PROYECTO TEMATICO DE GRADO:		
CATALIZADOR PERMEABLE ESTRATEGIAS URBANAS DE REGENERACIÓN DEL BORDE DEL RÍO TUNJUELO Y SU RELACIÓN CON LA MORFOLOGÍA ORGÁNICA DEL BARRIO SAN BERNARDINO		
BOGOTÁ 2025		
LOCALIZACION:		
CONVENCIONES		
- RÍO TUNJUELO - JARILLONES - CURVAS DE NIVEL - PANTANOS - LÍNEA DEL TIEMPO - QUEBRADAS - CARRETERAS - CAMINOS - CONSTRUCCIONES		
OPCIONES DE ENFASIS		
CONTIENE:		
1. COMPARACIÓN EN EL TIEMPO 1989 - 1978		
OBSERVACIONES:		
ESCALA:	FECHA:	
1.2000	24/05/2025	
ARCHIVO:	FECHA COPIA:	
PLANO BASE_ San Bernardino (2).dwg	24/05/2025	
ELABORACIÓN		
LAURA SEGOVIA TORO		
MARYURI SUAREZ MARIN		
REVISION:	PLANO No.	PLANCHA No.
	U-109	13
		28

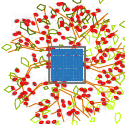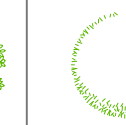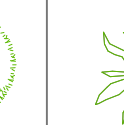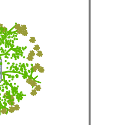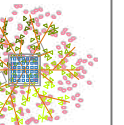FAMILIA	URTICACEAE	MYRTACEAE	LYTHRACEAE	OLEACEAE	URTICACEAE	BIGNONIACEAE	MYRTACEAE	POLYGONACEAE	BIGNONIACEAE
NOMBRE COMUN	CAUCHO SABANERO	CARBONERO ROJO	GUAYACÁN MANIZALES	LIGUSTRO	YARUMO BLANCO	GUAYACÁN ROSADO	ARRAYÁN	GUALOLA	CHICALÁ
NOMBRE CIENTIFICO	CECROPIA TELENITIDA	CALLANDRA PITTIERI	LAFOENSIA	LIGUSTRUM LUCIDUM	CECROPIA TELENITIDA	TABEBUIA ROSEA(BERTOL) D.C.	MYRCIA POYAYANENSIS	POLYGONUM SEGETUM KUNTH	TECOMA STANS
PLANTA									
CODIGO	A01	A02	A03	A04	A05	A06	A07	A08	A09
ALTURA	15 m	10 m	15 m	9 m	25 m	25 m	16 m	0.30 m	8 m
Ø COPA	12 m	5 m	0.60 m	0.30 m	7 m	12 m	7 m	0.30 m	7 m





UNIVERSIDAD
La Gran Colombia

FACULTAD DE
ARQUITECTURA

PROYECTO TEMATICO DE GRADO:

CATALIZADOR PERMEABLE
ESTRATEGIAS URBANAS DE
REGENERACIÓN DEL BORDE DEL
RÍO TUNJUELO Y SU RELACIÓN
CON LA MORFOLOGÍA ORGANICA
DEL BARRIO SAN BERNARDINO

BOGOTÁ 2025

LOCALIZACION:



CONVENCIONES

 RÍO TUNJUELO

 COBERTURA VEGETAL EXISTENTE

 COBERTURA VEGETAL NUEVA

 ARBOLADO

OPCIONES DE ENFASIS

CONTIENE:

COBERTURA VEGETAL

OBSERVACIONES:

ESCALA:

FECHA:

1.3000

26/05/2025

ARCHIVO:

Planimetría (2)
(1).dwg

ELABORACIÓN

LAURA SEGOVIA TORO
MARYURI SUAREZ MARIN


REVISION:

PLANO No.

PLANCHA No.

U-110

14
DE
28

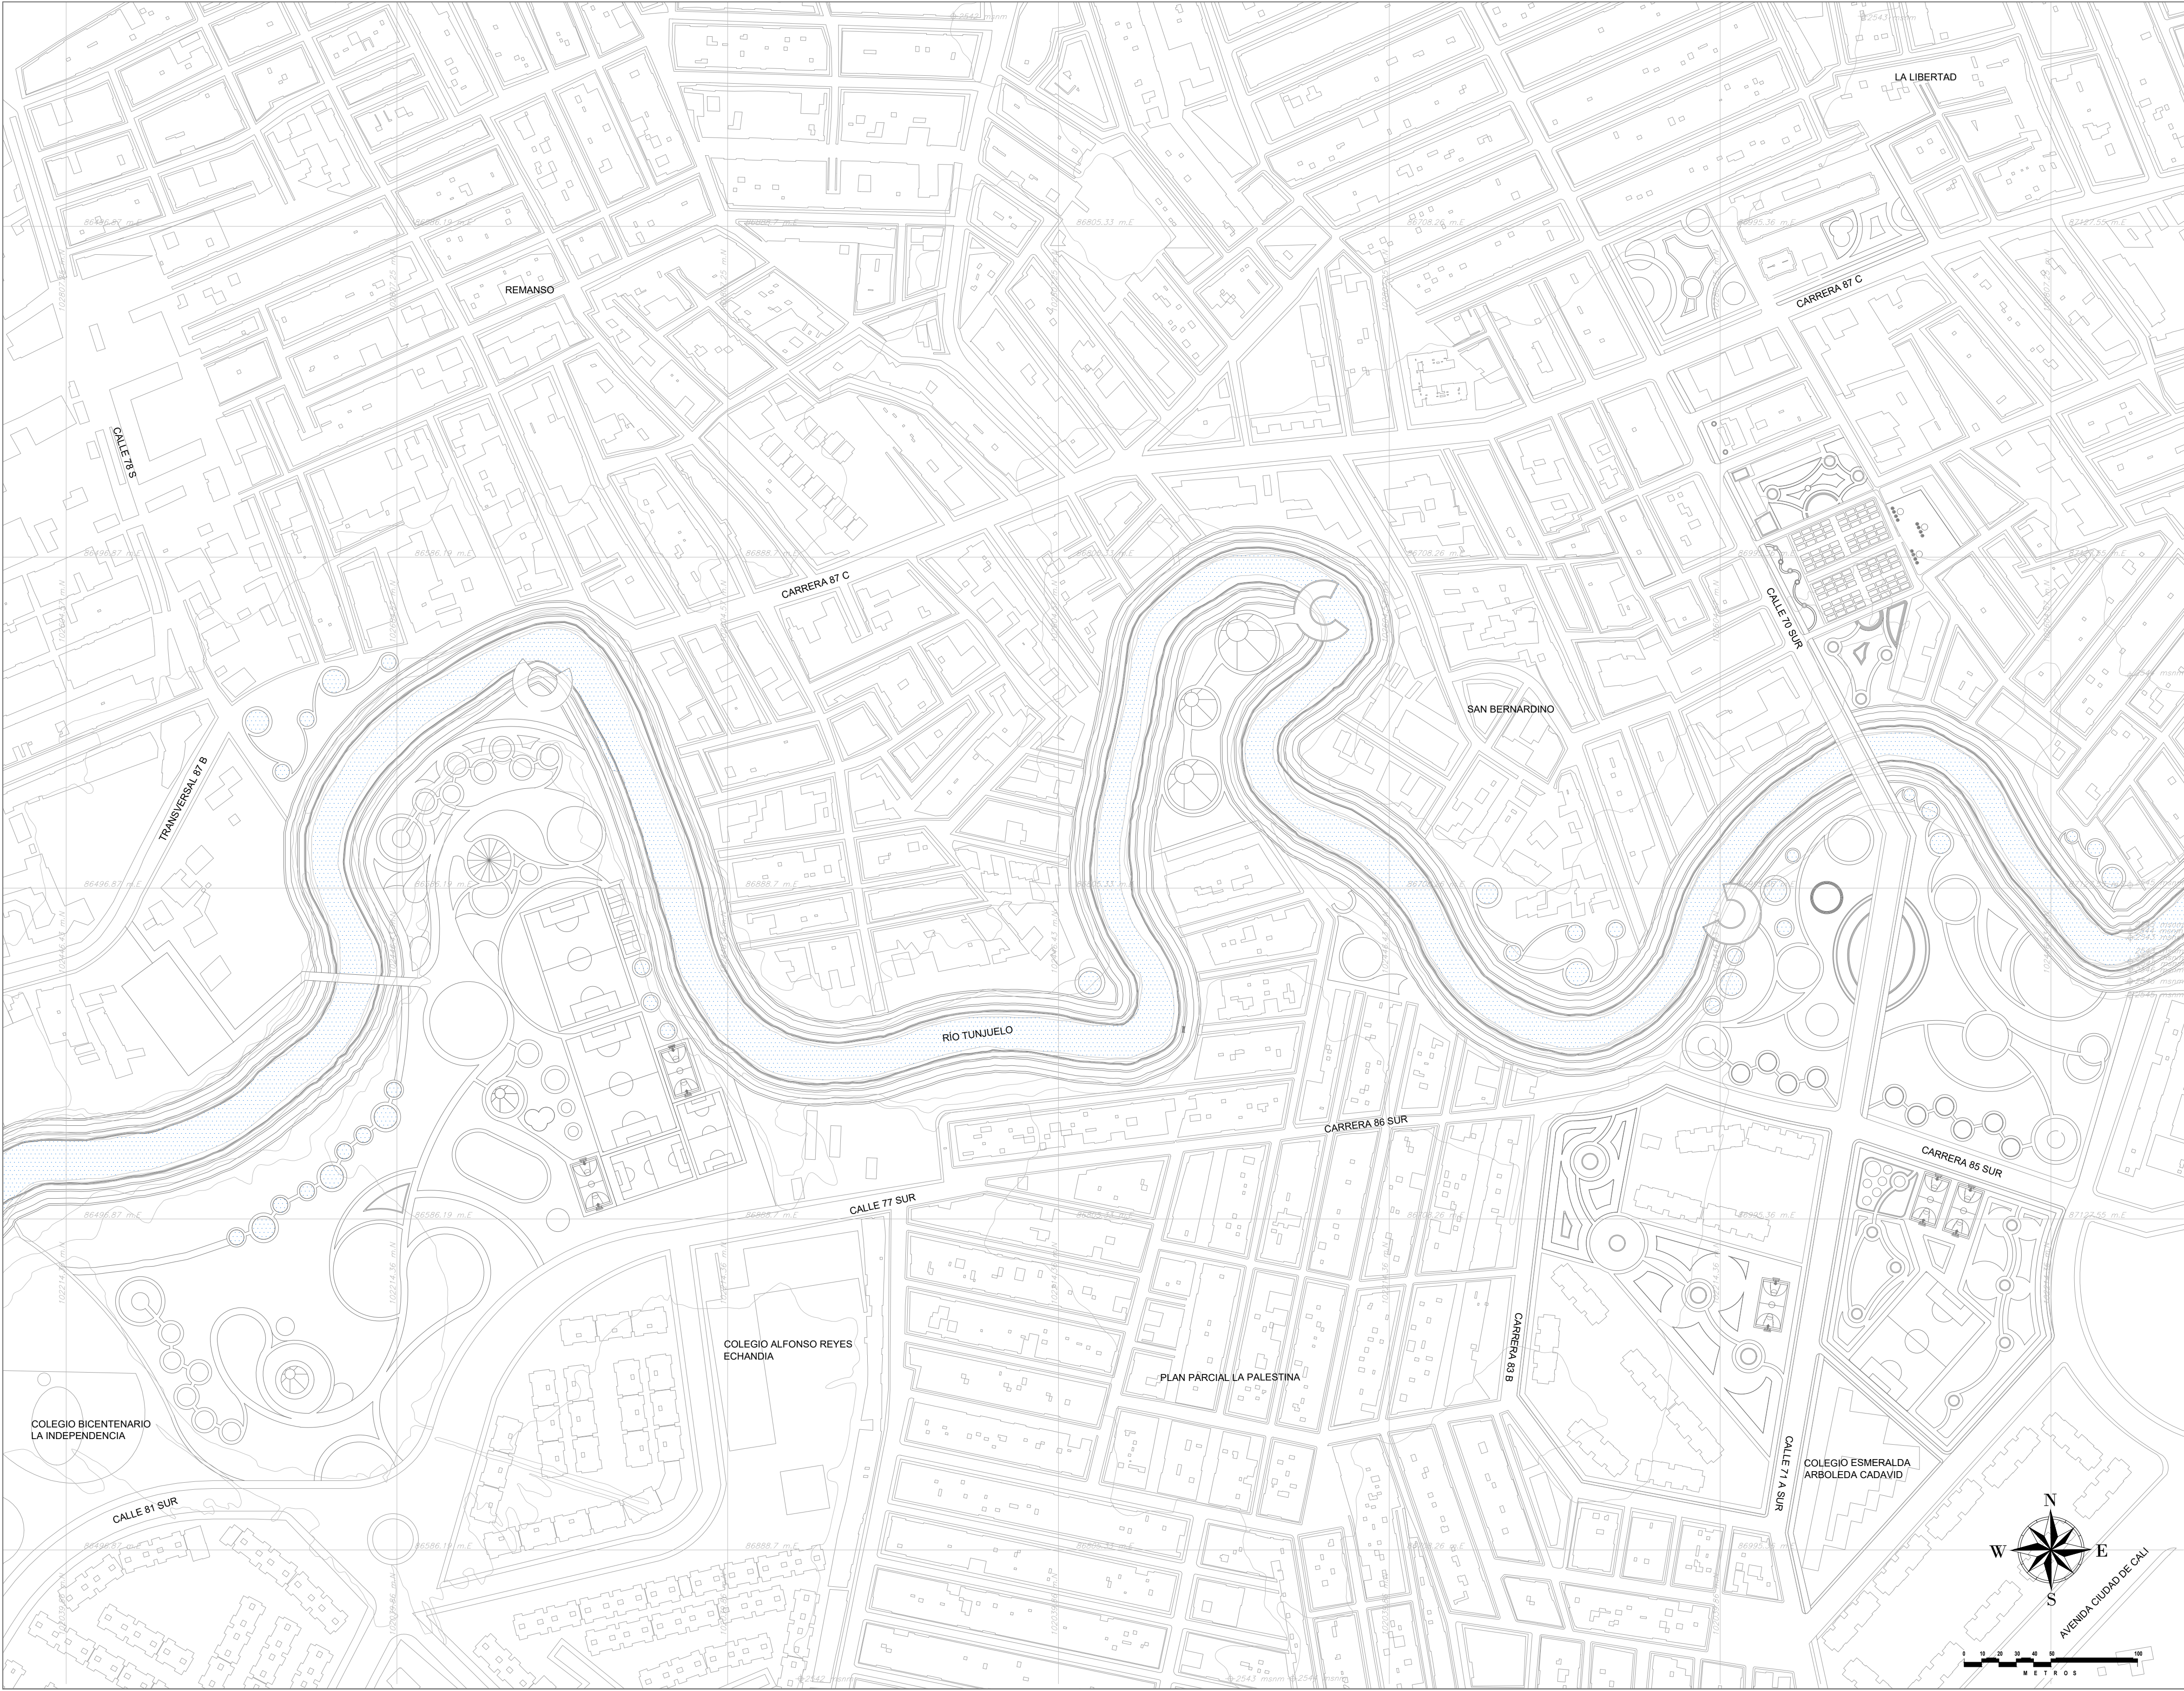

UNIVERSIDAD La Gran Colombia		
FACULTAD DE ARQUITECTURA		
PROYECTO TEMATICO DE GRADO:		
CATALIZADOR PERMEABLE ESTRATEGIAS URBANAS DE REGENERACIÓN DEL BORDE DEL RÍO TUNJUELO Y SU RELACIÓN CON LA MORFOLOGÍA ORGANICA DEL BARRIO SAN BERNARDINO		
BOGOTÁ 2025		
LOCALIZACION:		
CONVENCIONES		
OPCIONES DE ENFASIS		
CONTIENE: CUERPOS DE AGUA		
OBSERVACIONES:		
ESCALA:	FECHA:	
1.3000	24/05/2025	
ARCHIVO:		
Planimetría (2) (1).dwg		
ELABORACIÓN LAURA SEGOVIA TORO MARYURI SUAREZ MARIN		
REVISION:	PLANO No.	PLANCHA No.
	U-111	15 DE 28



CUADRO DE ÁREAS		
N°	NOMBRE	ÁREA M²
1	COLISEO	1848
2	CAFETERIA	500
3	PLAZOLETAS	5848
4	PLAZOLETAS DE COMIDA	3670
5	JUEGOS INFANTILES	579
6	PARQUES INUNDABLES	2660
7	BOSQUE DE BOLSILO	7710
8	QUIOSCO	1234
9	CANCHAS DE FÚTBOL	9554
10	CANCHAS DE BASQUET	2405
11	PISTA DE PATINAJE	1310
12	CANCHA DE VOLEYBALL	324
13	ZONA DE TERTULIAS	3798
14	MIRADORES	1749
15	RECORRIDO BORDE DE RÍO	28651
16	JARDINES	2974
17	INVERNADERO	3220
18	PUENTE PEATONAL	330
19	PARQUEADERO	2102
20	PUENTE VEHICULAR	751
21	CICLOVÍA	10200
22	SENDERO PEATONALES	25650
23	PUNTOS DE VENTA	568
24	PLAZOLETAS DE EVENTOS	1100
25	PUNTO DE INFORMACIÓN	350
26	HUERTAS	5000
27	COBERTURA VEGETAL	32150

U-115

DE

S8

10

DE

28

UNIVERSIDAD

La Gran Colombia

FACULTAD DE ARQUITECTURA

PROYECTO TEMATICO DE GRADO:

CATALIZADOR PERMEABLE
ESTRATEGIAS URBANAS DE
REGENERACIÓN DEL BORDE DEL
RÍO TUNJUELO Y SU RELACIÓN
CON LA MORFOLOGÍA ORGANICA
DEL BARRIO SAN BERNARDINO

BOGOTÁ 2025

LOCALIZACION:

CONVENCIONES

OPCIONES DE ENFASIS

CONTIENE:
IMPLANTACIÓN

OBSERVACIONES:

ESCALA:

FECHA:

1.3000

24/05/2025

ARCHIVO:

ELABORACIÓN

Planimetría (2)
(1).dwg

LAURA SEGOVIA TORO
MARYURI SUAREZ MARIN

REVISION:

PLANO No.

PLANCHA No.


U-112


DE


16

DE


28

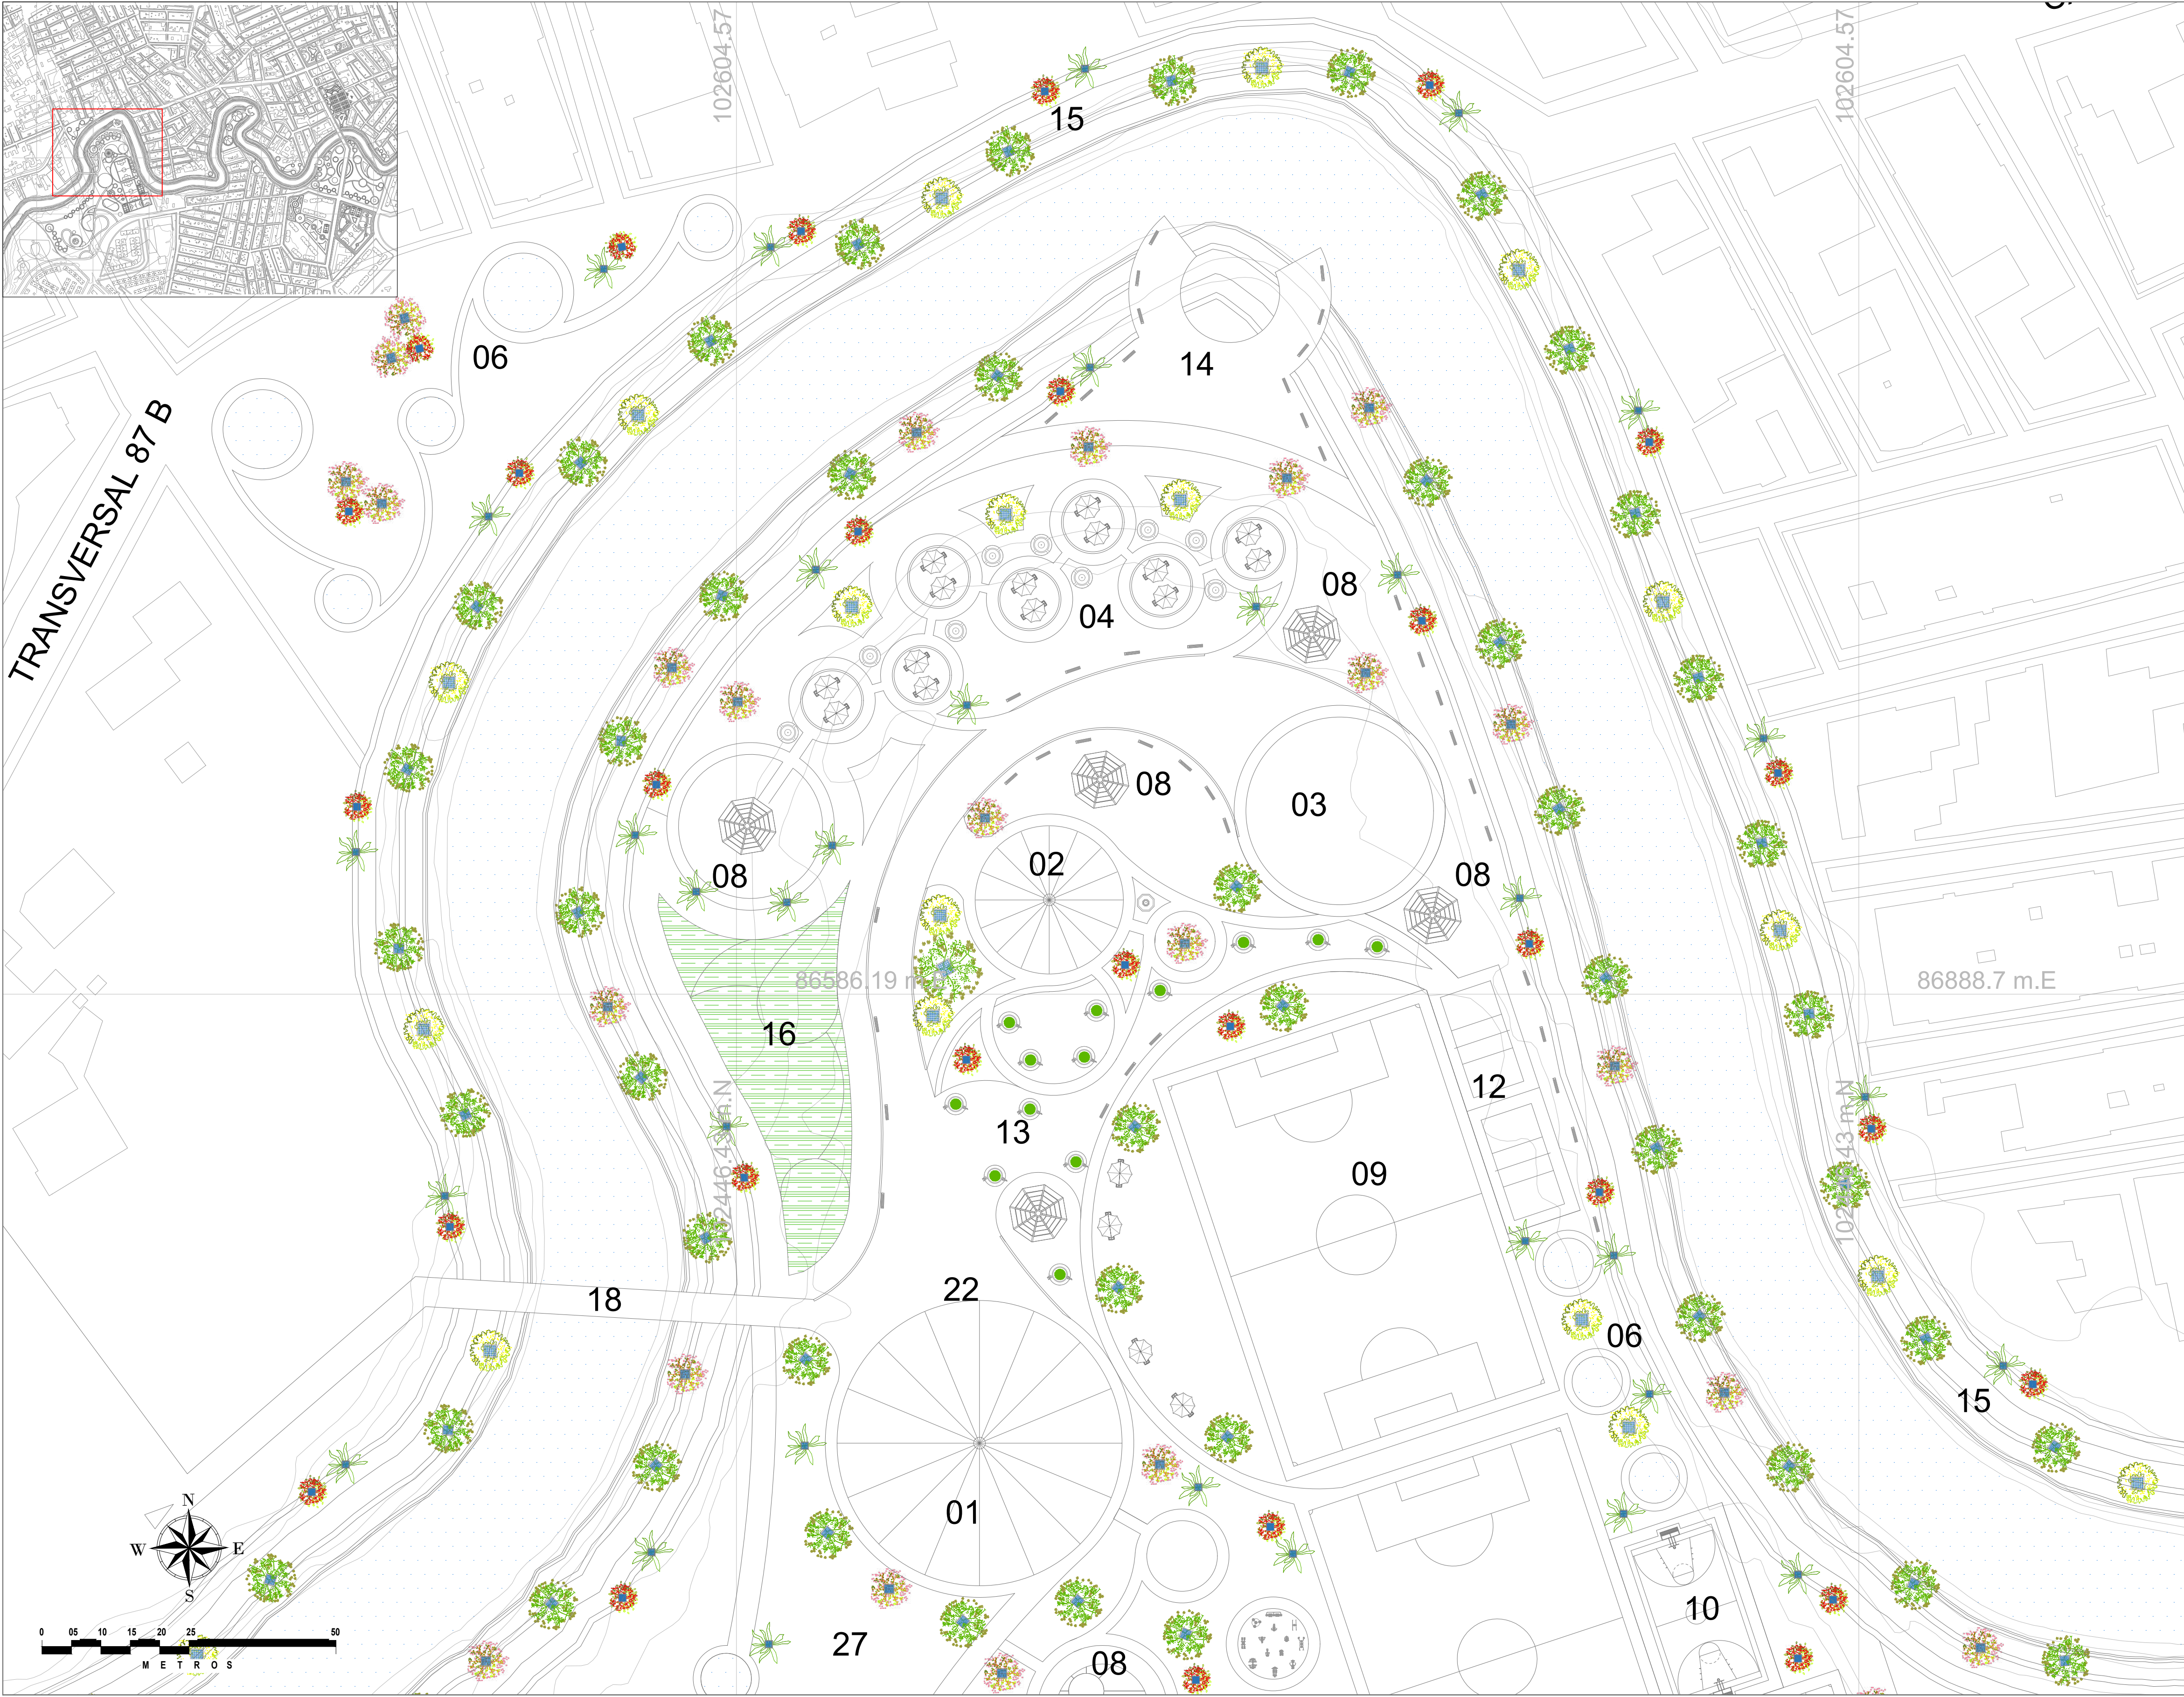



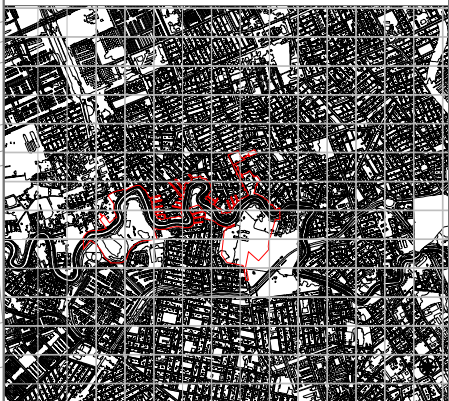
U-113		DE	S8
REVISION	PLANO No.	PLANCHIA No.	
		17	
		DE	28
 UNIVERSIDAD La Gran Colombia			
FACULTAD DE ARQUITECTURA			
PROYECTO TEMATICO DE GRADO:			
CATALIZADOR PERMEABLE ESTRATEGIAS URBANAS DE REGENERACIÓN DEL BORDE DEL RÍO TUNJUELO Y SU RELACIÓN CON LA MORFOLOGÍA ORGANICA DEL BARRIO SAN BERNARDINO			
BOGOTÁ 2025			
LOCALIZACION:			
			
CONVENCIONES			
OPCIONES DE ENFASIS			
CONTIENE: ZONA A			
OBSERVACIONES:			
ESCALA:		FECHA:	
1.3000		24/05/2025	
ARCHIVO:			
Planimetría (2) (1).dwg			
ELABORACIÓN LAURA SEGOVIA TORO MARYURI SUAREZ MARIN			
REVISION	PLANO No.	PLANCHIA No.	
	U-113	17	
		DE	28

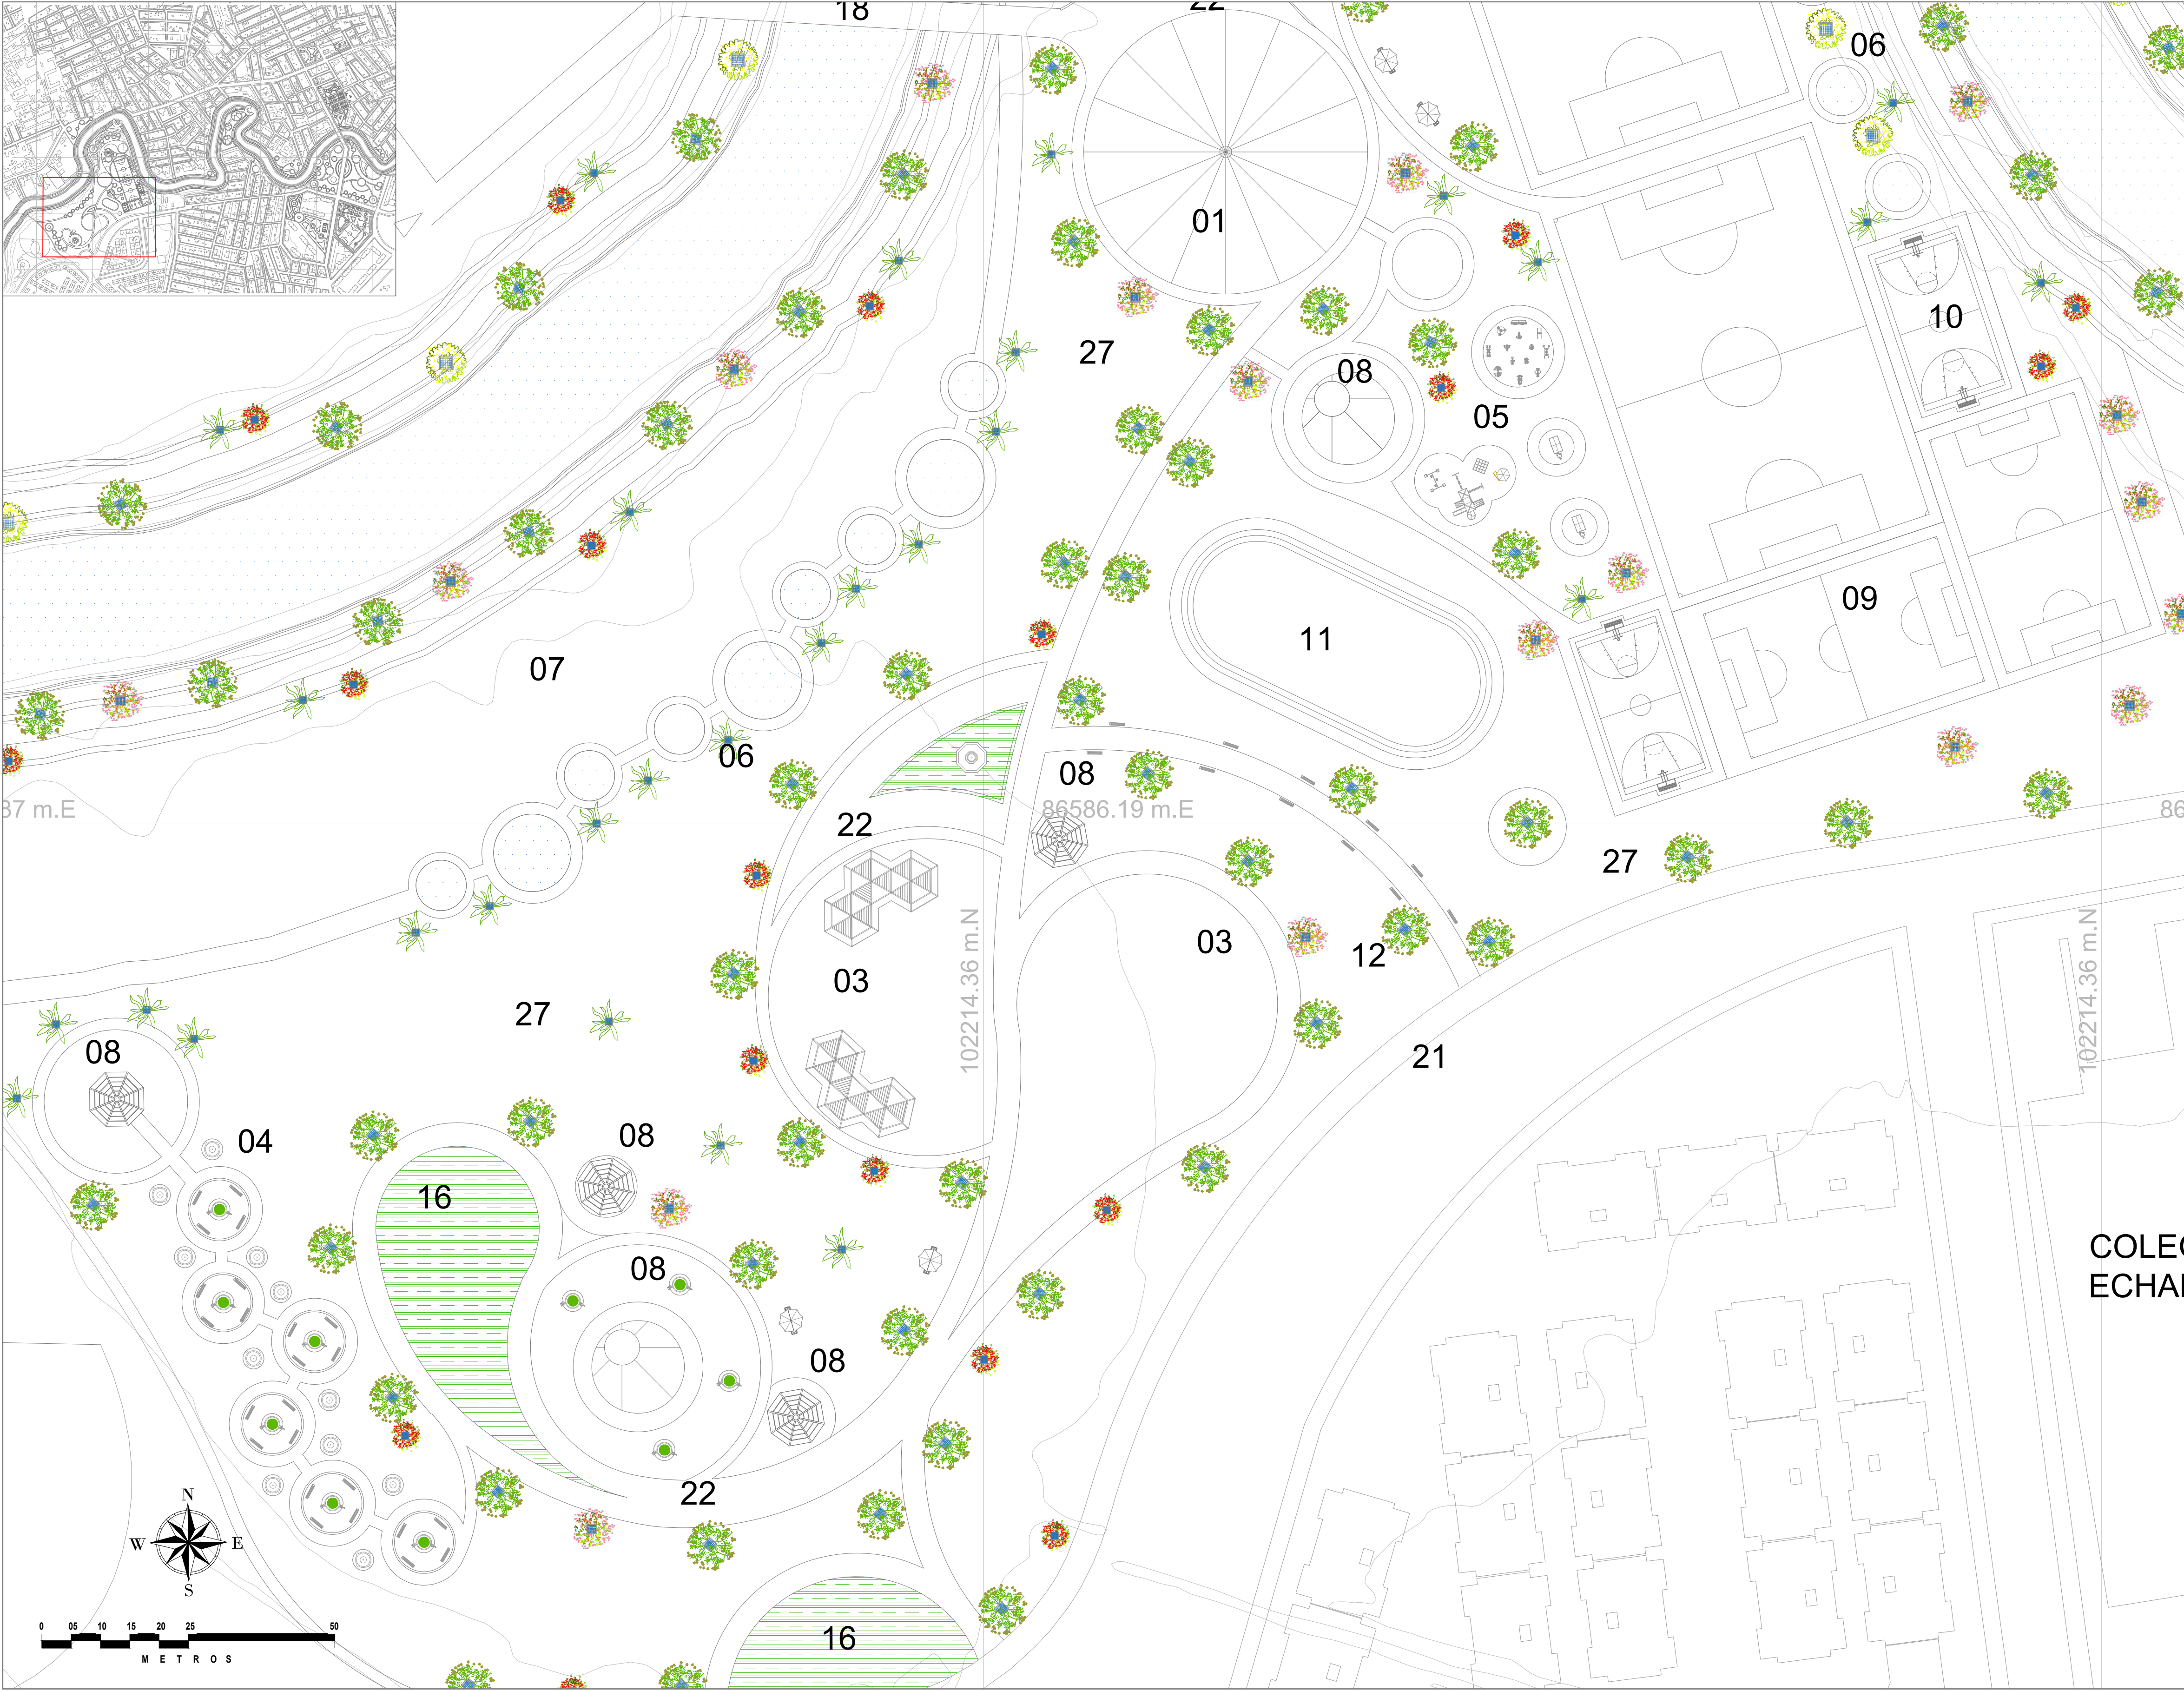



U-114		S8
DE		18
UNIVERSIDAD La Gran Colombia		
FACULTAD DE ARQUITECTURA		
PROYECTO TEMATICO DE GRADO:		
CATALIZADOR PERMEABLE ESTRATEGIAS URBANAS DE REGENERACIÓN DEL BORDE DEL RÍO TUNJUELO Y SU RELACIÓN CON LA MORFOLOGÍA ORGANICA DEL BARRIO SAN BERNARDINO		
BOGOTÁ 2025		
LOCALIZACION:		
CONVENCIONES		
OPCIONES DE ENFASIS		
CONTIENE: ZONA B		
OBSERVACIONES:		
ESCALA:	FECHA:	
1:3000	24/05/2025	
ARCHIVO:		
Planimetría (2) (1).dwg		
ELABORACIÓN LAURA SEGOVIA TORO MARYURI SUAREZ MARIN		
REVISION:	PLANO No.	PLANCHIA No.
	U-114	18 DE 28

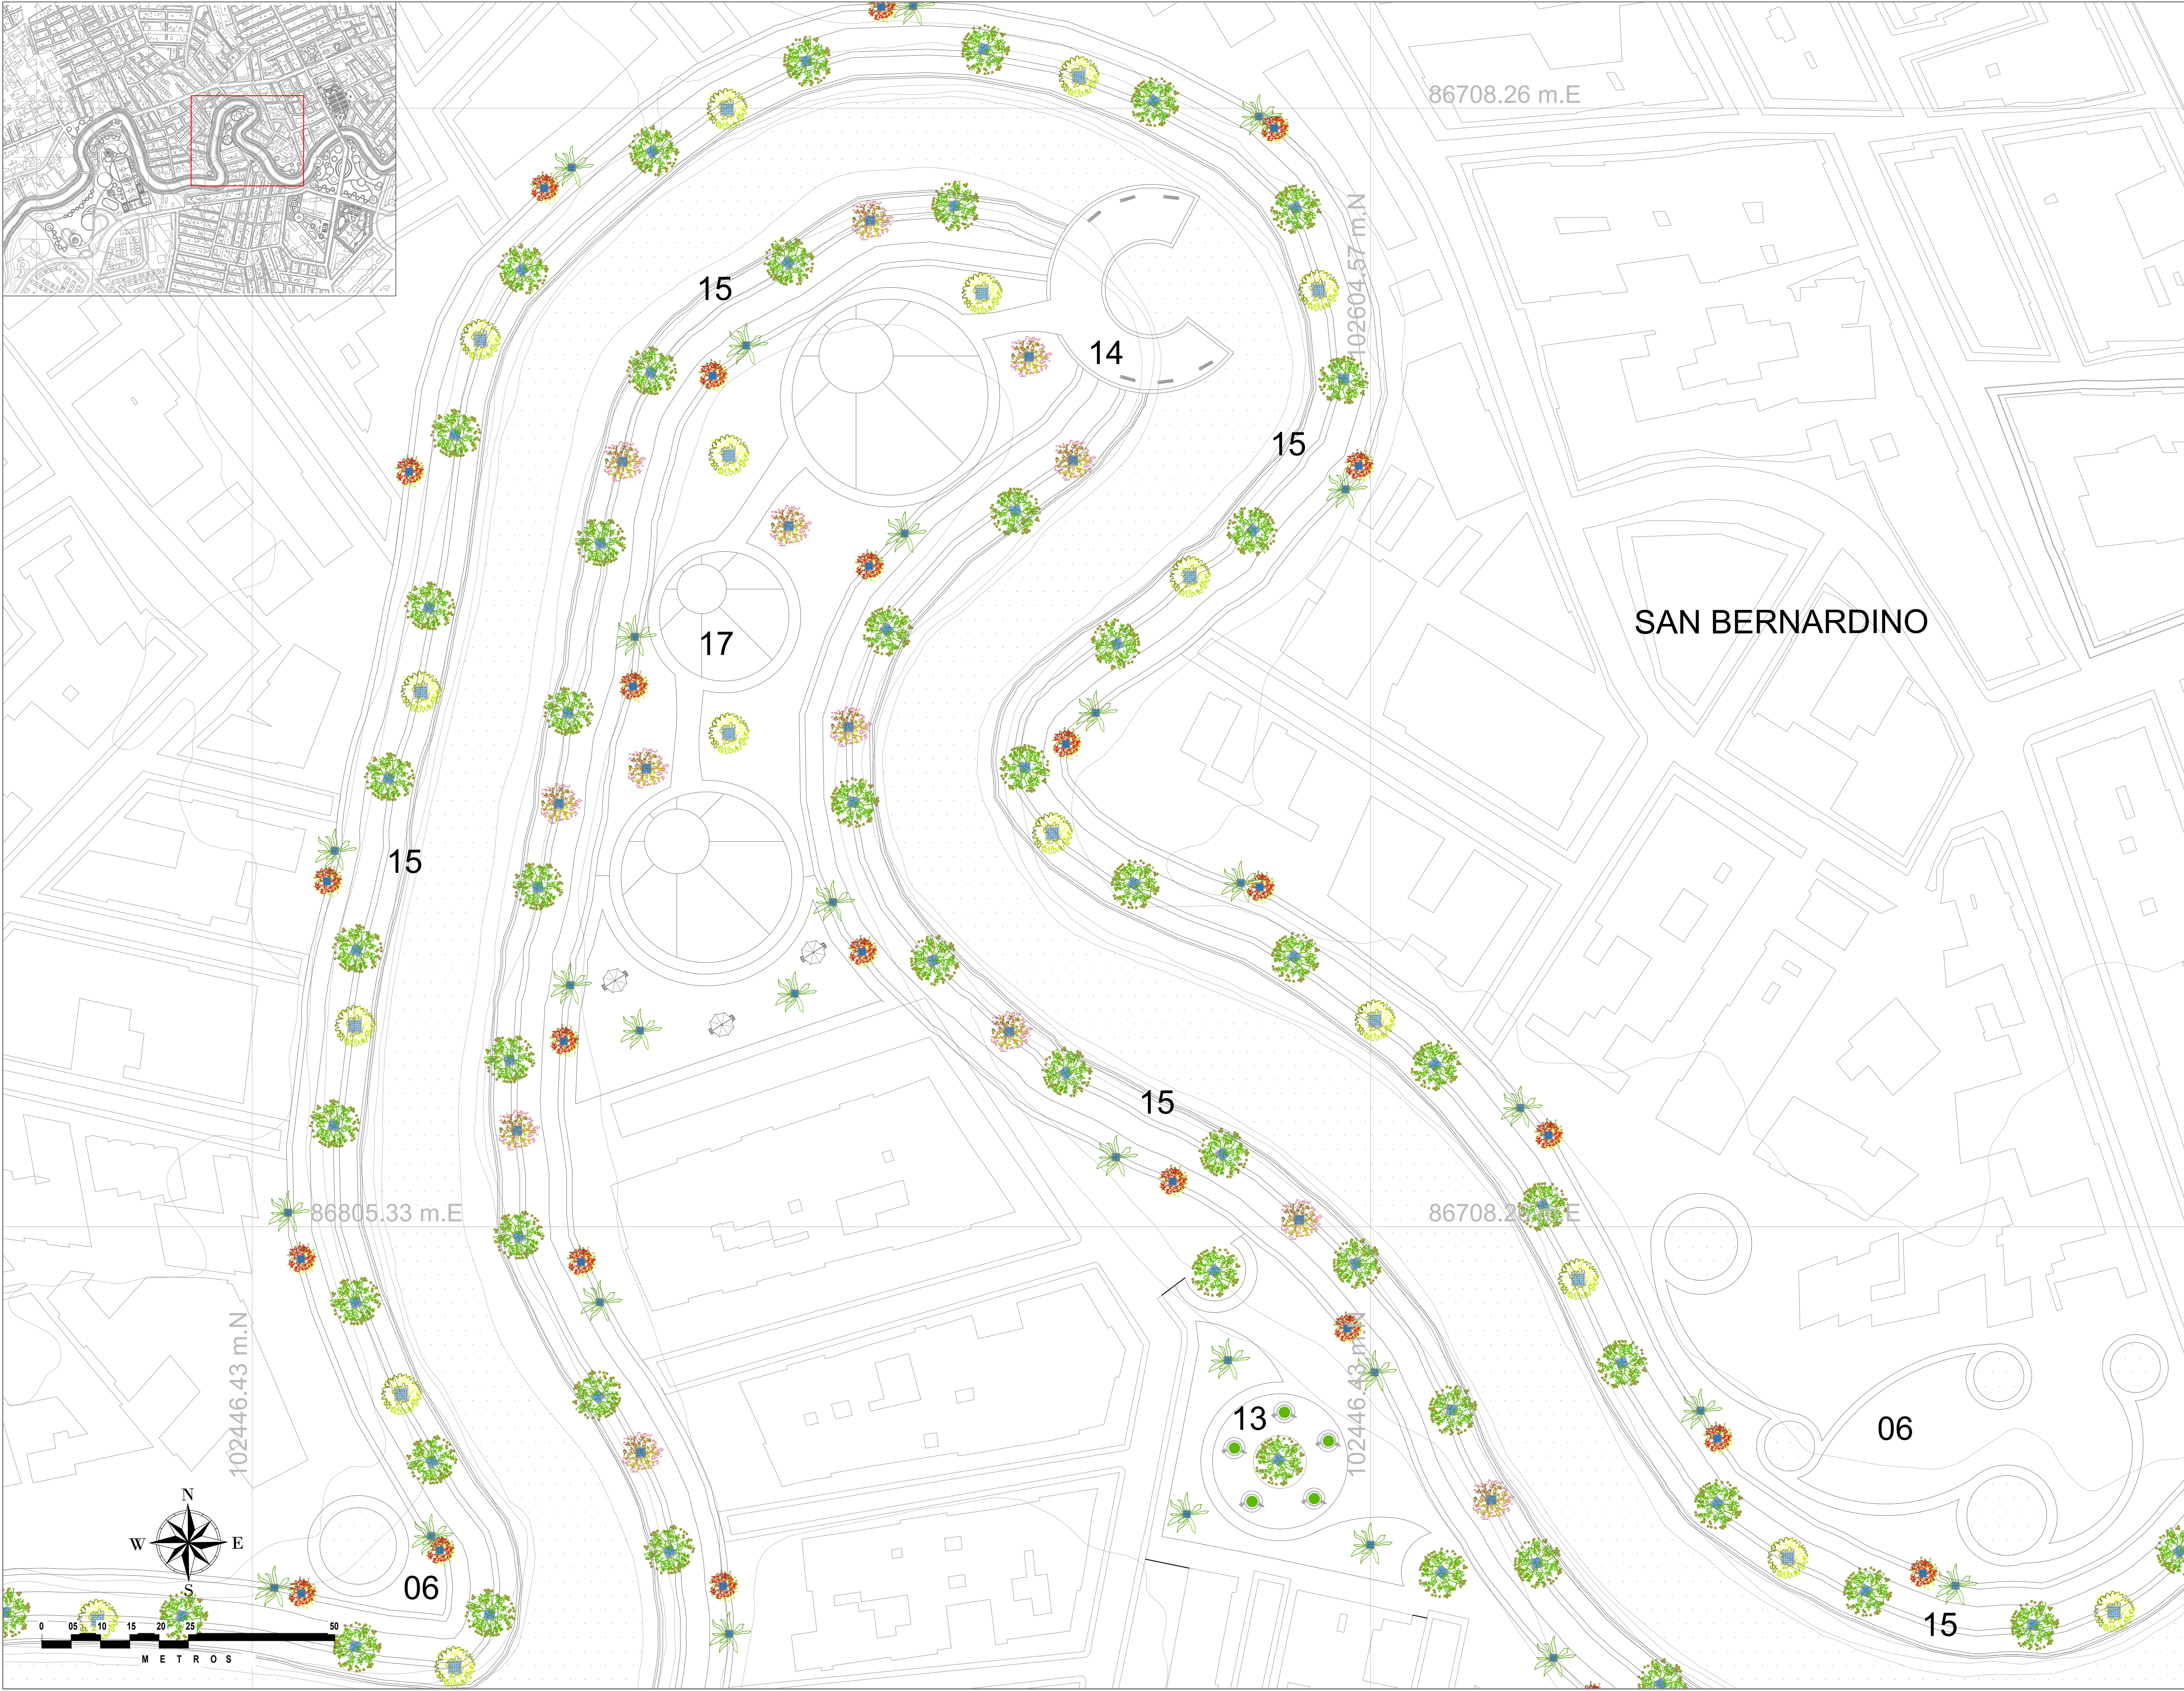

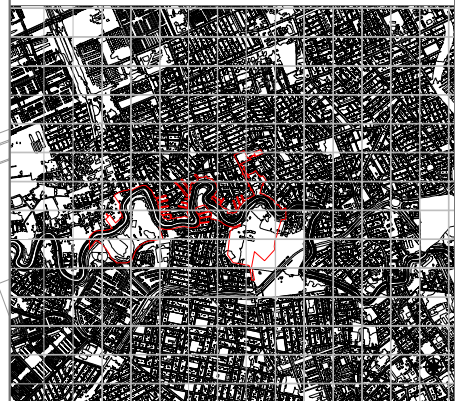N-112		DE	S8
MAYO 19		MAYO 19	
 UNIVERSIDAD La Gran Colombia			
FACULTAD DE ARQUITECTURA			
PROYECTO TEMATICO DE GRADO:			
CATALIZADOR PERMEABLE ESTRATEGIAS URBANAS DE REGENERACIÓN DEL BORDE DEL RÍO TUNJUELO Y SU RELACIÓN CON LA MORFOLOGÍA ORGANICA DEL BARRIO SAN BERNARDINO			
BOGOTÁ 2025			
LOCALIZACION:			
			
CONVENCIONES			
OPCIONES DE ENFASIS			
CONTIENE: ZONA C			
OBSERVACIONES:			
ESCALA:		FECHA:	
1.3000		24/05/2025	
ARCHIVO:			
Planimetría (2) (1).dwg			
ELABORACIÓN LAURA SEGOVIA TORO MARYURI SUAREZ MARIN			
REVISIÓN:	PLANO No.	PLANCHA No.	
	U-115	19	
		DE 28	

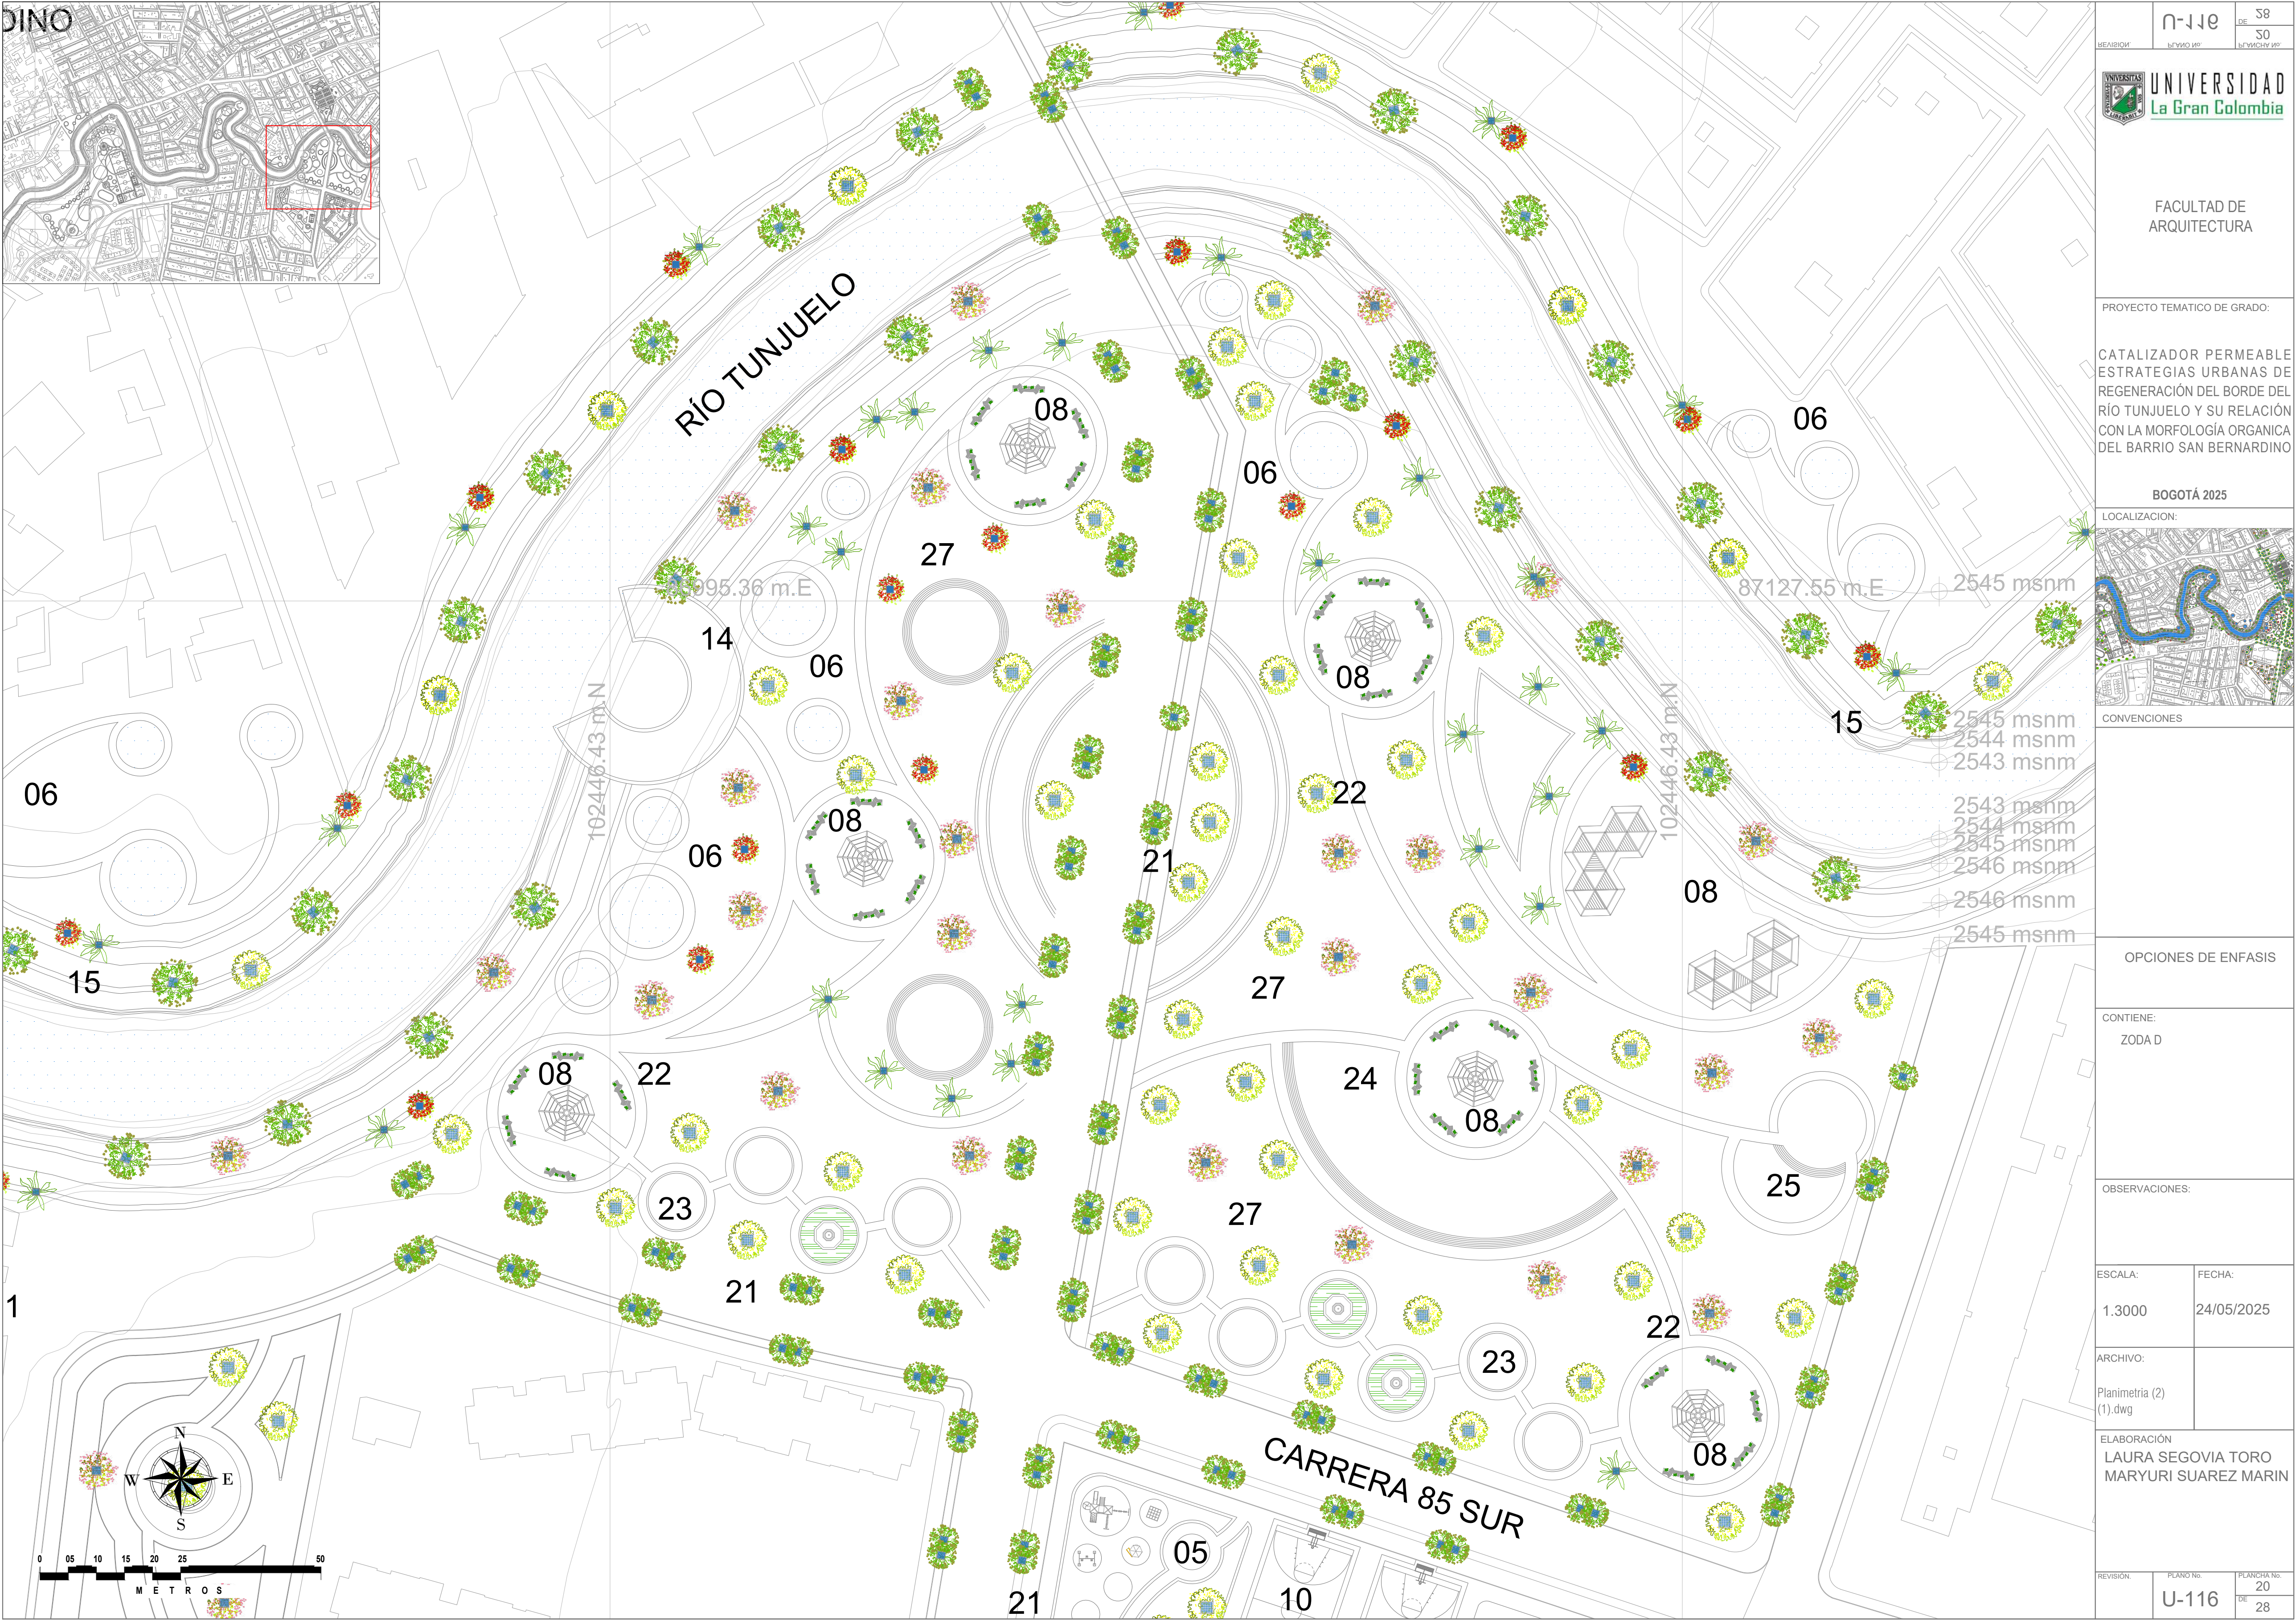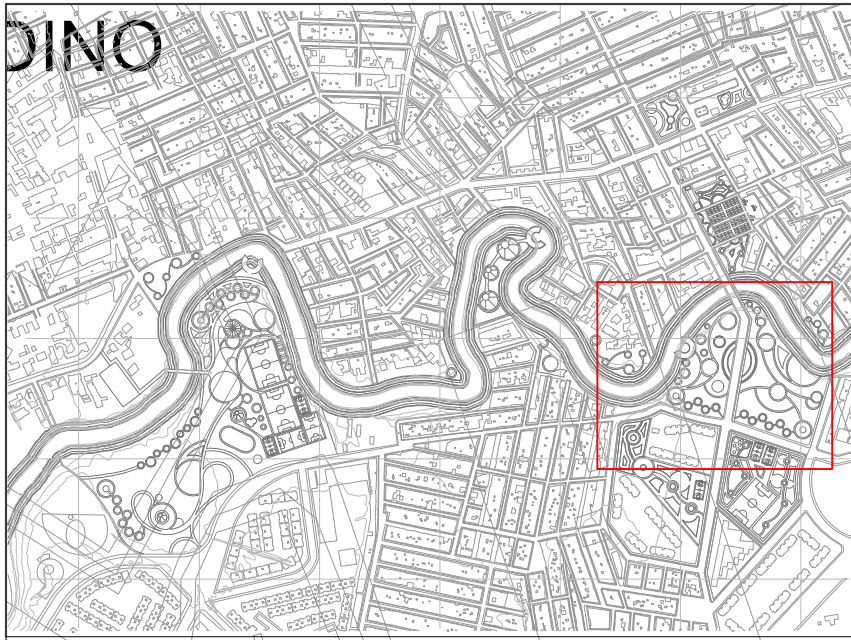

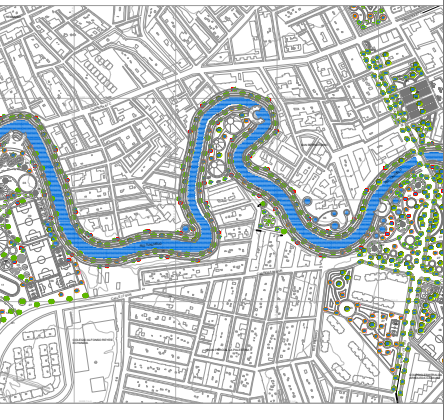UNIVERSIDAD La Gran Colombia		N-116		DE 58 S0	
FACULTAD DE ARQUITECTURA					
PROYECTO TEMATICO DE GRADO:					
CATALIZADOR PERMEABLE ESTRATEGIAS URBANAS DE REGENERACIÓN DEL BORDE DEL RÍO TUNJUELO Y SU RELACIÓN CON LA MORFOLOGÍA ORGANICA DEL BARRIO SAN BERNARDINO					
BOGOTÁ 2025					
LOCALIZACION:					
					
CONVENCIONES					
OPCIONES DE ENFASIS					
CONTIENE: ZODA D					
OBSERVACIONES:					
ESCALA:		FECHA:			
1.3000		24/05/2025			
ARCHIVO:					
Planimetría (2) (1).dwg					
ELABORACIÓN LAURA SEGOVIA TORO MARYURI SUAREZ MARIN					
REVISION:	PLANO No.	PLANCHIA No.			
U-116		20		DE 28	

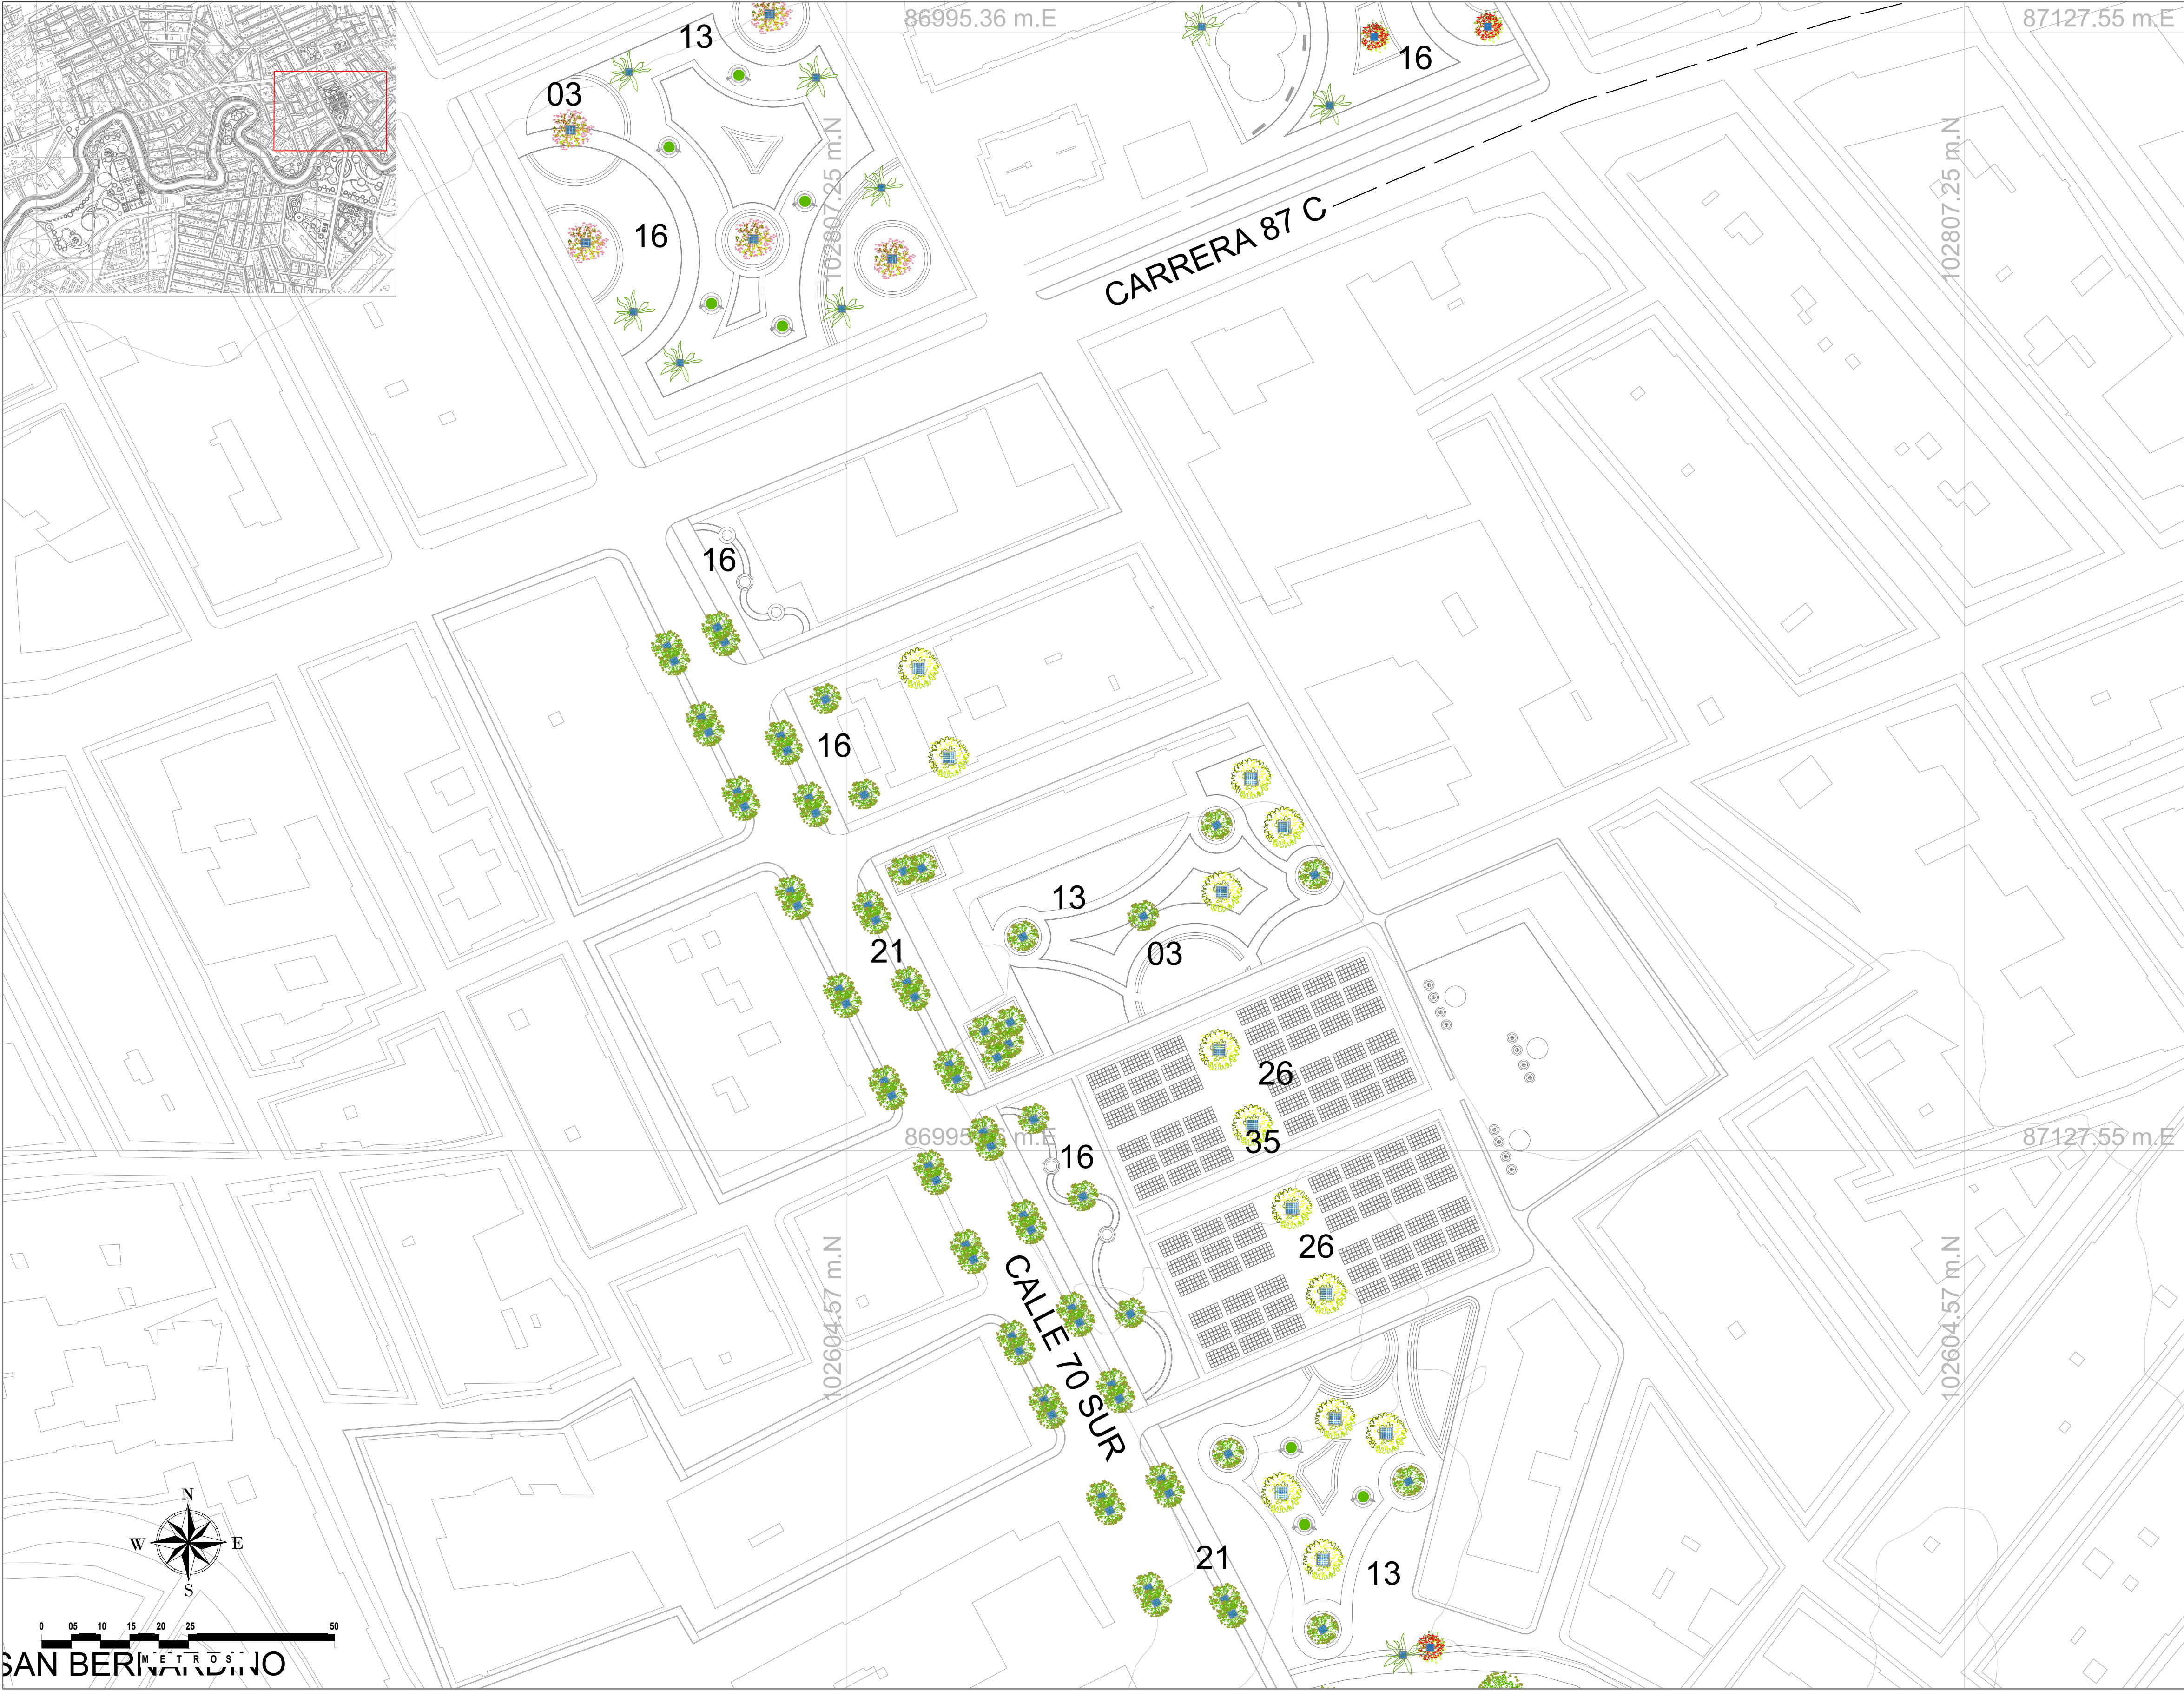


UNIVERSIDAD La Gran Colombia	
FACULTAD DE ARQUITECTURA	
PROYECTO TEMATICO DE GRADO:	
CATALIZADOR PERMEABLE ESTRATEGIAS URBANAS DE REGENERACIÓN DEL BORDE DEL RÍO TUNJUELO Y SU RELACIÓN CON LA MORFOLOGÍA ORGANICA DEL BARRIO SAN BERNARDINO	
BOGOTÁ 2025	
LOCALIZACION:	
CONVENCIONES	
OPCIONES DE ENFASIS	
CONTIENE: ZONA E	
OBSERVACIONES:	
ESCALA: 1.3000	FECHA: 24/05/2025
ARCHIVO: Planimetría (2) (1).dwg	
ELABORACIÓN LAURA SEGOVIA TORO MARYURI SUAREZ MARIN	
REVISION:	PLANO No. U-117
	PLANCHA No. 21 DE 28

MATERIALES



BOGOTÁ 2025		28
UNIVERSIDAD La Gran Colombia		23
FACULTAD DE ARQUITECTURA		
PROYECTO TEMATICO DE GRADO:		
CATALIZADOR PERMEABLE ESTRATEGIAS URBANAS DE REGENERACIÓN DEL BORDE DEL RÍO TUNJUELO Y SU RELACION CON LA MORFOLOGÍA ORGANICA DEL BARRIO SAN BERNARDINO		
BOGOTÁ 2025		
LOCALIZACION:		
CONVENCIONES		
	RÍO TUNJUELO JARILLONES CURVAS DE NIVEL PANTANOS LÍNEA DEL TIEMPO QUEBRADAS CARRETERAS CAMINOS CONSTRUCCIONES	
OPCIONES DE ENFASIS		
CONTIENE:		
CORTE DISEÑO URBANO.		
OBSERVACIONES:		
ESCALA:		FECHA:
1.2000		24/05/2025
ARCHIVO:		FECHA COPIA:
PLANO BASE San Bernardino (2).dwg		24/05/2025
ELABORACIÓN		
LAURA SEGOVIA TORO MARYURI SUAREZ MARIN		
REVISION:	PLANO No.	PLANCHIA No.
	U-302	23
		28

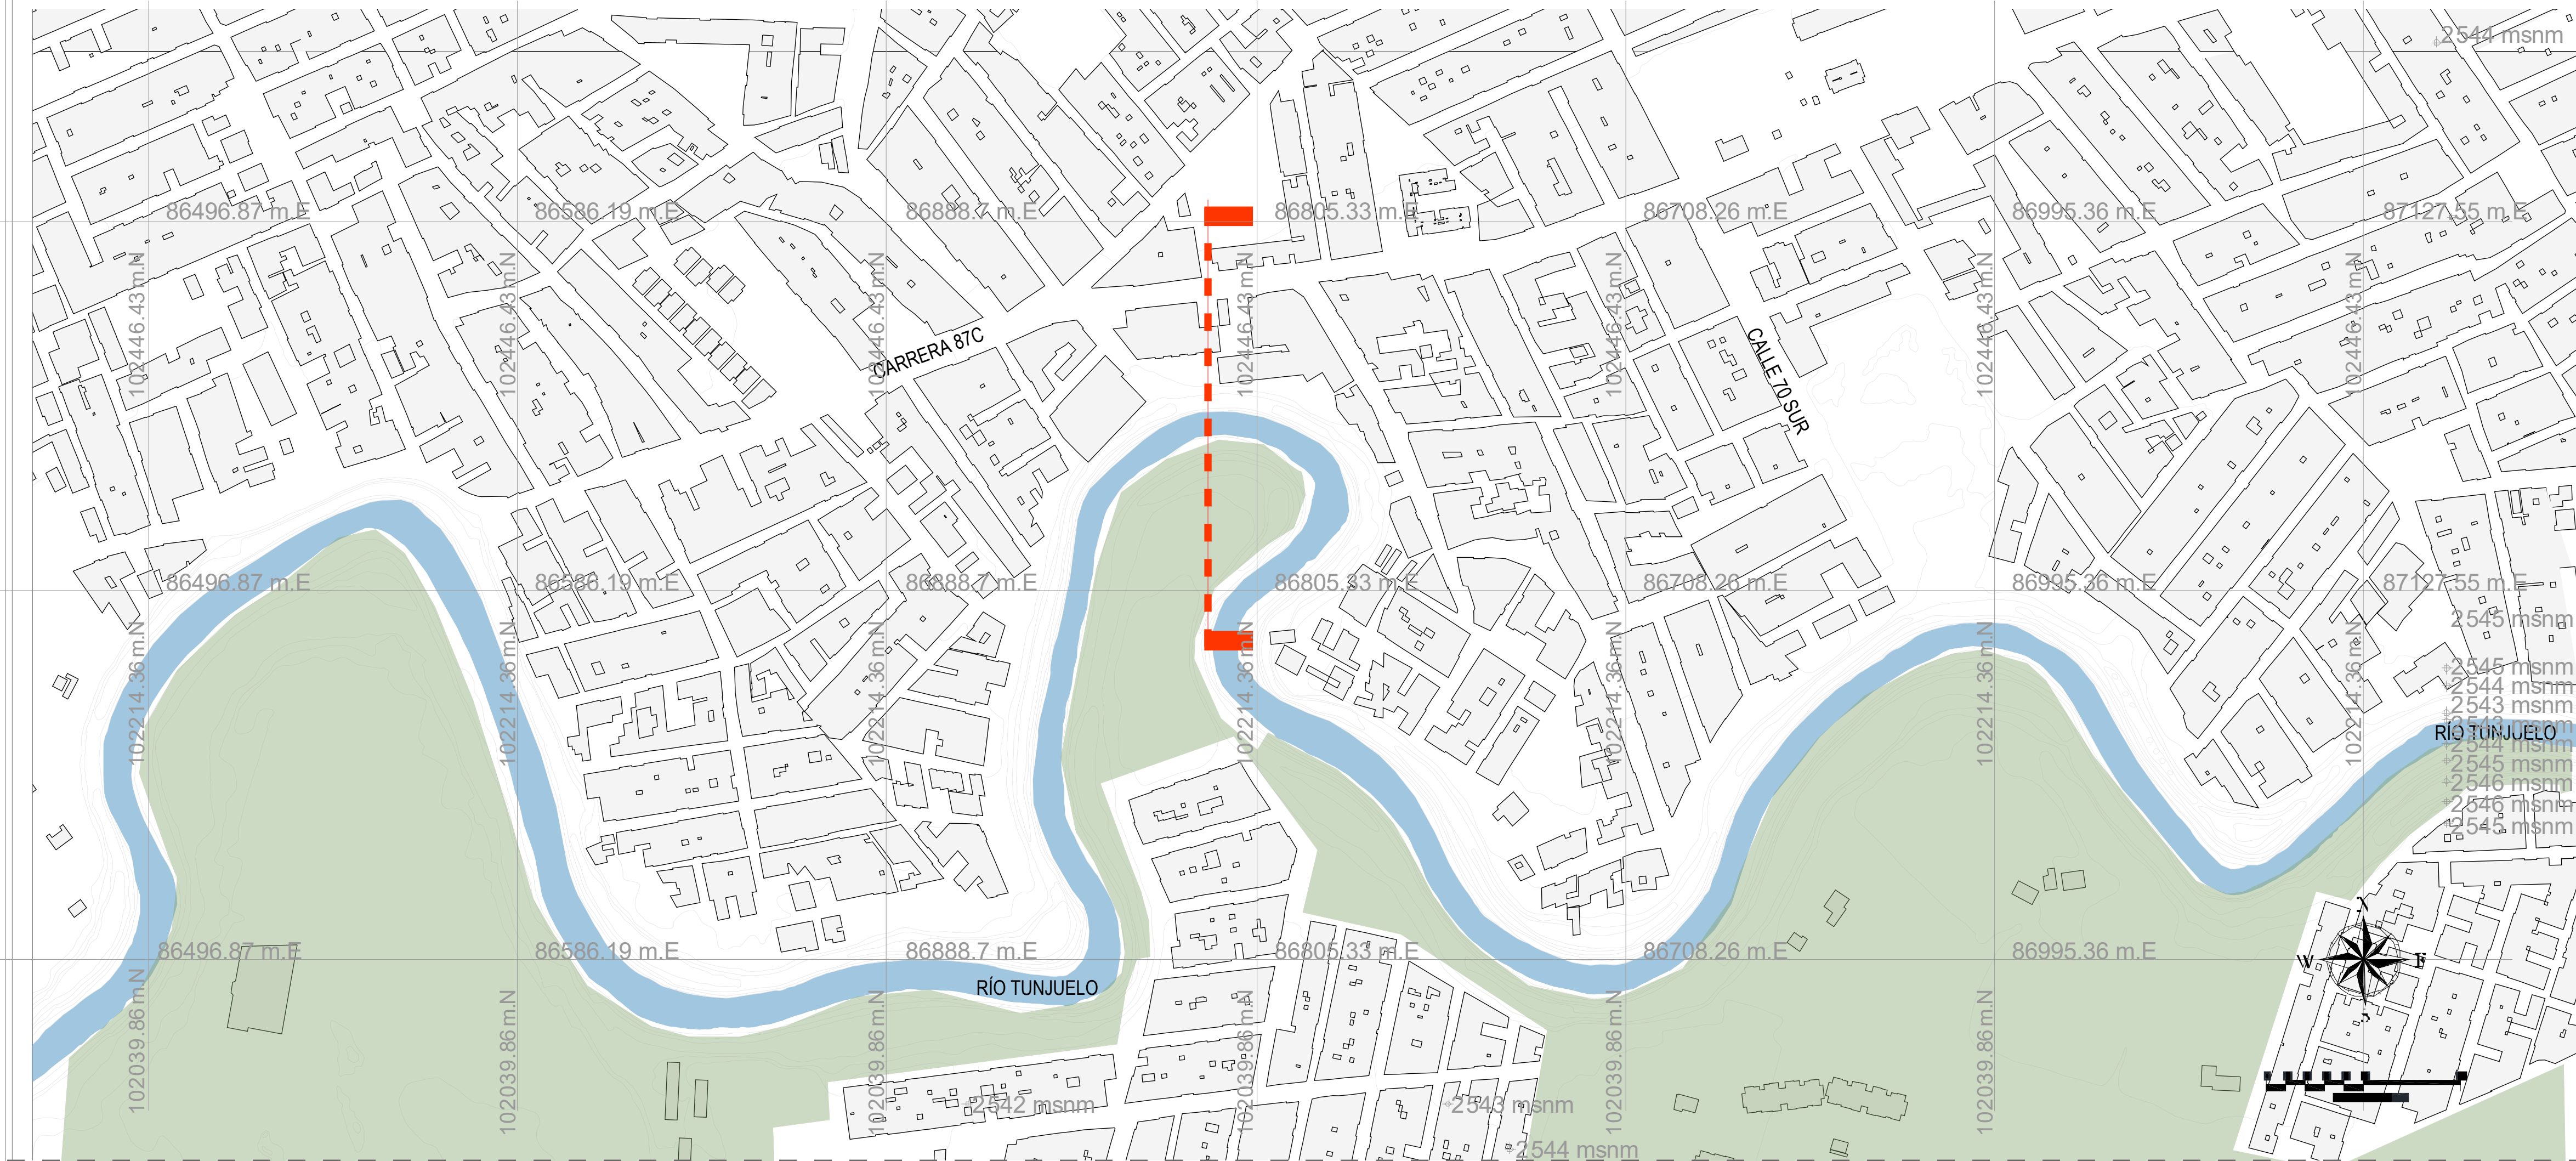

103-01

DE 22

DE 28

FACULTAD DE ARQUITECTURA

PROYECTO TEMATICO DE GRADO:

CATALIZADOR PERMEABLE
ESTRATEGIAS URBANAS DE
REGENERACIÓN DEL BORDE
DEL RÍO TUNJUELO Y SU
RELACIÓN CON LA MORFOLOGÍA
ORGÁNICA DEL BARRIO SAN
BERNARDINO

BOGOTÁ 2025

LOCALIZACIÓN:

CONVENCIONES

BARRIO SAN BERNARDINO

CALLE PRINCIPAL

BORDE DE RIO

OBSERVACIONES:

ESCALA:

1.2000

FECHA:

24/05/2025

ARCHIVO:

PLANO BASE_ San Bernardino (2).dwg

FECHA COPIA:

24/05/2025

ELABORACIÓN

LAURA SEGOVIA TORO
MARYURI SUAREZ MARIN

REVISIÓN:

PLANO No.


U-301


PLANCHAS No.

22

DE

28

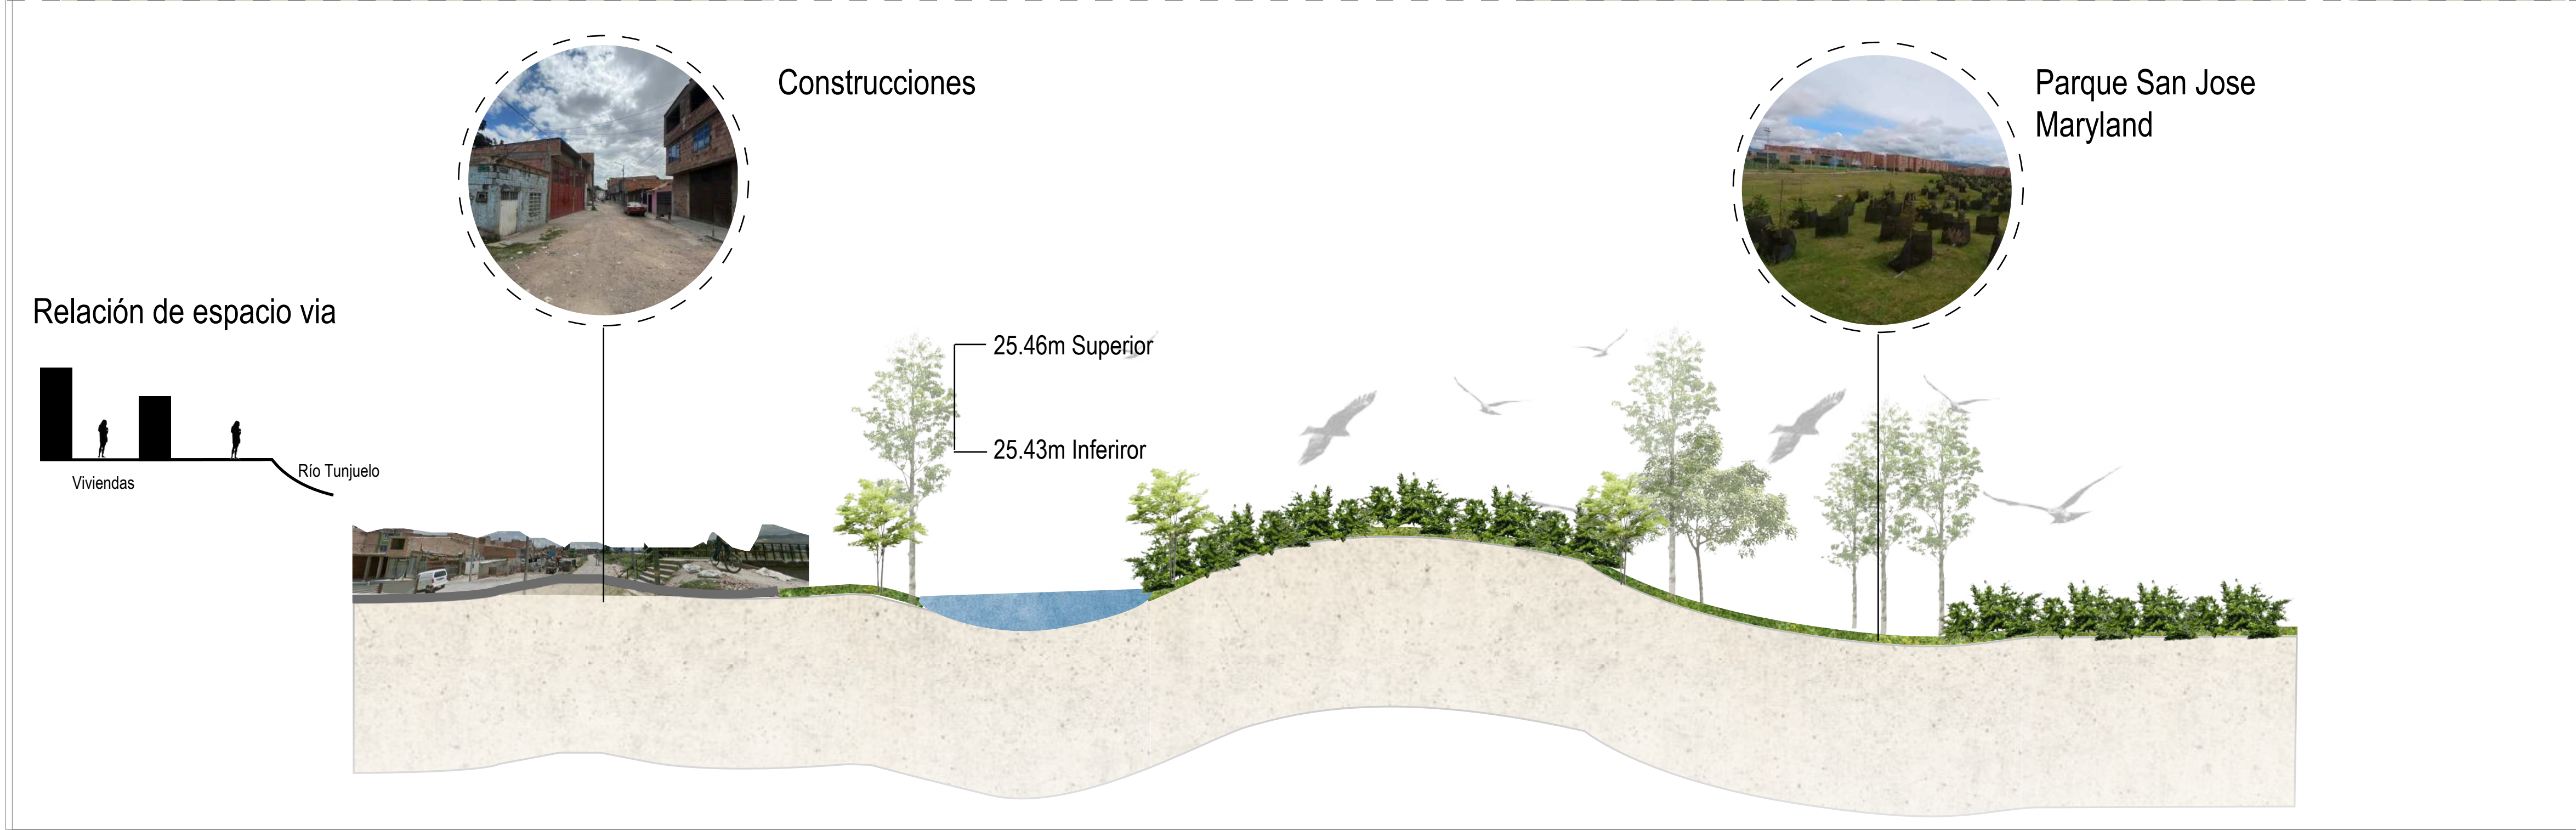

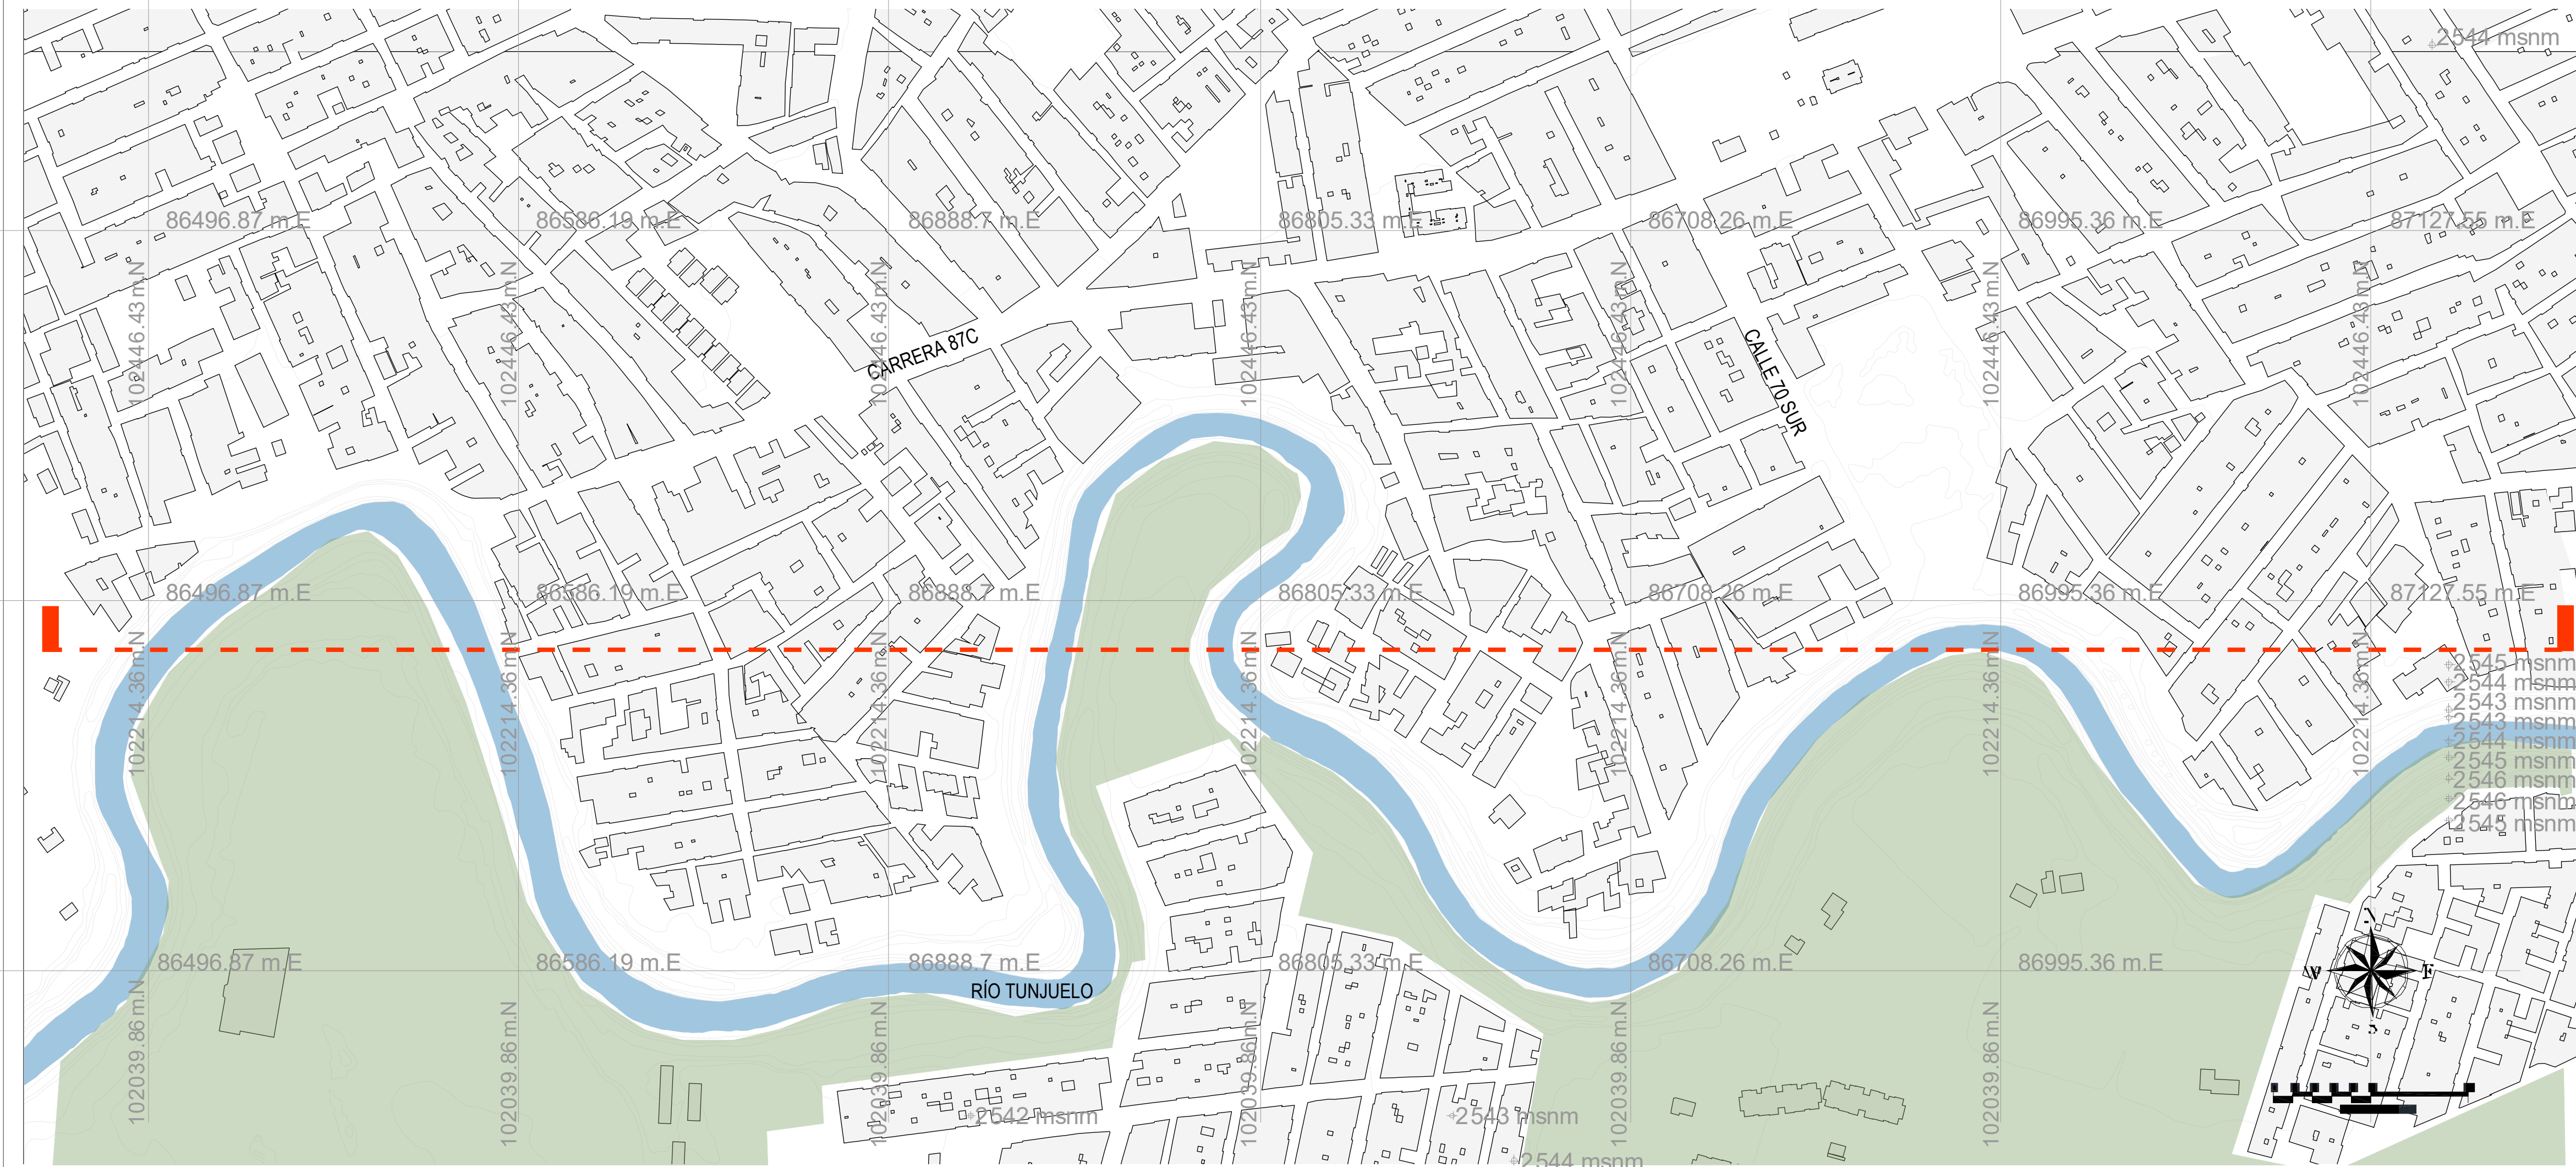

003-N

82

21

FACULTAD DE ARQUITECTURA

PROYECTO TEMATICO DE GRADO:

CATALIZADOR PERMEABLE
ESTRATEGIAS URBANAS DE
REGENERACIÓN DEL BORDE
DEL RÍO TUNJUELO Y SU
RELACIÓN CON LA MORFOLOGÍA
ORGÁNICA DEL BARRIO SAN
BERNARDINO

BOGOTÁ 2025

LOCALIZACION:

CONVENCIONES

BARRIO SAN BERNARDINO

CALLE PRINCIPAL

BORDE DE RIO

OPCIONES DE ENFASIS

CONTIENE:

CORTE LONGITUDINAL

OBSERVACIONES:

ESCALA:

1.2000

FECHA:

24/05/2025

ARCHIVO:

PLANO BASE_San Bernardino (2).dwg

FECHA COPIA:

24/05/2025

ELABORACIÓN

LAURA SEGOVIA TORO
MARYURI SUAREZ MARIN

REVISION:


PLANO No.




PLANCHA No.

U-300


21


28

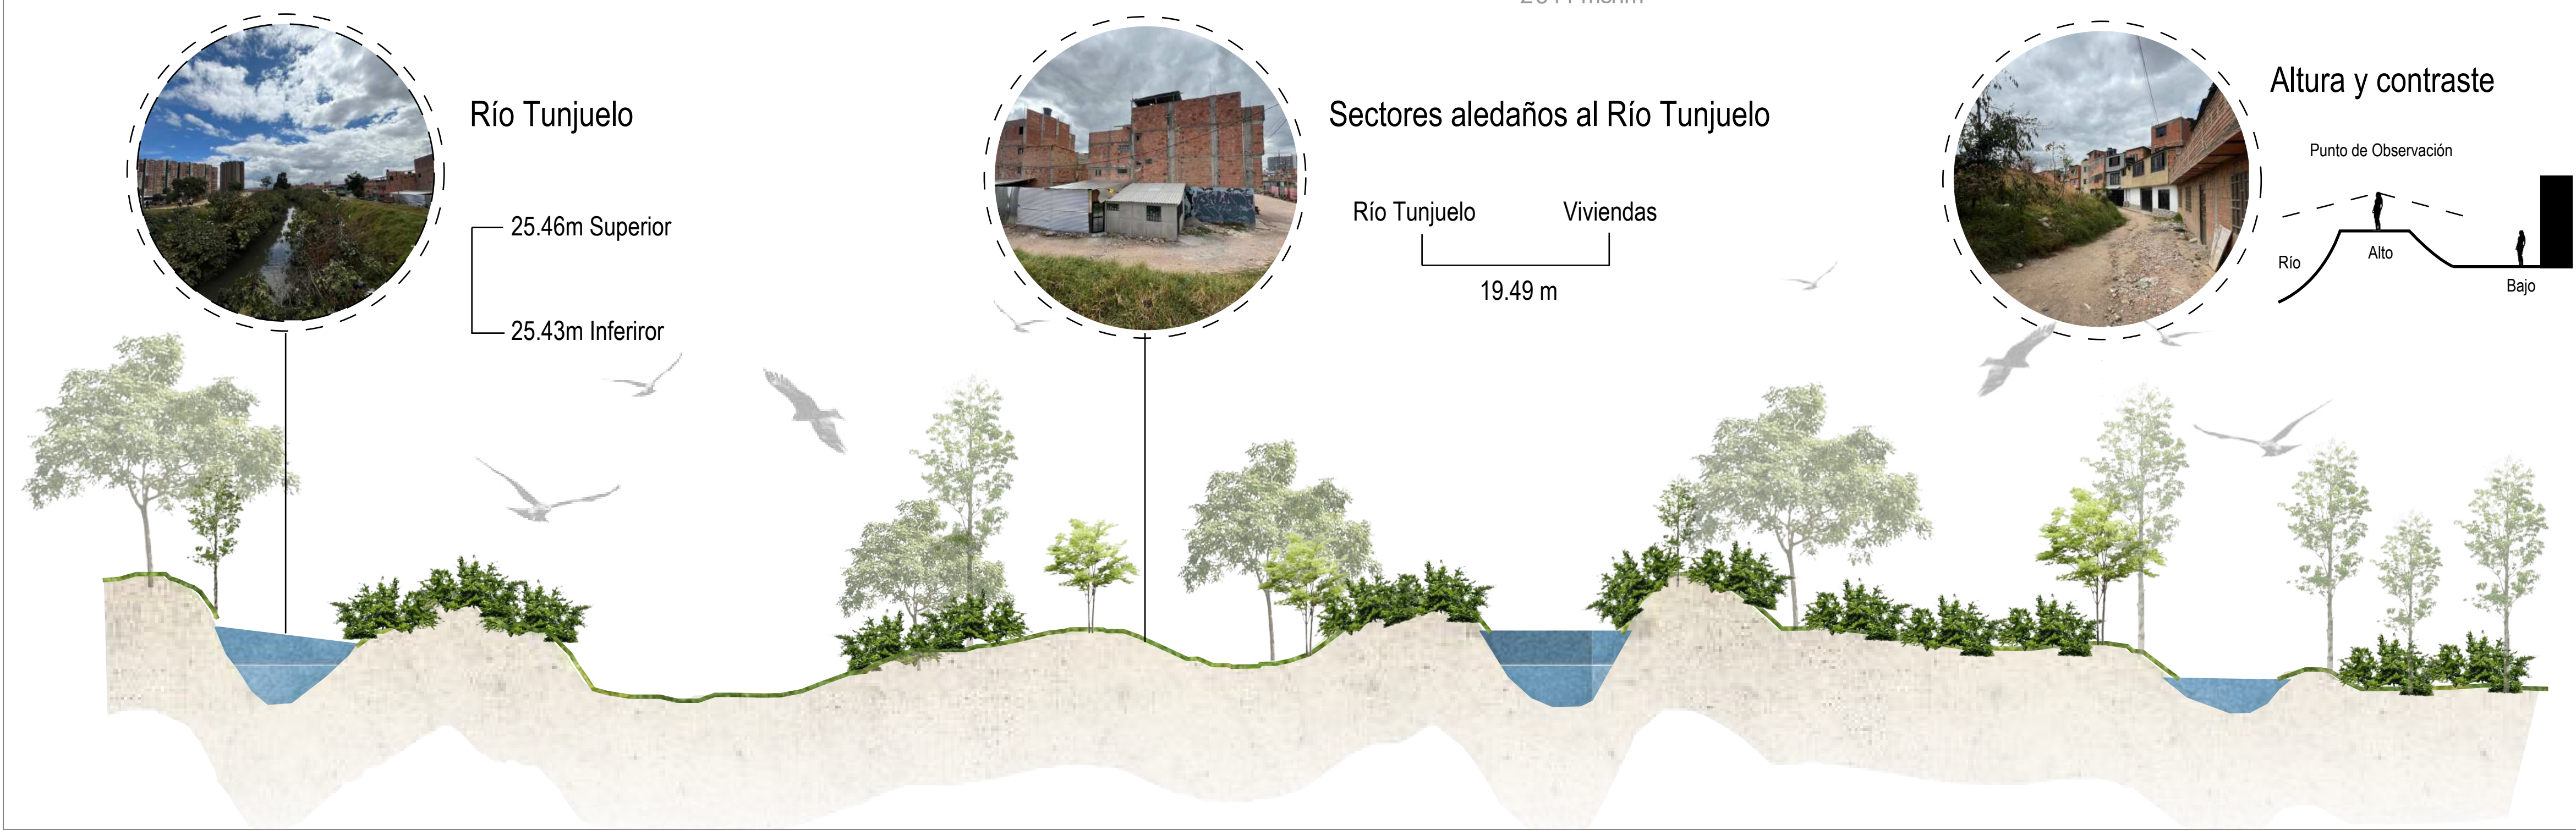

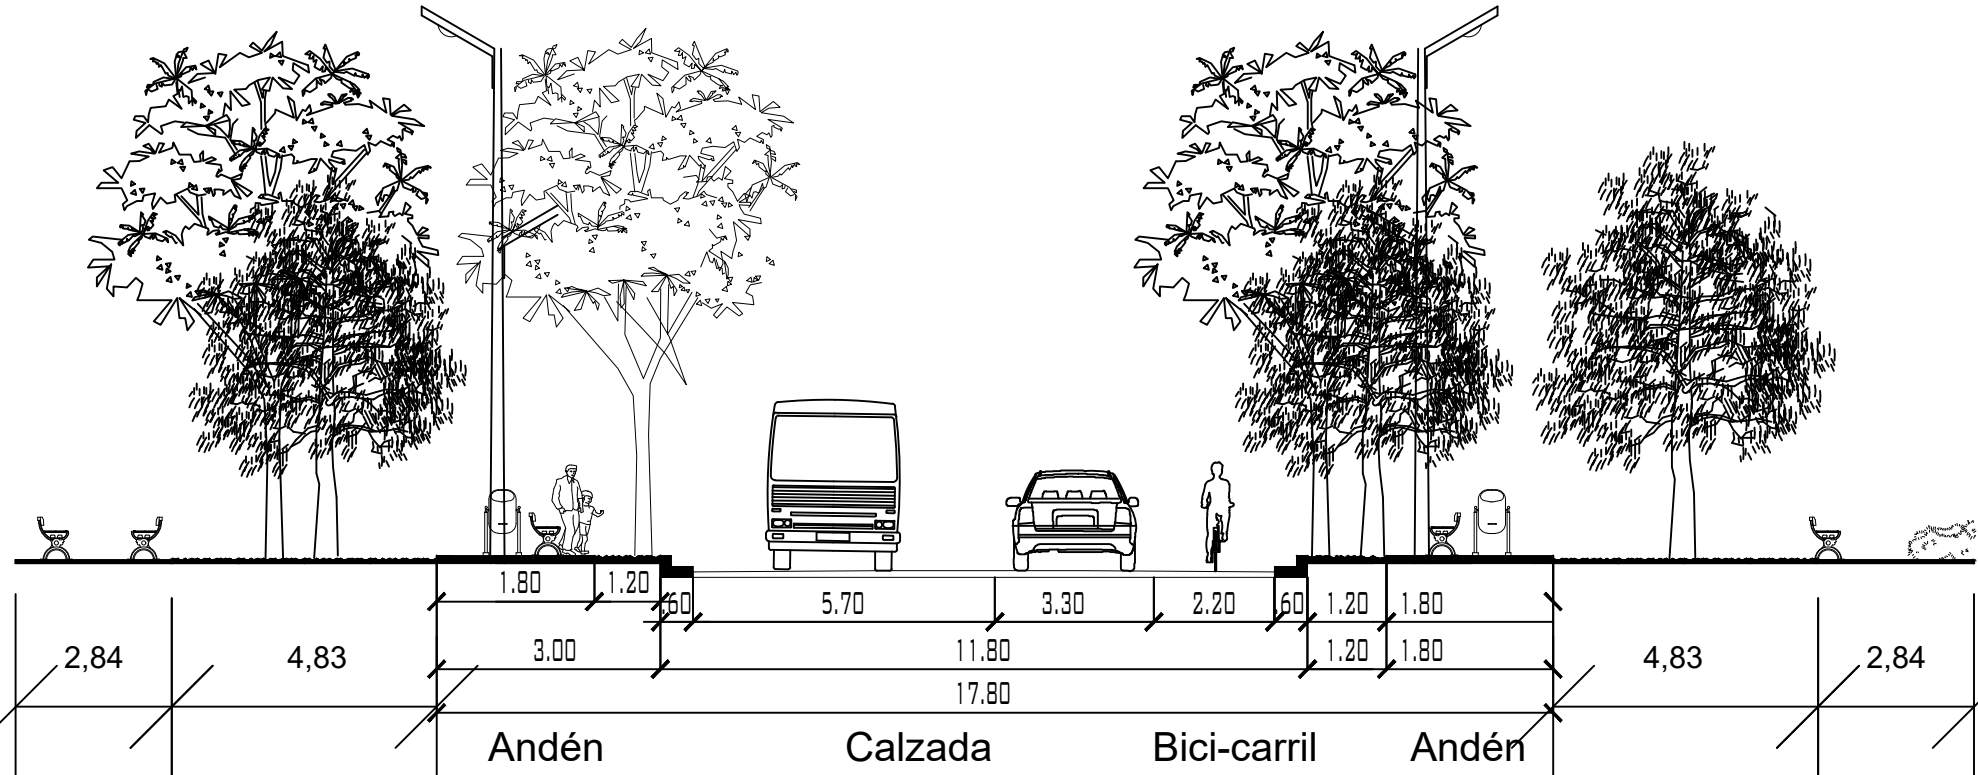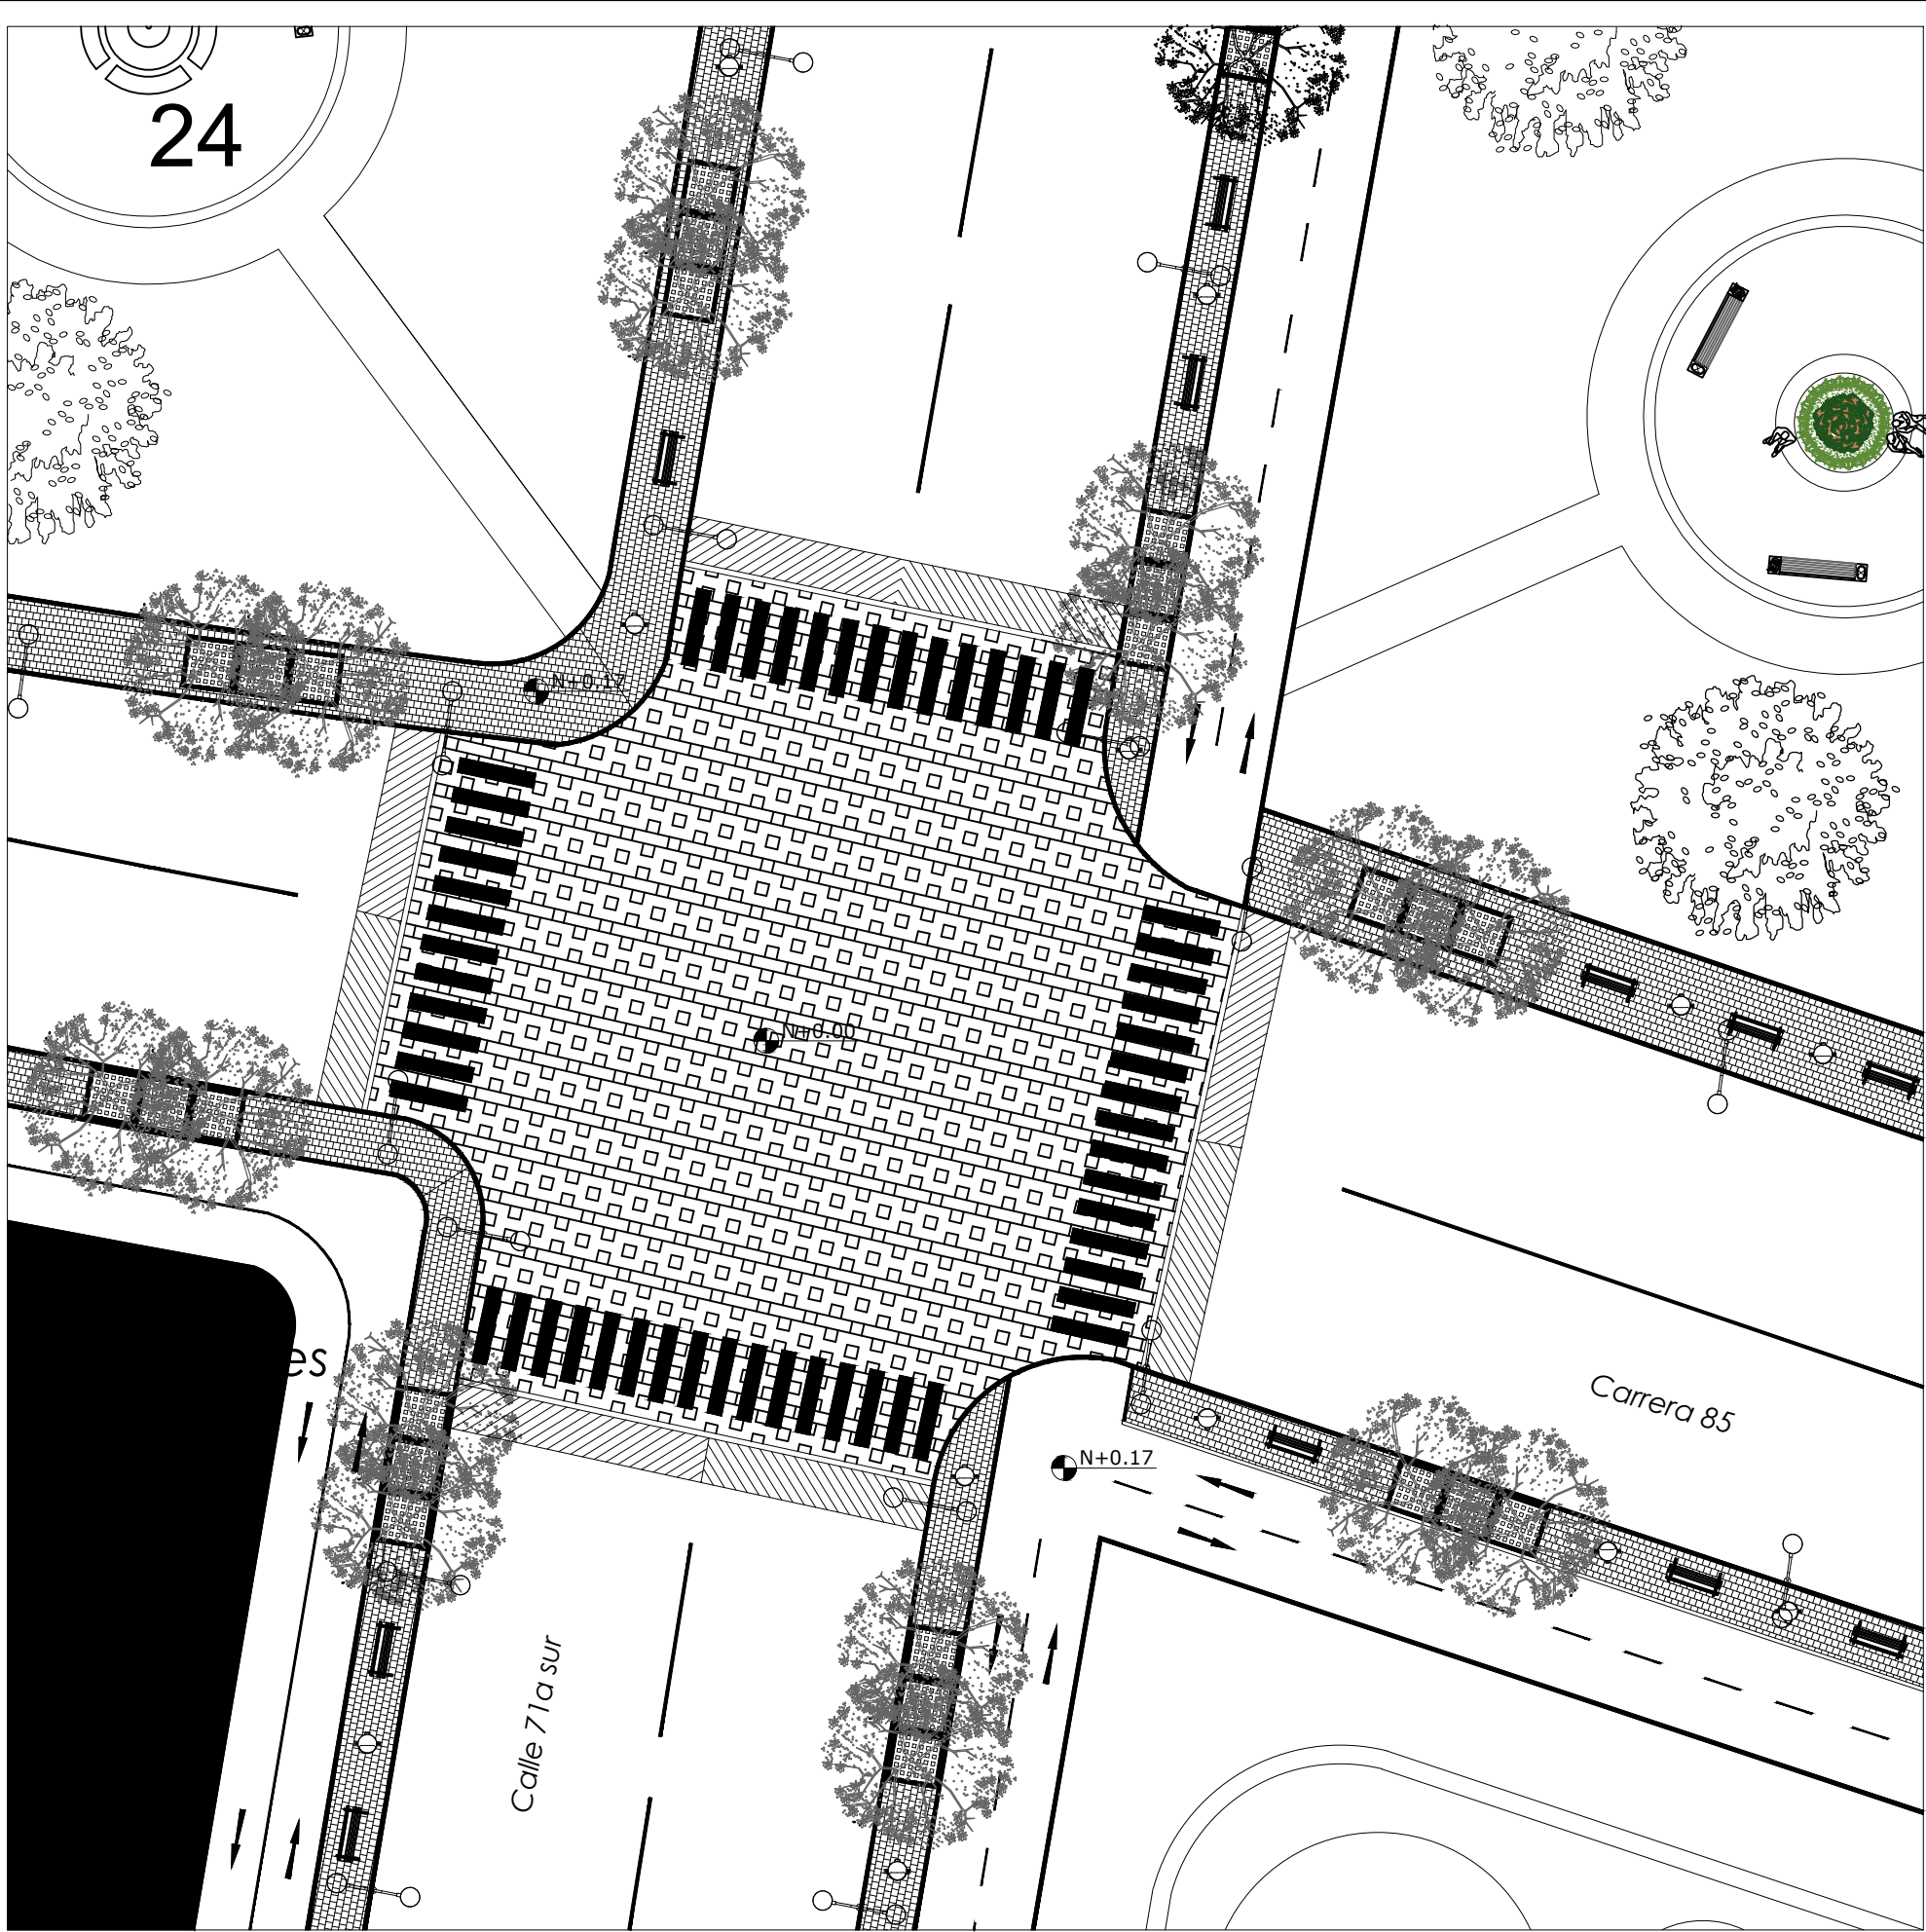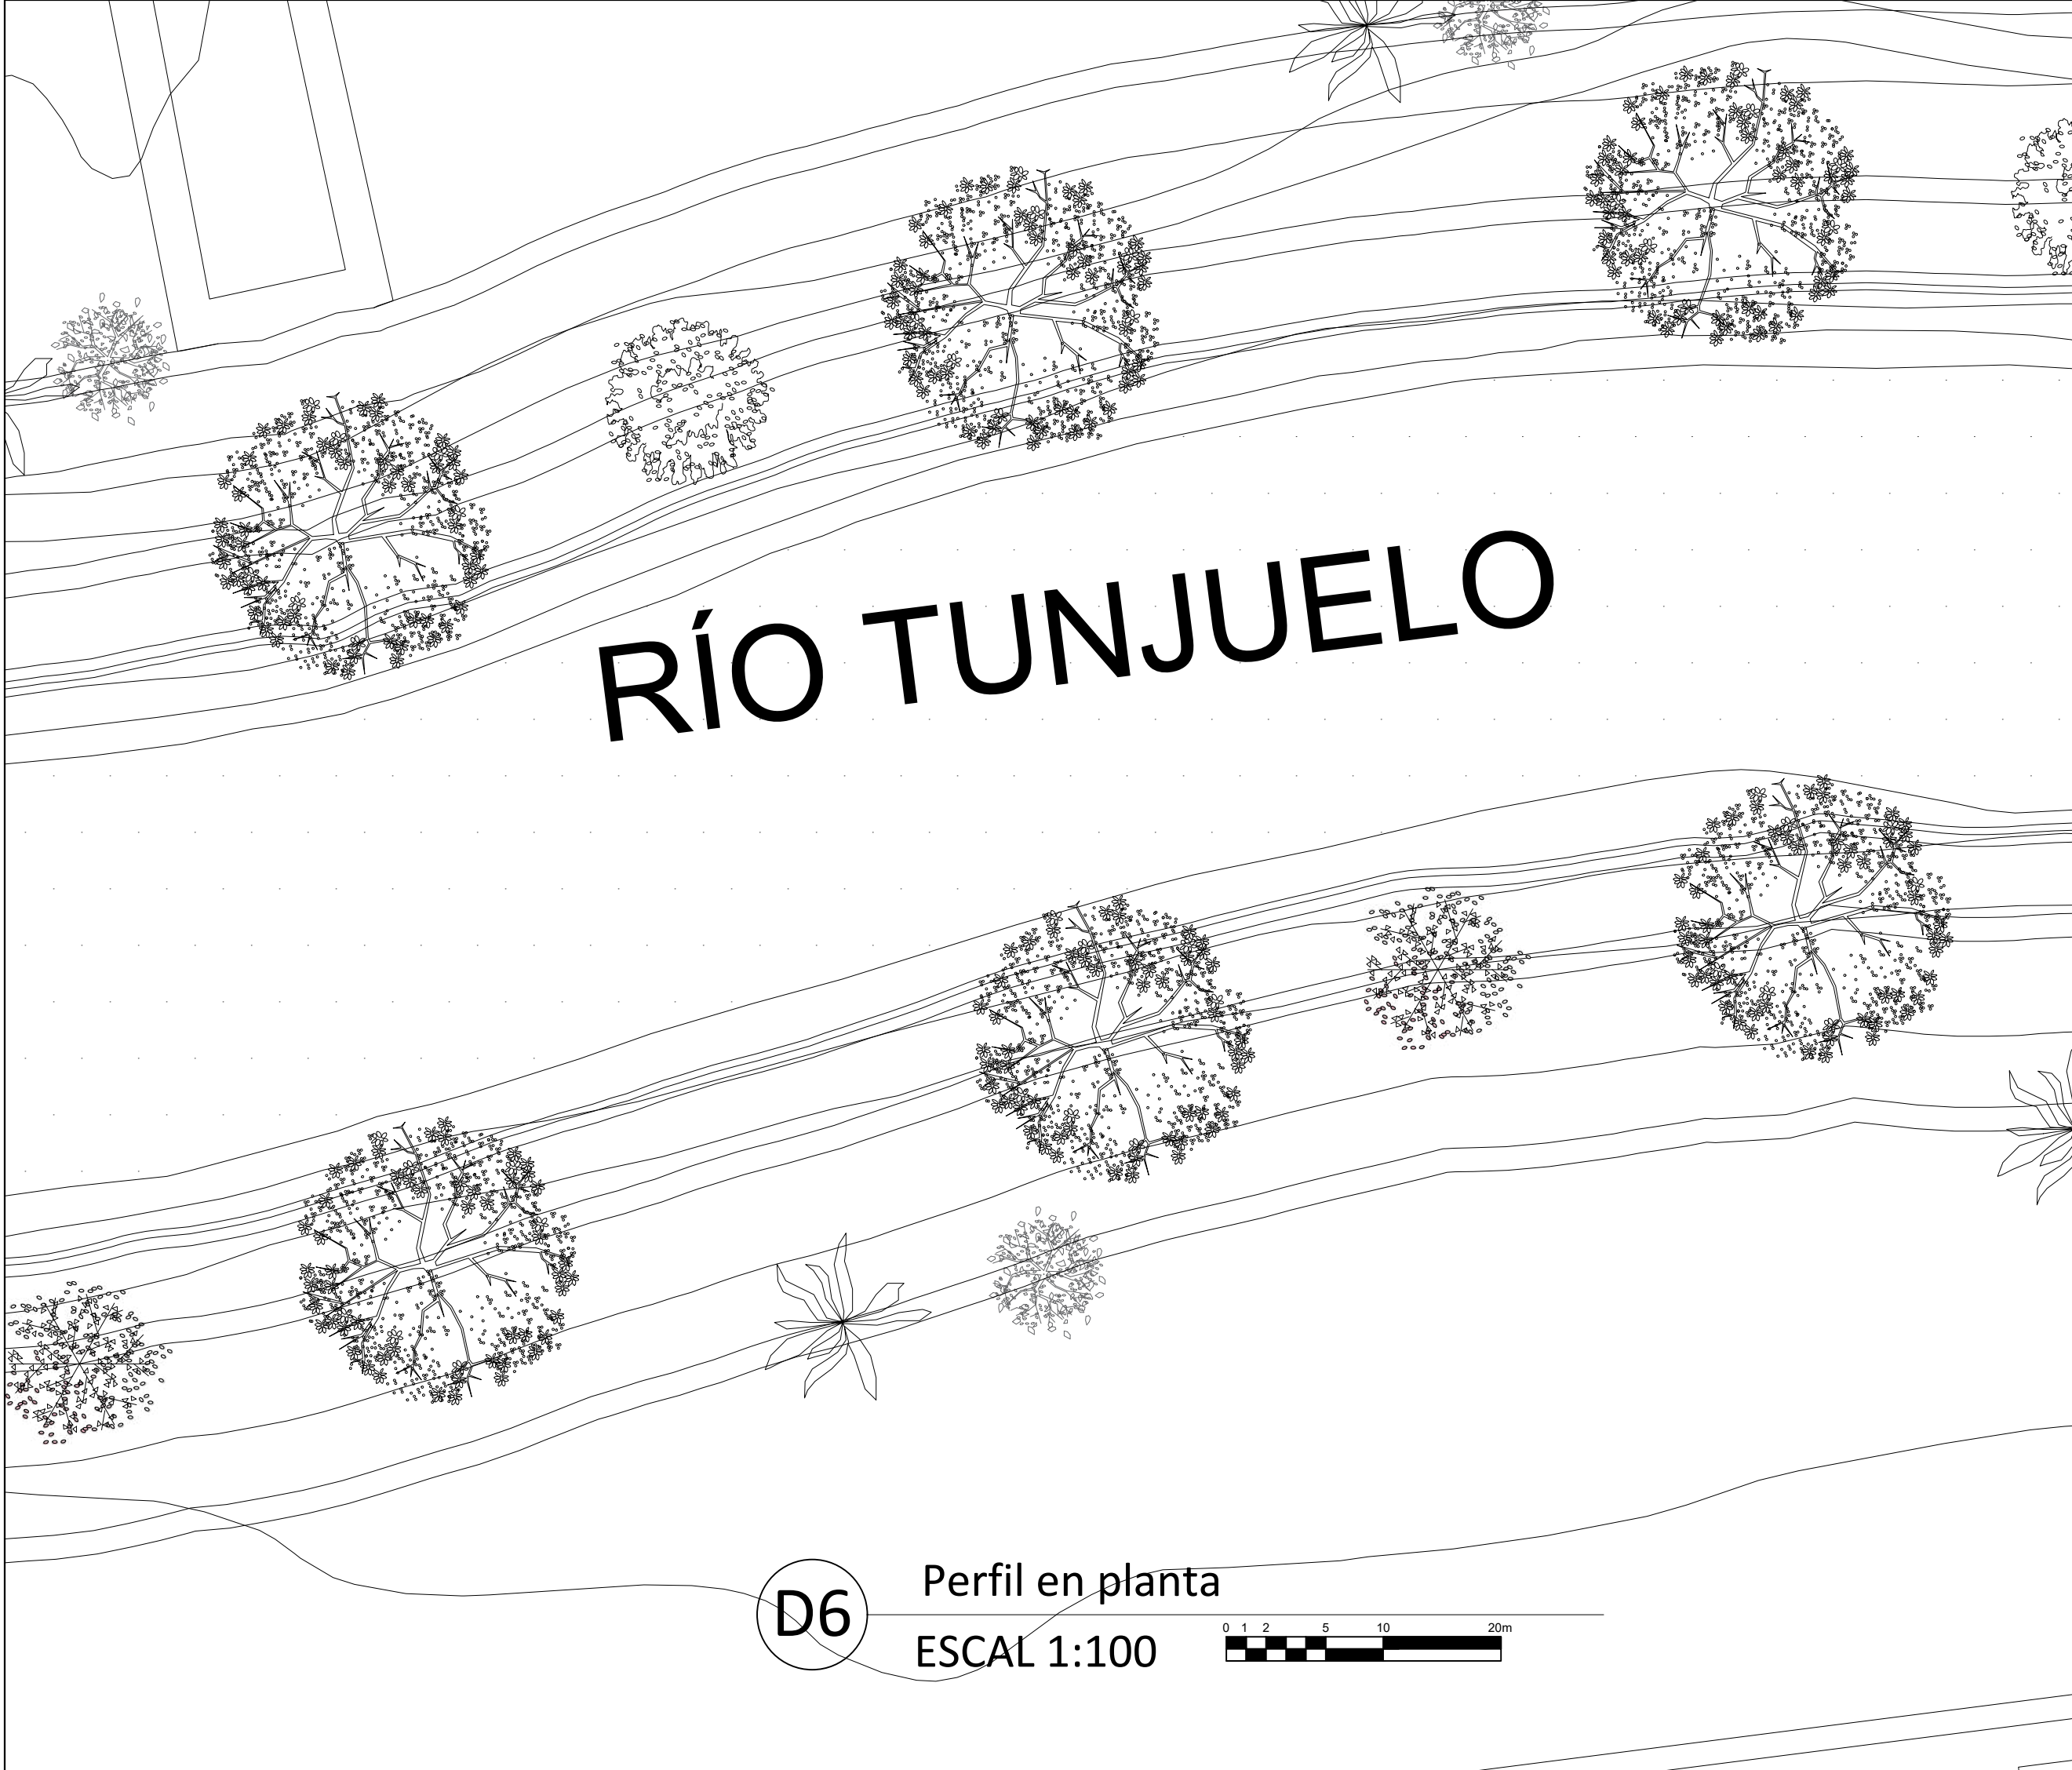


n-300		DE	S8
REALIZACION	BY YIVO IP	BY YIVO CHAV IP	54
 UNIVERSIDAD La Gran Colombia			
FACULTAD DE ARQUITECTURA			
PROYECTO TEMATICO DE GRADO:			
CATALIZADOR PERMEABLE: ESTRATEGIAS URBANAS DE REGENERACIÓN DEL BORDE DEL RÍO TUNJUELO Y SU RELACIÓN CON LA MORFOLOGÍA ORGÁNICA DEL BARRIO SAN BERNARDINO.			
BOGOTÁ 2025			
LOCALIZACION:			
CONVENCIONES			
BARRIO SAN BERNARDINO CALLE PRINCIPAL BORDE DE RIO			
OPCIONES DE ENFASIS			
CONTIENE: PERFILES VIALES			
OBSERVACIONES:			
ESCALA:		FECHA:	
1.4000		24/05/2025	
ARCHIVO:		FECHA COPIA:	
Plano Diseño 1.CORTE (1).dwg		24/05/2025	
ELABORACIÓN LAURA SEGOVIA TORO MARYURI SUAREZ MARIN			
REVISION:	PLANO No.	PLANCHAS No.	
	U-500	24	
		DE 28	

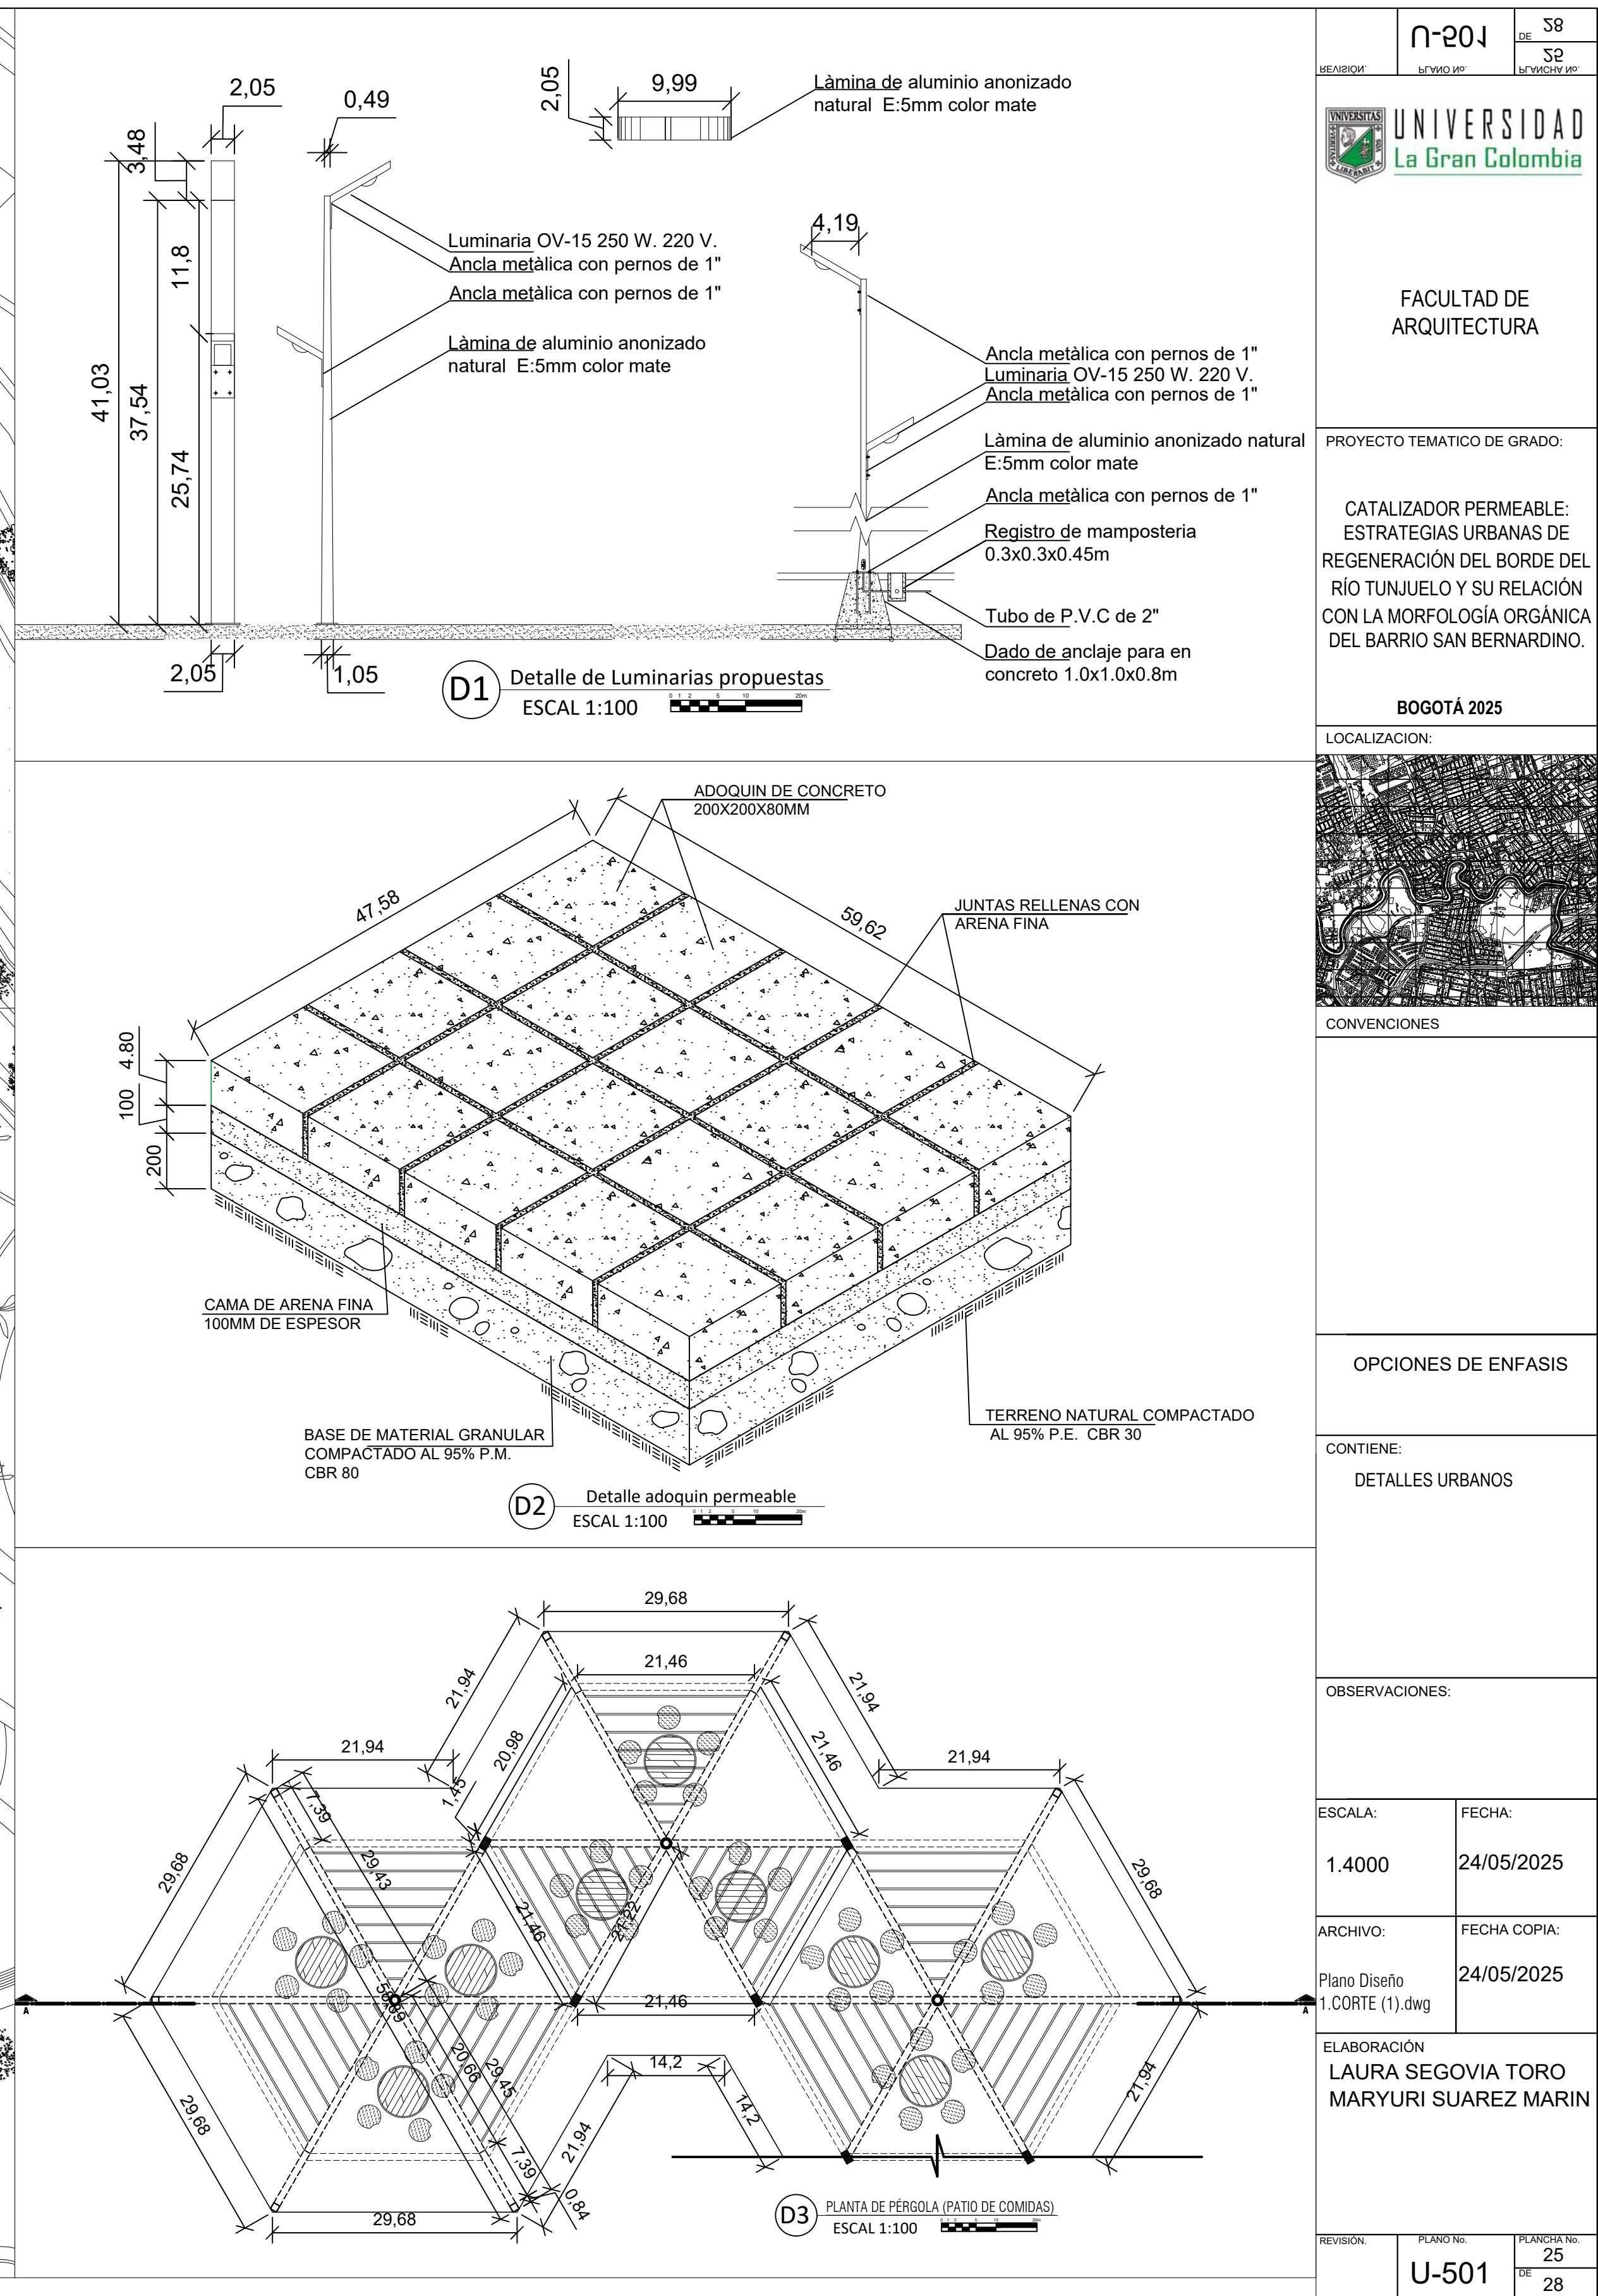

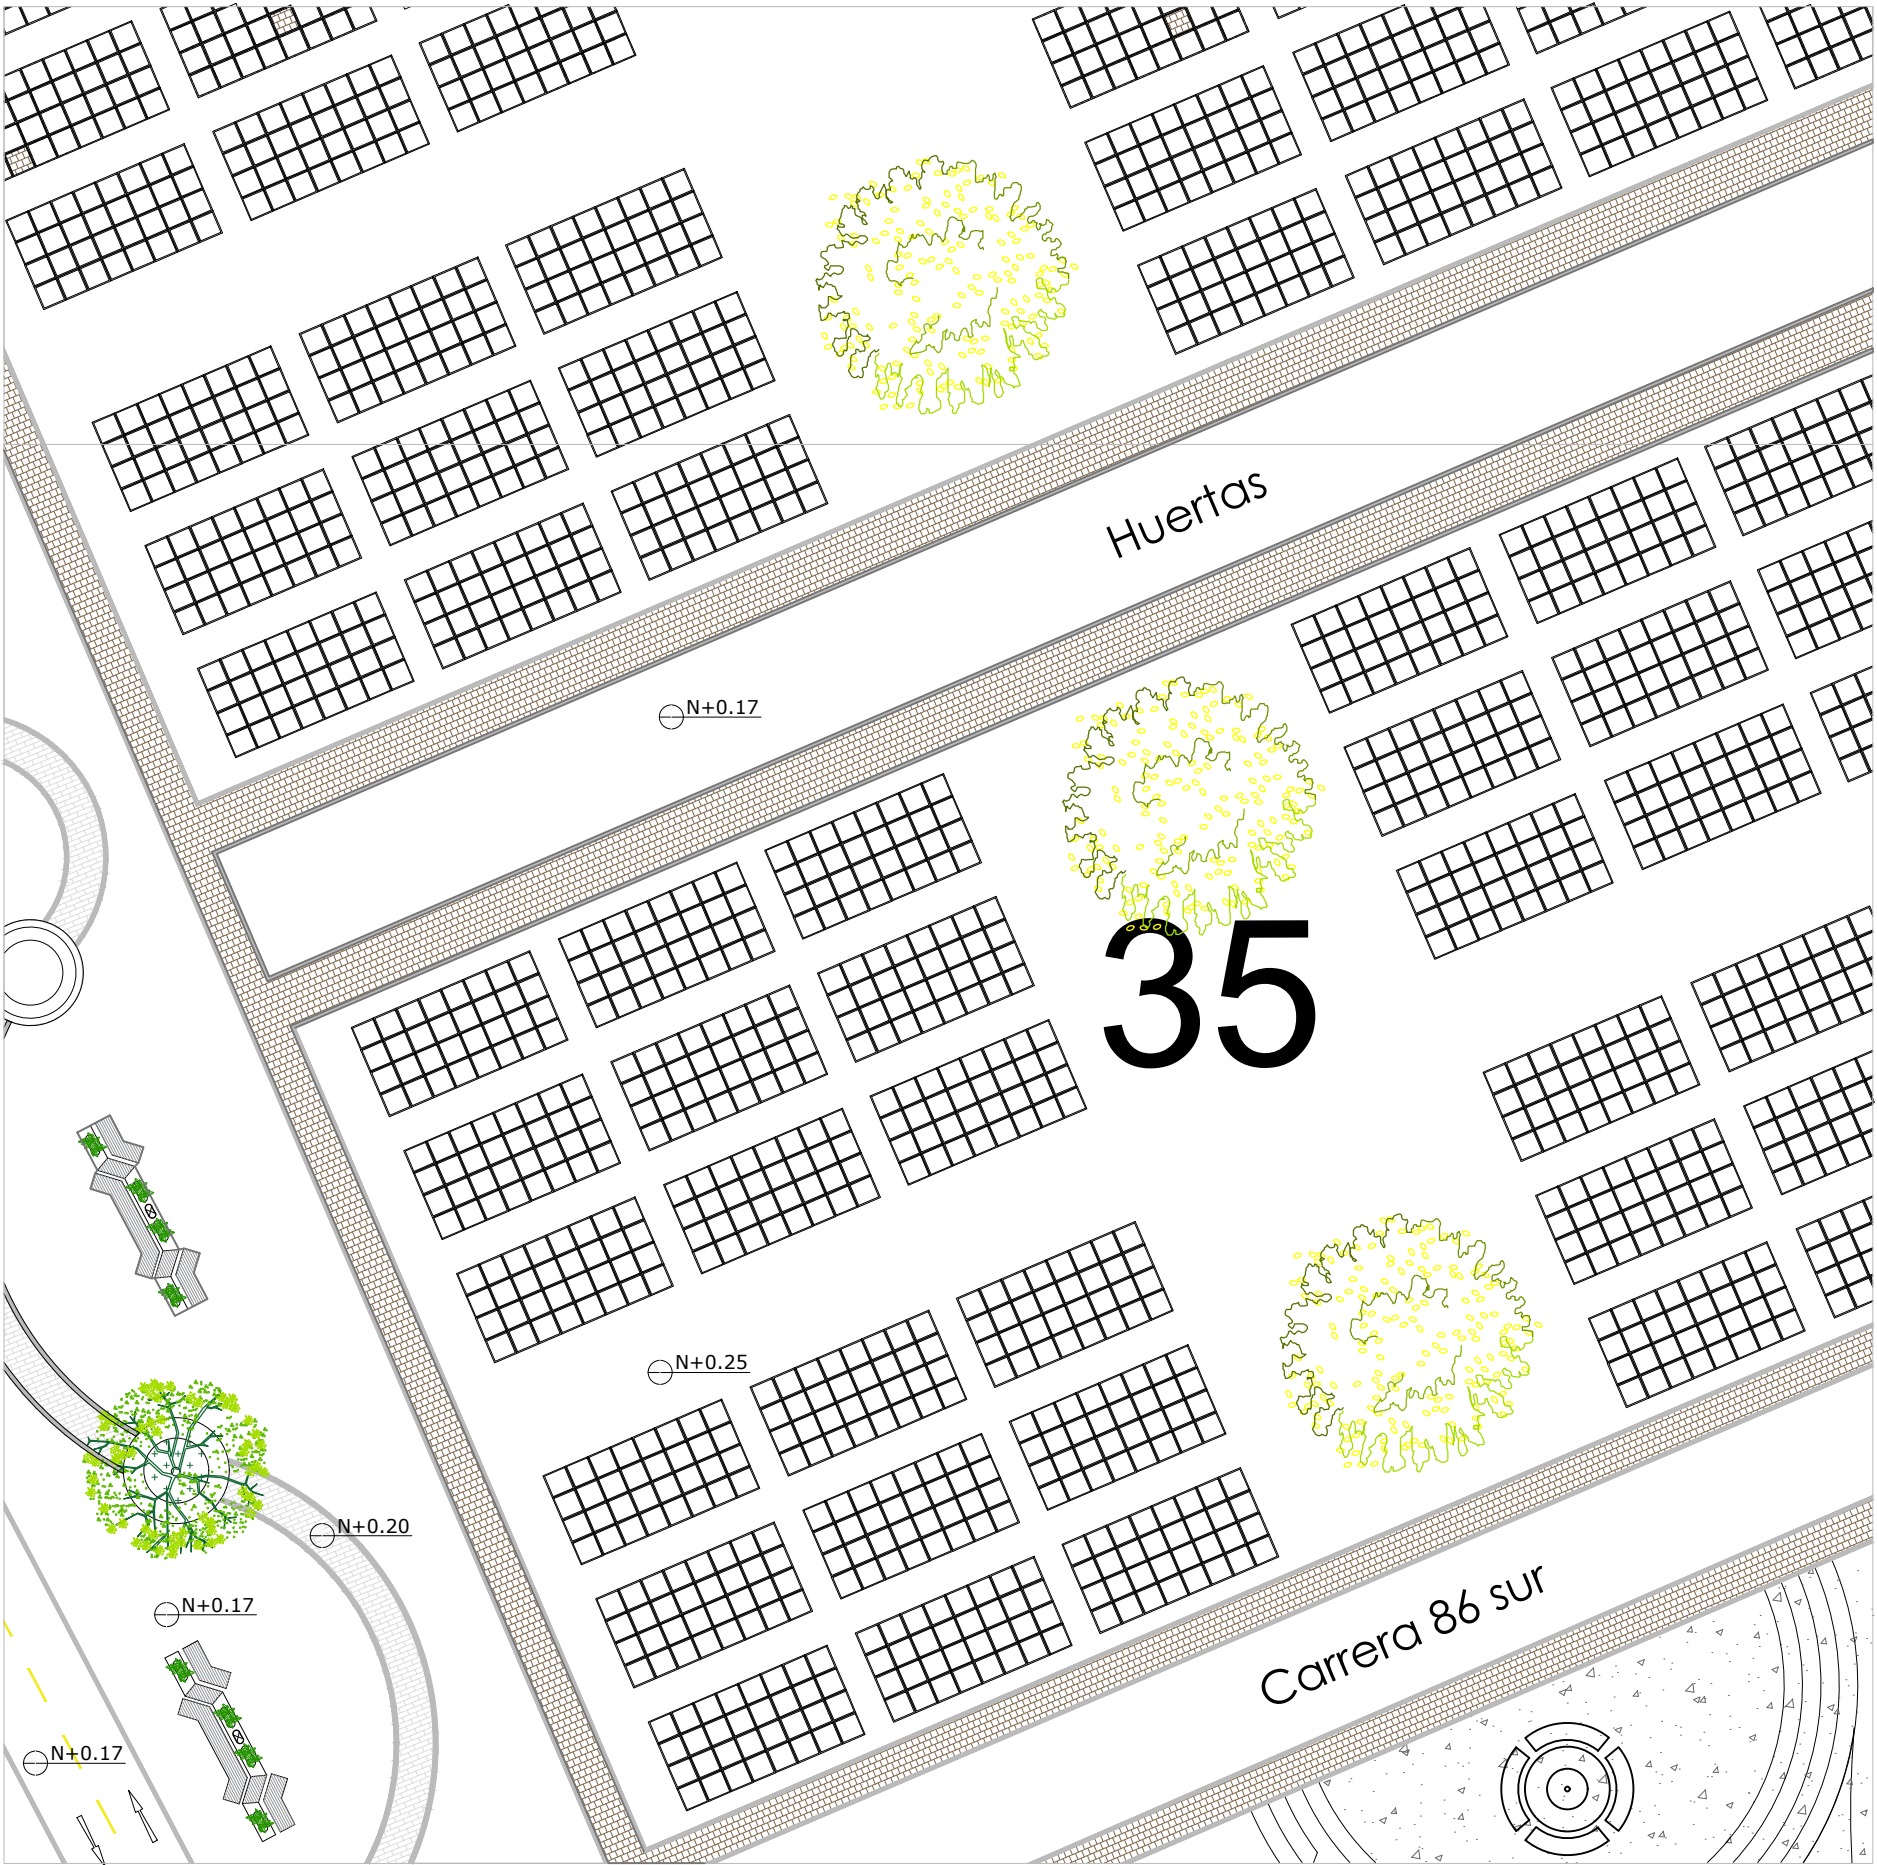


D9 Detalle materiales y huertas
ESCAL 1:100

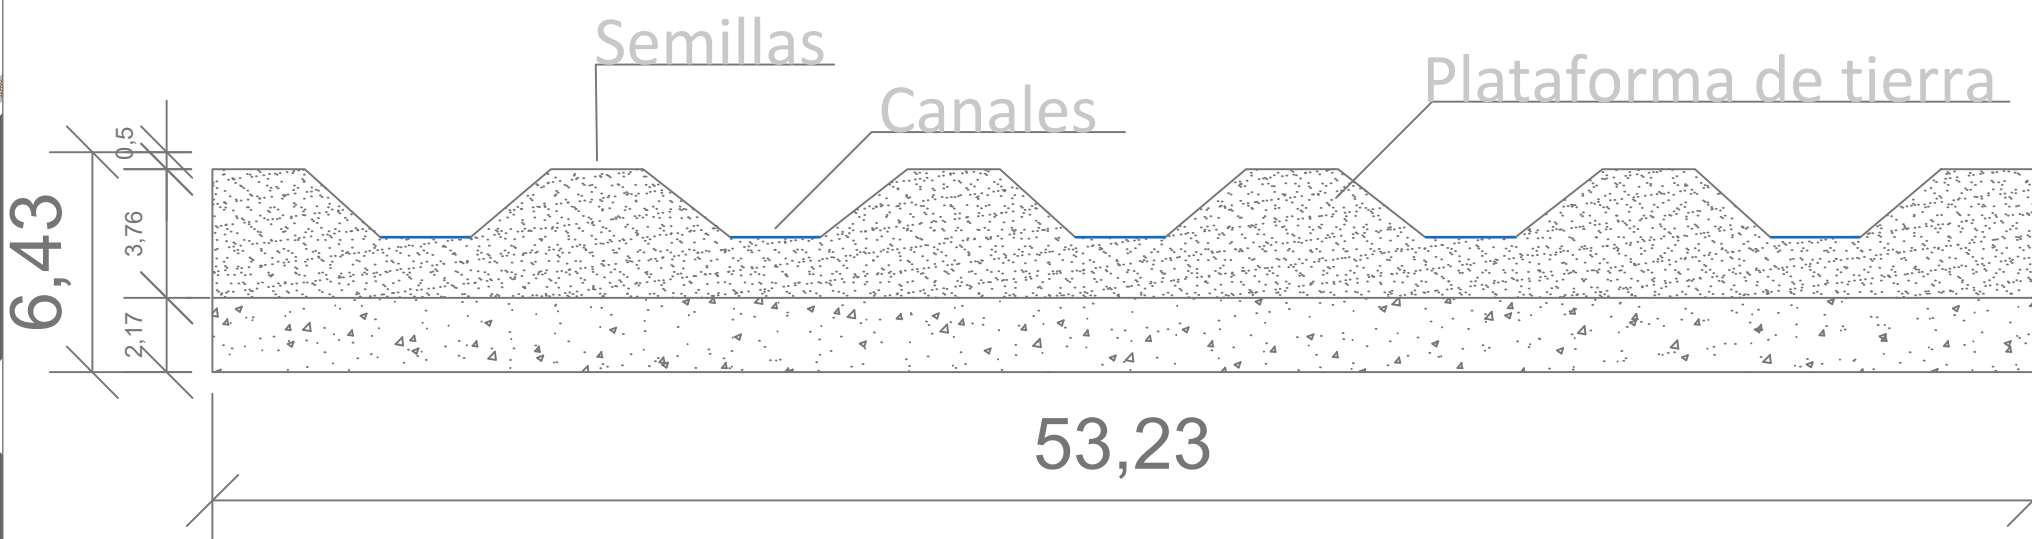

C10 Corte transversal huertas
ESCAL 1:100

V-100		00
DE		01
UNIVERSIDAD La Gran Colombia		
FACULTAD DE ARQUITECTURA		
PROYECTO TEMATICO DE GRADO:		
CATALIZADOR PERMEABLE: ESTRATEGIAS URBANAS DE REGENERACIÓN DEL BORDE DEL RÍO TUNJUELO Y SU RELACIÓN CON LA MORFOLOGÍA ORGÁNICA DEL BARRIO SAN BERNARDINO.		
BOGOTÁ 2025		
LOCALIZACION:		
CONVENCIONES		
BARRIO SAN BERNARDINO CALLE PRINCIPAL BORDE DE RIO		
OPCIONES DE ENFASIS		
CONTIENE:		
DETALLE DE PROPUESTA		
OBSERVACIONES:		
ESCALA:	FECHA:	
1.4000	28/11/2024	
ARCHIVO:	FECHA COPIA:	
Plano Diseño 1.CORTE.dwg	28/11/2024	
ELABORACIÓN		
LAURA SEGOVIA TORO		
MARYURI SUAREZ MARIN		
REVISION:	PLANO No.	PLANCHIA No.
	A- 100	01
		DE 01

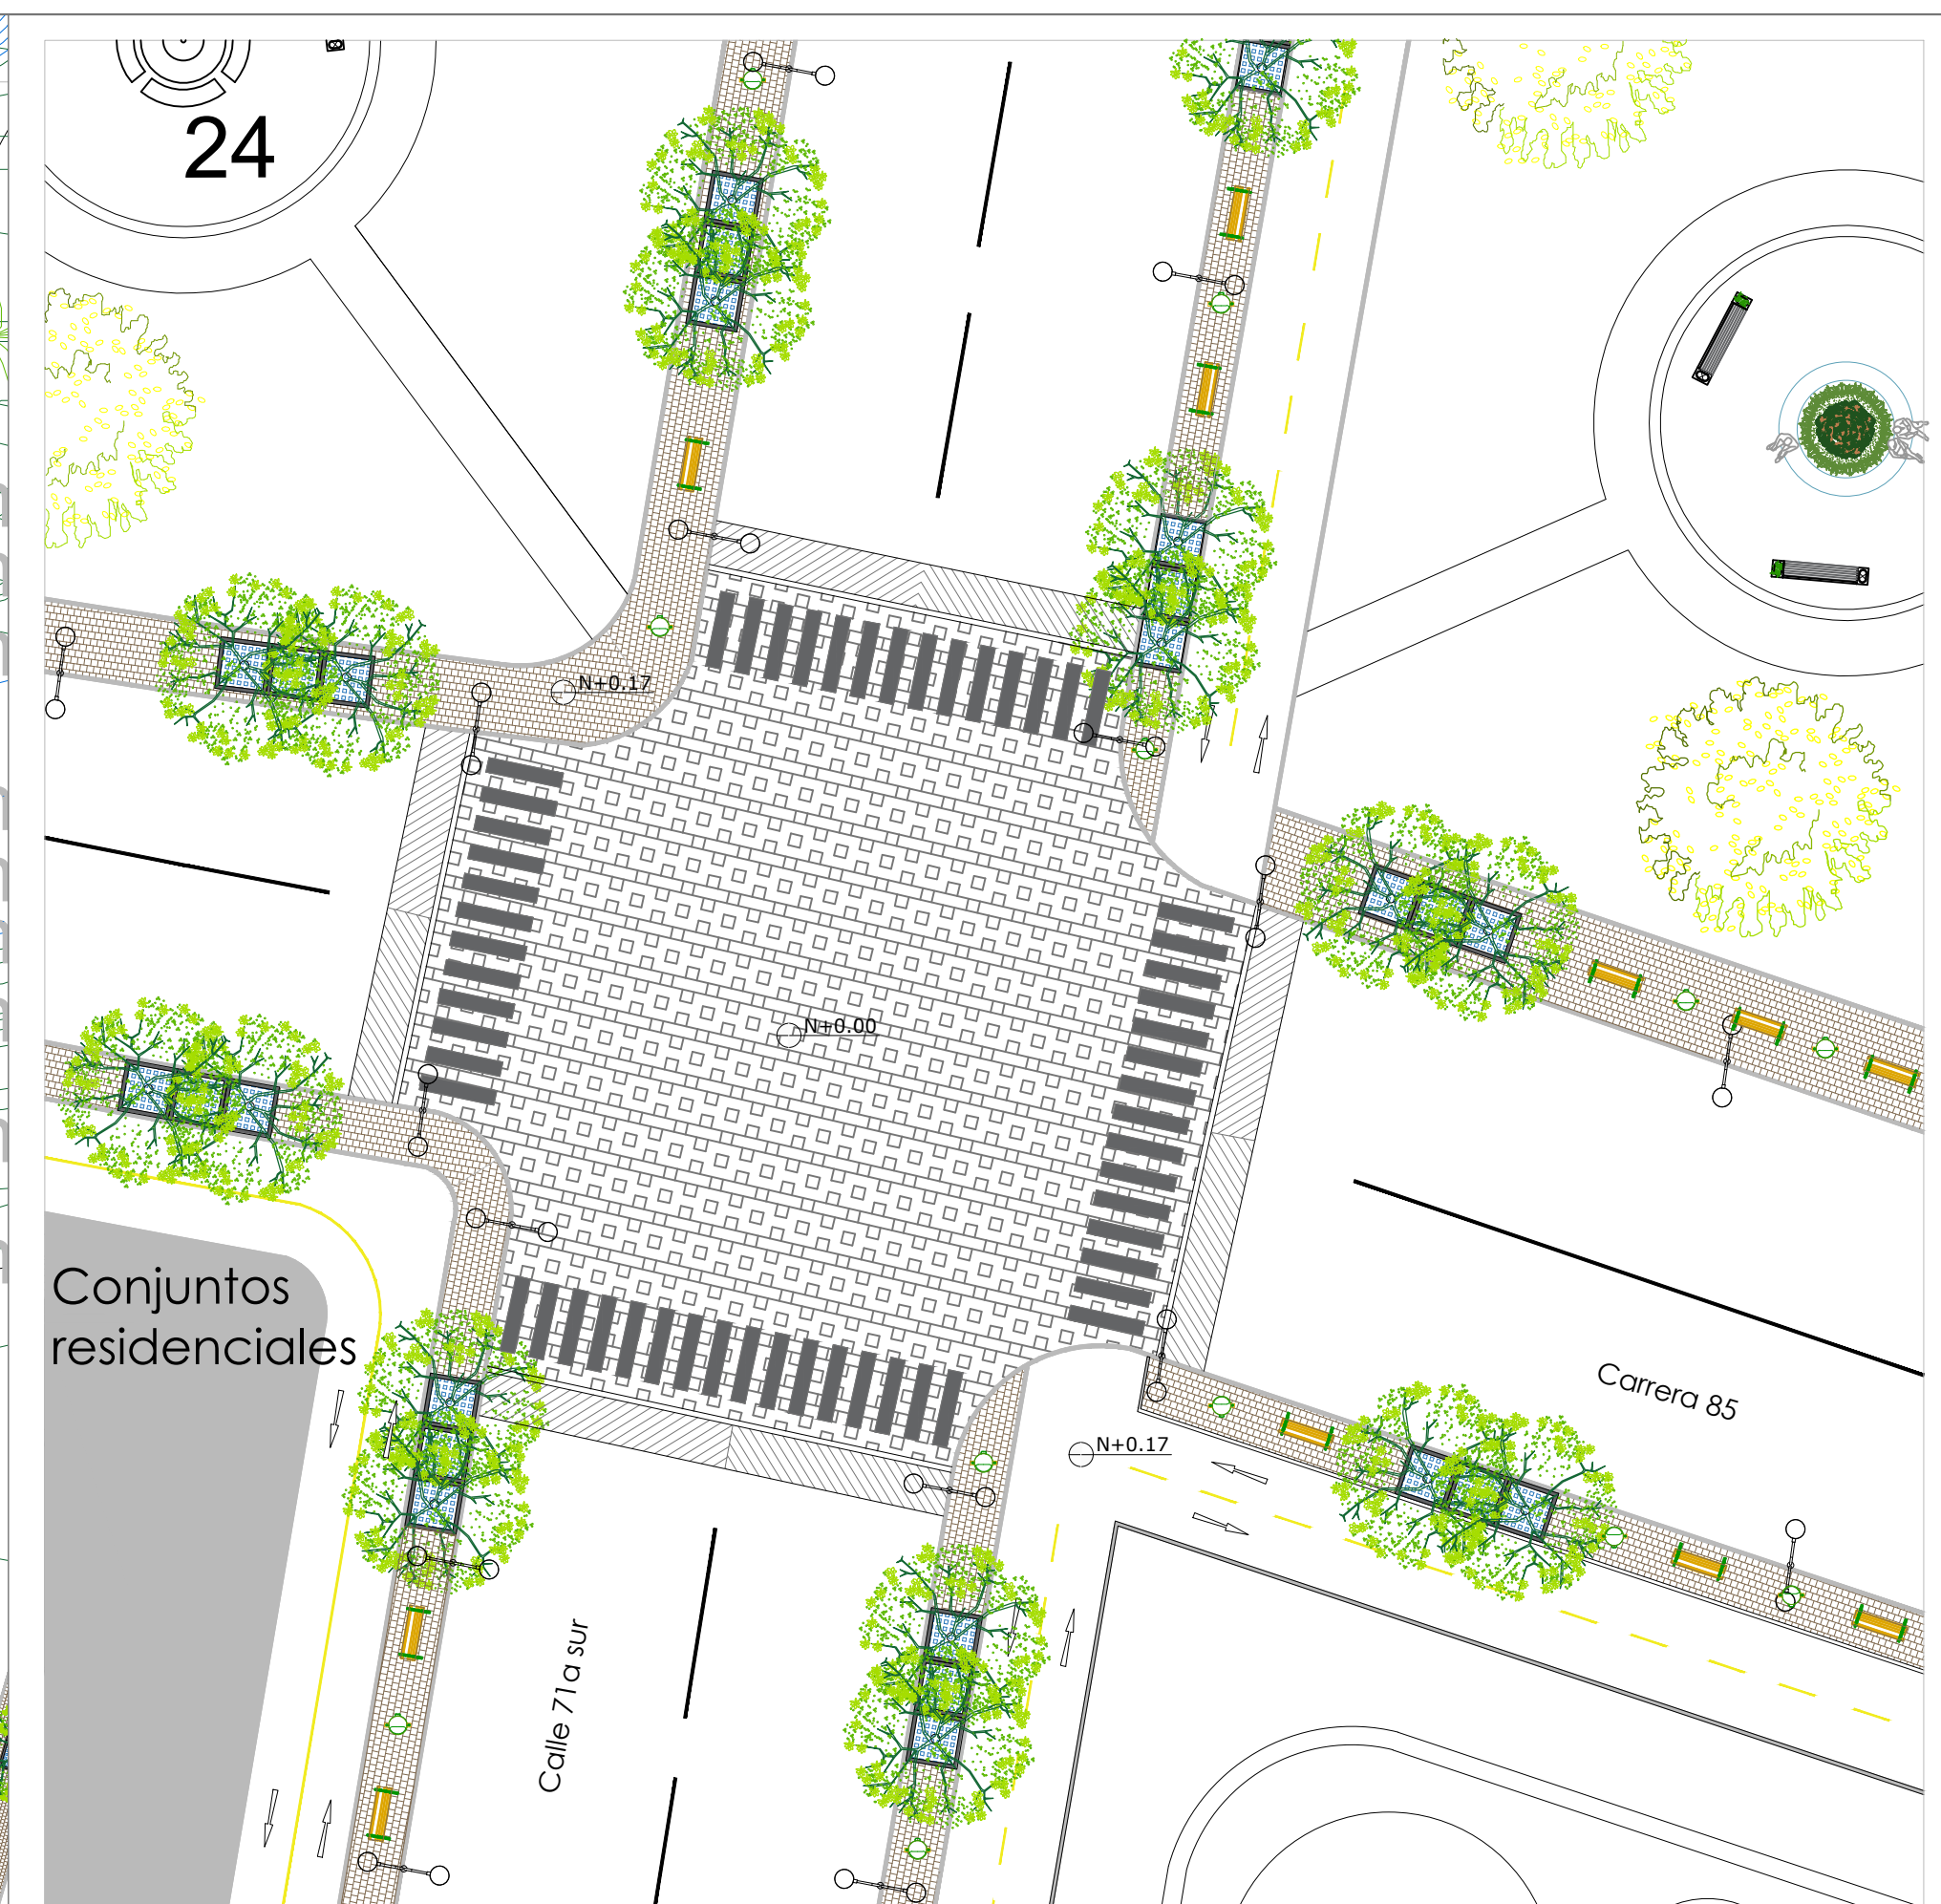

The diagram illustrates a cross-section of a street layout with the following dimensions (from left to right):

- 2,84 (Left sidewalk)
- 4,83 (Distance between first and second sidewalk)
- 3,00 (First sidewalk width)
- 1,20 (Distance between first and second sidewalk)
- 5,70 (Road width for bus)
- 3,30 (Road width for car)
- 2,20 (Distance between car and bike lane)
- 1,20 (Bike lane width)
- 1,80 (Distance between bike lane and second sidewalk)
- 1,80 (Second sidewalk width)
- 4,83 (Distance between second and third sidewalk)
- 2,84 (Right sidewalk)

Labels at the bottom indicate the zones: **Andén**, **Calzada**, **Bici-carril**, and **Andén**.

C7

Perfil V8,corte transversal

ESCAL 1:100

0 1 2 5 10

