


Parque Metropolitano Gibraltar, Ecosistema de Aprendizaje y Bienestar


Conexión intermodal

Transmilenio

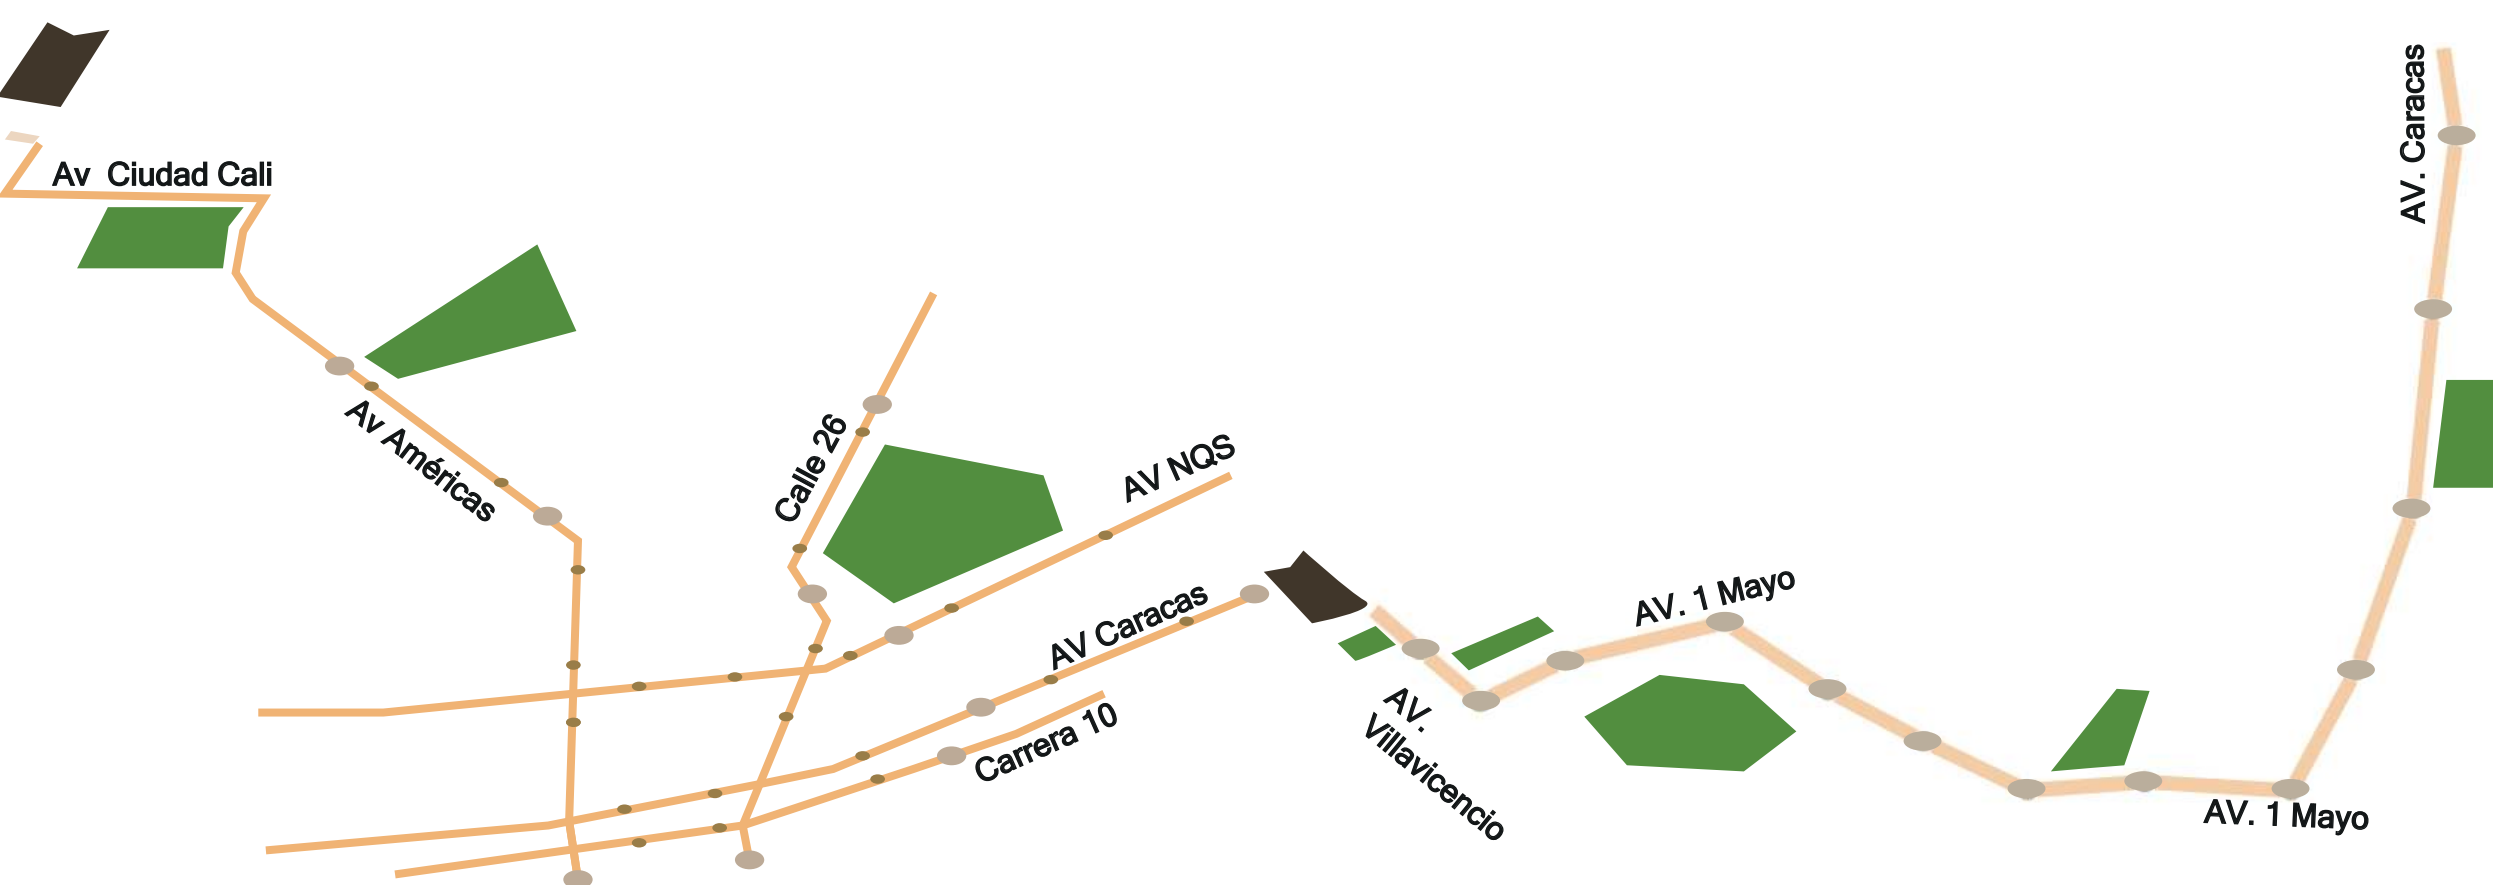


- Parque Gibraltar
- Red Transmilenio
- Estaciones N1
- Parque Gibraltar
- Línea Metro
- Portal América
- Nodo Urbanístico
- Estaciones N2
- Nodo Urbanístico
- Estaciones

Ciclovías

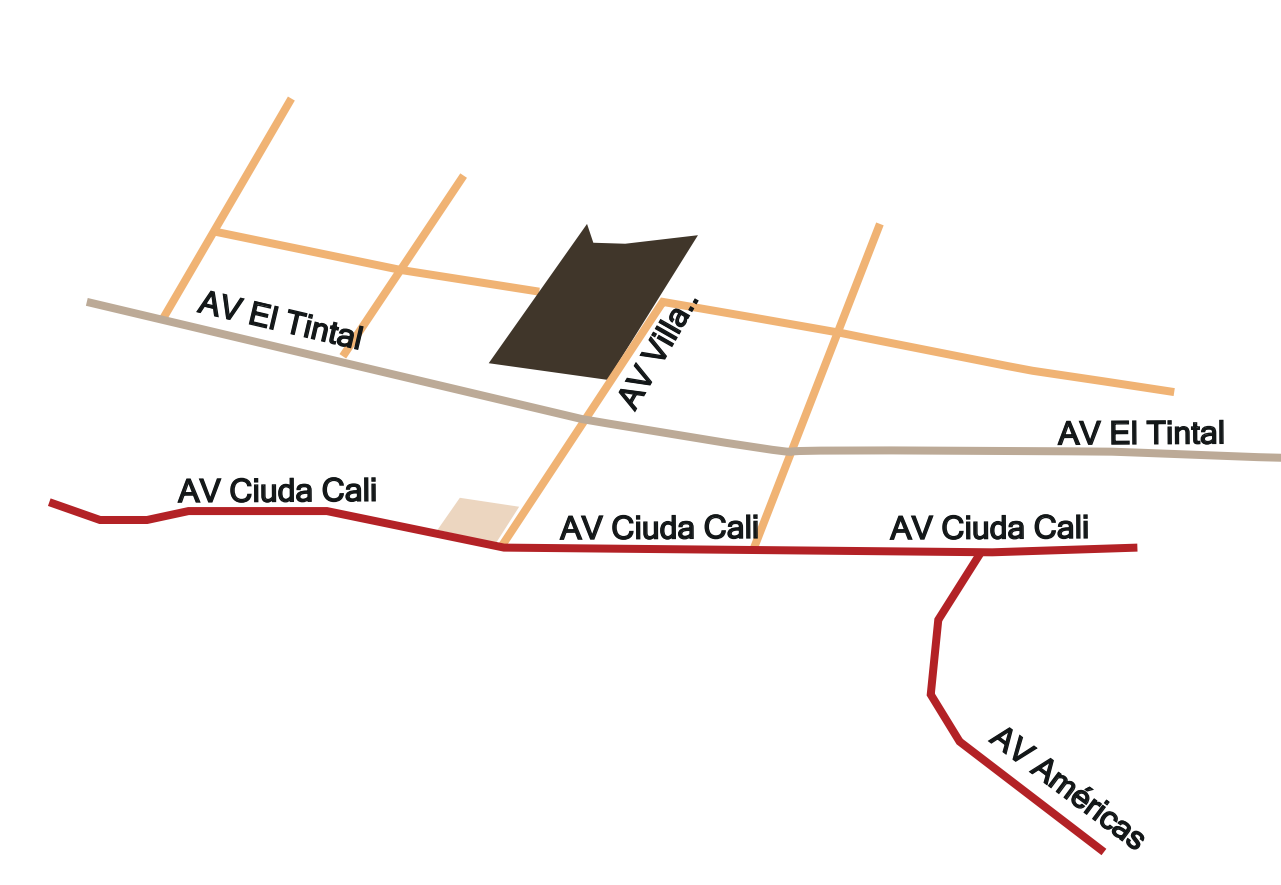

- Parque Gibraltar
- Red Transmilenio
- Portal de las Américas
- Red Ciclovías
- Red Local

Senderos verdes

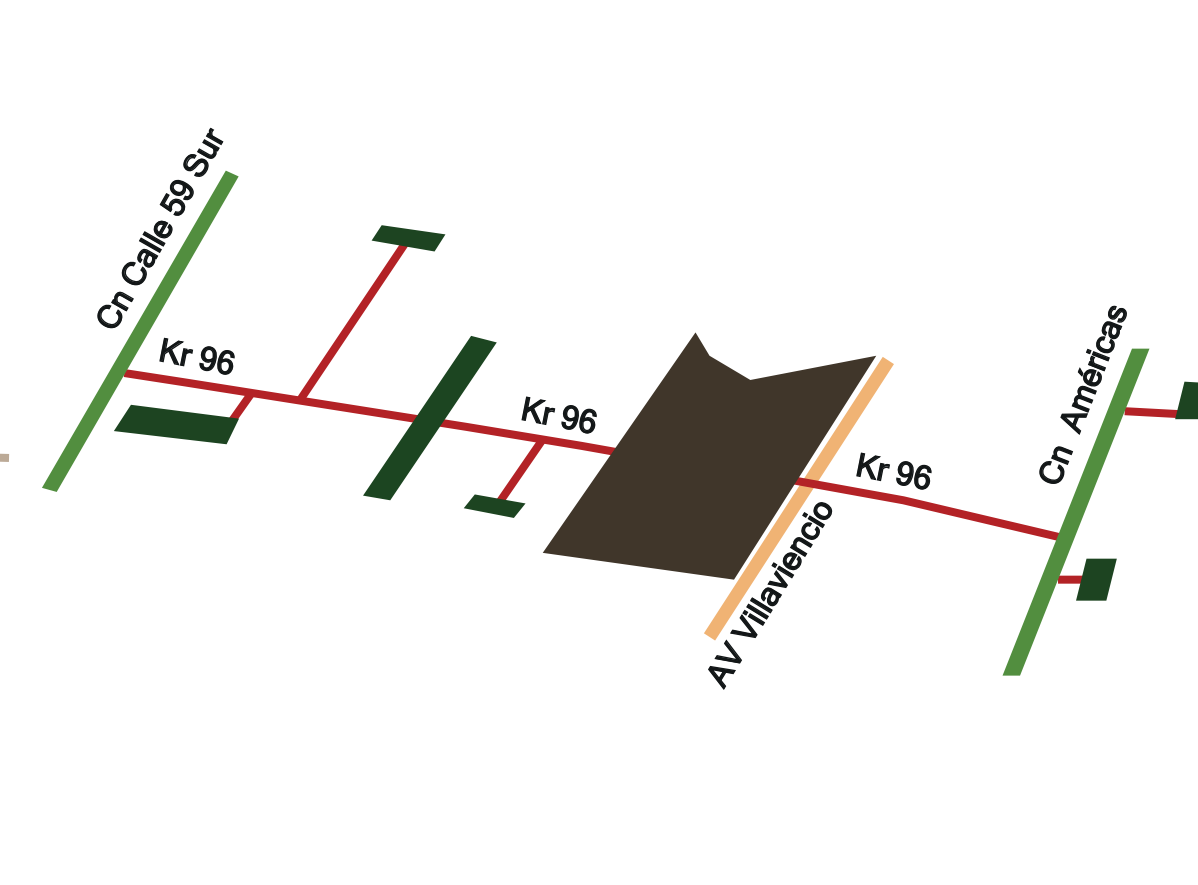

- Parque Gibraltar
- Senderos
- AV villavicencio
- Parques
- Red Patio Bonito

Sostenibilidad urbana


Cubículo comercial autosuficiente

Estructura modular prefabricada

- 1). Paneles Sip.
- 2). Pino patula tratado.
- 3). H acero galvanizado.

Módulo de comercio, está diseñado para funcionar de manera autónoma, incorporando paneles solares fotovoltaicos en su cubierta o fachada para el suministro de energía eléctrica.

Componentes

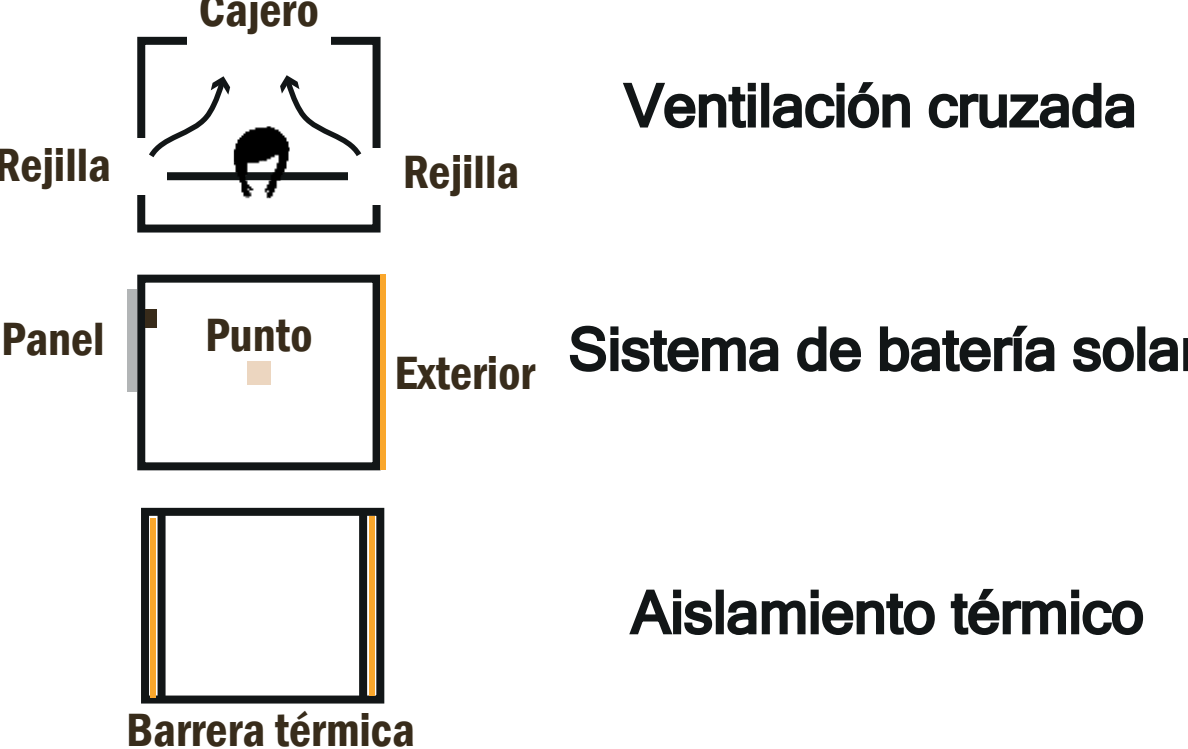


Recolección de energía cinética

Columpio Interactivo

- 1). H acero galvanizado.
- 2). Dinamo rotacional.
- 3). Unidad de almacenamiento.

A través del juego se transforma el movimiento humano en energía útil

Componentes

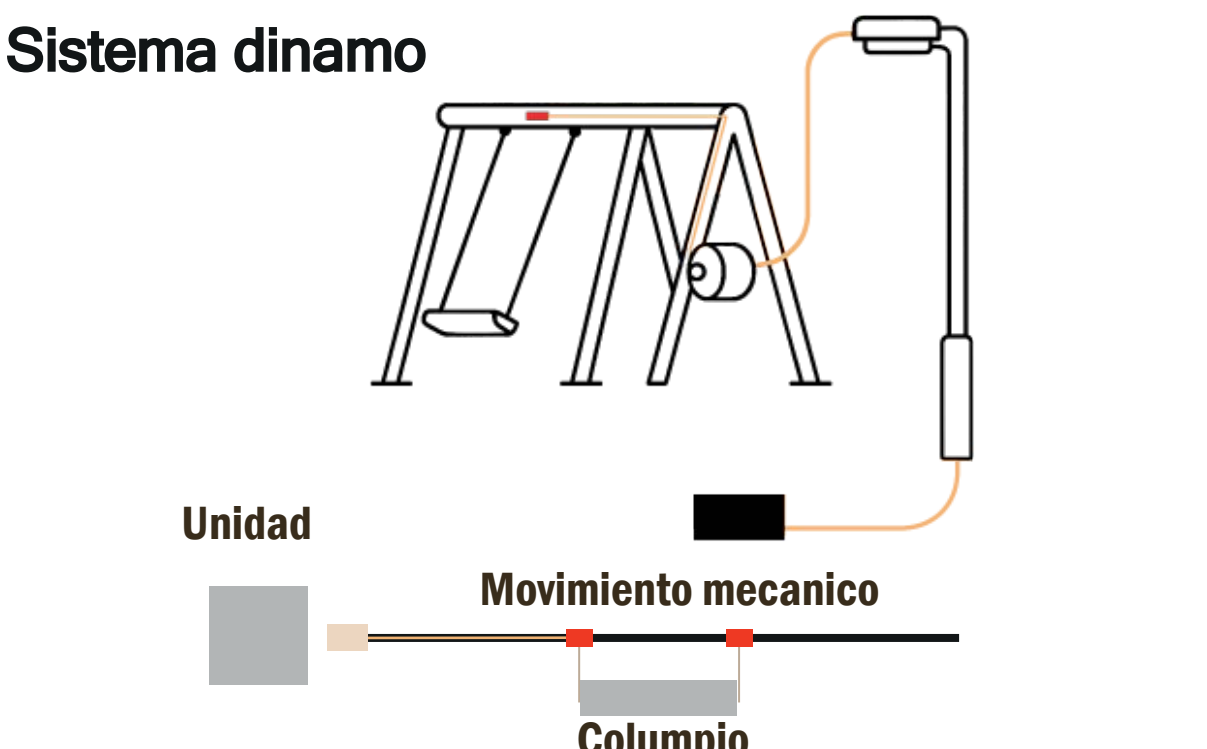


Módulo de captación

Área de Descanso

- 1). Cubierta inclinada.
- 2). Pino patula tratado.
- 3). Tanque.

El agua recolectada puede ser usada para limpieza o riego de vegetación.

Componentes

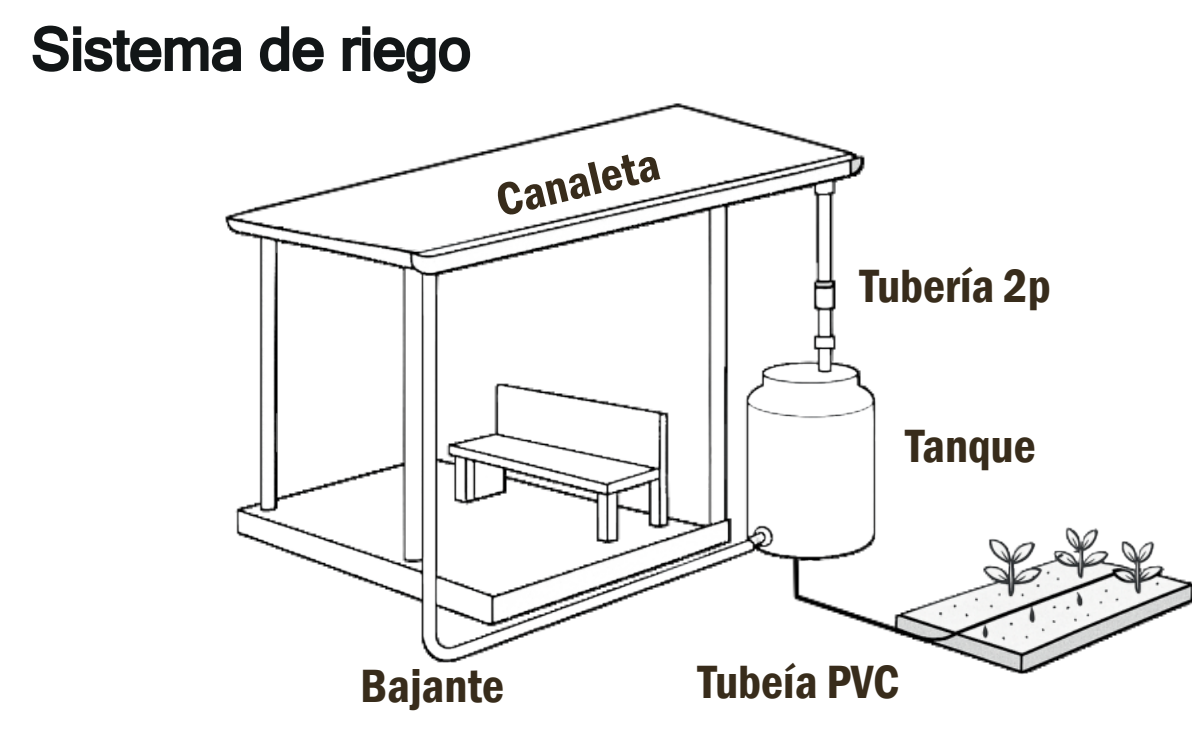


Estación de carga solar

Bicicletas Eléctricas y Dispositivos


- 1). Paneles solares fotovoltaicos.
- 2). Estructura de soporte y cubierta.
- 3). Parqueo.

Ofrece servicio de ciclas y fuentes limpias de energía


Componentes

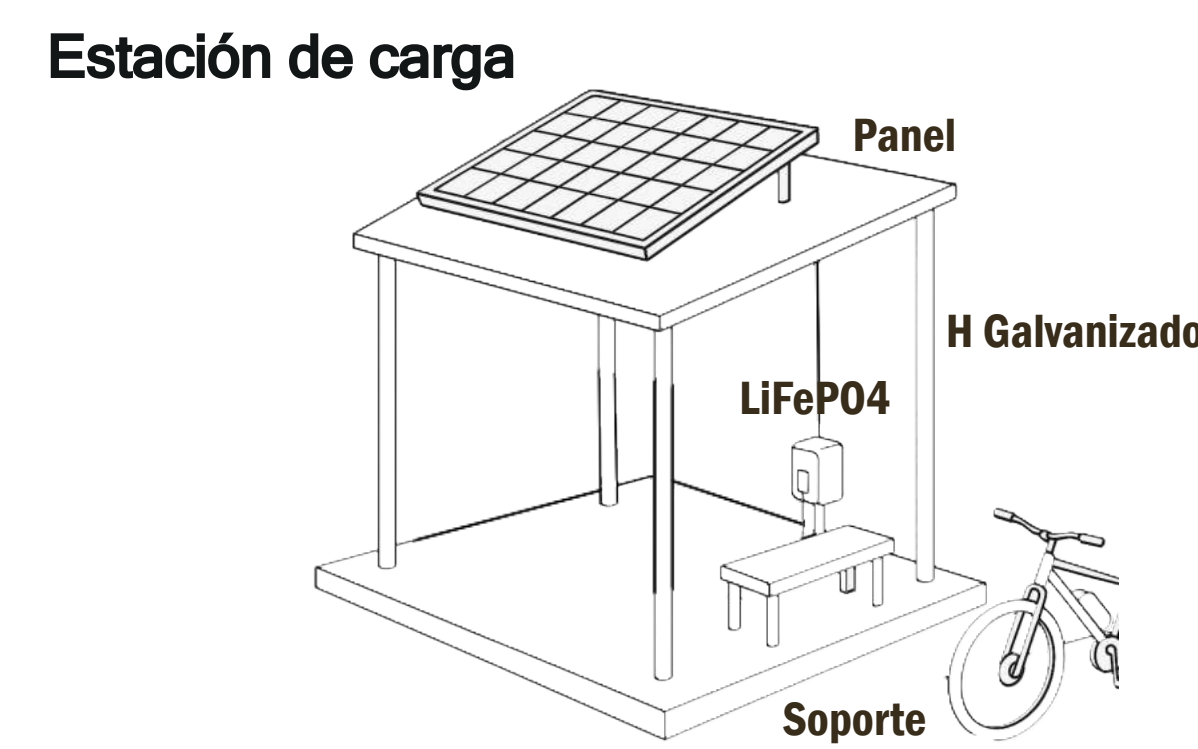


Ciclovía para la red de patio bonito

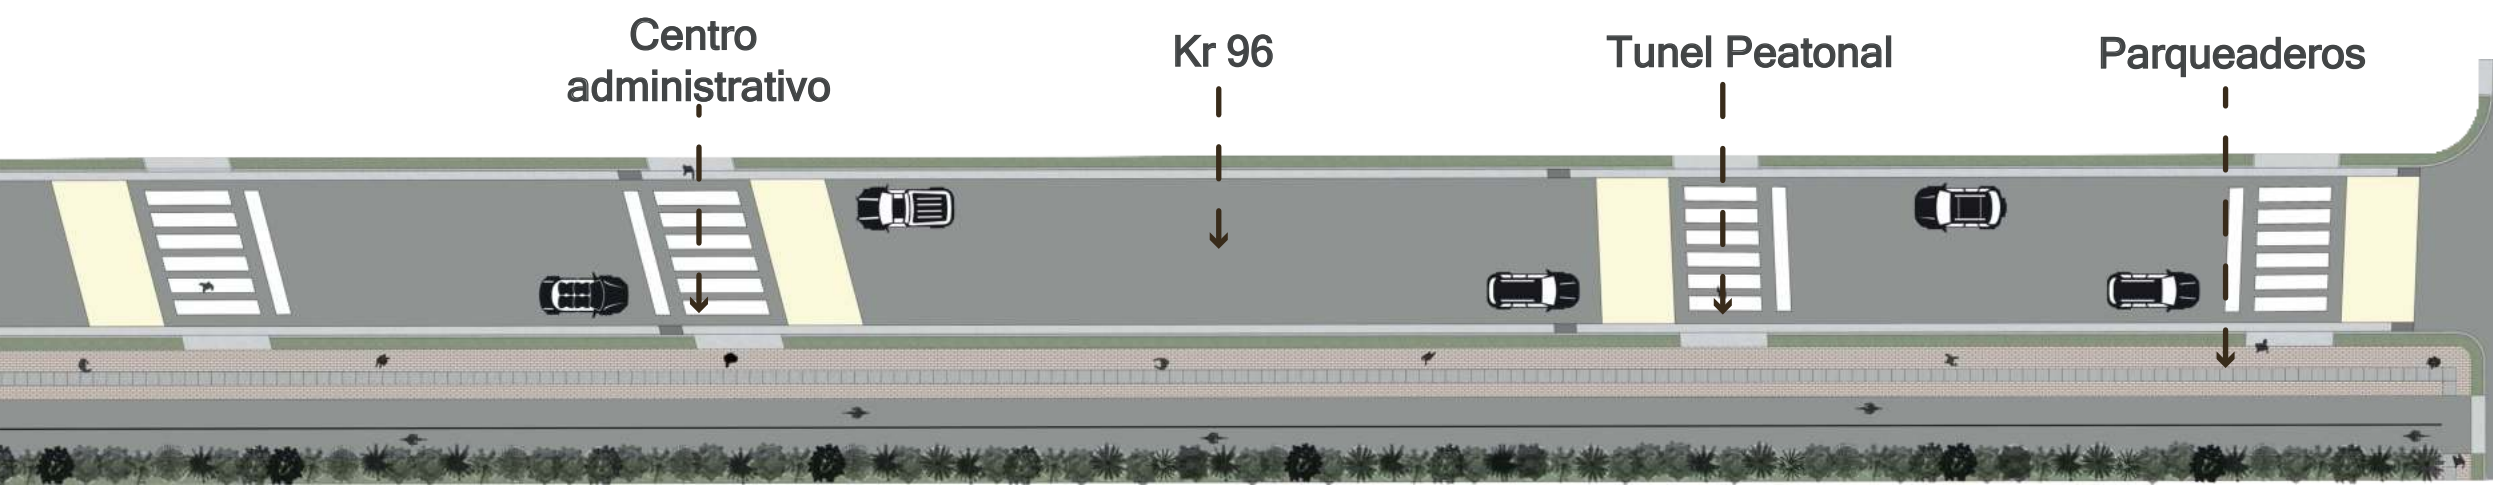



Perfil de Patio Bonito

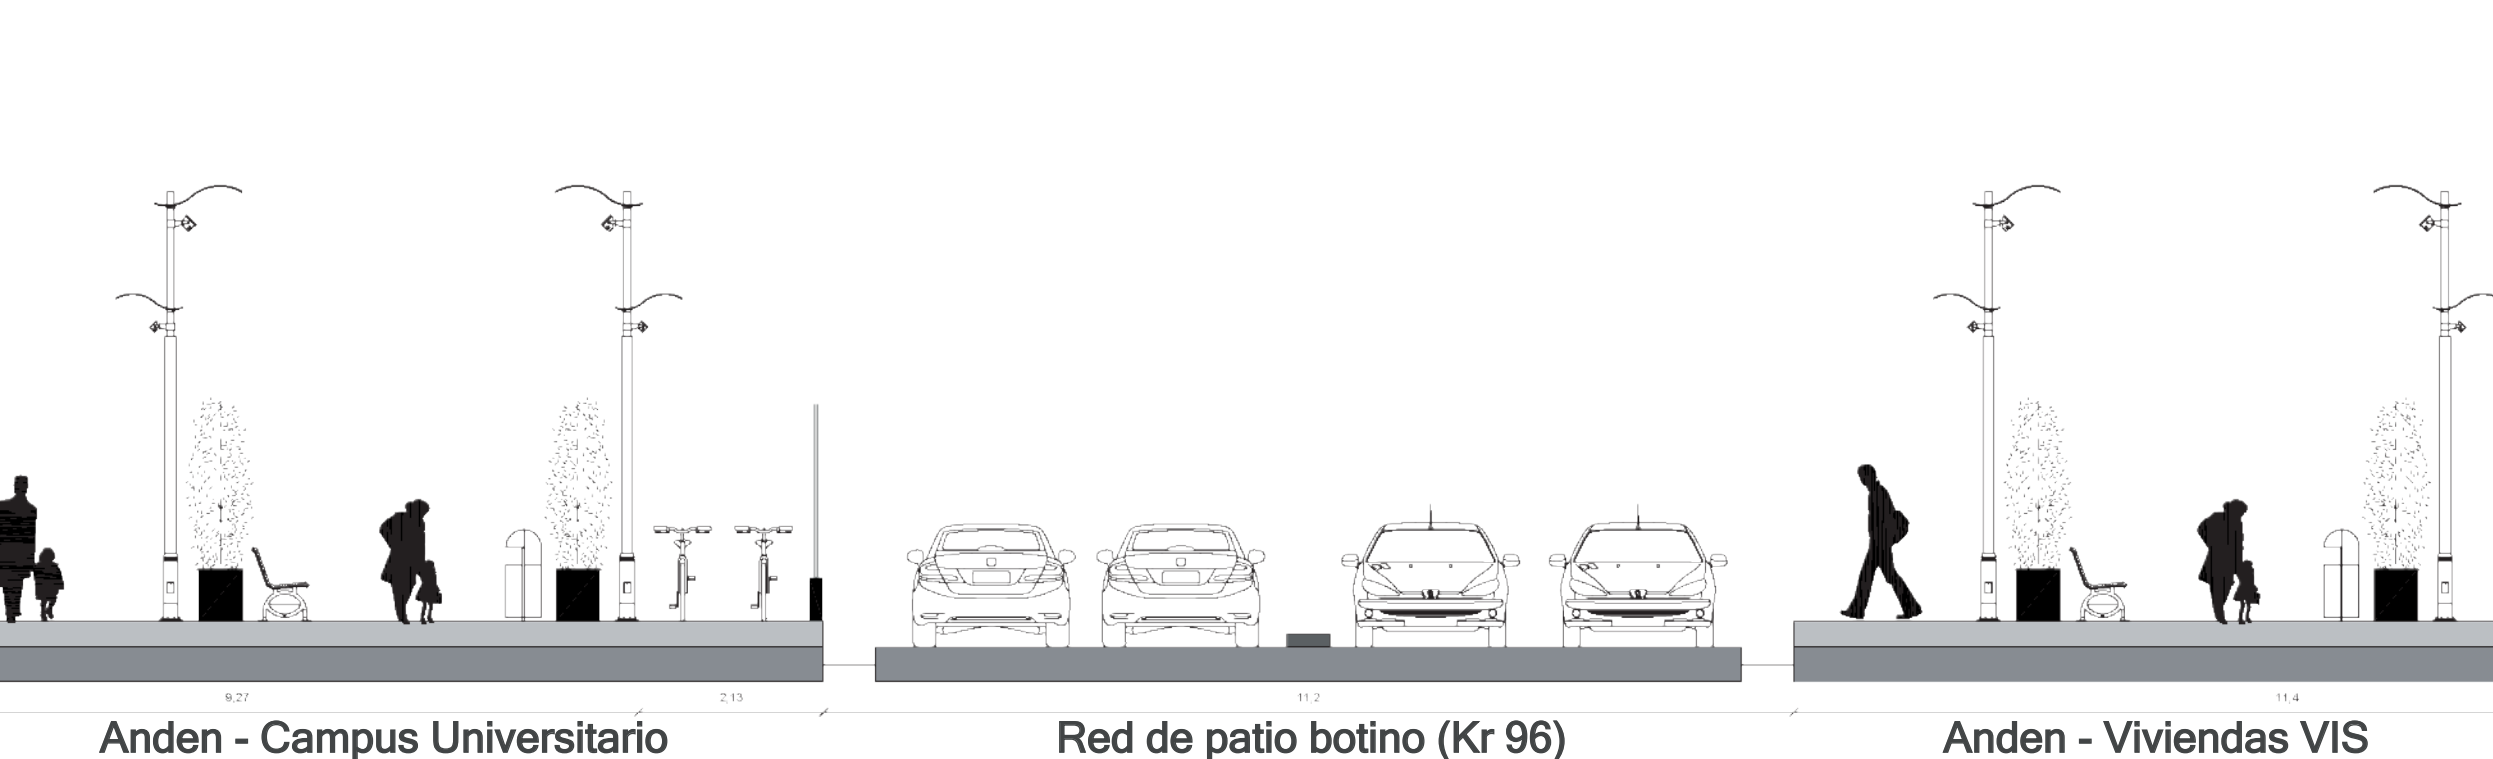

Mueble urbano de corredor comercial

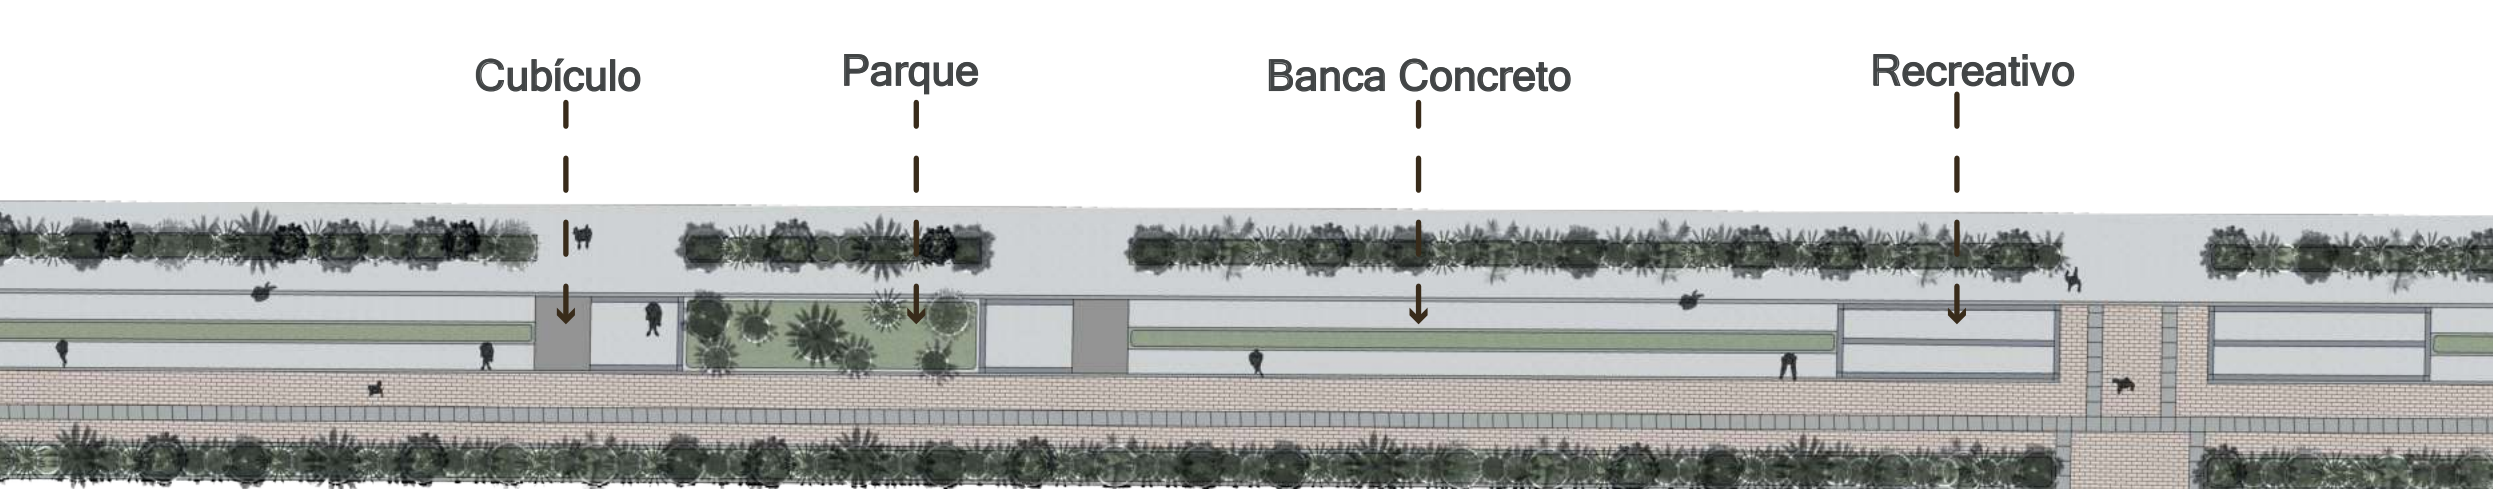

Perfil de corredor comercial

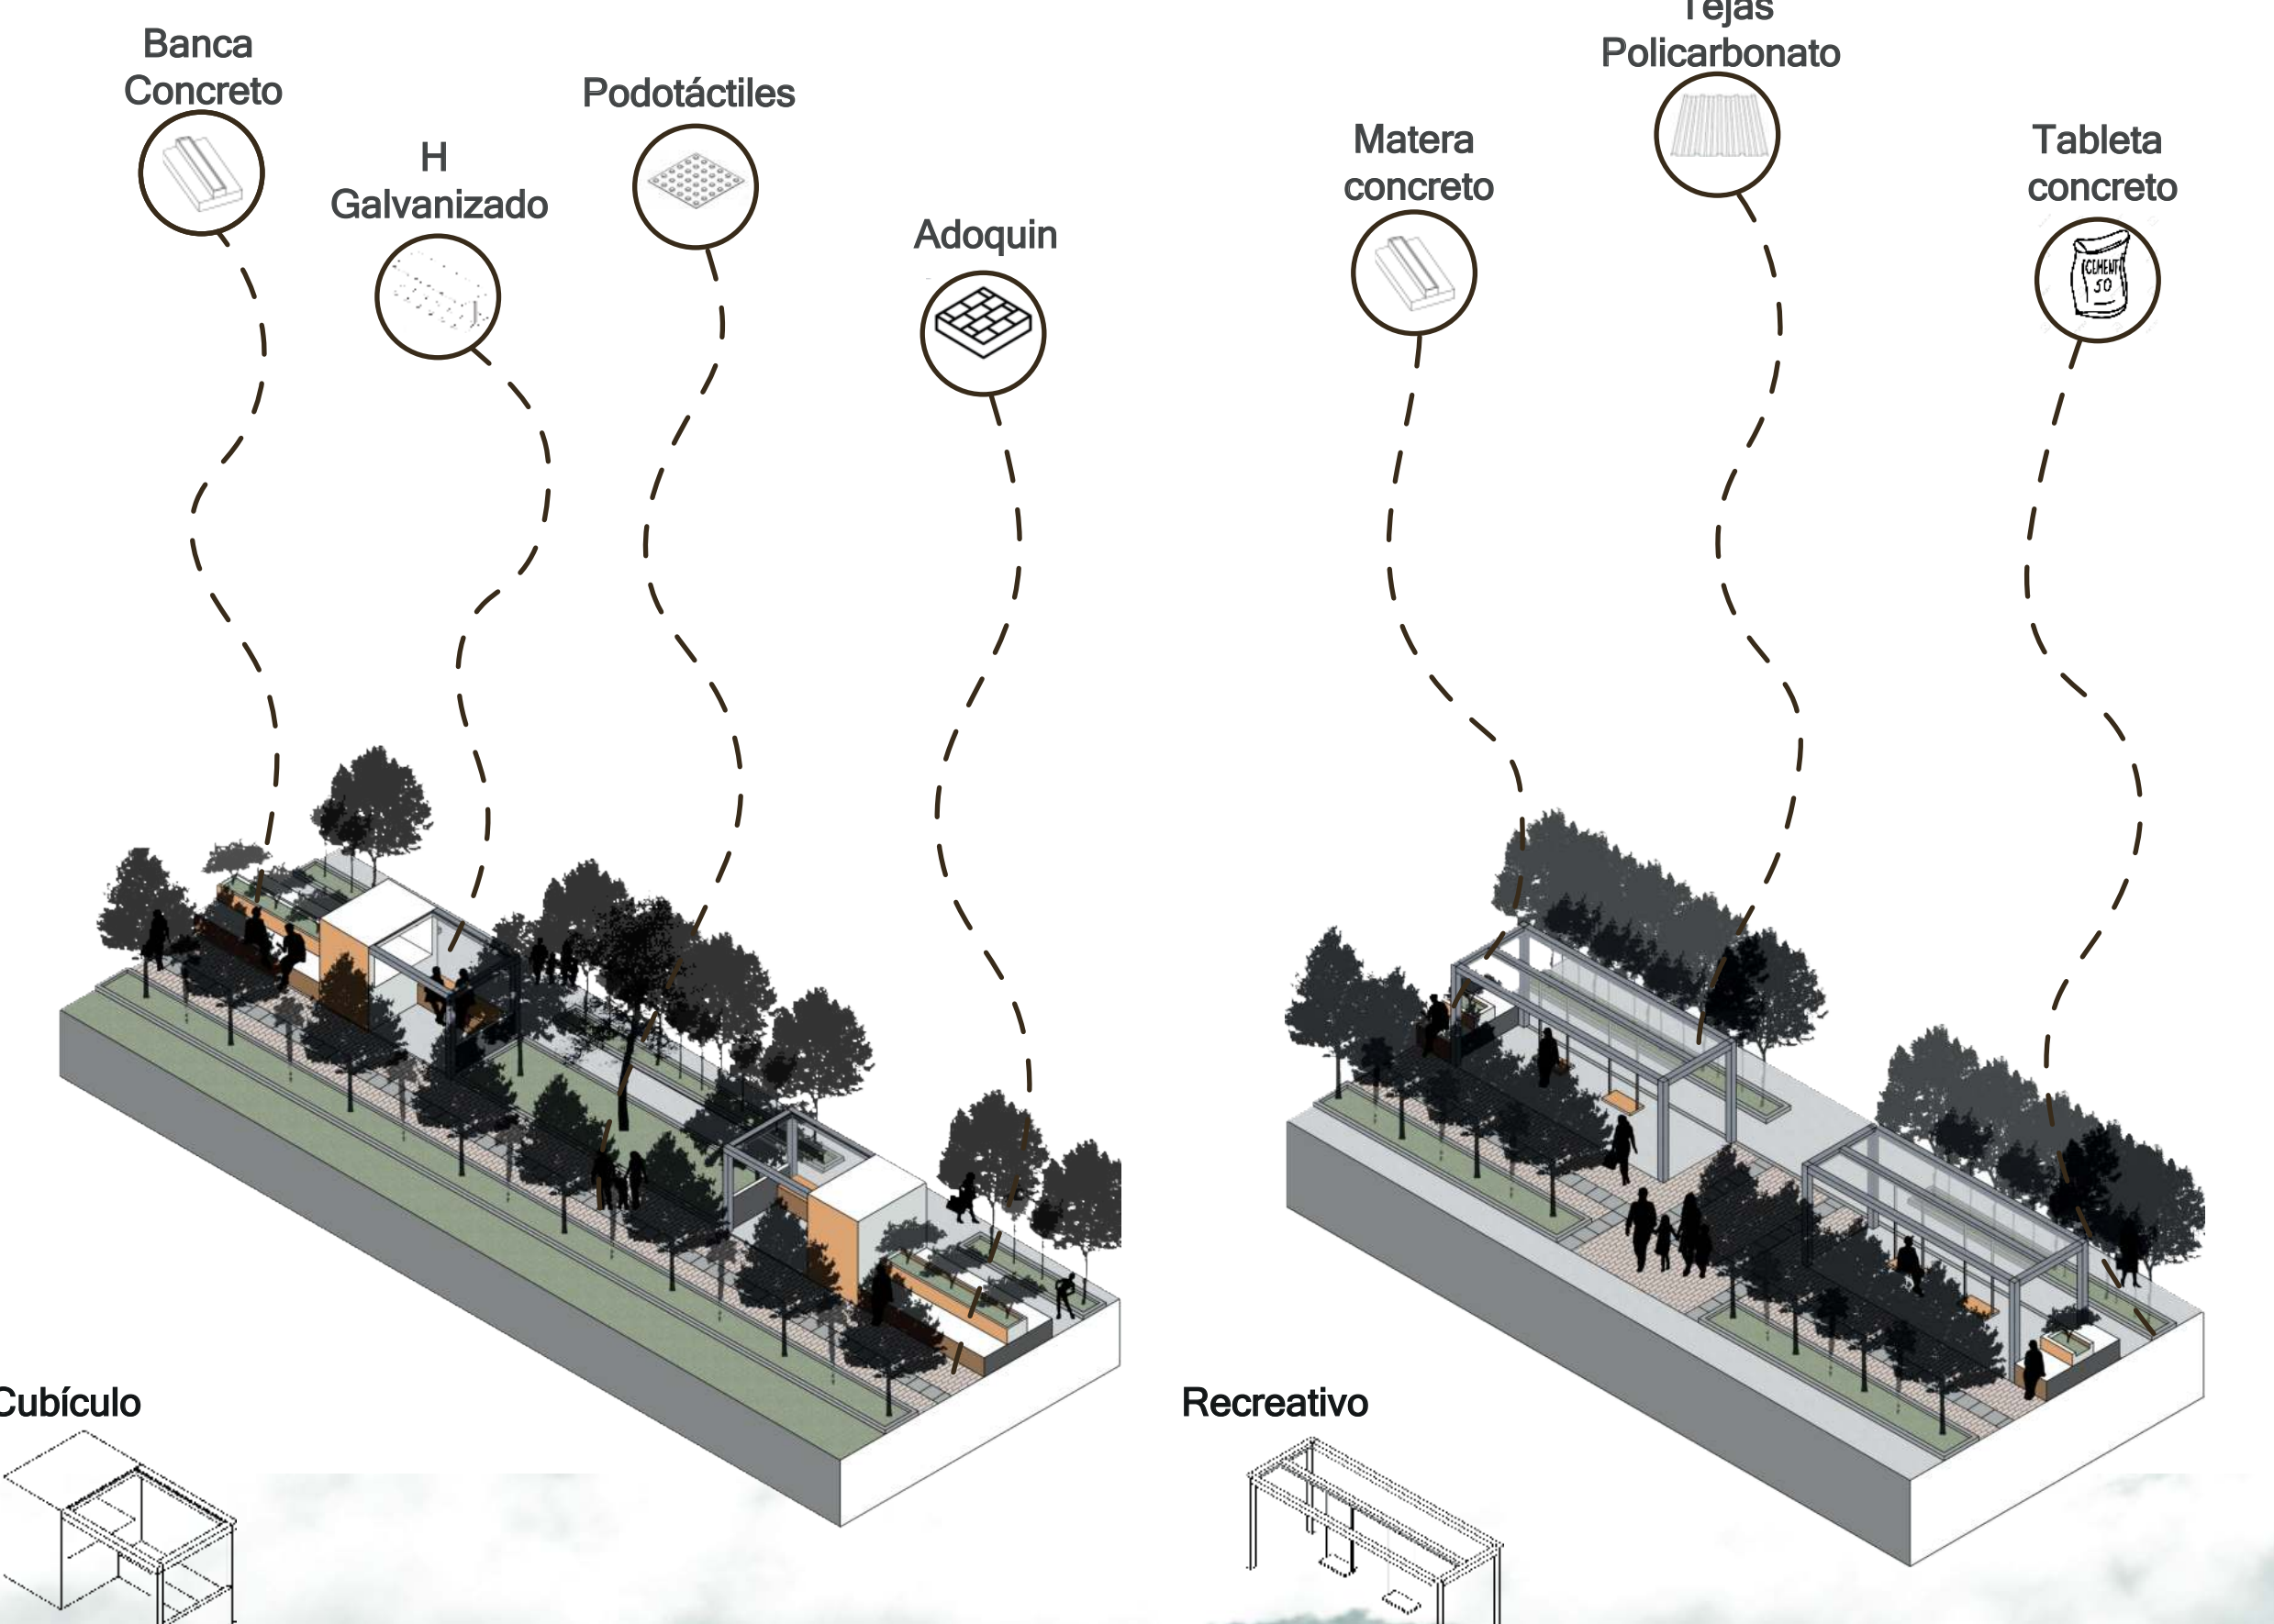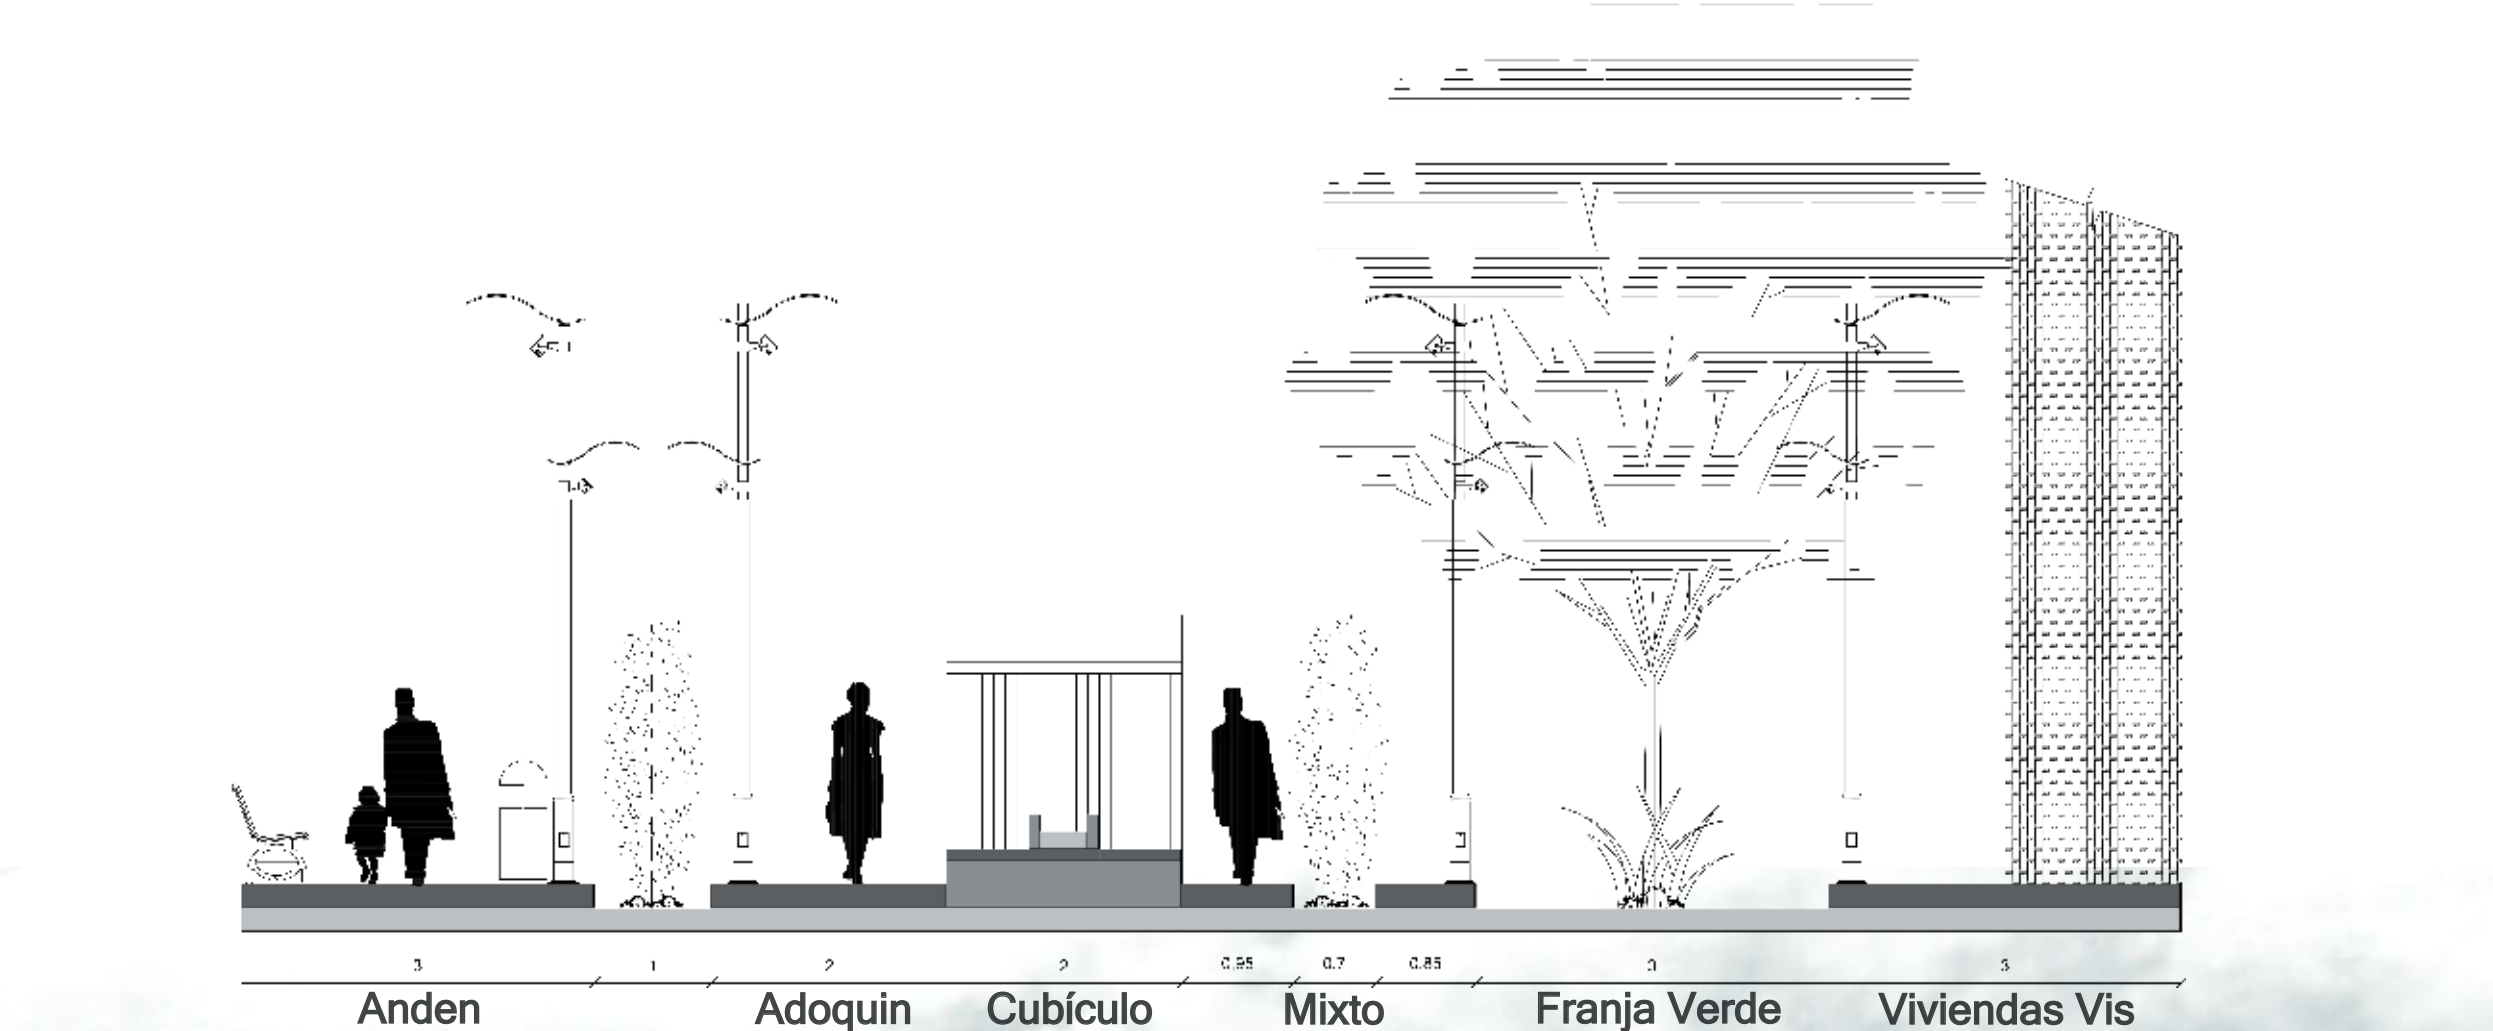

Corte túnel peatonal del campus universitario

