


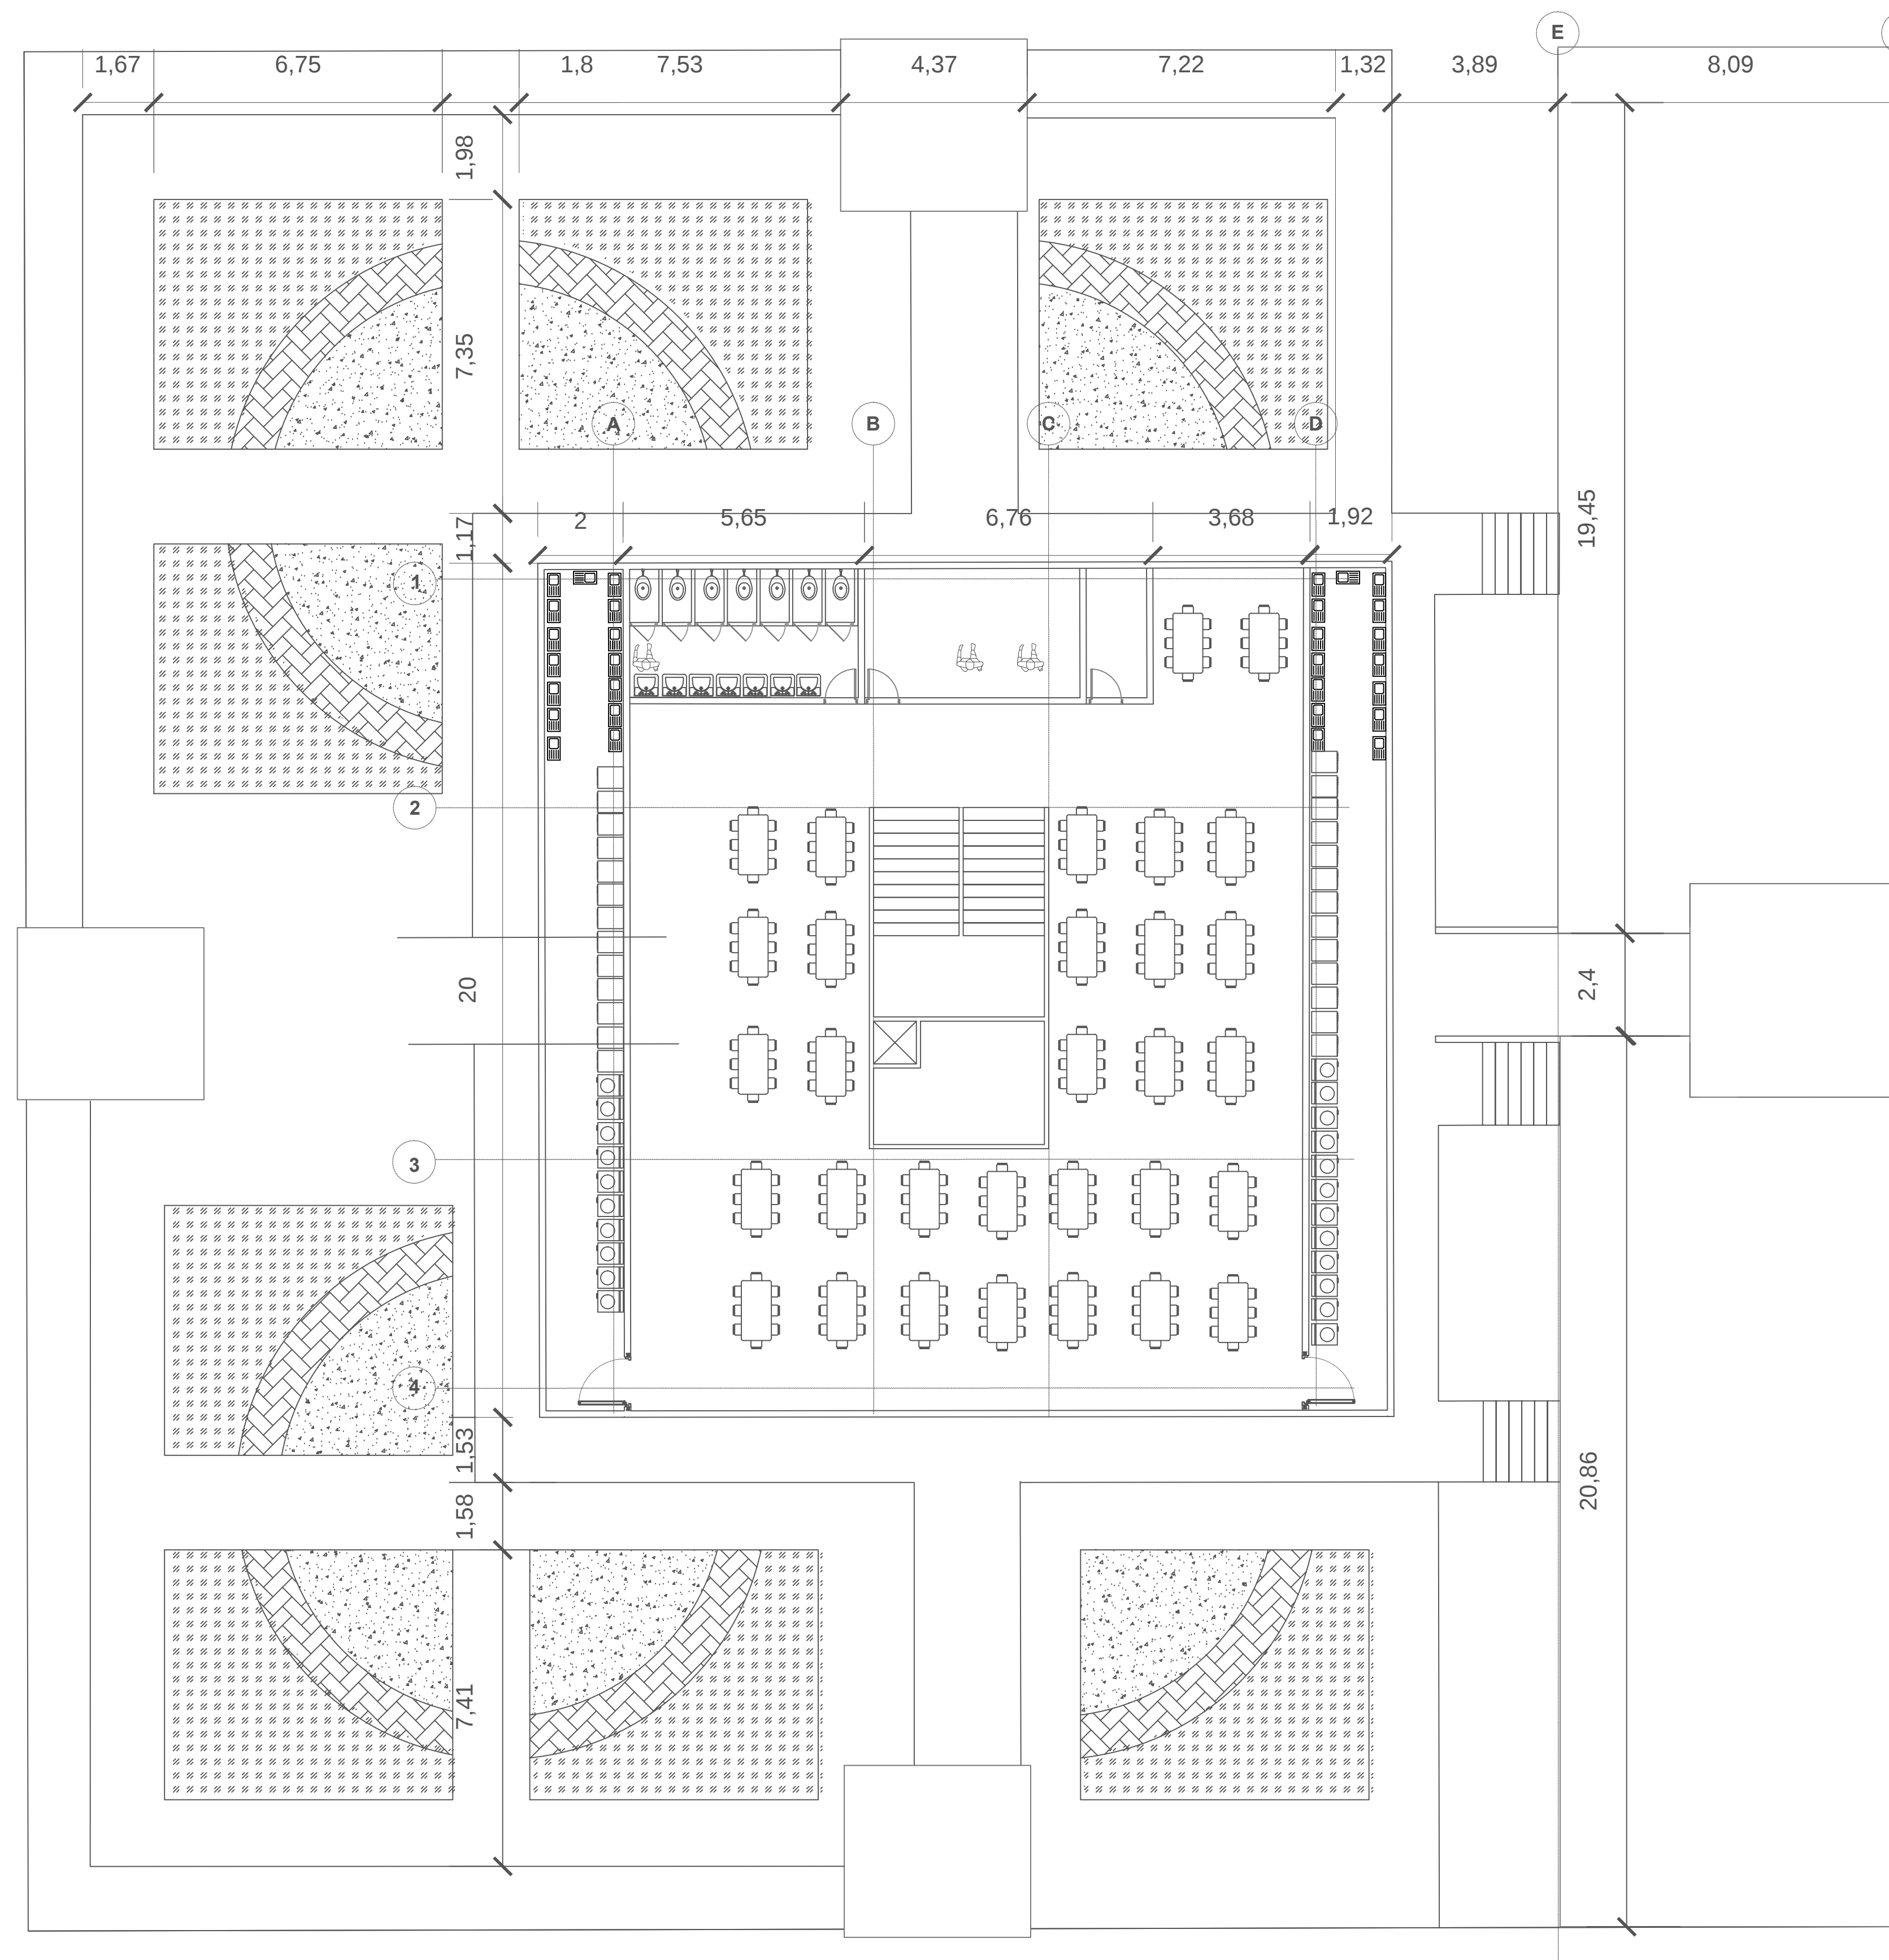

A

PLANTA SEGUNDO PISO
ESC 1:100

