


TALLER
X

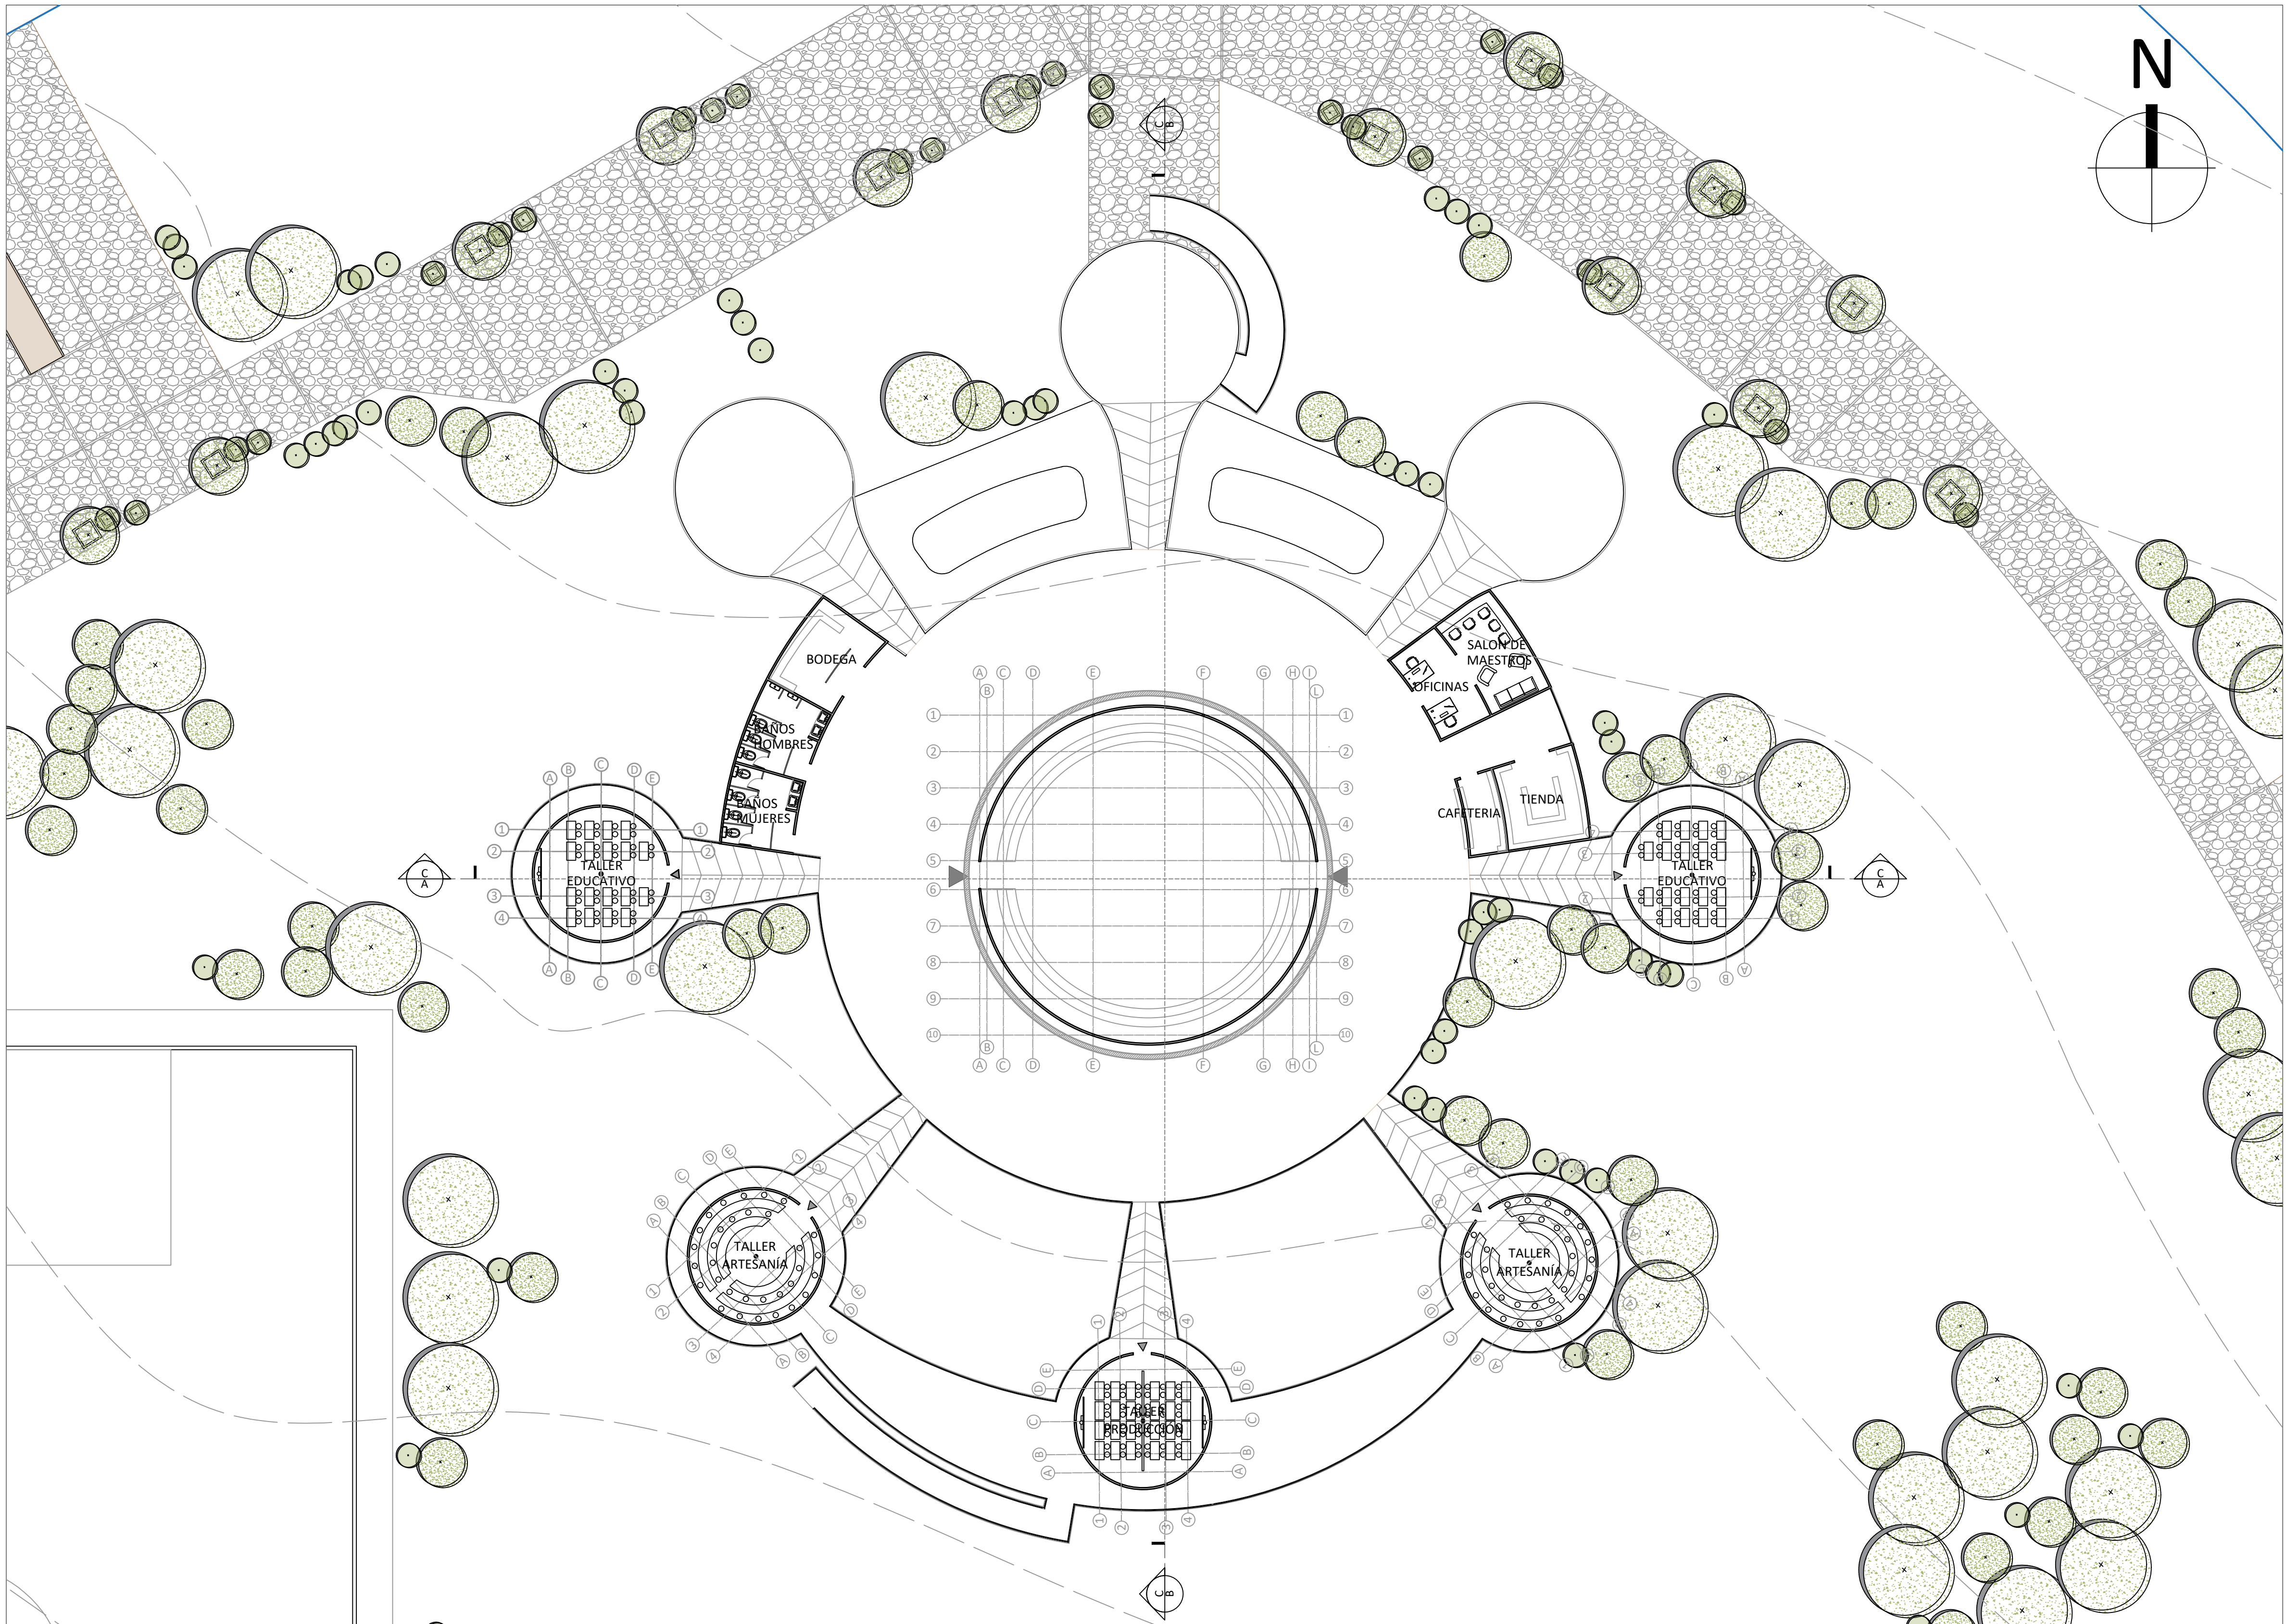

Universidad la Gran
Colombia
Bogotá D.C.
Facultad de
Arquitectura
Jornada Nocturna

CONVENCIONES:

OBSERVACIONES:

MODIFICACIONES:

PROYECTO:

Proyecto de
Grado

CONTIENE:

Planta
arquitectonica 1°
Piso

PROF: Arq. Javier Bolaños

EST: Diego Berbesi Gomez
Daniel Velandía Rojas

MATERIA: Proyecto de grado

CIUDAD: Bogotá D.C.

FECHA: 06 Diciembre 2019

ESCALA: Indicada

PLANOS: V_5

P-02