


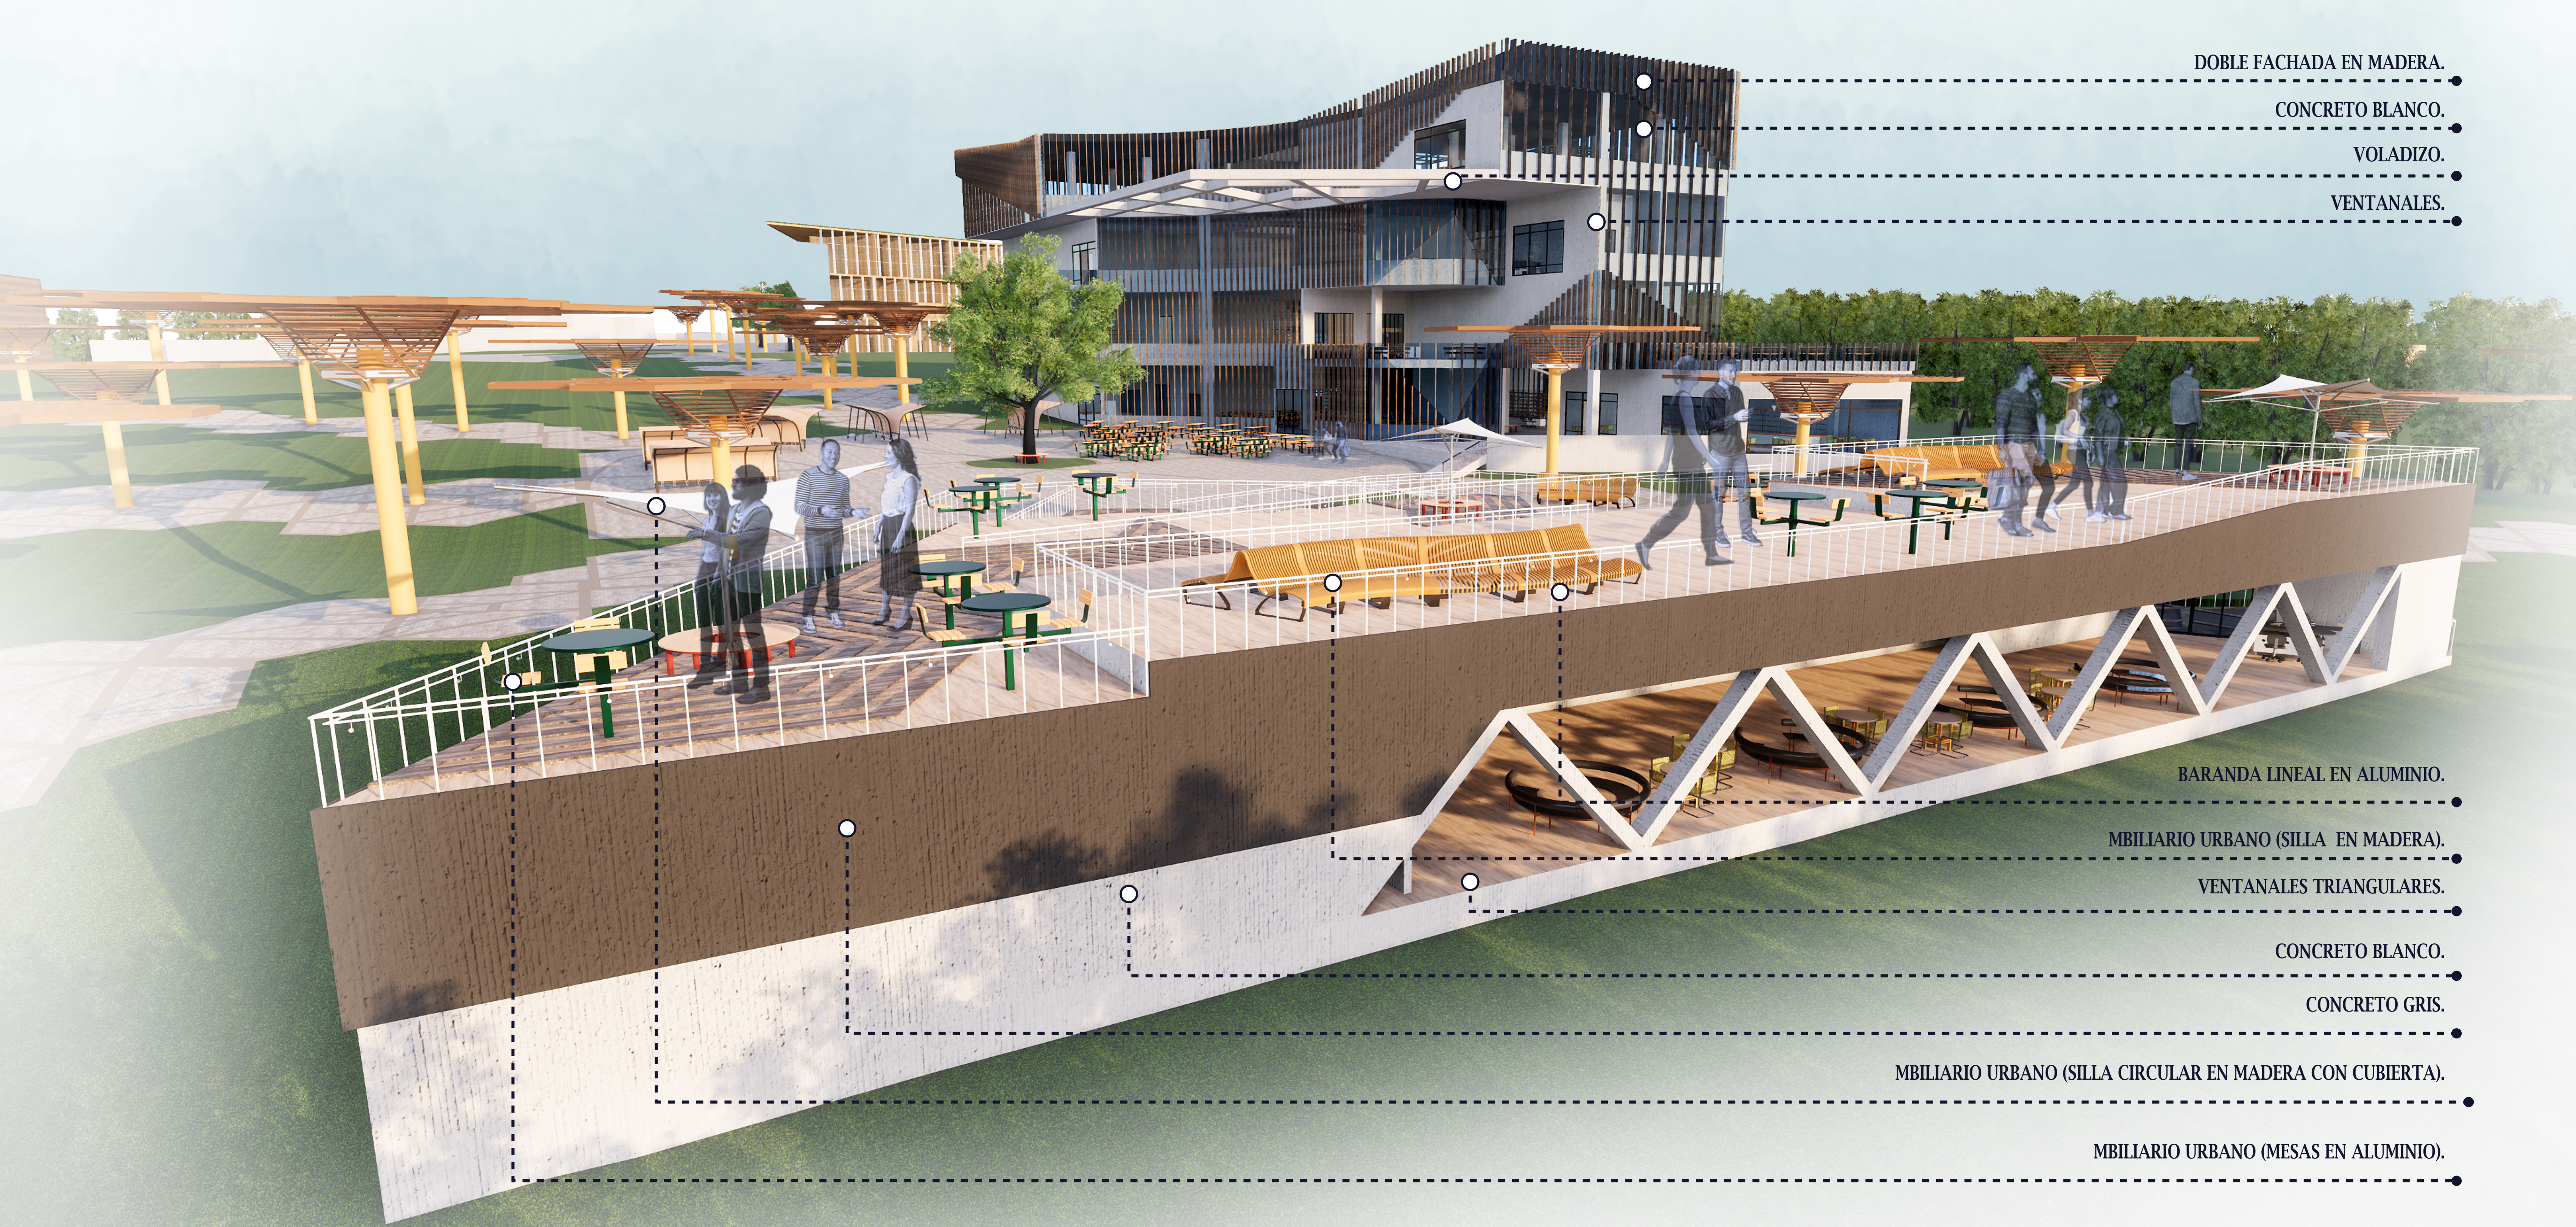

DOBLE FACHADA EN MADERA.

CONCRETO BLANCO.

VOLADIZO.

VENTANALES.

BARANDA LINEAL EN ALUMINIO.

MBILIARIO URBANO (SILLA EN MADERA).

VENTANALES TRIANGULARES.

CONCRETO BLANCO.


CONCRETO GRIS.

MBILIARIO URBANO (SILLA CIRCULAR EN MADERA CON CUBIERTA).


MBILIARIO URBANO (MESAS EN ALUMINIO).

BIBLIOTECA PRINCIPAL.


Memoria Compositiva.

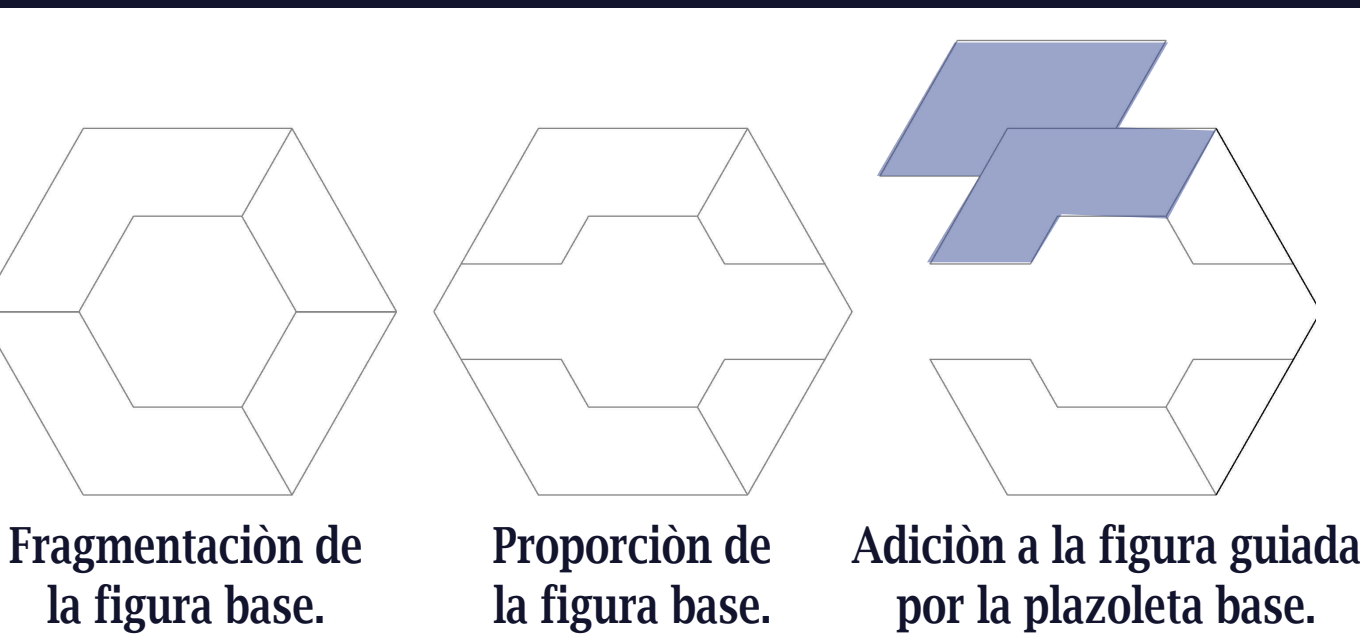

Orientación e incidencia solar en el volumen.

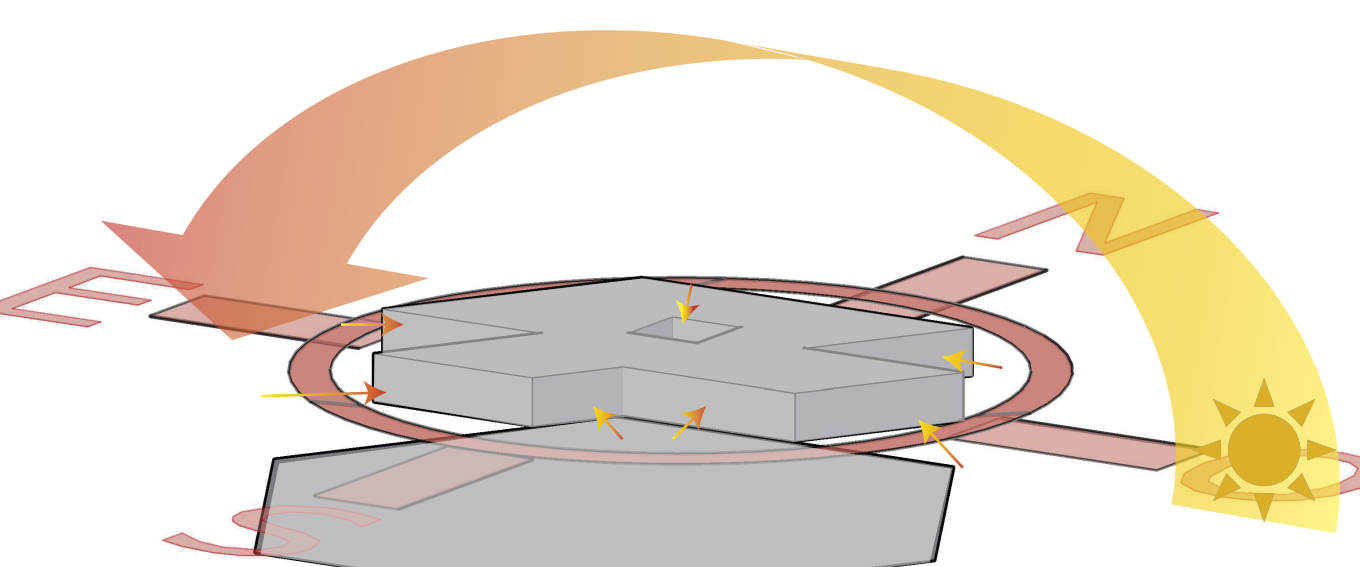


1. Jerarquía

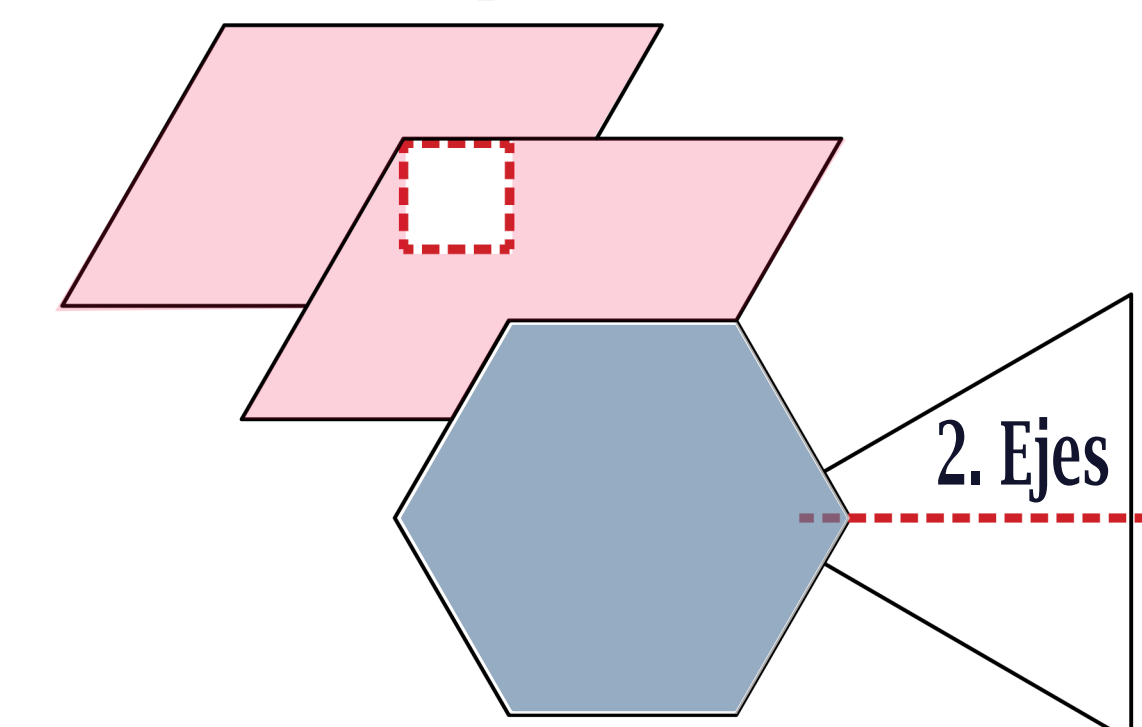


2. Ejes

3. Pauta.

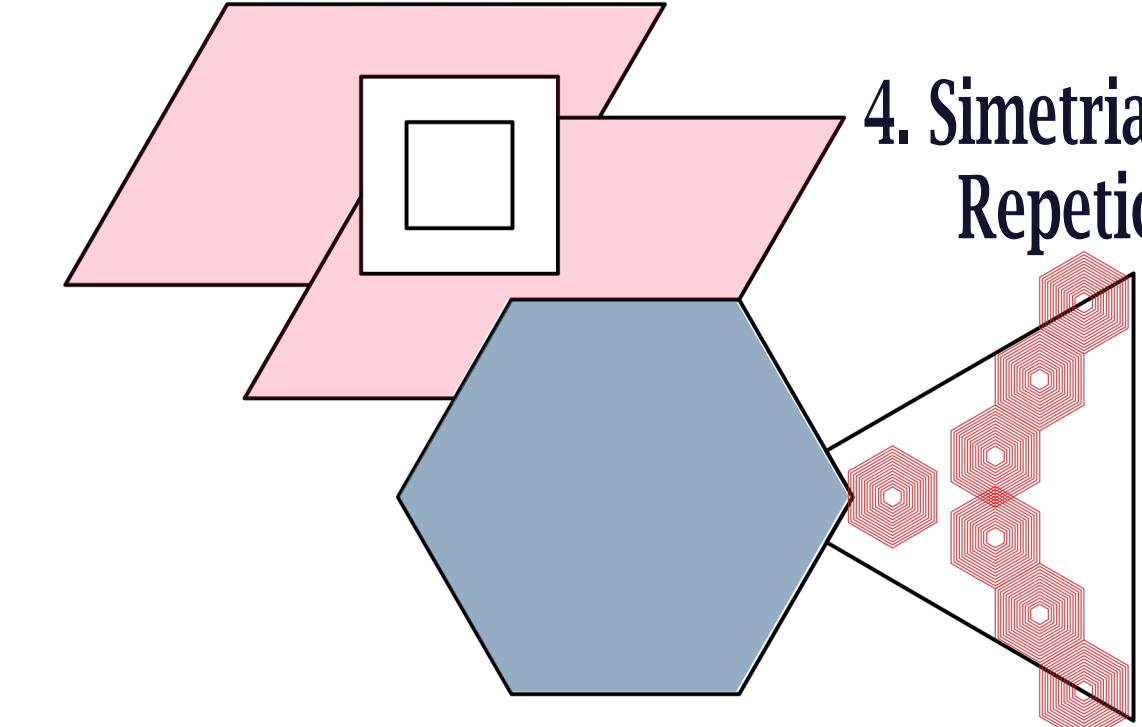


4. Simetría y Repetición.


5. Transformación.

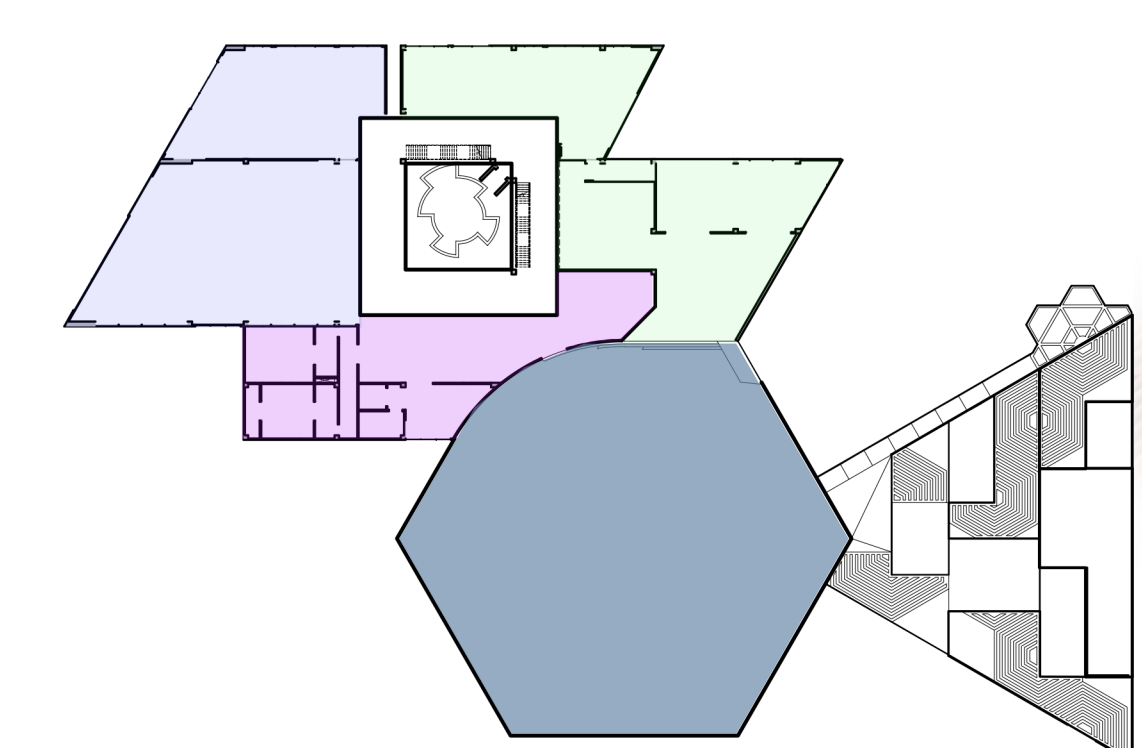


6. Continuidad.

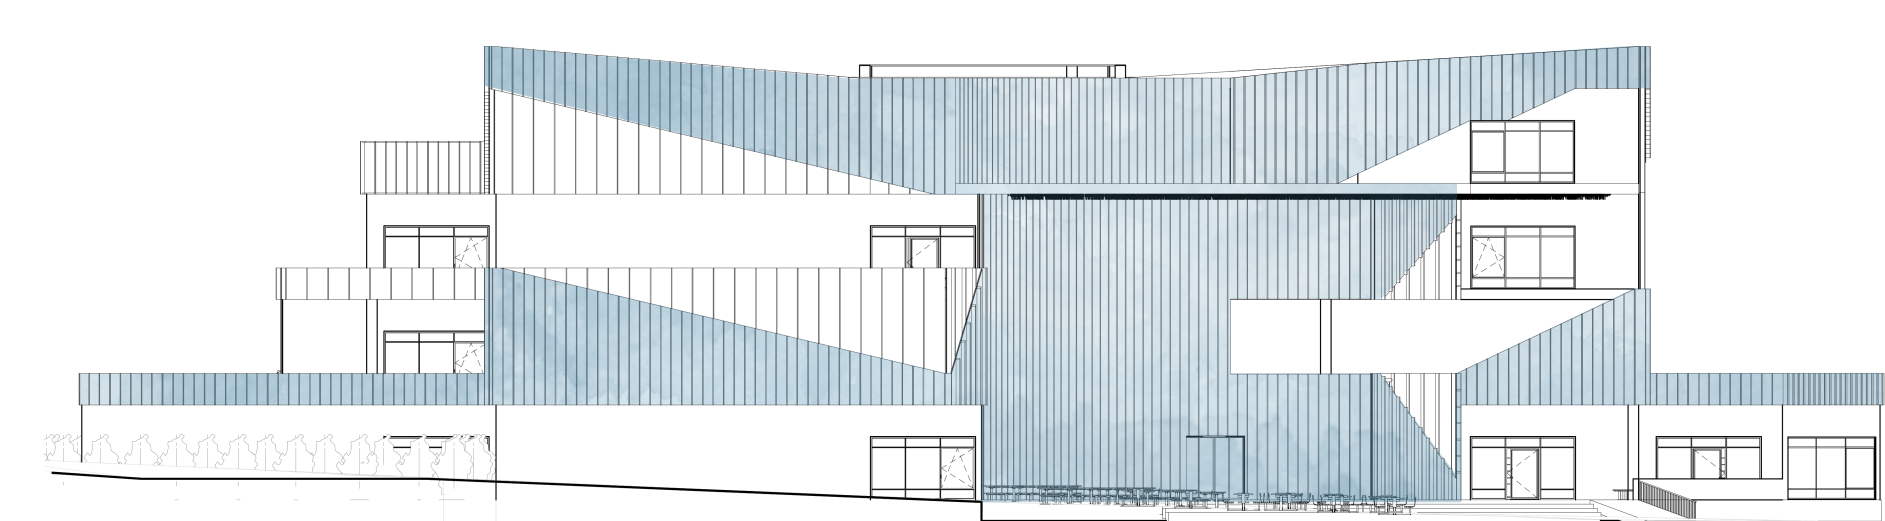

7. Desplazamiento.

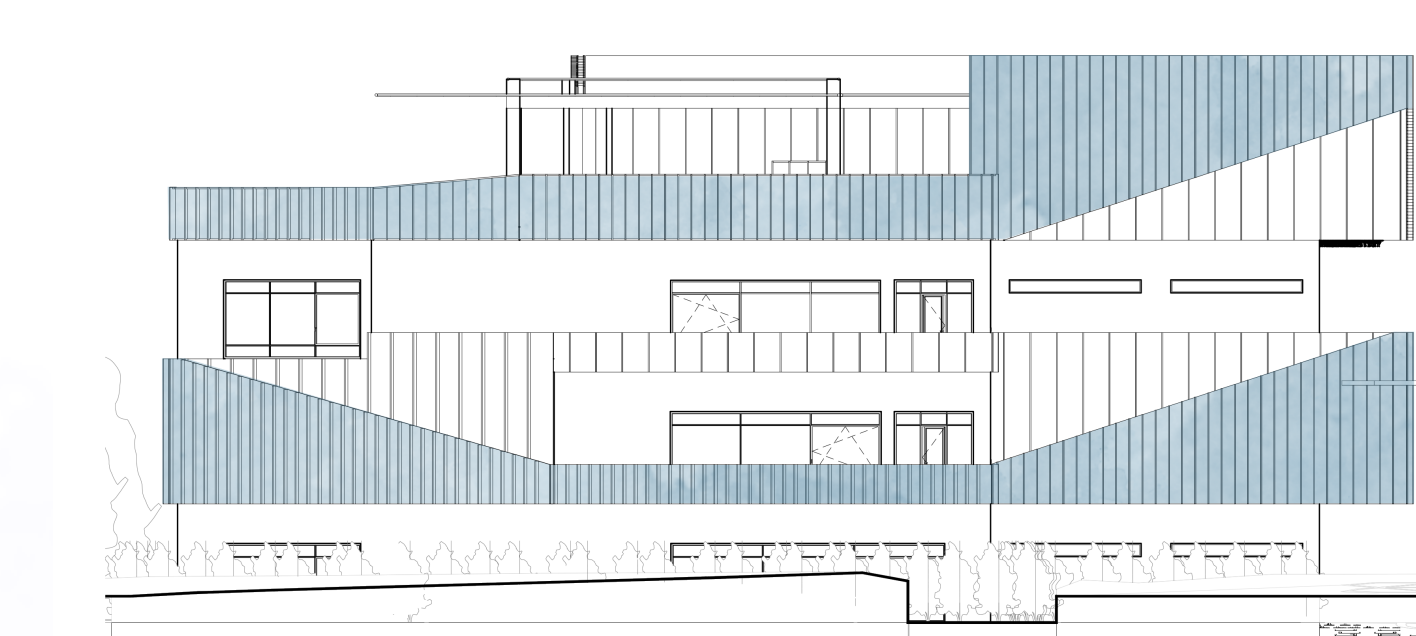

Axonometría de plantas arquitectónicas.

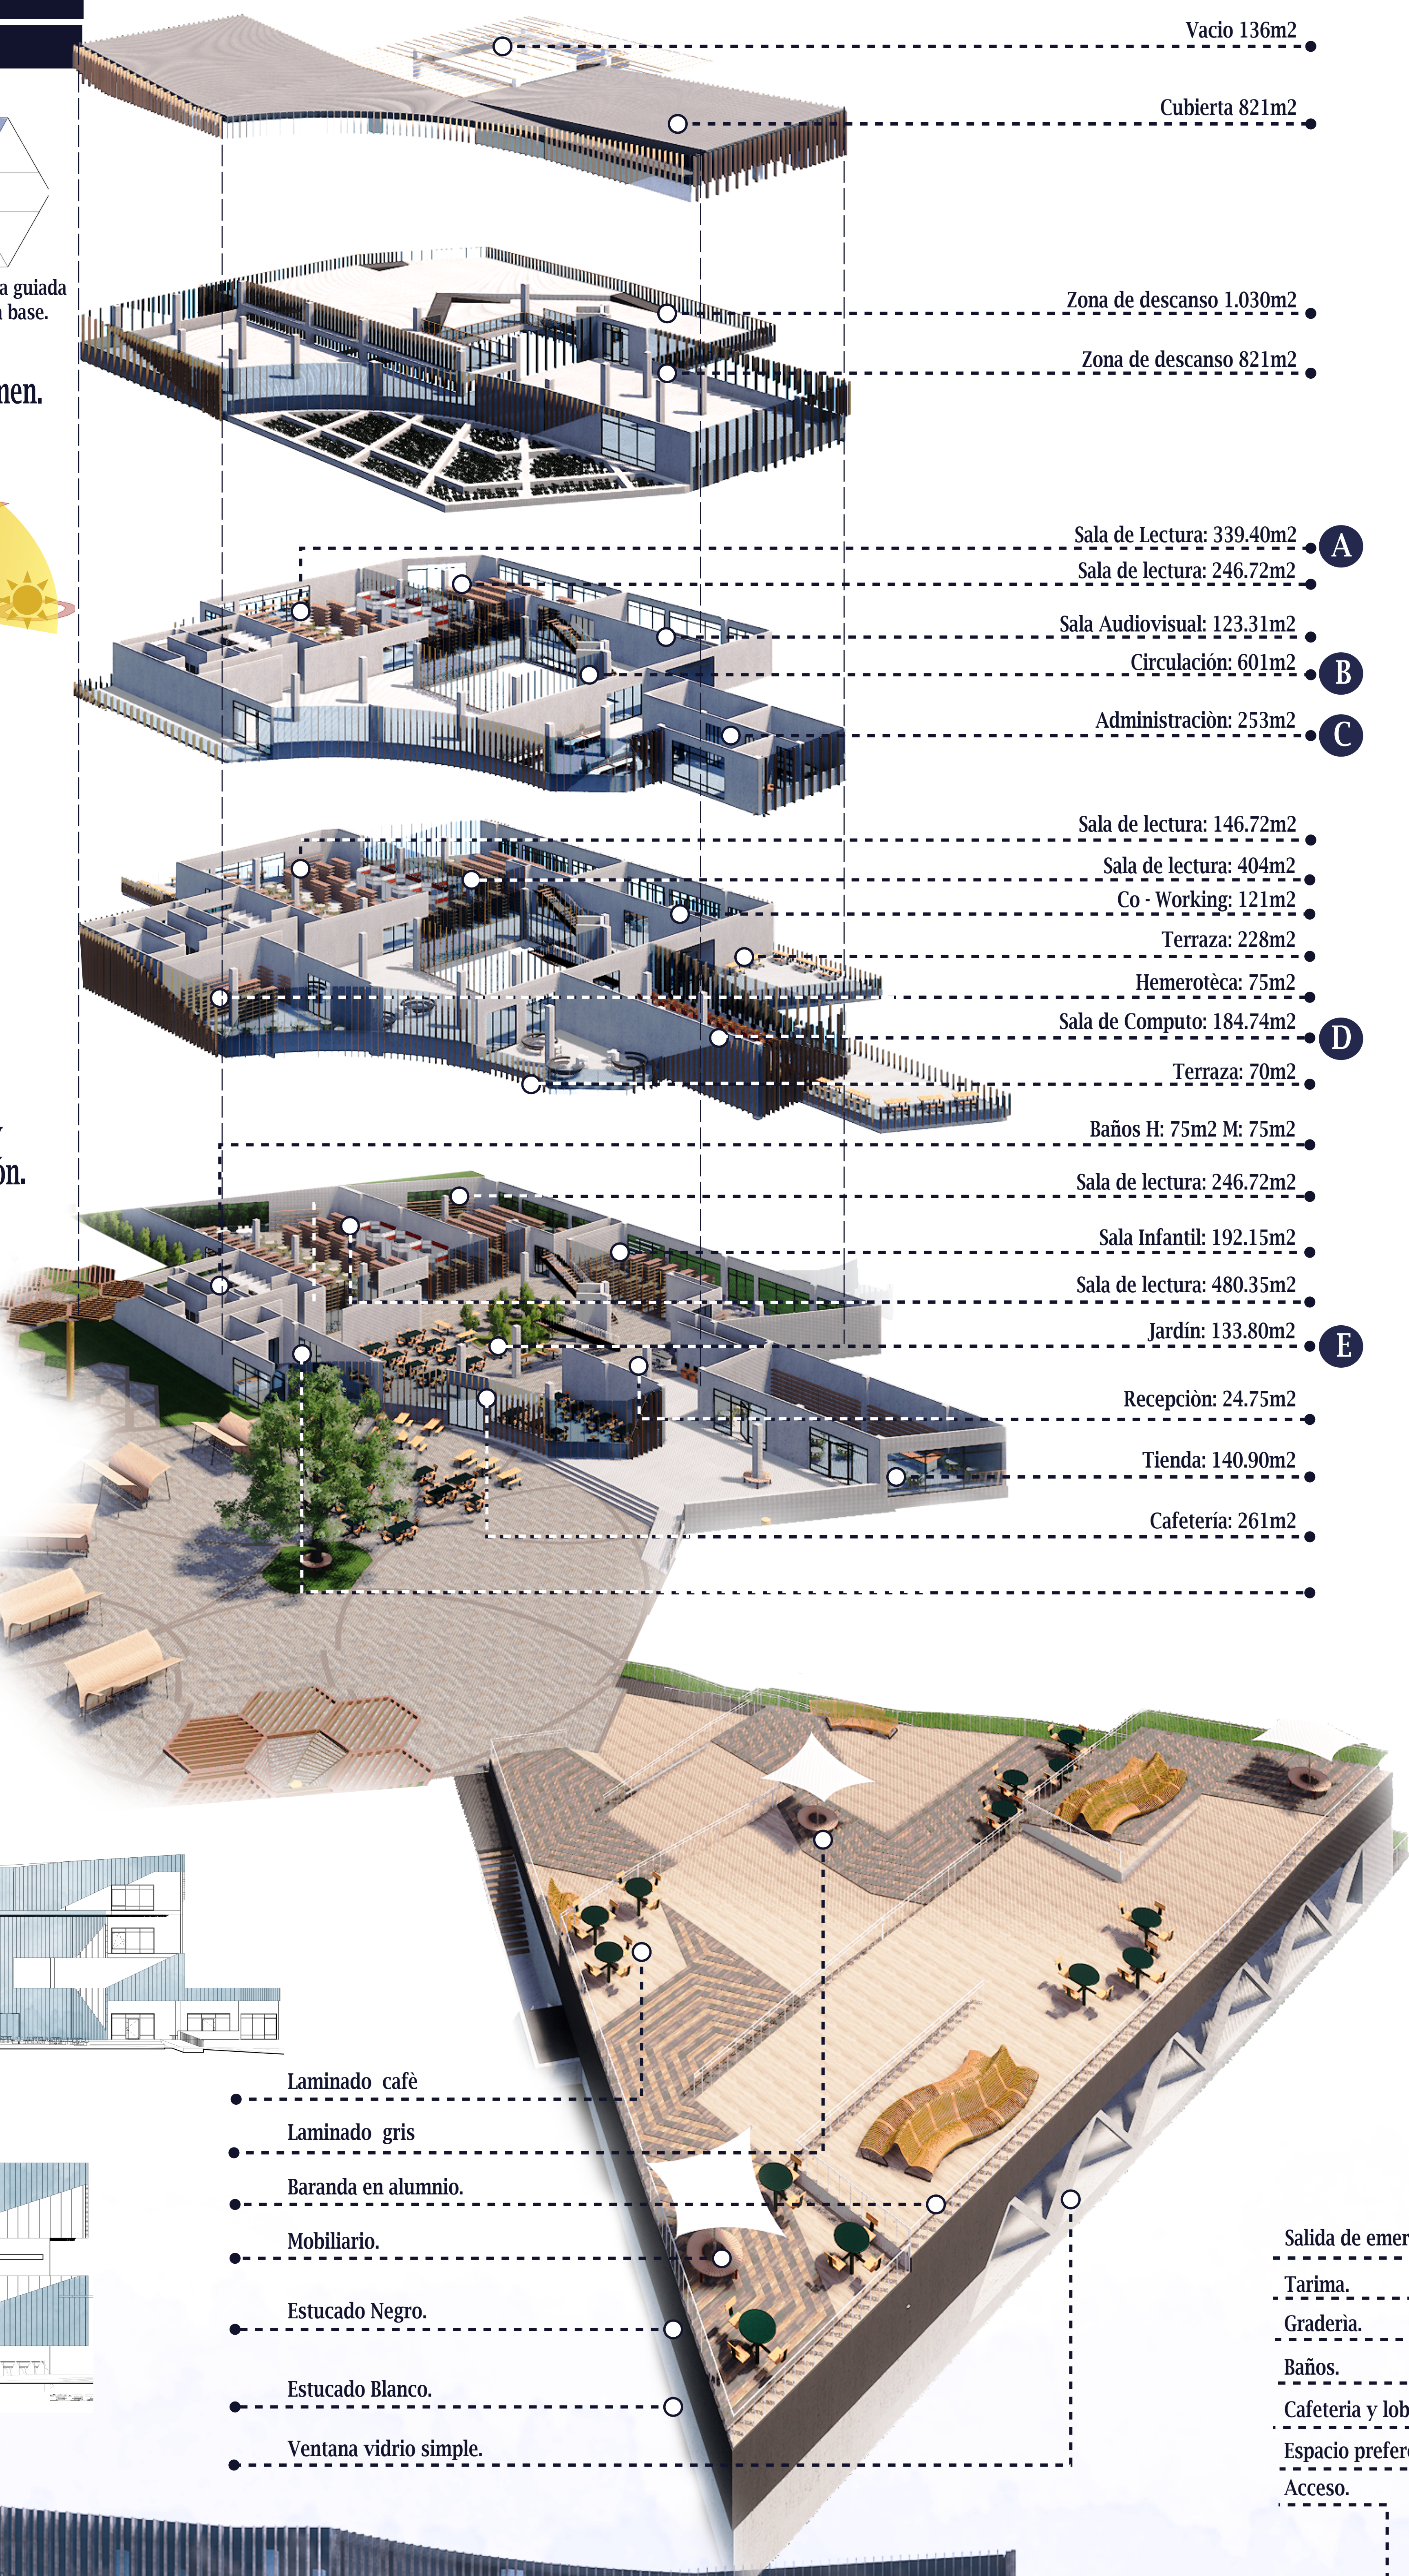

Vacio 136m²

Cubierta 821m²

Zona de descanso 1.030m²

Zona de descanso 821m²

Sala de Lectura: 339.40m²

Sala de lectura: 246.72m²

Sala Audiovisual: 123.31m²

Circulación: 601m²

Administración: 253m²

Sala de lectura: 146.72m²

Sala de lectura: 404m²

Co - Working: 121m²

Terraza: 228m²

Hemeroteca: 75m²

Sala de Computo: 184.74m²

Terraza: 70m²

Baños H: 75m² M: 75m²

Sala de lectura: 246.72m²

Sala Infantil: 192.15m²

Sala de lectura: 480.35m²

Jardín: 133.80m²

Recepción: 24.75m²

Tienda: 140.90m²

Cafetería: 261m²

Vistas Interiores de la Biblioteca.

A. Salas de lectura.



B. Circulación.



C. Administración.



D. Sala de Computo.



E. Jardín.



Salida de emergencia.

Tarima.

Gradería.

Baños.

Cafetería y lobby.

Espacio preferencial.

Acceso.

