


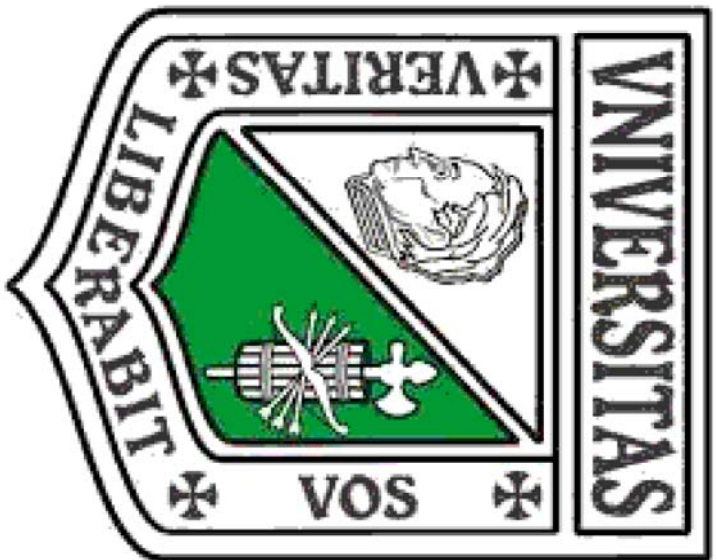

UNIVERSIDAD
LA GRAN COLOMBIA

FACULTAD DE
ARQUITECTURA
OPCIÓN DE ENFASIS

PROYECTO DE GRADO:

CENTRO DE ALTO
RENDIMIENTO
Y VILLA OLIMPICA

PITALITO - Huila

CONTIENE:

PLANTA GRADERÍAS

PLANTA GEOMETRÍA

DISEÑO:

MIGUEL ANDRES TERRIOS TORO

Cod. 2001010014

REVISO:

ARO. MARCO PINEDA

Med. —

DISCIPLINA:

ESPACIO PÚBLICO

ARCHIVO:

ARO1_TS_PD_PL001

PISCINA
OLIMPICA


MODIFICACIONES:	
REV 1	ENTRESA PARA REVISION
REV 2	ENTRESA PARA REVISION
REV 3	ALISTOS ENTRESA FINAL
REV 4	ENTRESA FINAL

ESCALA: PLANO Nº.


1:75 APO8

REVISION: DE.

B 20

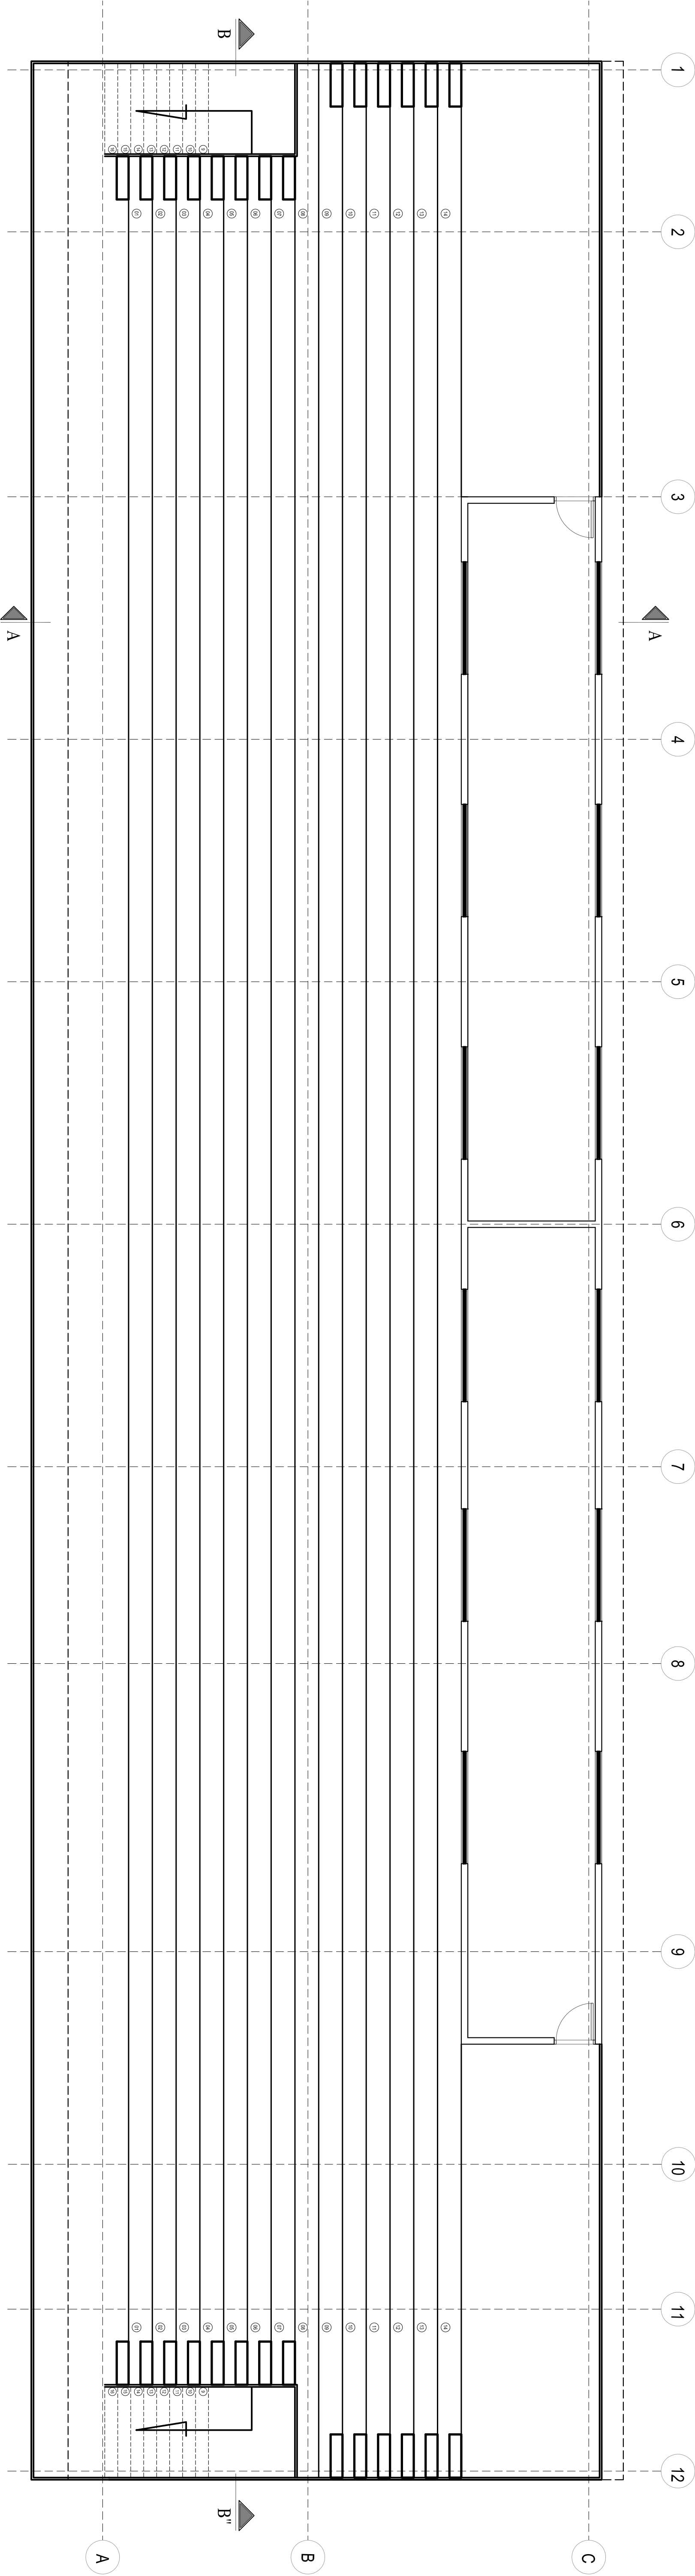

PLANTA DE GRADERÍAS
ESCALA 1:75

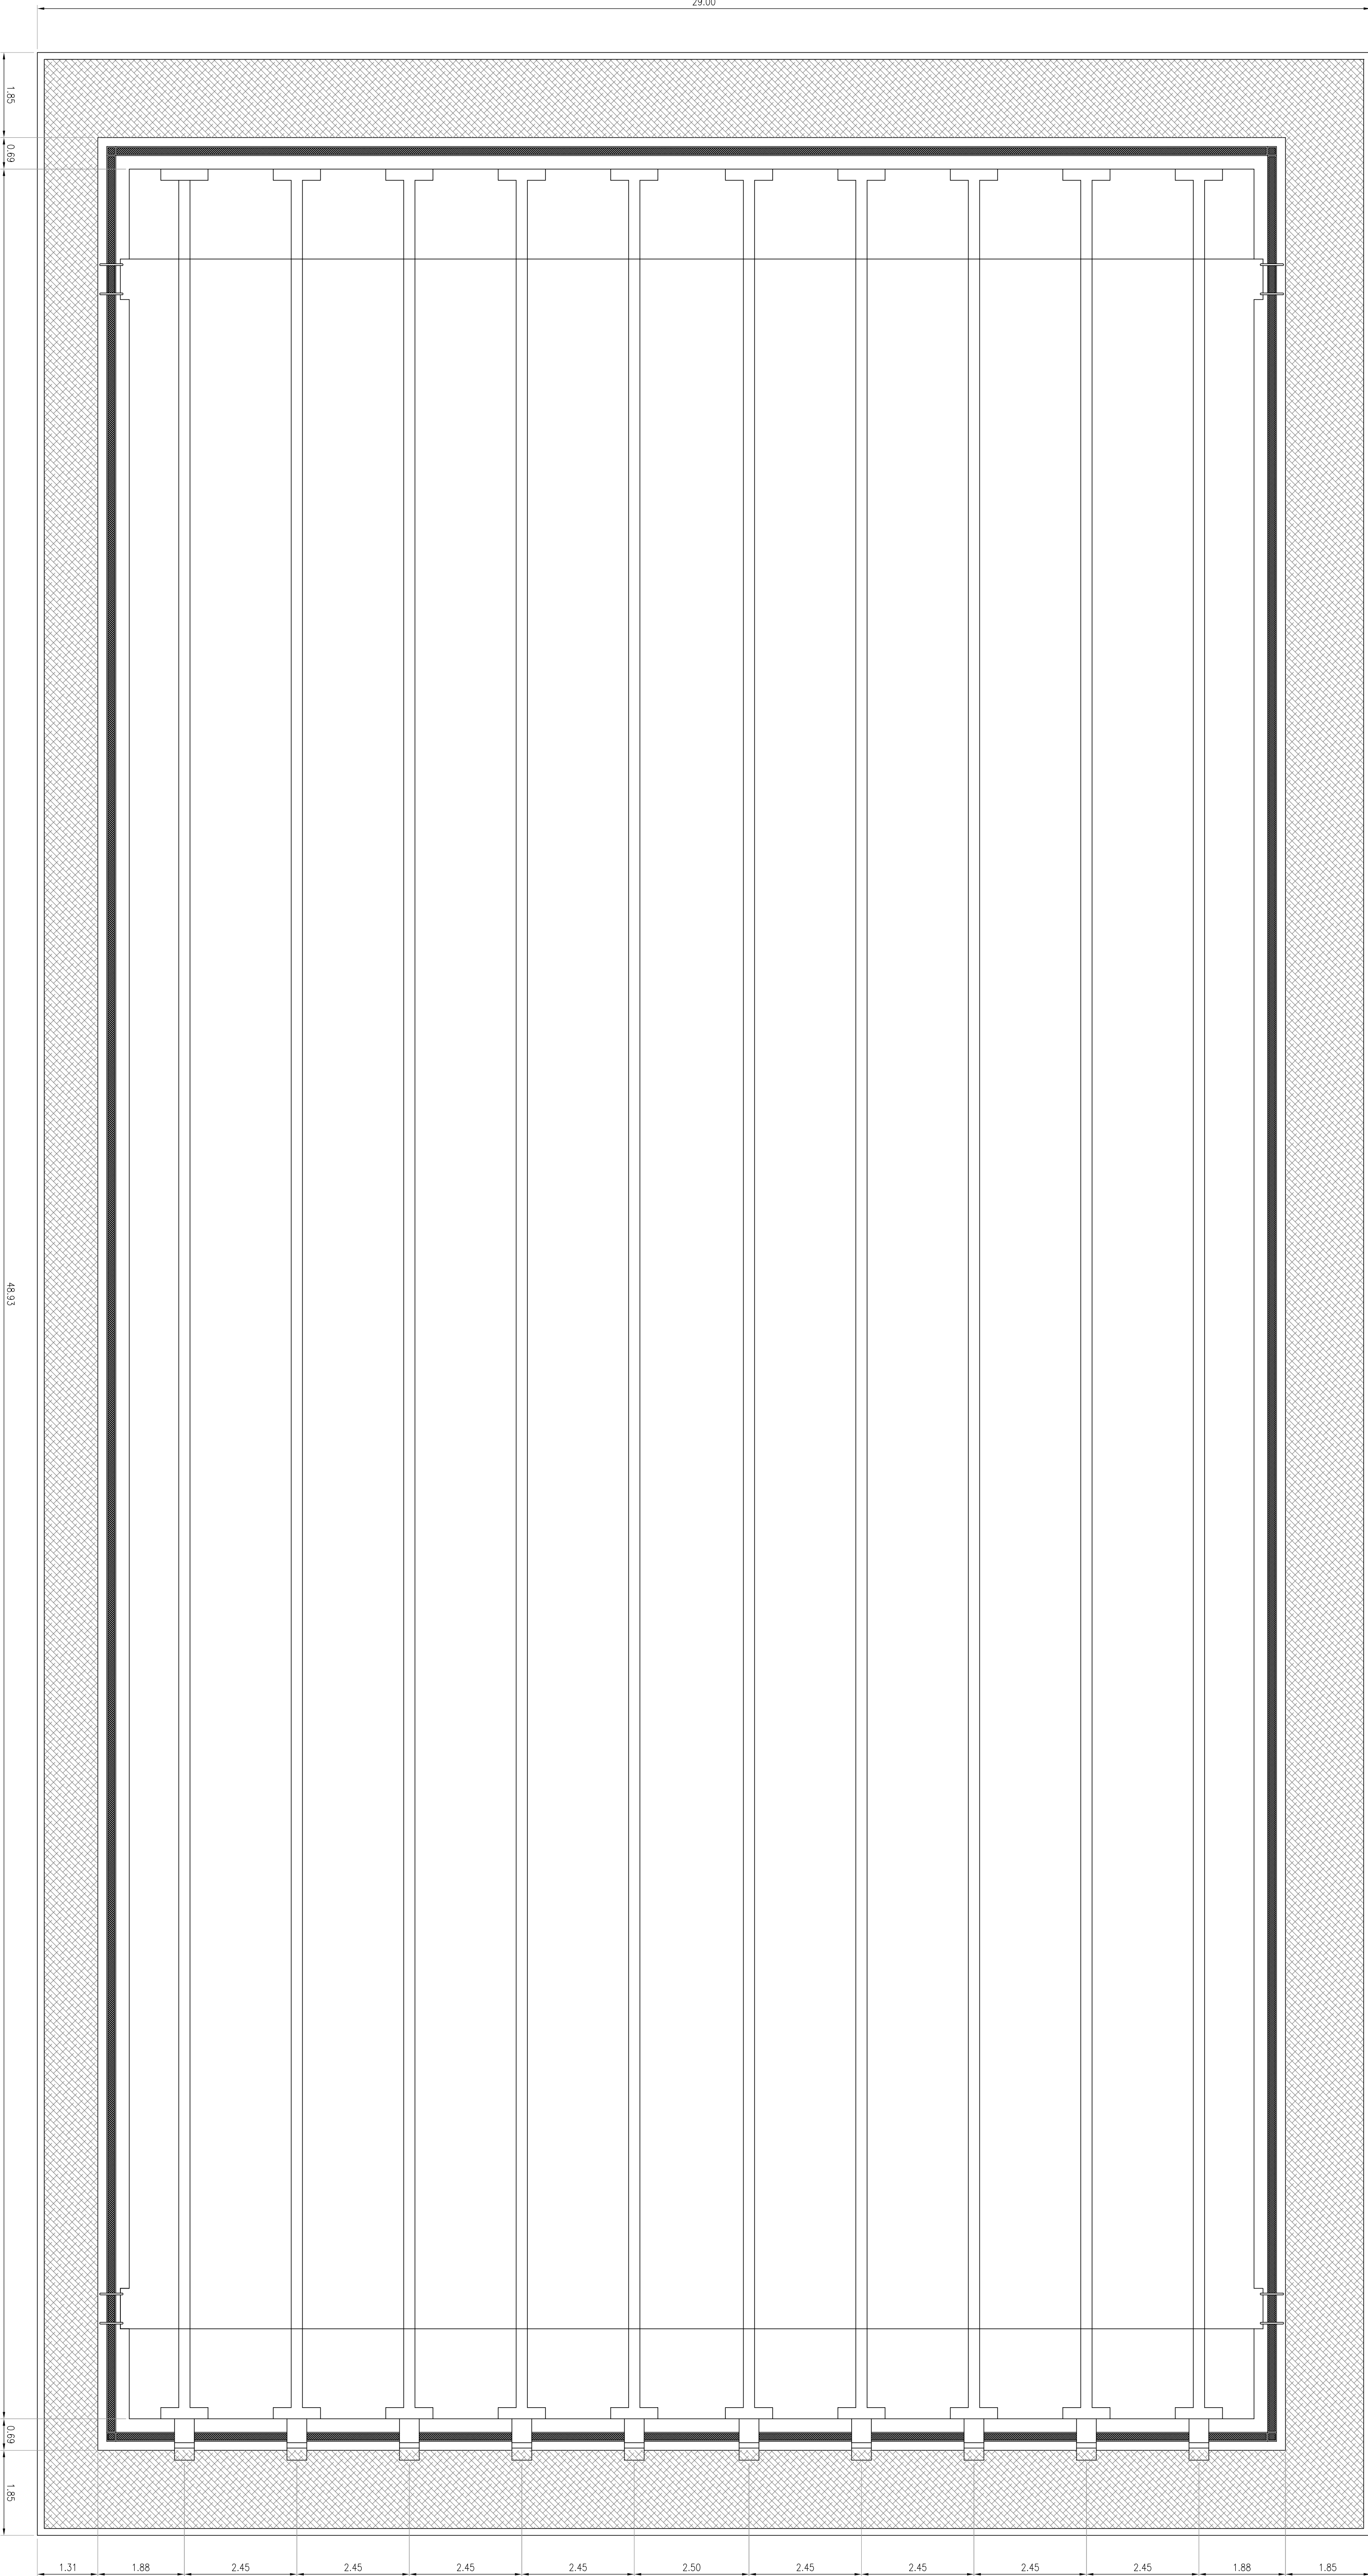

GEOMETRÍA PISCINA
ESCALA 1:75