


MUROS CON PUERTA TIPO 3

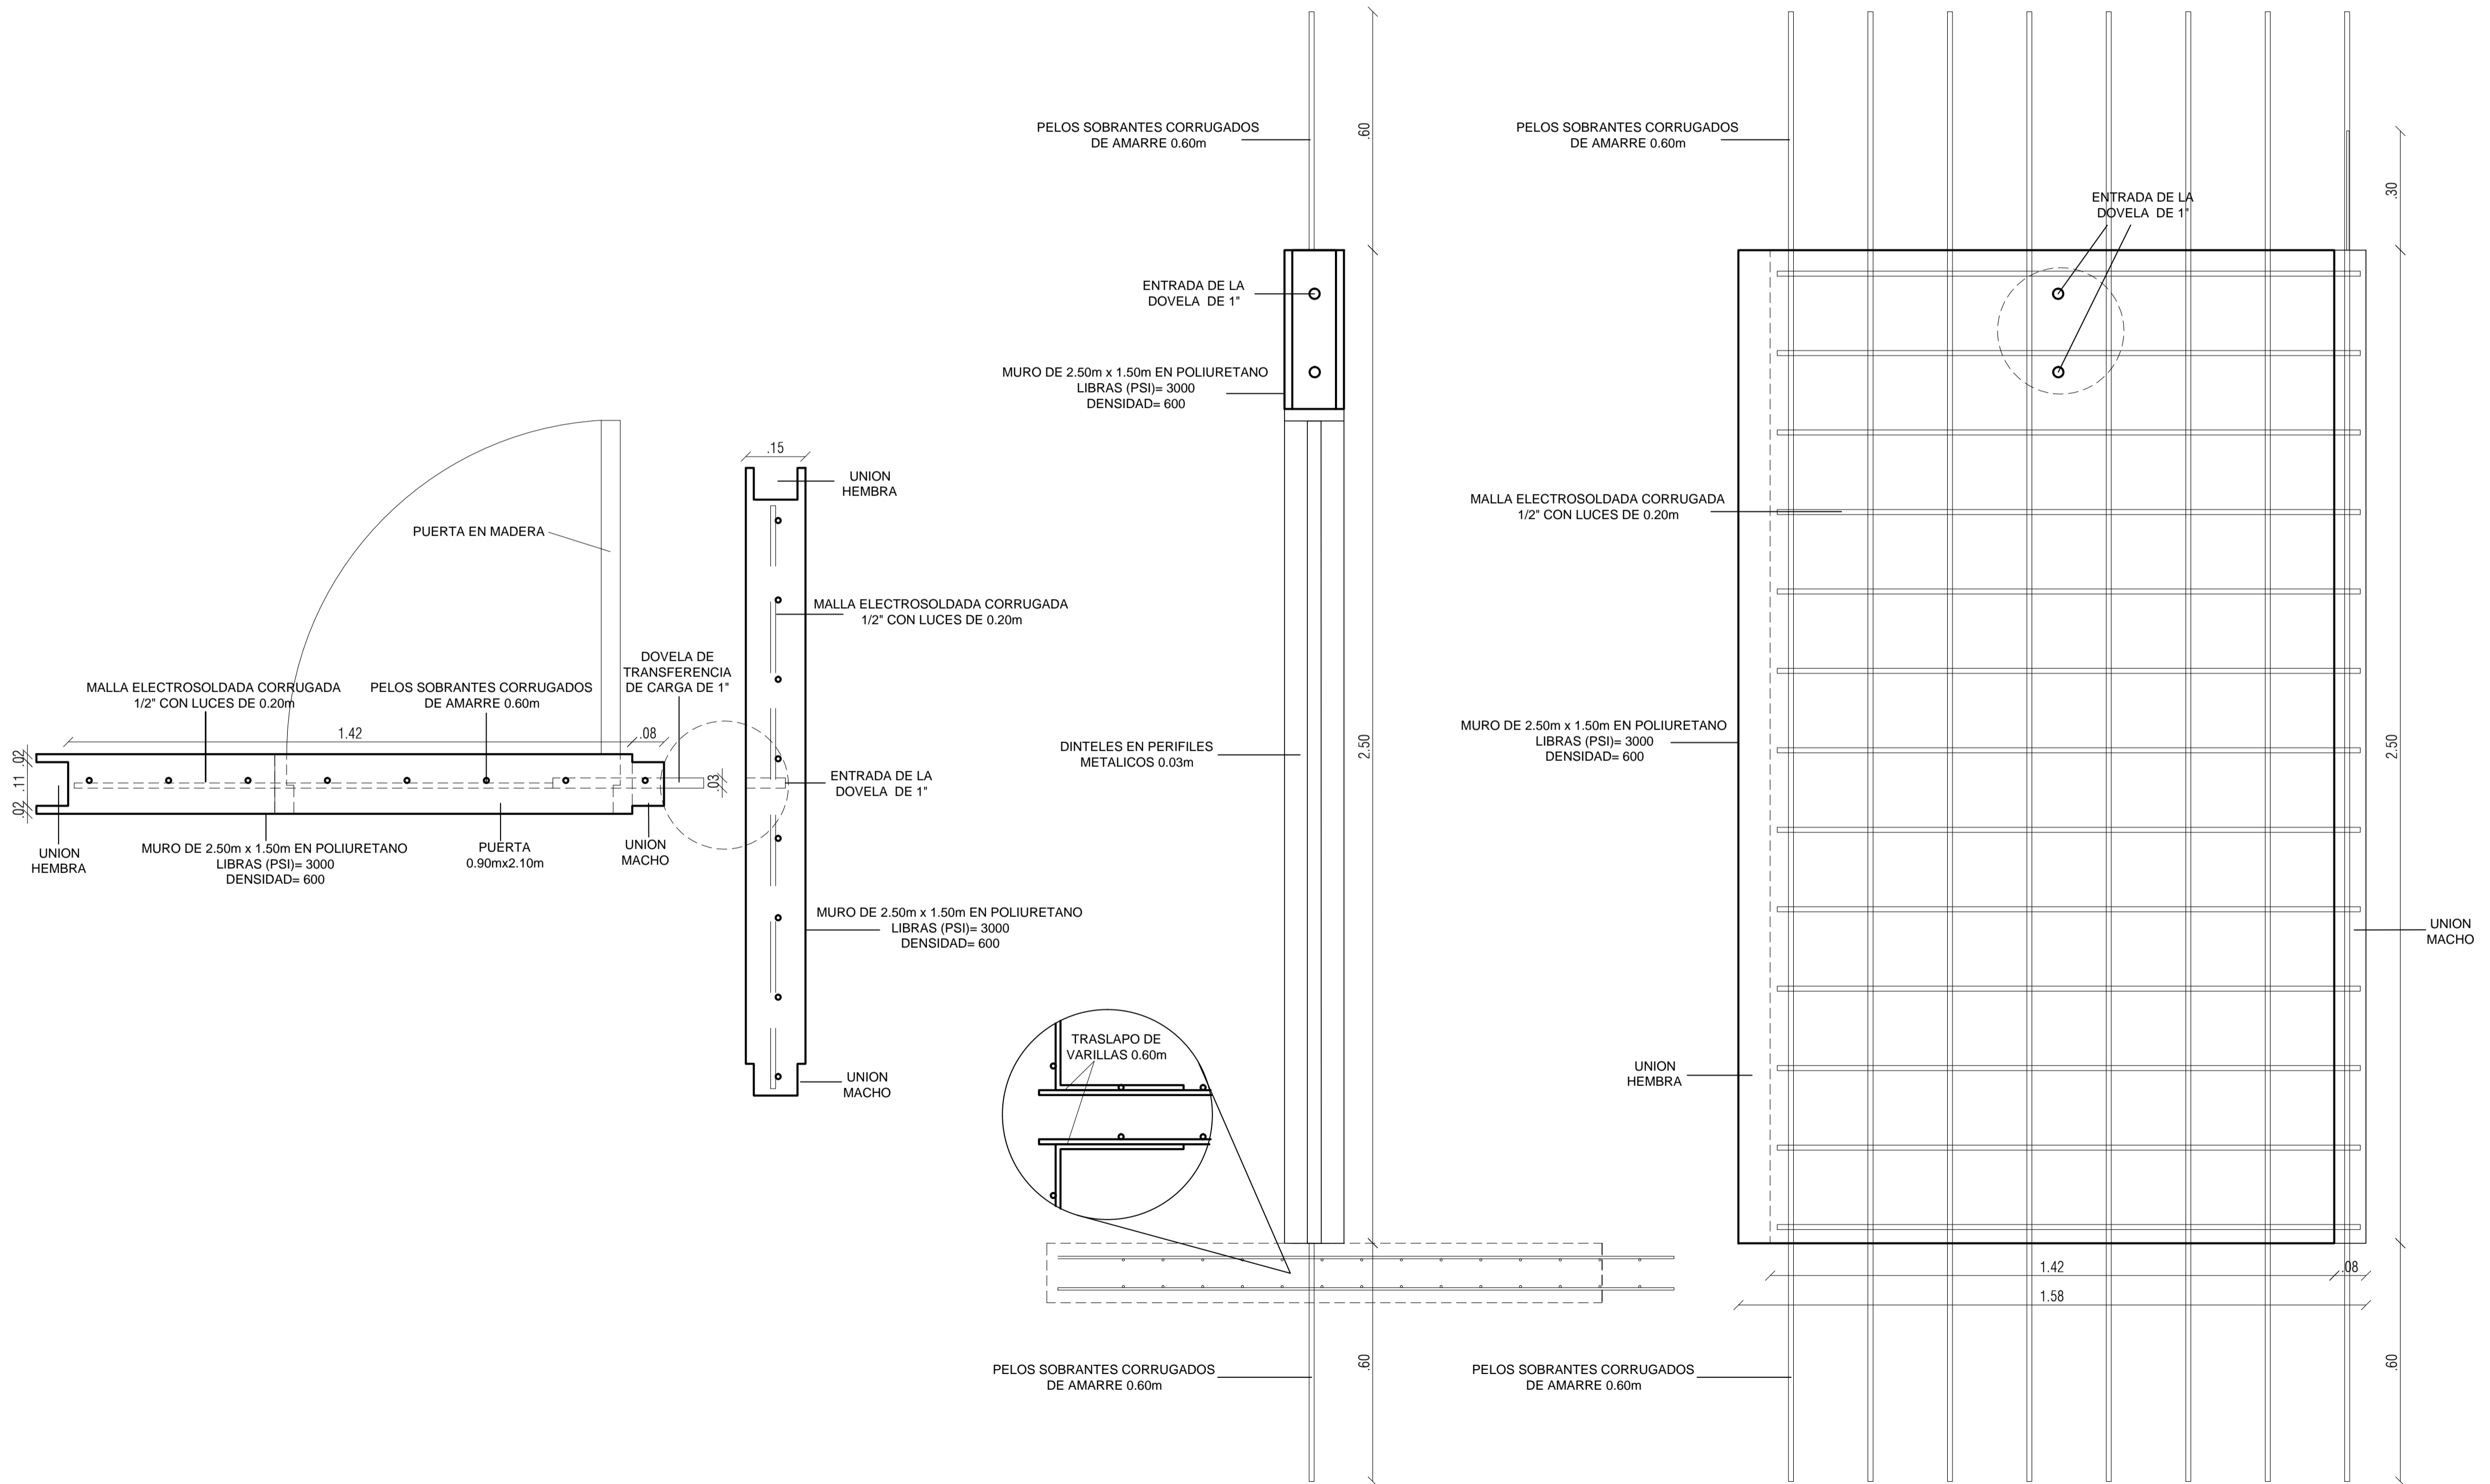

01	20	PLAN	NOVIEMBRE
PROYECTO			
MURO ESTRUCTURAL EN POLIURETANO			
OBSERVACIONES			
COLABORACION-ARQUITECTO			
HAMILTON BOHORQUEZ			
ELABORADO			
ANDRES FELIPE APONTE RAMIREZ JULIAN DAVID PEÑA GONZALEZ			
CONTIENE			
MURO CON PUERTA TIPO 3			
ESCALA:	INDICADA	FECHA:	04.12.15
FIRMA COLABORACION ARQUITECTO			
FIRMA ESTUDIANTE			
REVISION:	PLANO N°:	PLANTILLA N°:	
	4	4	15