


Sección A-A



Sección B-B

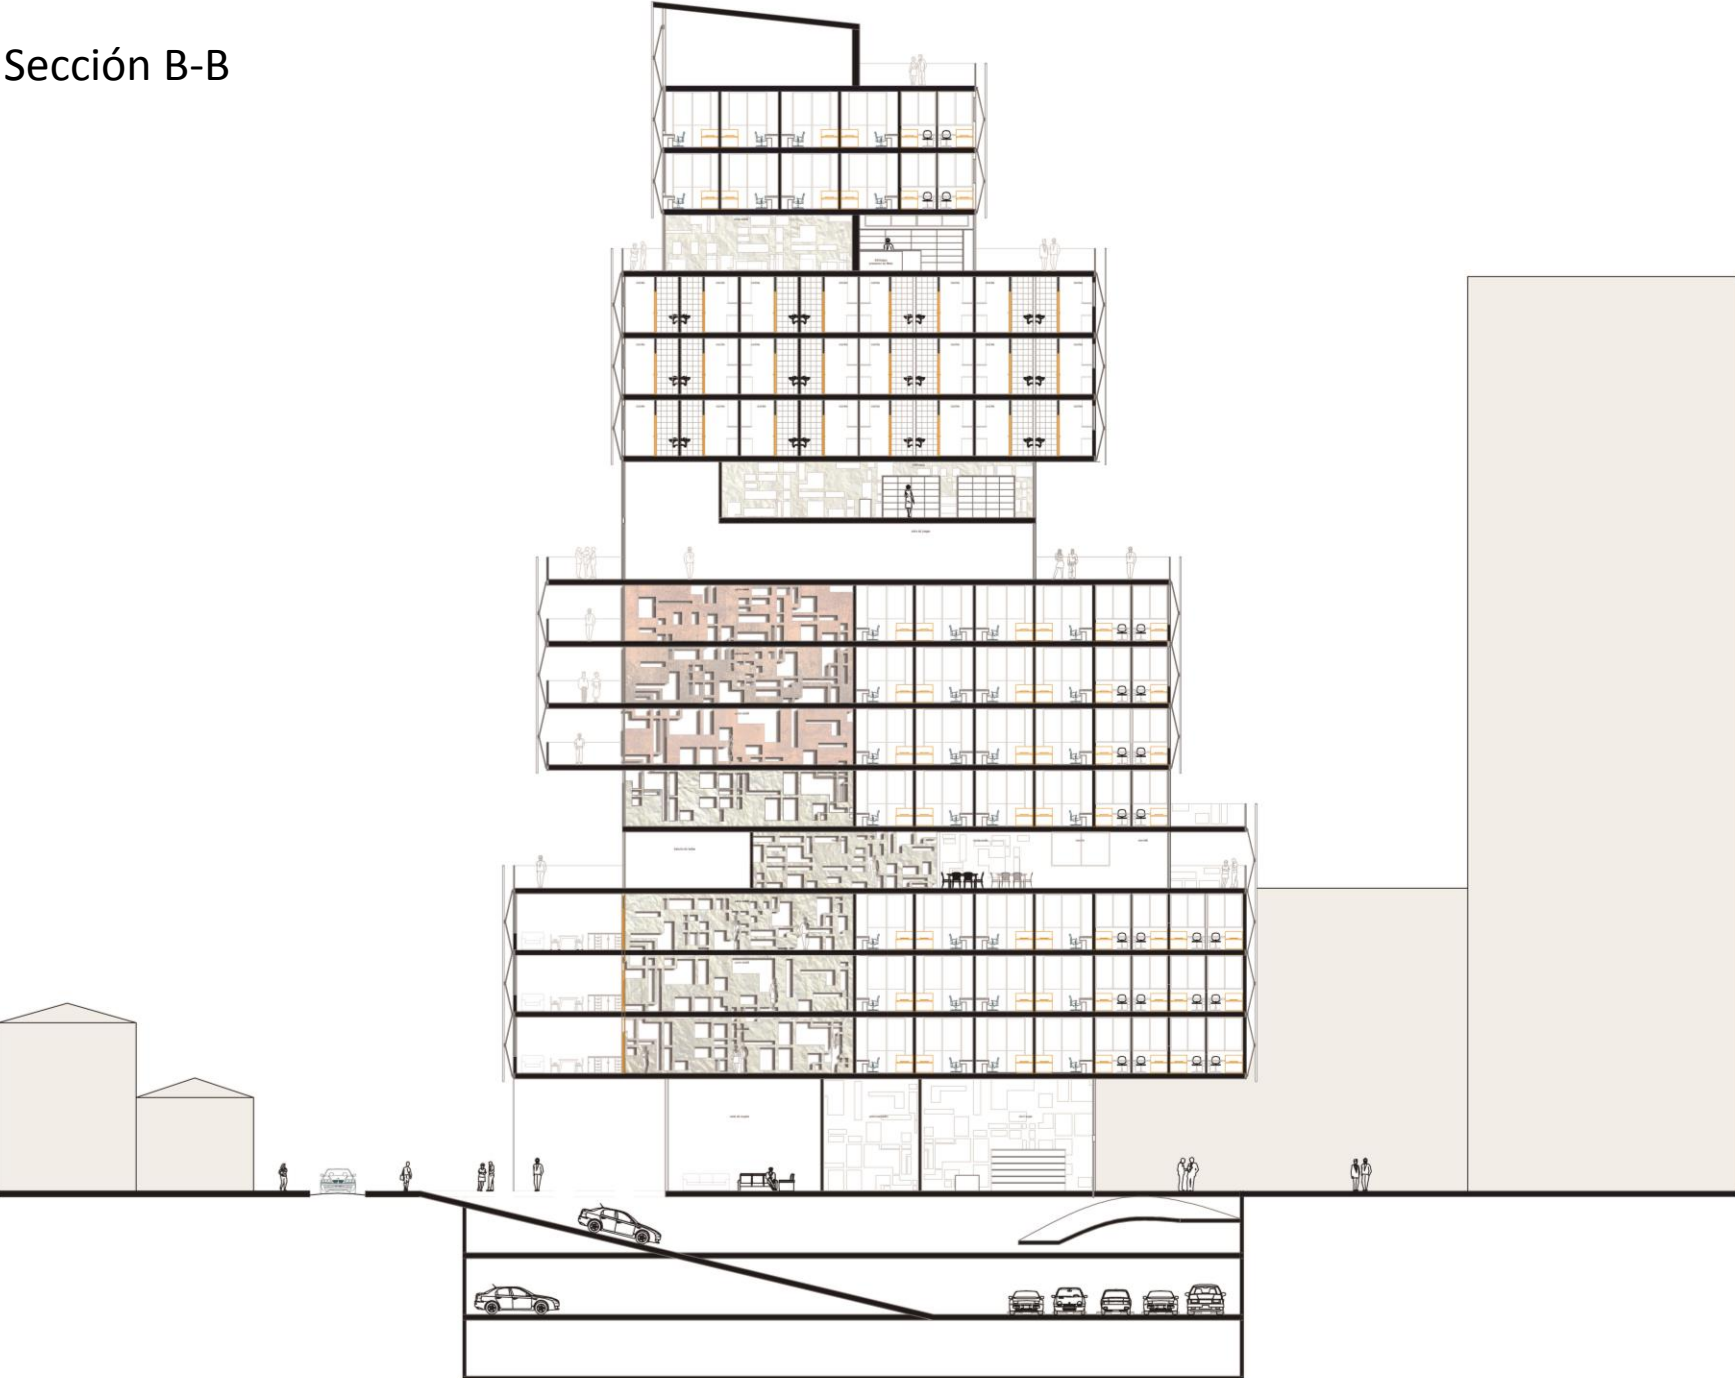


Fachada sur



Fachada oriental



# Primer piso

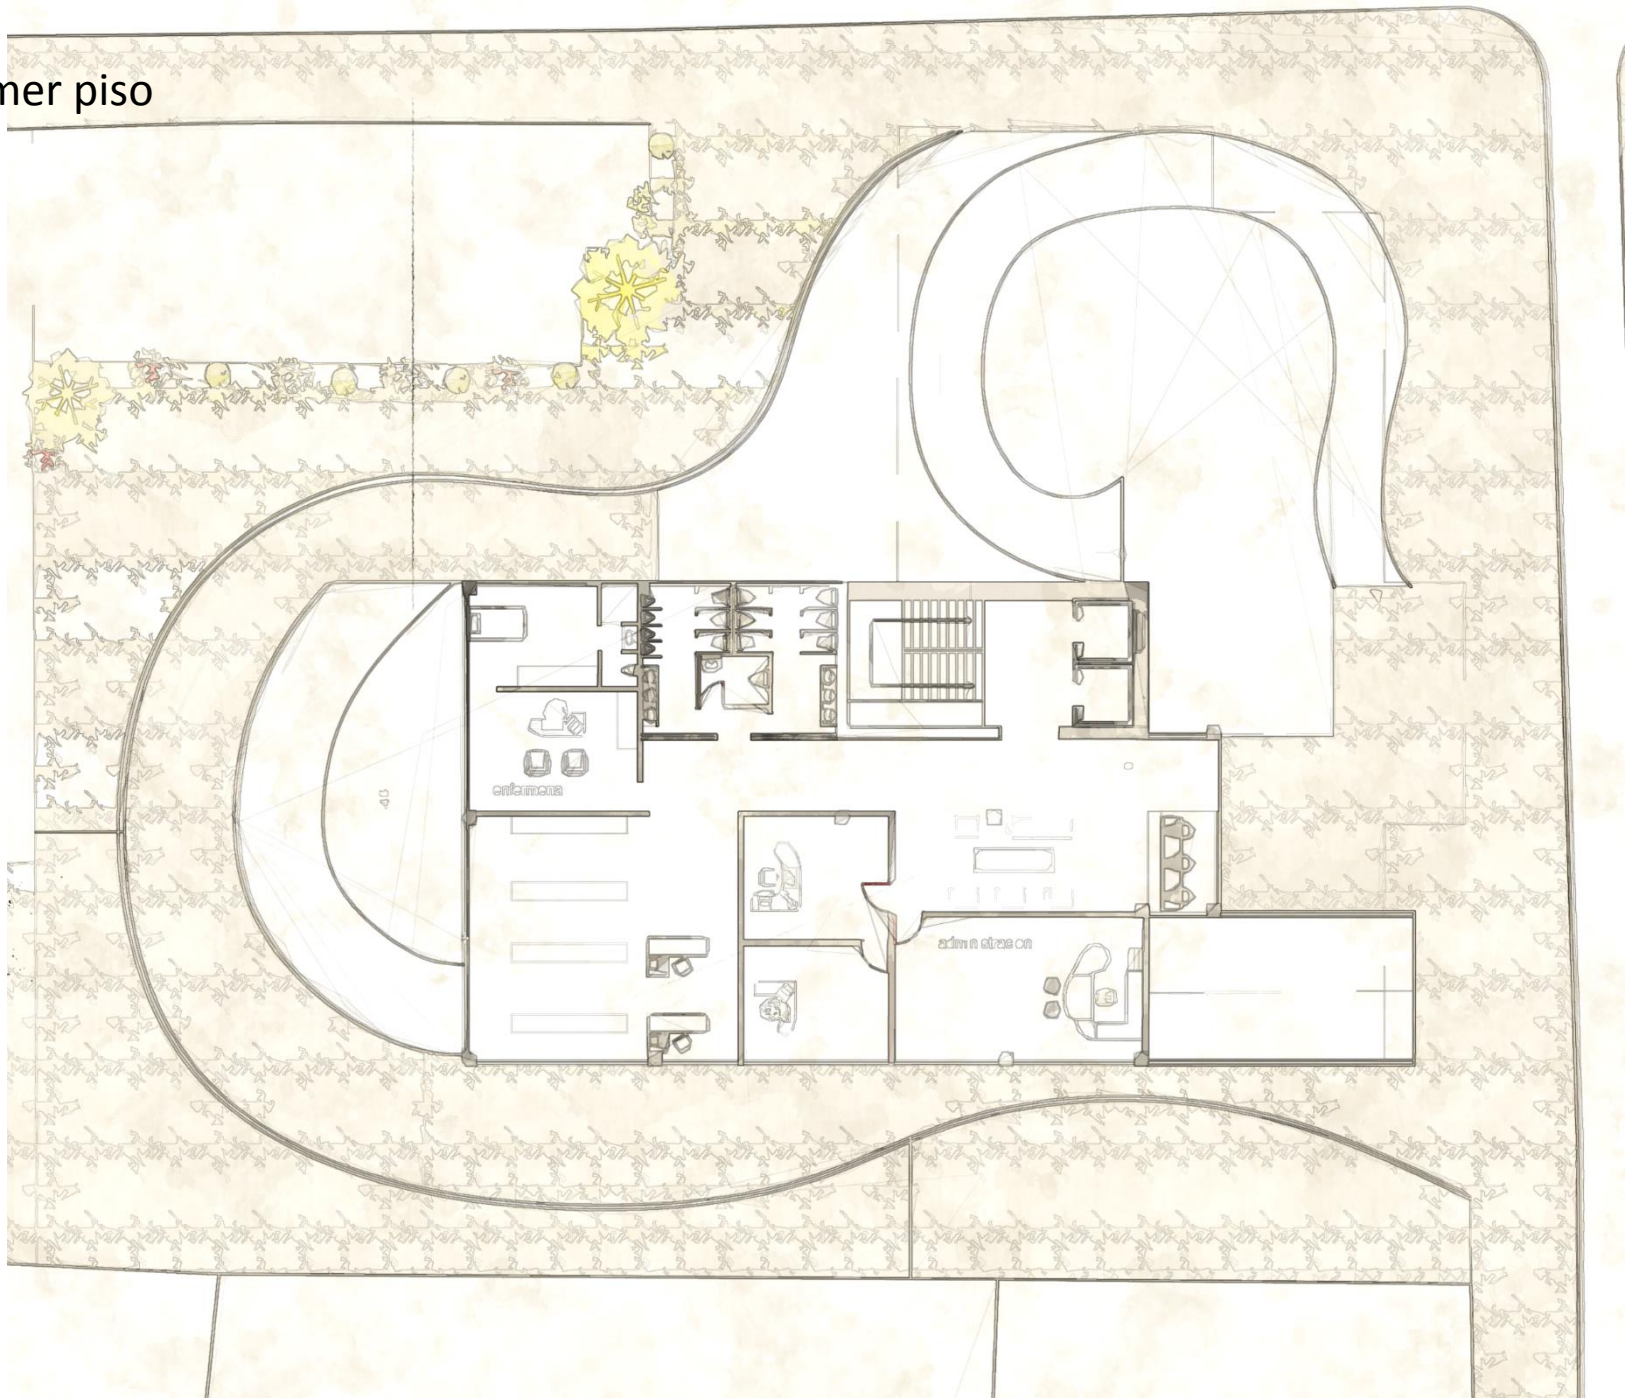


# Segundo piso




# Tercer piso



# Cuarto piso

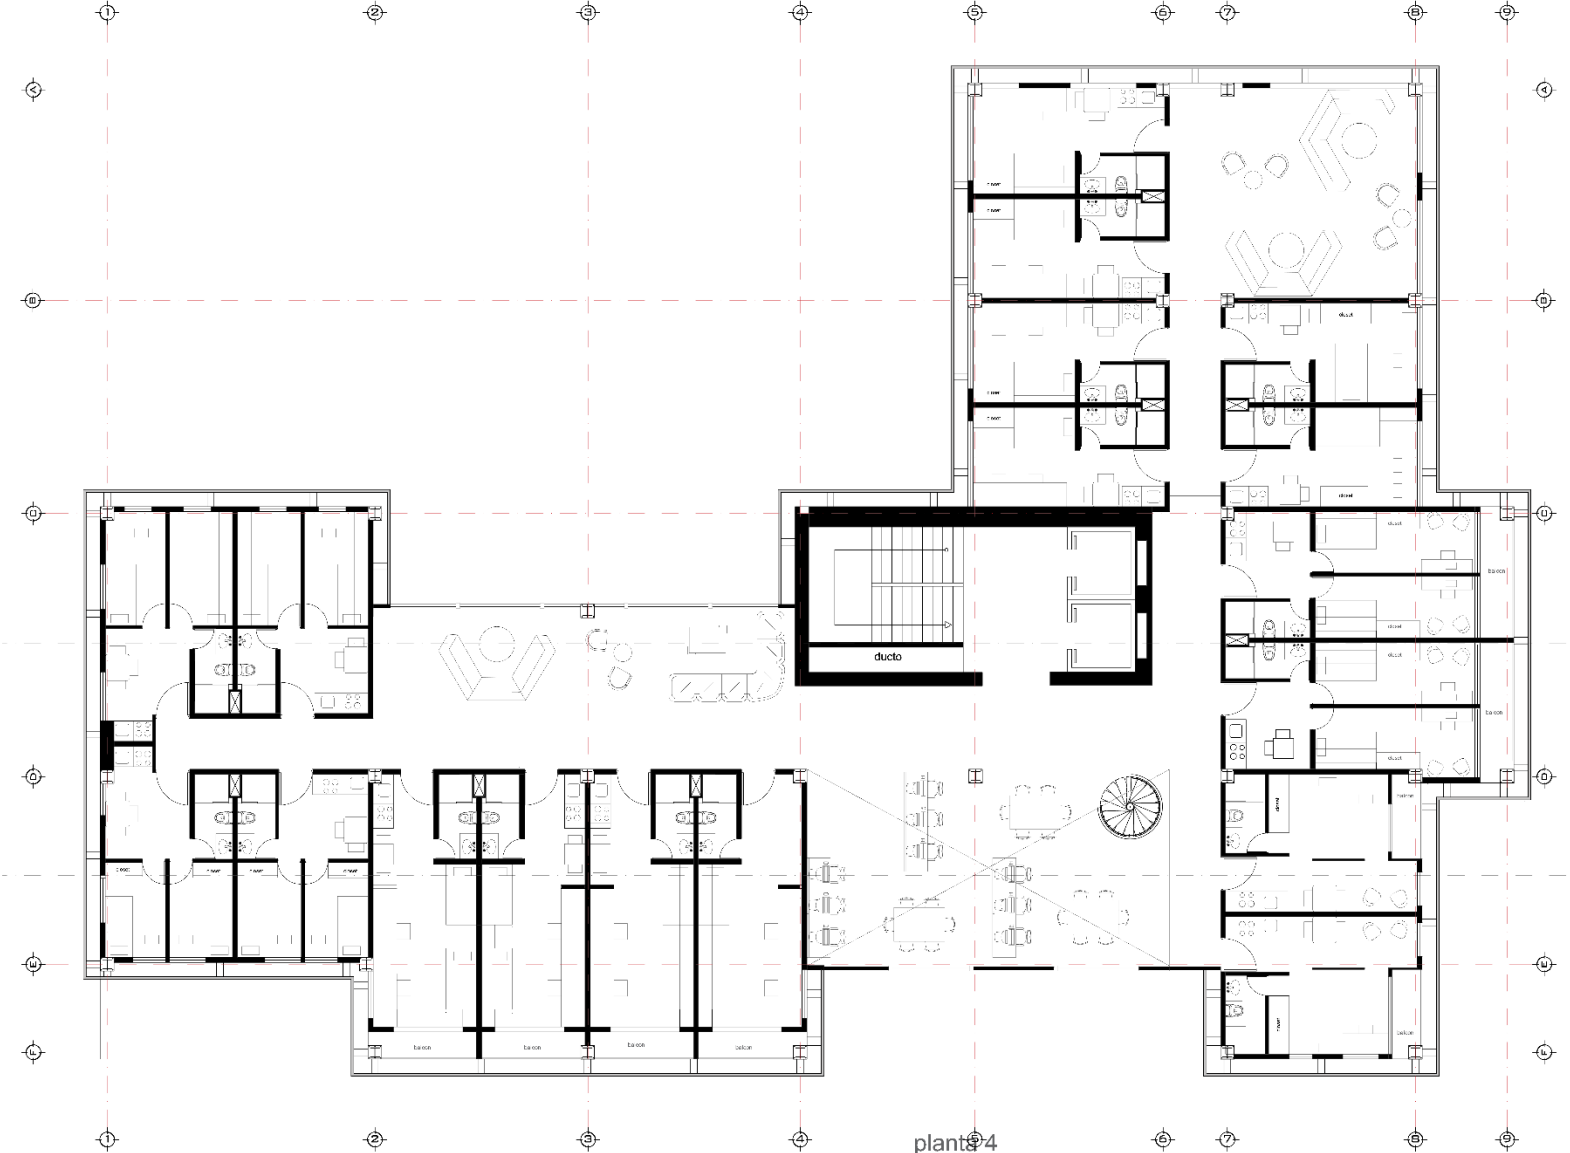


# Quinto piso

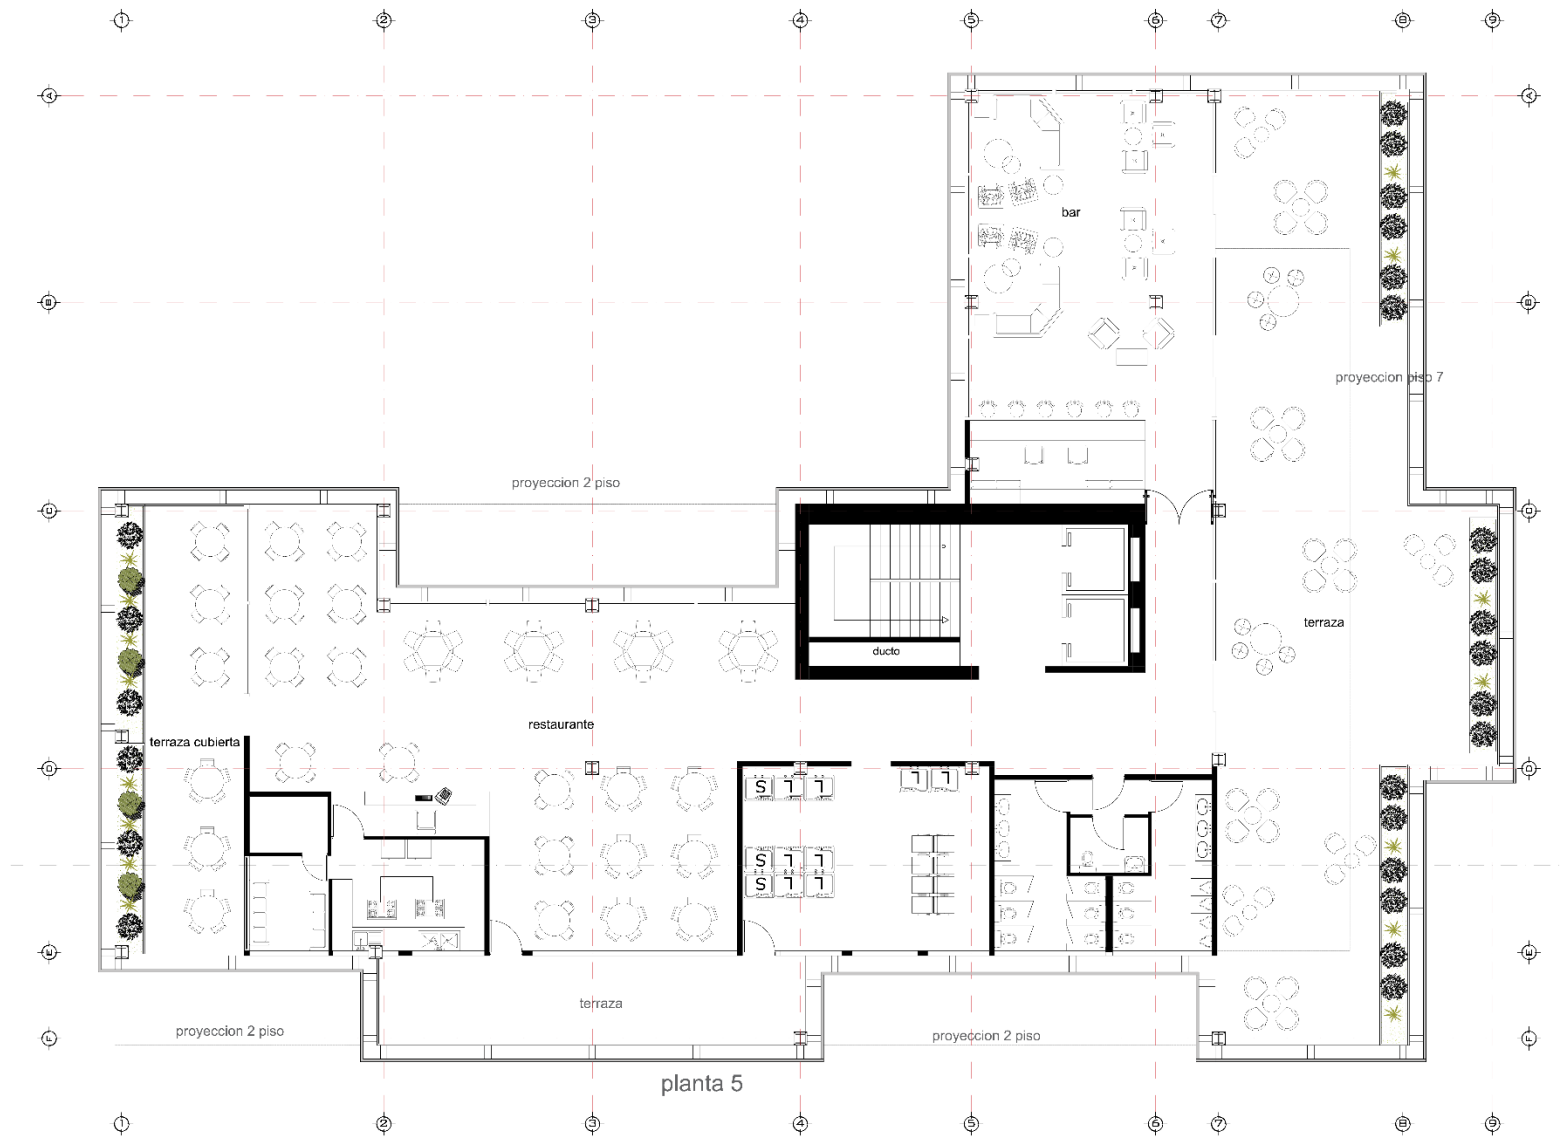


# Sexto piso




# Séptimo piso

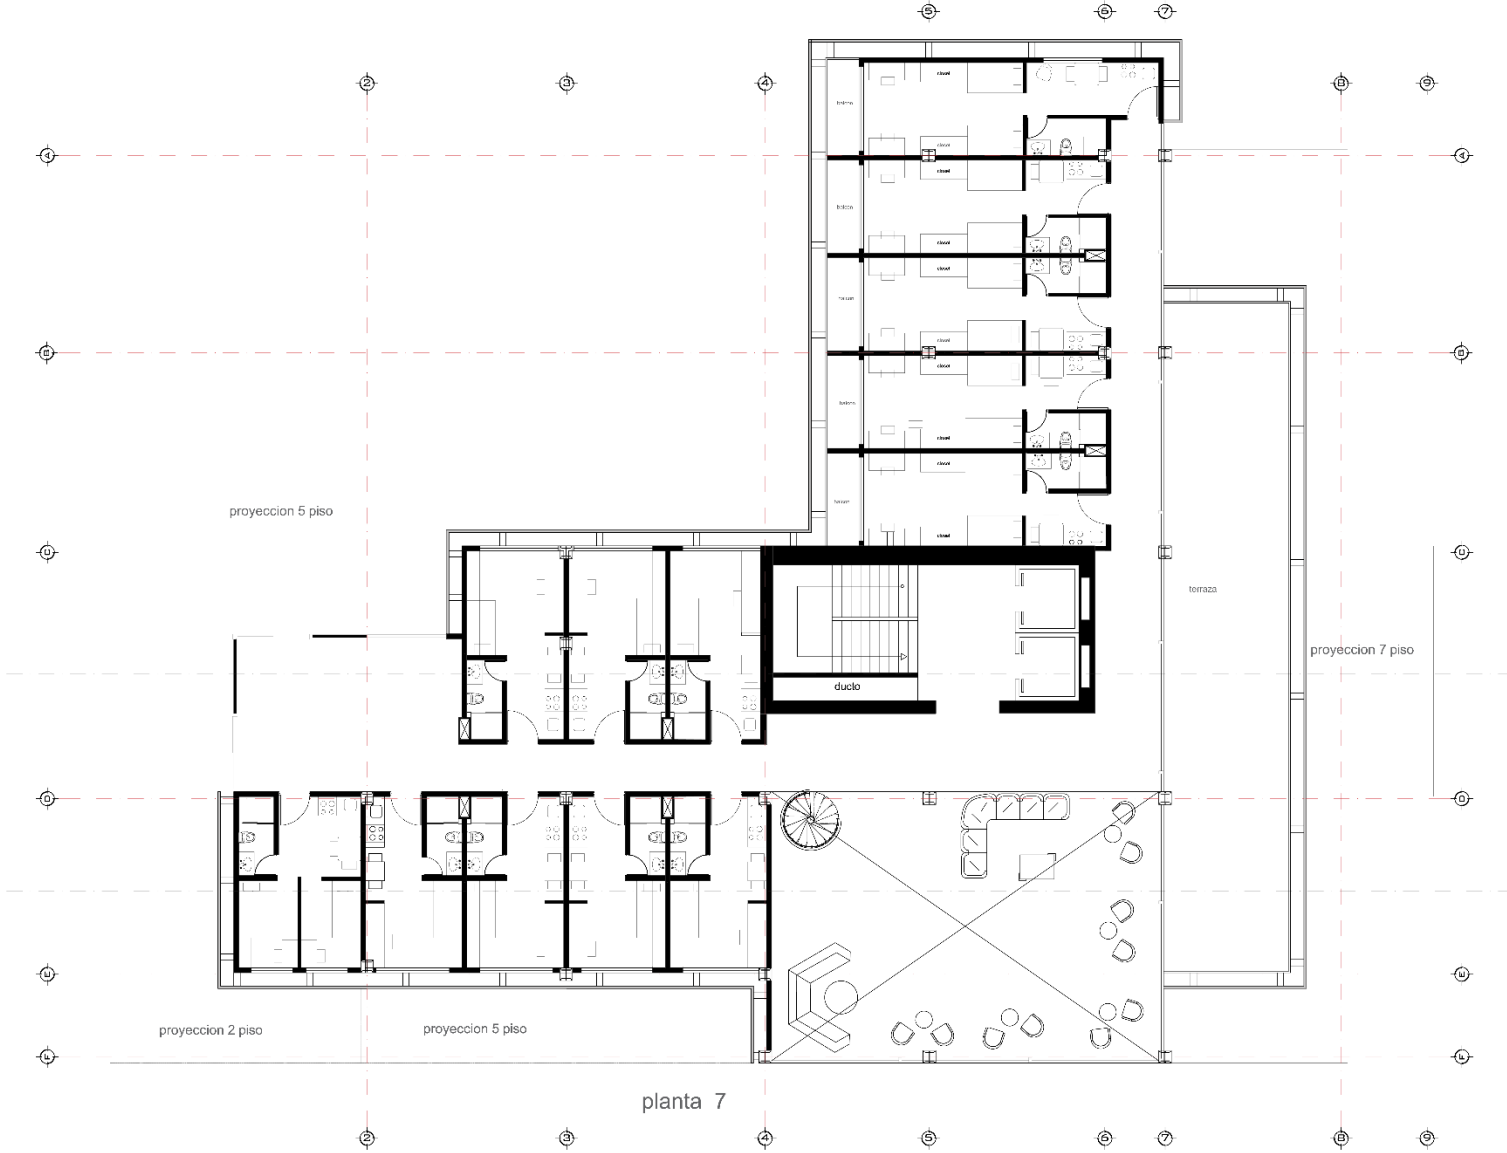


# Octavo piso

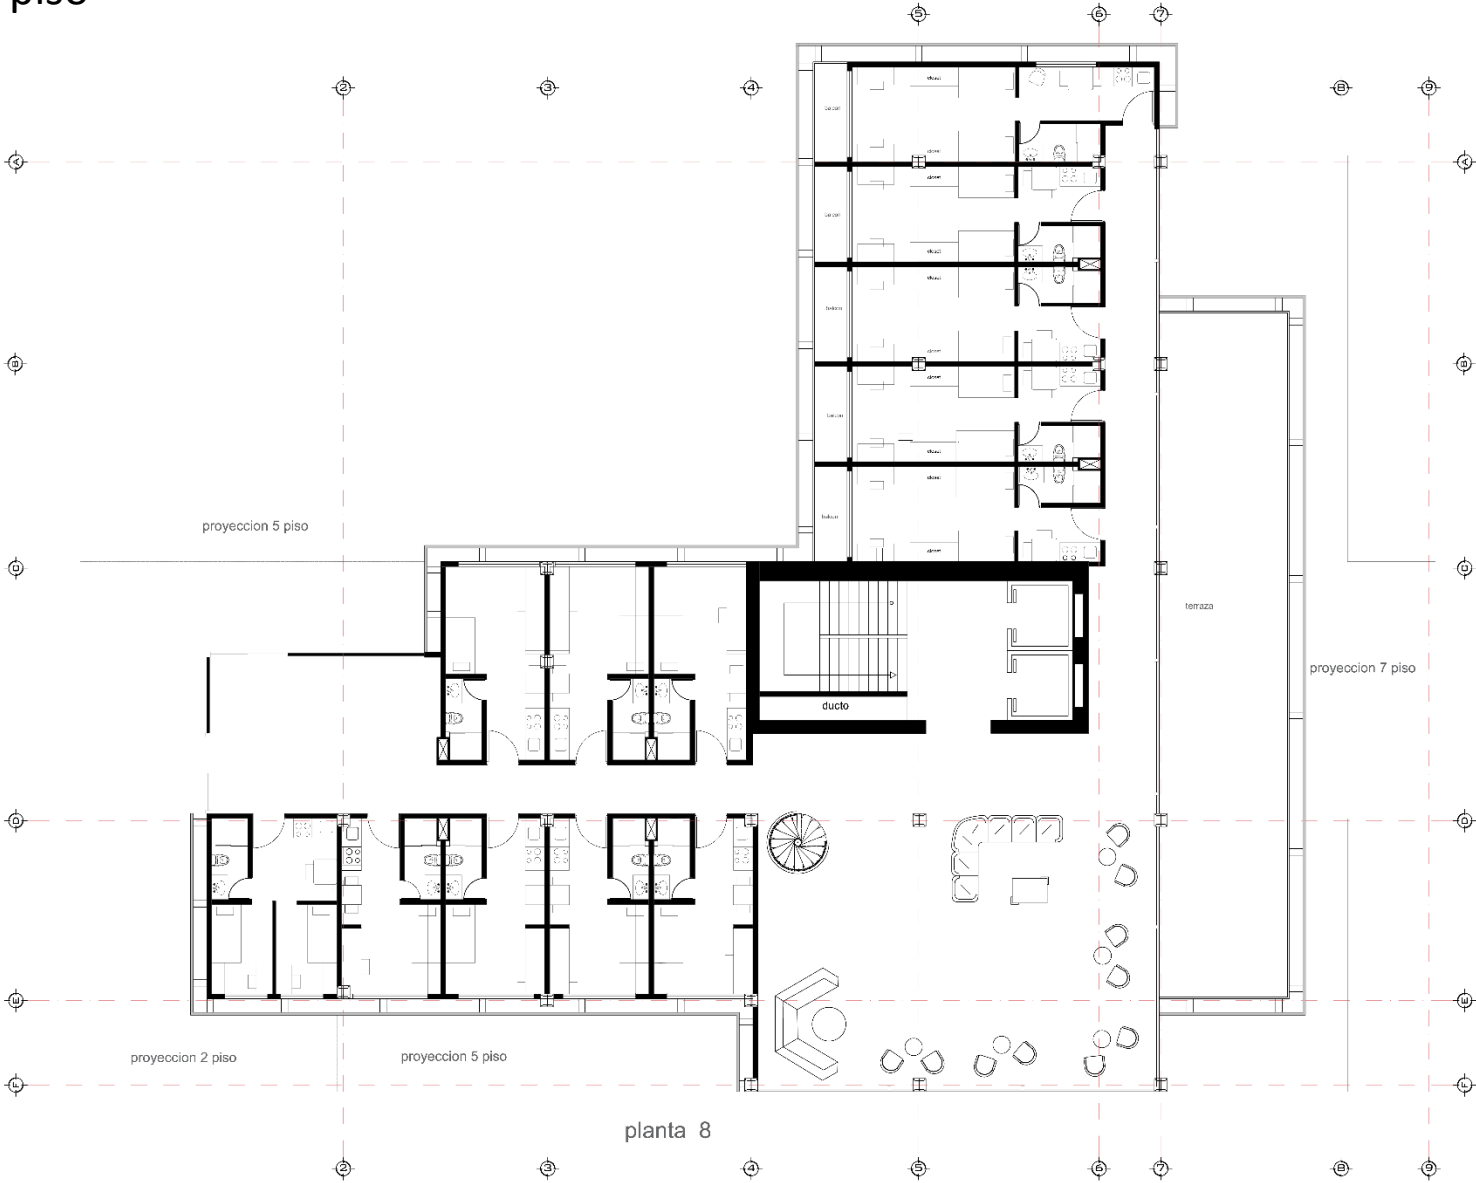


# Noveno piso

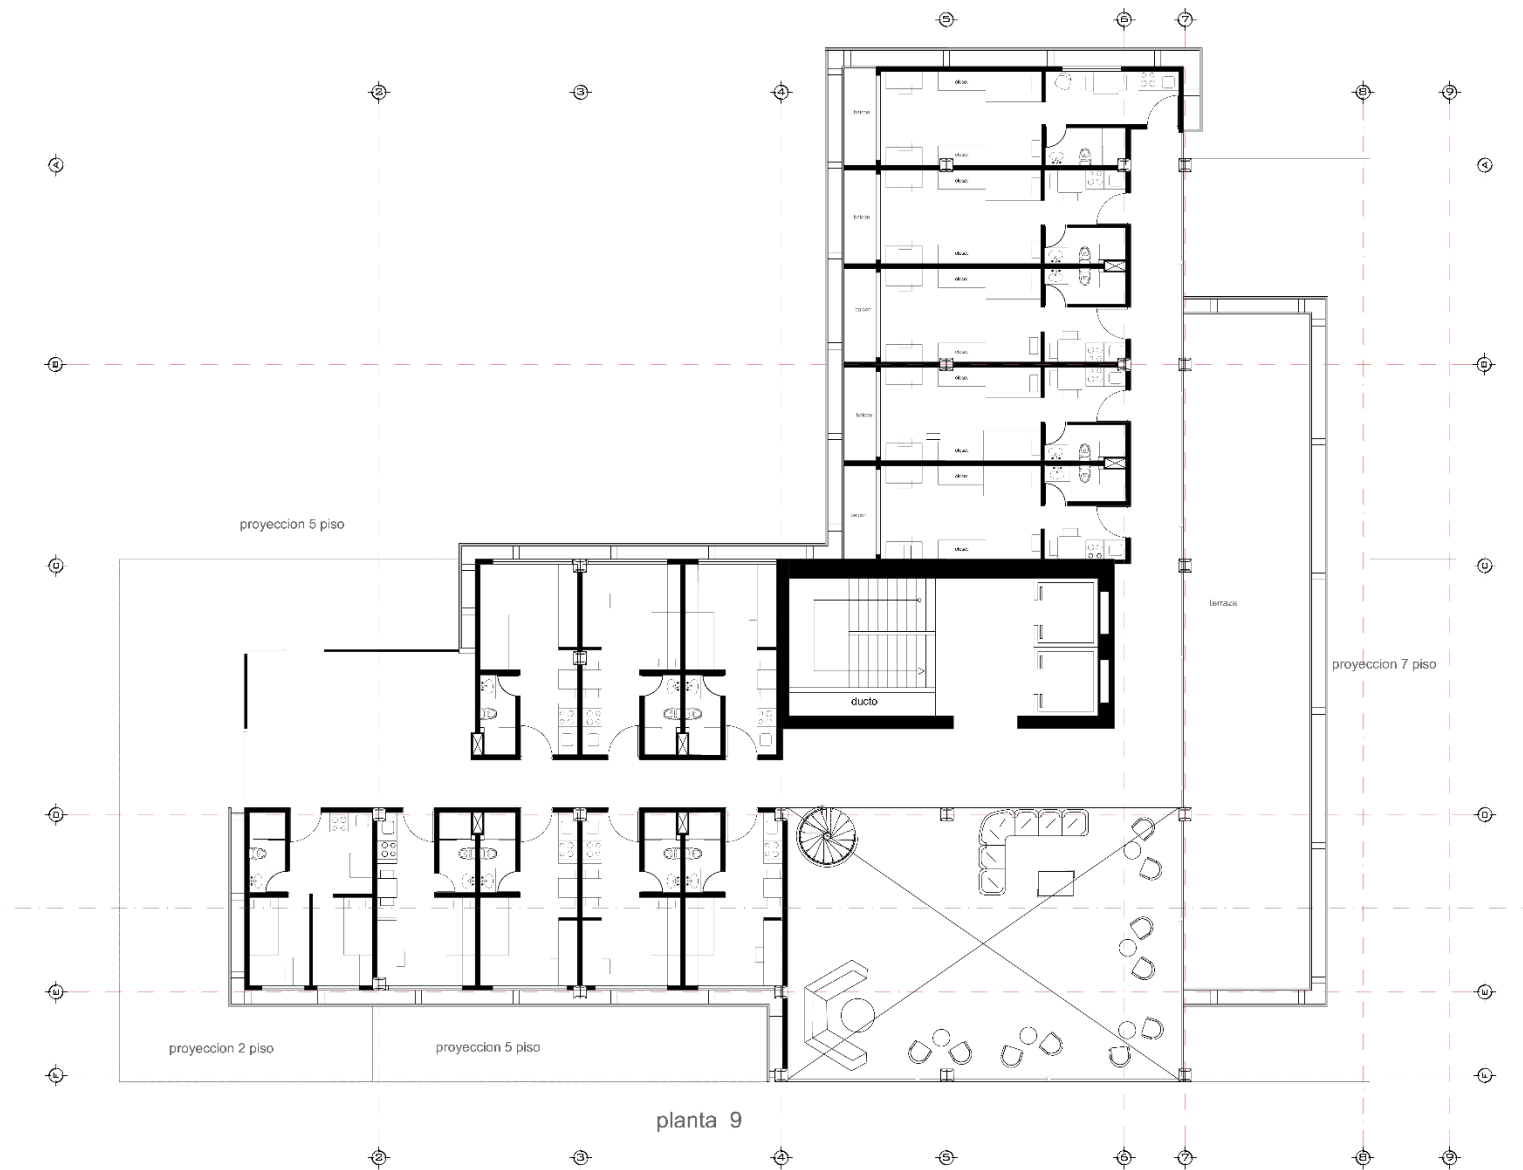


# Decimo piso

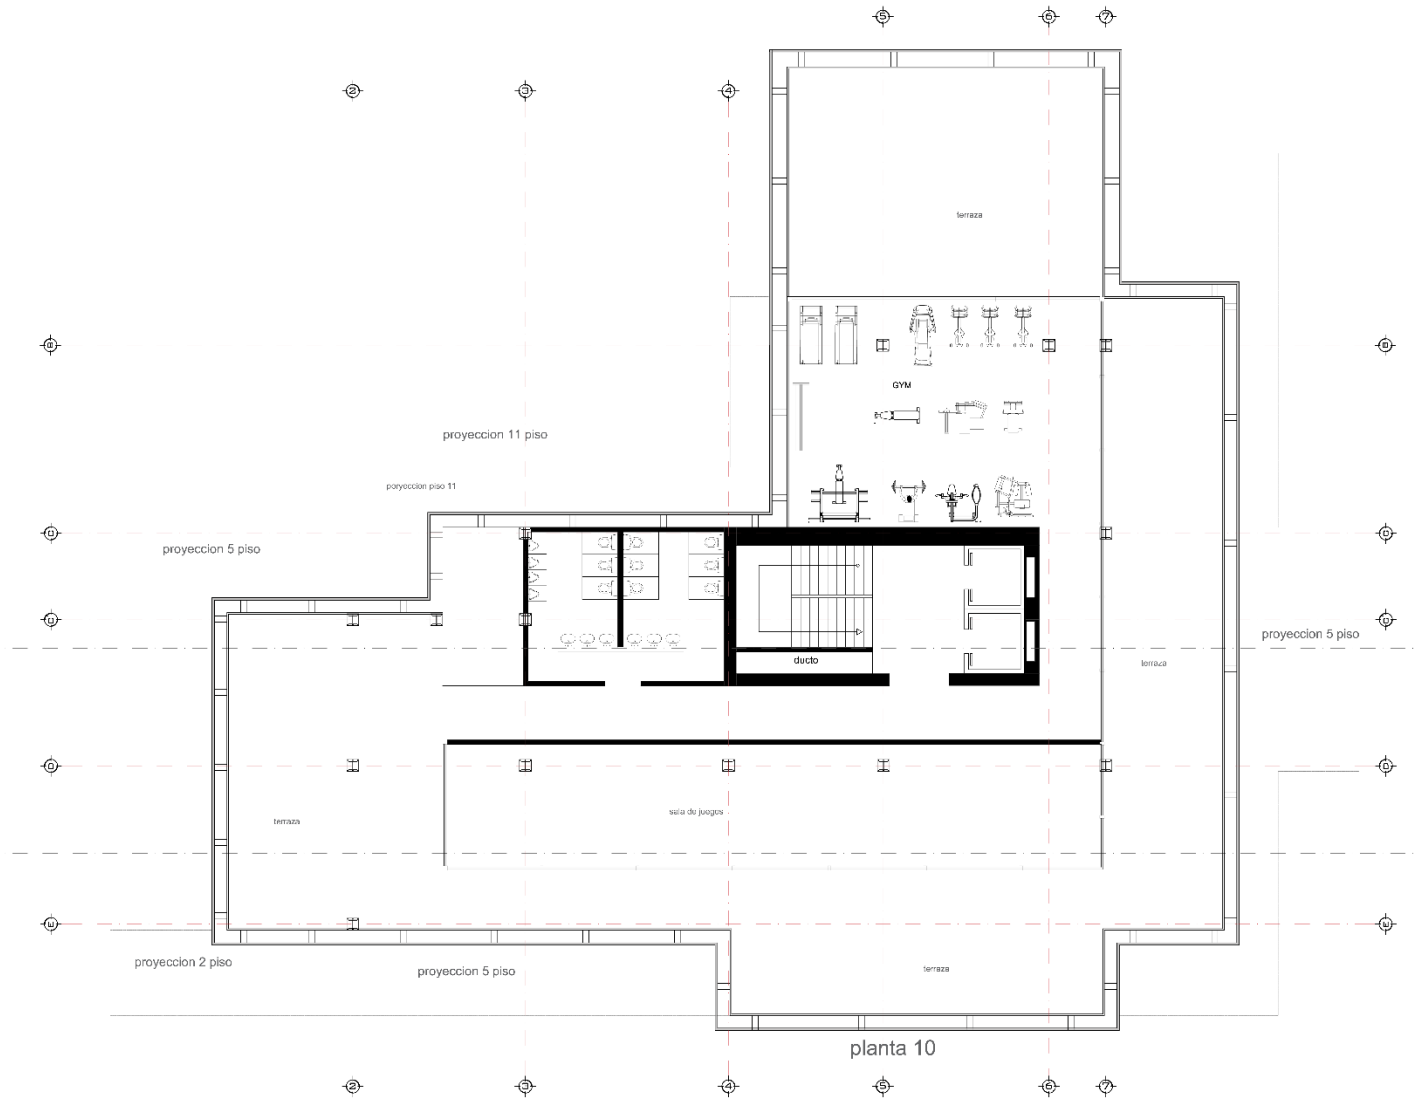

# Piso once

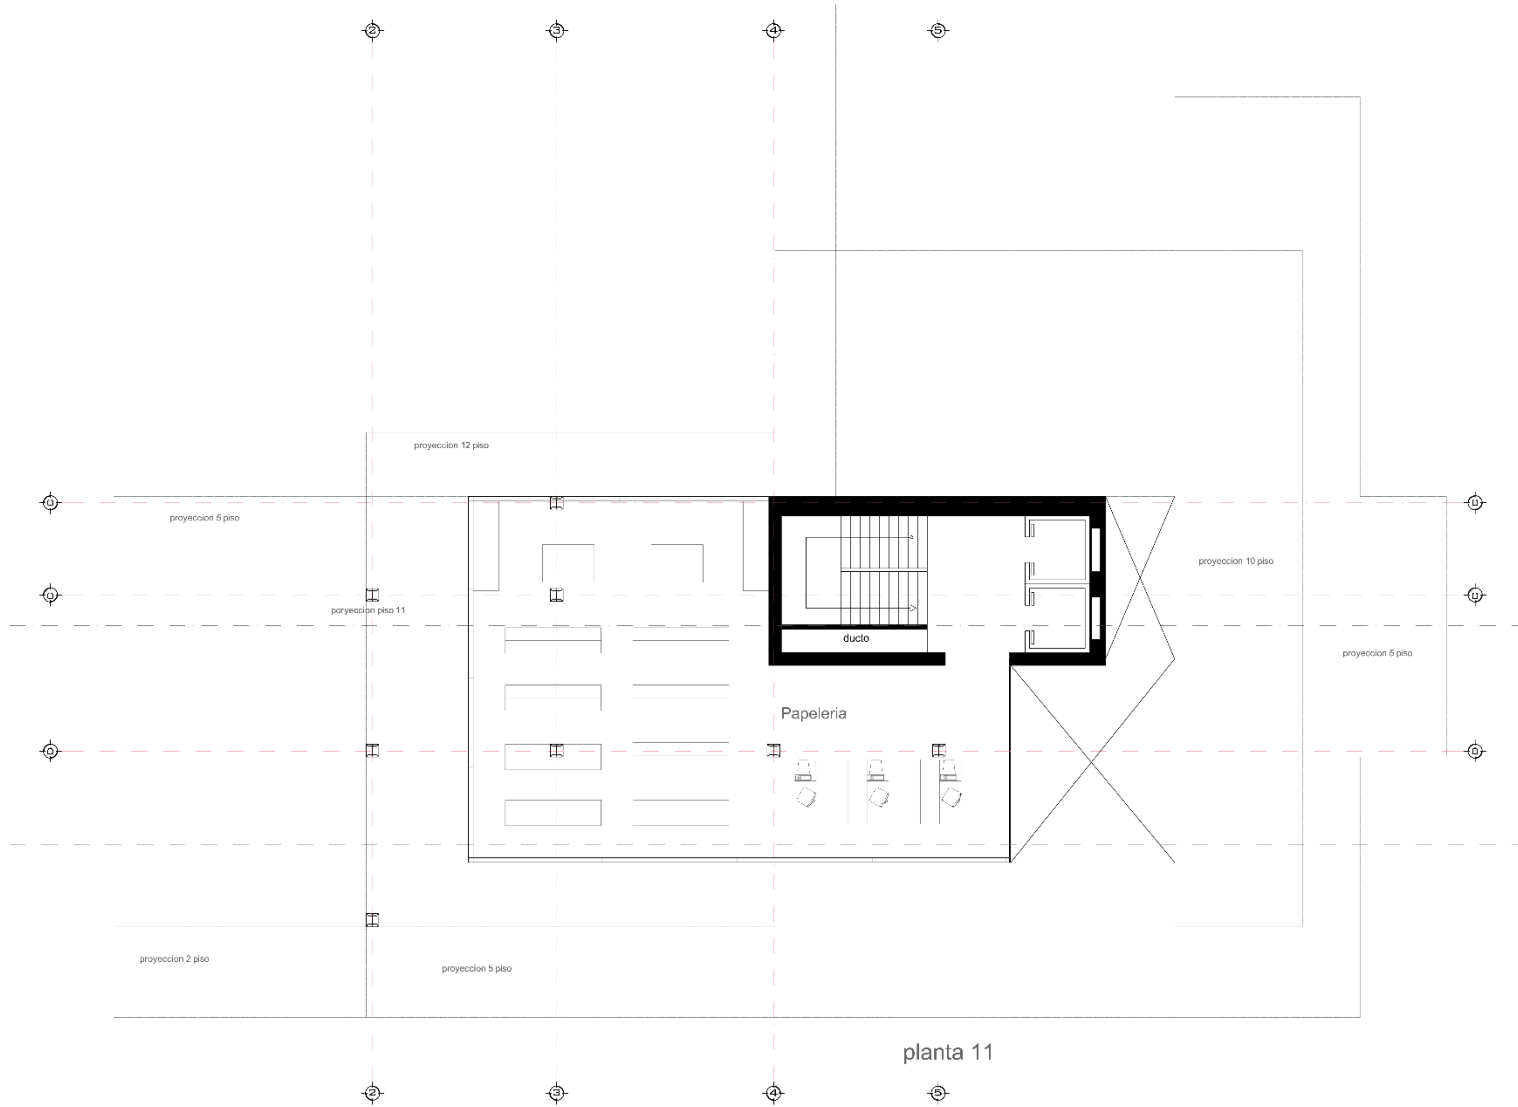


# Piso doce – catorce

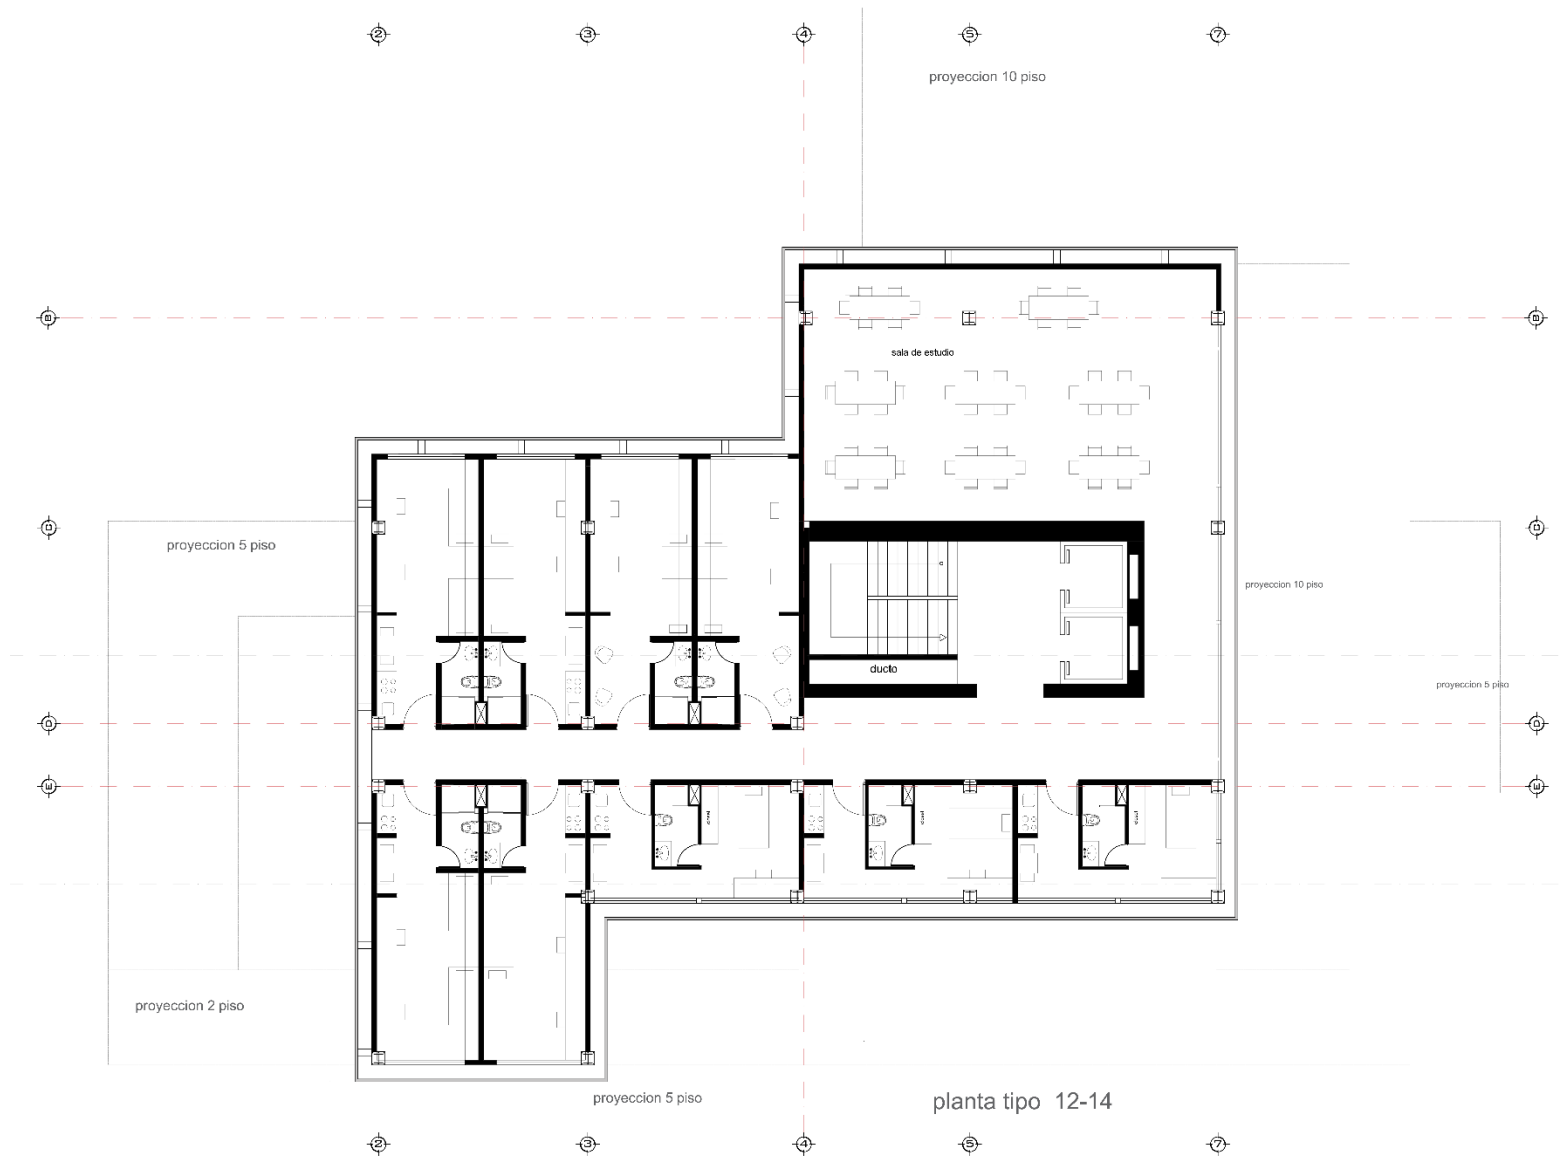





# Sótano uno

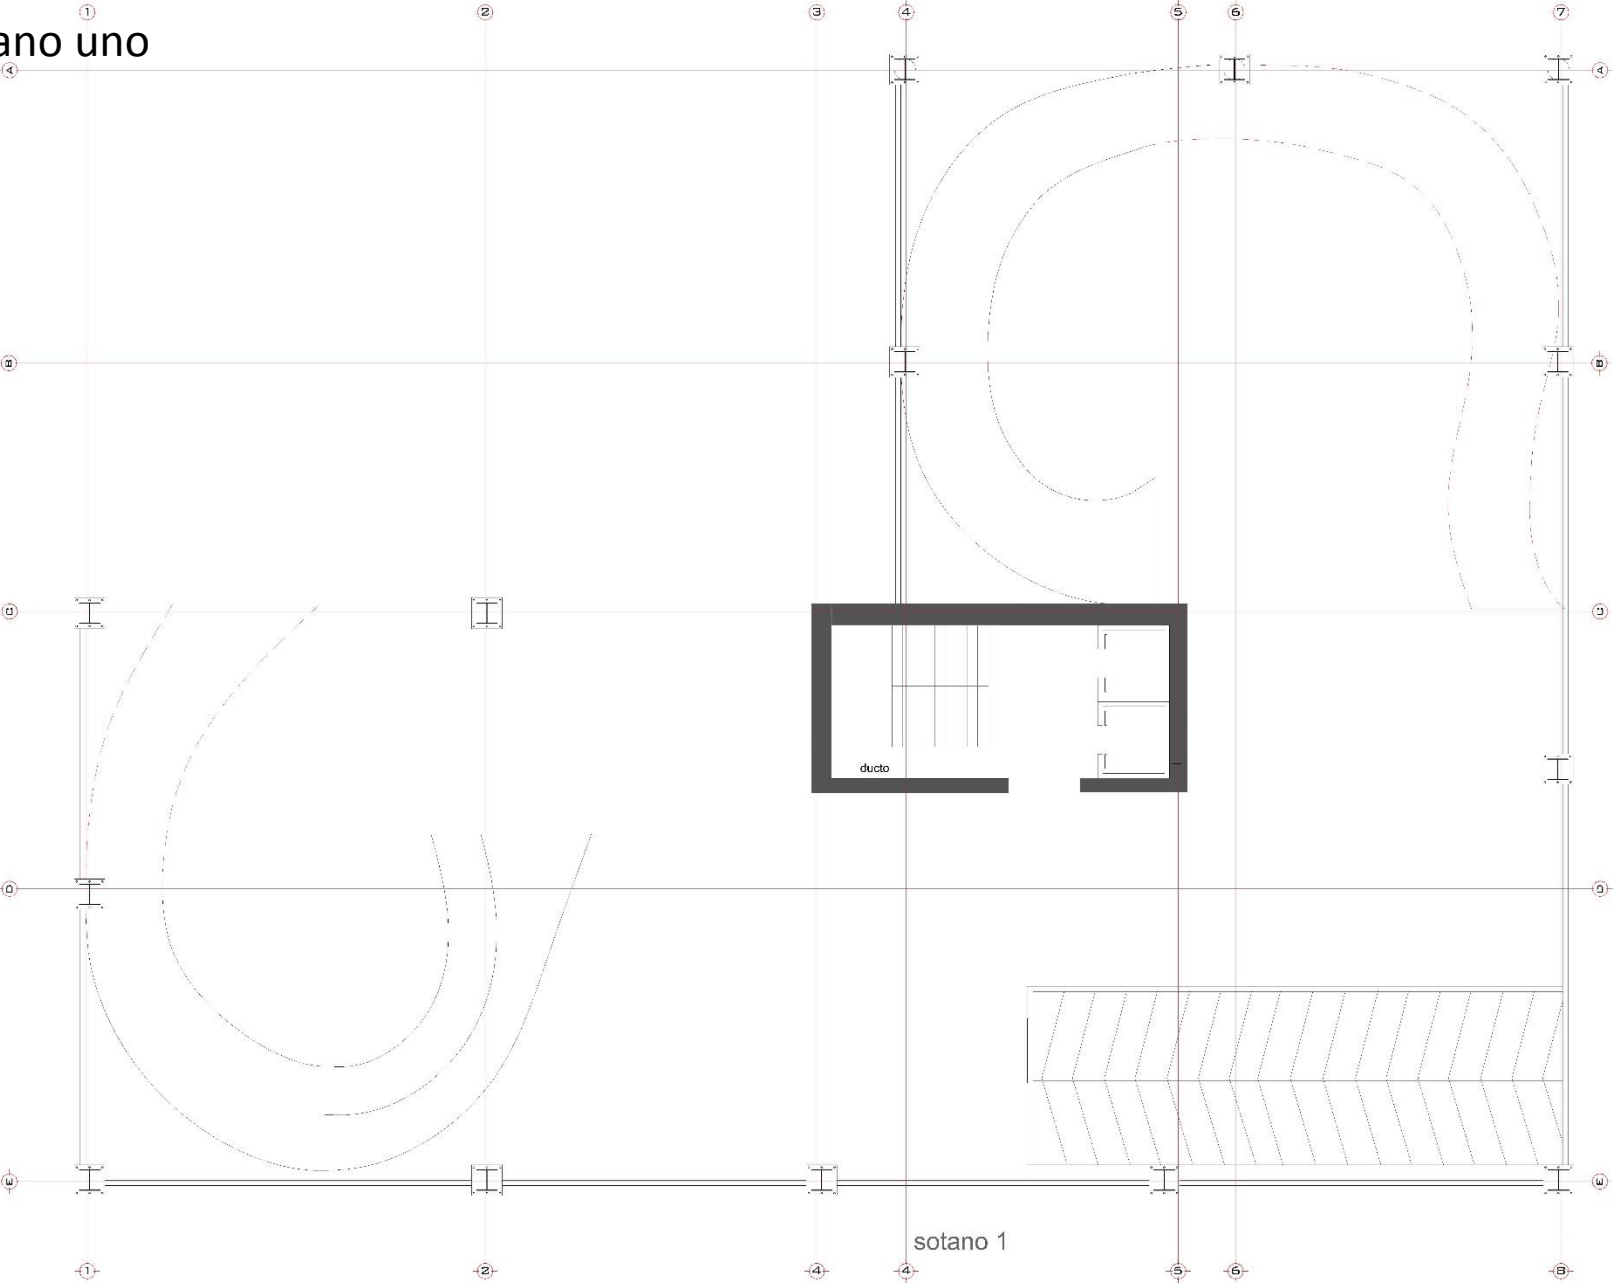

# Sótano tres



# Estructura

