





P16 PLANTA GENERAL ZONA 1

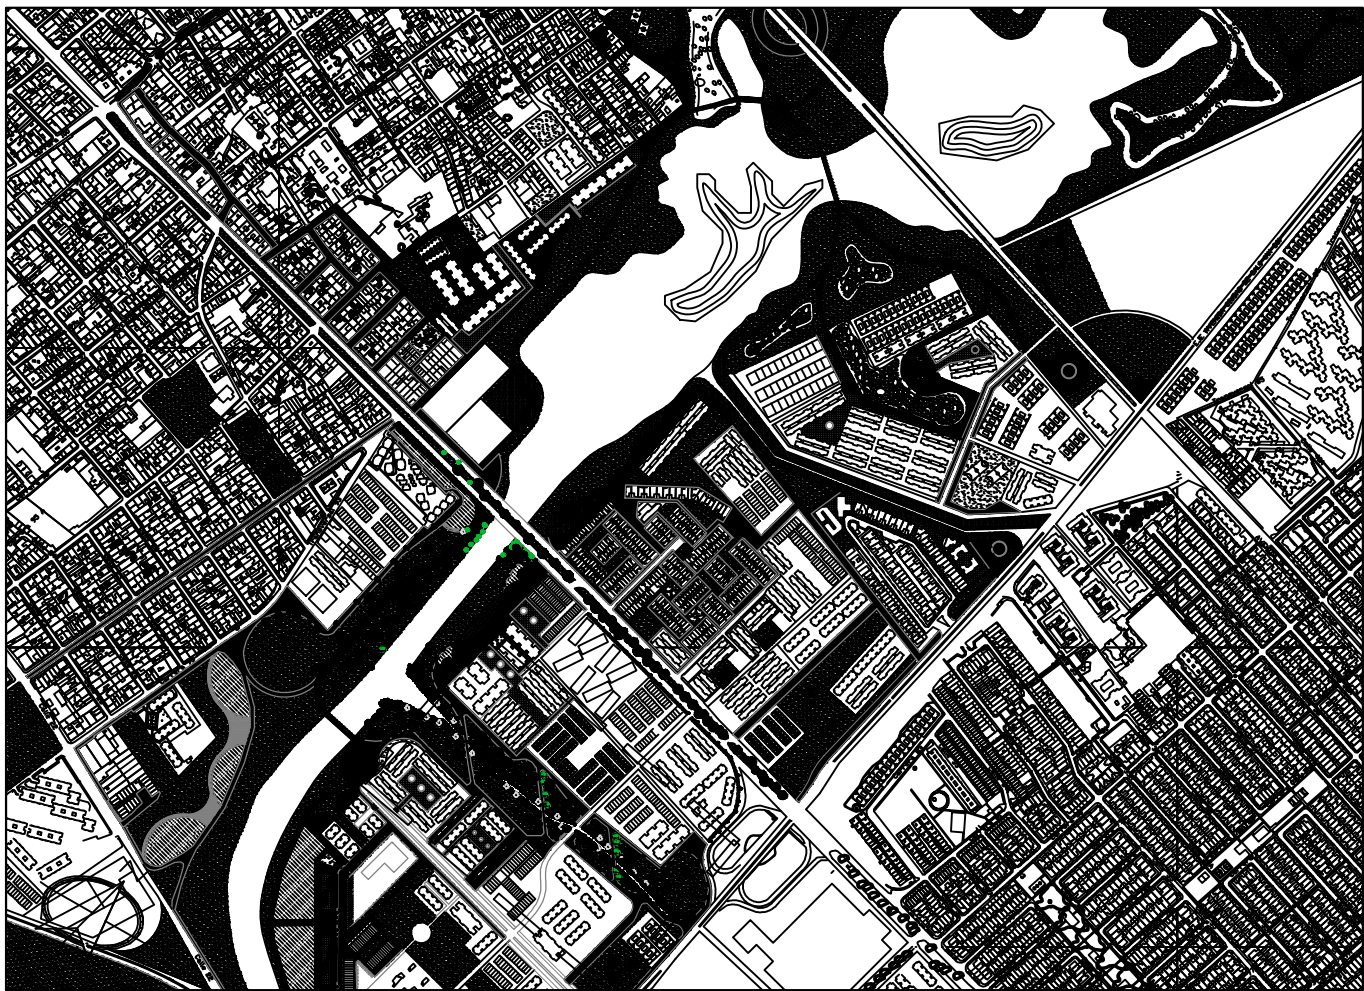

P13 LOCALIZACION GENERAL



P14 RENDER ZONA 1

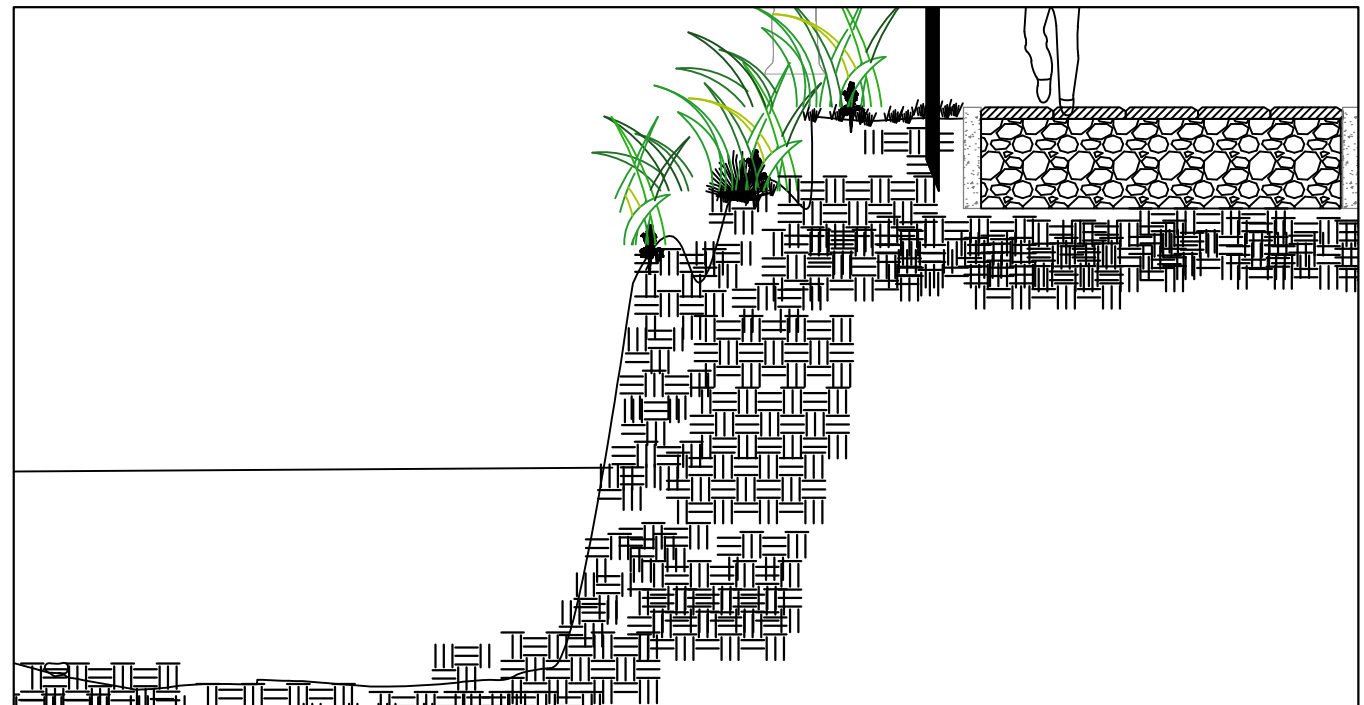


P15 DETALLE PASOS PEATONALES

Especies de arboles		
1		Arrayan
2		Aliso
3		Alcaparro grande
3		Palma de cera
4		Caucho sabanero
5		Cedral de montana
6		Guamo bejuco
7		Roble sabanero
8		Pino romeron
9		Alcaparro bajo
10		Papiro
11		Espadañas
12		Juncos

Especificaciones	
puede peatonal tablata de 30X40 madera plegada impermeabilizada	A1
plazoleta zona de estar madera pñada pintura y laca anticorrosiva	A2
circulacion peatonal zona de visualizacion madera teca impermeabilizada	A3
estructura de arbol en aluminio, dotado con paneles solares	B1
fuelle de agua artificial, controlada apartir de la estructura arboriforme	B2
espejo de agua artificial, con cimentacion en grabilla, permeabilizada	B3
estructura arboriforme en madera laminada ,dotado con paneles solares	C1
adoquinado color natural	C3
adoquinado color gris	C4
Lucacarnas en vidrio bitrablox impermeabilizado	D1
adoquinado ecologico 30X30	D2

P17 CORTE TRASVERZAL AREA DE ESTAR

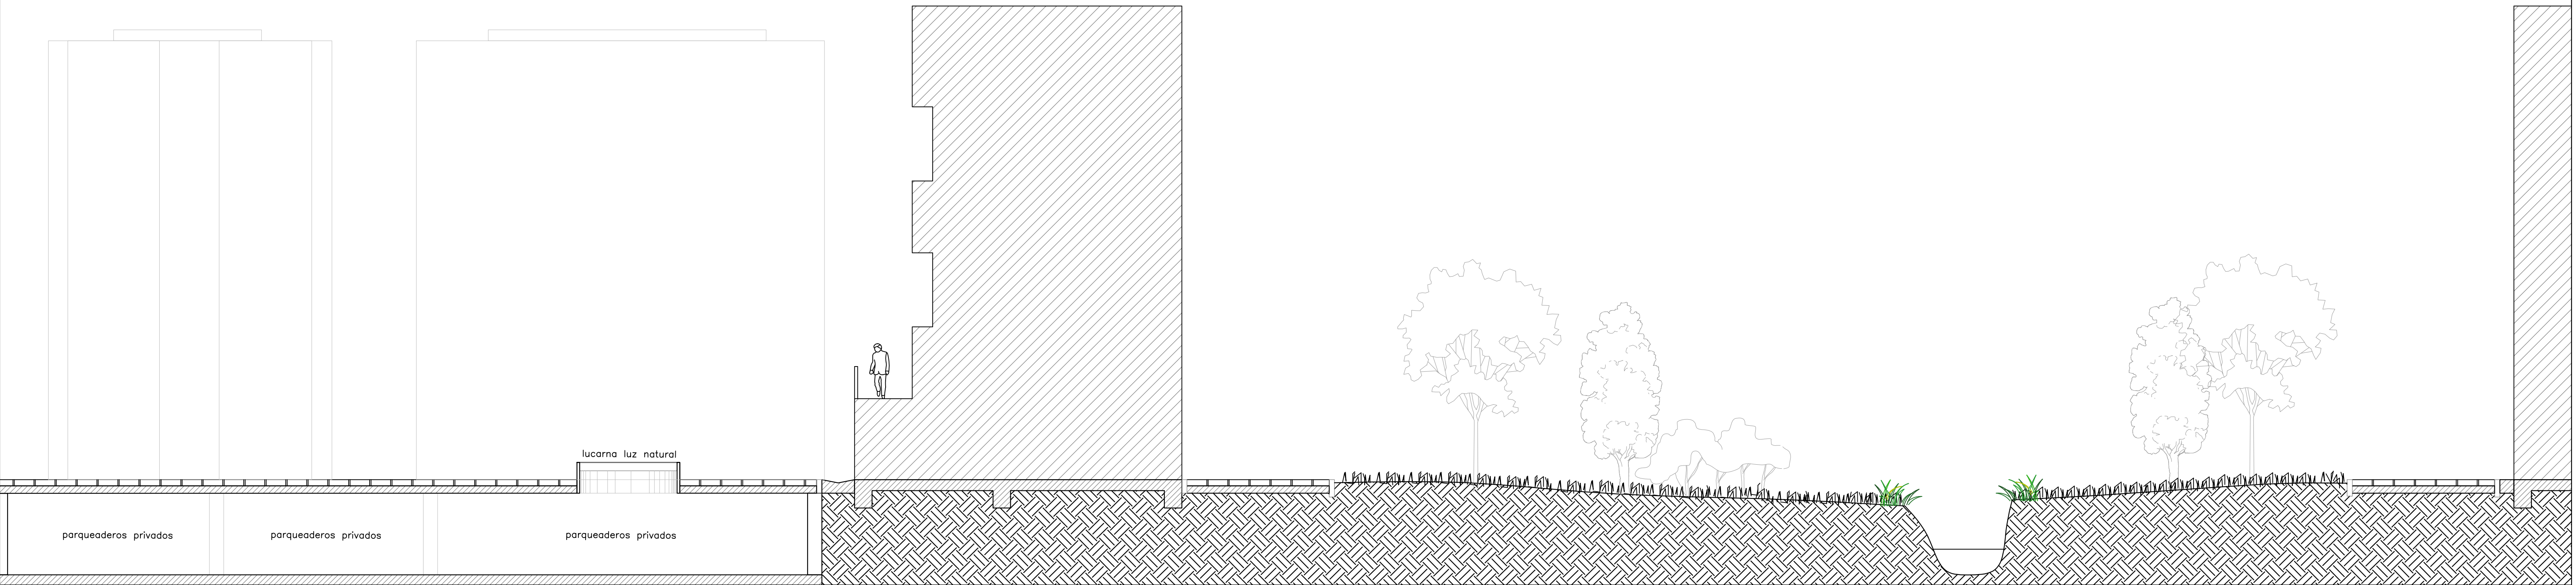

Taller X componente urbano medio ambiental

OBJETO DEL PROYECTO:
Recuperacion y restauracion del humedal de capellanía, intervencion de parque ecologico para la conectividad de la estructura ecologica principal de Bogota

PROYECTO:
Humedal de capellanía
Zona 2.1
Localidad Fontibon
Barrio Capellanía
U.P.Z 114
Bogotá D.C

DIRECTORA DEL PROYECTO

Arq. monica cortes Buitrago
Matrícula
DISEÑADORES ARQUITECTÓNICO
Arq. Cristian Barón Mora
Codigo 200110024
Arq. Jose Eduardo Velasco
Codigo 2001010222

NOTAS IMPORTANTES:

APROBÓ
UNIVERSIDAD LA GRAN COLOMBIA

REVISIONES		
REV.	FECHA	MODIFICACIÓN
PLANOS-->FECHA1	MODIFICACIÓN1	
PLANOS-->FECHA2	MODIFICACIÓN2	
PLANOS-->FECHA3	MODIFICACIÓN3	
PLANOS-->FECHA4	MODIFICACIÓN4	
PLANOS-->FECHA5	MODIFICACIÓN5	

DIBUJO: CONTIENE:
Planta de localizacion, planta general perfil general,
Corte trasverza, cuadro de especificaciones, cuadro de arboles
render general ,detalle peso peatonal.

ESCALA:

RUTA ARCHIVO MAGNETICO:
G10-HUMEDAL 08-AR-AP-13 12-03-GEN

PL:

DE: