


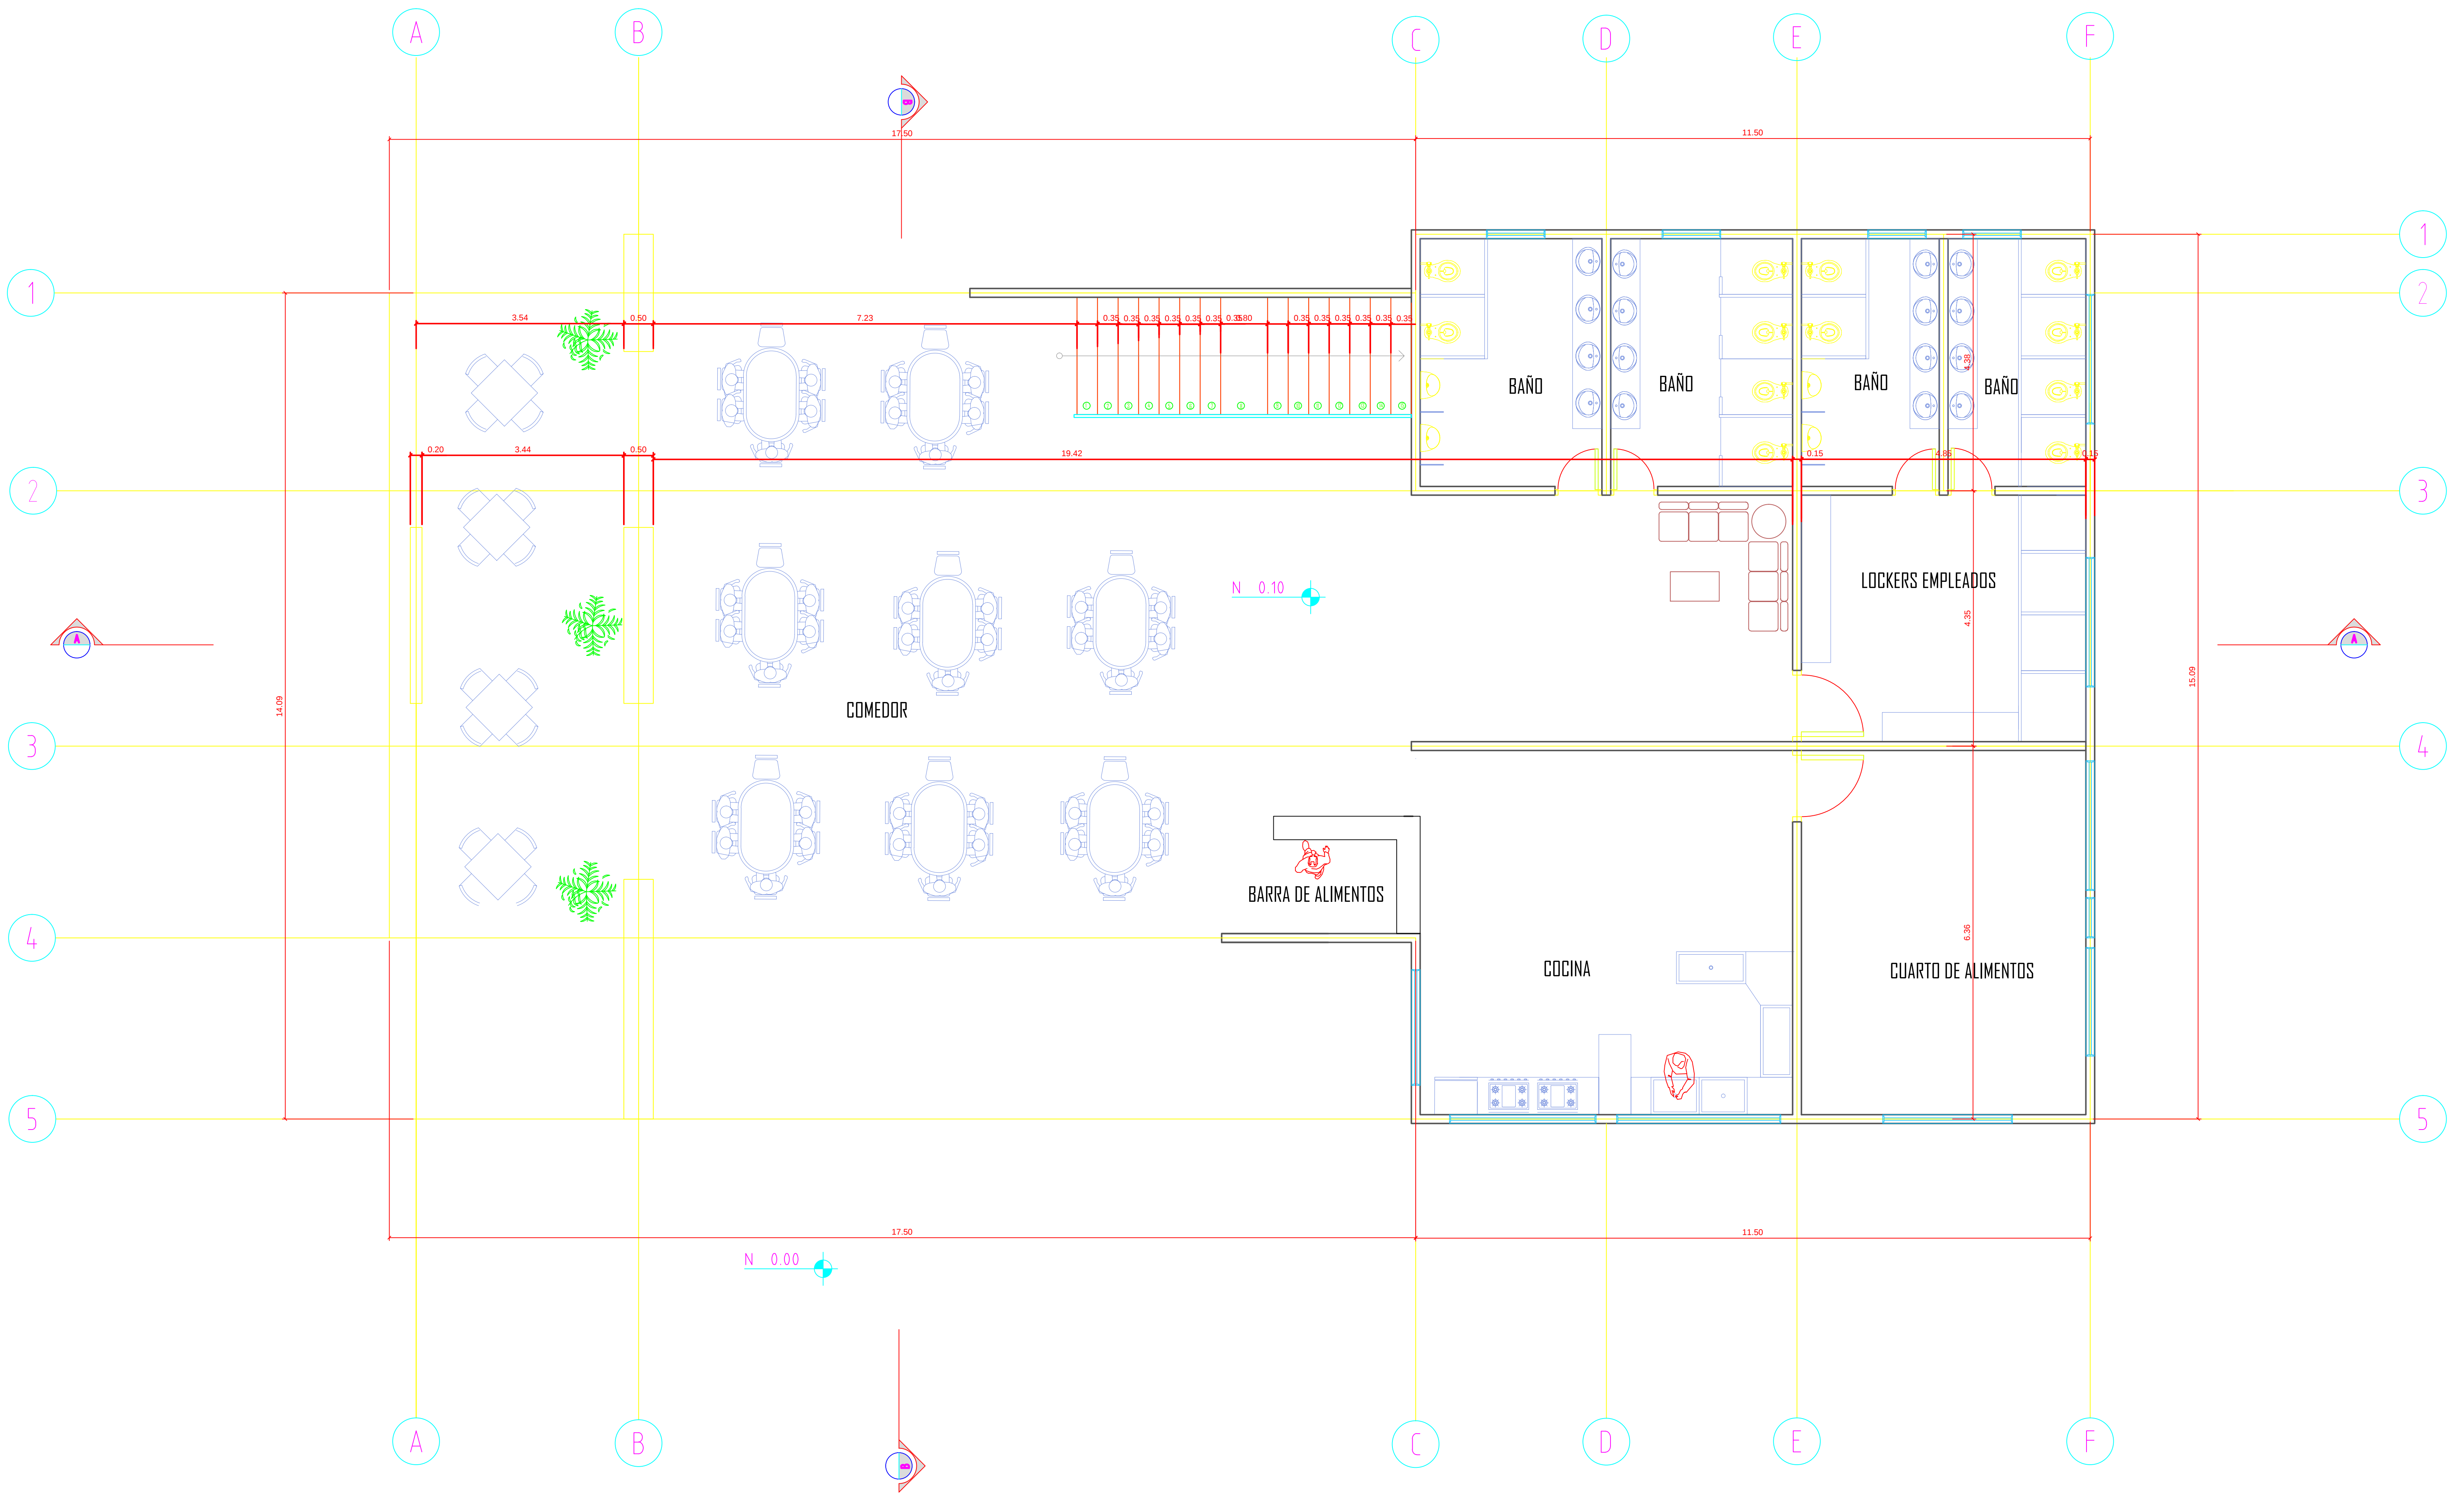

PLANTA PRIMER PISO

