



CONSTRUYENDO INCLUSIÓN
DESDE LA ARQUITECTURA

CENTRO DE ATENCIÓN A NIÑOS, NIÑAS Y ADOLESCENTES EN CONDICIÓN DE DISCAPACIDAD COGNITIVA


PORTERIA

Área: 401 m²
Contiene:

- 1. Hall ingreso
- 2. Sala de espera
- 3. Recepción
- 4. Baño
- 5. Cuarto de cámaras
- 6. Ascensores 2
- 7. Escalera
- 8. Rampa de accesibilidad
- 9. Administración

3D ILUSTRATIVO

- Materiales:**
- 1. Las ventanas de PVC con doble vidrio ofrecen aislamiento térmico y acústico.
 - 2. Piso en porcelanato blanco.
 - 3. Paredes revestidas en pañete, estuco y pintura blanca para interiores
 - 4. Listones en Ekowood.
 - 5. Puertas en madera de roble wengué.

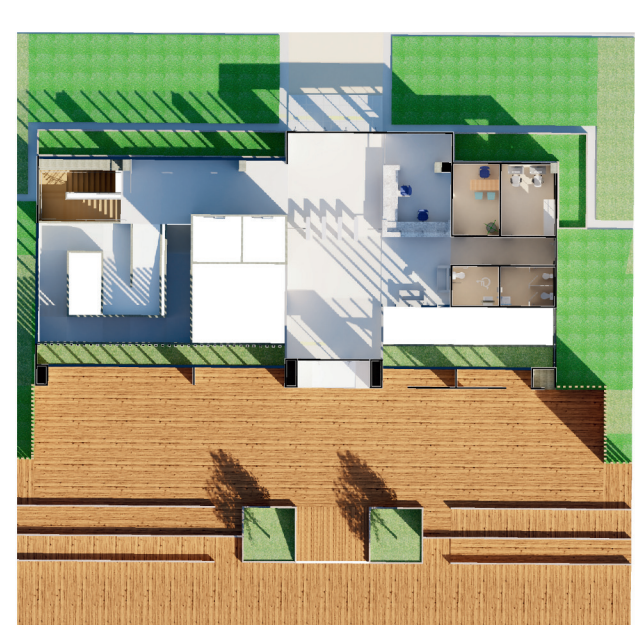

PLANTA ILUSTRATIVA



Sistema Constructivo:
mixto a porticado, columnas en concreto y muros en mampostería.
Cubierta plana
Otros
Ascensor marca Tekvo.
Sanitario eco ahorradores lavamanos Aquajet Corona

PLAZOLETA DE COMIDAS

Área: 395 m²
Contiene:

- 1. Comercio interior / exterior.
- 2. Plazoleta de Comida.
- 3. Baño PMR exterior.
- 4. Baño Hombre.
- 5. Baño Mujeres.
- 6. Cuarto frio / Comercio.
- 7. Cambiador / Comercio.
- 8. Escalera Accesibilidad.
- 9. Rampa de accesibilidad.

3D ILUSTRATIVO

- Materiales:**
- 1. Las ventanas de PVC con doble vidrio ofrecen aislamiento térmico y acústico.
 - 2. Piso en cerámica blanco.
 - 3. Paredes revestidas en pañete, estuco y pintura blanca para exteriores.
 - 4. Listones en Ekowood.
 - 5. Puertas en madera de roble wengué.



PLANTA ILUSTRATIVA



Sistema Constructivo:
mixto a porticado, Columnas, vigas y cerchas metalicas. muros en mampostería.
Cubierta en Teja Ecoroof 36 termo acústica.
Otros:
Dispensador de jabón
Dispensador de papel
Mesón antideslizante lavamanos Aquajet Corona


MODULO D (TERAPIER GRUPALES)

Área: 378.81 m²
Contiene:


- 1. 4 Módulos de Terapias
- 2. Hall ingreso
- 3. Escalera
- 4. Rampa de accesibilidad

3D ILUSTRATIVO

- Materiales**
- 1. Las ventanas de PVC con doble vidrio ofrecen aislamiento térmico y acústico.
 - 2. Piso Palettone PUR variada de colores.
 - 3. Paredes revestidas en pañete, estuco y pintura blanca para interiores
 - 4. Listones en Ekowood.
 - 5. Puerta ventana piso techos

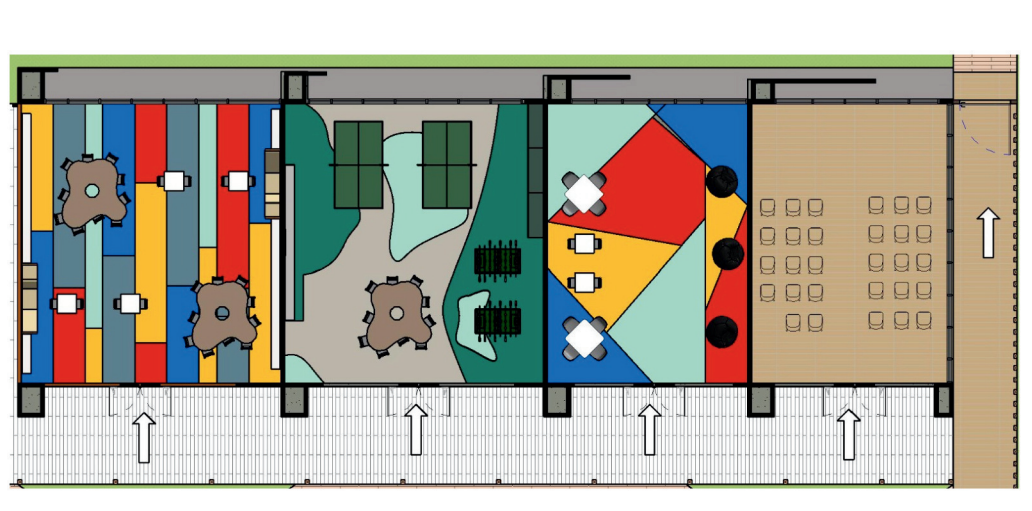

PLANTA ILUSTRATIVA

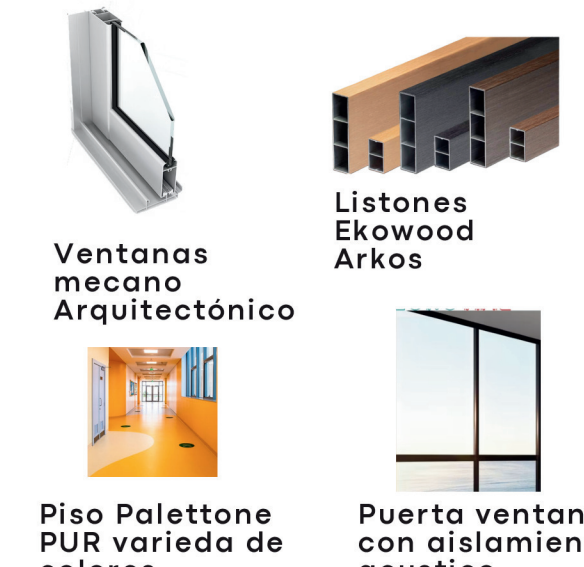

Sistema Constructivo:
mixto a porticado, columnas metalicas, muros en mampostería.
Cubierta en Teja Ecoroof 36 termo acústica.
Otros:
sillas interlocutoras, pupitres infantiles, mueble de libros, mesas de ping pong.

MODULO A AULA DE TERAPIAS

Área: 1952m²
DIVIDIDO EN 4 MODULOS

- 1. Hall ingreso
- 2. Sala de espera
- 3. Espacios Recreativos internos
- 4. Ingreso Principal
- 5. 3 salidas de emergencia
- 6. 4 Rampas de accesibilidad
- 7. 14 Aulas de terapias
- 8. 2 jardines de terapia biofilico
- 9. 6 jardineras perimetrales

3D ILUSTRATIVO



- Materiales:**
- 1. Las ventanas de PVC con doble vidrio ofrecen aislamiento térmico y acústico.
 - 2. Piso Palettone PUR variada de colores
 - 3. Paredes revestidas en pañete, estuco y pintura blanca para interiores
 - 4. Listones en Ekowood.
 - 5. Puertas en madera de roble wengué.



MOBILIARIO



PLANTA ILUSTRATIVA



Sistema Constructiva:
mixto a porticado, columnas metalicas y muros en mampostería.
Cubierta en Teja Ecoroof 36 termo acústica
Otros:
Dispensador de jabón
Dispensador de papel
Mesón antideslizante lavamanos aquajet corona

MODULO B BAÑOS EXTERIORES

Área: 155.65m²
Contiene: Divido en dos módulos

- Módulo 1 norte
- Módulo 2 sur
- Baño para hombre
- Baño mujeres
- Lavamos
- Baños PMR
- Poceta de Lavado

3D ILUSTRATIVO

- Materiales:**
- 1. Las ventanas de PVC con doble vidrio ofrecen aislamiento térmico y acústico de colores.
 - 2. Piso en cerámica blanco antideslizante.
 - 3. Paredes en cerámica y estuco y pintura blanca epóxica para interiores.
 - 4. Puertas en panel fenólico de aluminio.



PLANTA ILUSTRATIVA



Sistema Constructivo:
mixto a porticado, columnas en concreto y muros en mampostería.
Cubierta a dos aguas.
Otros
Dispensador de jabón
Dispensador de papel
Barra PMR
Espejos Bicelado
Sanitario eco ahorradores Lavamanos Aquajet Corona

SEMISOTANO


CUARTOS TECNICO

- CUARTO DE BOMBAS
- CUARTO DE ELECTRICO
- DEPOSITO GENERAL
- CUARTO DE BASURAS


24 PARQUEADERO PMR

- 2 ASCENSORES
- 1 RAMPA PEATONAL AL 6%
- 1 ESCALERA
- 1 RAMPA VEHUCULAR

3D ILUSTRATIVO

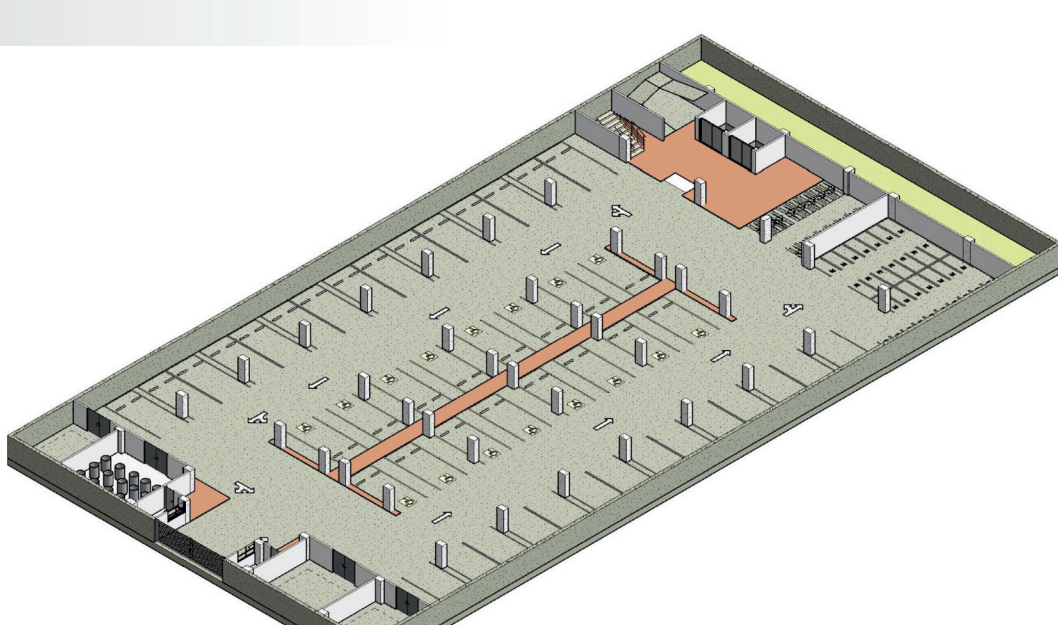


Autoria: Viretta Google y Propia

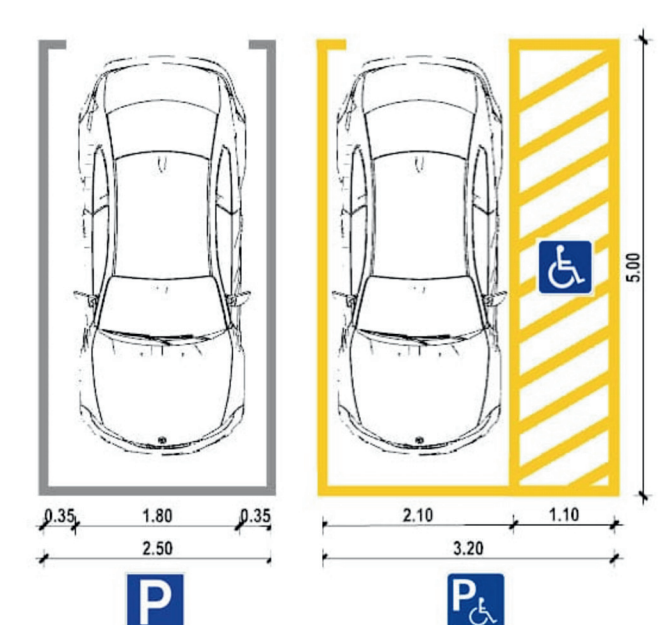

ELEMENTOS DE RECOLECCION DE ENERGIA



SISTEMA DE RECOLECCION DE ENERGIA NATURAL , CON PANELS SOLARES Y POSTES CON PANELES

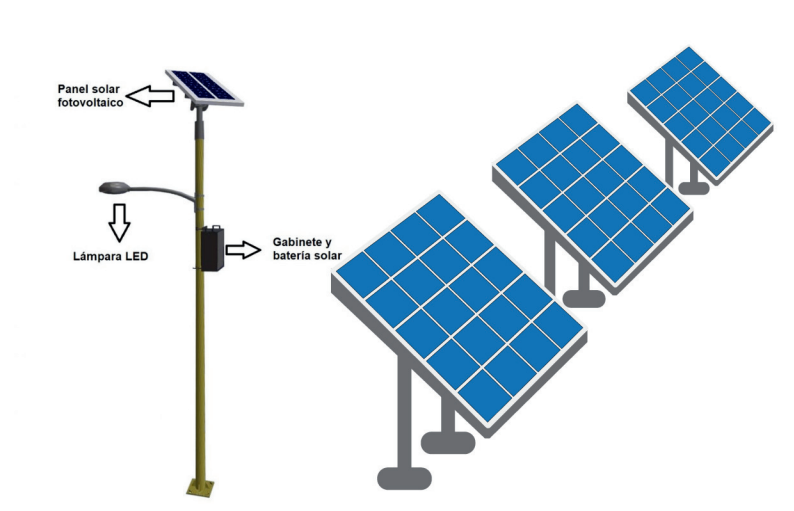


AUTORIA:GOOGLE

ESQUEMAS DE SISTEMA ESTRUCTURAL

IMPLANTACIÓN

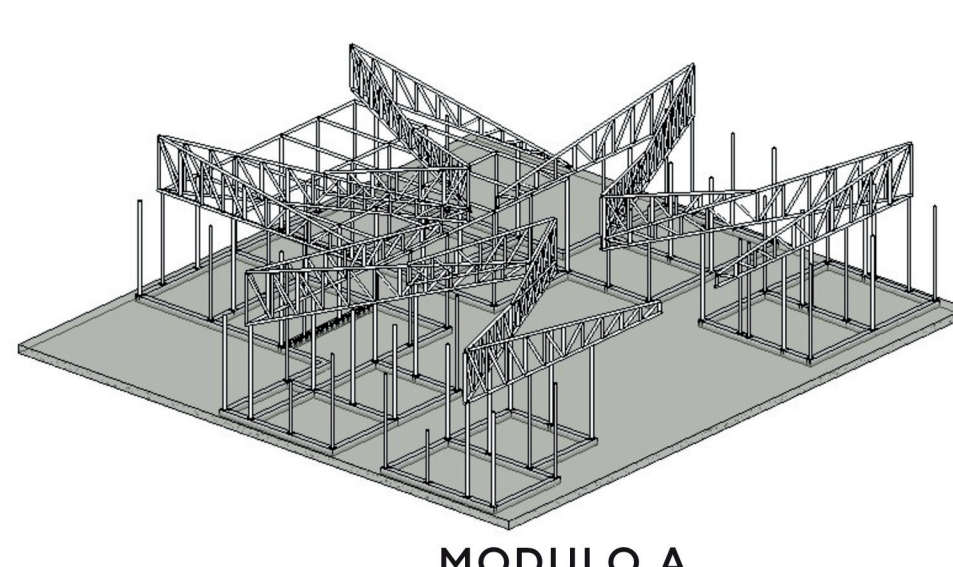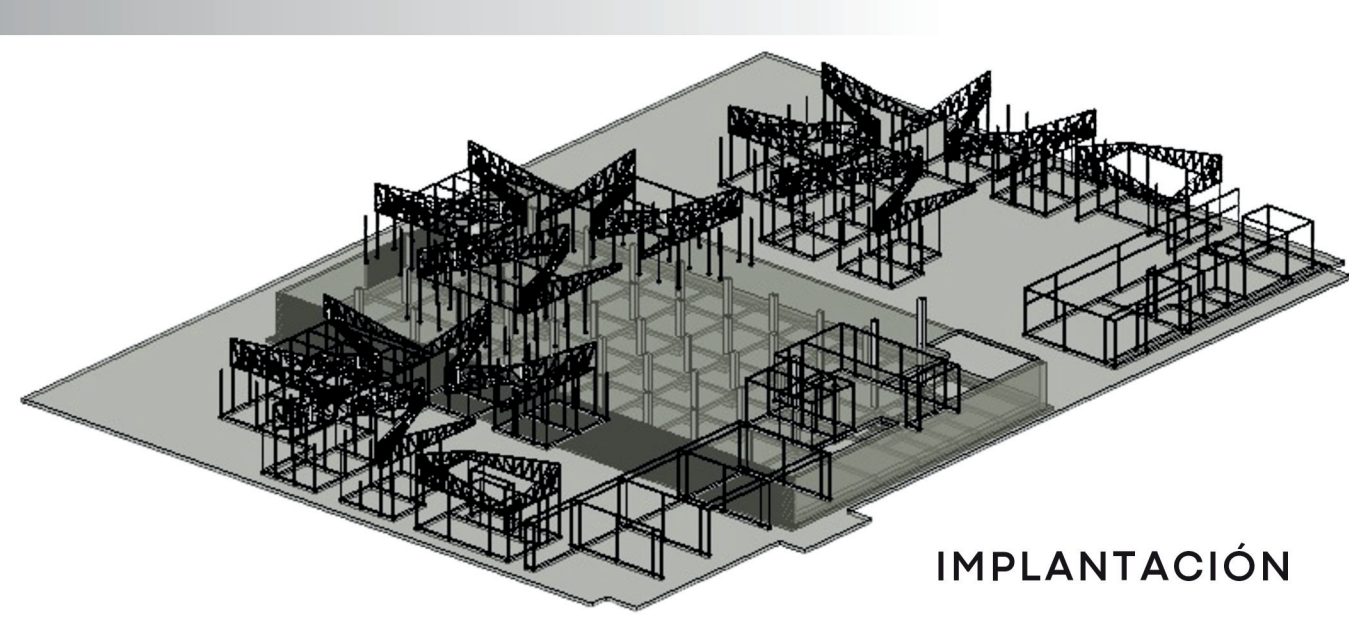

MODULO A

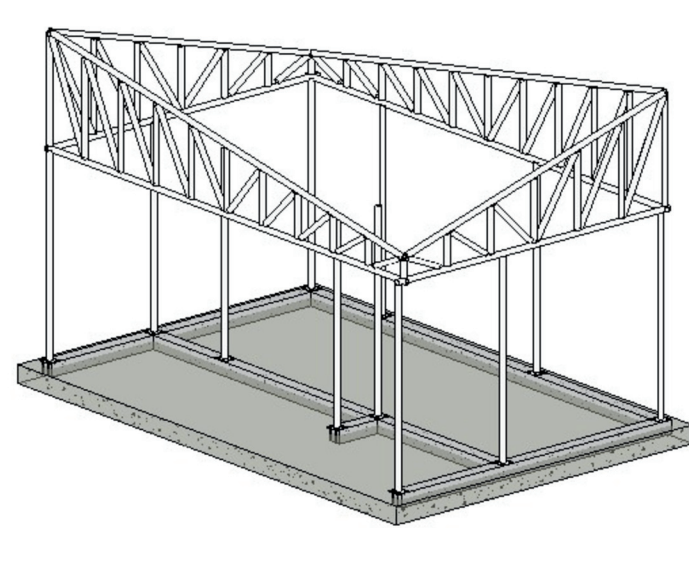

MODULO B




DETALLES TÍPICOS


IMPLANTACION GENERAL

PARQUE INFANTIL

3D ILUSTRATIVO

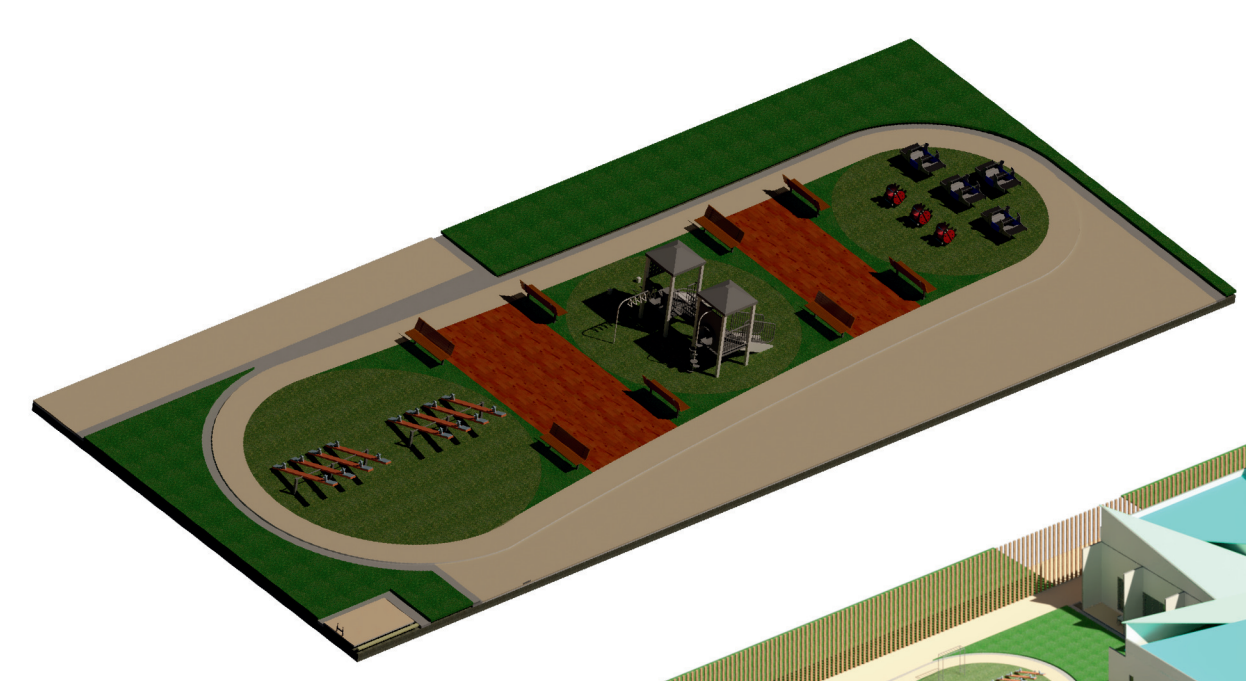

PLAZOLETA CENTRAL

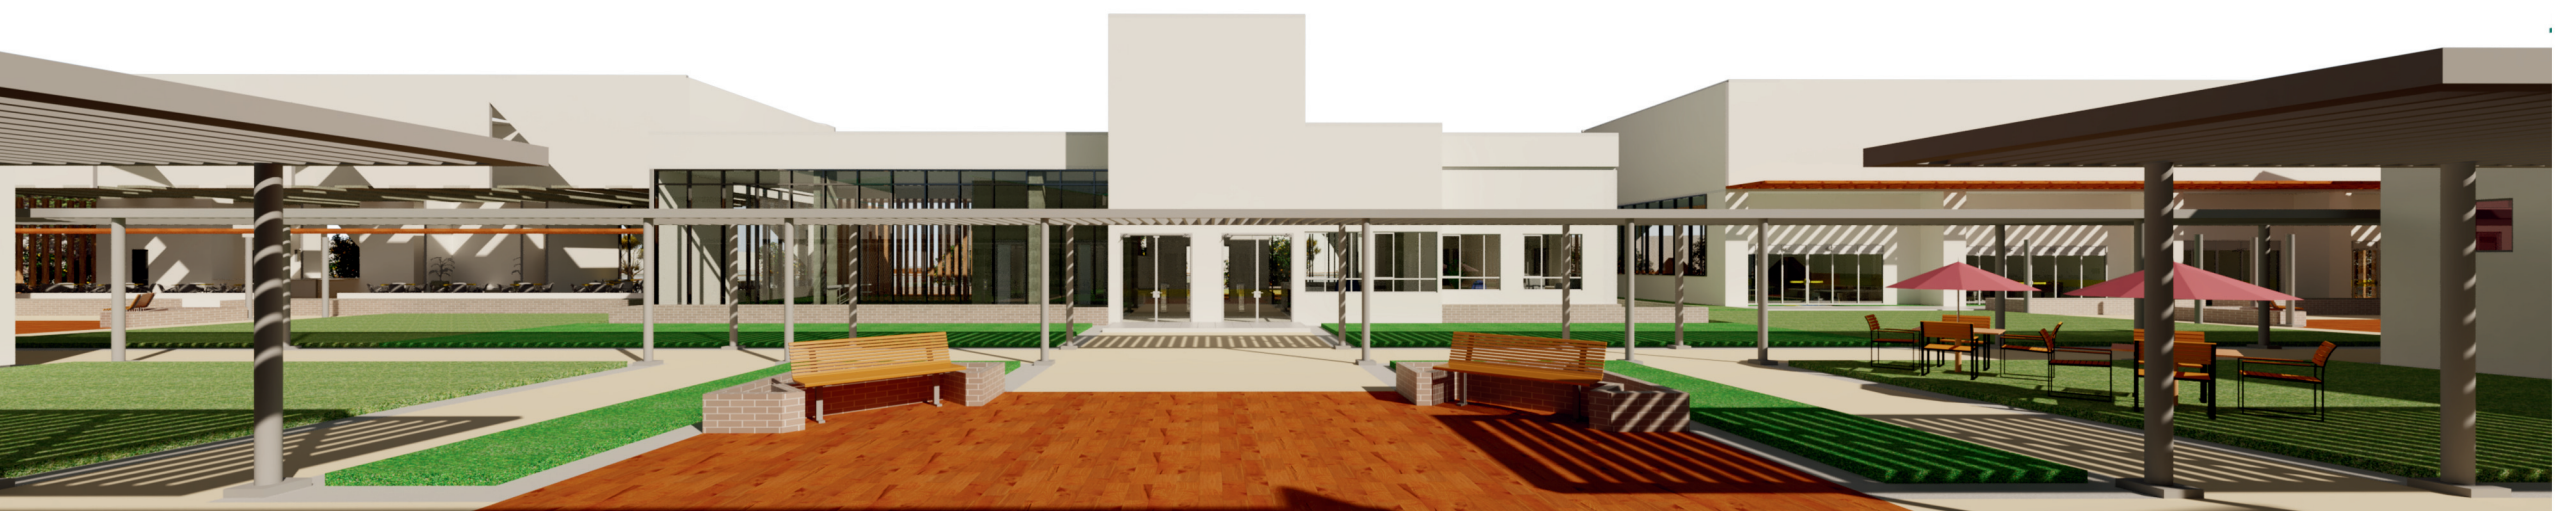

FACHADA PRINCIPAL



INGRESO A PLAZOLETA PROTECTO

AUTORIA PROPRIA

