

Contenido		
Area	Nº Plano	Contenido
I. Plantas Generales	P00	PLANTA DE LOCALIZACION
I. Plantas Generales	P01	PLANTA 1 LOCALIZACION
I. Plantas Generales	P02	PLANTA URBANA
I. Plantas Generales	P03	PLANTA 1
I. Plantas Generales	P04	PLANTA 2
I. Plantas Generales	P05	PLANTA 3
I. Plantas Generales	P06	PLANTA 4
I. Plantas Generales	P07	PLANTA 5
I. Plantas Generales	P08	PLANTA 6
I. Plantas Generales	P09	PLANTA DE CUBIERTA
I. Plantas Generales	P10	SOTERRADO
I. Plantas Generales	P11	PARQUEADERO
2. Fachadas Generales	F01	FACHADAS NORTE Y SUR
2. Fachadas Generales	F02	FACHADAS ESTE Y OESTE.
2. Fachadas Generales	F03	FACHADAS 1,2 Y 3
2. Fachadas Generales	F04	FACHADA 4, 5, 6 Y 7
3. Cortes Generales	C01	CORTES TRANSVERSAL
3. Cortes Generales	C02	CORTE LONGITUDINAL
3. Cortes Generales	C03	CORTES A, B Y C
4. Ciclos Escolares	CE01	PRE ESCOLAR
4. Ciclos Escolares	CE02	PRE ESCOLAR
4. Ciclos Escolares	CE03	BASICA PRIMARIA
4. Ciclos Escolares	CE04	BASICA PRIMARIA
4. Ciclos Escolares	CE05	BASICA SECUNDARIA
4. Ciclos Escolares	CE06	BASICA SECUNDARIA
4. Ciclos Escolares	CE07	MEDIA
4. Ciclos Escolares	CE08	PUBLICO
4. Ciclos Escolares	CE09	PUBLICO
4. Ciclos Escolares	CE10	RECREACION

No. DE PLANO:

0

UNIVERSIDAD

La Gran Colombia

Cra. 6 #12B - 40

BOGOTA - COLOMBIA

PROYECTO :

DISEÑADOR :

ARQ.Danilo Guerra Naranjo

DIRECTOR DE PROYECTO

Manuel Fernando Martínez Forero

CONVENCIONES:

CONTENIDO:

Contenido

NOTA:

CODIGO DEL PROYECTO:

ESCALA:

FECHA INICIAL:


11/2024

LOCALIZACIÓN ARCHIVO:


D:\Desktop\Proyecto\Decimo\1 Corte\Revit\Proyecto revit\Proyecto Arquitectonico Revit.rvt

No. DE PLANO:


0

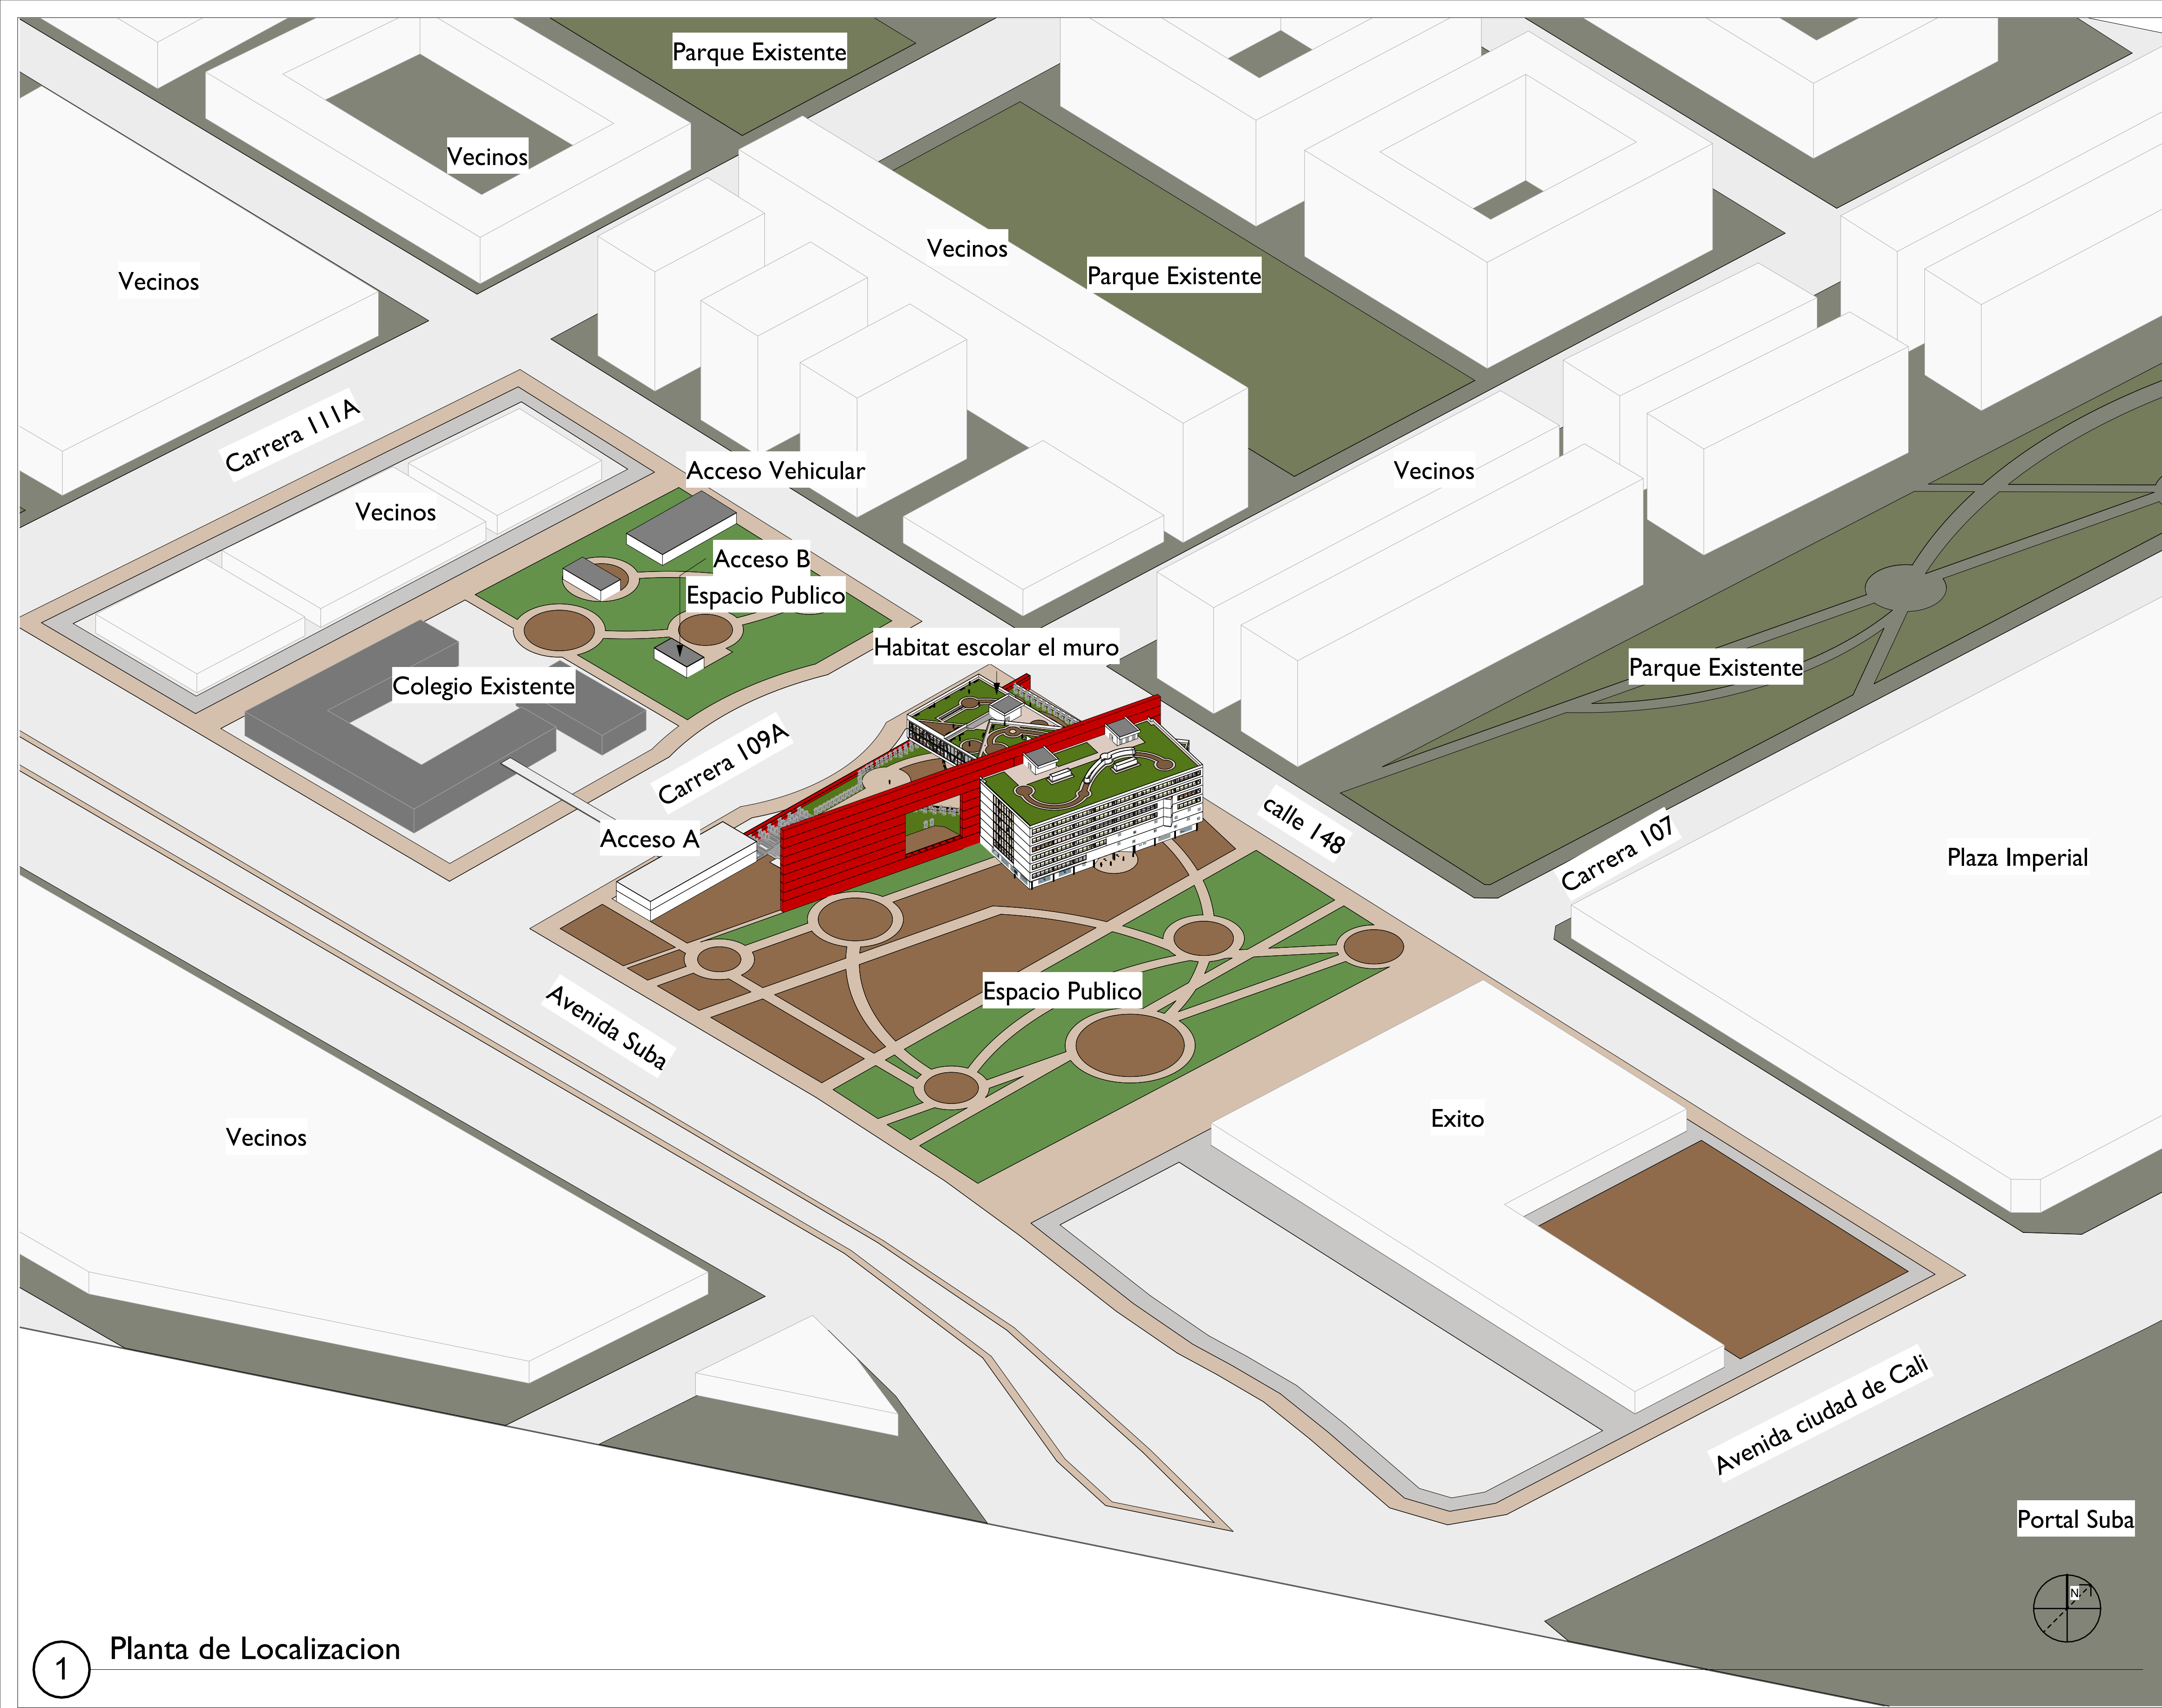

No. DE PLANO:		P00	
		UNIVERSIDAD La Gran Colombia	
Cra. 6 #12B - 40 BOGOTÁ - COLOMBIA			
PROYECTO :		HÁBITAT ESCOLAR EL MURO	
DISEÑADOR :		ARQ. Danilo Guerra Naranjo	
DIRECTOR DE PROYECTO		Arq. Manuel Fernando Martínez Forero	
CONVENCIONES:			
CONTENIDO:		PLANTA DE LOCALIZACION	
NOTA:			
CODIGO DEL PROYECTO:			
ESCALA:	FECHA INICIAL: 11/2024		
LOCALIZACIÓN ARCHIVO: D:\Desktop\Proyecto\Decimo\1 Corte\Revit\Proyecto revit\Proyecto Arquitectoni Revit.rvt			
No. DE PLANO:		P00	

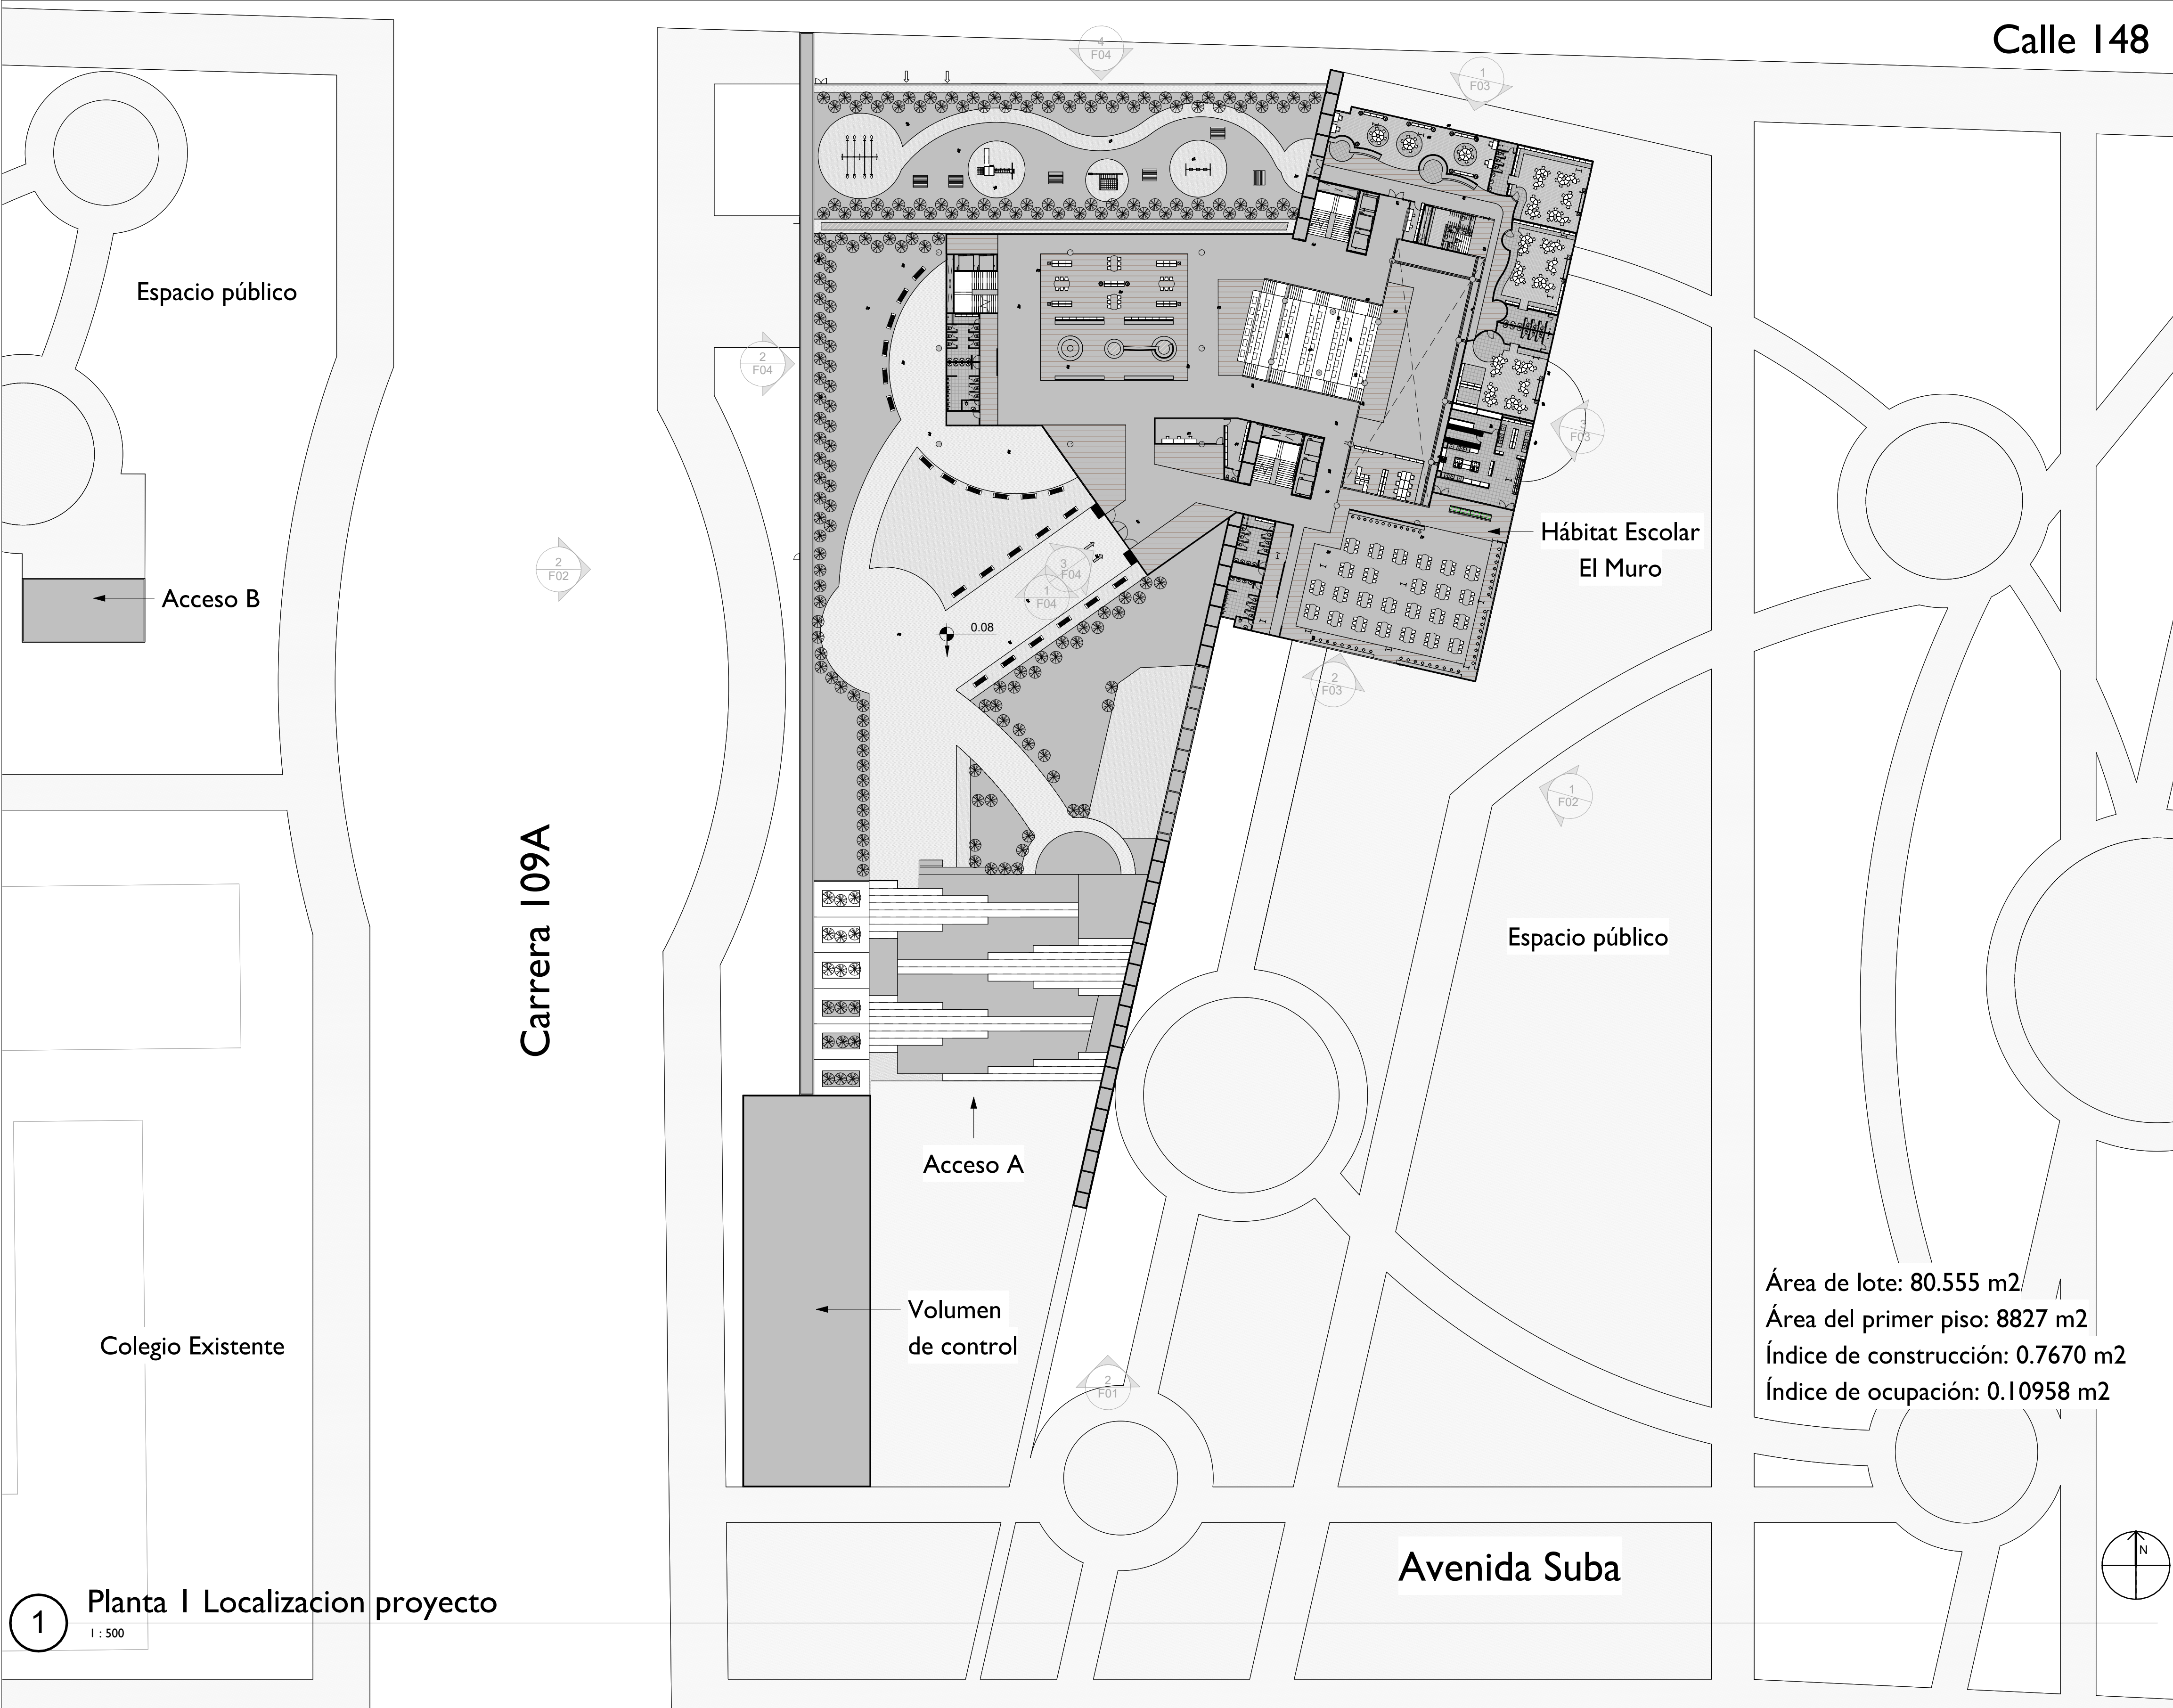

No. DE PLANO:		P01	
		UNIVERSIDAD La Gran Colombia	
Cra. 6 #12B - 40 BOGOTÁ - COLOMBIA			
PROYECTO :		HÁBITAT ESCOLAR EL MURO	
DISEÑADOR :		ARQ. Danilo Guerra Naranjo	
DIRECTOR DE PROYECTO		Arq. Manuel Fernando Martínez Forero	
CONVENCIÓNES:			
CONTENIDO:		PLANTA 1 LOCALIZACION	
NOTA:			
CÓDIGO DEL PROYECTO:			
ESCALA:	FECHA INICIAL:		
1 : 500	11/2024		
LOCALIZACIÓN ARCHIVO:		D:\Desktop\Proyecto\Decimo\1 Corte\Revit\Proyecto revit\Proyecto Arquitectonico Revit.rvt	
No. DE PLANO:		P01	

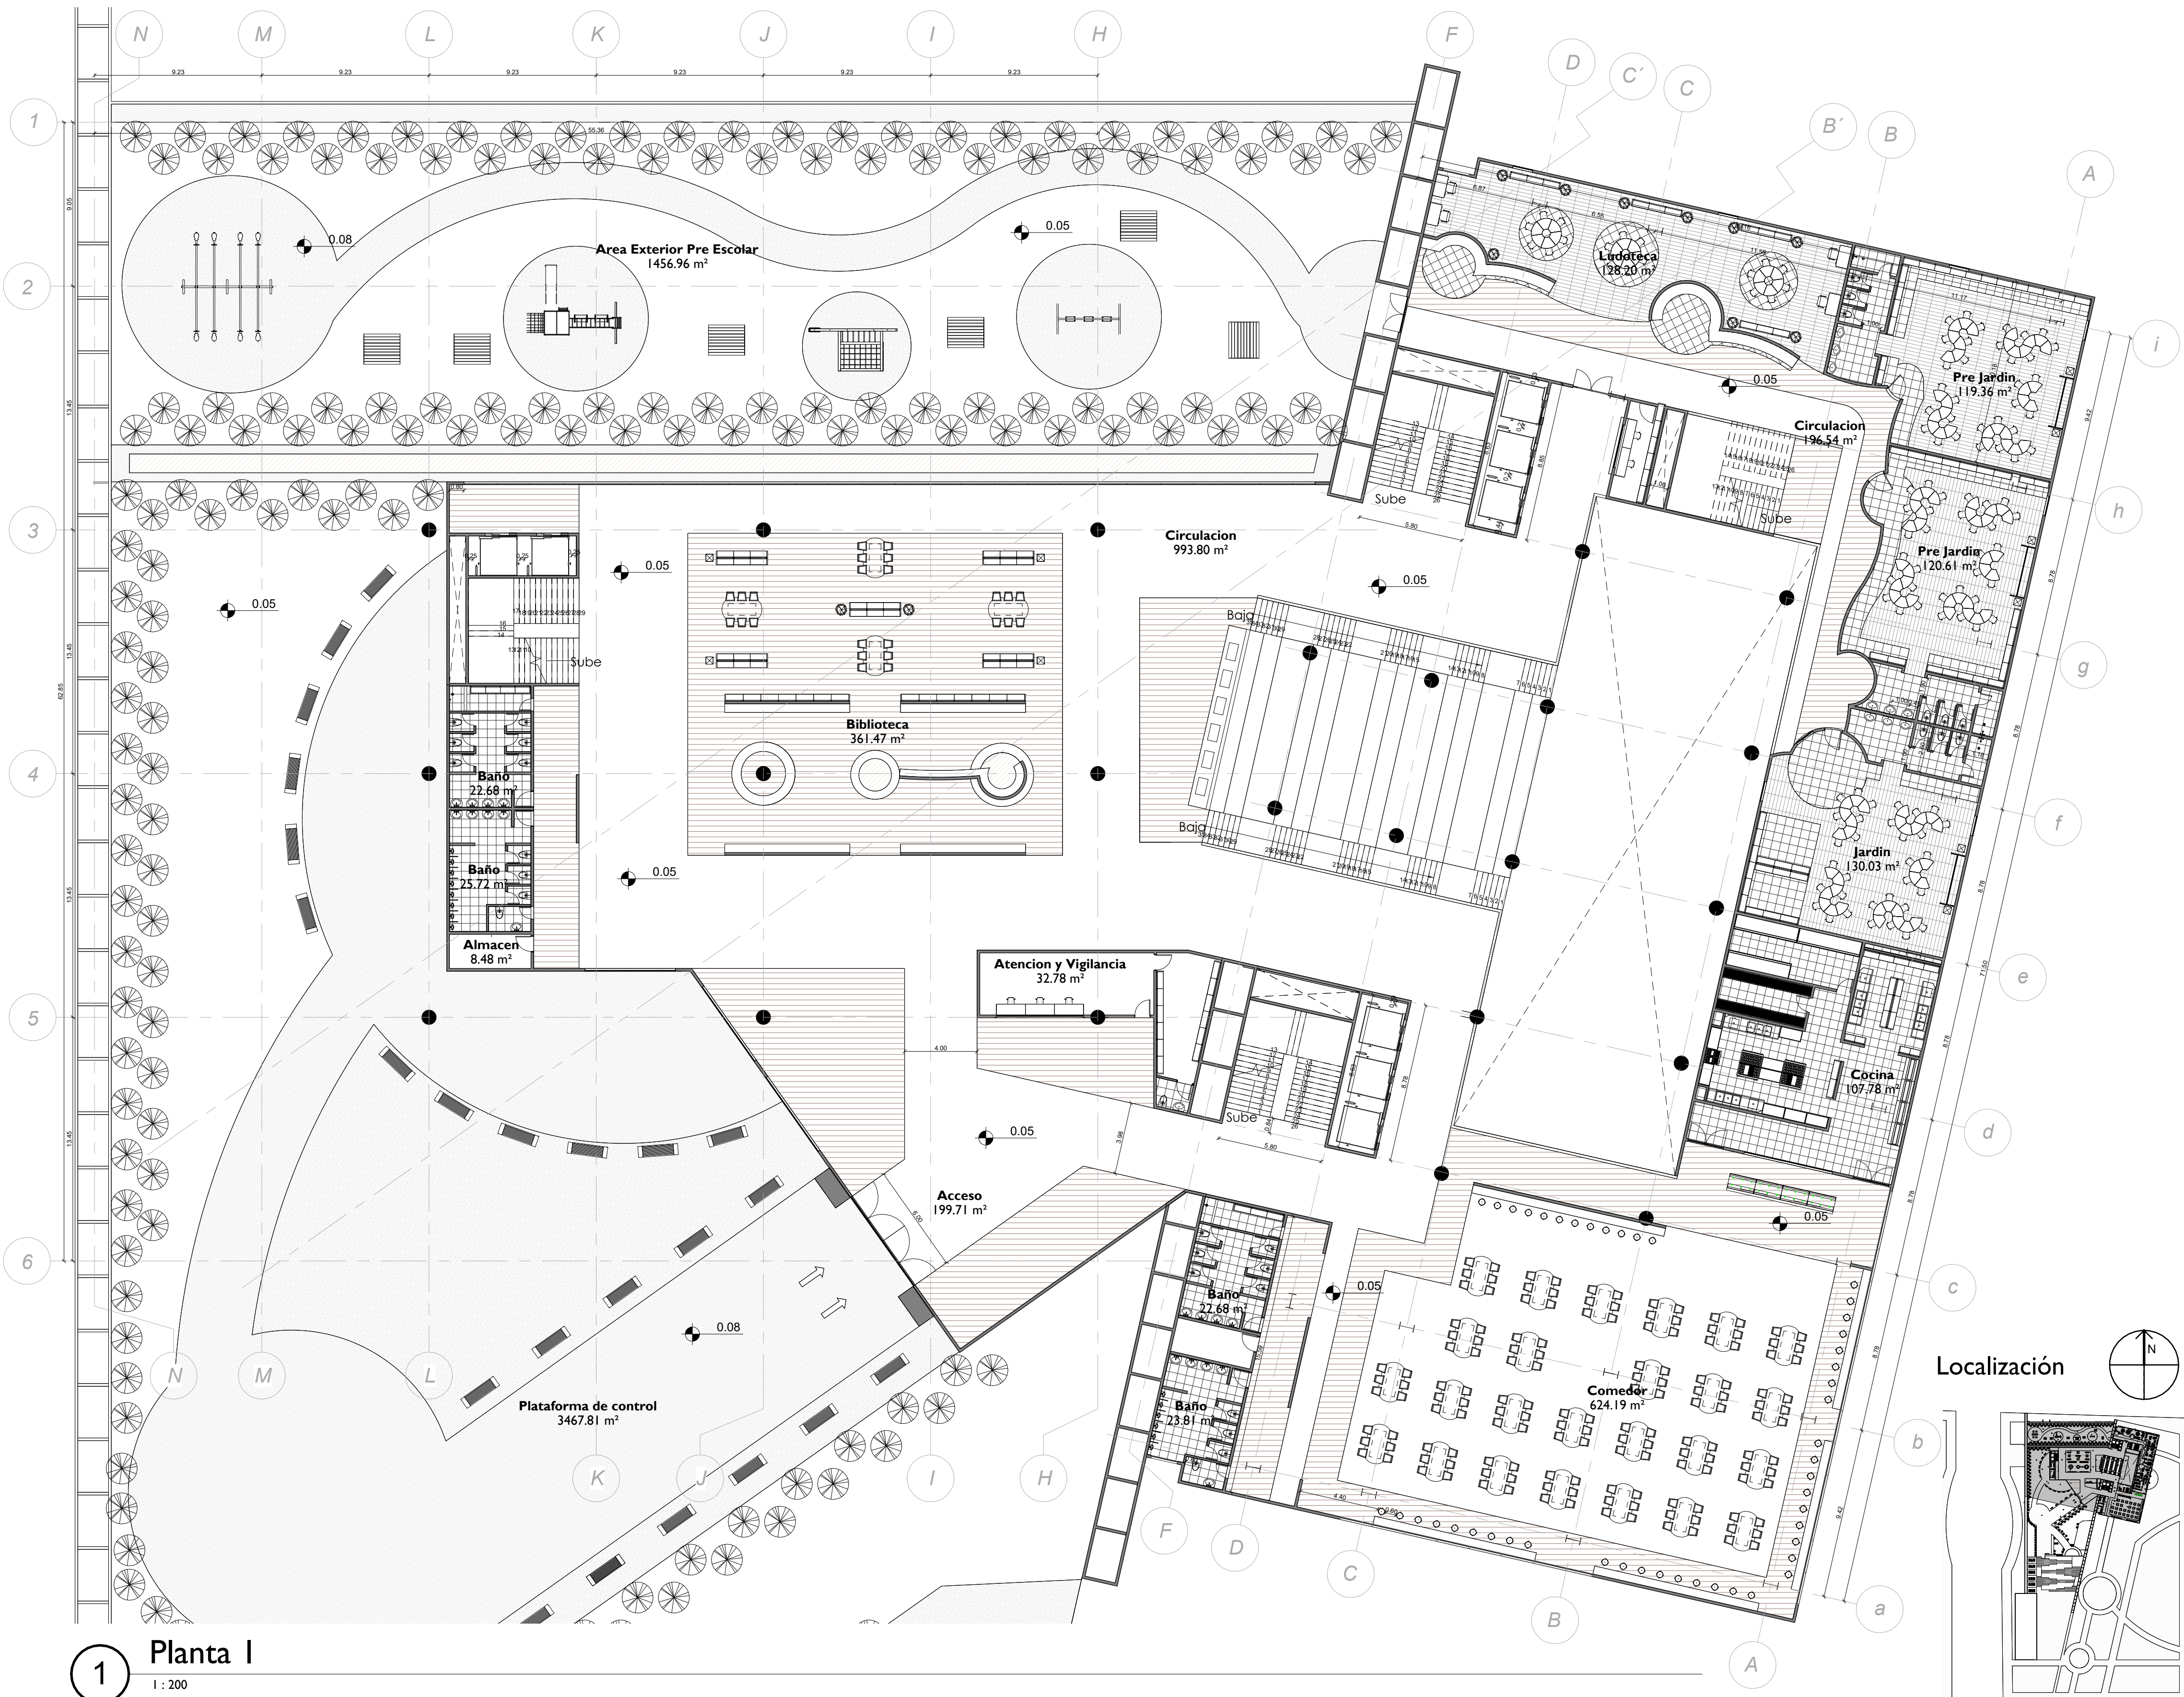

1 Planta I
I : 200

No. DE PLANO:

P03



Cra. 6 #12B - 40
BOGOTÁ - COLOMBIA

PROYECTO :

HÁBITAT ESCOLAR EL MURO

DISEÑADOR :

ARQ. Danilo Guerra Naranjo

DIRECTOR DE PROYECTO

Arq. Manuel Fernando Martínez Forero

CONVENCIONES:

CONTENIDO:

PLANTA 1

NOTA:

CODIGO DEL PROYECTO:

ESCALA:

As indicated

FECHA INICIAL:

11/2024



LOCALIZACIÓN ARCHIVO:


D:\Desktop\Proyecto\Decimo\1
Corte\Revit\Proyecto revit\Proyecto Arquitectonico
Revit.rvt

No. DE PLANO:

P03

Localización

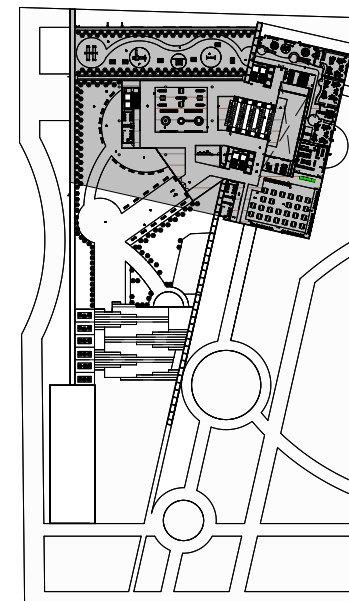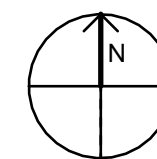

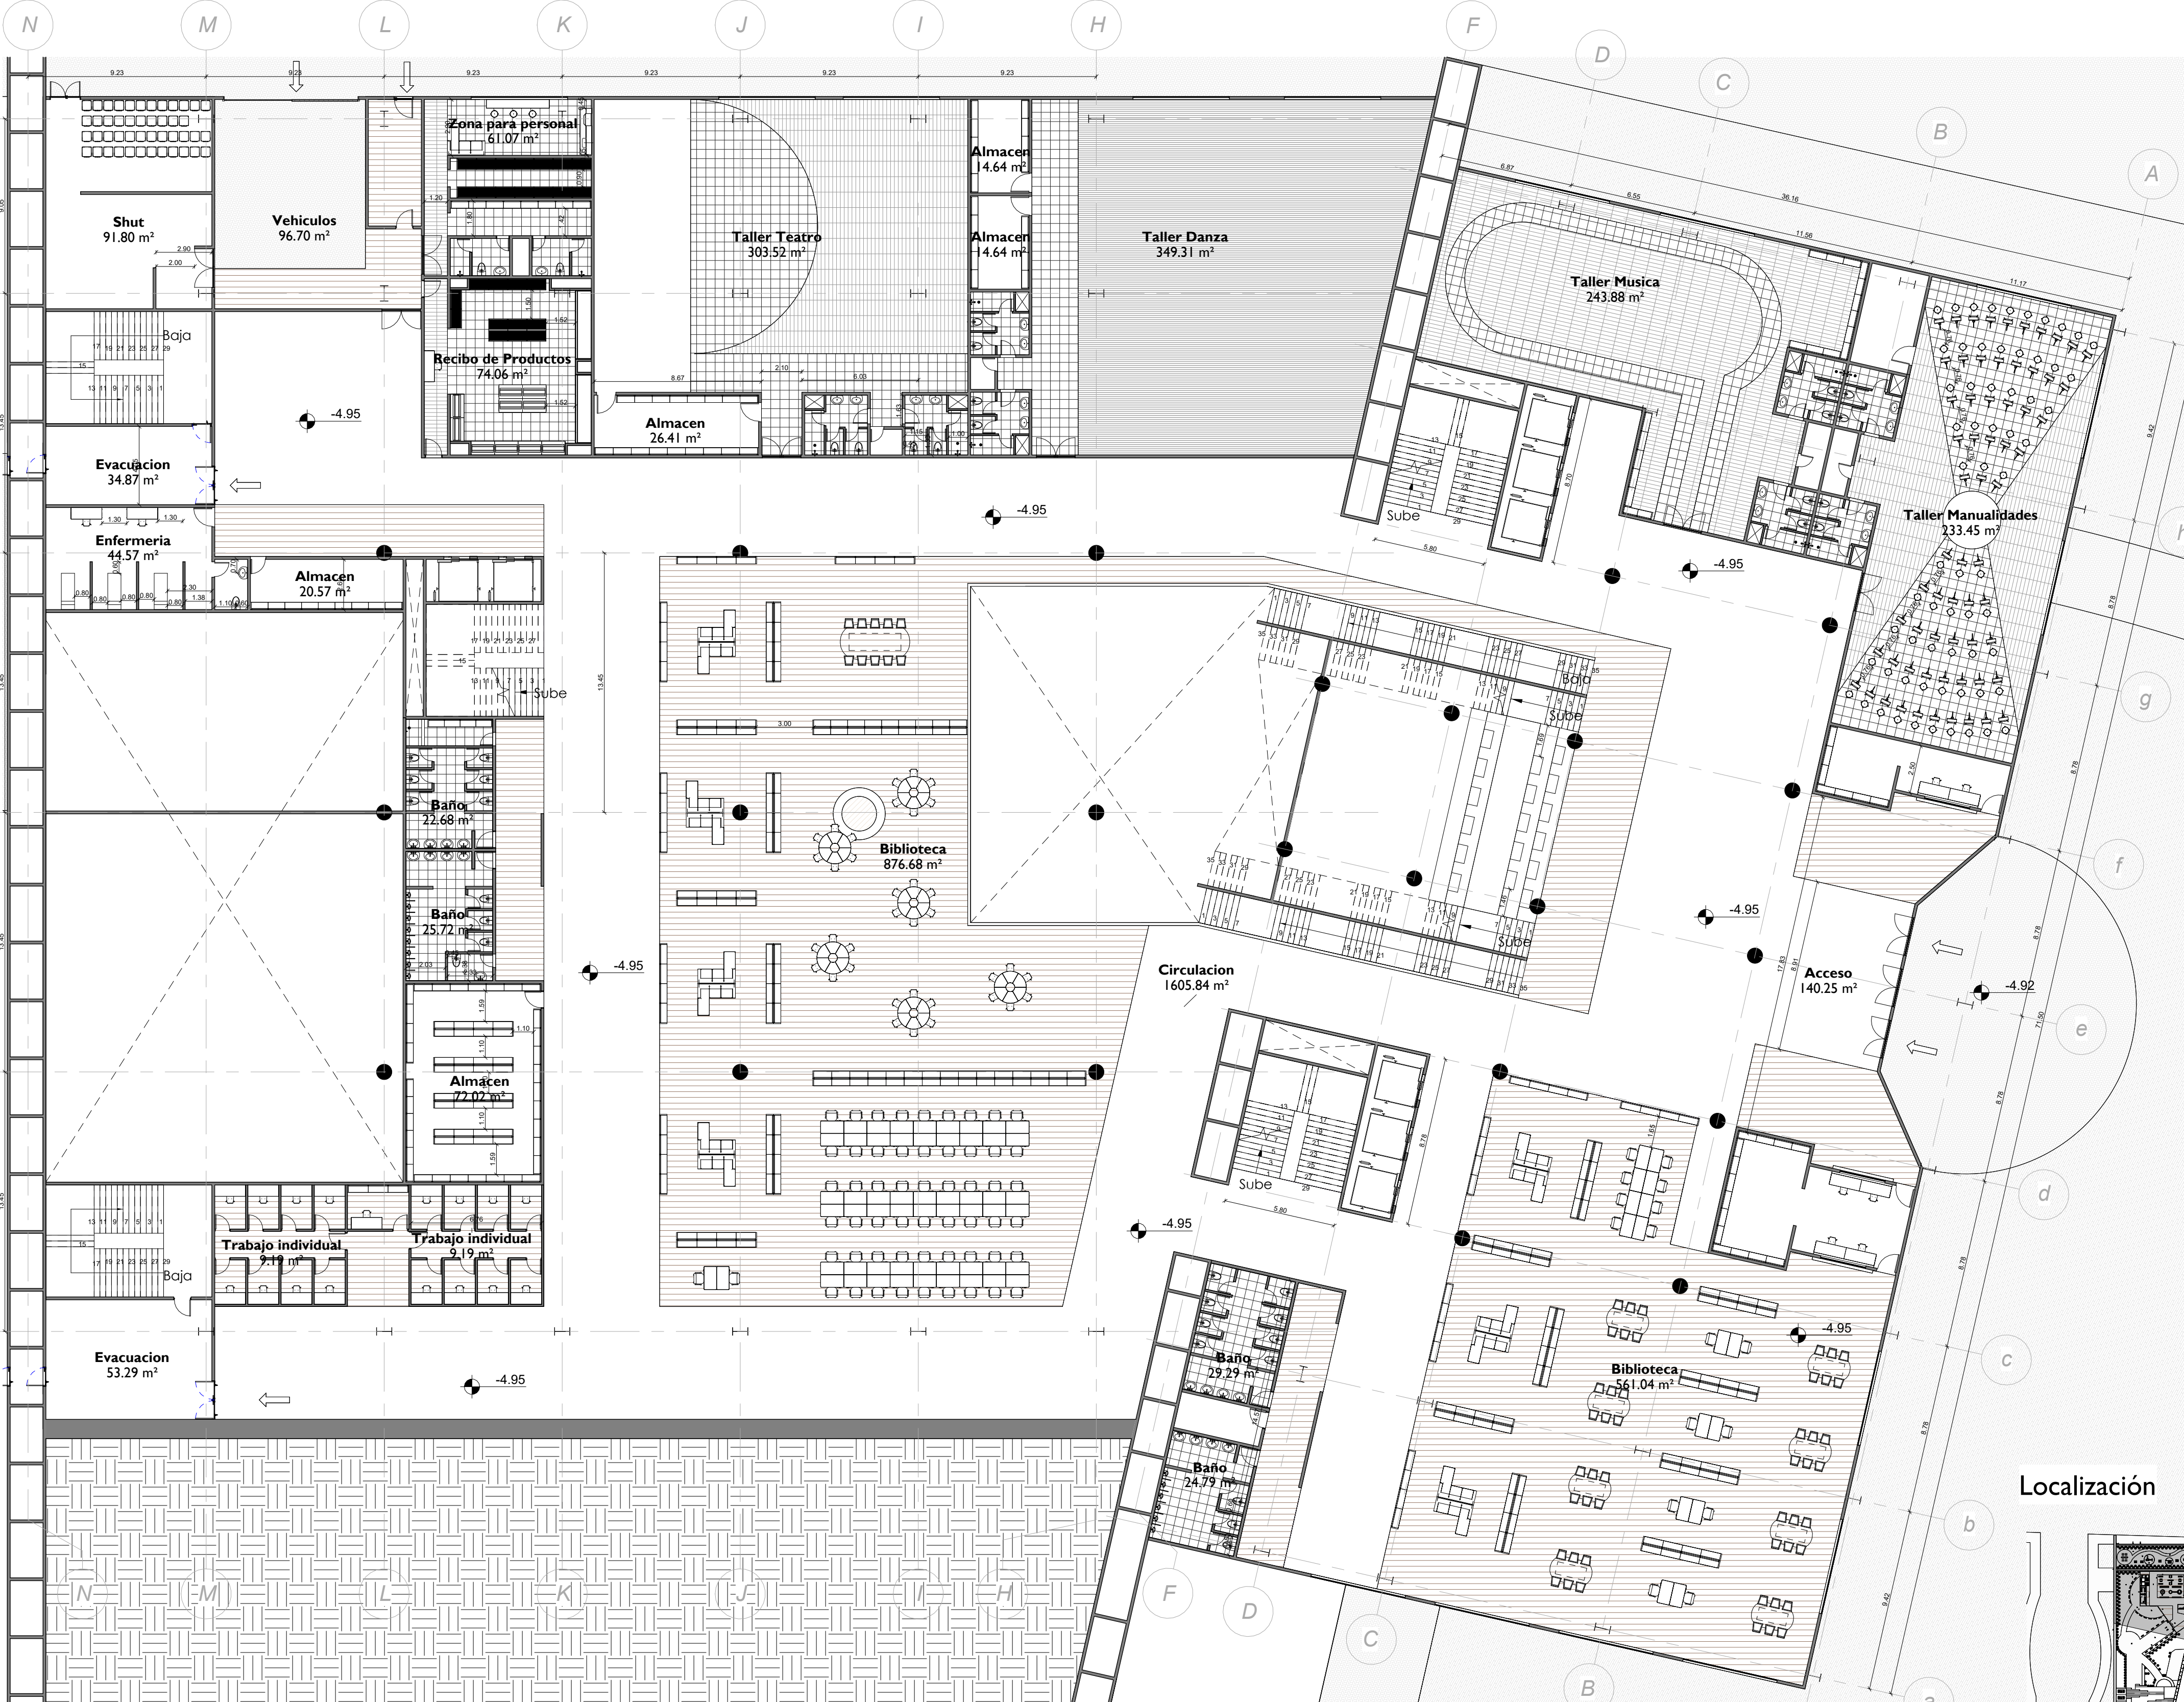

No. DE PLANO:
P02



UNIVERSIDAD
La Gran Colombia

Cra. 6 #12B - 40
BOGOTÁ - COLOMBIA

PROYECTO :
**HÁBITAT
ESCOLAR EL
MURO**

DISEÑADOR :
ARQ. Danilo Guerra Naranjo

DIRECTOR DE PROYECTO
Arq. Manuel Fernando Martínez Forero

CONVENCIONES:

CONTENIDO:
PLANTA URBANA

NOTA:


CODIGO DEL PROYECTO:


ESCALA:
As indicated

FECHA INICIAL:
11/2024

LOCALIZACIÓN ARCHIVO:
D:\Desktop\Proyecto\Decimo\1
Corte\Revit\Proyecto revit\Proyecto Arquitectonico
Revit.rvt

No. DE PLANO:
P02

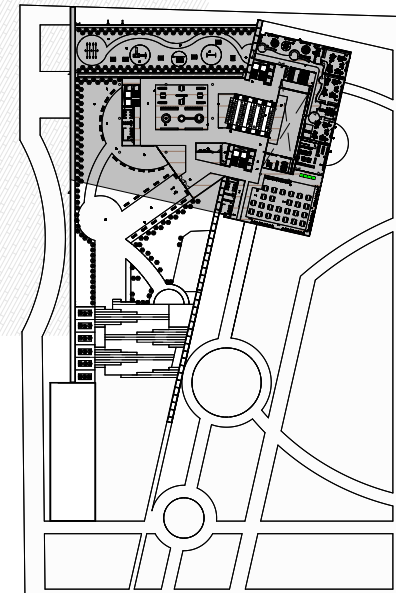

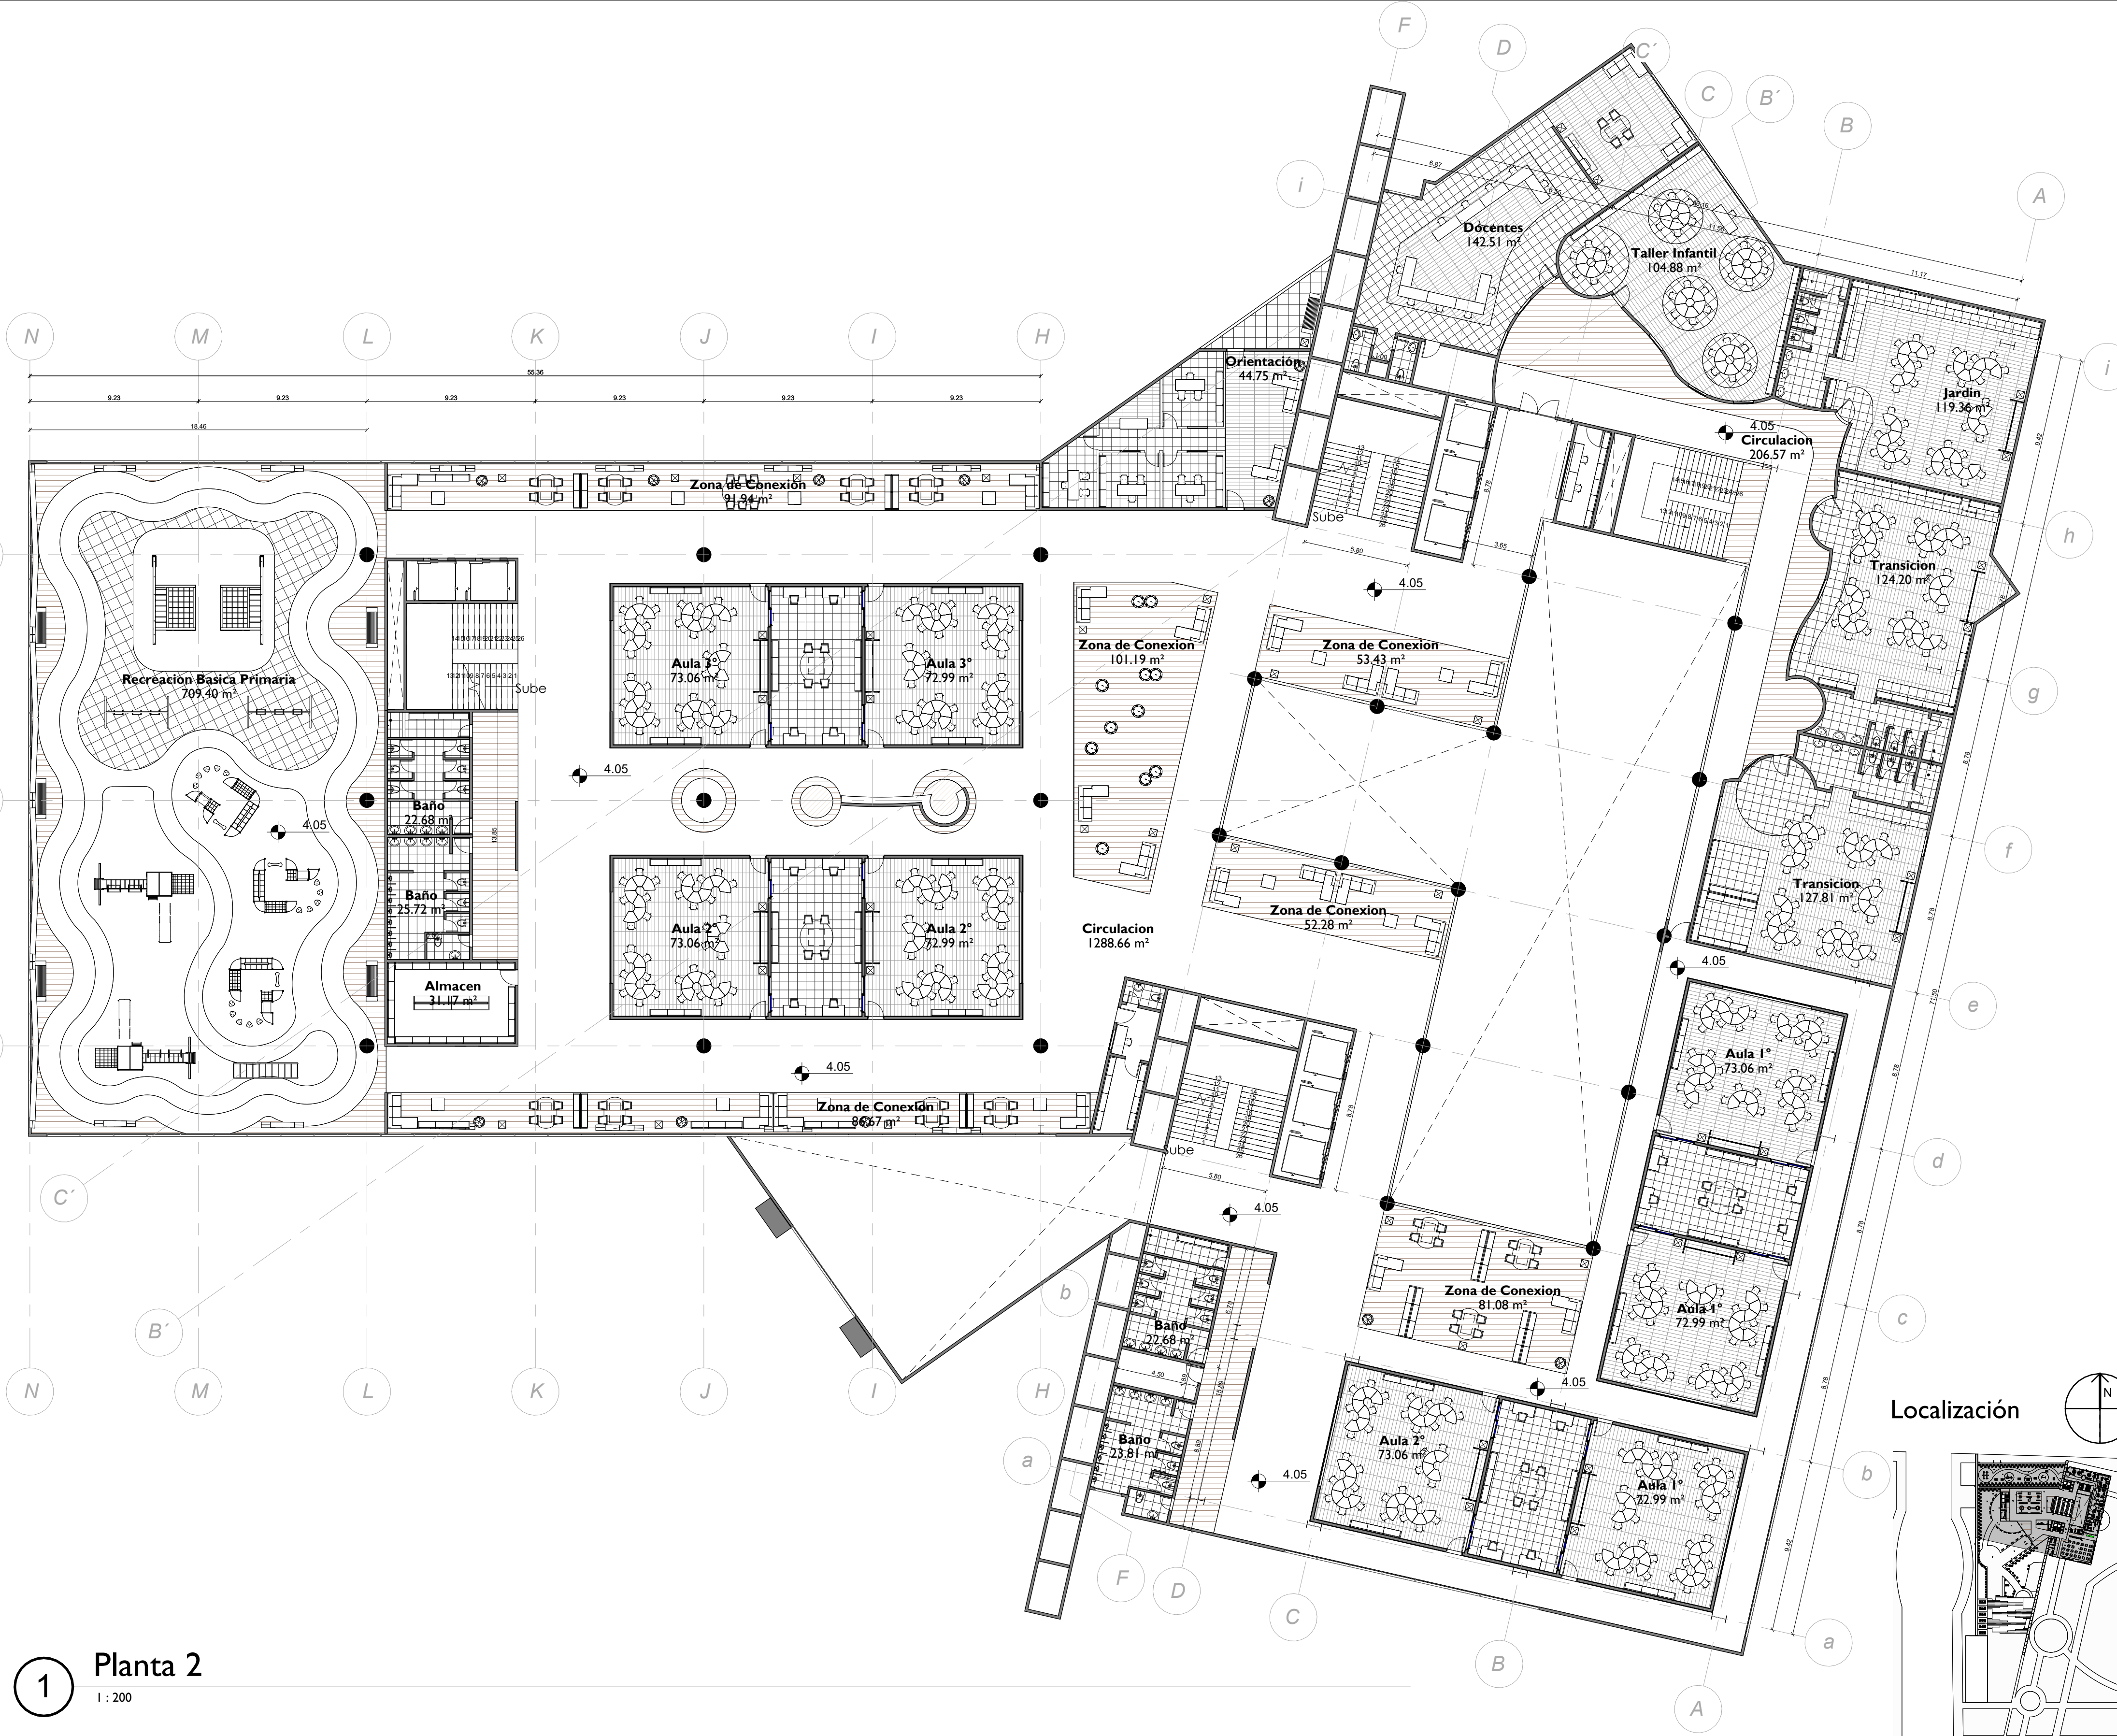

1 **Planta 2**
1 : 200

No. DE PLANO:
P04

**UNIVERSIDAD**
La Gran Colombia

Cra. 6 #12B - 40
BOGOTÁ - COLOMBIA

PROYECTO :
HÁBITAT ESCOLAR EL MURO

DISEÑADOR :
ARQ. Danilo Guerra Naranjo

DIRECTOR DE PROYECTO
Arq. Manuel Fernando Martínez Forero

CONVENCIONES:

CONTENIDO:
PLANTA 2

NOTA:


CODIGO DEL PROYECTO:


ESCALA:
As indicated

FECHA INICIAL:
11/2024

LOCALIZACIÓN ARCHIVO:
D:\Desktop\Proyecto\Decimo\1
Corte\Revit\Proyecto revit\Proyecto Arquitectonico
Revit.rvt

No. DE PLANO:
P04

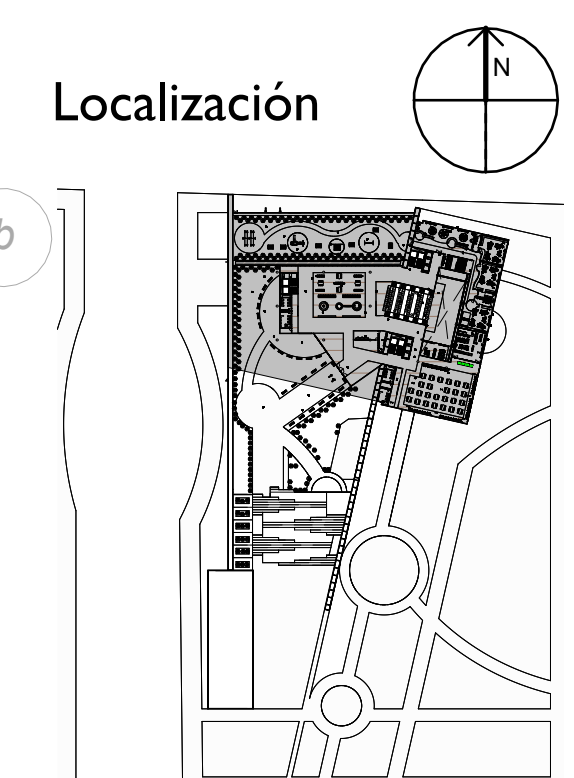

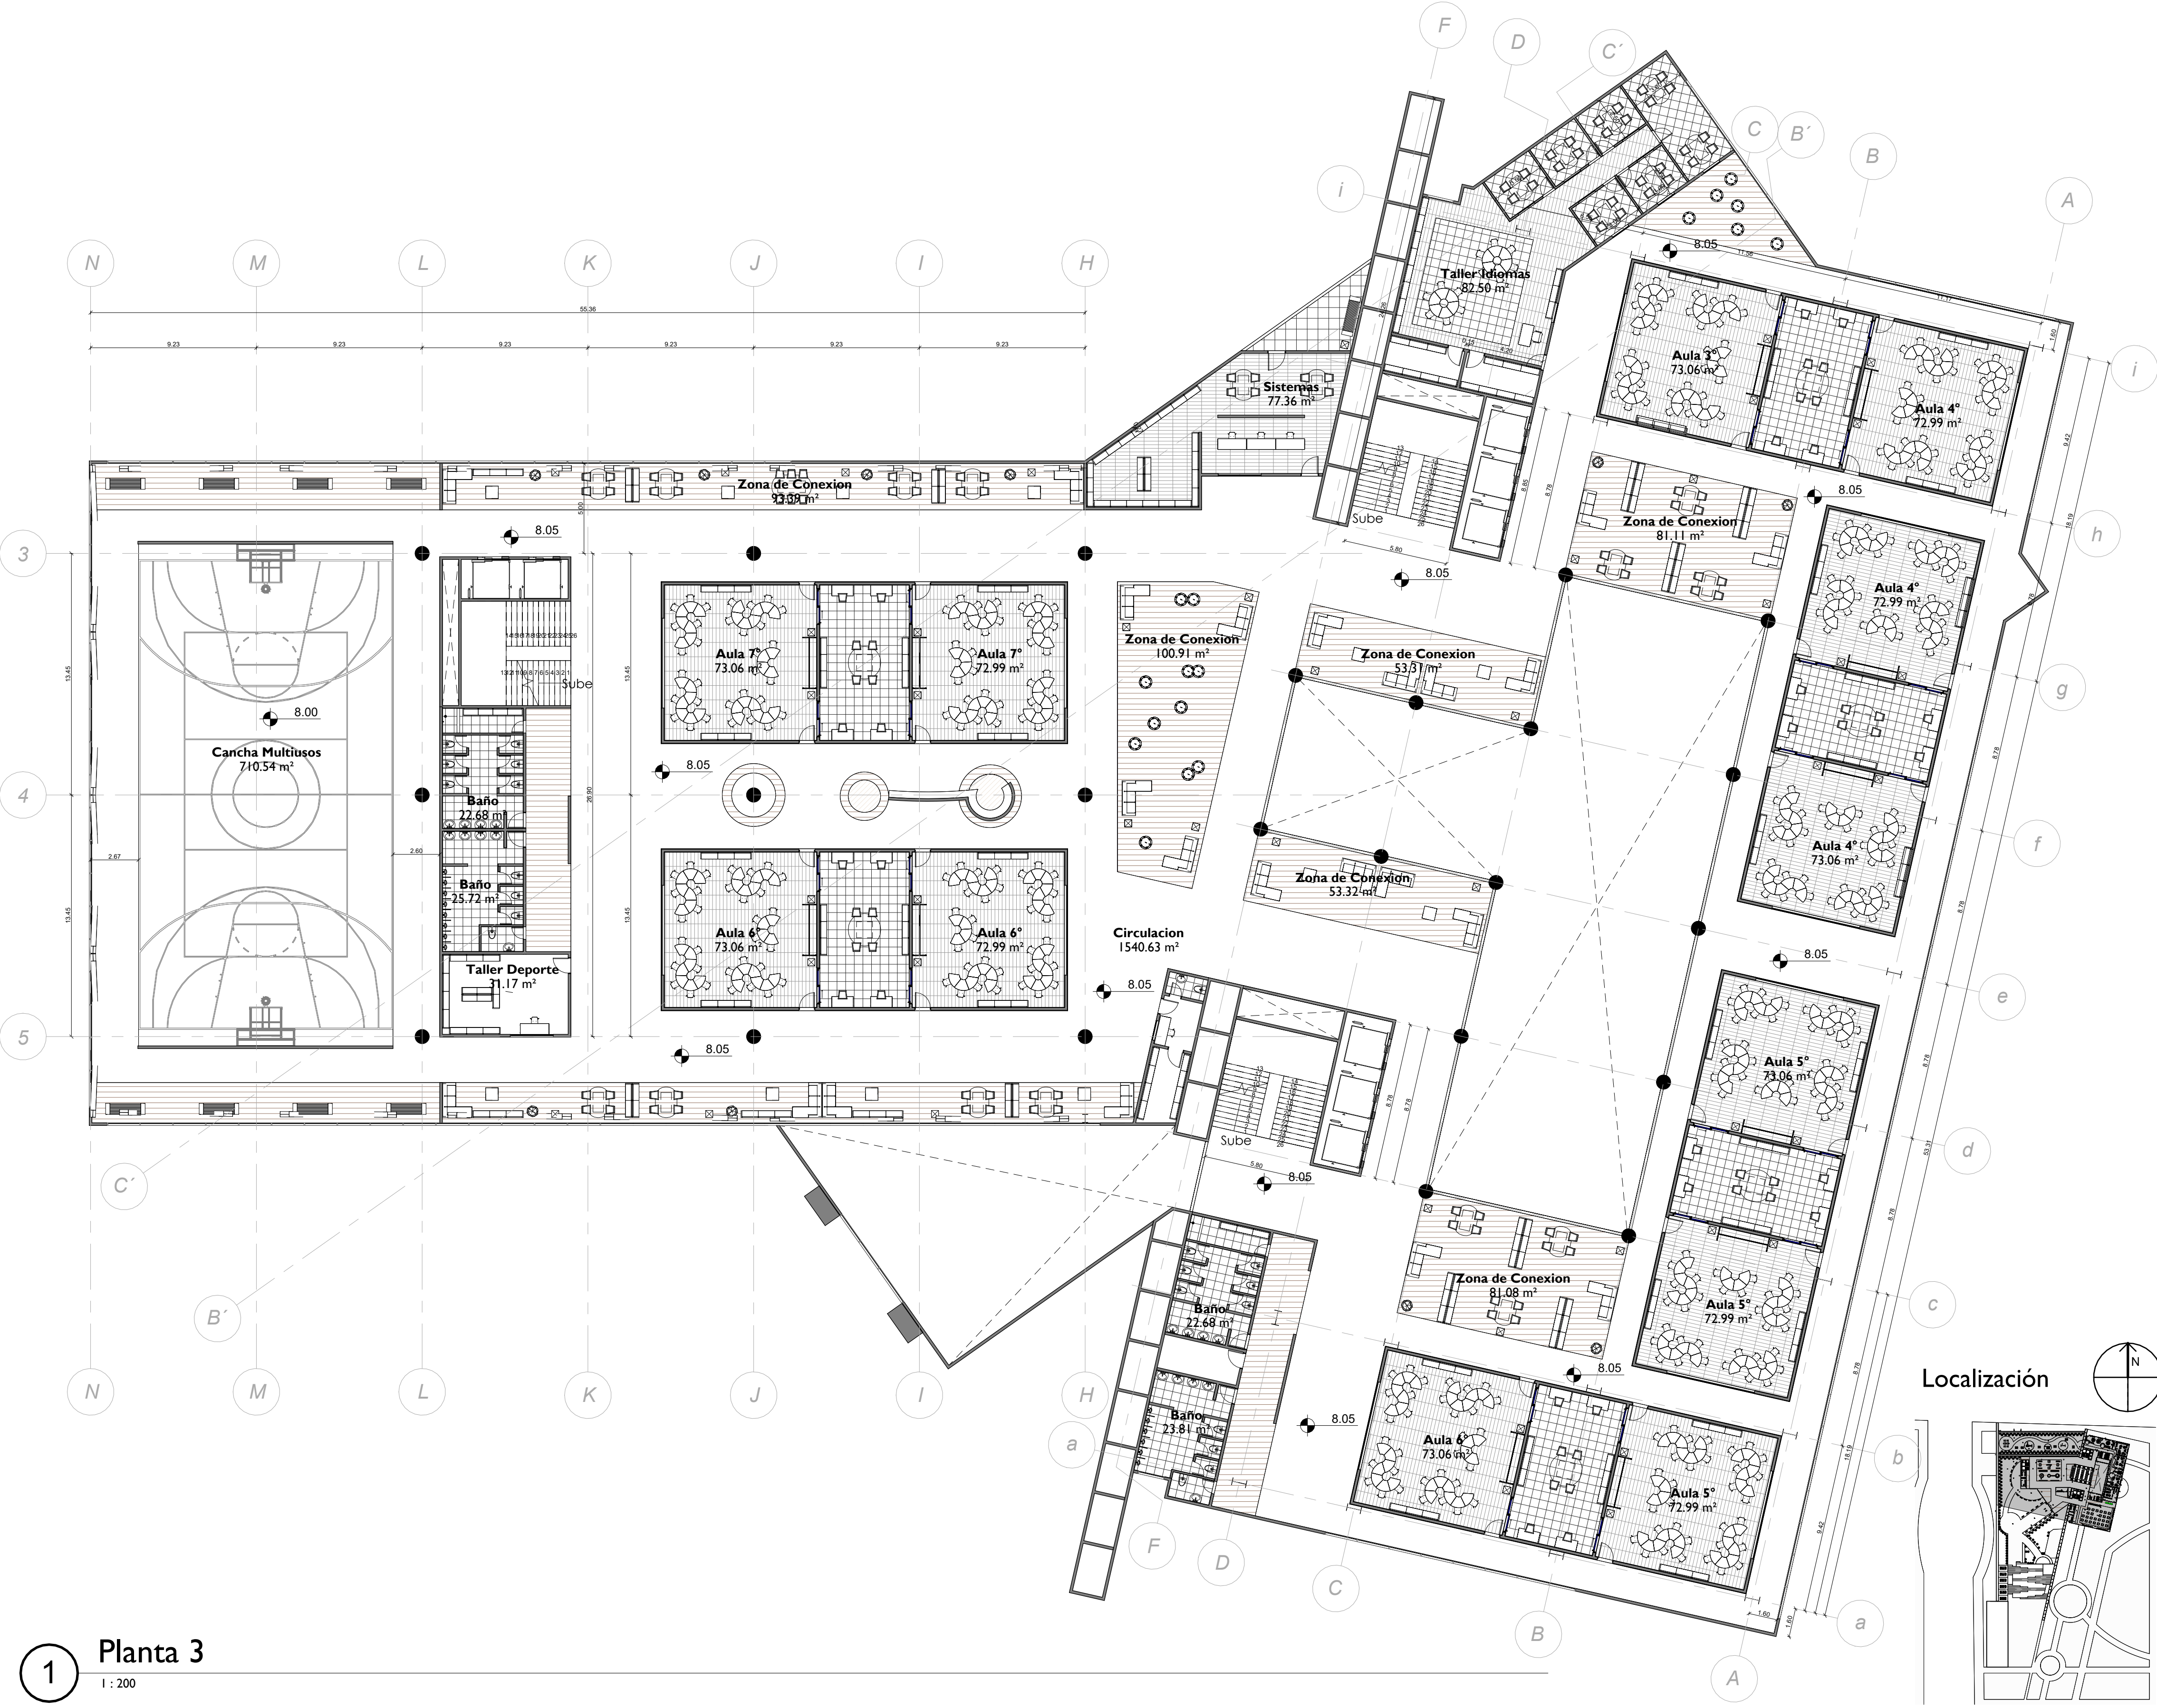

1

Planta 3

1 : 200

No. DE PLANO:

P05



UNIVERSIDAD
La Gran Colombia

Cra. 6 #12B - 40
BOGOTÁ - COLOMBIA

PROYECTO :

HÁBITAT
ESCOLAR EL
MURO

DISEÑADOR :

ARQ. Danilo Guerra Naranjo

DIRECTOR DE PROYECTO

Arq. Manuel Fernando Martínez Forero

CONVENCIONES:

CONTENIDO:

PLANTA 3

NOTA:

CODIGO DEL PROYECTO:

ESCALA:

As indicated

FECHA INICIAL:

11/2024



LOCALIZACIÓN ARCHIVO:


D:\Desktop\Proyecto\Decimo\1
Corte\Revit\Proyecto revit\Proyecto Arquitectonico
Revit.rvt

No. DE PLANO:

P05

Localización

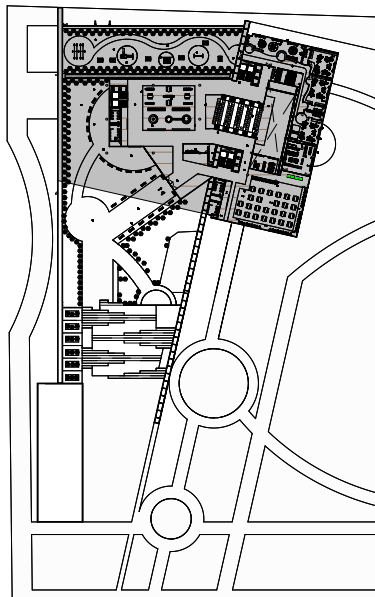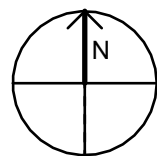

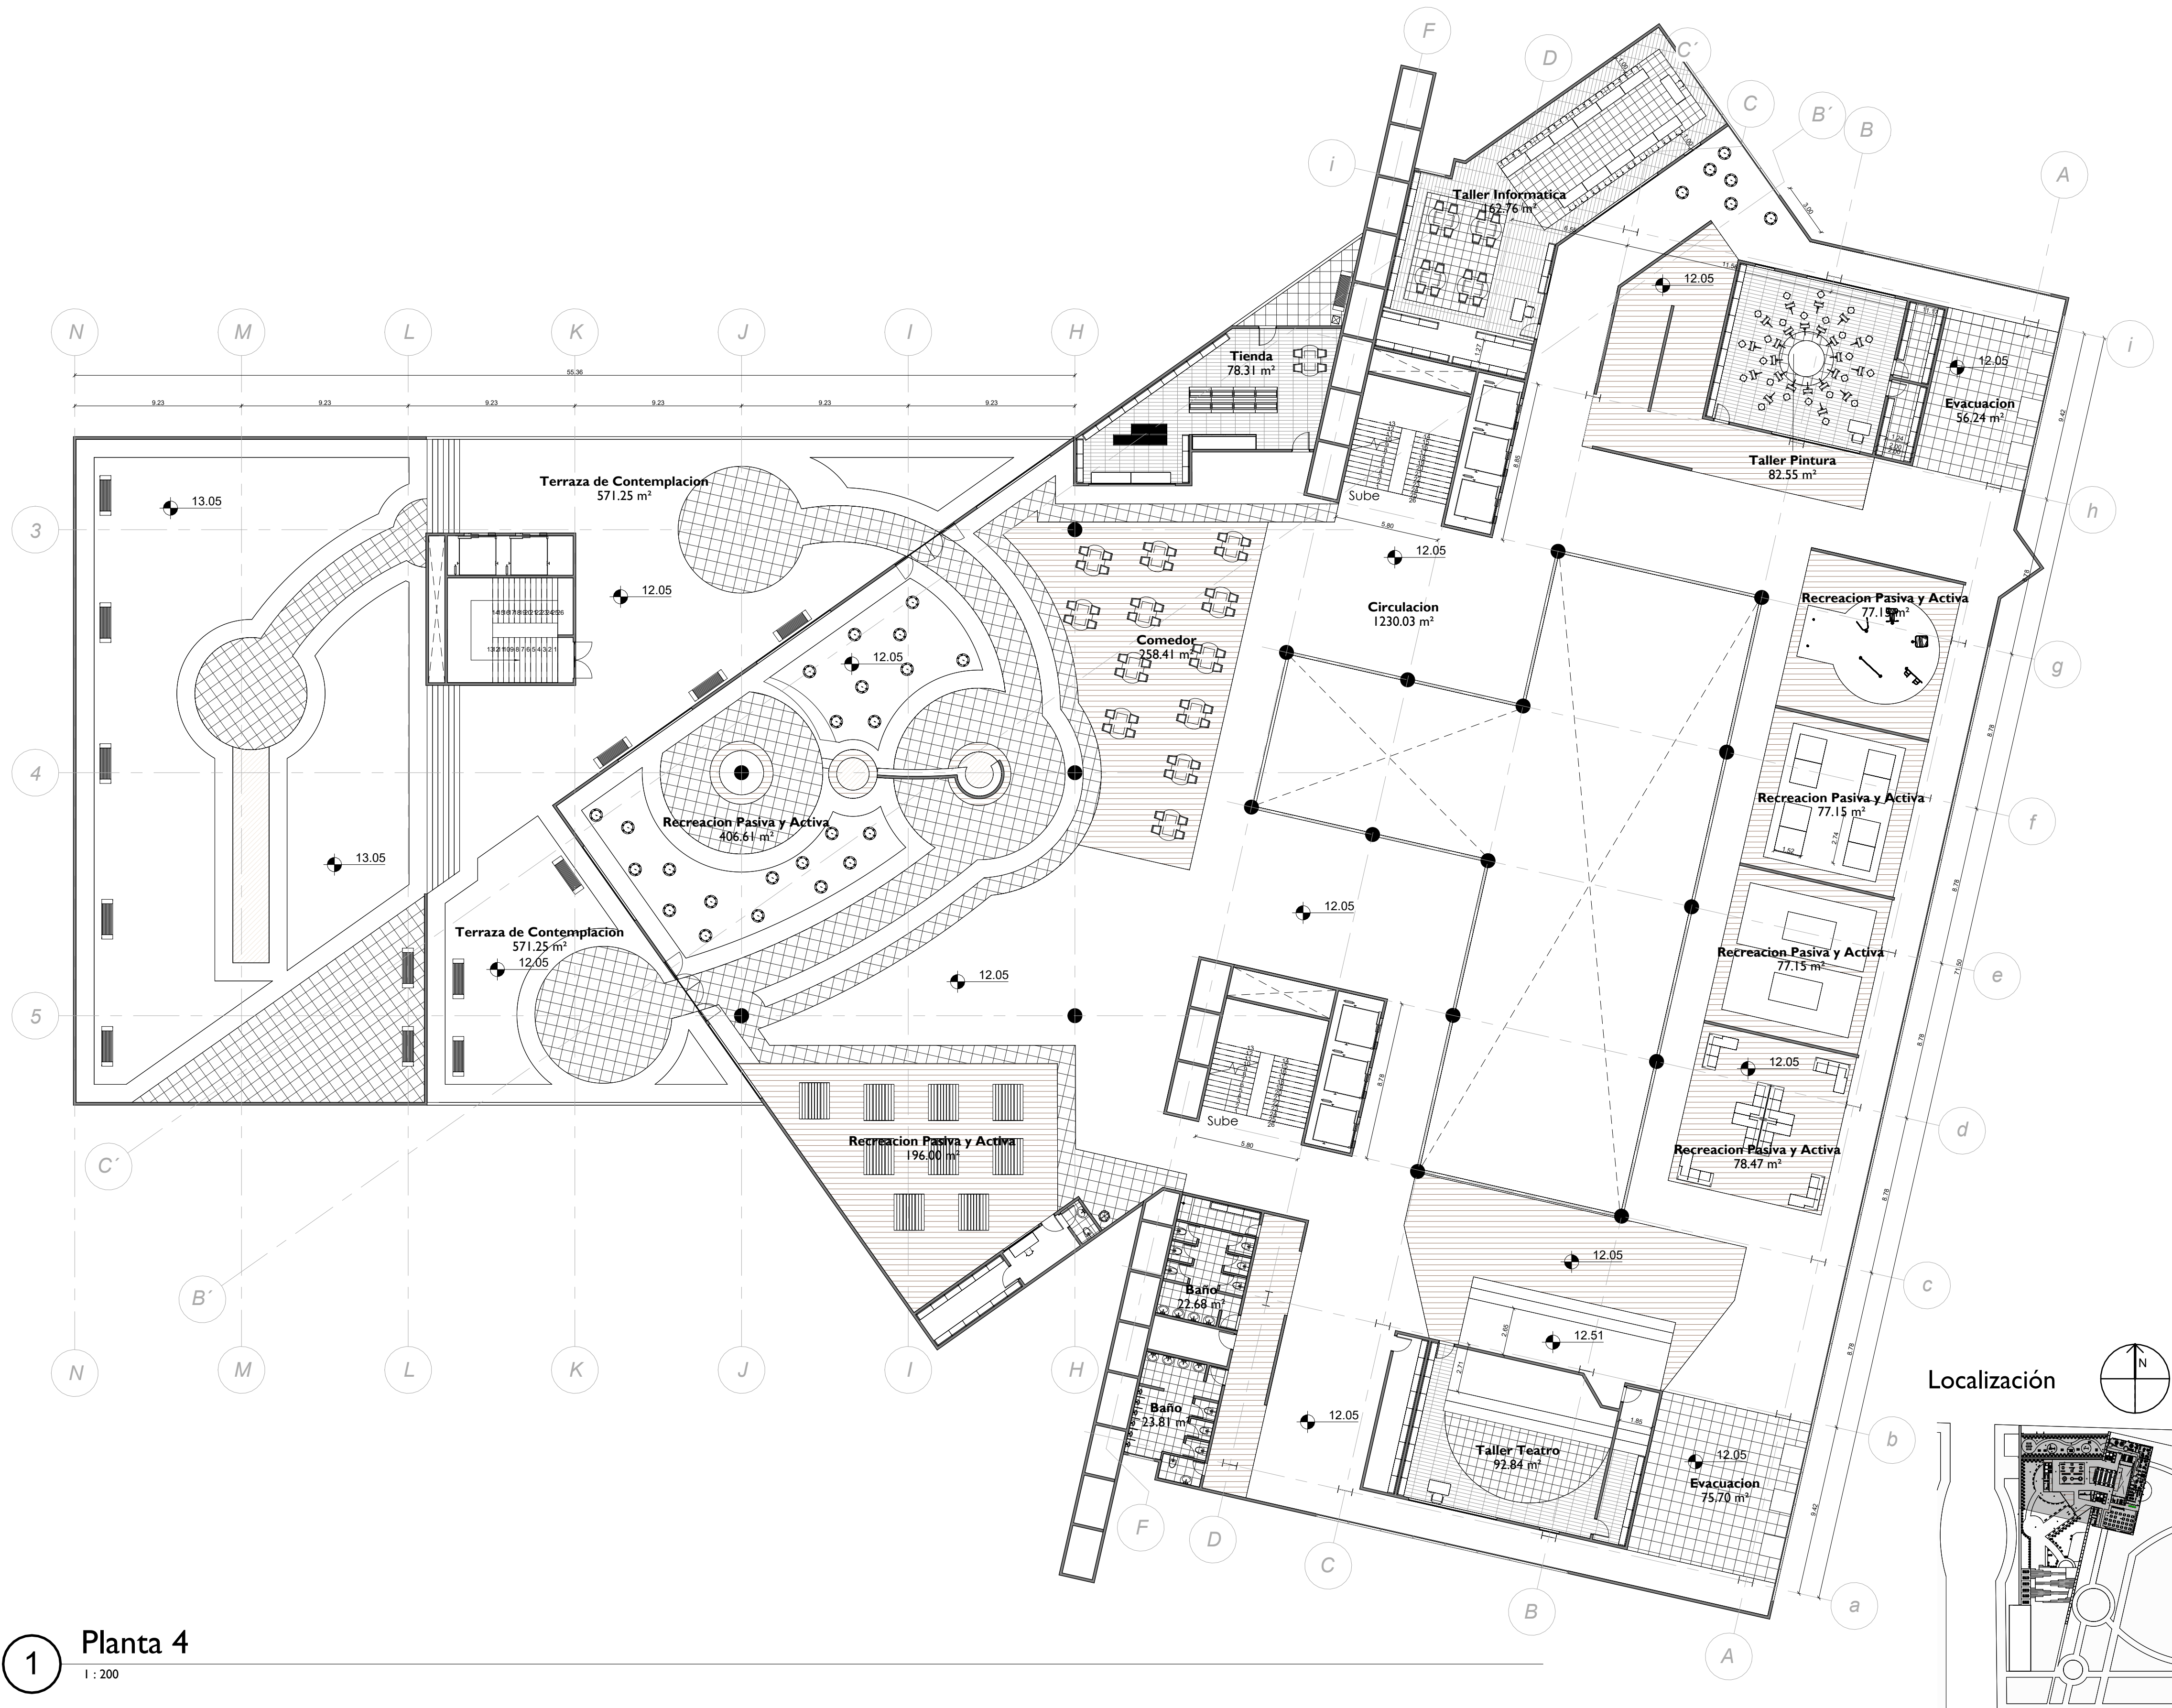

No. DE PLANO:

P06



Cra. 6 #12B - 40
BOGOTÁ - COLOMBIA

PROYECTO :

HÁBITAT
ESCOLAR EL
MURO

DISEÑADOR :

ARQ. Danilo Guerra Naranjo

DIRECTOR DE PROYECTO

Arq. Manuel Fernando Martínez Forero

CONVENCIONES:

CONTENIDO:

PLANTA 4

NOTA:

CODIGO DEL PROYECTO:

ESCALA:

As indicated

FECHA INICIAL:

11/2024



LOCALIZACIÓN ARCHIVO:


D:\Desktop\Proyecto\Decimo\1
Corte\Revit\Proyecto revit\Proyecto Arquitectonico
Revit.rvt

No. DE PLANO:


P06

Localización

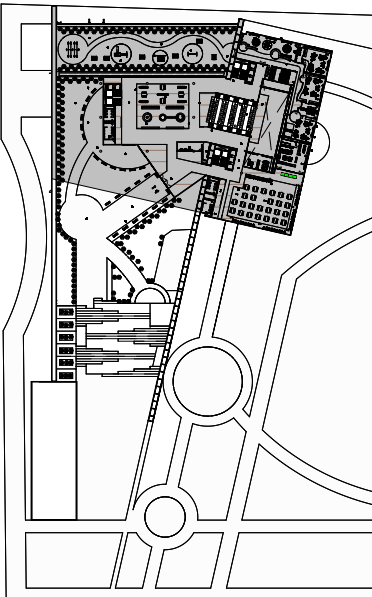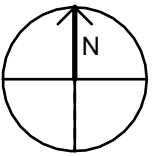


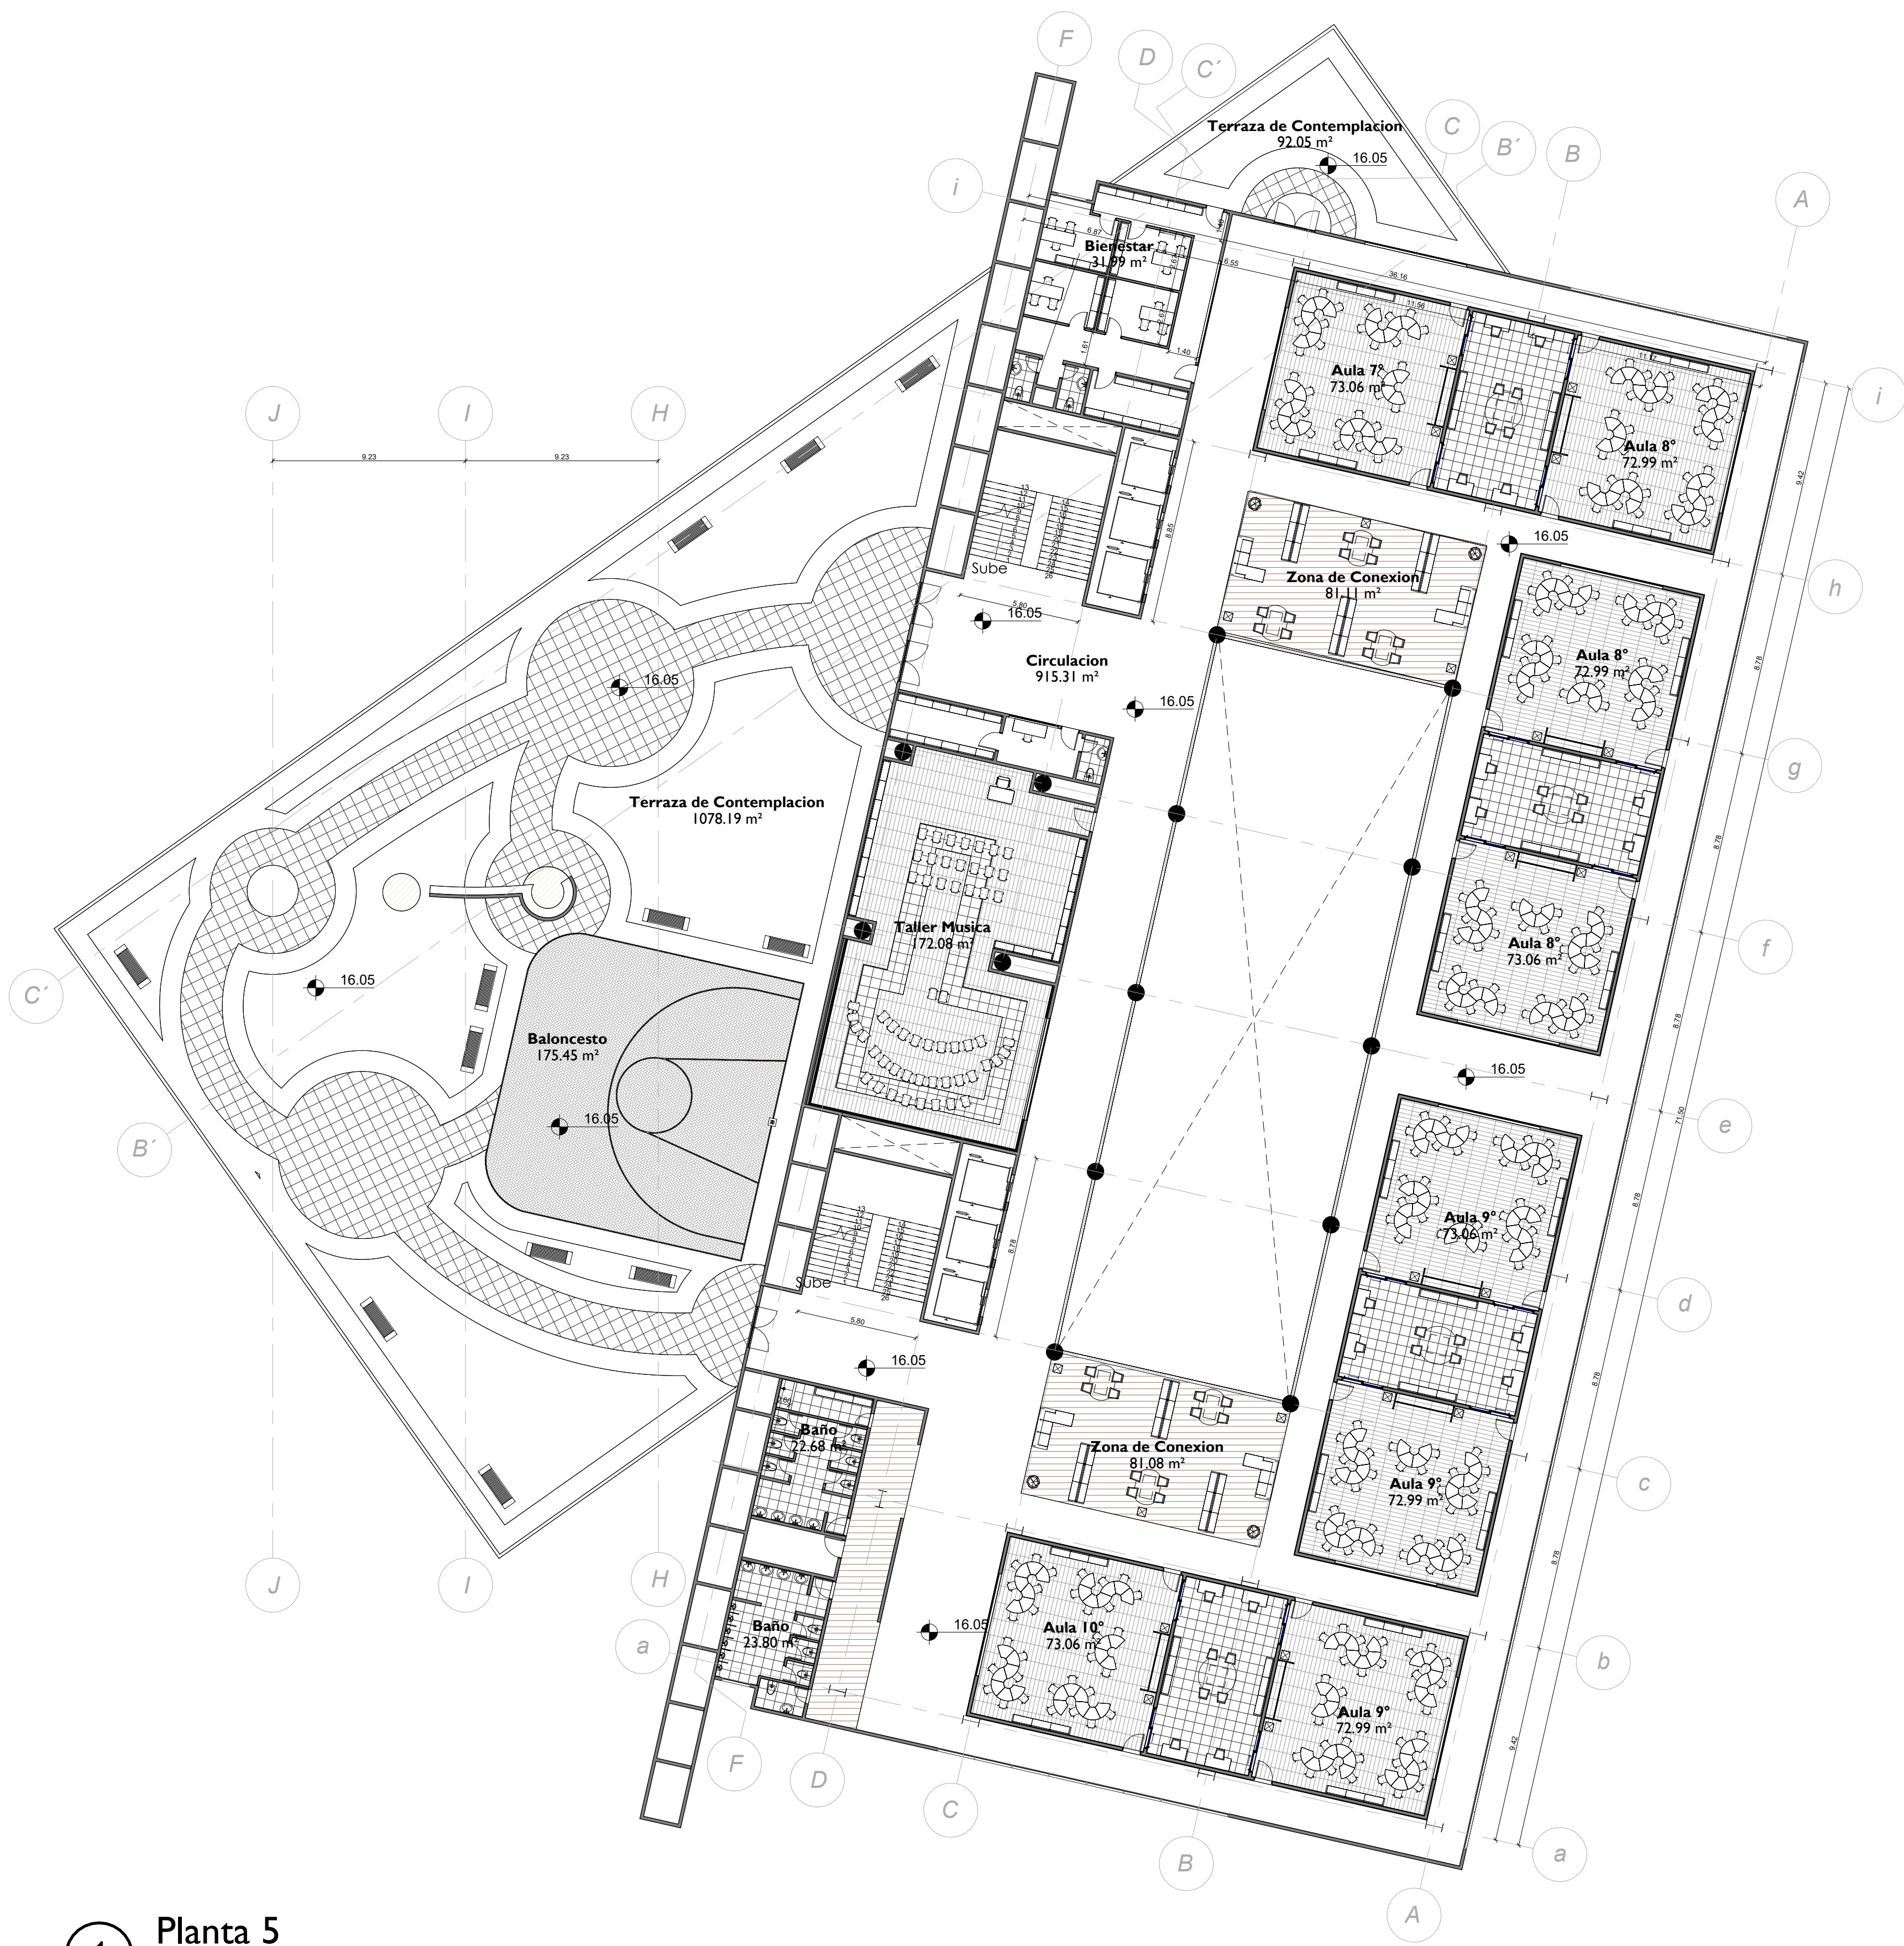


1 Planta 5
I : 200

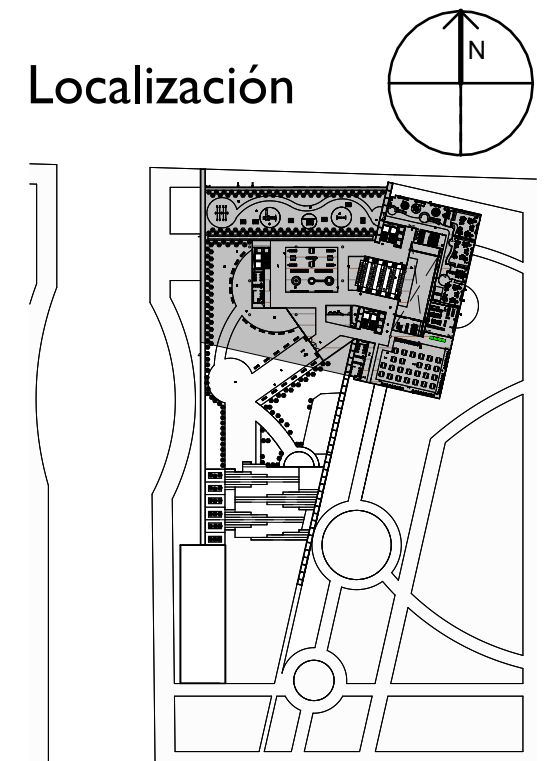

No. DE PLANO:		P07	
 UNIVERSIDAD La Gran Colombia		Cra. 6 #12B - 40 BOGOTÁ - COLOMBIA	
PROYECTO :		HÁBITAT ESCOLAR EL MURO	
DISEÑADOR :		ARQ. Danilo Guerra Naranjo	
DIRECTOR DE PROYECTO		Arq. Manuel Fernando Martínez Forero	
CONVENCIONES:			
CONTENIDO:		PLANTA 5	
NOTA:			
CÓDIGO DEL PROYECTO:			
ESCALA:	FECHA INICIAL:		
As indicated	11/2024		
LOCALIZACIÓN ARCHIVO:		D:\Desktop\Proyecto\Decimo\1 Corte\Revit\Proyecto revit\Proyecto Arquitectonico Revit.rvt	
No. DE PLANO:		P07	

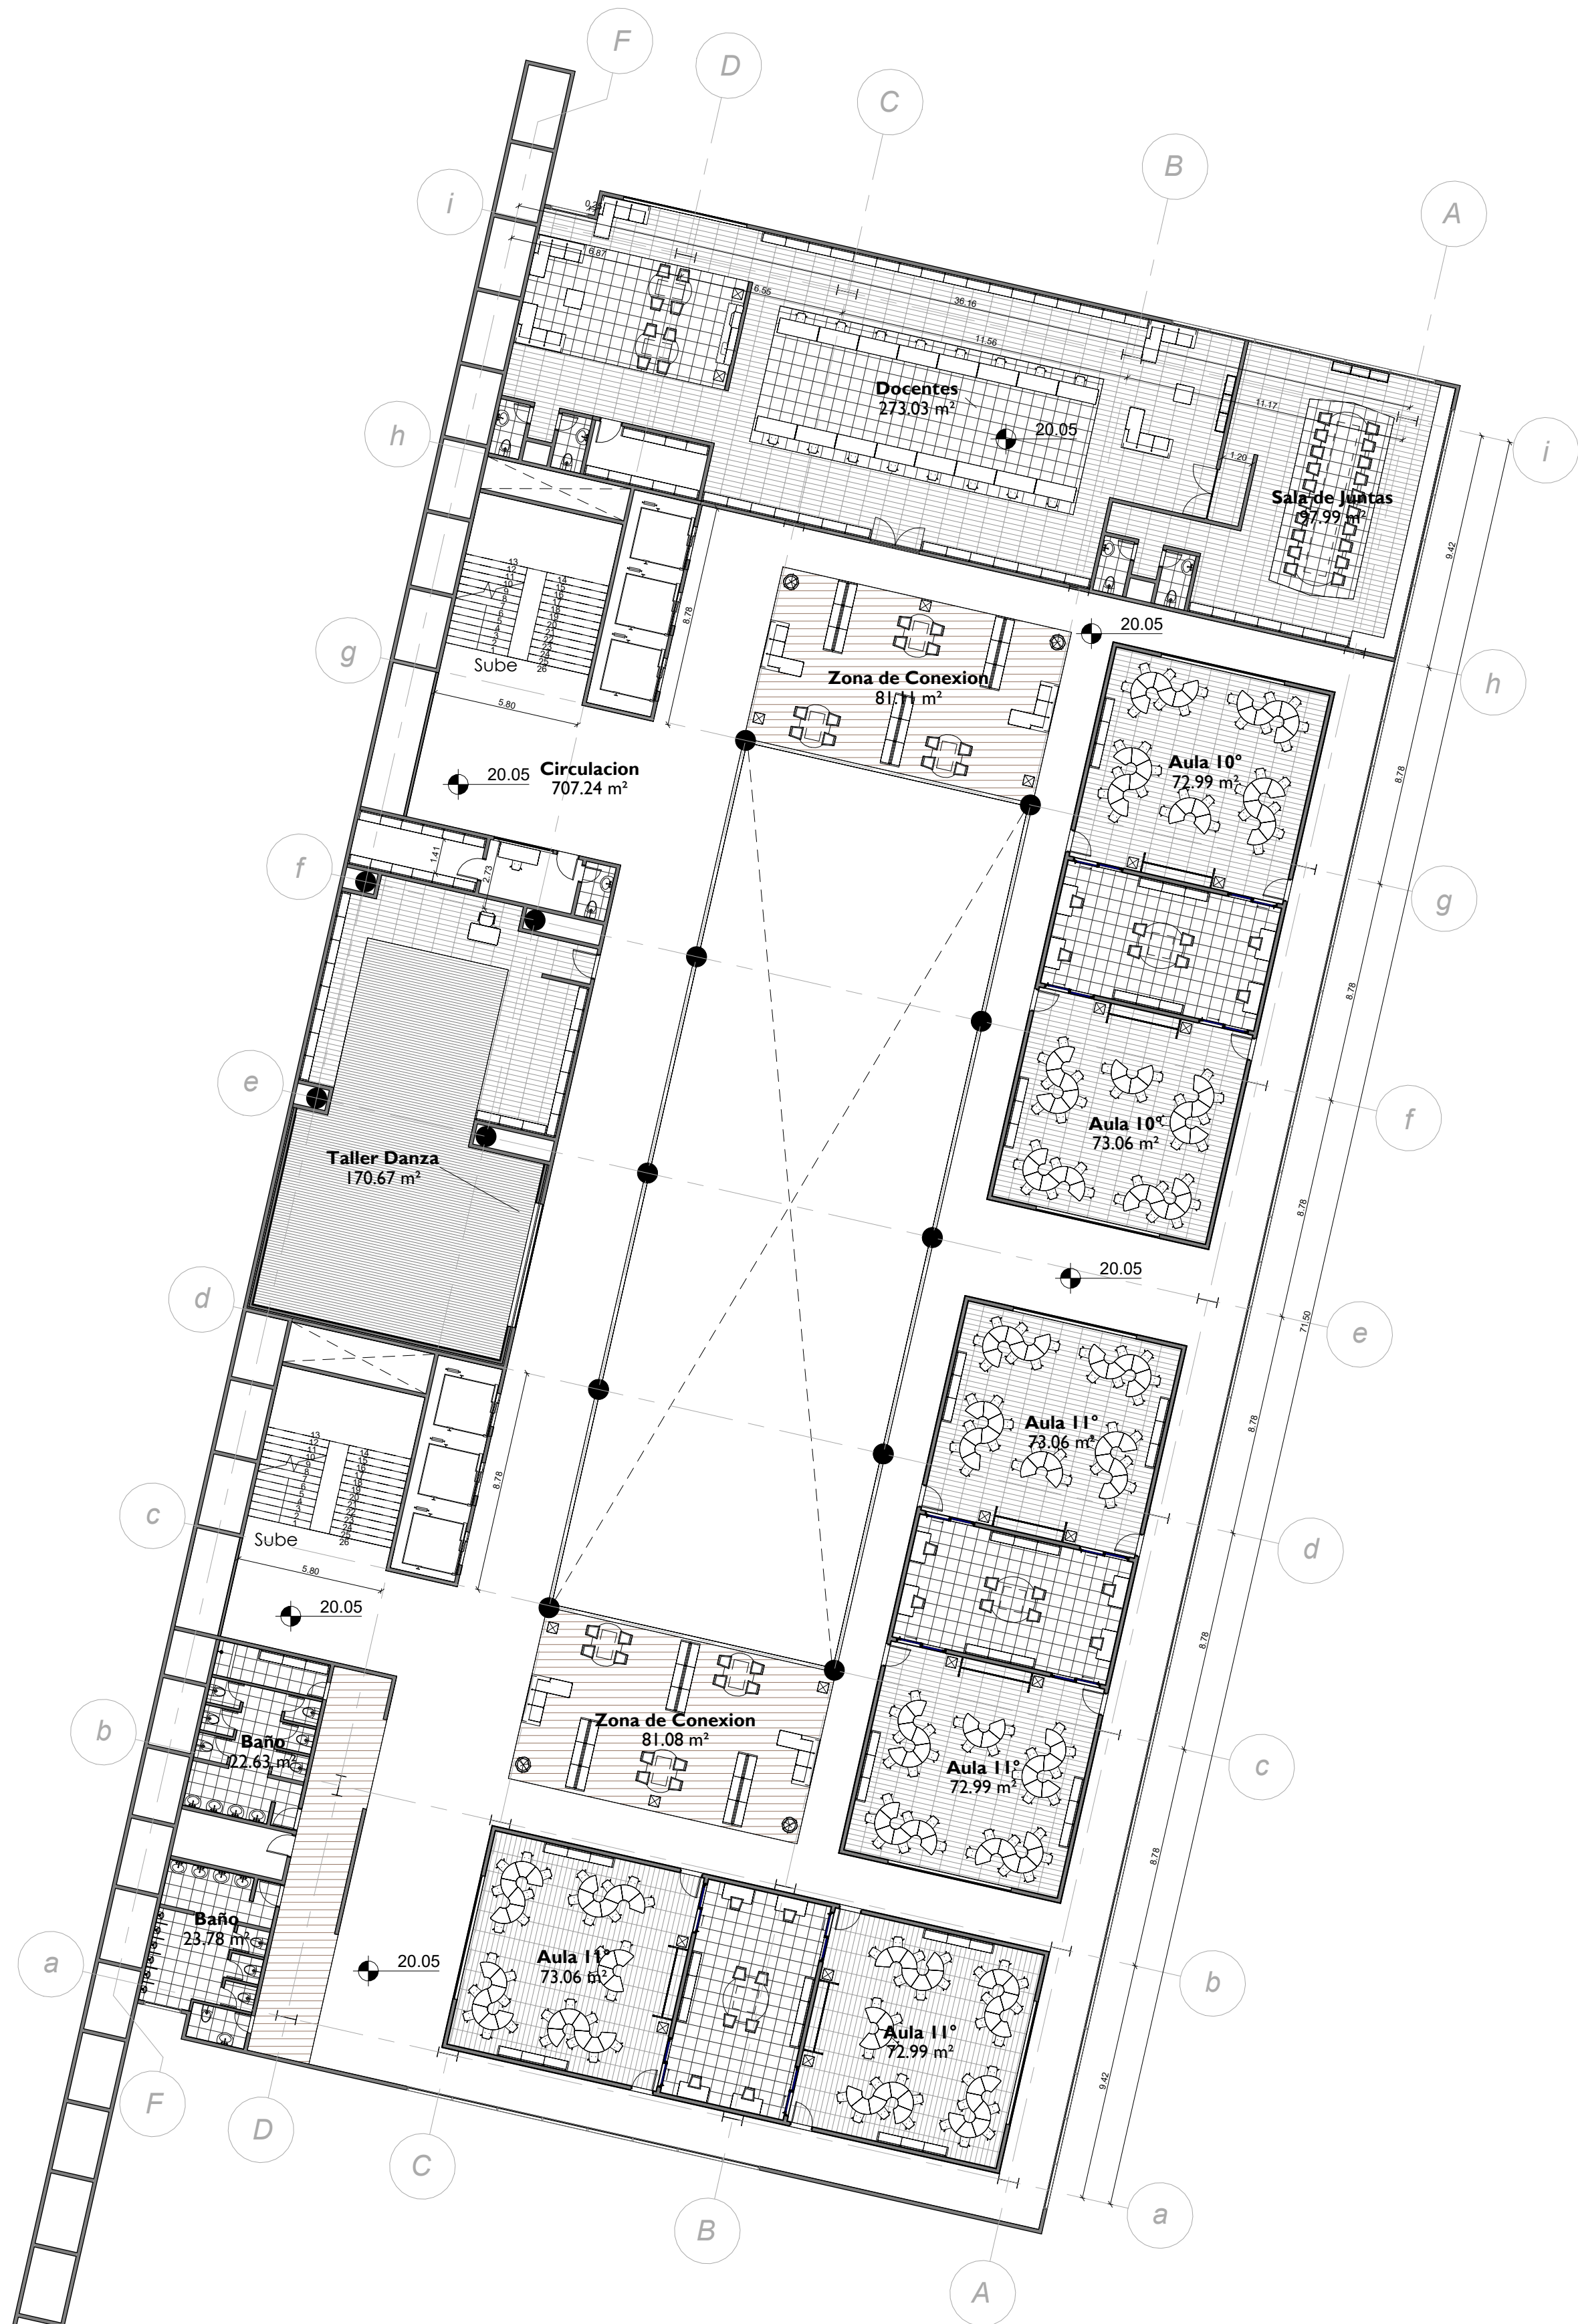

1 Planta 6
1 : 200

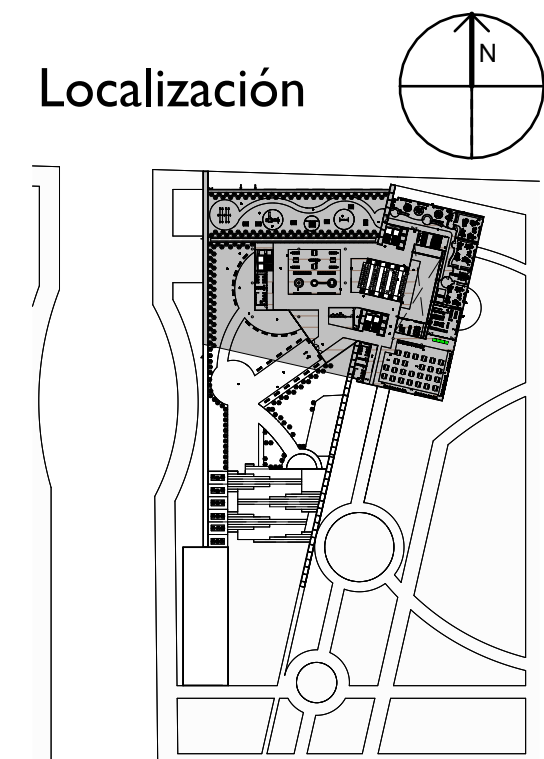

No. DE PLANO:

P08



Cra. 6 #12B - 40
BOGOTÁ - COLOMBIA

PROYECTO :

HÁBITAT ESCOLAR EL MURO

DISEÑADOR :

ARQ. Danilo Guerra Naranjo

DIRECTOR DE PROYECTO

Arq. Manuel Fernando Martínez Forero

CONVENCIONES:

CONTENIDO:

PLANTA 6

NOTA:

CÓDIGO DEL PROYECTO:

ESCALA:

As indicated

FECHA INICIAL:


11/2024

LOCALIZACIÓN ARCHIVO:

D:\Desktop\Proyecto\Decimo\1
Corte\Revit\Proyecto revit\Proyecto Arquitectonico
Revit.rvt

No. DE PLANO:

P08

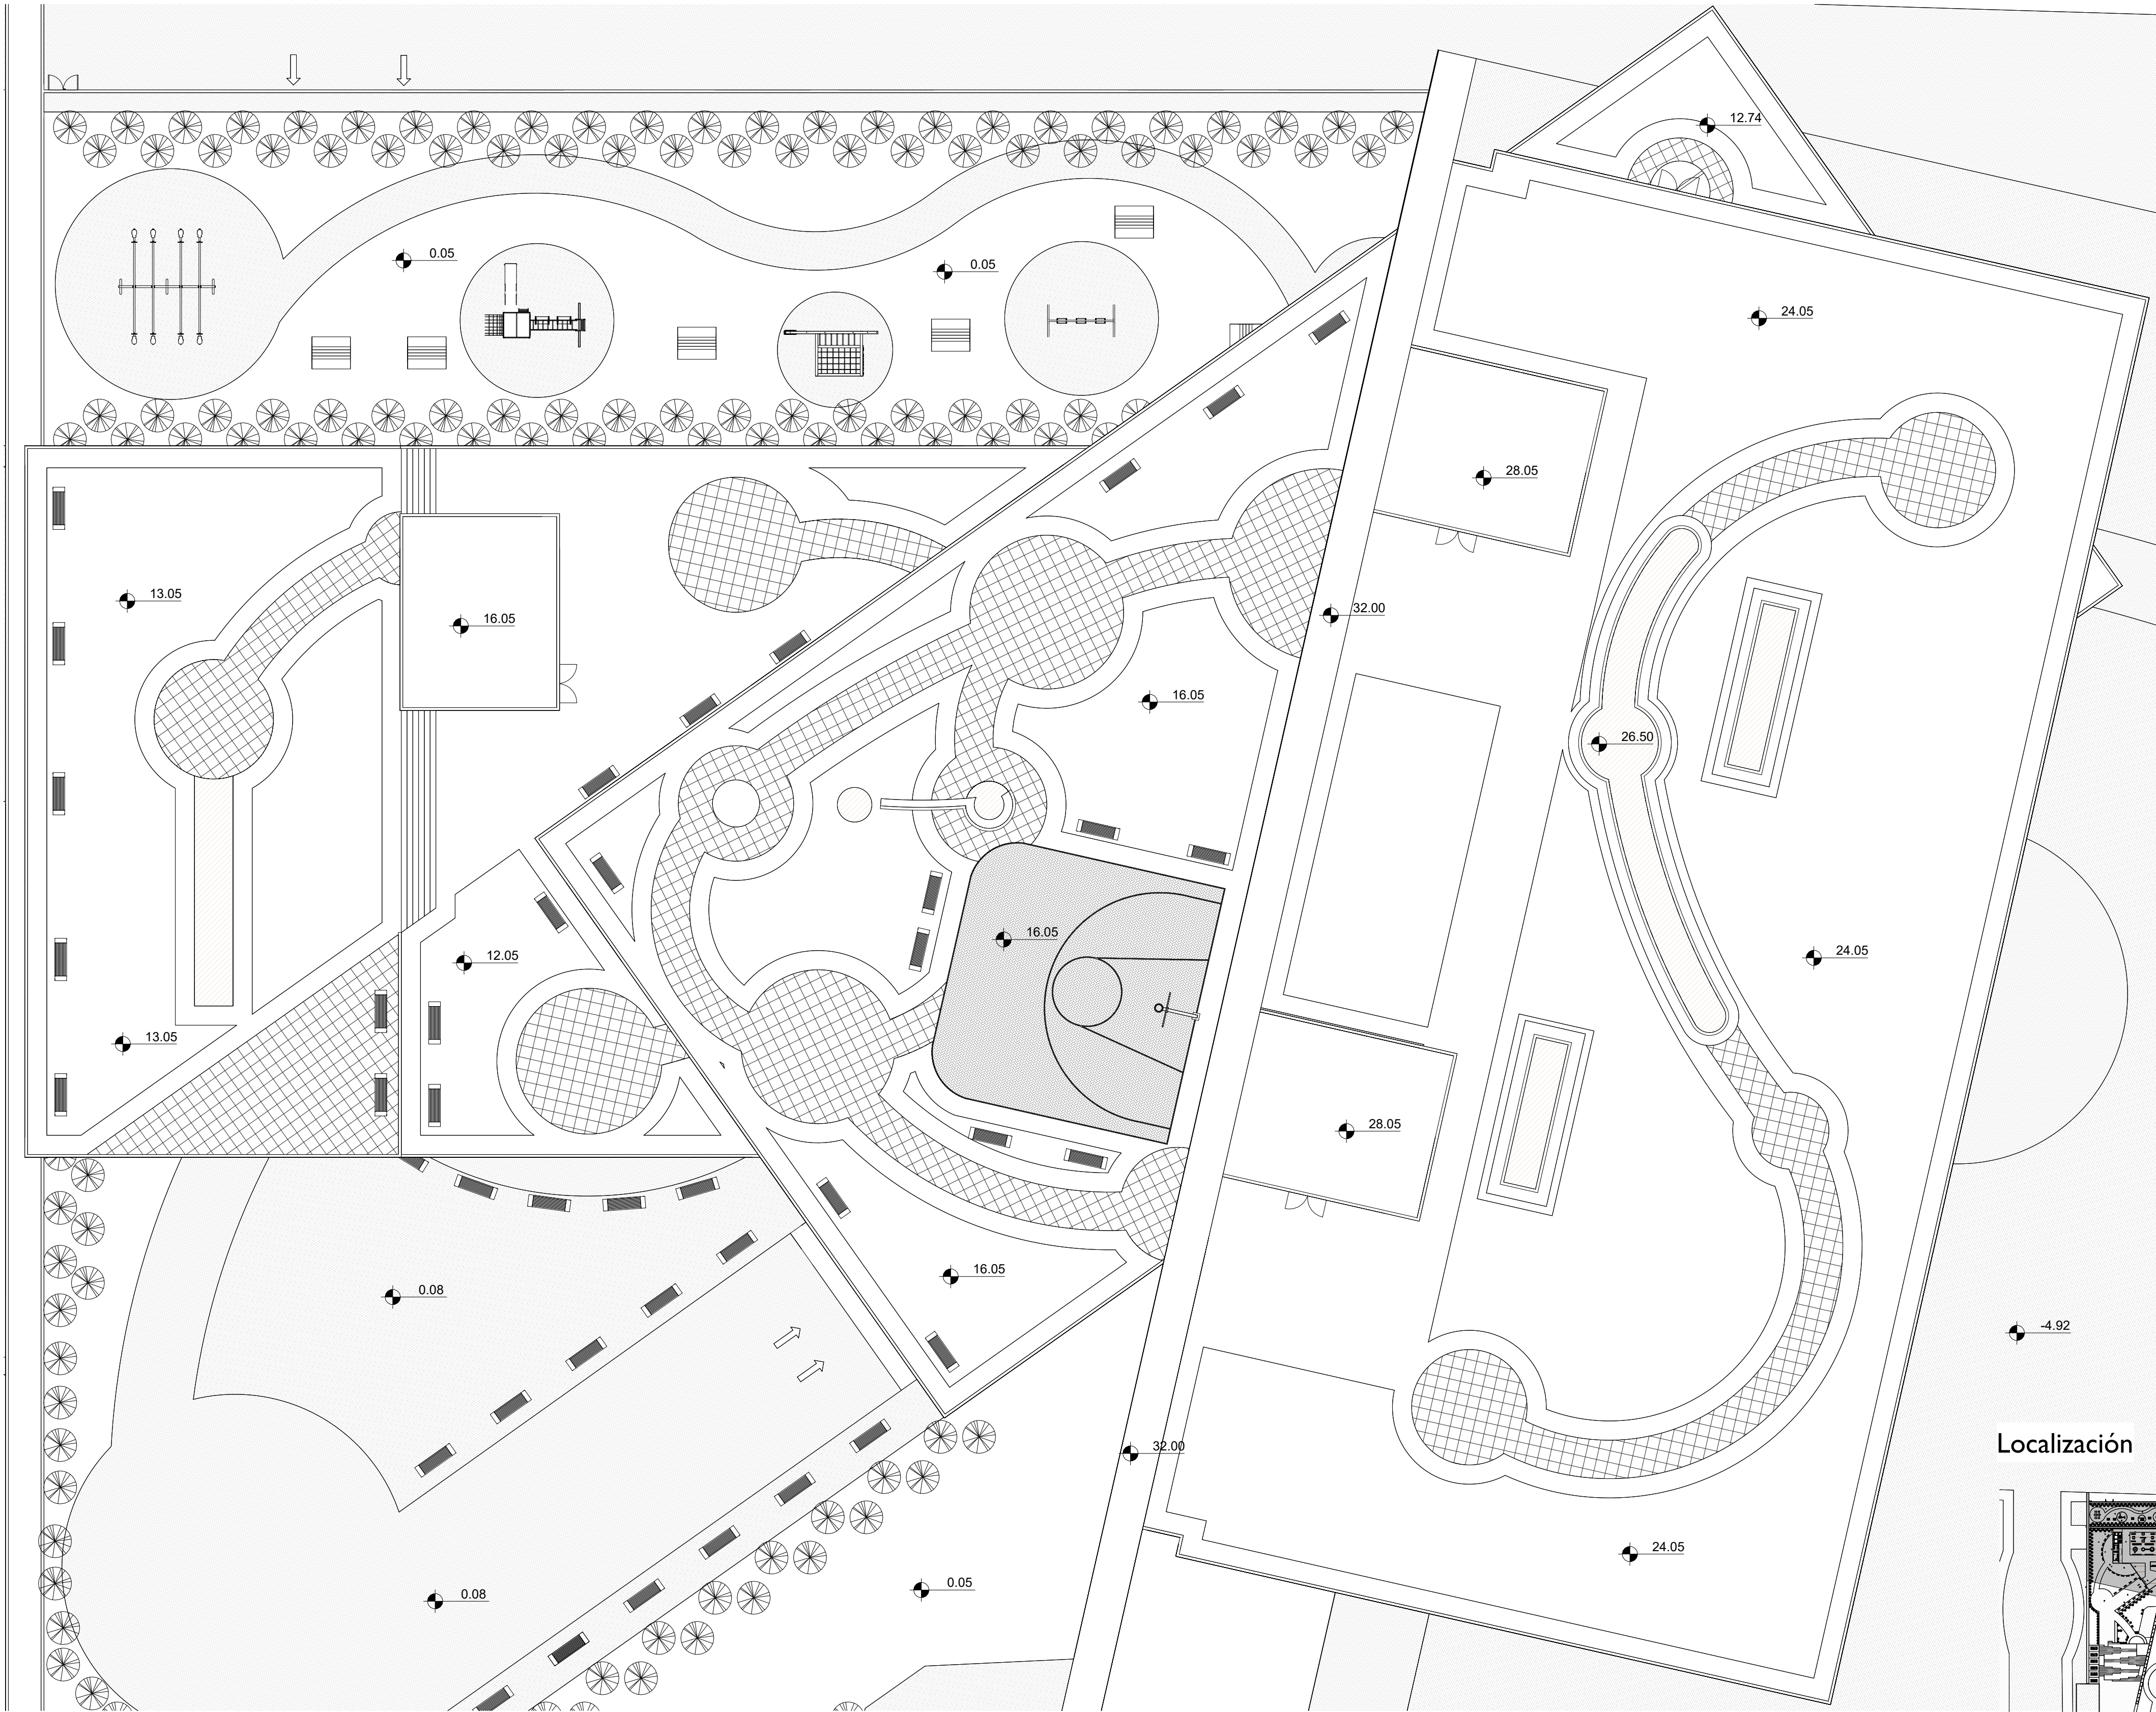

1 Planta de Cubierta General
1 : 200

No. DE PLANO:

P09



UNIVERSIDAD
La Gran Colombia

Cra. 6 #12B - 40
BOGOTÁ - COLOMBIA

PROYECTO :

HÁBITAT
ESCOLAR EL
MURO

DISEÑADOR :

ARQ. Danilo Guerra Naranjo

DIRECTOR DE PROYECTO

Arq. Manuel Fernando Martínez Forero

CONVENCIONES:

CONTENIDO:

PLANTA DE CUBIERTA

NOTA:

CÓDIGO DEL PROYECTO:

ESCALA:

As indicated

FECHA INICIAL:


11/2024

LOCALIZACIÓN ARCHIVO:

D:\Desktop\Proyecto\Decimo\1
Corte\Revit\Proyecto revit\Proyecto Arquitectonico
Revit.rvt

No. DE PLANO:


P09

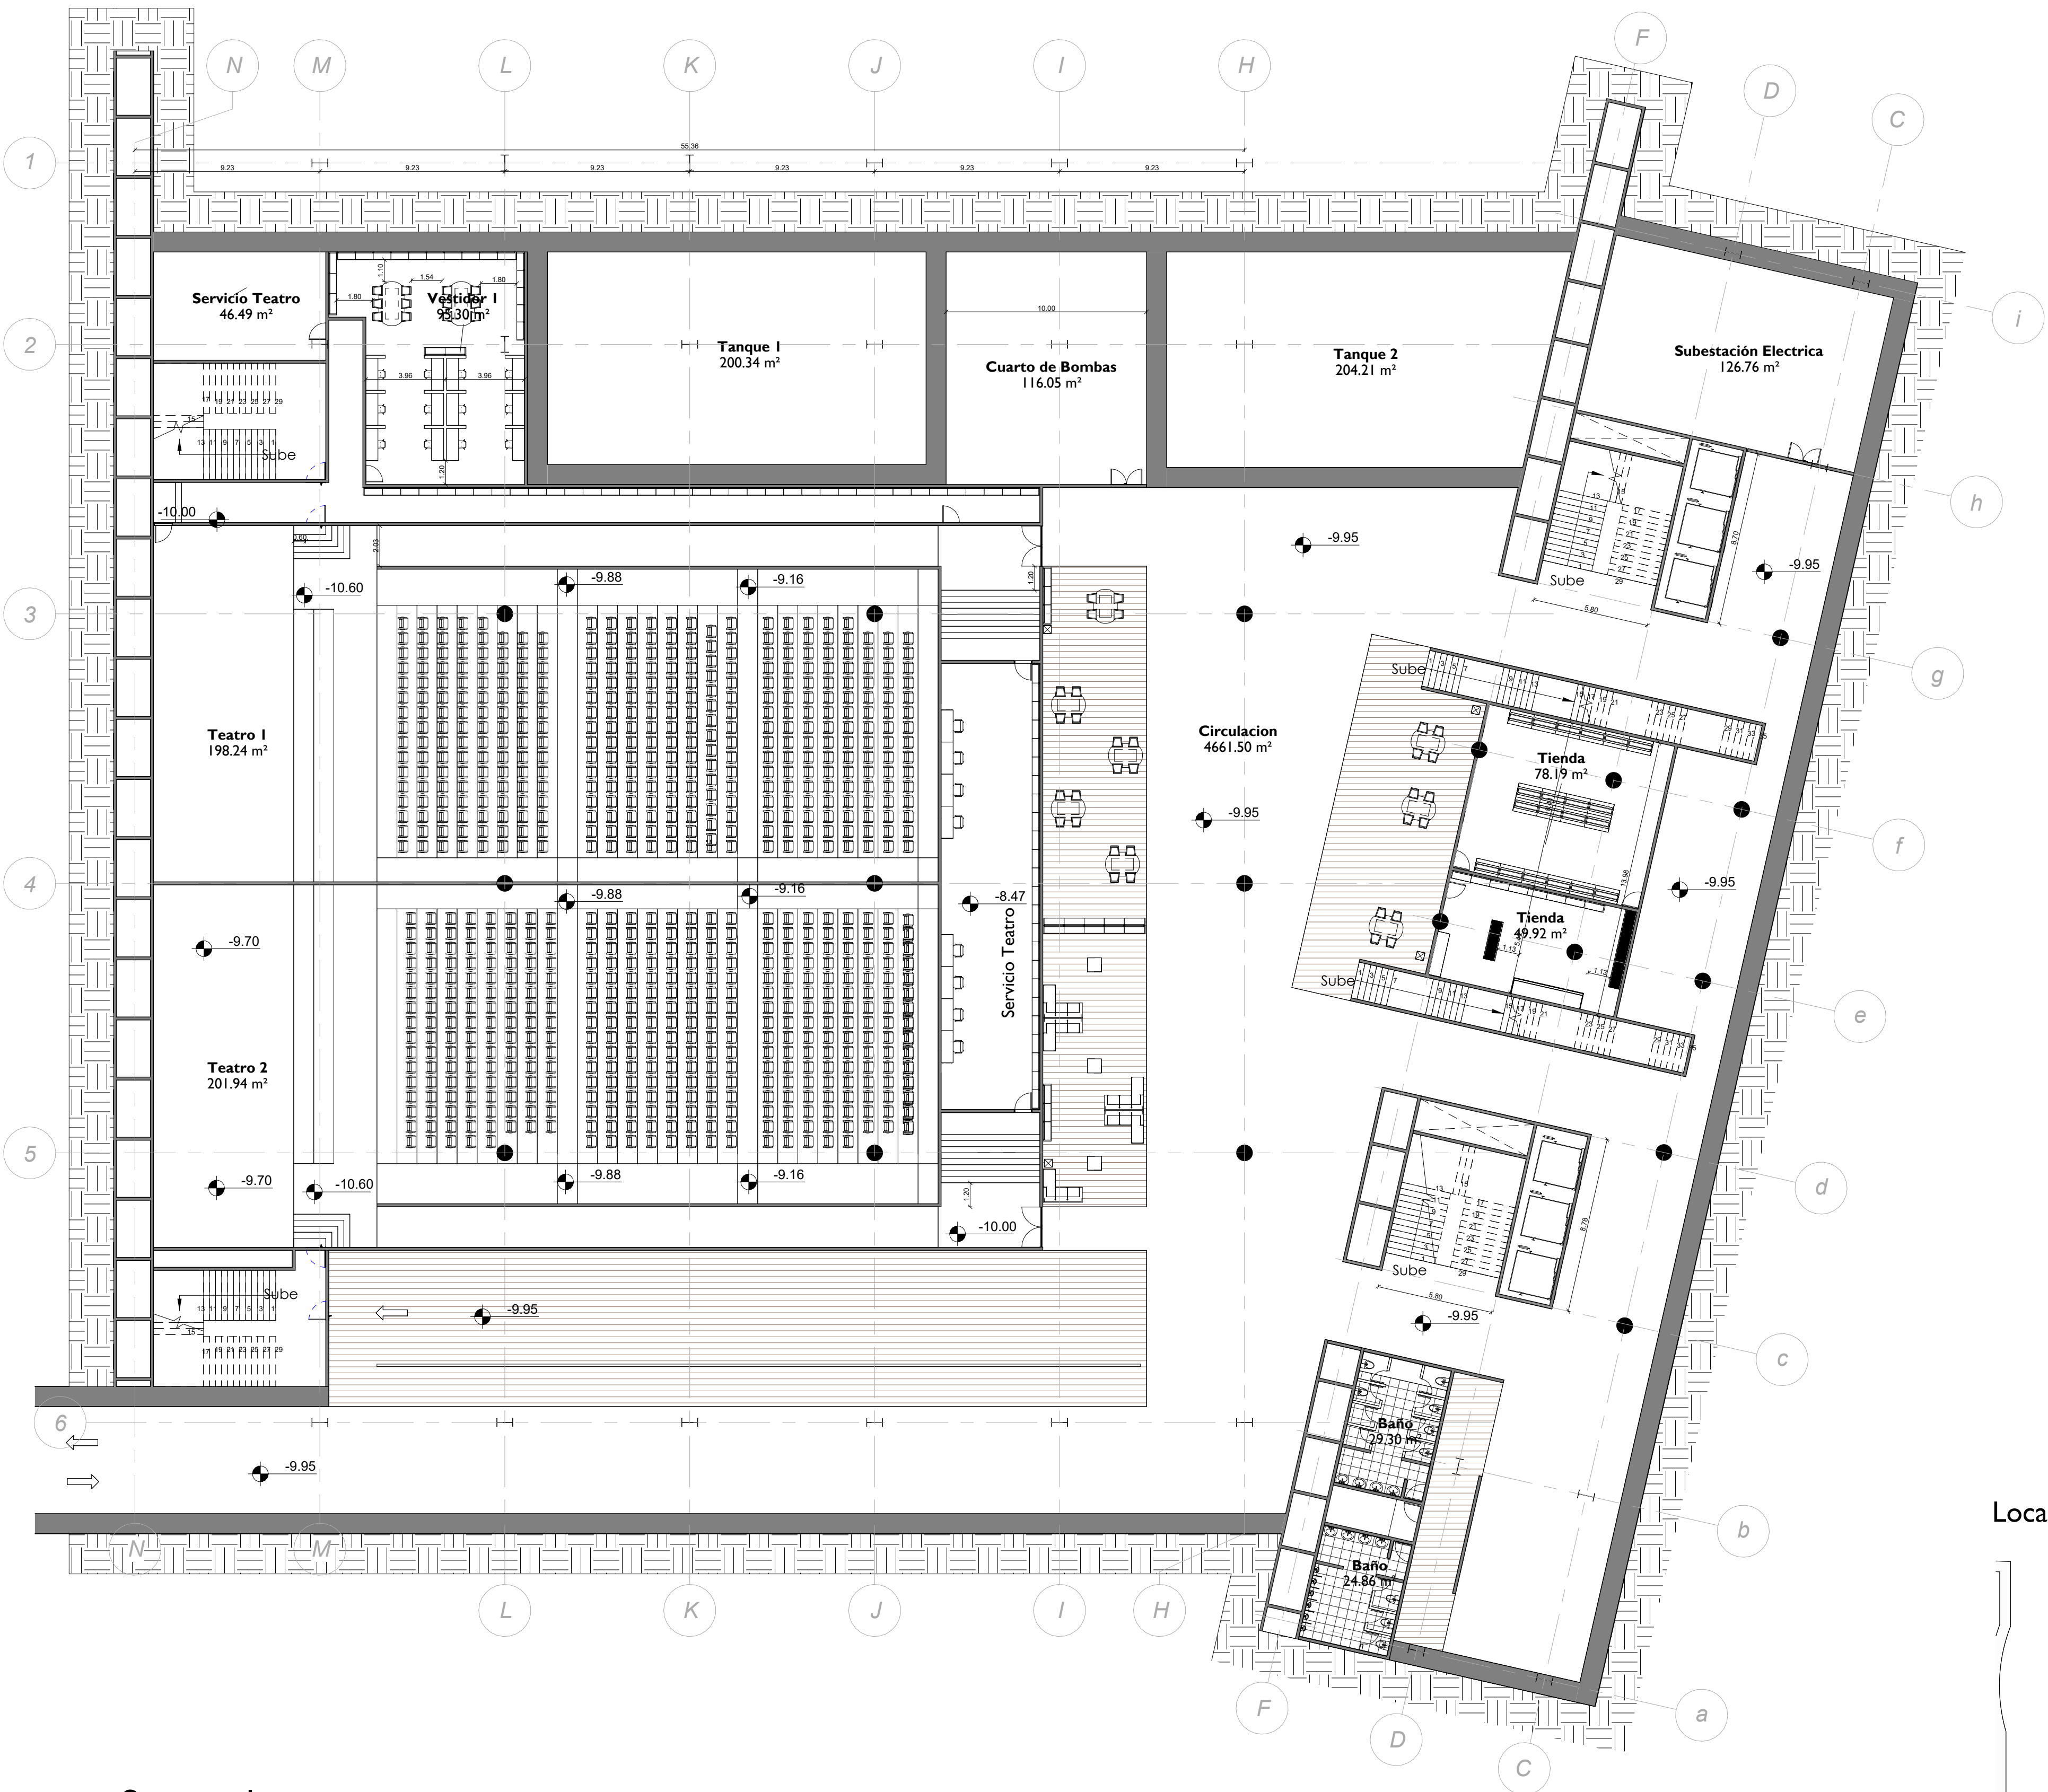

1

Soterrado

1 : 200

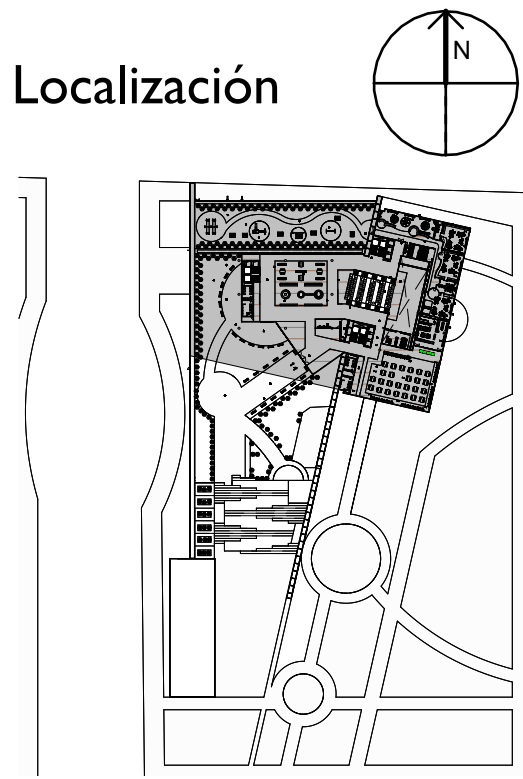

No. DE PLANO:
P10

**UNIVERSIDAD**
La Gran Colombia
Cra. 6 #12B - 40
BOGOTÁ - COLOMBIA

PROYECTO :
HÁBITAT ESCOLAR EL MURO

DISEÑADOR :
ARQ. Danilo Guerra Naranjo

DIRECTOR DE PROYECTO
Arq. Manuel Fernando Martínez Forero

CONVENCIONES:

CONTENIDO:
SOTERRADO

NOTA:




CODIGO DEL PROYECTO:

ESCALA:
As indicated

FECHA INICIAL:
11/2024


LOCALIZACIÓN ARCHIVO:
D:\Desktop\Proyecto\Decimo\1
Corte\Revit\Proyecto revit\Proyecto Arquitectonico
Revit.rvt

No. DE PLANO:
P10

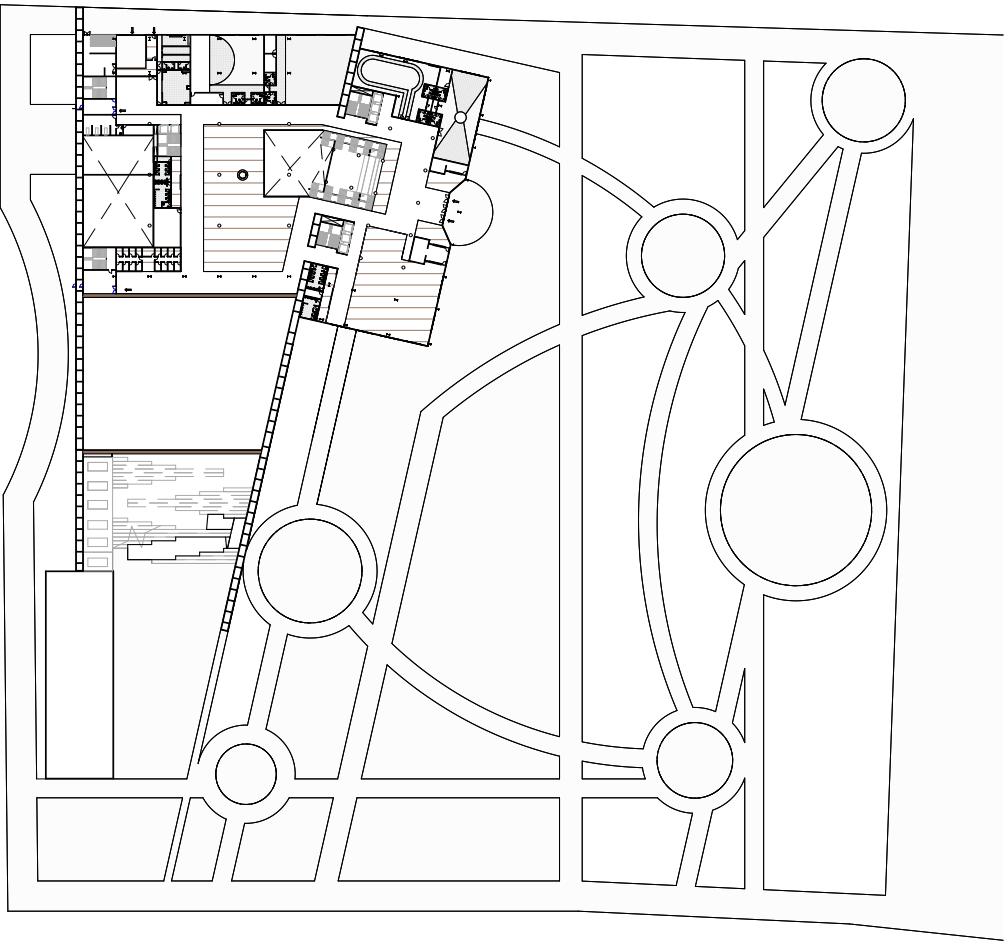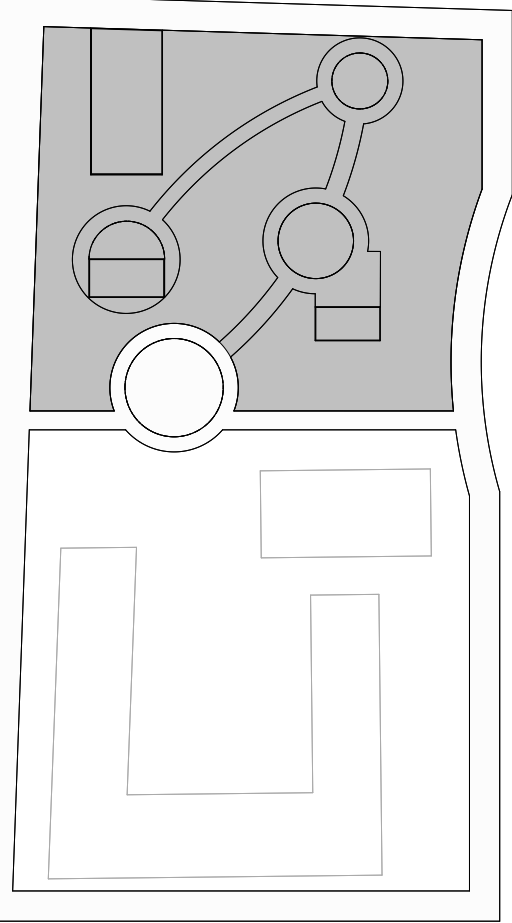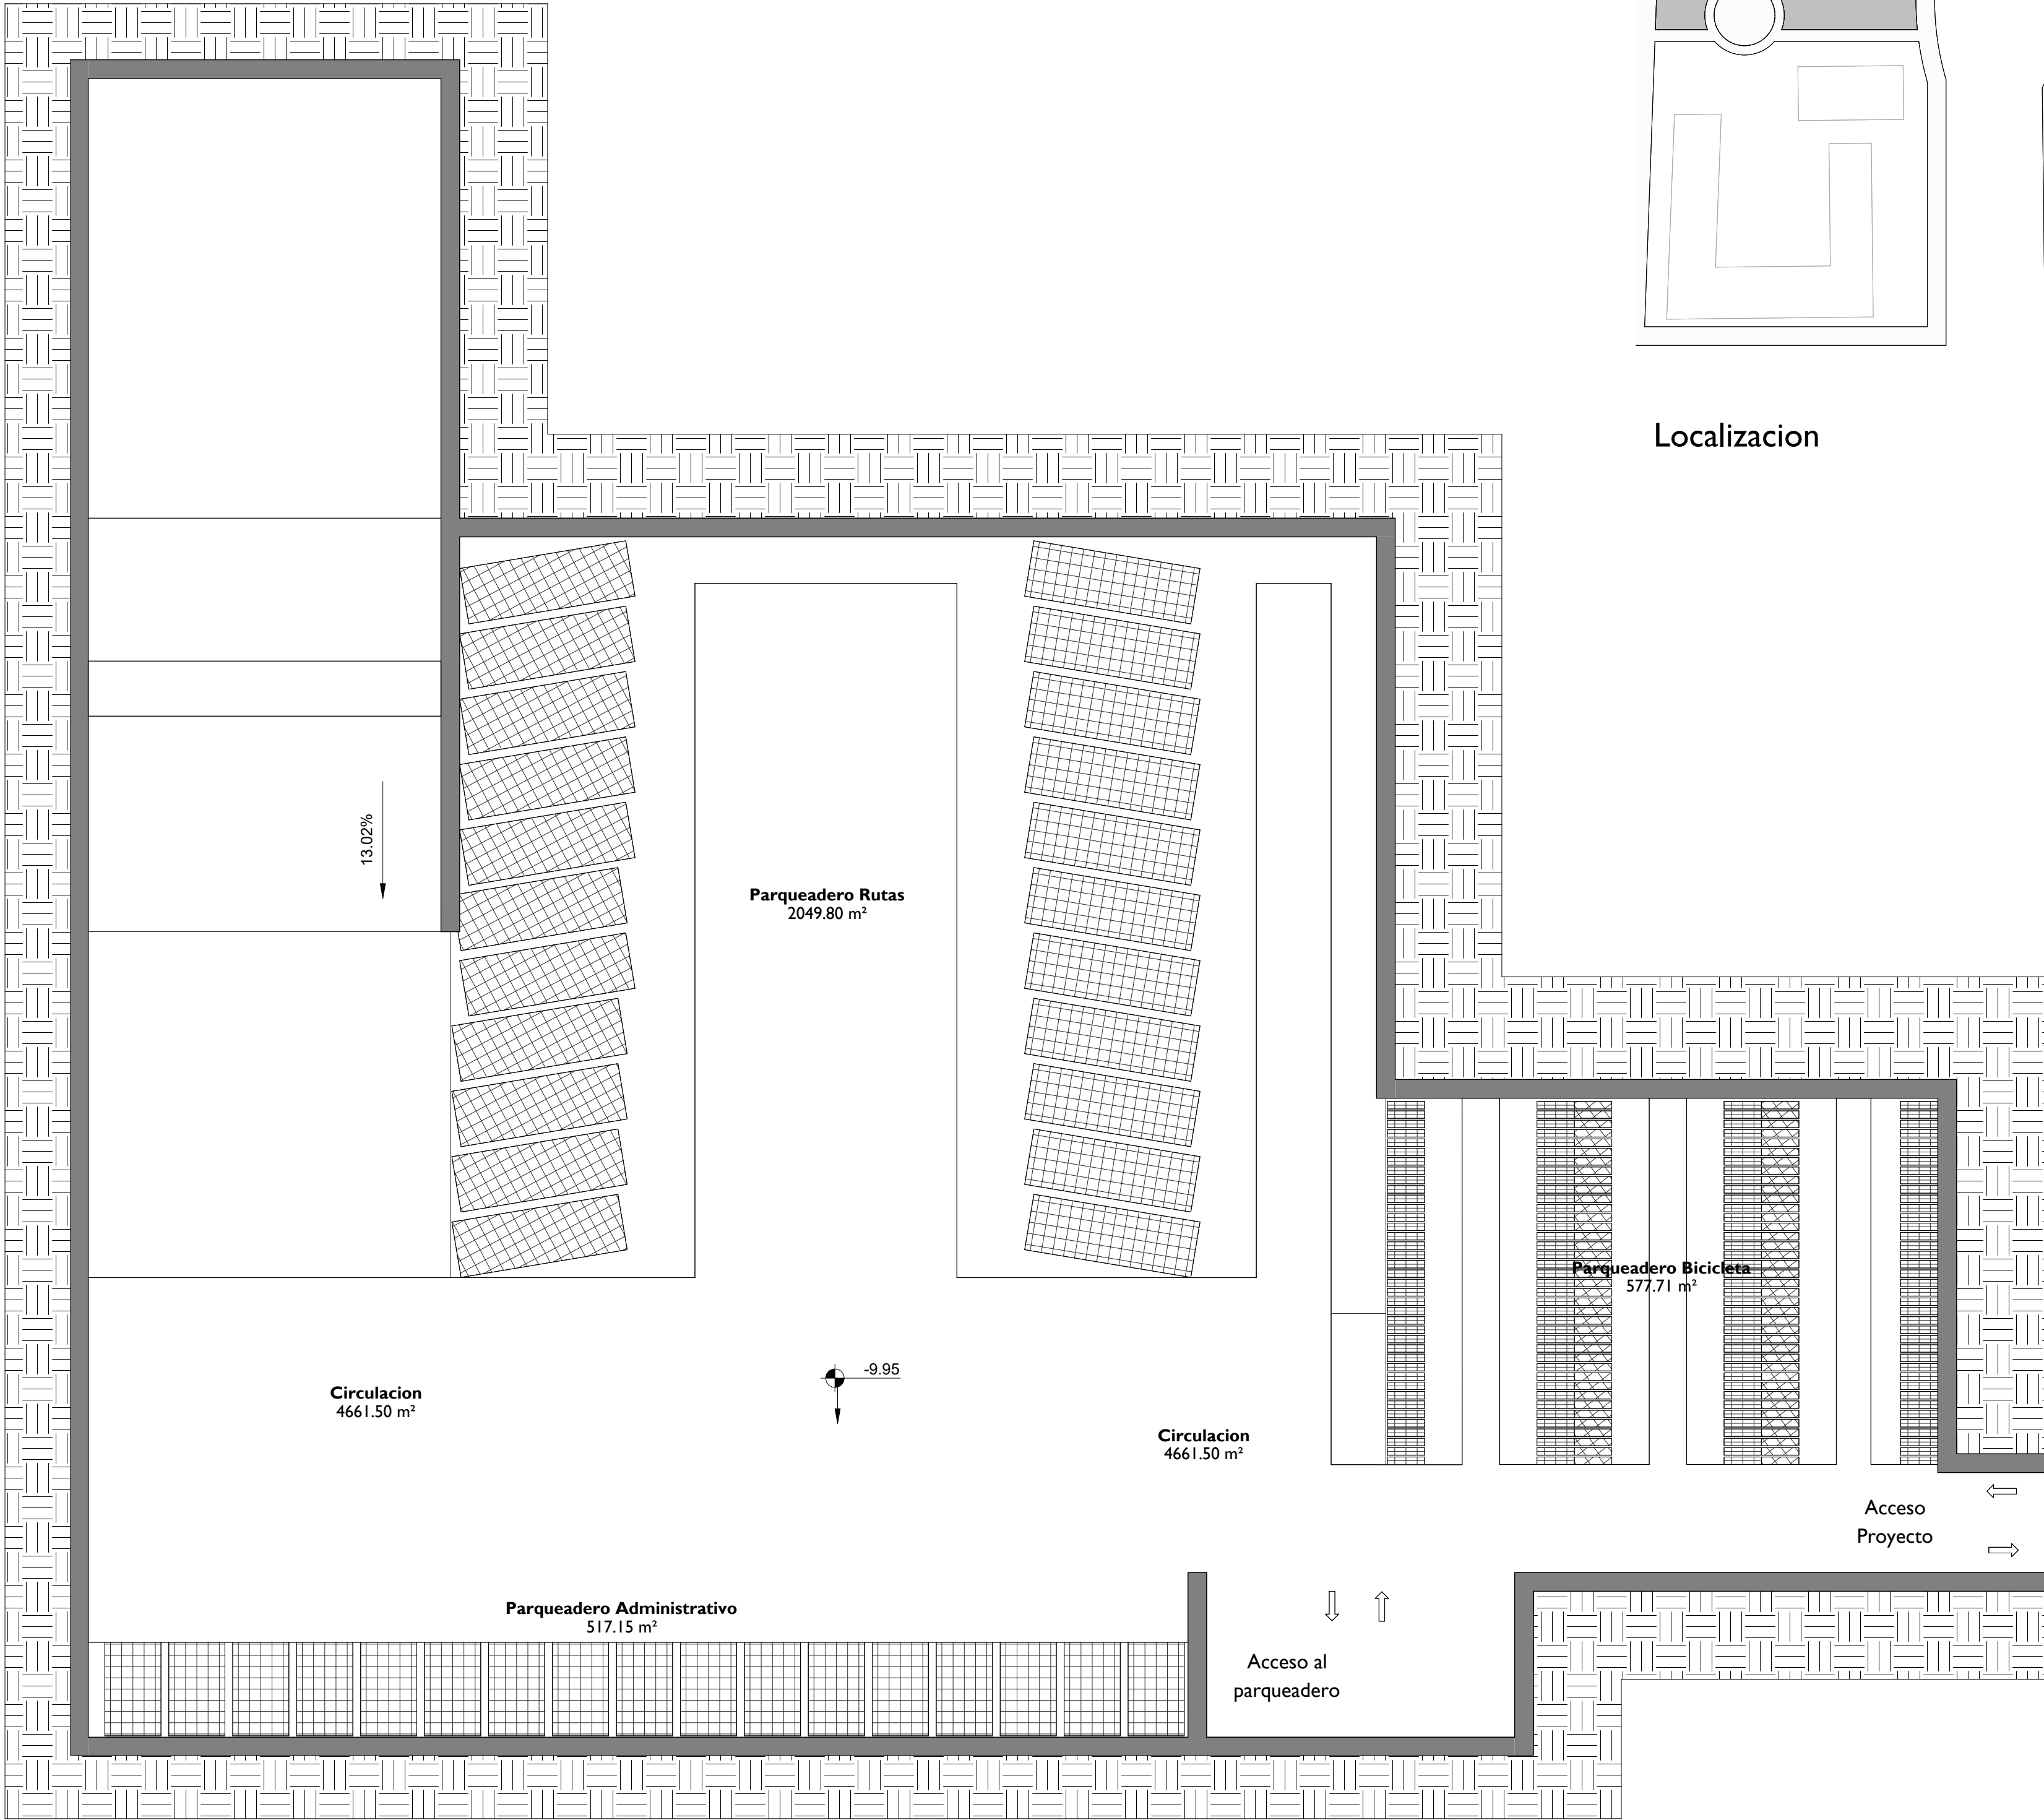


Localizacion



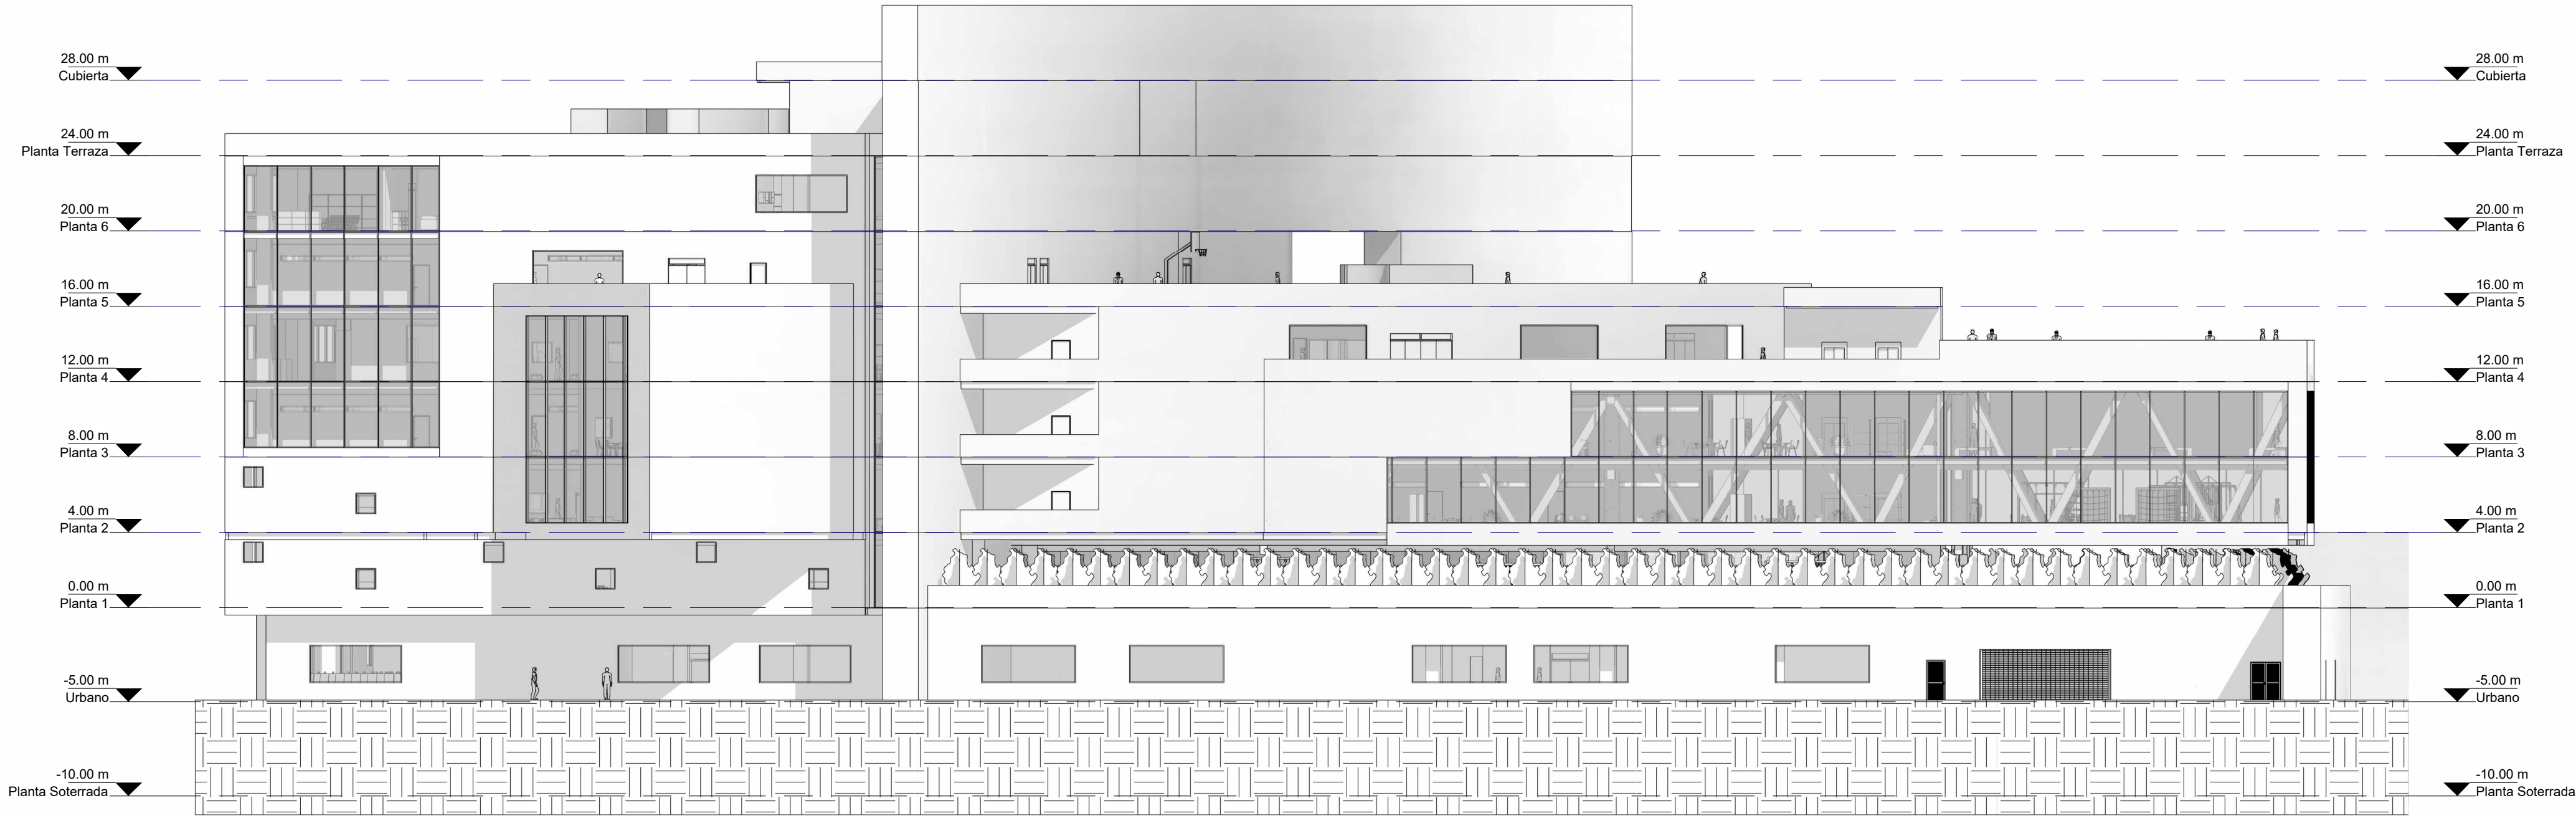

1 Fachada Norte
I : 250

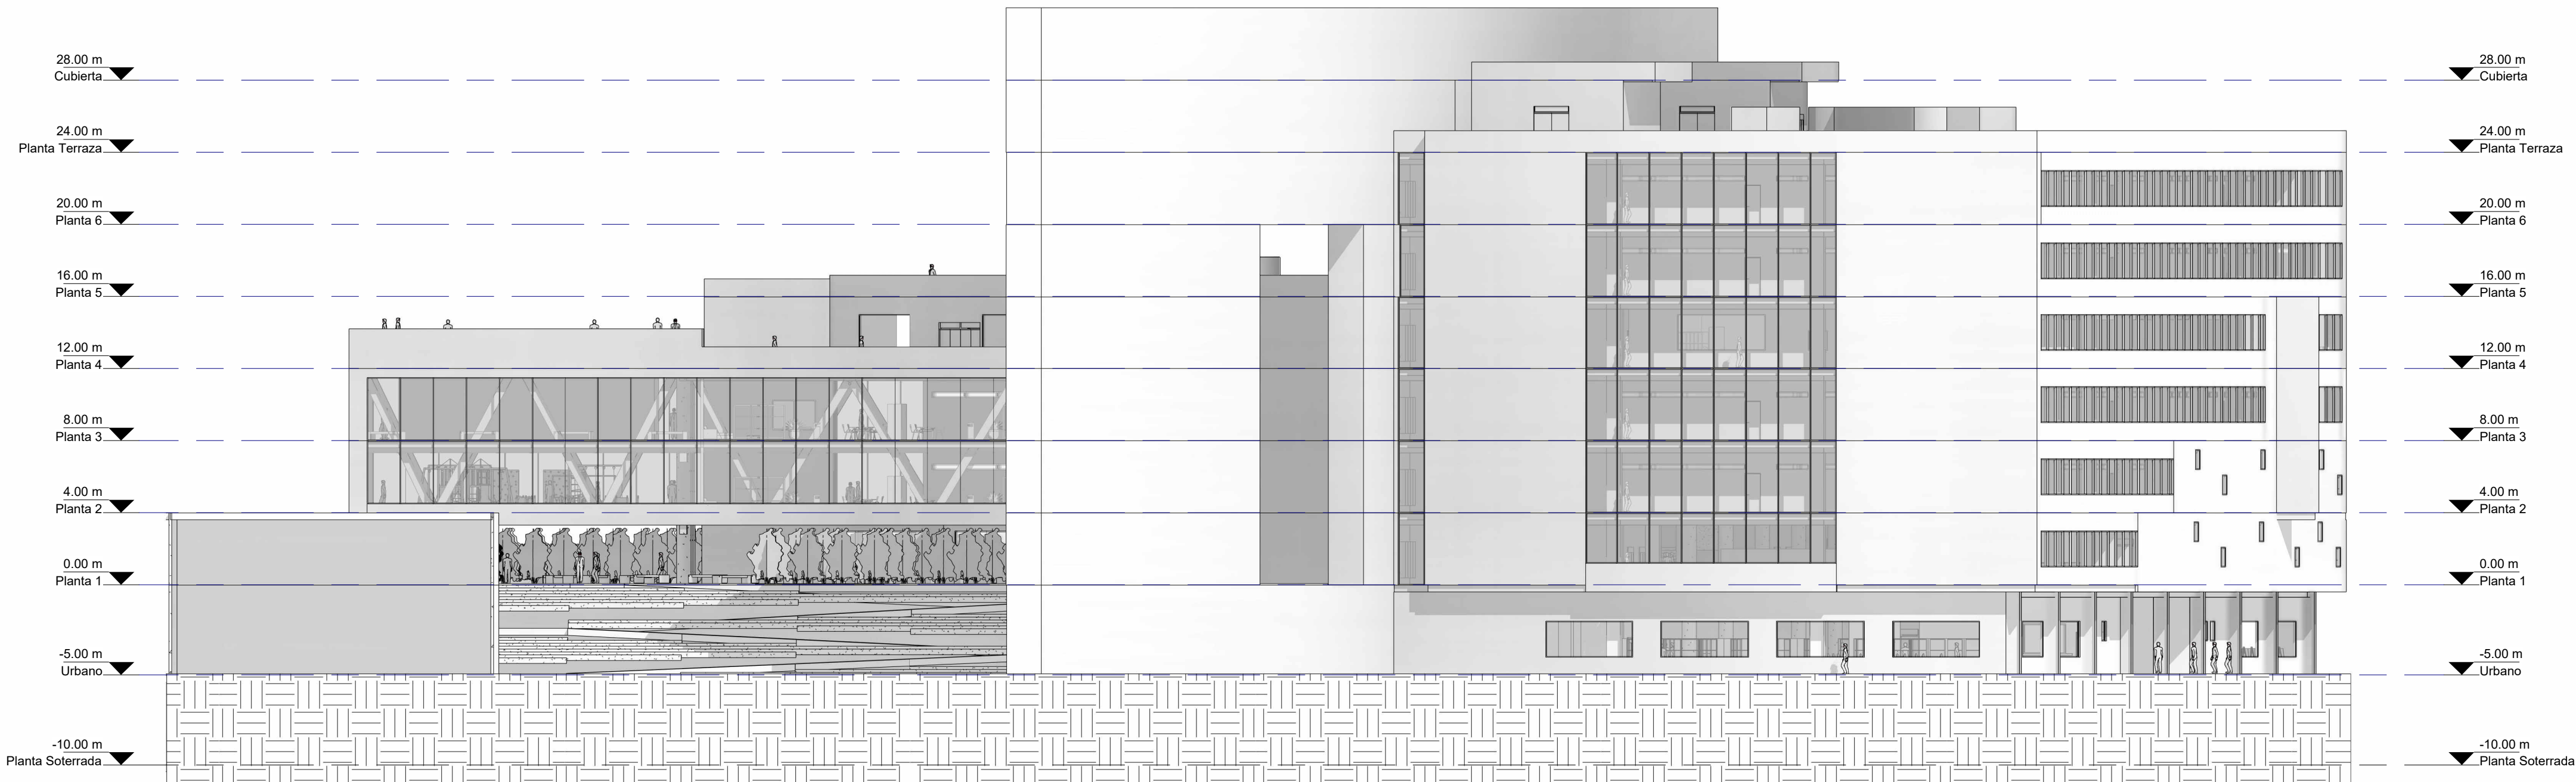

2 Fachada Sur
I : 250

No. DE PLANO:

F01



Cra. 6 #12B - 40
BOGOTÁ - COLOMBIA

PROYECTO :

HÁBITAT
ESCOLAR EL
MURO

DISEÑADOR :

ARQ. Danilo Guerra Naranjo

DIRECTOR DE PROYECTO

Arq. Manuel Fernando Martínez Forero

CONVENCIÓNES:

CONTENIDO:

FACHADAS NORTE Y SUR

NOTA:

CÓDIGO DEL PROYECTO:

ESCALA:

1 : 250

FECHA INICIAL:


11/2024

LOCALIZACIÓN ARCHIVO:


D:\Desktop\Proyecto\Decimo\1
Corte\Revit\Proyecto revit\Proyecto Arquitectonico
Revit.rvt

No. DE PLANO:

F01

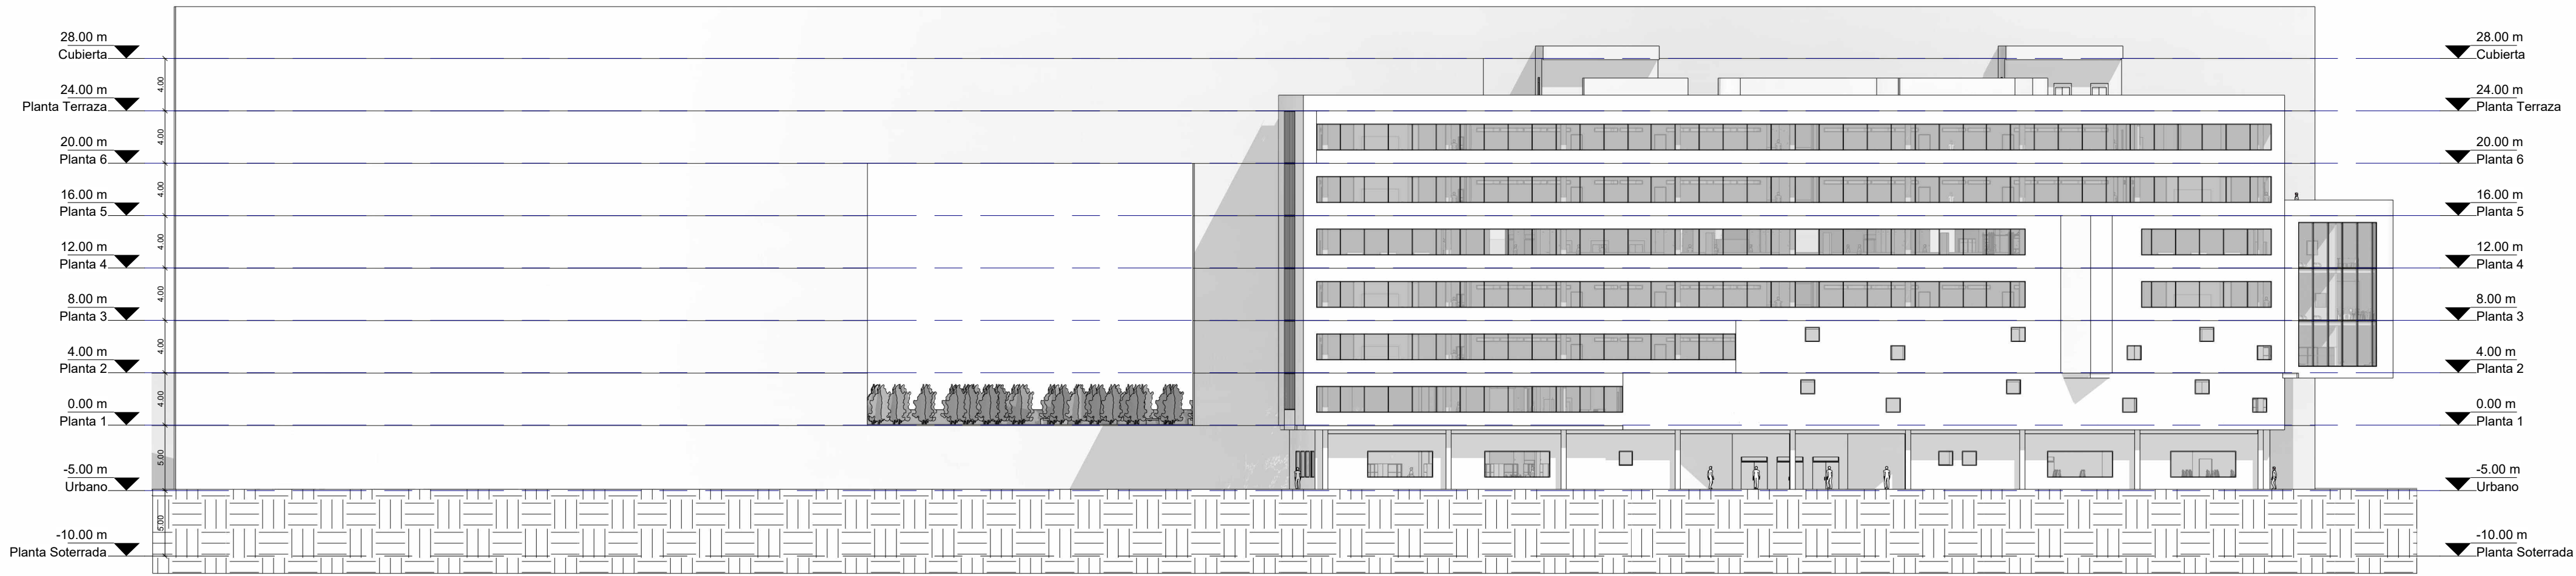

1 Fachada Este
I : 350

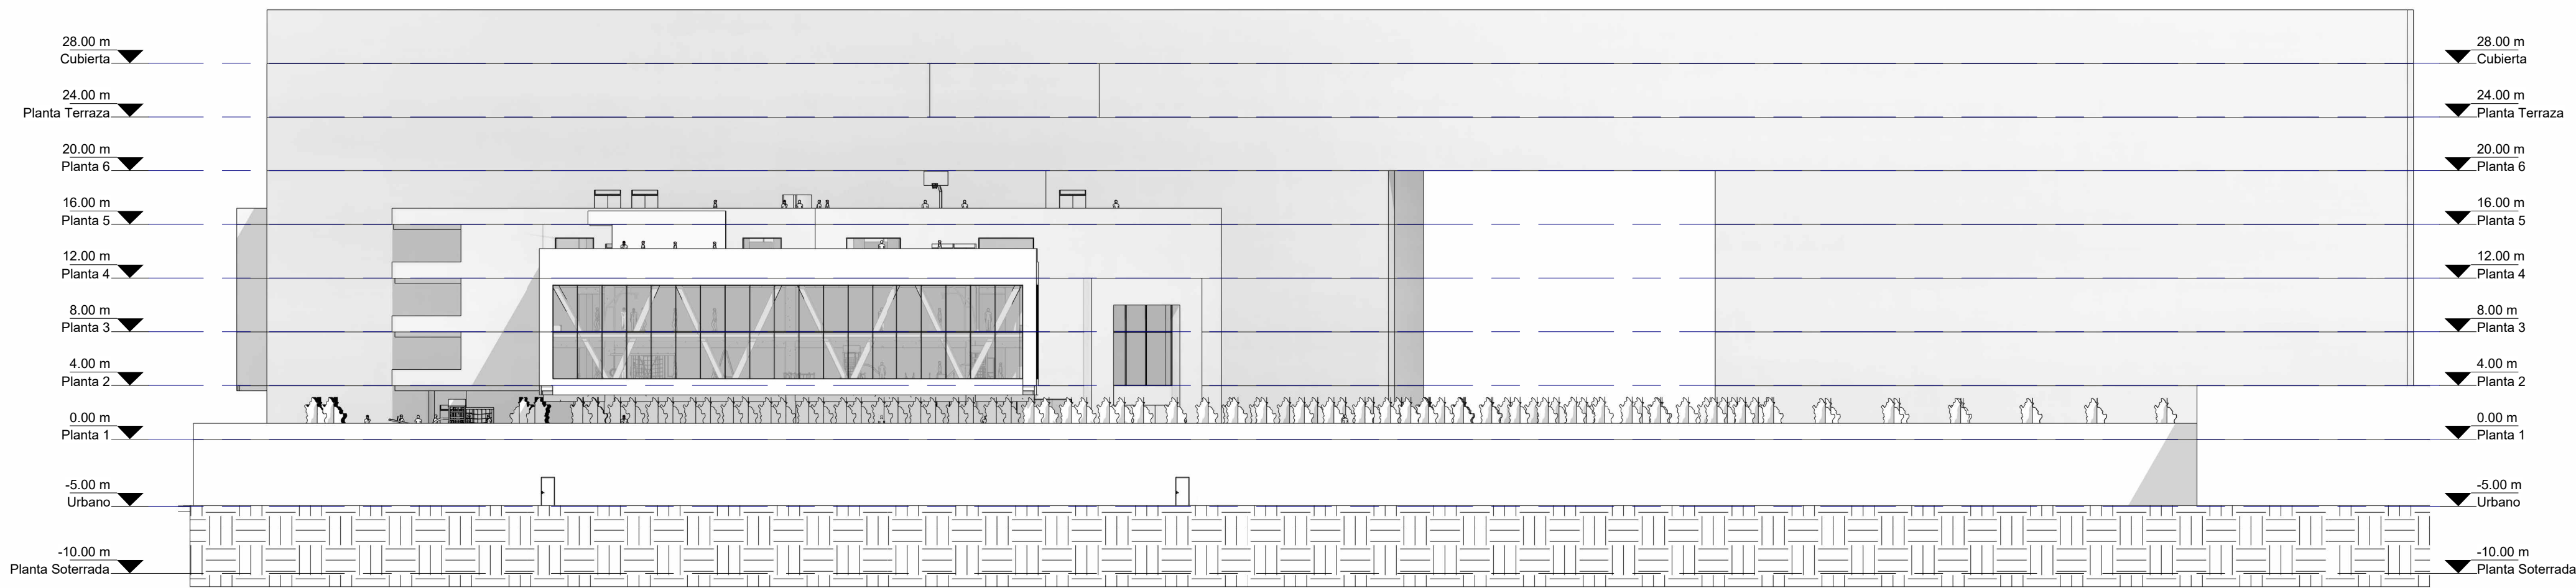

2 Fachada Oeste
I : 350

No. DE PLANO:

F02



UNIVERSIDAD
La Gran Colombia

Cra. 6 #12B - 40
BOGOTÁ - COLOMBIA

PROYECTO :

HÁBITAT
ESCOLAR EL
MURO

DISEÑADOR :

ARQ. Danilo Guerra Naranjo

DIRECTOR DE PROYECTO

Arq. Manuel Fernando Martínez Forero

CONVENCIONES:

CONTENIDO:

FACHADAS ESTE Y
OESTE.

NOTA:

CODIGO DEL PROYECTO:

ESCALA:

1 : 350

FECHA INICIAL:


11/2024

LOCALIZACIÓN ARCHIVO:


D:\Desktop\Proyecto\Decimo\1
Corte\Revit\Proyecto revit\Proyecto Arquitectonico
Revit.rvt

No. DE PLANO:


F02

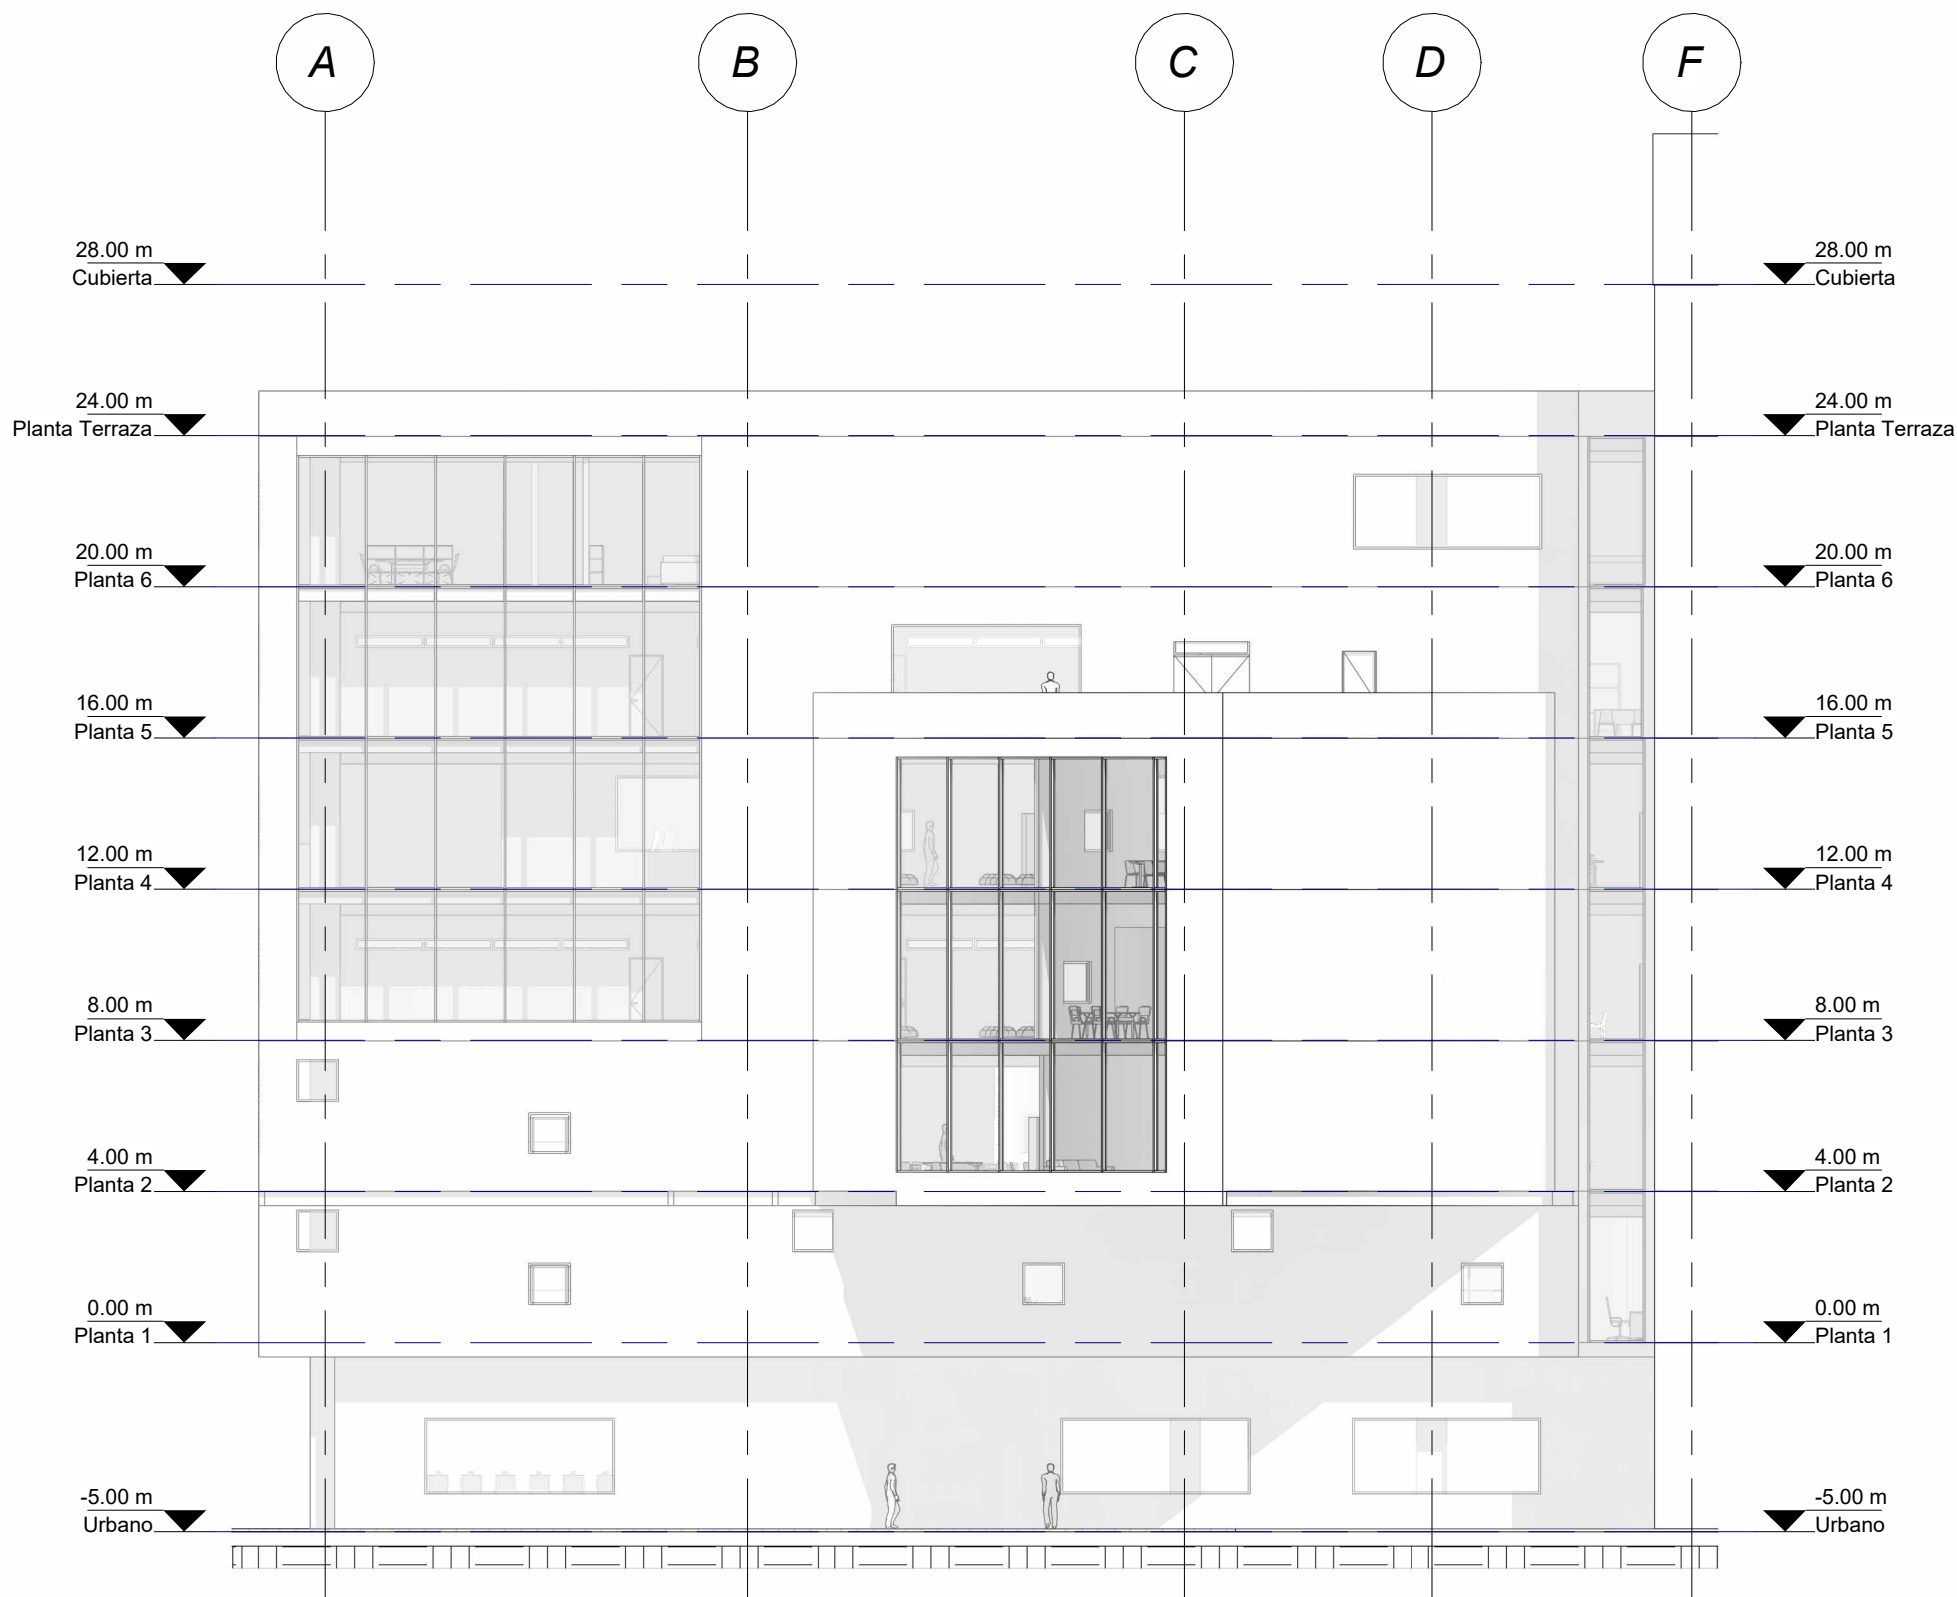

1 Fachada 1
I : 200

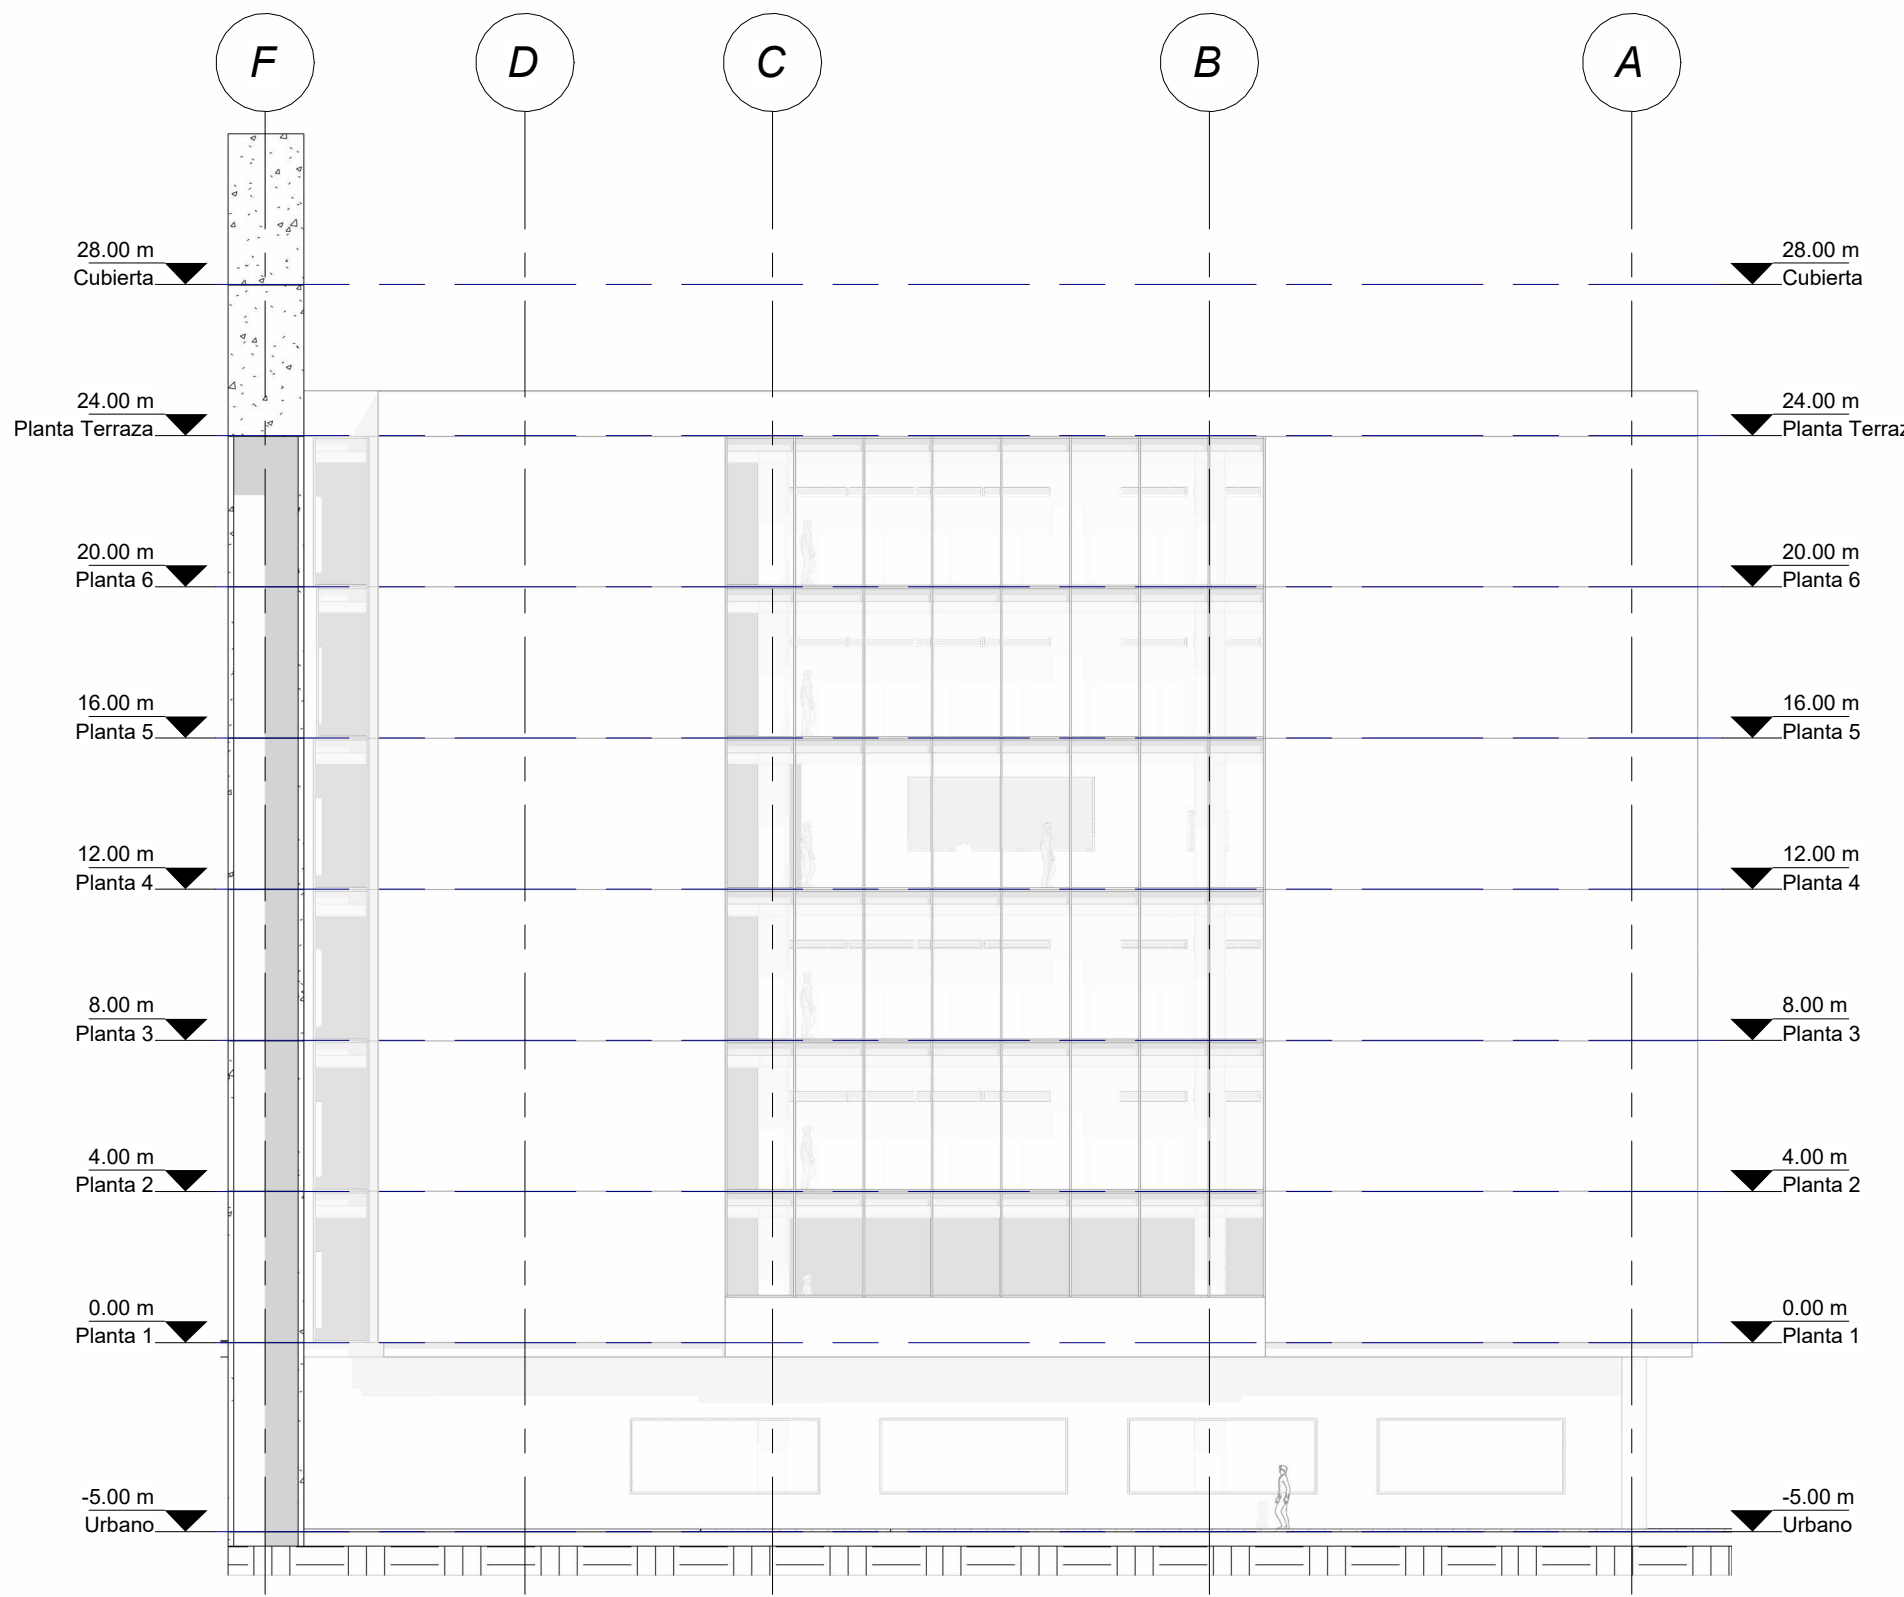

2 Fachada 2
I : 200

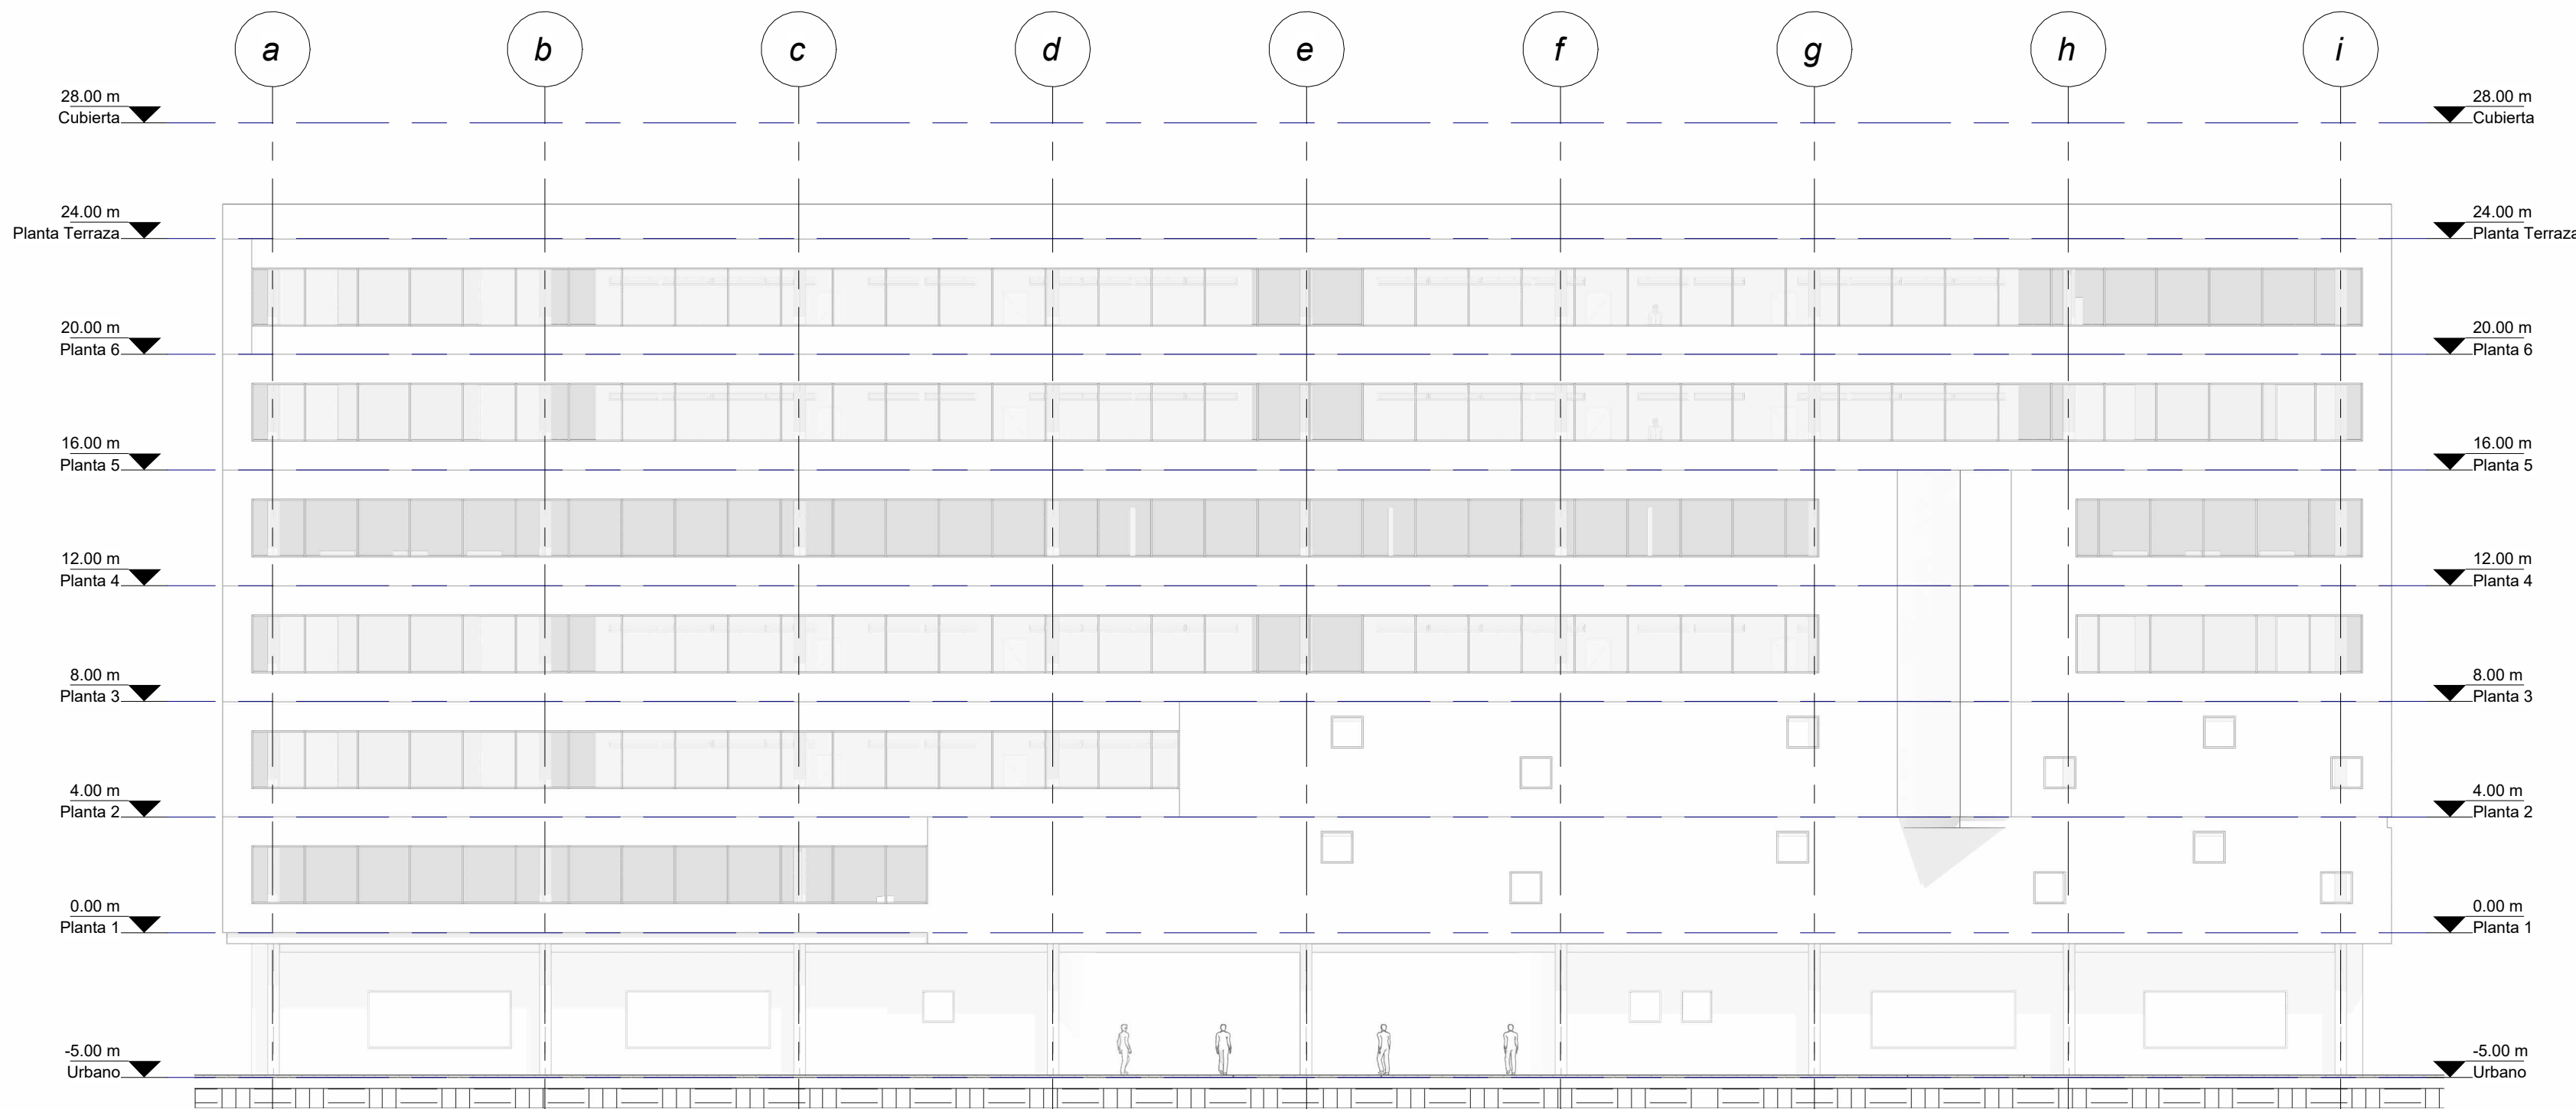

3 Fachada 3
I : 200

No. DE PLANO:

F03



Cra. 6 #12B - 40
BOGOTÁ - COLOMBIA

PROYECTO :

**HÁBITAT
ESCOLAR EL
MURO**

DISEÑADOR :

ARQ. Danilo Guerra Naranjo

DIRECTOR DE PROYECTO

Arq. Manuel Fernando Martínez Forero

CONVENCIONES:

CONTENIDO:

FACHADAS 1,2 Y 3

NOTA:

CODIGO DEL PROYECTO:

ESCALA:

1 : 200

FECHA INICIAL:


11/2024

LOCALIZACIÓN ARCHIVO:


D:\Desktop\Proyecto\Decimo\1
Corte\Revit\Proyecto revit\Proyecto Arquitectonico
Revit.rvt

No. DE PLANO:


F03

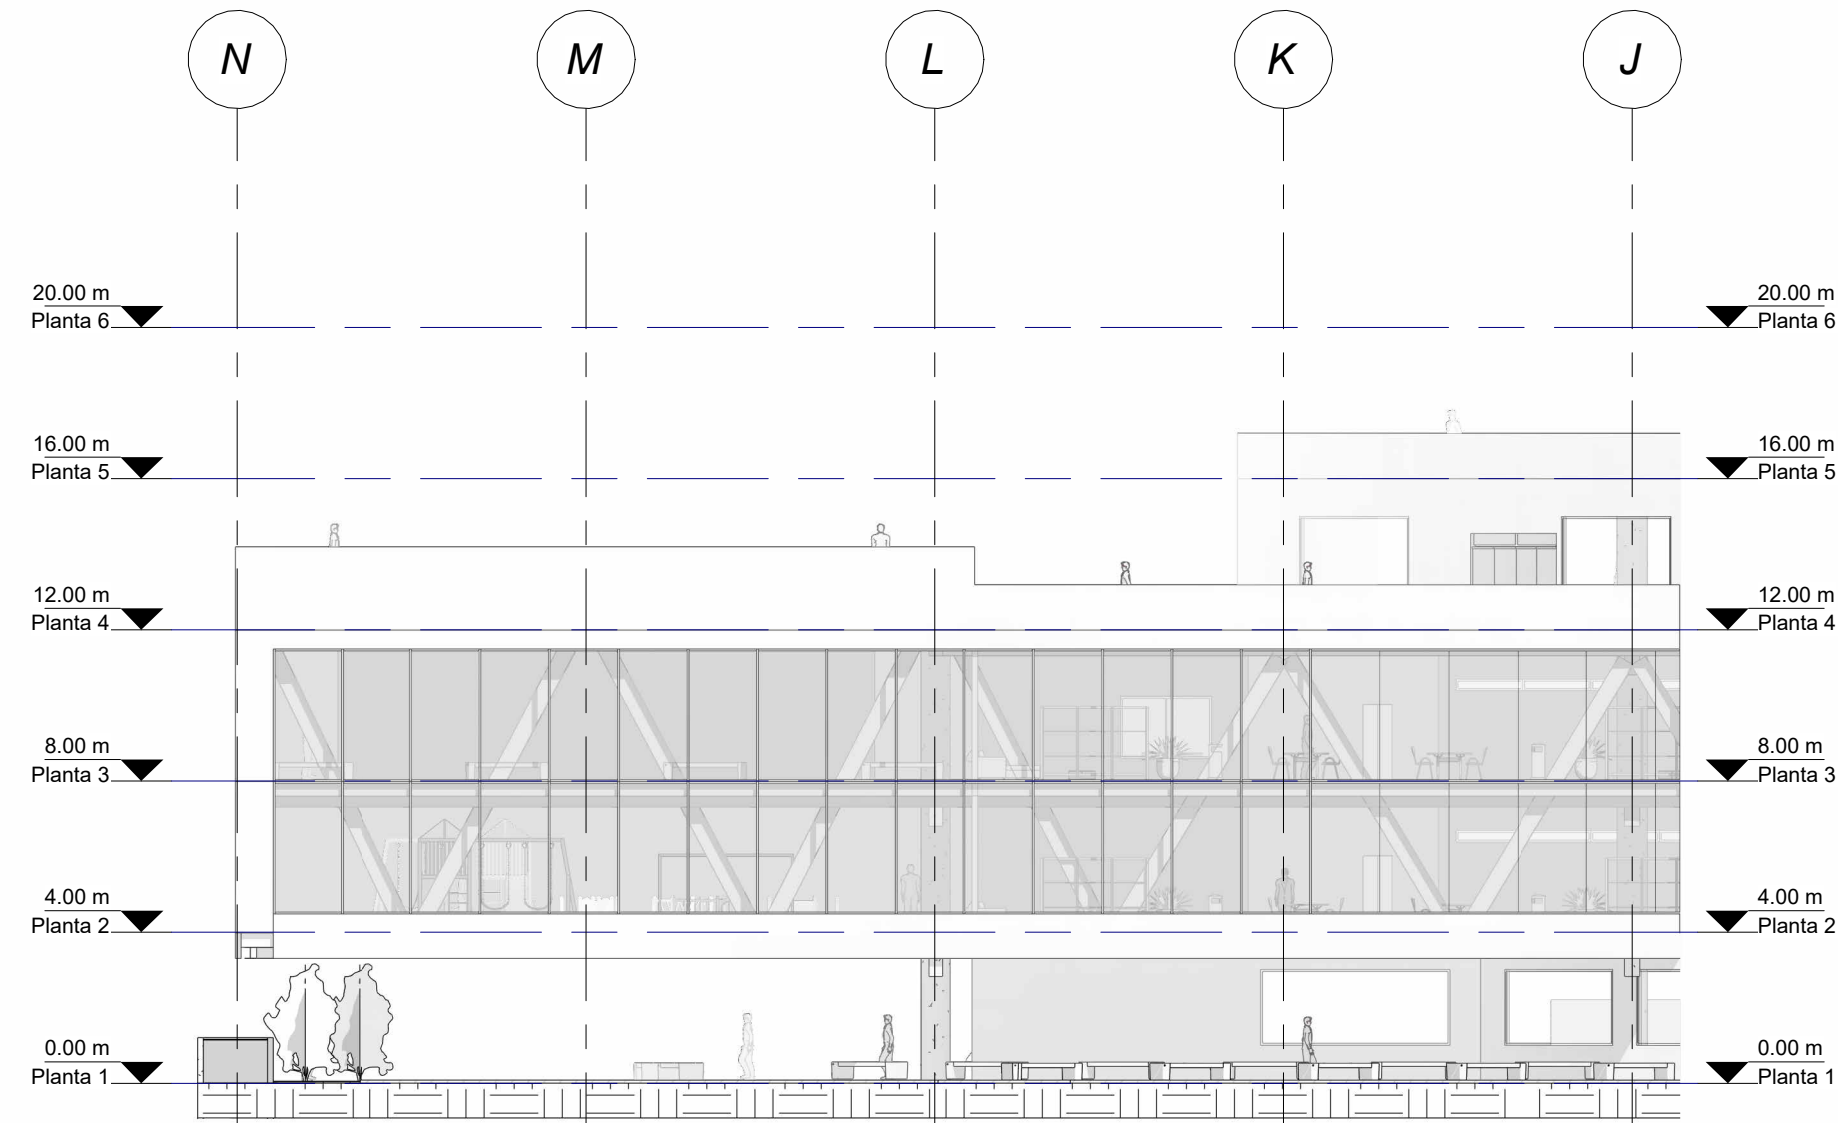


1 Fachada 5
I : 200

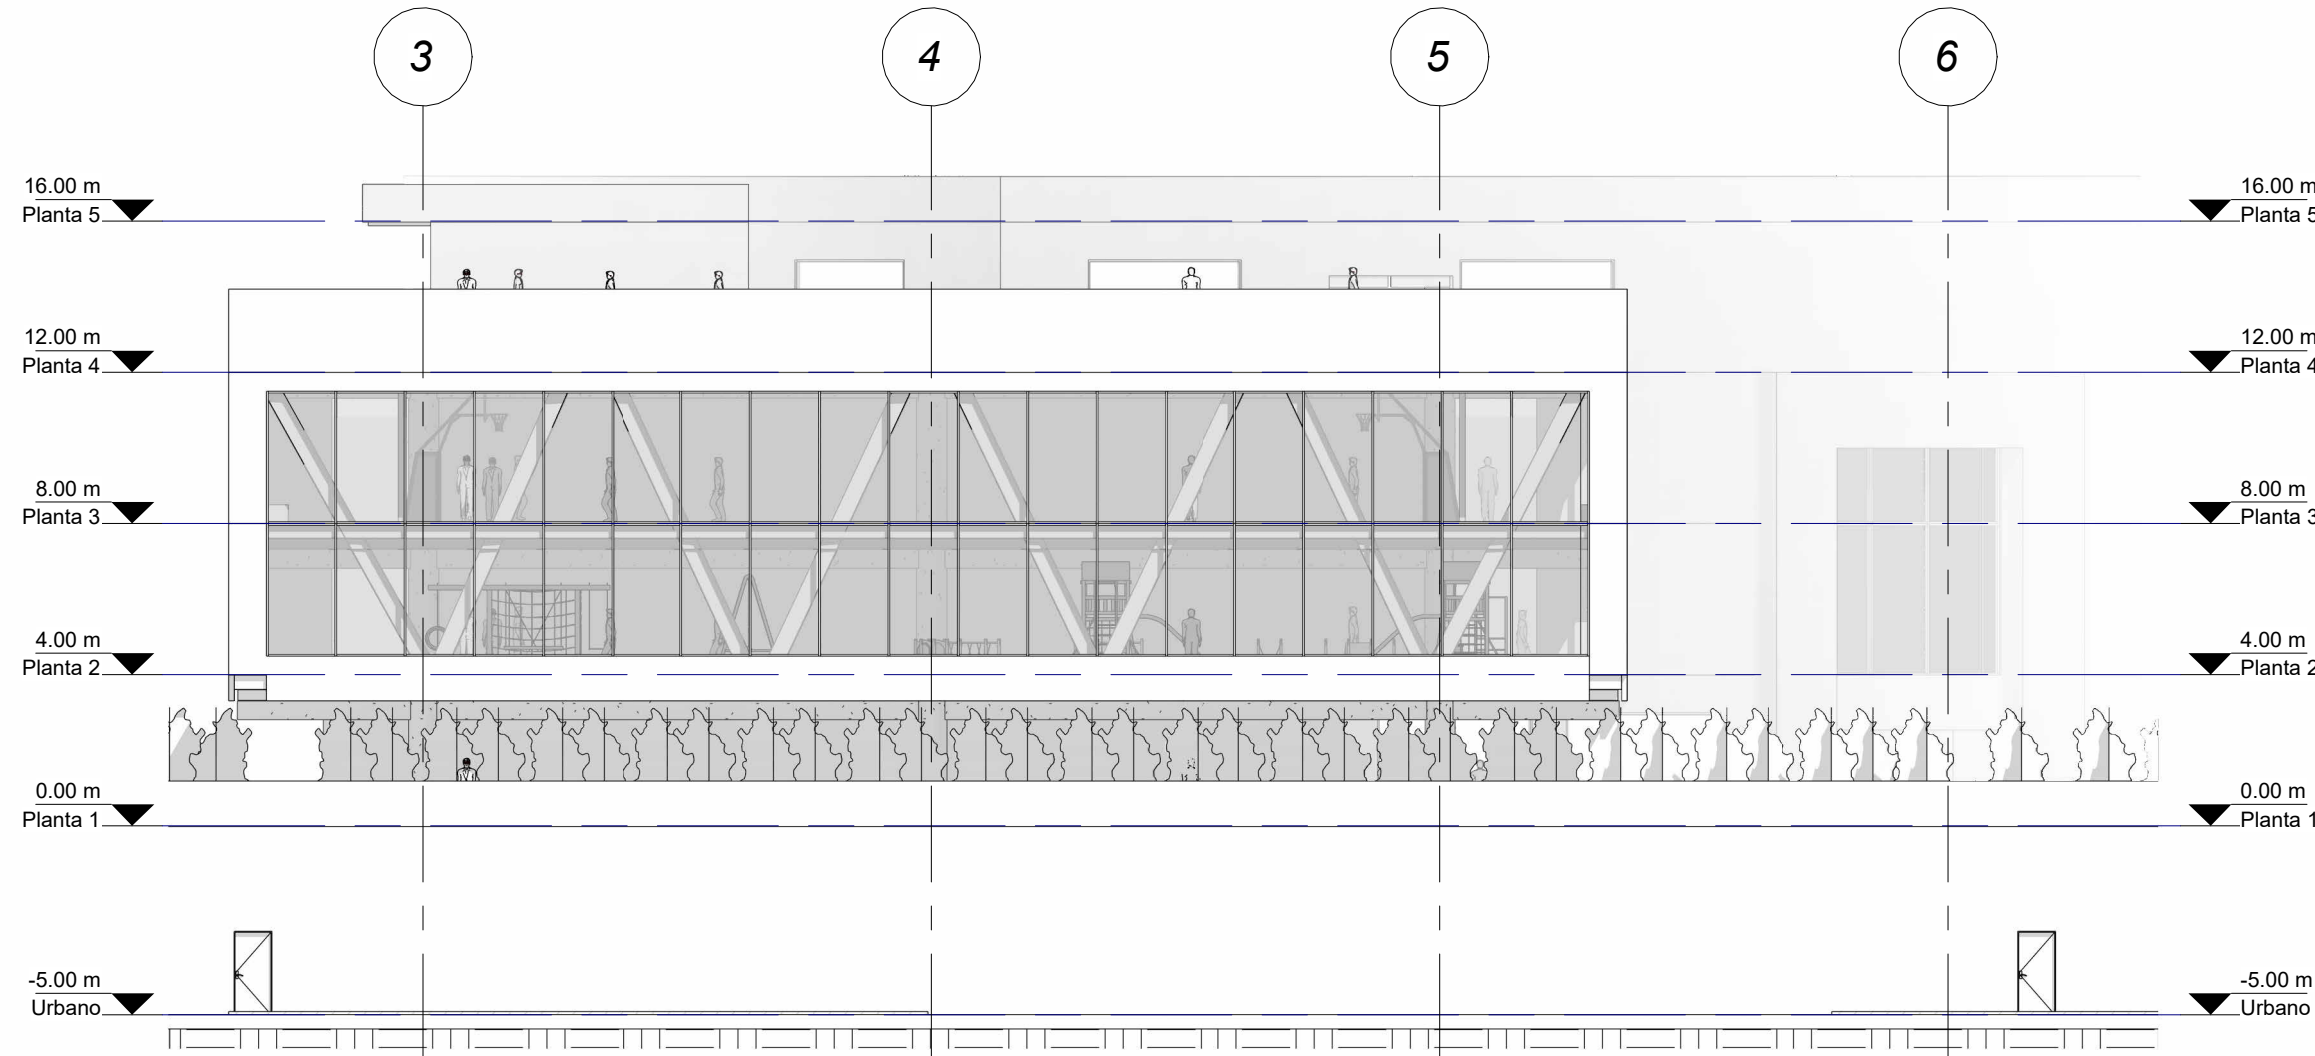

2 Fachada 6
I : 200

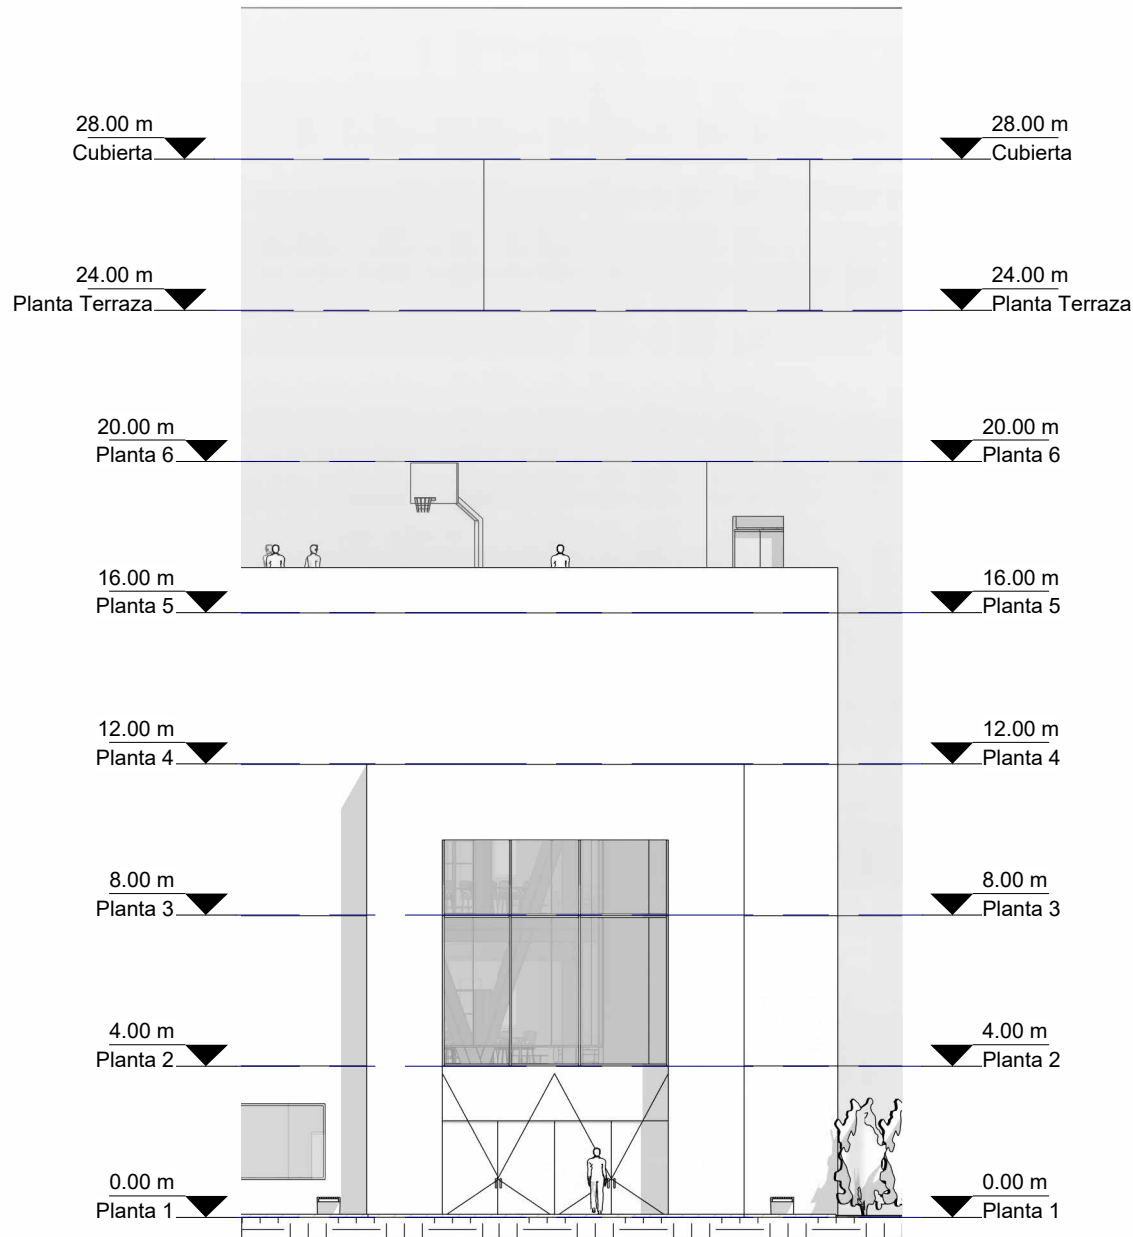

3 Fachada 4
I : 200

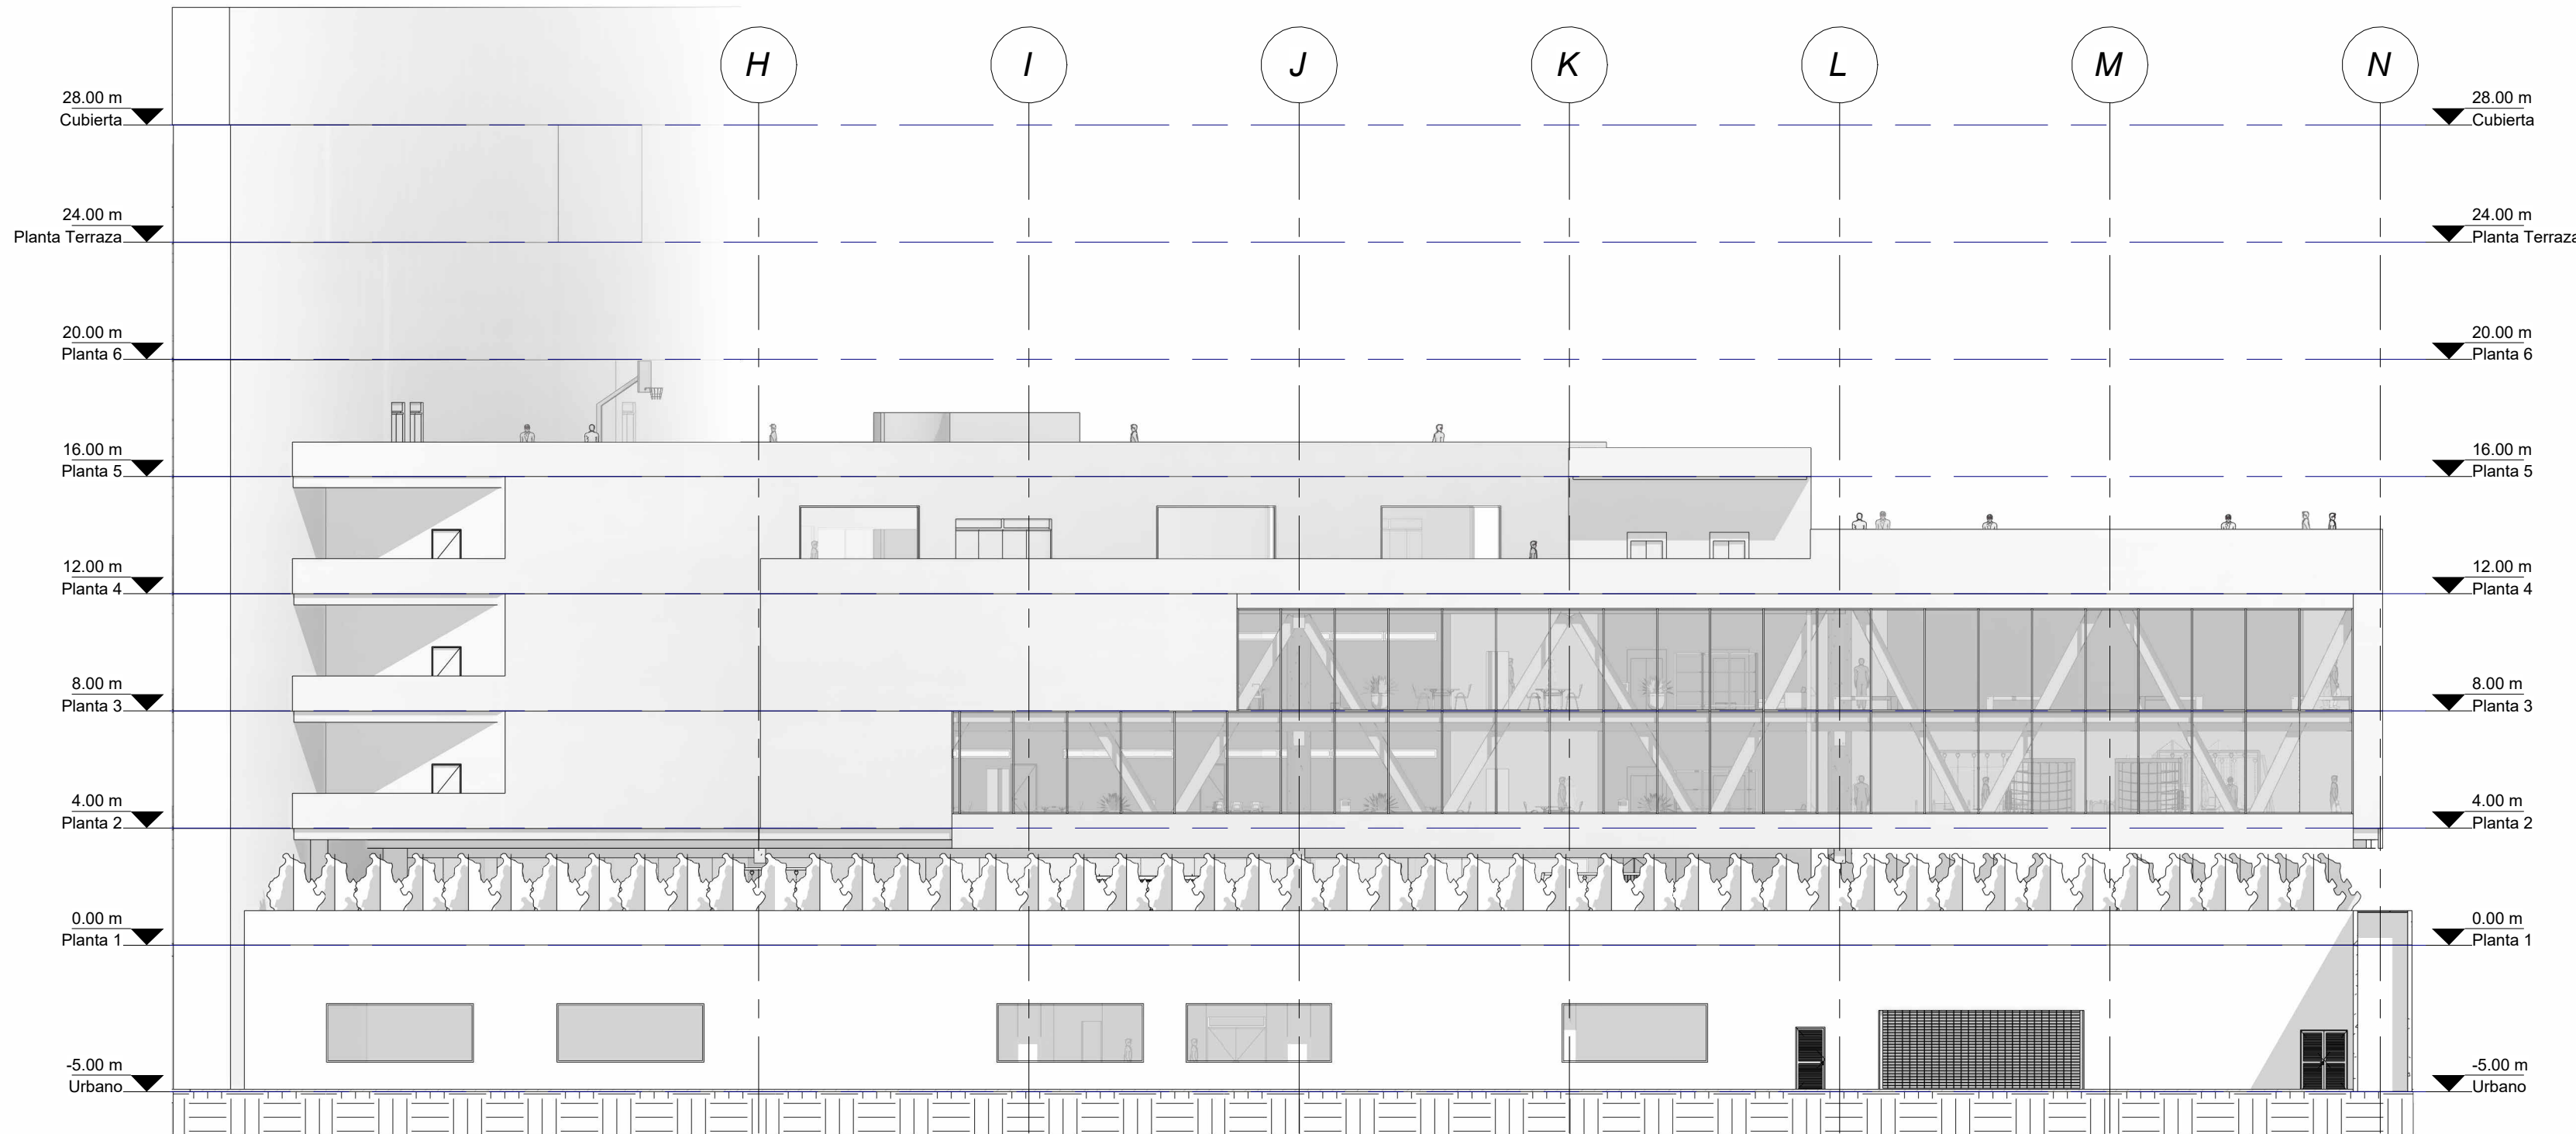

4 Fachada 7
I : 200

No. DE PLANO:
F04

**UNIVERSIDAD**
La Gran Colombia

Cra. 6 #12B - 40
BOGOTÁ - COLOMBIA

PROYECTO :
HÁBITAT ESCOLAR EL MURO

DISEÑADOR :
ARQ. Danilo Guerra Naranjo

DIRECTOR DE PROYECTO
Arq. Manuel Fernando Martínez Forero

CONVENCIÓNES:

CONTENIDO:
FACHADA 4, 5, 6 Y 7

NOTA:

CÓDIGO DEL PROYECTO:

ESCALA:
1 : 200


FECHA INICIAL:
11/2024

LOCALIZACIÓN ARCHIVO:
D:\Desktop\Proyecto\Decimo\1
Corte\Revit\Proyecto revit\Proyecto Arquitectonico
Revit.rvt

No. DE PLANO:
F04



1 CORTE TRANSVERSAL I
1 : 200

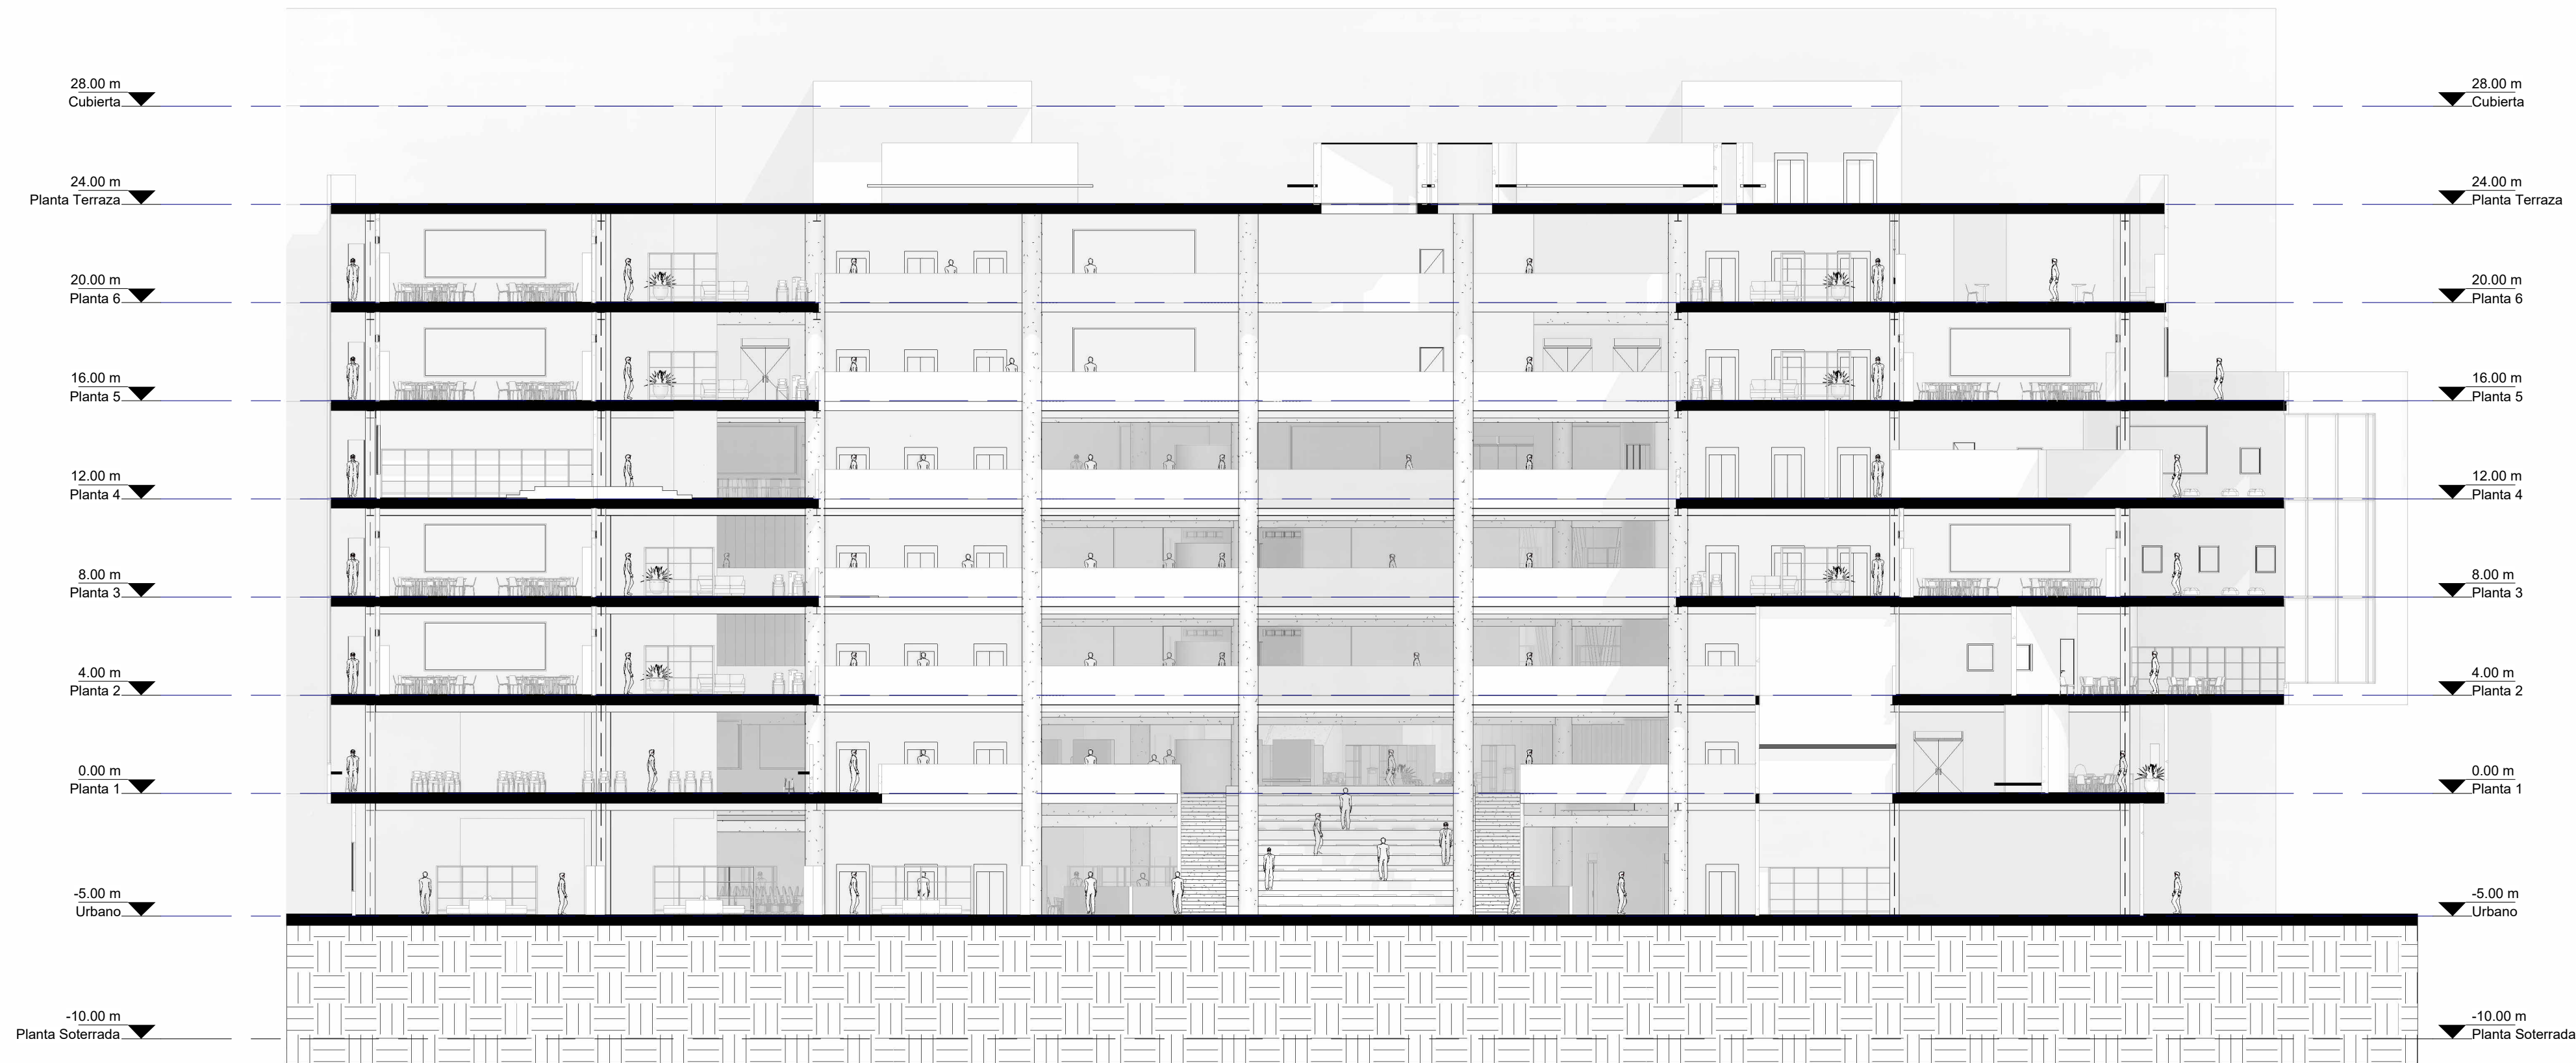

2 CORTE TRANSVERSAL 2
1 : 200

No. DE PLANO:

C01



Cra. 6 #12B - 40
BOGOTÁ - COLOMBIA

PROYECTO :

**HÁBITAT
ESCOLAR EL
MURO**

DISEÑADOR :

ARQ. Danilo Guerra Naranjo

DIRECTOR DE PROYECTO

Arq. Manuel Fernando Martínez Forero

CONVENCIONES:

CONTENIDO:

CORTES TRANSVERSAL

NOTA:

CODIGO DEL PROYECTO:

ESCALA:

1 : 200

FECHA INICIAL:


11/2024

LOCALIZACIÓN ARCHIVO:

D:\Desktop\Proyecto\Decimo\1
Corte\Revit\Proyecto revit\Proyecto Arquitectonico
Revit.rvt

No. DE PLANO:


C01

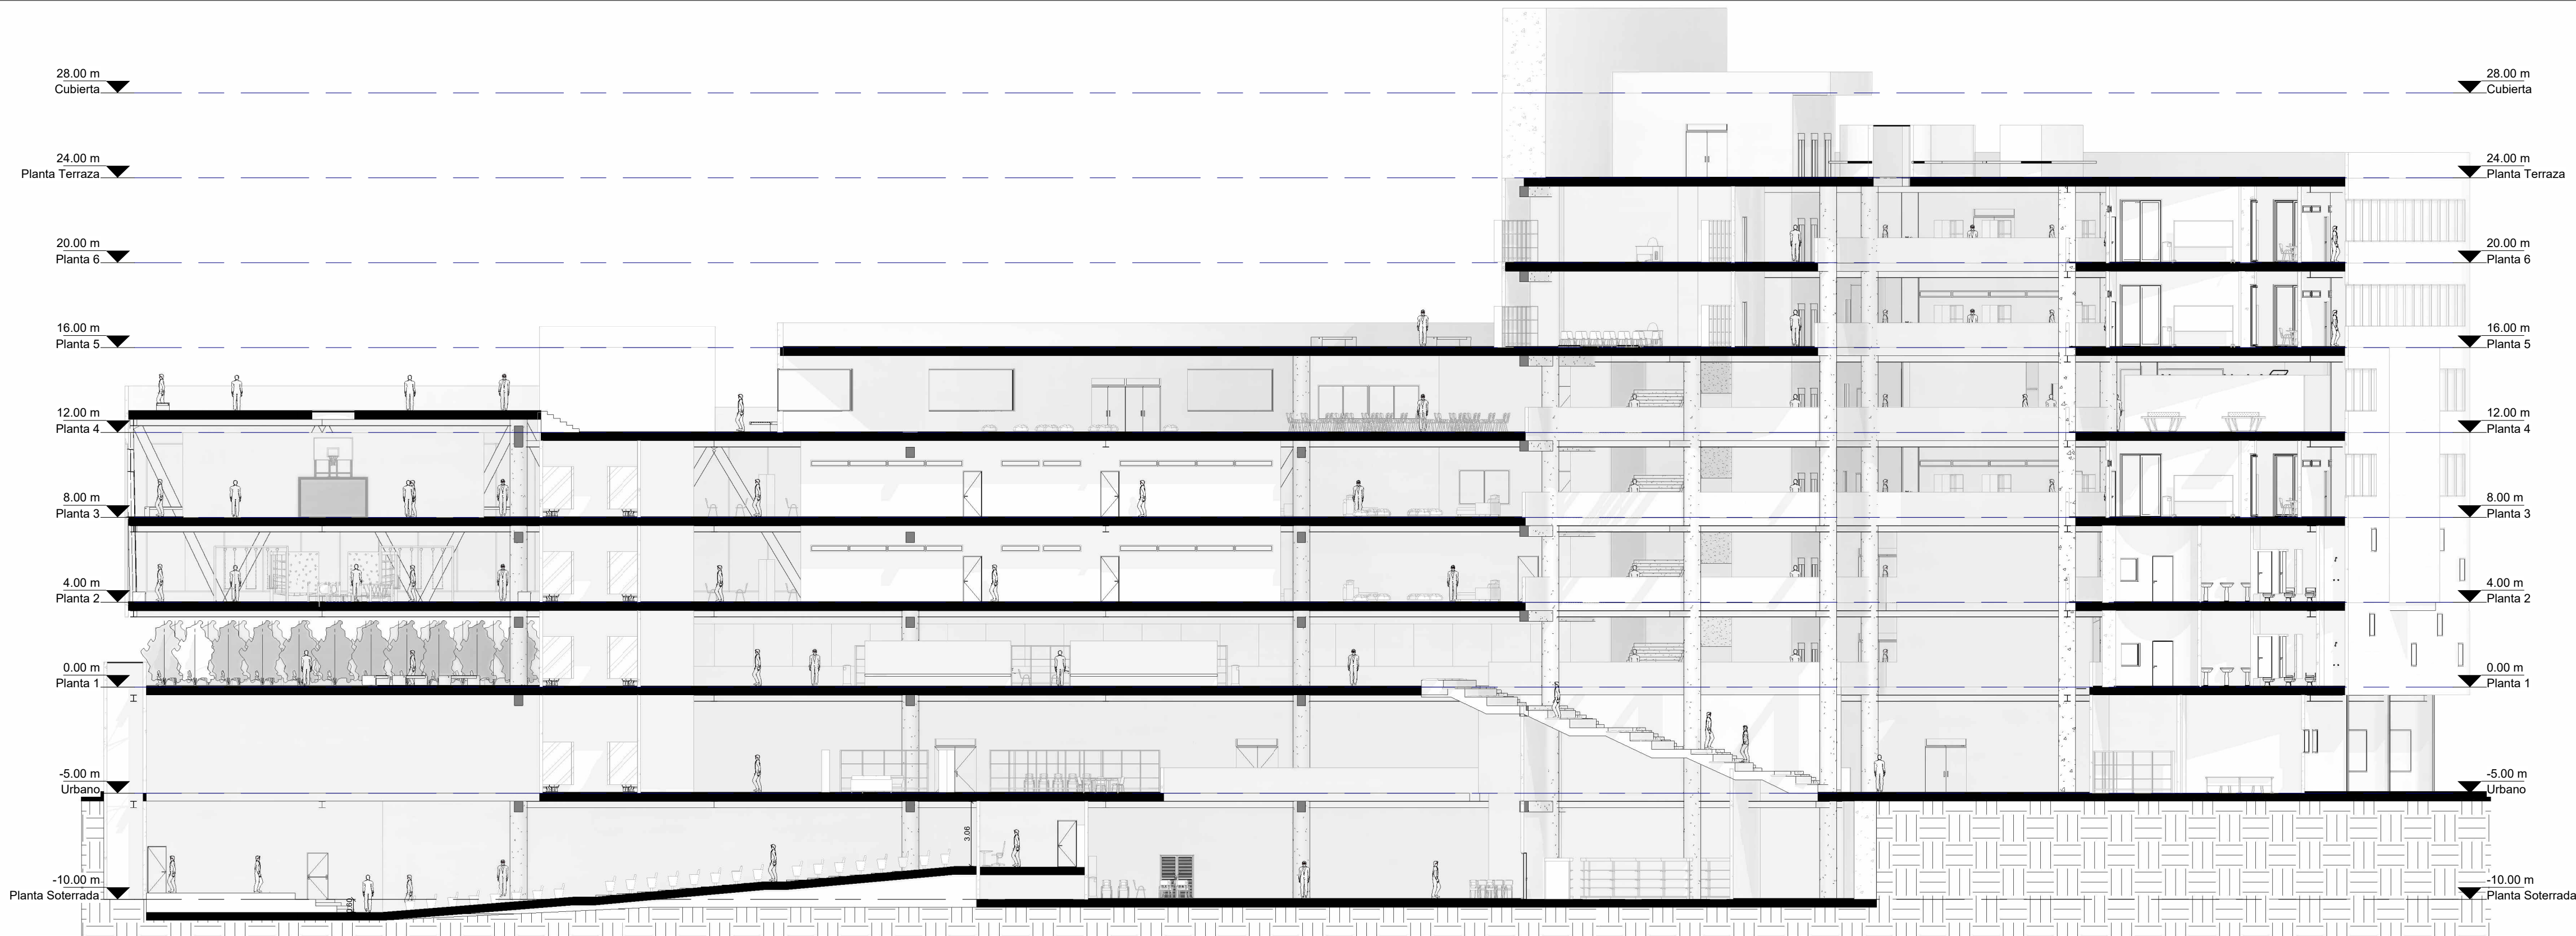

1

CORTE LONGITUDINAL I

1 : 200

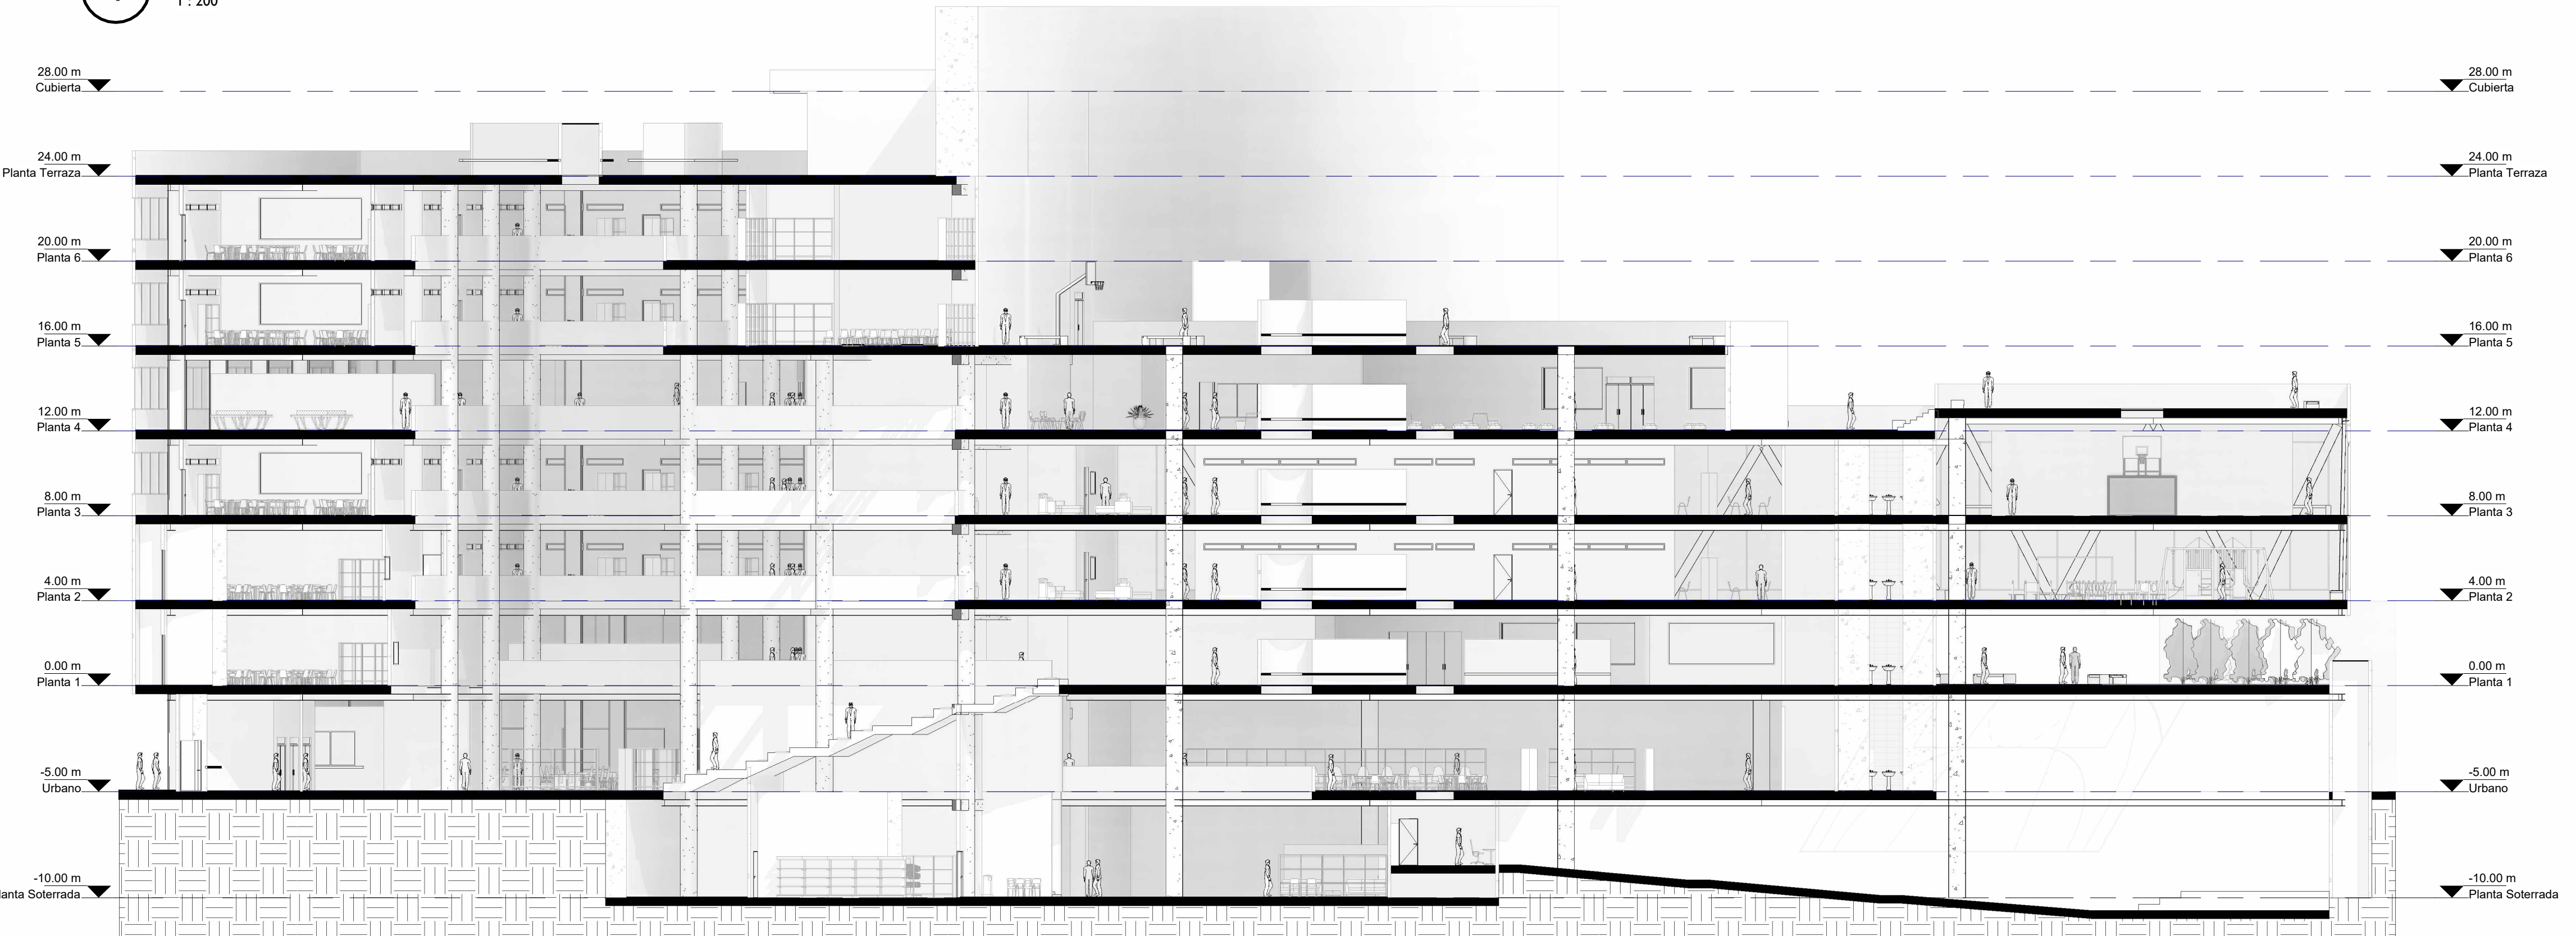

2

CORTE LONGITUDINAL 2

1 : 200

No. DE PLANO:

C02



UNIVERSIDAD
La Gran Colombia

Cra. 6 #12B - 40
BOGOTÁ - COLOMBIA

PROYECTO :

HÁBITAT
ESCOLAR EL
MURO

DISEÑADOR :

ARQ. Danilo Guerra Naranjo

DIRECTOR DE PROYECTO

Arq. Manuel Fernando Martínez Forero

CONVENCIONES:

CONTENIDO:

CORTE LONGITUDINAL

NOTA:

CODIGO DEL PROYECTO:

ESCALA:

1 : 200

FECHA INICIAL:



11/2024

LOCALIZACIÓN ARCHIVO:

D:\Desktop\Proyecto\Decimo\1
Corte\Revit\Proyecto revit\Proyecto Arquitectonico
Revit.rvt

No. DE PLANO:

C02

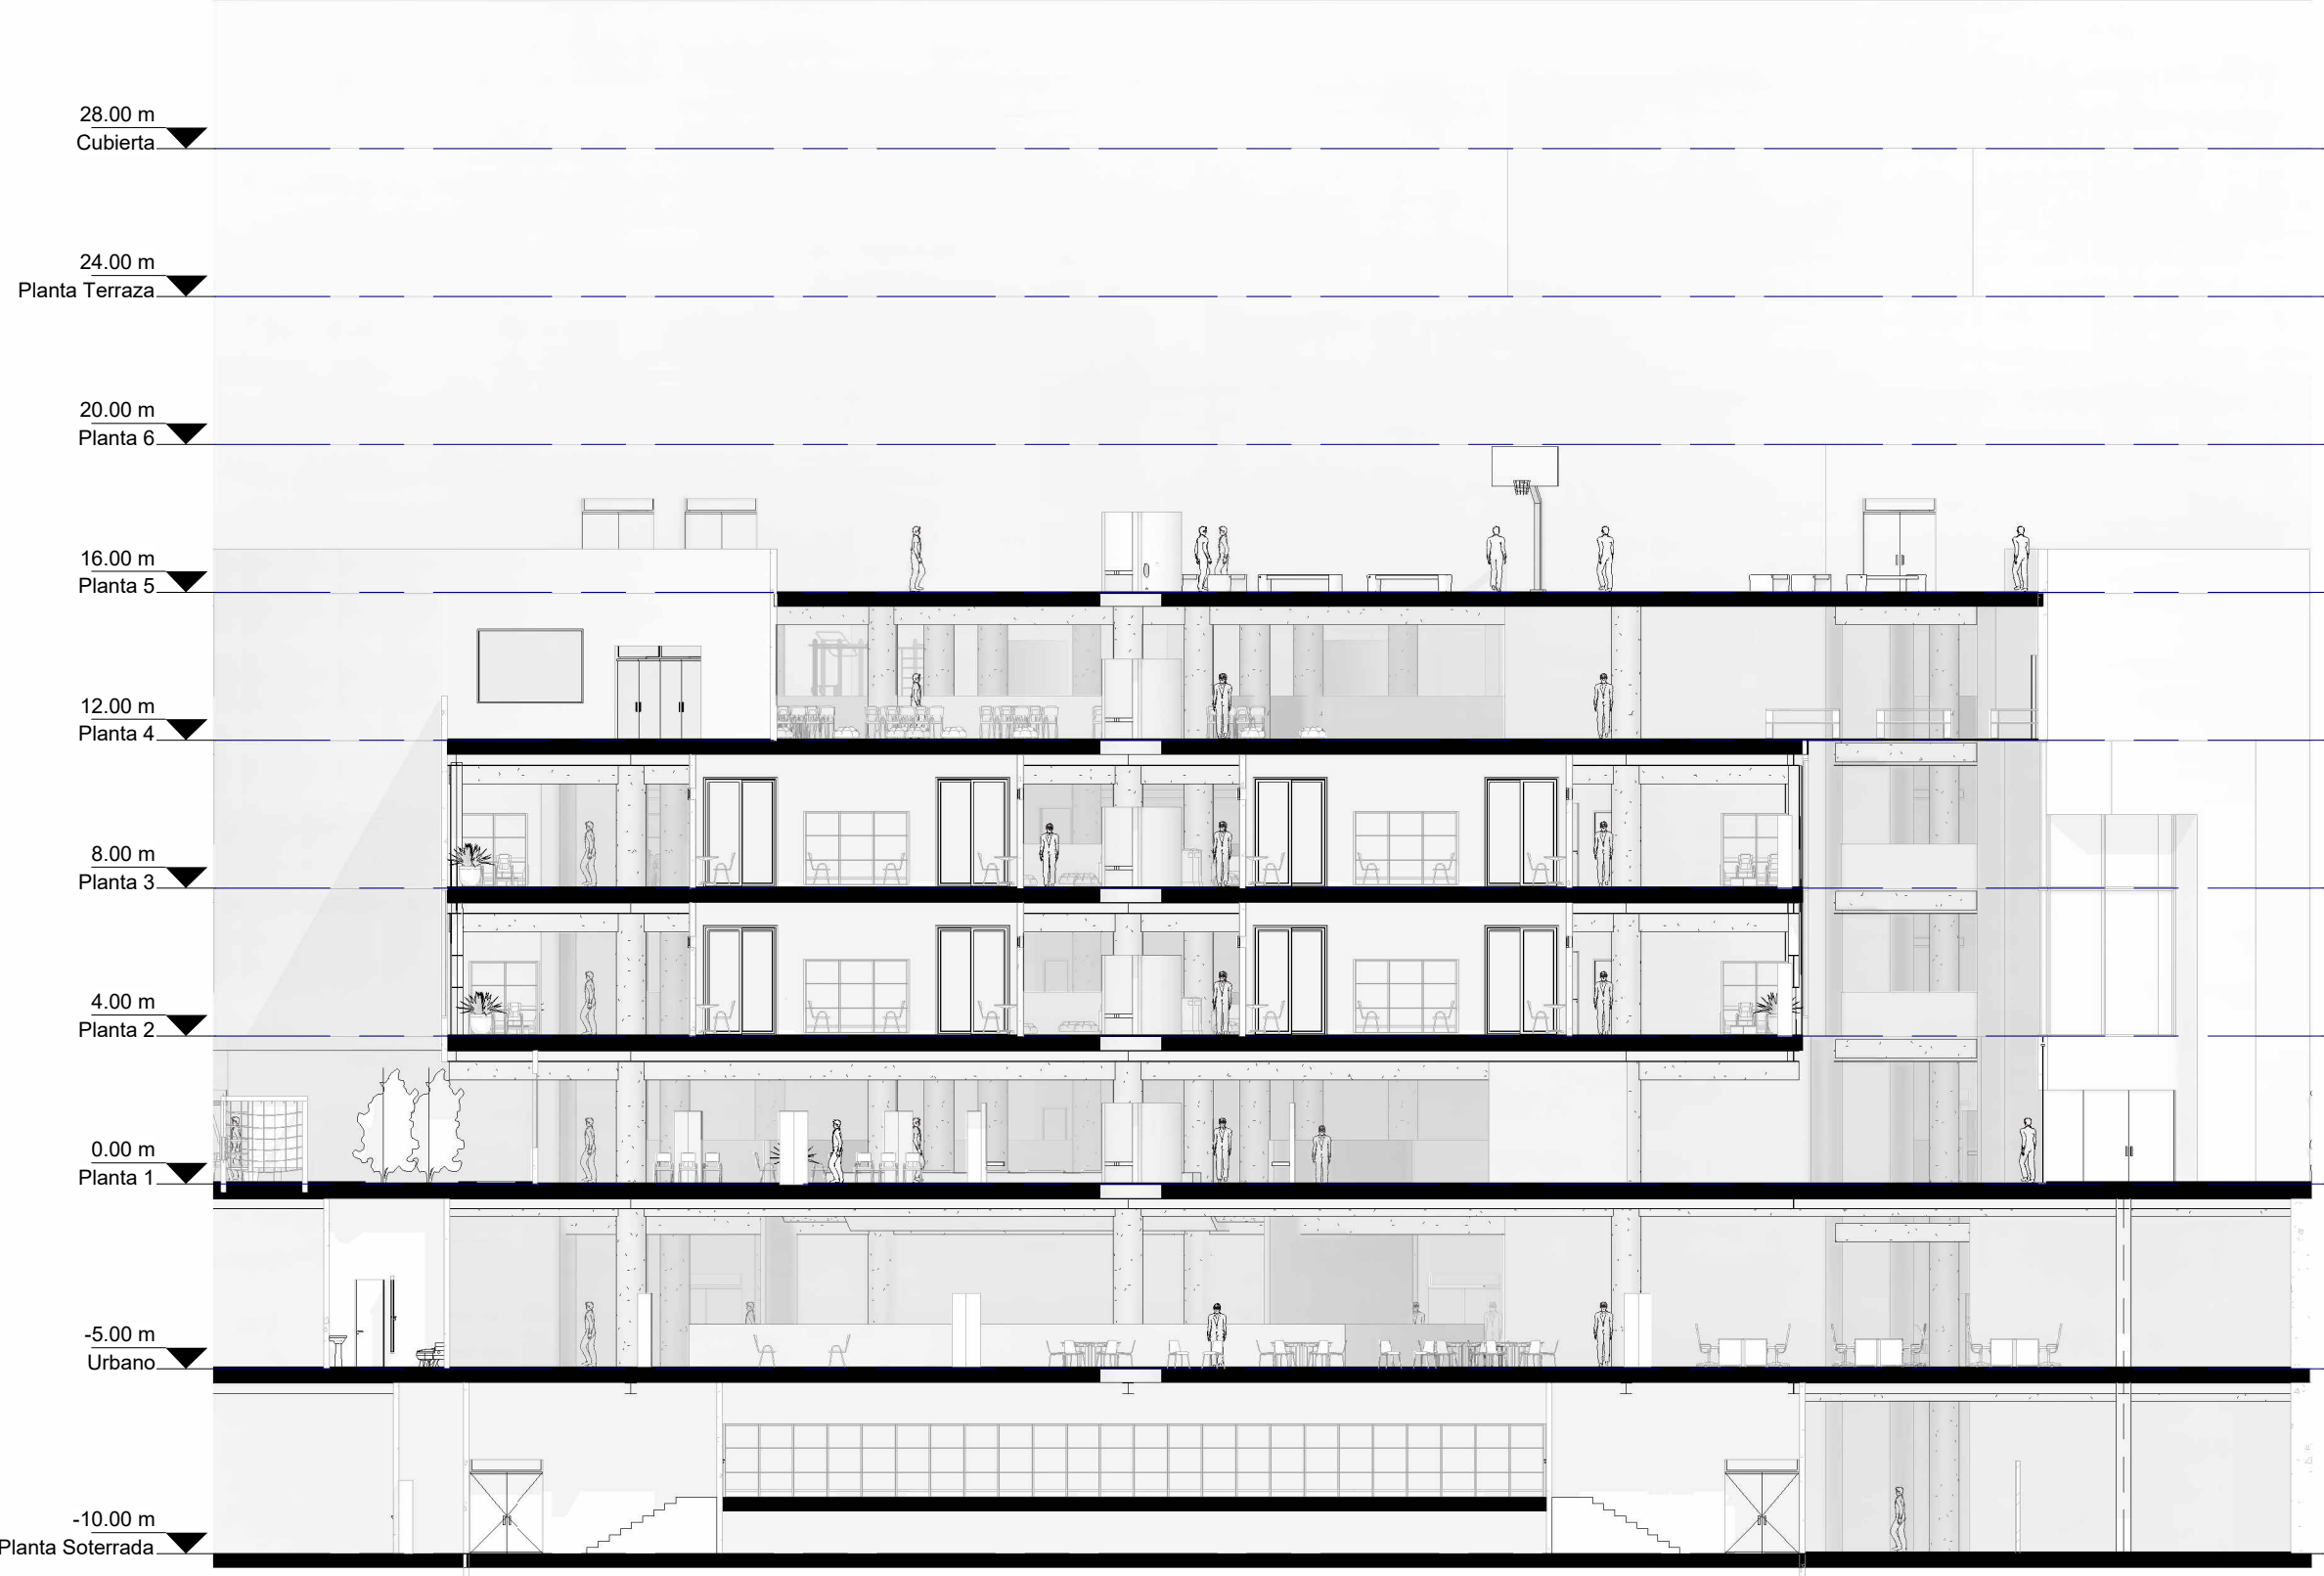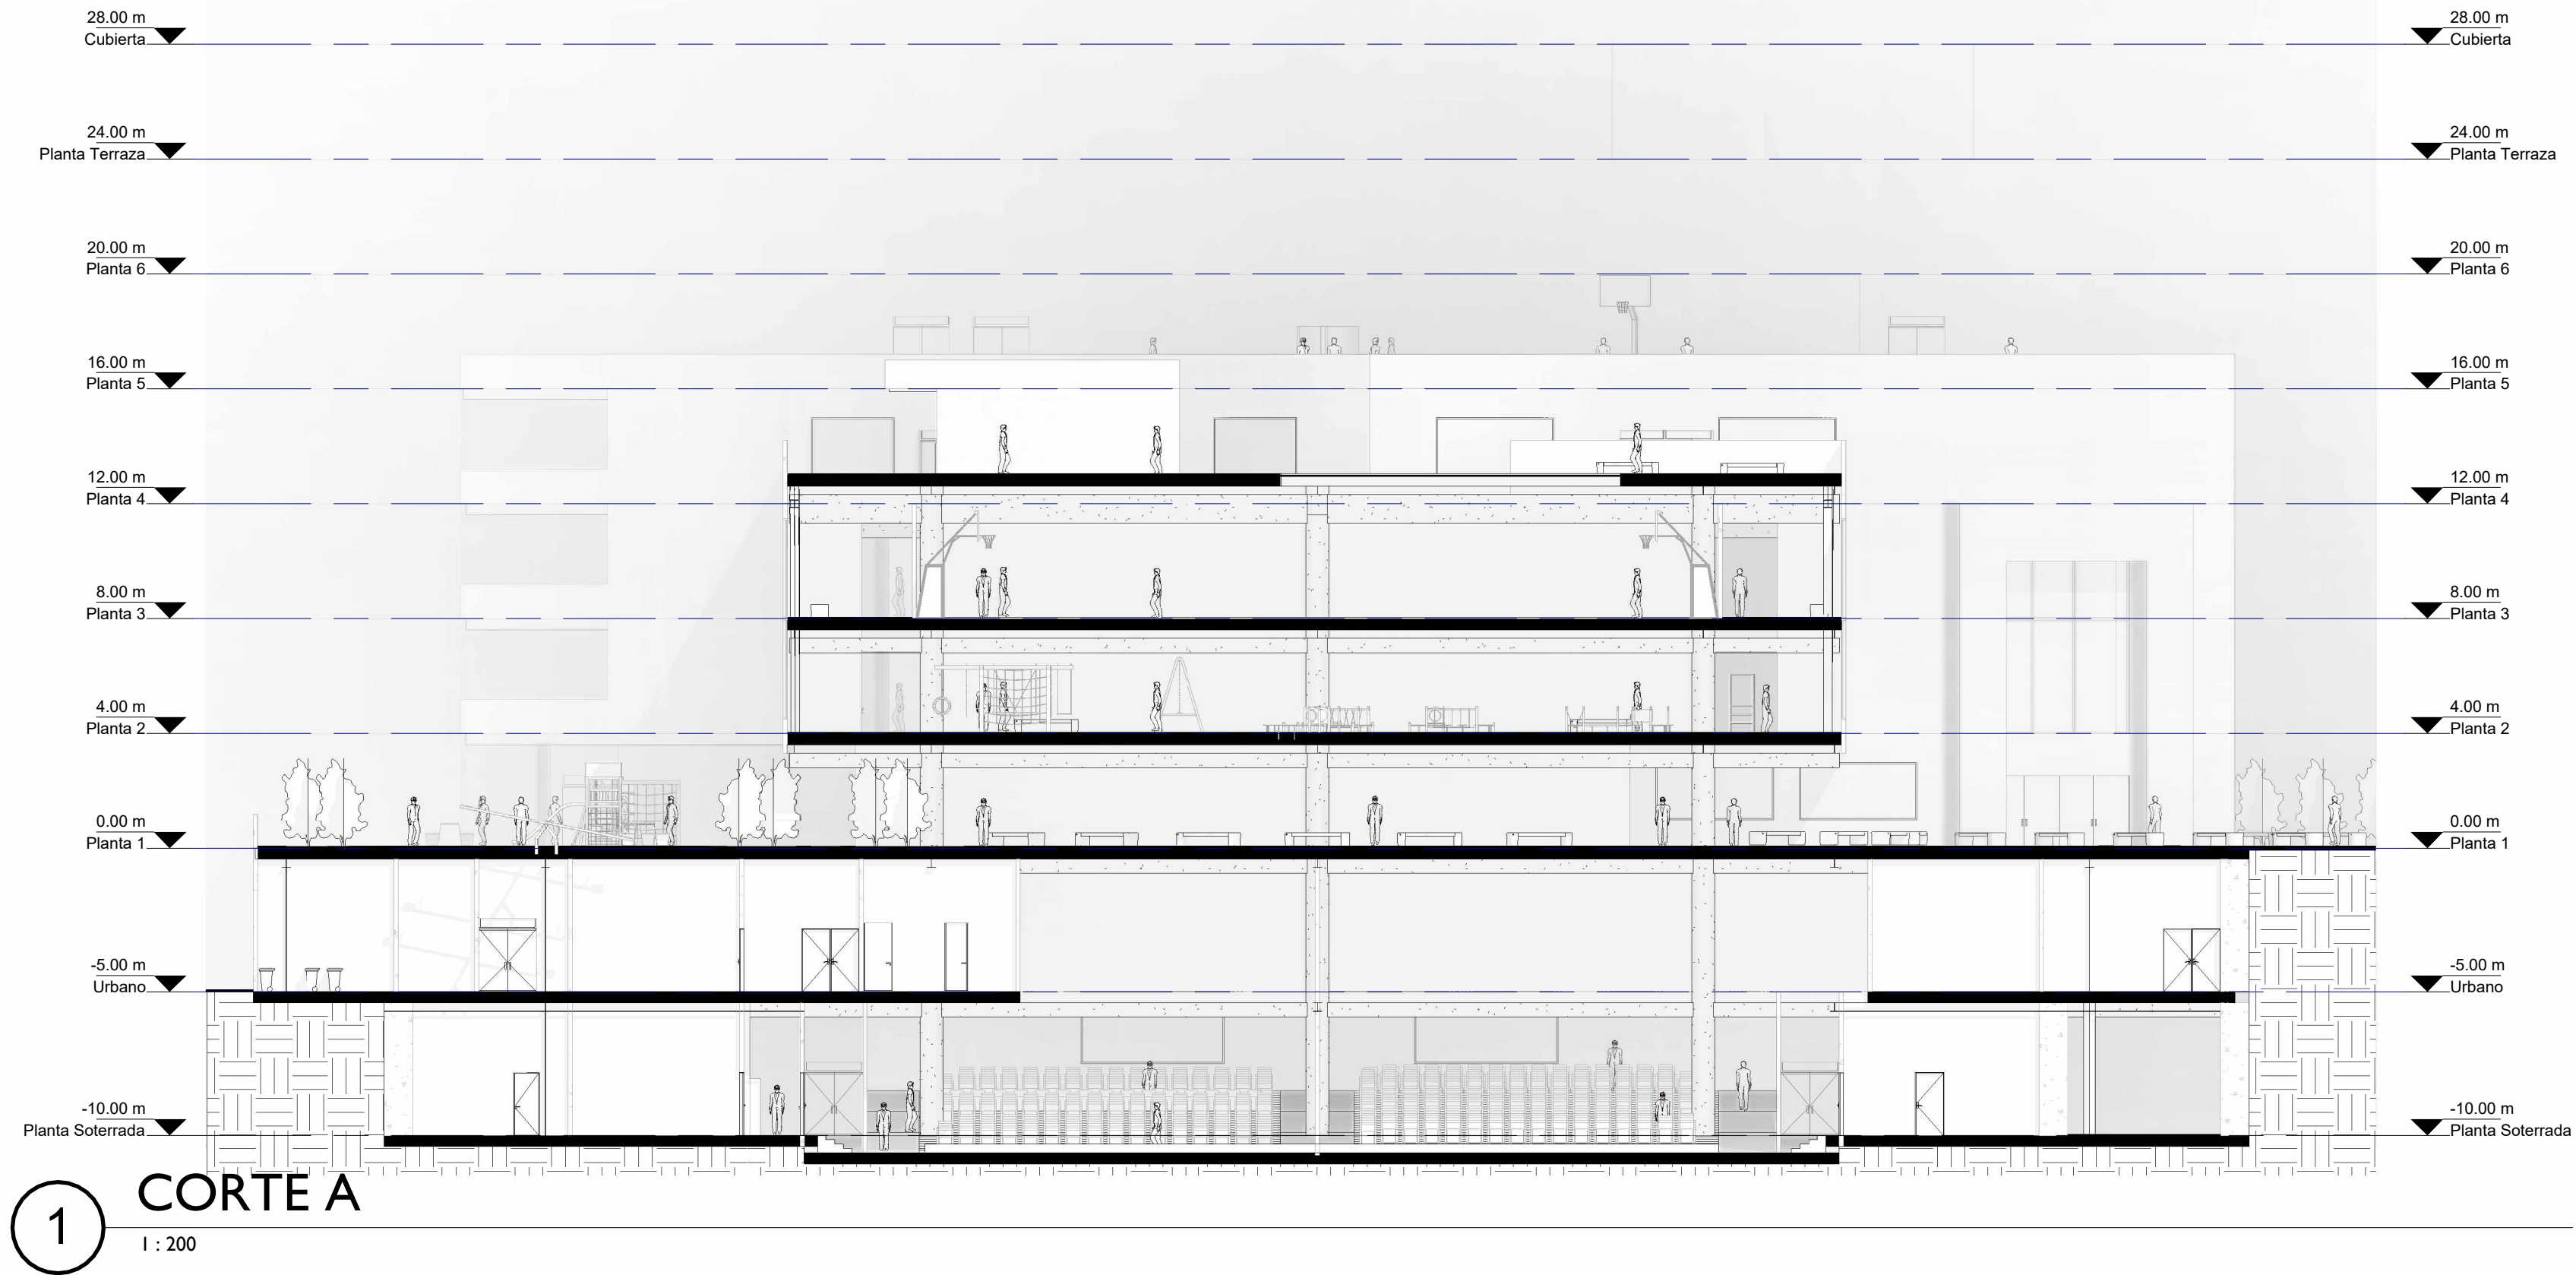

No. DE PLANO:
C03

**UNIVERSIDAD**
La Gran Colombia

Cra. 6 #12B - 40
BOGOTÁ - COLOMBIA

PROYECTO :
HÁBITAT ESCOLAR EL MURO

DISEÑADOR :
ARQ. Danilo Guerra Naranjo

DIRECTOR DE PROYECTO
Arq. Manuel Fernando Martínez Forero

CONVENCIÓNES:

CONTENIDO:
CORTES A, B Y C

NOTA:



CODIGO DEL PROYECTO:

ESCALA:
1 : 200

FECHA INICIAL:
11/2024

LOCALIZACIÓN ARCHIVO:
D:\Desktop\Proyecto\Decimo\1
Corte\Revit\Proyecto revit\Proyecto Arquitectonico
Revit.rvt


No. DE PLANO:
C03

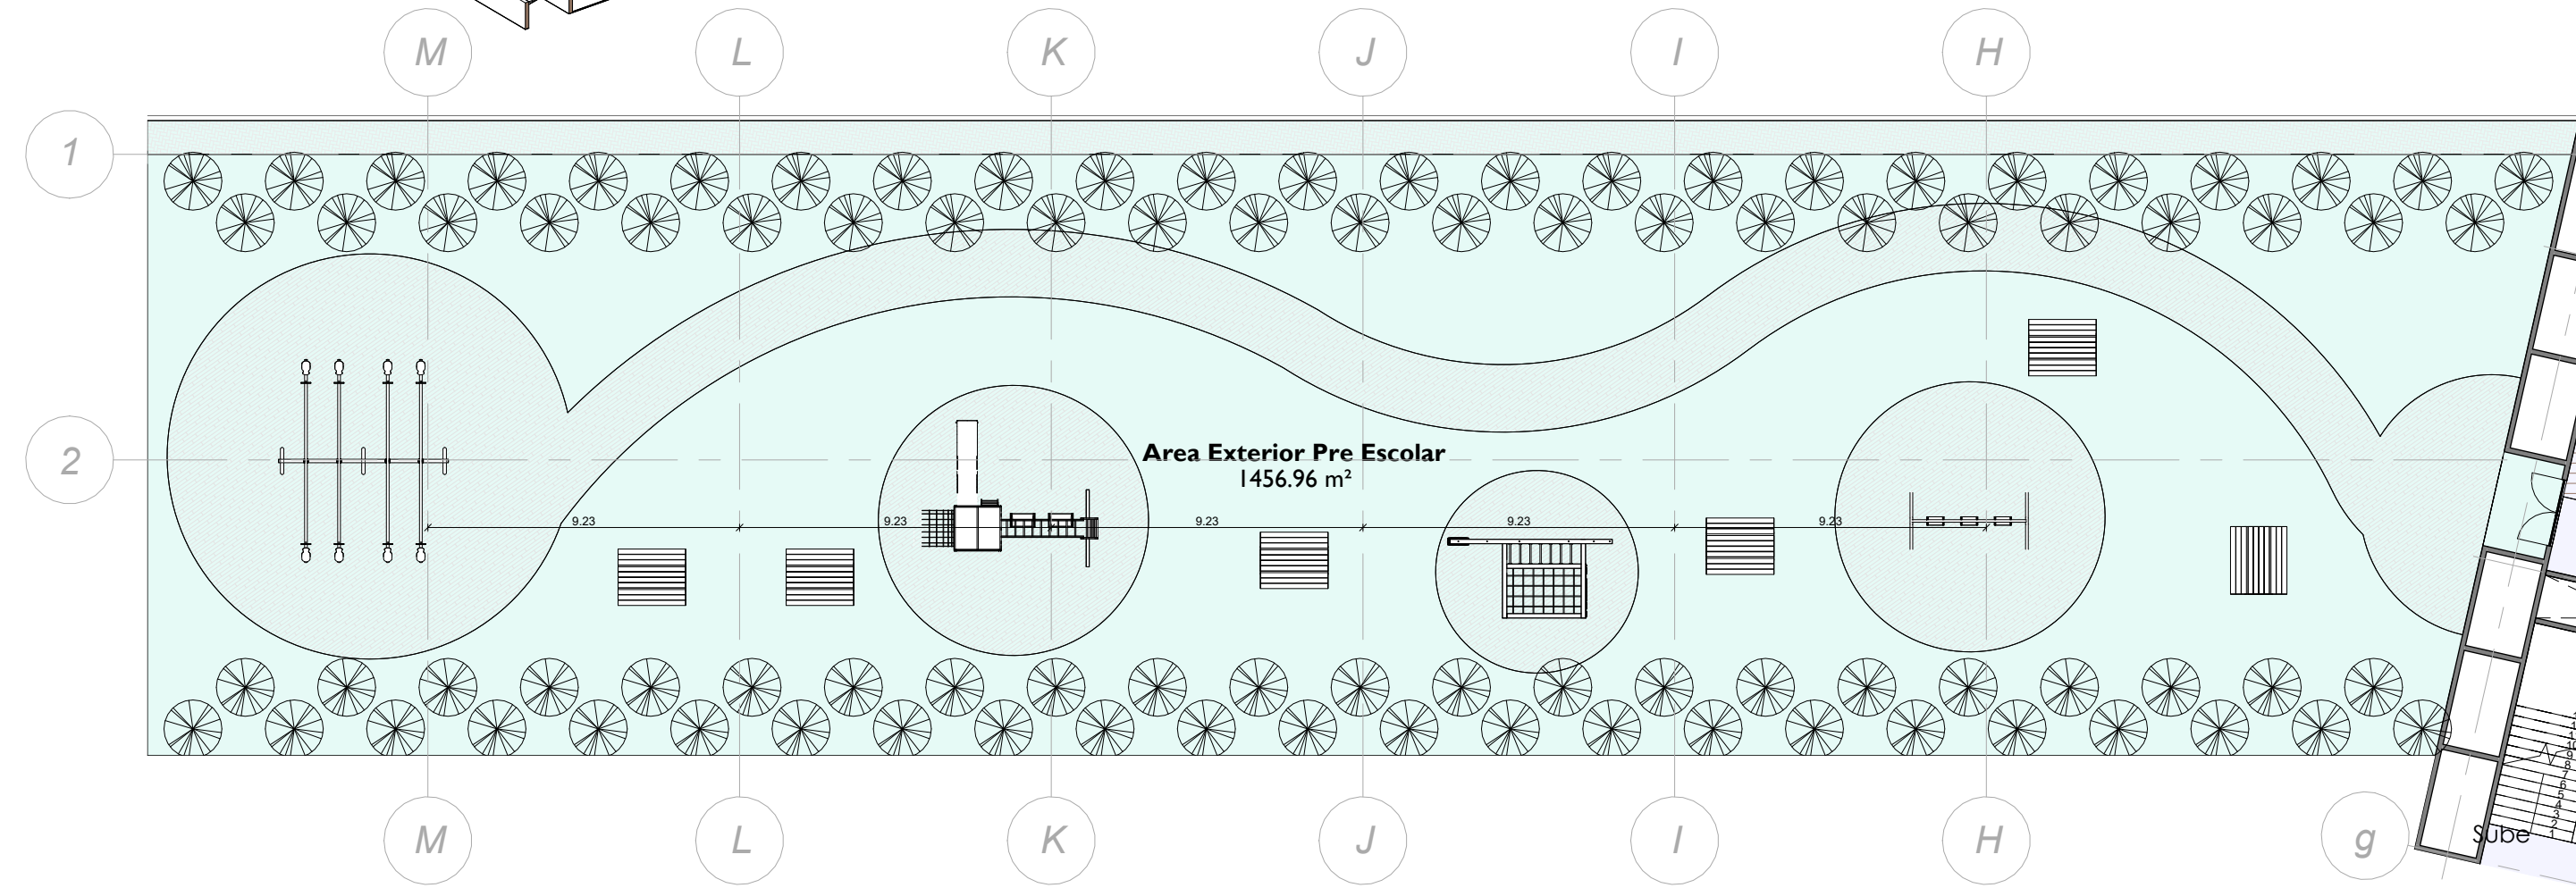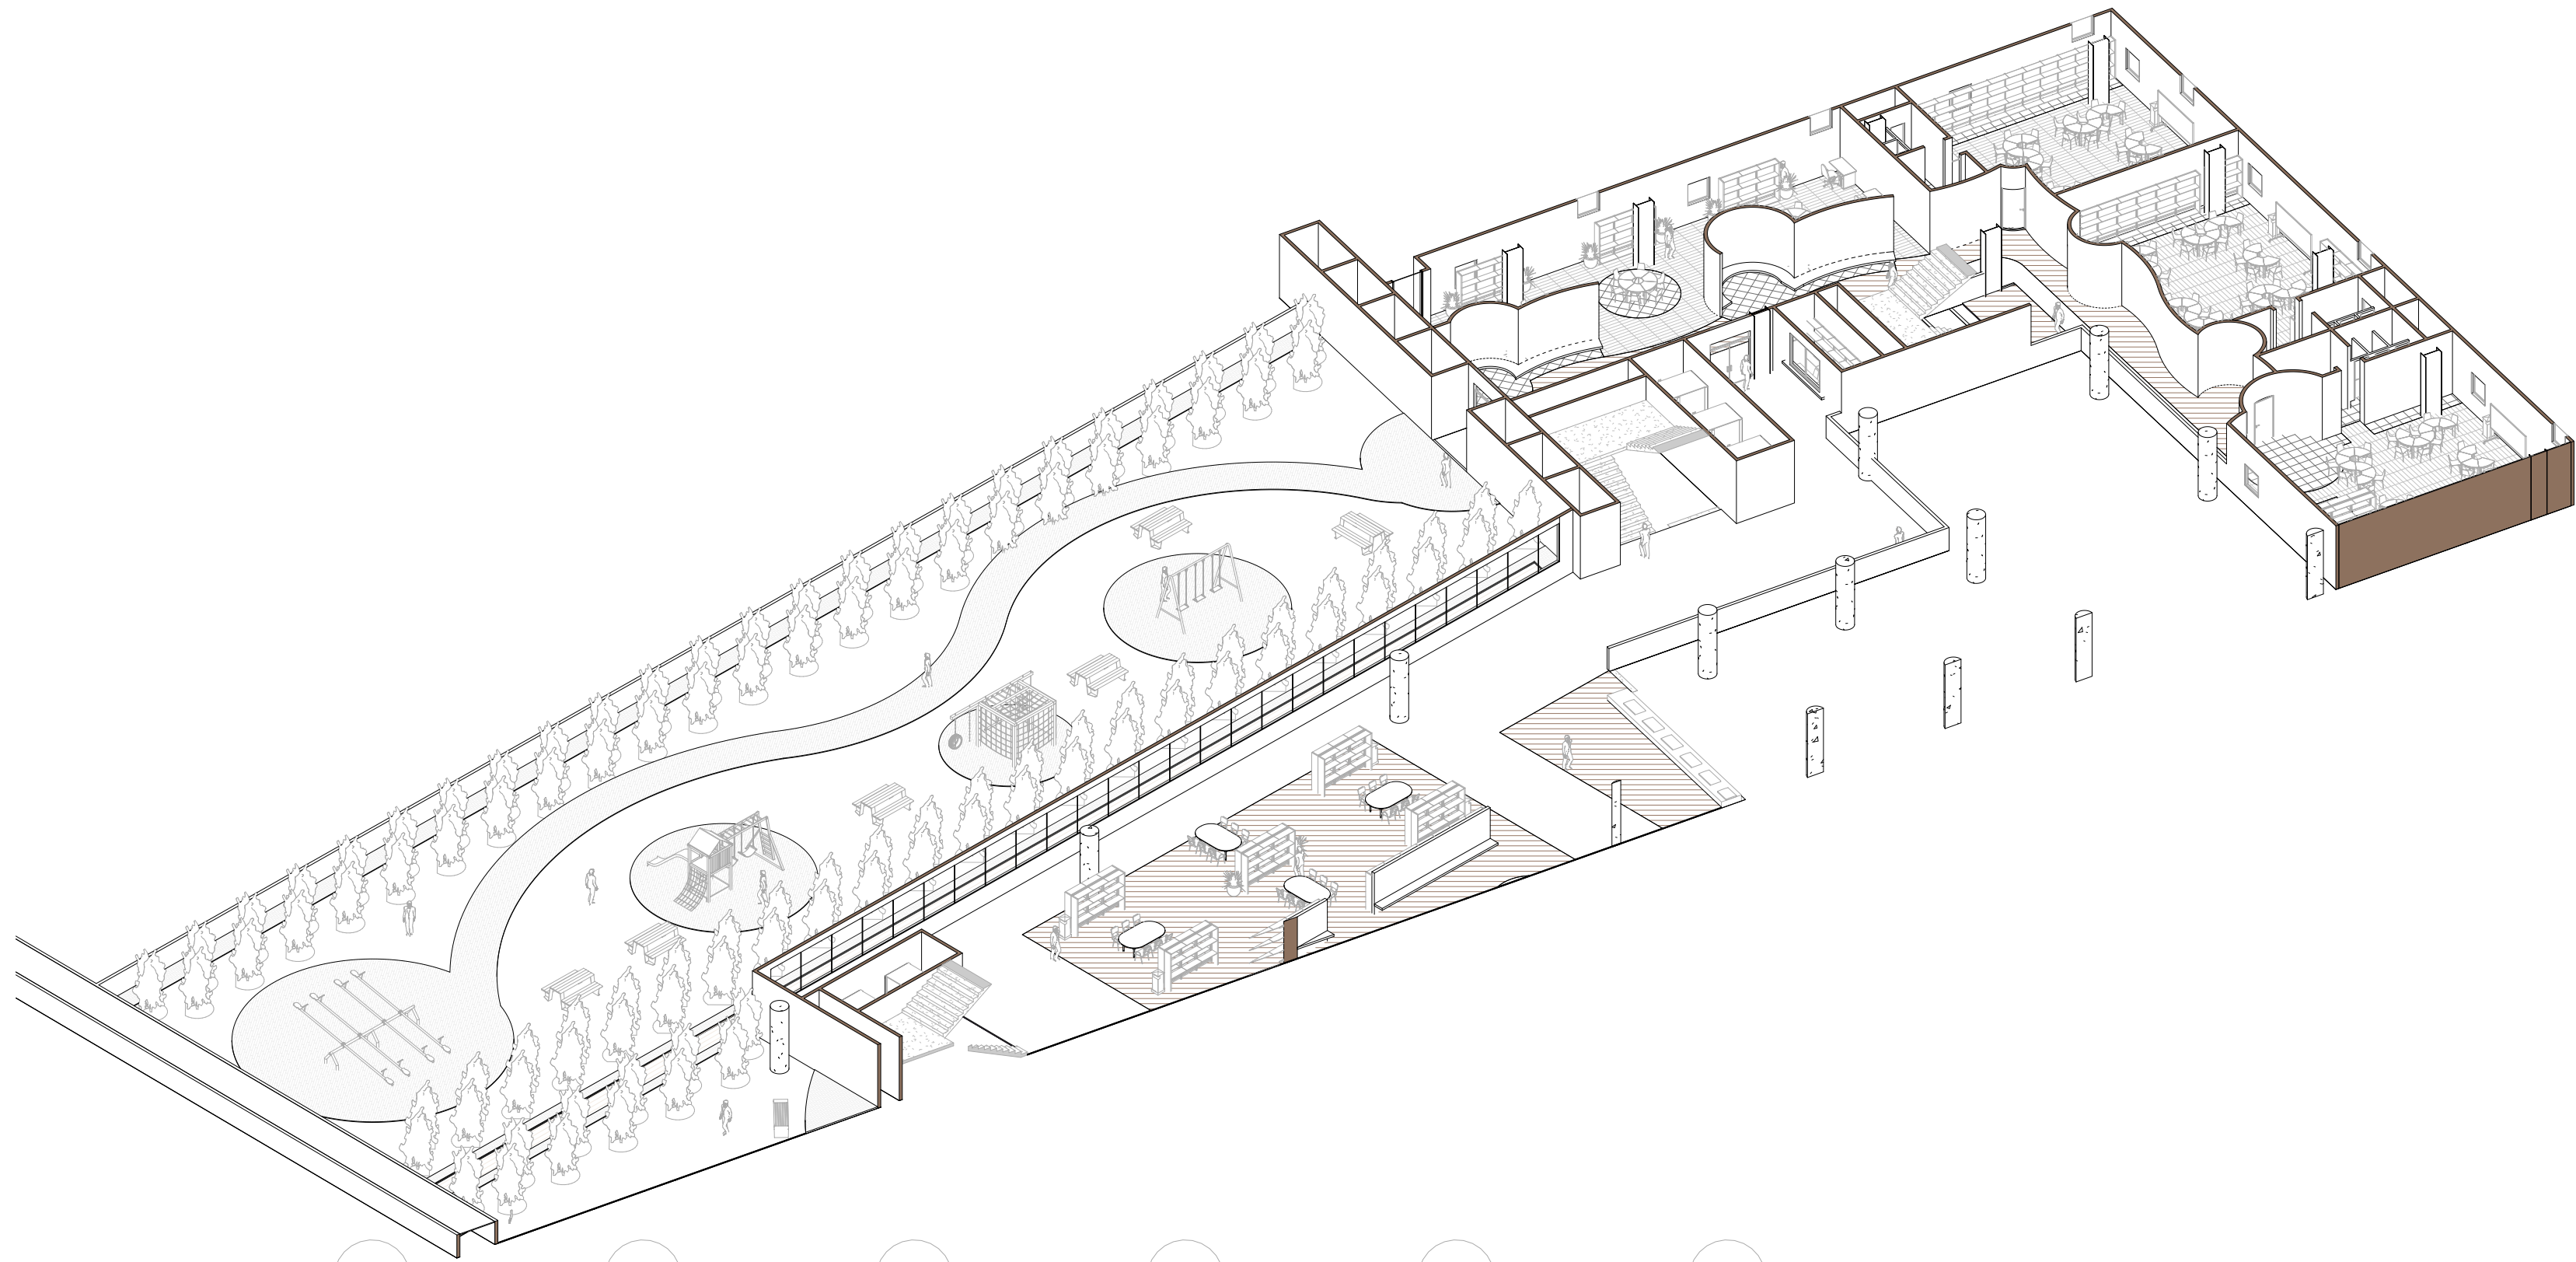

Localización



Planta I

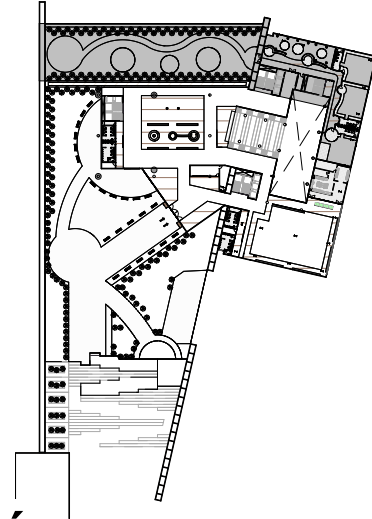

Zonificación

- Acceso
- Almacen
- Area Exterior Pre Escolar
- Atencion y Vigilancia
- Baño
- Biblioteca
- Circulacion
- Cocina
- Comedor
- Jardin
- Ludoteca
- Plataforma de control
- Pre Jardin

No. DE PLANO:

CE01



Cra. 6 #12B - 40
BOGOTÁ - COLOMBIA

PROYECTO :

HÁBITAT ESCOLAR EL MURO

DISEÑADOR :

ARQ. Danilo Guerra Naranjo

DIRECTOR DE PROYECTO

Arq. Manuel Fernando Martínez Forero

CONVENCIÓNES:

CONTENIDO:

PRE ESCOLAR

NOTA:

CODIGO DEL PROYECTO:

ESCALA:

As indicated

FECHA INICIAL:

11/2024

LOCALIZACIÓN ARCHIVO:

D:\Desktop\Proyecto\Decimo\1
Corte\Revit\Proyecto revit\Proyecto Arquitectonico
Revit.rvt

No. DE PLANO:

CE01

1


Pre escolar planta I

1 : 200

Localización




Planta 2

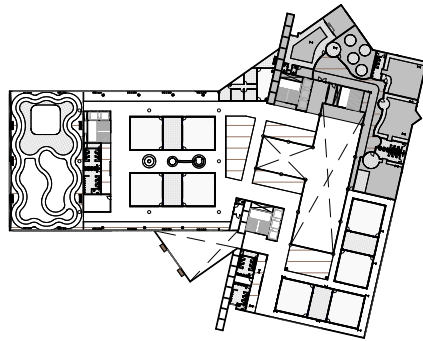

Zonificación

- Aula 1°
- Circulacion
- Docentes
- Jardin
- Orientación
- Taller Infantil
- Transicion
- Zona de Conexion

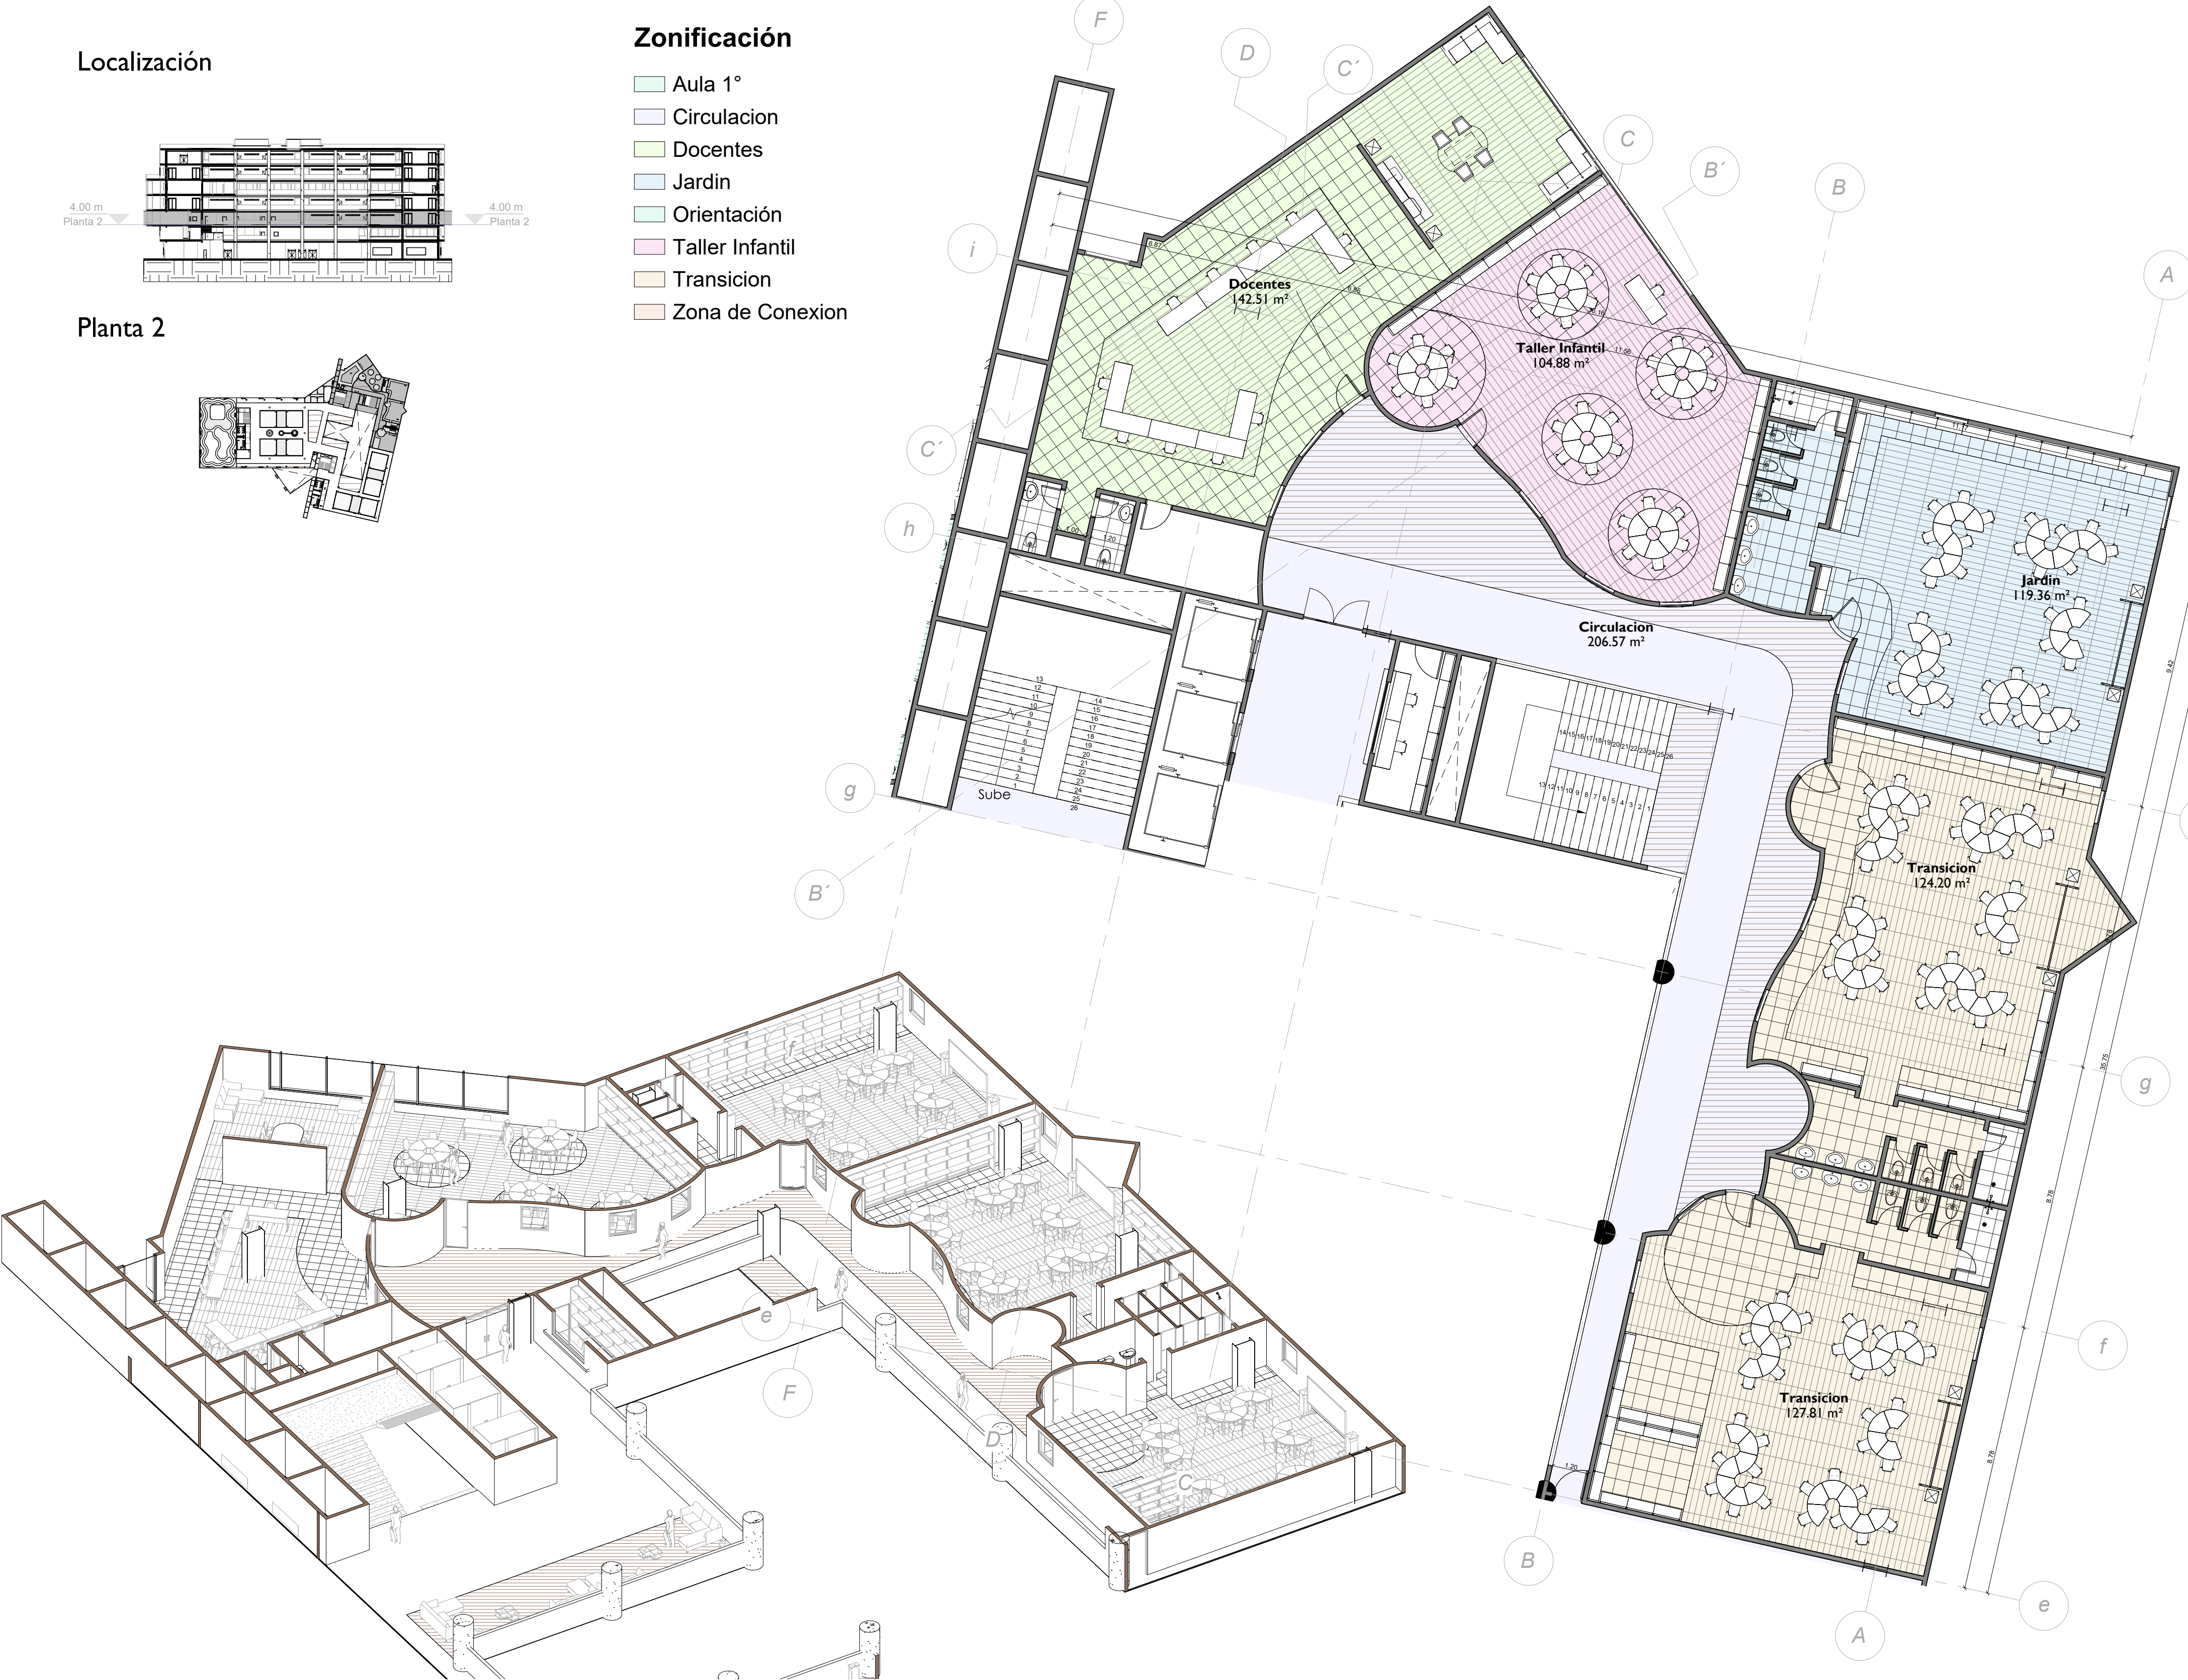

1 Pre escolar planta 2

1 : 125

No. DE PLANO:

CE02



Cra. 6 #12B - 40
BOGOTÁ - COLOMBIA

PROYECTO :

HÁBITAT
ESCOLAR EL
MURO

DISEÑADOR :

ARQ. Danilo Guerra Naranjo

DIRECTOR DE PROYECTO

Arq. Manuel Fernando Martínez Forero

CONVENCIONES:

CONTENIDO:

PRE ESCOLAR

NOTA:

CODIGO DEL PROYECTO:

ESCALA:

As indicated

FECHA INICIAL:


11/2024

LOCALIZACIÓN ARCHIVO:

D:\Desktop\Proyecto\Decimo\1
Corte\Revit\Proyecto revit\Proyecto Arquitectonico
Revit.rvt

No. DE PLANO:


CE02

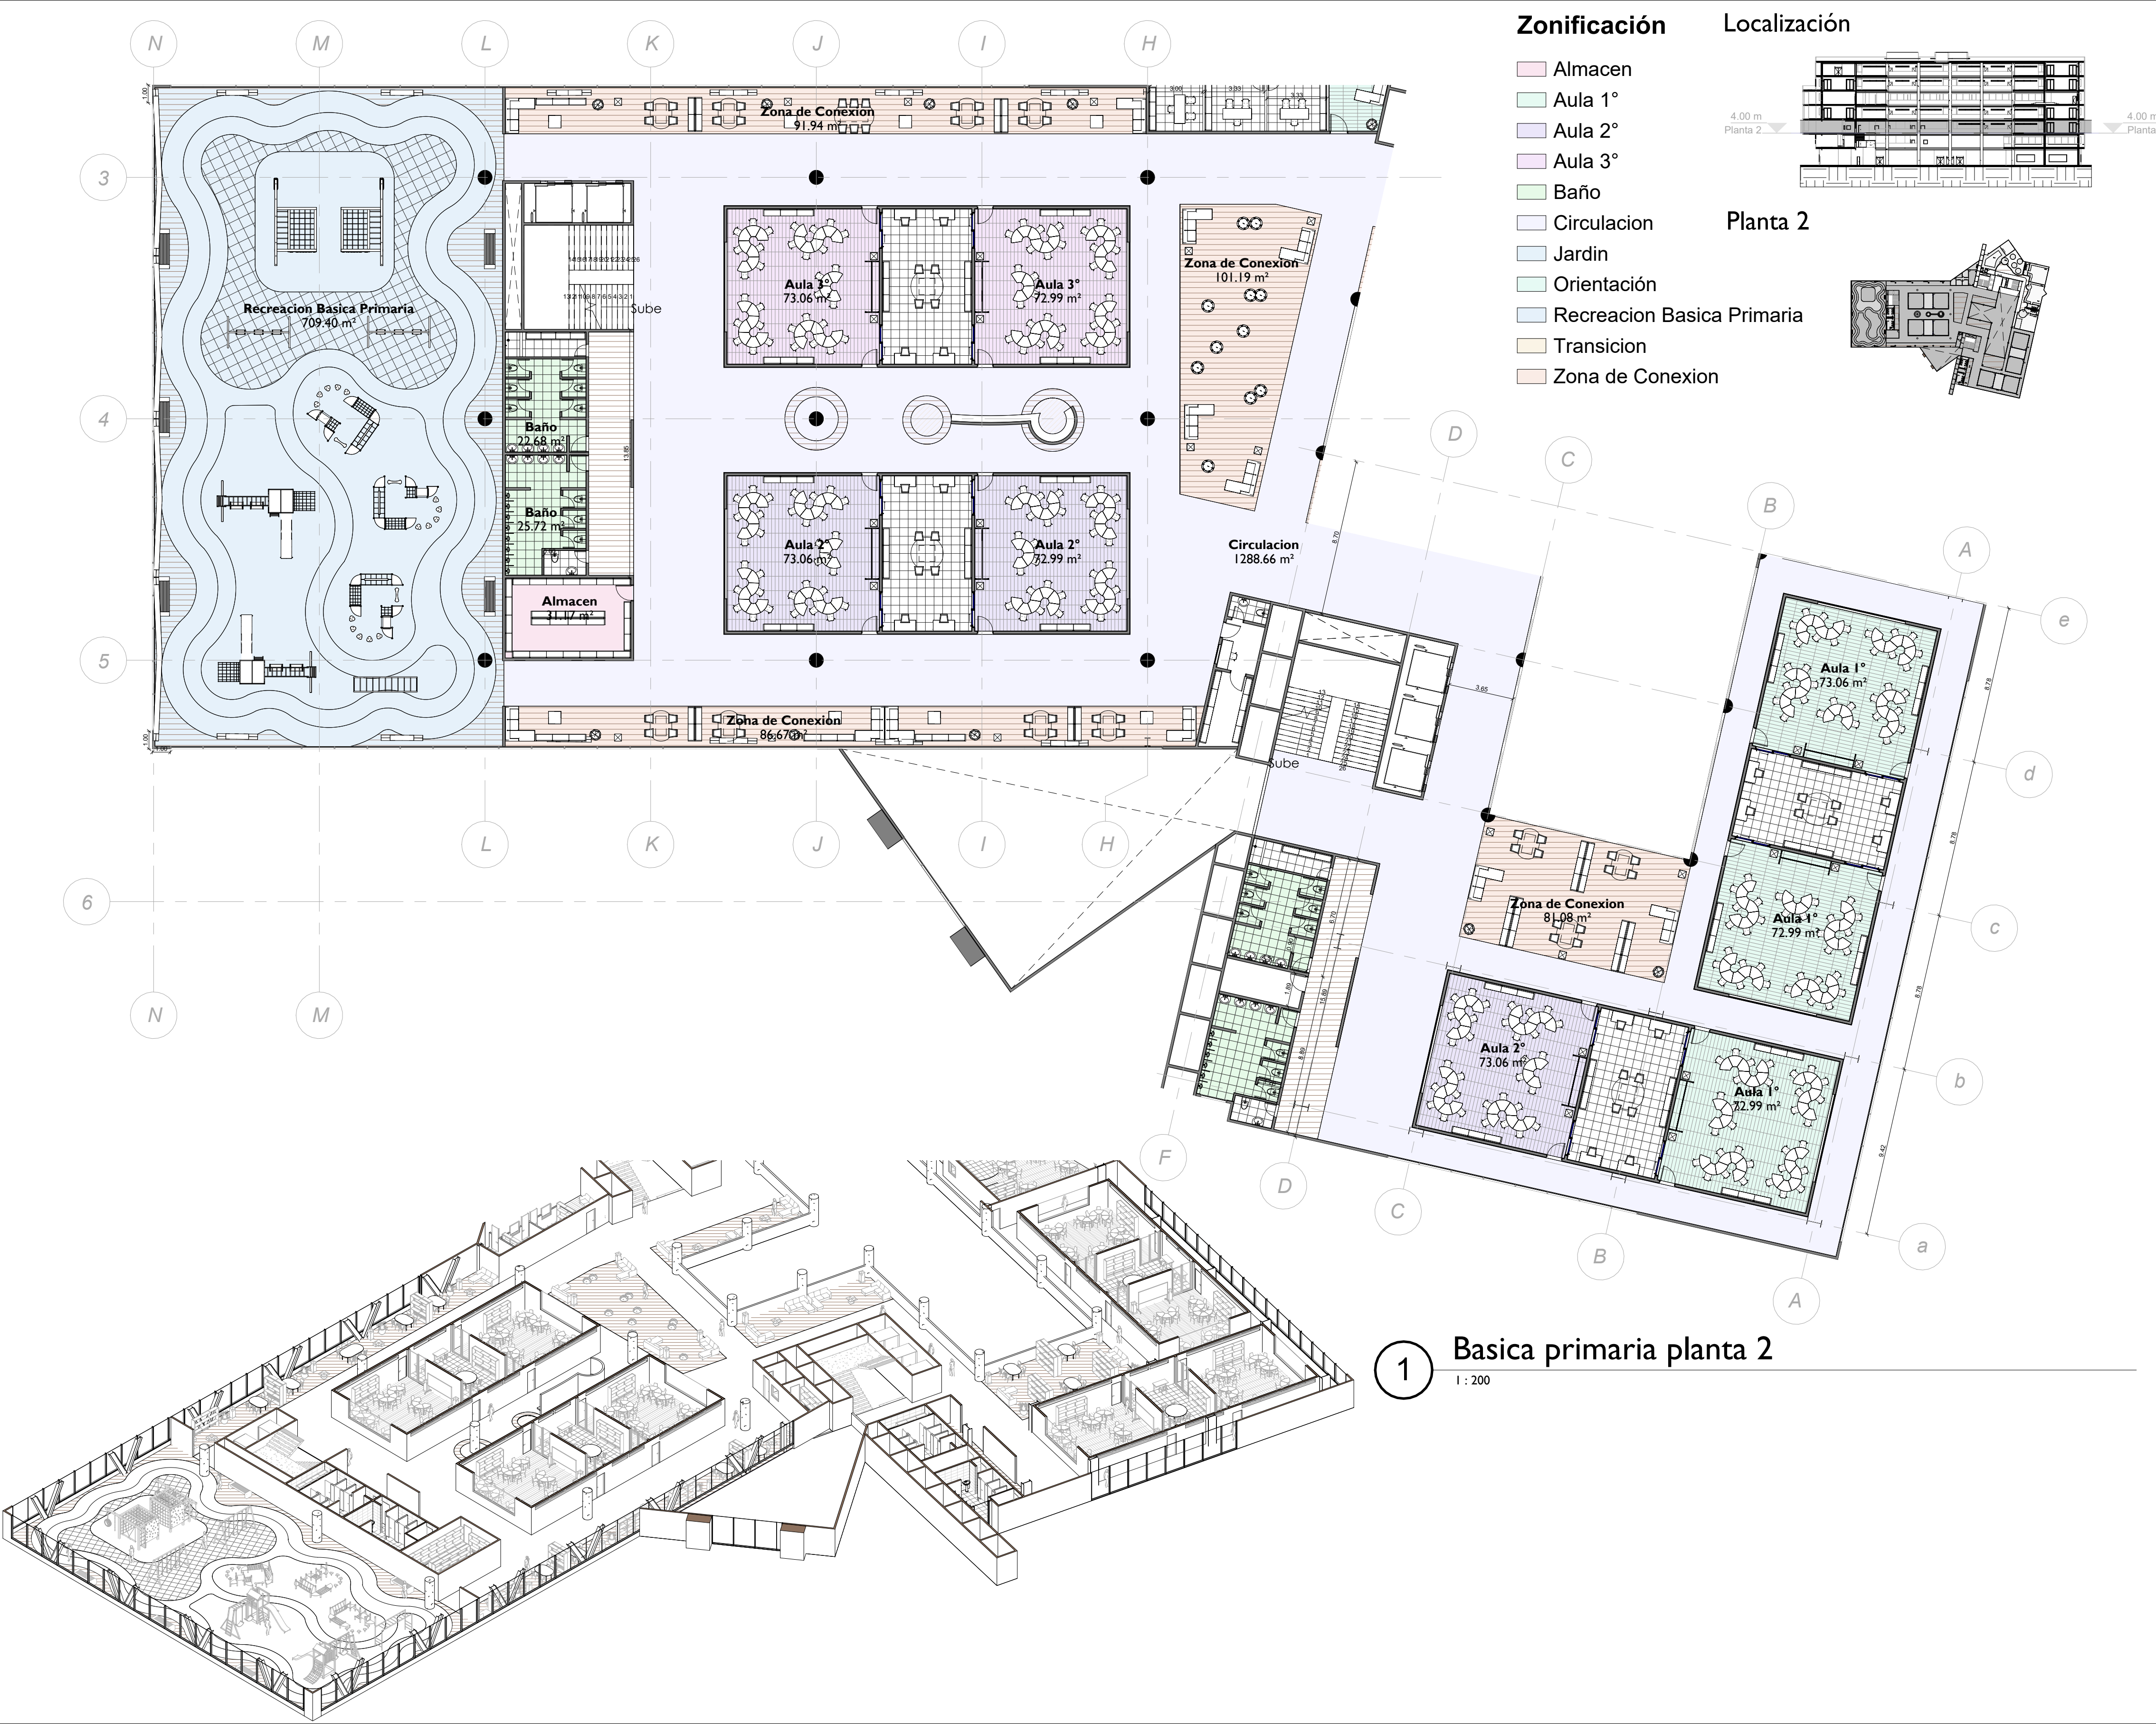

Zonificación **Localización**

- Almacen
- Aula 1°
- Aula 2°
- Aula 3°
- Baño
- Circulacion
- Jardin
- Orientación
- Recreacion Basica Primaria
- Transicion
- Zona de Conexion


Planta 2

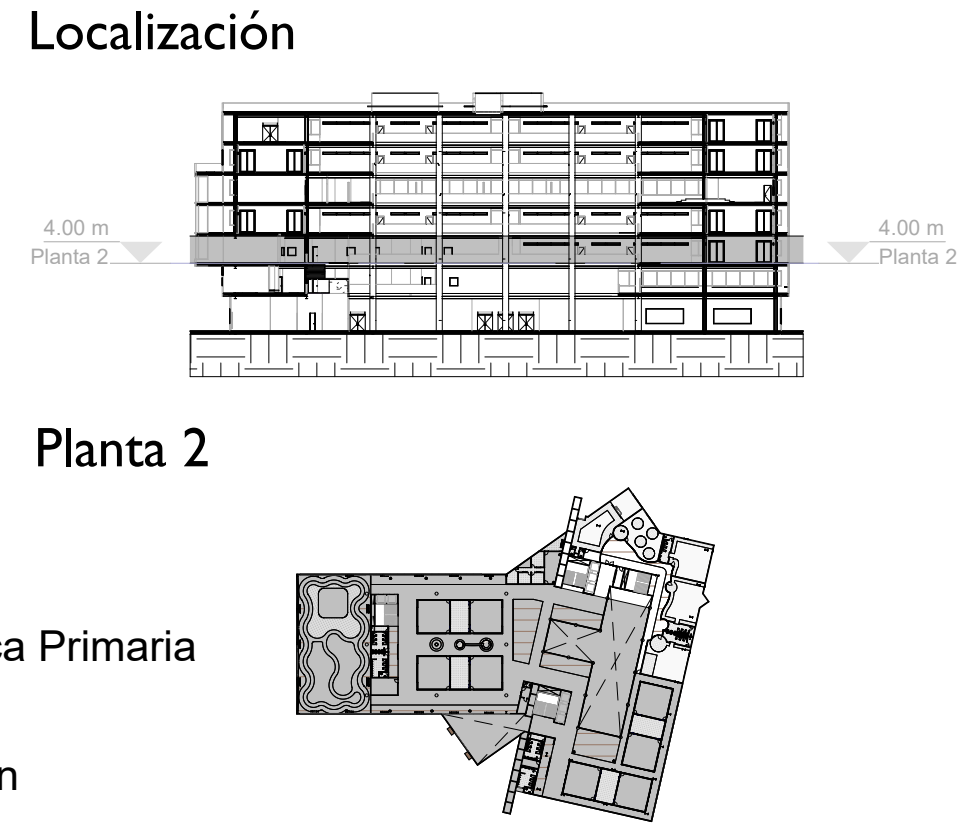


1 Basica primaria planta 2
1 : 200

No. DE PLANO: CE03	
 UNIVERSIDAD La Gran Colombia	
Cra. 6 #12B - 40 BOGOTÁ - COLOMBIA	
PROYECTO : HÁBITAT ESCOLAR EL MURO	
DISEÑADOR : ARQ. Danilo Guerra Naranjo	
DIRECTOR DE PROYECTO : Arq. Manuel Fernando Martínez Forero	
CONVENCIONES:	
CONTENIDO: BASICA PRIMARIA	
NOTA:	
CODIGO DEL PROYECTO:	
ESCALA: As indicated	FECHA INICIAL: 11/2024
LOCALIZACIÓN ARCHIVO: D:\Desktop\Proyecto\Decimo\1 Corte\Revit\Proyecto revit\Proyecto Arquitectonico Revit.rvt	
No. DE PLANO: CE03	

Localización

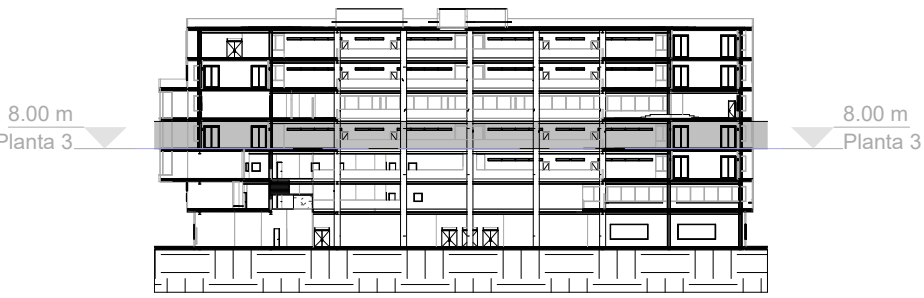


Planta 3

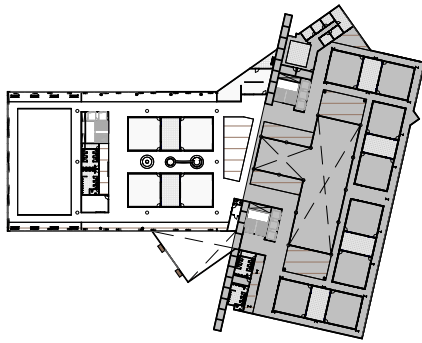

Zonificación

- Aula 3°
- Aula 4°
- Aula 5°
- Aula 6°
- Aula 7°
- Baño
- Circulacion
- Sistemas
- Taller Idiomas
- Zona de Conexion

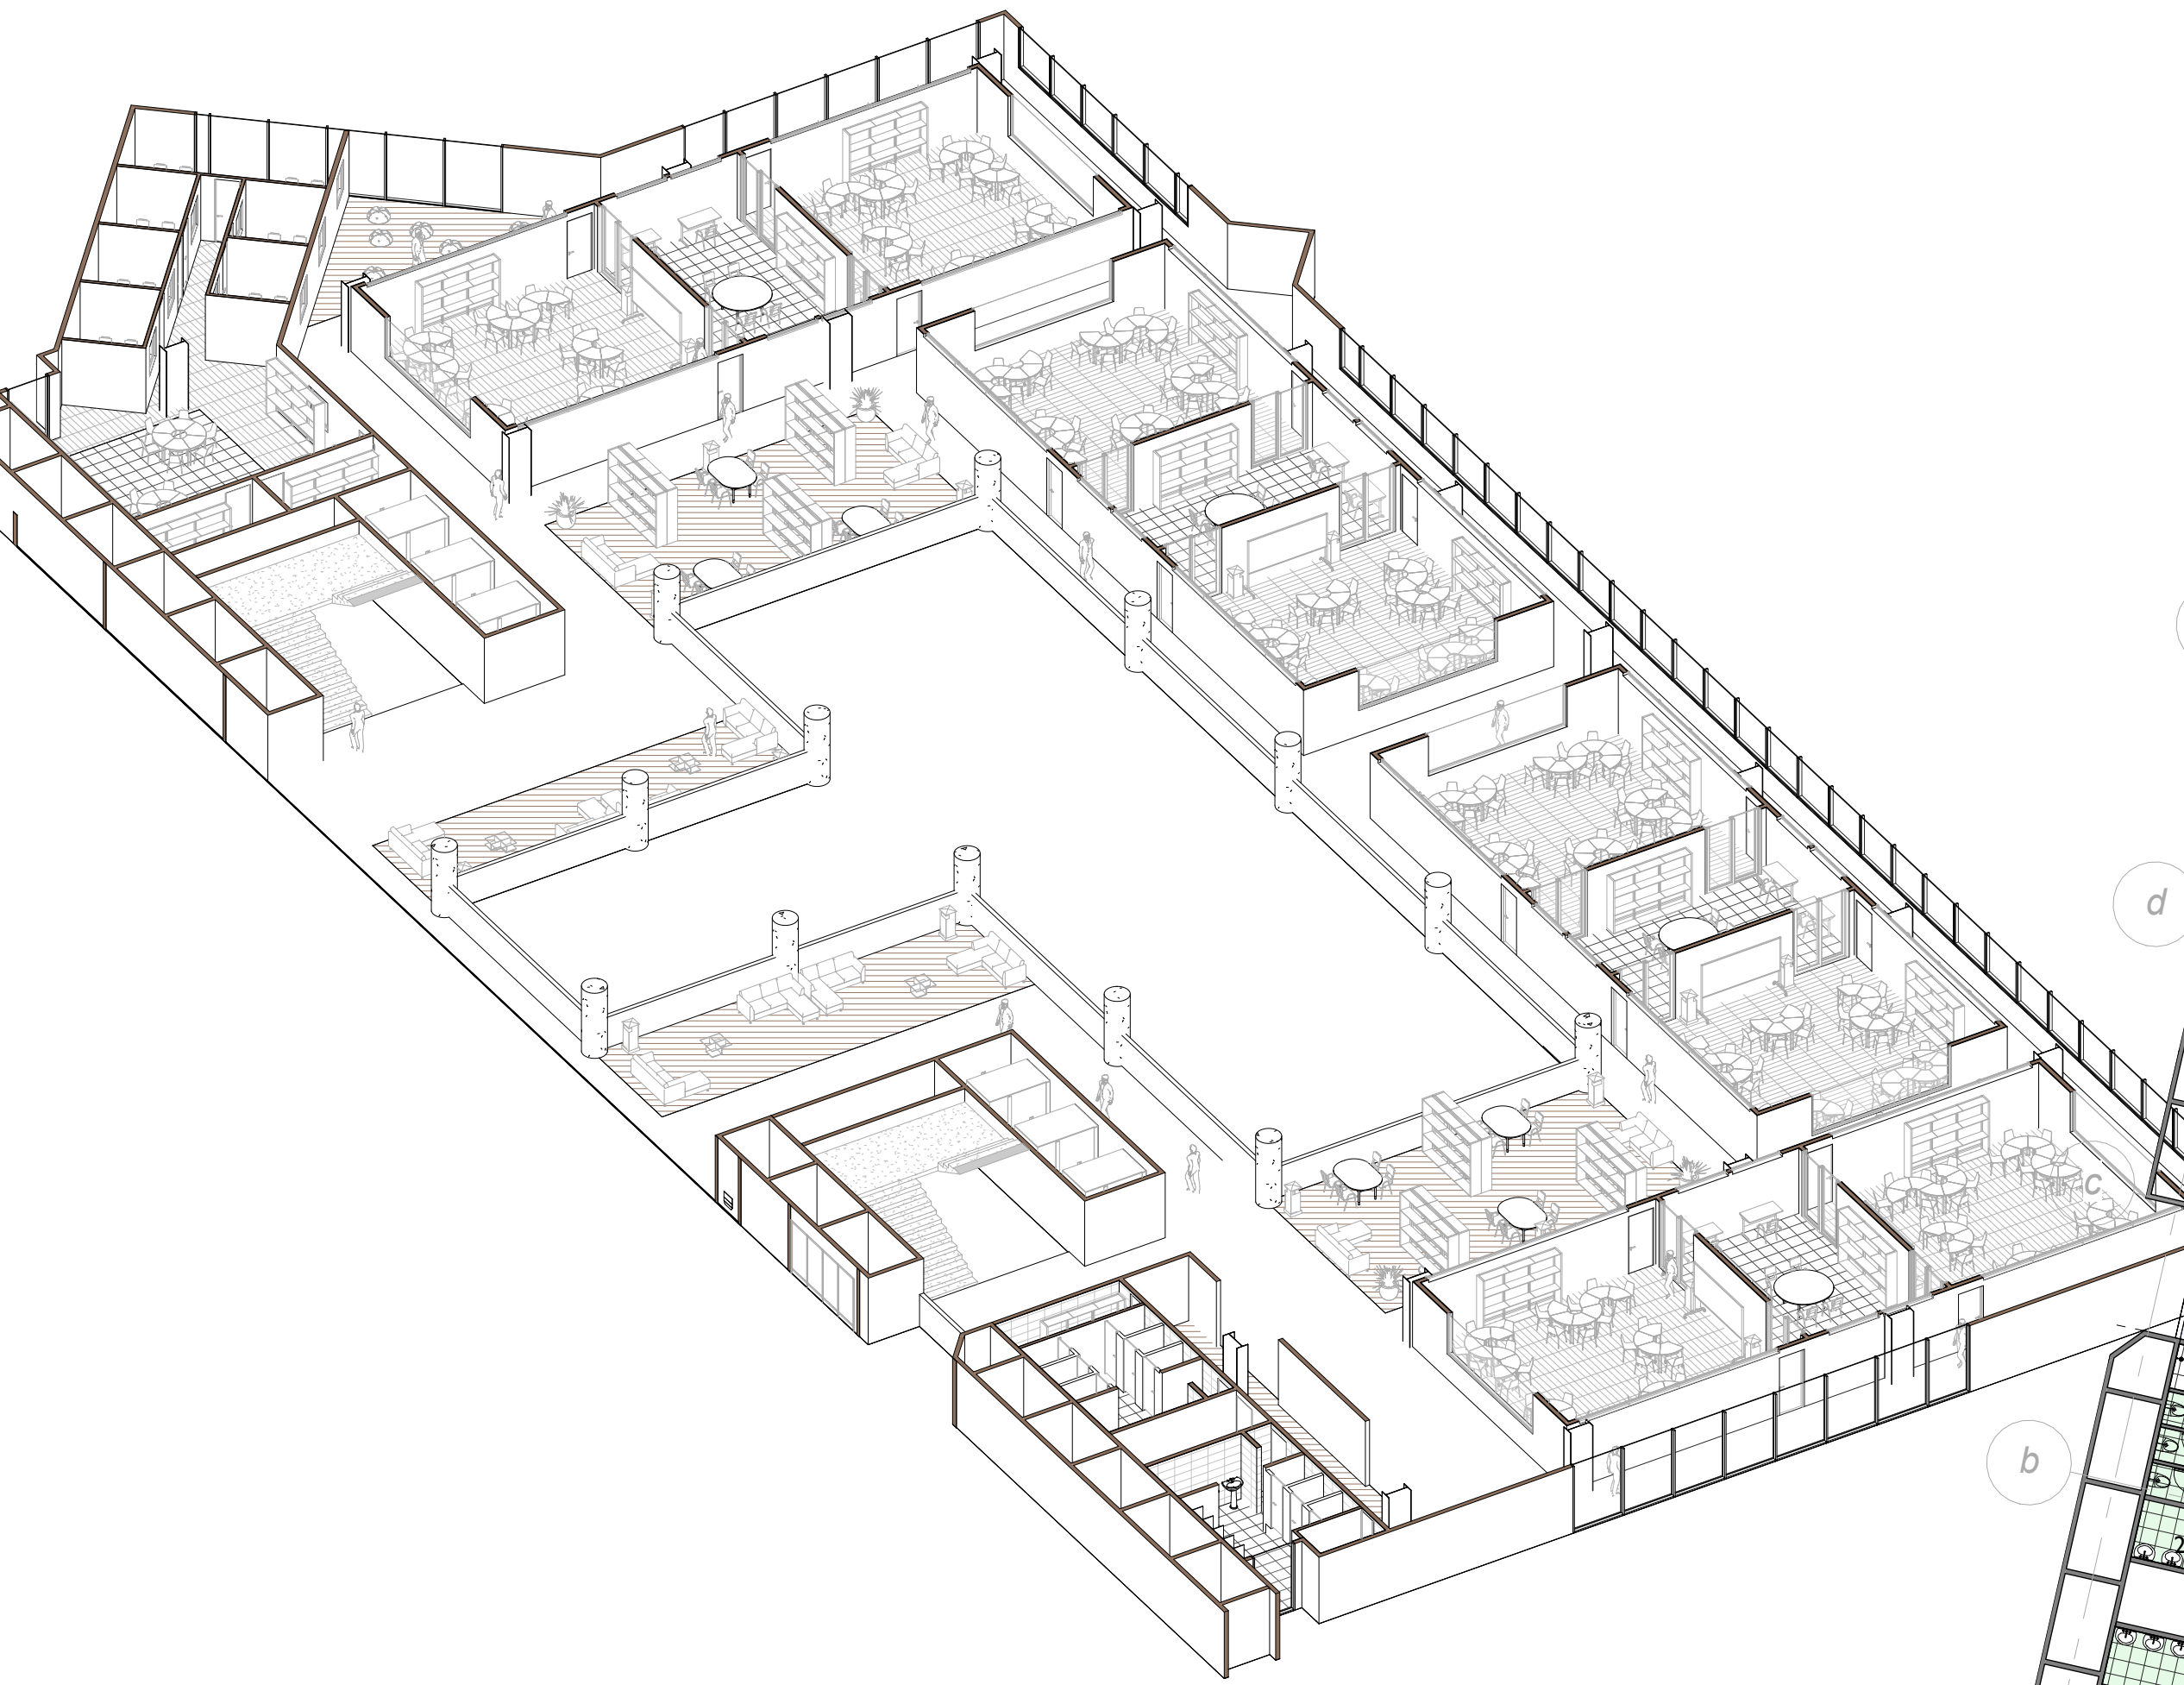

1 Basica primaria planta 3
I : 200

No. DE PLANO:
CE04



UNIVERSIDAD
La Gran Colombia

Cra. 6 #12B - 40
BOGOTÁ - COLOMBIA

PROYECTO :
**HÁBITAT
ESCOLAR EL
MURO**

DISEÑADOR :
ARQ. Danilo Guerra Naranjo

DIRECTOR DE PROYECTO
Arq. Manuel Fernando Martínez Forero

CONVENCIONES:

CONTENIDO:
BASICA PRIMARIA

NOTA:


CODIGO DEL PROYECTO:

ESCALA:
As indicated

FECHA INICIAL:
11/2024

LOCALIZACIÓN ARCHIVO:
D:\Desktop\Proyecto\Decimo\1
Corte\Revit\Proyecto revit\Proyecto Arquitectonico
Revit.rvt

No. DE PLANO:
CE04

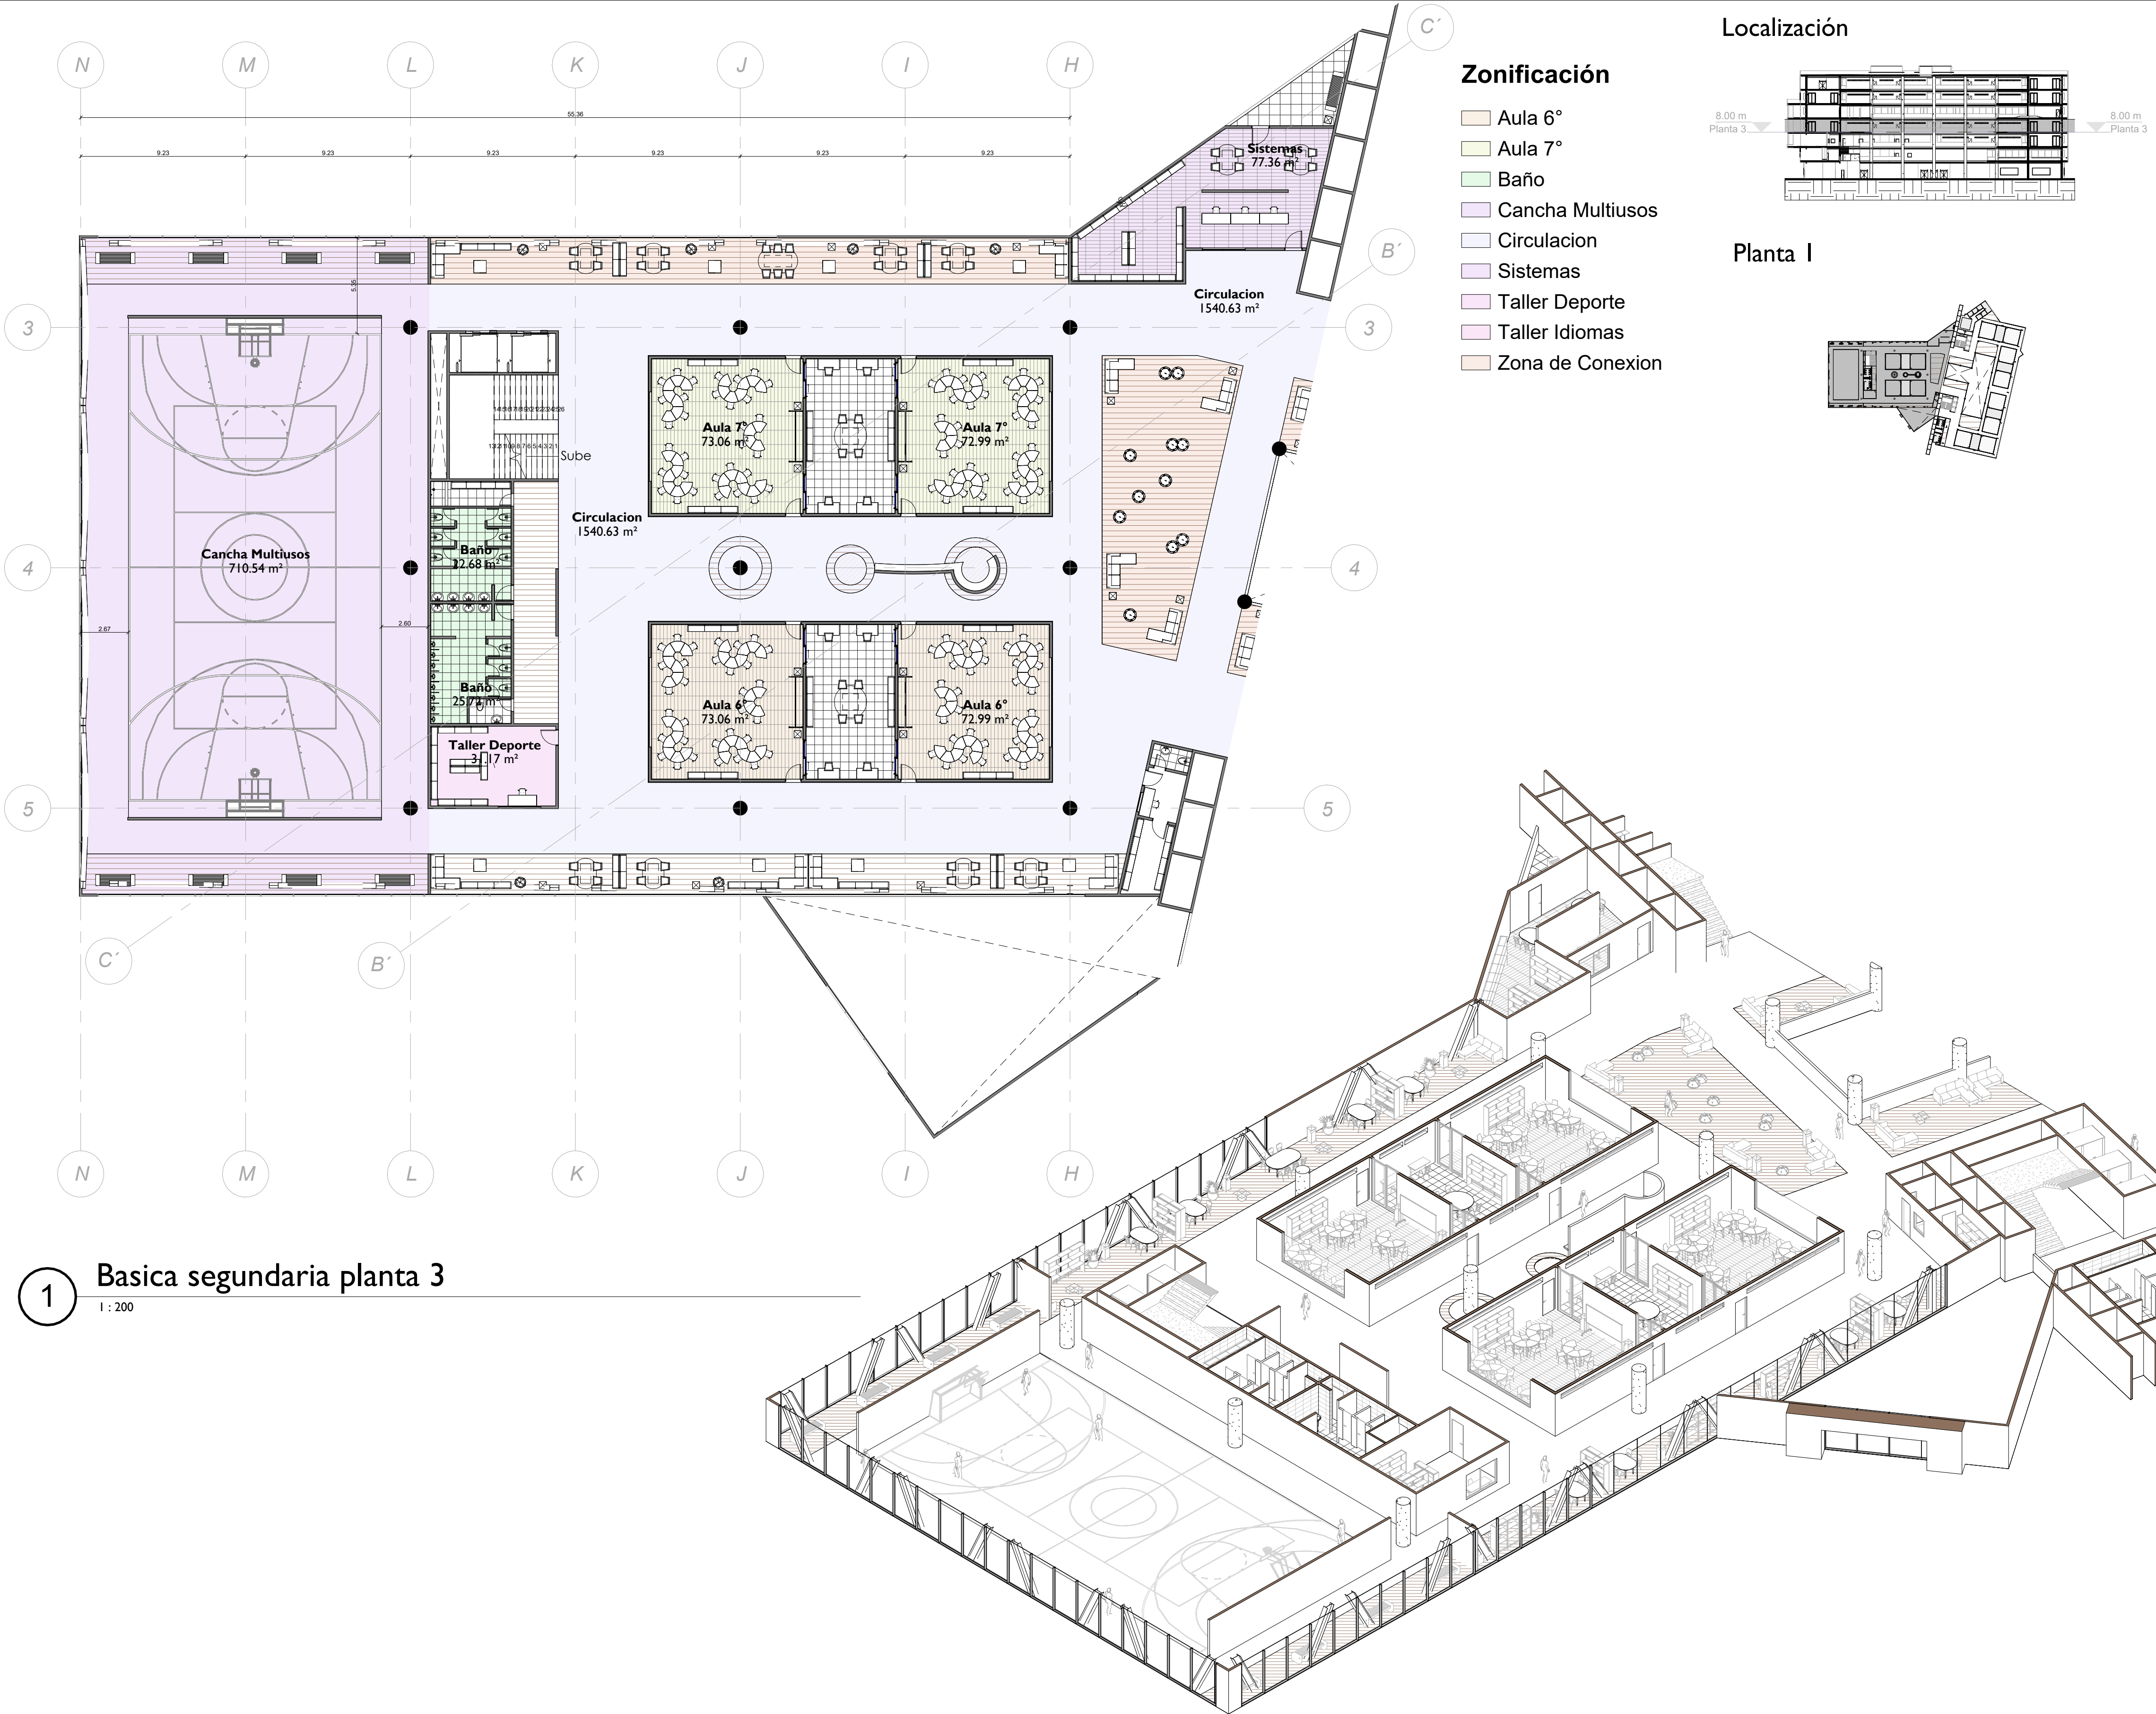


1 Basica secundaria planta 3
1 : 200

Localización



Planta I

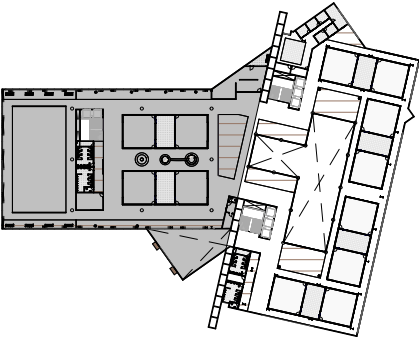

Zonificación

- Aula 6°
- Aula 7°
- Baño
- Cancha Multiusos
- Circulacion
- Sistemas
- Taller Deporte
- Taller Idiomas
- Zona de Conexion

No. DE PLANO:

CE05



Cra. 6 #12B - 40
BOGOTÁ - COLOMBIA

PROYECTO :

HÁBITAT
ESCOLAR EL
MURO

DISEÑADOR :

ARQ. Danilo Guerra Naranjo

DIRECTOR DE PROYECTO

Arq. Manuel Fernando Martínez Forero

CONVENCIONES:

CONTENIDO:

BASICA SECUNDARIA

NOTA:

CODIGO DEL PROYECTO:

ESCALA:

As indicated

FECHA INICIAL:

11/2024

LOCALIZACIÓN ARCHIVO:

D:\Desktop\Proyecto\Decimo\1
Corte\Revit\Proyecto revit\Proyecto Arquitectonico
Revit.rvt

No. DE PLANO:

CE05





Zonificación

- Aula 7°
- Aula 8°
- Aula 9°
- Aula 10°
- Baloncesto
- Baño
- Bienestar
- Circulacion
- Taller Idiomas
- Taller Informatica
- Taller Musica
- Terraza de Contemplacion
- Zona de Conexion

Localización



Planta 5

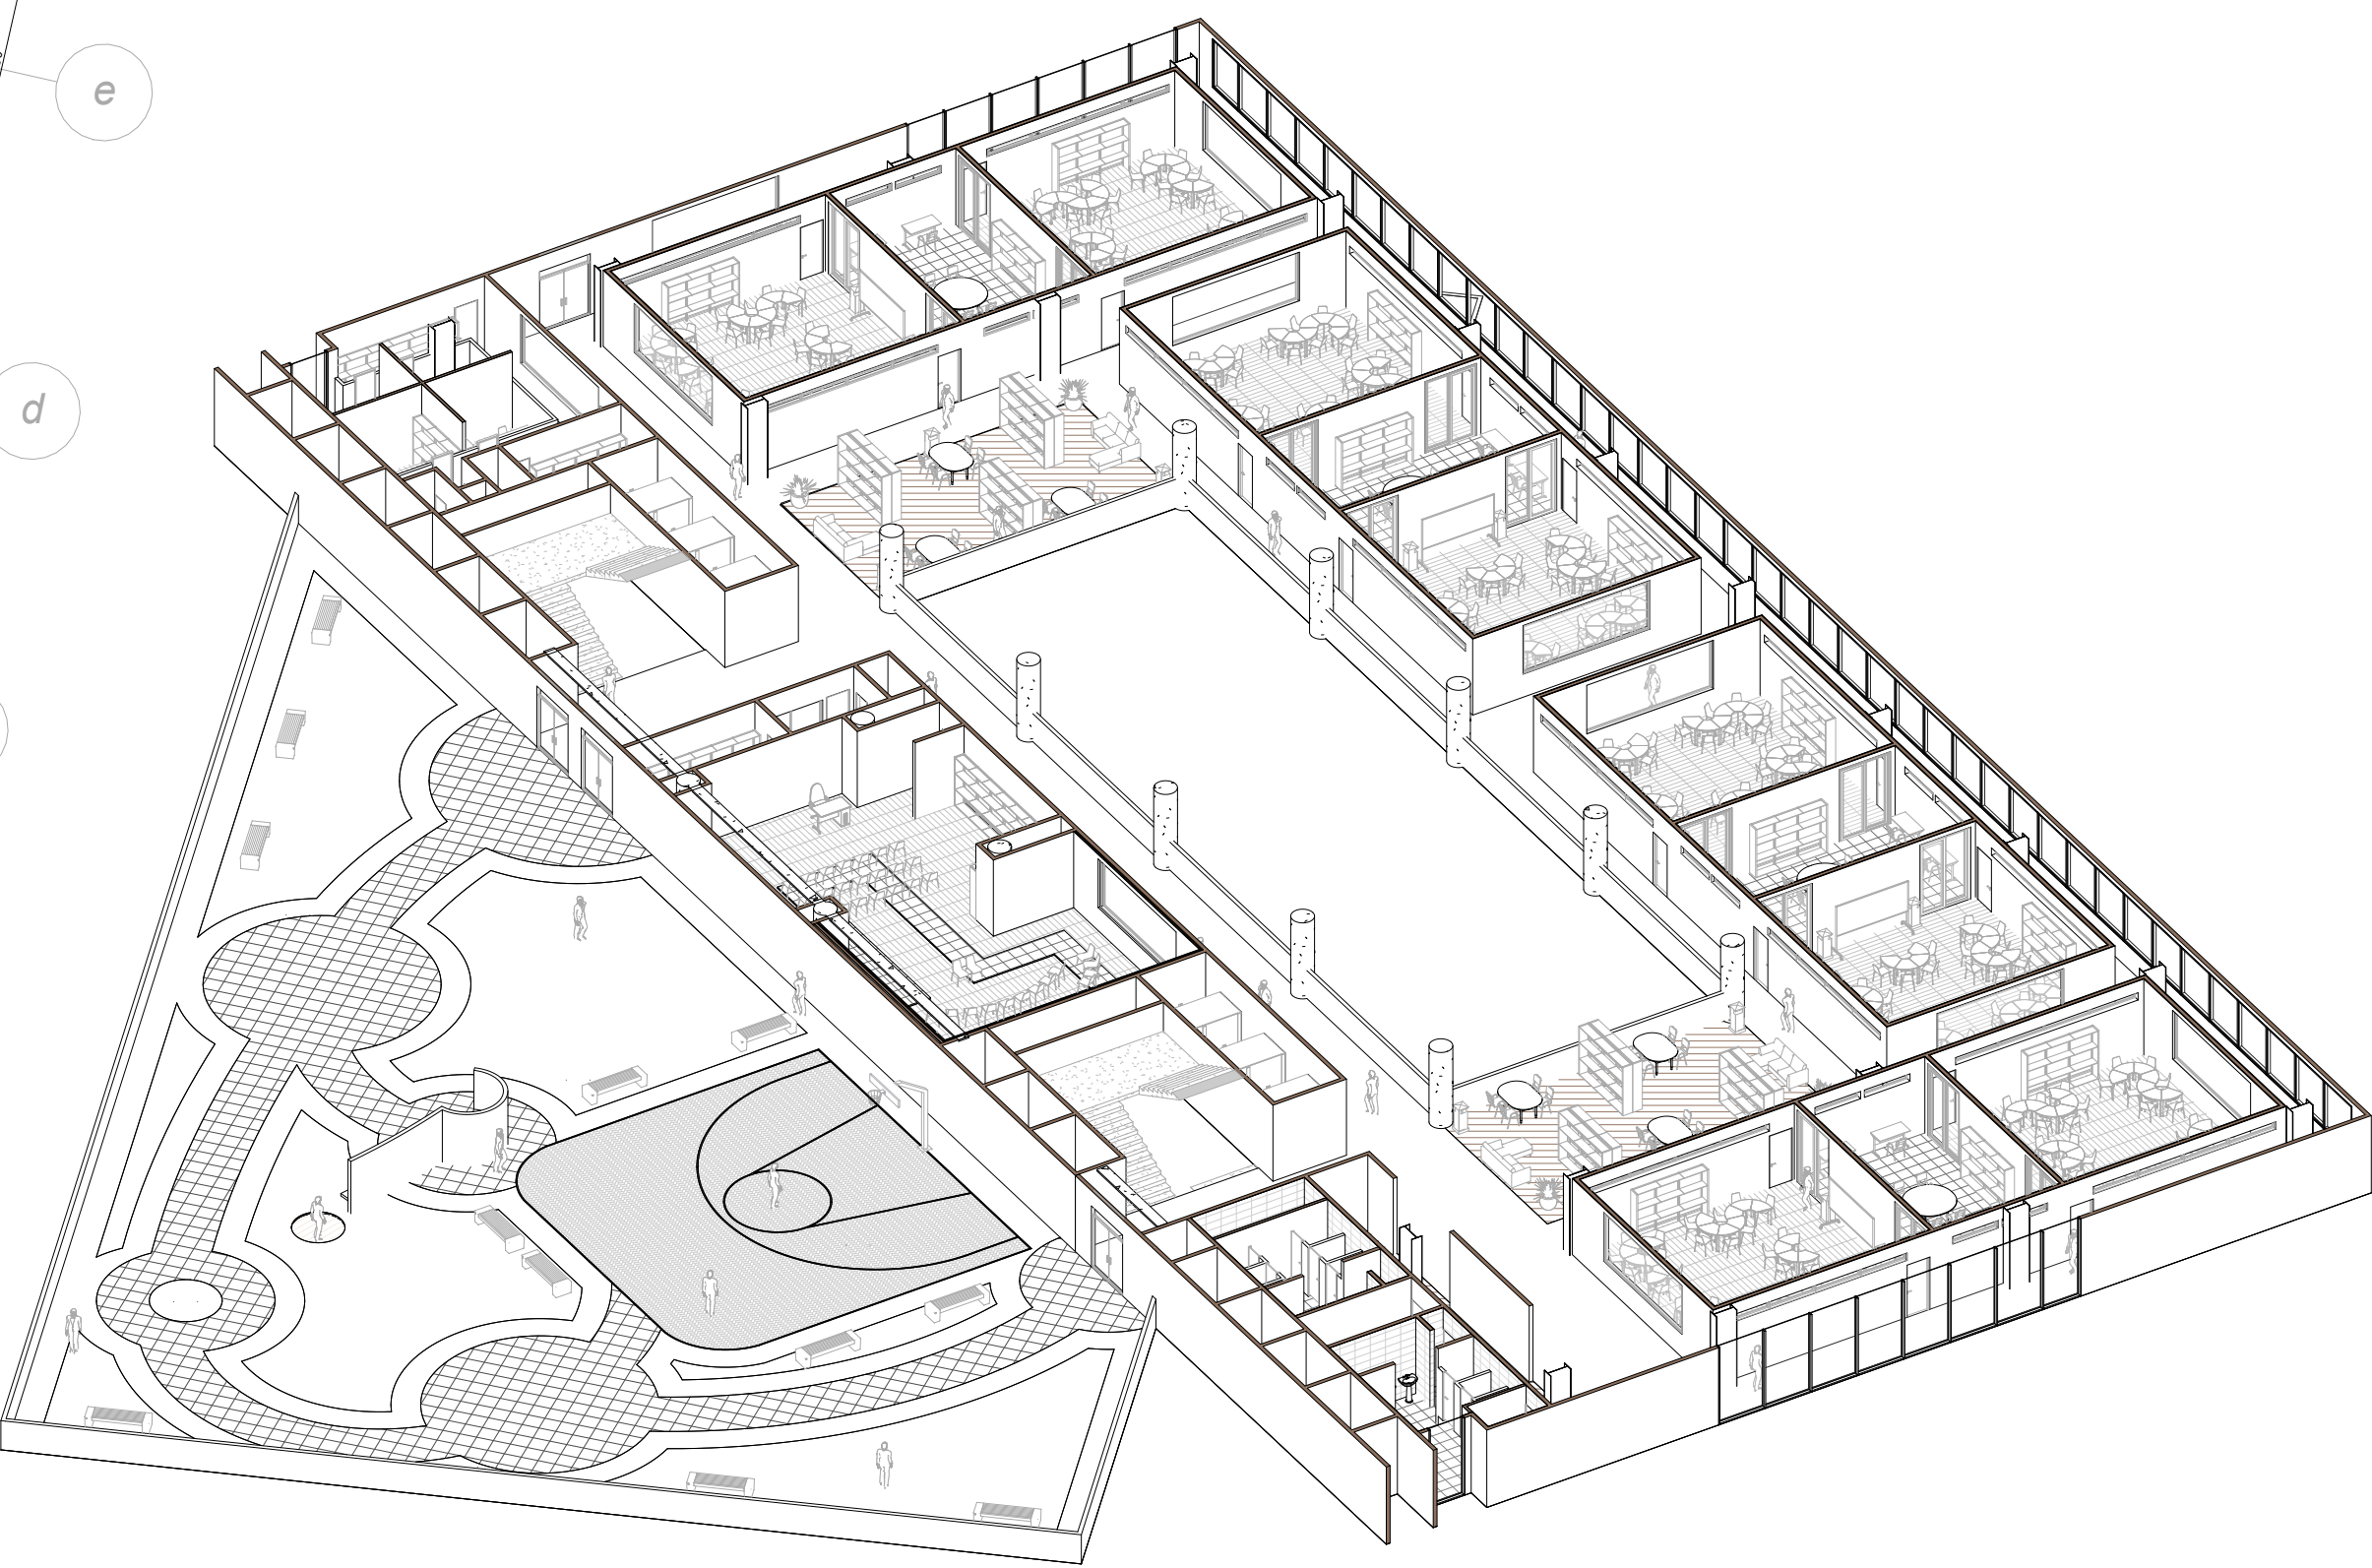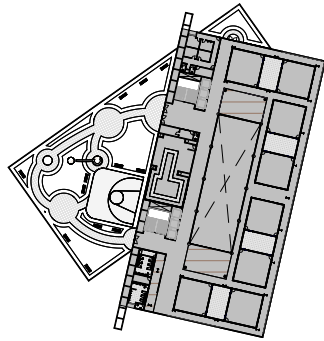

No. DE PLANO:
CE06



UNIVERSIDAD
La Gran Colombia

Cra. 6 #12B - 40
BOGOTÁ - COLOMBIA

PROYECTO :
**HÁBITAT
ESCOLAR EL
MURO**

DISEÑADOR :
ARQ. Danilo Guerra Naranjo

DIRECTOR DE PROYECTO
Arq. Manuel Fernando Martínez Forero

CONVENCIONES:

CONTENIDO:
BASICA SECUNDARIA

NOTA:

CODIGO DEL PROYECTO:

ESCALA:
As indicated

FECHA INICIAL:
11/2024

LOCALIZACIÓN ARCHIVO:
D:\Desktop\Proyecto\Decimo\1
Corte\Revit\Proyecto revit\Proyecto Arquitectonico
Revit.rvt



No. DE PLANO:
CE06




Zonificación

- Aula 10°
- Aula 11°
- Baño
- Circulacion
- Docentes
- Sala de Juntas
- Taller Danza
- Taller Informatica
- Zona de Conexion


Localización

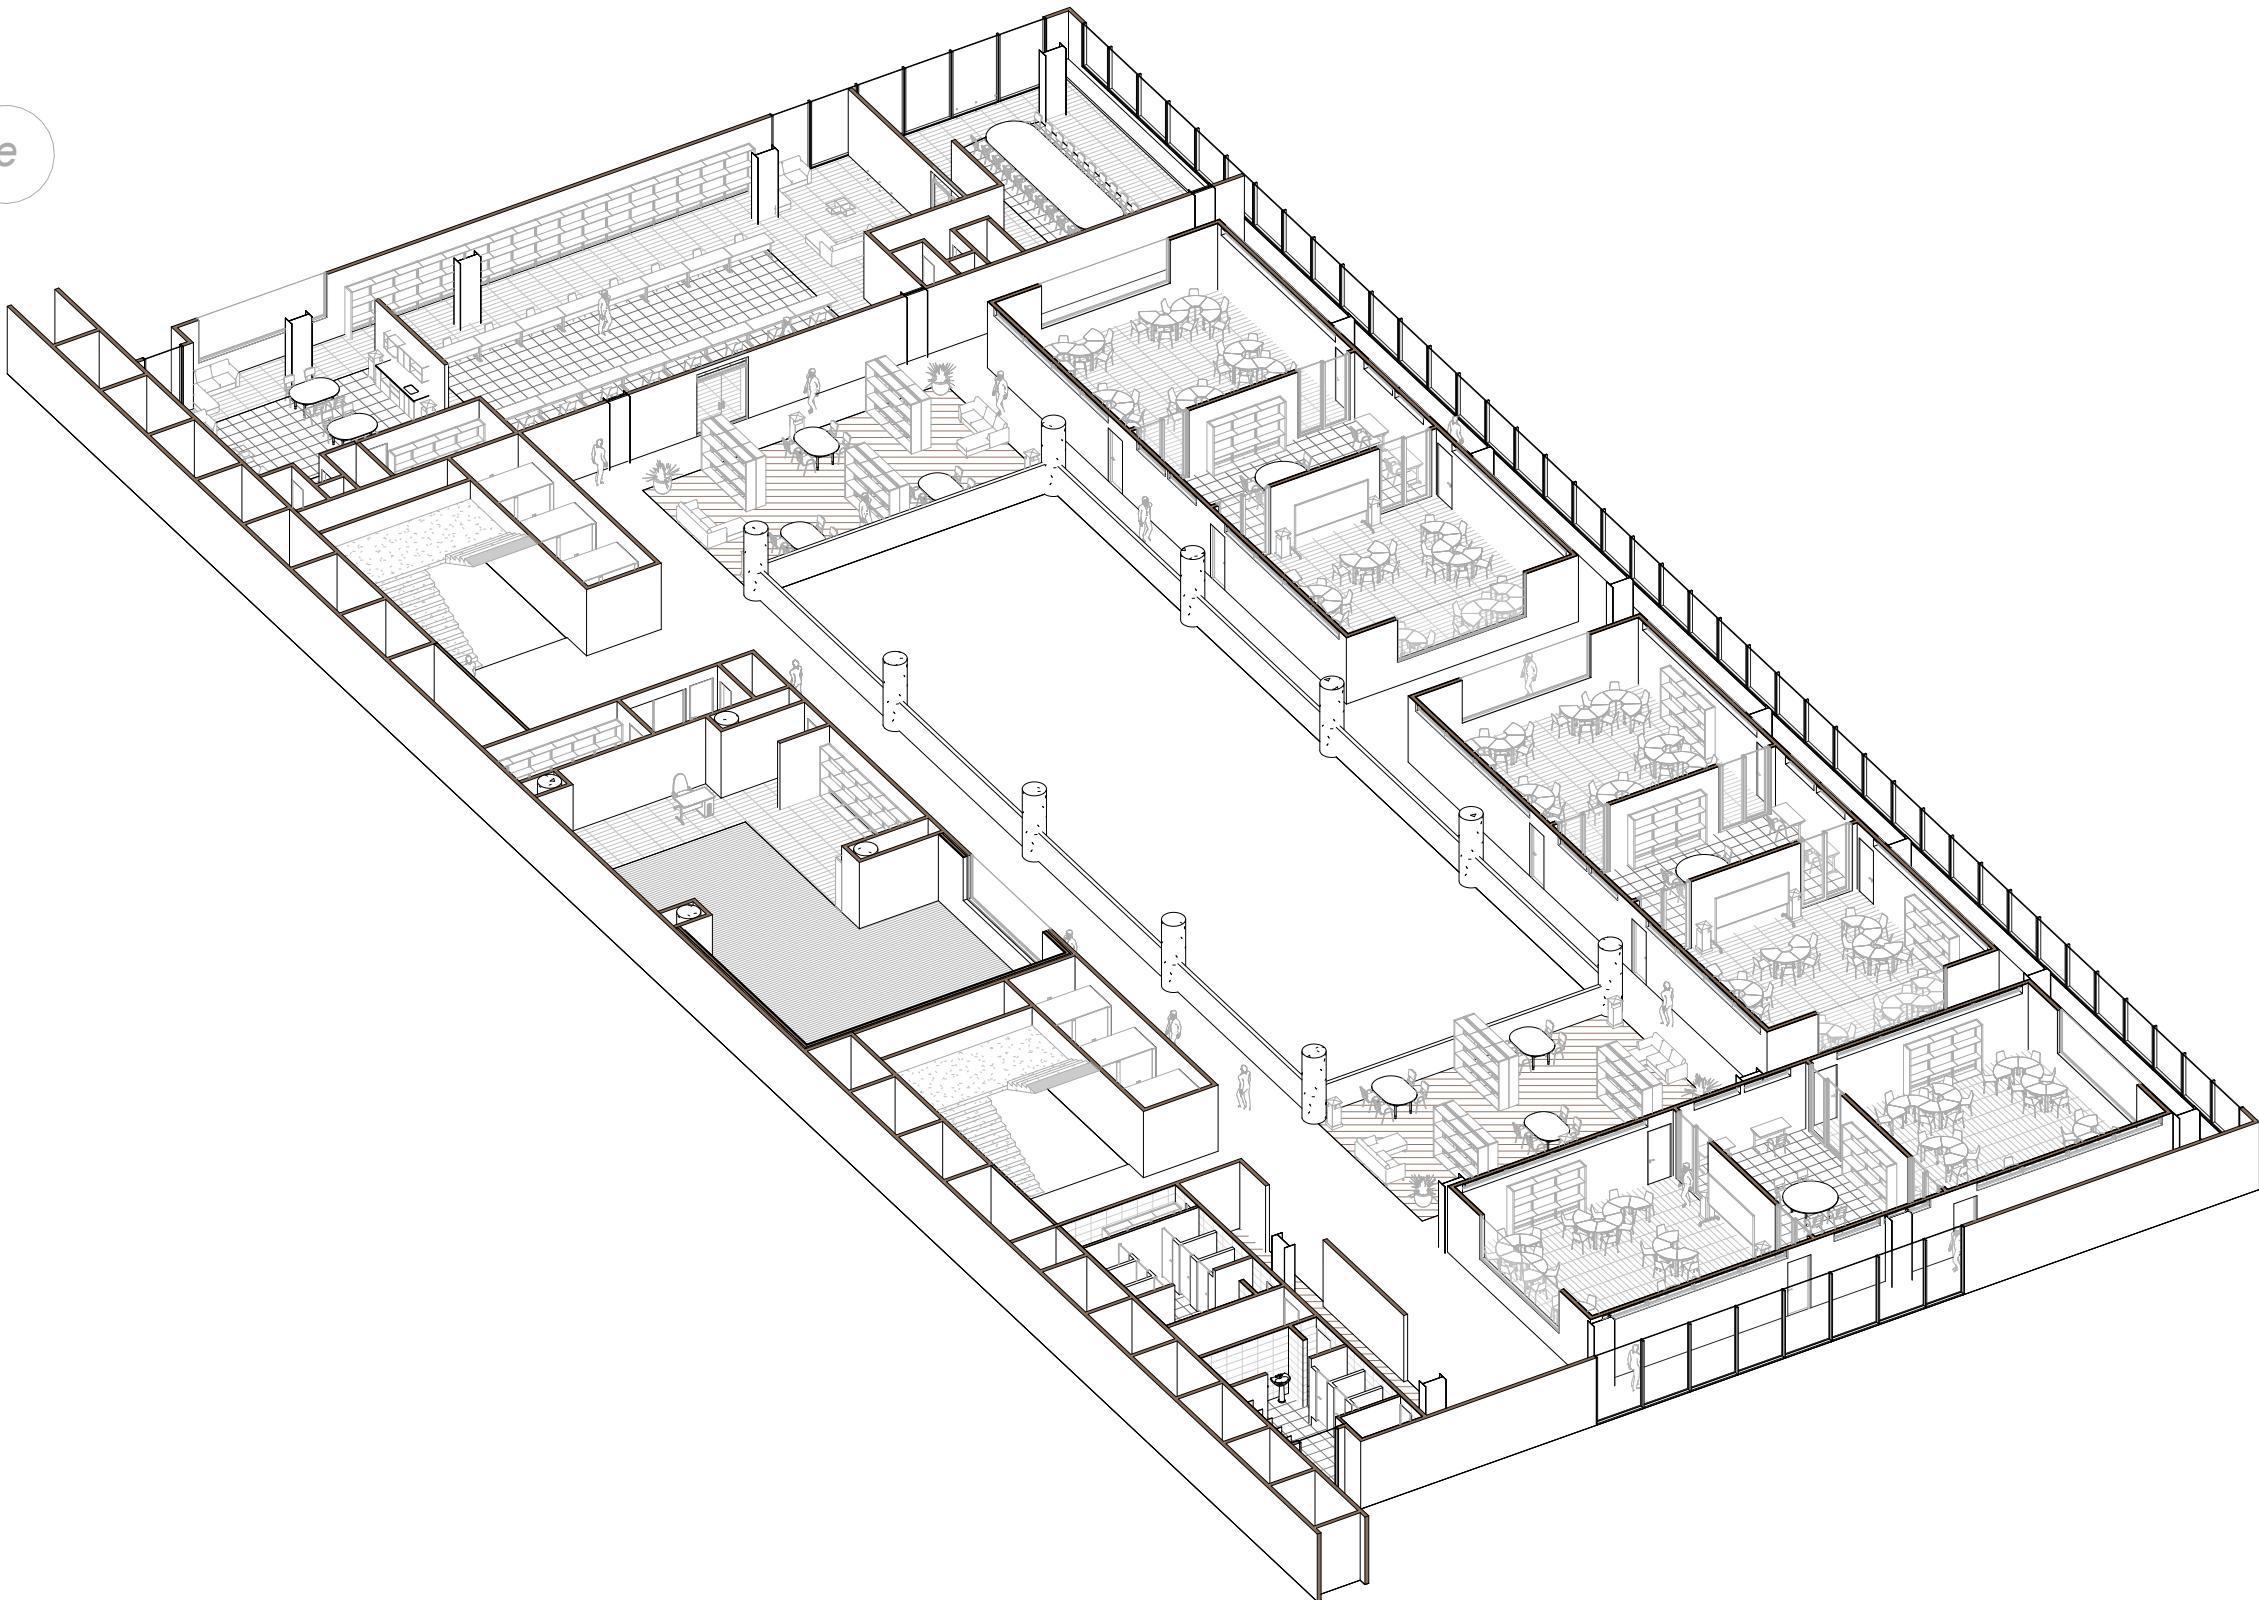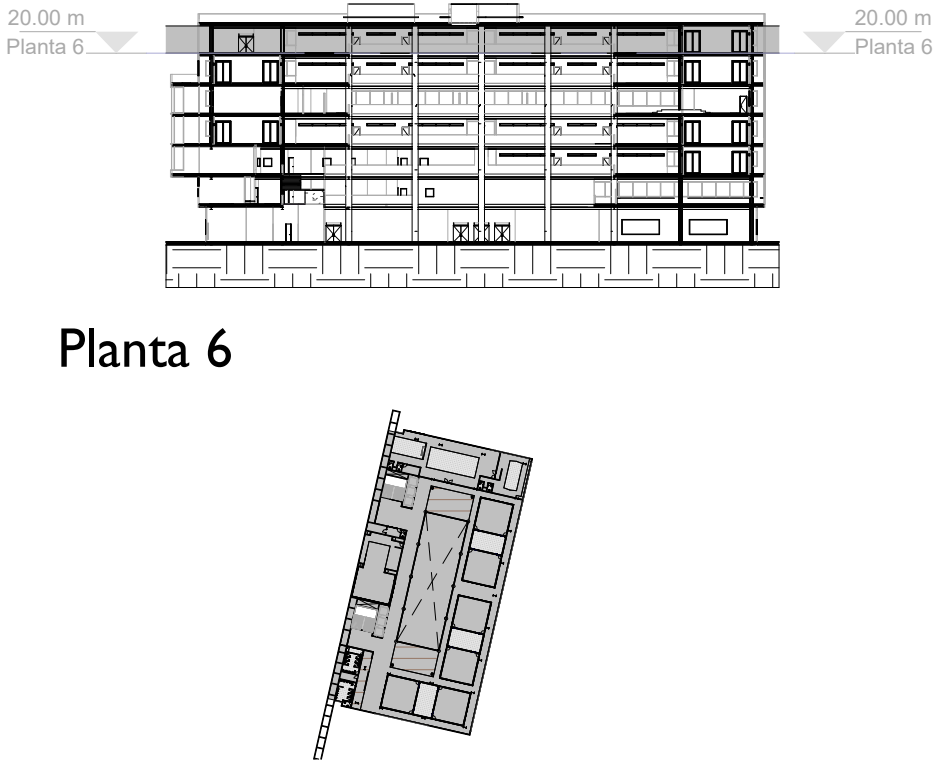


No. DE PLANO: CE07	
UNIVERSIDAD La Gran Colombia Cra. 6 #12B - 40 BOGOTÁ - COLOMBIA	
PROYECTO : HÁBITAT ESCOLAR EL MURO	
DISEÑADOR : ARQ. Danilo Guerra Naranjo	
DIRECTOR DE PROYECTO Arq. Manuel Fernando Martínez Forero	
CONVENCIONES:	
CONTENIDO: MEDIA	
NOTA:	
CODIGO DEL PROYECTO:	
ESCALA: As indicated	FECHA INICIAL: 11/2024
LOCALIZACIÓN ARCHIVO: D:\Desktop\Proyecto\Decimo\1 Corte\Revit\Proyecto revit\Proyecto Arquitectonico Revit.rvt	
No. DE PLANO: CE07	

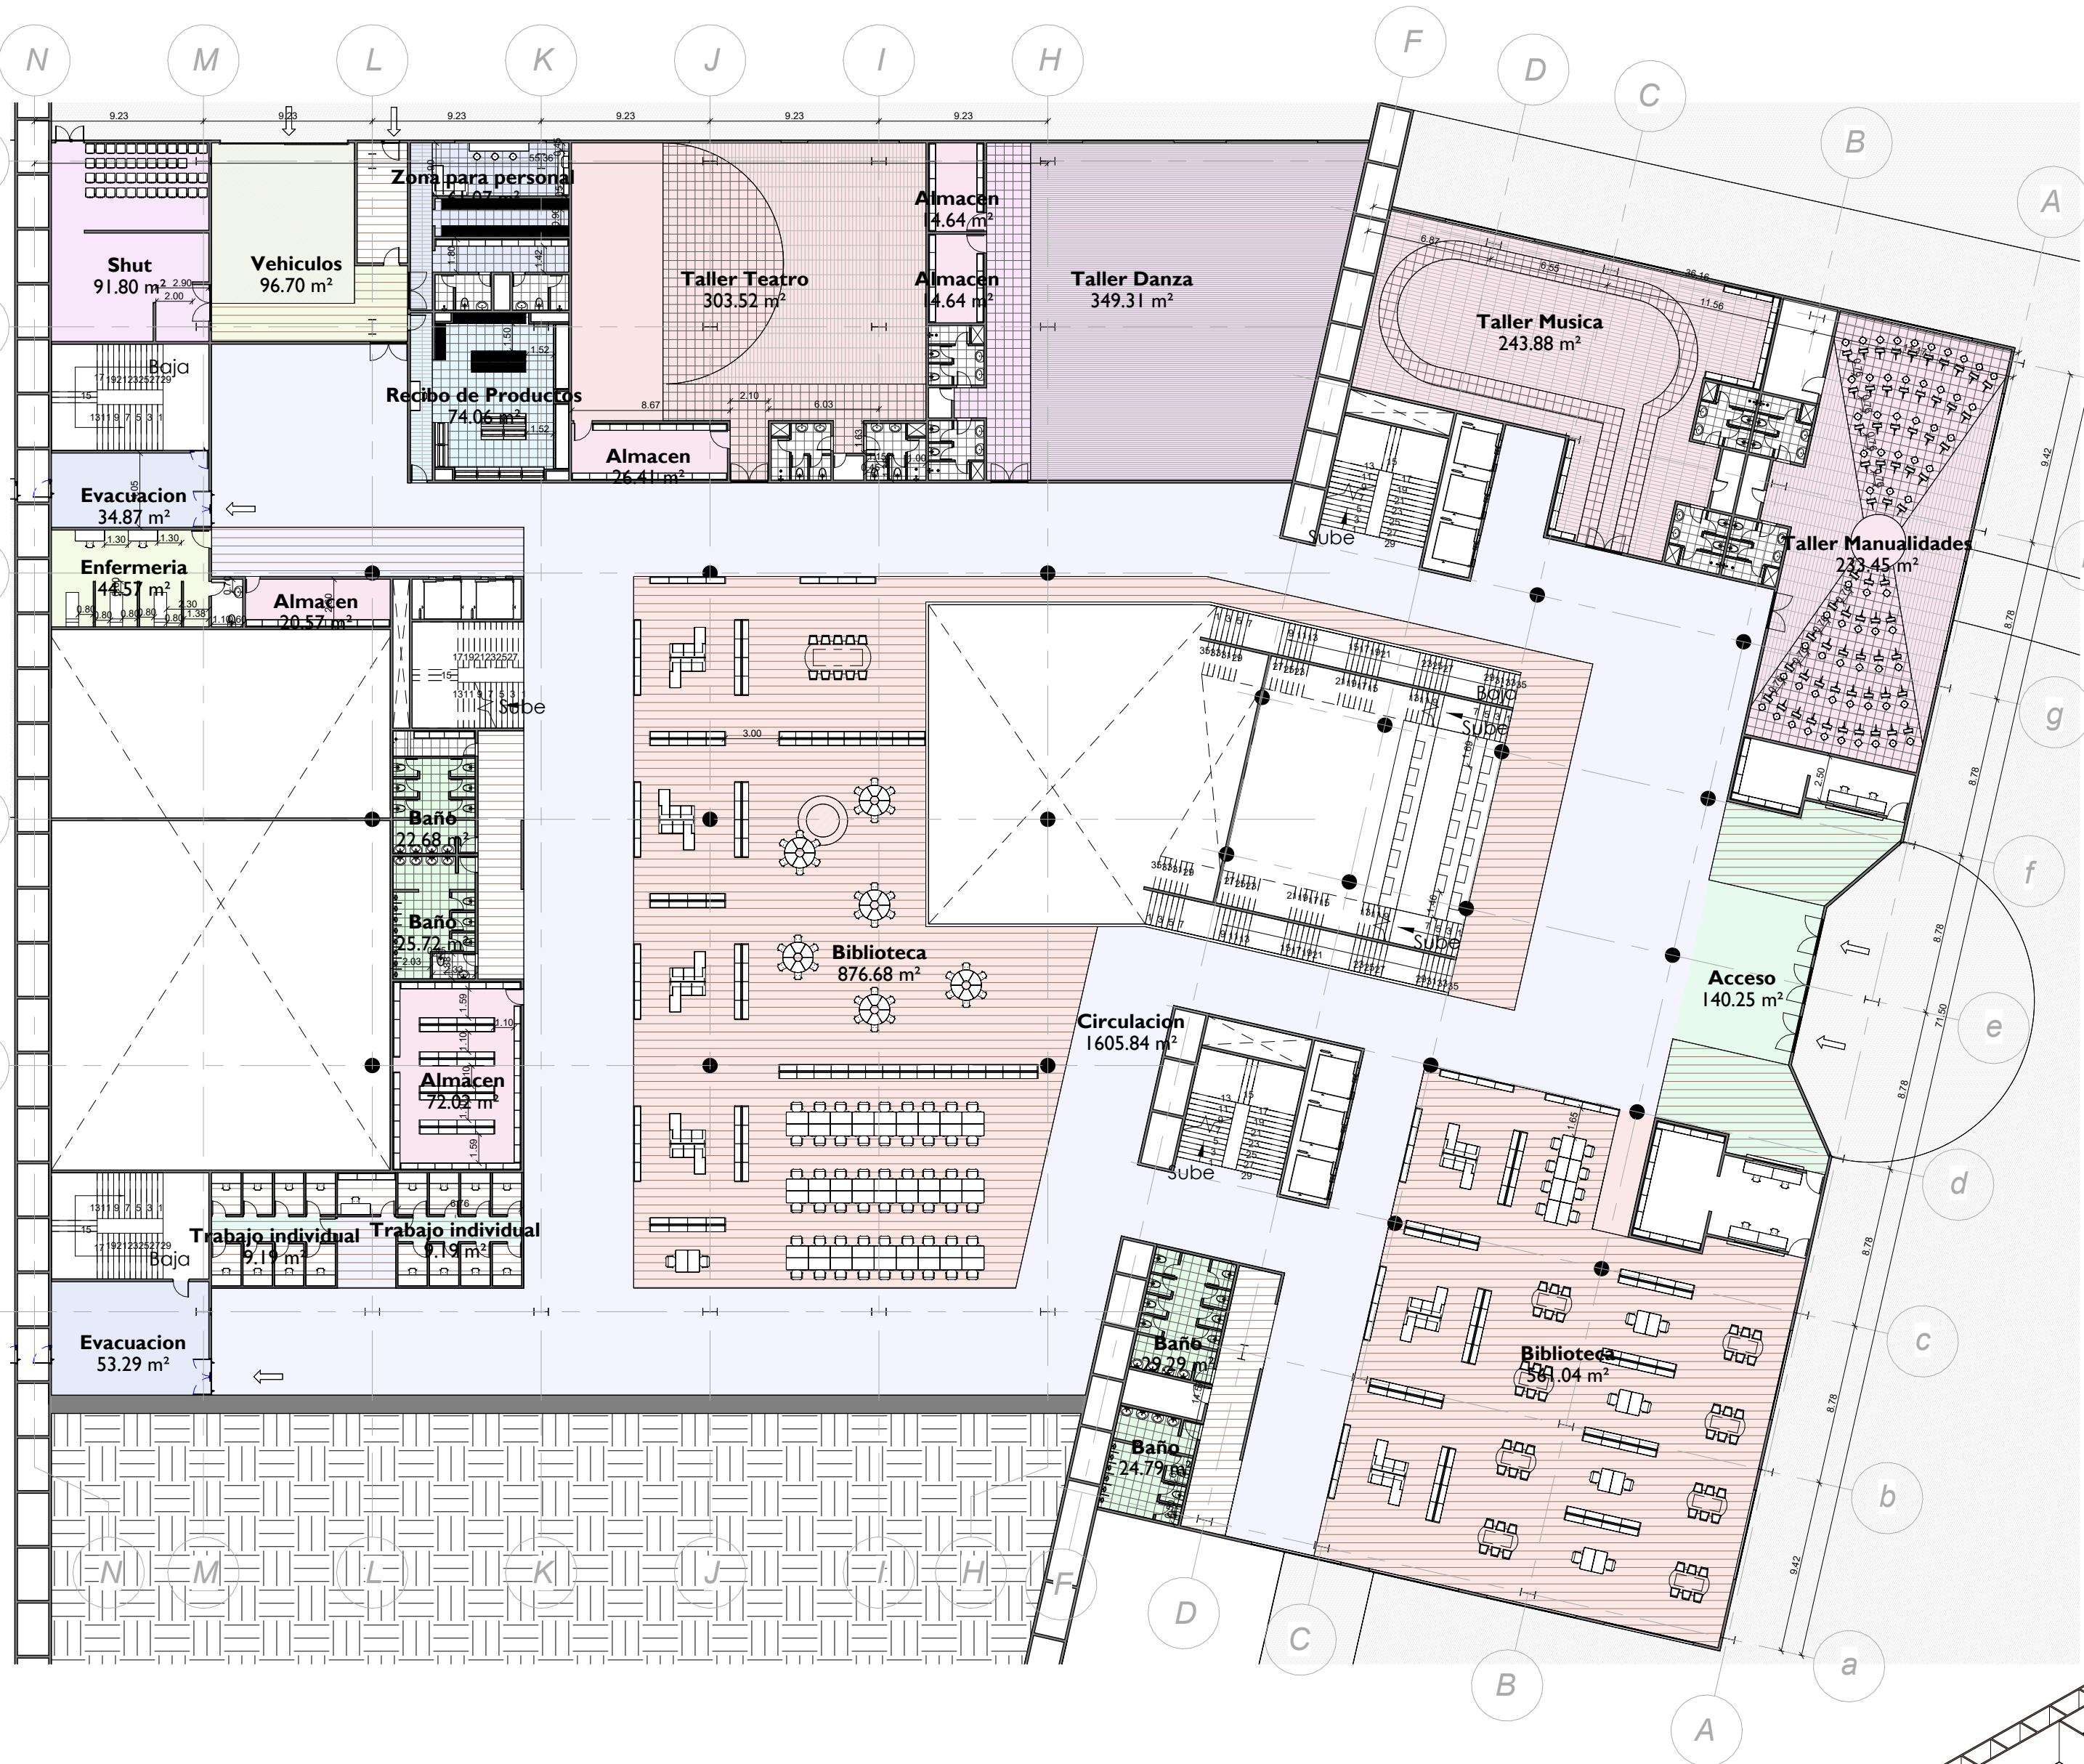

Localización

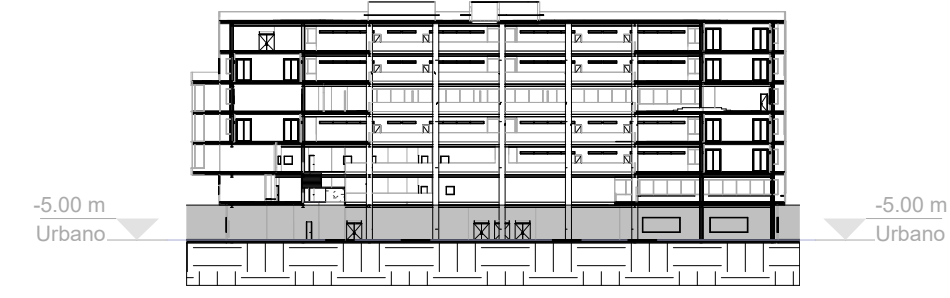


Planta Urbana

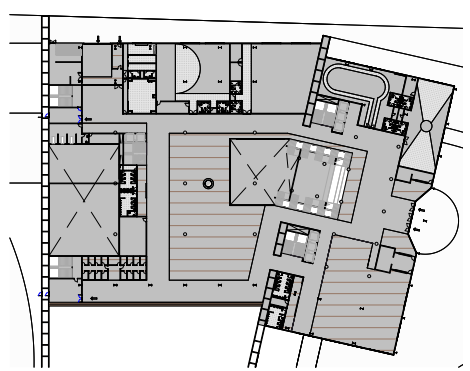

Zonificación

- Acceso
- Almacen
- Baño
- Biblioteca
- Circulacion
- Enfermeria
- Evacuacion
- Recibo de Productos
- Shut
- Taller Danza
- Taller Manualidades
- Taller Musica
- Taller Teatro
- Trabajo individual
- Vehiculos
- Zona para personal

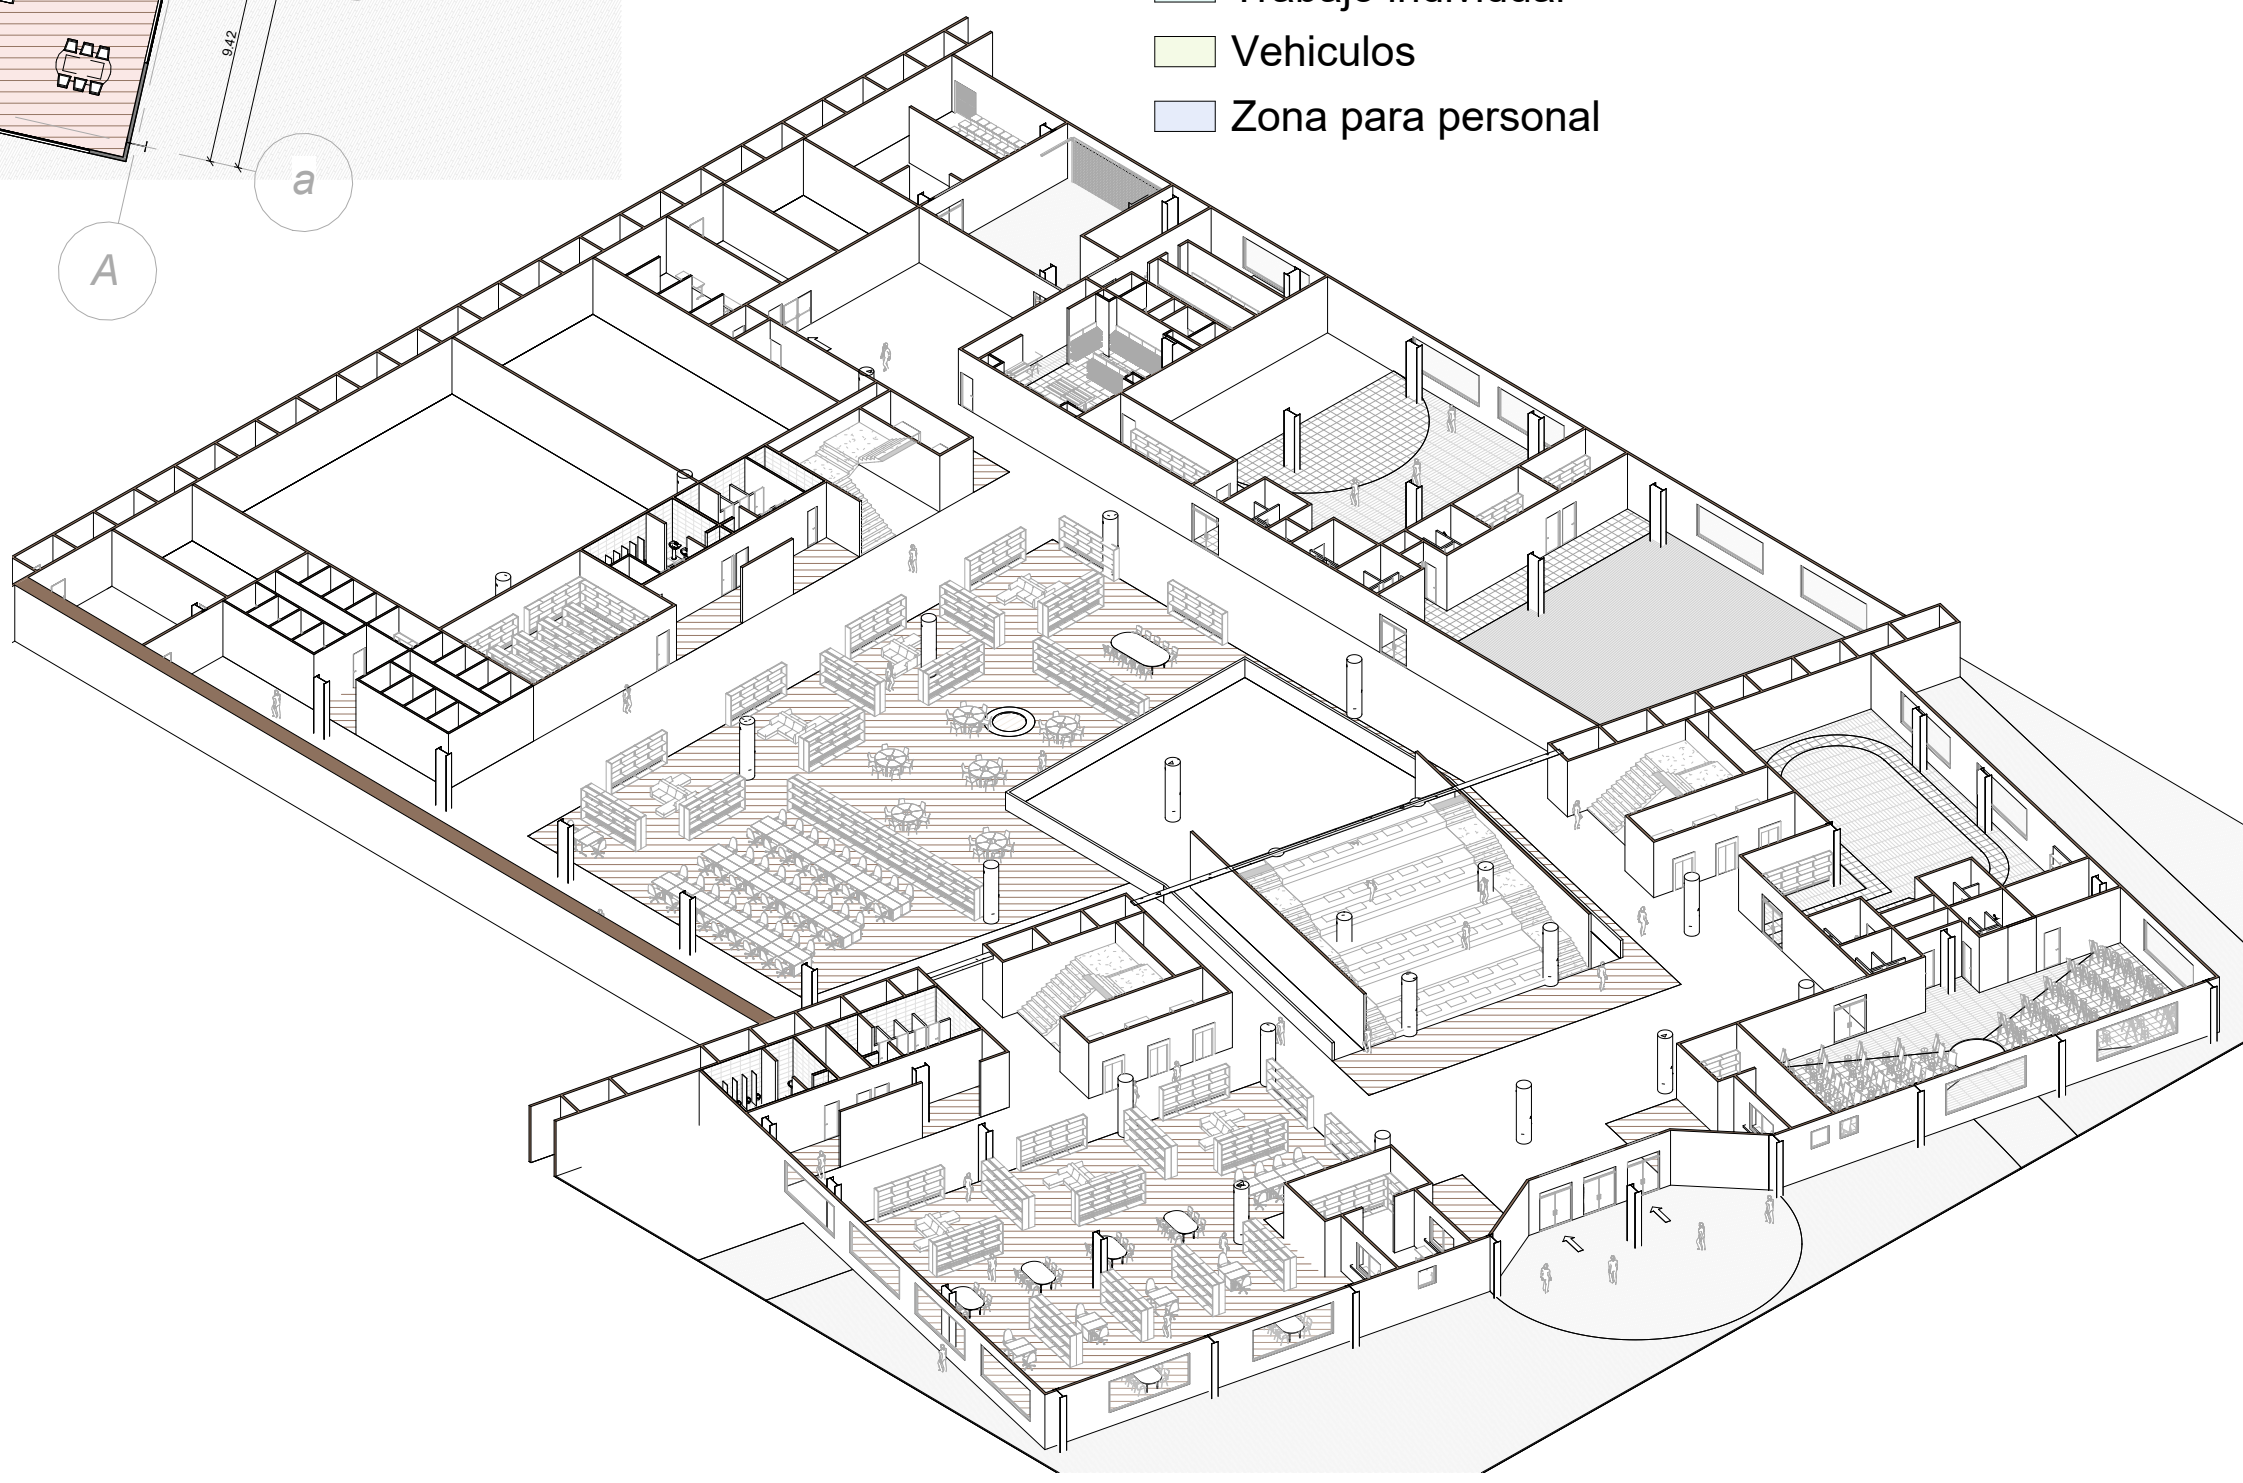

1 Uso cultural planta urbana
I : 300

No. DE PLANO:
CE08

**UNIVERSIDAD**
La Gran Colombia

Cra. 6 #12B - 40
BOGOTÁ - COLOMBIA

PROYECTO :
HÁBITAT ESCOLAR EL MURO

DISEÑADOR :
ARQ. Danilo Guerra Naranjo

DIRECTOR DE PROYECTO
Arq. Manuel Fernando Martínez Forero

CONVENCIONES:

CONTENIDO:
PUBLICO

NOTA:


CODIGO DEL PROYECTO:

ESCALA:
As indicated


FECHA INICIAL:
11/2024

LOCALIZACIÓN ARCHIVO:
D:\Desktop\Proyecto\Decimo\1
Corte\Revit\Proyecto revit\Proyecto Arquitectonico
Revit.rvt

No. DE PLANO:
CE08

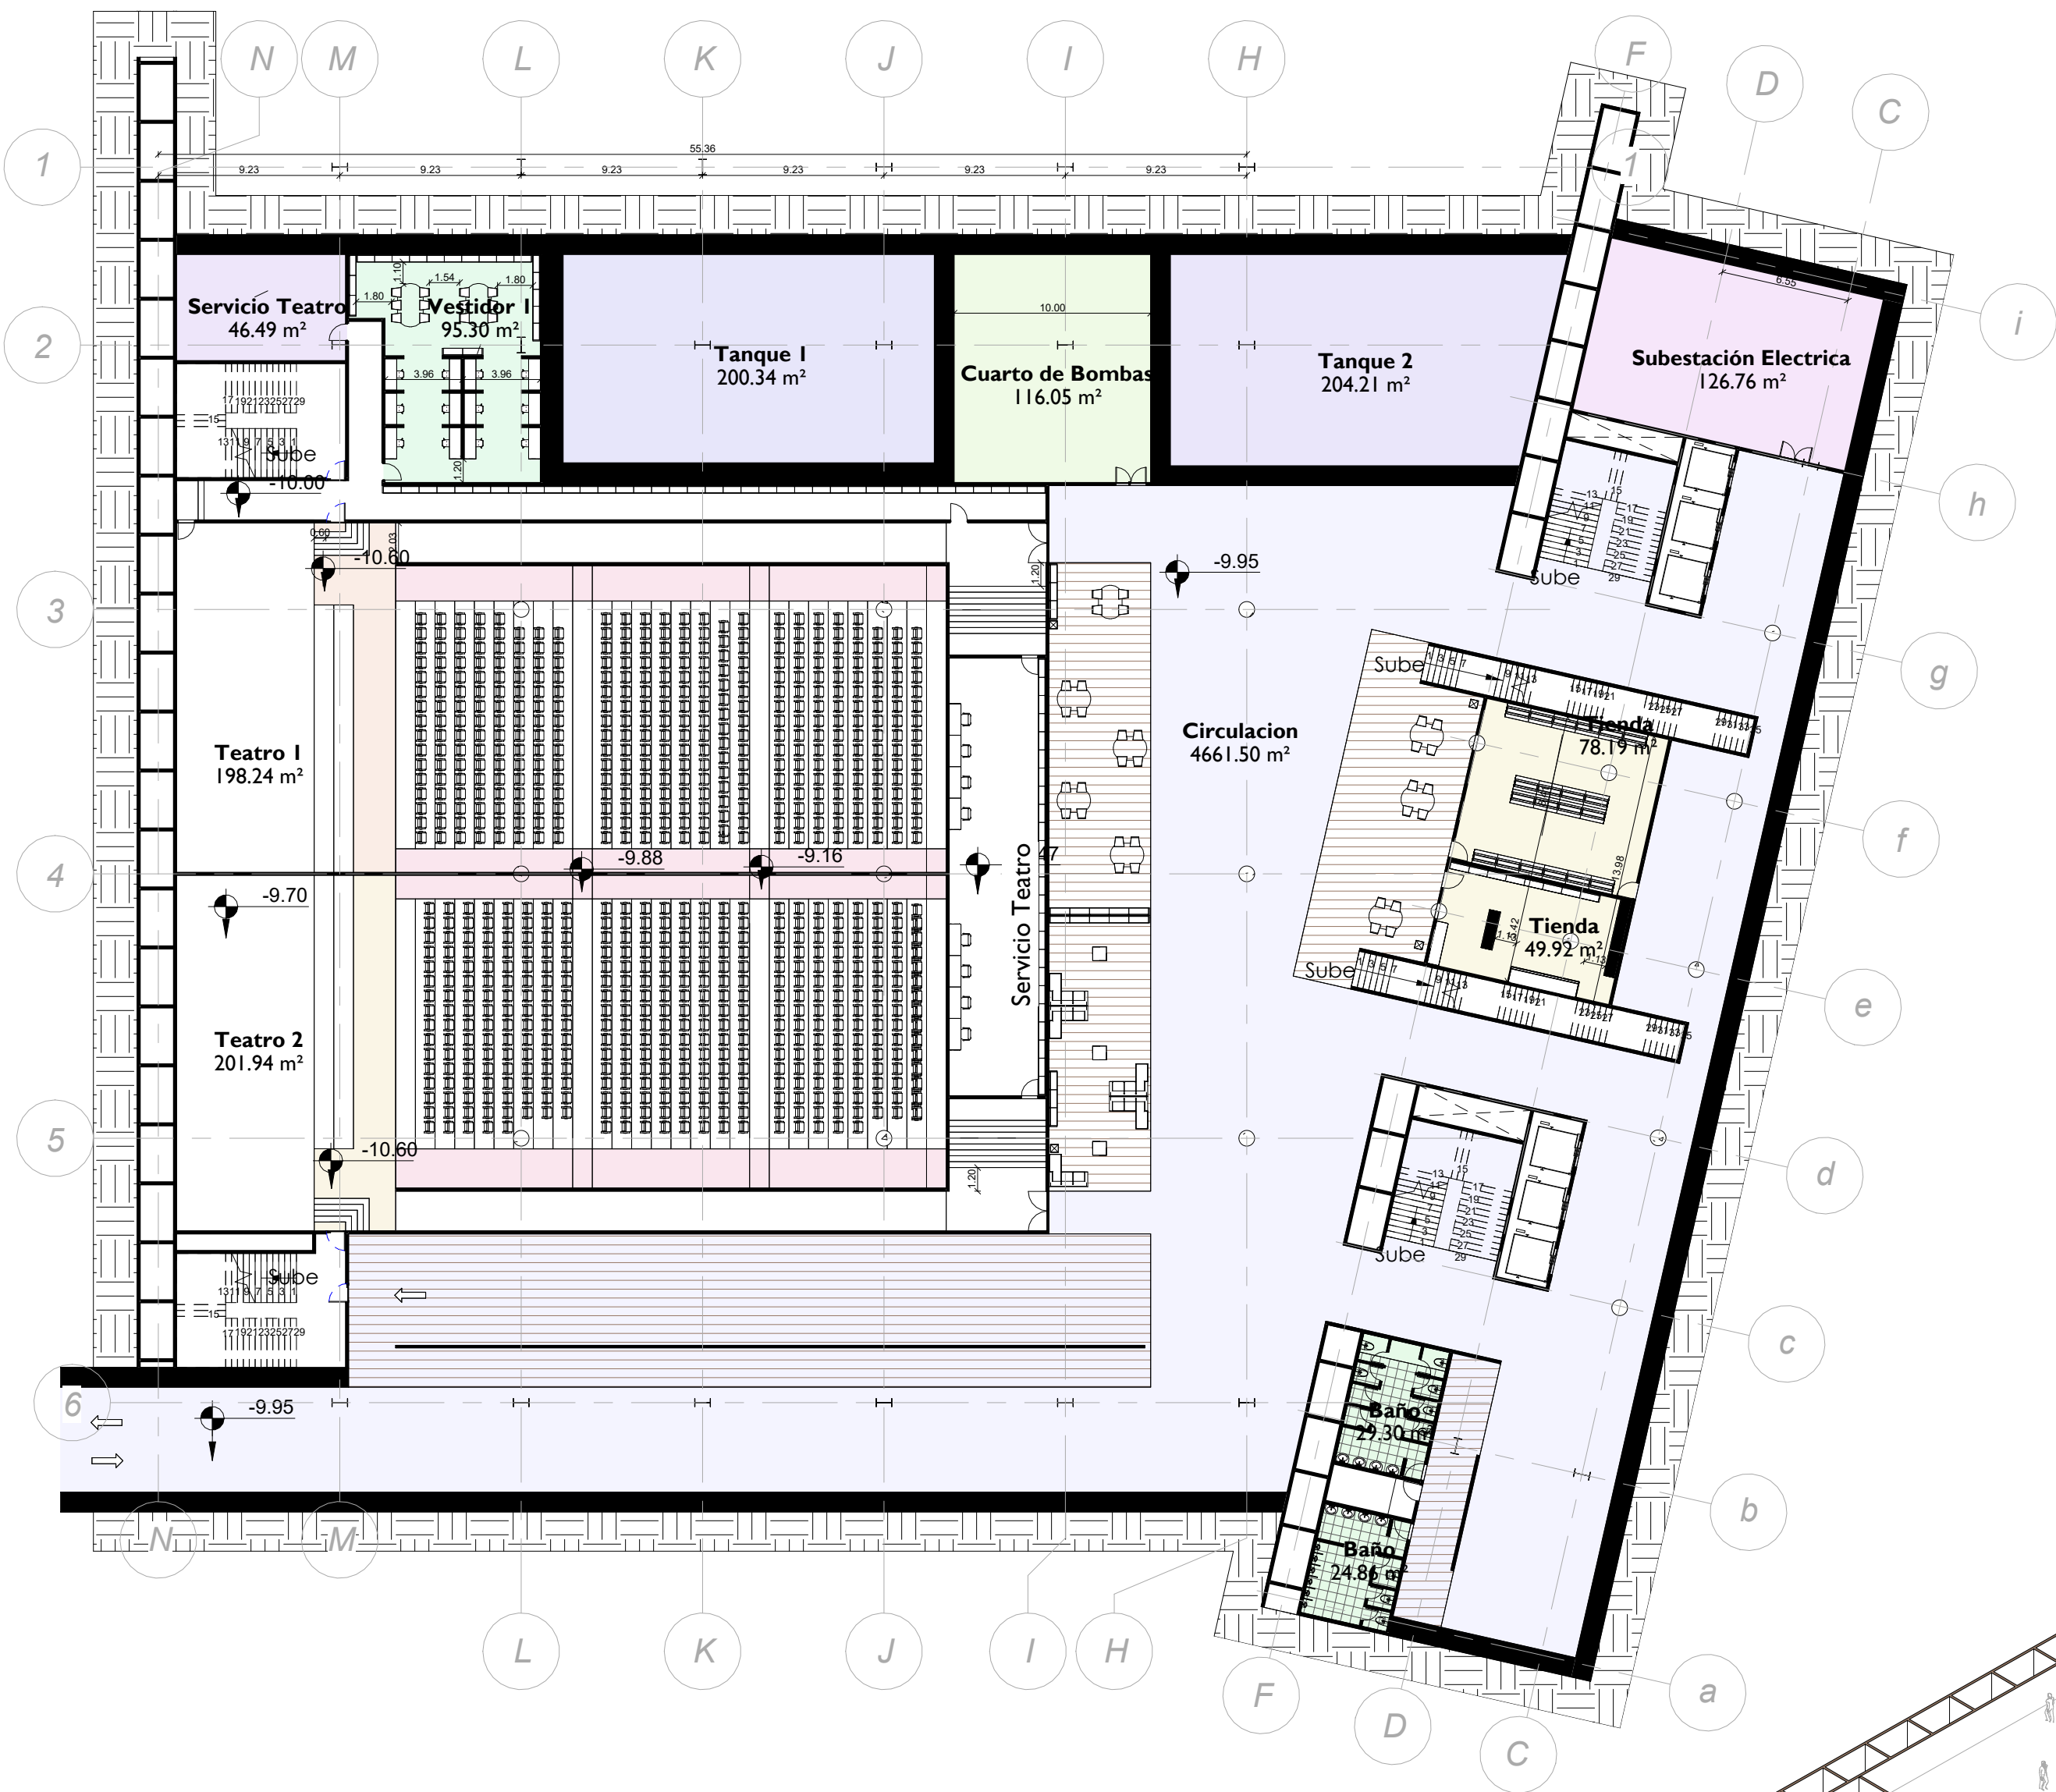


1 **Uso cultural planta soterrada**
I : 300

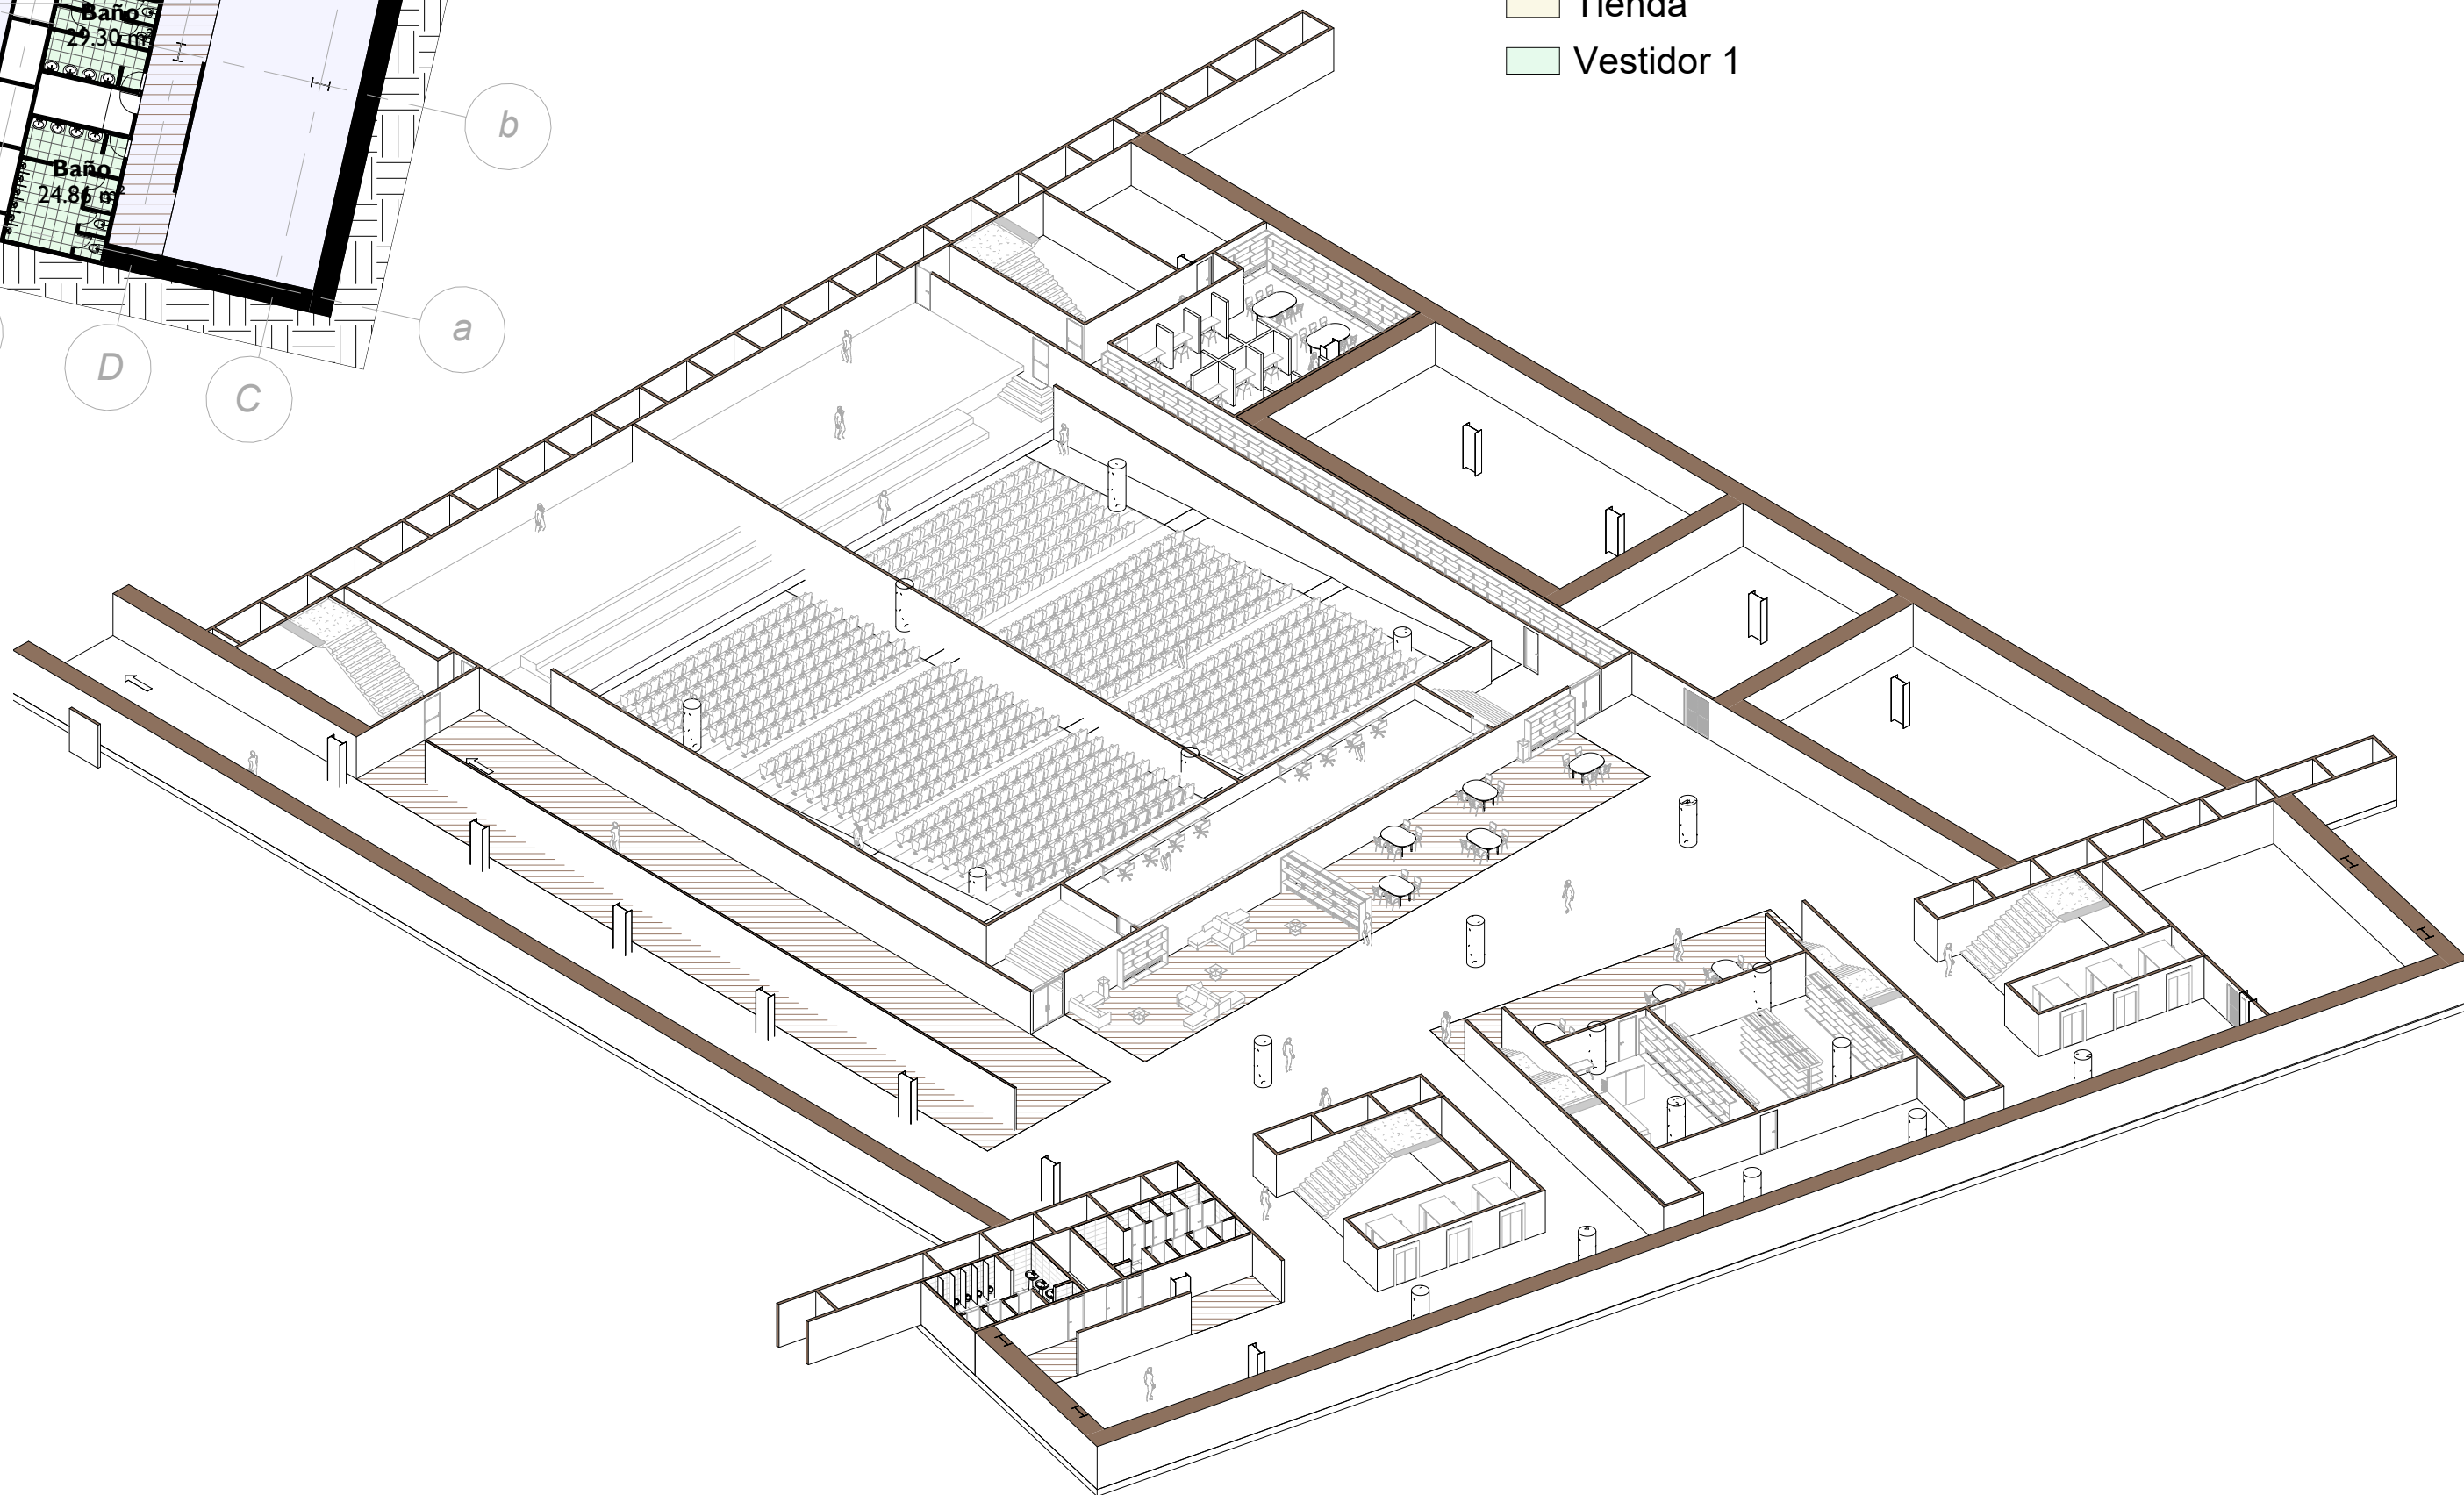

Localización



Planta soterrada

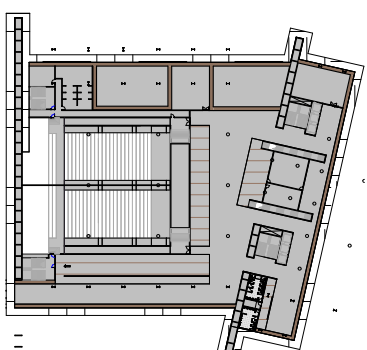


Zonificación


- Baño
- Circulacion
- Cuarto de Bombas
- Servicio Teatro
- Subestación Eléctrica
- Tanque 1
- Tanque 2
- Teatro 1
- Teatro 2
- Tienda
- Vestidor 1

No. DE PLANO:		CE09	
		UNIVERSIDAD La Gran Colombia	
Cra. 6 #12B - 40 BOGOTÁ - COLOMBIA			
PROYECTO :		HÁBITAT ESCOLAR EL MURO	
DISEÑADOR :		ARQ. Danilo Guerra Naranjo	
DIRECTOR DE PROYECTO		Arq. Manuel Fernando Martínez Forero	
CONVENCIONES:			
CONTENIDO:		PUBLICO	
NOTA:			
CODIGO DEL PROYECTO:			
ESCALA:	FECHA INICIAL:		
As indicated	11/2024		
LOCALIZACIÓN ARCHIVO:		D:\Desktop\Proyecto\Decimo\1 Corte\Revit\Proyecto revit\Proyecto Arquitectonico Revit.rvt	
No. DE PLANO:		CE09	

Localización

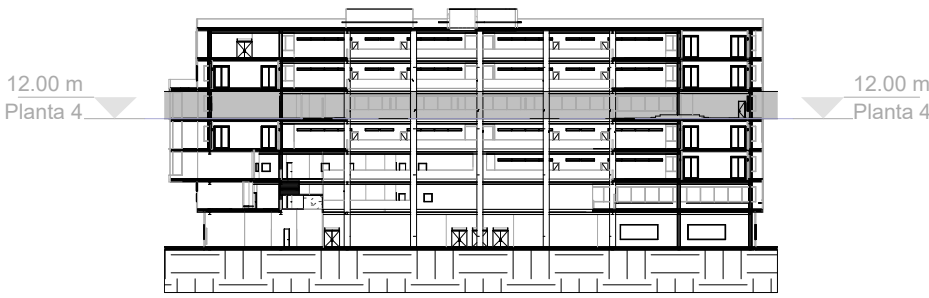

Planta 4

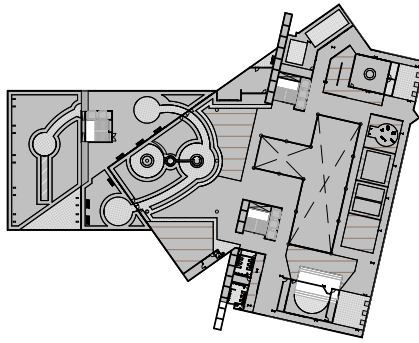

No. DE PLANO:

CE10



Cra. 6 #12B - 40
BOGOTÁ - COLOMBIA

PROYECTO :

HÁBITAT
ESCOLAR EL
MURO

DISEÑADOR :

ARQ. Danilo Guerra Naranjo

DIRECTOR DE PROYECTO

Arq. Manuel Fernando Martínez Forero

CONVENCIONES:

CONTENIDO:

RECREACION

NOTA:

CODIGO DEL PROYECTO:

ESCALA:

As indicated

FECHA INICIAL:

11/19/24

LOCALIZACIÓN ARCHIVO:

D:\Desktop\Proyecto\Decimo\1
Corte\Revit\Proyecto revit\Proyecto Arquitectonico
Revit.rvt

No. DE PLANO:

CE10

Zonificación

- Baño
- Circulacion
- Comedor
- Evacuacion
- Recreacion Pasiva y Activa
- Taller Idiomas
- Taller Informatica
- Taller Pintura
- Taller Teatro
- Terraza de Contemplacion
- Tienda

1

Recreacion planta 4

1 : 275

