

INSTITUCIÓN



UNIVERSIDAD LA GRAN COLOMBIA

PROYECTO

PROGRAMA DE REASENTAMIENTO Y CONSOLIDACIÓN DE LA ESTRUCTURA URBANA Y HABITACIONAL  
Caso de Estudio. II Sector de Altos de la Florida Soacha

CONTIENE

# Semisotano B54

ESCALA: As indicated      FECHA: 10/24/17

CONVENCIONES


001
P M T
N G H

P. PISOS  
M. ACABADO MUROS  
T. ACABADO CIELORASOS  
G. GUARDAESCOBA  
H. ALTURA LIBRE  
N. NIVEL FINO

- Muro concreto reforzado
- Muro media altura
- Muro exterior concreto
- Topografía
- Agua
- Gravilla
- Concreto

MATERIALES

G. GRANITO  
MR. MARMOL  
V. VINILO  
L. LADRILLO TOLETE  
C. CONCRETO  
BL. BLOQUE No. 5

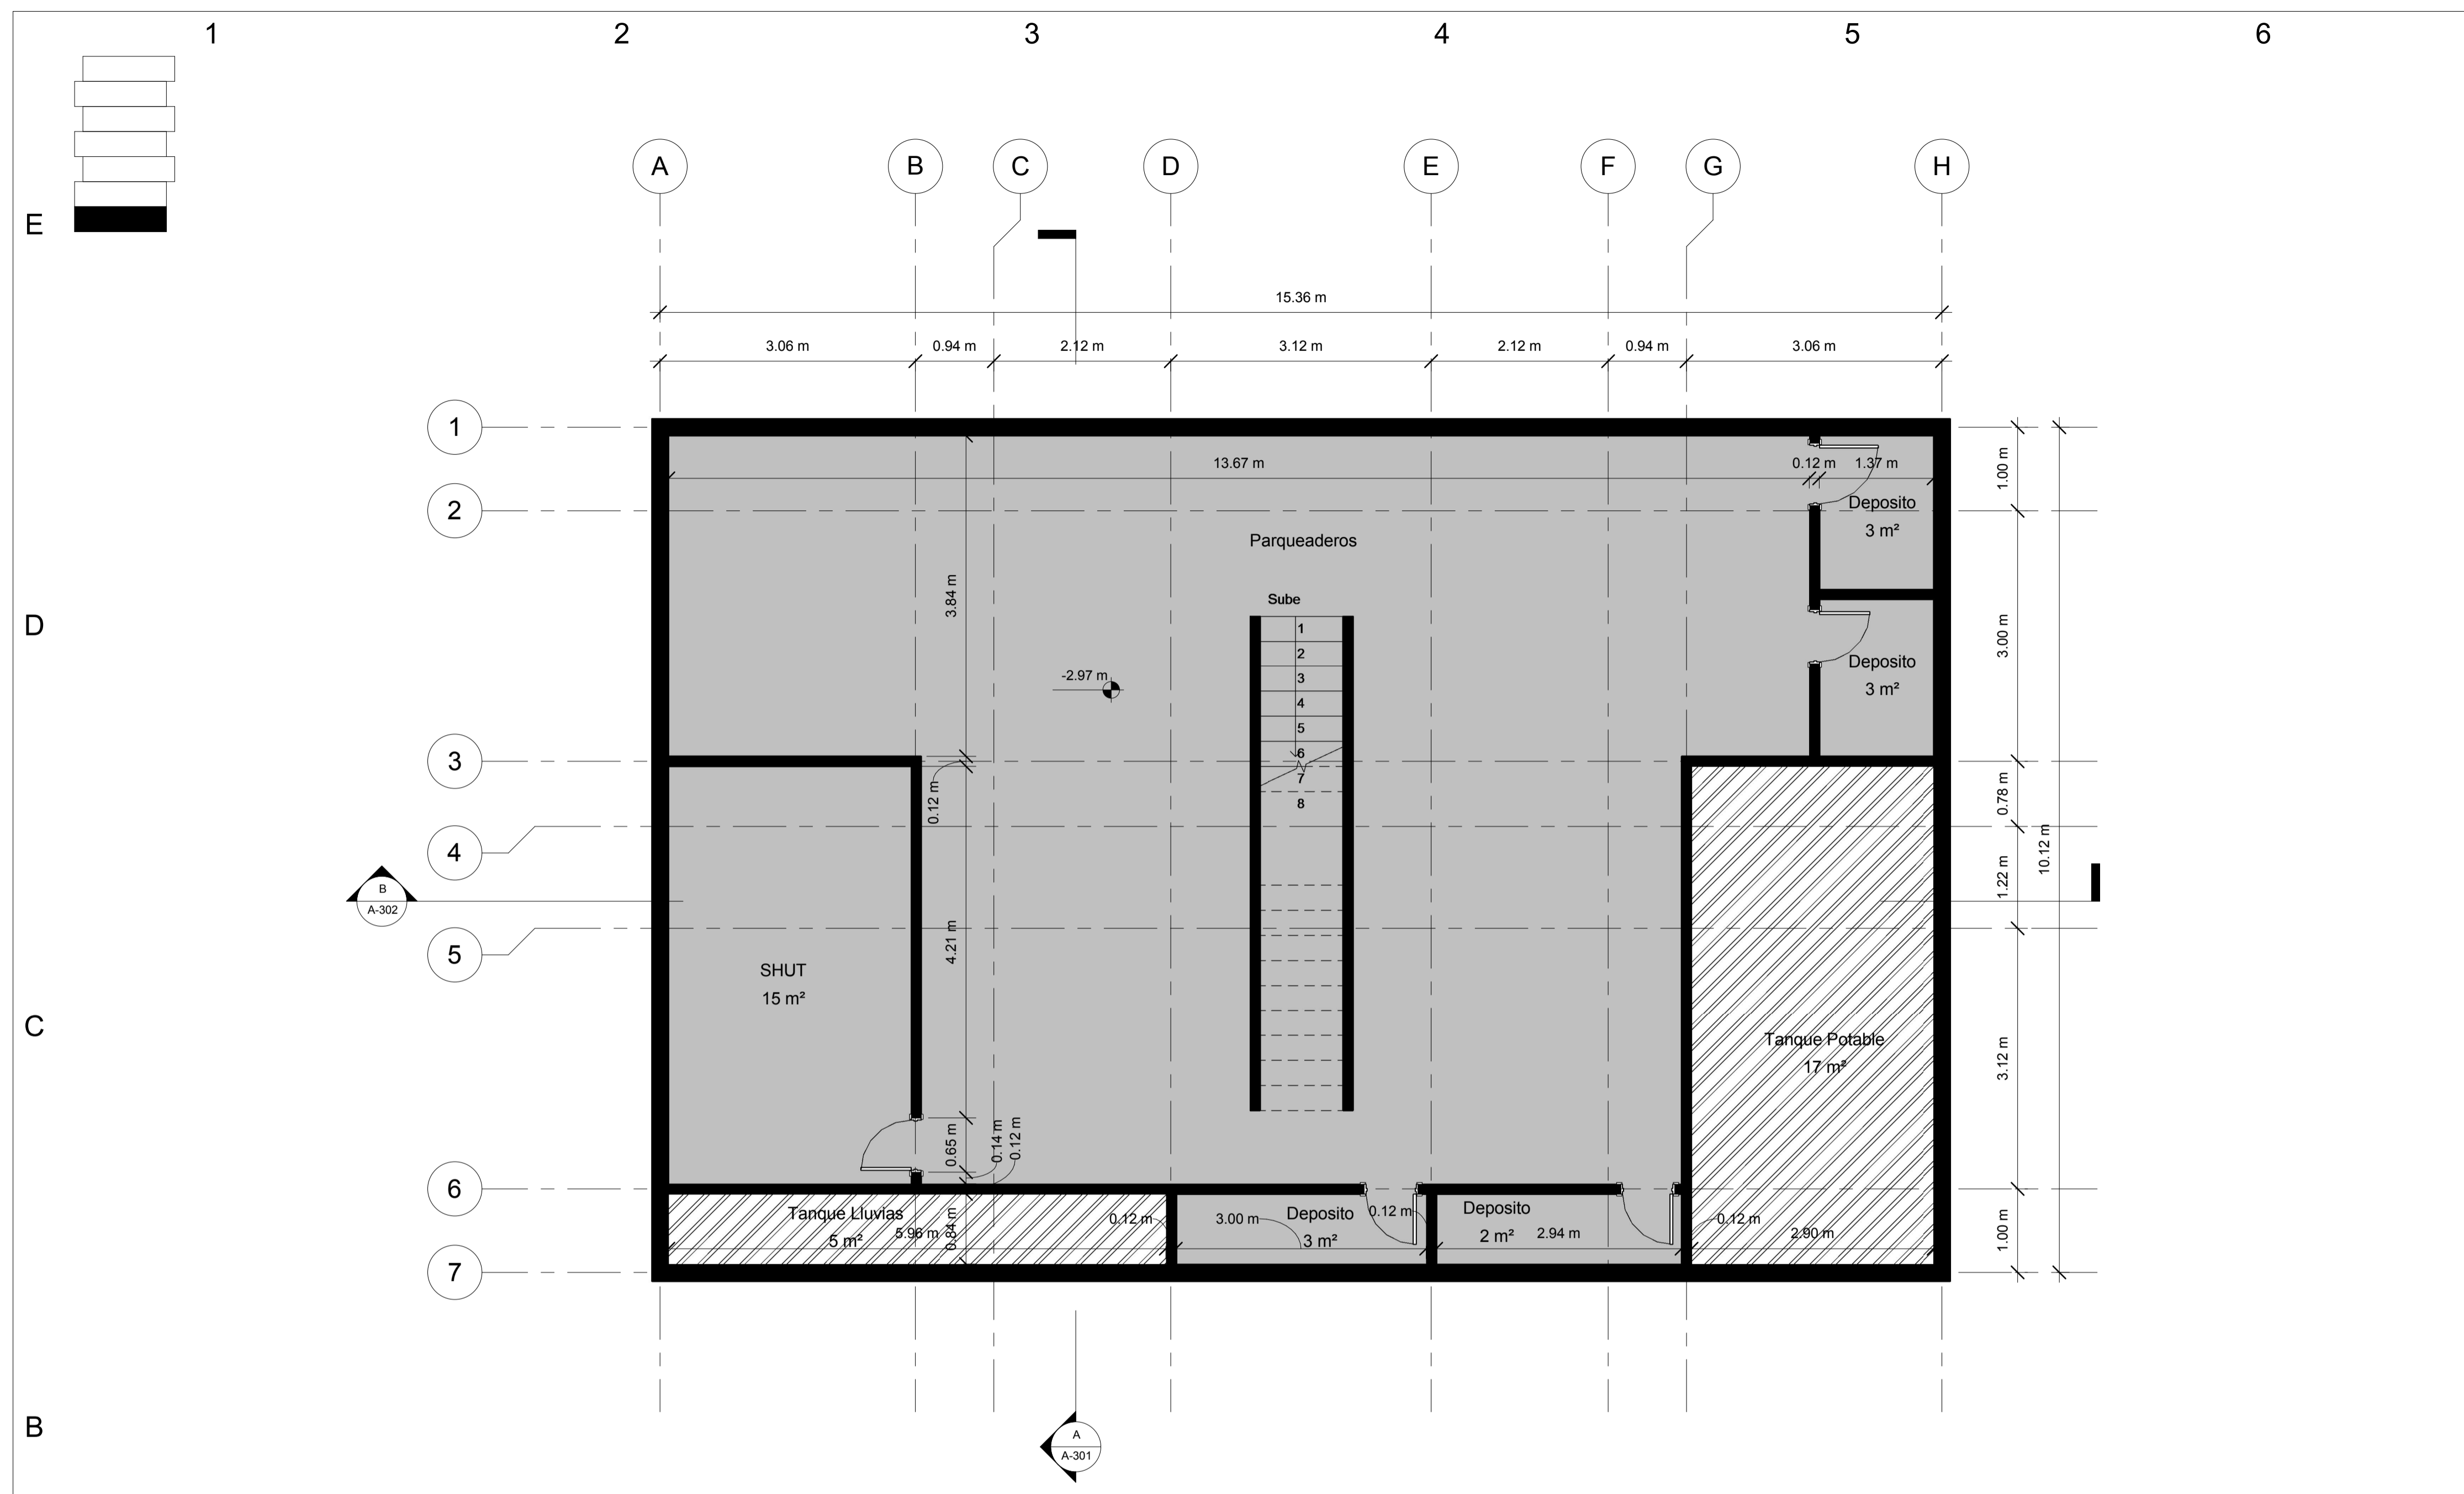

2 Semisotano Bloque 54  
1 : 50

### ZONIFICACIÓN

- Deposito
- Parqueaderos
- SHUT
- Tanque Lluvias
- Tanque Potable

