





UNIVERSIDAD
La Gran Colombia



FACULTAD DE
ARQUITECTURA



PROGRAMA DE ARQUITECTURA
DE ALTA CALIDAD

FACULTAD DE
ARQUITECTURA

PROYECTO URBANO

TITULO DEL PROYECTO:

Corredor
sociocultural

BOGOTÁ 2022

CONVENCIONES:

CURSO:

PROYECTO INTEGRAL
METROPOLITANO

CONTIENE:

OBSERVACIONES:

ESCALA:

INDICADA

FECHA:

Noviembre
DE
2022

NOMBRE DEL ARCHIVO:

ULTIMA HECHA.dwg

REVISION:


1

PLANO No.

A-001

PLANCHAS No.

1
DE

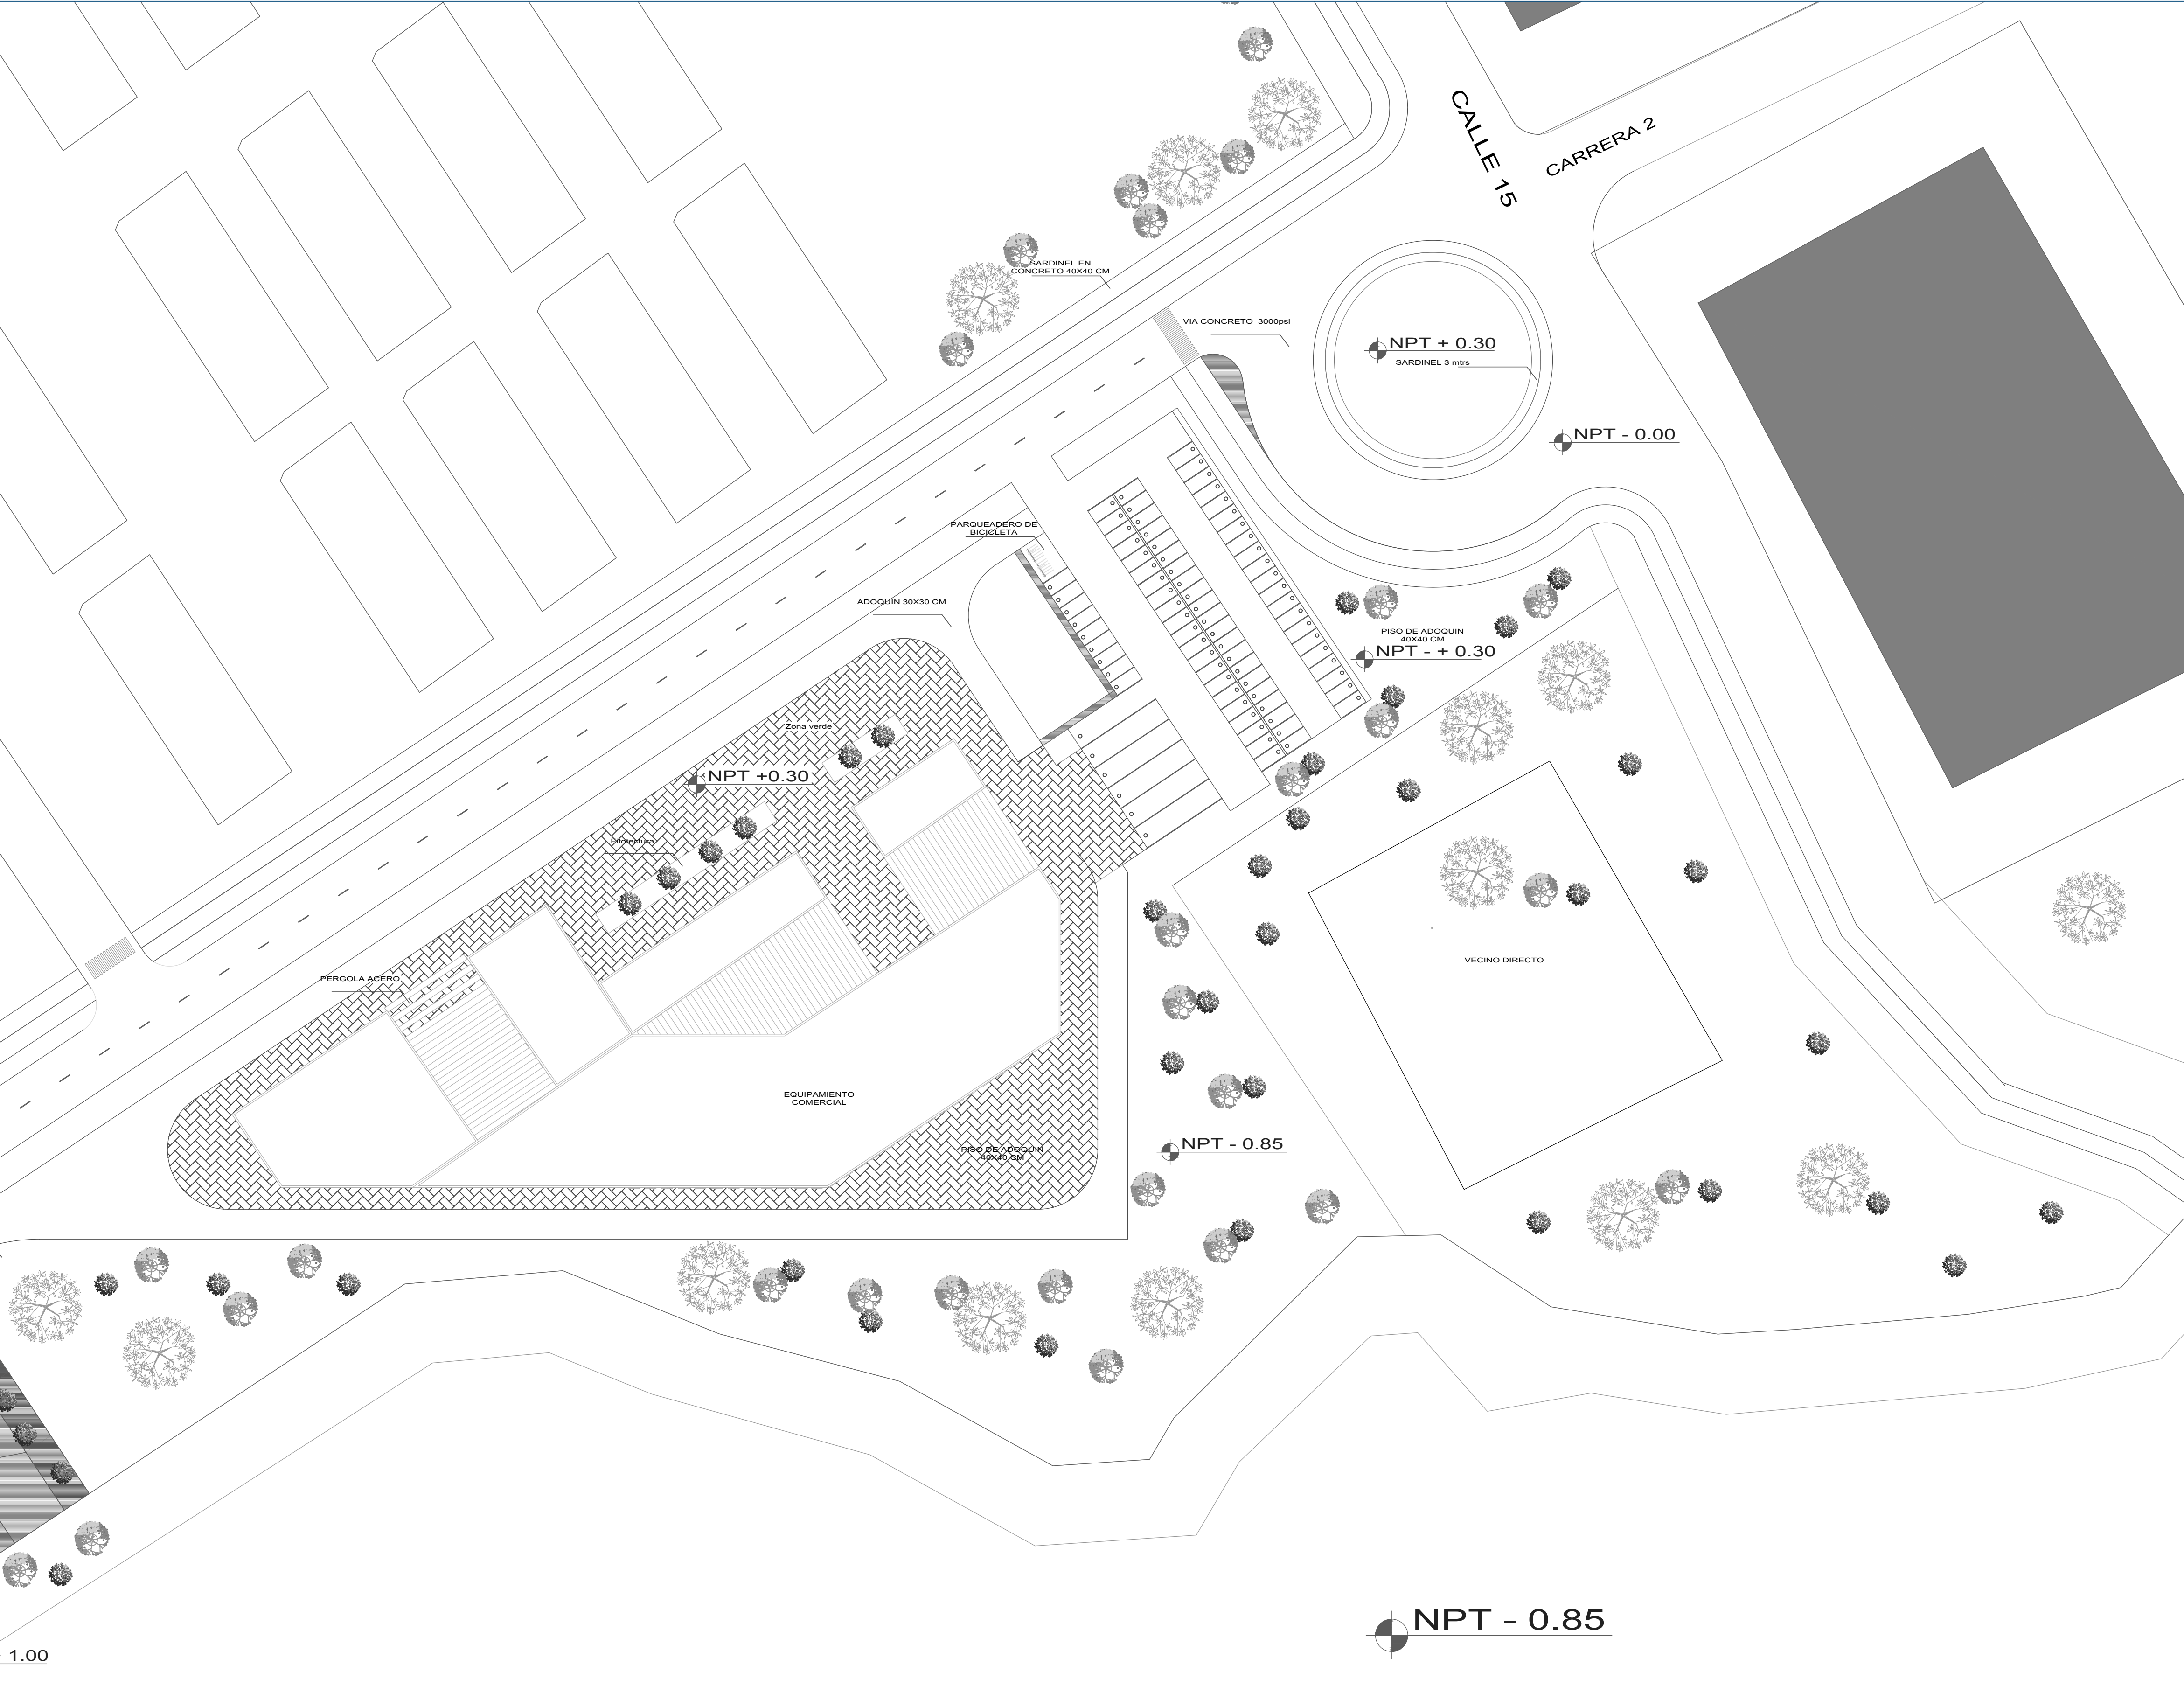



UNIVERSIDAD
La Gran Colombia



FACULTAD DE
ARQUITECTURA



PROGRAMA DE ARQUITECTURA
DE ALTA CALIDAD

FACULTAD DE
ARQUITECTURA

PROYECTO URBANO

TITULO DEL PROYECTO:

Corredor
sociocultural

BOGOTÁ 2022

CONVENCIONES:

CURSO:

PROYECTO INTEGRAL
METROPOLITANO

CONTIENE:

OBSERVACIONES:

ESCALA:

INDICADA

FECHA:

Noviembre
DE
2022

NOMBRE DEL ARCHIVO:

ULTIMA HECHA.dwg

REVISION:


1


PLANO No:

A-001

PLANCHAS No:

1

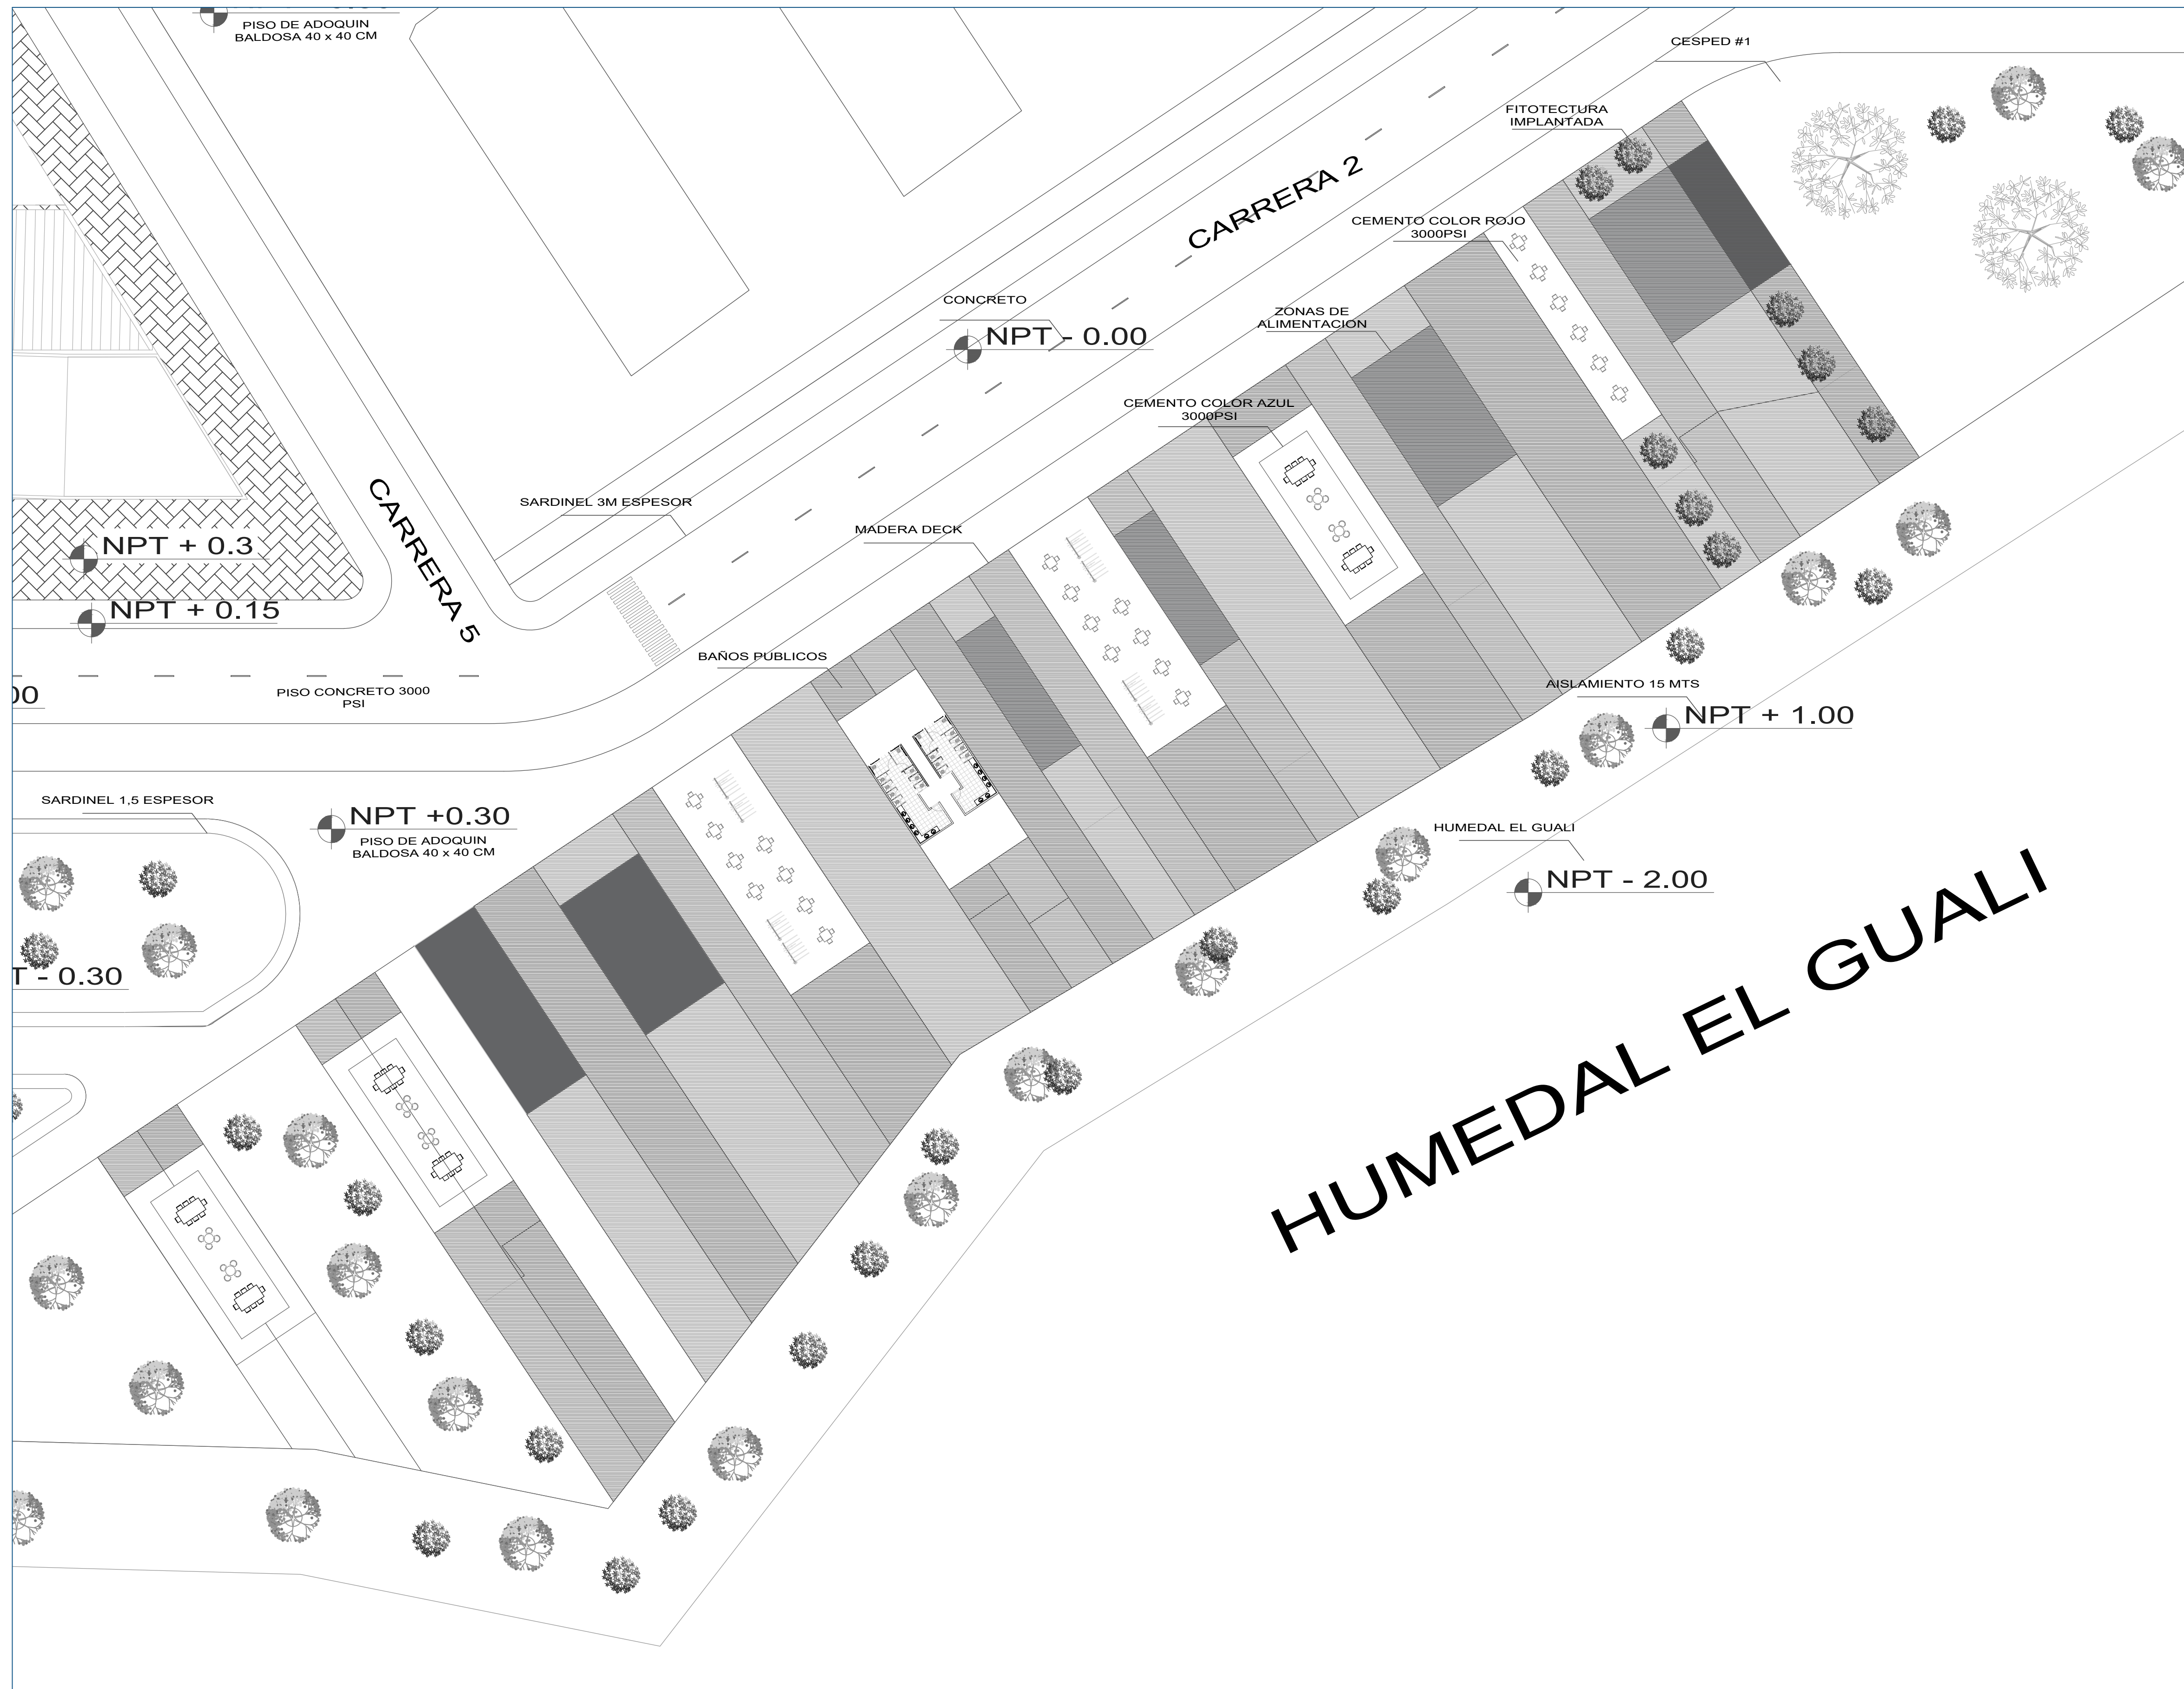

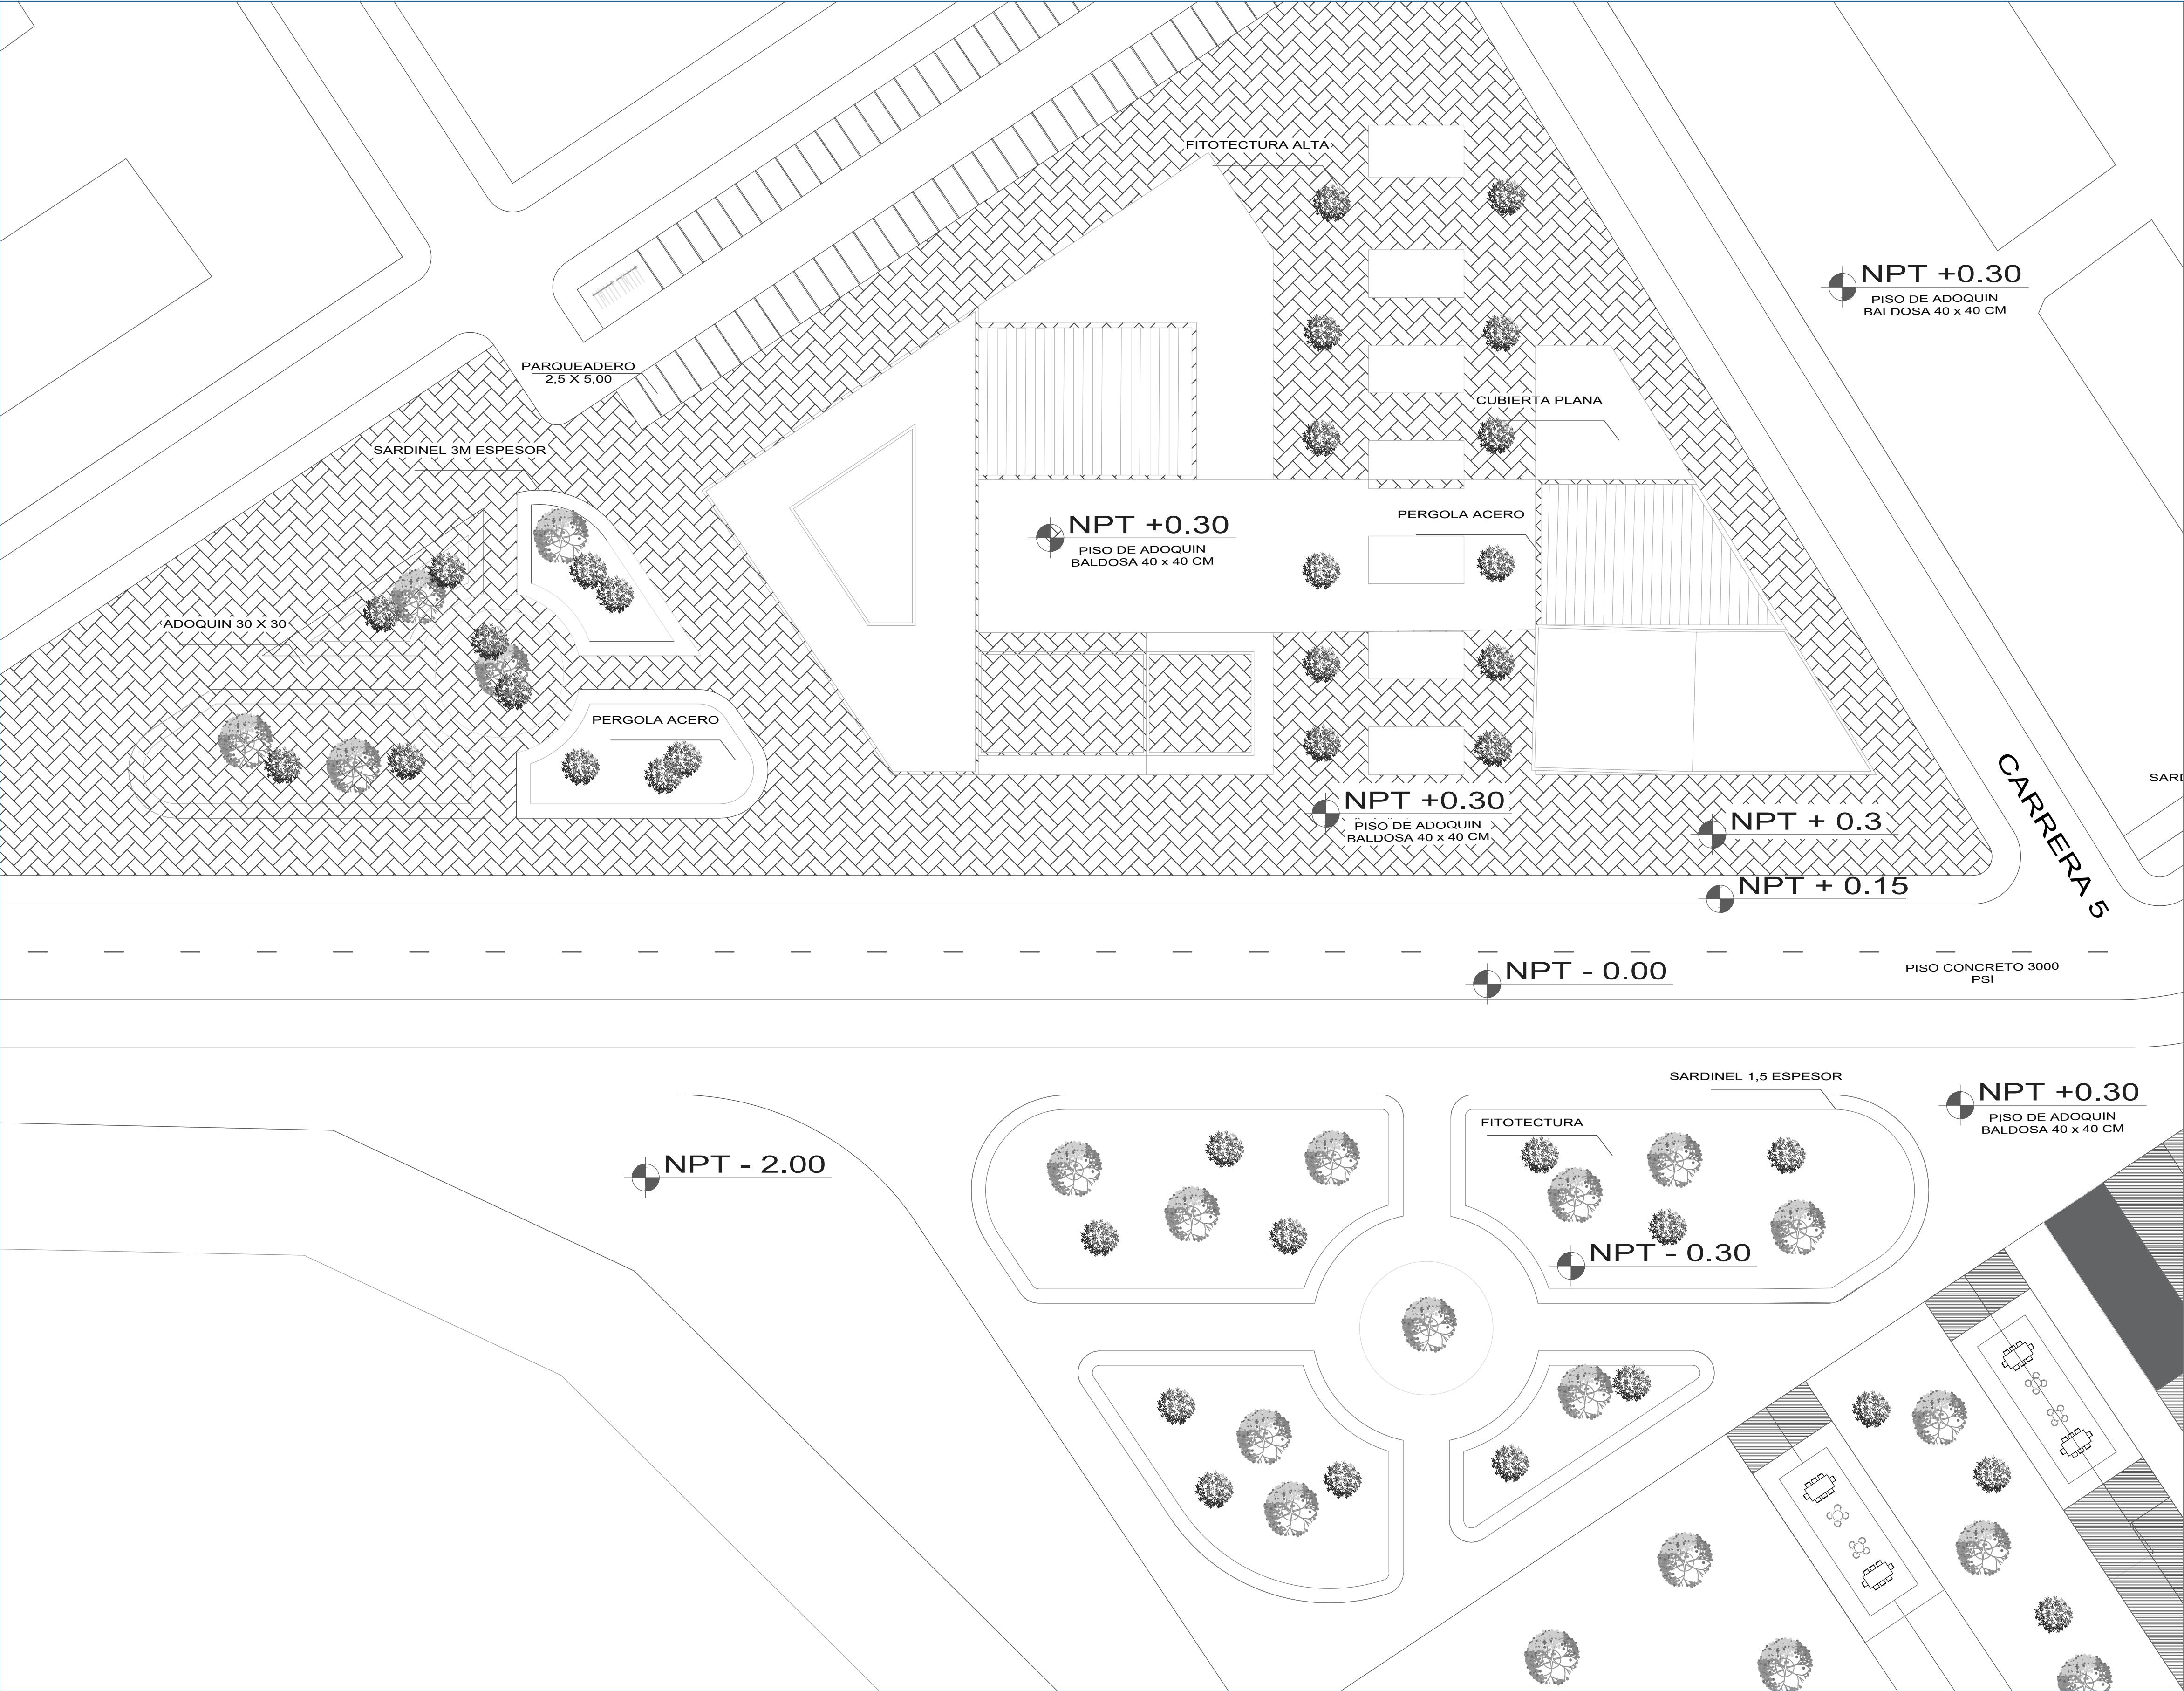



UNIVERSIDAD
La Gran Colombia



FACULTAD DE
ARQUITECTURA

PROYECTO URBANO

TITULO DEL PROYECTO:

Corredor
sociocultural

BOGOTÁ 2022

CONVENCIONES:

CURSO:

PROYECTO INTEGRAL
METROPOLITANO

CONTIENE:

OBSERVACIONES:

ESCALA:

INDICADA

FECHA:

Noviembre
DE
2022

NOMBRE DEL ARCHIVO:

ULTIMA HECHA.dwg

REVISION:

1

PLANO No:

A-001

PLANCHA No:

1

DE:



FACULTAD DE
ARQUITECTURA

PROYECTO URBANO

TÍTULO DEL PROYECTO:

Corredor
sociocultural

BOGOTÁ 2022

CONVENCIONES:

CURSOR:

PROYECTO INTEGRAL
METROPOLITANO

CONTIENE:

OBSERVACIONES:


ESCALA:
INDICADA

FECHA:	Noviembre DE 2022
--------	-------------------------

NOMBRE DEL ARCHIVO:	

ULTIMA HECHA.dwg

REVISIÓN.	PLANO No.	PLANCHAS No.
1	A-001	1
		DE

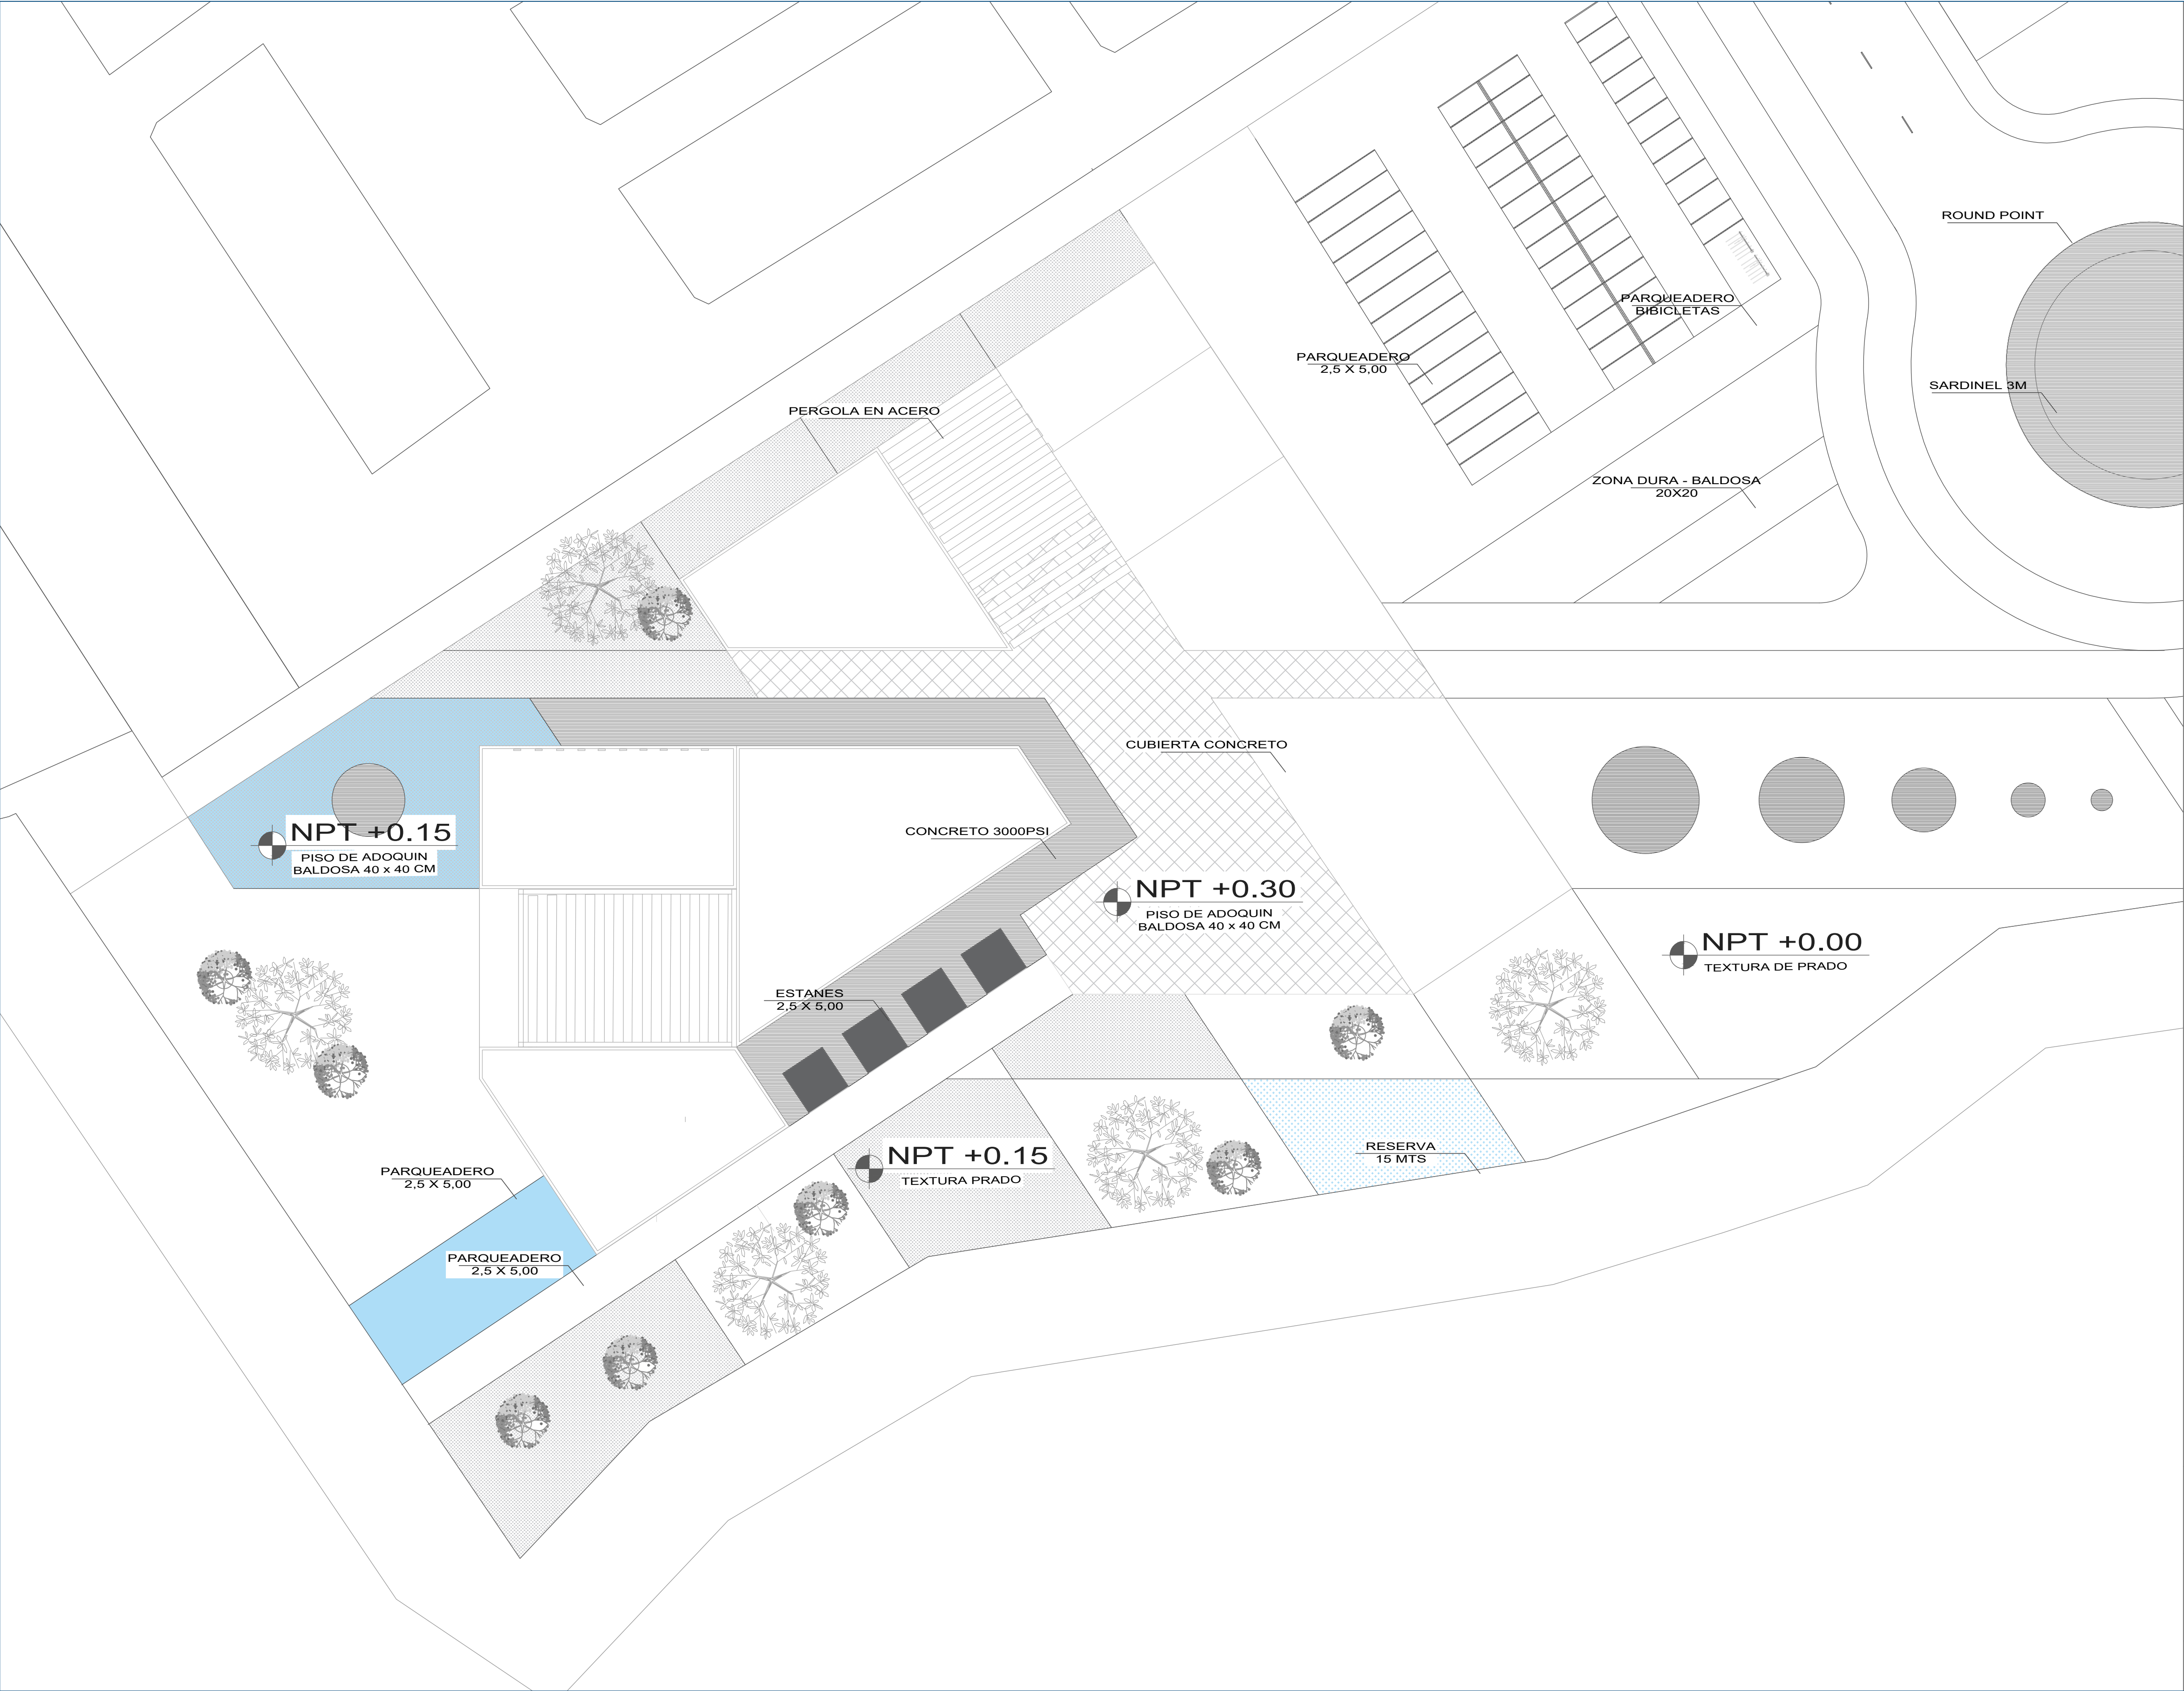



UNIVERSIDAD
La Gran Colombia



FACULTAD DE
ARQUITECTURA



PROGRAMA DE ARQUITECTURA
DE ALTA CALIDAD

FACULTAD DE
ARQUITECTURA

PROYECTO URBANO

TITULO DEL PROYECTO:

Corredor
sociocultural

BOGOTÁ 2022

CONVENCIONES:

CURSO:

PROYECTO INTEGRAL
METROPOLITANO

CONTIENE:

OBSERVACIONES:

ESCALA:

INDICADA

FECHA:

Noviembre
DE
2022

NOMBRE DEL ARCHIVO:

ULTIMA HECHA.dwg

REVISION:


1

PLANO No.

A-001

PLANCHAS No.

1

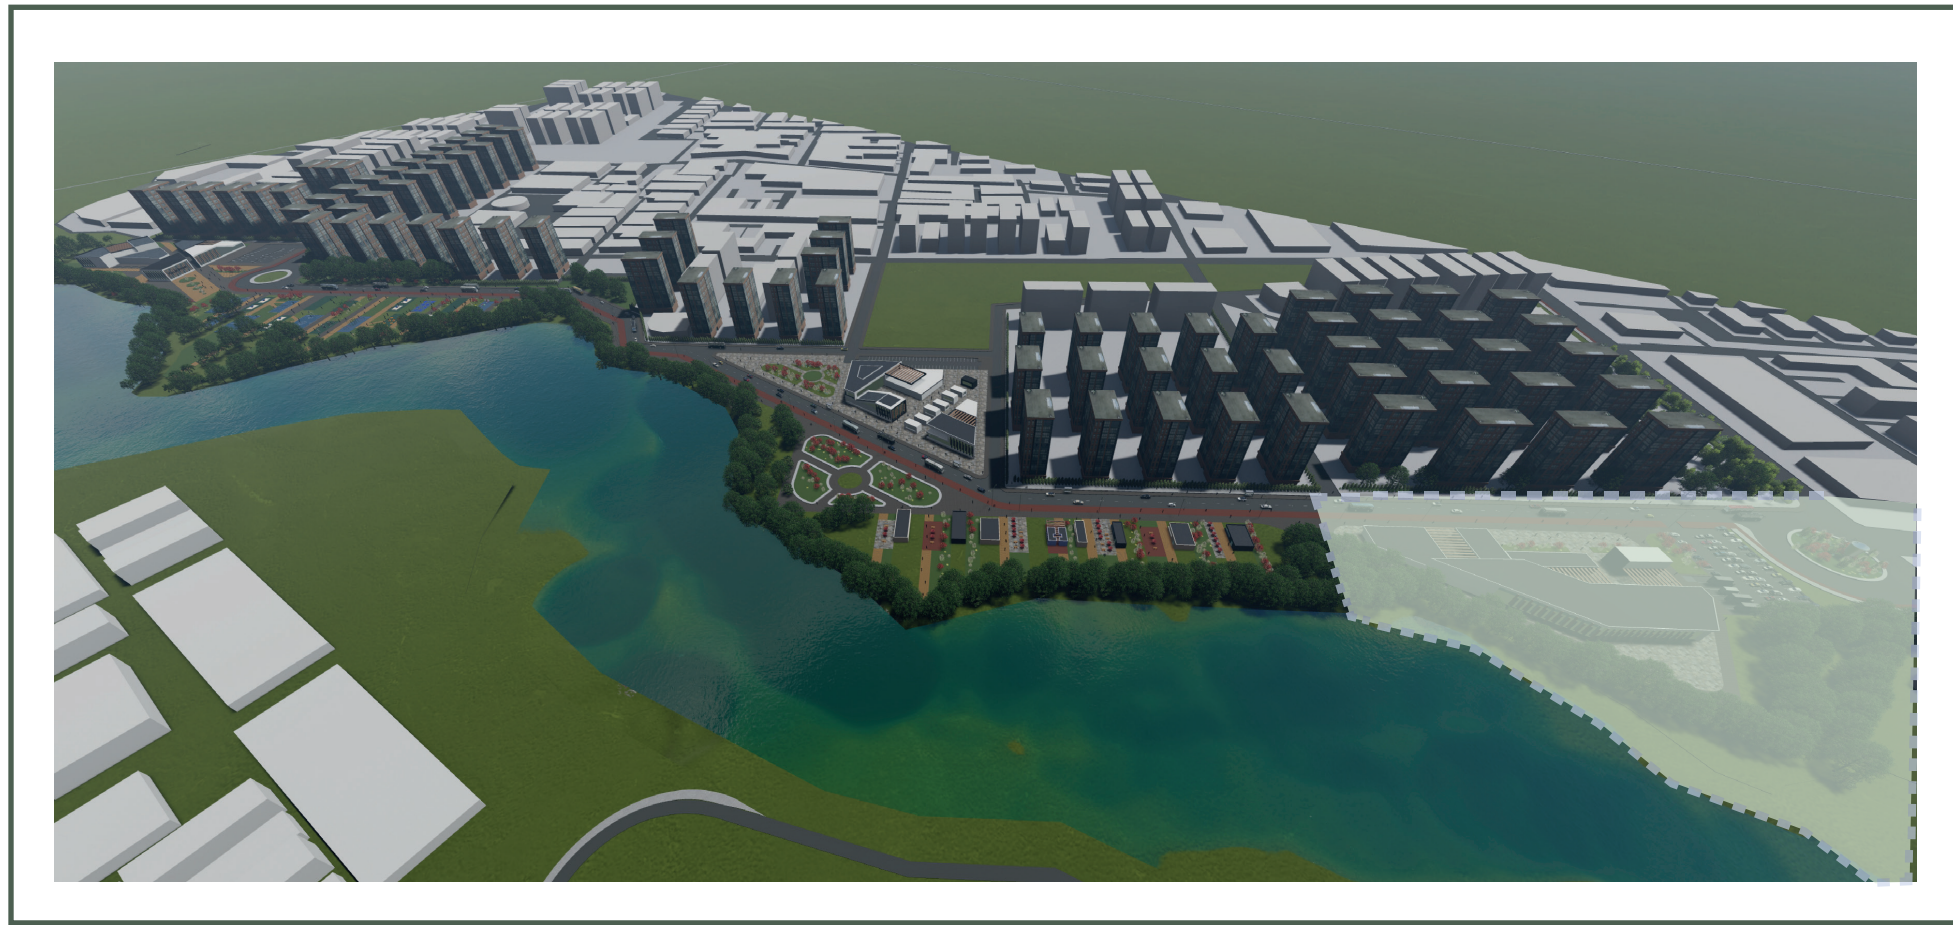

PLANO GENERAL

LOCALIZACION COMERCIO A

ARBOL ROBLE

ARBOL GRANDIFLORA

ARBOL MEDIAROSA


ARBORIZACION IMPLANTADA

TURMELINAS

PLANTACIÓN HORMISODEM

PLANO DE IMPLANTCION
EQUIPAMIENTO COMERCIAL (A)



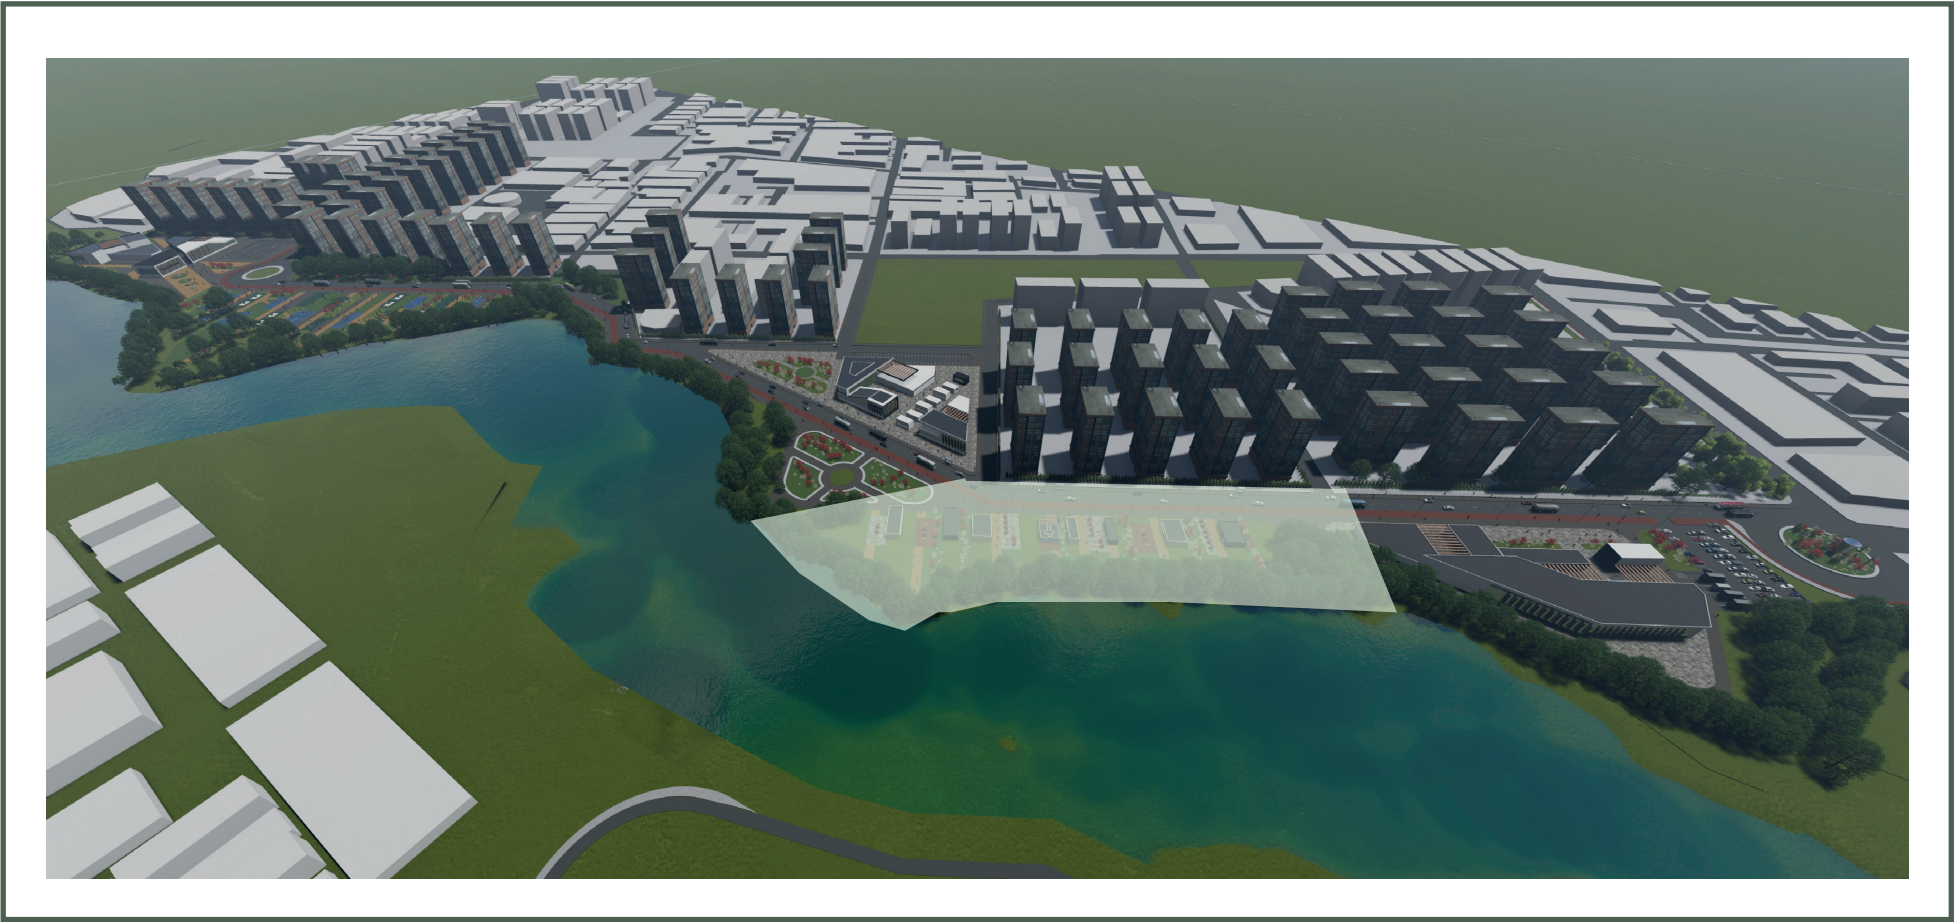

PLANO GENERAL

LOCALIZACIÓN URBANA



ARBOL
ROBLE



ARBOL
GRANDIFLORA



ARBOL
MEDIAROSA




TURMELINAS



PLANTACIÓN
HORMISODEM

ARBORIZACION IMPLANTADA

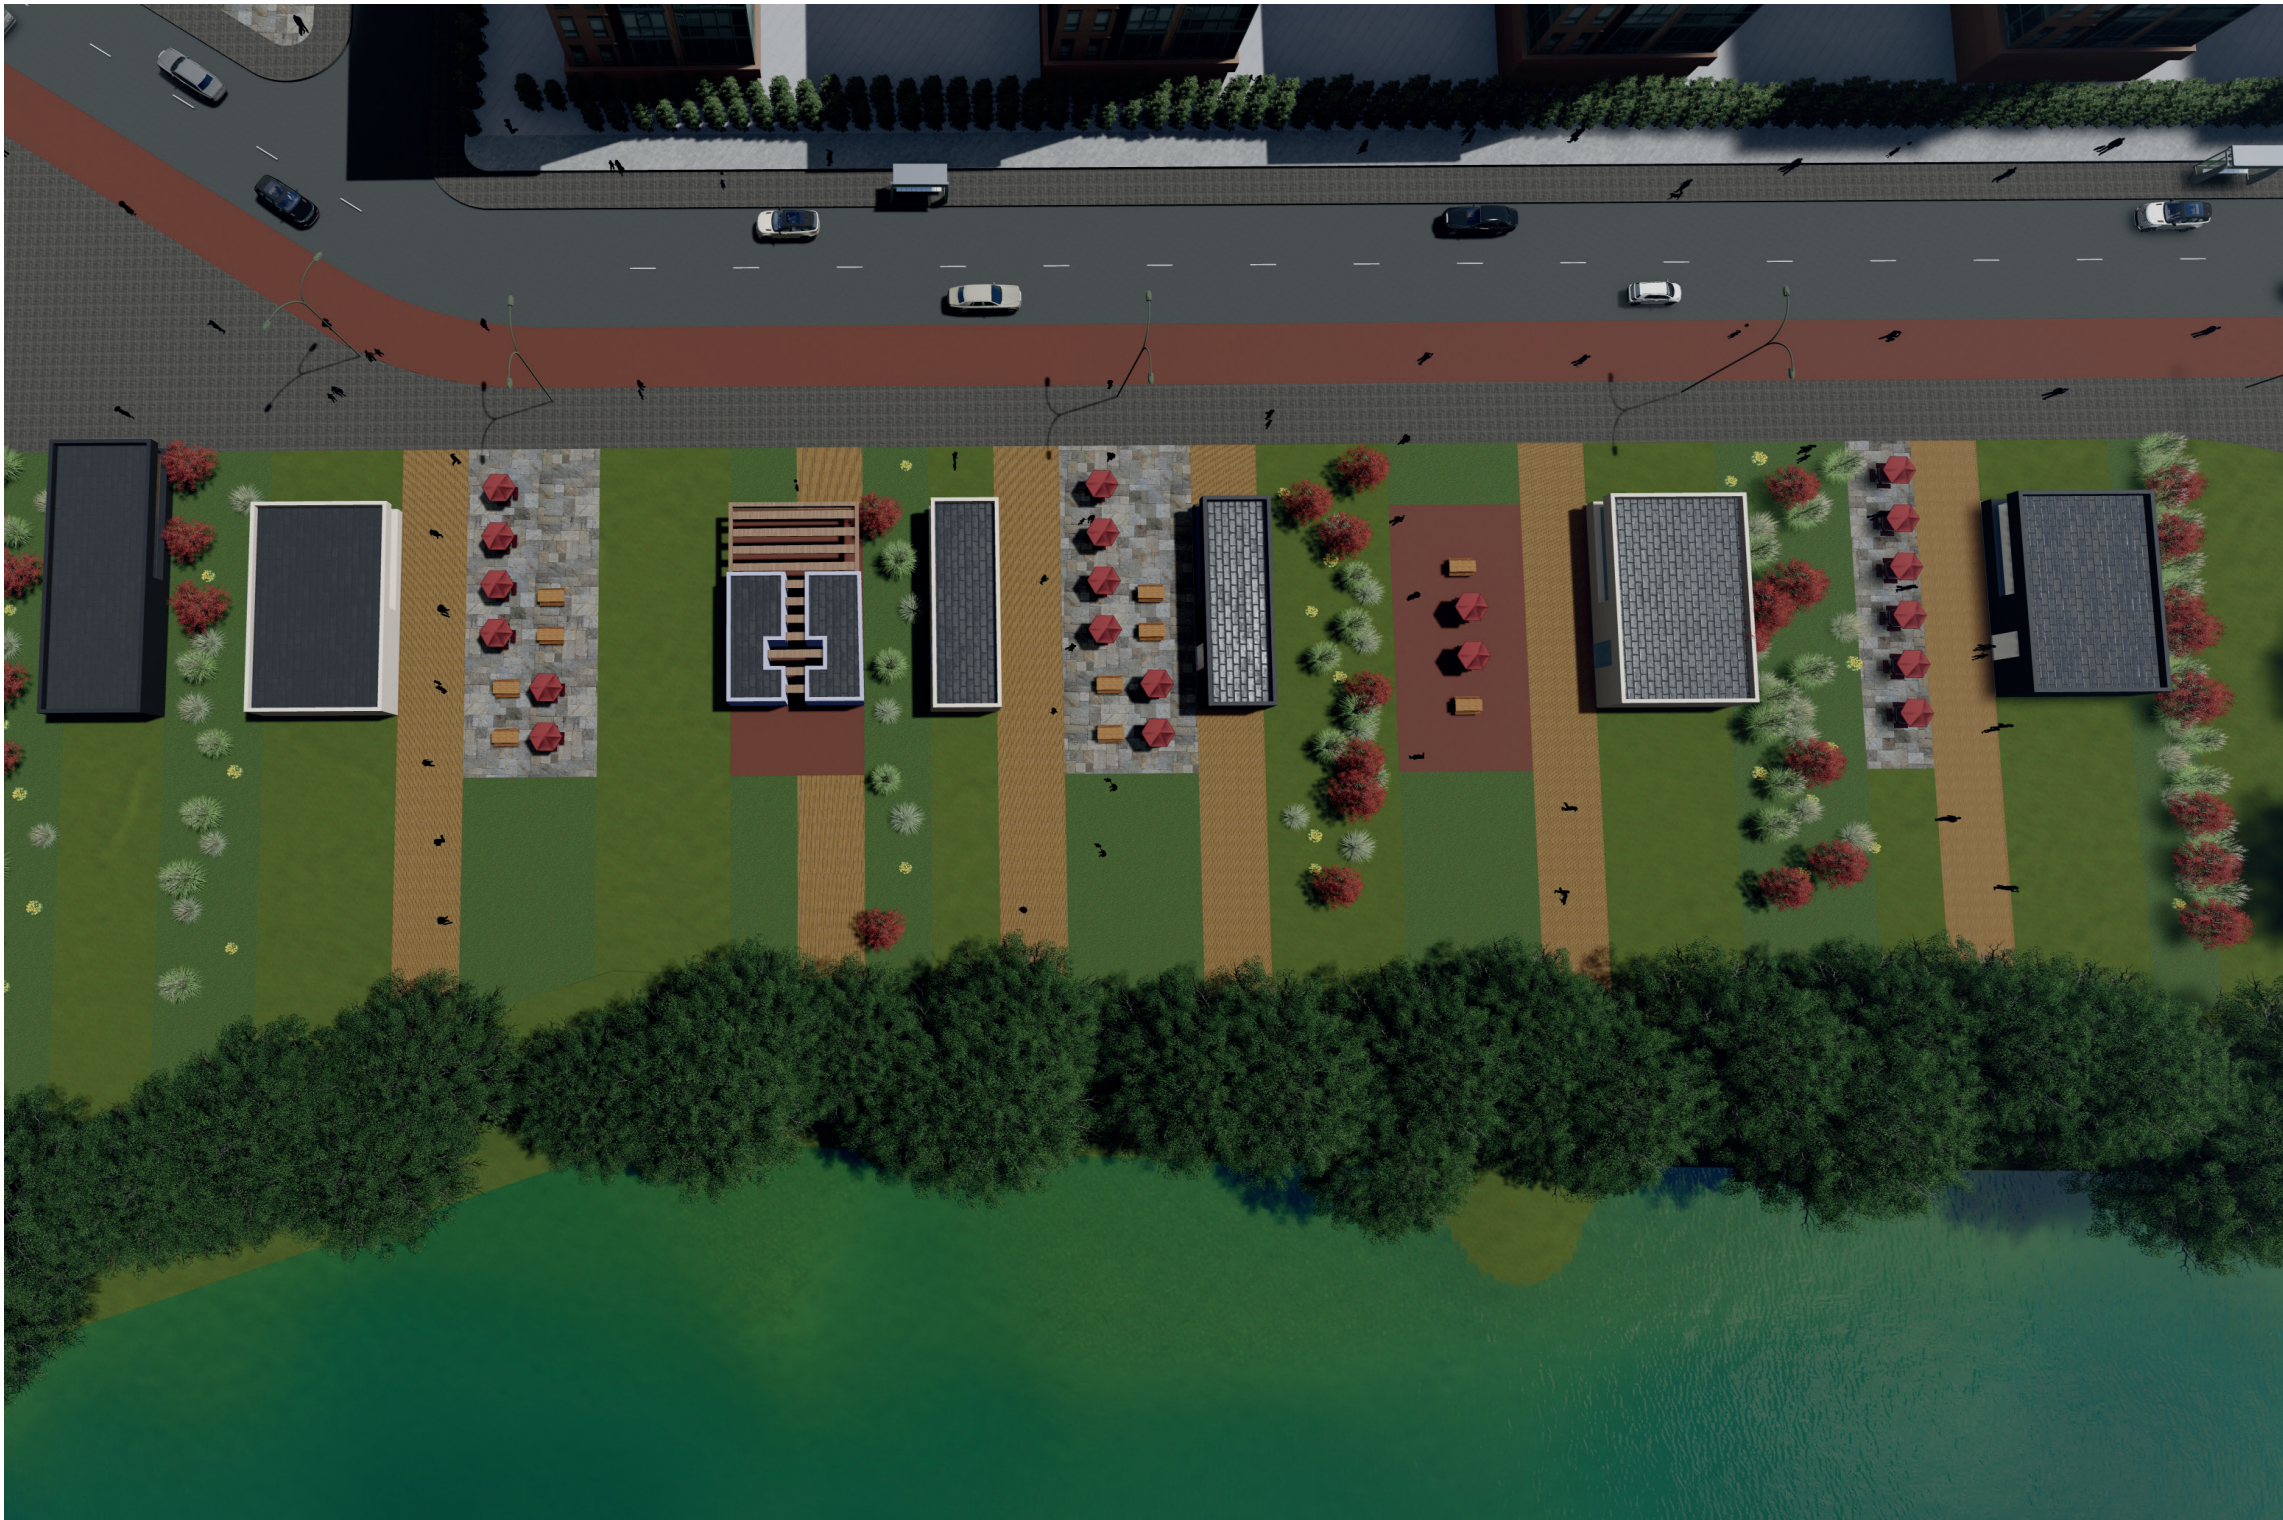

PLANO DE IMPLANTCION

ZONA URBANA PARA COMIDAS Y ALIMENTACION



ZONA URBANA (A)

EXT	13,432 mtr2
NIVEL	NIVEL 1

TITULO DEL PROYECTO:

Corredor
sociocultural

BOGOTÁ 2022

CONVENCIONES:

CURSO:

PROYECTO INTEGRAL
METROPOLITANO

CONTIENE:


OBSERVACIONES:

ESCALA:	FECHA:
INDICADA	Noviembre DE 2022

NOMBRE DEL ARCHIVO:

ULTIMA HECHA.dwg

REVISION:	PLANO No:	PLANCHAS No:
1	A-001	1

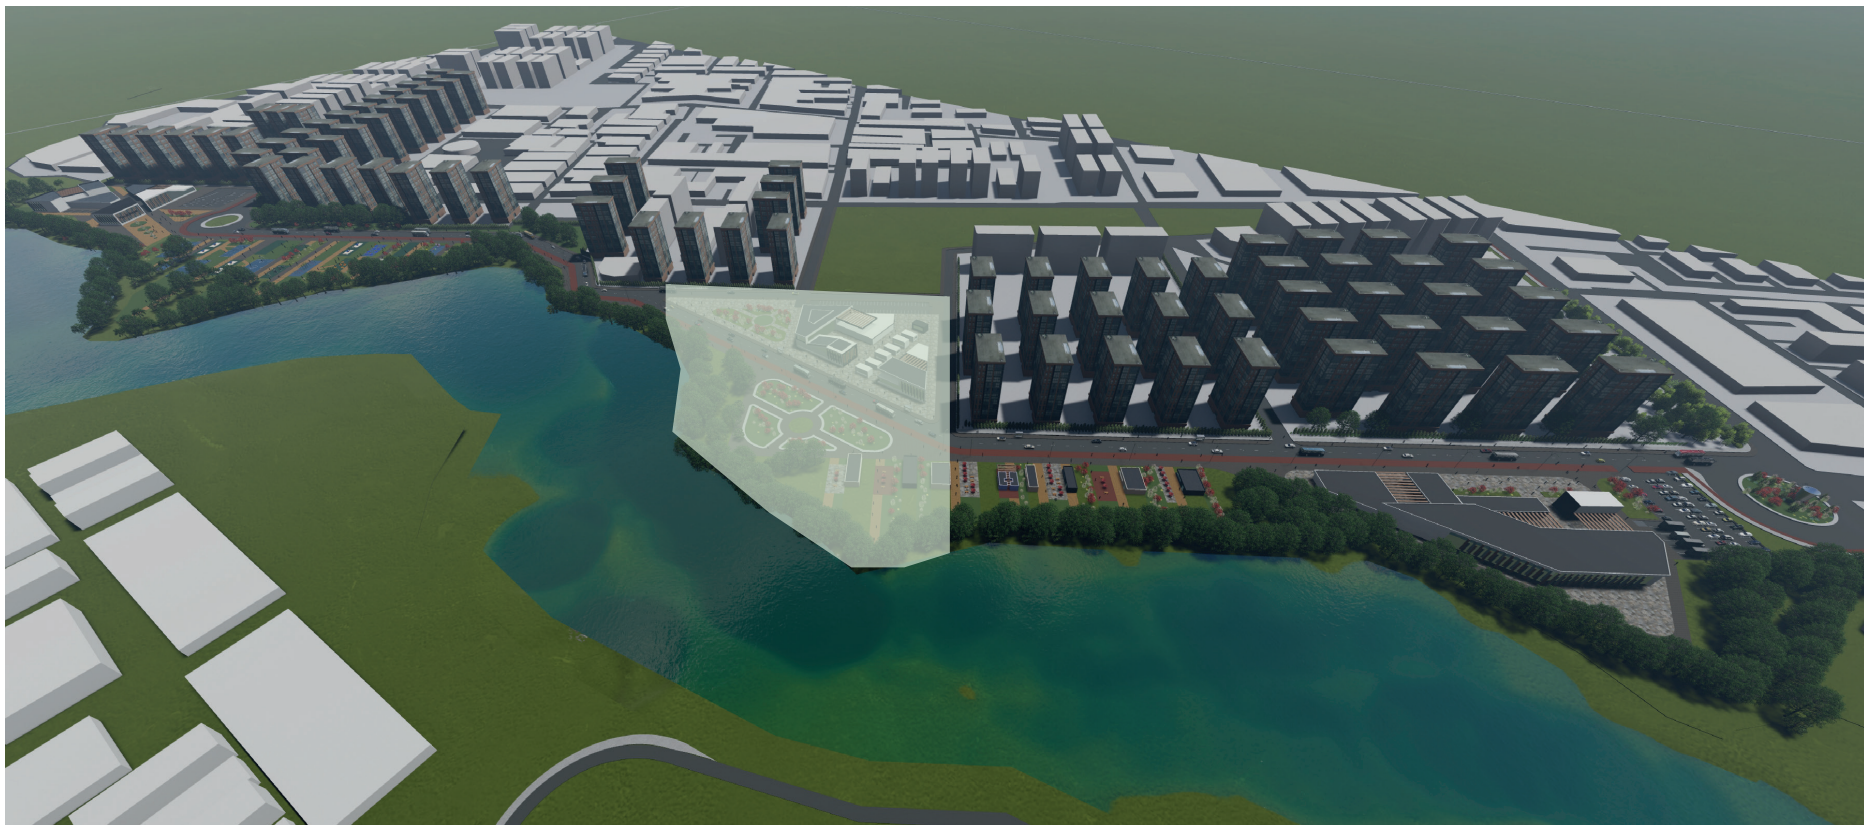

PLANO GENERAL

LOCALIZACIÓN CENTRO DE CULTURA



ARBOL
ROBLE



ARBOL
GRANDIFLORA



ARBOL
MEDIAROSA



TURMELINAS



PLANTACIÓN
HORMISODEM

ARBORIZACION IMPLANTADA



PLANO DE IMPLANTACIÓN

EQUIPAMIENTO CENTRO DE CULTURA



CENTRO DE CULTURA (B)

EXT	3,442 mtr2
NIVEL	NIVEL 1



TITULO DEL PROYECTO:

Corredor
sociocultural

BOGOTÁ 2022

CONVENCIONES:

CURSO:

PROYECTO INTEGRAL
METROPOLITANO

CONTIENE:

OBSERVACIONES:

ESCALA:

INDICADA

FECHA:

Noviembre
DE
2022

NOMBRE DEL ARCHIVO:

ULTIMA HECHA.dwg

REVISIÓN:



1

PLANO No.

A-001

PLANCHA No.

1

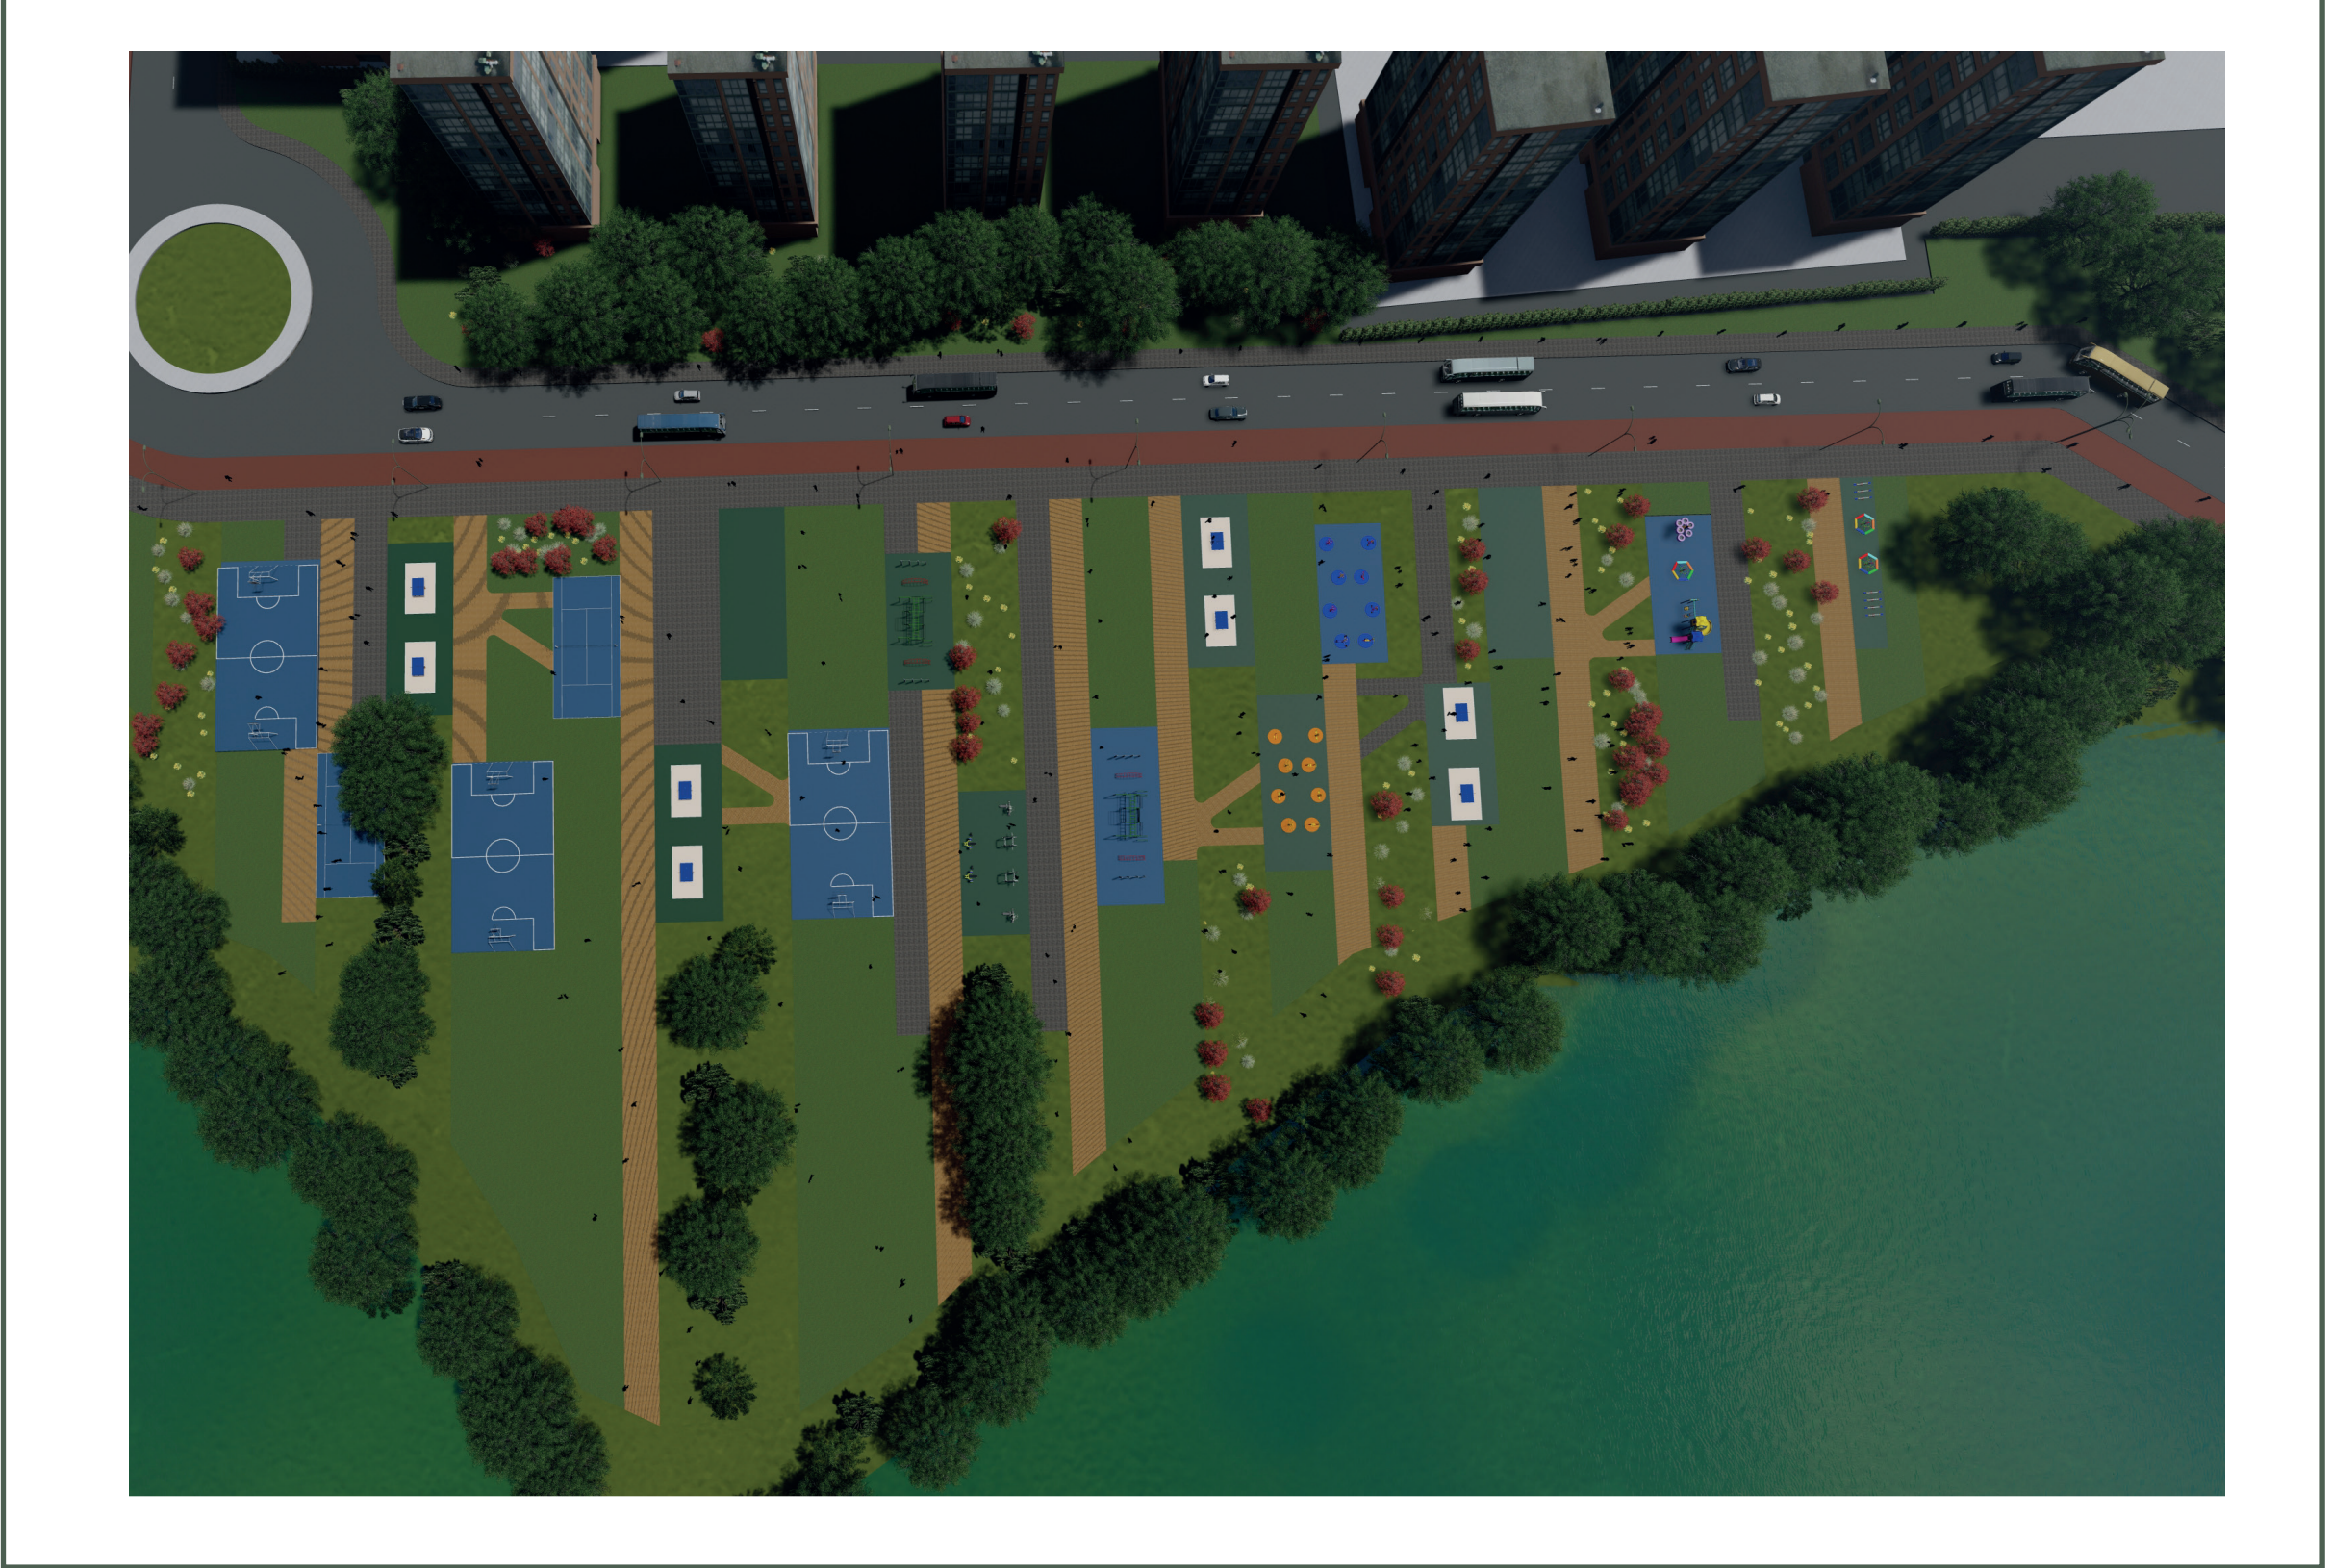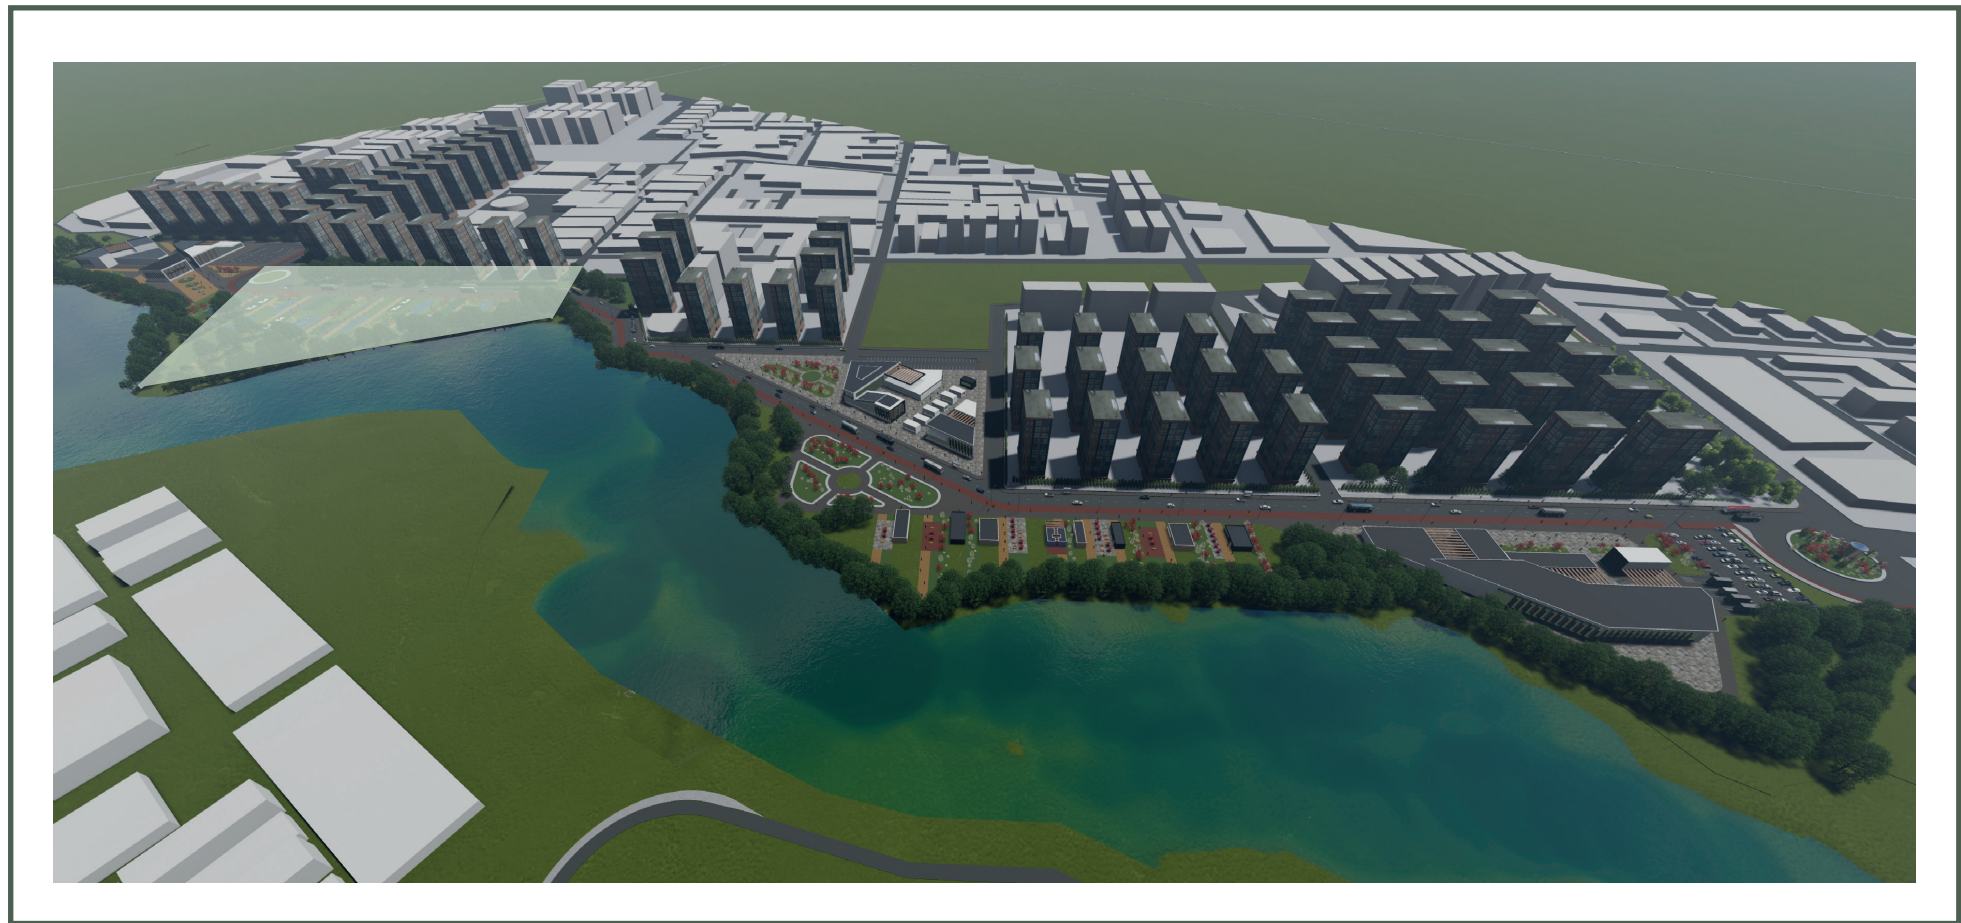

PLANO GENERAL

LOCALIZACIÓN DEPORTIVA

ARBOL ROBLE

ARBOL GRANDIFLORA

ARBOL MEDIAROSA

TURMELINAS

PLANTACIÓN HORMISODEM

ARBORIZACION IMPLANTADA


ZONA DEPORTIVA (B)

EXT	3,442 mtr2
NIVEL	NIVEL 1

PLANO DE IMPLANTACIÓN

ZONA DE SERVICIOS DEPORTIVOS Y COMPLEMENTARIOS



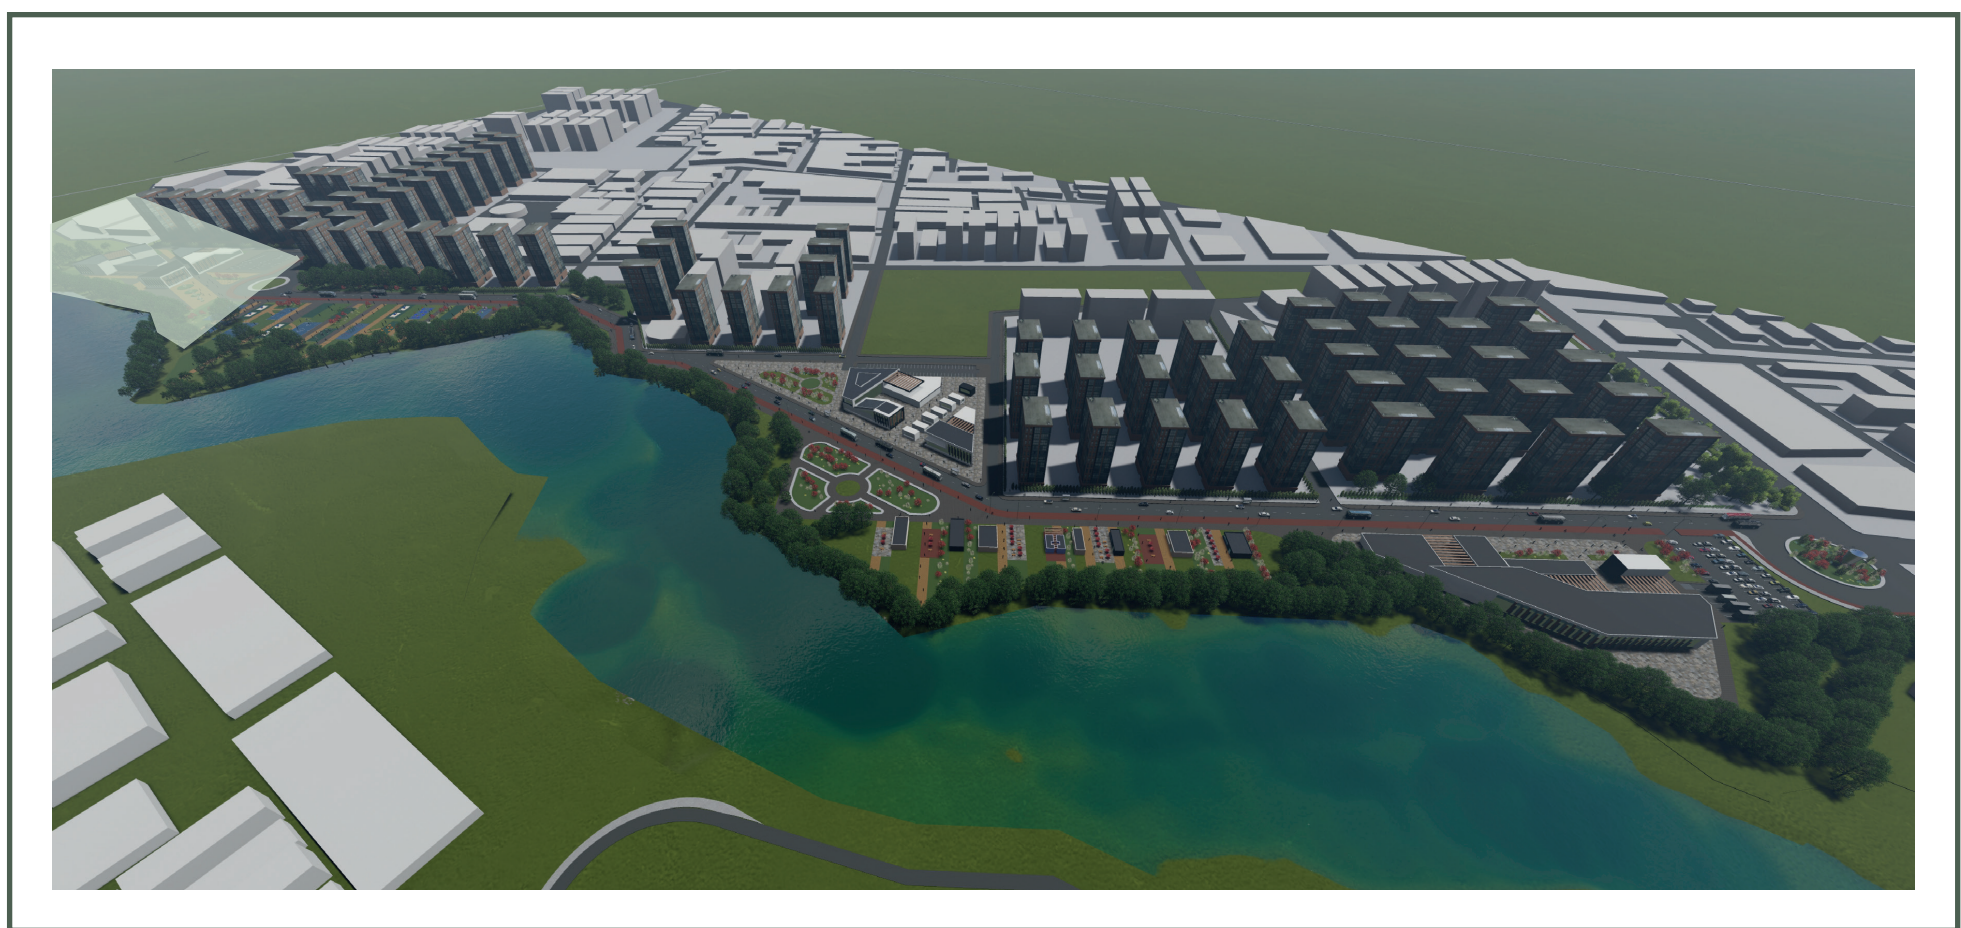

PLANO GENERAL

LOCALIZACION COMERCIO B

ARBOL ROBLE


ARBOL GRANDIFLORA

ARBOL MEDIAROSA

TURMELINAS

PLANTACIÓN HORMISODEM

ARBORIZACION IMPLANTADA

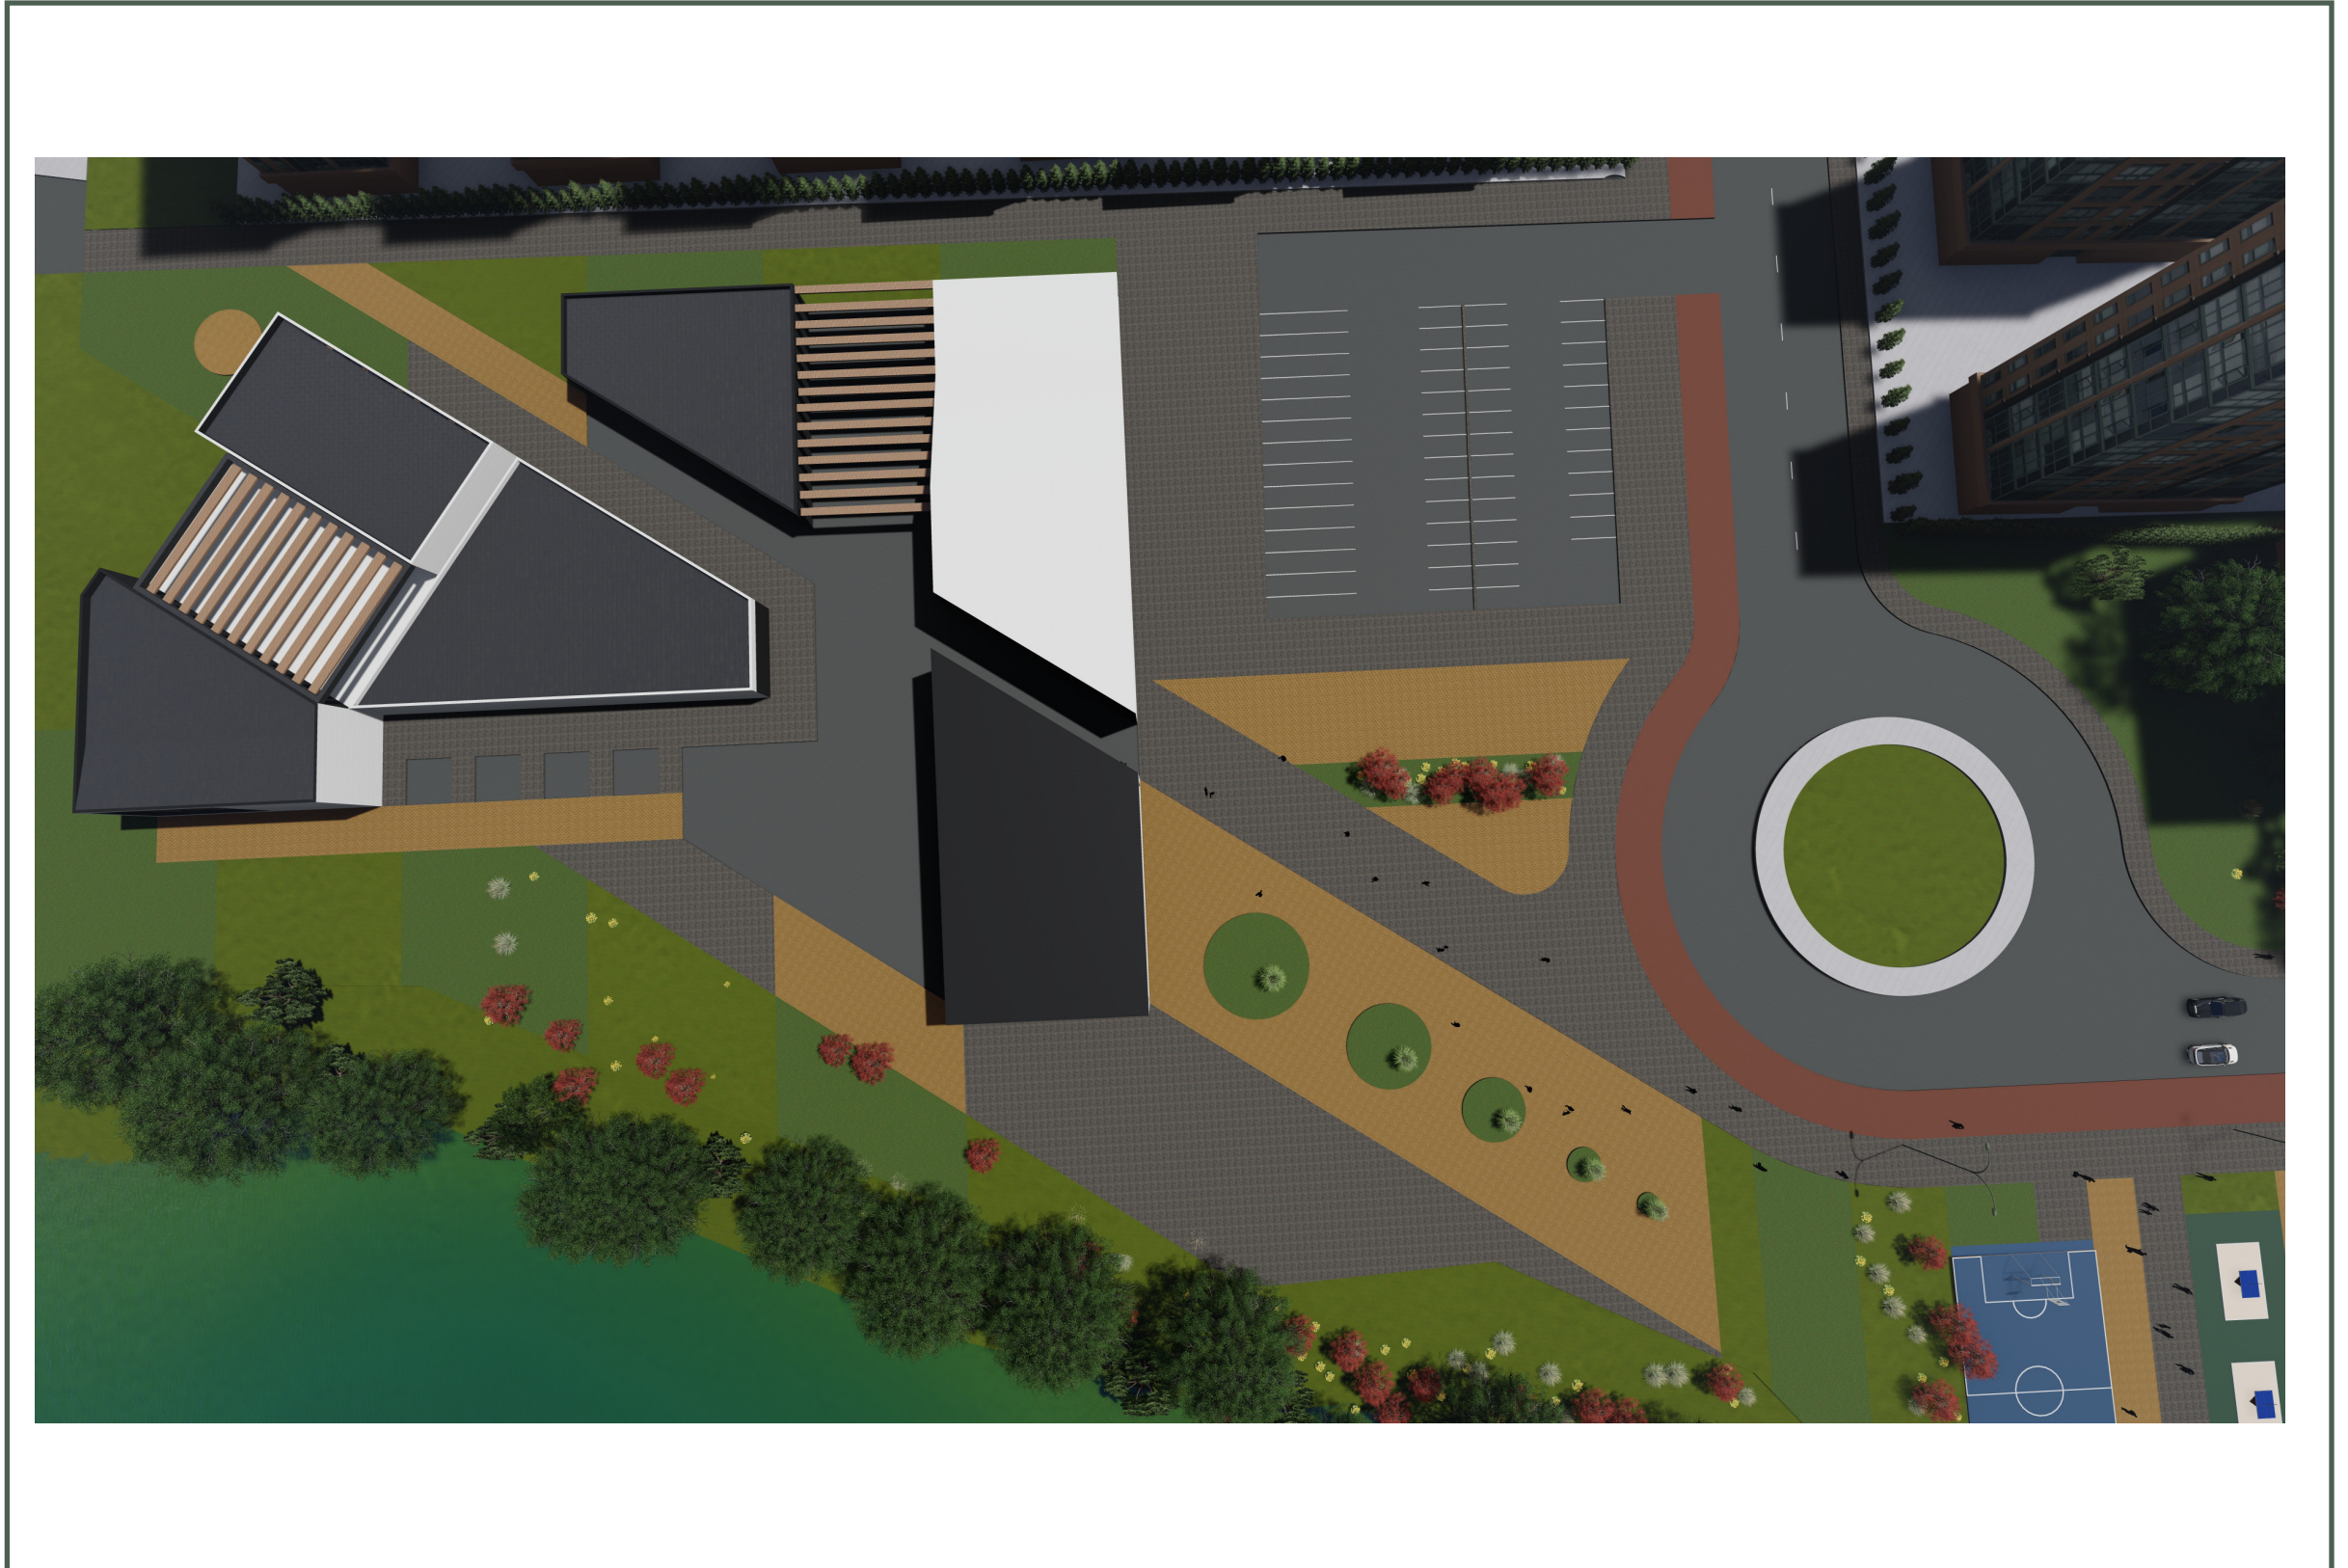

PLANO DE IMPLANTACIÓN

PLAZA DE MERCADO



PLAZA DE MERCADO (C)	
EXT	3,442 mtr2
NIVEL	NIVEL 1



UNIVERSIDAD
La Gran Colombia



FACULTAD DE
ARQUITECTURA



PROYECTO URBANO

TITULO DEL PROYECTO:

Corredor
sociocultural

BOGOTÁ 2022

CONVENCIONES:



CURSO:

PROYECTO INTEGRAL
METROPOLITANO

CONTIENE:

OBSERVACIONES:

ESCALA:	FECHA:	
INDICADA	Noviembre DE 2022	
NOMBRE DEL ARCHIVO:		
ULTIMA HECHA.dwg		
REVISION:	PLANO No.	PLANCHAS No.
1	A-001	1

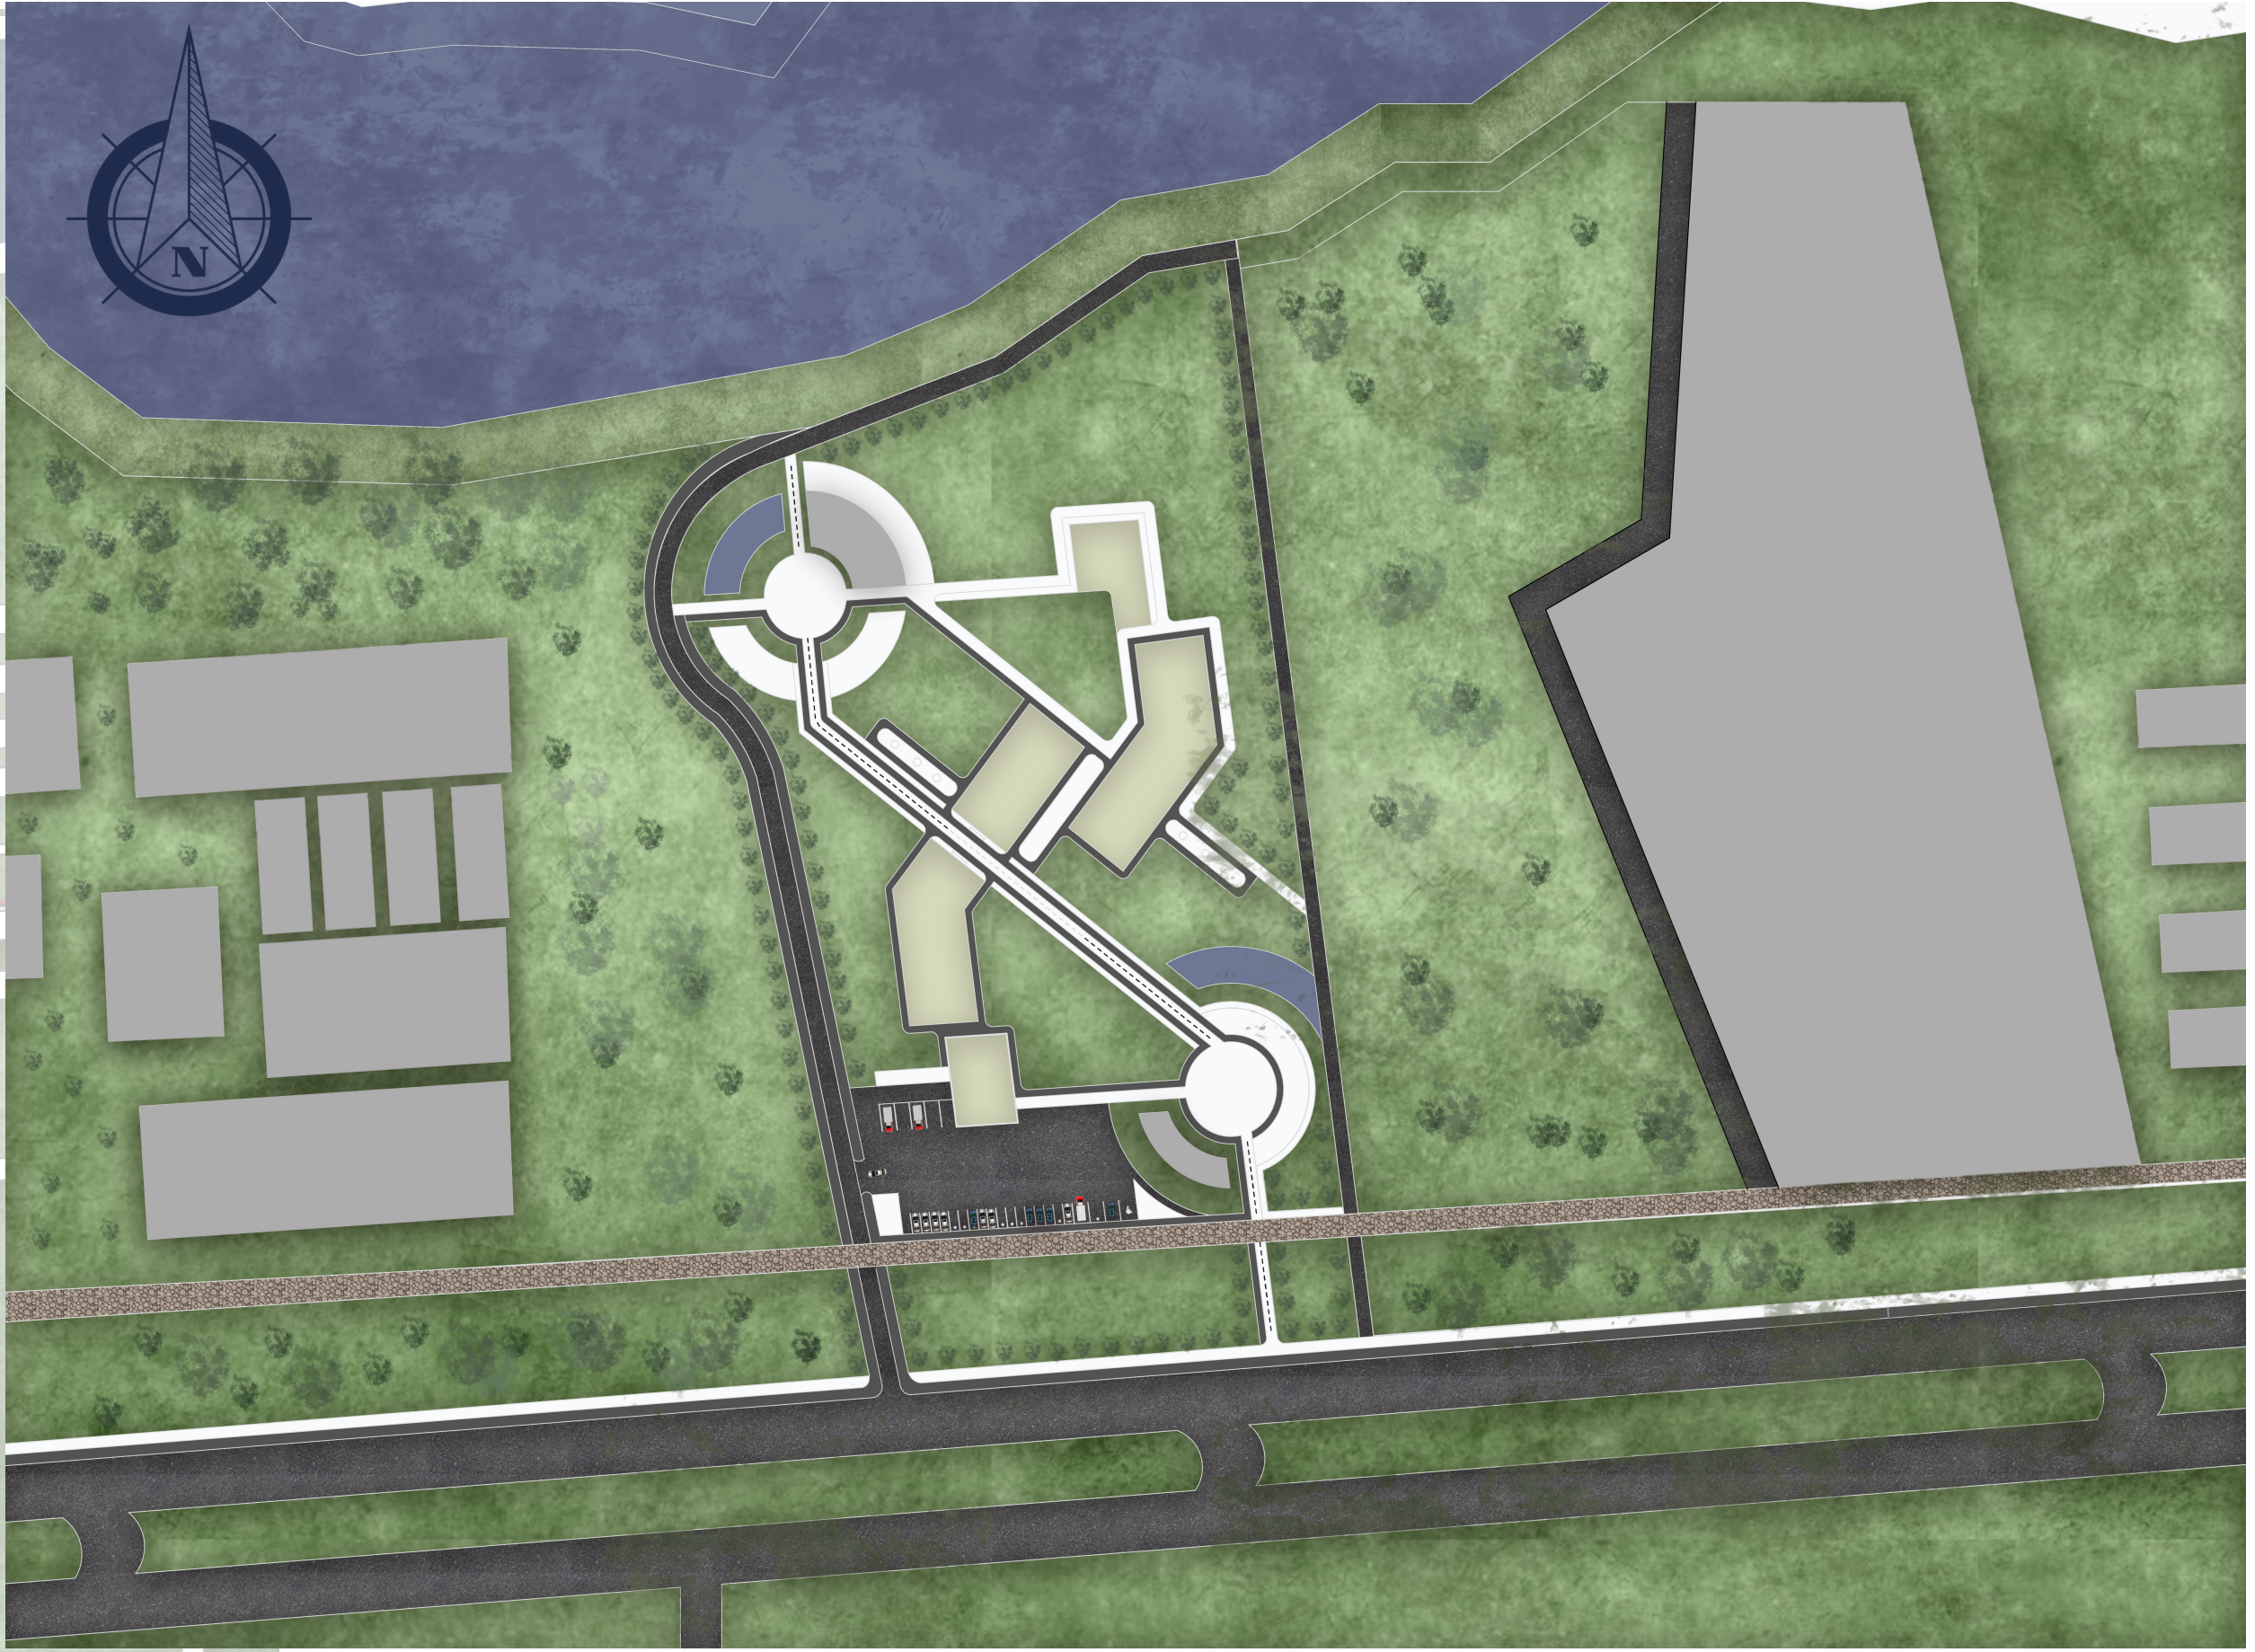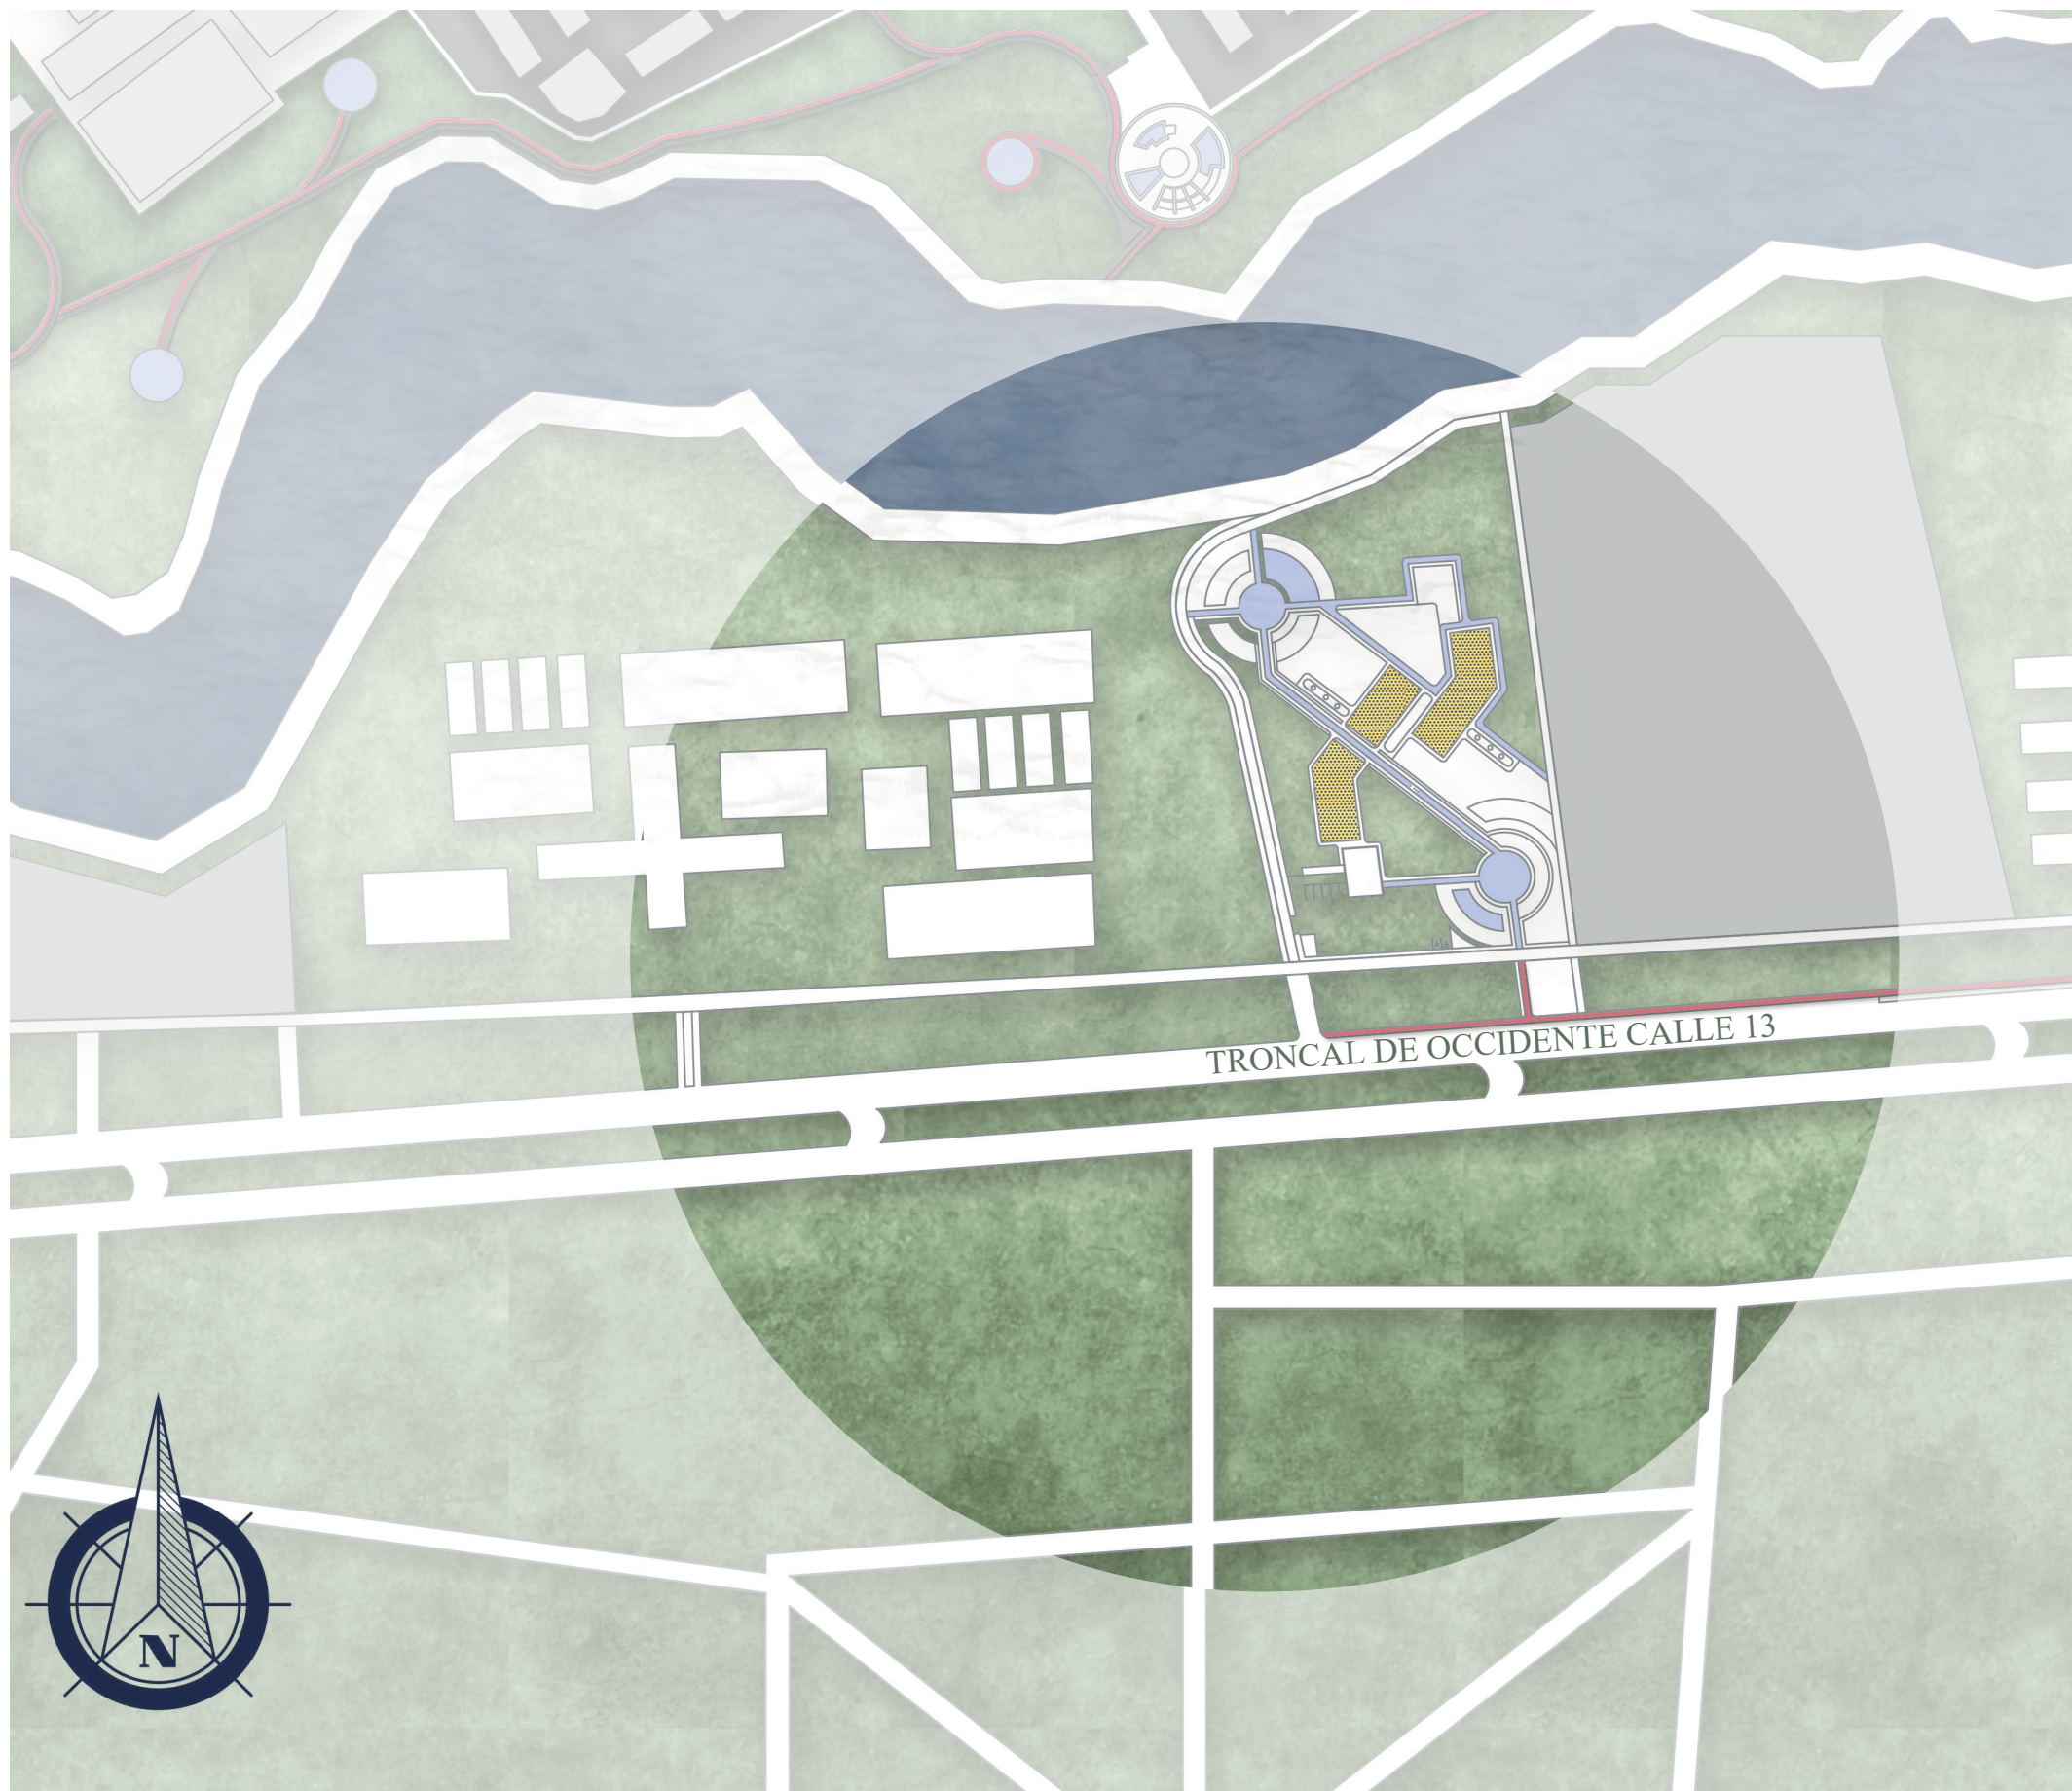

PLANO GENERAL


UBICACION CENTRO INVESTIGATIVO

PLANO GENERAL

IMPLANTACION / LUGAR DE INTERVENCION

PERFIL URBANO

PERFIL FRONTAL CENTRO DE INVESTIGACION

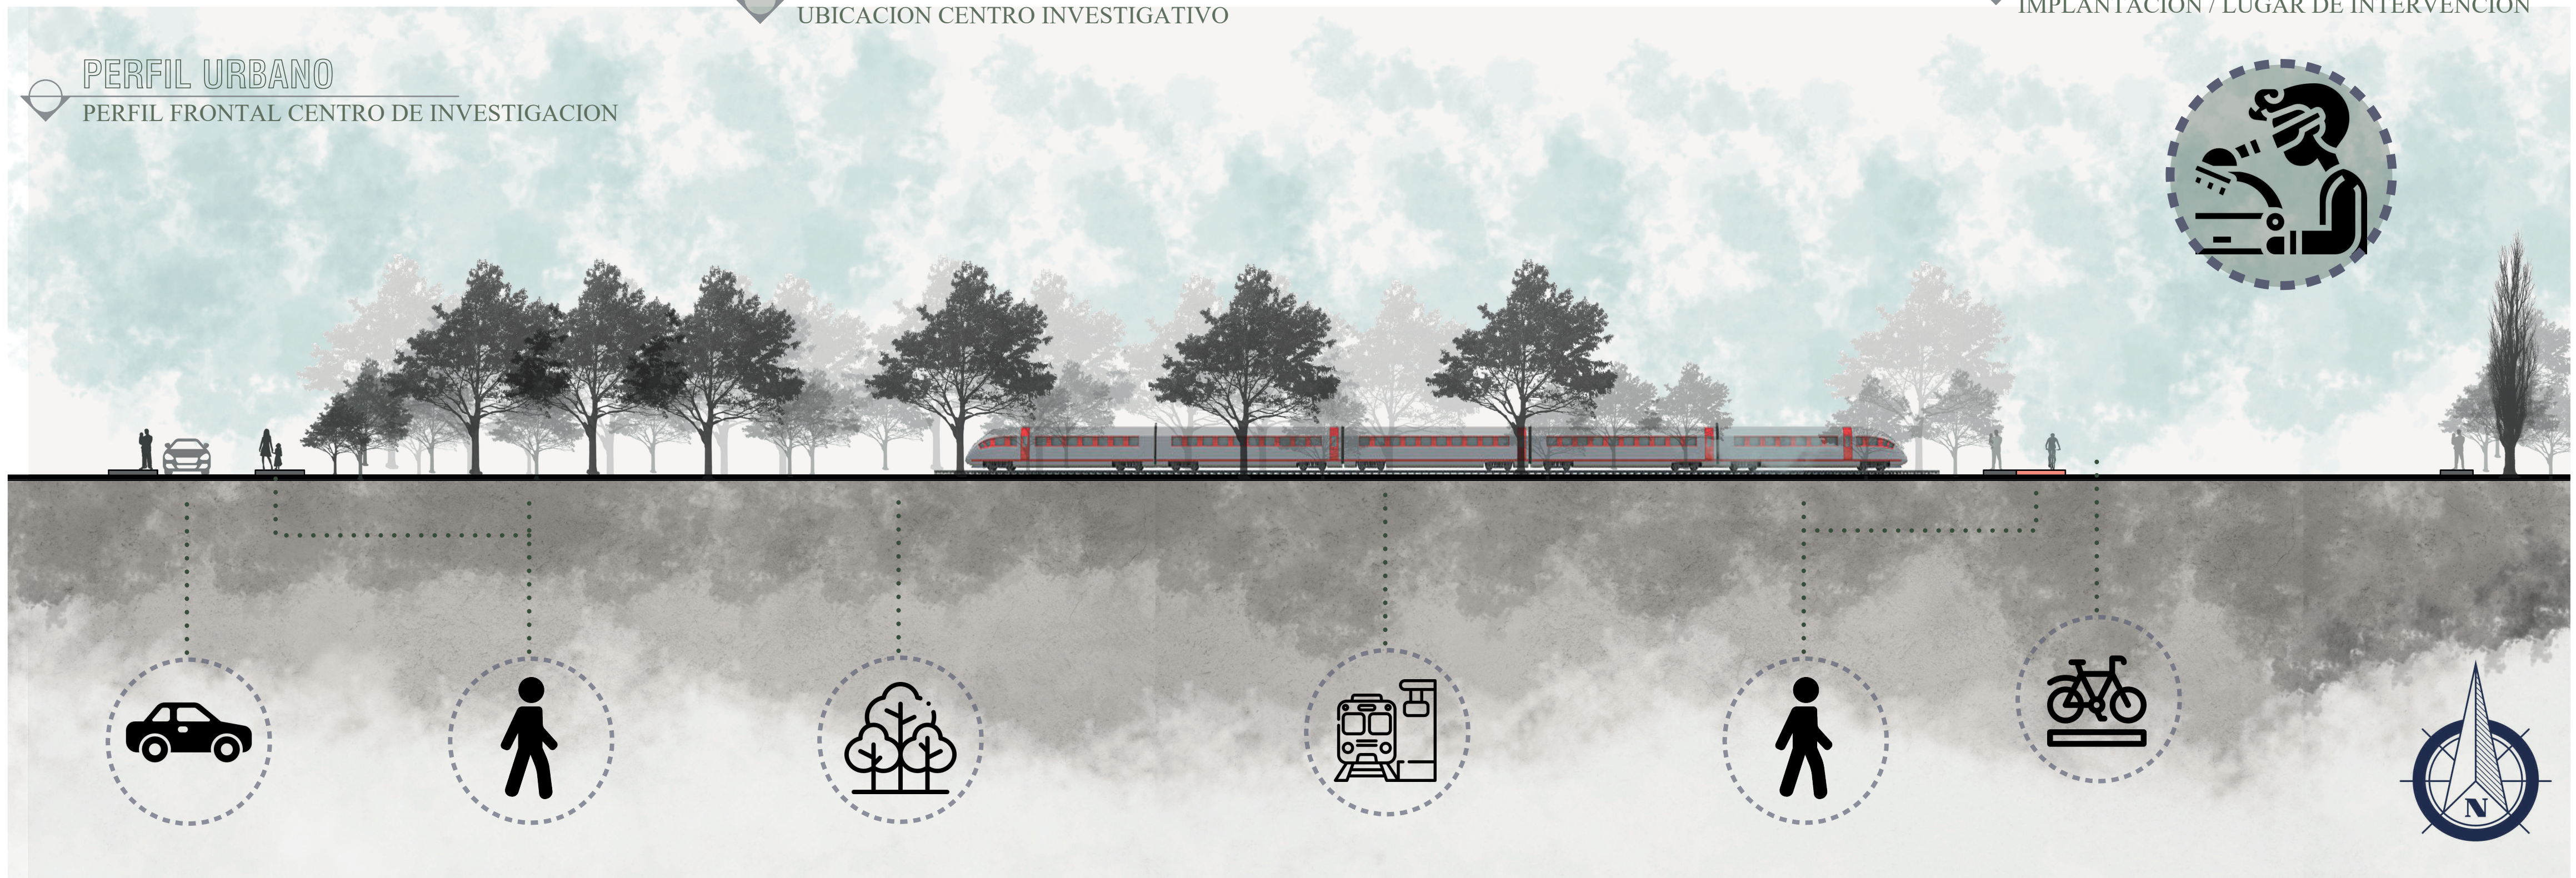

FACULTAD DE
 ARQUITECTURA
 PROYECTO URBANO

TÍTULO DEL PROYECTO:

Corredor
 sociocultural

BOGOTÁ 2022

CONVENCIONES:

CURSO:

PROYECTO INTEGRAL
 METROPOLITANO

CONTIENE:

OBSERVACIONES:

ESCALA:

INDICADA

FECHA:

Noviembre
 DE
 2022

NOMBRE DEL ARCHIVO:

ULTIMA HECHA.dwg

REVISIÓN:


1

PLANO NO:


A-001

PLANCHAS NO:

1

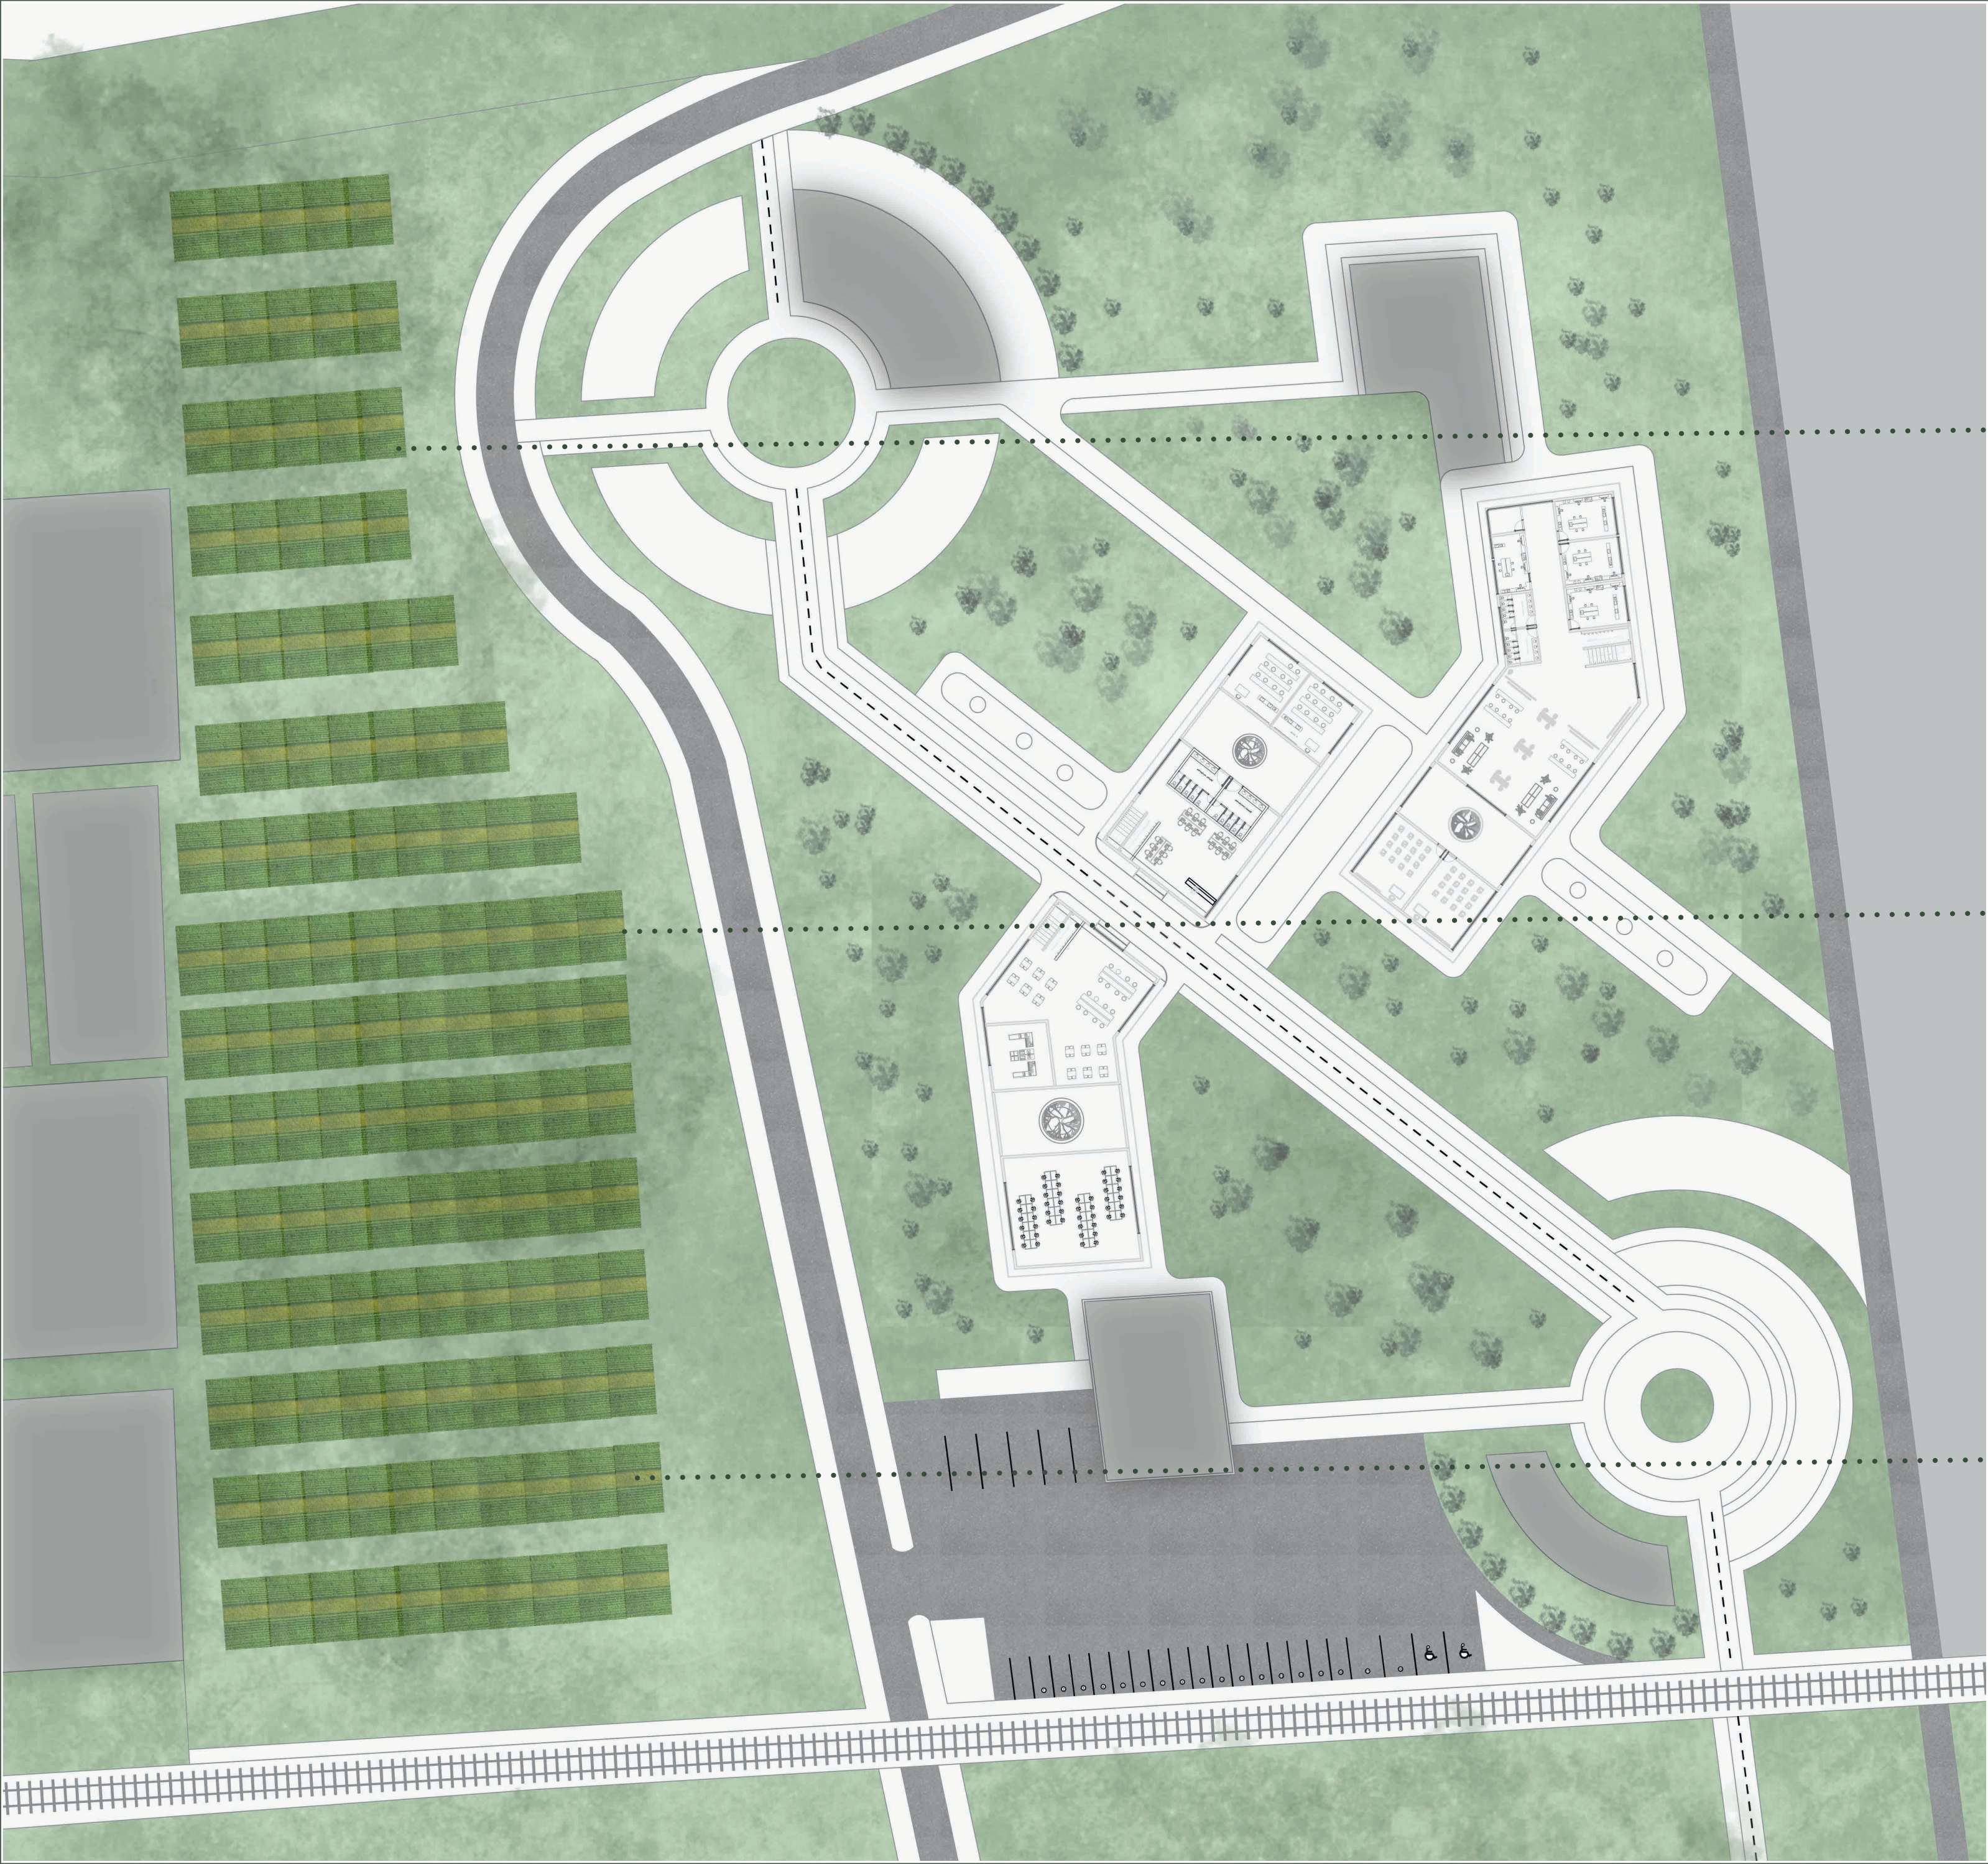

CULTIVOS INCORPORADOS

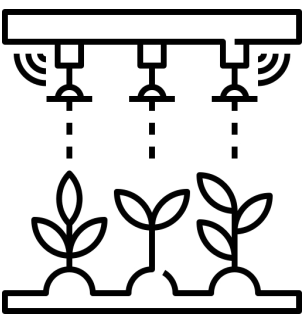

HOJAS Y FRUTOS



Brócoli
Medicinal como expectorante, antiinflamatorio y nutricional. Contiene fósforo y vitamina C.



Kale
Medicinal como expectorante y antiinflamatorio, es comestible como verdura.



Manzanilla
Su uso especial es en forma de infusión, medicinal antiinflamatorio, con propiedades calmantes y digestivas.

HOSRTALIZAS Y TUBERCULOS



Remolacha
Medicinal, antiemética, reduce el colesterol y nutricional en ensaladas y jugos.



Zanahoria
Medicinal, para los ojos y nutricional en ensaladas, tortas y jugos.



Lechuga cruesa
Rica en agua, minerales y vitaminas. Ayuda a la coagulación sanguínea.

CULTIVOS AROMATICOS



Toronjil
Usos en cosmética y perfumería, además de ser aromáticos.



Limonaria
Sus hojas se usan para hacer aceites y esencias, también tiene usos medicinales.



Albahaca
Aromatizar cosméticos y perfumería, también como condimento.

PARAMETROS URBANISTICOS

USOS	Investigacion / Produccion
NIVEL	2 niveles de 4 mts

IMPLANTACION AGRICOLA

CANT	625 PLANTAS
EXT	6000 M2 SEIS HECTAREAS

PLANTACIONES HORTALIZAS

CANT	485 PLANTACIONES
EXT	4000 M2 CUATRO HECTAREAS

PLANTACIONES AROMATICAS

CANT	227 PLANTACIONES
EXT	2000 M2 DOS HECTAREAS

TITULO DEL PROYECTO:

Corredor
sociocultural

BOGOTÁ 2022

CONVENCIONES:

CURSO:

PROYECTO INTEGRAL
METROPOLITANO

CONTIENE:

OBSERVACIONES:

ESCALA:
INDICADA


FECHA:
Noviembre
DE
2022

NOMBRE DEL ARCHIVO:
ULTIMA HECHA.dwg

REVISION:
1

PLANO No:
A-001

PLANCHA No:
1

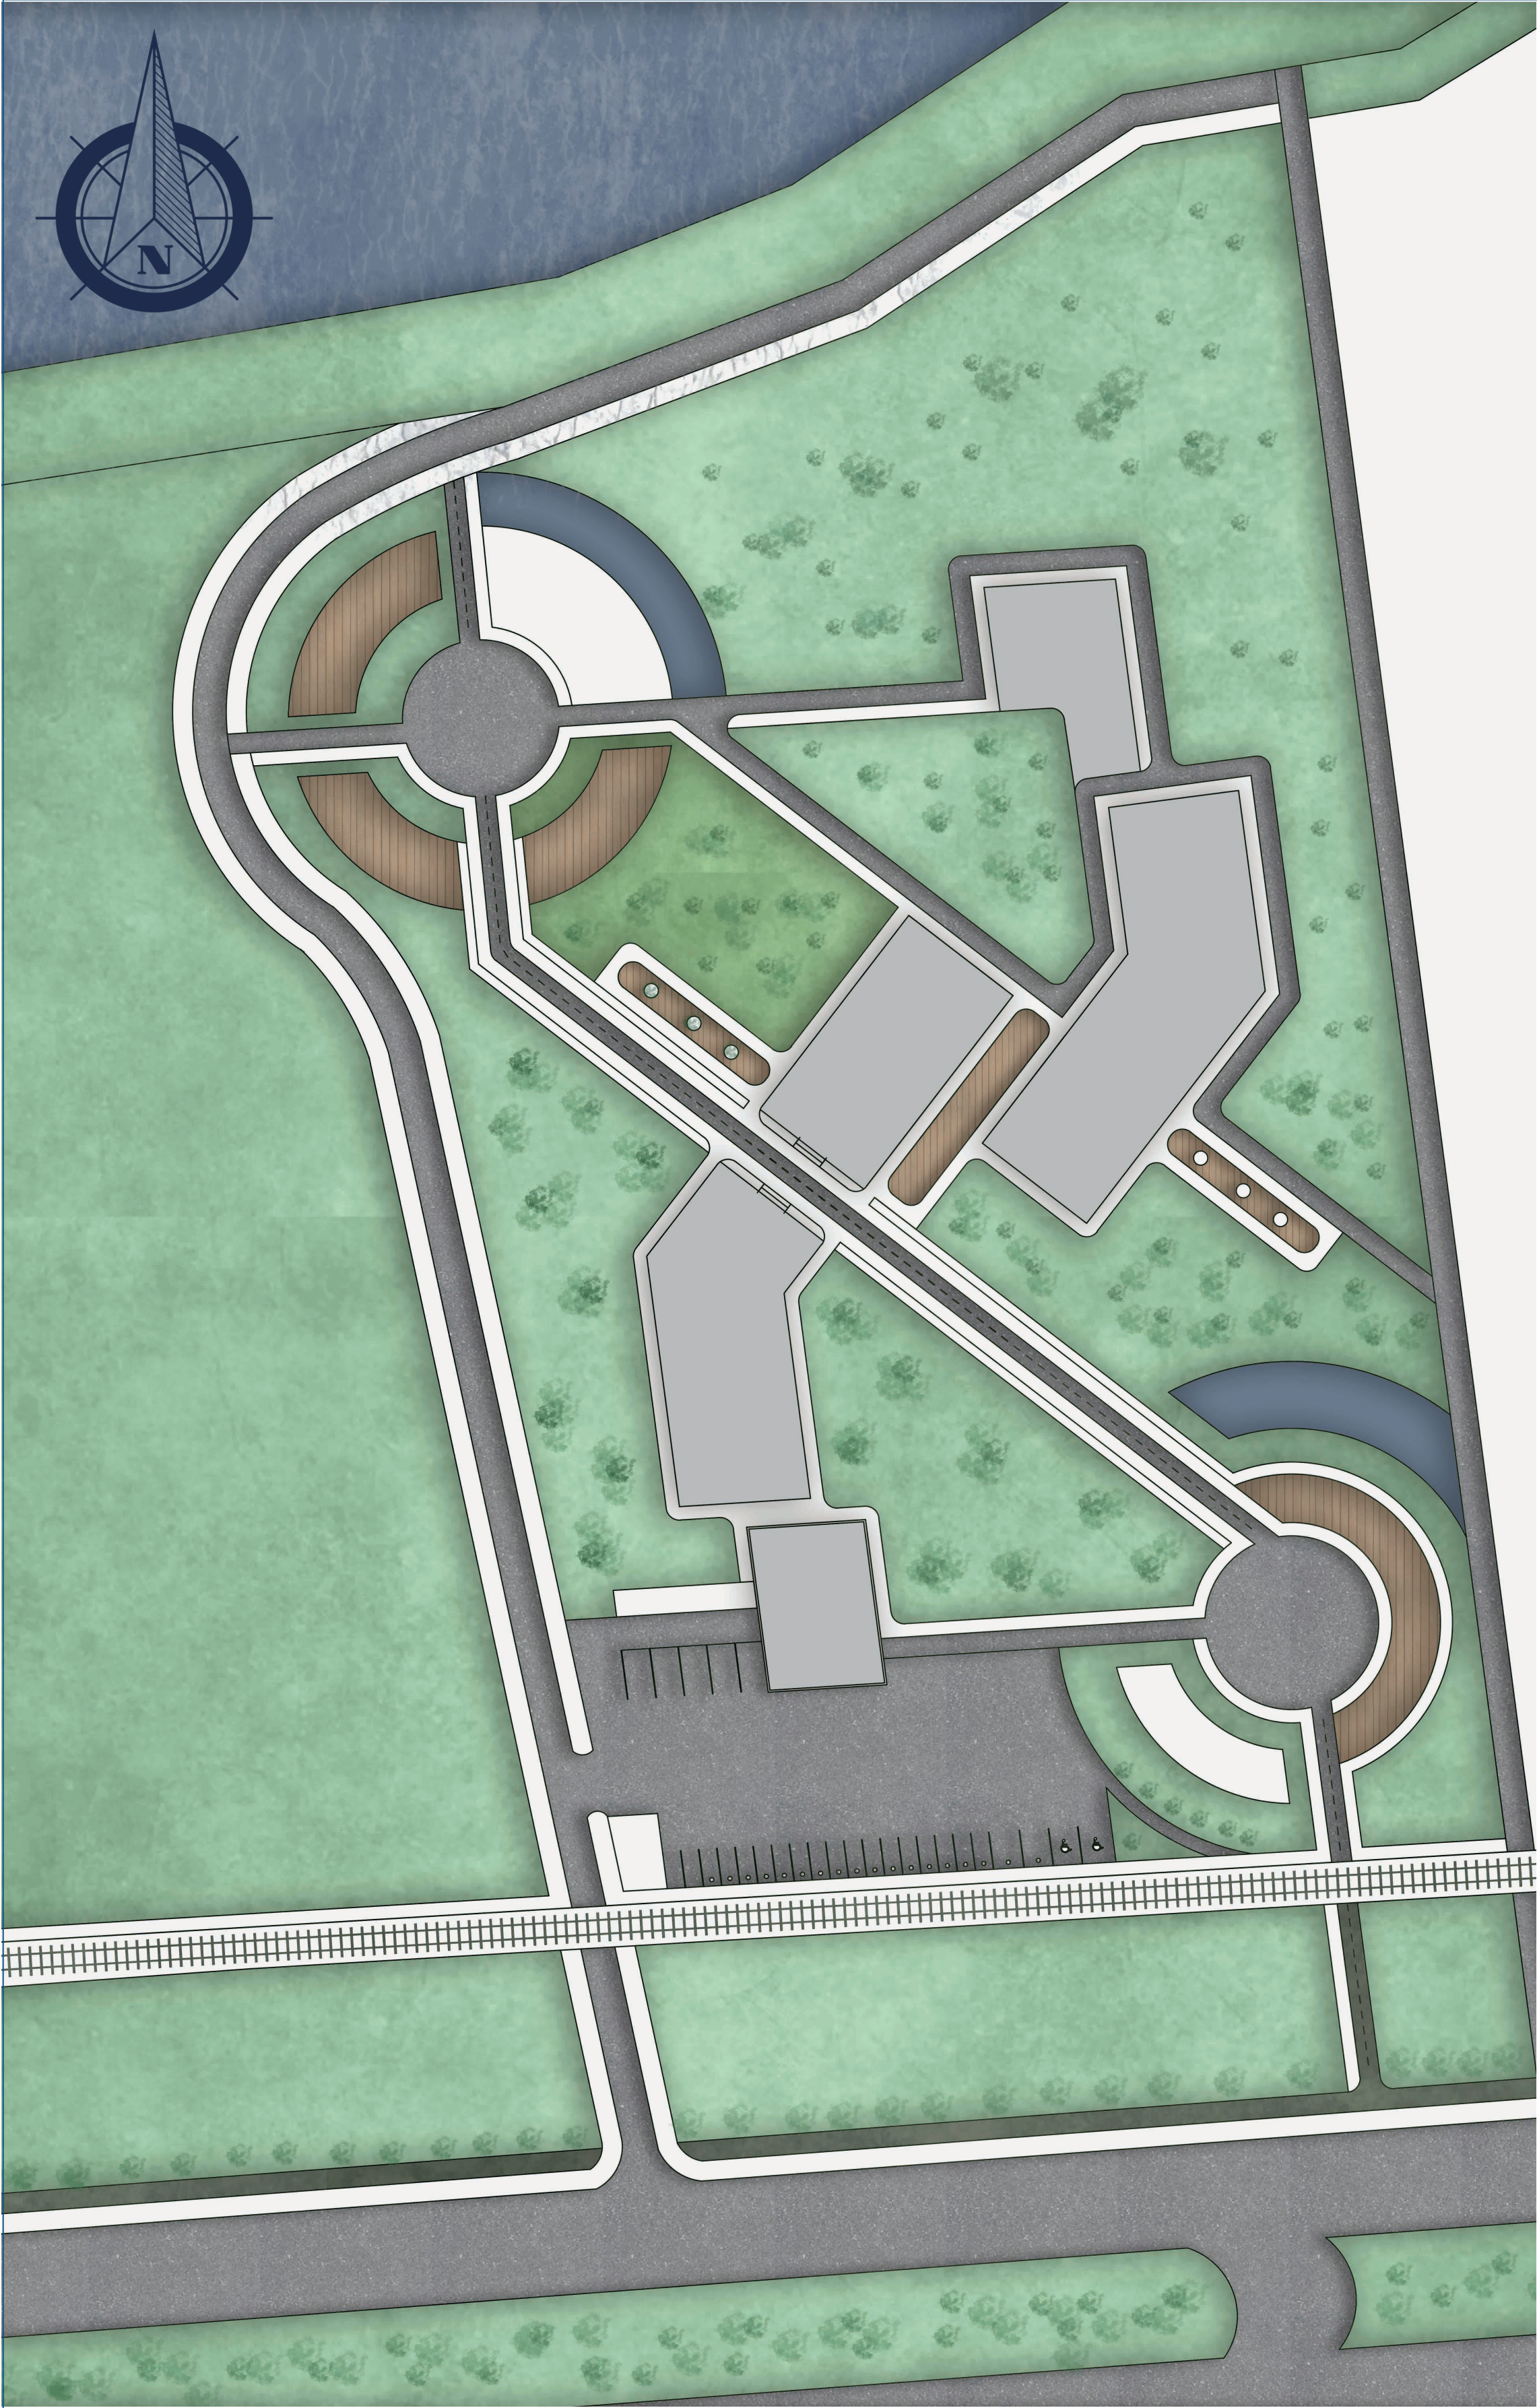

CUADRO DE AREAS		USOS
Recepcion		10 mts
Administracion		14 mts
Sala de espera		10 mts
Cuarto de maquinas		13mts
Salon de servicios		10 mts
Vigilancia		8 mts
Cuartos operativos		10mts
Cultivos arboreos		20 mts
Zona de almacenamiento		23 mts
Zona de Empaquetamiento		50 mts
Zona de carga		70 mts
Zona de Distribucion		35 mts
Laboratorio semillas		20 mts
Laboratorio ADN		20 mts
Laboratorio bio ensayos		20 mts
Laboratorio toxicologico		20 mts
Laboratorio enseñanza		20 mts
Sala de exposicion		10mts
Coffe		70mts
Sala interactiva		40 mts
Aula numero 1		20 mts
Aula numero 2		23 mts
Aula numero 3		23 mts
Aula numero 4		23 mts
Aula numero 5		20 mts
Aula numero 6		20 mts
Salon de lectura 1		37 mts
Salon de lectura 2		49 mts
Zona de estar arborea A		100 mts
Zona de estar arborea B		100mts
Areas con mobiliario		39 mts
Zona de Permanencia		200 mts
Bano caballeros		300 mts
Baño damas		300 mts

CUADRO DE AREAS	
USOS	Investigacion / Produccion / Cafeteria
NIVEL	NIVEL 1
AREA	1,670 M2

CUADRO DE AREAS	
USOS	Investigacion / Produccion / LAB
NIVEL	NIVEL 1
AREA	1,150 M2

CUADRO DE AREAS	
USOS	Investigacion / Produccion / LAB
NIVEL	NIVEL 1
AREA	900 M2

CUADRO DE AREAS	
USOS	Investigacion / Produccion / LAB
NIVEL	NIVEL 2
AREA	610 mts 2



FACULTAD DE ARQUITECTURA

PROYECTO URBANO

TITULO DEL PROYECTO:

Corredor sociocultural

BOGOTÁ 2022

CONVENCIONES:

CURSO:

PROYECTO INTEGRAL METROPOLITANO

CONTIENE:

OBSERVACIONES:



ESCALA:

INDICADA

FECHA:

Noviembre DE 2022

NOMBRE DEL ARCHIVO:

ULTIMA HECHA.dwg

REVISION:


1

PLANO No.

A-001

PLANCHAS No.


1

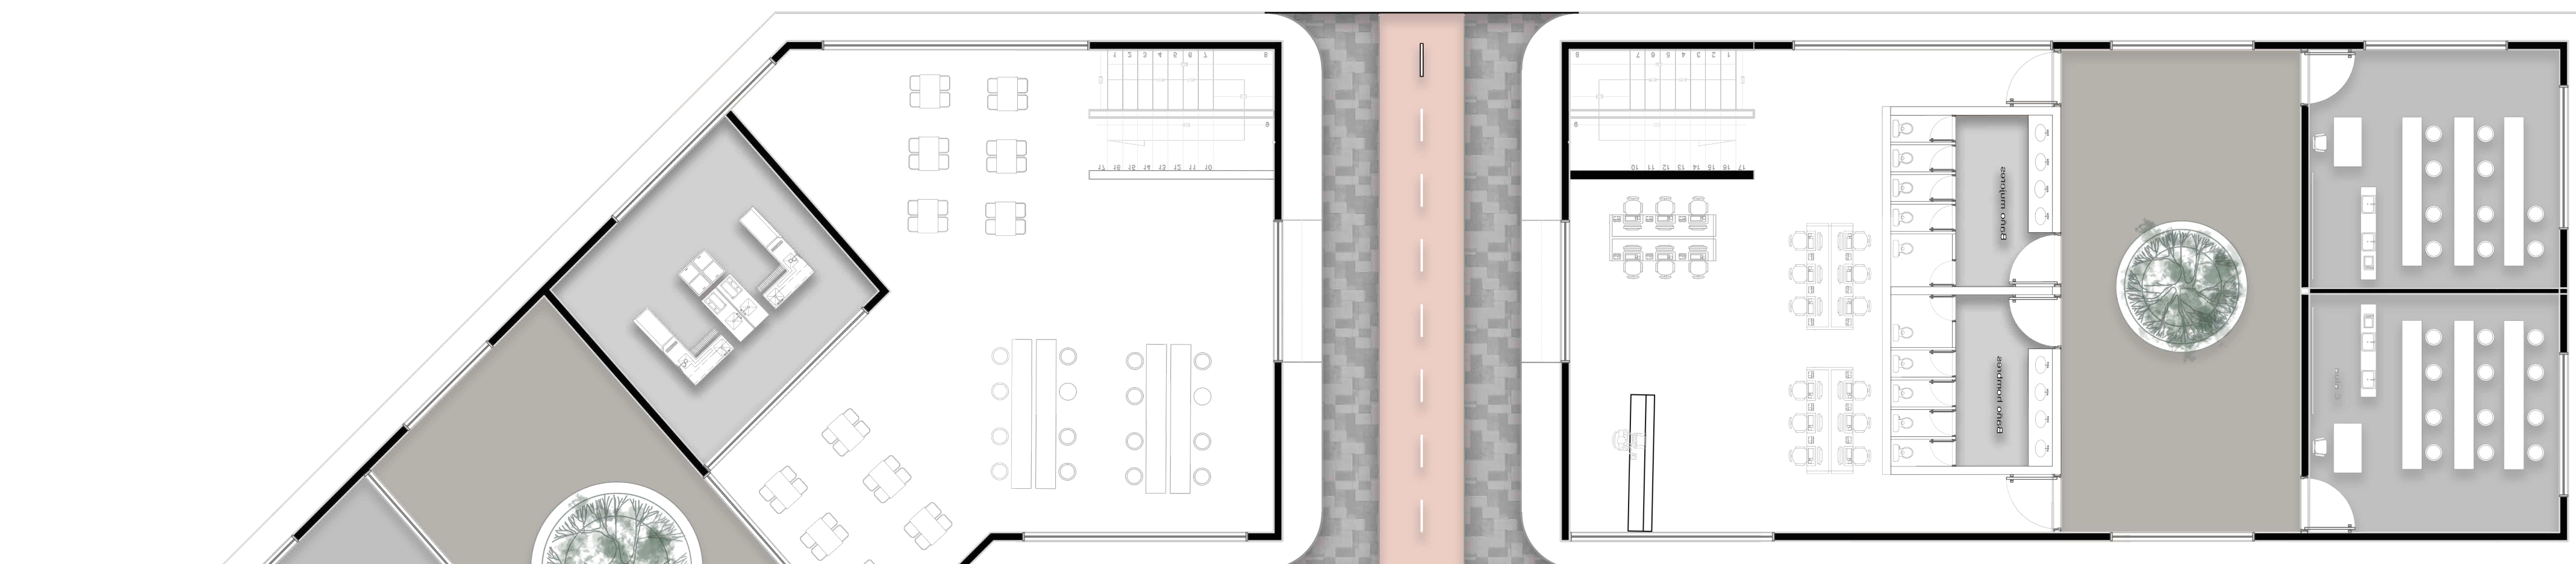

ARQ

PLANO ARQUITECTONICO


TEXTURAS DE PISO

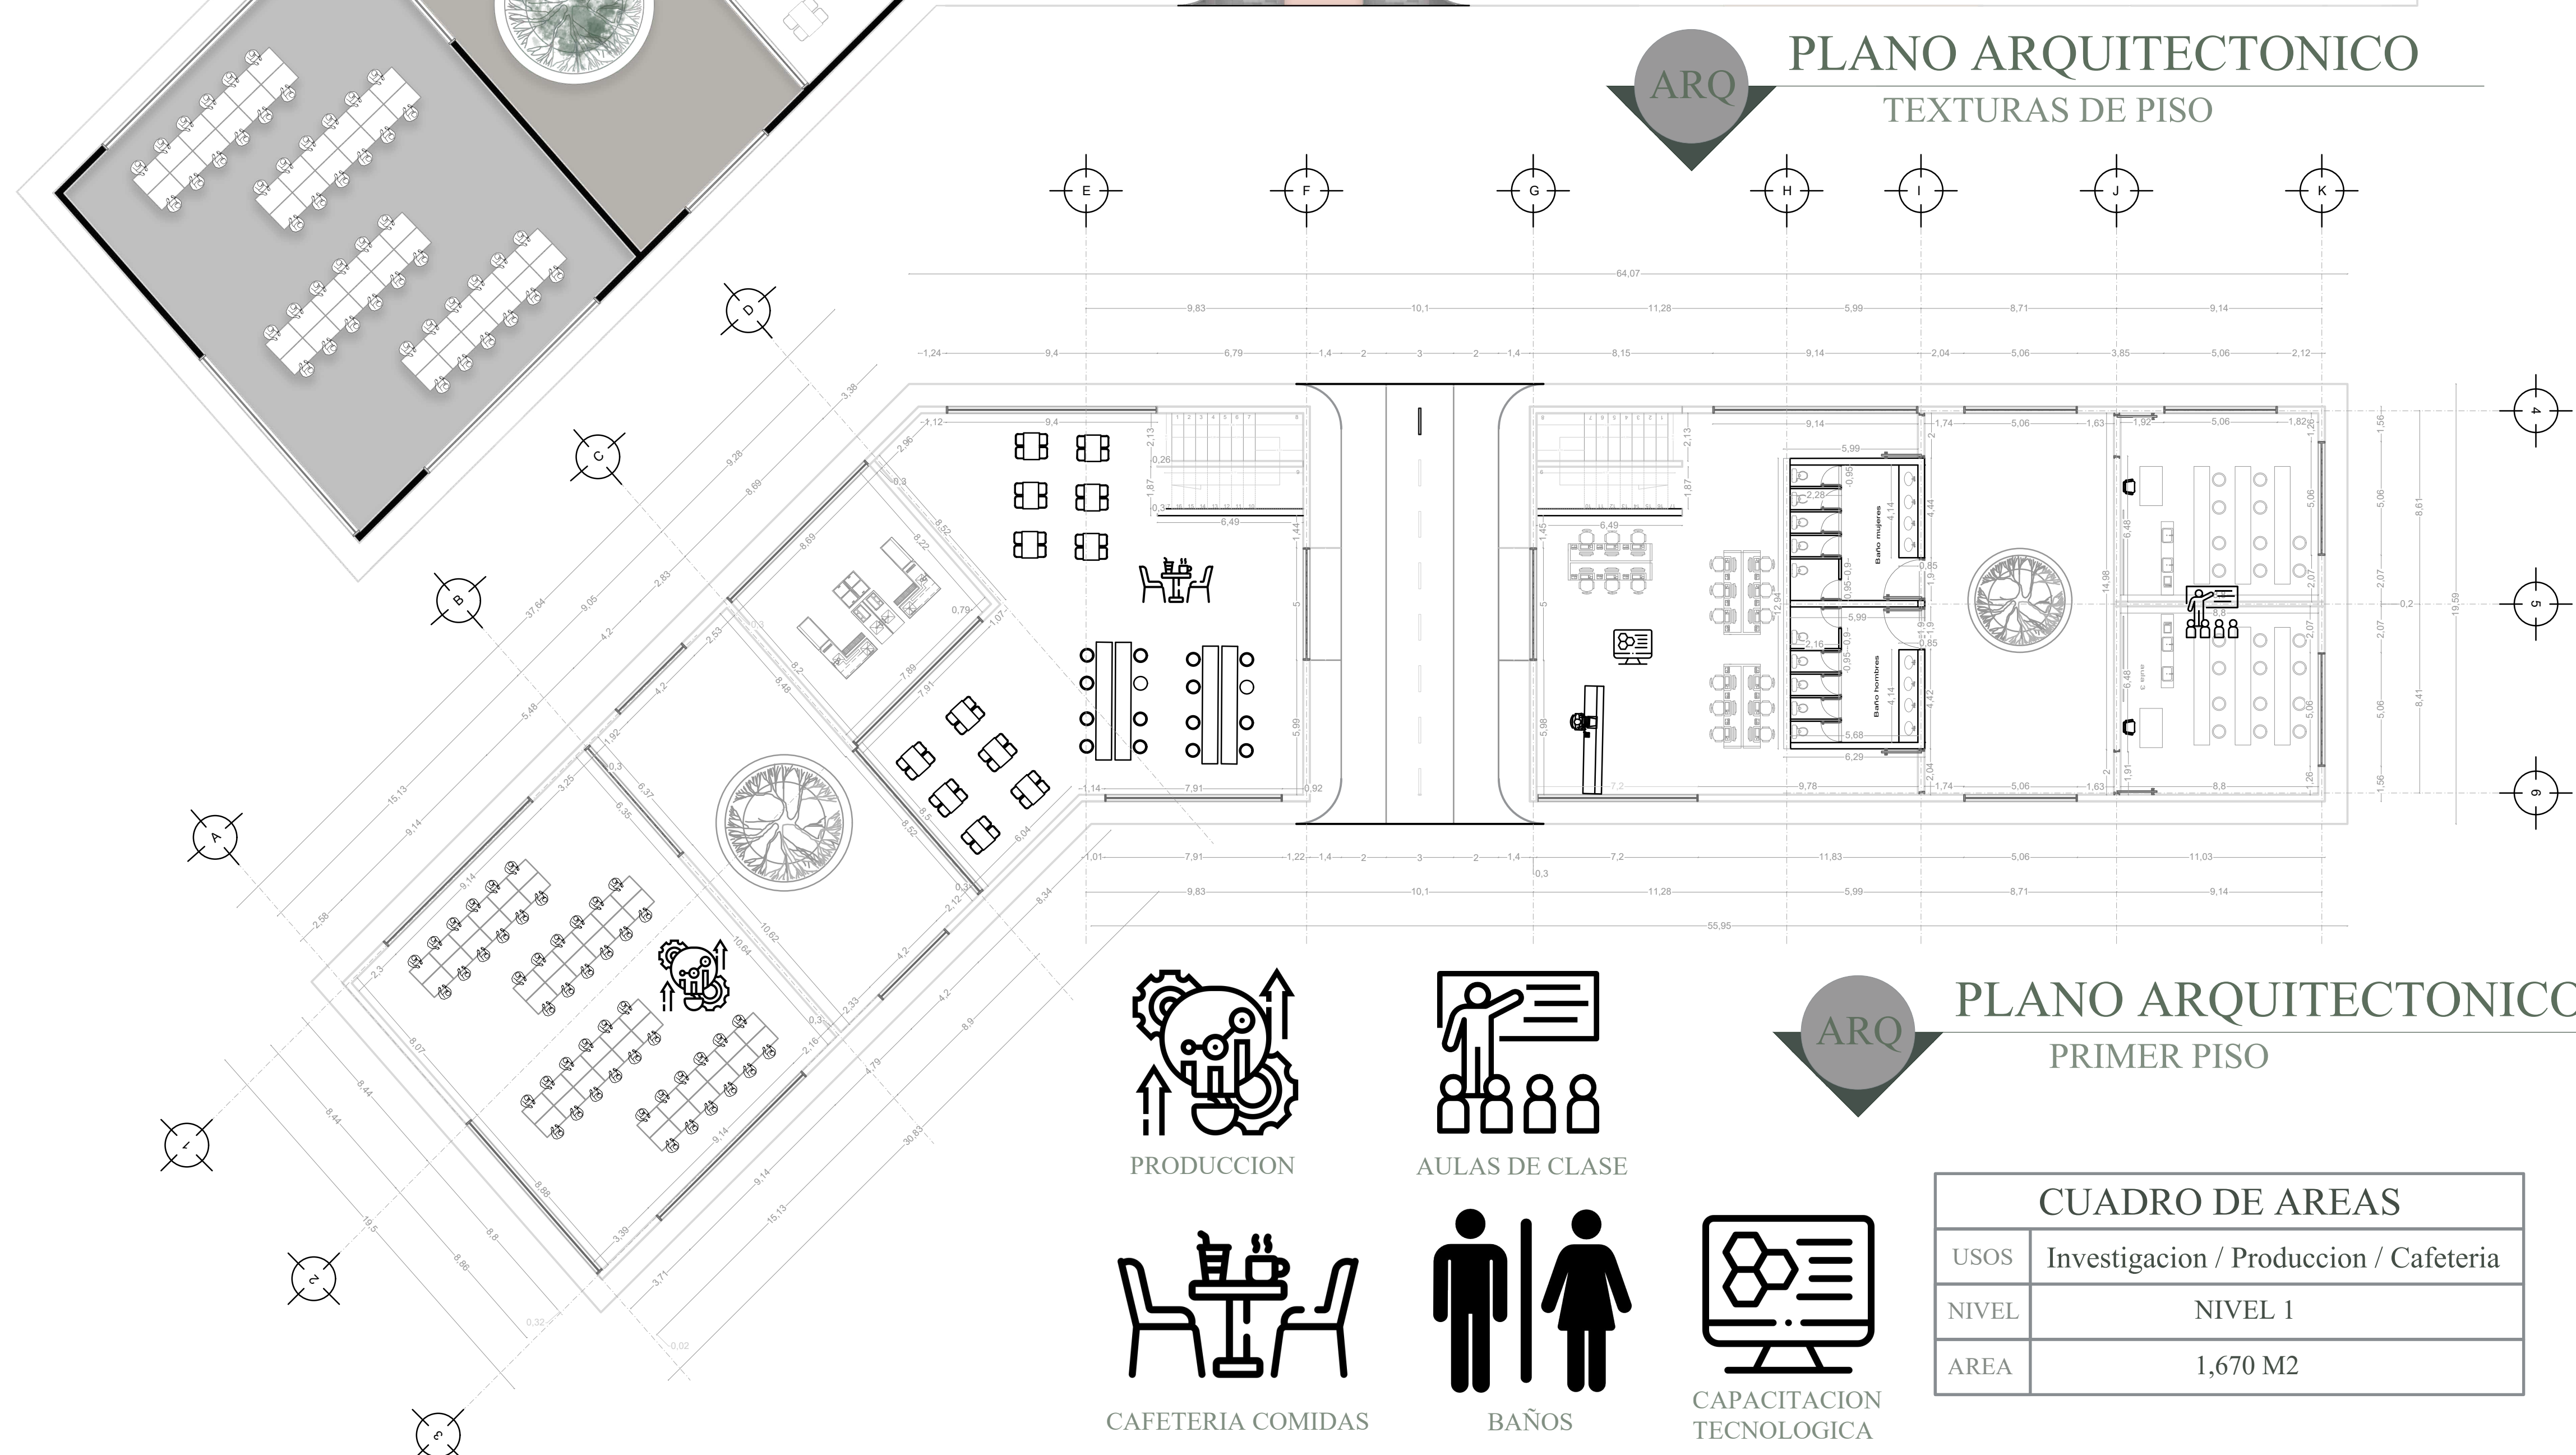


ARQ

PLANO ARQUITECTONICO

PRIMER PISO

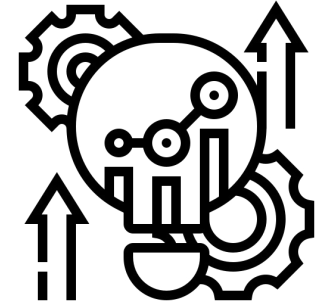

PRODUCCION

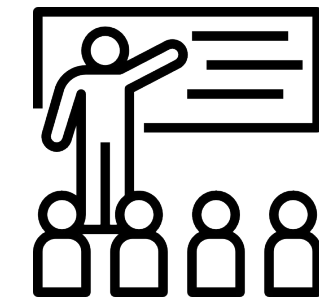

AULAS DE CLASE



CAFETERIA COMIDAS



BAÑOS




CAPACITACION
TECNOLÓGICA

CUADRO DE AREAS	
USOS	Investigacion / Produccion / Cafeteria
NIVEL	NIVEL 1
AREA	1,670 M2




PLANO ARQUITECTONICO


PRIMER PISO B- B

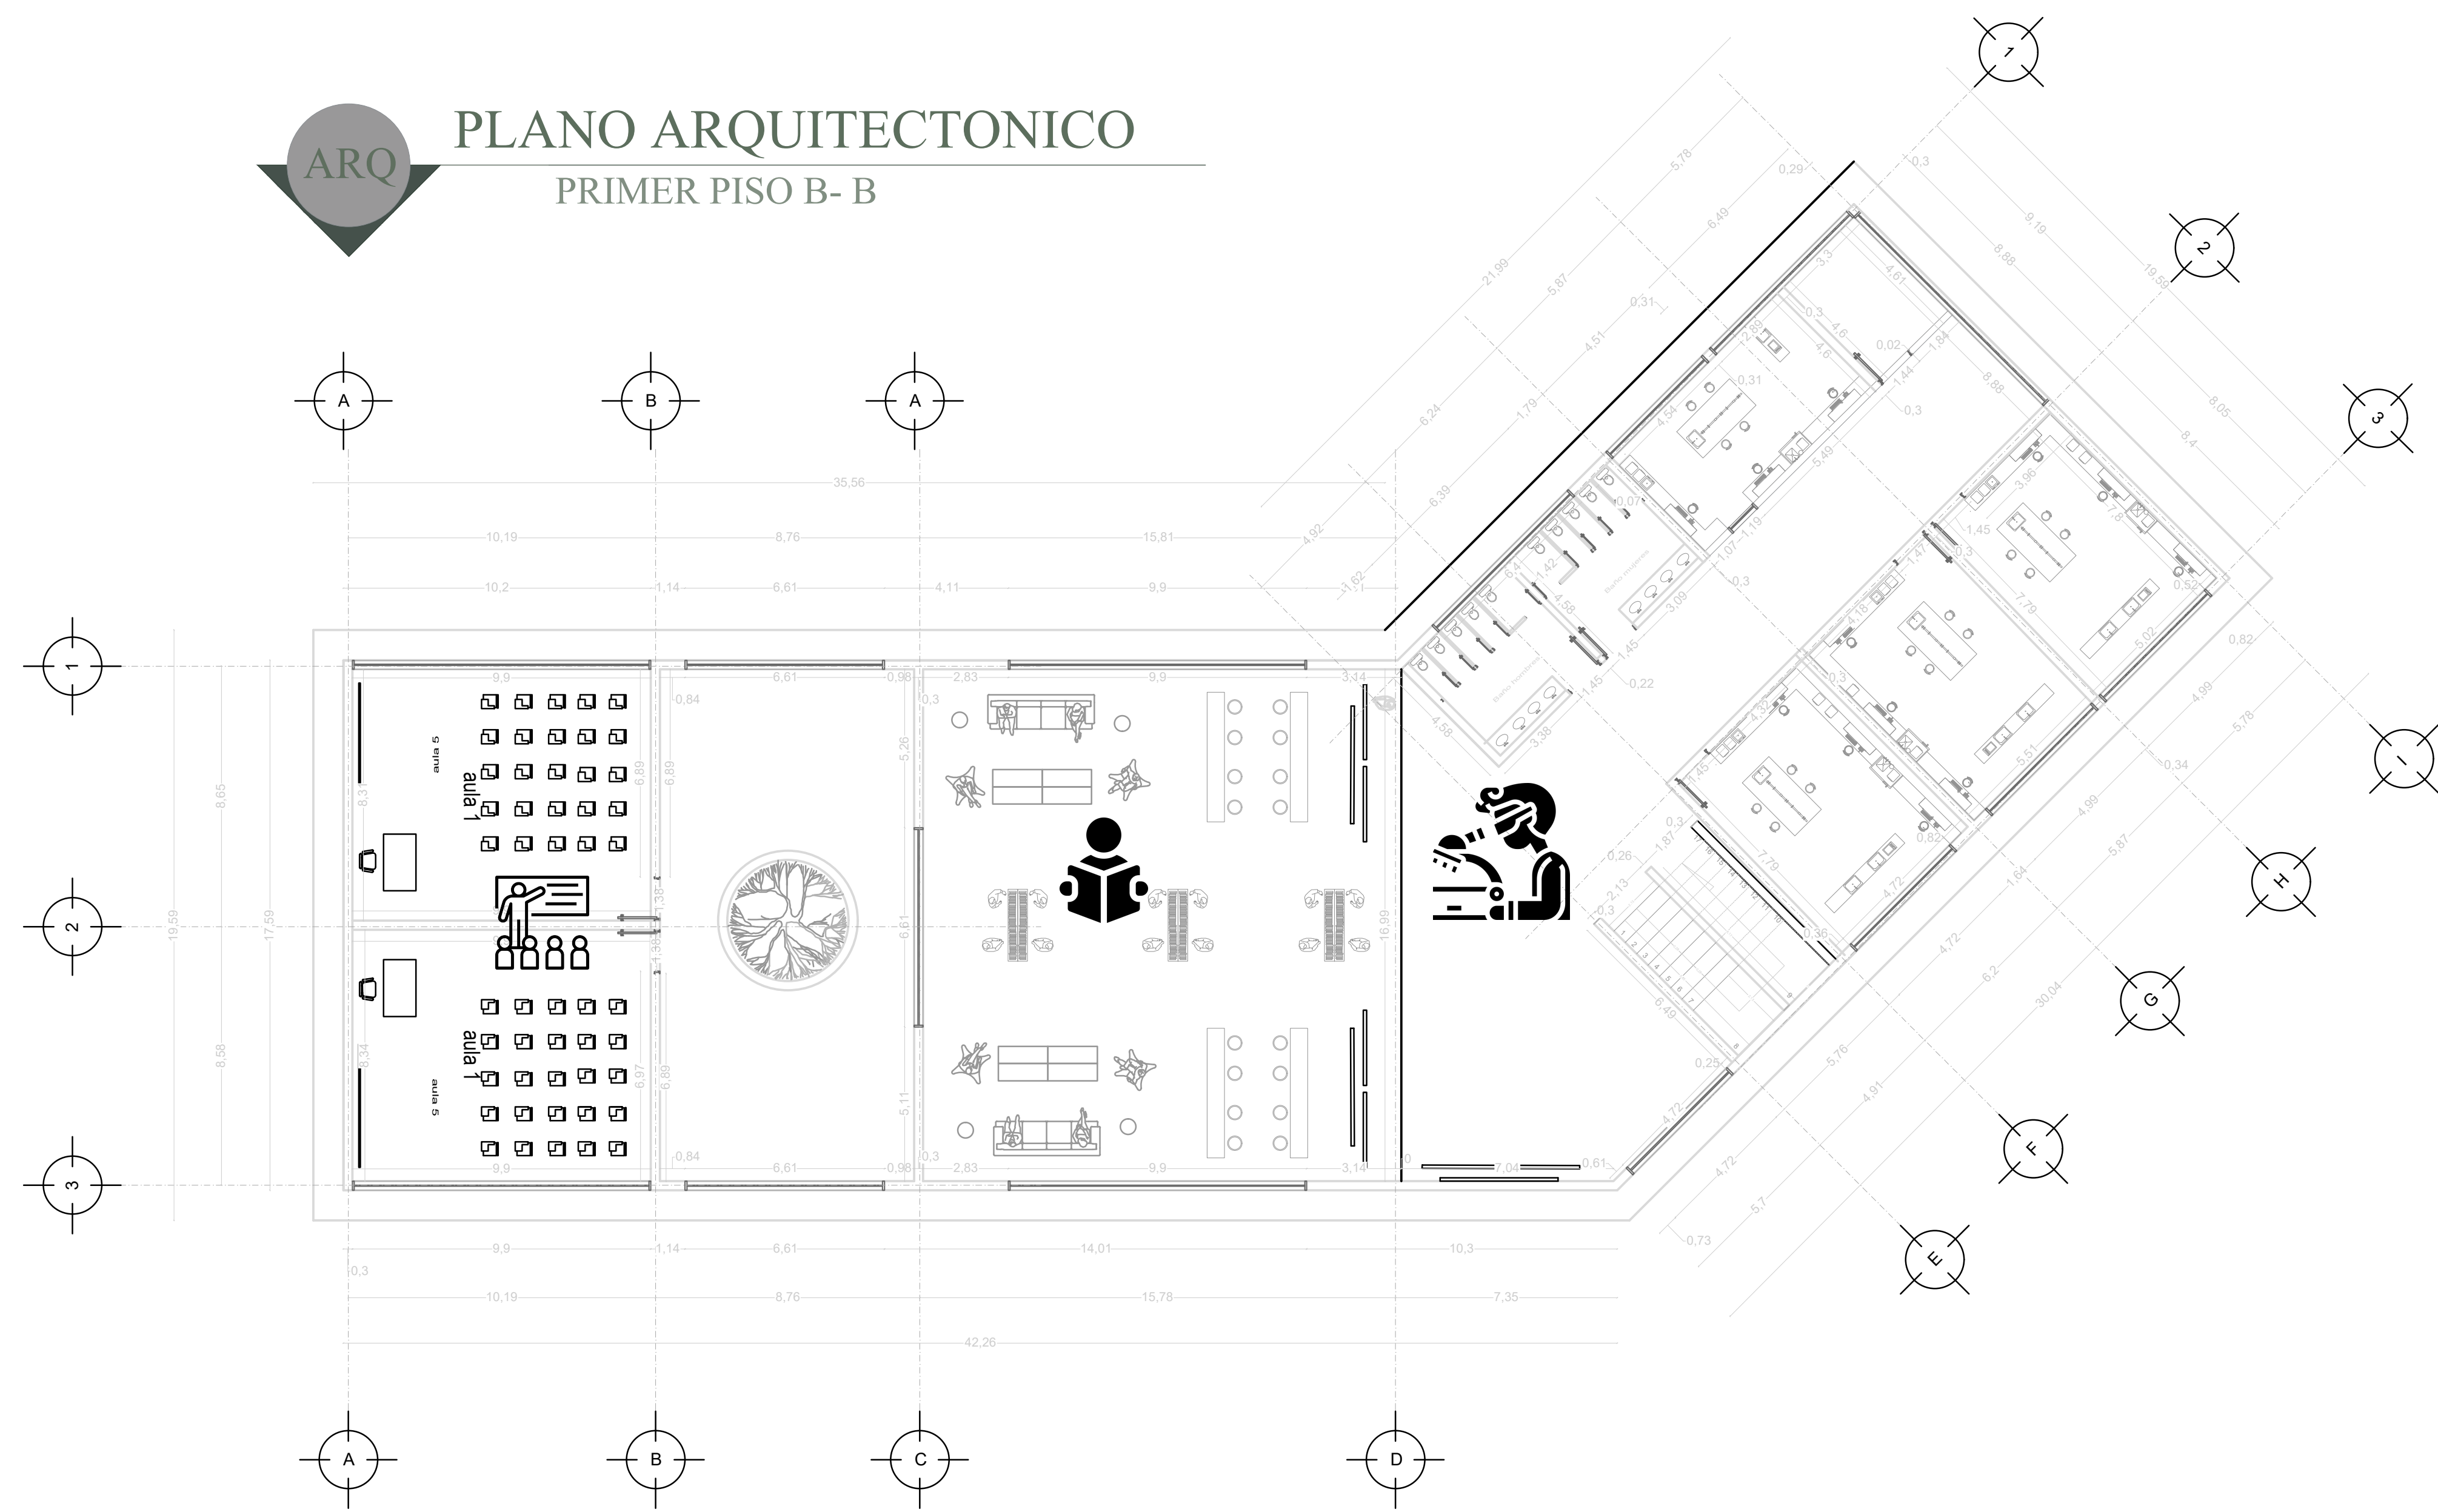


LABORATORIOS

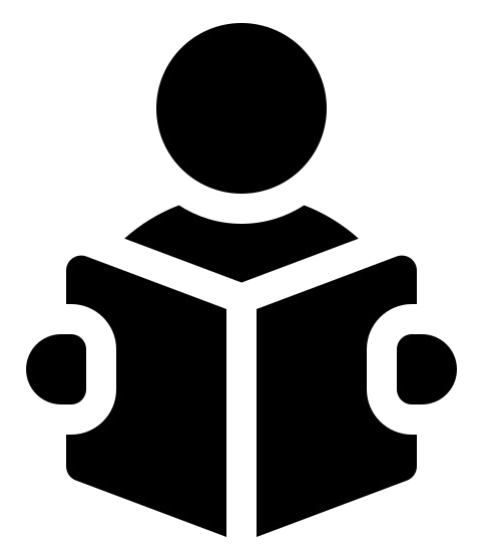

ZONA DE LECTURA

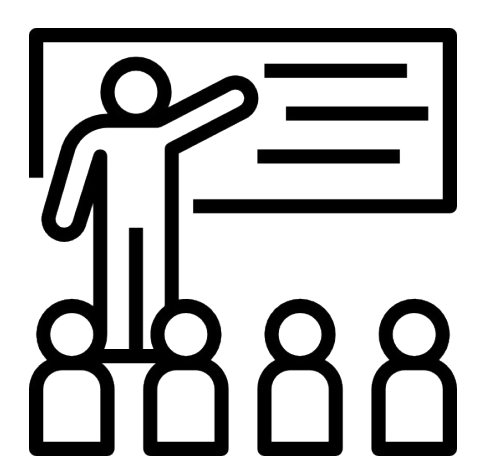


AULAS DE CLASE

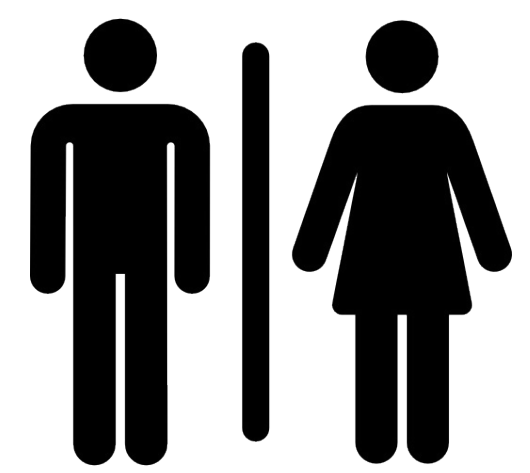

BAÑOS

CUADRO DE AREAS	
USOS	Investigacion / Produccion / LAB
NIVEL	NIVEL 1
AREA	1,150 M2




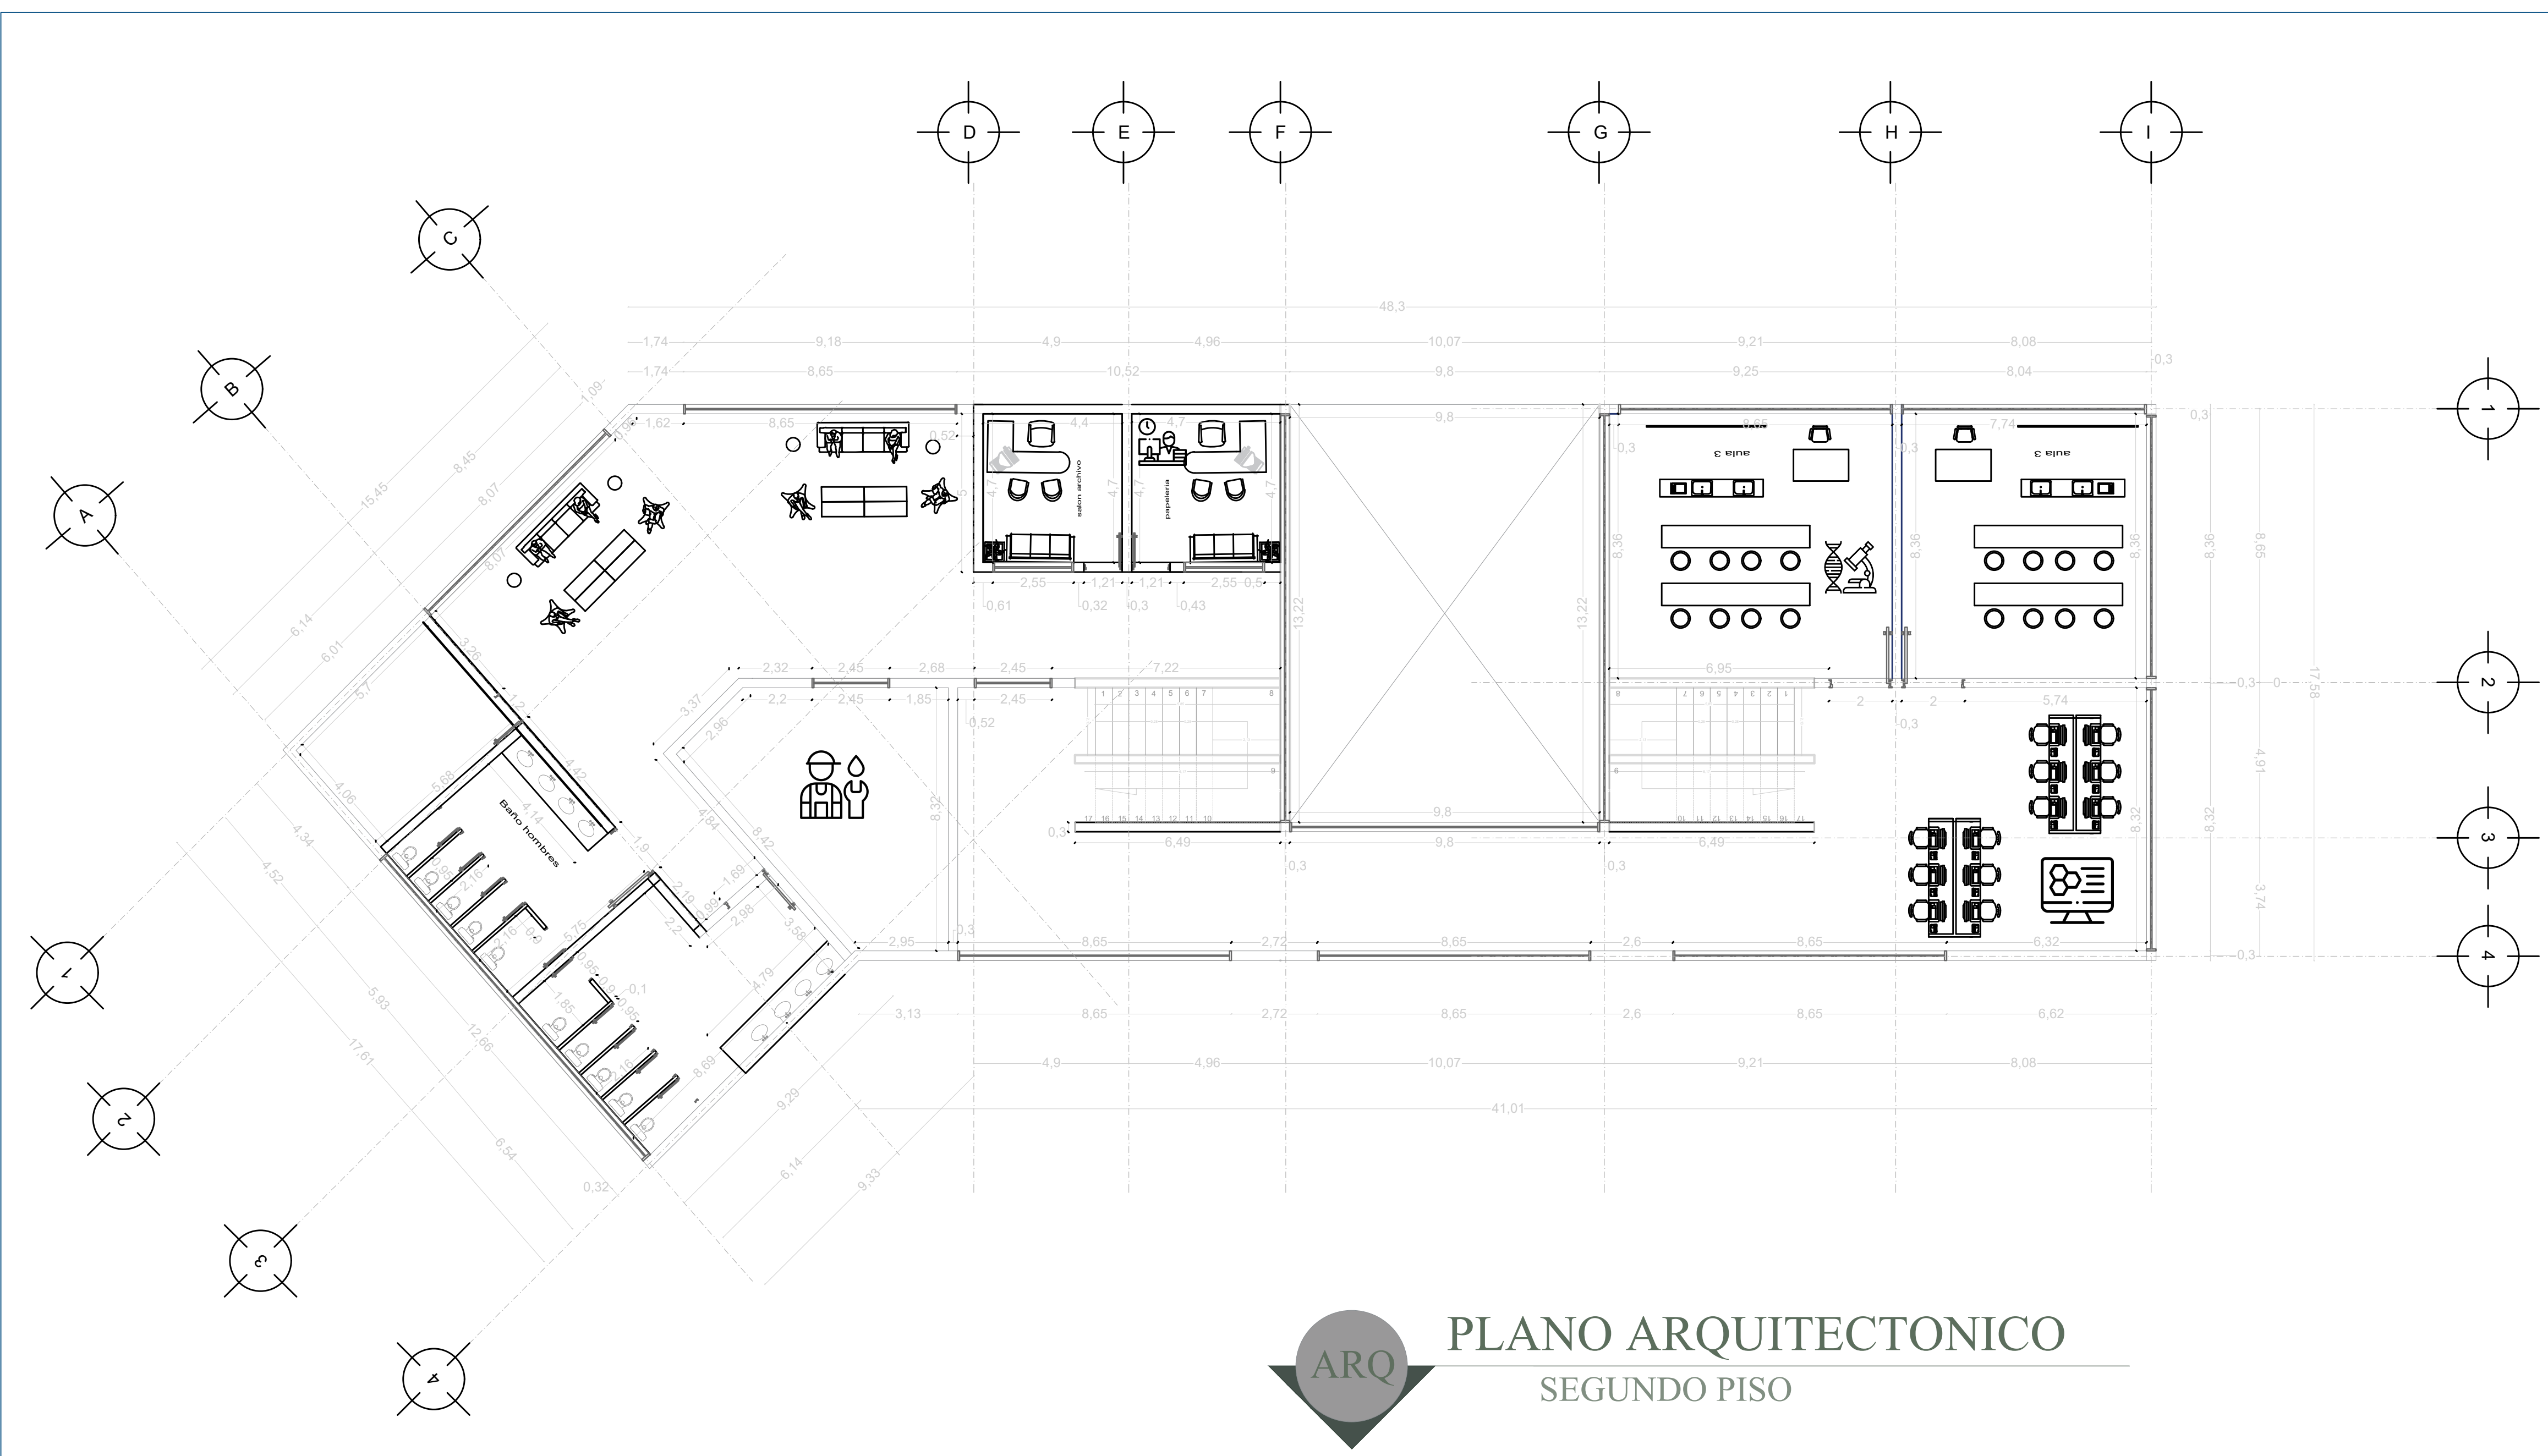


PLANO ARQUITECTONICO
SEGUNDO PISO



BAÑOS

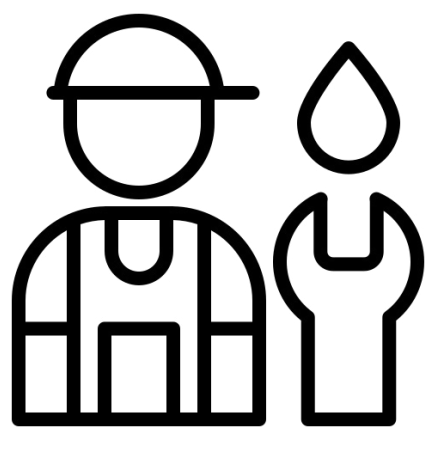


SERVICIOS

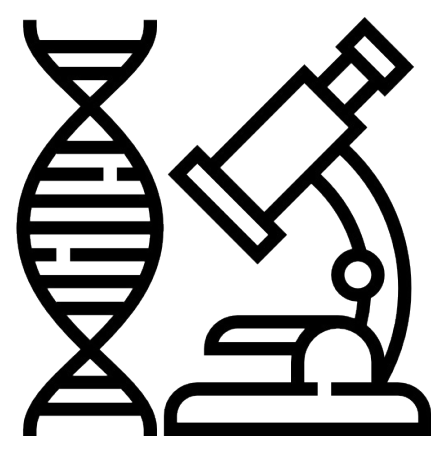

LABORATORIOS



OFICINA

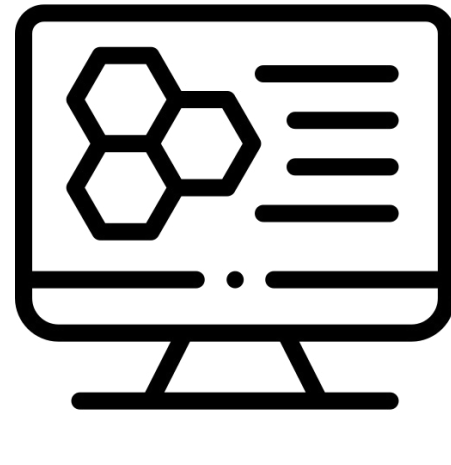

TECNOLOGIA

CUADRO DE AREAS	
USOS	Investigacion / Produccion / LAB
NIVEL	NIVEL 2
AREA	900 M2

TITULO DEL PROYECTO:

Corredor
sociocultural

BOGOTÁ 2022

CONVENCIONES:

CURSO:

PROYECTO INTEGRAL
METROPOLITANO

CONTIENE:

OBSERVACIONES:

ESCALA:

INDICADA

NOMBRE DEL ARCHIVO:

ULTIMA HECHA.dwg

REVISION:


1

PLANO No:

A-001


PLANCHA No:

1

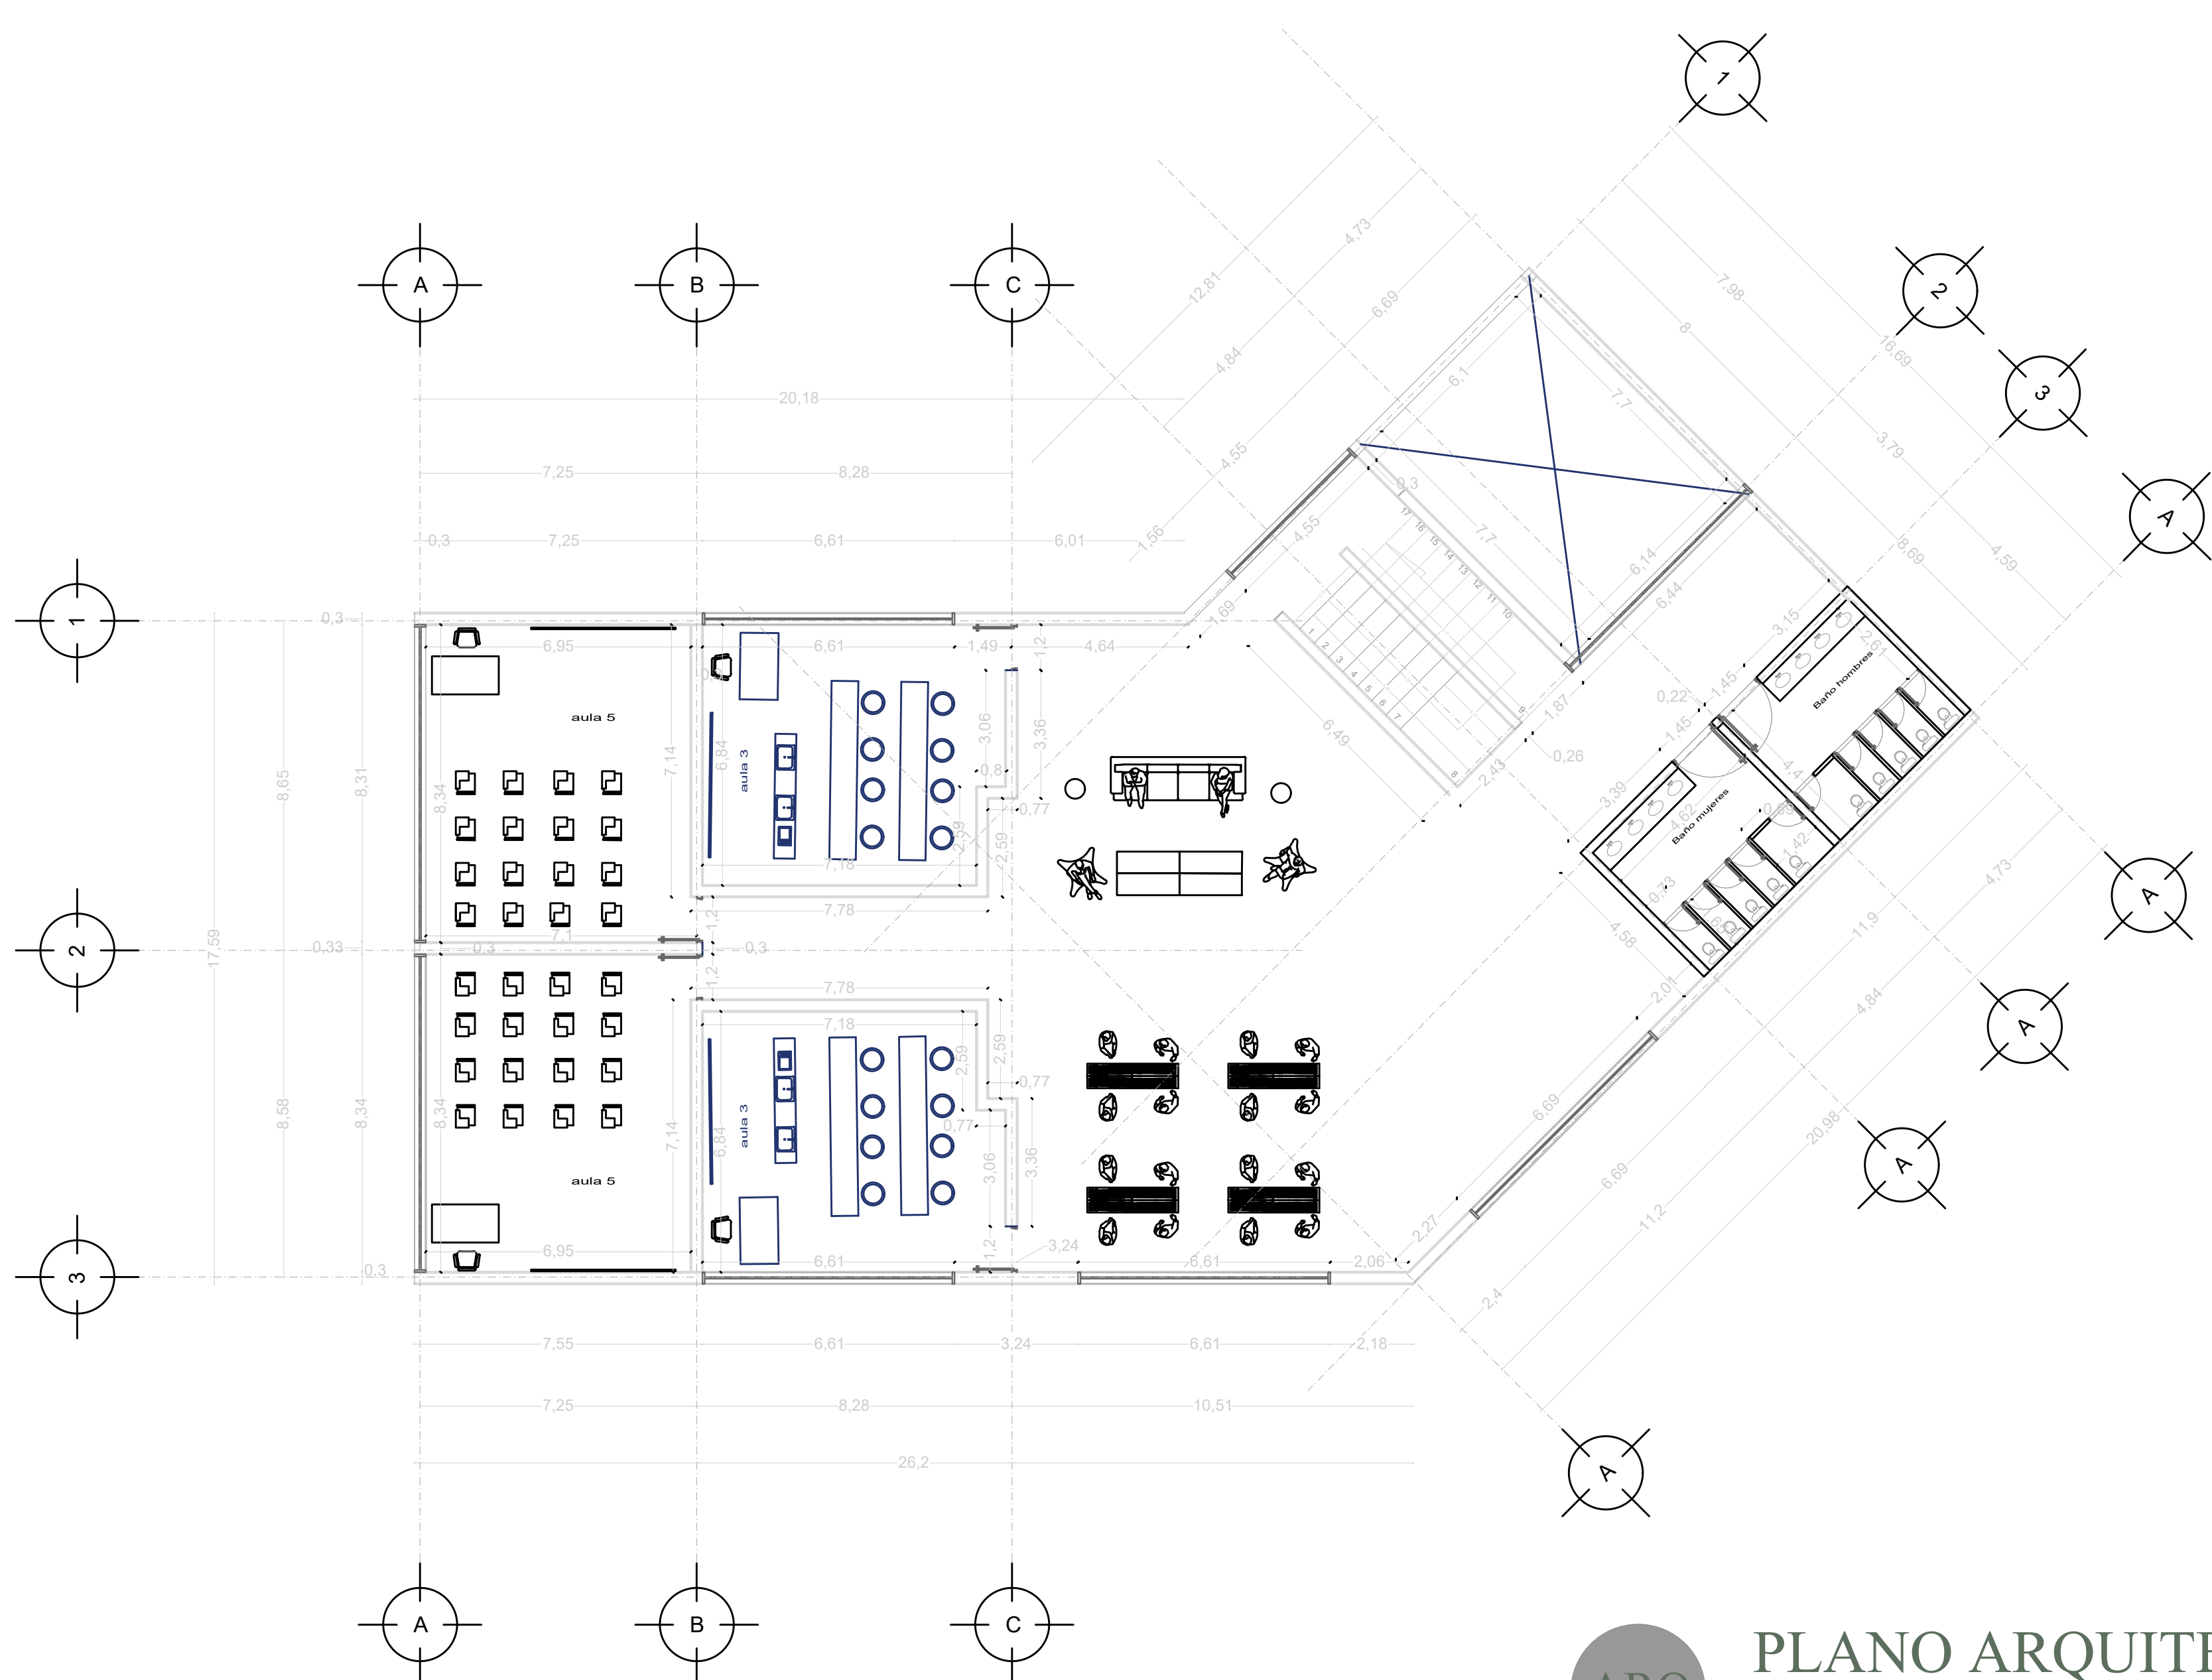

PLANO ARQUITECTONICO


SEGUNDO PISO B-B

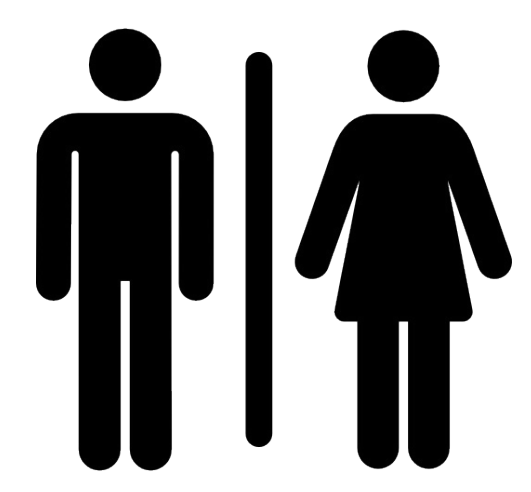


BAÑOS



LECTURA

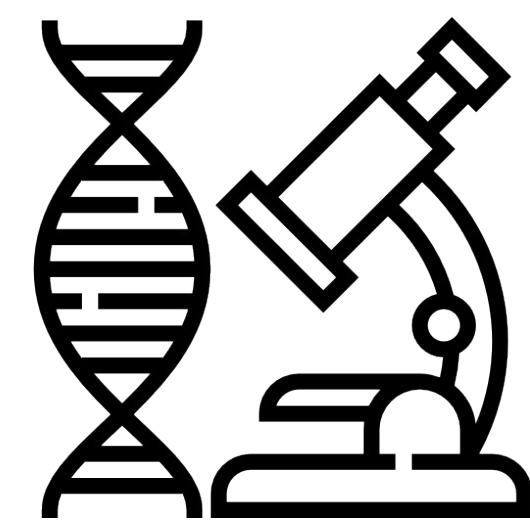


LABORATORIOS

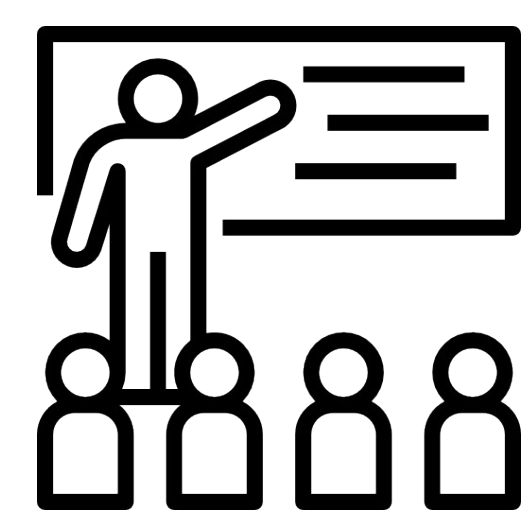



CLASE

CUADRO DE AREAS	
USOS	Investigacion / Produccion / LAB
NIVEL	NIVEL 2
AREA	610 mts 2

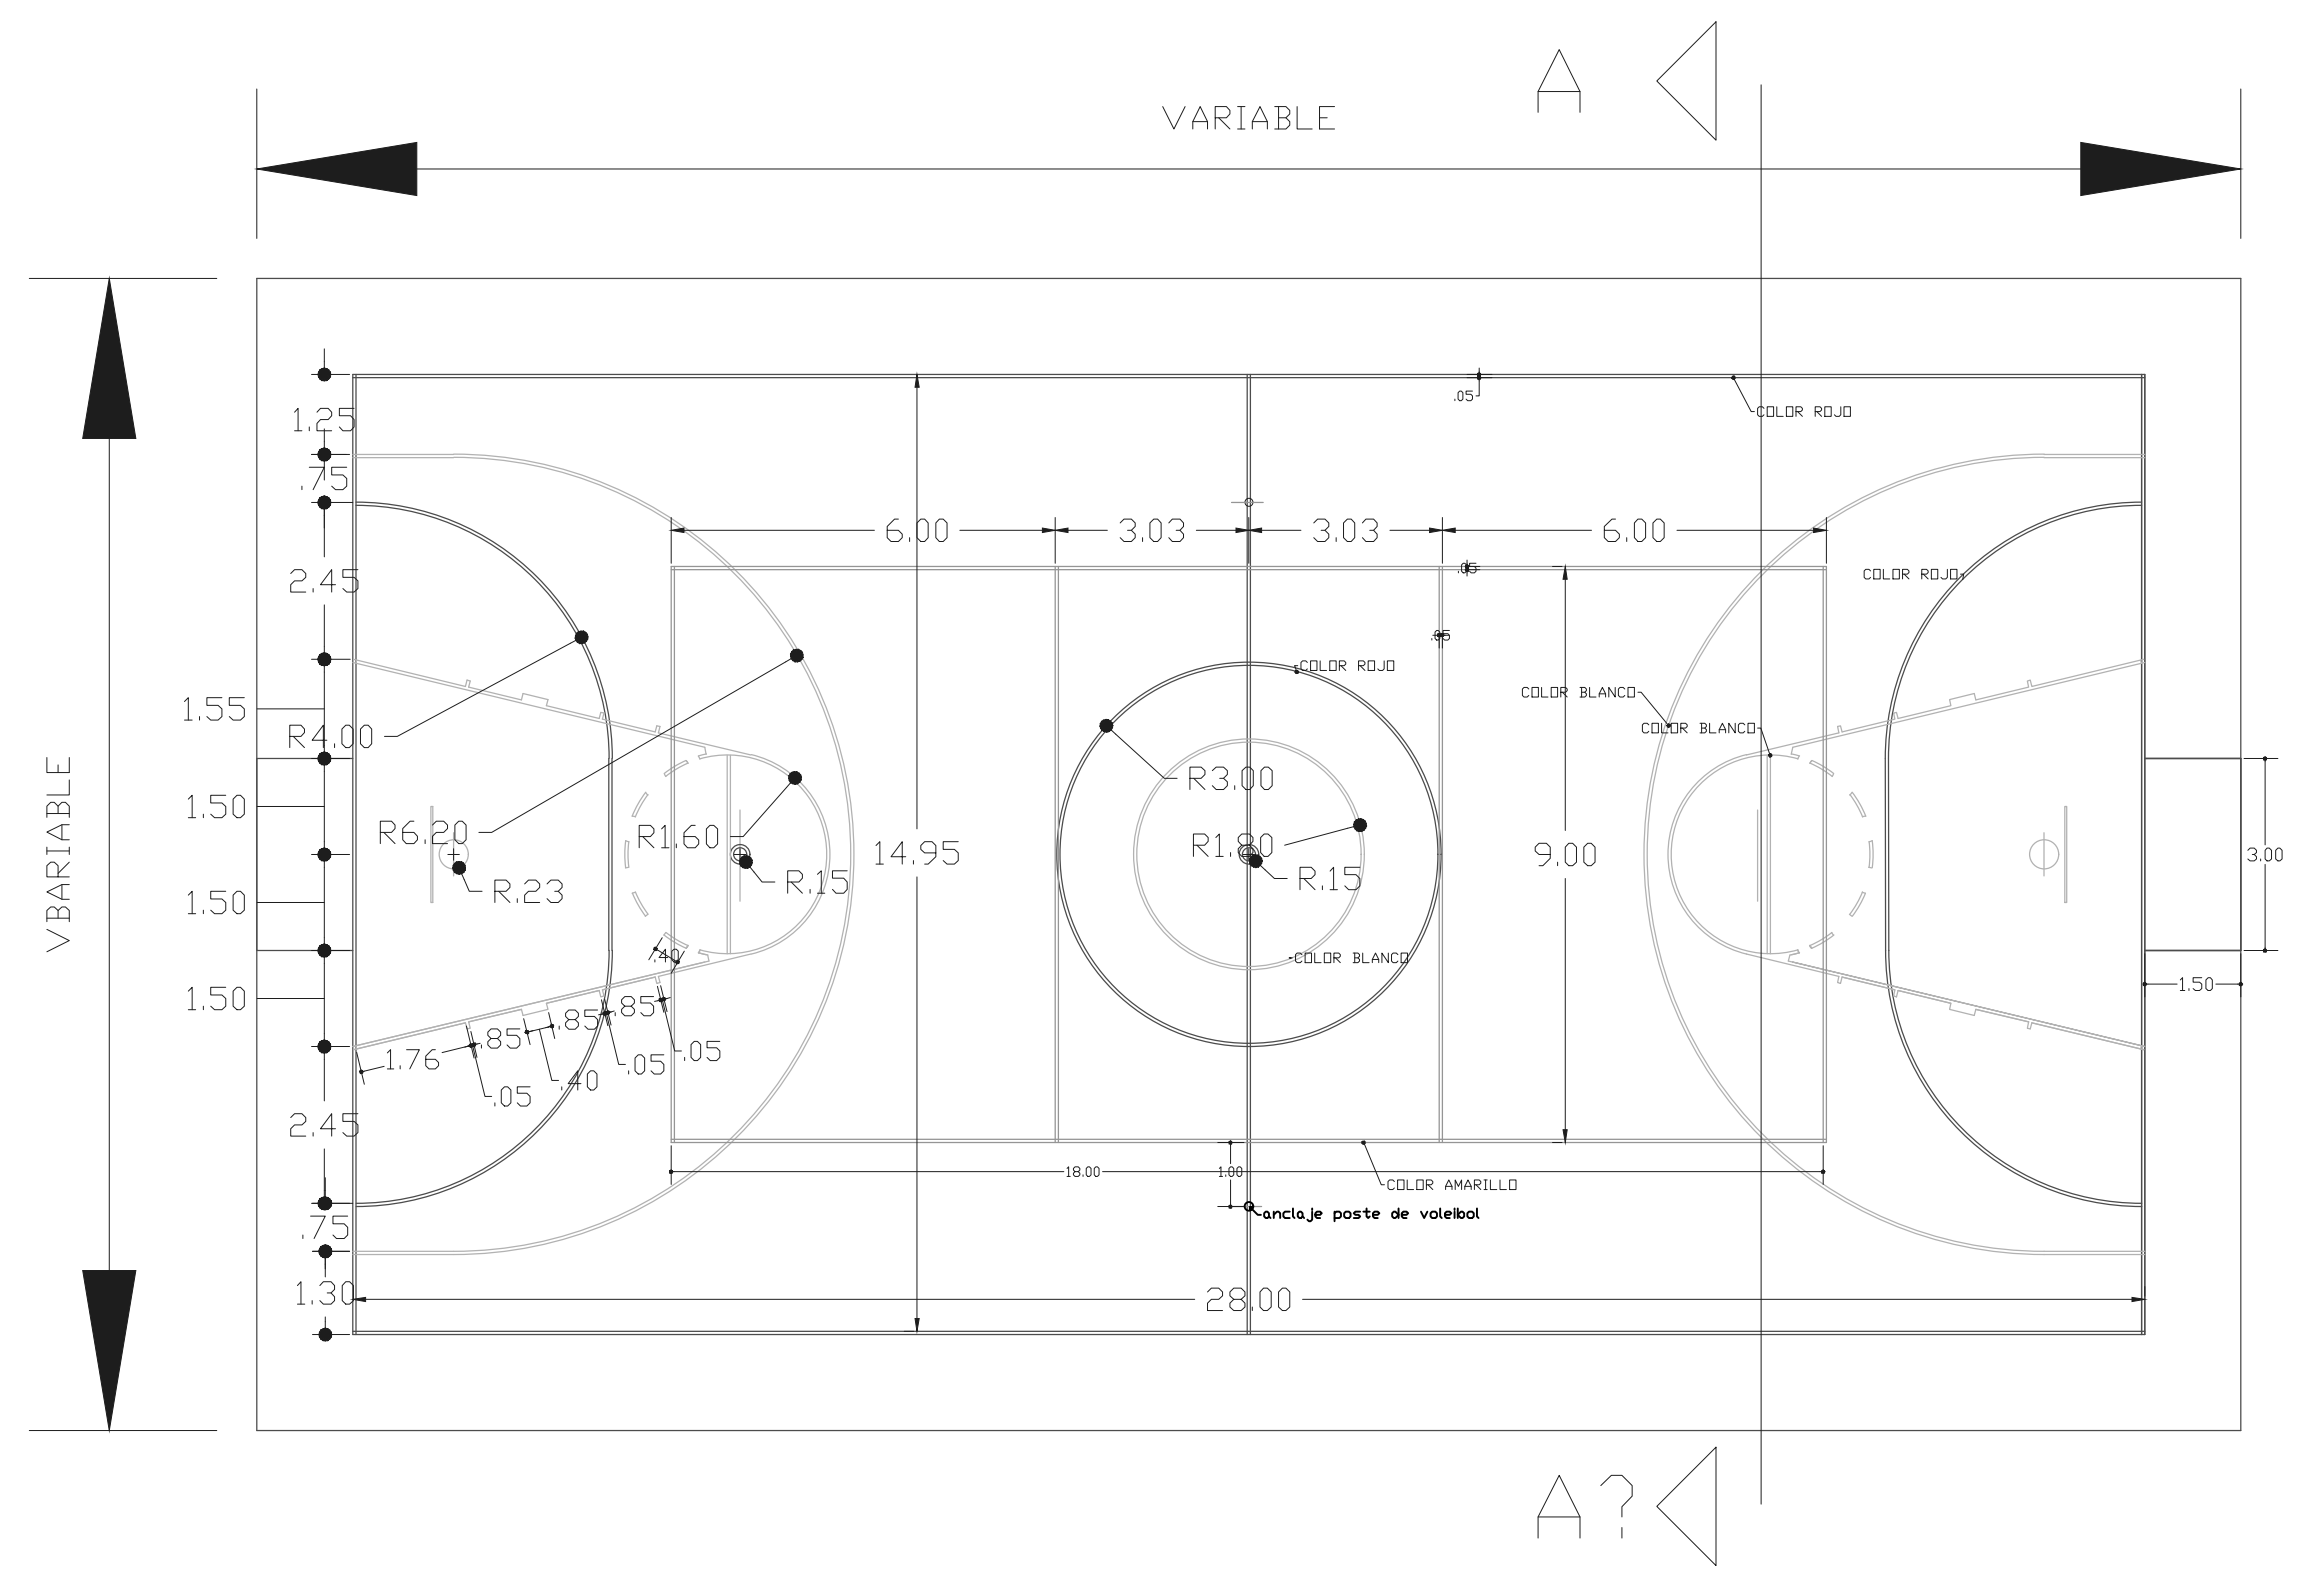


CANCHA MULTIFUNCIONAL BALONCESTO, MICROFUTBOL Y VOLEIBOL ESCALA 1:100

DETALLES DE ESTRUCTURA METALICA SIN ESCALA

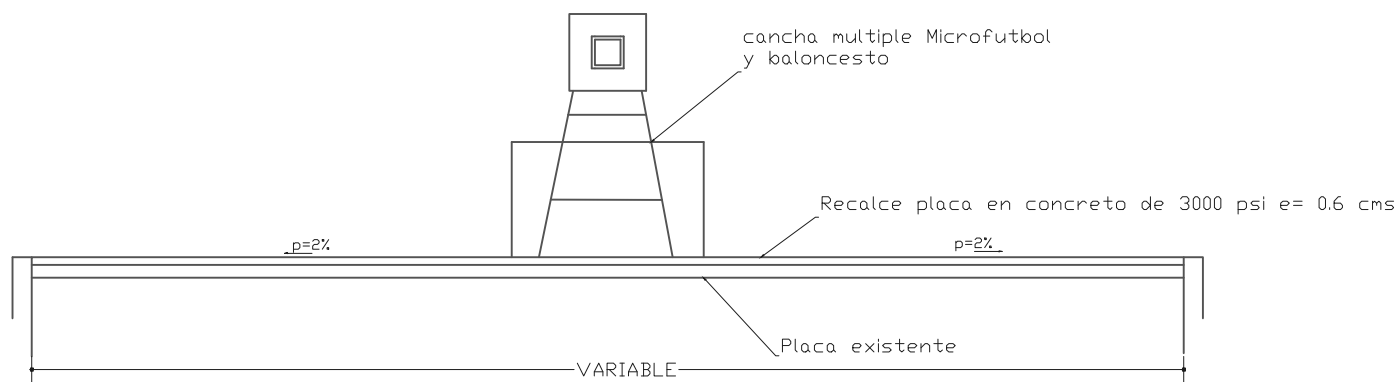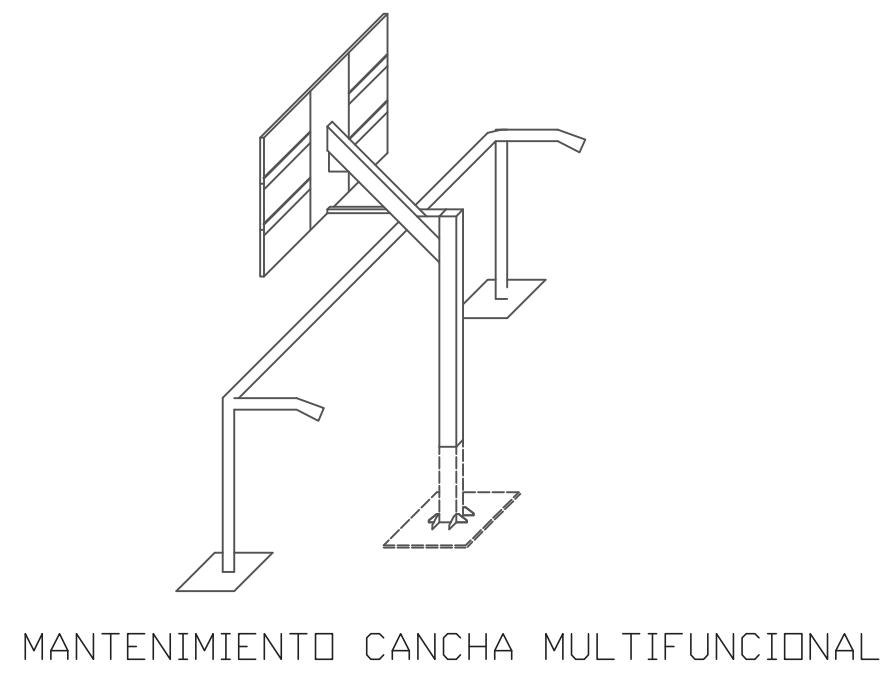

CORTE TRANSVERSAL A- A' ESC: 1:100

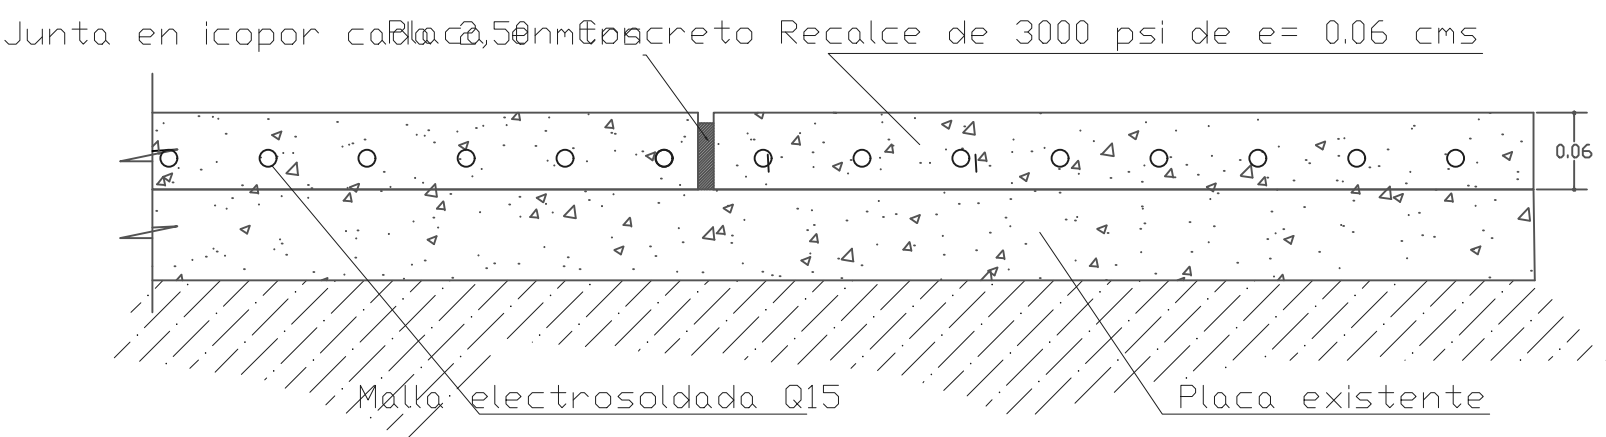

CORTE DE PLACA DE PISO

TITULO DEL PROYECTO:

Corredor
sociocultural

BOGOTÁ 2022

CONVENCIONES:

CURSO:

PROYECTO INTEGRAL
METROPOLITANO

CONTIENE:

OBSERVACIONES:

ESCALA:
 INDICADA

FECHA:
 Noviembre
 DE
 2022

NOMBRE DEL ARCHIVO:

ULTIMA HECHA.dwg

REVISION:
 1

PLANO No.
 A-001

PLANCHAS No.
 1

TITULO DEL PROYECTO:

Corredor
sociocultural

BOGOTÁ 2022

CONVENCIONES:

CURSO:

PROYECTO INTEGRAL
METROPOLITANO

CONTIENE:

OBSERVACIONES:

ESCALA:

INDICADA

FECHA:

Noviembre
DE
2022


NOMBRE DEL ARCHIVO:

ULTIMA HECHA.dwg

REVISION:
1

PLANO No.
A-001

PLANCHAS No.
1
DE

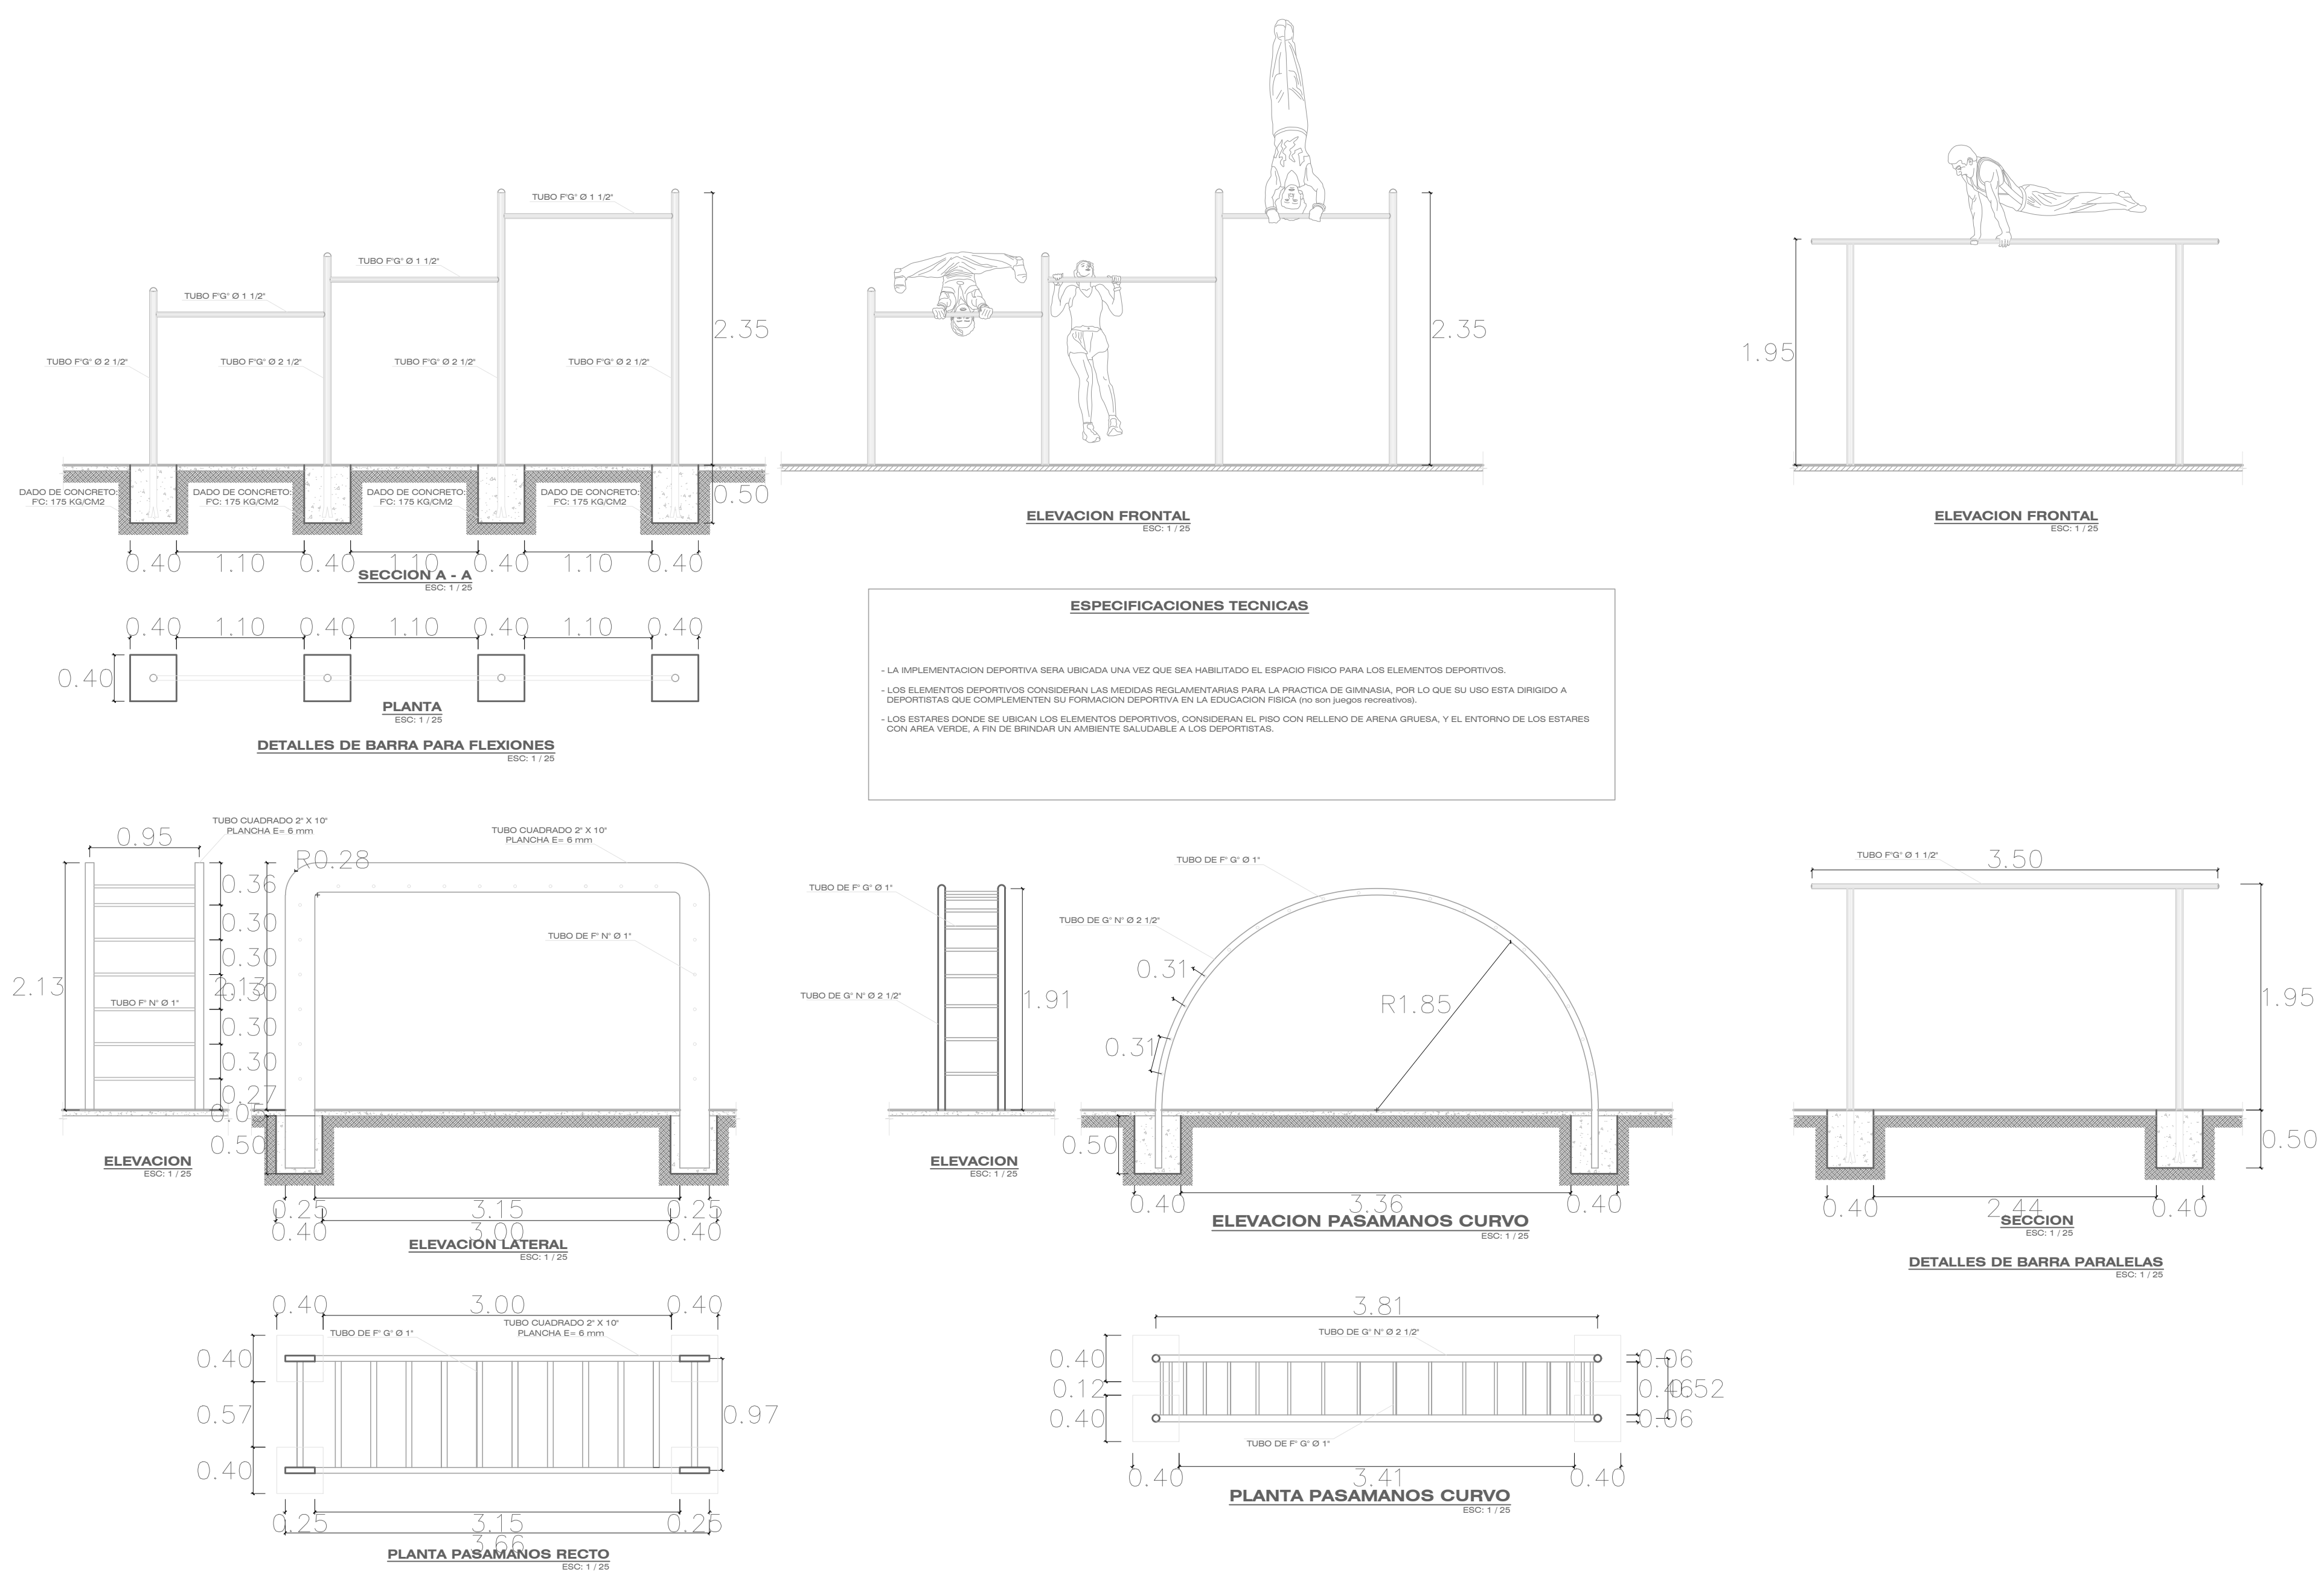

APARATOS DE GIMNASIA


JORGE COLQUE ROSAS




MADERA DECK



CONCRETO

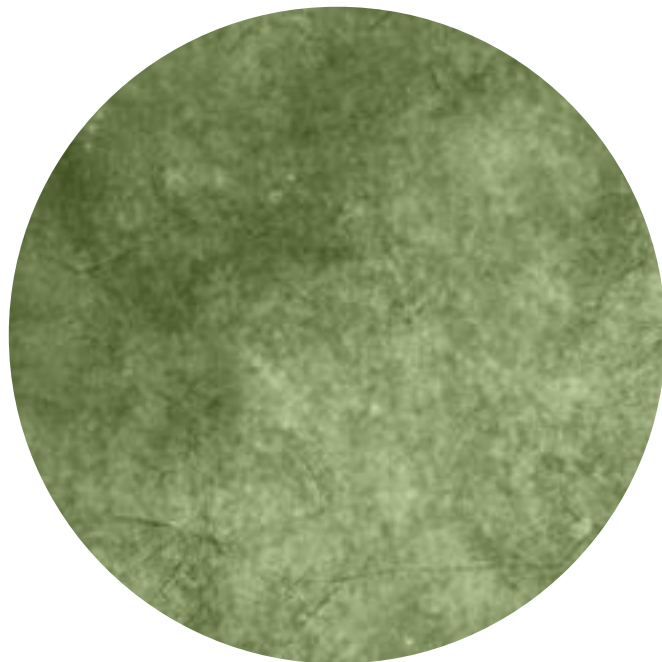


PASTO SINTETICO

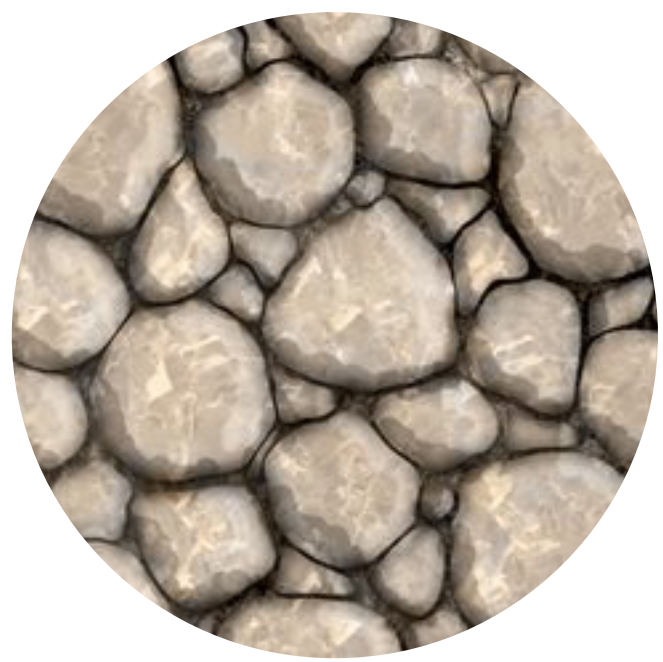


GRABA DE DRENAJE

BOMBA HIDRAULICA
PARA LA RECOLECCIÓN
Y REUTILIZACIÓN DEL AGUA

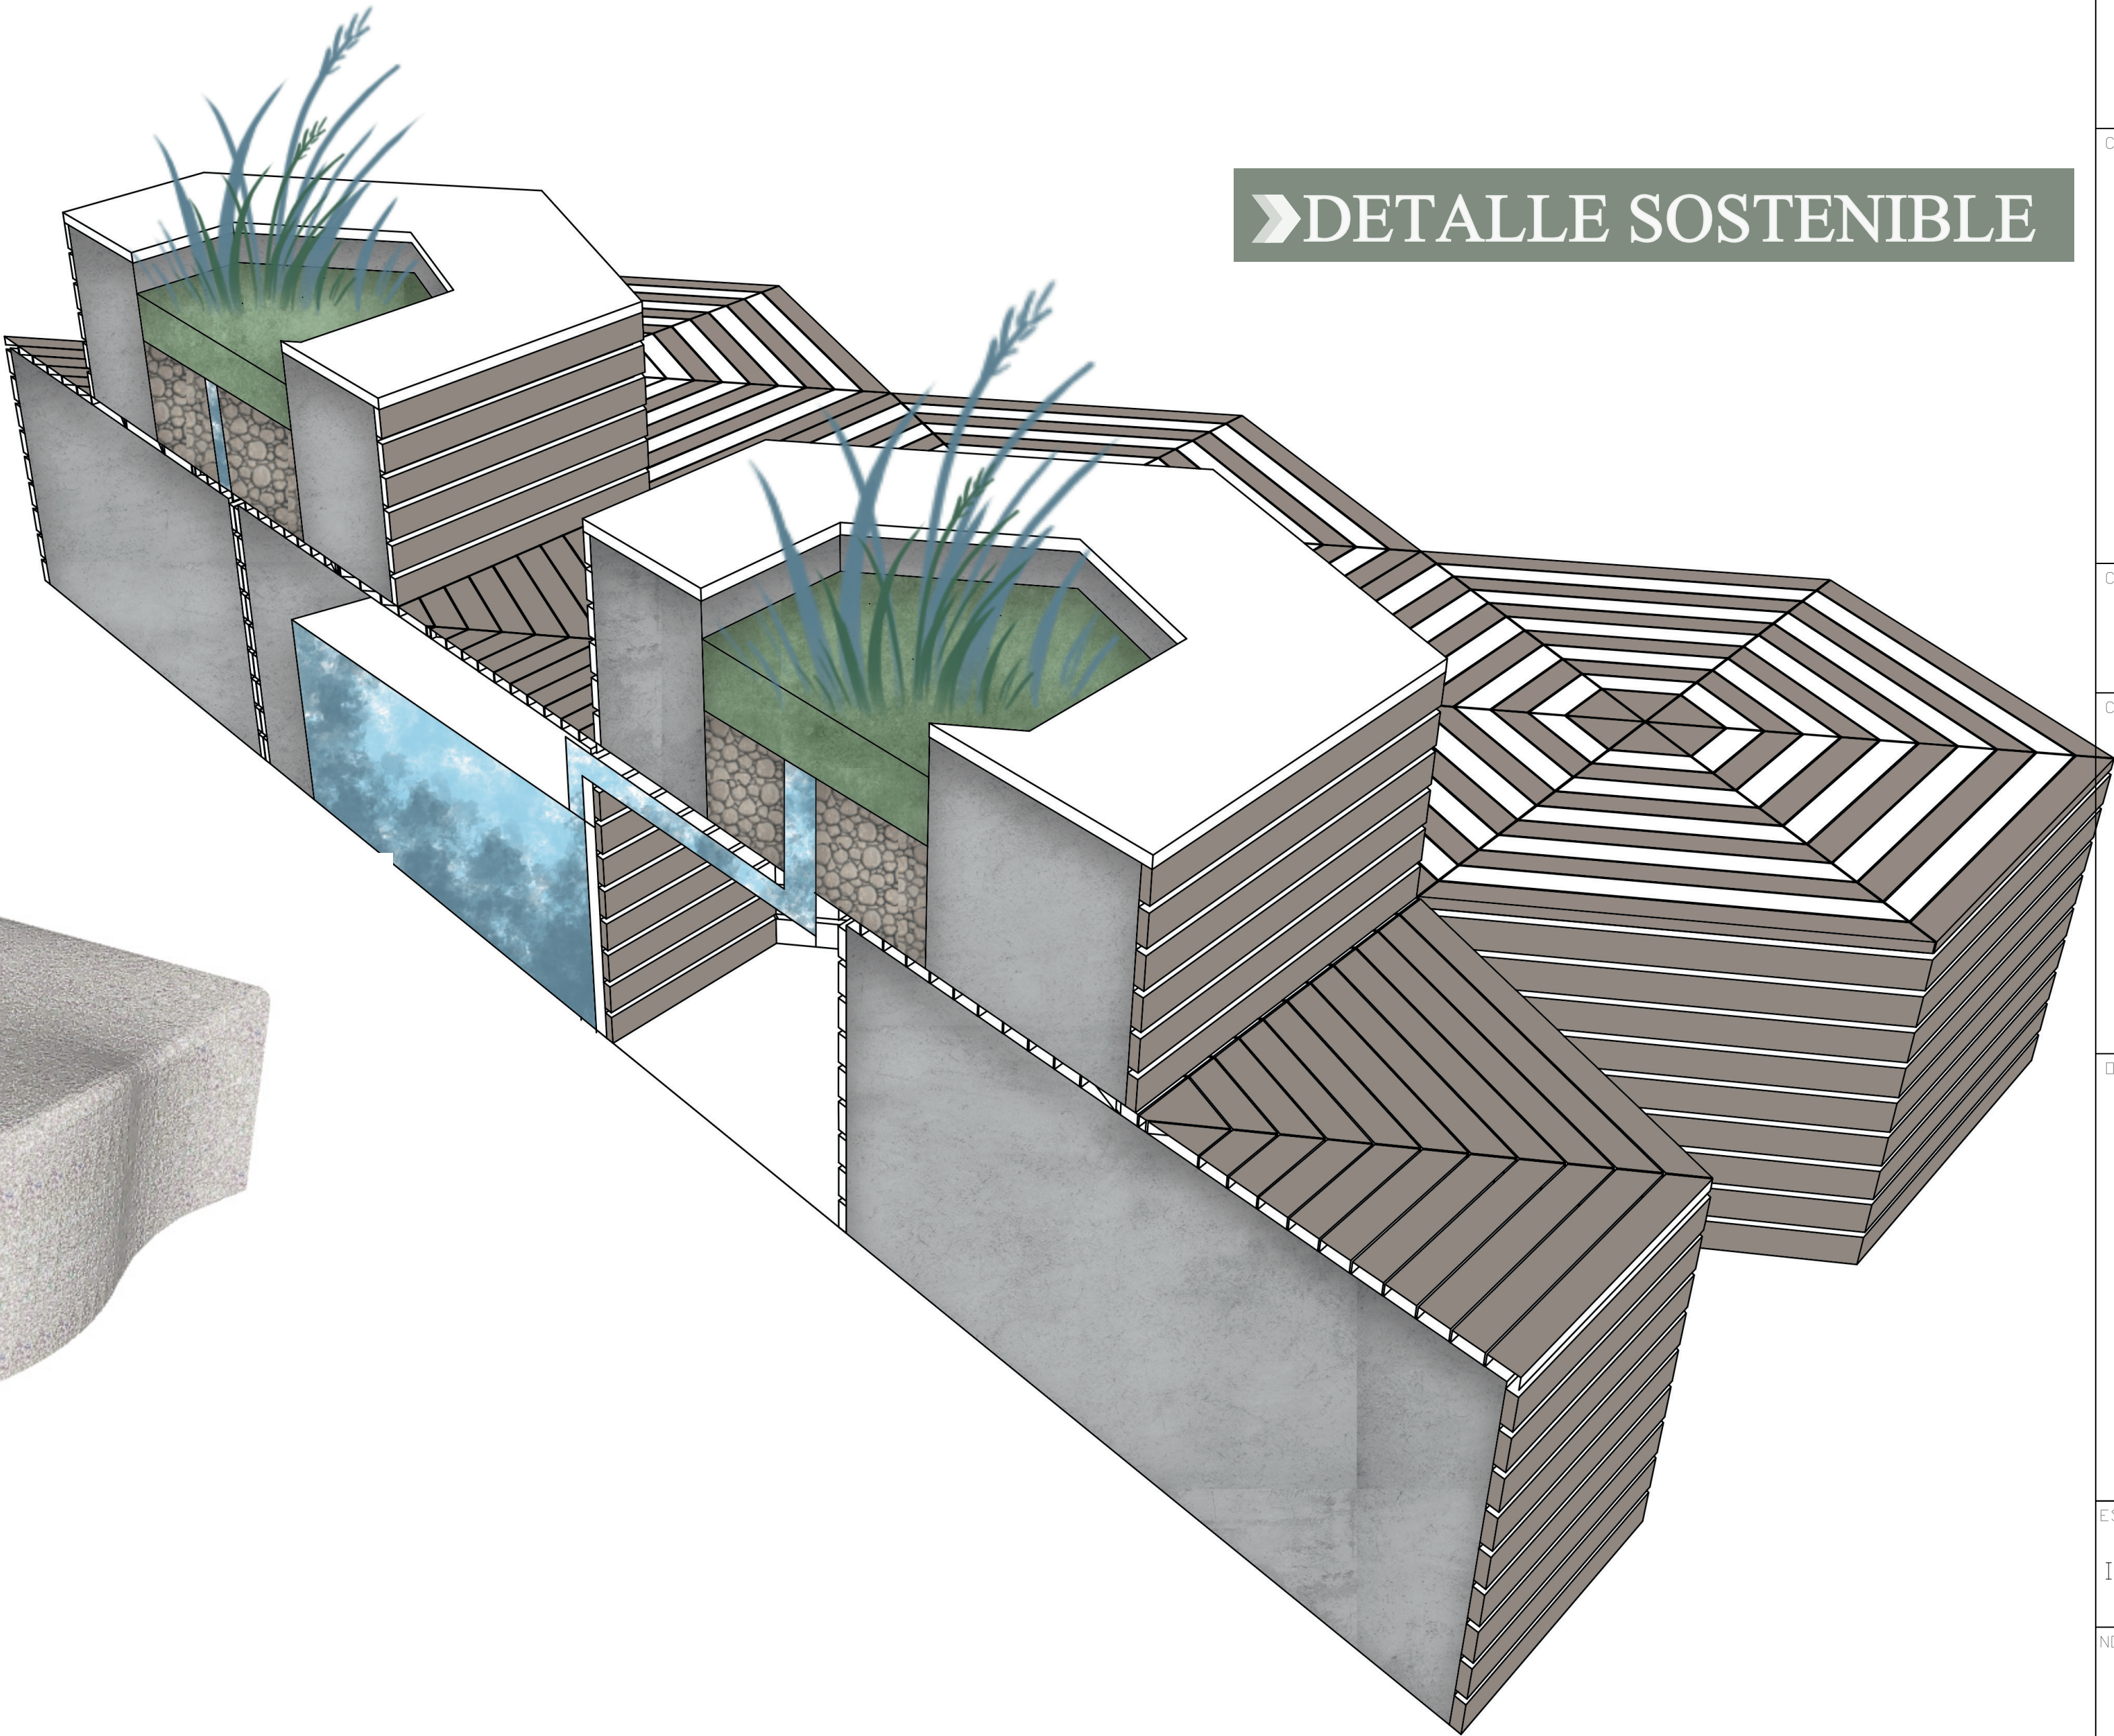


 UNIVERSIDAD La Gran Colombia  FACULTAD DE ARQUITECTURA  PROGRAMA DE ARQUITECTURA DE ALTA CALIDAD FACULTAD DE ARQUITECTURA PROYECTO URBANO		
TITULO DEL PROYECTO:		
Corredor sociocultural		
BOGOTÁ 2022		
CONVENCIONES:		
CURSO:		
PROYECTO INTEGRAL METROPOLITANO		
CONTIENE:		
OBSERVACIONES:		
ESCALA:	FECHA:	
INDICADA	Noviembre DE 2022	
NOMBRE DEL ARCHIVO:		
ULTIMA HECHA.dwg		
REVISION:	PLANO No.	PLANCHAS No.
1	A-001	1 DE

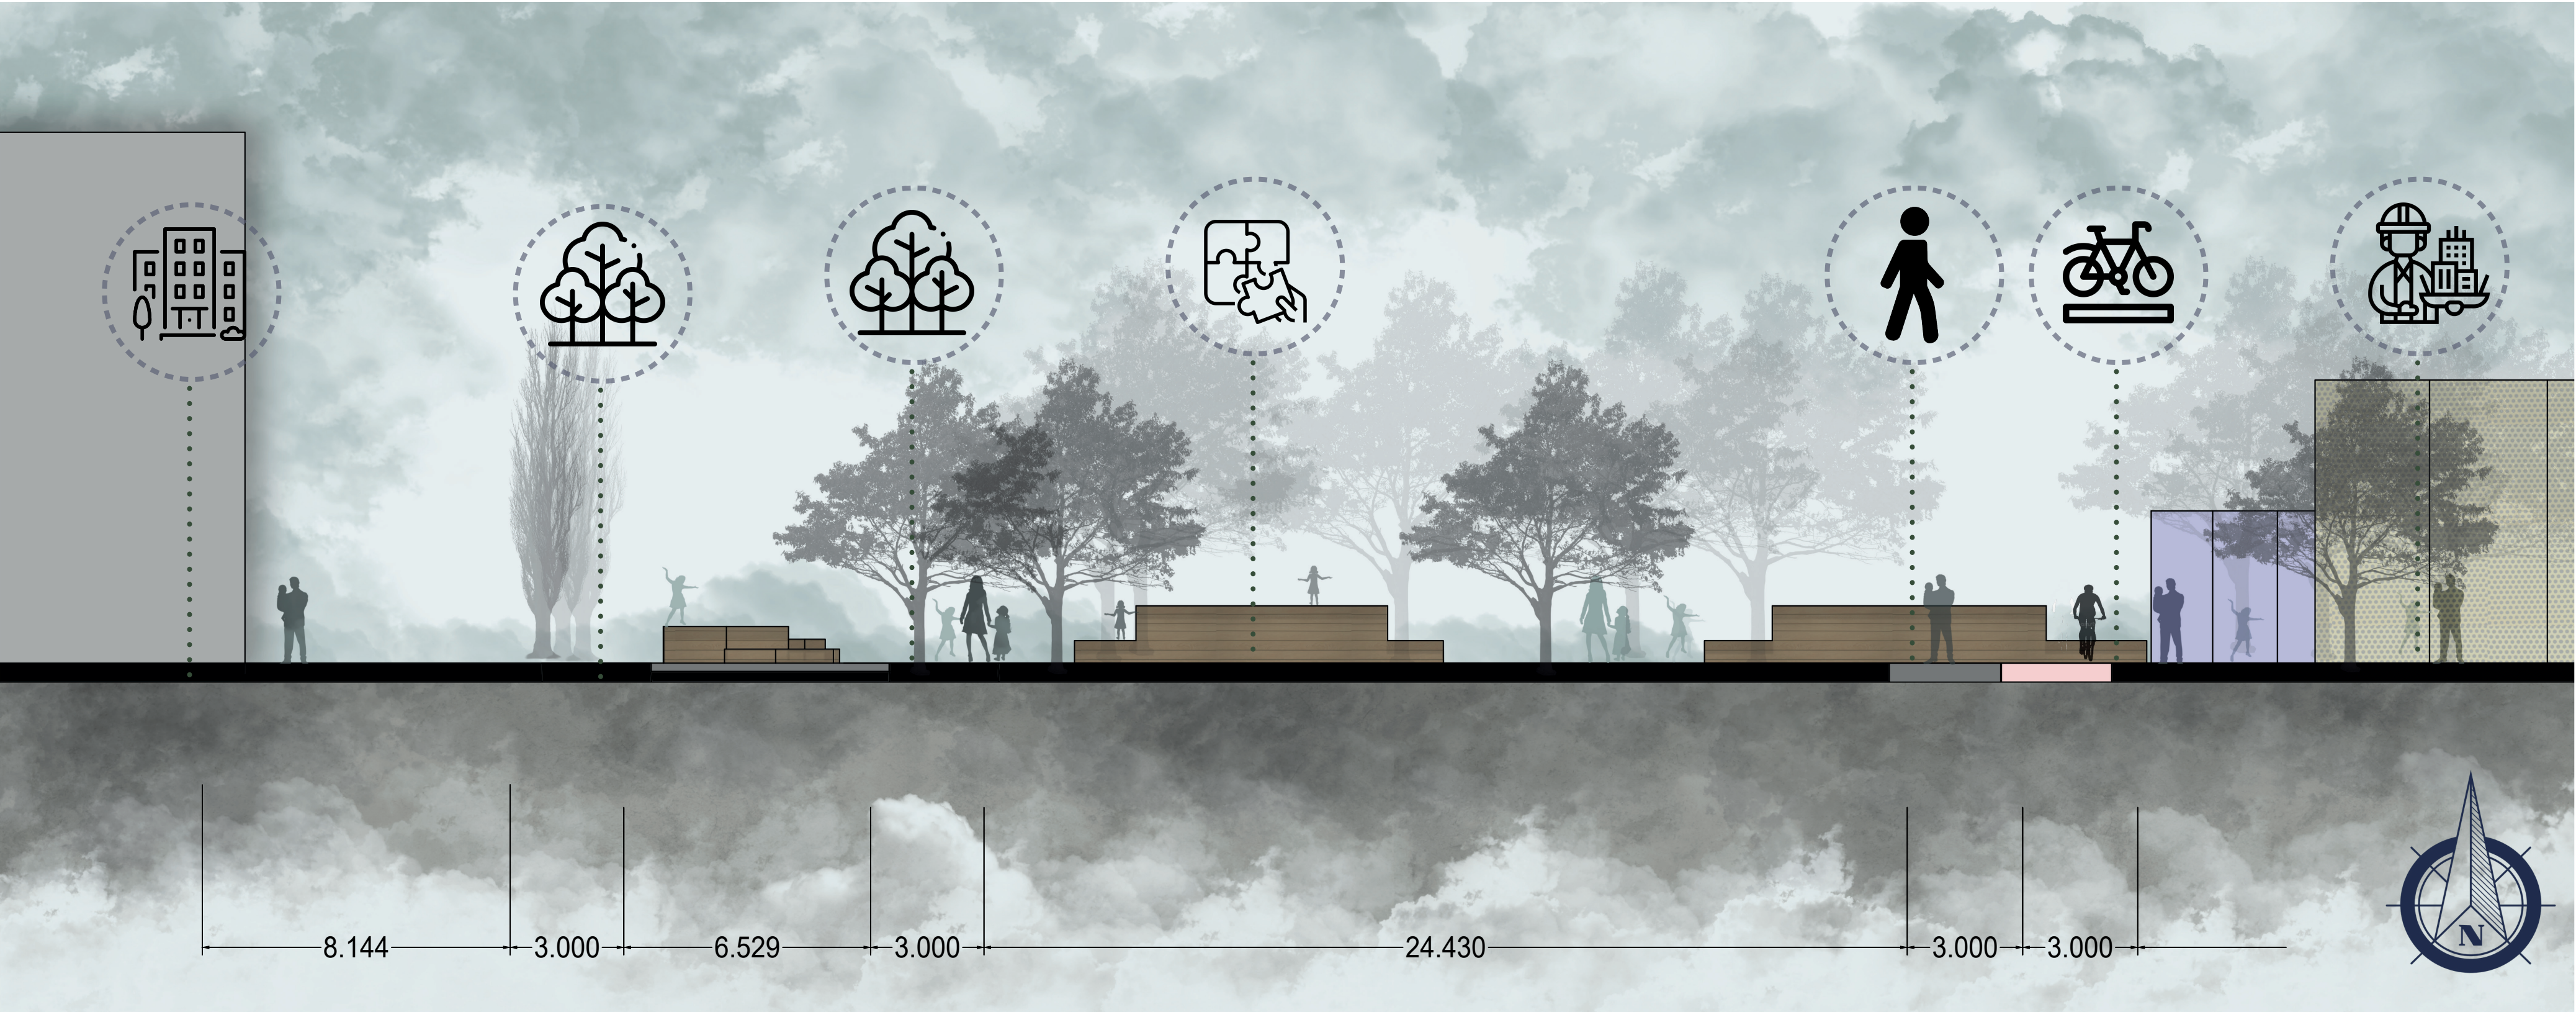

»PERFIL VIAL CALLE 12

»PERFIL VIAL CALLE 17

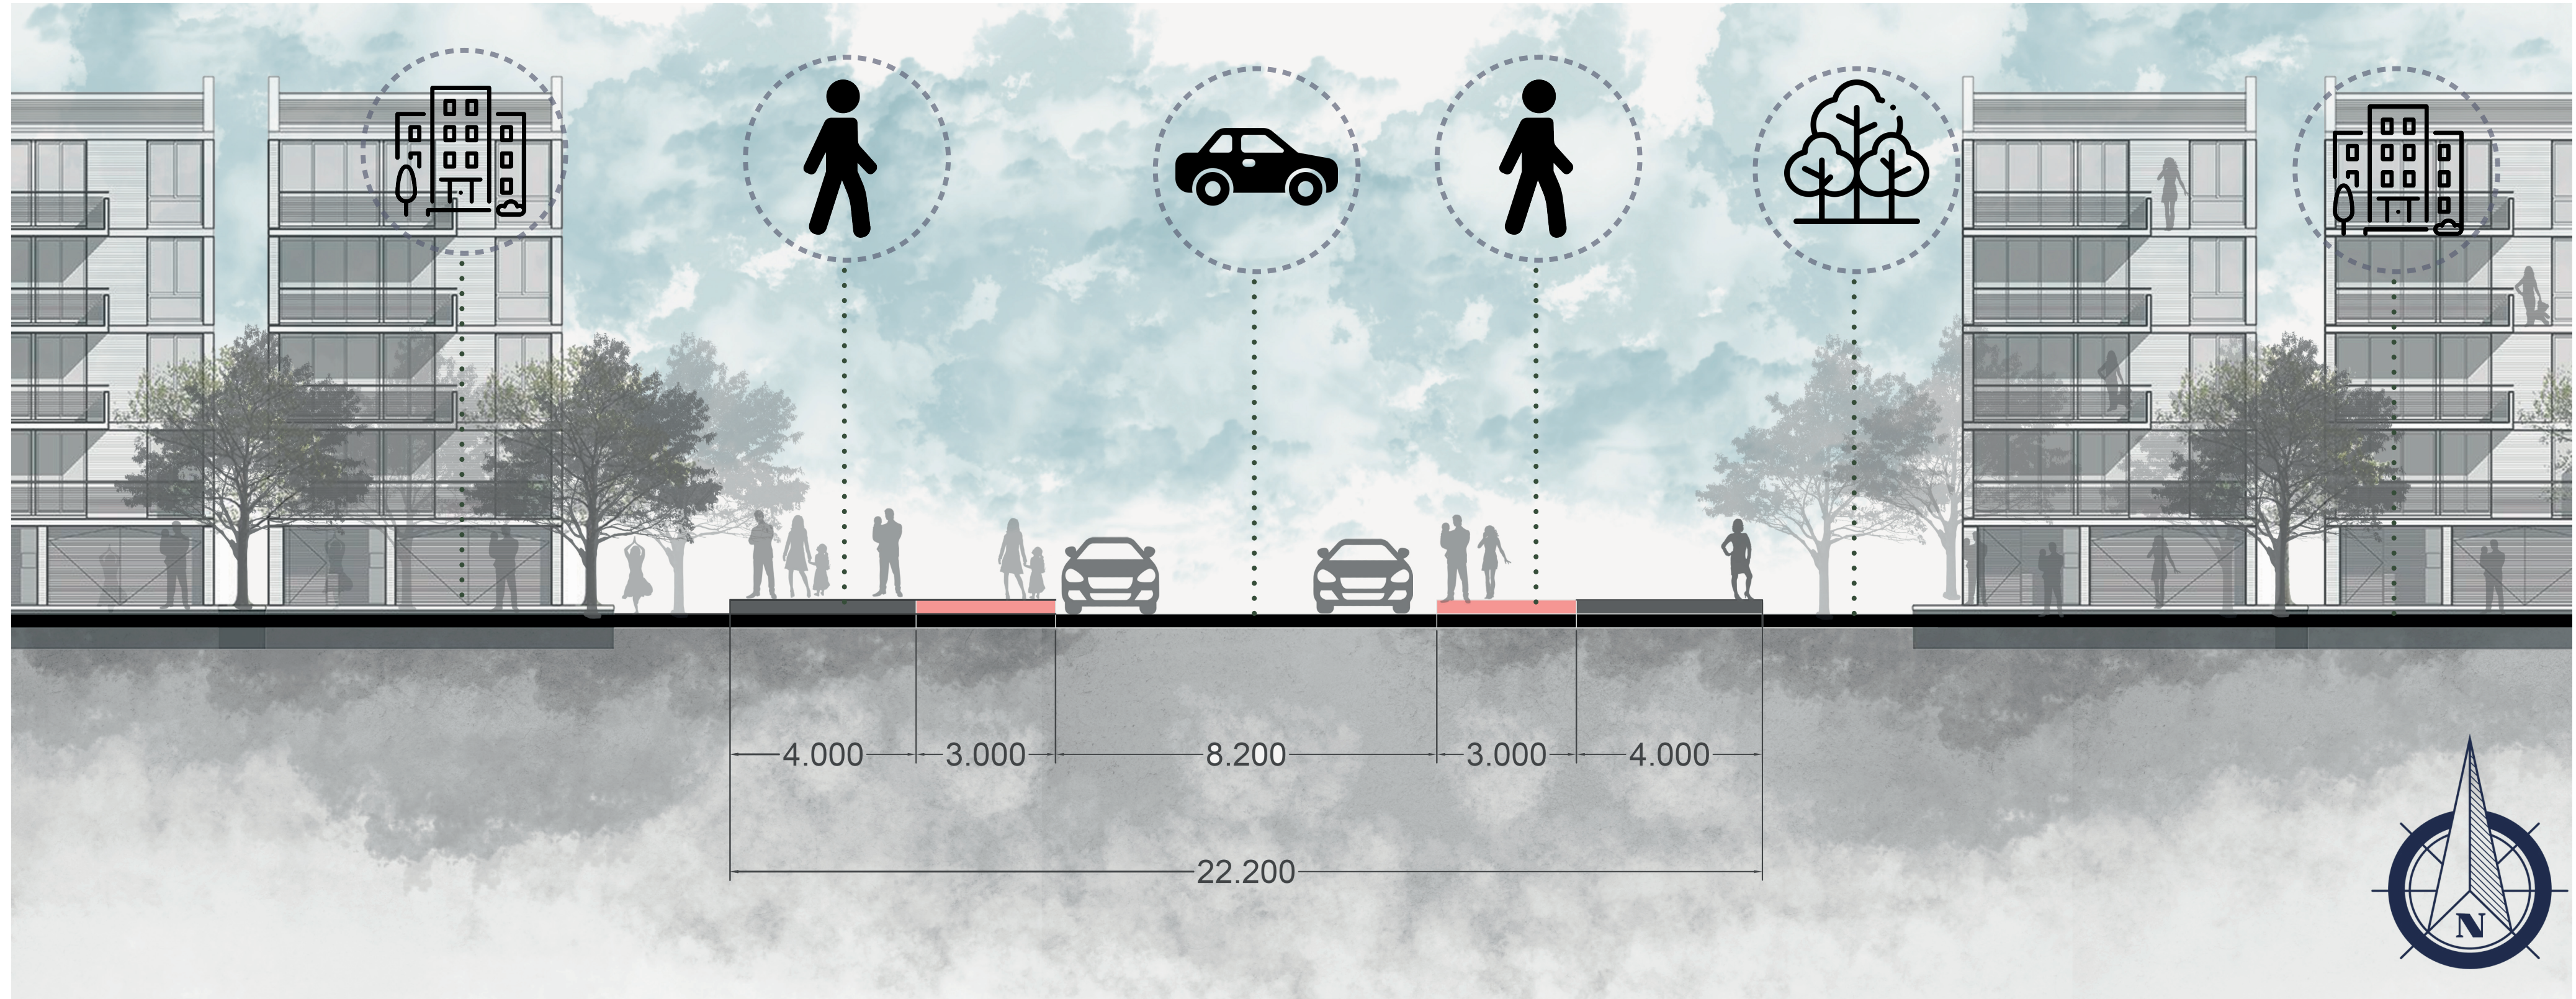

ARBOL DE ROBLE



ARBOL MEDIAROSA



ARBOL DE ALCACIA



ARBOL DE ROBLE




ARBOL MEDIAROSA




ARBOL DE ALCACIA

DETALLES

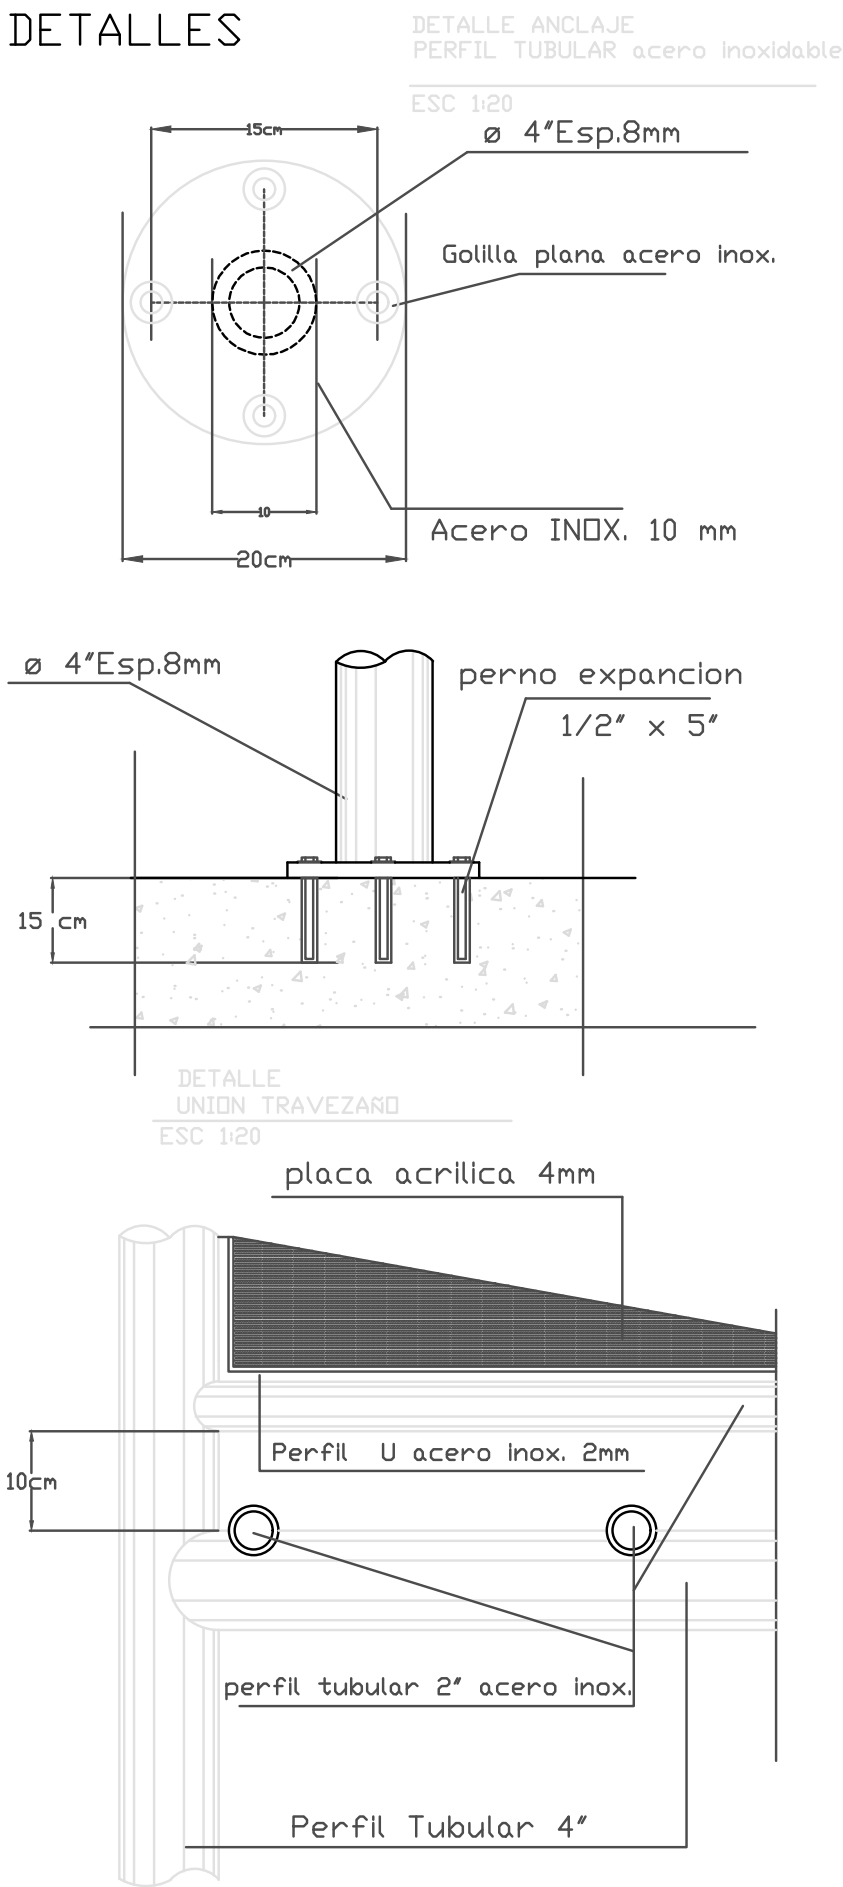


PLANO PLANTA Esc. 1:50

ESTACIONAMIENTO DE BICICLETAS PASEO BULNES


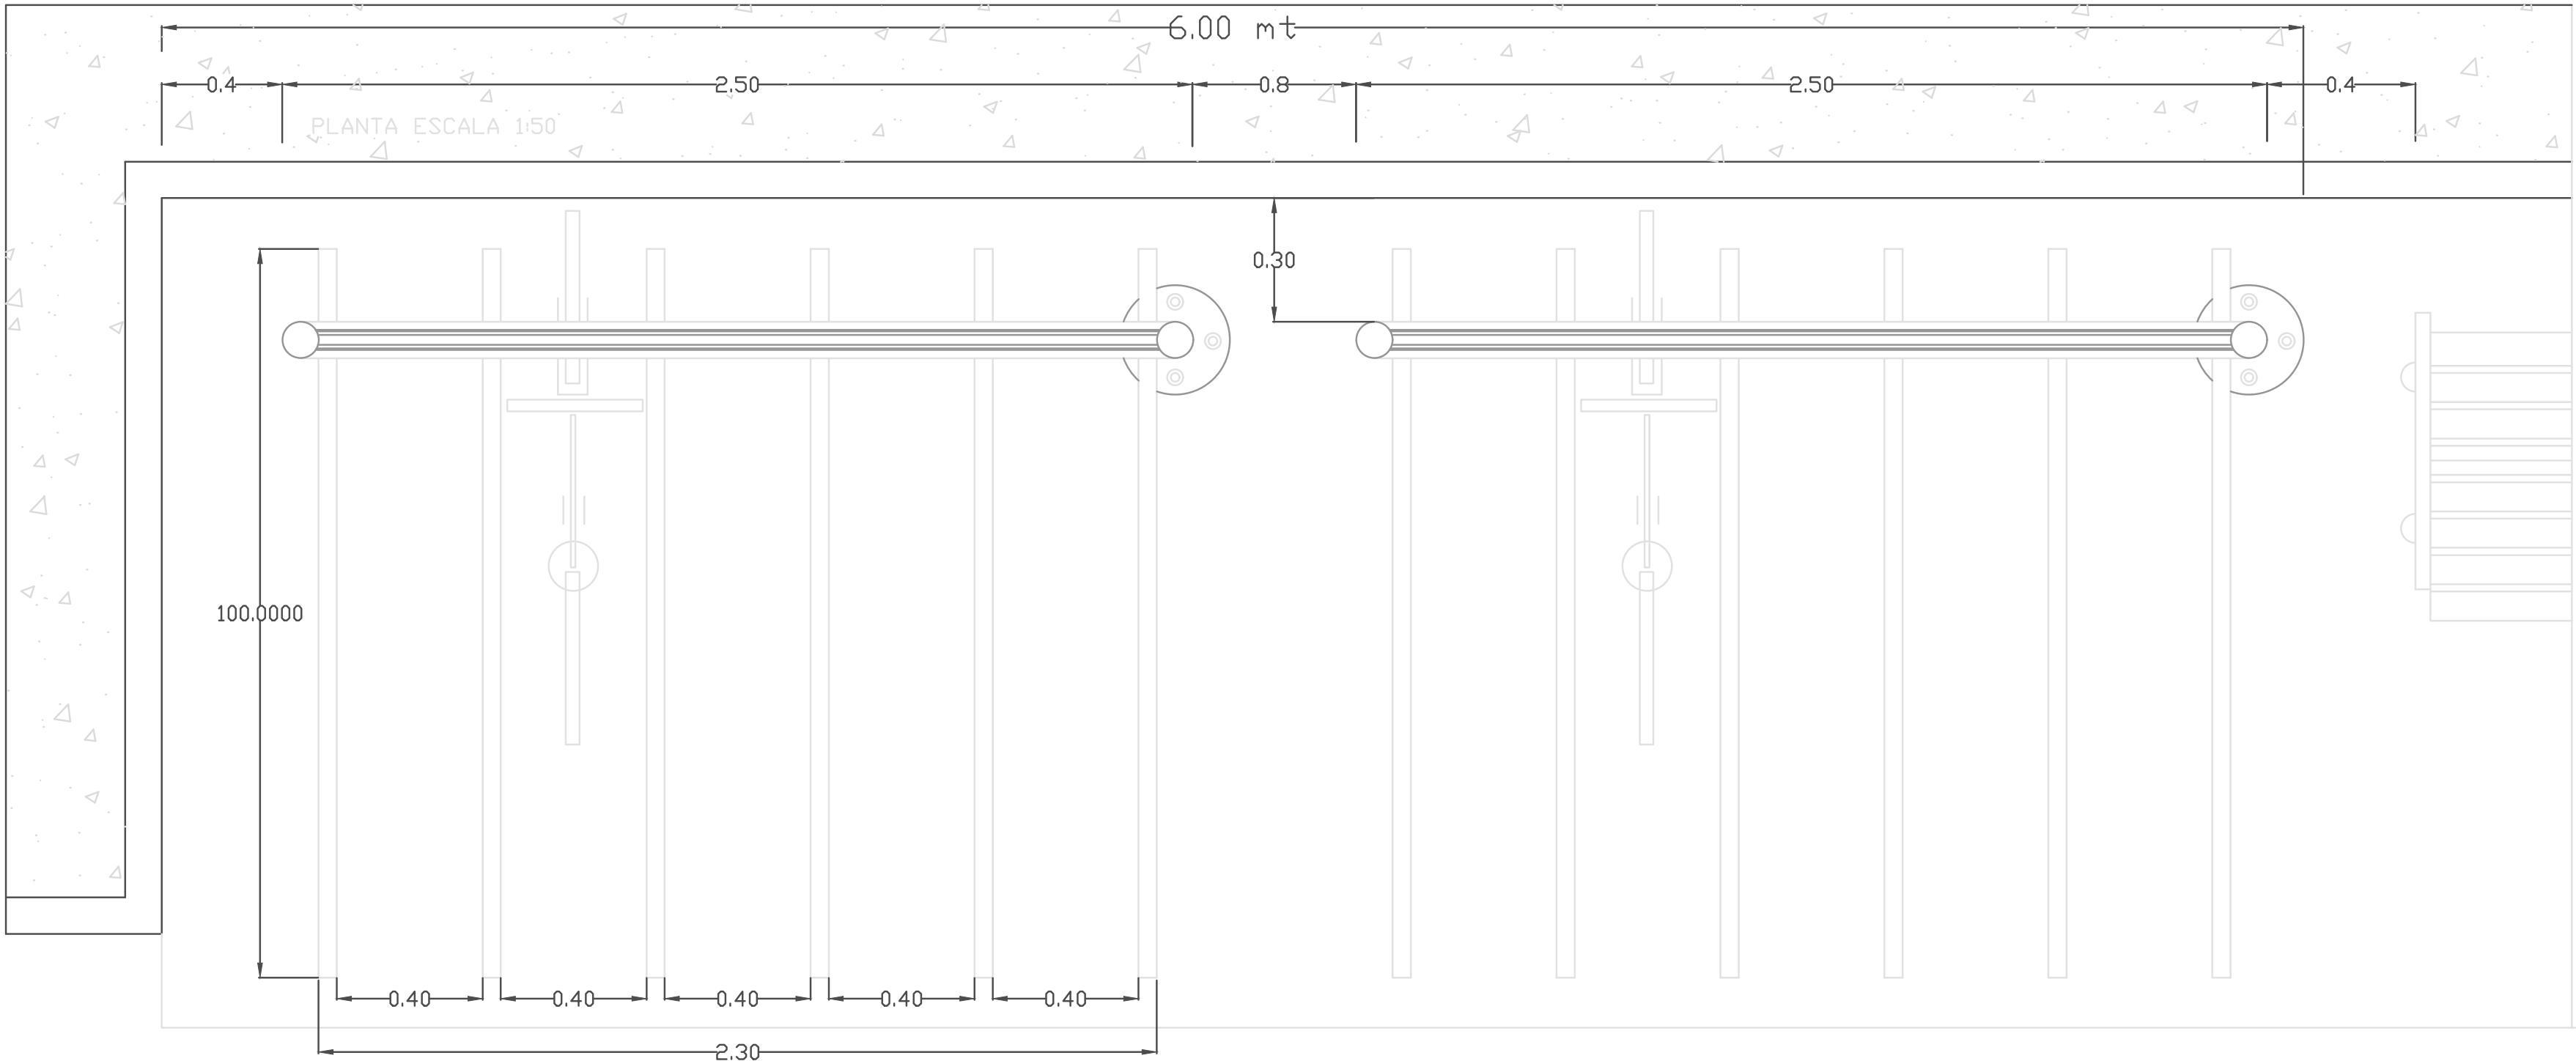


DETALLE ANCLAJE
ESC 1:20

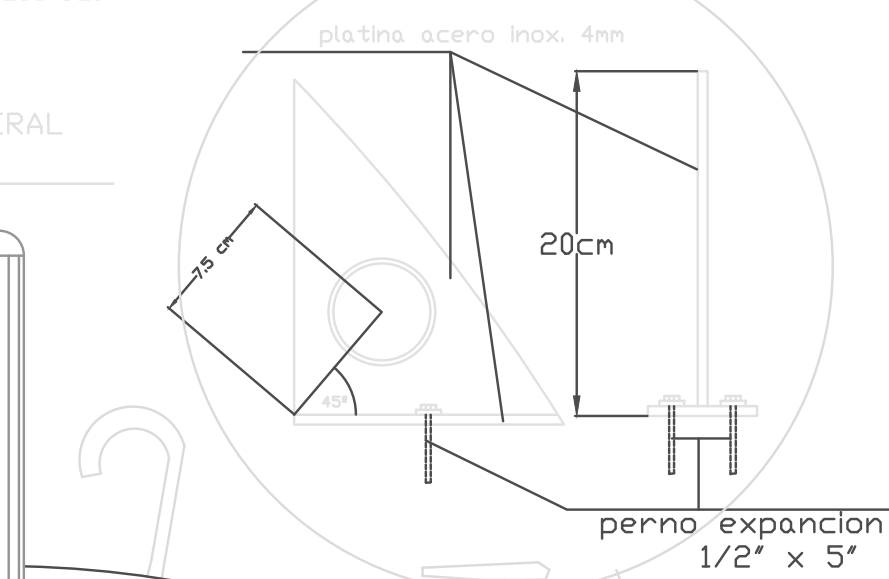


ELEVACION FRONTAL
ESCALA 1:50

ELEVACION LATERAL
ESCALA 1:50

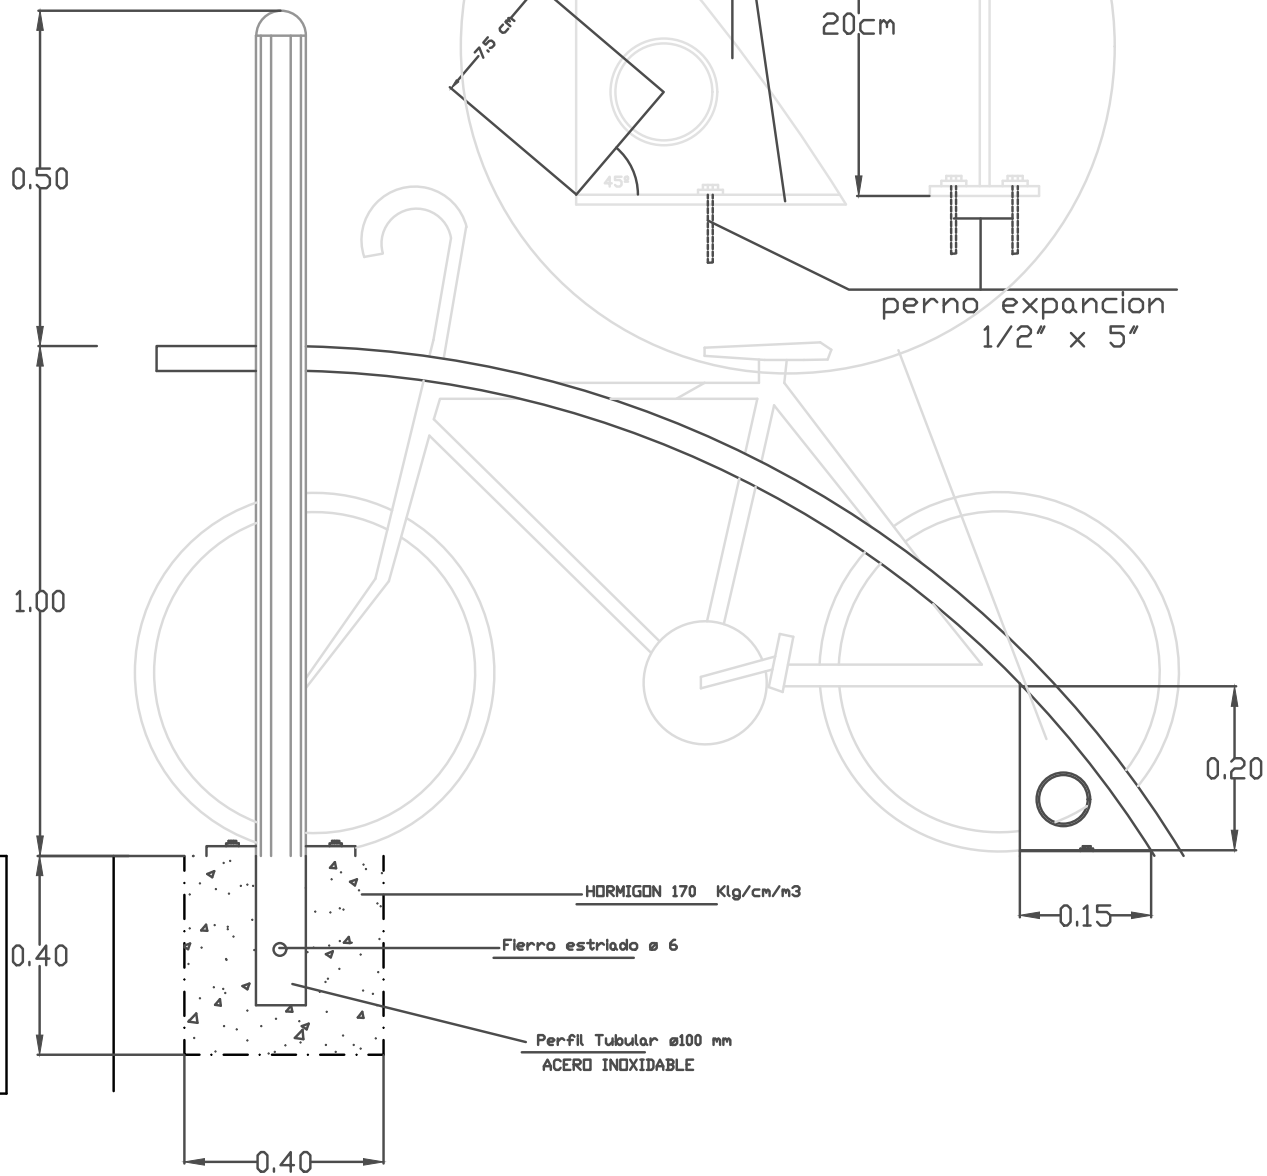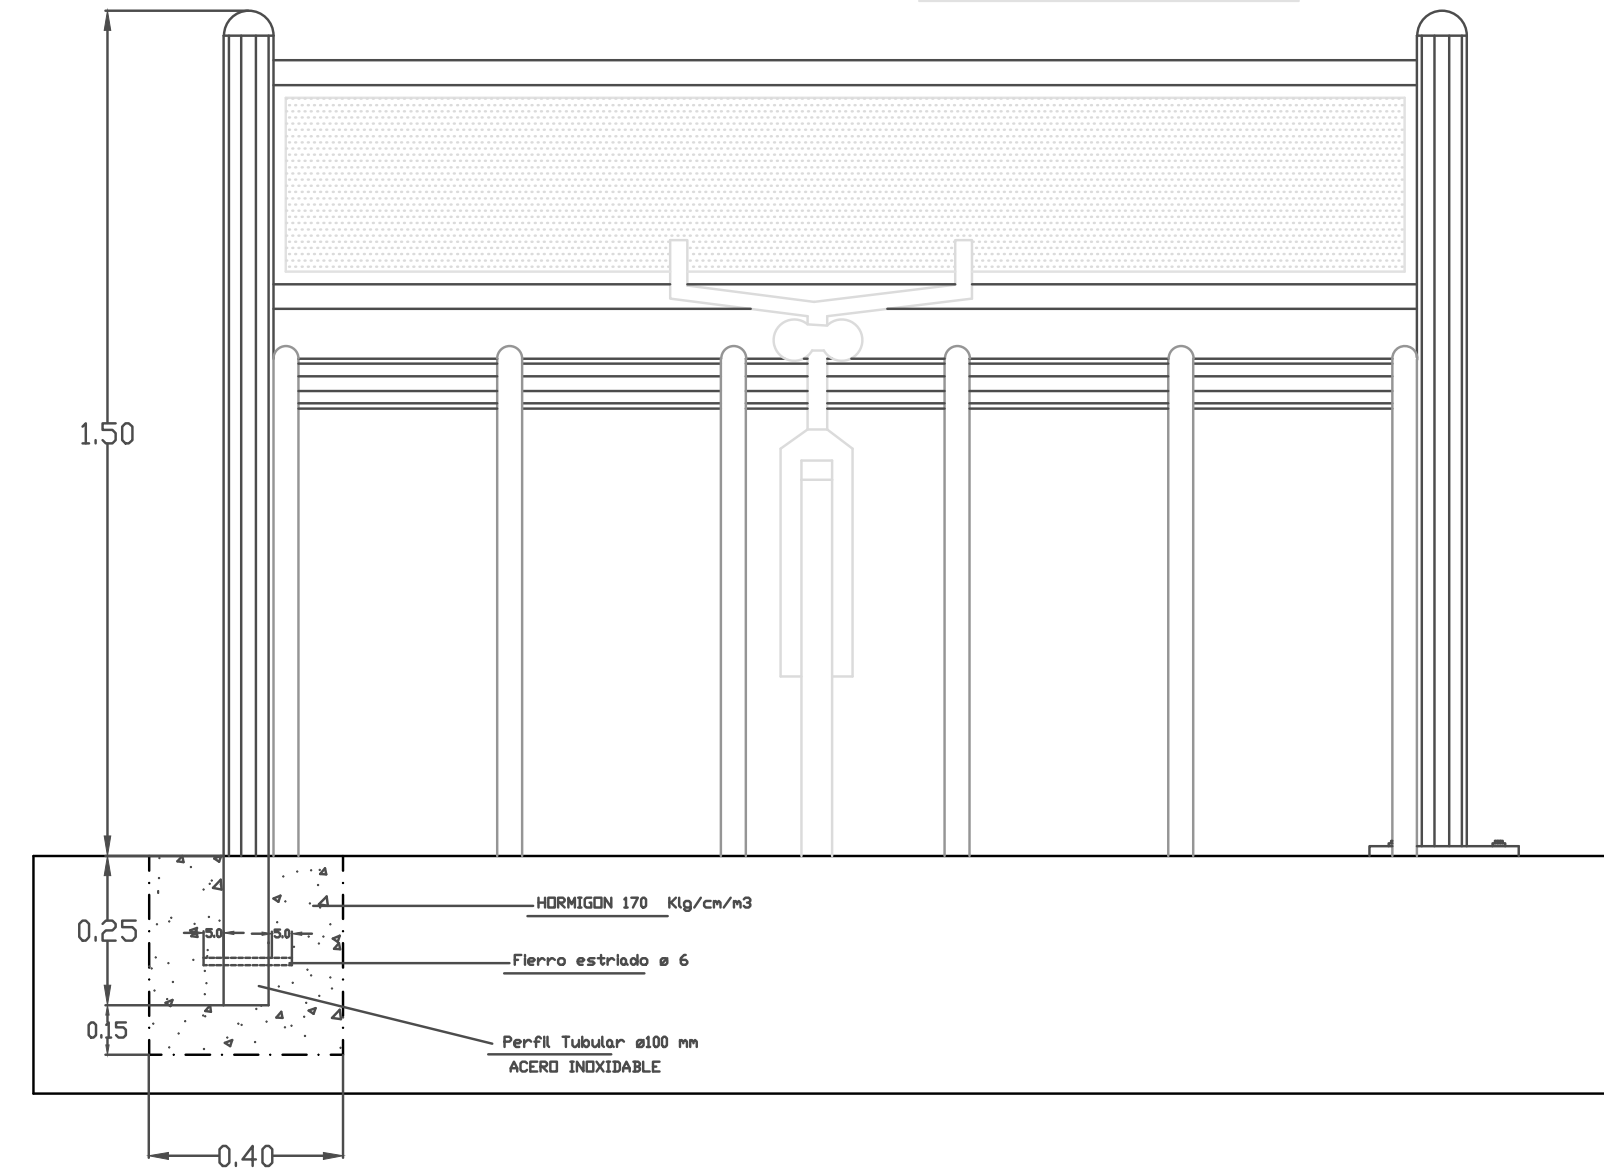

ELEVACION FRONTAL
ESCALA 1:50

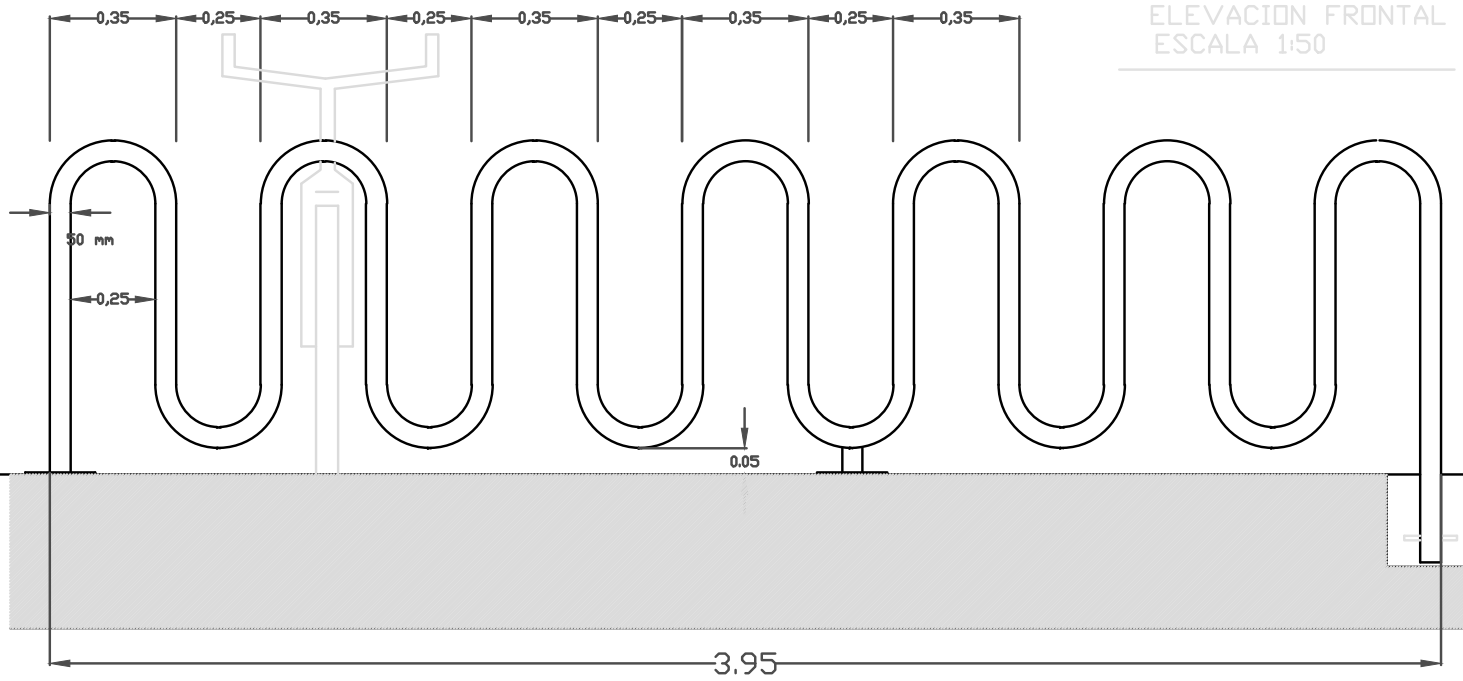

TITULO DEL PROYECTO:

Corredor sociocultural

BOGOTÁ 2022

CONVENCIONES:

CURSO:
PROYECTO INTEGRAL METROPOLITANO

CONTIENE:

OBSERVACIONES:

ESCALA: INDICADA
FECHA: Noviembre DE 2022

NOMBRE DEL ARCHIVO:
ULTIMA HECHA.dwg

REVISION: 1
PLANO No: A-001
PLANCHAS No: 1

»DETALLE URBANO DE BORDILLOS

