
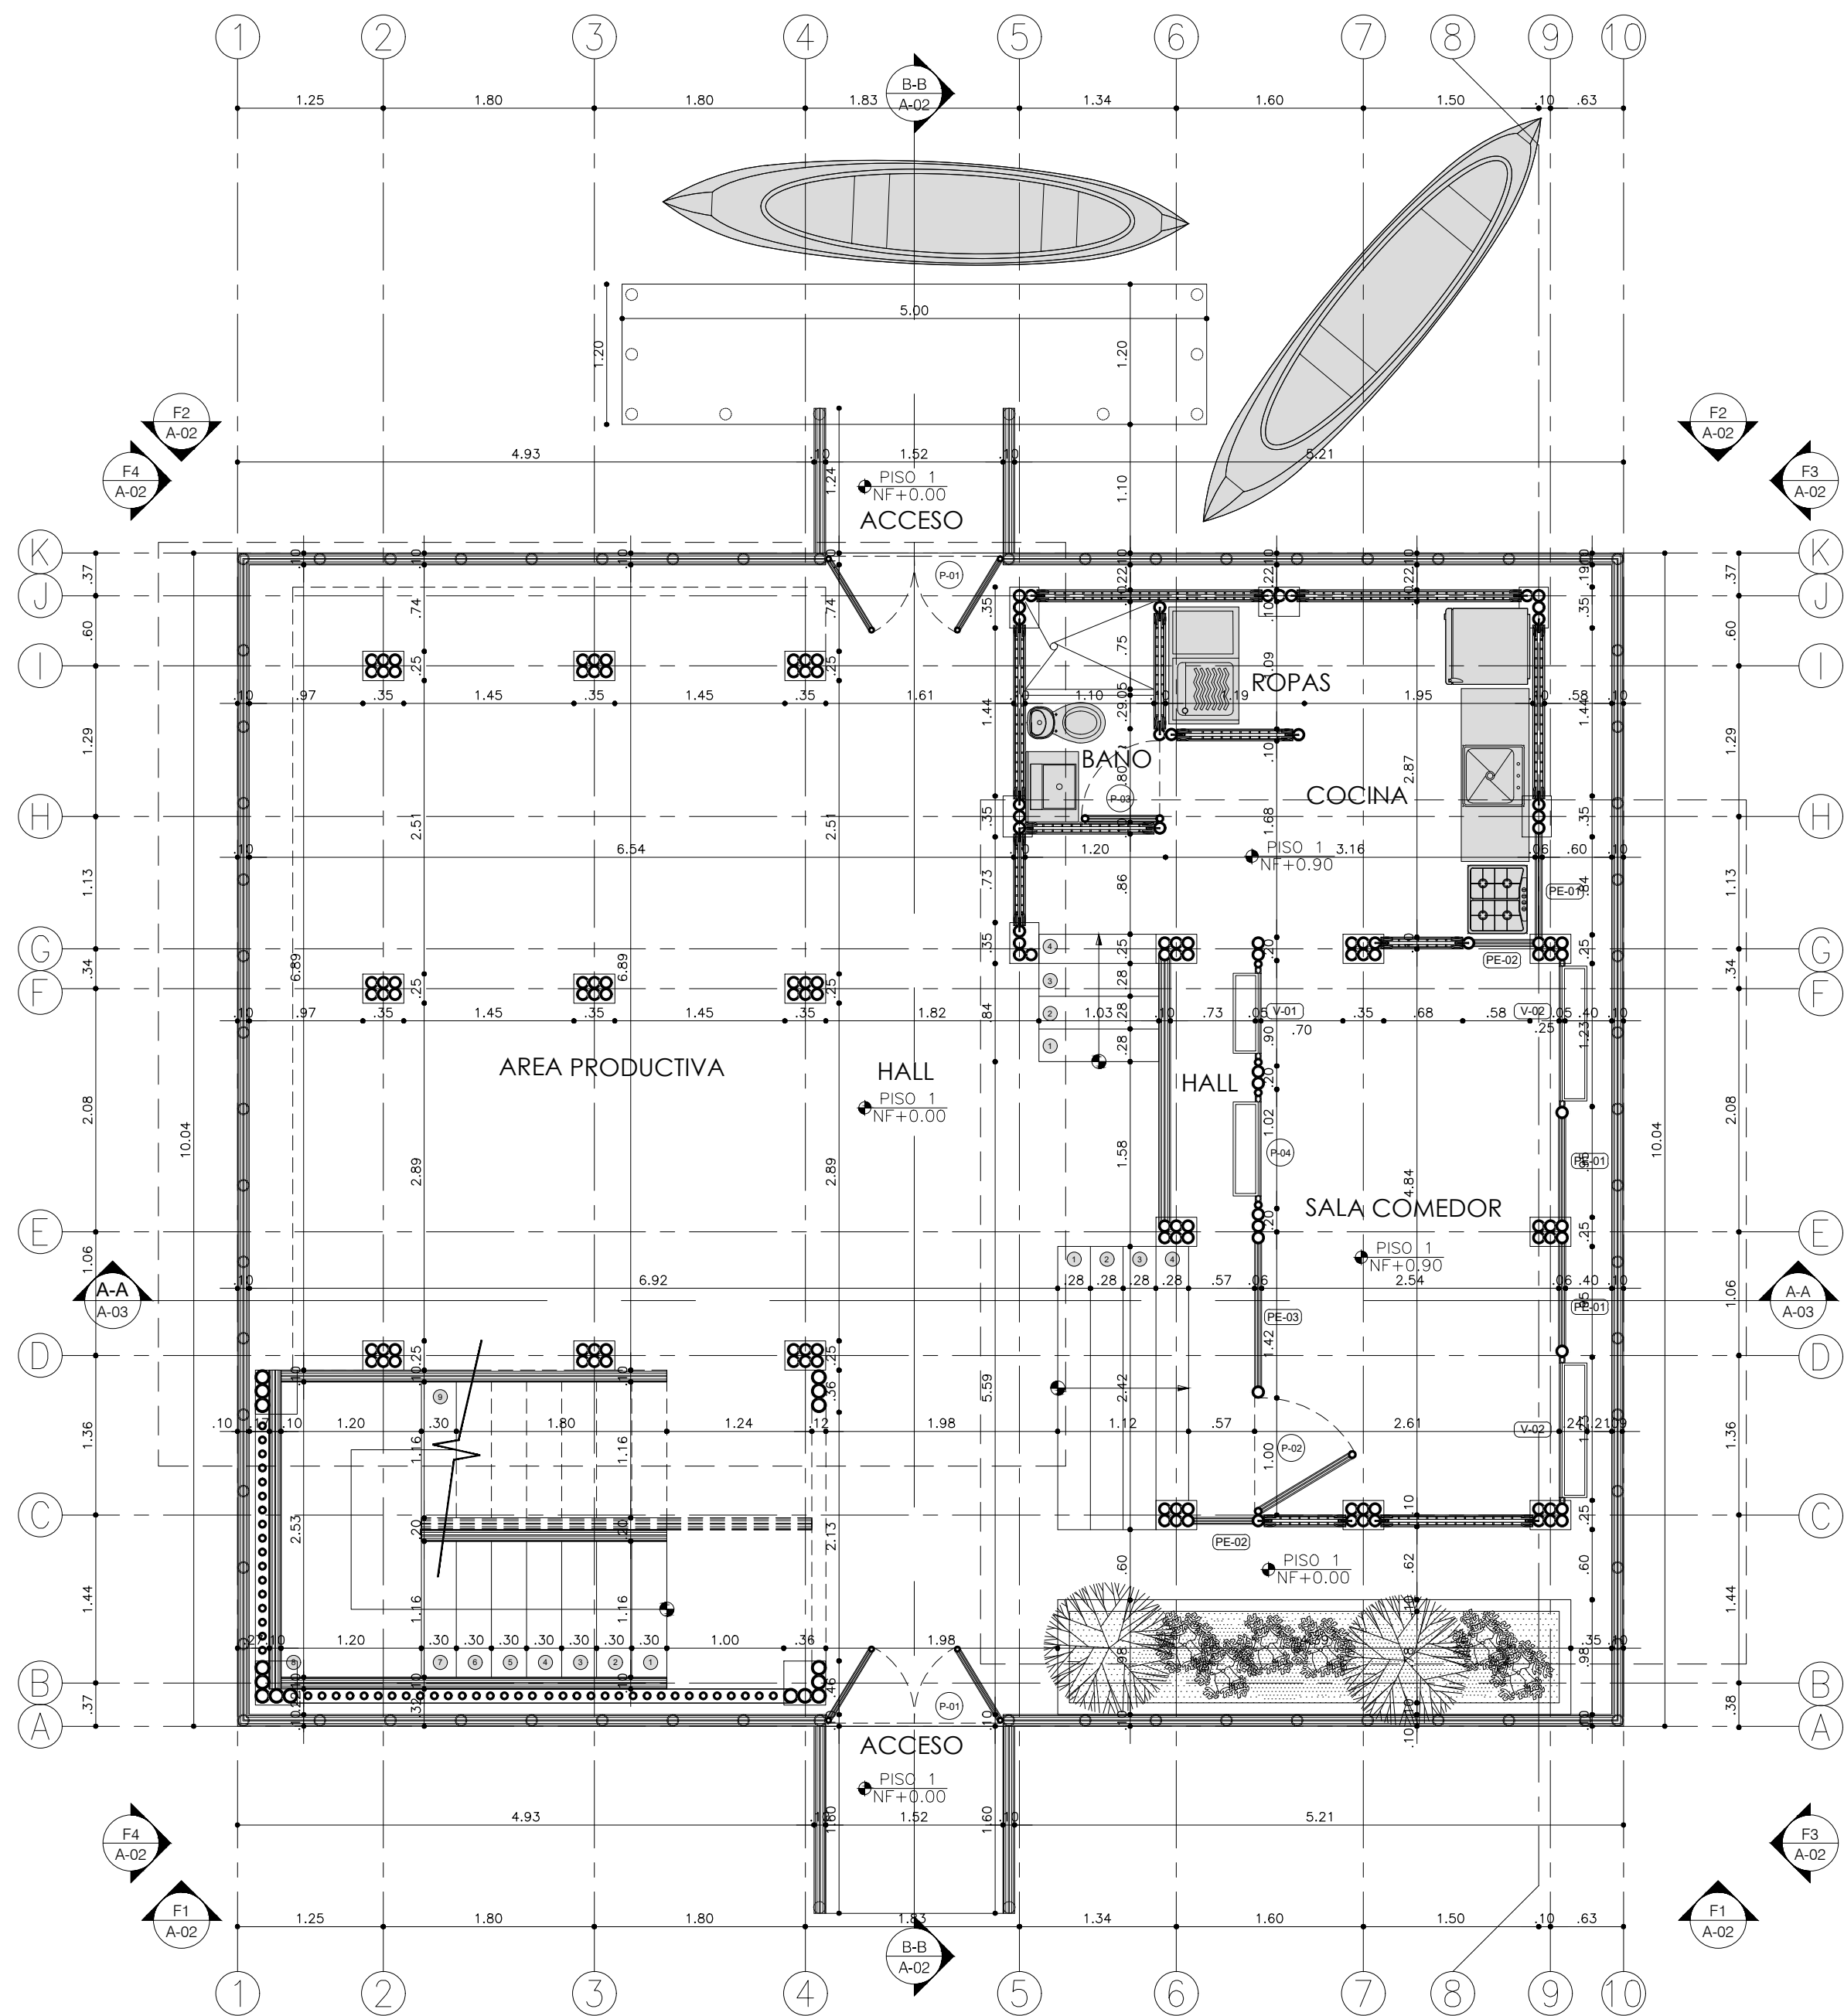


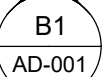

PROPUESTA ARQUITECTONICA
PLANTA PRIMER PISO
ESC 1:50
A-01

6	10-A	REVISION. DE PLANO No.
 UNIVERSIDAD LA GRAN COLOMBIA FACULTAD DE ARQUITECTURA  T-EJIDO Reconstitución del hábitat y vivienda social		
PROYECTO		
LOCALIZACIÓN		
TURBO - ANTIOQUIA		
CONVENCIONES		
INDICADOR DE NORTE INDICADOR DE CORTE INDICADOR DE DETALLE INDICADOR DE ALZADO INTERIOR INDICADOR DE FACHADA		
DOCENTE		
ARQ. CARLOS HINCAPIE		
ALUMNOS		
JUAN DAVID CAMARGO NAVAS YILMER RENE MARTINEZ CAMARGO OMAR ALEJANDRO PEREZ NIÑO		
TALLER		
TALLER X PROYECTO DE GRADO		
ARCHIVOS DE REFERENCIA		
1. PLANO No		
Vo. Bo. APROBACIÓN		Vo. Bo. PROPIETARIO
ARQ. RESPONSABLE		ARQ. CONSTRUCTORA
ASESOR DE DISEÑO		ASESOR
CONTIENE		
PLANTA PRIMER PISO		
ESCALA	1:50	FECHA 6-12-19
ARCHIVO	Propuesta casa.dwg	FECHA COPIA 6-12-19
DIBUJO		ELABORACION Ago - DIC 2019
REVISION.	PLANO No.	DE
	A-01	9