


IMPLANTACIÓN

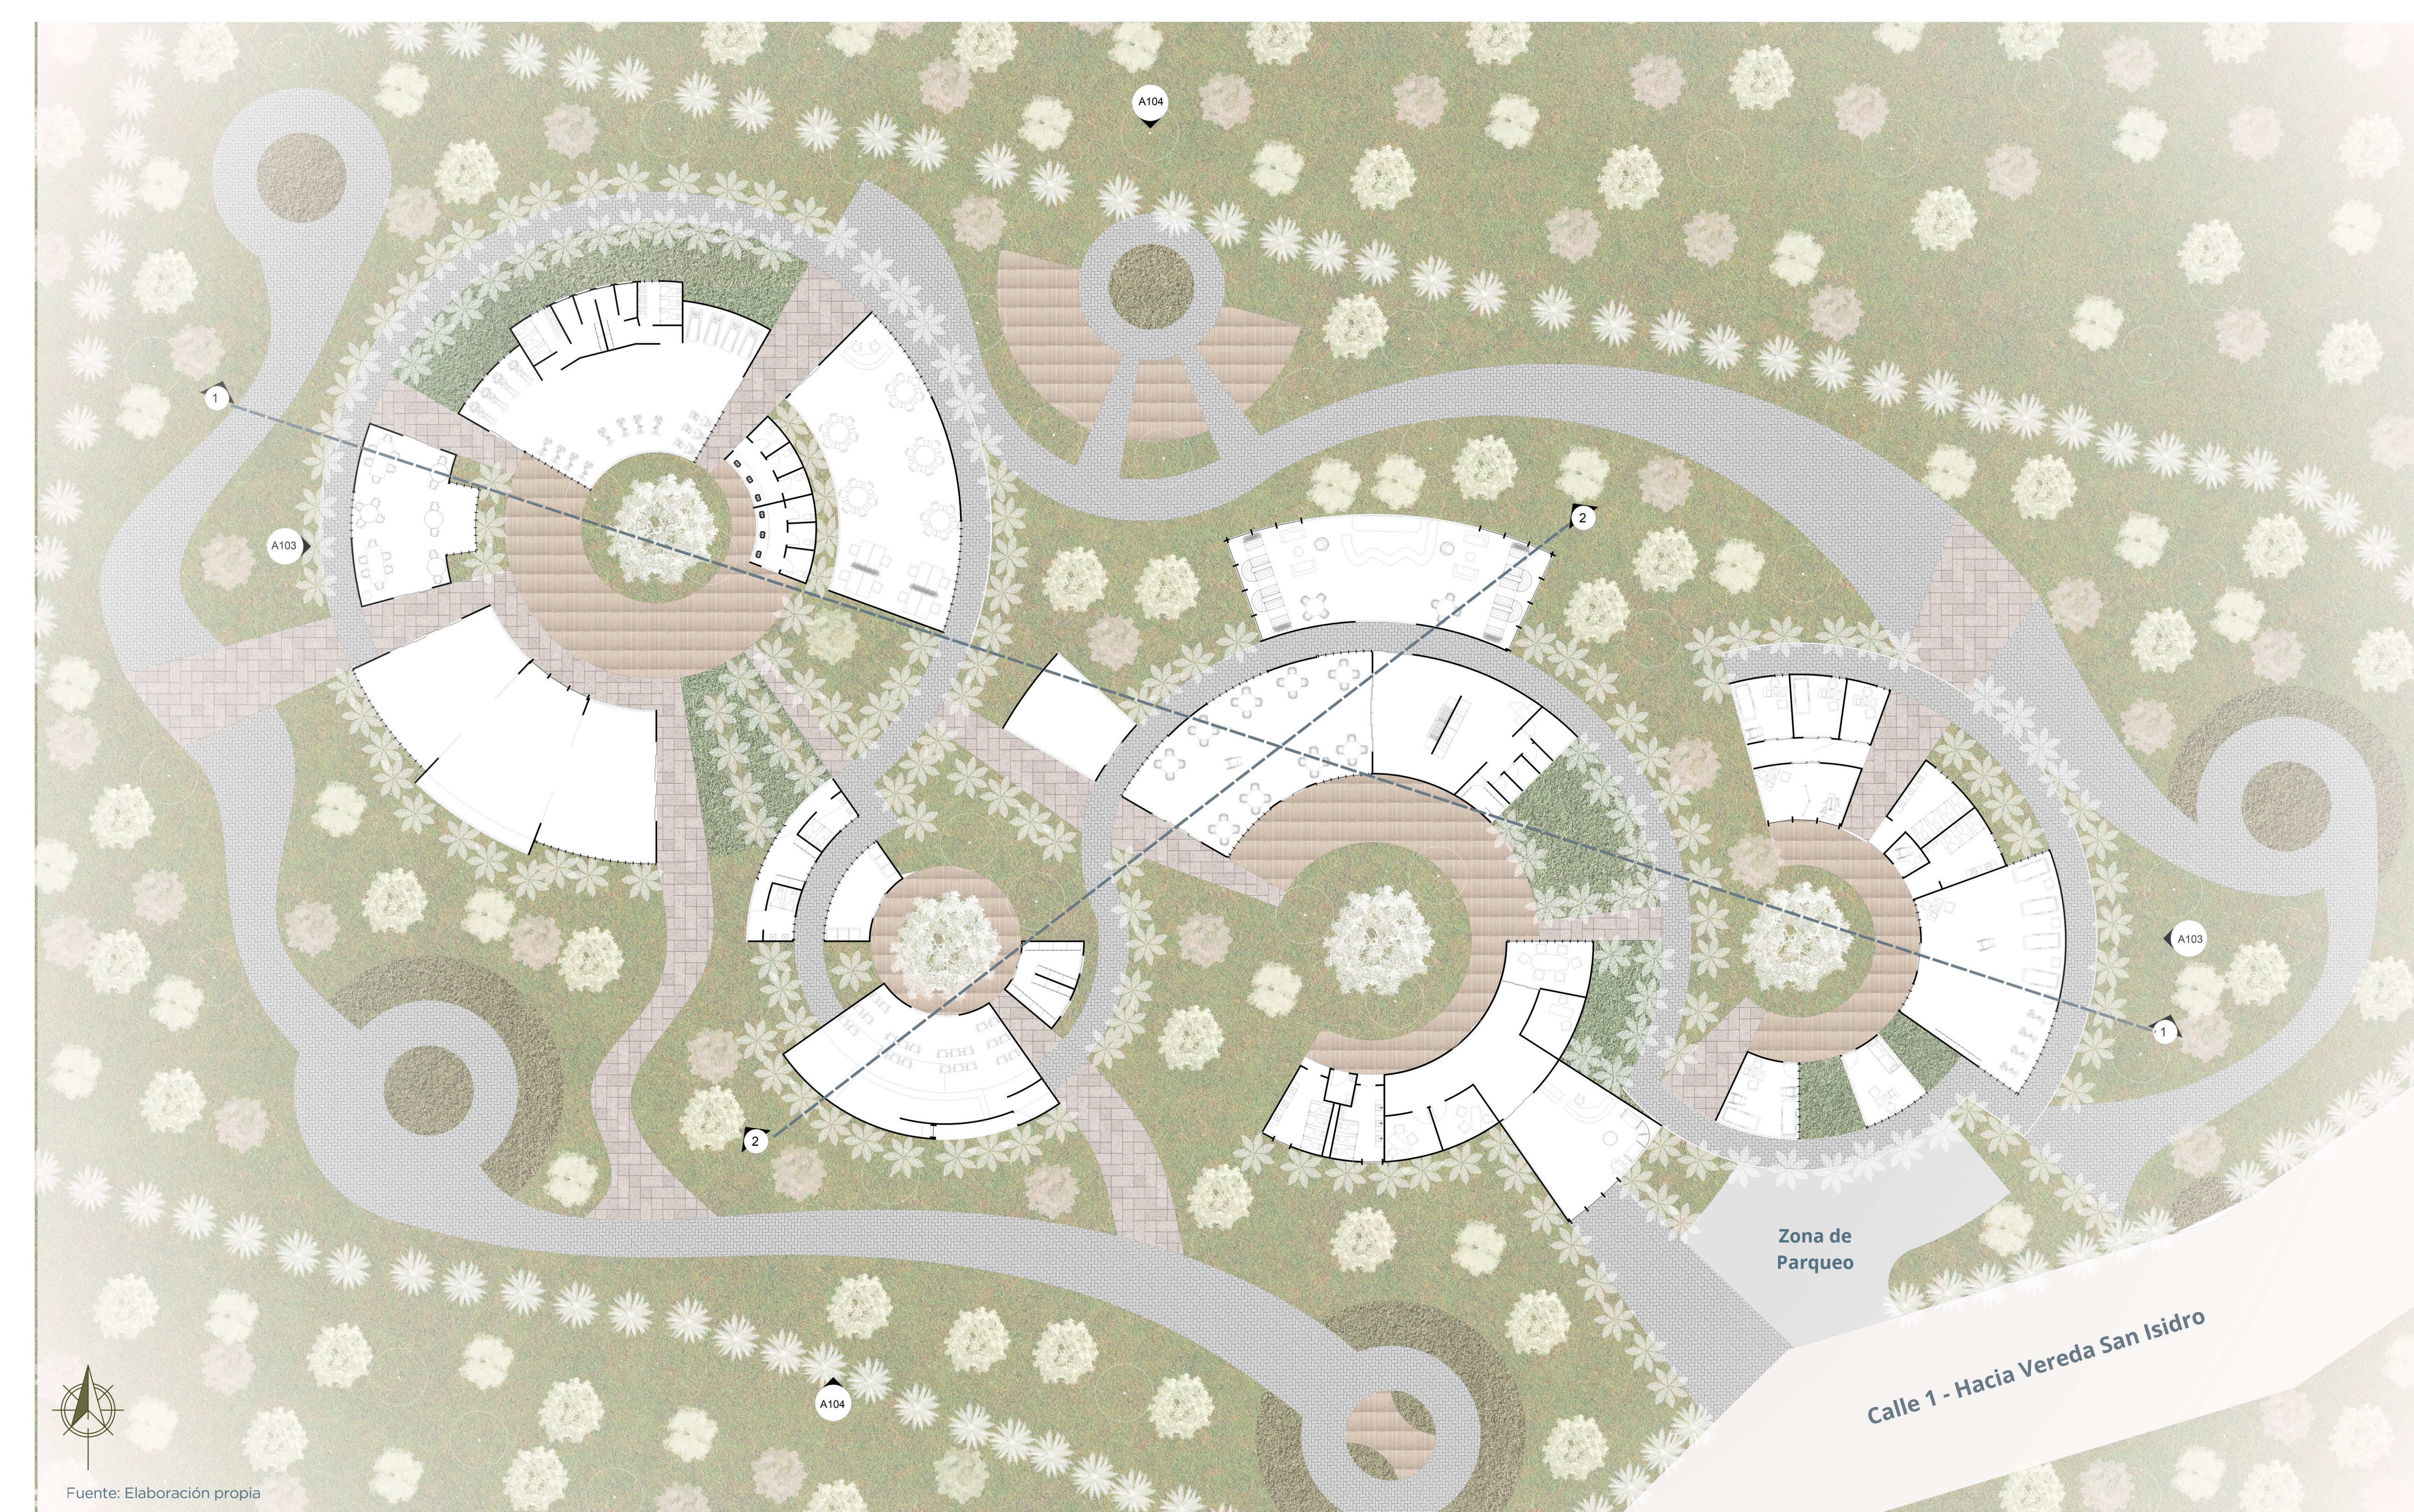


CORTES




CORTE LONGITUDINAL

Diagrama: Elaboración Propia

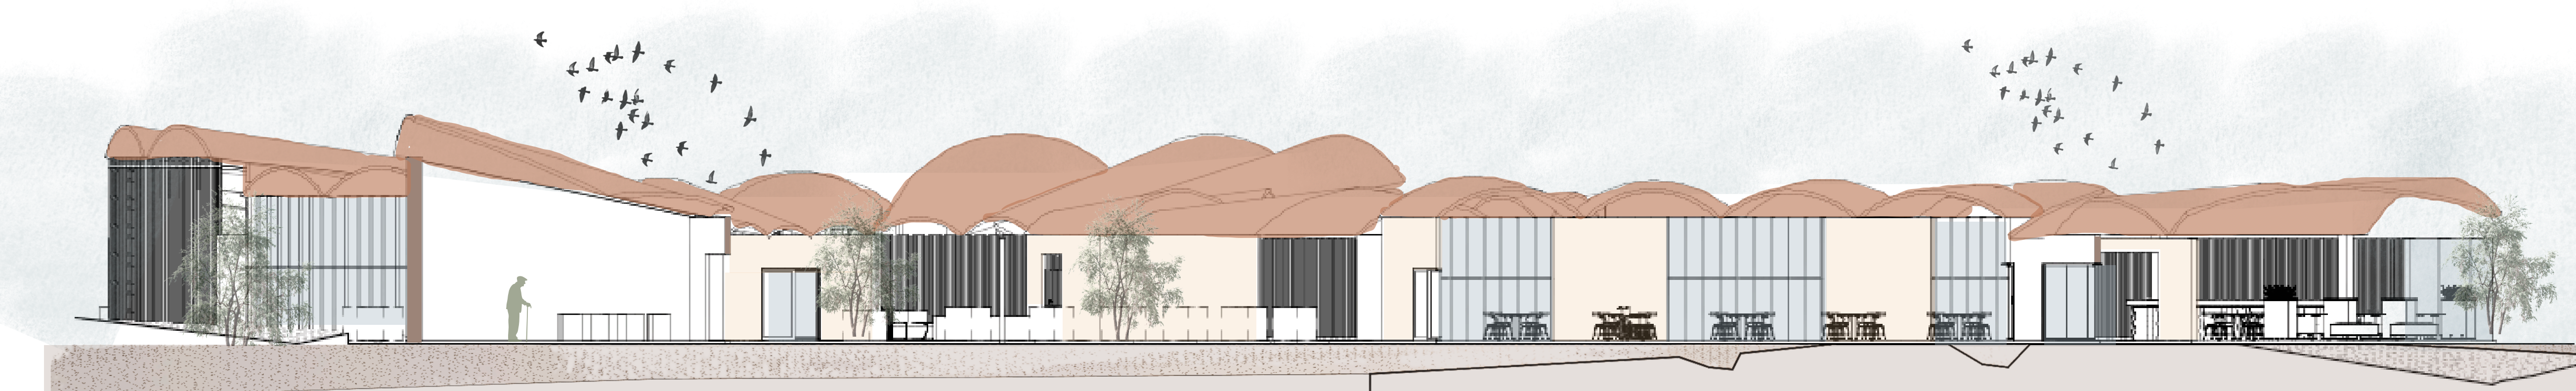

CORTE LONGITUDINAL

Diagrama: Elaboración Propia

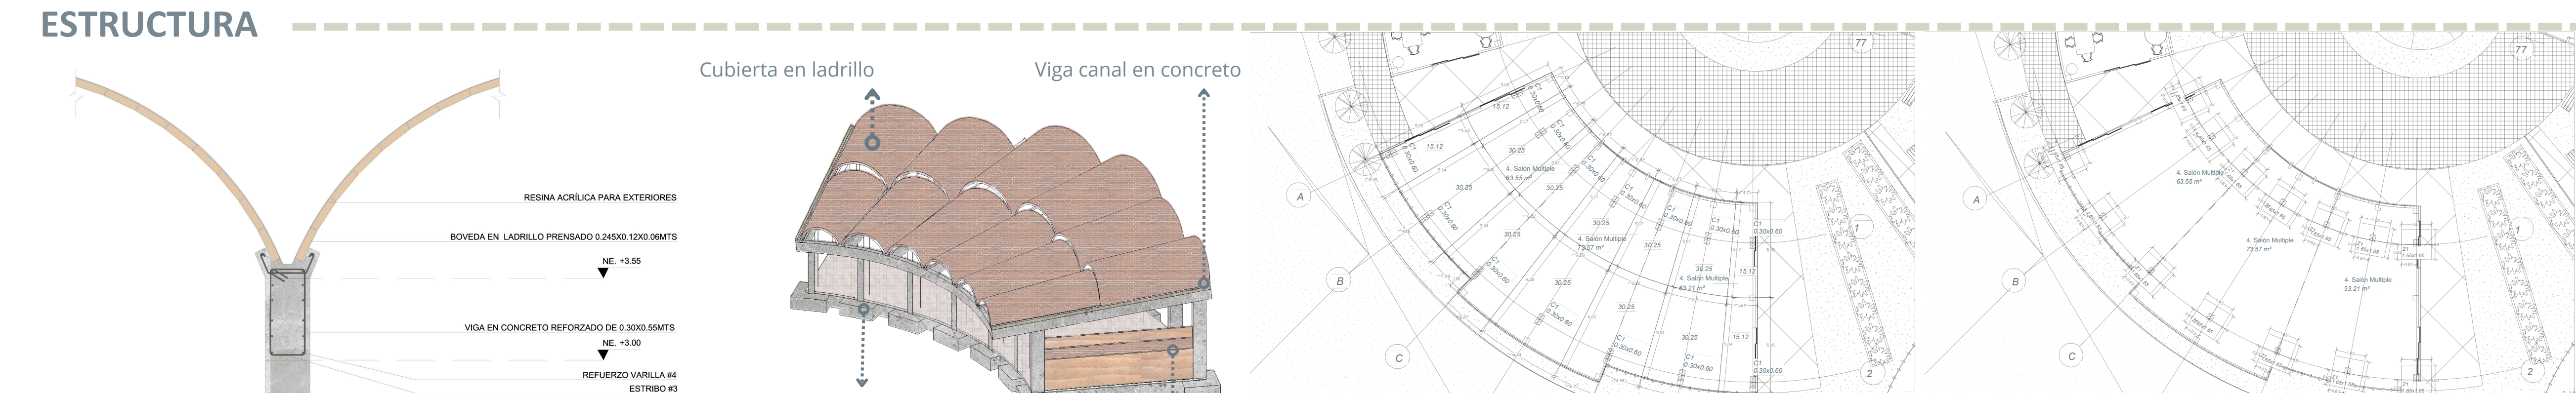

ESTRUCTURA



CORTE FACHADA

Diagrama: Elaboración Propia



RESTAURANTE

Diagrama: Generado en ReRender



CONSULTORIO ODONTOLÓGICO

Diagrama: Generado en ReRender



RESTAURANTE

Diagrama: Generado en ReRender



AXONOMETRÍA

Diagrama: Generado en ReRender



ACCESO

Diagrama: Generado en ReRender



RESTAURANTE

Diagrama: Generado en ReRender



PATIO - BLOQUE DE ACTIVIDADES

Diagrama: Generado en ReRender



SALÓN DE ACTIVIDADES - PASIVAS

Diagrama: Generado en ReRender