



## PORTAFOLIO DE ARQUITECTURA



UNIVERSIDAD  
**La Gran Colombia**  
Fundada en 1951









JEISON DAVID CUEVAS CASTILLO  
JORGE ENRIQUE REINA WLCHES  
IVAN CAMILO QUINTERO ALVAREZ

CURSO:PROYECTO TEMÁTICO DE GRADO  
PROFESOR: ROMÁN DARÍO GARCIA




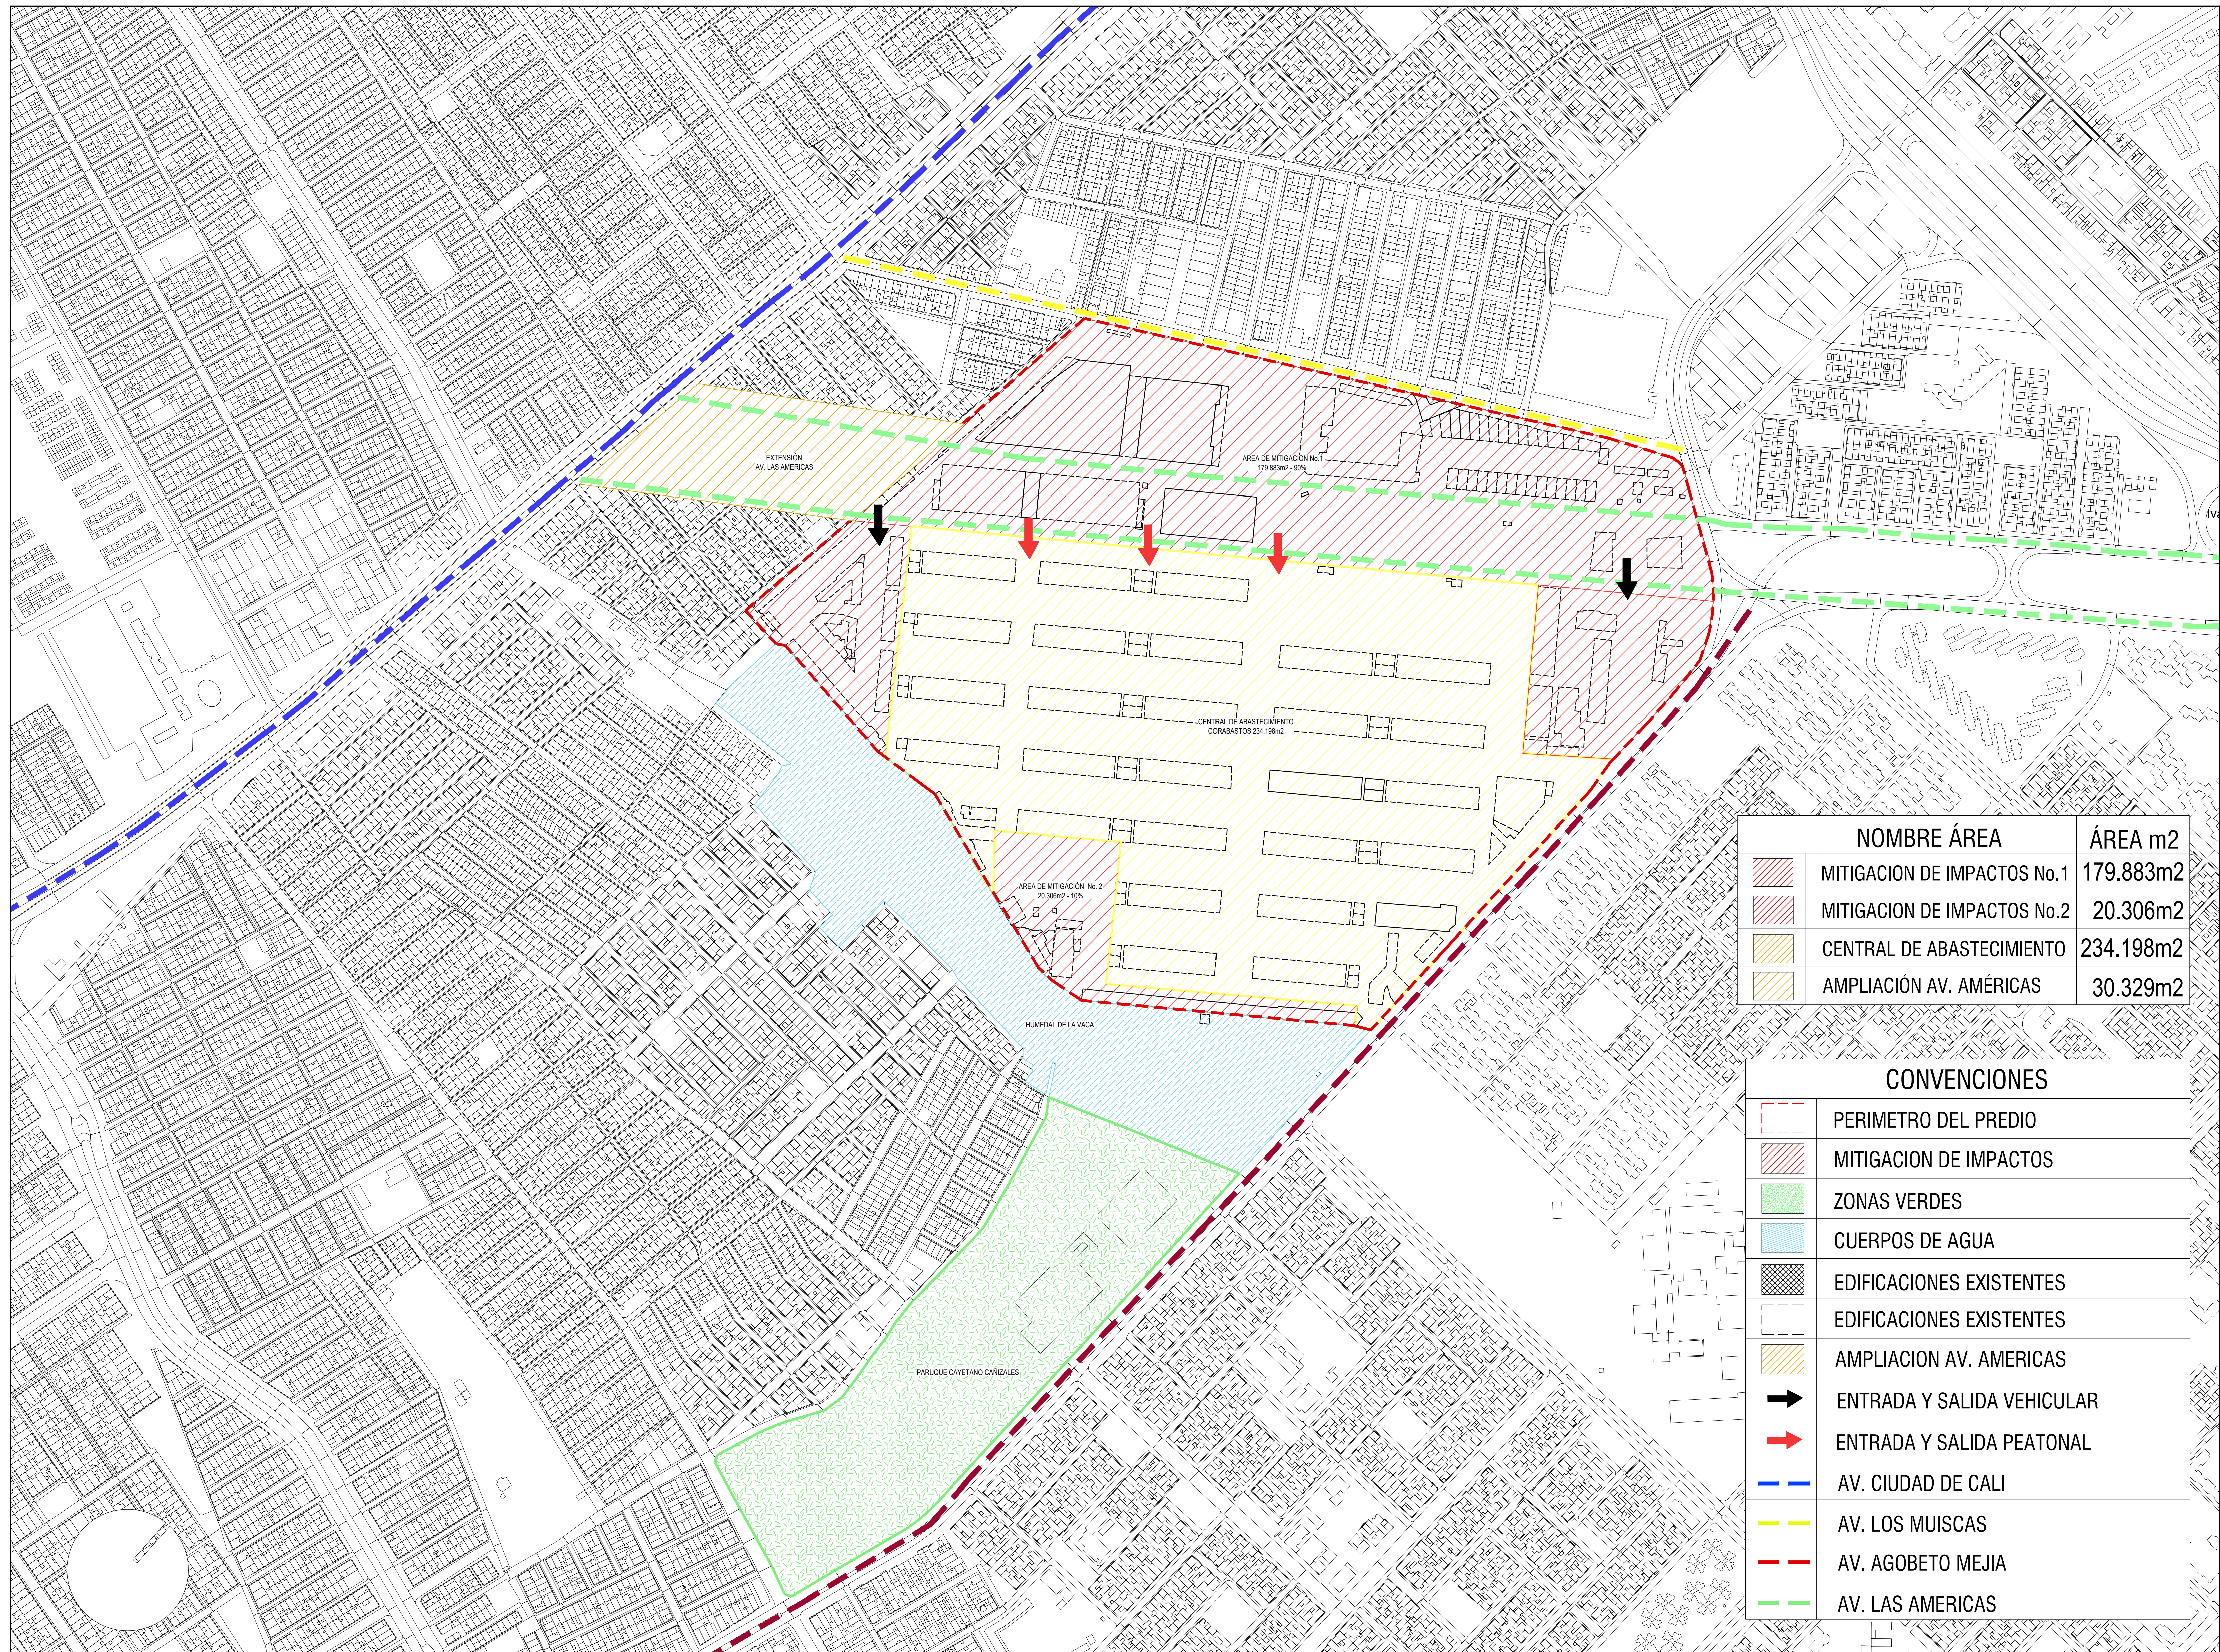


| NOMBRE ÁREA                                                                           |                             | ÁREA m2   |
|---------------------------------------------------------------------------------------|-----------------------------|-----------|
|  | MITIGACION DE IMPACTOS No.1 | 179.883m2 |
|  | MITIGACION DE IMPACTOS No.2 | 20.306m2  |
|  | CENTRAL DE ABASTECIMIENTO   | 234.198m2 |
|  | AMPLIACIÓN AV. AMÉRICAS     | 30.329m2  |
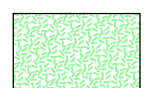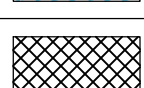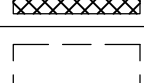
| CONVENCIONES                                                                          |                            |
|---------------------------------------------------------------------------------------|----------------------------|
|  | PERIMETRO DEL PREDIO       |
|  | MITIGACION DE IMPACTOS     |
|  | ZONAS VERDES               |
|  | CUERPOS DE AGUA            |
|  | EDIFICACIONES EXISTENTES   |
|  | EDIFICACIONES EXISTENTES   |
|  | AMPLIACION AV. AMERICAS    |
|  | ENTRADA Y SALIDA VEHICULAR |
|  | ENTRADA Y SALIDA PEATONAL  |
|  | AV. CIUDAD DE CALI         |
|  | AV. LOS MUISCAS            |
|  | AV. AGOBETO MEJIA          |
|  | AV. LAS AMERICAS           |

|   |           |             |          |           |             |   |       |    |
|---|-----------|-------------|----------|-----------|-------------|---|-------|----|
| 1   | 100-A     | DE          |          |           |             |   |       |    |
| REVISION   | PLANO No. | PLANCHA No. |          |           |             |   |       |    |
| <div><p>UNIVERSIDAD<br/>La Gran Colombia</p></div> <div><p>FACULTAD DE<br/>ARQUITECTURA</p></div> <div>ESTUDIANTES:</div> <div><p>Jeison David Cuevas Castillo<br/>Jorge Enrique Reina Wilches<br/>Juan Camilo Quintero Alvarez</p></div> <div>PROYECTO:</div> <div><p>COMPLEJO CULTURAL Y<br/>EMPRESARIAL CORABASTOS<br/>PROPUESTA DE INTEGRACION DE<br/>LA CENTRAL DE ABASTOS AL<br/>TEJIDO URBANO DE LA CIUDAD</p><p>SEMESTRE X 2020</p></div> <div>DOCENTE:</div> <div><p>Arq. Roman<br/>Garcia</p></div> <div>CONTIENE:</div> <div><p>PRM CORBASTOS</p></div> <div>REFERENCIAS:</div> <div>FECHA:</div> <div><p>FEBRERO 22<br/>DE<br/>2020</p></div> <div>ESCALA:</div> <div><p>INDICADAS</p></div> <div>OBSERVACIONES:</div> <tr><td>REVISION</td><td>PLANO No.</td><td>PLANCHA No.</td></tr> <tr><td>1</td><td>A-001</td><td>DE</td></tr> |           |             | REVISION | PLANO No. | PLANCHA No. | 1 | A-001 | DE |
| REVISION   | PLANO No. | PLANCHA No. |          |           |             |   |       |    |
| 1   | A-001     | DE          |          |           |             |   |       |    |



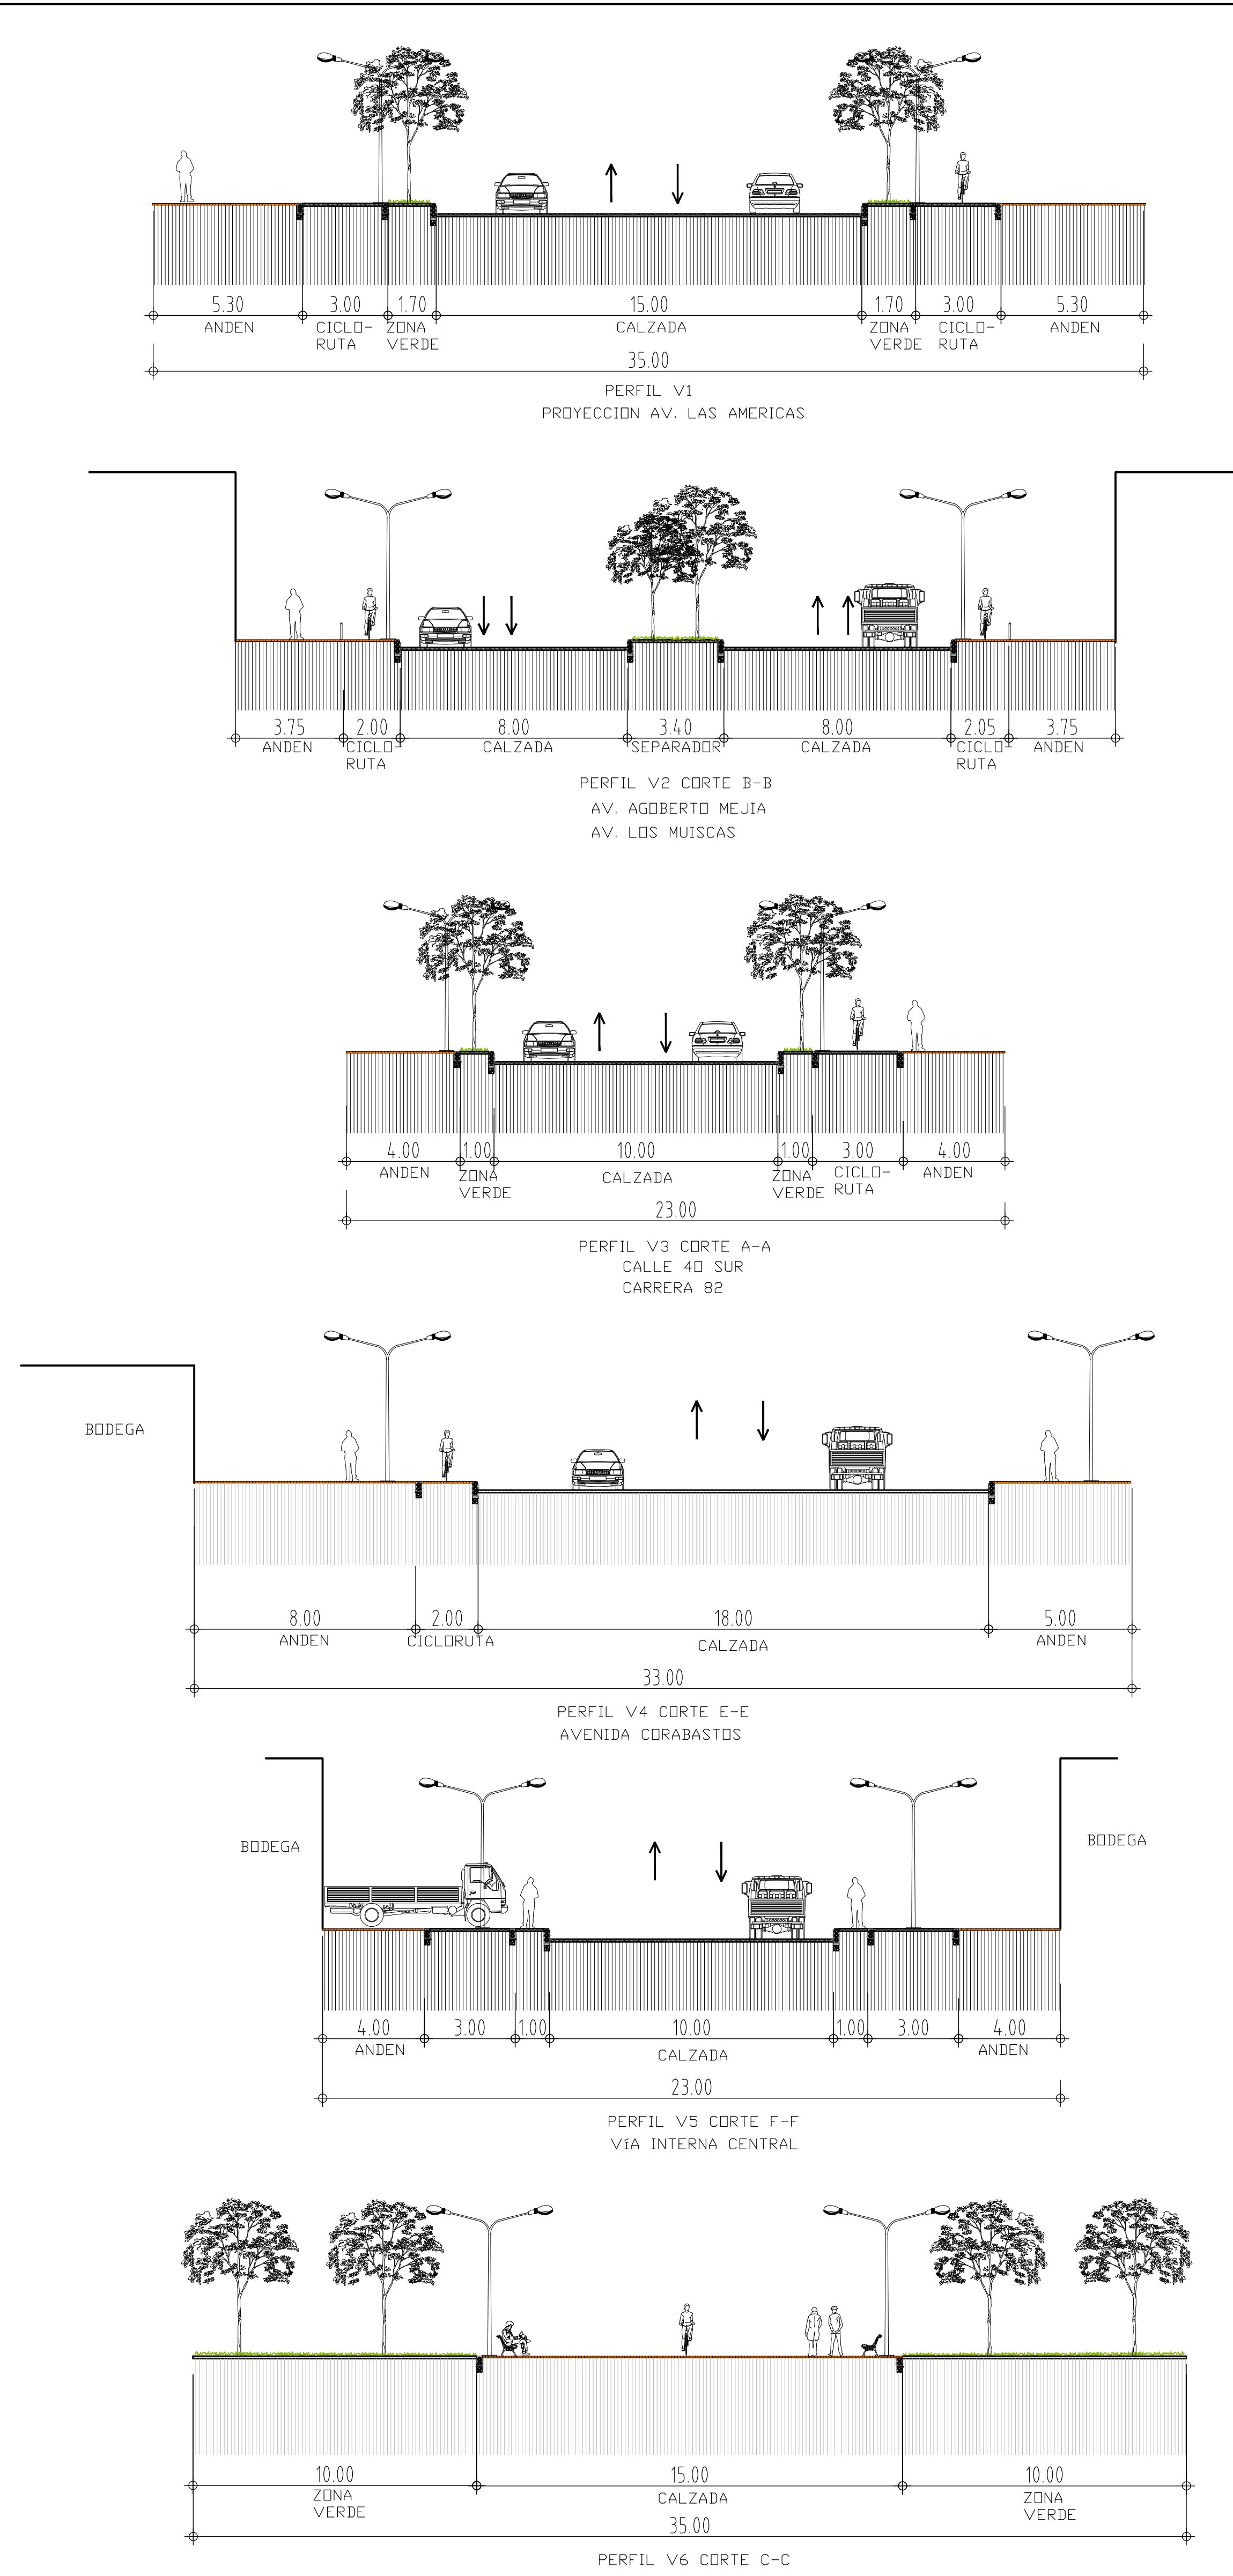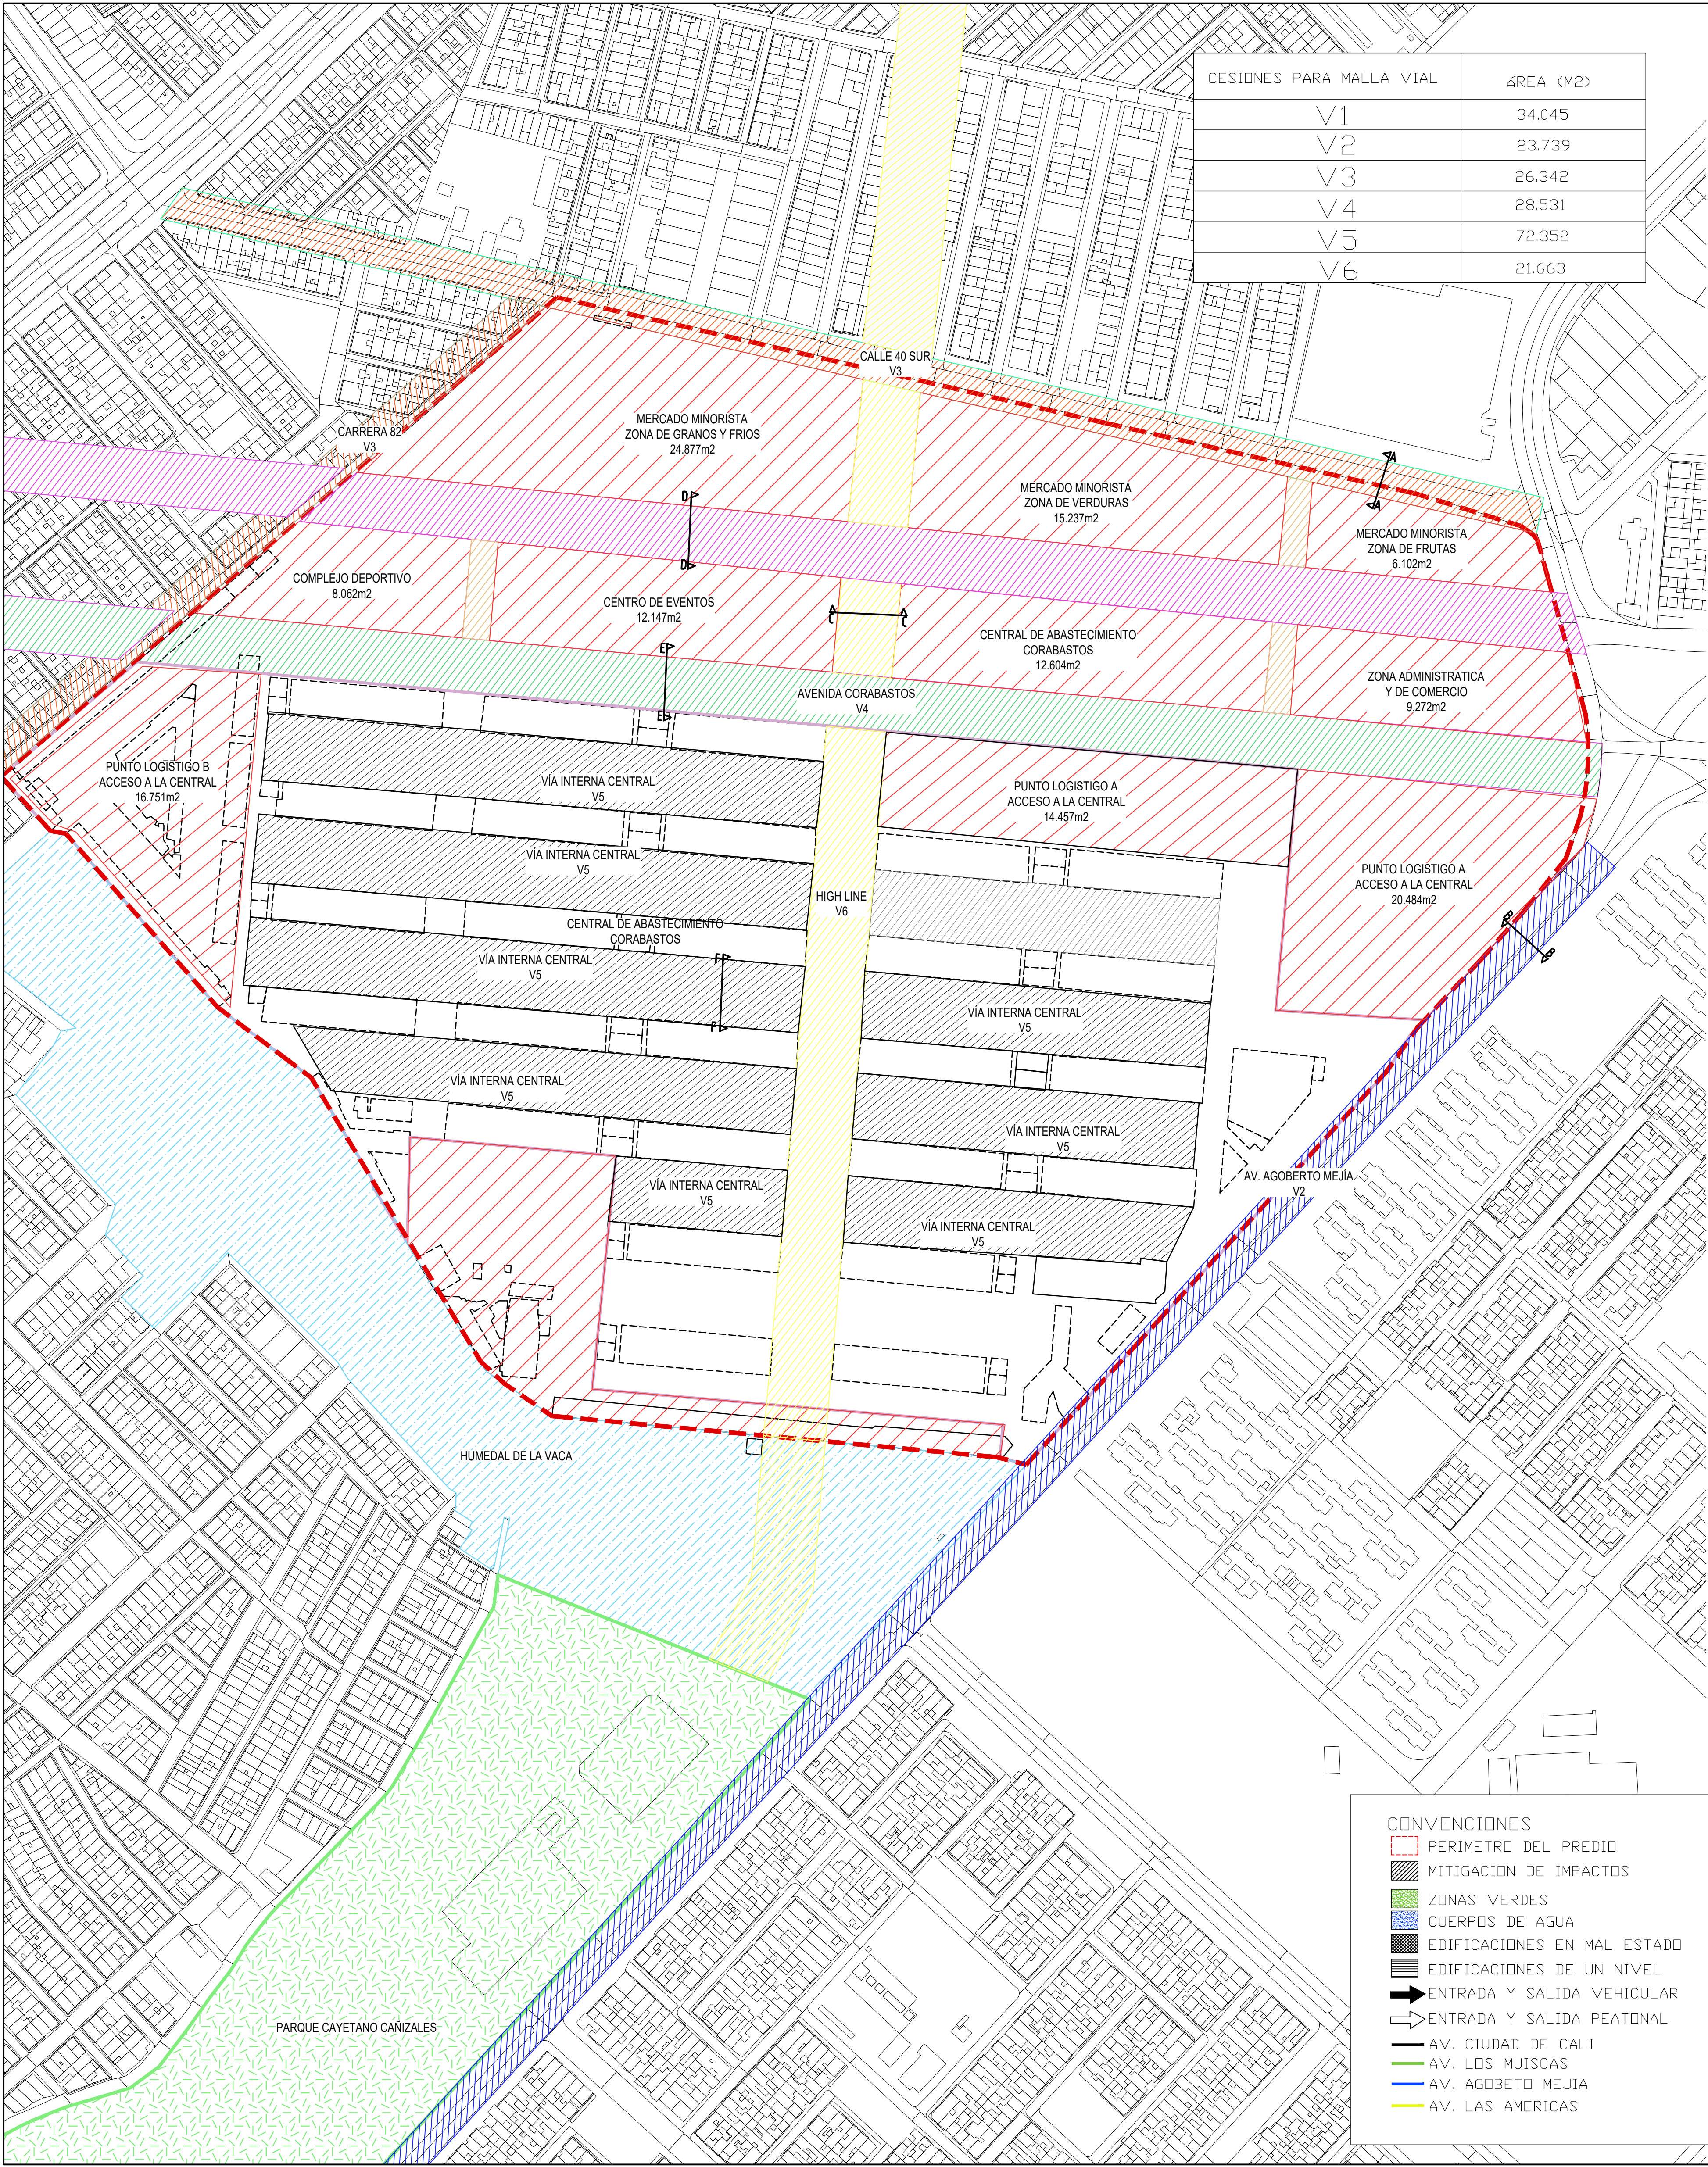

100-V

1

FACULTAD DE ARQUITECTURA

ESTUDIANTES:  
Jeison David Cuevas Castillo  
Jorge Enrique Reina Vilches  
Ivan Camilo Quintero Alvarez

PROYECTO:  
COMPLEJO CULTURAL Y EMPRESARIAL CORABASTOS  
PROPUESTA DE INTEGRACION DE LA CENTRAL DE ABASTOS AL TEJIDO URBANO DE LA CIUDAD

SEMESTRE X 2020

DOCENTE:  
Arq. Roman Garcia

CONTIENE:  
PRM CORBASTOS

REFERENCIAS:

FECHA:  
FEBRERO 22 DE 2020


ESCALA:  
INDICADAS

OBSERVACIONES:

1

A-001



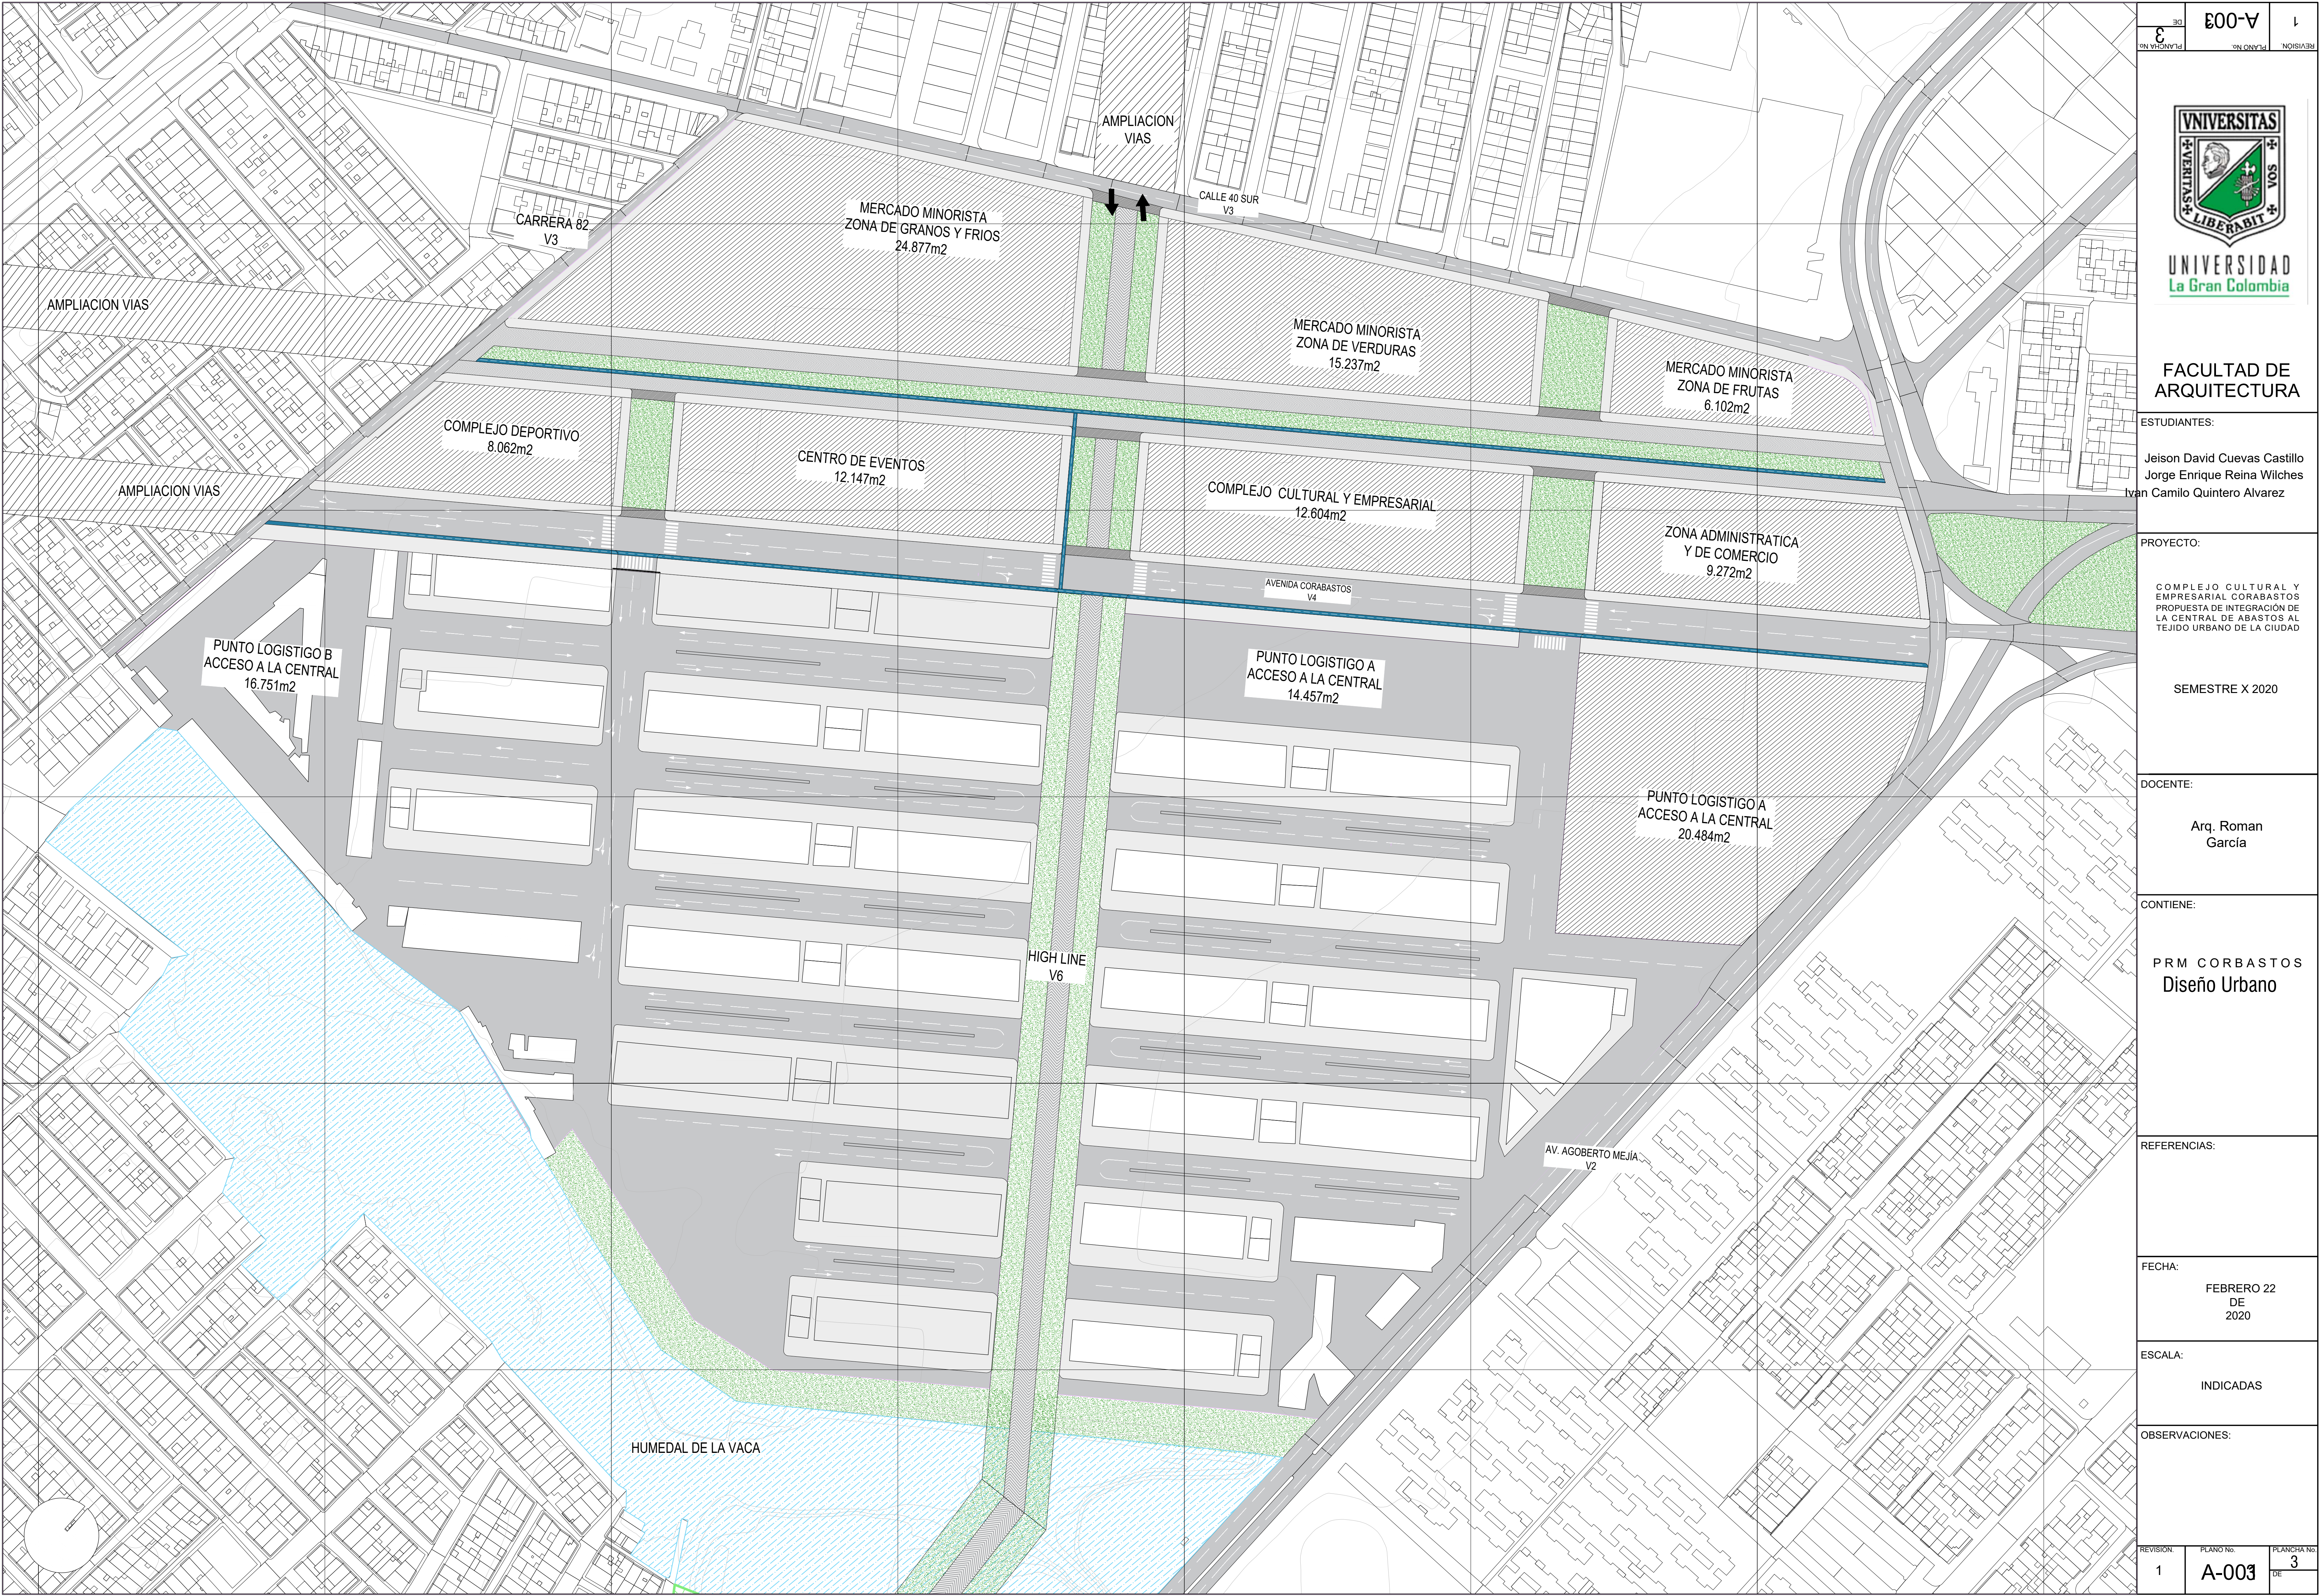

UNIVERSIDAD  
La Gran Colombia

## FACULTAD DE ARQUITECTURA

### ESTUDIANTES:

Jeison David Cuevas Castillo  
Jorge Enrique Reina Vilches  
Ivan Camilo Quintero Alvarez

### PROYECTO:

COMPLEJO CULTURAL Y  
EMPRESARIAL CORABASTOS  
PROPUESTA DE INTEGRACIÓN DE  
LA CENTRAL DE ABASTOS AL  
TEJIDO URBANO DE LA CIUDAD

SEMESTRE X 2020

### DOCENTE:

Arq. Roman  
García

### CONTIENE:

PRM CORABASTOS  
Diseño Urbano

### REFERENCIAS:

### FECHA:

FEBRERO 22  
DE  
2020


### ESCALA:

INDICADAS

### OBSERVACIONES:

|           |           |             |
|-----------|-----------|-------------|
| REVISIÓN: | PLANO No. | PLANCHA No. |
| 1         | A-003     | 3           |



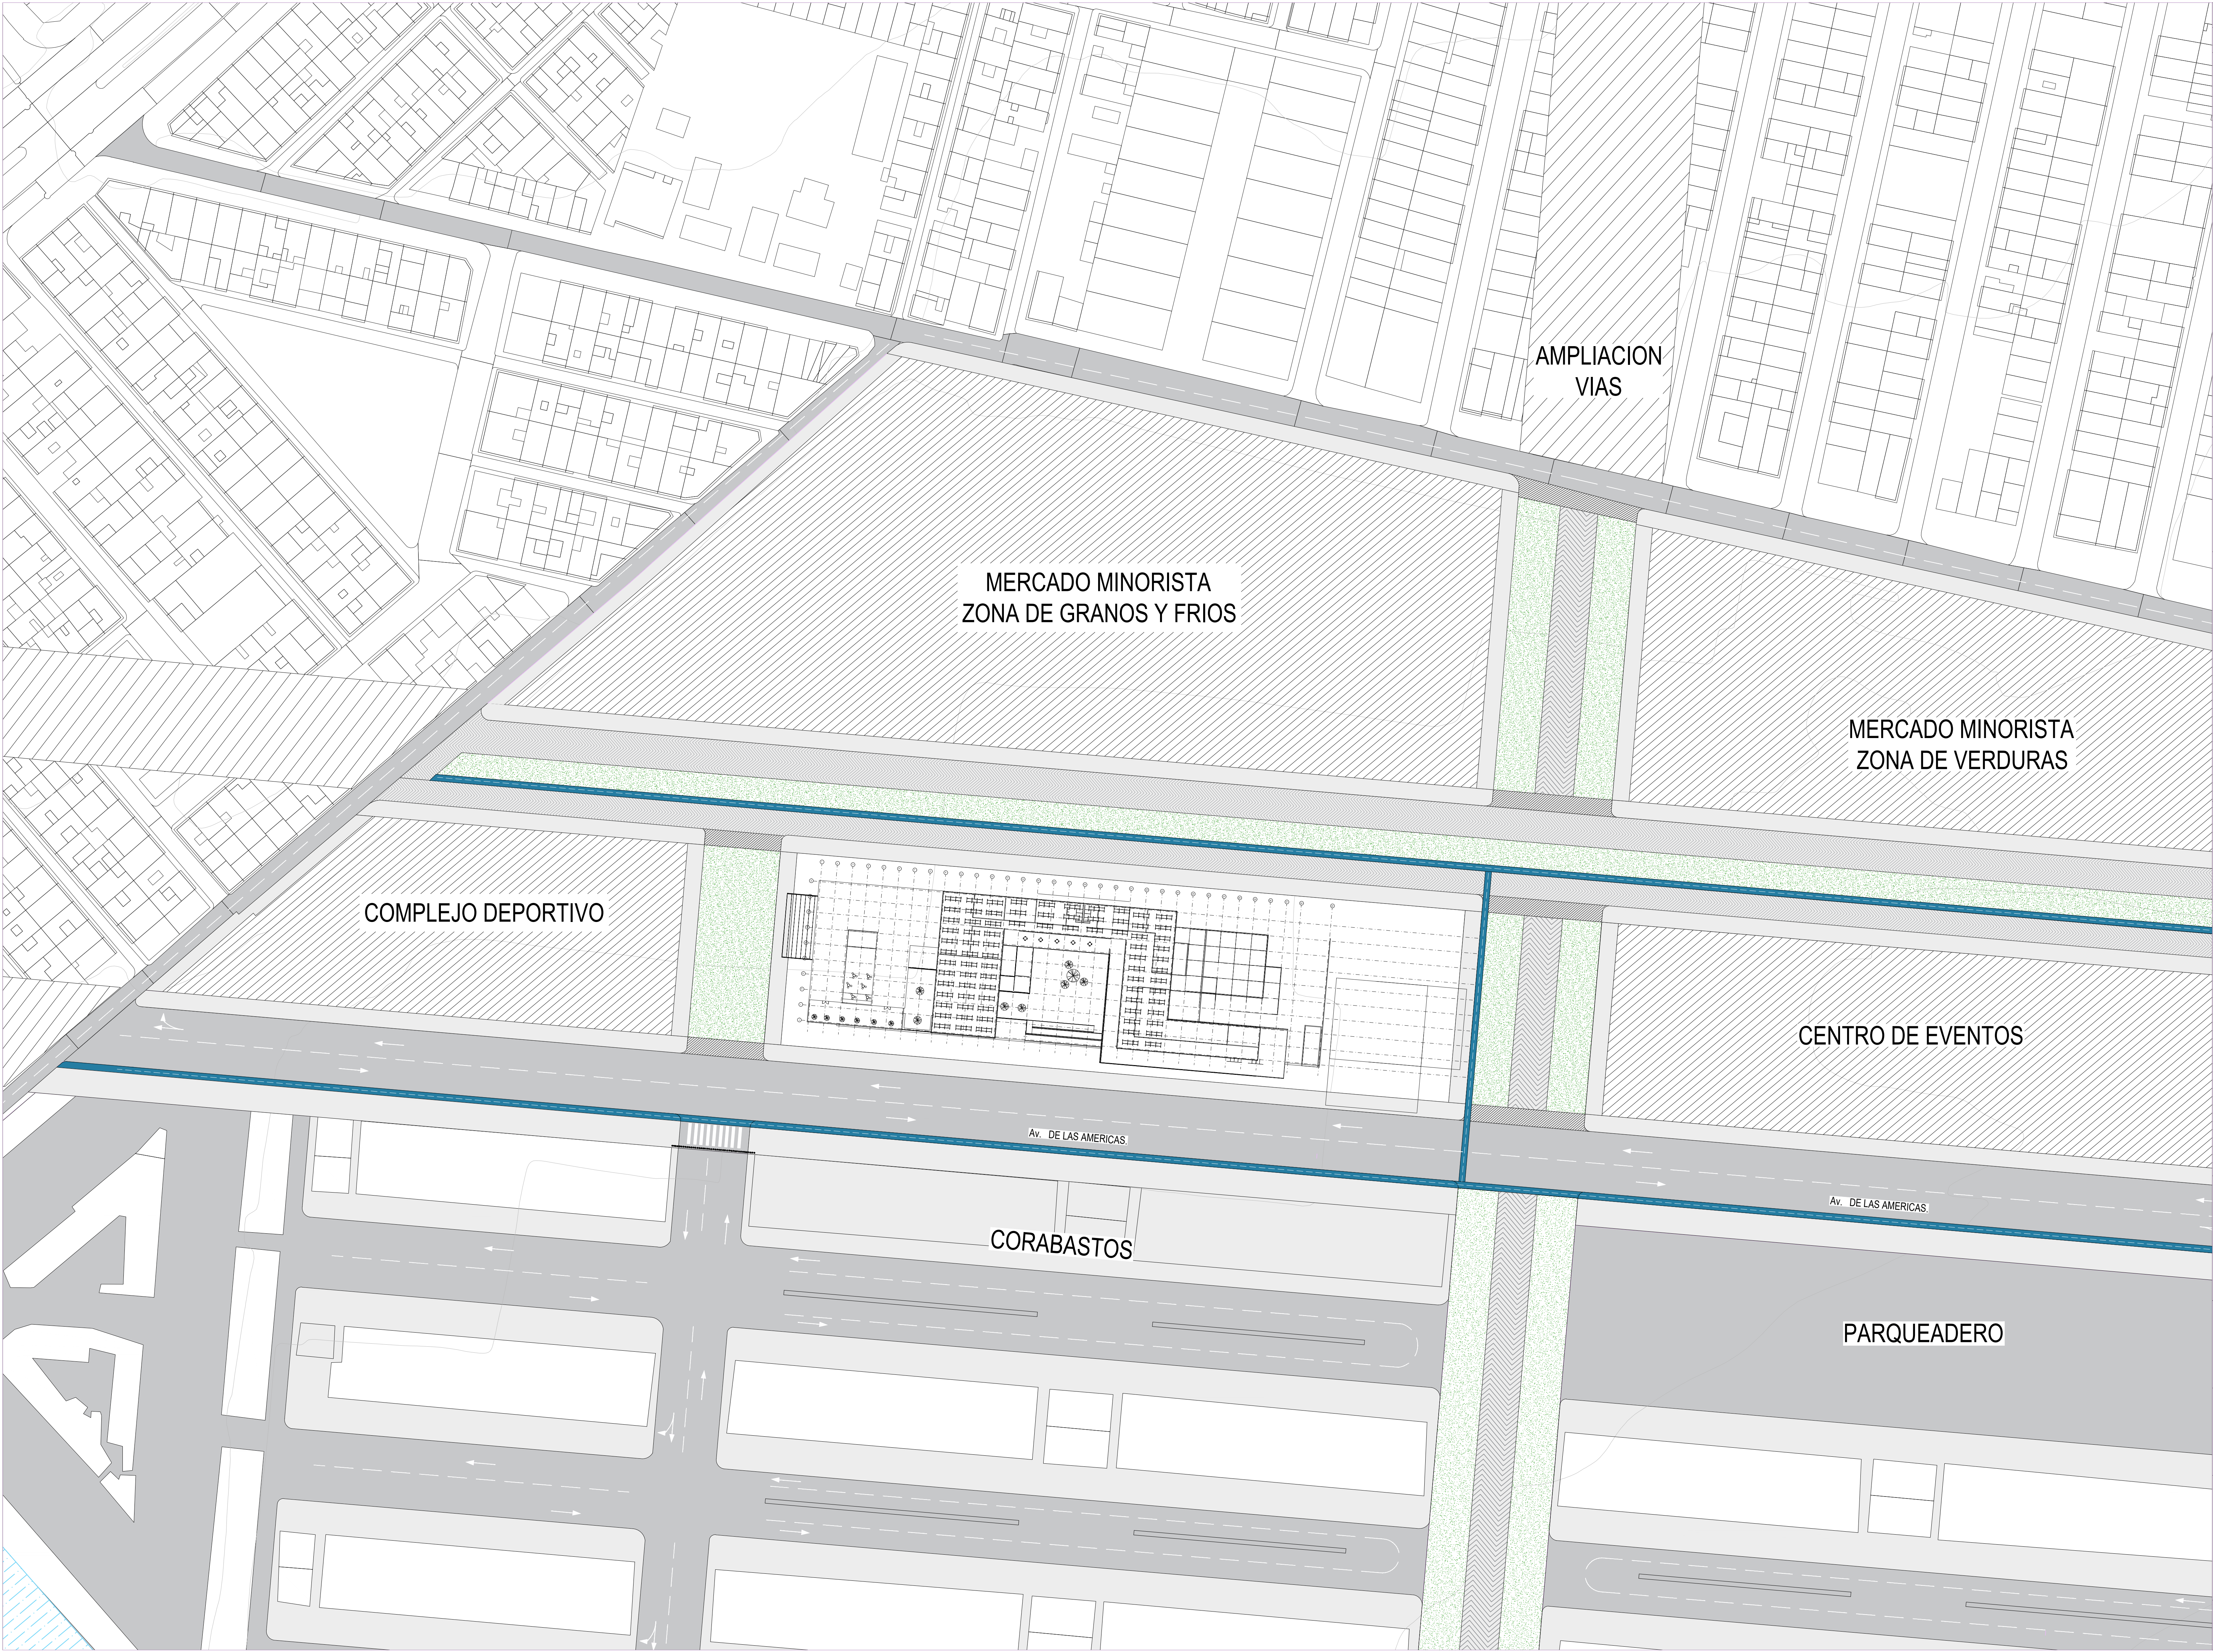

|          |           |             |
|----------|-----------|-------------|
| REVISION | PLANO No. | PLANCHA No. |
| 1        | A-001     | DE          |



UNIVERSIDAD  
La Gran Colombia

**FACULTAD DE ARQUITECTURA**

ESTUDIANTES:

Jeison David Cuevas Castillo  
Jorge Enrique Reina Vilches  
Ivan Camilo Quintero

PROYECTO:

COMPLEJO CULTURAL Y EMPRESARIAL CORABASTOS  
PROPUESTA DE INTEGRACION DE LA CENTRAL DE ABASTOS AL TEJIDO URBANO DE LA CIUDAD

SEMESTRE X 2020

DOCENTE:

Roman Garcia

CONTIENE:

PRM CORBASTOS  
CORABASTOS

REFERENCIAS:

FECHA:

FEBRERO 19  
DE  
2020


ESCALA:

INDICADAS

OBSERVACIONES:

|          |           |             |
|----------|-----------|-------------|
| REVISION | PLANO No. | PLANCHA No. |
| 1        | A-001     | DE          |




 

1 Nivel 1 EMPLAZAMIENTO  
1 : 200


|   |             |
|---|-------------|
| 800-514   |             |
| 30   | UNIVERSIDAD |
|                                         |             |
| FACULTAD DE ARQUITECTURA                                                                                                   |             |
| PROYECTO:   |             |
| COMPLEJO CULTURAL Y EMPRESARIAL CORABASTOS PROPUESTA DE INTEGRACIÓN DE LA CENTRAL DE ABASTOS AL TEJIDO URBANO DE LA CIUDAD |             |
| OBSERVACIONES:   |             |
| MODIFICACIONES:   |             |
| FECHA:   |             |
| DOCENTE TITULAR:   |             |
| ARO. ROMAN DARIO GARCIA LEON                                                                                               |             |
| ESTUDIANTES:   |             |
| JEISON DAVID CUEVAS CASTILLO<br>JORGE ENRIQUE REINA WILCHES<br>IVAN CAMILO QUINTERO                                        |             |
| TUTOR REPRESENTACIÓN:   |             |
| ARO. XXXX   |             |
| TUTOR ESTRUCTURAL:   |             |
| ING. XXX   |             |
| CONTIENE:   |             |
| EMPLAZAMIENTO   |             |
| DIBUJANTES:   |             |
| JEISON DAVID CUEVAS CASTILLO<br>JORGE ENRIQUE REINA WILCHES<br>IVAN CAMILO QUINTERO                                        |             |
| FECHA:   |             |
| 06/11/20   |             |
| ESCALA:   |             |
| 1 : 200   |             |
| REVISION No:   |             |
| NORTE:   |             |
| PLANO No:   |             |
| AG-008   |             |



 

|   |        |
|---|--------|
| 100-09   |        |
| PLANO No.   |        |
|                                            |        |
| FACULTAD DE ARQUITECTURA   |        |
| PROYECTO:   |        |
| COMPLEJO CULTURAL Y EMPRESARIAL CORABASTOS<br>PROPUESTA DE INTEGRACIÓN DE LA CENTRAL DE ABASTOS AL TEJIDO URBANO DE LA CIUDAD |        |
| OBSERVACIONES:   |        |
| MODIFICACIONES:   |        |
| FECHA:   |        |
| DOCENTE TITULAR:   |        |
| ARQ. ROMÁN DARIO GARCÍA LEÓN                                                                                                  |        |
| ESTUDIANTES:   |        |
| JEISON DAVID CUEVAS CASTILLO<br>JORGE ENRIQUE REINA WILCHES<br>IVAN CAMILO QUINTERO                                           |        |
| TUTOR REPRESENTACIÓN:   |        |
| ARQ. XXXX   |        |
| TUTOR ESTRUCTURAL:   |        |
| ING. XXX   |        |
| CONTIENE:   |        |
| PLANTA -2   |        |
| DIBUJANTES:   |        |
| JEISON DAVID CUEVAS CASTILLO<br>JORGE ENRIQUE REINA WILCHES<br>IVAN CAMILO QUINTERO                                           |        |
| FECHA:   |        |
| 04/17/20   |        |
| ESCALA:   |        |
| 1 : 100   |        |
| REVISION No:   | NORTE: |
| PLANO No:   | DE:    |
| AG-001   |        |



 

200-SV

PLANO No.

UNIVERSIDAD  
La Gran Colombia  
Fundada en 1951

FACULTAD DE ARQUITECTURA

PROYECTO:

COMPLEJO CULTURAL Y EMPRESARIAL CORABASTOS  
PROPUESTA DE INTEGRACIÓN DE LA CENTRAL DE ABASTOS AL TEJIDO URBANO DE LA CIUDAD

OBSERVACIONES:

MODIFICACIONES:

FECHA:

DOCENTE TITULAR:

ARQ. ROMÁN DARIO GARCÍA LEÓN

ESTUDIANTES:

JEISON DAVID CUEVAS CASTILLO  
JORGE ENRIQUE REINA WILCHES  
IVAN CAMILO QUINTERO

TUTOR REPRESENTACIÓN:

ARQ. XXXX

TUTOR ESTRUCTURAL:

ING. XXX

CONTIENE:

PLANTA -1

DIBUJANTES:

JEISON DAVID CUEVAS CASTILLO  
JORGE ENRIQUE REINA WILCHES  
IVAN CAMILO QUINTERO

FECHA:

09/05/20

ESCALA:

1 : 100

REVISION No:


NORTE:

PLANO No.

DE:


AG-002



 


|   |          |
|---|----------|
| 600° 54'   |          |
| 30   | PLAN No. |
|   |          |
| FACULTAD DE ARQUITECTURA   |          |
| PROYECTO:   |          |
| COMPLEJO CULTURAL Y EMPRESARIAL CORABASTOS<br>PROPUESTA DE INTEGRACIÓN DE LA CENTRAL DE ABASTOS AL TEJIDO URBANO DE LA CIUDAD |          |
| OBSERVACIONES:   |          |
| MODIFICACIONES: FECHA:   |          |
| DOCENTE TITULAR:   |          |
| ARQ. ROMAN DARIO GARCIA LEON                                                                                                  |          |
| ESTUDIANTES:   |          |
| JEISON DAVID CUEVAS CASTILLO<br>JORGE ENRIQUE REINA WILCHES<br>IVAN CAMILO QUINTERO                                           |          |
| TUTOR REPRESENTACIÓN:   |          |
| ARQ. XXXX   |          |
| TUTOR ESTRUCTURAL:   |          |
| ING. XXX   |          |
| CONTIENE: PLANTA 1   |          |
| DIBUJANTES:   |          |
| JEISON DAVID CUEVAS CASTILLO<br>JORGE ENRIQUE REINA WILCHES<br>IVAN CAMILO QUINTERO                                           |          |
| FECHA:   | 04/22/20 |
| ESCALA:   | 1 : 100  |
| REVISION No:   | NORTE:   |
| PLAND No.   | DE:      |
| AG-003   |          |



 

|   |          |
|---|----------|
| 100-014   |          |
| UNIVERSIDAD La Gran Colombia   |          |
| FACULTAD DE ARQUITECTURA   |          |
| PROYECTO:<br>COMPLEJO CULTURAL Y EMPRESARIAL CORABASTOS<br>PROPUESTA DE INTEGRACIÓN DE LA CENTRAL DE ASBESTOS AL TEJIDO URBANO DE LA CIUDAD |          |
| OBSERVACIONES:   |          |
| MODIFICACIONES: FECHA:   |          |
| DOCENTE TITULAR:<br>ARG. ROMAN DARIO GARCIA LEON                                                                                            |          |
| ESTUDIANTES:<br>JEISON DAVID CUEVAS CASTILLO<br>JORGE ENRIQUE REINA WILCHES<br>IVAN CAMILO QUINTERO                                         |          |
| TUTOR REPRESENTACIÓN:<br>ARG. XXXX   |          |
| TUTOR ESTRUCTURAL:<br>ING. XXX   |          |
| CONTIENE: PLANTA 2   |          |
| DIBUJANTES:<br>JEISON DAVID CUEVAS CASTILLO<br>JORGE ENRIQUE REINA WILCHES<br>IVAN CAMILO QUINTERO                                          |          |
| FECHA:   | 04/22/20 |
| ESCALA:   | 1 : 100  |
| REVISION No:   | NORTE:   |
| PLANO No:   | DE:      |
| AG-004   |          |



 


1 Nivel 3  
1 : 100


|   |               |
|---|---------------|
| 500'-0"   |               |
| PLANTA No. 3   |               |
|   |               |
| FACULTAD DE ARQUITECTURA   |               |
| PROYECTO:<br>COMPLEJO CULTURAL Y EMPRESARIAL CORABASTOS<br>PROPUESTA DE INTEGRACIÓN DE LA CENTRAL DE ABASTOS AL TEJIDO URBANO DE LA CIUDAD |               |
| OBSERVACIONES:<br>_____<br>_____<br>_____<br>_____<br>_____                                                                                |               |
| MODIFICACIONES:   | FECHA:        |
| DOCENTE TITULAR:<br>ARQ. ROMAN DARIO GARCIA LEON                                                                                           |               |
| ESTUDIANTES:<br>JEISON DAVID CUEVAS CASTILLO<br>JORGE ENRIQUE REINA WILCHES<br>IVAN CAMILO QUINTERO                                        |               |
| TUTOR REPRESENTACIÓN:<br>ARQ. XXXX   |               |
| TUTOR ESTRUCTURAL:<br>ING. XXX   |               |
| CONTIENE: PLANTA 3   |               |
| DIBUJANTES:<br>JEISON DAVID CUEVAS CASTILLO<br>JORGE ENRIQUE REINA WILCHES<br>IVAN CAMILO QUINTERO                                         |               |
| FECHA:   | 06/11/20      |
| ESCALA:   | 1 : 100       |
| REVISION No:   | NORTE:<br>    |
| PLAND No.   | DE:<br>AG-005 |




1 Nivel 5  
1 : 100

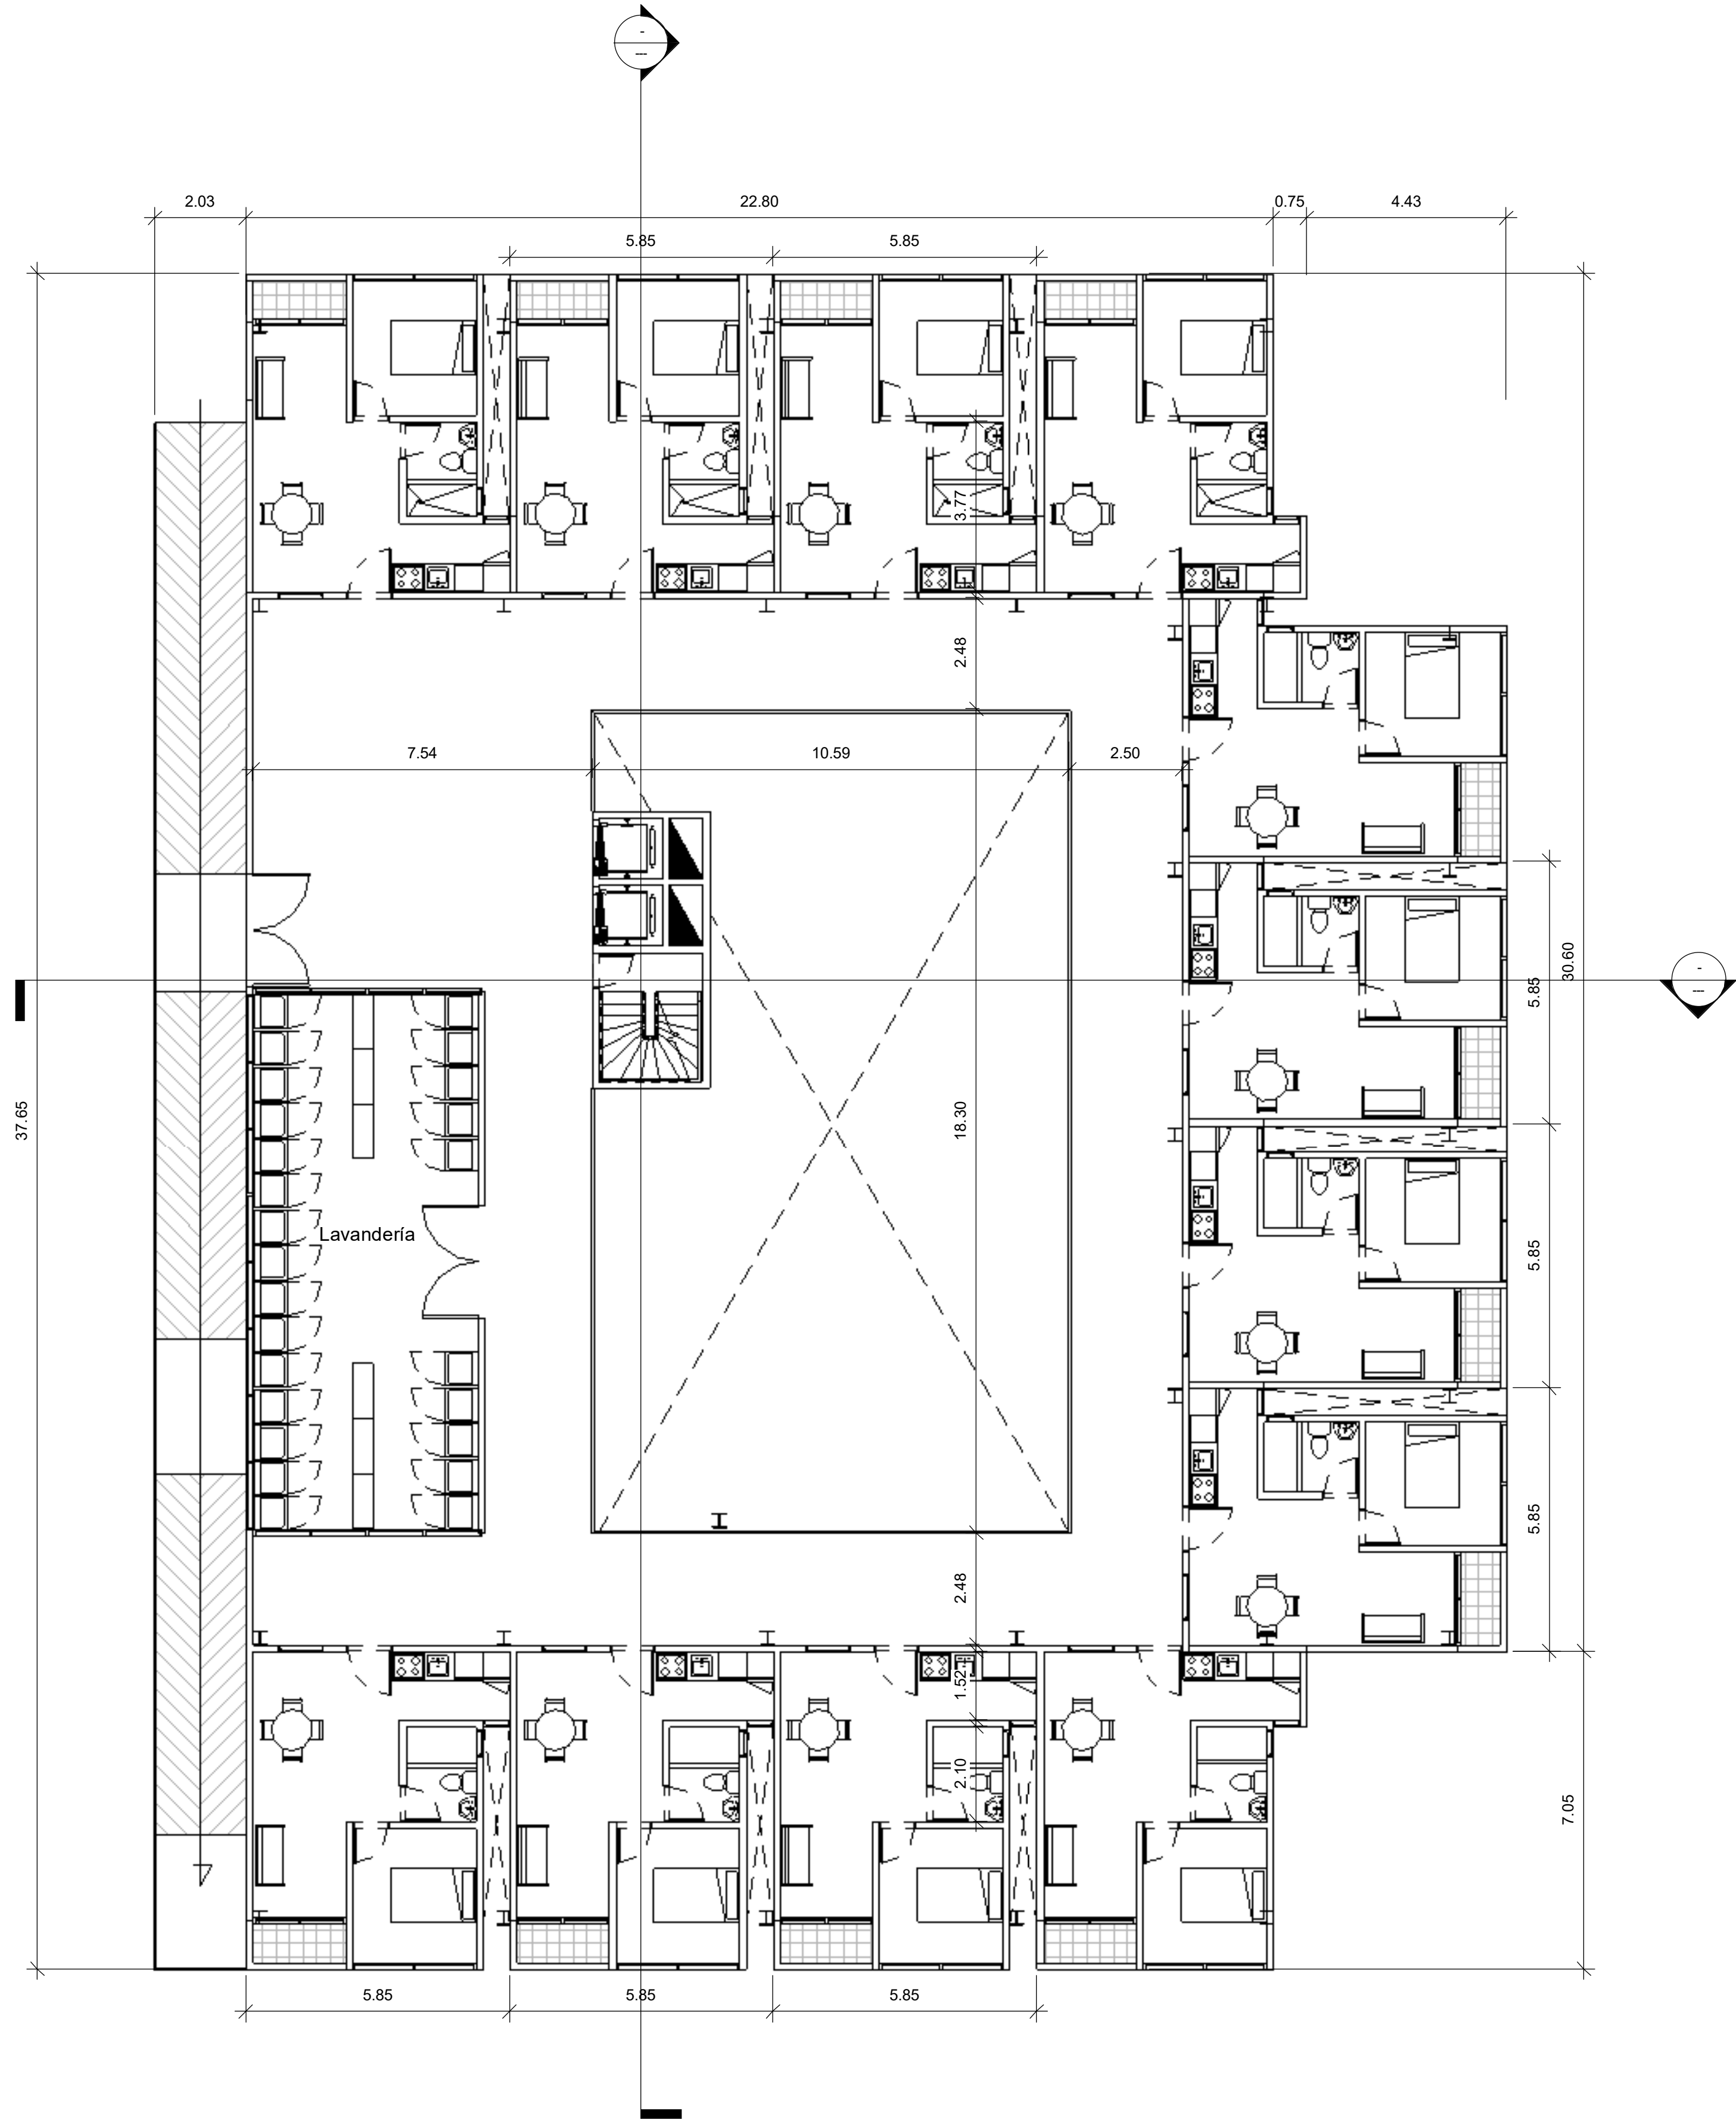


2 Nivel 7  
1 : 100

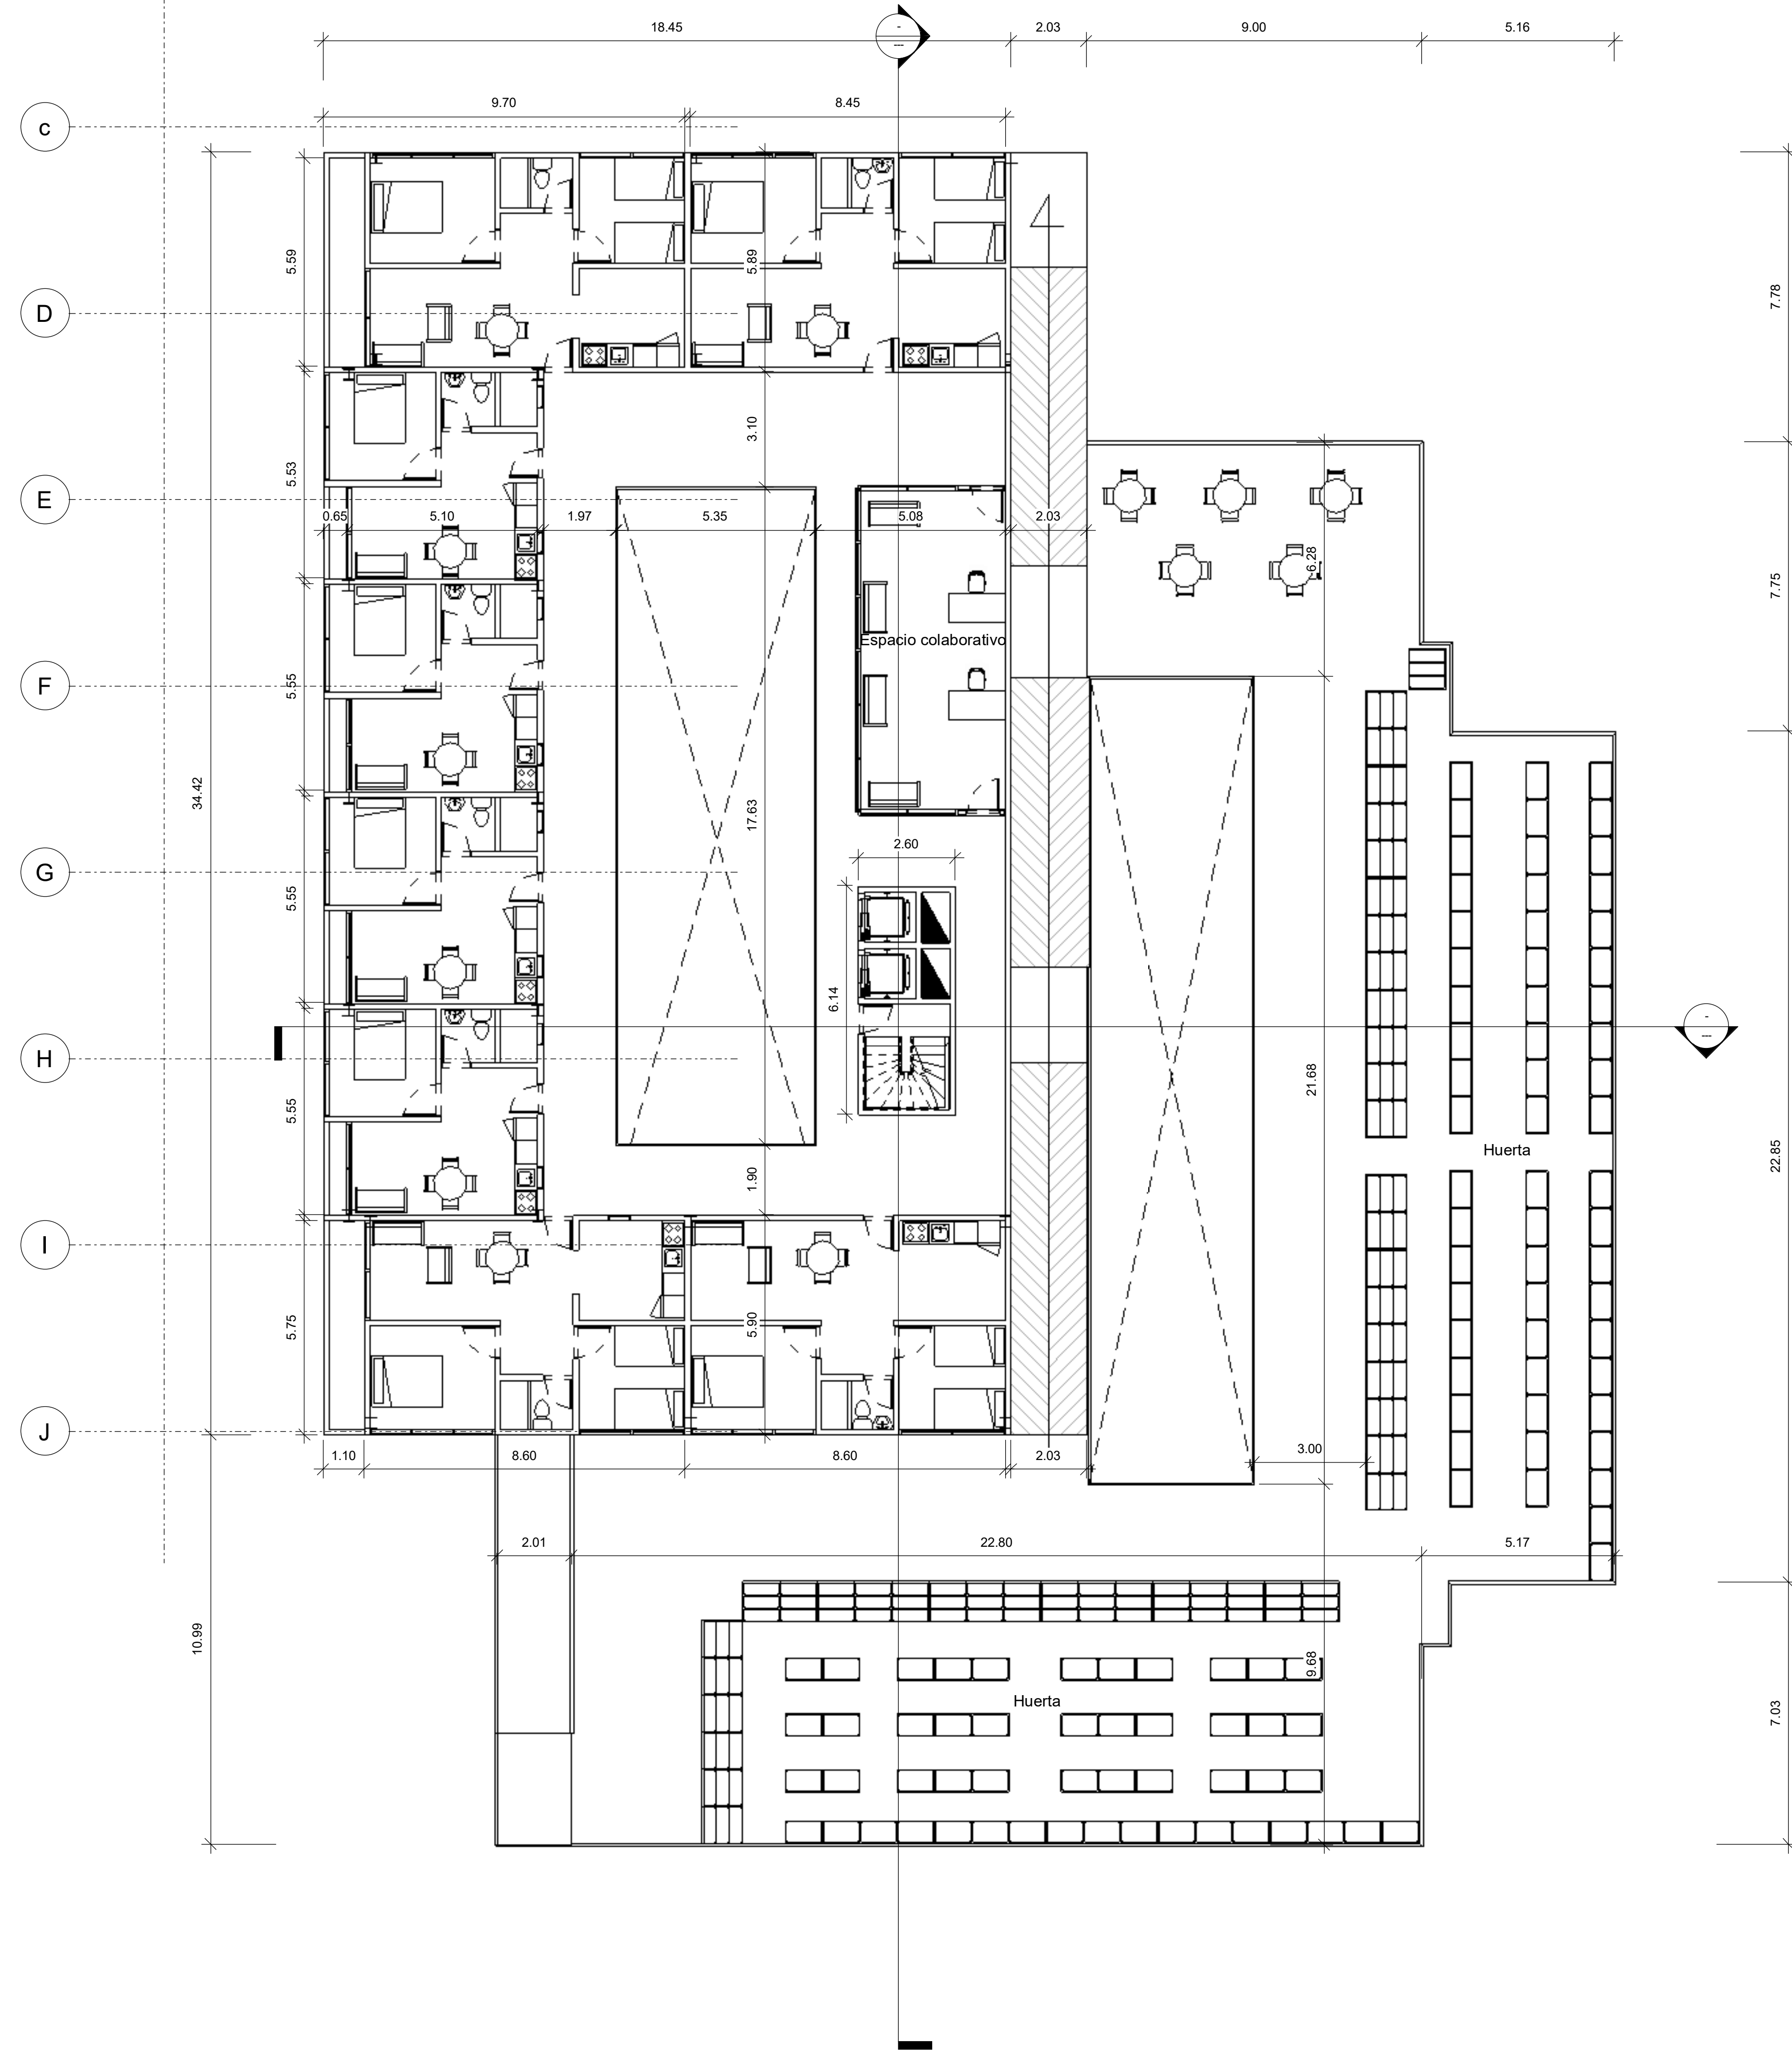


3 Nivel 10  
1 : 100

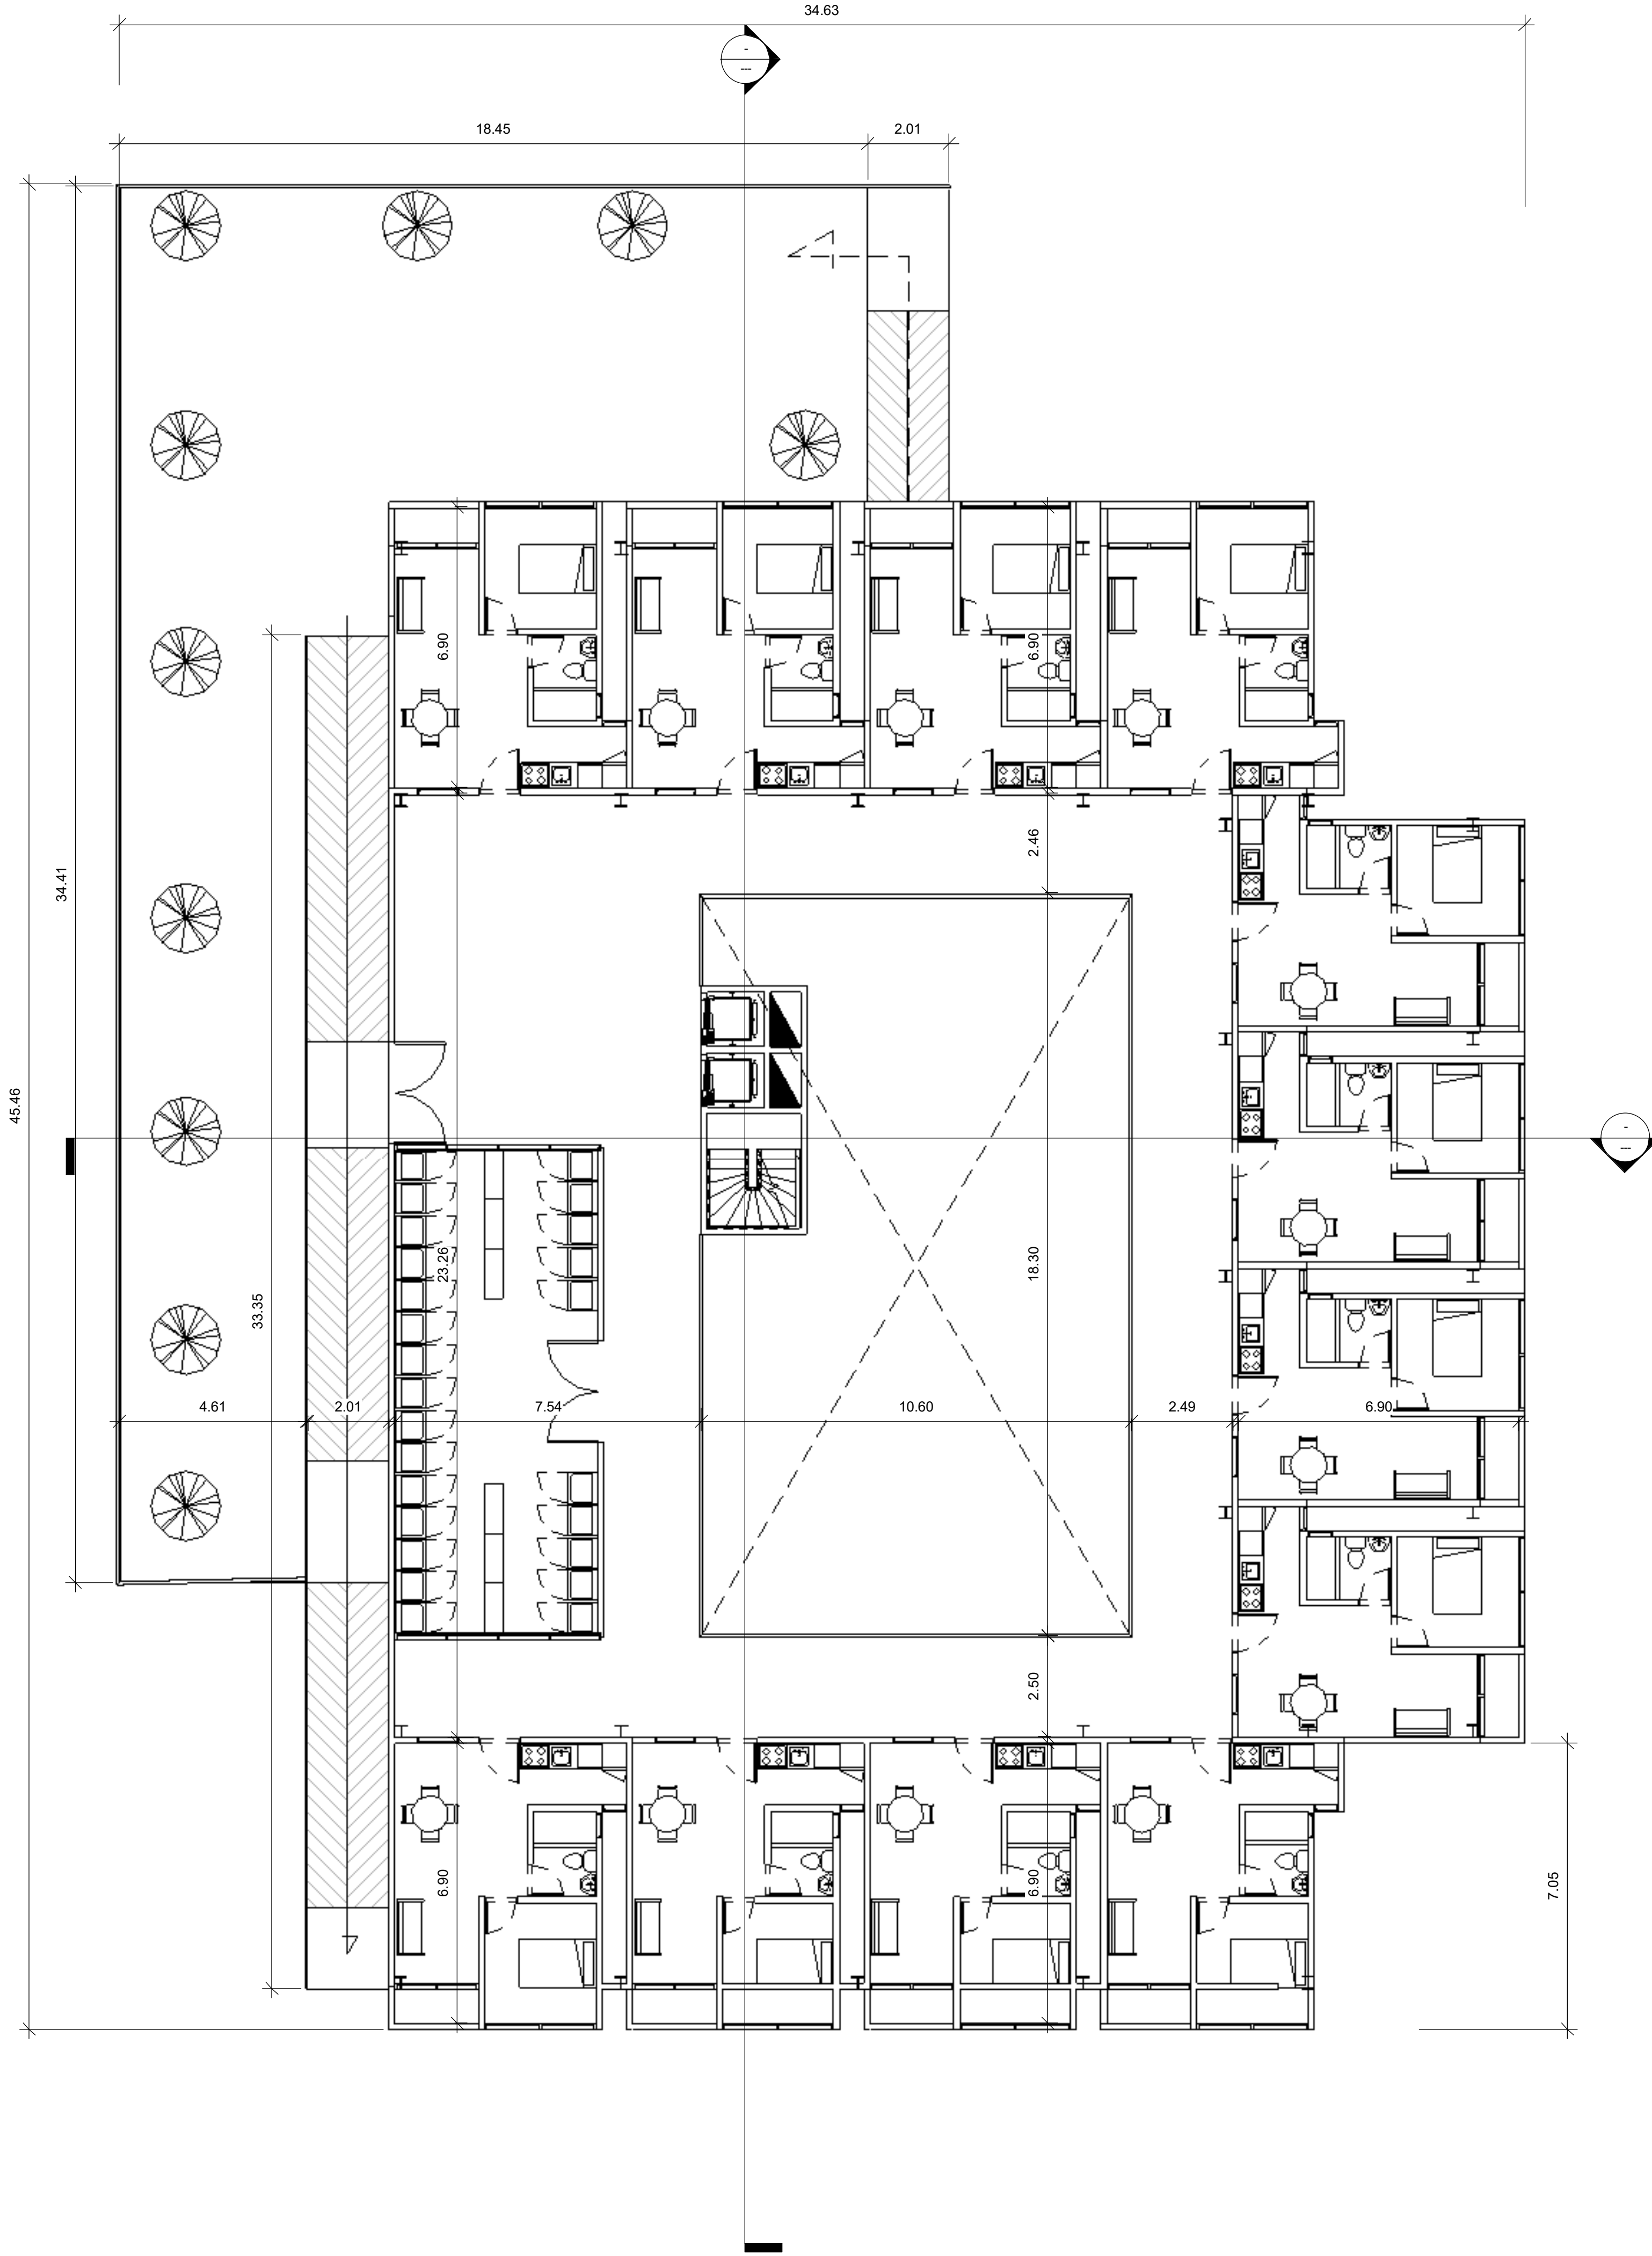




 

Emplazamiento  
1 : 100
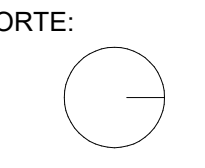
|   |                                                                                                 |
|---|-------------------------------------------------------------------------------------------------|
| 200-04   |                                                                                                 |
| 30   | PLANO No.                                                                                       |
|                                                         |                                                                                                 |
| FACULTAD DE ARQUITECTURA   |                                                                                                 |
| PROYECTO:<br>COMPLEJO CULTURAL Y EMPRESARIAL CORABASTOS<br>PROPUESTA DE INTEGRACIÓN DE LA CENTRAL DE ABASTOS AL TEJIDO URBANO DE LA CIUDAD |                                                                                                 |
| OBSERVACIONES:<br>_____<br>_____<br>_____<br>_____<br>_____                                                                                |                                                                                                 |
| MODIFICACIONES:   | FECHA:                                                                                          |
| DOCENTE TITULAR:<br>ARQ. ROMAN DARIO GARCIA LEON                                                                                           |                                                                                                 |
| ESTUDIANTES:<br>JEISON DAVID CUEVAS CASTILLO<br>JORGE ENRIQUE REINA WILCHES<br>IVAN CAMILO QUINTERO                                        |                                                                                                 |
| TUTOR REPRESENTACIÓN:<br>ARQ. XXXX   |                                                                                                 |
| TUTOR ESTRUCTURAL:<br>ING. XXX   |                                                                                                 |
| CONTIENE:<br>CUBIERTAS   |                                                                                                 |
| DIBUJANTES:<br>JEISON DAVID CUEVAS CASTILLO<br>JORGE ENRIQUE REINA WILCHES<br>IVAN CAMILO QUINTERO                                         |                                                                                                 |
| FECHA:   | 06/11/20                                                                                        |
| ESCALA:   | 1 : 100                                                                                         |
| REVISION No:   | NORTE:<br> |
| PLANO No.<br>AG-007   | DE:                                                                                             |



 

1 Norte

1 : 150

PLANO No. A103 DE



FACULTAD DE ARQUITECTURA

PROYECTO:

COMPLEJO CULTURAL Y EMPRESARIAL CORABASTOS  
PROPUESTA DE INTEGRACIÓN DE LA CENTRAL DE ABASTOS AL TEJIDO URBANO DE LA CIUDAD

OBSERVACIONES:

MODIFICACIONES: FECHA:

DOCENTE TITULAR:

ARQ. ROMAN DARIO GARCIA LEON

ESTUDIANTES:

JEISON DAVID CUEVAS CASTILLO  
JORGE ENRIQUE REINA WILCHES  
IVAN CAMILO QUINTERO

TUTOR REPRESENTACIÓN:

ARQ. XXXX

TUTOR ESTRUCTURAL:

ING. XXX

CONTIENE: ALZADO NORTE

DIBUJANTES:

JEISON DAVID CUEVAS CASTILLO  
JORGE ENRIQUE REINA WILCHES  
IVAN CAMILO QUINTERO


FECHA: 05/22/20

ESCALA: 1 : 150

REVISION No. NORTE:

PLANO No. A103 DE




 


1 Sur  
1 : 150

|   |            |
|---|------------|
| PLANO No. A104   |            |
| DE:   |            |
|   |            |
| FACULTAD DE ARQUITECTURA   |            |
| PROYECTO:<br><br>COMPLEJO CULTURAL Y EMPRESARIAL CORABASTOS<br>PROPUESTA DE INTEGRACIÓN DE LA CENTRAL DE ABASTOS AL TEJIDO URBANO DE LA CIUDAD |            |
| OBSERVACIONES:<br><br><br><br><br><br><br>   |            |
| MODIFICACIONES:   | FECHA:     |
| DOCENTE TITULAR:<br><br>ARQ. ROMAN DARIO GARCIA LEÓN                                                                                           |            |
| ESTUDIANTES:<br><br>JEISON DAVID CUEVAS CASTILLO<br>JORGE ENRIQUE REINA WILCHES<br>IVAN CAMILO QUINTERO                                        |            |
| TUTOR REPRESENTACIÓN:<br><br>ARQ. XXXX   |            |
| TUTOR ESTRUCTURAL:<br><br>ING. XXX   |            |
| CONTIENE:<br><br>ALZADO SUR   |            |
| DIBUJANTES:<br><br>JEISON DAVID CUEVAS CASTILLO<br>JORGE ENRIQUE REINA WILCHES<br>IVAN CAMILO QUINTERO                                         |            |
| FECHA:<br><br>05/22/20   |            |
| ESCALA:<br><br>1 : 150   |            |
| REVISION No:   | NORTE:<br> |
| PLANO No.<br>A104   | DE:        |




 

Sección 1  
1 : 100

 


Sección 2  
1 : 100

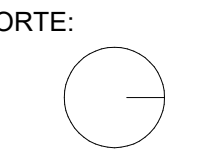
|   |                                                                                                 |
|---|-------------------------------------------------------------------------------------------------|
| 900°SV<br>30°N ONV14   |                                                                                                 |
|                                                         |                                                                                                 |
| FACULTAD DE ARQUITECTURA   |                                                                                                 |
| PROYECTO:<br>COMPLEJO CULTURAL Y EMPRESARIAL CORABASTOS<br>PROPUESTA DE INTEGRACIÓN DE LA CENTRAL DE AGASTOS AL TEJIDO URBANO DE LA CIUDAD |                                                                                                 |
| OBSERVACIONES:<br><div></div> <div></div> <div></div> <div></div> <div></div> <div></div>                                                  |                                                                                                 |
| MODIFICACIONES:   | FECHA:                                                                                          |
| DOCENTE TITULAR:<br>ARQ. ROMAN DARIO GARCIA LEON                                                                                           |                                                                                                 |
| ESTUDIANTES:<br>JEISON DAVID CUEVAS CASTILLO<br>JORGE ENRIQUE REINA WILCHES<br>IVAN CAMILO QUINTERO                                        |                                                                                                 |
| TUTOR REPRESENTACIÓN:<br>ARQ. XXXX   |                                                                                                 |
| TUTOR ESTRUCTURAL:<br>ING. XXX   |                                                                                                 |
| CONTIENE: SECCIONES PLATAFORMA   |                                                                                                 |
| DIBUJANTES:<br>JEISON DAVID CUEVAS CASTILLO<br>JORGE ENRIQUE REINA WILCHES<br>IVAN CAMILO QUINTERO                                         |                                                                                                 |
| FECHA:   | 09/05/20                                                                                        |
| ESCALA:   | 1 : 100                                                                                         |
| REVISION No:   | NORTE:<br> |
| PLANO No:   | DE:<br>AG-006                                                                                   |



1 Sección 1  
1 : 100

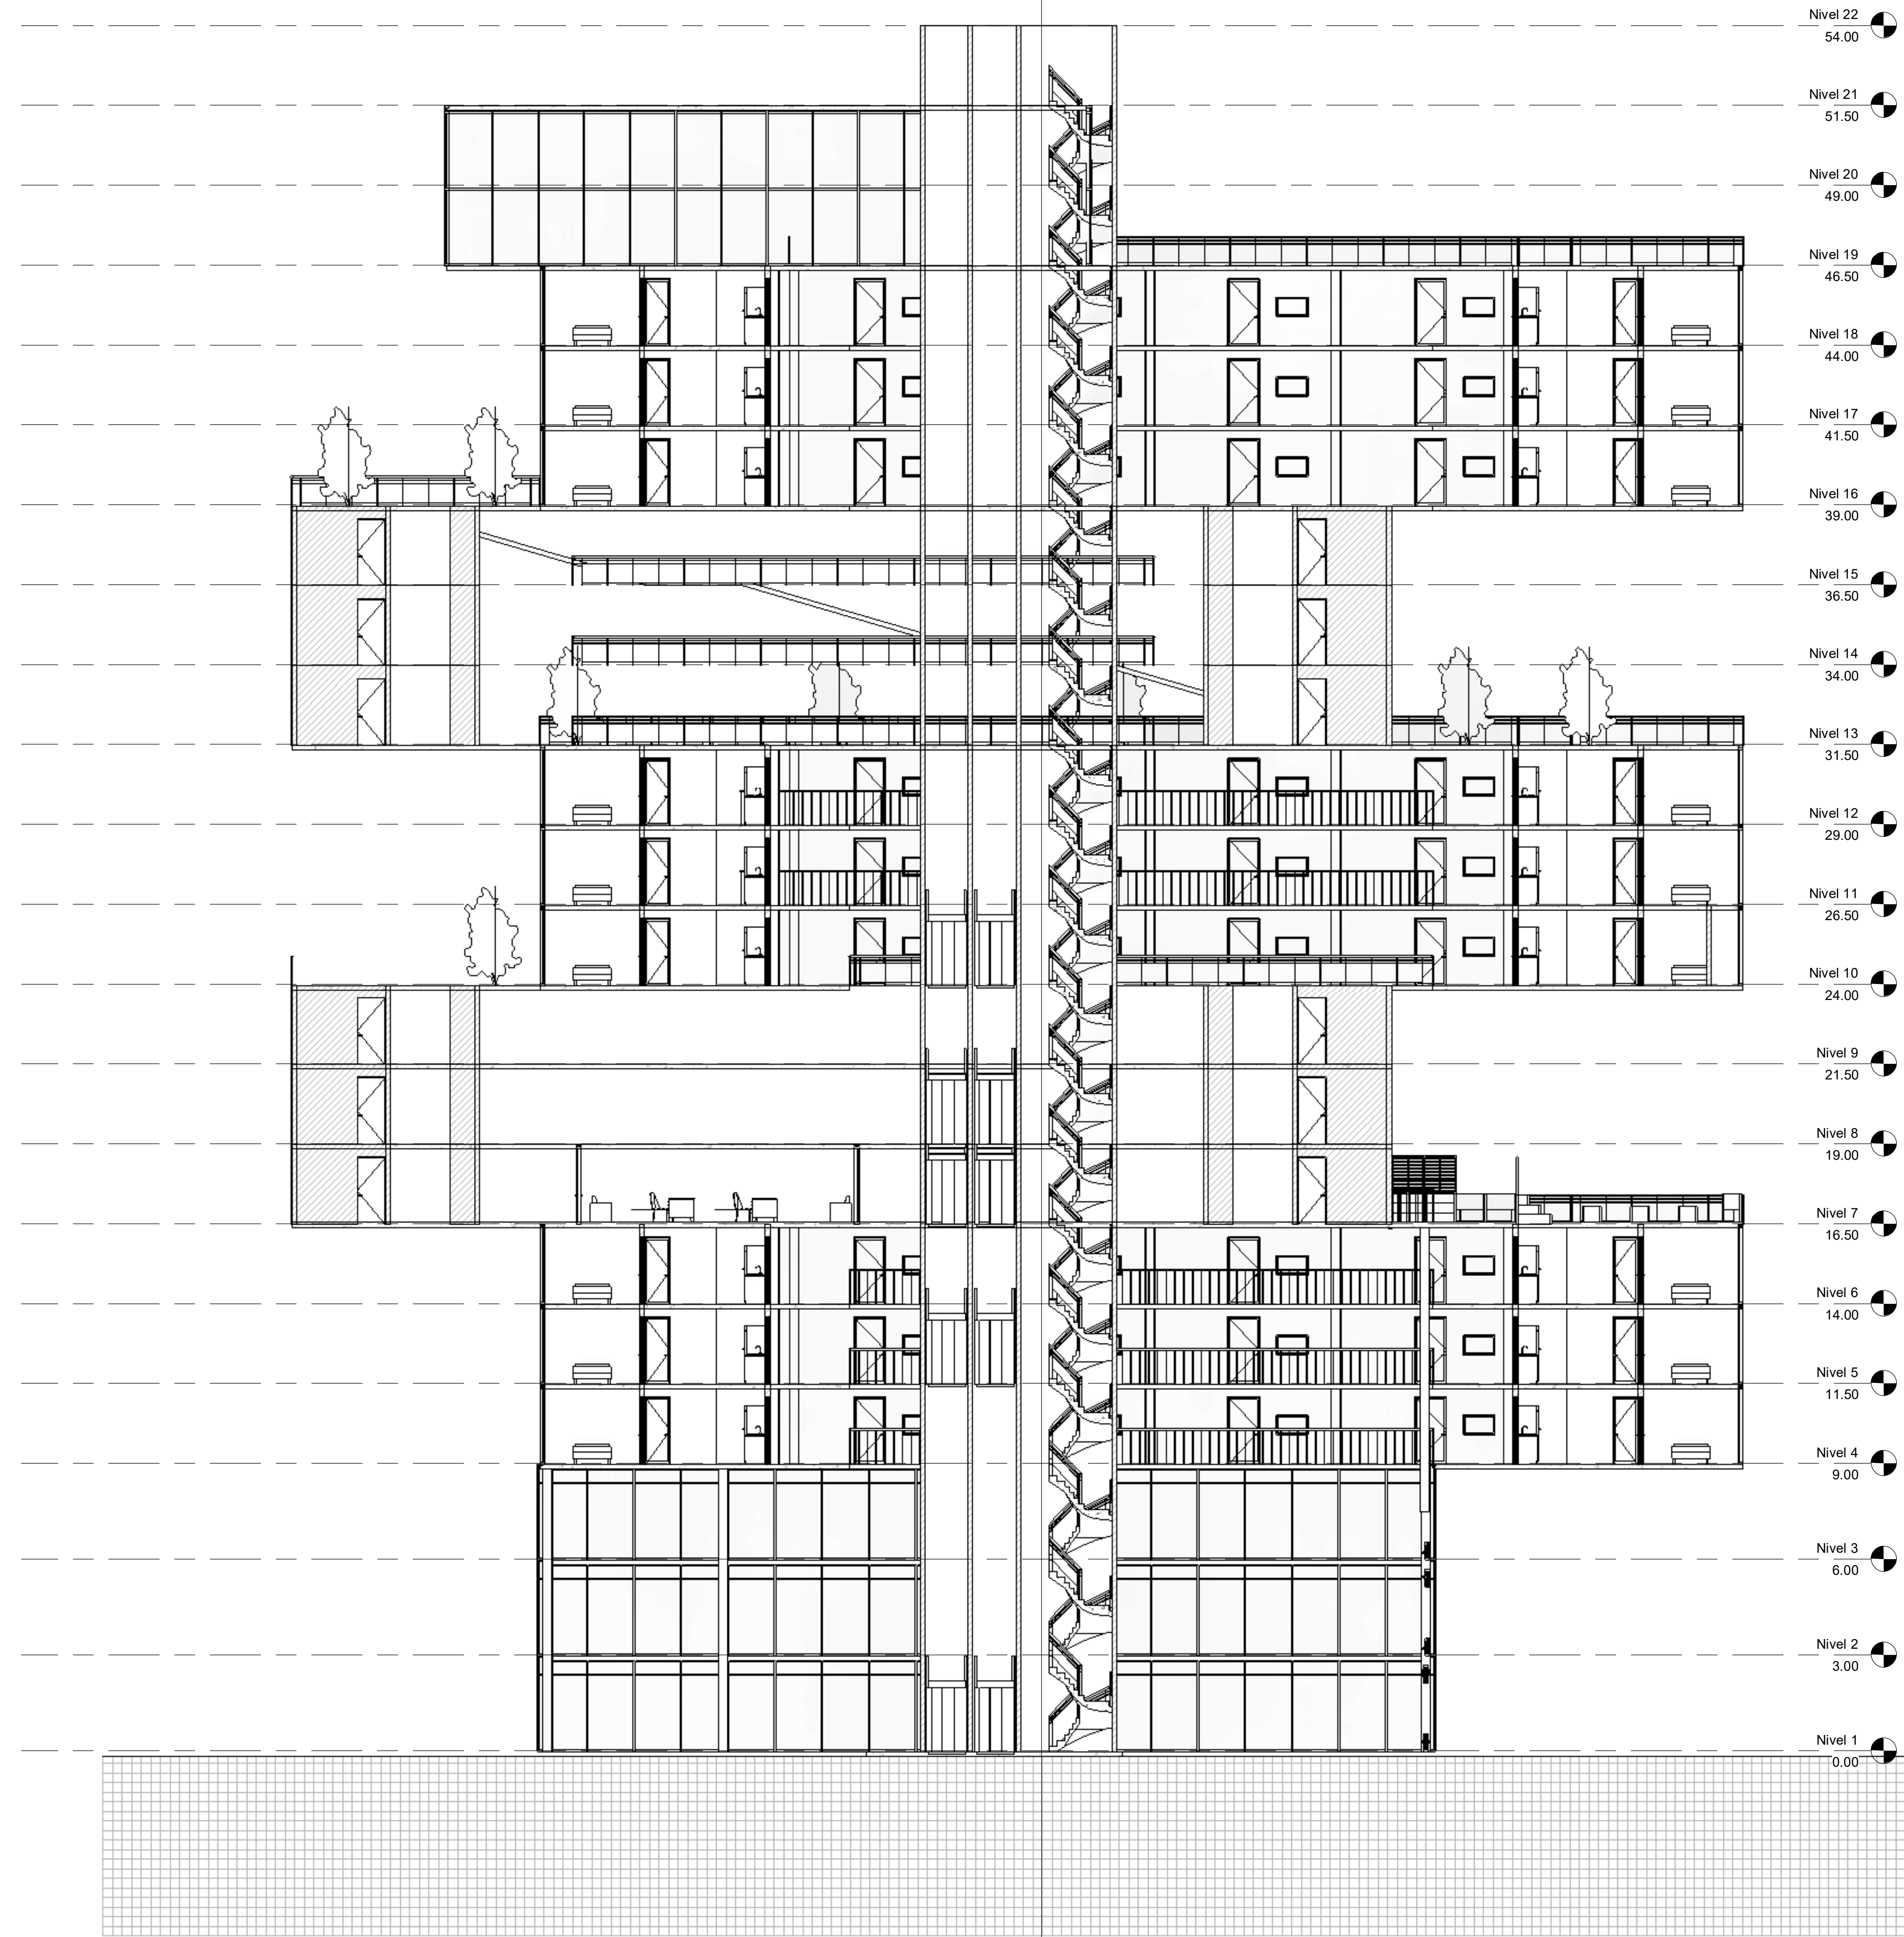

2 Sección 2  
1 : 100

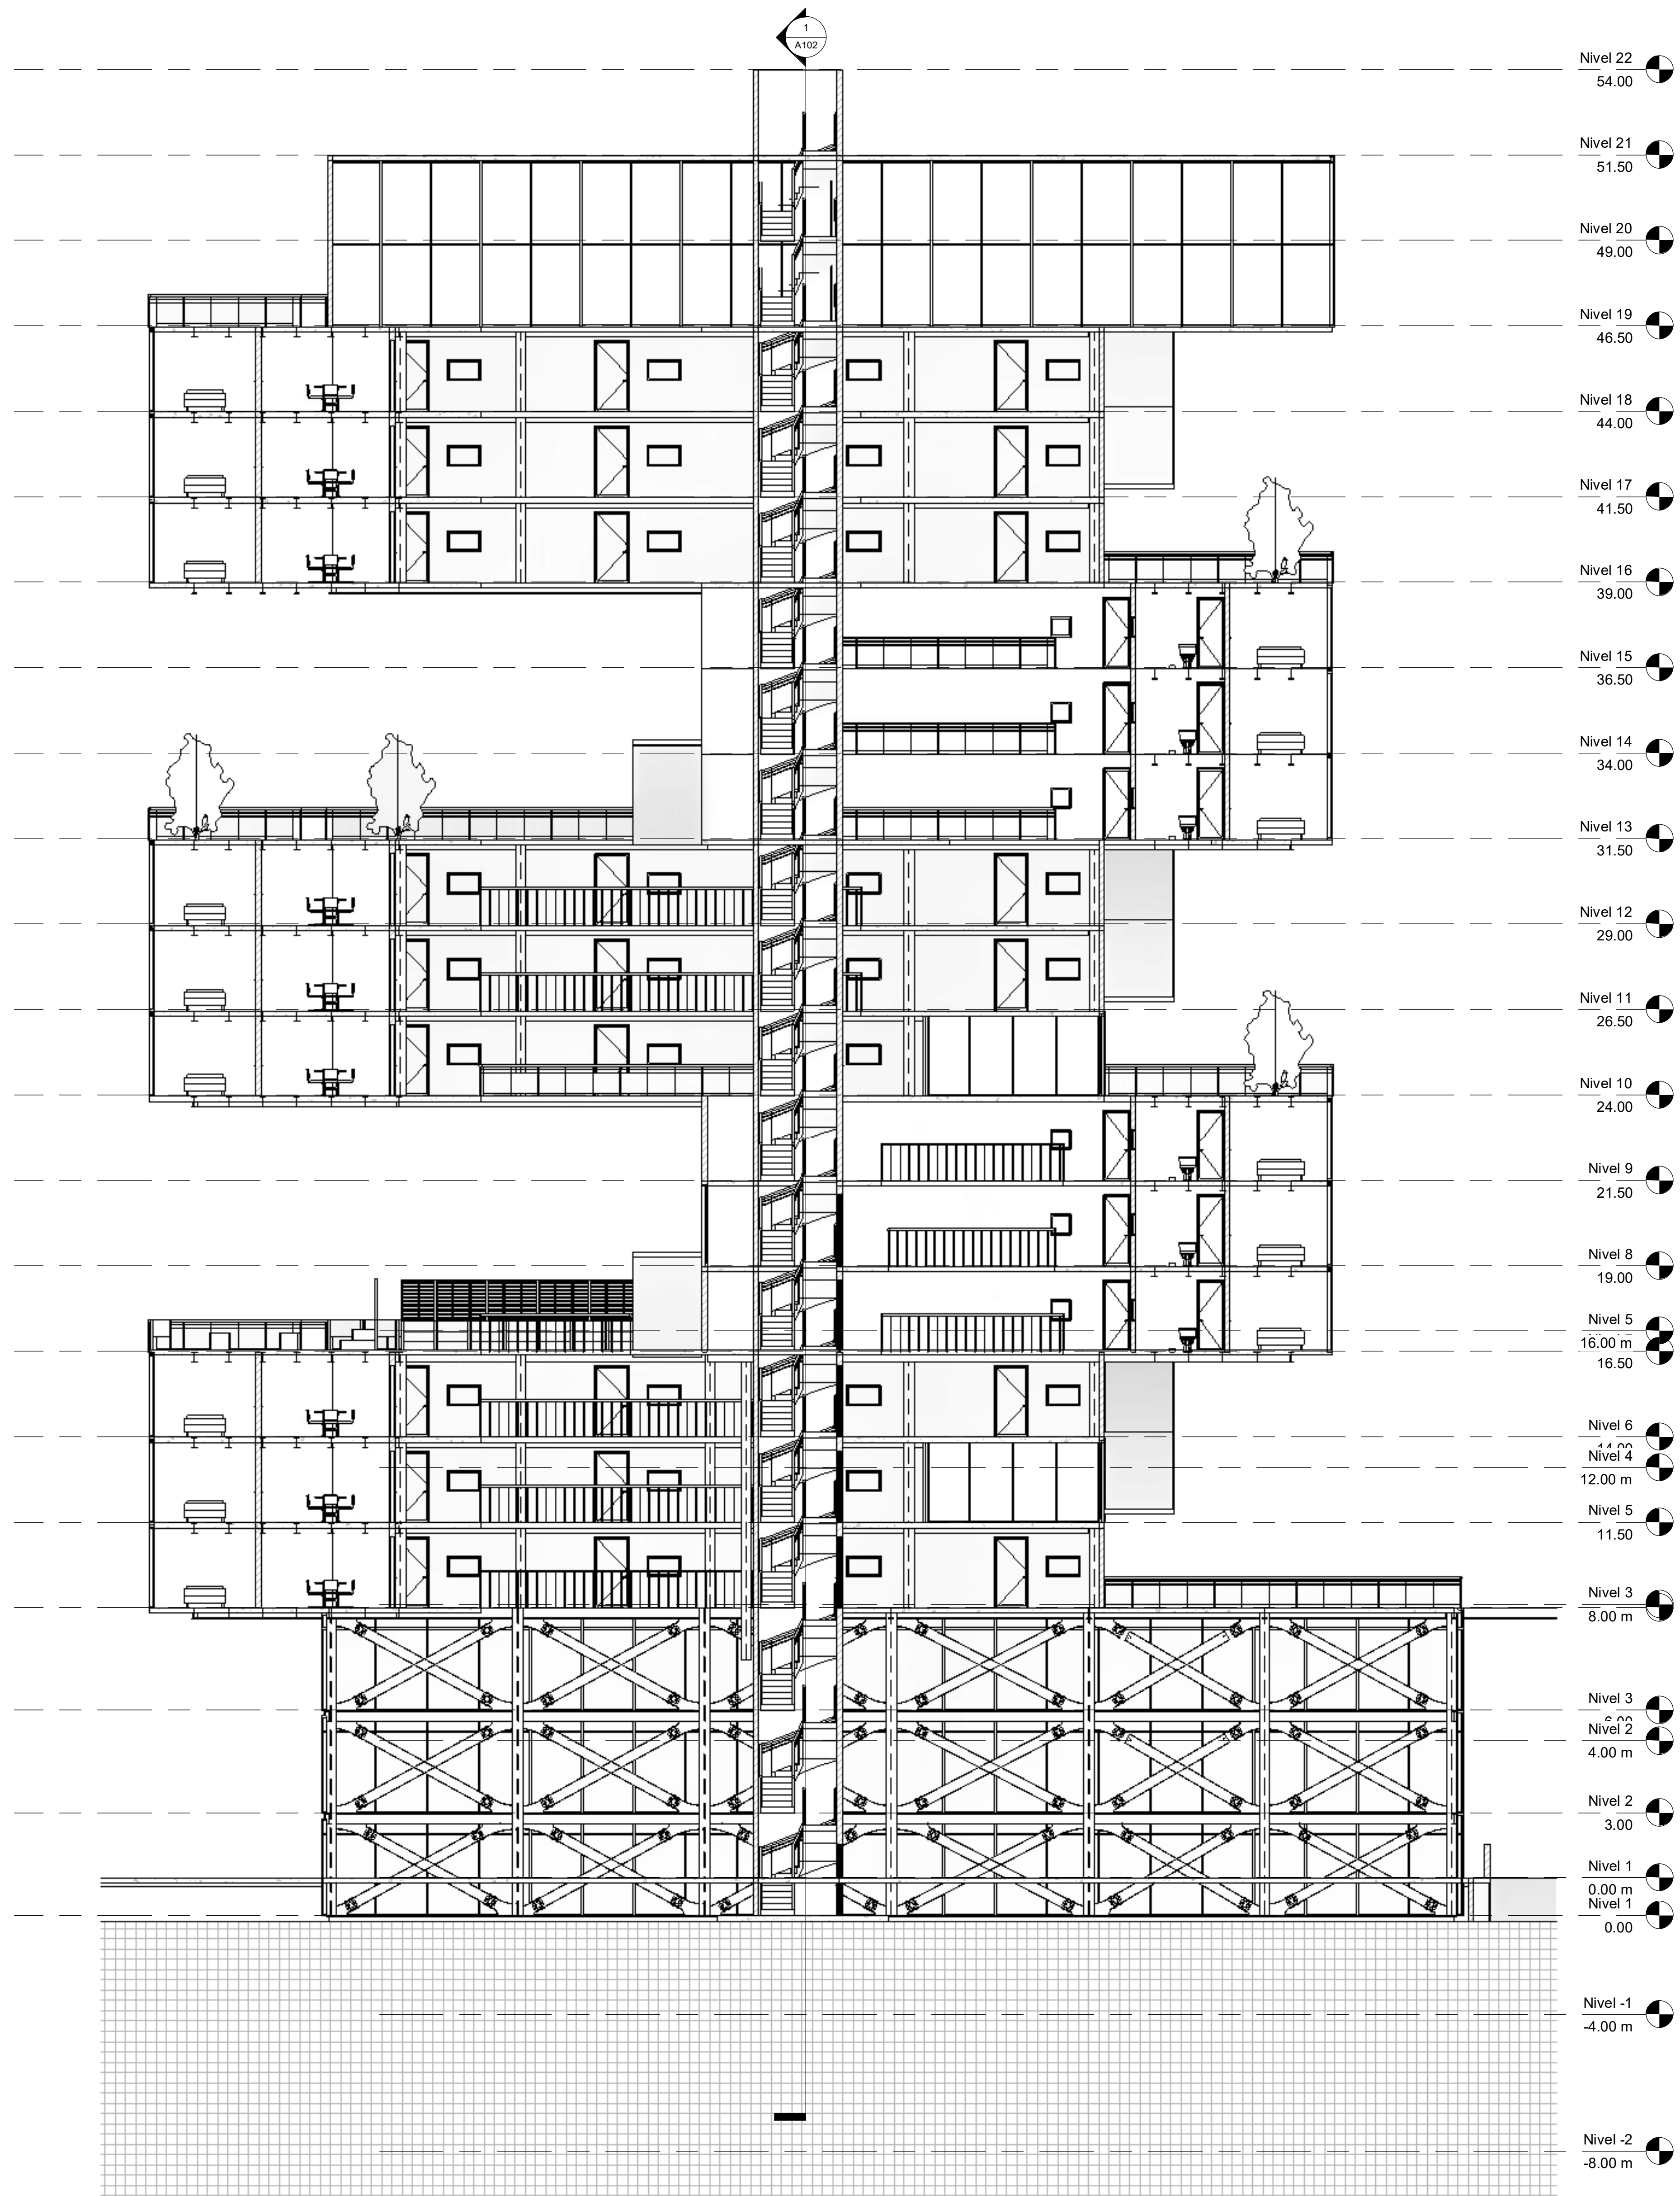


|   |                                                                                                 |
|---|-------------------------------------------------------------------------------------------------|
| PLANO No. 201W   |                                                                                                 |
| DE   |                                                                                                 |
|                                                             |                                                                                                 |
| FACULTAD DE ARQUITECTURA   |                                                                                                 |
| PROYECTO:<br><br>COMPLEJO CULTURAL Y EMPRESARIAL CORABASTOS<br>PROPUESTA DE INTEGRACIÓN DE LA CENTRAL DE ABASTOS AL TEJIDO URBANO DE LA CIUDAD |                                                                                                 |
| OBSERVACIONES:<br><br><div></div> <div></div> <div></div> <div></div> <div></div> <div></div>                                                  |                                                                                                 |
| MODIFICACIONES:   | FECHA:                                                                                          |
| DOCENTE TITULAR:<br><br>ARQ. ROMAN DARIO GARCIA LEÓN                                                                                           |                                                                                                 |
| ESTUDIANTES:<br><br>JEISON DAVID CUEVAS CASTILLO<br>JORGE ENRIQUE REINA WILCHES<br>IVAN CAMILO QUINTERO                                        |                                                                                                 |
| TUTOR REPRESENTACIÓN:<br><br>ARQ. XXXX   |                                                                                                 |
| TUTOR ESTRUCTURAL:<br><br>ING. XXX   |                                                                                                 |
| CONTIENE:<br><br>SECCIONES TORRE   |                                                                                                 |
| DIBUJANTES:<br><br>JEISON DAVID CUEVAS CASTILLO<br>JORGE ENRIQUE REINA WILCHES<br>IVAN CAMILO QUINTERO                                         |                                                                                                 |
| FECHA:   | 05/22/20                                                                                        |
| ESCALA:   | 1 : 100                                                                                         |
| REVISION No:   | NORTE:<br> |
| PLANO No. A102   | DE:                                                                                             |






1 Nivel -2 CIELORASO  
1 : 100

| ACABADO CIELORASO |   |
|-------------------|---|
|                   | CIELO RASO SUSPENDIDO DRYWALL 1/2" (12.7 mm) JUNTA PERDIDA SIN ACABADO (Perfileria metálica Cal. 24-26, estructura cada 40 cm) . Incluye masillado, lijado y mano de obra , incluye dos manos de pintura tipo 2 y una mano de pintura tipo 1 color blanco. |
|                   | CIELO RASO FIBROCEMENTO 6 mm; SUPERBOARD SUSPENDIDO JUNTA PERDIDA SIN ACABADO (Perfileria Cal. 24) Incluye masillado, lijado y mano de obra para dos manos de pintura tipo dos y una mano de pintura tipo 1 color blanco.                                  |

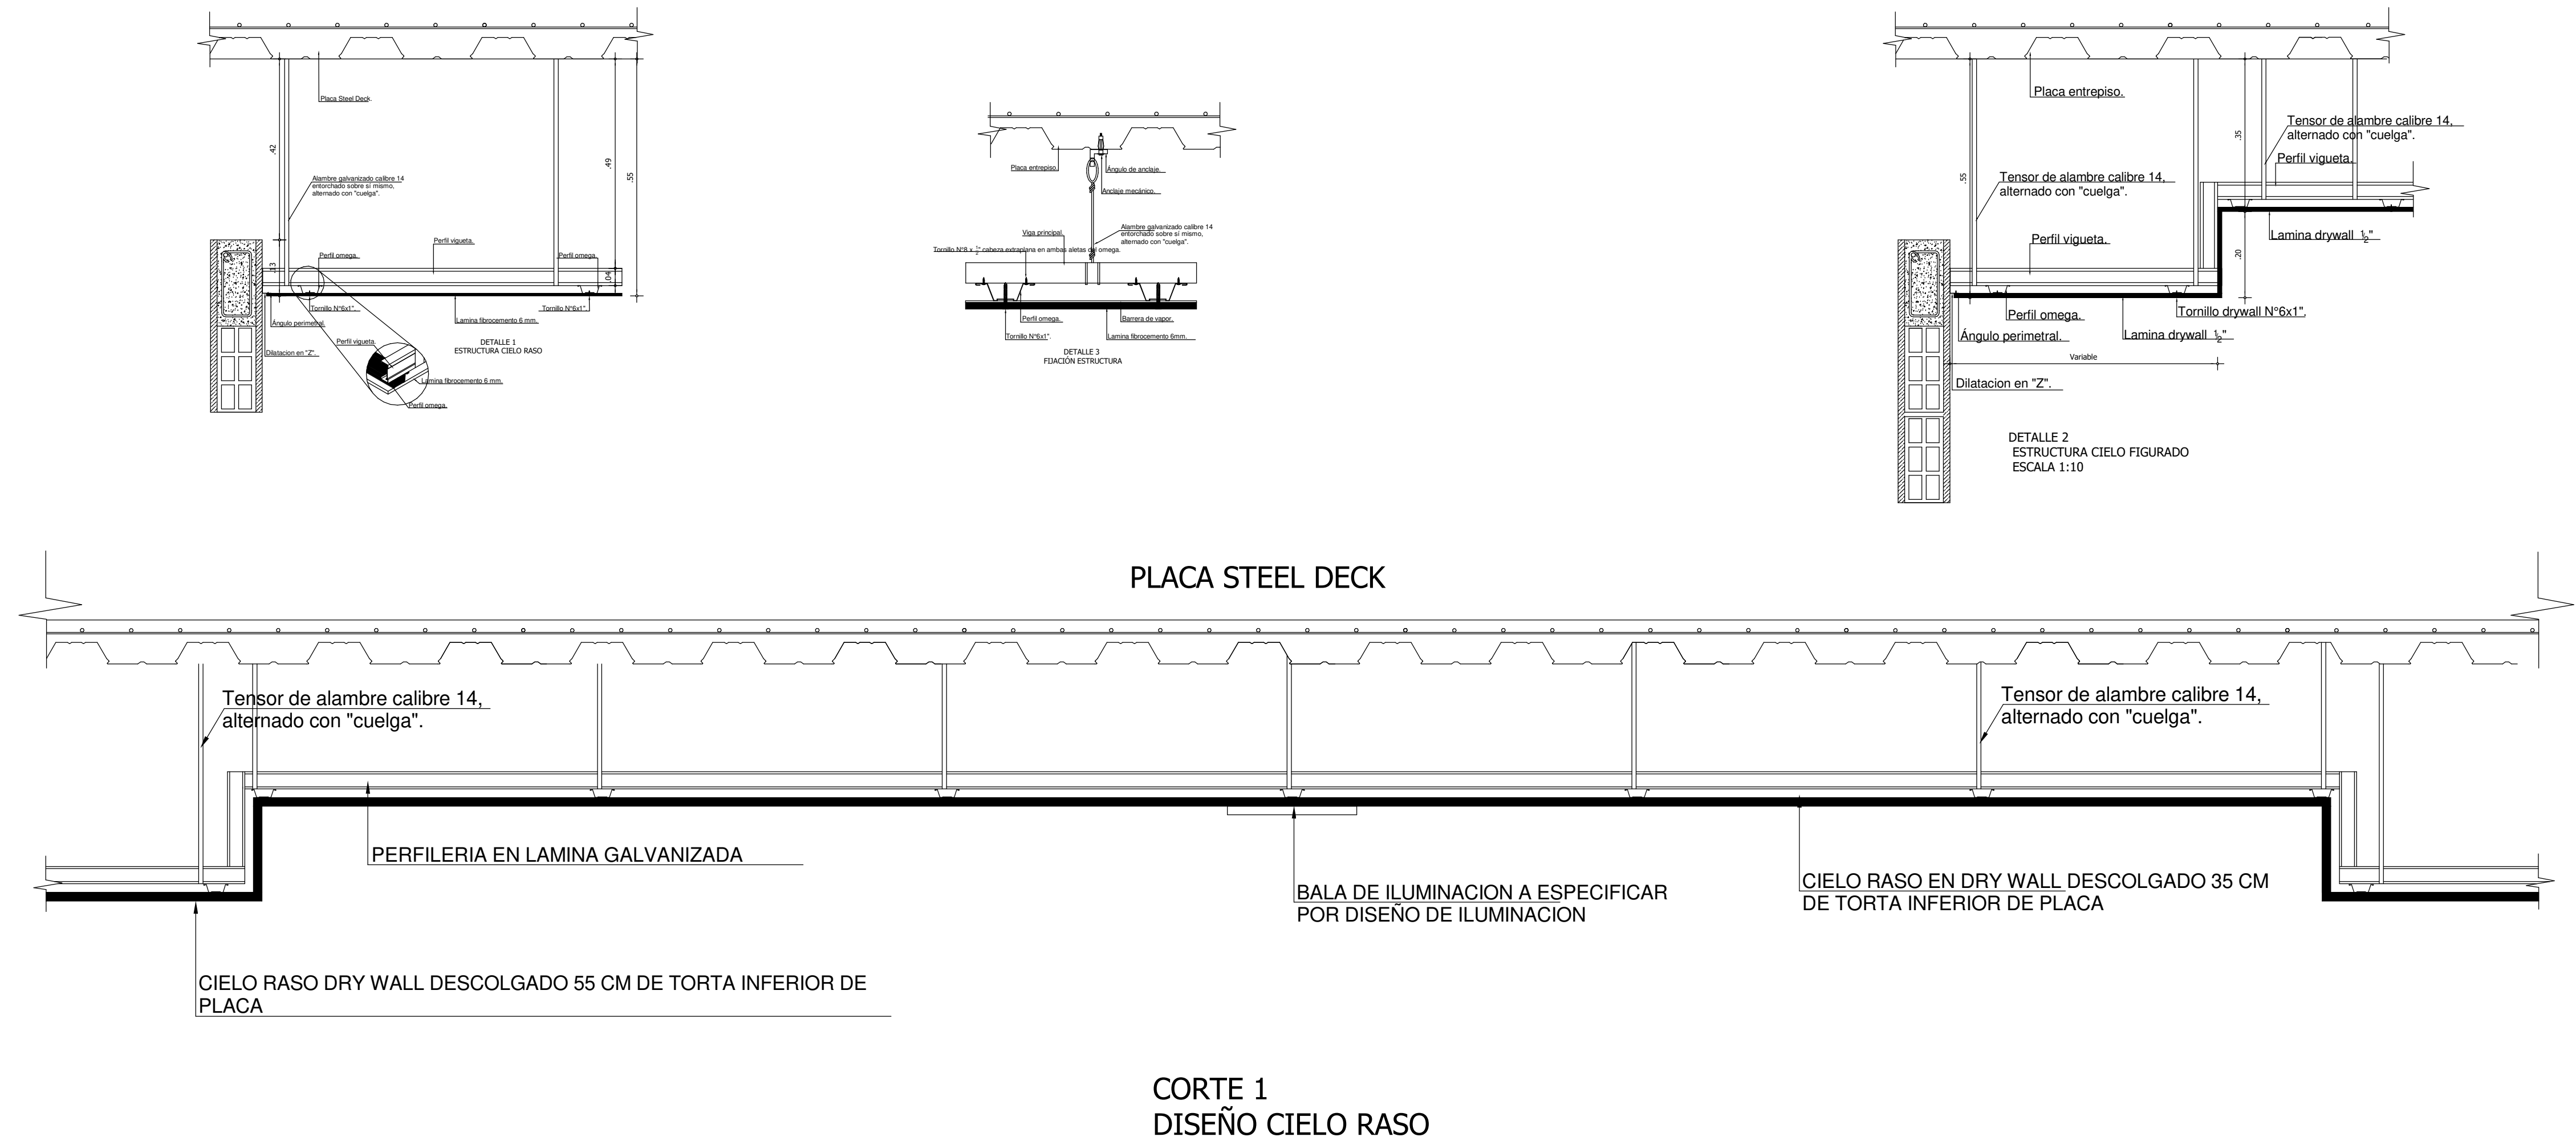




|   |                |
|---|----------------|
| PLANO No. AI-001   | DE:            |
|   |                |
| FACULTAD DE ARQUITECTURA   |                |
| PROYECTO:<br><br>COMPLEJO CULTURAL Y EMPRESARIAL CORABASTOS<br>PROPUESTA DE INTEGRACION DE LA CENTRAL DE ABASTOS AL TEJIDO URBANO DE LA CIUDAD |                |
| OBSERVACIONES:<br><br><br><br><br><br><br><br>                                                                                                 |                |
| MODIFICACIONES:   | FECHA:         |
| DOCENTE TITULAR:<br><br>ARQ. ROMAN DARIO GARCIA LEON                                                                                           |                |
| ESTUDIANTES:<br><br>JEISON DAVID CUEVAS CASTILLO<br>JORGE ENRIQUE REINA WILCHES<br>IVAN CAMILO QUINTERO                                        |                |
| TUTOR REPRESENTACIÓN:<br><br>ARQ. XXXX   |                |
| TUTOR ESTRUCTURAL:<br><br>ING. XXX   |                |
| CONTIENE:<br><br>CIELORASO NIVEL -2   |                |
| DIBUJANTES:<br><br>JEISON DAVID CUEVAS CASTILLO<br>JORGE ENRIQUE REINA WILCHES<br>IVAN CAMILO QUINTERO                                         |                |
| FECHA:   | 06/10/20       |
| ESCALA:   | Como se indica |
| REVISION No:   | NORTE:<br>     |
| PLANO No. AI-001   | DE:            |



 




 
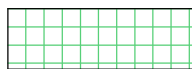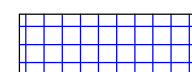
| ACABADO CIELORASO                                                                     |   |
|---------------------------------------------------------------------------------------|---|
|  | CIELO RASO SUSPENDIDO DRYWALL 1/2" (12,7 mm) JUNTA PERDIDA SIN ACABADO (Perfileria metálica Cal. 24-26, estructura cada 40 cm) . Incluye masillado, lijado y mano de obra , incluye dos manos de pintura tipo 2 y una mano de pintura tipo 1 color blanco. |
|  | CIELO RASO FIBROCEMENTO 6 mm. SUPERBOARD SUSPENDIDO JUNTA PERDIDA SIN ACABADO (Perfileria Cal. 24) Incluye masillado, lijado y mano de obra para dos manos de pintura tipo dos y una mano de pintura tipo 1 color blanco.                                  |



 

1 Nivel 2 CIELORASO  
1 : 100

| ACABADO CIELORASO |   |
|-------------------|---|
|                   | CIELO RASO SUSPENDIDO DRYWALL 1/2" (12.7 mm) JUNTA PERDIDA SIN ACABADO (Perfileria metálica Cal. 24-26, estructura cada 40 cm) . Incluye masillado, lijado y mano de obra , incluye dos manos de pintura tipo 2 y una mano de pintura tipo 1 color blanco. |
|                   | CIELO RASO FIBROCEMENTO 6 mm. SUPERBOARD SUSPENDIDO JUNTA PERDIDA SIN ACABADO (Perfileria Cal. 24) Incluye masillado, lijado y mano de obra para dos manos de pintura tipo dos y una mano de pintura tipo 1 color blanco.                                  |

AL-004

DE: PLANO No.

FACULTAD DE ARQUITECTURA

PROYECTO:

COMPLEJO CULTURAL Y EMPRESARIAL CORABASTOS  
PROPUESTA DE INTEGRACIÓN DE LA CENTRAL DE ABASTOS AL TEJIDO URBANO DE LA CIUDAD

OBSERVACIONES:

MODIFICACIONES:

FECHA:

DOCENTE TITULAR:

ARQ. ROMAN DARIO GARCIA LEON

ESTUDIANTES:

JEISON DAVID CUEVAS CASTILLO  
JORGE ENRIQUE REINA WILCHES  
IVAN CAMILO QUINTERO

TUTOR REPRESENTACIÓN:

ARQ. XXXX

TUTOR ESTRUCTURAL:

ING. XXX

CONTIENE:

CIELORASO NIVEL 2

DIBUJANTES:

JEISON DAVID CUEVAS CASTILLO  
JORGE ENRIQUE REINA WILCHES  
IVAN CAMILO QUINTERO

FECHA:

06/10/20

ESCALA:

Como se indica

REVISION No:

NORTE:


PLANO No.

DE:

AI-004



1 Nivel 3 CIELORASO  
1 : 100

 

| ACABADO CIELORASO |   |
|-------------------|---|
|                   | CIELO RASO SUSPENDIDO DRYWALL 1/2" (12.7 mm) JUNTA PERDIDA SIN ACABADO (Perfileria metálica Cal. 24-26, estructura cada 40 cm) . Incluye masillado, lijado y mano de obra , incluye dos manos de pintura tipo 2 y una mano de pintura tipo 1 color blanco. |
|                   | CIELO RASO FIBROCEMENTO 6 mm. SUPERBOARD SUSPENDIDO JUNTA PERDIDA SIN ACABADO (Perfileria Cal. 24) Incluye masillado, lijado y mano de obra para dos manos de pintura tipo dos y una mano de pintura tipo 1 color blanco.                                  |

PLANO No. 500-IV

DE:

FACULTAD DE ARQUITECTURA

PROYECTO:  
  
COMPLEJO CULTURAL Y EMPRESARIAL CORABASTOS  
PROPUESTA DE INTEGRACION DE LA CENTRAL DE ABASTOS AL TEJIDO URBANO DE LA CIUDAD

OBSERVACIONES:

MODIFICACIONES: FECHA:

DOCENTE TITULAR:  
  
ARQ. ROMAN DARIO GARCIA LEON

ESTUDIANTES:  
  
JEISON DAVID CUEVAS CASTILLO  
JORGE ENRIQUE REINA WILCHES  
IVAN CAMILO QUINTERO

TUTOR REPRESENTACIÓN:  
  
ARQ. XXXX

TUTOR ESTRUCTURAL:  
  
ING. XXX

CONTIENE: CIELORASO NIVEL 3

DIBUJANTES:  
  
JEISON DAVID CUEVAS CASTILLO  
JORGE ENRIQUE REINA WILCHES  
IVAN CAMILO QUINTERO


FECHA: 06/10/20

ESCALA: Como se indica

REVISION No: NORTE:

PLANO No. AI-005 DE:



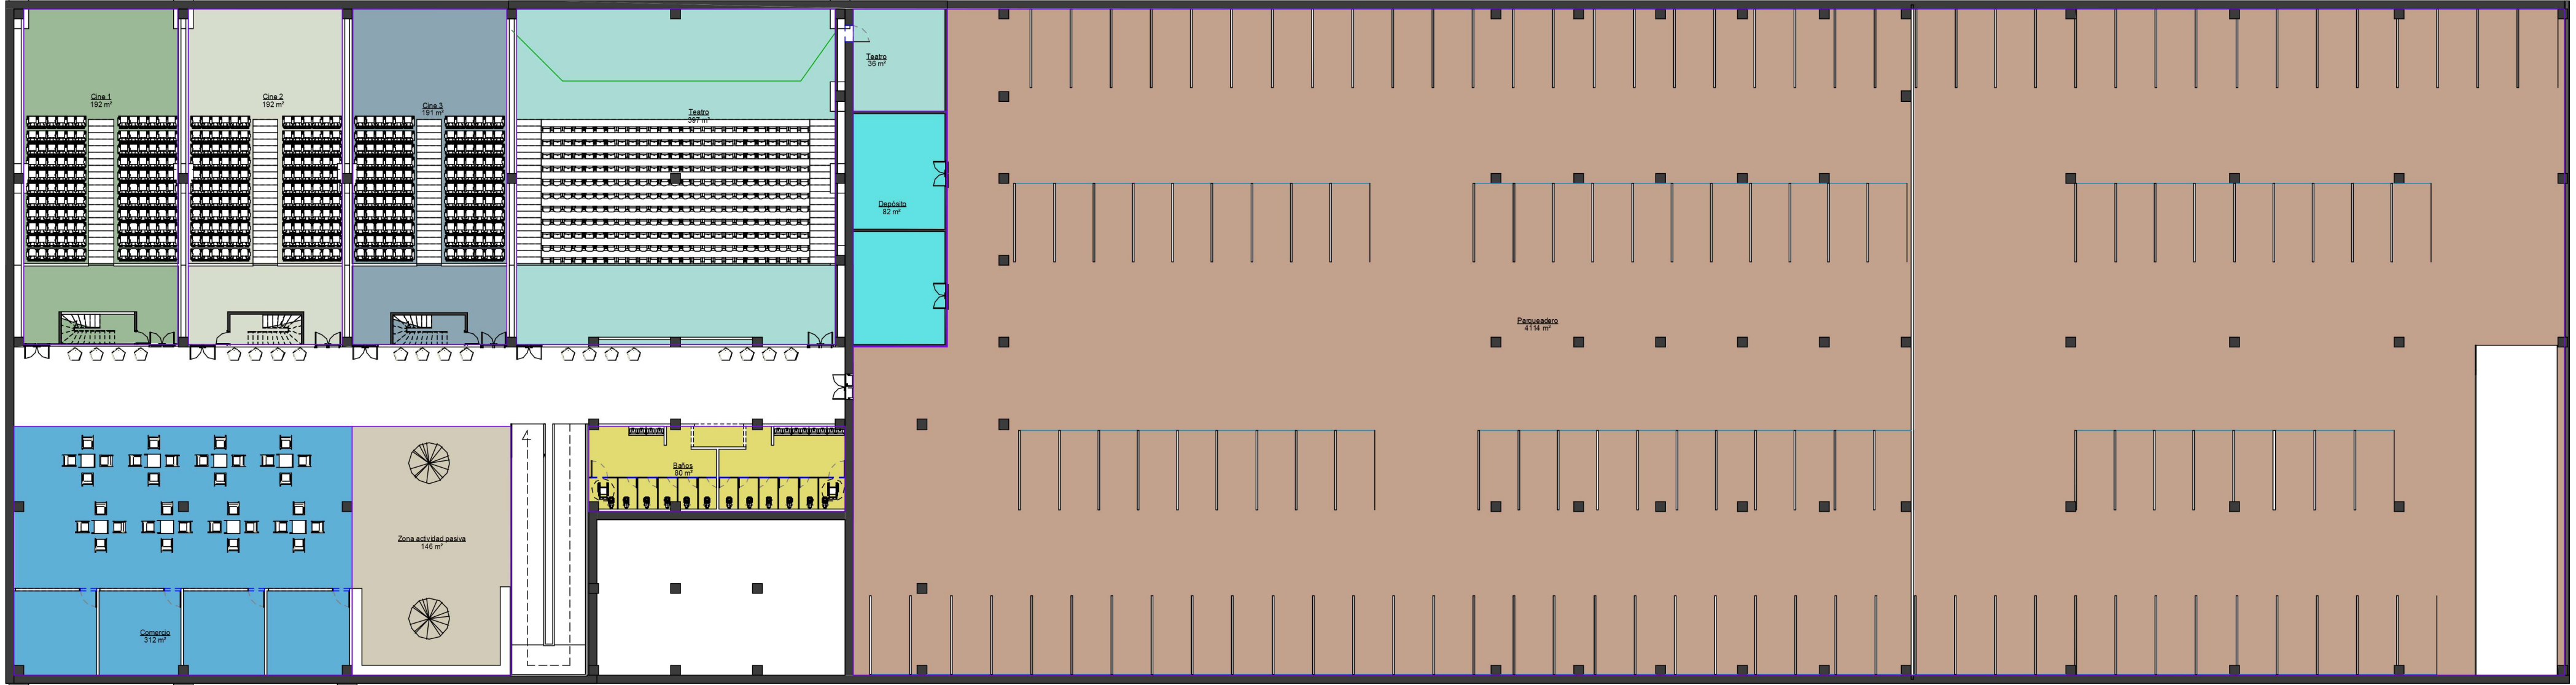

① Nivel -2  
1 : 100

### Leyenda de área rentable

■ Baños  
■ Cine 1

■ Cine 2  
■ Cine 3


■ Comercio  
■ Depósito

■ Parqueadero  
■ Teatro

■ Zona actividad pasiva

|   |        |
|---|--------|
| PLANO No.   | AR-007 |
| DE:   |        |
|   |        |
| FACULTAD DE ARQUITECTURA   |        |
| PROYECTO:   |        |
| COMPLEJO CULTURAL Y EMPRESARIAL CORABASTOS<br>PROPUESTA DE INTEGRACIÓN DE LA CENTRAL DE ABASTOS AL TEJIDO URBANO DE LA CIUDAD |        |
| OBSERVACIONES:   |        |
| MODIFICACIONES:   |        |
| FECHA:   |        |
| DOCENTE TITULAR:   |        |
| ARQ. ROMÁN DARIO GARCIA LEÓN                                                                                                  |        |
| ESTUDIANTES:   |        |
| JESON DAVID CUEVAS CASTILLO<br>JORGE ENRIQUE REINA WILCHES<br>IVÁN CAMILO QUINTERO                                            |        |
| TUTOR REPRESENTACIÓN:   |        |
| ARQ. XXXX   |        |
| TUTOR ESTRUCTURAL:   |        |
| ING. XXX   |        |
| CONTIENE:   |        |
| ÁREAS -2   |        |
| DIBUJANTES:   |        |
| JESON DAVID CUEVAS CASTILLO<br>JORGE ENRIQUE REINA WILCHES<br>IVÁN CAMILO QUINTERO                                            |        |
| FECHA:   |        |
| 05/22/20   |        |
| ESCALA:   |        |
| 1 : 100   |        |
| REVISION No:   | NORTE: |
| PLANO No.   | DE:    |
| AR-007   |        |



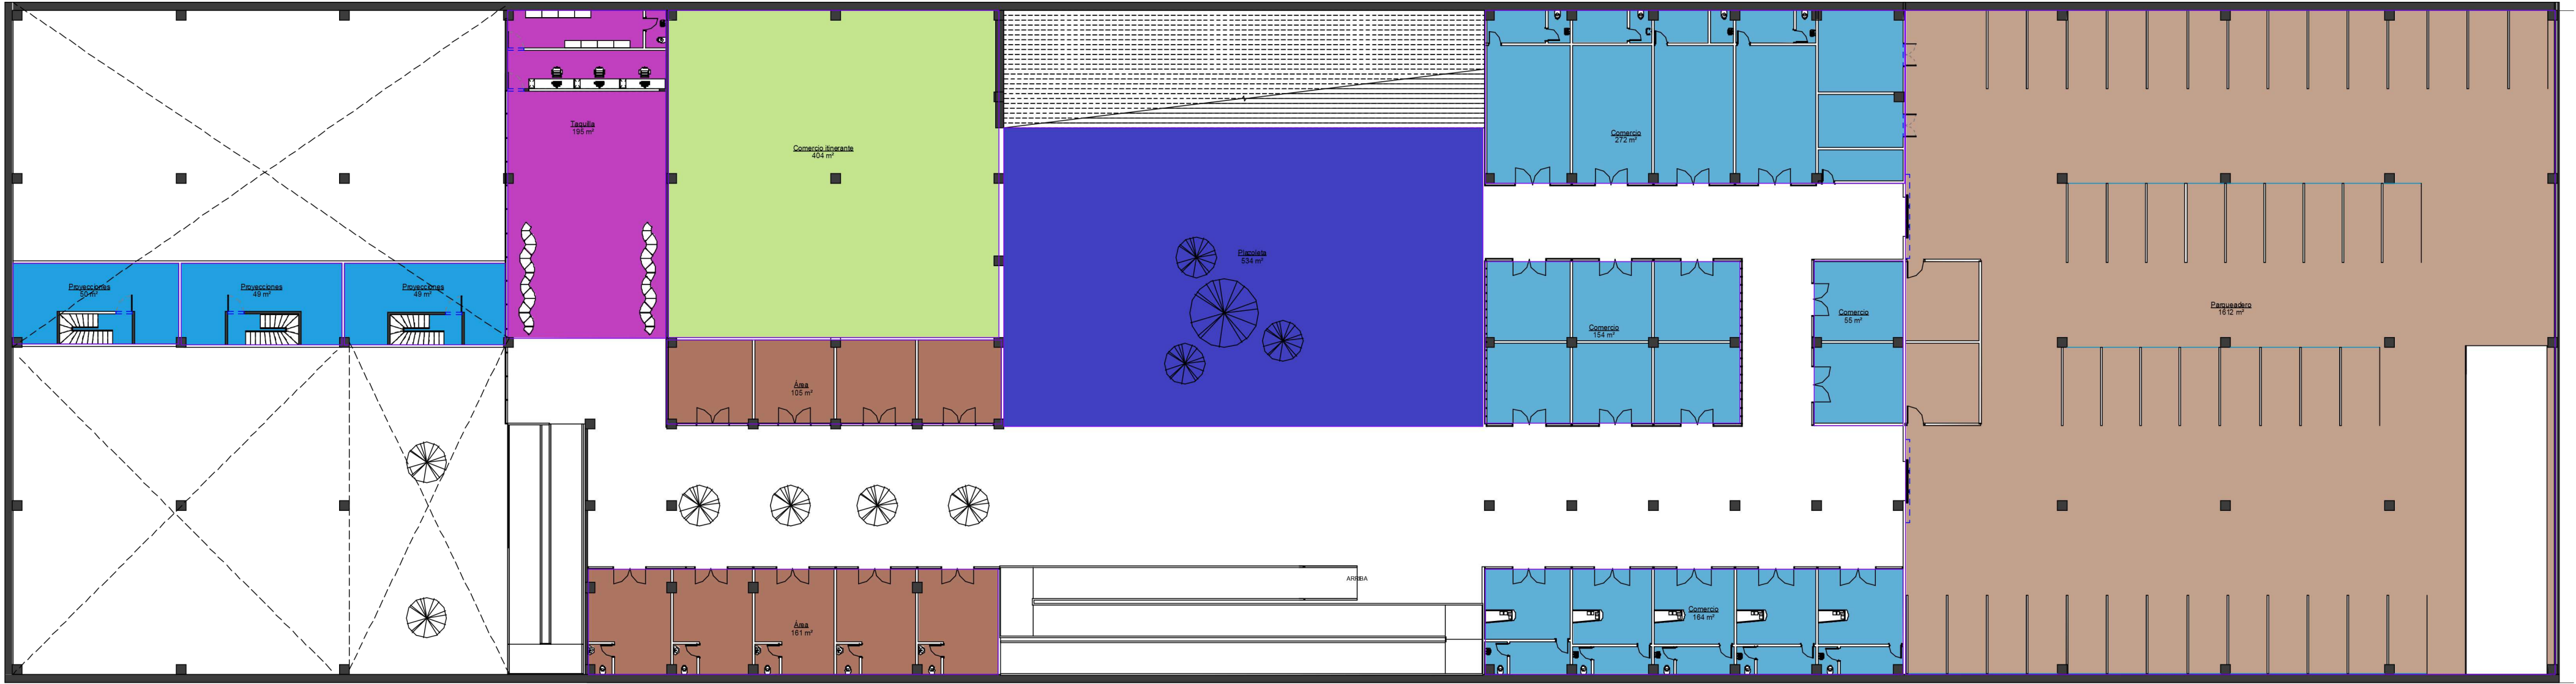





① Nivel -1  
1 : 100

### Legenda de área rentable

- |                       |                |        |
|-----------------------|----------------|--------|
| ■ Comercio            | ■ Plazoleta    | ■ Área |
| ■ Comercio itinerante | ■ Proyecciones |        |
| ■ Parqueadero         | ■ Taquilla     |        |

|   |             |
|---|-------------|
| 800-94 94 0000   |             |
| UNIVERSIDAD La Gran Colombia<br>Fundada en 1951                                                                                            |             |
| FACULTAD DE ARQUITECTURA   |             |
| PROYECTO:<br>COMPLEJO CULTURAL Y EMPRESARIAL CORABASTOS<br>PROPUESTA DE INTEGRACIÓN DE LA CENTRAL DE ABASTOS AL TEJIDO URBANO DE LA CIUDAD |             |
| OBSERVACIONES:<br>_____<br>_____<br>_____<br>_____<br>_____                                                                                |             |
| MODIFICACIONES:   | FECHA:      |
| DOCENTE TITULAR:<br>ARQ. ROMÁN DARIO GARCÍA LEÓN                                                                                           |             |
| ESTUDIANTES:<br>JESÓN DAVID CUEVAS CASTILLO<br>JORGE ENRIQUE REINA WILCHES<br>IVÁN CAMILO QUINTERO                                         |             |
| TUTOR REPRESENTACIÓN:<br>ARQ. XXXX   |             |
| TUTOR ESTRUCTURAL:<br>ING. XXX   |             |
| CONTIENE:<br>ÁREAS -1   |             |
| DIBUJANTES:<br>JESÓN DAVID CUEVAS CASTILLO<br>JORGE ENRIQUE REINA WILCHES<br>IVÁN CAMILO QUINTERO                                          |             |
| FECHA:<br>05/22/20   |             |
| ESCALA:<br>1 : 100   |             |
| REVISION No:   | NORTE:<br>N |
| PLANO No:<br>AR-008   | DE:         |



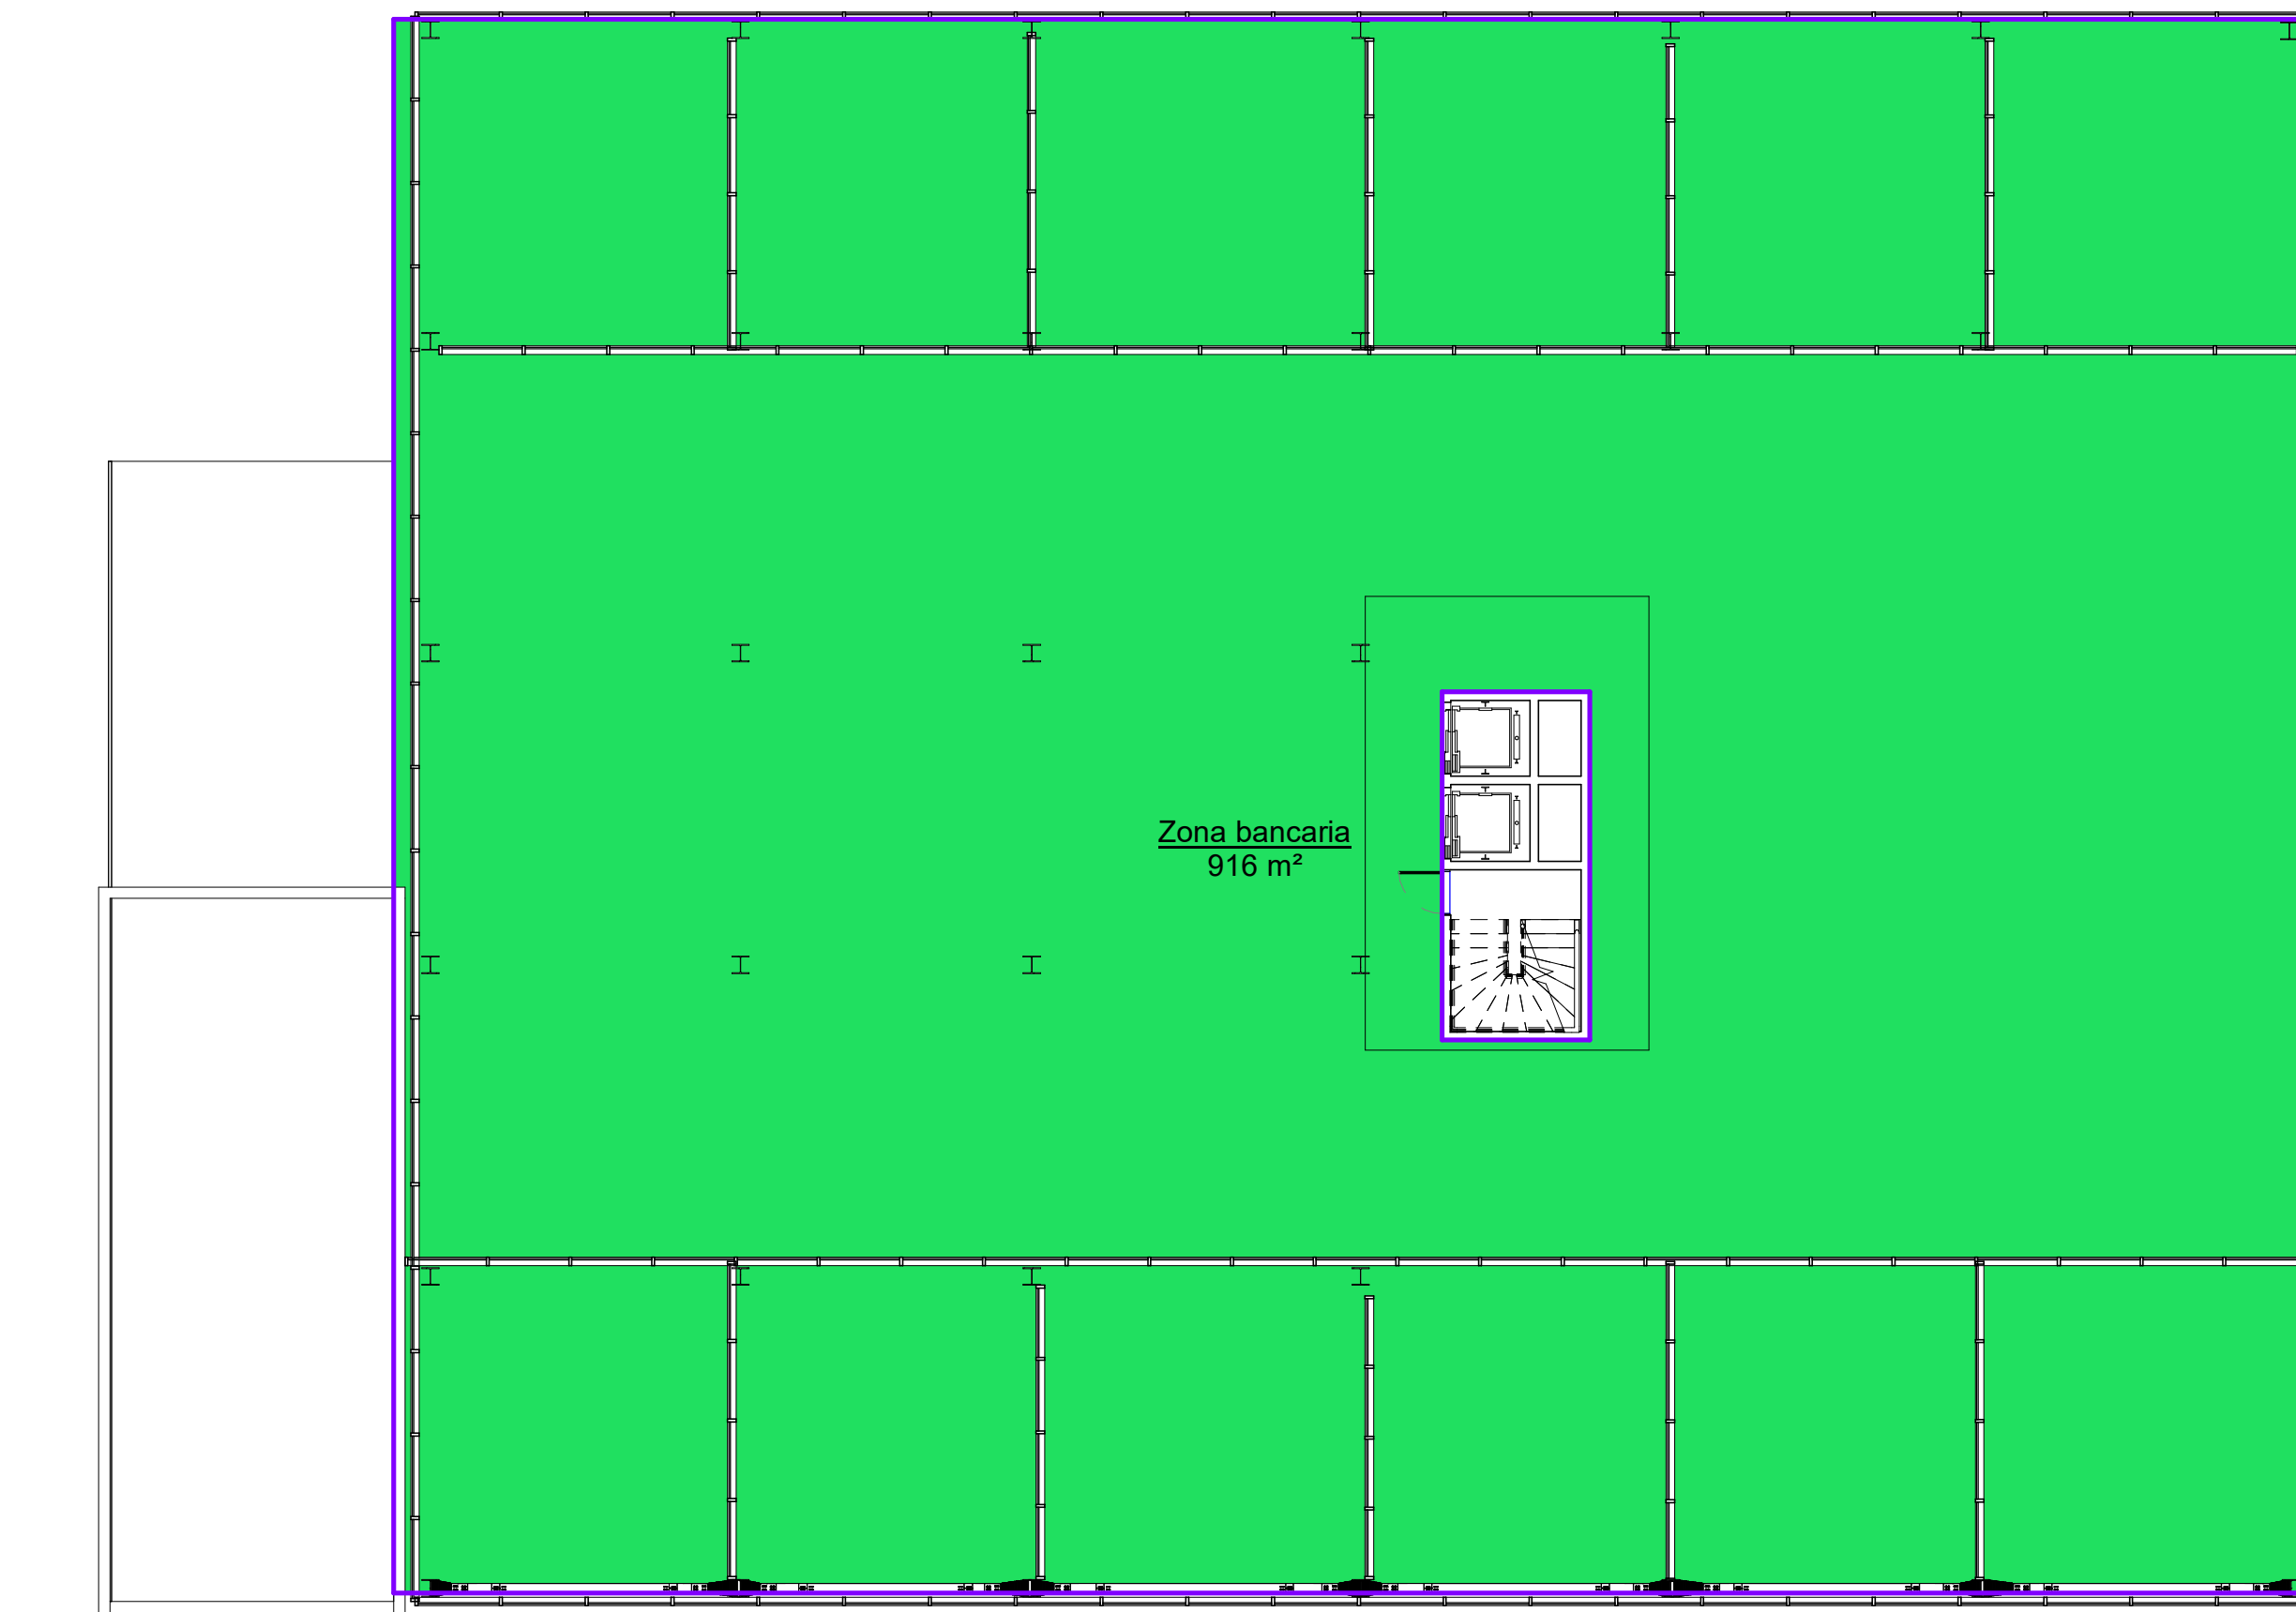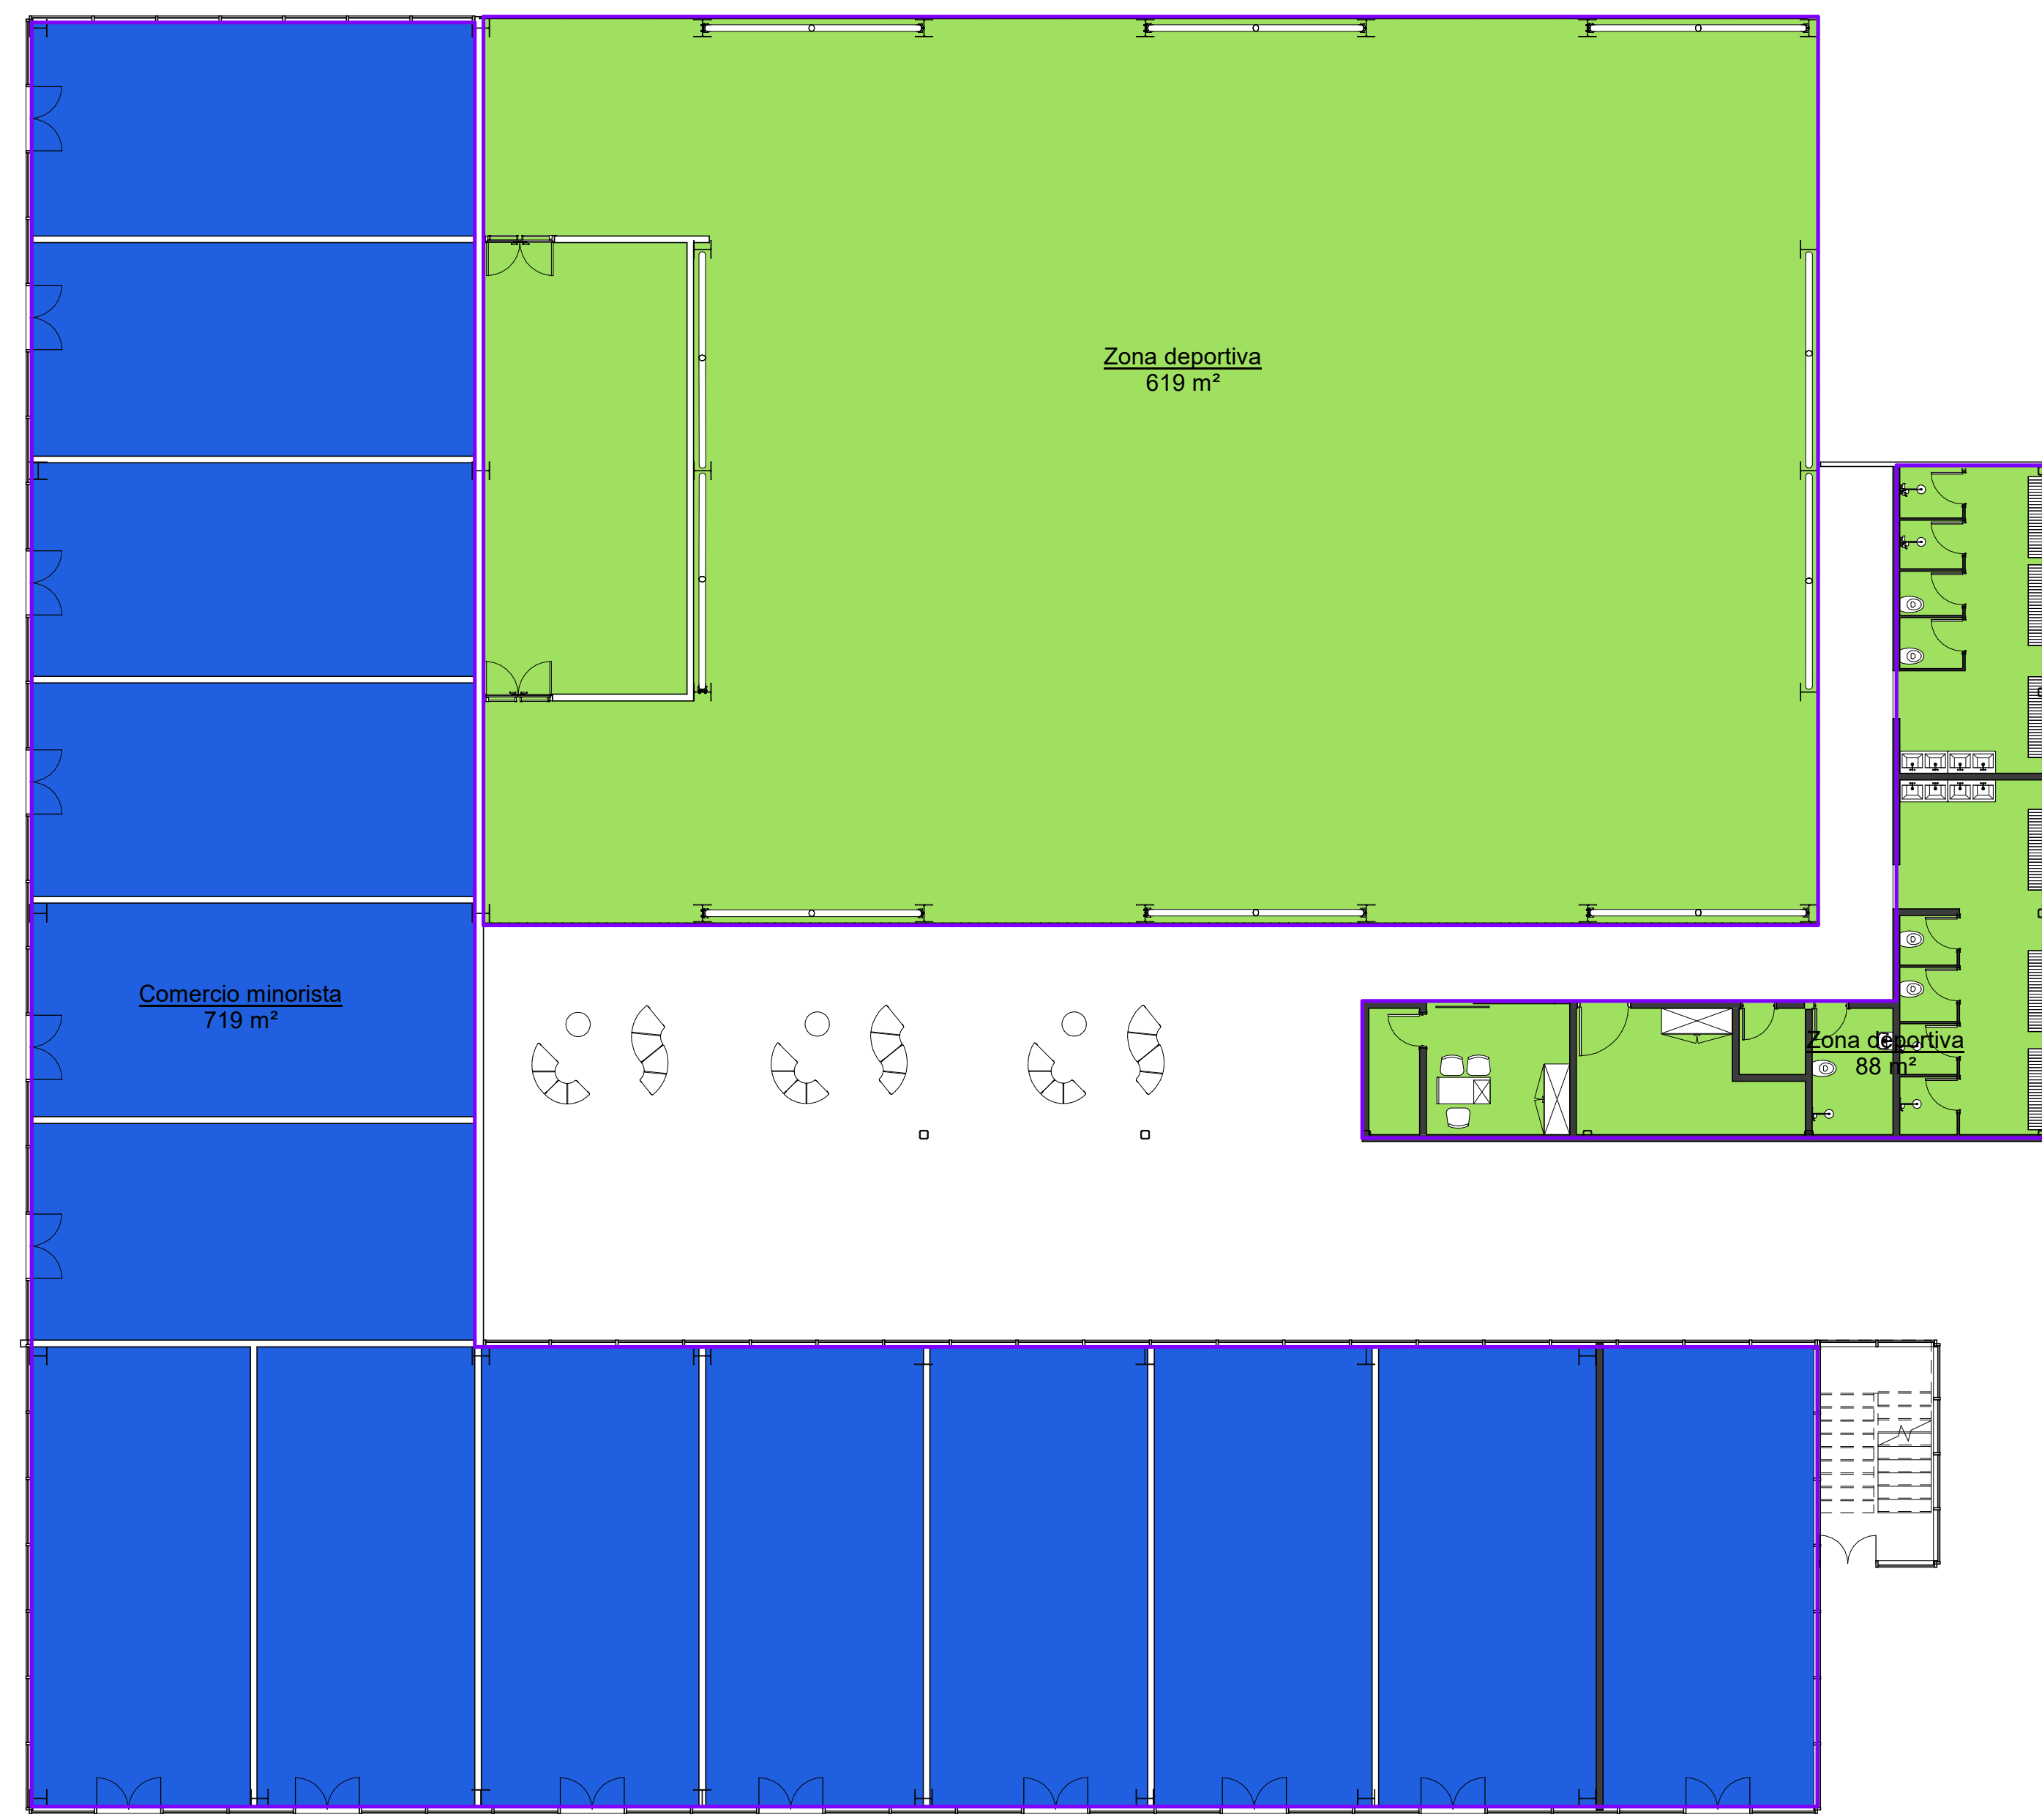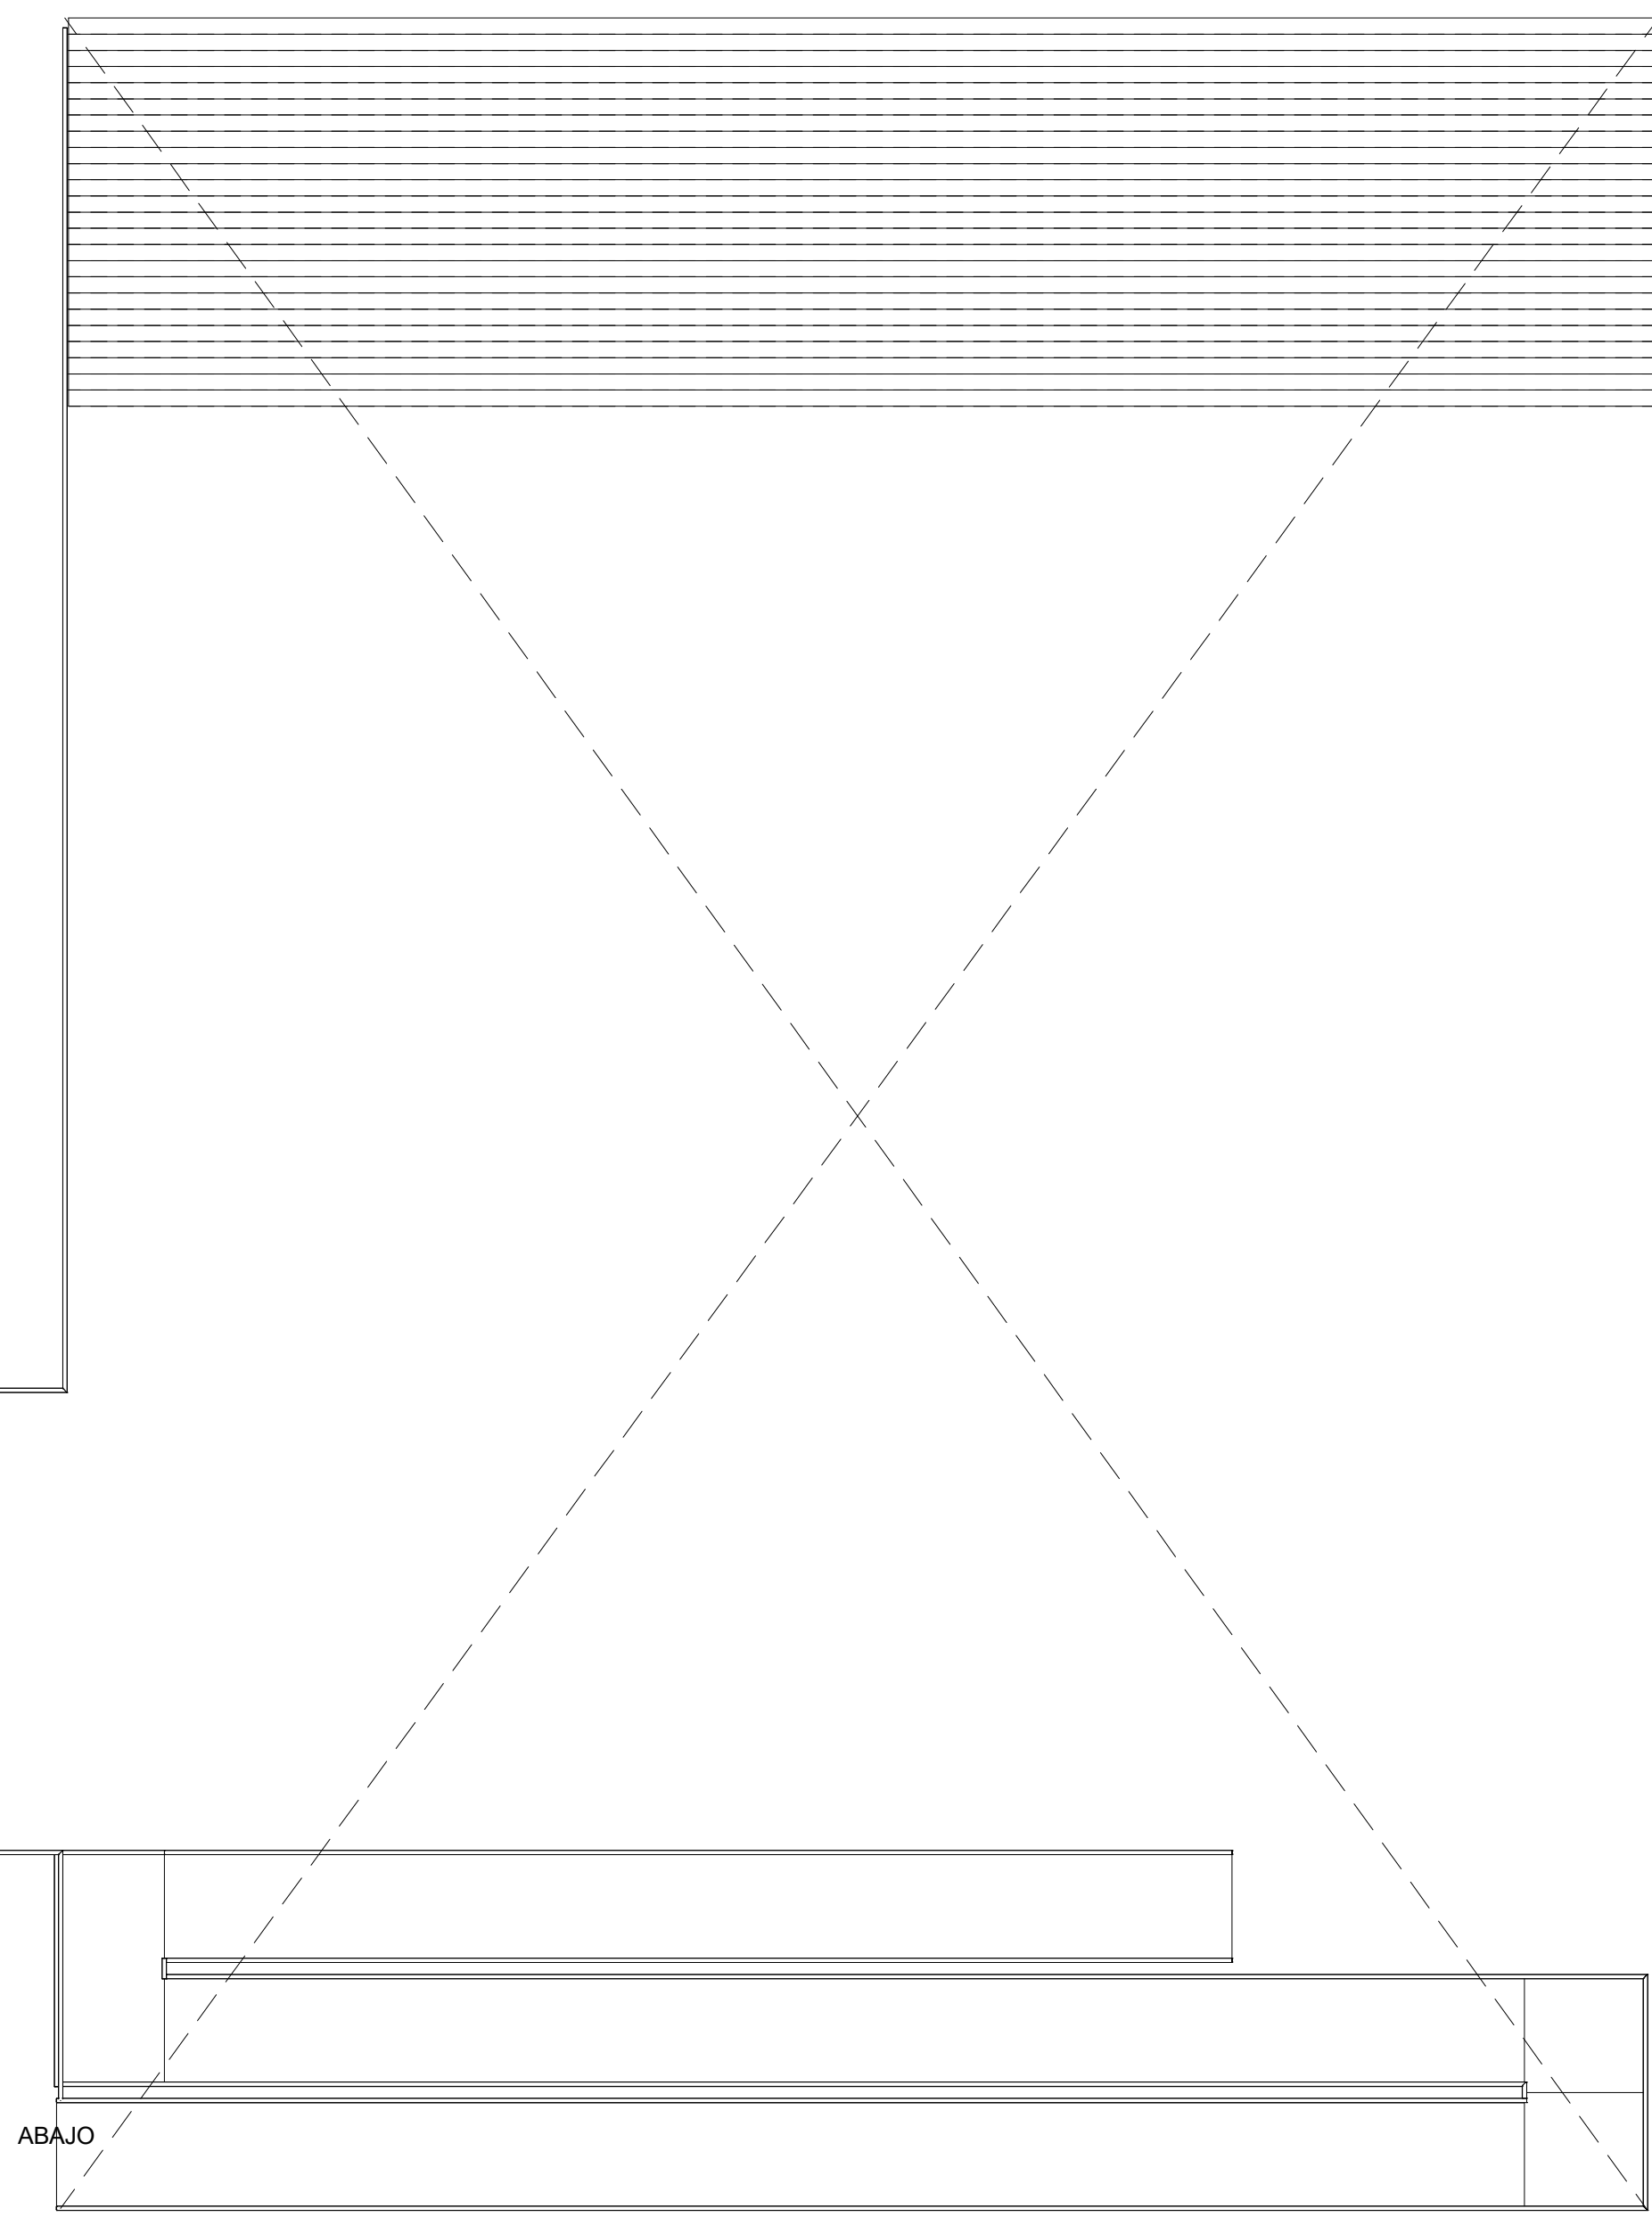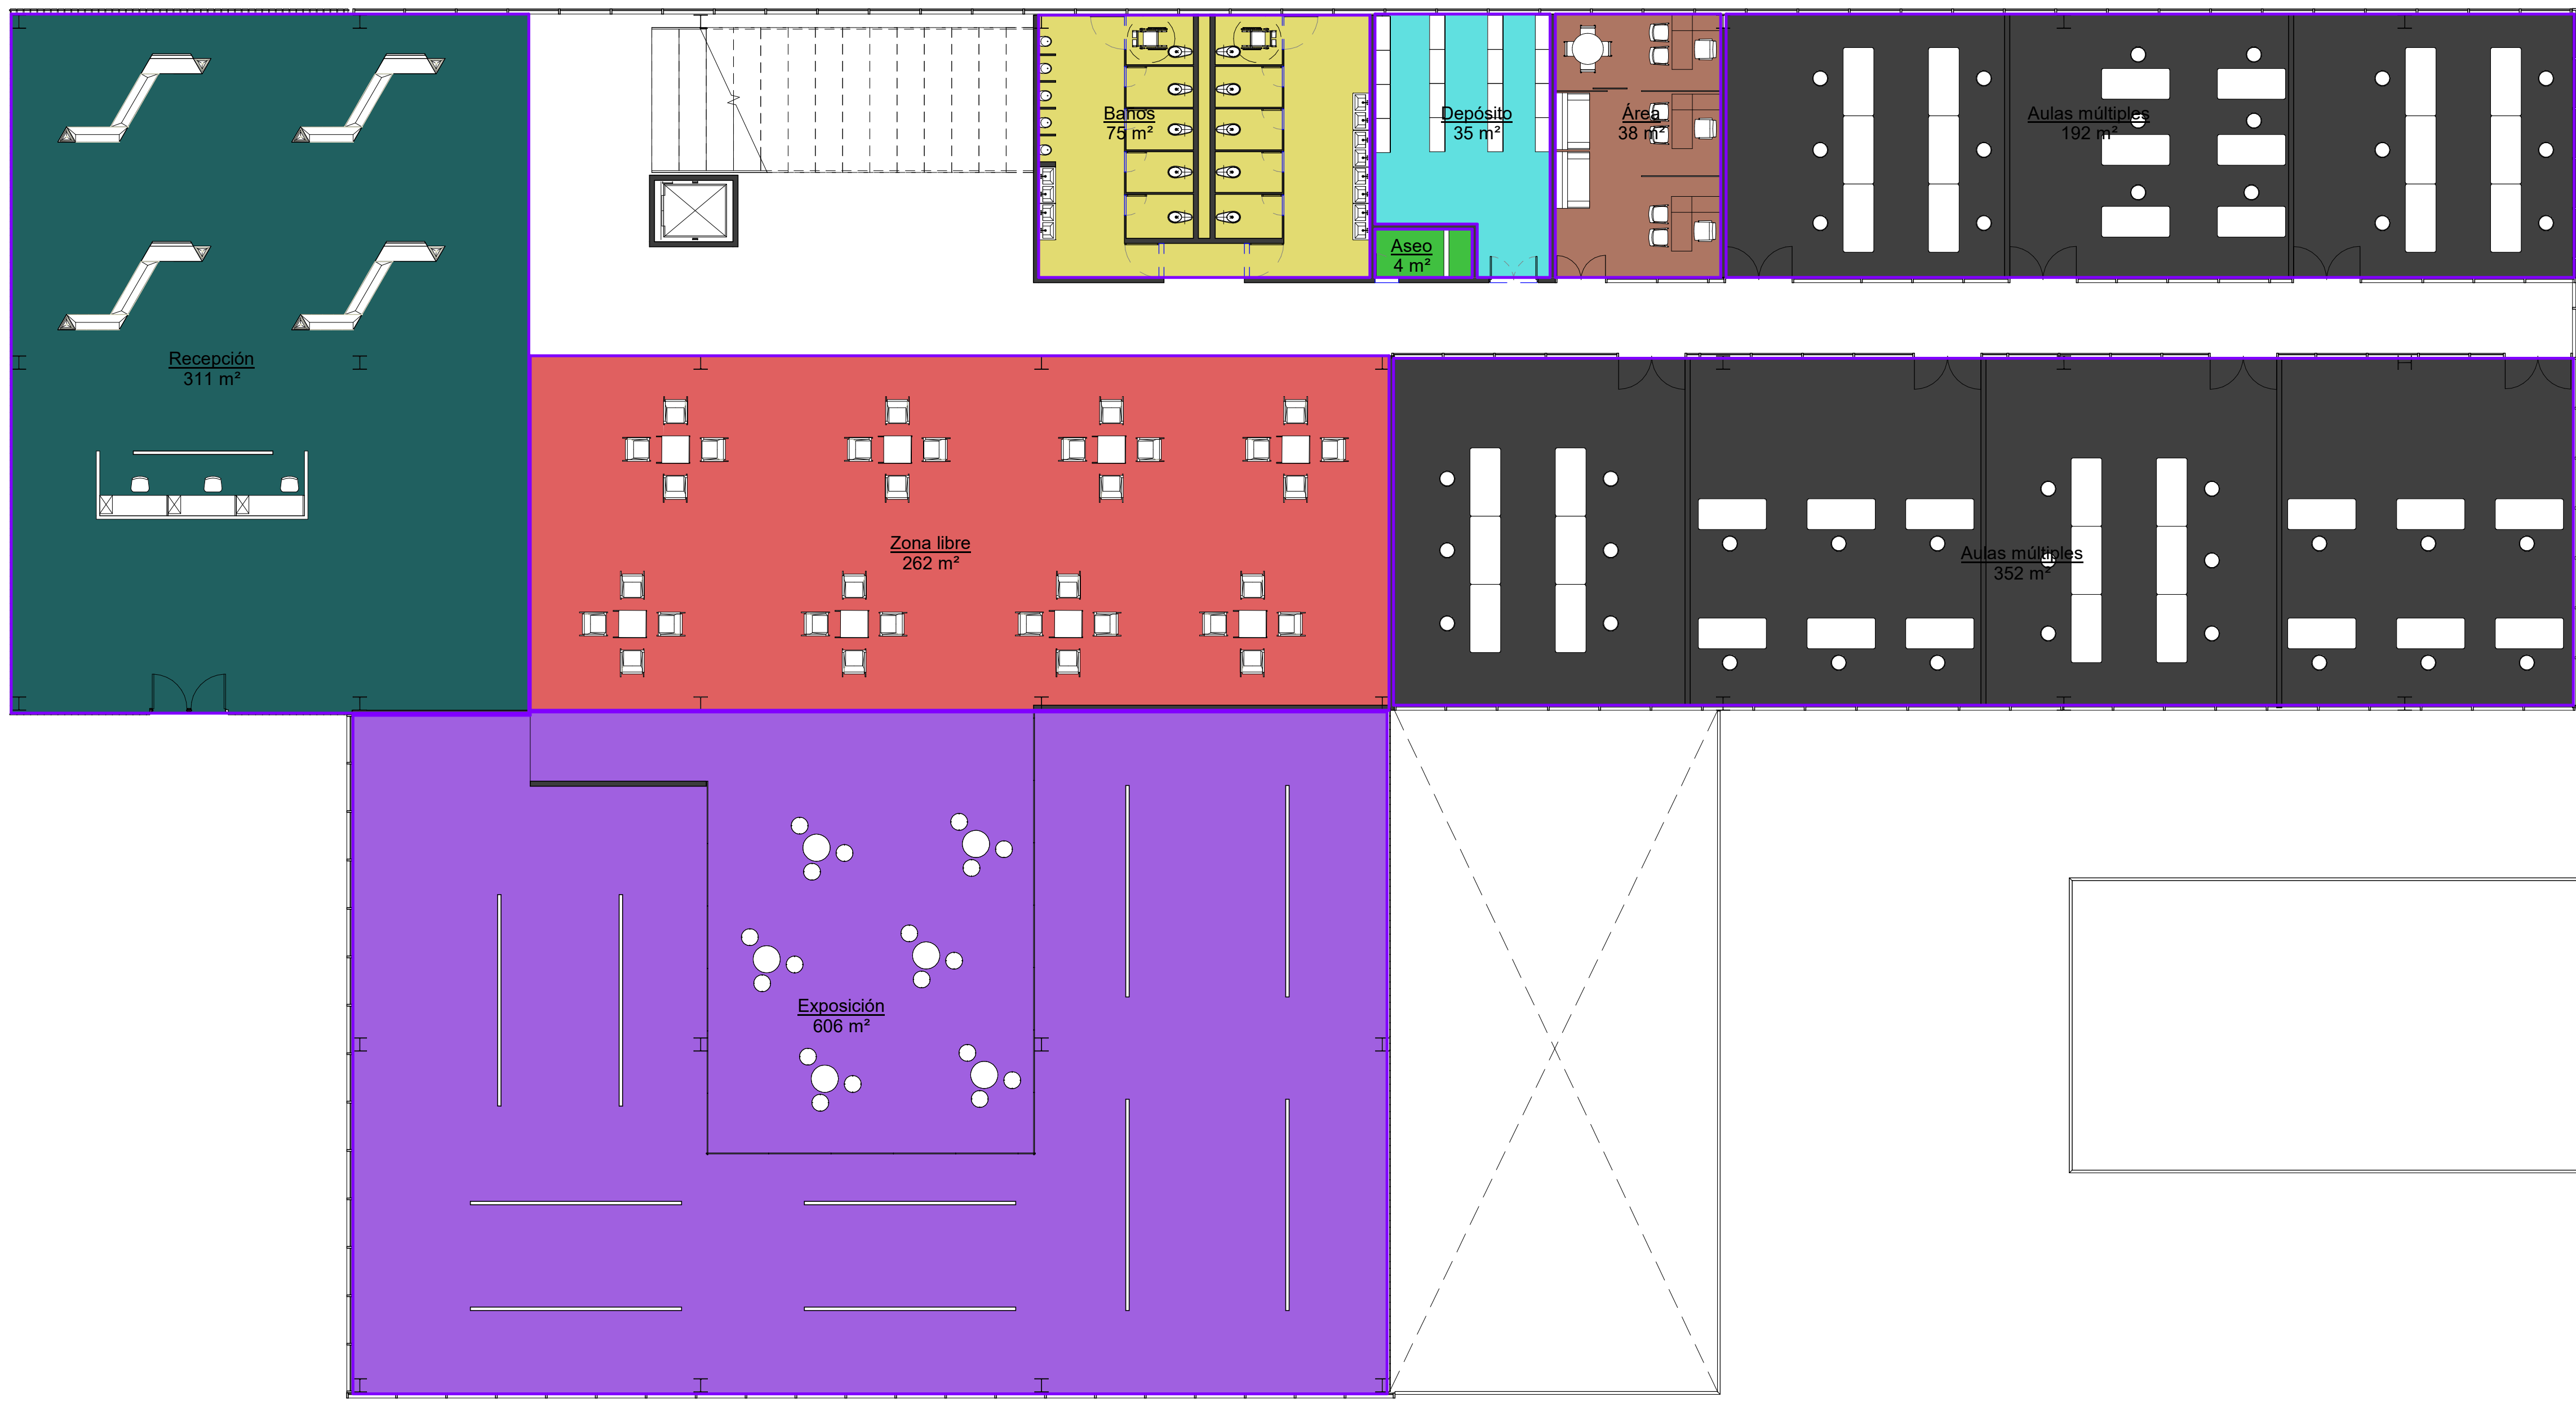


Acceso parqueadero

1 Nivel 1  
1 : 125


## Leyenda de área rentable

- Aseo
- Aulas múltiples
- Baños
- Comercio minorista
- Depósito
- Exposición

- Recepción
- Zona bancaria
- Zona deportiva
- Zona libre
- Área
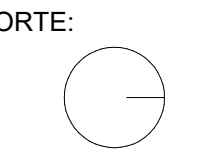
|   |                                                                                                 |
|---|-------------------------------------------------------------------------------------------------|
| 600-014   | PLANO No.                                                                                       |
|                                                              |                                                                                                 |
| FACULTAD DE ARQUITECTURA   |                                                                                                 |
| PROYECTO:<br><br>COMPLEJO CULTURAL Y EMPRESARIAL CORABASTOS<br>PROPUESTA DE INTEGRACIÓN DE LA CENTRAL DE ASBESTOS AL TEJIDO URBANO DE LA CIUDAD |                                                                                                 |
| OBSERVACIONES:<br><br><br><br><br><br><br>   |                                                                                                 |
| MODIFICACIONES:   | FECHA:                                                                                          |
| DOCENTE TITULAR:<br><br>ARQ. ROMAN DARIO GARCIA LEON                                                                                            |                                                                                                 |
| ESTUDIANTES:<br><br>JEISON DAVID CUEVAS CASTILLO<br>JORGE ENRIQUE REINA WILCHES<br>IVAN CAMILO QUINTERO                                         |                                                                                                 |
| TUTOR REPRESENTACIÓN:<br><br>ARQ. XXXX   |                                                                                                 |
| TUTOR ESTRUCTURAL:<br><br>ING. XXX   |                                                                                                 |
| CONTIENE:<br><br>ÁREAS NIVEL 1   |                                                                                                 |
| DIBUJANTES:<br><br>JEISON DAVID CUEVAS CASTILLO<br>JORGE ENRIQUE REINA WILCHES<br>IVAN CAMILO QUINTERO                                          |                                                                                                 |
| FECHA:   | 06/11/20                                                                                        |
| ESCALA:   | 1 : 125                                                                                         |
| REVISION No:   | NORTE:<br> |
| PLANO No.<br>AR-009   | DE:                                                                                             |




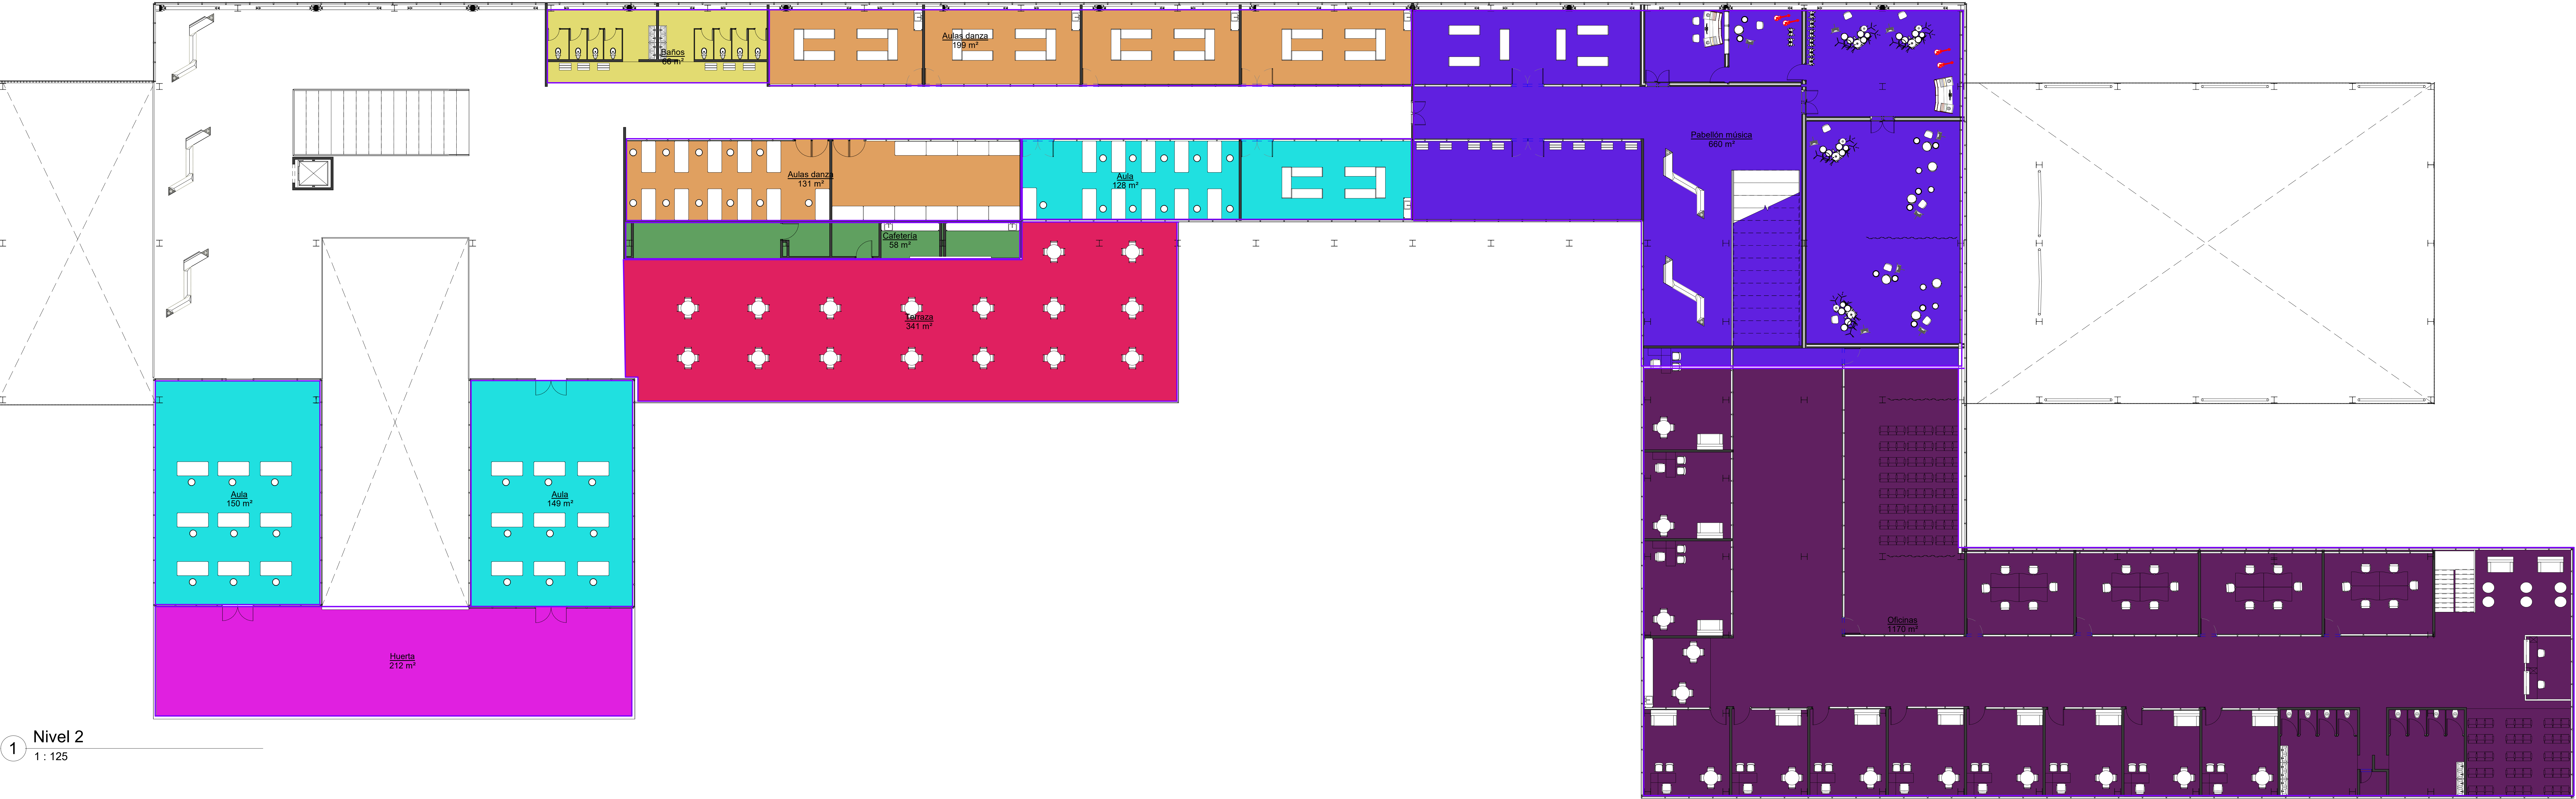

1 Nivel 2  
1 : 125


### Leyenda de área rentable

- |                                                    |                                                        |
|----------------------------------------------------|--------------------------------------------------------|
| <span style="color: #00B0F0;">■</span> Aula        | <span style="color: #FF00FF;">■</span> Huerta          |
| <span style="color: #FFA500;">■</span> Aulas danza | <span style="color: #800080;">■</span> Oficinas        |
| <span style="color: #FFD700;">■</span> Baños       | <span style="color: #800080;">■</span> Pabellón música |
| <span style="color: #008000;">■</span> Cafetería   | <span style="color: #FF0000;">■</span> Terraza         |
| <span style="color: #00B0F0;">■</span> Comercio    |                                                        |

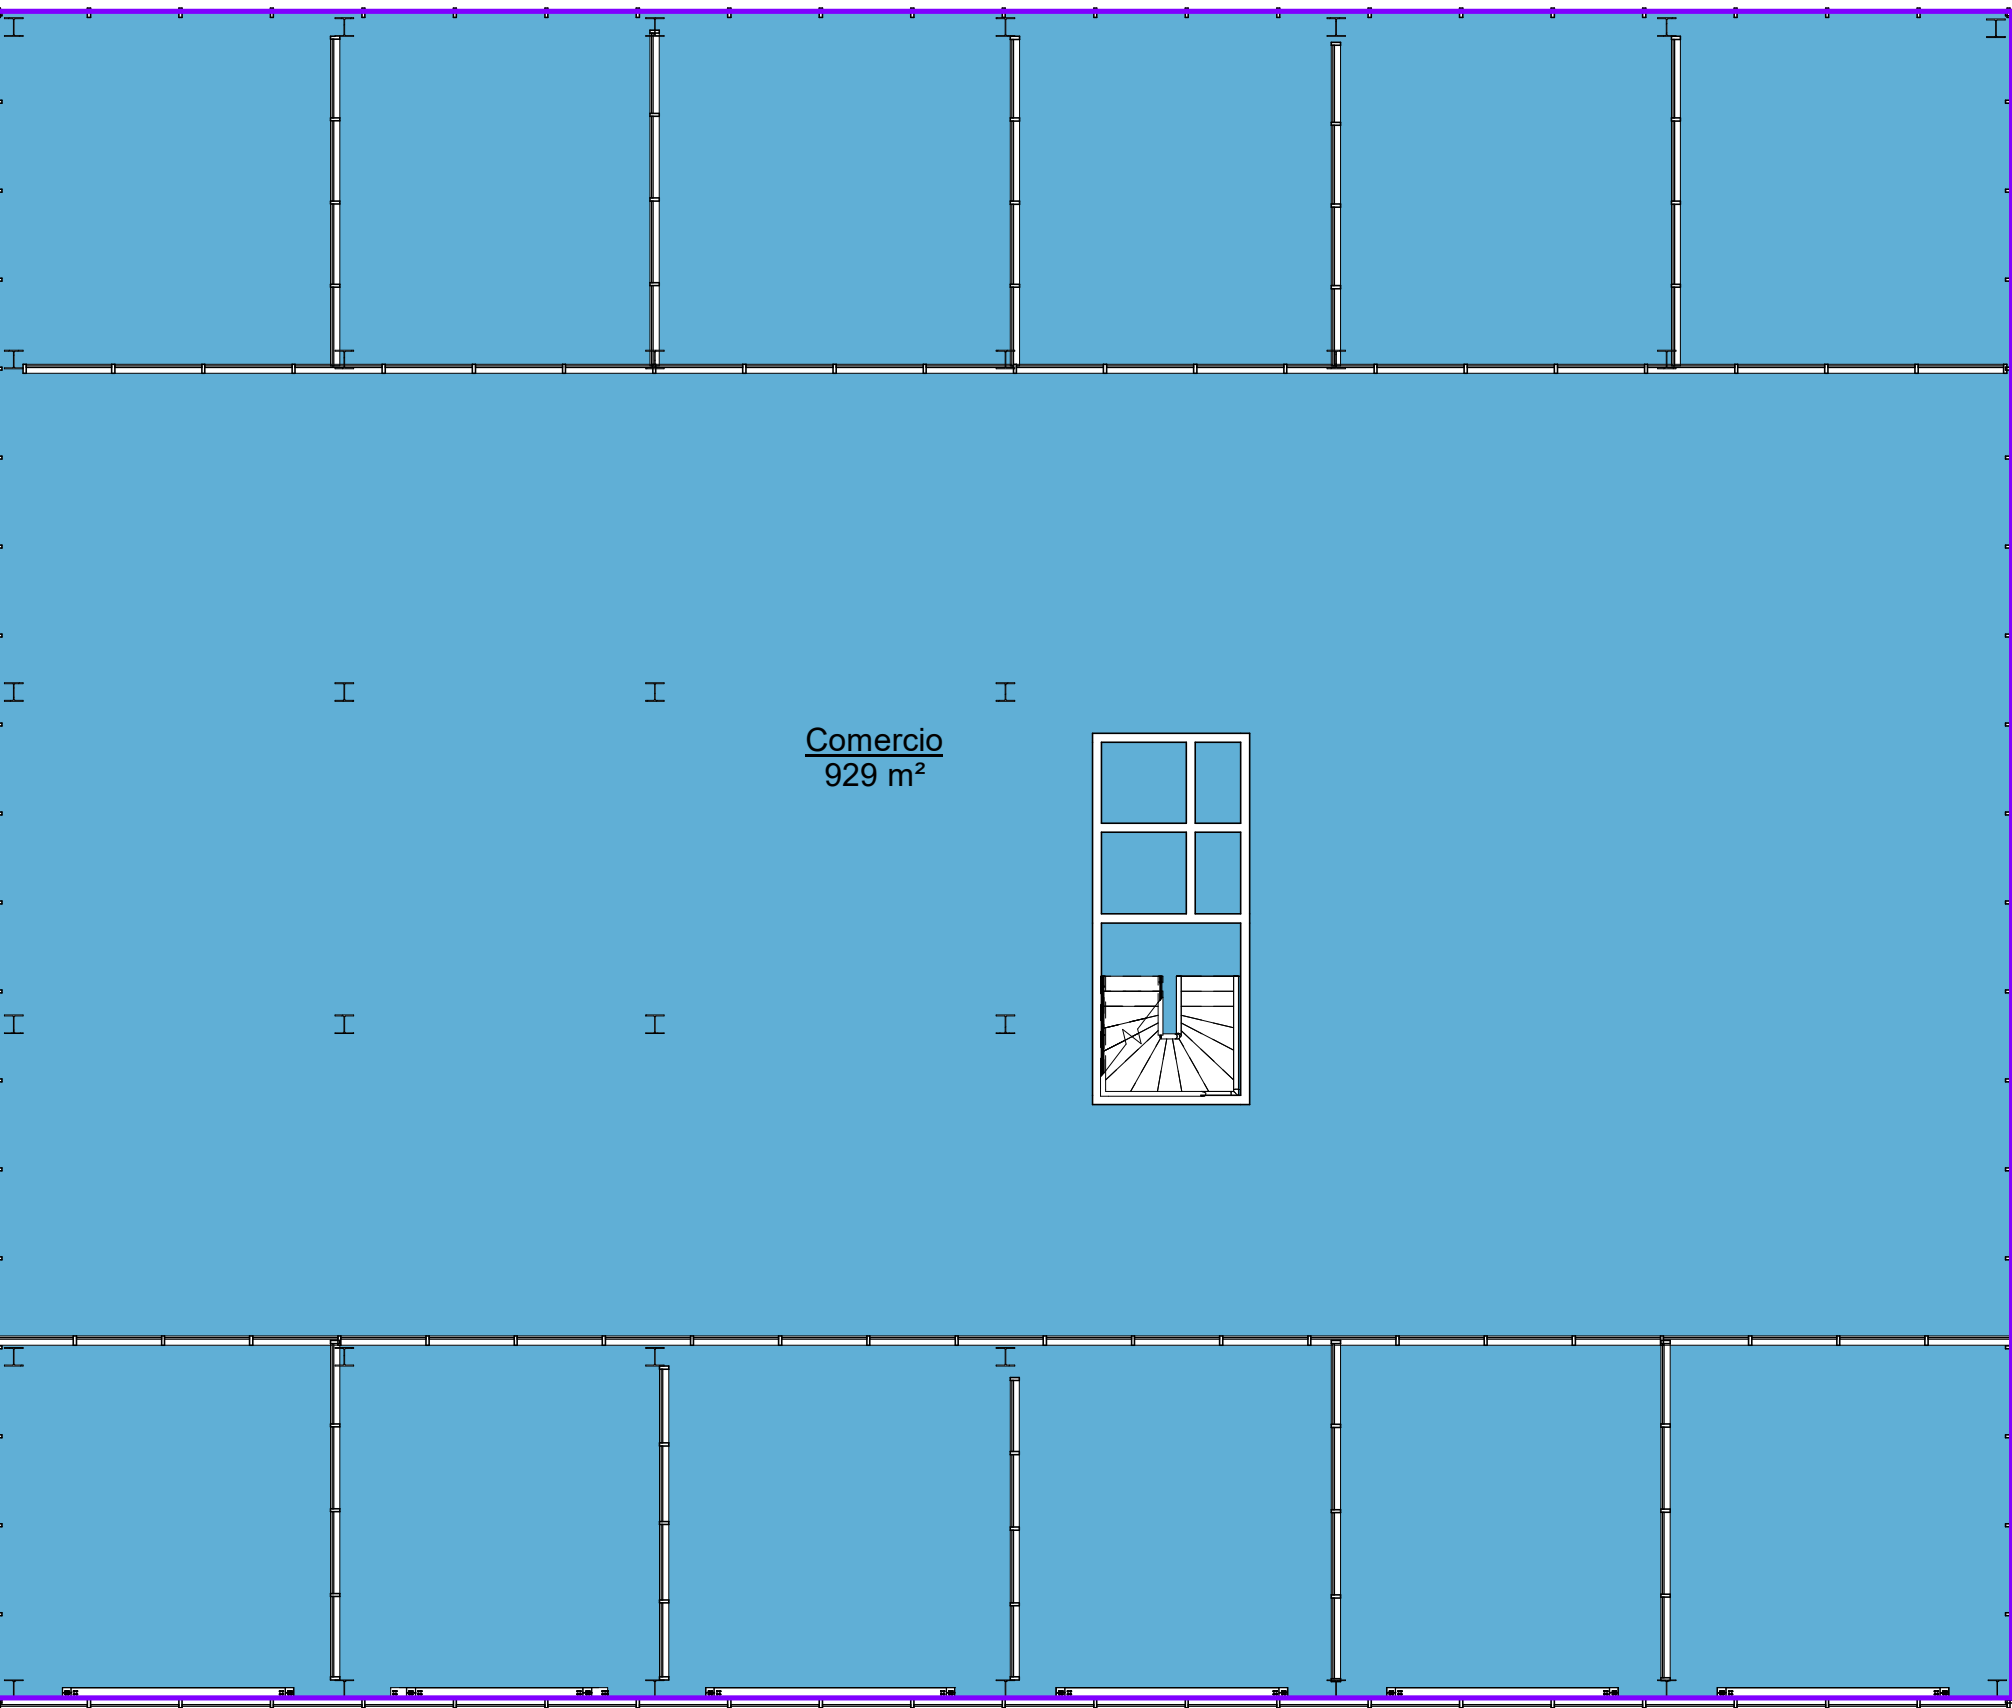

|   |            |
|---|------------|
| PLANO No. AR-010   | 0101014    |
|   |            |
| FACULTAD DE ARQUITECTURA   |            |
| PROYECTO:<br>COMPLEJO CULTURAL Y EMPRESARIAL CORABASTOS<br>PROPUESTA DE INTEGRACIÓN DE LA CENTRAL DE ABASTOS AL TEJIDO URBANO DE LA CIUDAD |            |
| OBSERVACIONES:<br>_____<br>_____<br>_____<br>_____<br>_____<br>_____                                                                       |            |
| MODIFICACIONES:   | FECHA:     |
| DOCENTE TITULAR:<br>ARQ. ROMAN DARIO GARCIA LEON                                                                                           |            |
| ESTUDIANTES:<br>JEISON DAVID CUEVAS CASTILLO<br>JORGE ENRIQUE REINA WILCHES<br>IVAN CAMILO QUINTERO                                        |            |
| TUTOR REPRESENTACIÓN:<br>ARQ. XXXX   |            |
| TUTOR ESTRUCTURAL:<br>ING. XXX   |            |
| CONTIENE:<br>ÁREAS NIVEL 2   |            |
| DIBUJANTES:<br>JEISON DAVID CUEVAS CASTILLO<br>JORGE ENRIQUE REINA WILCHES<br>IVAN CAMILO QUINTERO                                         |            |
| FECHA:   | 06/11/20   |
| ESCALA:   | 1 : 125    |
| REVISION No:   | NORTE:<br> |
| PLANO No. AR-010   | DE:        |



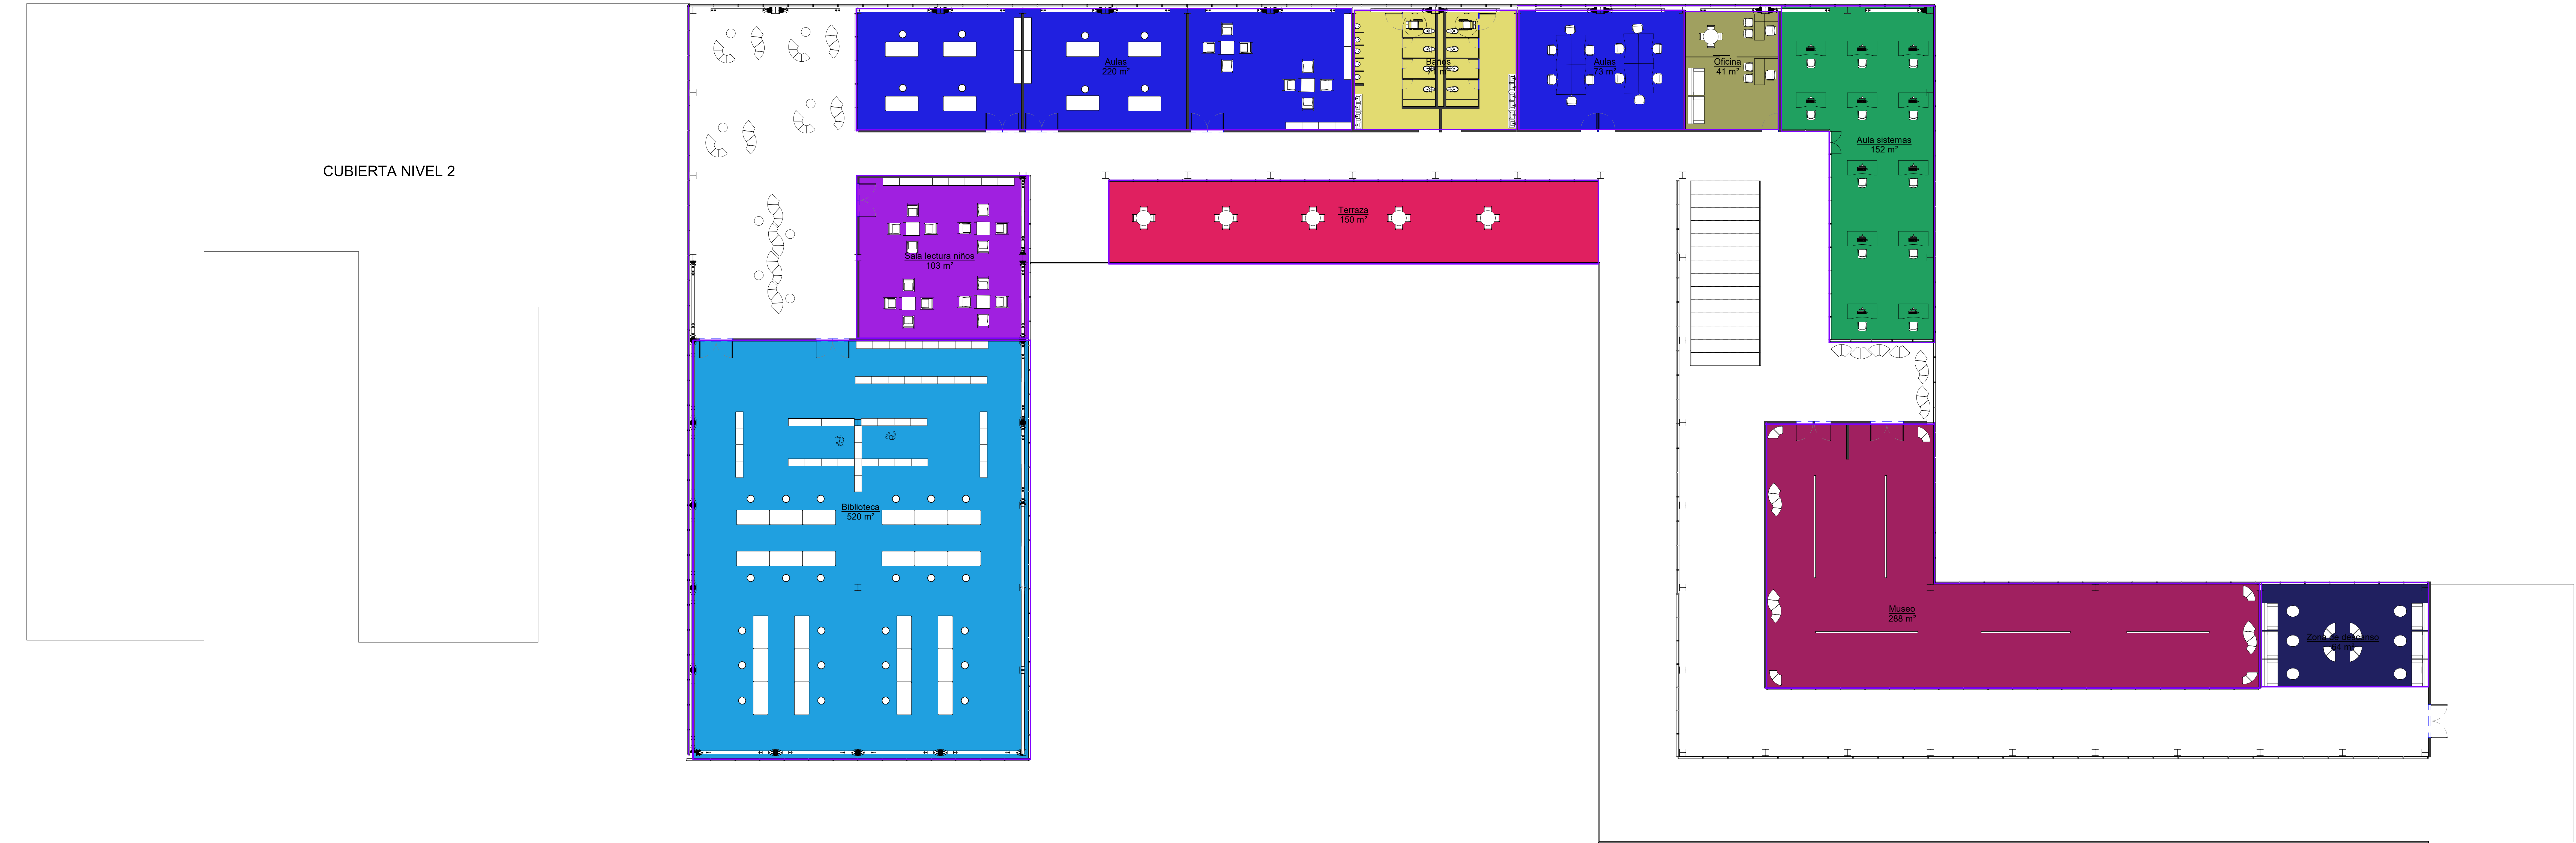

1 Nivel 3  
1 : 125

Leyenda de área rentable

- Aula sistemas
- Aulas
- Baños
- Biblioteca
- Museo
- Oficina
- Sala lectura niños
- Terraza
- Zona de descanso

|   |                    |
|---|--------------------|
| PLANO No. 30   | AR-011             |
| <div>UNIVERSIDAD La Gran Colombia</div> <div>FACULTAD DE ARQUITECTURA</div>                                                                 |                    |
| PROYECTO:<br>COMPLEJO CULTURAL Y EMPRESARIAL CORABASTOS<br>PROPUESTA DE INTEGRACIÓN DE LA CENTRAL DE ASBESTOS AL TEJIDO URBANO DE LA CIUDAD |                    |
| OBSERVACIONES:<br><div></div> <div></div> <div></div> <div></div> <div></div> <div></div> <div></div>                                       |                    |
| MODIFICACIONES:   | FECHA:             |
| DOCENTE TITULAR:<br>ARQ. ROMAN DARIO GARCIA LEON                                                                                            |                    |
| ESTUDIANTES:<br>JEISON DAVID CUEVAS CASTILLO<br>JORGE ENRIQUE REINA WILCHES<br>IVAN CAMILO QUINTERO                                         |                    |
| TUTOR REPRESENTACIÓN:<br>ARQ. XXXX   |                    |
| TUTOR ESTRUCTURAL:<br>ING. XXX   |                    |
| CONTIENE:<br>ÁREAS NIVEL 3   |                    |
| DIBUANTES:<br>JEISON DAVID CUEVAS CASTILLO<br>JORGE ENRIQUE REINA WILCHES<br>IVAN CAMILO QUINTERO                                           |                    |
| FECHA:   | 06/11/20           |
| ESCALA:   | 1 : 125            |
| REVISION No:   | NORTE: <div></div> |
| PLANO No. AR-011   | DE:                |




























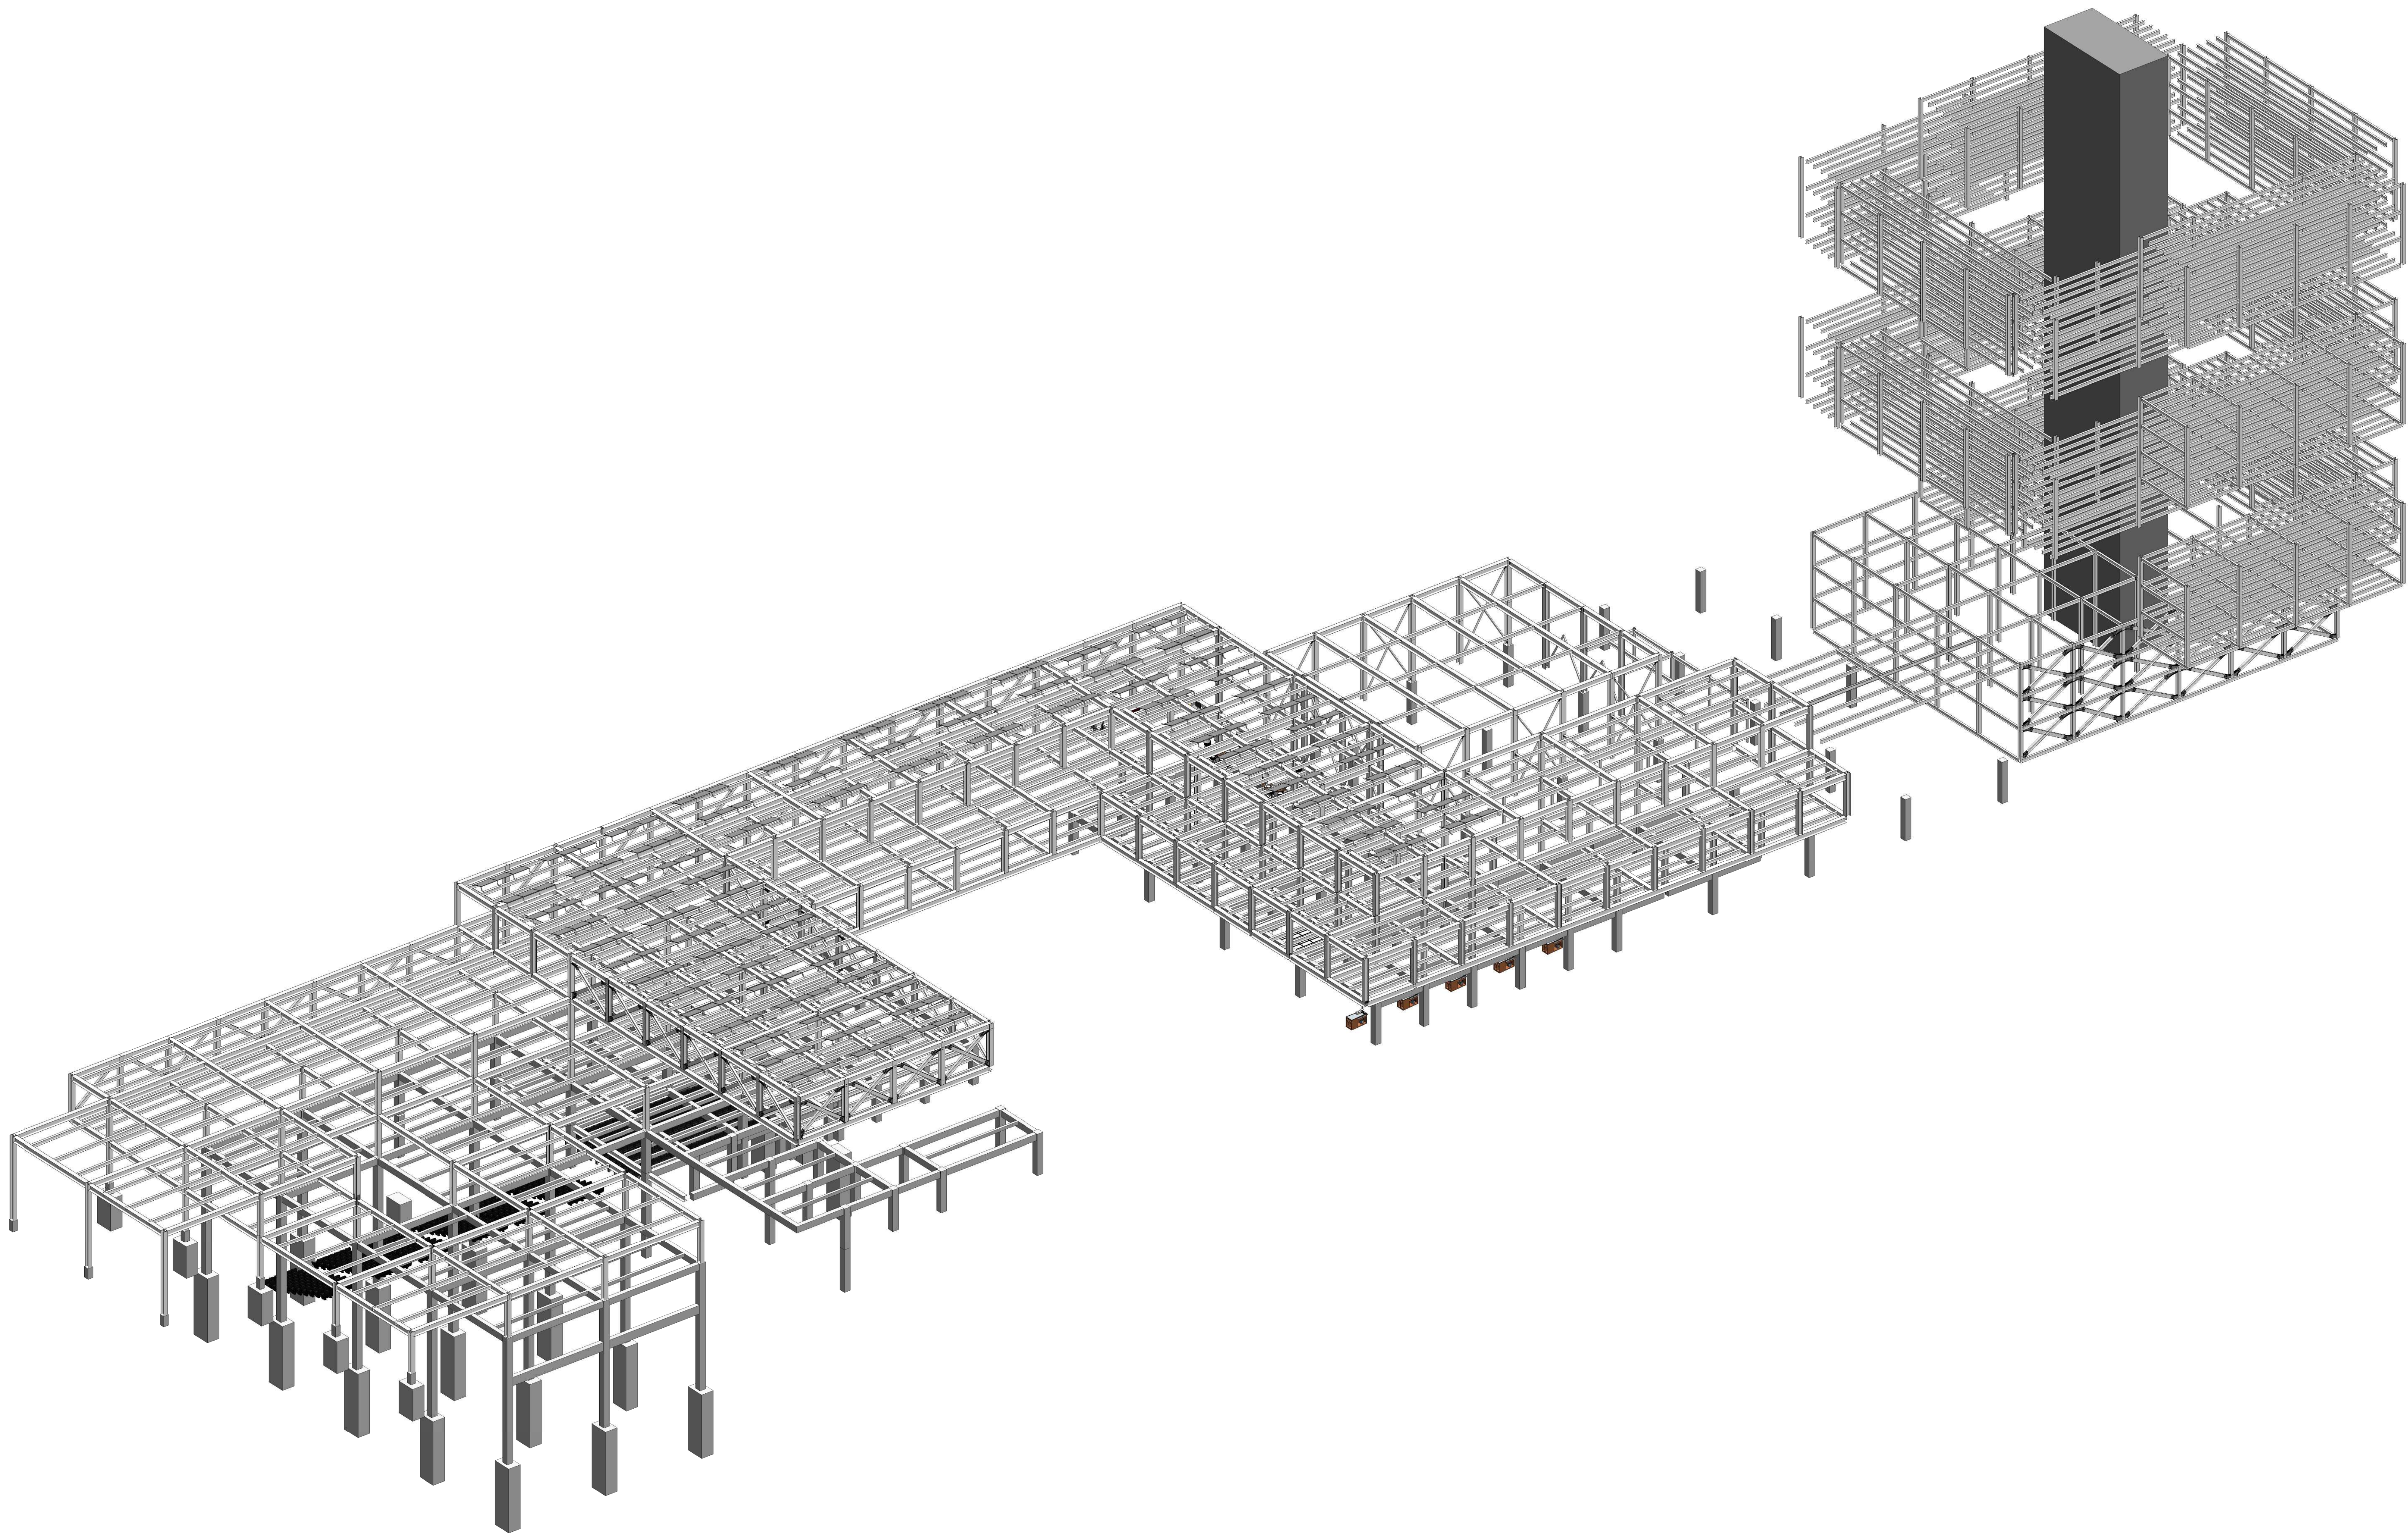

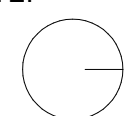
|   |                                                                                                 |
|---|-------------------------------------------------------------------------------------------------|
| PLANO No. E-005   |                                                                                                 |
| DE:   |                                                                                                 |
|                                                             |                                                                                                 |
| FACULTAD DE ARQUITECTURA   |                                                                                                 |
| PROYECTO:<br><br>COMPLEJO CULTURAL Y EMPRESARIAL CORABASTOS<br>PROPUESTA DE INTEGRACION DE LA CENTRAL DE ABASTOS AL TEJIDO URBANO DE LA CIUDAD |                                                                                                 |
| OBSERVACIONES:<br><br>_____<br>_____<br>_____<br>_____<br>_____<br>_____                                                                       |                                                                                                 |
| MODIFICACIONES:   | FECHA:                                                                                          |
| DOCENTE TITULAR:<br><br>ARQ. ROMAN DARIO GARCIA LEON                                                                                           |                                                                                                 |
| ESTUDIANTES:<br><br>JEISON DAVID CUEVAS CASTILLO<br>JORGE ENRIQUE REINA WILCHES<br>IVAN CAMILO QUINTERO                                        |                                                                                                 |
| TUTOR REPRESENTACIÓN:<br><br>ARQ. XXXX   |                                                                                                 |
| TUTOR ESTRUCTURAL:<br><br>ING. XXX   |                                                                                                 |
| CONTIENE:<br><br>AXONOMETRIA ESTRUCTURA   |                                                                                                 |
| DIBUJANTES:<br><br>JEISON DAVID CUEVAS CASTILLO<br>JORGE ENRIQUE REINA WILCHES<br>IVAN CAMILO QUINTERO                                         |                                                                                                 |
| FECHA:   | 06/10/20                                                                                        |
| ESCALA:   |                                                                                                 |
| REVISION No:   | NORTE:<br> |
| PLANO No. E-005   | DE:                                                                                             |








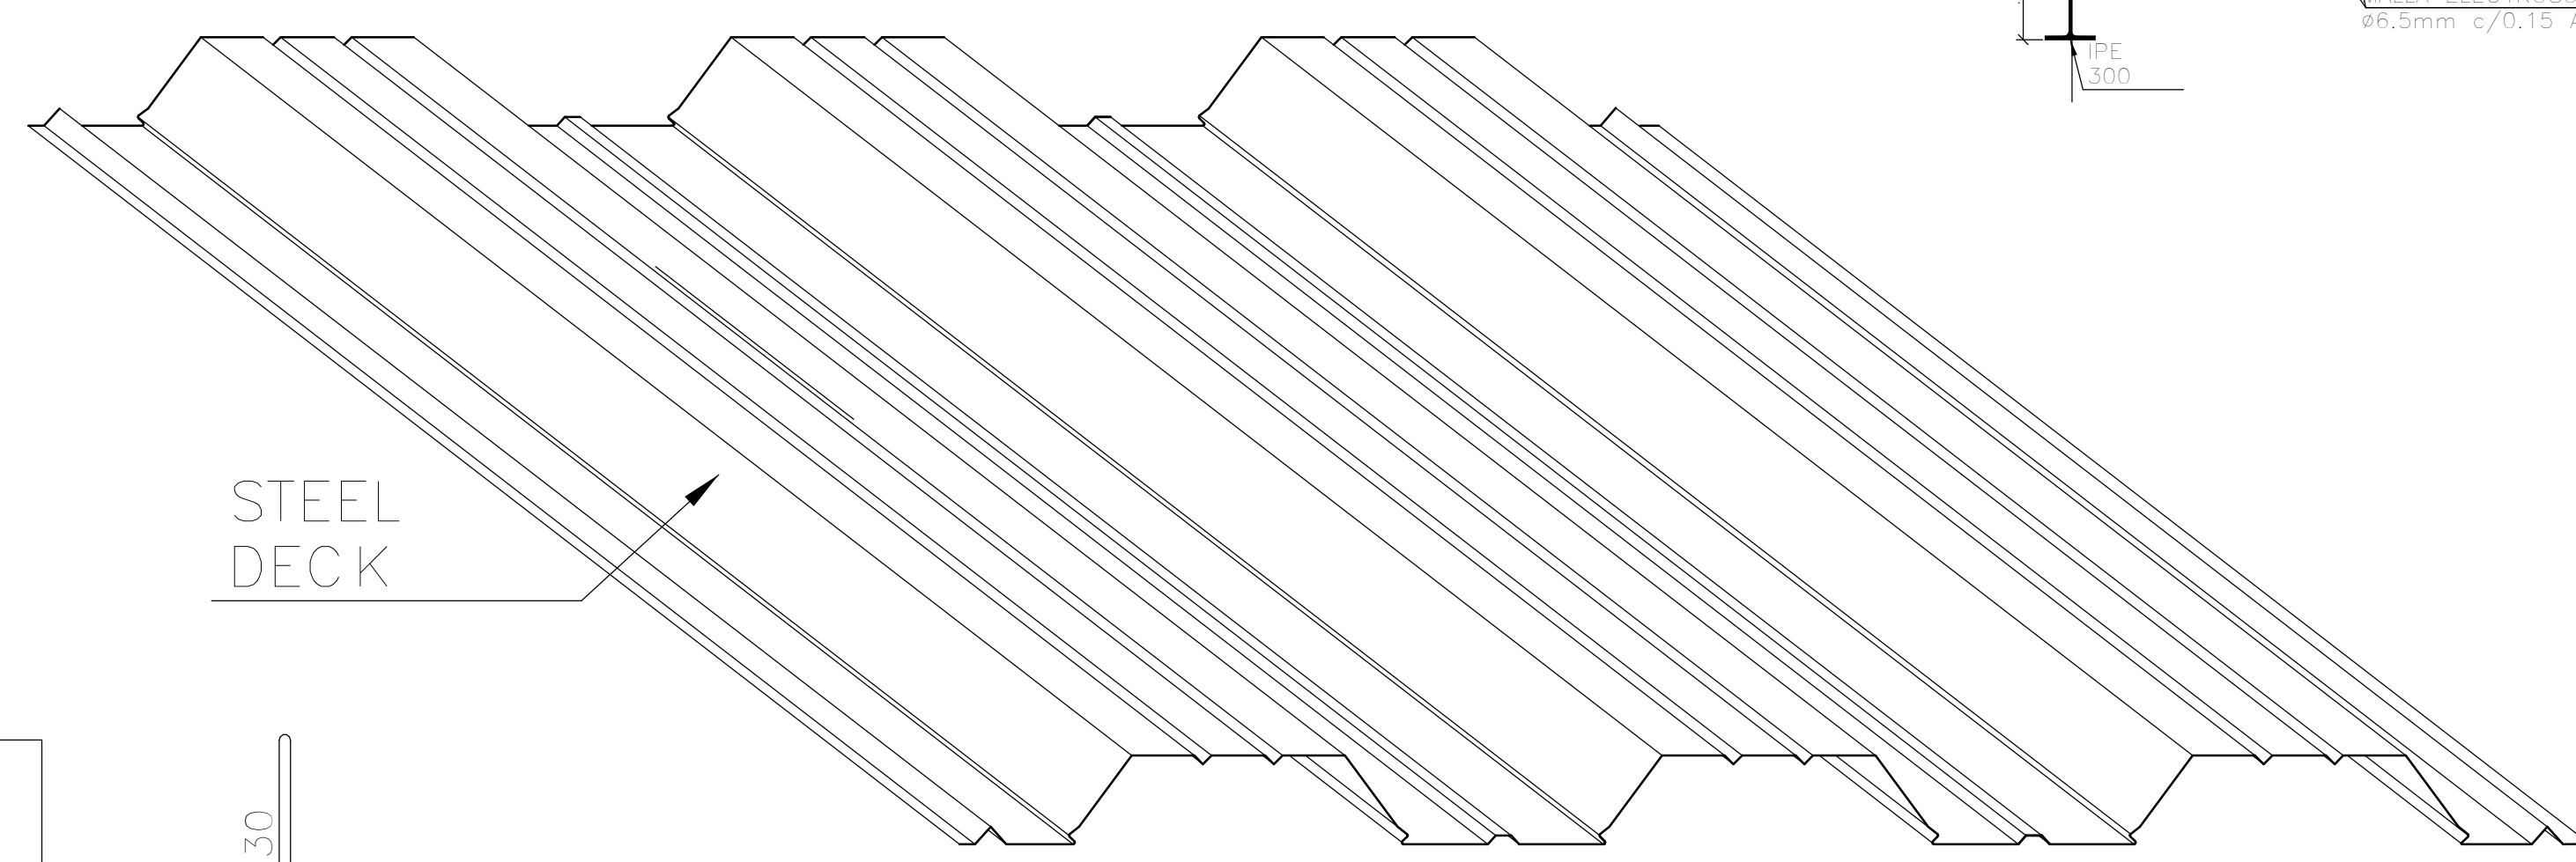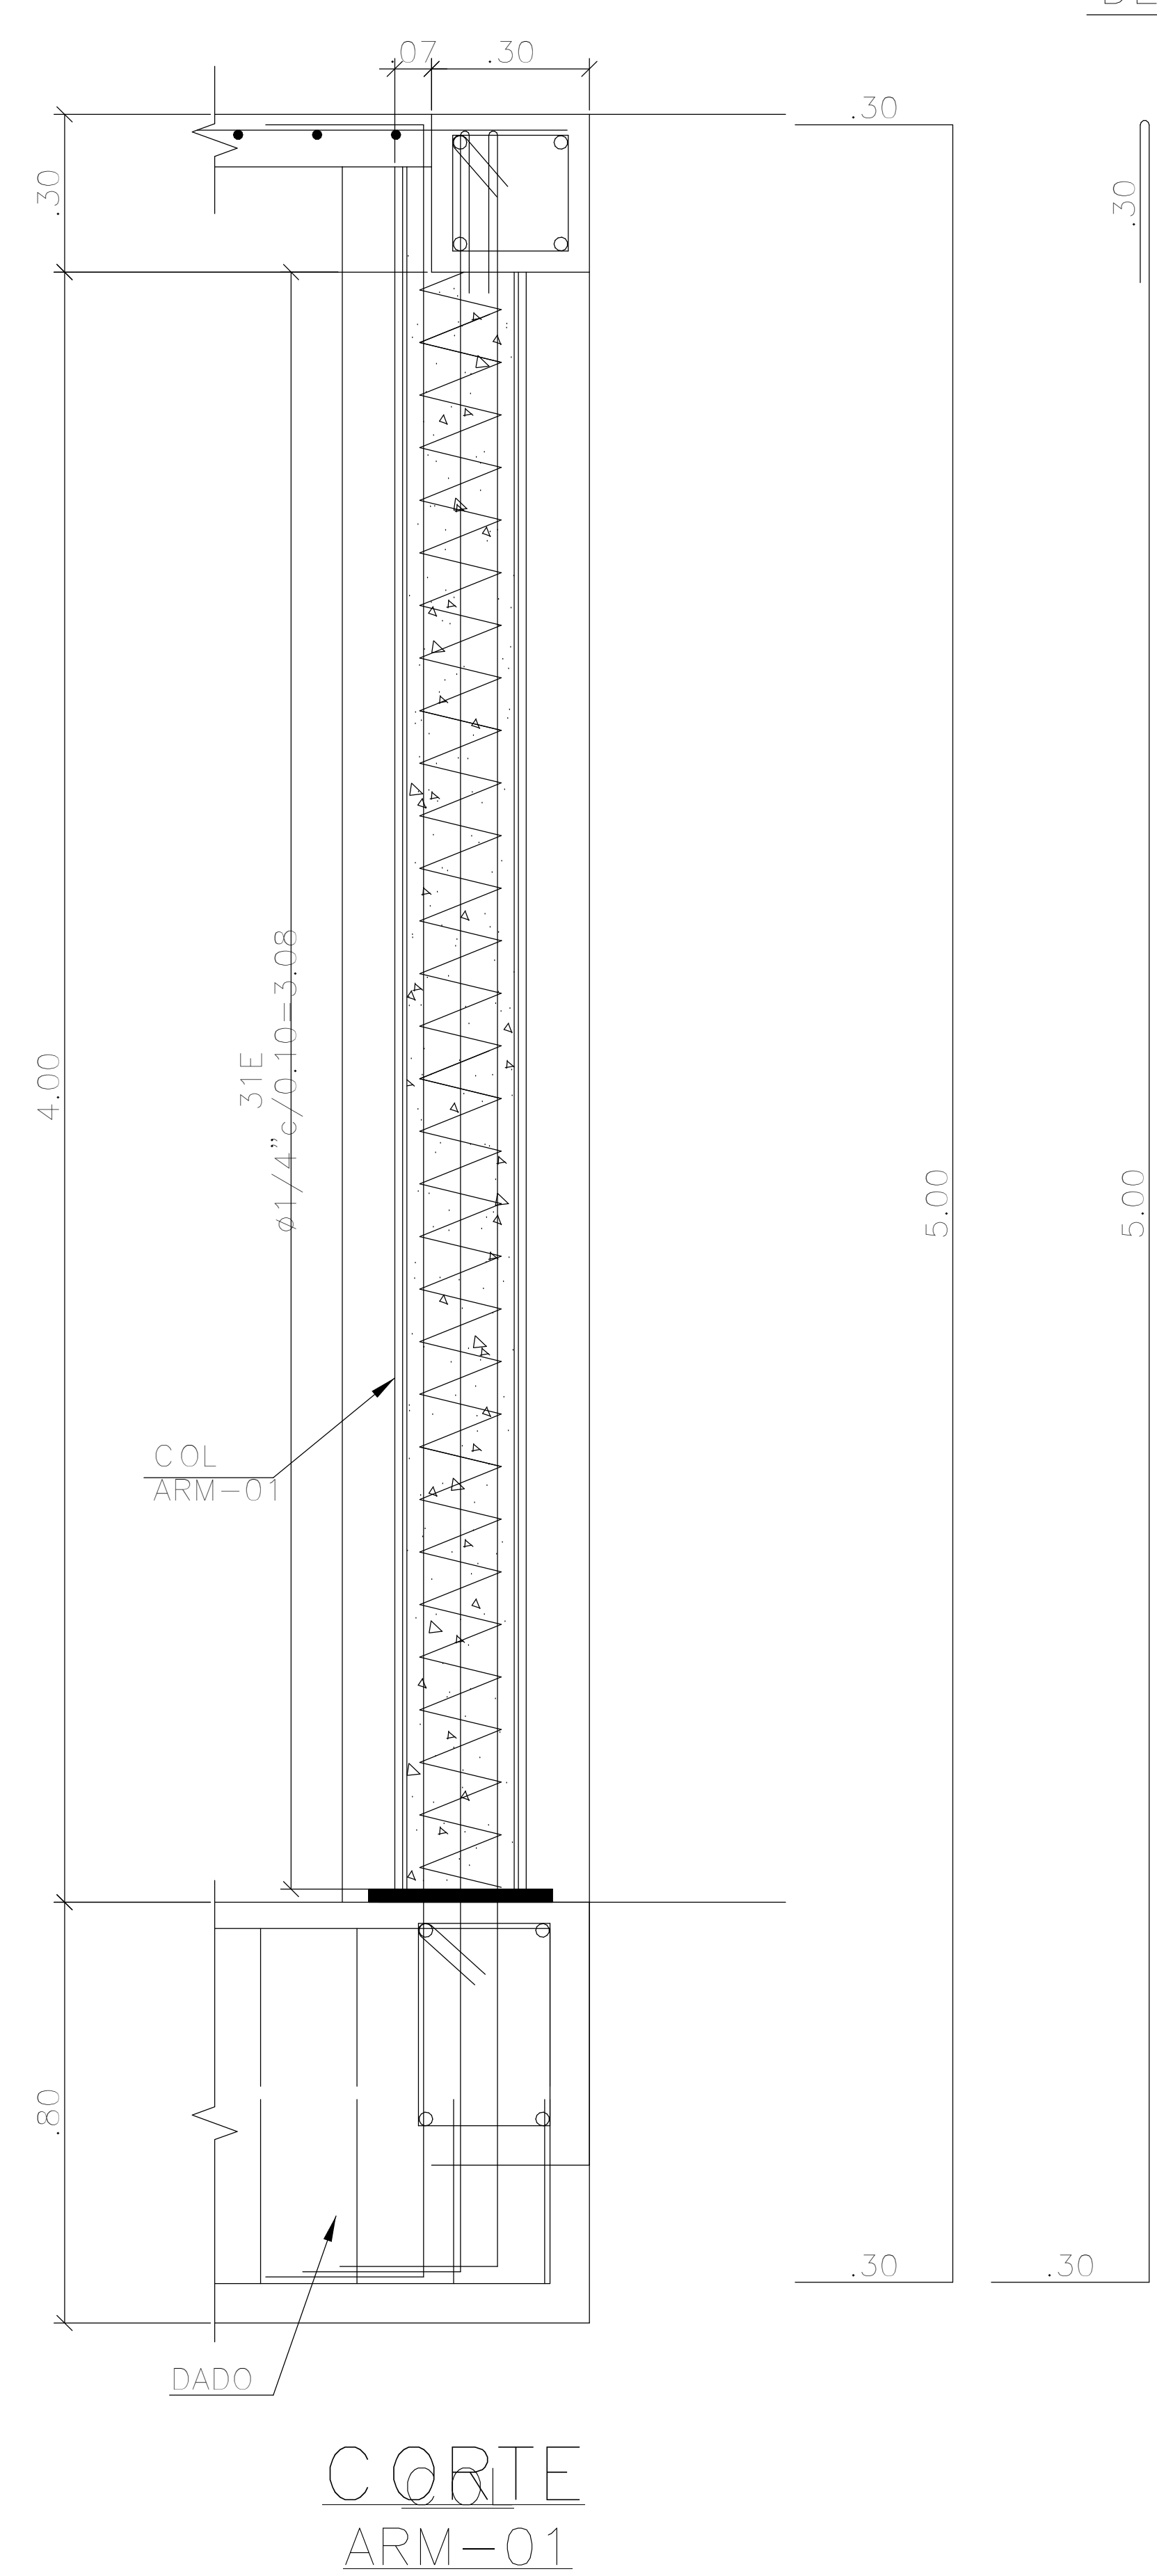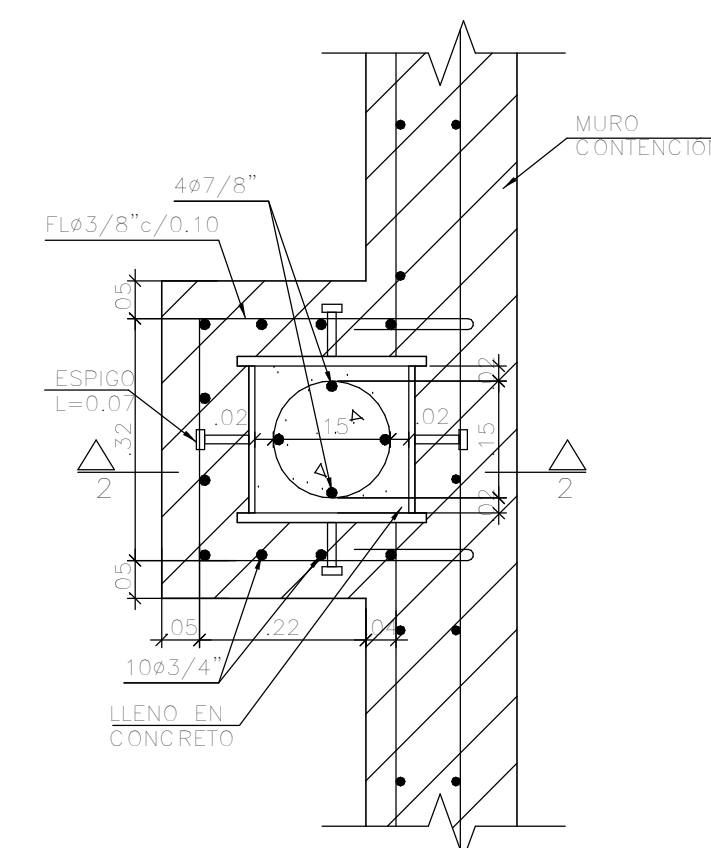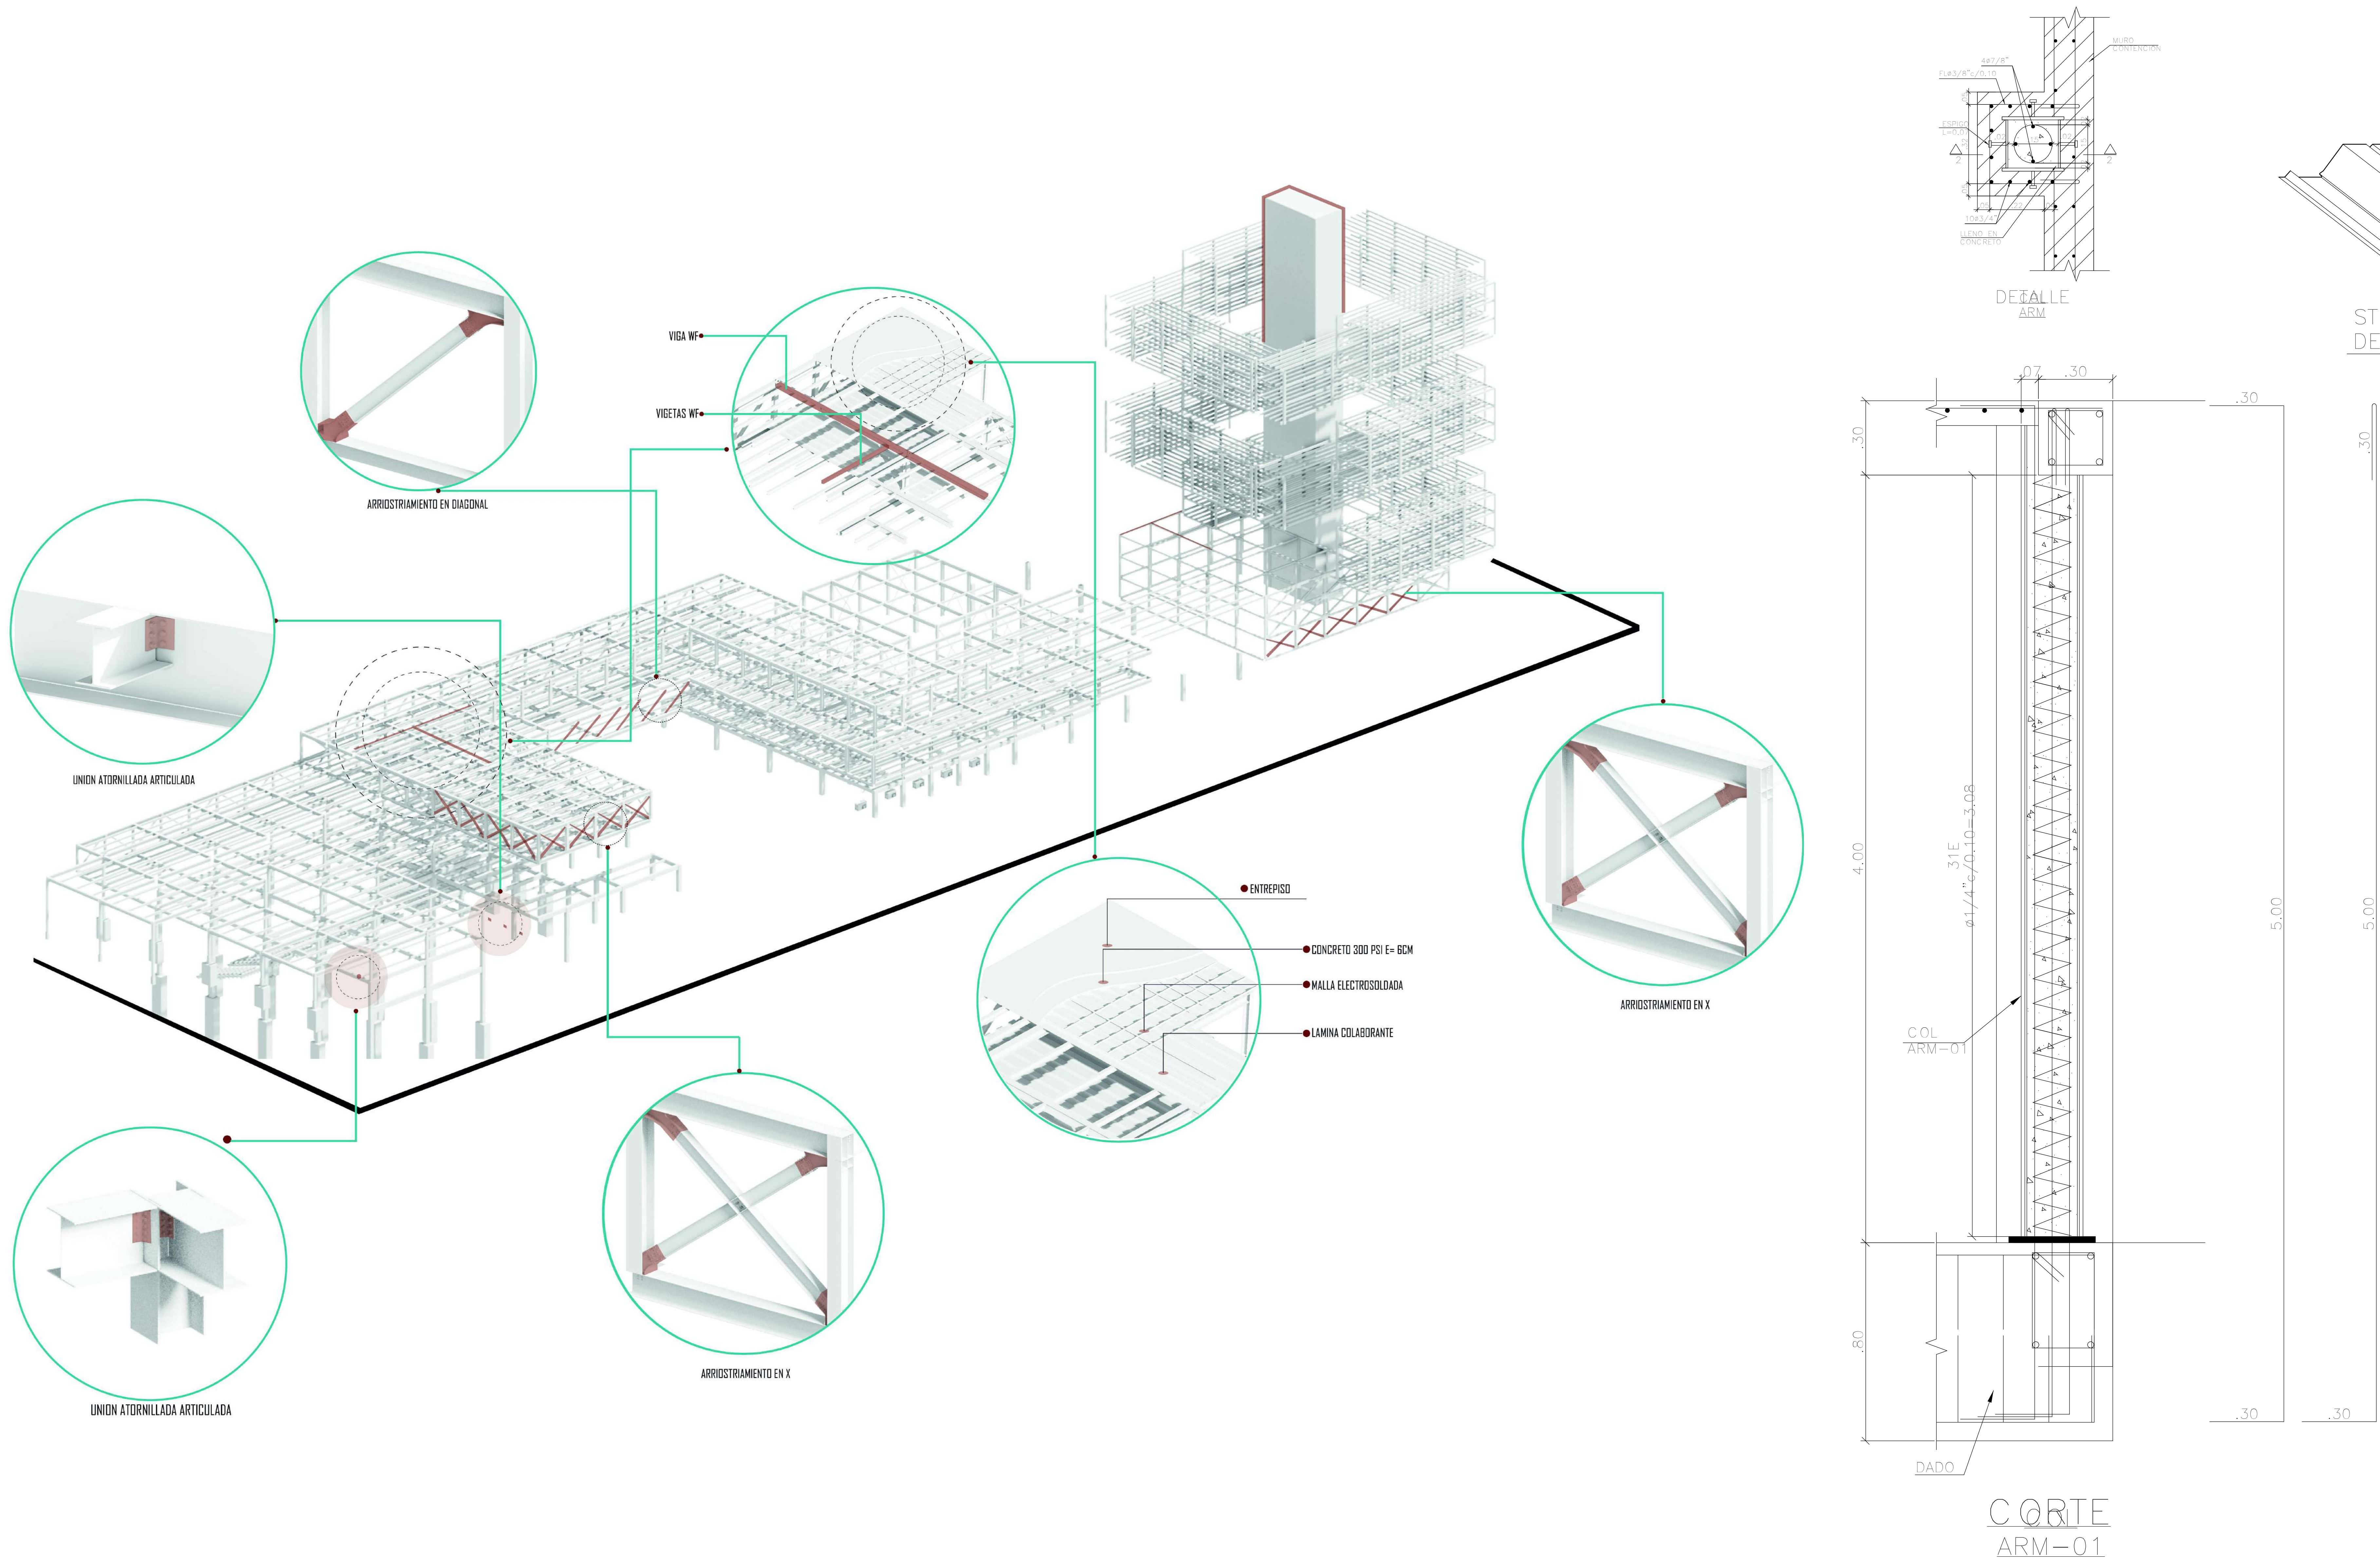

### AXONOMETRIA PLACA DE STEEL DECK

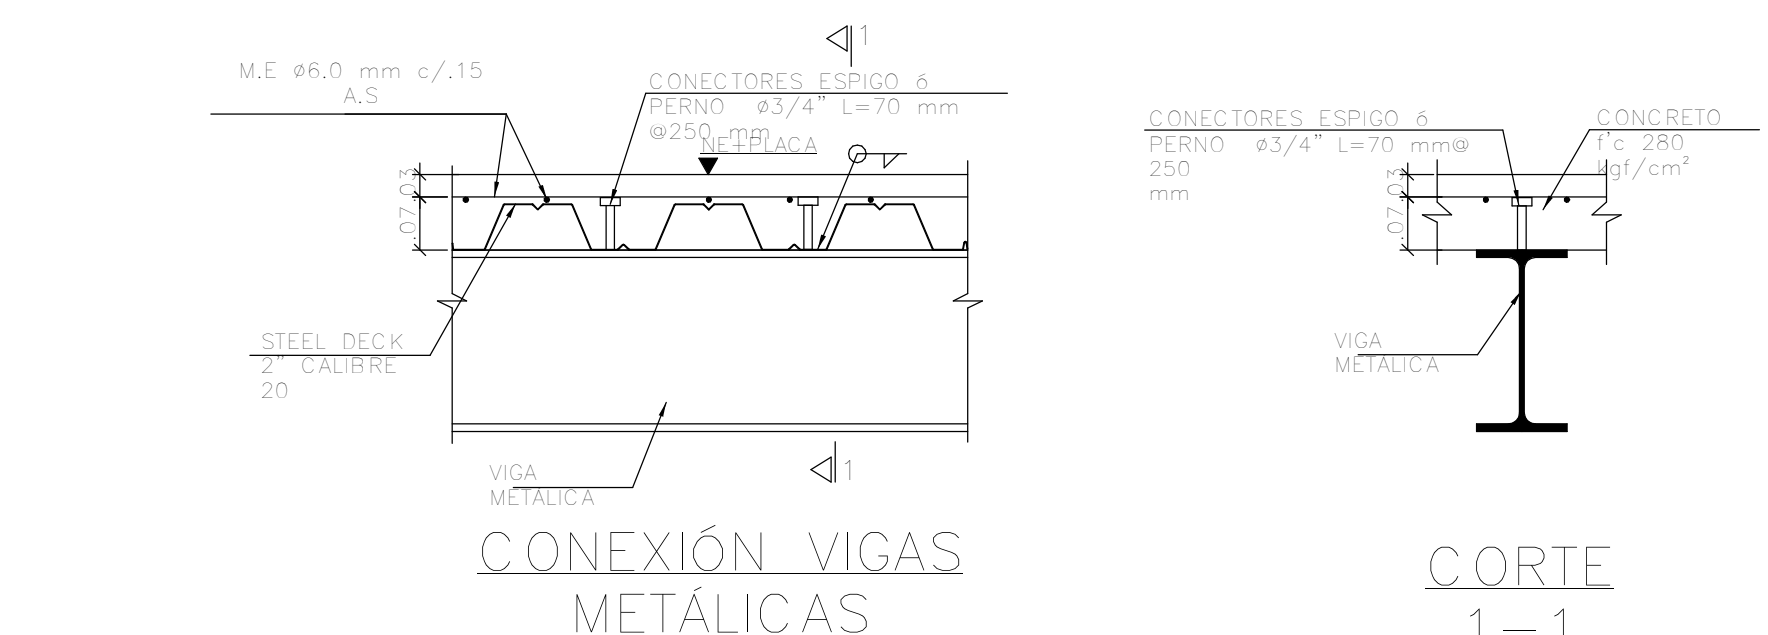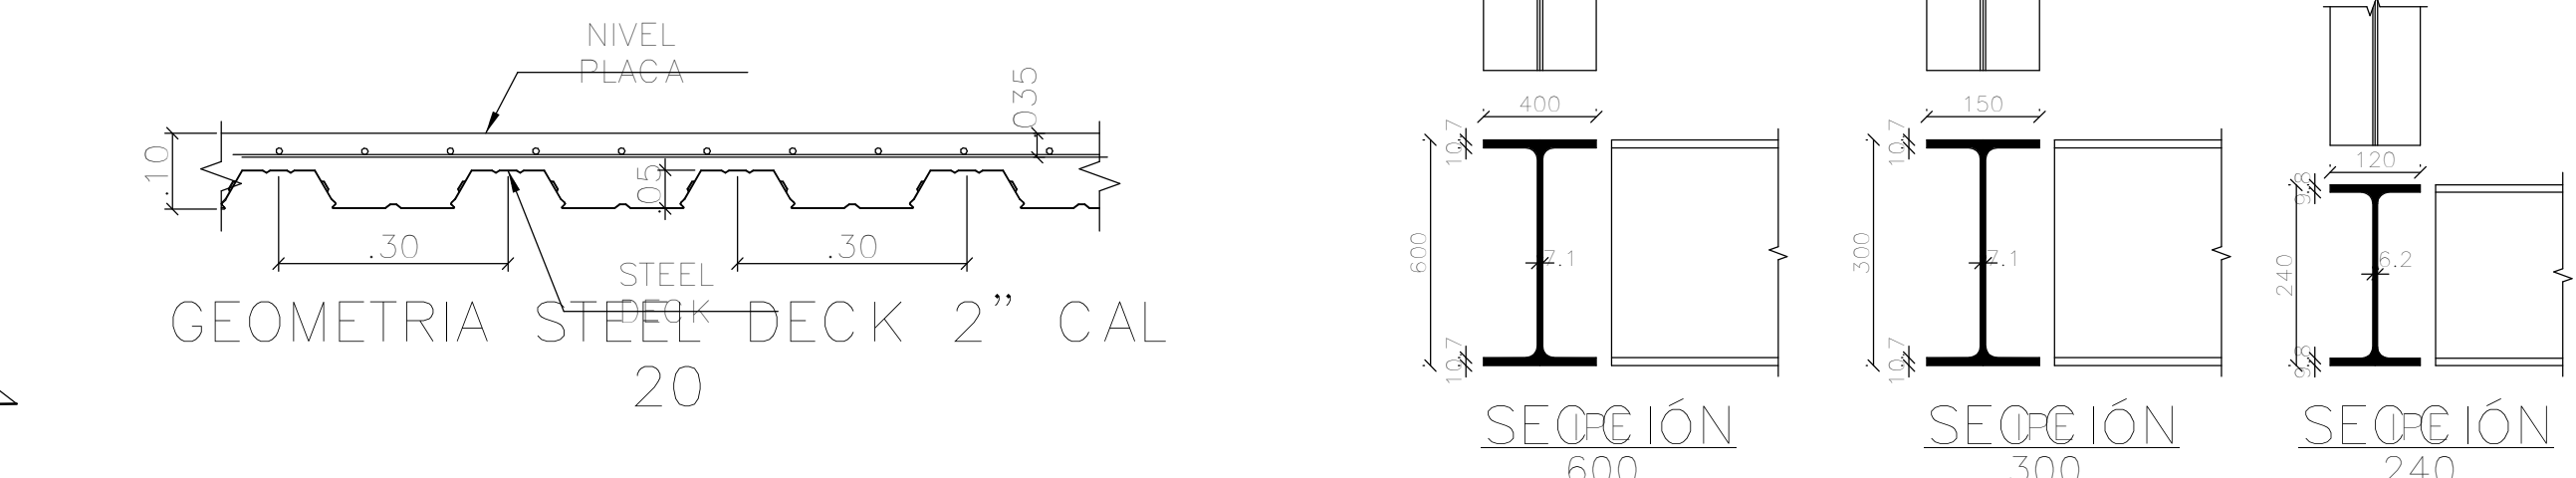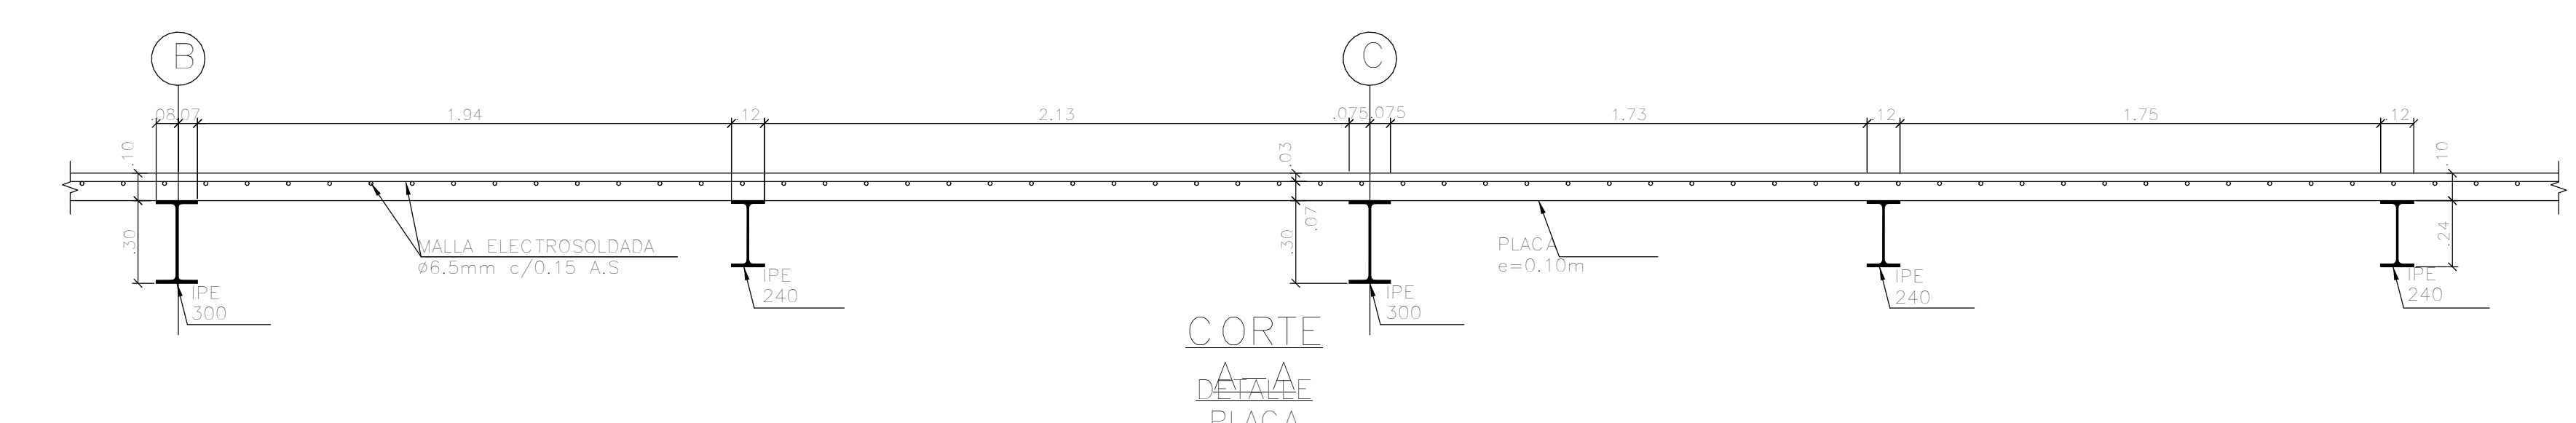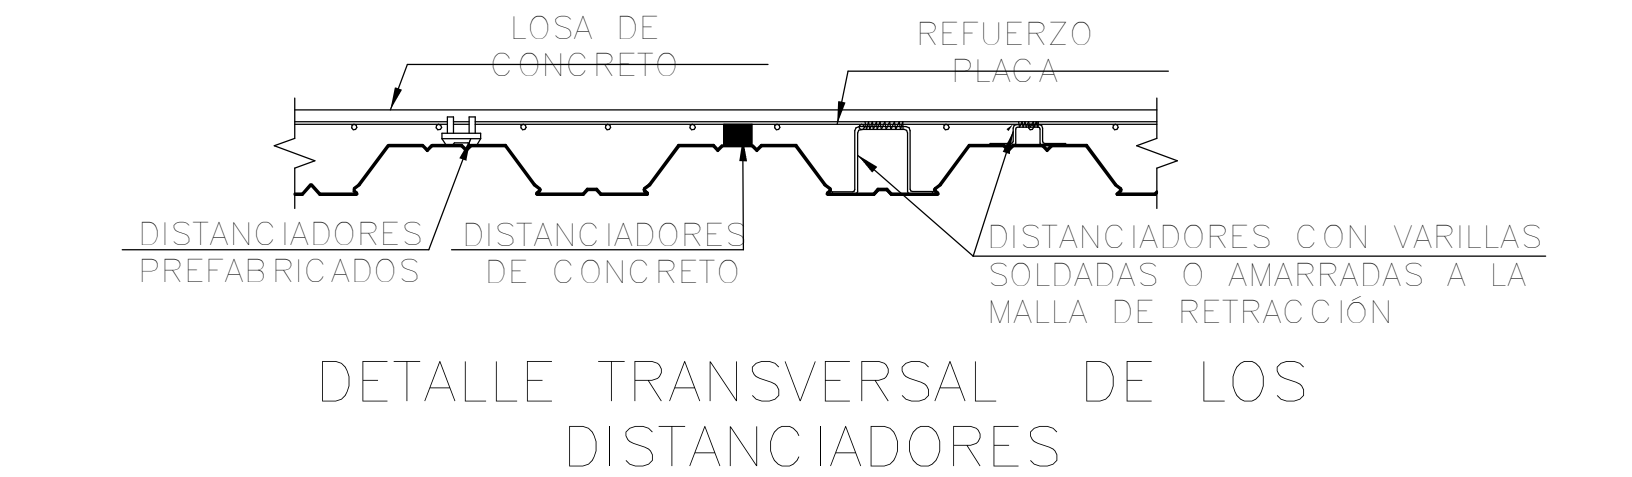


### CORTE 1-1

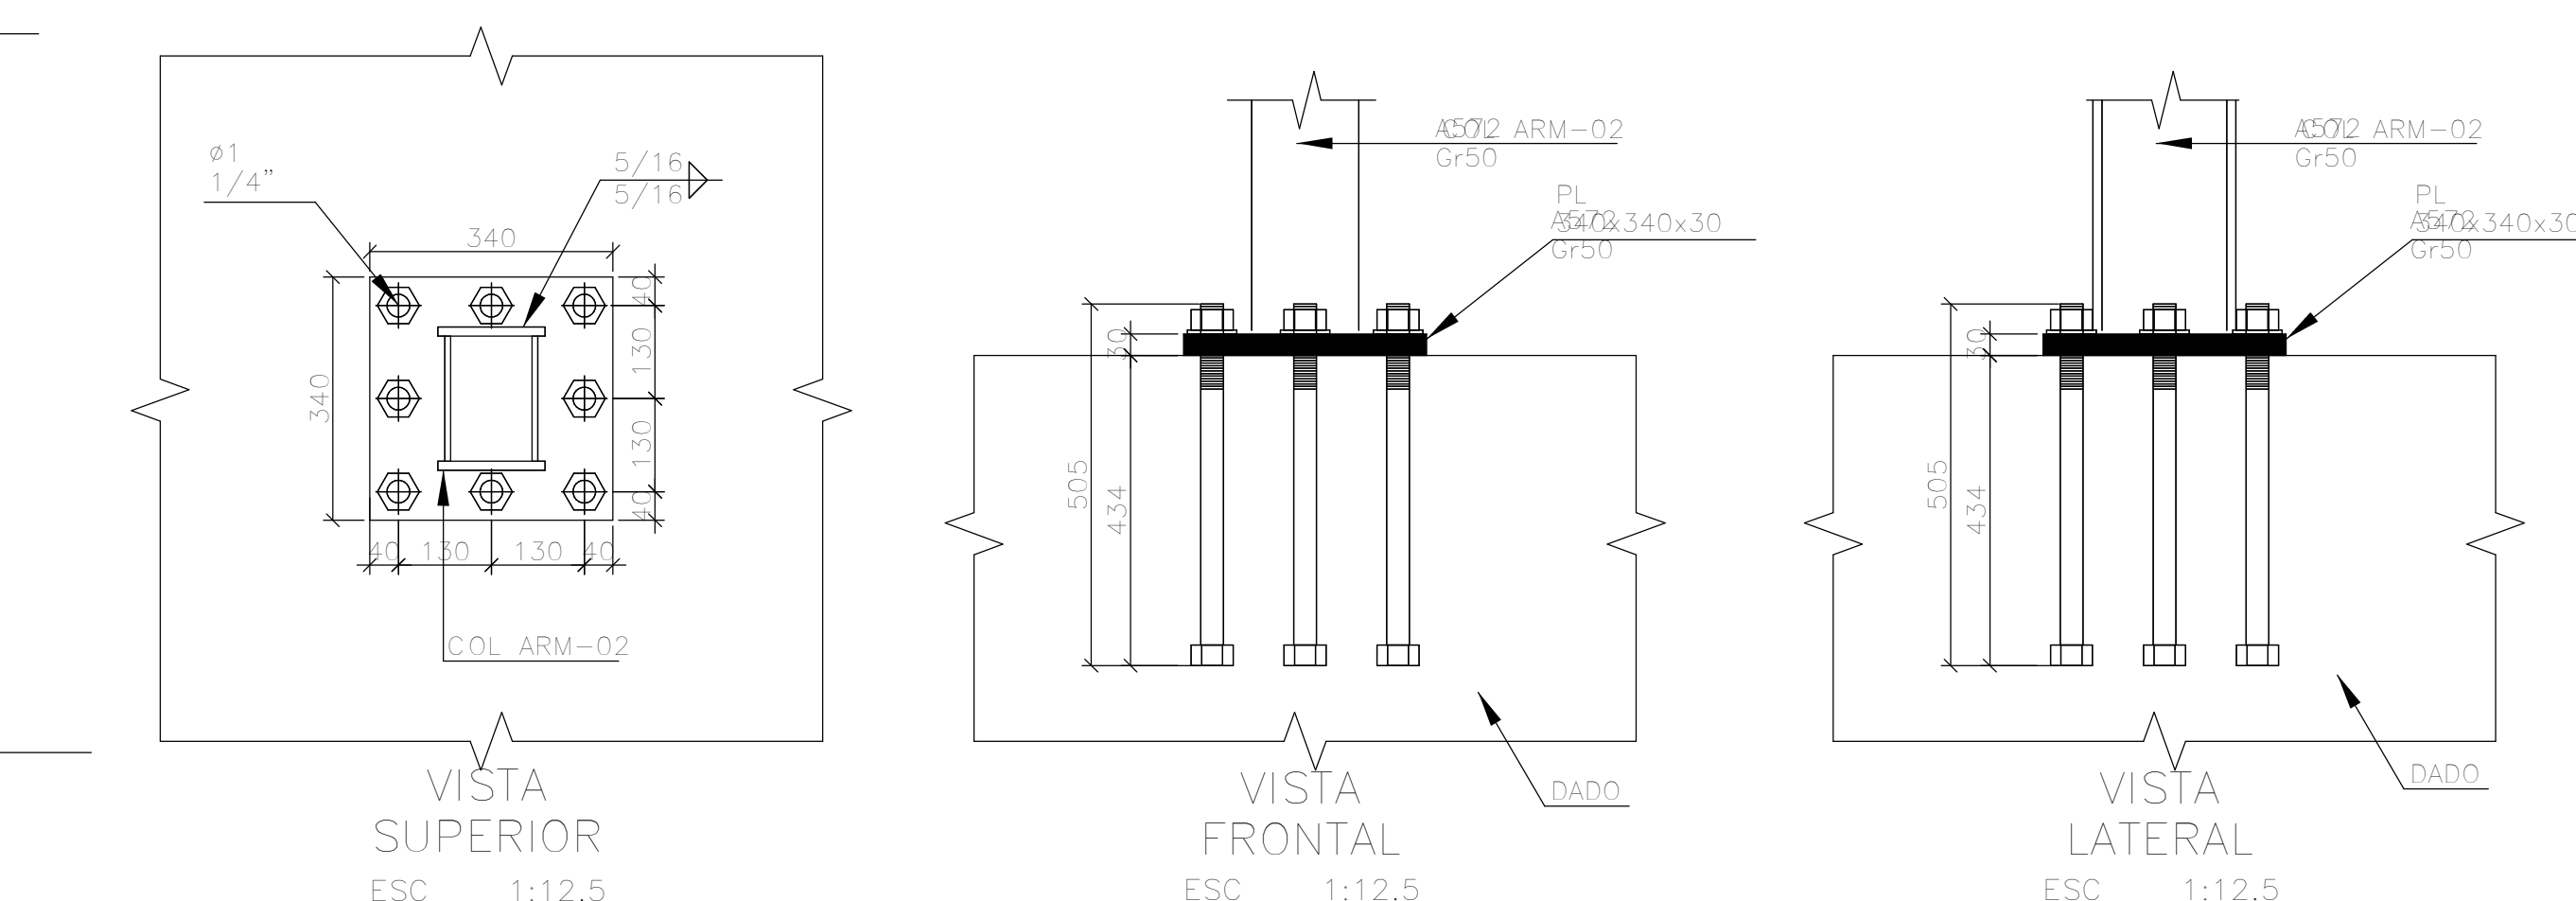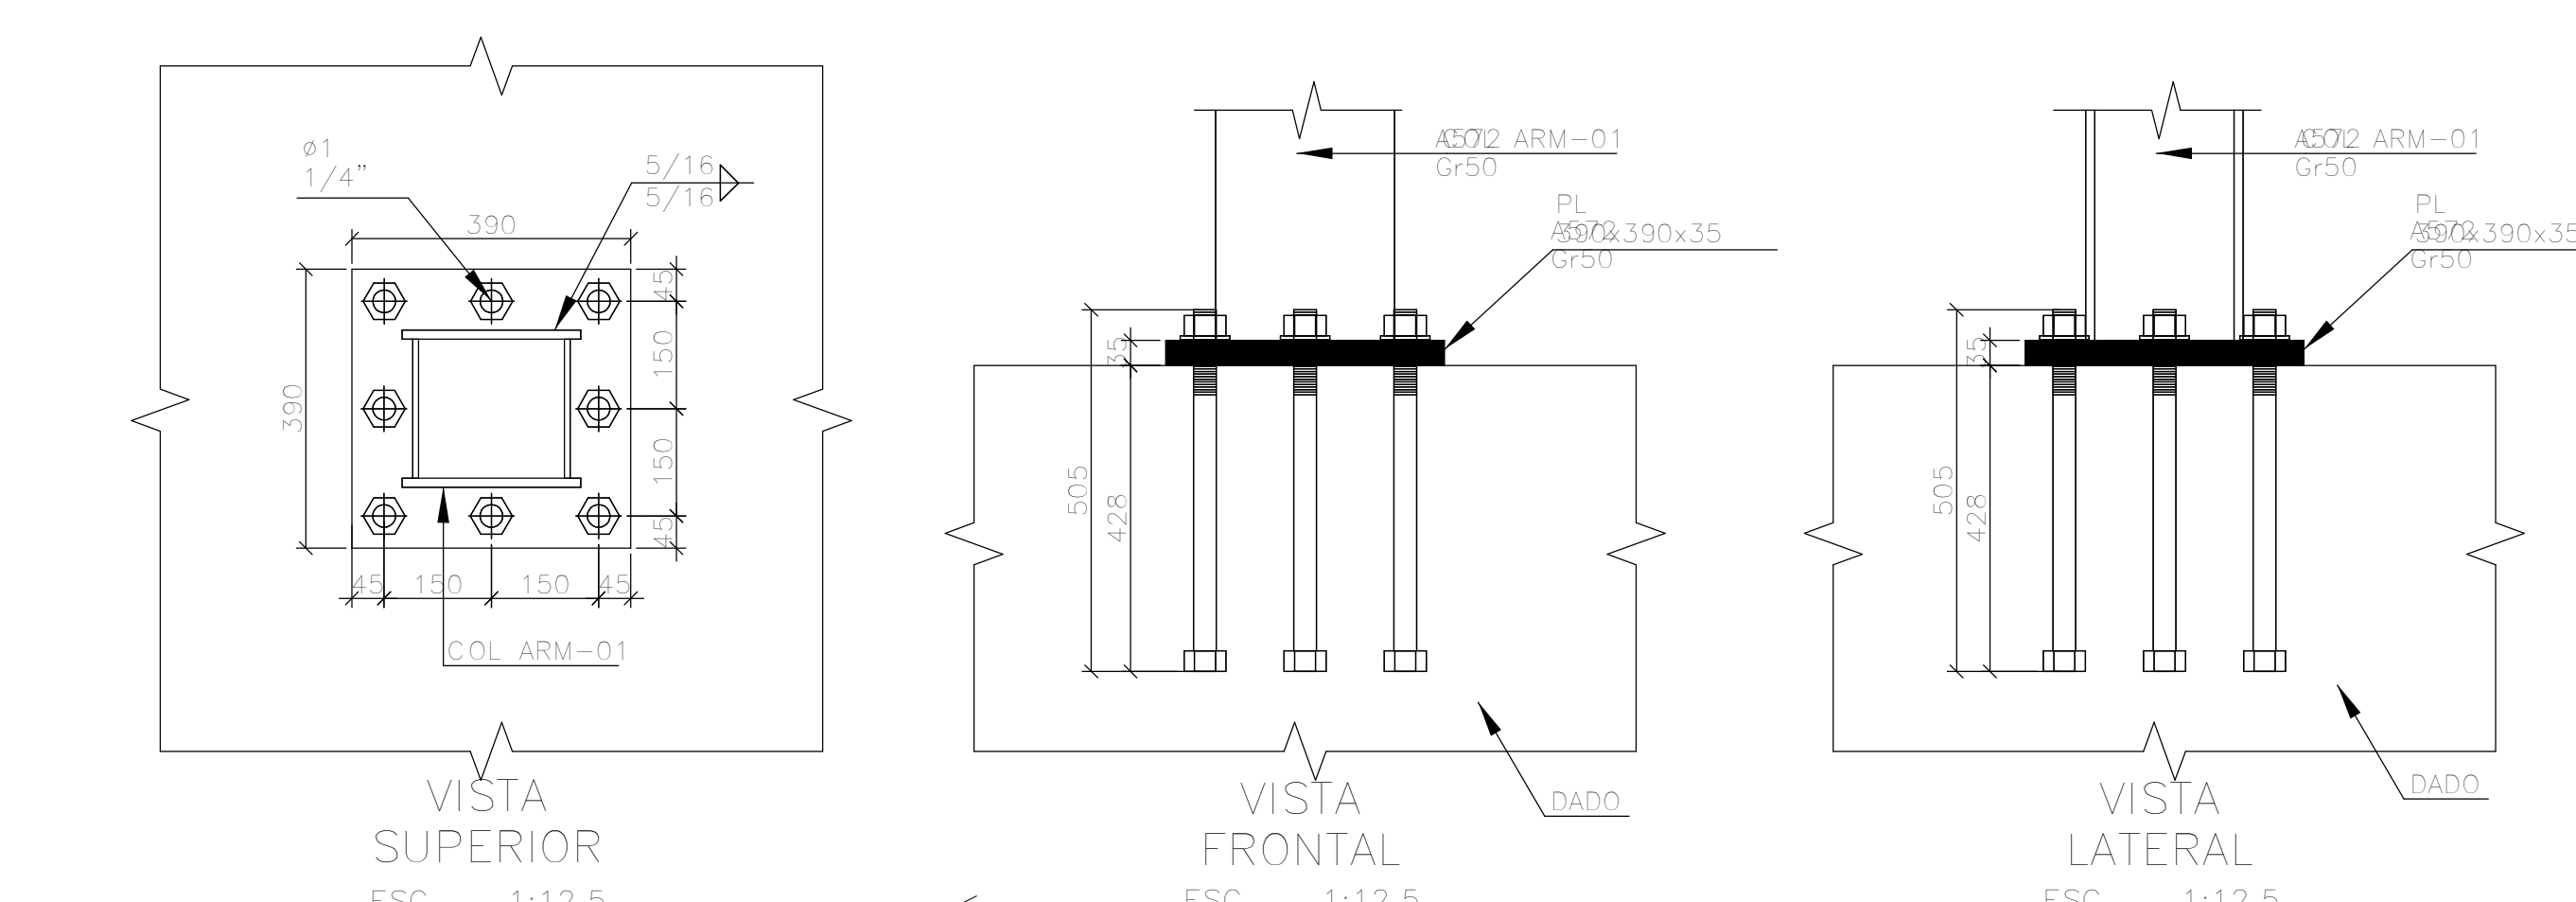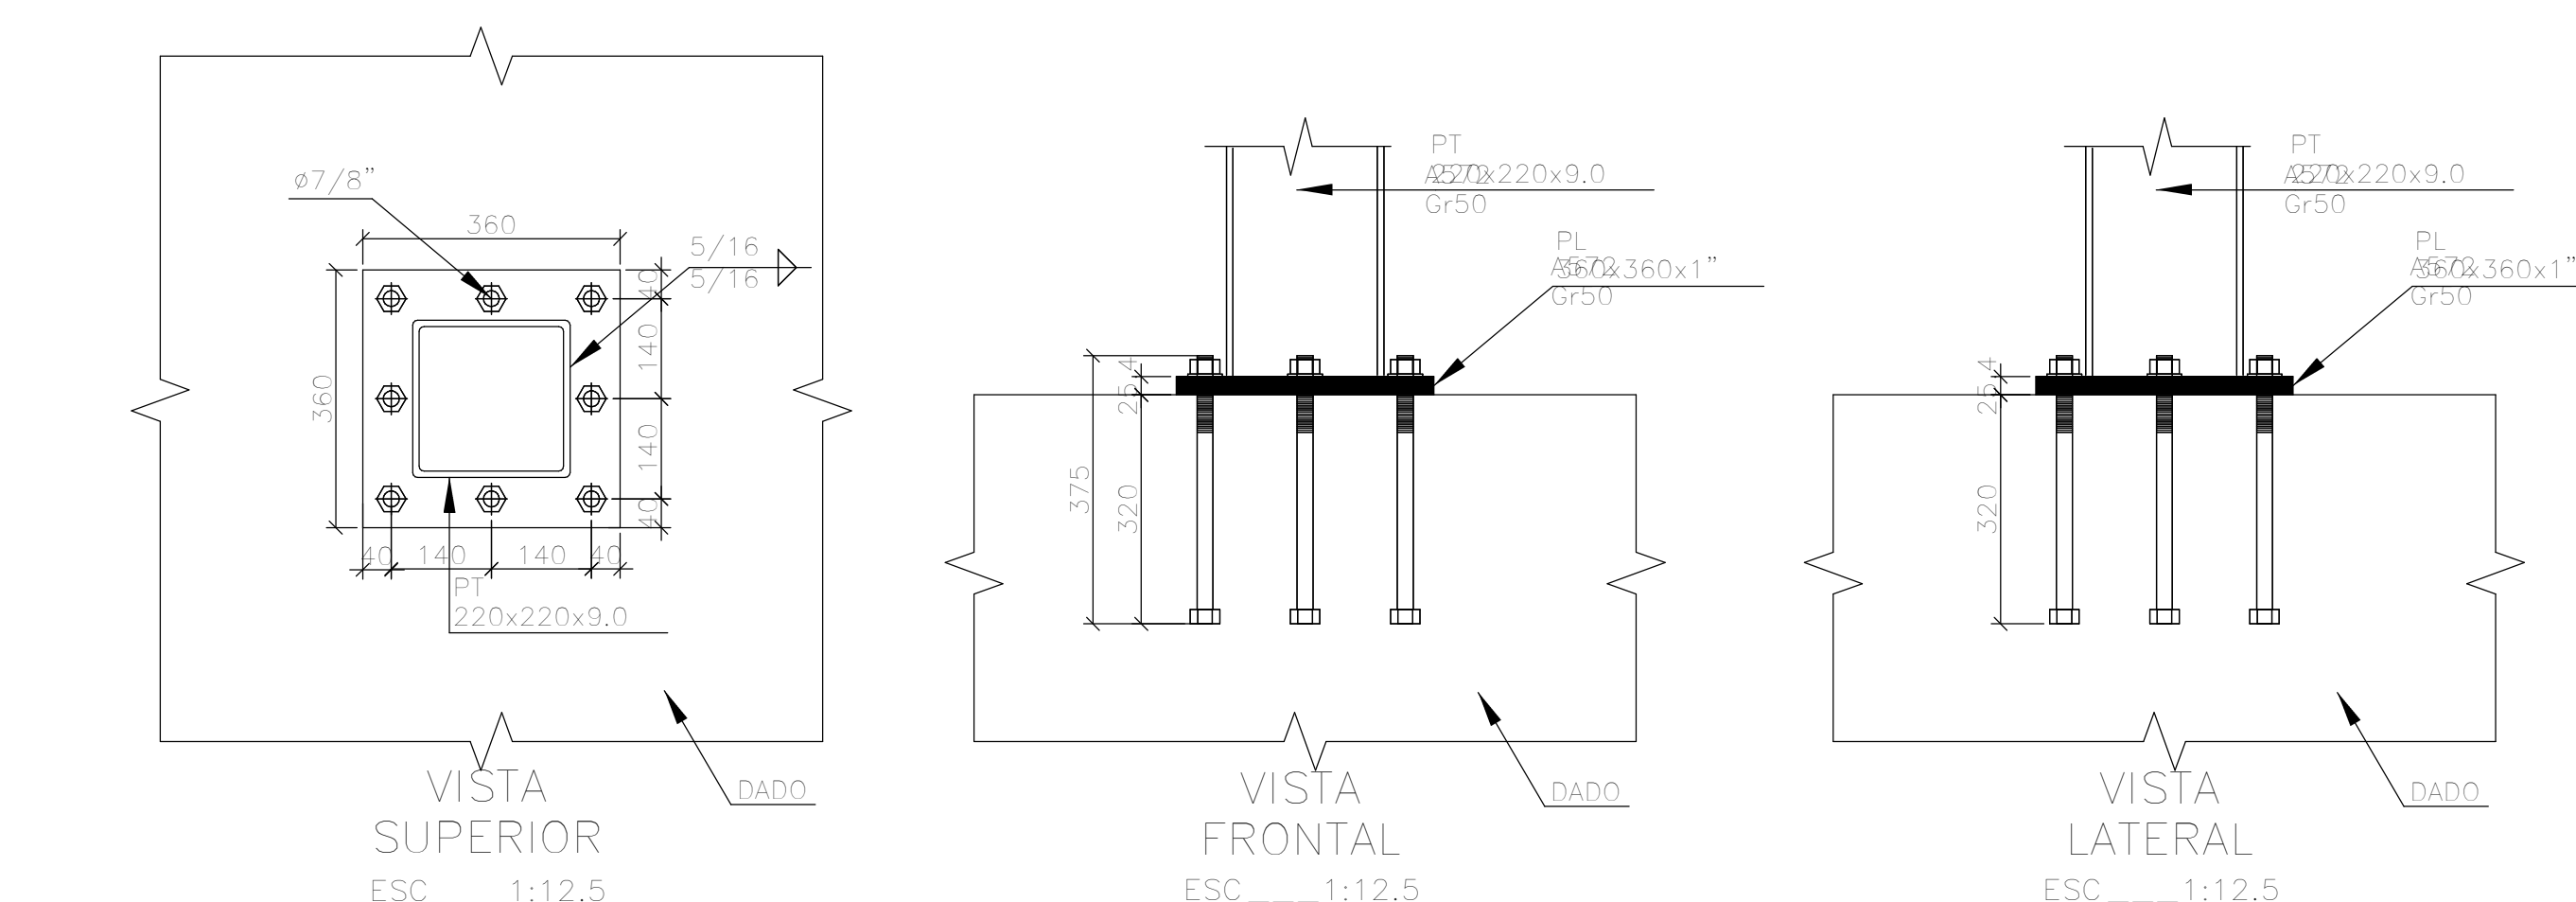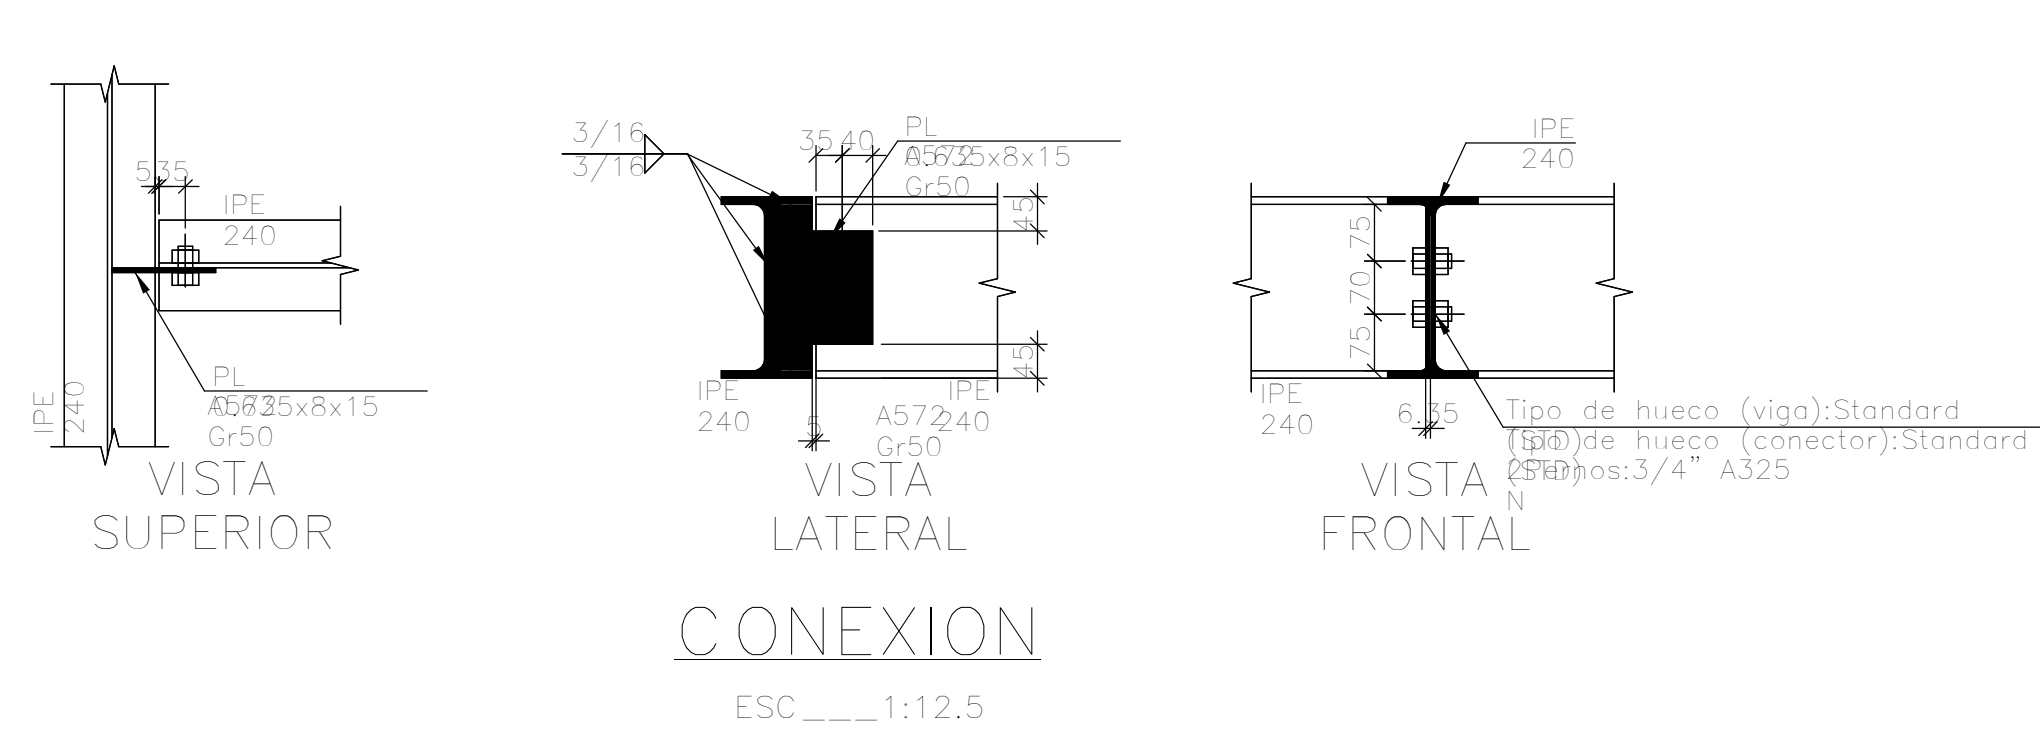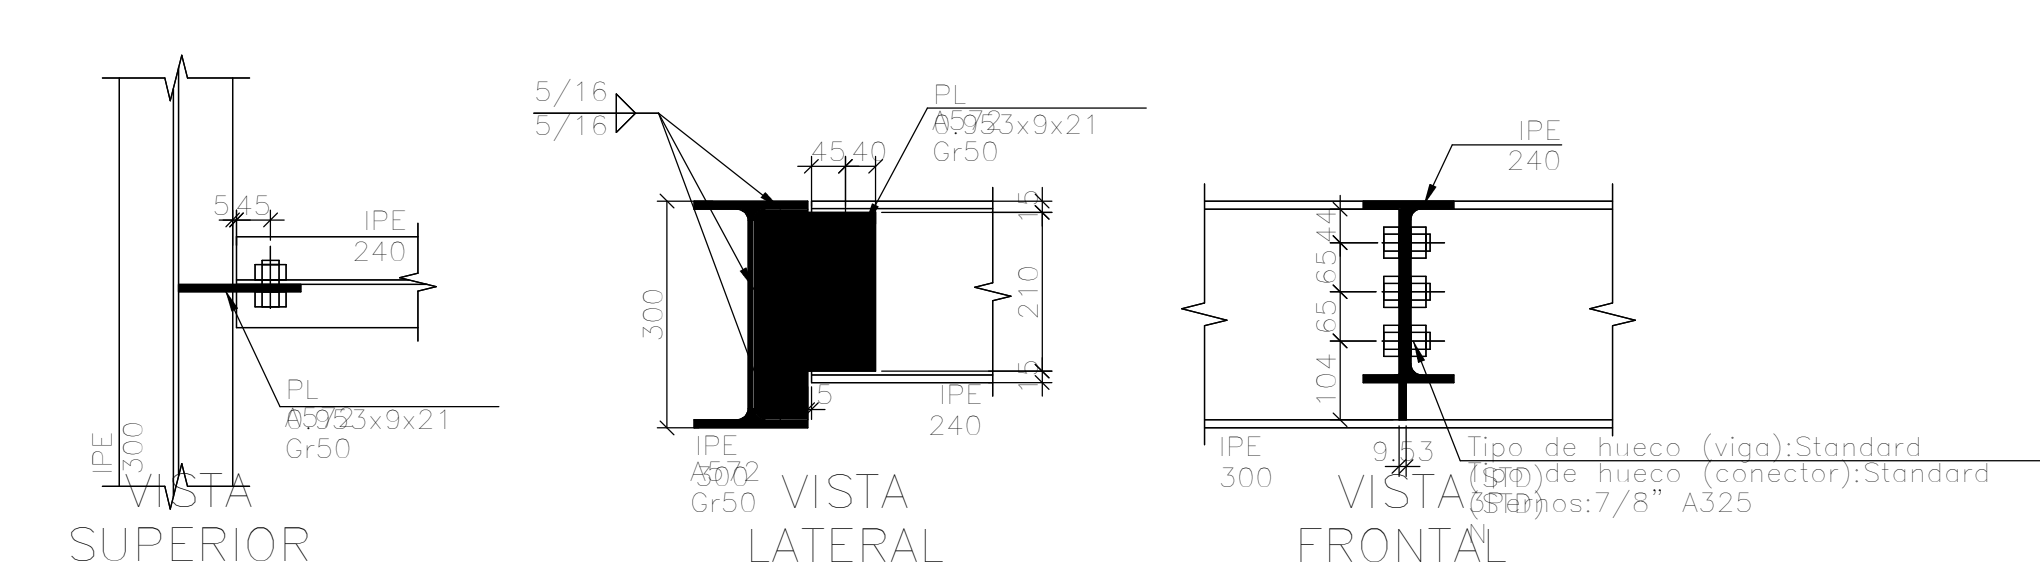


|                              |   |
|------------------------------|---|
| PLANO No.                    | E-006   |
| DE:                          |   |
| UNIVERSIDAD La Gran Colombia | Fundada en 1951   |
| FACULTAD DE ARQUITECTURA     |   |
| PROYECTO:                    | COMPLEJO CULTURAL Y EMPRESARIAL CORABASTOS PROPUSTA DE INTEGRACION DE LA CENTRAL DE ABASTOS AL TEJIDO URBANO DE LA CIUDAD |
| OBSERVACIONES:               |   |
| MODIFICACIONES:              | FECHA:   |
| DICENTE TITULAR:             | ARQ. ROMAN DARIO GARCIA LEON                                                                                              |
| ESTUDIANTES:                 | JEISON DAVID CUEVAS CASTILLO<br>JORGE ENRIQUE REINA WILCHES<br>IVAN CAMILO QUINTERO                                       |
| TUTOR REPRESENTACION:        | ARQ. XXXX   |
| TUTOR ESTRUCTURAL:           |   |
| ING. XXX                     |   |
| CONTIENE:                    | Detalles estructurales   |
| DIBUJANTES:                  | JEISON DAVID CUEVAS CASTILLO<br>JORGE ENRIQUE REINA WILCHES<br>IVAN CAMILO QUINTERO                                       |
| FECHA:                       | 04/17/20   |
| ESCALA:                      | Como se indica   |
| REVISION No:                 | NORTE:   |
| PLANO No.                    | E-006   |




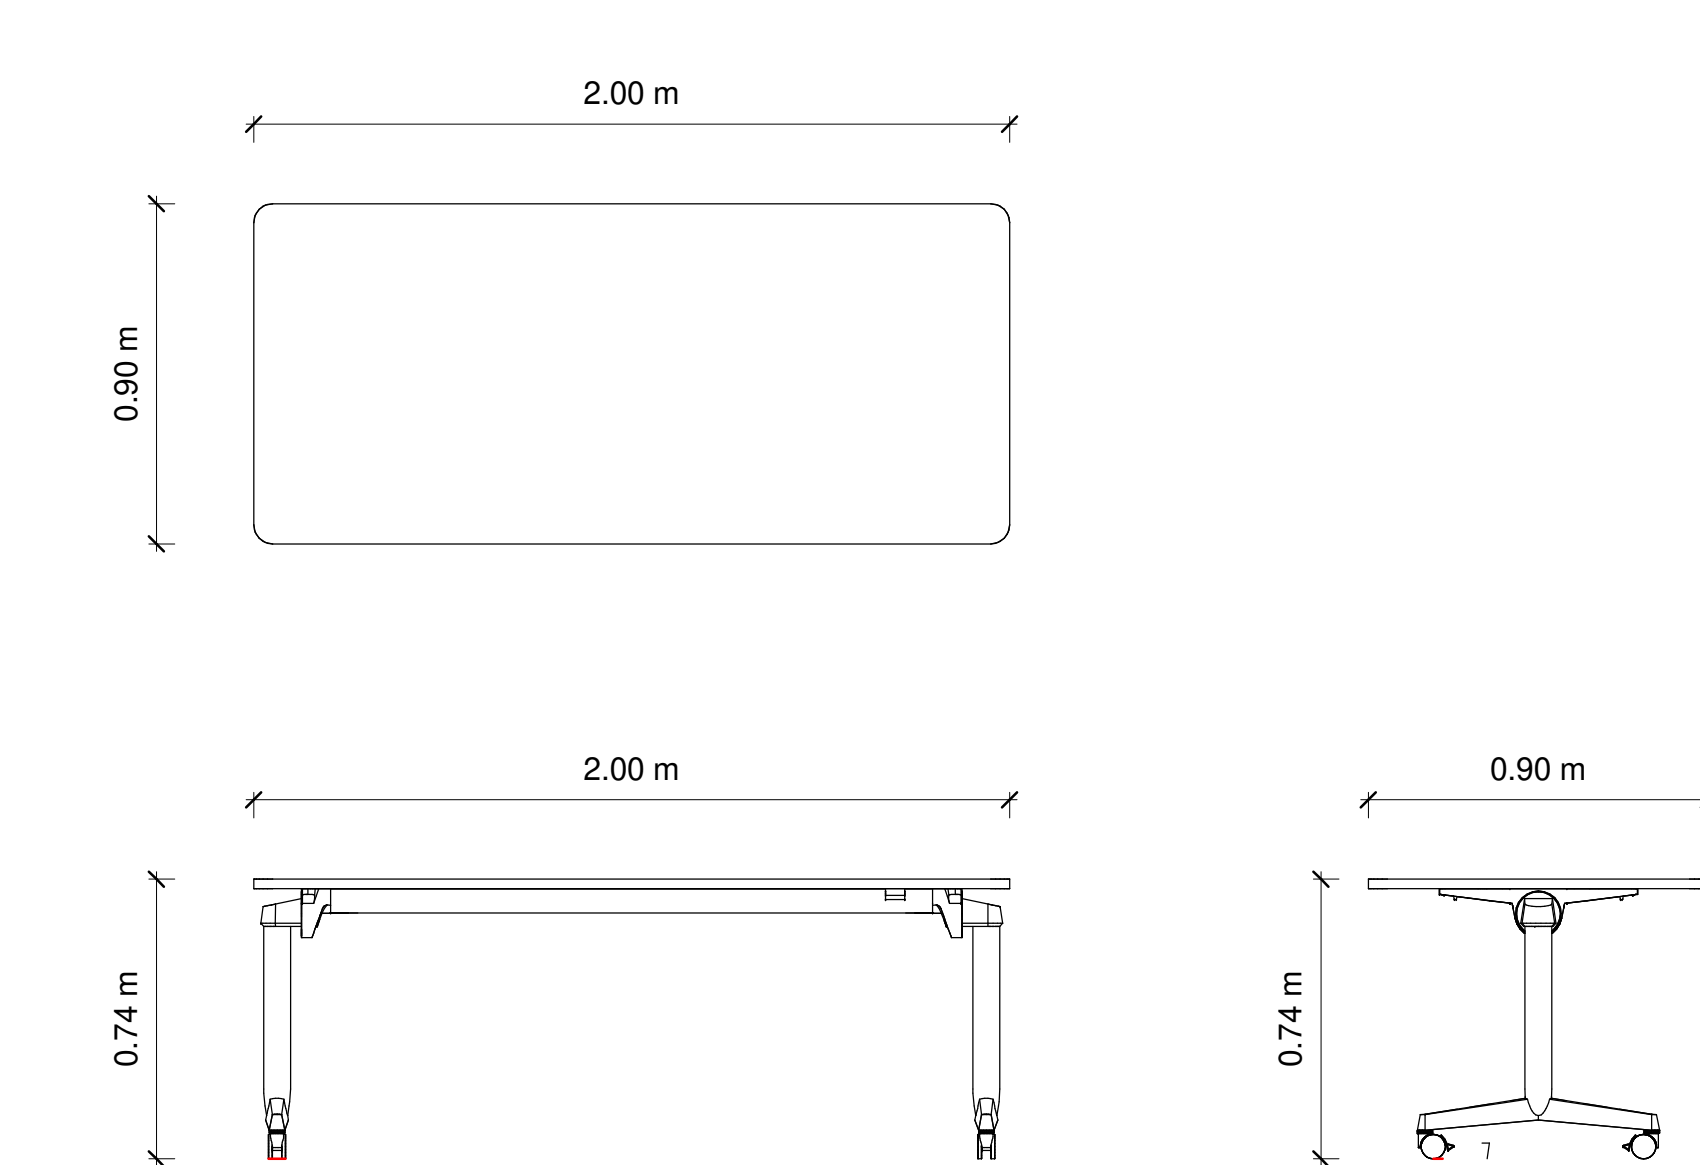


M-1  
1 : 20

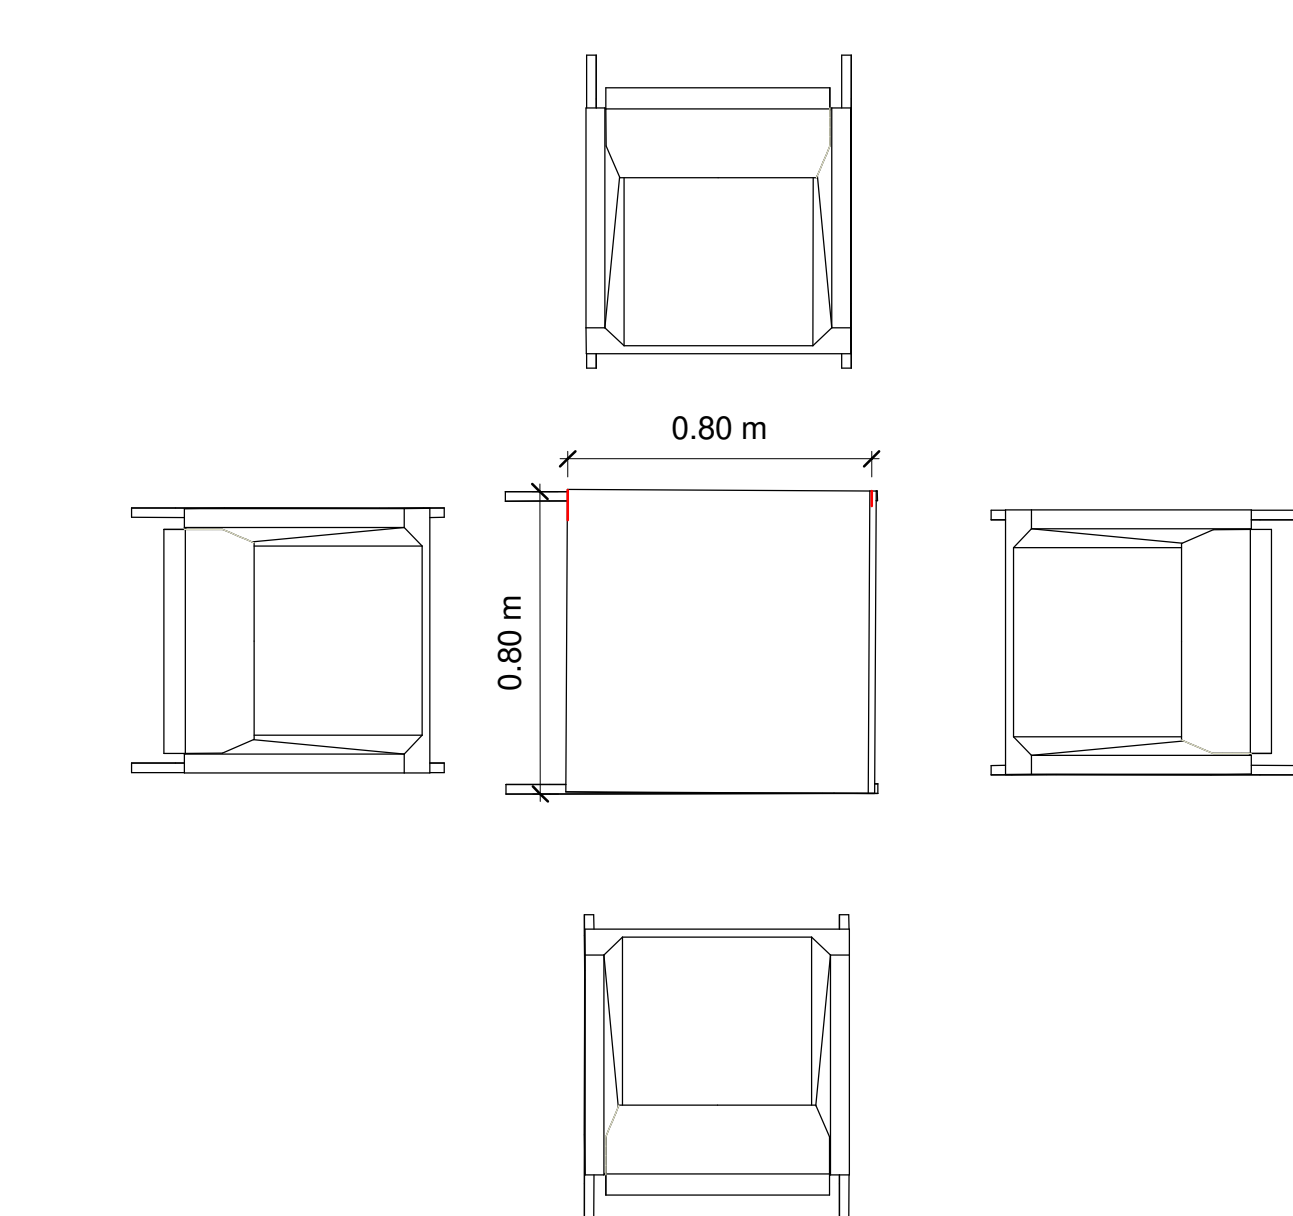


M-2  
1 : 20

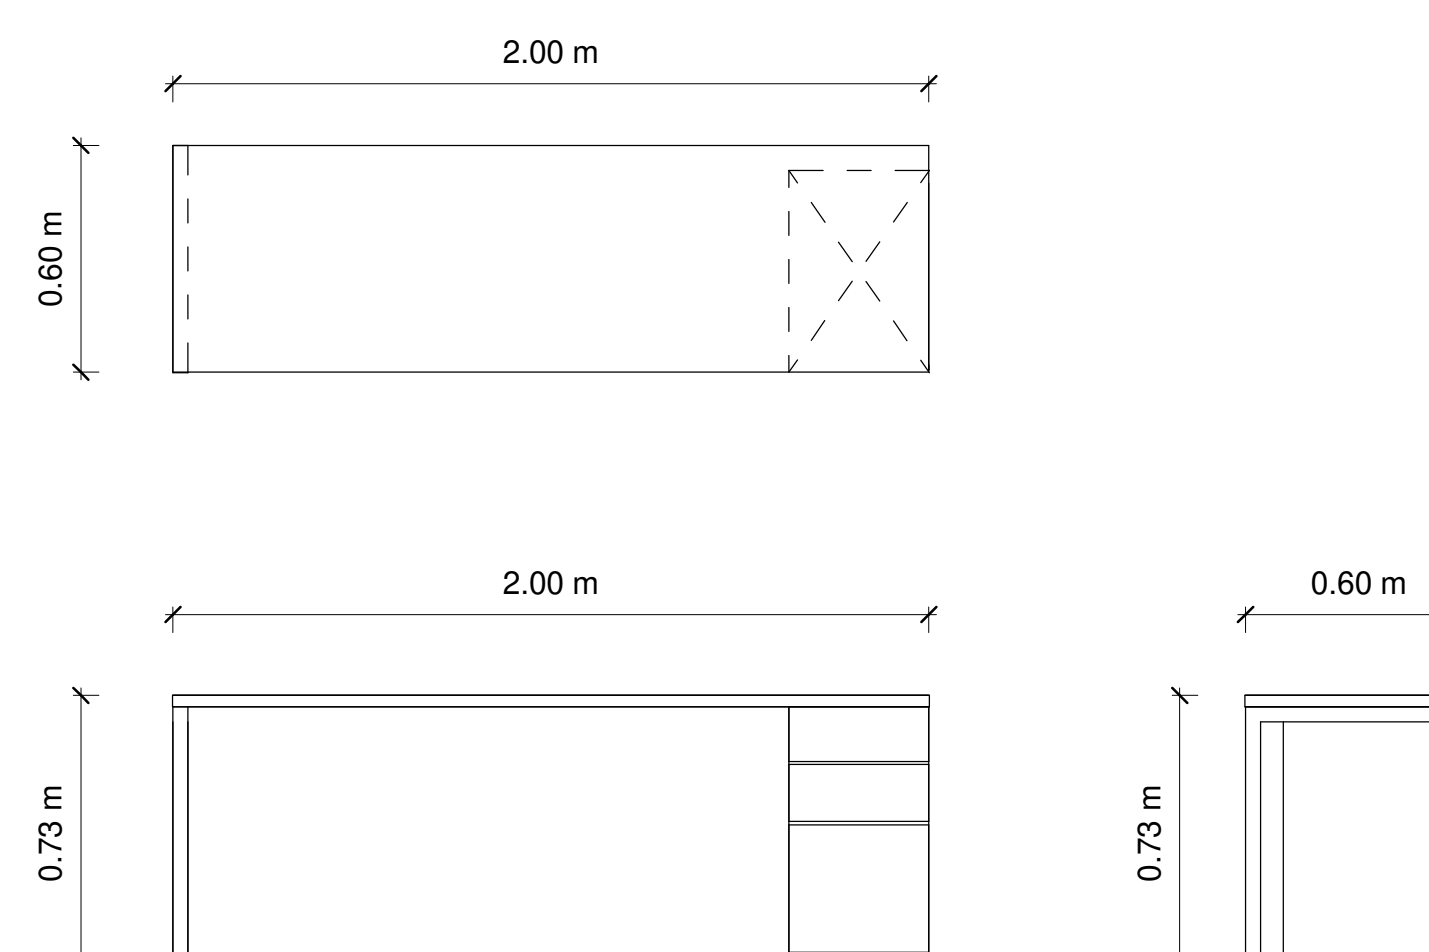


M-3  
1 : 20

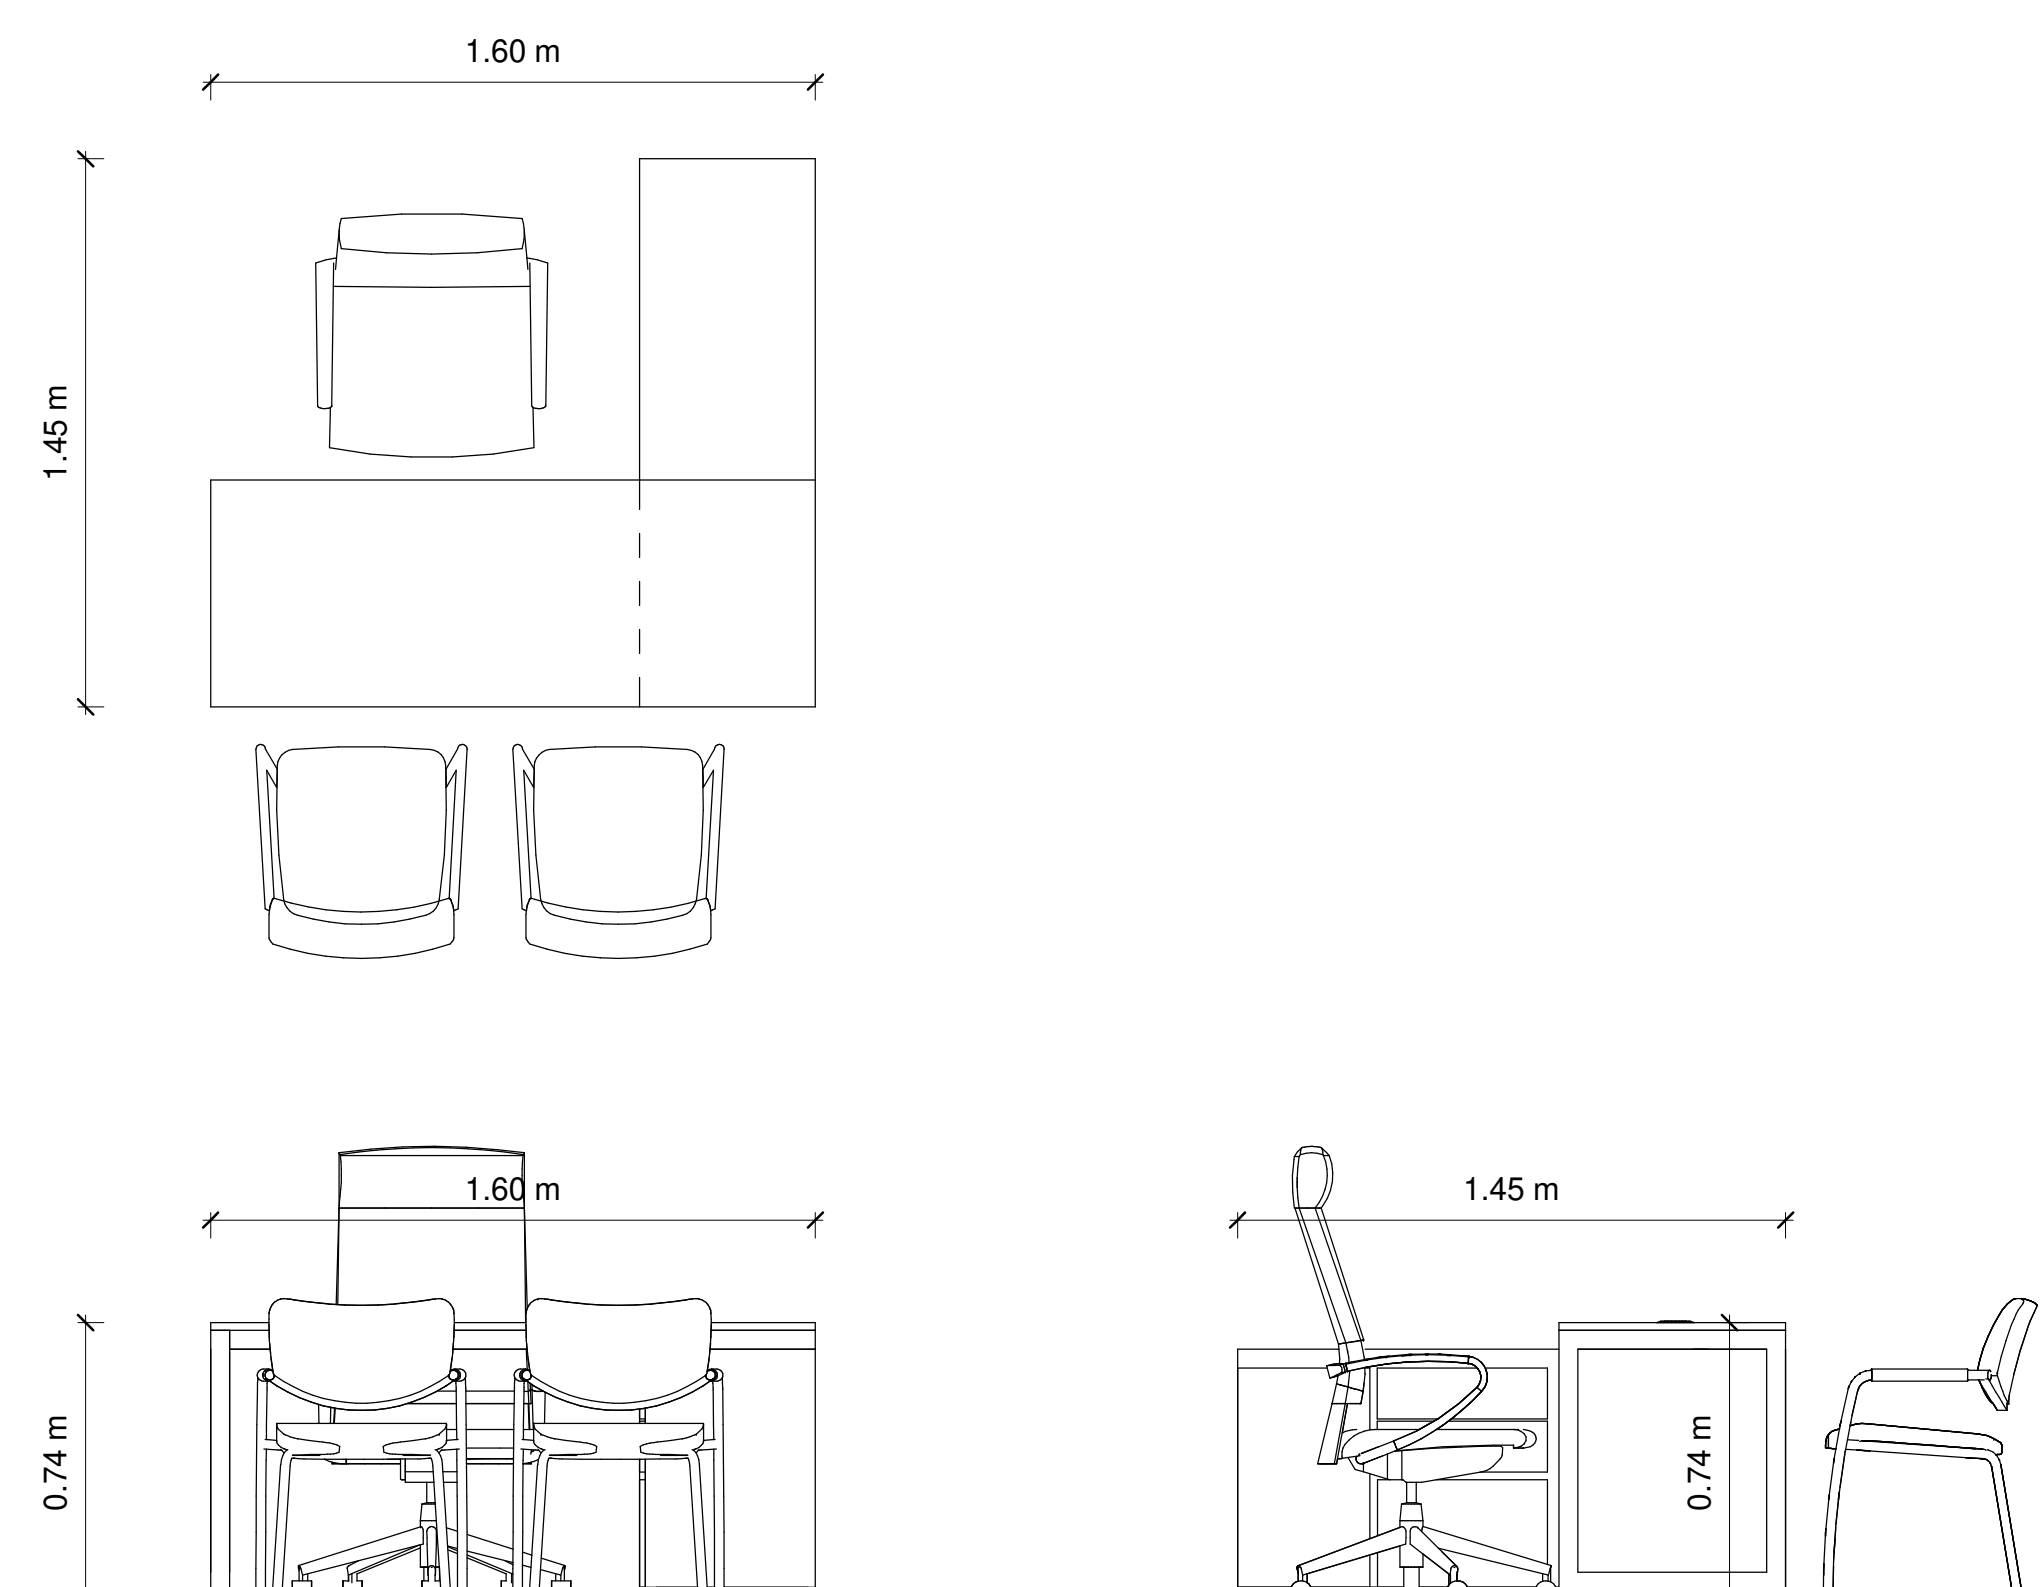


M-4  
1 : 20

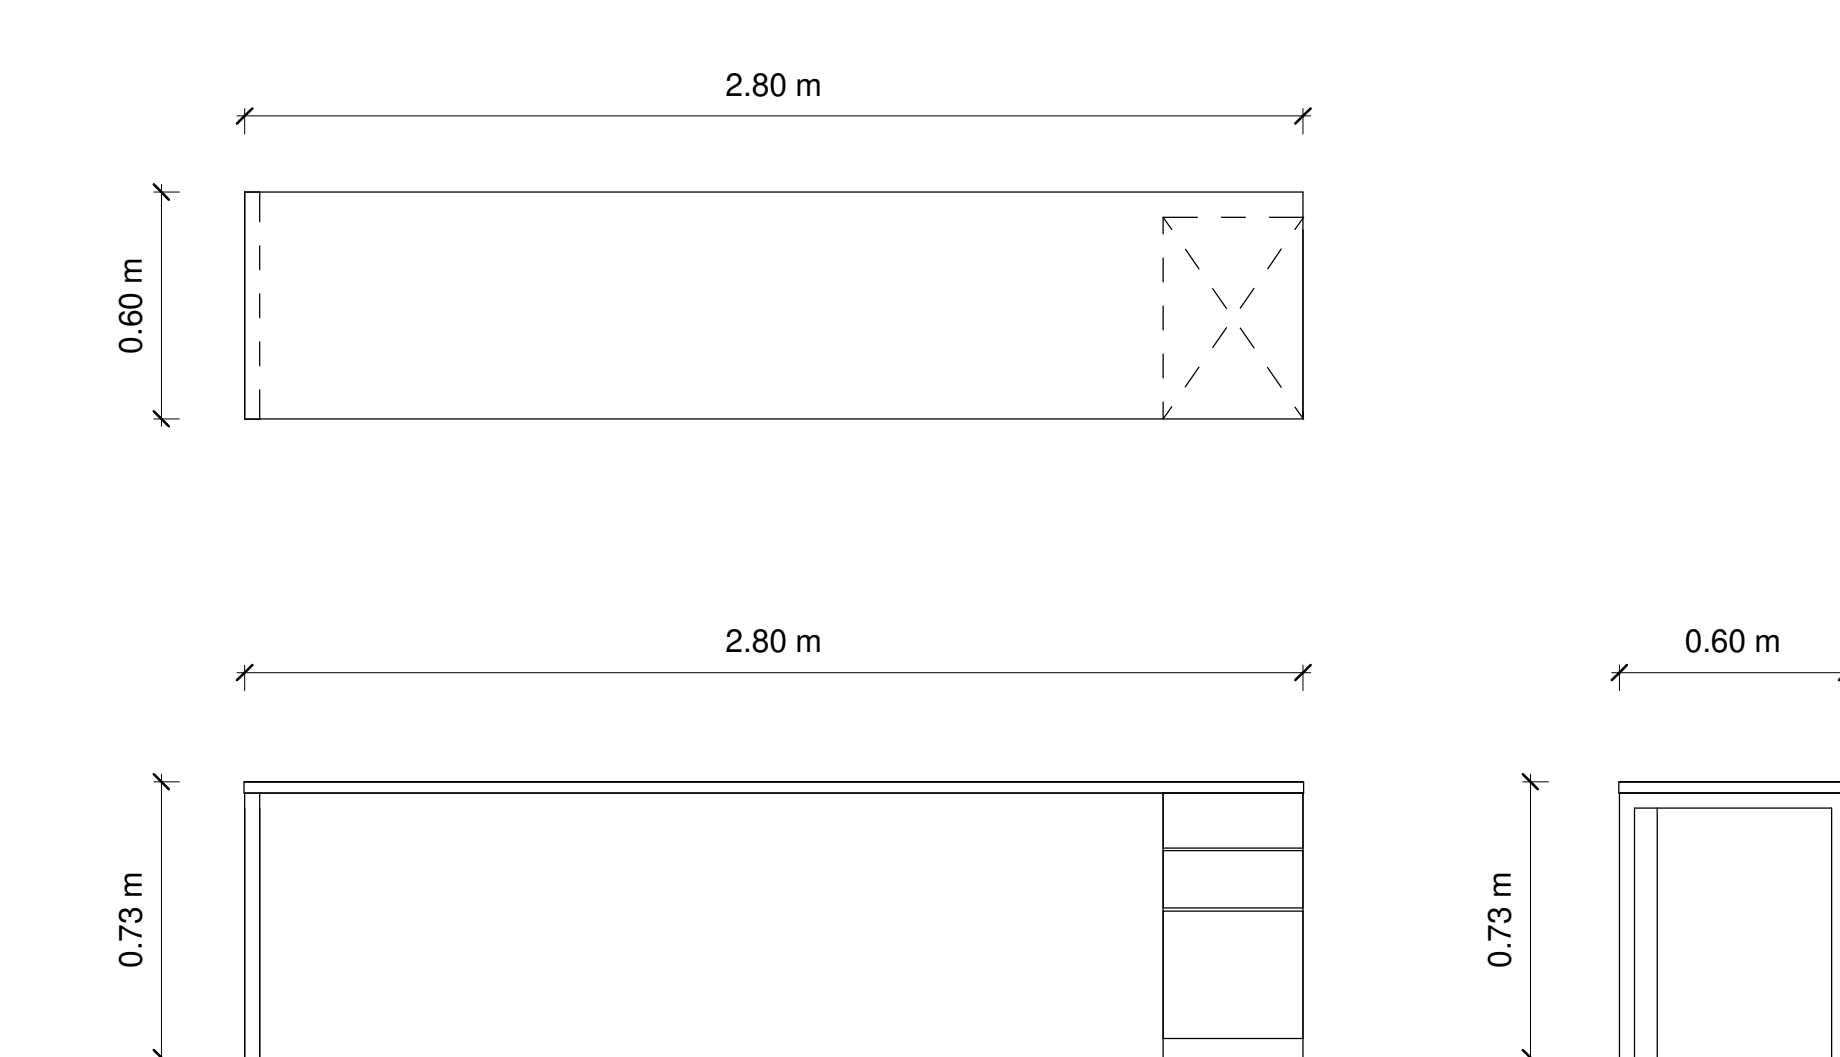


M-5  
1 : 20

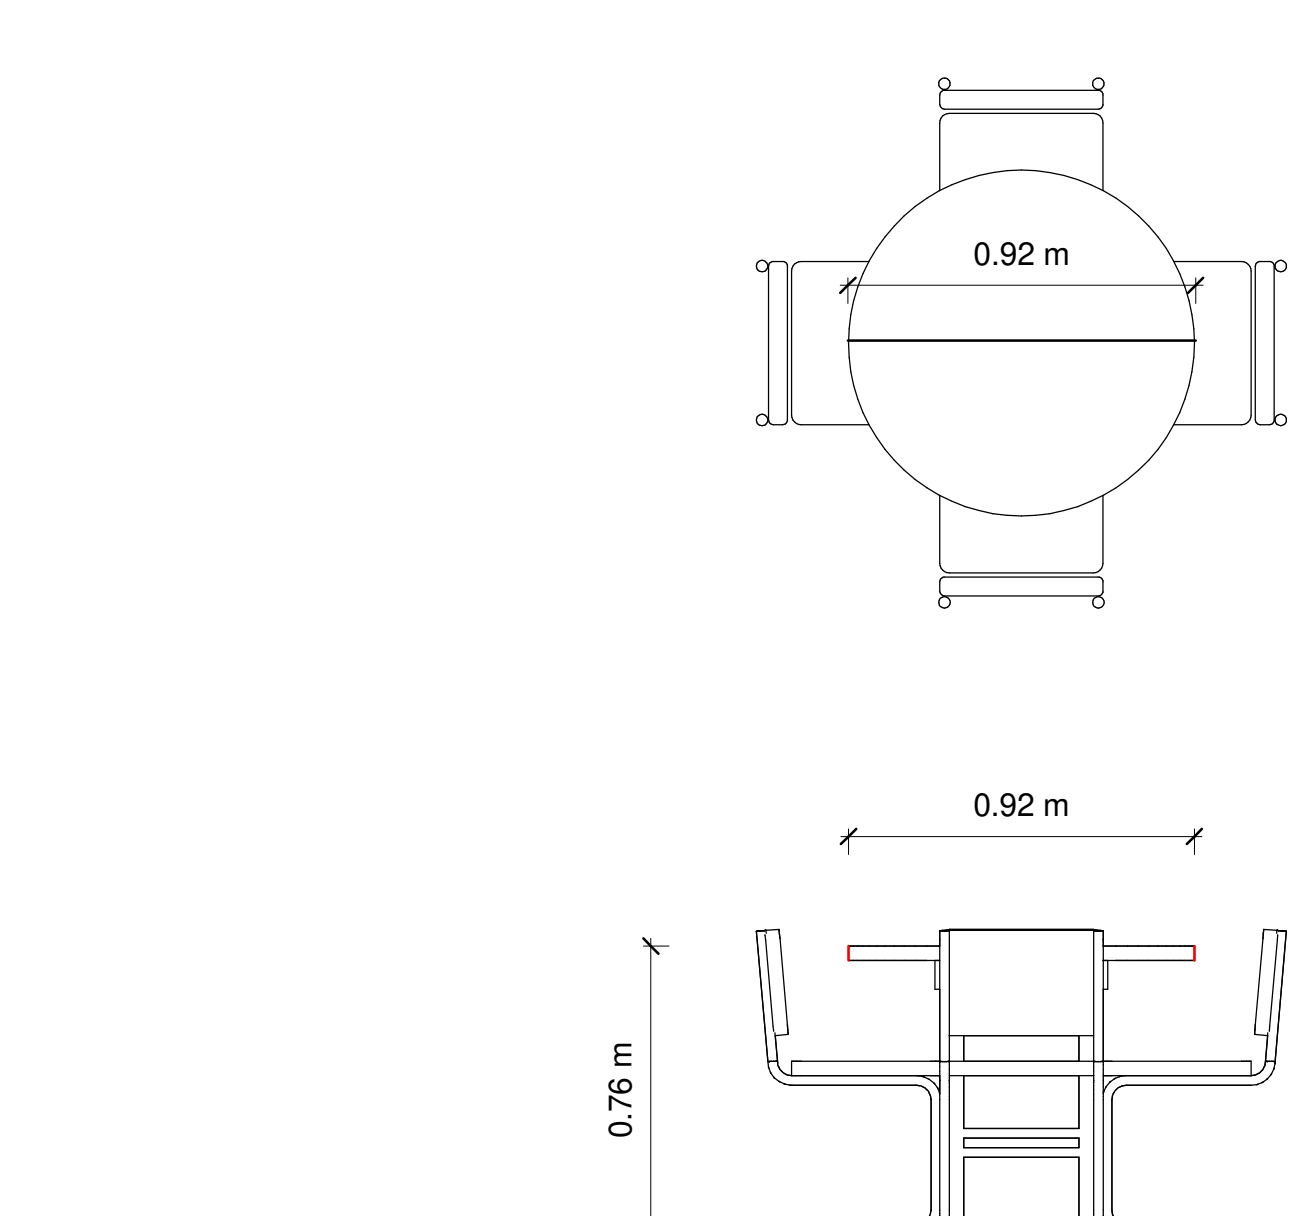


M-6  
1 : 20

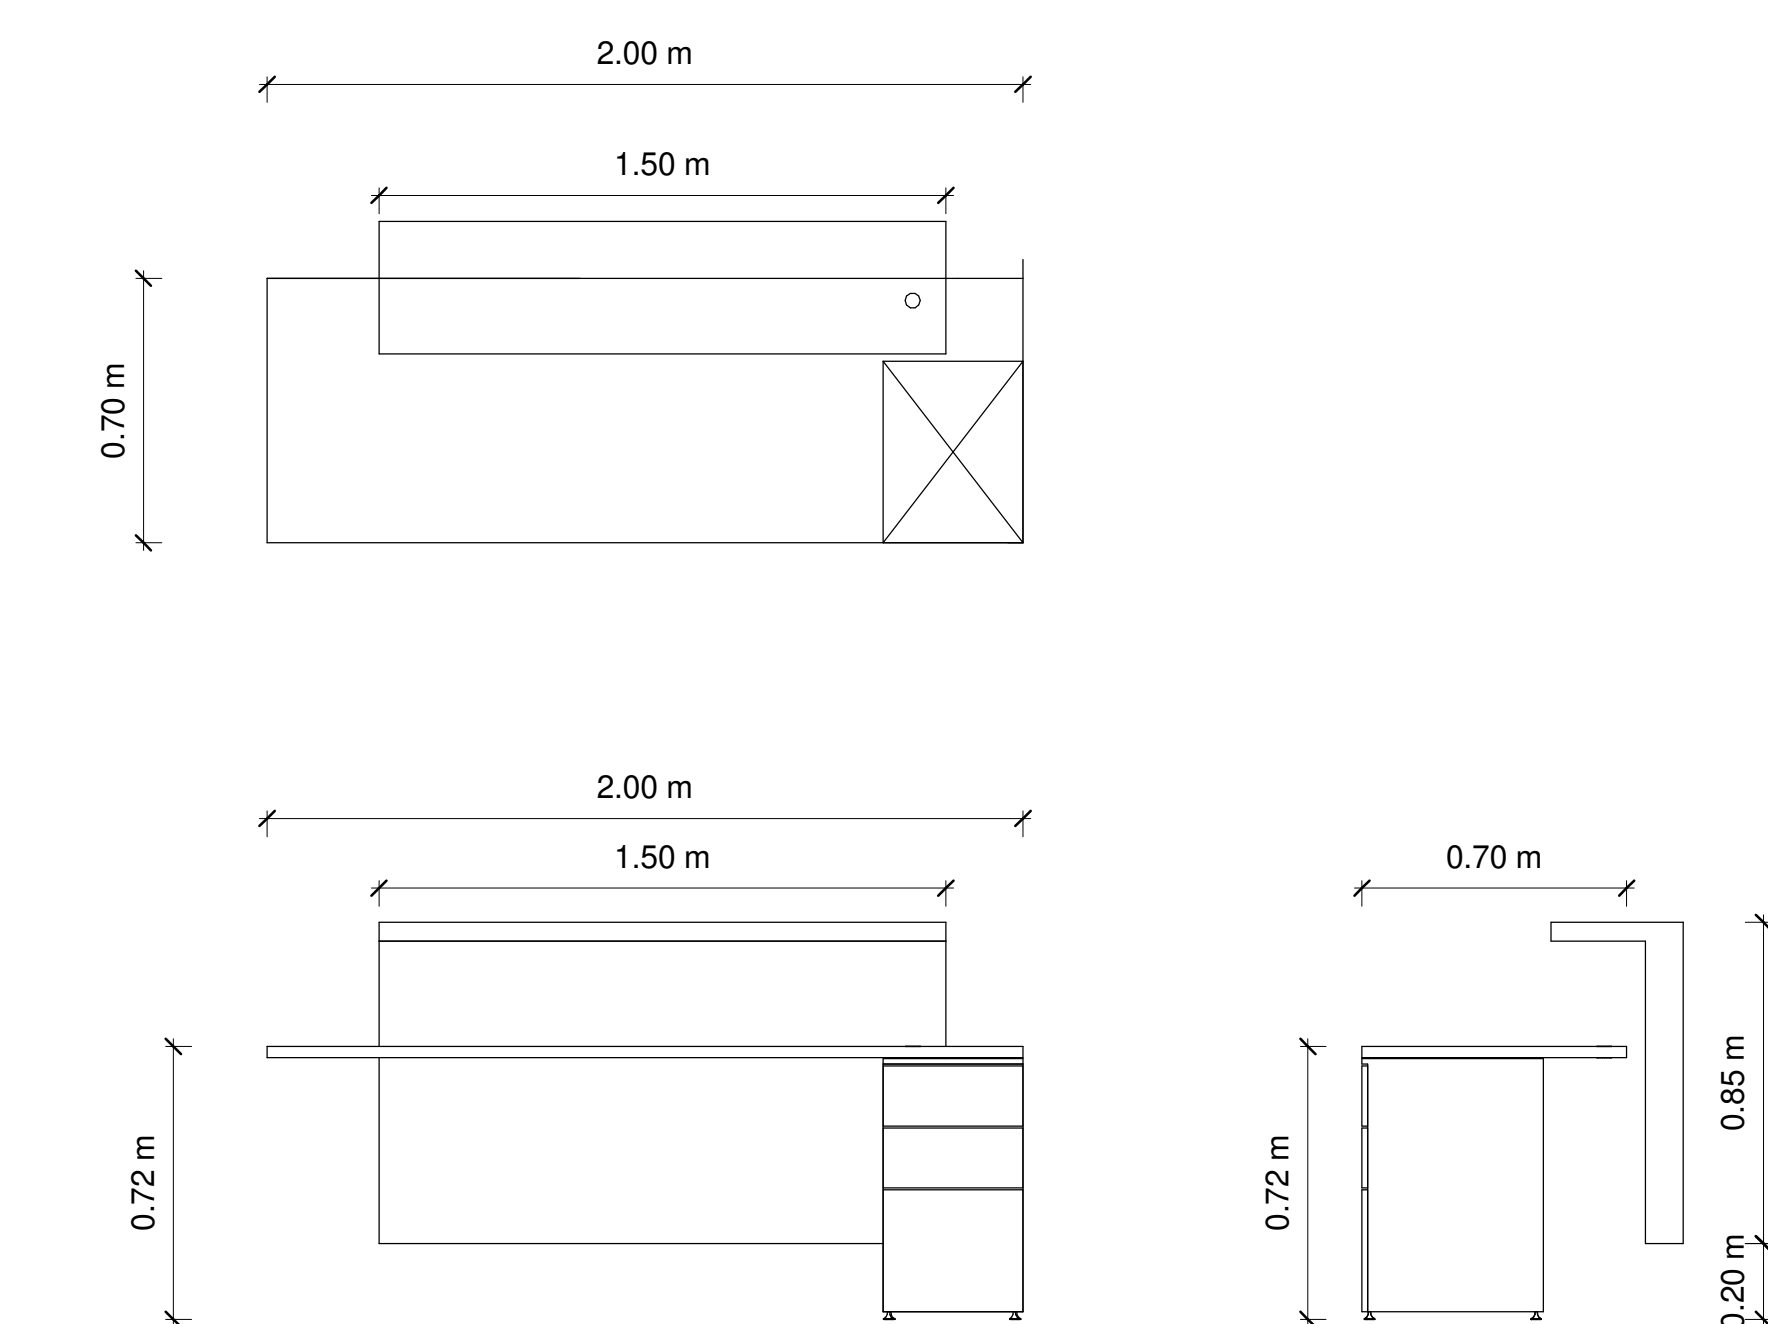


M-8  
1 : 20

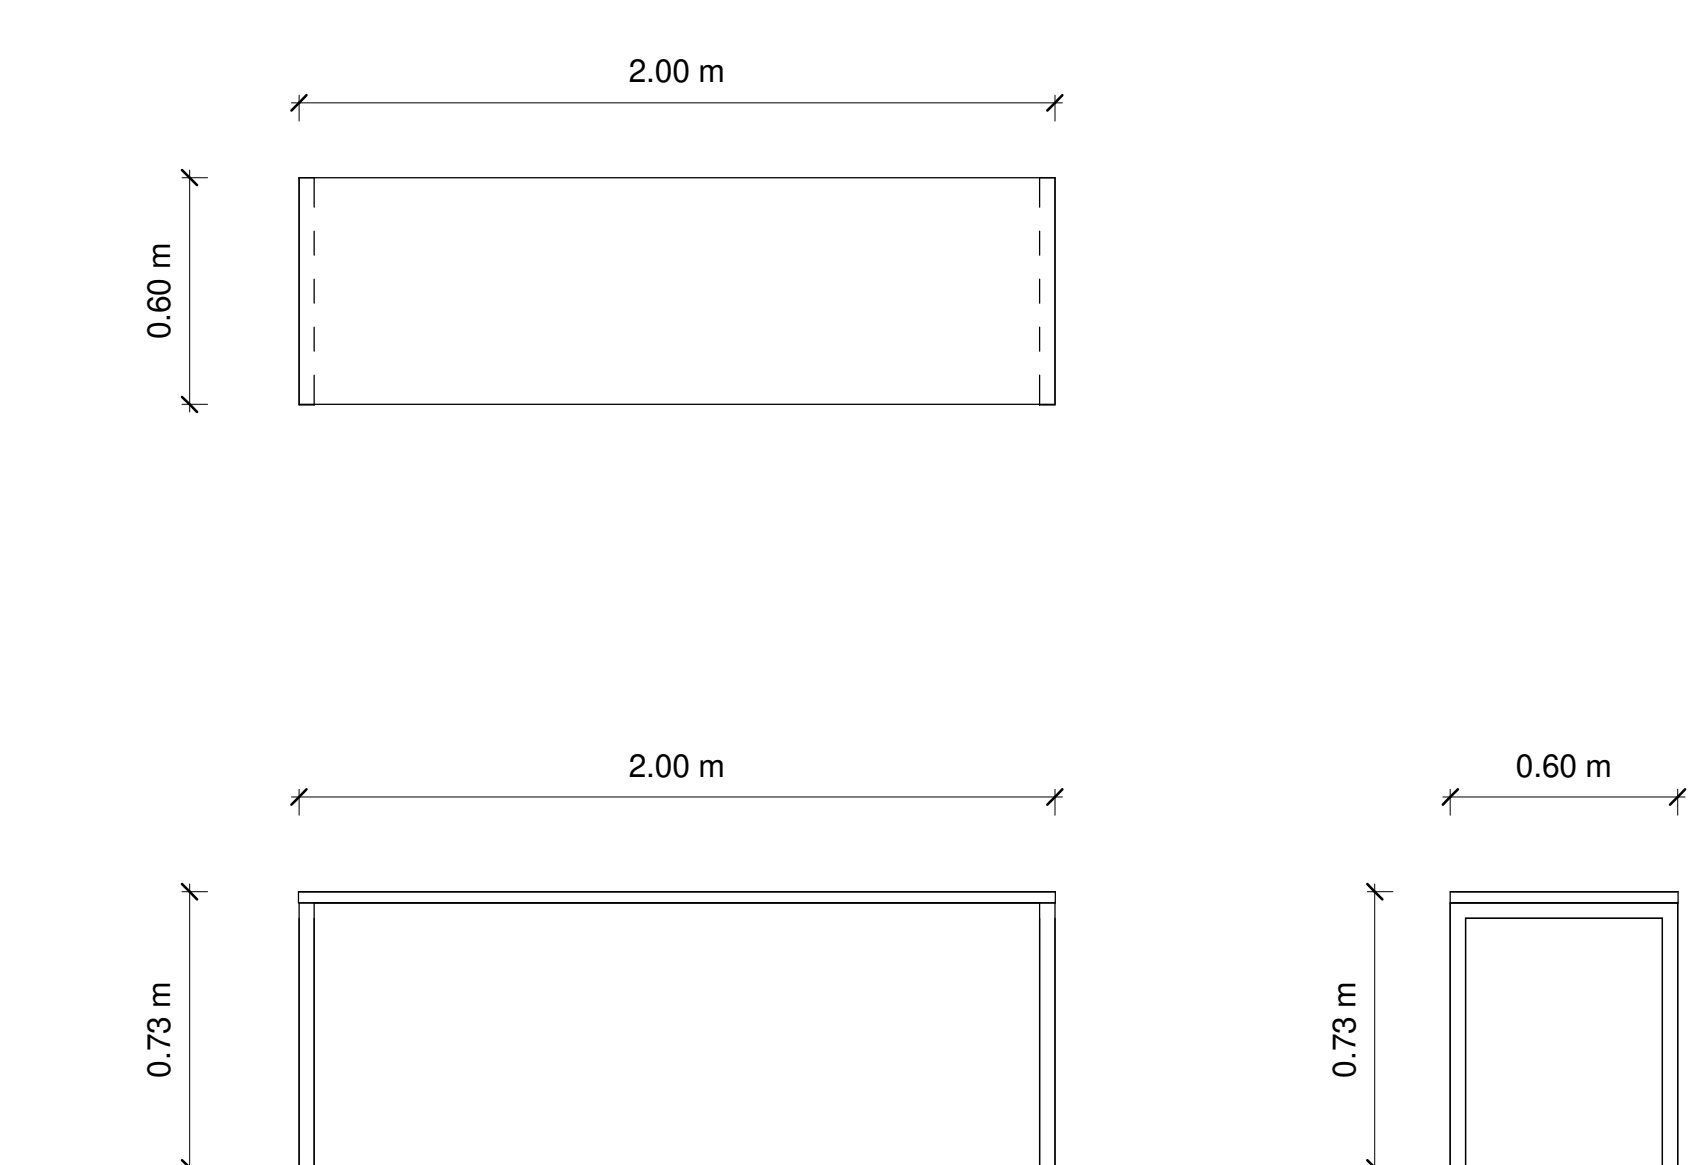


M-7  
1 : 20

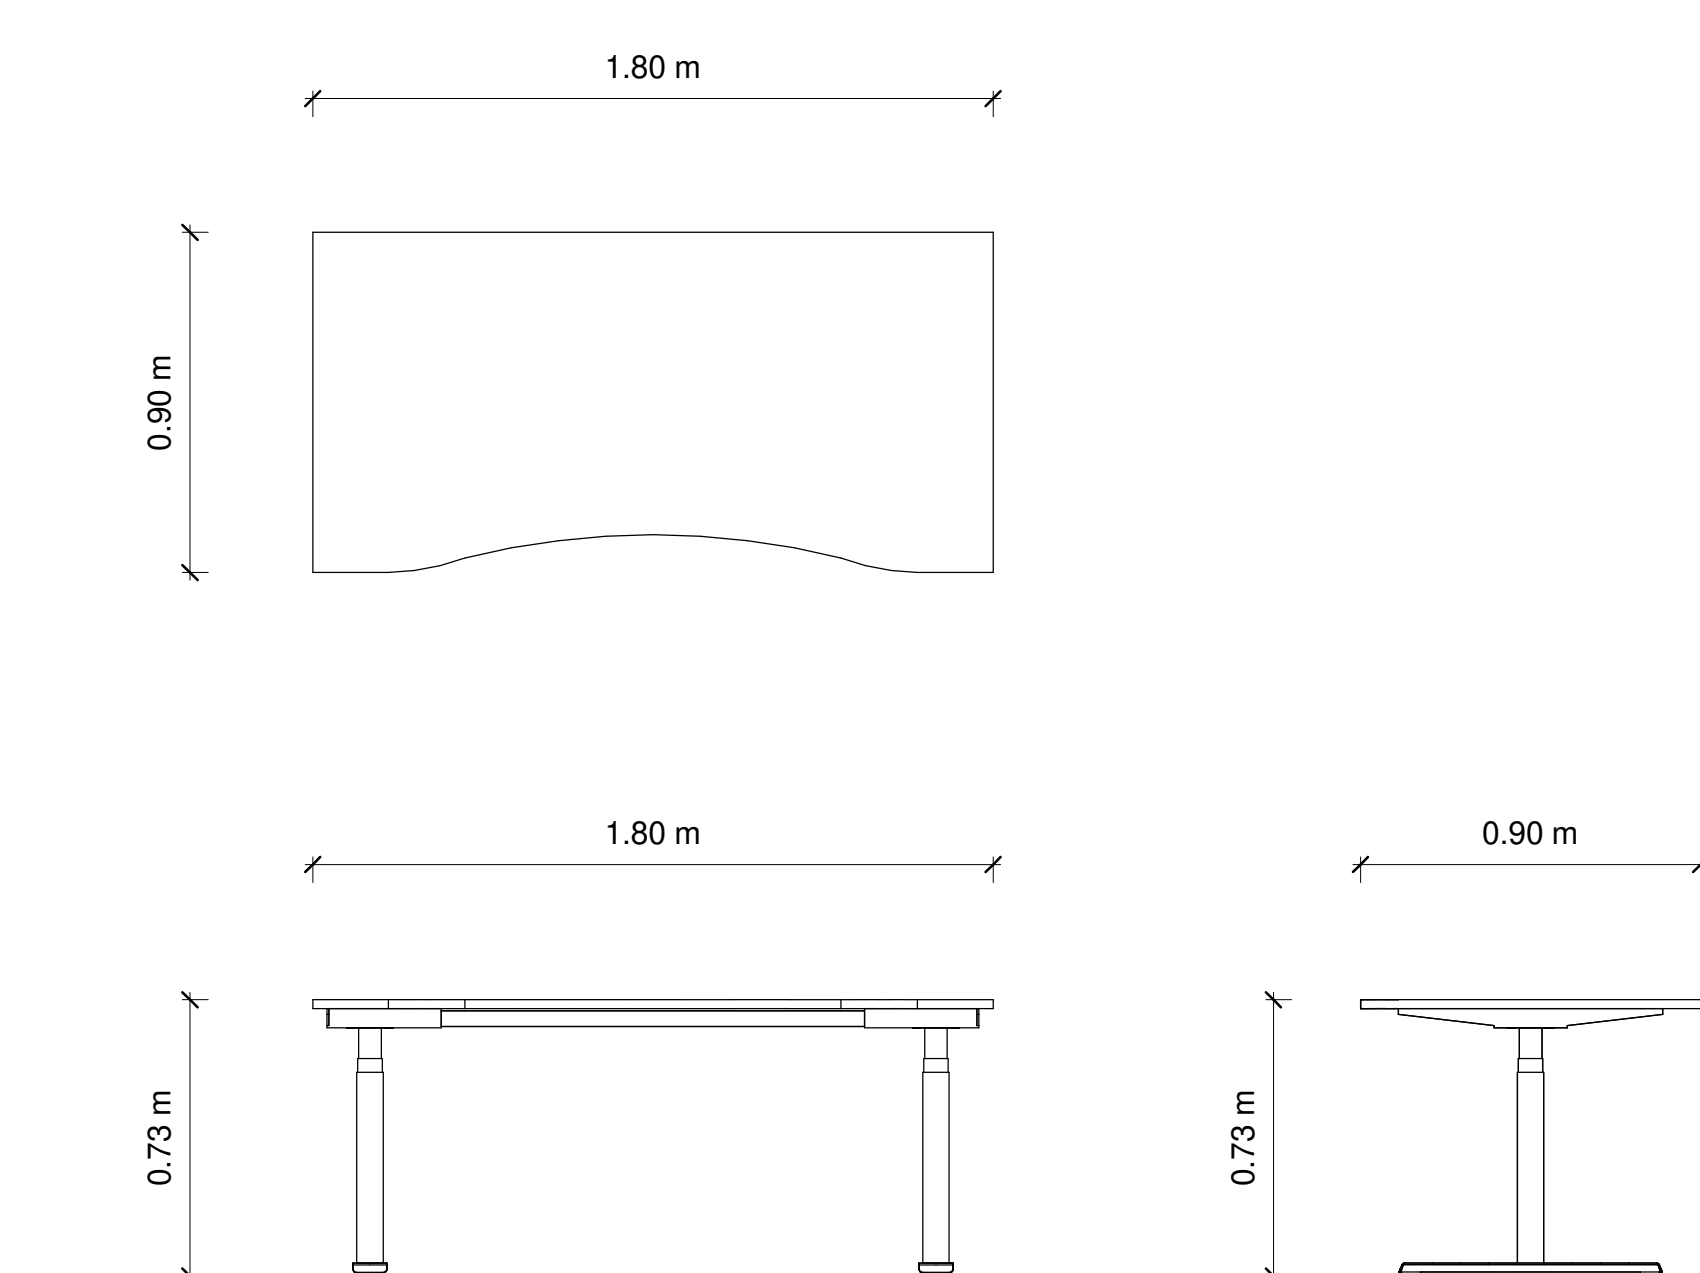



M-9  
1 : 20

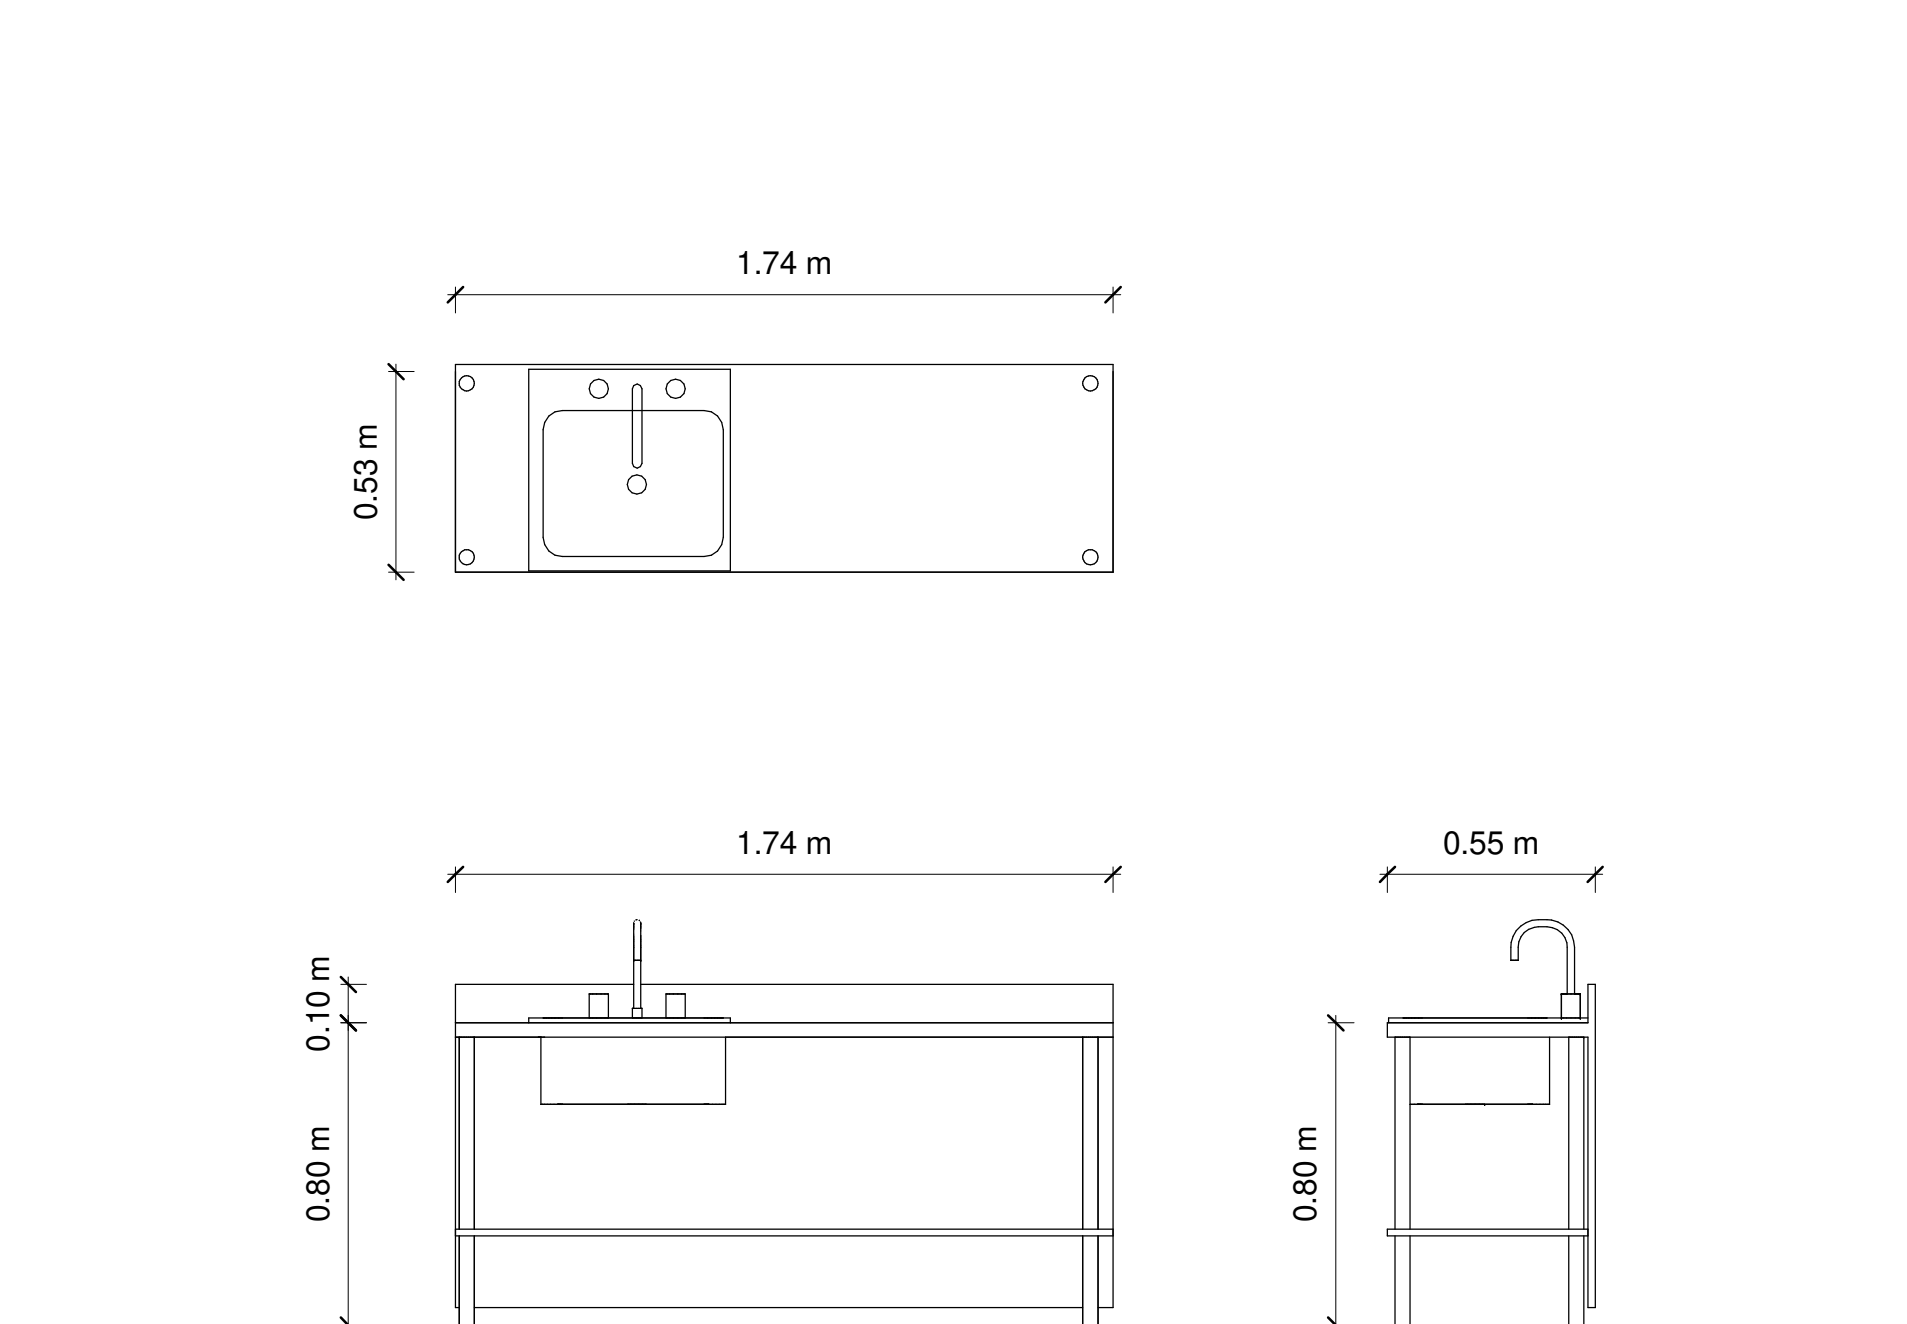


M-10  
1 : 20

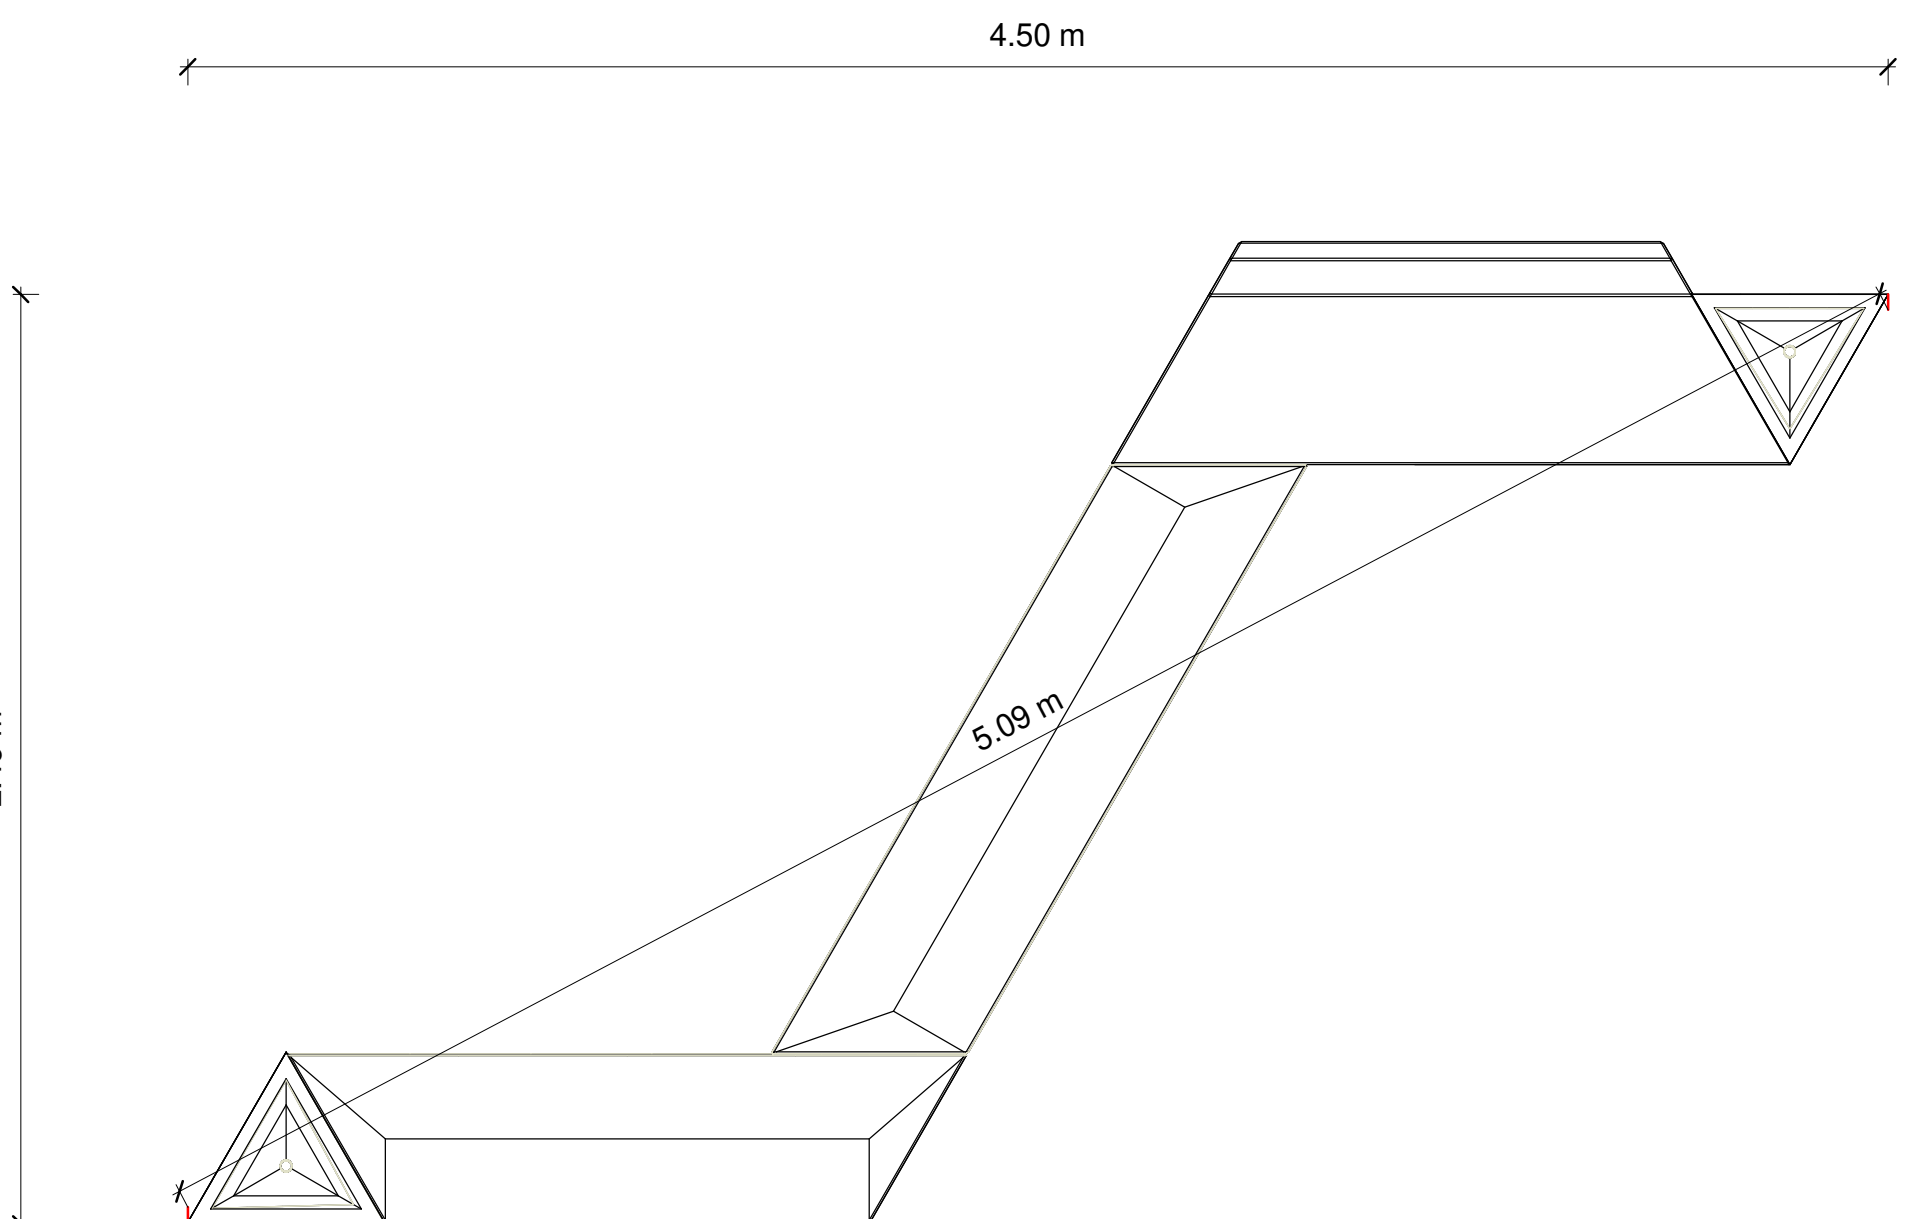


M-15  
1 : 20

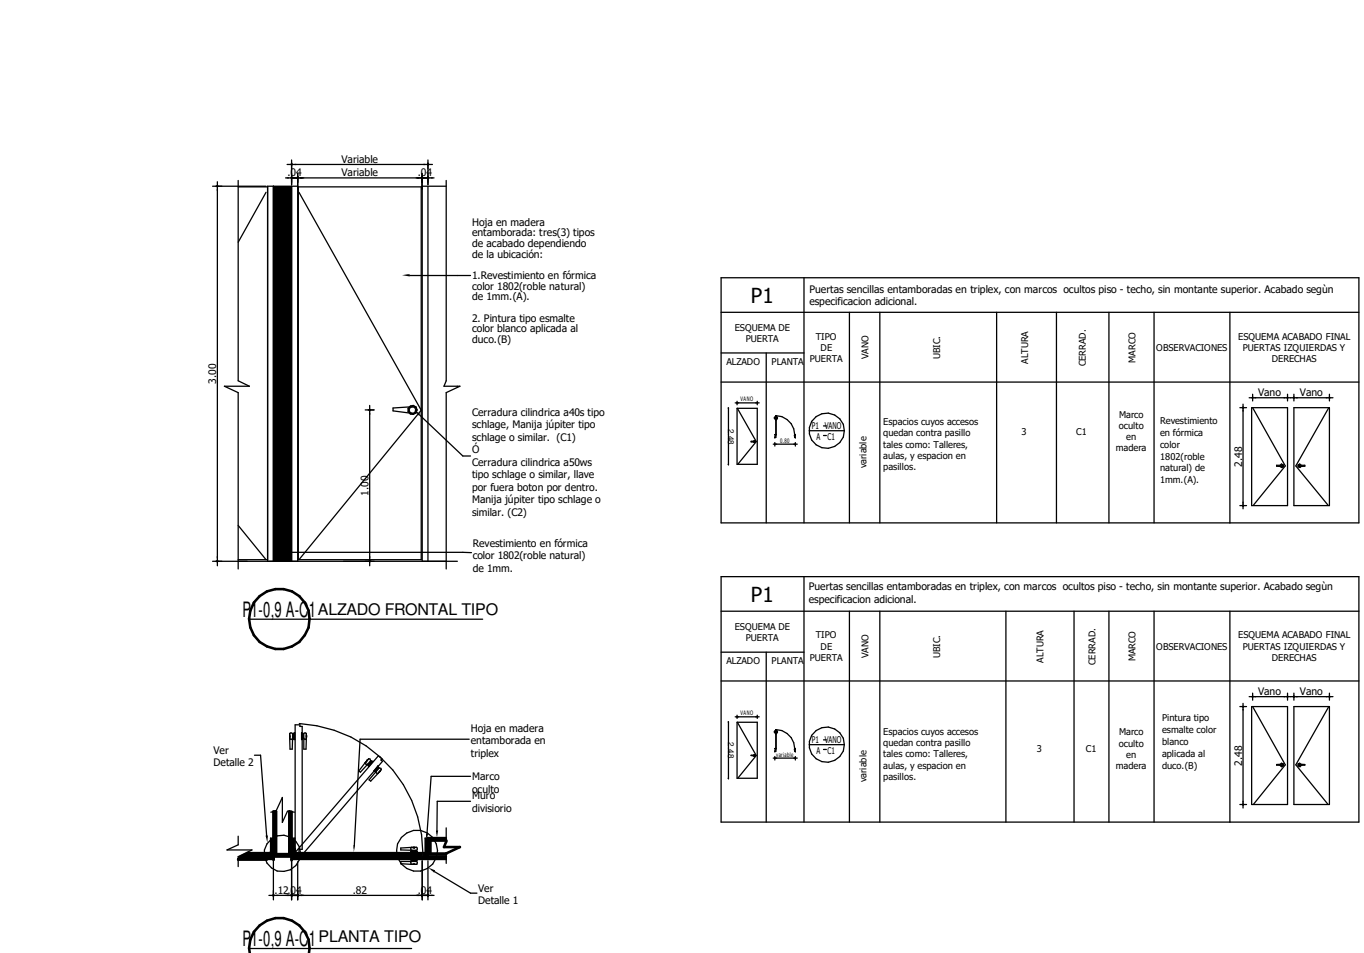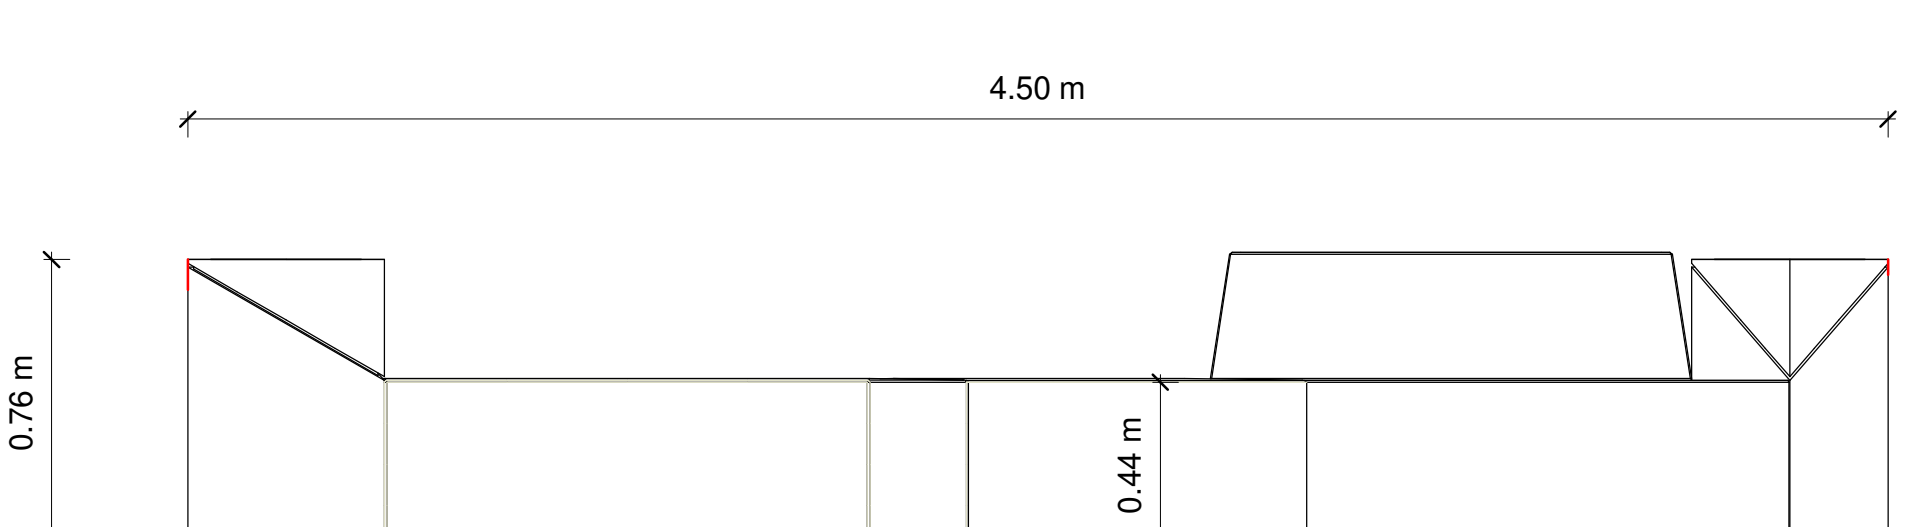

M-13  
1 : 20

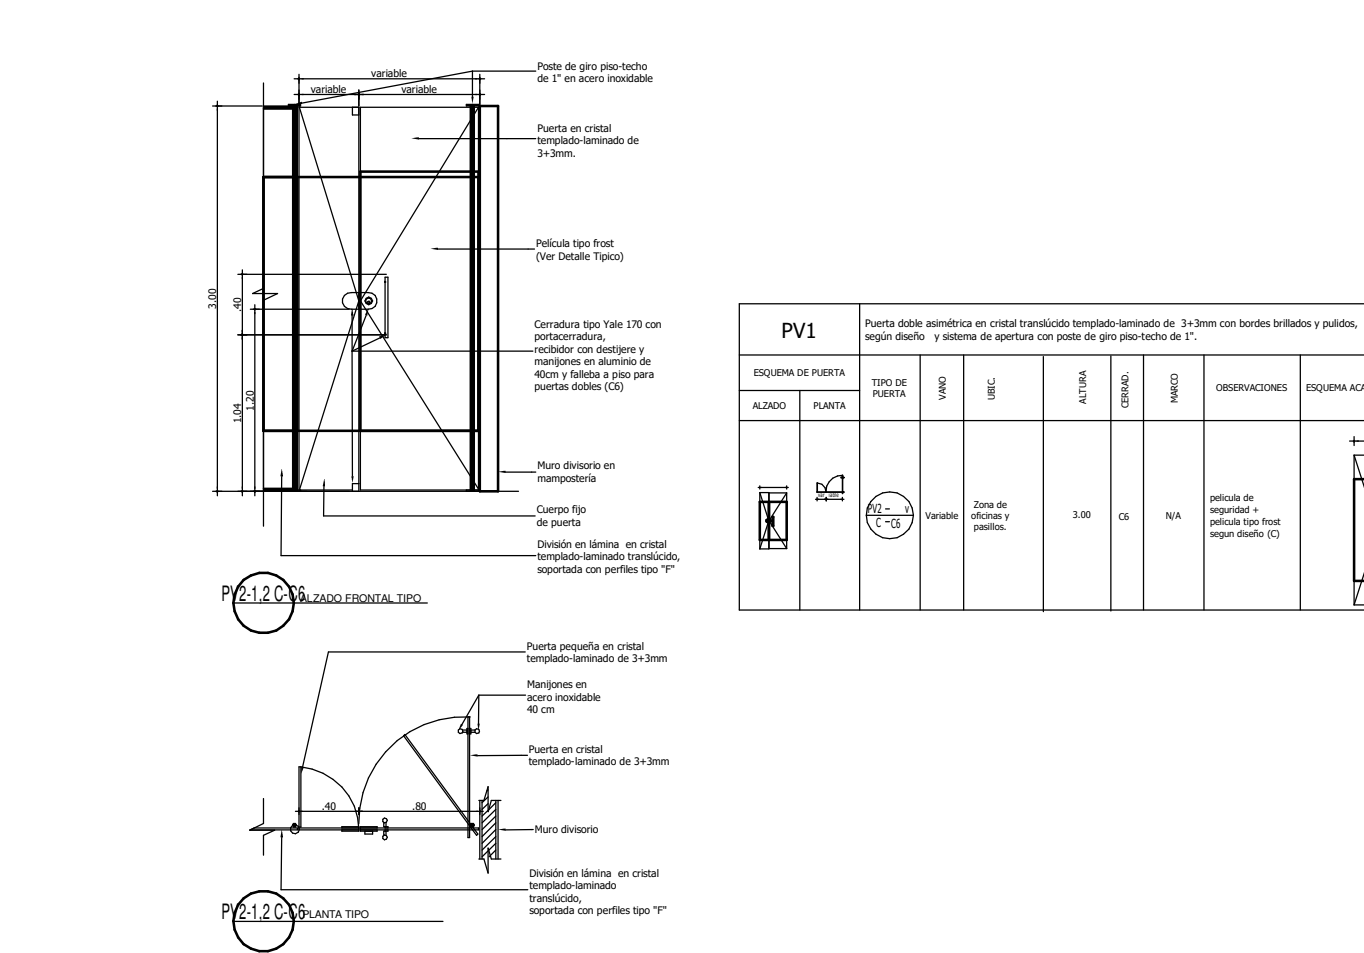


M-14  
1 : 20

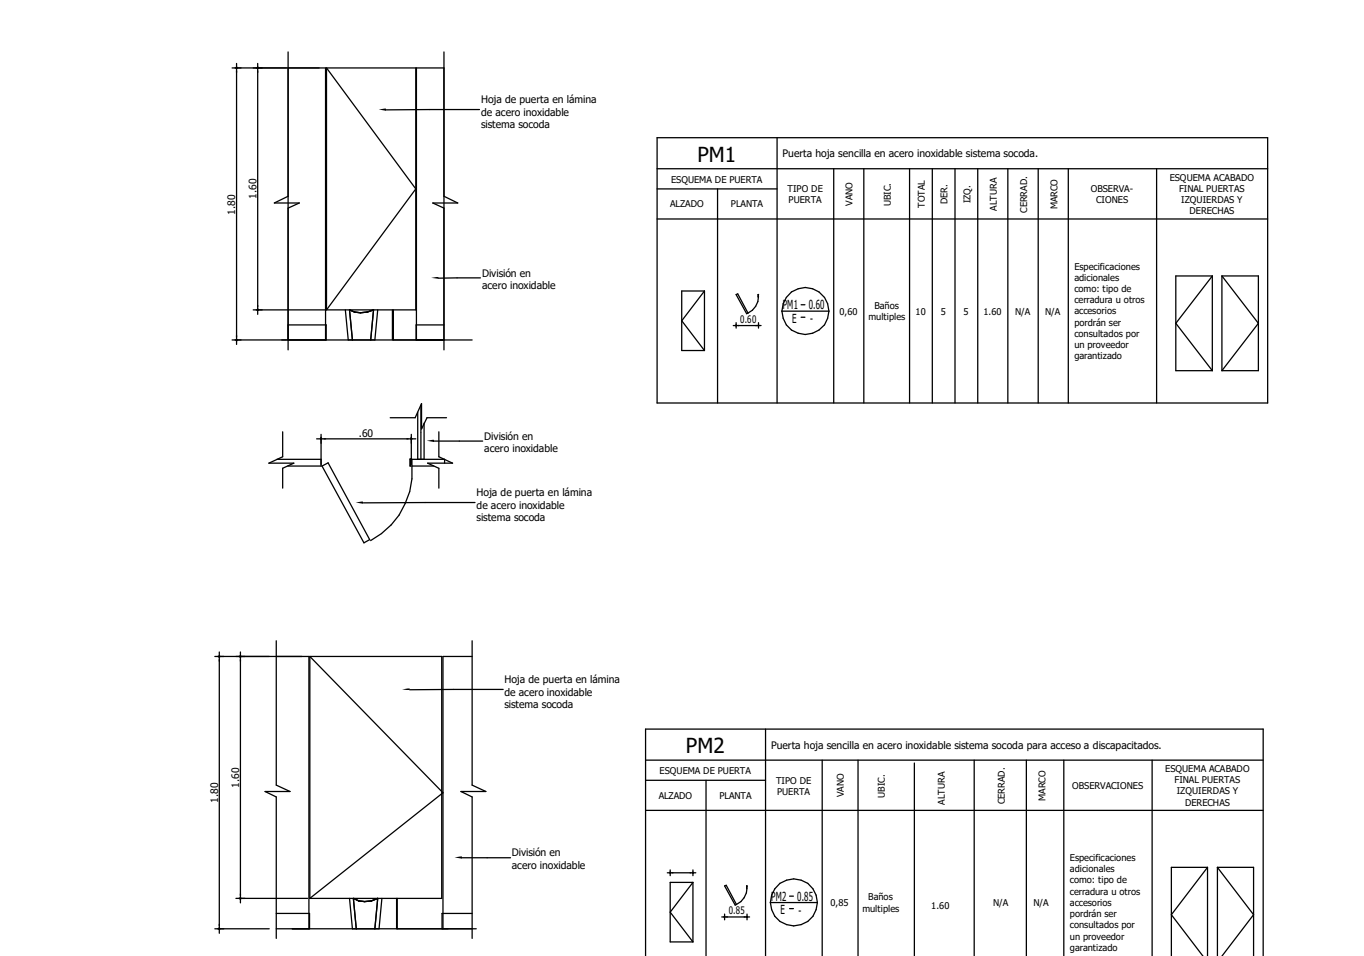


M-15  
1 : 20




M-16  
1 : 20

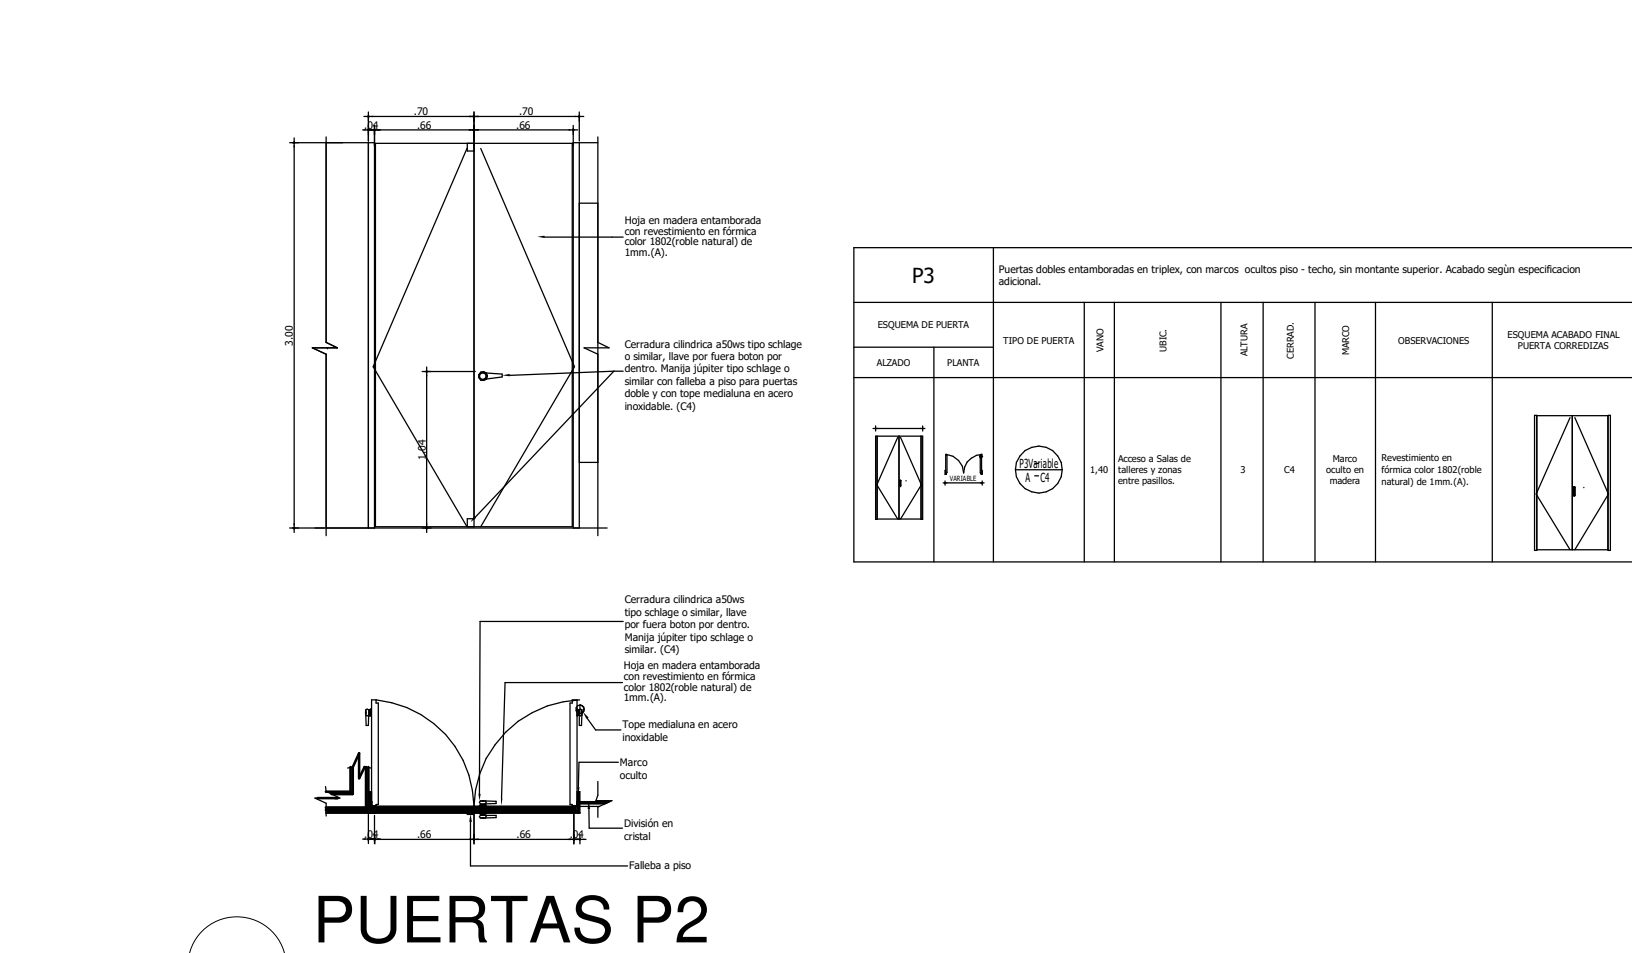


M-17  
1 : 20

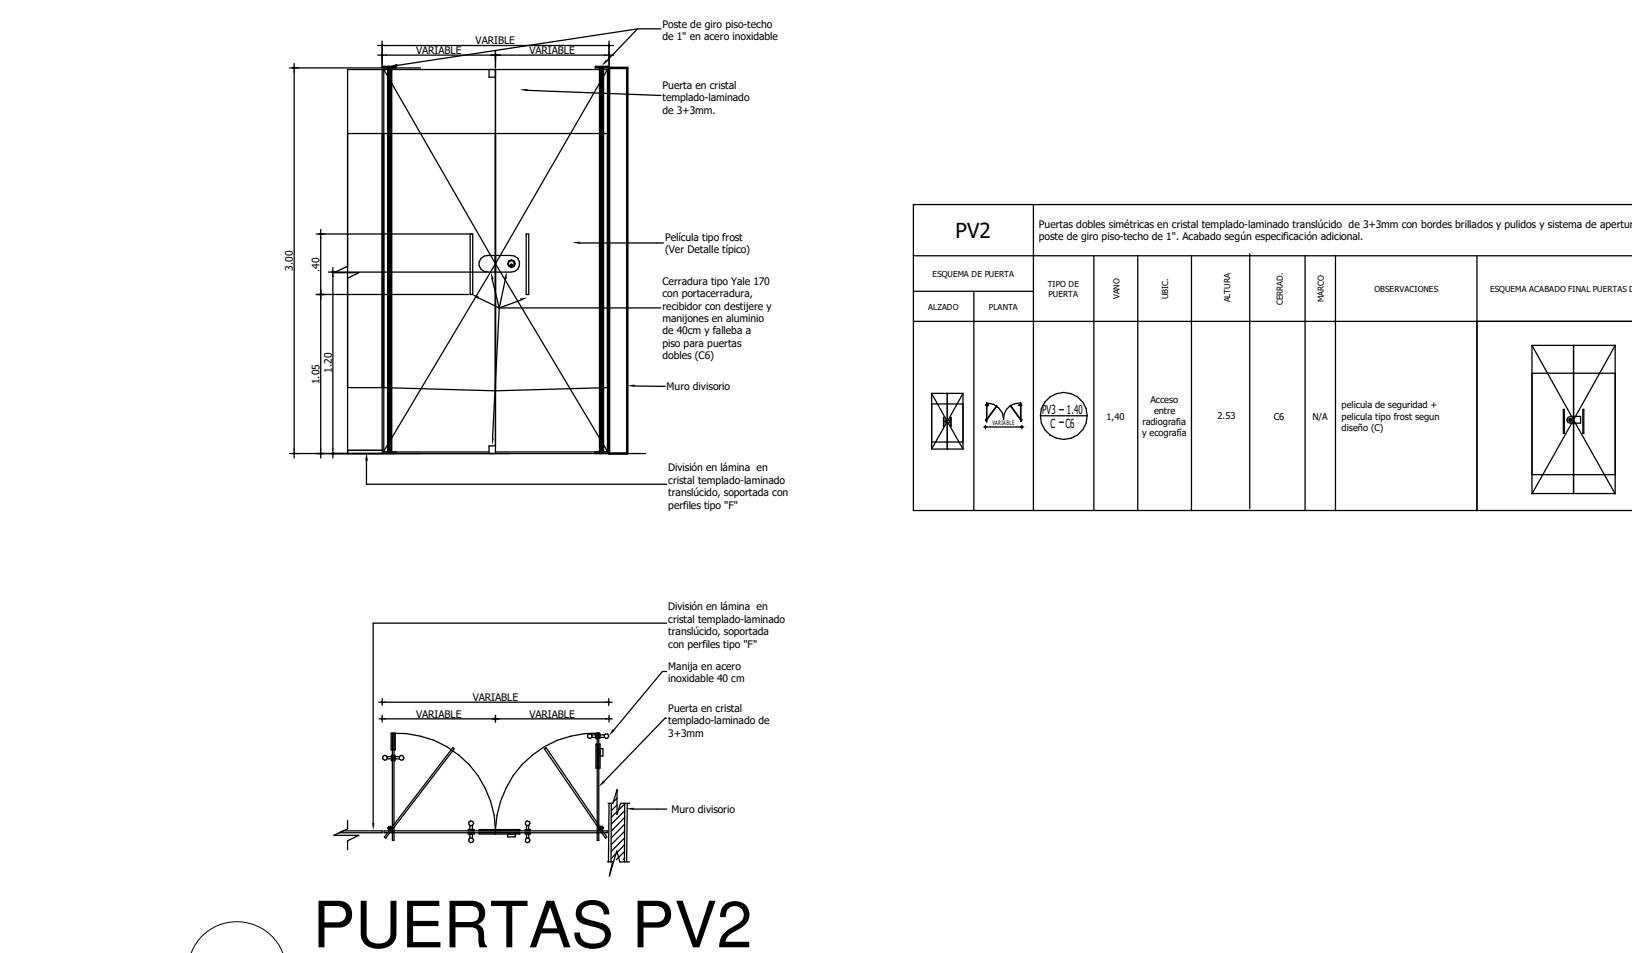

M-18  
1 : 20

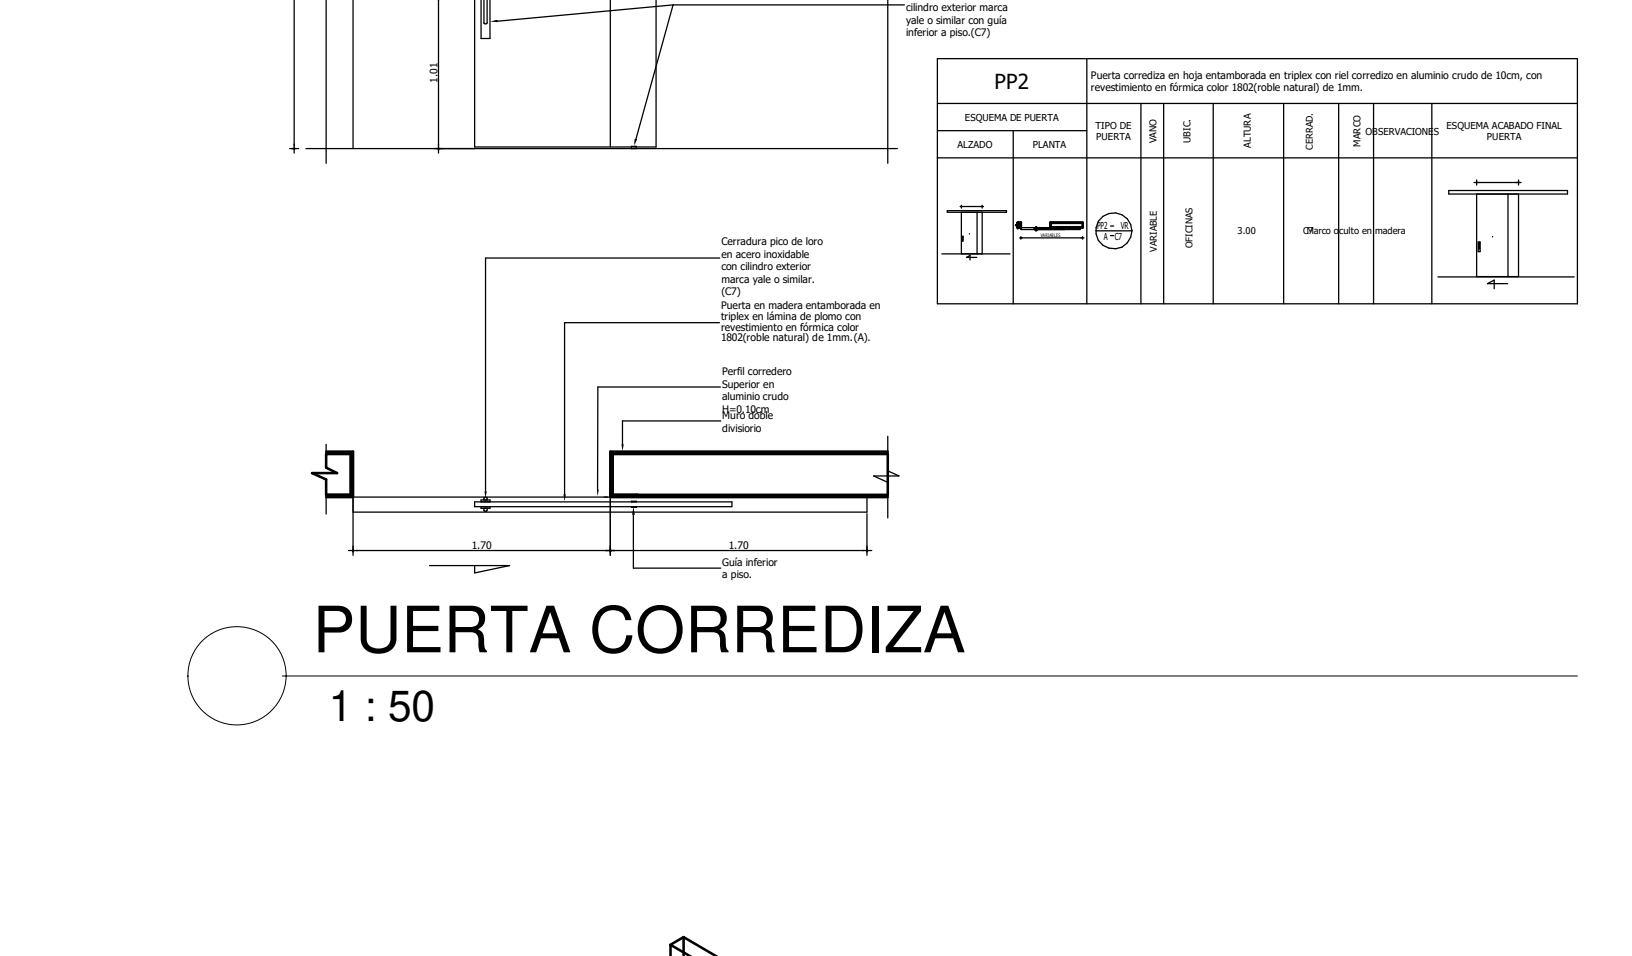


M-19  
1 : 20

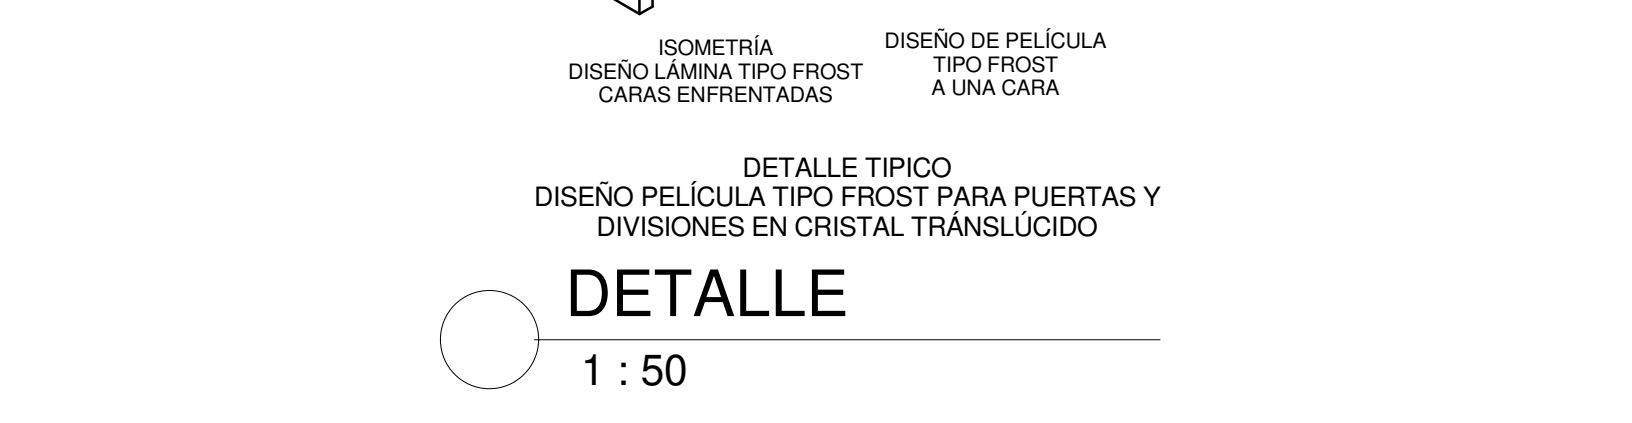

M-20  
1 : 20




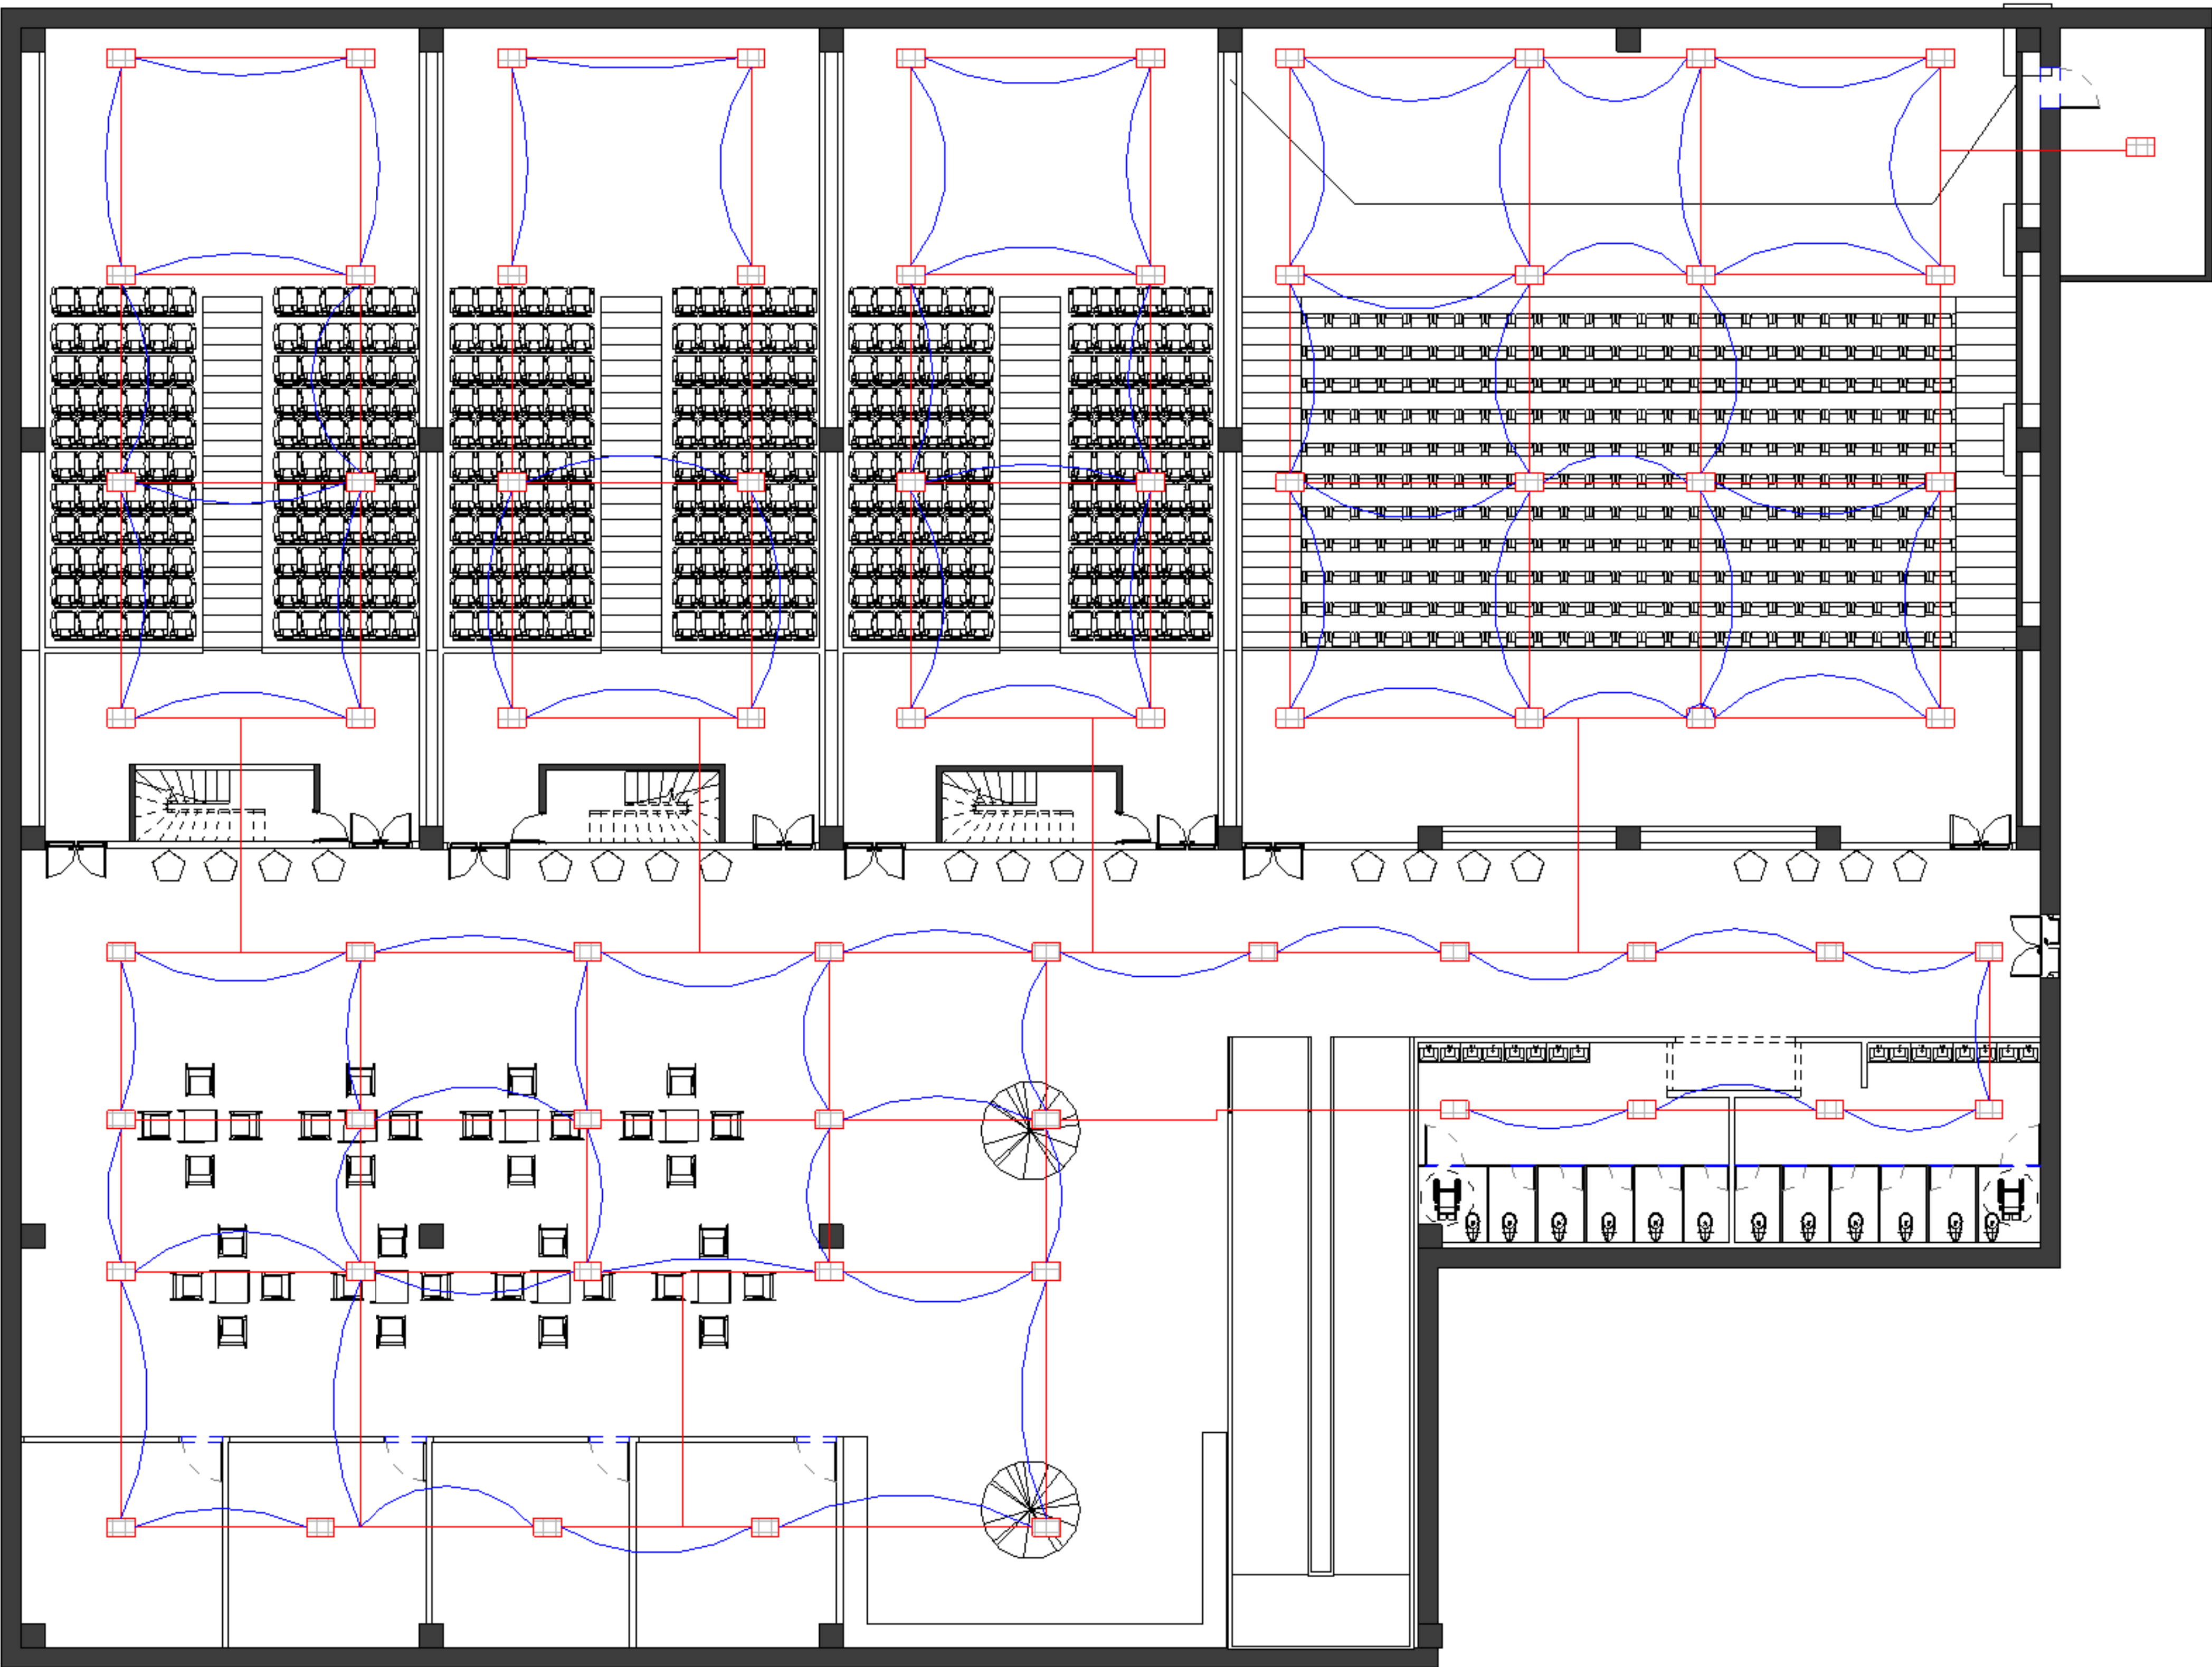


1 Nivel -2 ILUMINACION  
1 : 100

|   |        |
|---|--------|
| PLANO No. 100   |        |
| DE:   |        |
|   |        |
| FACULTAD DE ARQUITECTURA   |        |
| PROYECTO:   |        |
| COMPLEJO CULTURAL Y EMPRESARIAL CORABASTOS<br>PROPUESTA DE INTEGRACIÓN DE LA CENTRAL DE ABASTOS AL TEJIDO URBANO DE LA CIUDAD |        |
| OBSERVACIONES:   |        |
| MODIFICACIONES: FECHA:   |        |
| DOCENTE TITULAR:   |        |
| ARQ. ROMAN DARIO GARCIA LEON                                                                                                  |        |
| ESTUDIANTES:   |        |
| JEISON DAVID CUEVAS CASTILLO<br>JORGE ENRIQUE REINA WILCHES<br>IVAN CAMILO QUINTERO                                           |        |
| TUTOR REPRESENTACIÓN:   |        |
| ARQ. XXXX   |        |
| TUTOR ESTRUCTURAL:   |        |
| ING. XXX   |        |
| CONTIENE:   |        |
| ALUMBRADO   |        |
| DIBUJANTES:   |        |
| JEISON DAVID CUEVAS CASTILLO<br>JORGE ENRIQUE REINA WILCHES<br>IVAN CAMILO QUINTERO                                           |        |
| FECHA:   |        |
| 06/11/20   |        |
| ESCALA:   |        |
| 1 : 100   |        |
| REVISION No:   | NORTE: |
|   |        |
| PLANO No.   | DE:    |
| EL-001   |        |



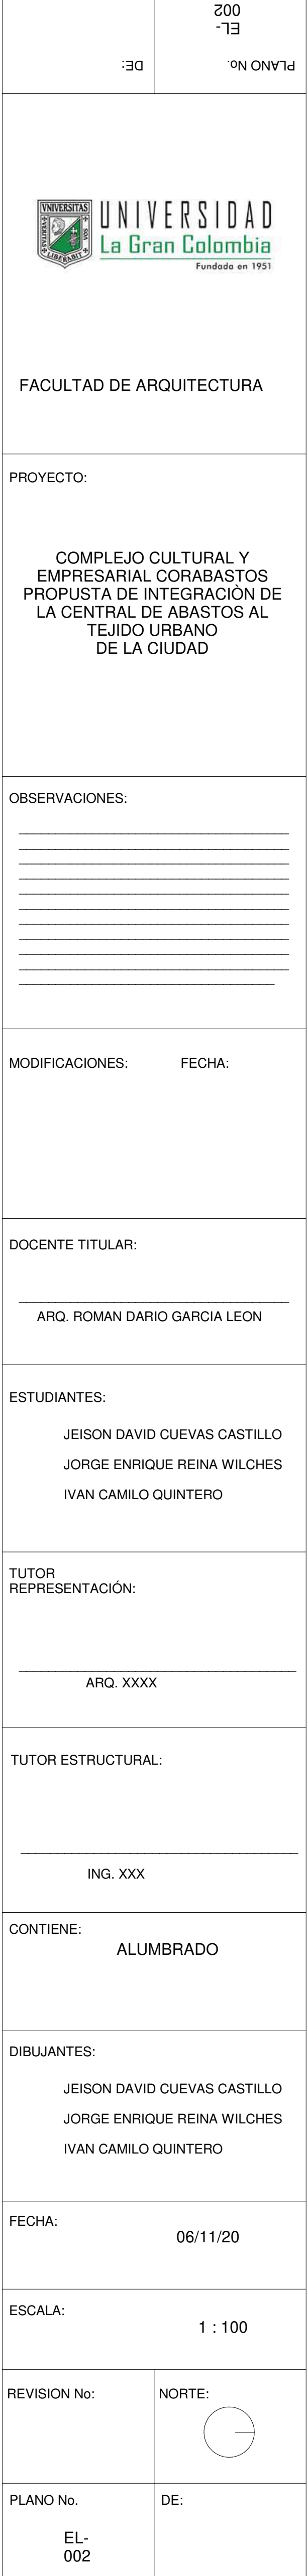



 

1 Nivel 1 ILUMINACION  
1 : 100

000  
EL-  
DE:

PLANO No.

FACULTAD DE ARQUITECTURA

PROYECTO:  
  
COMPLEJO CULTURAL Y EMPRESARIAL CORABASTOS  
PROPUESTA DE INTEGRACIÓN DE LA CENTRAL DE ABASTOS AL TEJIDO URBANO DE LA CIUDAD

OBSERVACIONES:

MODIFICACIONES: FECHA:

DOCENTE TITULAR:  
  
ARQ. ROMAN DARIO GARCIA LEON

ESTUDIANTES:  
  
JEISON DAVID CUEVAS CASTILLO  
JORGE ENRIQUE REINA WILCHES  
IVAN CAMILO QUINTERO

TUTOR REPRESENTACIÓN:  
  
ARQ. XXXX

TUTOR ESTRUCTURAL:  
  
ING. XXX

CONTIENE:  
  
ALUMBRADO

DIBUJANTES:  
  
JEISON DAVID CUEVAS CASTILLO  
JORGE ENRIQUE REINA WILCHES  
IVAN CAMILO QUINTERO


FECHA: 05/22/20

ESCALA: 1 : 100

REVISION No: NORTE:

PLANO No. EL-003 DE:



 

1 Nivel 2 ILUMINACION  
1 : 100

|   |  |          |  |
|---|--|----------|--|
| PLANO No. 004   |  | P00      |  |
| DE:   |  | EL:      |  |
|   |  |          |  |
| FACULTAD DE ARQUITECTURA   |  |          |  |
| PROYECTO:   |  |          |  |
| COMPLEJO CULTURAL Y EMPRESARIAL CORABASTOS<br>PROPUESTA DE INTEGRACION DE LA CENTRAL DE ABASTOS AL TEJIDO URBANO DE LA CIUDAD |  |          |  |
| OBSERVACIONES:   |  |          |  |
| MODIFICACIONES:   |  |          |  |
| FECHA:   |  |          |  |
| DOCENTE TITULAR:   |  |          |  |
| ARQ. ROMAN DARIO GARCIA LEON                                                                                                  |  |          |  |
| ESTUDIANTES:   |  |          |  |
| JEISON DAVID CUEVAS CASTILLO<br>JORGE ENRIQUE REINA WILCHES<br>IVAN CAMILO QUINTERO                                           |  |          |  |
| TUTOR REPRESENTACIÓN:   |  |          |  |
| ARQ. XXXX   |  |          |  |
| TUTOR ESTRUCTURAL:   |  |          |  |
| ING. XXX   |  |          |  |
| CONTIENE:   |  |          |  |
| ALUMBRADO   |  |          |  |
| DIBUJANTES:   |  |          |  |
| JEISON DAVID CUEVAS CASTILLO<br>JORGE ENRIQUE REINA WILCHES<br>IVAN CAMILO QUINTERO                                           |  |          |  |
| FECHA:   |  | 06/11/20 |  |
| ESCALA:   |  | 1 : 100  |  |
| REVISION No:   |  | NORTE:   |  |
| PLANO No.   |  | DE:      |  |
| EL: 004   |  |          |  |




1 Nivel 3 ILUMINACION  
1 : 100




|   |            |
|---|------------|
| 900<br>EL<br>PLANO No. DE:   |            |
|   |            |
| FACULTAD DE ARQUITECTURA   |            |
| PROYECTO:<br><br>COMPLEJO CULTURAL Y EMPRESARIAL CORABASTOS<br>PROPUESTA DE INTEGRACIÓN DE LA CENTRAL DE ABASTOS AL TEJIDO URBANO DE LA CIUDAD |            |
| OBSERVACIONES:<br><br>_____<br>_____<br>_____<br>_____<br>_____                                                                                |            |
| MODIFICACIONES:   | FECHA:     |
| DOCENTE TITULAR:<br><br>ARQ. ROMÁN DARIO GARCÍA LEÓN                                                                                           |            |
| ESTUDIANTES:<br>JEISON DAVID CUEVAS CASTILLO<br>JORGE ENRIQUE REINA WILCHES<br>IVAN CAMILO QUINTERO                                            |            |
| TUTOR REPRESENTACIÓN:<br><br>ARQ. XXXX   |            |
| TUTOR ESTRUCTURAL:<br><br>ING. XXX   |            |
| CONTIENE:<br><br>ALUMBRADO   |            |
| DIBUJANTES:<br>JEISON DAVID CUEVAS CASTILLO<br>JORGE ENRIQUE REINA WILCHES<br>IVAN CAMILO QUINTERO                                             |            |
| FECHA:   | 06/11/20   |
| ESCALA:   | 1 : 100    |
| REVISION No:   | NORTE:<br> |
| PLANO No.<br>EL:<br>005   | DE:        |




1 Nivel 4 iluminacion  
1 : 100

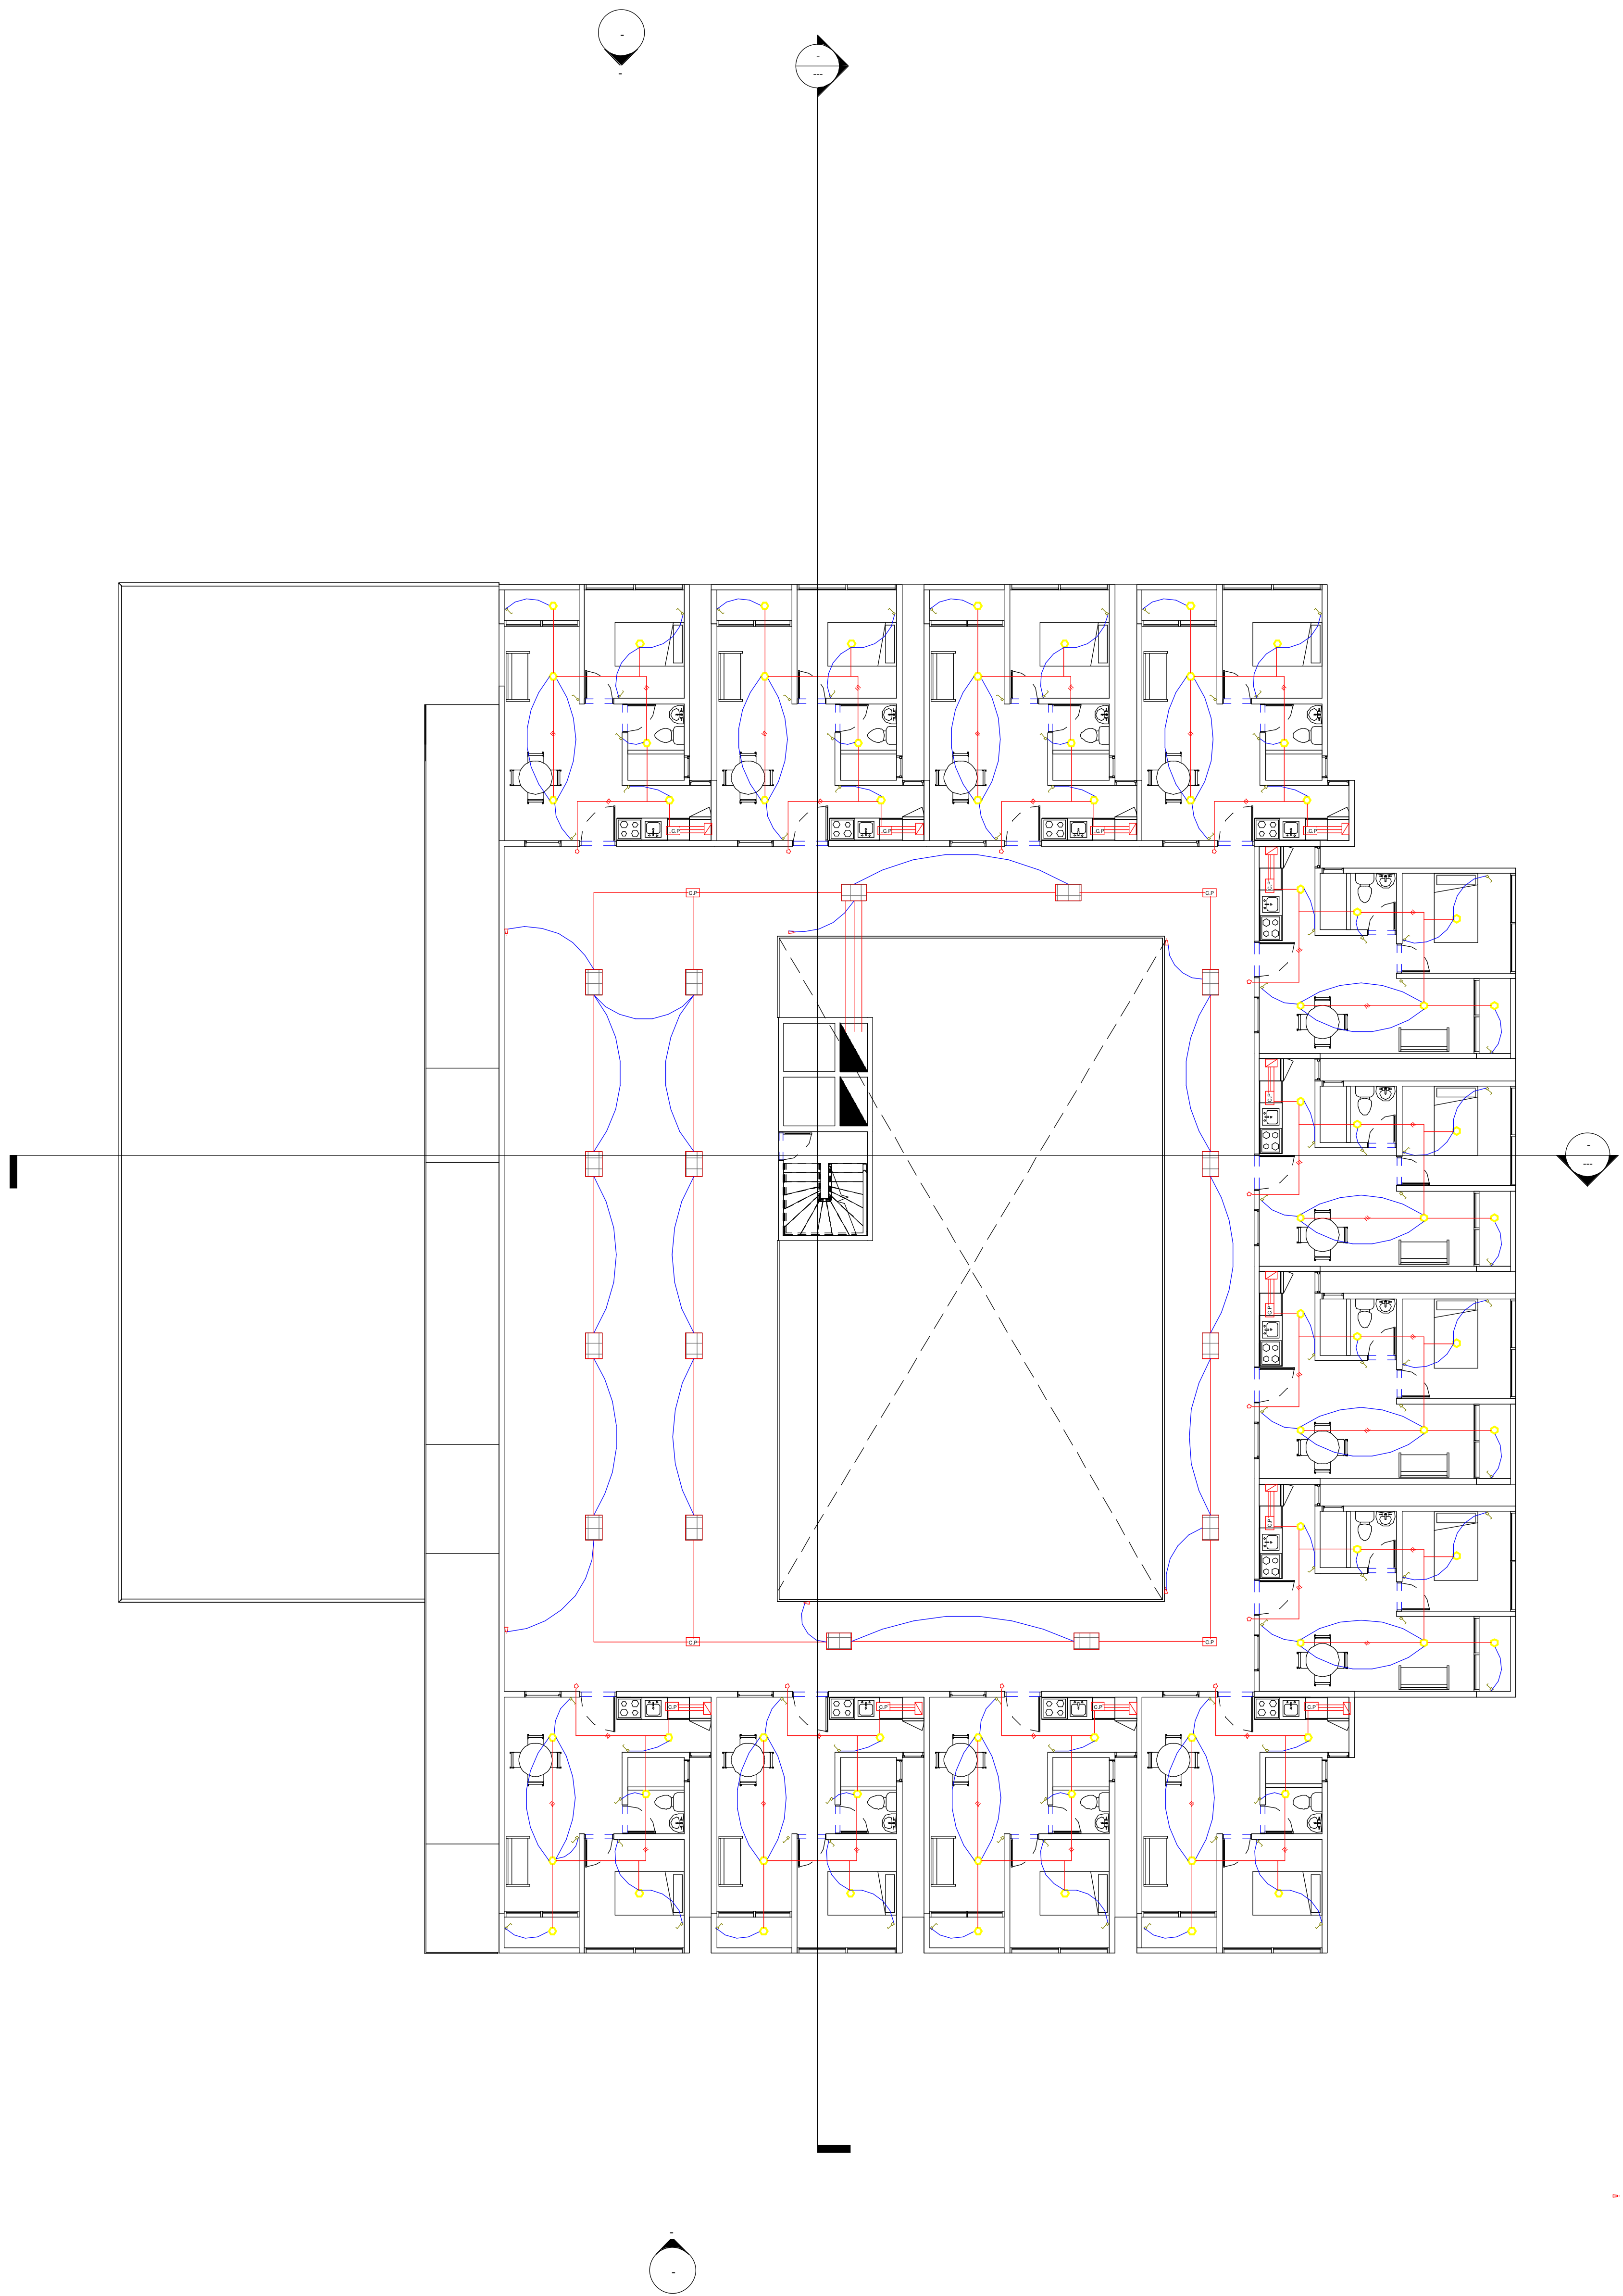

2 Nivel 7 ILUMINACION  
1 : 100

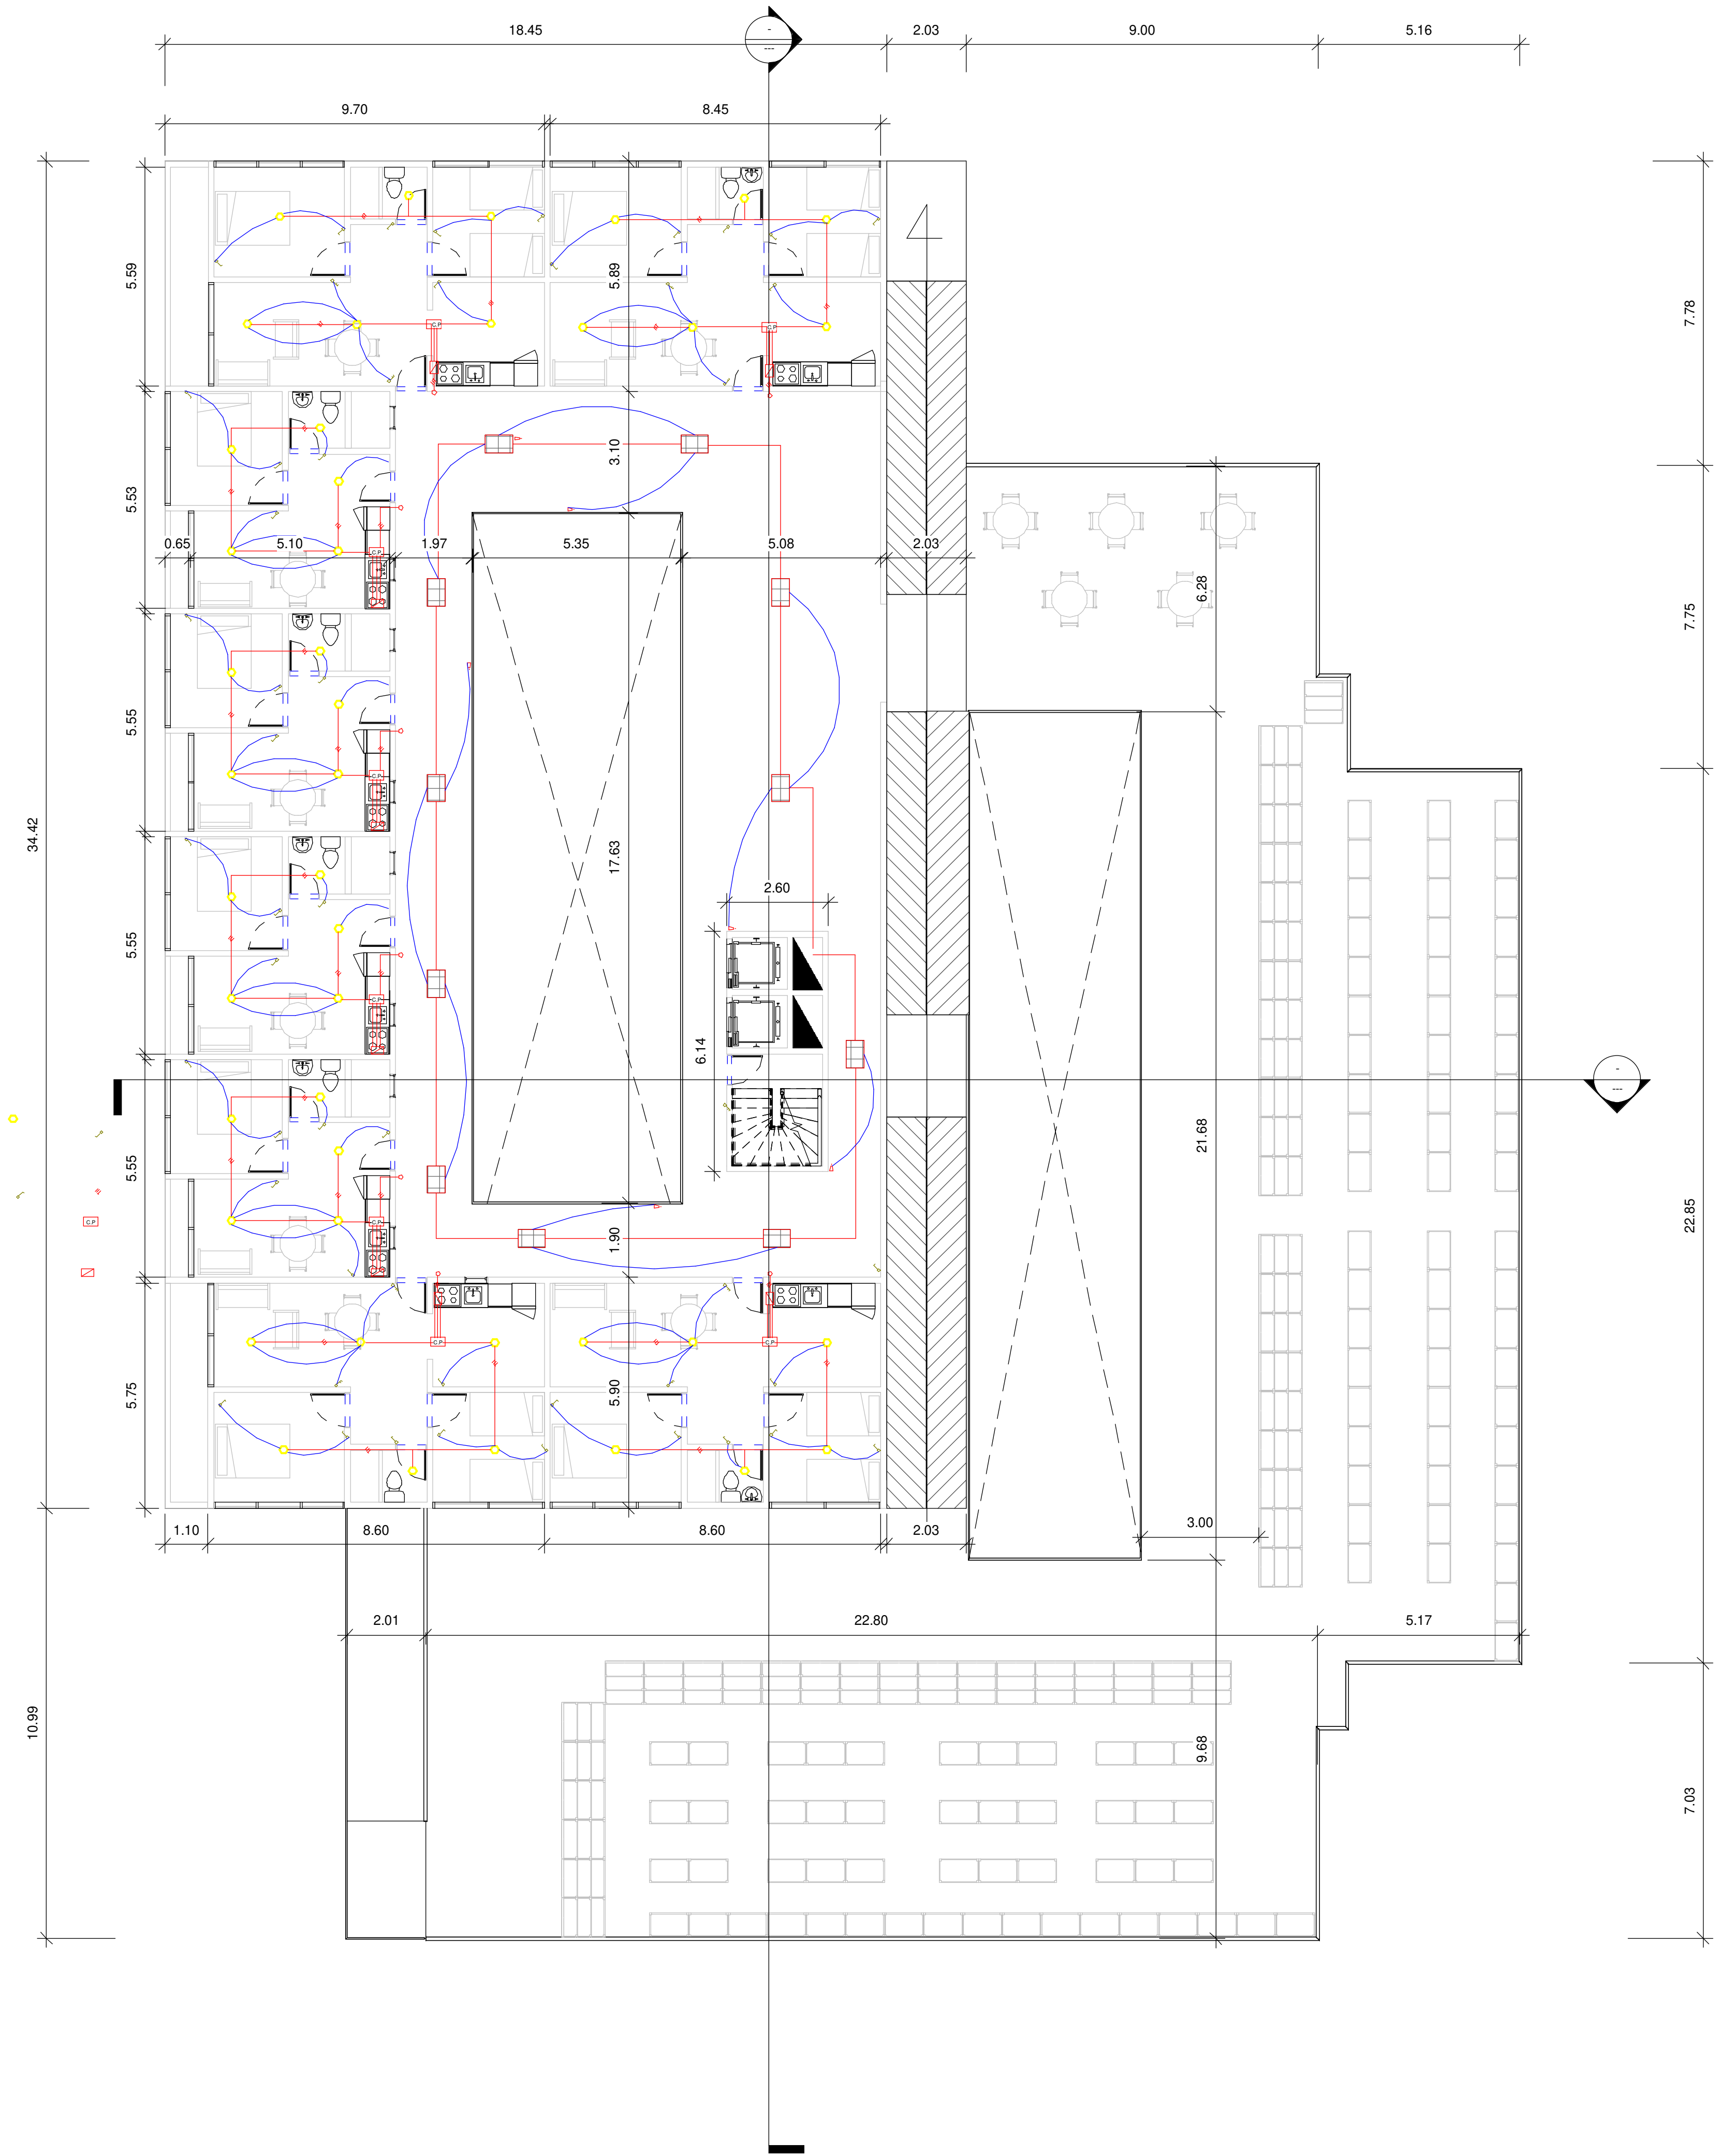



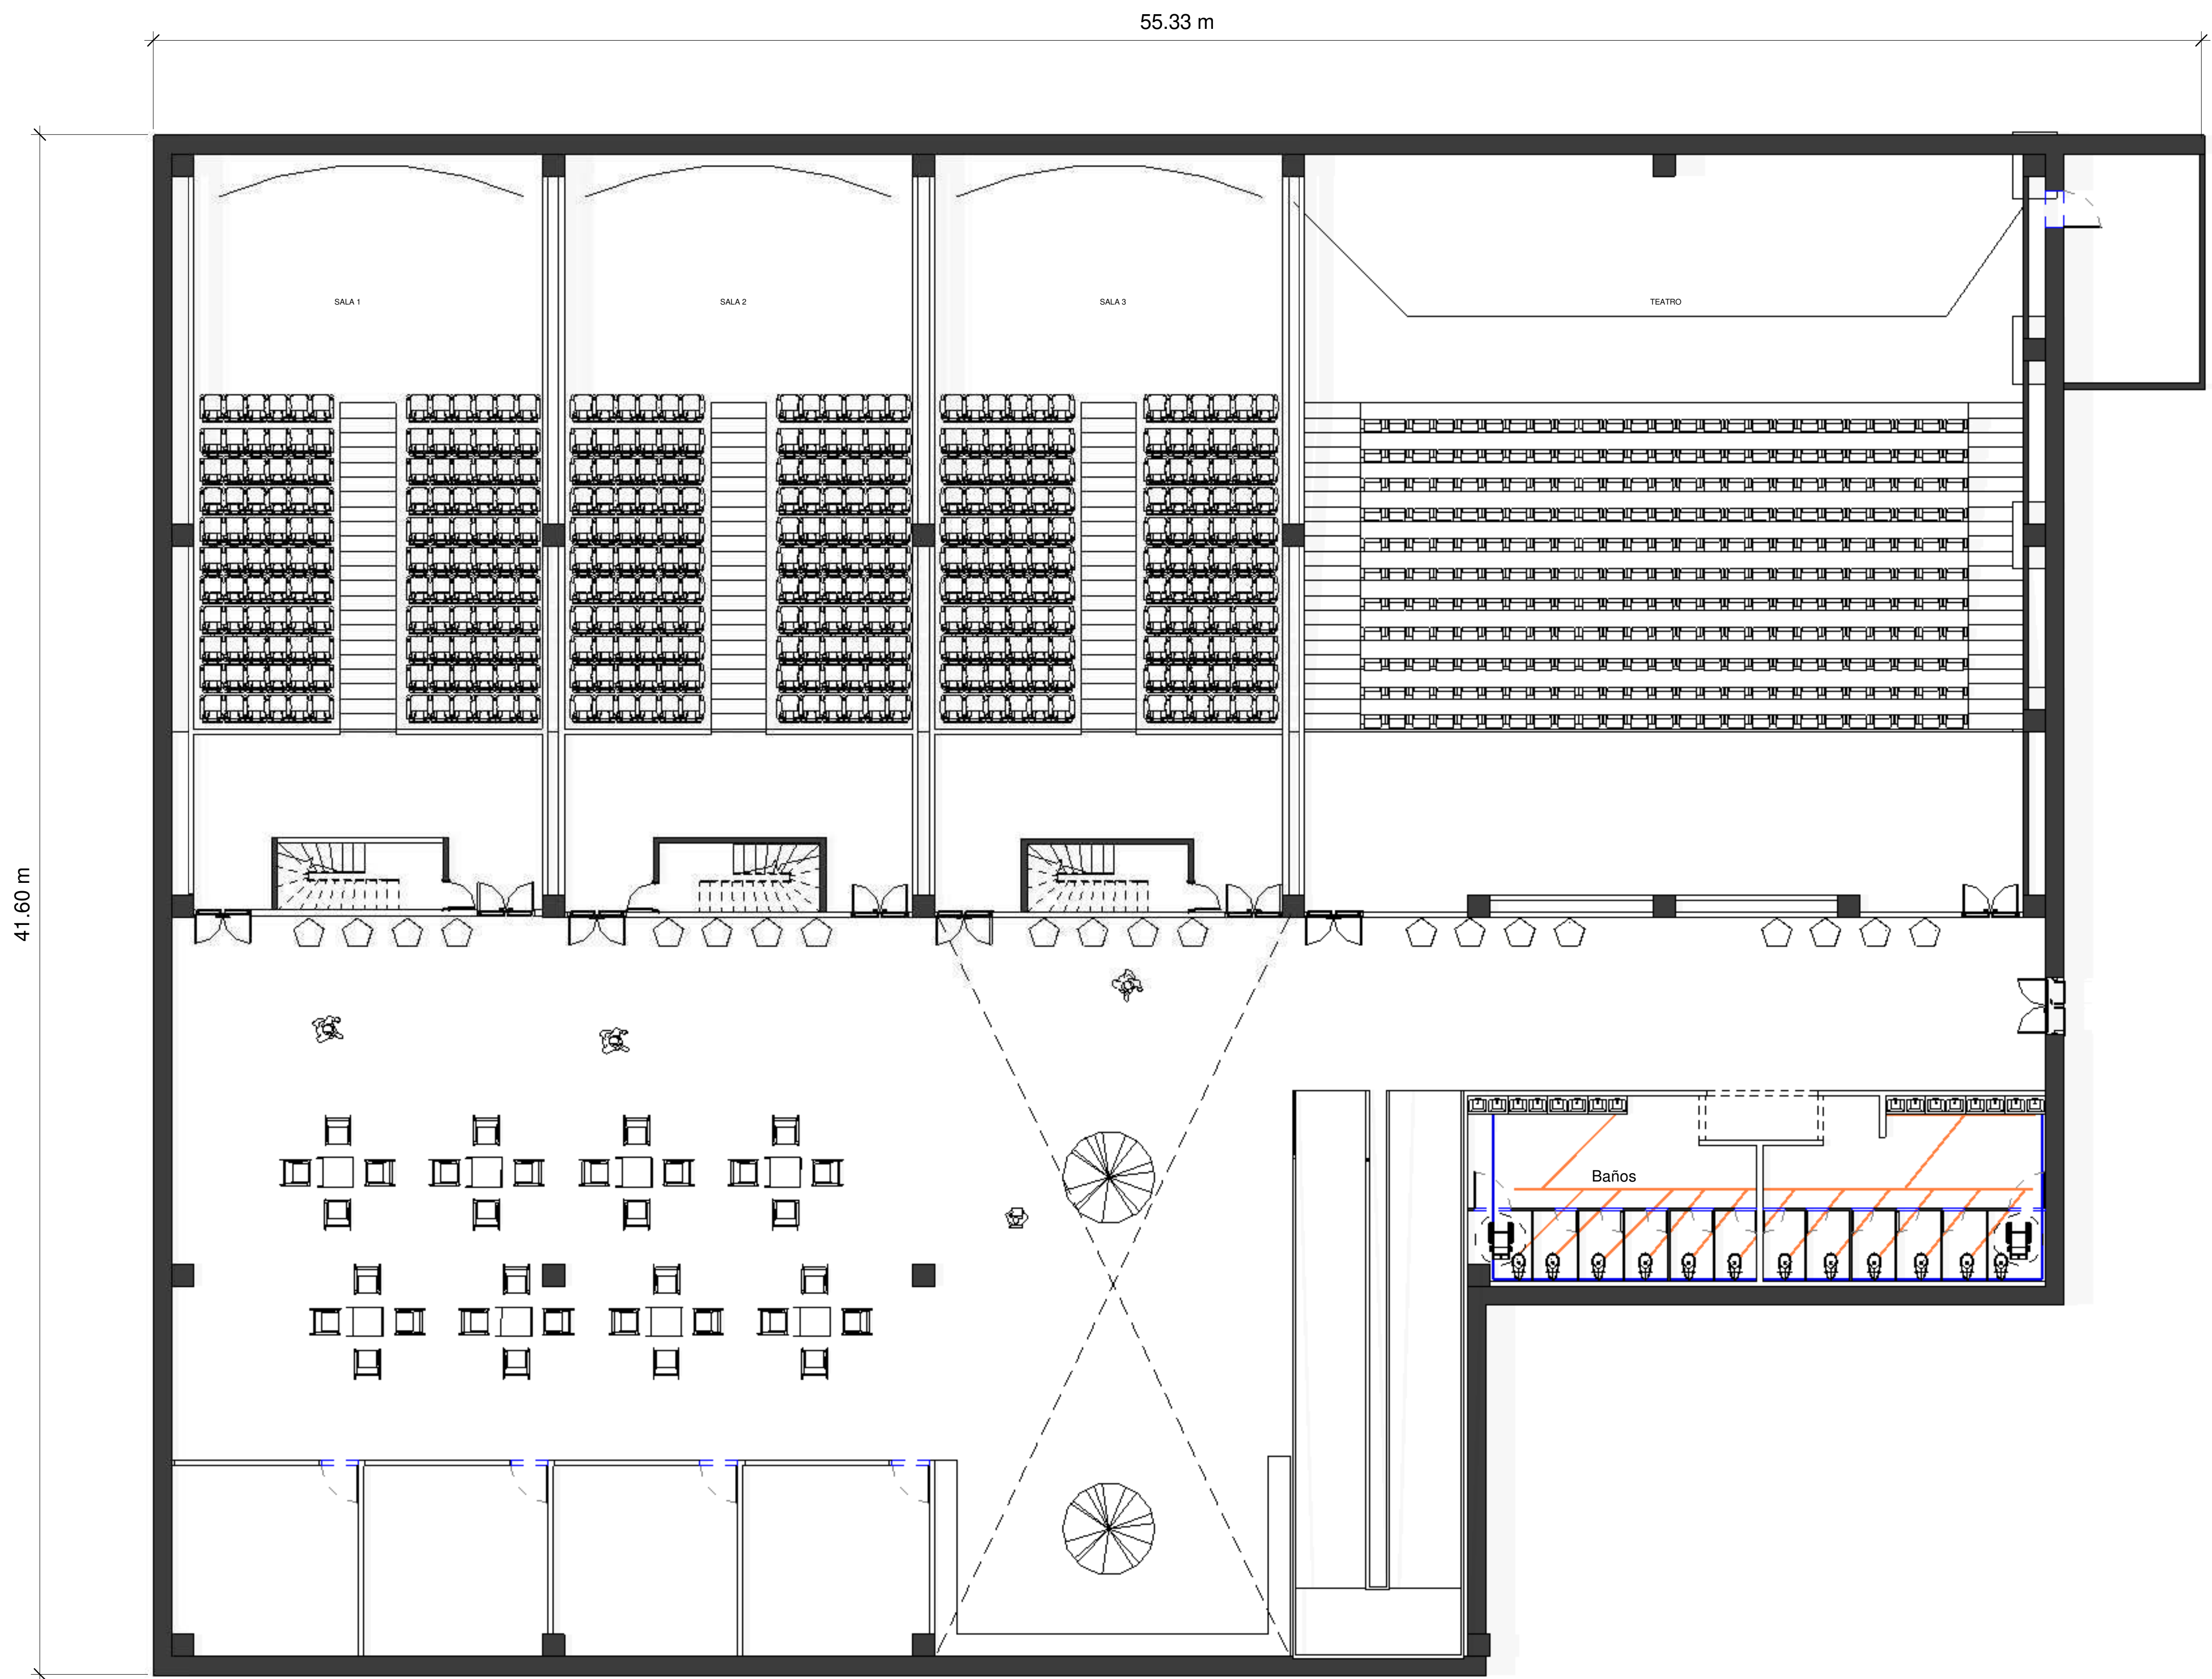

1 Nivel -2 HIDRAULICO  
1 : 100

|   |            |
|---|------------|
| PLANO No. H-001   |            |
| DE:   |            |
|   |            |
| FACULTAD DE ARQUITECTURA   |            |
| PROYECTO:<br><br>COMPLEJO CULTURAL Y EMPRESARIAL CORABASTOS<br>PROPUESTA DE INTEGRACIÓN DE LA CENTRAL DE ABASTOS AL TEJIDO URBANO DE LA CIUDAD |            |
| OBSERVACIONES:<br><br><br><br><br><br><br><br>                                                                                                 |            |
| MODIFICACIONES:   | FECHA:     |
| DOCENTE TITULAR:<br><br>ARQ. ROMAN DARIO GARCIA LEON                                                                                           |            |
| ESTUDIANTES:<br>JEISON DAVID CUEVAS CASTILLO<br>JORGE ENRIQUE REINA WILCHES<br>IVAN CAMILO QUINTERO                                            |            |
| TUTOR REPRESENTACIÓN:<br><br>ARQ. XXXX   |            |
| TUTOR ESTRUCTURAL:<br><br>ING. XXX   |            |
| CONTIENE:<br>HIDRAULICO<br>NIVEL -2   |            |
| DIBUJANTES:<br>JEISON DAVID CUEVAS CASTILLO<br>JORGE ENRIQUE REINA WILCHES<br>IVAN CAMILO QUINTERO                                             |            |
| FECHA:<br>06/11/20   |            |
| ESCALA:<br>1 : 100   |            |
| REVISION No:   | NORTE:<br> |
| PLANO No.<br>H-001   | DE:        |






1 Nivel -1 HIDRAULICO  
1 : 100

|   |        |
|---|--------|
| PLANO No. H-002   |        |
| DE:   |        |
|   |        |
| FACULTAD DE ARQUITECTURA   |        |
| PROYECTO:   |        |
| COMPLEJO CULTURAL Y EMPRESARIAL CORABASTOS<br>PROPUESTA DE INTEGRACION DE LA CENTRAL DE ABASTOS AL TEJIDO URBANO DE LA CIUDAD |        |
| OBSERVACIONES:   |        |
| MODIFICACIONES: FECHA:   |        |
| DOCENTE TITULAR:   |        |
| ARQ. ROMAN DARIO GARCIA LEON                                                                                                  |        |
| ESTUDIANTES:   |        |
| JEISON DAVID CUEVAS CASTILLO<br>JORGE ENRIQUE REINA WILCHES<br>IVAN CAMILO QUINTERO                                           |        |
| TUTOR REPRESENTACIÓN:   |        |
| ARQ. XXXX   |        |
| TUTOR ESTRUCTURAL:   |        |
| ING. XXX   |        |
| CONTIENE:   |        |
| HIDRAULICO<br>NIVEL -1   |        |
| DIBUJANTES:   |        |
| JEISON DAVID CUEVAS CASTILLO<br>JORGE ENRIQUE REINA WILCHES<br>IVAN CAMILO QUINTERO                                           |        |
| FECHA:   |        |
| 06/11/20   |        |
| ESCALA:   |        |
| 1 : 100   |        |
| REVISION No:   | NORTE: |
|   |        |
| PLANO No. H-002   | DE:    |



 


1 Nivel 1 HIDRAULICO  
1 : 100

|   |            |
|---|------------|
| PLANO No. H-003   |            |
| DE: 03   |            |
|   |            |
| FACULTAD DE ARQUITECTURA   |            |
| PROYECTO:<br>COMPLEJO CULTURAL Y EMPRESARIAL CORABASTOS<br>PROPUESTA DE INTEGRACIÓN DE LA CENTRAL DE ABASTOS AL TEJIDO URBANO DE LA CIUDAD |            |
| OBSERVACIONES:<br>_____<br>_____<br>_____<br>_____<br>_____                                                                                |            |
| MODIFICACIONES:   | FECHA:     |
| DOCENTE TITULAR:<br>ARQ. ROMAN DARIO GARCIA LEON                                                                                           |            |
| ESTUDIANTES:<br>JEISON DAVID CUEVAS CASTILLO<br>JORGE ENRIQUE REINA WILCHES<br>IVAN CAMILO QUINTERO                                        |            |
| TUTOR REPRESENTACIÓN:<br>ARQ. XXXX   |            |
| TUTOR ESTRUCTURAL:<br>ING. XXX   |            |
| CONTIENE:<br>HIDRAULICO NIVEL 1   |            |
| DIBUJANTES:<br>JEISON DAVID CUEVAS CASTILLO<br>JORGE ENRIQUE REINA WILCHES<br>IVAN CAMILO QUINTERO                                         |            |
| FECHA:   | 06/11/20   |
| ESCALA:   | 1 : 100    |
| REVISION No:   | NORTE:<br> |
| PLANO No. H-003   | DE:        |







 

1 Nive 3 HIDRAULICO  
1 : 100

900-H

PLANO No.

DE:

FACULTAD DE ARQUITECTURA

PROYECTO:

COMPLEJO CULTURAL Y EMPRESARIAL CORABASTOS  
PROPUESTA DE INTEGRACIÓN DE LA CENTRAL DE ABASTOS AL TEJIDO URBANO DE LA CIUDAD

OBSERVACIONES:

MODIFICACIONES:

FECHA:

DOCENTE TITULAR:

ARQ. ROMAN DARIO GARCIA LEON

ESTUDIANTES:

JEISON DAVID CUEVAS CASTILLO  
JORGE ENRIQUE REINA WILCHES  
IVAN CAMILO QUINTERO

TUTOR REPRESENTACIÓN:

ARQ. XXXX

TUTOR ESTRUCTURAL:

ING. XXX

CONTIENE:

HIDRAULICO  
NIVEL 3

DIBUJANTES:

JEISON DAVID CUEVAS CASTILLO  
JORGE ENRIQUE REINA WILCHES  
IVAN CAMILO QUINTERO

FECHA:

06/11/20

ESCALA:

1 : 100

REVISION No:


NORTE:

PLANO No.


H-005

DE:




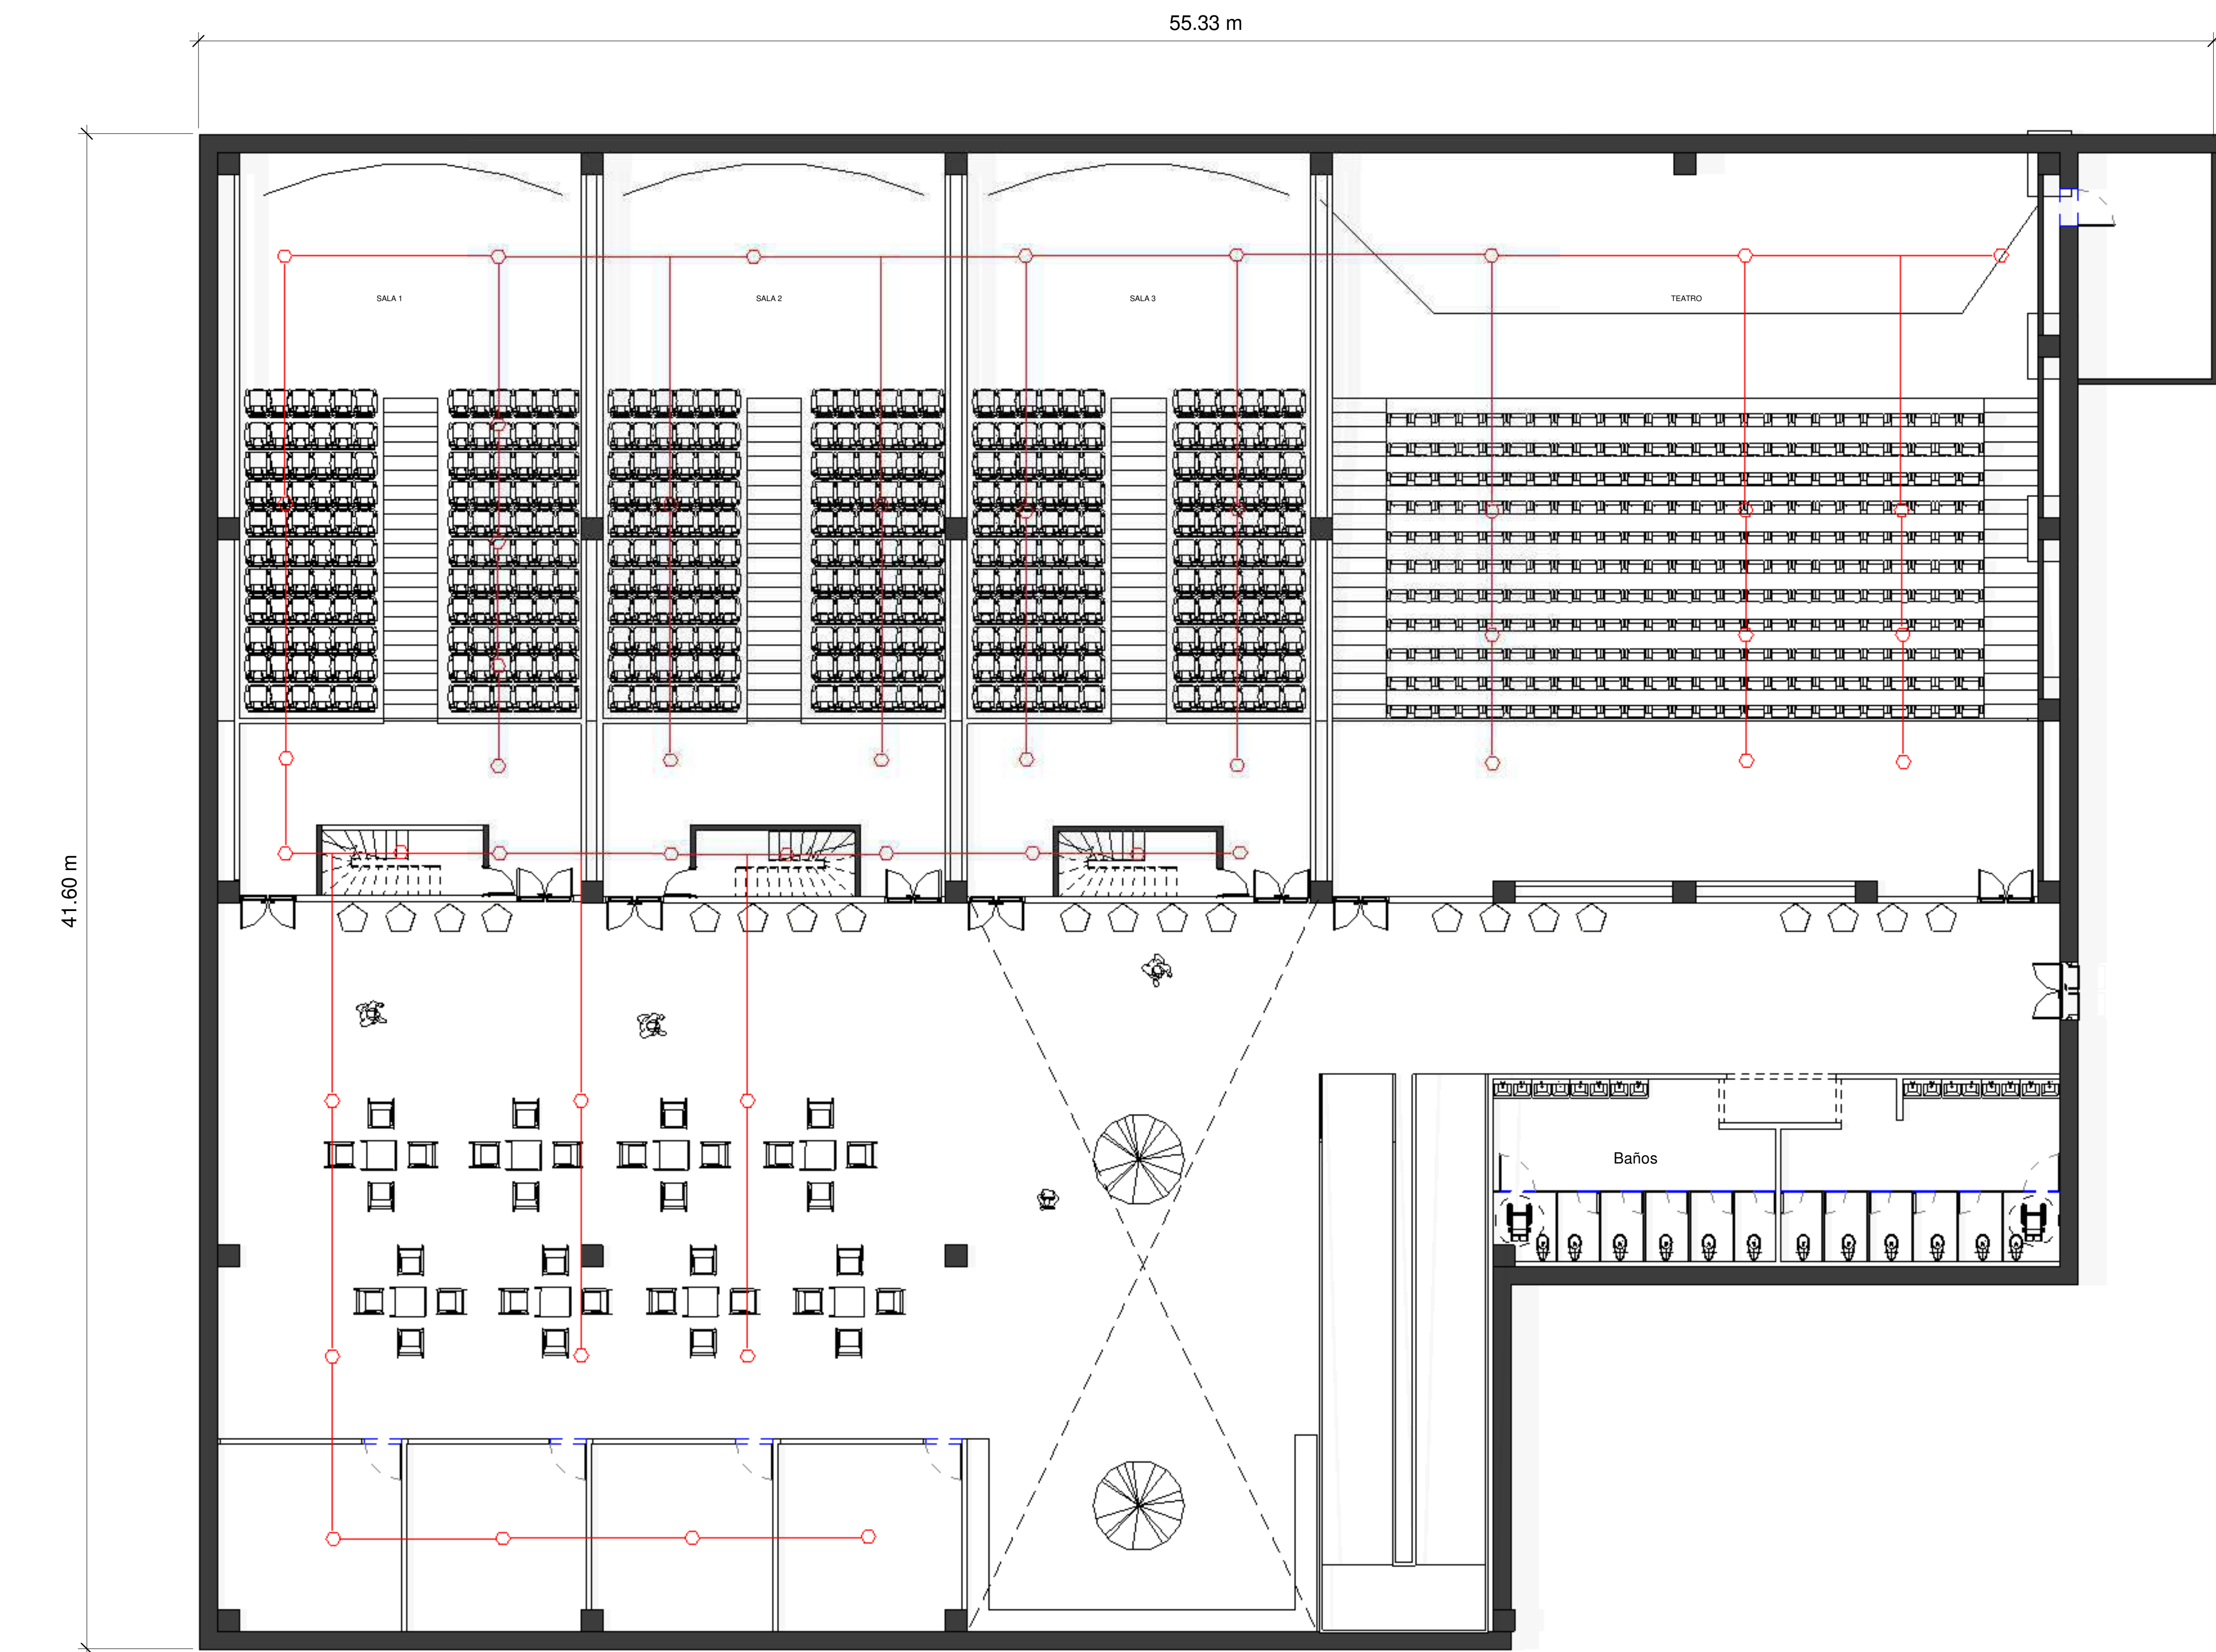

1 Nivel -2  
CONTRA INCENDIOS  
1 : 100
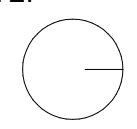
|   |   |
|---|---|
| PLANO No.   | 100-0                                                                                                   |
| DE:   |   |
| <div><div>UNIVERSIDAD<br/>La Gran Colombia<br/><small>Fundada en 1951</small></div></div> |   |
| FACULTAD DE ARQUITECTURA   |   |
| PROYECTO:   |   |
| COMPLEJO CULTURAL Y EMPRESARIAL CORABASTOS<br>PROPUESTA DE INTEGRACIÓN DE LA CENTRAL DE ABASTOS AL TEJIDO URBANO DE LA CIUDAD                                                |   |
| OBSERVACIONES:   |   |
| MODIFICACIONES:   |   |
| FECHA:   |   |
| DOCENTE TITULAR:   |   |
| ARQ. ROMAN DARIO GARCIA LEON   |   |
| ESTUDIANTES:   |   |
| JEISON DAVID CUEVAS CASTILLO<br>JORGE ENRIQUE REINA WILCHES<br>IVAN CAMILO QUINTERO                                                                                          |   |
| TUTOR REPRESENTACIÓN:   |   |
| ARQ. XXXX   |   |
| TUTOR ESTRUCTURAL:   |   |
| ING. XXX   |   |
| CONTIENE:   |   |
| CONTRA INCENDIOS<br>NIVEL -2   |   |
| DIBUJANTES:   |   |
| JEISON DAVID CUEVAS CASTILLO<br>JORGE ENRIQUE REINA WILCHES<br>IVAN CAMILO QUINTERO                                                                                          |   |
| FECHA:   | 06/11/20                                                                                                |
| ESCALA:   | 1 : 100                                                                                                 |
| REVISION No:   | NORTE: <div></div> |
| PLANO No.   | DE:   |
| C-001   |   |




 

1 Nivel -CONTRAINCENDIOS  
1 : 100

|   |            |
|---|------------|
| PLANO No. 000-0   |            |
| DE:   |            |
|   |            |
| FACULTAD DE ARQUITECTURA   |            |
| PROYECTO:<br>COMPLEJO CULTURAL Y EMPRESARIAL CORABASTOS<br>PROPUESTA DE INTEGRACION DE LA CENTRAL DE ABASTOS AL TEJIDO URBANO DE LA CIUDAD |            |
| OBSERVACIONES:<br>_____<br>_____<br>_____<br>_____<br>_____                                                                                |            |
| MODIFICACIONES:   | FECHA:     |
| DOCENTE TITULAR:<br>ARQ. ROMAN DARIO GARCIA LEON                                                                                           |            |
| ESTUDIANTES:<br>JEISON DAVID CUEVAS CASTILLO<br>JORGE ENRIQUE REINA WILCHES<br>IVAN CAMILO QUINTERO                                        |            |
| TUTOR REPRESENTACIÓN:<br>ARQ. XXXX   |            |
| TUTOR ESTRUCTURAL:<br>ING. XXX   |            |
| CONTIENE:<br>CONTRA INCENDIOS<br>NIVEL -1                                                                                                  |            |
| DIBUJANTES:<br>JEISON DAVID CUEVAS CASTILLO<br>JORGE ENRIQUE REINA WILCHES<br>IVAN CAMILO QUINTERO                                         |            |
| FECHA:   | 06/11/20   |
| ESCALA:   | 1 : 100    |
| REVISION No:   | NORTE:<br> |
| PLANO No. C-002   | DE:        |



 

1 Nivel 1 CONTRA INCENDIOS  
1 : 100

800-0

PLANO No. 01

FACULTAD DE ARQUITECTURA

PROYECTO:

COMPLEJO CULTURAL Y EMPRESARIAL CORABASTOS  
PROPUESTA DE INTEGRACIÓN DE LA CENTRAL DE ABASTOS AL TEJIDO URBANO DE LA CIUDAD

OBSERVACIONES:

MODIFICACIONES:

FECHA:

DOCENTE TITULAR:

ARQ. ROMAN DARIO GARCIA LEON

ESTUDIANTES:

JEISON DAVID CUEVAS CASTILLO  
JORGE ENRIQUE REINA WILCHES  
IVAN CAMILO QUINTERO

TUTOR REPRESENTACIÓN:

ARQ. XXXX

TUTOR ESTRUCTURAL:

ING. XXX

CONTIENE:

CONTRAINCENDIOS NIVEL 1

DIBUJANTES:

JEISON DAVID CUEVAS CASTILLO  
JORGE ENRIQUE REINA WILCHES  
IVAN CAMILO QUINTERO

FECHA:

06/11/20

ESCALA:

1 : 100

REVISION No:


NORTE:

PLANO No.

DE:

C-003



 

Nivel 2  
1 CONTRAINCENDIOS  
1 : 100

PLANO No. C-004

DE:

FACULTAD DE ARQUITECTURA

PROYECTO:  
COMPLEJO CULTURAL Y EMPRESARIAL CORABASTOS  
PROPUESTA DE INTEGRACIÓN DE LA CENTRAL DE ABASTOS AL TEJIDO URBANO DE LA CIUDAD

OBSERVACIONES:

MODIFICACIONES: FECHA:

DOCENTE TITULAR:  
ARQ. ROMAN DARIO GARCIA LEON

ESTUDIANTES:  
JEISON DAVID CUEVAS CASTILLO  
JORGE ENRIQUE REINA WILCHES  
IVAN CAMILO QUINTERO

TUTOR REPRESENTACIÓN:  
ARQ. XXXX

TUTOR ESTRUCTURAL:  
ING. XXX

CONTIENE:  
CONTRANINCENDIOS NIVEL 2

DIBUJANTES:  
JEISON DAVID CUEVAS CASTILLO  
JORGE ENRIQUE REINA WILCHES  
IVAN CAMILO QUINTERO

FECHA:  
06/11/20

ESCALA:  
1 : 100

REVISION No: NORTE:

PLANO No. C-004 DE:





|   |        |
|---|--------|
| 900-0   |        |
| PLANO No.   | DE:    |
|   |        |
| FACULTAD DE ARQUITECTURA   |        |
| PROYECTO:   |        |
| COMPLEJO CULTURAL Y EMPRESARIAL CORABASTOS<br>PROPUESTA DE INTEGRACION DE LA CENTRAL DE ABASTOS AL TEJIDO URBANO DE LA CIUDAD |        |
| OBSERVACIONES:   |        |
| MODIFICACIONES:   |        |
| FECHA:   |        |
| DOCENTE TITULAR:   |        |
| ARQ. ROMAN DARIO GARCIA LEON                                                                                                  |        |
| ESTUDIANTES:   |        |
| JEISON DAVID CUEVAS CASTILLO<br>JORGE ENRIQUE REINA WILCHES<br>IVAN CAMILO QUINTERO                                           |        |
| TUTOR REPRESENTACIÓN:   |        |
| ARQ. XXXX   |        |
| TUTOR ESTRUCTURAL:   |        |
| ING. XXX   |        |
| CONTIENE:   |        |
| CONTRAINCENDIOS NIVEL 3   |        |
| DIBUJANTES:   |        |
| JEISON DAVID CUEVAS CASTILLO<br>JORGE ENRIQUE REINA WILCHES<br>IVAN CAMILO QUINTERO                                           |        |
| FECHA:   |        |
| 06/11/20   |        |
| ESCALA:   |        |
| 1 : 100   |        |
| REVISION No:   | NORTE: |
| PLANO No:   | DE:    |
| C-005   |        |