



1 CORTE LONGITUDINAL 1
A301 1 : 225

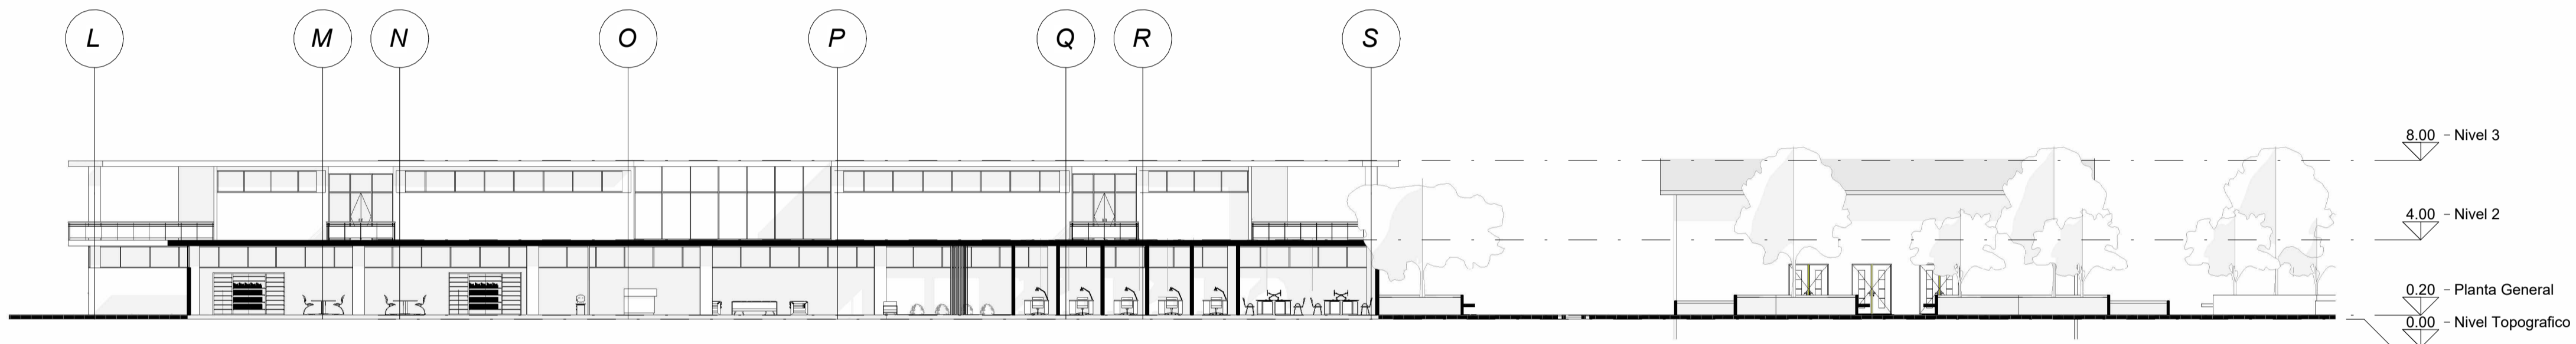

2 CORTE LONGITUDINAL 2
A301 1 : 225

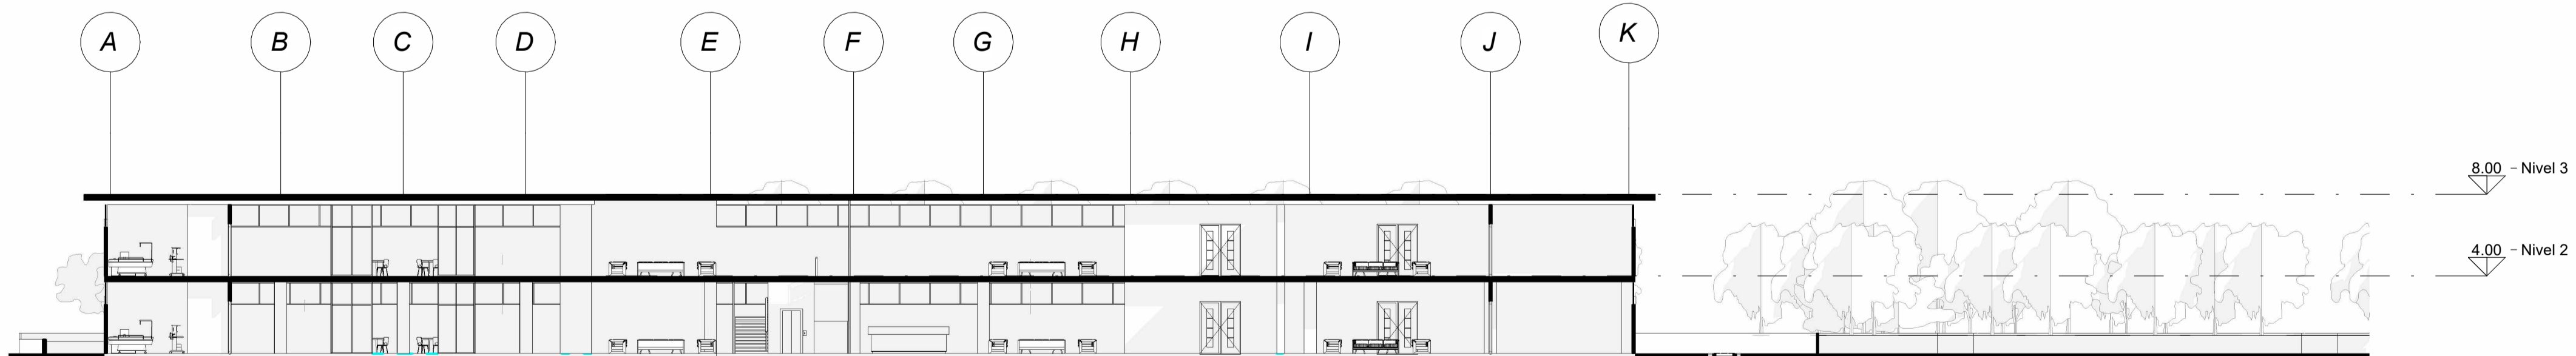

3 CORTE LONGITUDINAL 3
A301 1 : 225

PROYECTO:

FACULTAD DE ARQUITECTURA

PROYECTO TEMATICO DE GRADO

BOGOTÁ 2025

CONVENCIONES:

CURSO:

PROYECTO TEMATICO DE GRADO

CONTIENE:

CORTE LONGITUDINALES

OBSERVACIONES:

1.

ESCALA:

INDICADA

FECHA:

2025 11 26

ARCHIVO:

FECHA COPIA:

2025 10 25

DIBUJÓ

ELABORACIÓN

REVISIÓN:

-


PLANO No.

A301

PLANCHA No.


A301

DE

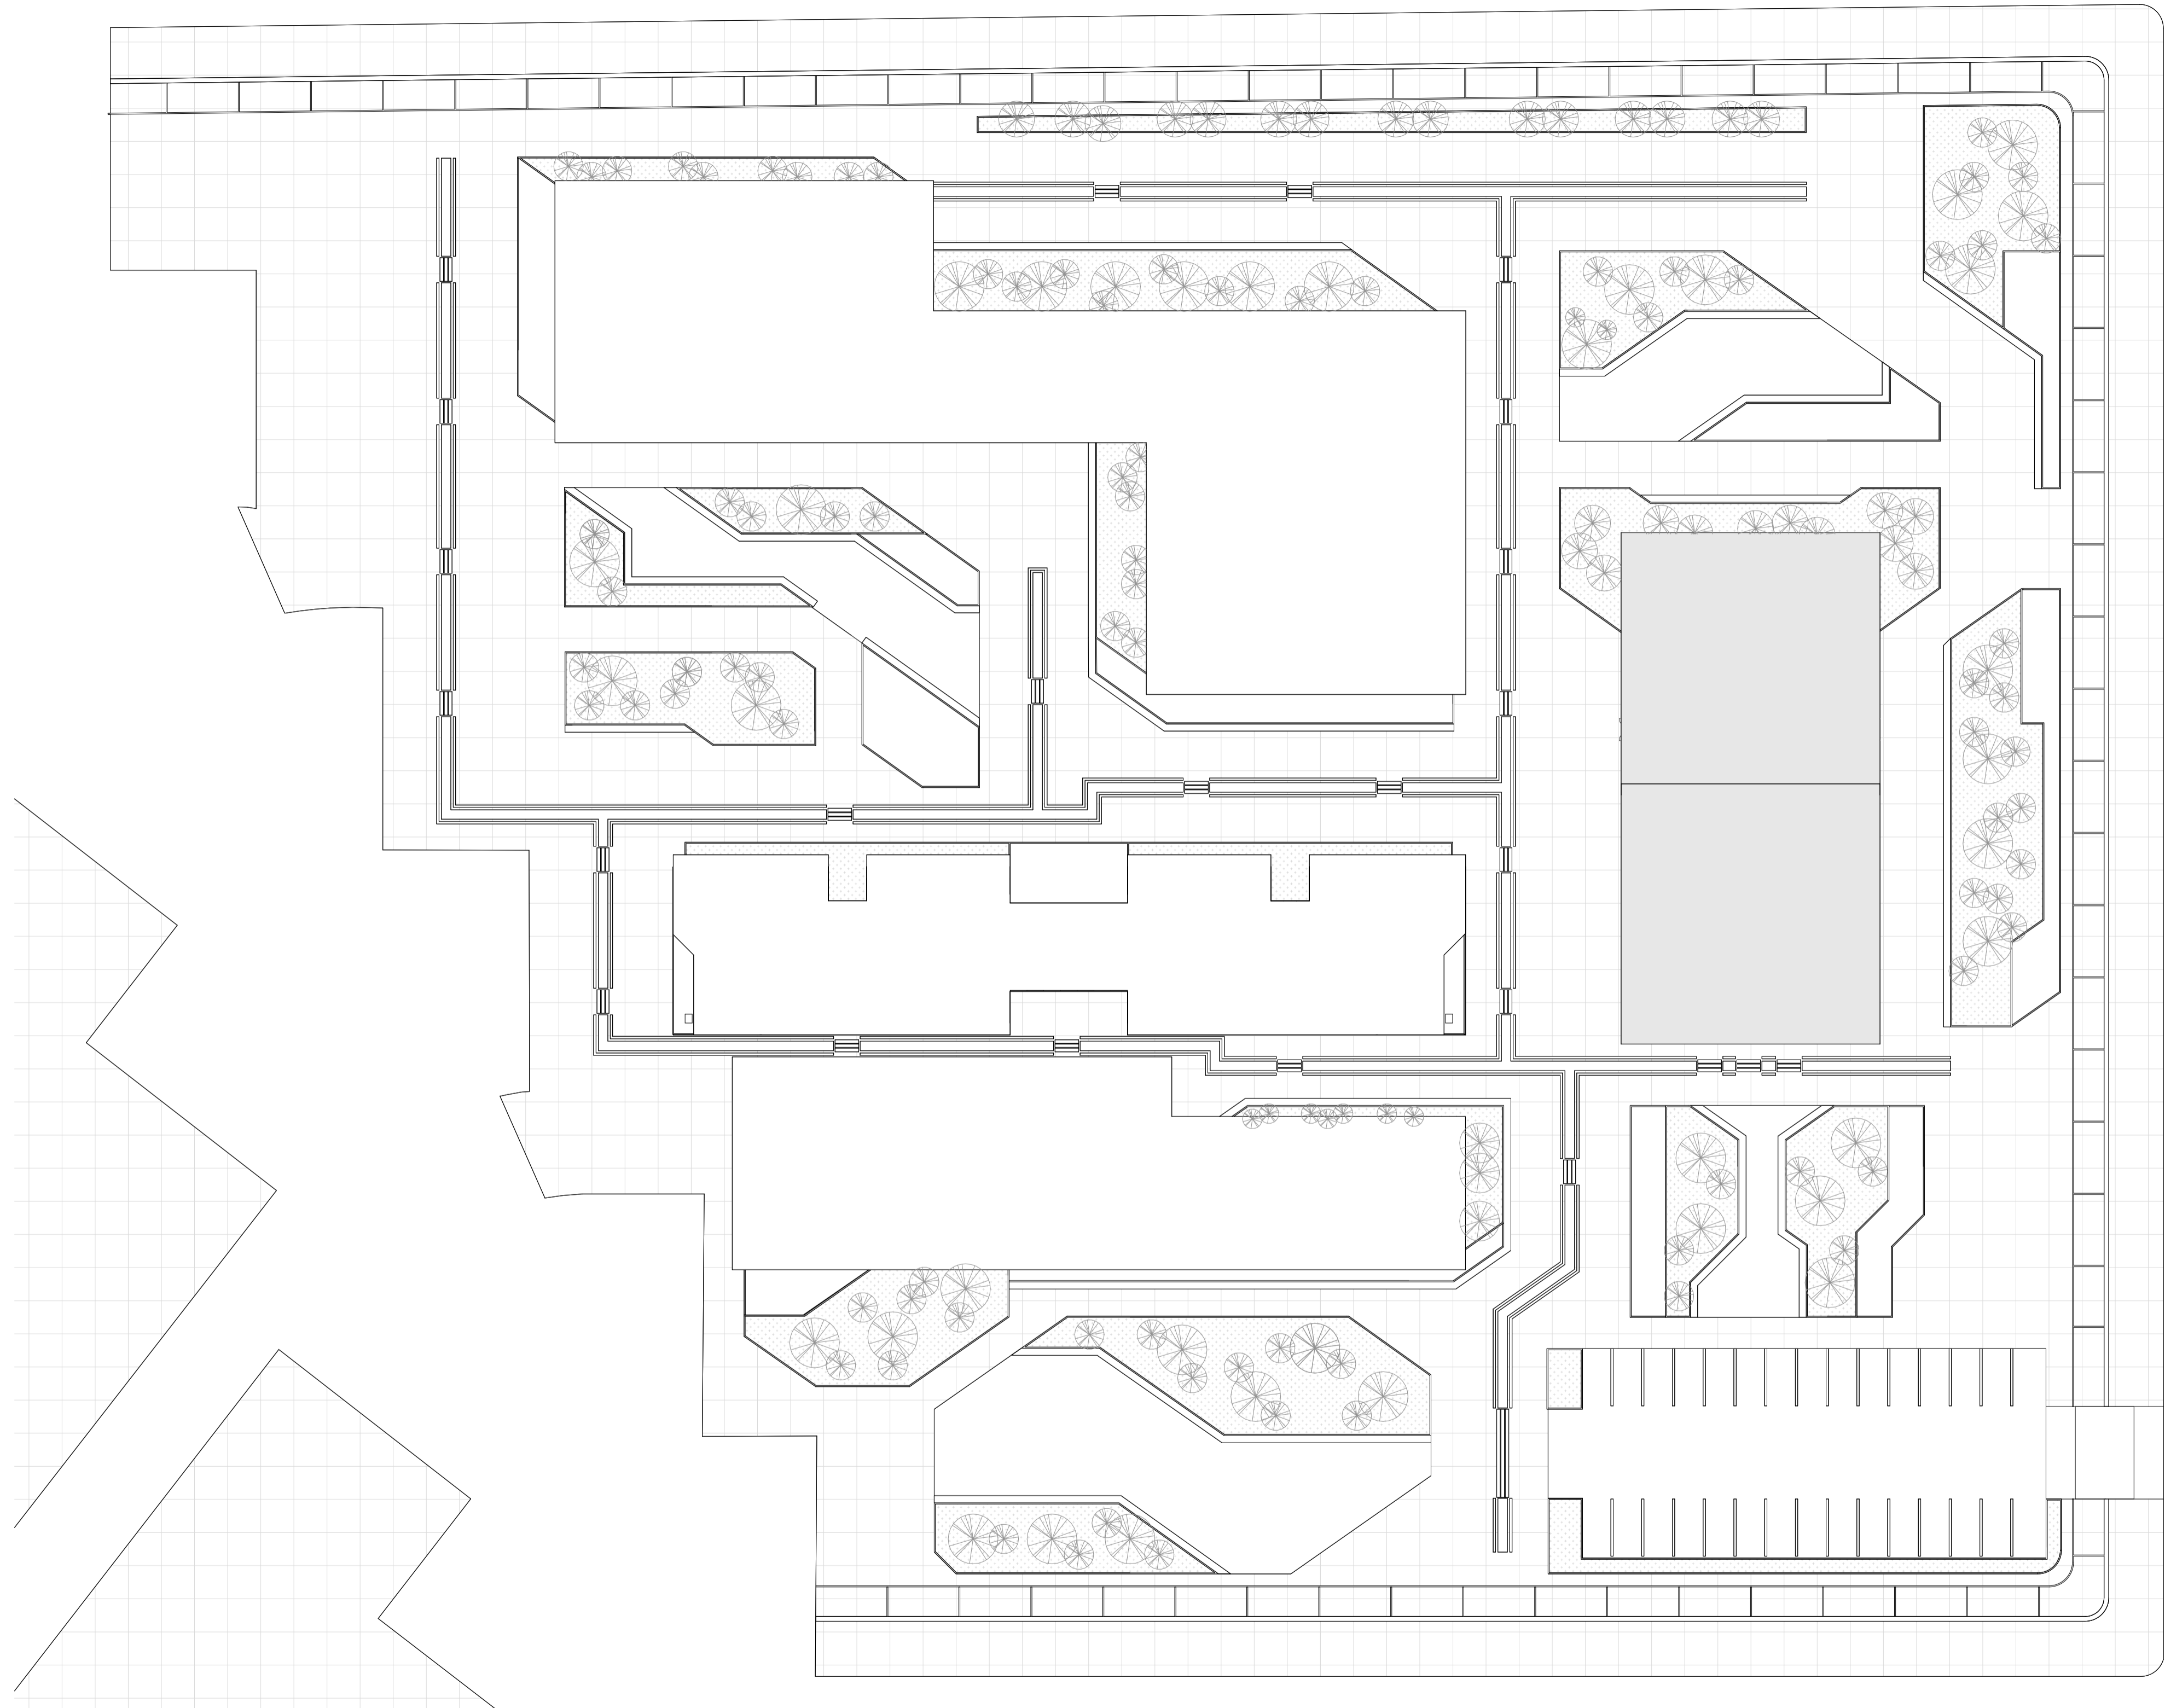

1 Cubierta
A105 1:350



REVISIÓN A105	PLANO No. A105	PLANCHAS No. A105
		
PROYECTO: FACULTAD DE ARQUITECTURA PROYECTO TEMATICO DE GRADO BOGOTÁ 2025		
CONVENCIONES:		
CURSO: PROYECTO TEMATICO DE GRADO		
CONTIENE: CUBIERTA		
OBSERVACIONES: 1.		
ESCALA: INDICADA	FECHA: 2025 11 26	
ARCHIVO:	FECHA COPIA: 2025 10 25	
DIBUJÓ	ELABORACIÓN	
REVISIÓN -	PLANO No. A105	PLANCHAS No. A105 DE



PROYECTO:

FACULTAD DE ARQUITECTURA
PROYECTO TEMATICO DE GRADO

BOGOTÁ 2025

CONVENCIONES:

CURSO:
PROYECTO TEMATICO DE GRADO


CONTIENE:
NIVEL 1 - ESTUDIO

OBSERVACIONES:
1.

ESCALA: INDICADA	FECHA: 2025 11 26
----------------------------	-----------------------------

ARCHIVO:	FECHA COPIA: 2025 10 25
----------	----------------------------

DIBUJÓ	ELABORACIÓN
--------	-------------

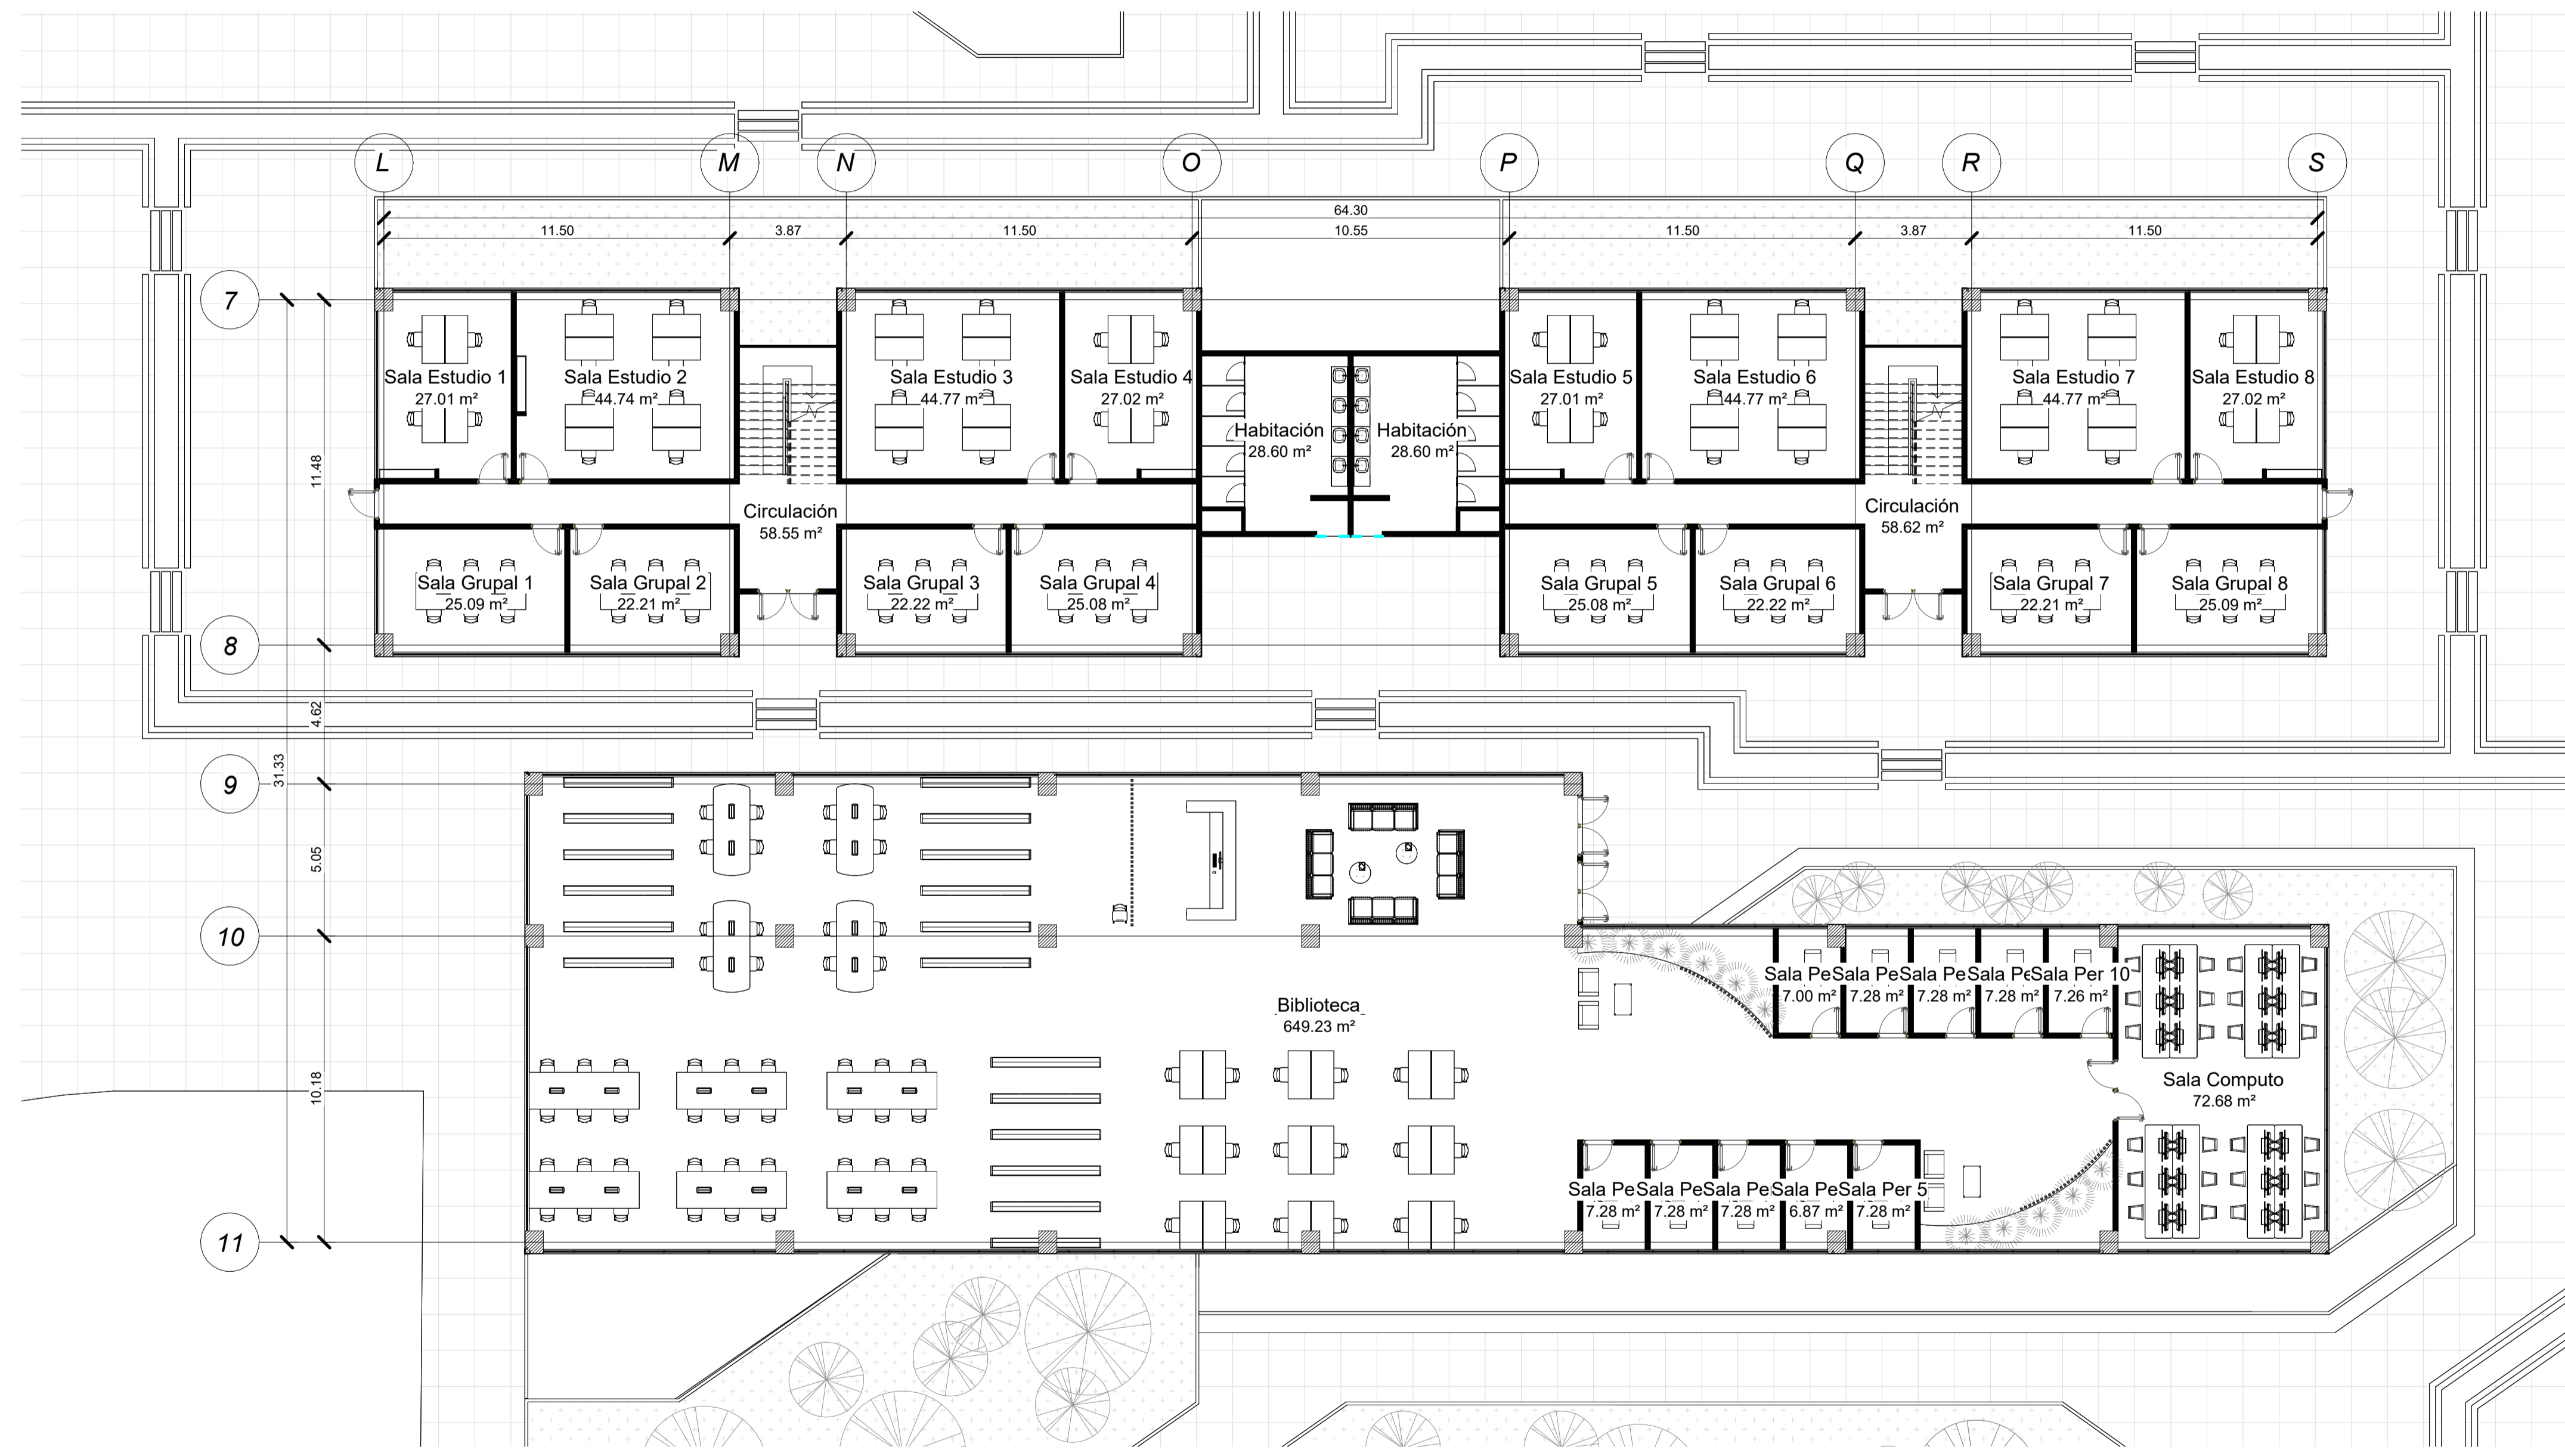

1 Nivel 1 - Estudio
A103 1: 150



PROYECTO:
FACULTAD DE ARQUITECTURA
PROYECTO TEMATICO DE GRADO
BOGOTÁ 2025

CONVENCIONES:

CURSO:
PROYECTO TEMATICO DE GRADO


CONTIENE:
NIVEL 1 - SALUD

OBSERVACIONES:
 1.


ESCALA:	FECHA:
INDICADA	2025 11 26

ARCHIVO:	FECHA COPIA:
	2025 10 25

DIBUJÓ	ELABORACIÓN

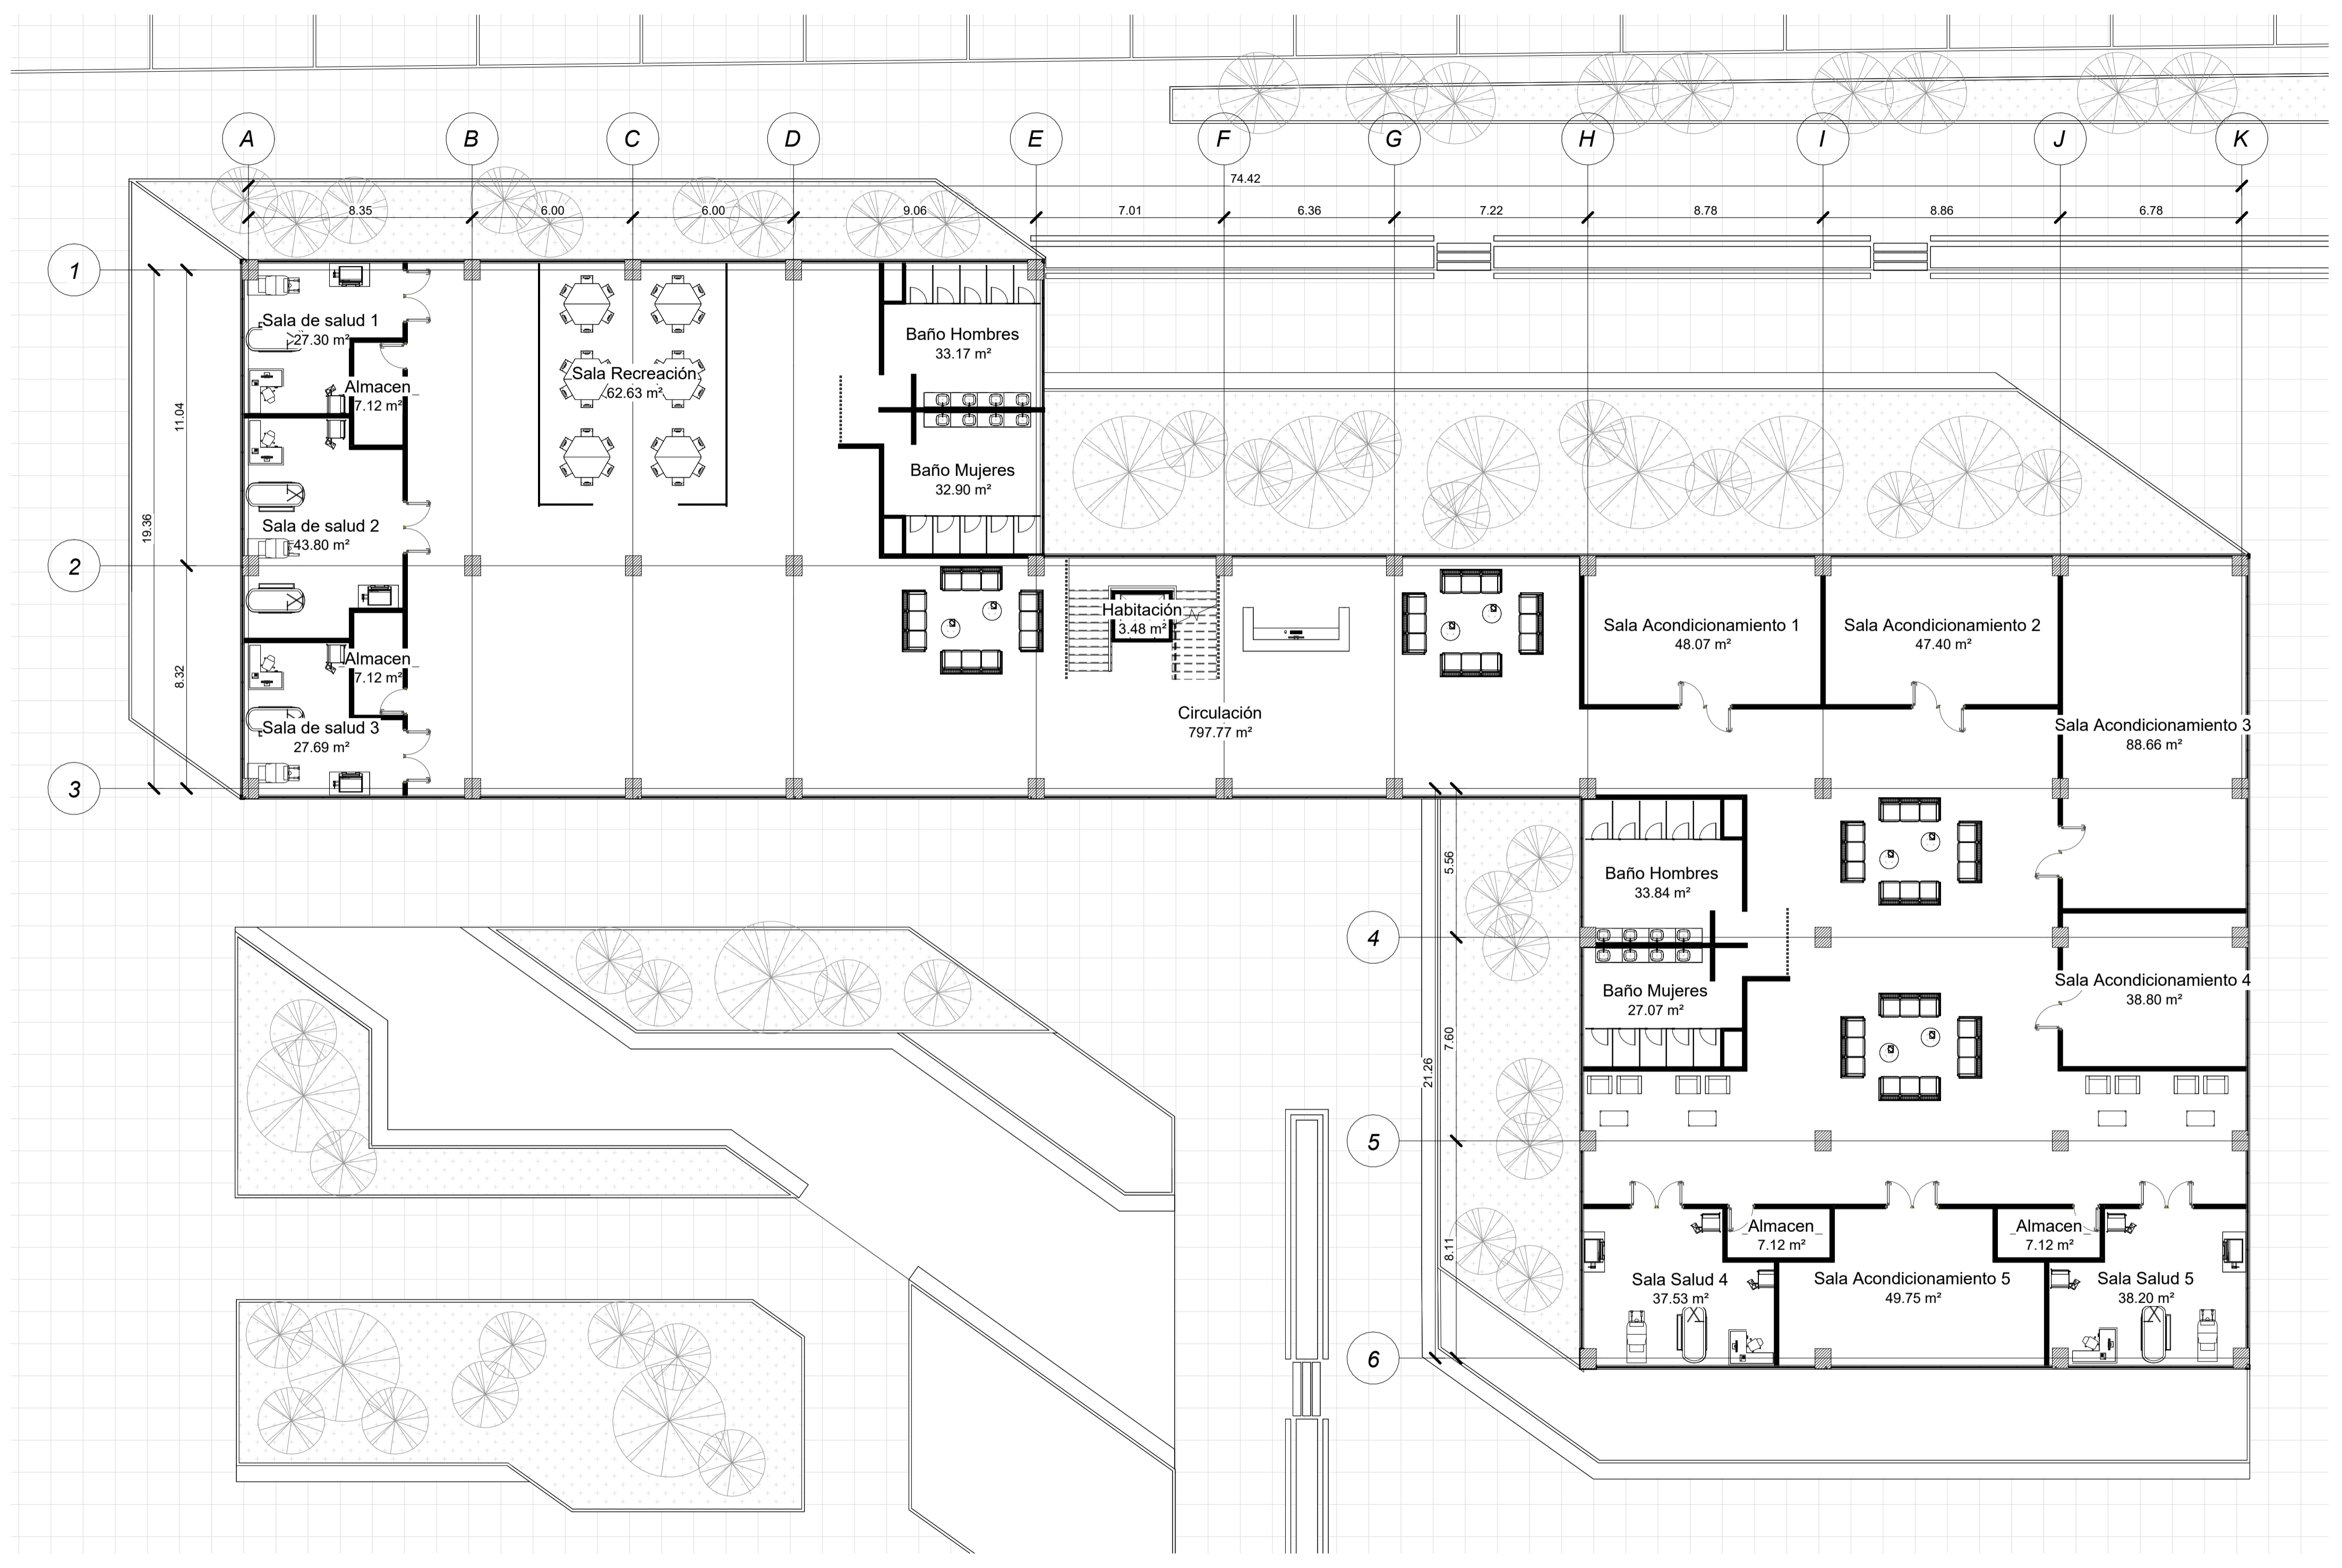

1 Nivel 1 - Salud
 A102 | 1 : 150

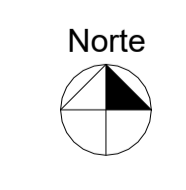



1 FACHADA 1
A201 1: 175



2 FACHADA 2
A201 1: 175



3 FACHADA 3
A201 1: 175

REVISIÓN A201	PLANO No. A201	PLANCHAS No. -
		
PROYECTO: FACULTAD DE ARQUITECTURA PROYECTO TEMATICO DE GRADO BOGOTÁ 2025		
CONVENIONES:		
CURSO: PROYECTO TEMATICO DE GRADO		
CONTIENE: FACHADAS		
OBSERVACIONES: 1.		
ESCALA: INDICADA	FECHA: 2025 11 26	
ARCHIVO:	FECHA COPIA: 2025 10 25	
DIBUJÓ	ELABORACIÓN	
REVISIÓN: -	PLANO No. A201	PLANCHAS No. A201 DE

