



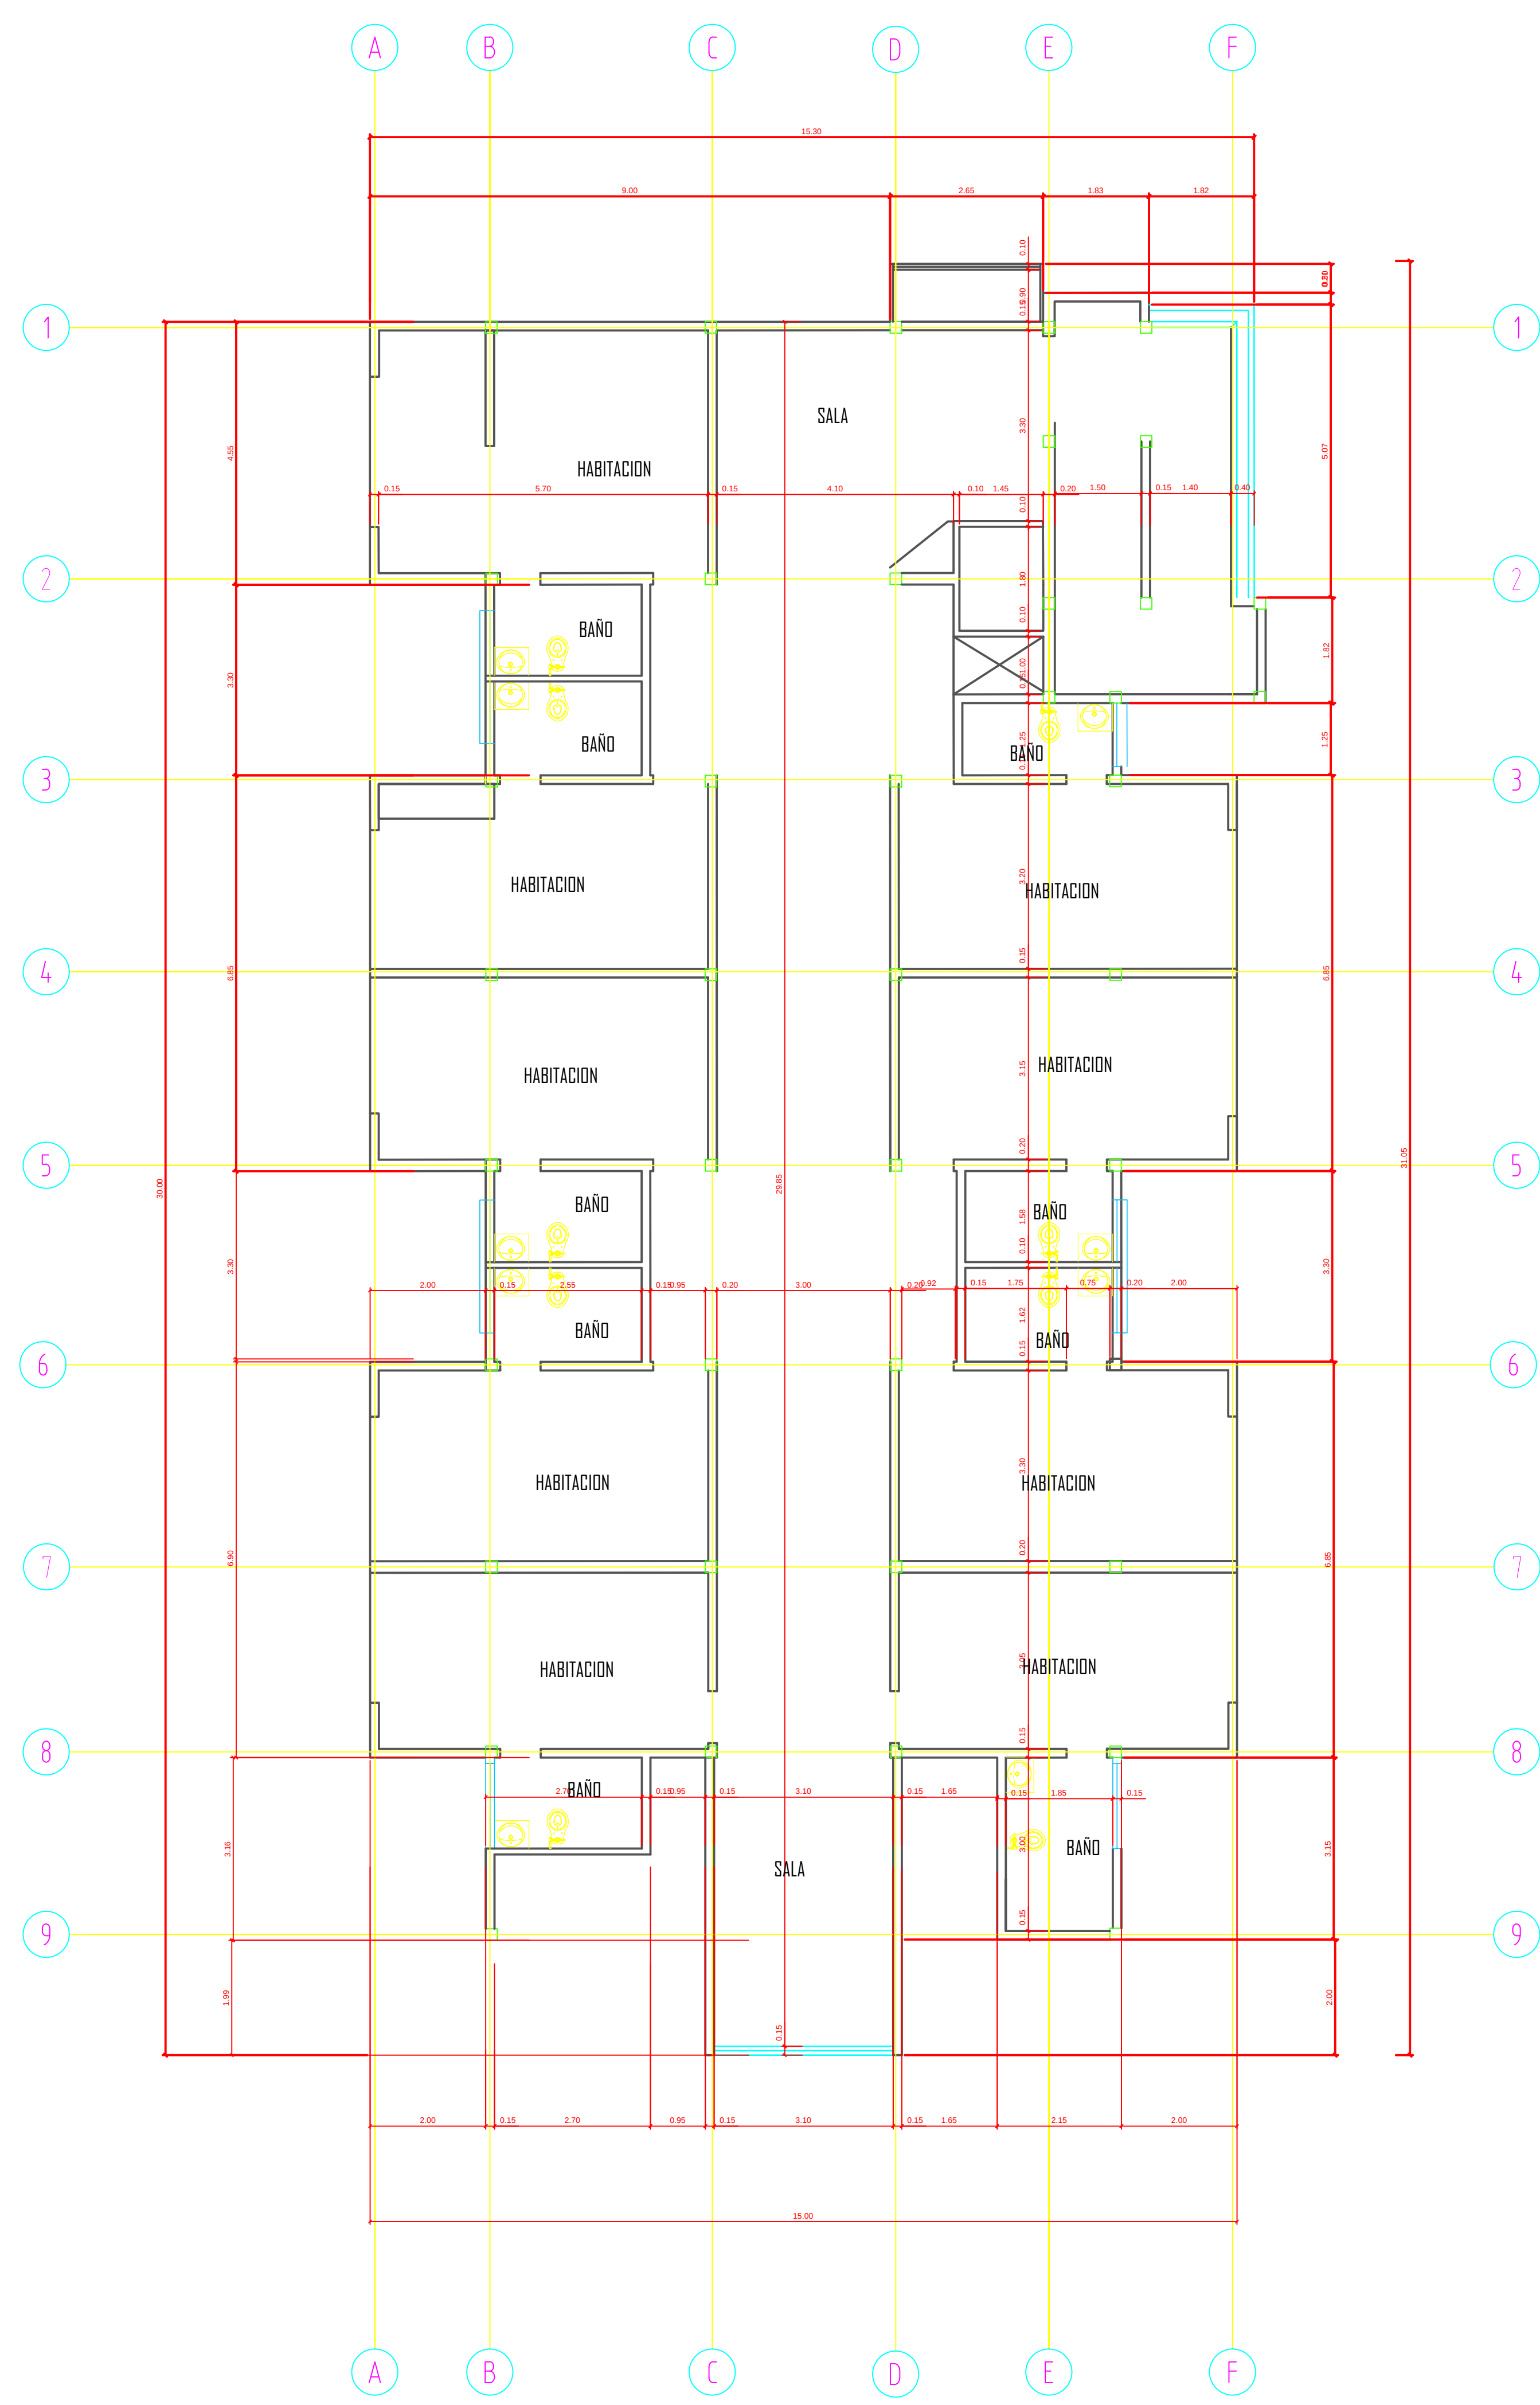

PLANTA TERCER PISO

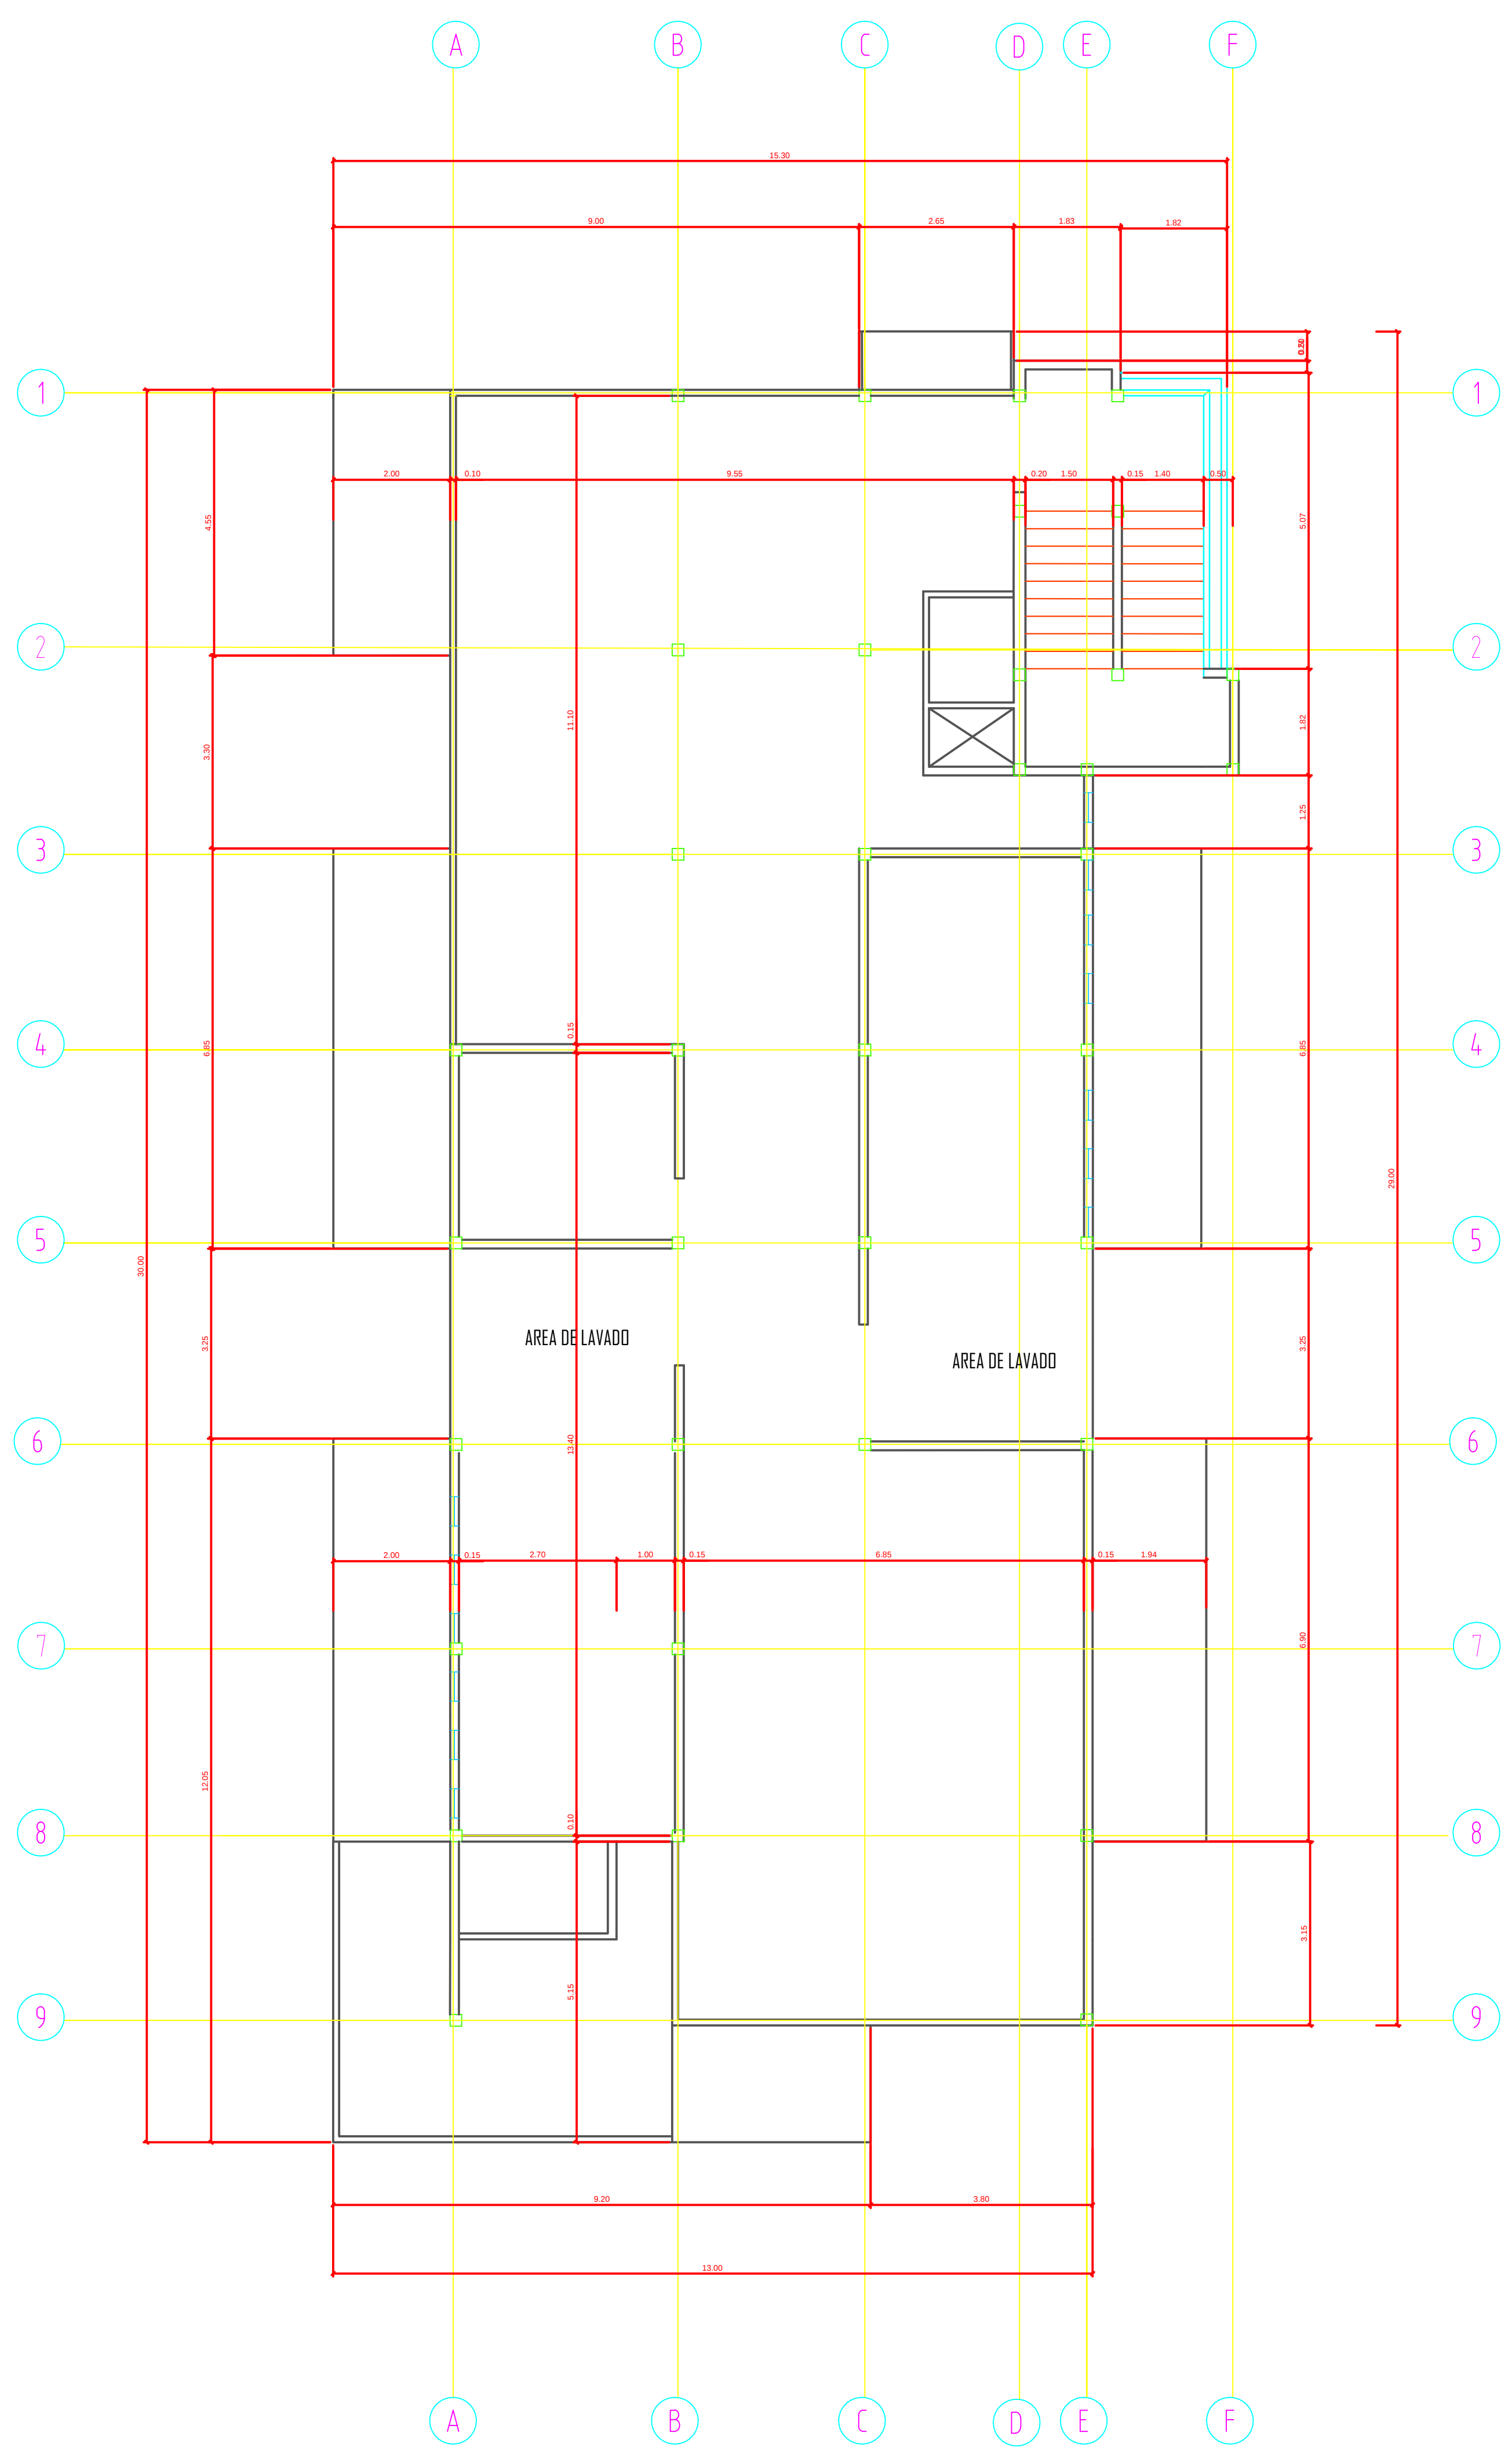

PLANTA CUARTO PISO

