



PLANTA DE CUBIERTAS

ESCALA 1:75

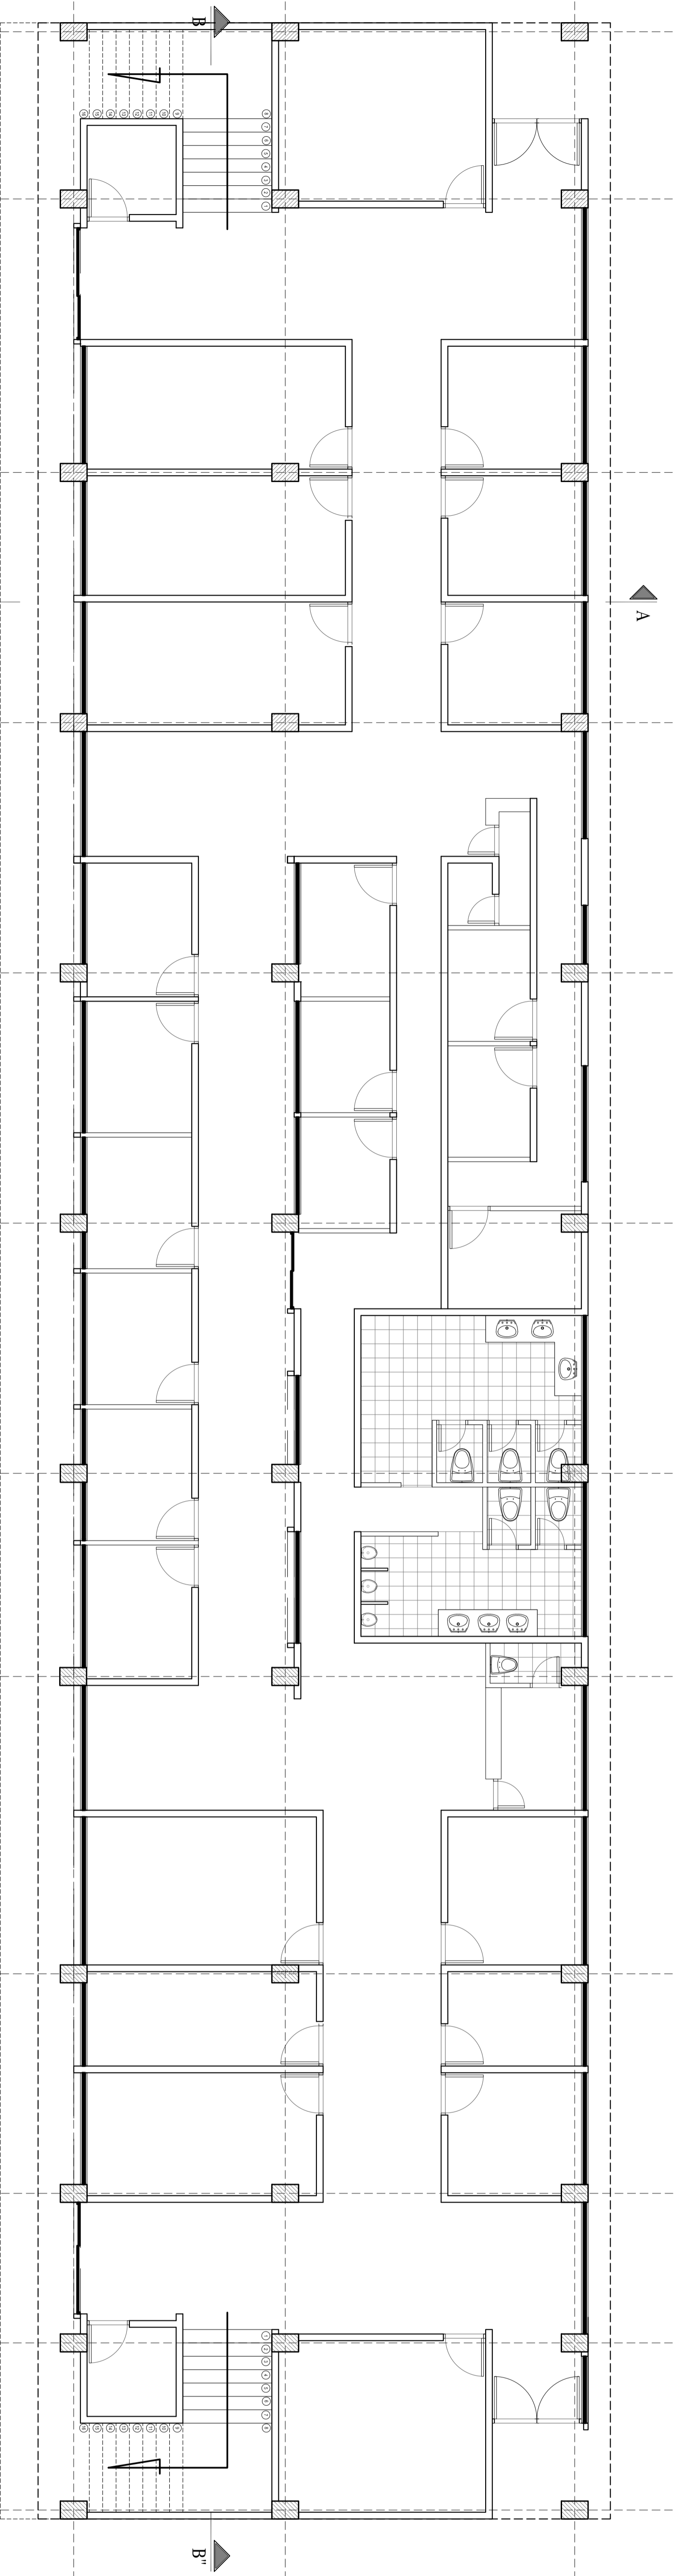

PLANTA ARQUITECTÓNICA

ESCALA 1:75

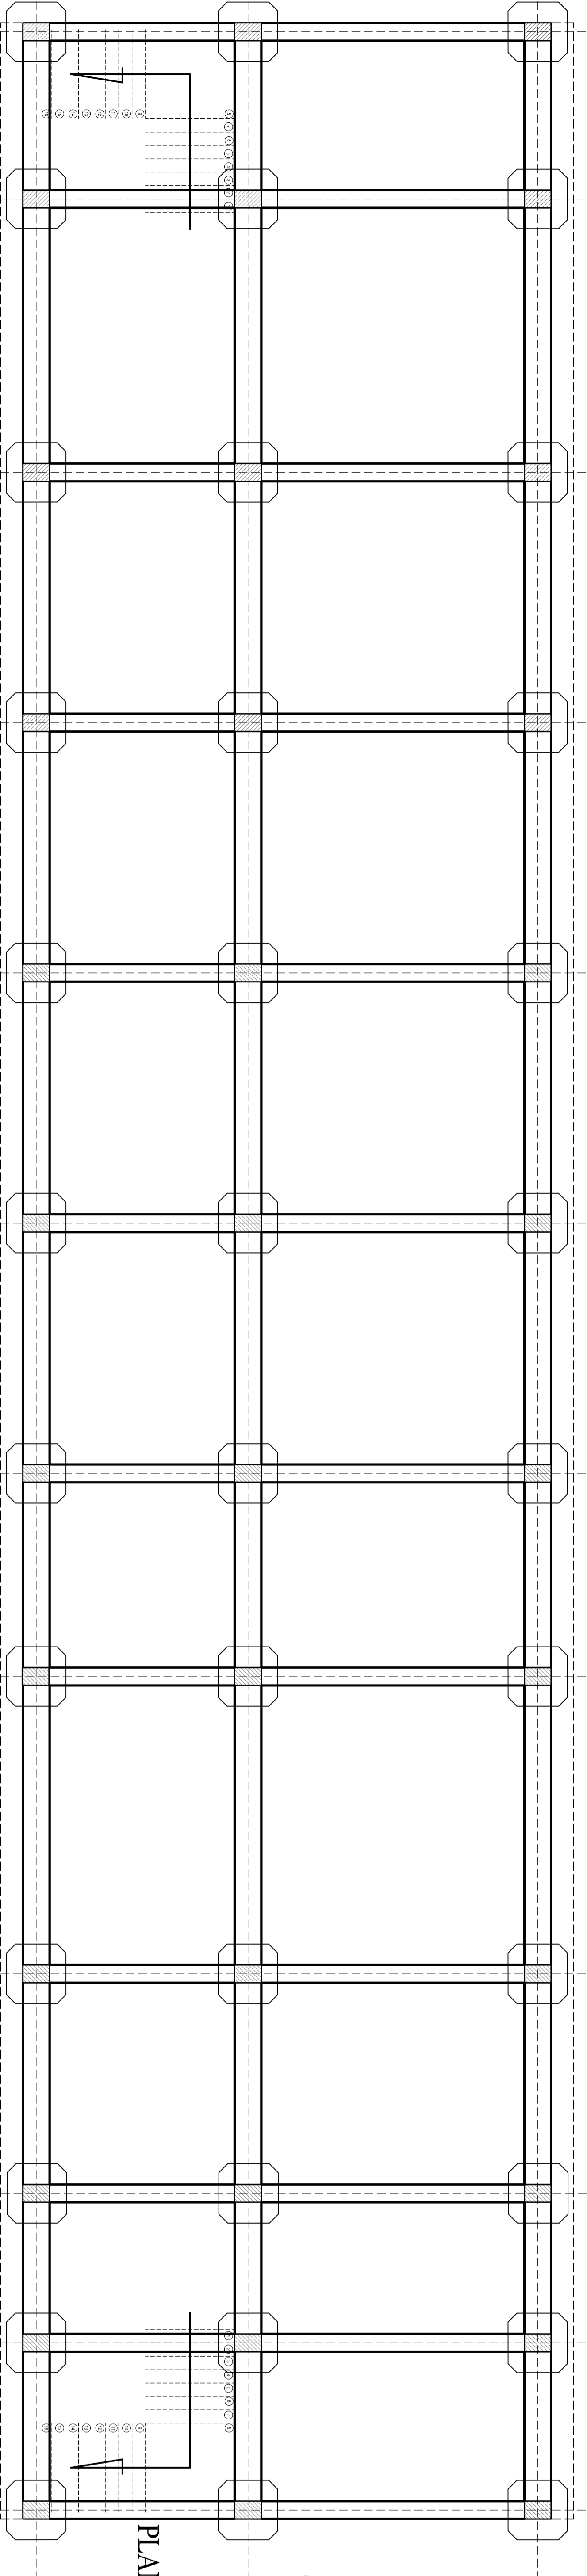

PISCINA OLÍMPICA

PLANTA ESTRUCTURAL

ESCALA 1:75



UNIVERSIDAD
LA GRAN COLOMBIA

FAACULTAD DE
ARQUITECTURA
OPCIÓN DE ENFASIS

PROYECTO DE GRADO:

**CENTRO DE ALTO
RENDIMIENTO
Y VILLA OLÍMPICA**

PITALITO - Huila

CONTIENE:

PLANTA ARQUITECTÓNICA
PLANTA ESTRUCTURAL
PLANTA DE CUBIERTA

DISEÑO:
MIGUEL ANDRÉS TERRIOS TORO
Cod: 2001010014

REVISÓ:
ARO. MARCO PINEDA

DISCIPLINA:
ESPACIO PÚBLICO

ARCHIVO:
ARC01_75_PD_PL001

MODIFICACIONES:
REV 1 ENTREGA PARA REVISIÓN 06/02/2014
REV 2 ENTREGA PARA REVISIÓN 06/02/2014
REV 3 AJUSTES EN REDES FINA 20/12/2014
REV 4 ENTREGA FINA 03/02/2014

ESCALA: PLANO Nº:

1:75 ARO7

REVISIÓN: DE:

B 20