


Area de manejo diferenciado - **AMD**
 Área de cesion pública obligatoria para equipamiento - **CE**
 Área de cesion pública obligatoria para parques y zonas verdes - **ZV**

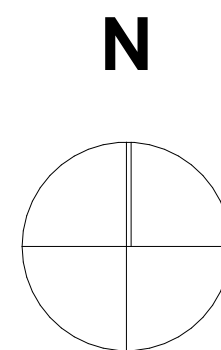

12	100-0	1
Facultad de Arquitectura Opciones de énfasis		
PROYECTO: Equipamiento multidisciplinario de Capoeira y actividades recreo-deportivas El eden-Bosa		
CONVENCIONES:		
CURSO: Opciones de énfasis		
CONTIENE: Planta de Localización		
OBSERVACIONES:		
ESCALA:	FECHA:	
Indicada	25/11/2024	
ARCHIVO:	FECHA COPIA:	
DIBUJÓ	ELABORACIÓN	
REVISOR:	PLANO No. G-001	PLANCHAS No. 1 de 12





Áreas internas		
#zona	Nombre de Zona	Área
01	Capoeira	490.87
02	Alm. Capoeira	23.57
03	Gimnasia	274.89
04	Cowork Musica	206.23
05	Cowork Danza	206.17
06	Alm. Cowork	25.57
07	Gym	412.33
08	Administración	68.73
09	Cafetería	68.73
10	Palco	263.64
11	Cuarto tecnico 1	19.59
12	Cuarto técnico 2	56.15
13	Baños Interiores	68.73
14	Baños Públicos	51.03
15	Punto Fijo	17.70
		2.253.93 m ²


Áreas externas		
#zona	Nombre de Zona	Área
16	Área de patinaje	445.43
17	Área verde	558.51
17	Cancha multiple	793.23
18	Parque infantil	235.45
19	Senderos	84.84
20	Áreas de permanencia	356.18
		2.473.64 m ²

	Área total		
	Max.	Propuesto	
I.O	0.6	0.26	1460m2
I.C	3.5	0.4	2263.93m2


3D Zonificación
Escala 1:100

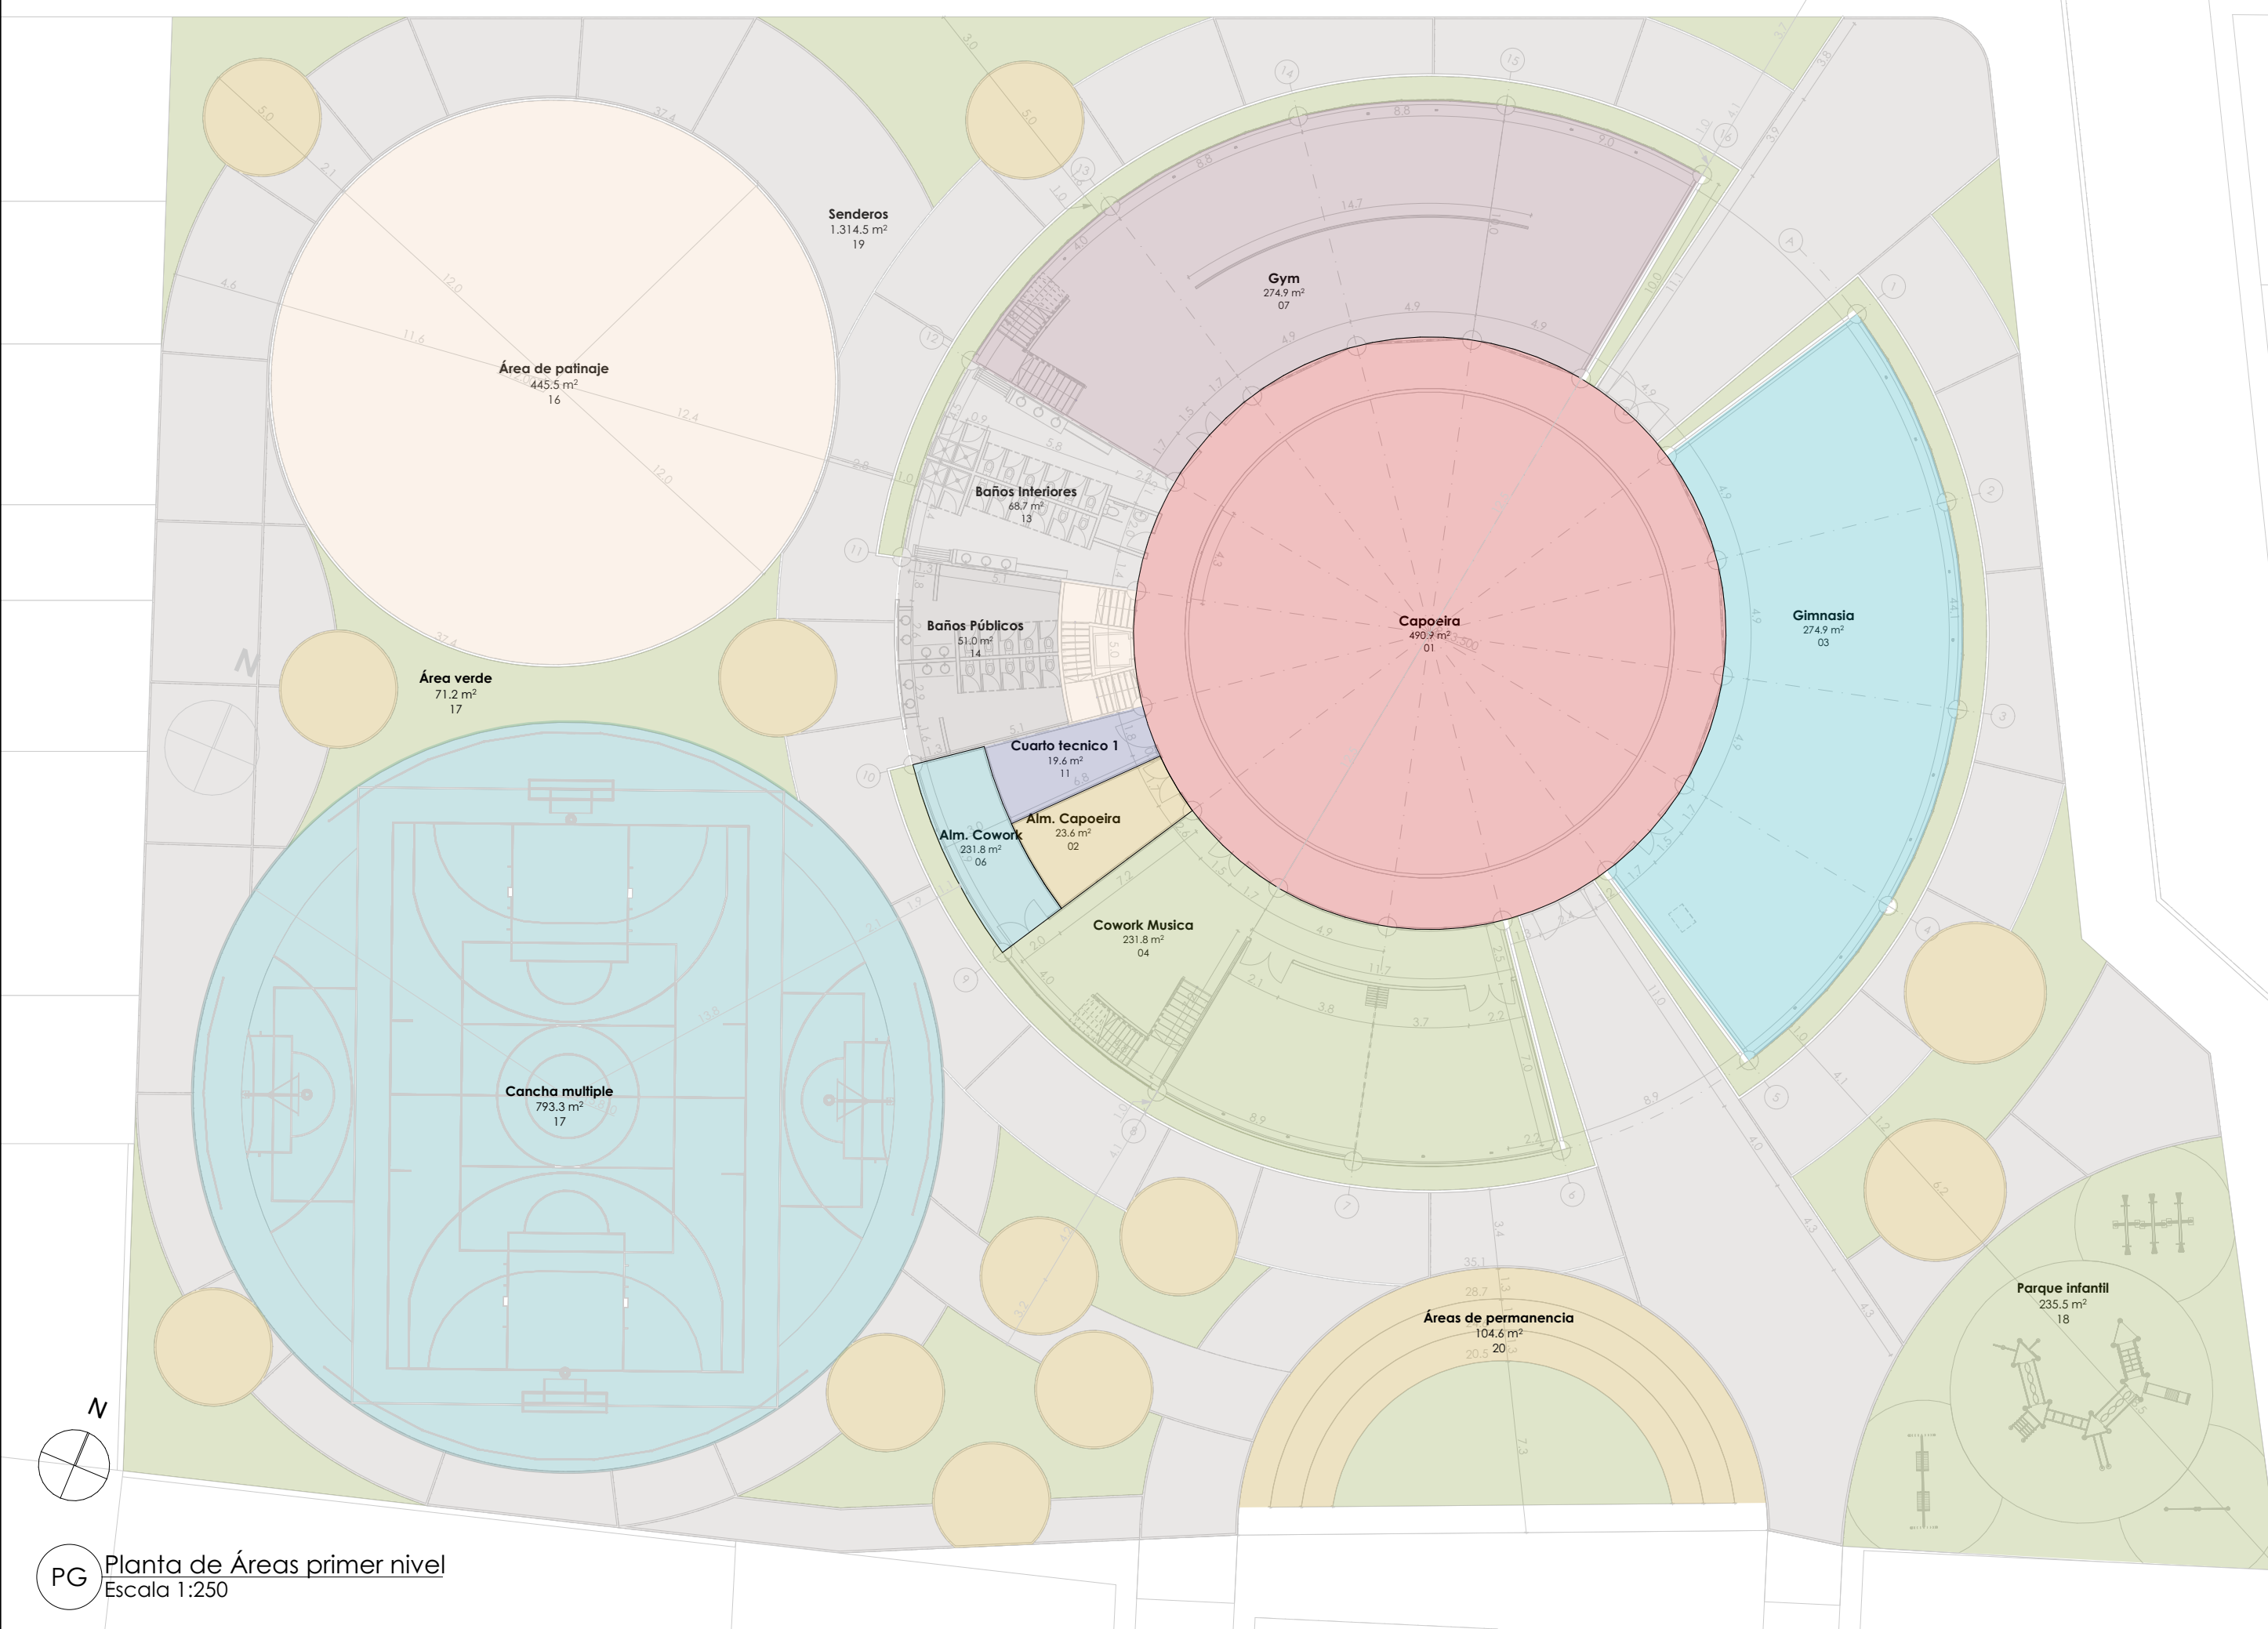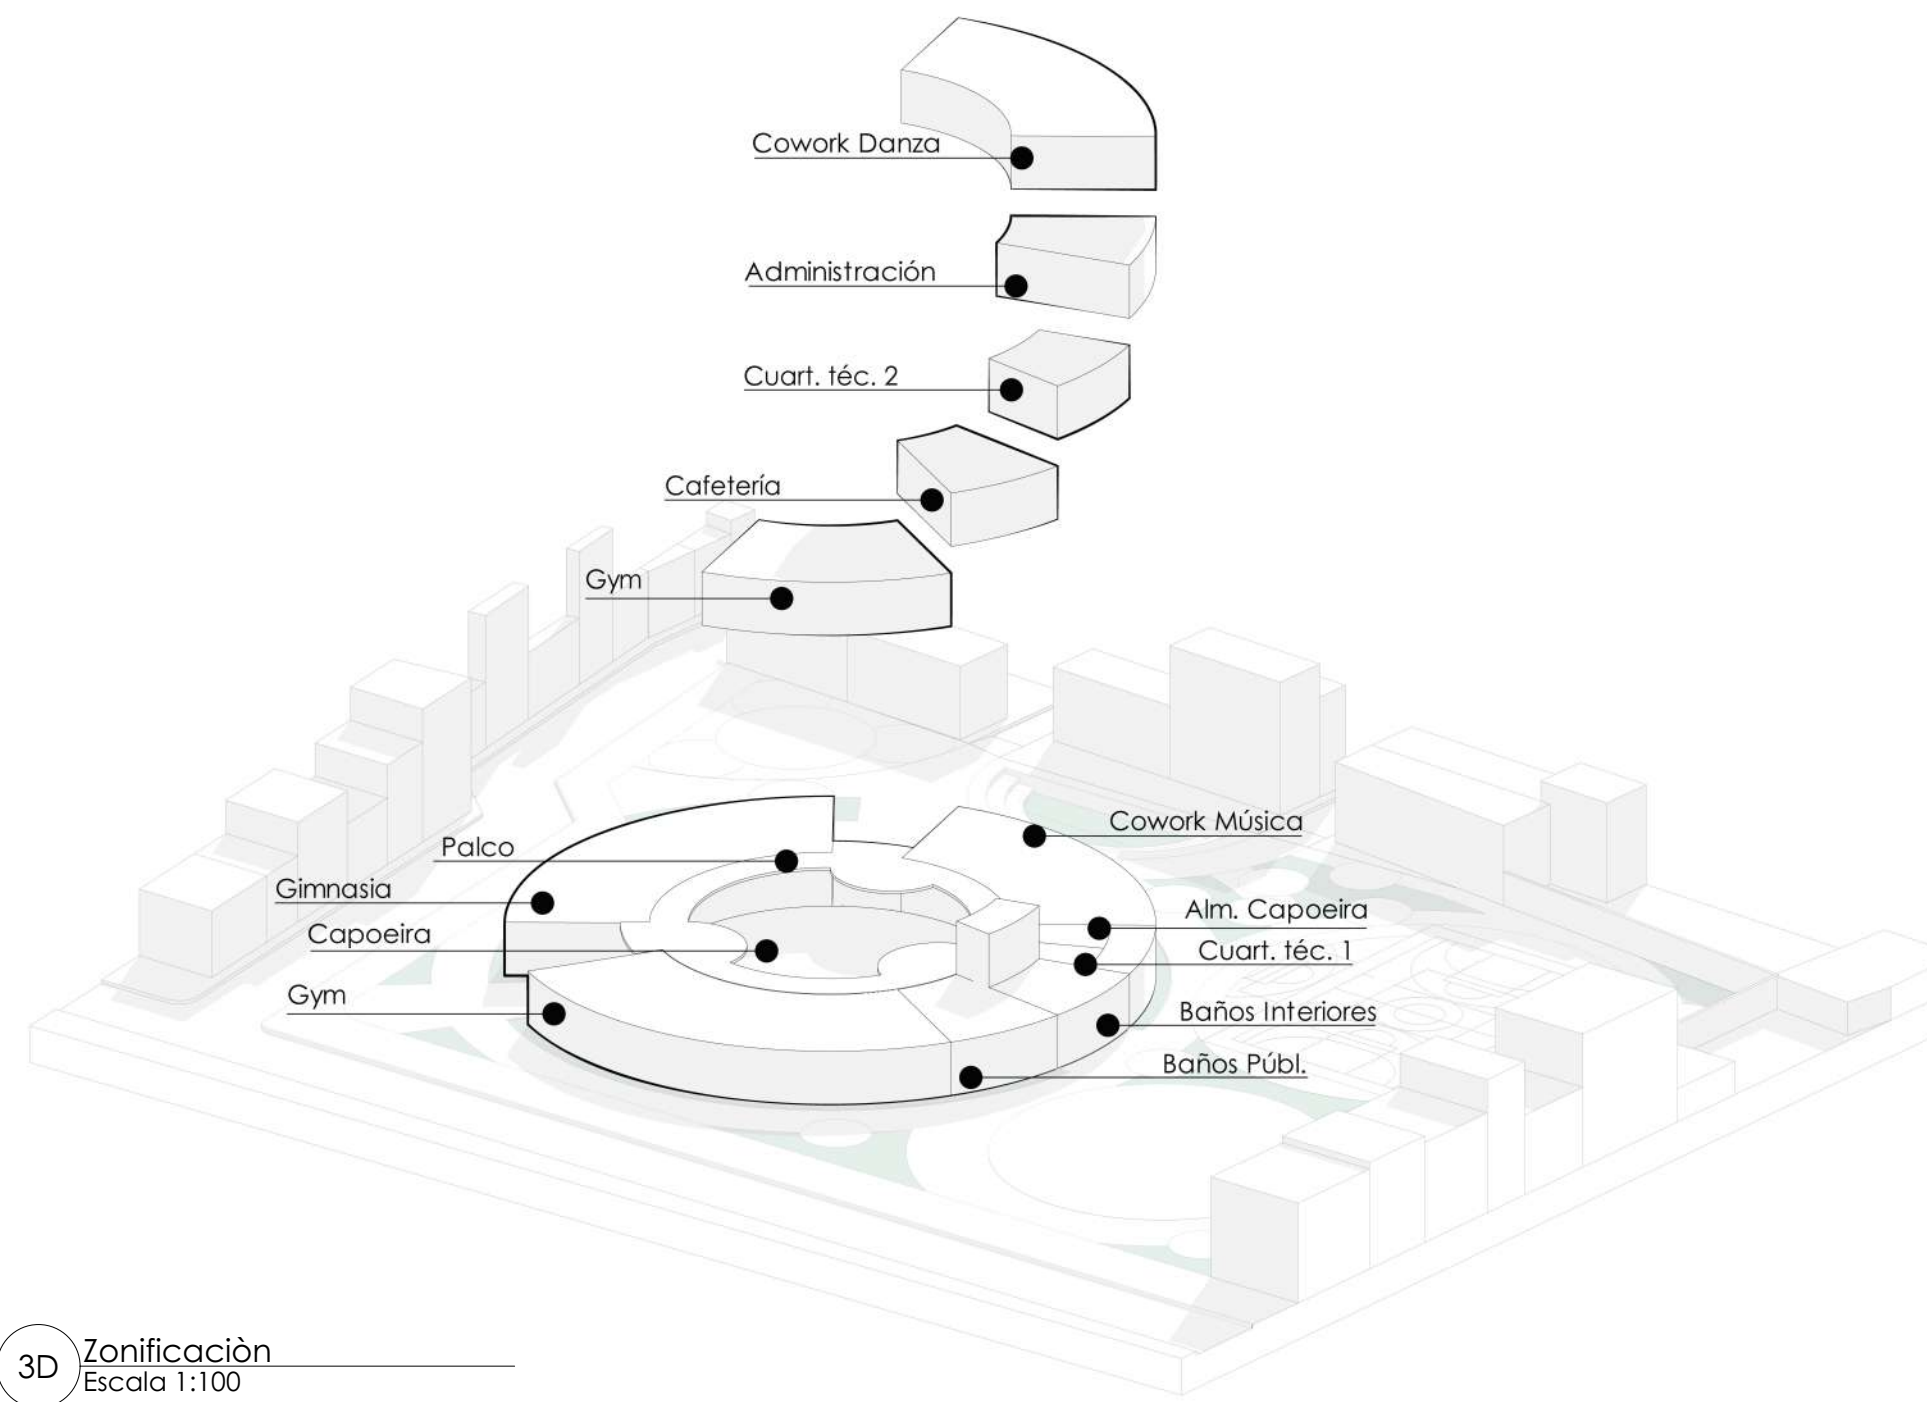

PG Planta de Áreas primer nivel
Escala 1:250

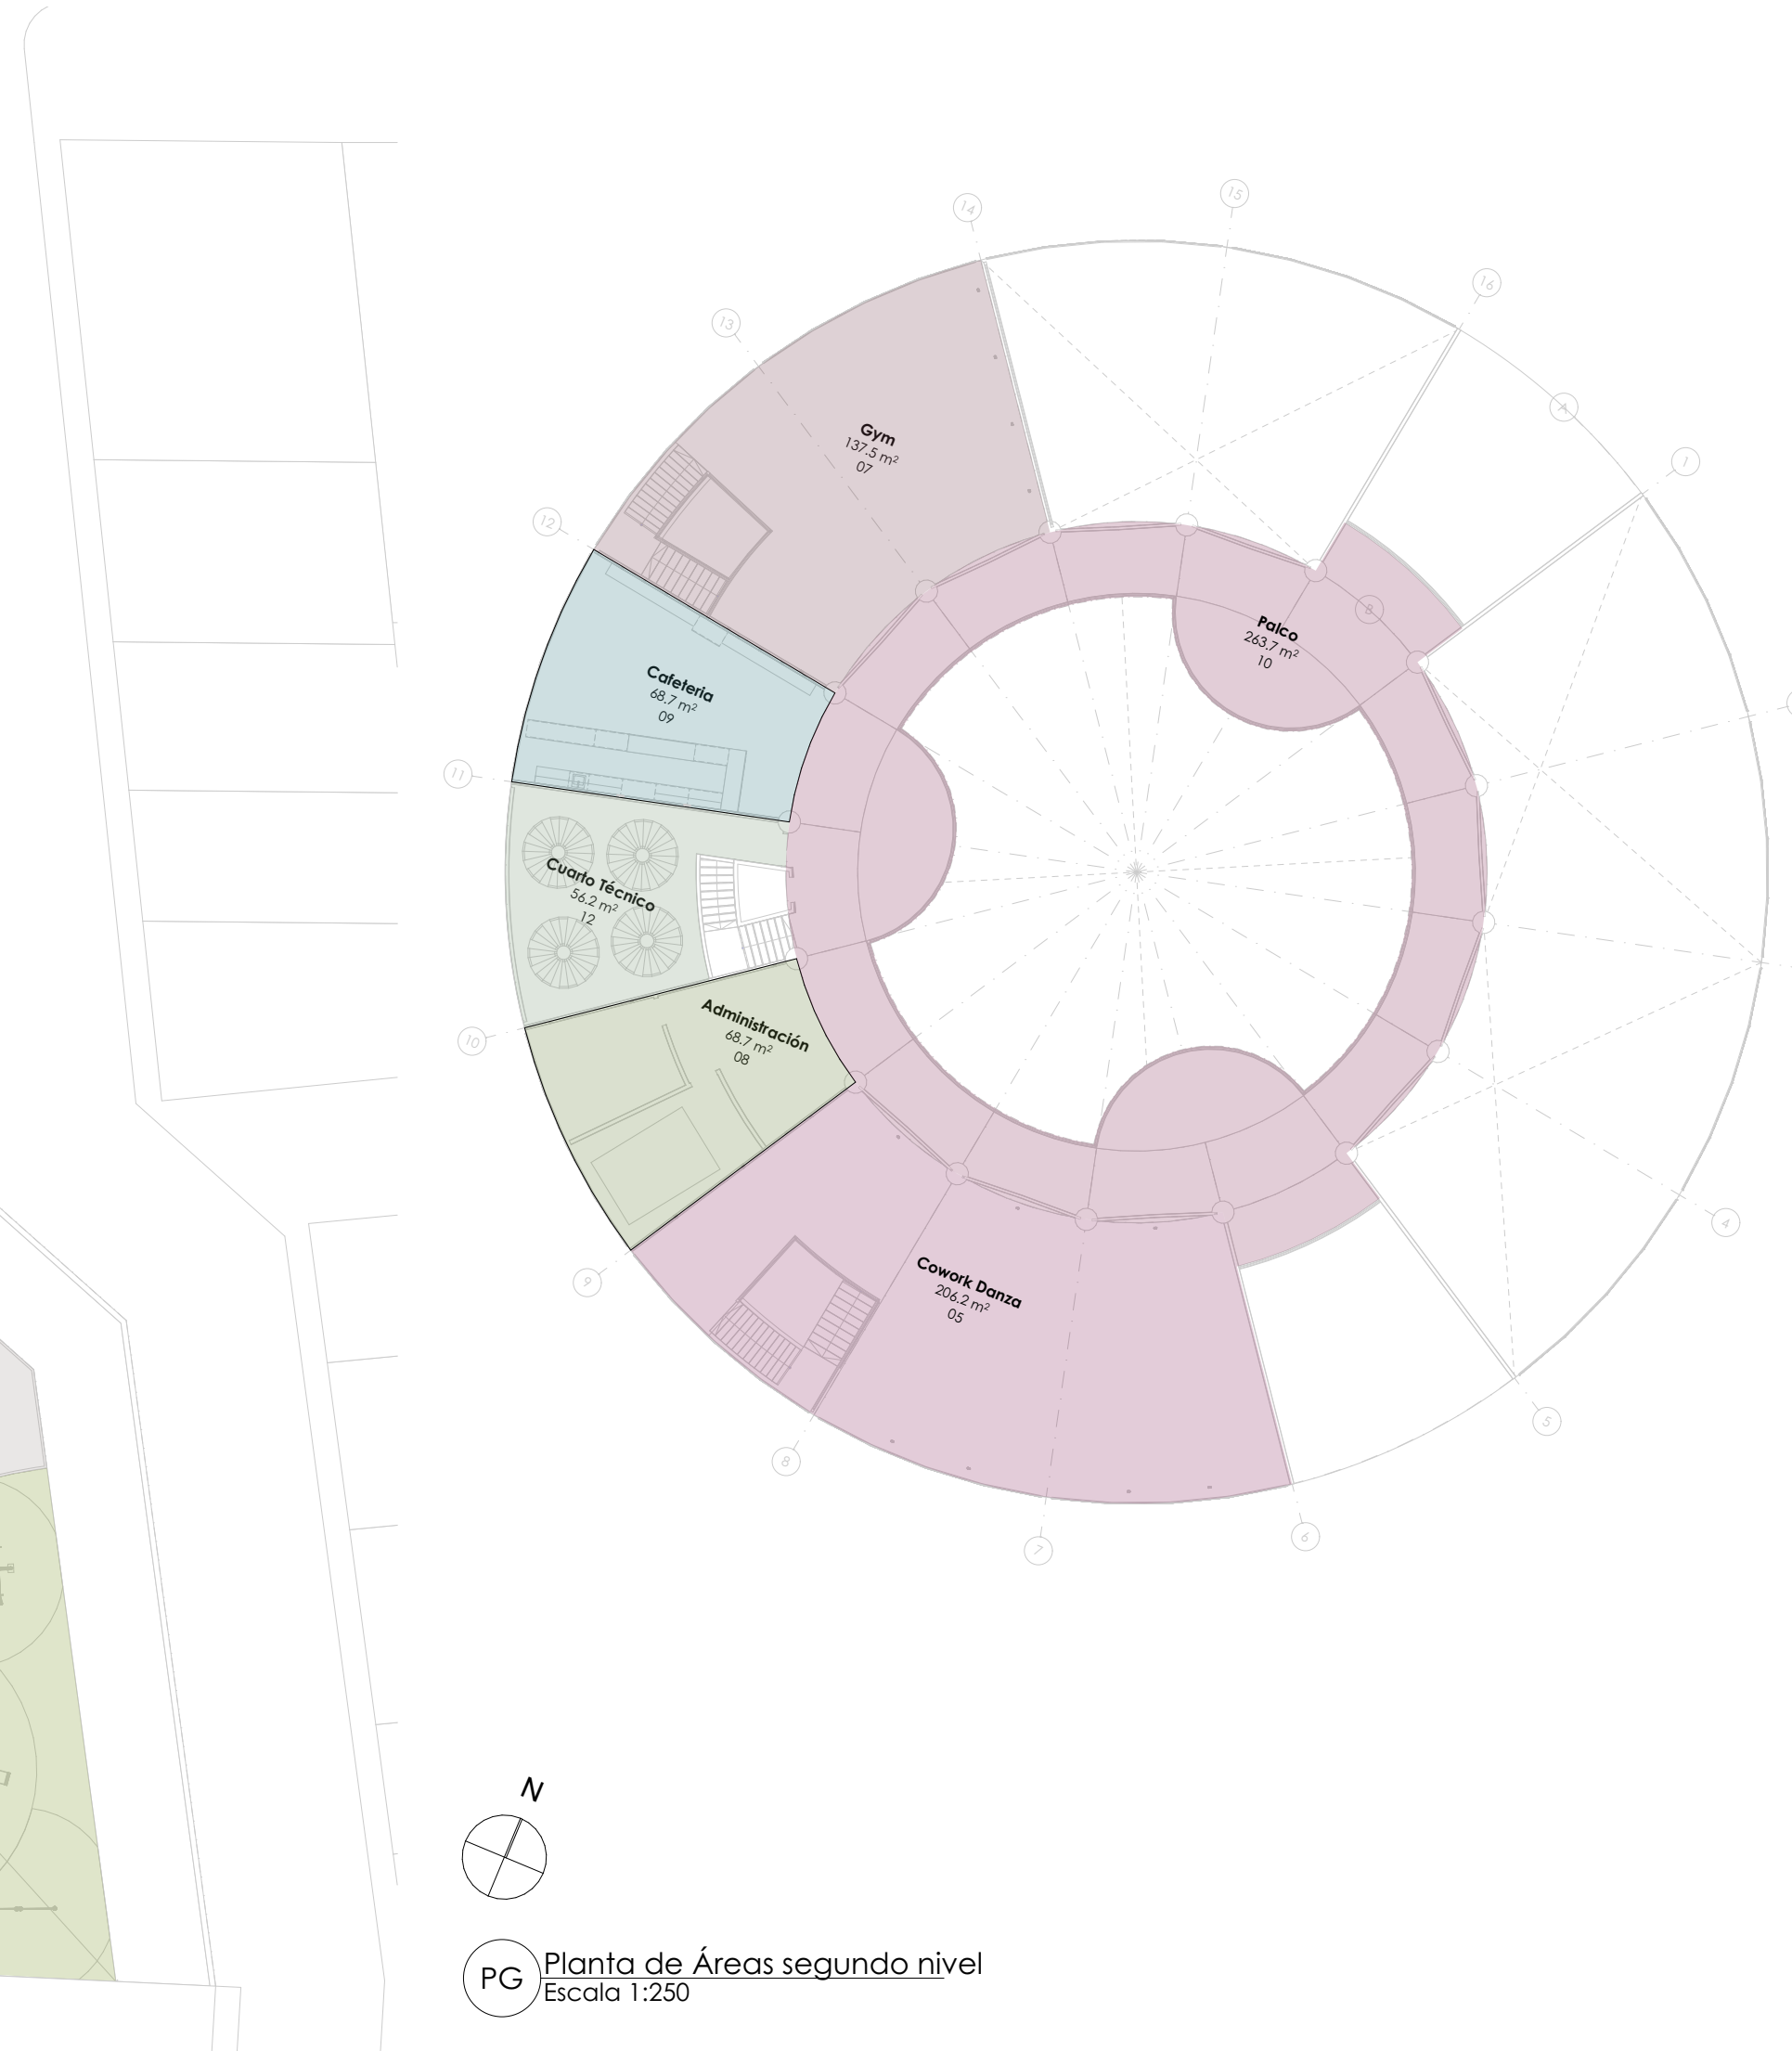



PG Planta de Áreas segundo nivel
Escala 1:250

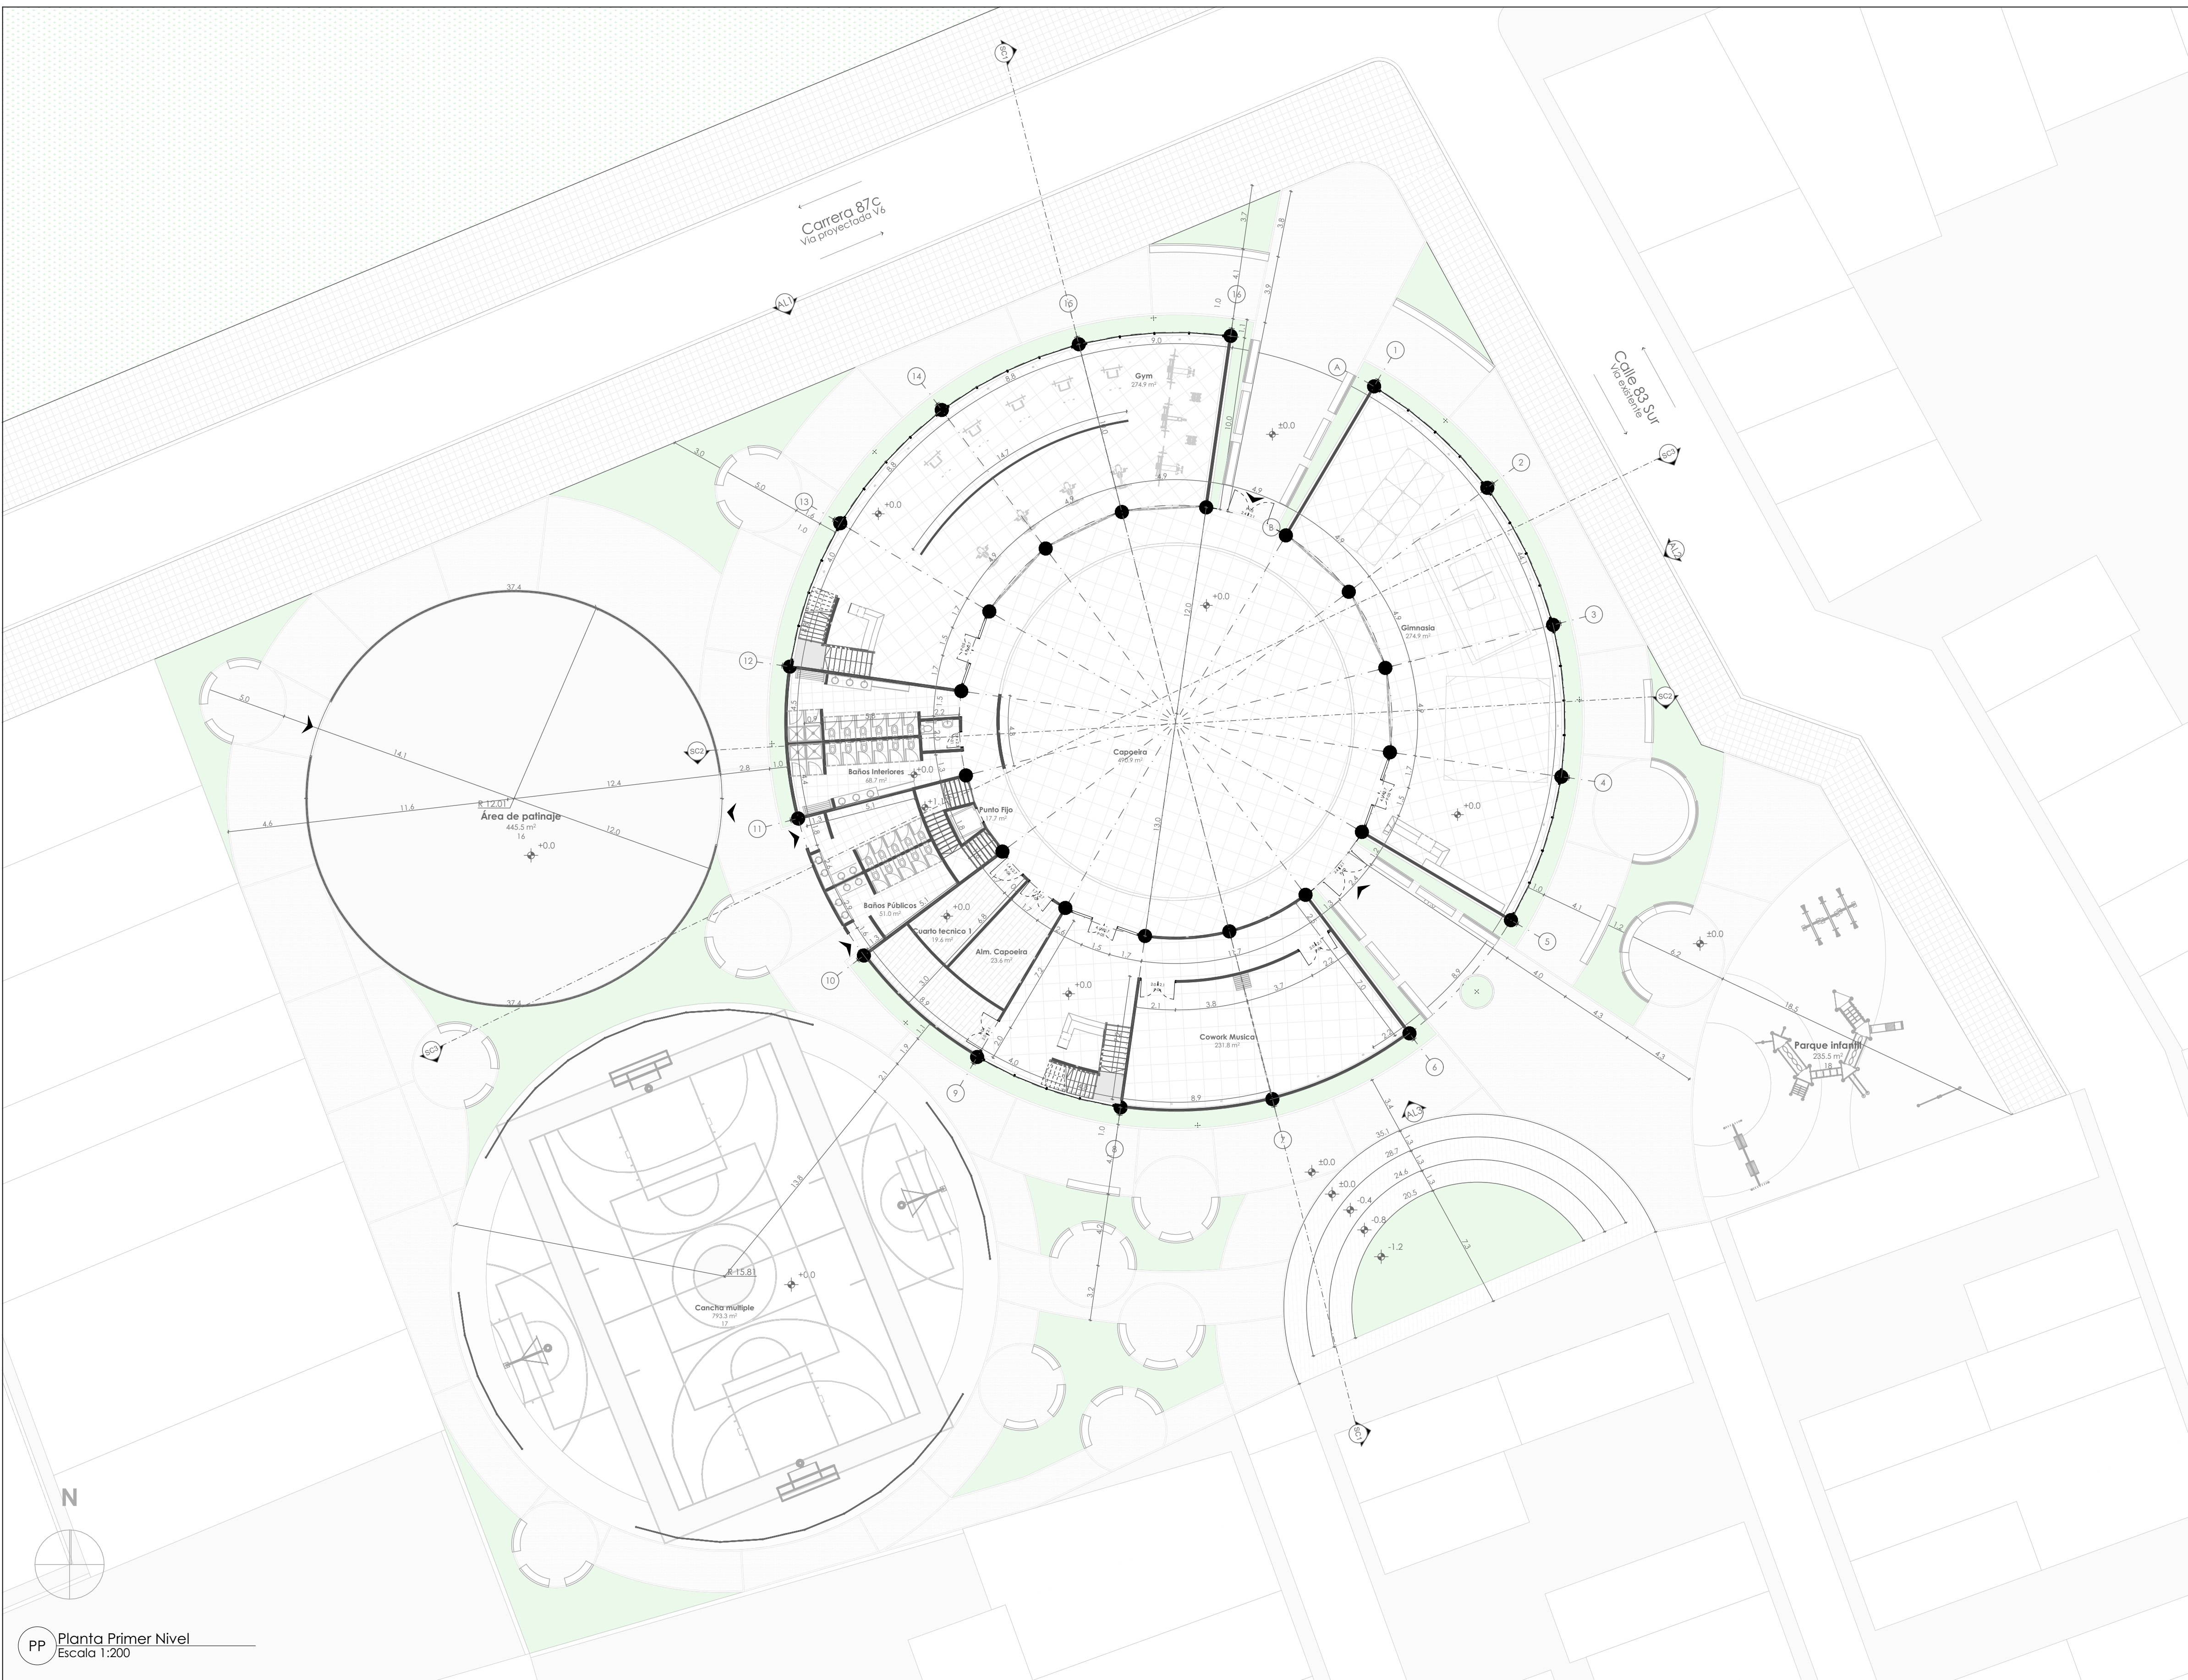


12	101-V	NOV/2024
3		
<p>UNIVERSIDAD La Gran Colombia</p>		
<p>Facultad de Arquitectura</p> <p>Opciones de énfasis</p>		
<p>PROYECTO:</p> <p>Equipamiento multidisciplinario de Capoeira y actividades recreo-deportivas El eden-Bosa</p>		
<p>CONVENCIONES:</p>		
<p>CURSO:</p> <p>Opciones de énfasis</p>		
<p>CONTIENE:</p> <p>Planta primer piso</p>		
<p>OBSERVACIONES:</p>		
ESCALA:	FECHA:	
Indicada	25/11/2024	
ARCHIVO:	FECHA COPIA:	
DIBUJÓ	ELABORACIÓN	
REVISOR:	PLANO NO:	PLANO NO:
	A-101	3
		12

PP Planta Primer Nivel
Escala 1:200

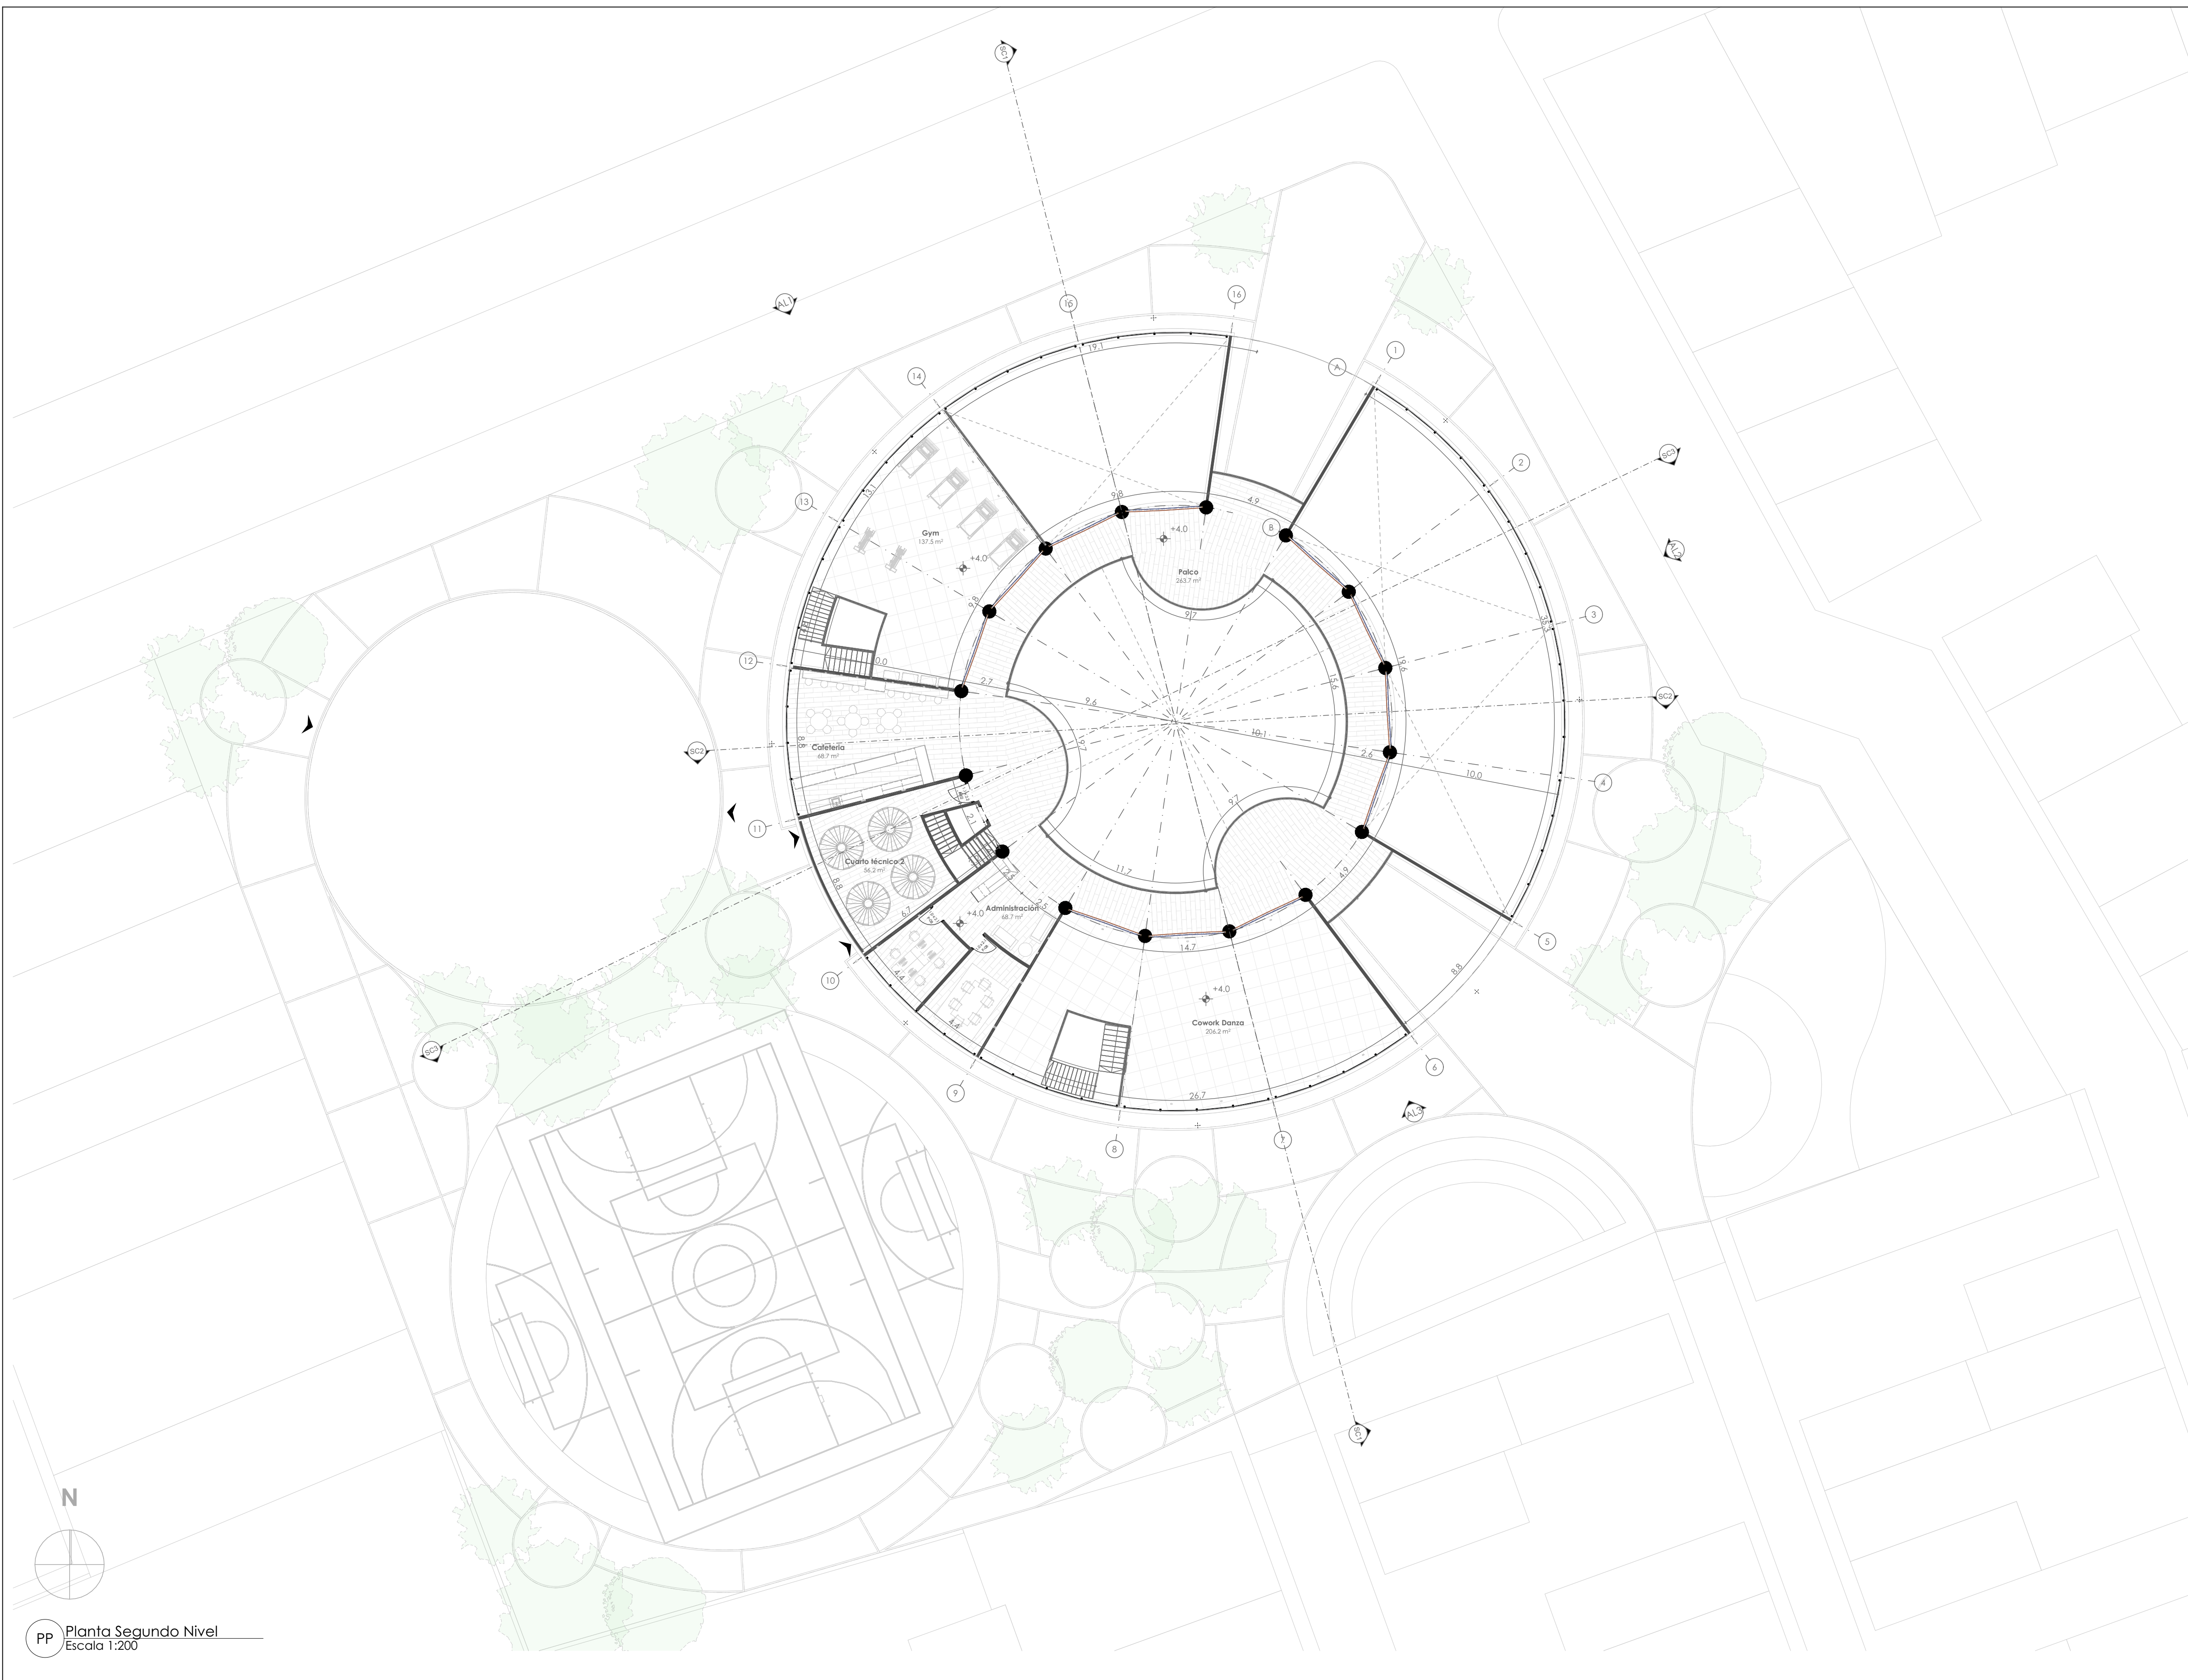


12		A-102	
4		NOV/2018	
 UNIVERSIDAD La Gran Colombia			
Facultad de Arquitectura Opciones de énfasis			
PROYECTO: Equipamiento multidisciplinario de Capoeira y actividades recreo-deportivas El eden-Bosa			
CONVENCIONES:			
CURSO: Opciones de énfasis			
CONTIENE: Planta segundo piso			
OBSERVACIONES:			
ESCALA:	FECHA:		
Indicada	25/11/2024		
ARCHIVO:	FECHA COPIA:		
DIBUJÓ	ELABORACIÓN		
PROYECTA:	PLANO NO.:	PLANCHAS NO.:	
	A-102	4	
		12	



 PP Planta Segundo Nivel
 Escala 1:200

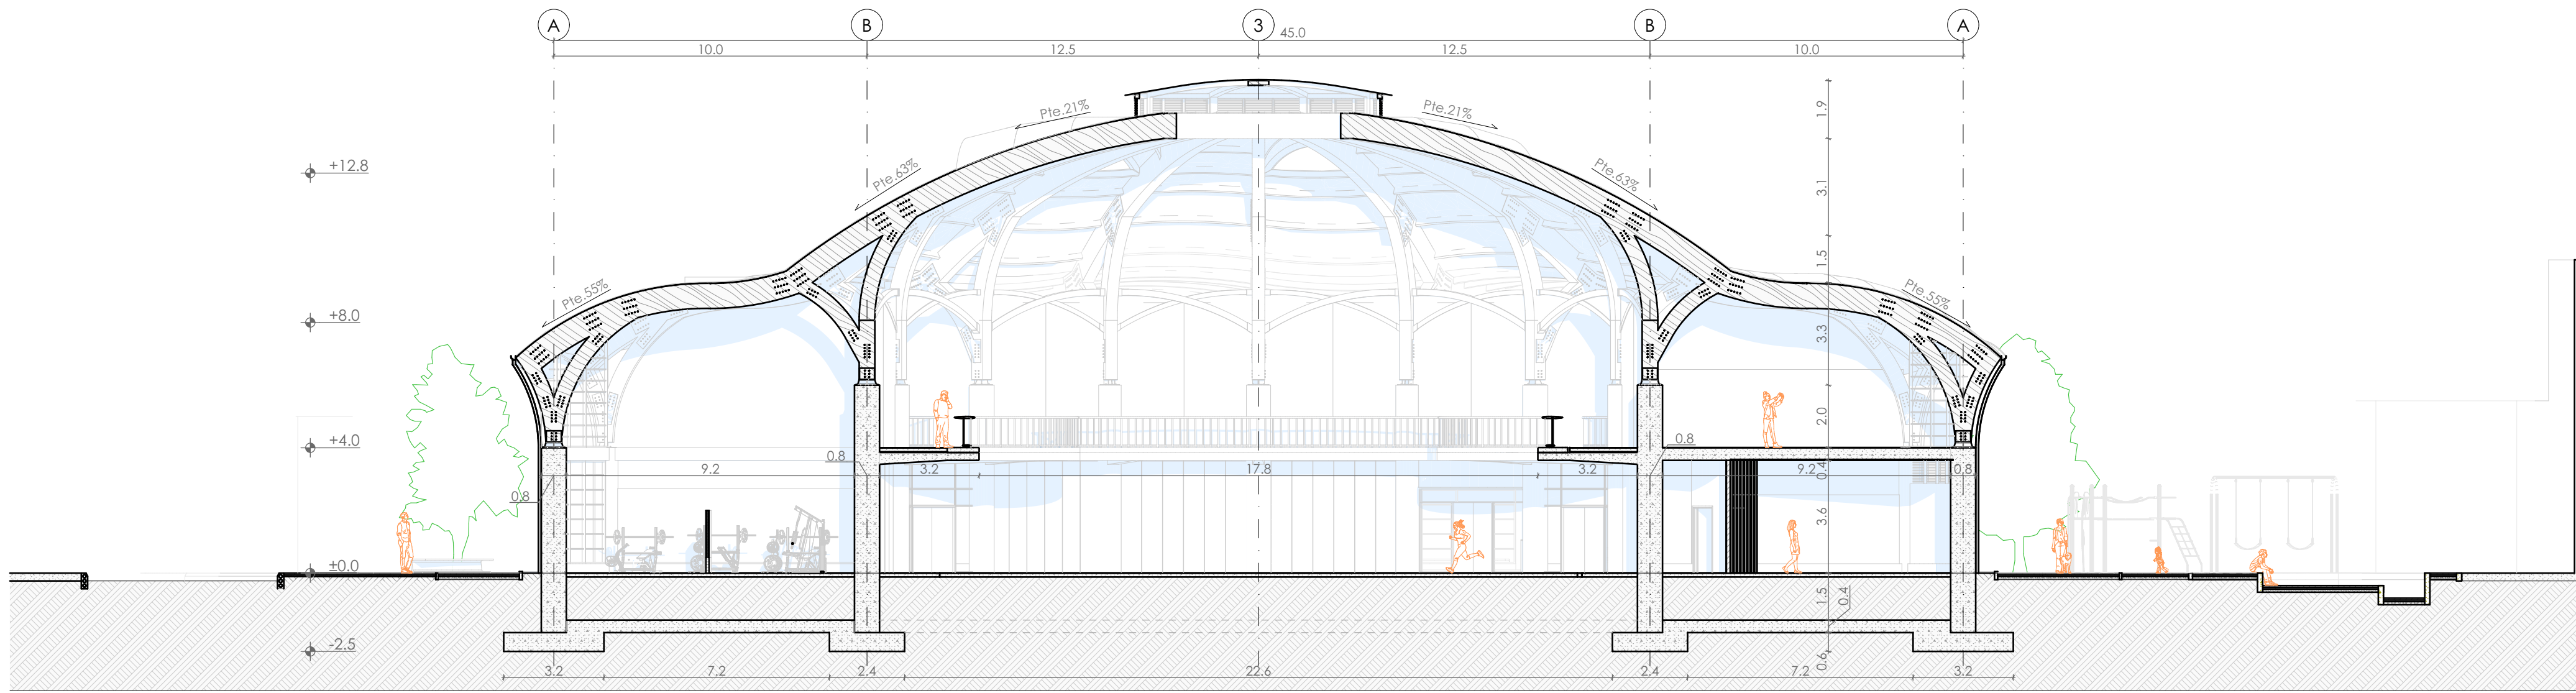



SC1 Sección
Escala 1:150

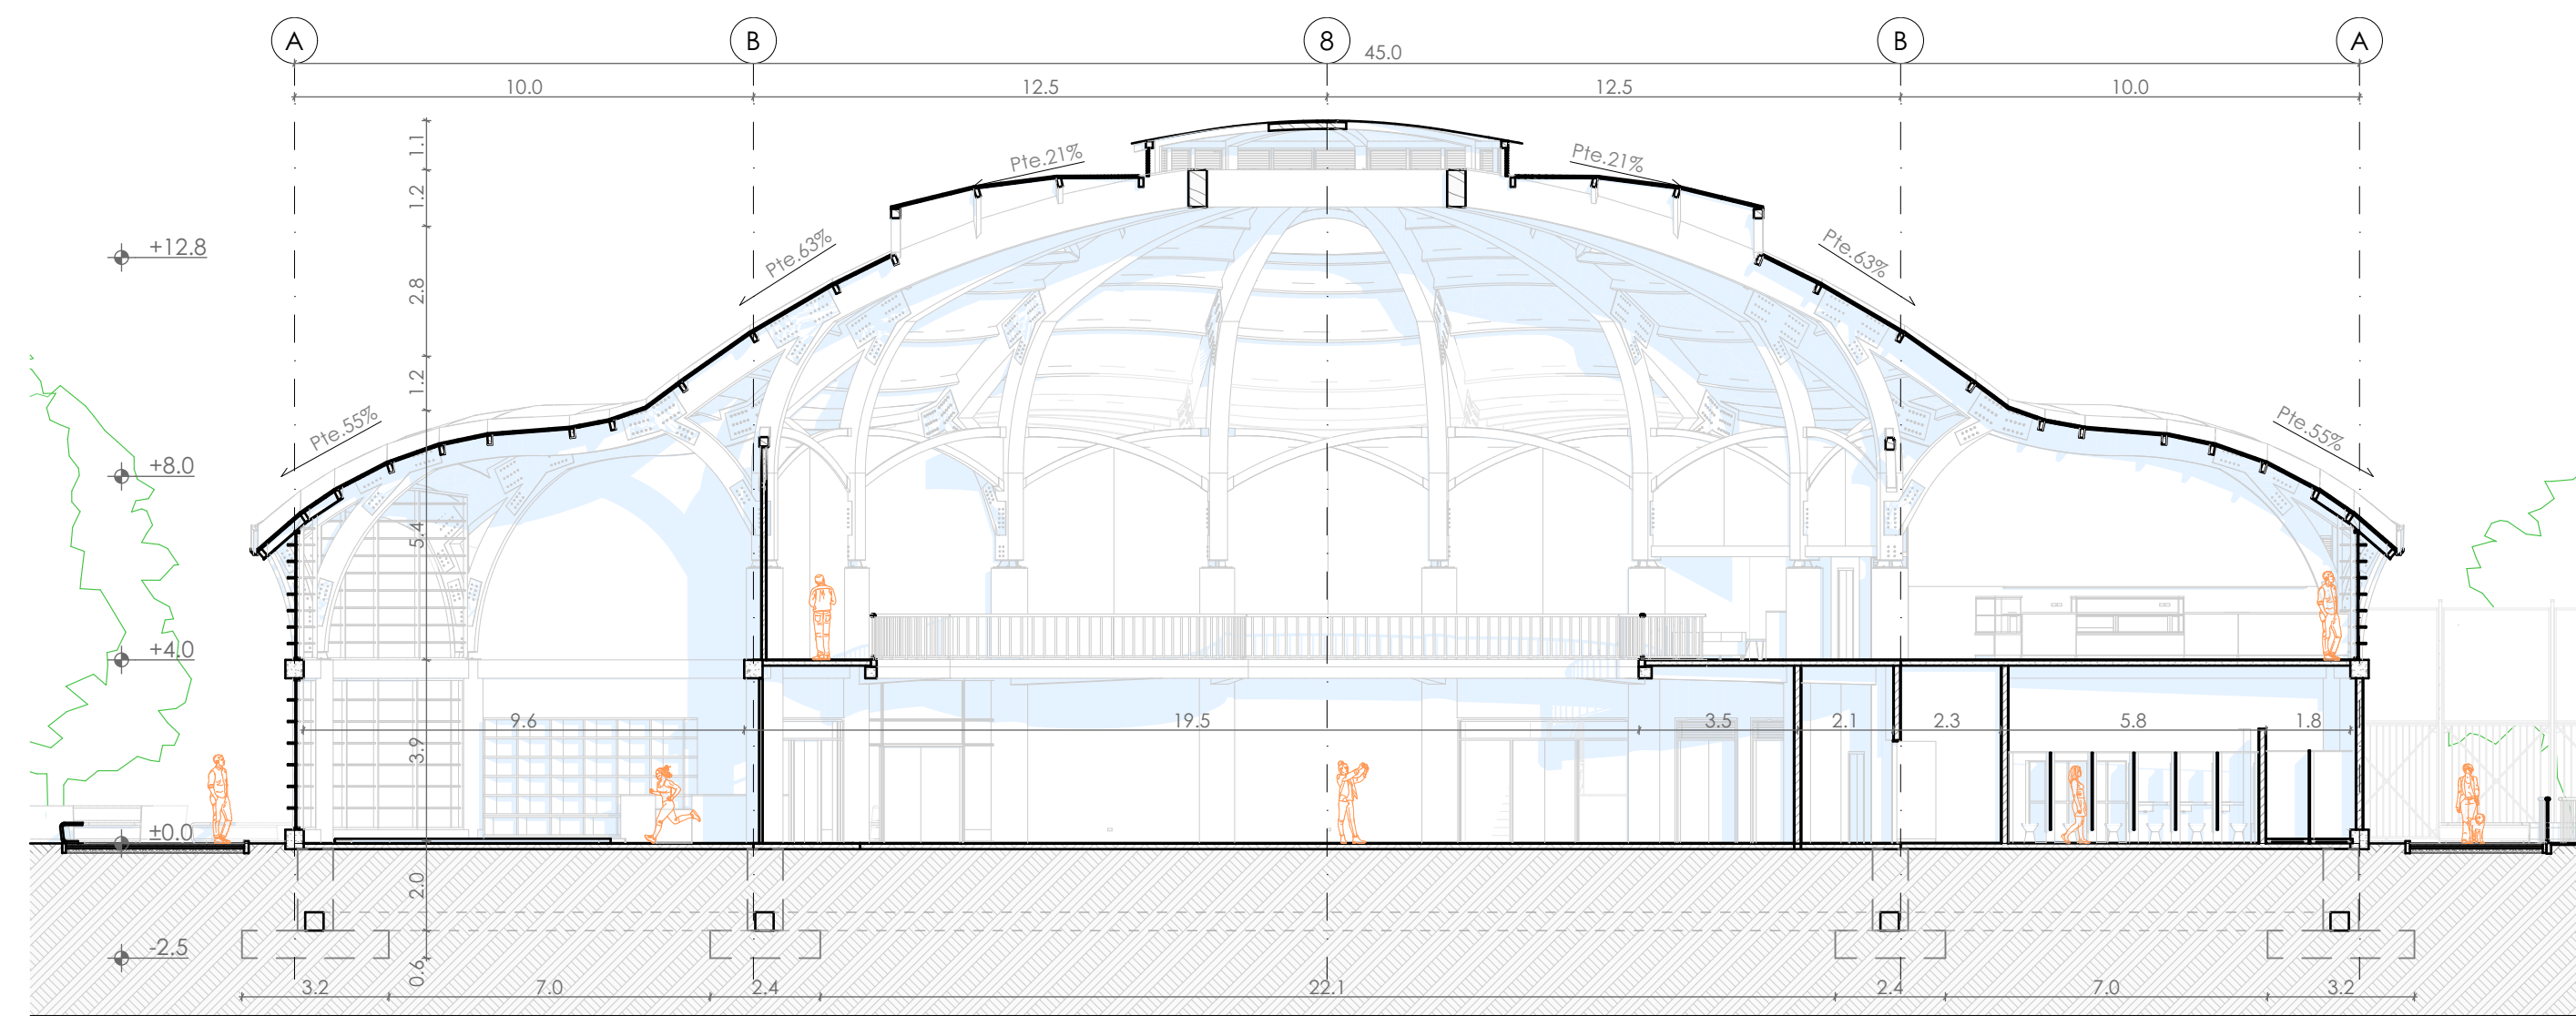

SC2 Sección
Escala 1:150

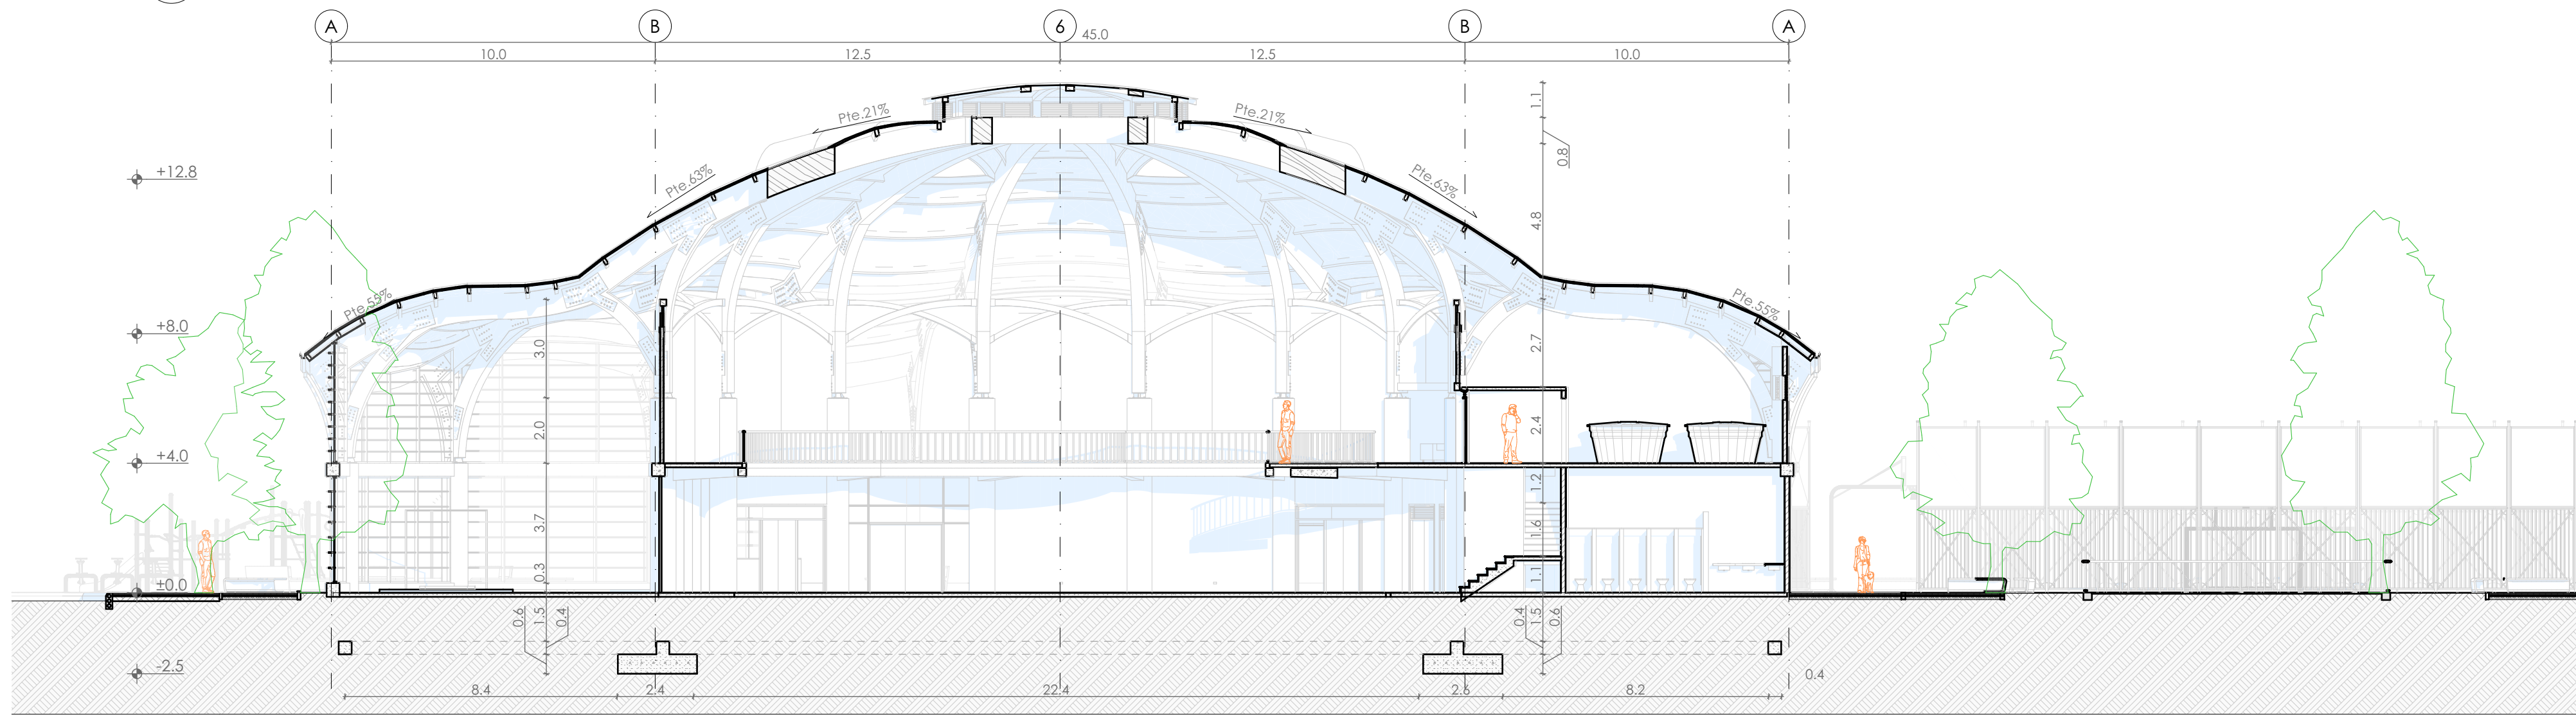


SC3 Sección
Escala 1:150

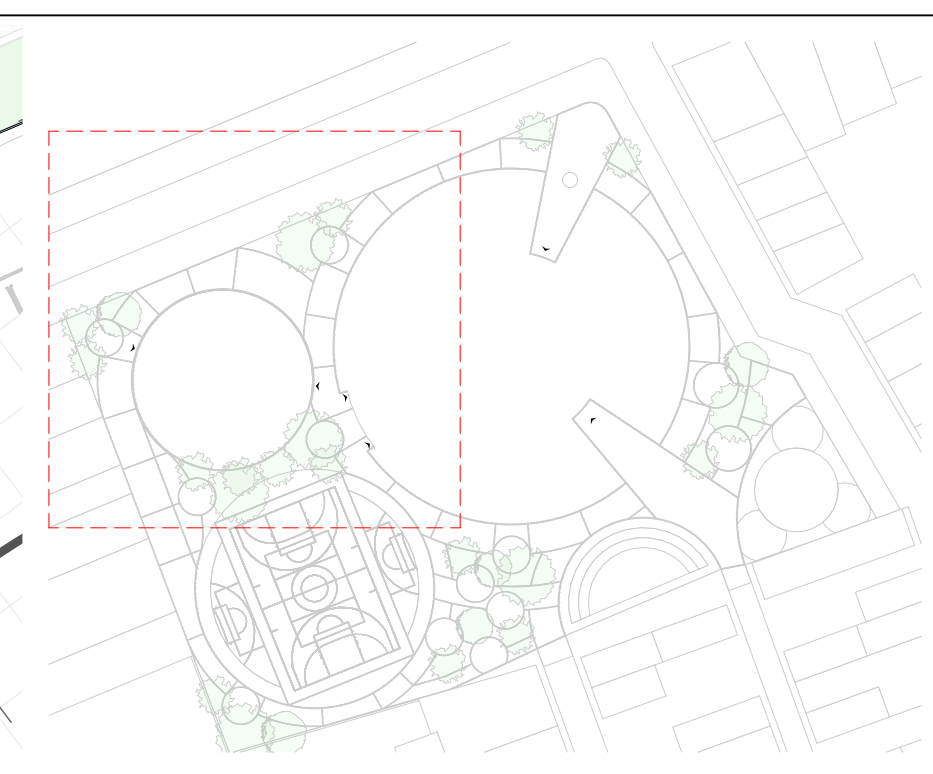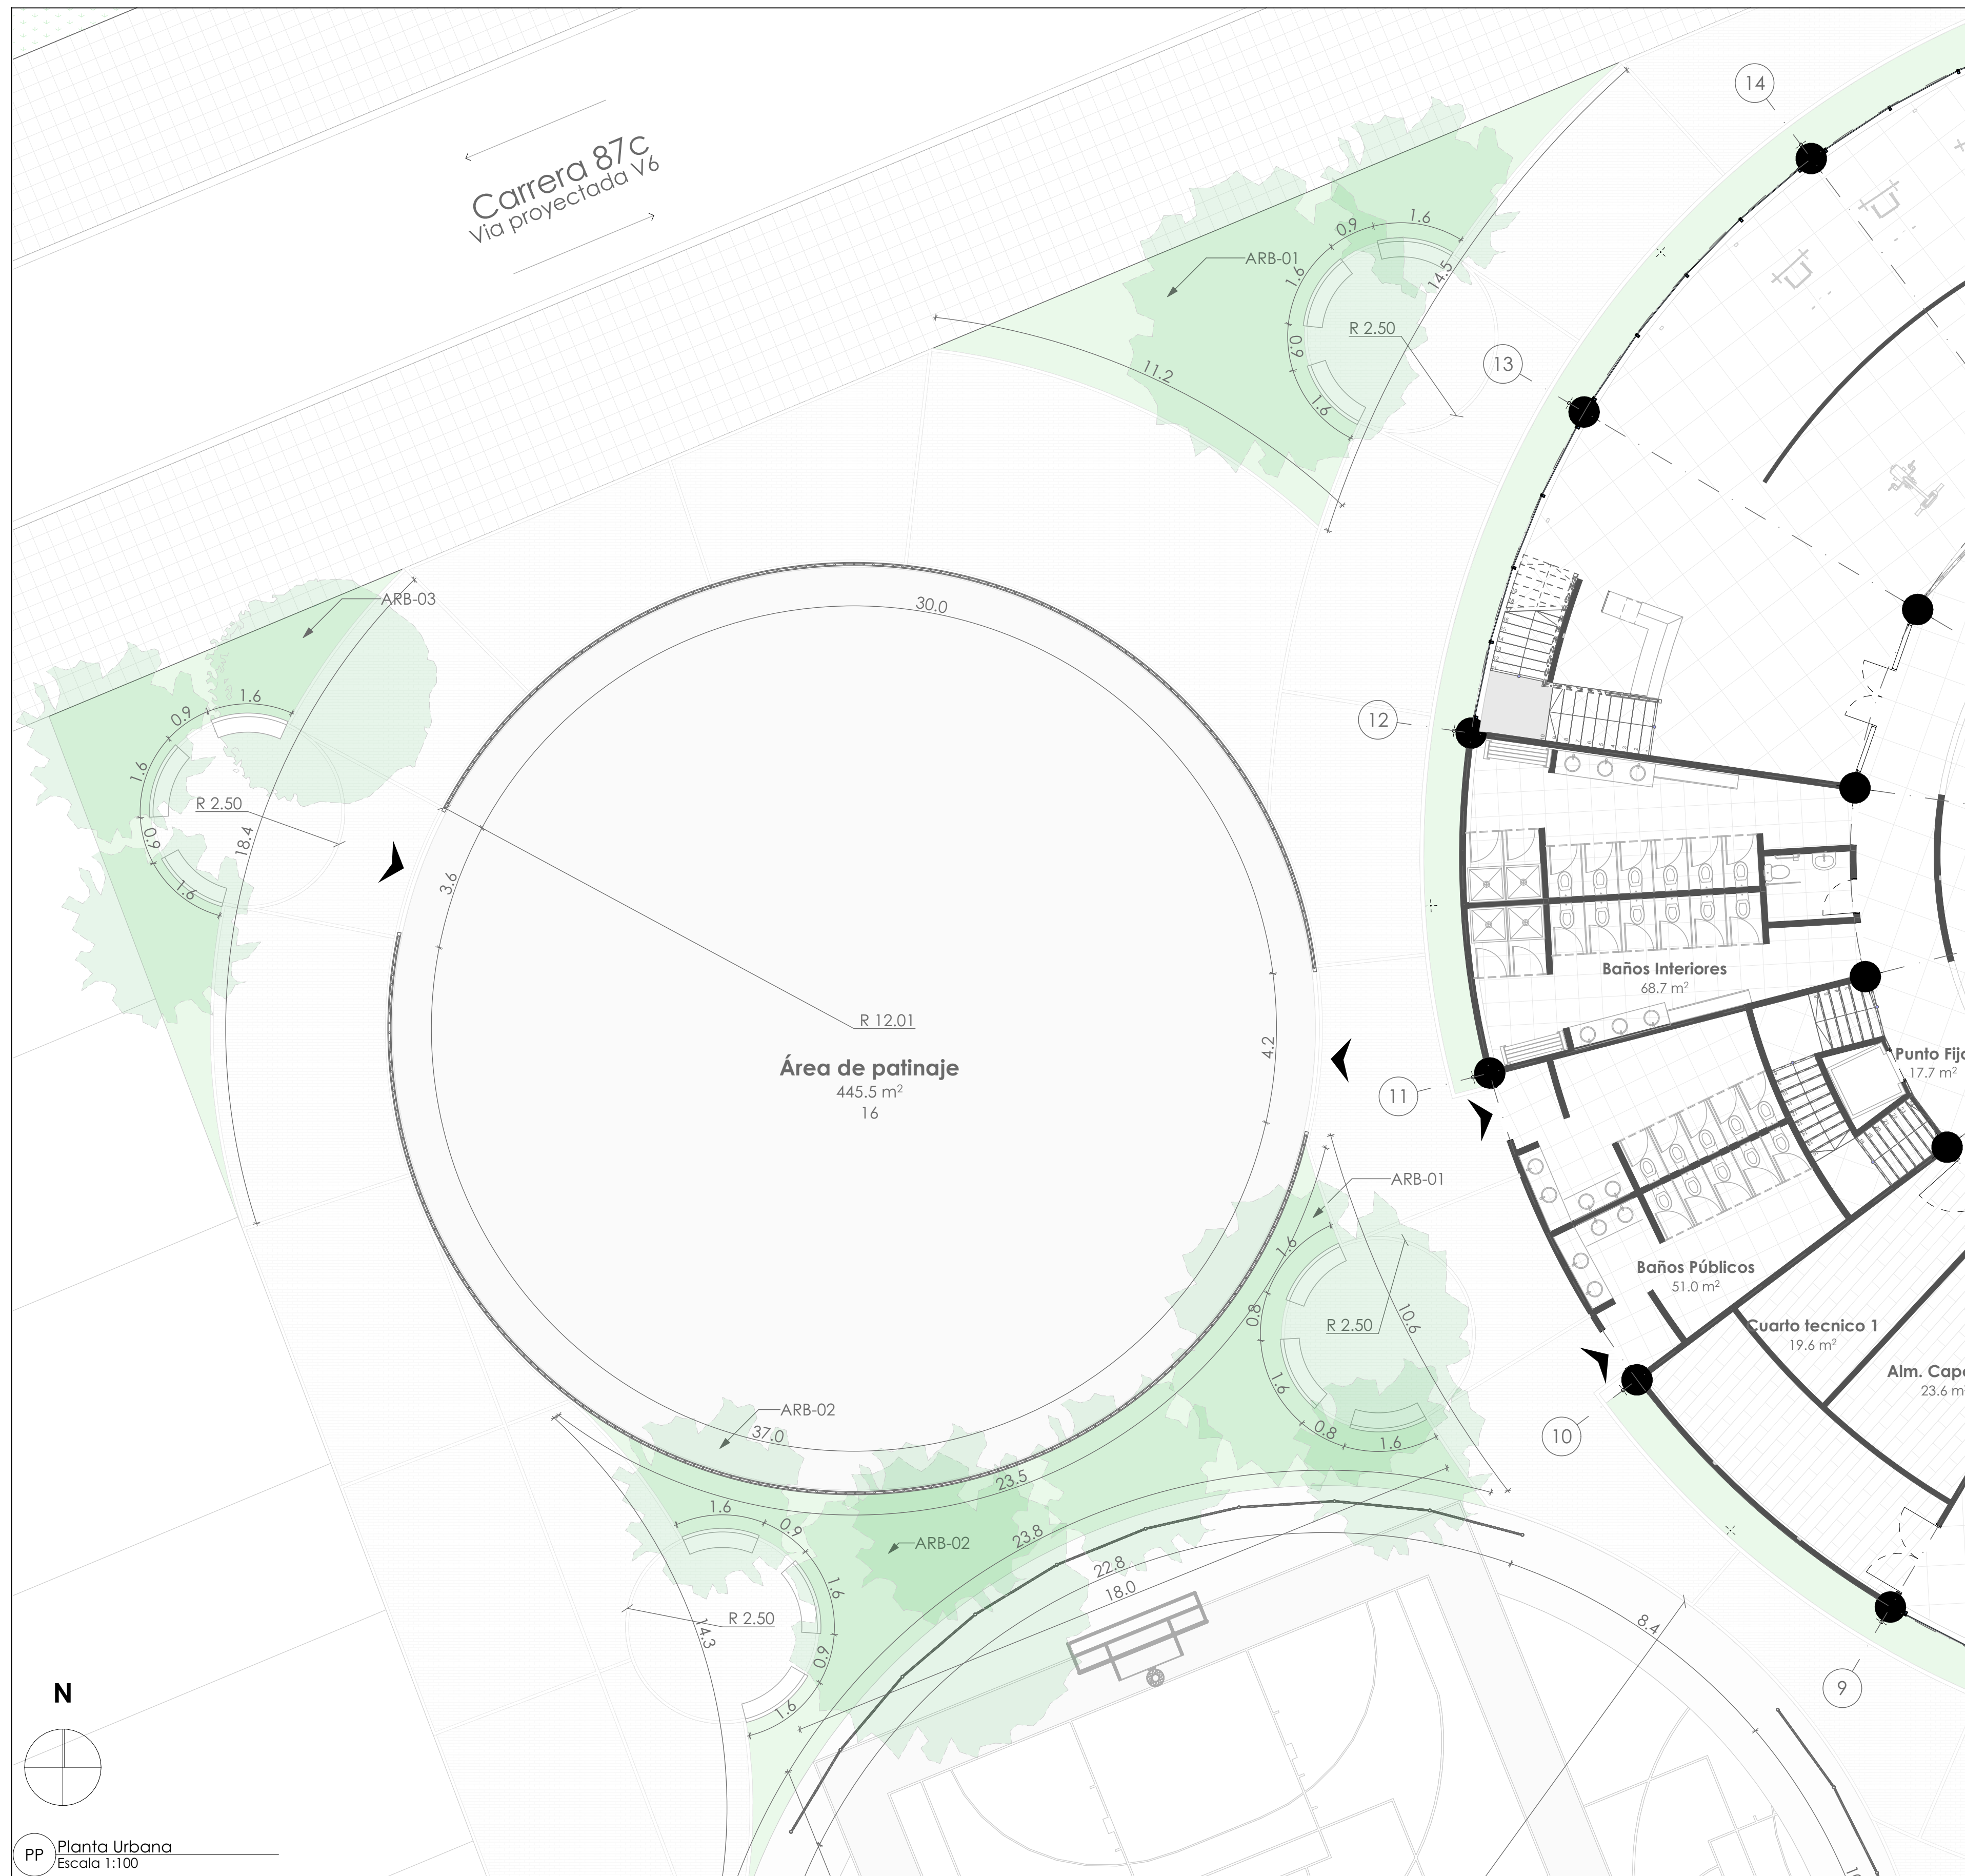

ARB-01 Caucho Sabanero





ARB-02 Chicala

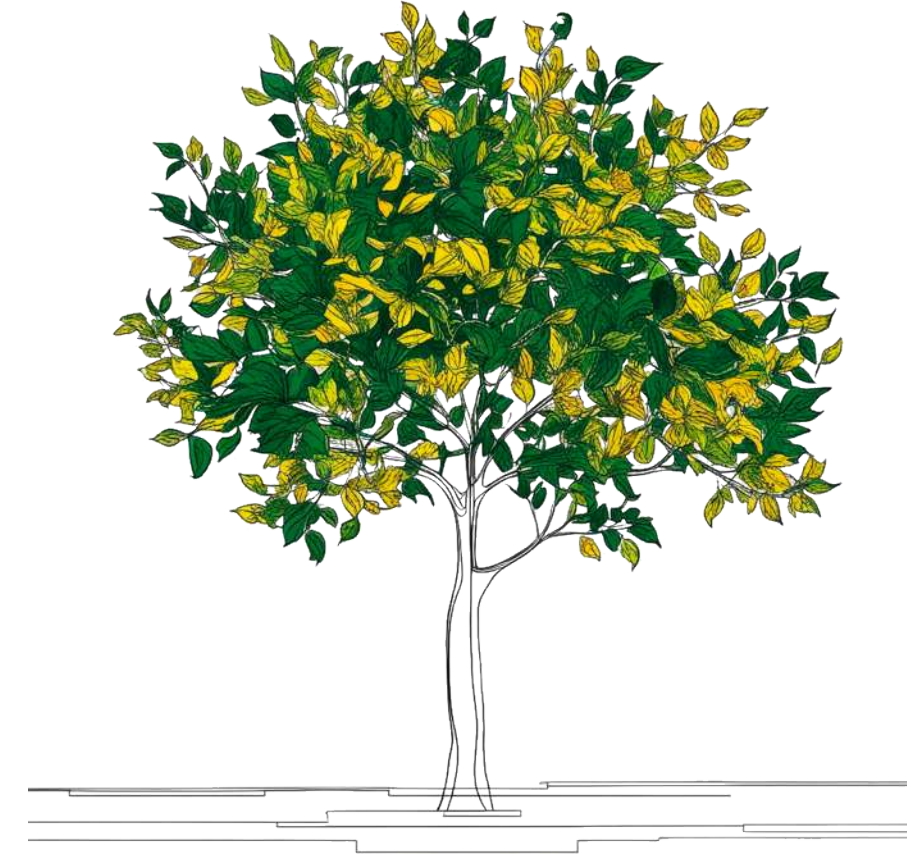

ARB-03 Saucu



12	8	A-104	NOV 2024
<p>UNIVERSIDAD La Gran Colombia</p>			
<p>Facultad de Arquitectura</p> <p>Opciones de énfasis</p>			
<p>PROYECTO:</p> <p>Equipamiento multidisciplinario de Capoeira y actividades recreo-deportivas El eden-Bosa</p>			
<p>CONVENCIONES:</p>			
<p>CURSO:</p> <p>Opciones de énfasis</p>			
<p>CONTIENE:</p> <p>Detalles espacio Urbano</p>			
<p>OBSERVACIONES:</p>			
ESCALA:	FECHA:		
Indicada	25/11/2024		
ARCHIVO:	FECHA COPIA:		
DIBUJÓ	ELABORACIÓN		
PROYECTA:	PLANO NO:	PLANO NO:	
	A-104	8	
		12	

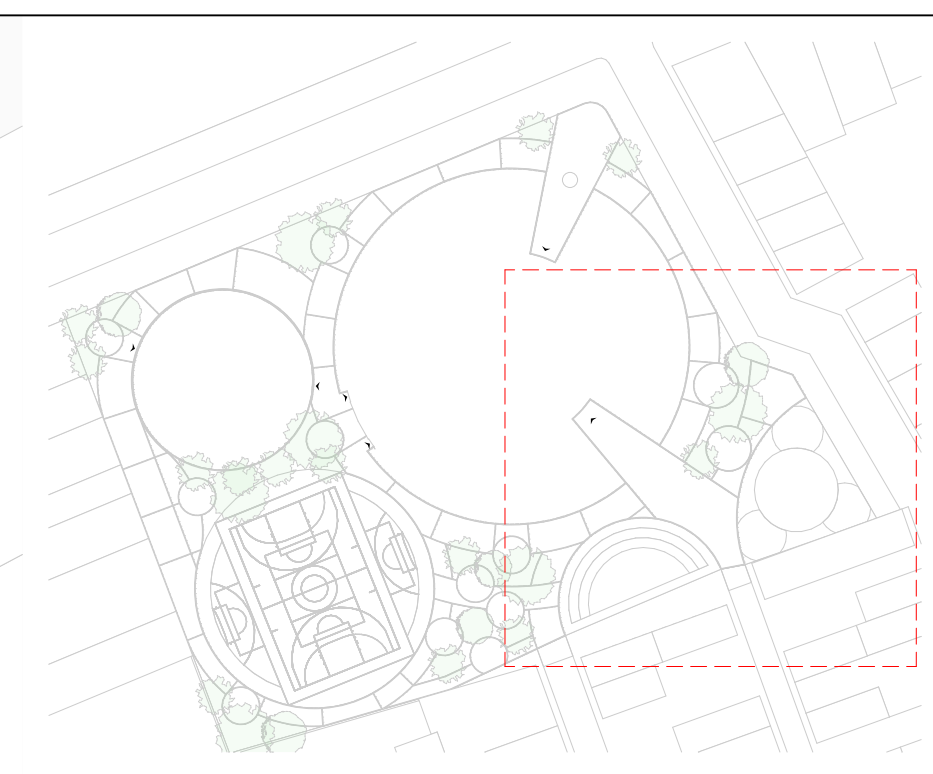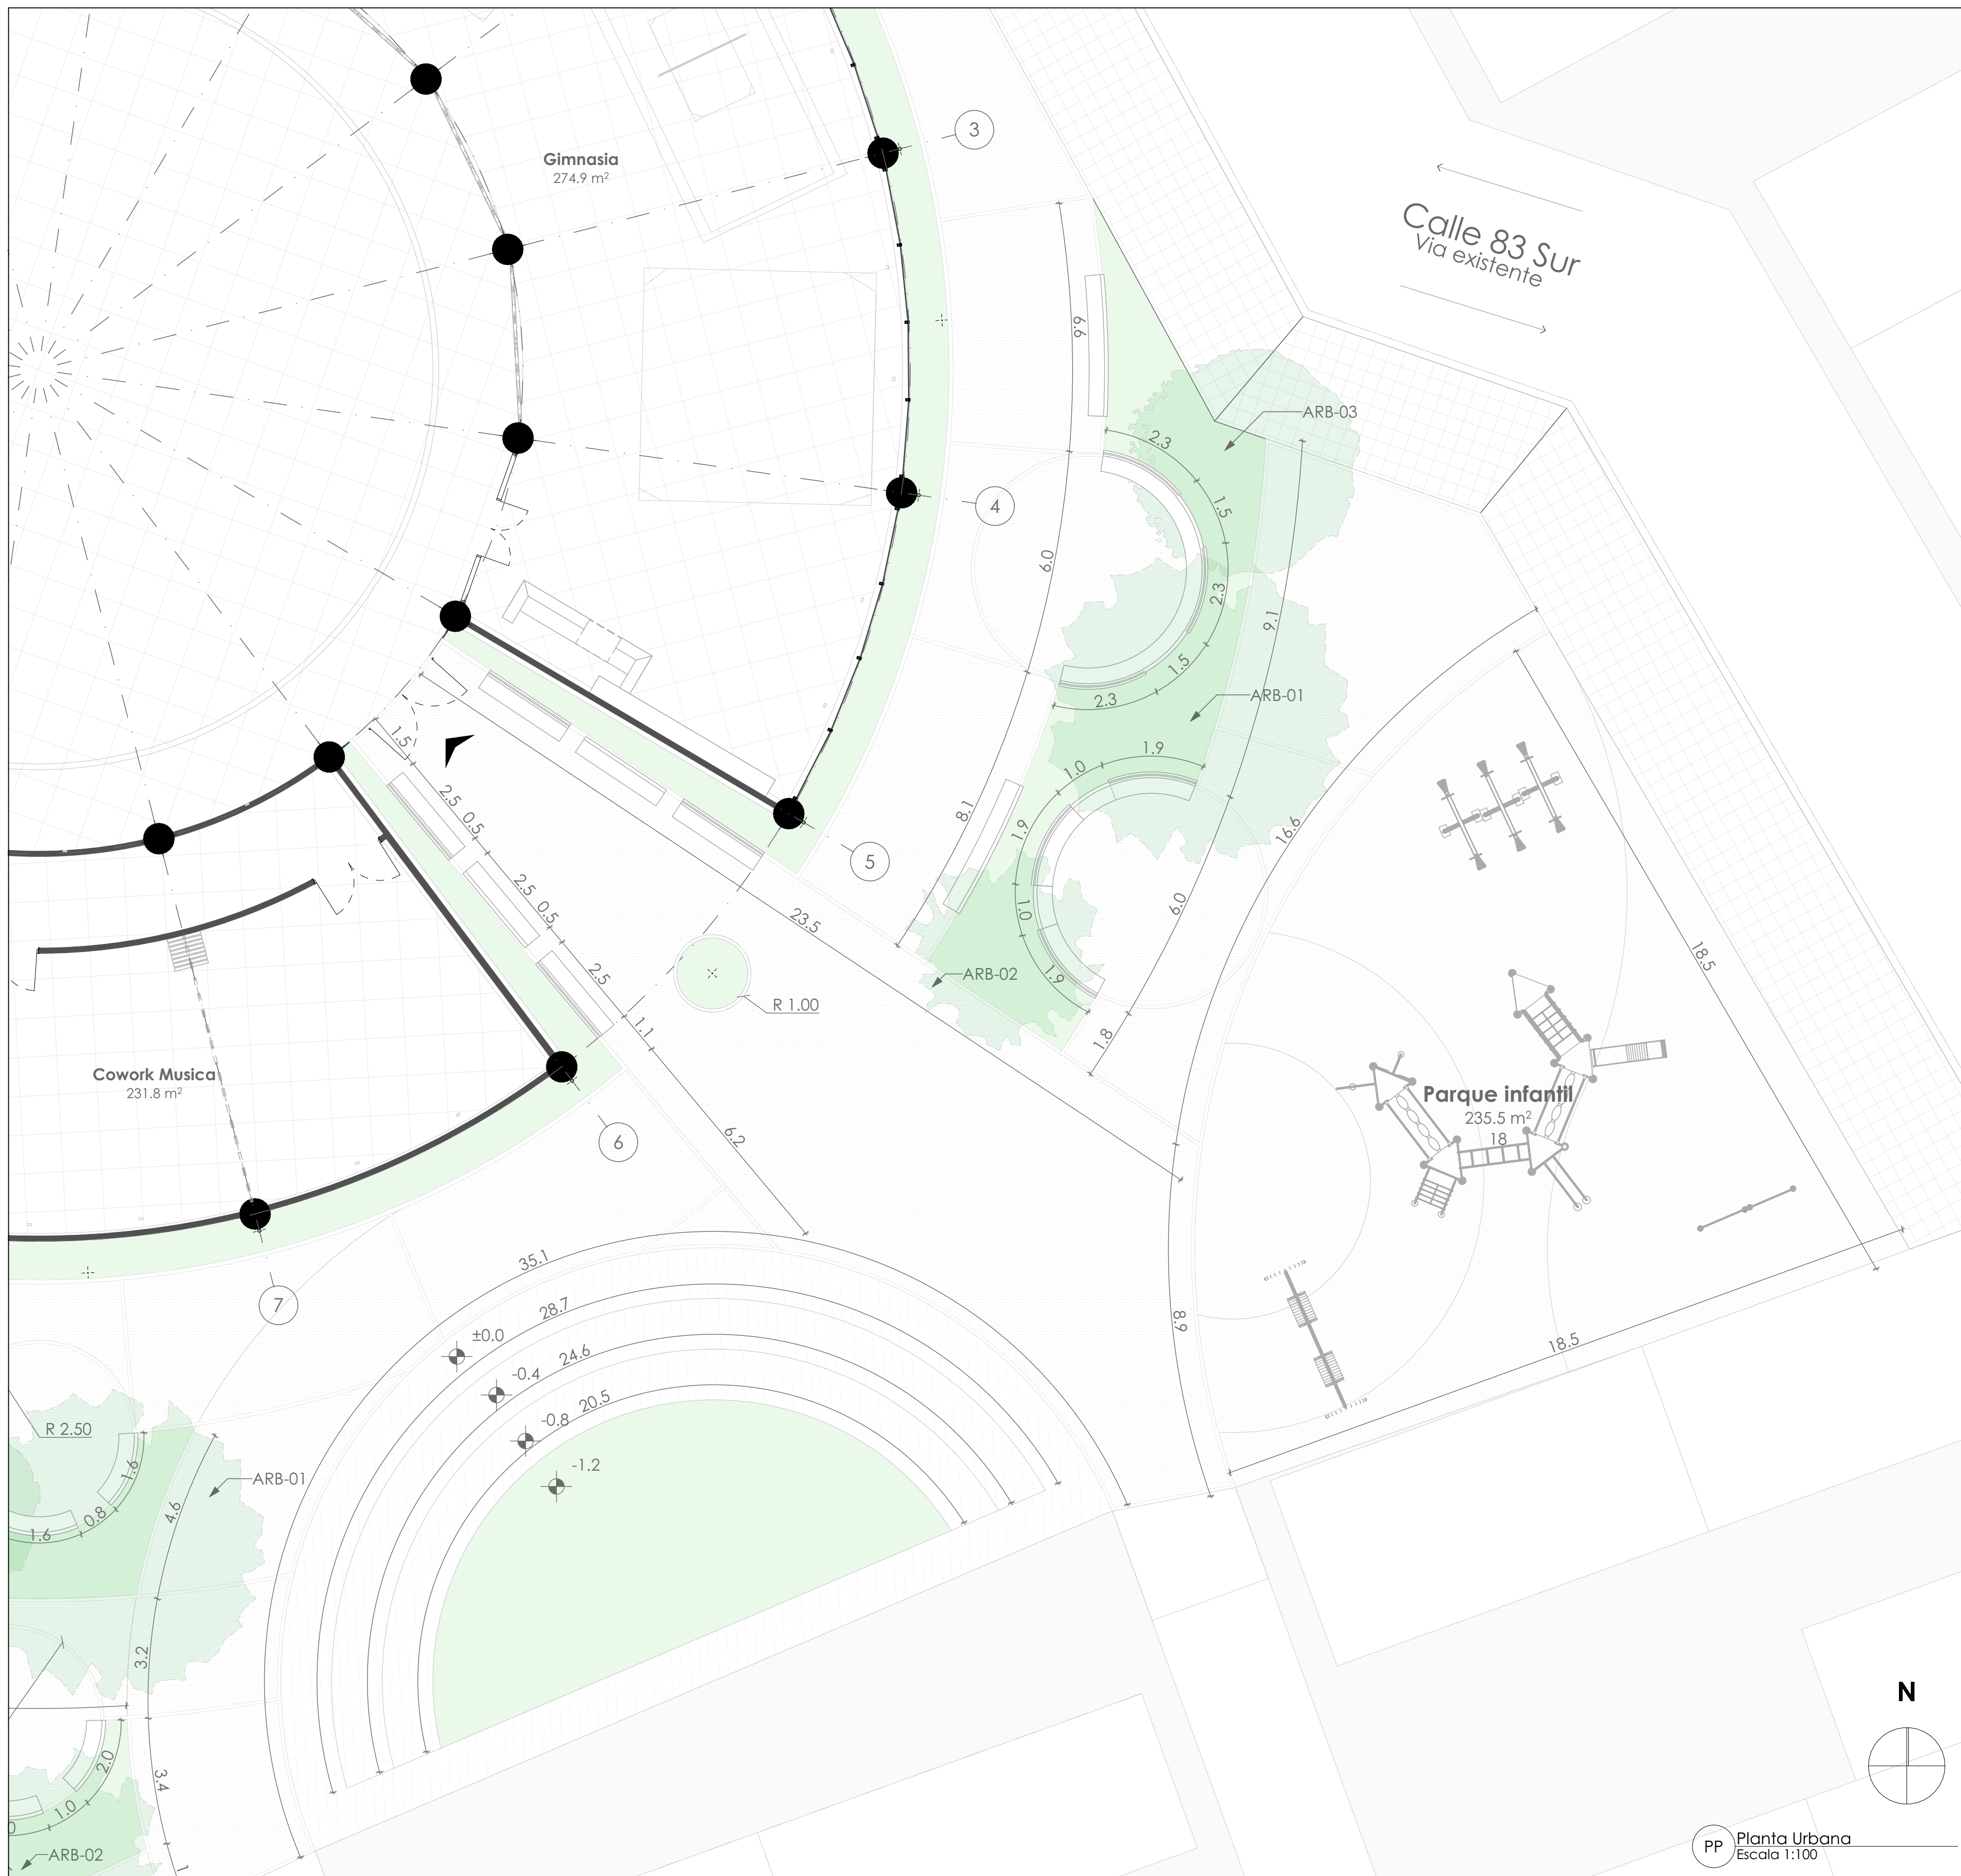

ARB-01 Caucho Sabanero




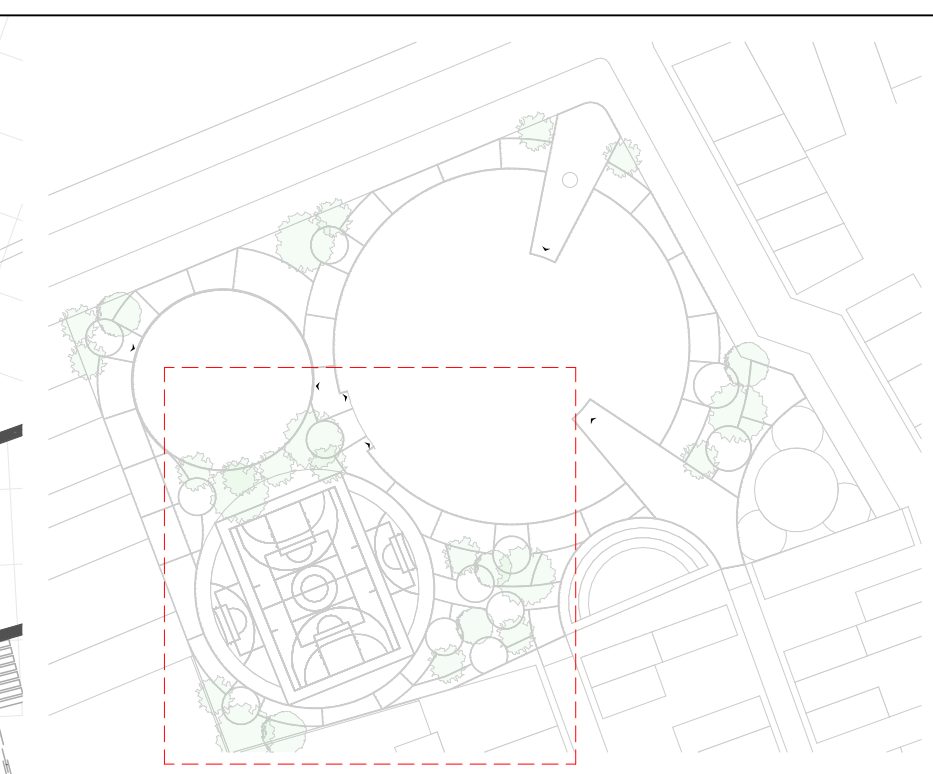
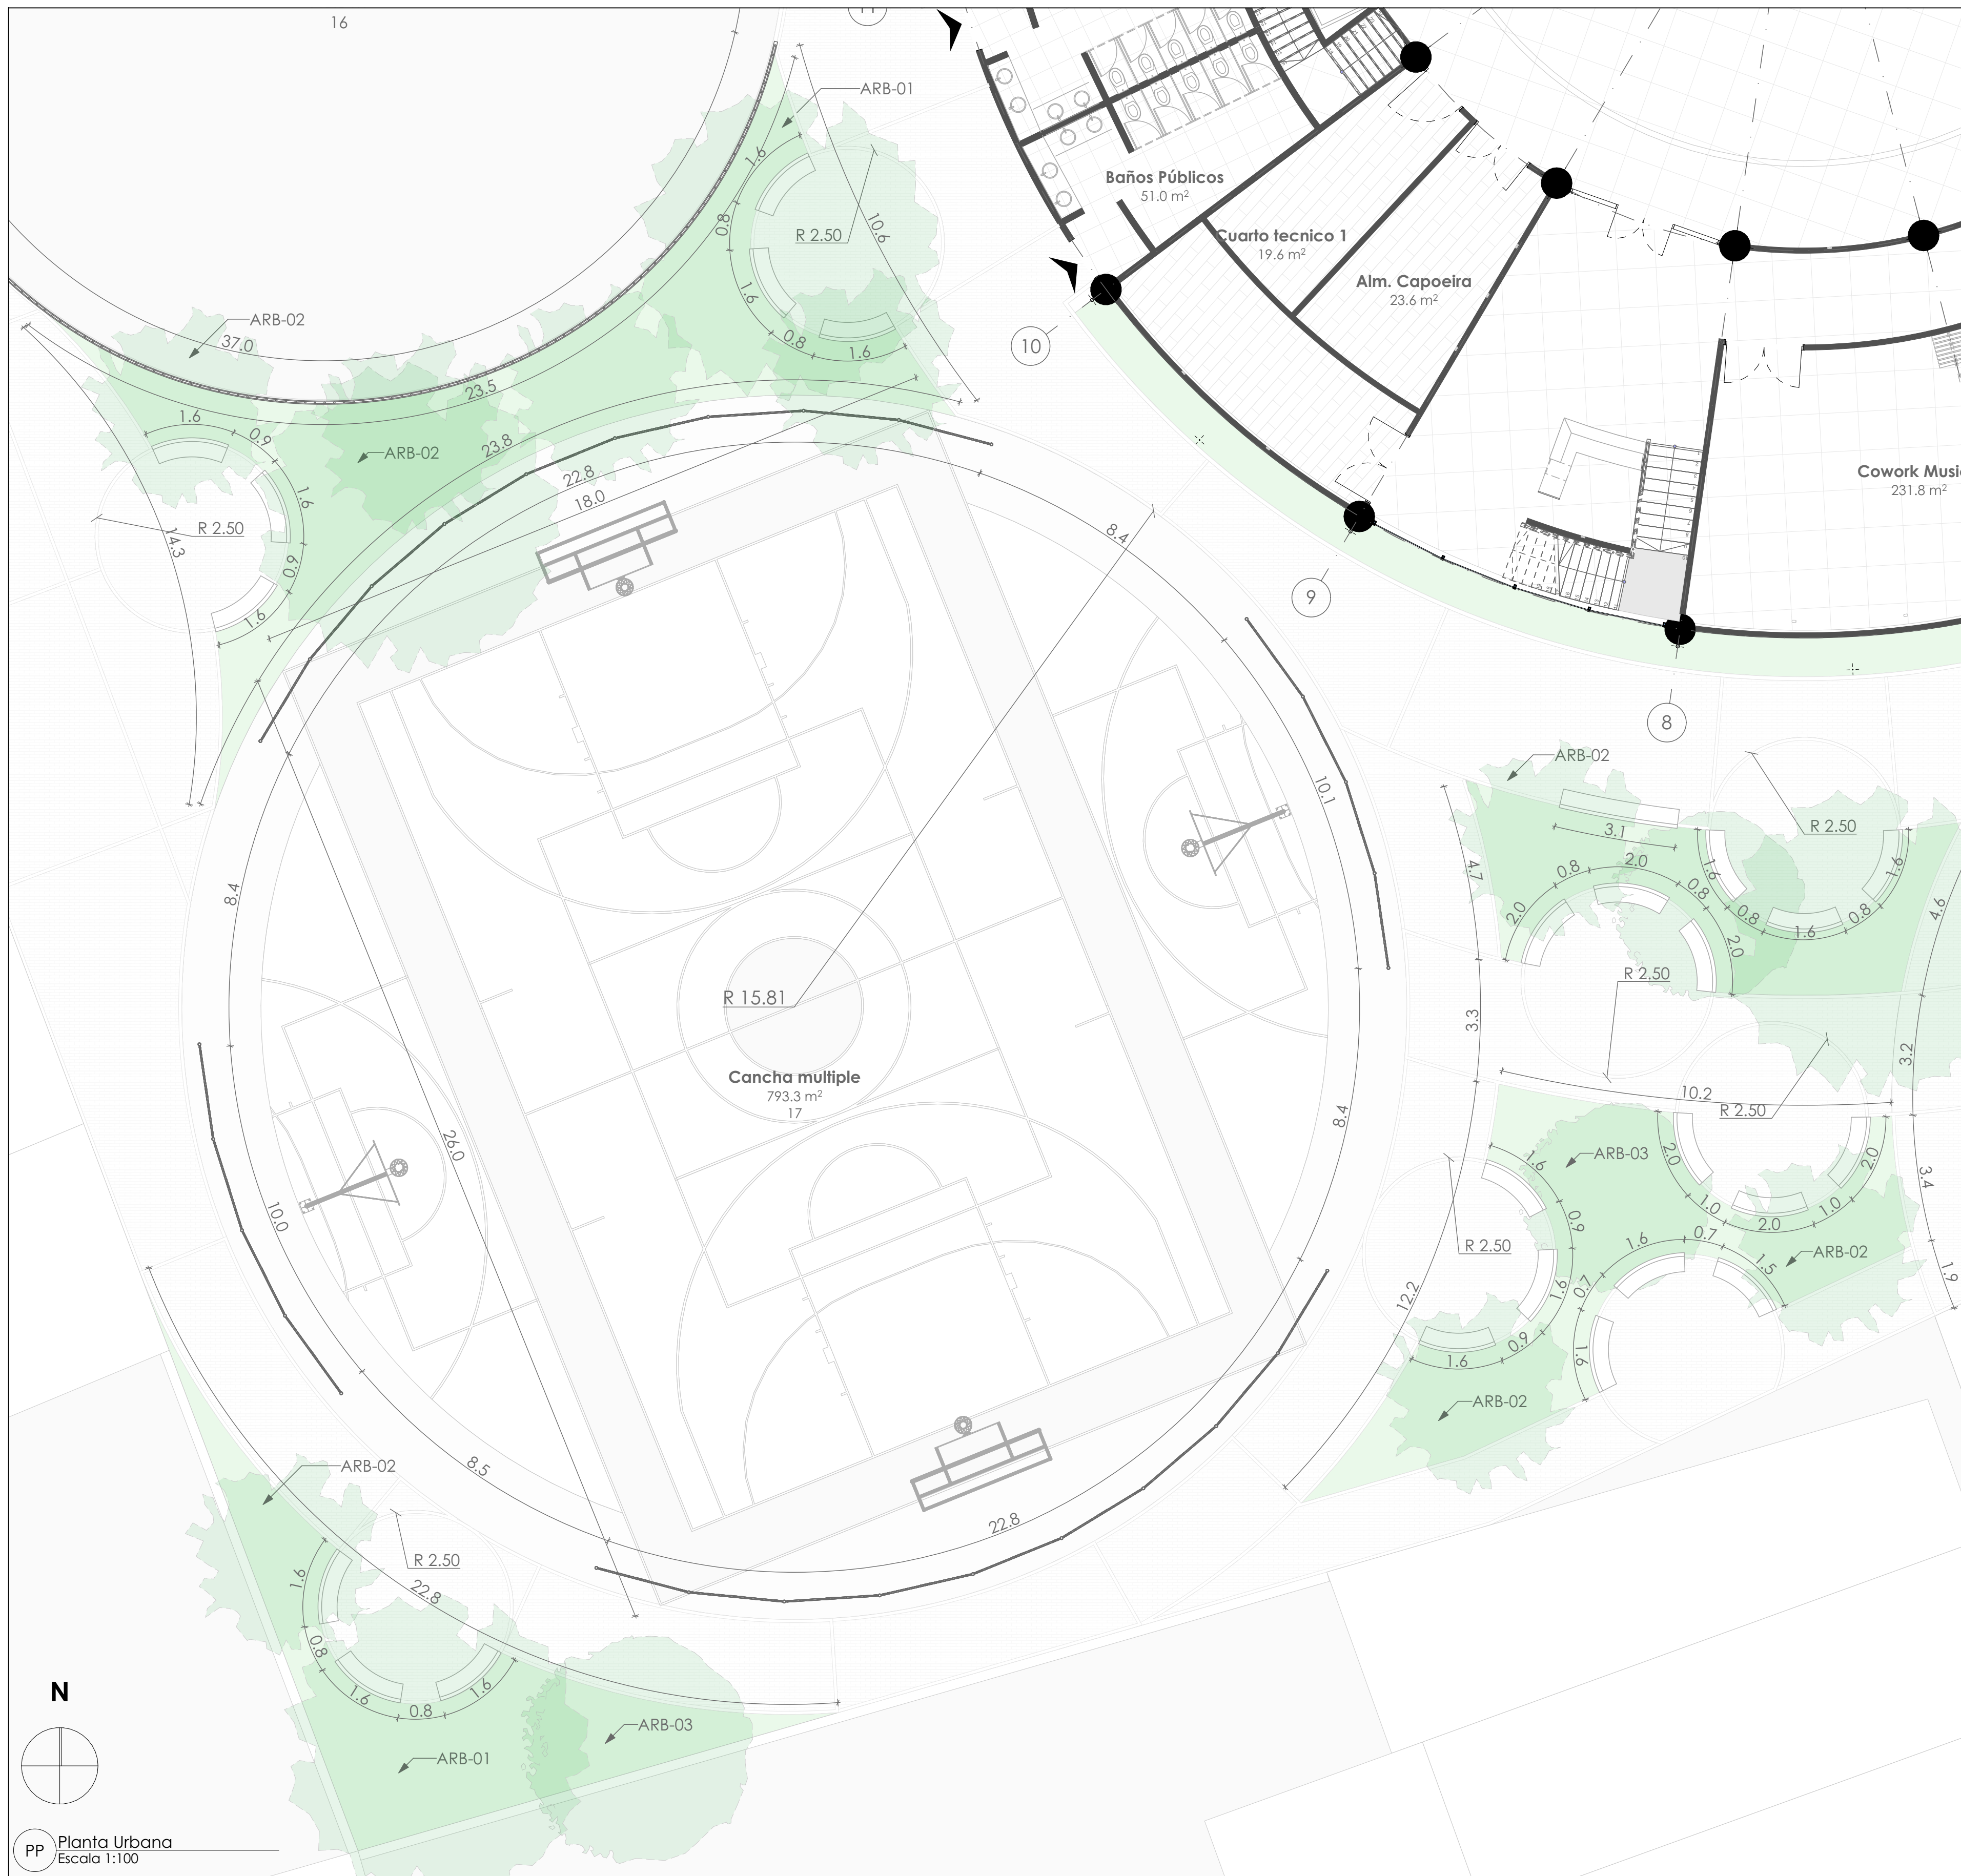
ARB-02 Chicala




ARB-03 Sauco




Z1		501-V	
6		NOV-18	
 <p>UNIVERSIDAD La Gran Colombia</p>			
Facultad de Arquitectura			
Opciones de énfasis			
PROYECTO:			
Equipamiento multidisciplinario de Capoeira y actividades recreo-deportivas El eden-Bosa			
CONVENCIONES:			
CURSO:			
Opciones de énfasis			
CONTIENE:			
Detalles espacio Urbano			
OBSERVACIONES:			
ESCALA:	FECHA:		
Indicada	25/11/2024		
ARCHIVO:	FECHA COPIA:		
DIBUJÓ	ELABORACIÓN		
PROYECTA:	PLANO NO.:	PLANO NO.:	
	A-105	9	
		12	



ARB-01 Caucho Sabanero

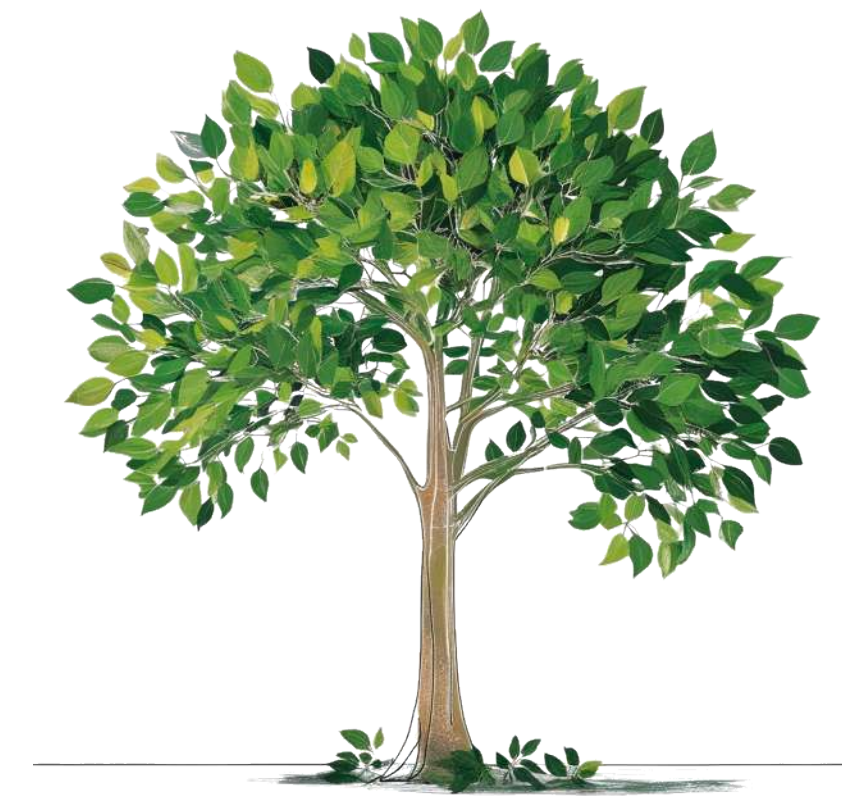


ARB-02 Chicala

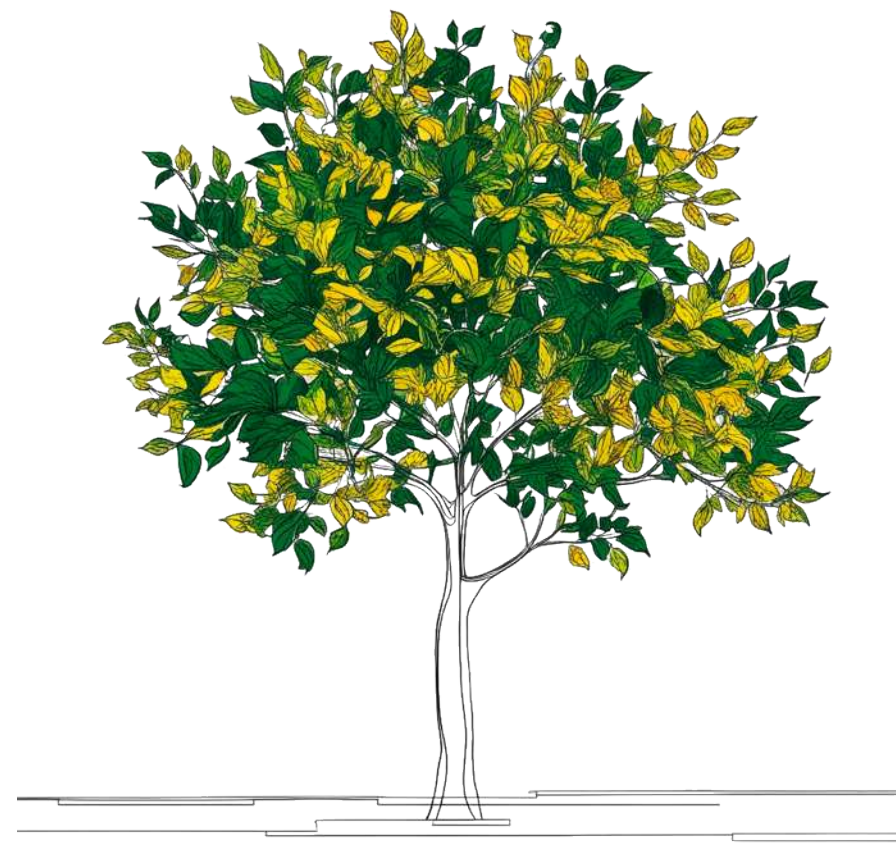


ARB-03 Sauco




Z1		901-V	
01		1000-018	
<p>UNIVERSIDAD La Gran Colombia</p>			
<p>Facultad de Arquitectura</p> <p>Opciones de énfasis</p>			
<p>PROYECTO:</p> <p>Equipamiento multidisciplinario de Capoeira y actividades recreo-deportivas El eden-Bosa</p>			
<p>CONVENCIONES:</p>			
<p>CURSO:</p> <p>Opciones de énfasis</p>			
<p>CONTIENE:</p> <p>Detalles espacio Urbano</p>			
<p>OBSERVACIONES:</p>			
ESCALA:	FECHA:		
Indicada	25/11/2024		
ARCHIVO:	FECHA COPIA:		
DIBUJÓ	ELABORACIÓN		
PROYECTA:	PLANO No.:	PLANO No.:	
	A-106	10	
		12	

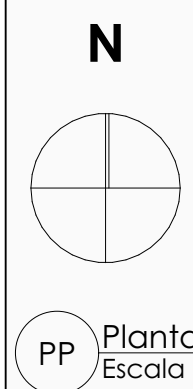

PP Planta Urbana
Escala 1:100

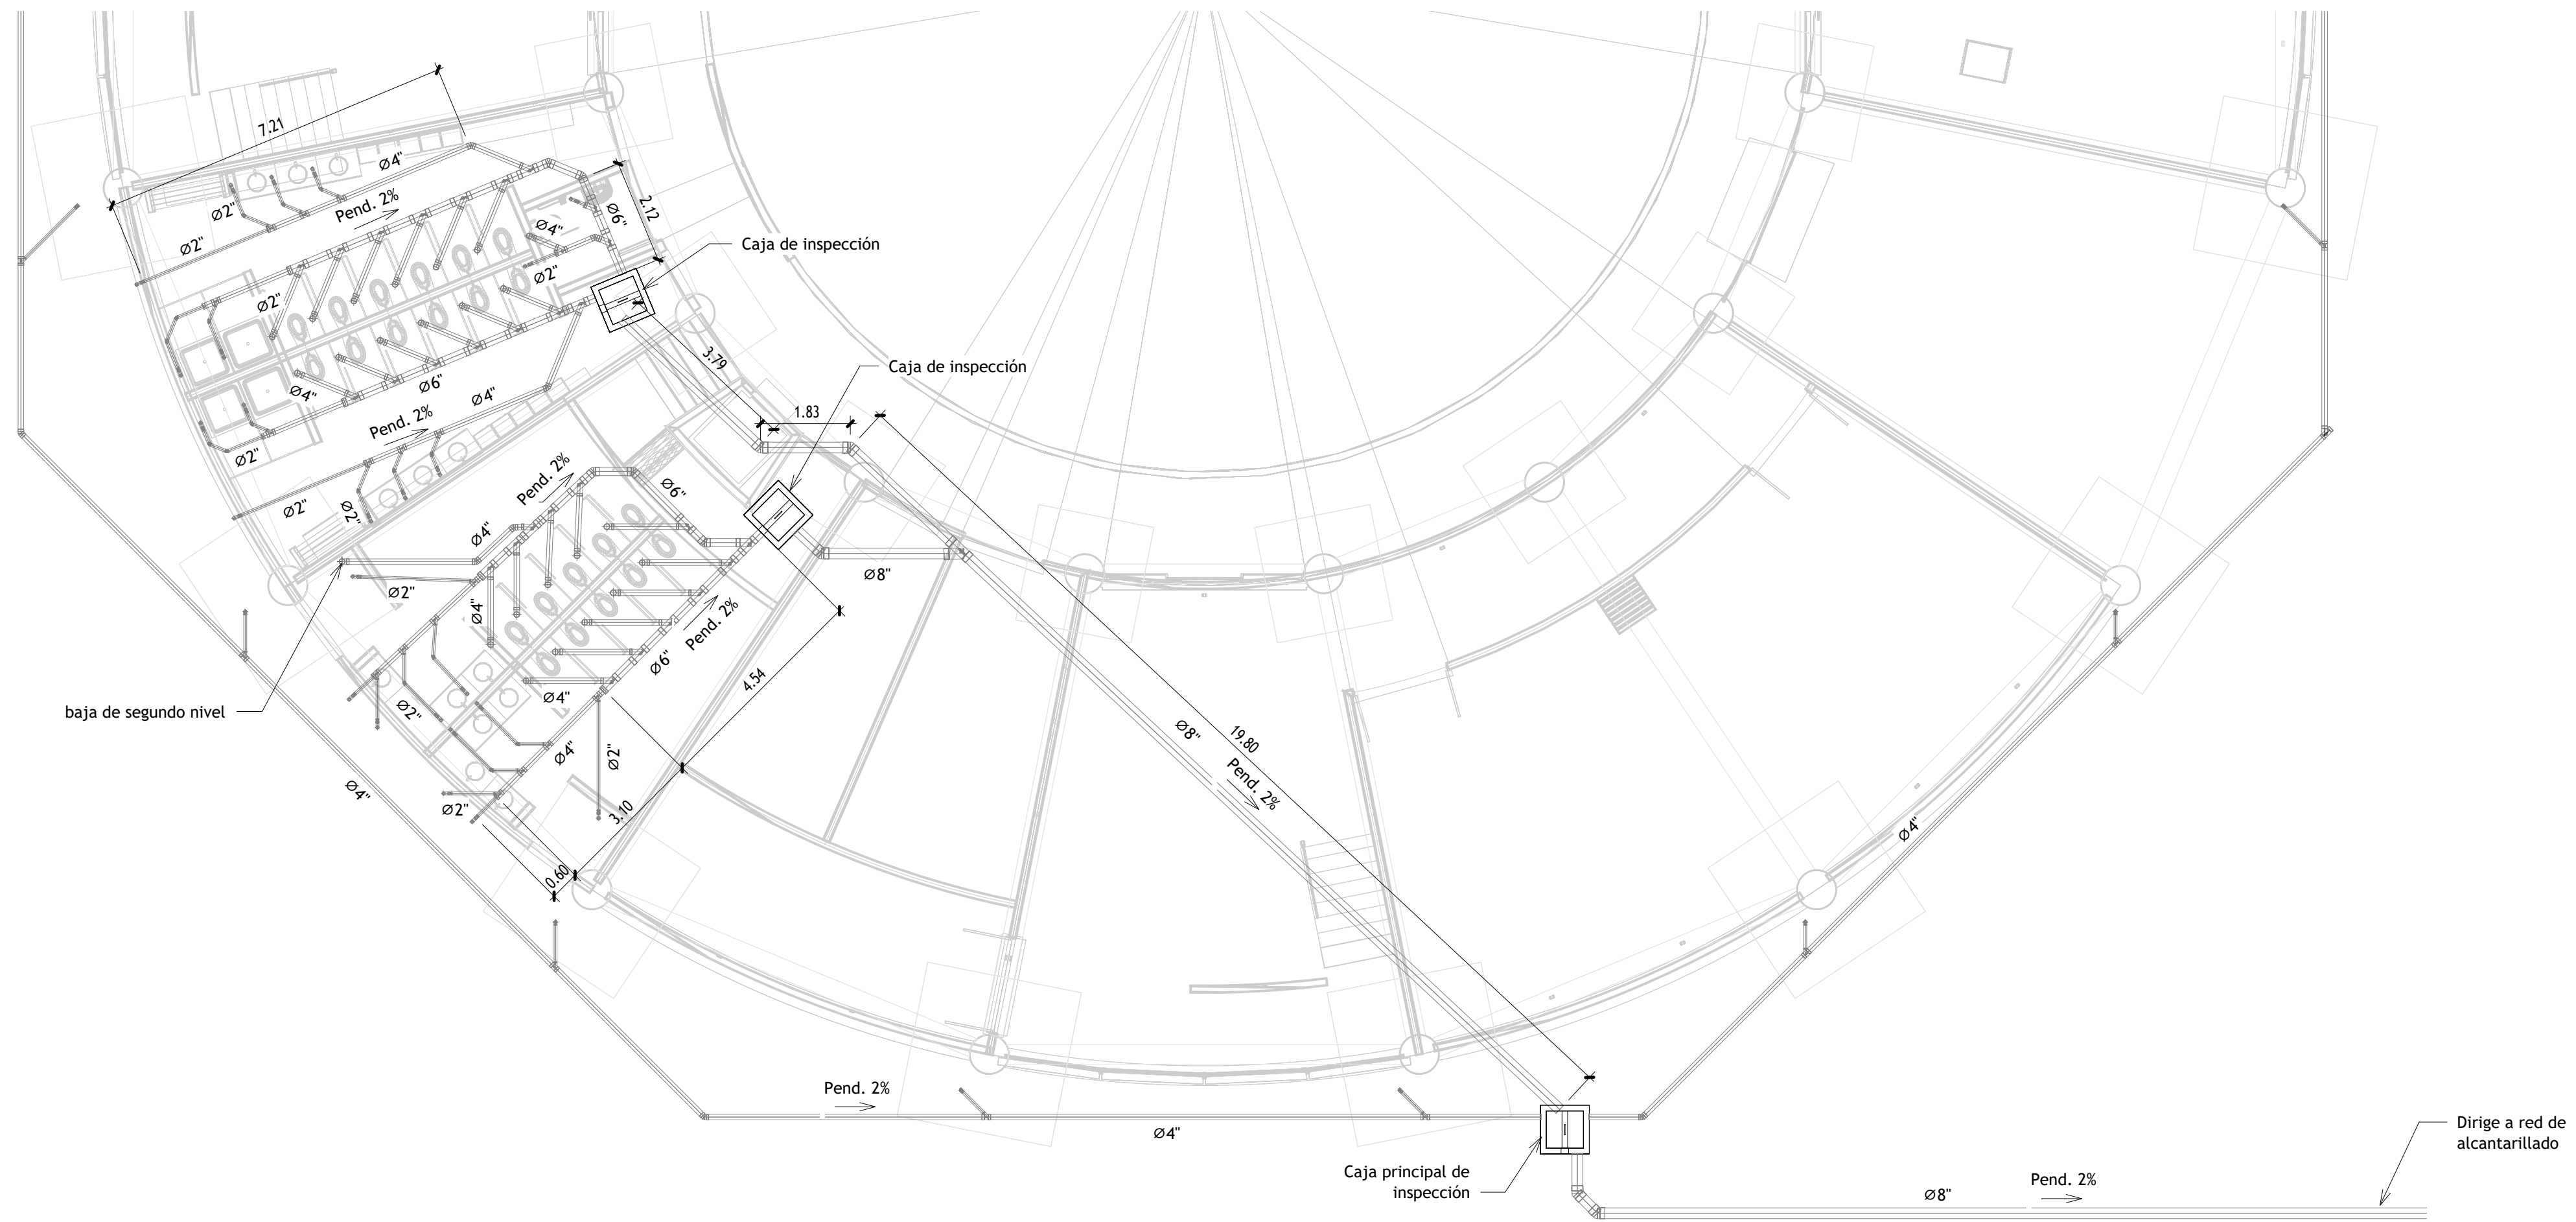

1 Planta Primer Nivel
1 : 100

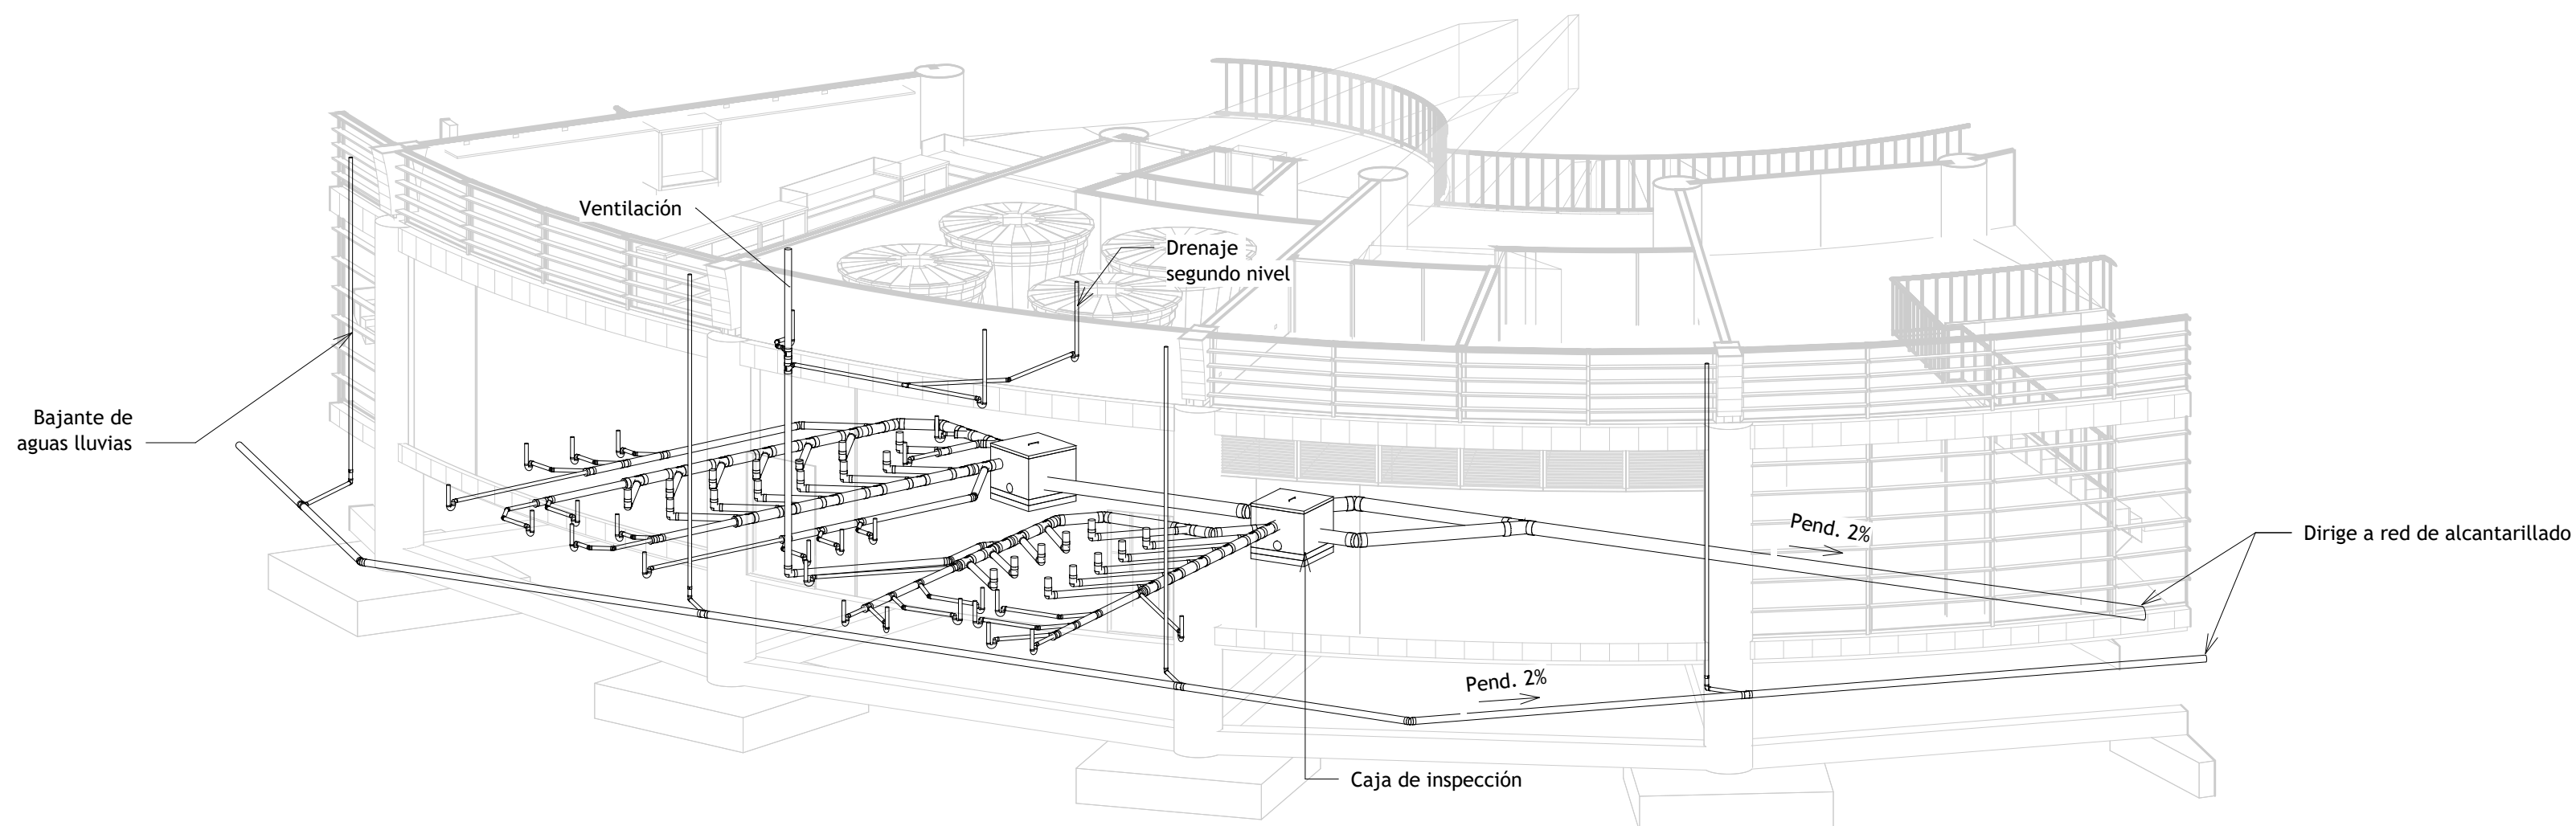

3 Axonometría