



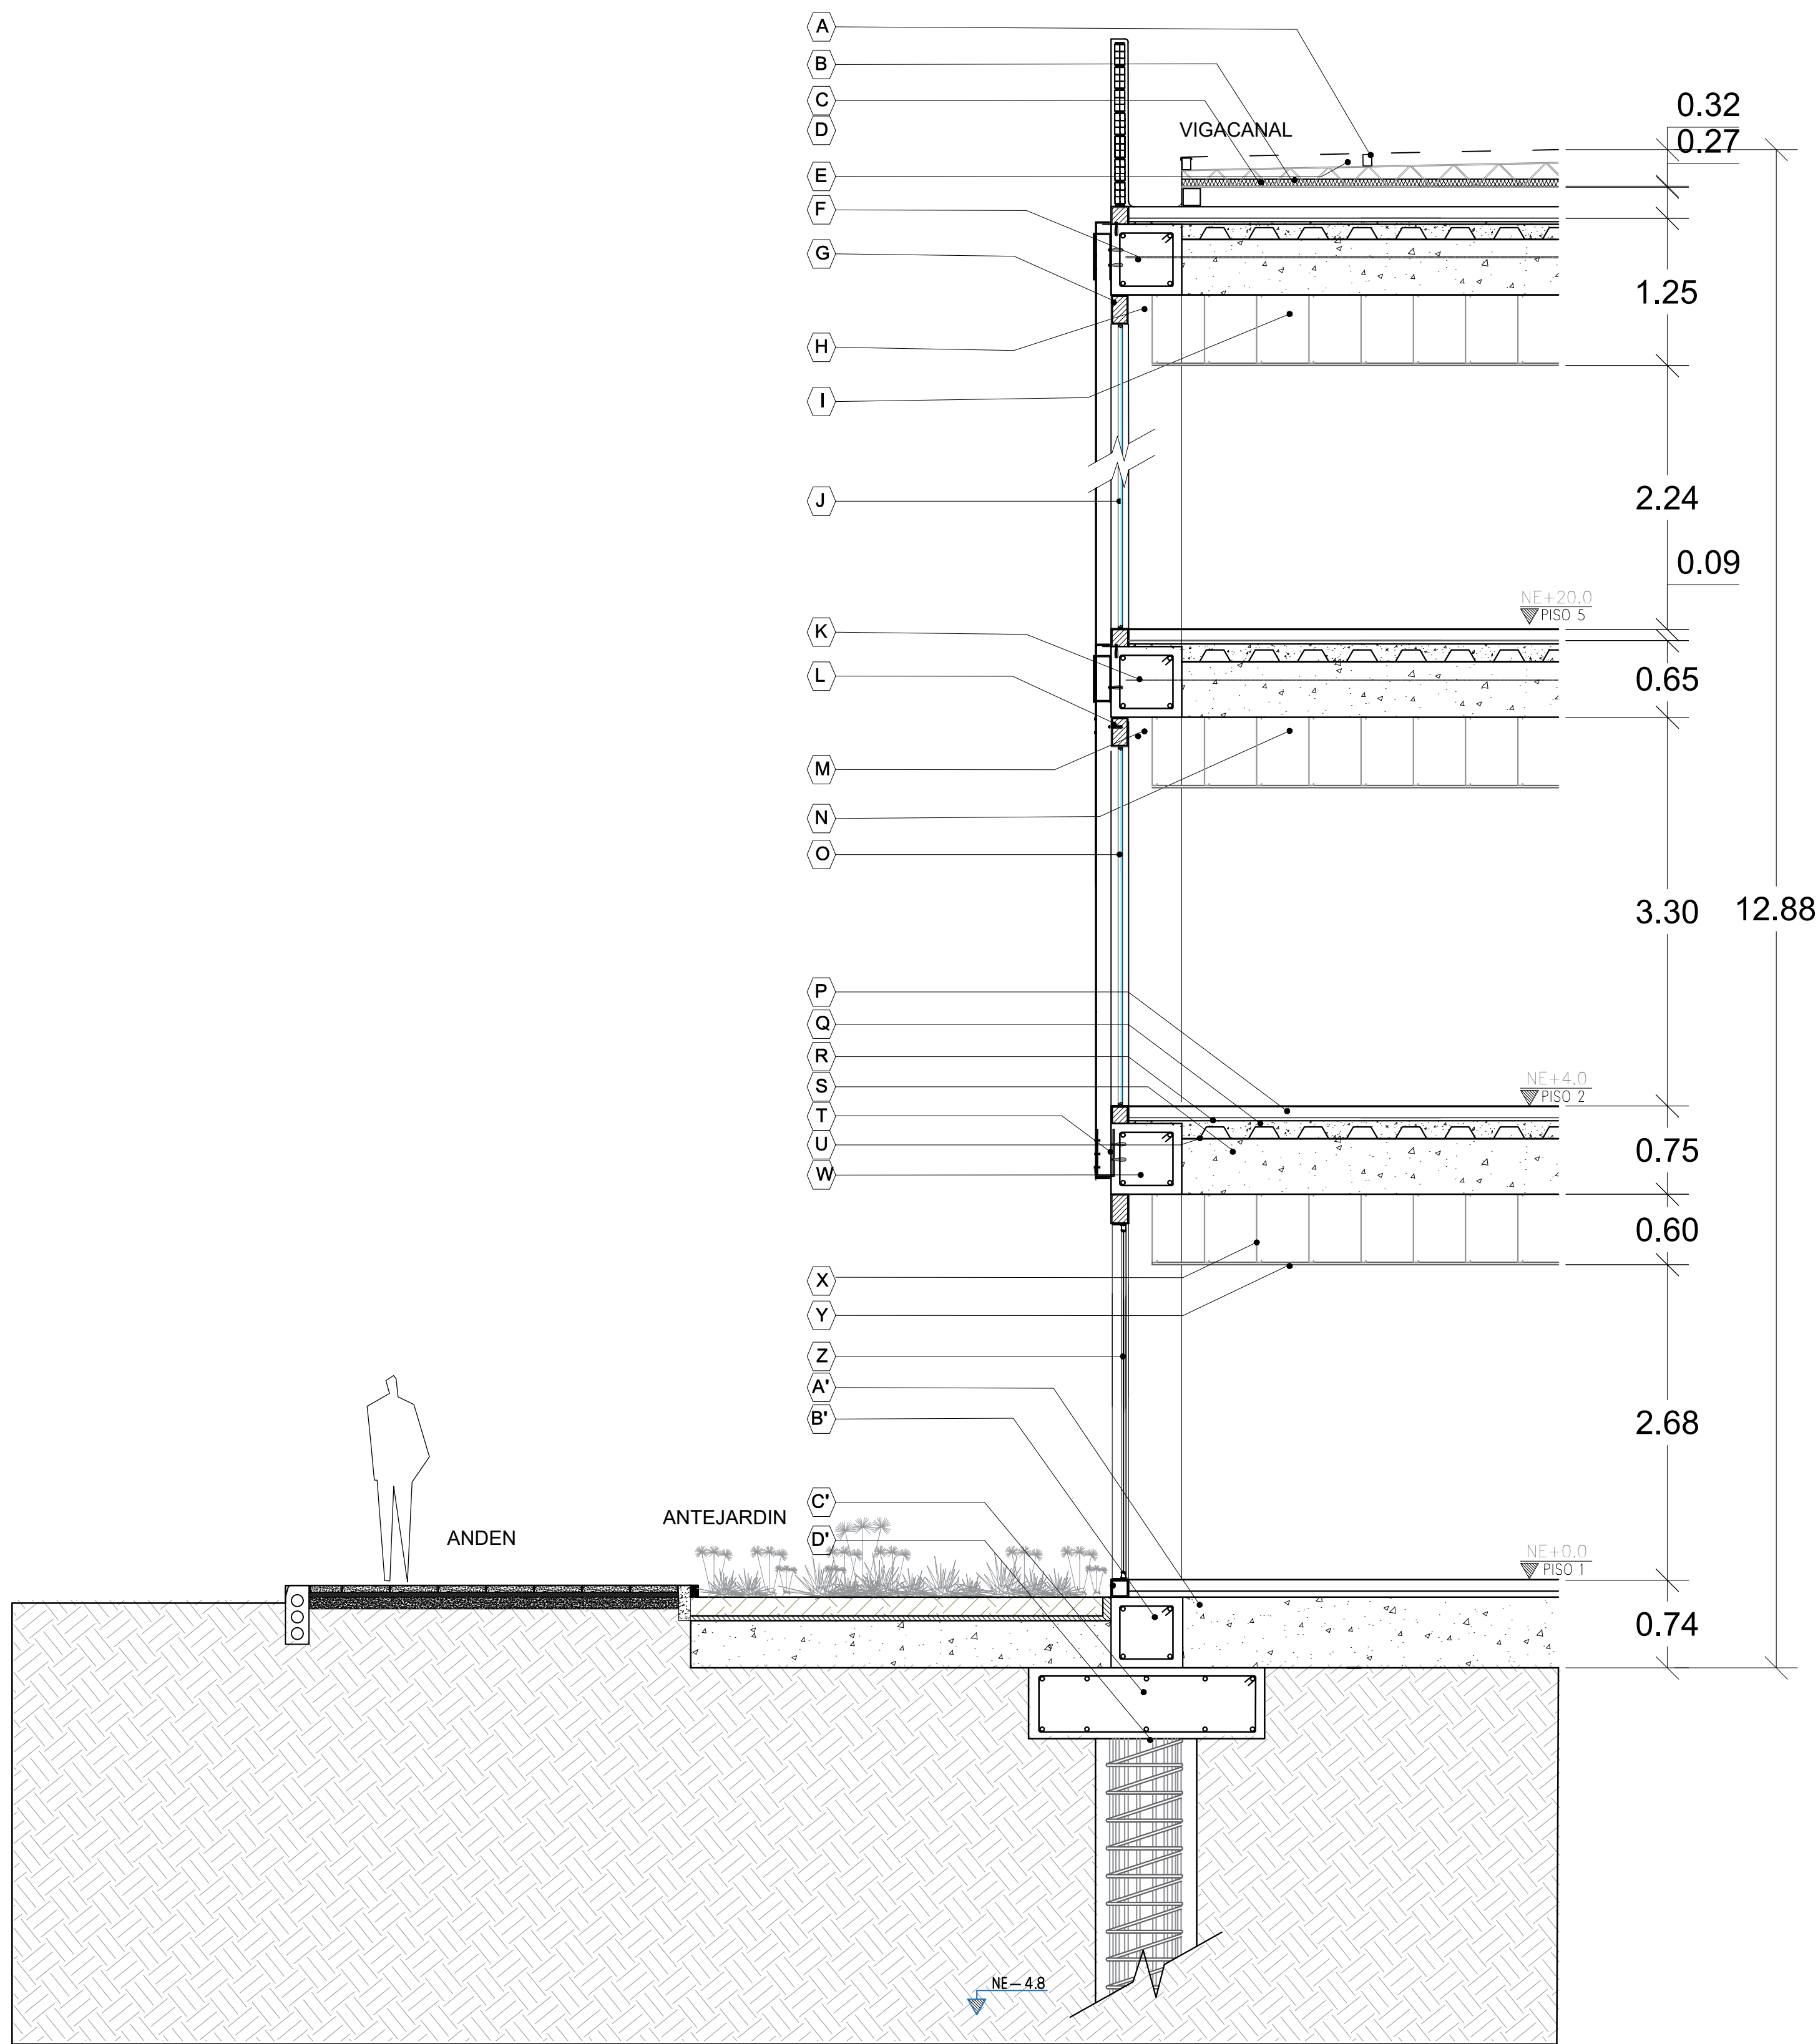

CF1 CORTE FACHADA
ESC 1:40



ESPECIFICACIONES	
(A) Cubierta de chapa continua CRITER (pendiente 2%)	(R) Malla electrosoldada 6x23x1 (Hueso 15x15) Diámetro 4mm
(B) Viga metálica reticular de altura variable	(S) Viga en concreto (h = 0.60 m)
(C) Acabado: Terreno	(T) Armazo metálica de fachada flotante
(D) Viga metálica reticular plana	(U) Metaldeck 2 pulgadas (h = 0.05 m)
(E) Rieles metálicos de 5.5x3.5x2m	(V) Viga de concreto (h = 0.05 m)
(F) Placa de entrapado (Placa colaborante) PFG-12 0.50m	(W) Perfil en C de aluminio 0.5x0.4x0.15
(G) Dintel en concreto prefabricado (h = 0.25m)	(X) Perfil en C de aluminio 0.5x0.4x0.15
(H) Rieles metálicos en aluminio 0.5x0.2m	(Y) Cables raso en Drywall
(I) Cables raso en Drywall	(Z) Ventana en aluminio (h = 2.20 m)
(J) Ventana en aluminio (h = 2.20 m)	(A') Ventana en aluminio (h = 2.20 m)
(K) Placa de entrapado (Placa colaborante) PFG-12 0.50m	(B') Viga de concreto en concreto (h = 0.60 m)
(L) Dintel en concreto prefabricado (h = 0.25m)	(C') Zapata de concreto 20x1m
(M) Rieles metálicos	(D') Placa de concreto (h = 0.60 m)
(N) Cables raso en Drywall	
(O) Ventana en aluminio (h = 2.20 m)	
(P) Placa de entrapado en concreto (Color Beige 0.5x0.5m)	
(Q) Placa de concreto	

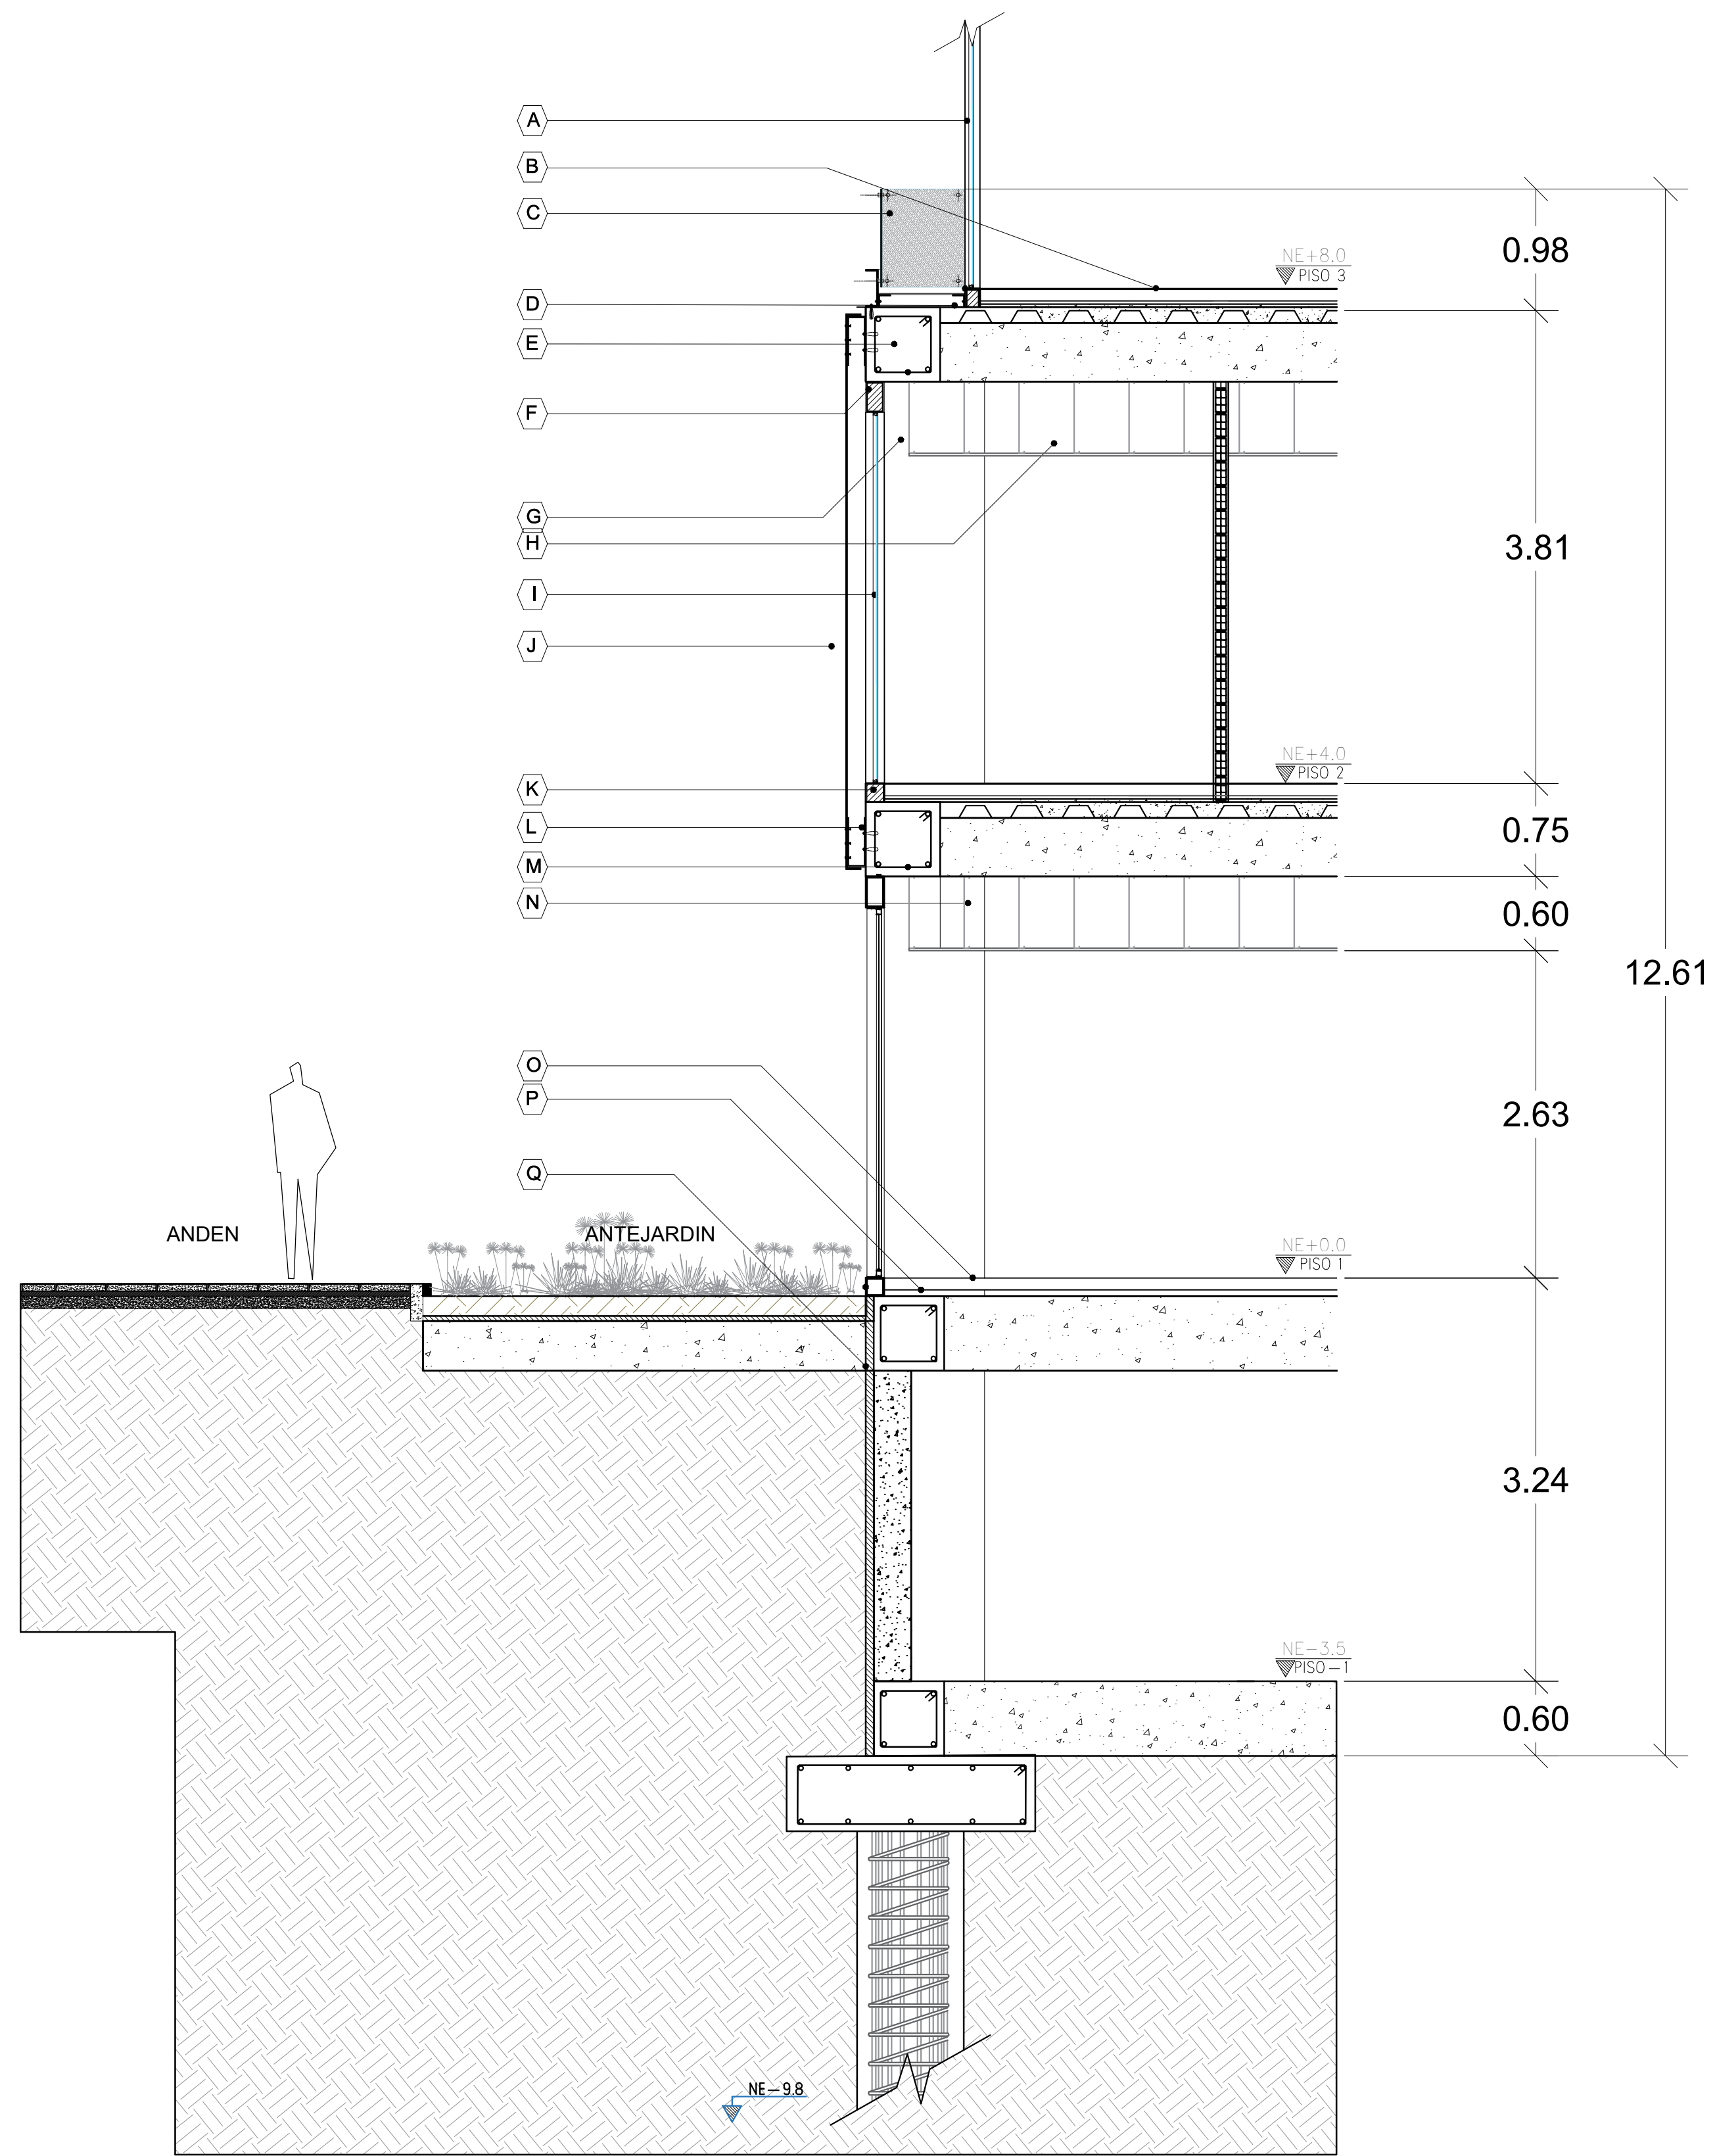

CF2 CORTE FACHADA 2
ESC 1:40

ESPECIFICACIONES	
(A) Ventana en aluminio (h = 2.20 m)	(R) Malla electrosoldada 6x23x1 (Hueso 15x15) Diámetro 4mm
(B) Guardacostas embudo en muro (h = 0.15 m)	(S) Viga en concreto (h = 0.60 m)
(C) Guardacostas embudo en muro (h = 0.15 m)	(T) Armazo metálica de fachada flotante
(D) Metaldeck 2 pulgadas (h = 0.05 m)	(U) Metaldeck 2 pulgadas (h = 0.05 m)
(E) Placa de entrapado (Placa colaborante) PFG-12 0.50m	(V) Viga de concreto (h = 0.05 m)
(F) Dintel en concreto (h = 0.25m)	(W) Perfil en C de aluminio 0.5x0.4x0.15
(G) Rieles metálicos en aluminio 0.5x0.2m	(X) Perfil en C de aluminio 0.5x0.4x0.15
(H) Cables raso en Drywall	(Y) Cables raso en Drywall
(I) Ventana en aluminio (h = 2.20 m)	(Z) Ventana en aluminio (h = 2.20 m)
(J) Ventana en aluminio (h = 2.20 m)	(A') Ventana en aluminio (h = 2.20 m)
(K) Placa de entrapado en concreto (Color Beige 0.5x0.5m)	(B') Viga de concreto en concreto (h = 0.60 m)
(L) Placa de concreto	(C') Zapata de concreto 20x1m
(M) Placa de concreto	(D') Placa de concreto (h = 0.60 m)

No.	De
REVISIÓN	No.
 UNIVERSIDAD La Gran Colombia	
FACULTAD: ARQUITECTURA	
PROYECTO: HOSPITAL ESPECIALIZADO REGIONAL NIVEL III USME	
CONVENCIONES:	
DIRECTOR DE PROYECTO:	
ARQ. CLAUDIA MÓNICA CASTRO	
ASESOR DE REPRESENTACIÓN:	
ARQ. MIGUEL PAYAN	
ASESOR ESTRUCTURAL:	
ARQ. MANUEL JUASPEZAN.	
ASESOR DEL PROYECTO:	
ARQ. UMBERTO PACIFICO	
ESTUDIANTES:	
-LIZETH GARZON CARDENAS. -MARIANA LESMES OSORIO. -JUAN PABLO QUINTERO.	
CONTIENE: 2 CORTES FACHADAS	
ESCALA 1:40	FECHA 31-05-19
ARCHIVO HOSPITAL. DWG.	FECHA 31-05-19
DIBUJÓ GARZON CARDENAS LESMES OSORIO. QUINTERO JAVELA.	ELABORÓ GARZON CARDENAS LESMES OSORIO. QUINTERO JAVELA.
REVISIÓN PLANO	PLANO
	De

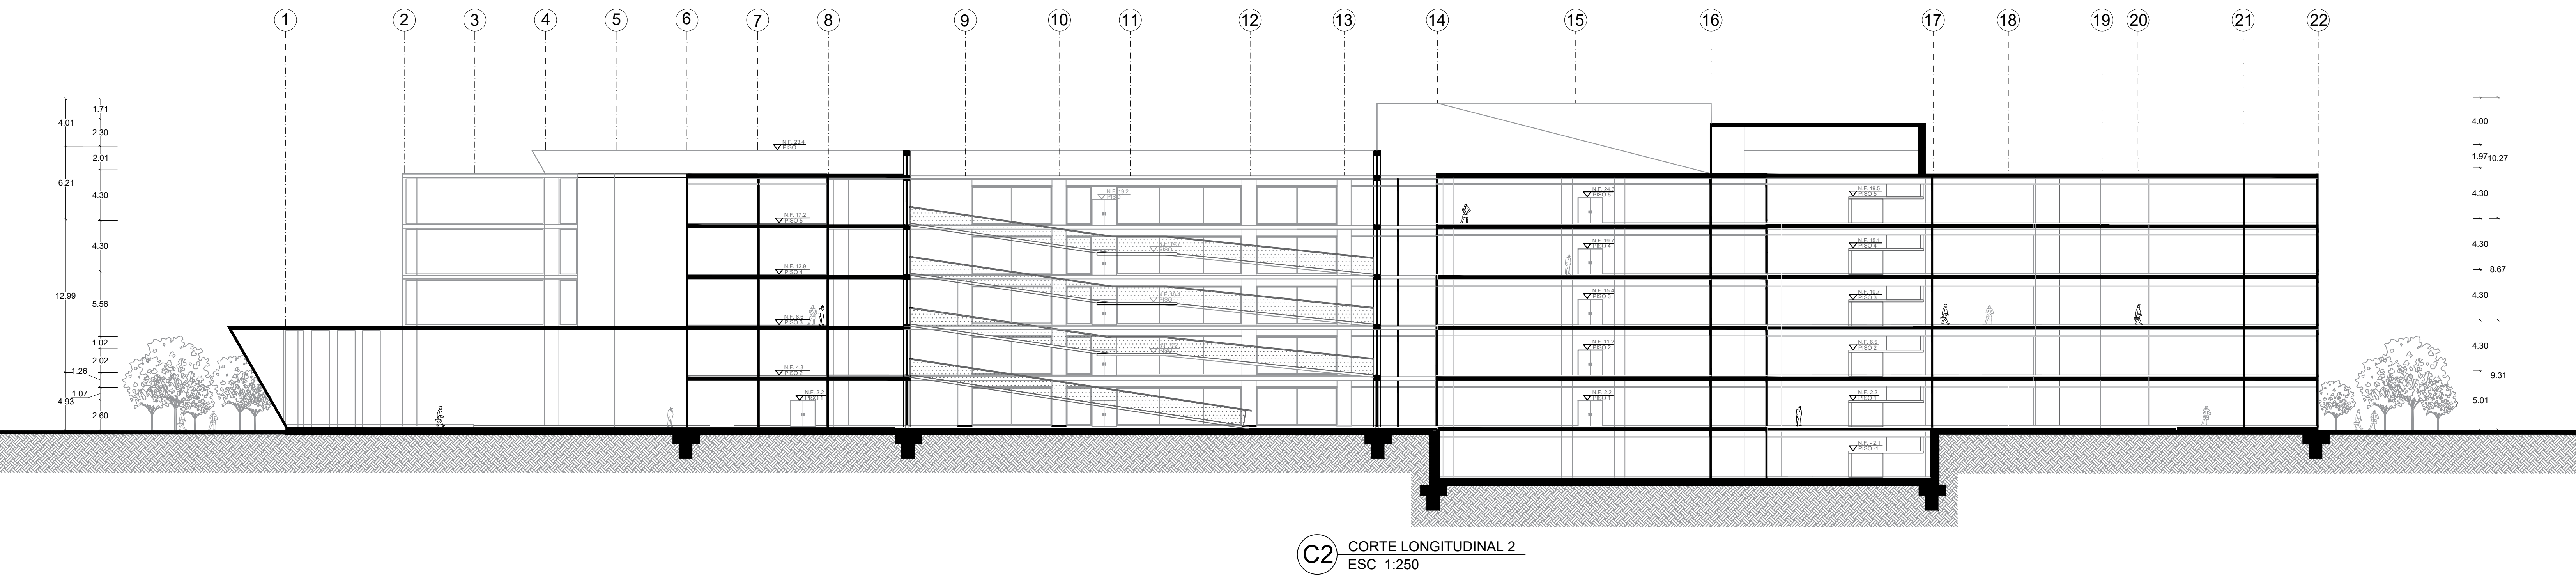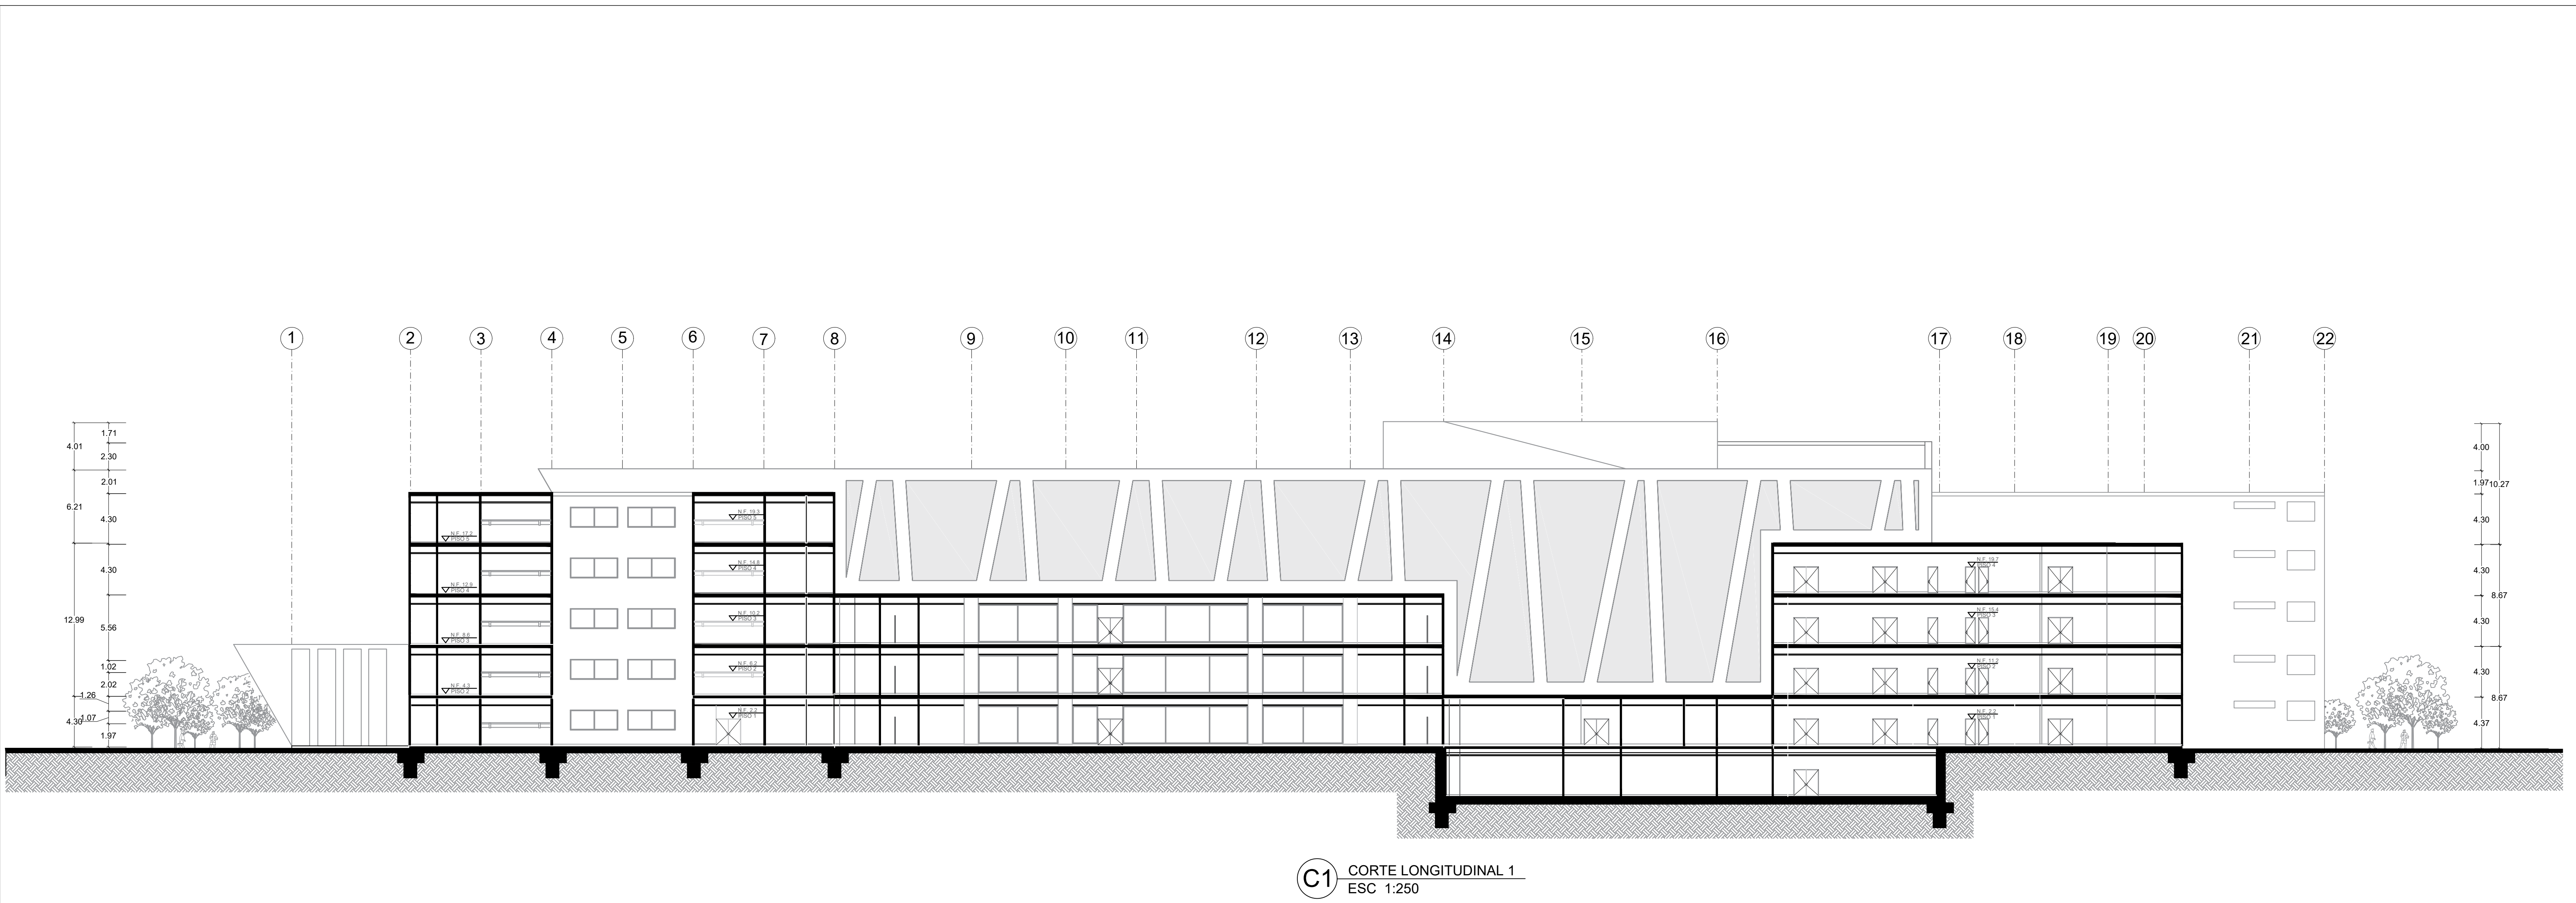

No.

REVISIÓN

De

UNIVERSITAS

VERITAS

LIBERABIT

VOS

UNIVERSIDAD
La Gran Colombia

FACULTAD:

ARQUITECTURA

PROYECTO:

HOSPITAL
ESPECIALIZADO
REGIONAL
NIVEL III USME

CONVENCIONES:

▽ NF 0.0

PISO

Nivel fino

▬

Nivel piso

■

Tierra

↻ C-1

F-15

Simbología Corte
en planta

⊥

Pilotes

DIRECTOR DE PROYECTO:

ARQ. CLAUDIA MÓNICA CASTRO

ASESOR DE REPRESENTACIÓN:

ARQ. MIGUEL PAYAN

ASESOR ESTRUCTURAL:

ARQ. MANUEL JUASPEZAN.

ASESOR DEL PROYECTO:

ARQ. UMBERTO PACIFICO GNECCO

ESTUDIANTES:

LIZETH GARZON CARDENAS.
-MARIANA LESMES OSORIO.
-JUAN PABLO QUINTERO.

CONTIENE:

CORTES LONGITUDINALES

ESCALA

1:250

FECHA

31-05-19

ARCHIVO

HOSPITAL. DWG.

FECHA

31-05-19

DIBUJÓ

GARZON CARDENAS
LESMES OSORIO.
QUINTERO JAVELA.

ELABORÓ



GARZON CARDENAS
LESMES OSORIO.
QUINTERO JAVELA.

REVISIÓN


PLANO

PLANO

De

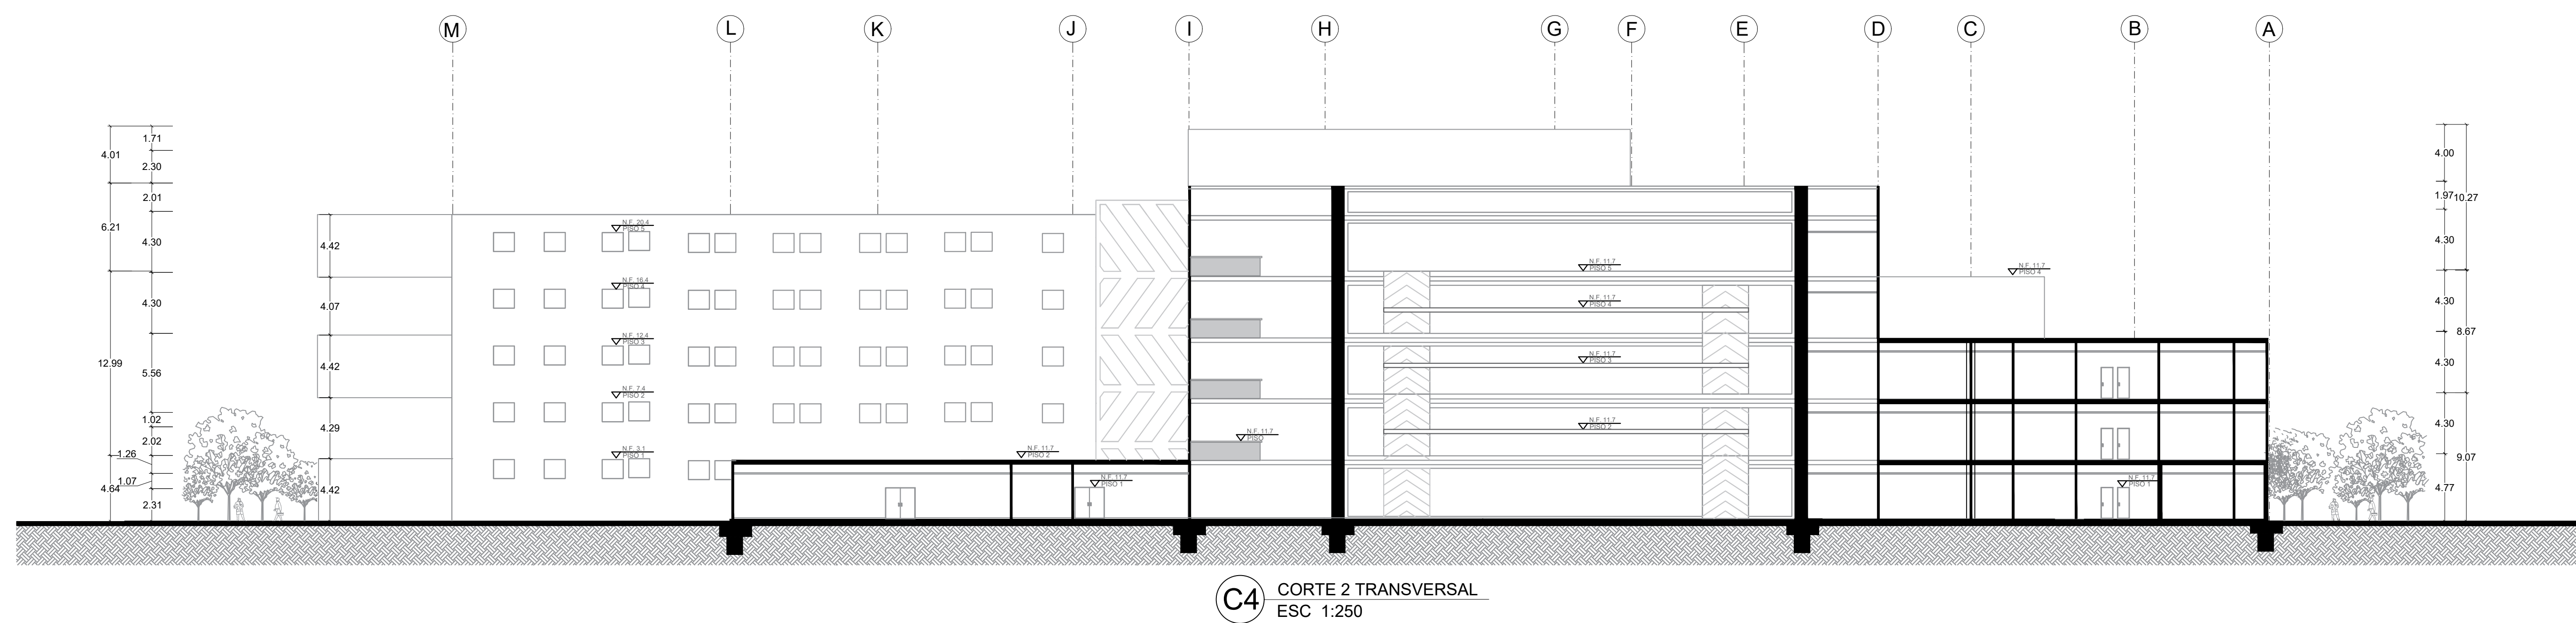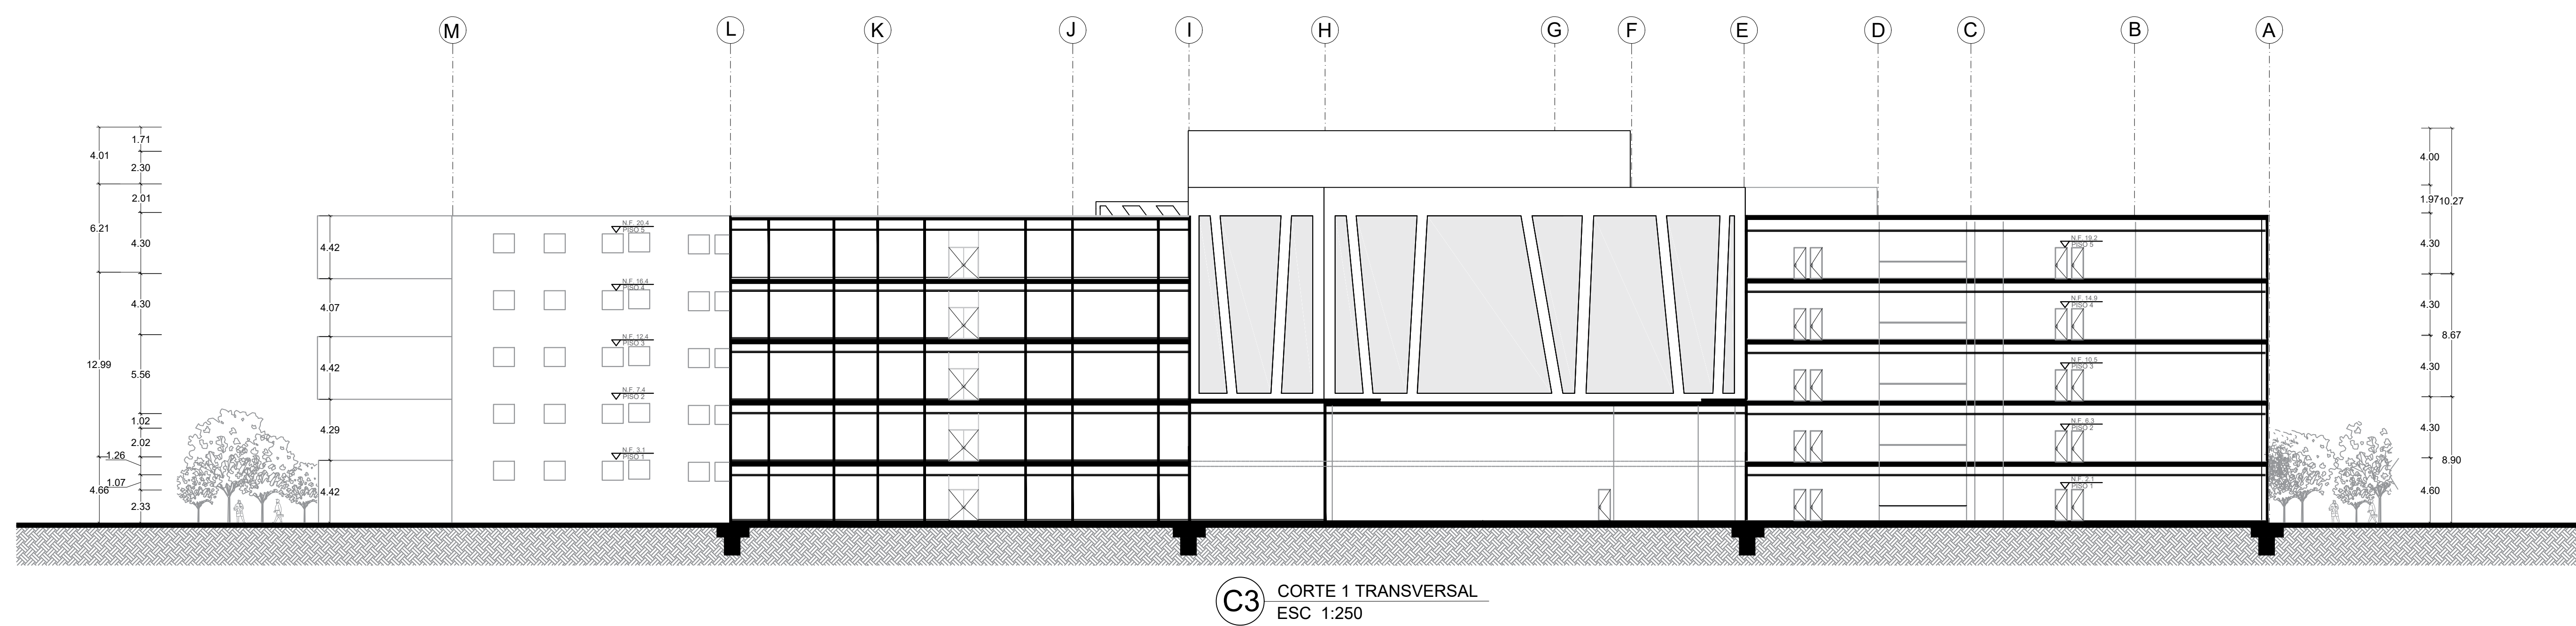

No.		De
No.		Revisión
 UNIVERSIDAD La Gran Colombia		
FACULTAD: ARQUITECTURA		
PROYECTO: HOSPITAL ESPECIALIZADO REGIONAL NIVEL III USME		
CONVENCIONES:  Nivel fino  Nivel piso  Tierra  Simbología Corte en planta  Pilotes		
DIRECTOR DE PROYECTO: ARQ. CLAUDIA MÓNICA CASTRO ASESOR DE REPRESENTACIÓN: ARQ. MIGUEL PAYAN ASESOR ESTRUCTURAL: ARQ. MANUEL JUASPEZAN. ASESOR DEL PROYECTO: ARQ. UMBERTO PACIFICO GNECCO		
ESTUDIANTES: -LIZETH GARZON CARDENAS. -MARIANA LESMES OSORIO. -JUAN PABLO QUINTERO.		
CONTIENE: CORTES TRANSVERSALES		
ESCALA 1:250		FECHA 31-05-19
ARCHIVO HOSPITAL. DWG.		FECHA 31-05-19
DIBUJÓ GARZON CARDENAS LESMES OSORIO. QUINTERO JAVELA.		ELABORÓ GARZON CARDENAS LESMES OSORIO. QUINTERO JAVELA.
REVISIÓN	PLANO	PLANO
		De

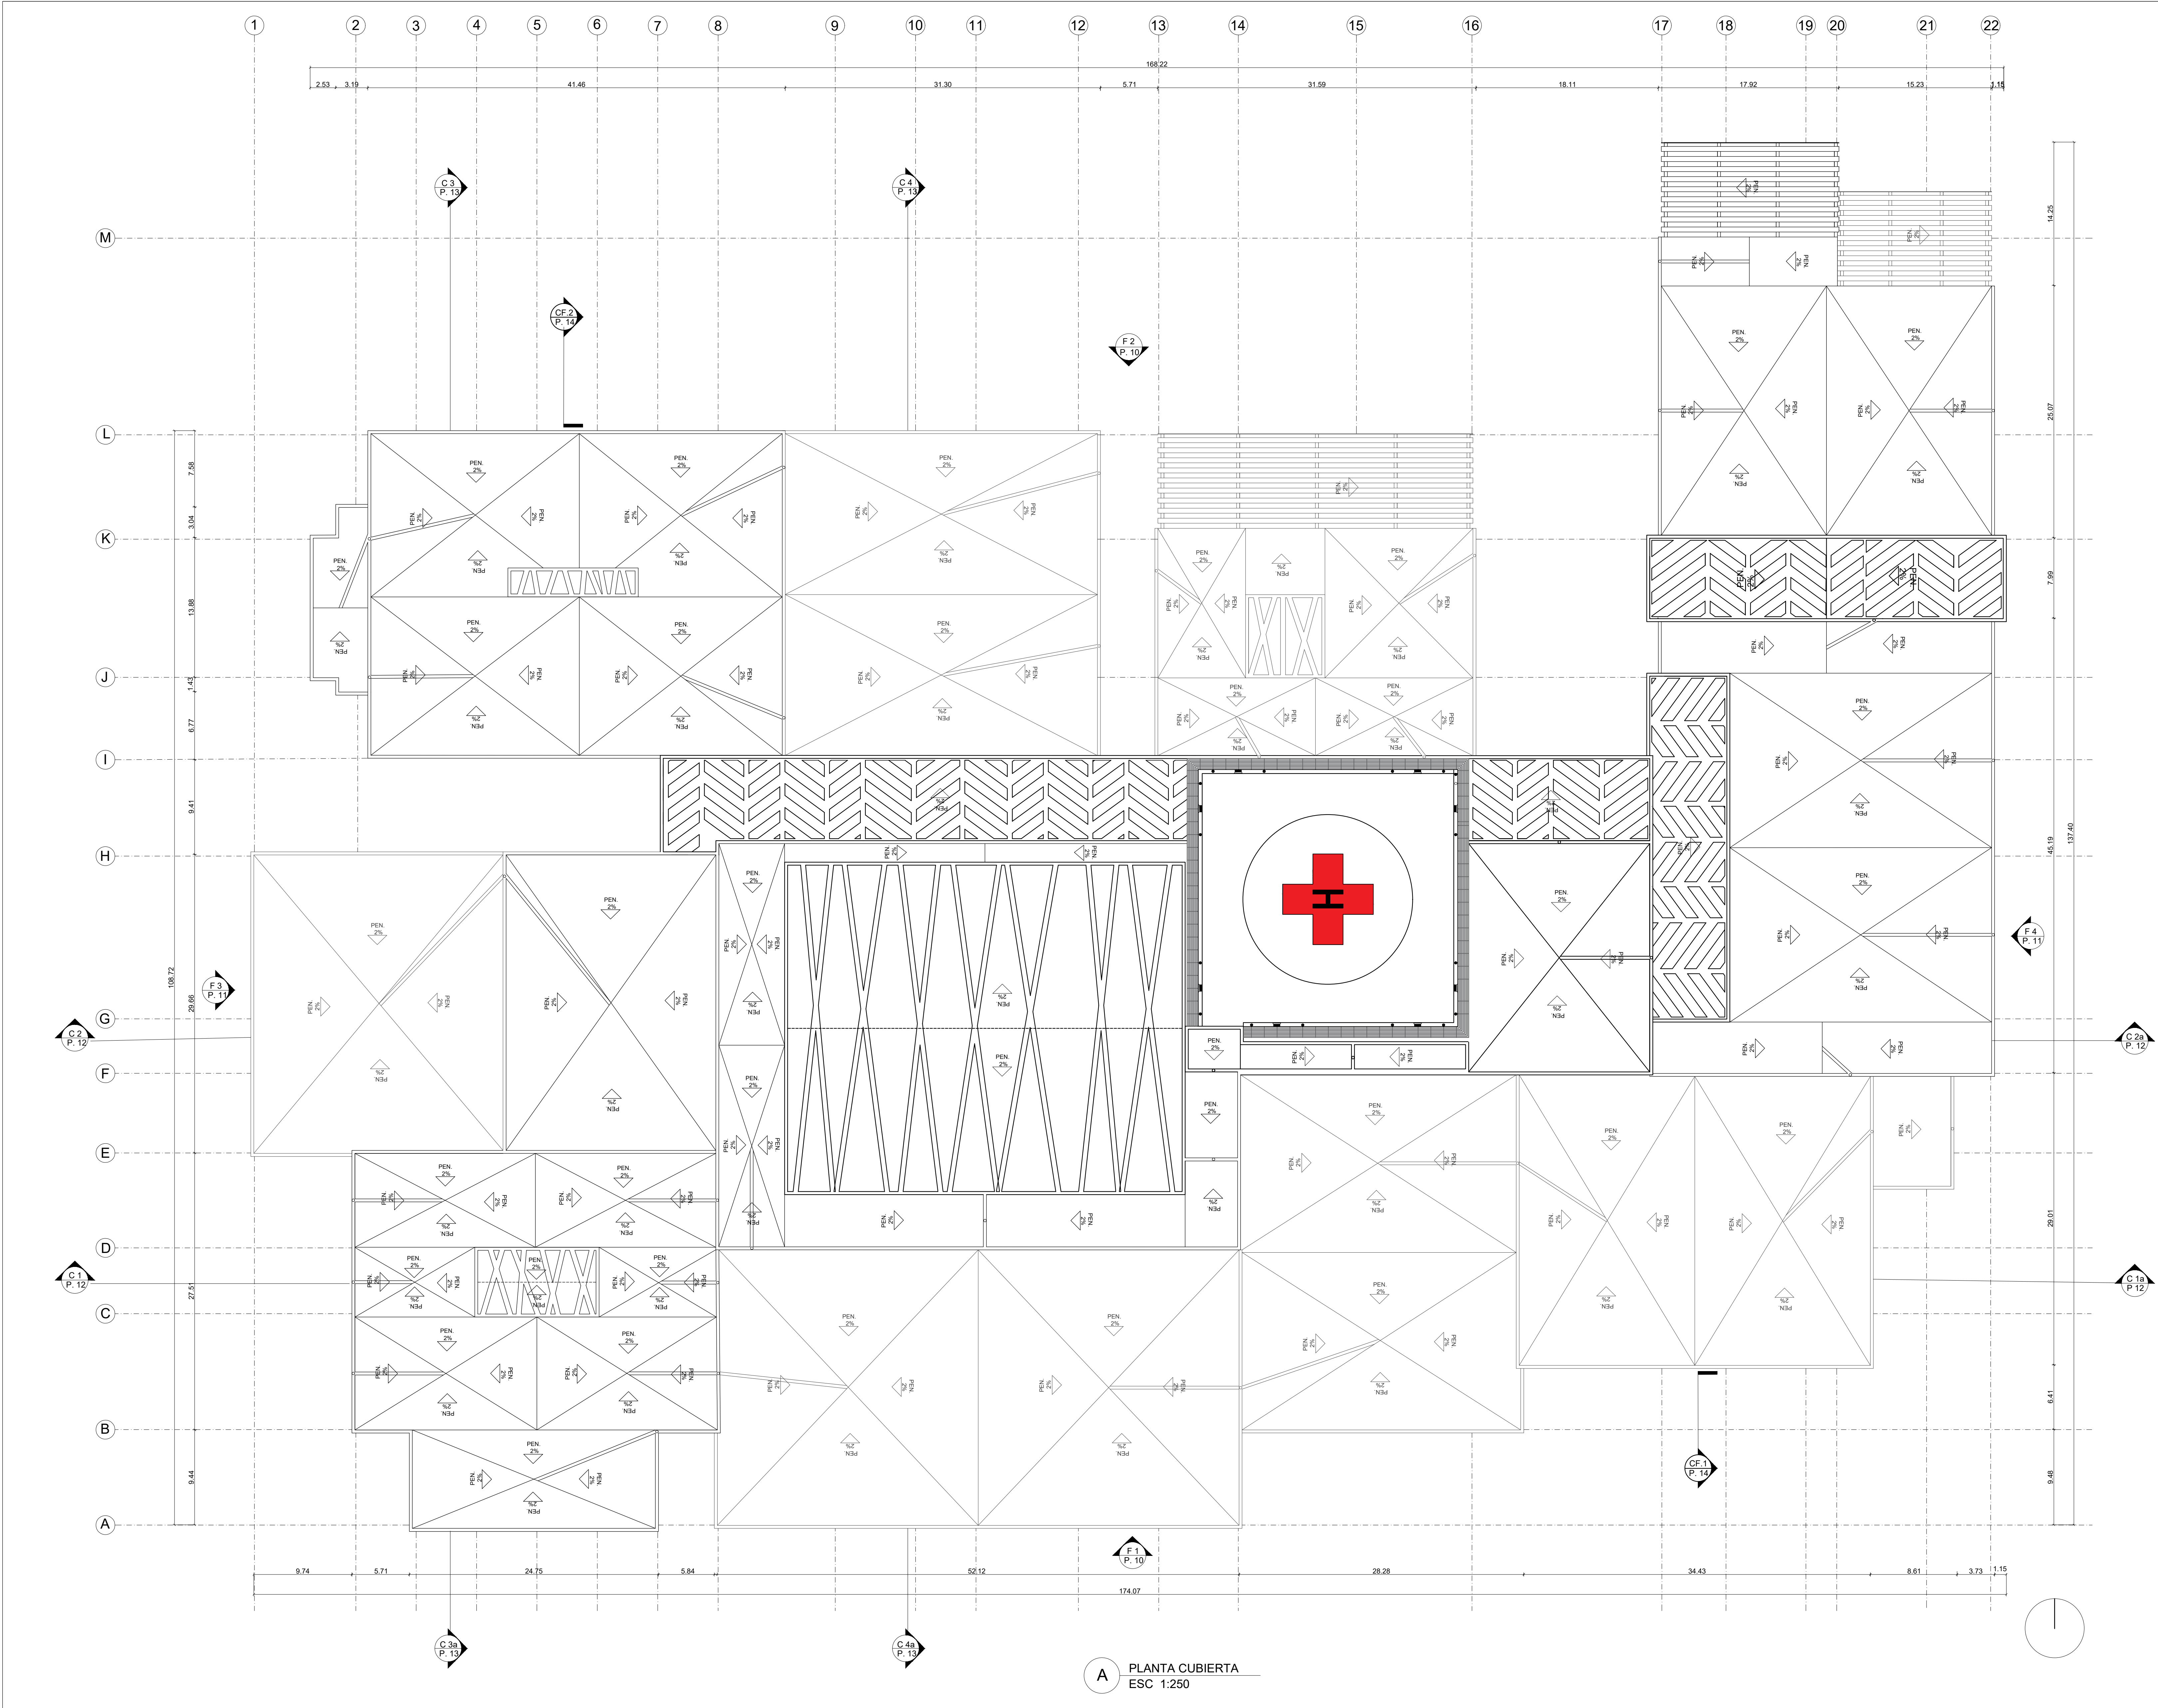

No.

REVISIÓN

De

No.



UNIVERSIDAD
La Gran Colombia

FACULTAD:
ARQUITECTURA

PROYECTO:
HOSPITAL
ESPECIALIZADO
REGIONAL
NIVEL III USME

CONVENCIONES:

Columnas en perfil en l.

Columnas en cajón estructural.

NF-00 Nivel de piso.

Proyectores rasantes.

Luz perímetro verde.

DIRECTOR DE PROYECTO:

ARQ. CLAUDIA MÓNICA CASTRO

ASESOR DE REPRESENTACIÓN:

ARQ. MIGUEL PAYAN

ASESOR ESTRUCTURAL:

ARQ. MANUEL JUASPEZAN.

ASESOR DEL PROYECTO:

ARQ. UMBERTO PACIFICO GNECCO


ESTUDIANTES:

LIZETH GARZON CARDENAS.
-MARIANA LESMES OSORIO.
-JUAN PABLO QUINTERO.


CONTIENE:

PLANTA DE CUBIERTA


ESCALA 1:250	FECHA 31-05-19
ARCHIVO HOSPITAL. DWG.	FECHA 31-05-19
DIBUJÓ GARZON CARDENAS LESMES OSORIO. QUINTERO JAVELA.	ELABORÓ GARZON CARDENAS LESMES OSORIO. QUINTERO JAVELA.
REVISIÓN PLANO	PLANO
	De

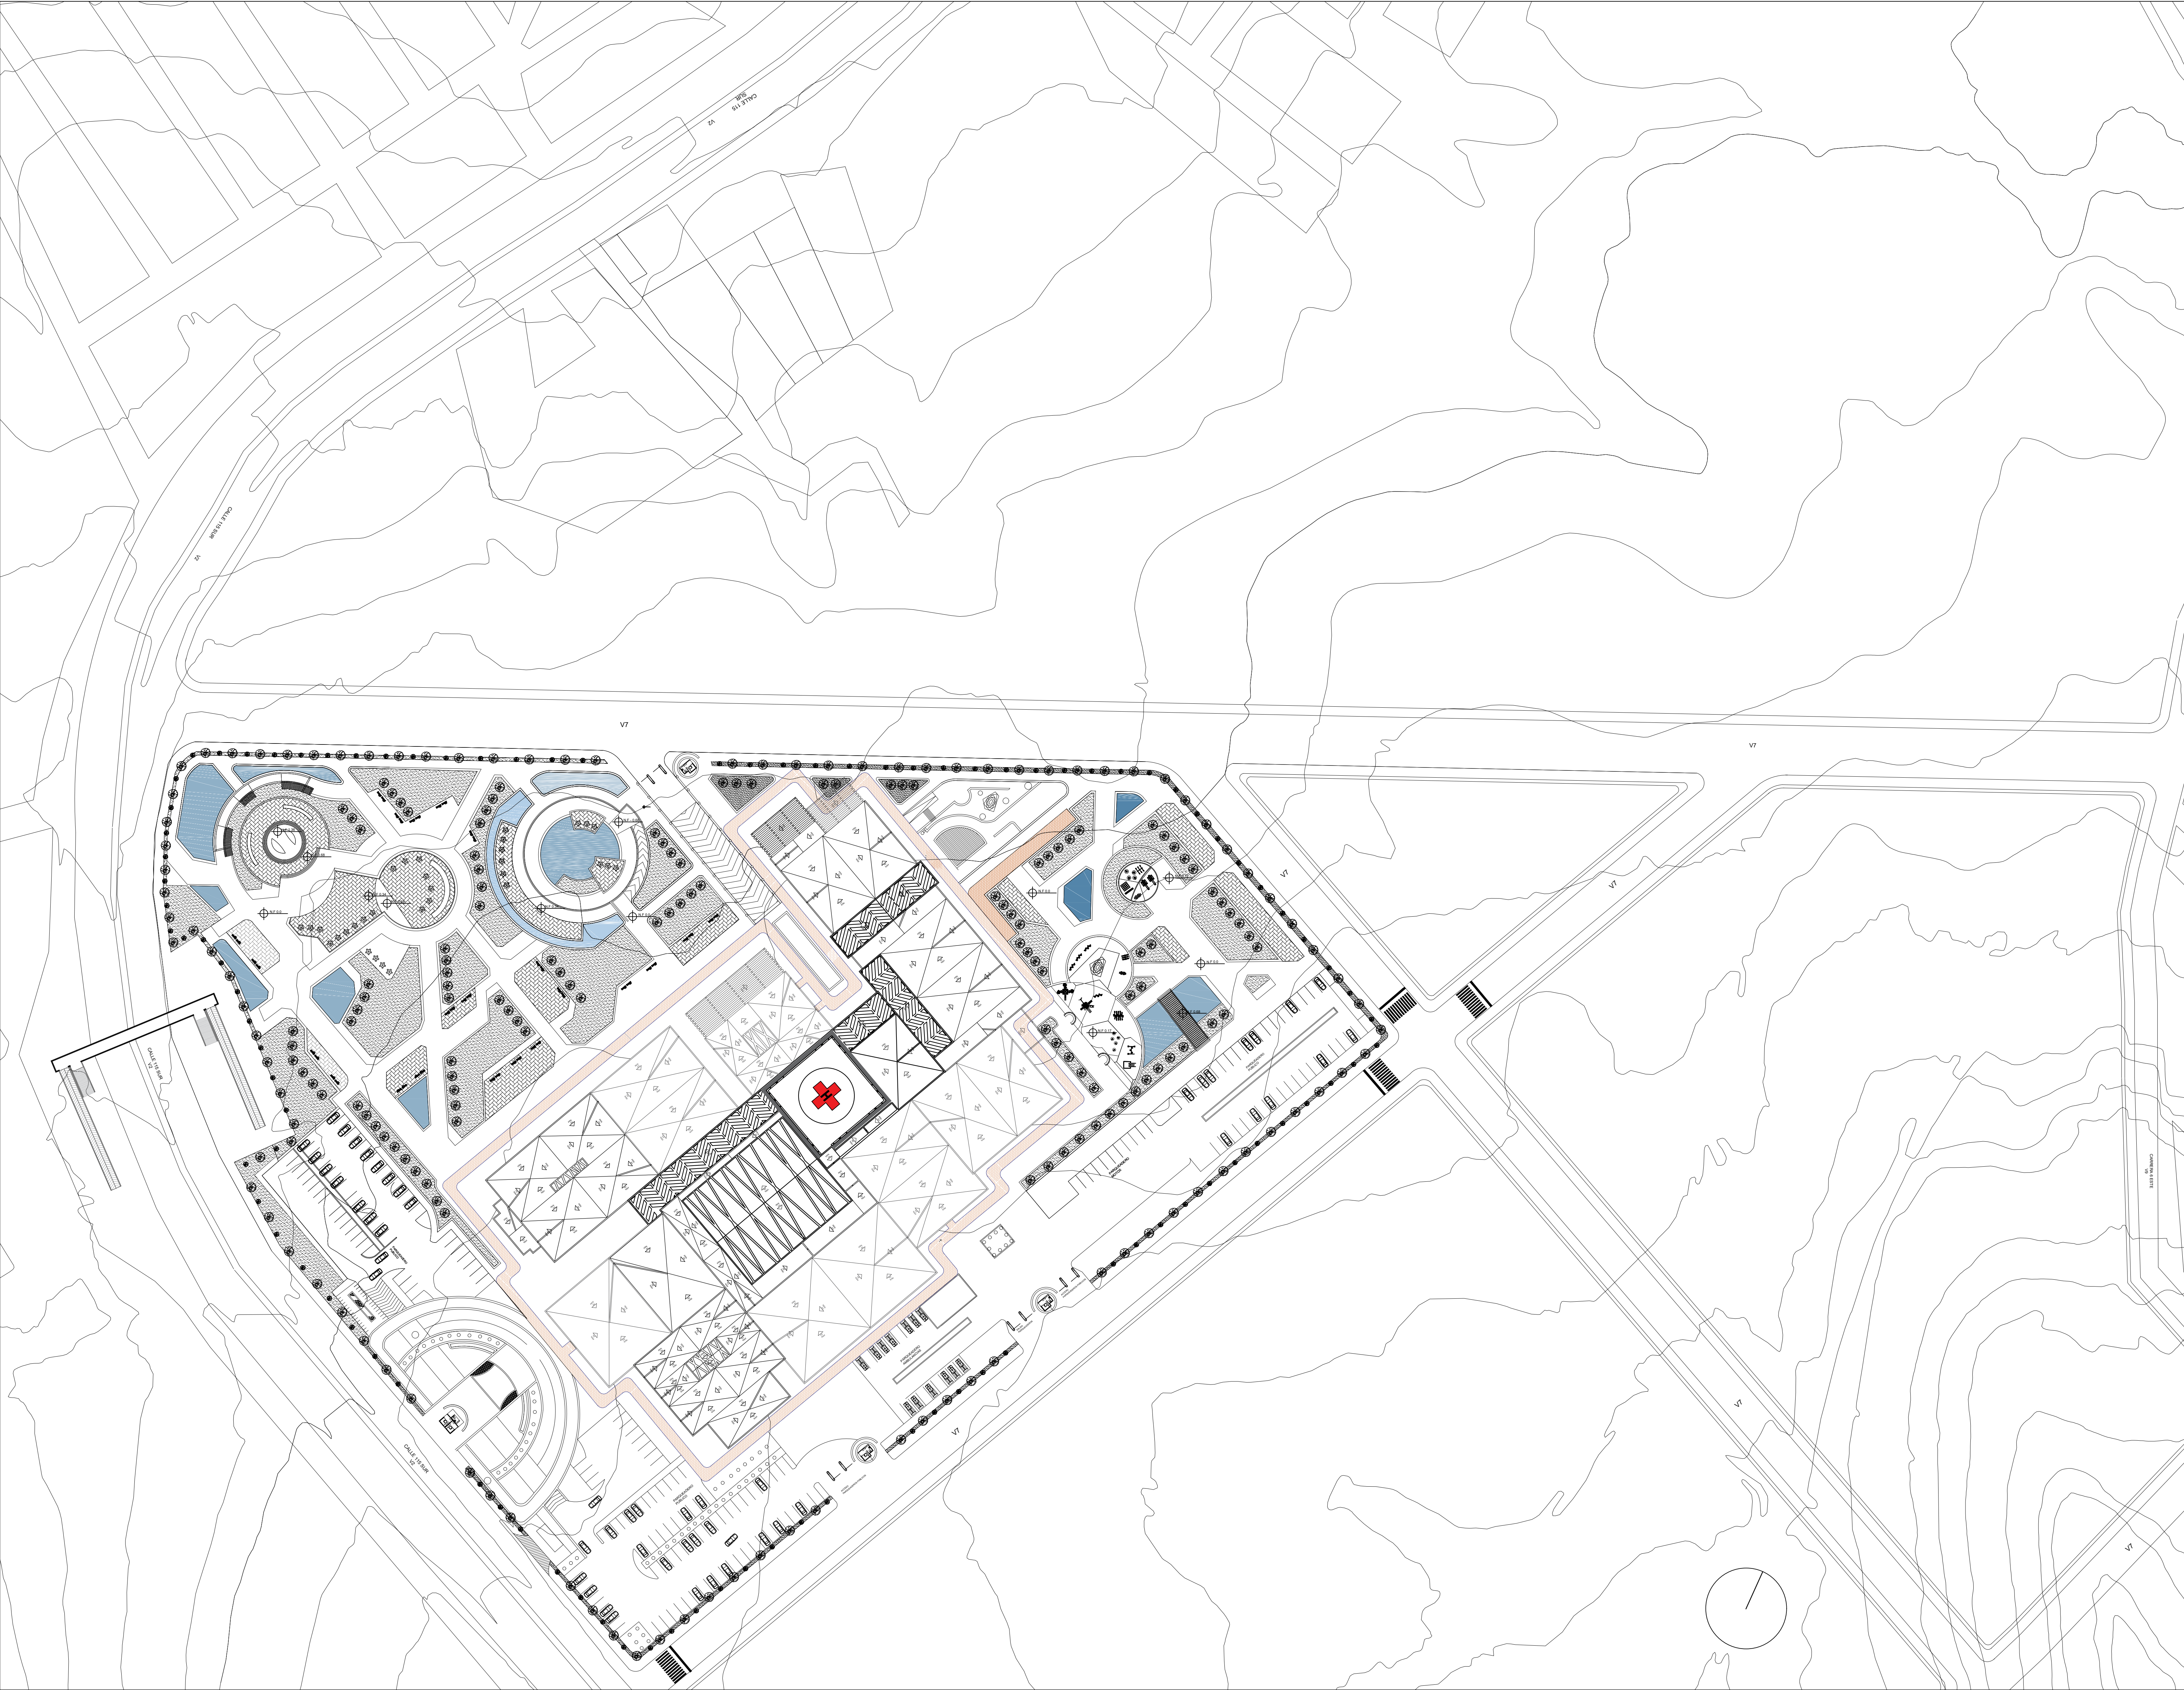


No.		De
No. REVISIÓN		
UNIVERSIDAD La Gran Colombia		
FACULTAD: ARQUITECTURA		
PROYECTO: HOSPITAL ESPECIALIZADO REGIONAL NIVEL III USME		
CONVENCIONES: Nivel de piso. Pendiente de Cubierta		
DIRECTOR DE PROYECTO: ARQ. CLAUDIA MÓNICA CASTRO		
ASESOR DE REPRESENTACIÓN: ARQ. MIGUEL PAYAN		
ASESOR ESTRUCTURAL: ARQ.MANUEL JUASPEZAN.		
ASESOR DEL PROYECTO: ARQ. UMBERTO PACIFICO		
ESTUDIANTES: LIZETH GARZON CARDENAS. -MARIANA LESMES OSORIO. JUAN PABLO QUINTERO.		
CONTIENE: EMPLAZAMIENTO.		
ESCALA 1:750	FECHA 31-05-19	
ARCHIVO HOSPITAL. DWG.	FECHA 31-05-19	
DIBUJÓ GARZON CARDENAS LESMES OSORIO. QUINTERO JAVELA.	ELABORÓ GARZON CARDENAS LESMES OSORIO. QUINTERO JAVELA.	
REVISIÓN PLANO	PLANO	
	De	

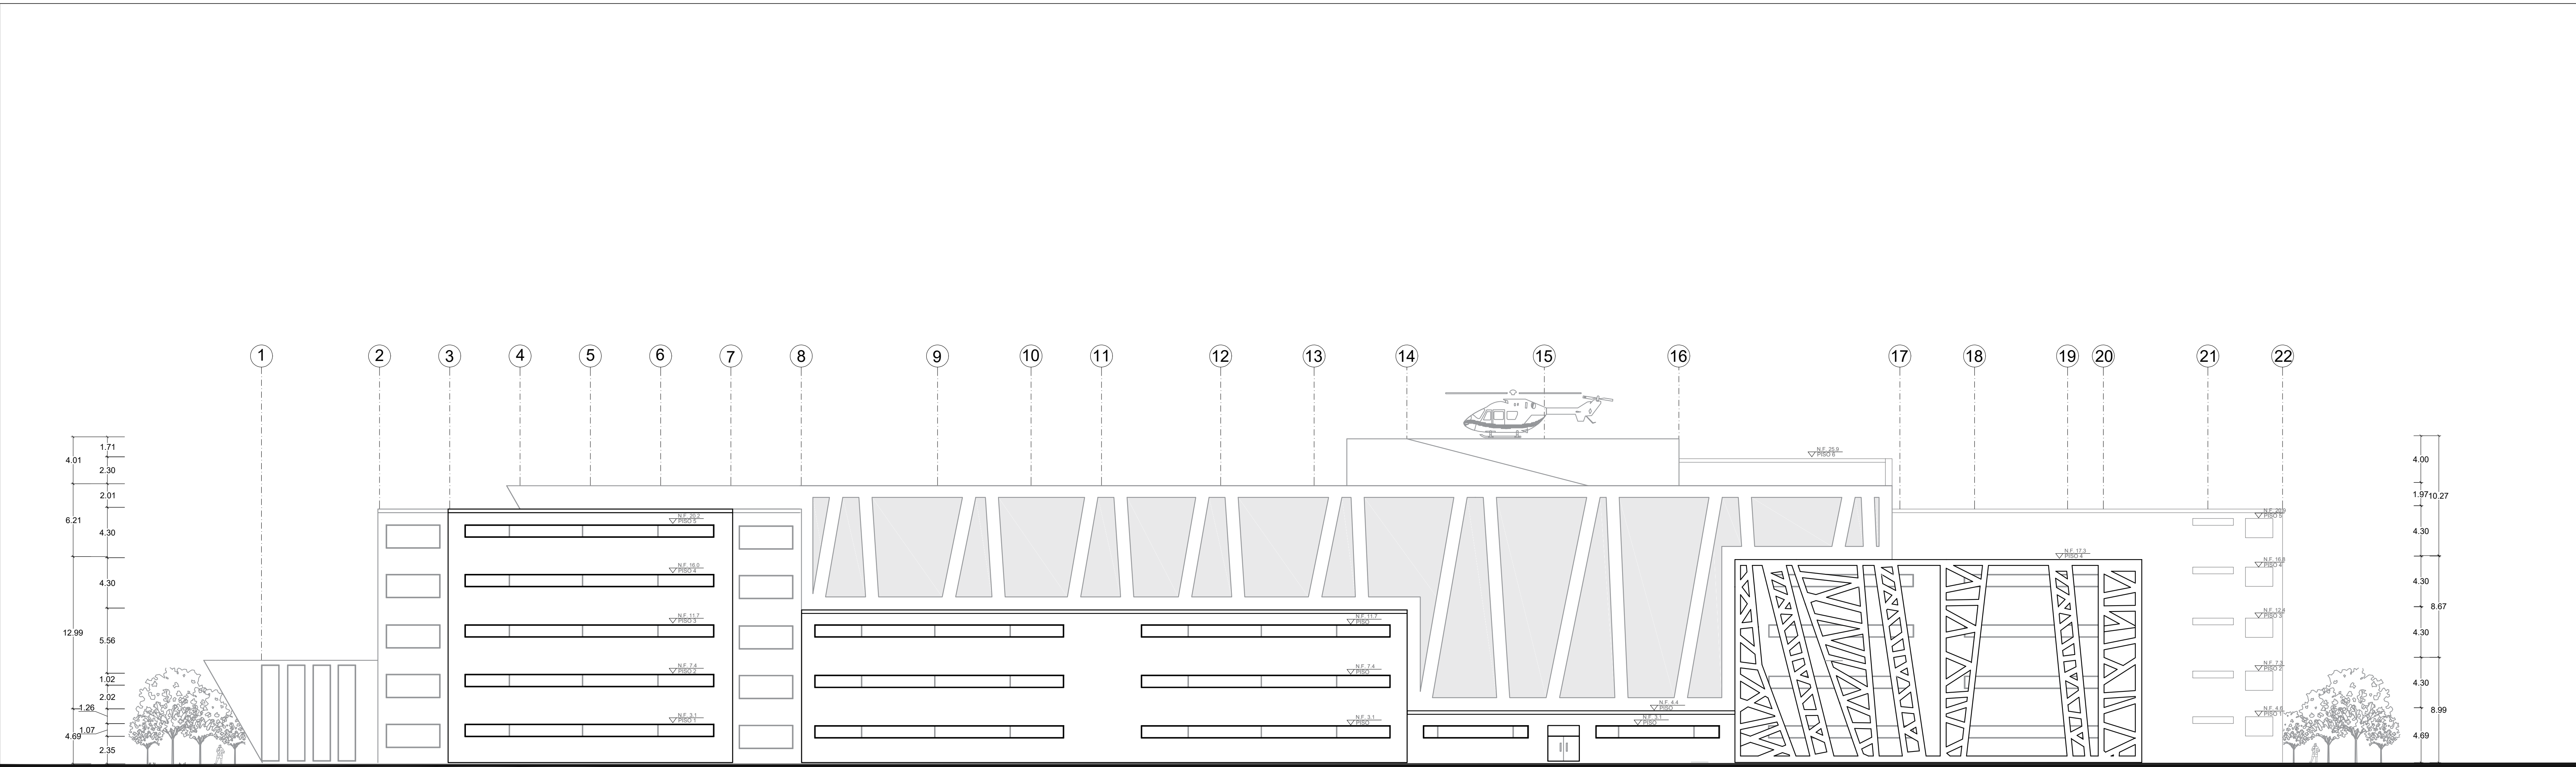

F1 FACHADA LONGITUDINAL SUR
ESC 1:250

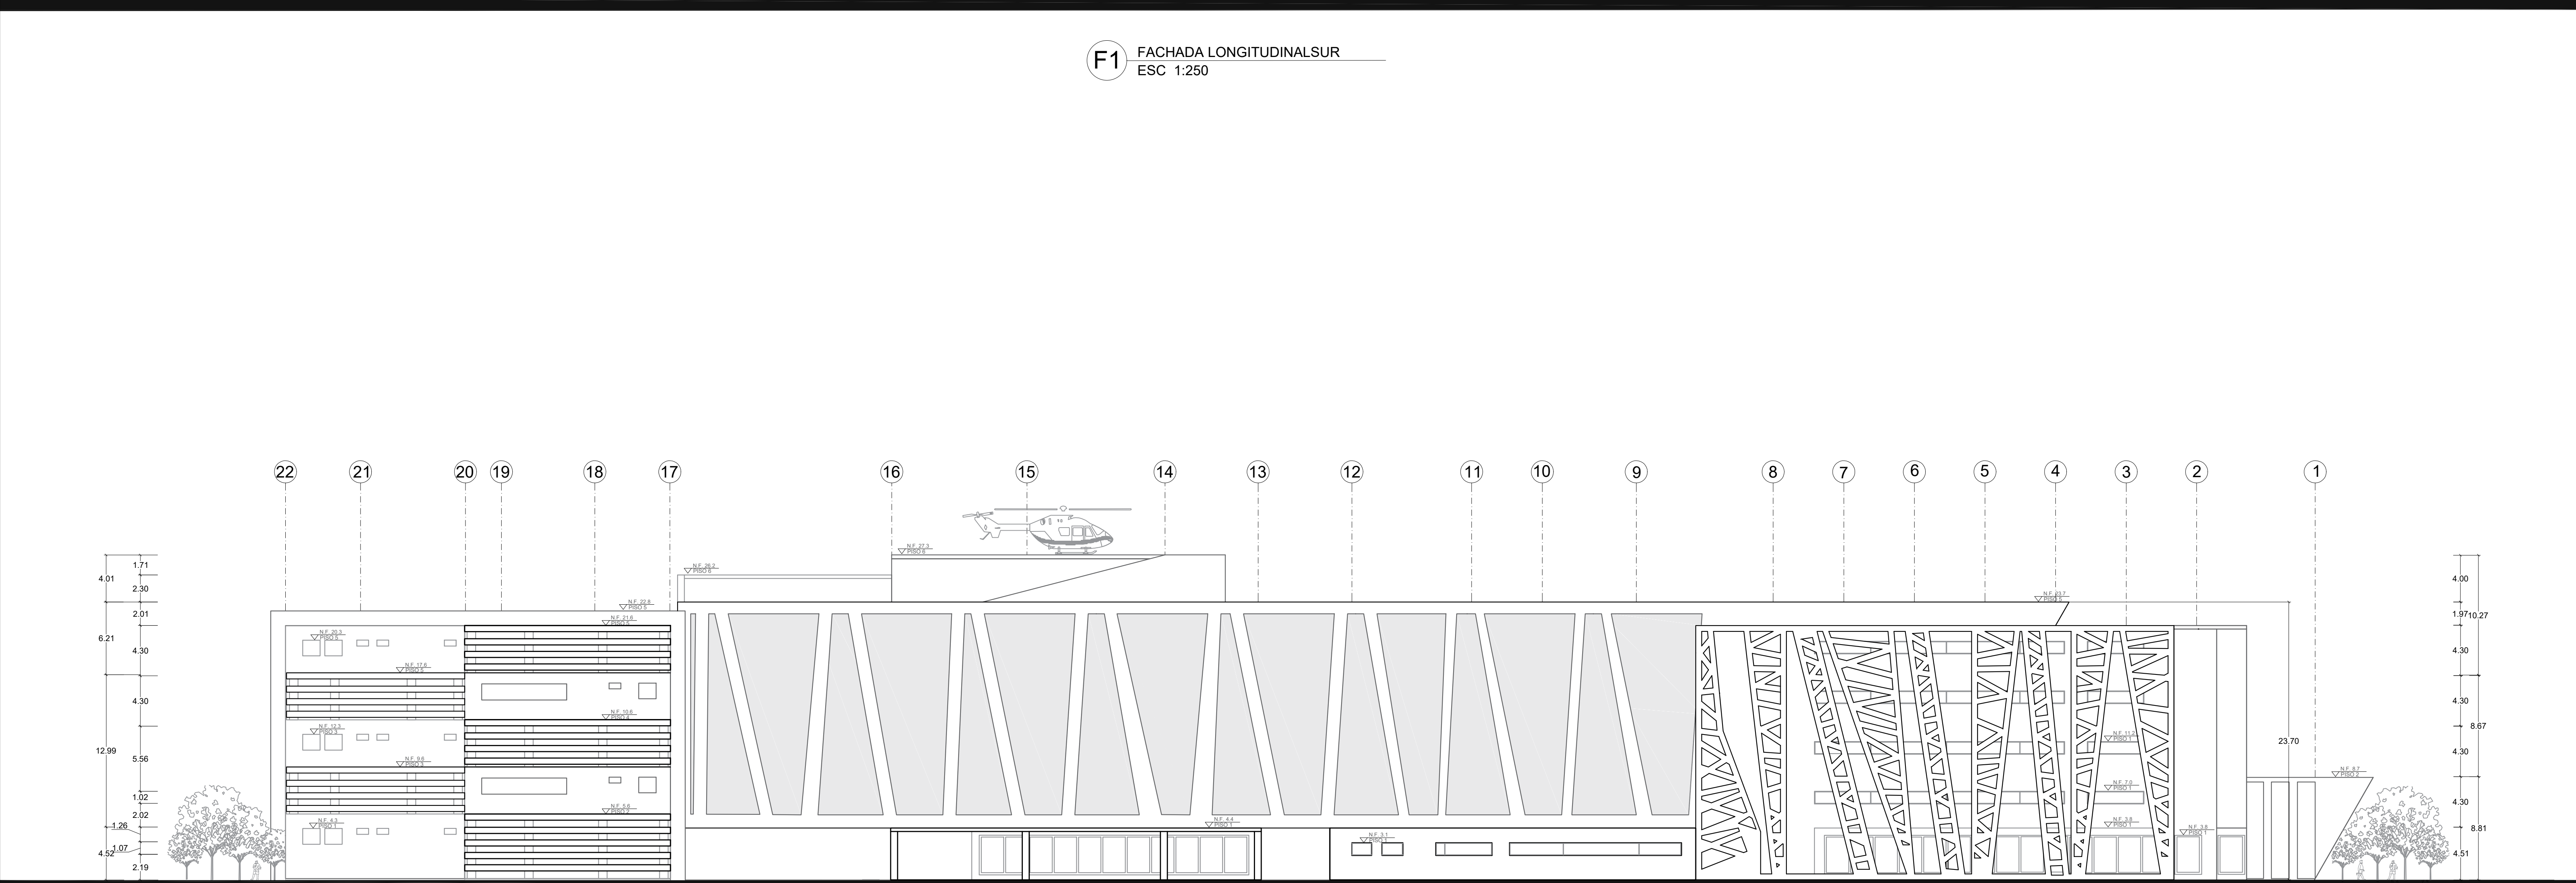

F2 FACHADA LONGITUDINAL NORTE
ESC 1:250

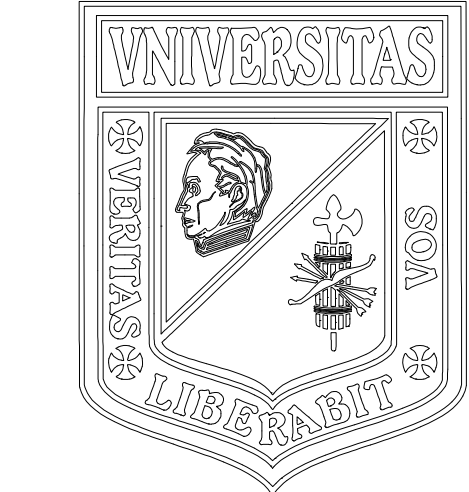

UNIVERSIDAD
La Gran Colombia

FACULTAD:
ARQUITECTURA

PROYECTO:
HOSPITAL
ESPECIALIZADO
REGIONAL
NIVEL III USME

CONVENCIONES:

- Nivel fino
- Nivel piso
- Simbología fachadas en planta

DIRECTOR DE PROYECTO:

ARQ. CLAUDIA MÓNICA CASTRO

ASESOR DE REPRESENTACIÓN:

ARQ. MIGUEL PAYAN

ASESOR ESTRUCTURAL:

ARQ. MANUEL JUASPEZAN.

ASESOR DEL PROYECTO:

ARQ. UMBERTO PACIFICO GNECCO

ESTUDIANTES:


LIZETH GARZON CARDENAS.
-MARIANA LESMES OSORIO.
-JUAN PABLO QUINTERO.

CONTIENE:


FACHADAS LONGITUDINALES

ESCALA 1:250	FECHA 31-05-19
ARCHIVO HOSPITAL. DWG.	FECHA 31-05-19
DIBUJÓ GARZON CARDENAS LESMES OSORIO. QUINTERO JAVELA.	ELABORÓ GARZON CARDENAS LESMES OSORIO. QUINTERO JAVELA.

REVISIÓN	PLANO	De
----------	-------	----

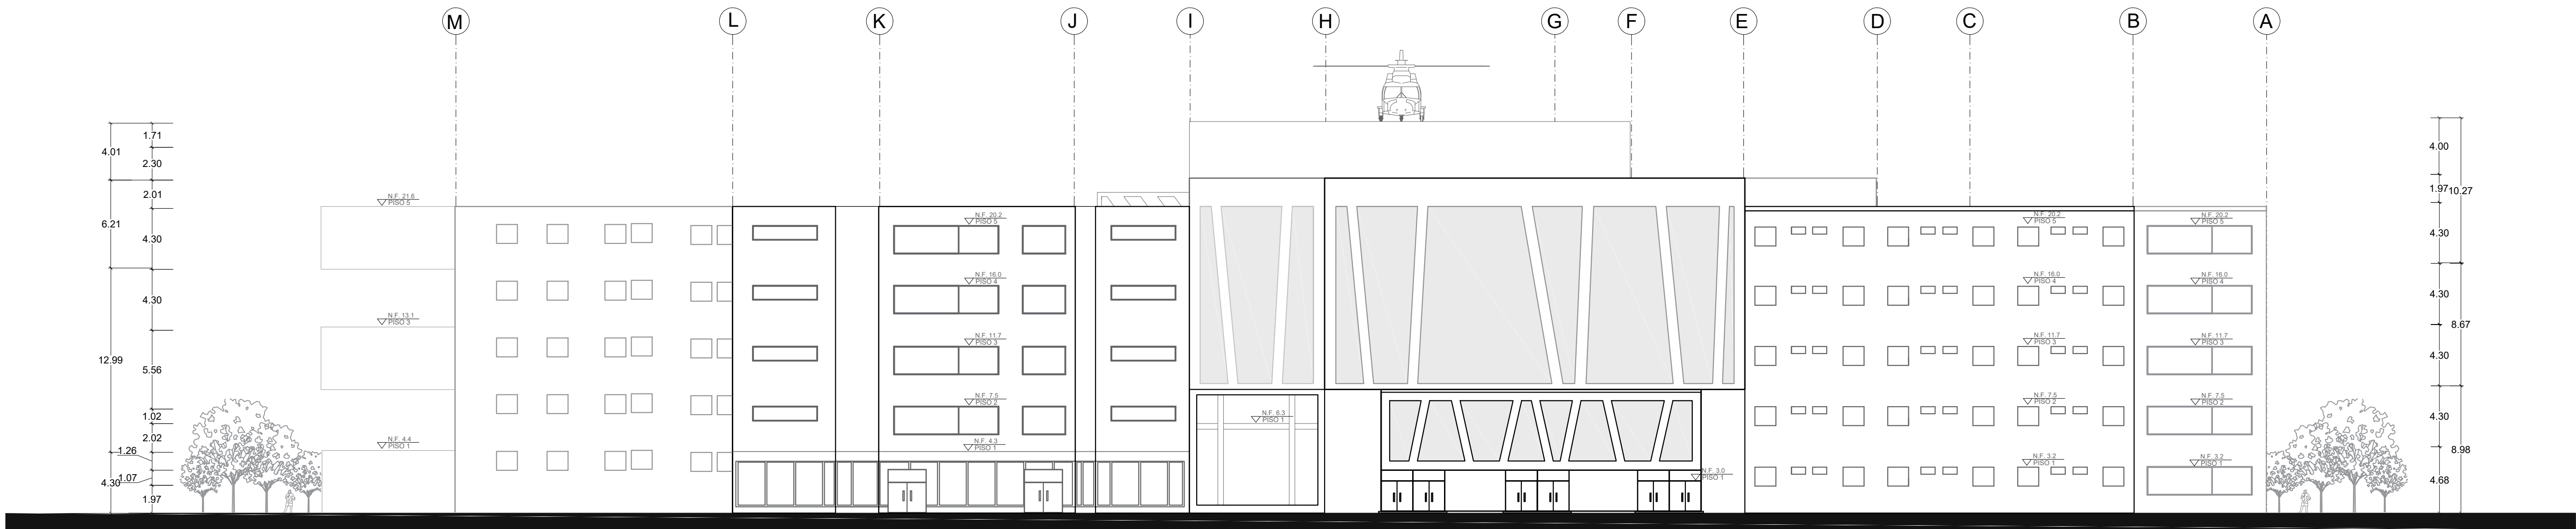


F3 FACHADA TRANSVERSAL OCCIDENTE
ESC 1:250

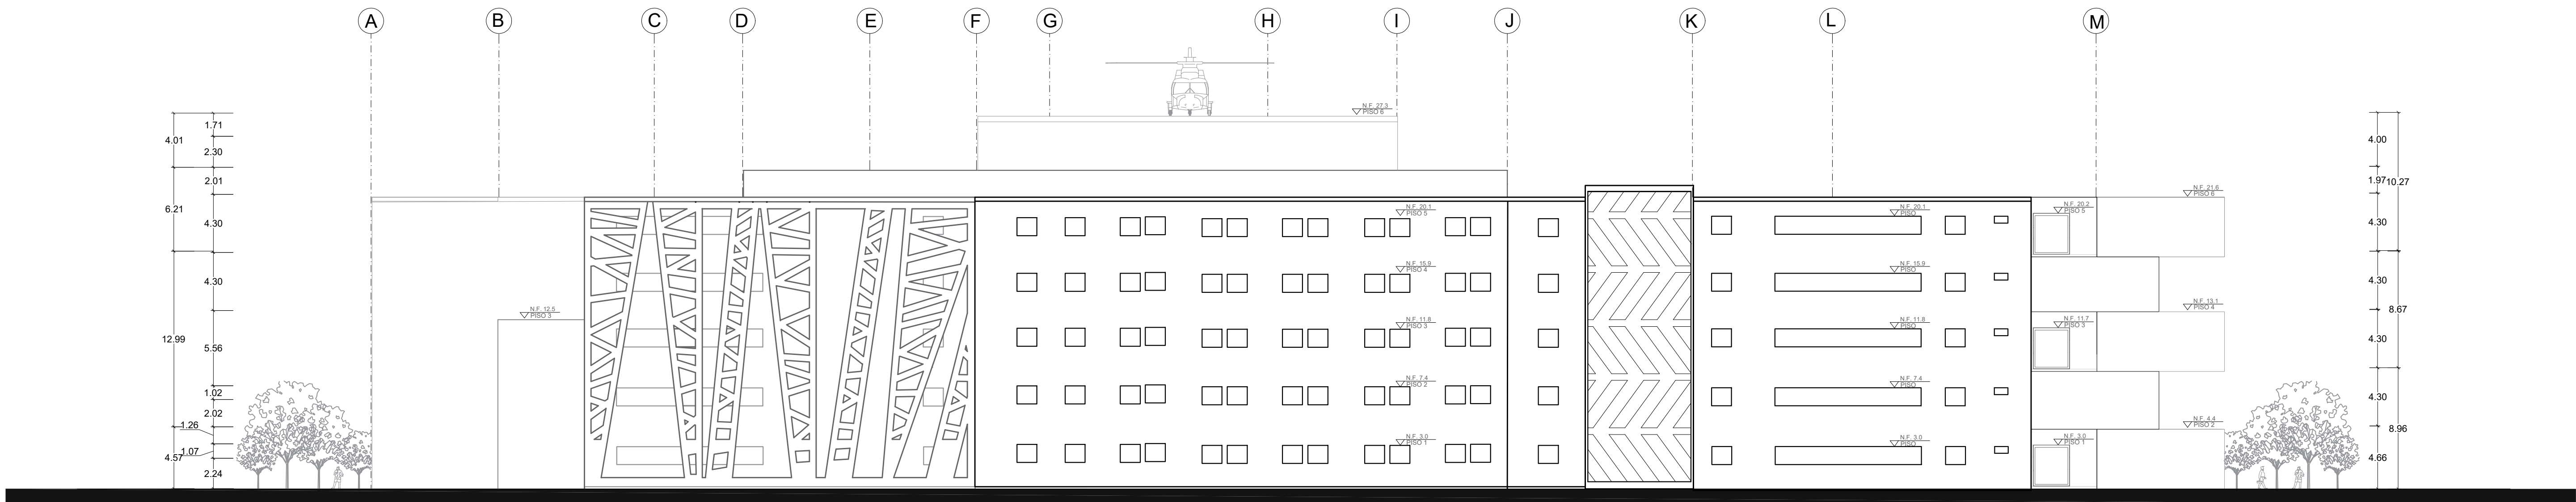

F4 FACHADA TRANSVERSAL ORIENTE
ESC 1:250

No.		De
REVISIÓN		No.
		
UNIVERSIDAD La Gran Colombia		
FACULTAD: ARQUITECTURA		
PROYECTO: HOSPITAL ESPECIALIZADO REGIONAL NIVEL III USME		
CONVENCIONES: NF 0.0 Nivel fino Nivel piso F1 P-13 Simbología fachadas en planta		
DIRECTOR DE PROYECTO: ARQ. CLAUDIA MÓNICA CASTRO		
ASESOR DE REPRESENTACIÓN: ARQ. MIGUEL PAYAN		
ASESOR ESTRUCTURAL: ARQ.MANUEL JUASPEZAN.		
ASESOR DEL PROYECTO: ARQ. UMBERTO PACIFICO GNECCO		
ESTUDIANTES: -LIZETH GARZON CARDENAS. -MARIANA LESMES OSORIO. -JUAN PABLO QUINTERO.		
CONTIENE: FACHADAS TRANSVERSALES		
ESCALA 1:250	FECHA 31-05-19	
ARCHIVO HOSPITAL. DWG.	FECHA 31-05-19	
DIBUJÓ GARZON CARDENAS LESMES OSORIO. QUINTERO JAVELA.	ELABORÓ GARZON CARDENAS LESMES OSORIO. QUINTERO JAVELA.	
REVISIÓN	PLANO	De

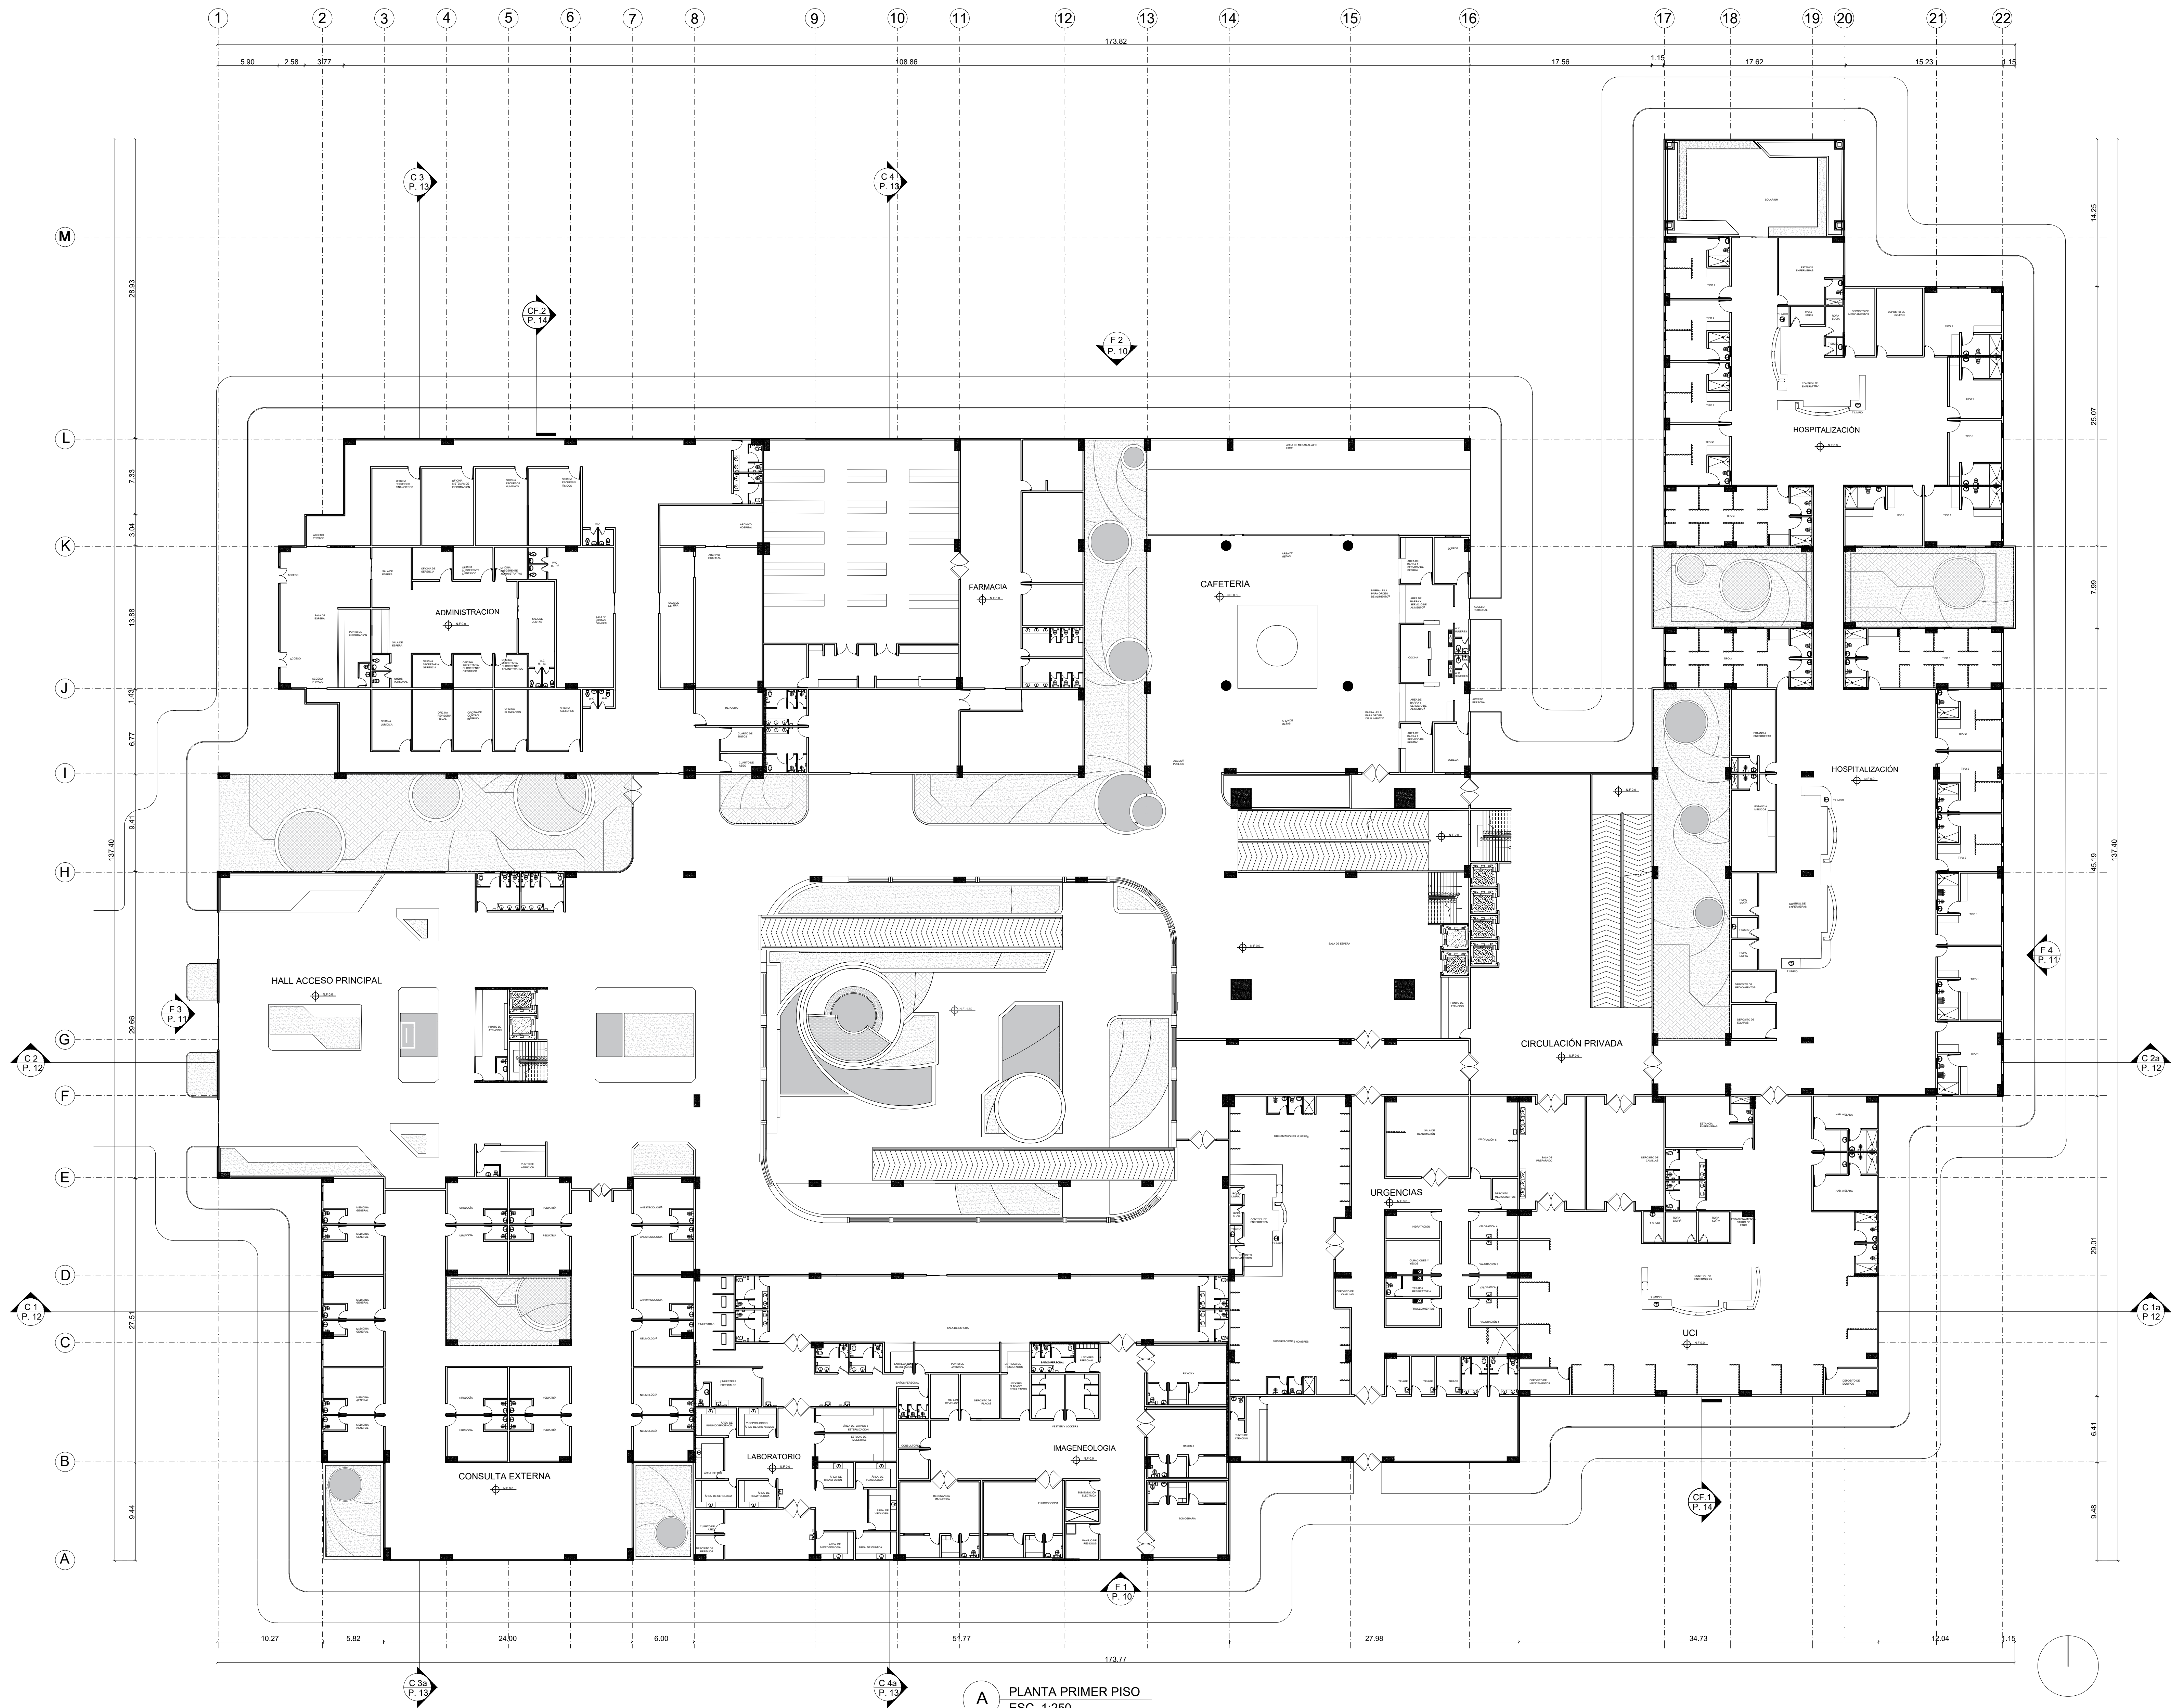

UNIVERSIDAD
La Gran Colombia

FACULTAD:
ARQUITECTURA

PROYECTO:
HOSPITAL
ESPECIALIZADO
REGIONAL
NIVEL III USME

CONVENCIONES:

- Columnas en perfil en l.
- Columnas en cajón estructural.
- NF - 00 Nivel de piso.

DIRECTOR DE PROYECTO:

ARQ. CLAUDIA MÓNICA CASTRO

ASESOR DE REPRESENTACIÓN:

ARQ. MIGUEL PAYAN

ASESOR ESTRUCTURAL:

ARQ. MANUEL JUASPEZAN.

ASESOR DEL PROYECTO:

ARQ. UMBERTO PACIFICO GNECCO

ESTUDIANTES:


-LIZETH GARZON CARDENAS.
-MARIANA LESMES OSORIO.
-JUAN PABLO QUINTERO.

CONTIENE:

PLANTA DE PRIMER PISO

ESCALA 1:250	FECHA 31-05-19
ARCHIVO HOSPITAL. DWG.	FECHA 31-05-19
DIBUJÓ GARZON CARDENAS LESMES OSORIO. QUINTERO JAVELA.	ELABORÓ GARZON CARDENAS LESMES OSORIO. QUINTERO JAVELA.
REVISIÓN PLANO	PLANO

De

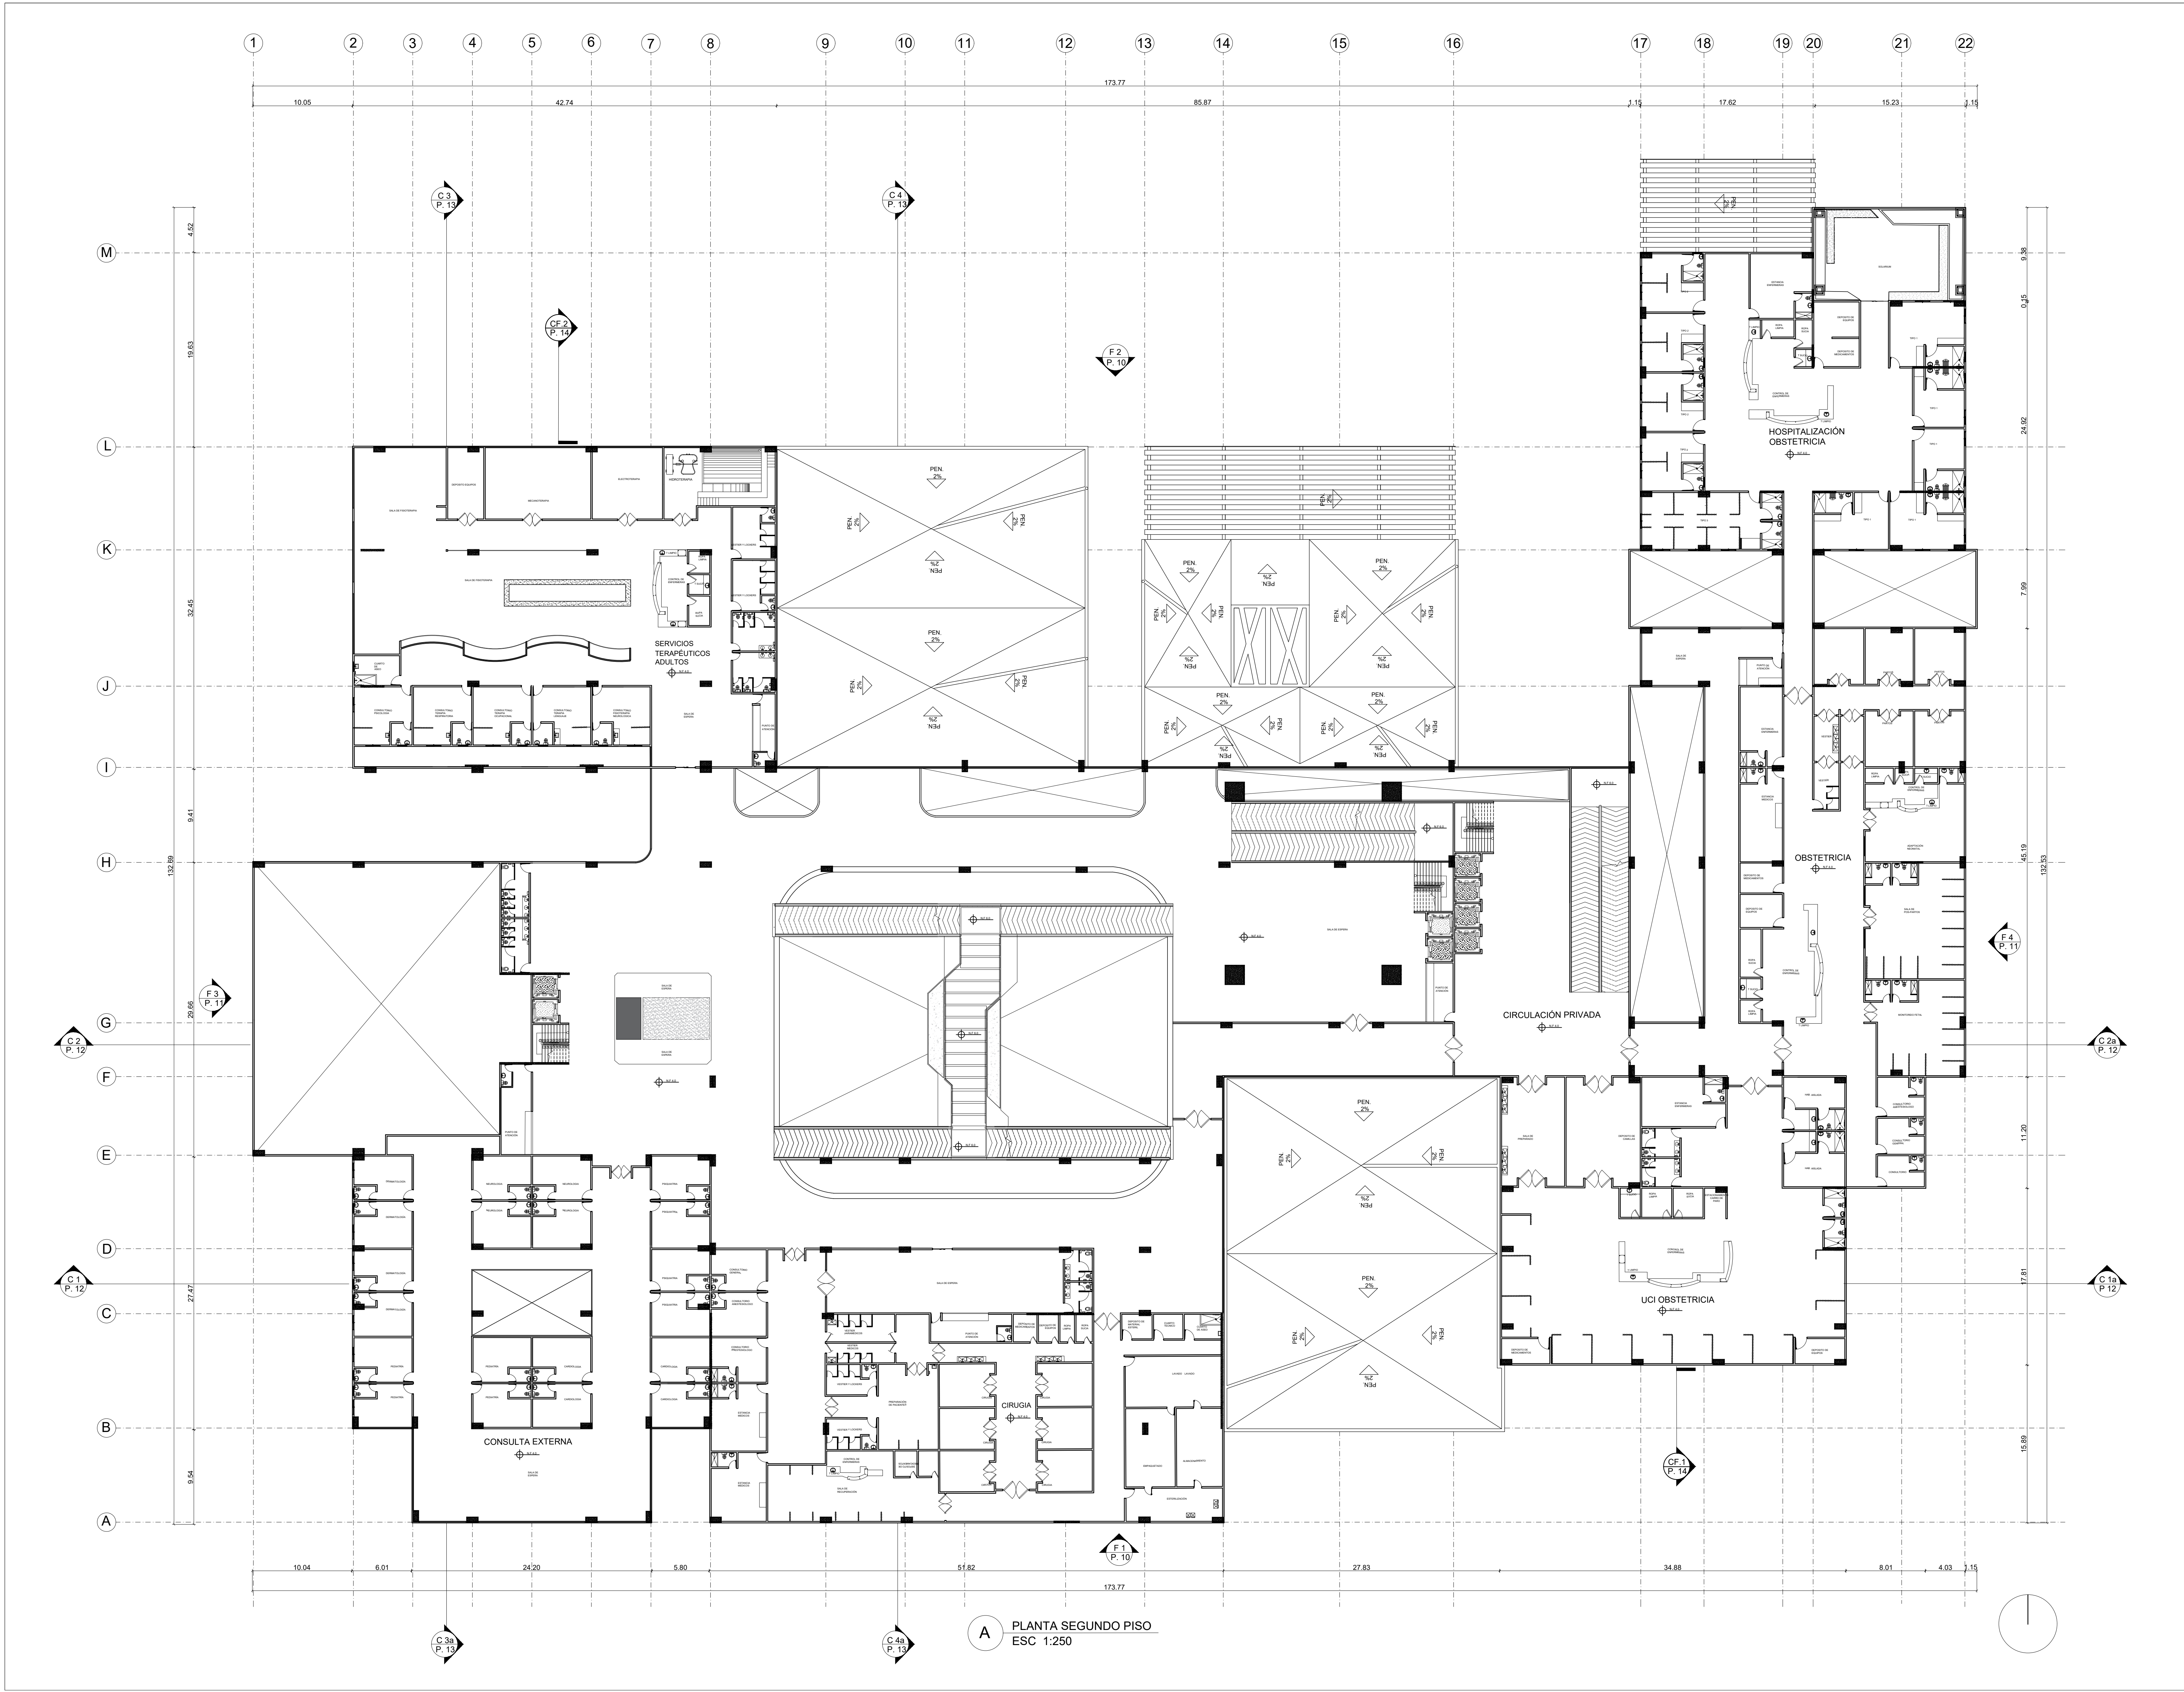

A PLANTA SEGUNDO PISO
ESC 1:250



UNIVERSIDAD
La Gran Colombia

FACULTAD:
ARQUITECTURA

PROYECTO:
HOSPITAL
ESPECIALIZADO
REGIONAL
NIVEL III USME

- CONVENCIONES:**
- Columnas en perfil en l.
 - Columnas en cajón estructural.
 - Nivel de piso.

DIRECTOR DE PROYECTO:

ARQ. CLAUDIA MÓNICA CASTRO

ASESOR DE REPRESENTACIÓN:

ARQ. MIGUEL PAYAN

ASESOR ESTRUCTURAL:

ARQ. MANUEL JUASPEZAN.

ASESOR DEL PROYECTO:

ARQ. UMBERTO PACIFICO GNECCO

ESTUDIANTES:


-LIZETH GARZON CARDENAS.
-MARIANA LESMES OSORIO.
-JUAN PABLO QUINTERO.

CONTIENE:

PLANTA DE SEGUNDO PISO

ESCALA 1:250	FECHA 31-05-19
ARCHIVO HOSPITAL. DWG.	FECHA 31-05-19
DIBUJÓ GARZON CARDENAS LESMES OSORIO. QUINTERO JAVELA.	ELABORÓ GARZON CARDENAS LESMES OSORIO. QUINTERO JAVELA.
REVISIÓN PLANO	PLANO

De

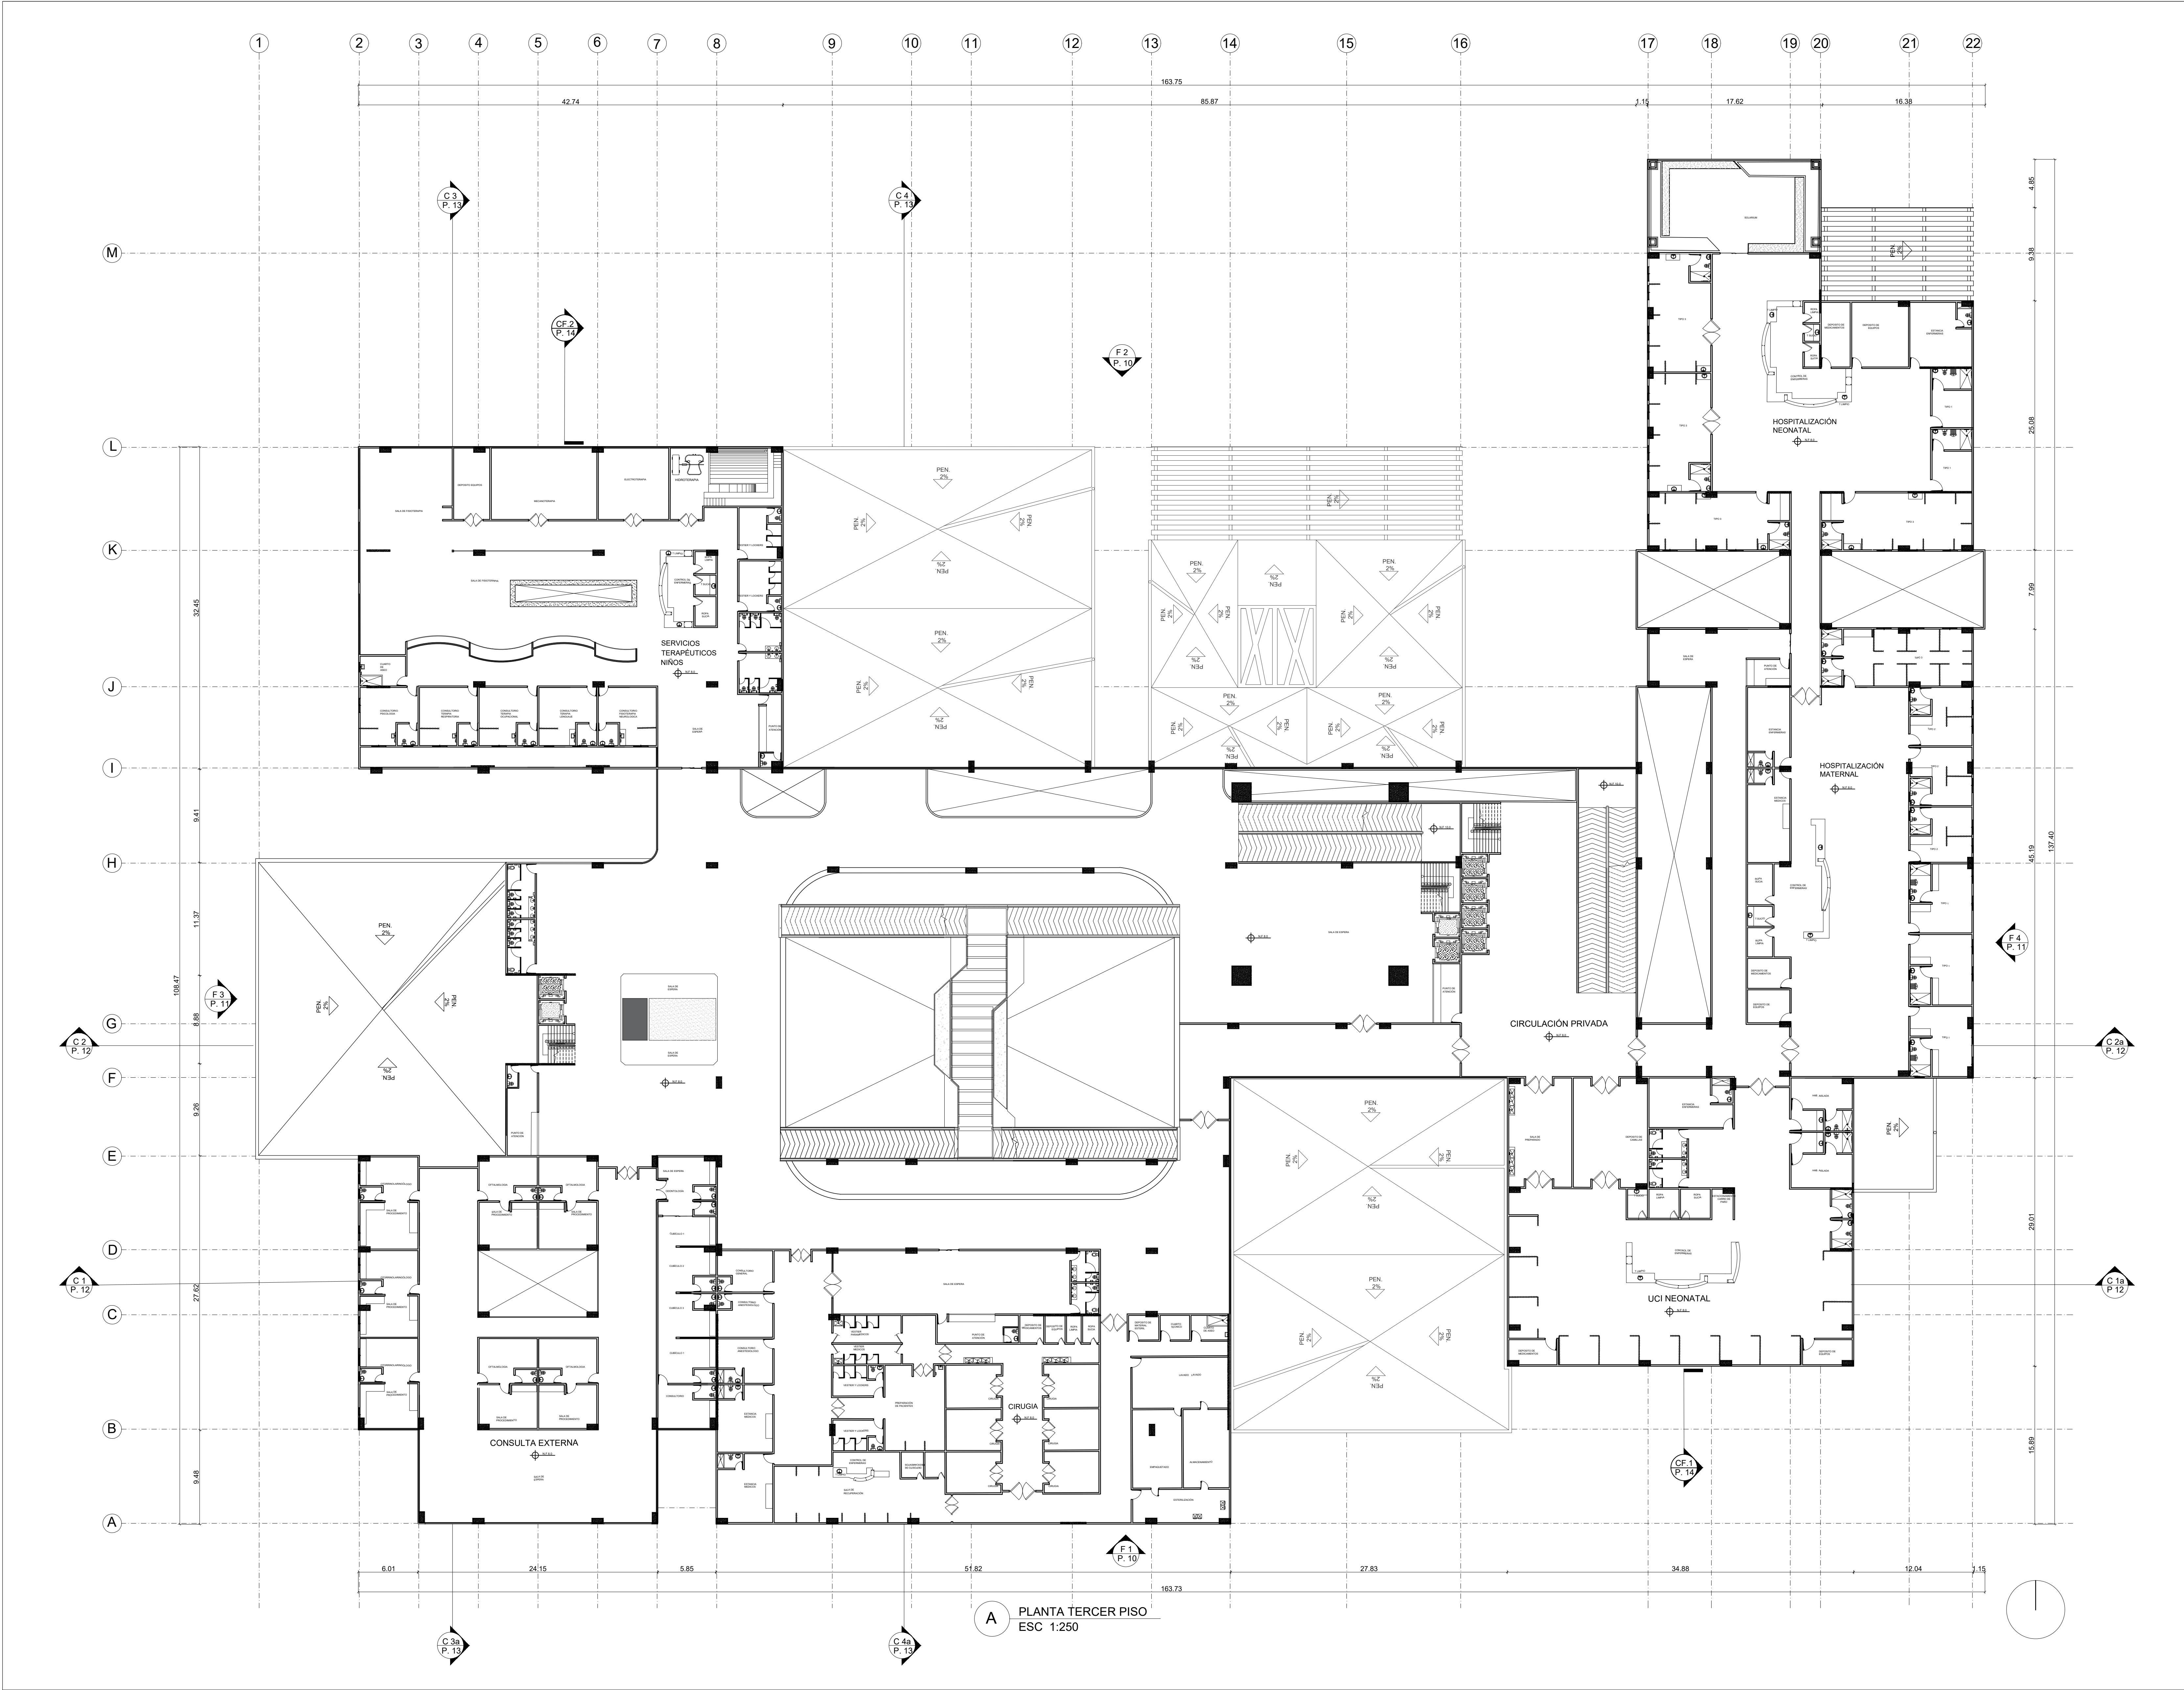

A PLANTA TERCER PISO
ESC 1:250



UNIVERSIDAD
La Gran Colombia

FACULTAD:
ARQUITECTURA

PROYECTO:
HOSPITAL
ESPECIALIZADO
REGIONAL
NIVEL III USME

CONVENCIONES:

- Columnas en perfil en l.
- Columnas en cajón estructural.
- NF - 00 Nivel de piso.

DIRECTOR DE PROYECTO:

ARQ. CLAUDIA MÓNICA CASTRO

ASESOR DE REPRESENTACIÓN:

ARQ. MIGUEL PAYAN

ASESOR ESTRUCTURAL:

ARQ. MANUEL JUASPEZAN.

ASESOR DEL PROYECTO:

ARQ. UMBERTO PACIFICO GNECCO

ESTUDIANTES:


-LIZETH GARZON CARDENAS.
-MARIANA LESMES OSORIO.
-JUAN PABLO QUINTERO.

CONTIENE:

PLANTA DE TERCER PISO

ESCALA 1:250	FECHA 31-05-19
ARCHIVO HOSPITAL. DWG.	FECHA 31-05-19
DIBUJÓ GARZON CARDENAS LESMES OSORIO. QUINTERO JAVELA.	ELABORÓ GARZON CARDENAS LESMES OSORIO. QUINTERO JAVELA.
REVISIÓN PLANO	PLANO

De

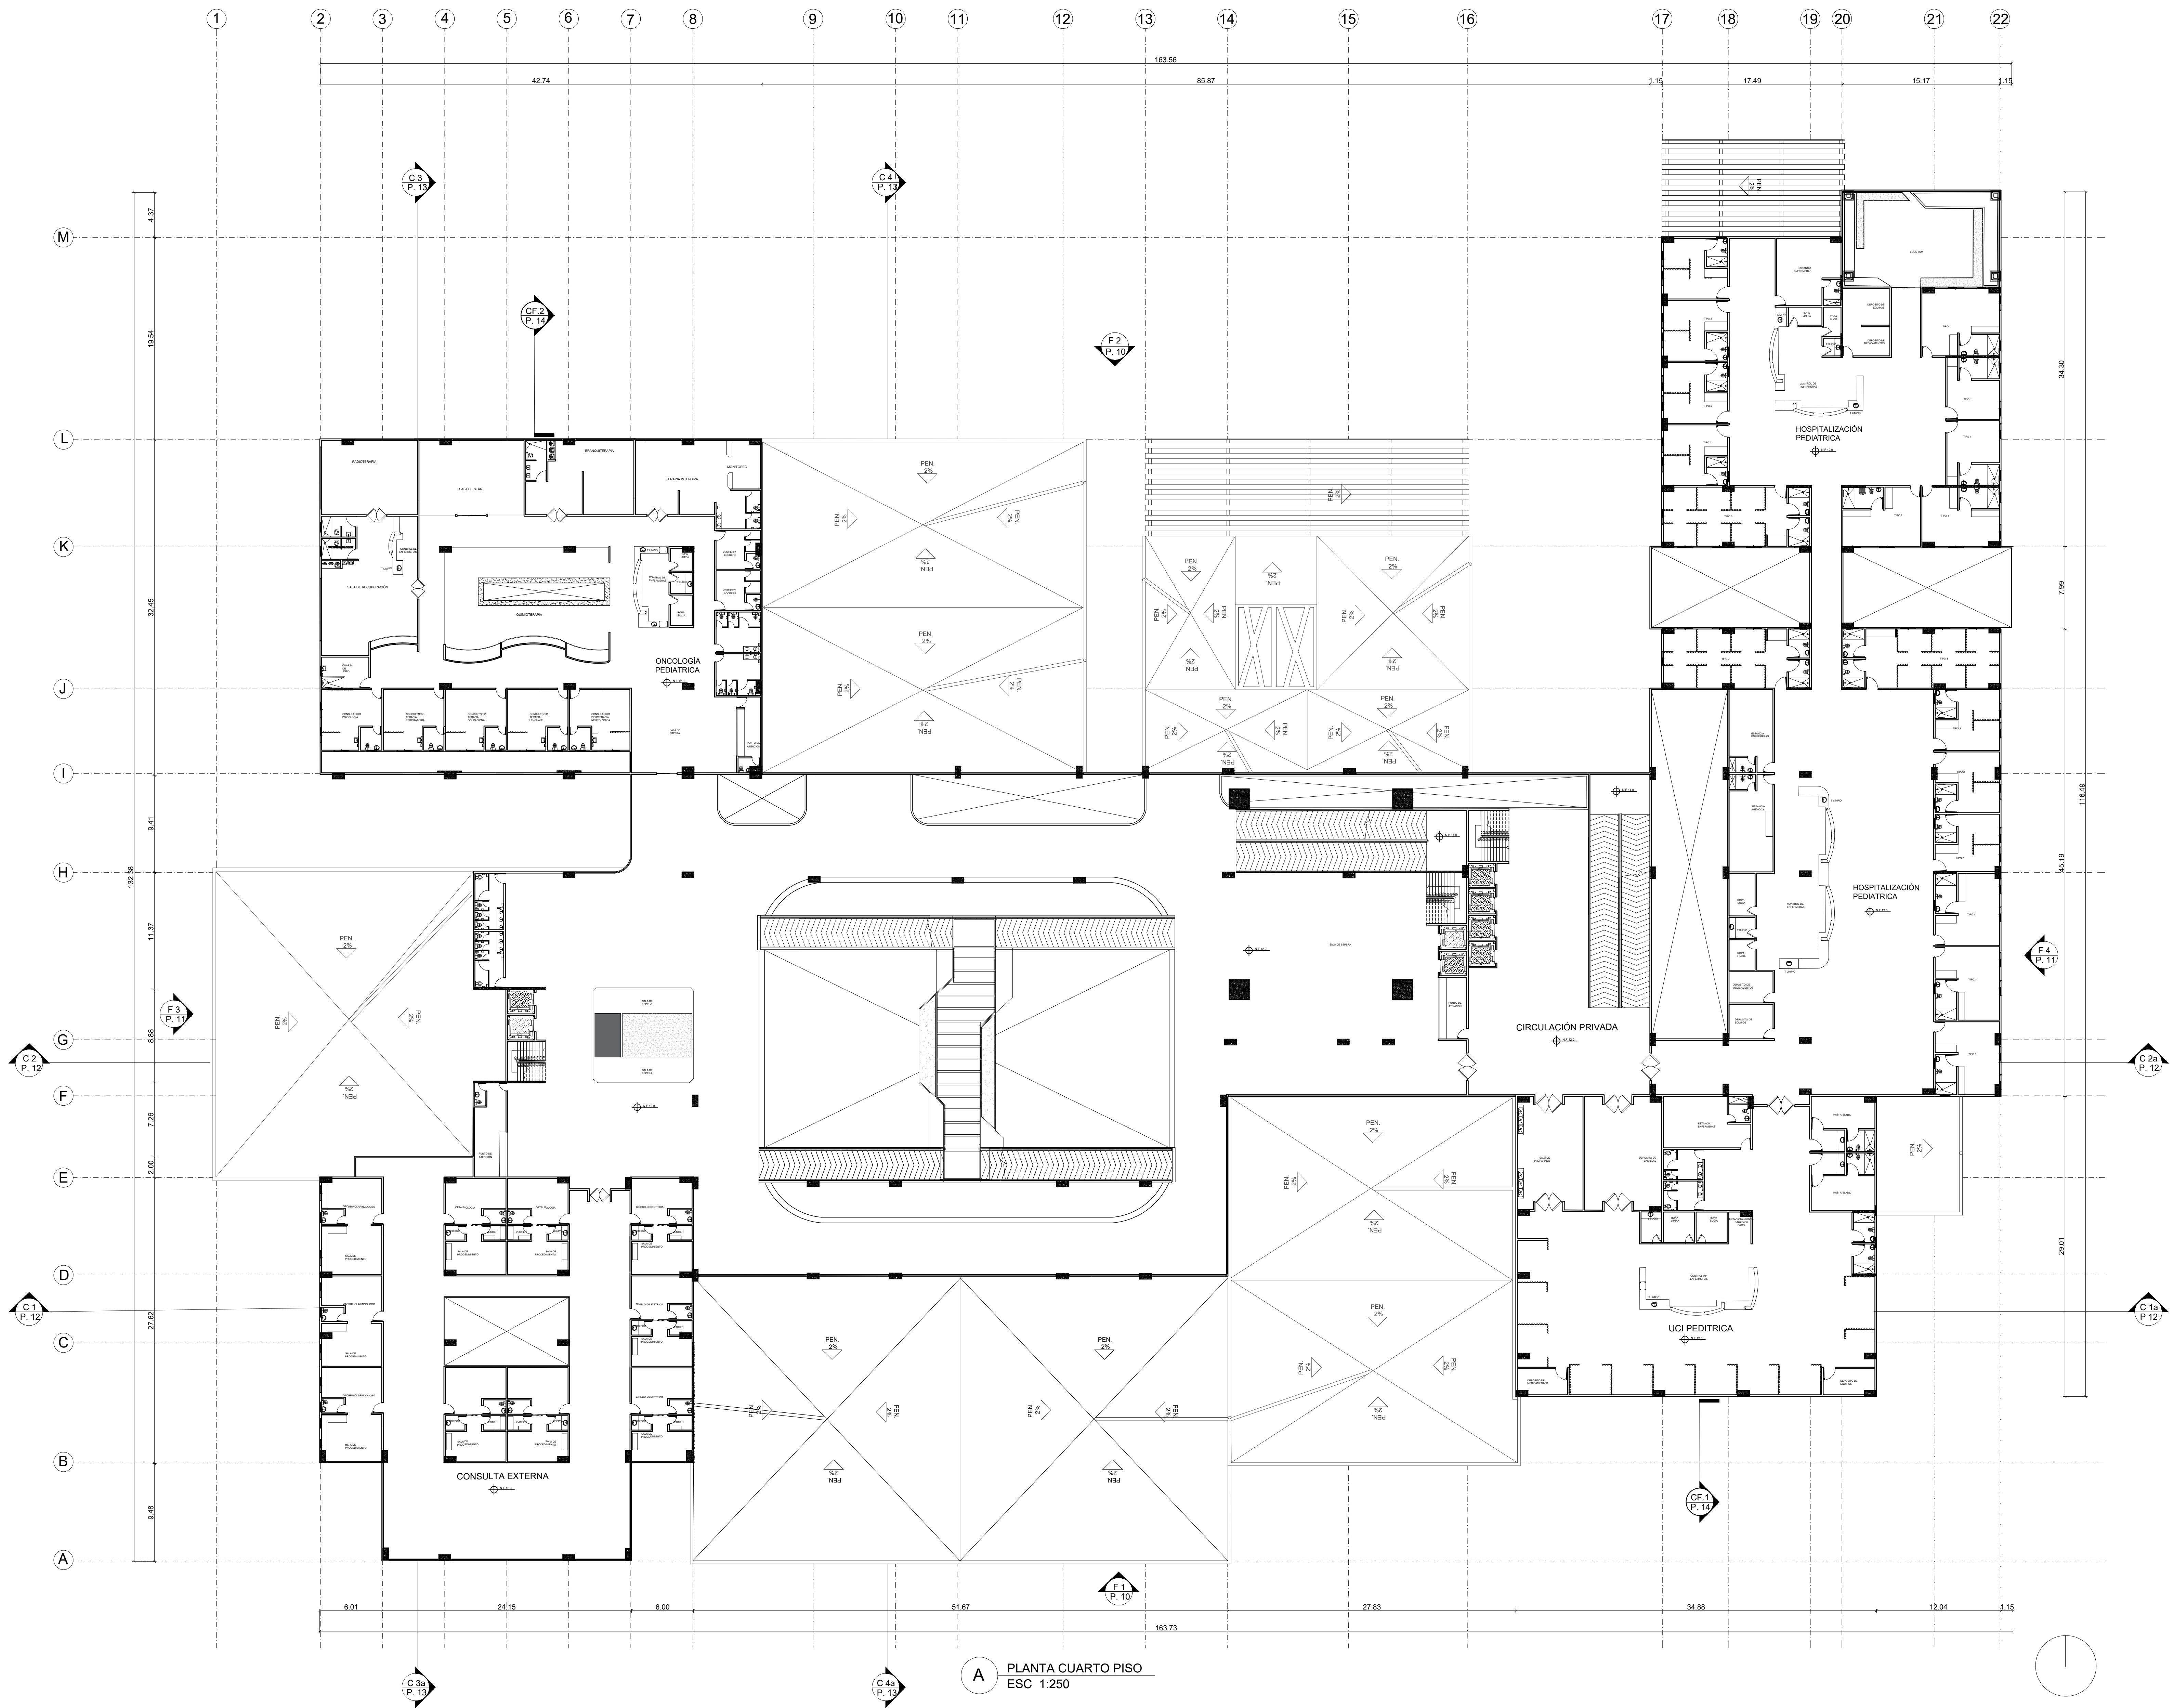

A PLANTA CUARTO PISO
ESC 1:250



UNIVERSIDAD
La Gran Colombia

FACULTAD:
ARQUITECTURA

PROYECTO:
HOSPITAL
ESPECIALIZADO
REGIONAL
NIVEL III USME

- CONVENCIONES:
- Columnas en perfil en l.
 - Columnas en cajón estructural.
 - Nivel de piso.

DIRECTOR DE PROYECTO:

ARQ. CLAUDIA MÓNICA CASTRO

ASESOR DE REPRESENTACIÓN:

ARQ. MIGUEL PAYAN

ASESOR ESTRUCTURAL:

ARQ. MANUEL JUASPEZAN.

ASESOR DEL PROYECTO:

ARQ. UMBERTO PACIFICO GNECCO

ESTUDIANTES:


LIZETH GARZON CARDENAS.
-MARIANA LESMES OSORIO.
-JUAN PABLO QUINTERO.

CONTIENE:


PLANTA DE CUARTO PISO

ESCALA 1:250	FECHA 31-05-19
ARCHIVO HOSPITAL. DWG.	FECHA 31-05-19
DIBUJÓ GARZON CARDENAS LESMES OSORIO. QUINTERO JAVELA.	ELABORÓ GARZON CARDENAS LESMES OSORIO. QUINTERO JAVELA.
REVISIÓN PLANO	PLANO

De

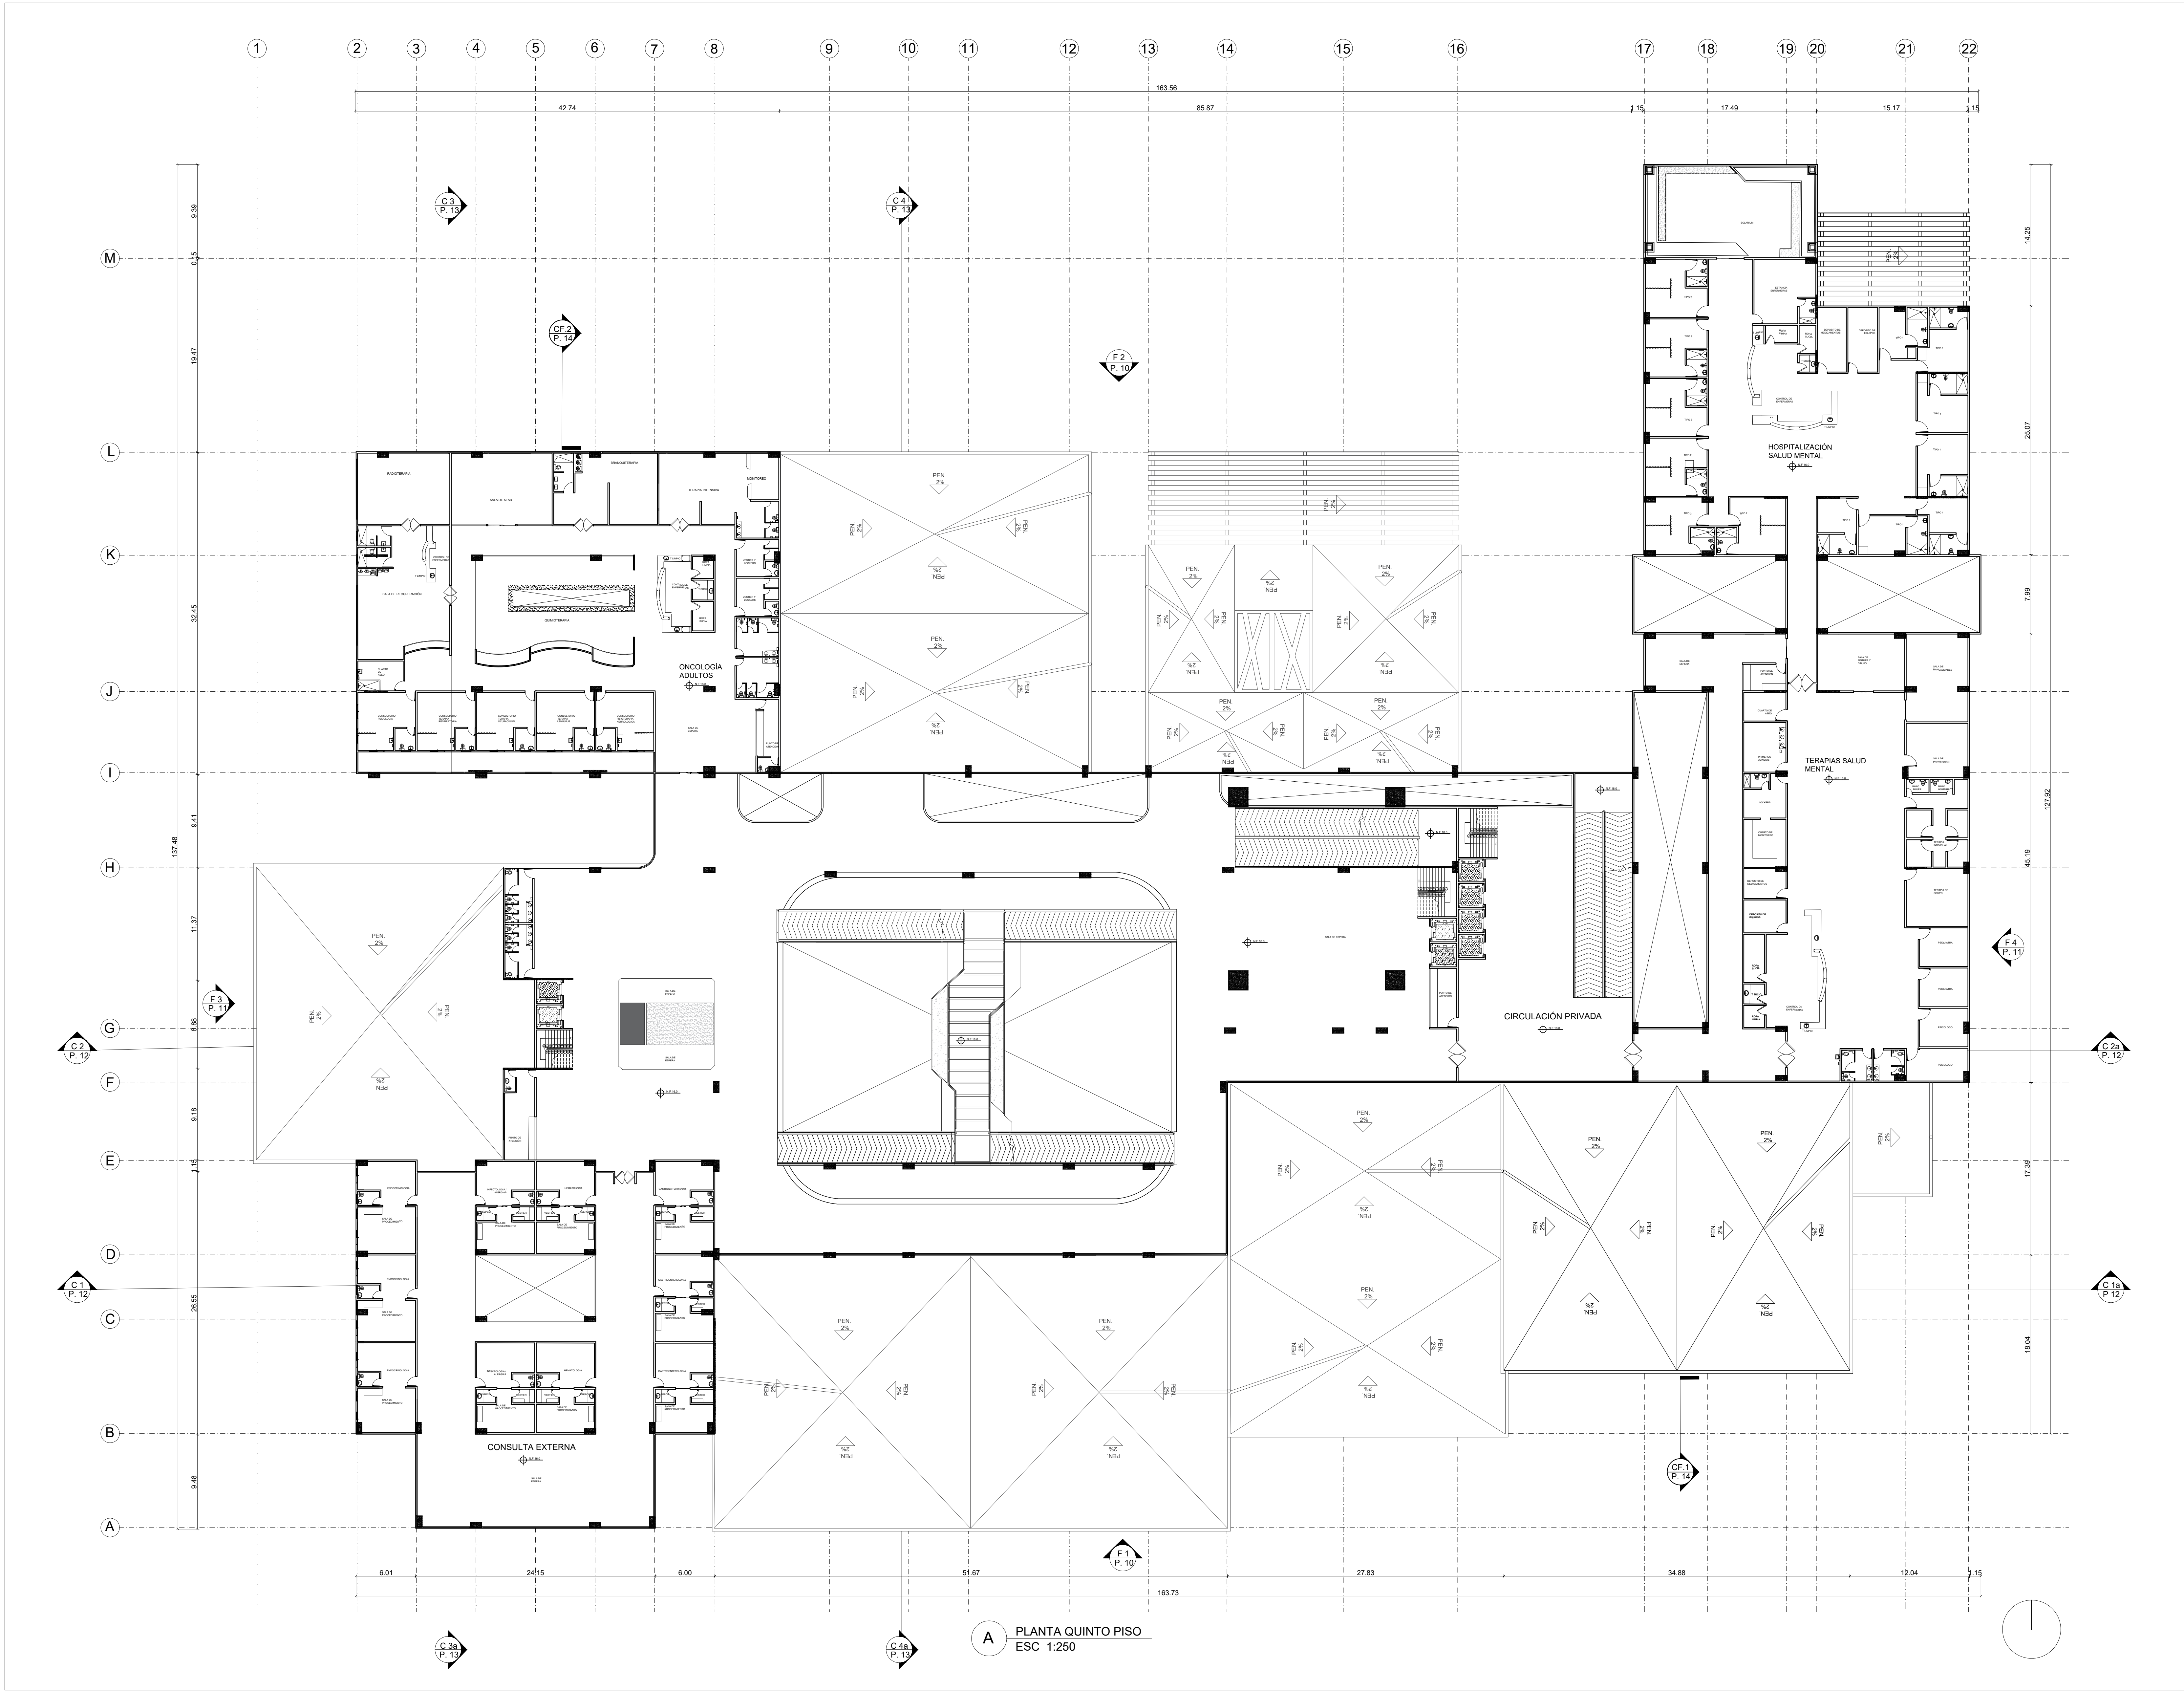

A PLANTA QUINTO PISO
ESC 1:250

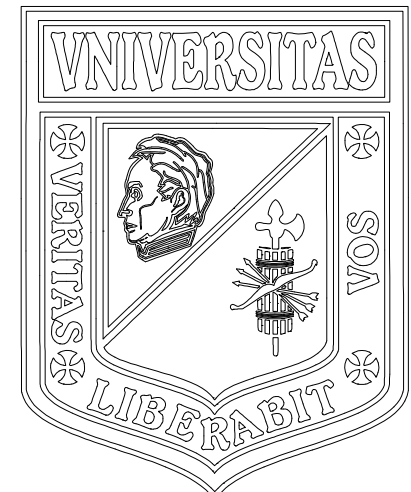

UNIVERSIDAD
La Gran Colombia

FACULTAD:
ARQUITECTURA

PROYECTO:
HOSPITAL
ESPECIALIZADO
REGIONAL
NIVEL III USME

CONVENCIONES:

- Columnas en perfil en l.
- Columnas en cajón estructural.
- Nivel de piso.

DIRECTOR DE PROYECTO:

ARQ. CLAUDIA MÓNICA CASTRO

ASESOR DE REPRESENTACIÓN:

ARQ. MIGUEL PAYAN

ASESOR ESTRUCTURAL:

ARQ.MANUEL JUASPEZAN.

ASESOR DEL PROYECTO:

ARQ. UMBERTO PACIFICO GNECCO

ESTUDIANTES:


-LIZETH GARZON CARDENAS.
-MARIANA LESMES OSORIO.
-JUAN PABLO QUINTERO.

CONTIENE:

PLANTA DE QUINTO PISO

ESCALA 1:250	FECHA 31-05-19
ARCHIVO HOSPITAL. DWG.	FECHA 31-05-19
DIBUJÓ GARZON CARDENAS LESMES OSORIO. QUINTERO JAVELA.	ELABORÓ GARZON CARDENAS LESMES OSORIO. QUINTERO JAVELA.
REVISIÓN PLANO	PLANO

De

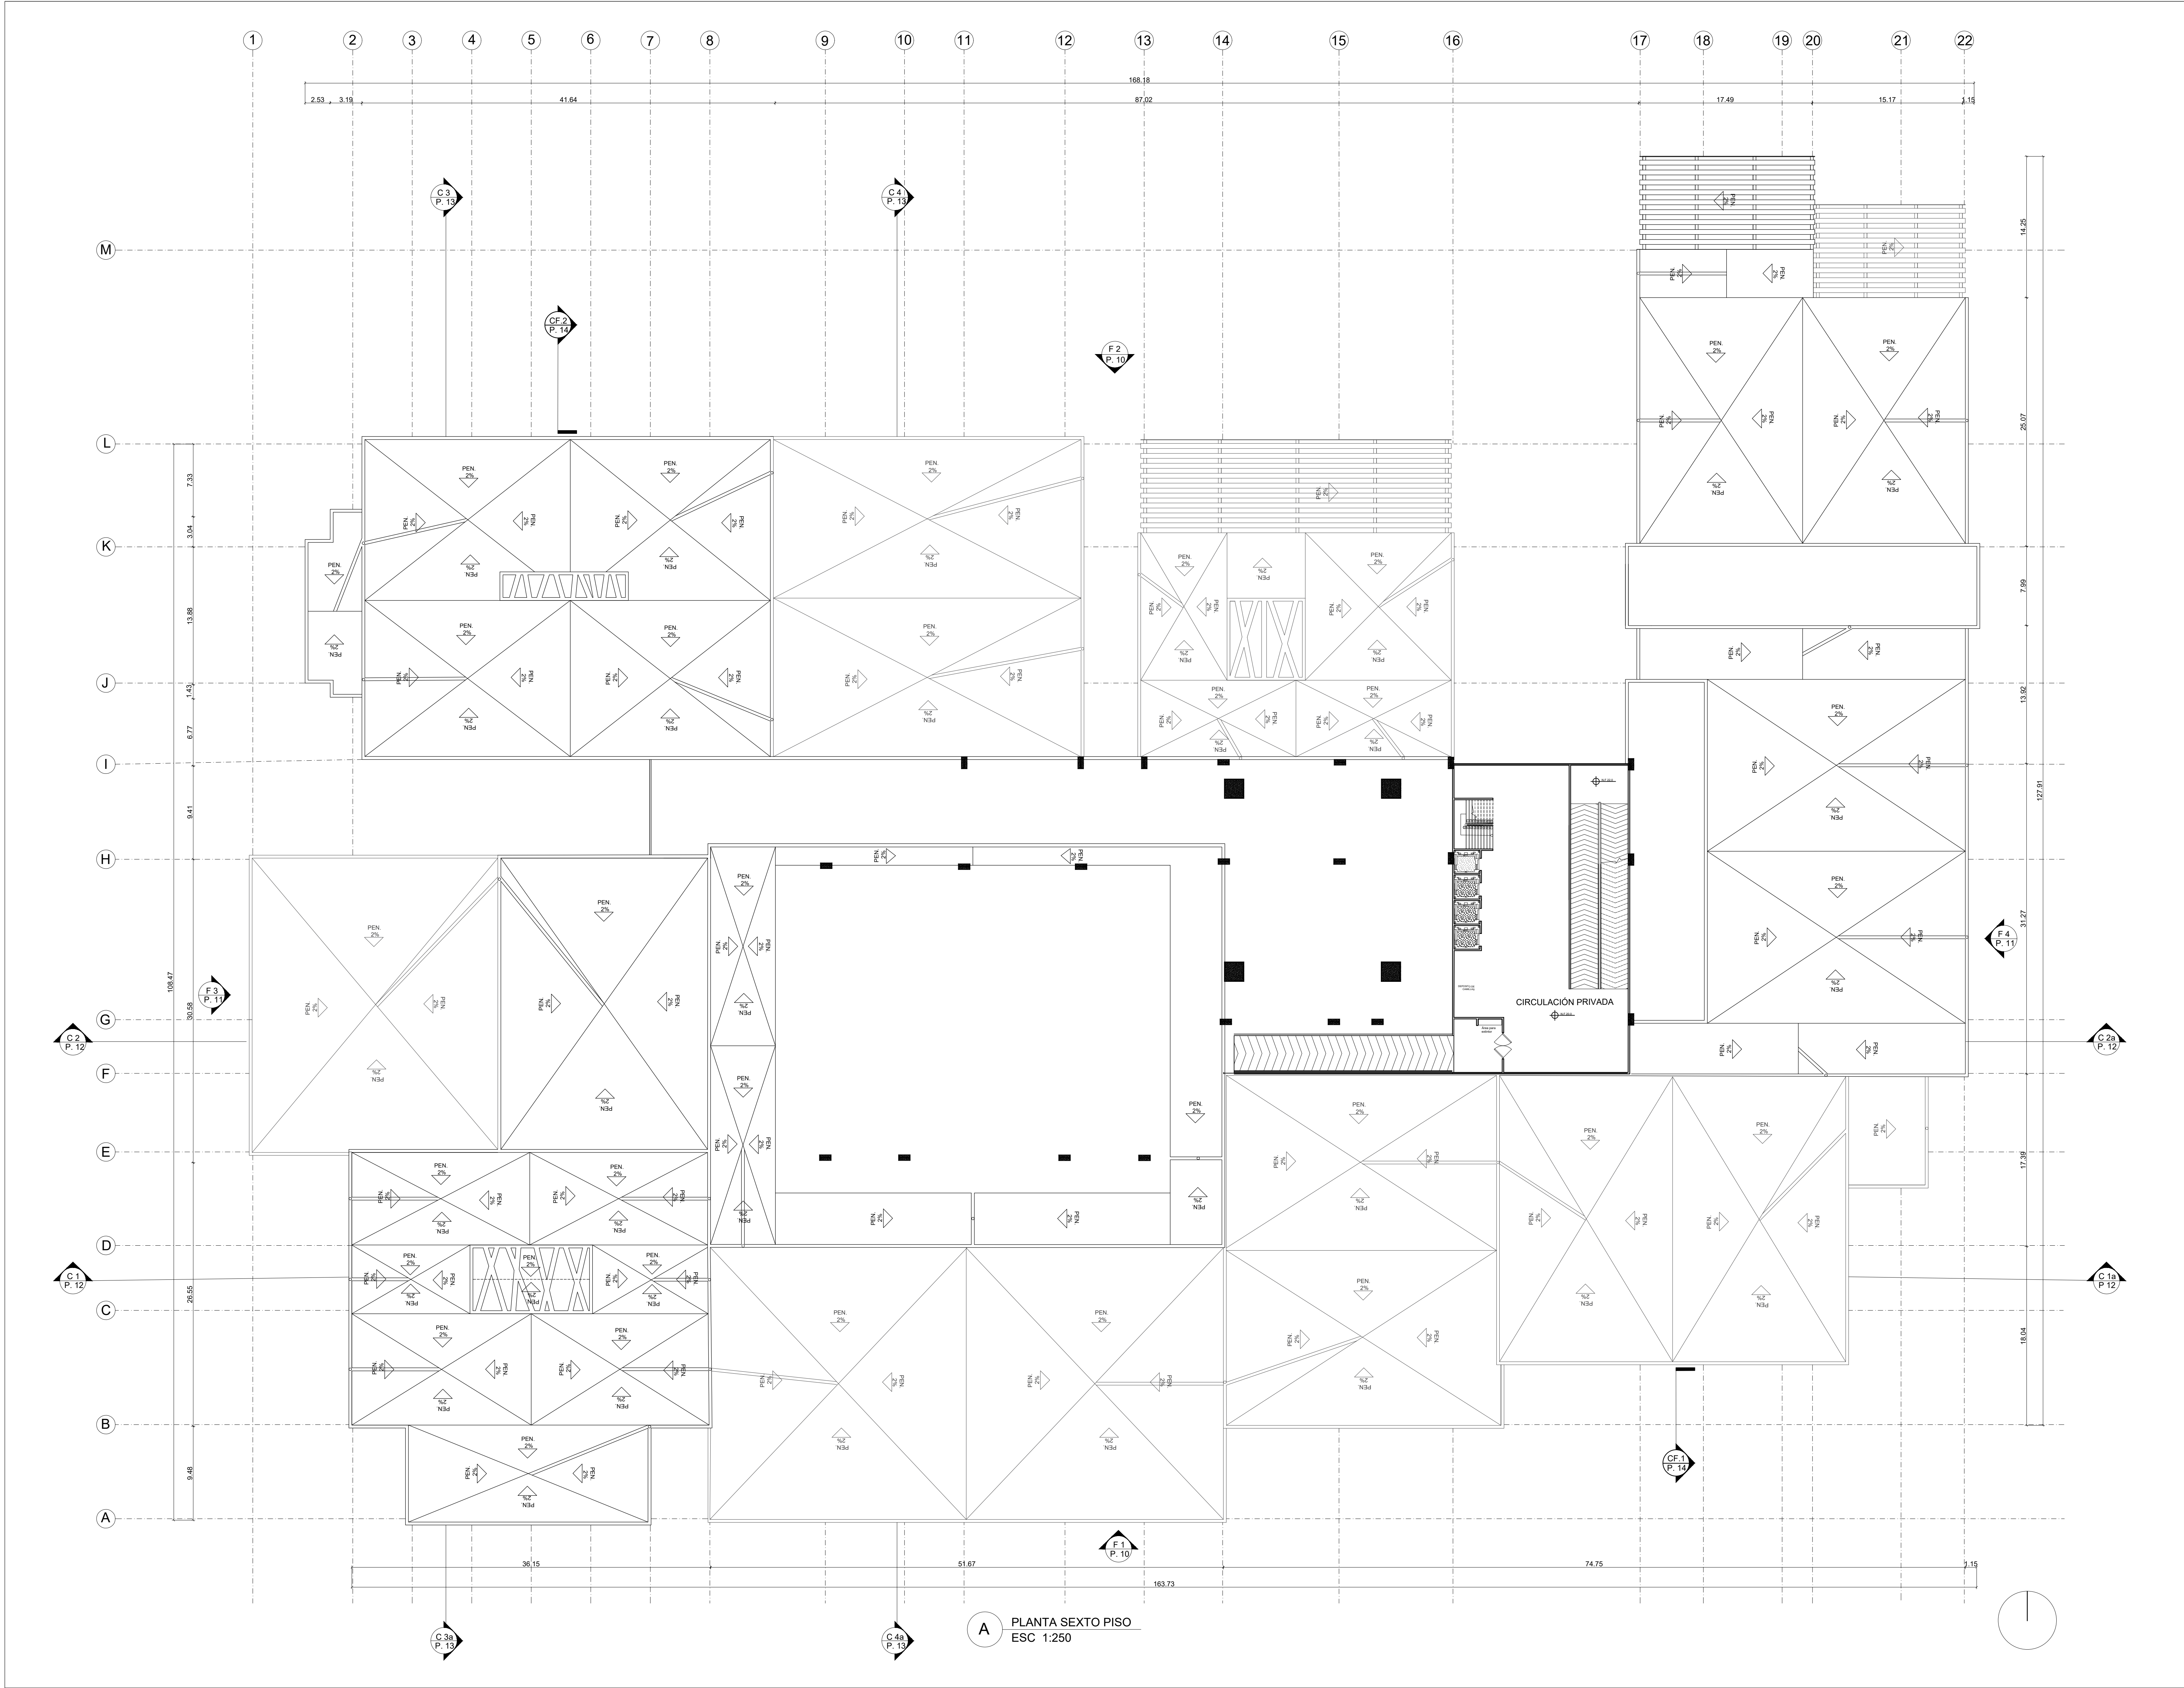

De

No.

No.

REVISIÓN



UNIVERSIDAD
La Gran Colombia

FACULTAD:
ARQUITECTURA

PROYECTO:
HOSPITAL
ESPECIALIZADO
REGIONAL
NIVEL III USME

CONVENCIONES:

 Columnas en perfil en l.

 Columnas en cajón estructural.

 NF - 00 Nivel de piso.

DIRECTOR DE PROYECTO:

ARQ. CLAUDIA MÓNICA CASTRO

ASESOR DE REPRESENTACIÓN:

ARQ. MIGUEL PAYAN

ASESOR ESTRUCTURAL:

ARQ. MANUEL JUASPEZAN.

ASESOR DEL PROYECTO:


ARQ. UMBERTO PACIFICO GNECCO

ESTUDIANTES:
-LIZETH GARZON CARDENAS.
-MARIANA LESMES OSORIO.
-JUAN PABLO QUINTERO.

CONTIENE:

PLANTA DE SEXTO PISO

ESCALA 1:250	FECHA 31-05-19
ARCHIVO HOSPITAL. DWG.	FECHA 31-05-19
DIBUJÓ GARZON CARDENAS LESMES OSORIO. QUINTERO JAVELA.	ELABORÓ GARZON CARDENAS LESMES OSORIO. QUINTERO JAVELA.
REVISIÓN PLANO	PLANO
	De

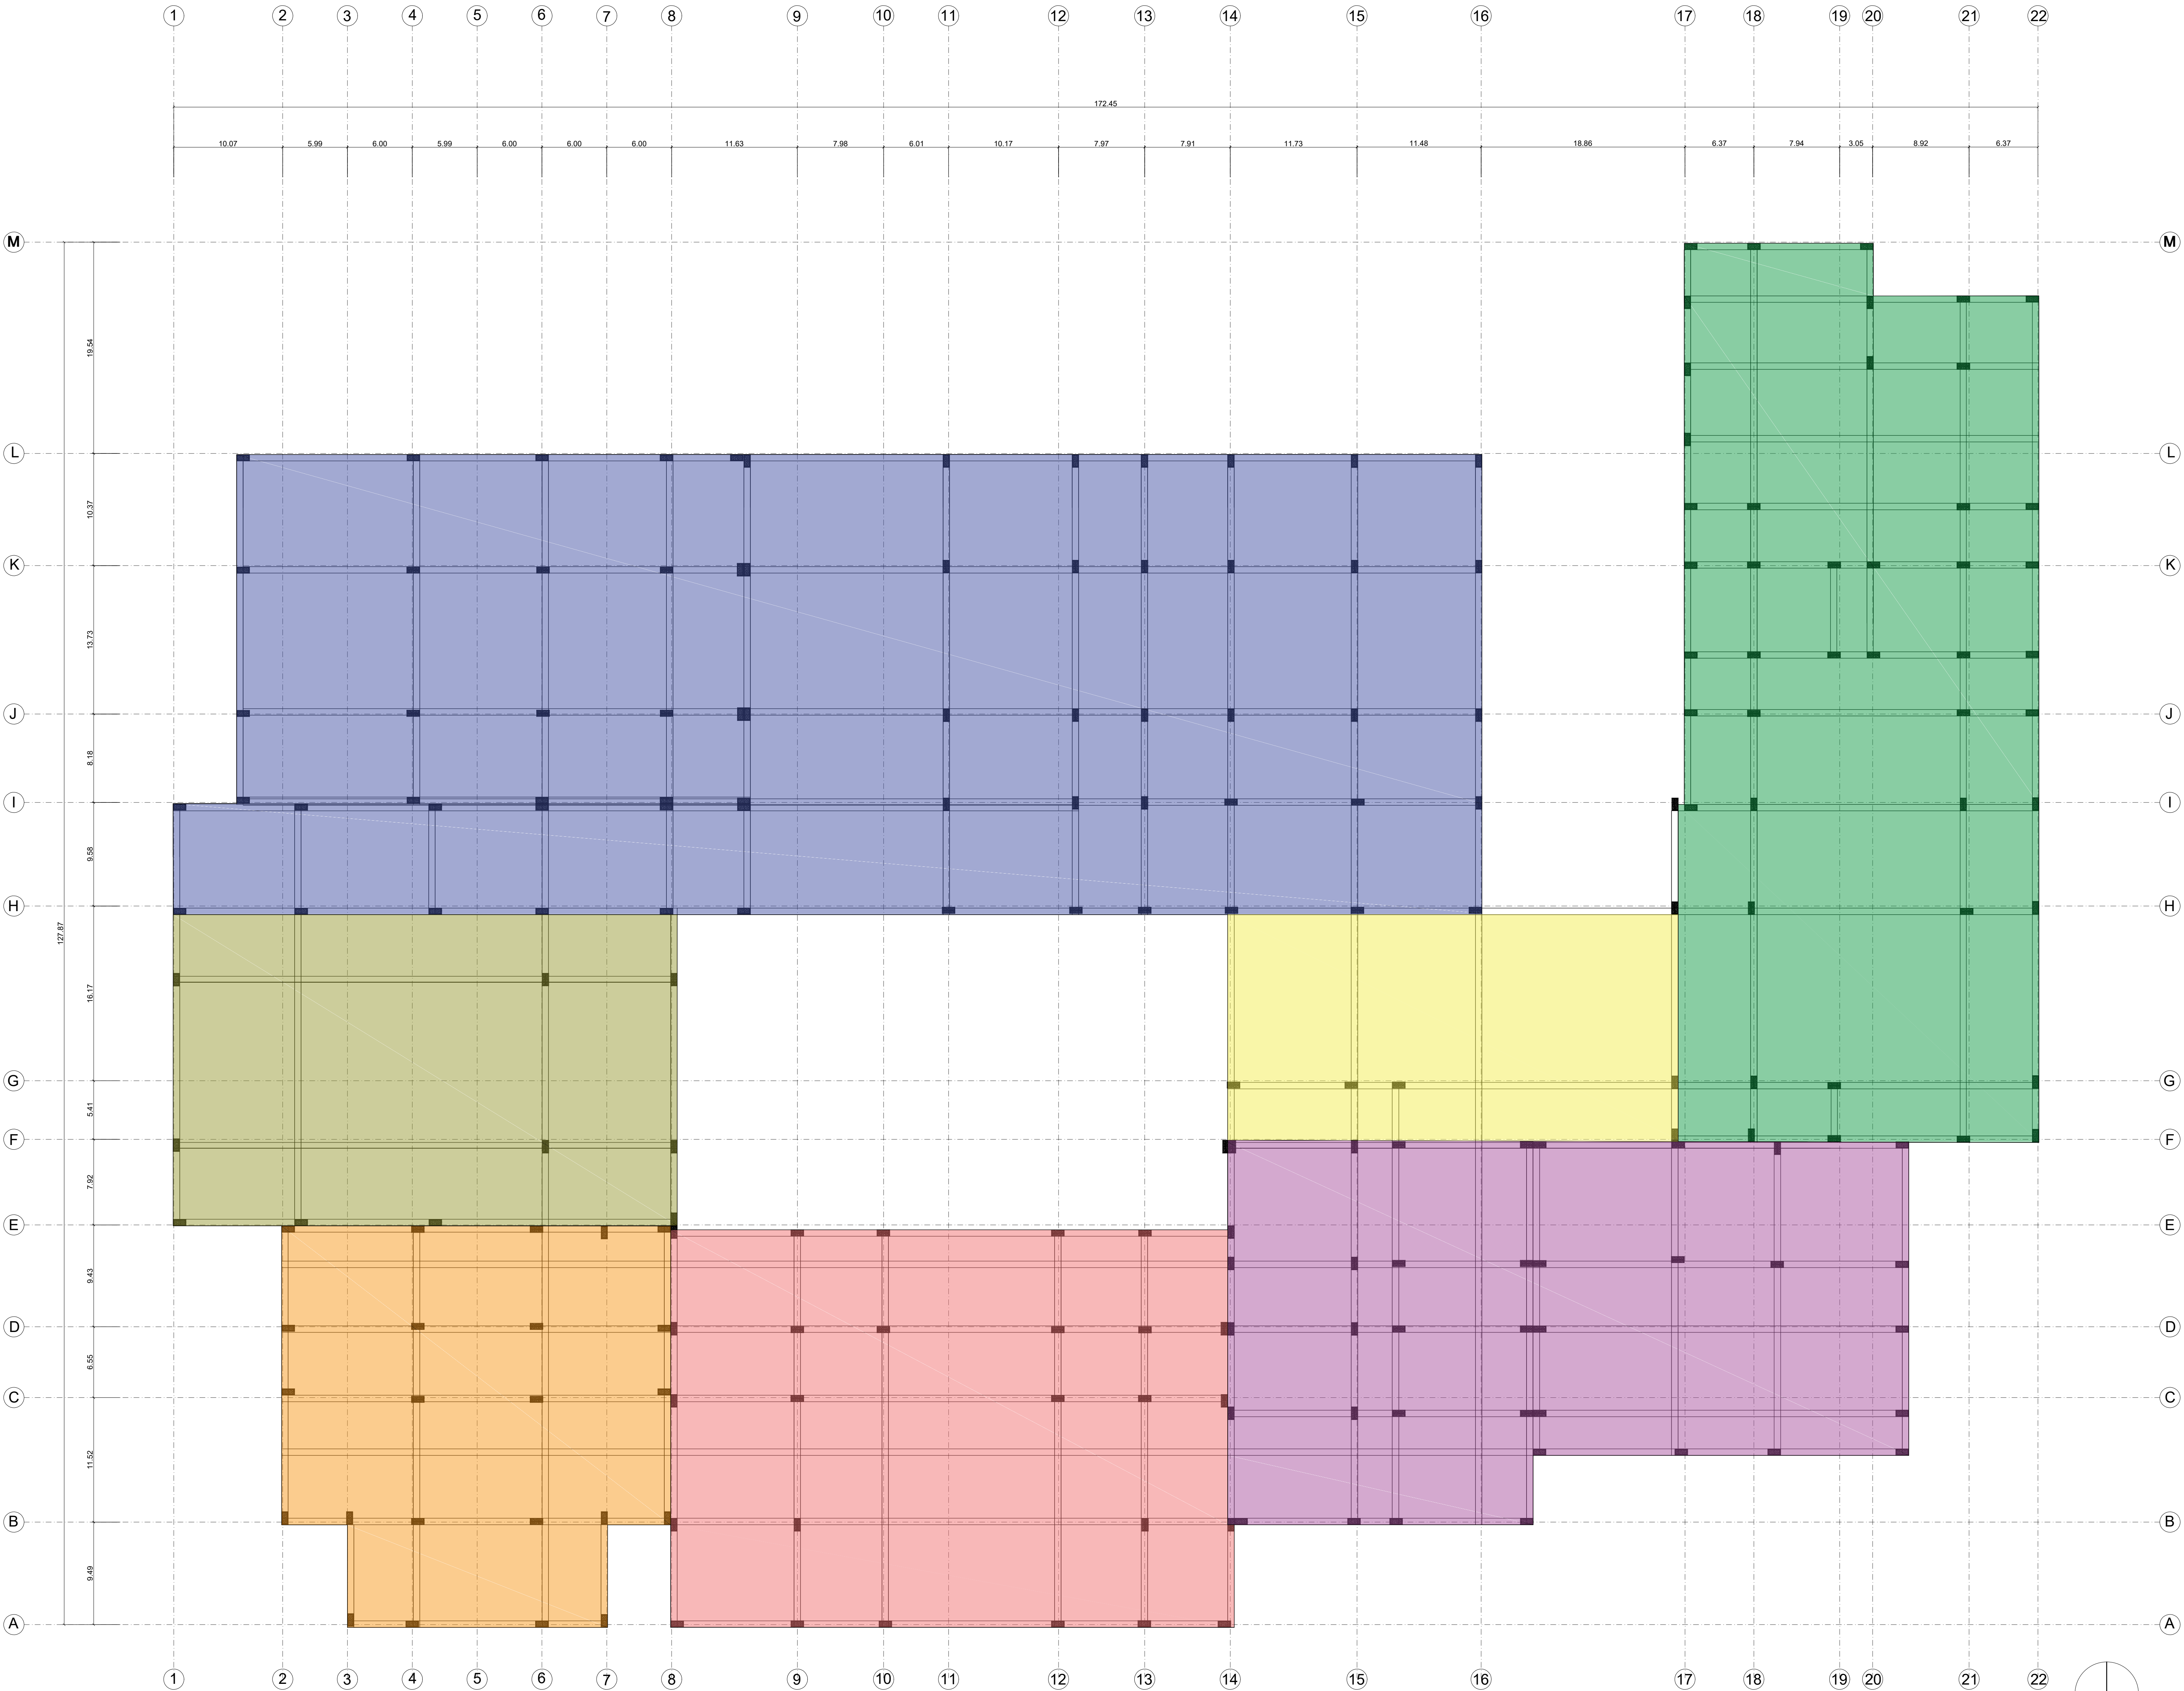

E2 PLANTA DIVISI3N DE BLOQUES - CARGAS ESTRUCTURALES
ESC 1:250



UNIVERSIDAD
La Gran Colombia

FACULTAD:
ARQUITECTURA

PROYECTO:

HOSPITAL
ESPECIALIZADO
REGIONAL
NIVEL III USME

CONVENCIONES:

- HOSPITALIZACI3N
- ADMINISTRACI3N, FARMACIA
CAFETERIA
- CONSULTA EXTERNA
- LABORATORIO E
IMAGENOL3GIA
- URGENCIAS Y UCI
- CIRCULACI3N PRIVADA
- ACCESO

DIRECTOR DE PROYECTO:

ARQ. CLAUDIA M3NICA CASTRO

ASESOR DE REPRESENTACI3N:

ARQ. MIGUEL PAYAN

ASESOR ESTRUCTURAL:

ARQ.MANUEL JUASPEZAN.

ASESOR DEL PROYECTO:

ARQ. UMBERTO PACIFICO


ESTUDIANTES:

-LIZETH GARZON CARDENAS.
-MARIANA LESMES OSORIO.
-JUAN PABLO QUINTERO.


CONTIENE:

PLANTA DE CARGAS
ESTRUCTURALES

ESCALA 1:250	FECHA 31-05-19
ARCHIVO HOSPITAL. DWG.	FECHA 31-05-19
DIBUJ3 GARZON CARDENAS LESMES OSORIO. QUINTERO JAVELA.	ELABOR3 GARZON CARDENAS LESMES OSORIO. QUINTERO JAVELA.
REVISI3N PLANO	PLANO
	De

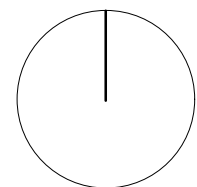

E1 PLANTA ESTRUCTURAL
ESC 1:250

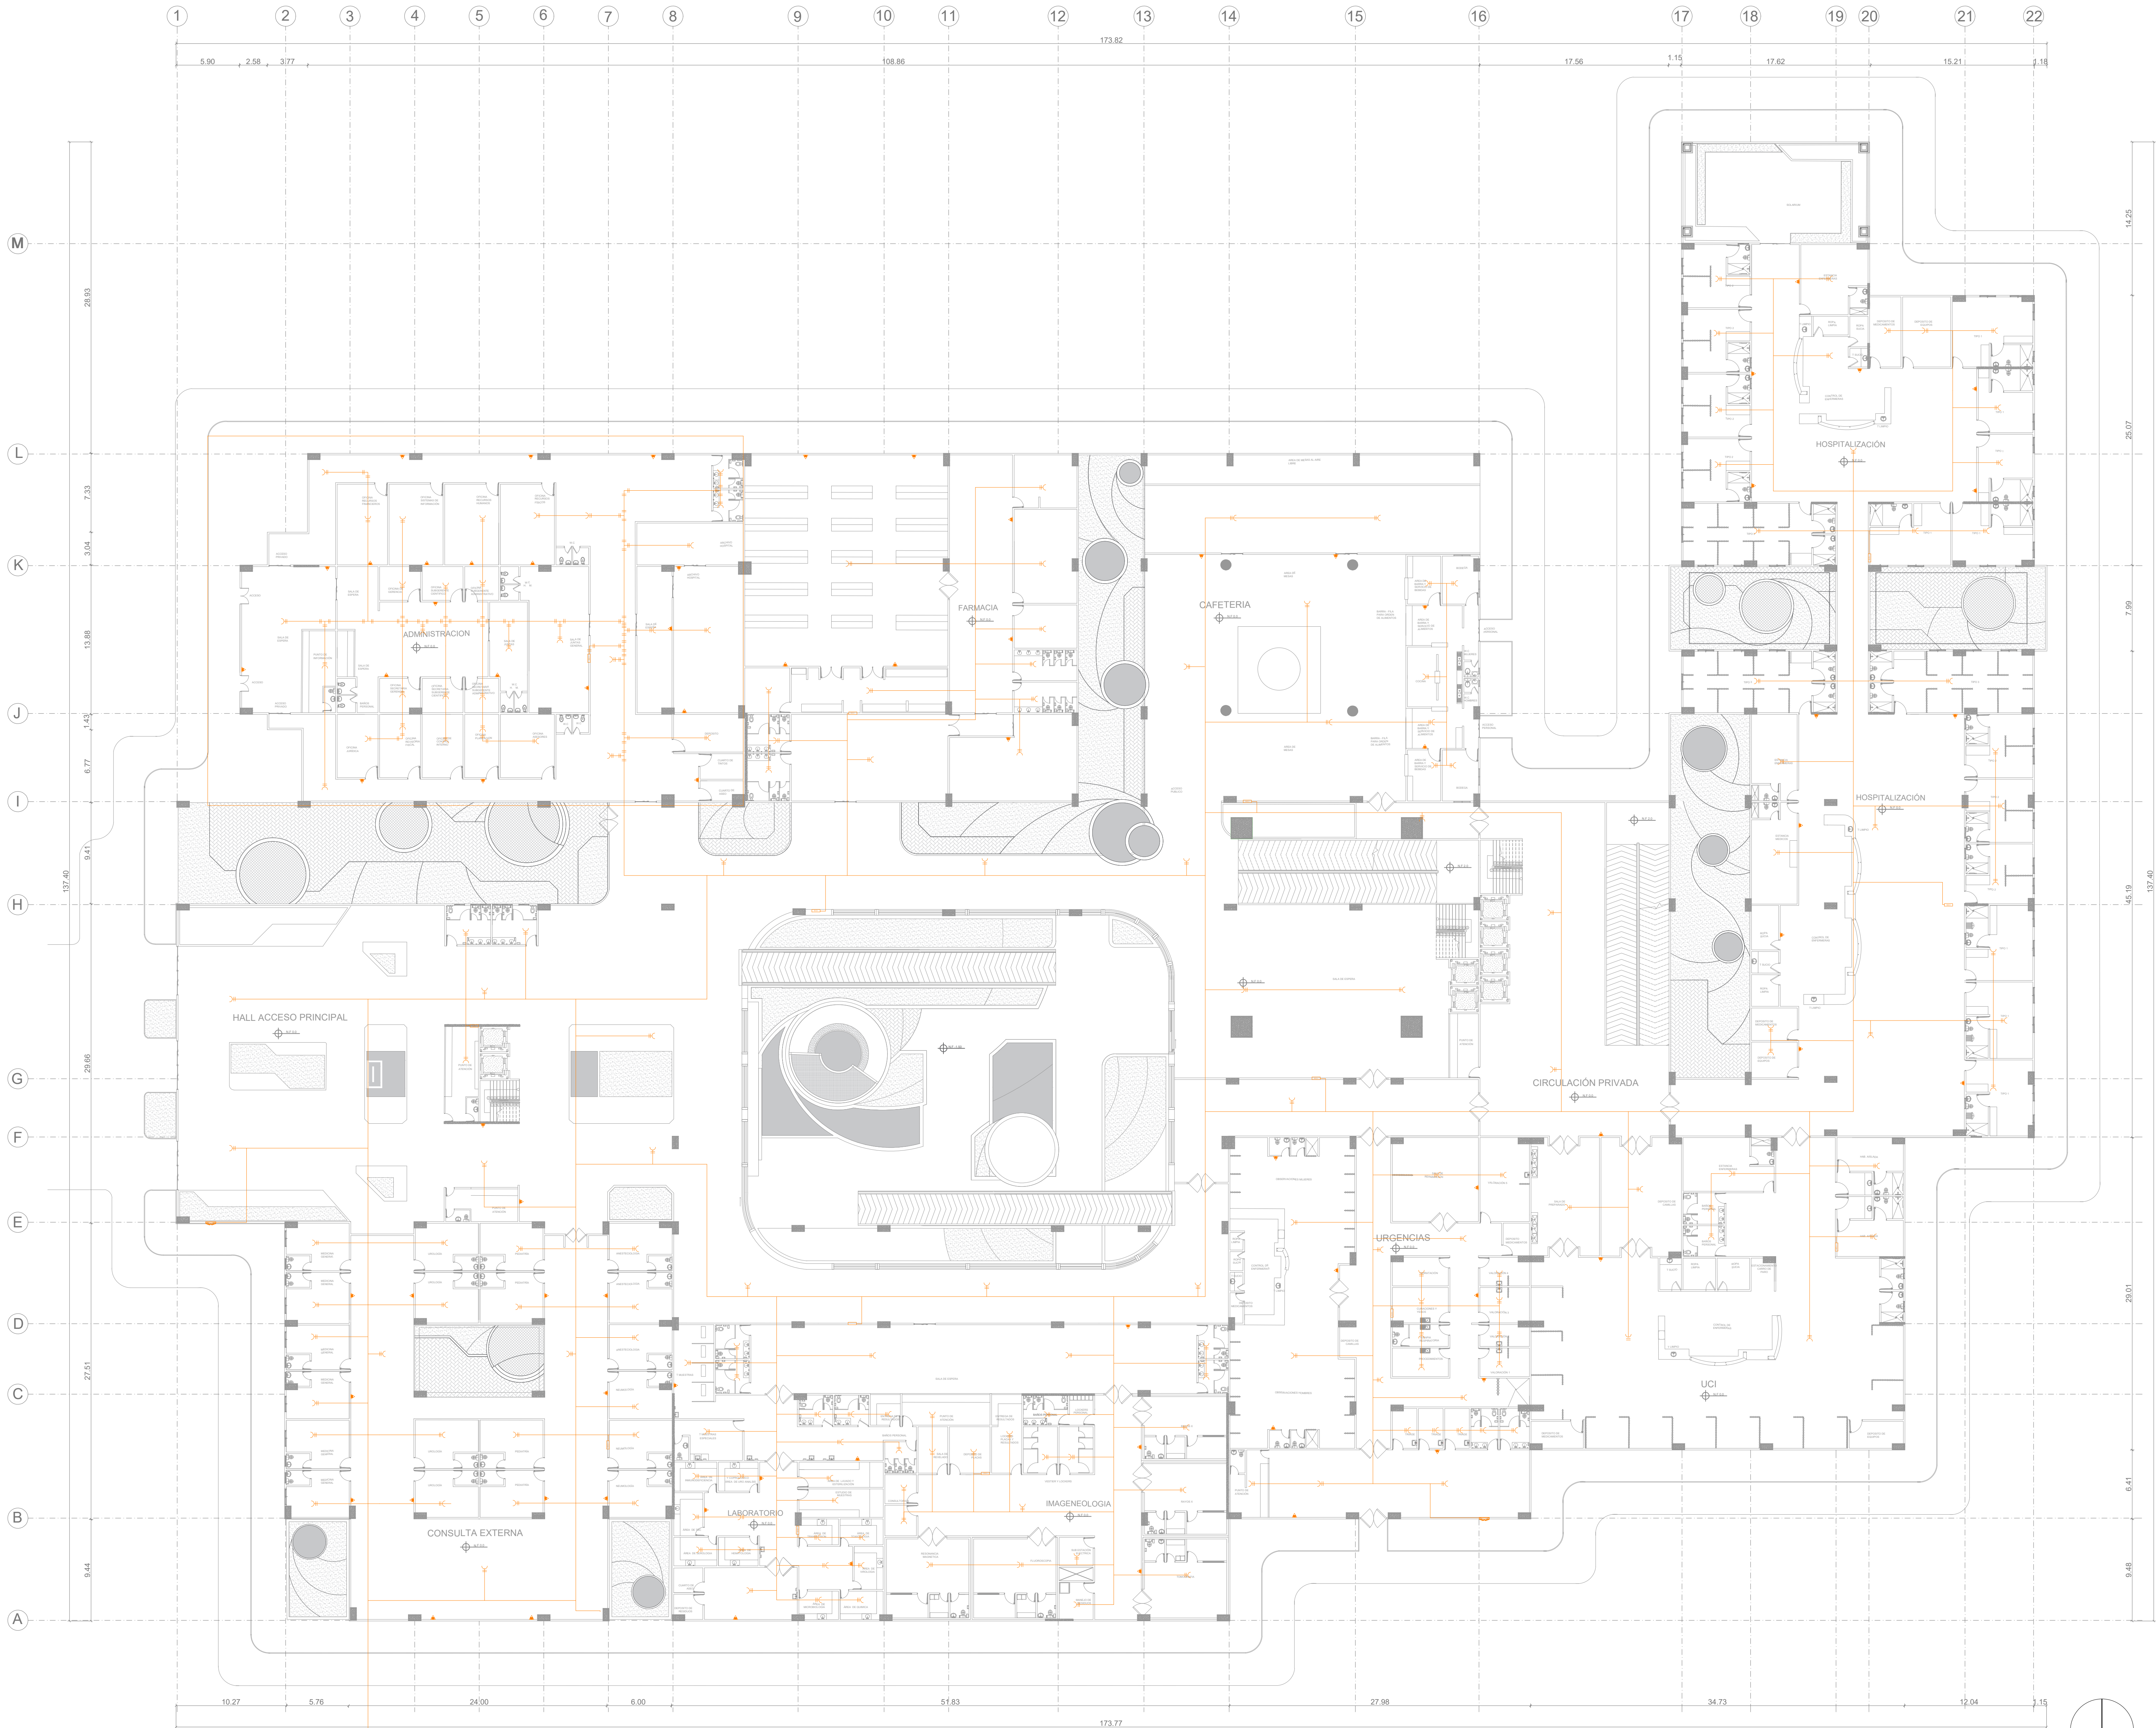

PLANTA RED CONTRA INCENDIOS
ESC 1:250

De

No.

REVISIÓN

No.

UNIVERSITAS

VENTAS

LIBERABIT

VOS

UNIVERSIDAD

La Gran Colombia

FACULTAD:

ARQUITECTURA

PROYECTO:

HOSPITAL
ESPECIALIZADO
REGIONAL
NIVEL III USME

CONVENCIONES:

LLAVE DE CORTE ESPECIAL

BOMBA CONTRA INCENDIOS

CODO 90° ARRIBA

CODO 90° ABAJO

TEE

ALARMA/BOTON DE PANICO

CODO 90°

TUBERIA CONTRA INCENDIOS

SIAMESAS

GABINETE CONTRA INCENDIOS

ADAPTADOR MACHO/HEMBRA

EXTINTOR TIPO ABC

DIRECTOR DE PROYECTO:

ARQ. CLAUDIA MÓNICA CASTRO

ASESOR DE REPRESENTACIÓN:

ARQ. MIGUEL PAYAN

ASESOR ESTRUCTURAL:

ARQ.MANUEL JUASPEZAN.

ASESOR DEL PROYECTO:

ARQ. UMBERTO PACIFICO

ESTUDIANTES:

-LIZETH GARZON CARDENAS.
-MARIANA LESMES OSORIO.
-JUAN PABLO QUINTERO.

CONTIENE:

INSTALACION RED CONTRA
INCENDIOS PLANTA PRIMER
PISO

ESCALA

1:250

FECHA

31-05-19

ARCHIVO

HOSPITAL. DWG.

FECHA

31-05-19

DIBUJÓ

GARZON CARDENAS
LESMES OSORIO.
QUINTERO JAVELA.

ELABORÓ


GARZON CARDENAS
LESMES OSORIO.
QUINTERO JAVELA.

REVISIÓN

PLANO

PLANO

De

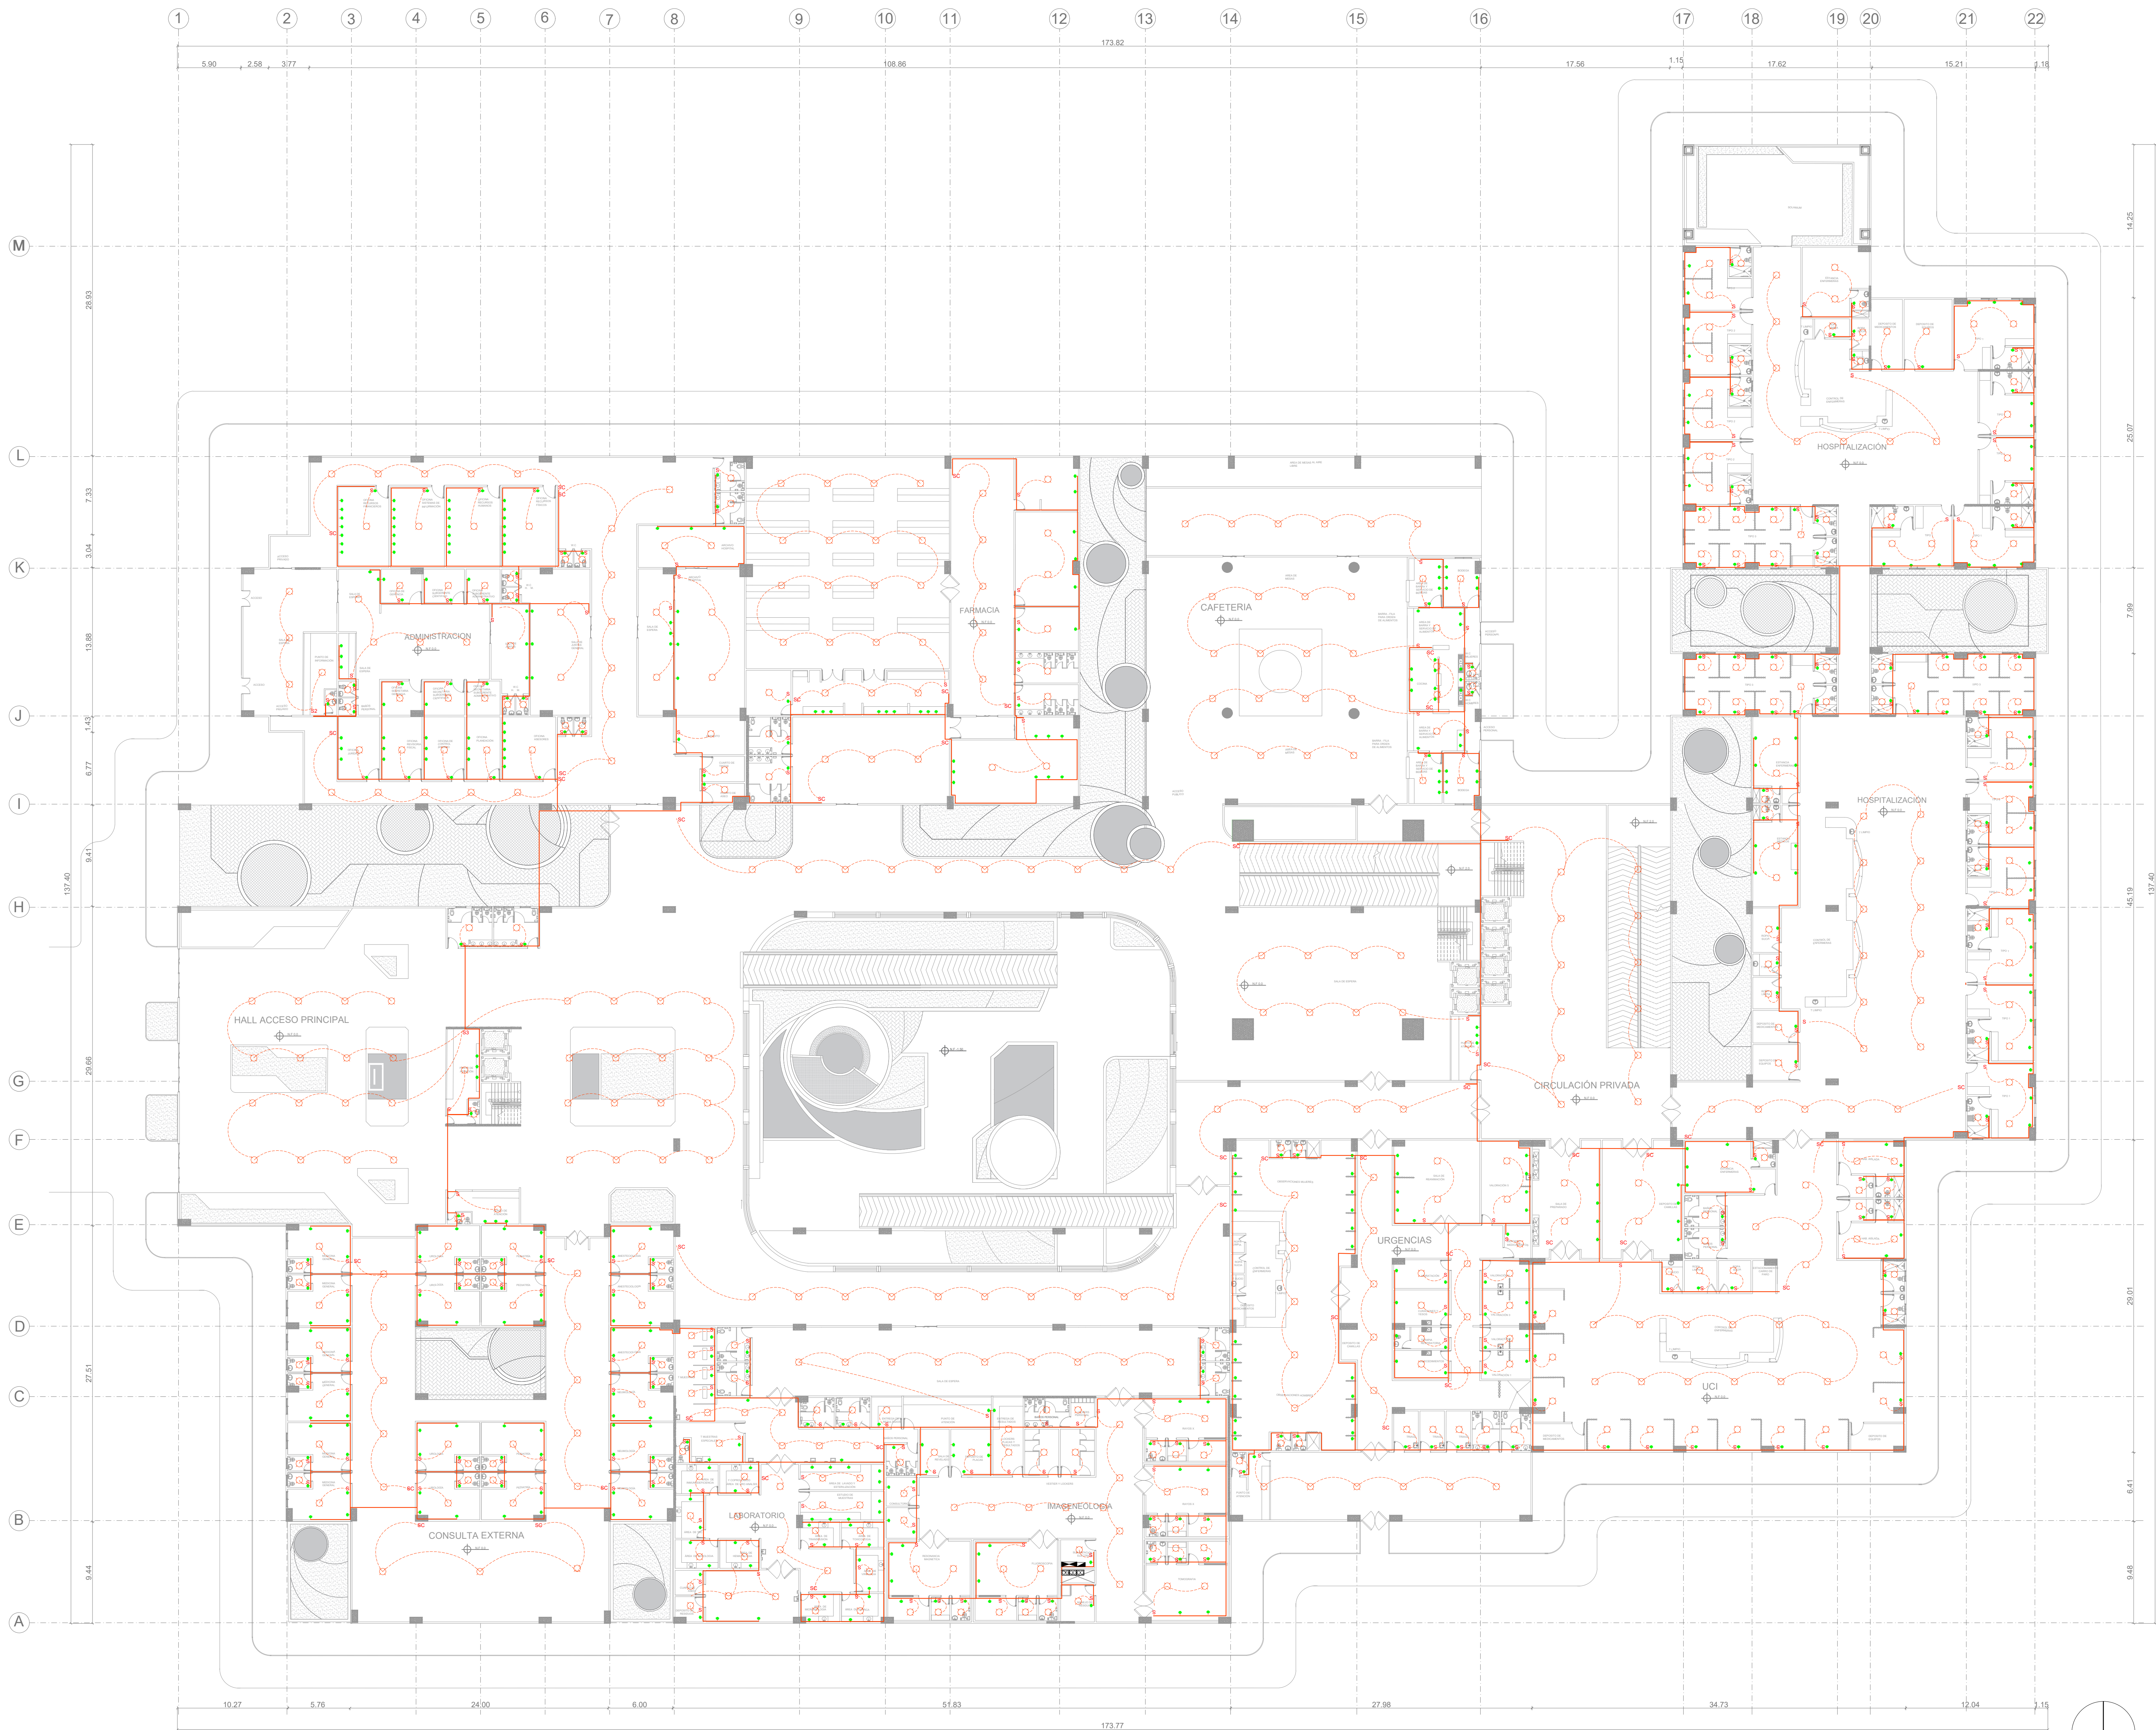

PLANTA INSTALACIÓN ELÉCTRICA
ESC 1:250

De

No.

REVISIÓN

No.



UNIVERSIDAD
La Gran Colombia

FACULTAD:
ARQUITECTURA

PROYECTO:
HOSPITAL
ESPECIALIZADO
REGIONAL
NIVEL III USME

CONVENCIONES:

-  Ducto cableado eléctrico y señal TV
-  Cableado eléctrico
-  Cableado señal TV
-  Lámpara incandescente
-  Toma común con polo a tierra
-  Circuito
-  Interruptor sencillo
-  Interruptor doble
-  Interruptor triple
-  Interruptor conmutable
-  Tablero de distribución 12 Ctos.
-  Caja para medir con barrete
-  Interruptor 200 Amp. Norma CS 562-4

DIRECTOR DE PROYECTO:

ARQ. CLAUDIA MÓNICA CASTRO

ASESOR DE REPRESENTACIÓN:

ARQ. MIGUEL PAYAN

ASESOR ESTRUCTURAL:

ARQ. MANUEL JUASPEZAN.

ASESOR DEL PROYECTO:


ARQ. UMBERTO PACIFICO

ESTUDIANTES:


-LIZETH GARZON CARDENAS.
-MARIANA LESMES OSORIO.
-JUAN PABLO QUINTERO.

CONTIENE:
INSTALACION ELECTRICA DE
PLANTA PRIMER PISO

ESCALA 1:250	FECHA 31-05-19
ARCHIVO HOSPITAL. DWG.	FECHA 31-05-19
DIBUJÓ GARZON CARDENAS LESMES OSORIO. QUINTERO JAVELA.	ELABORÓ GARZON CARDENAS LESMES OSORIO. QUINTERO JAVELA.
REVISIÓN PLANO	PLANO
	De

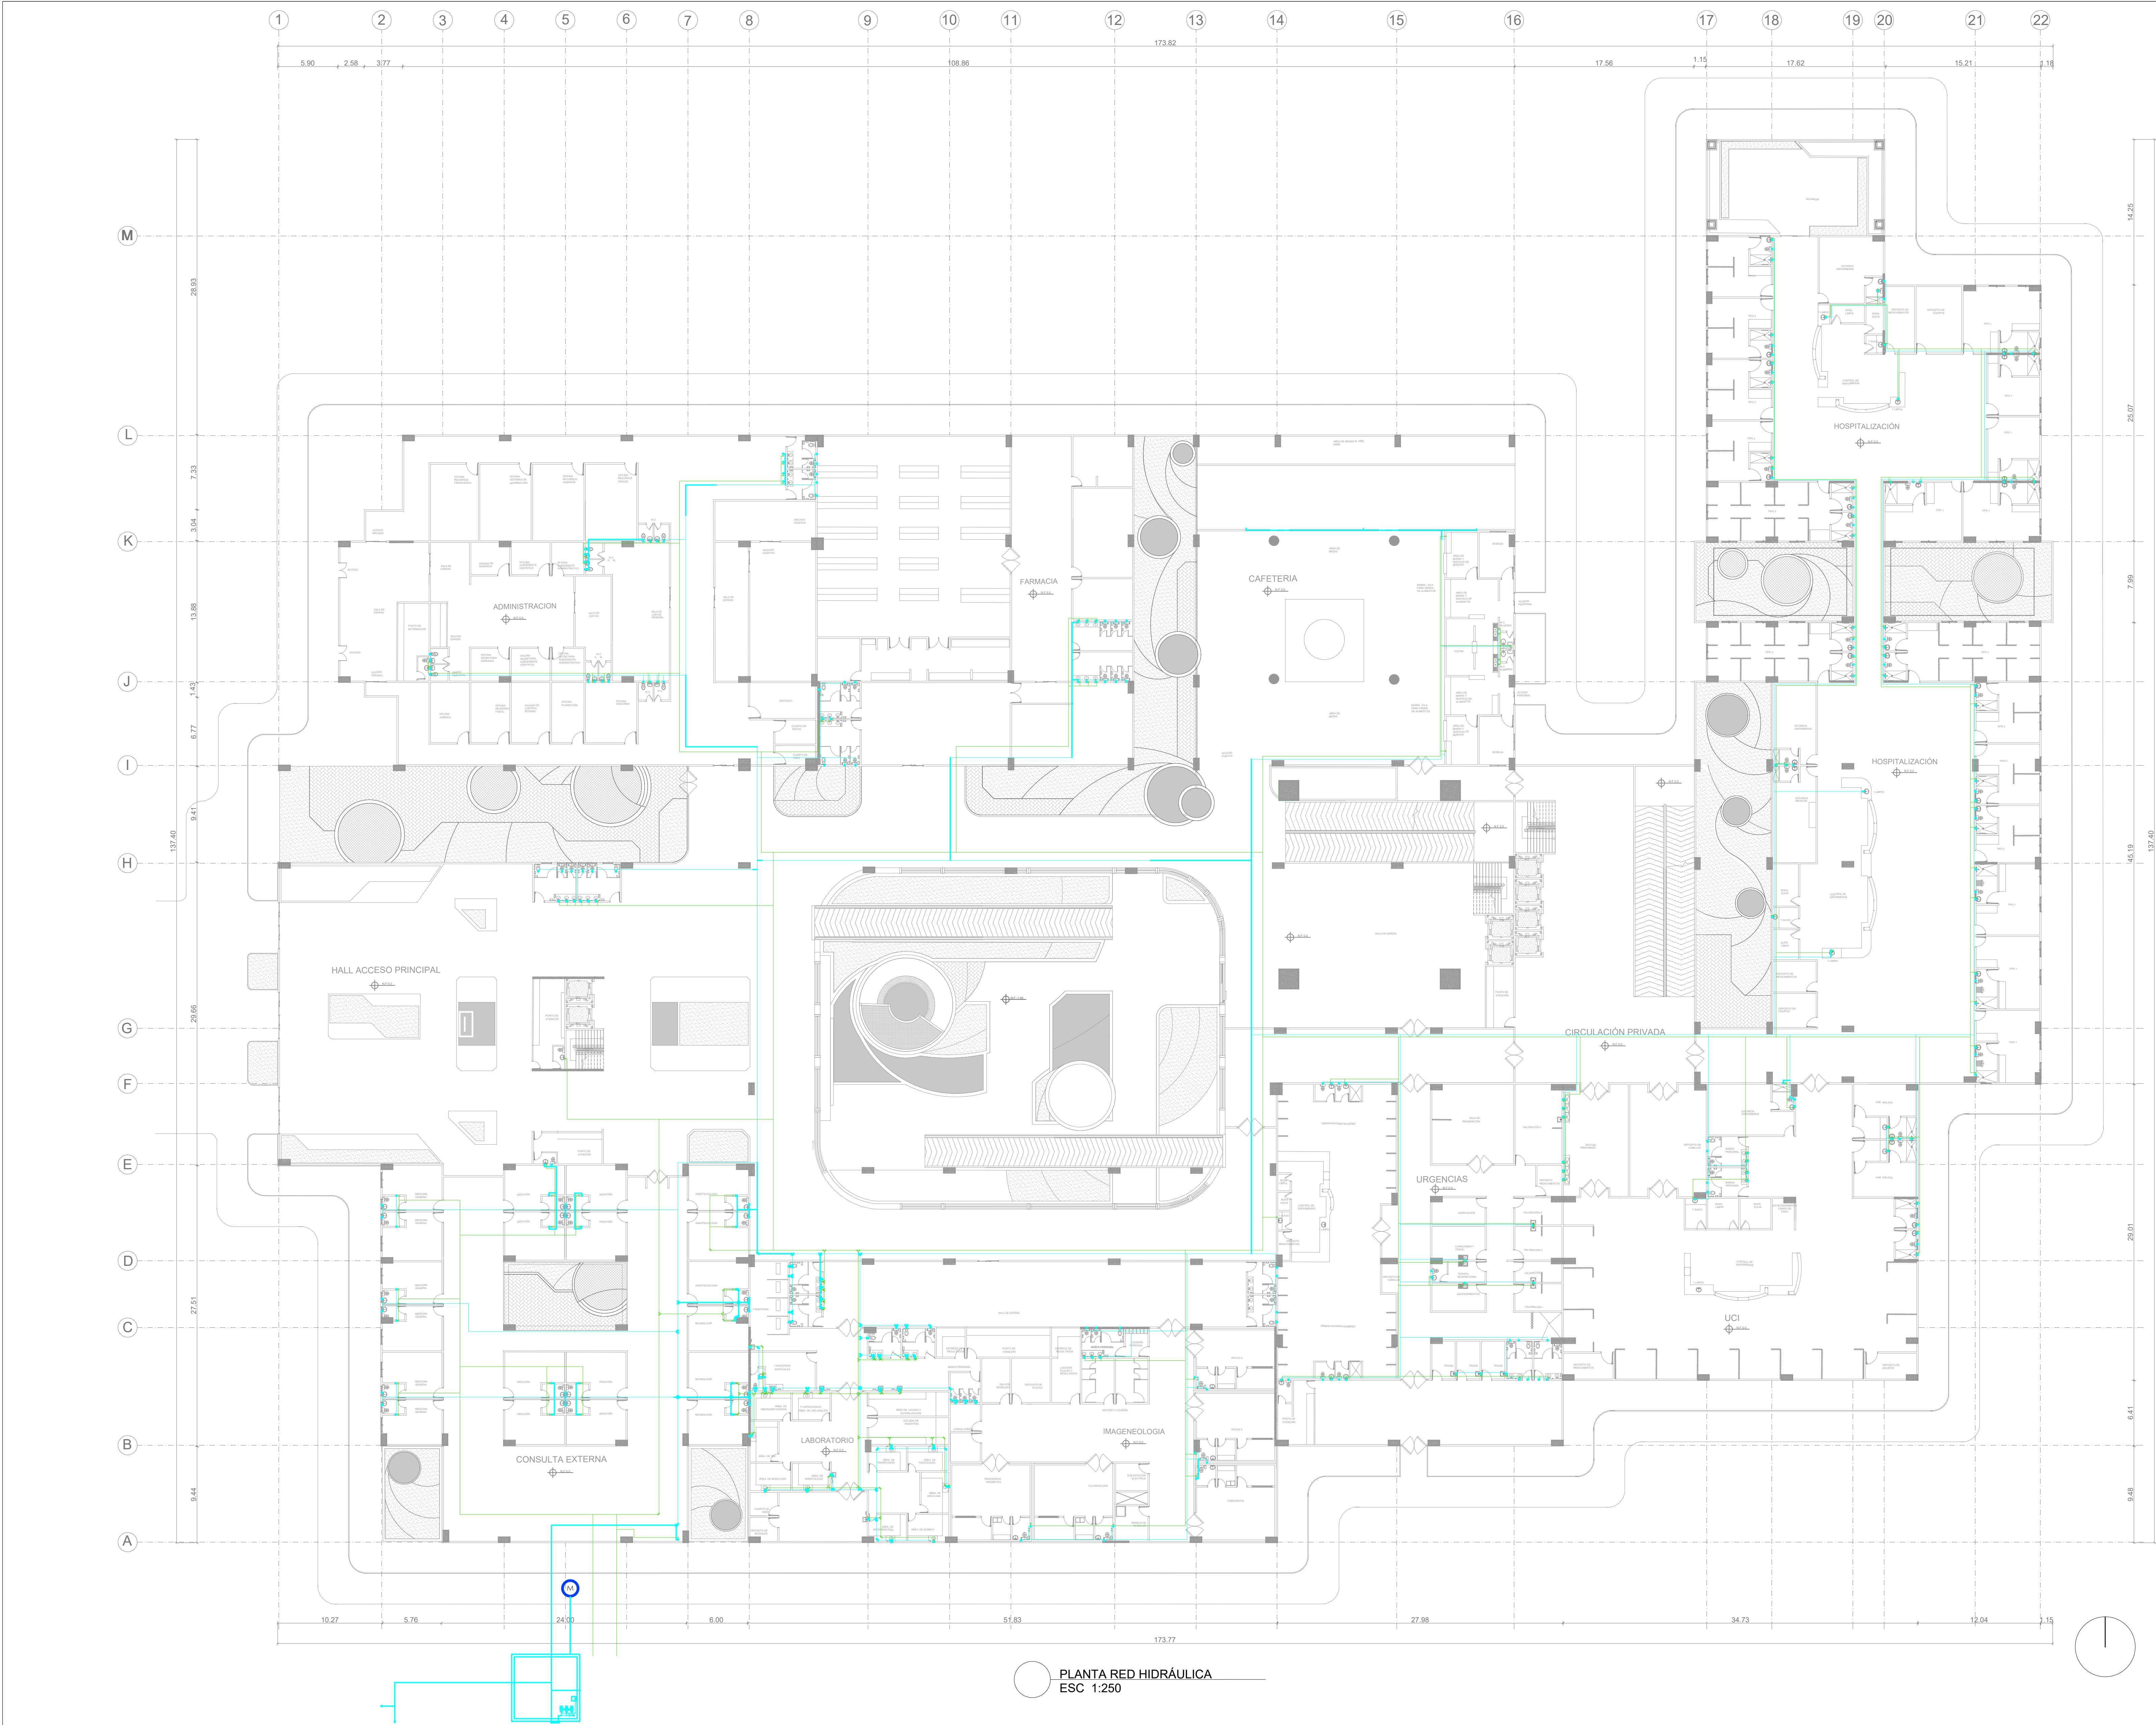


De		No.
REVISIÓN		No.
		
UNIVERSIDAD La Gran Colombia		
FACULTAD: ARQUITECTURA		
PROYECTO: HOSPITAL ESPECIALIZADO REGIONAL NIVEL III USME		
CONVENCIONES:		
 RED AGUA FRIA.		
 CODO 90 ARRIBA.		
 CODO 90 ABAJO.		
 CODO 90°		
 TEE		
 LLAVE DE CORTE ESPECIAL		
 CHEQUE.		
 ACOMETIDA PRINCIPAL.		
DIRECTOR DE PROYECTO:		
ARQ. CLAUDIA MÓNICA CASTRO		
ASESOR DE REPRESENTACIÓN:		
ARQ. MIGUEL PAYAN		
ASESOR ESTRUCTURAL:		
ARQ.MANUEL JUASPEZAN.		
ASESOR DEL PROYECTO:		
ARQ. UMBERTO PACIFICO		
ESTUDIANTES:		
-LIZETH GARZON CARDENAS. -MARIANA LESMES OSORIO. -JUAN PABLO QUINTERO.		
CONTIENE:		
INSTALACIÓN RED HIDRÁULICA PLANTA PRIMER PISO		
ESCALA 1:250	FECHA 31-05-19	
ARCHIVO HOSPITAL. DWG.	FECHA 31-05-19	
DIBUJÓ GARZON CARDENAS LESMES OSORIO. QUINTERO JAVELA.	ELABORÓ GARZON CARDENAS LESMES OSORIO. QUINTERO JAVELA.	
REVISIÓN PLANO	PLANO	
	De	

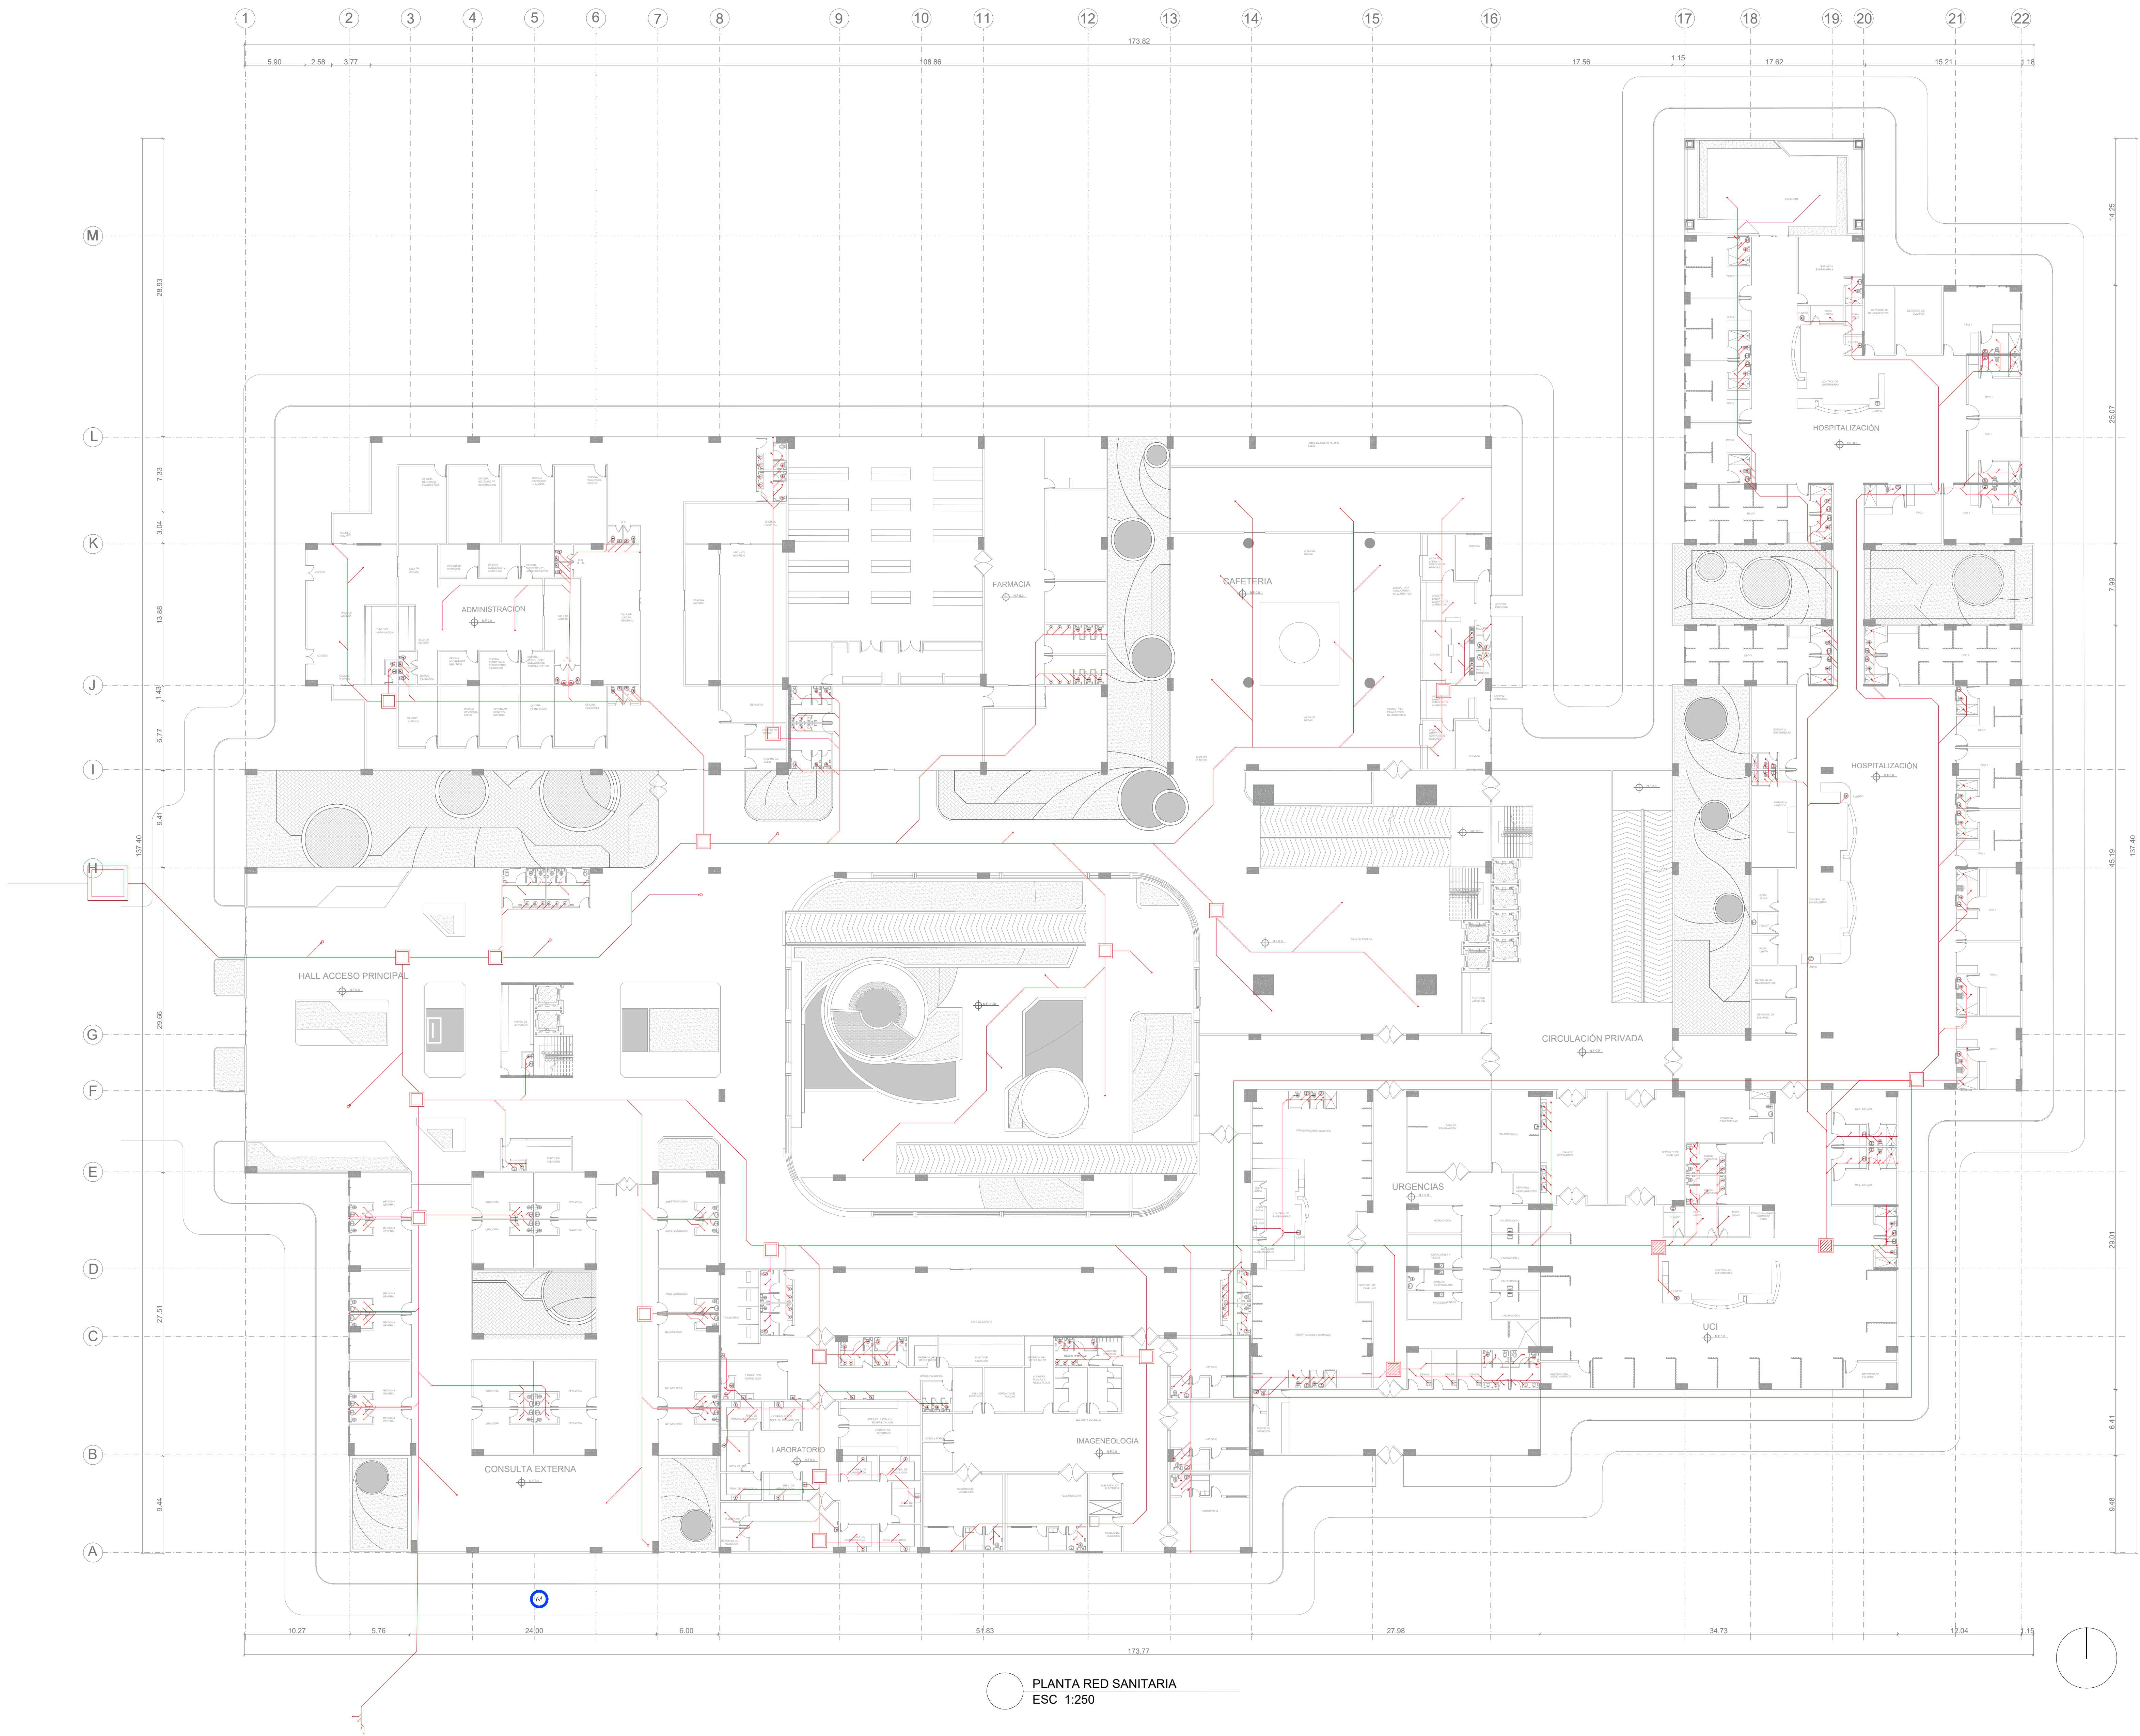


PLANTA RED SANITARIA
ESC 1:250


No. REVISIÓN		De	
UNIVERSIDAD La Gran Colombia			
FACULTAD: ARQUITECTURA			
PROYECTO: HOSPITAL ESPECIALIZADO REGIONAL NIVEL III USME			
CONVENCIONES: TAPÓN DE LIMPIEZA TEE YEE CODO 90° CAJA DE INSPECCIÓN CODO 90° ARRIBA. CODO 90° ABAJO.			
DIRECTOR DE PROYECTO: ARQ. CLAUDIA MÓNICA CASTRO			
ASESOR DE REPRESENTACIÓN: ARQ. MIGUEL PAYAN			
ASESOR ESTRUCTURAL: ARQ. MANUEL JUASPEZAN.			
ASESOR DEL PROYECTO: ARQ. UMBERTO PACIFICO			
ESTUDIANTES: -LIZETH GARZON CARDENAS. -MARIANA LESMES OSORIO. -JUAN PABLO QUINTERO.			
CONTIENE: INSTALACIÓN RED SANITARIA PLANTA PRIMER PISO			
ESCALA 1:250		FECHA 31-05-19	
ARCHIVO HOSPITAL. DWG.		FECHA 31-05-19	
DIBUJÓ GARZON CARDENAS LESMES OSORIO. QUINTERO JAVELA.		ELABORÓ GARZON CARDENAS LESMES OSORIO. QUINTERO JAVELA.	
REVISIÓN PLANO		PLANO	
		De	

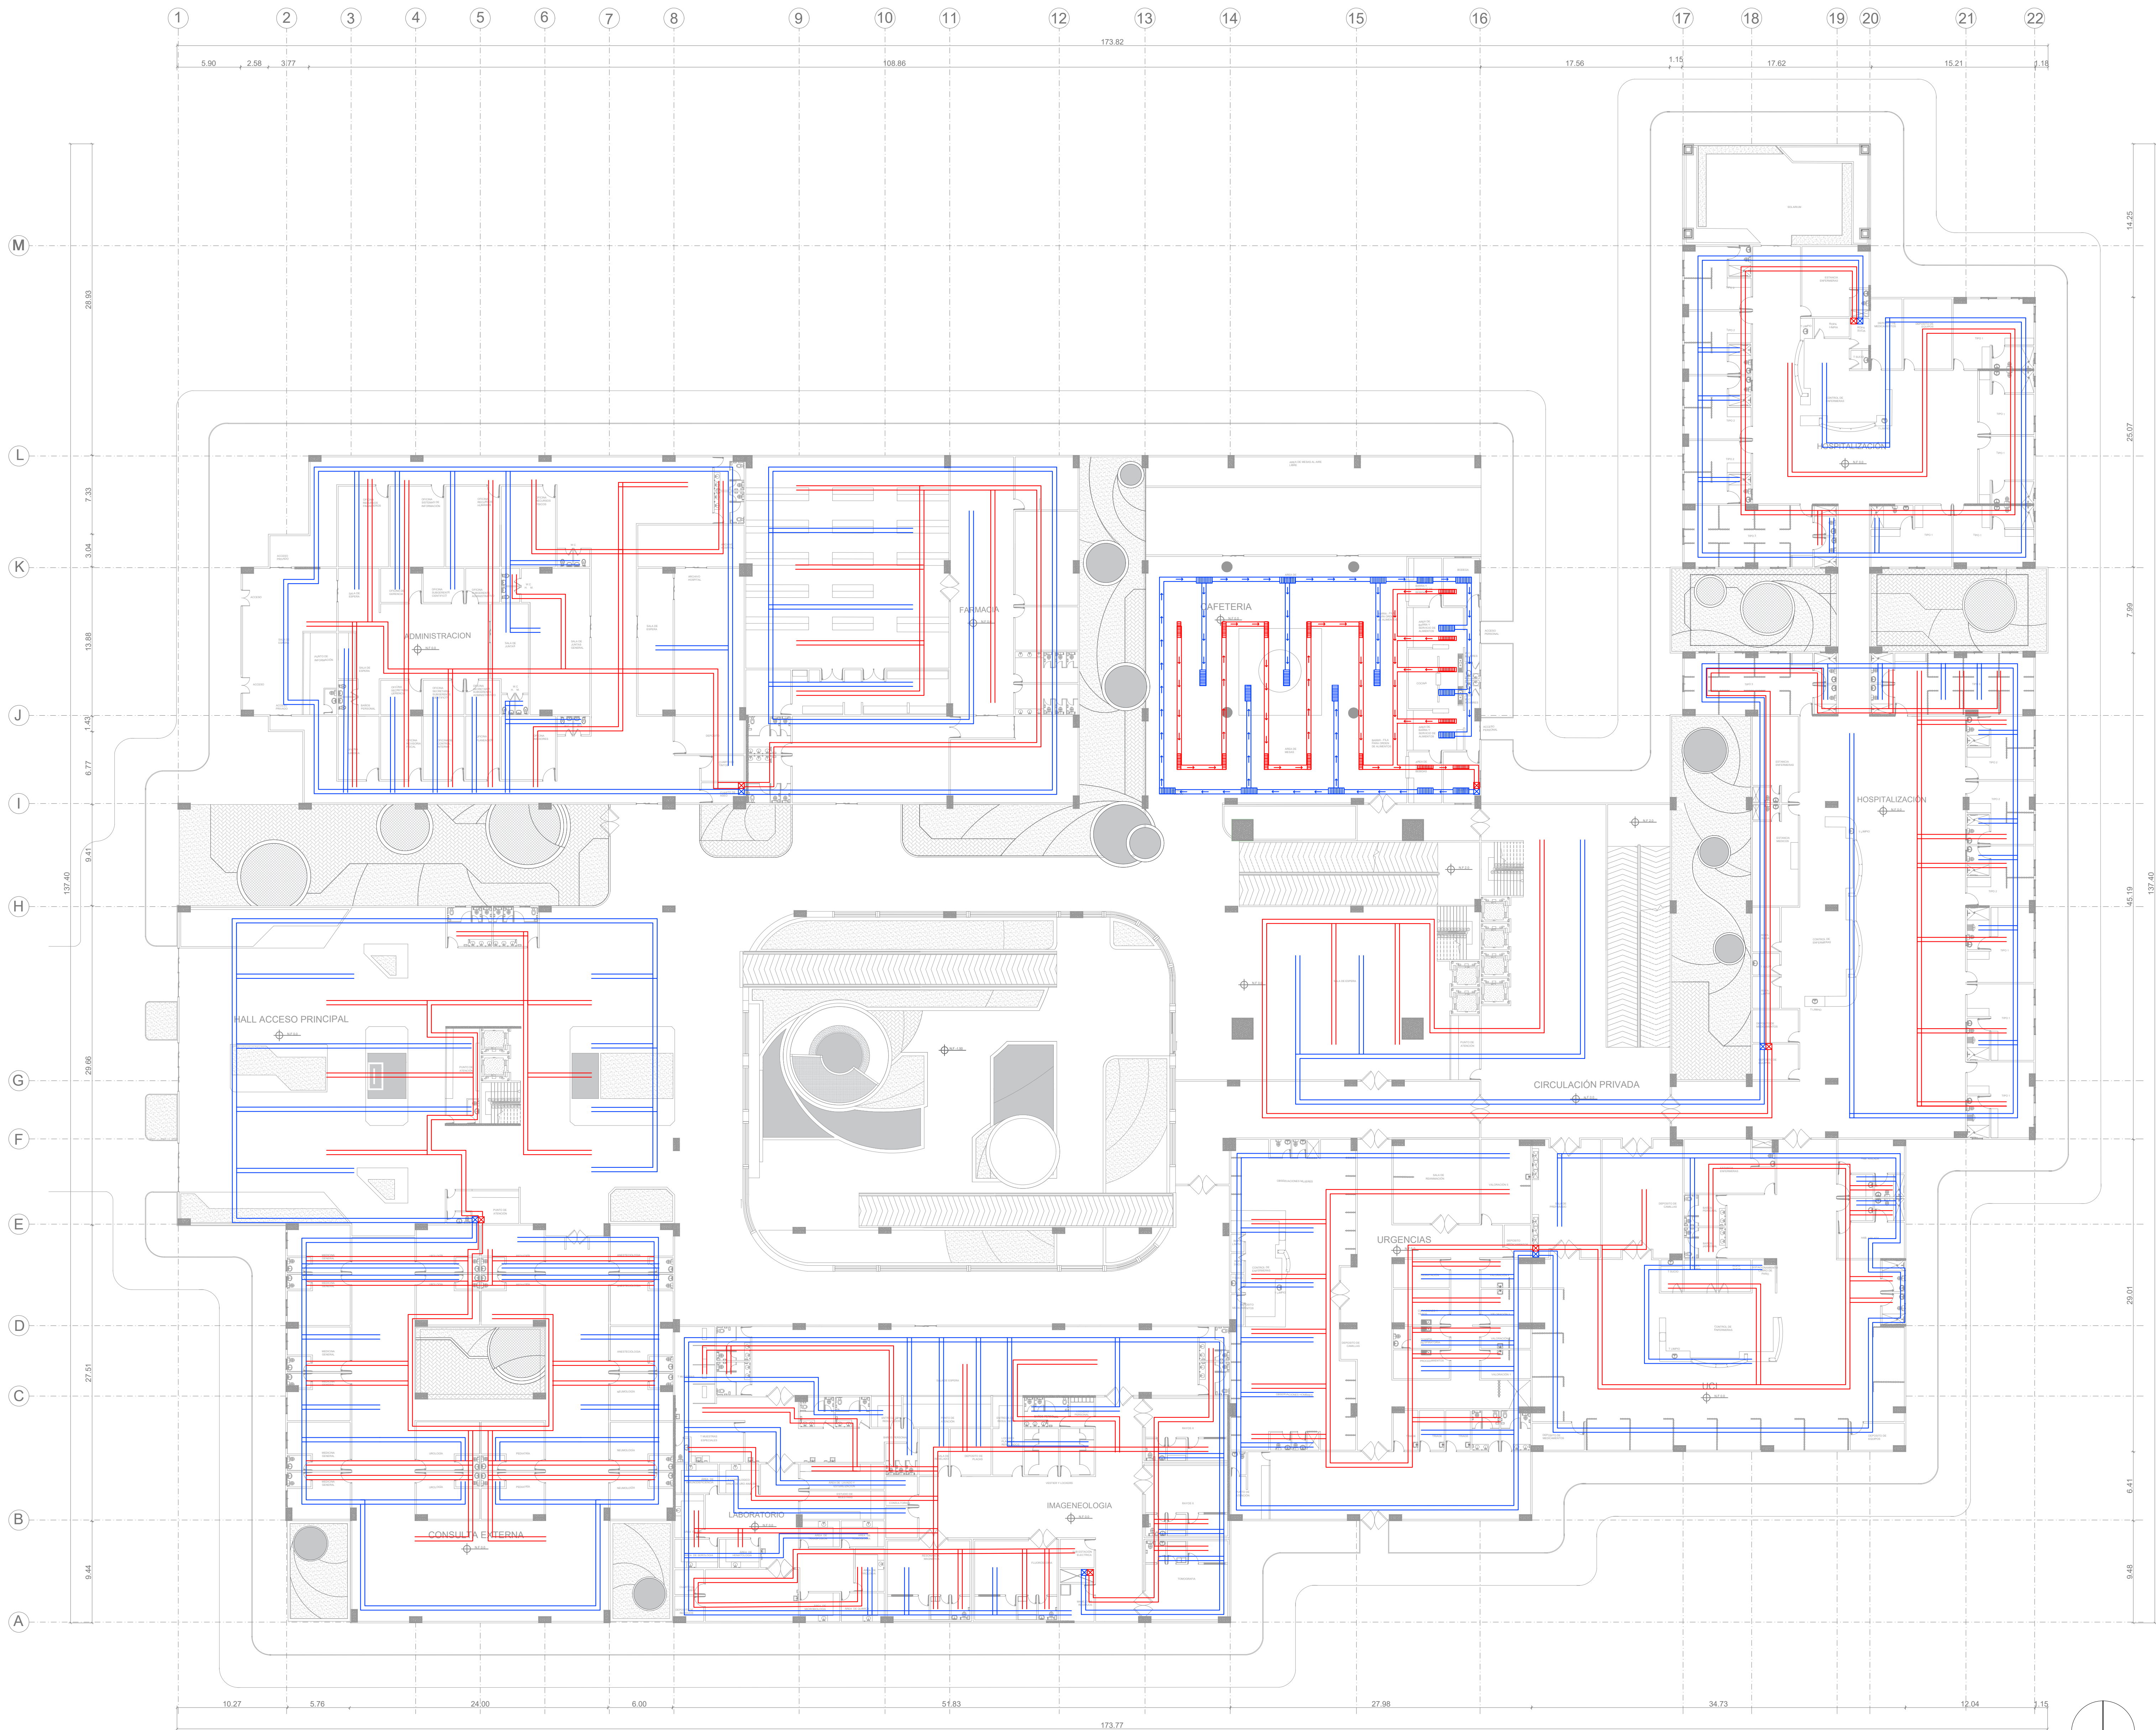


PLANTA RED VENTILACIÓN
ESC 1:250

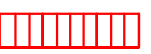De		No.
No.		REVISIÓN
		
UNIVERSIDAD La Gran Colombia		
FACULTAD: ARQUITECTURA		
PROYECTO: HOSPITAL ESPECIALIZADO REGIONAL NIVEL III USME		
CONVENCIONES:  INYECCION  EXTRACCION		
DIRECTOR DE PROYECTO: ARQ. CLAUDIA MÓNICA CASTRO		
ASESOR DE REPRESENTACIÓN: ARQ. MIGUEL PAYAN		
ASESOR ESTRUCTURAL: ARQ. MANUEL JUASPEZAN.		
ASESOR DEL PROYECTO: ARQ. UMBERTO PACIFICO		
ESTUDIANTES: -LIZETH GARZON CARDENAS. -MARIANA LESMES OSORIO. -JUAN PABLO QUINTERO.		
CONTIENE: INSTALACIÓN RED DE VENTILACIÓN PLANTA PRIMER PISO		
ESCALA 1:250	FECHA 31-05-19	
ARCHIVO HOSPITAL. DWG.	FECHA 31-05-19	
DIBUJÓ GARZON CARDENAS LESMES OSORIO. QUINTERO JAVELA.	ELABORÓ GARZON CARDENAS LESMES OSORIO. QUINTERO JAVELA.	
REVISIÓN	PLANO	PLANO
		De


DETALLE PERFILES METÁLICOS

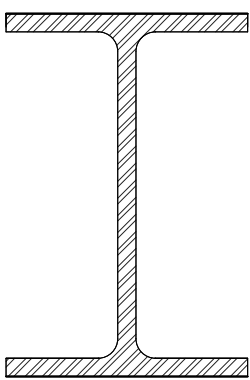


TIPO 1.
VIGA EN FORMA I
1.20x.80x.06x.06

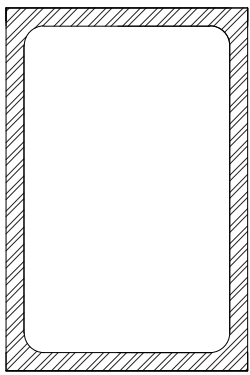

TIPO 3.
CAJÓN ESTRUCTURAL
1.20x.80x.06x.06

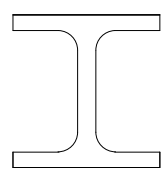


TIPO 2.
VIGA EN FORMA H
.50x.50x.05x.05

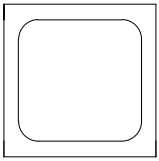


TIPO 4.
CAJÓN ESTRUCTURAL
.50x.50x.05x.05

D1 DETALLE PERFILES METÁLICOS
ESC. 1:100

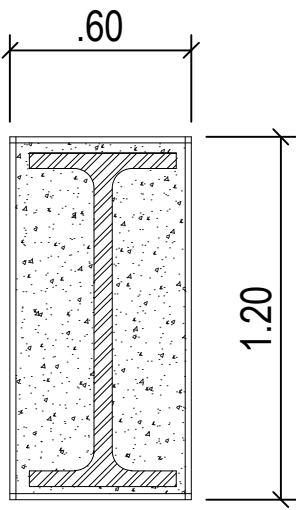


COLUMNA
TIPO A
.60x1.20

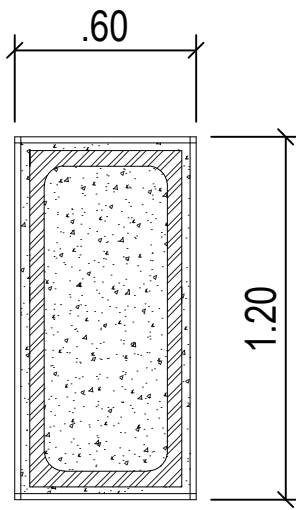


COLUMNA
TIPO B
.60x1.20


DETALLE COLUMNAS
Perfil de acero revestido en concreto

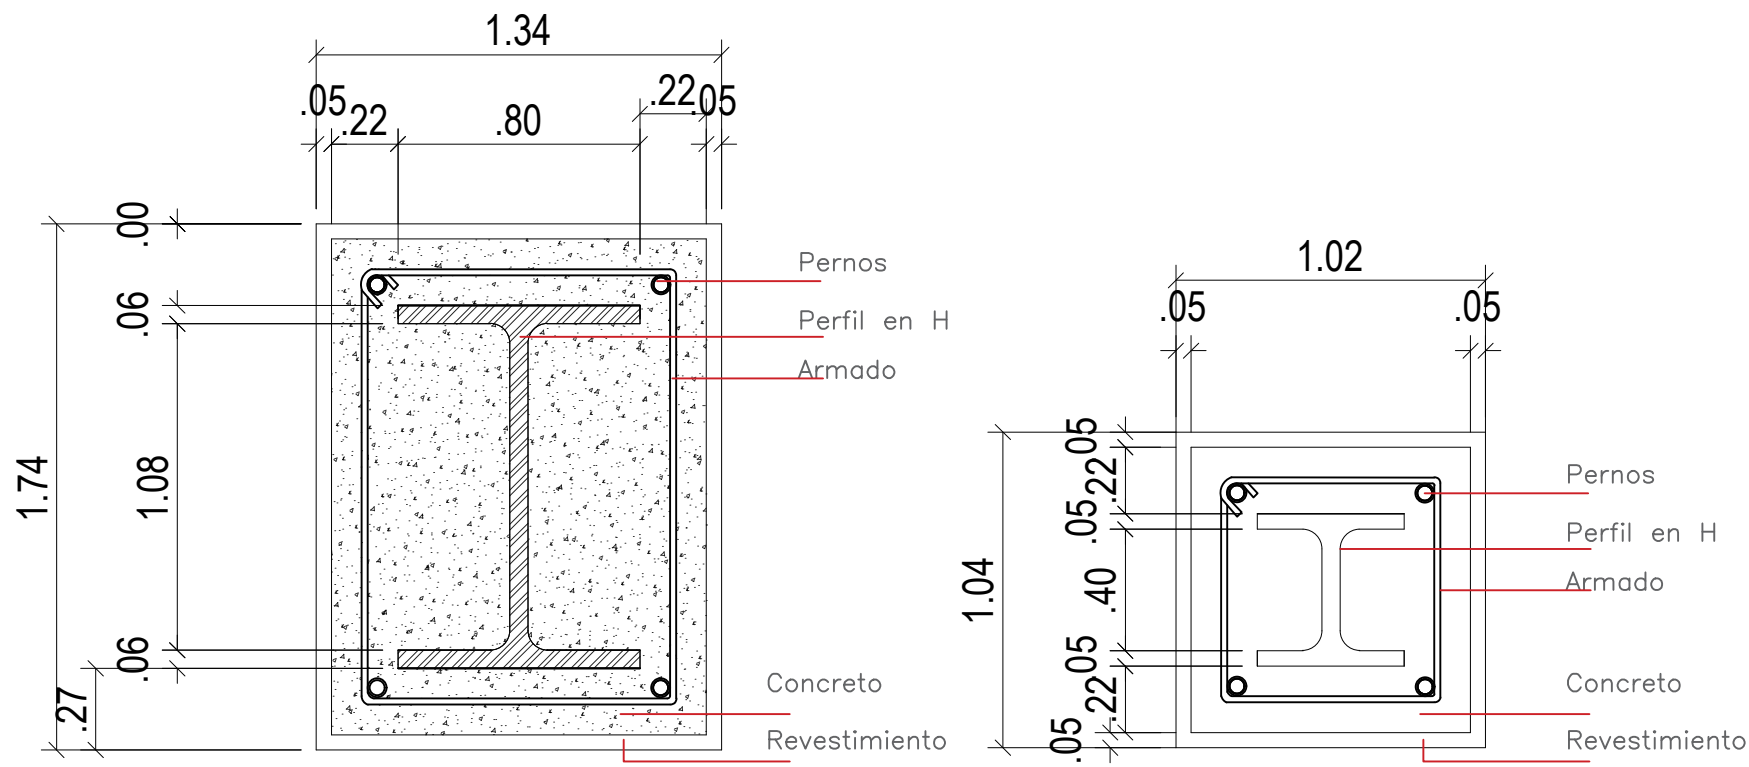


TIPO 1.
VIGA EN FORMA I
1.20x.80x.06x.06

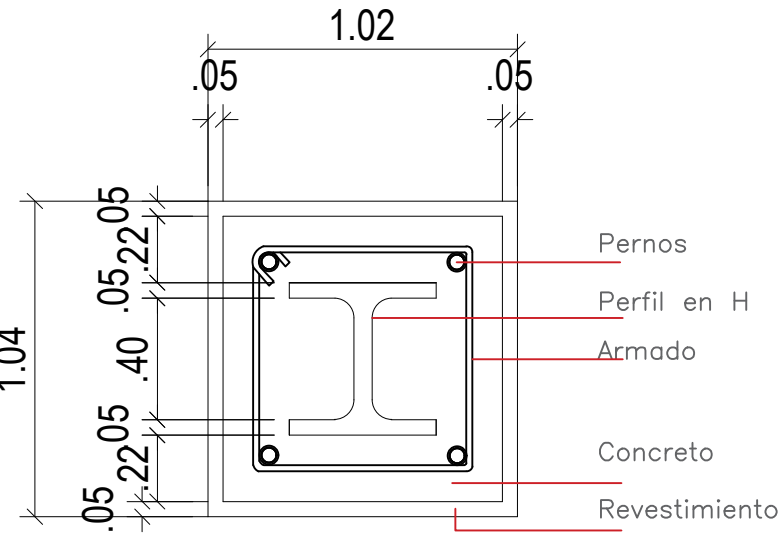

TIPO 2.
VIGA EN FORMA H
.50x.50x.05x.05

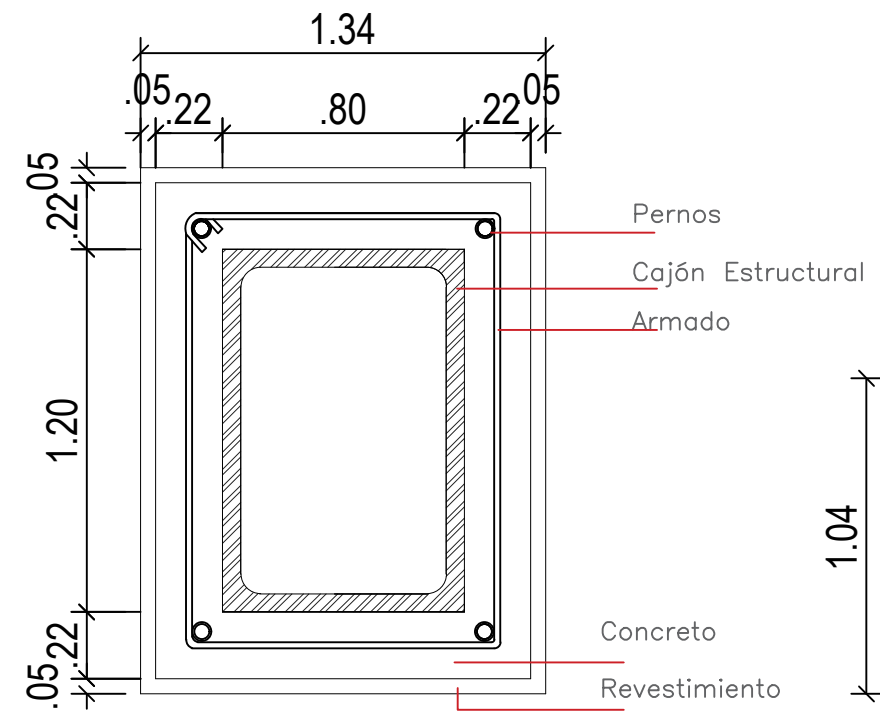


TIPO 3.
CAJÓN ESTRUCTURAL
1.20x.80x.06x.06

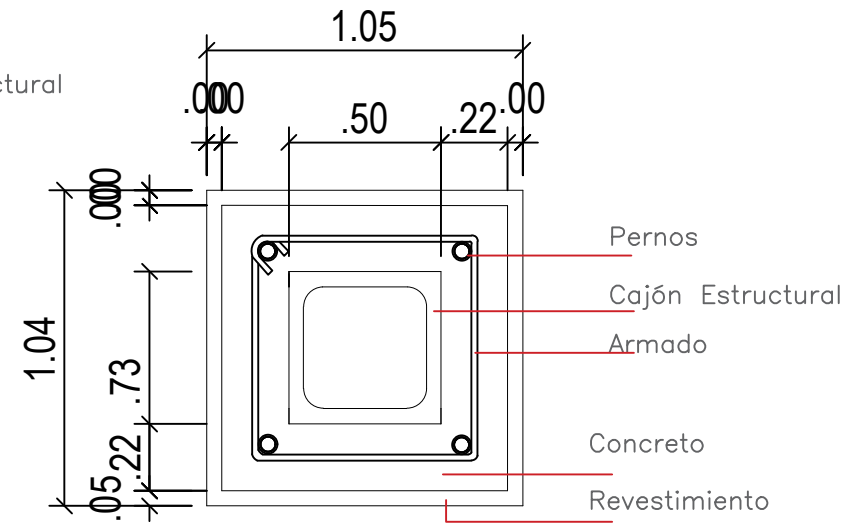


TIPO 4.
CAJÓN ESTRUCTURAL
.50x.50x.05x.05


D2 DETALLE COLUMNAS
ESC. 1:100

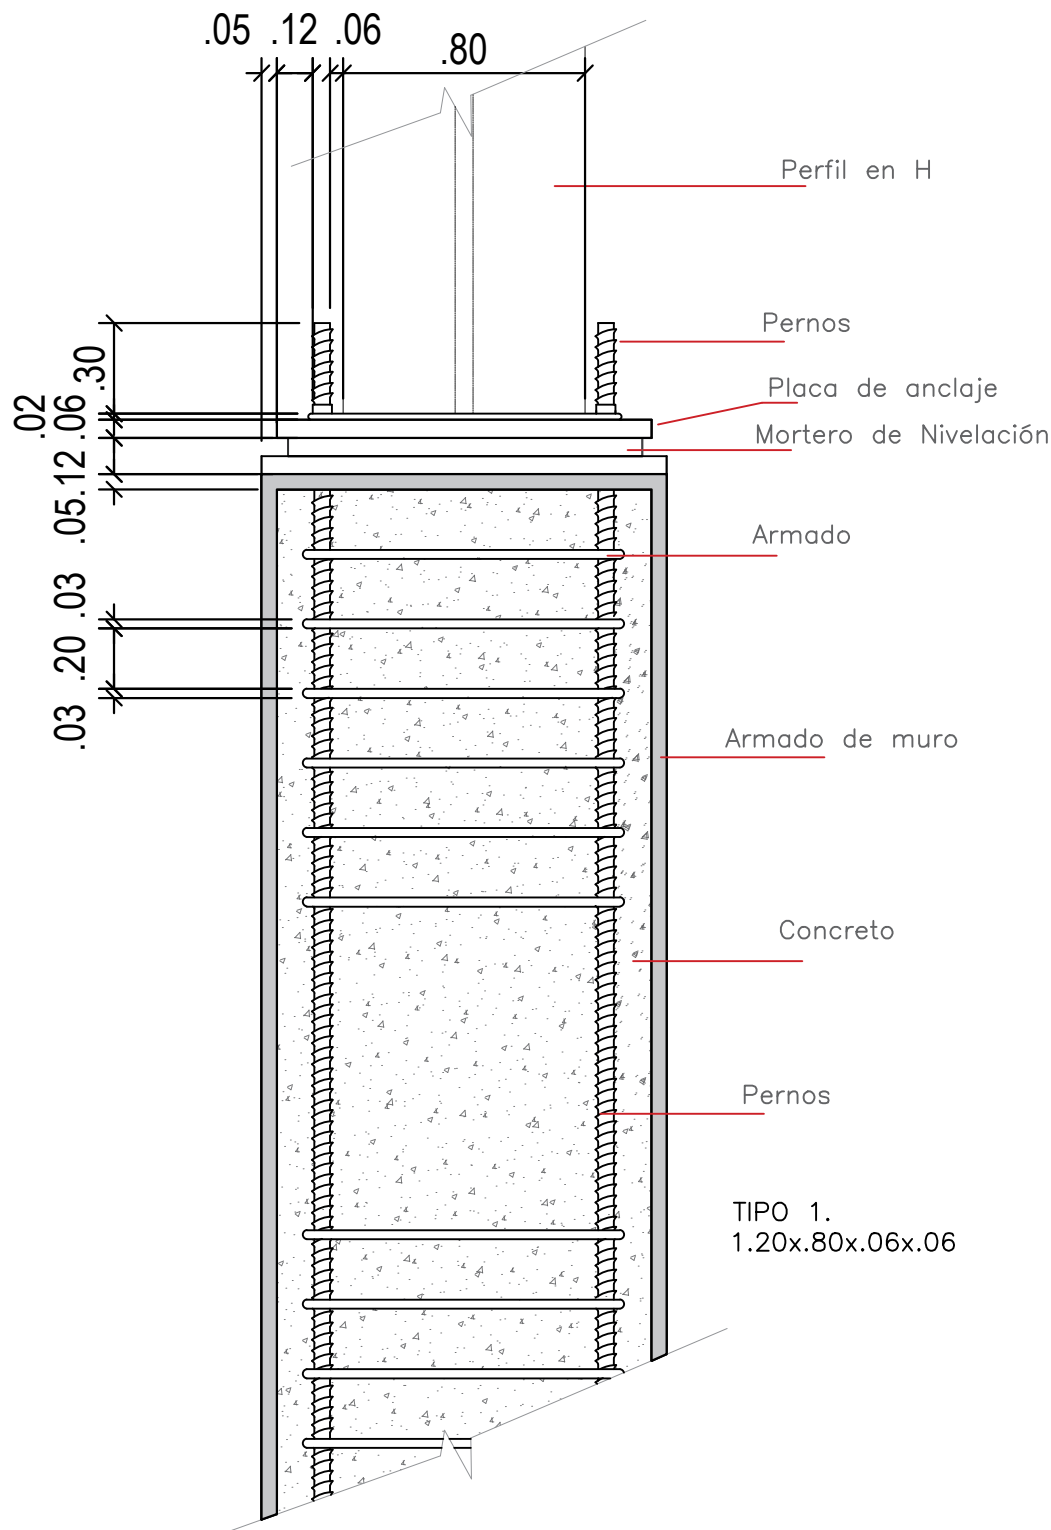

D3 CORTE VIGA PERFIL EN FORMA I
ESC. 1:100

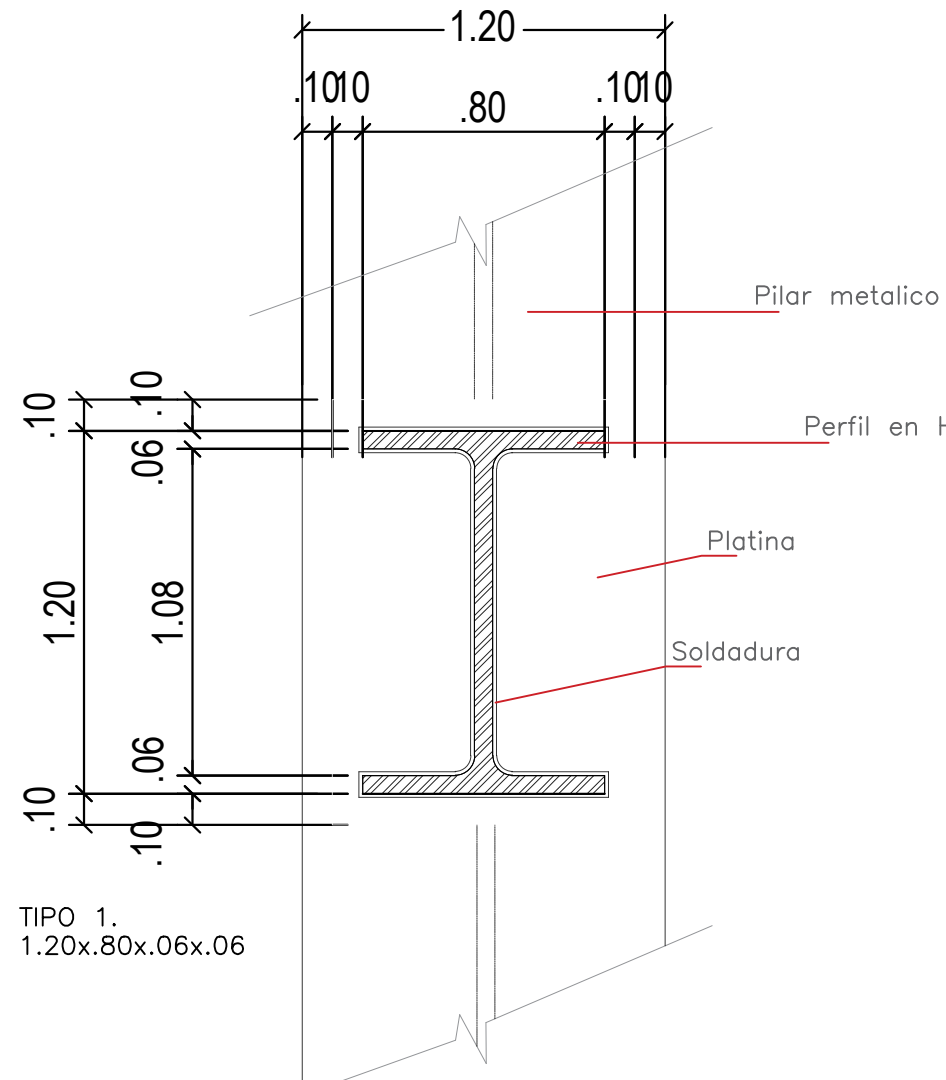

D4 CORTE 2 - UNIÓN PERFILES
ESC. 1:100

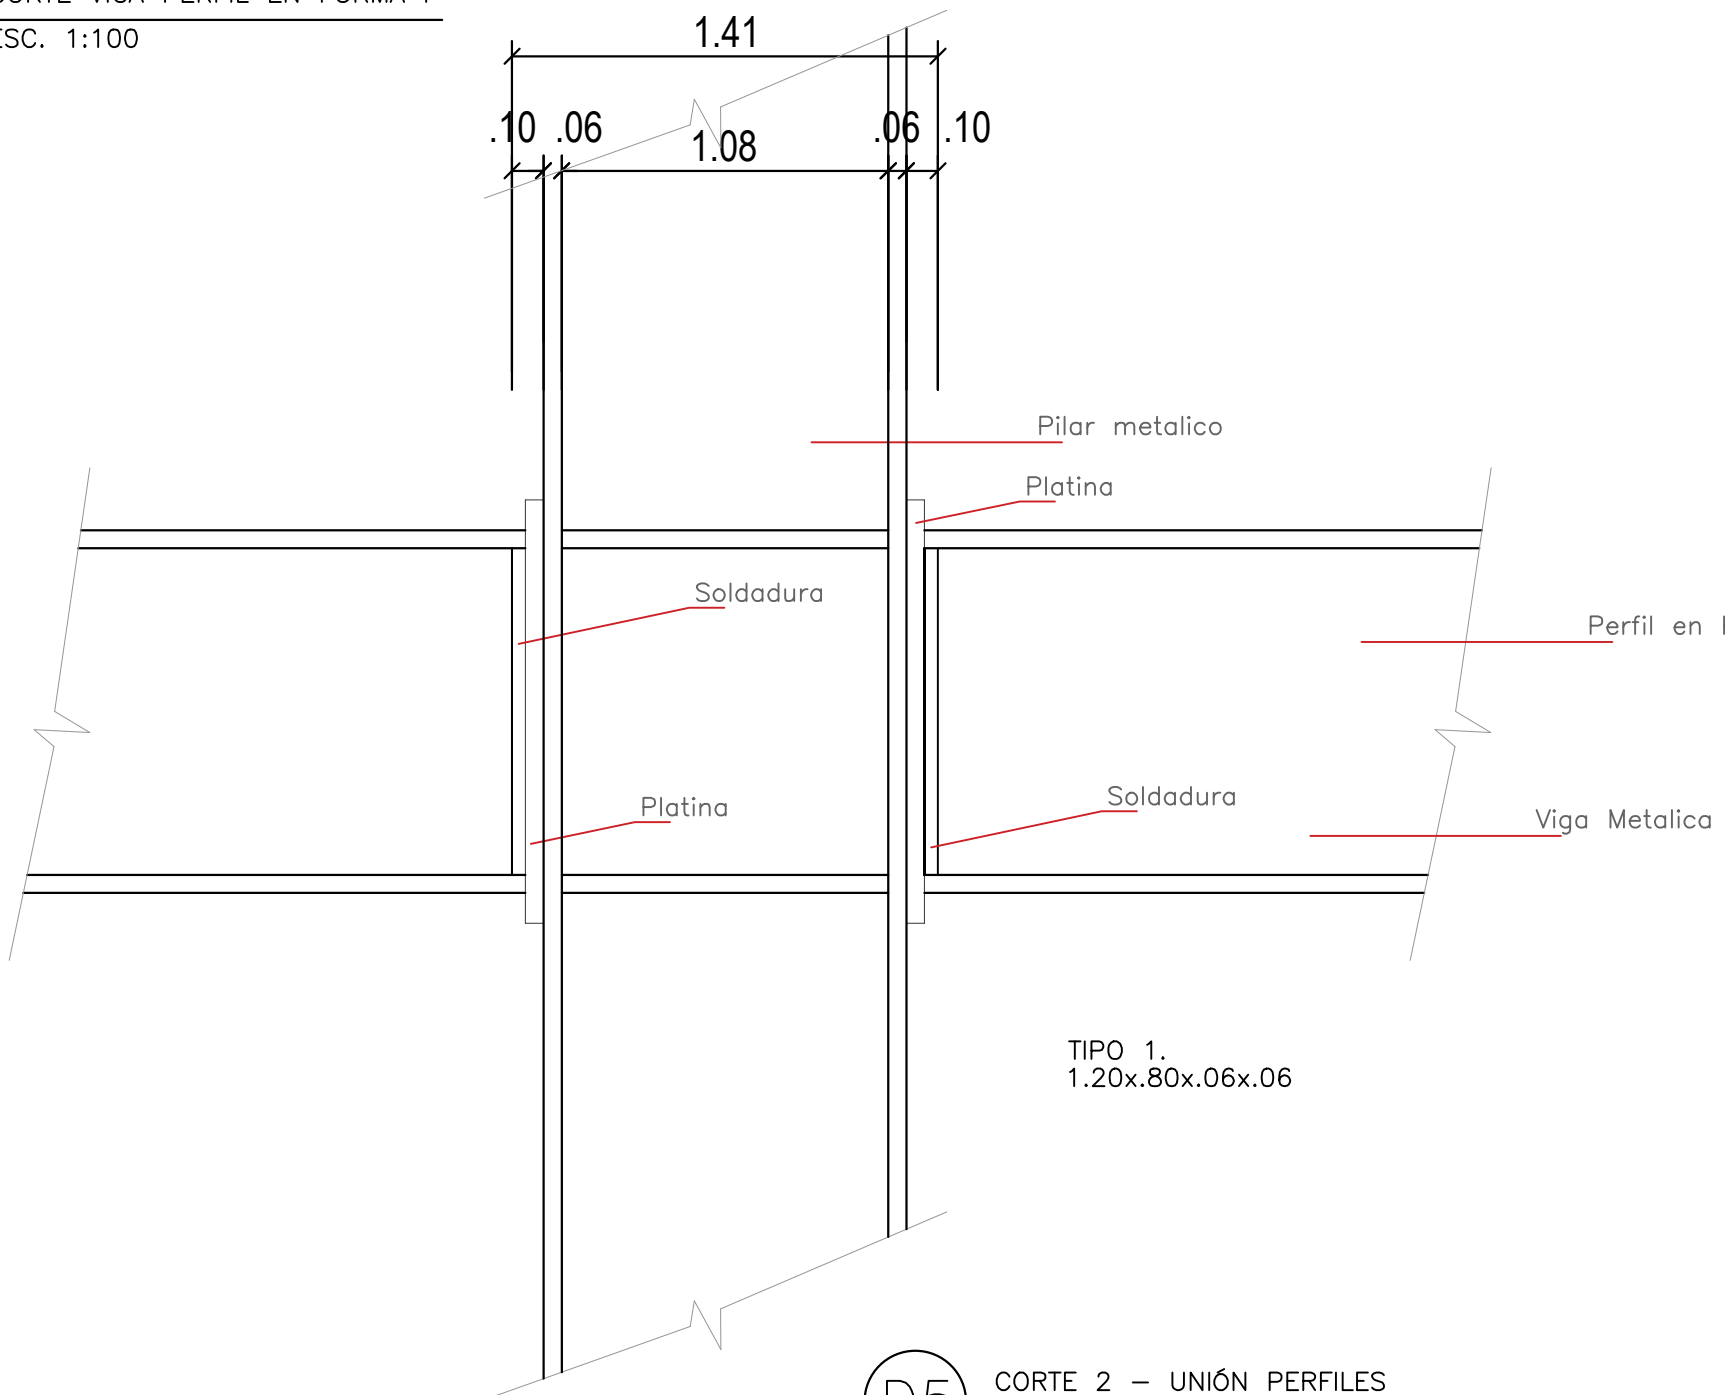

D5 CORTE 2 - UNIÓN PERFILES
ESC. 1:100

E3 DETALLES ESTRUCTURA METÁLICA
ESC 1:25



UNIVERSIDAD
La Gran Colombia

FACULTAD:
ARQUITECTURA

PROYECTO:

HOSPITAL
ESPECIALIZADO
REGIONAL
NIVEL III USME

CONVENCIONES:

EL HOSPITAL CONTARÁ CON UNA ESTRUCTURA METÁLICA, PARA UNA MÁXIMA EFICACIA AL MOMENTO DE SU CONSTRUCCIÓN Y MINIMIZAR COSTOS.

LA FACHADA CONTARÁ CON MUROS DE 40 CM, FORMADO POR CAJONES ESTRUCTURALES DE 5.0X5.0 CM, CON EL FIN DE DAR MAYOR RESISTENCIA A LA ESTRUCTURA, PERO DENTRO, ESTARÁ COMPUESTO POR PERFILES METÁLICOS EN H, LOS CUALES SERÁN LA ESTRUCTURA PRINCIPAL.

DIRECTOR DE PROYECTO:

ARQ. CLAUDIA MÓNICA CASTRO

ASESOR DE REPRESENTACIÓN:

ARQ. MIGUEL PAYAN

ASESOR ESTRUCTURAL:

ARQ.MANUEL JUASPEZAN.

ASESOR DEL PROYECTO:

ARQ. UMBERTO PACIFICO

ESTUDIANTES:

-LIZETH GARZON CARDENAS.
-MARIANA LESMES OSORIO.
-JUAN PABLO QUINTERO.

CONTIENE:

DESTALLES ESTRUCTURA METALICA

ESCALA 1:25 FECHA 31-05-19

ARCHIVO HOSPITAL. DWG. FECHA 31-05-19

DIBUJÓ GARZON CARDENAS LESMES OSORIO. ELABORÓ GARZON CARDENAS LESMES OSORIO.

REVISIÓN PLANO PLANO

De