

C3

Profundización




UNIVERSIDAD
La Gran Colombia

FACULTAD DE
ARQUITECTURA




Nivel: IX - X

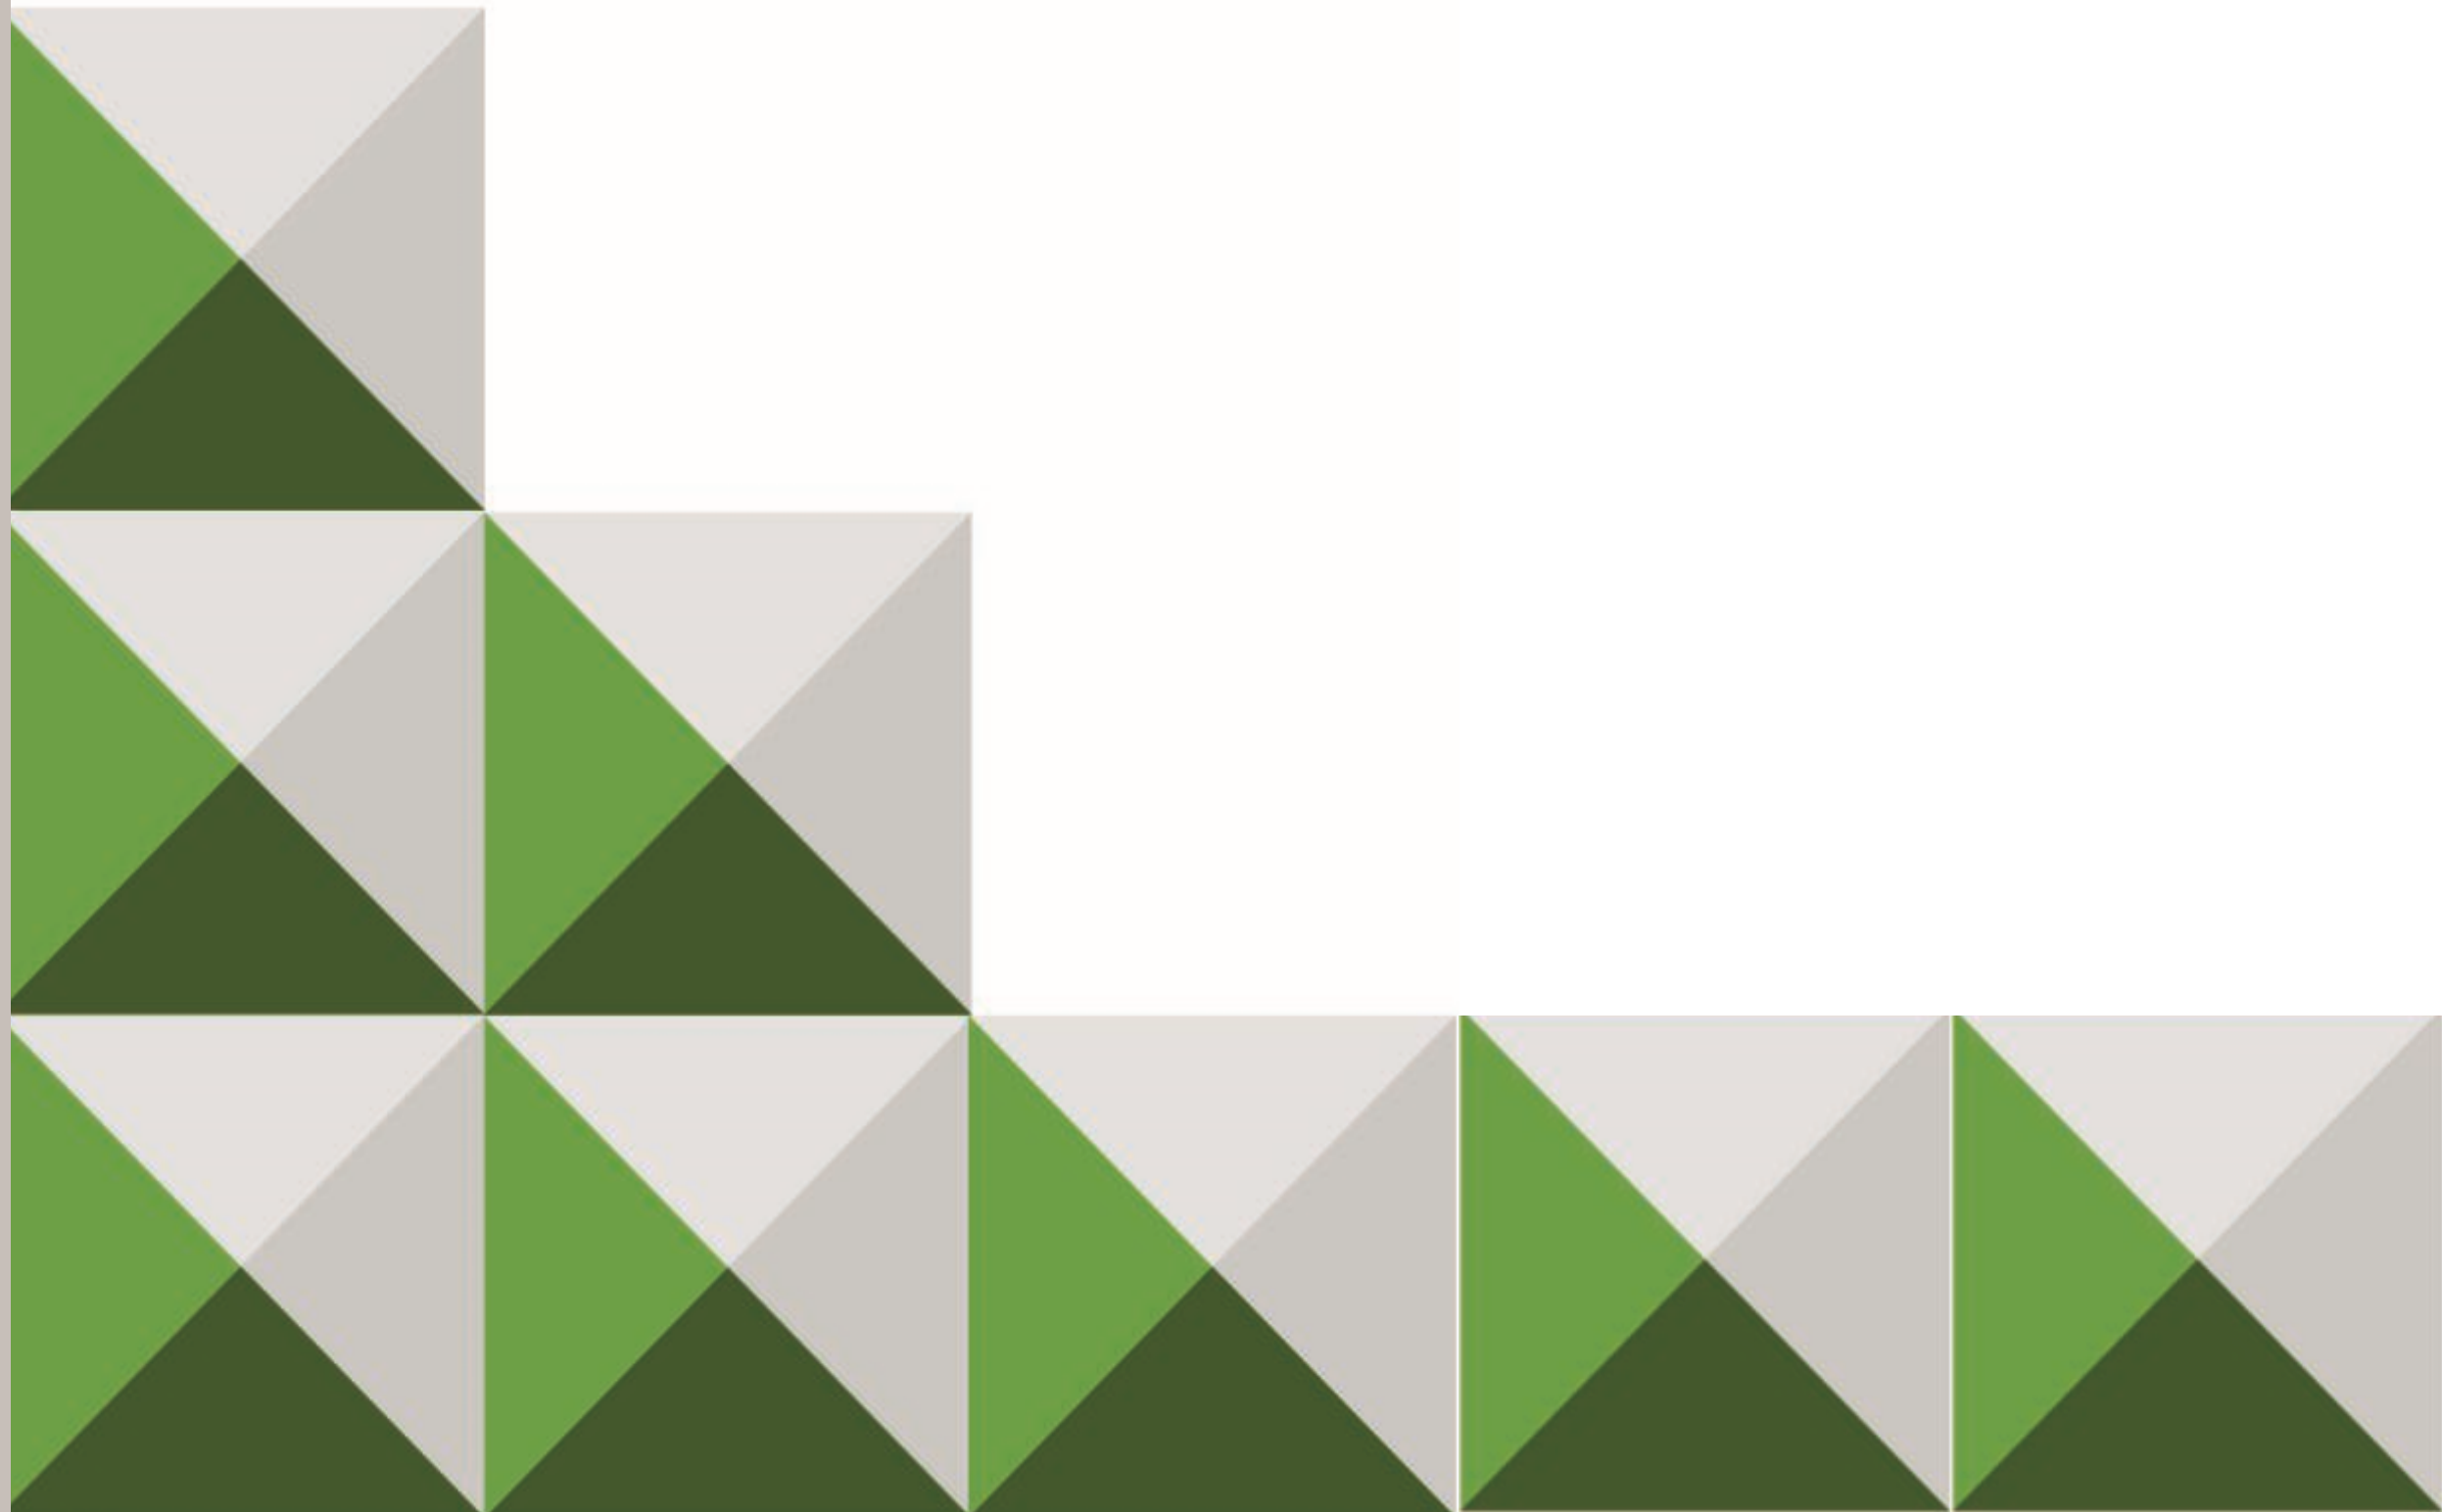

Portafolio


Versión 4.0

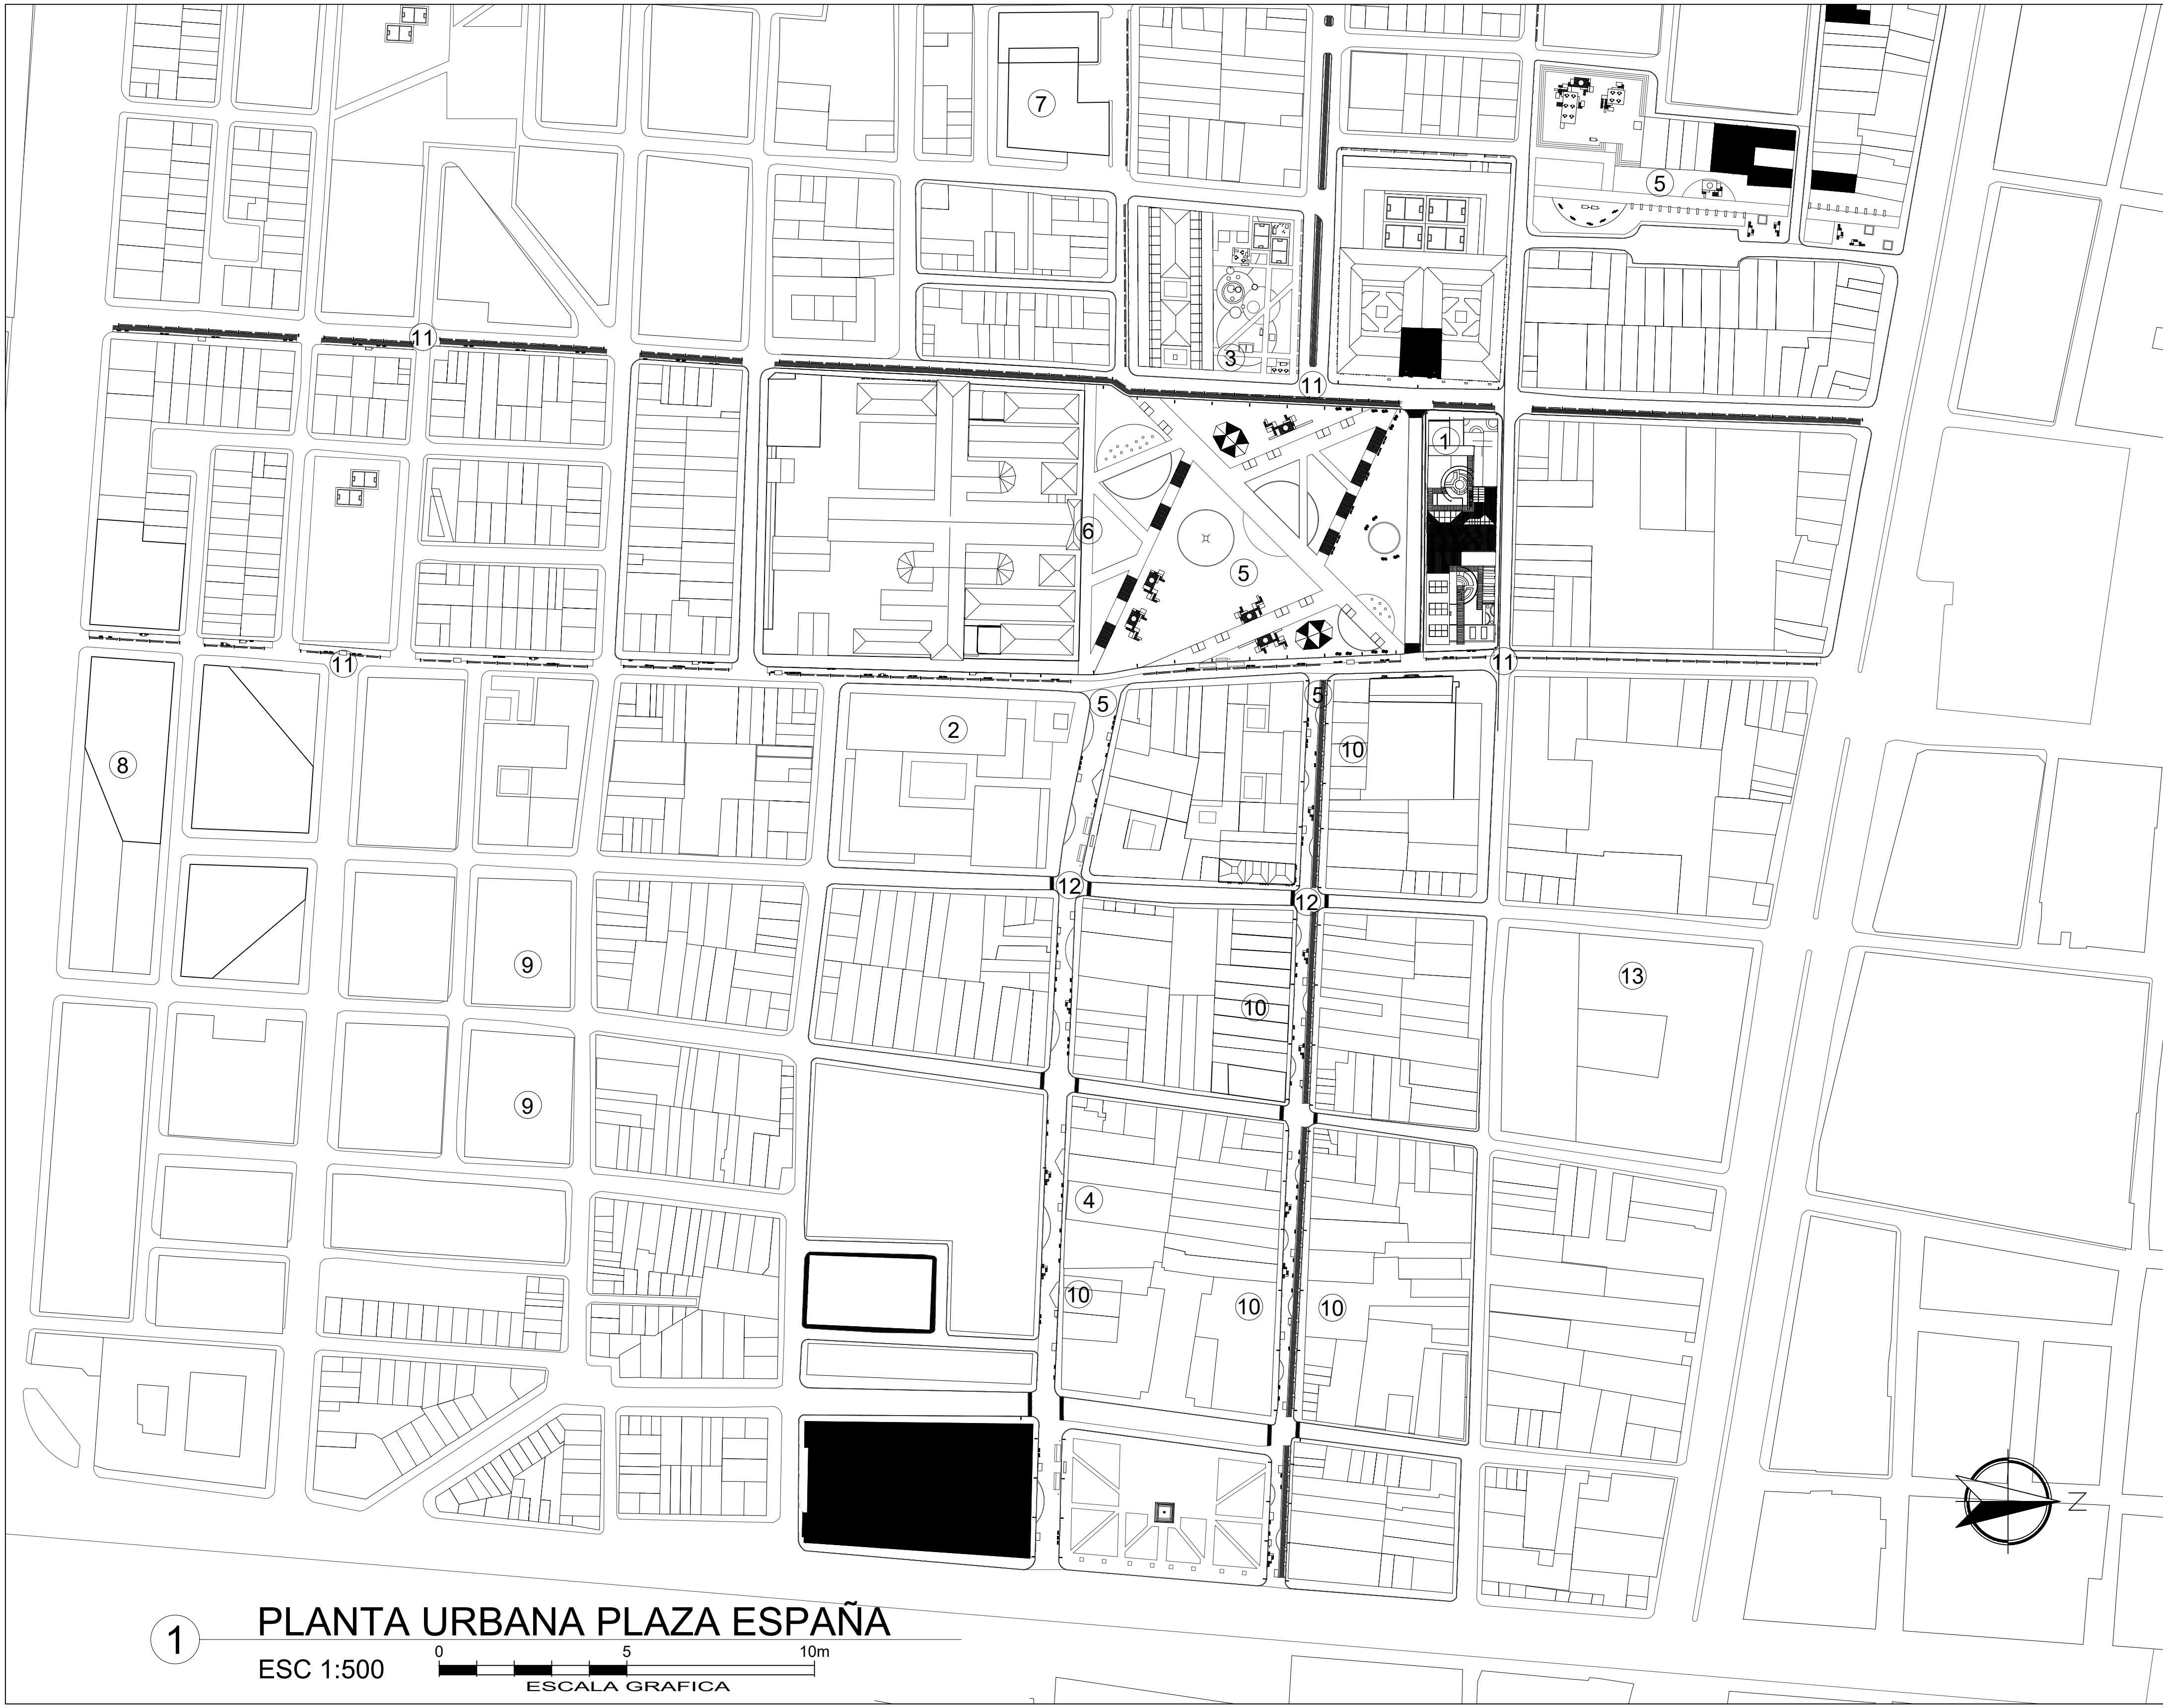

1


PLANTA URBANA PLAZA ESPAÑA

ESC 1:500

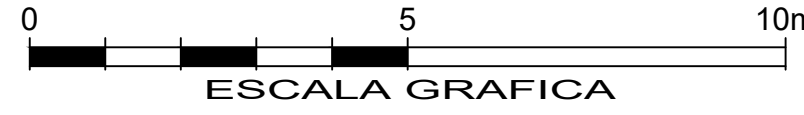




ESCALA GRAFICA

6		303		L		1	
UNIVERSIDAD		LA GRAN COLOMBIA		BOGOTÁ		BOGOTÁ	
		UNIVERSIDAD La Gran Colombia					
FACULTAD DE ARQUITECTURA							
PROYECTO OPCIÓN ÉNFASIS							
PROYECTO:							
PROYECTO DE REGENERACIÓN URBANA -PLAZA ESPAÑA BOGOTÁ BOGOTÁ 2023							
CONVENCIONES:							
① INTERVENCIÓN BIC - CENTRO DE NEGOCIOS PASTAS EL GALLO ② EQUIPAMIENTO RECREATIVO-SOCIAL ③ COMERCIO ROPAVEJEROS ④ INTERVENCIÓN COMERCIAL ⑤ INTERVENCIÓN ESPACIO PÚBLICO ⑥ INTERVENCIÓN CERRAMIENTOS ⑦ PROYECTO CENTRO PARQUEO ⑧ PROYECTO CENTRO AUTOMOTRIZ ⑨ CAMBIO DE USO ⑩ REORGANIZACIÓN DE COMERCIO ⑪ MEJORAMIENTO PERFIL VIAL MIXTO ⑫ PEATONALIZACIÓN ⑬ CENTRO DE DISTRIBUCIÓN DE MERCANCIA							
CURSO:							
PROYECTO OPCIÓN ÉNFASIS GRUPO 6							
CONTIENE:							
PLANTA PROPUESTA URBANA PLAN DE REGENERACIÓN URBANA PLAZA ESPAÑA							
OBSERVACIONES:							
ESCALA:				FECHA:			
INDICADA				DICIEMBRE 01 DE 2023			
ARCHIVO:				FECHA COPIA:			
				01/12/23			
ELABORACIÓN							
Eliana Gyneth Bellón Daza - 1031133340							
Juan David Tenjo Osorio - 1073248688							
REVISIÓN:		PLANO No.		PLANCHAS No.			
1		1		1			
				DE: 9			

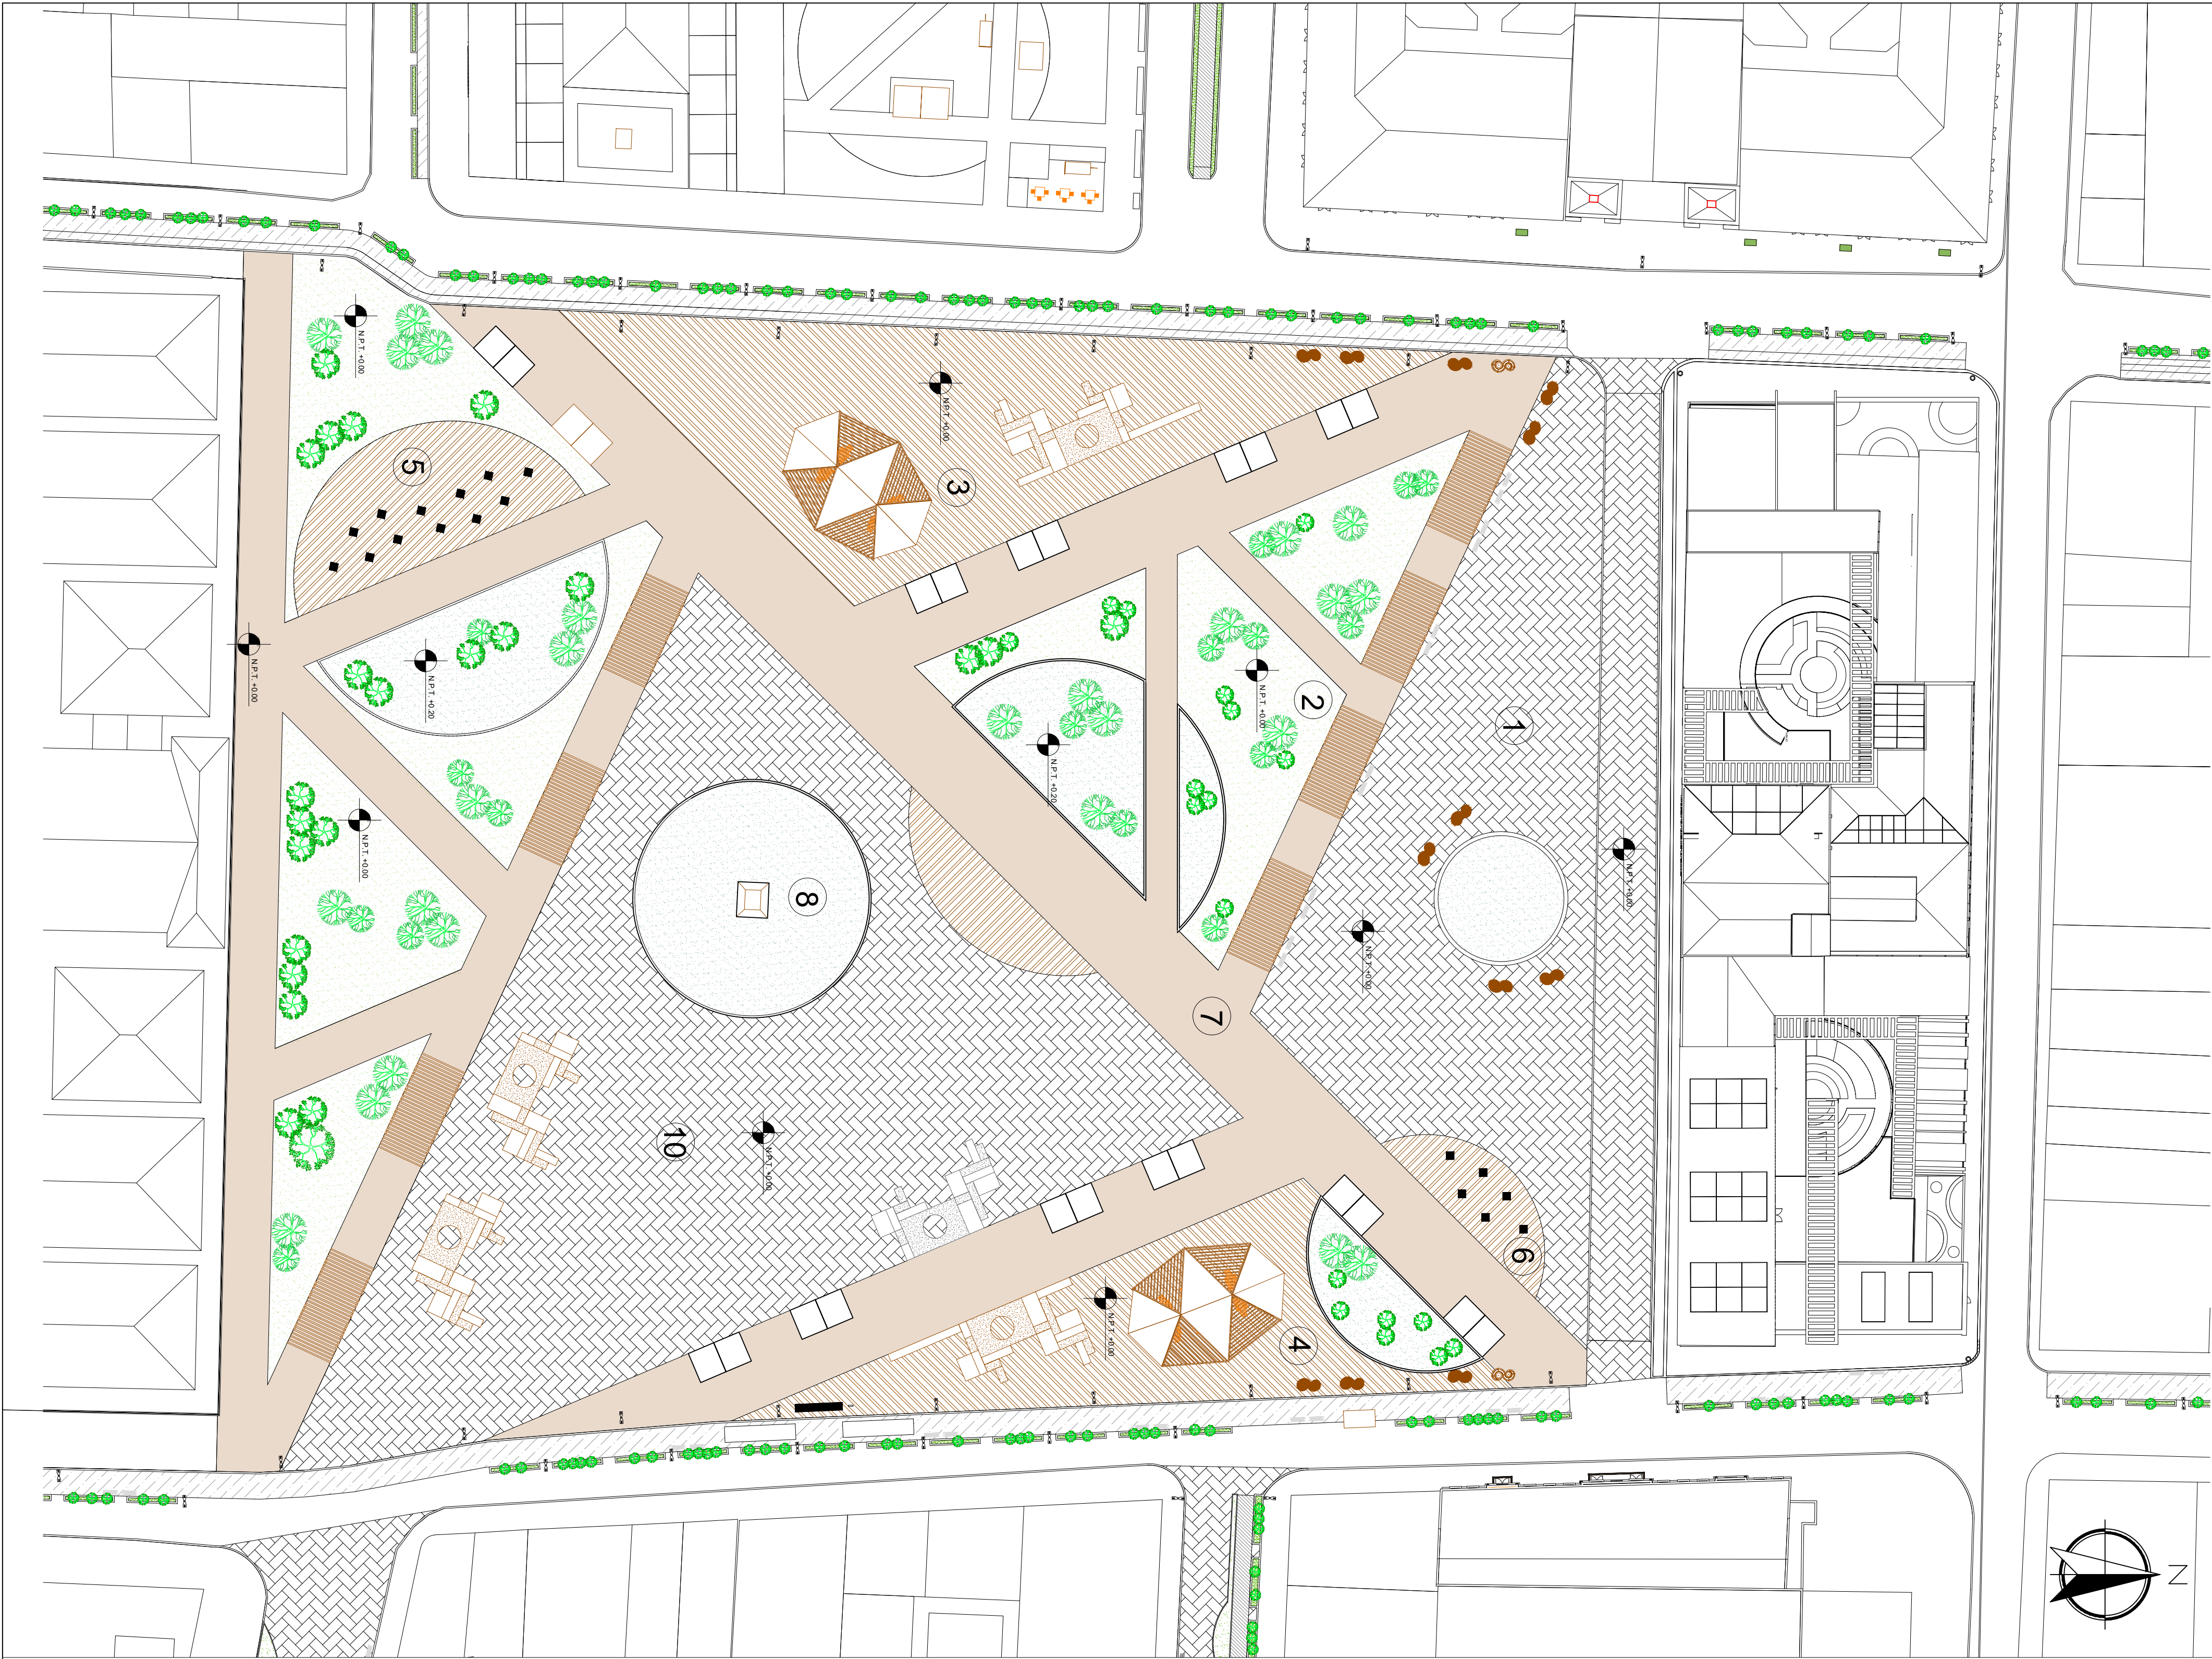


1 PLANTA URBANA PLAZA ESPAÑA
ESC 1:500
0 5 10m
ESCALA GRAFICA



6		2		1	
PLANO No.		PLANO No.		PLANO No.	
2		2		2	
					
UNIVERSIDAD La Gran Colombia					
FACULTAD DE ARQUITECTURA					
PROYECTO OPCIÓN ÉNFASIS					
PROYECTO: PROYECTO DE REGENERACIÓN URBANA -PLAZA ESPAÑA BOGOTÁ BOGOTÁ 2023					
CONVENCIONES: ① PLAZOLETA PASTAS EL GALLO ② ZONAS VERDES ③ PLAZOLETA COMIDAS 1 ④ PLAZOLETA COMIDAS 2 ⑤ SILLAS ZONA DE COMIDAS 1 ⑥ SILLAS ZONA DE COMIDAS 2 ⑦ SENDERO PEATONAL ⑧ MONUMENTO CENTRAL					
CURSO: PROYECTO OPCIÓN ÉNFASIS GRUPO 6					
CONTIENE: PLANTA PROPUESTA URBANA PLAZA ESPAÑA PLAN DE REGENERACIÓN URBANA PLAZA ESPAÑA					
OBSERVACIONES:					
ESCALA: INDICADA		FECHA: DICIEMBRE 01 DE 2023			
ARCHIVO:		FECHA COPIA: 01/12/23			
ELABORACIÓN Eliana Gyneth Bellón Daza - 1031133340 Juan David Tenjo Osorio - 1073248688					
REVISIÓN: 1		PLANO No. 2		PLANCHAS No. 2 DE 9	

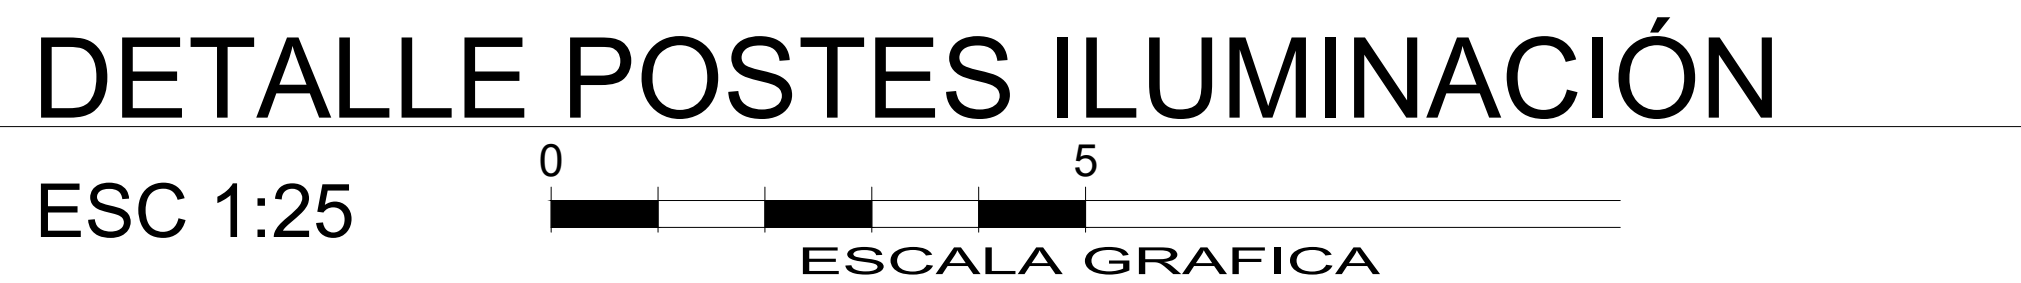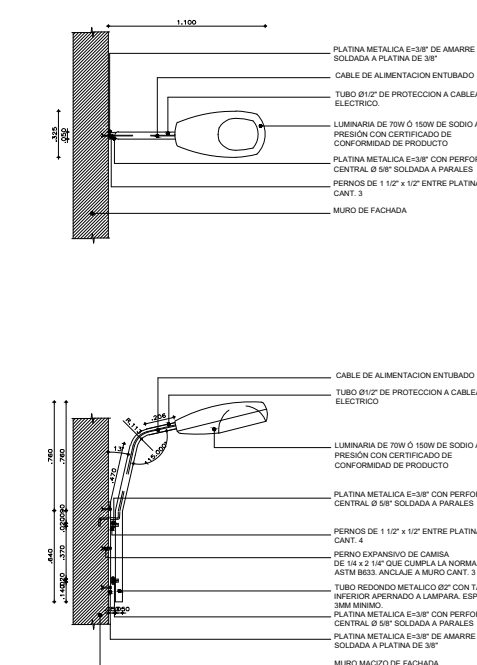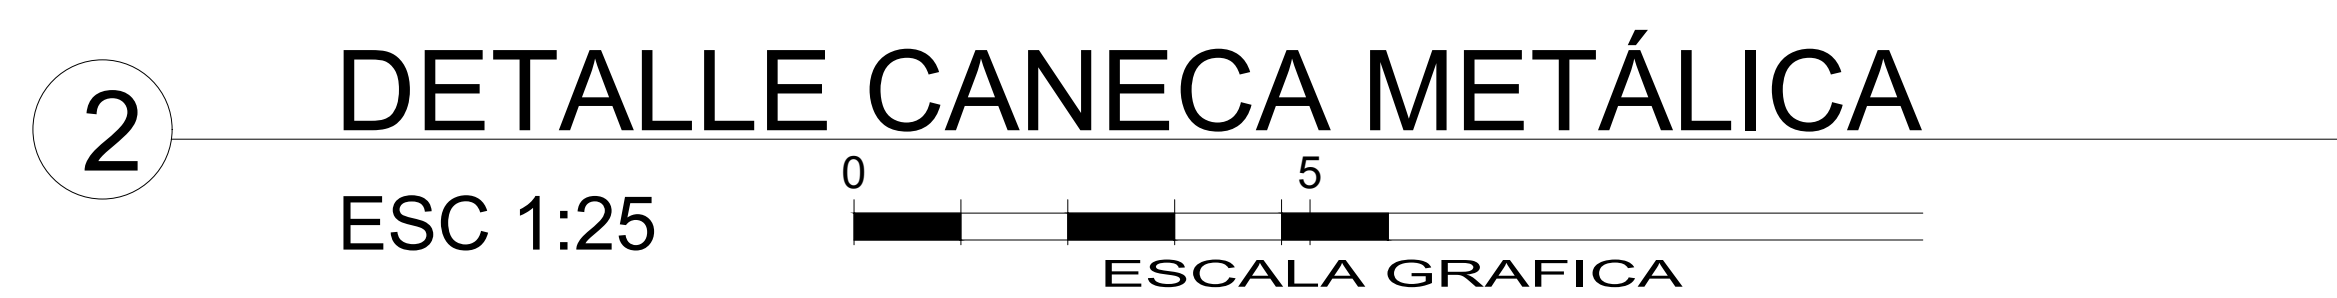

6		30	3	E	L
3		30			
REVISION.		PLANO No.		PLANO No.	
 UNIVERSIDAD La Gran Colombia					
FACULTAD DE ARQUITECTURA					
PROYECTO OPCIÓN ENFASIS					
PROYECTO:					
PROYECTO ARQUITECTÓNICO CENTRO DE NEGOCIOS EL GALLO BOGOTÁ 2023					
CONVENCIONES:					
CURSO:					
PROYECTO OPCIÓN ÉNFASIS GRUPO 6					
CONTIENE:					
DETALLES MOBILIARIO URBANO					
OBSERVACIONES:					
ESCALA:		FECHA:			
INDICADA		DICIEMBRE 01 DE 2023			
ARCHIVO:		FECHA COPIA:			
		01/12/23			
ELABORACIÓN					
Eliana Gyneth Bellón Daza - 1031133340					
Juan David Tenjo Osorio - 1073248688					
REVISION.					
PLANO No.		PLANCHA No.			
1		3		3	
		DE		9	

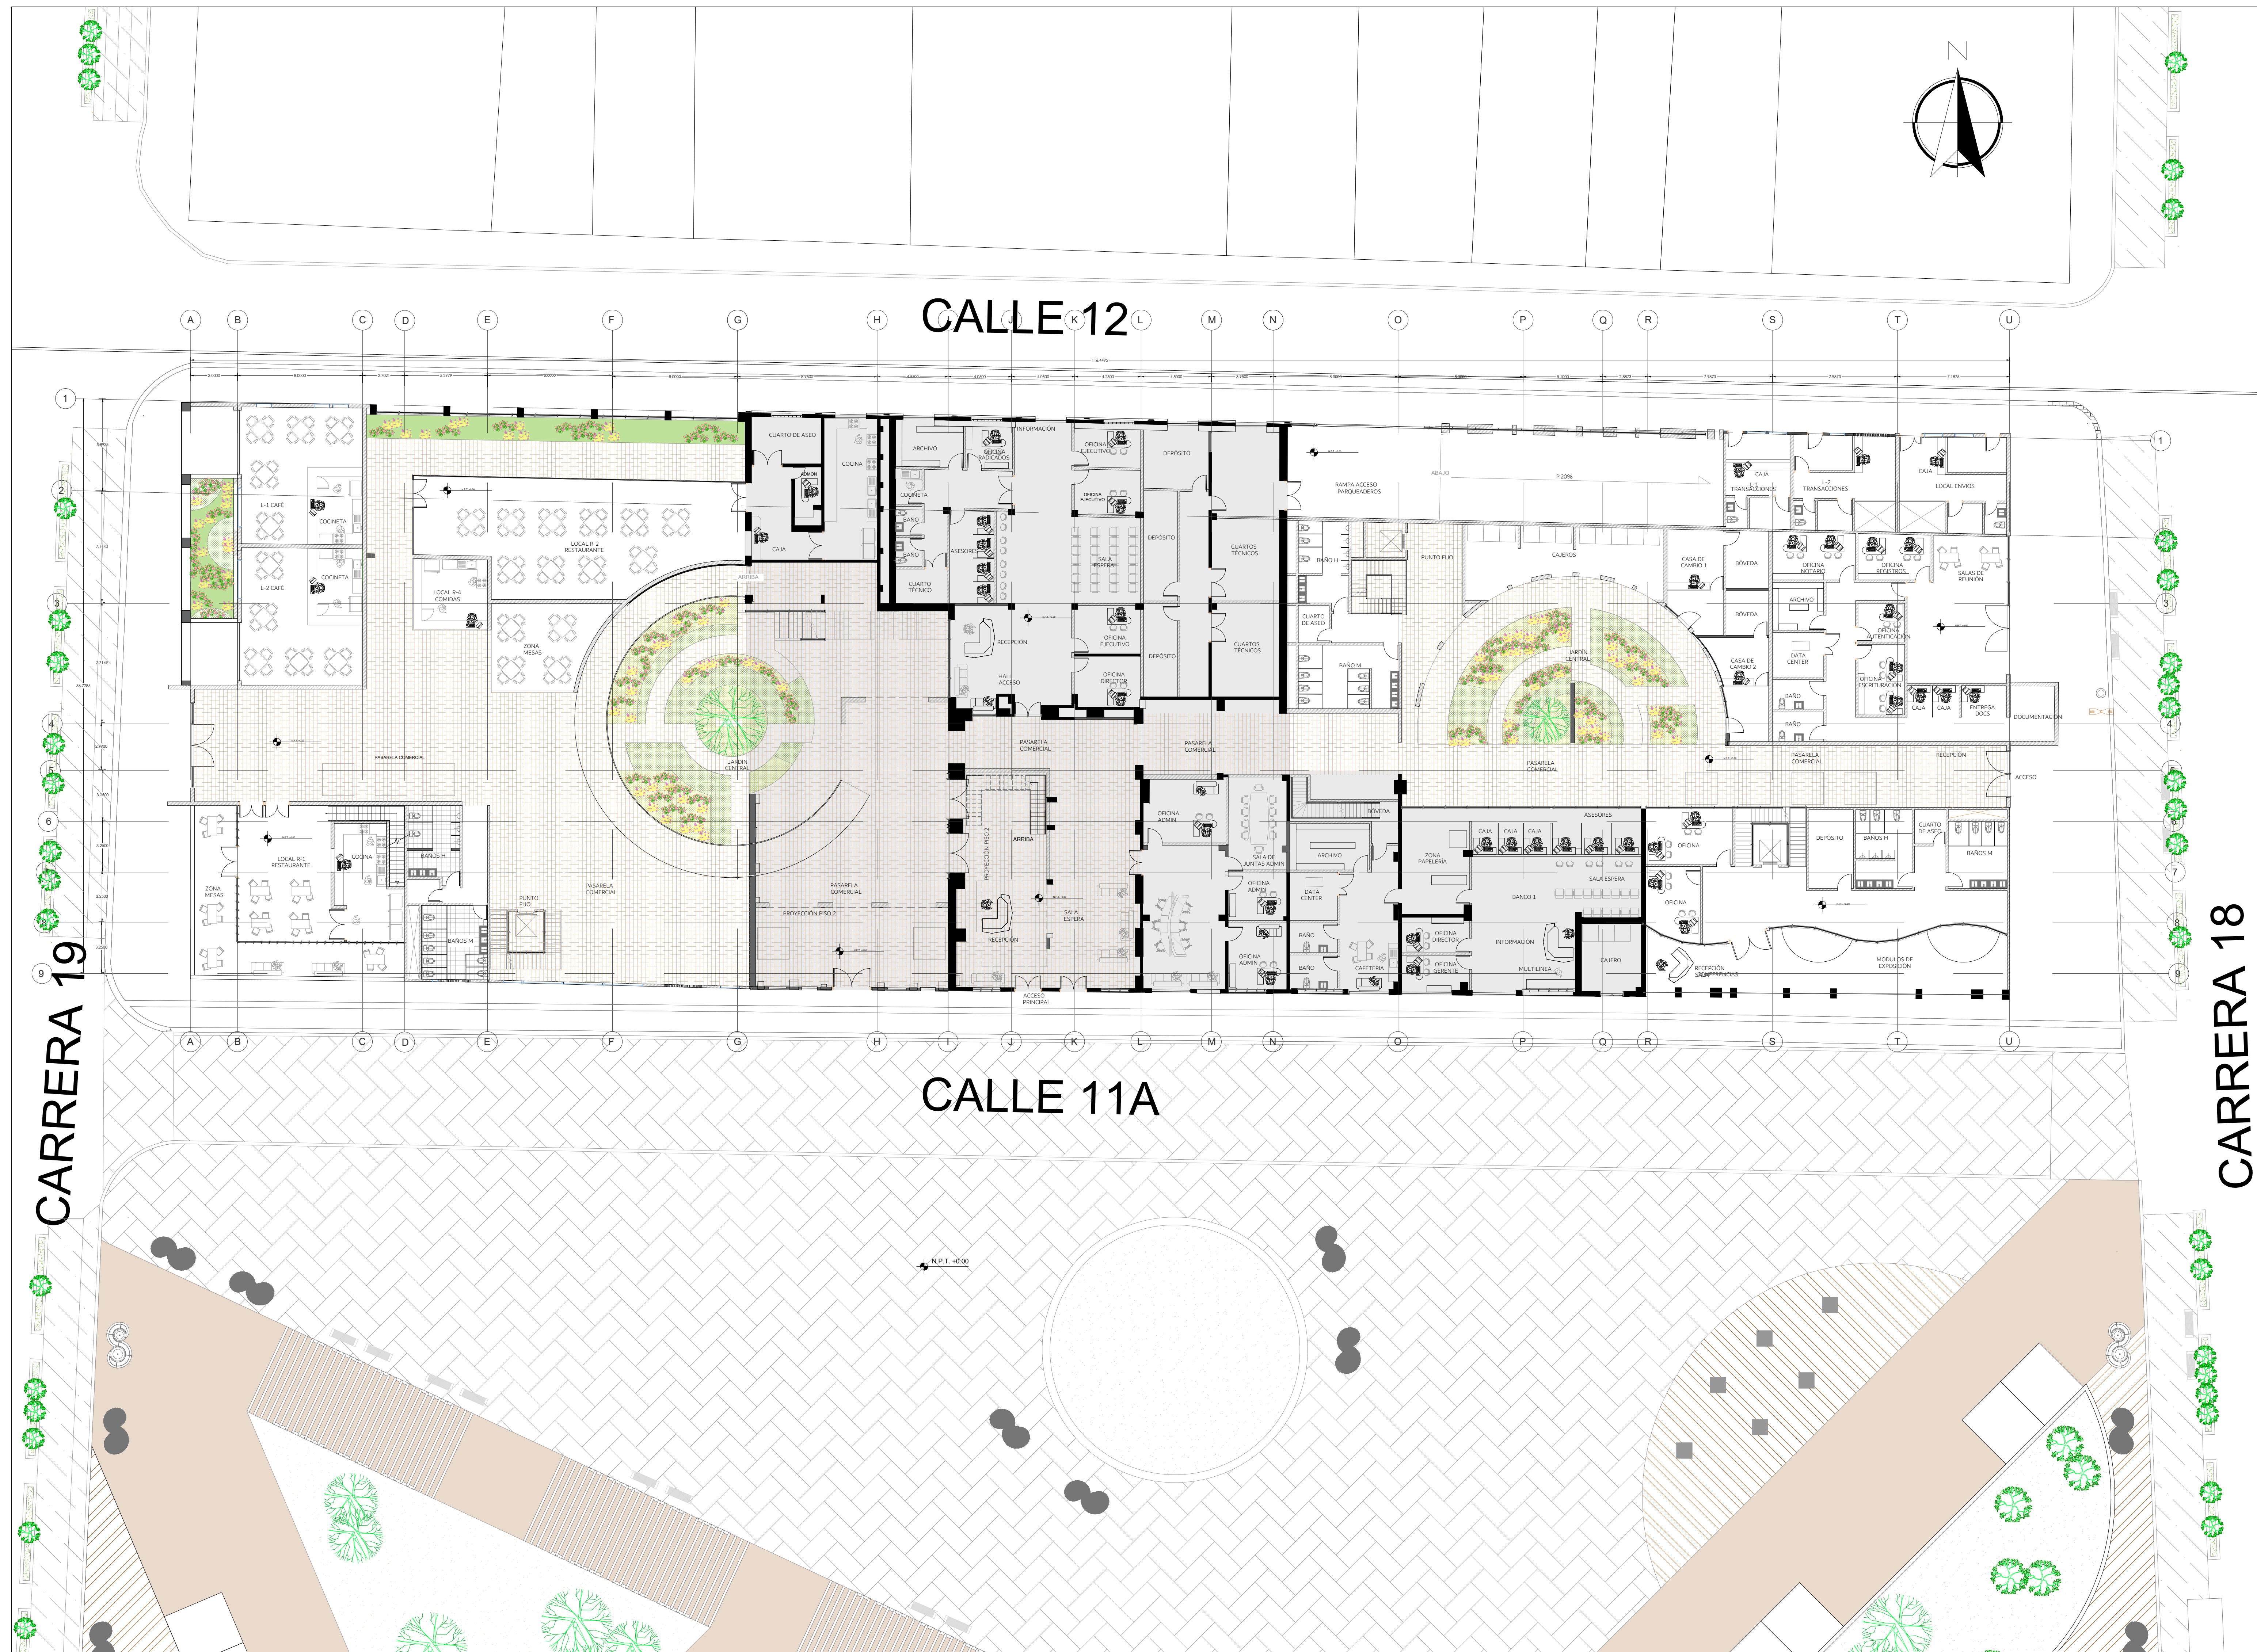


6	4	1
DE	PLANO NO.	REVISIÓN
4	4	1
		
FACULTAD DE ARQUITECTURA		
PROYECTO OPCIÓN ÉNFASIS		
PROYECTO:		
PROYECTO ARQUITECTÓNICO CENTRO DE NEGOCIOS EL GALLO BOGOTÁ 2023		
CONVENCIONES:		
CURSO:		
PROYECTO OPCIÓN ÉNFASIS GRUPO 6		
CONTIENE:		
PLANTA ARQUITECTÓNICA PROPUESTA		
CENTRO DE NEGOCIOS PASTAS EL GALLO PISO 1		
OBSERVACIONES:		
ESCALA:		FECHA:
INDICADA		DICIEMBRE 01 DE 2023
ARCHIVO:		FECHA COPIA:
		01/12/23
ELABORACIÓN		
Eliana Gyneth Bellón Daza - 1031133340		
Juan David Tenjo Osorio - 1073248688		
REVISIÓN:	PLANO NO.	PLANCHA NO.
1	4	4
		DE
		9

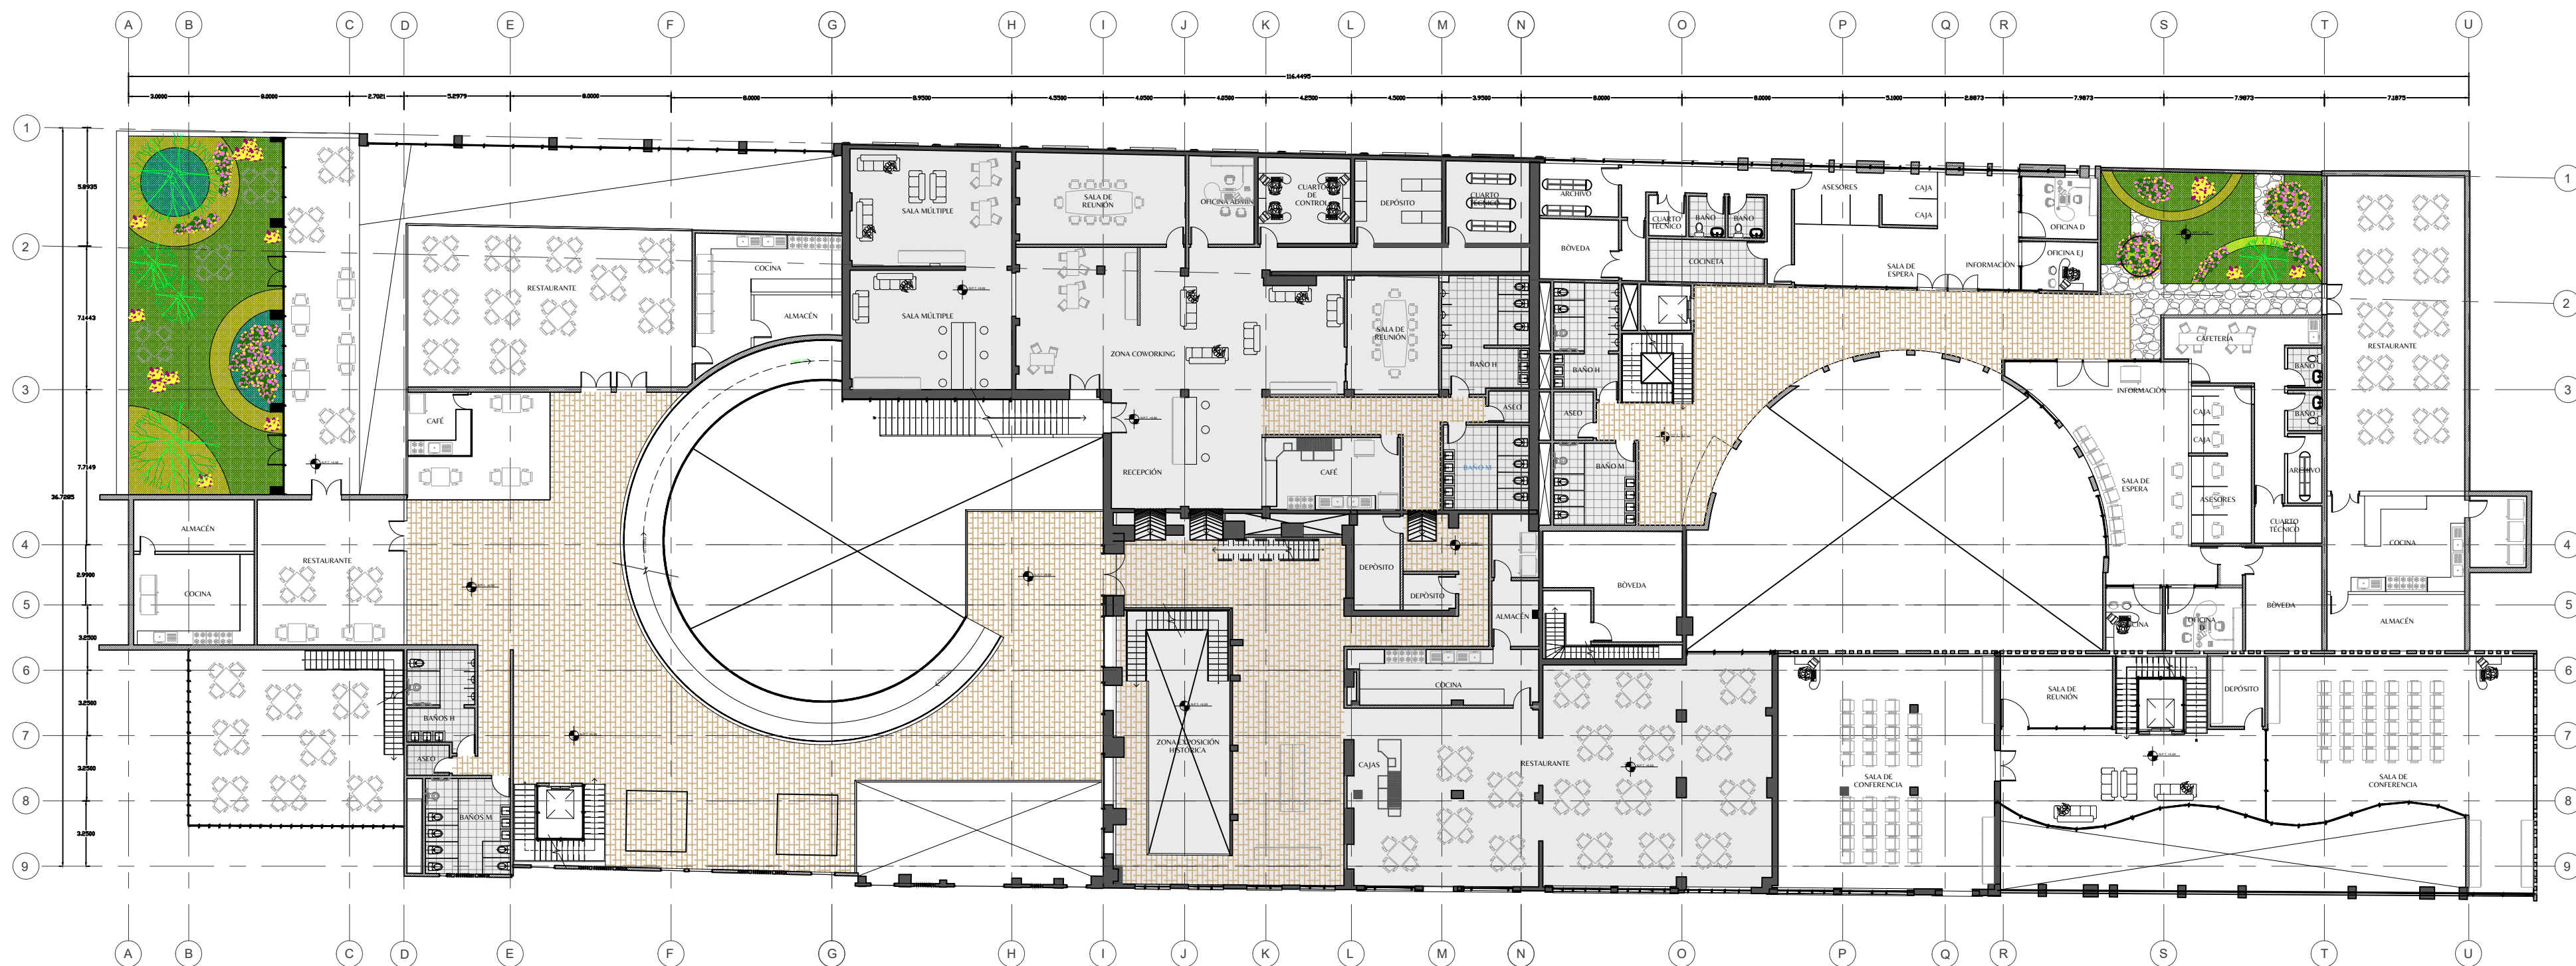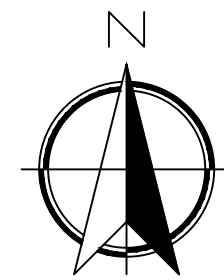


1 PLANTA PISO 2
ESC 1:250 0 5 10m
ESCALA GRAFICA


6	30	9	1
9			
UNIVERSIDAD La Gran Colombia FACULTAD DE ARQUITECTURA PROYECTO OPCIÓN ÉNFASIS PROYECTO: PROYECTO ARQUITECTÓNICO CENTRO DE NEGOCIOS EL GALLO BOGOTÁ 2023 CONVENCIONES: CURSO: PROYECTO OPCIÓN ÉNFASIS GRUPO 6 CONTIENE: PLANTA ARQUITECTÓNICA PROPUESTA CENTRO DE NEGOCIOS PASTAS EL GALLO PISO 2 OBSERVACIONES: ESCALA: INDICADA FECHA: DICIEMBRE 01 DE 2023 ARCHIVO: FECHA COPIA: 01/12/23 ELABORACIÓN Eliana Gyneth Bellón Daza - 1031133340 Juan David Tenjo Osorio - 1073248688 REVISION: 1 PLANO No. 6 PLANCHAS No. 6 DE 9			

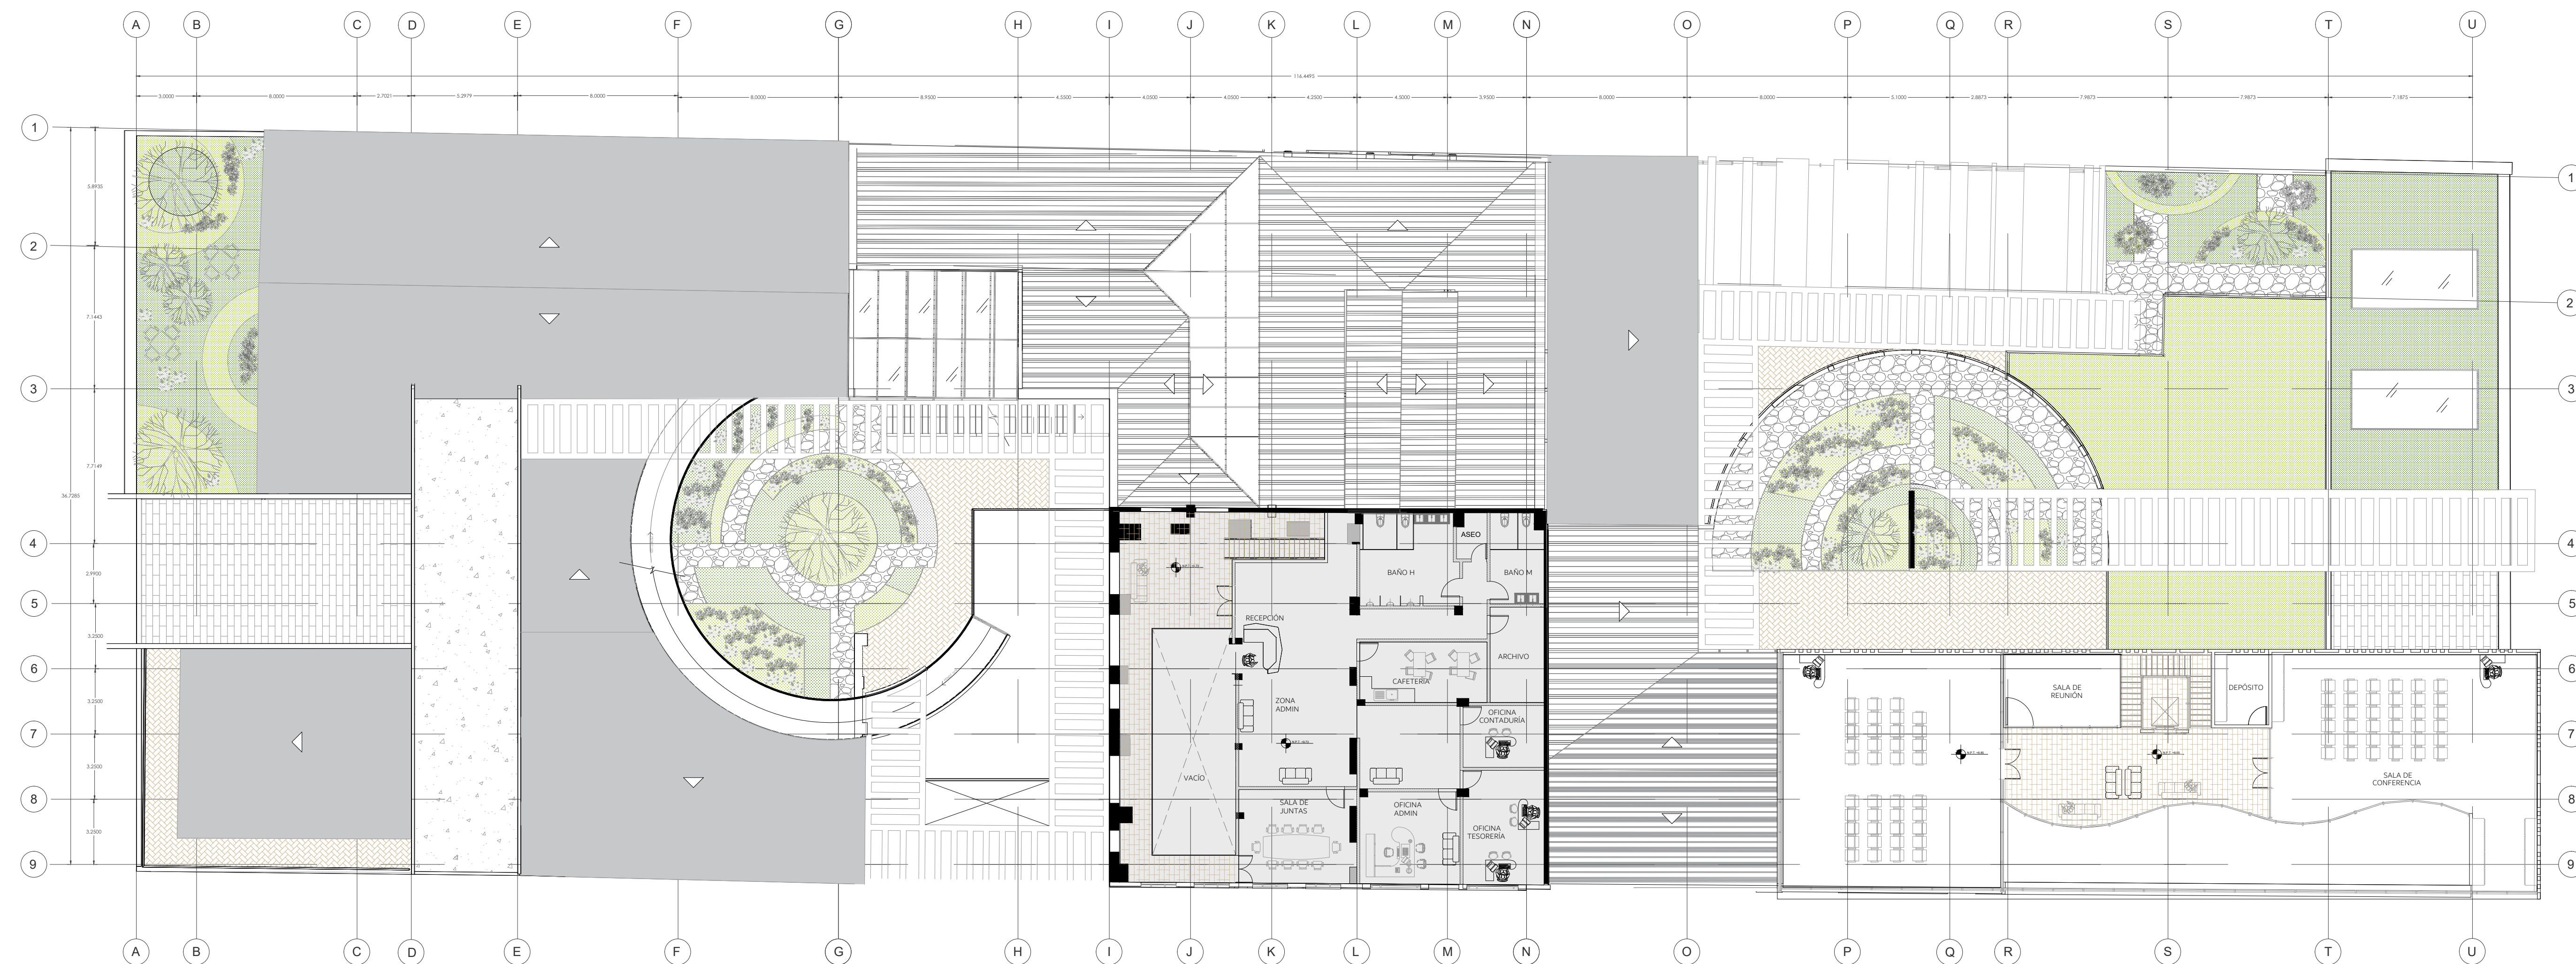

1 PLANTA PISO 3
ESC 1:250
0 5 10m
ESCALA GRAFICA

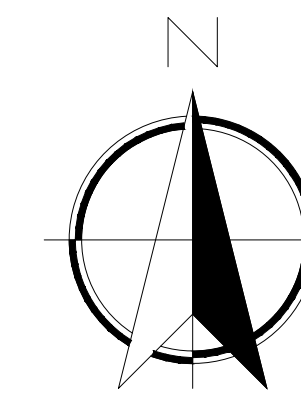

6		5	9	1
DE				
5		REVISIÓN		
PLANCHAS NO.		PLANO NO.		
 UNIVERSIDAD La Gran Colombia FACULTAD DE ARQUITECTURA PROYECTO OPCIÓN ÉNFASIS				
PROYECTO:				
PROYECTO ARQUITECTÓNICO CENTRO DE NEGOCIOS EL GALLO BOGOTÁ 2023				
CONVENCIONES:				
CURSO:				
PROYECTO OPCIÓN ÉNFASIS GRUPO 6				
CONTIENE:				
PLANTA ARQUITECTÓNICA PROPUESTA CENTRO DE NEGOCIOS PASTAS EL GALLO PISO 3				
OBSERVACIONES:				
ESCALA:		FECHA:		
INDICADA		DICIEMBRE 01 DE 2023		
ARCHIVO:		FECHA COPIA:		
		01/12/23		
ELABORACIÓN				
Eliana Gyneth Bellón Daza - 1031133340				
Juan David Tenjo Osorio - 1073248688				
REVISIÓN:	PLANO NO.		PLANCHAS NO.	
1	5		5	
			DE	
	9			

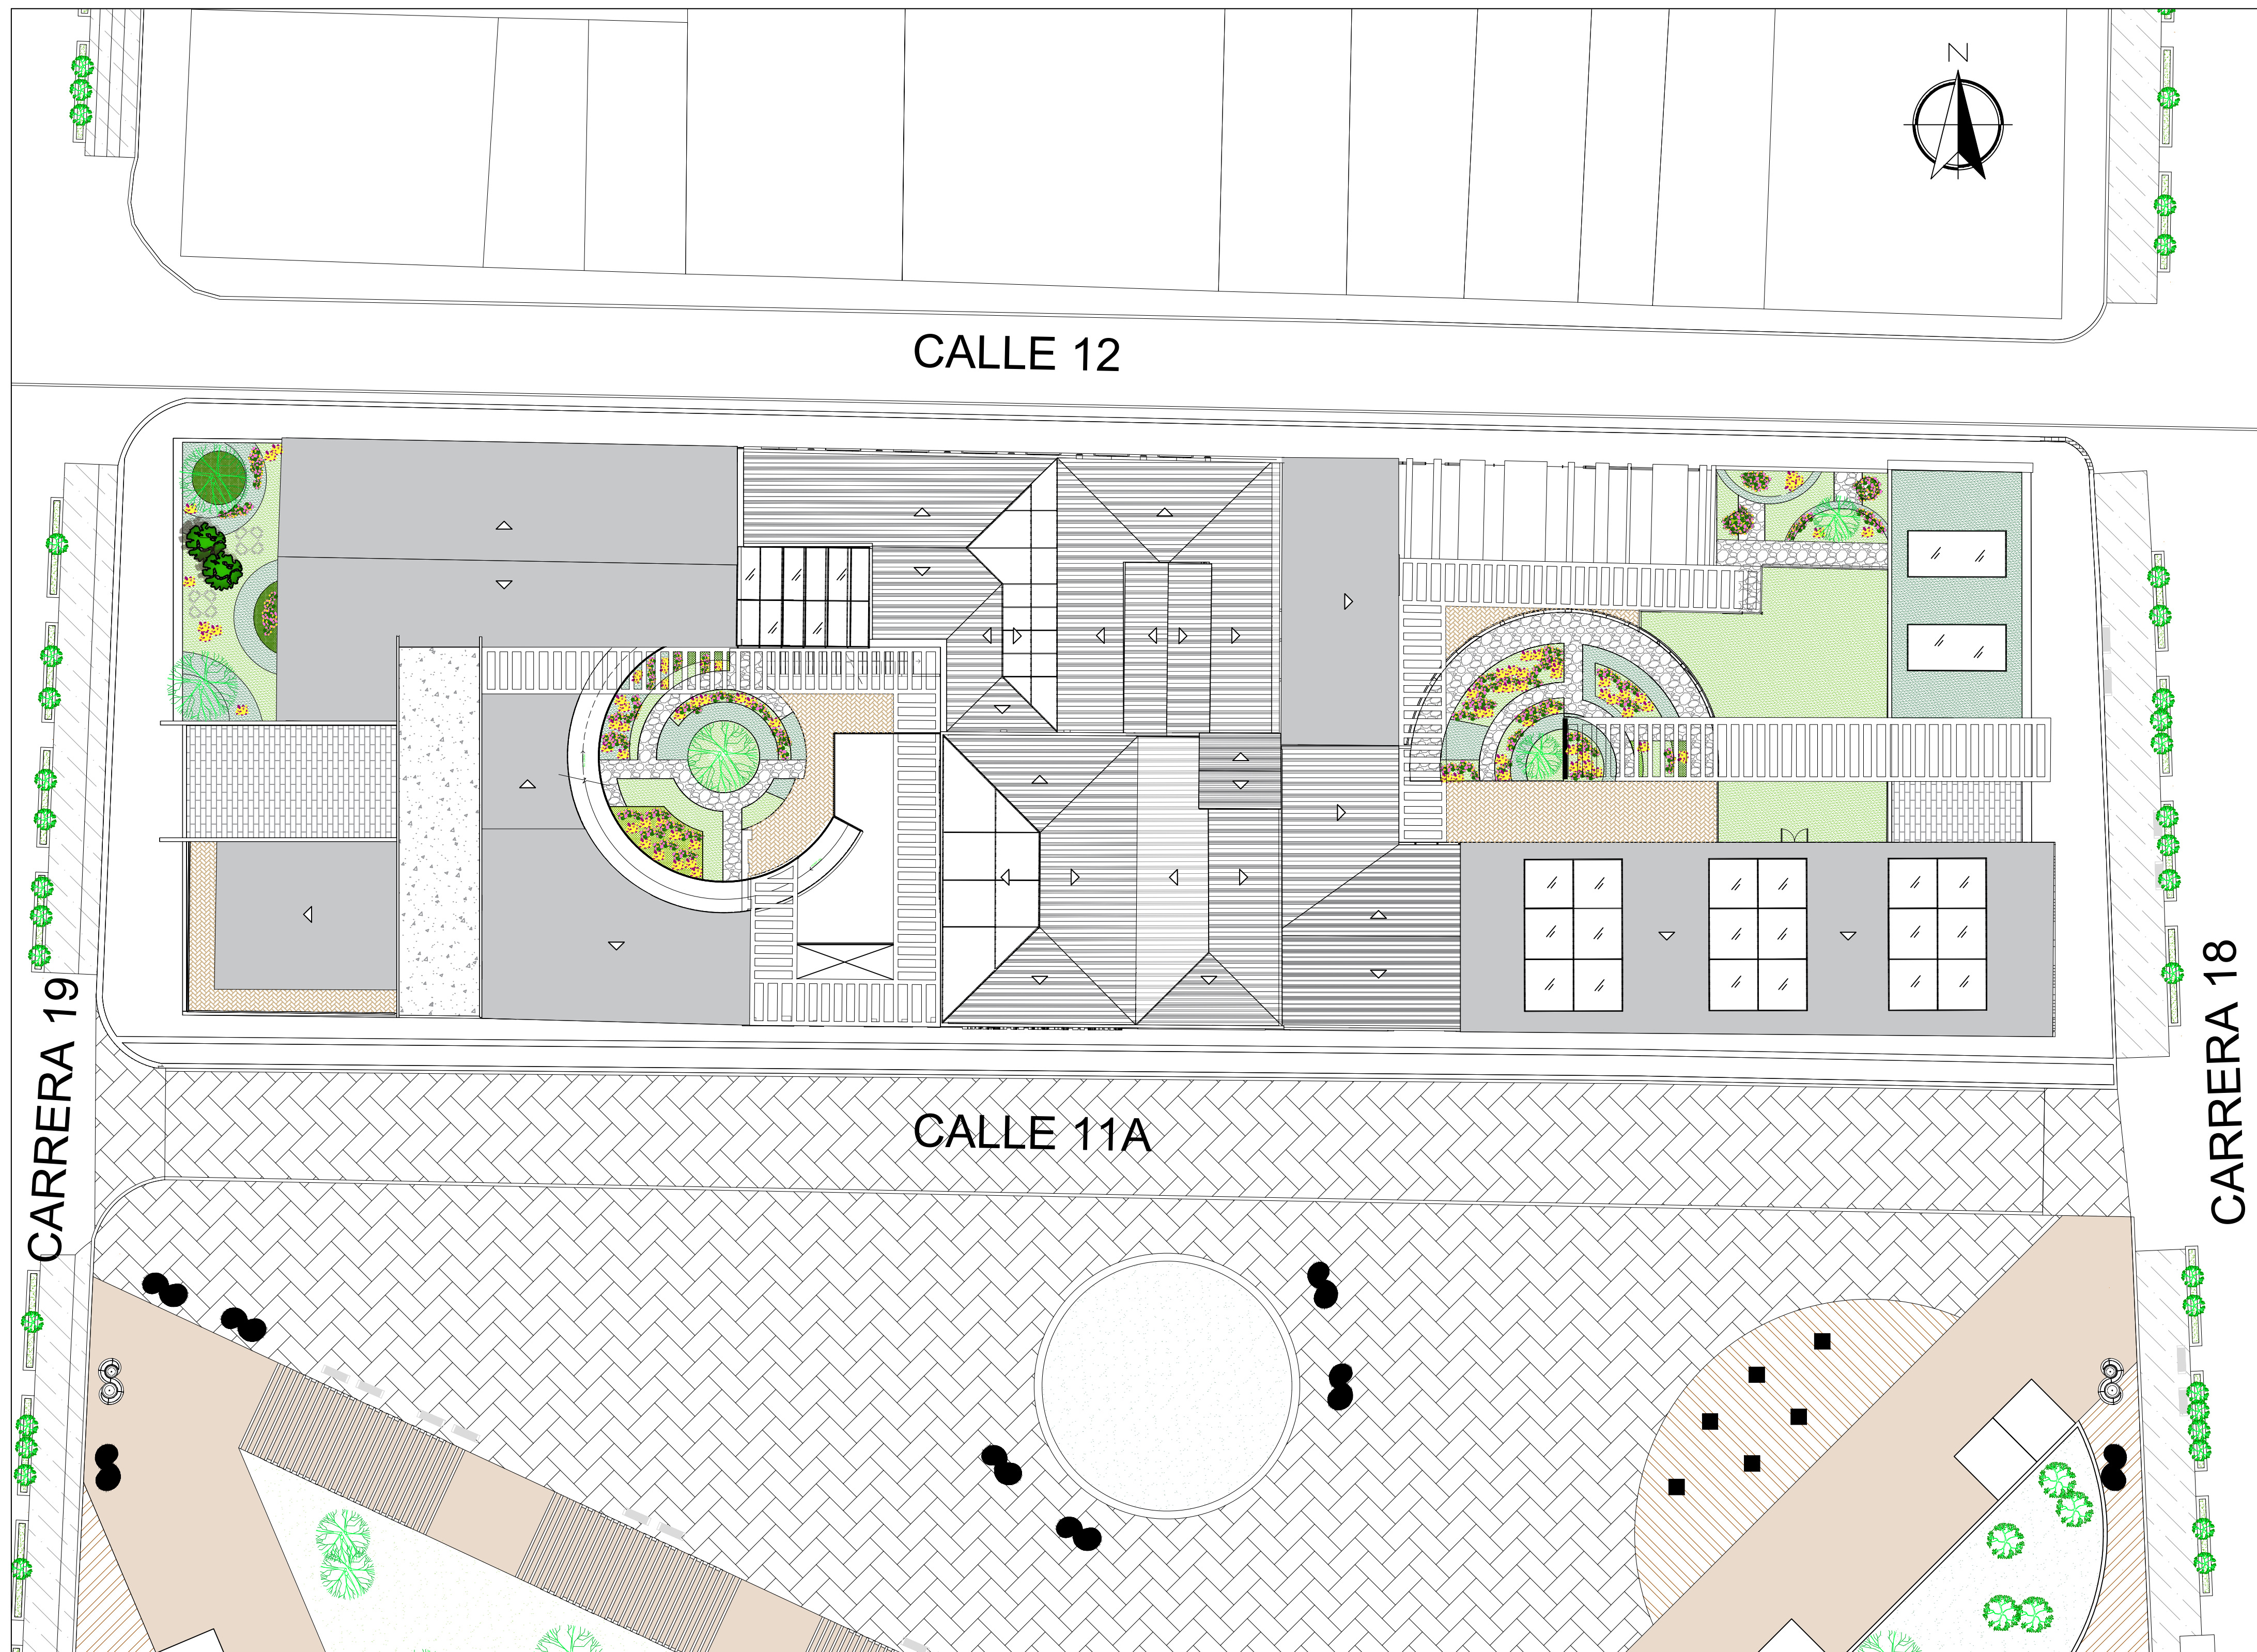

1


PLANTA CUBIERTAS

ESC 1:250




ESCALA GRAFICA


6	3B		I
7	PLANCHAS		
UNIVERSIDAD La Gran Colombia		REVISIÓN No. PLANO No. PLANCHAS No.	
FACULTAD DE ARQUITECTURA			
PROYECTO OPCIÓN ENFASIS			
PROYECTO:			
PROYECTO ARQUITECTÓNICO CENTRO DE NEGOCIOS EL GALLO BOGOTÁ 2023			
CONVENCIONES:			
CURSO:			
PROYECTO OPCIÓN ÉNFASIS GRUPO 6			
CONTIENE:			
PLANTA ARQUITECTÓNICA PROPUESTA			
CENTRO DE NEGOCIOS PASTAS EL GALLO CUBIERTAS			
OBSERVACIONES:			
ESCALA:		FECHA:	
INDICADA		DICIEMBRE 01 DE 2023	
ARCHIVO:		FECHA COPIA:	
		01/12/23	
ELABORACIÓN			
Eliana Gyneth Bellón Daza - 1031133340			
Juan David Tenjo Osorio - 1073248688			
REVISIÓN	PLANO No.	PLANCHAS No.	
1	7	7	
		DE	9

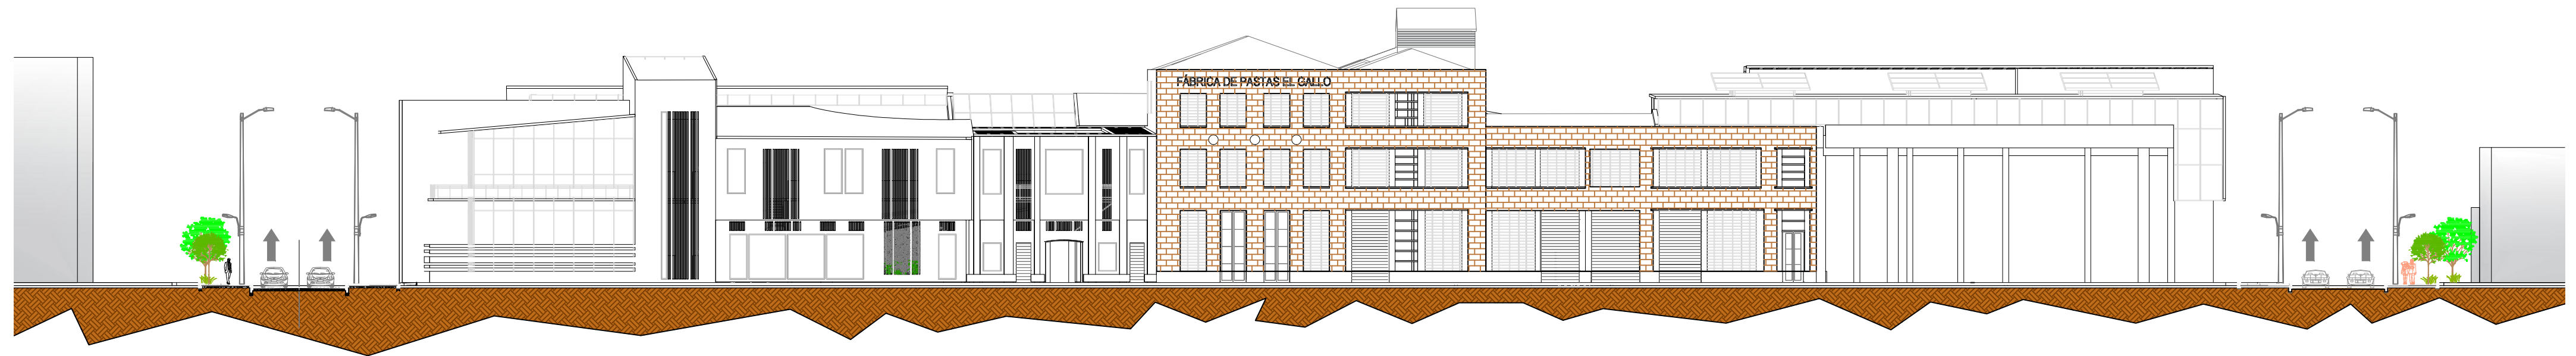


1 FACHADA CALLE 11A
ESC 1:300 0 5 10m
ESCALA GRAFICA

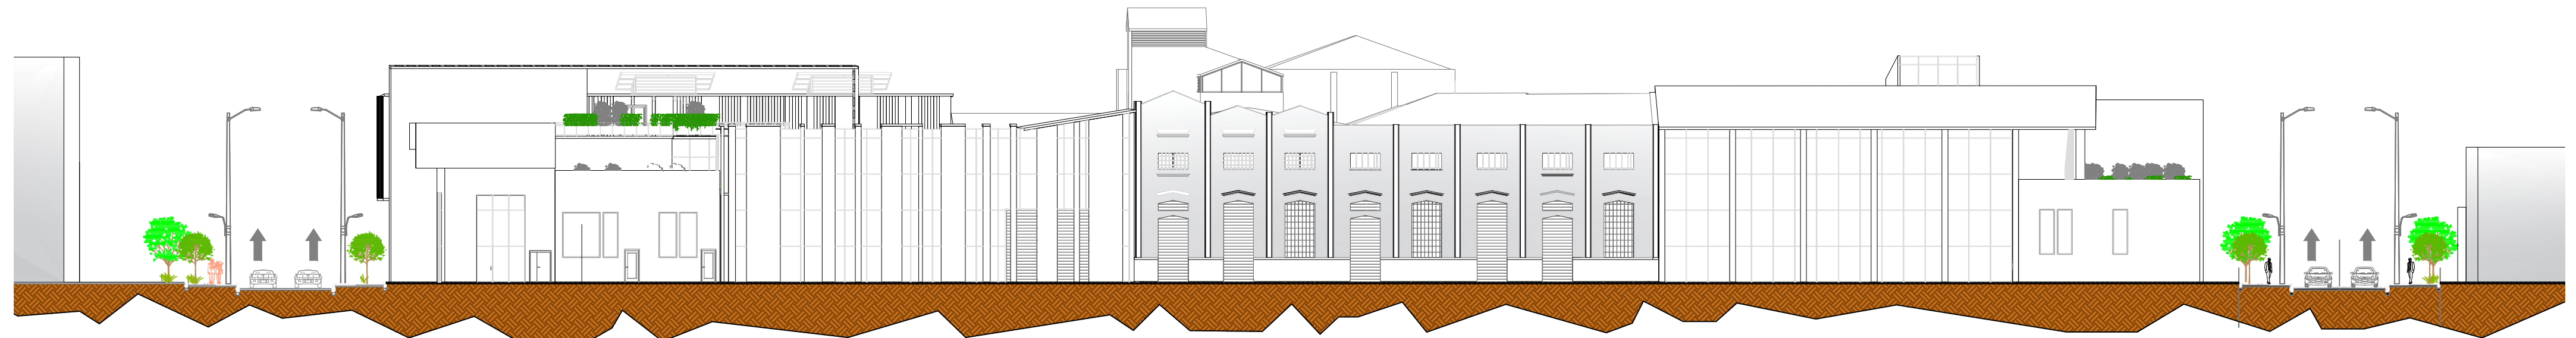

2 FACHADA CALLE 12
ESC 1:300 0 5 10m
ESCALA GRAFICA

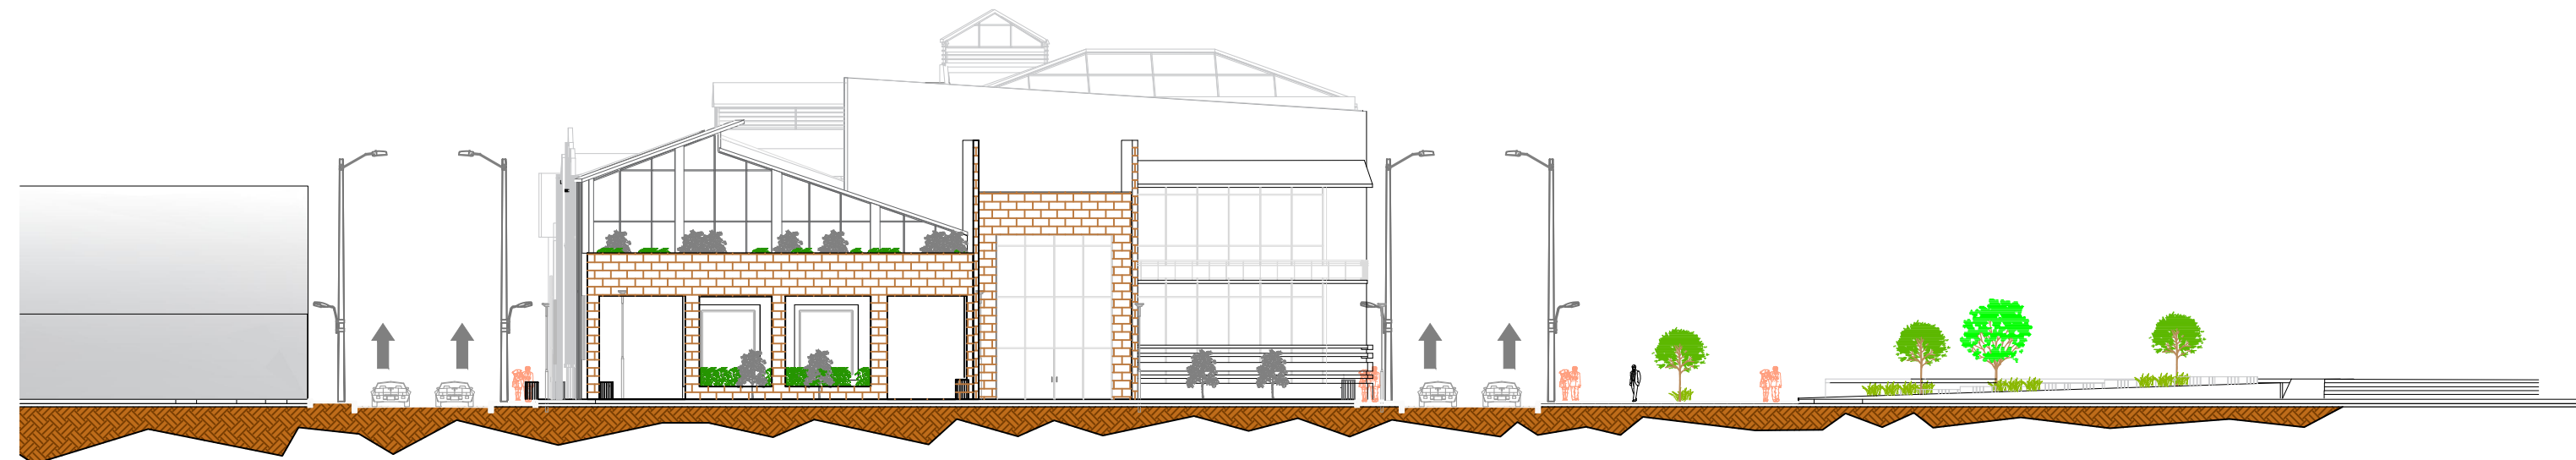


3 FACHADA CARRERA 19
ESC 1:300 0 5 10m
ESCALA GRAFICA

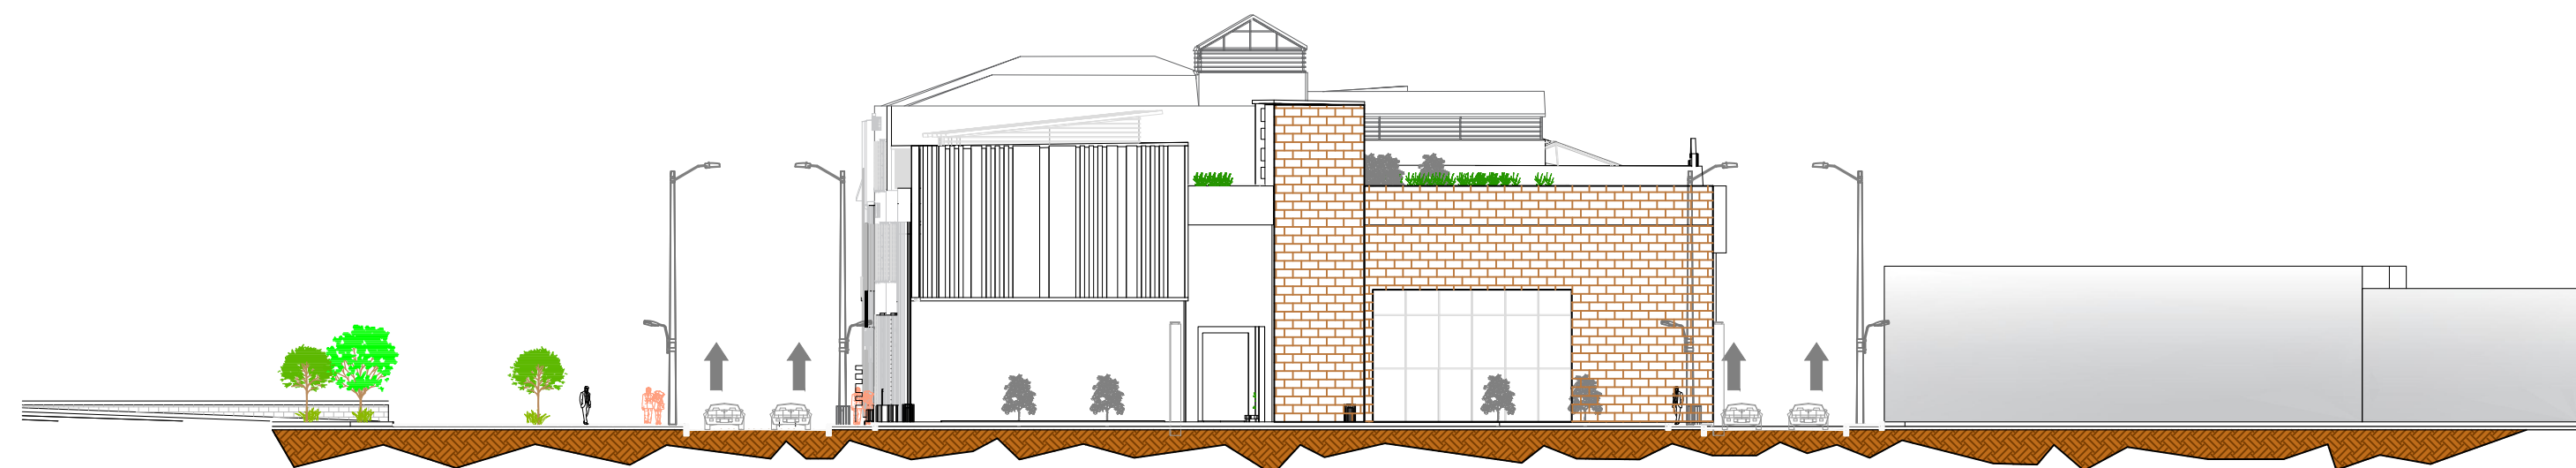


4 FACHADA CARRERA 18
ESC 1:300 0 5 10m
ESCALA GRAFICA

6	8	I
8	8	I
UNIVERSIDAD La Gran Colombia		
FACULTAD DE ARQUITECTURA		
PROYECTO OPCIÓN ÉNFASIS		
PROYECTO: PROYECTO ARQUITECTÓNICO CENTRO DE NEGOCIOS EL GALLO BOGOTÁ 2023		
CONVENCIONES:		
CURSO: PROYECTO OPCIÓN ÉNFASIS GRUPO 6		
CONTIENE: FACHADAS PROPUESTAS CENTRO DE NEGOCIOS PASTAS EL GALLO		
OBSERVACIONES:		
ESCALA: INDICADA	FECHA: DICIEMBRE 01 DE 2023	
ARCHIVO:	FECHA COPIA: 01/12/23	
ELABORACIÓN Eliana Gyneth Bellón Daza - 1031133340 Juan David Tenjo Osorio - 1073248688		
REVISIÓN: 1 PLANO: 8 PLANCHAS: 8 DE 9		

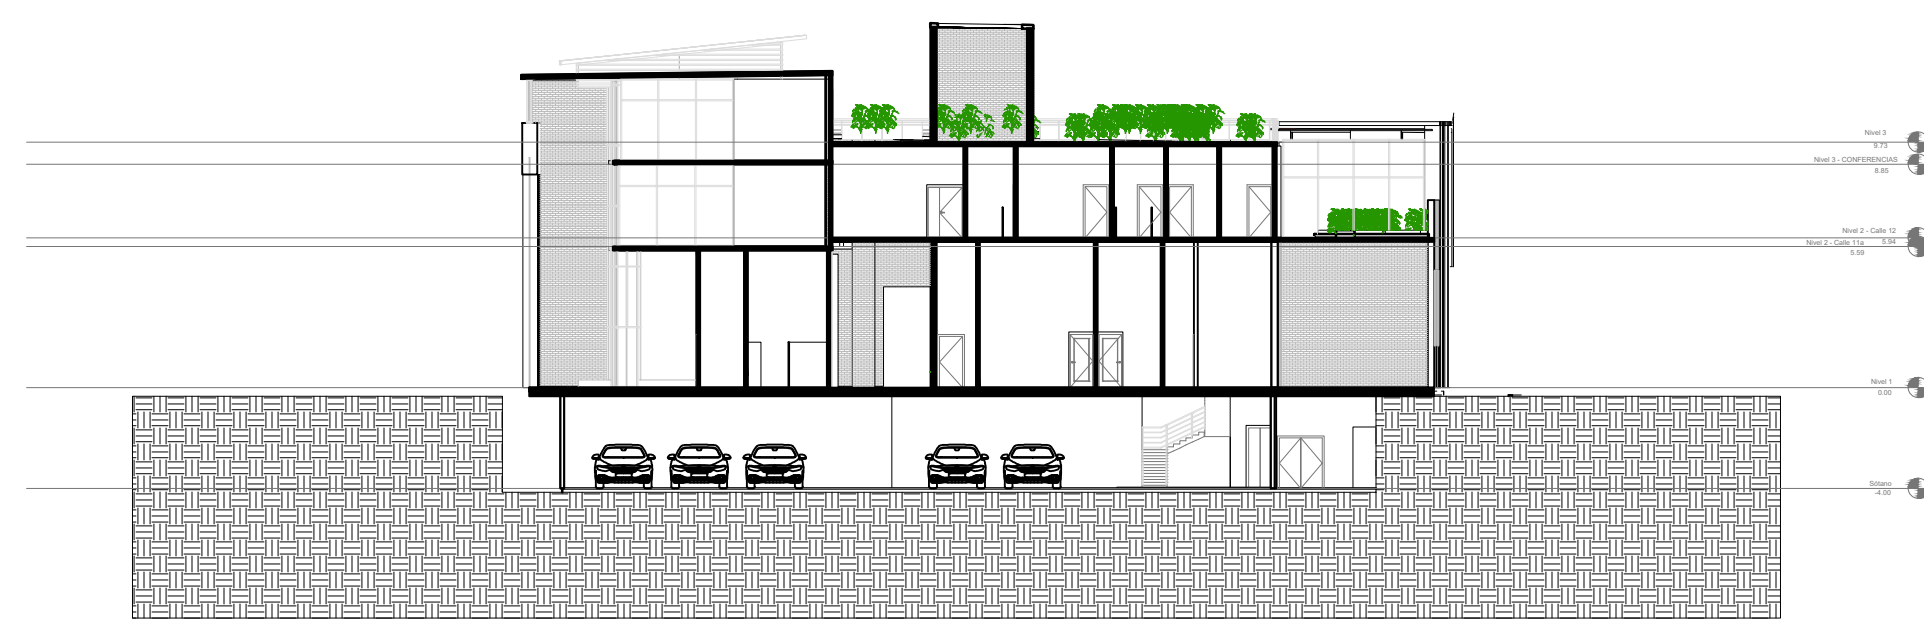

1 CORTE A-A
ESC 1:300
0 5 10m
ESCALA GRAFICA

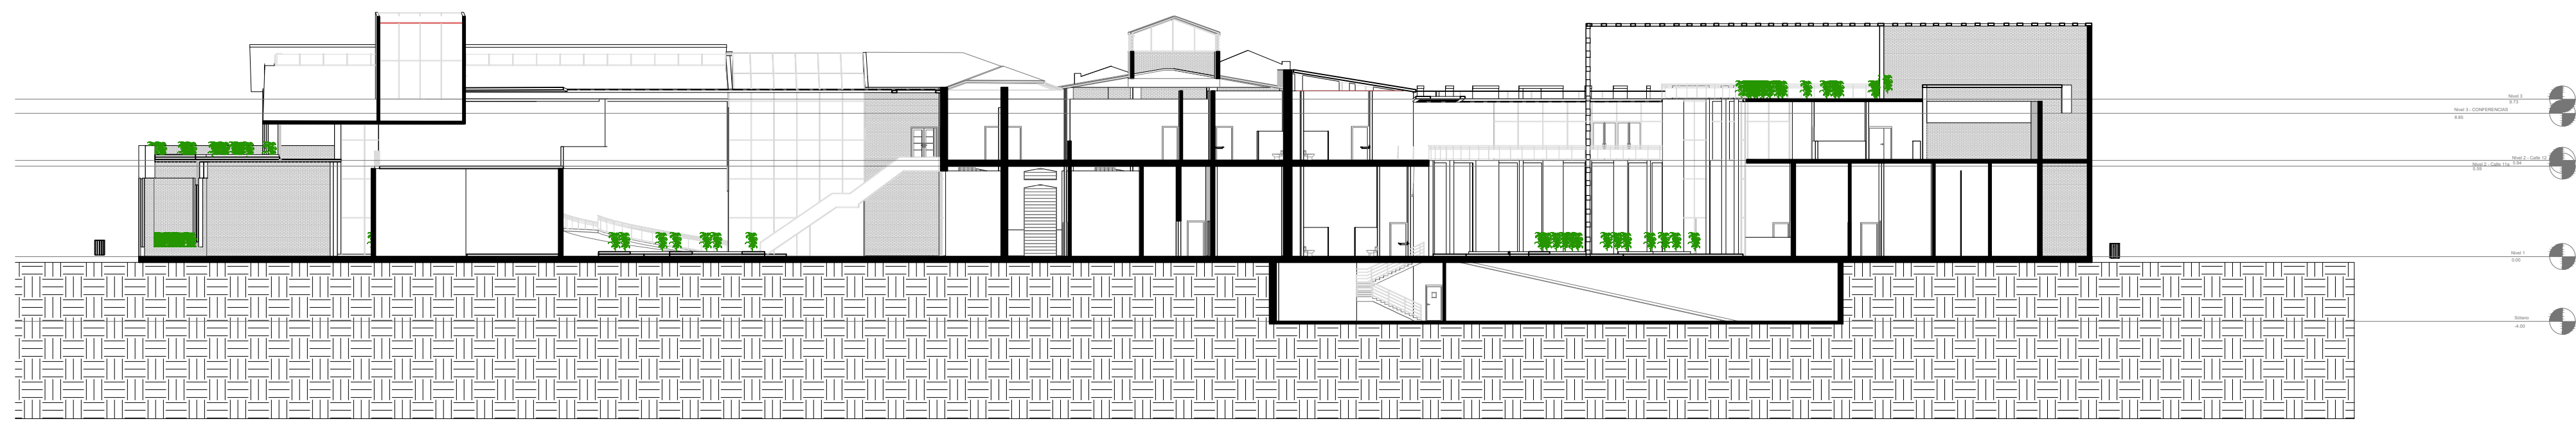

2 CORTE B-B
ESC 1:300
0 5 10m
ESCALA GRAFICA

6	6	6	I
6	6	6	I
 UNIVERSIDAD La Gran Colombia			
FACULTAD DE ARQUITECTURA			
PROYECTO OPCIÓN ENFASIS			
PROYECTO: PROYECTO ARQUITECTÓNICO CENTRO DE NEGOCIOS EL GALLO BOGOTÁ 2023			
CONVENCIONES:			
CURSO: PROYECTO OPCIÓN ÉNFAIS GRUPO 6			
CONTIENE: CORTES PROPUESTOS CENTRO DE NEGOCIOS PASTAS EL GALLO			
OBSERVACIONES:			
ESCALA: INDICADA		FECHA: DICIEMBRE 01 DE 2023	
ARCHIVO:		FECHA COPIA: 01/12/23	
ELABORACIÓN Eliana Gyneth Bellón Daza - 1031133340 Juan David Tenjo Osorio - 1073248688			
REVISION:	PLANO No.	PLANCHAS No.	
1	9	9	
		DE 9	