

- CONVENCIONES.
- Indicador del norte
 - Indicador de corte
 - Indicador de alzado
 - Indicador de fachada
 - Indicador de ojo
 - Nomenclatura del plano
 - Indicador de detalle
 - Nivel en planta
 - Nivel en corte alzado

PROFESOR:
ARQ. MARIO GUTIERREZ


ESTUDIANTES:
KATHERIN MARTINEZ
CINDY VERGARA

CODIGO: 2000911381
CODIGO: 2000911327

CONTIENE:
PLANTA TERCER PISO TEATRO
METROPOLITANO - SALA DE
CONCIERTOS.

OBSERVACIONES

LOCALIZACION:
BOGOTÁ D.C.
LOCALIDAD 13 TEUSAQUILLO
BARRIO EL SALITRE
CARRERA 60 N. 44B- 21

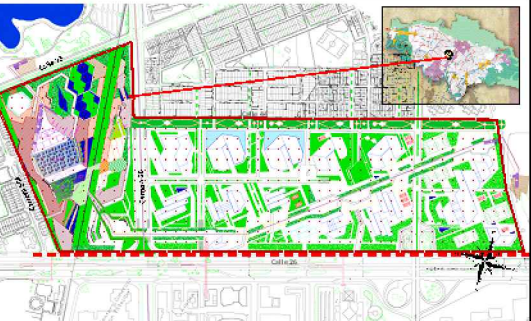


ESCALA:
1:300

FECHA:
03_06_2014


ARCHIVO:
A 1.3 PLANTA TERCER
PISO TEATRO METRO-
POLITANO - SALA DE
CONCIERTOS.

REVISION: PLANO N°: 016
A13

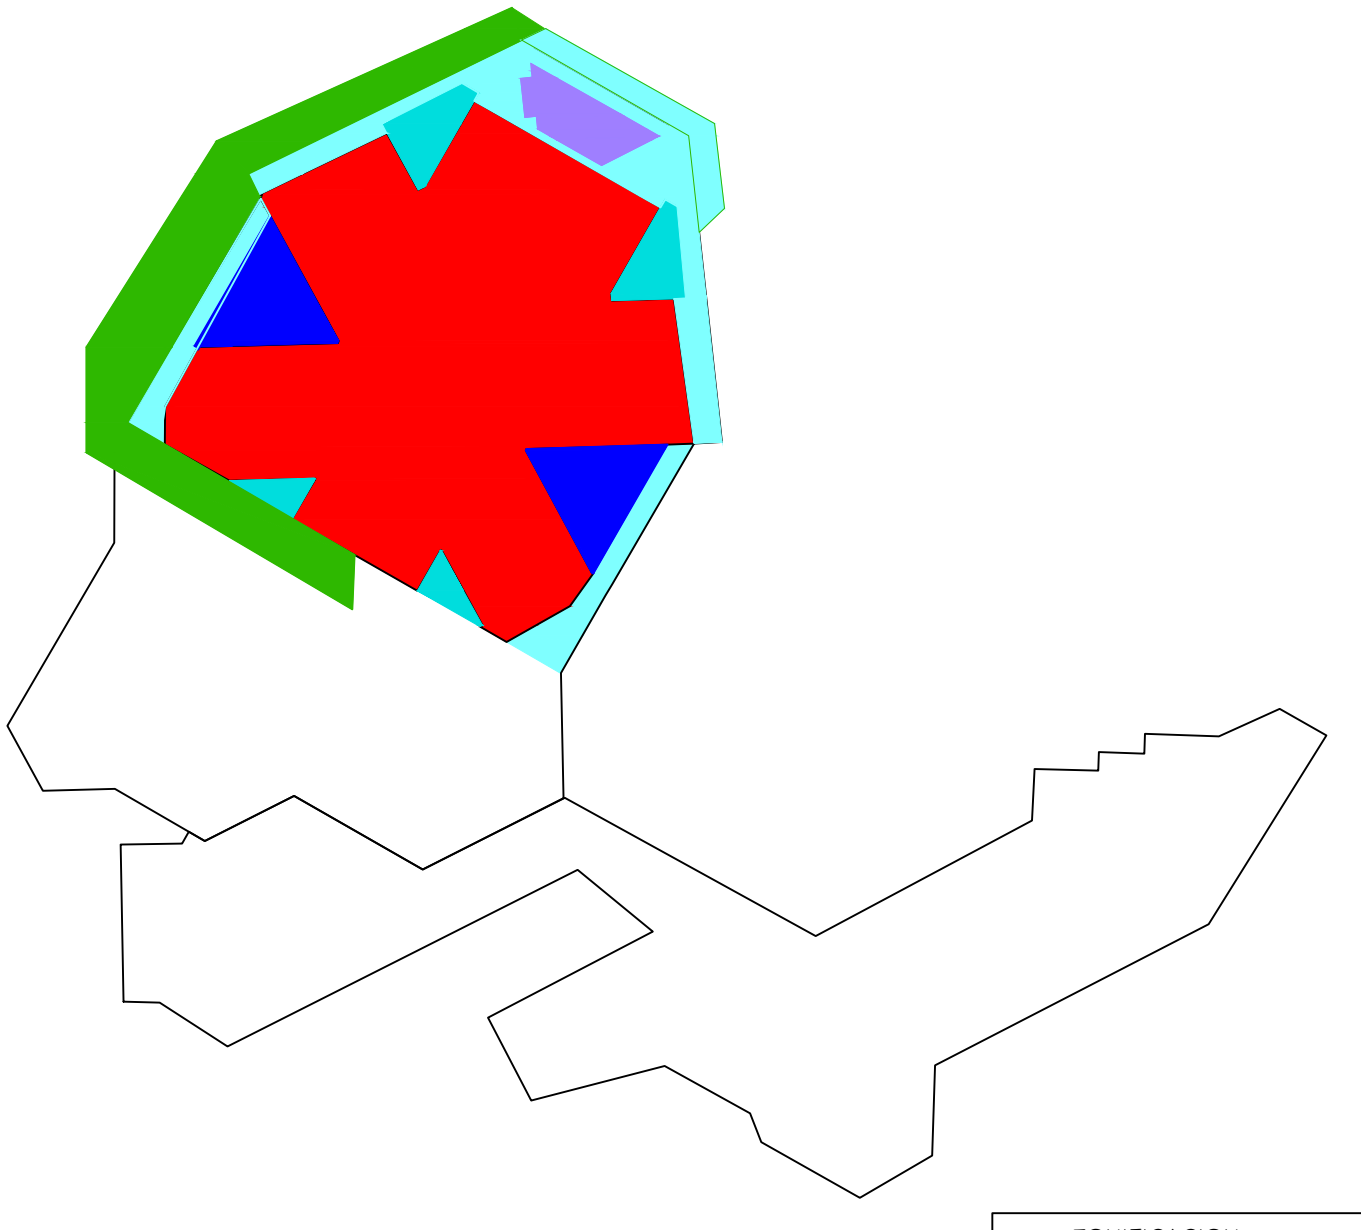

ZONIFICACION

Blue	Sector Social
Red	Sector Administrativo y Privado
Green	Sector de Concursos
Yellow	Sector de servicios
Purple	Punto fijo
Light Blue	Puente Conector

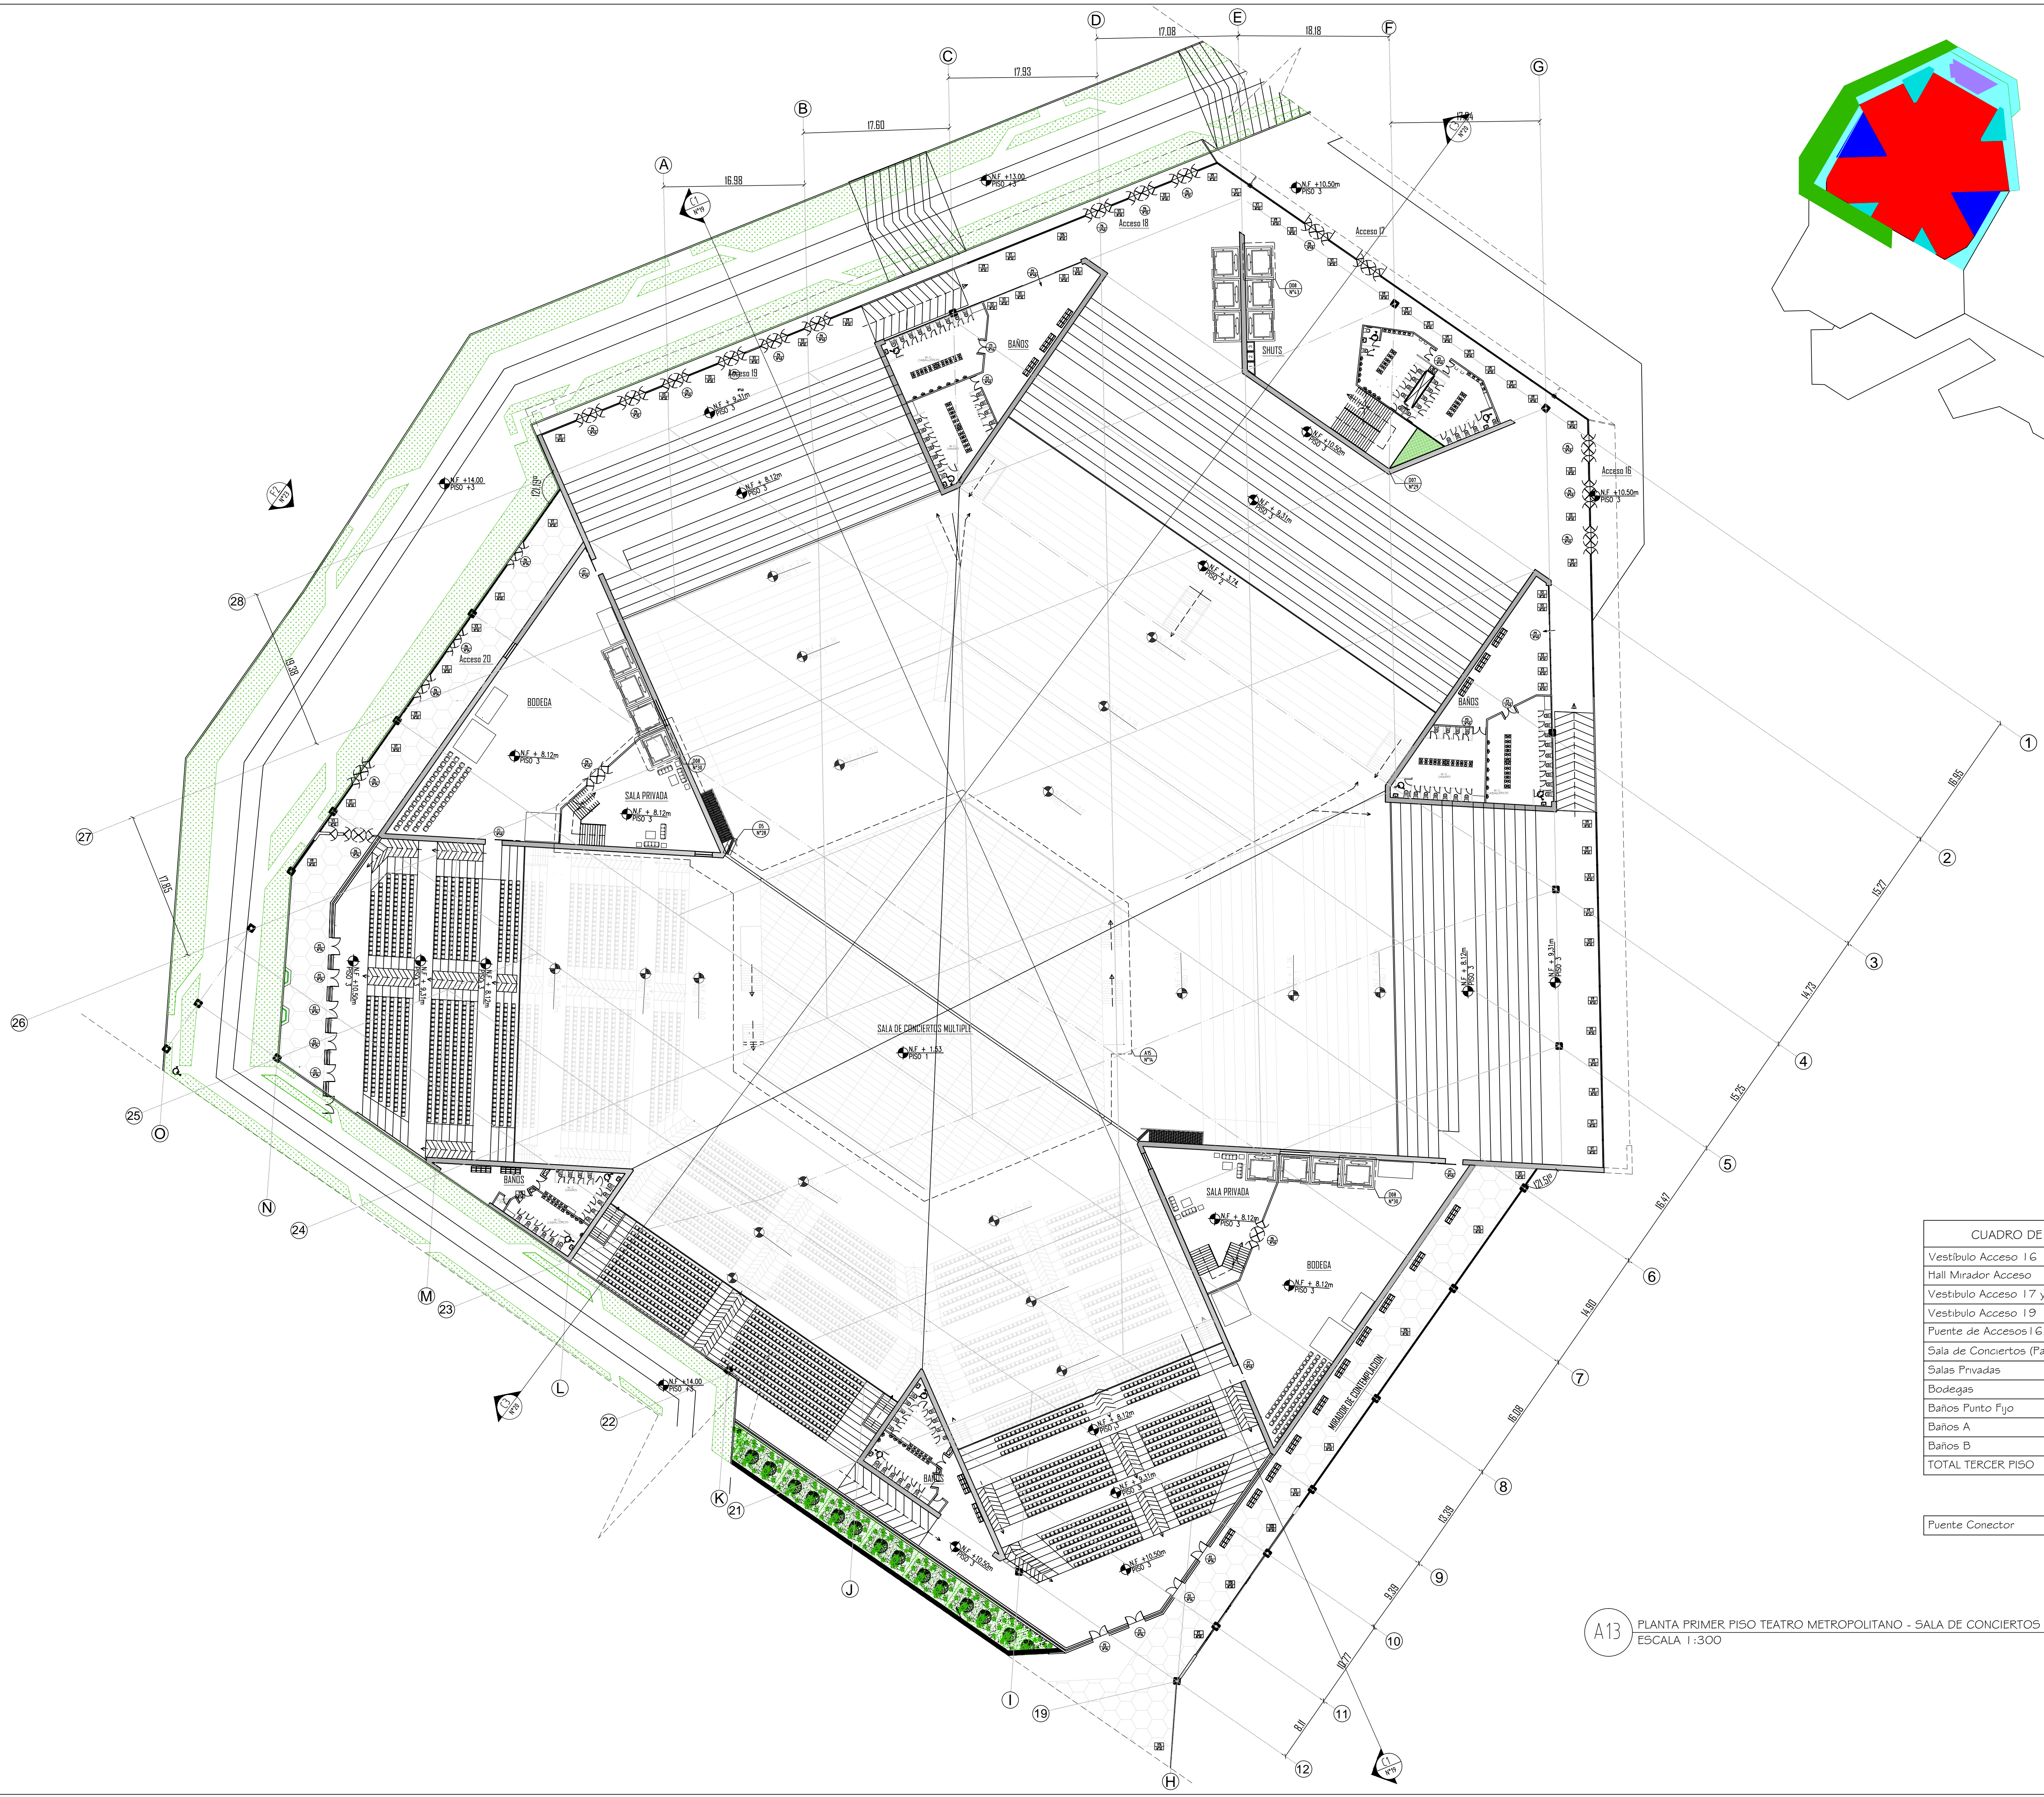

CUADRO DE AREAS

Vestibulo Acceso 1 G	374 m ²
Hall Mirador Acceso	408 m ²
Vestibulo Acceso 17 y 18	300 m ²
Vestibulo Acceso 19	200 m ²
Puente de Accesos 16, 17 y 18	485 m ²
Sala de Concursos (Palcos)	3781 m ²
Salas Privadas	177 m ² x 2
Bodegas	510 m x 2
Baños Punto Fijo	125 m ²
Baños A	300 m ² x 2
Baños B	120 m ² x 2
TOTAL TERCER PISO	7887 m ²

Puente Conector 3457 m²

A13 PLANTA PRIMER PISO TEATRO METROPOLITANO - SALA DE CONCIERTOS
ESCALA 1:300