


# MUROS CON PUERTA TIPO 1

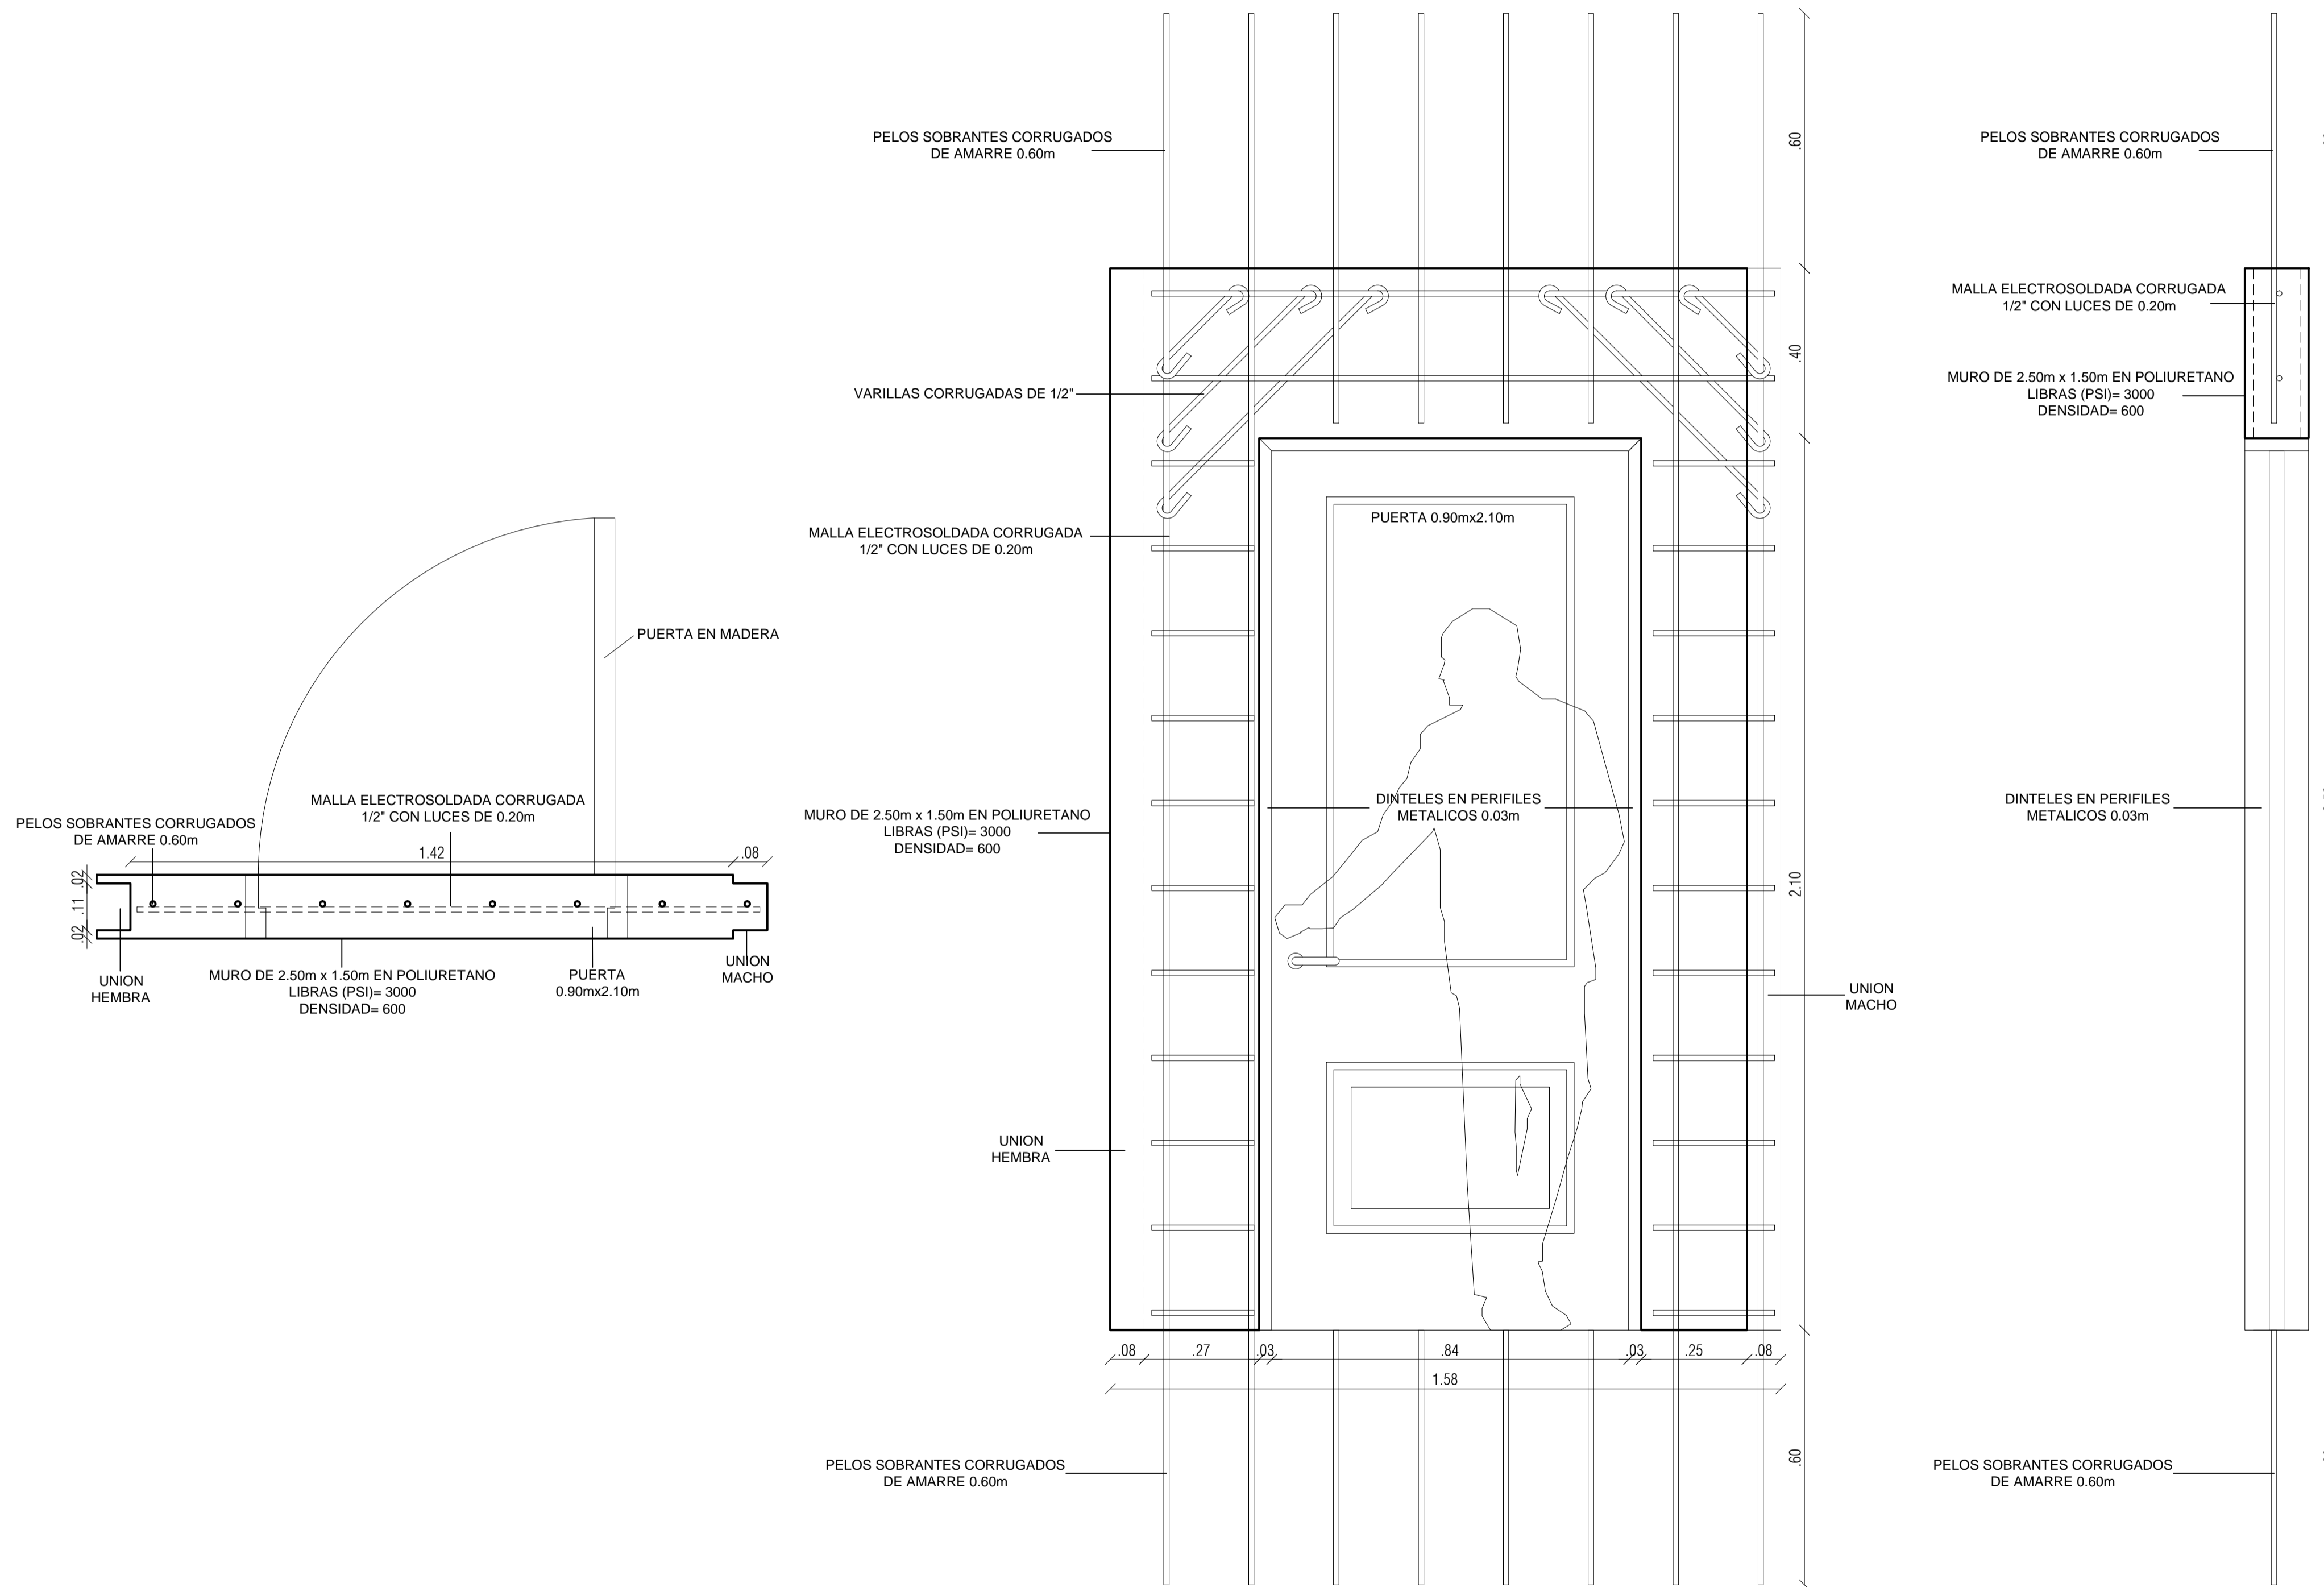

01	2	NOIGUZA
PROYECTO MURO ESTRUCTURAL EN POLIURETANO		
OBSERVACIONES		
COLABORACION-ARQUITECTO HAMILTON BOHORQUEZ		
ELABORADO ANDRES FELIPE APONTE RAMIREZ JULIAN DAVID PEÑA GONZALEZ		
CONTIENE MURO CON PUERTA TIPO 1		
ESCALA	FECHA	
INDICADA	04 12 15	
FIRMA COLABORACION ARQUITECTO		
FIRMA ESTUDIANTE		
REVISION	PLANO N°	PLANCHAS N°
	2	2
		DE 10