



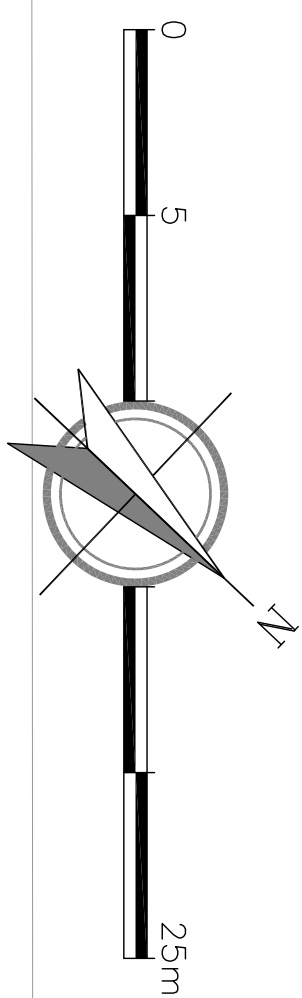


ESCALA 1:250

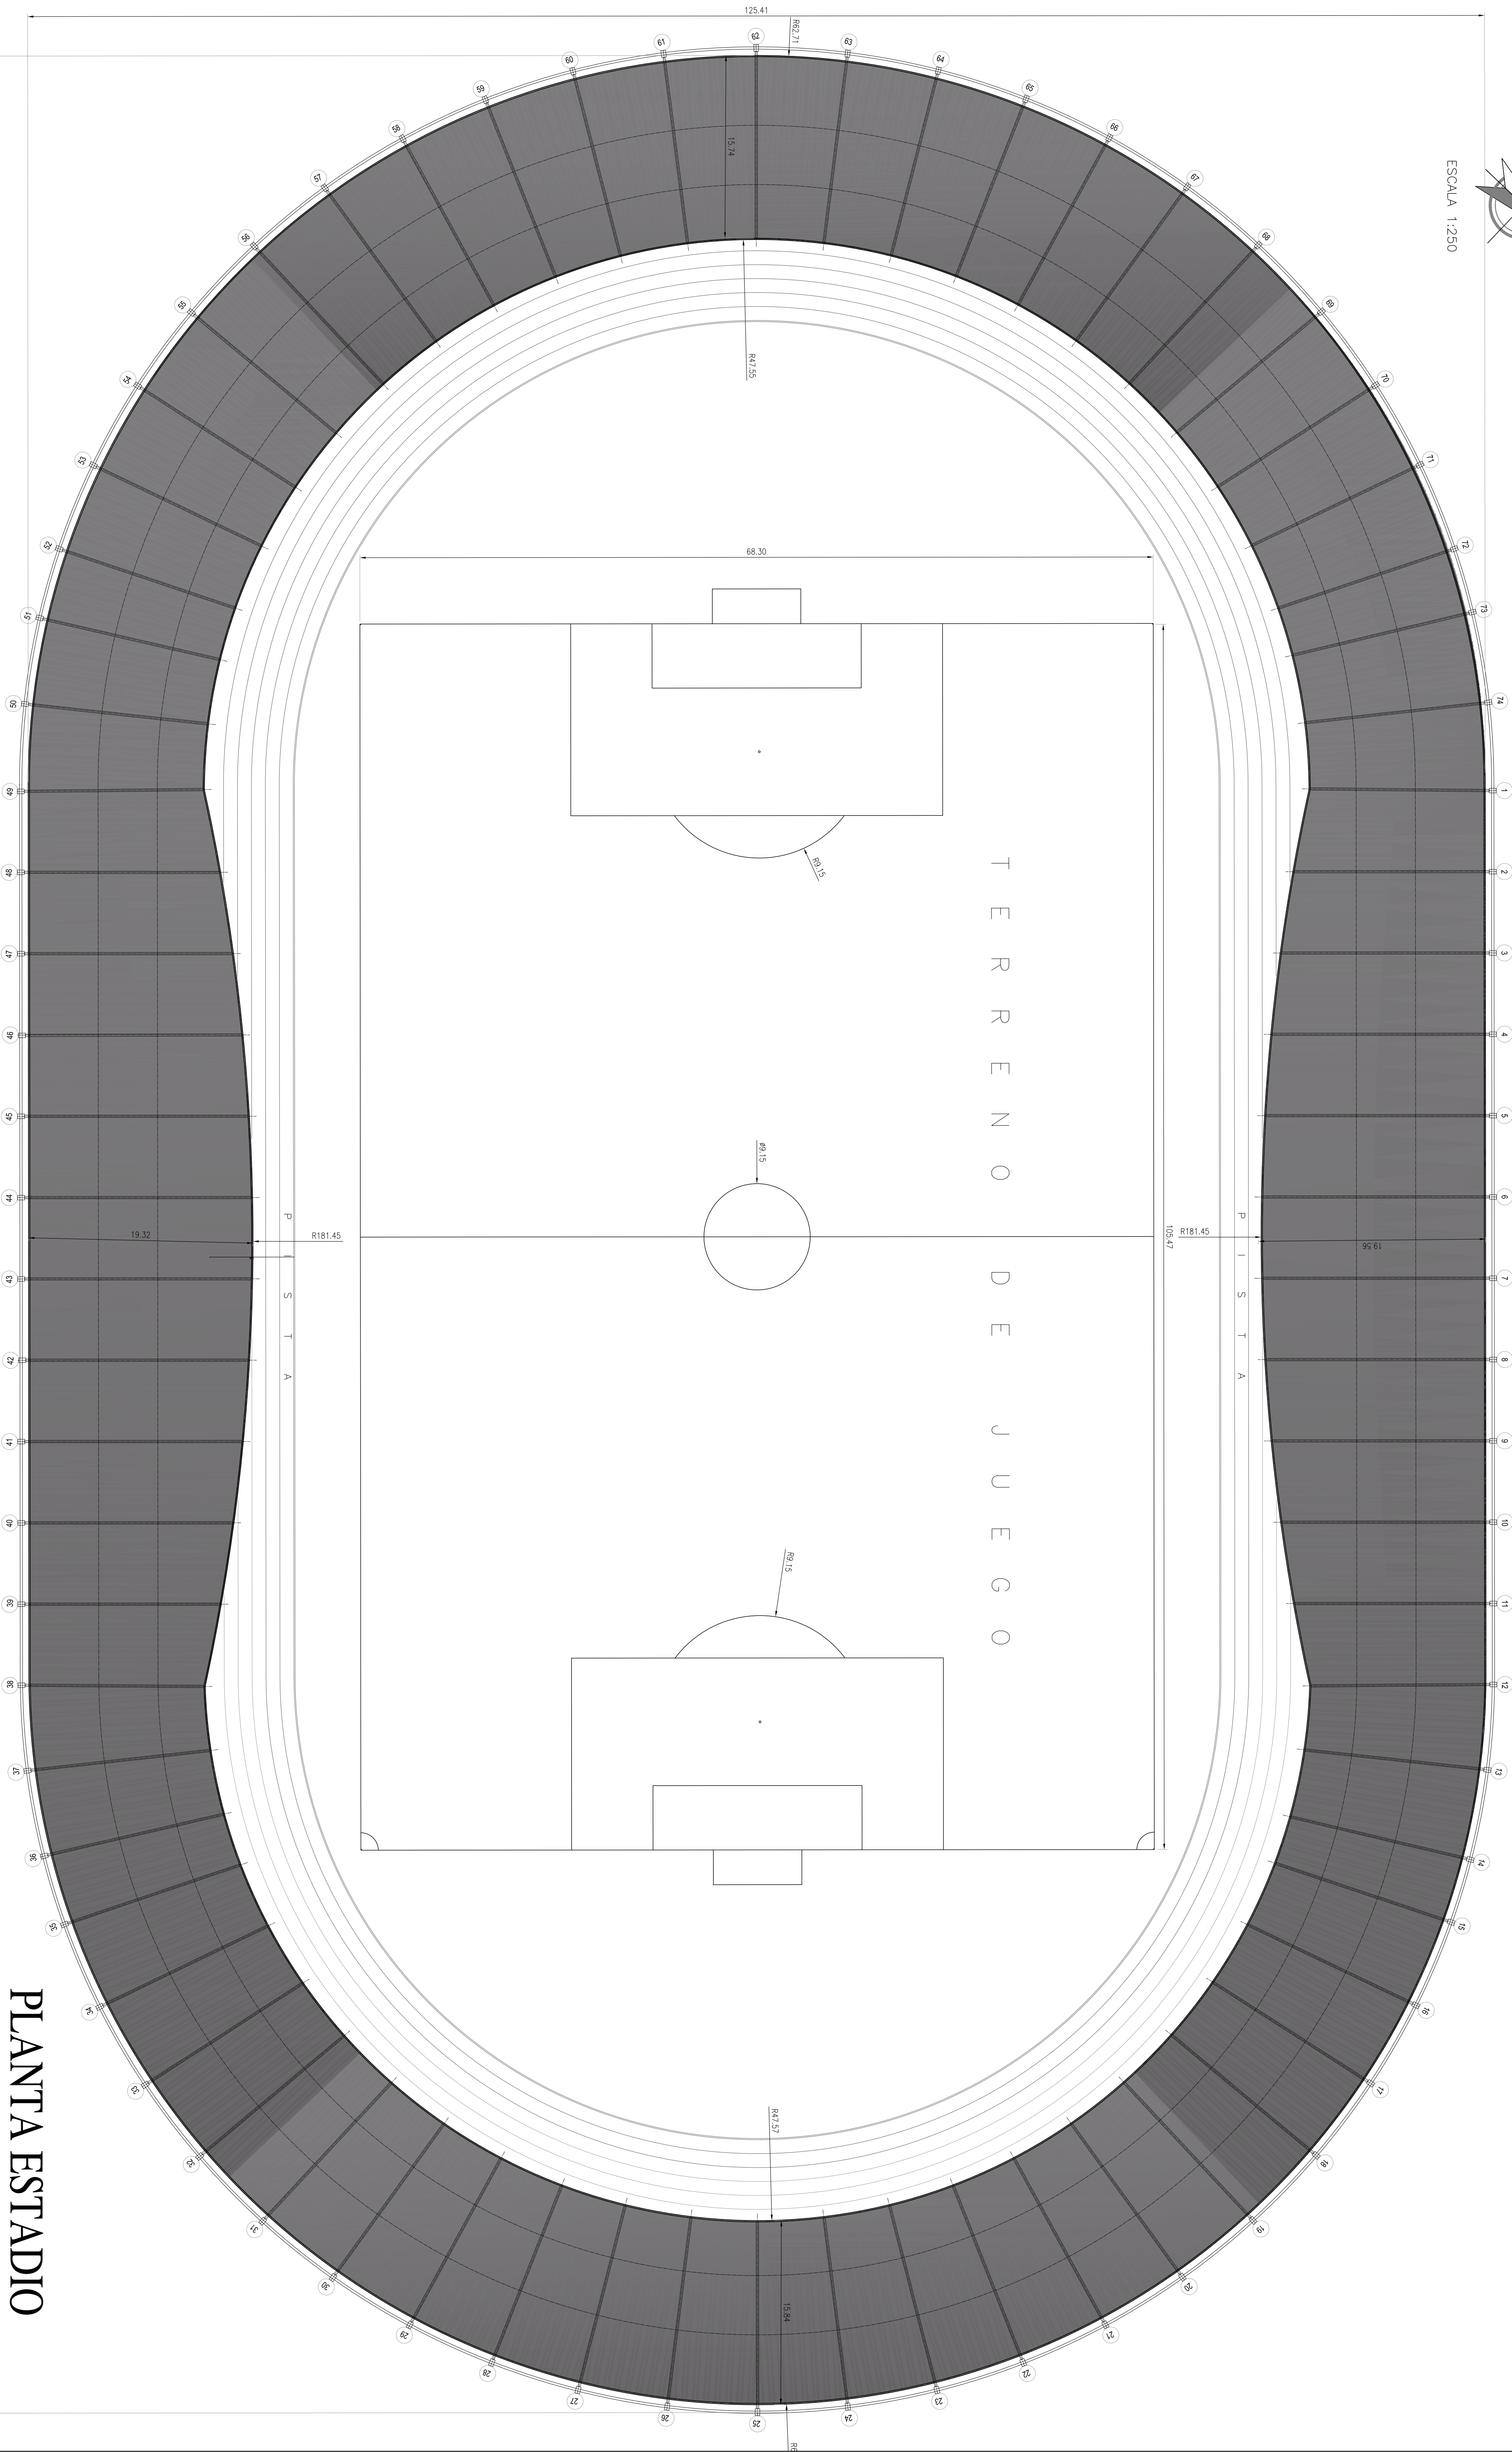

PLANTA ESTADIO
CUBIERTAS

ESCALA 1:250

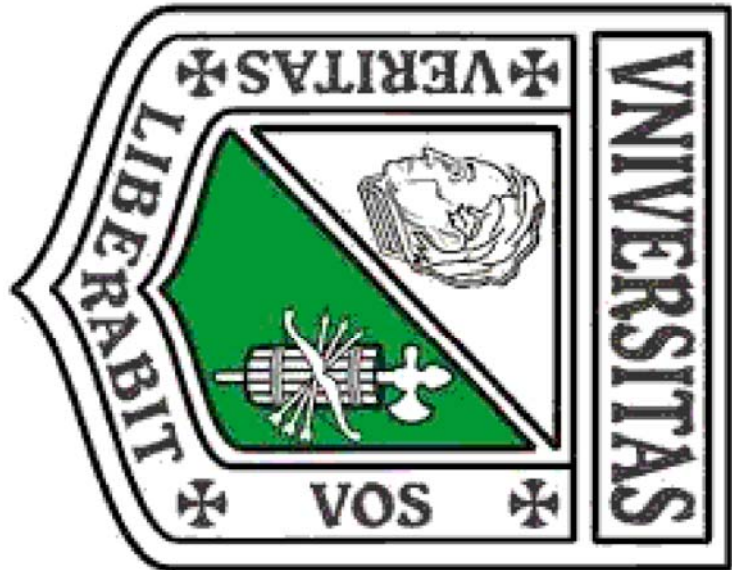

UNIVERSIDAD
LA GRAN COLOMBIA

FACULTAD DE
ARQUITECTURA
OPCIÓN DE ENFASIS

PROYECTO DE GRADO:

CENTRO DE ALTO
RENDIMIENTO
Y VILLA OLIMPICA

PITALITO - Huila

CONTIENE:

PLANTA
ARQUITECTÓNICA ESTADIO
CUBIERTAS

DISEÑO:

MIGUEL ANDRES TERRIOS TORO
Cod. 2001010014

REVISÓ:

ARO. MARCO PINEDA
Mét. —

DISCIPLINA:

ESPACIO PÚBLICO

ARCHIVO:

ARO. CUBIERT. PD. PL004

MODIFICACIONES:

REV. 1	ENTREGA PARA REVISIÓN	06/09/2014
REV. 2	ENTREGA PARA REVISIÓN	16/10/2014
REV. 3	AJUSTES ENTREGA FINAL	22/11/2014
REV. 4	ENTREGA FINAL	03/12/2014

ESCALA:

PLANOS:

1:250 AR_02A

REVISIÓN:

DE:

B 20