




# PATRONES PERCEPTUALES

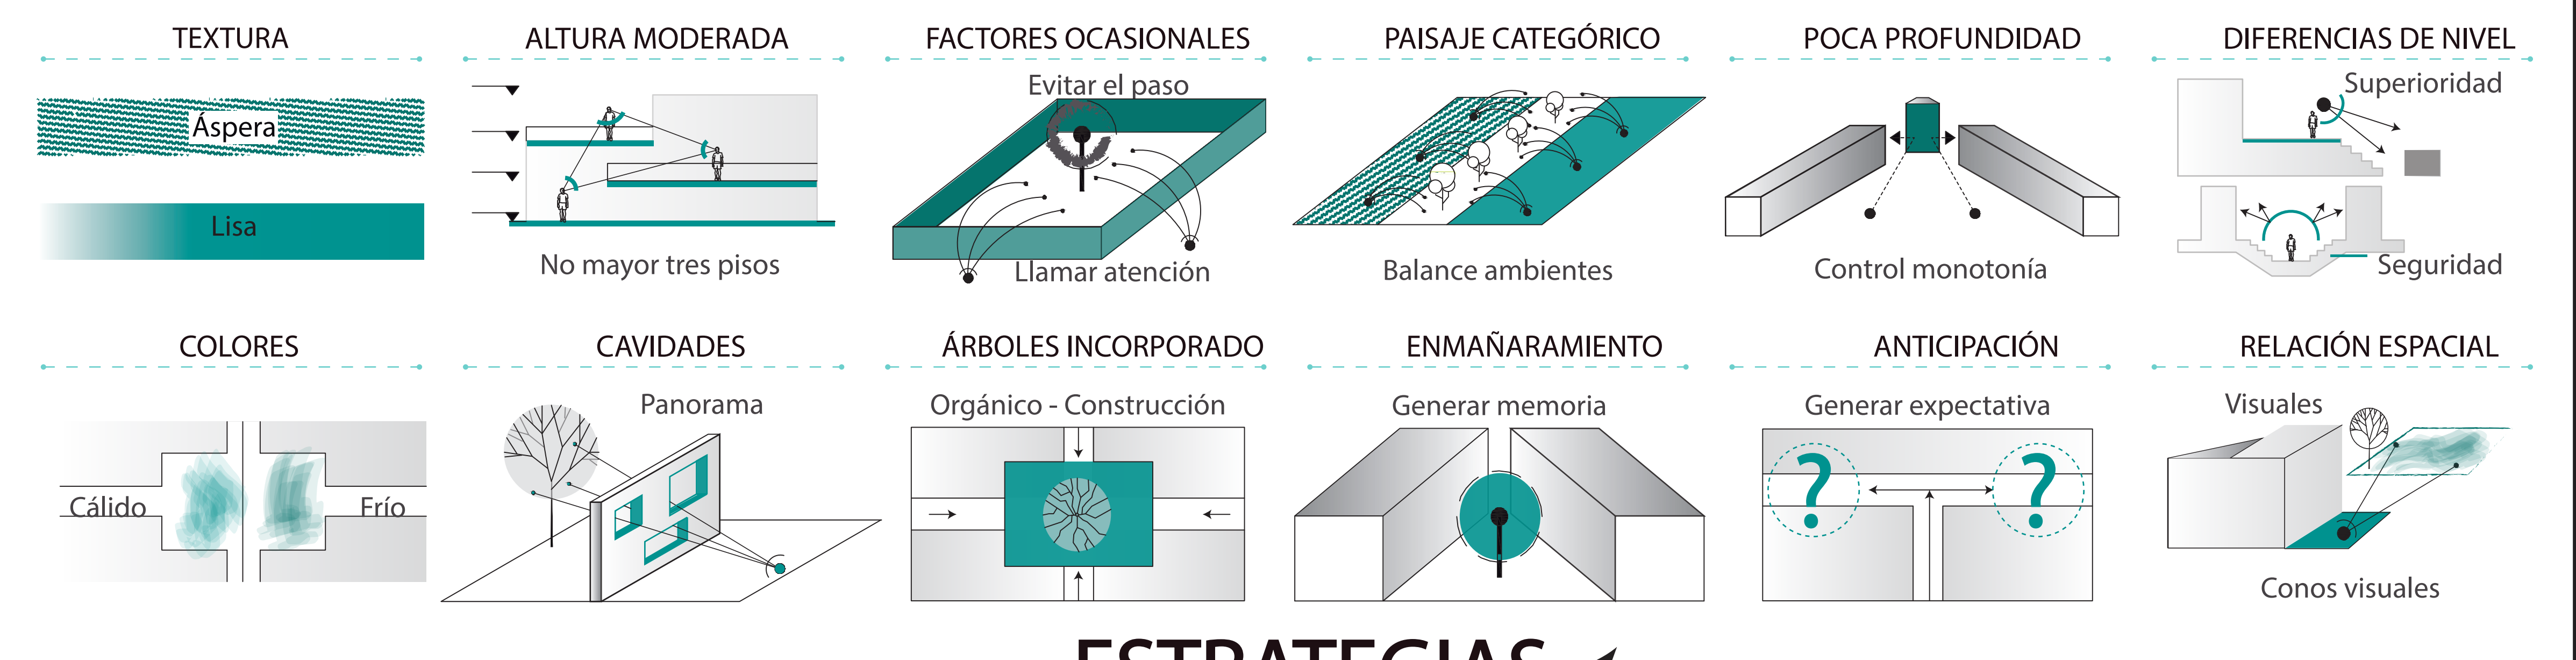

## ESTRATEGIAS

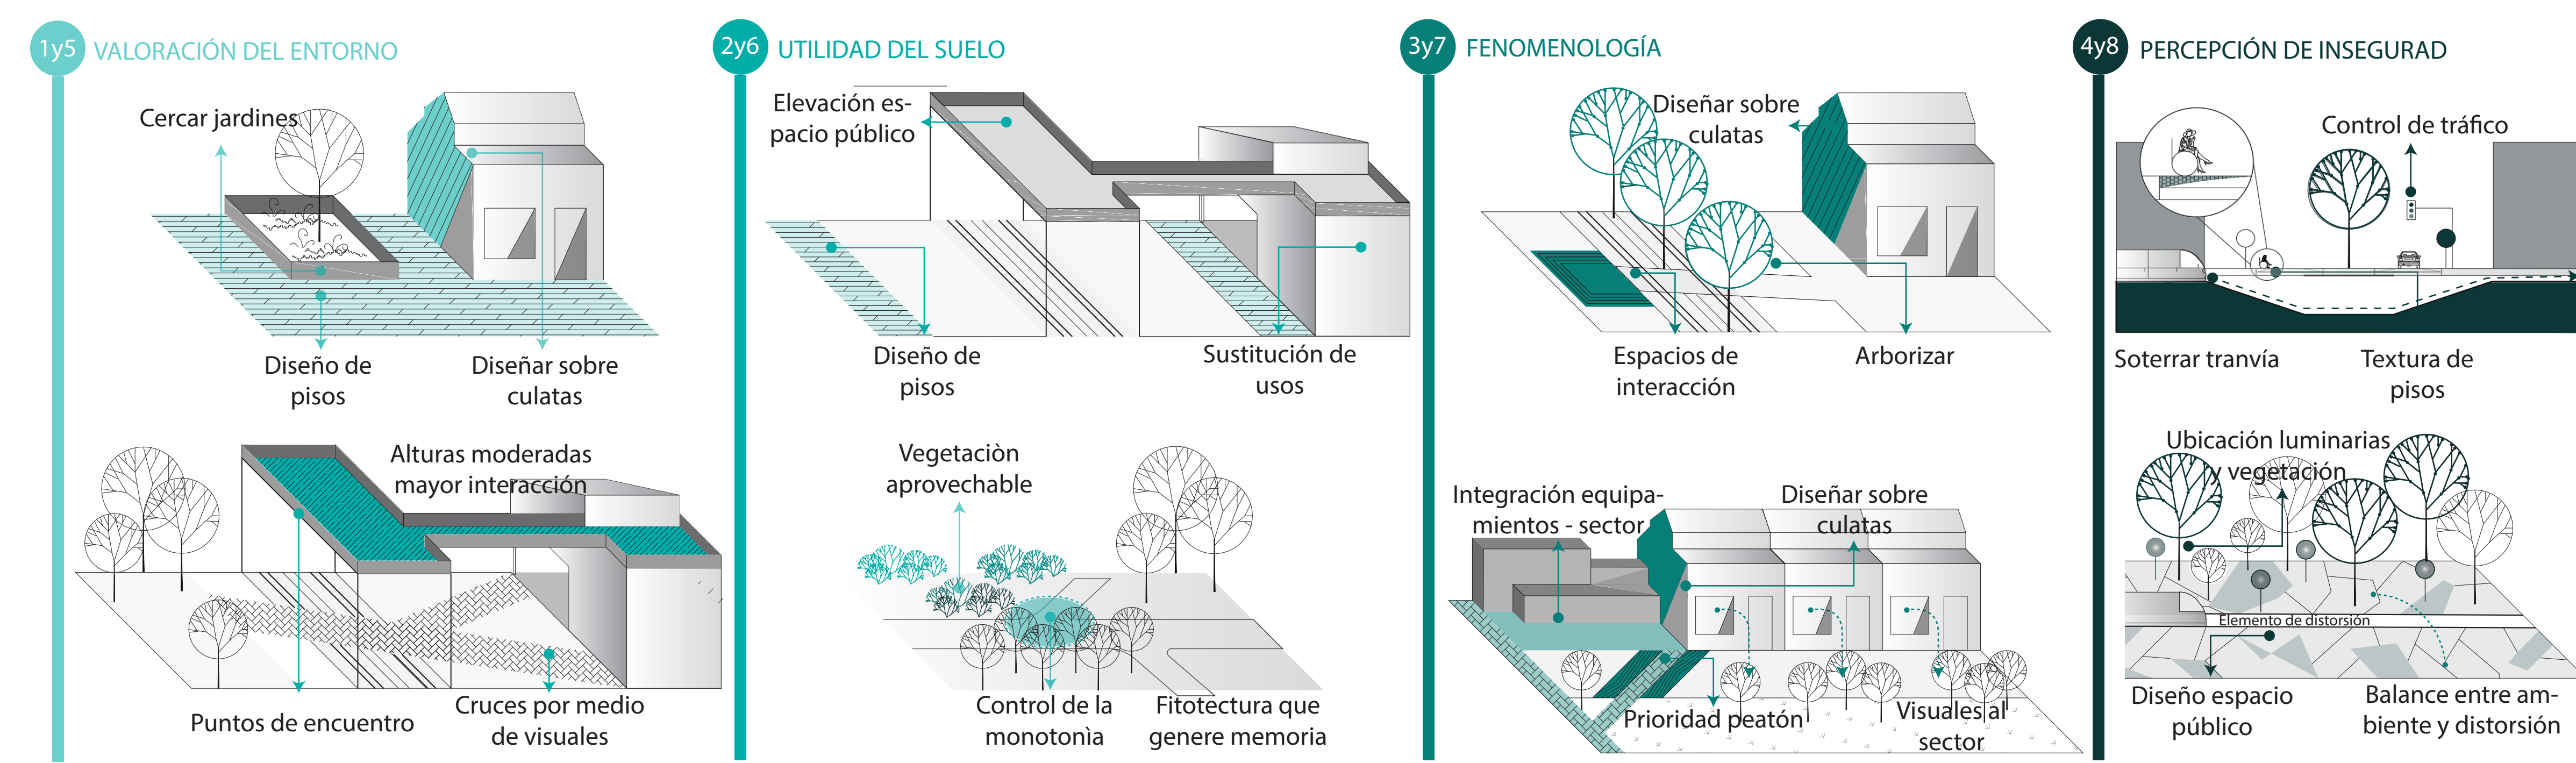


# PROGRAMA URBANO

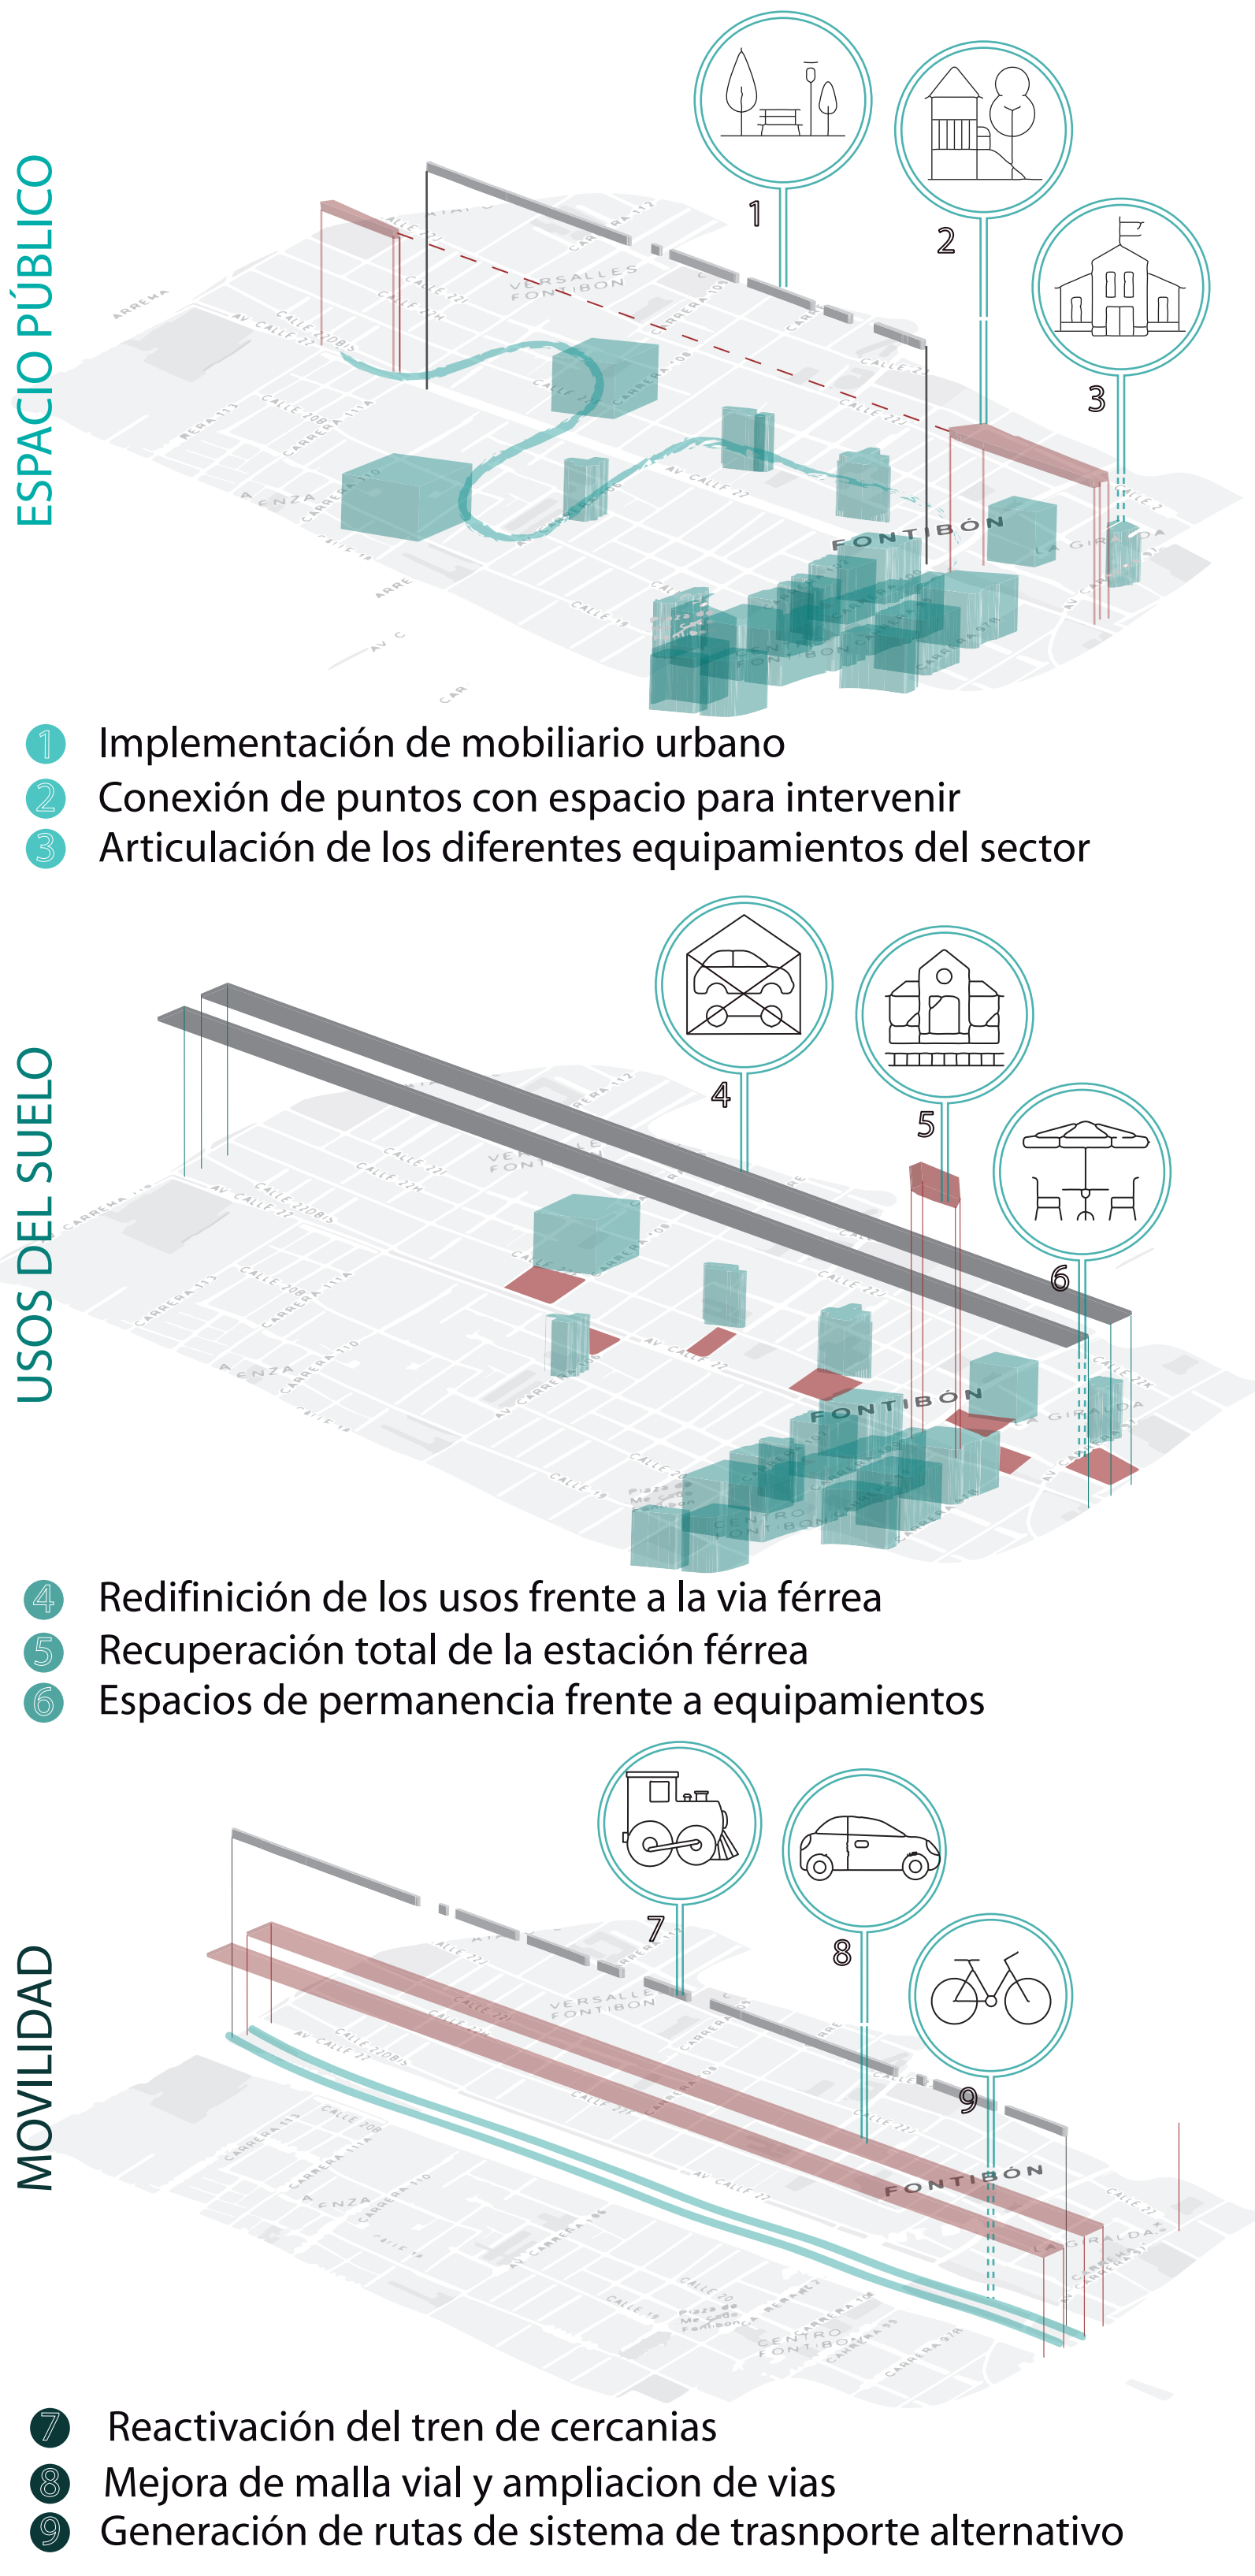

# FASE DE DISEÑO.....DISEÑO URBANO



## PLATAFORMA ELEVADA

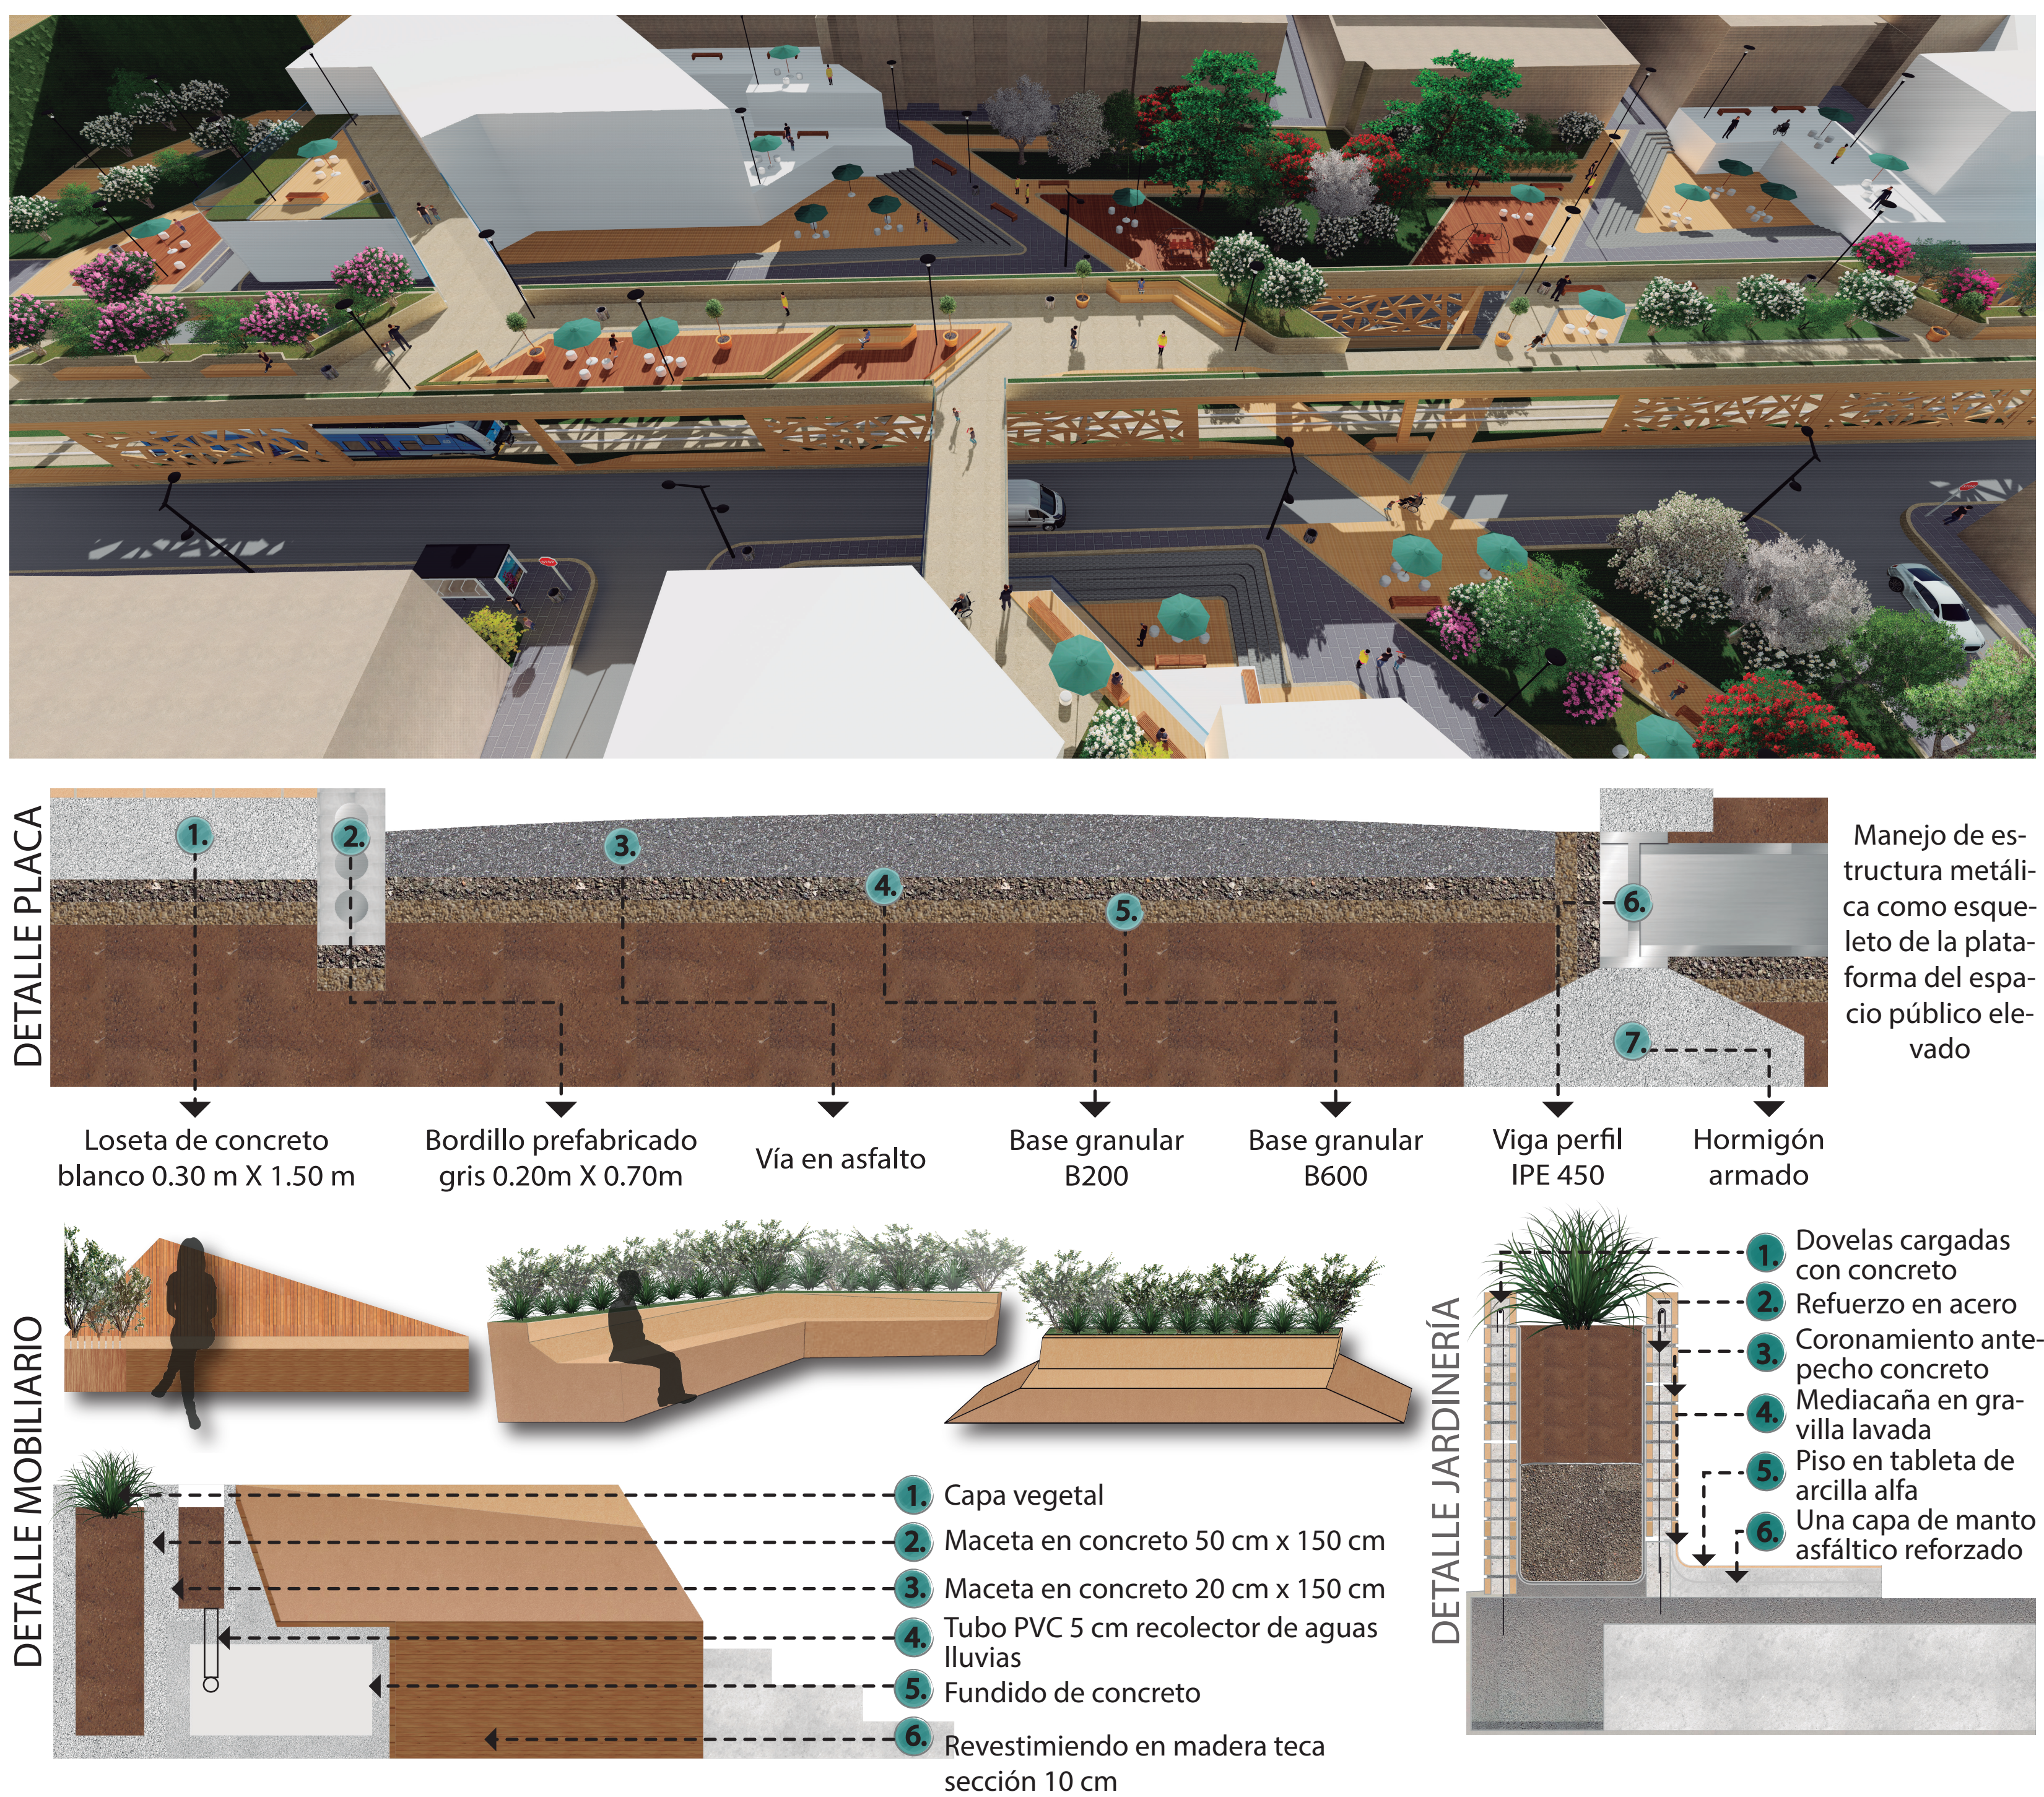

# RELACIONES ESPACIALES

