



ZONIFICACIÓN

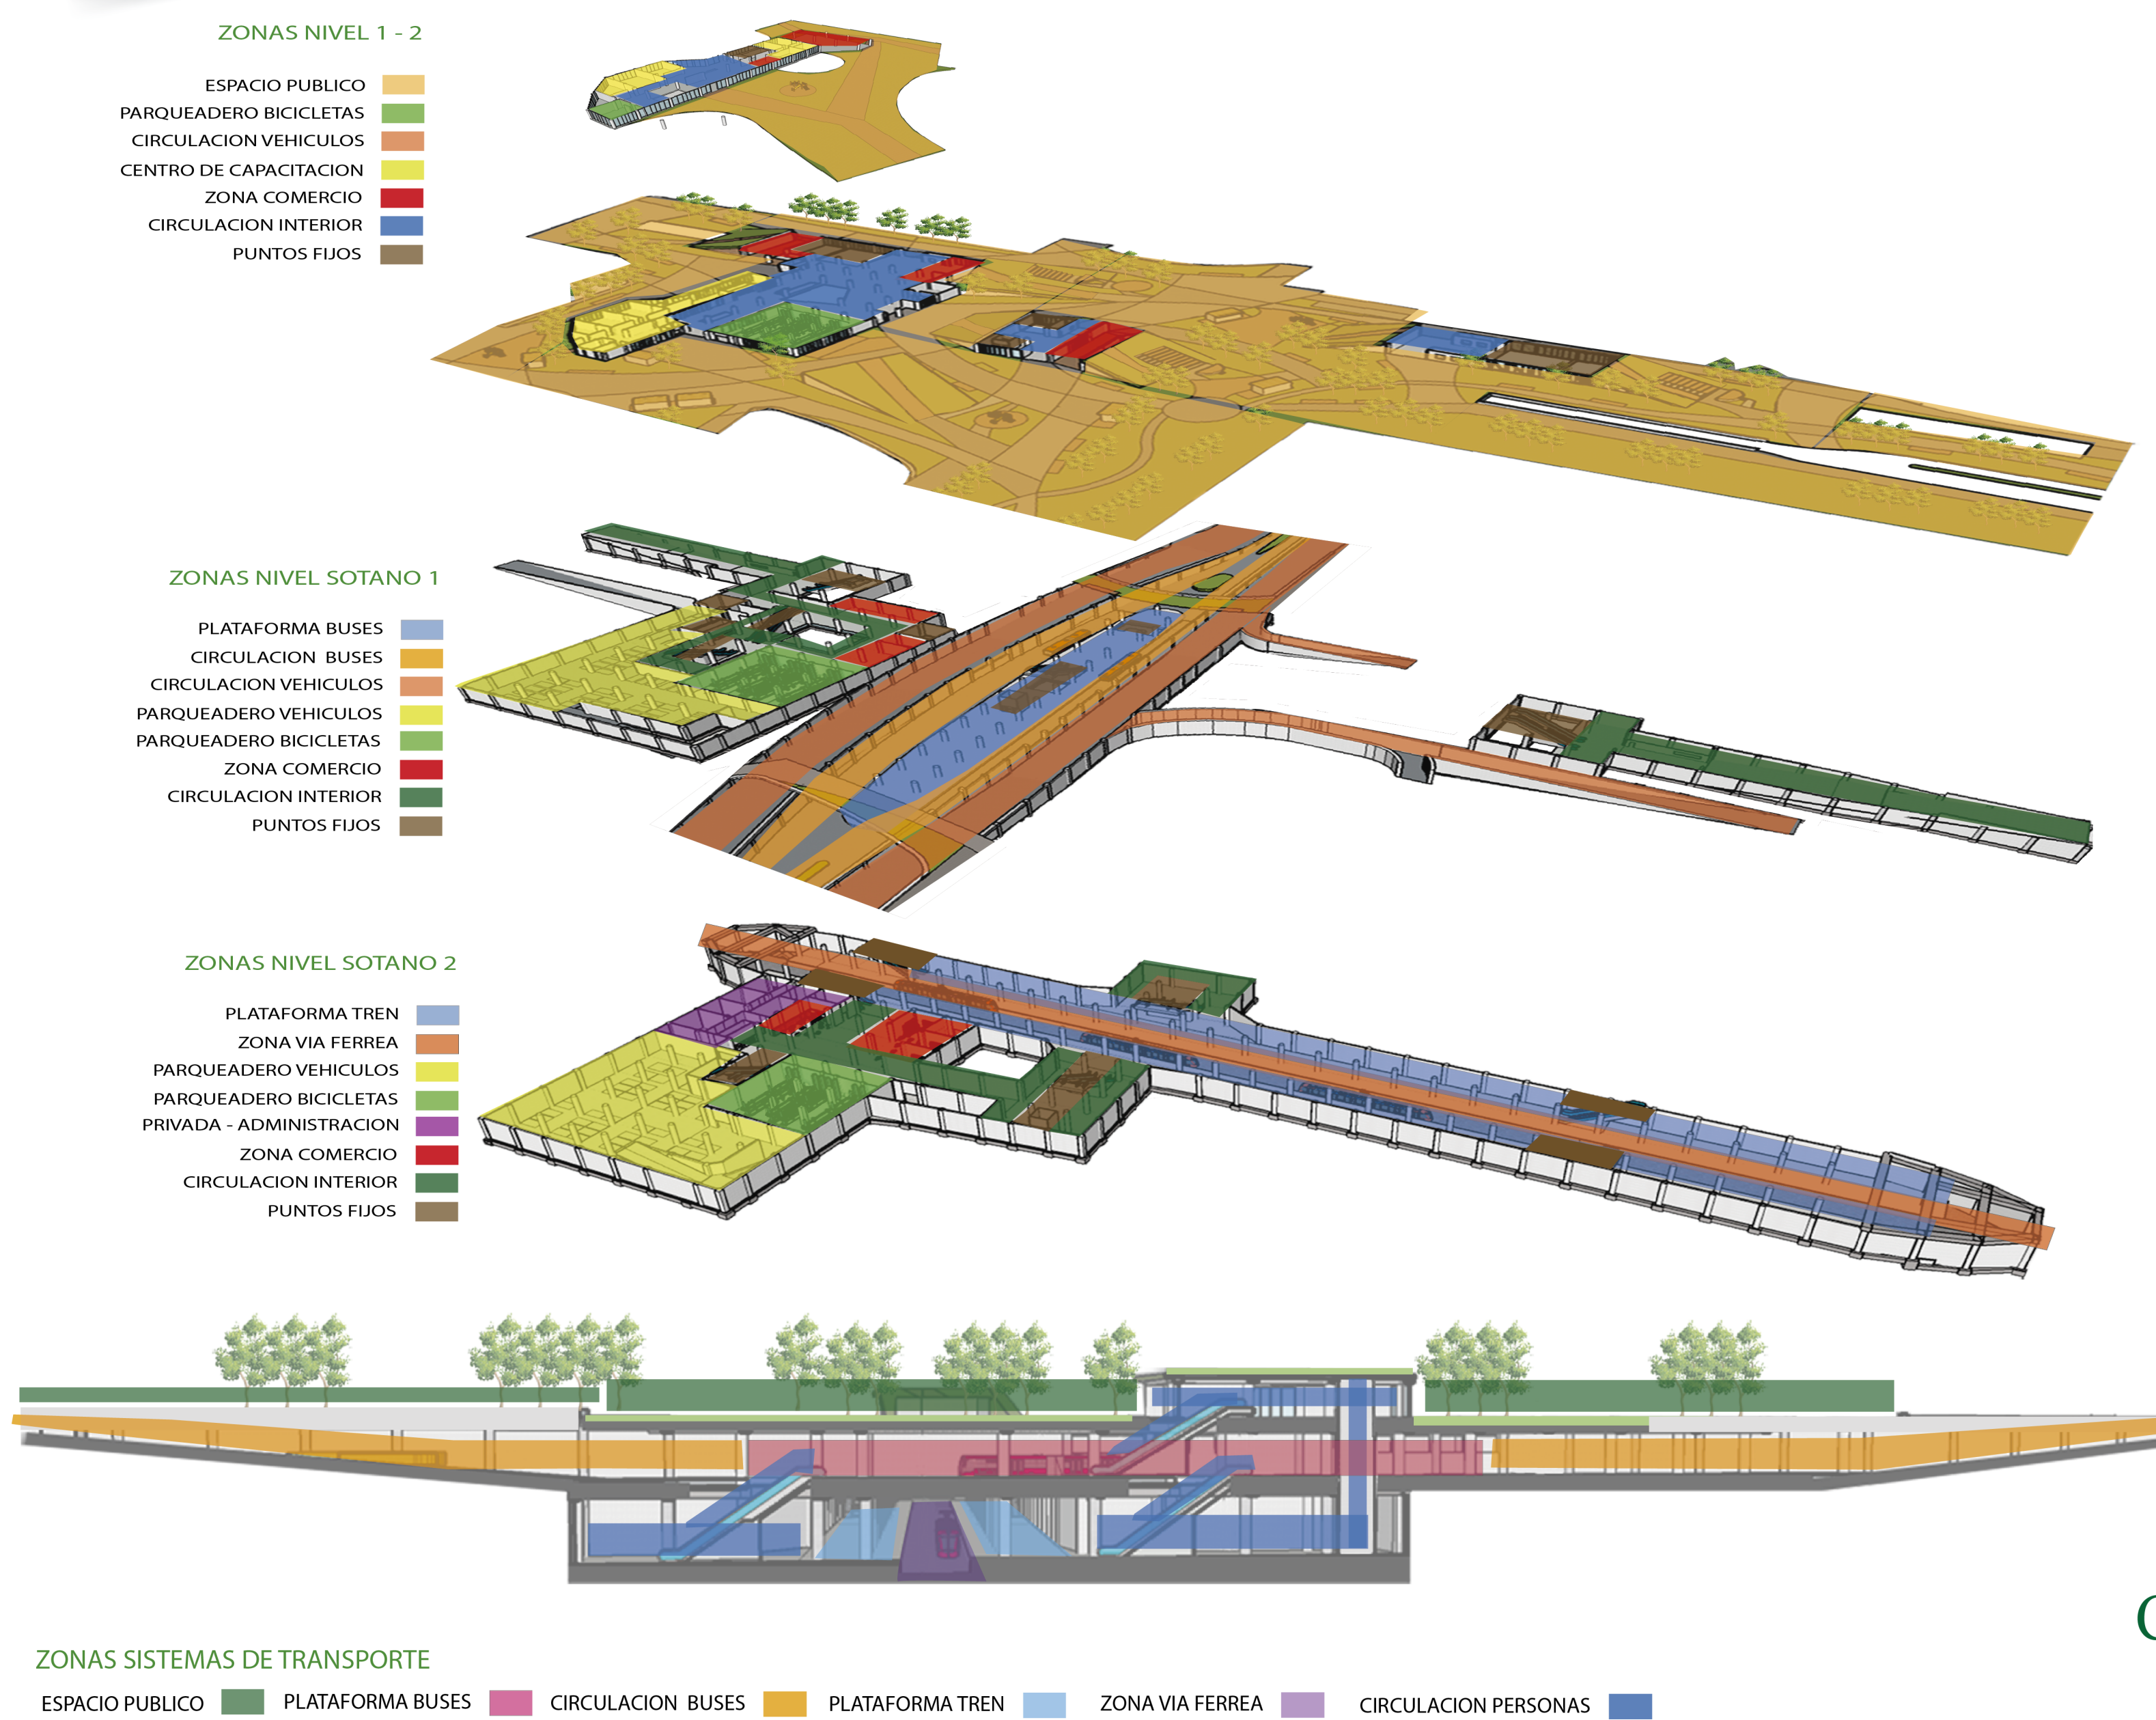


FUNCIONALIDAD

DIAGRAMA FUNCIONAL

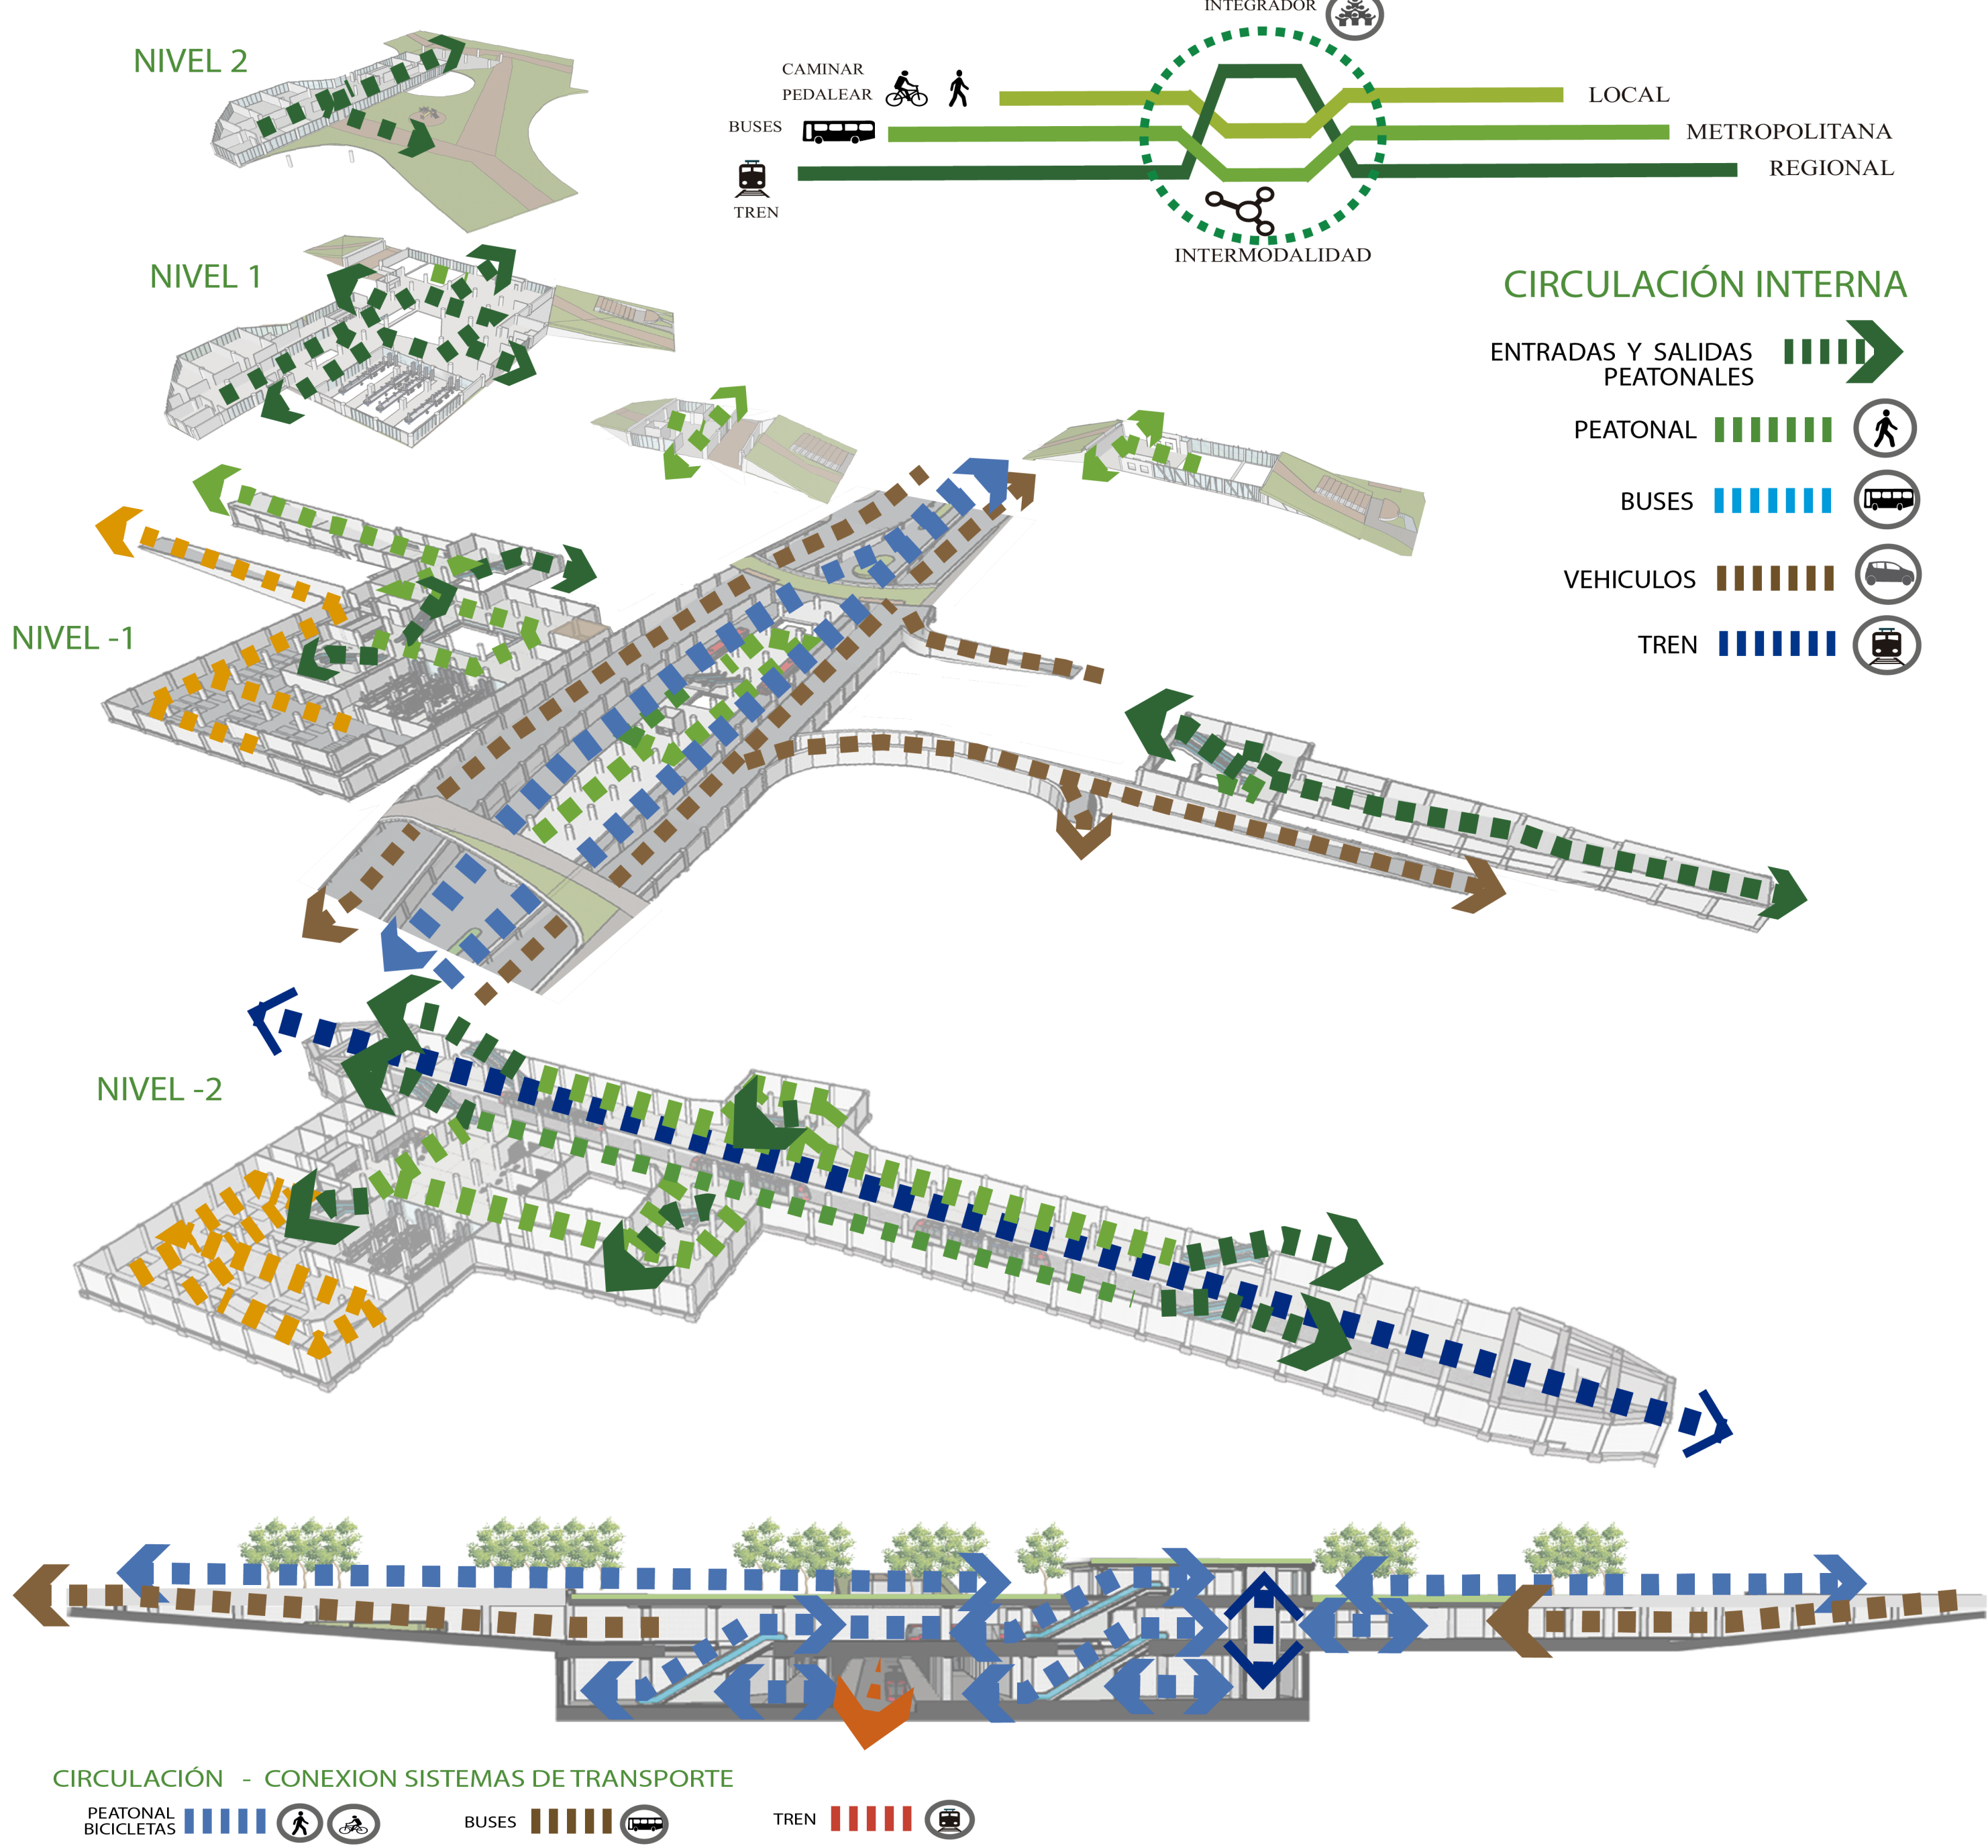


BIOCLIMATICA

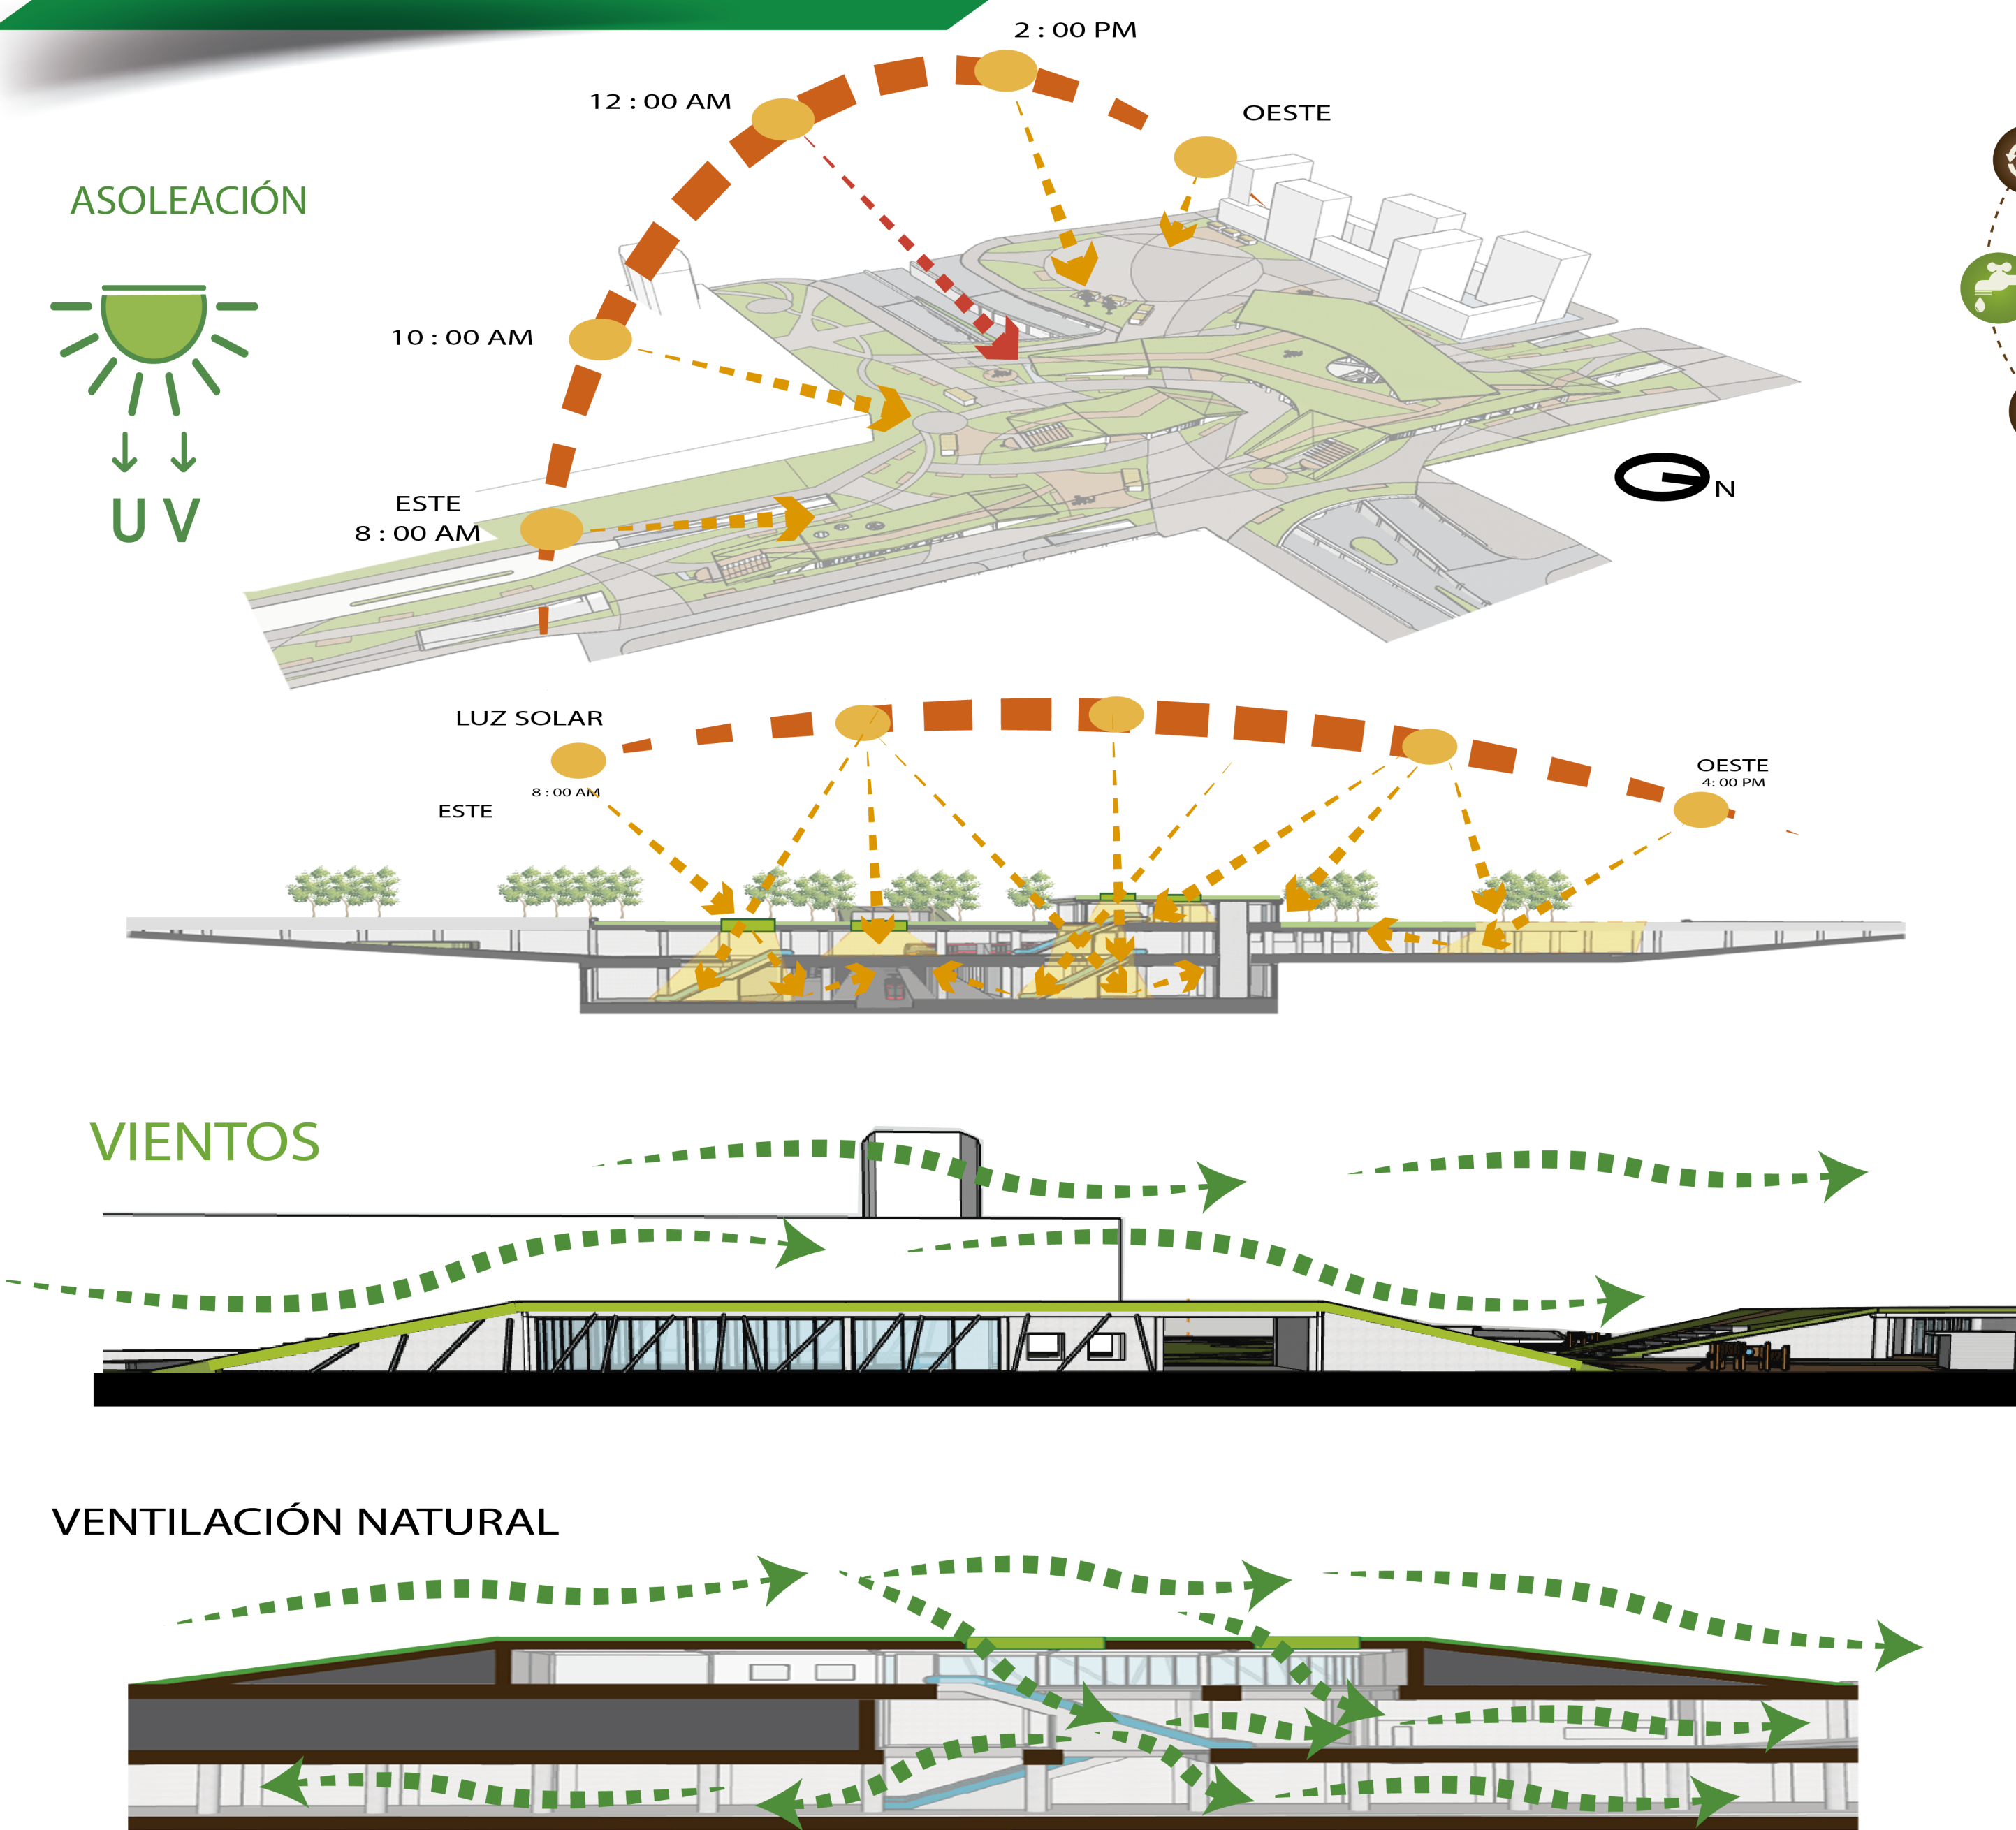


ESTRUCTURA

ESTRUCTURA GENERAL


SISTEMA PORTICADO

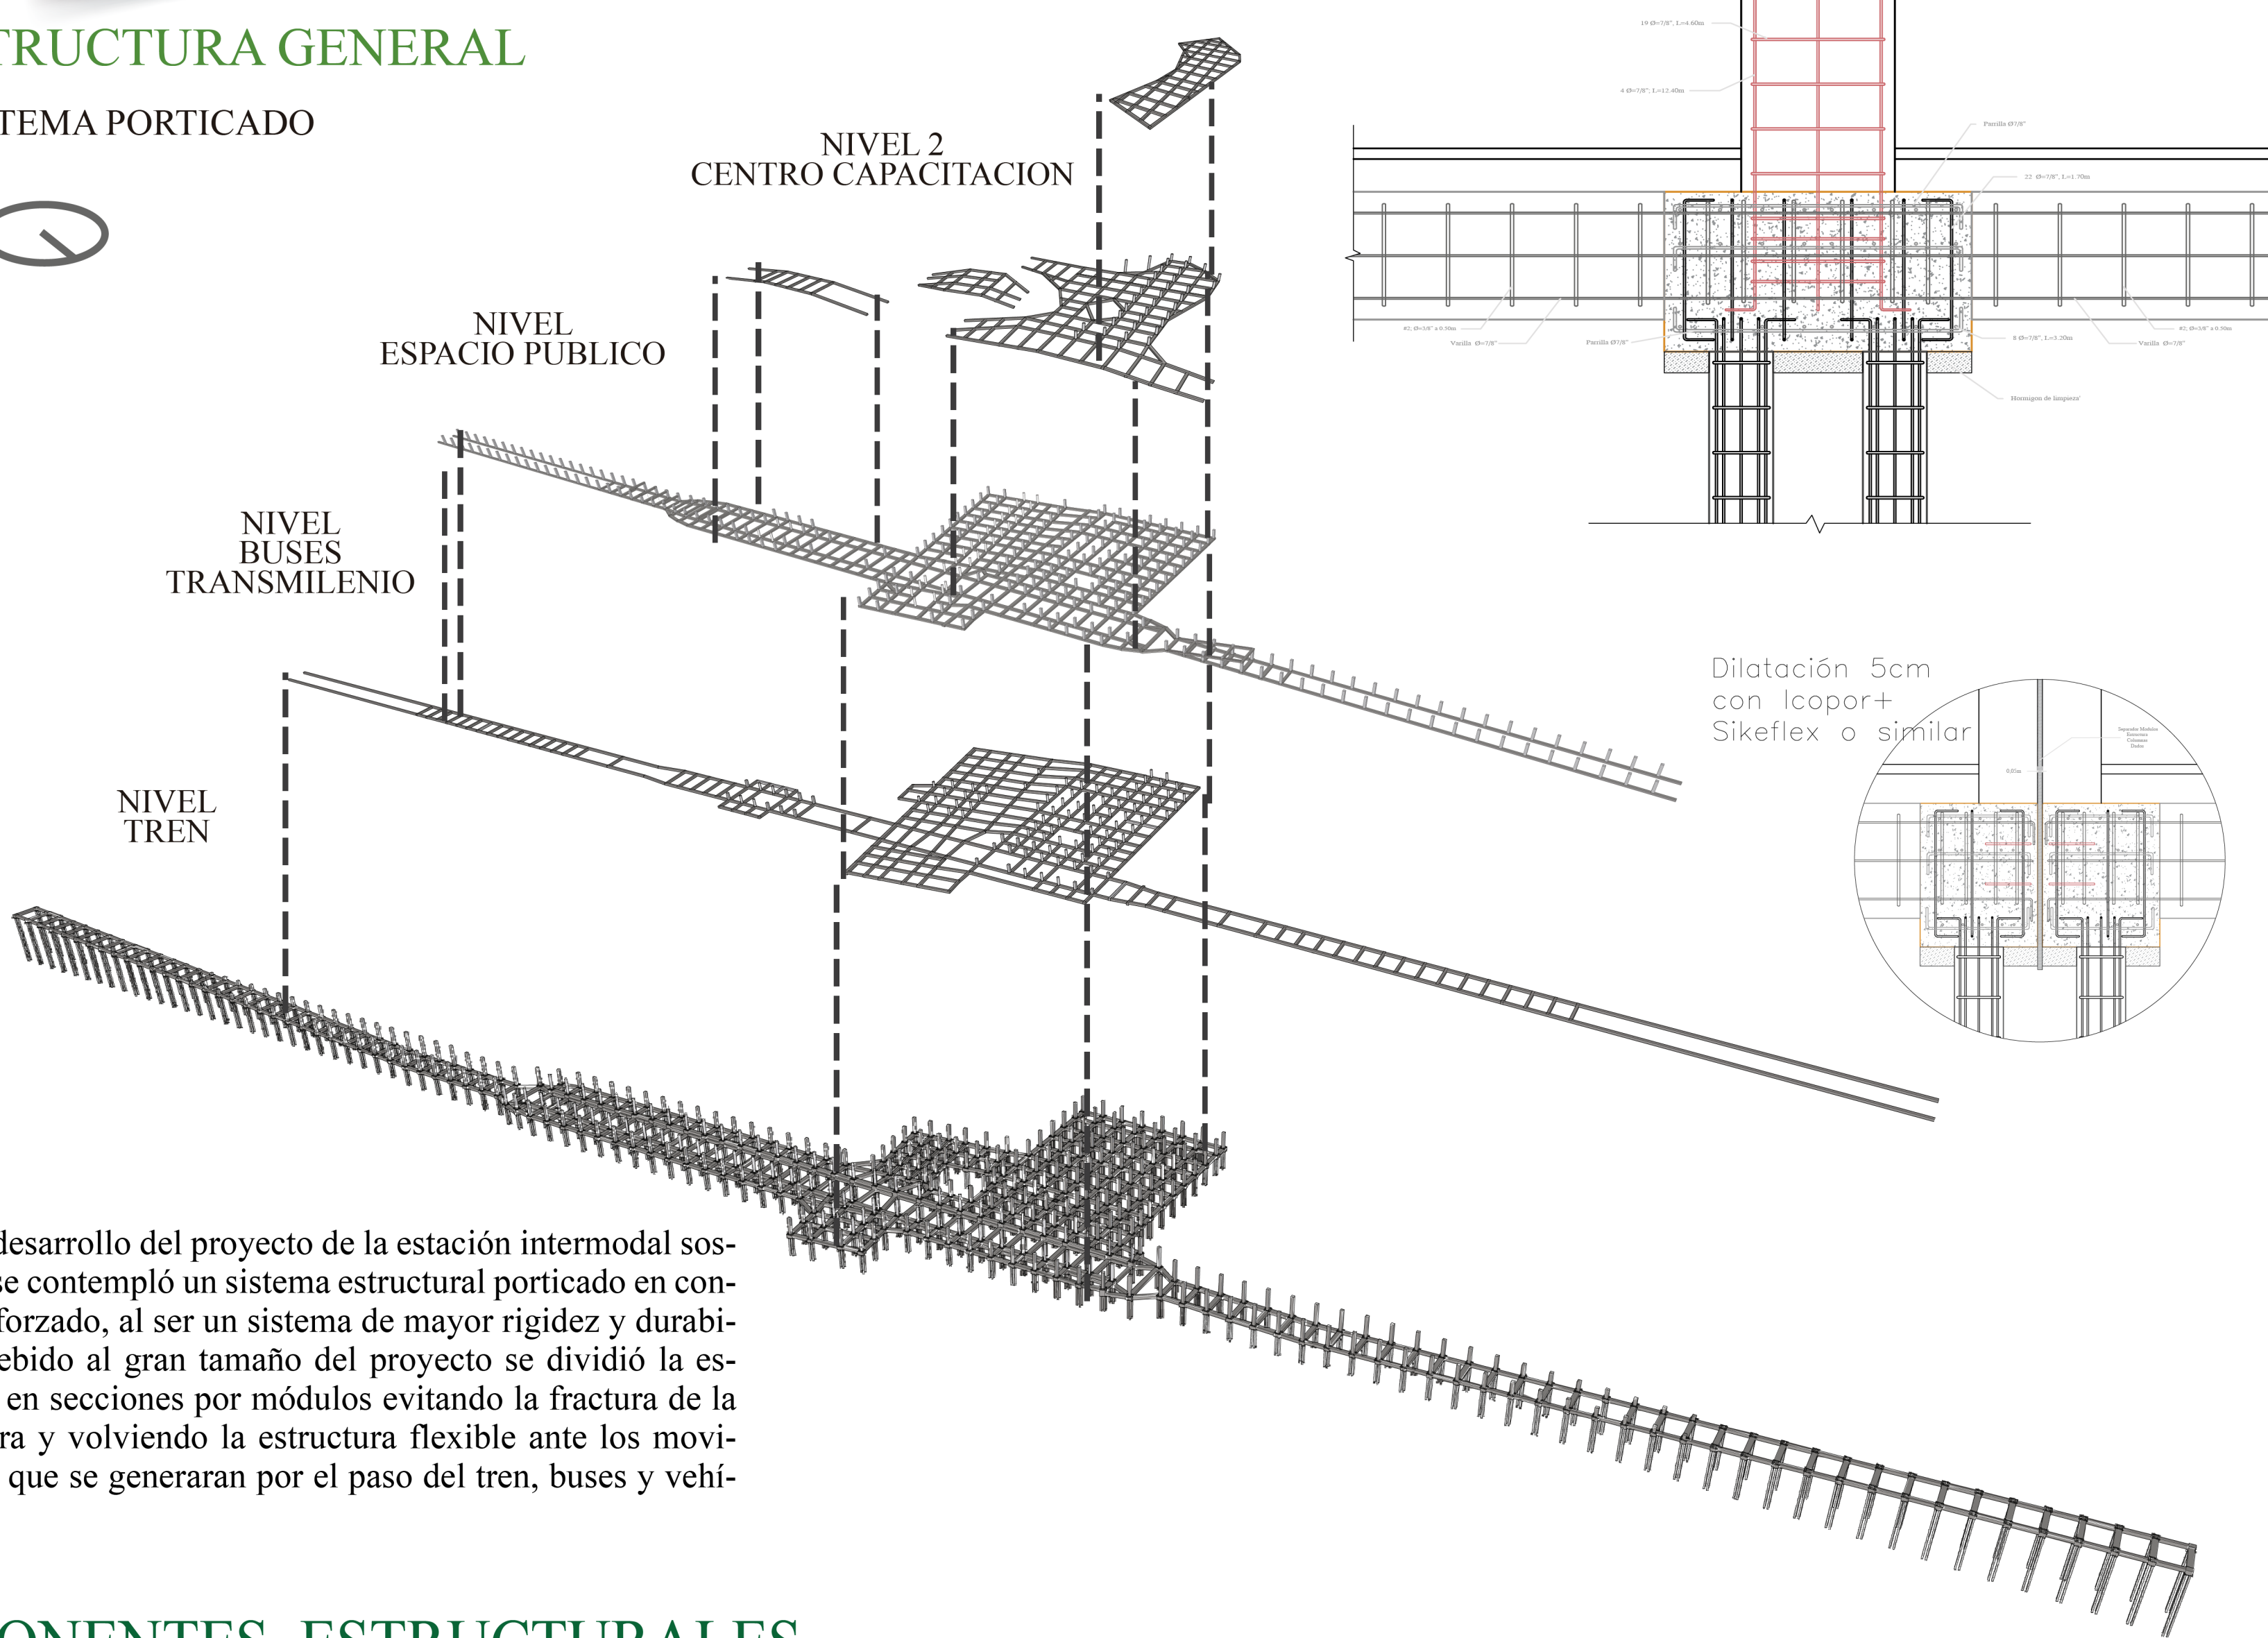

COMPONENTES ESTRUCTURALES

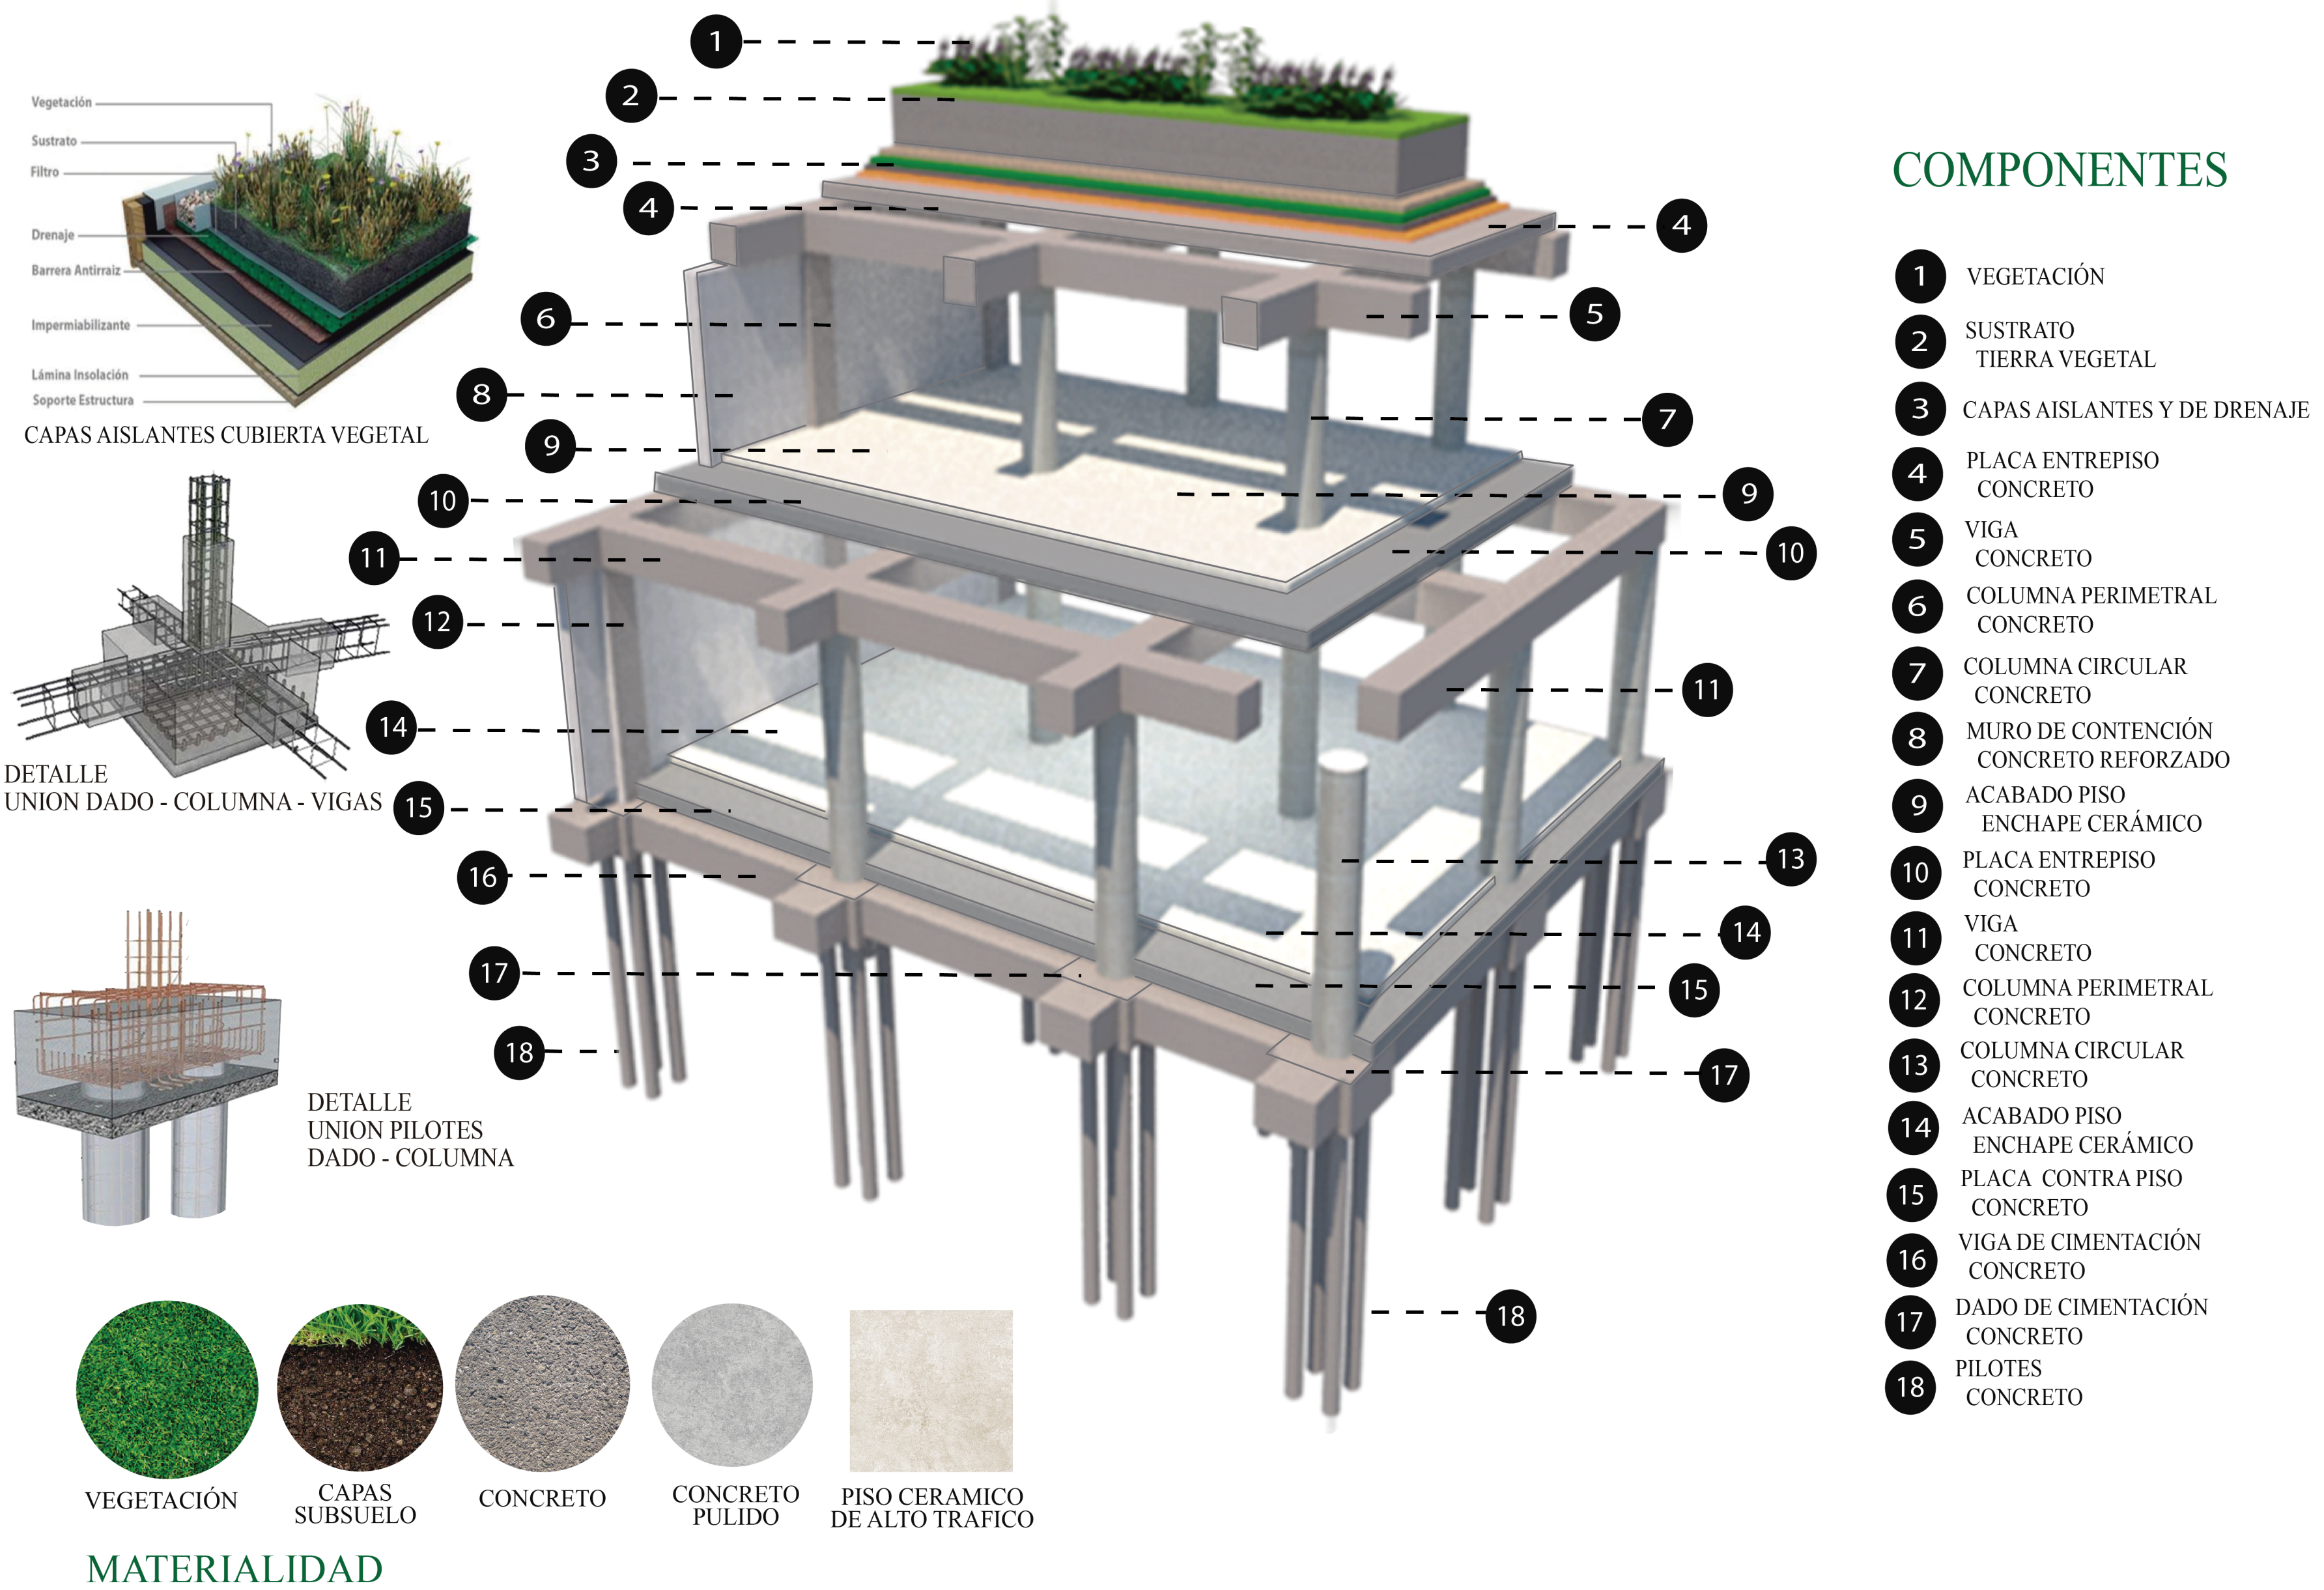

REUTILIZACIÓN DE LOS RECURSOS NATURALES

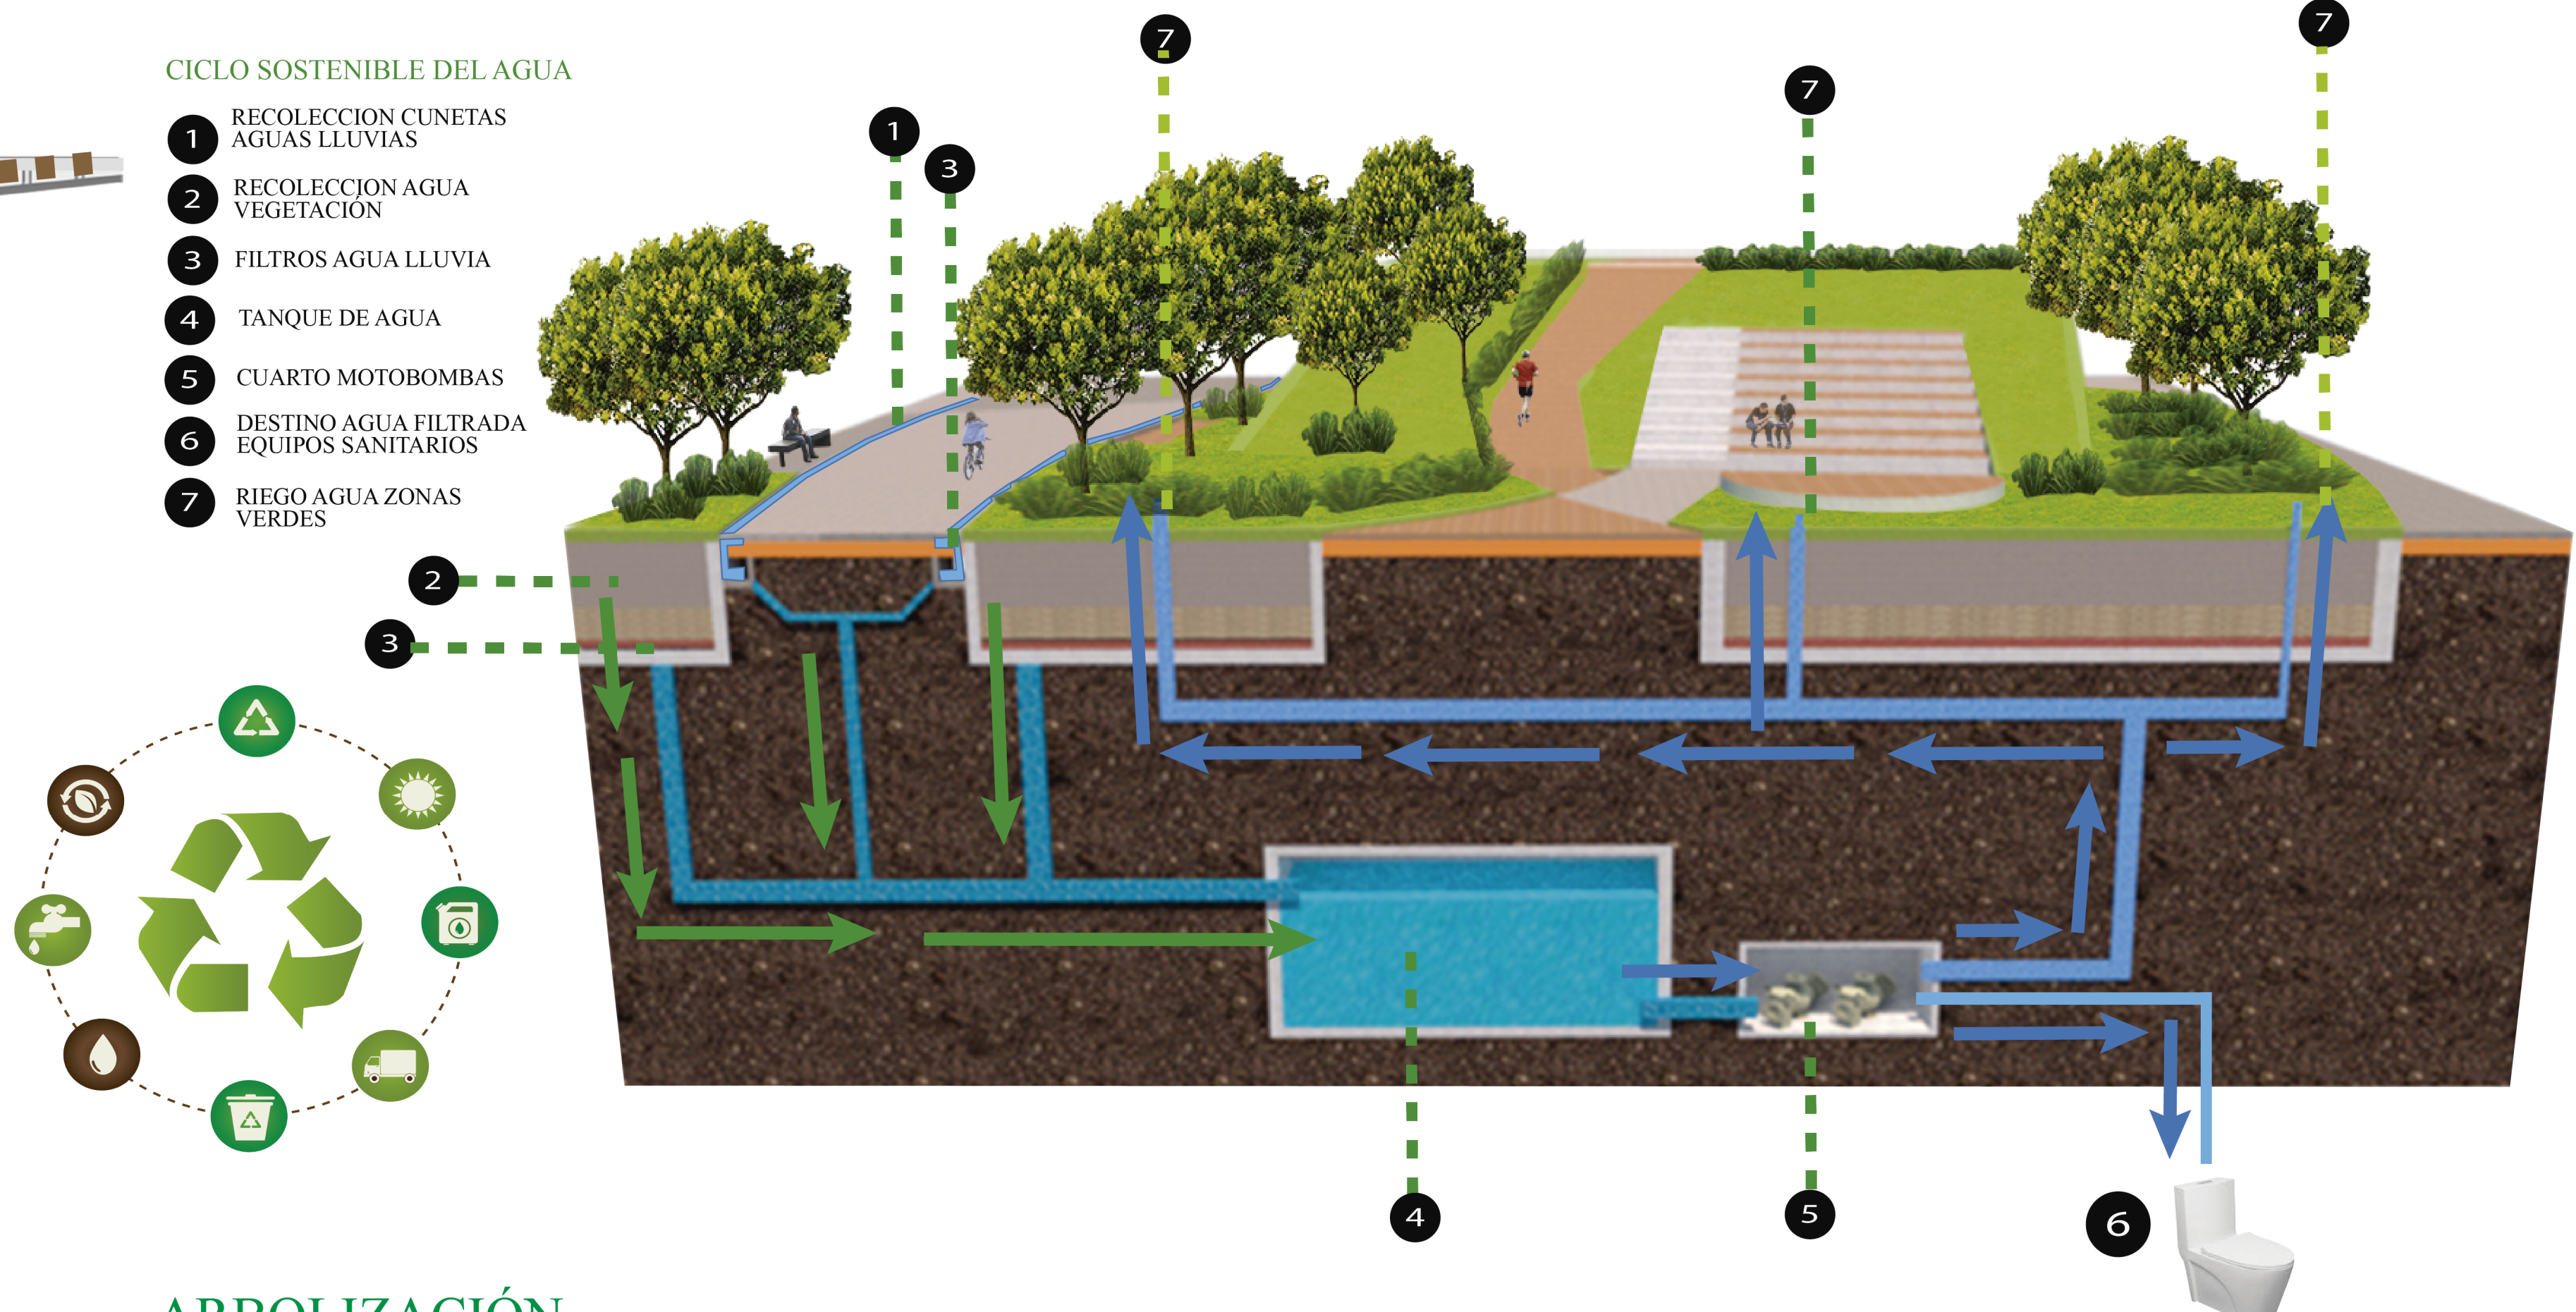

ARBOLIZACIÓN

ÁRBOL DE RAIZ MEDIA

- Árbol Caucho Sabanero
- Árbol Caucho Tequendama
- Árbol Eucalipto Pomaroso
- Árbol Fresno

ÁRBOL DE RAIZ CORTA

- Árbol Chicalá Amarillo
- Árbol Carbonero
- Árbol Falso Pimiento
- Árbol Ligustro

