




PLANTA GENERAL

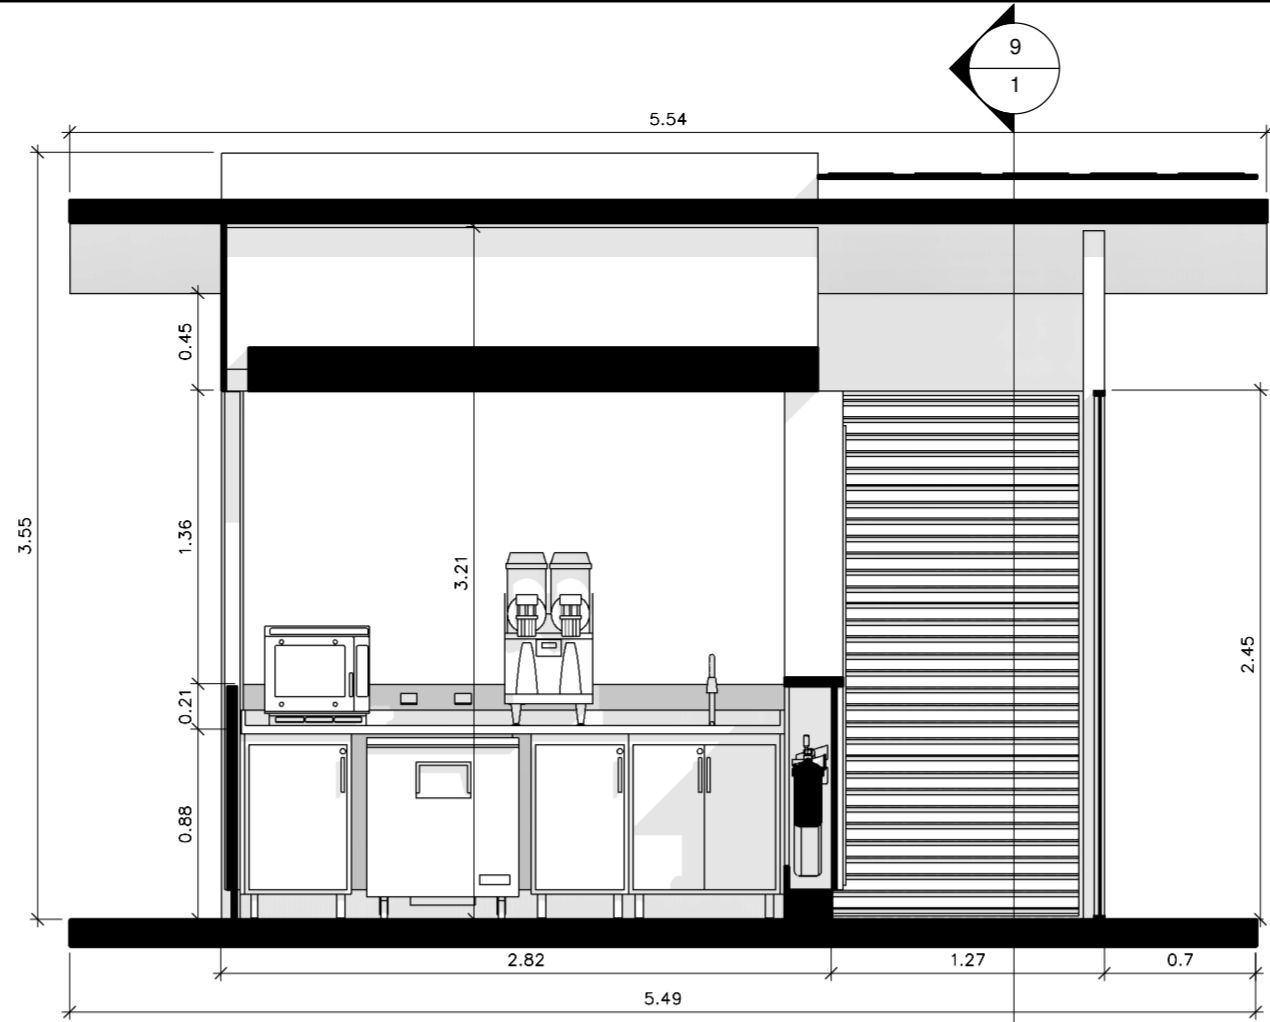


CORTE LONGITUDINAL

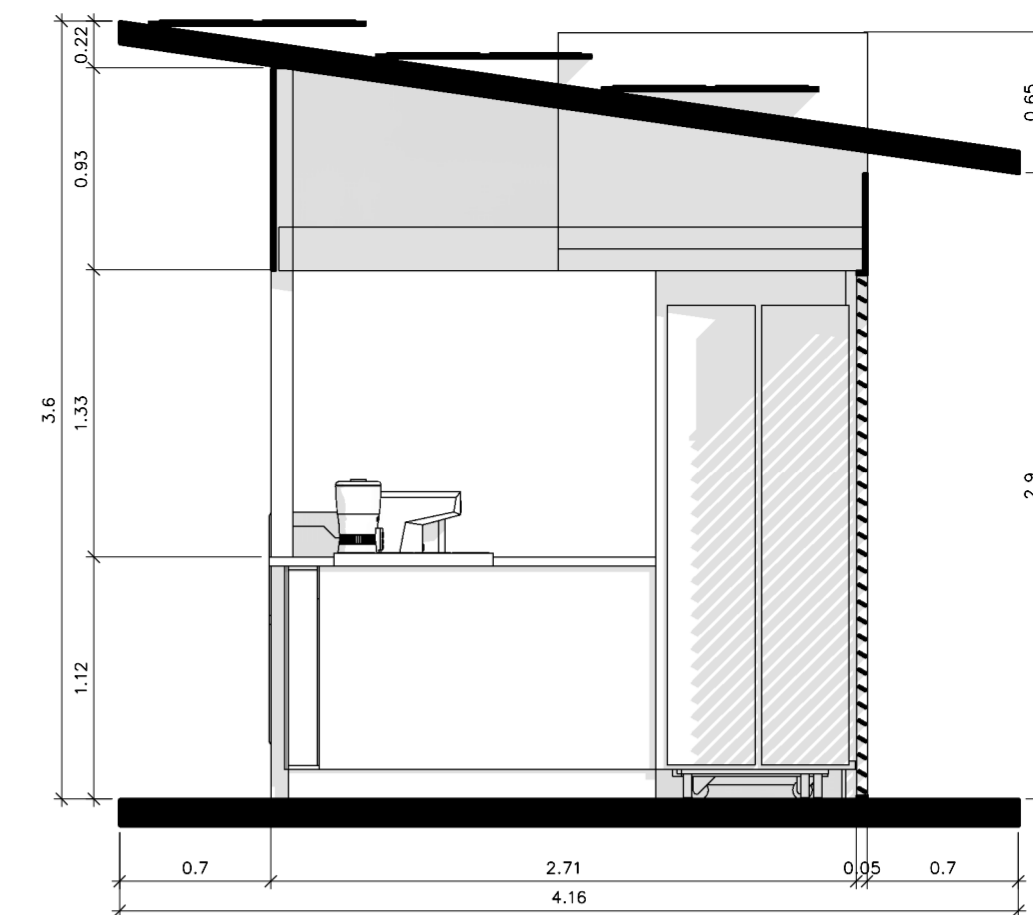


CORTE TRANSVERSAL

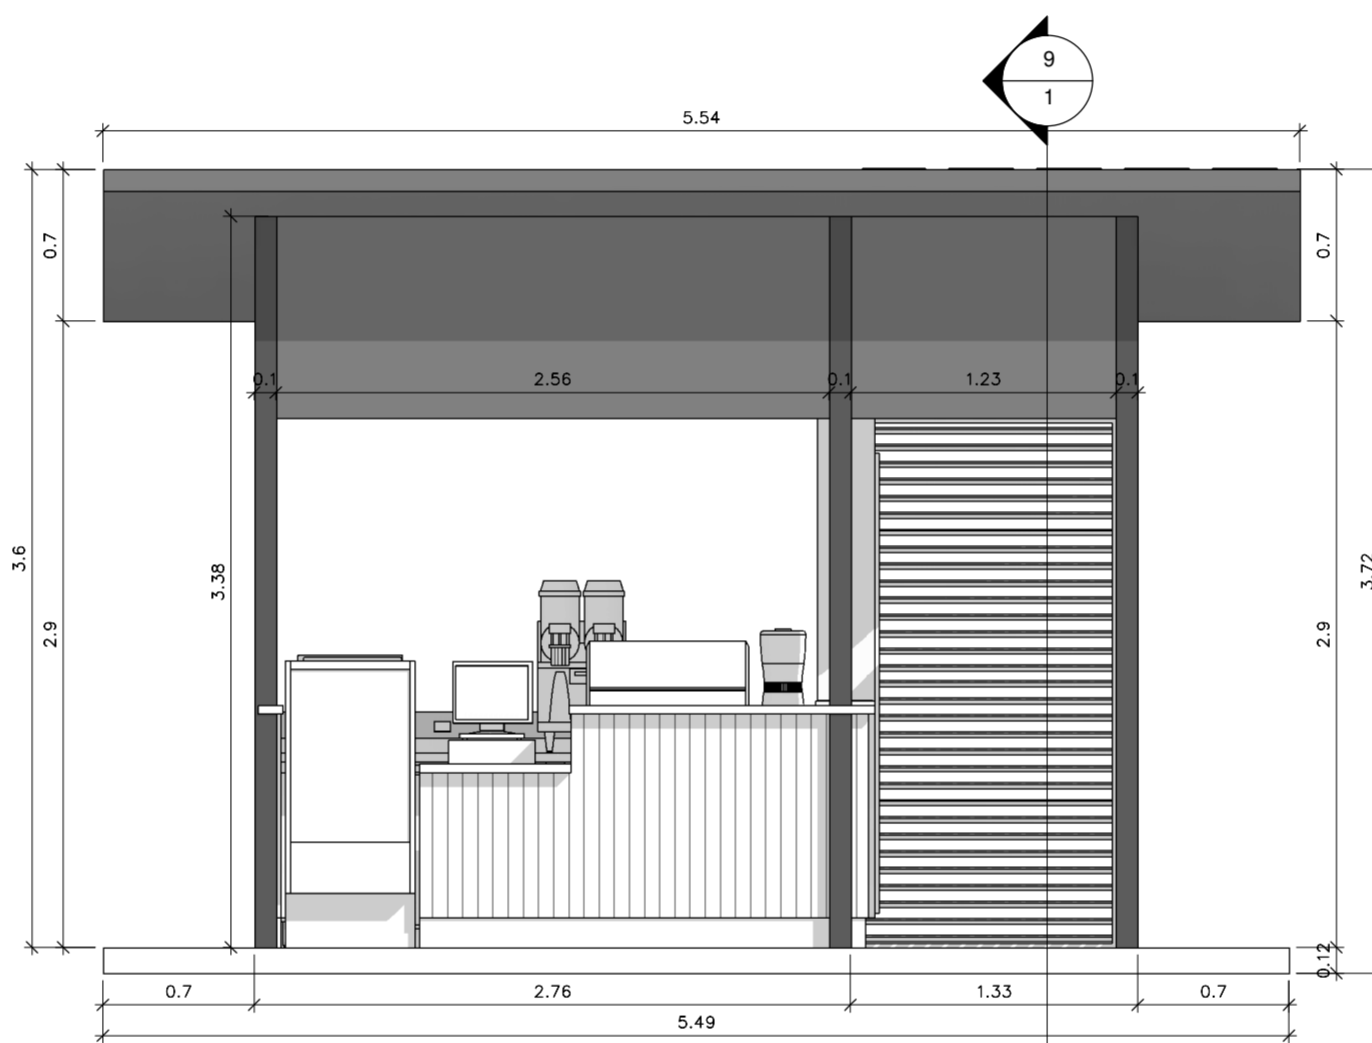


FACHADA FRONTAL

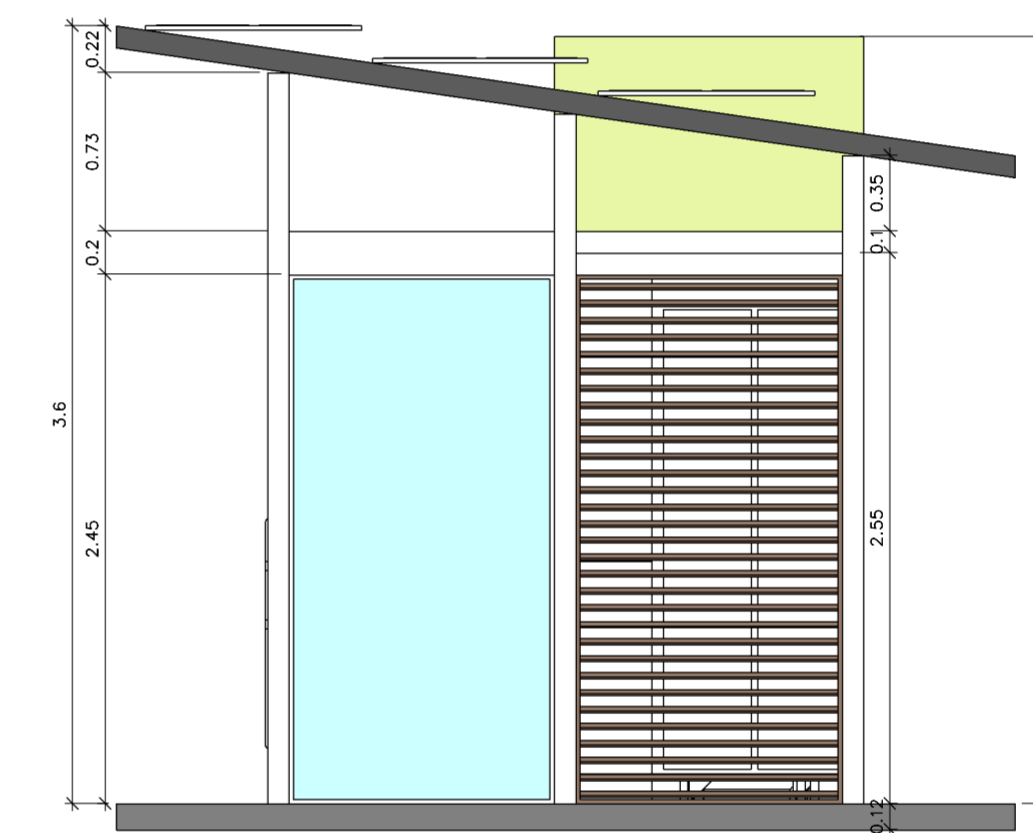


FACHADA LATERAL DERECHA

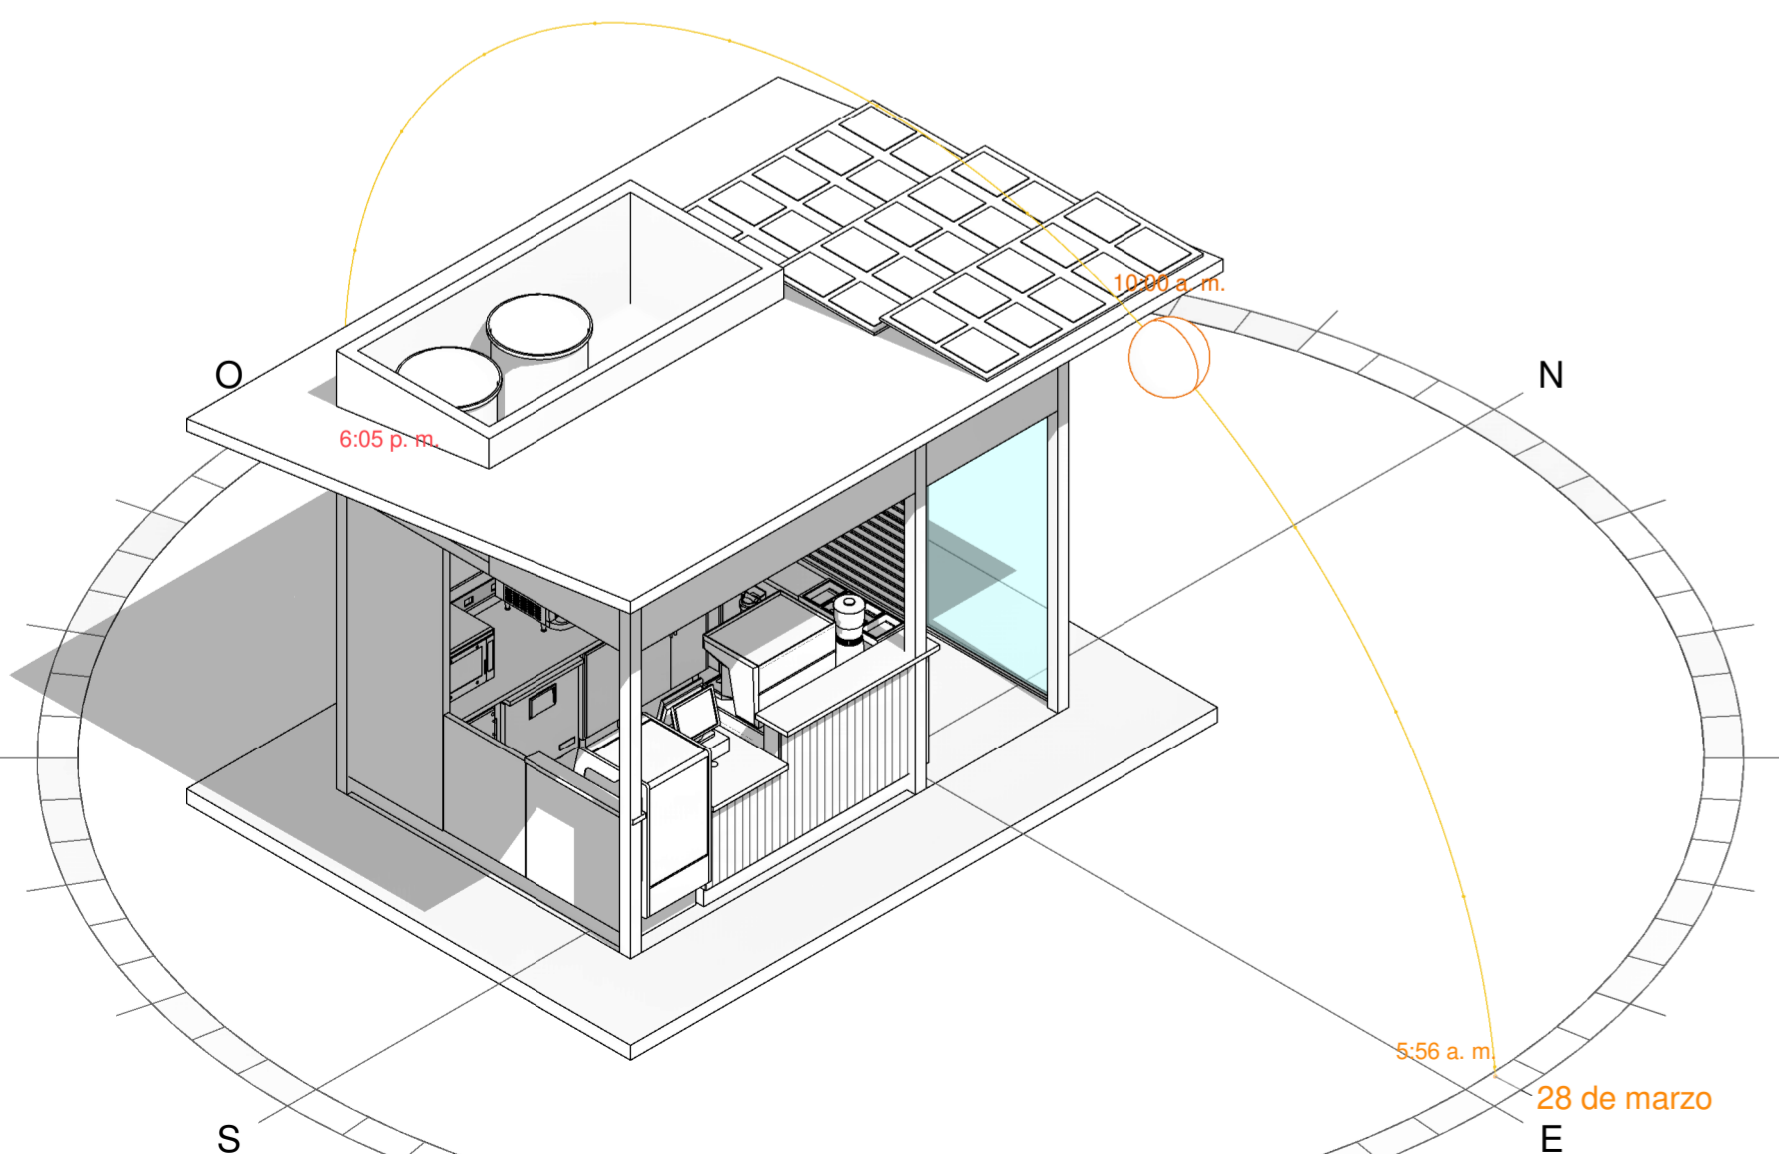

ISOMETRICO ASOLEACION

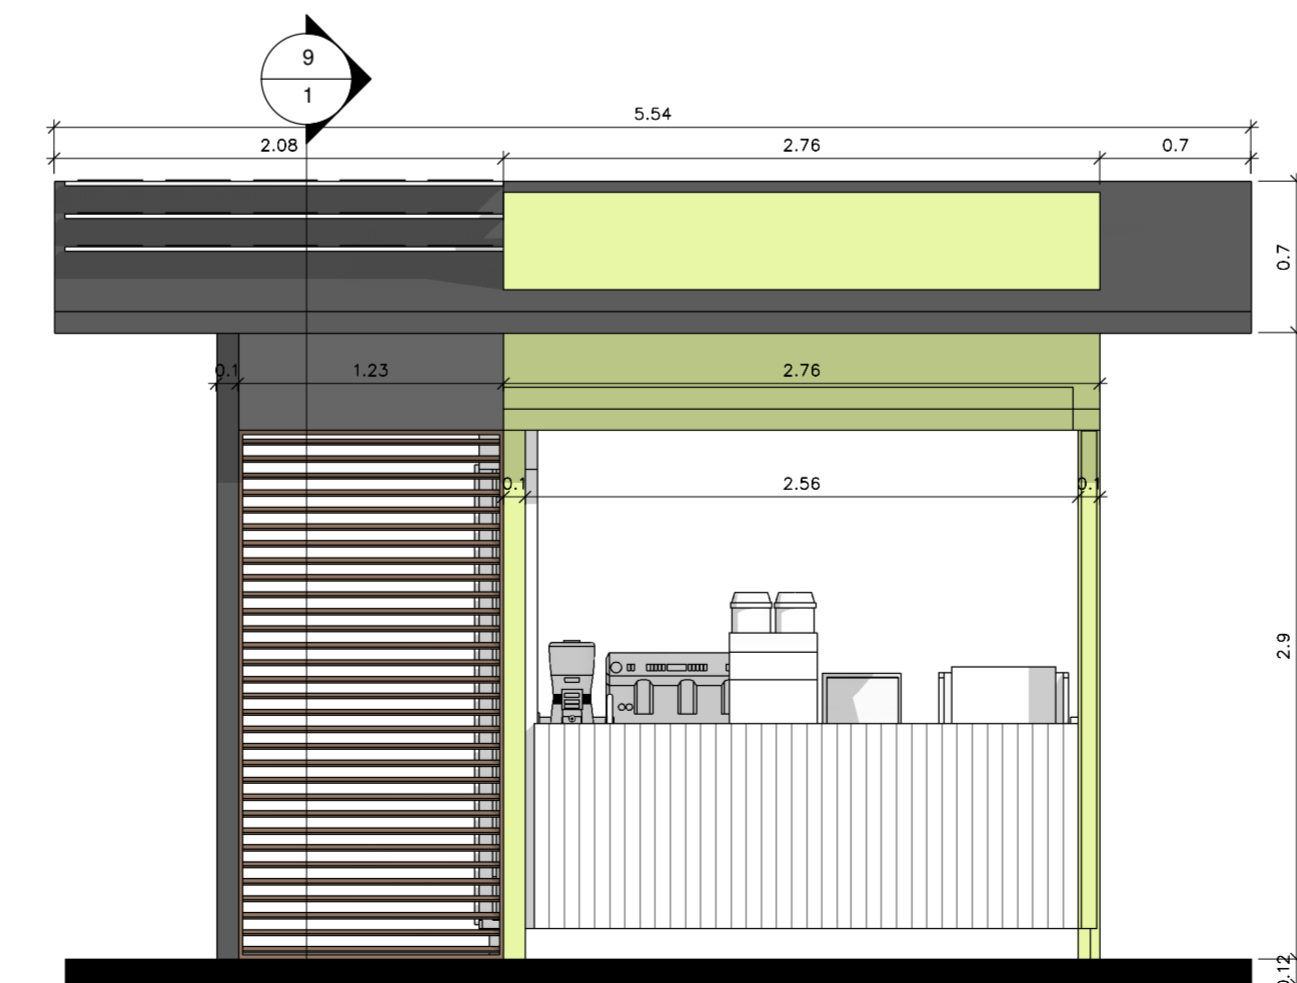

FACHADA POSTERIOR

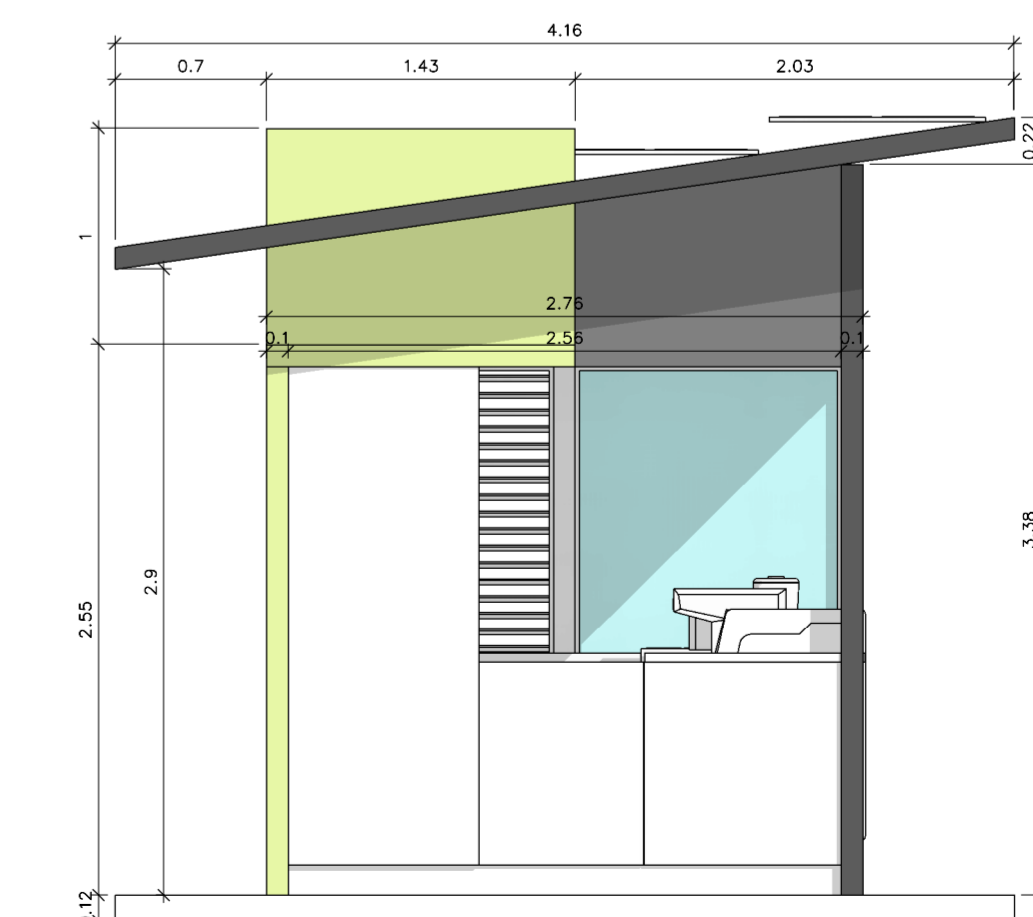

FACHADA LATERAL IZQUIERDA

De	PLANO No:	REVISION
Plancha		
UNIVERSIDAD La Gran Colombia		

PROYECTO
PARQUE LIENAL
CHUPCUA
HERENCIA ANCESTRAL
DEL AGUA
 INTERVENCIÓN URBANA Y
 AMBIENTAL EN EL ÁREA DE
 INFLUENCIA DEL HUMEDAL TIERRA
 BLANCA

CONVENCIONES:

PLANOS DE REFERENCIA:

ARCHIVO DE REFERENCIA:

Vo Bo aprobación:	Vo Bo propietario:
arqu. responsable:	arqu. constructora:
asesor de diseño:	asesor:

LOCALIZACIÓN:

CONTIENE:
 ZONA COMERCIAL-PLANTAS, CORTES,
 FACHADAS E ISOMETRICO

ESCALA: 1:25	FECHA: MAYO 2019
ARCHIVO: CHUPCUA.DWG	FECHA COPIA:
DIBUJO:	ELABORO:

REVISION	PLANO No: A-001	Plancha 1 De
----------	--------------------	--------------------